



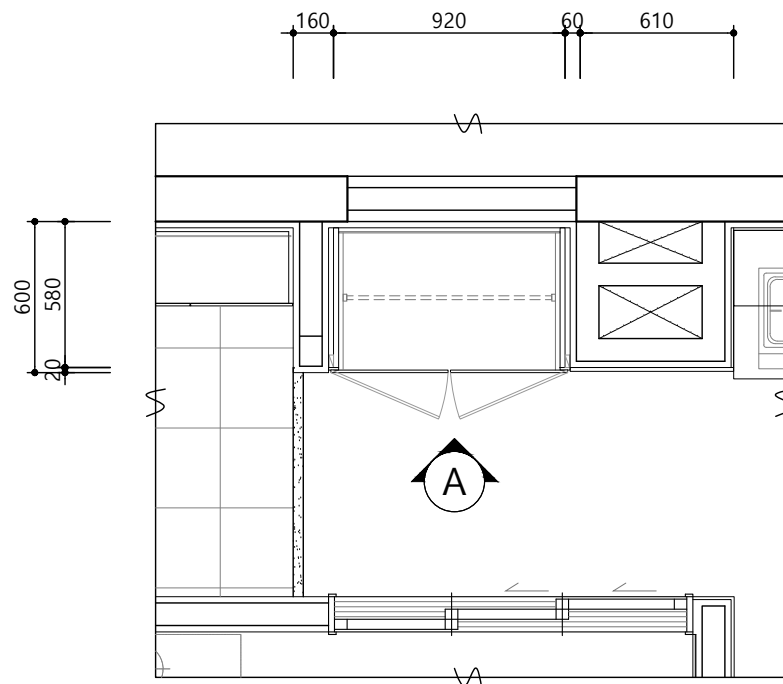


| 구 분     | 주 요 자 재 사 양   |
|---------|---|
| CORE    | THK18 PB   |
| 마감      | 문짝 : 양면 HPL (LH_HPL001a), THK1 PET 엿지(4면)마감<br>체대 : 양면 LPL   |
| 장식판(필라) | THK18 PB + 양면HPL (0.45mm)(도어동일)   |
| 엿지      | THK1 PET (PUR 접착)   |
| 손잡이     | AL 손잡이 (백색 무광)   |
| 케이싱     | 양면 HPL (LH_HPL001a)   |
| 비 고     | * 스틸레일 : 개폐시 앞으로 빠지지 않도록 걸림장치<br>* 경첩 : Dowel은 Anchor 타입 적용, 탈착식 구조, 상하높이 조절기능,<br>댐핑기능(4개소 당 2개 장착)<br>* PVC환기캡 ( 60)<br><br><br><br><br><br><br><br><br><br> |

- 제작도면 승인시 상기 주요자재 사양을 준수하고, 기타 도면에 명시되지 않은 사항에 대해서는 공사 시방서 및 상세도 참조

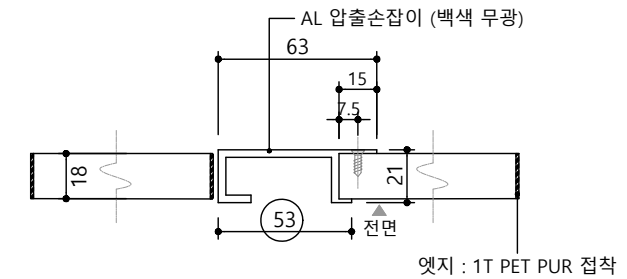


### NOTE

## 1 현관 반침 평면도

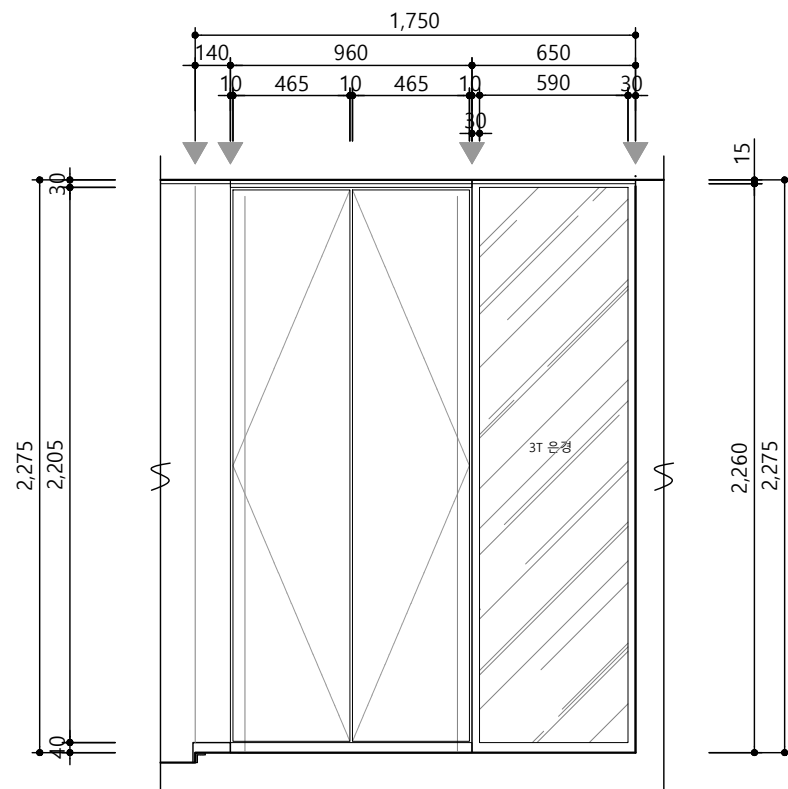


|   |           |
|---|-----------|
| 3 | 현관 반침 정면도 |
|---|-----------|


## 2 | 현관 반침 마감사양

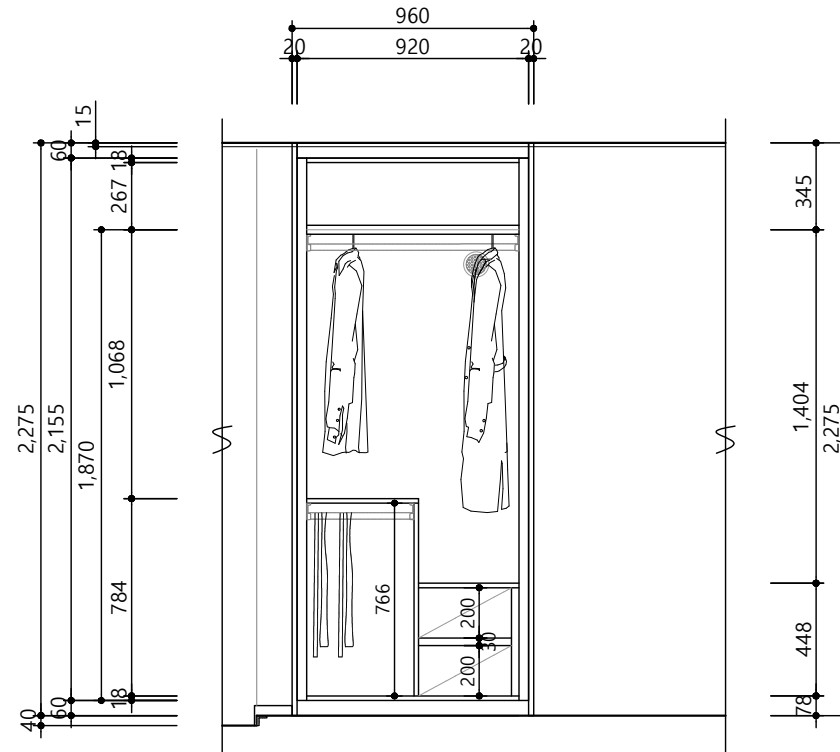

|   |           |
|---|-----------|
| 4 | 현관 반침 내부도 |
|---|-----------|

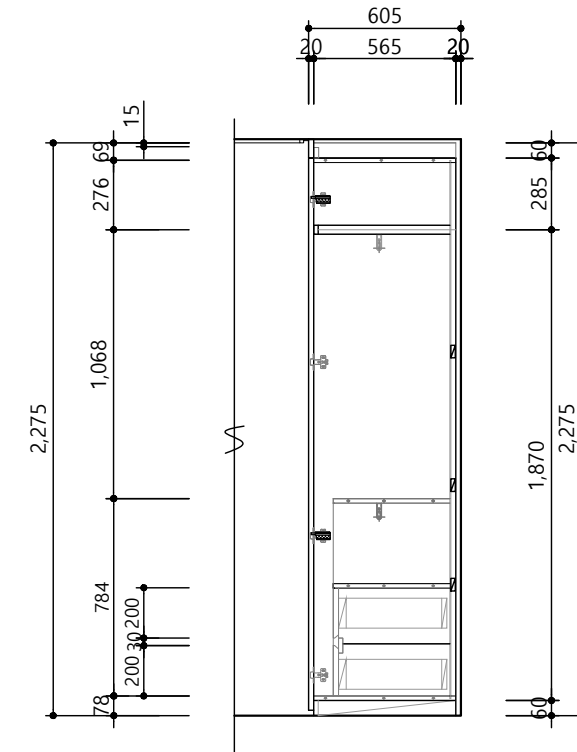

|   |            |
|---|------------|
| 5 | 현관 반침 측단면도 |
|---|------------|

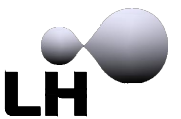

|      |      |      |      |
|------|------|------|------|
| △    |      |      |      |
|      | 20   | 20   | 20   |
| △    |      |      |      |
|      | 20   | 20   | 20   |
| △    |      |      |      |
|      | 20   | 20   | 20   |
| 수정번호 | 수정내용 |      |      |
|      | 작성일자 | 검토일자 | 승인일자 |
|      | 작성일자 | 작성일자 | 작성일자 |

ARCHITECTURAL FIRM  
**3msun**  
 architects  
 제 마포구-건축사사무소-645 호  
**선진명 건축사사무소**  
 서울시 마포구 동교로 176, 청취빌딩 402호  
 TEL : 02-6404-2060 / FAX : 02-6404-2069  
 e-mail : jmsun@jmsun.co.kr

프로젝트명 PROJECT TITLE  
26년 노후공임 리모델링 단위세대  
실시설계용역(건축·기계)

|     |                      |
|-----|----------------------|
| 도면명 | SUBJECT TITLE        |
|     | 31A 일반형<br>현관 받침 상세도 |


측 척 SCALE

A1 : 1 / 15


A3 : 1 / 30

|         |         |         |         |
|---------|---------|---------|---------|
| PJ CODE | 작성      | 검토      | 승인      |
| 2024051 | 선진명     | 선진명     | 선진명     |
|         | 2024.05 | 2024.08 | 2024.08 |

도면번호 SHEET NO.  
A - 259

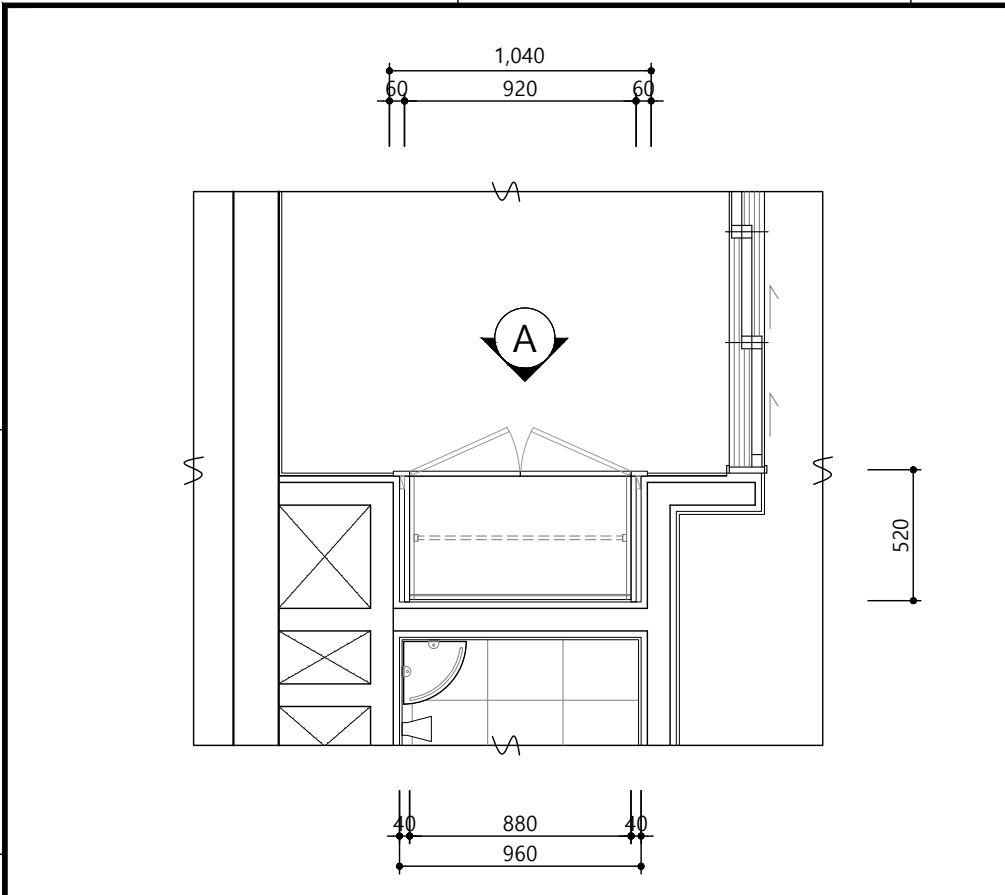

| 구 분                                                                    | 주 요 자 재 사 양                                                      |
|------------------------------------------------------------------------|------------------------------------------------------------------|
| CORE                                                                   | THK18 PB                                                         |
| 마감                                                                     | 문짝 : 양면 HPL (LH_HPL001a), THK1 PET 엷지(4면)마감                      |
|                                                                        | 체대 : 양면 LPL                                                      |
| 장식판(필라)                                                                | THK18 PB + 양면HPL (0.45mm)(도어동일)                                  |
| 엷지                                                                     | THK1 PET (PUR 접착)                                                |
| 손잡이                                                                    | AL 손잡이 (백색 무광)                                                   |
| 케이싱                                                                    | 양면 HPL (LH_HPL001a)                                              |
| 비 고                                                                    | * 스틸레일 : 개폐시 앞으로 빠지지 않도록 걸림장치                                    |
|                                                                        | * 경첩 : Dowel은 Anchor 타입 적용, 탈착식 구조, 상하높이 조절기능, 댐핑기능(4개소 당 2개 장착) |
|                                                                        | * PVC환기캡 ( 60)                                                   |
|                                                                        |                                                                  |
|                                                                        |                                                                  |
| - 제작도면 승인시 상기 주요자재 사양을 준수하고, 기타 도면에 명시되지 않은 사항에 대해서는 공사 시방서 및 상세도 참조 - |                                                                  |

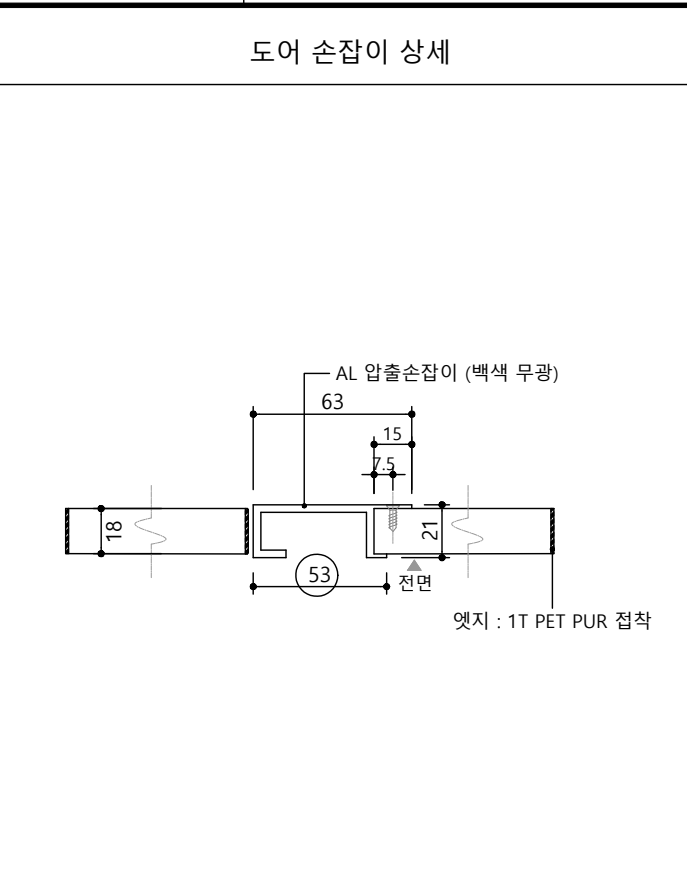

NOTE

- 하부에 수도계량기가 있을시 현장여건에 따라 설계 변경



|      |      |      |    |
|------|------|------|----|
| △    |      |      |    |
|      | 20   | 20   | 20 |
| △    |      |      |    |
|      | 20   | 20   | 20 |
| △    |      |      |    |
|      | 20   | 20   | 20 |
| 수정내용 |      |      |    |
| 작성자  | 검토자  | 승인자  |    |
| 작성일자 | 작성일자 | 작성일자 |    |

ARCHITECTURAL FIRM



제 마포구-건축사사무소-645 호

선진명 건축사사무소

서울시 마포구 동교로 176, 정희빌딩 402호

TEL : 02-6404-2060 / FAX : 02-6404-2069

e-mail : jmsun@jmsun.co.kr

프로젝트명 PROJECT TITLE

26년 노후공임 리모델링 단위세대 실시설계용역(건축·기계)

도면명 SUBJECT TITLE

31A 일반형 침실2 반침 상세도

축 척 SCALE




A1 : 1 / 15

A3 : 1 / 30

|         |         |         |         |
|---------|---------|---------|---------|
| PJ CODE | 작성      | 검토      | 승인      |
| 2024051 | 선진명     | 선진명     | 선진명     |
|         | 2024.05 | 2024.08 | 2024.08 |

도면번호 SHEET NO.

A - 260

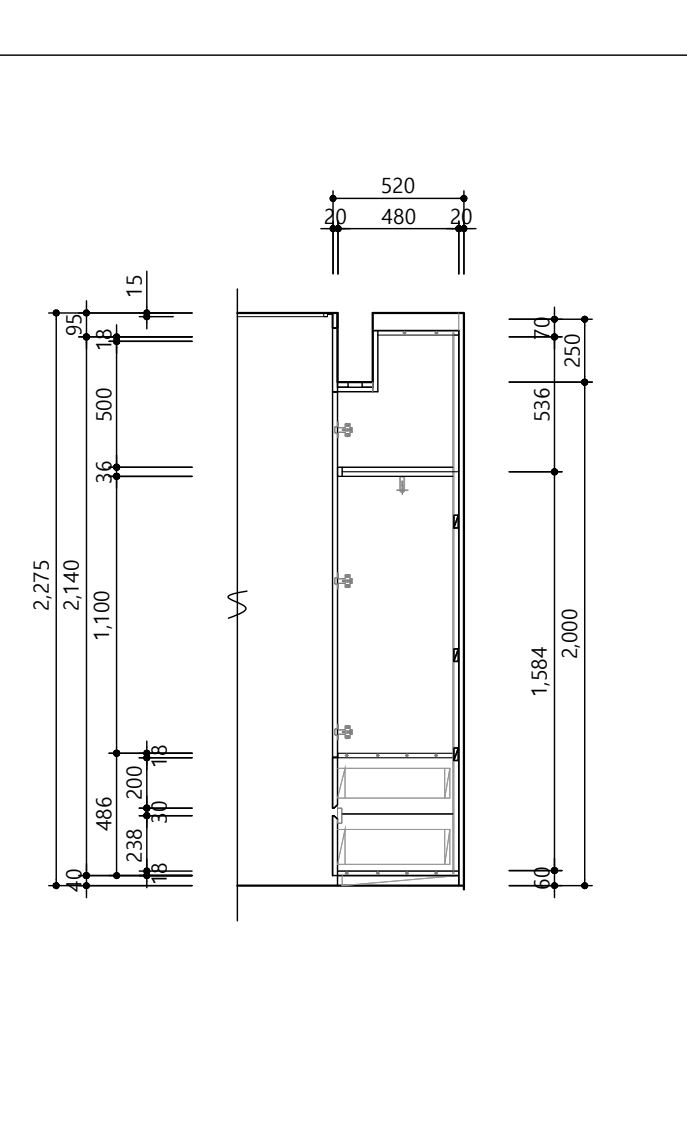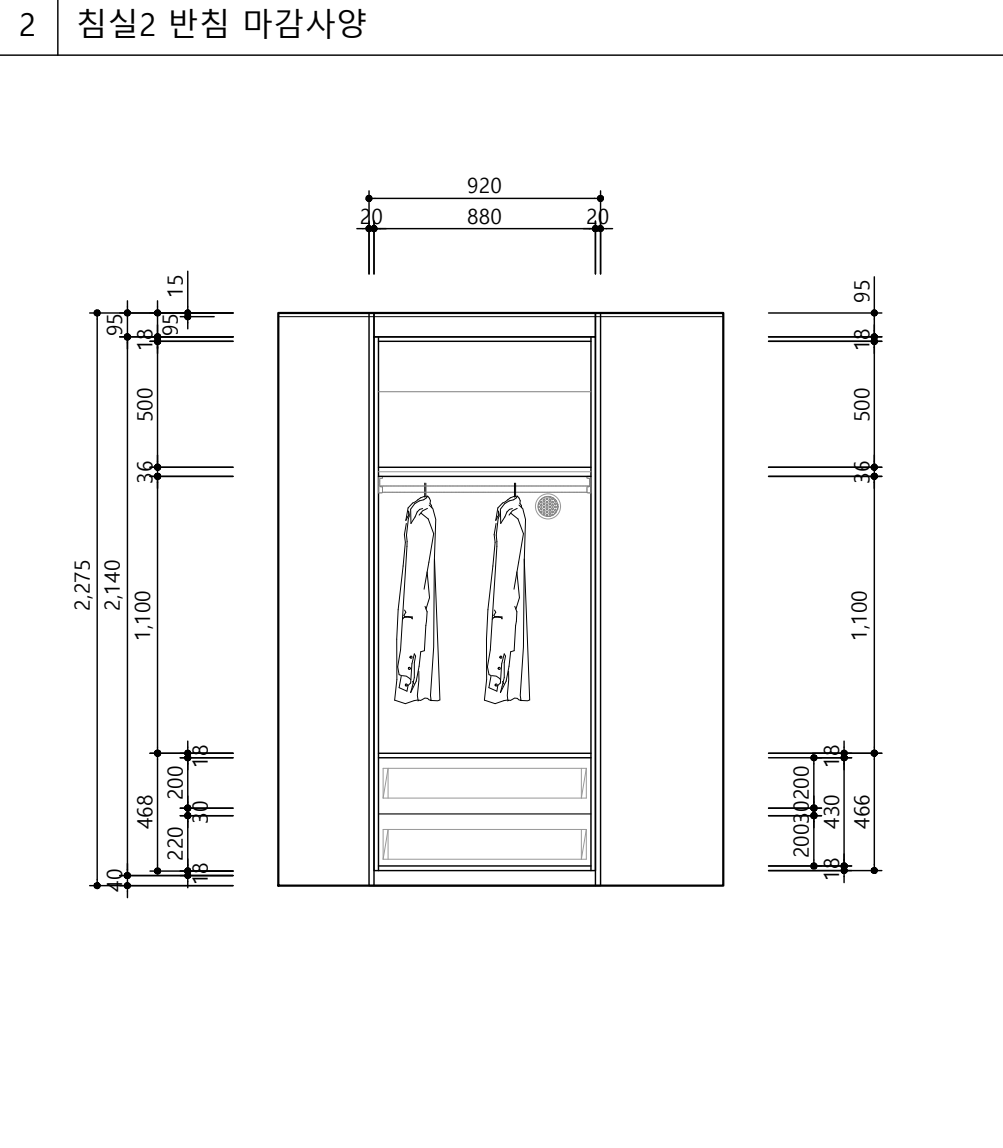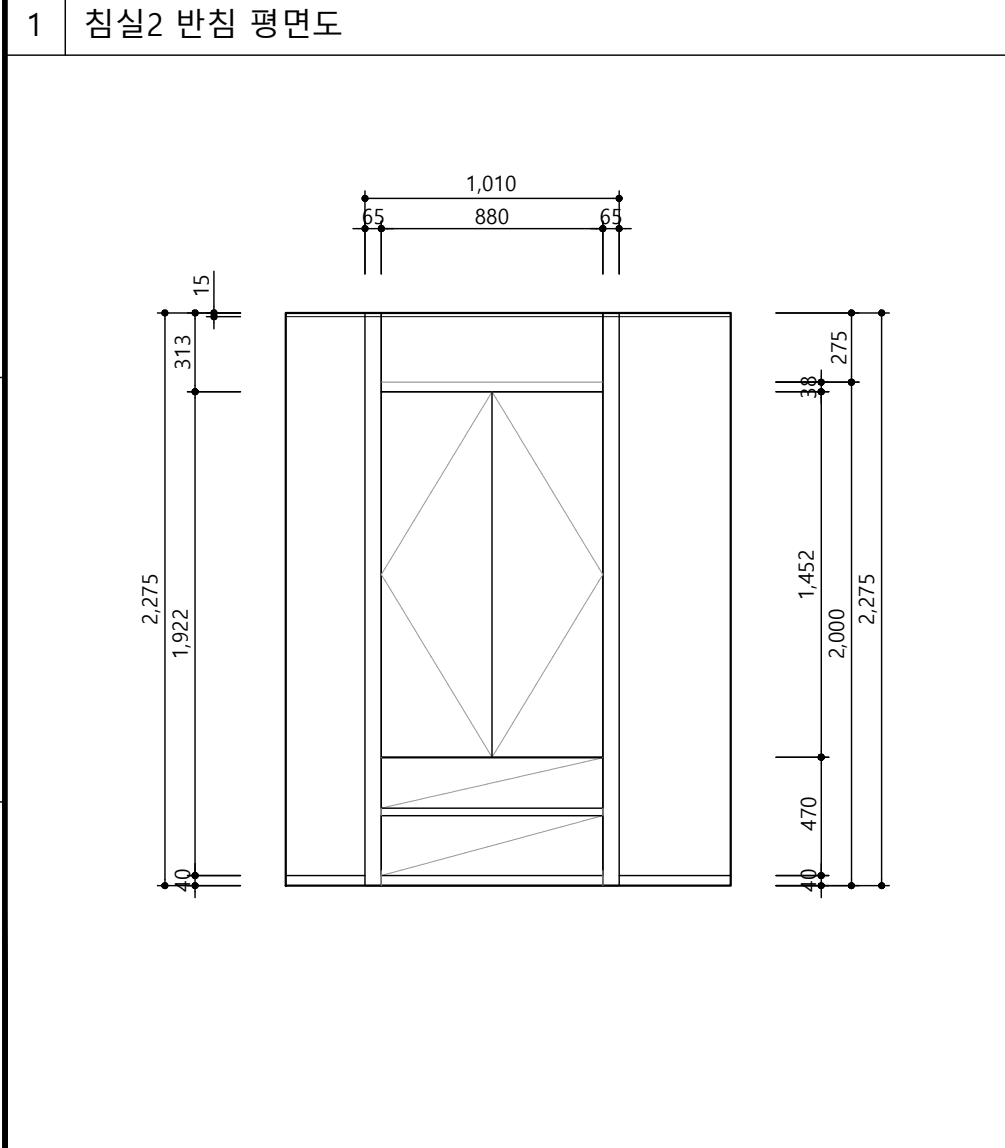

프로젝트명 PROJECT TITLE

26년 노후공임 리모델링 단위세대 실시설계용역(건축·기계)

도면명 SUBJECT TITLE

31A 일반형 침실2 반침 상세도

축 척 SCALE

A1 : 1 / 15

A3 : 1 / 30

|         |         |         |         |
|---------|---------|---------|---------|
| PJ CODE | 작성      | 검토      | 승인      |
| 2024051 | 선진명     | 선진명     | 선진명     |
|         | 2024.05 | 2024.08 | 2024.08 |

도면번호 SHEET NO.

A - 260

3 침실2 반침 정면도

4 침실2 반침 내부도

5 침실2 반침 측단면도