



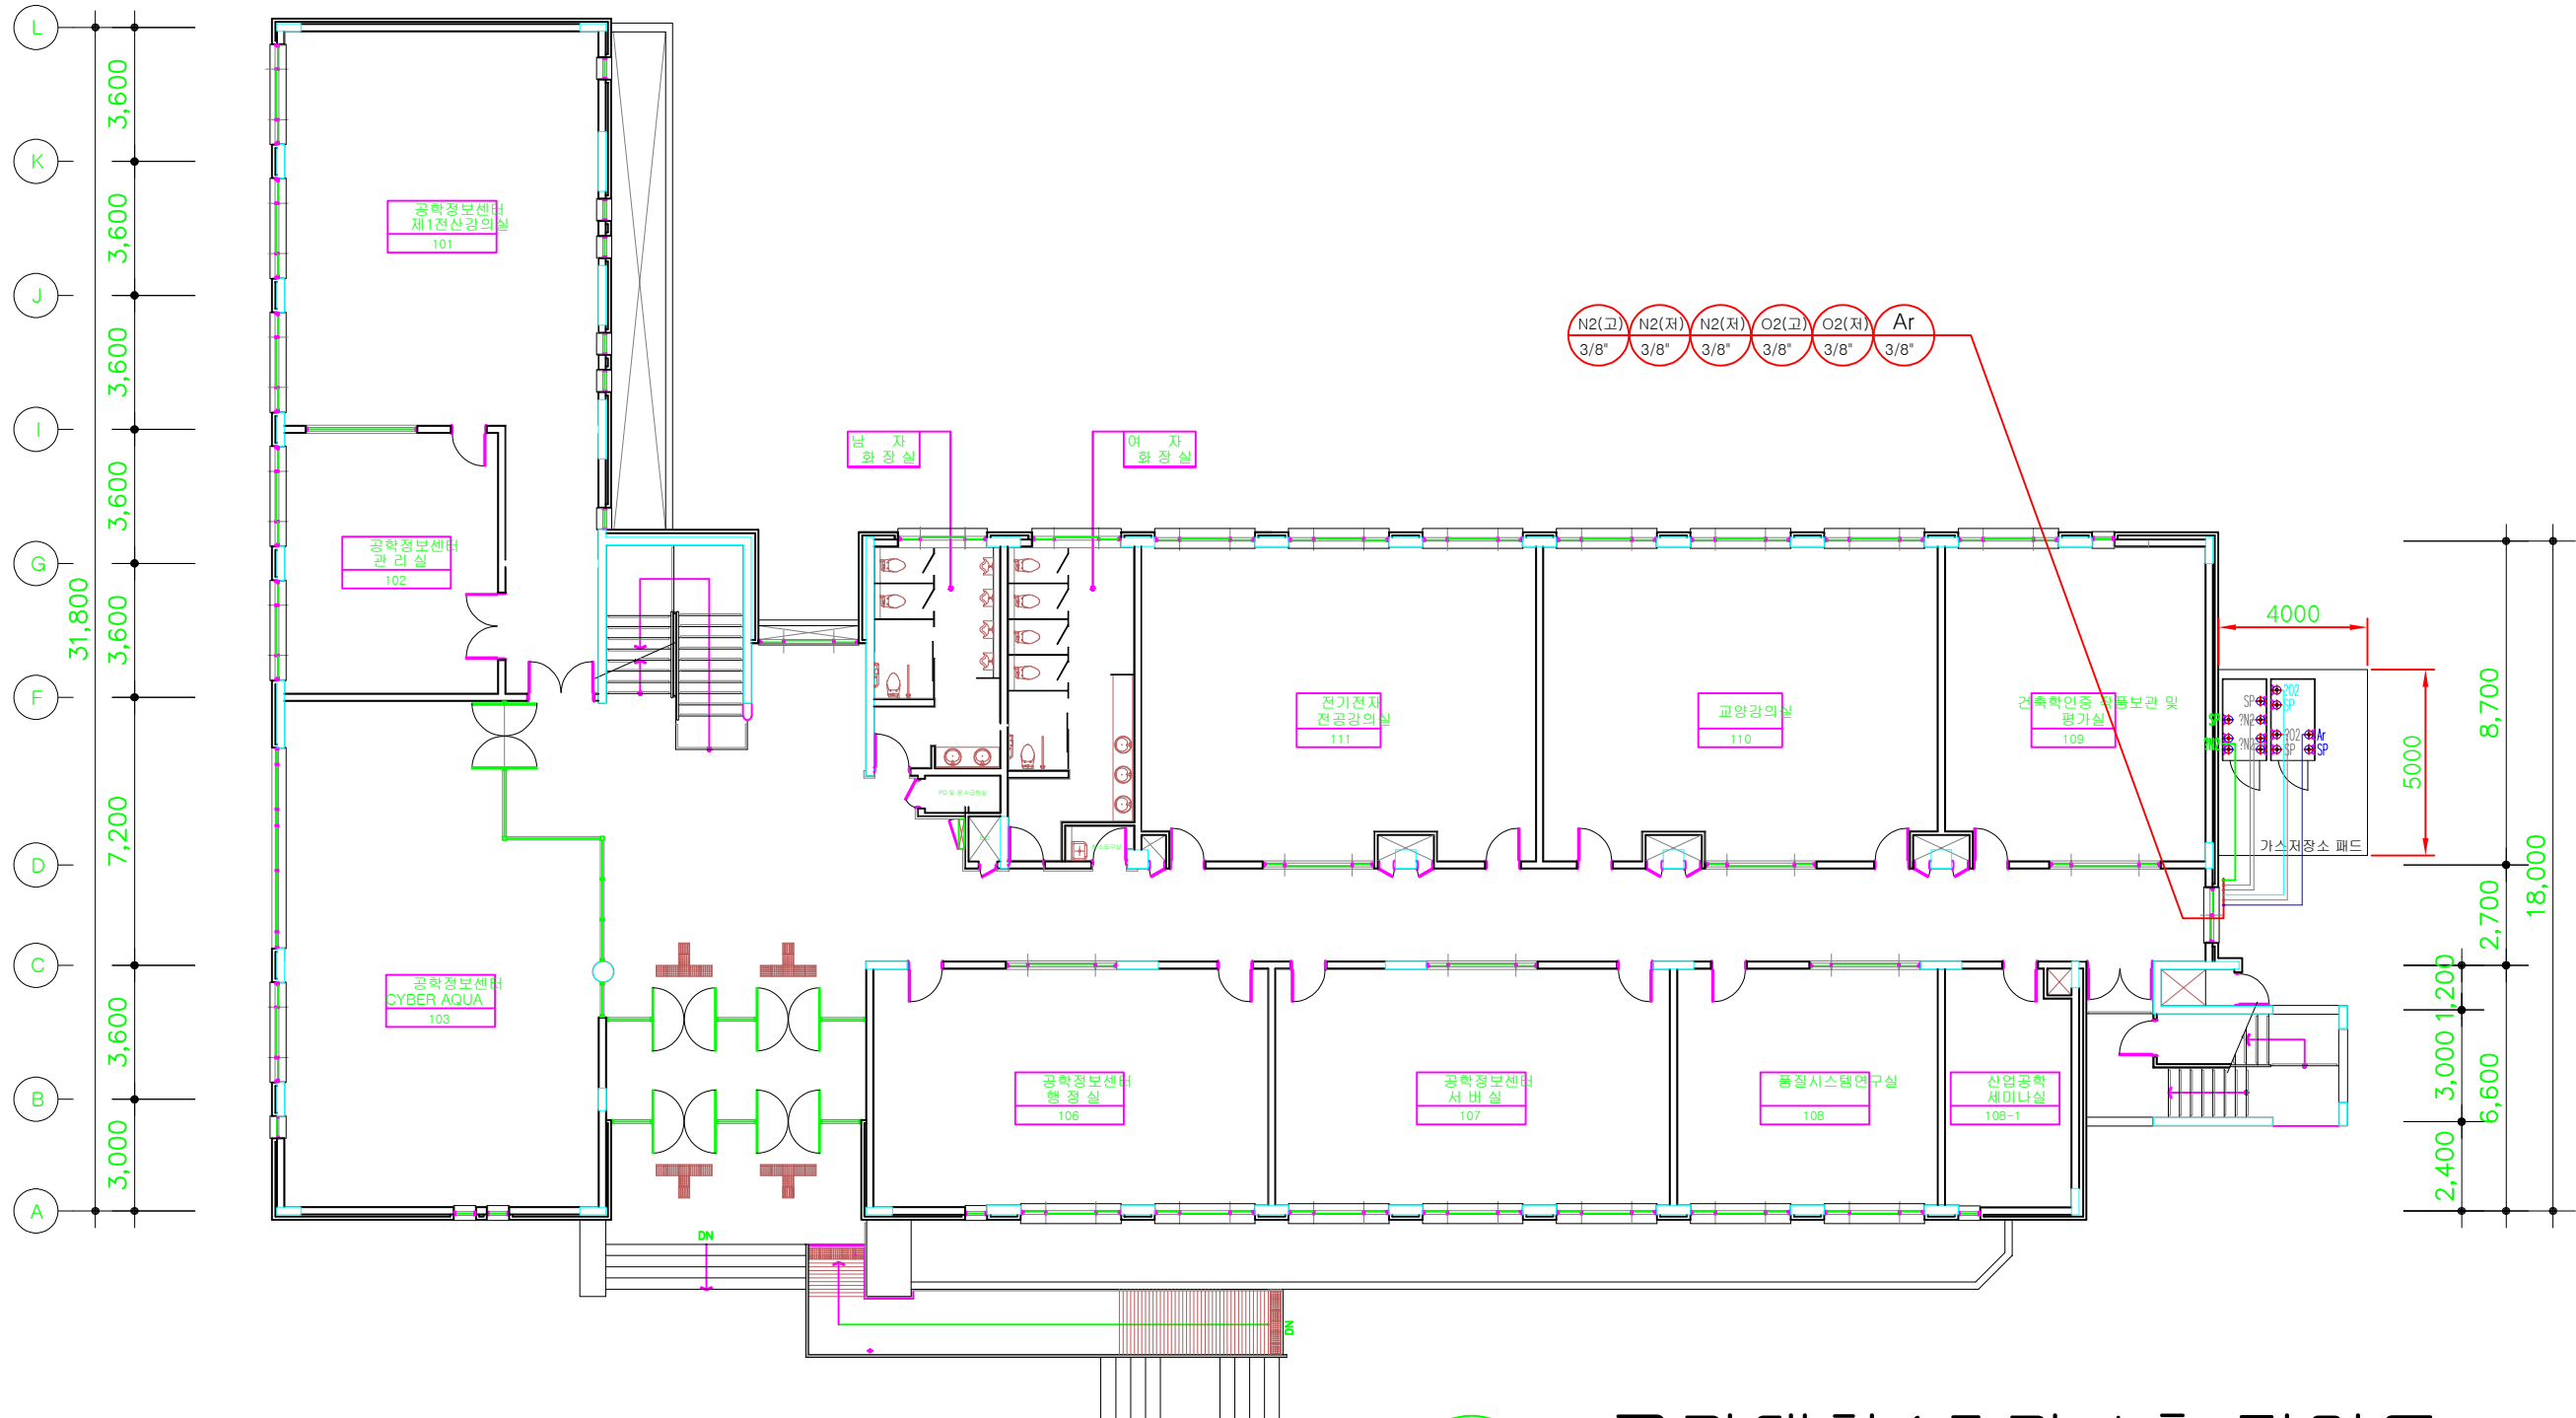


고압가스 사용 연구실 시설개선 실시설계 용역


2026.06

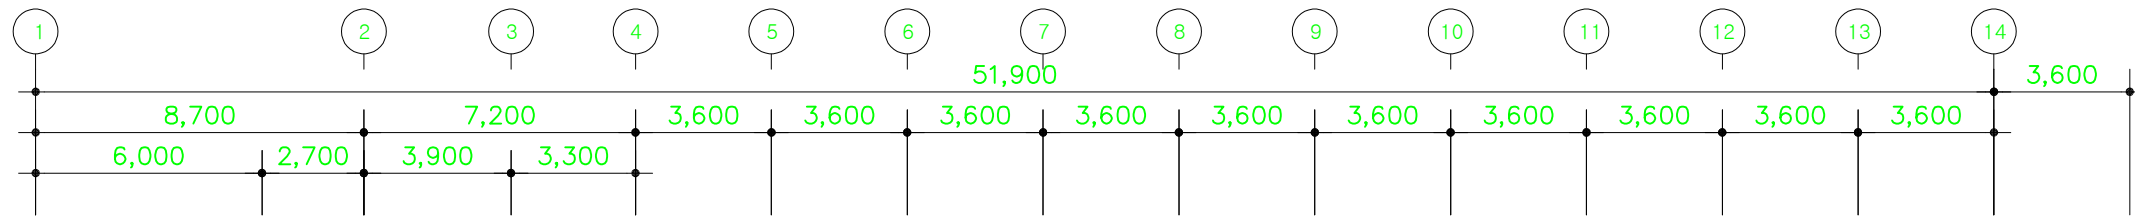

공과대학4호관 1층 평면도

A1: 1/200

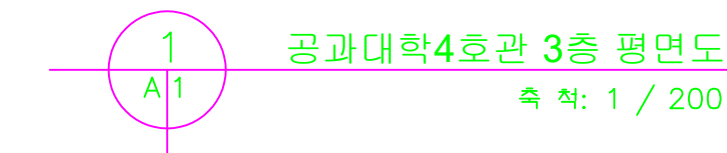

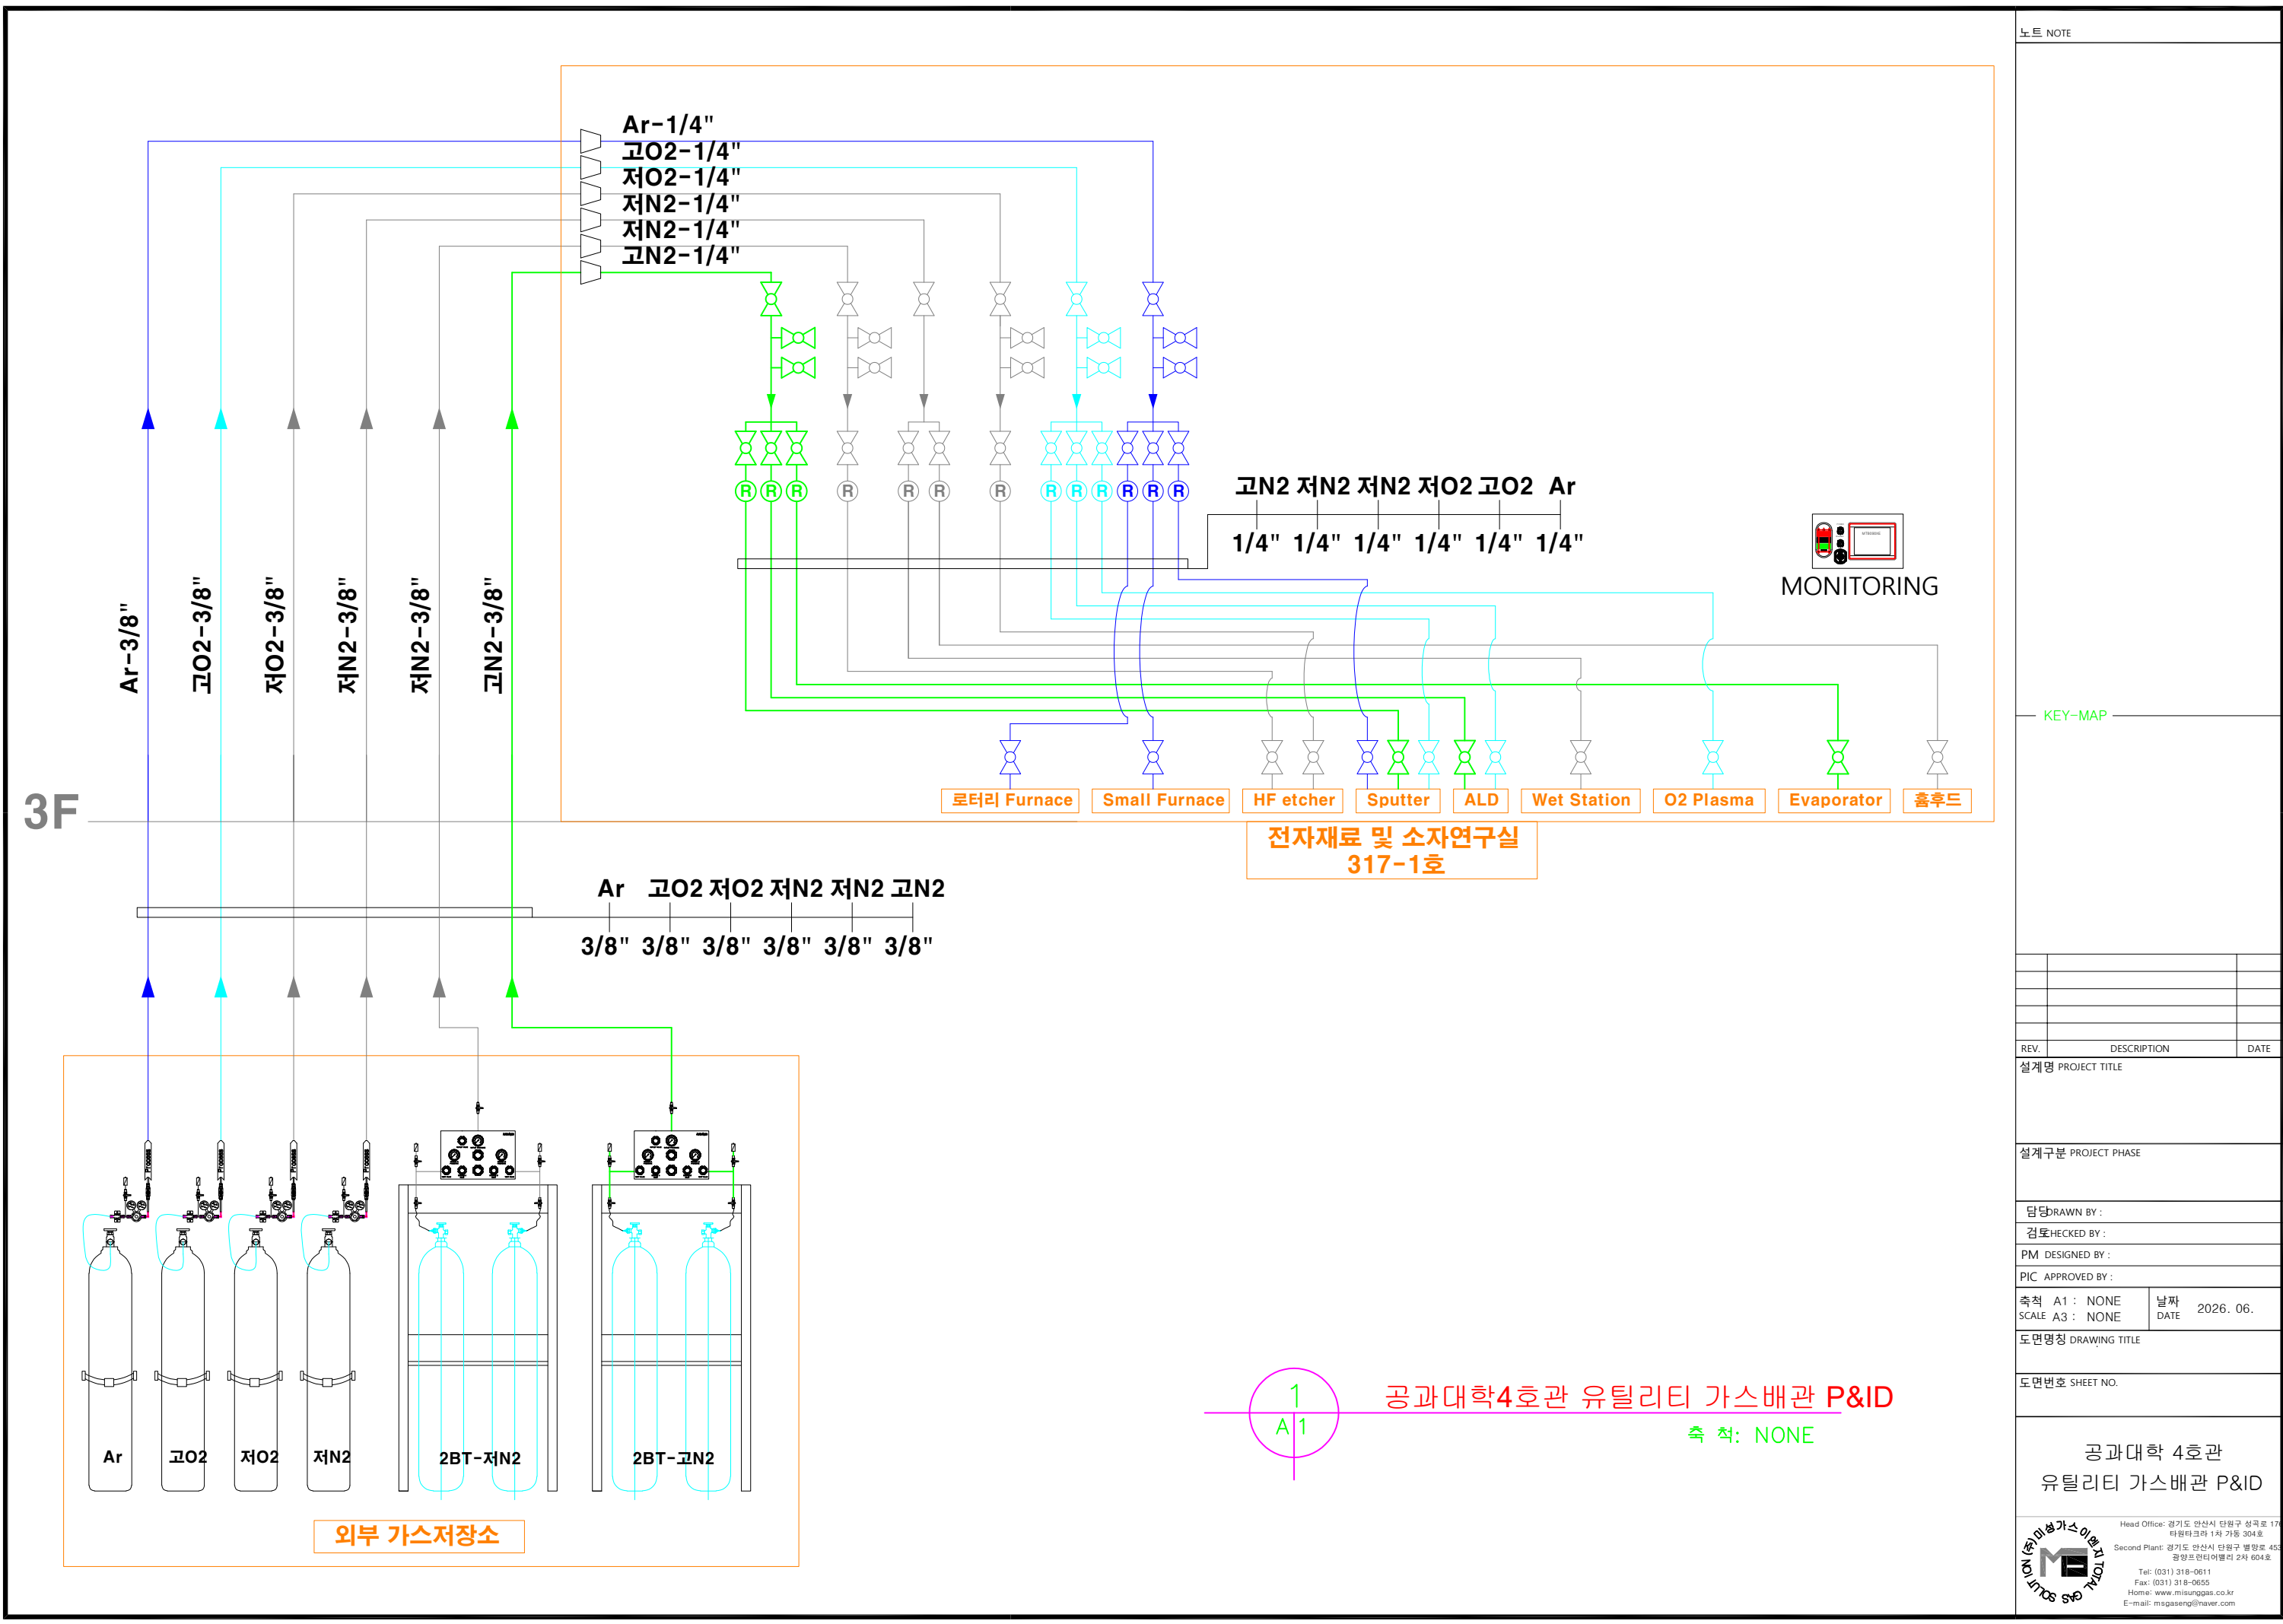

노트 NOTE

KEY-MAP

REV.	DESCRIPTION	DATE

설계명 PROJECT TITLE

설계구분 PROJECT PHASE

담당DRAWN BY :

검토CHECKED BY :

PM DESIGNED BY :

PIC APPROVED BY :

축척 A1 : NONE	날짜 DATE : 2026. 06.
SCALE A3 : NONE	

도면명칭 DRAWING TITLE

도면번호 SHEET NO.





공과대학 4호관
유틸리티 가스배관 P&ID

Head Office: 경기도 안산시 단원구 성곡로 17
타워타워 1차 가동 304호
Second Plant: 경기도 안산시 단원구 별당로 453
광양프린터빌리 2차 604호
Tel: (031) 318-0611
Fax: (031) 318-0655
Home: www.misunggas.co.kr
E-mail: msgaseng@maver.com

순번	부품명	재 질	비고	순번	부품명	재 질	비고
1	MANIFOLD(Semi-auto)	STS316L		5	Pressure Transmitter	STS316L	
2	Regulator	STS316L		6	MAIN Ball Valve	STS316L	
3	프로파일 가대	Aluminum					
4	Ball Valve	STS316L					

PROJECT TITLE
강원대학교
LAYOUT CONSULTANT




NOTE

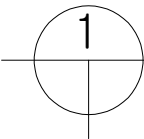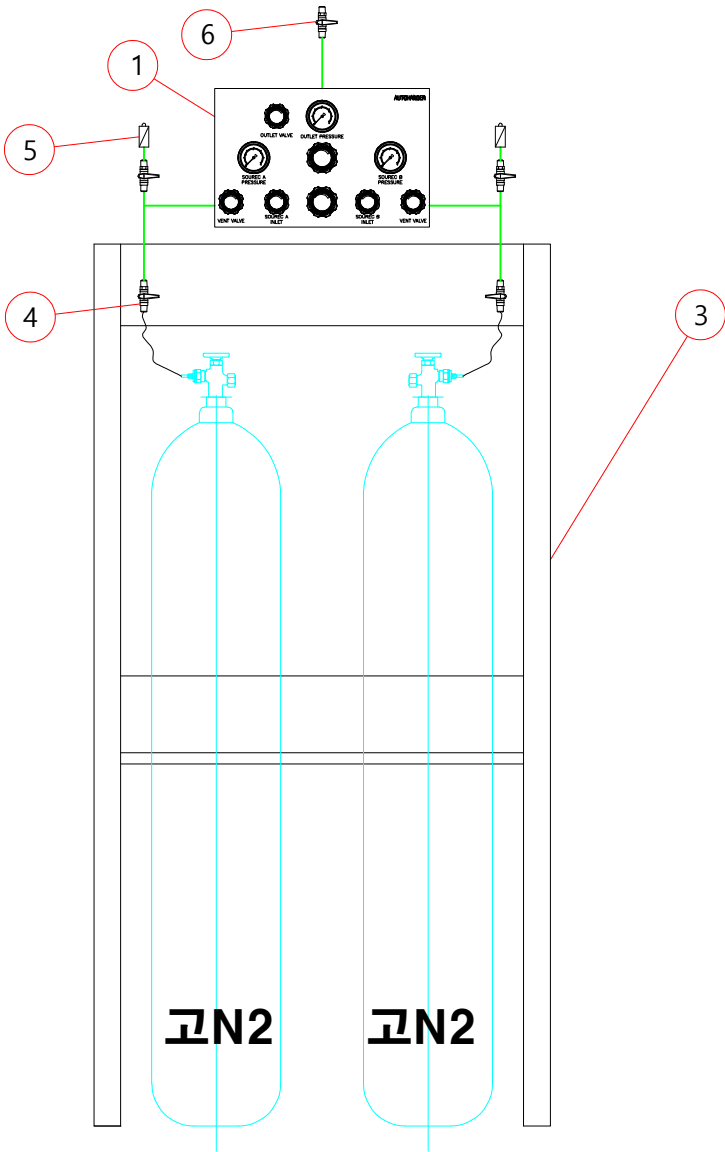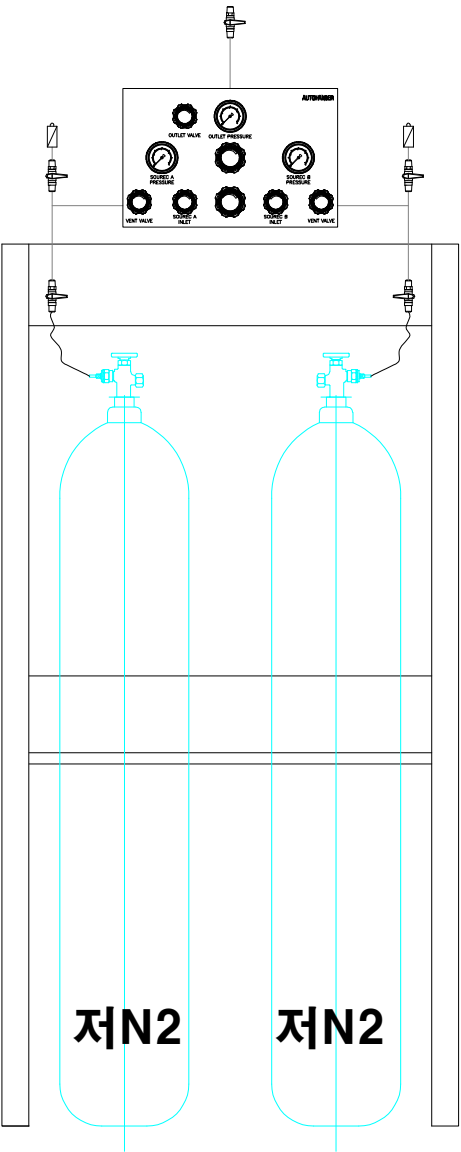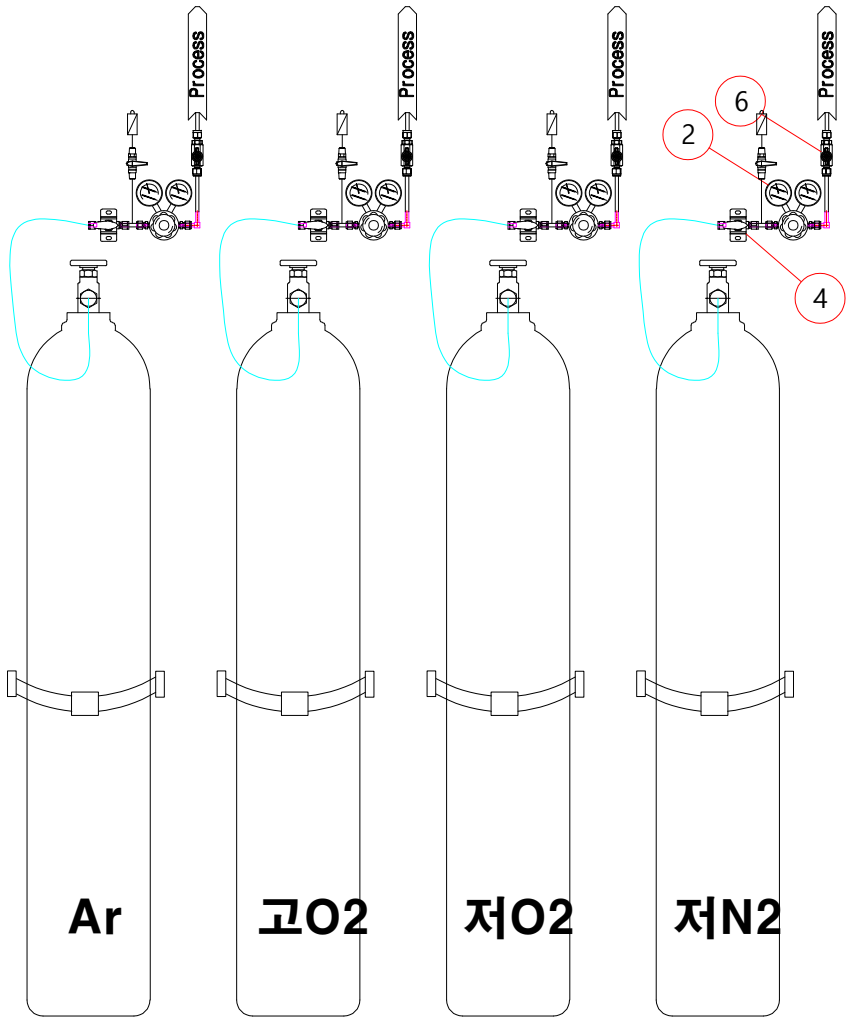

GAS SYSTEM 상세도

SCALE : 1 / NONE

3		
2		
1		
REV	DATE	DESCRIPTION
APPROVED		
CHECKED		
DRAWN		
DRAWING TITLE		
GAS SYSTEM 상세도		
APPROVAL DATE		
2026. 06.		
SCALE		
A3 : 1 / NONE		
DRAWING NO.		

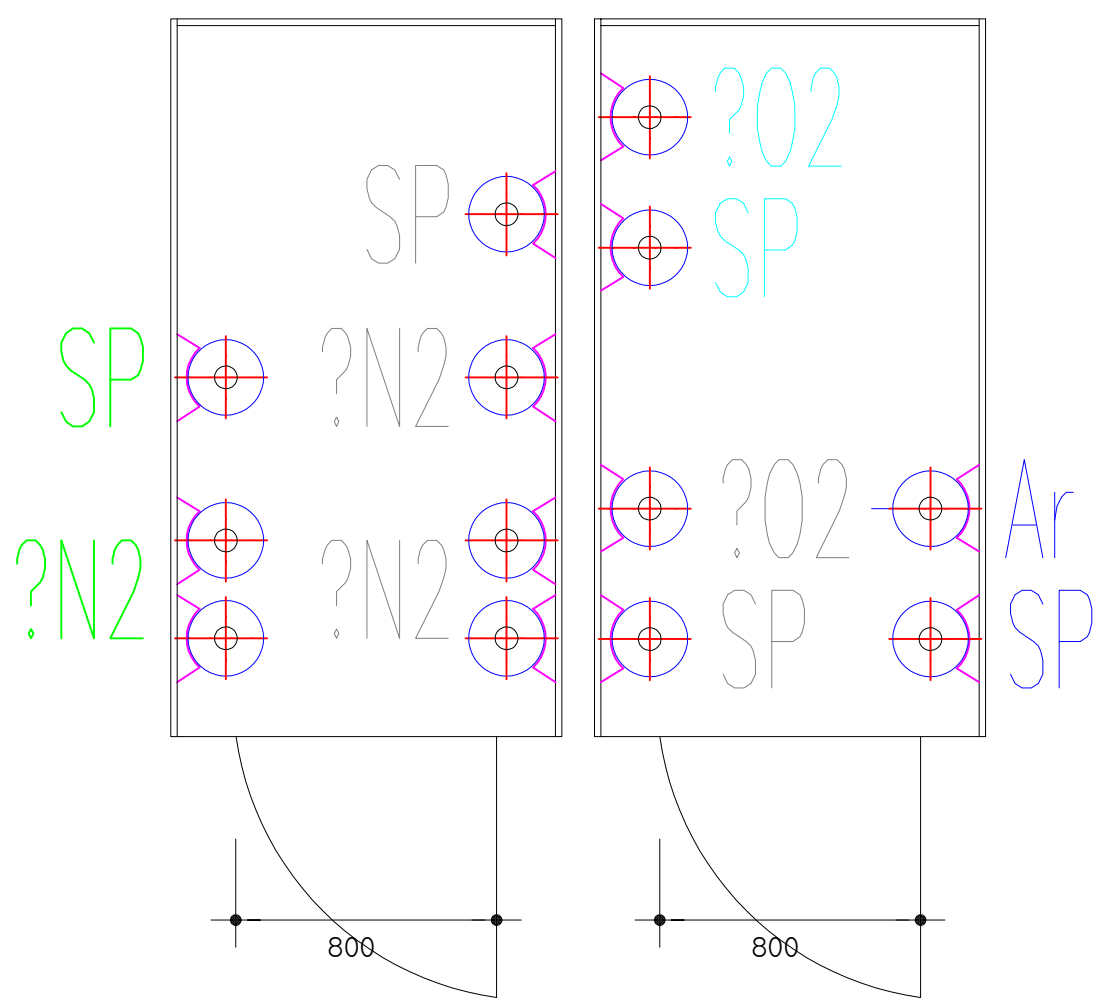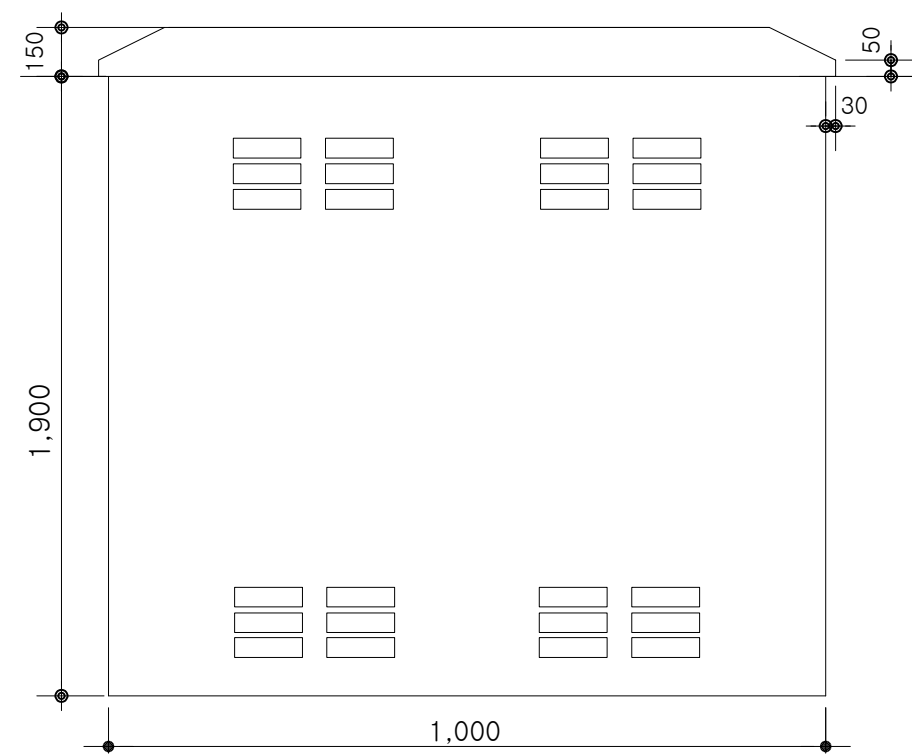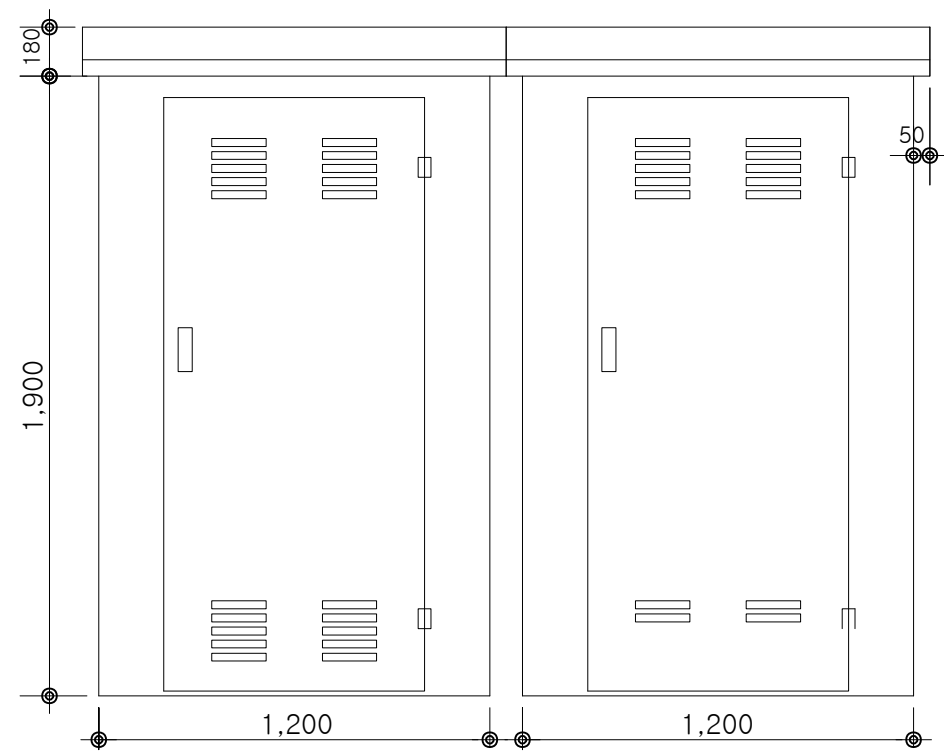

재질 : SUS304 (1.2T)
환기그릴 : 법정면적
(바닥면적3%이상)

1 가스저장실 상세도

SCALE : 1 / NONE

		
		
		
REV	DATE	DESCRIPTION
APPROVED		
CHECKED		
DRAWN		
DRAWING TITLE		
GAS 저장실 상세도		
APPROVAL DATE		
2026. 06.		
SCALE		
A3 : 1 / NONE		
DRAWING NO.		