




본관 지하1층 체력단련실 확장공사 (내부장식공사)
2026. 07.



NOTE.

SHEET NO. 01

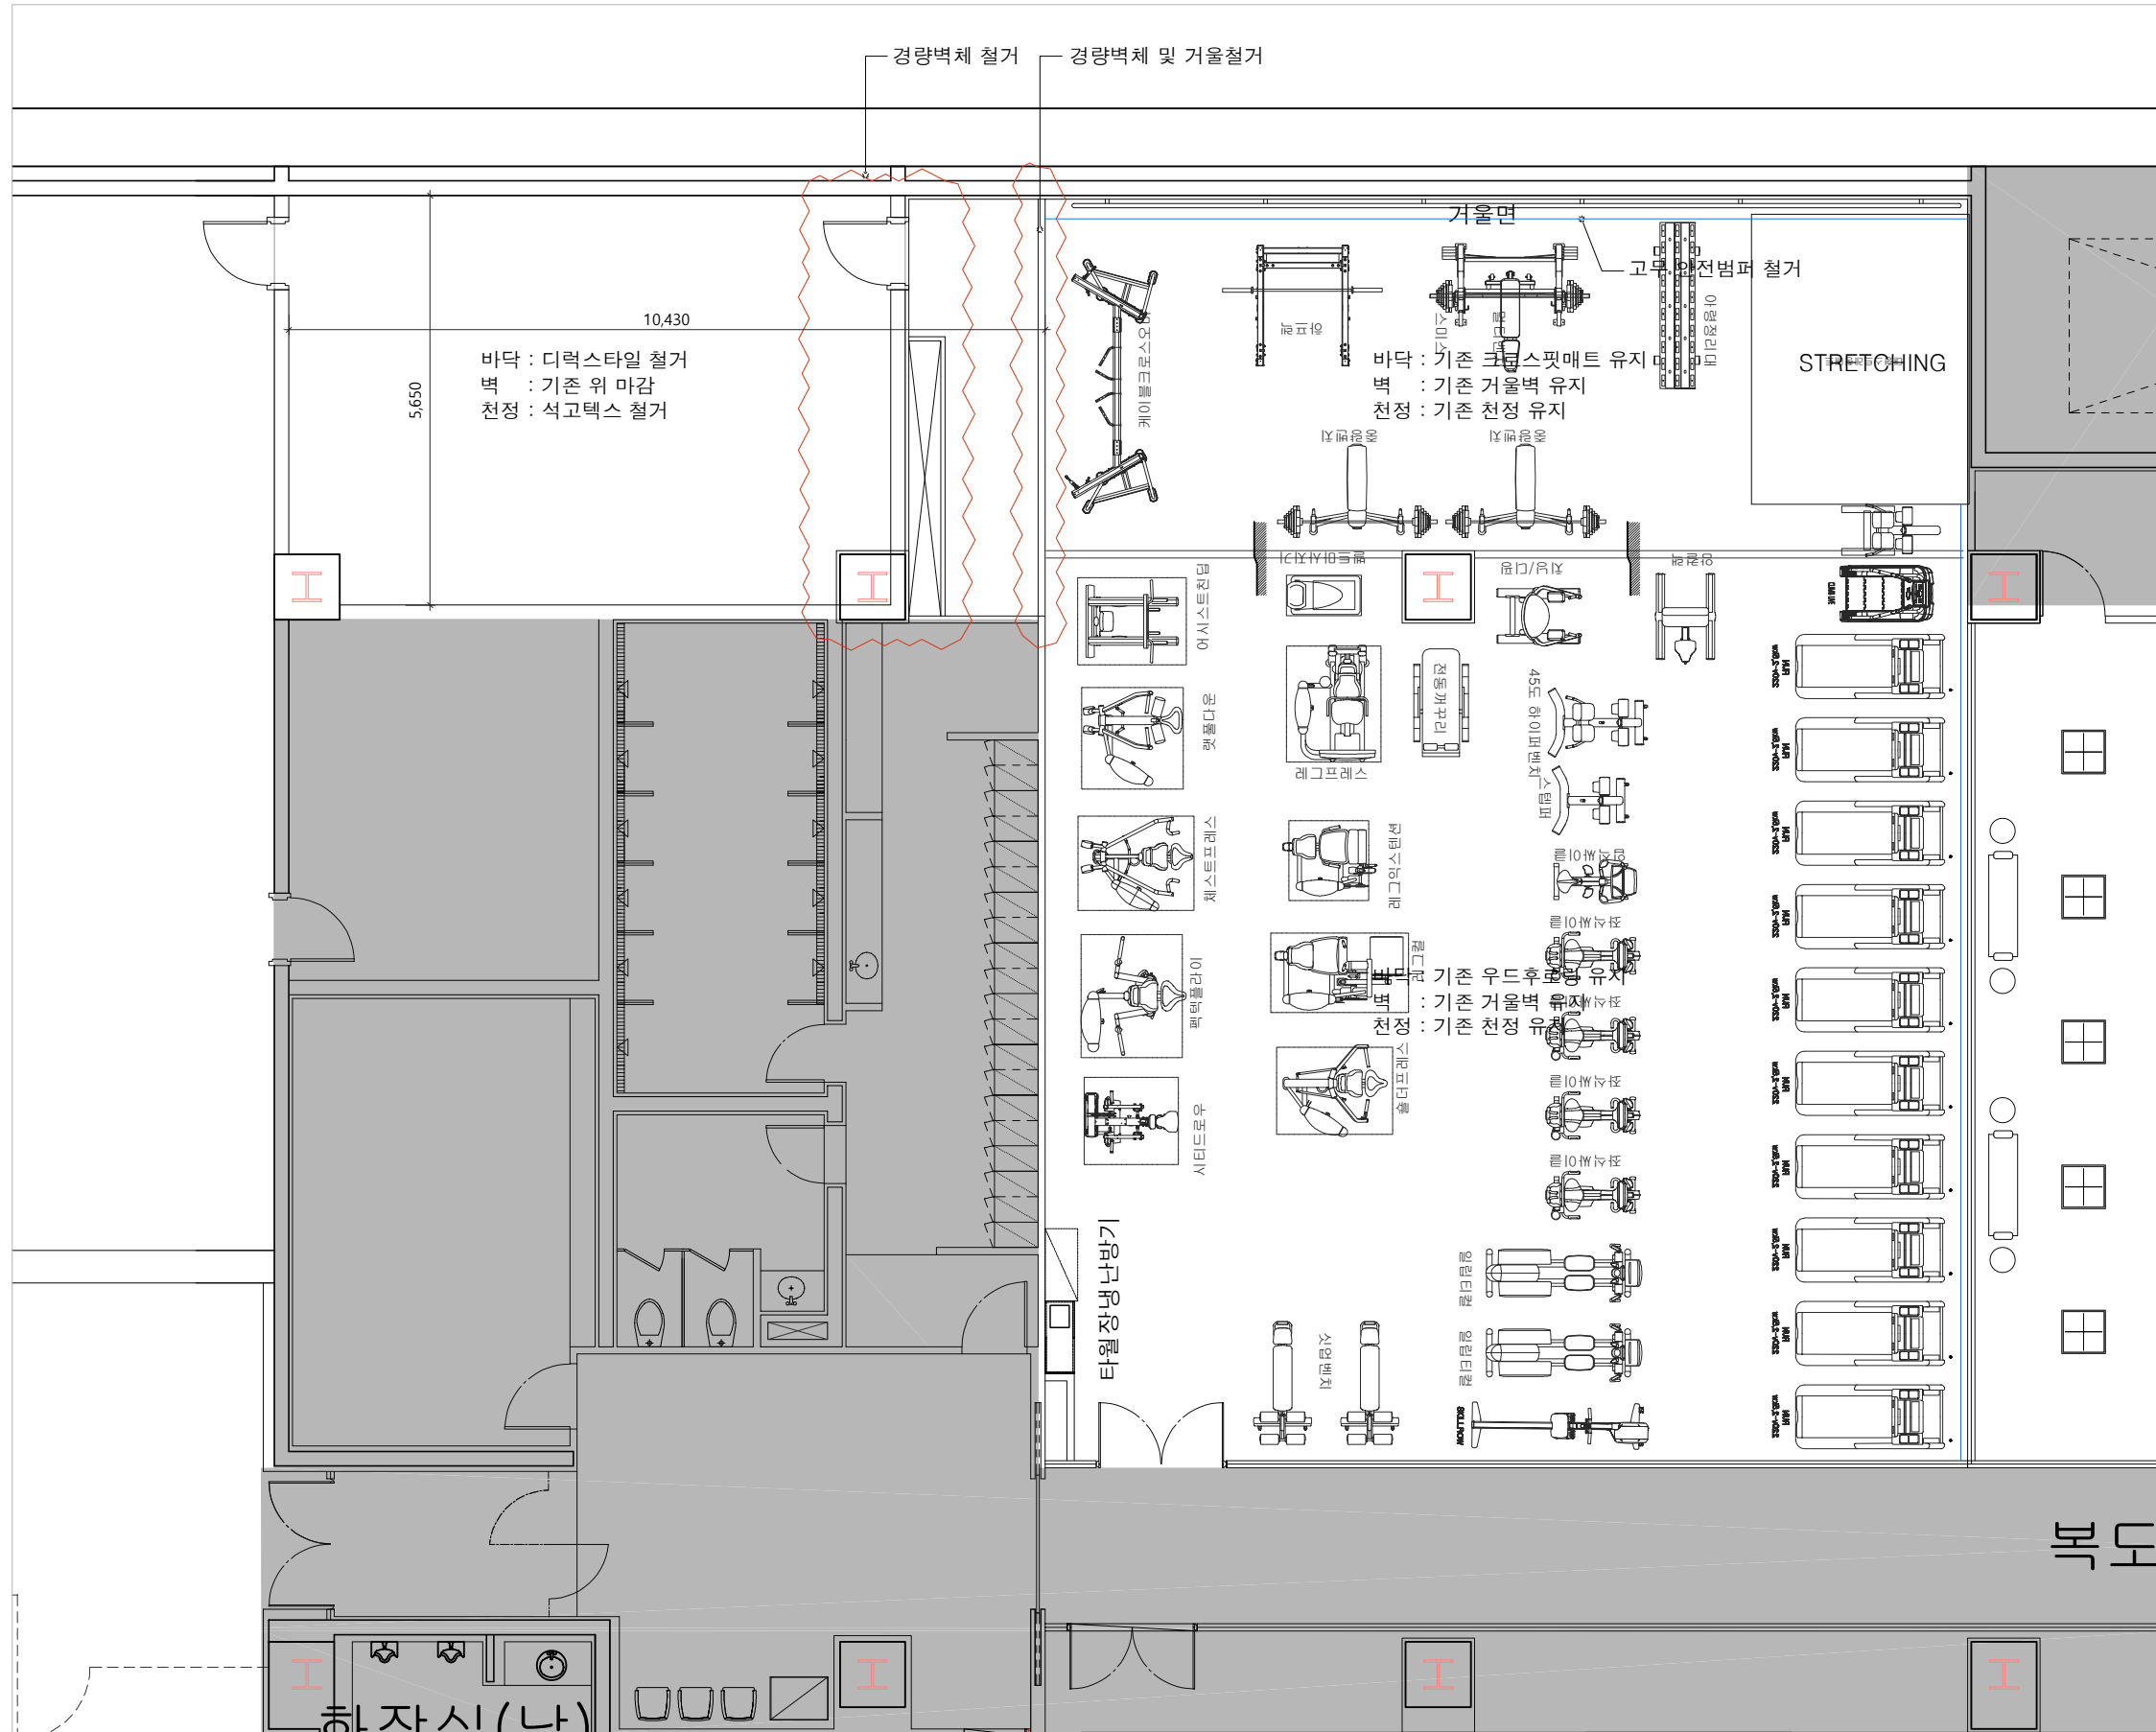

NOTE.

NO.	NOTE	DATE	APP.

REVISIONS

SHEET TITLE.

지하1층 확대평면도
(체력단련실)

DATE 2026. 07.

SCALE 1 / 100


DRAWN BY (주)우리실내인테리어

CHECKED BY

APPROVED BY

DWG. NO. I-02

SHEET NO. 02

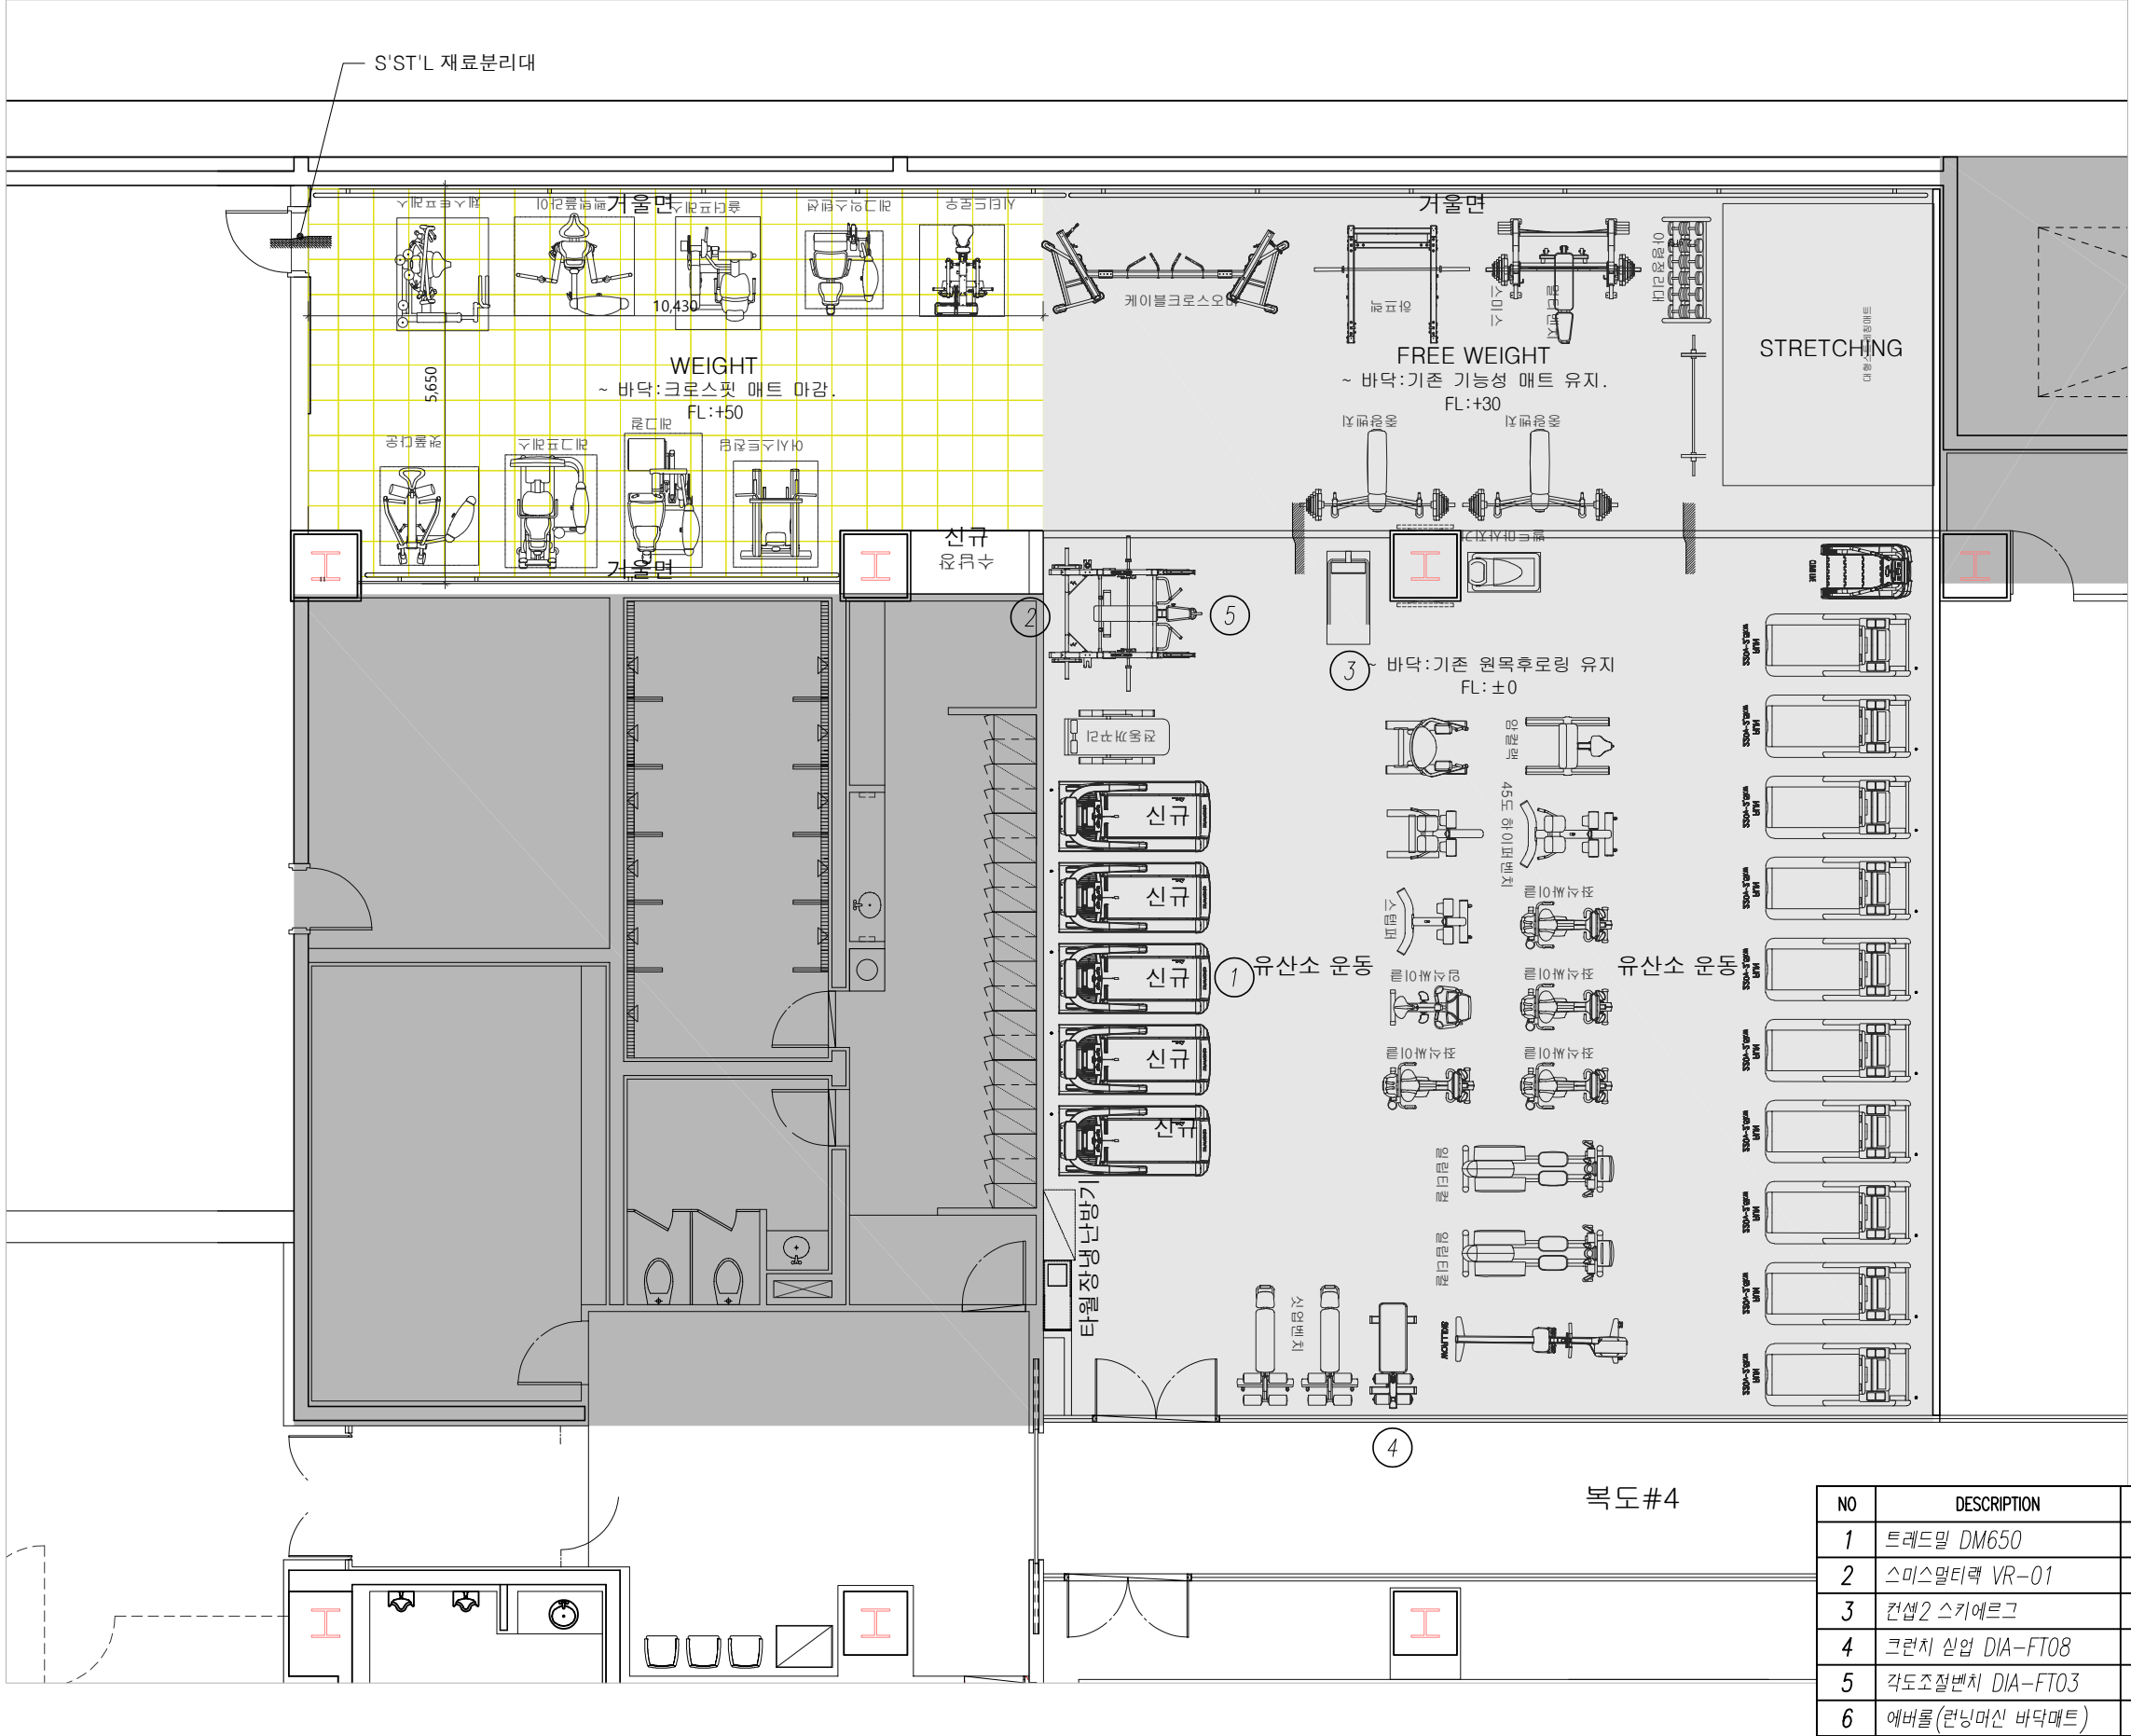

지하1층 체력단련실 평면도 (변경후)-1안

SCALE 1 / 100



한국산업은행

한국산업은행
본관 지하 1층
체력단련실 확장공사

NOTE.

NO.	NOTE	DATE	APP.

REVISIONS

SHEET TITLE.

지하1층 확대천장도
(체력단련실)

DATE 2026. 07.

SCALE 1 / 100


DRAWN BY (주)우리실내인테리어

CHECKED BY

APPROVED BY

DWG. NO. I-03


SHEET NO. 03

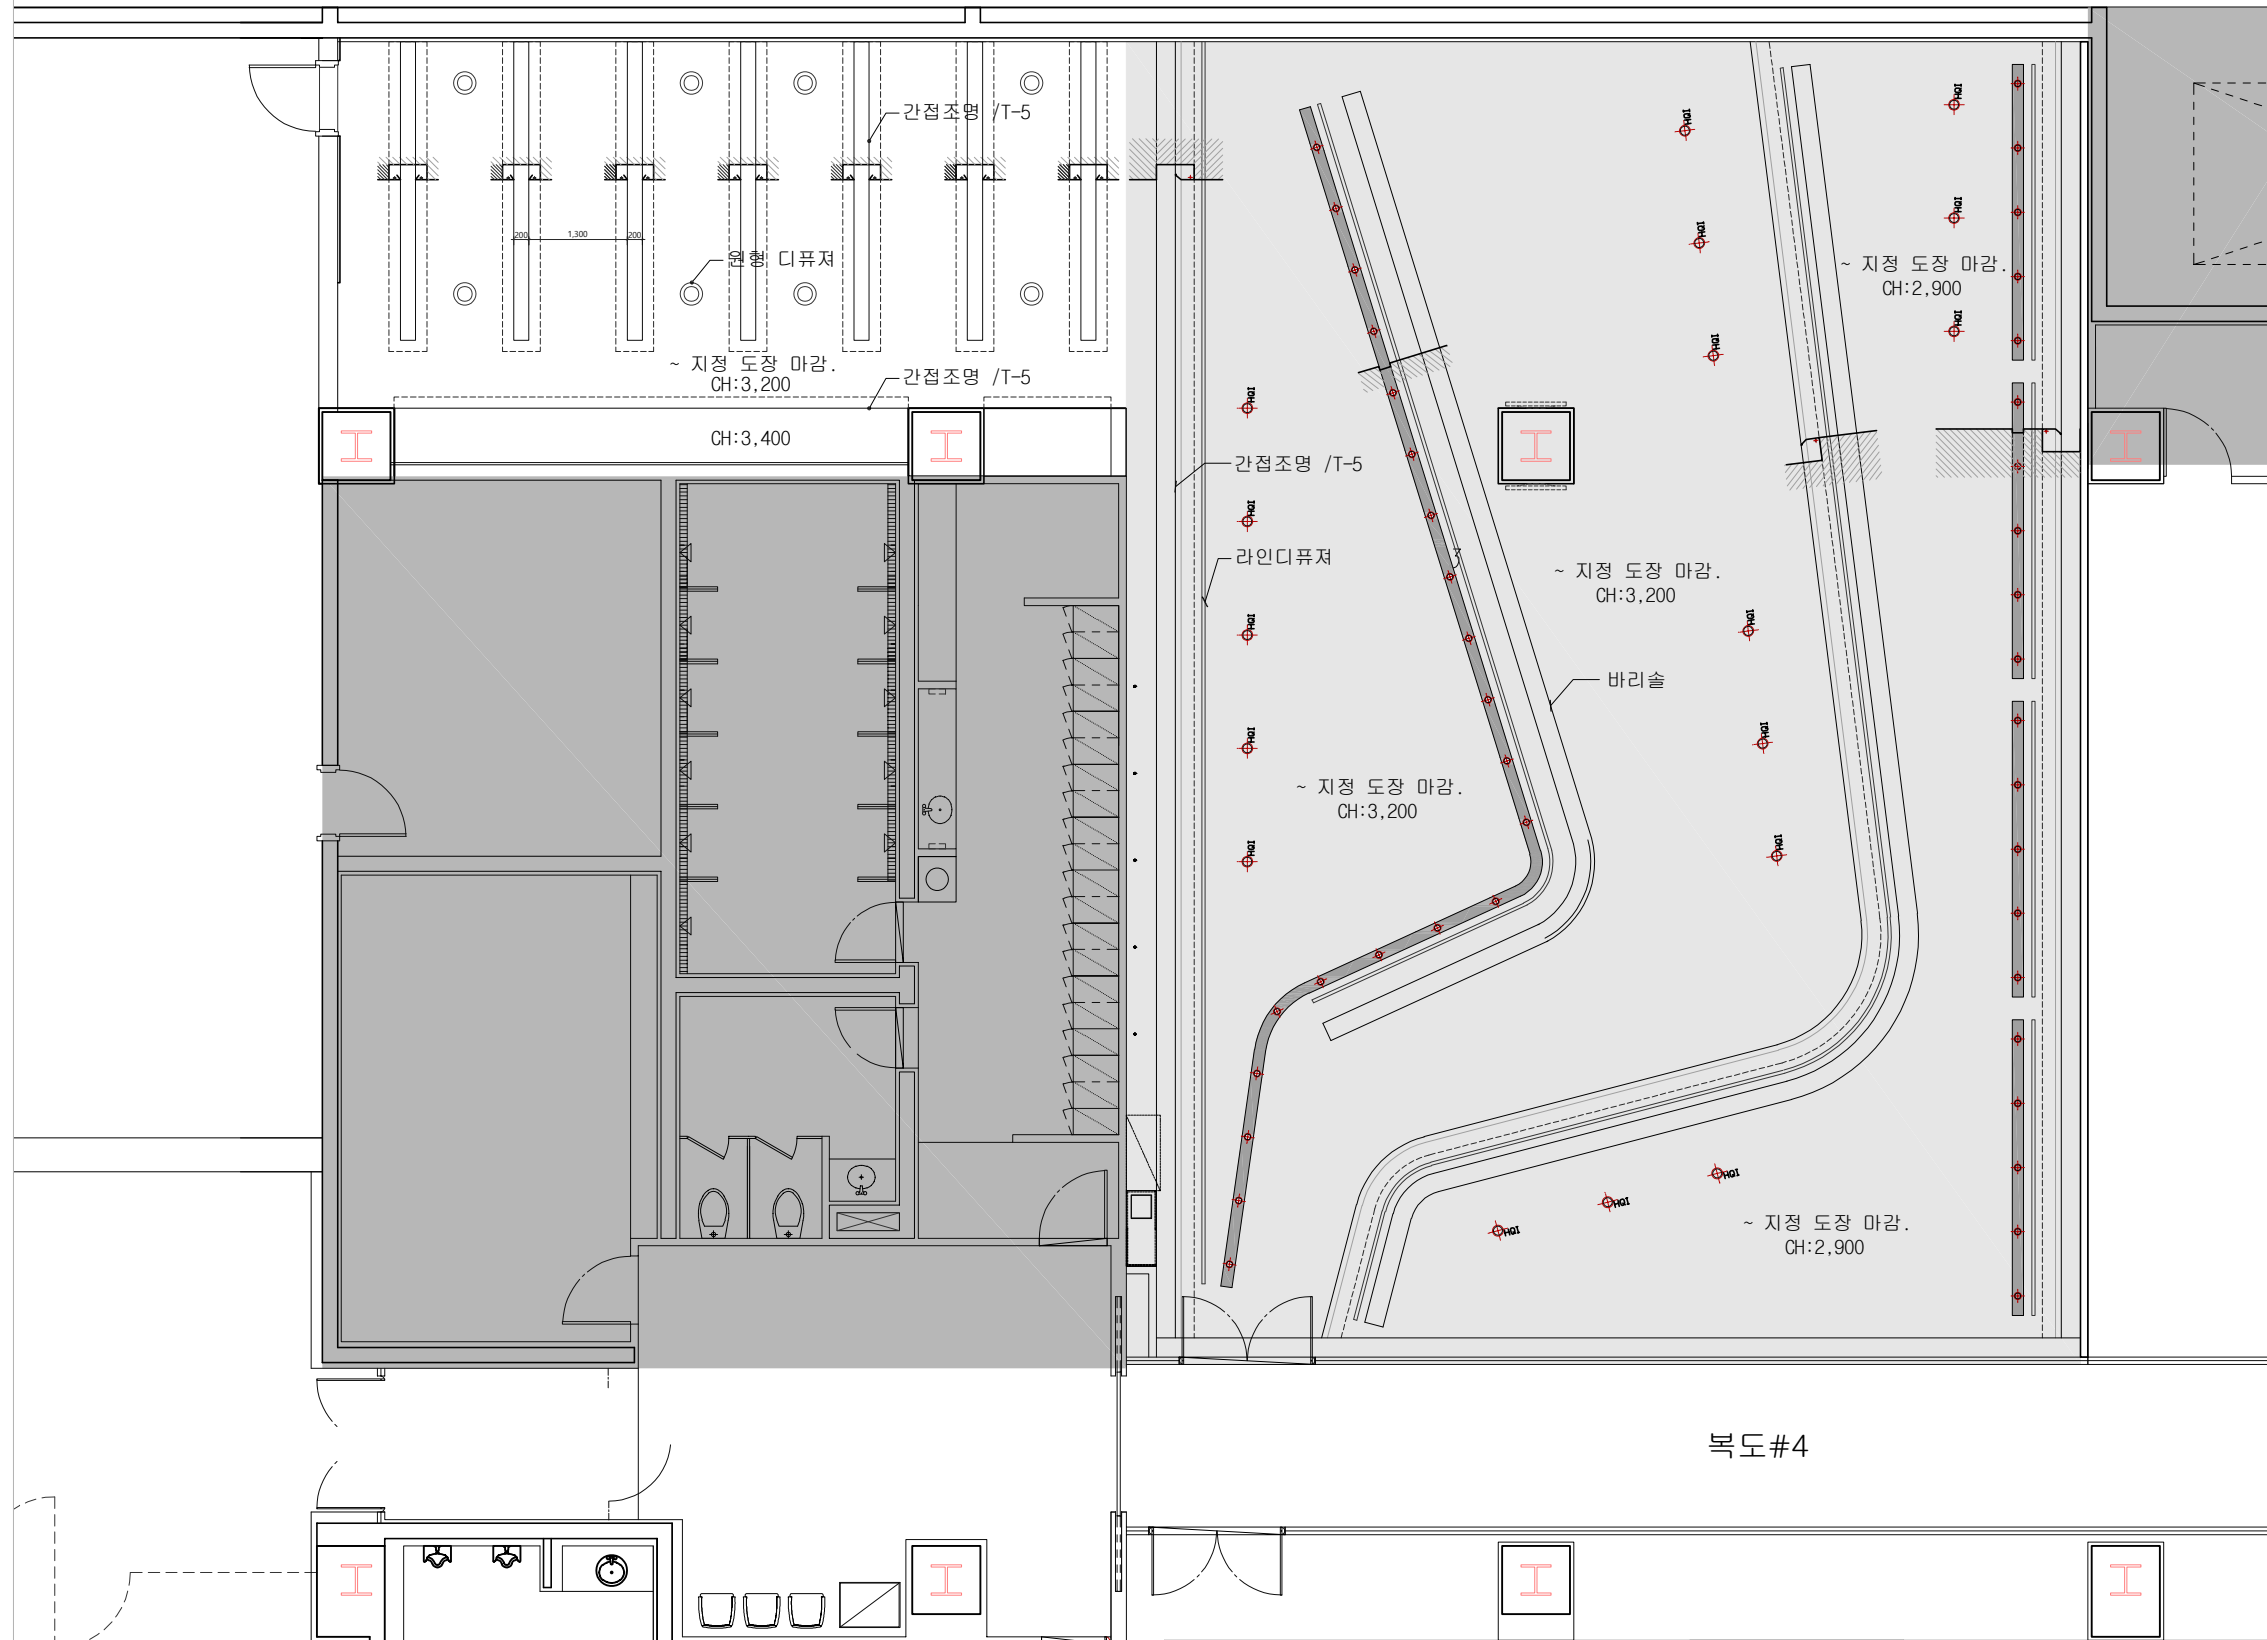




한국산업은행
본관 지하 1층
체력단련실 확장공사

NOTE.

 

1 지하1층 체련단련실 확장부분 입면도 - 1

SCALE:1/60

 지하1층 입면도1
(체력단련실)

DATE 2026. 07.

SCALE
1 / 60

DRAWN BY
(주)우리실내인테리어

CHECKED BY _____

APPROVED BY _____

DWG. NO. 1-04

SHEET NO. 04

2 지하1층 체련단련실 확장부분 입면도 - 2

SCALE 1 / 100

NOTE.

NO.	NOTE	DATE	APP.
-----	------	------	------

REVISIONS

SHEET TITLE.

지하1층 입면도2
(체력단련실)

DATE2026. 07.

SCALE1 / 60


DRAWN BY(주)우리실내인테리어

CHECKED BY

APPROVED BY

DWG. NO.I-05

SHEET NO.05

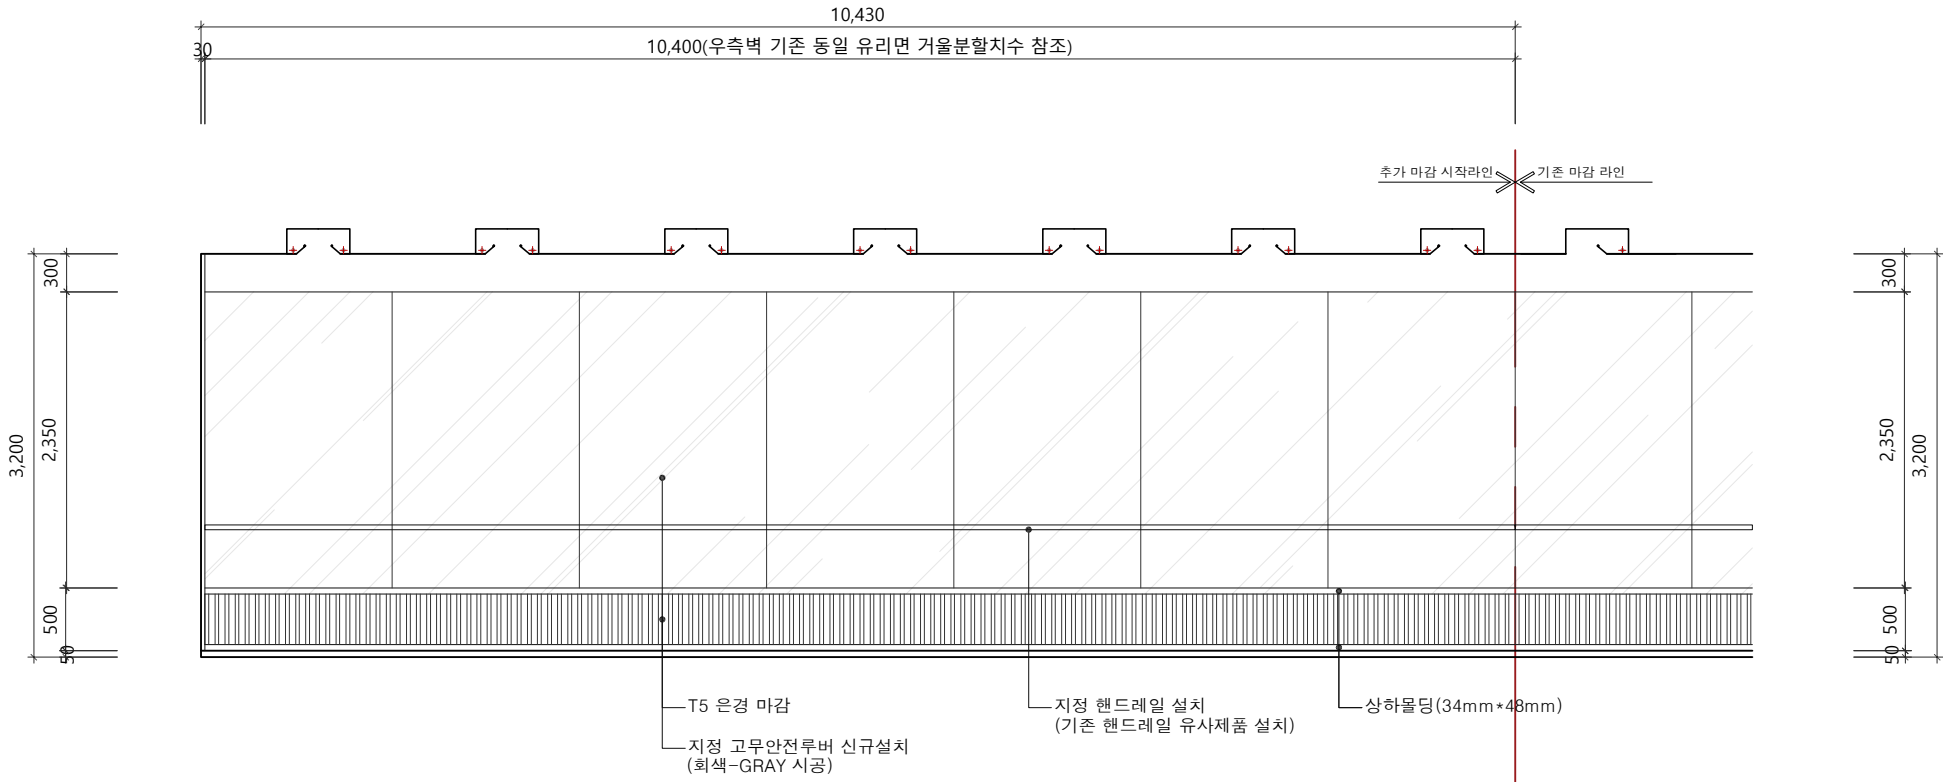

1 지하1층 체력단련실 확장부분 입면도 - 3

SCALE:1/60