

2026년 다목적인양기 설치사업(의신 도목지구)

2026년


Jindo  진도군

위 치 도

■ 사업위치 : 진도군 의신면 만길리 1-17 일원(도목항)

주 요 공 사 내 용

공 종	규 격	단위	수 량	비 고
다목적 인양기	10톤	조	1	
크레인 기초	4.3×3.6	m2	31.0	
기계실	2.8×3.3	m2	9.3	

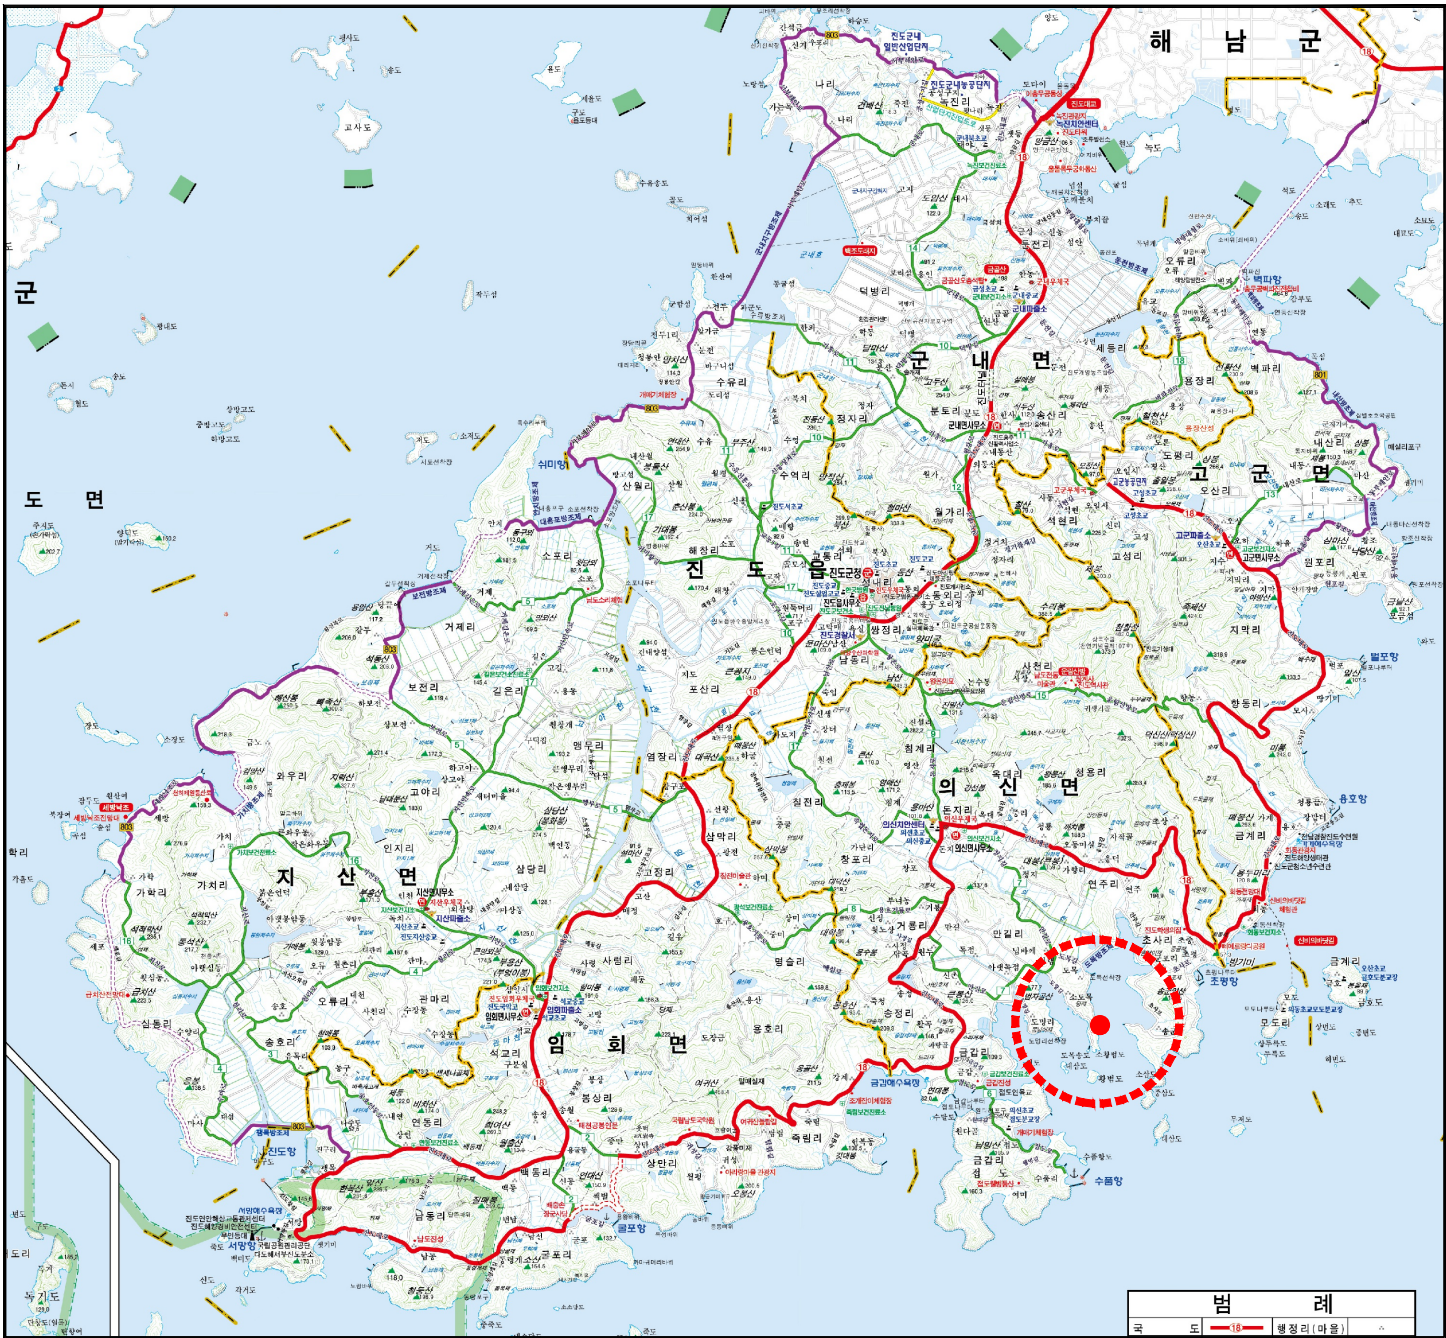

현 황 사 진

발주처

Jindo 진도군

설계자

태산엔지니어링

사업명

2026년 다목적인양기 설치사업(의신 도목지구)

도면명

위 치 도

축척

A1 1 : NONE
A3 1 : NONE

도면번호

-

공사 계획 평면도



발주처

Jindo 진도군

설계자



태산엔지니어링

사업명

2026년 다목적인양기 설치사업(의신 도목지구)

도면명

공사 계획 평면도




축척

A1 1 : 200
A3 1 : 400


도면번호

-


기 초 콘 크 리 트 상 세 도

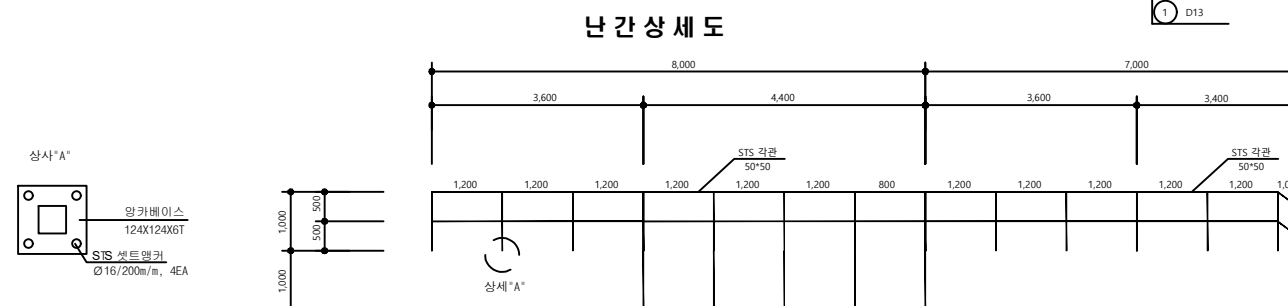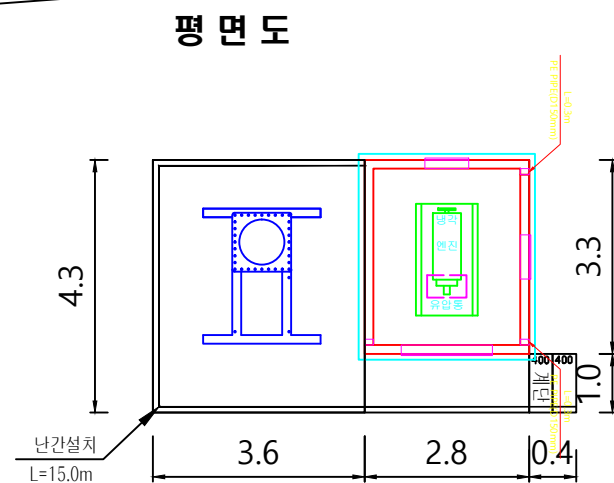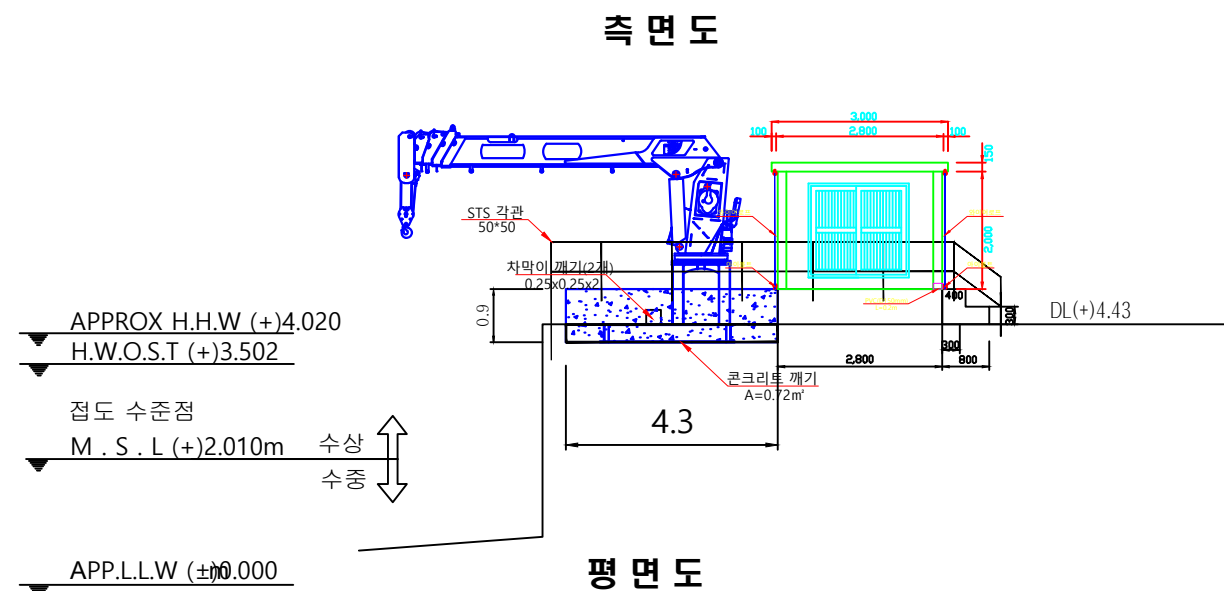





철근설치 단면도

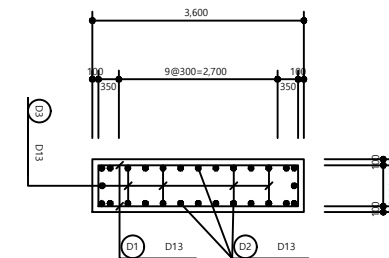

철근설치 평면도

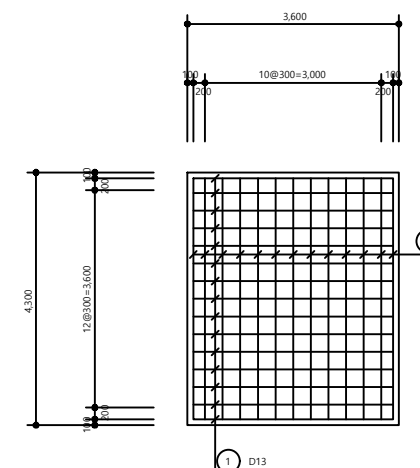

철근상세도

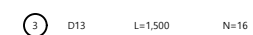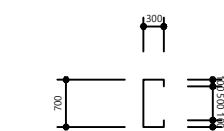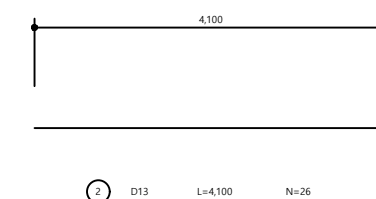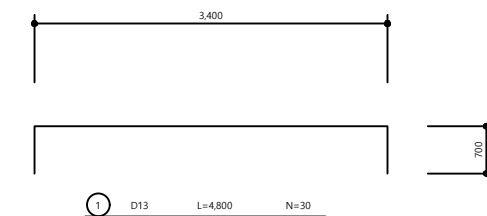

철근 집계표

부 호	호 칭	길 이 (m)	갯 수	총 길 이 (m)	단위중량 (kg/m)	총 무 게 (t)	비 고
①	D13	4.800	30	144.0			
②	D13	4.100	26	147.6			
③	D13	1.500	16	24.0			
	총 계			315.60	0.995	0.314	

재 료 표


항 목	단 위	수 량	비 고
철 근	ton	0.314	
콘 크 리 트	m ³	21.90	
거 포 직	m ²	20.30	

NOTE


1. 본 도면에 제시된 공법(제품)은 실시예가 시 공사비 기초금액 산출을 위해 작성 제시된 도면으로서는 시공 전 실시예가 당사의 검토 자료와도 상호 비교 검토하여 감액청과와 시공 후 재질, 규격, 성능등이 모두 이상인 제품(공법)으로만 변경 적용할 수 있음.
2. 계약업체는 제작 및 설치 전 발주자의 사전승인 후 시공한다.
3. 계약업체는 준공의 제작 및 설치 여부를 ஏற்க제 및 발주자와 시인협의 후 시공한다.

기 계 실 일 반 상 세 도


벽 체 상 세 도

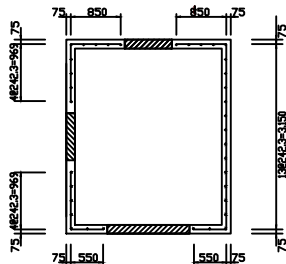


일 반 도

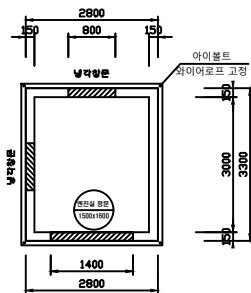


냉각문 및 출입문 설치 상세도

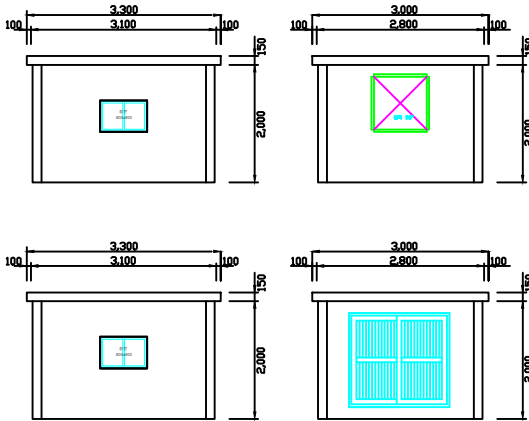



창호 미닫이 슬라이딩 도어

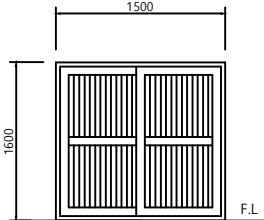

기 계 실 설치 상세도

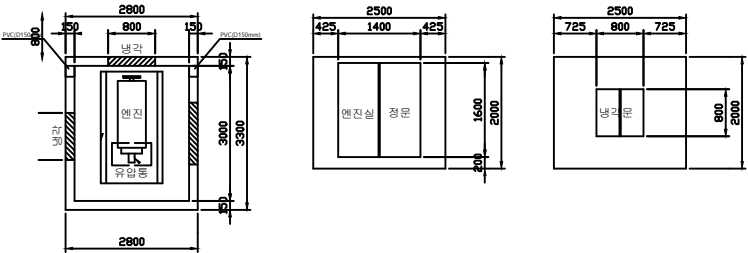

냉각문 상세도(갤러리 창)

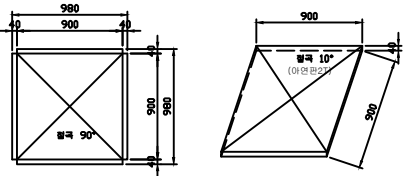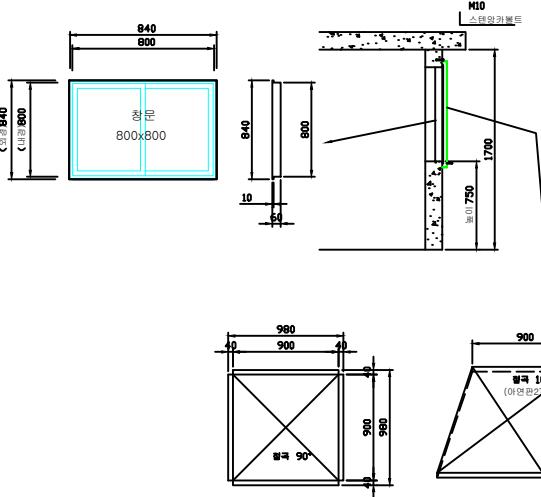

발주처

Jindo 진 도 군

설계자



태산엔지니어링

사업명

2026년 다목적인양기 설치사업(의신 도목지구)

도면명


기 계 실 일 반 상 세 도

축척

A1 1 : 300
A3 1 : 600

도면번호

기계실 철근 배치도

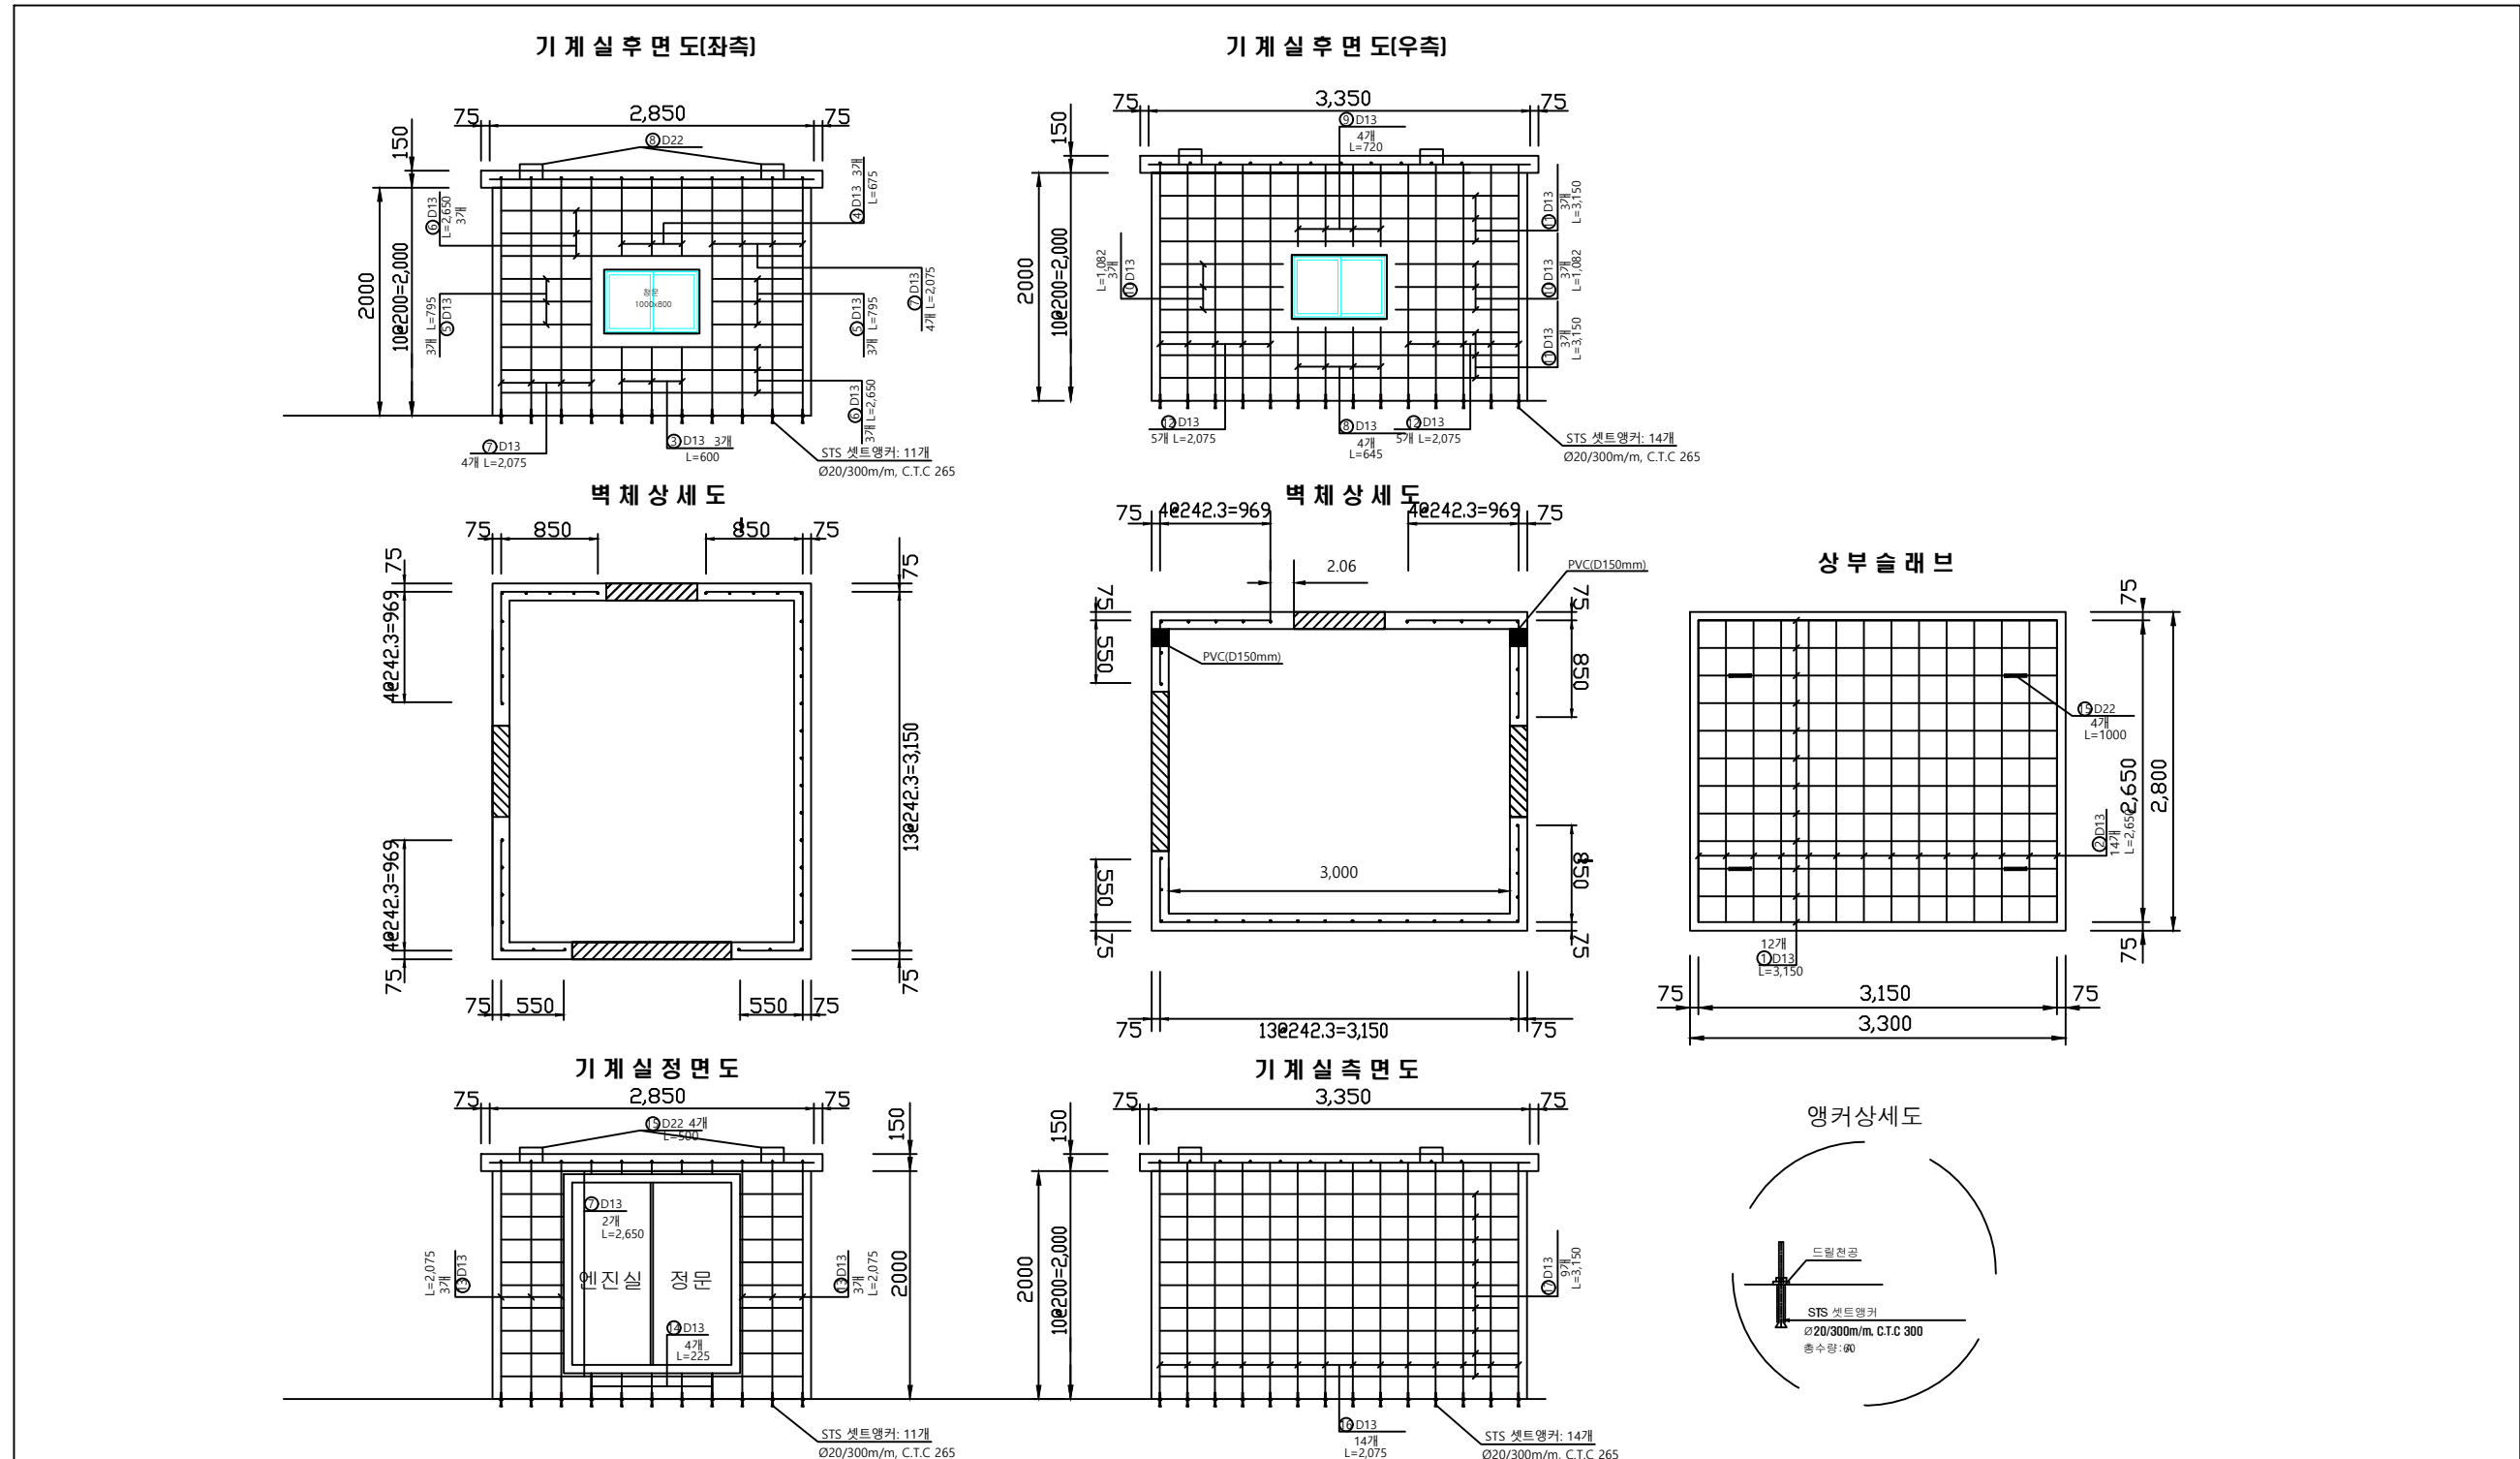

발주처

Jindo 진도군

설계자

태산엔지니어링

사업명

2026년 다목적인양기 설치사업(의신 도목지구)

도면명

기계실 철근 배치도


축척

A1 1 : 300
A3 1 : 600


도면번호

기 계 실 철 근 상 세 도

기 계 실 철 근 상 세 도

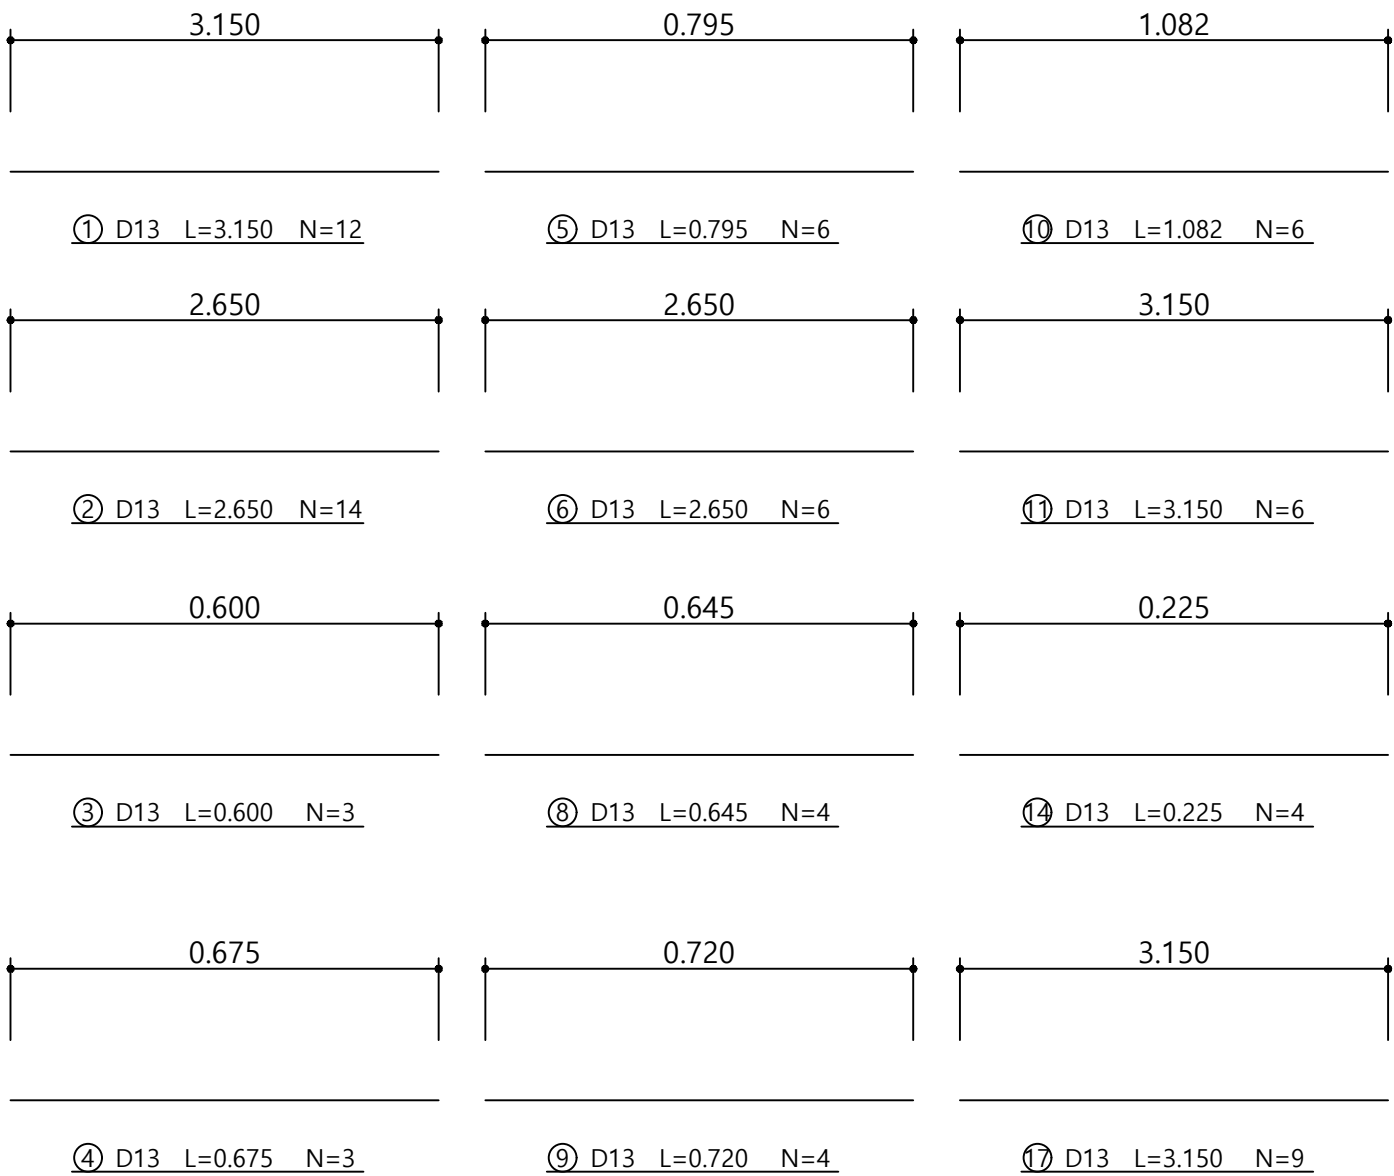

- ⑦ D13 L=2.975 N=8
- ⑫ D13 L=2.975 N=10
- ⑬ D13 L=2.975 N=6
- ⑯ D13 L=2.975 N=14

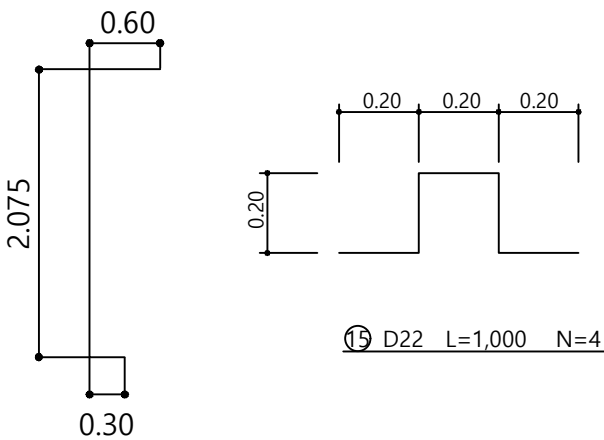

철 근 집 계 표

부 호	호 칭	길 이 (m)	갯 수	총 길 이 (m)	단 위 중 량 (kg/m)	총 무 게 (t)	비 고
1	HD13	3.150	12	37.800			상부슬라브
2	HD13	2.650	14	37.100			상부슬라브
3	HD13	0.600	3	1.800			벽체
4	HD13	0.675	3	2.025			벽체
5	HD13	0.795	6	4.770			벽체
6	HD13	2.650	6	15.900			벽체
7	HD13	2.975	8	23.800			벽체
8	HD13	0.645	4	2.580			벽체
9	HD13	0.720	4	2.880			벽체
10	HD13	1.082	6	6.492			벽체
11	HD13	3.150	6	18.900			벽체
12	HD13	2.975	10	29.750			벽체
13	HD13	2.975	6	17.850			벽체
14	HD13	0.225	4	0.900			벽체
16	HD13	2.975	14	41.650			벽체
17	HD13	3.150	9	28.350			벽체
소 계				272.547	0.995	0.271	
15	HD22	1.000	4	4.0			
소 계				4.0	3.040	0.012	
총 계						0.283	

재 료 표

항 목	단 위	수 량	비 고
철 근	TON	0.283	
콘 크 리 트	m ³	3.74	
거 루 집	m ²	39.74	
셋트앵커(Φ20,L=300mm)	EA	50.0	