

PROJECT TITLE

**고자기장개발실
환경개선공사 설계용역**

PRIME ARCHITECTS

LIEU ARCHITECTURE
리우통합건축사사무소
Tel. 042 / 829-3285 Fax. 042 / 829-3287

STRUCTURAL CONSULTANTS

MECHANICAL CONSULTANTS

ELECTRICAL CONSULTANTS

COMMUNICATIONAL CONSULTANTS

CIVIL ENGINEERS/LANDSCAPE DESIGNERS


NOTE

DESIGNED BY
설 계
DRAWN BY
제 도
CHECKED BY
검 토
APPROVED BY
승 인


FILE NAME
도 면 명

1 층 평 면 도 (변경후)

SCALE
축 척 1/400
DATE
일 자 2017. 01.
DRAWING NO.
도면번호 A - 102
SHEET NO.
시트번호

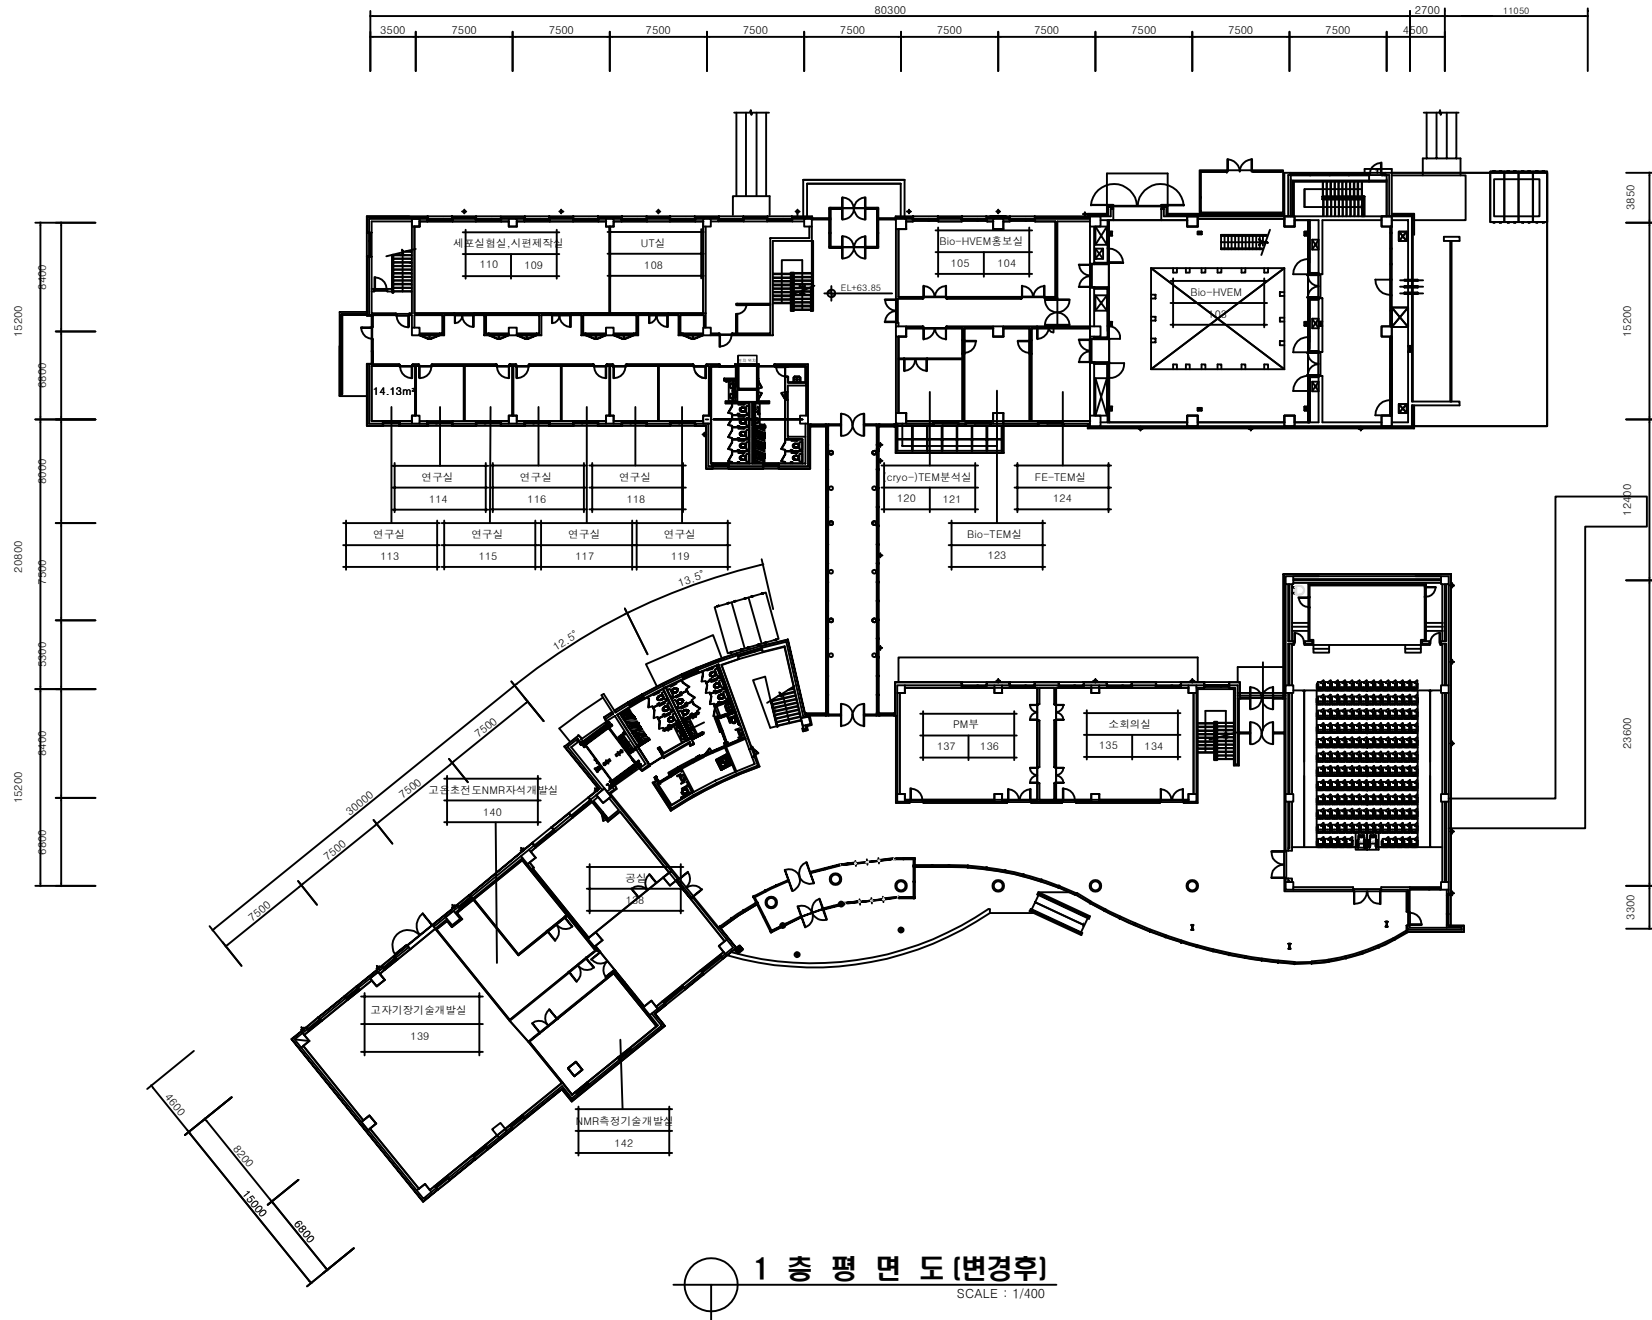

1 층 평 면 도 (변경후)
SCALE : 1/400

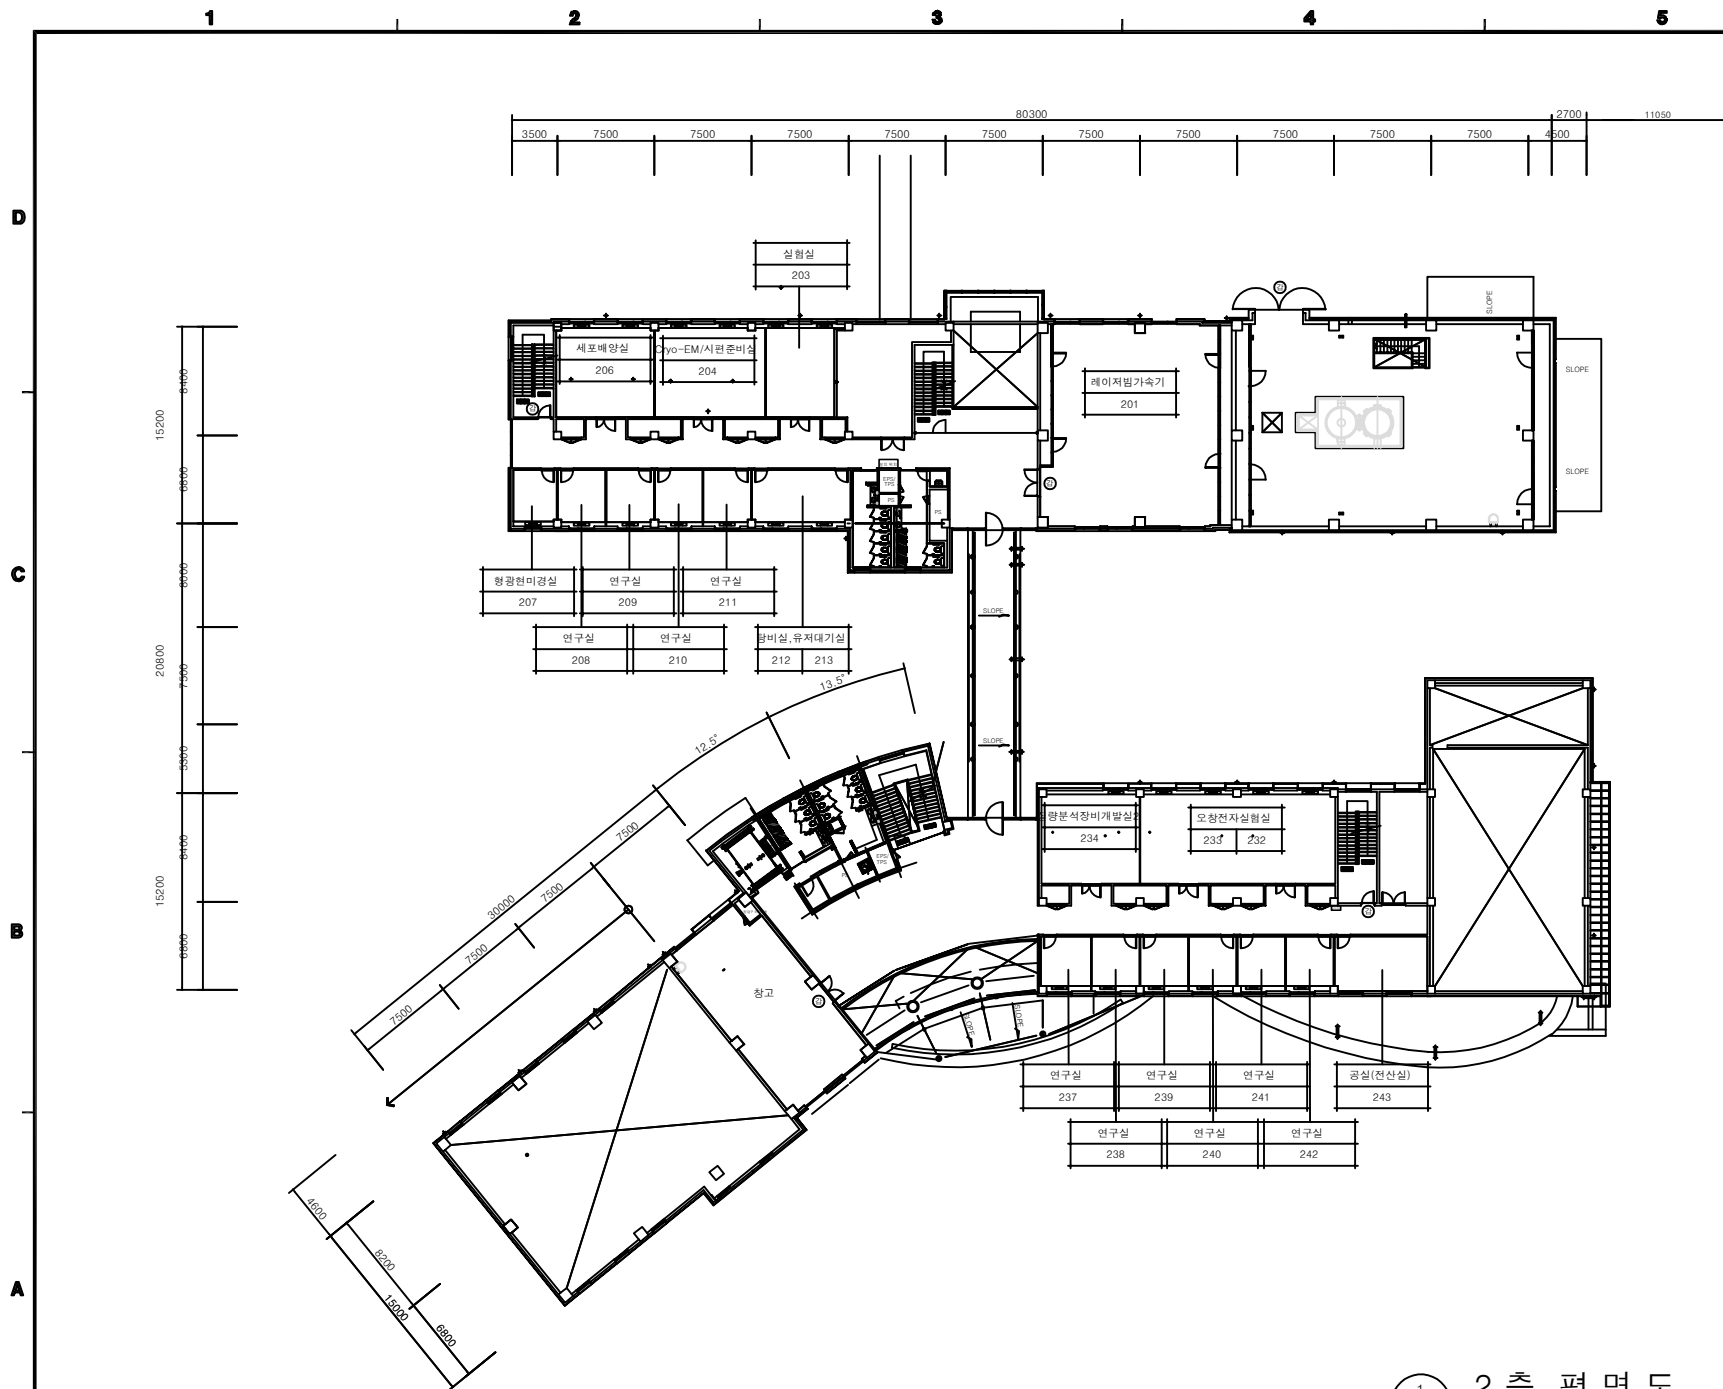

한국기초과학지원연구원
KOREA BASIC SCIENCE INSTITUTE

설계명 PROJECT TITLE
첨단녹색기술개발연구동
건설공사

주 기 NOTES

수 정 REVISION	
△	
△	
△	
△	
△	
△	
△	
△	
△	

설 계 DRAWN BY 박상민	검 토 CHECKED BY 유준
심 사 REVIEWED BY 서상하	제 출 SUBMITTED BY 조익수

일 자 DATE
2014. 10.

도면명 SUBJECT TITLE
지상2층 평면도


도면번호 DRAWING NO
A-003



주요인사
J.W. ARCHITECTS & ASSOCIATES

서울특별시 성동구 황계천로 540
TEL : 02) 2200-0600
FAX : 02) 2200-0608

1 2층 평면도
A -
SCALE A1 : 1/200
A3 : 1/400

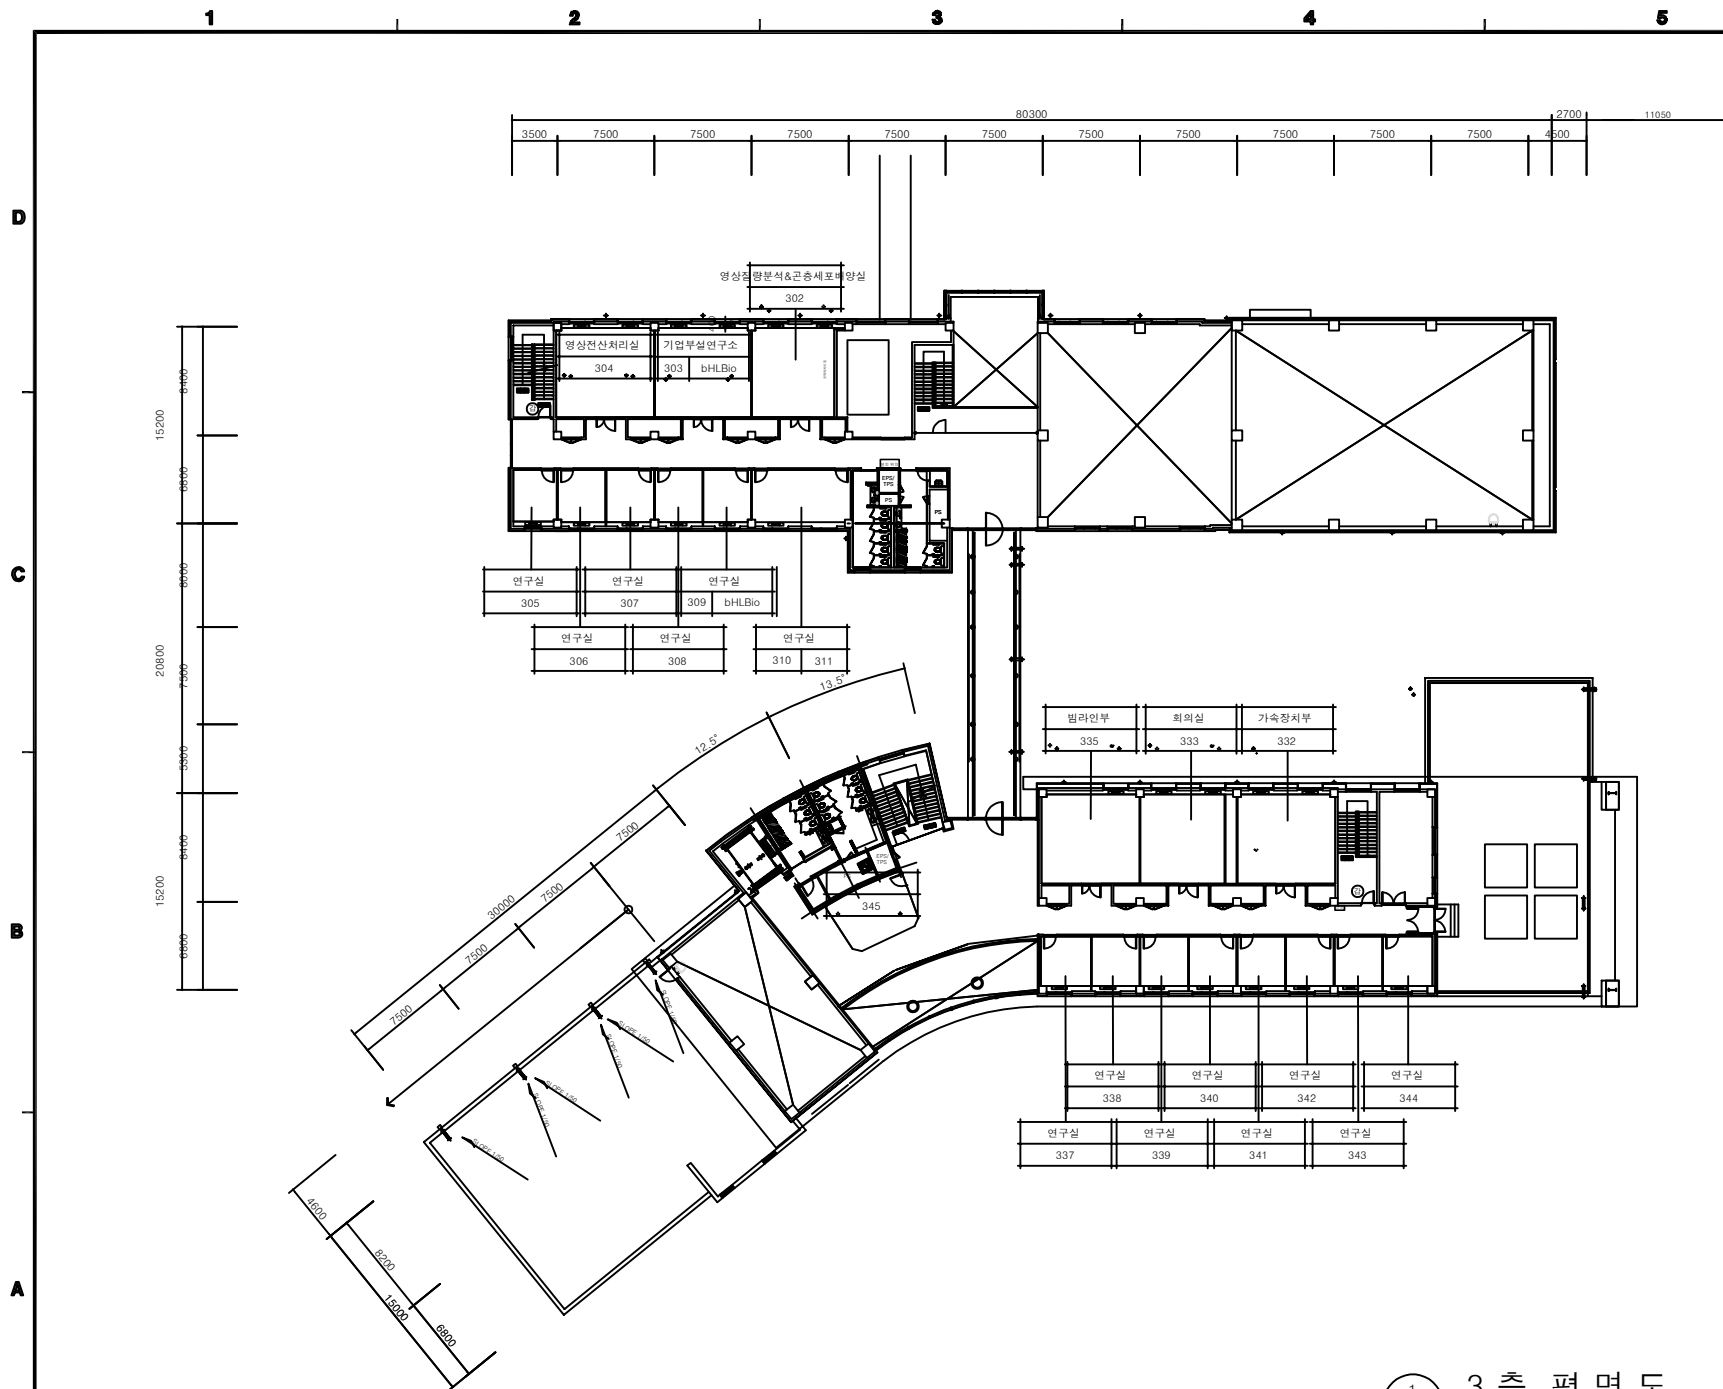

한국기초과학지원연구원
KOREA BASIC SCIENCE INSTITUTE

실계명 PROJECT TITLE

첨단녹색기술개발연구동
건설공사

주 기 NOTES

수 정 REVISION

△	
△	
△	
△	
△	
△	
△	
△	
△	
△	

설 계 DRAWN BY 박상민

검 토 CHECKED BY 유준

심 사 REVIEWED BY 서상하

제 출 SUBMITTED BY 조익수

일 자 DATE 2014. 10.

도면명 SUBJECT TITLE
지상3층 평면도

도면번호 DRAWING NO
A-004



지엘에스아키텍츠
JILS ARCHITECTS ASSOCIATES

서울특별시 성동구 황계로 540
TEL : 02) 2200-0600
FAX : 02) 2200-0608



3 층 평면도

SCALE A1 : 1/200
A3 : 1/400



SCALE A1 : 1/200
A3 : 1/400



SCALE A1 : 1/200
A3 : 1/400



SCALE A1 : 1/200
A3 : 1/400

