


서원대학교
기숙사(다정다애관)
환경개선공사
설계용역

제출번호 PROJECT NO.			
제출일자 SUBMIT DATE			
검토자명 CHECKER NAMES			
검토일자 CHECKED BY			
승인일자 APPROVED BY			
날짜 DATE			
도면명 DRAWING NAME			
도면번호 SHEET NO.			
파일명 FILE NAME			
스케일 SCALE			
시트명 SHEET NAME			
NO			
DATE			
REVISION			


(주) 호암
건축사사무소
청주시 상당구 수동 336-2번지
TEL. (043) 225-0199
FAX. (043) 221-0188
E-mail: hoam0199@naver.com

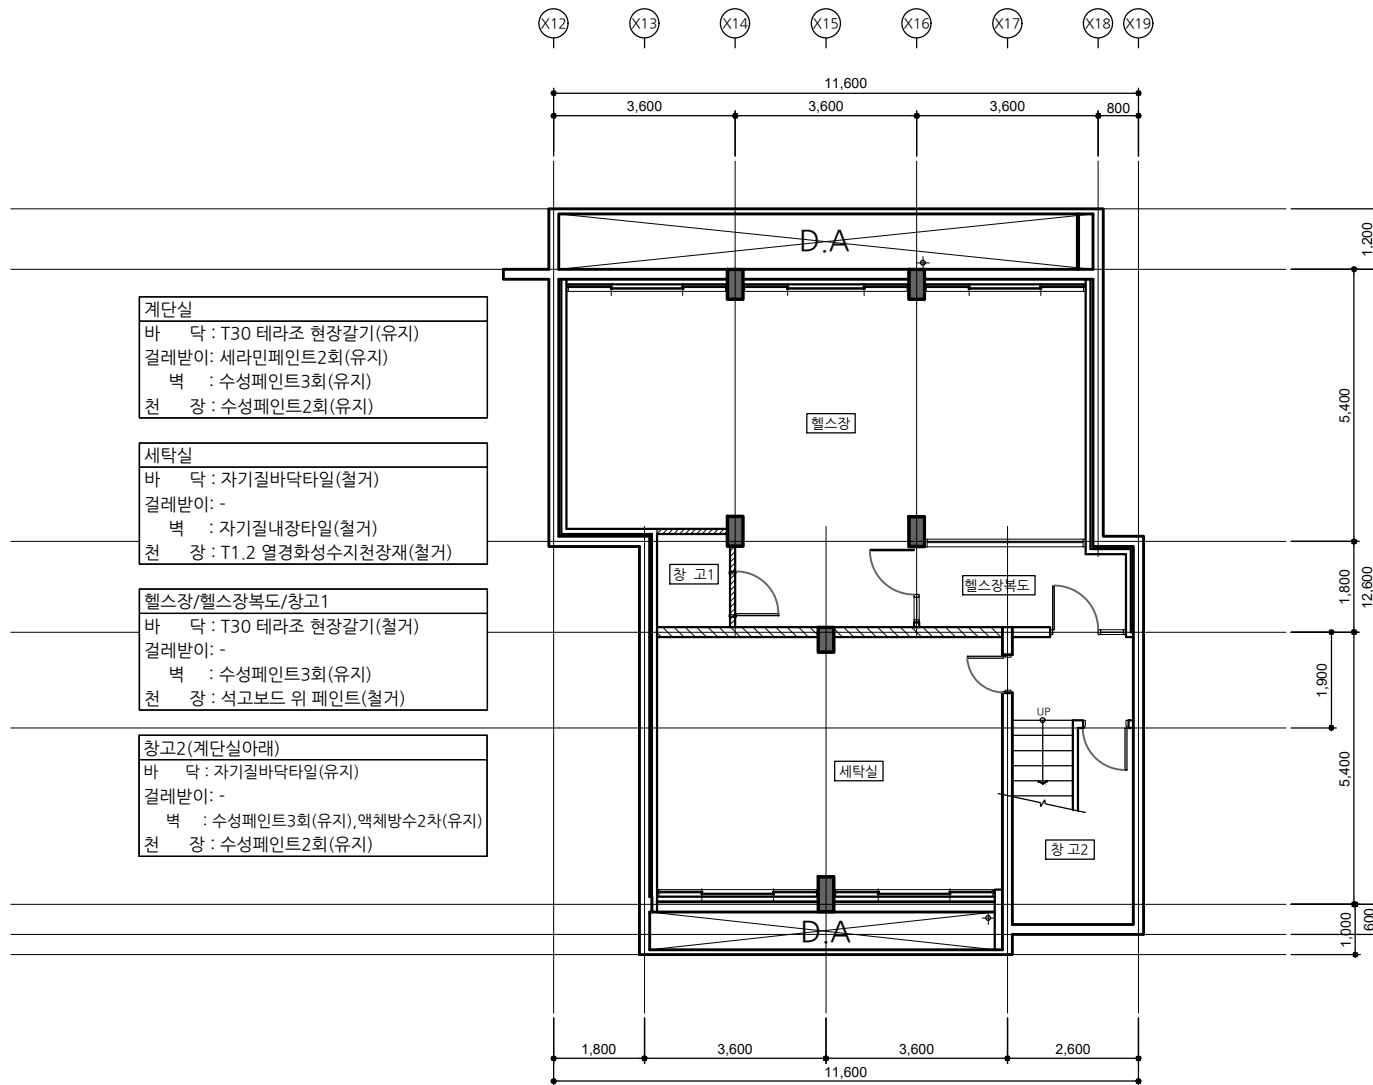

계단실
바닥 : T30 테라조 현장갈기(유지)
걸레받이: 세라민페인트2회(유지)
벽 : 수성페인트3회(유지)
천장 : 수성페인트2회(유지)

세탁실
바닥 : 자기질바닥타일(철거)
걸레받이: -
벽 : 자기질내장타일(철거)
천장 : T1.2 열경화성수지천장재(철거)

헬스장/헬스장복도/창고1
바닥 : T30 테라조 현장갈기(철거)
걸레받이: -
벽 : 수성페인트3회(유지)
천장 : 석고보드 위 페인트(철거)

창고2(계단실아래)
바닥 : 자기질바닥타일(유지)
걸레받이: -
벽 : 수성페인트3회(유지), 액체방수2차(유지)
천장 : 수성페인트2회(유지)

[다경관]
지하1층 평면도(철거)
SCALE : A3-1/100

범례
1.0B 시멘트벽돌 쌓기(철거)
0.5B 시멘트벽돌 쌓기(철거)
※벽체 철거 높이 미표기 부분은 벽체 전체 철거 부분으로 벽체 높이는 3,000mm 이다.

서원대학교
기숙사(다정다애관)
환경개선공사
설계용역

시원번호
PROJECT NO.
원도명
DRAWING TITLE
특이사항
NOTES

DESIGN BY
CHECKED BY
APPROVED BY
DATE
2026.05
[다정관]지하1층 평면도(철거)
SCALE
1/100
R-101

NO	DATE	REVISION

KEY PLAN

(주) 호암
건축사무소
충주시 상당구 수동 336-2번지
TEL. (043) 225-0199
FAX. (043) 221-0188
E-mail : hoam0199@naver.com

시업명칭
PROJECT TITLE

서원대학교
기숙사(다정다애관)
환경개선공사
설계용역

시업번호
PROJECT NO

참용설계
CONSULTANTS

특이사항
NOTES

제출일
SUBMISSION DATE

검토일
CHECKED DATE

승인일
APPROVED DATE

날짜
DATE

도면명
DRAWING NAME

파일명
FILE NAME

축척
SCALE

도면번호
SHEET NO

NO

DATE

REVISION


KEY PLAN



(주) 호암
건축사사무소

청주시 상당구 수동 336-2번지
TEL : (043) 225-0199
FAX : (043) 221-0188
E-mail : hosam0199@naver.com

HO-AM ARCHI DRAWING SHEET.DWG
SINCE 2002

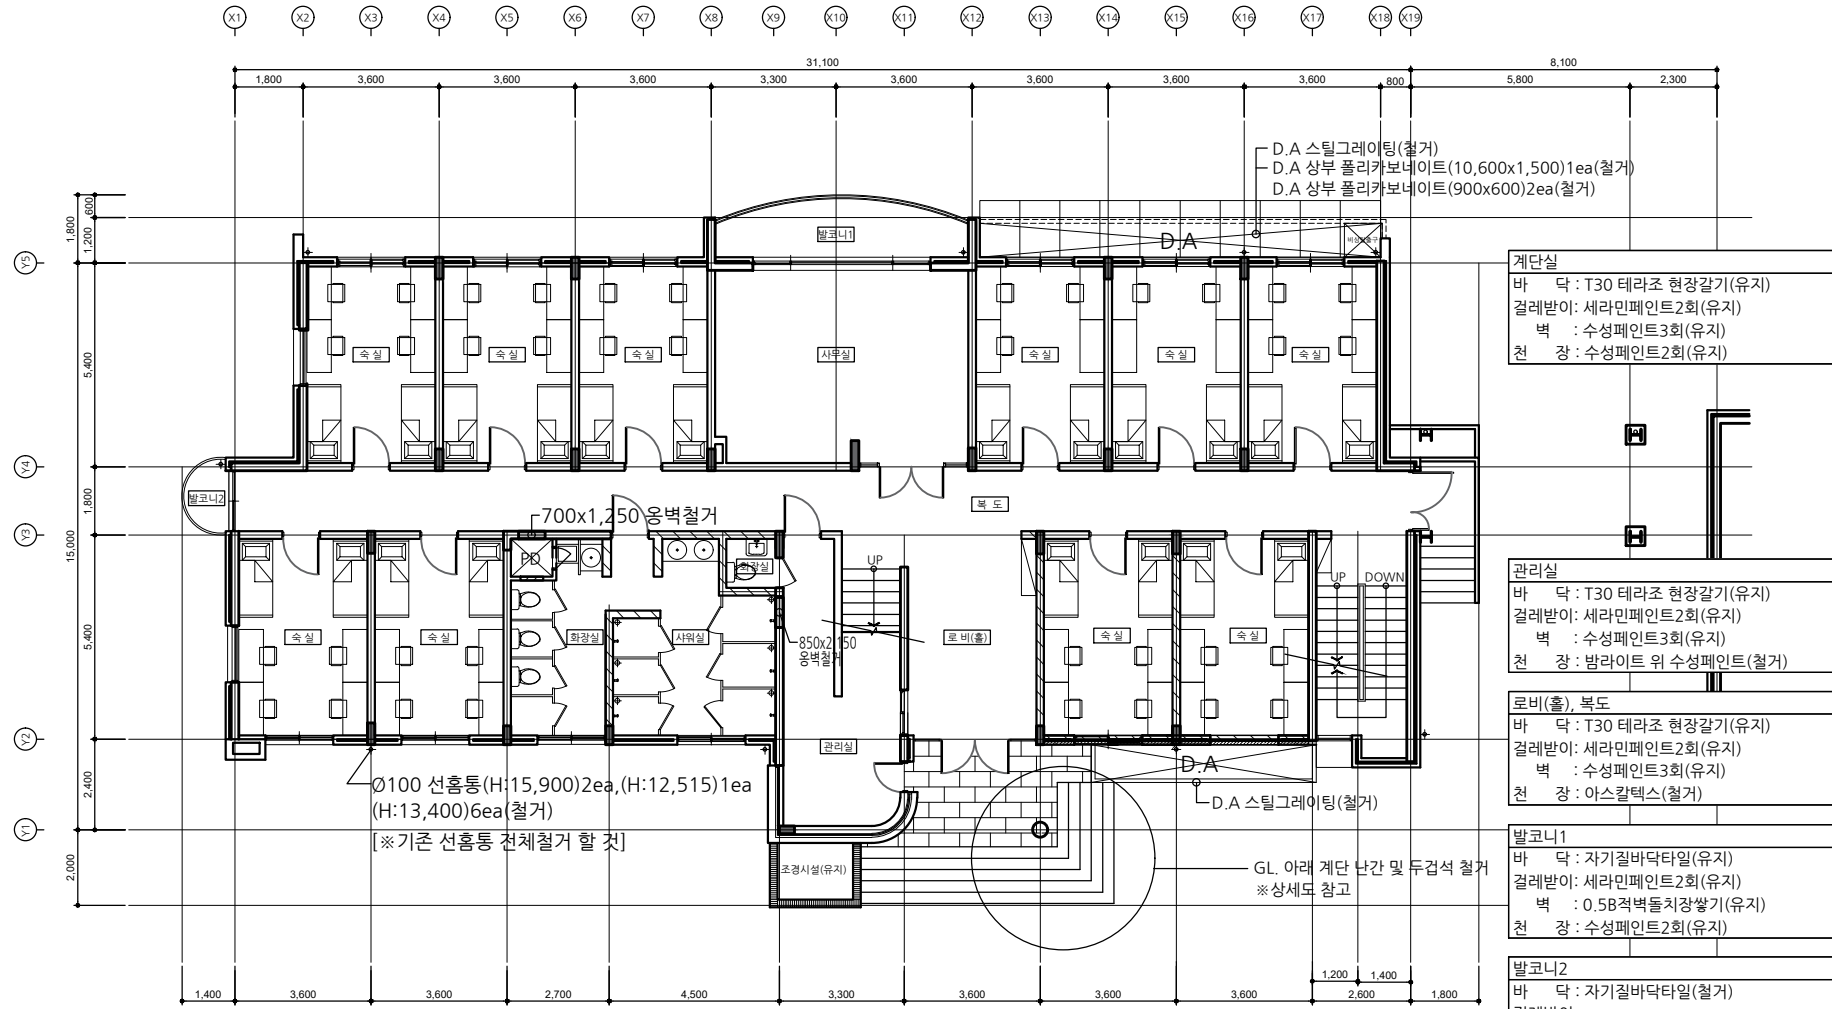

계단실
바닥 : T30 테라조 현장갈기(유지)
걸레받이 : 세라민페인트2회(유지)
벽 : 수성페인트3회(유지)
천장 : 수성페인트2회(유지)

관리실
바닥 : T30 테라조 현장갈기(유지)
걸레받이 : 세라민페인트2회(유지)
벽 : 수성페인트3회(유지)
천장 : 밤라이트 위 수성페인트(철거)

로비(홀), 복도
바닥 : T30 테라조 현장갈기(유지)
걸레받이 : 세라민페인트2회(유지)
벽 : 수성페인트3회(유지)
천장 : 아스칼텍스(철거)

발코니1
바닥 : 자기질바닥타일(유지)
걸레받이 : 세라민페인트2회(유지)
벽 : 0.5B 적벽돌치장쌓기(유지)
천장 : 수성페인트2회(유지)

발코니2
바닥 : 자기질바닥타일(철거)
걸레받이 : -
벽 : 수성페인트3회(유지)
천장 : -

사무실
바닥 : T3 디렉스타일(철거)
걸레받이 : 세라민페인트2회(유지)
벽 : 수성페인트3회(유지)
천장 : 아스칼텍스(철거)

방범창(철거)
숙실 : 10개소(1800x1500)
사무실 : 1개소(1800x1500)
화장실 : 1개소(1800x1500)

범례	T50 단열재(철거)
	0.5B 붉은벽돌 치장쌓기(철거)
	0.5B 시멘트벽돌 쌓기(철거)
	1.0B 시멘트벽돌 쌓기(철거)
※ 벽체 철거 높이 미표기 부분은 벽체 전체 철거 부분으로 벽체 높이는 3,000mm이다.	

화장실, 샤워실, 관리실 화장실
바닥 : 자기질바닥타일(철거)
걸레받이 : -
벽 : 자기질바닥타일(철거)
천장 : T1.2 열경화성수지천장재(철거)

숙실
바닥 : T3 디렉스타일(철거)
걸레받이 : -
벽 : 벽지(철거)
천장 : 밤라이트 위 천정지(철거)

[다정관]
지상1층 평면도(철거)
SCALE : A3-1/150

사업명칭
PROJECT TITLE

서원대학교
기숙사(다정다애관)
환경개선공사
설계용역

사업번호
PROJECT NO

참용실제
CONSULTANTS

특이사항
NOTES

제출
DESIGN BY

검
CHECKED BY

승
APPROVED BY

날
DATE

2026.05

도
DRAWING NAME

파일명
FILE NAME

속
SCALE

1/150

도
SHEET NO

R-103

NO

DATE

REVISION


KEY PLAN



(주) 호암
건축사사무소

청주시 상당구 수동 336-2번지
TEL : (043) 225-0199
FAX : (043) 221-0188
E-mail : hosam0199@naver.com

HO-AM ARCHITECTS DRAWING SHEET.DWG
SINCE @2002

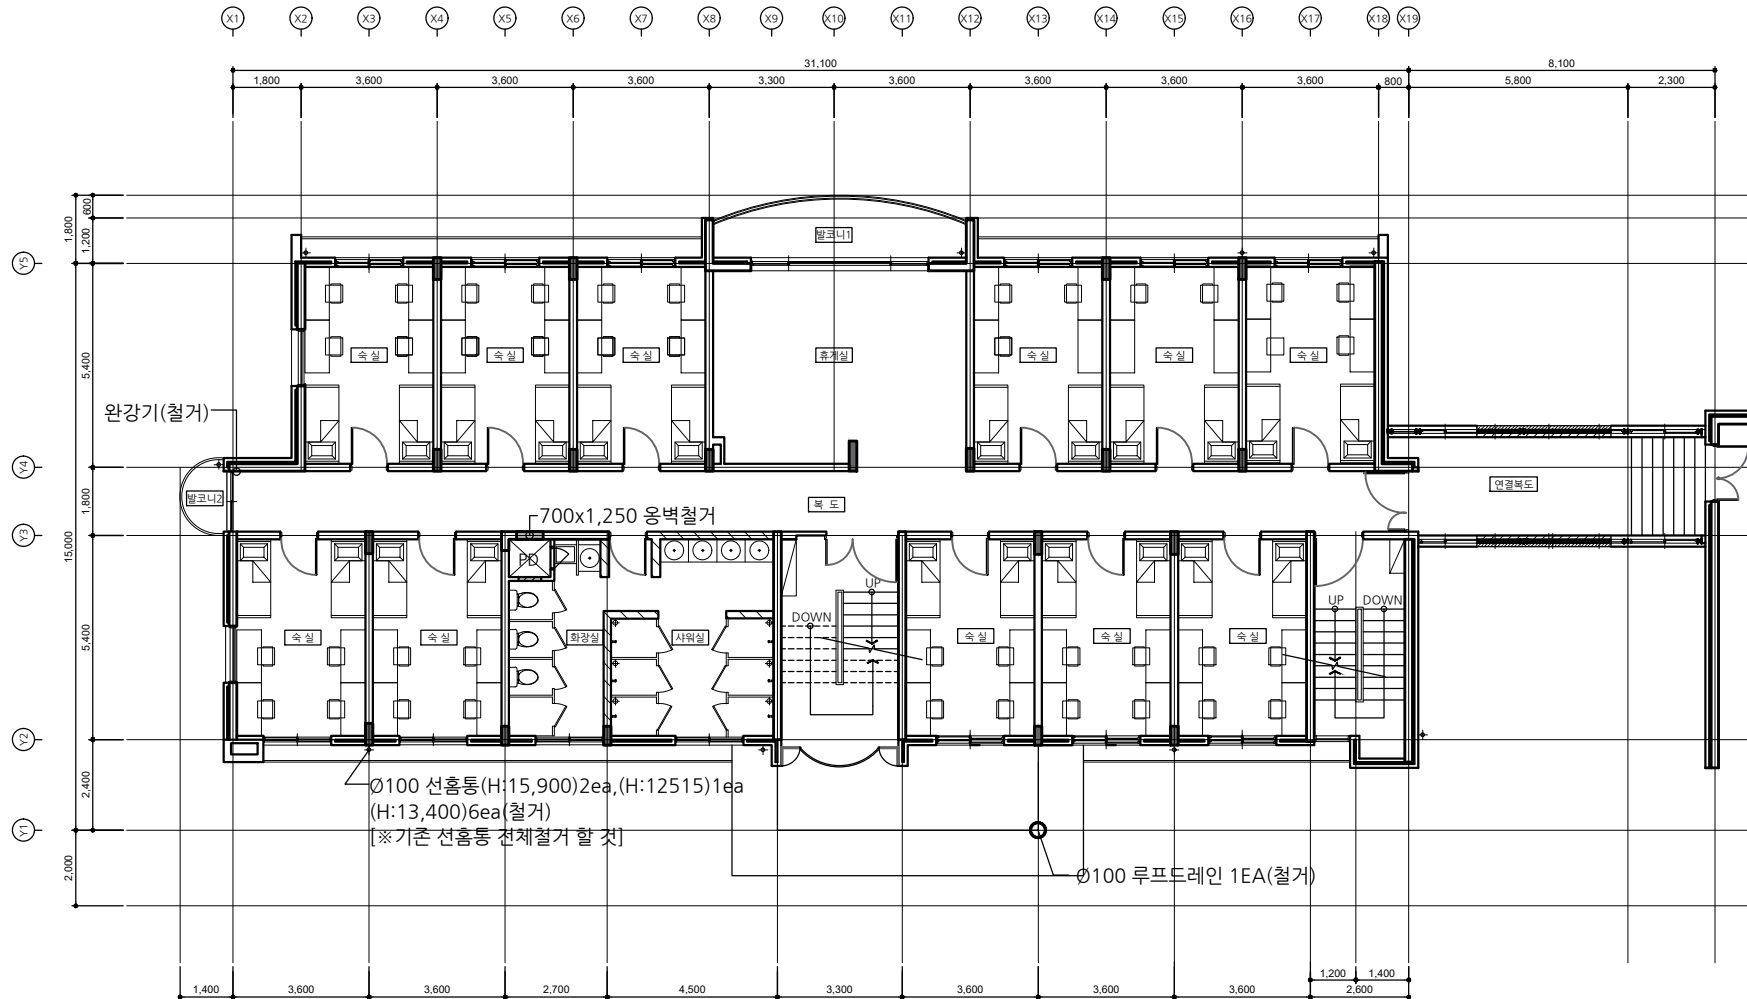

계단실
바 닥 : T30 테라조 현장갈기(유지)
걸레받이: 세라민페인트2회(유지)
벽 : 수성페인트3회(유지)
천 장 : 수성페인트2회(유지)

숙실
바 닥 : T3디렉스타일(철거)
걸레받이: -
벽 : 벽지(철거)
천 장 : 밤라이트 위 천정지(철거)

발코니1
바 닥 : 자기질바닥타일(유지)
걸레받이: 세라민페인트2회(유지)
벽 : 0.5B적벽돌치장쌓기(유지)
천 장 : 수성페인트2회(유지)

화장실, 사위실
바 닥 : 자기질바닥타일(철거)
걸레받이: -
벽 : 자기질내장타일(철거), 액체방수1차(철거)
천 장 : T1.2 열경화성수지천장재(철거)

발코니2
바 닥 : 자기질바닥타일(철거)
걸레받이: -
벽 : 수성페인트(유지)
천 장 : -

복도, 휴게실
바 닥 : T3 디렉스타일(철거)
걸레받이: 세라민페인트2회(유지)
벽 : 수성페인트(유지)
천 장 : 아스칼텍스(철거)

2층연결복도
바 닥 : T30 테라조 현장갈기(유지)
걸레받이: 세라민페인트2회(유지)
벽 : 수성페인트3회(유지)
천 장 : 아스칼텍스(철거)

범
례
T50 단열재(철거)
0.5B 붉은벽돌 치장쌓기(철거)
0.5B 시멘트벽돌 쌓기(철거)
1.0B 시멘트벽돌 쌓기(철거)
※ 벽체 철거 높이 미표기 부분은 벽체 전체
철거 부분으로 벽체 높이는 3,000mm이다.

[다정관]
지상2층 평면도(철거)
SCALE : A3-1/150

시업명칭
PROJECT TITLE

서원대학교
기숙사(다정다애관)
환경개선공사
설계용역

시업번호
PROJECT NO

참용설계
CONSULTANTS

특이사항
NOTES

제출
DESIGN BY

검
CHECKED BY

승인
APPROVED BY

날
DATE

2026.05

도면명
DRAWING NAME

[다정관]지상3층 평면도(철거)

파일명
FILE NAME

도
SCALE

1/150

도면번호
SHEET NO

R-104

NO

DATE

REVISION


KEY PLAN



(주) 호암
건축사사무소
경주시 상당구 수동 336-2번지
TEL : (043) 225-0199
FAX : (043) 221-0188
E-mail : hosam0199@naver.com

HOSAM ARCHITECTS
SINCE 2002

X1 X2 X3 X4 X5 X6 X7 X8 X9 X10 X11 X12 X13 X14 X15 X16 X17 X18 X19

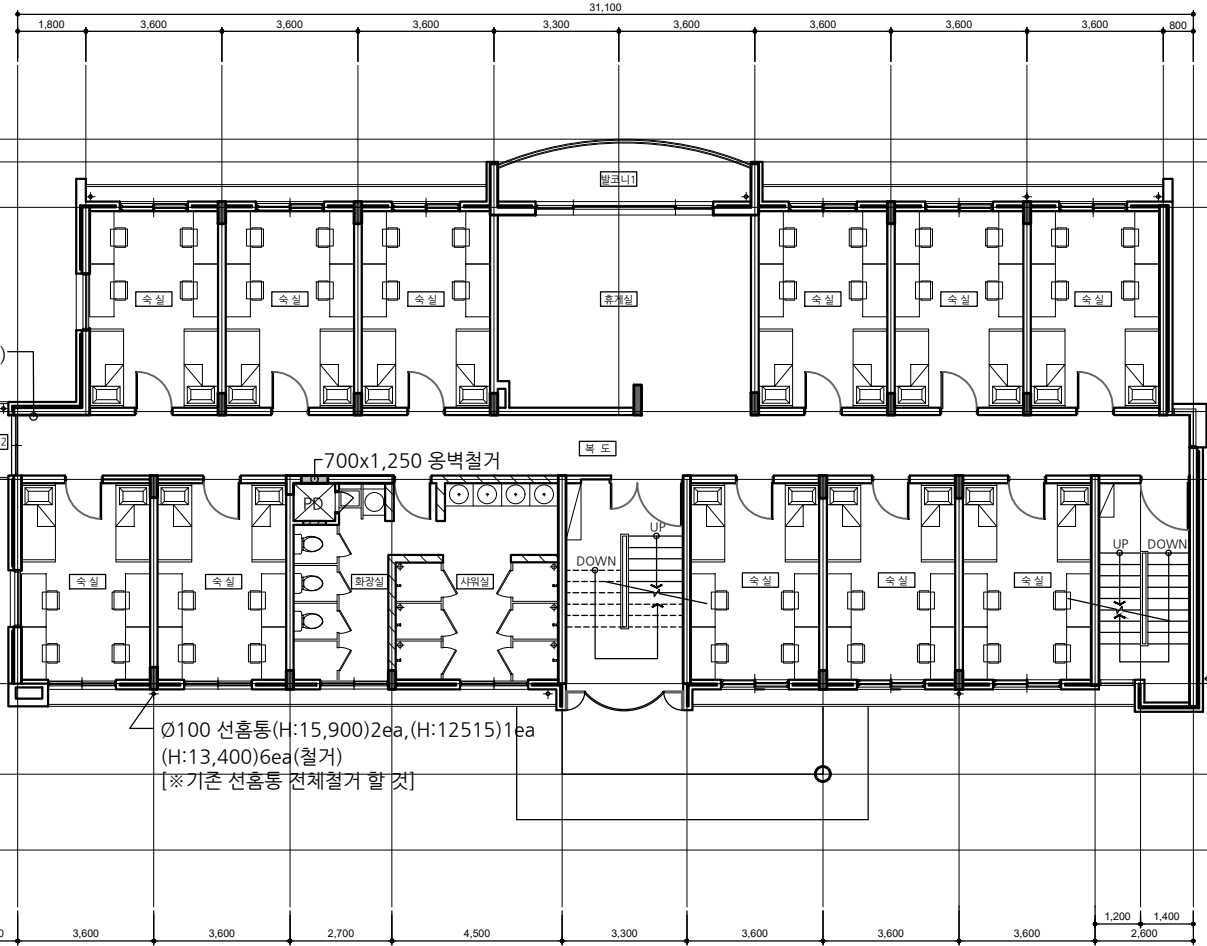

계단실
바닥 : T30 테라조 현상갈기(유지)
걸레받이 : 세라민페인트2회(유지)
벽 : 수성페인트3회(유지)
천장 : 수성페인트2회(유지)

발코니1
바닥 : 자기질바닥타일(유지)
걸레받이 : 세라민페인트2회(유지)
벽 : 0.5B적벽돌치장쌓기(유지)
천장 : 수성페인트2회(유지)

발코니2
바닥 : 자기질바닥타일(철거)
걸레받이 : -
벽 : 수성페인트(유지)
천장 : -

복도, 휴게실
바닥 : T3 디럭스타일(철거)
걸레받이 : 세라민페인트2회(유지)
벽 : 수성페인트(유지)
천장 : 아스칼텍스(철거)

숙실
바닥 : T3디럭스타일(철거)
걸레받이 : -
벽 : 벽지(철거)
천장 : 밤라이트 위 천정지(철거)

화장실, 사무실
바닥 : 자기질바닥타일(철거)
걸레받이 : -
벽 : 자기질내장타일(철거)
천장 : T1.2열경화성수지천장재(철거)

범례
0.5B 시멘트벽돌 쌓기(철거)
1.0B 시멘트벽돌 쌓기(철거)
※ 벽체 철거 높이 미표기 부분은 벽체 전체 철거 부분으로 벽체 높이는 3,000mm이다.

[다정관]
지상3층 평면도(철거)
SCALE : A3-1/150

HOSAM ARCHITECTS
SINCE 2002

시업명칭
PROJECT TITLE

서원대학교
기숙사(다정다애관)
환경개선공사
설계용역

시업번호
PROJECT NO

합동설계
CONSULTANTS

특이사항
NOTES

제출
DESIGN BY

검
CHECKED BY

승인
APPROVED BY

날
DATE

도면명
DRAWING NAME

파일명
FILE NAME

속
SCALE

도면번호
SHEET NO

NO

DATE

REVISION


KEY PLAN



(주) 호암
건축사사무소

청주시 상당구 수동 336-2번지
TEL : (043) 225-0199
FAX : (043) 221-0188
E-mail : hoam0199@naver.com

HO-AM ARCHI DRAWING SHEET.DWG
SINCE 2002

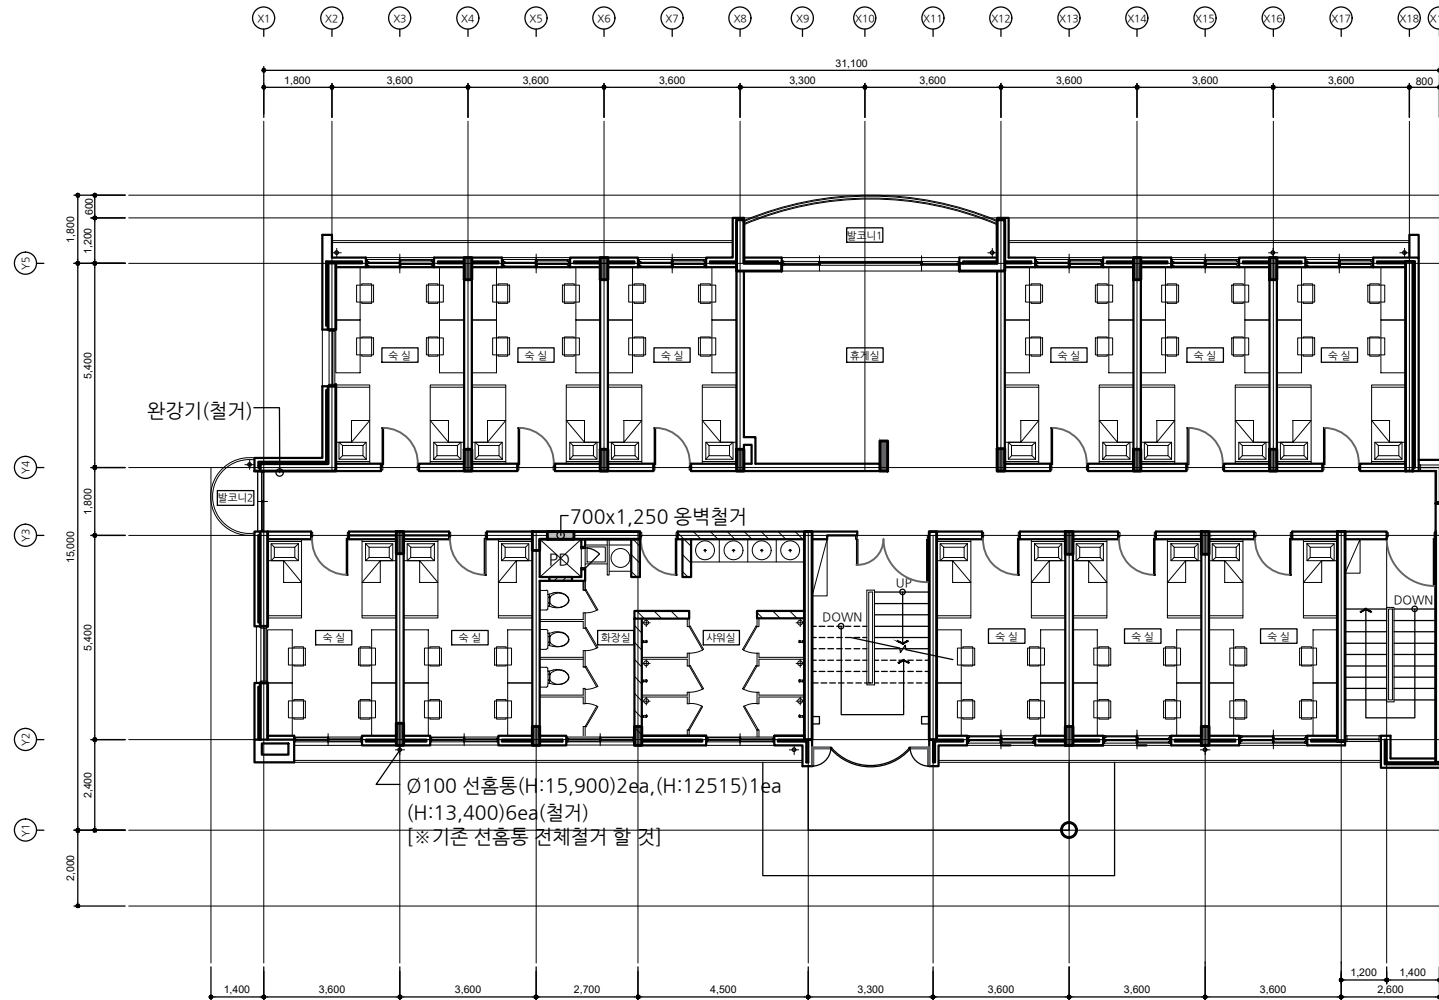

계단실
바닥 : T30 테라조 현장갈기(유지)
걸레받이 : 세라민페인트2회(유지)
벽 : 수성페인트3회(유지)
천장 : 수성페인트2회(유지)

발코니1
바닥 : 자기질바닥타일(유지)
걸레받이 : 세라민페인트2회(유지)
벽 : 0.5B적벽돌치장쌓기(유지)
천장 : 수성페인트2회(유지)

발코니2
바닥 : 자기질바닥타일(철거)
걸레받이 : -
벽 : 수성페인트(유지)
천장 : -

복도, 휴게실
바닥 : T3 디럭스타일(철거)
걸레받이 : 세라민페인트2회(유지)
벽 : 수성페인트(유지)
천장 : 아스칼텍스(철거)

숙실
바닥 : T3디럭스타일(철거)
걸레받이 : -
벽 : 벽지(철거)
천장 : 밤라이트 위 천정지(철거)

화장실, 샤워실
바닥 : 자기질바닥타일(철거)
걸레받이 : -
벽 : 자기질내장타일(철거)
천장 : T1.2열경화성수지천장재(철거)

범 0.5B 시멘트벽돌 쌓기(철거)
레 1.0B 시멘트벽돌 쌓기(철거)
※ 벽체 철거 높이 미표기 부분은 벽체 전체 철거 부분으로 벽체 높이는 3,000mm이다.

[다정관]
지상4층 평면도(철거)
SCALE : A3-1/150

사업명칭
PROJECT TITLE

서원대학교
기숙사(다정다애관)
환경개선공사
설계용역

사업번호
PROJECT NO.

합동설계
CONSULTANTS

특이사항
NOTES

제출
SUBMIT

검
CHECKED

인
APPROVED

날
DATE

2026.05

도
DRAWING NAME

파일명
FILE NAME

속
SCALE

1/150

도
SHEET NO.

R-106

HO-AM ARCHI DRAWING SHEET.DWG

SINCE 2002



(주) 호암
건축사사무소

청주시 상당구 수동 336-2번지
TEL : (043) 225-0199
FAX : (043) 221-0188
E-mail : hoam0199@naver.com

HO-AM ARCHI DRAWING SHEET.DWG

SINCE 2002

사업명칭
PROJECT TITLE

서원대학교
기숙사(다정다애관)
환경개선공사
설계용역

사업번호
PROJECT NO.

합동설계
CONSULTANTS

특이사항
NOTES

제출
SUBMIT

검
CHECKED

인
APPROVED

날
DATE

2026.05

도
DRAWING NAME

파일명
FILE NAME

속
SCALE

1/150

도
SHEET NO.

R-106




(주) 호암
건축사사무소

청주시 상당구 수동 336-2번지
TEL : (043) 225-0199
FAX : (043) 221-0188
E-mail : hoam0199@naver.com

HO-AM ARCHI DRAWING SHEET.DWG

SINCE 2002

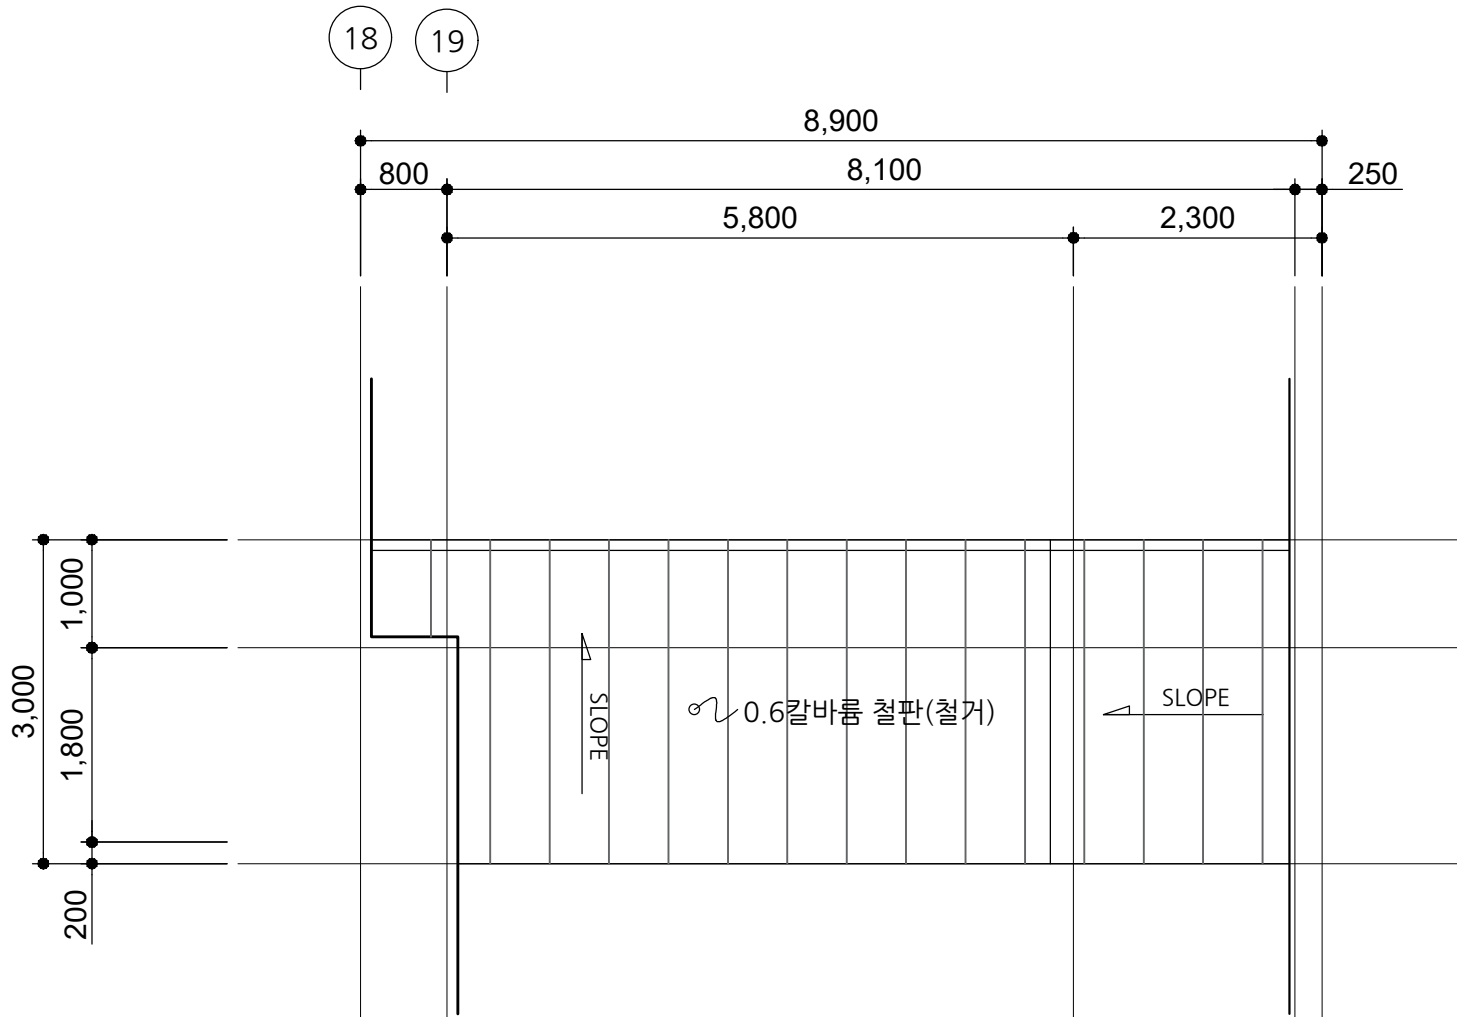

사업명칭
PROJECT TITLE
서원대학교
기숙사(다정다애관)
환경개선공사
설계용역

사업번호
PROJECT NO.

공동설계
CONSULTANTS

특이사항
NOTES

DESIGN BY
CHECKED BY
APPROVED BY
DATE
2026.05
[다정관] [환경개선공사] 지붕 평면도(철거)
FILE NAME
SCALE
1/50
SHEET NO.
R-108


NO	DATE	REVISION

KEY PLAN

KEY PLAN

(주) 호암
건축사사무소
청주시 상당구 수동 336-2번지
TEL : (043) 225-0199
FAX : (043) 221-0188
E-mail : hoam0199@naver.com

[다정관]
2층연결복도 지붕 평면도(철거)
SCALE : A3/50

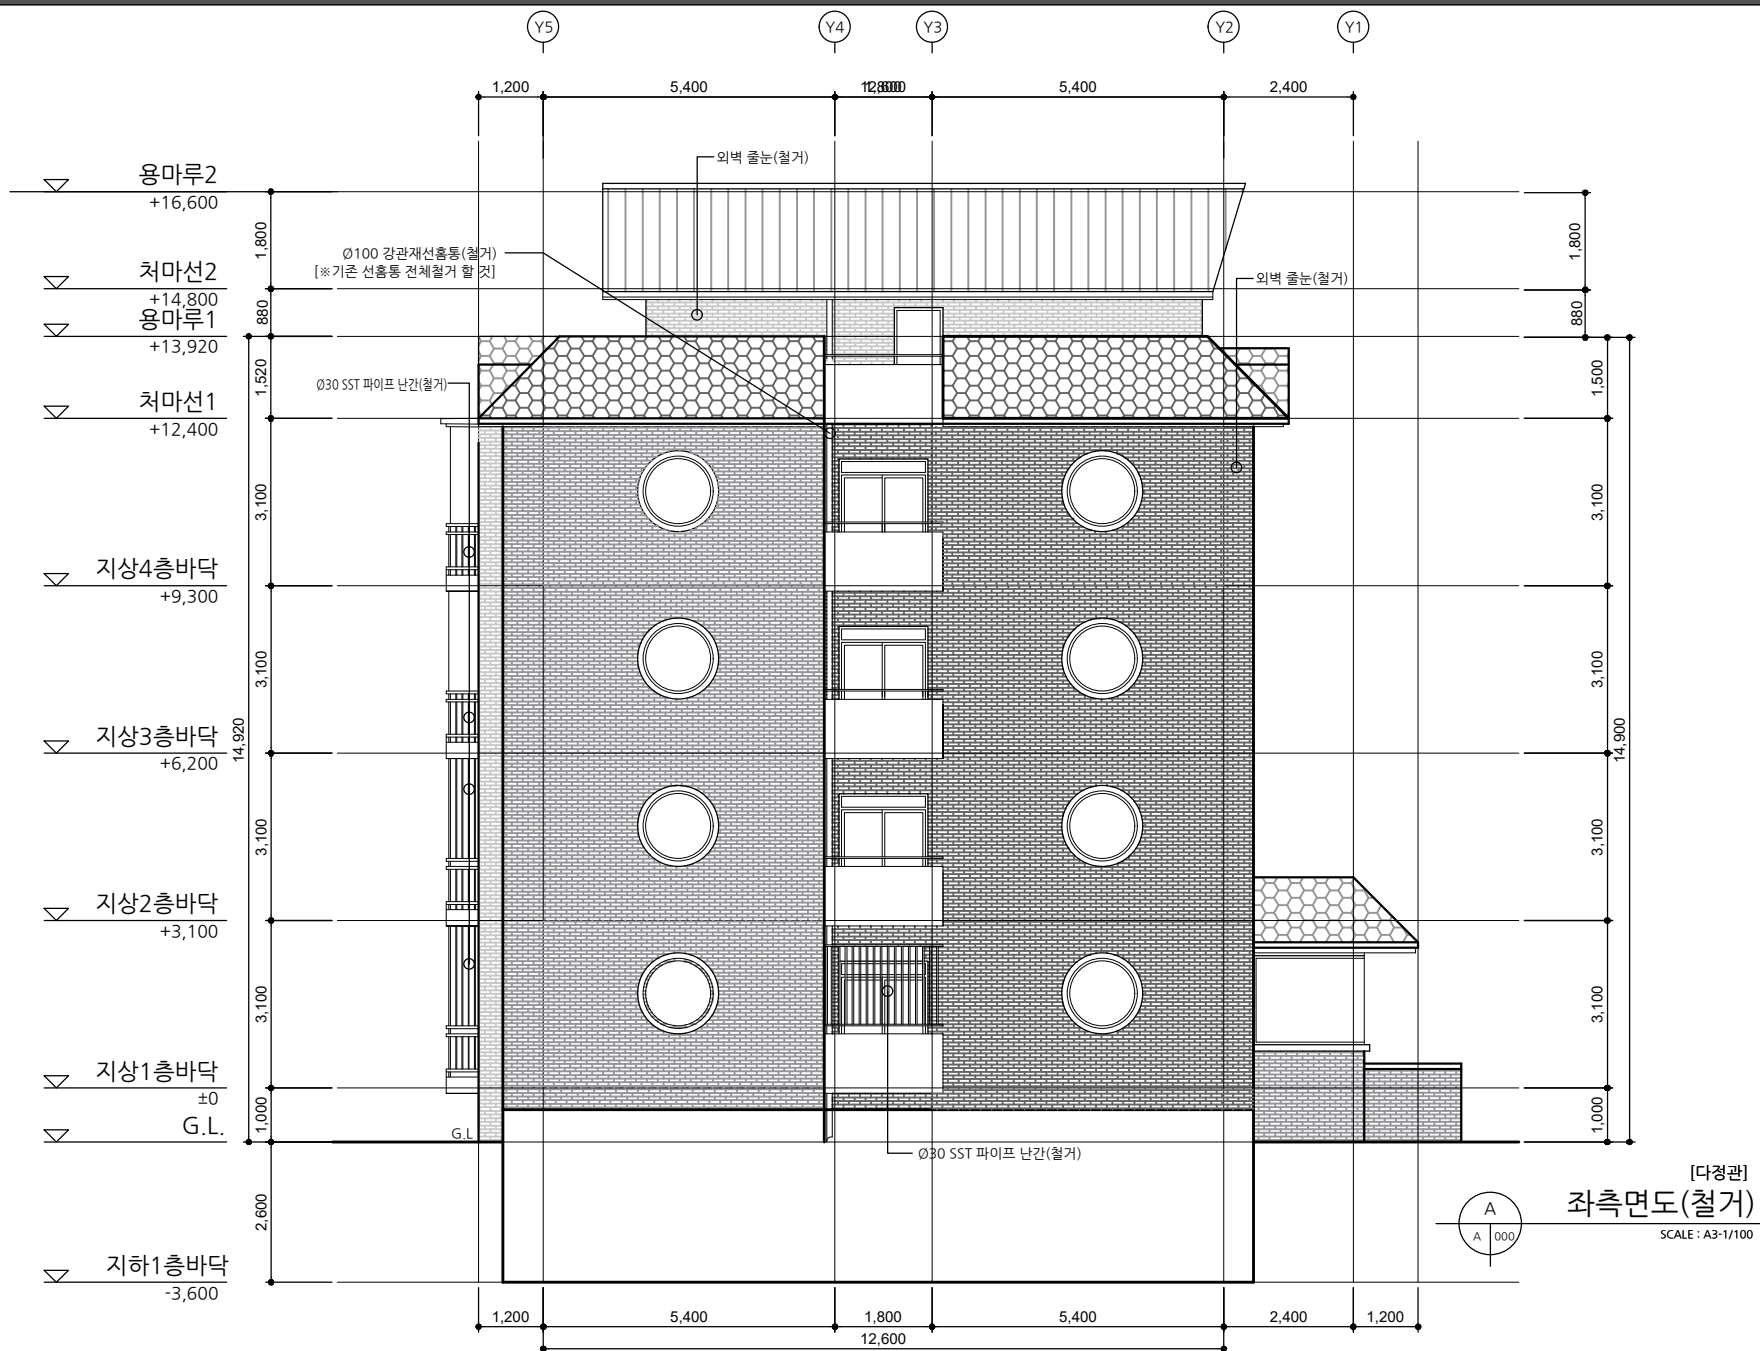

서원대학교
기숙사(다정다애관)
환경개선공사
설계용역

협동설계

협동설계

특 이 사 람

특 이 사 람

제 도

심 사
CHECKED BY

APPROVED BY

DATE _____

DRAWING NAME
● ● ● ● ● ●

102

SCALE

도면번호
SHEET NO.


[illegible]

KEY PLAN



(주)호암
건축사사무소

청주시 상당구 수동 336-2번지
TEL. (043) 225-0199
FAX. (043) 221-0188
E-mail: hoam0199@naver.com

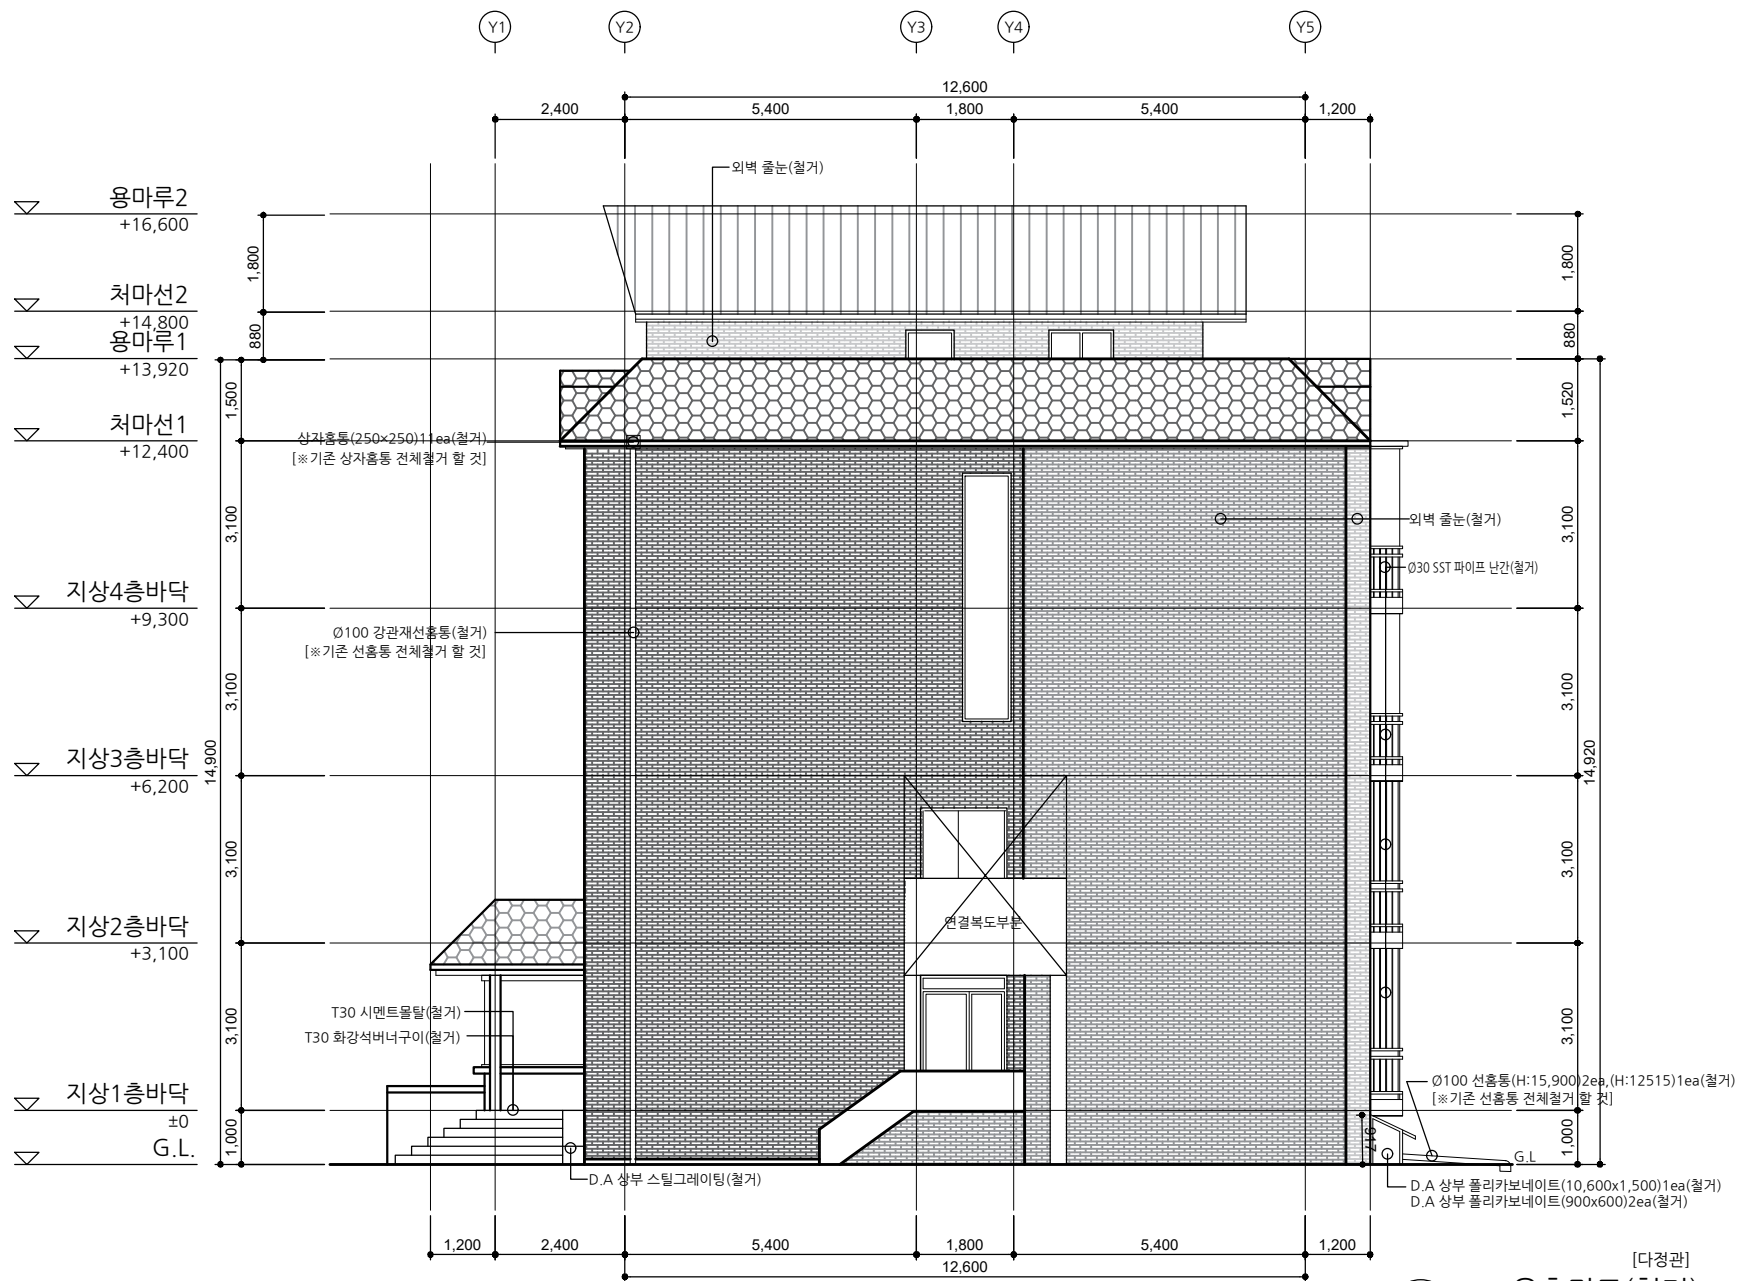

[다정관]

우측면도(철거)

SCALE : A3-1/100

사업명칭
PROJECT TITLE

서원대학교
기숙사(다정다애관)
환경개선공사
설계용역

사업번호
PROJECT NO

참동설계
CONSULTANTS

특이사항
NOTES

제
DESIGN BY

검
CHECKED BY

승
APPROVED BY

날
DATE

2026.05

도
DRAWING NAME

파
FILE NAME

속
SCALE

1/150

도
SHEET NO

R-204

NO

DATE

REVISION



(주) 호암
건축사사무소


청주시 상당구 수동 336-2번지
TEL : (043) 225-0199
FAX : (043) 221-0188
E-mail : hoam0199@naver.com

HO-AM ARCHI DRAWING SHEET.DWG
SINCE @2002



[다정관]
배면도(철거)

SCALE : A3-1/150

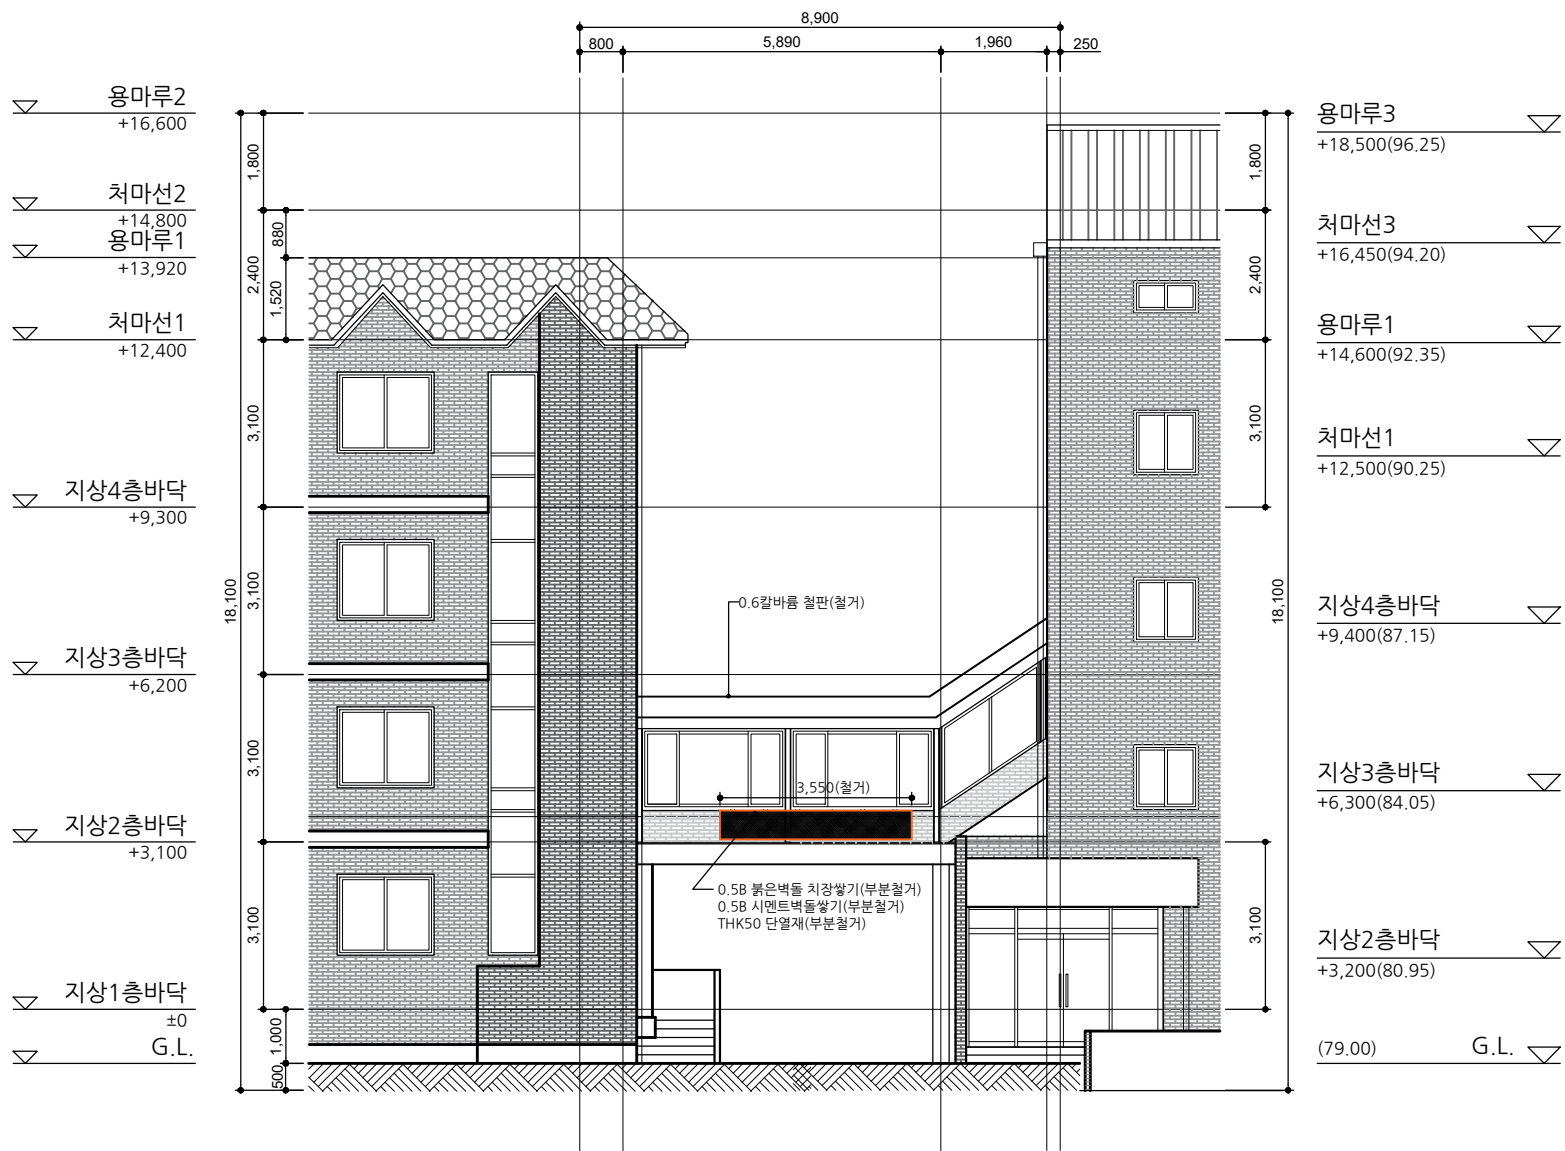

[다정관]
2층연결복도 정면도(철거)
SCALE: A3-1/500, A3-1/100

사업명칭
PROJECT TITLE
서원대학교
기숙사(다정다애관)
환경개선공사
설계용역

사업번호
PROJECT NO.

공동설계
CONSULTANTS

특이사항
NOTES

DESIGN BY

CHECKED BY

APPROVED BY

DATE 2026.05

도면명
DRAWING NAME
[다정관]2층연결복도 정면도(철거)

파일명
FILE NAME

SCALE 1/100

도면번호
SHEET NO. R-205

NO	DATE	REVISION

KEY PLAN

호암 건축사사무소
(주) 호암
건축사사무소
청주시 상당구 수동 336-2번지
TEL : (043) 225-0199
FAX : (043) 221-0188
E-mail : hoam0199@naver.com

KEY PLAN

서원대학교

기숙사(다정다애관)

환경개선평사

설계용역

사 업 명

PROJECT TITLE

사 업 번 호

PROJECT NO.

상 동 장 계

CONSULTANT

특 이 사 항

NOTE

A

000

주단면도-2(철거)

SCALE : A3-1/100

[다정관]

NO	DATE	REVISION

KEY PLAN

호암

건축사사무소


청주시 상당구 수동 336-2번지

TEL : (043) 225-0199


FAX : (043) 221-0188

E-mail : hoam0199@naver.com

HO-AM ARCH DRAWING SHEET DWG SINCE @2002

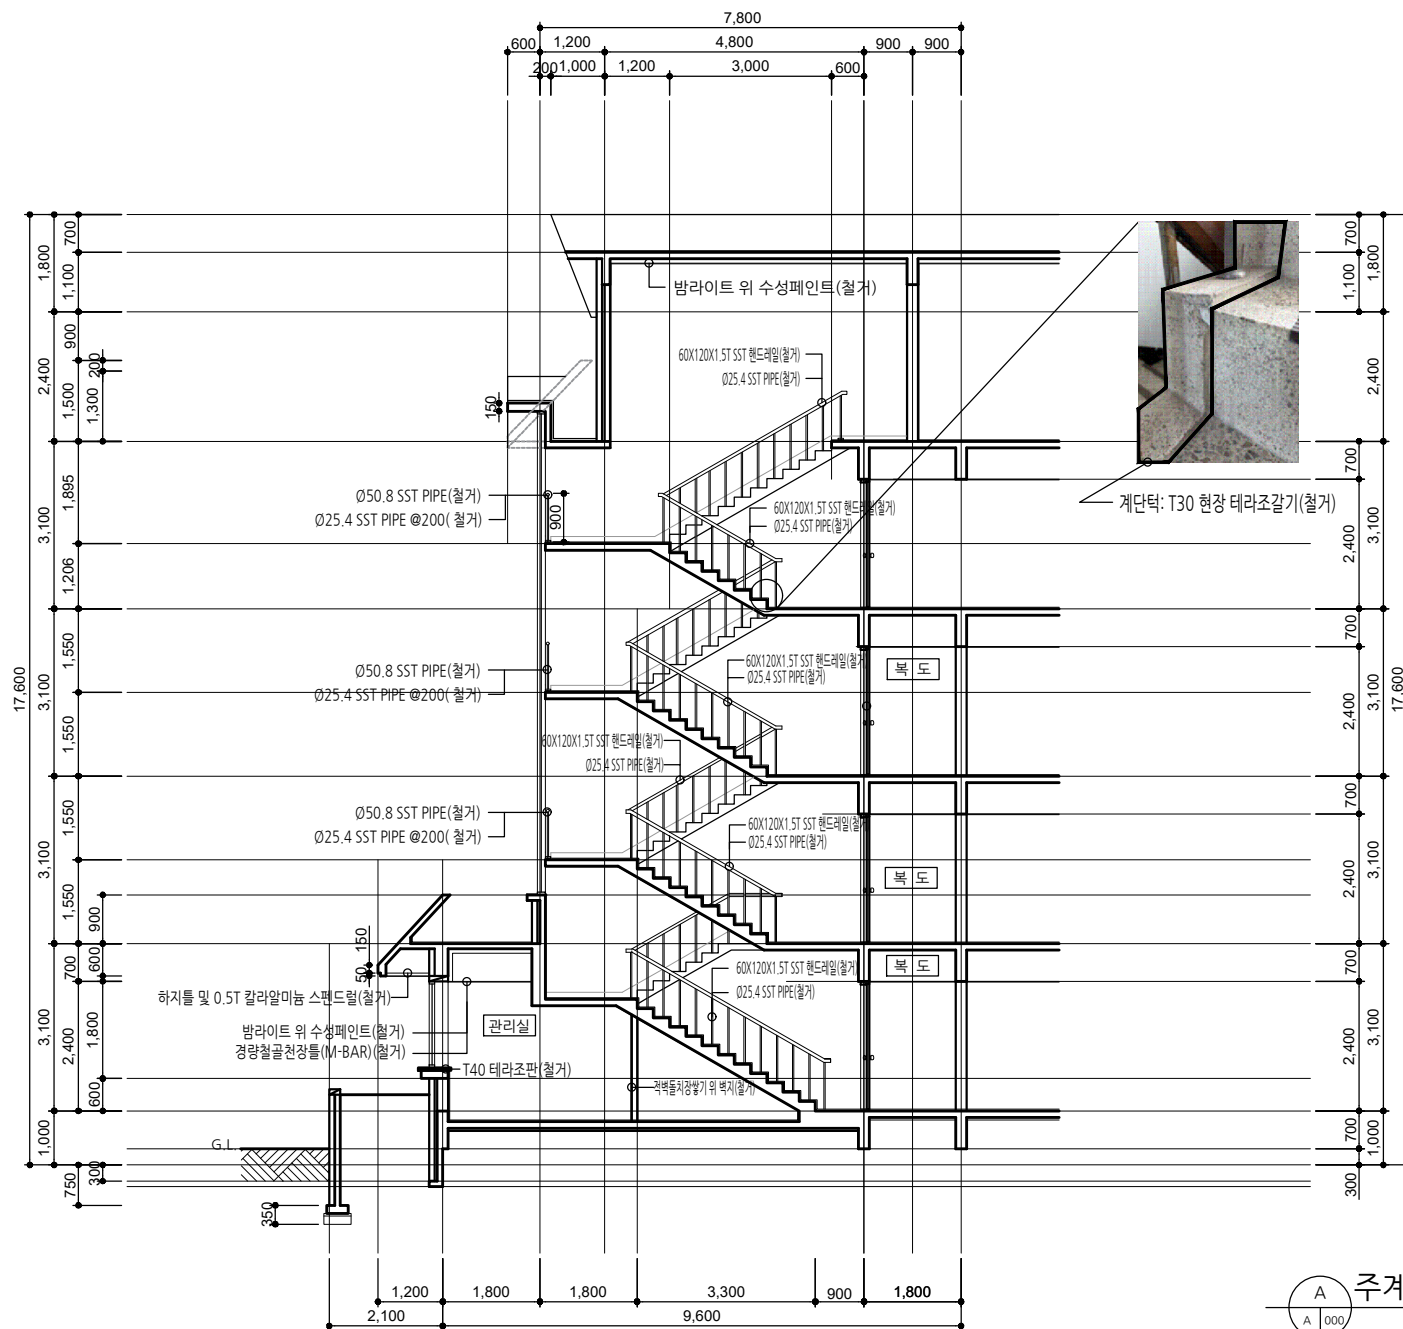

KEY PLAN

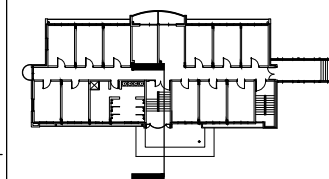

사 업 명 칭
PROJECT TITLE

서원대학교
기숙사(다경다매관)
환경개선공사
설계용역

사 업 번 호
PROJECT NO.

제 도 작 성
DRAWING DATE

제 도 사 용
NOTES

제 도
DESIGN BY

검 사
CHECKED BY

승 인
APPROVED BY

날 짜
DATE

2026.05

도 면 명 칭
DRAWING NAME

파 일 명 칭
FILE NAME

축 비
SCALE

1/100

도 면 번 호
SHEET NO.

R-304

NO	DATE	REVISION


KEY PLAN




(주) 호암
건축사무소
청주시 상당구 수동 336-2번지
TEL : (043) 225-0199
FAX : (043) 221-0188
E-mail : hoam0199@naver.com

[다경관]
주계단 단면도(철거)
SCALE: A3-1/100

KEY PLAN

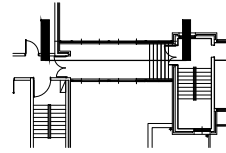



X17 X18 X19

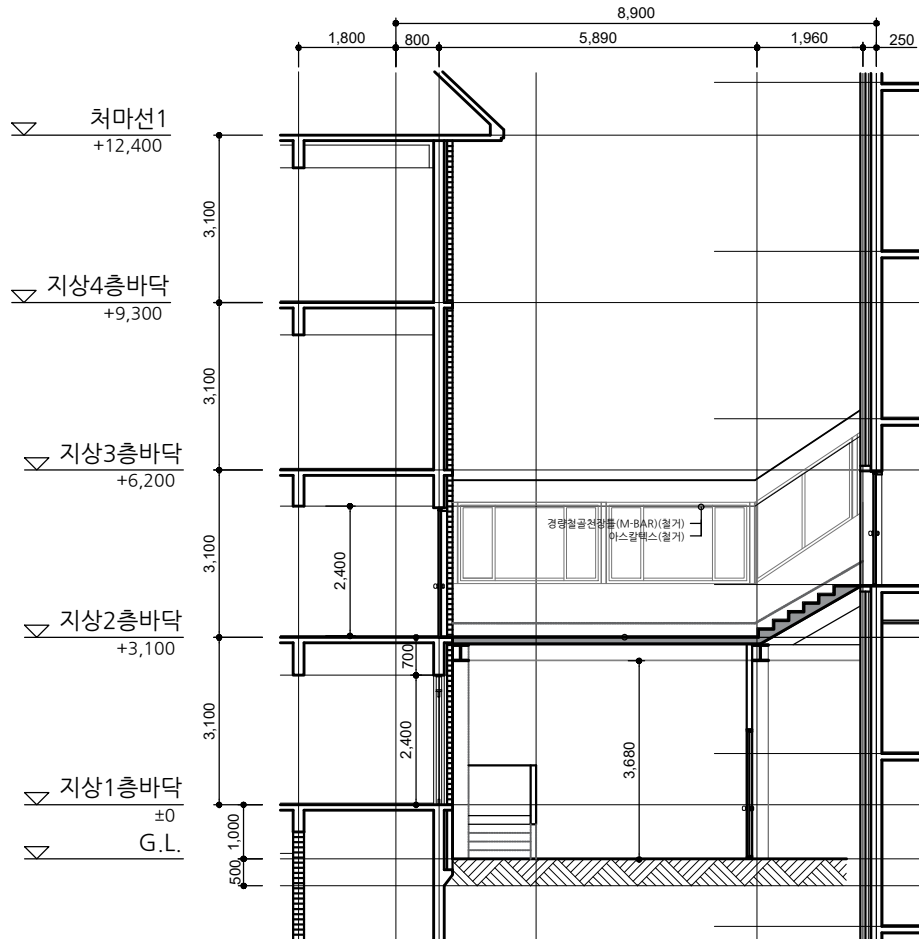

[다정관]
연결복도 주단면도-1(철거)

SCALE : A3-1/100

KEY PLAN

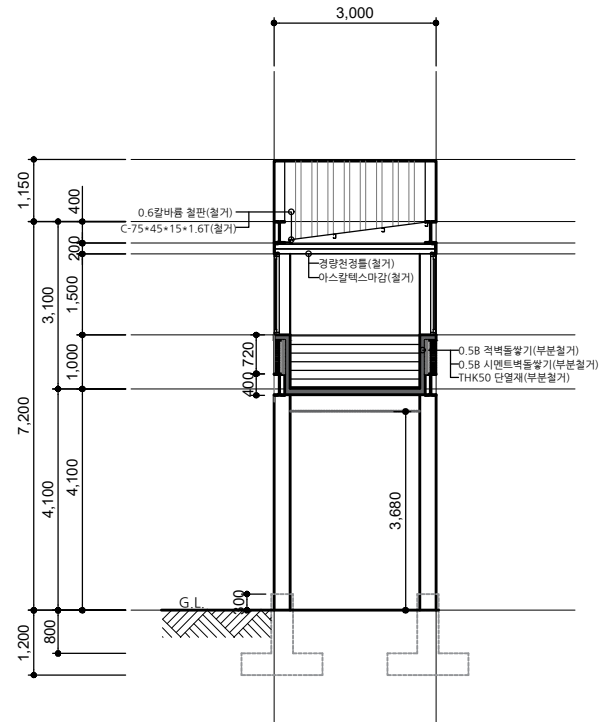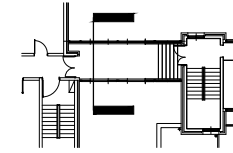

[다정관]
연결복도 주단면도-2(철거)

SCALE : A3-1/100

사업명칭

서원대학교
기숙사(다정다애관)
환경개선공사
설계용역

사업번호

공동설계

특이사항

NOTES

DESIGN BY

CHECKED BY

APPROVED BY

DATE

2026.05

DRAWING NAME

[다정관] 연결복도 부분단면도(철거)

FILE NAME

SCALE

1/100

도면번호

R-306

NO

DATE


REVISION

KEY PLAN




(주) 호암
건축사사무소

청주시 상당구 수동 336-2번지
TEL : (043) 225-0199
FAX : (043) 221-0188
E-mail : hoam0199@naver.com

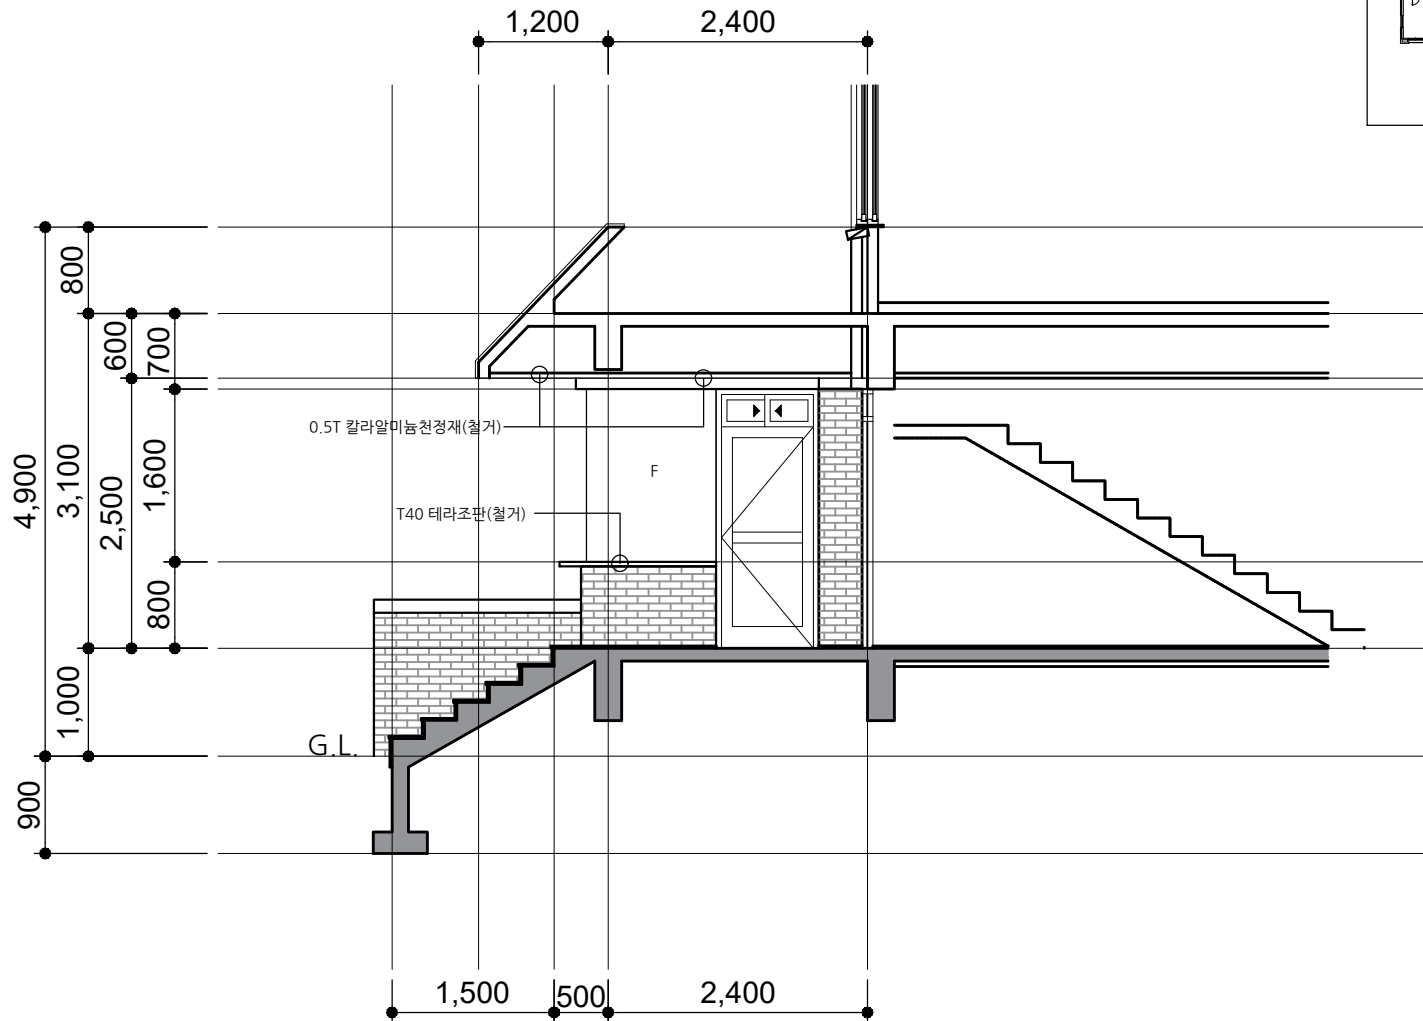

KEY PLAN

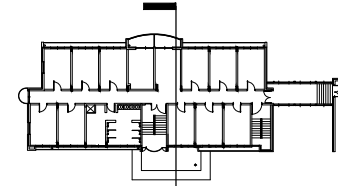

사업명칭
PROJECT TITLE

서원대학교
기숙사(다정다애관)
환경개선평가
설계용역

사업번호
PROJECT NO.

담당설계
DESIGNER

특이사항
NOTES

제 도
DESIGN BY

검 사
CHECKED BY

승 인
APPROVED BY

날 짜
DATE

2026.05

도면명
DRAWING NAME

파일명
FILE NAME

축척
SCALE

1/50

도면번호
SHEET NO.

R-307

NO	DATE	REVISION

KEY PLAN



(주)호암
건축사사무소

청주시 상당구 수동 336-2번지
TEL : (043) 225-0199
FAX : (043) 221-0188
E-mail : hoam0199@naver.com




[다정관]
주출입구 부분단면도(철거)

SCALE : A3/50

NOTE

1. 기존 창호 전체 철거

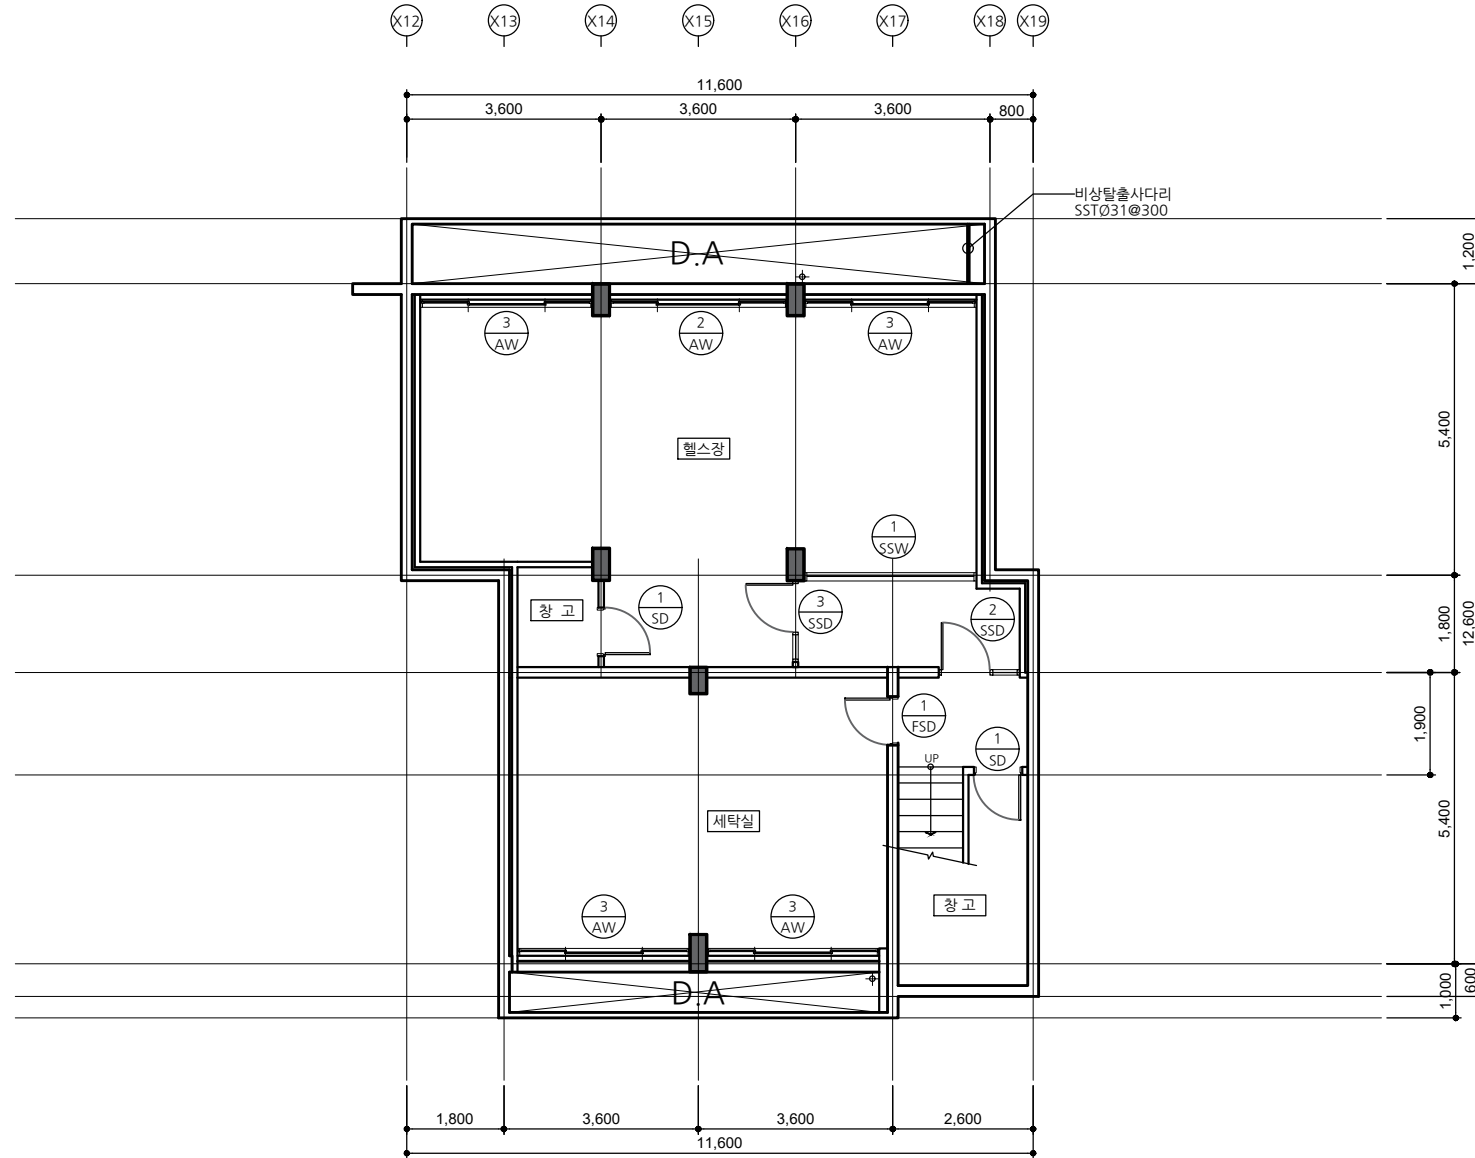

[다정관]

지하1층 창호안내도(철거)

SCALE : A3-1/100

사업명칭
PROJECT TITLE

서원대학교
기숙사(다정다애관)
환경개선공사
설계용역

사업번호
PROJECT NO.

공동설계
CONSULTANTS

특이사항
NOTES

DESIGN BY

CHECKED BY

APPROVED BY

DATE

DRAWING NAME

FILE NAME

SCALE

SHEET NO.

NO.

DATE

REVISION

KEY PLAN

(주)호암

건축사무소

청주시 상당구 수동 336-2번지

TEL : (043) 225-0199

FAX : (043) 221-0188


E-mail : hoam0199@naver.com

HO-AM ARCHI DRAWING SHEET DWG

SINCE @2002

NOTE

1. 기존 창호 전체 철거

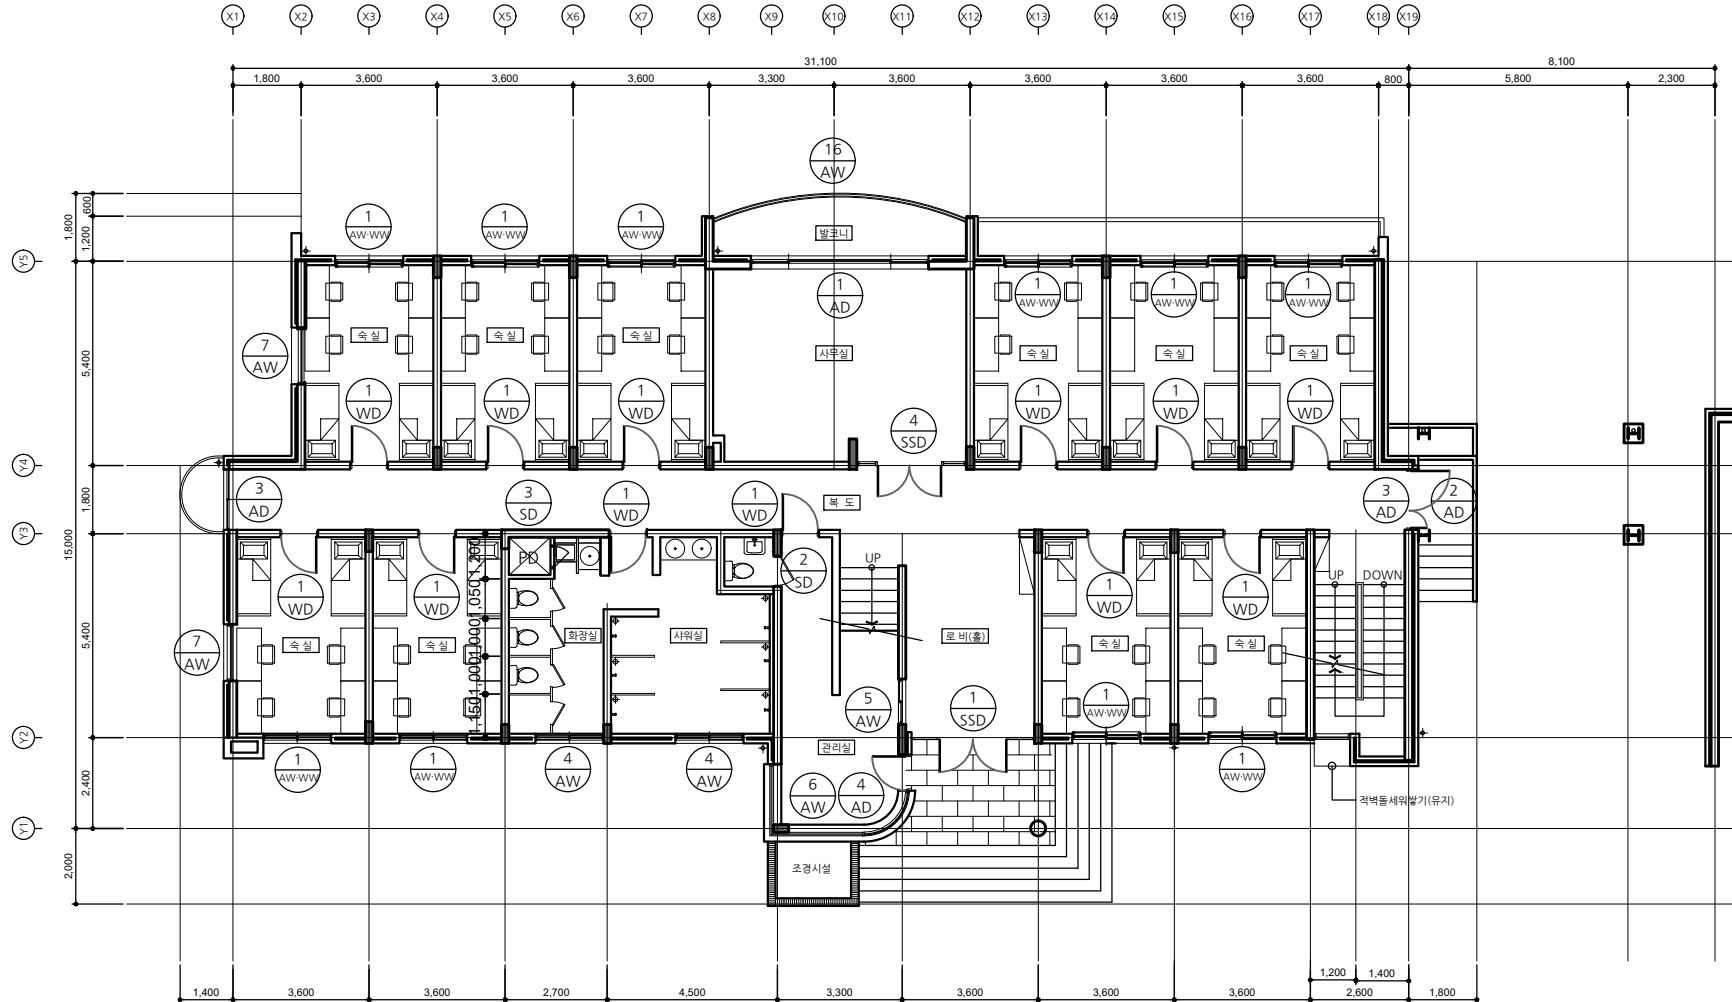

[다정관]
지상1층 창호안내도(철거)

SCALE : A3-1/150

사업명칭
PROJECT TITLE

서원대학교
기숙사(다정다애관)
환경개선공사
설계용역

사업번호
PROJECT NO.

합동설계
CONSULTANTS

특이사항
NOTES

제출일
SUBMISSION DAY

검토일
CHECKED BY

승인일
APPROVED BY

날짜
DATE

2026.05

도면명
DRAWING NAME

파일명
FILE NAME

척도
SCALE

1/150

도면번호
SHEET NO.

R-402

NO. DATE REVISION

KEY PLAN

(주) 호암

건축사사무소

청주시 상당구 수동 336-2번지

TEL : (043) 225-0199


FAX : (043) 221-0188

E-mail : hoam0199@naver.com

HO-AM ARCHI DRAWING SHEET.DWG

SINCE @2002

1. 기존 창호 전체 철거

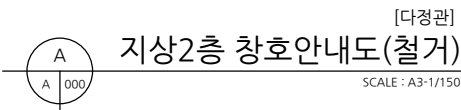

서원대학교
기숙사(다정다애관)
환경개선공사
설계용역

협동설계
CONSULTANTS

SHEET NO.

[illegible]

KEY PLAN




(주)호암
건축사사무소

청주시 상당구 수동 336-2번지
TEL. (043) 225-0199
FAX. (043) 221-0188
E-mail: hoam0199@naver.com

NOTE

1. 기존 창호 전체 철거

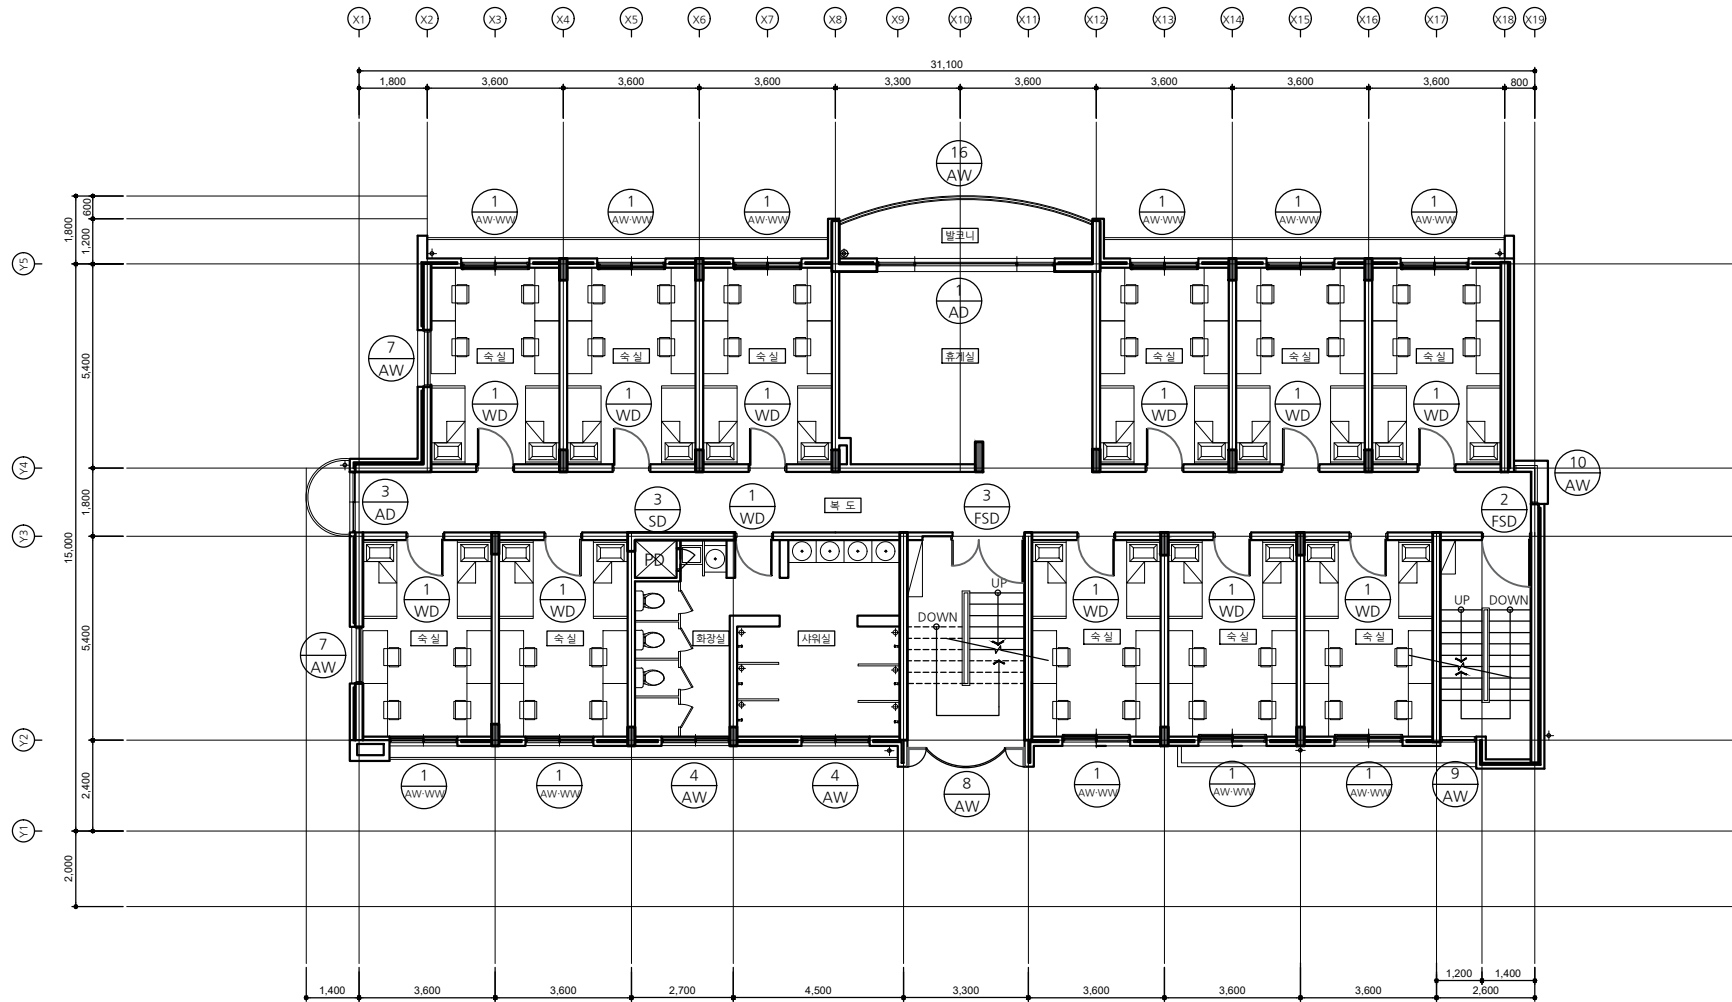

[다정관]
지상3층 창호안내도(철거)

SCALE : A3-1/150

사업명칭
PROJECT TITLE

서원대학교
기숙사(다정다애관)
환경개선공사
설계용역

제출번호
PROJECT NO.

참고문헌
CONSULTANTS

특이사항
NOTES

제출일자
SUBMIT DATE

제출처
SUBMIT TO

제출인
SUBMIT BY

제출일
SUBMIT DATE

제출처
SUBMIT TO

제출인
SUBMIT BY

제출일
SUBMIT DATE

제출처
SUBMIT TO

제출인
SUBMIT BY




(주) 호암
건축사무소

청주시 상당구 수동 336-2번지
TEL. (043) 225-0199
FAX. (043) 221-0188
E-mail: hoam0199@naver.com

NOTE

1. 기존 창호 전체 철거

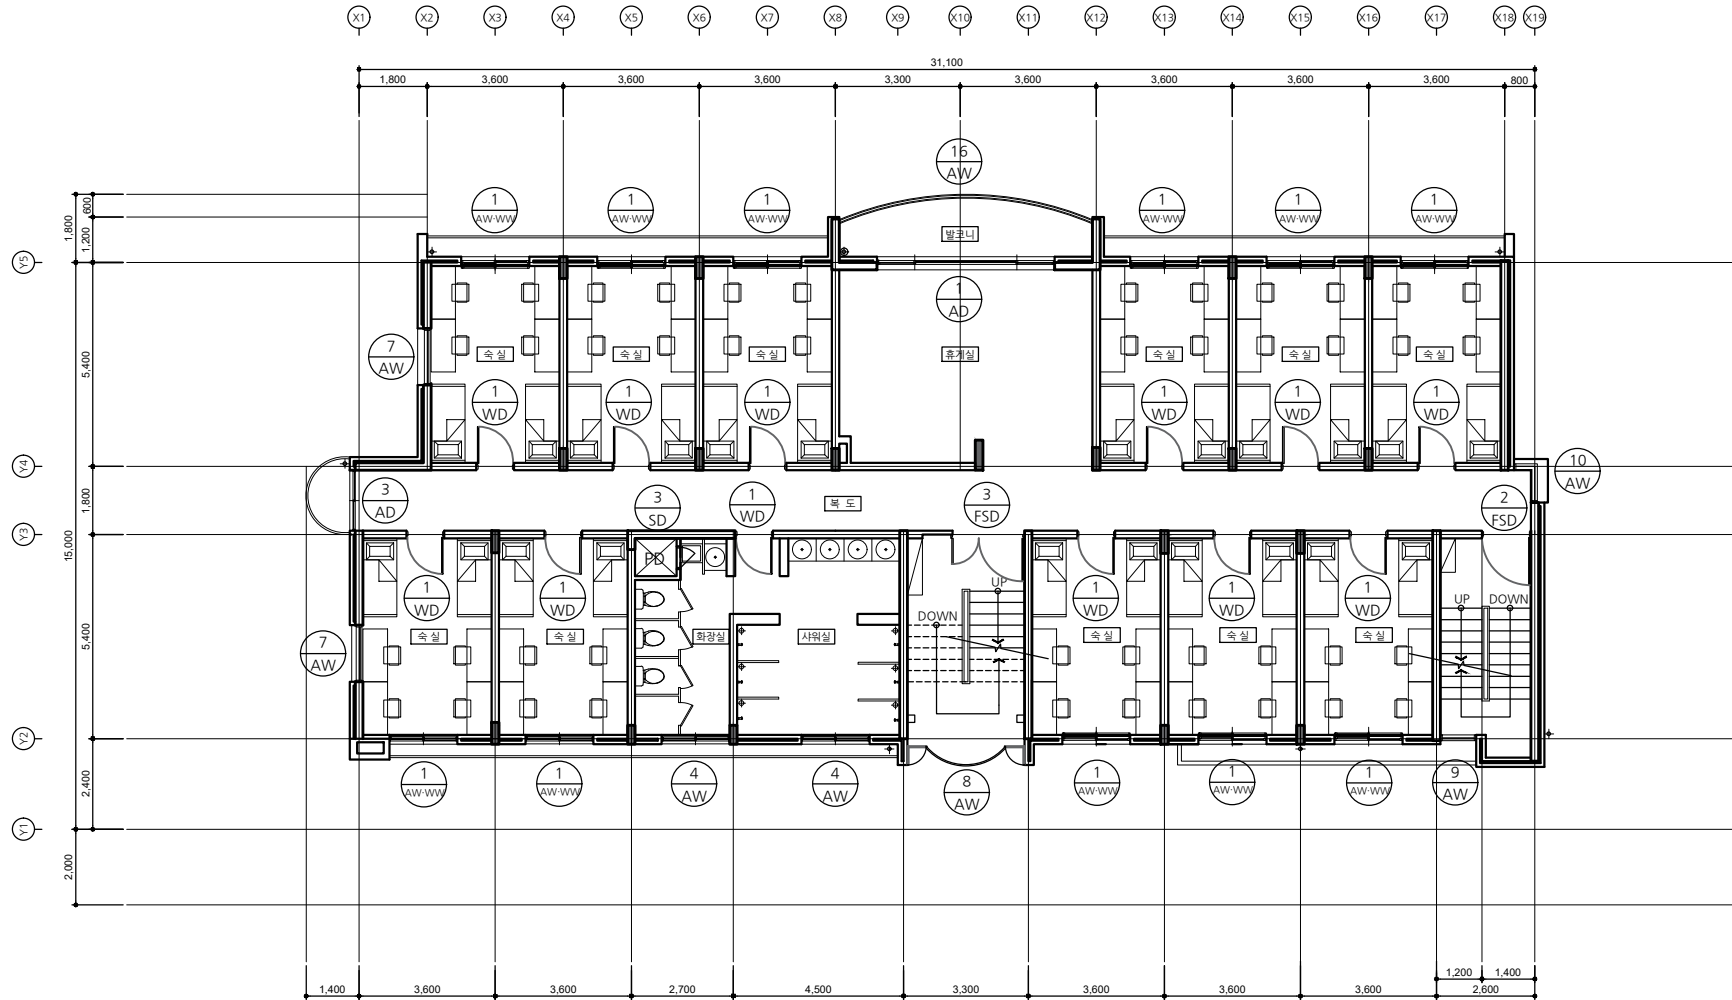

[다정관]
지상4층 창호안내도(철거)

SCALE : A3-1/150

사업명칭
PROJECT TITLE

서원대학교
기숙사(다정다애관)
환경개선공사
설계용역

설계번호
PROJECT NO.

참고문헌
CONSULTANTS

특이사항
NOTES

제출일
DESIGN BY

검토일
CHECKED BY

승인일
APPROVED BY

날짜
DATE 2026.05

도면명
DRAWING NAME
[다정관지상4층 창호안내도(철거)]

파일명
FILE NAME

축척
SCALE 1/150

도면번호
SHEET NO. R-405

NO	DATE	REVISION

KEY PLAN




(주) 호암
건축사사무소

청주시 상당구 수동 336-2번지
TEL : (043) 225-0199
FAX : (043) 221-0188
E-mail : hoam0199@naver.com

NOTE

1. 기존 창호 전체 철거

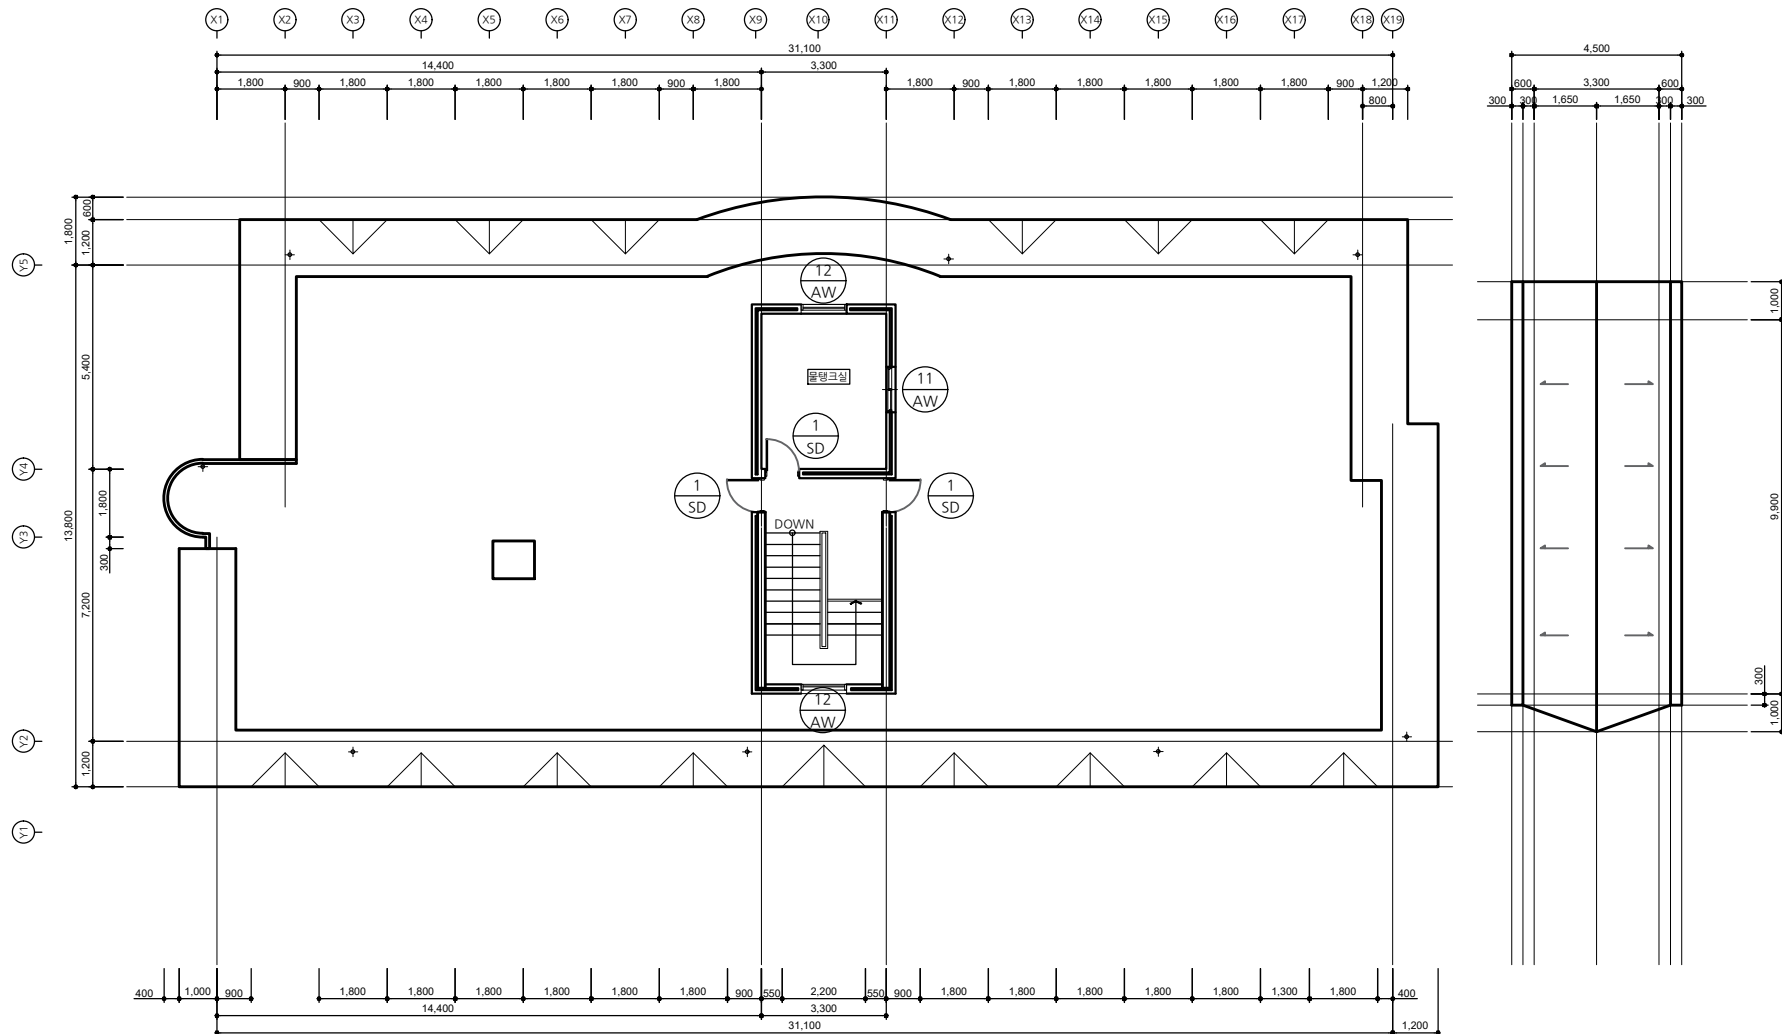

[다정관]
옥탑층 창호안내도(철거)
 SCALE : A3-1/150

사업명칭
PROJECT TITLE

서원대학교
 기숙사(다정다애관)
 환경개선공사
 설계용역

프로젝트 번호
PROJECT NO.

참고문헌
CONSULTANTS

특이사항
NOTES

제본
SECTION BY

검사
CHECKED BY

승인
APPROVED BY

날짜
DATE

2026.05

도면명
DRAWING NAME

파일명
FILE NAME

축척
SCALE

1/150

도면번호
SHEET NO.

R-406

NO

DATE

REVISION

KEY PLAN

(주) 호암

건축사무소

청주시 상당구 수동 336-2번지

TEL. (043) 225-0199

FAX. (043) 221-0188

E-mail: hoam0199@naver.com

형 태												
명칭 및 형식	1	알루미늄·목재 미서기 이중창		2	알루미늄 미서기창 및 고정창		3	알루미늄 미서기창 및 고정창		4	알루미늄·목재 미서기 이중창	
문 틀 재 료	AW/WW	80mm 칼라알루미늄바/45×150 라왕 위 락카칠		AW	100mm 칼라알루미늄바		AW	100mm 칼라알루미늄바		AW	170mm 칼라알루미늄이중바	
유리 및 마감		THK3 투명무늬유리			THK12 복층유리			THK12 복층유리			THK3 투명무늬유리	
부 속 철 물		기타부속철물일체			기타부속철물일체			기타부속철물일체			기타부속철물일체	
위치 및 개소		각층 43 개소			지하1층: 헬스장 1 개소			지하1층: 헬스장, 세탁실 4 개소			각층(화장실, 샤워실) 8 개소	
형 태												
명칭 및 형식	5	알루미늄 미서기창		6	알루미늄 미서기창 및 고정창		7	알루미늄 고정창				
문 틀 재 료	AW	84mm 칼라알루미늄바		AW	84mm 칼라알루미늄바		AW	84mm 칼라알루미늄바				
유리 및 마감		THK3 투명유리			THK16 투명복층유리			THK16 투명복층유리				
부 속 철 물		기타부속철물일체			기타부속철물일체			기타부속철물일체				
위치 및 개소		지상1층:관리실 1 개소			관리실 1 개소			1 개소		지상1층~4층:숙실 8 개소		
형 태												
명칭 및 형식	8	알루미늄 프로젝트창 및 고정창		9	알루미늄 프로젝트창 및 고정창							
문 틀 재 료	AW	100mm 칼라알루미늄바		AW	100mm 칼라알루미늄바							
유리 및 마감		THK16 복층유리			THK12 복층유리							
부 속 철 물		기타부속철물일체			기타부속철물일체							
위치 및 개소		계단실 1 개소			부계단실 1 개소							

사 업 명 호
PRODUCT TITLE

서원대학교
기숙사(다정다애관)
환경개선공사
설계용역

사 업 번 호
PRODUCT NO.

참 동 설 계
CONSULTANTS

특 이 사 항
NOTES

제 도
DESIGN BY

검 사
CHECKED BY

인
APPROVED BY

날 DATE 2026.05

도 면 명
DRAWING NAME
[다정관]창호일람표-1(절거)

파 명 명
FILE NAME

축 치
SCALE 1/100

도 면 번 호
SHEET NO. R-411

NO	DATE	REVISION

KEY PLAN



(주) 호암
건축사사무소

청주시 상당구 수동 336-2번지
TEL. (043)225-0199
FAX. (043)221-0188
E-mail: hoam0199@naver.com

형 태				
명칭 및 형식	10 알류미늄 고정창	11 알류미늄 미서기창	12 알류미늄 고정창	13 알류미늄 고정창
문 틀 재 료	AW 100mm 칼라알미늄바	AW 84mm 칼라알미늄바	AW 84mm 칼라알미늄바	AW 84mm 칼라알미늄바
유리 및 마감	THK12 복층유리	THK3 투명유리	THK16 투명복층유리	THK12 투명복층유리
부 속 철 물	기타부속철물일체	기타부속철물일체	기타부속철물일체	기타부속철물일체
위치 및 개소	지상3층~4층:복도 1 개소	옥탑:물탱크실 1 개소	옥탑 2 개소	2층연결복도 4 개소
형 태				
명칭 및 형식	14 알류미늄 고정창	15 알류미늄 고정창	16 알류미늄 미서기창 및 고정창	
문 틀 재 료	AW 84mm 칼라알미늄바	AW 84mm 칼라알미늄바	AW 100X50X1.5T SST'L FRAME	
유리 및 마감	THK12 투명복층유리	THK12 투명복층유리	FIX: THK5 강화유리	
부 속 철 물	기타부속철물일체	기타부속철물일체	기타부속철물일체	
위치 및 개소	2층연결복도 1 개소	2층연결복도 2 개소	지상1층~4층:발코니 4 개소	
형 태				
명칭 및 형식	1 스테인레스 스틸 고정창 및 프레임	1 스테인레스 스틸 편개문 및 고정창 FIX 50강화유리	2 스테인레스 스틸 편개문 및 고정창 FIX 50강화유리	3 스테인레스 스틸 편개문 및 고정창 FIX 50강화유리
문 틀 재 료	SSW 100X50X1.5T SST'L FRAME	SSD 100X45X1.5T SST'L FRAME	SSD 100X45X1.5T SST'L FRAME	SSD 100X45X1.5T SST'L FRAME
유리 및 마감	FIX: THK5 강화유리	FIX : THK10 강화유리 / DOOR : THK12 강화유리	FIX : THK10 강화유리 / DOOR : THK12 강화유리	FIX : THK10 강화유리 / DOOR : THK12 강화유리
부 속 철 물	기타부속철물일체	후로아힌지2조, SST손잡이2조 제작1식	후로아힌지1조, SST손잡이1조 제작1식	후로아힌지1조, SST손잡이1조 제작1식
위치 및 개소	지하1층:헬스장 1 개소	지상1층: 주출입구 1 개소	지하1층:헬스장 1 개소	지하1층:헬스장 1 개소

사 업 명 호
PRODUCT TITLE

서원대학교
기숙사(다정다애관)
환경개선공사
설계용역

사 업 번 호
PROJECT NO.

합 동 설 계
CONSULTANTS

특 이 사 항
NOTES

제 도
DESIGN BY

검 사
CHECKED BY

인
APPROVED BY

날
DATE

2026.05

도 면 명
DRAWING NAME

[다정관]창호일람표-2(철거)

파 일 명
FILE NAME

축
SCALE

1/100

도 면 번 호
SHEET NO.

R-412

NO

DATE

REVISION

KEY PLAN



(주) 호암













건축사사무소

청주시 상당구 수동 336-2번지

TEL. (043)225-0199

FAX. (043)221-0188

E-mail: hoam0199@naver.com

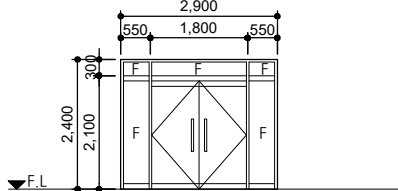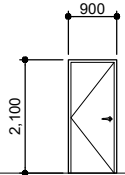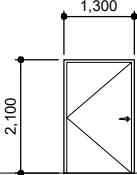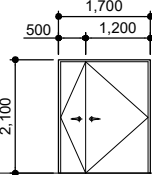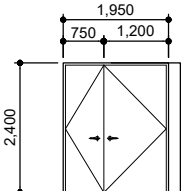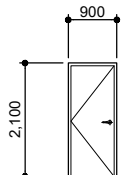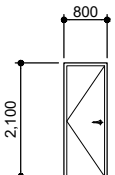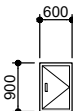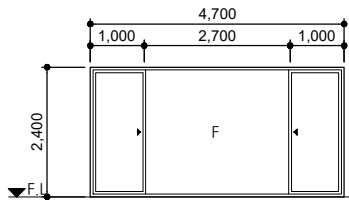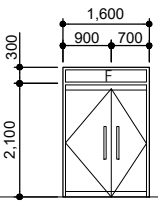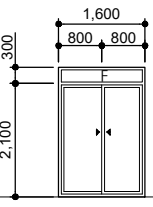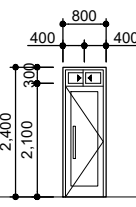형 태 				사 업 명 목 PROJECT TITLE 서원대학교 기숙사(다정다애관) 환경개선공사 설계용역 사 업 번 호 PROJECT NO. 합 동 설 계 CONSULTANTS 특 이 사 항 NOTES 설 도 DESIGN BY 검 사 CHECKED BY 인 APPROVED BY 날 DATE 2026.05 도 면 명 DRAWING NAME [다정관]창호일람표-3(철거) 파 입 명 FILE NAME 축 SCALE 1/100 도 면 번 호 SHEET NO. R-413 NO DATE REVISION KEY PLAN (주) 호암 건축사사무소 청주시 상당구 수동 336-2번지 TEL. (043)225-0199 FAX. (043)221-0188 E-mail: hoam0199@naver.com
명칭 및 형식 4 스테인레스 스틸 편개문 및 고정창 FIX 50강화유리	명칭 및 형식 1 갑종방화문	명칭 및 형식 2 갑종방화문	명칭 및 형식 3 갑종방화문	
문 틀 재 료 SSD 100X45X1.5T SST'L FRAME	문 틀 재 료 FSD 40X240X1.6T ST.프레임 0.6양면철판	문 틀 재 료 FSD 40X240X1.6T ST.프레임 0.6양면철판	문 틀 재 료 FSD 40X240X1.6T ST.프레임 0.6양면철판	
유리 및 마감 FIX : THK10 강화유리 / DOOR : THK12 강화유리	유리 및 마감 광명단위 오일페인트	유리 및 마감 광명단위 오일페인트	유리 및 마감 광명단위 오일페인트	
부 속 철 물 후로아힌지2조, SST손잡이2조 제작1식	부 속 철 물 도어체크1조 도어로그1정 피보트힌지 상하 1조	부 속 철 물 도어체크1조 도어로그1정 피보트힌지 상하 1조	부 속 철 물 도어체크2조 도어로그2정 피보트힌지 상하 2조	
위치 및 개소 지상1층: 사무실 1 개소	위치 및 개소 지하1층:세탁실 1 개소	위치 및 개소 지상 2~4층:부계단실 출입구 3 개소	위치 및 개소 지상 2~4층:주계단실 출입구 3 개소	
형 태 				
명칭 및 형식 4 갑종방화문	명칭 및 형식 1 철제 편개문	명칭 및 형식 2 철제 편개문	명칭 및 형식 3 철제 편개문(전체철거)	
문 틀 재 료 FSD 40X240X1.6T ST.프레임 0.6양면철판	문 틀 재 료 SD 150X40X1.6T ST.프레임 0.6양면철판	문 틀 재 료 SD 150X40X1.6T ST.프레임 0.6양면철판	문 틀 재 료 SD 40X100X1.0T ST.프레임 0.6양면철판	
유리 및 마감 광명단위 오일페인트	유리 및 마감 광명단위 오일페인트	유리 및 마감 광명단위 오일페인트	유리 및 마감 광명단위 오일페인트	
부 속 철 물 도어체크2조 도어로그2정 피보트힌지 상하 2조	부 속 철 물 도어로그1정 피보트힌지2조	부 속 철 물 도어로그1정 피보트힌지2조	부 속 철 물 50mm청철2EA 손잡이1조	
위치 및 개소 2층 연결복도 1 개소	위치 및 개소 지하1층: 창고/욕탕층:계단실,물탱크실 5 개소	위치 및 개소 지상1층: 관리실 화장실 1 개소	위치 및 개소 PD점검구 4 개소	
형 태 				
명칭 및 형식 1 알루미늄 미서기문 및 고정창	명칭 및 형식 2 알루미늄 양개문 및 고정창	명칭 및 형식 3 알루미늄 미서기문 및 고정창	명칭 및 형식 4 알루미늄 편개문 및 미서기창	
문 틀 재 료 AD 100mm 칼라알루미늄바/45x150 라왕	문 틀 재 료 AD 100mm 칼라알루미늄바	문 틀 재 료 AD 100mm 칼라알루미늄바	문 틀 재 료 AD 100mm 칼라알루미늄바	
유리 및 마감 THK24 복층유리 목부락카칠	유리 및 마감 THK50 투명유리	유리 및 마감 THK50 투명유리	유리 및 마감 THK50 투명유리	
부 속 철 물 기타부속철물일체	부 속 철 물 후로아힌지 2조 알루미늄손잡이2조 잠금쇠	부 속 철 물 기타부속철물일체	부 속 철 물 기타부속철물일체	
위치 및 개소 지상1층:사무실/2~4층:휴게실 4 개소	위치 및 개소 지상1층 부출입구 1 개소	위치 및 개소 각층복도 5 개소	위치 및 개소 택배실 1 개소	

형 태					사업명 PROJECT TITLE 서원대학교 기숙사(다정다애관) 환경개선공사 설계용역 사업번호 PROJECT NO. 공동설계 CONSULTANTS 특이사항 NOTES 제 도 DESIGN BY 검 사 CHECKED BY 승 인 APPROVED BY 날 DATE 2026.05 도면명 DRAWING NAME [다정관]창호일람표-4(철거) 파일명 FILE NAME 축 척 SCALE 1/100 도면번호 SHEET NO. R-414 <table><tr><th>NO</th><th>DATE</th><th>REVISION</th></tr><tr><td> </td><td> </td><td> </td></tr><tr><td> </td><td> </td><td> </td></tr><tr><td> </td><td> </td><td> </td></tr><tr><td> </td><td> </td><td> </td></tr><tr><td> </td><td> </td><td> </td></tr><tr><td> </td><td> </td><td> </td></tr><tr><td> </td><td> </td><td> </td></tr></table> KEY PLAN (주) 호암 건축사사무소 청주시 상당구 수동 336-2번지 TEL. (043)225-0199 FAX. (043)221-0188 E-mail: hoam0199@naver.com	NO	DATE	REVISION																					
NO	DATE	REVISION																											
명칭 및 형식	1 목재 편개문																												
문틀 재료	WD 45×240 라왕/45양면합판 위 티크무늬목																												
유리 및 마감	라왕 위 락가칠																												
부속 철물	활동도어로그 1정/100mm활동경첩3EA																												
위치 및 개소	지상1~4층: 숙실, 화장실/지상1층:관리실 48 개소																												
형 태																													
명칭 및 형식																													
문틀 재료																													
유리 및 마감																													
부속 철물																													
위치 및 개소																													
형 태																													
명칭 및 형식																													
문틀 재료																													
유리 및 마감																													
부속 철물																													
위치 및 개소																													

※벽체 철거 높이 미표기 부분은 벽체 전체 철거 부분으로 벽체 높이는 3,000mm 이다.


The floor plan shows a rectangular building with a total width of 5,400mm and a total depth of 3,100mm. The layout includes:

- Entrance (바닥마감선 바깥구조체):** Located at the bottom left, with a depth of 50mm.
- Living Room (전장마감선):** The main living area, measuring 2,400mm in depth. It contains a sofa, a coffee table, and a TV stand.
- Bedroom (전장구조체):** Located at the top left, measuring 700mm in depth. It contains a bed and a desk.
- Bathroom (T7 도기칠타일 벽면(철거)):** Located at the top right, measuring 700mm in depth. It contains a bathtub and a toilet.
- Kitchen (T7 도기칠타일 벽면(철거)):** Located at the bottom right, measuring 700mm in depth. It contains a sink and a stove.
- Open Area (OPEN):** A central area between the living room and the kitchen, measuring 2,400mm in depth.

Figure 1: Sectional view of the building facade. The diagram shows a cross-section of a building with a total width of 5,400 mm. The facade is divided into three main sections: a left section with a height of 700 mm, a middle section with a height of 2,400 mm, and a right section with a height of 3,100 mm. The middle section contains a large window with a height of 2,400 mm and a width of 5,400 mm. The right section contains a door with a height of 3,100 mm and a width of 5,400 mm. The diagram also shows the building's foundation and the ground level.

■ [지상2~4층] 화장실/샤워실 확대평면도(철거)


SCALE : A3-1/100

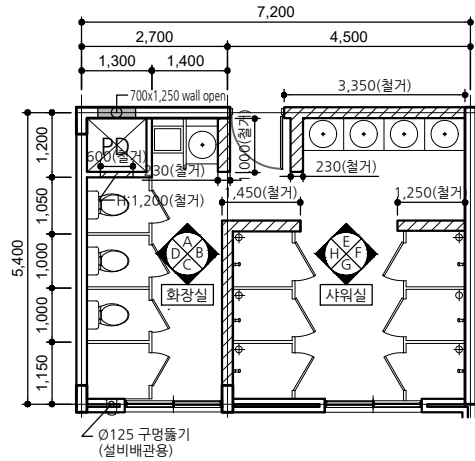

범	0.5B 시멘트벽돌 쌓기(철거)
례	1.0B 시멘트벽돌 쌓기(철거)
※ 벽체 철거 높이 미표기 부분은 벽체 전체 철거 부분으로 벽체 높이는 3,000mm 이다.	


■ "A" 방향 전개도

SCALE : A3-1/100

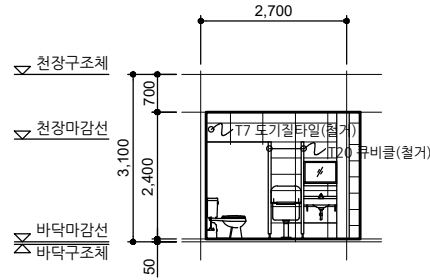


■ "B" 방향 전개도

SCALE : A3-1/100

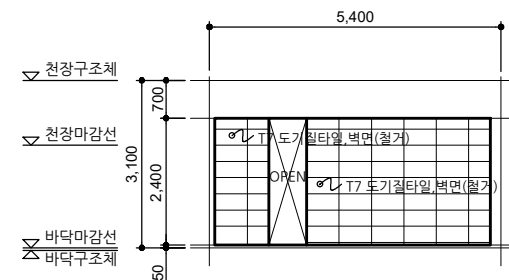


■ "가"부분 단면도

SCALE : A3-1/50

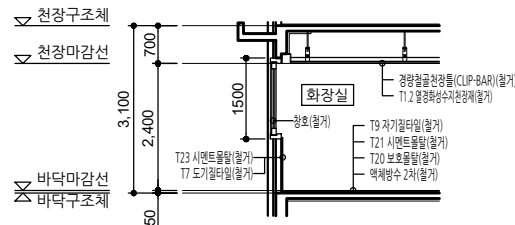


■ "C" 방향 전개도

SCALE : A3-1/100

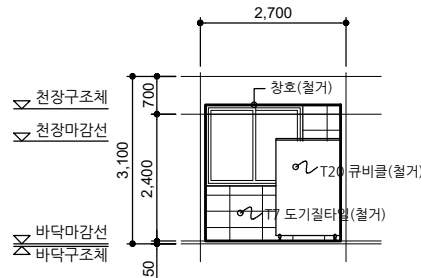

■ "D" 방향 전개도

SCALE : A3-1/100

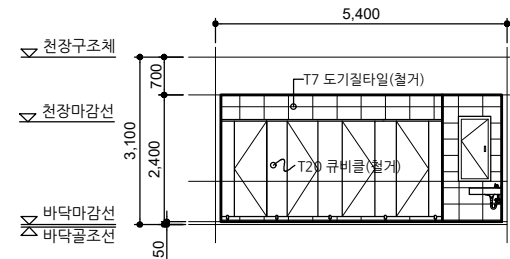

서원대학교
기숙사(다정다애관)
환경개선공사
설계용역

사업번호
PROJECT NO.

공동설계
JOINT TASKS

특이사항
NOTES

설계도
DESIGN BY

검토
CHECKED BY

승인
APPROVED BY

날짜
DATE

판
DRAWING NAME

파일명
FILE NAME

척도
SCALE

도면번호
SHEET NO.

날짜
DATE

판
DRAWING NAME

파일명
FILE NAME

척도
SCALE

도면번호
SHEET NO.

날짜
DATE

판
DRAWING NAME

파일명
FILE NAME

척도
SCALE

도면번호
SHEET NO.

날짜
DATE

판
DRAWING NAME

파일명
FILE NAME

척도
SCALE

도면번호
SHEET NO.

날짜
DATE

판
DRAWING NAME

파일명
FILE NAME

척도
SCALE

도면번호
SHEET NO.

날짜
DATE

판
DRAWING NAME

파일명
FILE NAME

척도
SCALE

도면번호
SHEET NO.

날짜
DATE

판
DRAWING NAME

파일명
FILE NAME

척도
SCALE

도면번호
SHEET NO.

날짜
DATE

판
DRAWING NAME

파일명
FILE NAME

척도
SCALE

도면번호
SHEET NO.

날짜
DATE

판
DRAWING NAME

KEY PLAN


(주) 호암
건축사사무소

청주시 상당구 수동 336-2번지
TEL. (043)225-0199
FAX. (043)221-0188
E-mail: hoam0199@naver.com

HO-AM ARCH. DRAWING SHEET.DWG

SINCE @2002

■ [지상1층] 화장실/샤워실 확대평면도(철거) SCALE : A3-1/100

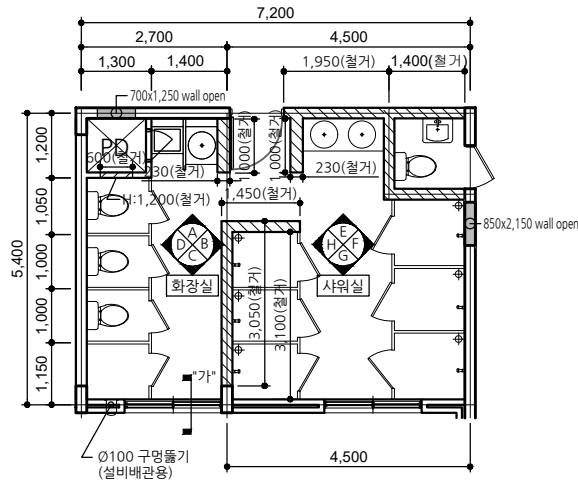


범		0.5B 시멘트벽돌 쌓기(철거)
례		1.0B 시멘트벽돌 쌓기(철거)

※ 벽체 철거 높이 미표기 부분은 벽체 전체 철거 부분으로 벽체 높이는 3,000mm 이다.


■ "E" 방향 전개도

SCALE : A3-1/100

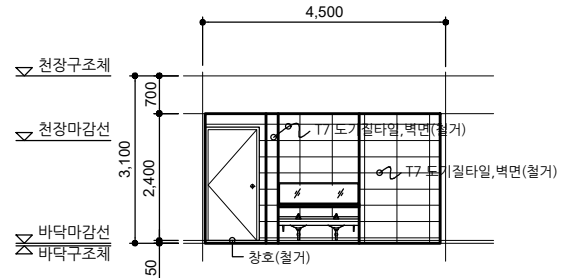


■ "G" 방향 전개도

SCALE : A3-1/100

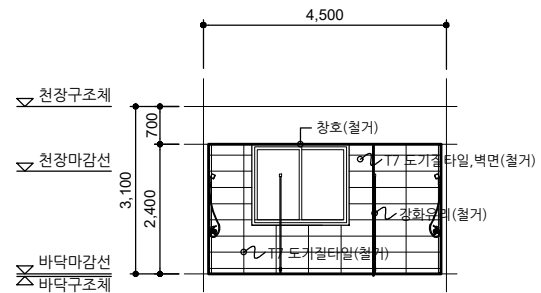


■ "F" 방향 전개도

SCALE : A3-1/100

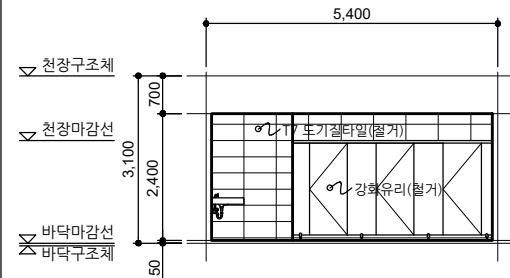

■ "H" 방향 전개도

SCALE : A3-1/100

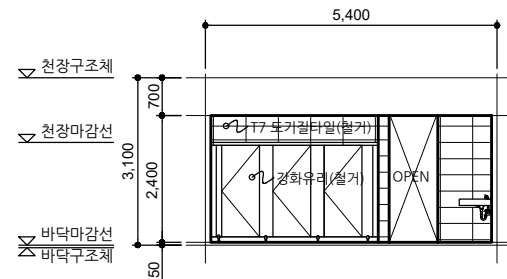

서원대학교
기숙사(다정다애관)
환경개선공사
설계용역

사업번호 PROJECT NO.
협동설계 CONSULTANTS
특이사항 NOTES

제 도 DESIGN BY	
심 사 CHECKED BY	
승 인 APPROVED BY	
날 짜 DATE	2026.05

[다정관] 사업실 전개도-1(철거)	
파일명 FILE NAME	
축 SCALE	1/100
도면번호 SHEET NO.	R-503

[illegible]


KEY PLAN



(주)호암
건축사사무소
청주시 상당구 수동 336-2번지
TEL. (043) 225-0199
FAX. (043) 221-0188
E-mail: hoam0199@naver.com

■ [지상2~4층] 화장실/샤워실 확대평면도(철거)


SCALE : A3-1/100

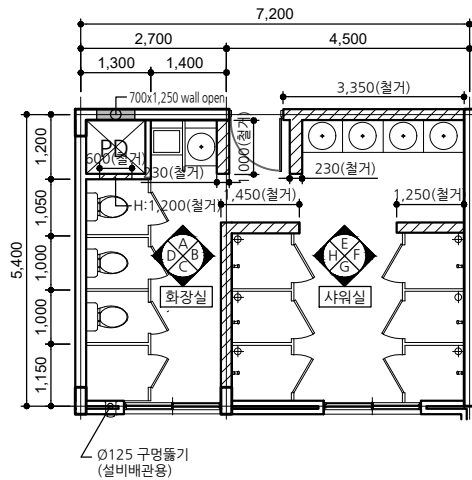

범	0.5B 시멘트벽돌 쌓기(철거)
례	1.0B 시멘트벽돌 쌓기(철거)
※ 벽체 철거 높이 미표기 부분은 벽체 전체 철거 부분으로 벽체 높이는 3,000mm 이다.	


■ "E" 방향 전개도

SCALE : A3-1/100

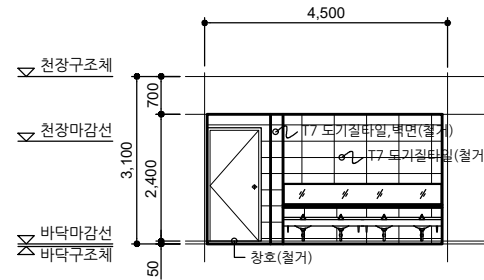


■ "G" 방향 전개도

SCALE : A3-1/100

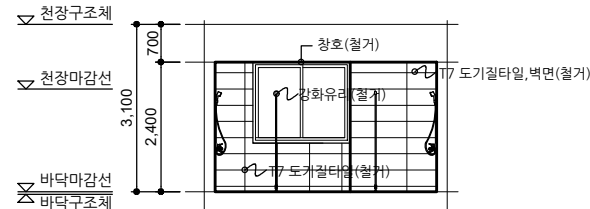


■ "F" 방향 전개도

SCALE : A3-1/100

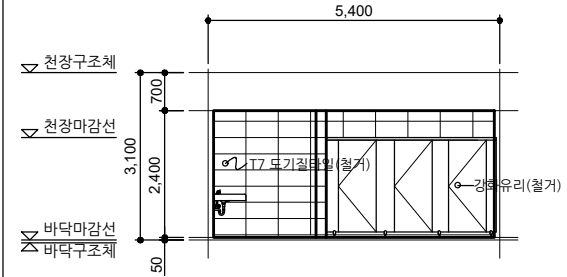

■ "H" 방향 전개도

SCALE : A3-1/100

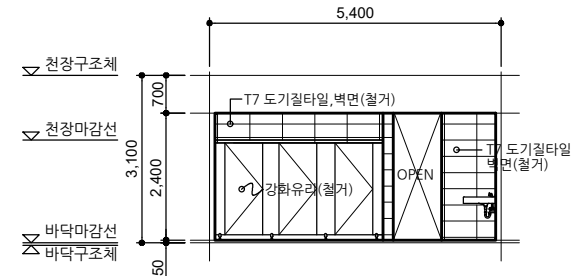

서원대학교
기숙사(다정다애관)
환경개선공사
설계용역

사 업 번 호
PROJECT NO.

평 동 설 계
CONSULTANTS

주 의 사 항
NOTES

제 도
DRAWING BY

검 사
CHECKED BY

승 인
APPROVED BY

날 기
DATE

도 면 명
DRAWING NAME

파 일 명
FILE NAME

축 비
SCALE

도 면 번 호
SHEET NO.

NO

DATE

REVISION

KEY PLAN

(주) 호암
건축사사무소

청주시 상당구 수동 336-2번지


TEL. (043) 225-0199

FAX. (043) 221-0188

E-mail: hoam0199@naver.com


■ [지상1층] 로비(홀)확대평면도

SCALE : A3-1/100

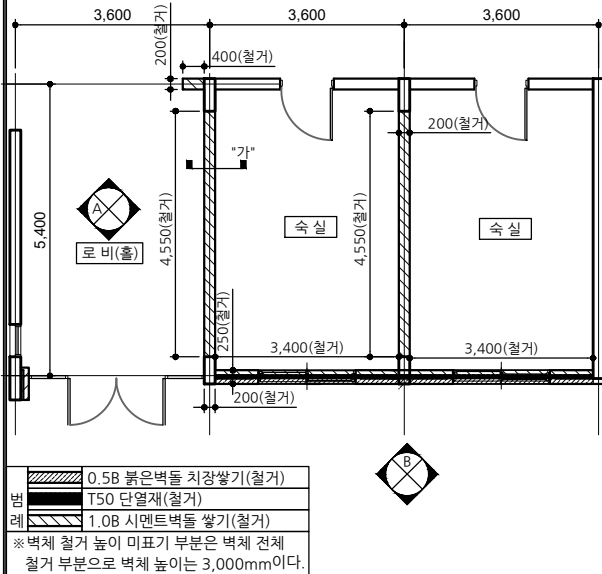


■ "A" 방향 전개도

SCALE : A3-1/100

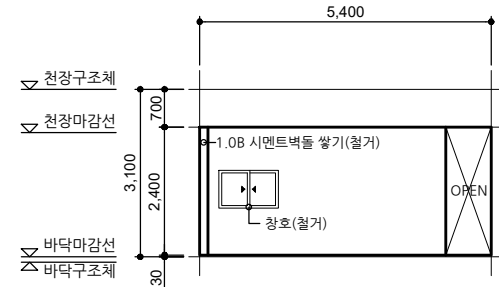


■ "가"부분 단면도

SCALE : A3-1/50

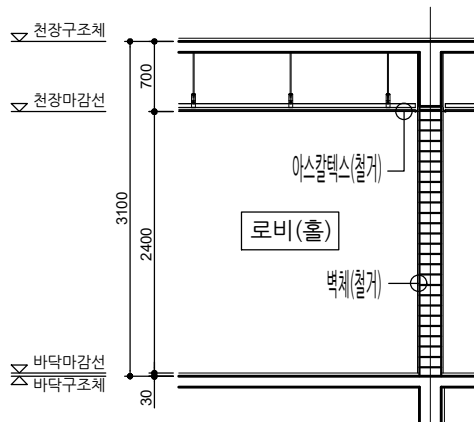

■ "B" 방향 전개도

SCALE : A3-1/100

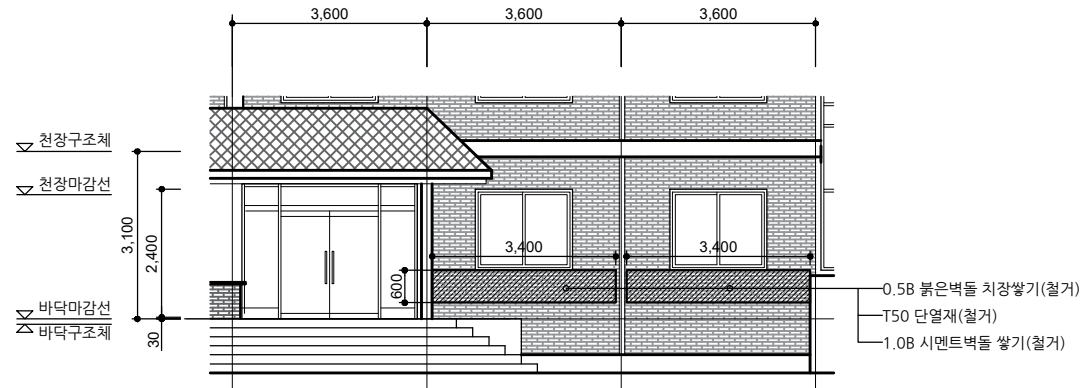

사 업 명

서원대학교
기숙사(다정다애관)
환경개선공사
설계용역

사 업 번 호

설 계 실

주 의 사

비

비

(주) 호암
건축사사무소

청주시 상당구 수동 336-2번지
TEL. (043) 225-0199
FAX. (043) 221-0188
E-mail: hoam0199@naver.com


■ [지상1~4층] 숙실 확대평면도

SCALE : A3-1/100

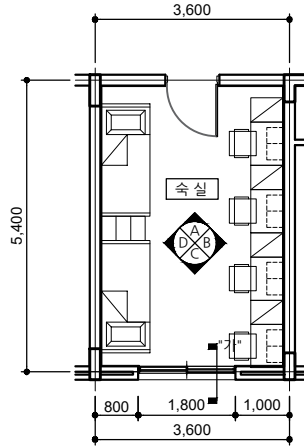


■ "A" 방향 전개도

SCALE : A3-1/100

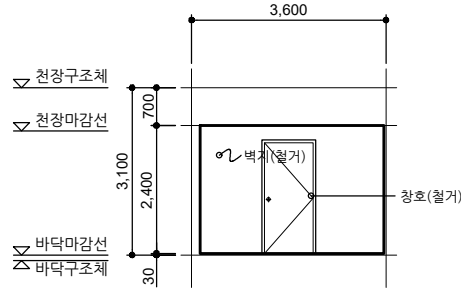


■ "B" 방향 전개도

SCALE : A3-1/100

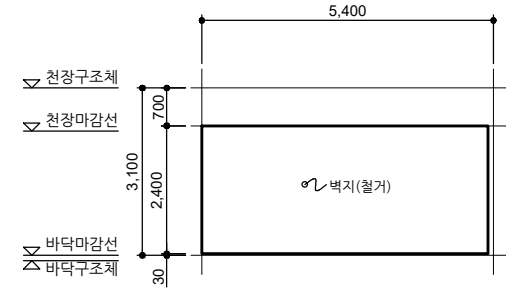


■ "가"부분 단면도

SCALE : A3-1/50

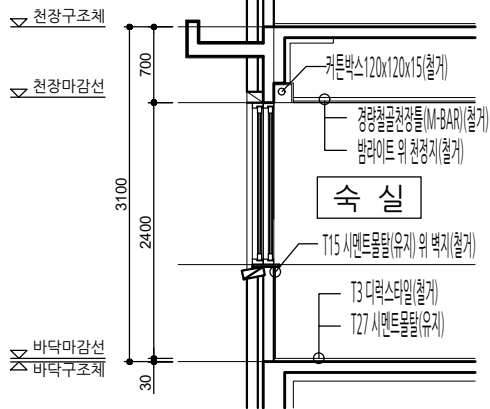


■ "C" 방향 전개도

SCALE : A3-1/100

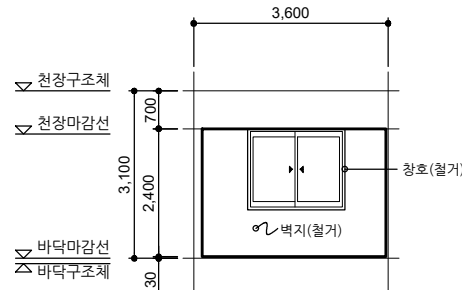

■ "D" 방향 전개도

SCALE : A3-1/100

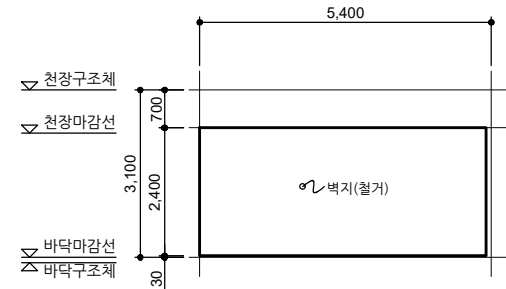

서원대학교
기숙사(다정다애관)
환경개선공사
설계용역

사 업 번 호
PROJECT NO.

평 등 설 계
CONSULTANTS

주 의 사 항
NOTES

설 계 도
DESIGN BY

검 사
CHECKED BY

승 인
APPROVED BY

날 짜
DATE

2026.05

도 면 명
DRAWING NAME

[다정관]숙실 전개도(철거)

파 일 명
FILE NAME

도 면 비 호
SHEET NO.

R-506

NO DATE REVISION

KEY PLAN


(주) 호암
건축사사무소

청주시 상당구 수동 336-2번지
TEL. (043)225-0199
FAX. (043)221-0188
E-mail: hoam0199@naver.com

HO-AM ARCH. DRAWING SHEET.DWG
SINCE @2002

■ [지상1층] 관리실 확대평면도


SCALE : A3-1/100

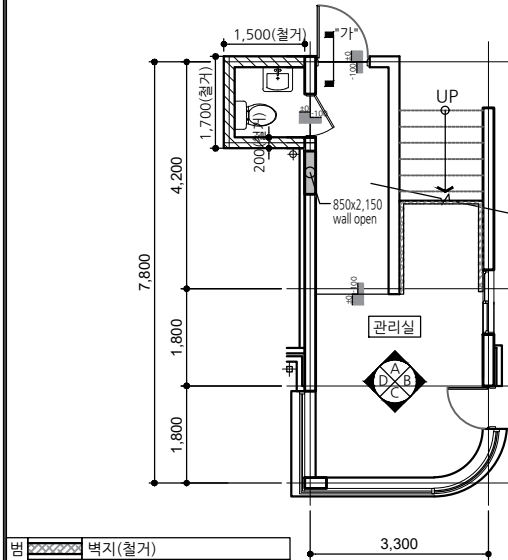

범 벽지(철거)
레 1.0B 시멘트벽돌 쌓기(철거)
※벽체 철거 높이 미표기 부분은 벽체 전체
철거 부분으로 벽체 높이는 3,000mm
이다.


■ "A" 방향 전개도

SCALE : A3-1/100

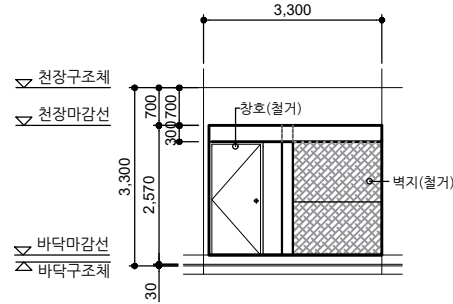


■ "B" 방향 전개도

SCALE : A3-1/100

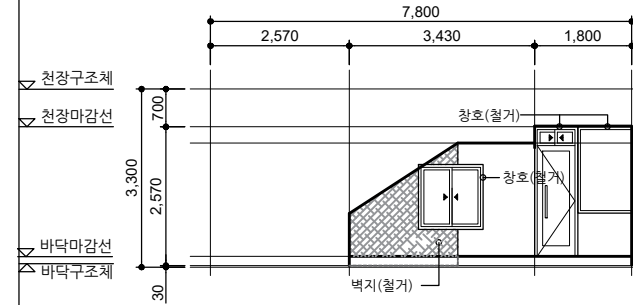


■ "가"부분 단면도

SCALE : A3-1/50

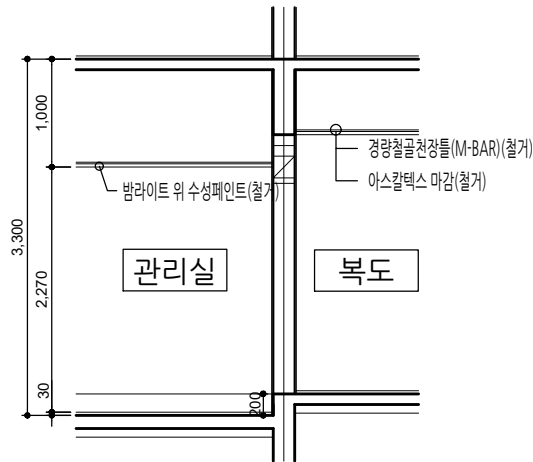


■ "C" 방향 전개도

SCALE : A3-1/100

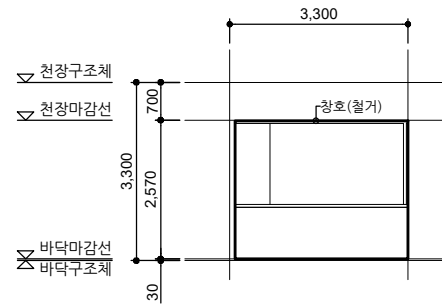

■ "D" 방향 전개도

SCALE : A3-1/100

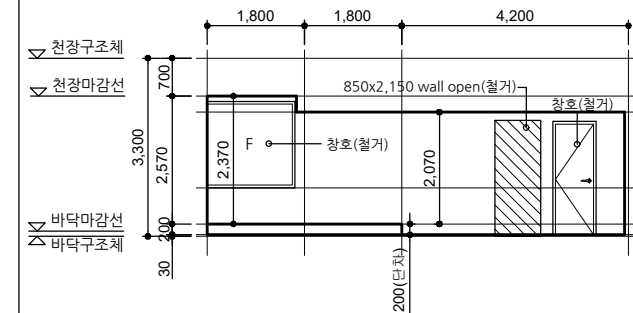

사업명
PROJECT TITLE
서원대학교
기숙사(다정다애관)
환경개선공사
설계용역

사업번호
PROJECT NO.
설계업체
CONSULTANTS
주요사항
NOTES

설계
DESIGN BY
검토
CHECKED BY
승인
APPROVED BY
날짜
DATE
2026.05


도면명
DRAWING NAME
[다정관]관리실 전개도(철거)
파일명
FILE NAME
SCALE
SCALE
1/100
도면번호
SHEET NO.
R-507

NO	DATE	REVISION

KEY PLAN

(주) 호암
건축사무소
영주시 상당구 수동 336-2번지
TEL. (043) 225-0199
FAX. (043) 221-0188
E-mail : hoam0199@naver.com


■ [지상1층] 2층연결복도 확대평면도 SCALE : A3-1/100

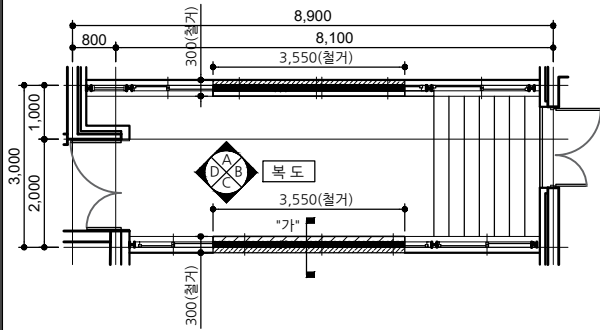


벽체	T50 단열재(철거)
벽체	0.5B 붉은벽돌 치장쌓기(철거)
벽체	0.5B 시멘트벽돌 쌓기(철거)

※ 벽체 철거 높이 미표기 부분은 벽체 전체 철거 부분으로 벽체 높이는 3,000mm 이다.


■ "A" 방향 전개도 SCALE : A3-1/100

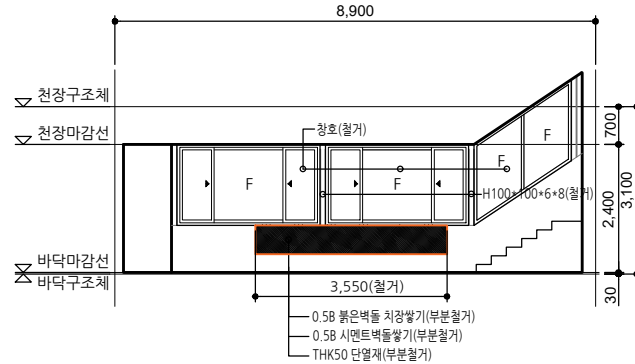


■ "B" 방향 전개도 SCALE : A3-1/100

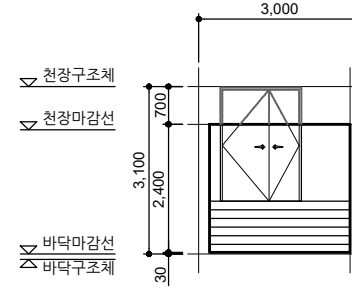


■ "가"부분 단면도 SCALE : A3-1/50

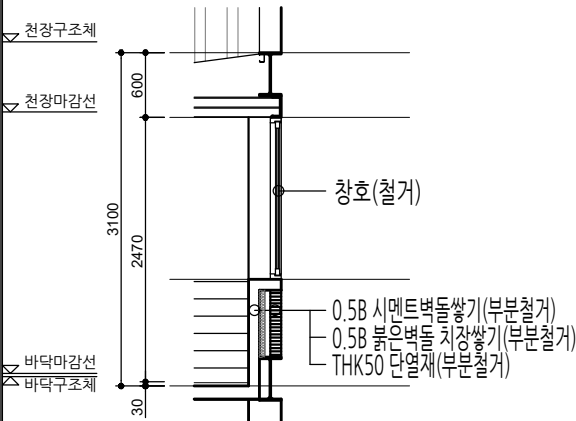

■ "C" 방향 전개도 SCALE : A3-1/100

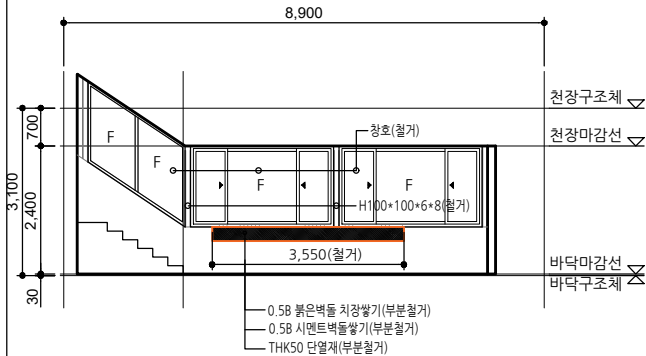

■ "D" 방향 전개도 SCALE : A3-1/100

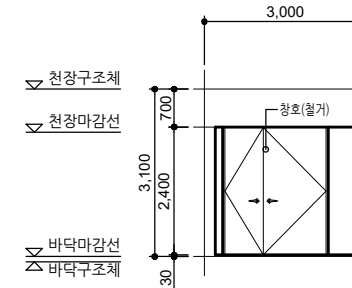

사 업 명
서원대학교
기숙사(다정다애관)
환경개선공사
설계용역

사 업 번 호
PROJECT NO.

참 동 설 계
CONSULTANTS

주 의 사 항
NOTES

설 계 자
DESIGN BY

검 사 자
CHECKED BY

승 인 자
APPROVED BY

날 짜
DATE

도 면 적
DRAWING NAME

파 일 명
FILE NAME

축 척
SCALE

도 면 번 호
SHEET NO.

REV

NO

DATE

REVISION

KEY PLAN

(주) 호암
건축사사무소

청주시 상당구 수동 336-2번지

TEL. (043) 225-0199

FAX. (043) 221-0188

E-mail: hoam0199@naver.com

HO-AM ARCH. DRAWING SHEET.DWG

SINCE @2002

사업명칭
PROJECT TITLE

서원대학교
기숙사(다정다애관)
환경개선공사
설계용역

사업번호
PROJECT NO.

합동설계
CONSULTANTS

특이사항
NOTES

제출
DESIGN BY

검토
CHECKED BY

승인
APPROVED BY

날짜
DATE 2026.05

도면명
DRAWING NAME

[다정관]지상1층 석면안내도(철거)

파일명
FILE NAME

속도
SCALE

1/150

도면번호
SHEET NO.

R-601

NO

DATE


REVISION

KEY PLAN



(주) 호암
건축사사무소

청주시 상당구 수동 336-2번지
TEL. (043) 225-0199
FAX. (043) 221-0188
E-mail: hoam0199@naver.com

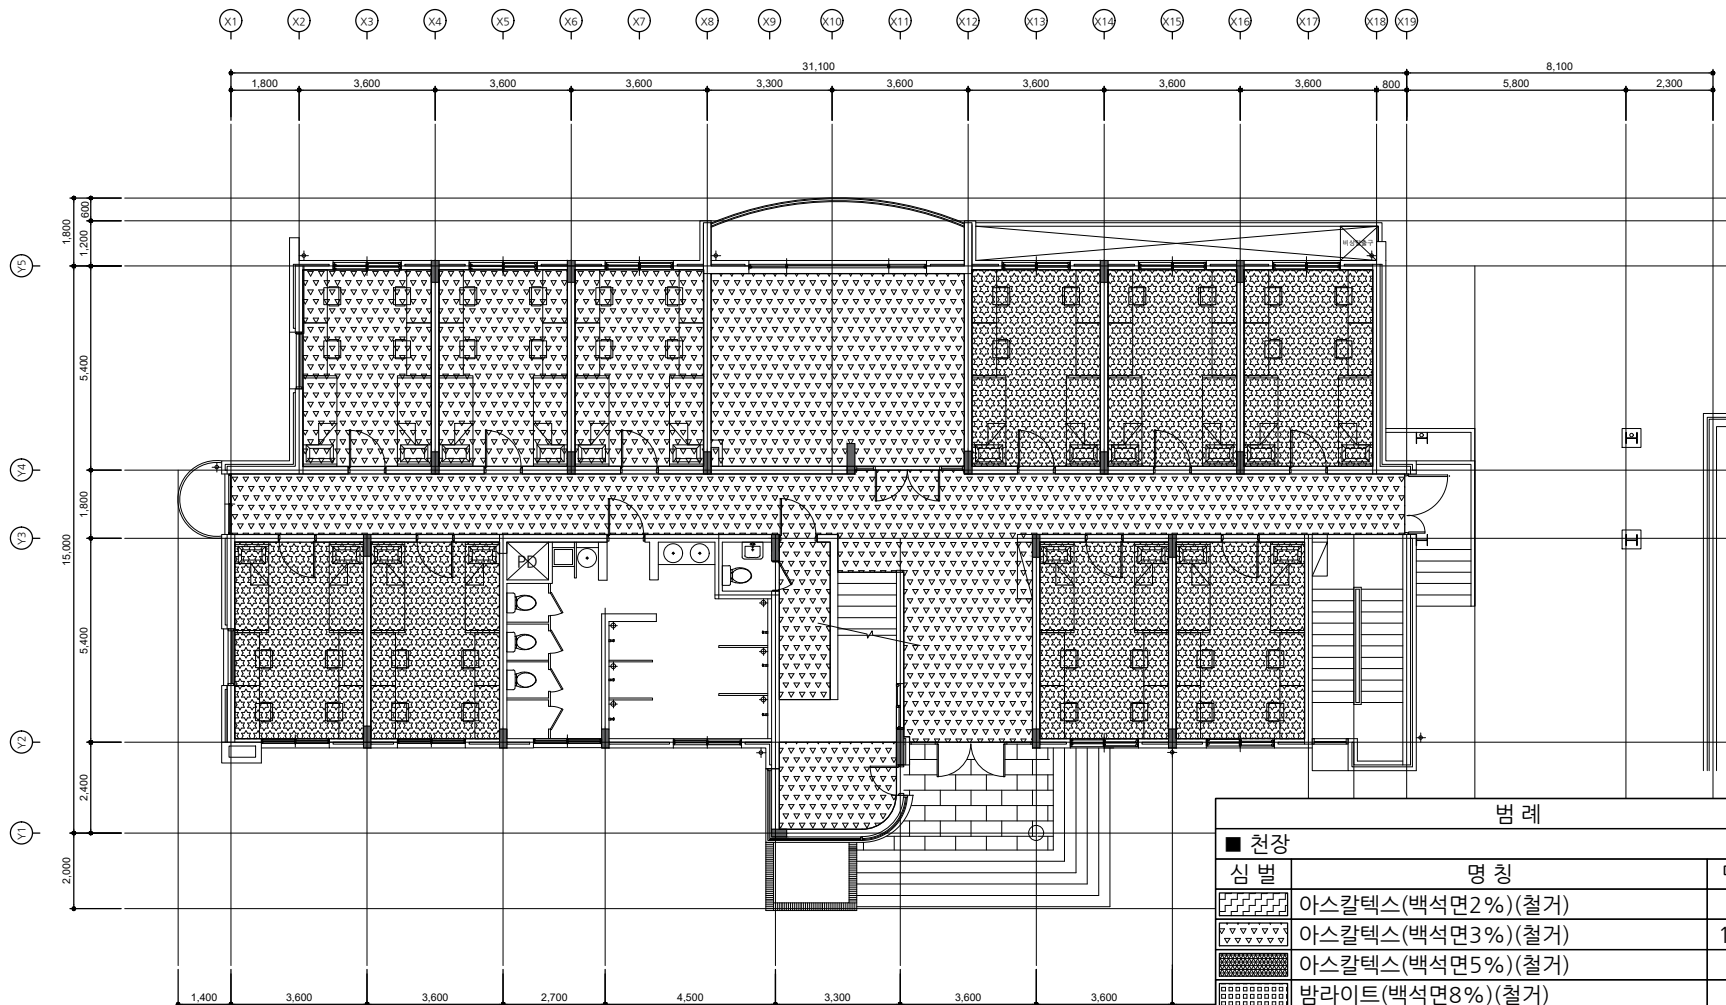

범례		
■ 천장		
심 별	명 칭	면 적
	아스칼텍스(백석면2%)(철거)	-㎡
	아스칼텍스(백석면3%)(철거)	172.34㎡
	아스칼텍스(백석면5%)(철거)	-㎡
	밤라이트(백석면8%)(철거)	-㎡
	밤라이트(백석면9%)(철거)	136.08㎡
	밤라이트(백석면10%)(철거)	-㎡
합 계		308.42㎡
* 도면에 표기한 면적은 석면조사결과보고서 상의 면적임.		

[다정관]
지상1층 석면 안내도(철거)
SCALE : A3-1/150

서원대학교
기숙사(다정다애관)
환경개선공사
설계용역

특 이 사 형
NOTES

수 인

도면명
DRAWING NAME

속 력

2000	2001
------	------

KEY PLAN

100

100

100

--	--


[illegible]

(우)보
거추사

청주시 상당구
TFI (043)

E-mail: hoan@...

-AM ARCHI DR

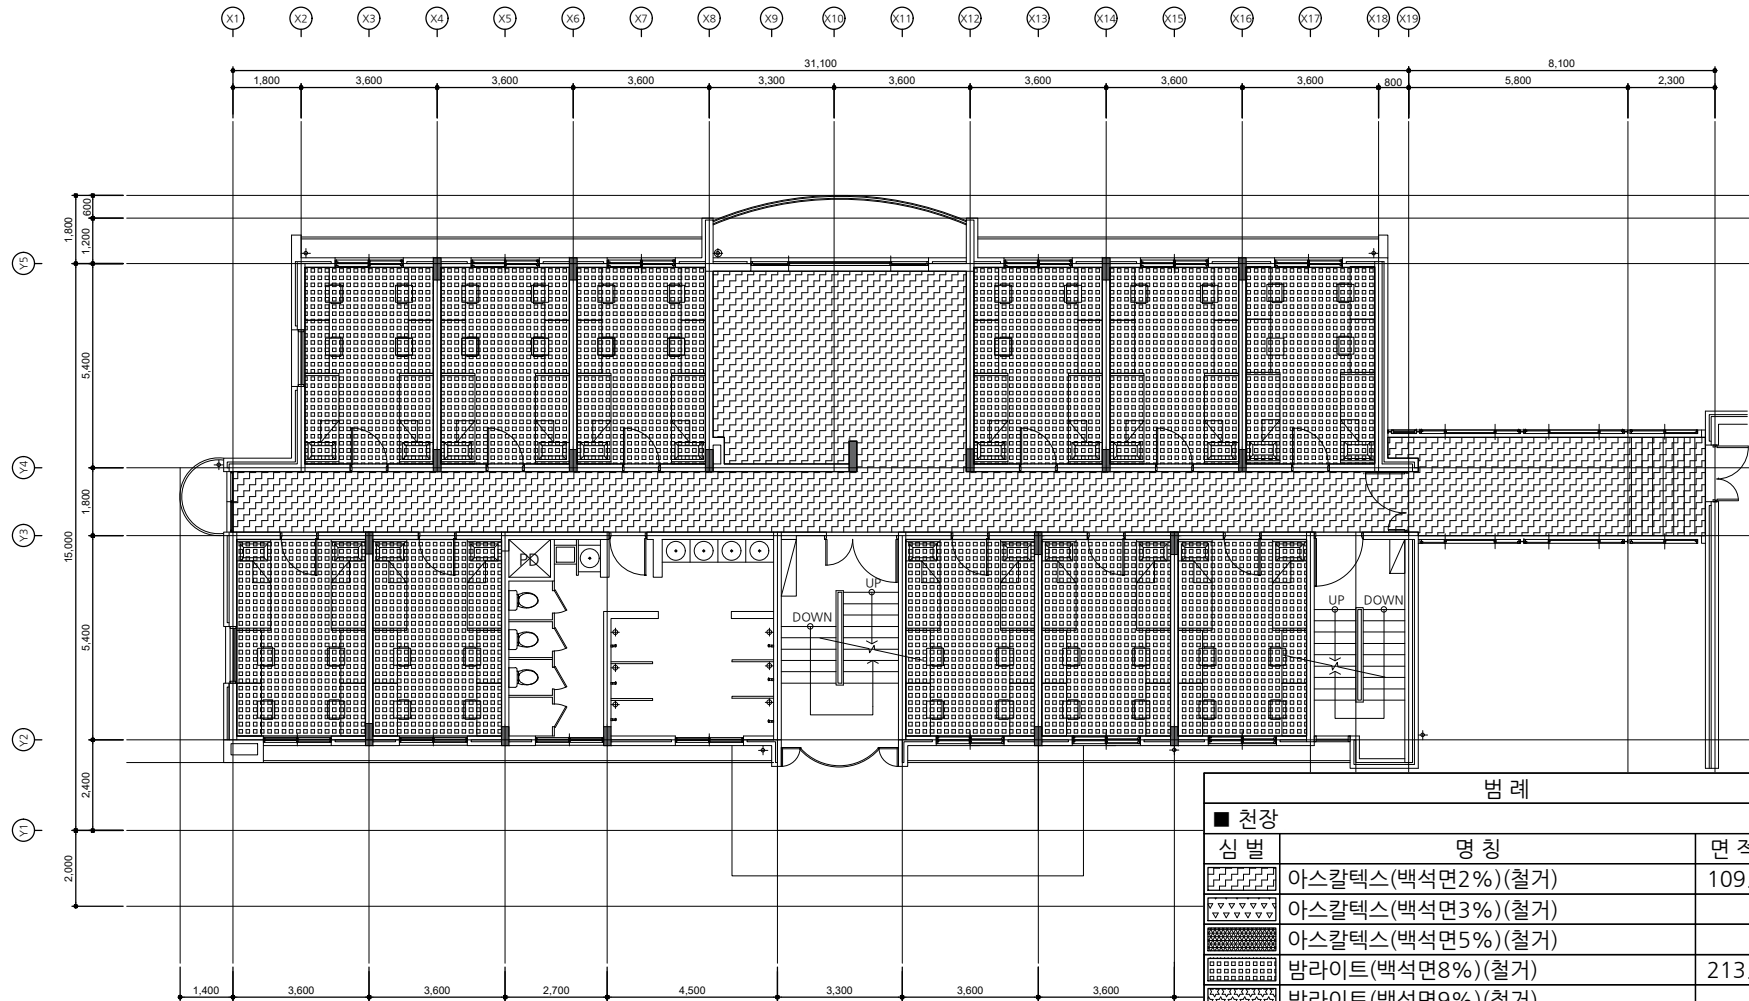

범례		
■ 천장		
심벌	명칭	면적
	아스칼텍스(백석면2%)(철거)	109.20㎡
	아스칼텍스(백석면3%)(철거)	-㎡
	아스칼텍스(백석면5%)(철거)	-㎡
	밤라이트(백석면8%)(철거)	213.84㎡
	밤라이트(백석면9%)(철거)	-㎡
	밤라이트(백석면10%)(철거)	-㎡
합 계		323.04㎡
* 도면에 표기한 면적은 석면조사결과보고서 상의 면적임.		

* 도면에 표기한 면적은 석면조사결과보고서 상의 면적임.

[다정관]

지상2층 석면 안내도(철거)

SCALE : A3-1/150

사업명칭
PROJECT TITLE

서원대학교
기숙사(다정다애관)
환경개선공사
설계용역

사업번호
PROJECT NO.

참용설계
CONSULTANTS

특이사항
NOTES

제출일
SUBMISSION DAY

검토일
CHECKED DAY

승인일
APPROVED DAY

날짜
DATE 2026.05

도면명
DRAWING NAME
[다정관]지상3층 석면안내도(철거)

파일명
FILE NAME

축척
SCALE 1/150

도면번호
SHEET NO. R-603


NO	DATE	REVISION

KEY PLAN



(주) 호암
건축사사무소

청주시 상당구 수동 336-2번지
TEL. (043) 225-0199
FAX. (043) 221-0188
E-mail: hwaam0199@naver.com

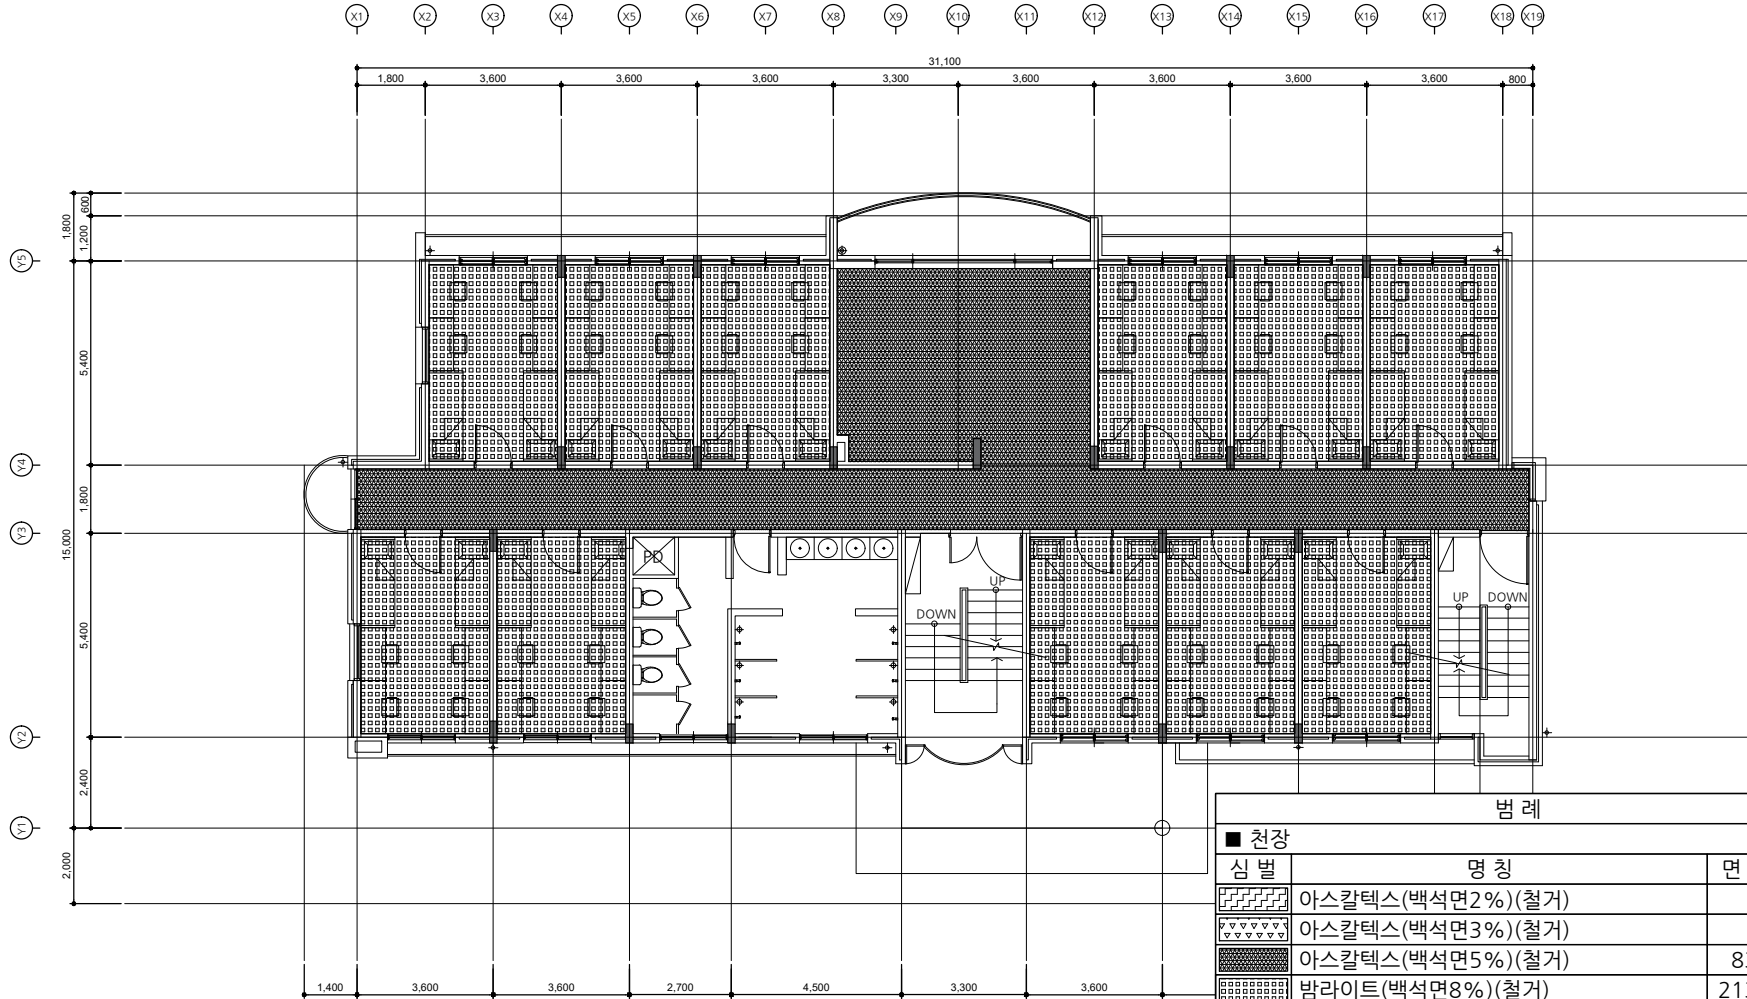

범례

■ 천장	명칭	면적
	아스칼텍스(백석면2%)(철거)	-㎡
	아스칼텍스(백석면3%)(철거)	-㎡
	아스칼텍스(백석면5%)(철거)	83.86㎡
	바라이트(백석면8%)(철거)	213.84㎡
	바라이트(백석면9%)(철거)	-㎡
	바라이트(백석면10%)(철거)	-㎡
합 계		297.70㎡

* 도면에 표기한 면적은 석면조사결과보고서 상의 면적임.

[다정관]

A 지상3층 석면 안내도(철거)
A 000 SCALE: A3-1/150

사업명칭
PROJECT TITLE

서원대학교
기숙사(다정다애관)
환경개선공사
설계용역

사업번호
PROJECT NO.

참용설계
CONSULTANTS

특이사항
NOTES

제출일
SUBMISSION DAY

검토일
CHECKED DAY

승인일
APPROVED DAY

날짜
DATE 2026.05

도면명
DRAWING NAME
[다정관]지상4층 석면안내도(철거)

파일명
FILE NAME

축척
SCALE 1/150


도면번호
SHEET NO. R-604

NO	DATE	REVISION

KEY PLAN



(주) 호암
건축사사무소
청주시 상당구 수동 336-2번지
TEL. (043) 225-0199
FAX. (043) 221-0188
E-mail: hoam0199@naver.com

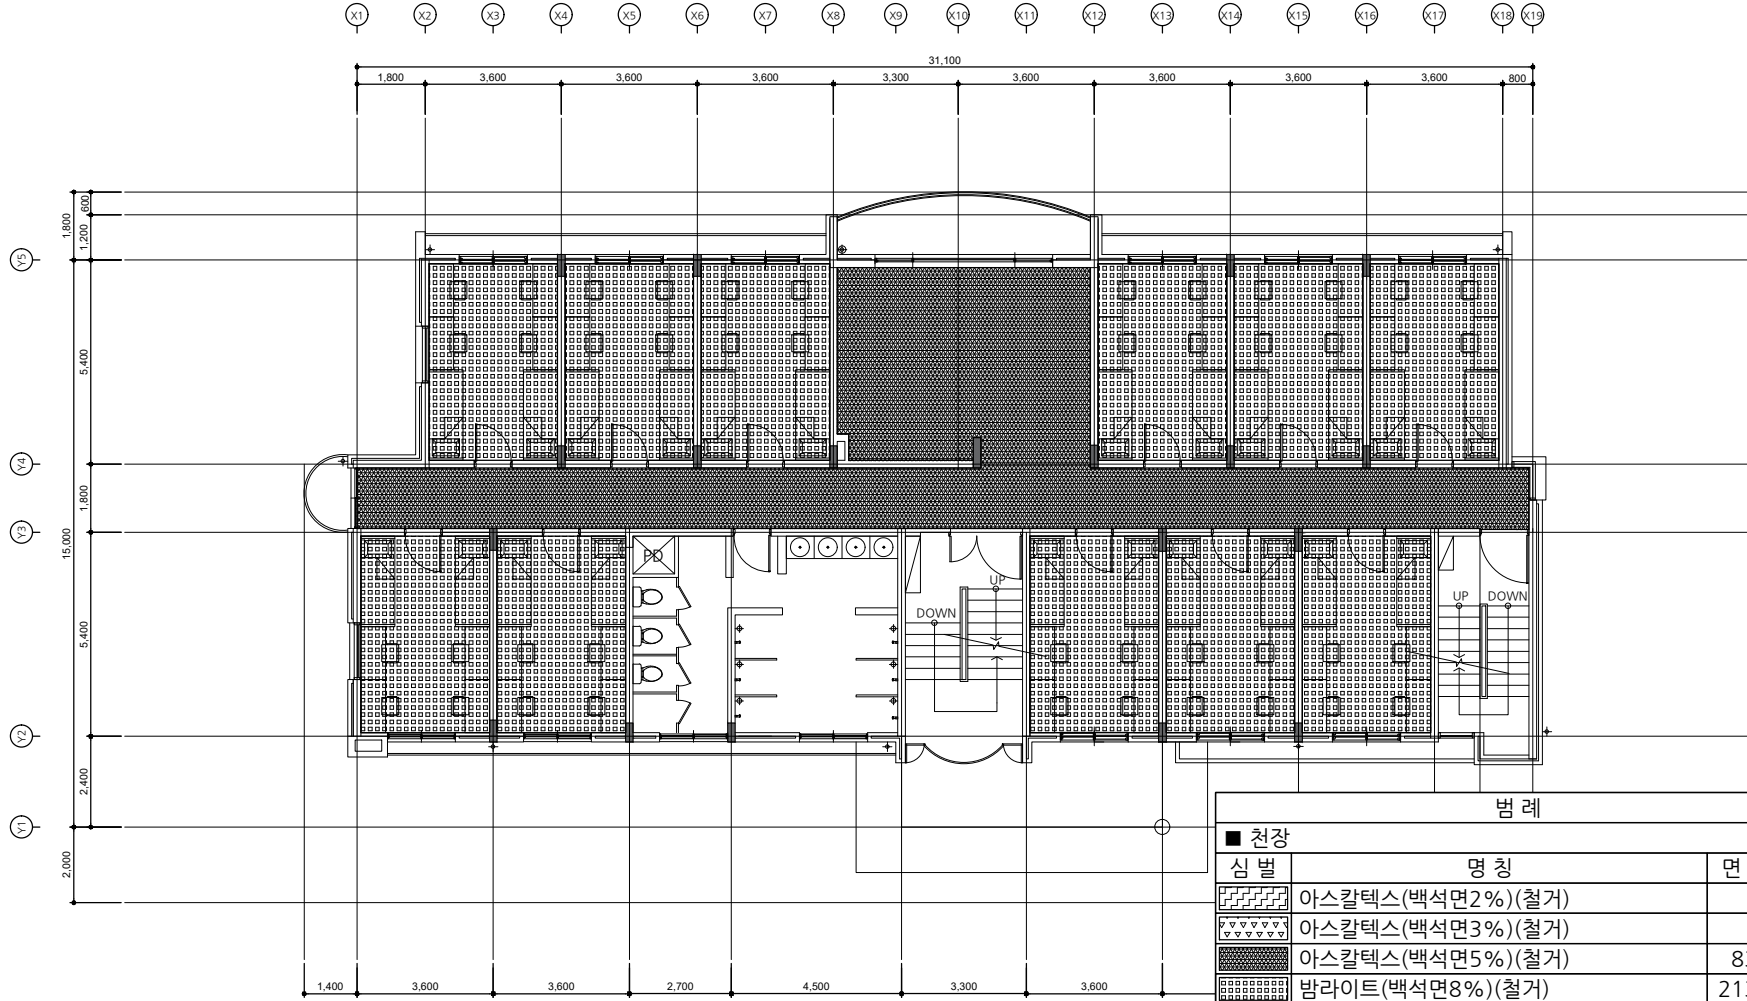

범례		
■ 천장		
심벌	명칭	면적
	아스칼텍스(백석면2%)(철거)	-㎡
	아스칼텍스(백석면3%)(철거)	-㎡
	아스칼텍스(백석면5%)(철거)	83.86㎡
	밤라이트(백석면8%)(철거)	213.84㎡
	밤라이트(백석면9%)(철거)	-㎡
	밤라이트(백석면10%)(철거)	-㎡
합계		297.70㎡

* 도면에 표기한 면적은 석면조사결과보고서 상의 면적임.

[다정관]
지상4층 석면 안내도(철거)
A 000
SCALE: A3-1/150

시업명칭
PROJECT TITLE

서원대학교
기숙사(다정다애관)
환경개선공사
설계용역

시업번호
PROJECT NO

참용설계
CONSULTANTS

특이사항
NOTES

제
DESIGN BY

검
CHECKED BY

승
APPROVED BY

날
DATE

도
DRAWING NAME

파
FILE NAME

속
SCALE

도
SHEET NO

NO

DATE

REVISION

KEY PLAN

(주) 호암


건축사사무소

청주시 상당구 수동 336-2번지

TEL : (043) 225-0199


FAX : (043) 221-0188

E-mail : hoam0199@naver.com

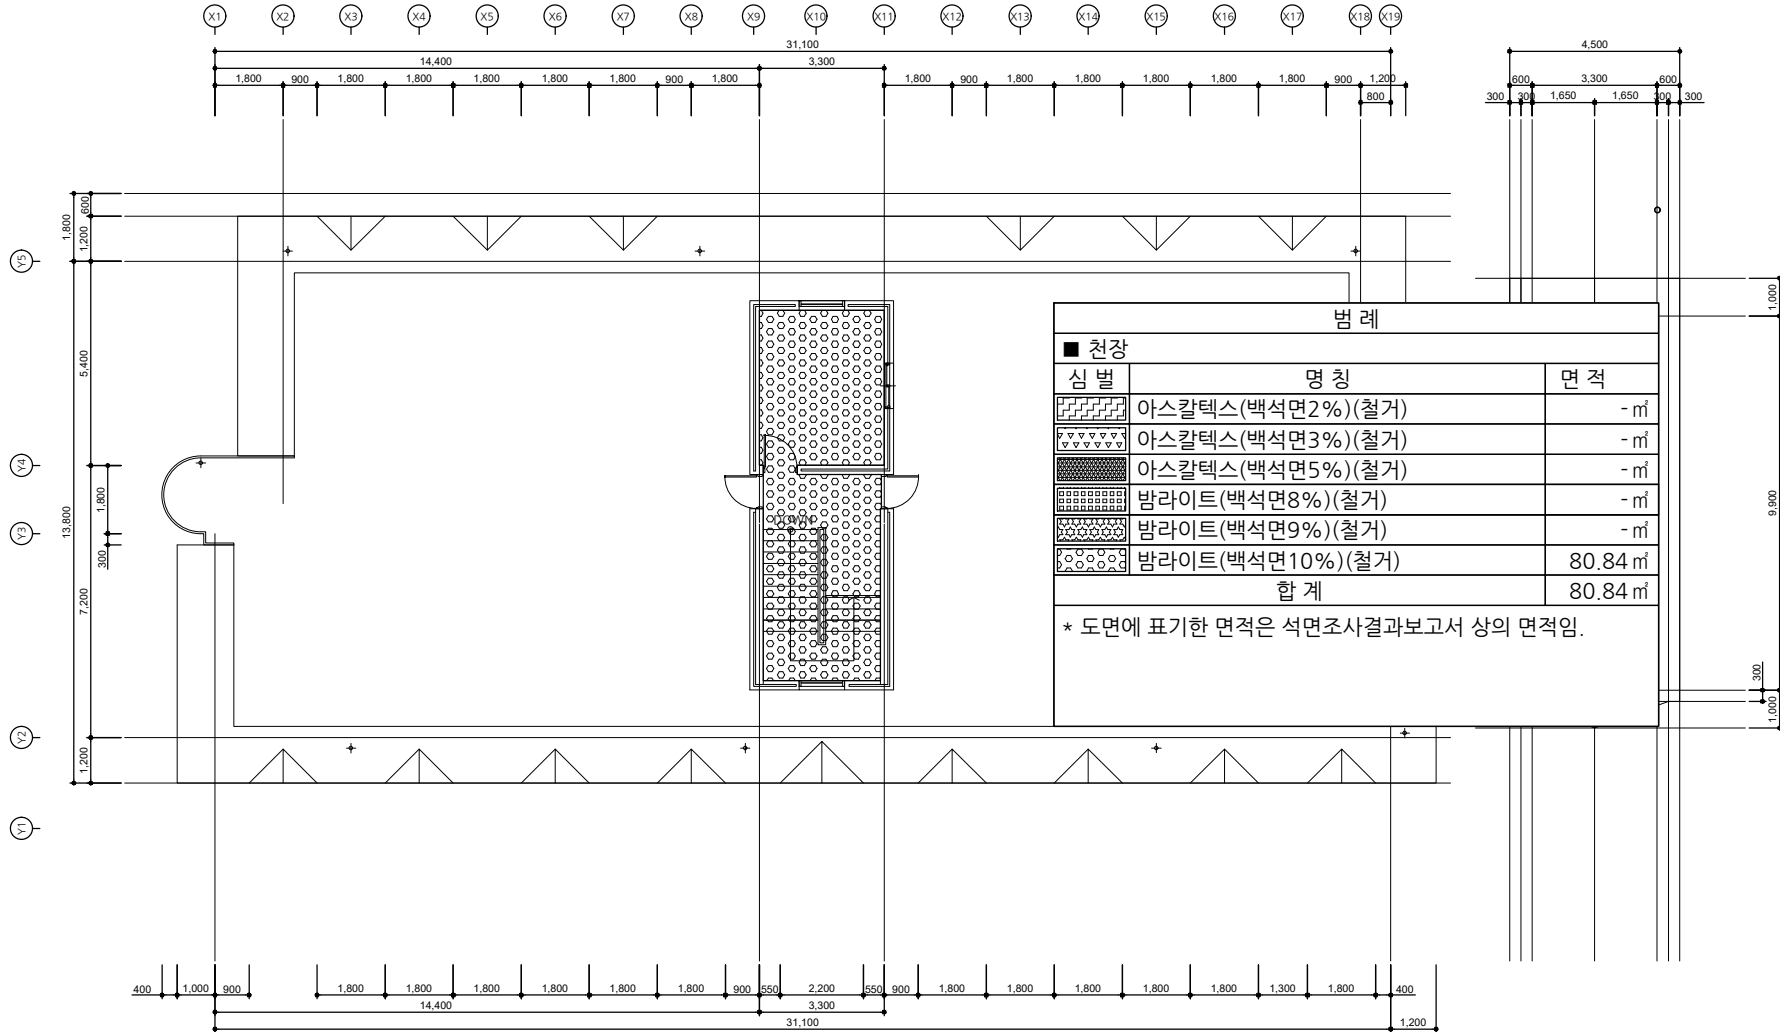

[다정관]
지붕, 옥탑층 석면안내도(철거)
SCALE : A3-1/150

SINCE 2002

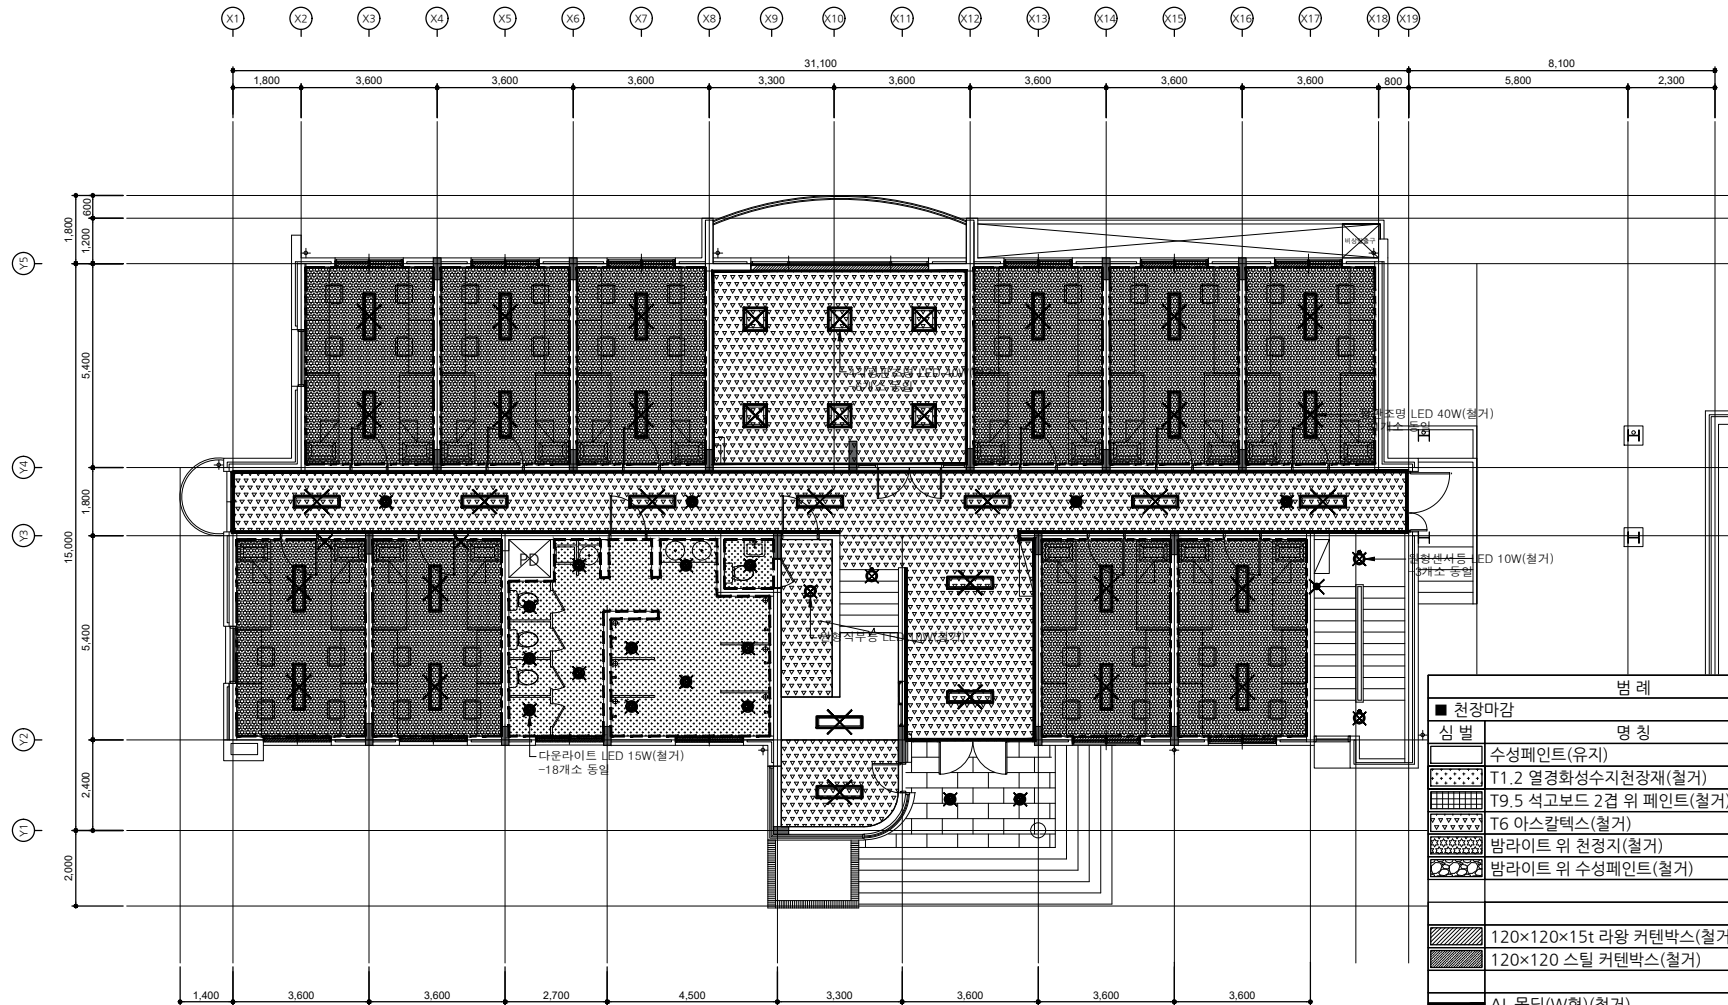

범례		
■ 천장 마감	명칭	수량
■	수성페인트(유지)	
▨	T1.2 열경화성수지천장재(철거)	
▧	T9.5 석고보드 2겹 위 페인트(철거)	
▩	T6 아스칼텍스(철거)	
▪	발라이트 위 천정지(철거)	
▫	발라이트 위 수성페인트(철거)	
▬	120×120×15t 라왕 커텐박스(철거)	
▭	120×120 스틸 커텐박스(철거)	
▮	AL 몰딩(W형)(철거)	
▯	AL 몰딩(ㄷ형)(철거)	
▰	30×30 라왕 몰딩(철거)	
⊠	450×450 점검구(철거)	-개
■ 조명기구	명칭	수량
▭	300×1,200 평판조명 LED 40W(철거)	31개
▫	600×600 4각평판조명 LED 40W(철거)	6개
●	다운라이트 LED 15W(철거)	18개
○	원형센서등 LED 10W(철거)	3개
●	투광등 LED 20W(철거)	-개
○	원형작부등 LED 10W(철거)	1개

[다정판]
지상1층 천장평면도(철거)
SCALE : A3-1/150

사업명칭
PROJECT TITLE

서원대학교
기숙사(다정다애관)
환경개선공사
설계용역

사업번호
PROJECT NO.

참동실제
CONSULTANTS

특이사항
NOTES

설계
DESIGN BY

검토
CHECKED BY

승인
APPROVED BY

날짜
DATE

도면명
DRAWING NAME

파일명
FILE NAME

축척
SCALE

도면번호
SHEET NO.

시도
SHEET

날짜
DATE

수정
REVISION

NO

DATE

REVISION

KEY PLAN

(주) 호암

건축사사무소

영주시 상당구 수동 336-2번지

TEL. (043) 225-0199


FAX. (043) 221-0188

E-mail : hoam0199@naver.com

HO-AM ARCHITECTURE

DRAWING SHEET

SINCE 2002

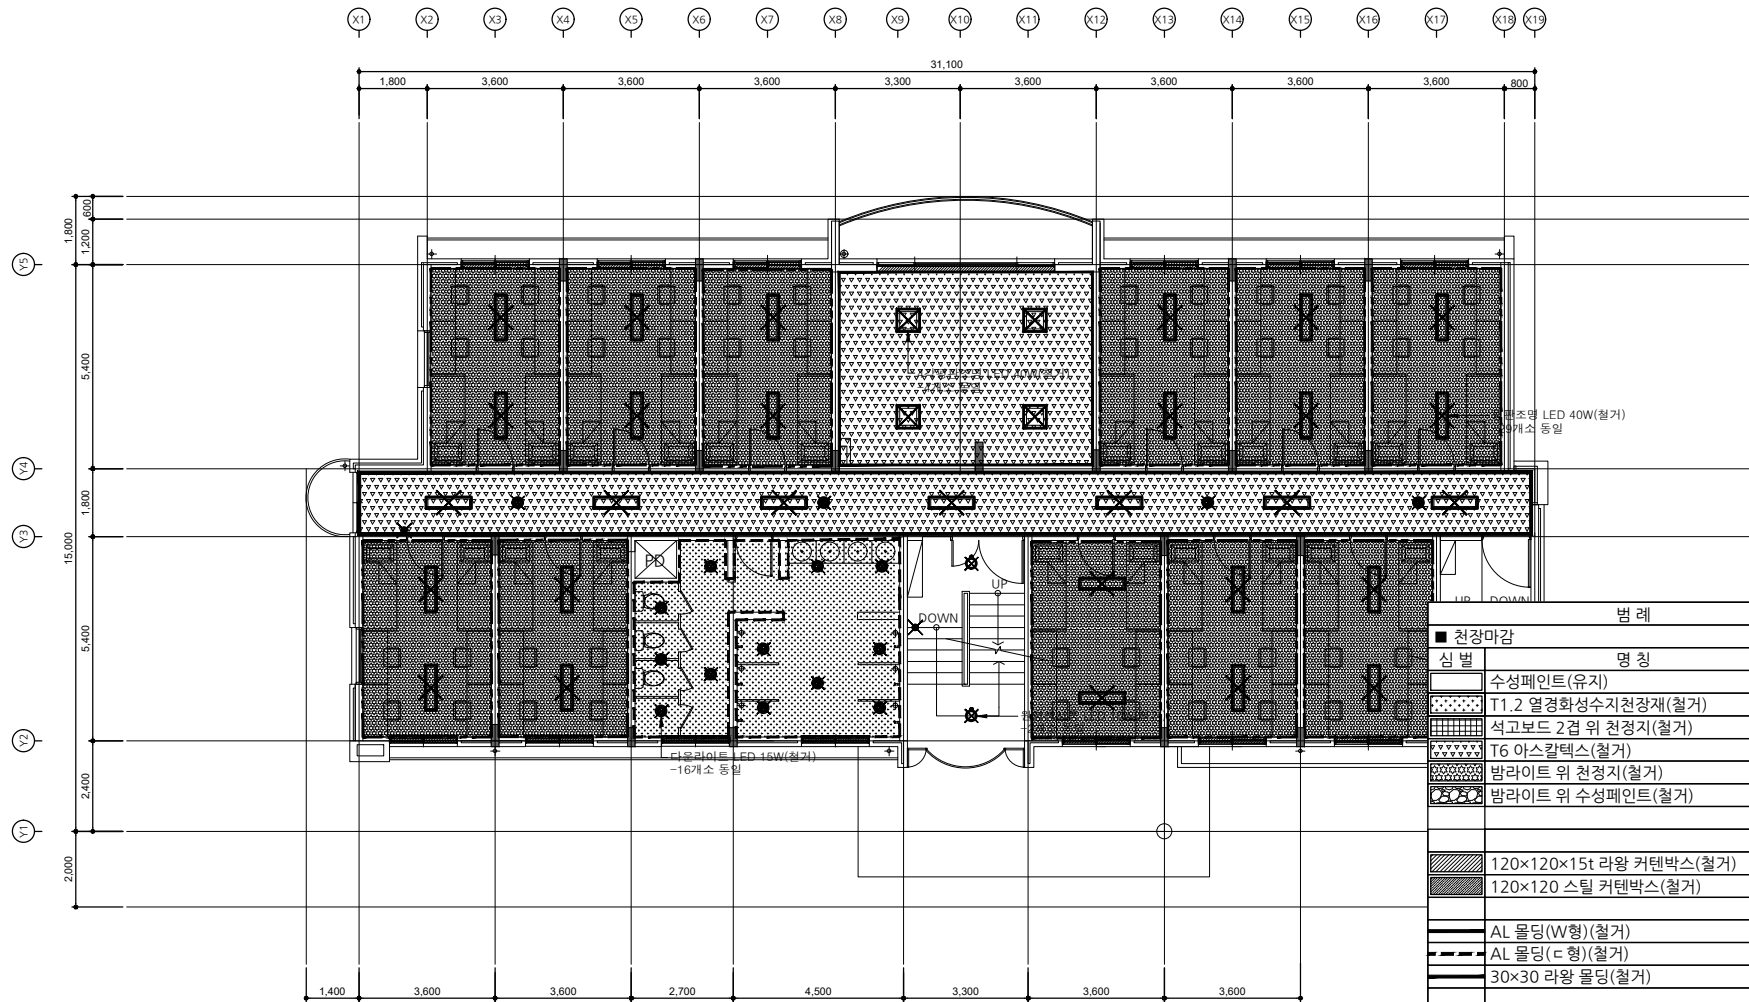

범례		
■ 천장 마감	명칭	수량
■	수성페인트(유지)	
□	T1.2 열경화성수지천장재(철거)	
▨	석고보드 2겹 위 천정지(철거)	
▤	T6 아스칼텍스(철거)	
▥	발라이트 위 천정지(철거)	
▧	발라이트 위 수성페인트(철거)	
▩	120×120×15t 라왕 커텐박스(철거)	
▪	120×120 스틸 커텐박스(철거)	
▬	AL 몰딩(W형)(철거)	
▭	AL 몰딩(ㄷ형)(철거)	
▮	30×30 라왕 몰딩(철거)	
⊠	450×450 점검구(철거)	-개
■ 조명기구		
심별	명칭	수량
□	300×1,200 평판조명 LED 40W(철거)	29개
■	600×600 4각평판조명 LED 40W(철거)	4개
●	다운라이트 LED 15W(철거)	17개
○	원형센서등 LED 10W(철거)	2개
○	원형직부등 LED 10W(철거)	-개

[다정판]
지상3층 천장평면도(철거)
SCALE: A3-1/150

사업명칭
PROJECT TITLE
서원대학교
기숙사(다정다애관)
환경개선평면도
설계용역

사업번호
PROJECT NO.
설계실
CONSULTANTS

특이사항
NOTES

제출일
SUBMISSION DATE
2026.05


다정다애관 3층 천정평면도(철거)

파일명
FILE NAME
SCALE
1/150
도면번호
SHEET NO.
R-609

NO	DATE	REVISION

KEY PLAN

(주) 호암
건축사사무소
청주시 상당구 수동 336-2번지
TEL. (043) 225-0199
FAX. (043) 221-0188
E-mail: hoam0199@naver.com

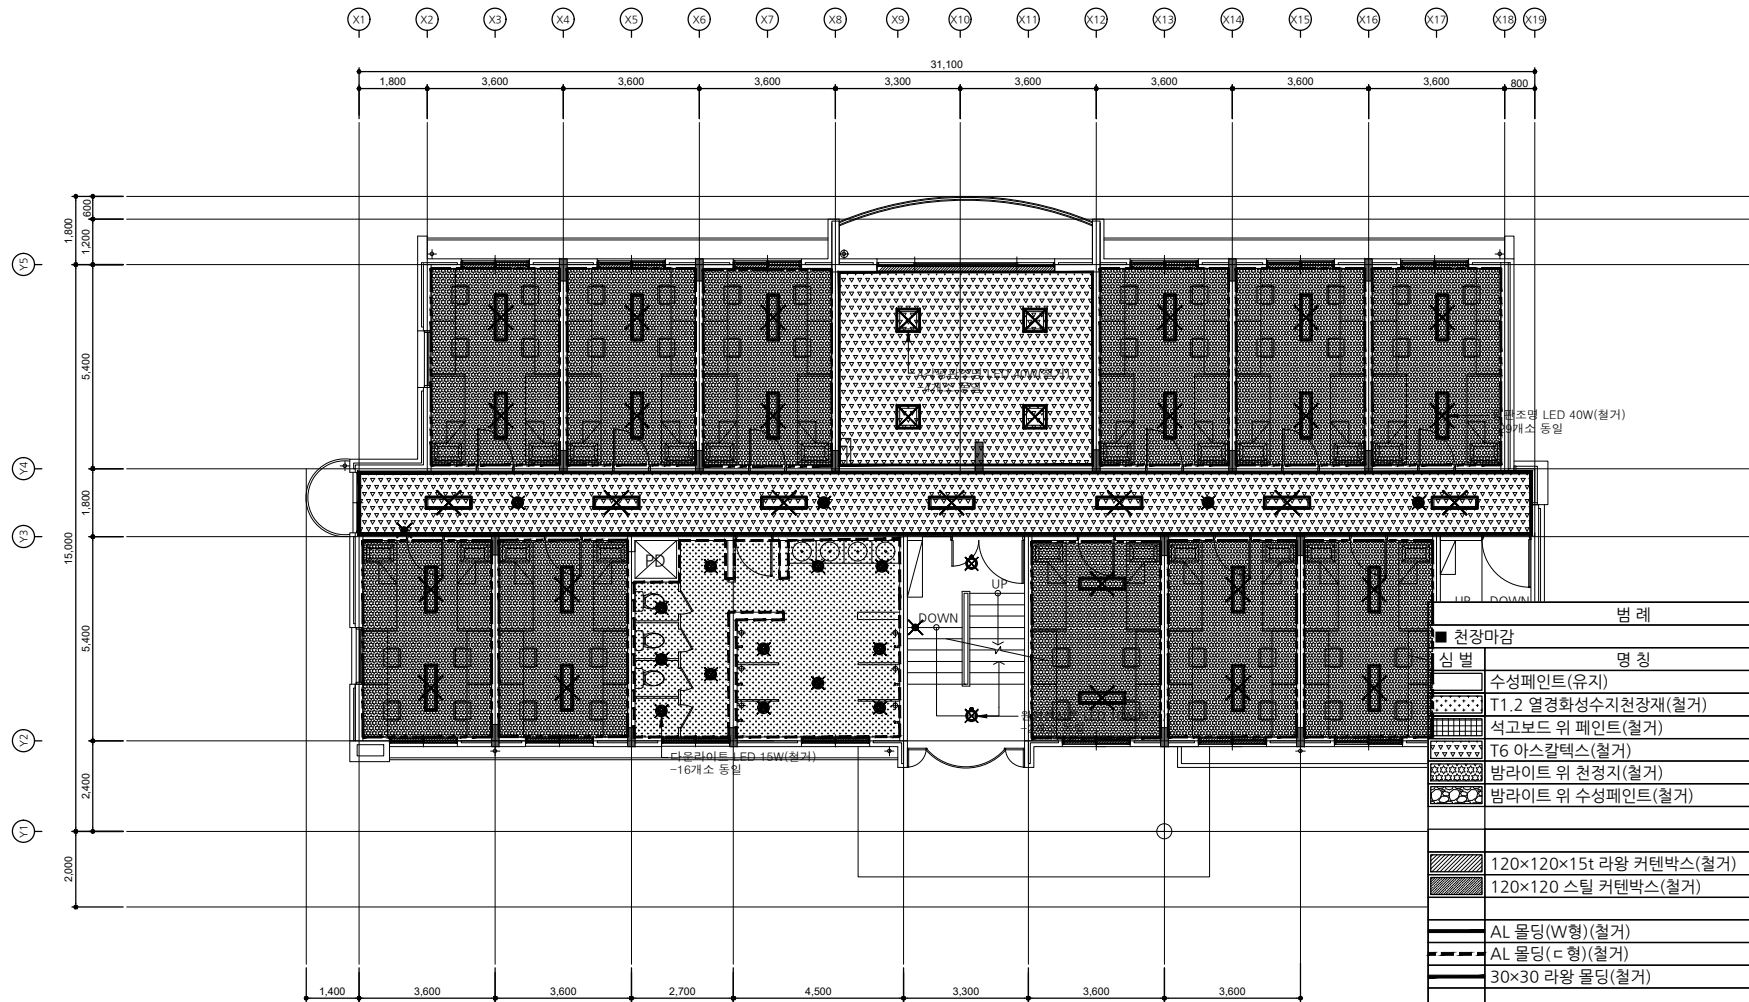

[다정판]
지상4층 천장평면도(철거)
SCALE : A3-1/150

사업명칭
PROJECT TITLE
서원대학교
기숙사(다정다애관)
환경개선공사
설계용역

사업번호
PROJECT NO.
설계실
CONSULTANTS

특이사항
NOTES

제출
SUBMISSION
검토
CHECKED BY

날짜
DATE
2026.05

도면명
DRAWING NAME
[다정판]지상4층 천장평면도(철거)

파일명
FILE NAME
SCALE
1/150

도면번호
SHEET NO.
R-610

NO	DATE	REVISION

KEY PLAN




(주) 호암
건축사사무소
청주시 상당구 수동 336-2번지
TEL : (043) 225-0199
FAX : (043) 221-0188
E-mail : hoam0199@naver.com

범례		
심벌	명칭	수량
■	천장 마감	
□	수성페인트(유지)	
▨	T1.2 열경화성수지천장재(철거)	
▩	석고보드 위 페인트(철거)	
▧	T6 아스팔텍스(철거)	
▦	발라이트 위 천정지(철거)	
▤	발라이트 위 수성페인트(철거)	
▥	120×120×15t 라왕 커텐박스(철거)	
▣	120×120 스틸 커텐박스(철거)	
▢	AL 몰딩(W형)(철거)	
□	AL 몰딩(ㄷ형)(철거)	
■	30×30 라왕 몰딩(철거)	
⊠	450×450 점검구(철거)	-개
조명기구		
심벌	명칭	수량
□	300×1,200 평판조명 LED 40W(철거)	29개
■	600×600 4각평판조명 LED 40W(철거)	4개
●	다운라이트 LED 15W(철거)	17개
○	원형센서등 LED 10W(철거)	2개
○	원형직부등 LED 10W(철거)	-개

범례		
심벌	명칭	수량
	120×120×15t 라왕 커튼박스(철거)	-개
	120×120 스틸 커튼박스(철거)	5개
	(A) 1,800×1,500 롤스크린(철거 후 재설치)	-개
	(B) 4,700×2,400 롤스크린(철거)	-개
	(C) 6,200×1,600 롤스크린(철거)	-개
	(D) 1,550×2,100 롤스크린(철거)	-개
	(E) 1,200×800 롤스크린(철거)	-개
	(F) 900×2,100 롤스크린(철거)	-개
	(G) 3,300×1,500 롤스크린(철거)	4개
	(H) 3,200×1,500 롤스크린(철거)	1개
	(I) 660×2,100 롤스크린(철거)	-개
	(J) 1,330×2,100 롤스크린(철거)	-개

* 숙실 롤스크린은 모두 재사용 하고, 그 외의 실에서 사용한 롤스크린은 철거 할 것.

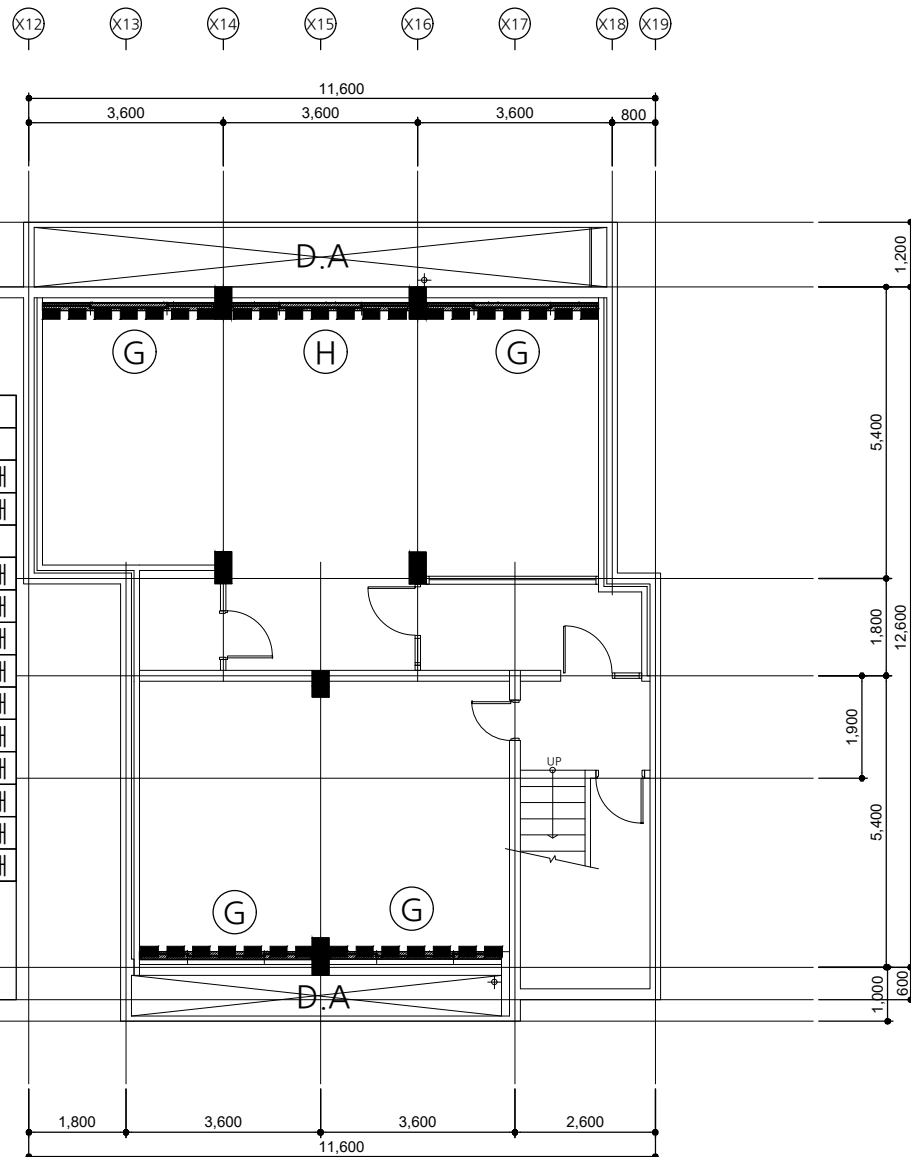

[다정관]
지하1층 롤스크린 안내도(철거)

SCALE : A3-1/100

시업명칭

서원대학교
기숙사(다정다애관)
환경개선공사
설계용역

시업번호

필수설계

특이사항

NOTES

HO-AM ARCHI DRAWING SHEET.DWG

SINCE 2002



서원대학교
기숙사(다정다애관)
환경개선공사
설계용역

시업번호
PROJECT NO.

참용실제
CONSULTANTS

특이사항
NOTES

제출일
DESIGN BY

검토일
CHECKED BY

승인일
APPROVED BY

날짜
DATE 2026.05

도면명
DRAWING NAME

파일명
FILE NAME

속도
SCALE 1/150

도면번호
SHEET NO. R-613

NO DATE REVISION

NO	DATE	REVISION

KEY PLAN




(주) 호암
건축사사무소
청주시 상당구 수동 336-2번지
TEL. (043) 225-0199
FAX. (043) 221-0188
E-mail : hoam0199@naver.com

심벌	명칭	수량
	범례	
	120×120×15t 라왕 커텐박스(철거)	11개
	120×120 스틸 커텐박스(철거)	2개
(A)	1,800×1,500 롤스크린(철거 후 재설치)	8개
(B)	4,700×2,400 롤스크린(철거)	1개
(C)	6,200×1,600 롤스크린(철거)	1개
(D)	1,550×2,100 롤스크린(철거)	1개
(E)	1,200×800 롤스크린(철거)	1개
(F)	900×2,100 롤스크린(철거)	1개
(G)	3,300×1,500 롤스크린(철거)	-개
(H)	3,200×1,500 롤스크린(철거)	-개
(I)	660×2,100 롤스크린(철거)	-개
(J)	1,330×2,100 롤스크린(철거)	-개
(K)	1,800×1,500 롤스크린(철거)	2개


* 숙실 롤스크린은 모두 재사용 하고, 그 외의 실에서 사용한 롤스크린은 철거 할 것.

[다정관]
지상1층 롤스크린 안내도(철거)
SCALE : A3-1/150

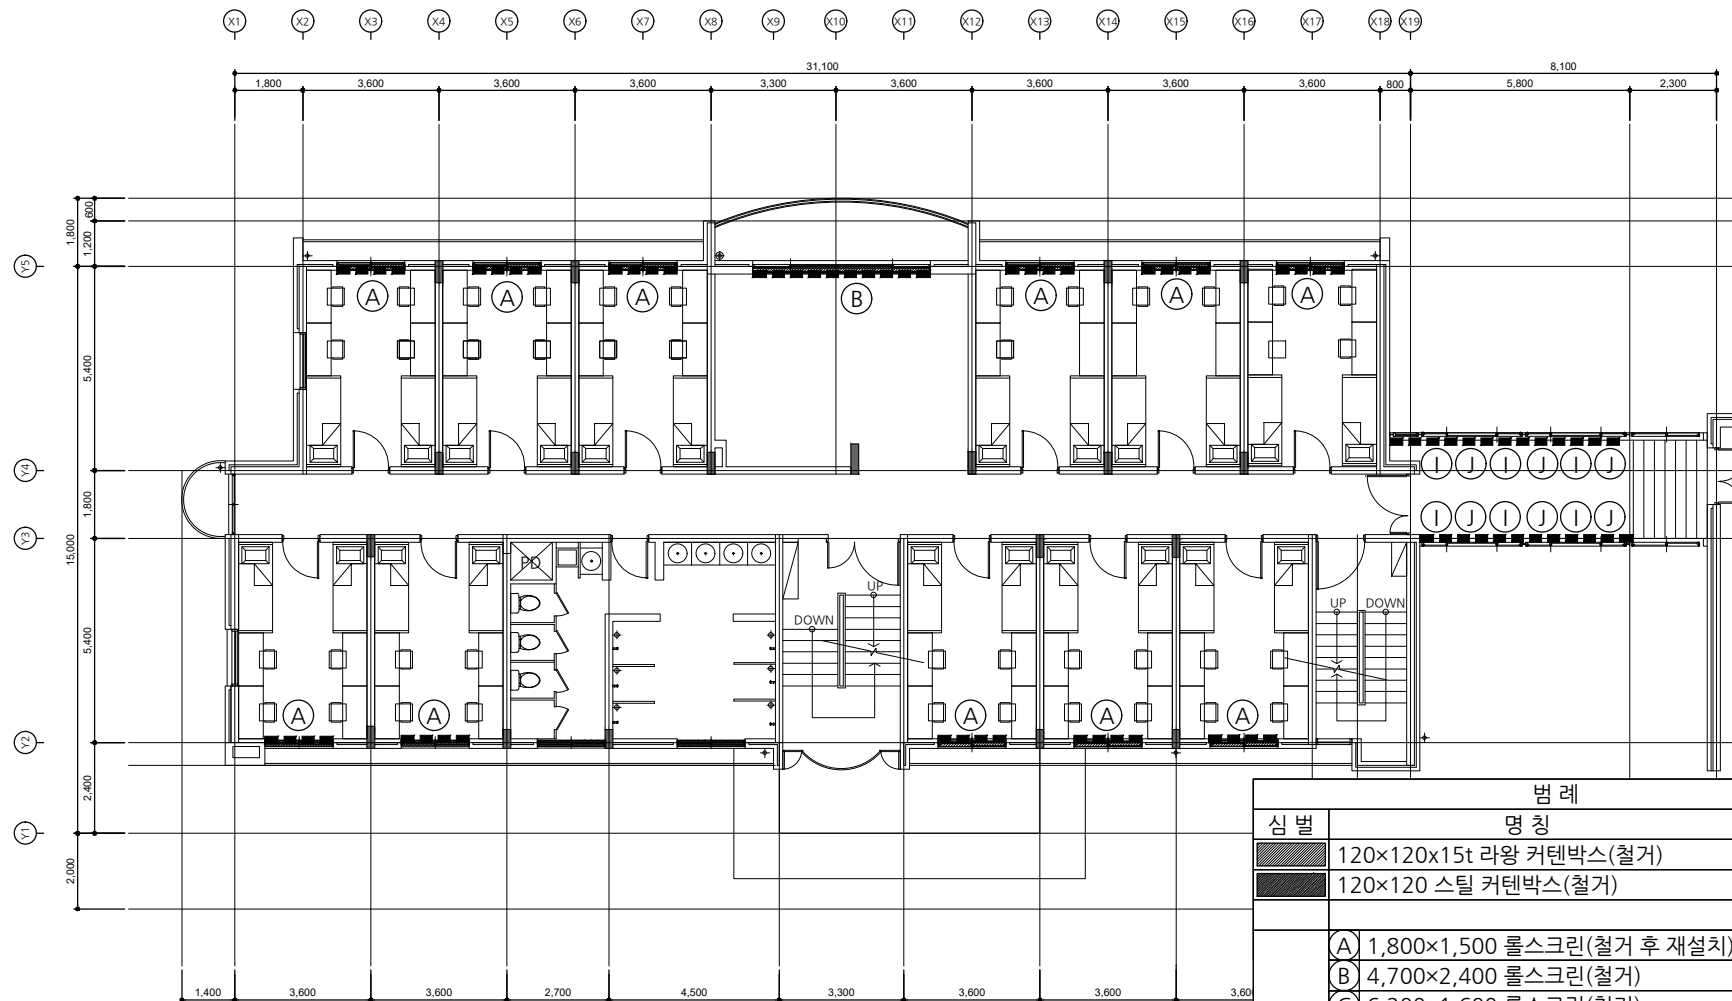

범례		
심벌	명칭	수량
	120×120×15t 라왕 커텐박스(철거)	12 개
	120×120 스틸 커텐박스(철거)	2 개
	1,800×1,500 롤스크린(철거 후 재설치)	11 개
	4,700×2,400 롤스크린(철거)	1 개
	6,200×1,600 롤스크린(철거)	- 개
	1,550×2,100 롤스크린(철거)	- 개
	1,200×800 롤스크린(철거)	- 개
	900×2,100 롤스크린(철거)	- 개
	3,300×1,500 롤스크린(철거)	- 개
	3,200×1,500 롤스크린(철거)	- 개
	660×1,500 롤스크린(철거)	6 개
	1330×1,500 롤스크린(철거)	6 개

* 숙실 롤스크린은 모두 재사용 하고, 그 외의 실에서 사용한 롤스크린은 철거 할 것.

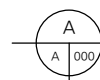

지상2층 롤스크린 안내도(철거)

SCALE : A3-1/150

사업명칭
PROJECT TITLE

서원대학교
기숙사(다정다애관)
환경개선공사
설계용역

사업번호
PROJECT NO

참용설계
CONSULTANTS

특이사항
NOTES

제출
DESIGN BY

검
CHECKED BY

승
APPROVED BY

날
DATE

2026.05

도
DRAWING NAME

[다정관]지상2층 롤스크린 안내도(철거)

파일명
FILE NAME

속
SCALE

1/150

도
SHEET NO

R-614

NO

DATE

REVISION

KEY PLAN

(주) 호암

건축사사무소

청주시 상당구 수동 336-2번지



TEL : (043) 225-0199

FAX : (043) 221-0188

E-mail : hoam0199@naver.com

HO-AM ARCHI DRAWING SHEET.DWG

SINCE @2002

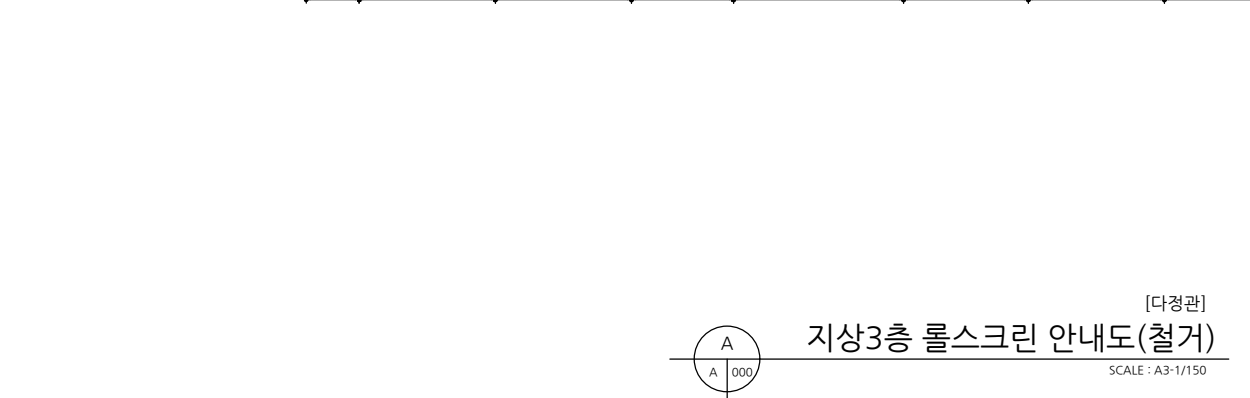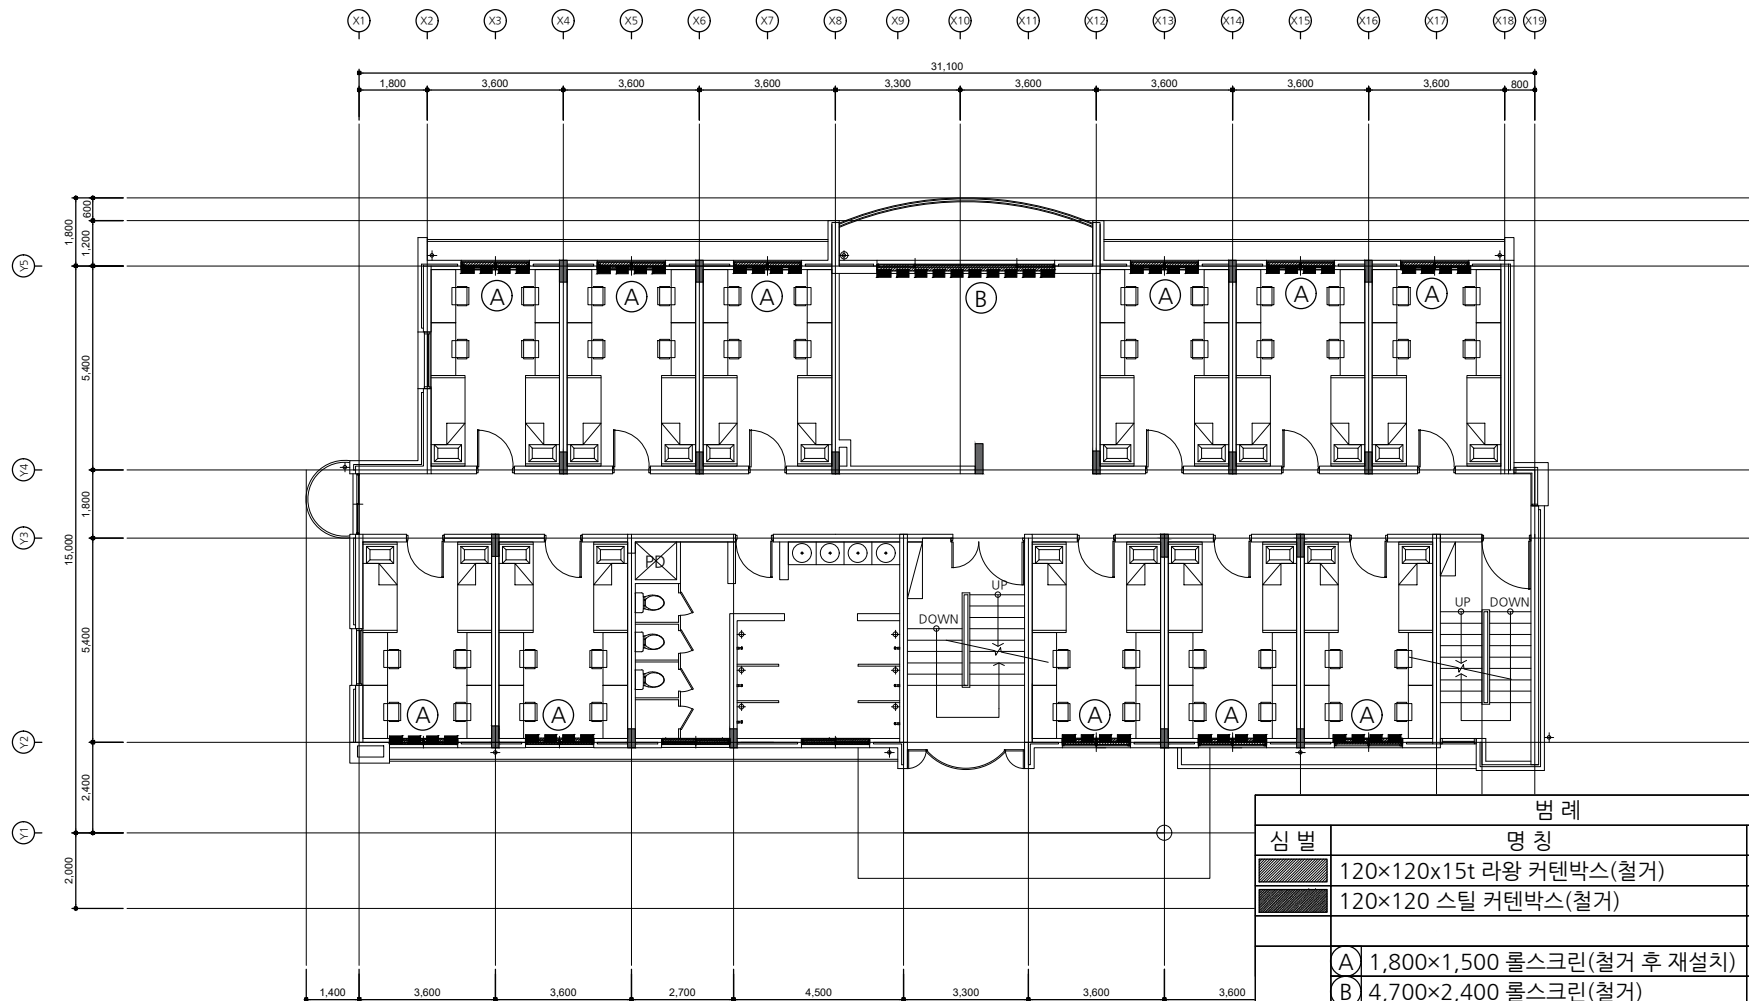

[다정관] 지상3층 롤스크린 안내도(철거)

SCALE : A3-1/150

범례		
심벌	명칭	수량
	120×120×15t 라왕 커텐박스(철거)	12개
	120×120 스틸 커텐박스(철거)	2개
	1,800×1,500 롤스크린(철거 후 재설치)	11개
	4,700×2,400 롤스크린(철거)	1개
	6,200×1,600 롤스크린(철거)	-개
	1,550×2,100 롤스크린(철거)	-개
	1,200×800 롤스크린(철거)	-개
	900×2,100 롤스크린(철거)	-개
	3,300×1,500 롤스크린(철거)	-개
	3,200×1,500 롤스크린(철거)	-개
	660×1,500 롤스크린(철거)	-개
	1330×1,500 롤스크린(철거)	-개
* 숙실 롤스크린은 모두 재사용 하고, 그 외의 실에서 사용한 롤스크린은 철거 할 것.		

사업명칭
PROJECT TITLE
서원대학교
기숙사(다정다애관)
환경개선공사
설계용역

사업번호
PROJECT NO.

담당설계
CONSULTANTS

특이사항
NOTES

제출일
DESIGN DAY

검토일
CHECKED DAY

승인일
APPROVED DAY

날짜
DATE
2026.05

도면명
DRAWING NAME
[다정관]지상3층 롤스크린 안내도(철거)

파일명
FILE NAME

축척
SCALE
1/150

도면번호
SHEET NO.
R-615

NO DATE REVISION

KEY PLAN

(주) 호암



건축사사무소

청주시 상당구 수동 336-2번지

TEL : (043) 225-0199

FAX : (043) 221-0188

E-mail : hoam0199@naver.com

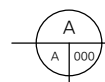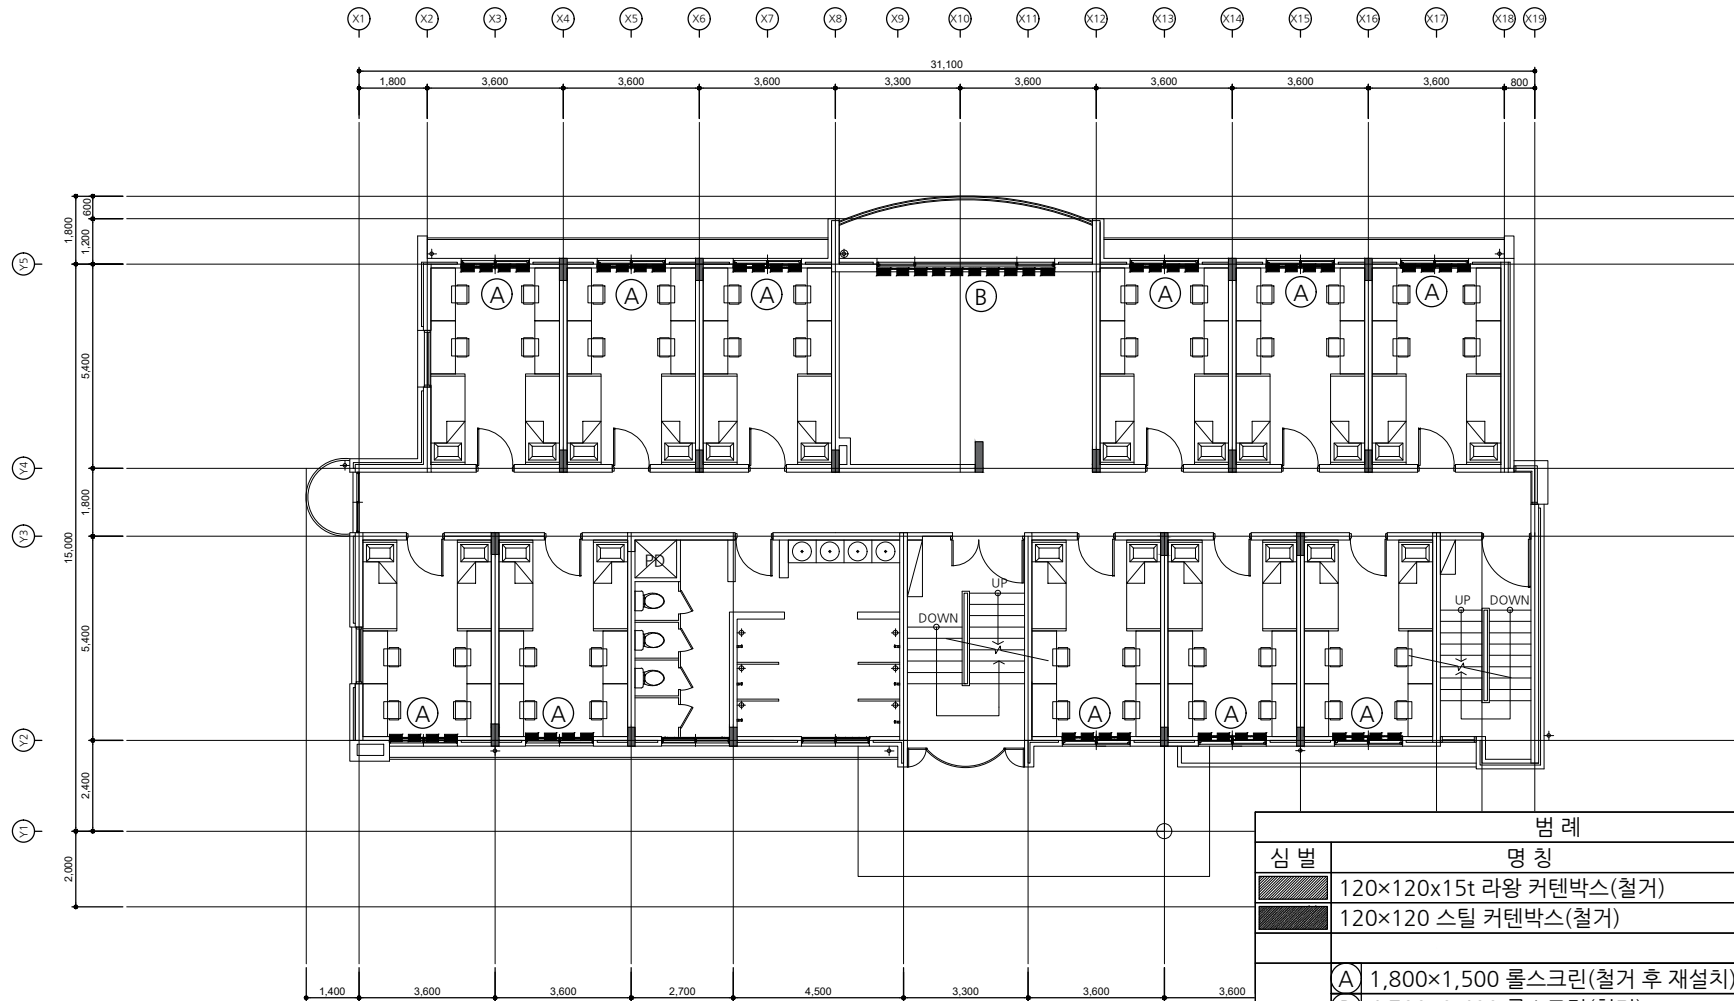

[다정관]
지상4층 롤스크린 안내도(철거)

SCALE : A3-1/150

범례		
심벌	명칭	수량
	120×120×15t 라왕 커텐박스(철거)	12개
	120×120 스틸 커텐박스(철거)	2개
	1,800×1,500 롤스크린(철거 후 재설치)	11개
	4,700×2,400 롤스크린(철거)	1개
	6,200×1,600 롤스크린(철거)	-개
	1,550×2,100 롤스크린(철거)	-개
	1,200×800 롤스크린(철거)	-개
	900×2,100 롤스크린(철거)	-개
	3,300×1,500 롤스크린(철거)	-개
	3,200×1,500 롤스크린(철거)	-개
	660×1,500 롤스크린(철거)	-개
	1330×1,500 롤스크린(철거)	-개
* 숙실 롤스크린은 모두 재사용 하고, 그 외의 실에서 사용한 롤스크린은 철거 할 것.		

사업명칭
PROJECT TITLE
서원대학교
기숙사(다정다애관)
환경개선공사
설계용역

사업번호
PROJECT NO.
설계실
CONSULTANTS

특이사항
NOTES

제출일
DESIGN BY
검토일
CHECKED BY
승인일
APPROVED BY
날짜
DATE
2026.05
도면명
DRAWING NAME
[다정관]지상4층 롤스크린 안내도(철거)

파일명
FILE NAME
속도
SCALE
1/150
도면번호
SHEET NO.
R-616

NO	DATE	REVISION

KEY PLAN

(주) 호암
건축사사무소
청주시 상당구 수동 336-2번지
TEL. (043) 225-0199
FAX. (043) 221-0188
E-mail : hoam0199@naver.com

사업명칭
PROJECT TITLE

서원대학교
기숙사(다정다애관)
환경개선공사
설계용역

사업번호
PROJECT NO

참용 설계
CONSULTANTS

특이사항
NOTES

제출
DESIGN BY

검
CHECKED BY

승인
APPROVED BY

날
DATE

도면명
DRAWING NAME

파일명
FILE NAME

속
SCALE

도면번호
SHEET NO

NO

DATE

REVISION

KEY PLAN




(주) 호암
건축사사무소

청주시 상당구 수동 336-2번지

TEL : (043) 225-0199


FAX : (043) 221-0188

E-mail : hoam0199@naver.com

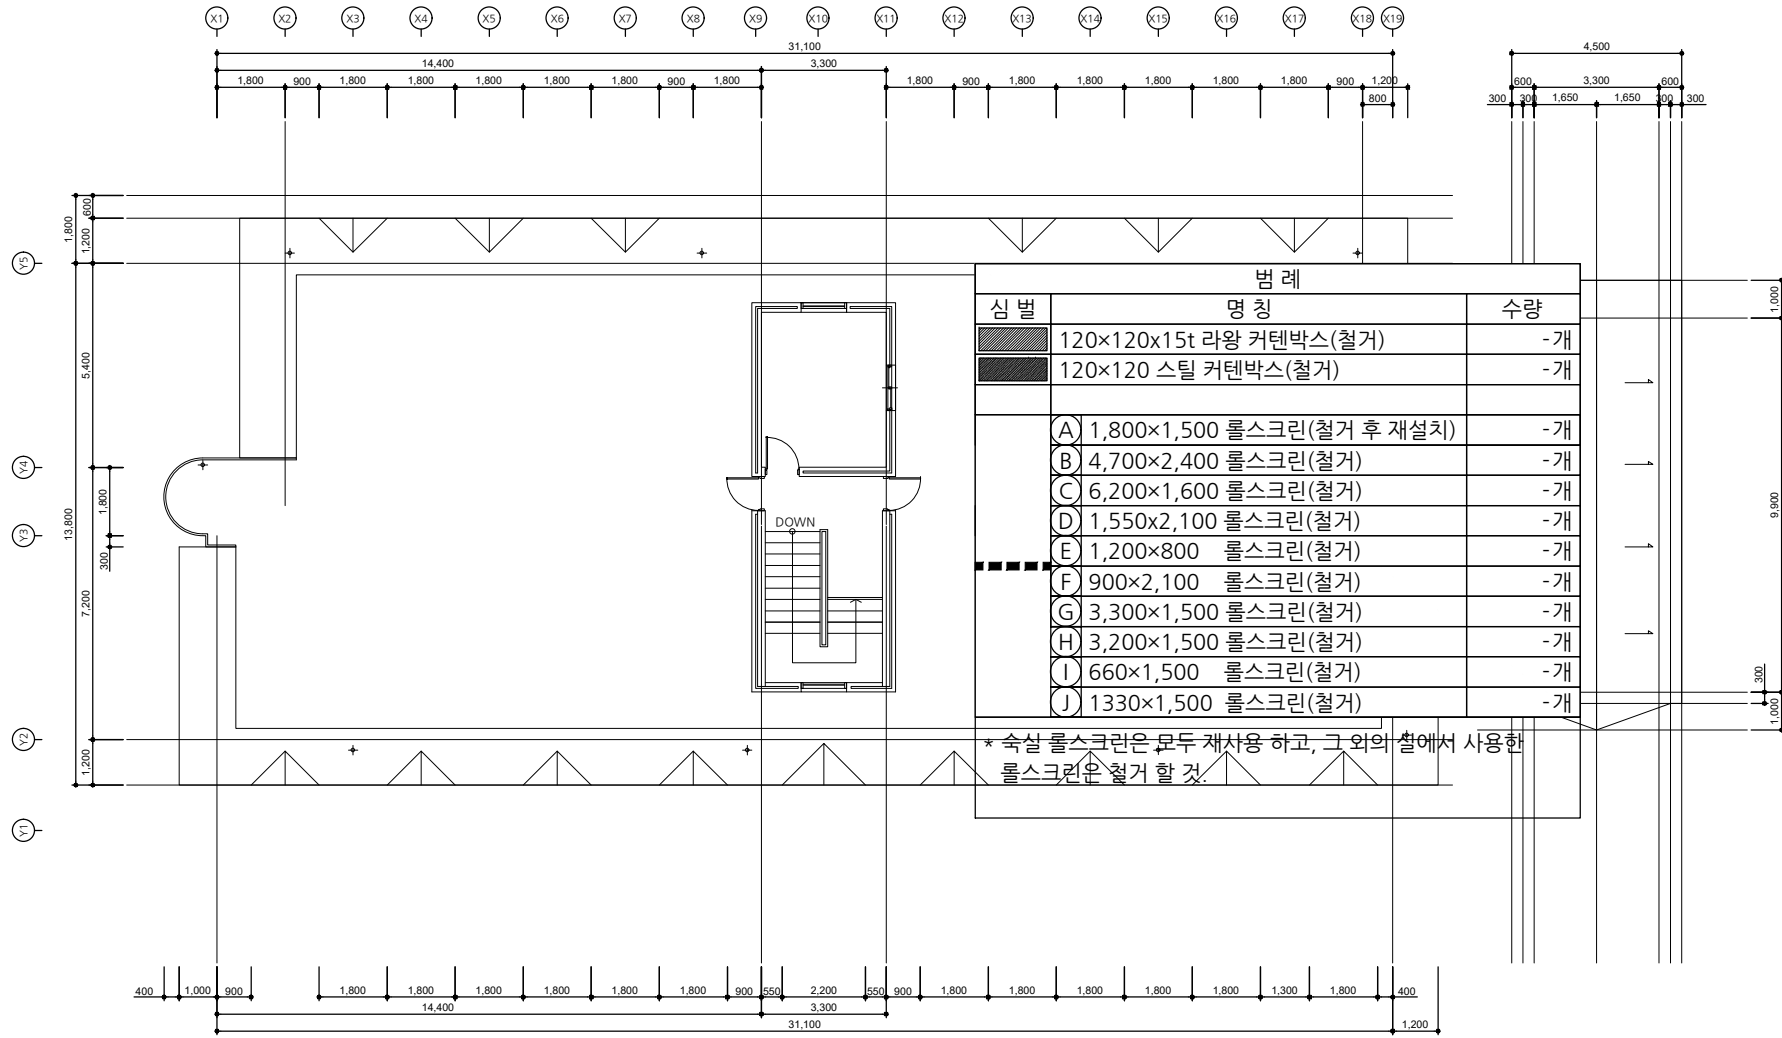


[다정관]
지붕, 옥탑층 롤스크린 안내도(철거)
SCALE : A3-1/150



A 계단 난간

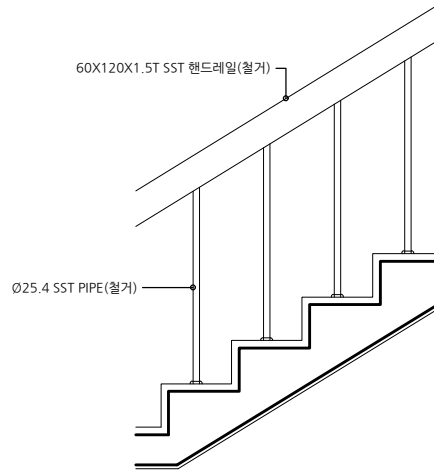

B 투시형 난간

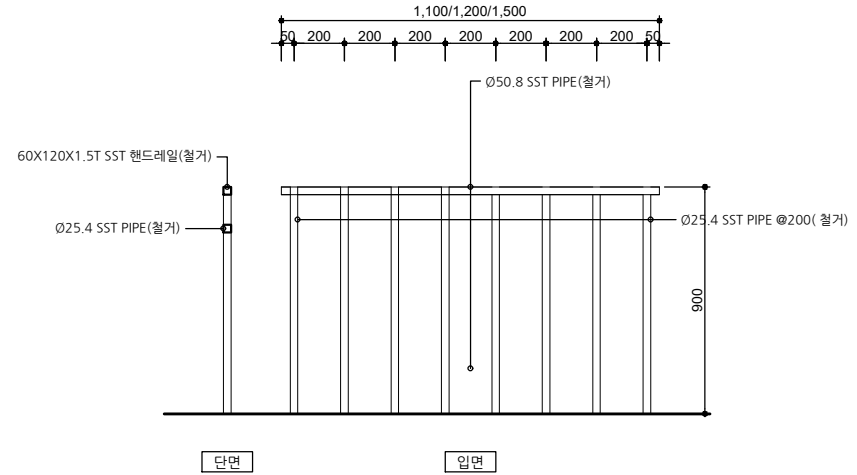

C GL.아래 투시형 난간 및 두겹석

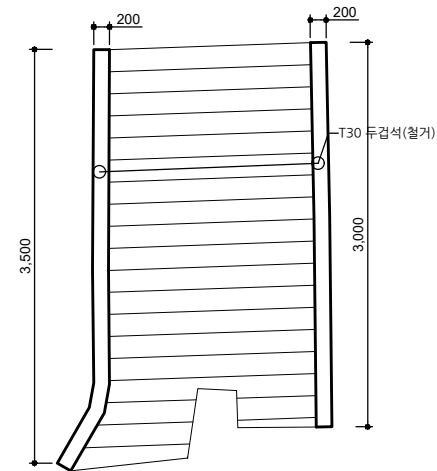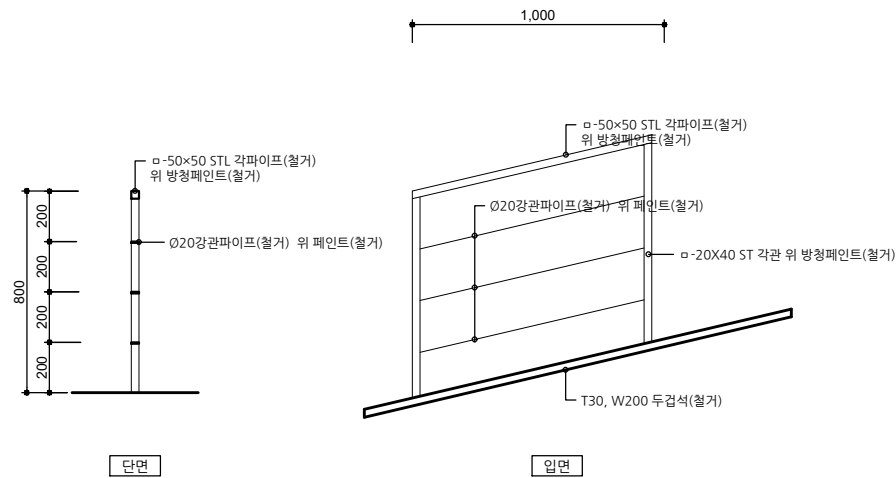

사업명칭
PROJECT TITLE

서원대학교
기숙사(다경다애관)
환경개선공사
설계용역

사업번호
PROJECT NO.

영도 설계
CONSULTANT

특이 사항
NOTES

제 도
DESIGN BY

검 사
CHECKED BY

인
APPROVED BY

날
DATE

2026.05

도
DRAWING

[다경관]난간상세도(철거)

파
FILE NAME

측
SCALE

1/20

도
SHEET NO.

R-701

NO

DATE

REVISION


KEY PLAN




(주) 호암
건축사사무소

청주시 상당구 수동 335-2번지
TEL. (043) 225-0199
FAX. (043) 221-0188
E-mail: hoam0199@naver.com

천장 점검구

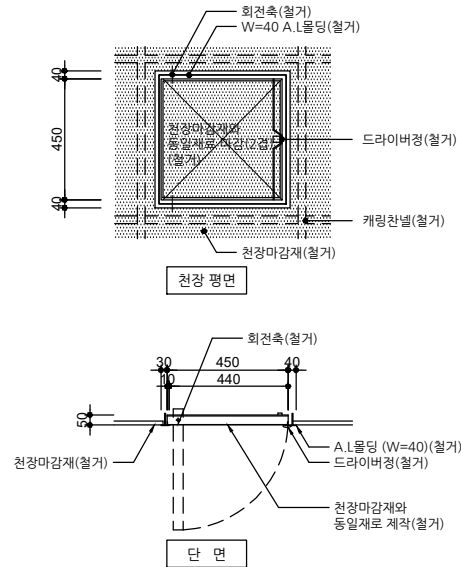

커텐박스

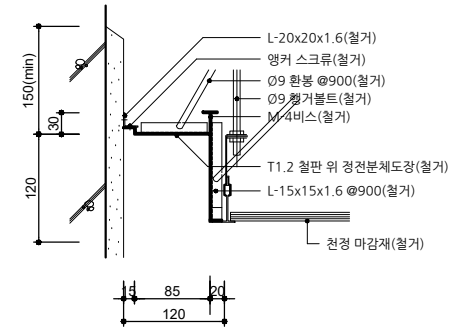

사 일 명 칭
PROJECT TITLE

서원대학교
기숙사(다경다애관)
환경개선공사
설계용역

사 일 명 호
PROJECT NO.

결 의 장 계
CONSULTANTS

특 의 지 항
NOTES

제 도
DESIGN BY

검 사
CHECKED BY

인 사
APPROVED BY

날
DATE

2026.05

제
REVISION

NO

DATE

REVISION

KEY PLAN

(주) 호암

건축사사무소

청주시 상당구 주동 335-2번지

TEL. (043) 225-0199


FAX. (043) 221-0188

E-mail: hoam0199@naver.com


HO-AM ARCHI DRAWING SHEET DWG

SINCE @2002


커텐박스

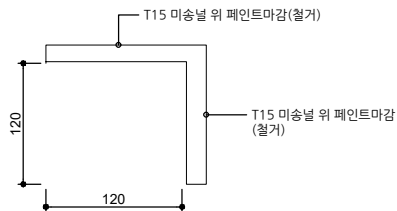


라왕 몰딩

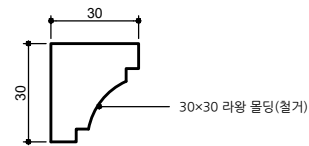

AL 몰딩(W형)

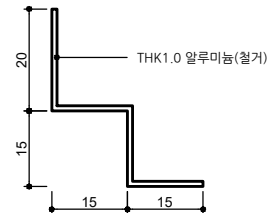

AL 몰딩(ㄷ형)

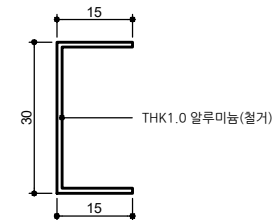

일련번호	도면번호	도 면 명
(건 축)		
001	A - 001	[다정관]도면목록표(변경)
002	A - 002	비계 및 안전시설물 설치기준-1
003	A - 003	비계 및 안전시설물 설치기준-2
004	A - 004	[다정관]지상1층 가설 설치 안내도
005	A - 005	[다정관]지상2층 가설 설치 안내도
006	A - 006	[다정관]지상3층 가설 설치 안내도
007	A - 007	[다정관]지상4층 가설 설치 안내도
008	A - 008	[다정관]지붕, 옥탑층 가설 설치 안내도
009	A - 009	[다정관]시스템베기 설치 상세도
010	A - 010	[다정관]실내재료마감표(변경)
011	A - 101	[다정관]지하1층 평면도(변경)
012	A - 102	[다정관]지상1층 평면도(변경)
013	A - 103	[다정관]지상2층 평면도(변경)
014	A - 104	[다정관]지상3층 평면도(변경)
015	A - 105	[다정관]지상4층 평면도(변경)
016	A - 106	[다정관]지붕, 옥탑층 평면도(변경)
017	A - 107	[다정관]2층연결복도 평면도(변경)
018	A - 108	[다정관]2층연결복도 지붕 평면도(변경)
019	A - 201	[다정관]정면도(변경)
020	A - 202	[다정관]좌측면도(변경)
021	A - 203	[다정관]우측면도(변경)
022	A - 204	[다정관]배면도(변경)
023	A - 205	[다정관]2층연결복도 정면도(변경)
024	A - 206	[다정관]2층연결복도 배면도(변경)
025	A - 301	[다정관]일반단면도(변경)
026	A - 302	[다정관]주단면도-1(변경)
027	A - 303	[다정관]주단면도-2(변경)
028	A - 304	[다정관]주계단단면도(변경)
029	A - 305	[다정관]부계단단면도(변경)
030	A - 306	[다정관]연결복도 부분단면도(변경)
031	A - 307	[다정관]주출입구 부분단면도(변경)
032	A - 401	[다정관]지하1층 창호안내도(변경)
033	A - 402	[다정관]지상1층 창호안내도(변경)
034	A - 403	[다정관]지상2층 창호안내도(변경)
035	A - 404	[다정관]지상3층 창호안내도(변경)
036	A - 405	[다정관]지상4층 창호안내도(변경)
037	A - 406	[다정관]옥탑층 창호안내도(변경)

일련번호	도면번호	도 면 명
0 3 8	A - 4 1 1	[다정관]창호일람표-1(변경)
0 3 9	A - 4 1 2	[다정관]창호일람표-2(변경)
0 4 0	A - 4 1 3	[다정관]창호일람표-3(변경)
0 4 1	A - 4 1 4	[다정관]창호일람표-4(변경)
0 4 2	A - 4 2 1	[다정관]통전경첩 설치상세도
0 4 3	A - 5 0 1	[다정관]사위실 전개도-1(변경)
0 4 4	A - 5 0 2	[다정관]사위실 전개도-2(변경)
0 4 5	A - 5 0 3	[다정관]화장실 전개도-1(변경)
0 4 6	A - 5 0 4	[다정관]화장실 전개도-2(변경)
0 4 7	A - 5 0 5	[다정관]주출입구 전개도(변경)
0 4 8	A - 5 0 6	[다정관]숙실 전개도-1(변경)
0 4 9	A - 5 0 7	[다정관]숙실 전개도-2(변경)
0 5 0	A - 5 0 8	[다정관]숙실 전개도-3(변경)
0 5 1	A - 5 0 9	[다정관]택배실 전개도(변경)
0 5 2	A - 5 1 0	[다정관]2층연결복도 전개도(변경)
0 5 3	A - 5 1 1	[다정관]부출입구 경사로 평·입·단면도(변경)
0 5 4	A - 5 1 2	[다정관]사무실 전개도(변경)
0 5 5	A - 5 1 3	[다정관]다정실터 전개도(변경)
0 5 6	A - 6 0 1	[다정관]지하1층 천장평면도(변경)
0 5 7	A - 6 0 2	[다정관]지상1층 천장평면도(변경)
0 5 8	A - 6 0 3	[다정관]지상2층 천장평면도(변경)
0 5 9	A - 6 0 4	[다정관]지상3층 천장평면도(변경)
0 6 0	A - 6 0 5	[다정관]지상4층 천장평면도(변경)
0 6 1	A - 6 0 6	[다정관]지하1층 롤스크린 안내도(변경)
0 6 2	A - 6 0 7	[다정관]지상1층 롤스크린 안내도(변경)
0 6 3	A - 6 0 8	[다정관]지상2층 롤스크린 안내도(변경)
0 6 4	A - 6 0 9	[다정관]지상3층 롤스크린 안내도(변경)
0 6 5	A - 6 1 0	[다정관]지상4층 롤스크린 안내도(변경)
0 6 6	A - 6 1 1	[다정관]지하1층 재료분리대 안내도(변경)
0 6 7	A - 6 1 2	[다정관]지상1층 재료분리대 안내도(변경)
0 6 8	A - 6 1 3	[다정관]지상2층 재료분리대 안내도(변경)
0 6 9	A - 6 1 4	[다정관]지상3층 재료분리대 안내도(변경)
0 7 0	A - 6 1 5	[다정관]지상4층 재료분리대 안내도(변경)
0 7 1	A - 6 1 6	[다정관]지상1층 차면시설 안내도(변경)
0 7 2	A - 6 1 7	[다정관]지하1층 난간 안내도(변경)
0 7 3	A - 6 1 8	[다정관]지상1층 난간 안내도(변경)
0 7 4	A - 6 1 9	[다정관]지상2층 난간 안내도(변경)
0 7 5	A - 6 2 0	[다정관]지상3층 난간 안내도(변경)
0 7 6	A - 6 2 1	[다정관]지상4층 난간 안내도(변경)
0 7 7	A - 6 2 2	[다정관]가구 안내도(변경)

[illegible]

사업명칭
PROJECT TITLE

서원대학교
기숙사(다정다애관)
환경개선공사
설계용역

설계번호
PROJECT NO.

참용 설계
CONSULTANTS

특이 사항
NOTES

제
REVISION BY

검
CHECKED BY

승
APPROVED BY

날
DATE 2026.05

도
DRAWING NAME

[다정관]기상1층 가설 설치 안내도

파
FILE NAME

속
SCALE

도
SHEET NO.

NO

DATE

REVISION

KEY PLAN



(주) 호암


건축사사무소

청주시 상당구 수동 336-2번지

TEL. (043) 225-0199

FAX. (043) 221-0188


E-mail : hoam0199@naver.com

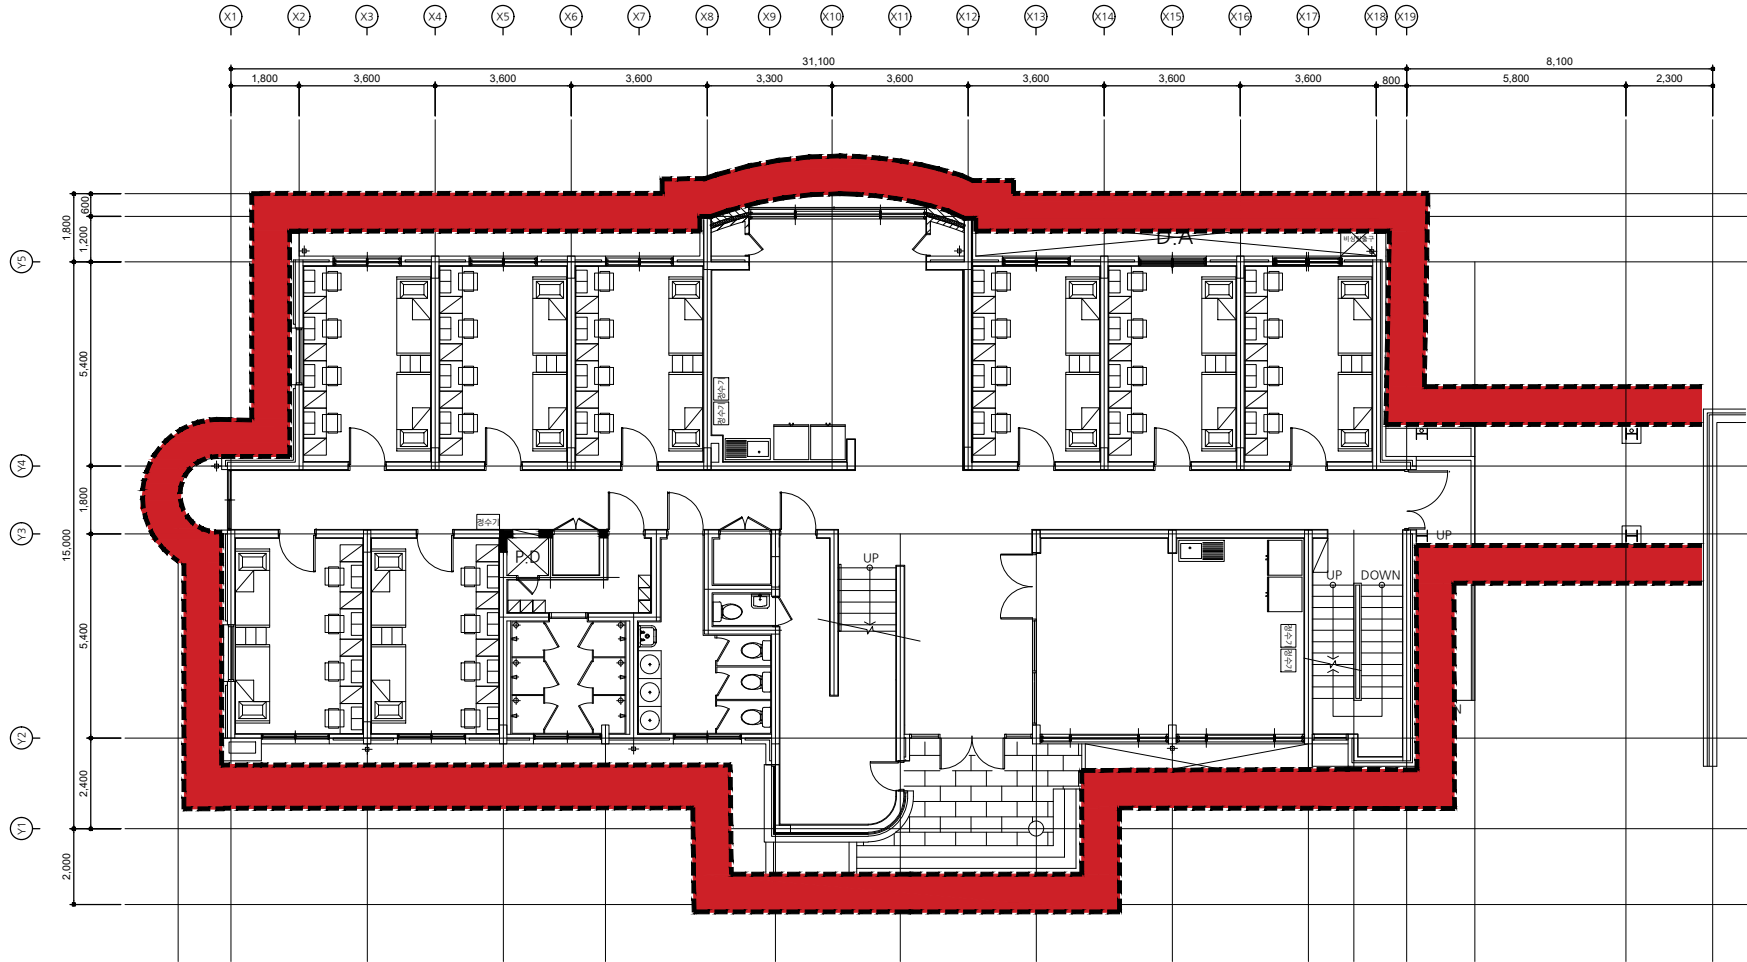

[다정관]
지상1층 가설 설치 안내도

SCALE : A3-1/150

범	레	시스템 비계설치
범	레	낙하물 방진망 설치

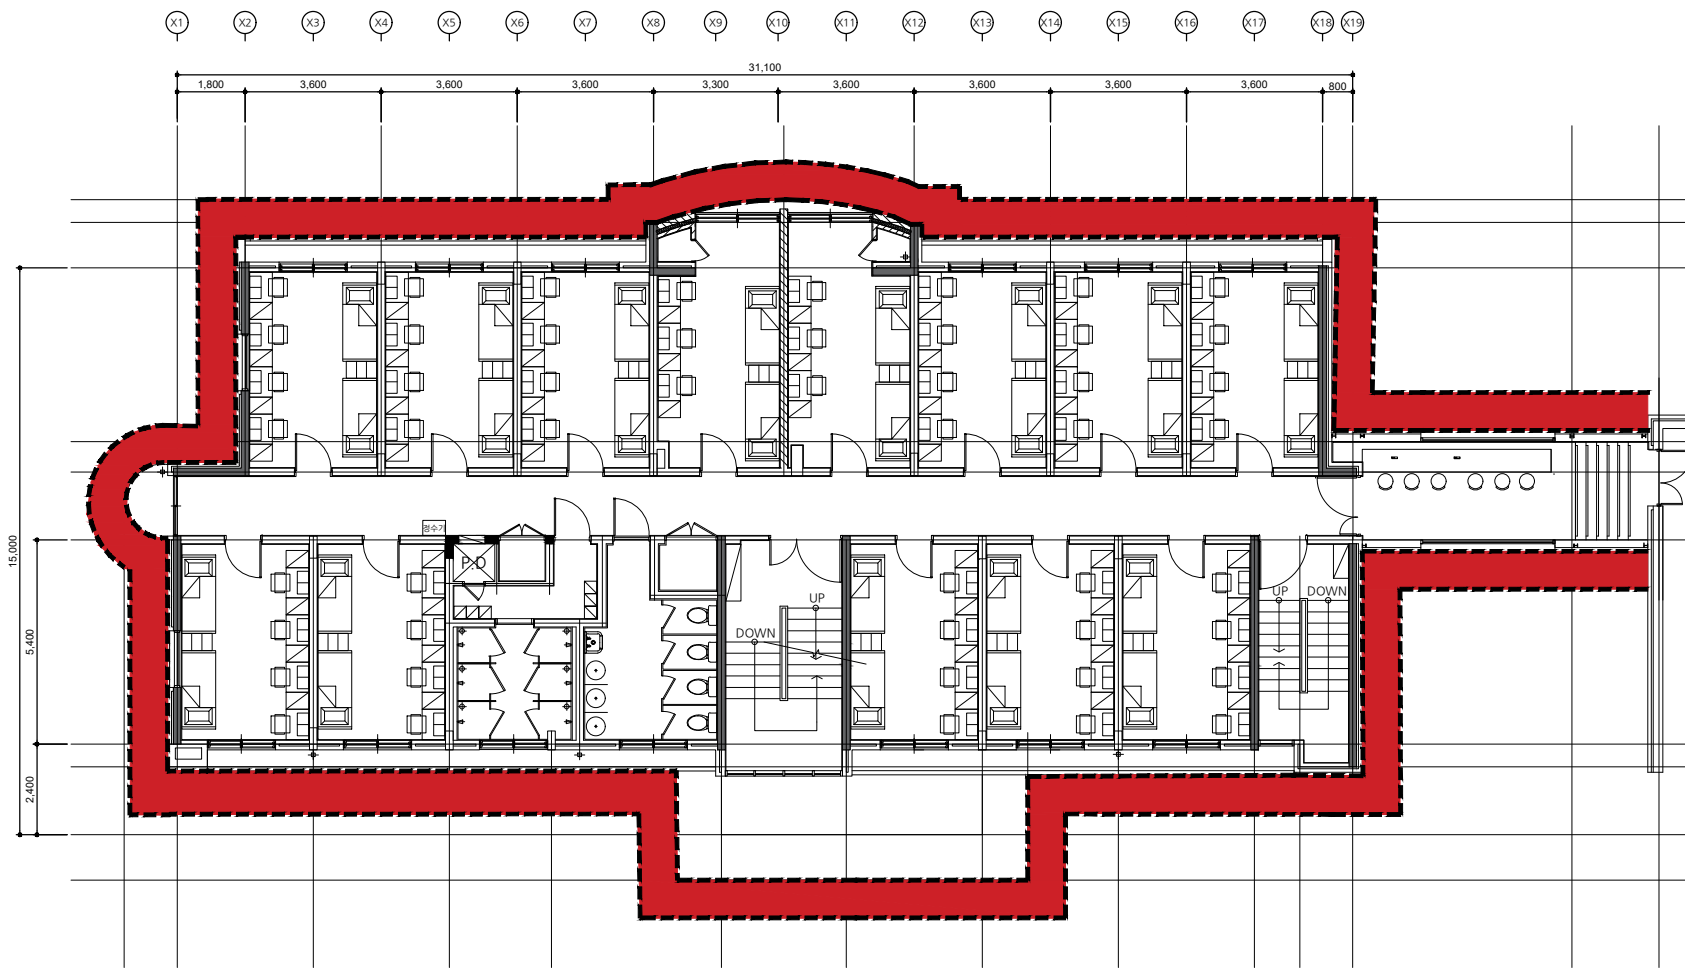

사업명칭
PROJECT TITLE

서원대학교
기숙사(다정다애관)
환경개선공사
설계용역

사업번호
PROJECT NO.

담당설계
CONSULTANTS

특이사항
NOTES

제출일
DESIGN BY

검토일
CHECKED BY

승인일
APPROVED BY

날짜
DATE 2026.05

도면명
DRAWING NAME
[다정관]지상2층 가설 설치 안내도

파일명
FILE NAME

속도
SCALE 1/150

도면번호
SHEET NO. A-005

NO DATE REVISION

KEY PLAN




(주) 호암
건축사사무소

청주시 상당구 수동 336-2번지
TEL. (043) 225-0199
FAX. (043) 221-0188
E-mail: hoam0199@naver.com

[다정관]
지상2층 가설 설치 안내도
SCALE : A3-1/150

범례
시스템 비계설치
낙하물 방진망 설치

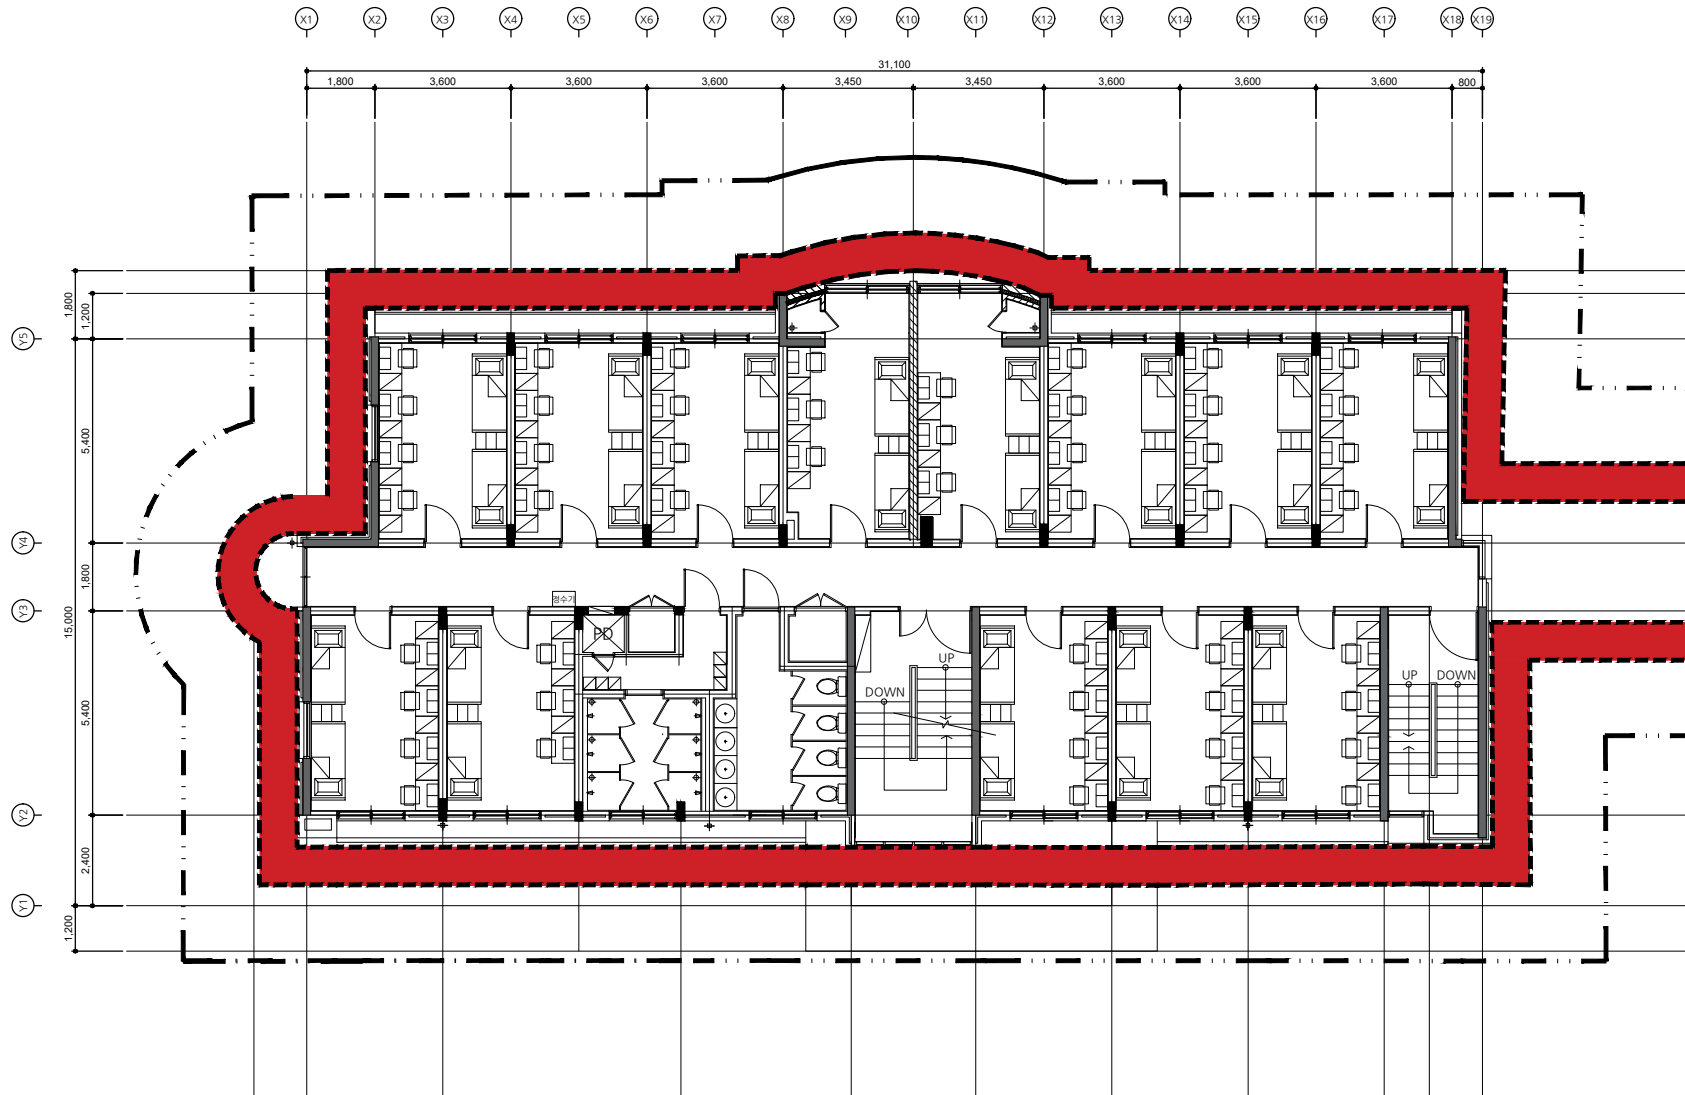

사업명칭
PROJECT TITLE

서원대학교
기숙사(다정다애관)
환경개선공사
설계용역

사업번호
PROJECT NO

참용설계
CONSULTANTS

특이사항
NOTES

제출
DESIGN BY

검토
CHECKED BY

승인
APPROVED BY

날짜
DATE

2026.05

도면명
DRAWING NAME

[다정관]3층 가설 설치 안내도

파일명
FILE NAME

속도
SCALE

1/150

도면번호
SHEET NO

A-006

NO	DATE	REVISION

KEY PLAN



(주) 호암
건축사사무소

청주시 상당구 수동 336-2번지
TEL : (043) 225-0199
FAX : (043) 221-0188
E-mail : hoam0199@naver.com

[다정관]
지상3층 가설 설치 안내도

SCALE : A3-1/150

범례	시스템 비계설치
	낙하물 방진망 설치

사업명칭
PROJECT TITLE

서원대학교
기숙사(다정다애관)
환경개선공사
설계용역

사업번호
PROJECT NO.

점용설계
CONSULTANTS

특이사항
NOTES

제 도
DESIGN BY

심 사
CHECKED BY

승 인
APPROVED BY

날 기
DATE 2026.05

도면명
DRAWING NAME
[다정관]지상4층 가설 설치 안내도

파일명
FILE NAME

축 척
SCALE 1/150

도면번호
SHEET NO. A-007


NO	DATE	REVISION

KEY PLAN



(주) 호암
건축사사무소

청주시 상당구 수동 336-2번지
TEL. (043) 225-0199
FAX. (043) 221-0188
E-mail: hoam0199@naver.com

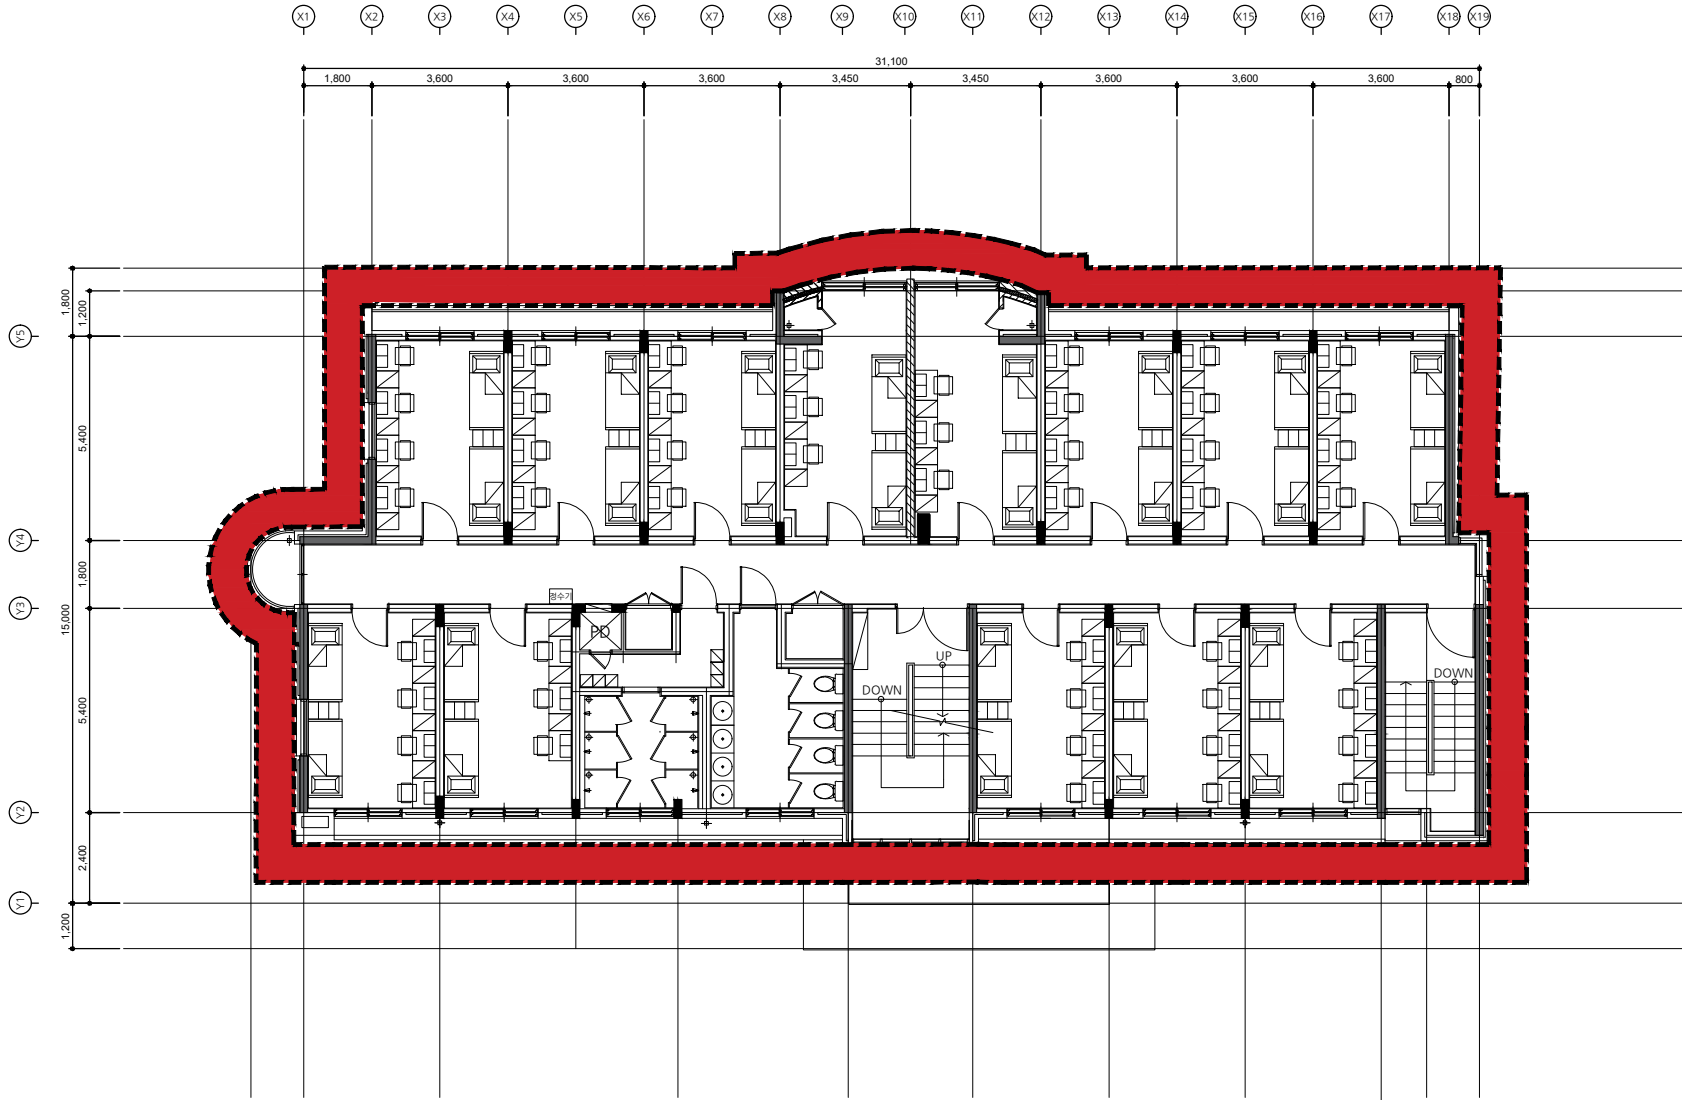

[다정관]
지상4층 가설 설치 안내도
SCALE : A3-1/150

범례	시스템 비계설치
	낙하물 방진망 설치

사업명칭
PROJECT TITLE

서원대학교
기숙사(다정다애관)
환경개선공사
설계용역

제출번호
PROJECT NO.

점용설계
CONSULTANTS

특이사항
NOTES

제 도
DESIGN BY

검 사
CHECKED BY

승 인
APPROVED BY

날 기
DATE

2026.05

도면명
DRAWING NAME
[다정관]지붕, 옥탑층 가설 설치 안내도

파일명
FILE NAME

축 척
SCALE

1/150

도면번호
SHEET NO.

A-008



NO	DATE	REVISION

KEY PLAN



(주) 호암
건축사사무소



청주시 상당구 수동 336-2번지
TEL. (043) 225-0199
FAX. (043) 221-0188
E-mail : hoam0199@naver.com

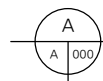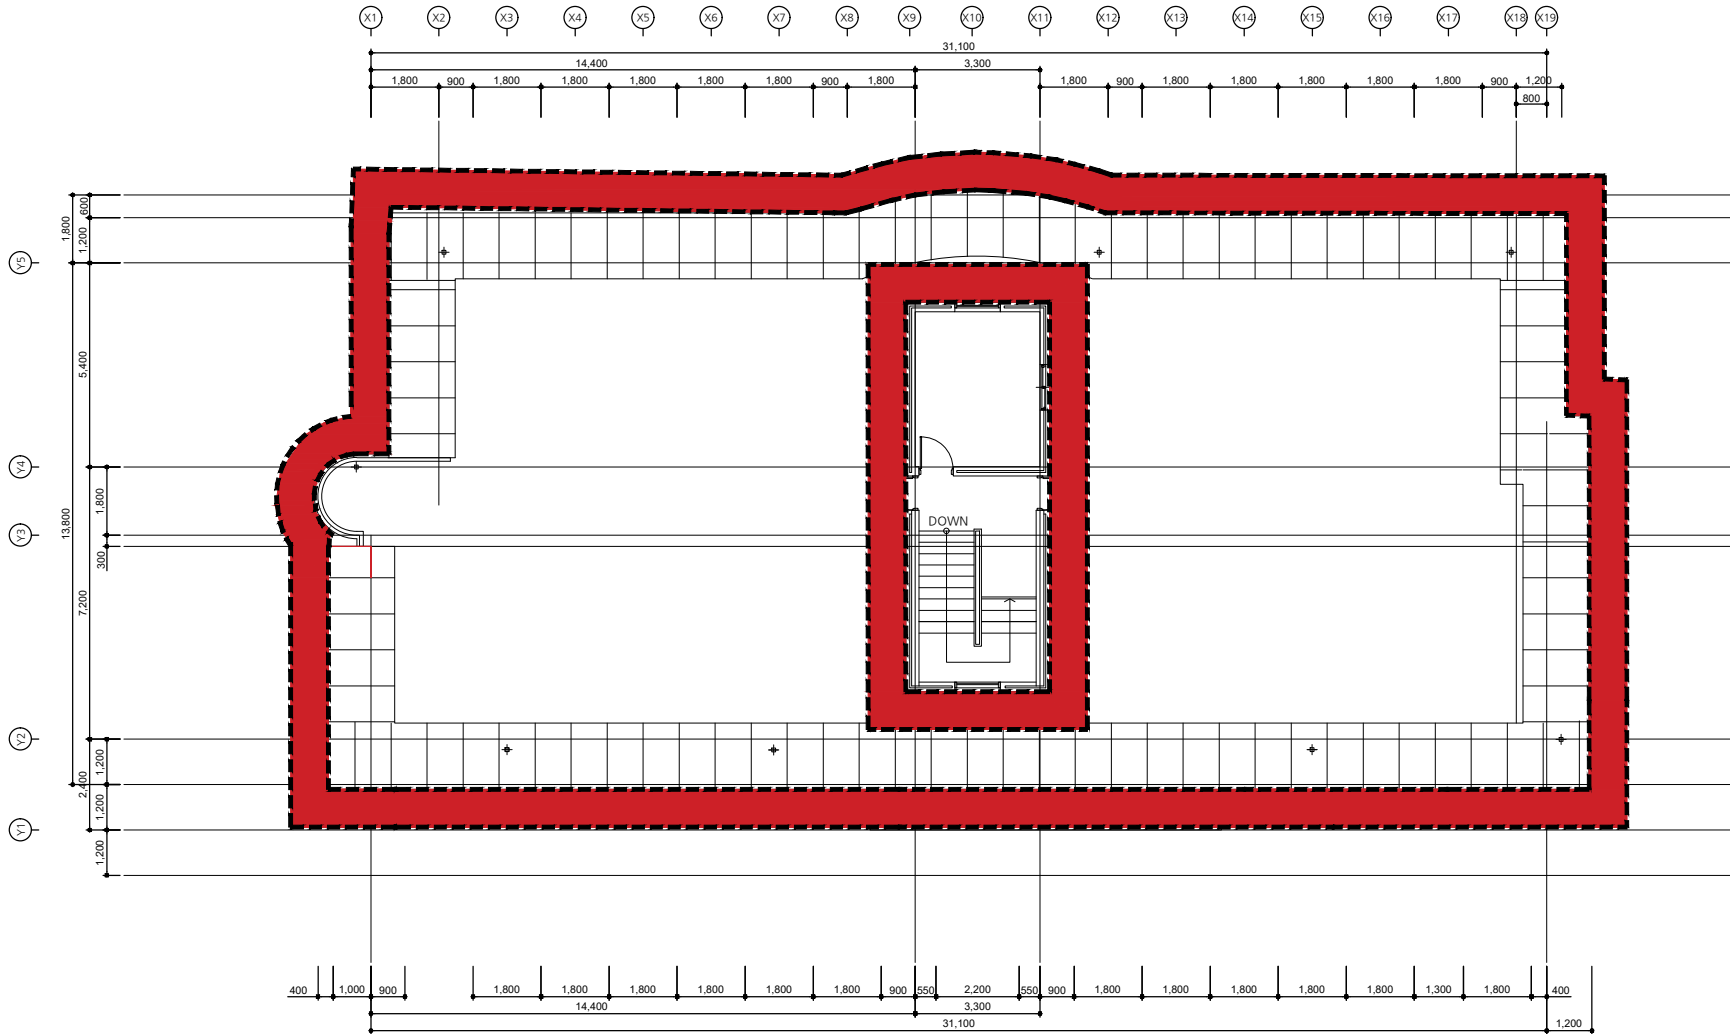

[다정관]
지붕, 옥탑층 가설 설치 안내도(변경)

SCALE : A3-1/150

범	시스템 비계설치
례	낙하물 방진망 설치

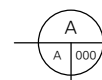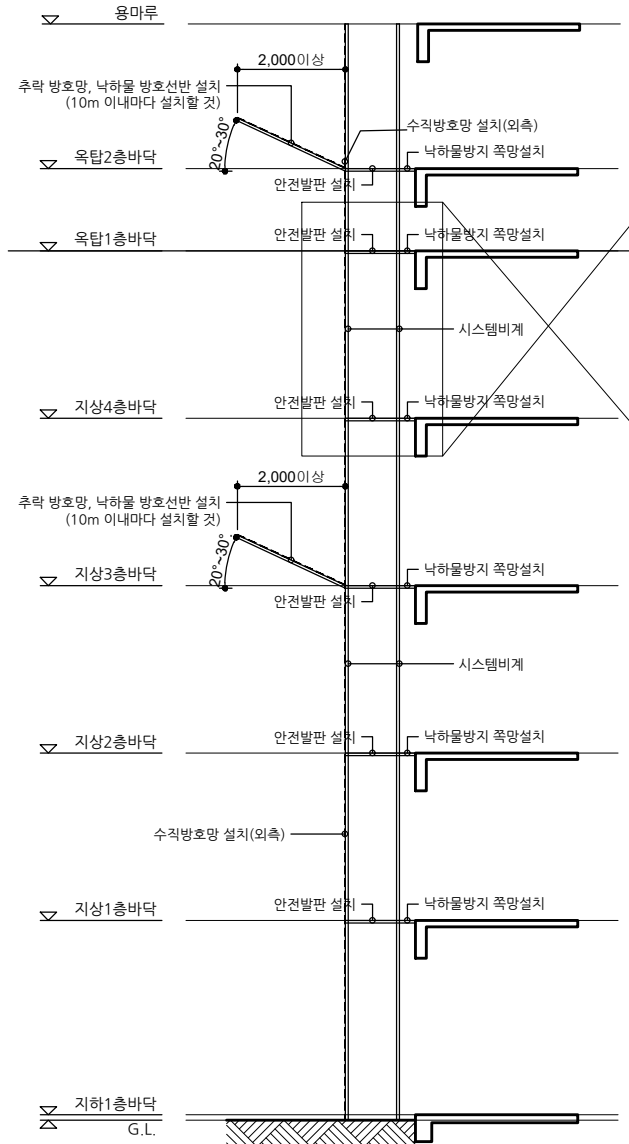

시스템비계 설치 상세도

SCALE : A3-NONE

사 업 명 서원대학교 기숙사(다정다애관) 환경개선공사 설계용역		
사 업 번 호 PRODUCT NO.		
필 동 설 계 CONSULTANTS		
특 이 사 항 NOTES		
제 도 DESIGN BY		
검 사 CHECKED BY		
인 APPROVED BY		
날	DATE	2026.05
도 면 명 DRAWING NAME [다정관]시스템비계 설치 상세도		
파일 명 FILE NAME		
축	SCALE	NONE
도 면 번 호	A-009	
NO	DATE	REVISION
KEY PLAN		
(주) 호암 건축사무소 청주시 상당구 수동 336-2번지 TEL. (043)225-0199 FAX. (043)221-0188 E-mail: hoam0199@naver.com		

■ 실내재료마감표(변경)

구 분

층 별

실 명

바 닥

바 탕

마 감

상 세

걸 레 받 이

바 탕

마 감

상 세

벽

바 탕

마 감

상 세

천 장

바 탕

마 감

상 세

서원대학교
기숙사(다정다애관)
환경개선공사
설계용역

시 설 명 호
PROJECT NO.

현 유 창 개
CHANGE EANTS

특 이 사 항
NOTES

제 작
DRAWING

검 사
CHECKED

승 인
APPROVED

날 기
DATE

날 기
DATE

2026.05

설 계 명
DRAWING NAME

[다정관]실내재료마감표(변경)

시 설 명 호
PROJECT NO.

SCALE

A3: NONE

도면 번호
SHEET NO.

A-002


NO

DATE

REVISION

KEY PLAN

</

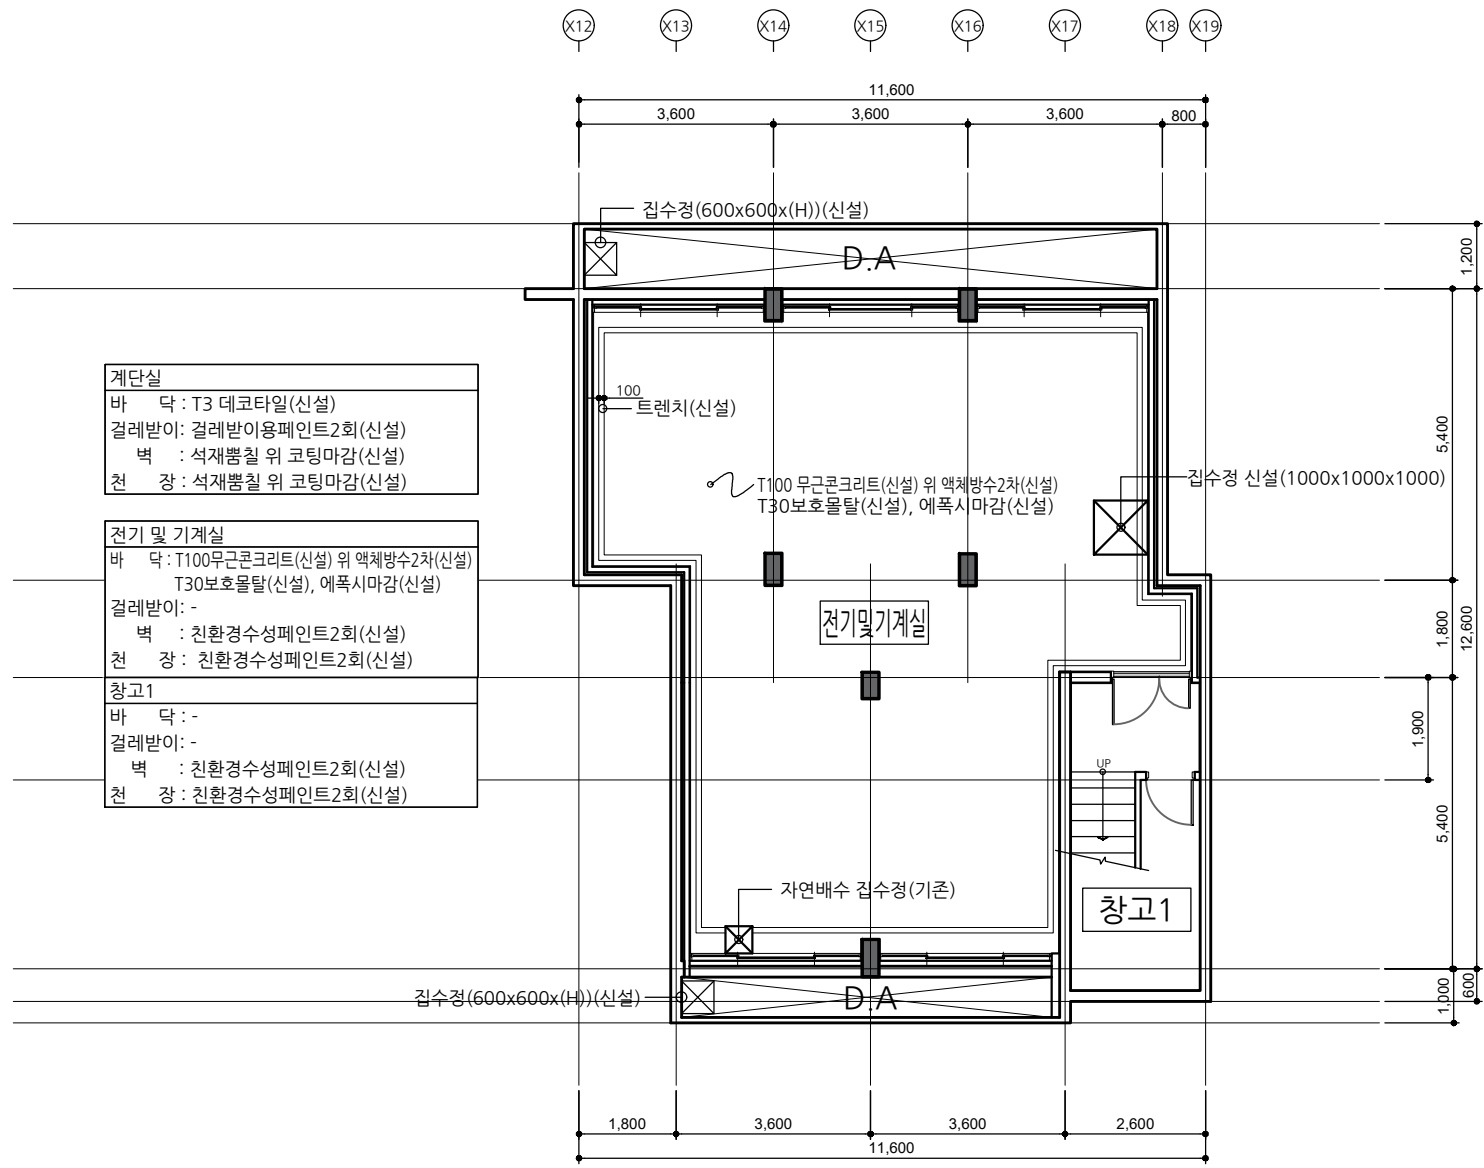

계단실	
바닥	T3 데코타일 (신설)
걸레받이	걸레받이용페인트2회 (신설)
벽	석재뿔칠 위 코팅마감 (신설)
천장	석재뿔칠 위 코팅마감 (신설)

전기 및 기계실	
바닥	T100무근콘크리트 (신설) 위 액체방수2차 (신설) T30보호몰탈 (신설), 예폭시마감 (신설)
걸레받이	-
벽	친환경수성페인트2회 (신설)
천장	친환경수성페인트2회 (신설)

창고1	
바닥	-
걸레받이	-
벽	친환경수성페인트2회 (신설)
천장	친환경수성페인트2회 (신설)

[다정관] 지하1층 평면도(변경)
 SCALE : A3-1/100

사업명칭
PROJECT TITLE

서원대학교
기숙사(다정다애관)
환경개선평가
설계용역

사업번호
PROJECT NO.

참고문헌
CONSULTANTS

특이사항
NOTES

제출
DESIGN BY

검토
CHECKED BY

승인
APPROVED BY

날짜
DATE

2026.05

도면명
DRAWING NAME

[다정관]지하1층 평면도(변경)

파일명
FILE NAME

척도
SCALE

1/100

도면번호
SHEET NO.

A-101

NO	DATE	REVISION

KEY PLAN

(주) 호암
건축사사무소

청주시 상당구 수동 336-2번지
 TEL : (043) 225-0199
 FAX : (043) 221-0188
 E-mail : hoam0199@naver.com

사업명칭
PROJECT TITLE

서원대학교
기숙사(다정다애관)
환경개공사
설계용역

설계번호
PROJECT NO

합동설계
CONSULTANTS

특이사항
NOTES

제출일
DESIGN DAY

검토일
CHECKED DAY

승인일
APPROVED DAY

날짜
DATE

도면명
DRAWING NAME

파일명
FILE NAME

속지
SCALE

도면번호
SHEET NO

NO

DATE

REVISION


KEY PLAN



(주) 호암
건축사사무소

청주시 상당구 수동 336-2번지
TEL : (043) 225-0199
FAX : (043) 221-0188
E-mail : hoam0199@naver.com

H-O-A-M ARCHITECTS DRAWING SHEET.DWG
SINCE 2002

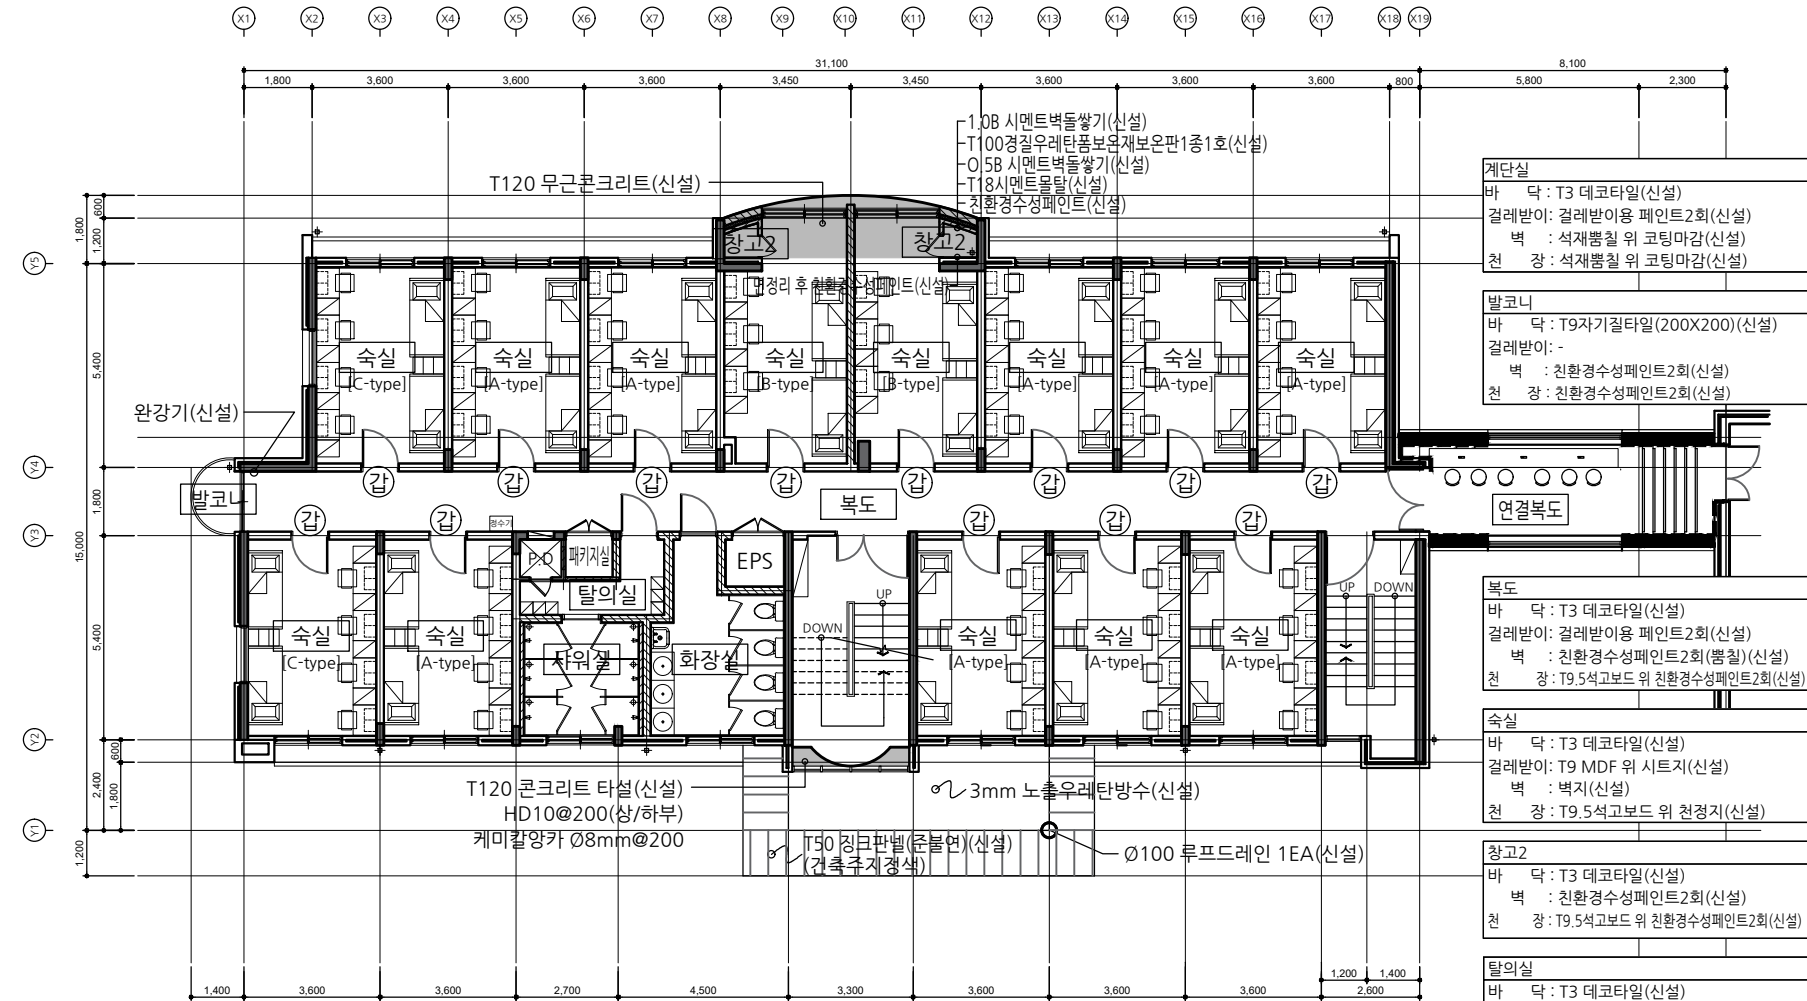

계단실
바닥 : T3 데코타일(신설)
걸레받이 : 걸레받이용 페인트2회(신설)
벽 : 석재뿔칠 위 코팅마감(신설)
천장 : 석재뿔칠 위 코팅마감(신설)

발코니
바닥 : T9자기질타일(200X200)(신설)
걸레받이 : -
벽 : 친환경수성페인트2회(신설)
천장 : 친환경수성페인트2회(신설)

복도
바닥 : T3 데코타일(신설)
걸레받이 : 걸레받이용 페인트2회(신설)
벽 : 친환경수성페인트2회(뿔칠)(신설)
천장 : T9.5석고보드 위 친환경수성페인트2회(신설)

숙실
바닥 : T3 데코타일(신설)
걸레받이 : T9 MDF 위 시트지(신설)
벽 : 벽지(신설)
천장 : T9.5석고보드 위 천정지(신설)

창고2
바닥 : T3 데코타일(신설)
벽 : 친환경수성페인트2회(신설)
천장 : T9.5석고보드 위 친환경수성페인트2회(신설)


탈의실
바닥 : T3 데코타일(신설)
걸레받이 : -
벽 : T7 도기질타일(600x300)(신설)
천장 : T0.4 금속천장재(450X450)(신설)

화장실, 사위실
바닥 : T9 자기질타일(300x300)(신설)
걸레받이 : -
벽 : T7 도기질타일(600x300)(신설)
천장 : T0.4 금속천장재(450X450)(신설)

[다정관]
지상2층 평면도(변경)

SCALE : A3-1/150



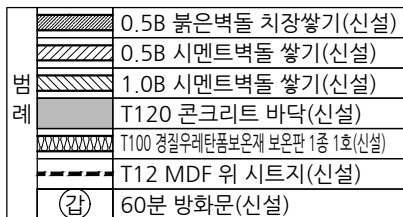

SCALE : A3-1/150

화장실, 샤워실
바 닥 : T9 자기질타일(300x300)(신설)
걸레받이 : -
벽 : T7 도기질타일(600x300)(신설)
천 장 : T0.4 금속천장재(450X450)(신설)


(주) 호암
건축사사무소
청주시 상당구 수동 336-2번지
TEL. (043) 225-0199
FAX. (043) 221-0188
E-mail: hoam0199@naver.com

사업명칭
PROJECT TITLE

서원대학교
기숙사(다정다애관)
환경개선공사
설계용역

설계번호
PROJECT NO

참용설계
CONSULTANTS

특이사항
NOTES

제출일
SUBMISSION DATE

검토일
CHECKED DATE

승인일
APPROVED DATE

날짜
DATE 2026.05

도면명
DRAWING NAME

[다정관]지상4층 평면도(변경)

파일명
FILE NAME

축척
SCALE

도면번호
SHEET NO

NO

DATE

REVISION


KEY PLAN



(주) 호암
건축사사무소

청주시 상당구 수동 336-2번지
TEL : (043) 225-0199
FAX : (043) 221-0188
E-mail : hosam0199@naver.com

HO-AM ARCHITECTS DRAWING SHEET.DWG
SINCE 2002

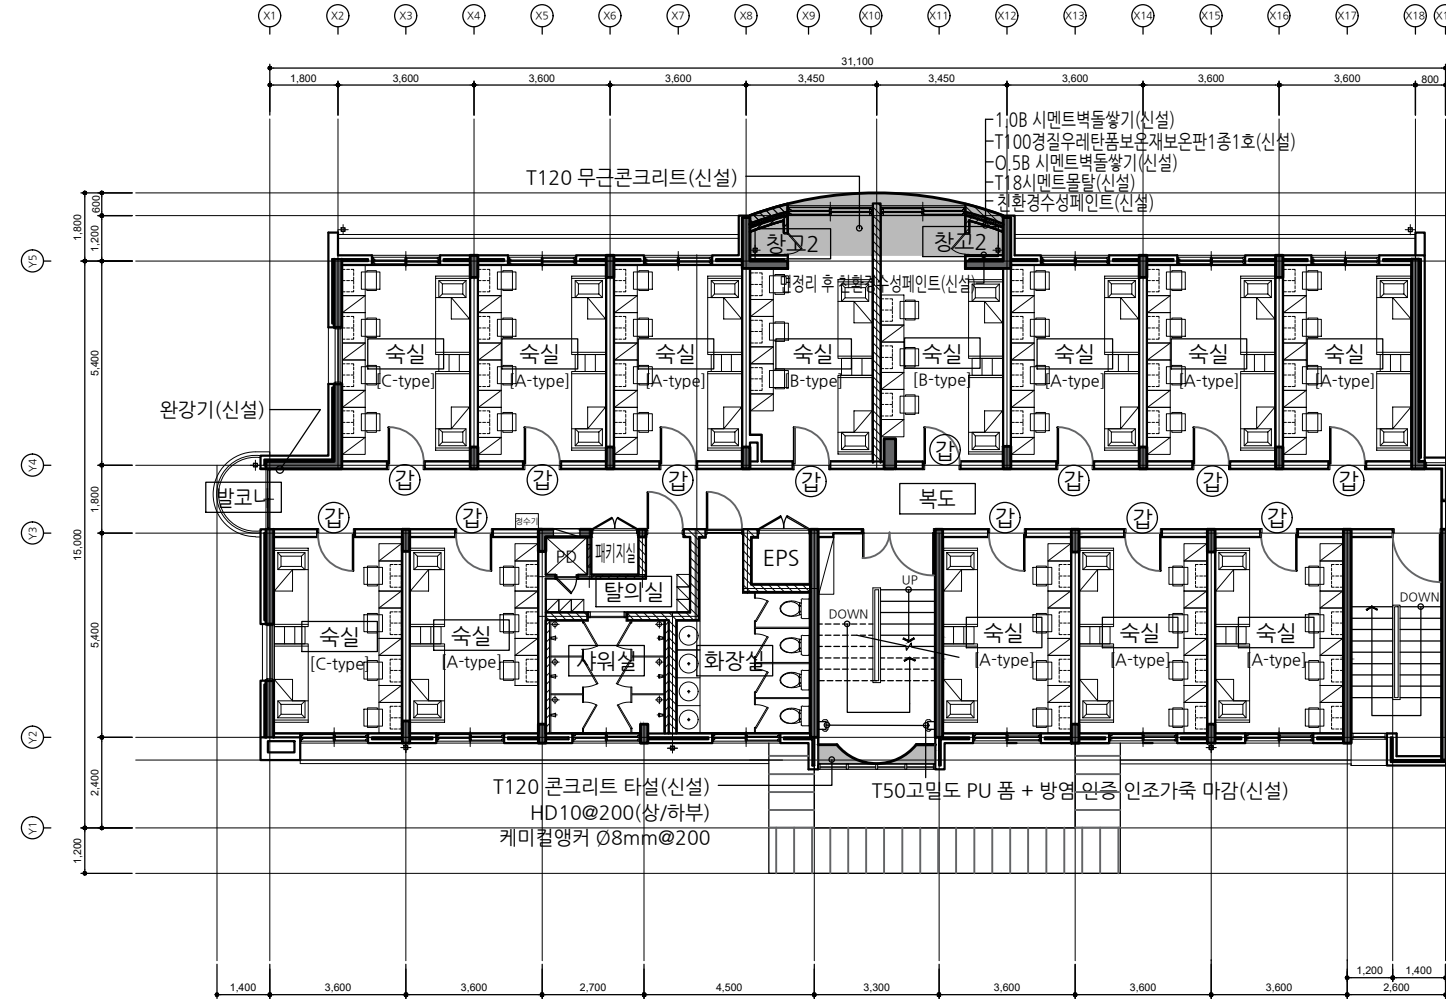

범 례		0.5B 붉은벽돌 치장쌓기(신설)
		0.5B 시멘트벽돌 쌓기(신설)
		1.0B 시멘트벽돌 쌓기(신설)
		T120 콘크리트 바닥(신설)
		T100 경질우레탄폼보온재 보온판 1종 1호(신설)
		T12 MDF 위 시트지(신설)
		60분 방화문(신설)

[다정관]
지상4층 평면도(변경)
SCALE : A3-1/150

계단실
바닥 : T3 데코타일(신설)
걸레받이 : 걸레받이용 페인트2회(신설)
벽 : 석재뿔칠 위 코팅마감(신설)
천장 : 석재뿔칠 위 코팅마감(신설)

발코니
바닥 : T9자기질타일(200X200)(신설)
걸레받이 : -
벽 : 친환경수성페인트2회(신설)
천장 : 친환경수성페인트2회(신설)

복도
바닥 : T3 데코타일(신설)
걸레받이 : 걸레받이용 페인트2회(신설)
벽 : 친환경수성페인트2회(뿔칠)(신설)
천장 : T9.5석고보드 위 친환경수성페인트2회(신설)

숙실
바닥 : T3 데코타일(신설)
걸레받이 : T9 MDF 위 시트지(신설)
벽 : 벽지(신설)
천장 : T9.5석고보드 위 천정지(신설)

창고2
바닥 : T3 데코타일(신설)
벽 : 친환경수성페인트2회(신설)
천장 : T9.5석고보드 위 친환경수성페인트2회(신설)

탈의실
바닥 : T3 데코타일(신설)
걸레받이 : -
벽 : T7 도기질타일(600x300)(신설)
천장 : T0.4 금속천장재(450X450)(신설)

화장실, 샤워실
바닥 : T9 자기질타일(300x300)(신설)
걸레받이 : -
벽 : T7 도기질타일(600x300)(신설)
천장 : T0.4 금속천장재(450X450)(신설)

사업명칭
PROJECT TITLE

서원대학교
기숙사(다정다애관)
환경개선공사
설계용역

사업번호
PROJECT NO.

참용설계
CONSULTANTS

특이사항
NOTES

제
DESIGN BY

검
CHECKED BY

승
APPROVED BY

날
DATE

2026.05

도
DRAWING NAME

파
FILE NAME

속
SCALE

1/150

도
SHEET NO.

A-106

NO

DATE

REVISION

KEY PLAN

(주) 호암

건축사사무소


청주시 상당구 수동 336-2번지

TEL : (043) 225-0199

FAX : (043) 221-0188

E-mail : hoam0199@naver.com

HO-AM ARCHITECTURE DRAWING SHEET.DWG
SINCE 2002

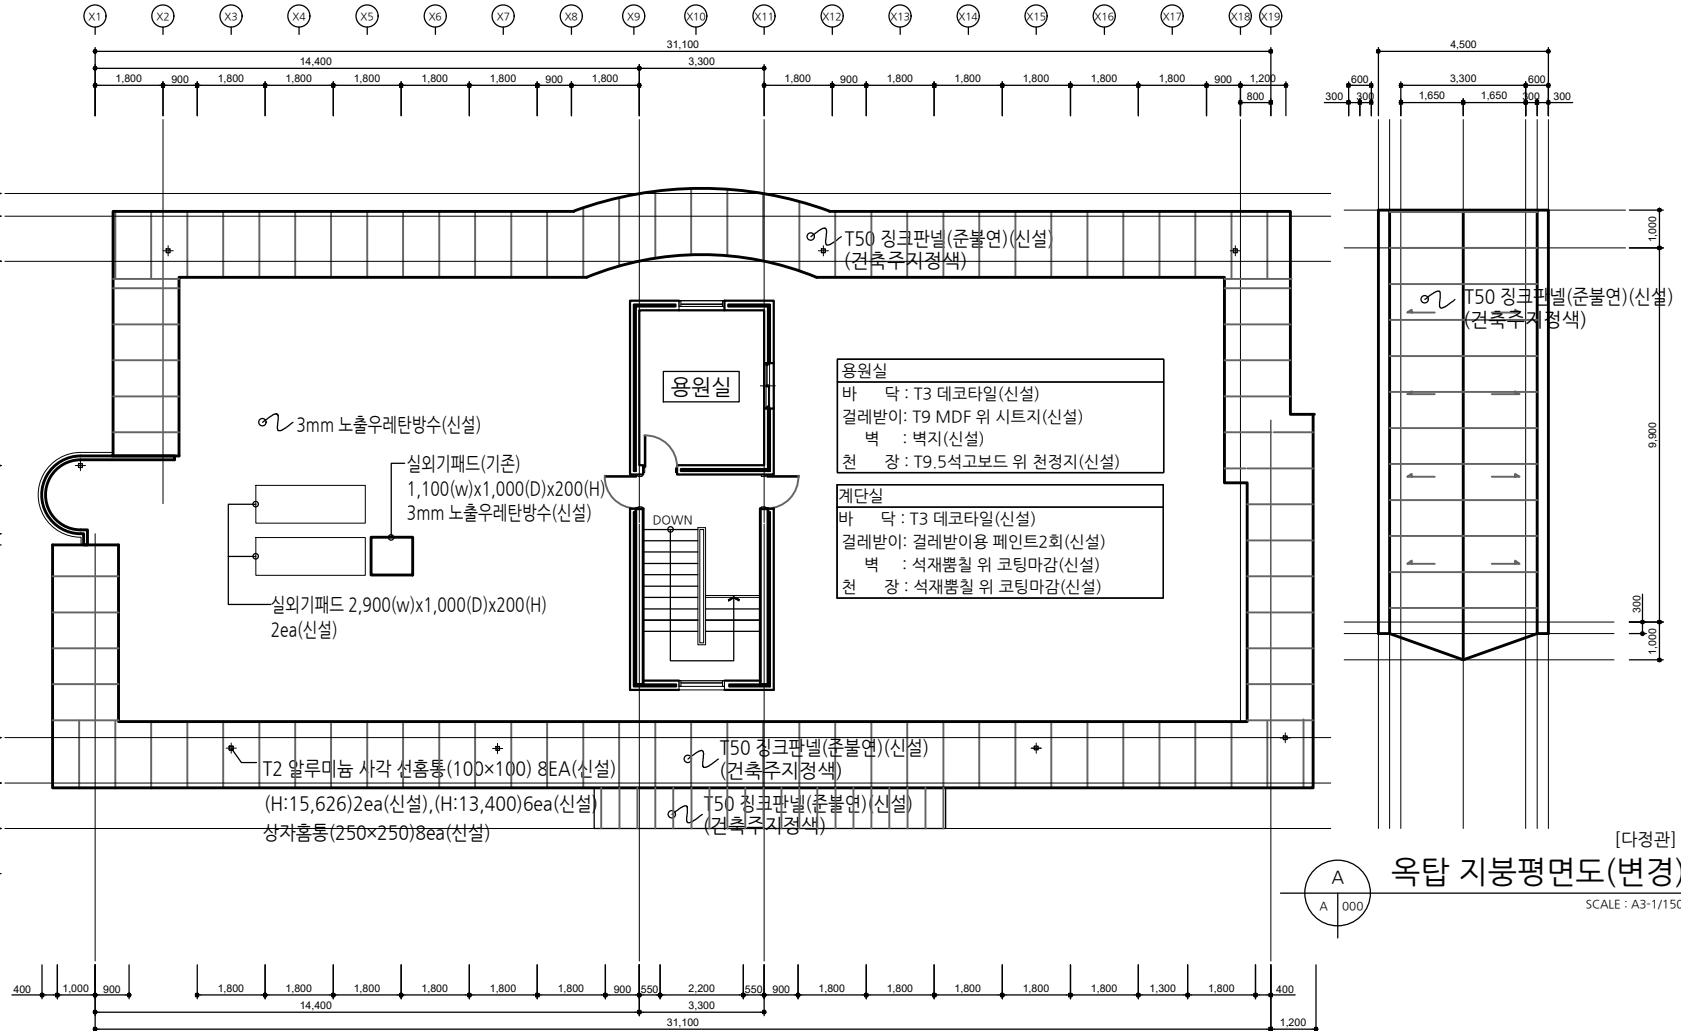


[다정관]
지붕, 옥탑층 평면도(변경)

SCALE : A3-1/150

[다정관]
옥탑 지붕평면도(변경)

SCALE : A3-1/150

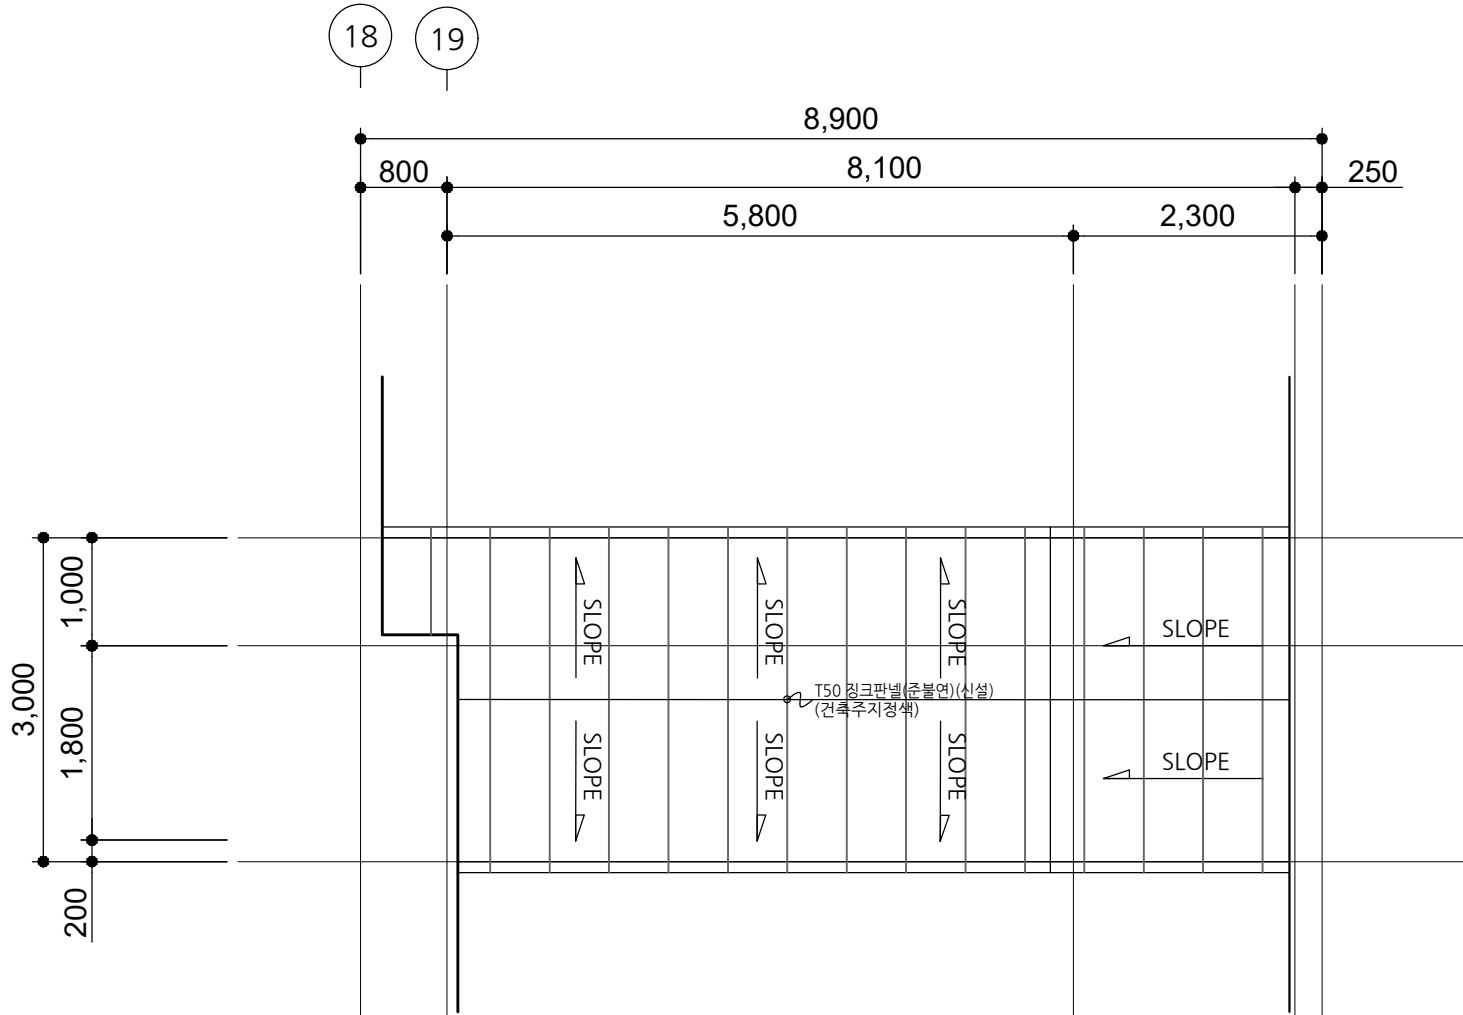

[다정관]
2층연결복도 지붕 평면도(변경)
SCALE : A3/50

사업명칭
PROJECT TITLE
서원대학교
기숙사(다정다애관)
환경개선공사
설계용역

사업번호
PROJECT NO.

참고문헌
CONSULTANTS

특이사항
NOTES

제 도
DESIGN BY

검 사
CHECKED BY

승 인
APPROVED BY

날 기
DATE 2026.05

도면명
DRAWING NAME

[다정관] 2층연결복도 지붕 평면도(변경)

파일명
FILE NAME

스케일
SCALE 1/50

도면번호
SHEET NO. A-108

NO	DATE	REVISION

KEY PLAN

(주) 호암
건축사무소
청주시 상당구 수동 336-2번지
TEL : (043) 225-0199
FAX : (043) 221-0188
E-mail : hoam0199@naver.com

서원대학교
기숙사(다정다애관)
환경개선공사
설계용역

특 이 사 형
NOTES

심사
CHECKED BY

DATE _____

FILE NAME

도면 번호
SHEET NO.

KEY PLAN

100

100

100

11


[illegible]

(주)호

건국사
최종신, 신다

TEL. (043):
FAX. (043):

AM ARCHI DR

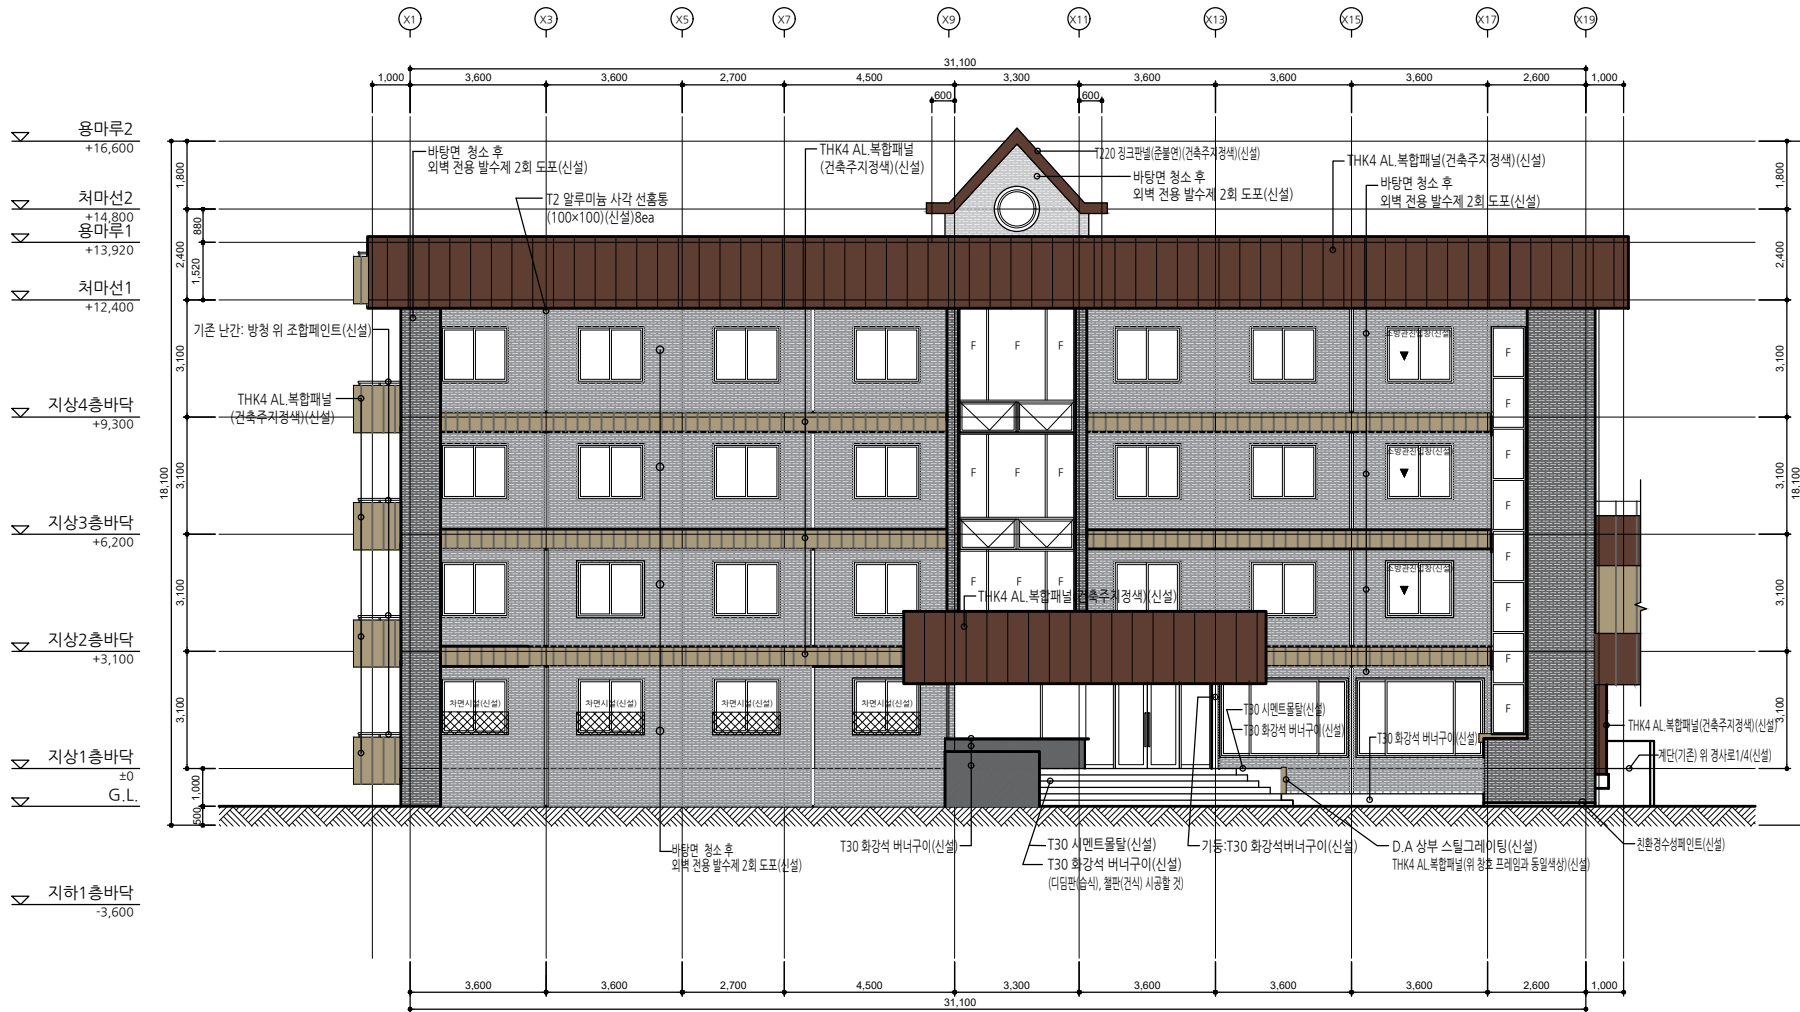

정면도(변경)

SCALE : A3-1/150

A

A	000
---	-----

사업명칭
PROJECT TITLE

서원대학교
기숙사(다정다애관)
환경개선평가
설계용역

자업번호
PROJECT NO.

공동설계
CONSULTANT

특이사항
NOTES

제 도
DESIGN BY

검 사
CHECKED BY

승 인
APPROVED BY

날 짜
DATE

2026.05

도면명
DRAWING NAME

파일명
FILE NAME

축 척
SCALE

1/100

도면번호
SHEET NO.

A-202


NO	DATE	REVISION

KEY PLAN




(주) 호암
건축사사무소

청주시 상당구 수동 336-2번지
TEL : (043) 225-0199
FAX : (043) 221-0188
E-mail : hoam0199@naver.com

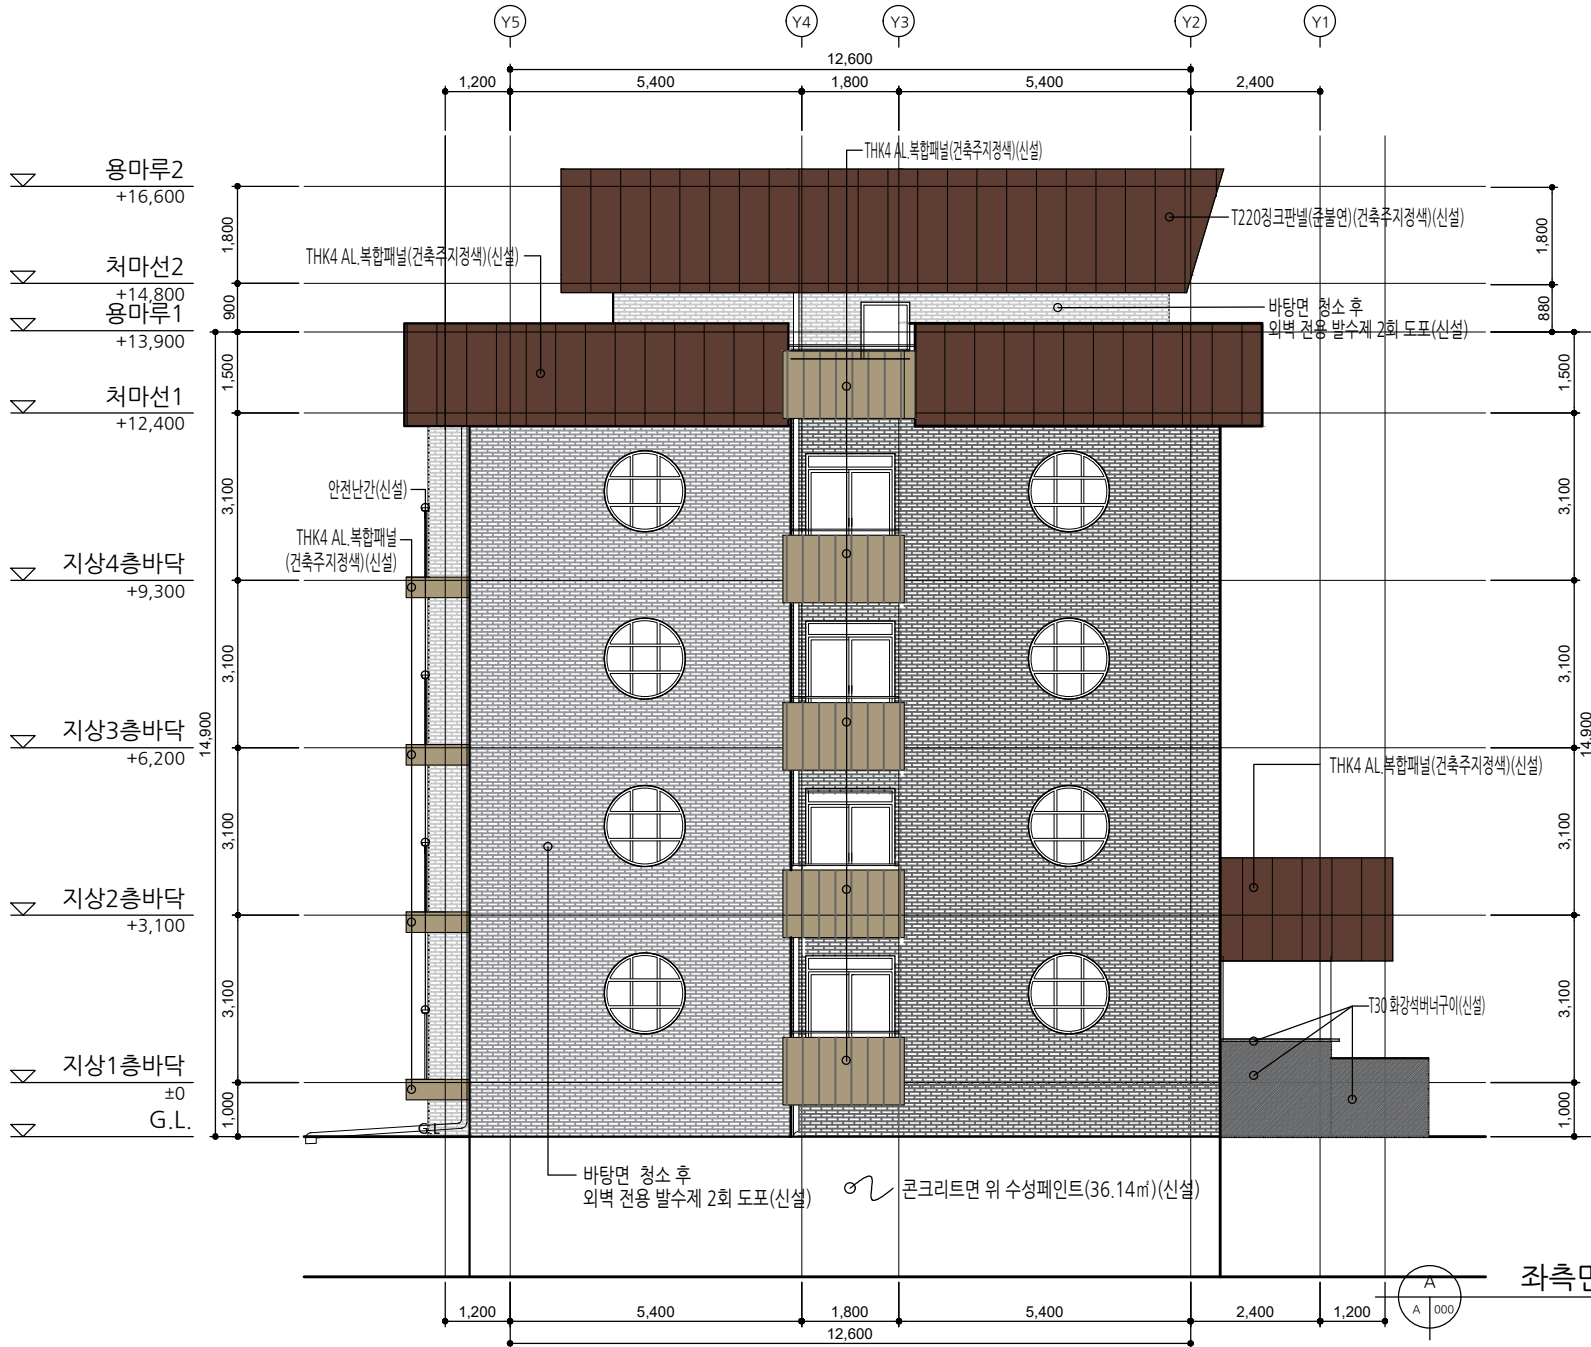

[다정관]
좌측면도(변경)

SCALE : A3-1/100

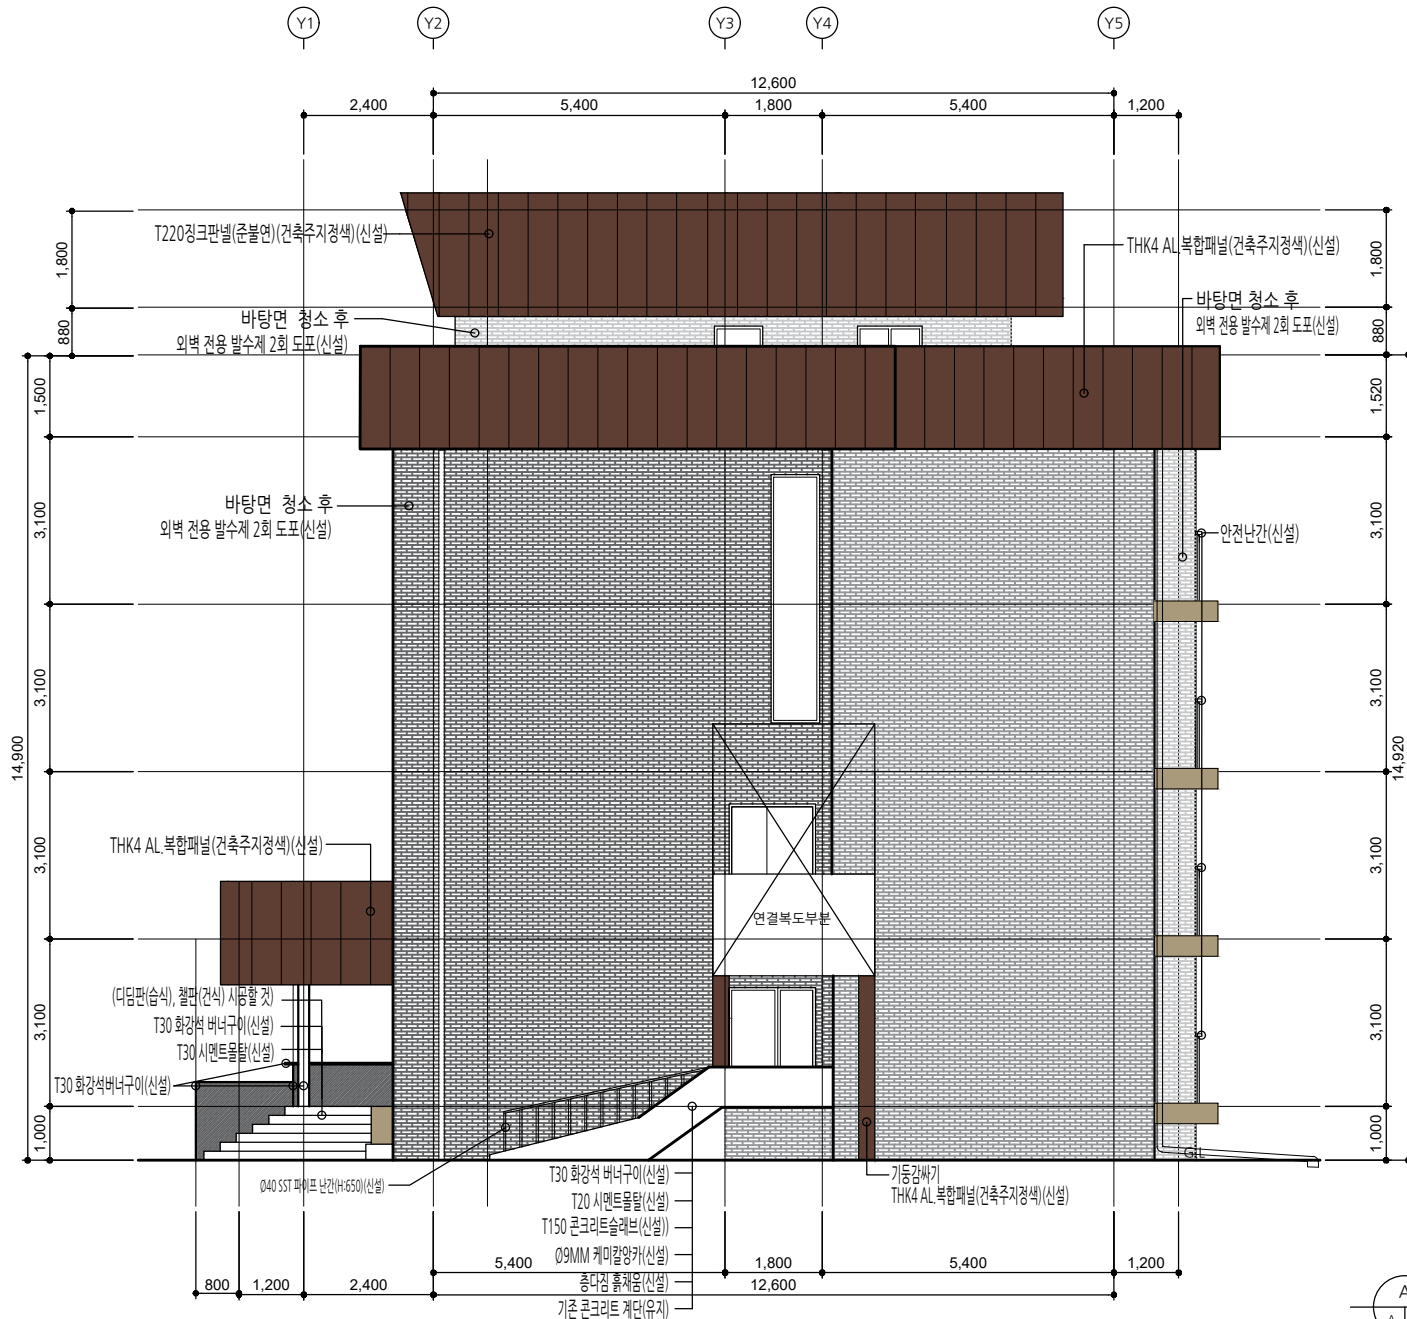

사업명칭
PROJECT TITLE

서원대학교
기숙사(다정다애관)
환경개선평가
설계용역

시도명
PROJECT NO.

발주처
CONSULTANT

작업자
NOTES

DESIGN BY

CHECKED BY

APPROVED BY

DATE

2026.05

DRIVING NAME

[다정관]우측면도(변경)

FILE NAME

SCALE

1/100

도면번호
SHEET NO.

A-203


NO	DATE	REVISION

KEY PLAN

(주) 호암
건축사무소

청주시 상당구 수동 336-2번지
TEL : (043) 225-0189
FAX : (043) 221-0188
E-mail : hoam0199@naver.com

[다정관]
우측면도(변경)
SCALE : A3-1/100

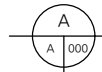

시업명칭
PROJECT TITLE

서원대학교
기숙사(다정다애관)
환경개선공사
설계용역

시업번호
PROJECT NO

참용설계
CONSULTANTS

특이사항
NOTES

제출일
SUBMISSION DAY

검토일
CHECKED BY

승인일
APPROVED BY

날짜
DATE 2026.05

도면명
DRAWING NAME
[다정관]배면도(변경)

파일명
FILE NAME

축척
SCALE 1/150

도면번호
SHEET NO

A-204

NO	DATE	REVISION

KEY PLAN



(주) 호암
건축사사무소

청주시 상당구 수동 336-2번지
TEL : (043) 225-0199
FAX : (043) 221-0188
E-mail : hwa0199@naver.com



[다정관]
배면도(변경)

SCALE : A3-1/150

사업명칭
PROJECT TITLE

서원대학교
기숙사(다정다애관)
환경개선공사
설계용역

사업번호
PROJECT NO.

참고문헌
CONSULTANTS

특이사항
NOTES

제 도
DESIGN BY

검 사
CHECKED BY

승 인
APPROVED BY

날 짜
DATE

2026.05

도면명
DRAWING NAME

[다정관] 2층연결복도 배면도(변경)

파일명
FILE NAME

척 도
SCALE

1/100

도면번호
SHEET NO.

A-206

NO	DATE	REVISION

KEY PLAN




(주) 호암
건축사사무소

청주시 상당구 수동 336-2번지
TEL : (043) 225-0199
FAX : (043) 221-0188
E-mail : hoam0199@naver.com



[다정관]
2층연결복도 정면도(변경)
SCALE : A3-1/50 SCALE : A3-1/100

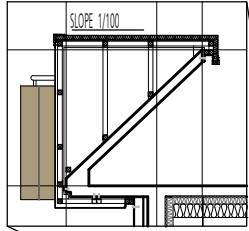


계단실
바 닥 : T3 데코타일(신설)
걸레받이: 걸레받이용 페인트2회(신설)
벽 : 석재쌓칠 위 코팅마감(신설)
천 장 : 석재쌓칠 위 코팅마감(신설)

숙실
바 닥 : 면정리 후 T3 데코타일(신설)
걸레받이: T9 MDF 위 시트지(신설)
벽 : 면정리 후 벽지(신설)
천 장 : 경량철골천장틀(M-BAR)(신설)
T9.5 석고보드 위 천정지(신설)

화장실, 샤워실
바 닥 : T50고름돌+액체방수2중+T21보호물(구배)(신설)
T9 자기질타일(300x300)(신설)
벽 : 면정리+액체방수+T23시멘트물(신설)
T7 도기질타일(600X300)(신설)
천 장 : 경량철골천장틀(CLIP-BAR)(신설)
T0.4 금속천장재(450X450)(신설)

KEY PLAN

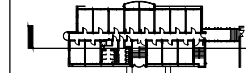

시업명칭

서원대학교
건축사(다정다애관)
환경개선공사
설계용역

시업번호

시업일자

시업장소

시업인원

시업비용

시업비율

시업비율

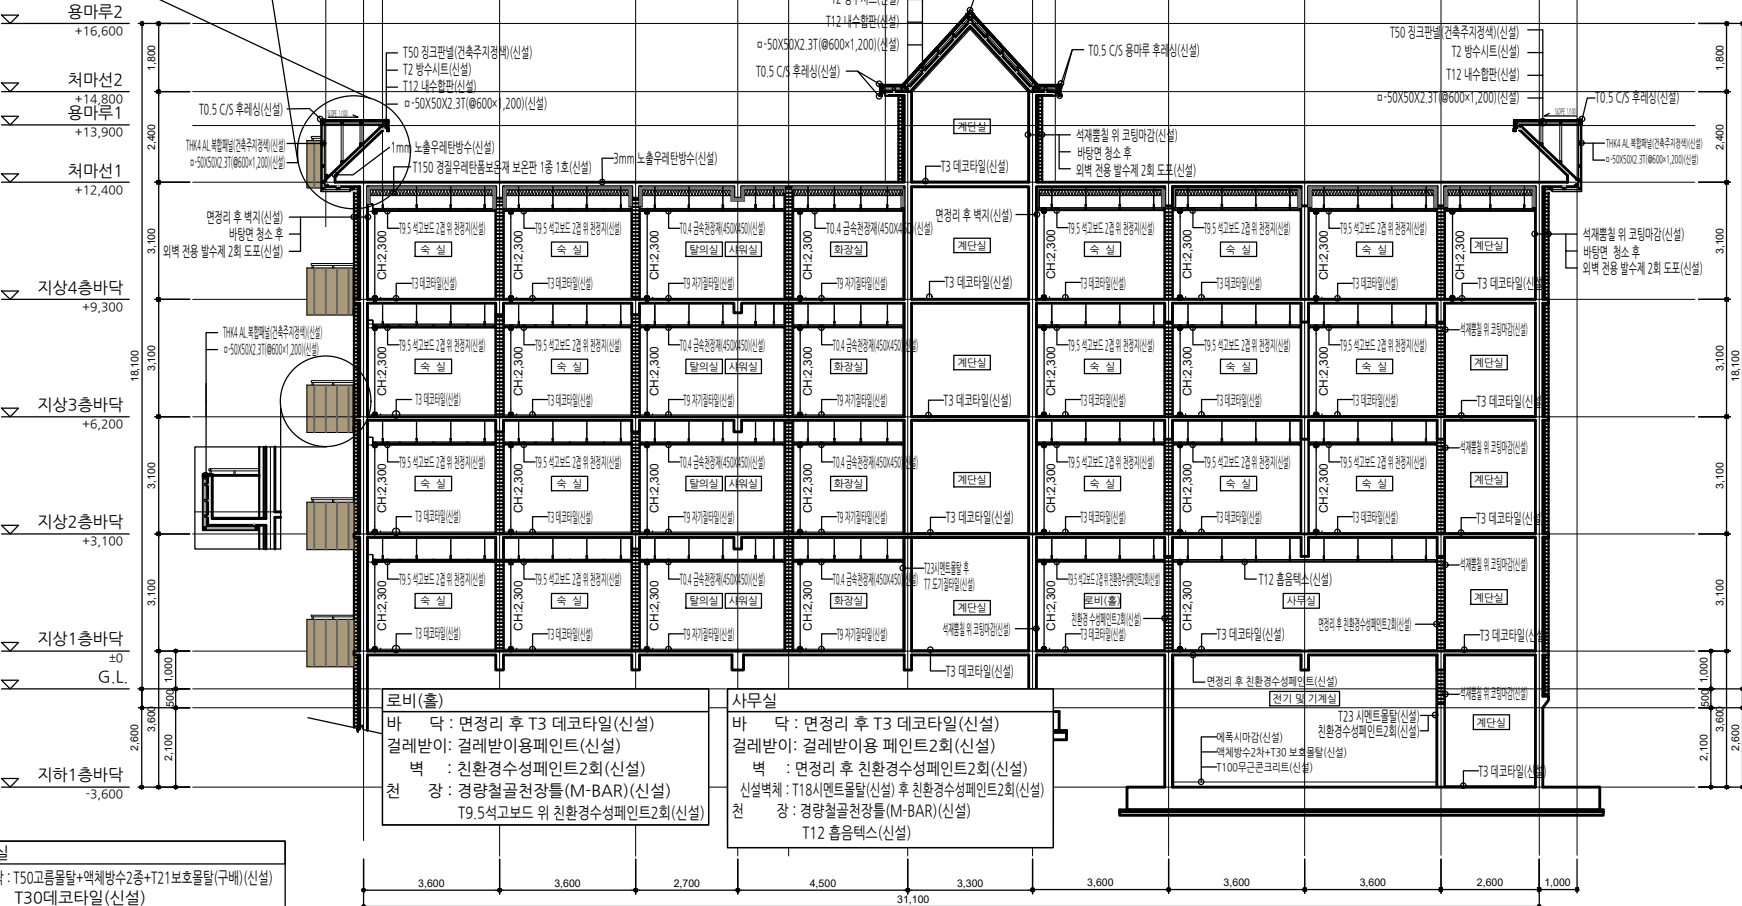


탈의실
바 닥 : T50고름돌+액체방수2중+T21보호물(구배)(신설)
T30데코타일(신설)
벽 : 면정리+액체방수+T23시멘트물(신설)
T7 도기질타일(600X300)(신설)
천 장 : 경량철골천장틀(CLIP-BAR)(신설)
T0.4 금속천장재(450X450)(신설)

로비(홀)
바 닥 : 면정리 후 T3 데코타일(신설)
걸레받이: 걸레받이용 페인트2회(신설)
벽 : 친환경수성페인트2회(신설)
천 장 : 경량철골천장틀(M-BAR)(신설)
T9.5 석고보드 위 친환경수성페인트2회(신설)

사무실
바 닥 : 면정리 후 T3 데코타일(신설)
걸레받이: 걸레받이용 페인트2회(신설)
벽 : 면정리 후 친환경수성페인트2회(신설)
신설벽체: T18시멘트물(신설) 후 친환경수성페인트2회(신설)
천 장 : 경량철골천장틀(M-BAR)(신설)
T12 흡음텍스(신설)

전기 및 기계실
바 닥 : T100무근콘크리트(신설) 위 액체방수2중(신설)
T30보호물(신설), 에폭시마감(신설)
걸레받이: -
벽 : 친환경수성페인트2회(신설)
천 장 : 친환경수성페인트2회(신설)

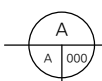



일반단면도(변경)

SCALE: A3-1/150

전기 및 기계실
바 닥 : T100무근콘크리트(신설) 위 액체방수2중(신설)
T30보호물(신설), 에폭시마감(신설)
걸레받이: -
벽 : 친환경수성페인트2회(신설)
천 장 : 친환경수성페인트2회(신설)



(주) 호암
건축사사무소
창주사 창당구 수동 336-2번지
TEL : (043) 225-0199
FAX : (043) 221-0188
E-mail : hoam0199@naver.com

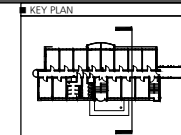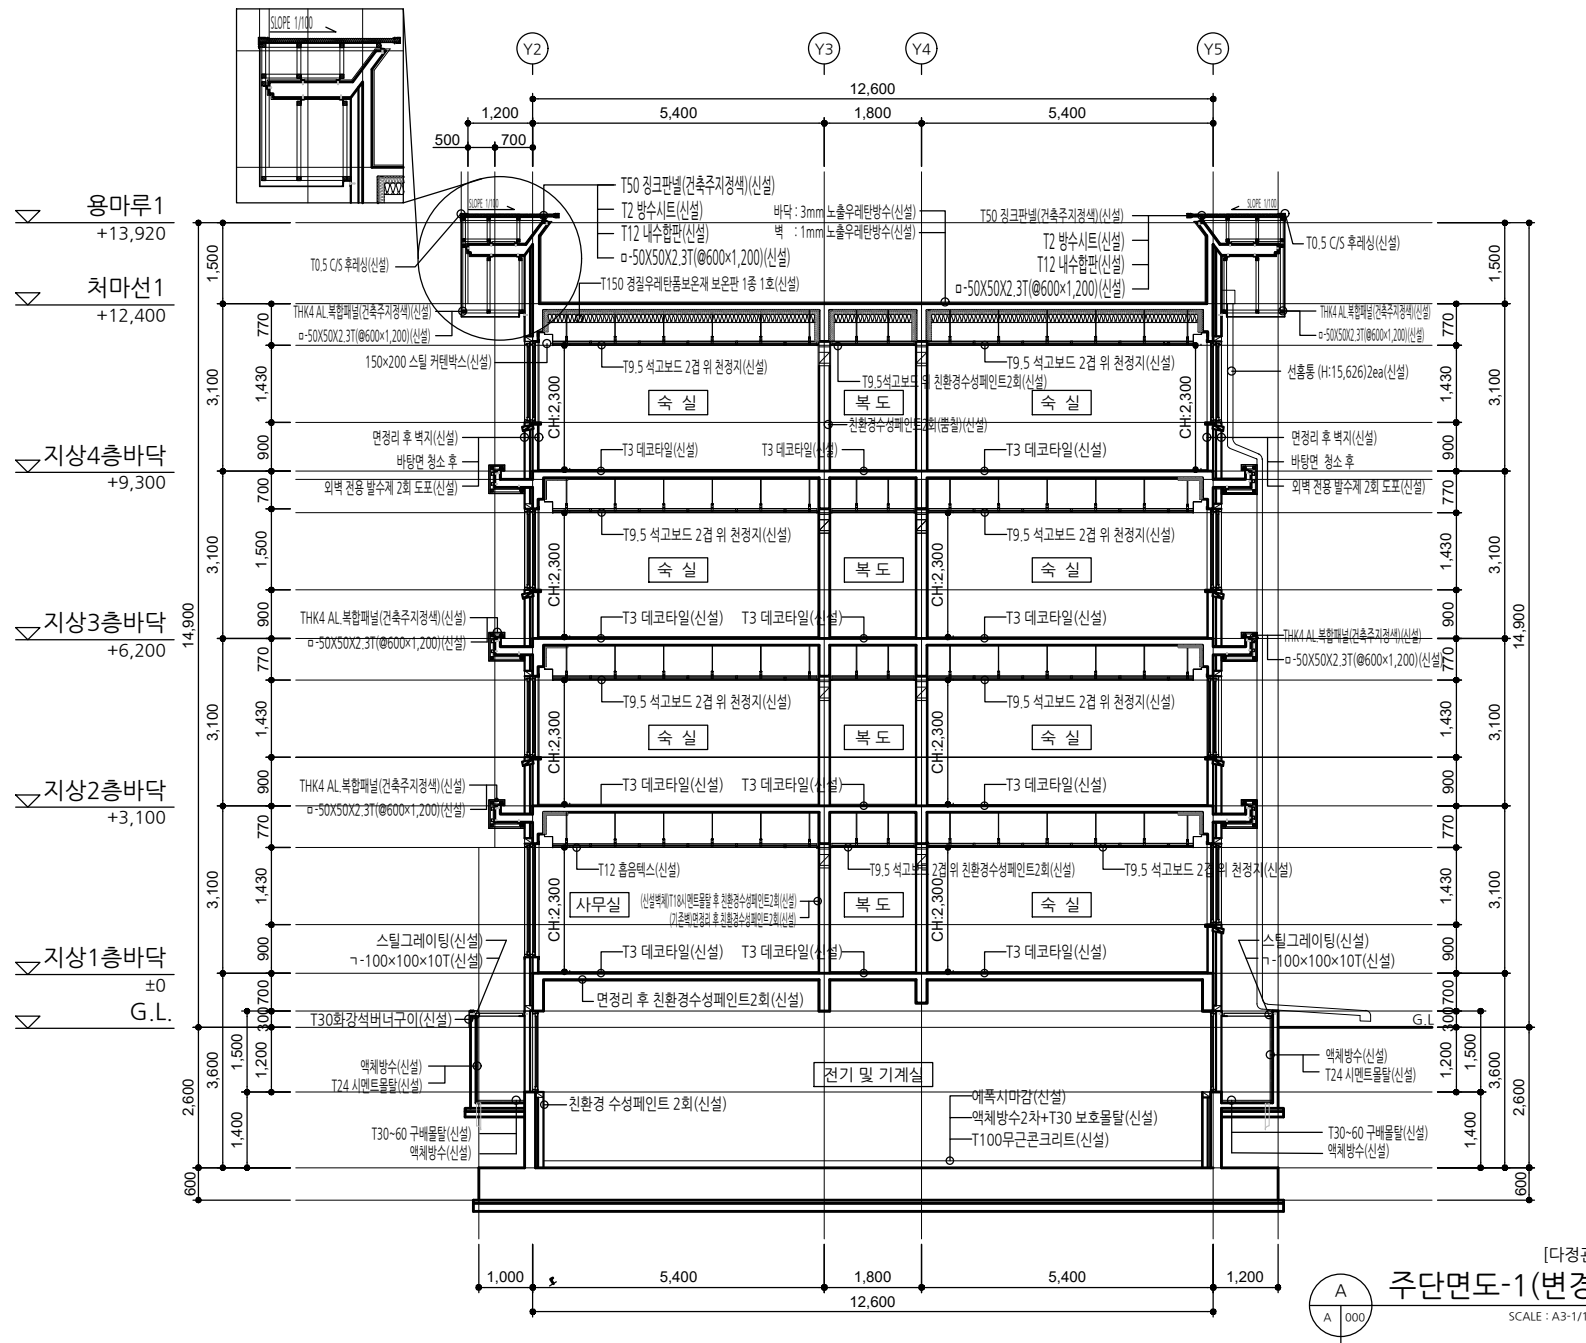

서원대학교
기숙사(다경다애관)
환경개선공사
설계용역

사업번호
PROJECT NO.

공동설계
CONSULTANTS



특이사항
NOTES

제 DESIGN BY	
심 CHECKED BY	
승 APPROVED BY	
날 DATE	2026.05
도 DRAWING NAME	[대경관]주단면도-1(변경)
파 FILE NAME	
축 SCALE	1/100
도 SHEET NO.	A-302

[illegible]

KEY PLAN



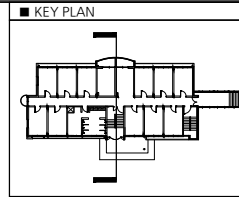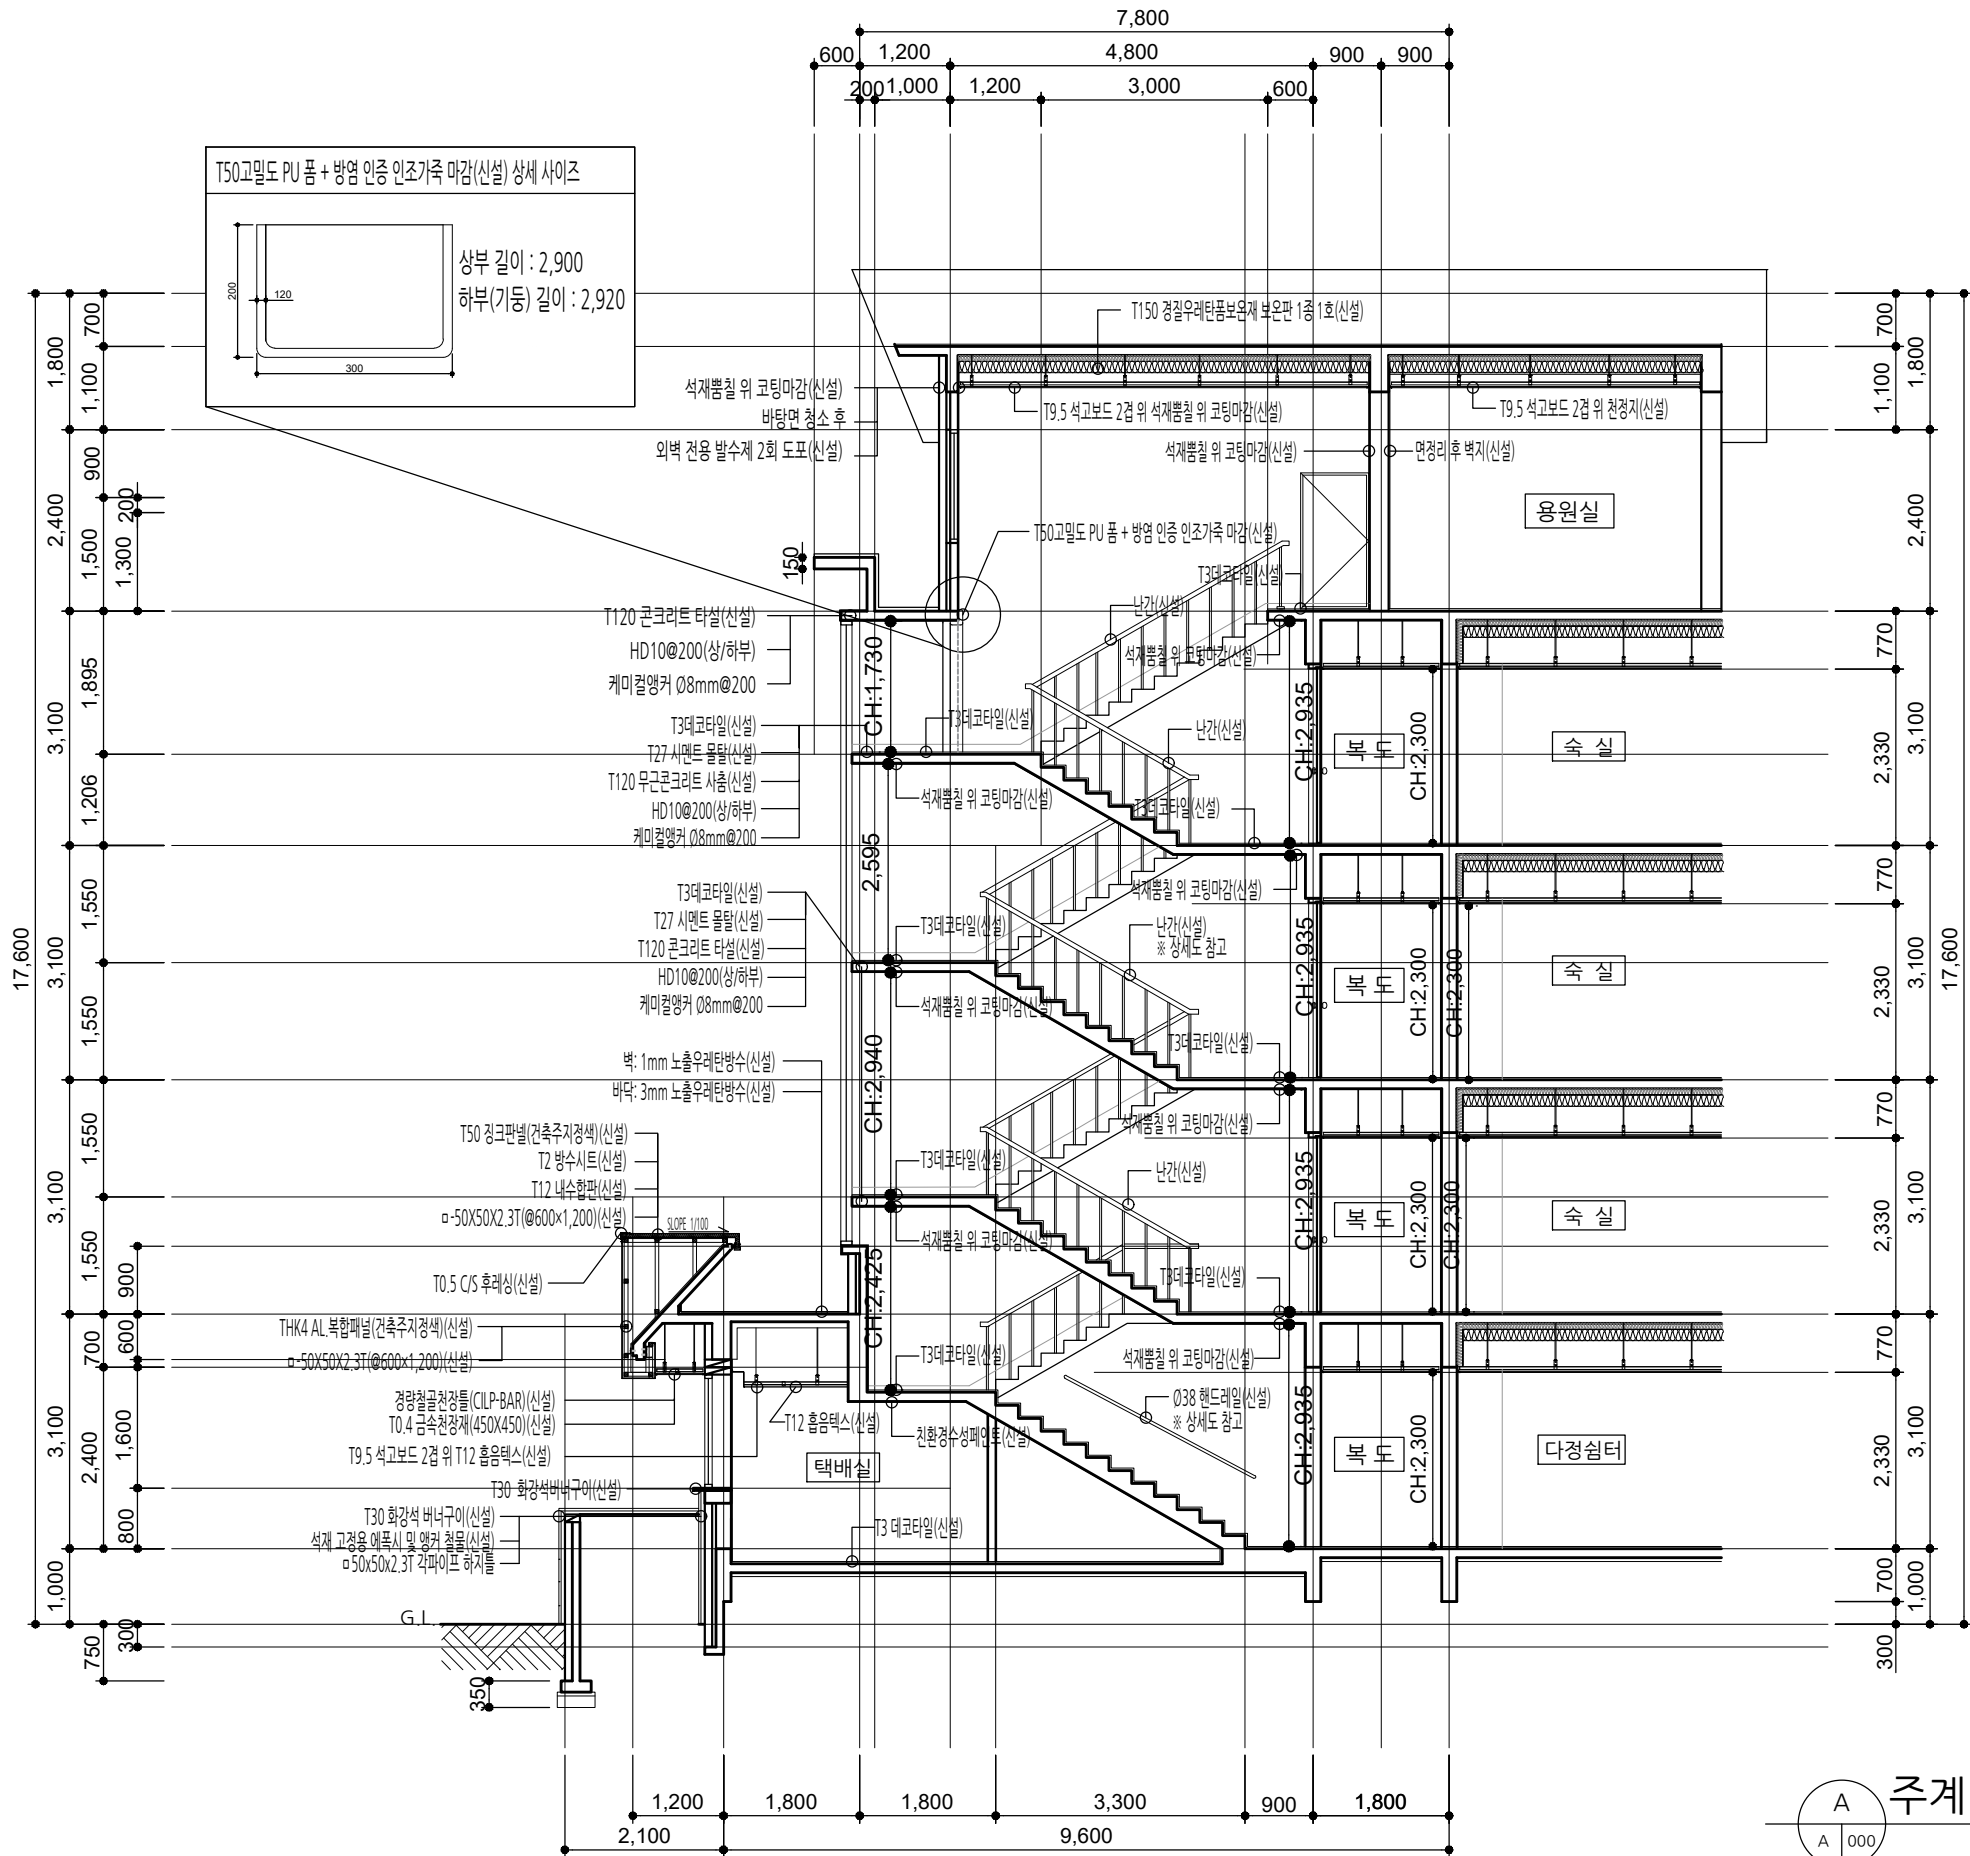

사업명칭
PROJECT TITLE
서원대학교
기숙사(다정다애관)
환경개선공사
설계용역

사업번호
PROJECT NO.

협동설계
CONSULTANTS

특이사항
NOTES

제도
DESIGN BY

검사
CHECKED BY

승인
APPROVED BY

날짜
DATE 2026.05

도면명
DRAWING NAME

[다정관]주계단 단면도(변경)

파일명
FILE NAME

축척
SCALE 1/100

도면번호
SHEET NO. A-304


NO	DATE	REVISION

KEY PLAN




(주) 호암
건축사무소
청주시 상당구 수동 336-2번지
TEL. (043) 225-0199
FAX. (043) 221-0188
E-mail: hoam0199@naver.com

[다정관]
주계단 단면도(변경)
SCALE : A3-1/100

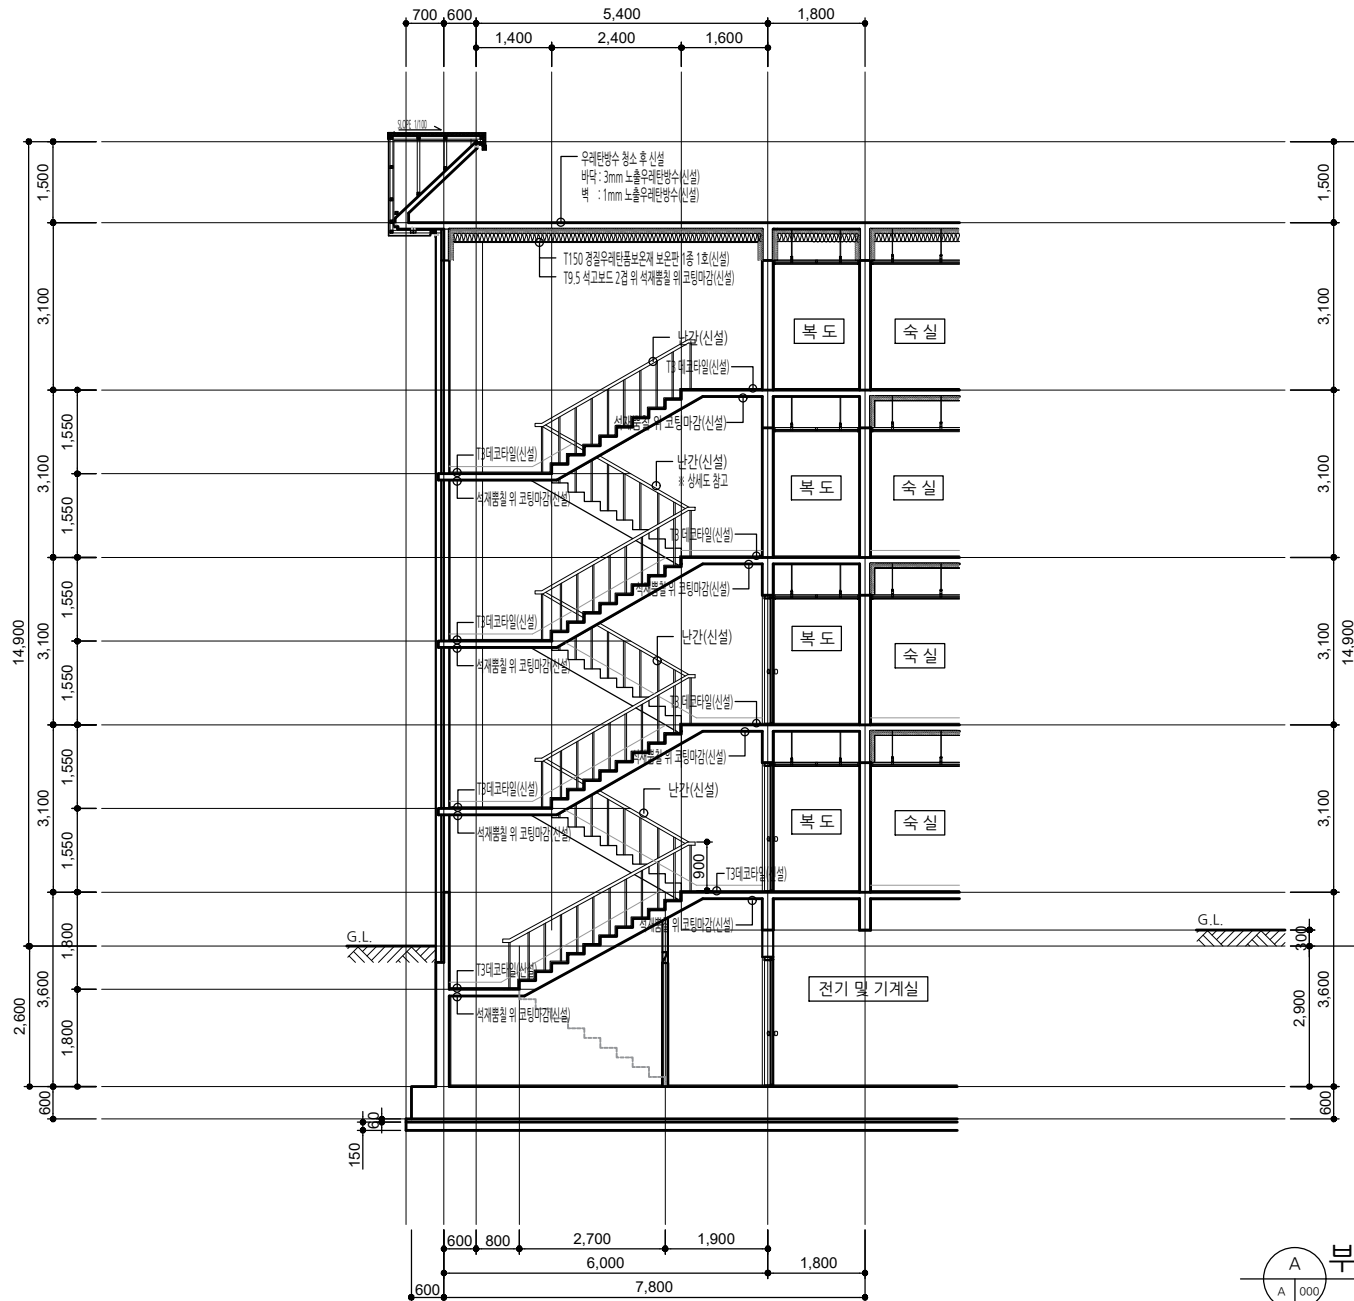

KEY PLAN

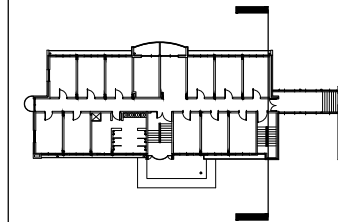

서원대학교
기숙사(다경다애관)
환경개선공사
설계용역

서원대학교
기숙사(다경다애관)
환경개선공사
설계용역

[다경관]
부계단 단면도(변경)
SCALE: A3-1/100



(주) 호암
건축사사무소
청주시 상당구 수동 336-2번지
TEL : (043) 225-0199
FAX : (043) 221-0188
E-mail : hoam0199@naver.com

KEY PLAN

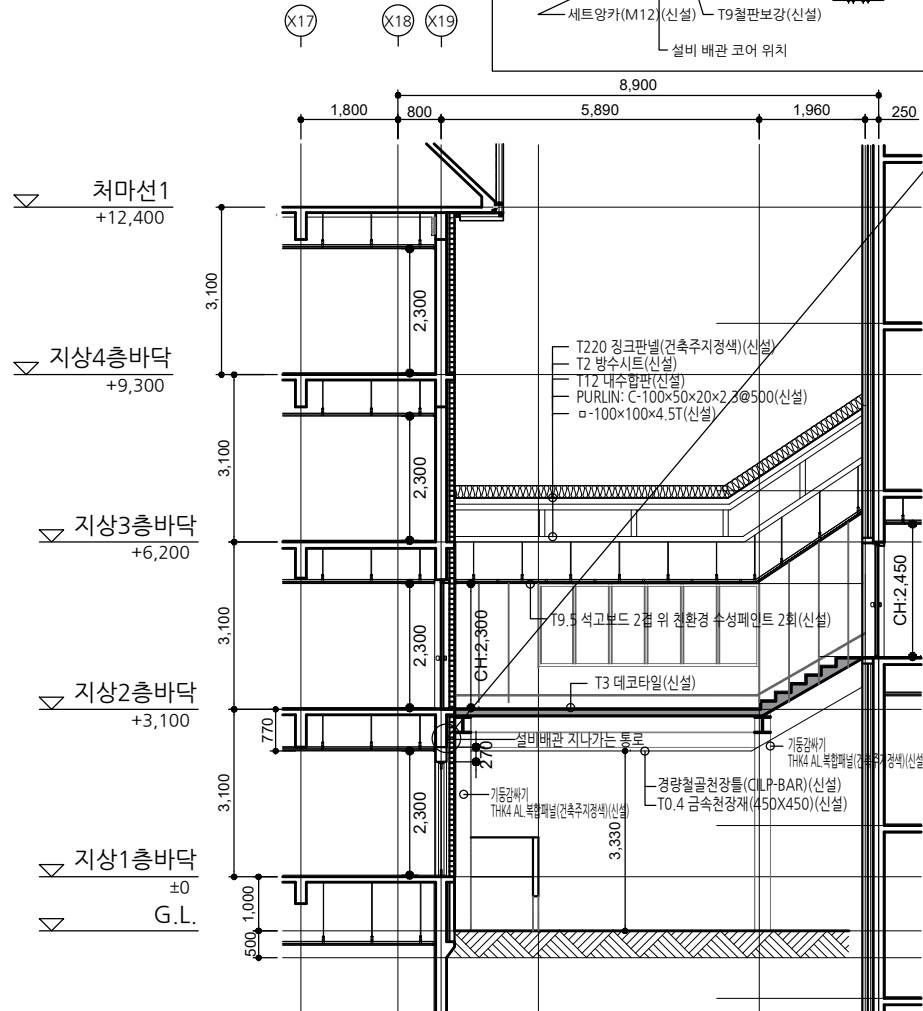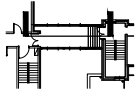

[다정관]
연결복도 주단면도-1(변경)
SCALE: A3-1/100

KEY PLAN

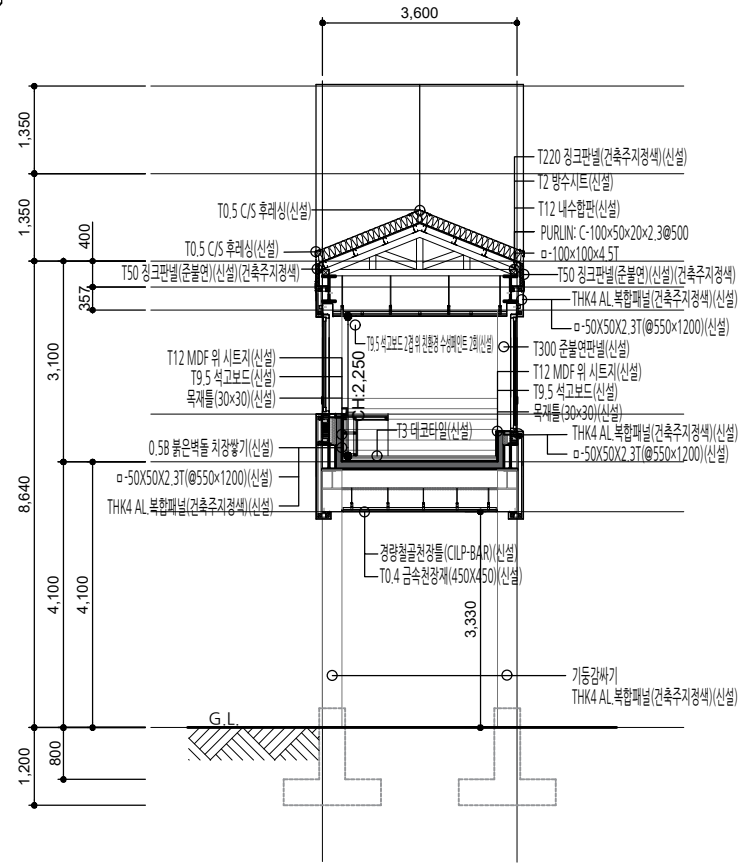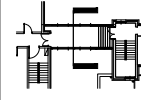

[다정관]
연결복도 주단면도-2(변경)
SCALE: A3-1/100

사 업 명 칭
PROJECT TITLE
서원대학교
기숙사(다정다애관)
환경개선평가
설계용역

자 역 번 호
PROJECT NO.

참 조 문 헌
REFERENCE

특 이 사 항
NOTES

제 도
DESIGN BY

검 토
CHECKED BY

승 인
APPROVED BY

날 기
DATE

제 도
DESIGN BY

검 토
CHECKED BY

승 인
APPROVED BY

날 기
DATE

제 도
DESIGN BY

검 토
CHECKED BY

승 인
APPROVED BY

날 기
DATE

제 도
DESIGN BY

검 토
CHECKED BY

승 인
APPROVED BY

날 기
DATE

제 도
DESIGN BY

검 토
CHECKED BY

승 인
APPROVED BY

날 기
DATE

제 도
DESIGN BY

검 토
CHECKED BY

승 인
APPROVED BY

날 기
DATE

제 도
DESIGN BY

검 토
CHECKED BY

승 인
APPROVED BY

날 기
DATE

제 도
DESIGN BY

검 토
CHECKED BY

승 인
APPROVED BY

날 기
DATE

제 도
DESIGN BY

검 토
CHECKED BY

승 인
APPROVED BY

날 기
DATE

제 도
DESIGN BY


검 토
CHECKED BY

승 인
APPROVED BY


날 기
DATE



(주) 호암
건축사사무소
청주시 상당구 수동 336-2번지
TEL: (043) 225-0199
FAX: (043) 221-0188
E-mail: hoam0199@naver.com

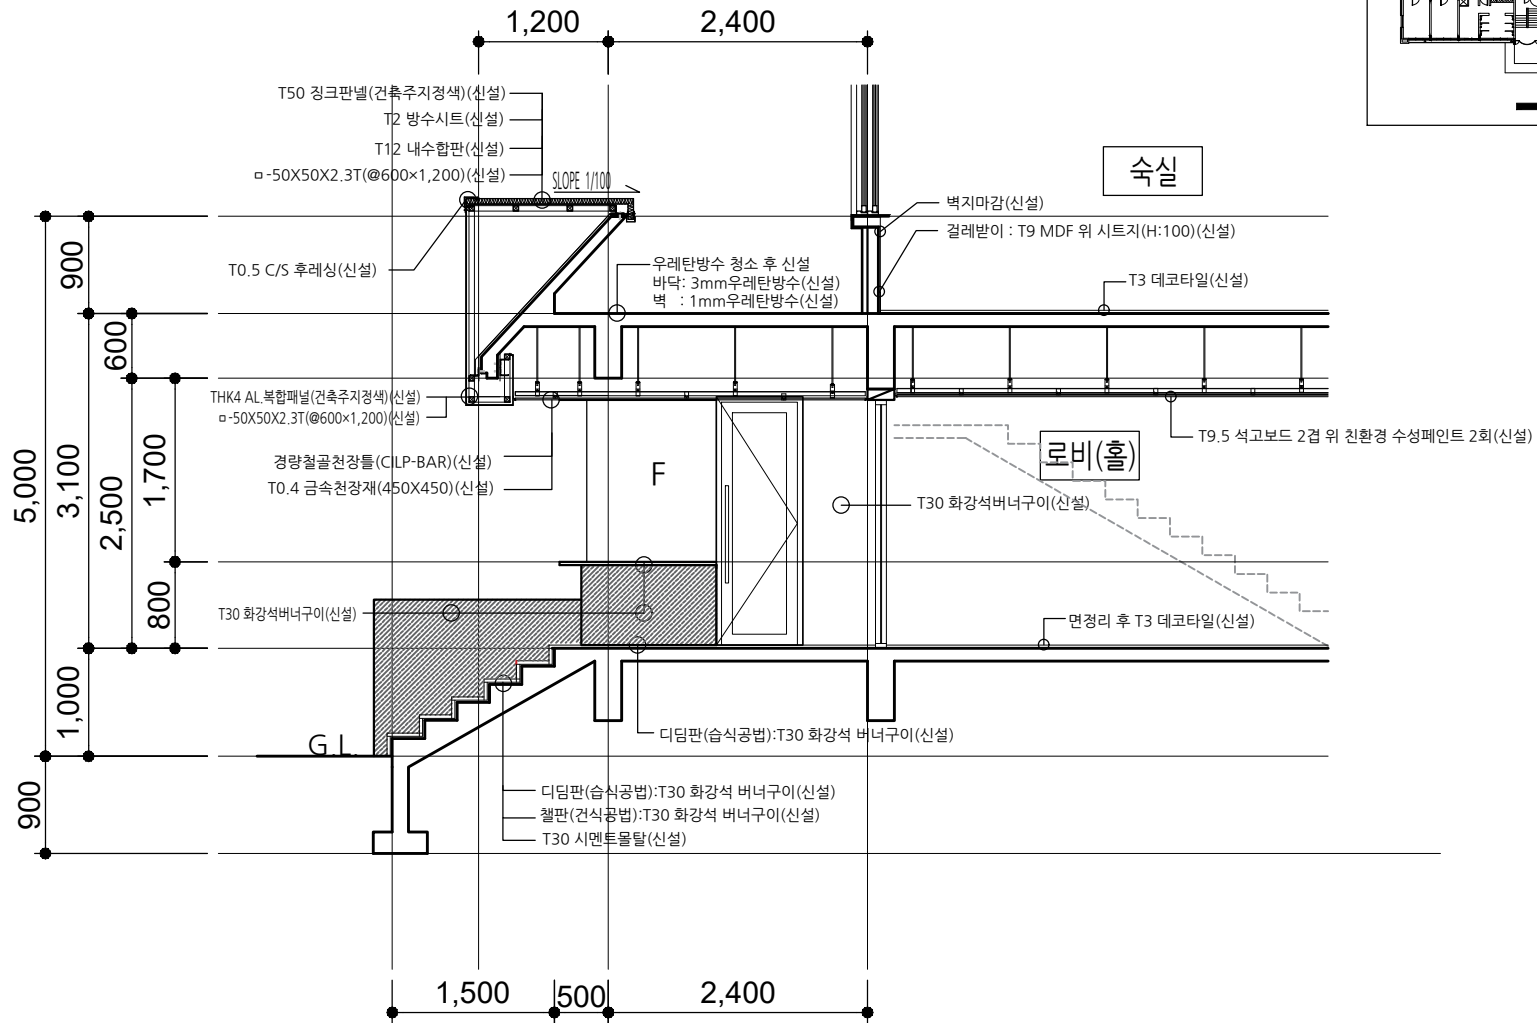

KEY PLAN

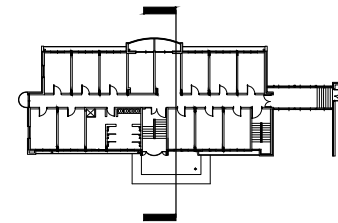

사업명칭

서원대학교
기숙사(다경다매관)
환경개선평사
설계용역

사업번호

설계장제

제시일

제시일

[다경관]
주출입구 부분 단면도(변경)
SCALE: A3/50



(주) 호암
건축사사무소

청주시 상당구 수동 336-2번지
TEL: (043) 225-0199
FAX: (043) 221-0188
E-mail: hoam0199@naver.com

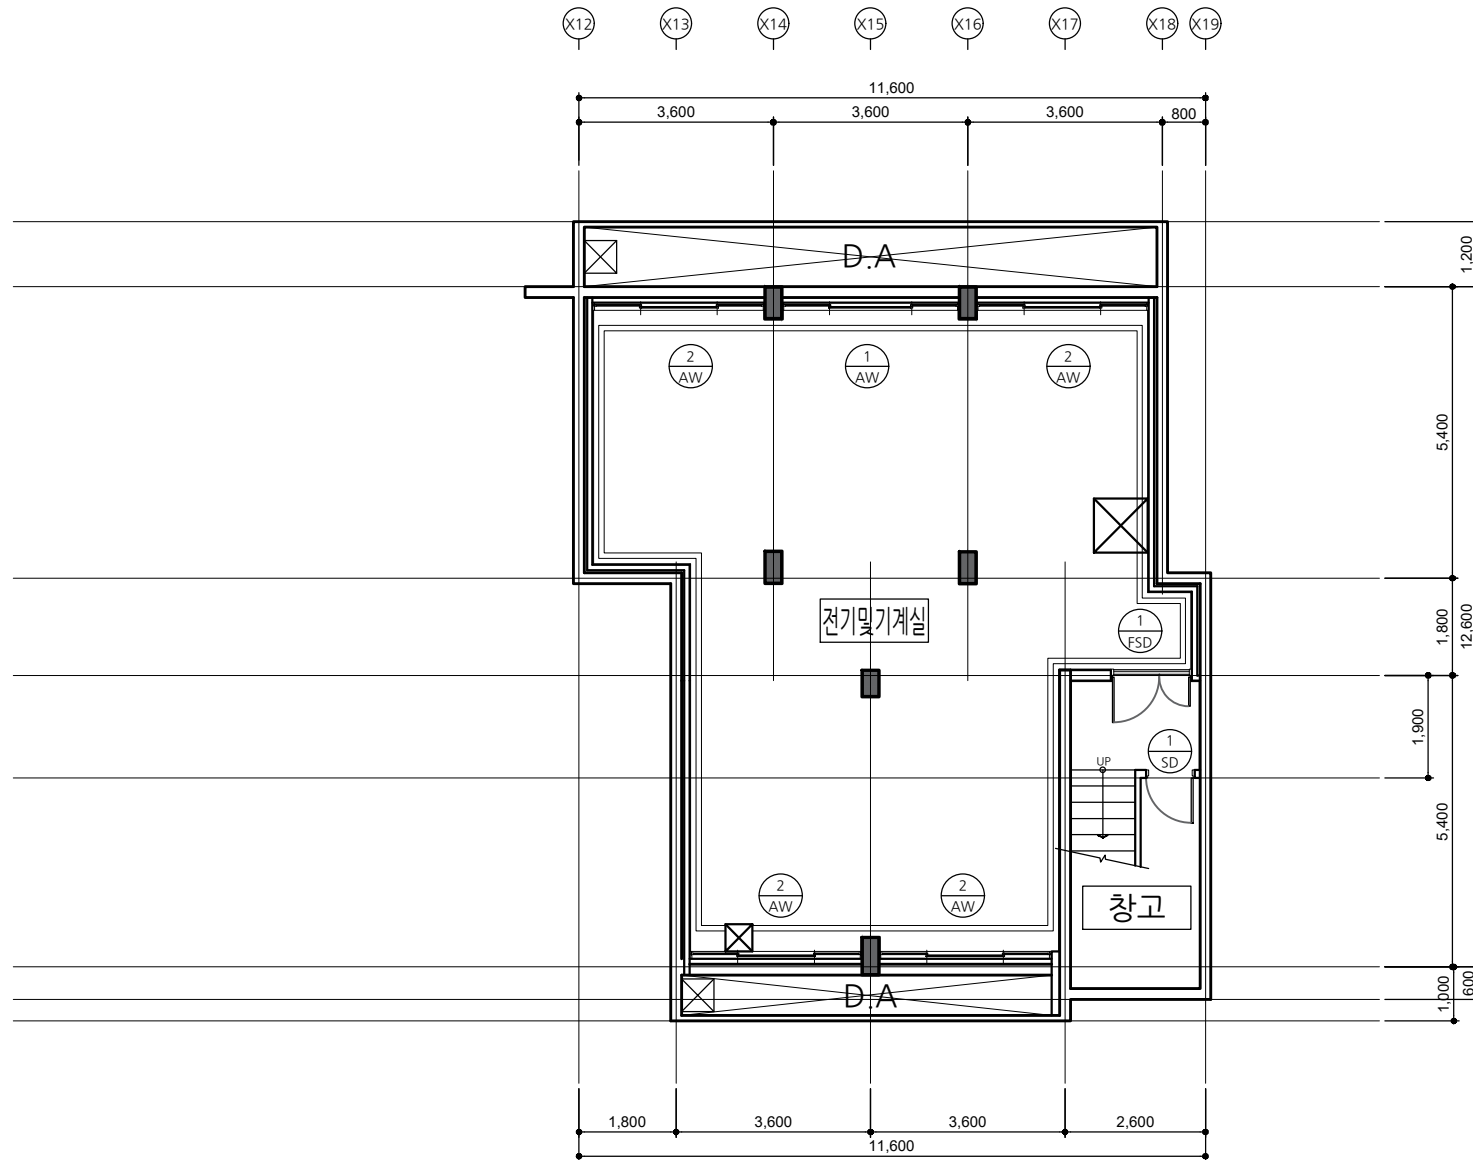

[다정관]
 지하1층 창호안내도(변경)
 SCALE : A3-1/100

사업명칭
 PROJECT TITLE
 서원대학교
 기숙사(다정다애관)
 환경개선공사
 설계용역

사업번호
 PROJECT NO.

공동설계
 CONSULTANTS

특이사항
 NOTES

제 도
 DESIGN BY

검 사
 CHECKED BY

승 인
 APPROVED BY

날 짜
 DATE 2026.05

도면명
 DRAWING NAME
 [다정관]지하1층 창호안내도(변경)

파일명
 FILE NAME

척 도
 SCALE 1/100

도면번호
 SHEET NO. A-401

NO	DATE	REVISION

KEY PLAN

(주) 호암
 건축사무소
 청주시 상당구 수동 336-2번지
 TEL : (043) 225-0189
 FAX : (043) 221-0188
 E-mail : hoam0199@naver.com

시업명칭
PROJECT TITLE

서원대학교
기숙사(다정다애관)
환경개선공사
설계용역

시업번호
PROJECT NO.

점용실계
CONSULTANTS

특이사항
NOTES

제 도
DESIGN BY

심 사
CHECKED BY

승 인
APPROVED BY

날 목
DATE 2026.05

도면명
DRAWING NAME
[다정다애상]층 창호안내도(변경)

파일명
FILE NAME

축 척
SCALE 1/150

도면번호
SHEET NO. A-402

NO	DATE	REVISION


KEY PLAN



(주) 호암
건축사무소

창주시 상당구 수동 336-2번지
TEL. (043) 225-0199
FAX. (043) 221-0188
E-mail: hoam0199@naver.com

HO-AM ARCHI DRAWING SHEET DWG
SINCE @2002

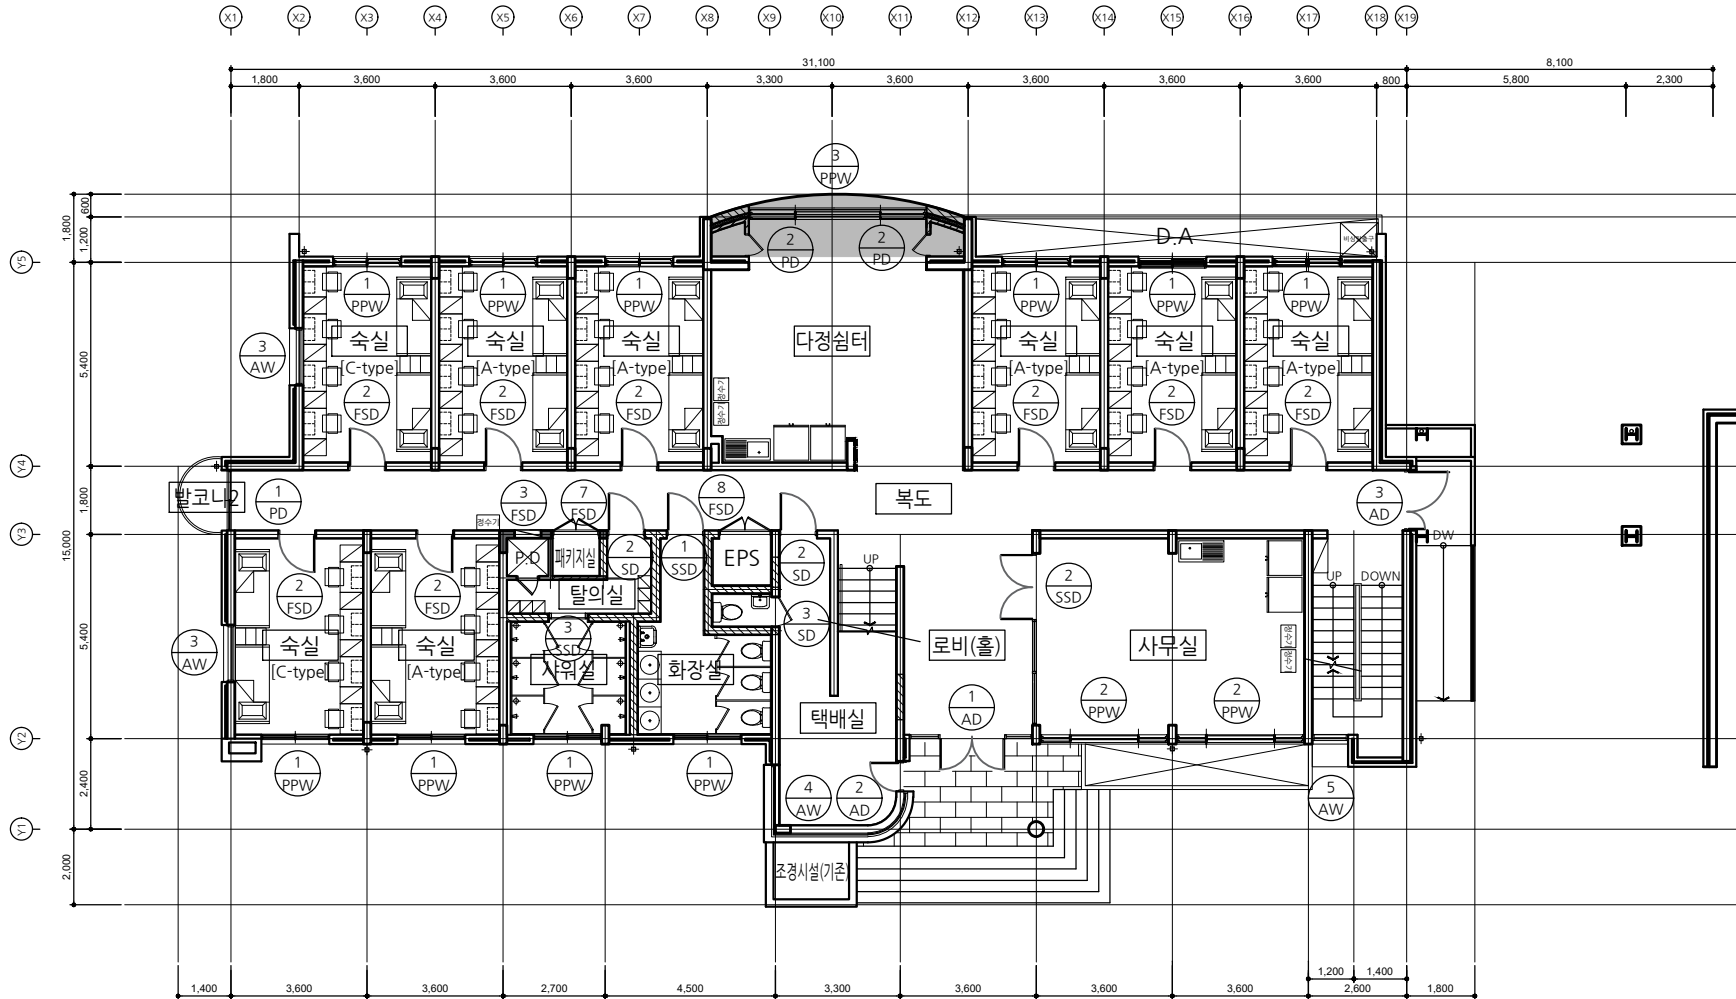

[다정관]
지상1층 창호안내도(변경)
SCALE : A3-1/150

시업명칭
PROJECT TITLE

서원대학교
기숙사(다정다애관)
환경개선공사
설계용역

시업번호
PROJECT NO.

점용설계
CONSULTANTS

특이사항
NOTES

DESIGN BY

CHECKED BY

APPROVED BY

DATE

DRAWING NAME

FILE NAME

SCALE

SHEET NO.

NO

DATE

REVISION

KEY PLAN

(주)호암

건축사무소

청주시 상당구 수동 336-2번지


TEL. (043) 225-0199

FAX. (043) 221-0188

E-mail: hoam0199@naver.com

HO-AM ARCHI DRAWING SHEET DWG

SINCE @2002

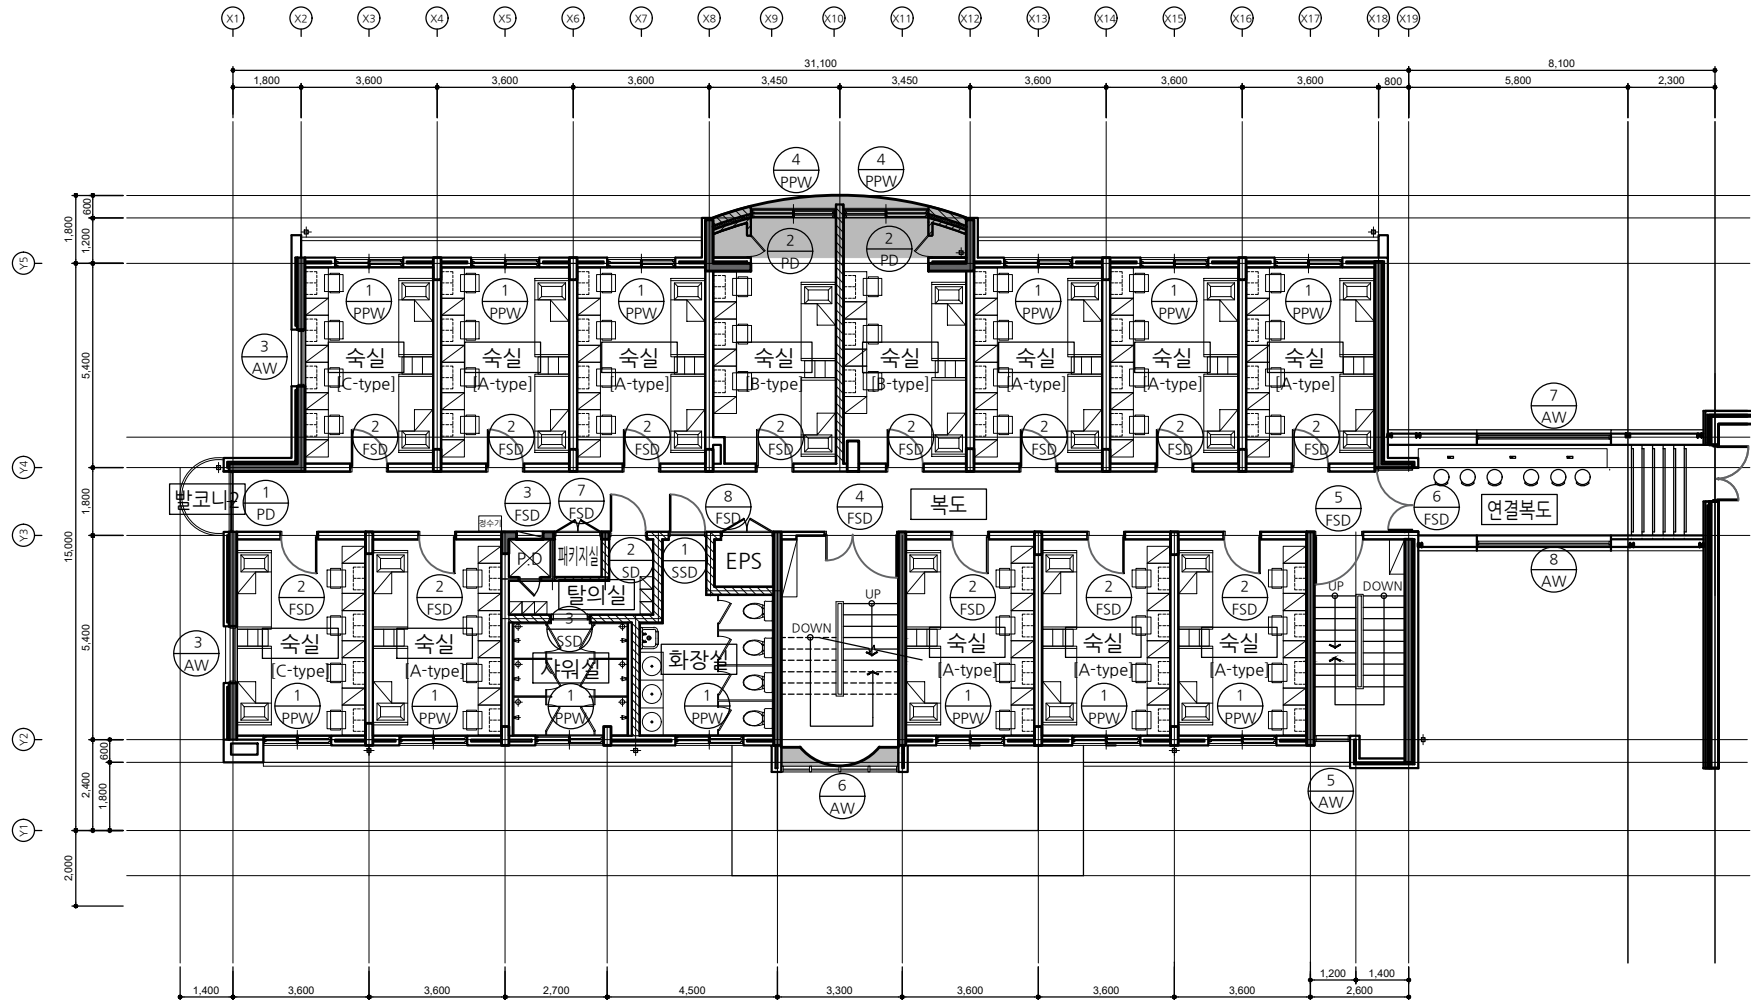

[다정관]
지상2층 창호안내도(변경)
SCALE: A3-1/150

시업명칭
PROJECT TITLE

서원대학교
기숙사(다정다애관)
환경개선공사
설계용역

시업번호
PROJECT NO.

점용실계
CONSULTANTS

특이사항
NOTES

제 도
DESIGN BY

심 사
CHECKED BY

승 인
APPROVED BY

날 목
DATE 2026.05

도면명
DRAWING NAME
[다정다애관] 3층 창호안내도(변경)

파일명
FILE NAME

축척
SCALE 1/150

도면번호
SHEET NO. A-404


NO DATE REVISION

KEY PLAN



(주) 호암
건축사무소

창주시 상당구 수동 336-2번지
TEL. (043) 225-0199
FAX. (043) 221-0188
E-mail: hoam0199@naver.com

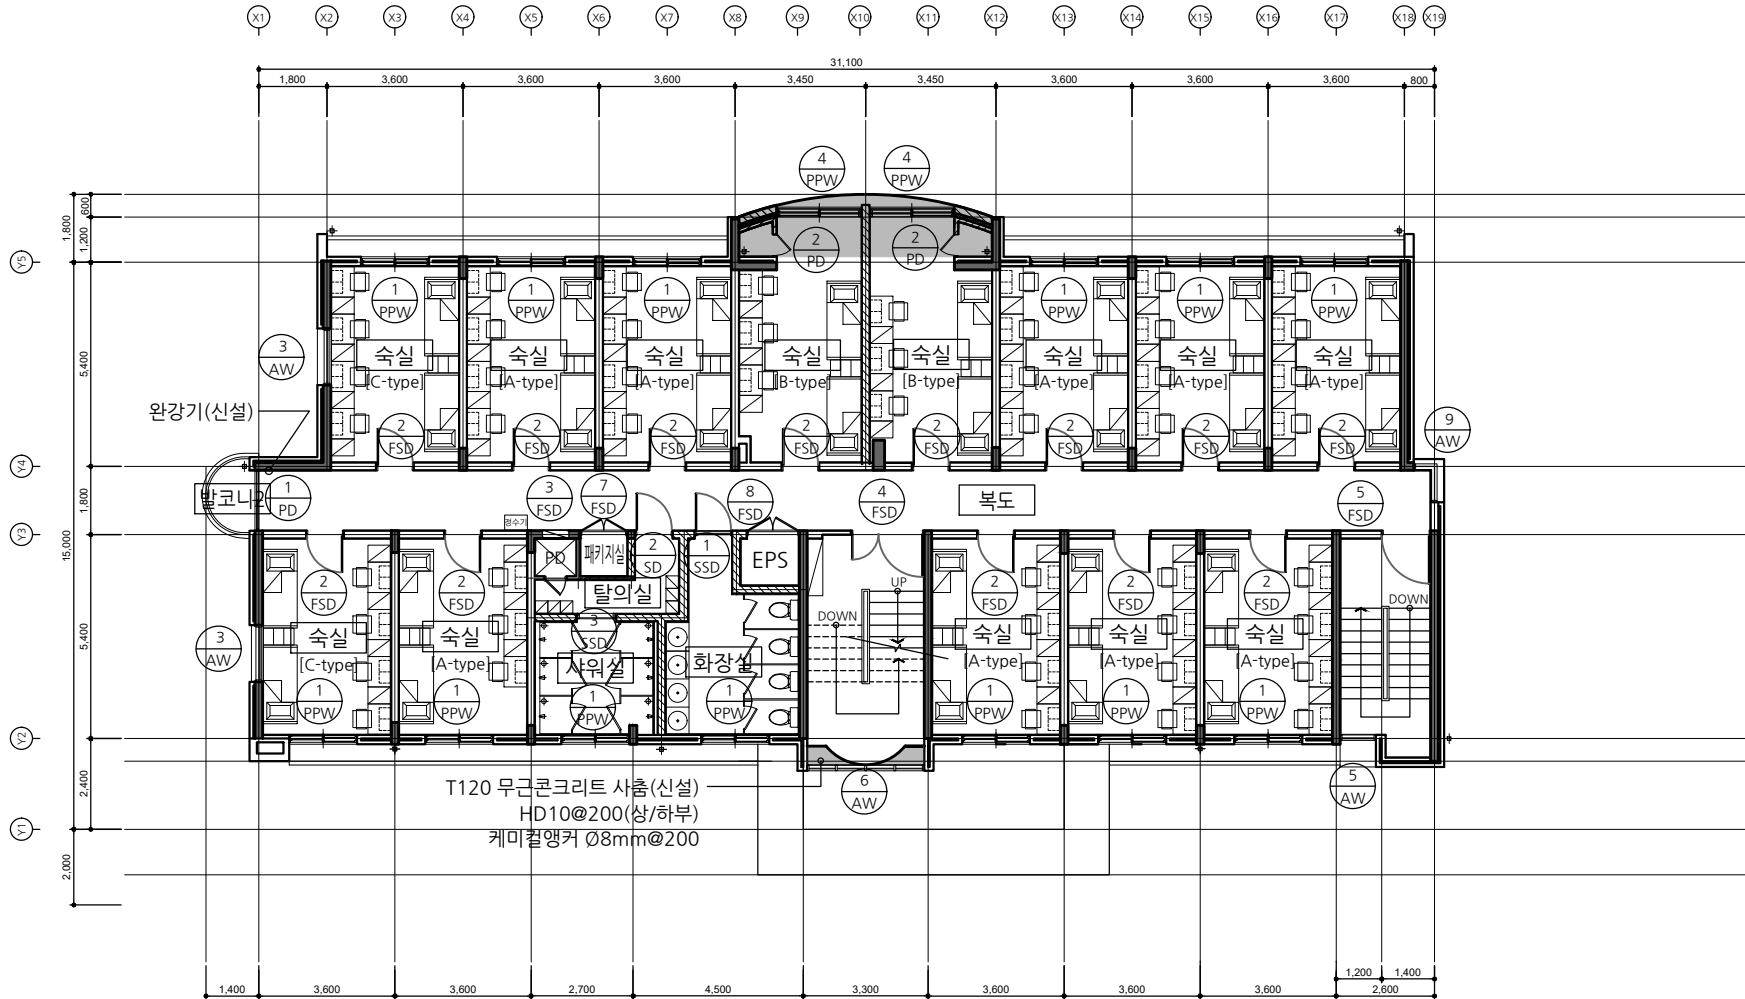

[다정관]
지상3층 창호안내도(변경)
SCALE : A3-1/150

사업명칭
PROJECT TITLE

서원대학교
기숙사(다정다애관)
환경개선공사
설계용역

사업번호
PROJECT NO

참용설계
CONSULTANTS

특이사항
NOTES

제
DESIGN BY

검
CHECKED BY

승
APPROVED BY

날
DATE 2026.05

도
DRAWING NAME

[다정관]지상4층 창호안내도(변경)

파
FILE NAME

속
SCALE 1/150

도
SHEET NO

A-405


NO	DATE	REVISION

KEY PLAN



(주) 호암
건축사사무소

청주시 상당구 수동 336-2번지
TEL : (043) 225-0199
FAX : (043) 221-0188
E-mail : hoam0199@naver.com

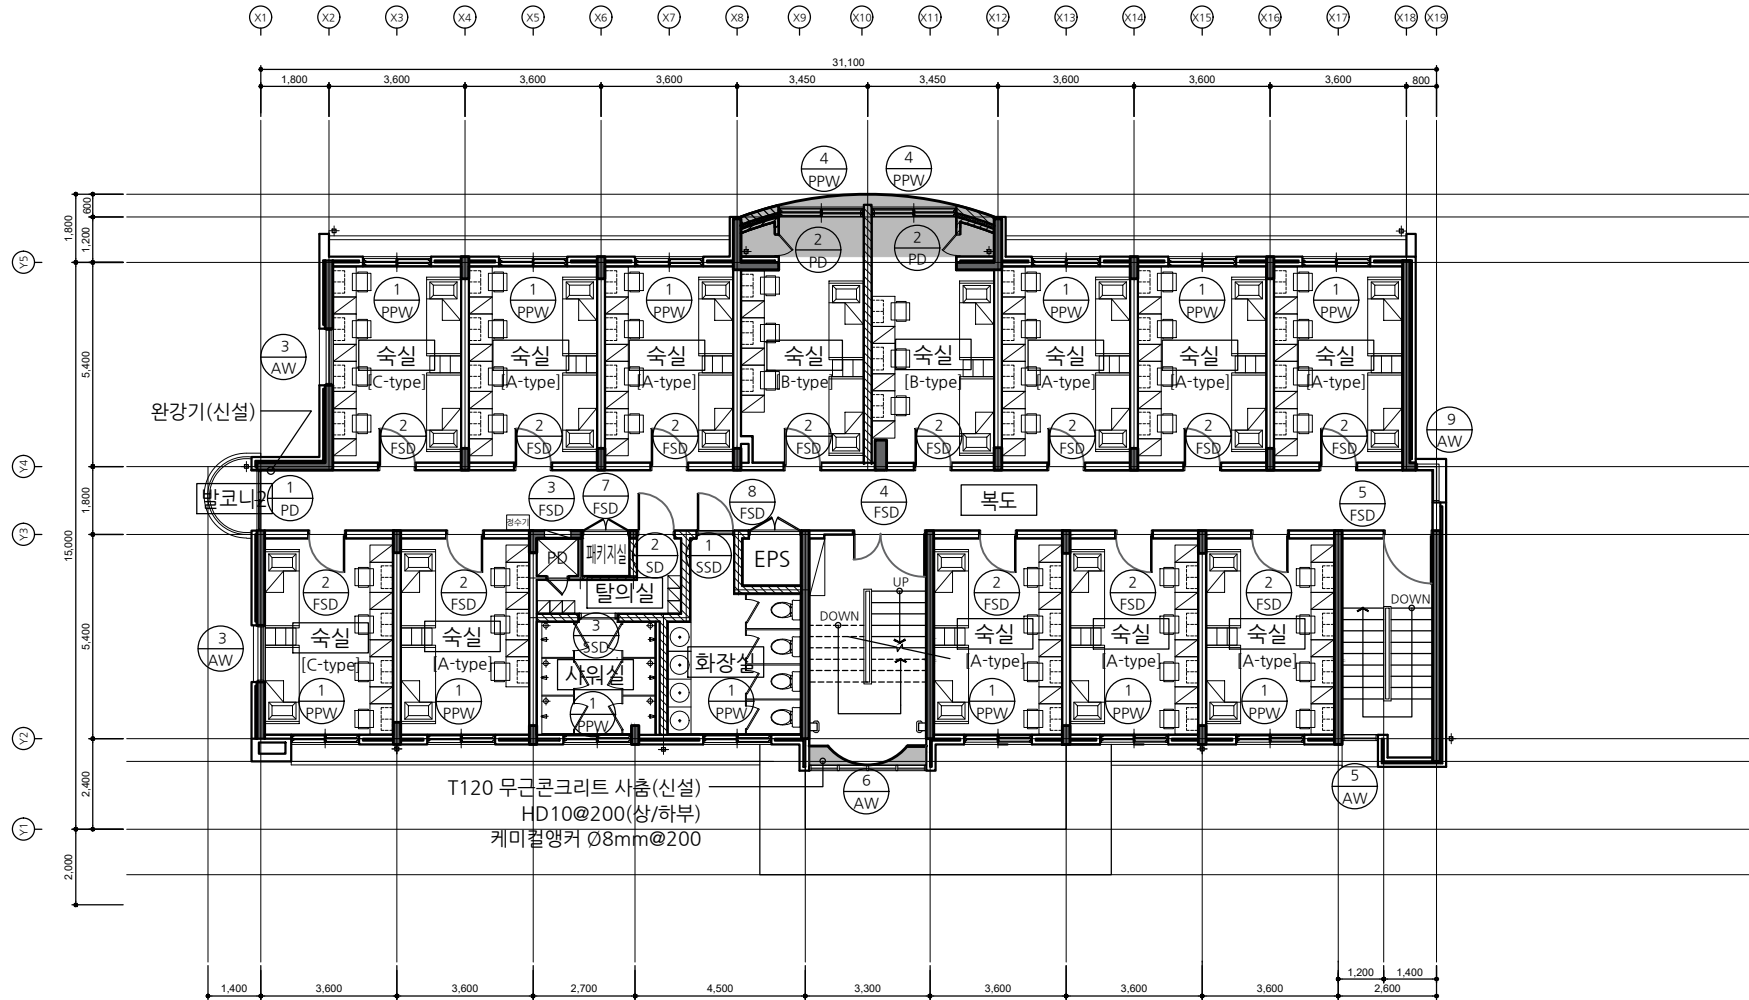

[다정관]

지상4층 창호안내도(변경)

SCALE : A3-1/150



사업명칭
PROJECT TITLE

서원대학교
기숙사(다정다애관)
환경개선공사
설계용역

사업번호
PROJECT NO.

합동설계
CONSULTANTS

특이사항
NOTES

제
DESIGN BY

검
CHECKED BY

승
APPROVED BY

날
DATE 2026.05

도
DRAWING NAME

파
FILE NAME

속
SCALE

도
SHEET NO.



NO DATE REVISION

KEY PLAN



(주) 호암
건축사사무소

청주시 상당구 수동 336-2번지
TEL. (043) 225-0199
FAX. (043) 221-0188
E-mail: hoam0199@naver.com

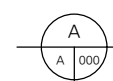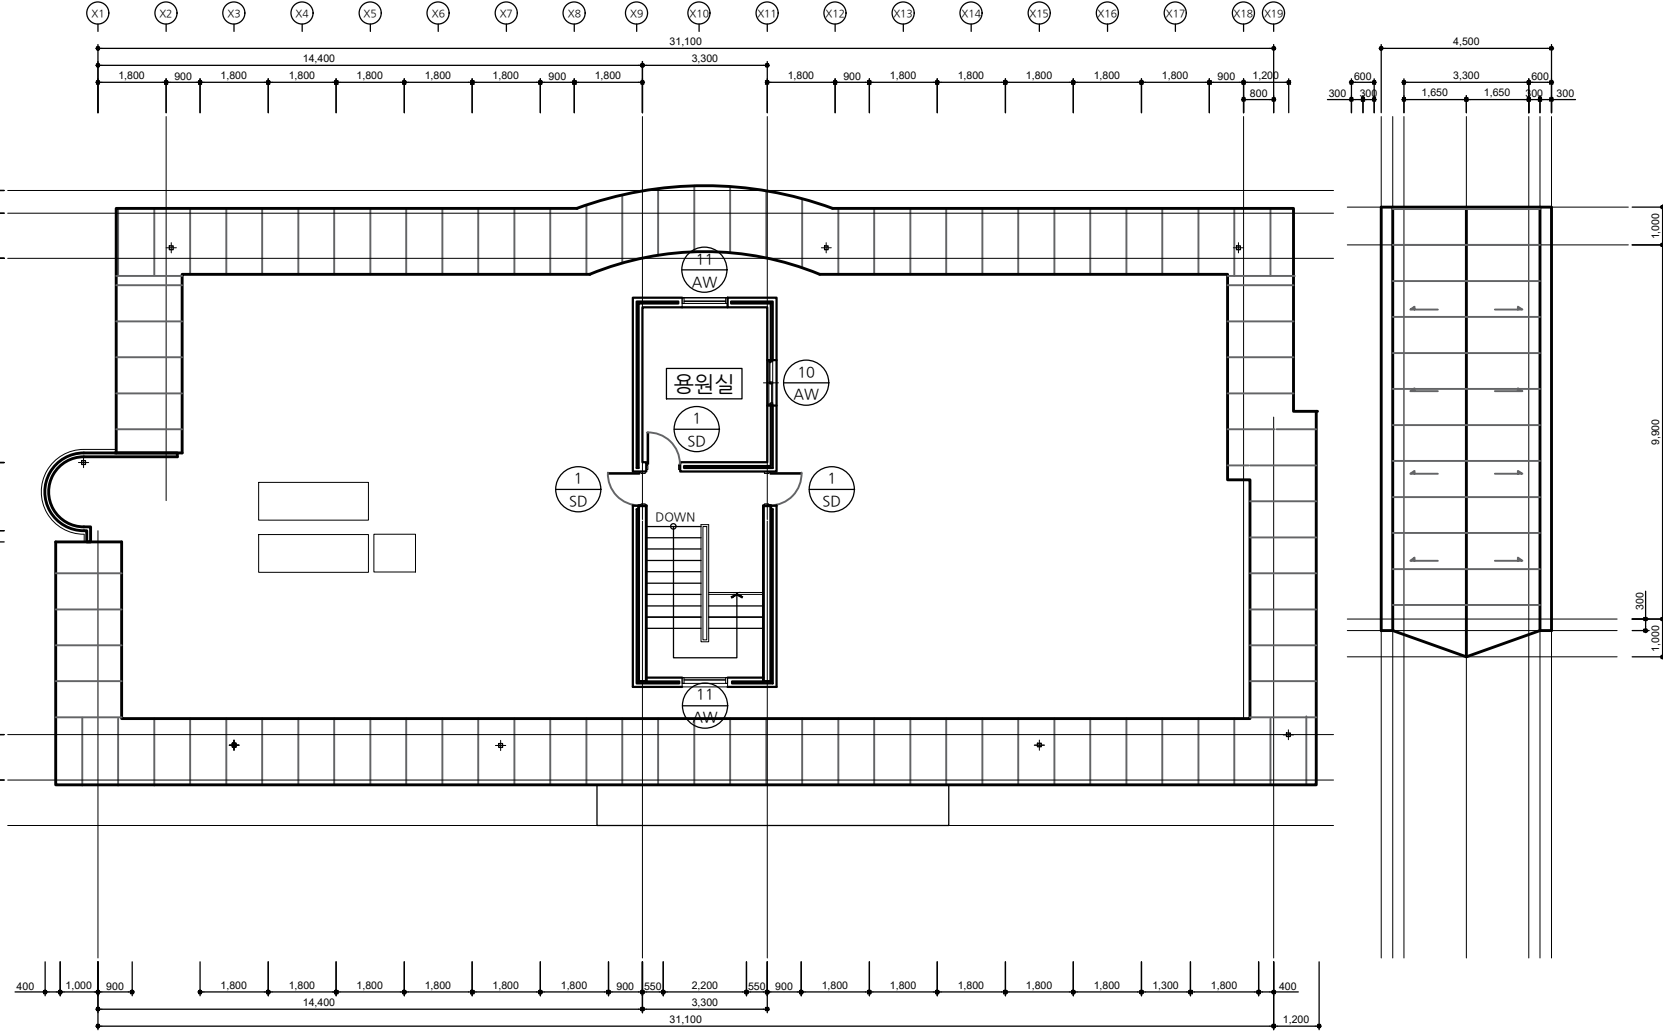

[다정관]
옥탑층 창호안내도(변경)

SCALE : A3-1/150

형 태	* 직접외기 * 열관류율 1.5이하, 기밀성능 5등급이하(통기량 5㎡/ ㎡m미만) 제품 사용 * 유리 색상은 그레이 실버 적용할 것.		* 직접외기 * 열관류율 1.5이하, 기밀성능 5등급이하(통기량 5㎡/ ㎡m미만) 제품 사용 * 유리 색상은 그레이 실버 적용할 것.		* 직접외기 * 열관류율 1.5이하, 기밀성능 5등급이하(통기량 5㎡/ ㎡m미만) 제품 사용 * 유리 색상은 그레이 실버 적용할 것.		* 직접외기 * 열관류율 1.5이하, 기밀성능 5등급이하(통기량 5㎡/ ㎡m미만) 제품 사용 * 유리 색상은 그레이 실버 적용할 것.	
	▼지상2층F.L		▼지상2층F.L		▼3층F.L		▼옥탑층F.L	
	명칭 및 형식		명칭 및 형식		명칭 및 형식		명칭 및 형식	
	문 틀 재 료		문 틀 재 료		문 틀 재 료		문 틀 재 료	
유 리 및 마 감		유 리 및 마 감		유 리 및 마 감		유 리 및 마 감		
부 속 철 물		부 속 철 물		부 속 철 물		부 속 철 물		
위 치 및 개 소		위 치 및 개 소		위 치 및 개 소		위 치 및 개 소		
형 태	* 직접외기 * 열관류율 1.5이하, 기밀성능 5등급이하(통기량 5㎡/ ㎡m미만) 제품 사용 * 유리 색상은 그레이 실버 적용할 것.		* 직접외기 * 열관류율 1.5이하, 기밀성능 5등급이하(통기량 5㎡/ ㎡m미만) 제품 사용 * 유리 색상은 그레이 실버 적용할 것.					
	▼F.L		▼F.L		▼F.L		▼F.L	
	명칭 및 형식		명칭 및 형식		명칭 및 형식		명칭 및 형식	
	문 틀 재 료		문 틀 재 료		문 틀 재 료		문 틀 재 료	
유 리 및 마 감		유 리 및 마 감		유 리 및 마 감		유 리 및 마 감		
부 속 철 물		부 속 철 물		부 속 철 물		부 속 철 물		
위 치 및 개 소		위 치 및 개 소		위 치 및 개 소		위 치 및 개 소		
형 태	* 숙실 방화문 제작시 도어락 설치를 위한 타공 및 도어 내부에 배관, 배선 매입할 것.							
	▼F.L		▼F.L		▼F.L		▼F.L	
	명칭 및 형식		명칭 및 형식		명칭 및 형식		명칭 및 형식	
	문 틀 재 료		문 틀 재 료		문 틀 재 료		문 틀 재 료	
유 리 및 마 감		유 리 및 마 감		유 리 및 마 감		유 리 및 마 감		
부 속 철 물		부 속 철 물		부 속 철 물		부 속 철 물		
위 치 및 개 소		위 치 및 개 소		위 치 및 개 소		위 치 및 개 소		

사 업 명
PROJECT TITLE

시 원 대 학 교
기 숙 사 (다 정 다 애 관)
환 경 개 선 공 사
설 계 용 역

사 업 번 호
PROJECT NO.

합 동 설 계
CONSULTANTS

특 이 시 장
NOTES

설 계 도
DESIGN BY

검 사
CHECKED BY

인
APPROVED BY

날
DATE
2026.05

도 면 명
DRAWING NAME
[다정관]창호일람표-2(변경)

파 발 명
FILE NAME

속
SCALE
1/100

도 면 번 호
SHEET NO.
A-412













NO	DATE	REVISION

KEY PLAN

(주) 호암
건축사사무소

창주시 상당구 수동 336-2번지
TEL. (043) 225-0199
FAX. (043) 221-0188
E-mail: hoam0199@naver.com

HO-AM ARCHI DRAWING SHEET.DWG
SINCE @2002

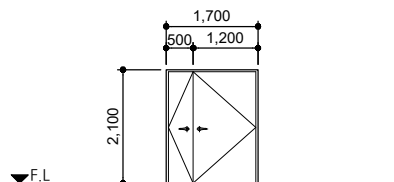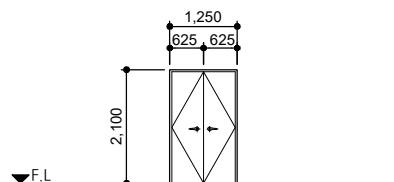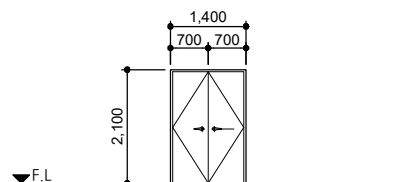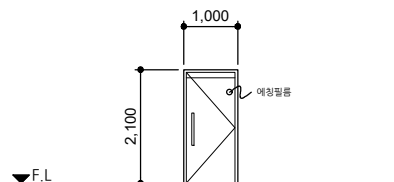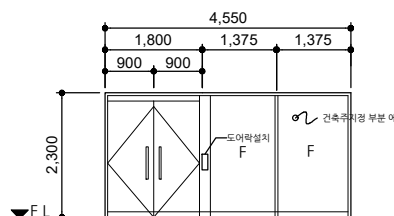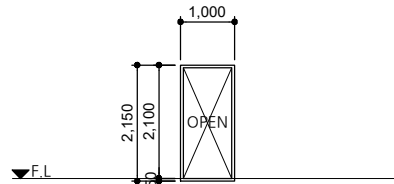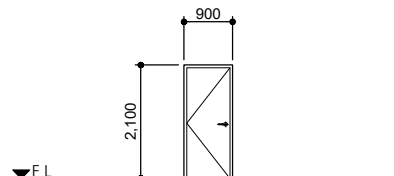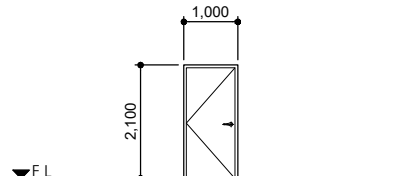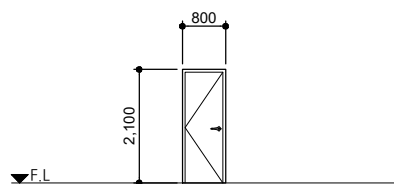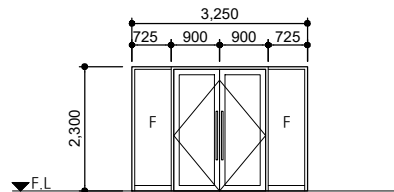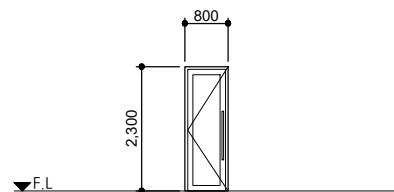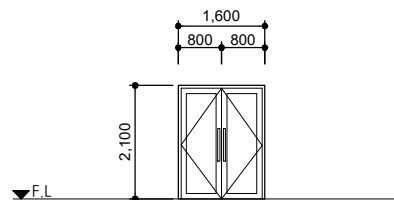형 태									
	명칭 및 형식	6	단열 60분 방화문(신설)	7	60분 방화문(신설)	8	60분 방화문(신설)	1	스테인리스 외여닫이문(신설)
	문 틀 재 료	FSD	100X45X1.6T ST.단열프레임	FSD	100X45X1.6T ST.프레임	FSD	100X45X1.6T ST.프레임	SSD	120X45X1.5T SST'L FRAME (헤어라인, 1.5T STL PL. 보강)
	유리 및 마감	1.2T STL. PL(방청페인트 위 분체도장/내부:미네랄울충진)		1.2T STL. PL(방청페인트 위 분체도장/내부:미네랄울충진)		1.2T STL. PL(방청페인트 위 분체도장/내부:미네랄울충진)		FIX : THK10 강화유리 / DOOR : THK12 강화유리(손보호대 설치)	
부 속 철 물	기타부속철물일체		기타부속철물일체		기타부속철물일체		기타부속철물일체		
위치 및 개소	지상2층:연결복도 1 개소		지하1층~지상4층: 패키지실 4 개소		지하1층~지상4층: EPS 4 개소		지상1층~4층: 화장실 4 개소		
형 태	* 창호 제작시 방법용 데드볼트 타공할 것.		* 프레임만 설치할 것.		* 직접외기(옥탑층:계단실) * 열관류율 1.5이하, 기밀성능 5등급이하(통기량 5㎡/h㎡미만) 제품 사용				
									
	명칭 및 형식	2	스테인리스 외여닫이문 및 고정창(신설)	3	스테인리스 외여닫이문(신설)	1	철제 단열 외여닫이문(신설)	2	철제 단열 외여닫이문(신설)
	문 틀 재 료	SSD	120X45X1.5T SST'L FRAME (헤어라인, 1.5T STL PL. 보강)	SSD	120X45X1.5T SST'L FRAME (헤어라인, 1.5T STL PL. 보강)	SD	100X45X1.6T ST.단열프레임	SD	100X45X1.6T ST.단열프레임
유리 및 마감	FIX : THK10 강화유리 / DOOR : THK12 강화유리(손보호대 설치)		-		1.2T STL. PL(방청페인트 위 분체도장/내부:미네랄울충진)		1.2T STL. PL(방청페인트 위 분체도장/내부:미네랄울충진)		
부 속 철 물	기타부속철물일체		기타부속철물일체		기타부속철물일체		기타부속철물일체		
위치 및 개소	지상1층: 사무실 1 개소		지상1~4층: 샤워실 4 개소		지하1층: 창고/옥탑층:계단실,용원실 3 개소		지상1층~4층:탈의실 / 지상1층:택배실 5 개소		
형 태	* 직접외기		* 직접외기 * 열관류율 1.5이하, 기밀성능 5등급이하(통기량 5㎡/h㎡미만) 제품 사용 * 유리 색상은 그레이 실버 적용할 것. * 창호 제작시 방법용 데드볼트 타공할 것.		* 직접외기 * 열관류율 1.5이하, 기밀성능 5등급이하(통기량 5㎡/h㎡미만) 제품 사용 * 유리 색상은 그레이 실버 적용할 것.		* 열관류율 1.5이하, 기밀성능 5등급이하(통기량 5㎡/h㎡미만) 제품 사용 * 유리 색상은 그레이 실버 적용할 것. * 창호 제작시 방법용 데드볼트 타공할 것.		
									
	명칭 및 형식	3	철제 단열 외여닫이문(신설)	1	알루미늄 단열 여닫이문(세이프도어) 및 고정창(신설)	2	알루미늄 단열 여닫이문(세이프도어)(신설)	3	알루미늄 단열 여닫이문(세이프도어)(신설)
	문 틀 재 료	SD	100X45X1.6T ST.단열프레임	AD	100X45X2.5T 알루미늄 단열바 / 불소수지코팅 2회	AD	100X45X2.5T 알루미늄 단열바 / 불소수지코팅 2회	AD	100X45X2.5T 알루미늄 단열바 / 불소수지코팅 2회
유리 및 마감	1.2T STL. PL(방청페인트 위 분체도장/내부:미네랄울충진)		T24 로이 복층유리(5CL+14Ar+5LE)(손보호대 설치)		T24 로이 복층유리(5CL+14Ar+5LE)(손보호대 설치)		T24 로이 복층유리(5CL+14Ar+5LE)(손보호대 설치)		
부 속 철 물	기타부속철물일체		기타부속철물일체		기타부속철물일체		기타부속철물일체		
위치 및 개소	지상1층: 택배실 화장실 1 개소		지상1층: 주출입구 1 개소		지상1층: 택배실 1 개소		지상1층:부출입구 1 개소		

사 업 명 칭
PROJECT TITLE

서원대학교
기숙사(다정다애관)
환경개선공사
설계용역

사 업 번 호
PROJECT NO.

참 동 설 계
CONSULTANTS

특 이 사 항
NOTES

제 도
DESIGN BY

검 사
CHECKED BY

인 인
APPROVED BY

날 차
DATE

2026.05

도 면 명
DRAWING NAME

[다정관]창호일람표-3(변경)

파 일 명
FILE NAME

축 척
SCALE

1/100

도 면 번 호
SHEET NO.

A-413

NO	DATE	REVISION

KEY PLAN




(주) 호암
건축사사무소

청주시 상당구 수동 336-2번지
TEL. (043)225-0199
FAX. (043)221-0188
E-mail: hoam0199@naver.com

형 태			
명칭 및 형식 문 틀 재 료 유리 및 마감 부 속 철 물			
위치 및 개소			
형 태			
명칭 및 형식			
문 틀 재 료			
유리 및 마감			
부 속 철 물			
위치 및 개소			
형 태			
명칭 및 형식			
문 틀 재 료			
유리 및 마감			
부 속 철 물			
위치 및 개소			

■ NOTE

- 창호제작시 현장실측 후 제작할 것.
- 창호제작시 프레임(검은색) 및 유리 색상(그레이실버)은 건축주지정색으로 제작할 것.
- 모든 창호 프레임에 방염시트지 신설 적용할 것.
- 전체창호 내·외부 문선 몰딩 적용할 것.
- (내부: MDF 위 방염시트지, 외부: T2 아연강판(창호 프레임 색상과 동일))
- 창호 주위 충분히 사출할 것.
- 외부용 창호 열관류율: 1.5 W/m2 k 이하
- 외부용 창호 기밀성능: 1등급 적용
- 준공시 납품확인서 및 시험성적서 제출할 것.
- 소방관 진입창
- 개구부 900×1,000이상 확보
- 실내 바닥면으로부터 창의 아랫부분까지의 높이는 80센티미터 이내
- 피난방화규정에 적합한 유리 사용
가. 플로트판유리로서 그 두께가 6밀리미터 이하인 것
나. 강화유리 또는 배강도유리로서 그 두께가 5밀리미터 이하인 것
다. 가목 또는 나목에 해당하는 유리로 구성된 이중 유리
라. 가목 또는 나목에 해당하는 유리로 구성된 삼중 유리.
이 경우 유리에 비산방지필름을 부착하는 경우에는 그 필름 두께를 50마이크로미터 이하로 해야 한다.
- 속실 도어 제작시 적용사항
- 도어락 설치에 필요한 타공위치
- 방화문 제작시 도어 내부에 배관, 배선 매입할 것
(통견경첩 설치 상세도 참고)

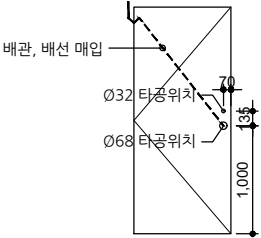

사 업 명 칭
PRODUCT TITLE

서원대학교
기숙사(다정다애관)
환경개선공사
설계용역

사 업 번 호
PROJECT NO.

설 계 동 료
CONSULTANTS

특 이 사 항
NOTES

제 도
DESIGN BY

검 사
CHECKED BY

승 인
APPROVED BY

날 짜
DATE

도 면 명
DRAWING NAME

파 일 명
FILE NAME

축 비
SCALE

도 면 번 호
SHEET NO.

2026.05

[다정관]창호일람표-4(변경)

1/100


A-414

NO	DATE	REVISION

KEY PLAN

(주) 호 암
건축사사무소

청주시 상당구 수동 336-2번지
TEL. (043)225-0199
FAX. (043)221-0188
E-mail: hoam0199@naver.com

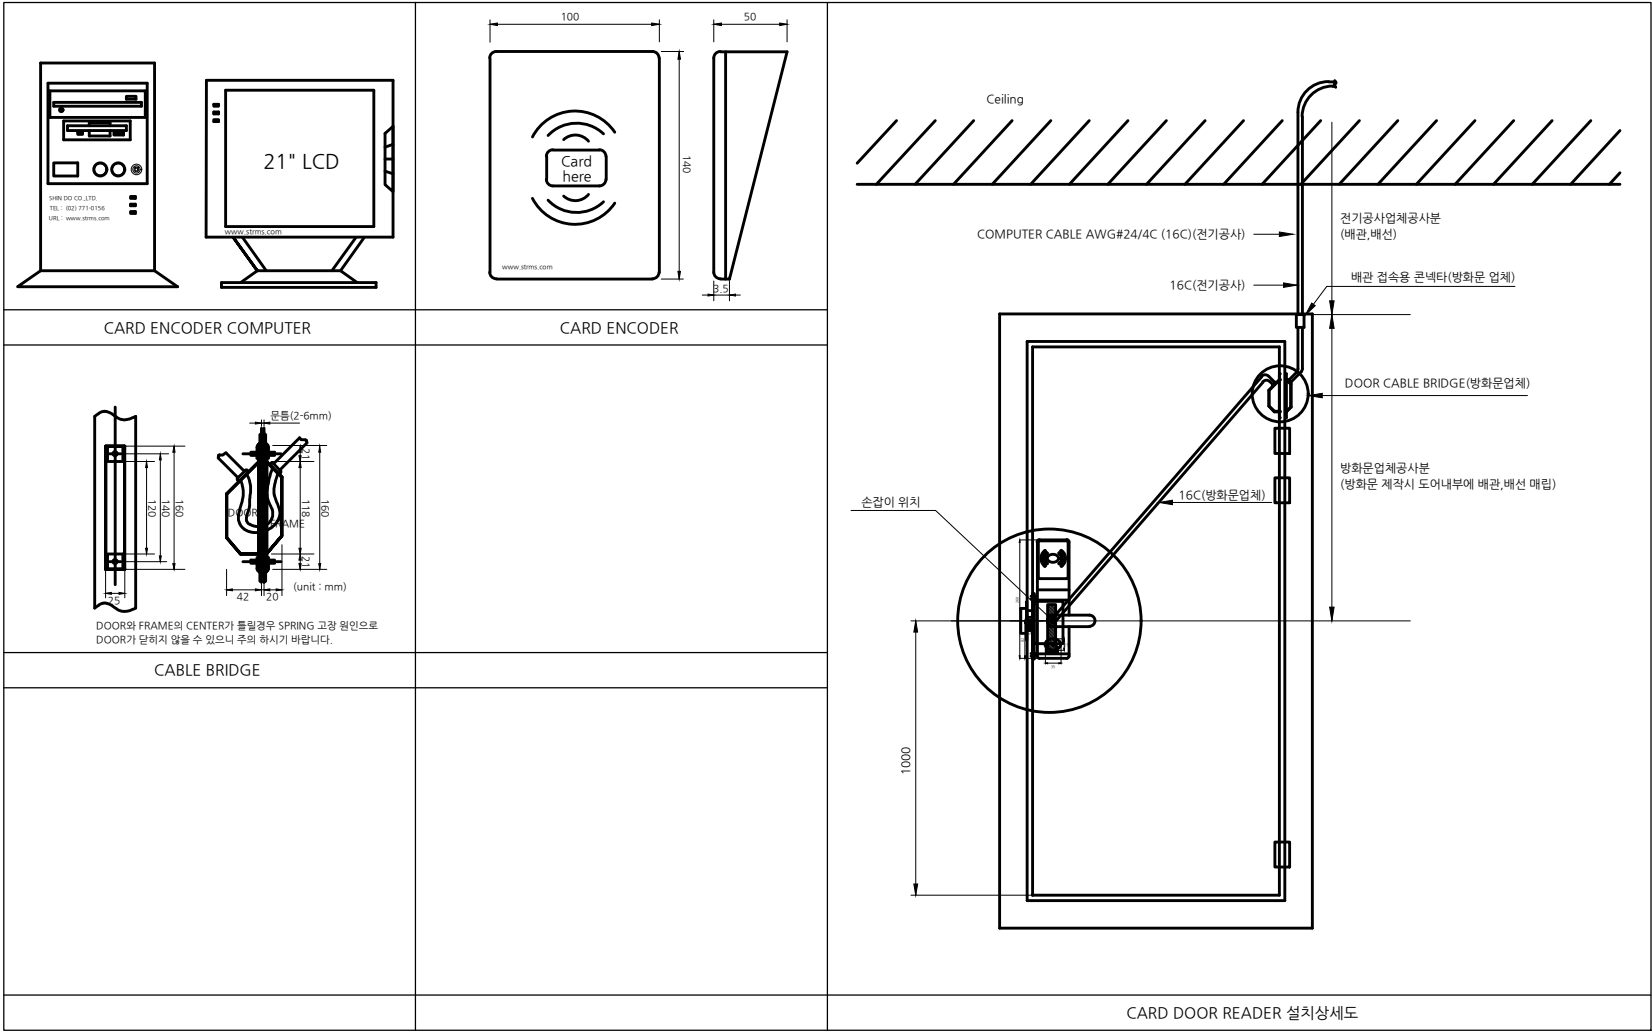

CARD DOOR READER 설치상세도

사 업 명
PRODUCT TITLE

서원대학교
기숙사(다정다애관)
환경개선공사
설계용역

사 업 번 호
PROJECT NO.

참 동 설 계
CONSULTANTS

특 이 사 항
NOTES

제 도
DESIGN BY

검 사
CHECKED BY

인
APPROVED BY

날
DATE

2026.05

도 면 명
DRAWING NAME

[다정관]통전경첩 설치상세도

파일 명
FILE NAME

속 치
SCALE

NONE

도 면 번 호
SHEET NO.

A-421

NO	DATE	REVISION

KEY PLAN

(주) 호암
건축사사무소

청주시 상당구 수동 336-2번지
TEL. (043) 225-0199
FAX. (043) 221-0188
E-mail: hoam0199@naver.com

Architectural floor plan of the 1st floor of a building. The plan shows a rectangular layout with various rooms and corridors. Key rooms include a P.D. (Planning/Design) room, a meeting room (회의실), a reception area (접견실), a waiting area (대기실), a rest area (휴게실), a bathroom (화장실), and a storage area (창고). The plan also shows a large open area (EPS) and a parking area (P.D.). Dimensions are provided for the overall building and individual rooms. The building is oriented with North (N) indicated by an arrow.

■ "가"부분 단면도

[illegible]

Architectural section drawing of a building facade showing a window. The drawing includes the following dimensions and specifications:

- Overall height: 3,100
- Window height: 2,100
- Window width: 2,300
- Bottom height: 80
- Materials and components:
 - 천장구조체 (Ceiling structure)
 - 천장마감선 (Ceiling finish line)
 - 방수한계선 (H: 1,800) (Waterproofing limit line)
 - 바닥마감선 (Floor finish line)
 - 바닥구조체 (Floor structure)
 - T7 강화유리도어 (신설)/메칭필름 (신설) (T7 tempered glass door (new)/Matching film (new))
 - T7도기질타일 (600x300) (신설) (T7 ceramic tile (600x300) (new))


Technical drawing of a window assembly showing dimensions and components. The drawing includes the following labels and dimensions:

- Dimensions:**
 - Overall width: 4,250
 - Distance from left edge to first vertical line: 1,050
 - Distance between first and second vertical lines: 3,200
 - Overall height: 3,100
 - Distance from top edge to first horizontal line: 720
 - Distance between first and second horizontal lines: 2,300
 - Distance from bottom edge to first horizontal line: 80
- Components and Labels:**
 - 천장구조체 (Ceiling structure)
 - 천장마감선 (Ceiling finishing line)
 - 방수한계선 (H: 1,800) (Waterproofing limit line)
 - T7도기칠타일 (600x300) (신설) (T7 ceramic tile (600x300) (New))
 - 탈의실 (Dressing room)
 - T8 강화유리드어 (신설)/예칭필름 (신설) (T8 tempered glass door (New)/Frosted film (New))
 - 바닥마감선 (Floor finishing line)
 - 바닥구조체 (Floor structure)
 - T7도기칠타일 (600x300) (신설) (T7 ceramic tile (600x300) (New))

■ [지상1층] 화장실/사위실 확대평면도(변경) SCALE : A3-1/100


■ NOTE

1. 창호 및 벽체 철거 후 교체하는 부분 충분히 사출할 것.
2. 전체창호 내·외부 문선 몰딩 적용할 것.
 - 내부: T9 MDF 외 방염시트지(석고보드 타일마감 부분 제외)
 - 외부: T2 아연강판(창호 프레임 색상과 동일)

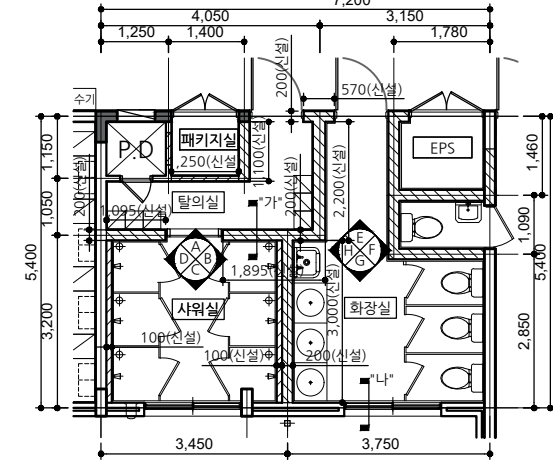


벽	0.58 시멘트벽돌 쌓기(신설)	※벽체 신설 높이 미표기 부분은 벽체 전체
레	1.08 시멘트벽돌 쌓기(신설)	신설 부분으로 벽체 높이는 3,000mm이다.


■ "나"부분 단면도 SCALE : A3-1/50

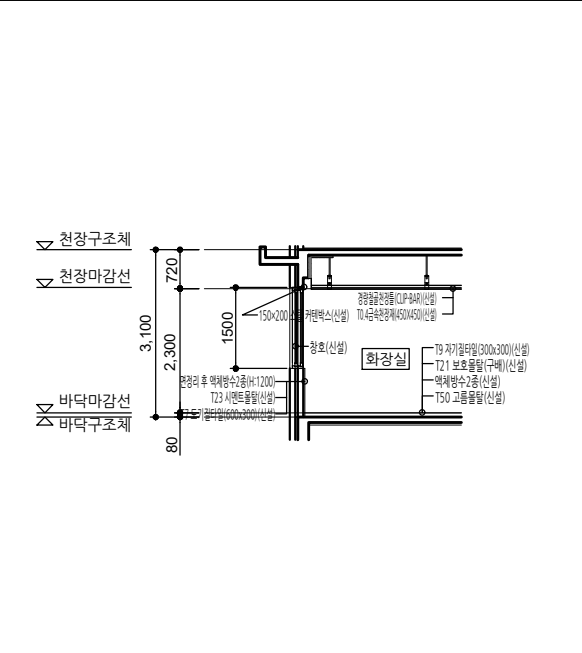


■ "E" 방향 전개도 SCALE : A3-1/100

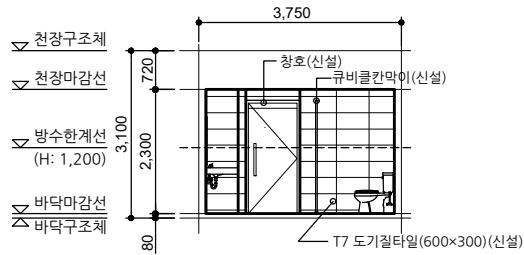


■ "G" 방향 전개도 SCALE : A3-1/100

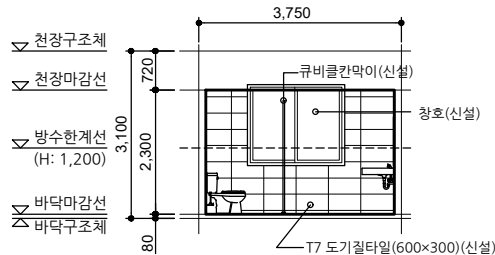

■ "F" 방향 전개도 SCALE : A3-1/100

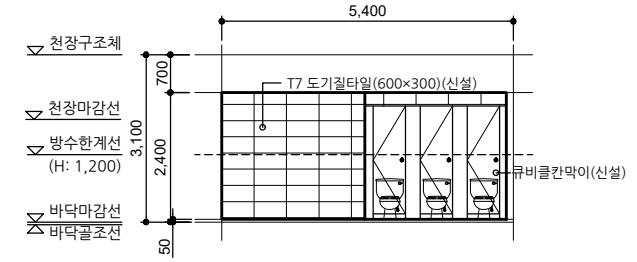

■ "H" 방향 전개도 SCALE : A3-1/100

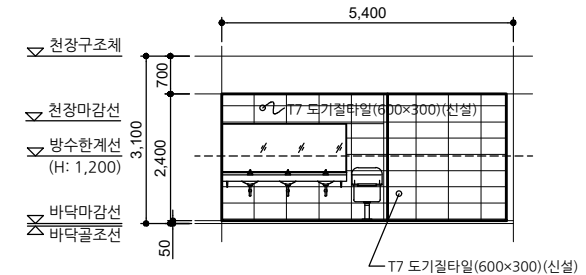

사 업 명
PROJECT TITLE
서원대학교
기숙사(다정다애관)
환경개선공사
설계용역

사 업 번 호
PROJECT NO.

판 동 설 계
CONSULTANTS

주 의 사 항
NOTES

설 계 도
DESIGN BY

검 사
CHECKED BY

승 인
APPROVED BY

날
DATE

도
DRAWING NAME

파
FILE NAME

척
SCALE

도
SHEET NO.

NO

DATE

REVISION

KEY PLAN

(주) 호암

건축사사무소

청주시 상당구 수동 336-2번지

TEL. (043) 225-0199

FAX. (043) 221-0188

E-mail: hoam0199@naver.com

[다정다애관 화장실 전개도-1(변경)]

SCALE

1/100

A-503

NO

DATE

REVISION

KEY PLAN

(주) 호암

건축사사무소

청주시 상당구 수동 336-2번지

TEL. (043) 225-0199

FAX. (043) 221-0188

E-mail: hoam0199@naver.com

[다정다애관 화장실 전개도-1(변경)]

SCALE

1/100

A-503

NO

DATE

REVISION

KEY PLAN

(주) 호암

건축사사무소


청주시 상당구 수동 336-2번지

TEL. (043) 225-0199

FAX. (043) 221-0188


E-mail: hoam0199@naver.com

■ [지상2~4층] 화장실/샤워실 확대평면도 SCALE : A3-1/100

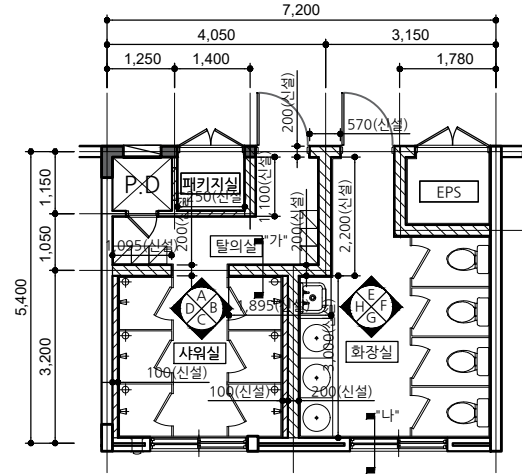


범	0.5B 시멘트벽돌 쌓기(신설)	※벽체 신설 높이 미표기 부분은 벽체 전체
례	1.0B 시멘트벽돌 쌓기(신설)	신설 부분으로 벽체 높이는 3,000mm이다.


■ "E" 방향 전개도 SCALE : A3-1/100

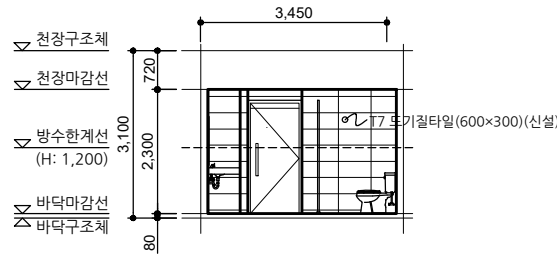


■ "F" 방향 전개도 SCALE : A3-1/100

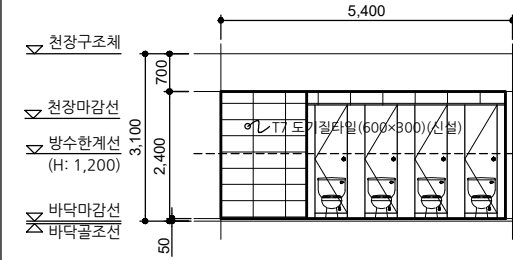


■ "나"부분 단면도 SCALE : A3-1/50

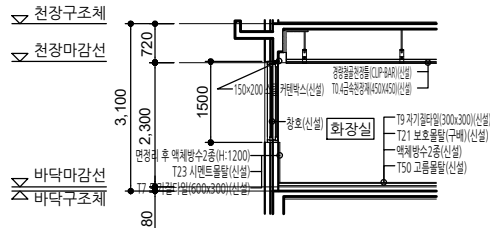

■ "G" 방향 전개도 SCALE : A3-1/100

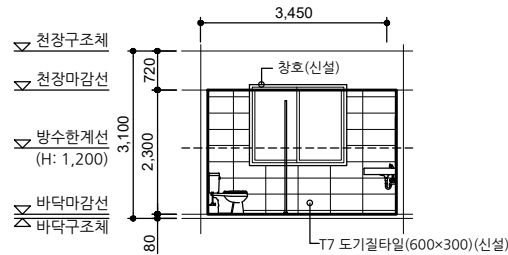

■ "H" 방향 전개도 SCALE : A3-1/100

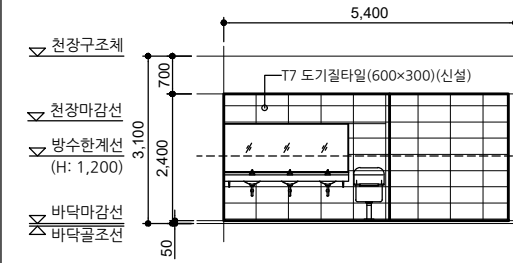

서원대학교
기숙사(다정다애관)
환경개선공사
설계용역

사 업 번 호
PROJECT NO.
참 동 설 계
CONSULTANTS
주 의 사 항
NOTES

설 계 도
DESIGN BY
검 사
CHECKED BY
승 인
APPROVED BY
날 DATE
2026.05

도 면 명
DRAWING NAME
[다정다애관 화장실 전개도-2(변경)]
파 문 명
FILE NAME
SCALE
1/100
도 면 번 호
SHEET NO.
A-504

NO	DATE	REVISION

KEY PLAN


(주) 호암
건축사사무소
청주시 상당구 수동 336-2번지
TEL. (043) 225-0199
FAX. (043) 221-0188
E-mail: hoam0199@naver.com

■ 주출입구 확대평면도(변경)

SCALE : A3-1/100

■ NOTE


- 창호 및 벽체 철거 후 교체하는 부분 충분히 사용할 것.
- 전체창호 내·외부 문선 물딩 적용할 것.
 - 내부: T9 MDF 위 방염시트지(석고보드, 타일마감 부분 제외)
 - 외부: T2 아연강판(창호 프레임 색상과 동일/AL.복합패널마감 부분 제외)
- 시트지는 방염시트지 사용하고 색상은 건축주지정색으로 반영할 것.

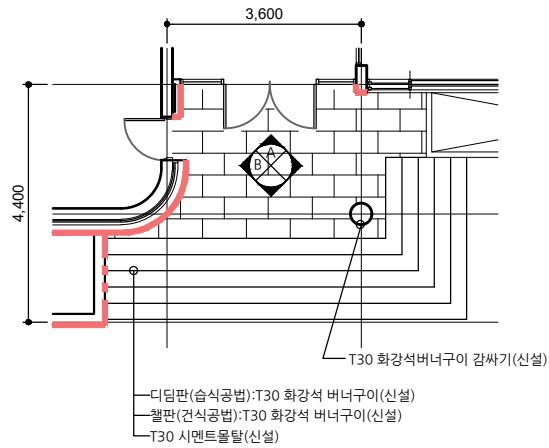

범 례	T30 화강석버너구이(신설)
※ 벽체 철거 높이 미표기 부분은 벽체 전체 철거 부분으로 벽체 높이는 3,000mm 이다.	


■ "A" 방향 전개도

SCALE : A3-1/100

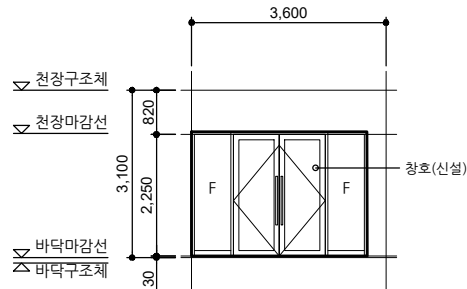

■ "B" 방향 전개도

SCALE : A3-1/100

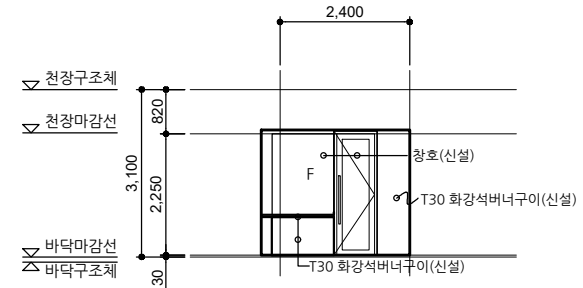

서원대학교
기숙사(다정다애관)
환경개선공사
설계용역

사
업
번
호

PROJECT NO.

참
고
문
헌

CONSULTANTS

특
이
사
양

NOTES

KEY PLAN



(주) 호암

건축사사무소

청주시 상당구 수동 336-2번지

TEL. (043)225-0199

FAX. (043)221-0188

E-mail: hoam0199@naver.com

HO-AM ARCH DRAWING SHEET.DWG


SINCE @2002

■ [A-type] 숙실 확대평면도(변경)

SCALE : A3-1/100


■ NOTE

- 창호 및 벽체 철거 후 교체하는 부분 충분히 사출할 것.
- 전체창호 내·외부 문선 몰딩 적용할 것.
 - 내부: T9 MDF 위 방염시트지(석고보드, 타일마감, 창대석 부분 제외)
 - 외부: T2 아연강판(창호 프레임 색상과 동일/AL, 복합패널마감 부분 제외)
- 시트지는 방염시트지 사용하고 색상은 건축주지정색으로 반영할 것.

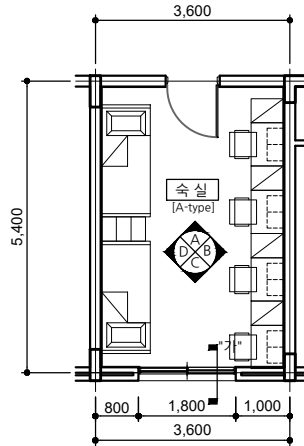


■ "A" 방향 전개도

SCALE : A3-1/100

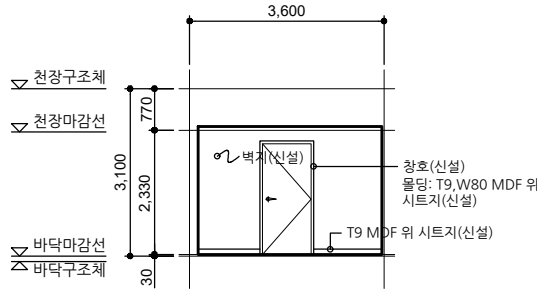


■ "B" 방향 전개도

SCALE : A3-1/100

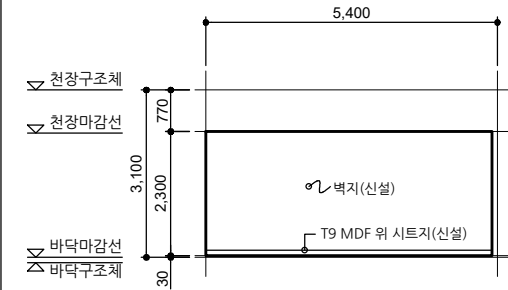


■ "가"부분 단면도

SCALE : A3-1/50

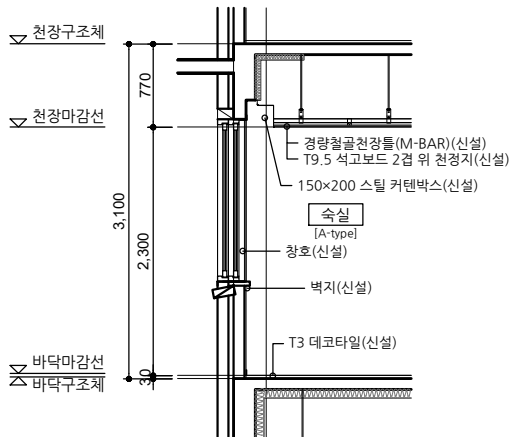


■ "C" 방향 전개도

SCALE : A3-1/100

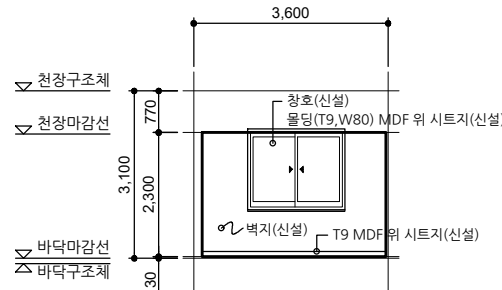

■ "D" 방향 전개도

SCALE : A3-1/100

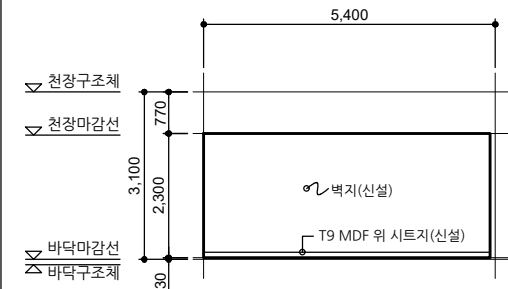

사 업 명

서원대학교
기숙사(다정다애관)
환경개선공사
설계용역

사 업 번 호

PROJ. NO.

설 계 명

DESIGN NAME

특 이 사 항

NOTES



(주) 호암
건축사사무소

청주시 상당구 수동 336-2번지

TEL. (043) 225-0199

FAX. (043) 221-0188

E-mail: hoam0199@naver.com

HO-AM ARCHITECTS DRAWING SHEET.DWG


SINCE @2002

■ [B-type] 숙실 확대평면도(변경)

SCALE : A3-1/100

■ NOTE

1. 창호 및 벽체 절거 후 교체하는 부분 충분히 사용할 것.
2. 전체창호 내·외부 문선 물당 적용할 것.
 - 내부: T9 MDF 위 방염시트지(석고보드, 타일마감,창대석 부분 제외)
 - 외부: T2 아연강판(창호 프레임 색상과 동일)AL 복합패널마감 부분 제외)
3. 시트지는 방염시트지 사용하고 색상은 건축주지정색으로 반영할 것.

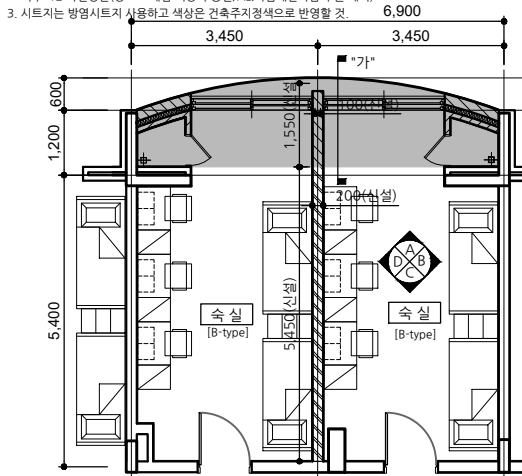


벽	0.5B 시멘트벽돌 쌓기(신설)	T50 단열재(철거)
레	1.0B 시멘트벽돌 쌓기(신설)	T120 콘크리트 바닥(신설)

※ 벽체 신설 높이 미표기 부분은 벽체 전체 신설 부분으로 벽체 높이는 3,000mm 이다.


■ "A" 방향 전개도

SCALE : A3-1/100

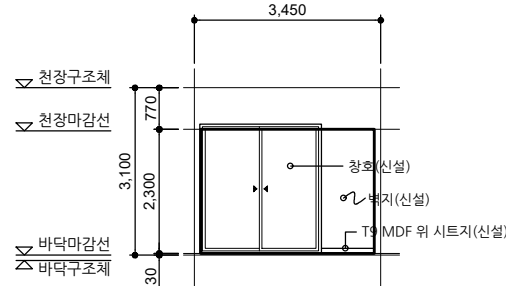


■ "B" 방향 전개도

SCALE : A3-1/100

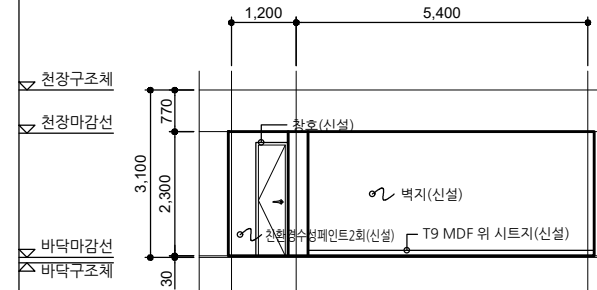


■ "가"부분 단면도

SCALE : A3-1/50

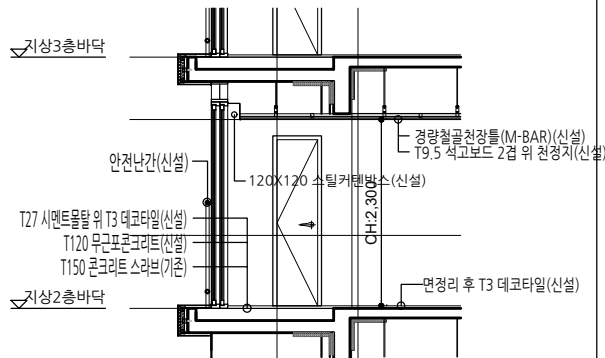


■ "C" 방향 전개도

SCALE : A3-1/100

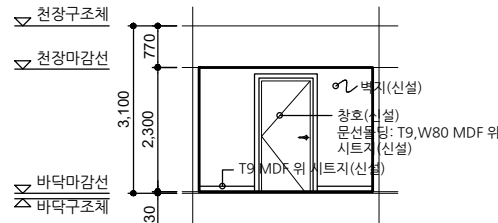

■ "D" 방향 전개도

SCALE : A3-1/100

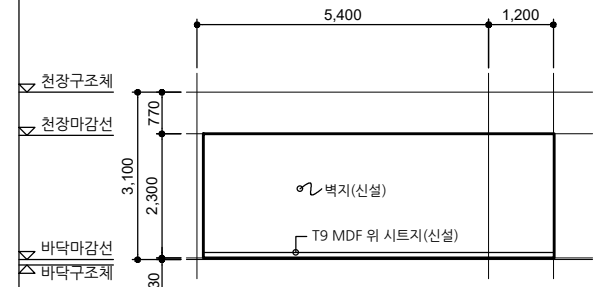

사 업 명

서원대학교
기숙사(다정다애관)
환경개선공사
설계용역

사 업 번 호

PROJ. NO.

평 동 설 계

CONTRACT NO.

특 이 사 항

NOTES

HO-AM ARCH. DRAWING SHEET.DWG


SINCE @2002

■ [C-type] 숙실 확대평면도(변경)

SCALE : A3-1/100


■ NOTE

- 창호 및 벽체 철거 후 교체하는 부분 충분히 사출할 것.
- 전체창호 내·외부 문선 물딩 적용할 것.
 - 내부: T9 MDF 위 방염시트지(석고보드, 타일마감, 창대석 부분 제외)
 - 외부: T2 아연강판(창호 프레임 색상과 동일/AL.복합패널마감 부분 제외)
- 시트지는 방염시트지 사용하고 색상은 건축주지정색으로 반영할 것.

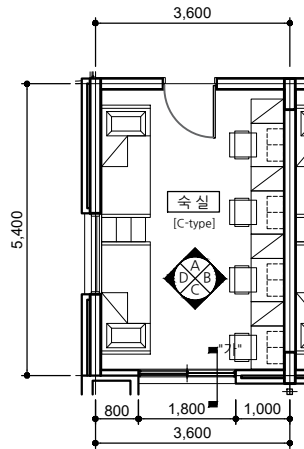


■ "A" 방향 전개도

SCALE : A3-1/100

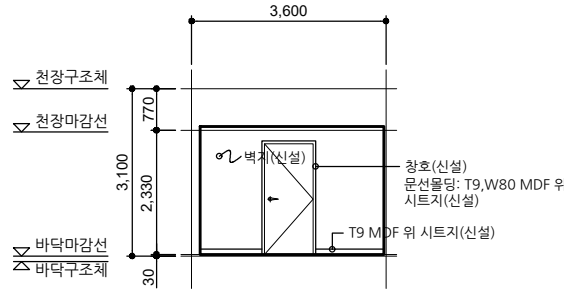


■ "B" 방향 전개도

SCALE : A3-1/100

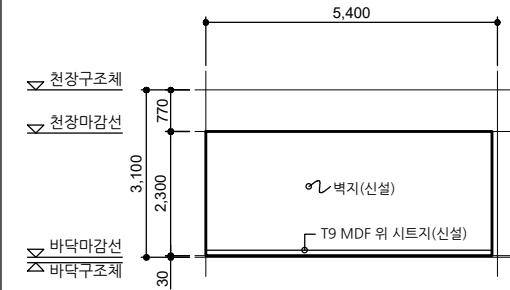


■ "C" 방향 전개도

SCALE : A3-1/100

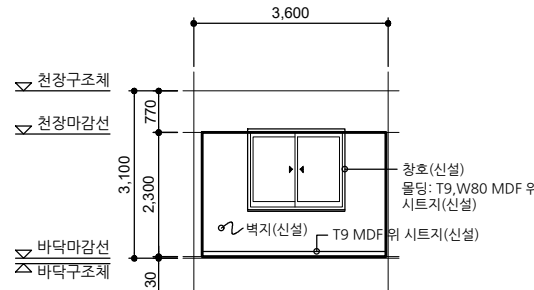

■ "D" 방향 전개도

SCALE : A3-1/100

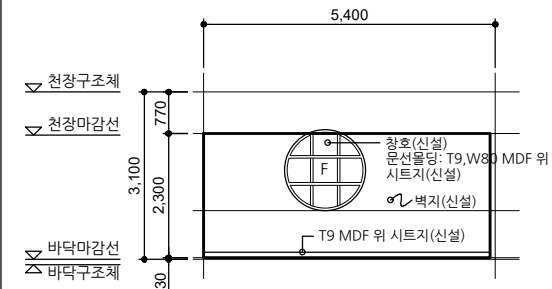

사원대학교
기숙사(다정다애관)
환경개선공사
설계용역

사업번호
PROJECT NO.
공동설계
CONSULTANTS
특이사항
NOTES

제 도
DESIGN BY
검 사
CHECKED BY

승 인
APPROVED BY
날 DATE
2026.05

도 명 명
DRAWING NAME
[다정관]숙실 전개도-3(변경)

파 문 명
FILE NAME
속 치
SCALE
1/100

도 면 번호
SHEET NO.
A-508


NO	DATE	REVISION

KEY PLAN

(주) 호암
건축사사무소
청주시 상당구 수동 336-2번지
TEL. (043)225-0199
FAX. (043)221-0188
E-mail: hoam0199@naver.com


SCALE : A3-1/100

1. 창호 및 벽체 철거 후 교체하는 부분 충분히 사출할 것.
2. 전계창호 내·외부 문선 몰딩 적용할 것.
 - 내부: T9 MDF 외 방염시트지(석고보드, 타일미감 부분 제외)
 - 외부: T2 아연도판(창호 프레임 색상과 동일)/AL. 복합패널미감 부분 제외)
3. 시트지는 방염시트지 사용하고 색상은 건축주지정색으로 반영할 것.

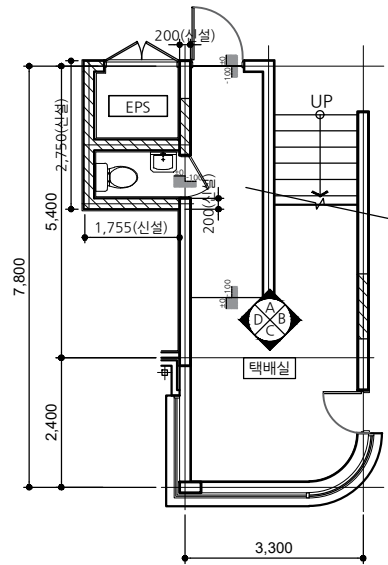


범 례		1.0B 시멘트벽돌 쌓기(신설)
※벽체 철거 높이 미표기 부분은 벽체 전체 철거 부분으로 벽체 높이는 3,000mm 이다.		


SCALE : A3-1/100

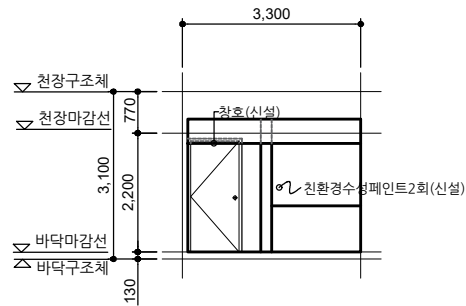


SCALE : A3-1/100

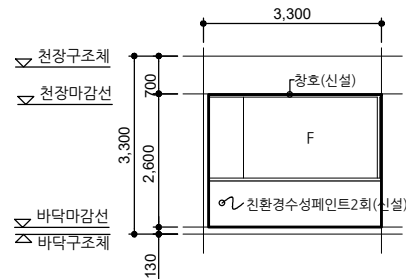

SCALE : A3-1/100

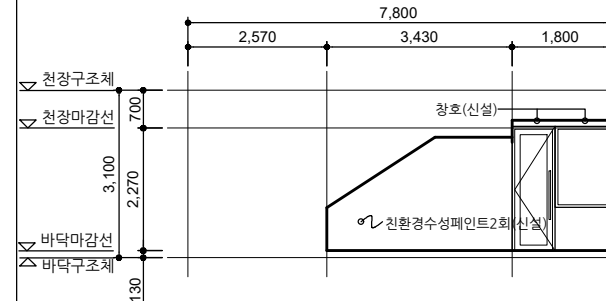

SCALE : A3-1/100

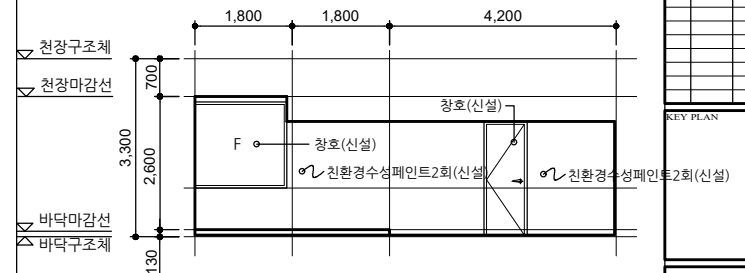

서원대학교
기숙사(다정다애관)
환경개선공사
설계용역

협동설계
COOPERATIVE PLANNING

--	--

--	--

--	--

--	--

--	--

2.74.000.000 000 0

APPROVED BY

DRAWING NAME

FILE NAME

SHEET NO.

1

1

11

[illegible]

(주)호


TEL. (043)

■ [지상2층] 연결복도 확대평면도

SCALE : A3-1/100

■ NOTE


- 창호 및 벽체 철거 후 교체하는 부분 충분히 사출할 것.
- 전체창호 내·외부 문선 몰딩 적용할 것.
 - 내부: T9 MDF 위 방염시트지(석고보드, 타일마감 부분 제외)
 - 외부: T2 아연강판(창호 프레임 색상과 동일/AL.복합패널마감 부분 제외)
- 시트지는 방염시트지 사용하고 색상은 건축주지정색으로 반영할 것.

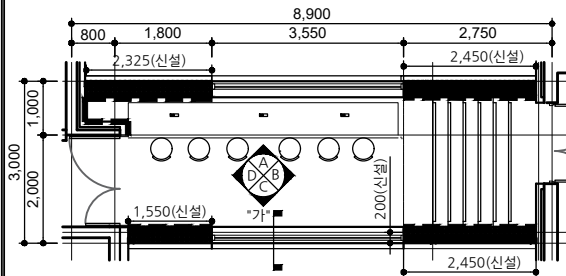

벽	T12 MDF 위 시트지(신설)
레	T300 준불연판넬(신설)
※ 벽체 철거 높이 미표기 부분은 벽체 전체 철거 부분으로 벽체 높이는 3,000mm 이다.	


■ "A" 방향 전개도

SCALE : A3-1/100

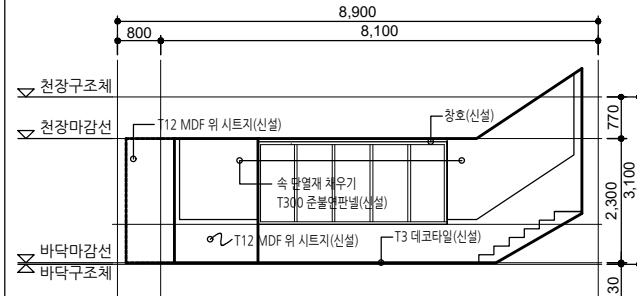


■ "B" 방향 전개도

SCALE : A3-1/100

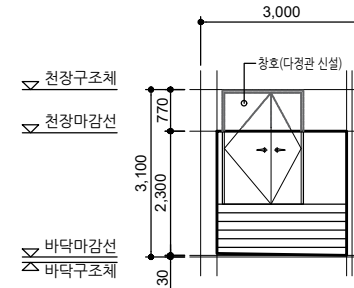


■ "가"부분 단면도

SCALE : A3-1/50

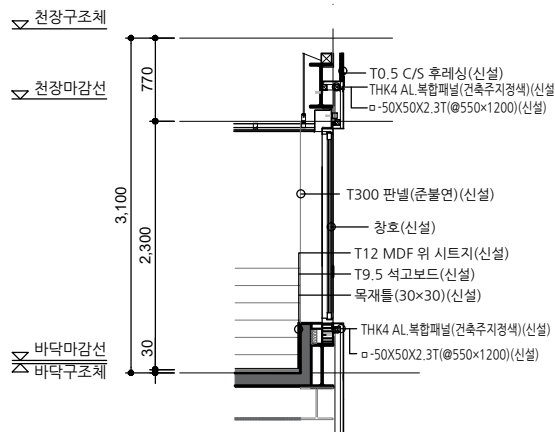


■ "C" 방향 전개도

SCALE : A3-1/100

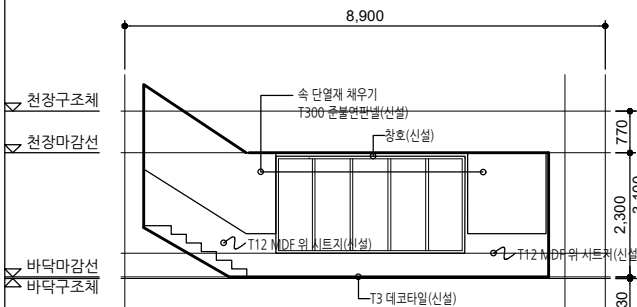

■ "D" 방향 전개도

SCALE : A3-1/100

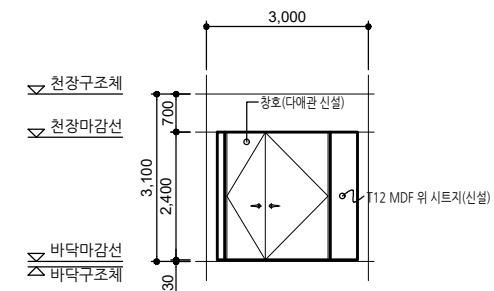

사업명
PROJECT TITLE

서원대학교
기숙사(다정다애관)
환경개선공사
설계용역

사업번호
PROJECT NO.

발주처
OWNER

도면시명
NOTES

도면번호
DRAWING NO.

검토인
CHECKED BY

설계인
DESIGNED BY

날짜
DATE

도면명
DRAWING NAME

파일명
FILE NAME

척도
SCALE

도면번호
SHEET NO.

날짜
DATE

도면명
DRAWING NAME

파일명
FILE NAME

척도
SCALE

도면번호
SHEET NO.

날짜
DATE

도면명
DRAWING NAME

파일명
FILE NAME

척도
SCALE

도면번호
SHEET NO.

날짜
DATE

도면명
DRAWING NAME

파일명
FILE NAME

척도
SCALE

도면번호
SHEET NO.

날짜
DATE

도면명
DRAWING NAME

파일명
FILE NAME

척도
SCALE

도면번호
SHEET NO.

날짜
DATE

도면명
DRAWING NAME

파일명
FILE NAME

척도
SCALE

도면번호
SHEET NO.

날짜
DATE

도면명
DRAWING NAME

파일명
FILE NAME

척도
SCALE

도면번호
SHEET NO.

날짜
DATE

도면명
DRAWING NAME

파일명
FILE NAME

척도
SCALE

도면번호
SHEET NO.

날짜
DATE

KEY PLAN

도면명
DRAWING NAME

파일명
FILE NAME

척도
SCALE

도면번호
SHEET NO.

날짜
DATE

도면명
DRAWING NAME

파일명
FILE NAME

척도
SCALE

도면번호
SHEET NO.

날짜
DATE

도면명
DRAWING NAME

파일명
FILE NAME

척도
SCALE

도면번호
SHEET NO.

날짜
DATE

날짜
DATE

도면명
DRAWING NAME

파일명
FILE NAME

■ [지상1층] 부출입구 경사로 확대평면도(변경)

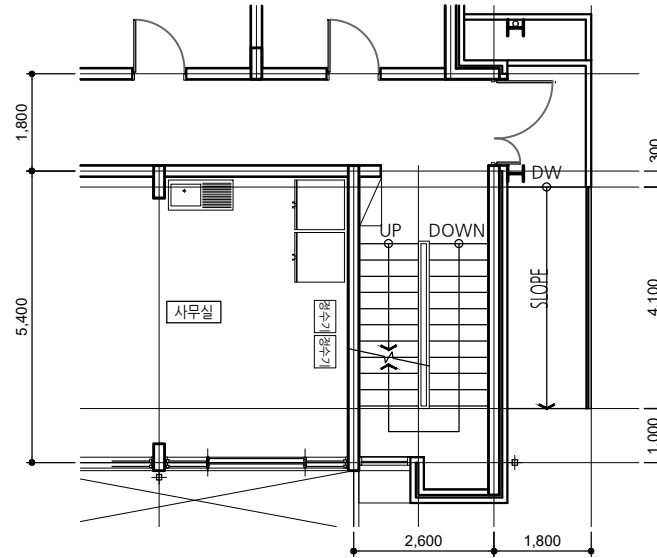

서원대학교
기숙사(다정다애관)
환경개선공사
설계용역

사 업 번 호

설 계 번 호

주 의 사

설 계

검 사

승 인

날

년

월

일

시

분

초

년

월

일

시

분

초

날

년

월

일

시

분

초

날

년

월

일

시

분

초

날

년

월

일

시

분

초

날

년

월

일


시

분

초


■ 경사로 정면도

SCALE : A3-1/100

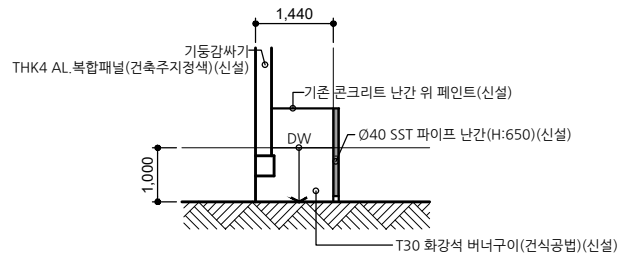


■ 경사로 측면도

SCALE : A3-1/100

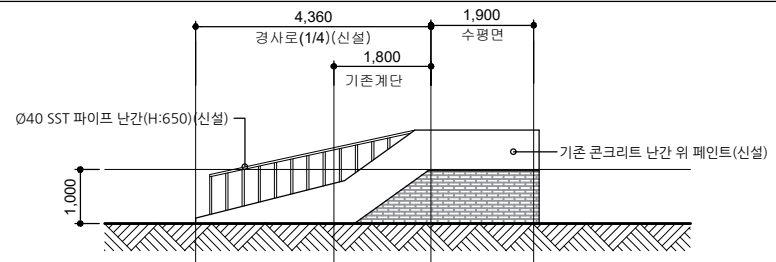


■ 경사로 횡단면도

SCALE : A3-1/100

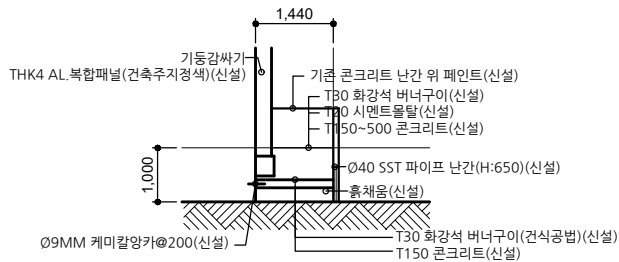

■ 경사로 종단면도

SCALE : A3-1/100

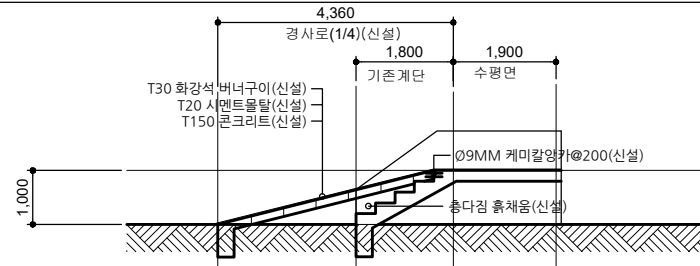

KEY PLAN

NO

DATE

REVISION

NO

DATE

REVISION

NO

DATE

REVISION

NO

DATE

REVISION

NO

DATE

REVISION



(주) 호암
건축사사무소

원주시 상당구 수동 336-2번지

TEL. (043) 225-0199


FAX. (043) 221-0188

E-mail: hoam0199@naver.com

■ [지상1층] 다정심터 확대평면도(변경) SCALE : A3-1/100

■ NOTE


1. 창호 및 벽체 절거 후 교체하는 부분 충분히 사출할 것.
2. 천체창호 내·외부 문선 물딩 적용할 것.
- 내부: T9 MDF 위 방염시트지(석고보드, 타일마감 부분 제외)
- 외부: T2 아연강판(창호 프레임 색상과 동일/AL 복합패널마감 부분 제외)
3. 시트지는 방염시트지 사용하고 색상은 건축주지정색으로 반영할 것.

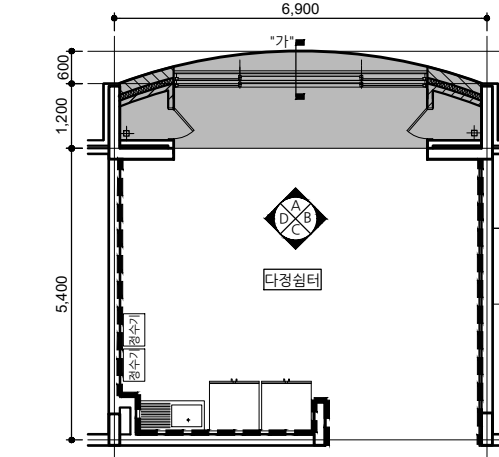

벽	T12 MDF 위 시트지(신설)	0.5B 붉은벽돌 치장쌓기(신설)
레	T50 단열재(신설)	0.5B 시멘트벽돌 쌓기(신설)


■ "가"부분 단면도

SCALE : A3-1/50

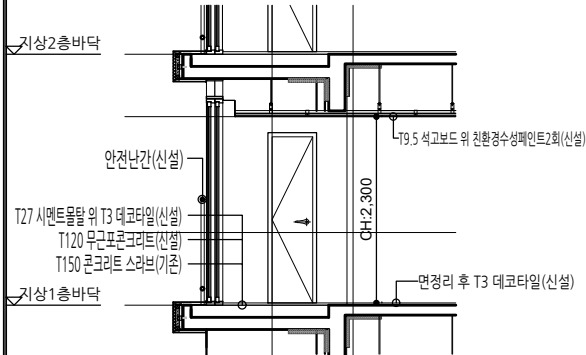


■ "A" 방향 전개도

SCALE : A3-1/100

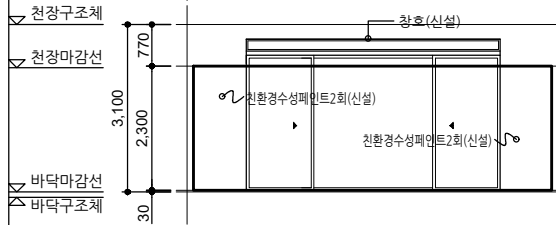


■ "B" 방향 전개도

SCALE : A3-1/100

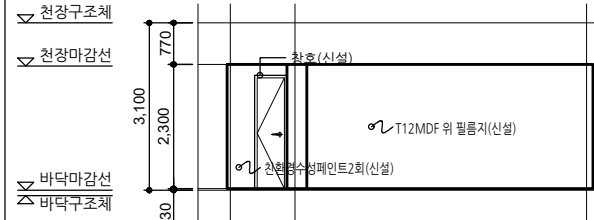


■ "C" 방향 전개도

SCALE : A3-1/100

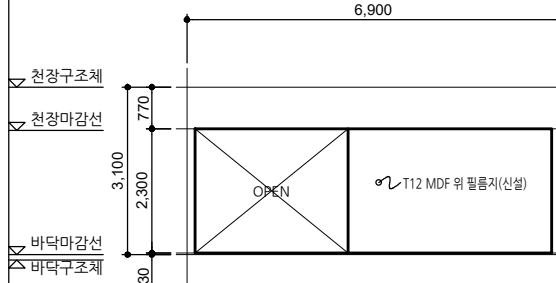

■ "D" 방향 전개도

SCALE : A3-1/100

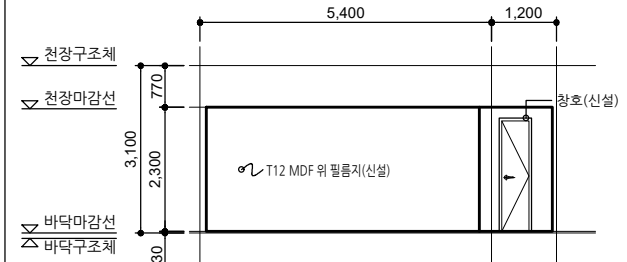

사 업 명
PROJECT TITLE
서원대학교
기숙사(다정다애관)
환경개선공사
설계용역

사 업 번 호
PROJECT NO.
판 동 설 계
CONSULTANTS
주 의 사
NOTES

제 도
DRAWN BY
검 사
CHECKED BY
승 인
APPROVED BY
날 기
DATE
2026.05

제 도 명
DRAWING NAME
다정관[다정심터] 전개도(변경)

제 도 번 호
FILE NAME
제 도
SCALE
1/100
도 면 번 호
SHEET NO.
A-513

NO	DATE	REVISION

KEY PLAN

(주) 호암
건축사사무소
청주시 상당구 수동 336-2번지
TEL. (043)225-0199
FAX. (043)221-0188
E-mail: hoam0199@naver.com

서원대학교
기숙사(다정다애관)
환경개선평면도
설계용역

자
검
명
호
PROJECT NO.

참
고
문
헌
CONSULTING

특
이
시
황
NOTES

제
도
DRAWING BY

검
査
CHECKED BY

승
인
APPROVED BY

날
짜
DATE

도
면
명
DRAWING NAME

파
일
명
FILE NAME

축
척
SCALE

도
면
명
호
PROJECT NO.

NO

DATE

REVISION

KEY PLAN




(주) 호암
건축사무소

현주서 삼당구 수동 336-2번지


TEL : (043) 225-0199

FAX : (043) 221-0198

E-mail : hoam0199@naver.com

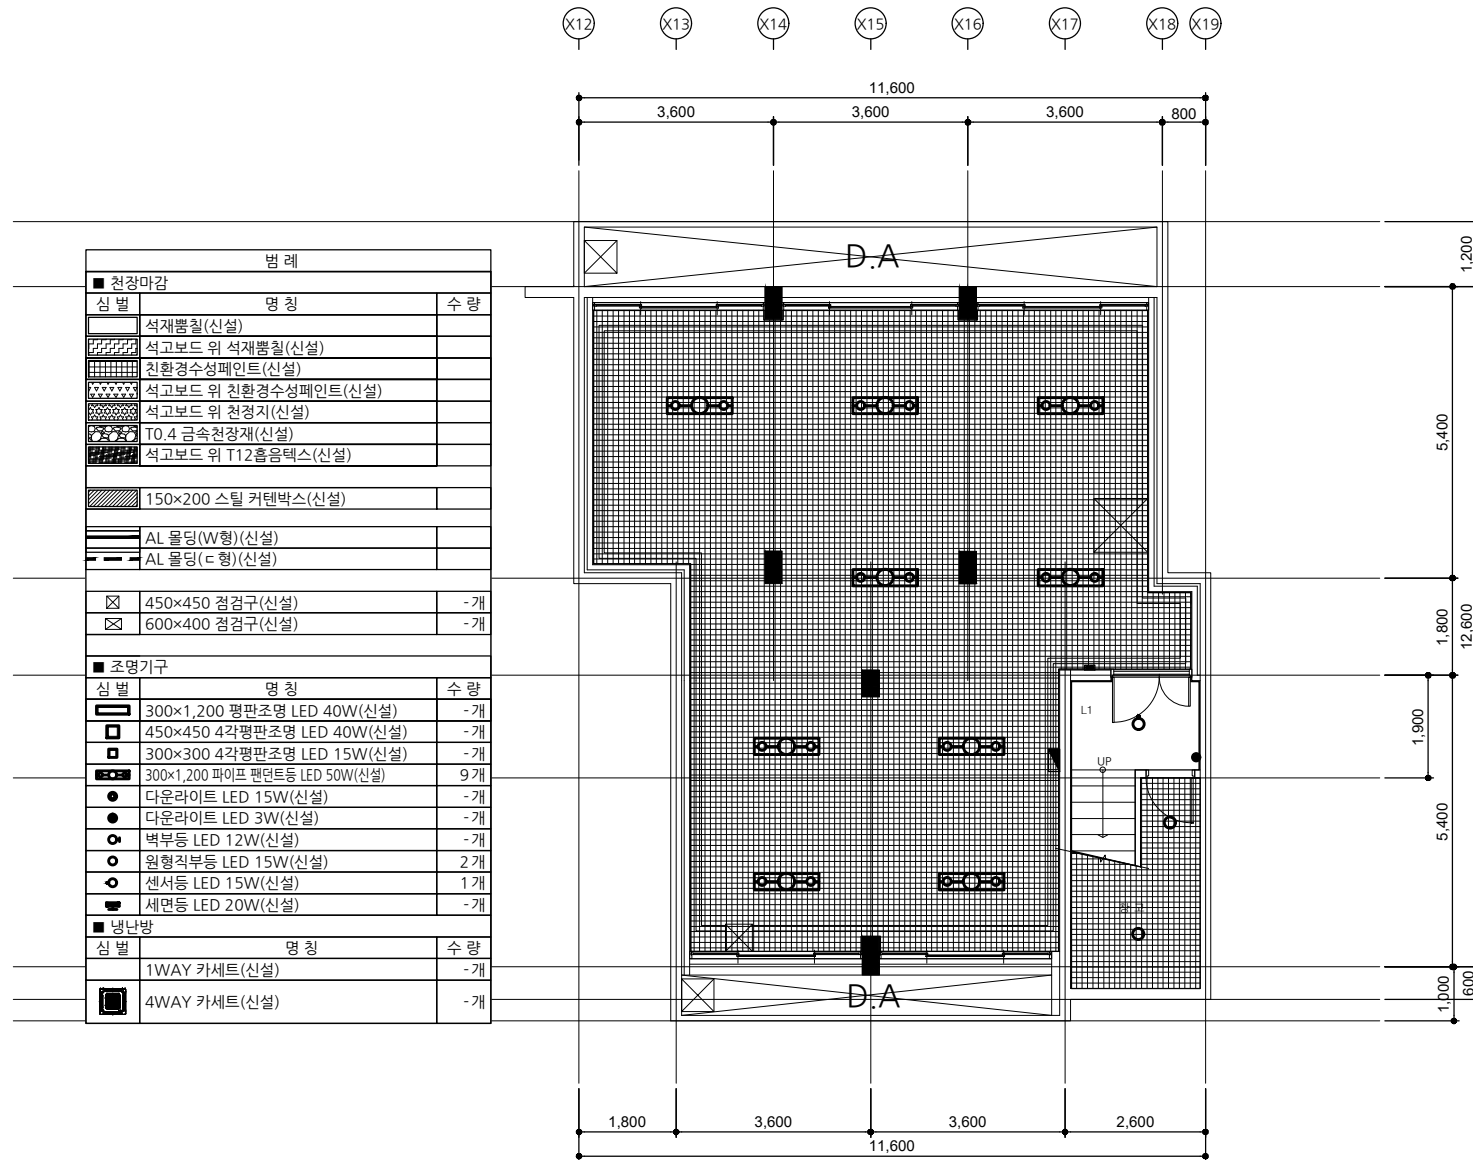

[다정관]
지하1층 천장평면도(변경)
SCALE : A3-1/100

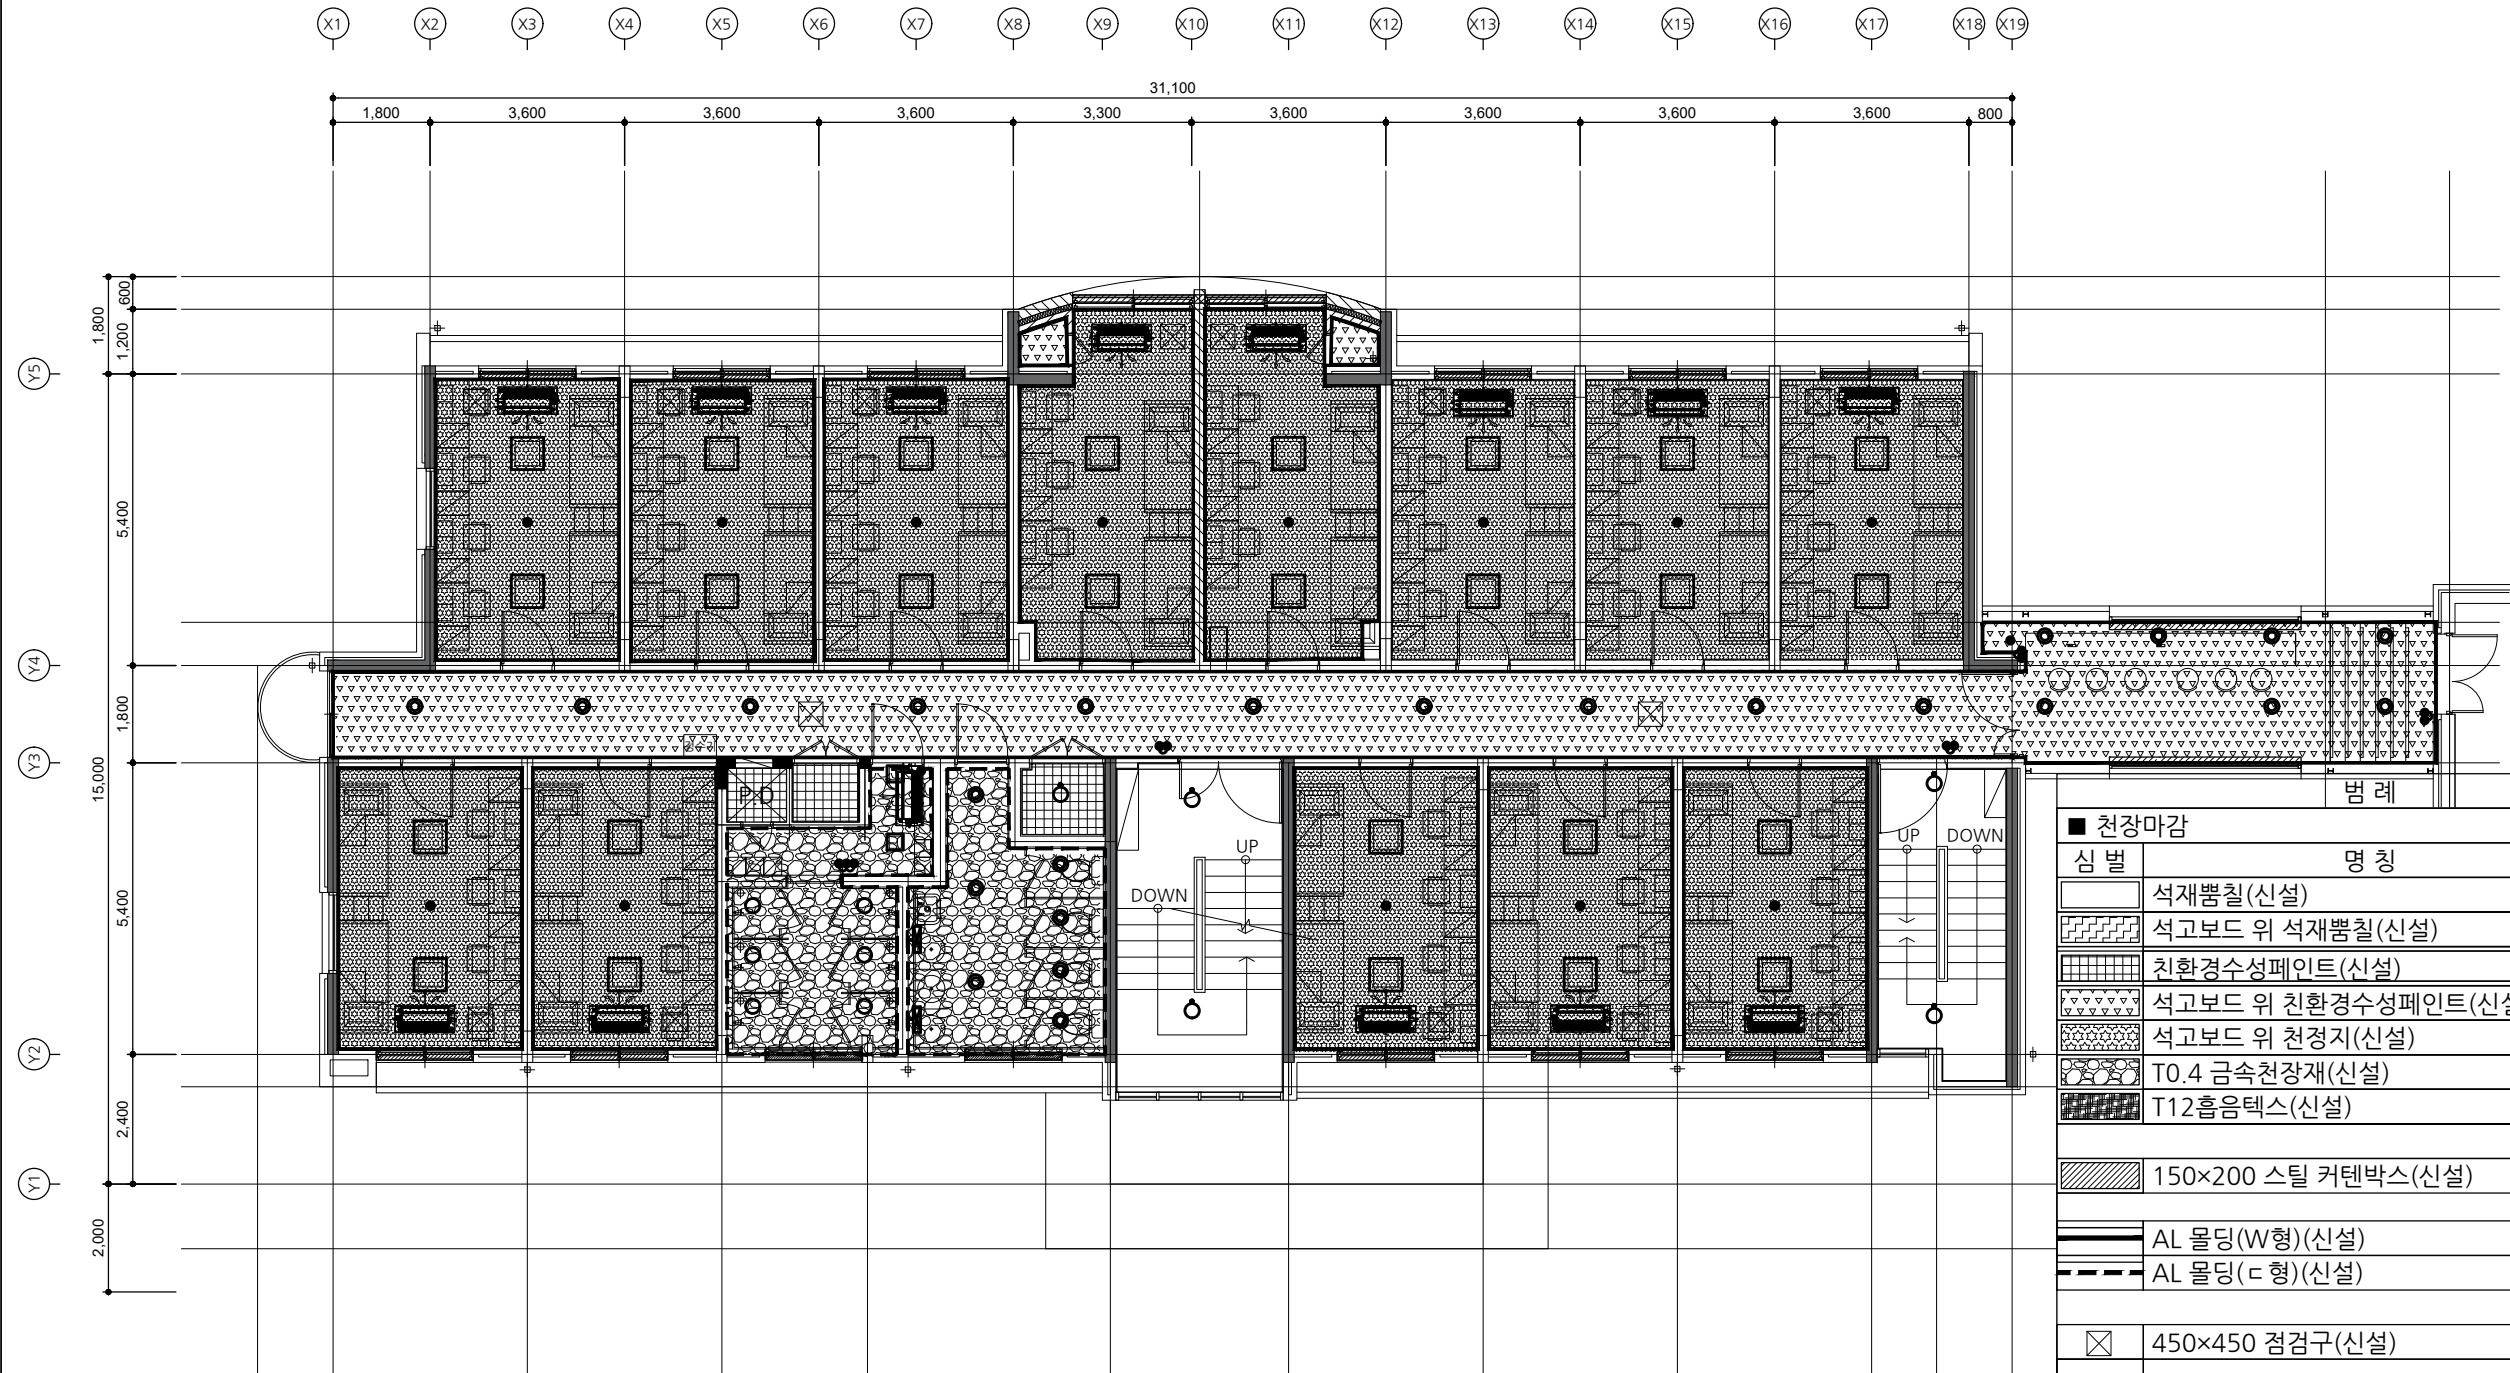

[다정관]
지상2층 천장평면도(변경)
SCALE : A3-1/150

■ 천장 마감		
심 별	명 칭	수 량
	석재뿔칠(신설)	
	석고보드 위 석재뿔칠(신설)	
	친환경수성페인트(신설)	
	석고보드 위 친환경수성페인트(신설)	
	석고보드 위 천경지(신설)	
	T0.4 금속천장재(신설)	
	T12흡음텍스(신설)	
	150×200 스틸 커텐박스(신설)	
	AL 몰딩(W형)(신설)	
	AL 몰딩(ㄷ형)(신설)	
	450×450 점검구(신설)	15 개
■ 조명기구		
심 별	명 칭	수 량
	300×1,200 평판조명 LED 40W(신설)	- 개
	450×450 4각평판조명 LED 40W(신설)	- 개
	300×300 4각평판조명 LED 15W(신설)	3 개
	300×1,200 파이프 팬던트등 LED 50W(신설)	- 개
	다운라이트 LED 15W(신설)	25 개
	다운라이트 LED 3W(신설)	- 개
	벽부등 LED 12W(신설)	- 개
	원형직부등 LED 15W(신설)	6 개
	센서등 LED 15W(신설)	5 개
	세면등 LED 20W(신설)	2 개
■ 냉난방		
심 별	명 칭	수 량
	1WAY 카세트(신설)	14 개
	4WAY 카세트(신설)	- 개

사업명칭
PROJECT TITLE

서원대학교
기숙사(다정다애관)
환경개선공사
설계용역

사업번호
PROJECT NO.

협동설계
CONSULTANTS

특이사항
NOTES

제 도
DESIGN BY

심 사
CHECKED BY

승 인
APPROVED BY

날 짜
DATE

2026.05

도면명
DRAWING NAME

[다정관]지상2층 천장평면도(변경)

파일명
FILE NAME

축 척
SCALE

1/150

도면번호
SHEET NO.


A-603

NO

DATE


REVISION

KEY PLAN

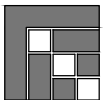

(주) 호암
건축사사무소

청주시 상당구 수동 336-2번지
TEL : (043) 225-0199
FAX : (043) 221-0188
E-mail : hoam0199@naver.com

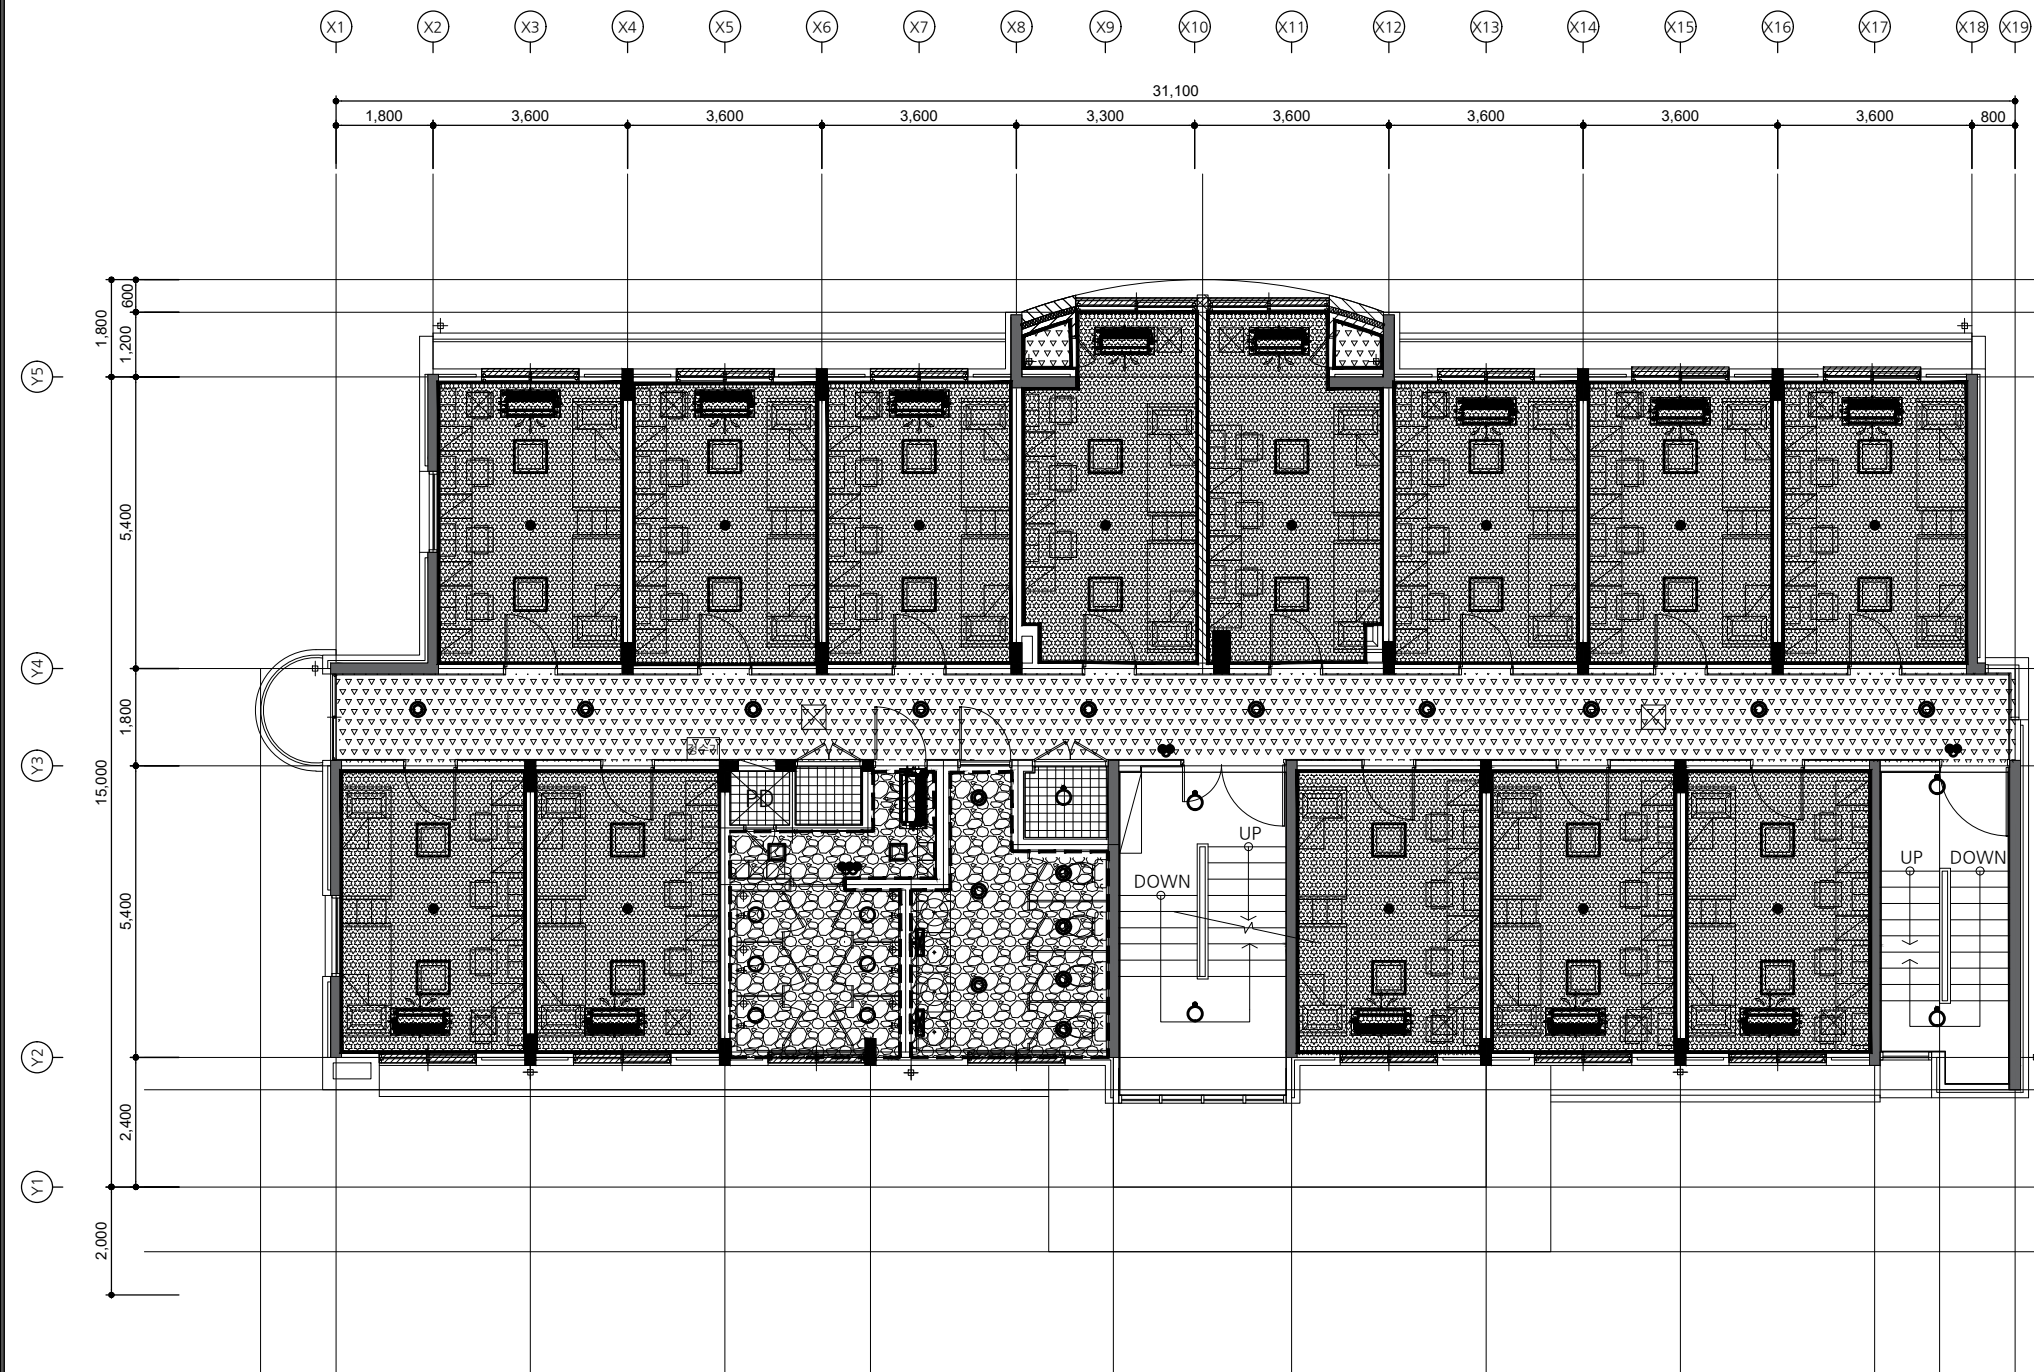

[다정관]
지상3층 천장평면도(변경)
SCALE : A3-1/150

범례		
심 별	명 칭	수 량
	천장마감	
	석재뿔칠(신설)	
	석고보드 위 석재뿔칠(신설)	
	친환경수성페인트(신설)	
	석고보드 위 친환경수성페인트(신설)	
	석고보드 위 천정지(신설)	
	T0.4 금속천장재(신설)	
	T12흡음텍스(신설)	
	150×200 스틸 커튼박스(신설)	
	AL 몰딩(W형)(신설)	
	AL 몰딩(C형)(신설)	
	450×450 점검구(신설)	15개
조명기구		
심 별	명 칭	수 량
	300×1,200 평판조명 LED 40W(신설)	-개
	450×450 4각평판조명 LED 40W(신설)	-개
	300×300 4각평판조명 LED 15W(신설)	3개
	300×1,200 파이프 팬던트등 LED 50W(신설)	-개
	다운라이트 LED 15W(신설)	17개
	다운라이트 LED 3W(신설)	-개
	벽부등 LED 12W(신설)	-개
	원형직부등 LED 15W(신설)	6개
	센서등 LED 15W(신설)	5개
	세면등 LED 20W(신설)	2개
냉난방		
심 별	명 칭	수 량
	1WAY 카세트(신설)	14개
	4WAY 카세트(신설)	-개

사업명칭
PROJECT TITLE

서원대학교
기숙사(다정다애관)
환경개선공사
설계용역

사업번호
PROJECT NO.

협동설계
CONSULTANTS

특이사항
NOTES

제 도
DESIGN BY

심 사
CHECKED BY

승 인
APPROVED BY

날 짜
DATE

2026.05

도면명
DRAWING NAME

[다정관]지상3층 천장평면도(변경)

파 일 명
FILE NAME

축
SCALE

척
1/150

도면번호
SHEET NO.


A-604

NO	DATE	REVISION

KEY PLAN

(주) 호암
건축사사무소

청주시 상당구 수동 336-2번지
TEL : (043) 225-0199
FAX : (043) 221-0188
E-mail : hoam0199@naver.com

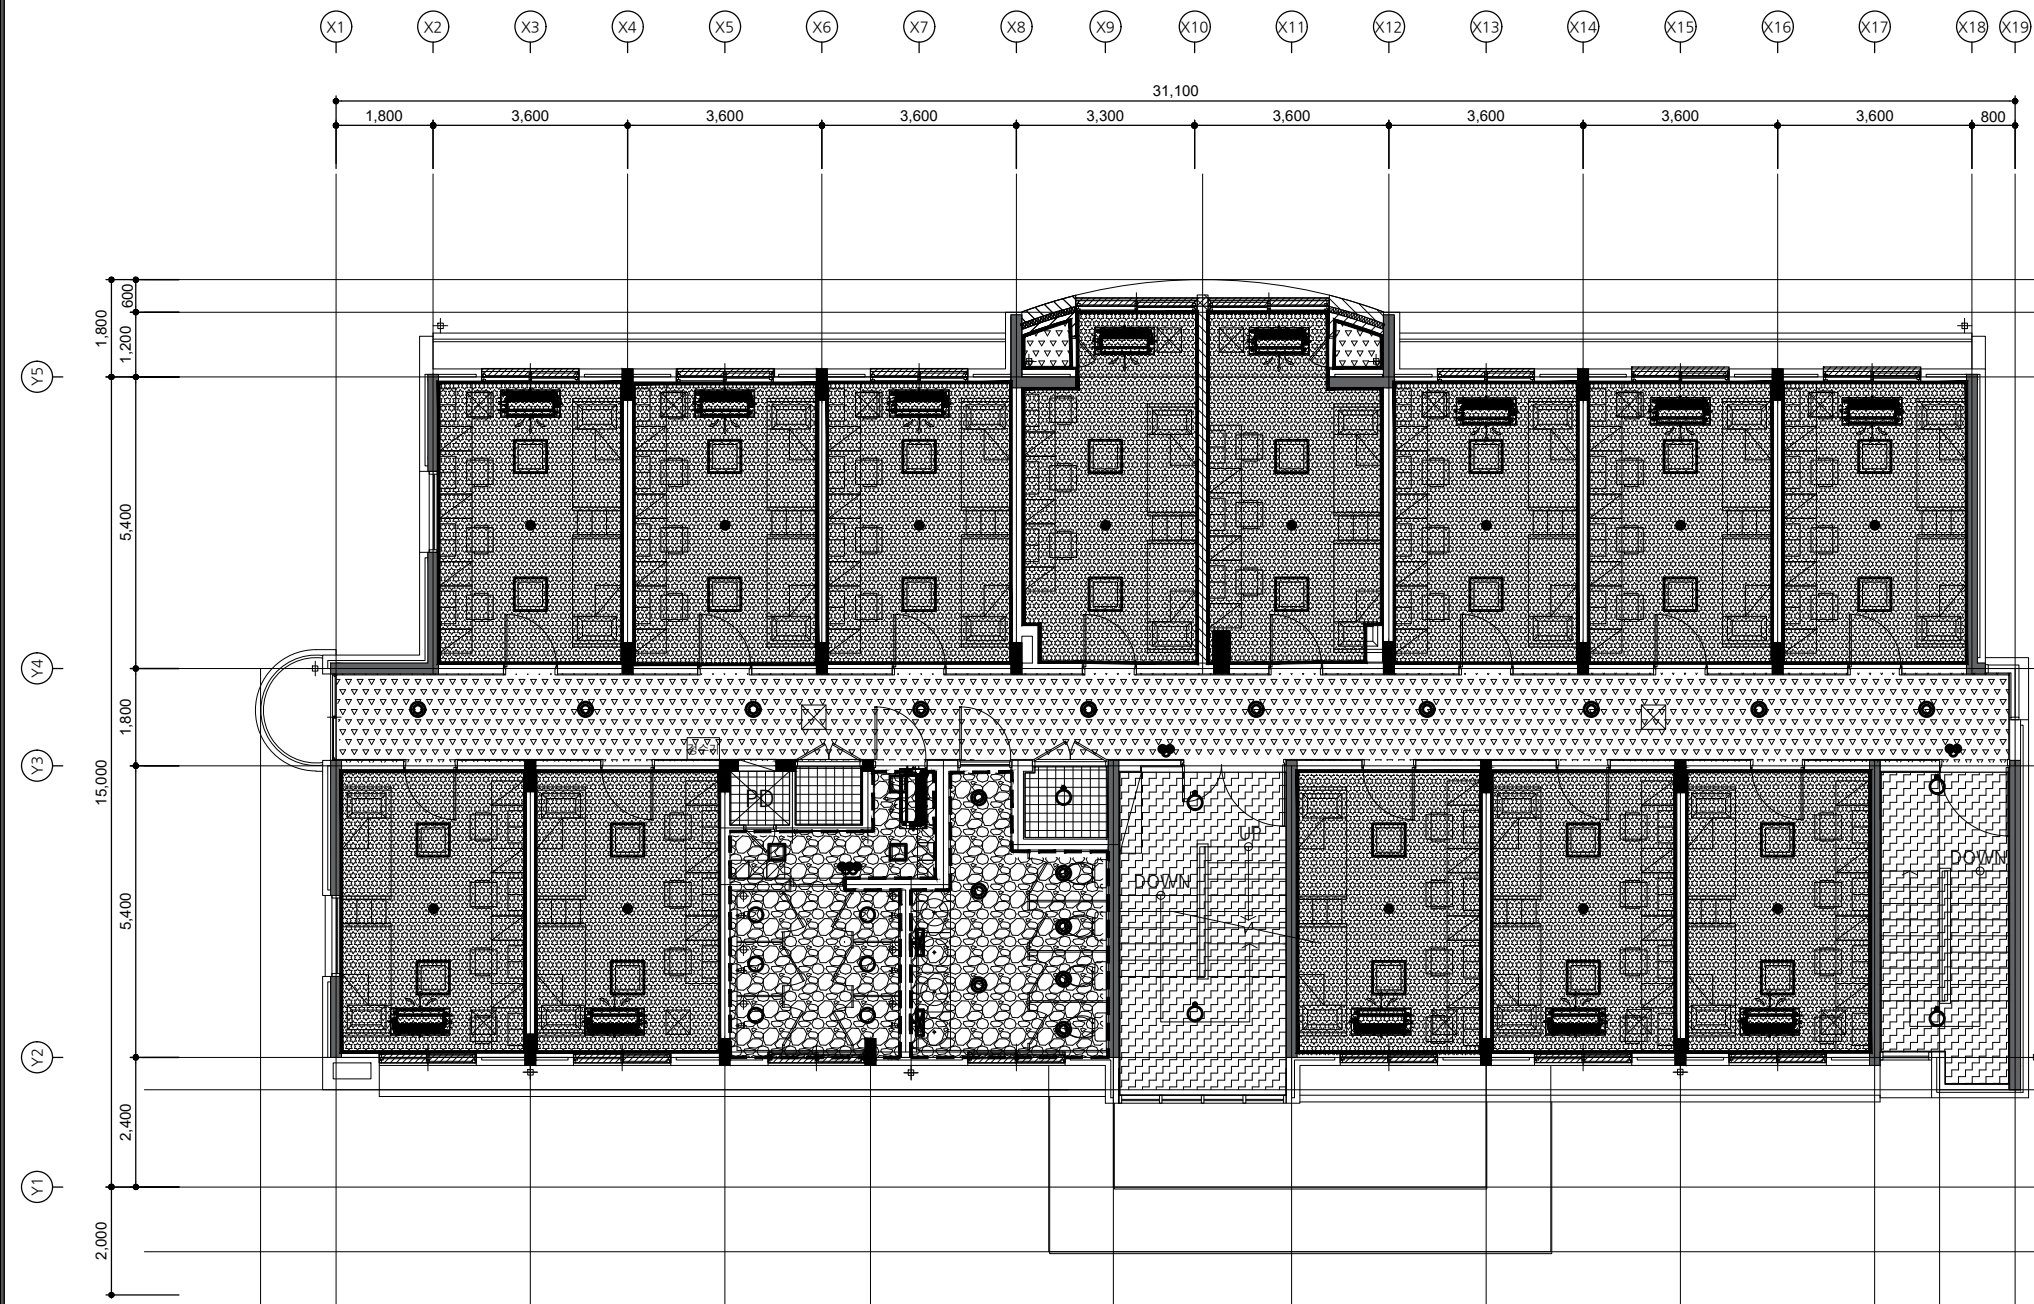

범례		
심 별	명 칭	수 량
■	천장마감	
□	석재뿔칠(신설)	
▨	석고보드 위 석재뿔칠(신설)	
▧	친환경수성페인트(신설)	
▩	석고보드 위 친환경수성페인트(신설)	
▪	석고보드 위 천정지(신설)	
▫	T0.4 금속천장재(신설)	
▬	T12흡음텍스(신설)	
▨	150×200 스틸 커텐박스(신설)	
▬	AL 몰딩(W형)(신설)	
▬	AL 몰딩(ㄷ형)(신설)	
☒	450×450 점검구(신설)	15개
조명기구		
심 별	명 칭	수 량
▬	300×1,200 평판조명 LED 40W(신설)	-개
□	450×450 4각평판조명 LED 40W(신설)	-개
▫	300×300 4각평판조명 LED 15W(신설)	3개
▨	300×1,200 파이프 팬던트등 LED 50W(신설)	-개
●	다운라이트 LED 15W(신설)	17개
●	다운라이트 LED 3W(신설)	-개
○	벽부등 LED 12W(신설)	-개
○	원형직부등 LED 15W(신설)	6개
○	센서등 LED 15W(신설)	5개
▬	세면등 LED 20W(신설)	2개
냉난방		
심 별	명 칭	수 량
▬	1WAY 카세트(신설)	14개
▫	4WAY 카세트(신설)	-개

[다정관] 지상4층 천장평면도(변경)
SCALE : A3-1/150

사업명칭
PROJECT TITLE

서원대학교
기숙사(다정다애관)
환경개선공사
설계용역

사업번호
PROJECT NO.

협동설계
CONSULTANTS

특이사항
NOTES

제 도
DESIGN BY

심 사
CHECKED BY

승 인
APPROVED BY

날 짜
DATE

2026.05

도면명
DRAWING NAME

[다정관]지상4층 천장평면도(변경)

파일명
FILE NAME

축 척
SCALE


1/150

도면번호
SHEET NO.

A-605


NO	DATE	REVISION

KEY PLAN

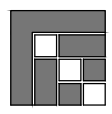


(주) 호암
건축사사무소

청주시 상당구 수동 336-2번지
TEL : (043) 225-0199
FAX : (043) 221-0188
E-mail : hoam0199@naver.com

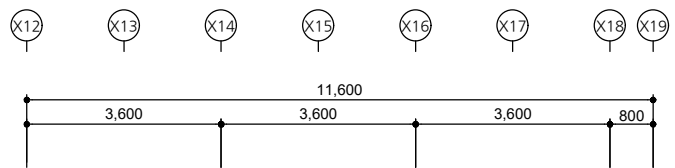

심 별	범 례 명 칭	수 량
	150×200 스틸 커텐박스(신설)	-M
	1,800×1,500 블라인드(재설치)	-개
A	1,800×1,500 롤스크린(신설)	-개
B	3,400×2,100 롤스크린(신설)	-개
C	4,700×2,500 롤스크린(신설)	-개
D	2,250×2,500 롤스크린(신설)	-개
E	3,500×1,530 롤스크린(신설)	-개
F	3,500×1,800 롤스크린(신설)	-개
G	6,200×1,500 롤스크린(신설)	-개
H	3,300×1,500 롤스크린(신설)	1개
I	3,200×1,500 롤스크린(신설)	4개

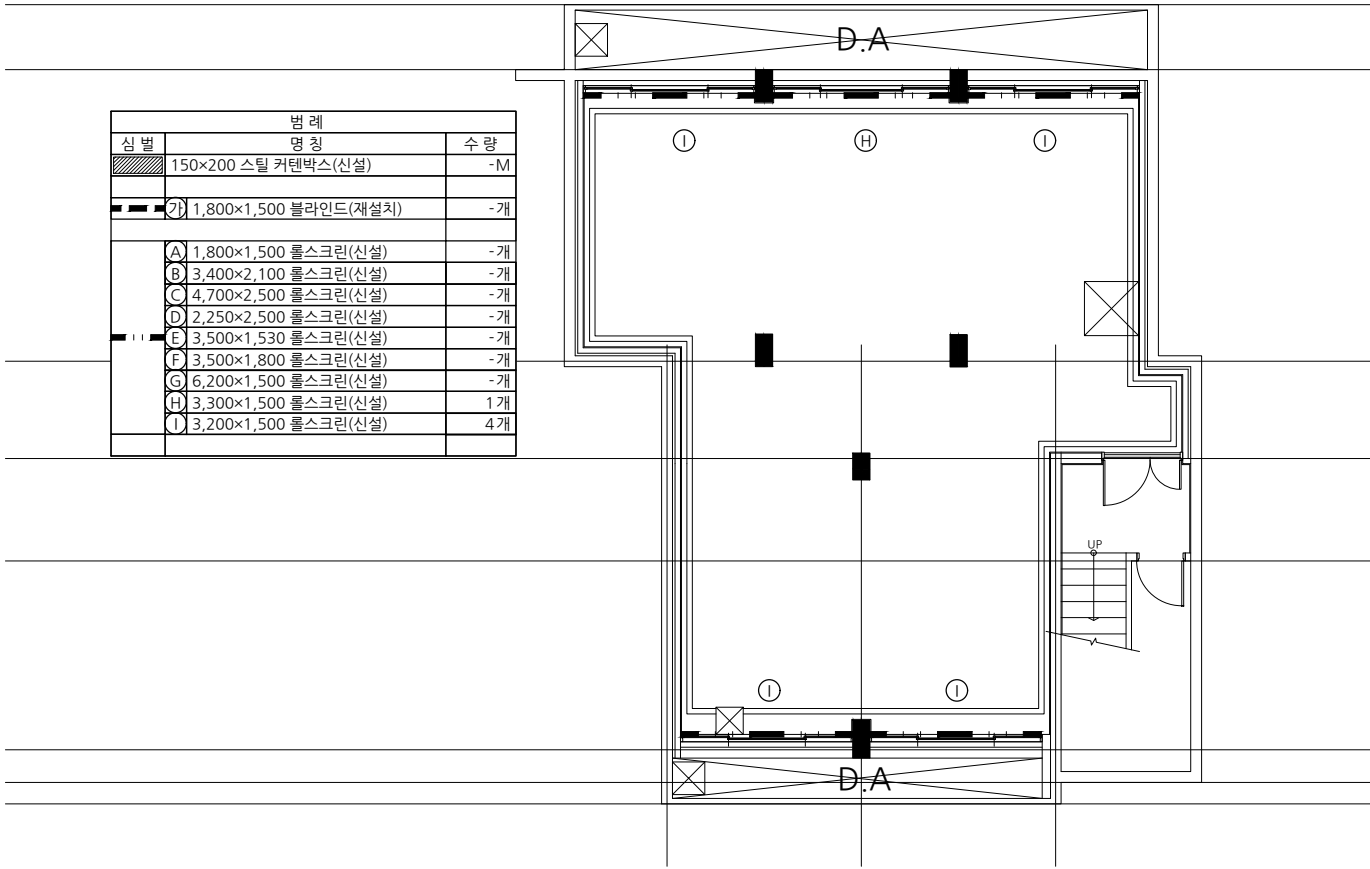

[다정관]
지하1층 롤스크린 안내도(변경)
SCALE : A3-1/100

사업명칭
PROJECT TITLE

서원대학교
기숙사(다정다애관)
환경개선폰공사
설계용역

사업번호
PROJECT NO.

공동설계
CONSULTANT

특이사항
NOTES

제 도
DESIGN BY

심 사
CHECKED BY

승 인
APPROVED BY

날 기
DATE 2026.05

도 면 명
DRAWING NAME
[다정관]지하1층 롤스크린 안내도(변경)

파 일 명
FILE NAME

스 케 일
SCALE 1/100

도 면 번호
SHEET NO. A-606

NO	DATE	REVISION

KEY PLAN

(주) 호암
건축사사무소

청주시 상당구 수동 336-2번지
TEL : (043) 225-0199
FAX : (043) 221-0188
E-mail : hoam0199@naver.com

사업명칭
PROJECT TITLE

서원대학교
기숙사(다정다애관)
환경개선공사
설계용역

설계번호
PROJECT NO.

참용설계
CONSULTANTS

특이사항
NOTES

제
REVISION BY

검
CHECKED BY

승
APPROVED BY

날
DATE 2026.05

도
DRAWING NAME
[다정관]지상1층 롤스크린 안내도(변경)

파
FILE NAME

속
SCALE 1/150

도
SHEET NO. A-607


NO DATE REVISION

KEY PLAN



(주) 호암
건축사사무소

청주시 상당구 수동 336-2번지
TEL : (043) 225-0199
FAX : (043) 221-0188
E-mail : hoam0199@naver.com

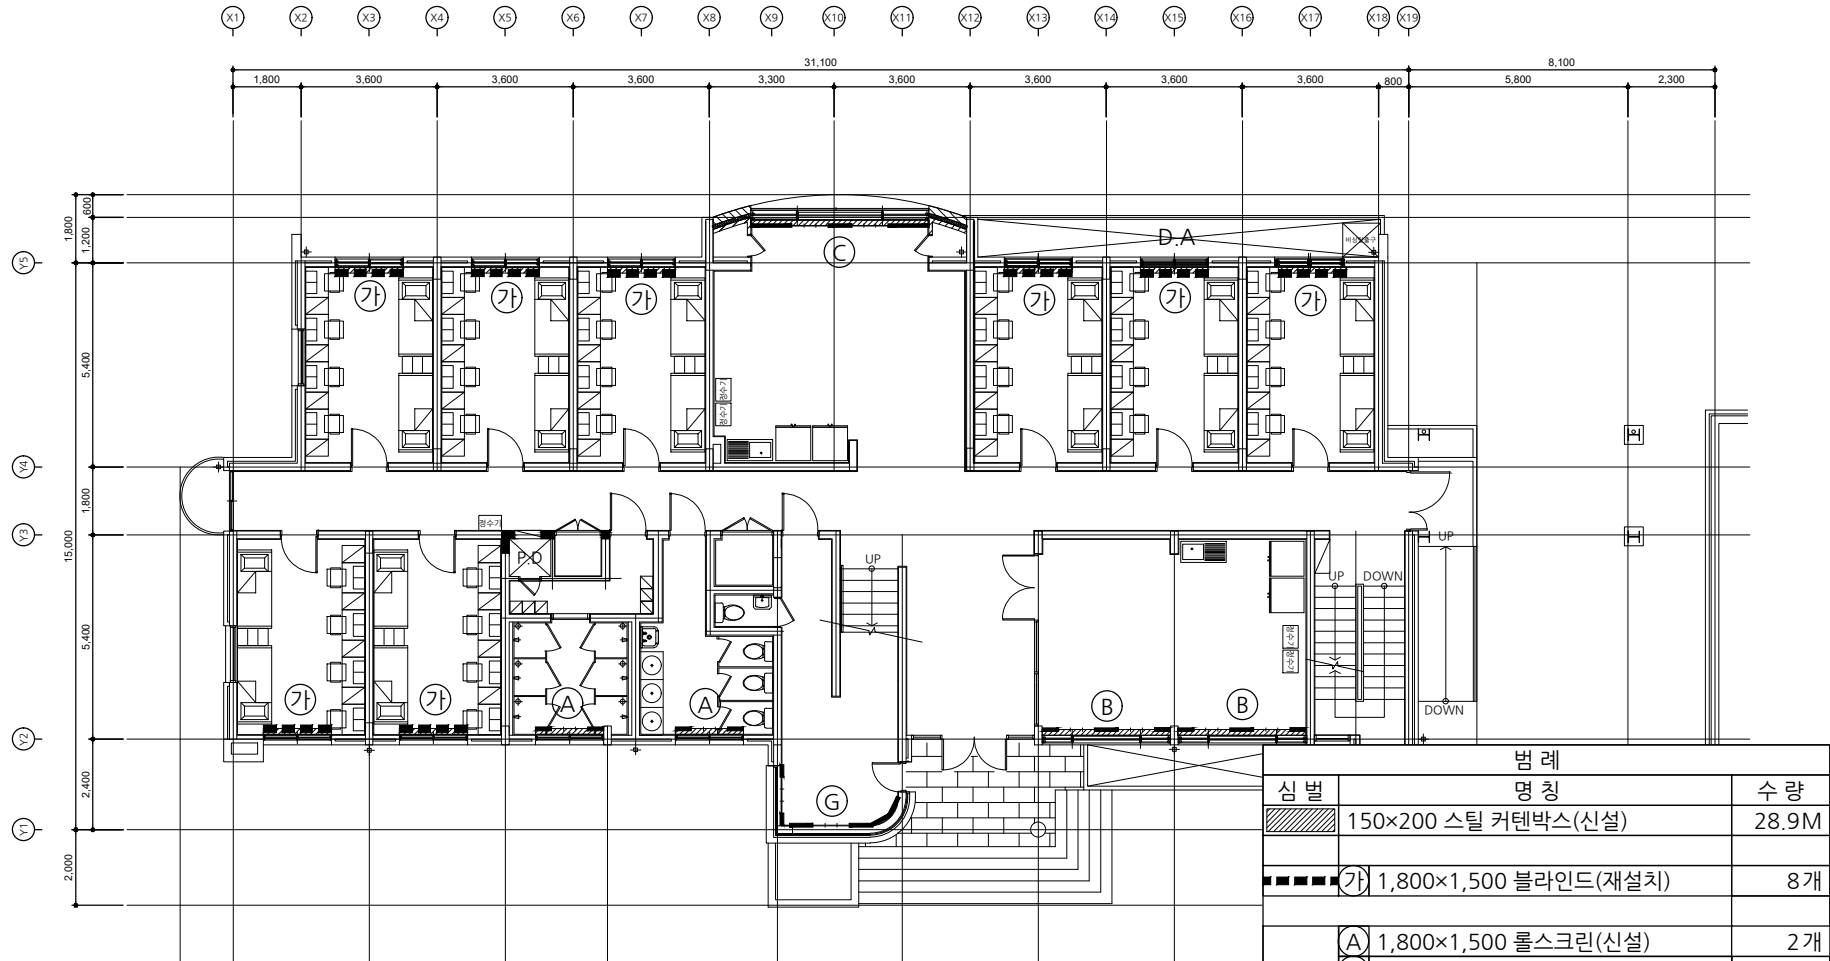

범례		
심	명	수
별	칭	량
	150×200 스틸 커텐박스(신설)	28.9M
	가) 1,800×1,500 블라인드(재설치)	8개
	가) 1,800×1,500 롤스크린(신설)	2개
	가) 3,400×2,100 롤스크린(신설)	2개
	가) 4,700×2,500 롤스크린(신설)	1개
	가) 2,250×2,500 롤스크린(신설)	-개
	가) 3,500×1,530 롤스크린(신설)	-개
	가) 3,500×1,800 롤스크린(신설)	-개
	가) 6,200×1,500 롤스크린(신설)	1개
	가) 3,300×1,500 롤스크린(신설)	-개
	가) 3,200×1,500 롤스크린(신설)	-개

[다정관]

지상1층 롤스크린 안내도(변경)

SCALE : A3-1/150




서원대학교
기숙사(다정다애관)
환경개선공사
설계용역

특 이 사 항
NOTES

도면 번호
SHEET NO.

[illegible]

청주시 상당구 수동 336-2번지
TEL. (043) 225-0199
FAX. (043) 221-0188
E-mail: hoam0199@naver.com

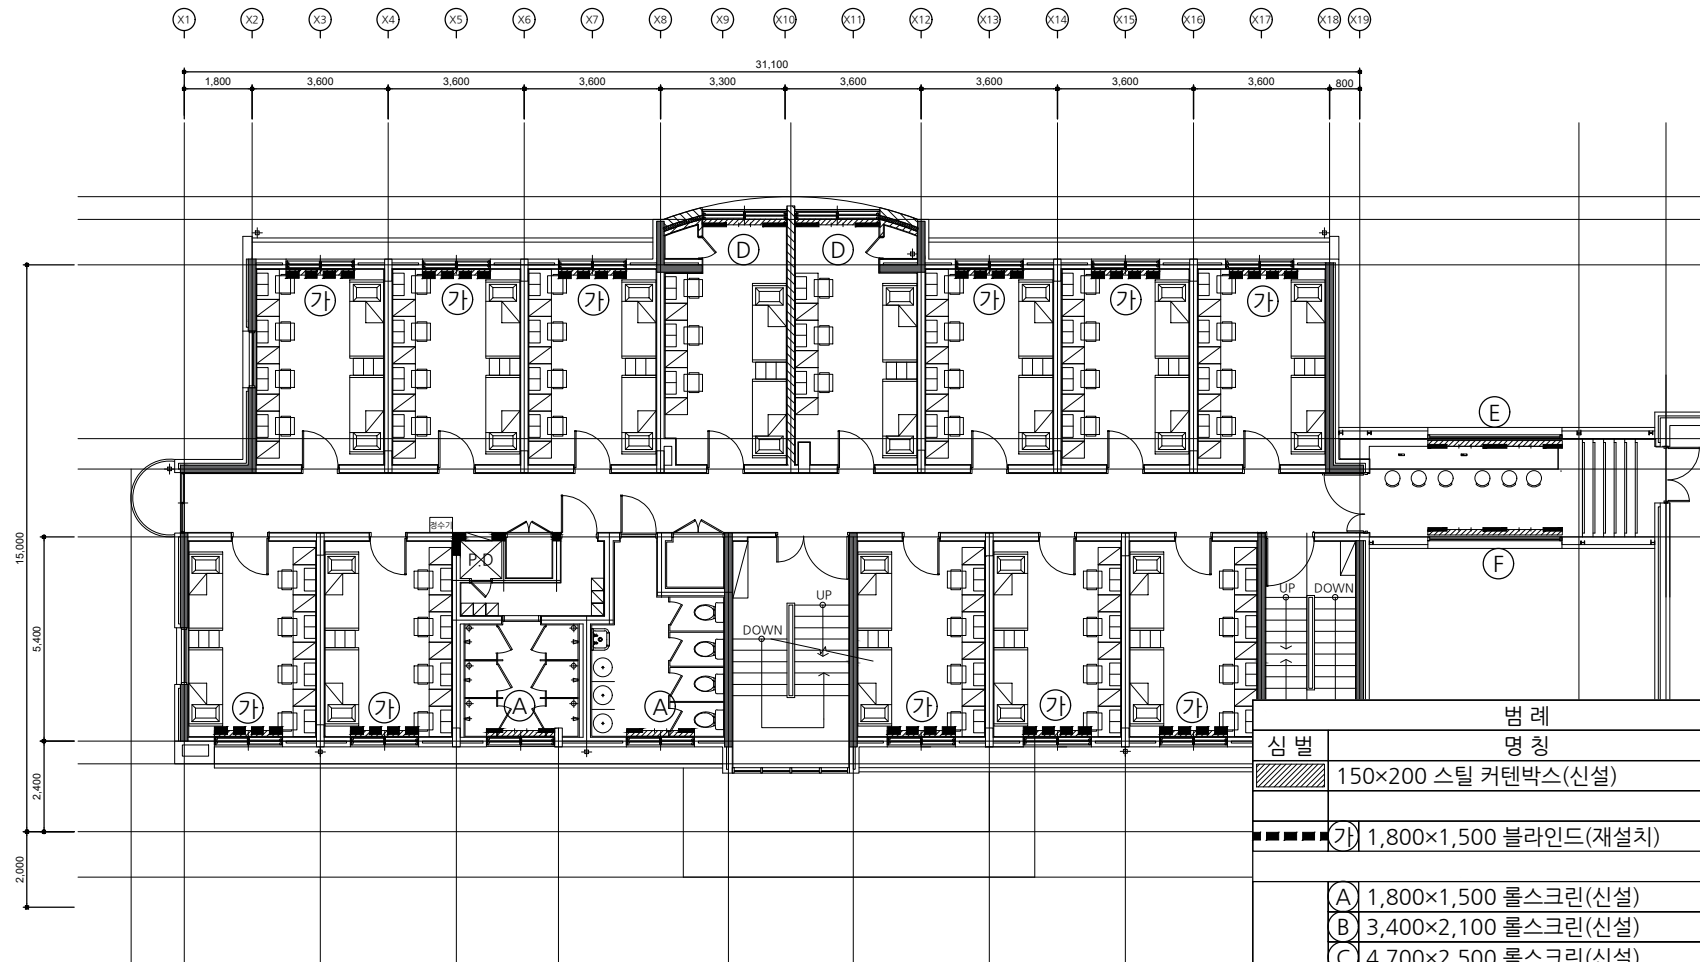

범 례		
심 별	명 칭	수 량
	150×200 스틸 커텐박스(신설)	34.9M
가	1,800×1,500 블라인드(재설치)	11개
나	1,800×1,500 롤스크린(신설)	2개
나	3,400×2,100 롤스크린(신설)	-개
나	4,700×2,500 롤스크린(신설)	-개
나	2,250×2,500 롤스크린(신설)	2개
나	3,500×1,530 롤스크린(신설)	1개
나	3,500×1,800 롤스크린(신설)	1개
나	6,200×1,500 롤스크린(신설)	-개
나	3,300×1,500 롤스크린(신설)	-개
나	3,200×1,500 롤스크린(신설)	-개

지상2층 재료분리대 안내도(변경)

SCALE : A3-1/150


[illegible]

KEY PLAN



(주)호암
건축사사무소

청주시 상당구 수동 336-2번지
TEL. (043) 225-0199
FAX. (043) 221-0188
E-mail: hoam0199@naver.com

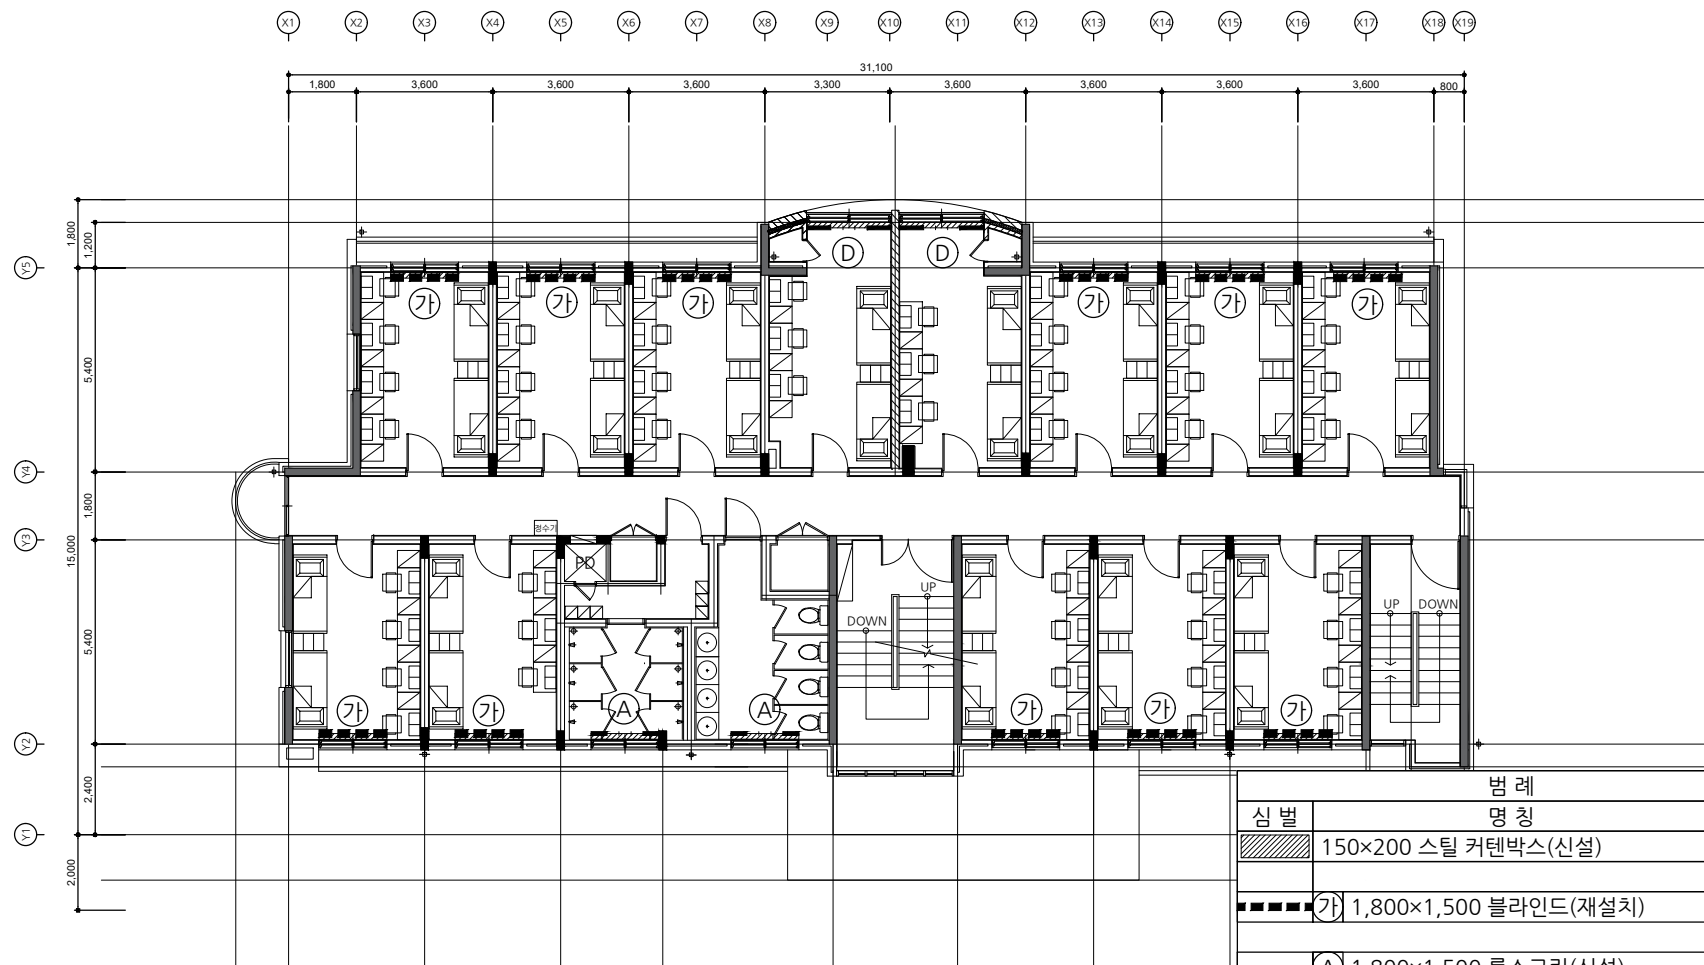

범례		
심벌	명칭	수량
	150×200 스틸 커텐박스(신설)	27.9M
	가) 1,800×1,500 블라인드(재설치)	11가
	가) 1,800×1,500 롤스크린(신설)	2가
	가) 3,400×2,100 롤스크린(신설)	-가
	가) 4,700×2,500 롤스크린(신설)	-가
	가) 2,250×2,500 롤스크린(신설)	2가
	가) 3,500×1,530 롤스크린(신설)	-가
	가) 3,500×1,800 롤스크린(신설)	-가
	가) 6,200×1,500 롤스크린(신설)	-가
	가) 3,300×1,500 롤스크린(신설)	-가
	가) 3,200×1,500 롤스크린(신설)	-가

[다정관]

지상3층 롤스크린 안내도(변경)

SCALE : A3-1/150

시업명칭
PROJECT TITLE

서원대학교
기숙사(다정다애관)
환경개선공사
설계용역

시업번호
PROJECT NO.

참동설계
CONSULTANTS

특이사항
NOTES

제출
DESIGN BY

검
CHECKED BY

승인
APPROVED BY

날
DATE 2026.05

도면명
DRAWING NAME
[다정관]지상4층 롤스크린 안내도(변경)

파일명
FILE NAME

속
SCALE 1/150

도면번호
SHEET NO. A-610

NO DATE REVISION


KEY PLAN



(주) 호암
건축사사무소


청주시 상당구 수동 336-2번지
TEL : (043) 225-0199
FAX : (043) 221-0188
E-mail : hoam0199@naver.com

HO-AM ARCHI DRAWING SHEET.DWG
SINCE 2002

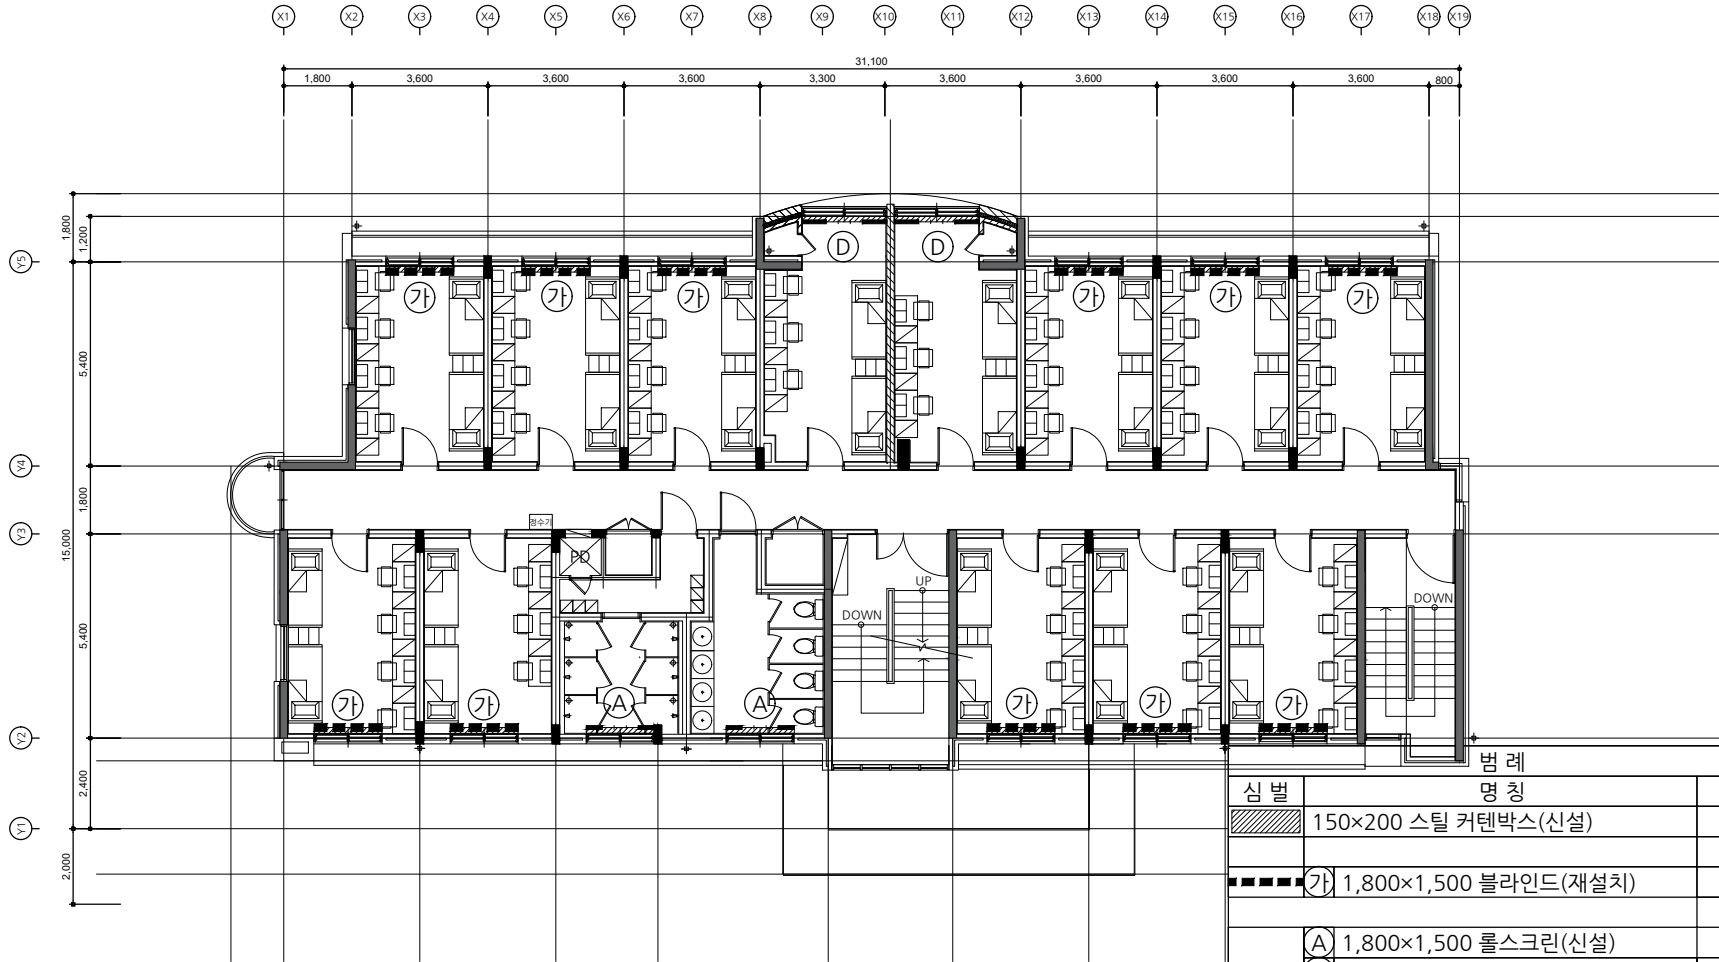

심벌	명칭	수량
	150×200 스틸 커튼박스(신설)	27.9M
	가 1,800×1,500 블라인드(재설치)	11 개
	A 1,800×1,500 롤스크린(신설)	2 개
	B 3,400×2,100 롤스크린(신설)	- 개
	C 4,700×2,500 롤스크린(신설)	- 개
	D 2,250×2,500 롤스크린(신설)	2 개
	E 3,500×1,530 롤스크린(신설)	- 개
	F 3,500×1,800 롤스크린(신설)	- 개
	G 6,200×1,500 롤스크린(신설)	- 개
	H 3,300×1,500 롤스크린(신설)	- 개
	I 3,200×1,500 롤스크린(신설)	- 개

[다정관]
지상4층 롤스크린 안내도(변경)
SCALE : A3-1/150

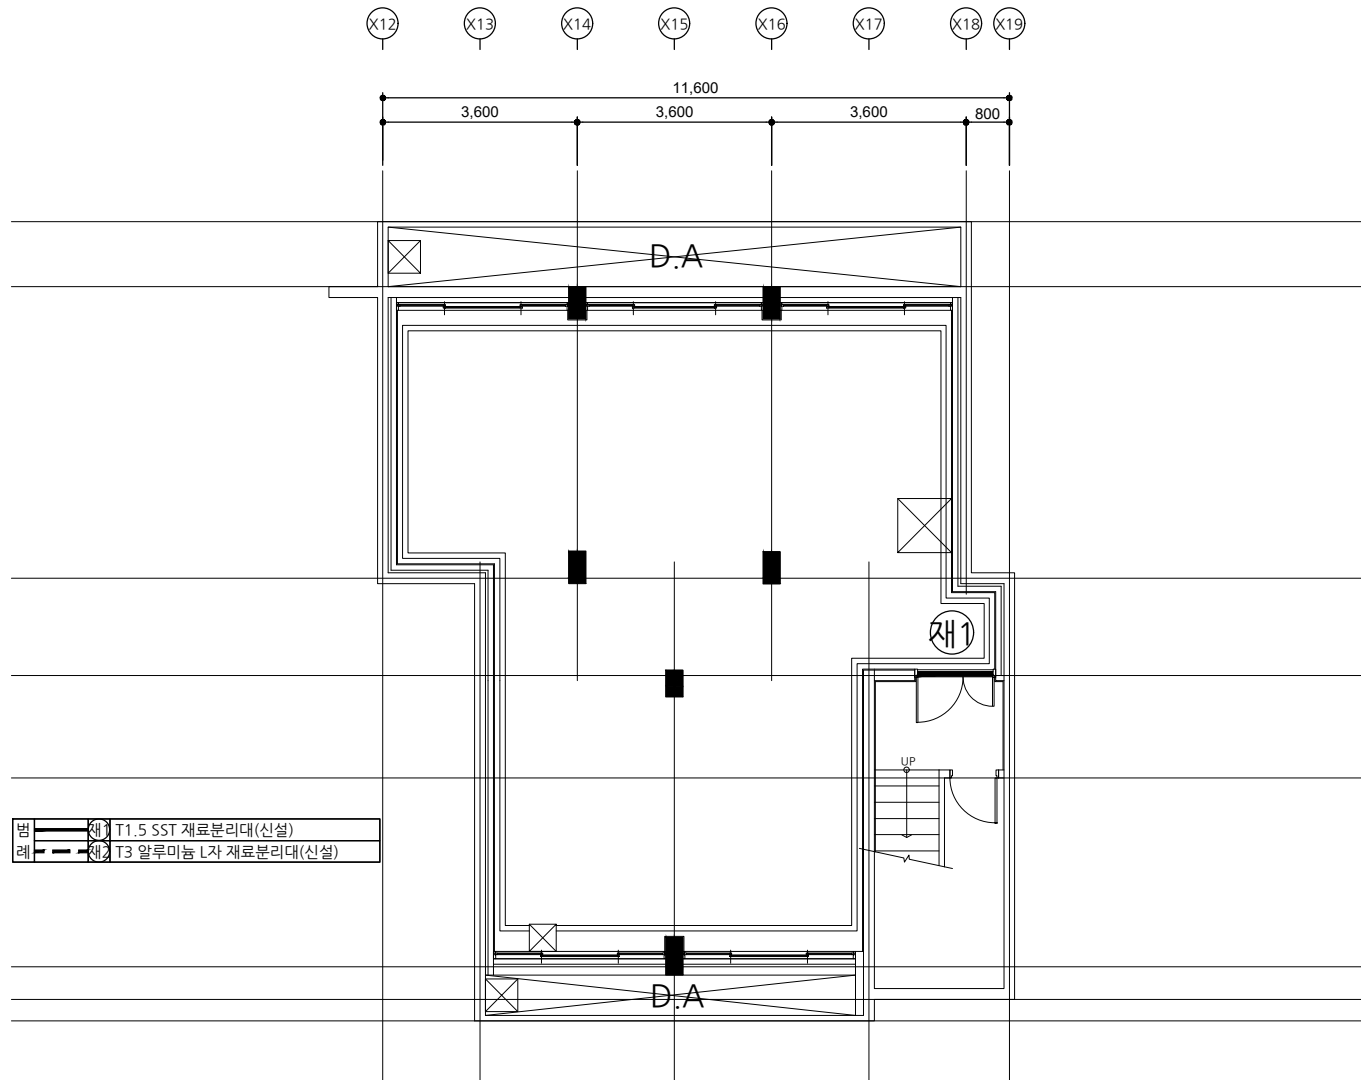

범	재1	T1.5 SST 재료분리대(신설)
레	재2	T3 알루미늄 L자 재료분리대(신설)

[다정관]
지하1층 재료분리대 안내도(변경)
SCALE : A3-1/100

사업명칭
PROJECT TITLE

서원대학교
기숙사(다정다애관)
환경개선공사
설계용역

사업번호
PROJECT NO.

참고문헌
CONSULTANTS

특이사항
NOTES

제 도
DESIGN BY

검 사
CHECKED BY

승 인
APPROVED BY

날 기
DATE 2026.05

도면명
DRAWING NAME
[다정관]지하1층 재료분리대 안내도(변경)

파일명
FILE NAME

축척
SCALE 1/100

도면번호
SHEET NO. A-611

NO	DATE	REVISION

KEY PLAN

(주) 호암
건축사무소

청주시 상당구 수동 336-2번지
TEL : (043) 225-0199
FAX : (043) 221-0168
E-mail : hoam0199@naver.com

사업명칭
PROJECT TITLE

서원대학교
기숙사(다정다애관)
환경개선공사
설계용역

설계번호
PROJECT NO.

참고문헌
CONSULTANTS

특이사항
NOTES

제
REVISION BY

검
CHECKED BY

승
APPROVED BY

날
DATE

2026.05

도
DRAWING NAME

파
FILE NAME

속
SCALE

1/150

도
SHEET NO.

A-612

NO

DATE

REVISION

KEY PLAN

(주) 호암


건축사사무소

청주시 상당구 수동 336-2번지

TEL : (043) 225-0199


FAX : (043) 221-0188

E-mail : hoam0199@naver.com

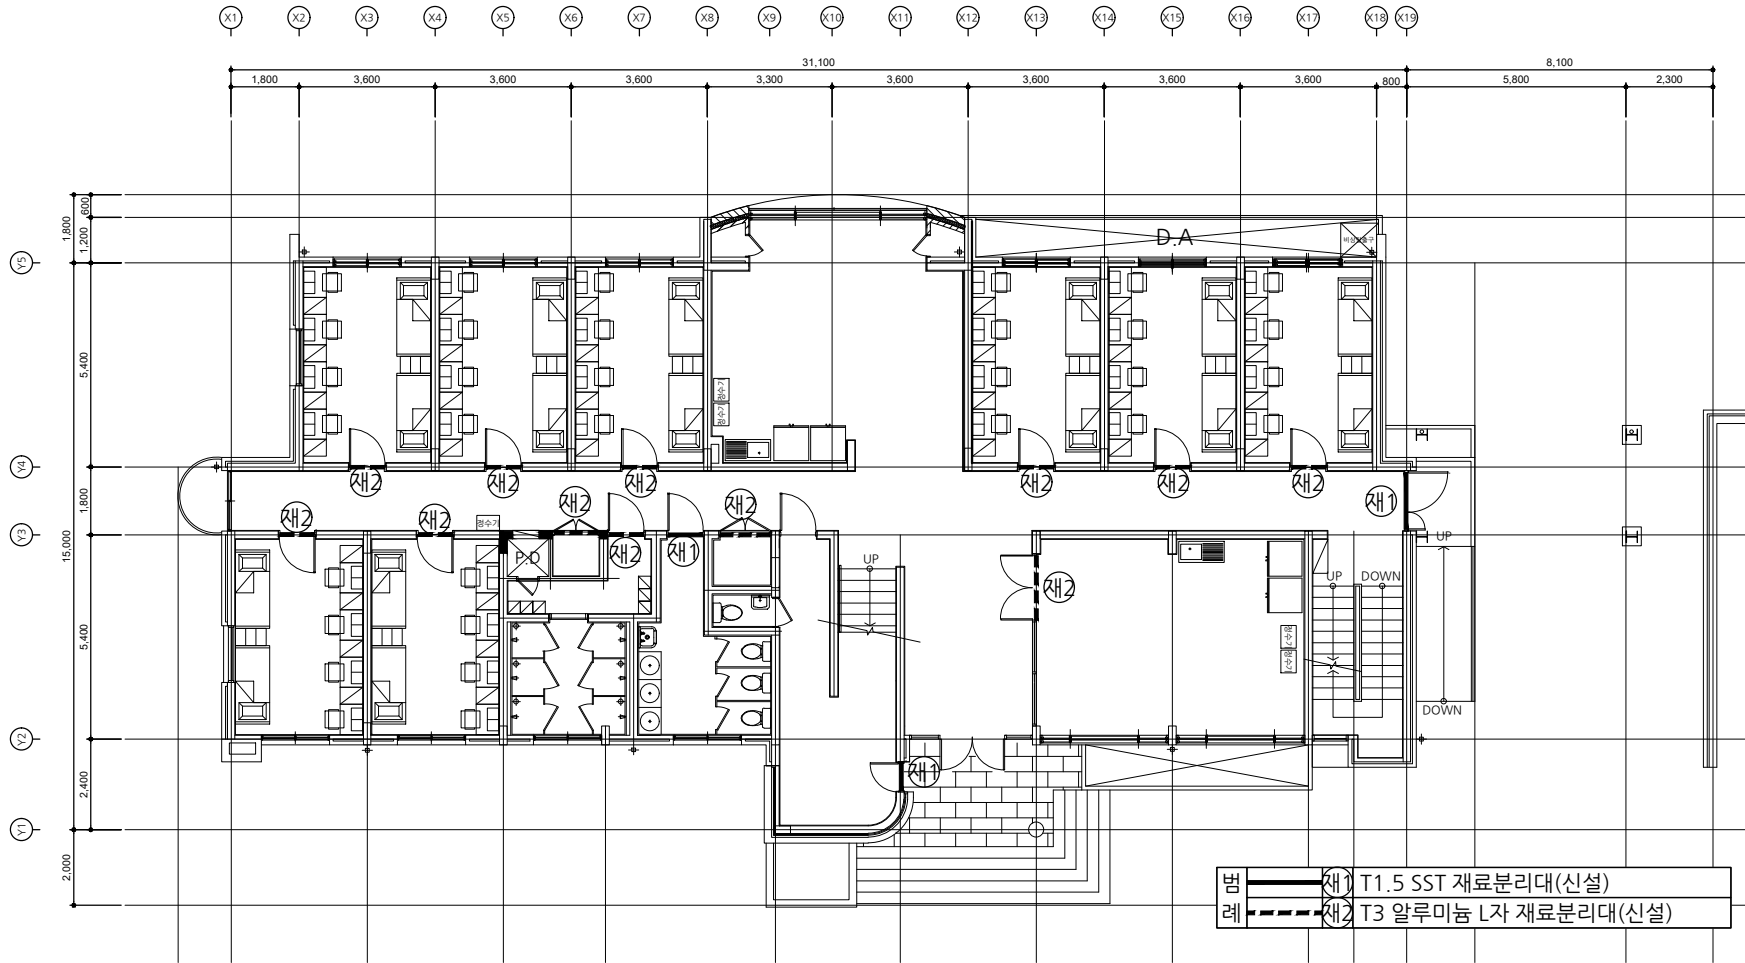

[다정관]

A 지상1층 재료분리대 안내도(변경)
A 000 SCALE : A3-1/150

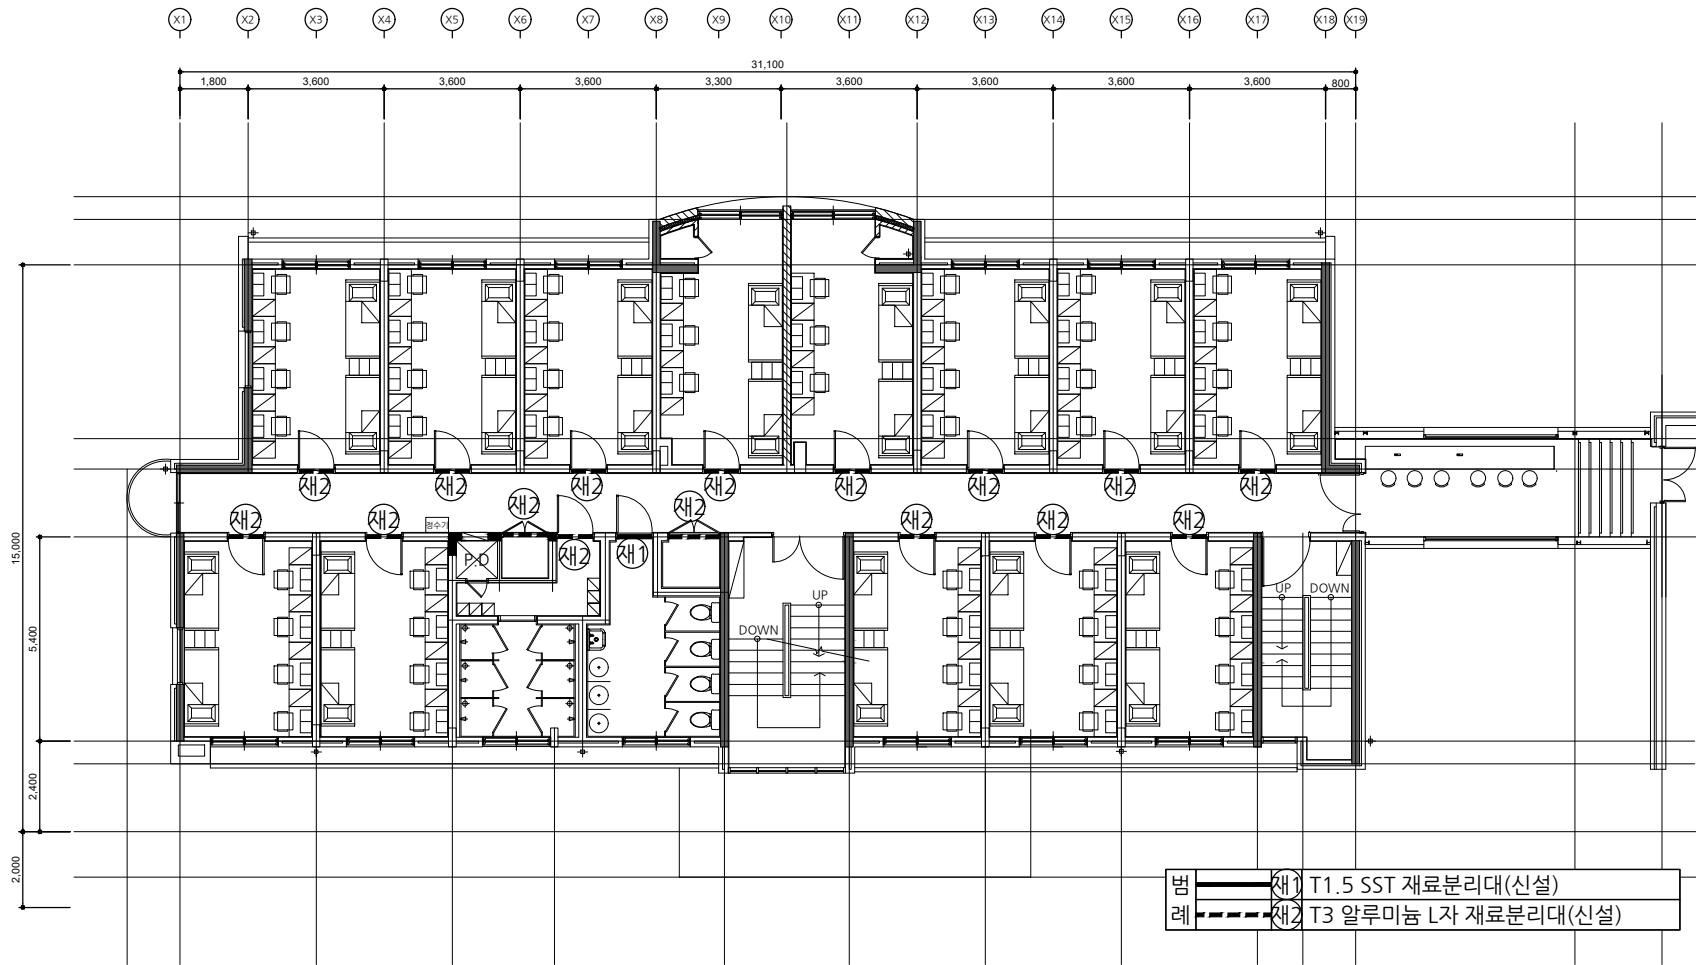

사업명칭
PROJECT TITLE

서원대학교
기숙사(다정다애관)
환경개선공사
설계용역

사업번호
PROJECT NO.

참용설계
CONSULTANTS

특이사항
NOTES

제
REVISION BY

검
CHECKED BY

승
APPROVED BY

날
DATE

2026.05

도
DRAWING NAME

[다정관]지상2층 재료분리대 안내도(변경)

파
FILE NAME

속
SCALE

1/150

도
SHEET NO.

A-613

NO

DATE

REVISION

KEY PLAN

(주) 호암

건축사사무소

청주시 상당구 수동 336-2번지

TEL : (043) 225-0199

FAX : (043) 221-0188

E-mail : hoam0199@naver.com

[다정관]

지상2층 재료분리대 안내도(변경)

SCALE : A3-1/150

A
A 000

사업명칭
PROJECT TITLE

서원대학교
기숙사(다정다애관)
환경개선공사
설계용역

사업번호
PROJECT NO.

참용실제
CONSULTANTS

특이사항
NOTES

제
DESIGN BY

검
CHECKED BY

승
APPROVED BY

날
DATE

2026.05

도
DRAWING NAME

[다정관]지상3층 재료분리대 안내도(변경)

파
FILE NAME

속
SCALE

1/150

도
SHEET NO.

A-614

NO

DATE


REVISION

KEY PLAN



(주) 호암
건축사사무소

청주시 상당구 수동 336-2번지
TEL : (043) 225-0199
FAX : (043) 221-0188
E-mail : hoam0199@naver.com

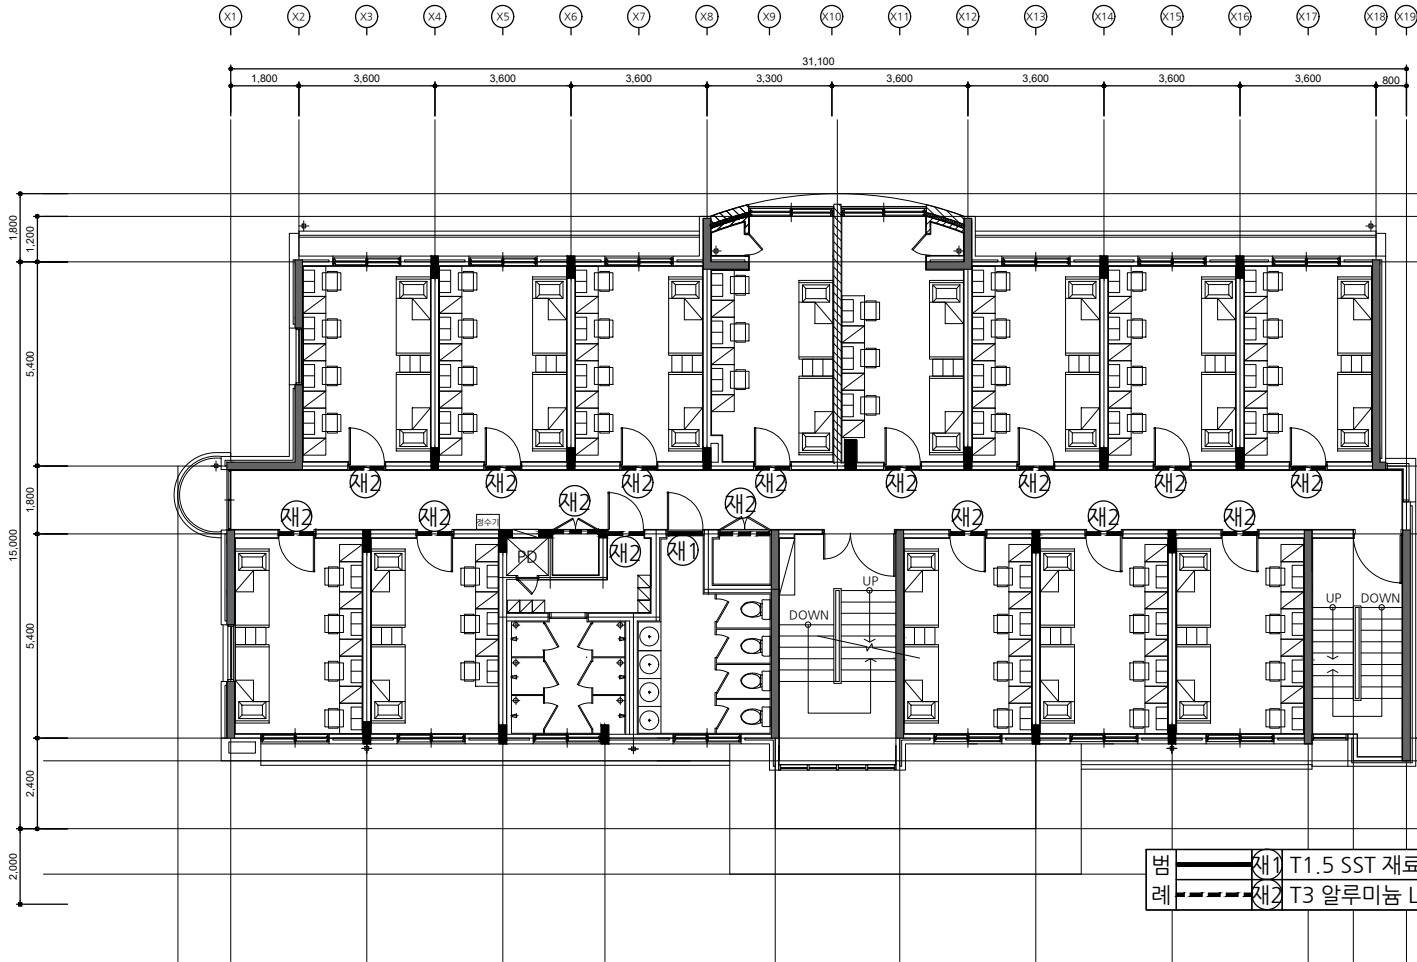

범
레
재1 T1.5 SST 재료분리대(신설)
재2 T3 알루미늄 L자 재료분리대(신설)

[다정관]
지상3층 재료분리대 안내도(변경)
SCALE : A3-1/150

사업명칭
PROJECT TITLE

서원대학교
기숙사(다정다애관)
환경개선공사
설계용역

사업번호
PROJECT NO.

참용설계
CONSULTANTS

특이사항
NOTES

제
REVISION BY

검
CHECKED BY

승
APPROVED BY

날
DATE

2026.05

도
DRAWING NAME

[다정관]지상4층 재료분리대 안내도(변경)

파
FILE NAME

속
SCALE

1/150

도
SHEET NO.

A-615

NO

DATE

REVISION

KEY PLAN



(주) 호암

건축사사무소


청주시 상당구 수동 336-2번지

TEL. (043) 225-0199


FAX. (043) 221-0188

E-mail: hoam0199@naver.com

HO-AM ARCHI DRAWING SHEET.DWG
SINCE @2002

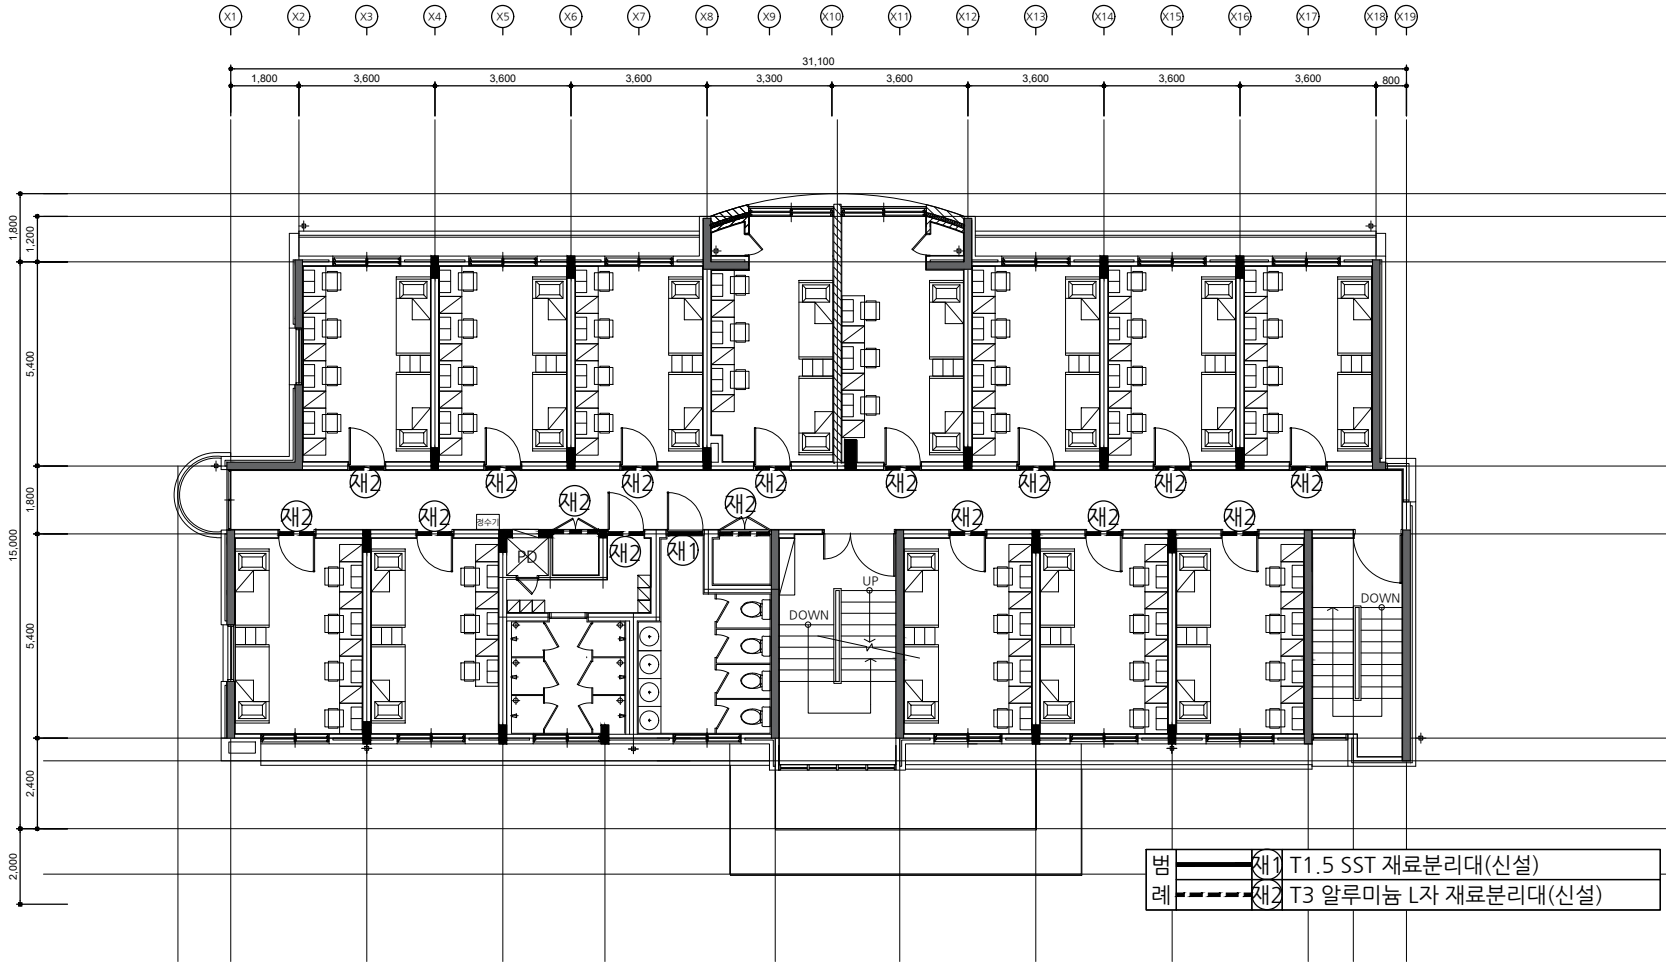

[다정관]
지상4층 재료분리대 안내도(변경)
SCALE : A3-1/150

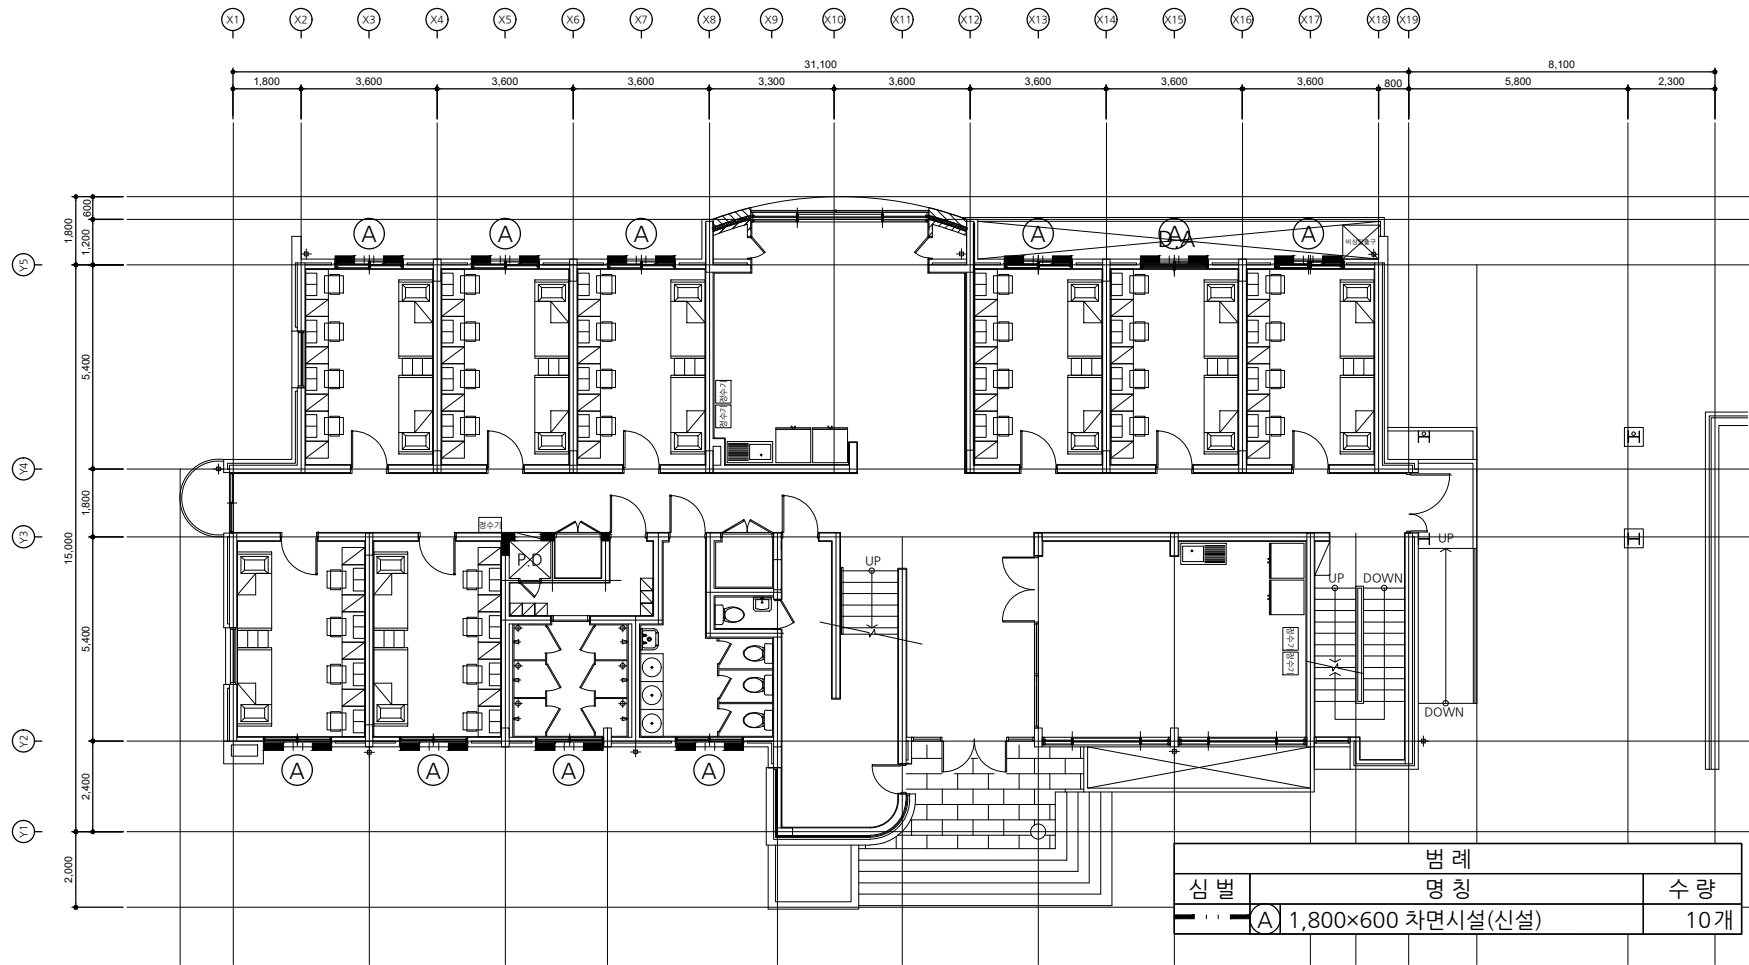

[다경관]
지상1층 차면시설 안내도(변경)

SCALE : A3-1/150

사업명칭
PROJECT TITLE

서원대학교
기숙사(다경다에관)
환경개선공사
설계용역

설계번호
PROJECT NO.

참용설계
CONSULTANTS

특이사항
NOTES

제출일
SUBMIT DATE

검토인
CHECKED BY

승인인
APPROVED BY

날짜
DATE

2026.05

도면명
DRAWING NAME

[다경관]지상1층 차면시설 안내도(변경)

파일명
FILE NAME

속도
SCALE

1/150

도면번호
SHEET NO.

A-616

NO

DATE


REVISION

KEY PLAN



(주) 호암
건축사사무소

청주시 상당구 수동 336-2번지
TEL : (043) 225-0199
FAX : (043) 221-0188
E-mail : hoam0199@naver.com

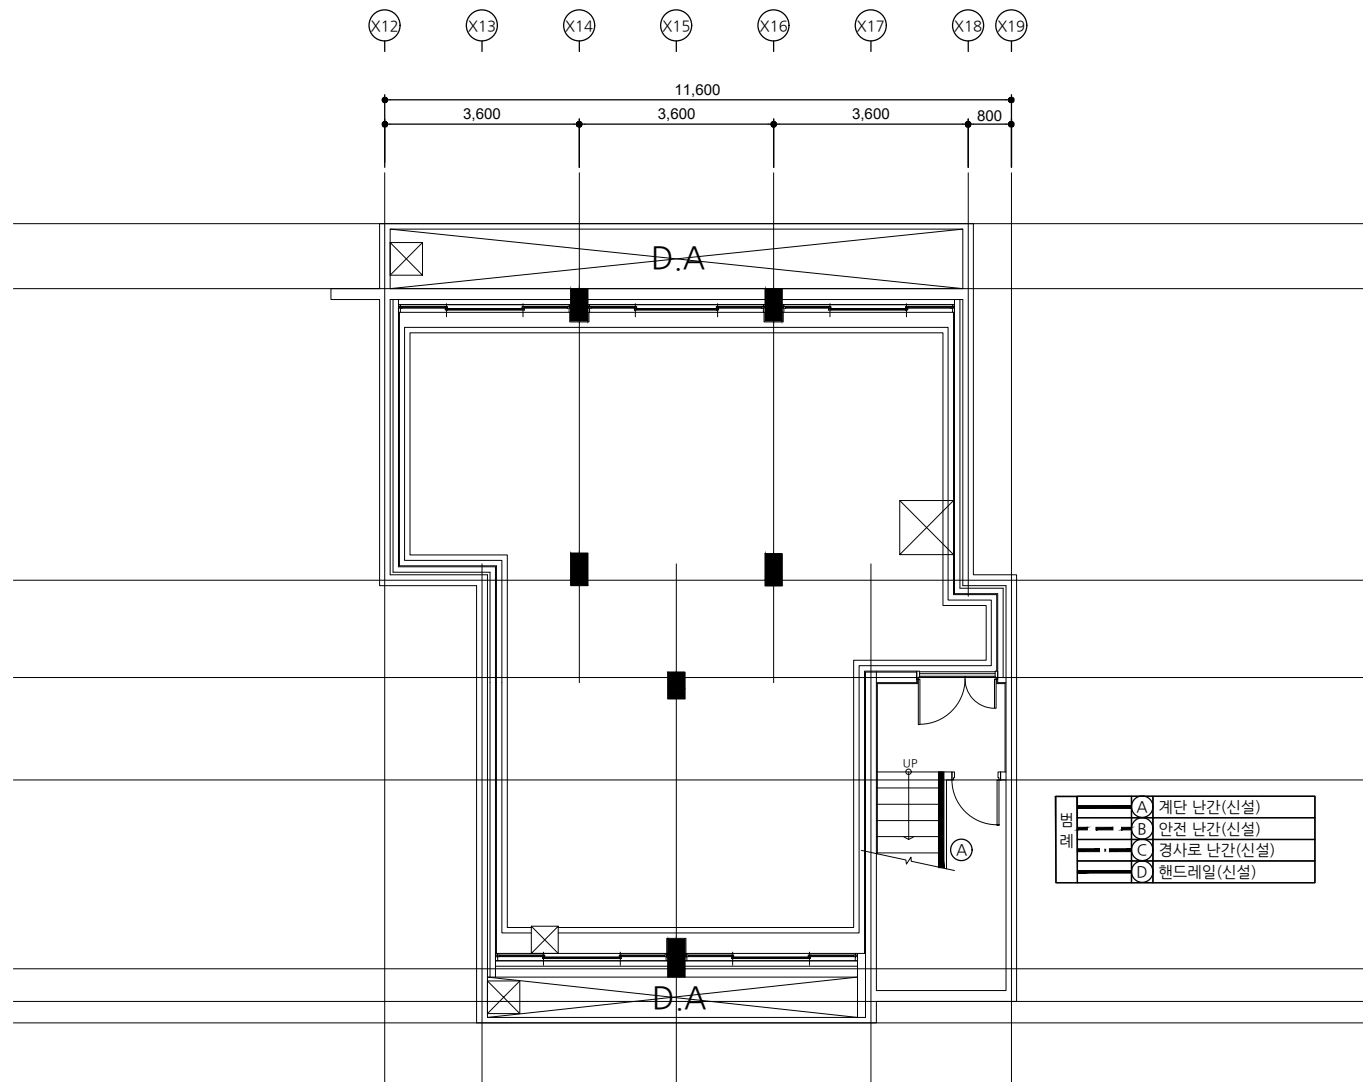

[다정관]
지하1층 난간 안내도(변경)
SCALE : A3-1/100

사업명칭
PROJECT TITLE
서원대학교
기숙사(다정다애관)
환경개선공사
설계용역

사업번호
PROJECT NO.

공동설계
CONSULTANTS

특이사항
NOTES

제 도
DESIGN BY

심 사
CHECKED BY

승 인
APPROVED BY

날 짜
DATE

도면명
DRAWING NAME

파일명
FILE NAME

척도
SCALE

도면번호
SHEET NO.

2026.05

[다정관]지하1층 난간 안내도(변경)

1/100

A-617

NO. DATE REVISION

KEY PLAN

(주) 호암
건축사사무소

청주시 상당구 수동 336-2번지

TEL : (043) 225-0199

FAX : (043) 221-0188

E-mail : hoam0199@naver.com

HO-AM ARCHI DRAWING SHEET.DWG

SINCE @2002

사업명칭
PROJECT TITLE

서원대학교
기숙사(다정다애관)
환경개선공사
설계용역

사업번호
PROJECT NO.

참용설계
CONSULTANTS

특이사항
NOTES

제출일
SUBMIT DATE

제출처
SUBMIT TO

검토인
CHECKED BY

승인인
APPROVED BY

날짜
DATE

도면명
DRAWING NAME

파일명
FILE NAME

속도
SCALE

도면번호
SHEET NO.

2026.05

[다정관]지상1층 난간 안내도(변경)

1/150

A-618

NO	DATE	REVISION

KEY PLAN

(주) 호암
건축사사무소

청주시 상당구 수동 336-2번지
TEL. (043) 225-0199
FAX. (043) 221-0188
E-mail: hoam0199@naver.com

SCALE : A3-1/150

지상1층 난간 안내도(변경)

SCALE : A3-1/150

지상1층 난간 안내도(변경)

SCALE : A3-1/150

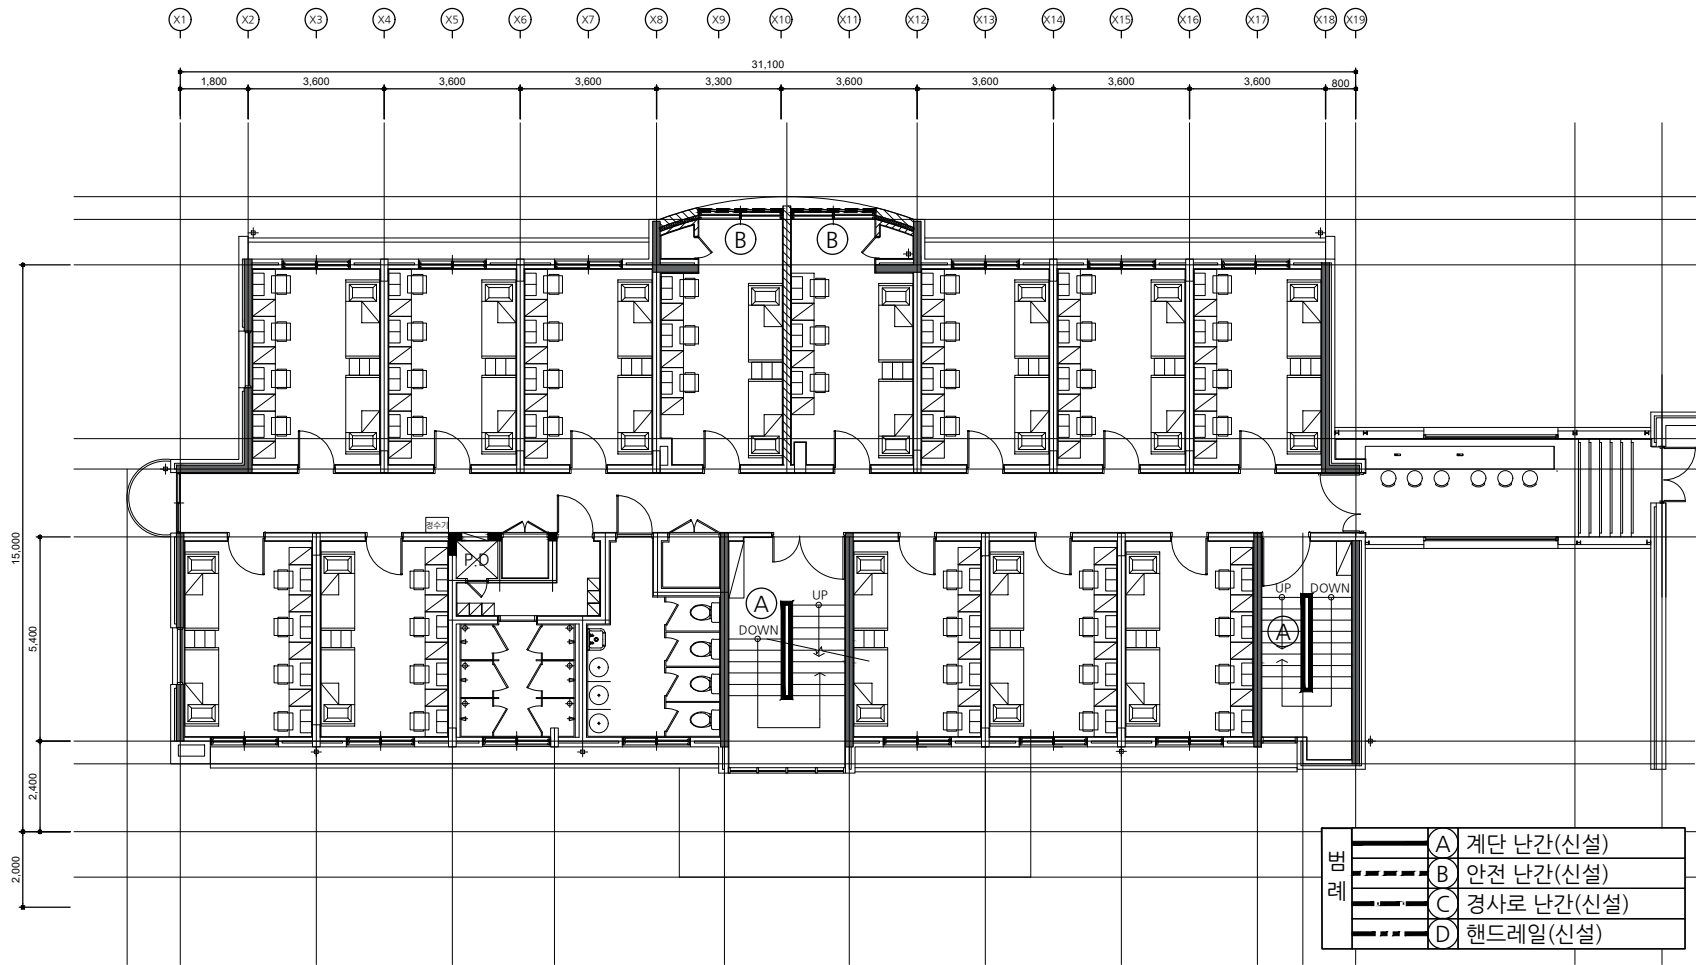

[다경관]
지상2층 난간 안내도(변경)
SCALE : A3-1/150

사업명칭
PROJECT TITLE

서원대학교
기숙사(다정다애관)
환경개선공사
설계용역

사업번호
PROJECT NO.

합동설계
CONSULTANTS

특이사항
NOTES

제출일
DESIGN BY

검토일
CHECKED BY

승인일
APPROVED BY

날짜
DATE 2026.05

도면명
DRAWING NAME

[다정관]지상2층 난간 안내도(변경)

파일명
FILE NAME

속도
SCALE

1/150

도면번호
SHEET NO.

A-619

NO DATE REVISION

KEY PLAN



(주) 호암
건축사사무소

청주시 상당구 수동 336-2번지
TEL : (043) 225-0199
FAX : (043) 221-0188
E-mail : hoam0199@naver.com

시업필칭
PROJECT TITLE

서원대학교
기숙사(다정다애관)
환경개선공사
설계용역

시업번호
PROJECT NO.

참용설계
CONSULTANTS

특이사항
NOTES

제 도
DESIGN BY

검 사
CHECKED BY

인
APPROVED BY

날
DATE

2026.05

도 안 명
DRAWING NAME

파 일 명
FILE NAME

축
SCALE

1/150

도 안 번호
SHEET NO.

A-620

NO

DATE

REVISION

KEY PLAN

(주) 호암

건축사사무소

창주시 상당구 수동 336-2번지


TEL. (043) 225-0199

FAX. (043) 221-0188

E-mail: hoam0199@naver.com

HO-AM ARCHI DRAWING SHEET.DWG

SINCE @2002

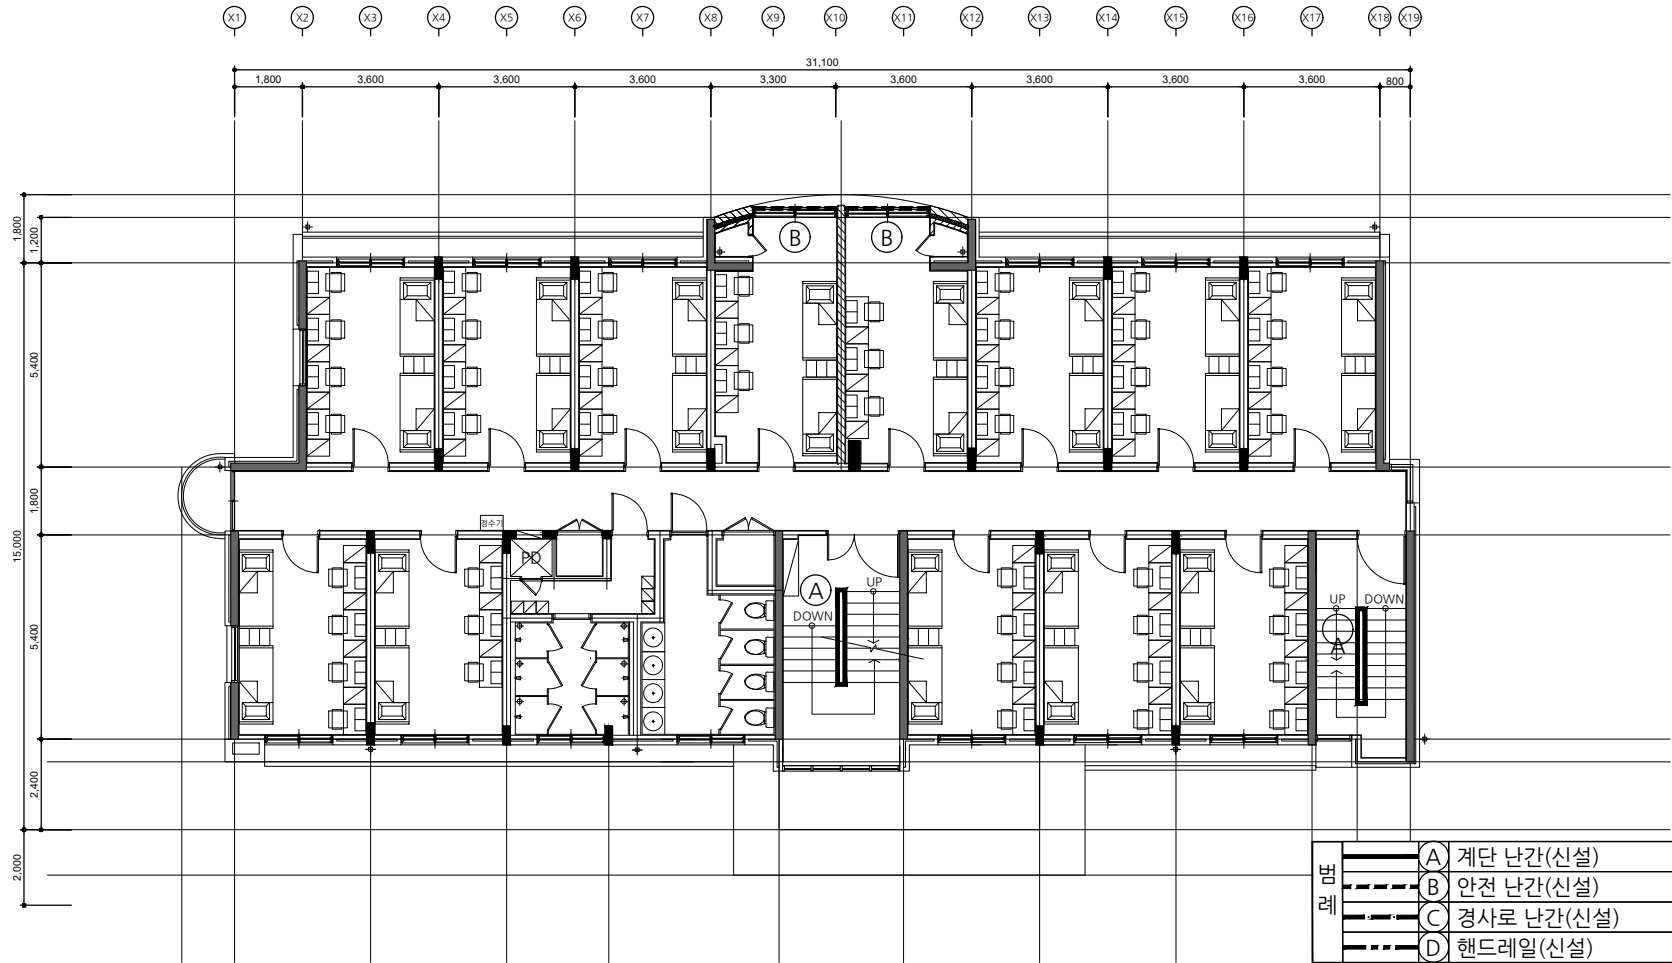

[다정관]
지상3층 난간 안내도(변경)

SCALE : A3-1/150

사업명칭
PROJECT TITLE

서원대학교
기숙사(다정다애관)
환경개선공사
설계용역

사업번호
PROJECT NO.

참용설계
CONSULTANTS

특이사항
NOTES

제
REVISION BY

검
CHECKED BY

승
APPROVED BY

날
DATE 2026.05

도
DRAWING NAME
[다정관]지상4층 난간 안내도(변경)

파
FILE NAME

속
SCALE 1/150

도
SHEET NO. A-621


NO	DATE	REVISION

KEY PLAN



(주) 호암
건축사사무소


청주시 상당구 수동 336-2번지
TEL. (043) 225-0199
FAX. (043) 221-0188
E-mail: hoam0199@naver.com

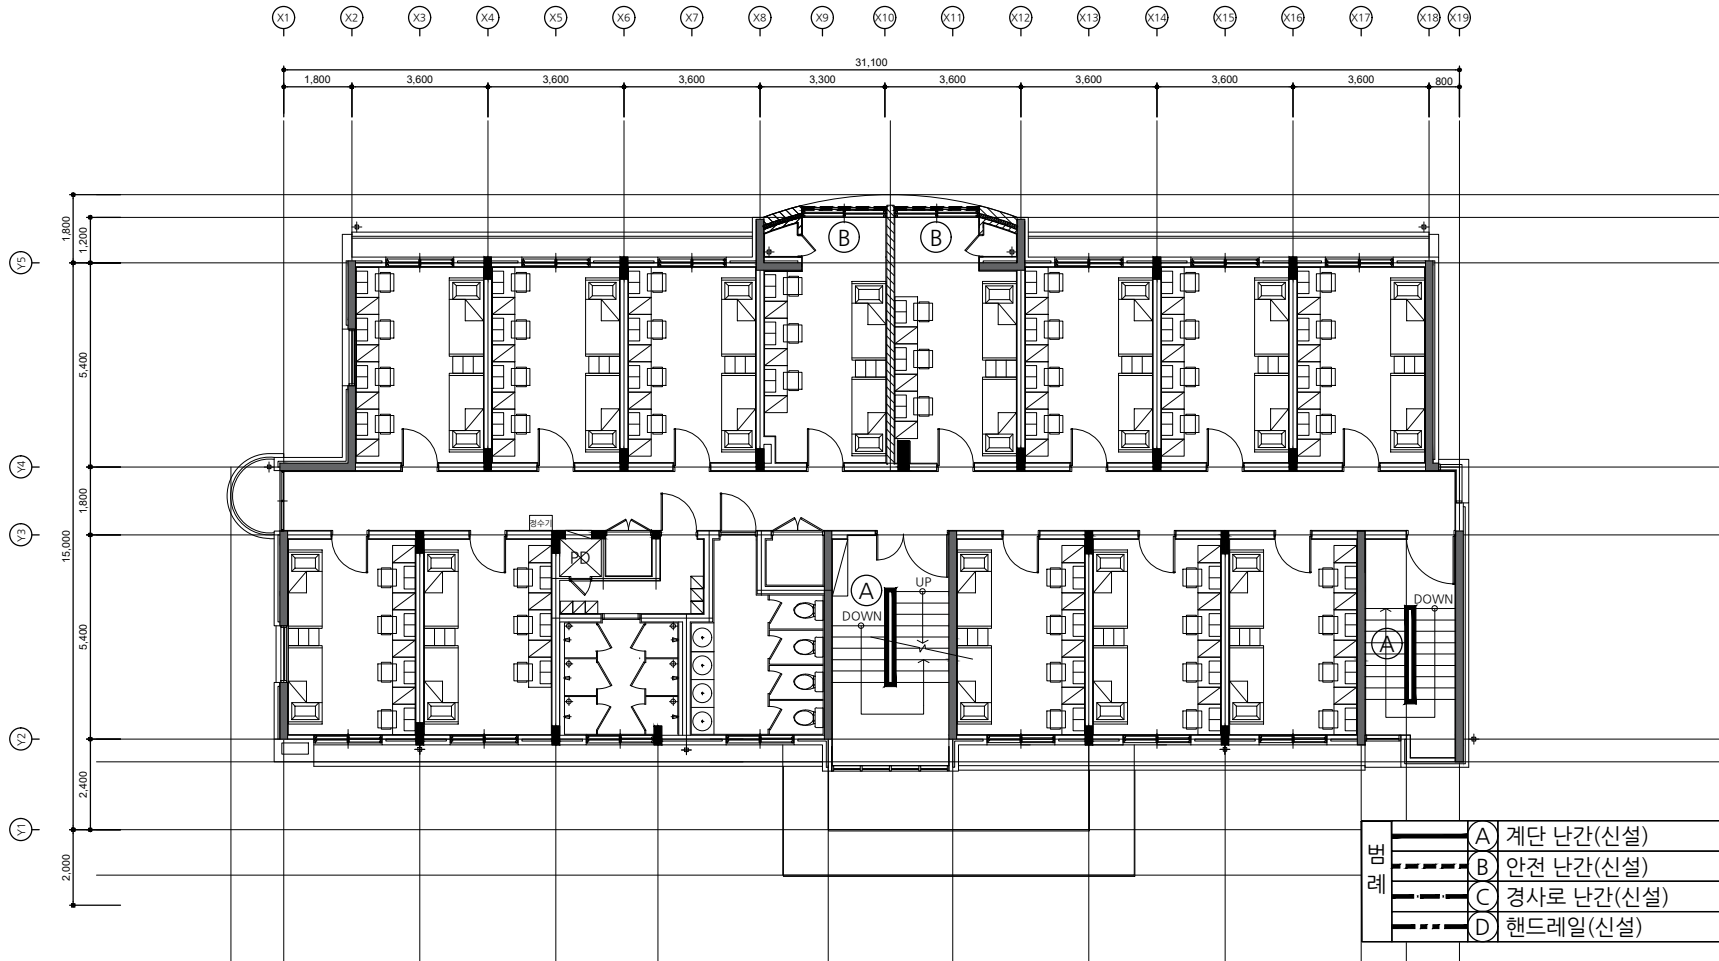

[다정관]
지상4층 난간 안내도(변경)
SCALE : A3-1/150

■ [지상2층] 연결복도 가구 안내도

SCALE : A3-1/150

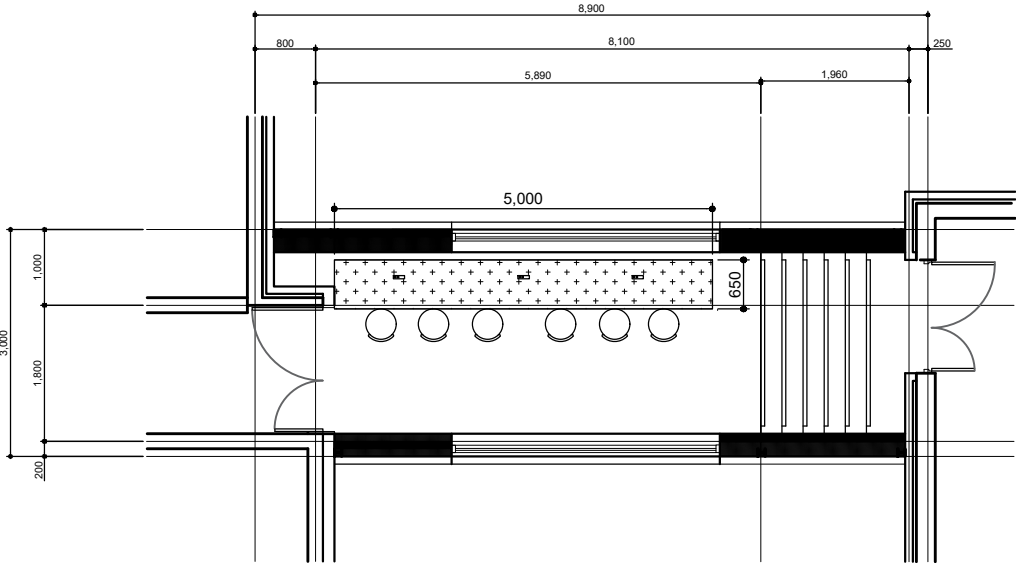

범	블박이 책상(신설)
---	------------

서원대학교
기숙사(다정다애관)
환경개선공사
설계용역

사 업 명 칭

PROJECT TITLE

사 업 번 호

PROJECT NO.

설 계 상 계


CONSULTANTS

주 의 사 항

NOTES

■ 블박이 책상 상세도

SCALE : A3-1/30

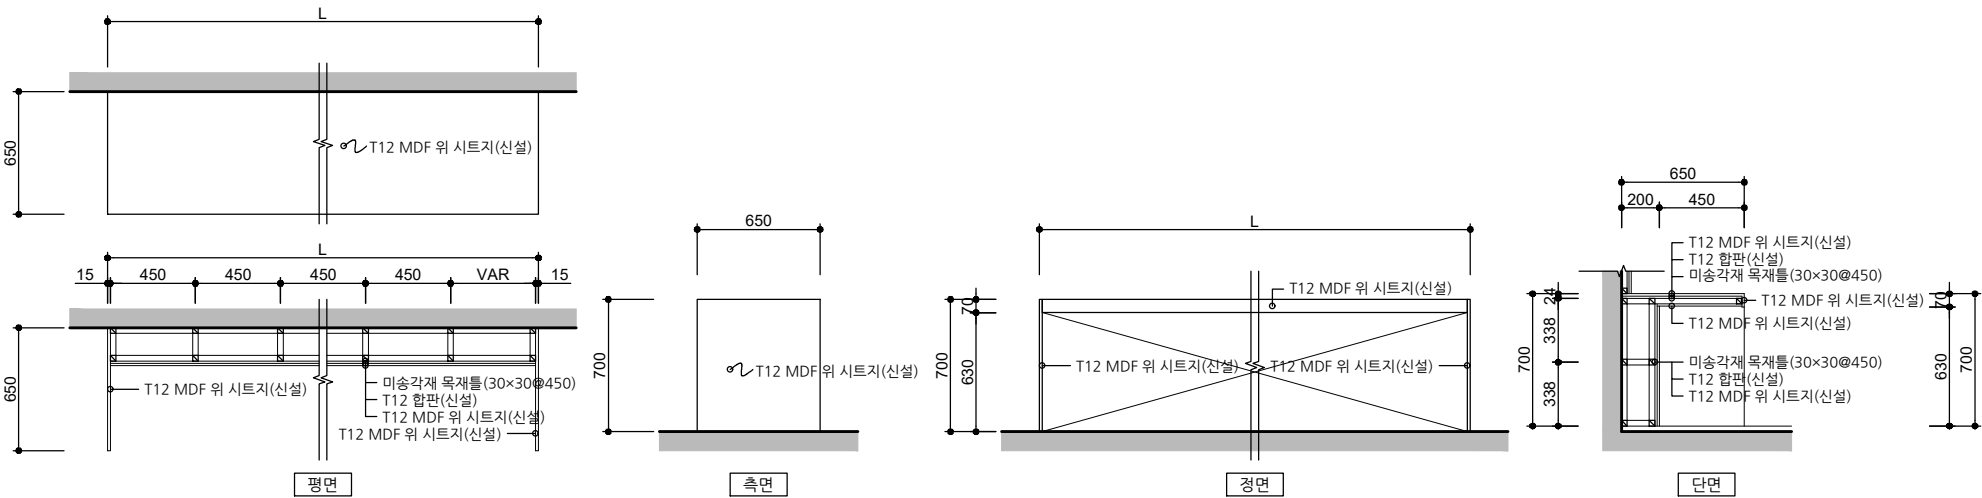

[다정관]가구 안내도(변경)

도 입 명

DRAWING NAME

도 입 명

DRAWING NAME

(주) 호암
건축사무소

청주시 상당구 수동 336-2번지
TEL. (043)225-0199
FAX. (043)221-0188
E-mail: hoam0199@naver.com

단면

임면

다경심터 1,950

숙실 B-type 4,400

150 150 150 150 150 150 150 150 150 150 150 150 150 150 150 150 150 150 150 150

1,950 / 4,400

150

Ø38.1 SST PIPE
위 방청/조합페인트(신설)

Ø38.1 SST PIPE
위 방청/조합페인트(신설)

Ø38.1 SST PIPE
위 방청/조합페인트(신설)

Ø15.8 SST PIPE
위 방청/조합페인트(신설)

Ø38.1 SST PIPE
위 방청/조합페인트(신설)

SST CAP(신설)
6T SST PLATE(100×100)(신설)

250

850 or 1,300
600 or 1,050

단면



인면

Technical drawing of a roof structure. The top part shows a series of vertical supports with a spacing of 300mm. The bottom part shows a sloped beam labeled "Ø40 SST PIPE 난간(시공)" with a height dimension of 740mm.

Technical drawing of a staircase showing dimensions and material specifications:

- Overall width: 200
- Overall height: 3,500
- Material specification: T30 두겹석(산철)
- Staircase height: 3,000

벽부형 핸드레일 상세도

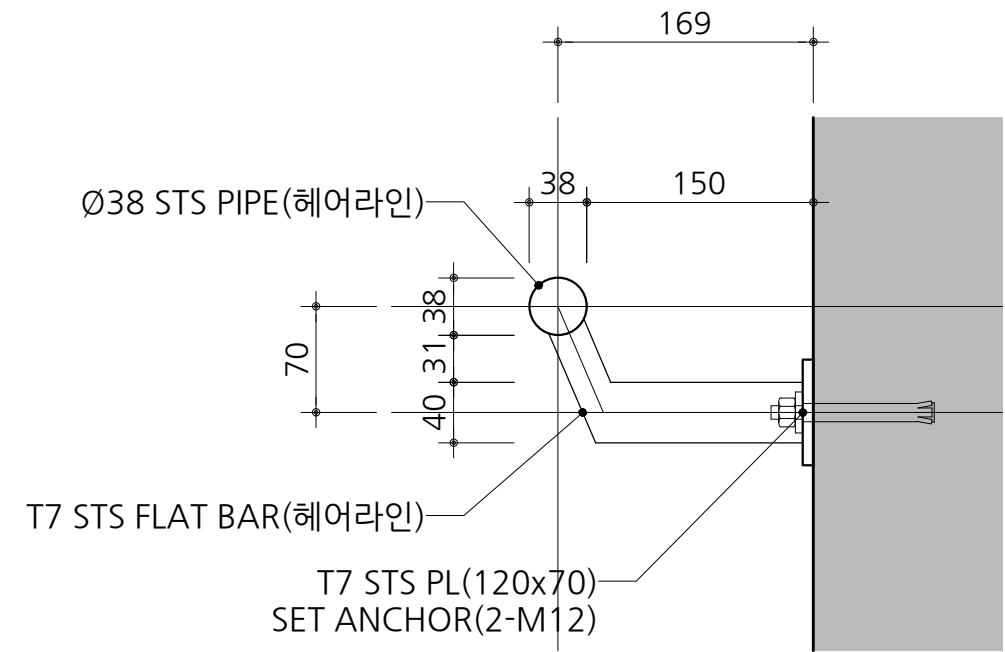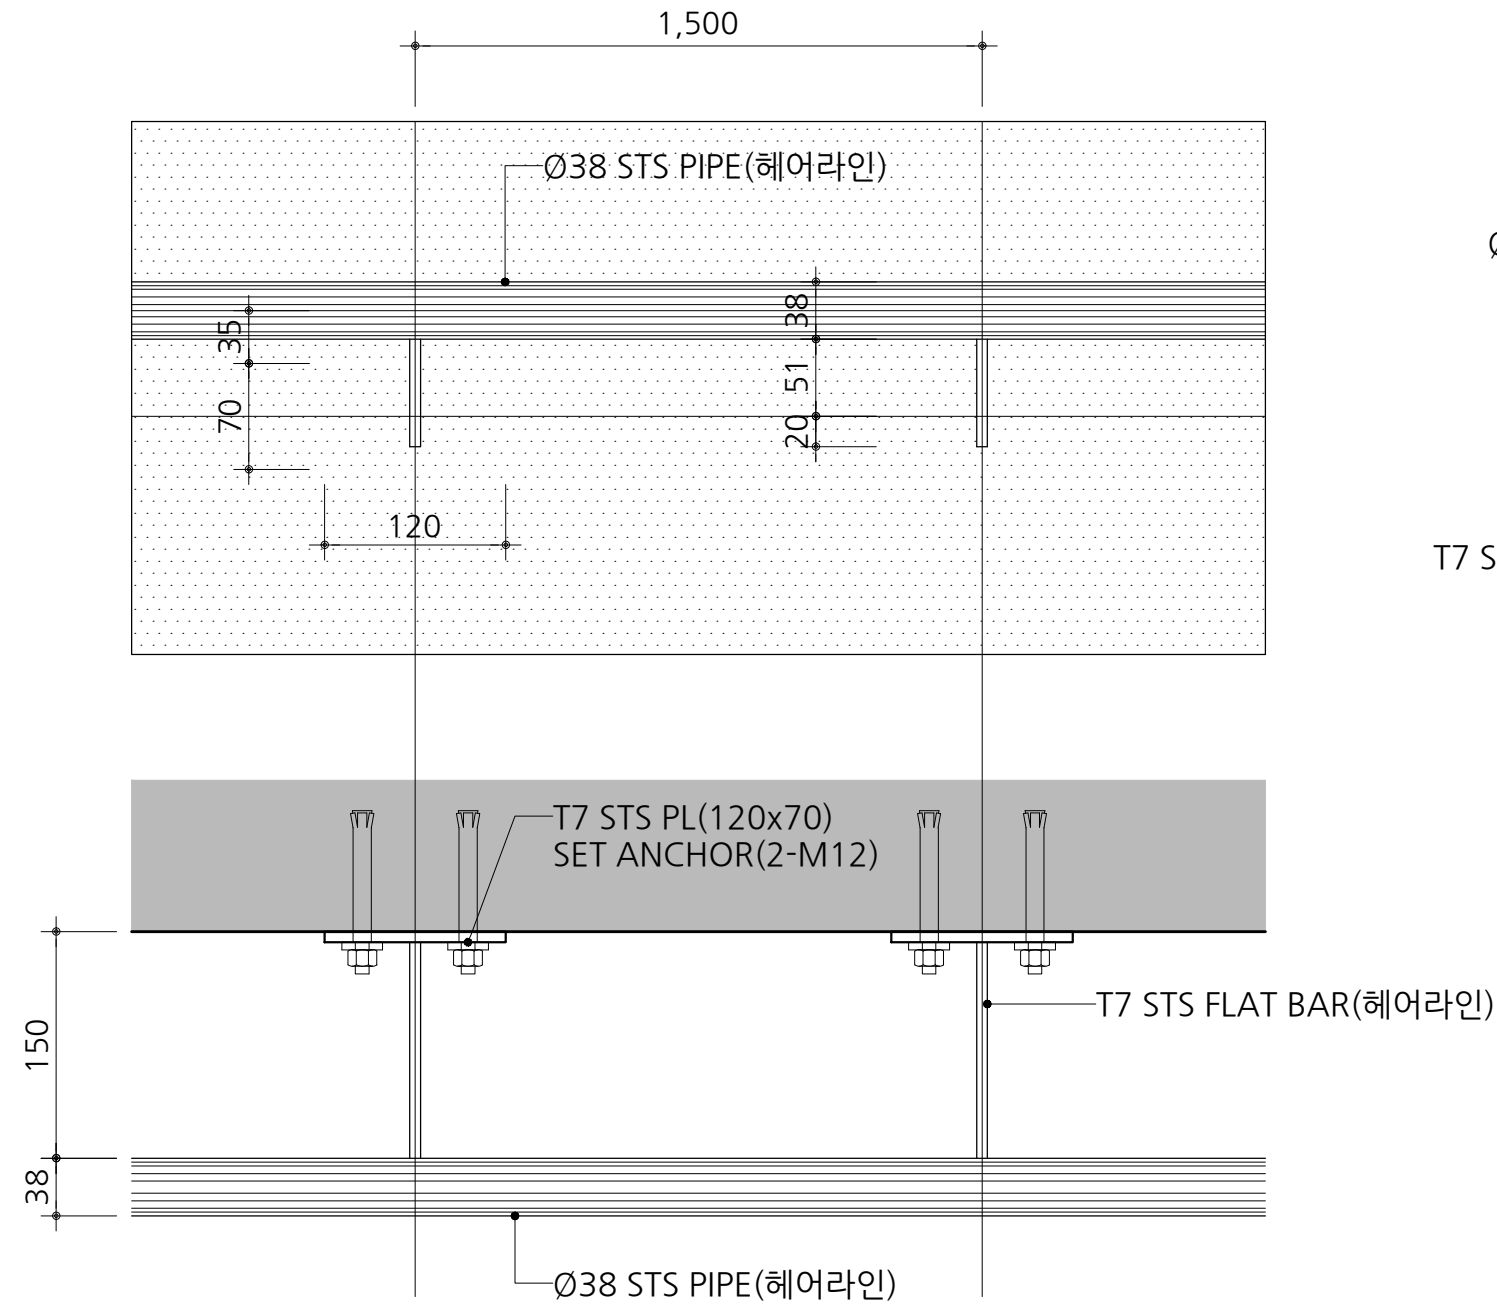

- 작도 크기 4배 / 치수 스케일 0.25 적용됨

사업명칭
PROJECT TITLE

서원대학교
기숙사(다정다애관)
환경개선공사
설계용역

사업번호
PROJECT NO.

협동설계
CONSULTANTS

특이사항
NOTES

제 도
DESIGN BY

심 사
CHECKED BY

승 인
APPROVED BY

날 짜
DATE

2026.05

도면명
DRAWING NAME

[다정관]벽부형 핸드레일 상세도(변경)

파일명
FILE NAME

축 적
SCALE

1/20

도면번호
SHEET NO.

A-702

NO

DATE

REVISION

KEY PLAN

(주)호암

건축사사무소

청주시 상당구 수동 336-2번지

TEL. (043) 225-0199


FAX. (043) 221-0188

E-mail: hoam0199@naver.com


HO-AM ARCHI DRAWING SHEET.DWG

SINCE @2002


천장 점검구

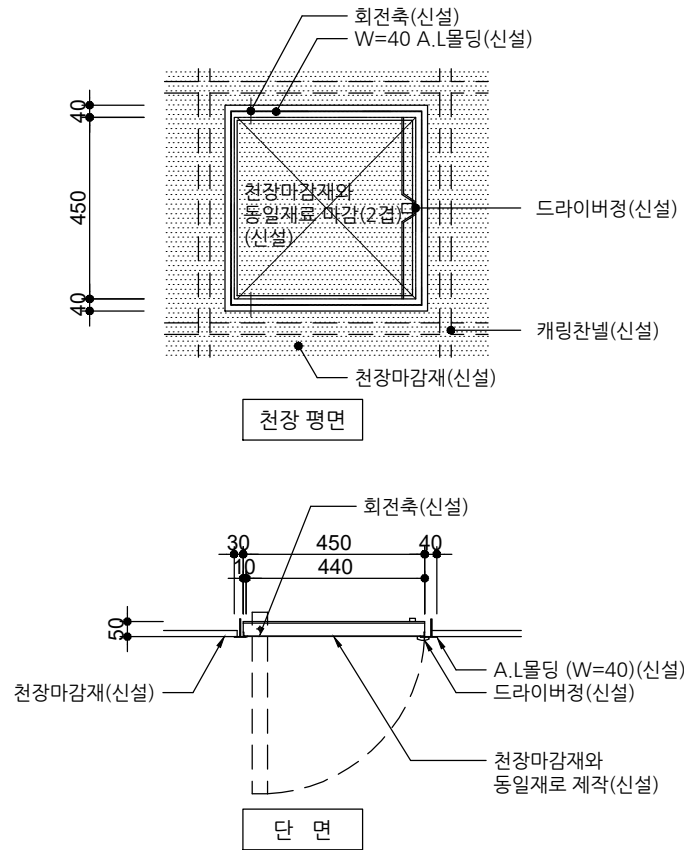


커텐박스

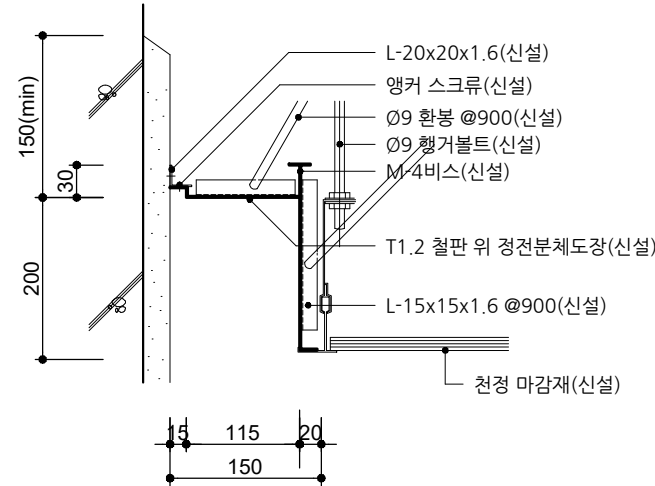

AL 몰딩(W형)

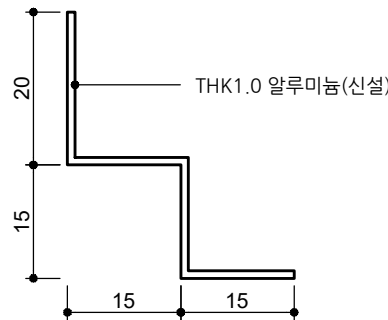

AL 몰딩(ㄷ형)

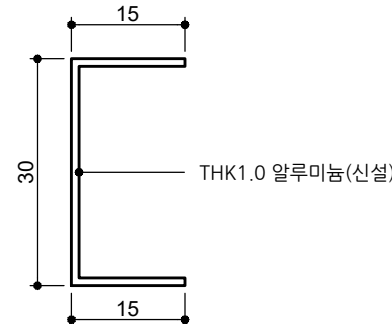

사업명칭
PROJECT TITLE

서원대학교
기숙사(다정다애관)
환경개선공사
설계용역

사업번호
PROJECT NO.

협동설계
CONSULTANTS

특이사항
NOTES

제도
DESIGN BY

심사
CHECKED BY

승인
APPROVED BY

날짜
DATE 2026.05

도면명
DRAWING NAME

[다정관]잡상세도(변경)


파일명
FILE NAME

축척
SCALE A3: NONE

도면번호
SHEET NO. A-703

NO	DATE	REVISION

KEY PLAN

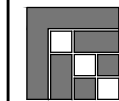



(주) 호암
건축사사무소

청주시 상당구 수동 336-2번지
TEL. (043) 225-0199
FAX. (043) 221-0188
E-mail: hoam0199@naver.com


■ 화장실 칸막이 상세도

* NOTE :

1. 사용되는 패널의 마감은 PVC EDGE로 처리한다.
2. DOOR 잠금쇠는 원형잠금쇠를 사용치 말고, 반드시 도면에 지정된 사각잠금쇠를 사용 해야한다.
3. DOOR의 열림각도는 15~30도로 한다.
4. 현장 실측에 의한 도면작성후 감독관과 협의후 시공한다.

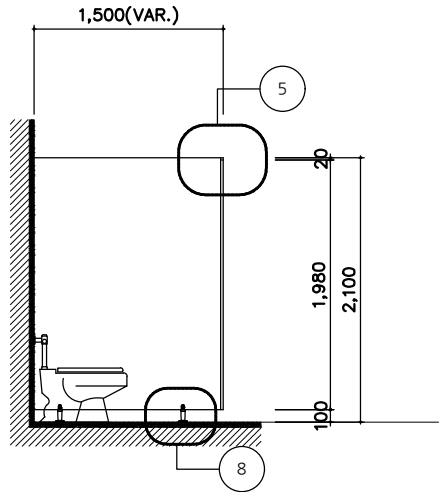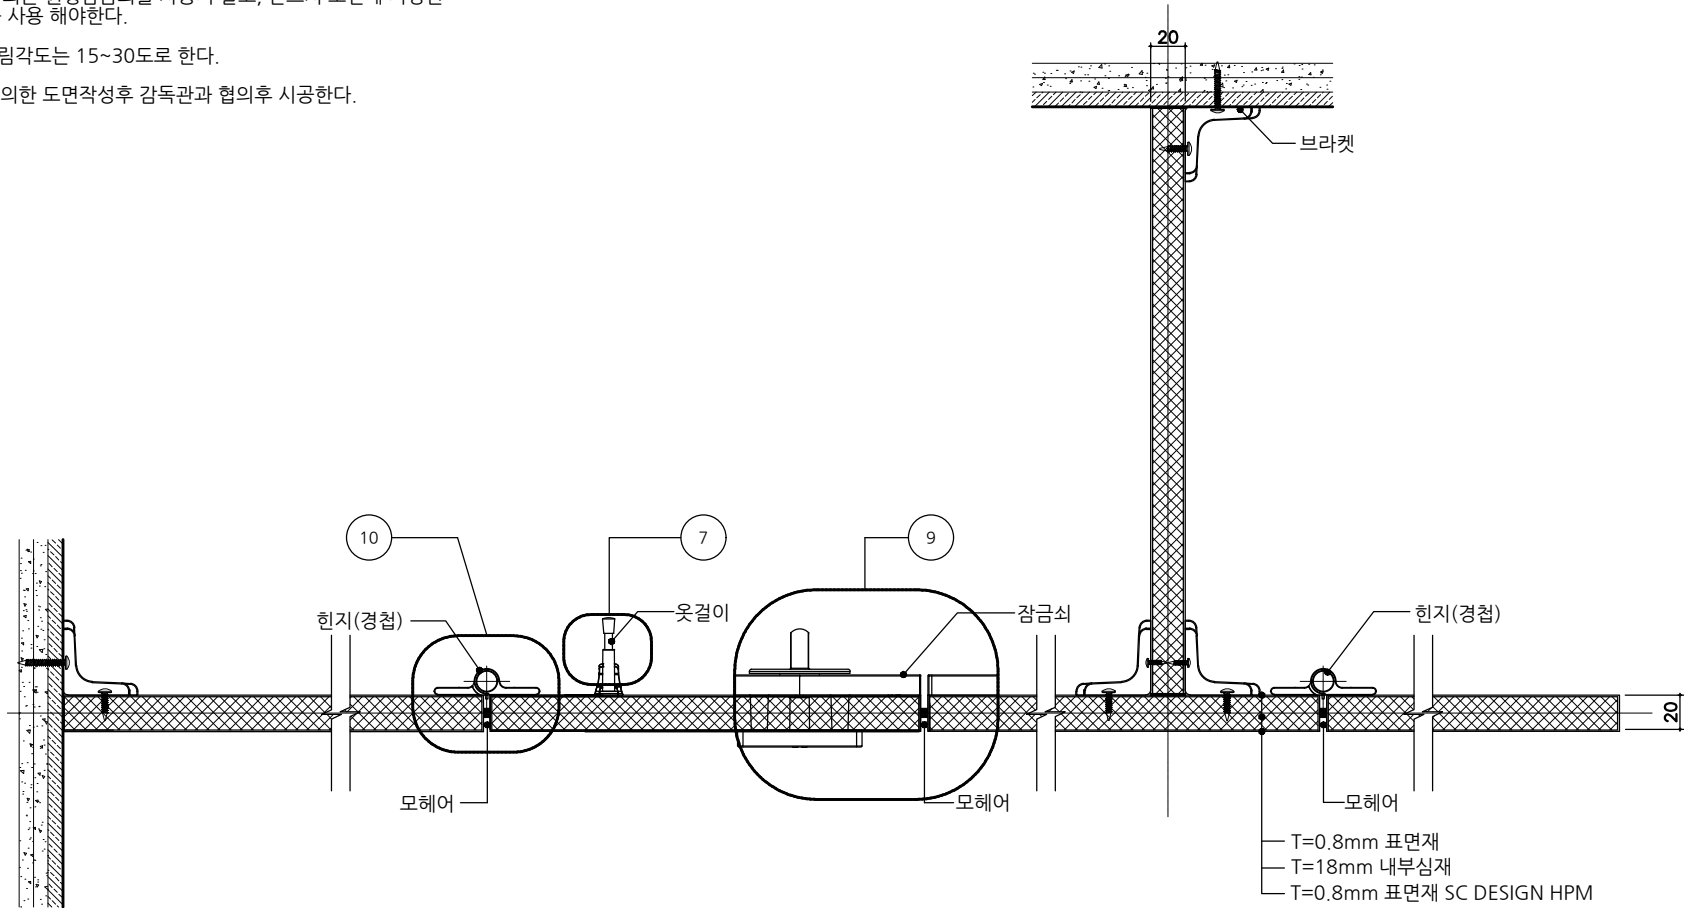

2.화장실 칸막이 단면도 SCALE=1/60

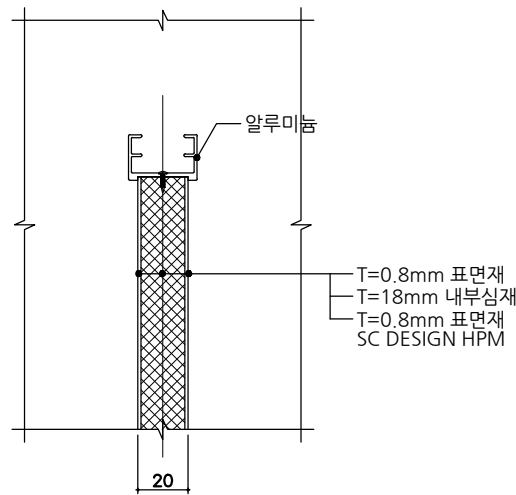

1.화장실 칸막이 확대 평면도 SCALE=1/10

4.보호대(스토퍼)	5.훅걸이	6.받침대	7.잠금쇠	8.상부,브라켓	9.경첩	

3.화장실 칸막이 상단부 단면도 SCALE=1/5

사 업 명 칭
PROJECT TITLE

서원대학교
기숙사(다정다애관)
환경개선공사
설계용역

사 업 번 호
PROJECT NO.

협 동 설 계
CONSULTANTS

특 이 사 항
NOTES

DESIGN BY

CHECKED BY

APPROVED BY

DATE

2026.05

DRAWING NAME

[다정관]화장실칸막이상세도(변경

파 일 명

SCALE

NONE

도 면 번 호

SHEET NO.

A-704

NO

DATE

REVISION

KEY PLAN

(주) 호암

건축사사무소

청주시 상당구 수동 336-2번지

TEL. (043) 225-0199



FAX. (043) 221-0188

E-mail: hoam0199@naver.com

HO-AM ARCHI DRAWING SHEET.DWG

SINCE @2002

주계단 슬라브

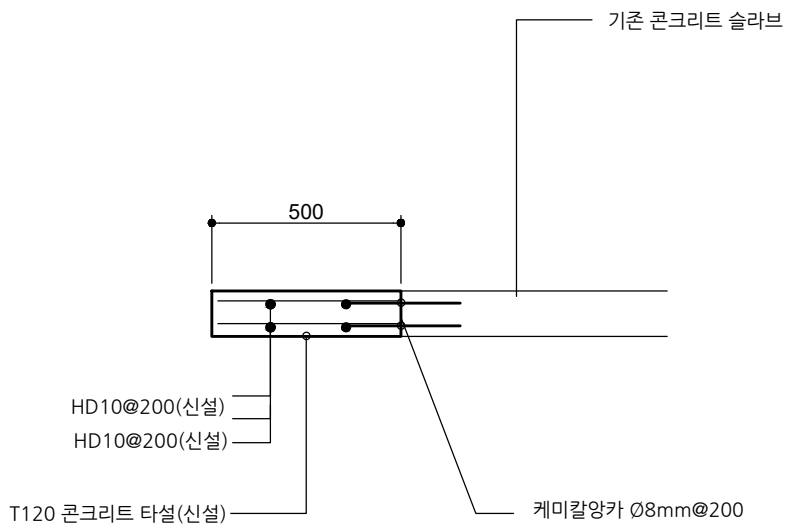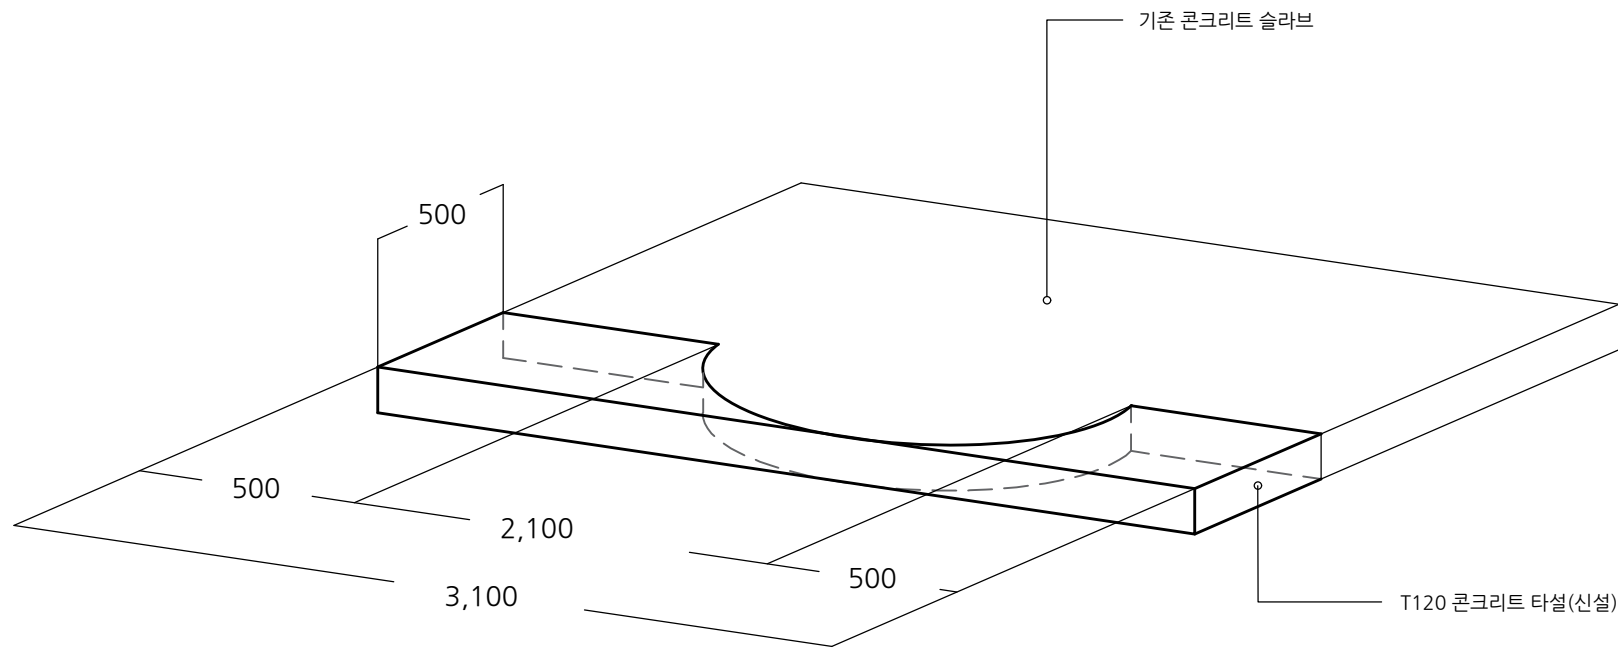

사 업 명 칭
PROJECT TITLE

서원대학교
기숙사(다정다애관)
환경개선공사
설계용역

사 업 번 호
PROJECT NO.

협 동 설 계
CONSULTANTS

특 이 사 항
NOTES

제 도
DESIGN BY

심 사
CHECKED BY

승 인
APPROVED BY

날 짜
DATE 2026.05

도 면 명
DRAWING NAME
[다정관]주계단 슬라브 상세도(변경)


파 일 명
FILE NAME

축 척
SCALE 1/20

도 면 번 호
SHEET NO. A-705


NO	DATE	REVISION

KEY PLAN

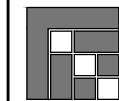


(주) 호암
건축사사무소

청주시 상당구 수동 336-2번지
TEL. (043) 225-0199
FAX. (043) 221-0188
E-mail: hoam0199@naver.com

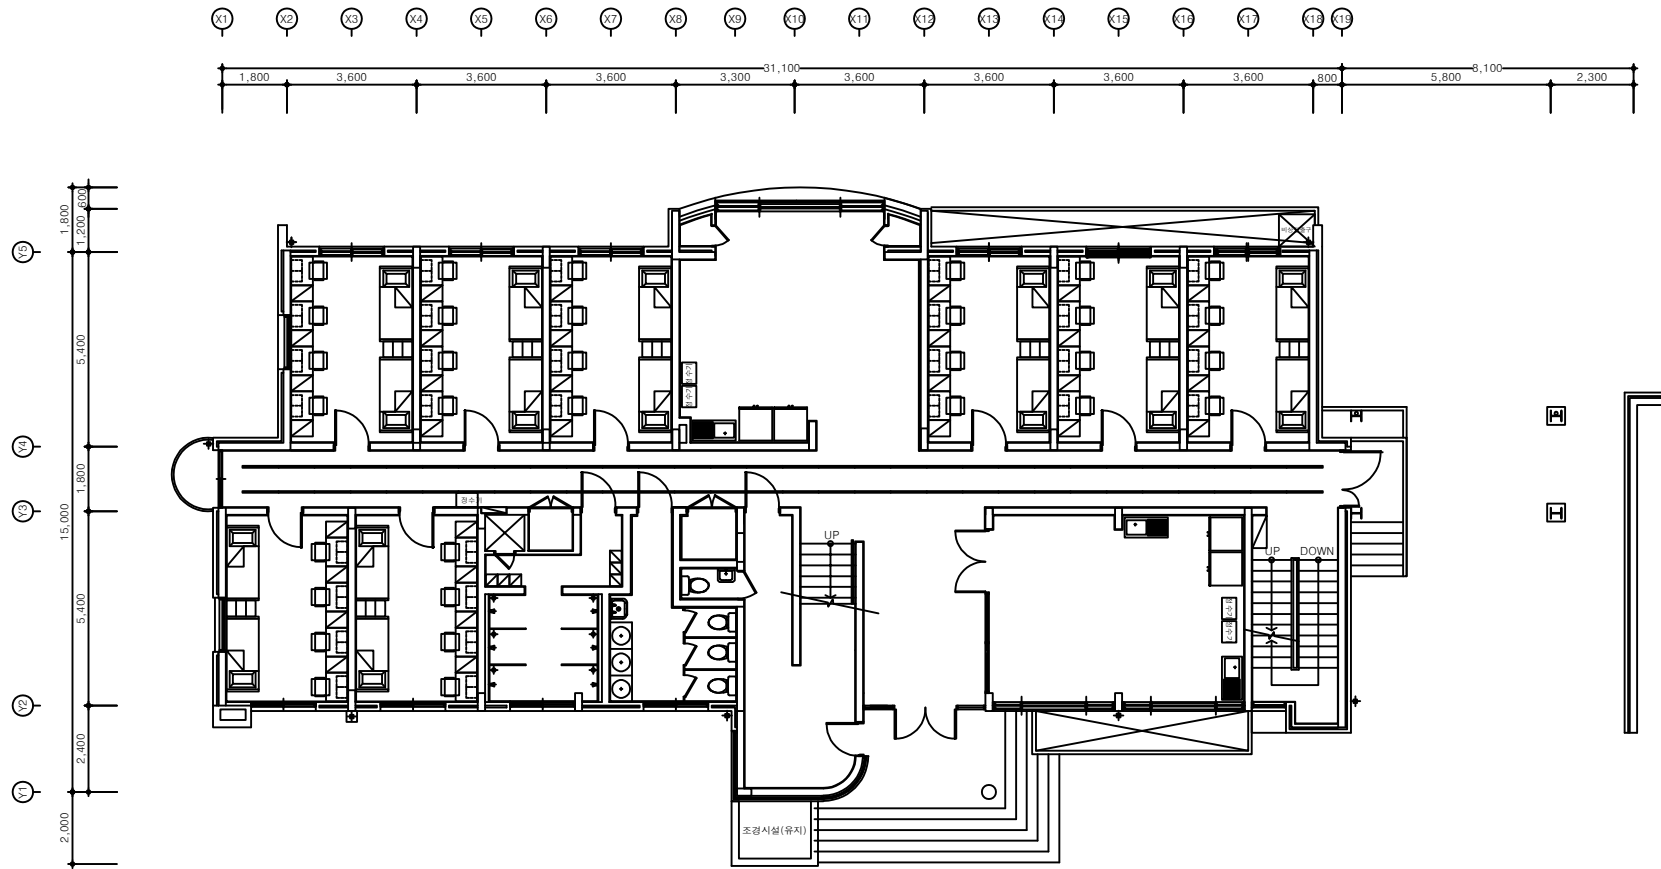


1 1층 전등설비 평면도
축척 A1: 1/75 A3: 1/150

공사명 PROJECT TITLE 서원대학교 기숙사(다정다예관) 환경개선공사 설계용역	
축 SCALE	척 A1: 1/ 75 A3: 1/ 150
작성 DATE	원 2025.12.
설 DESIGNED BY	계
검 CHECKED BY	토
승 APPROVED BY	인
도면명 NAME OF DRAWING 1층 전등설비 평면도	
분류번호 DRAWING NO.	도면번호 SHEET NO.
E - 035	

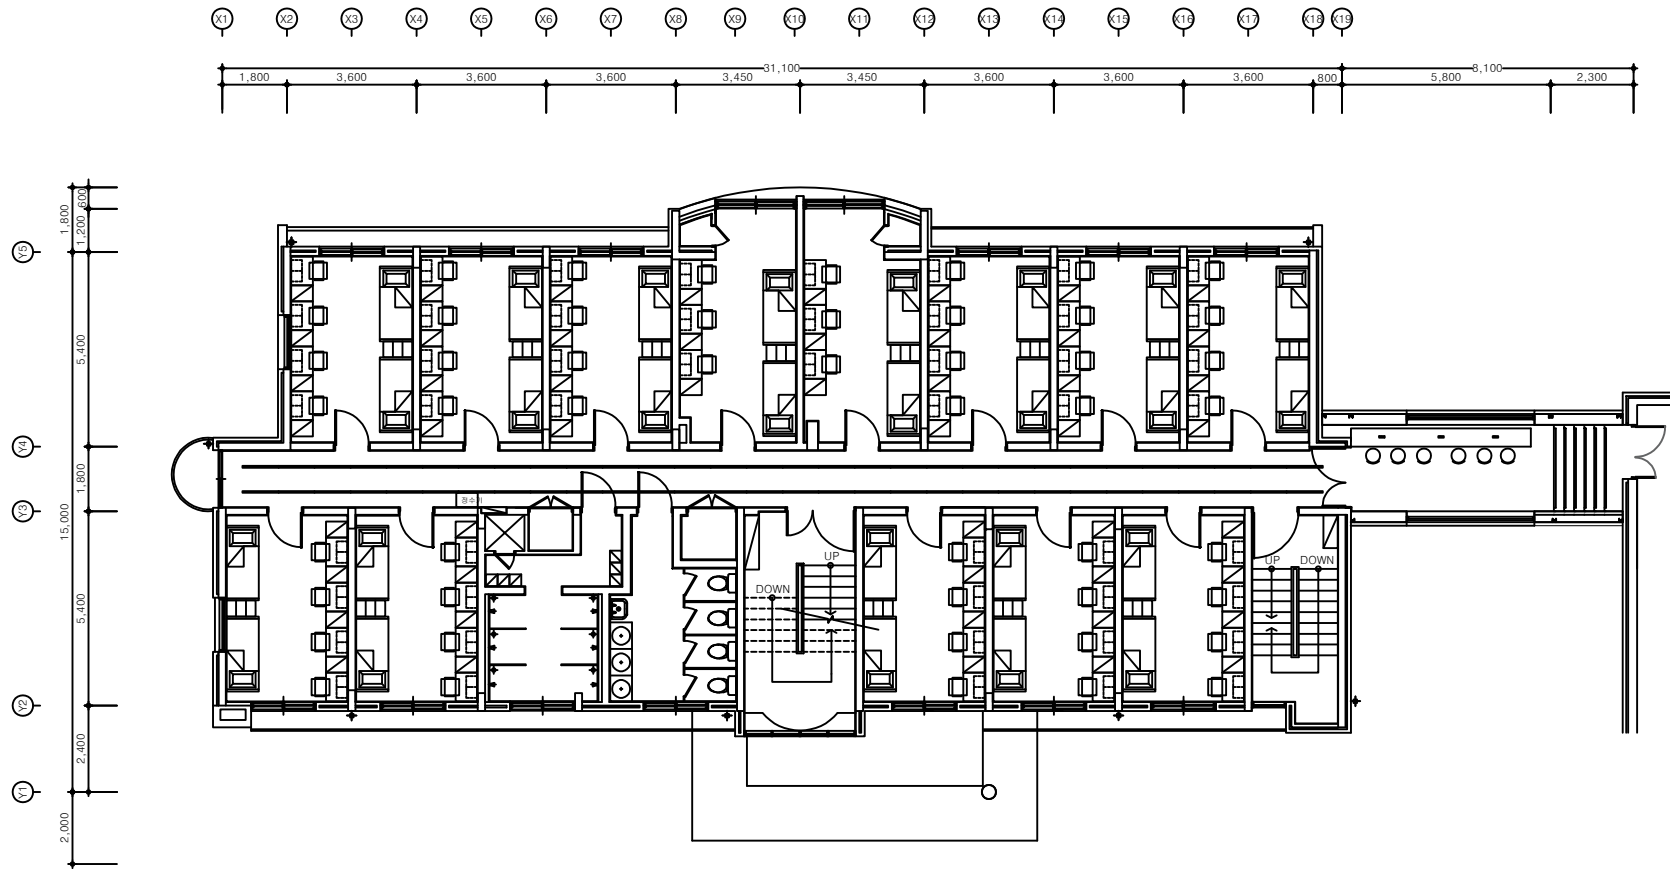


1 2층 전등설비 평면도
축척 A1: 1/75 A3: 1/150

공사명 PROJECT TITLE	
서원대학교 기숙사(다정다예관) 환경개선공사 설계용역	
축 SCALE	척 A1: 1/ 75 A3: 1/ 150
작성 DATE	원 2025.12.
설 DESIGNED BY	계
검 CHECKED BY	토
승 APPROVED BY	인
도면명 NAME OF DRAWING	
2층 전등설비 평면도	
분류번호 DRAWING NO.	도면번호 SHEET NO.
 	
E - 036	

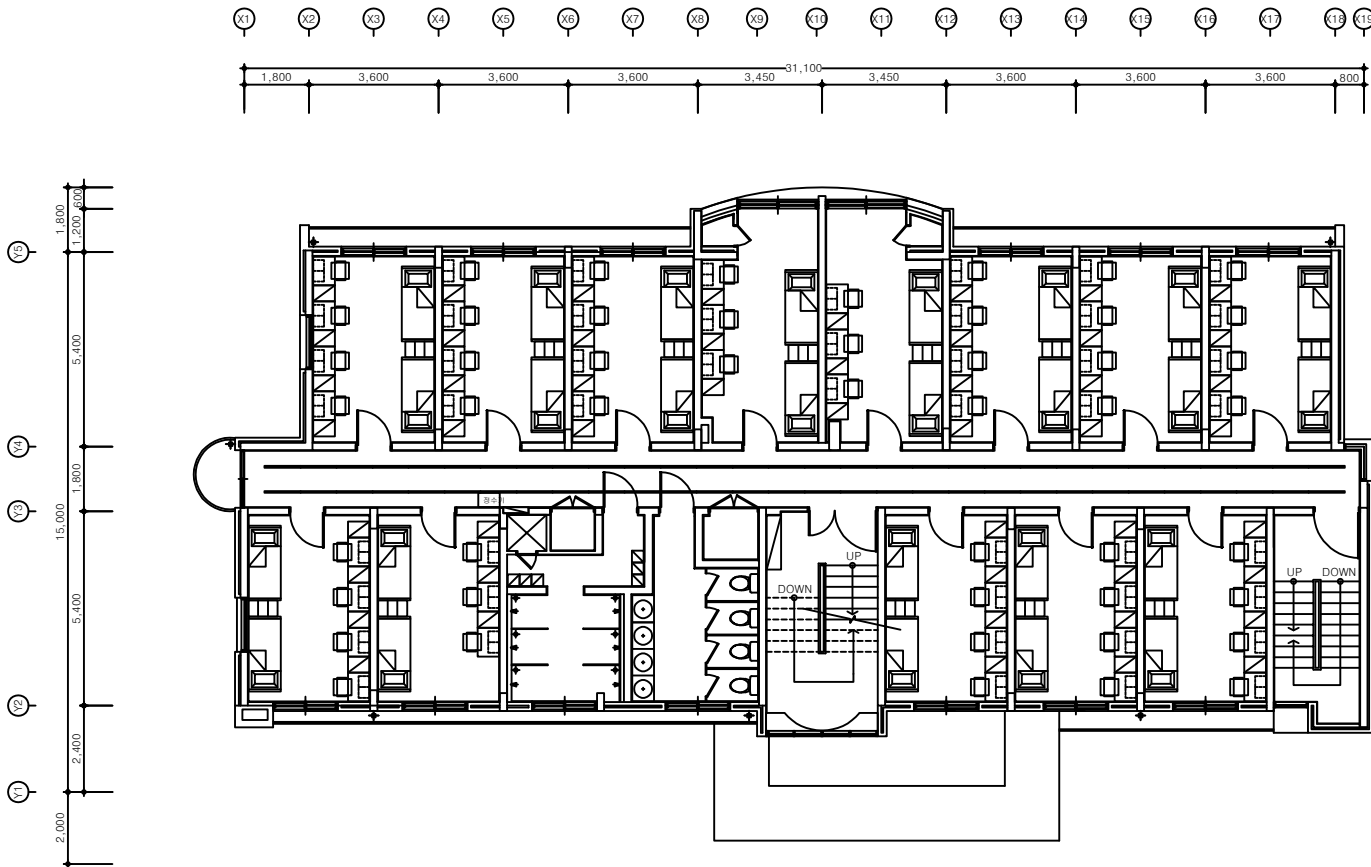

1 3층 전등설비 평면도
축척 A1: 1/75 A3: 1/150

공 사 명 PROJECT TITLE	
서원대학교 기숙사(다정다예관) 환경개선공사 설계용역	
축 SCALE	척 A1: 1/ 75 A3: 1/ 150
작 DATE	성 원 2025.12.
설 DESIGNED BY	계
검 CHECKED BY	토
승 APPROVED BY	인
도 NAME OF DRAWING	
3층 전등설비 평면도	
분 DRAWING NO.	류 SHEET NO.
도면번호 E - 037	

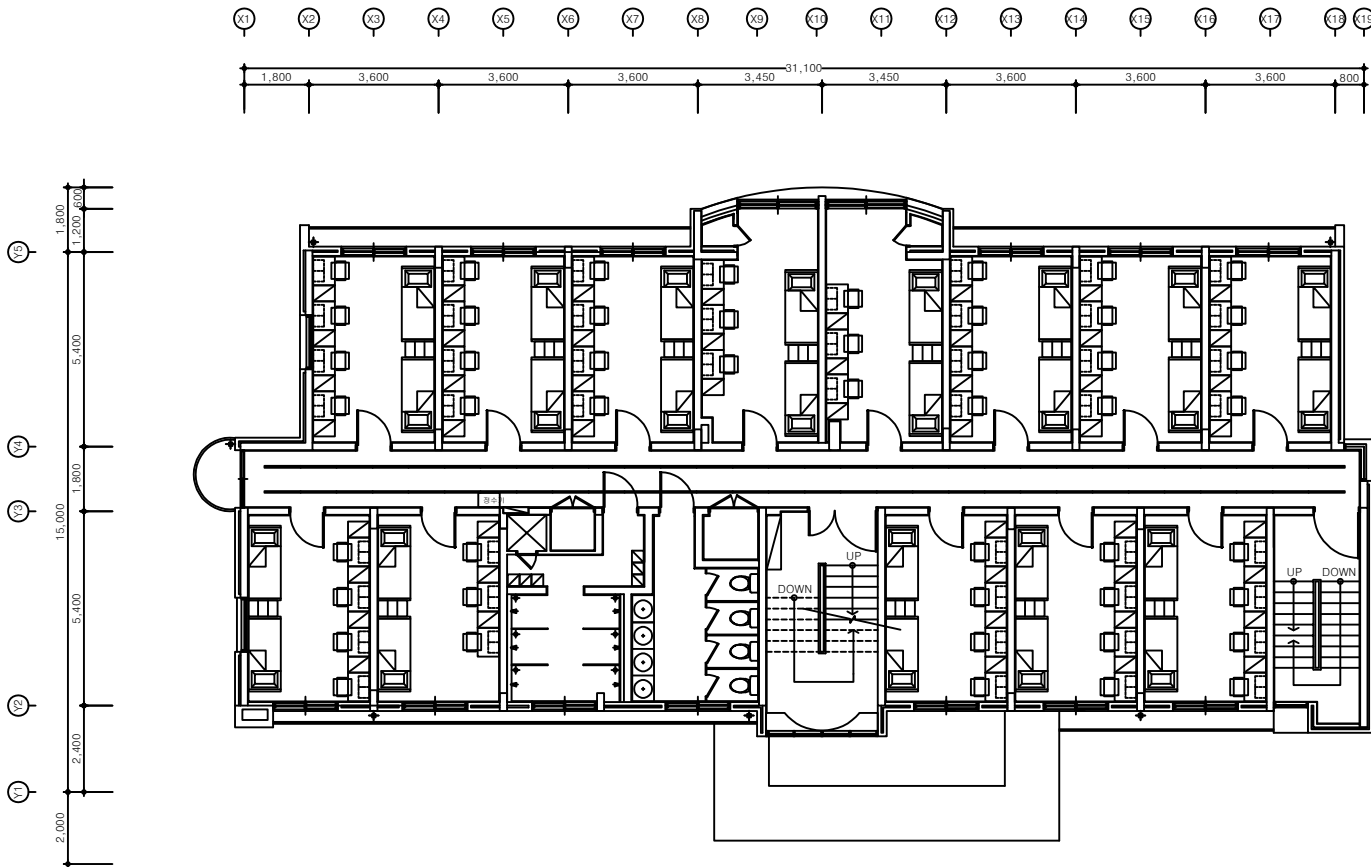

1 4층 전등설비 평면도
축척 A1: 1/75 A3: 1/150

공 사 명 PROJECT TITLE	
서원대학교 기숙사(다정다예관) 환경개선공사 설계용역	
축 SCALE	척 A1: 1/ 75 A3: 1/ 150
작 DATE	성 원 2025.12.
설 DESIGNED BY	계
검 CHECKED BY	토
승 APPROVED BY	인
도 NAME OF DRAWING	
4층 전등설비 평면도	
분류번호 DRAWING NO.	도면번호 SHEET NO.
E - 038	

