


서원대학교 기숙사(다정다애관) 환경개선공사 설 계 도

2026. 05.

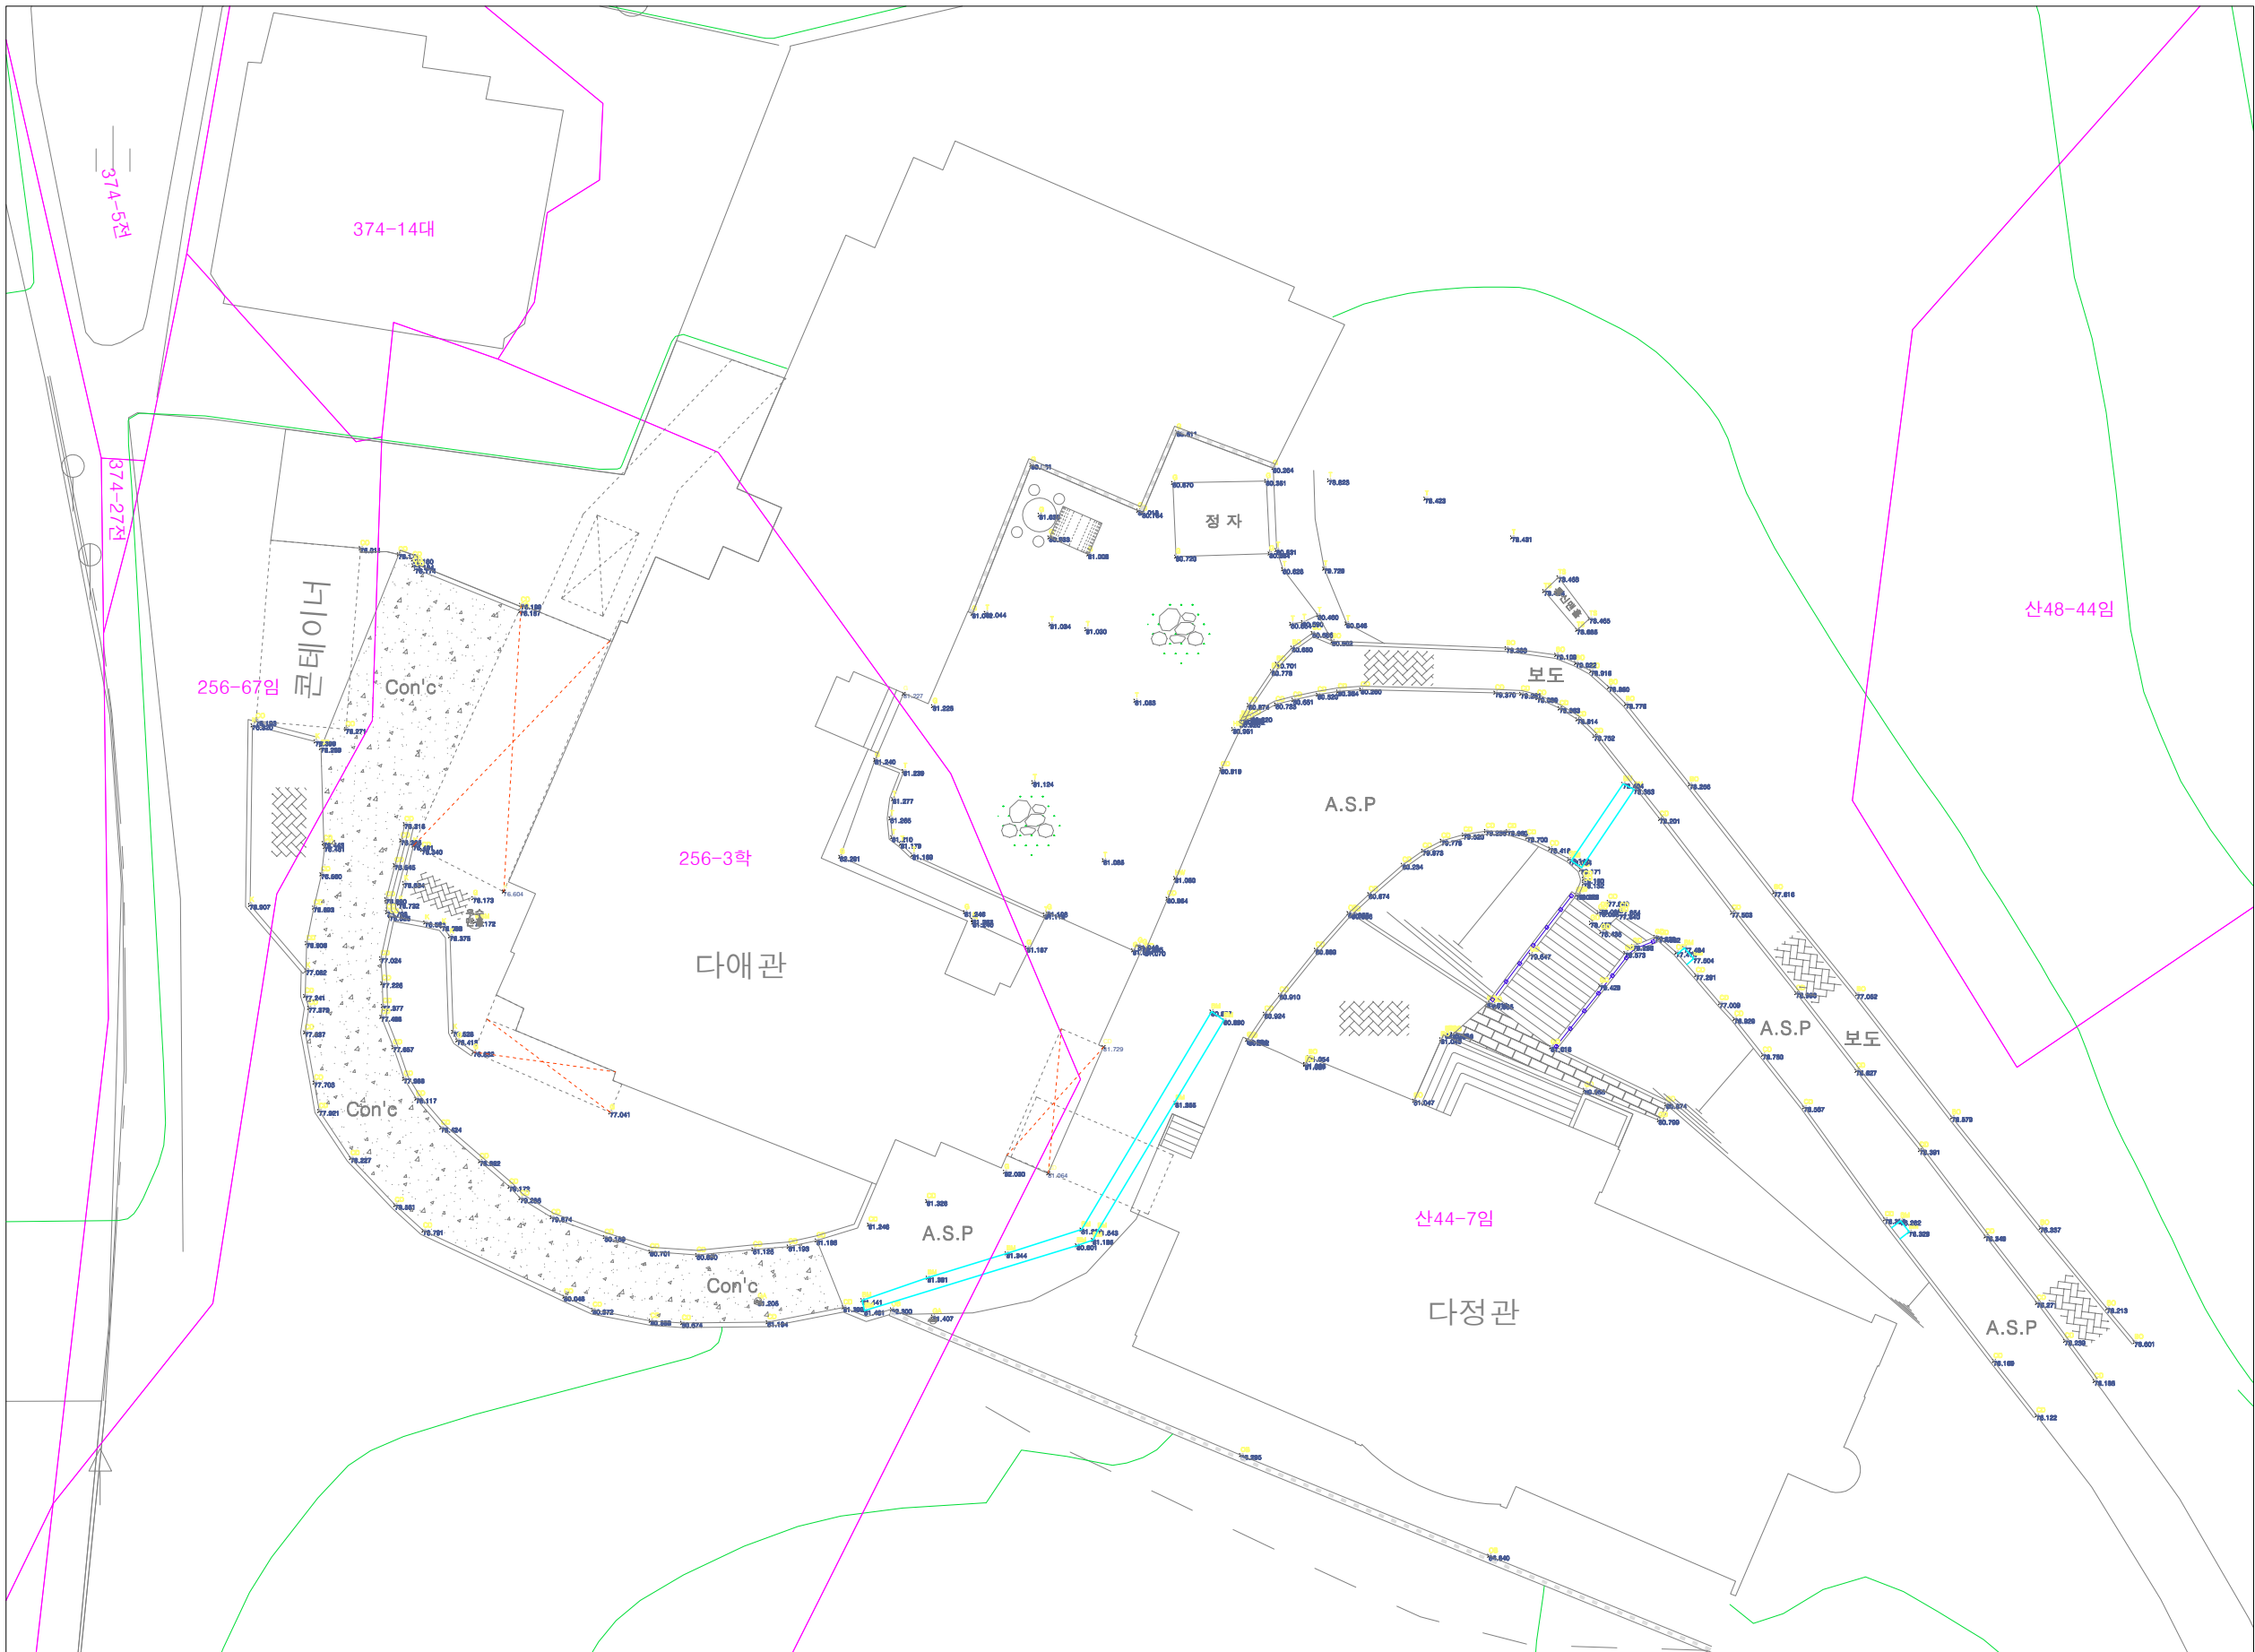



서원대학교
기숙사(다정다애관)
환경개선공사

사업번호
PROJECT NO.

합동설계
CONSULTANTS

특이사항
NOTES

제도
DESIGN BY

심사
CHECKED BY

승인
APPROVED BY

날짜
DATE 2026.04

도면명
DRAWING NAME

현황실측도

파일명
FILE NAME

축척
SCALE A3: 1/300

도면번호
SHEET NO. C-002

NO	DATE	REVISION

KEY PLAN

(주)호암
건축사무소
청주시 상당구 수동 336-2번지
TEL. (043) 225-0199
FAX. (043) 221-0188
E-mail: hoam0199@naver.com

사업명
PROJECT TITLE

서원대학교
기숙사(다정다애관)
환경개선공사

사업번호
PROJECT NO.

합동설계
CONSULTANTS

특이사항
NOTES

제도
DESIGN BY

심사
CHECKED BY

승인
APPROVED BY

날짜
DATE 2026.04

도면명
DRAWING NAME

철거계획평면도

파일명
FILE NAME

축척
SCALE A3: 1/300

도면번호
SHEET NO. C-003

NO DATE REVISION

KEY PLAN



(주)호암
건축사무소

청주시 상당구 수동 336-2번지
TEL. (043) 225-0199
FAX. (043) 221-0188
E-mail: hoam0199@naver.com

바닥정리 및 확장구간
단면도 참고

기설웬스 철거
H3.0×W3.0
8경간

수목 전정
B=25cm 3주

기설 개거 존치

수목 전정
B=45cm 2주
B=25cm 8주

운형철조망철거
"건축part" L=35.0m

◎ 철거공 수량표

구분	공종	규격	단위	수량	비고
	아스팔트포장깨기	T=0.15m	m²	273	
	콘크리트포장깨기	T=0.20m	m²	187	
	아스팔트포장절단		m	88	
	경계석 철거	150×150	m	115	
	보도블록폐기물	T=0.06m	m²	133	
	표토 제거	답외구간	m²	103	

사 업 명 칭
PROJECT TITLE

서원대학교
기숙사(다정다애관)
환경개선공사

사 업 번 호
PROJECT NO.

참 조 설 계
CONSULTANTS

특 이 사 항
NOTES

제 도
DESIGN BY

심 사
CHECKED BY

승 인
APPROVED BY

날 짜
DATE 2026.04

도 면 명
DRAWING NAME

포장공계획평면도

파 일 명
FILE NAME

축 비
SCALE A3: 1/300

도 면 번 호
SHEET NO. C-004


NO	DATE	REVISION

KEY PLAN



(주)호암
건축사무소

청주시 상당구 수동 336-2번지
TEL. (043) 225-0199
FAX. (043) 221-0188
E-mail: hoam0199@naver.com

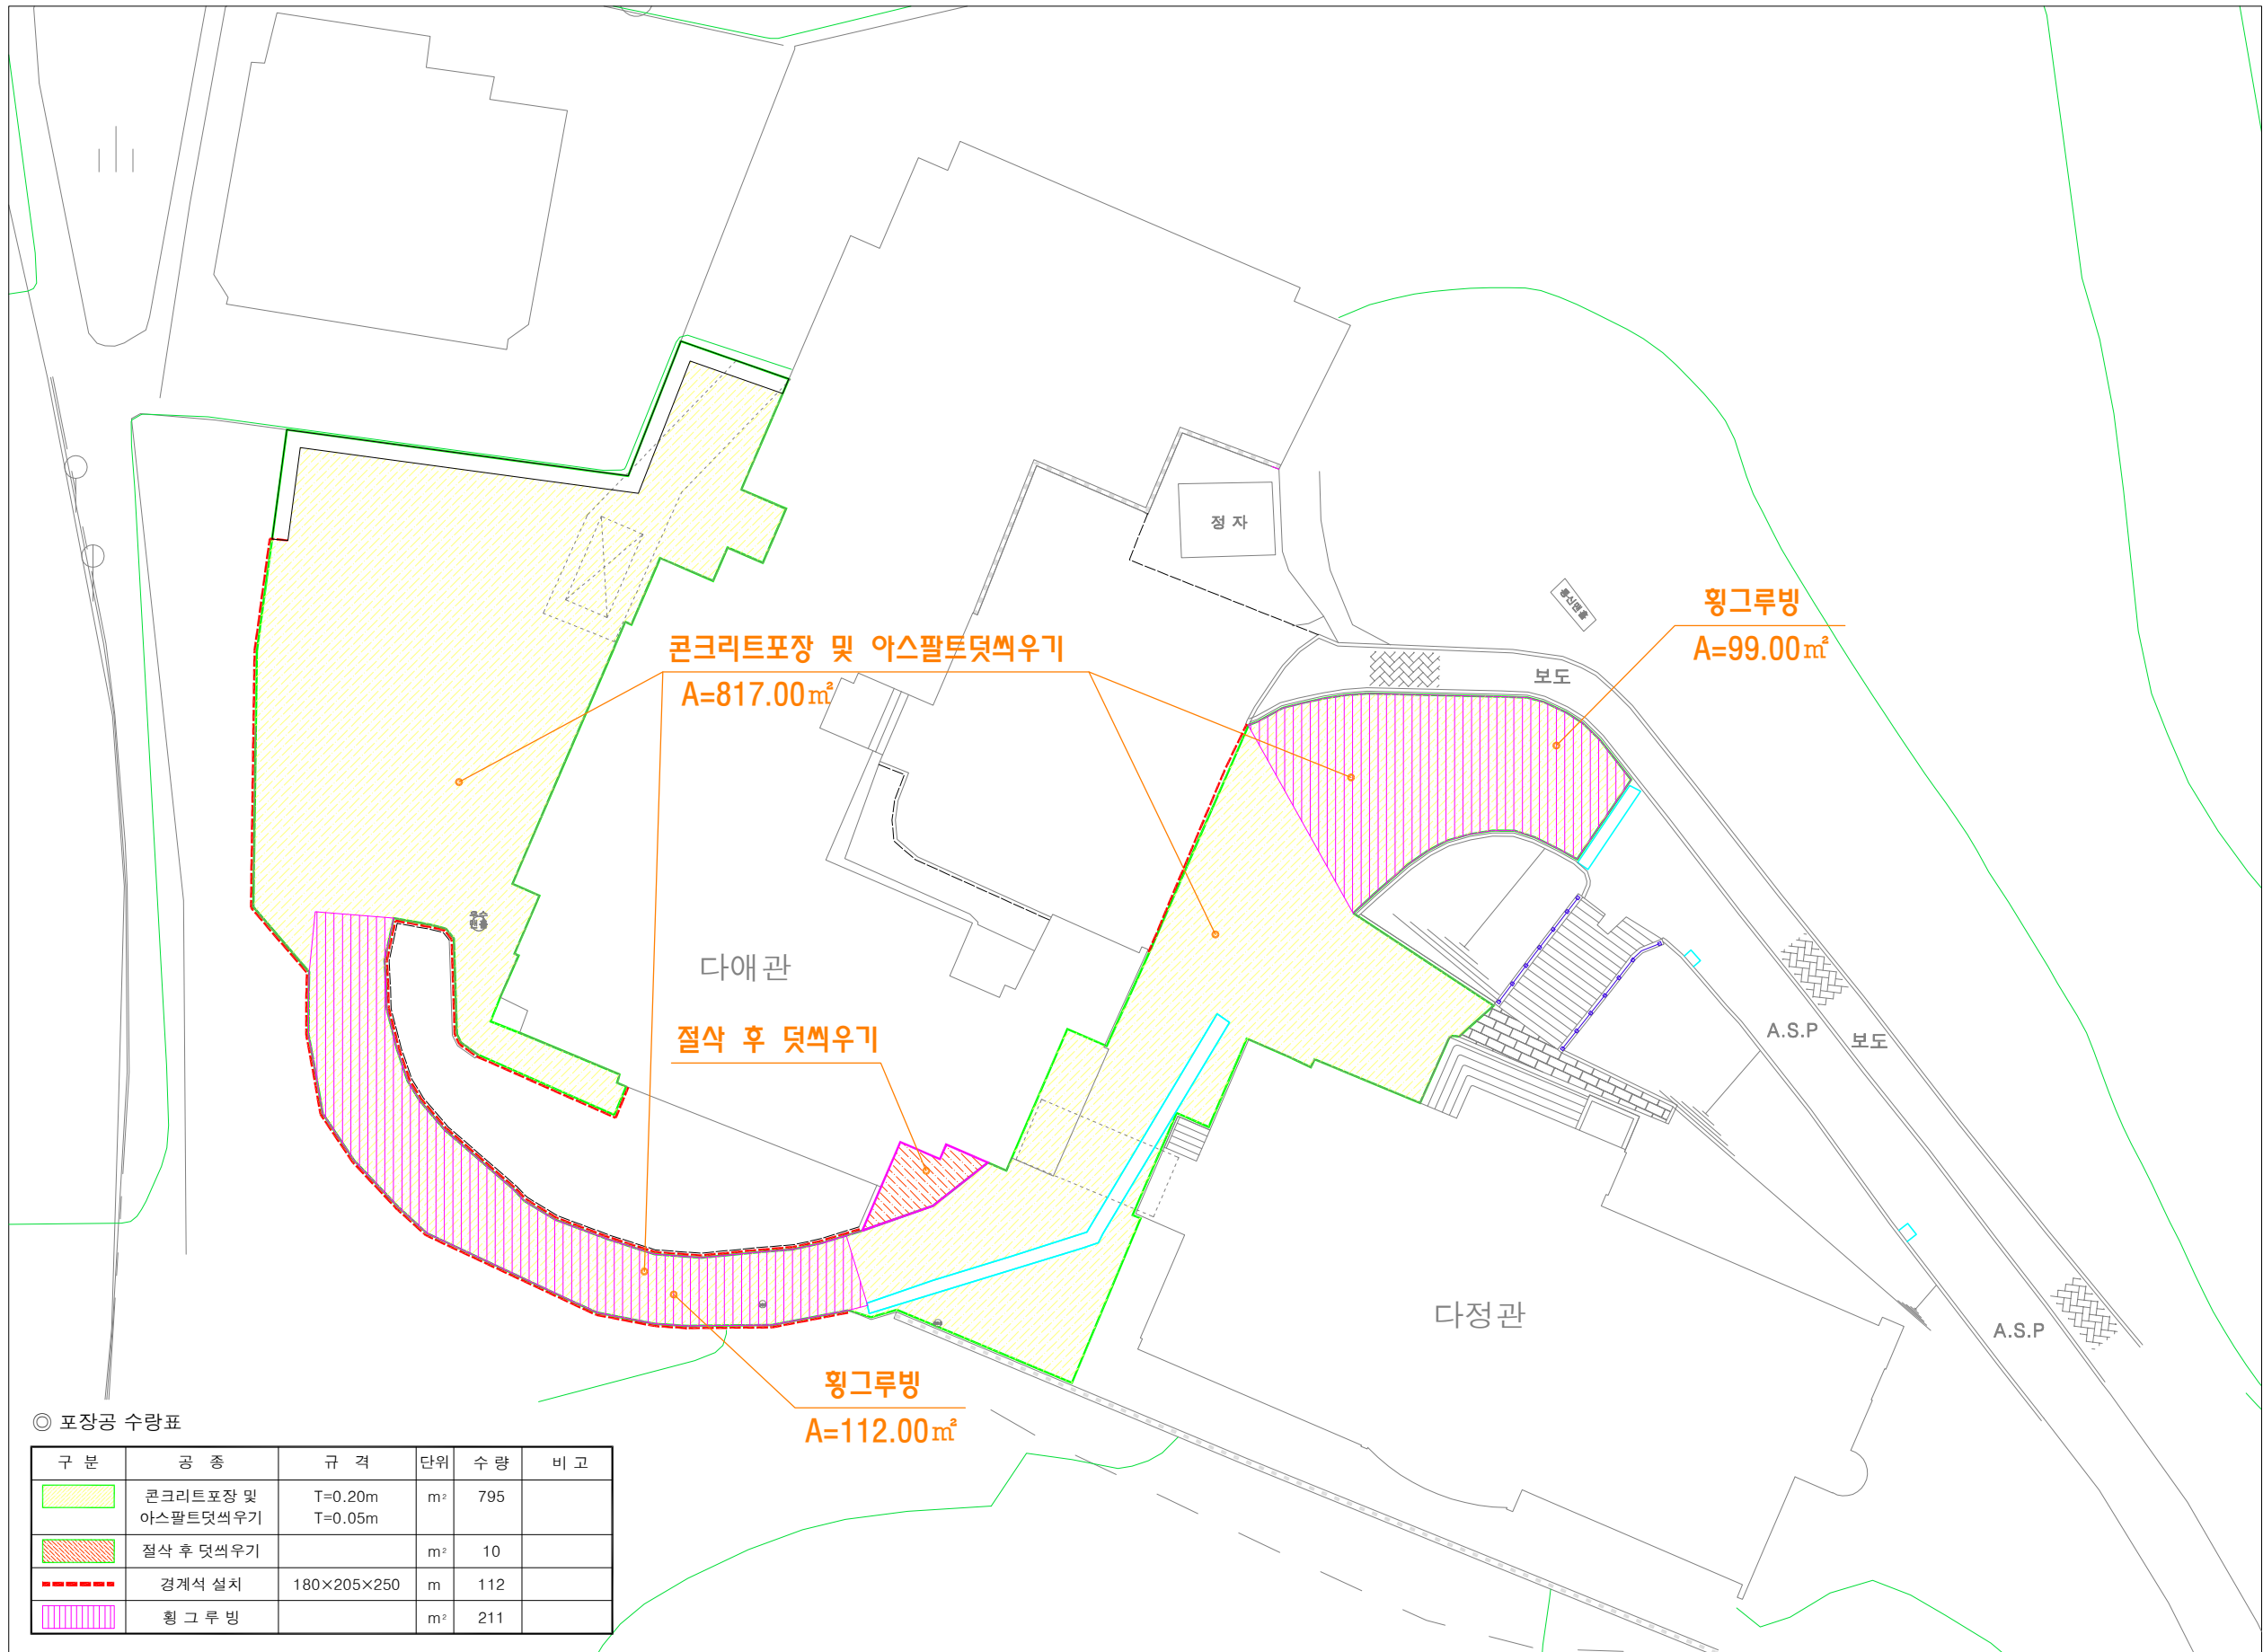

◎ 포장공 수량표

구 분	공 종	규 격	단위	수 량	비 고
	콘크리트포장 및 아스팔트덧씌우기	T=0.20m T=0.05m	m²	795	
	절삭 후 덧씌우기		m²	10	
	경계석 설치	180×205×250	m	112	
	HINGRUBING		m²	211	



사업명칭
PROJECT TITLE

서원대학교
기숙사(다정다애관)
환경개선공사

사업번호
PROJECT NO.

환류설계
CONSULTANTS

특이사항
NOTES

제 도
DESIGN BY

심 사
CHECKED BY

승 인
APPROVED BY

날 짜
DATE 2026.04

도면명
DRAWING NAME

구조물계획평면도

파일명
FILE NAME

축 척
SCALE A3: 1/300

도면번호
SHEET NO. C-005

NO	DATE	REVISION

KEY PLAN



(주) 호암
건축사사무소

청주시 상당구 수동 336-2번지
TEL. (043) 225-0199
FAX. (043) 221-0188
E-mail: hoam0199@naver.com

서원대학교
기숙사(다정다애관)
환경개선공사

특 이 사 항
NOTES

APPROVED BY

과 일 명
FILE NAME

도면 번호
SHEET NO. C-006

[illegible]주)호암
건축사사무소

경주시 상당구 수동 336-2번지
TEL. (043) 225-0199
FAX. (043) 221-0188
E-mail: hoam0199@naver.com

사업명칭
PROJECT TITLE

서원대학교
기숙사(다정다애관)
환경개선공사

사업번호
PROJECT NO.

환동설계
CONSULTANTS

특이사항
NOTES

제 도
DESIGN BY

심 사
CHECKED BY

승 인
APPROVED BY

날 짜
DATE 2026.04

도면명
DRAWING NAME

정리및확장구간단면도

파일명
FILE NAME

축 척
SCALE A3: 1/50

도면번호
SHEET NO. C-007



NO DATE REVISION

KEY PLAN




(주)호암
건축사사무소


청주시 상당구 수동 336-2번지
TEL. (043) 225-0199
FAX. (043) 221-0188
E-mail: hoam0199@naver.com

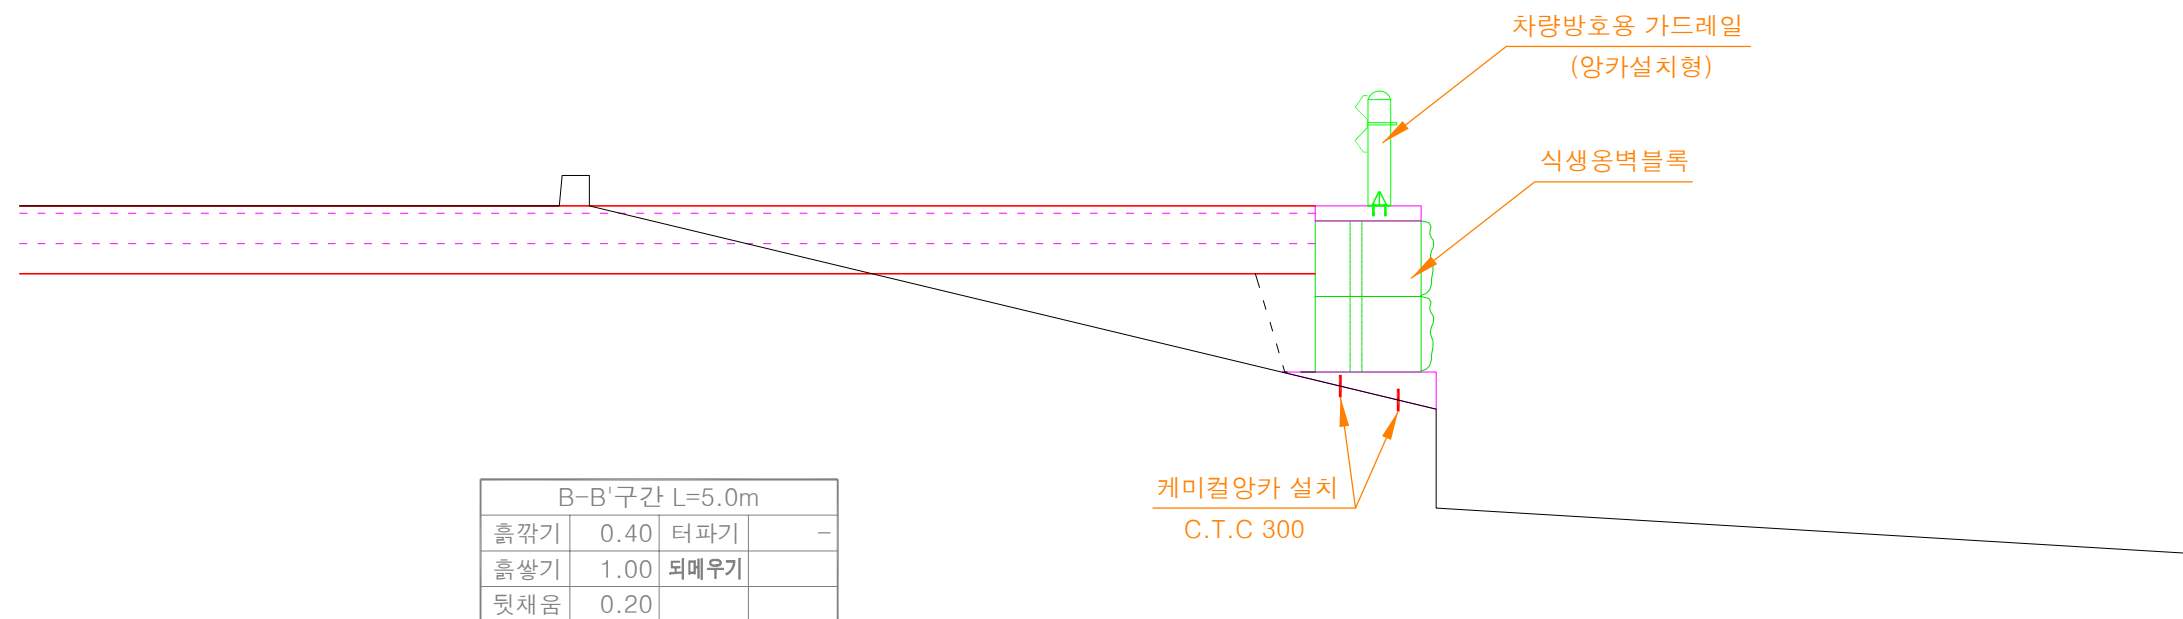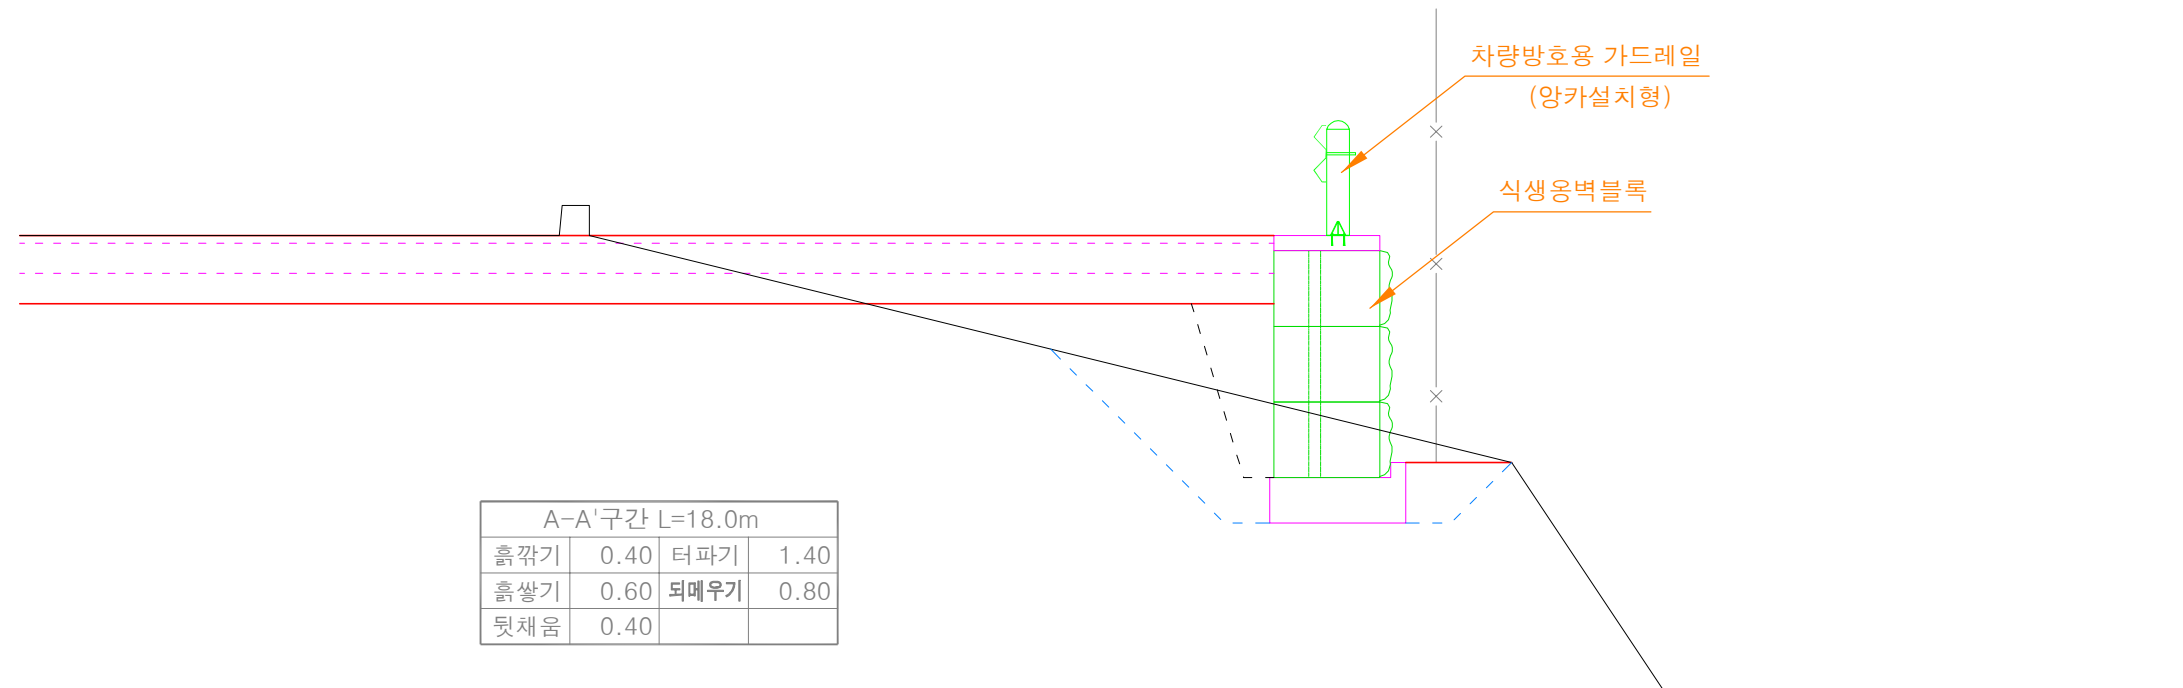


콘크리트포장 및 아스콘 덧씌우기 포장상세도
" 평지구간 "

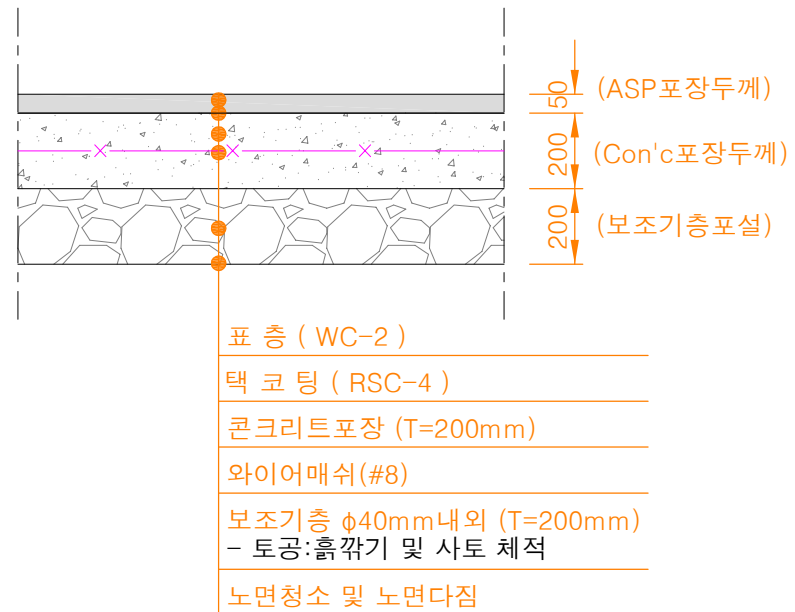


경계블록 (200×250) 상세도

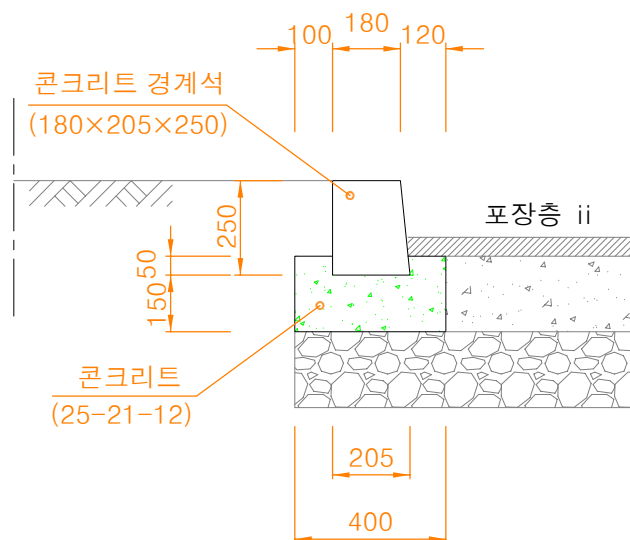

콘크리트포장 및 아스콘 덧씌우기 포장상세도
" 경사로구간 "

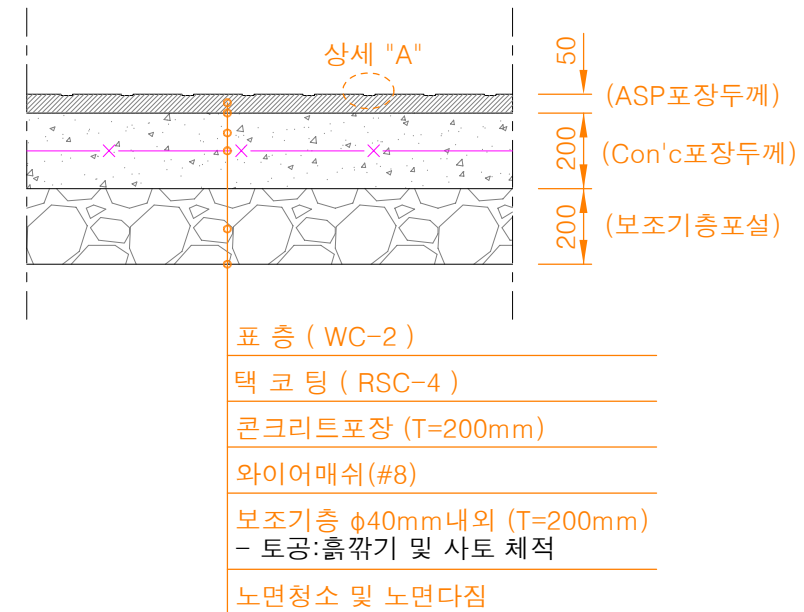

상세 "A" 그루빙 상세도

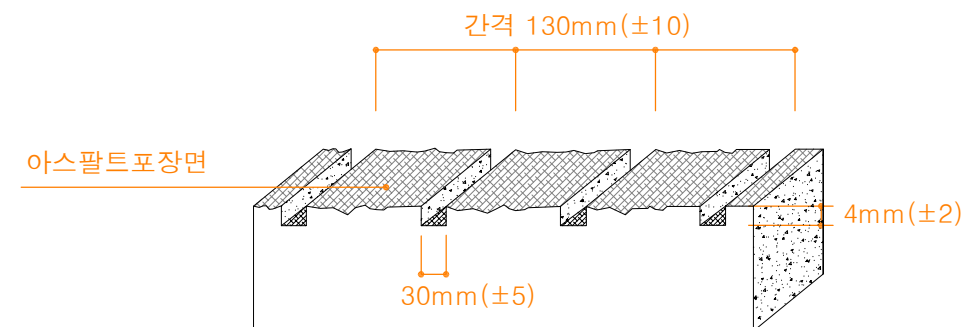

PROJECT TITLE

서원대학교
기숙사(다정다애관)
환경개선공사

PROJECT NO.

CONSULTANTS

특 이 사 항
NOTES

DESIGN BY

CHECKED BY

APPROVED BY 인

DATE 2026.04

포장층상세도

과 일 명
FILE NAME

SCALE NONE

SHEET NO. C-008

[illegible]

KEY PLAN



(주)호암
건축사사무소


청주시 상당구 수동 336-2번지
TEL. (043) 225-0199
FAX. (043) 221-0188
E-mail: hoam0199@naver.com

본 표준도에 제시된 제품(공법)은 실시설계 당시 공사비 기초금액 산출을 위해 잠정 제시된 도면이므로 시공전 실시설계 당시의 검토자료 등과 상호비교·검토하여 발주청(감리원)과 사전협의 후 재질, 규격, 성능 등이 동등 이상의 제품(공법)으로 변경 적용할 수 있음


사업명칭
PROJECT TITLE
서원대학교
기숙사(다경다애관)
환경개선공사

사업번호
PROJECT NO.
관공설계
CONSULTANTS
특이사항
NOTES


옹벽블록 상세도

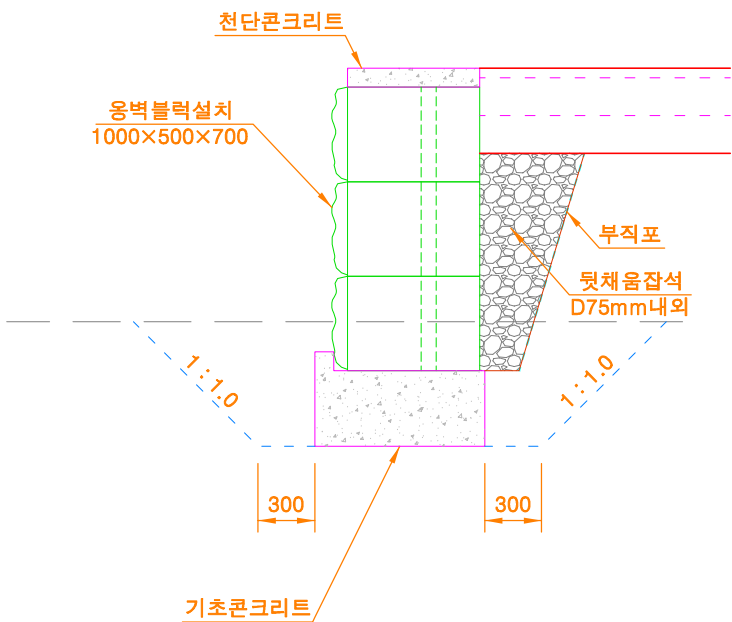

천단콘크리트

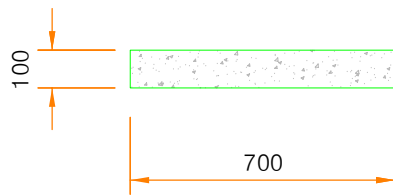

기초콘크리트

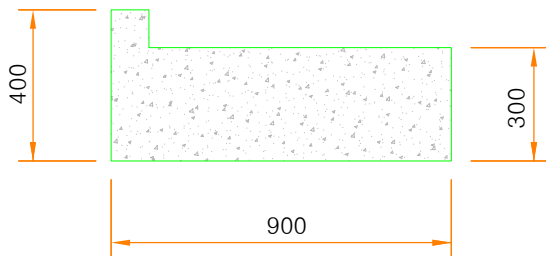

재 료 표

공 종	규 격	단위	수 량	비 고
옹벽식생호안블럭	1000X500X700	EA	2.000	
천단콘크리트	25-18-8	m³	0.070	
기초콘크리트	25-18-8	m³	0.280	
유 로 폼	천 단	m²	0.200	
	기 초	m²	0.800	
부 직 포	T=0.1m/m	m²	1.050	
흙 채 움	토 사	m³	0.500	

재 료 표

공 종	규 격	단위	수 량	비 고
뒷채움잡석	75mm내외	m³	0.138	H=0.5m
		m³	0.275	H=1.0m
		m³	0.413	H=1.5m
		m³	0.550	H=2.0m
		m³	0.688	H=2.5m

제 도
DRAWN BY
심 사
CHECKED BY
승 인
APPROVED BY
날 짜
DATE 2026.04
도 면 명
DRAWING NAME
옹벽블록상세도
파 일 명
FILE NAME
축 비
SCALE NONE
도 면 번 호
SHEET NO. C-009

NO	DATE	REVISION

KEY PLAN

(주)호암
건축사사무소
청주시 상당구 수동 336-2번지
TEL. (043) 225-0199
FAX. (043) 221-0188
E-mail: hoam0199@naver.com

사.업.명.칭
PROJECT TITLE

서원대학교
기숙사(다경다애관)
환경개선공사

사.업.번.호
PROJECT NO.

합.동.성.계
CONSULTANTS

특.이.사.항
NOTES

제.도
DESIGN BY

심.사
CHECKED BY

승.인
APPROVED BY

날.짜
DATE 2026.04

도.면.명
DRAWING NAME

계비온담장상세도

파.일.명
FILE NAME

축.척
SCALE

NONE


도.면.번.호
SHEET NO.

C-011

NO	DATE	REVISION
----	------	----------

NO	DATE	REVISION


KEY PLAN

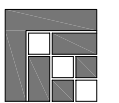



(주)호암
건축사사무소

청주시 상당구 수동 336-2번지
TEL. (043) 225-0199
FAX. (043) 221-0188
E-mail: hoam0199@naver.com

평면도

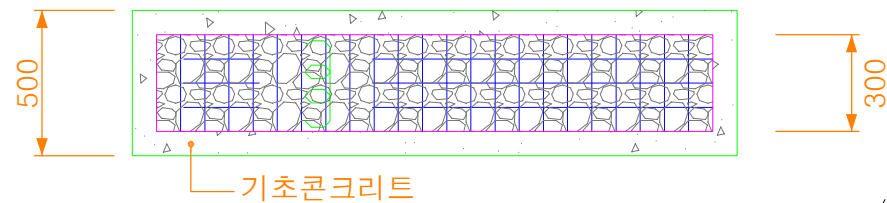

정면도

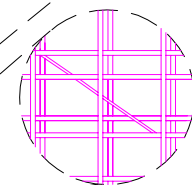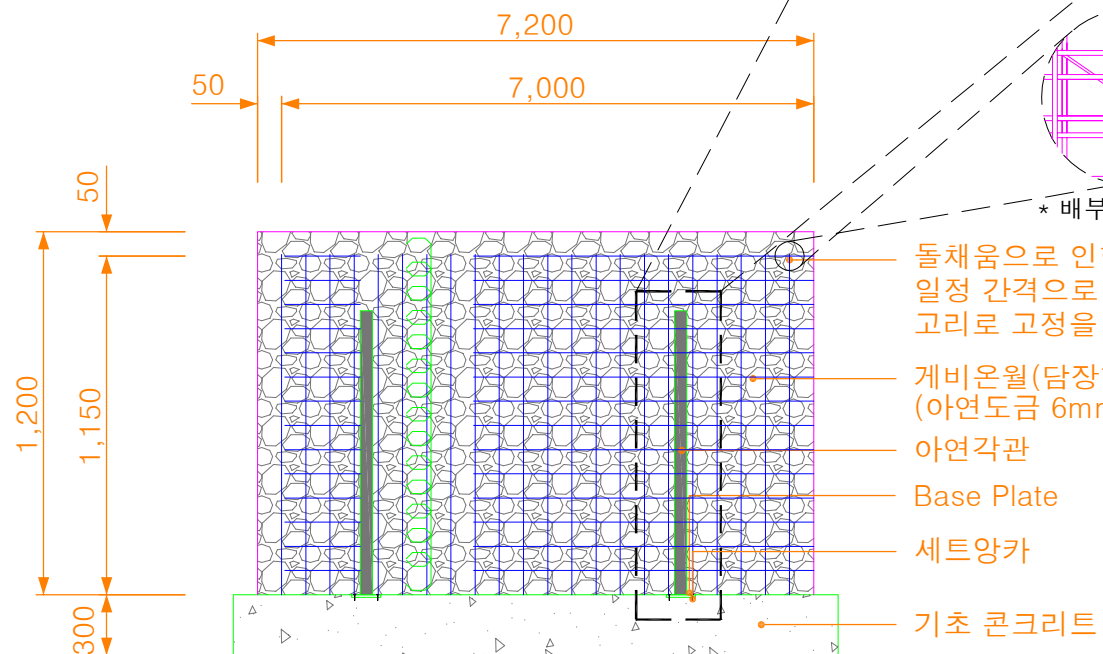

돌채움으로 인한 배부름 방지를 위해 일정 간격으로 배부름선을 용접(고정)시키거나 고리로 고정을 시킨다.

계비온월(담장형)
(아연도금 6mm)

아연각판

Base Plate

세트양카


기초 콘크리트

담장형
(아연도금 6mm)


콘크리트 타설시 양생전에 기초각관을 직접 심는 방법도 있다. (좀 더 안정적임)

양카볼트
Base Plate

단면도

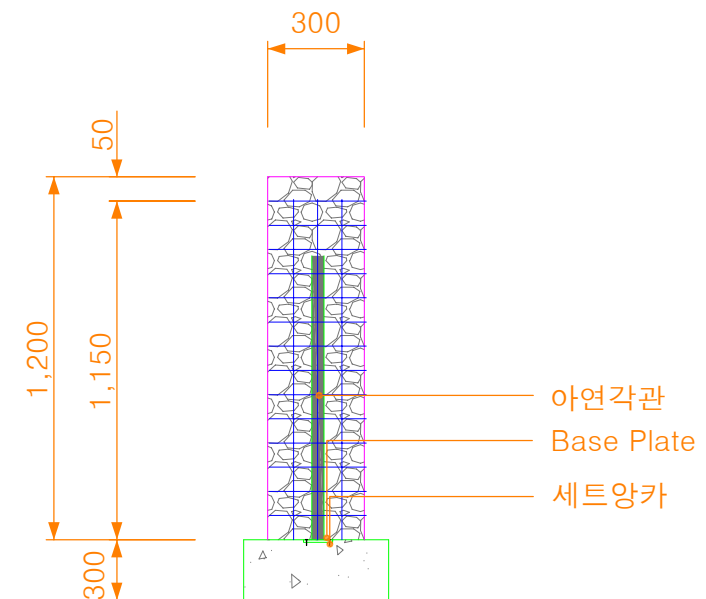

옹 벽 전 개 도 (노출부)

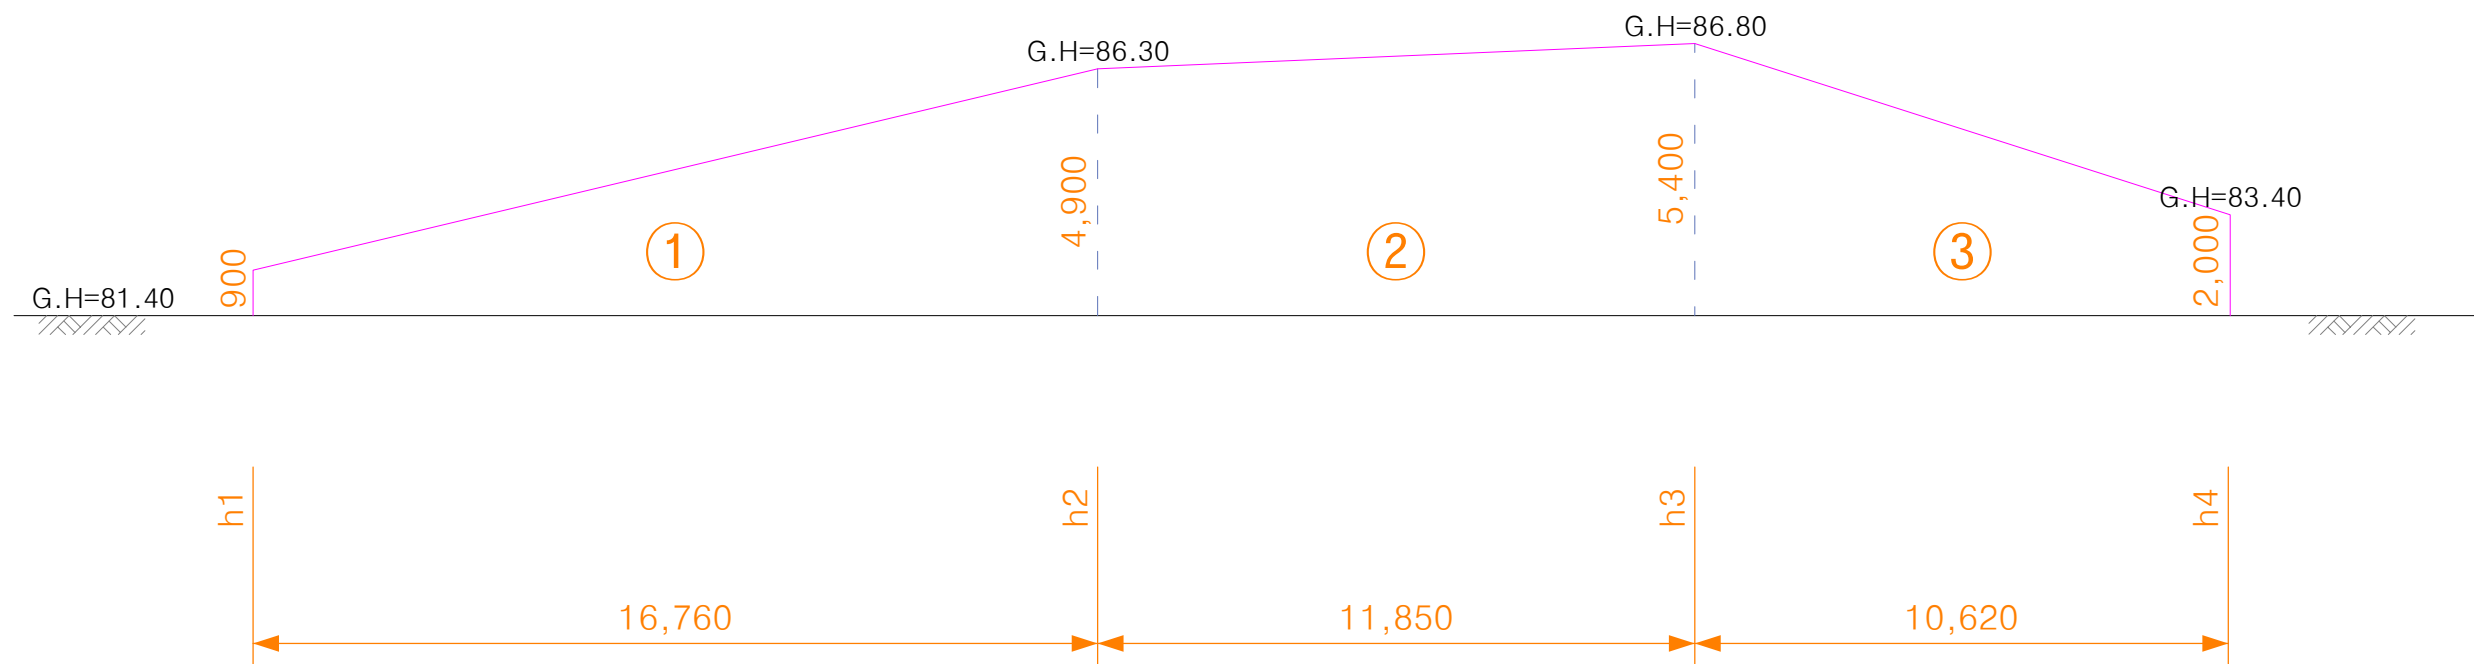

번호	구간	산 출 근 거	면적 (㎡)
①	h1 ~ h2	$(0.90 + 4.90) \div 2 \times 16.76 =$	48.60
②	h2 ~ h3	$(4.90 + 5.40) \div 2 \times 11.85 =$	61.00
③	h3 ~ h4	$(5.40 + 2.00) \div 2 \times 10.62 =$	39.30
계			148.90

사업명칭
PROJECT TITLE

서원대학교
기숙사(다정다애관)
환경개선공사

사업 번호
PROJECT NO.

업 동 설 계
CONSULTANTS

특 이 사 항
NOTES

제 도
DESIGN BY

심 사
CHECKED BY

APPROVED BY

DATE 2026.04

옹벽전개도 (노출부)


파 일 명
FILE NAME

SCALE A3: 1/150

도면번호
SHEET NO. C-012

[illegible]

KEY PLAN

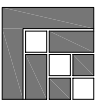

(주)호암
건축사사무소

청주시 상당구 수동 336-2번지
TEL. (043)225-0199
FAX. (043)221-0188
E-mail: hoam0199@naver.com