


경희대학교 테크노경영대학 사이니지 설치

2026. 06

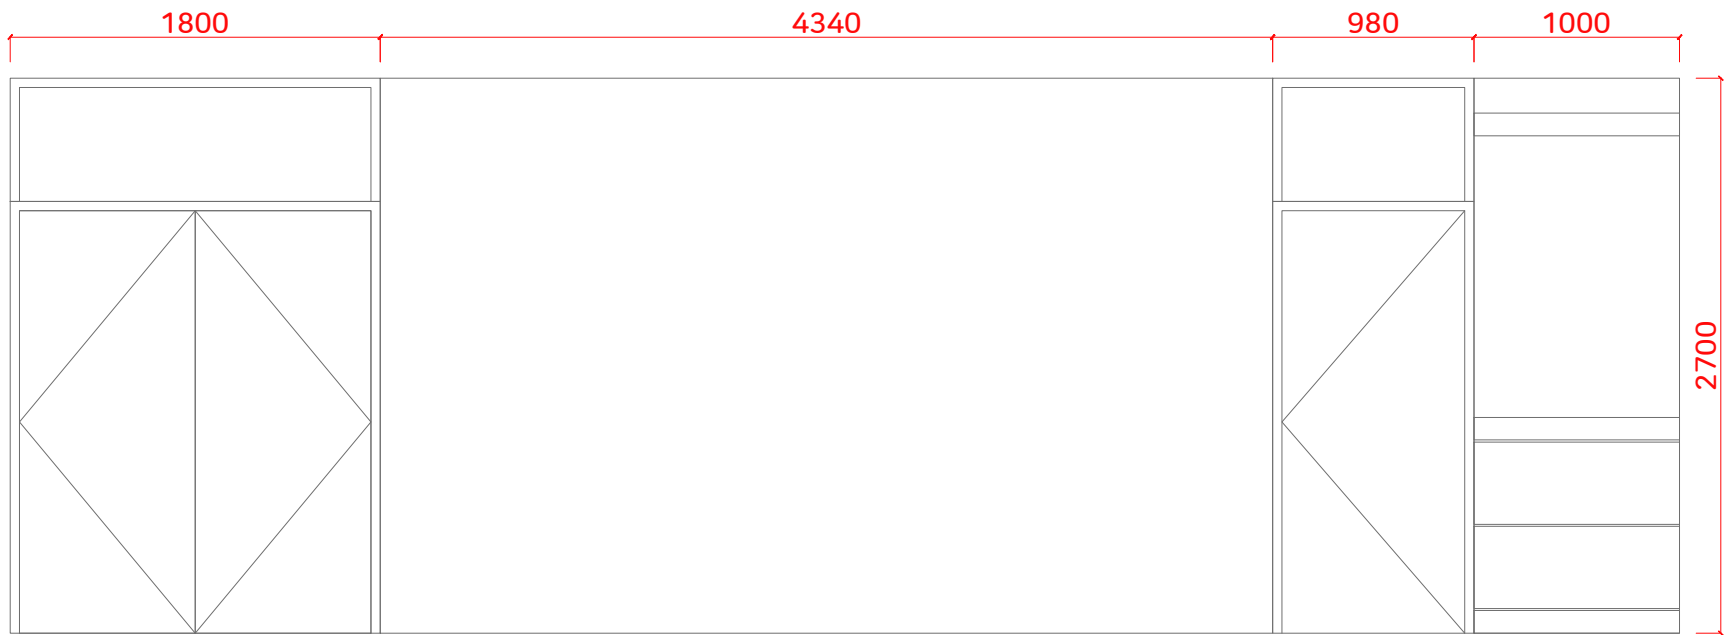

1 FLOOR PLAN

PROJECT TITLE

경희대학교 테크노경영대학 사이니지 설치

DRAWING TITLE

입면도[변경 전]

DESIGN

ARCHITECTURAL BY


DRAWN BY

CHECKED BY

SCALE :

DRAWING NO:

A-1

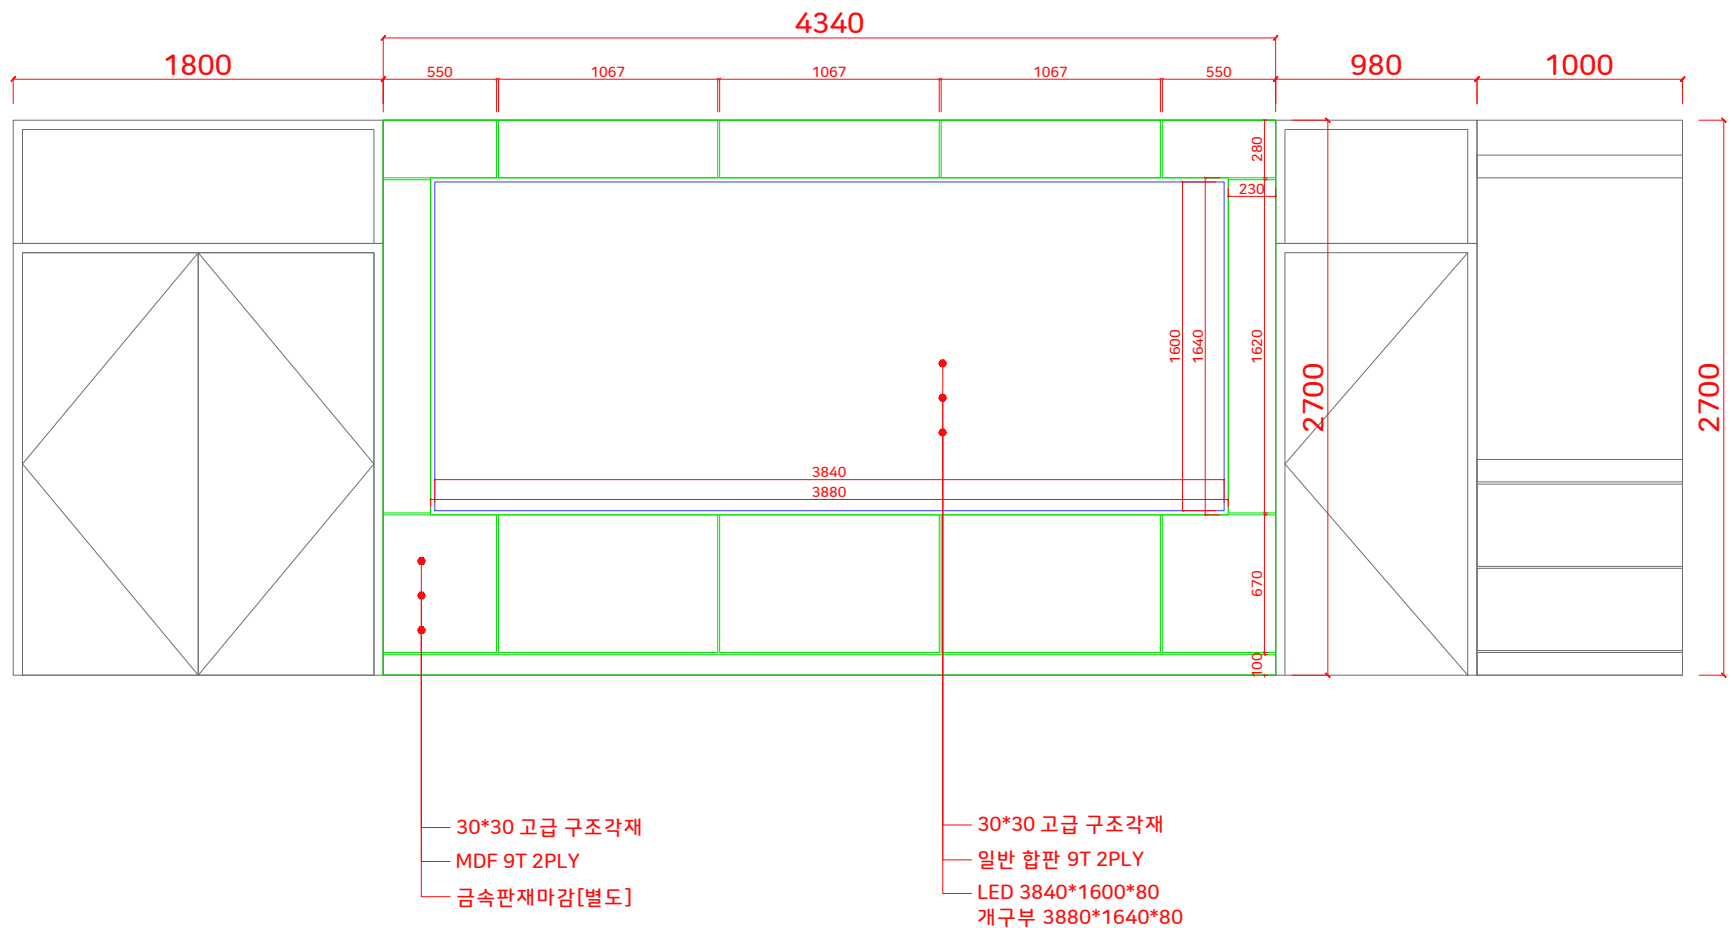

1 FLOOR PLAN

PROJECT TITLE

경희대학교 테크노경영대학 사이니지 설치

DRAWING TITLE

입면도[변경 후]

DESIGN

ARCHITECTURAL BY

DRAWN BY

CHECKED BY

SCALE :

DRAWING NO:

A-2