

□ 도 면 목 록 표(건축,구조)


[illegible]

충주시 금가면 문산리 저온저장창고 증축공사

[illegible]

NOTE

NO	일 자 DATE	설 계 변 경 DESCRIPTION
△1		
△2		
△3		
△4		
△5		
설 계 명 PROJECT TITLE 충주시 금가면 문산리 저온저장창고 증축공사		
도 면 명 DRAWING TITLE 설 계 개 요		
일 자 DATE	2026.03.06	
설 계 DRAWN BY	건축사 : 김천기	
승 인 APPROVED BY	건축사 : 김천기	
축 척 SCALE	A3 : 1 / 200	
도면번호 SHEET NO	A - 001	
팀스건축사사무소 Team's 충북 충주시 금제9길 4, 2층 teams1212 @hanmail.net TEL. (043)851-1212 / FAX.851-6969 건축사 김천기 H/P.010-3293-5374		

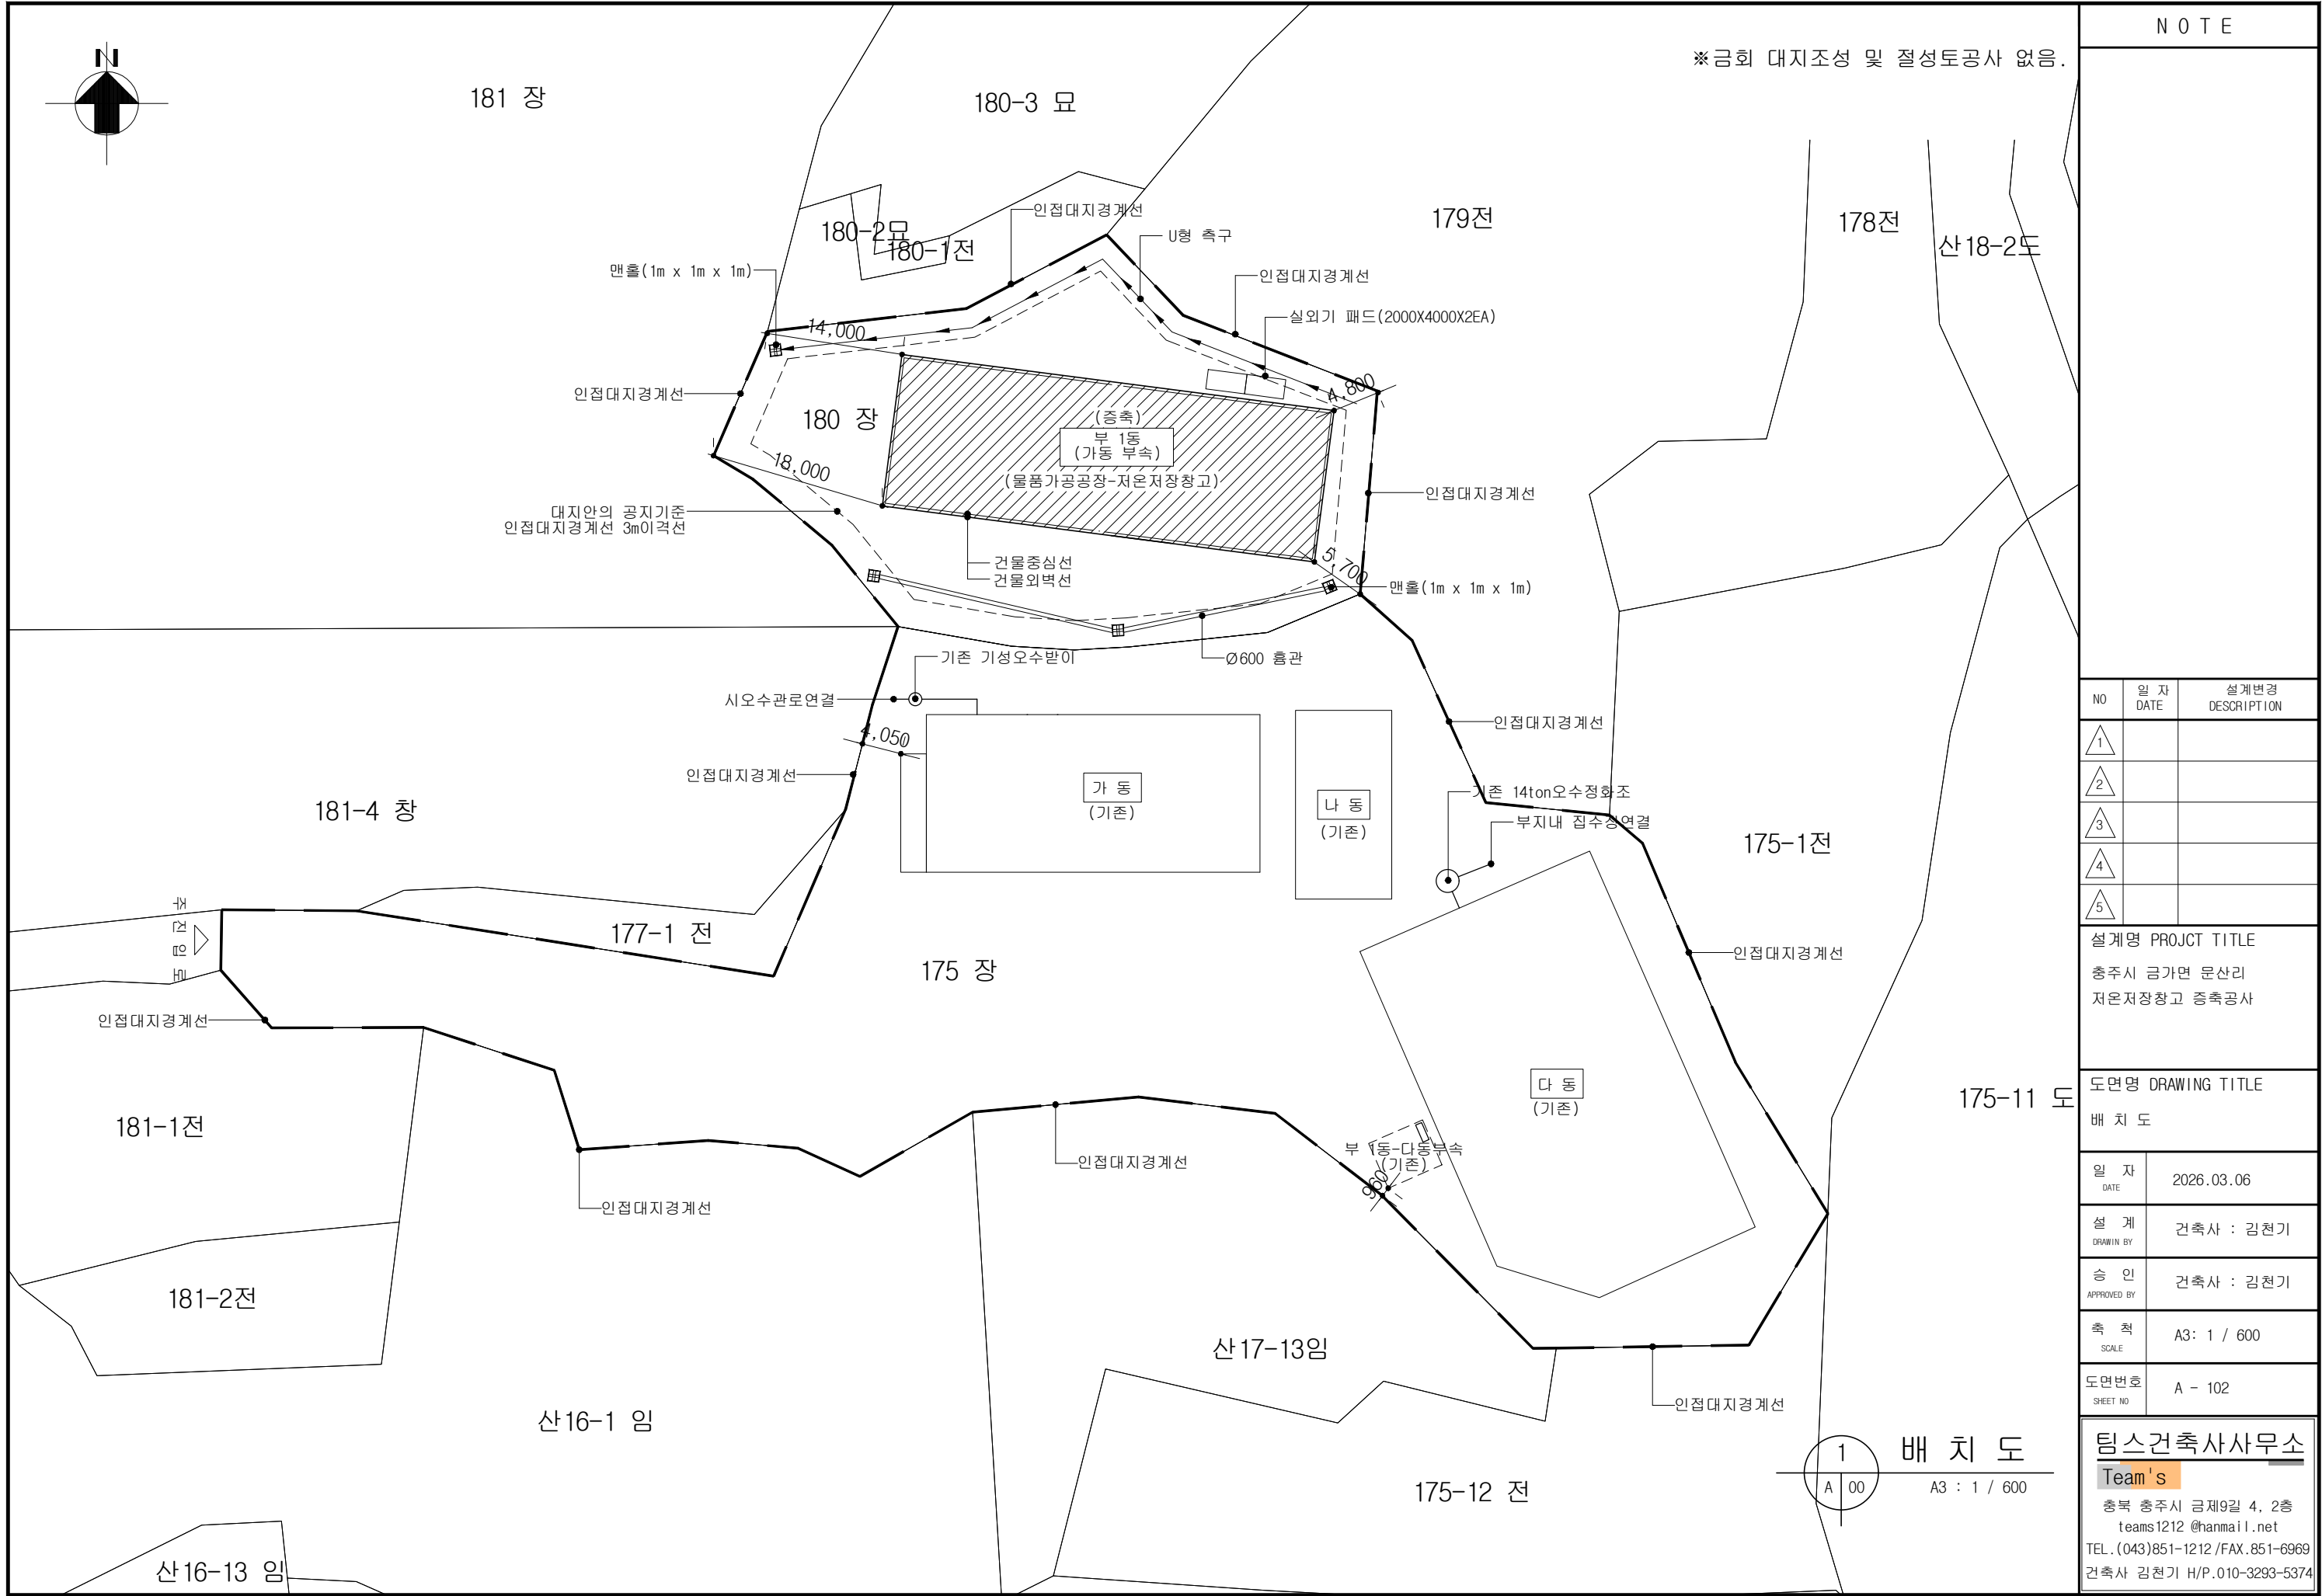

NOTE

※금회 대지조성 및 절성토공사 없음.

NO	일 자 DATE	설계변경 DESCRIPTION
1		
2		
3		
4		
5		

설계명 PROJECT TITLE
충주시 금가면 문산리
저온저장창고 증축공사

도면명 DRAWING TITLE
배 치 도

일 자 DATE	2026.03.06
설 계 DRAWN BY	건축사 : 김천기
승 인 APPROVED BY	건축사 : 김천기
축 척 SCALE	A3: 1 / 600
도면번호 SHEET NO	A - 102

팀스건축사사무소
Team's
총복 충주시 금제9길 4, 2층
teams1212 @hanmail.net
TEL. (043)851-1212 / FAX. 851-6969
건축사 김천기 H/P. 010-3293-5374

■ 실내재료 마감표(부 1동)

층 별	실 명	바 닥		걸 레		벽		천 정	
		바 탕	마 감	바 탕	마 감	바 탕	마 감	바 탕	마 감
1 층	저온창고 1 (냉장)	보호모르타르	하드너 마감	THK150 콘크리트	수성페인트 2회마감 -건축주 지정색-	THK100 우레탄판넬	THK100 우레탄판넬	THK100 우레탄판넬	THK100 우레탄판넬
	저온창고 2 (냉장)	보호모르타르	하드너 마감	THK150 콘크리트	수성페인트 2회마감 -건축주 지정색-	THK100 우레탄판넬	THK100 우레탄판넬	THK100 우레탄판넬	THK100 우레탄판넬
	저온창고 3 (냉장)	보호모르타르	하드너 마감	THK150 콘크리트	수성페인트 2회마감 -건축주 지정색-	THK100 우레탄판넬	THK100 우레탄판넬	THK100 우레탄판넬	THK100 우레탄판넬
	저온창고 4 (냉장)	보호모르타르	하드너 마감	THK150 콘크리트	수성페인트 2회마감 -건축주 지정색-	THK100 우레탄판넬	THK100 우레탄판넬	THK100 우레탄판넬	THK100 우레탄판넬
	저온창고 5 (냉장)	보호모르타르	하드너 마감	THK150 콘크리트	수성페인트 2회마감 -건축주 지정색-	THK100 우레탄판넬	THK100 우레탄판넬	THK100 우레탄판넬	THK100 우레탄판넬

NOTE

판넬성능(주단면도참조)

NO	일 자 DATE	설계변경 DESCRIPTION
1		
2		
3		
4		
5		

설계명 PROJECT TITLE

충주시 금가면 문산리
저온저장창고 증축공사

도면명 DRAWING TITLE

실내재료마감표


일 자 DATE	2026.03.06
설 계 DRAWN BY	건축사 : 김천기
승 인 APPROVED BY	건축사 : 김천기
축 척 SCALE	A3: 1 / 100
도면번호 SHEET NO	A - 103

팀스건축사사무소

Team's

충북 충주시 금제9길 4, 2층
teams1212 @hanmail.net
TEL. (043)851-1212 / FAX. 851-6969
건축사 김천기 H/P.010-3293-5374

※ SC1: H-300X300X10/15 / 내화페인트 내화성능 1시간이상
※ SC2: H-200x200x8/12 / 내화페인트 내화성능 1시간이상

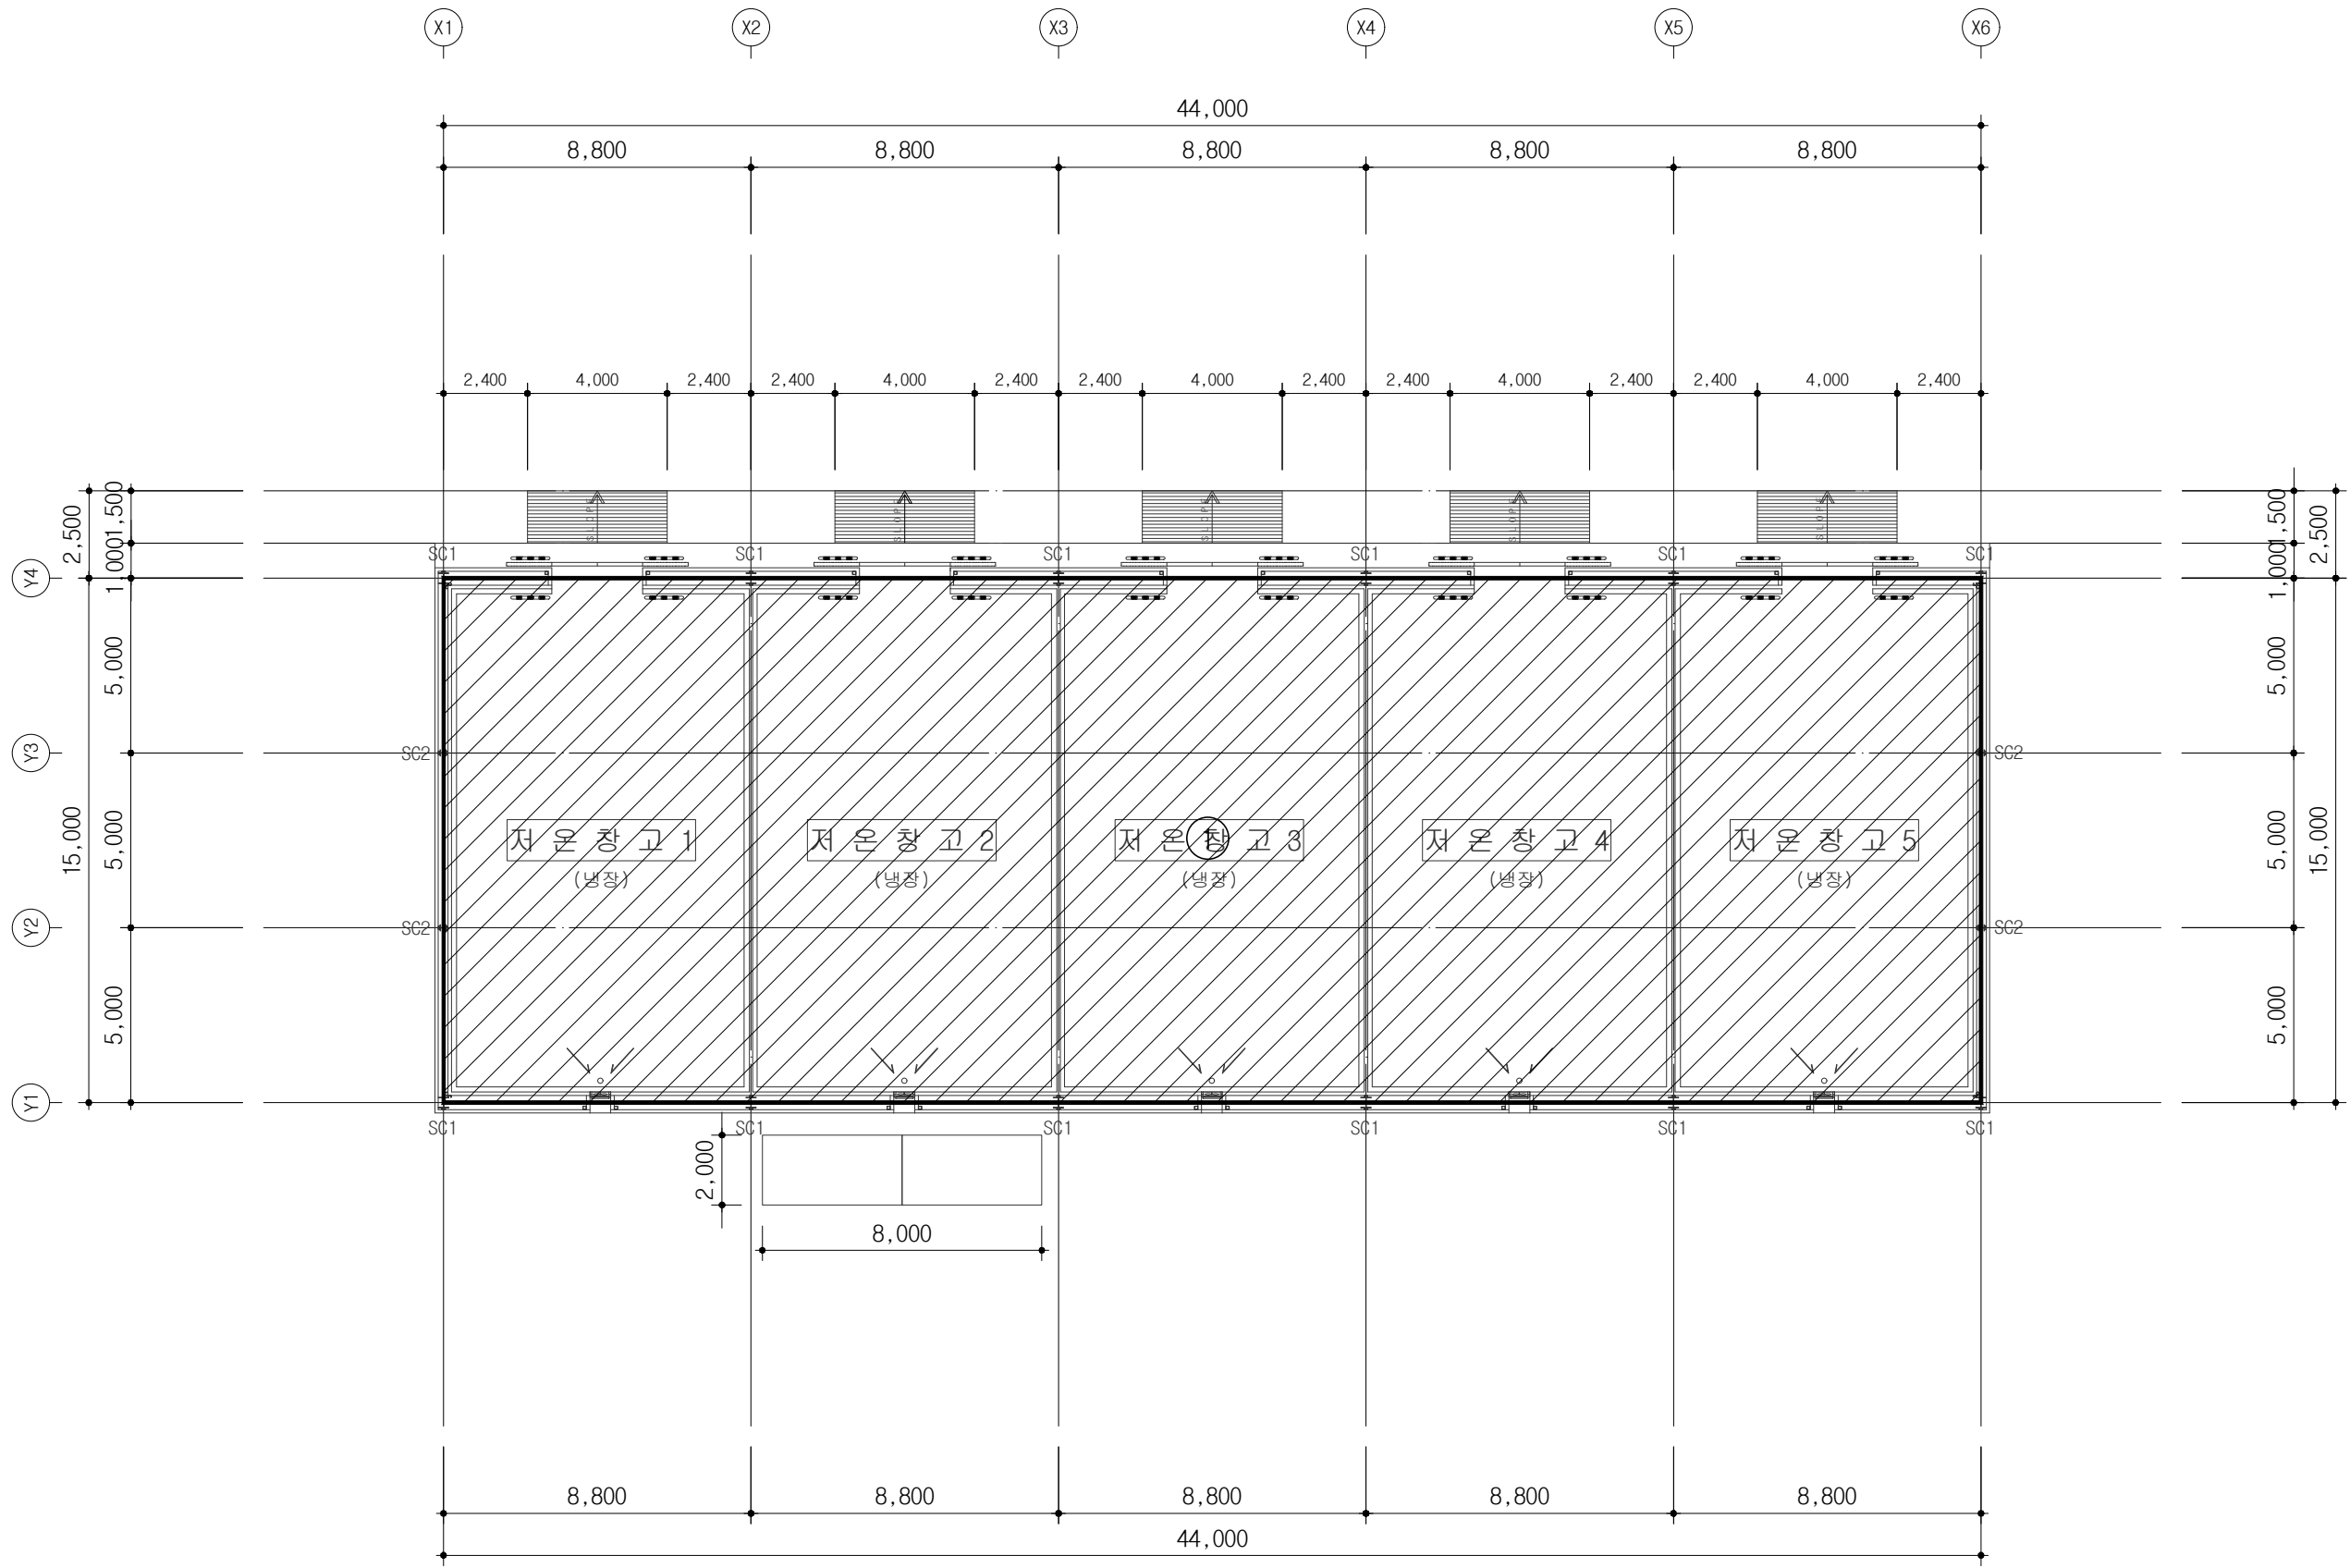

실명	번호	계산식	면적(M2)	면적(평)
	1	44.0 X 15.0	660.00	
	소계		660.00	199.65

1
A 00

1층 면적산출표(부1동-가동부속)

A3 : 1 / 200

NOTE

1. 주요구조부"내화페인트시공"
(내화성능 1시간이상)

NO	일 자 DATE	설계변경 DESCRIPTION
1		
2		
3		
4		
5		

설계명 PROJECT TITLE

충주시 금가면 문산리
저온저장창고 증축공사

도면명 DRAWING TITLE

1층 면적산출표(부1동-가동부속)


일 자 DATE	2026.03.06
설 계 DRAWN BY	건축사 : 김천기
승 인 APPROVED BY	건축사 : 김천기
축 척 SCALE	A3: 1 / 200
도면번호 SHEET NO	A - 104

팀스건축사사무소

Team's

총복 충주시 금제9길 4, 2층
teams1212 @hanmail.net
TEL.(043)851-1212/FAX.851-6969
건축사 김천기 H/P.010-3293-5374

※ SC1: H-300X300X10/15 / 내화페인트 내화성능 1시간이상
※ SC2: H-200x200x8/12 / 내화페인트 내화성능 1시간이상

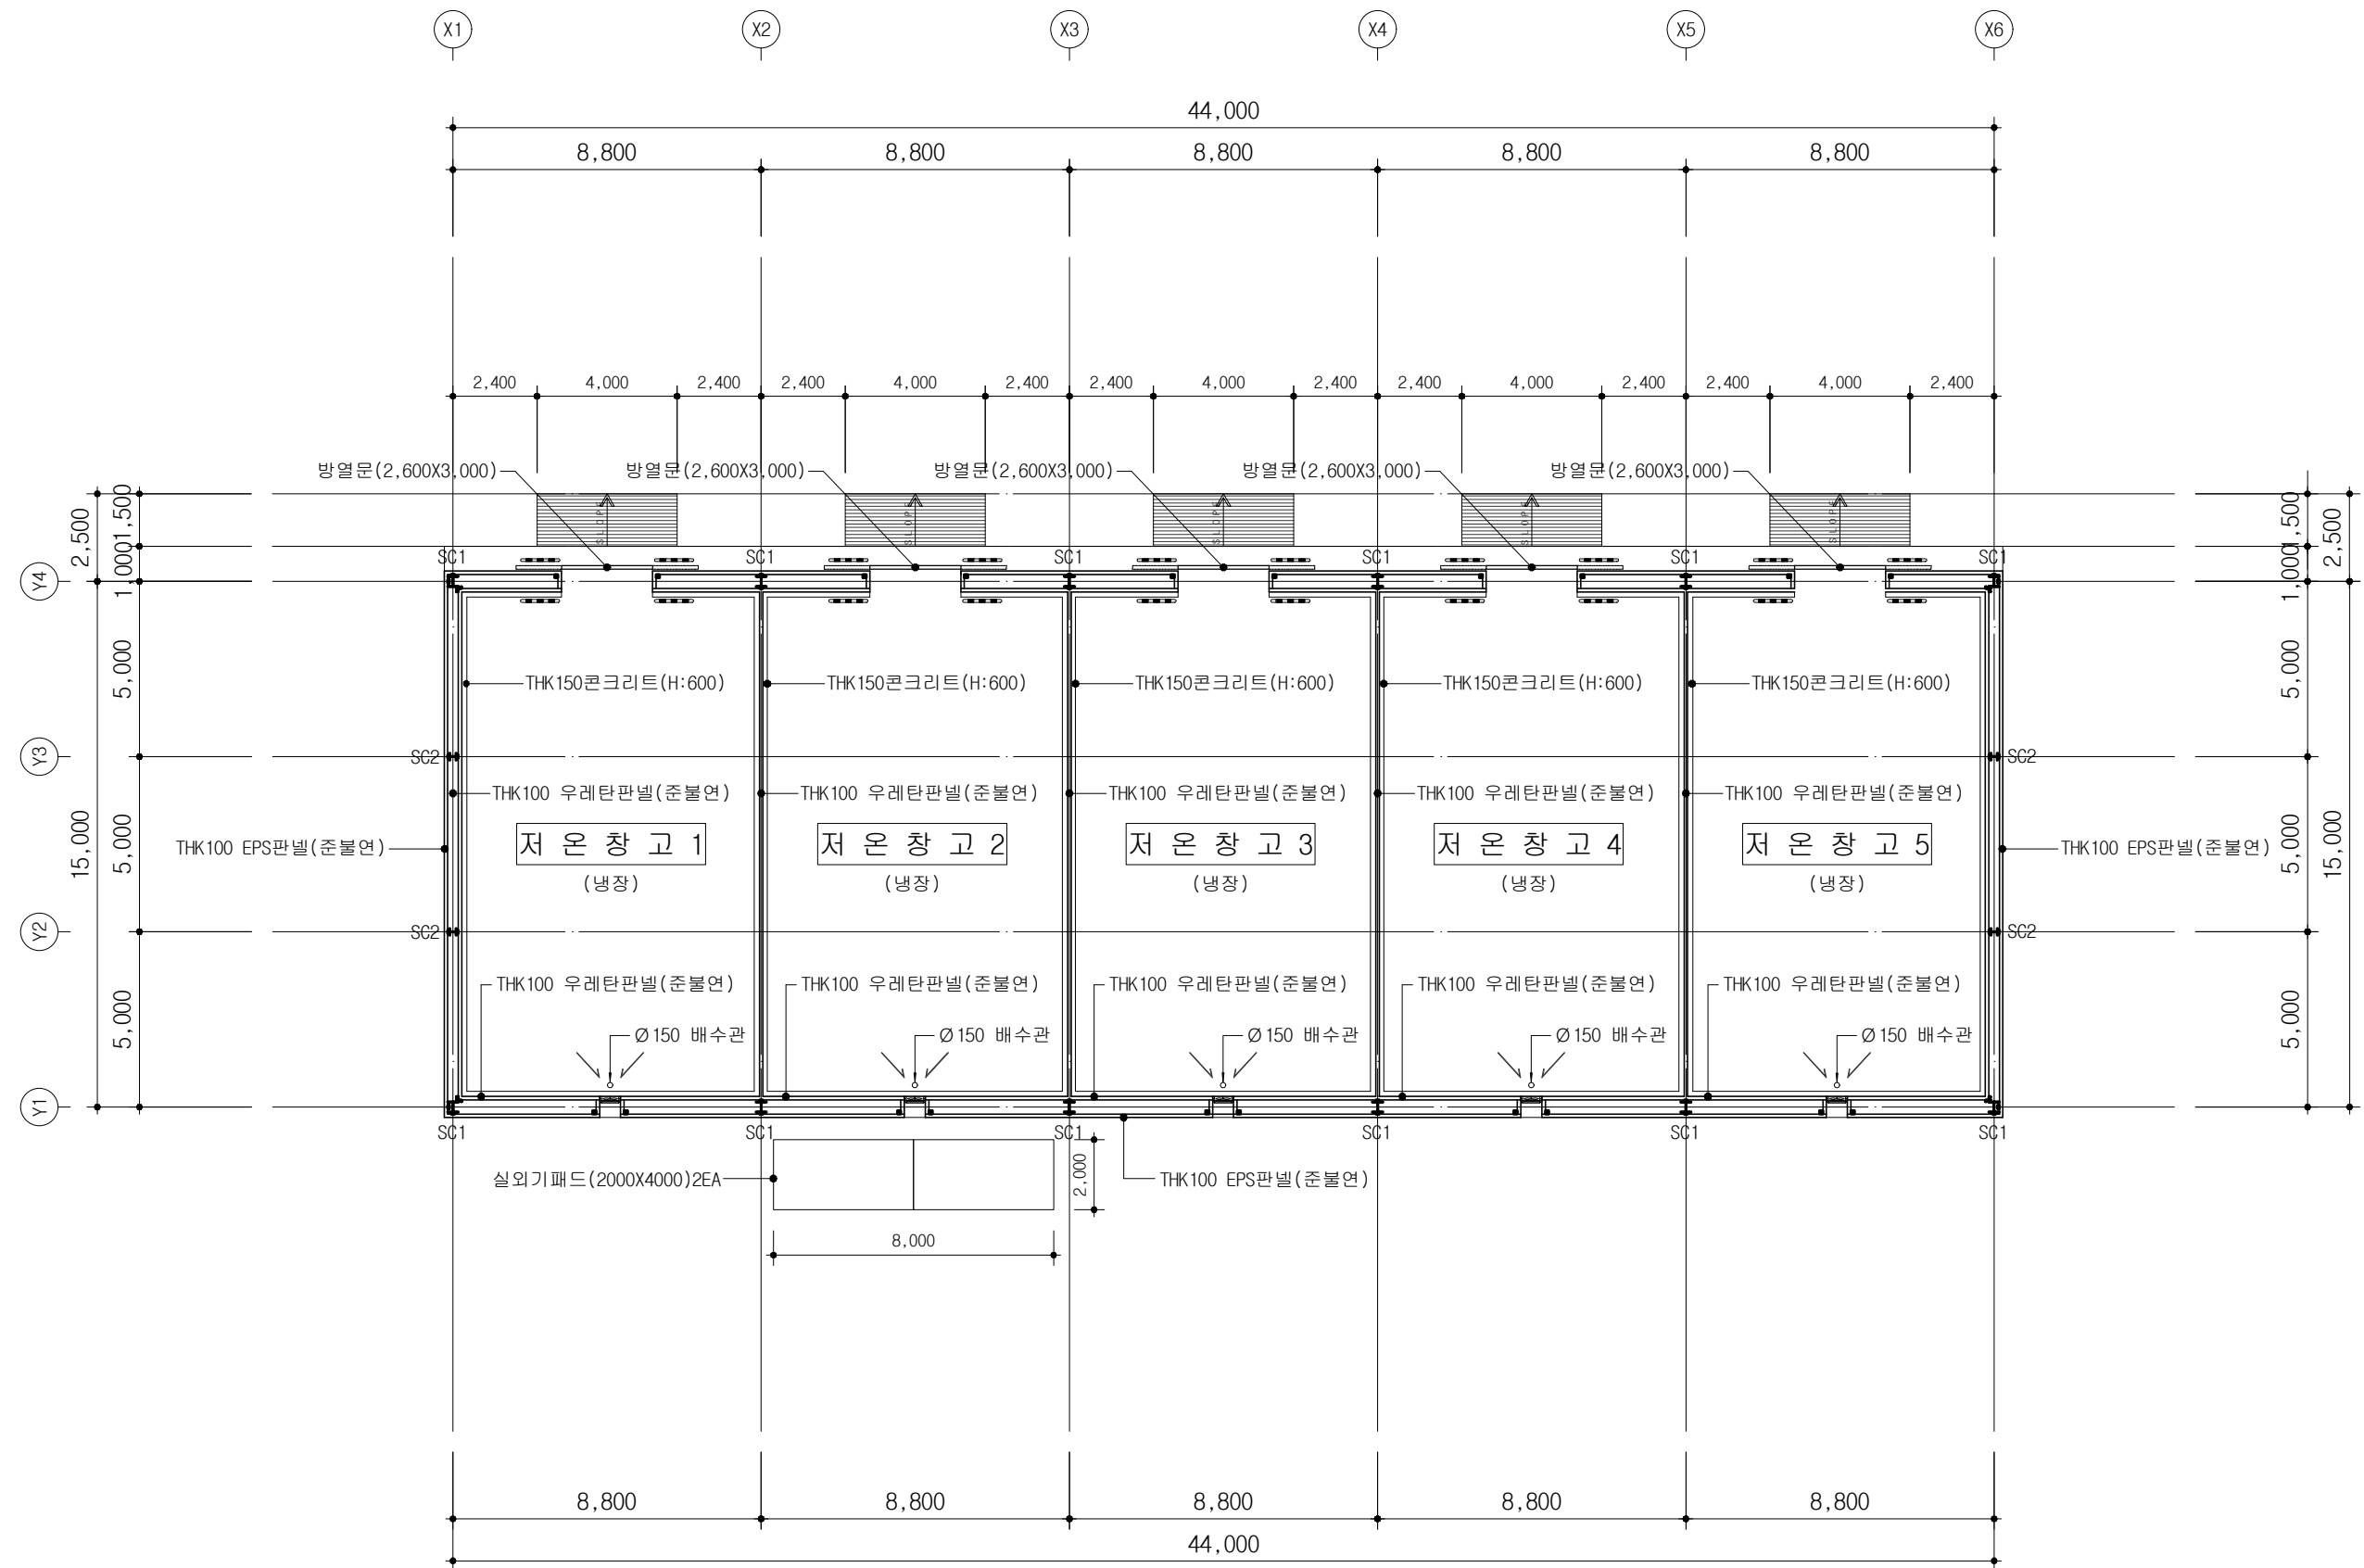

1 1층 평면도(부 1동-가동부속)
A 00 A3 : 1 / 200

NOTE

1. 주요구조부"내화페인트시공"
(내화성능 1시간이상)


NO	일 자 DATE	설계변경 DESCRIPTION
1		
2		
3		
4		
5		

설계명 PROJECT TITLE
충주시 금가면 문산리
저온저장창고 증축공사

도면명 DRAWING TITLE
1층 평면도(부 1동-가동부속)

일 자 DATE	2026.03.06
설 계 DRAWN BY	건축사 : 김천기
승 인 APPROVED BY	건축사 : 김천기
축 척 SCALE	A3: 1 / 200
도면번호 SHEET NO	A - 105

팀스건축사사무소
Team's
충북 충주시 금제9길 4, 2층
teams1212@hanmail.net
TEL. (043)851-1212 / FAX. 851-6969
건축사 김천기 H/P. 010-3293-5374

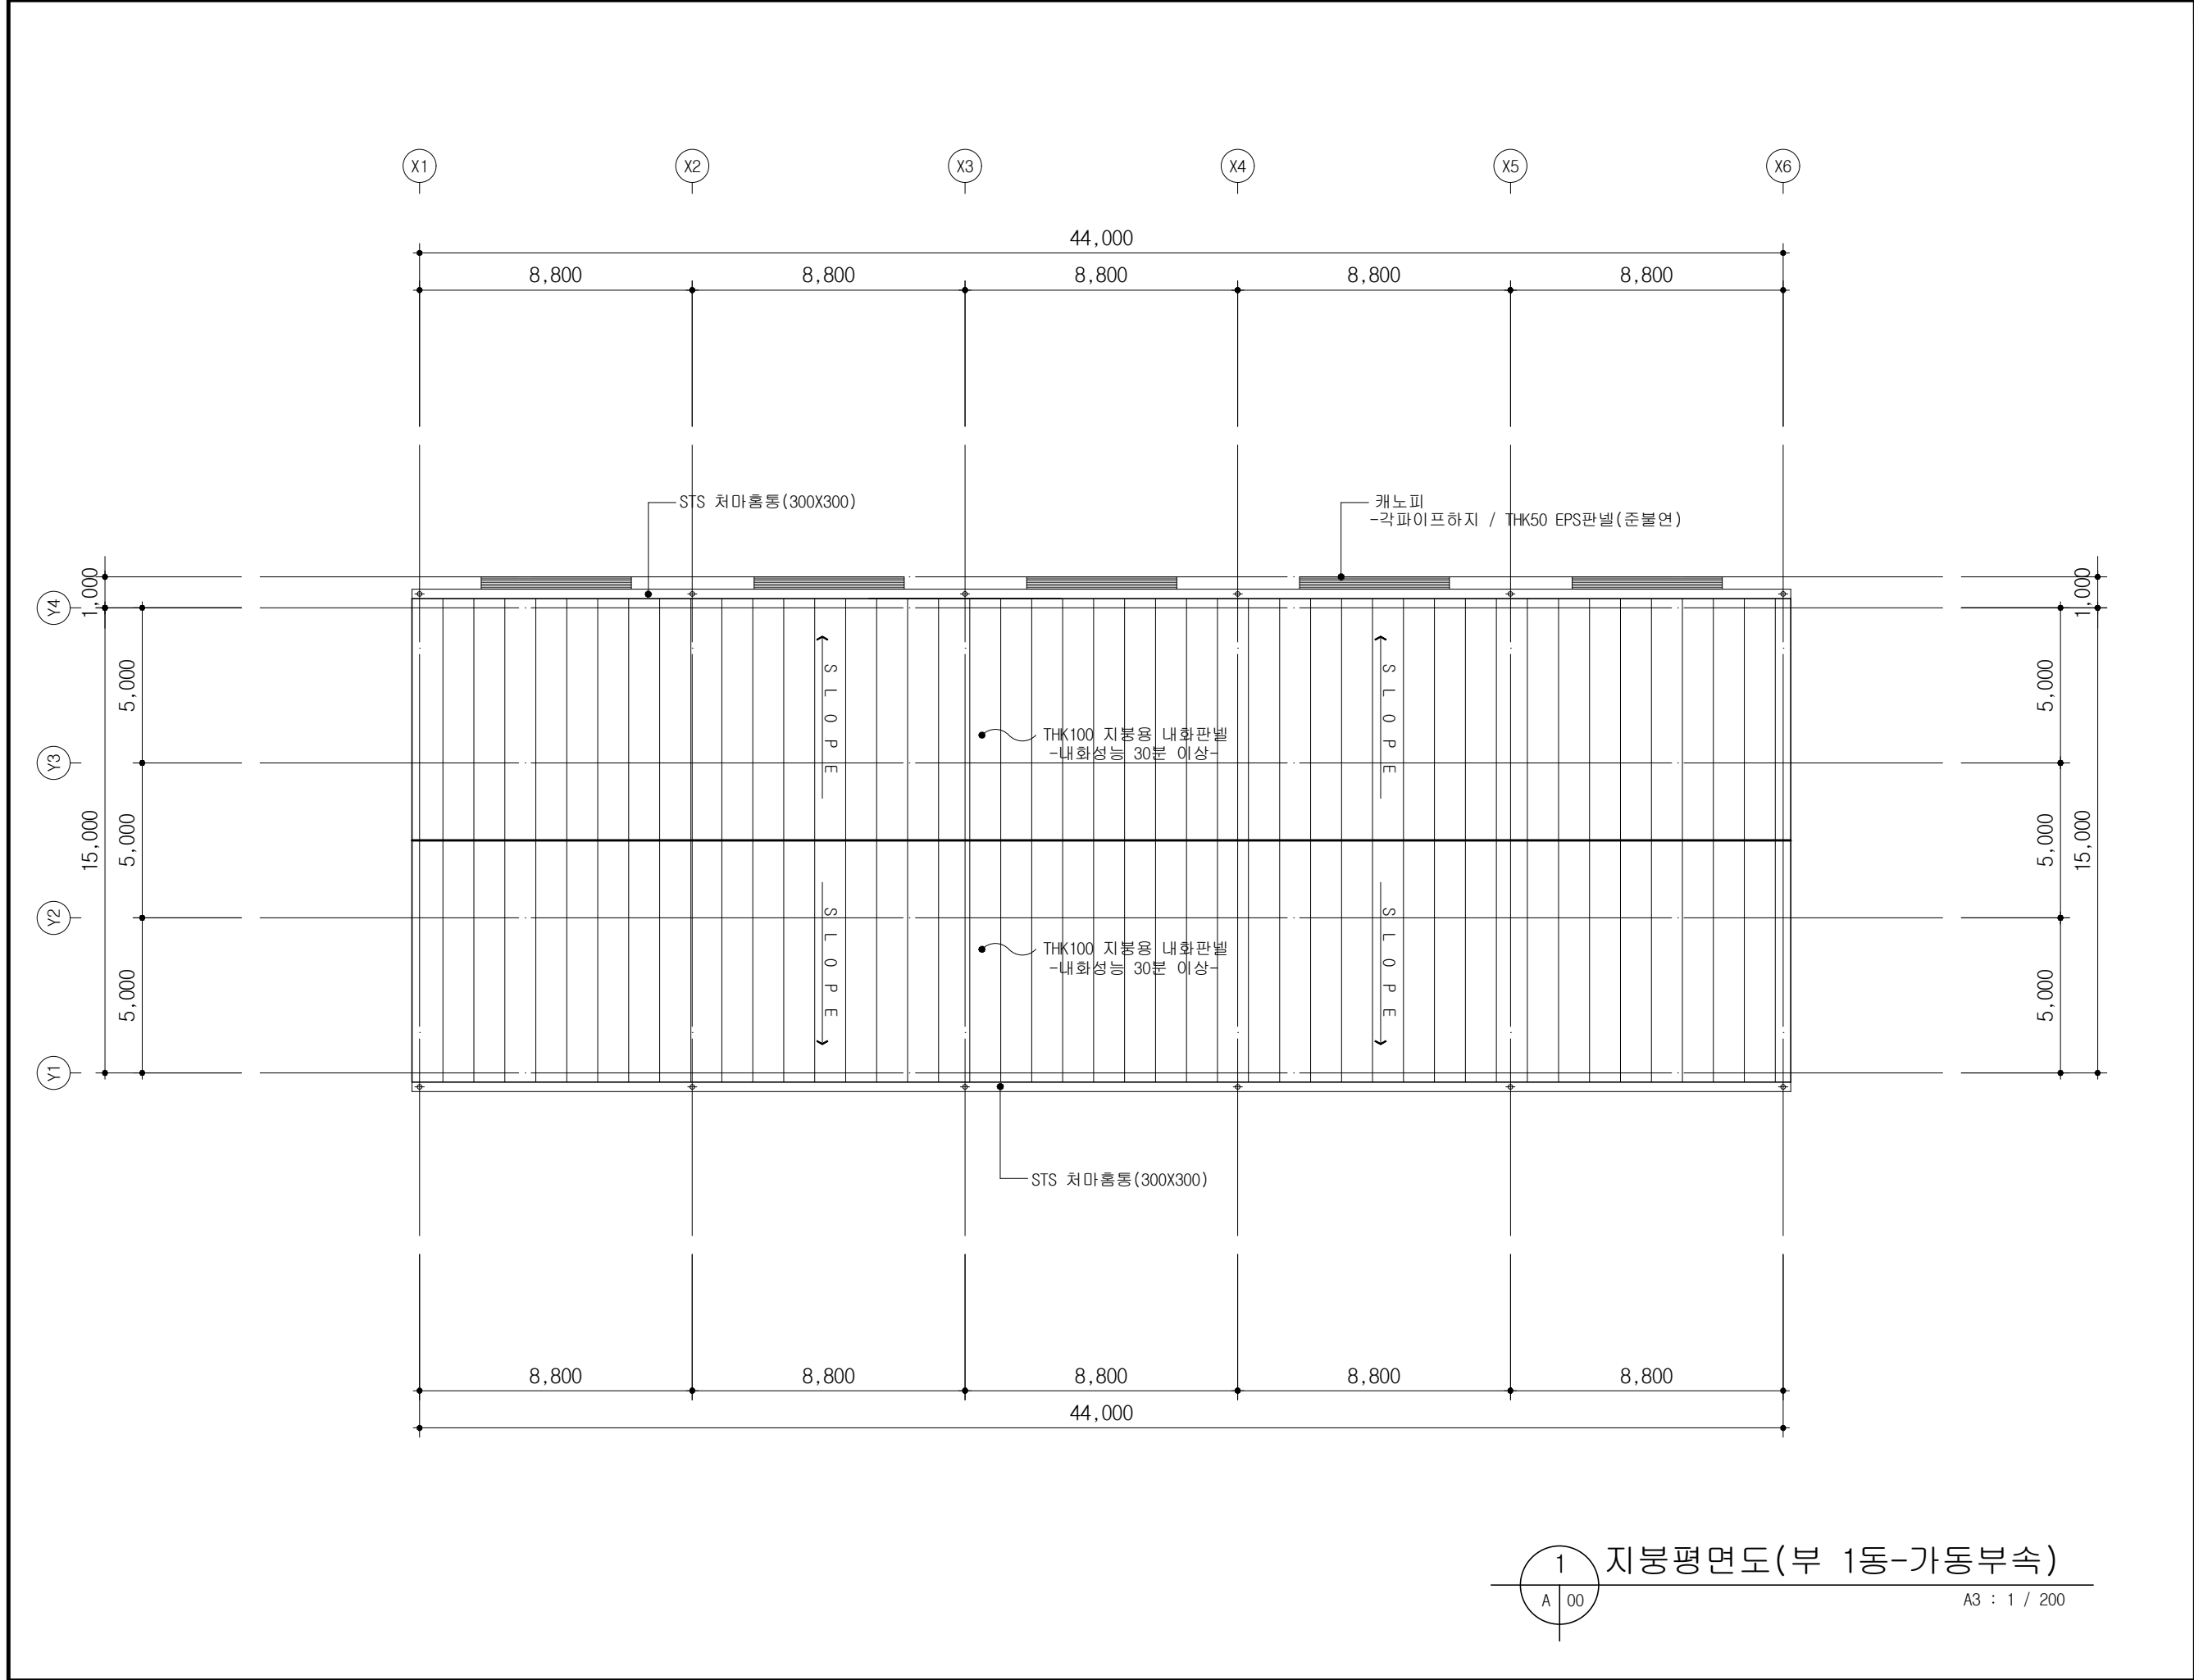

NOTE

1. 주요구조부"내화페인트시공"
(내화성능 1시간이상)

NO	일 자 DATE	설계변경 DESCRIPTION
1		
2		
3		
4		
5		

설계명 PROJECT TITLE

충주시 금가면 문산리
저온저장창고 증축공사

도면명 DRAWING TITLE



지붕평면도(부 1동-가동부속)

일 자 DATE	2026.03.06
설 계 DRAWN BY	건축사 : 김천기
승 인 APPROVED BY	건축사 : 김천기
축 척 SCALE	A3: 1 / 200
도면번호 SHEET NO	A - 106

팀스건축사사무소

Team's

충북 충주시 금제9길 4, 2층
teams1212 @hanmail.net
TEL.(043)851-1212 / FAX.851-6969
건축사 김천기 H/P.010-3293-5374

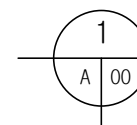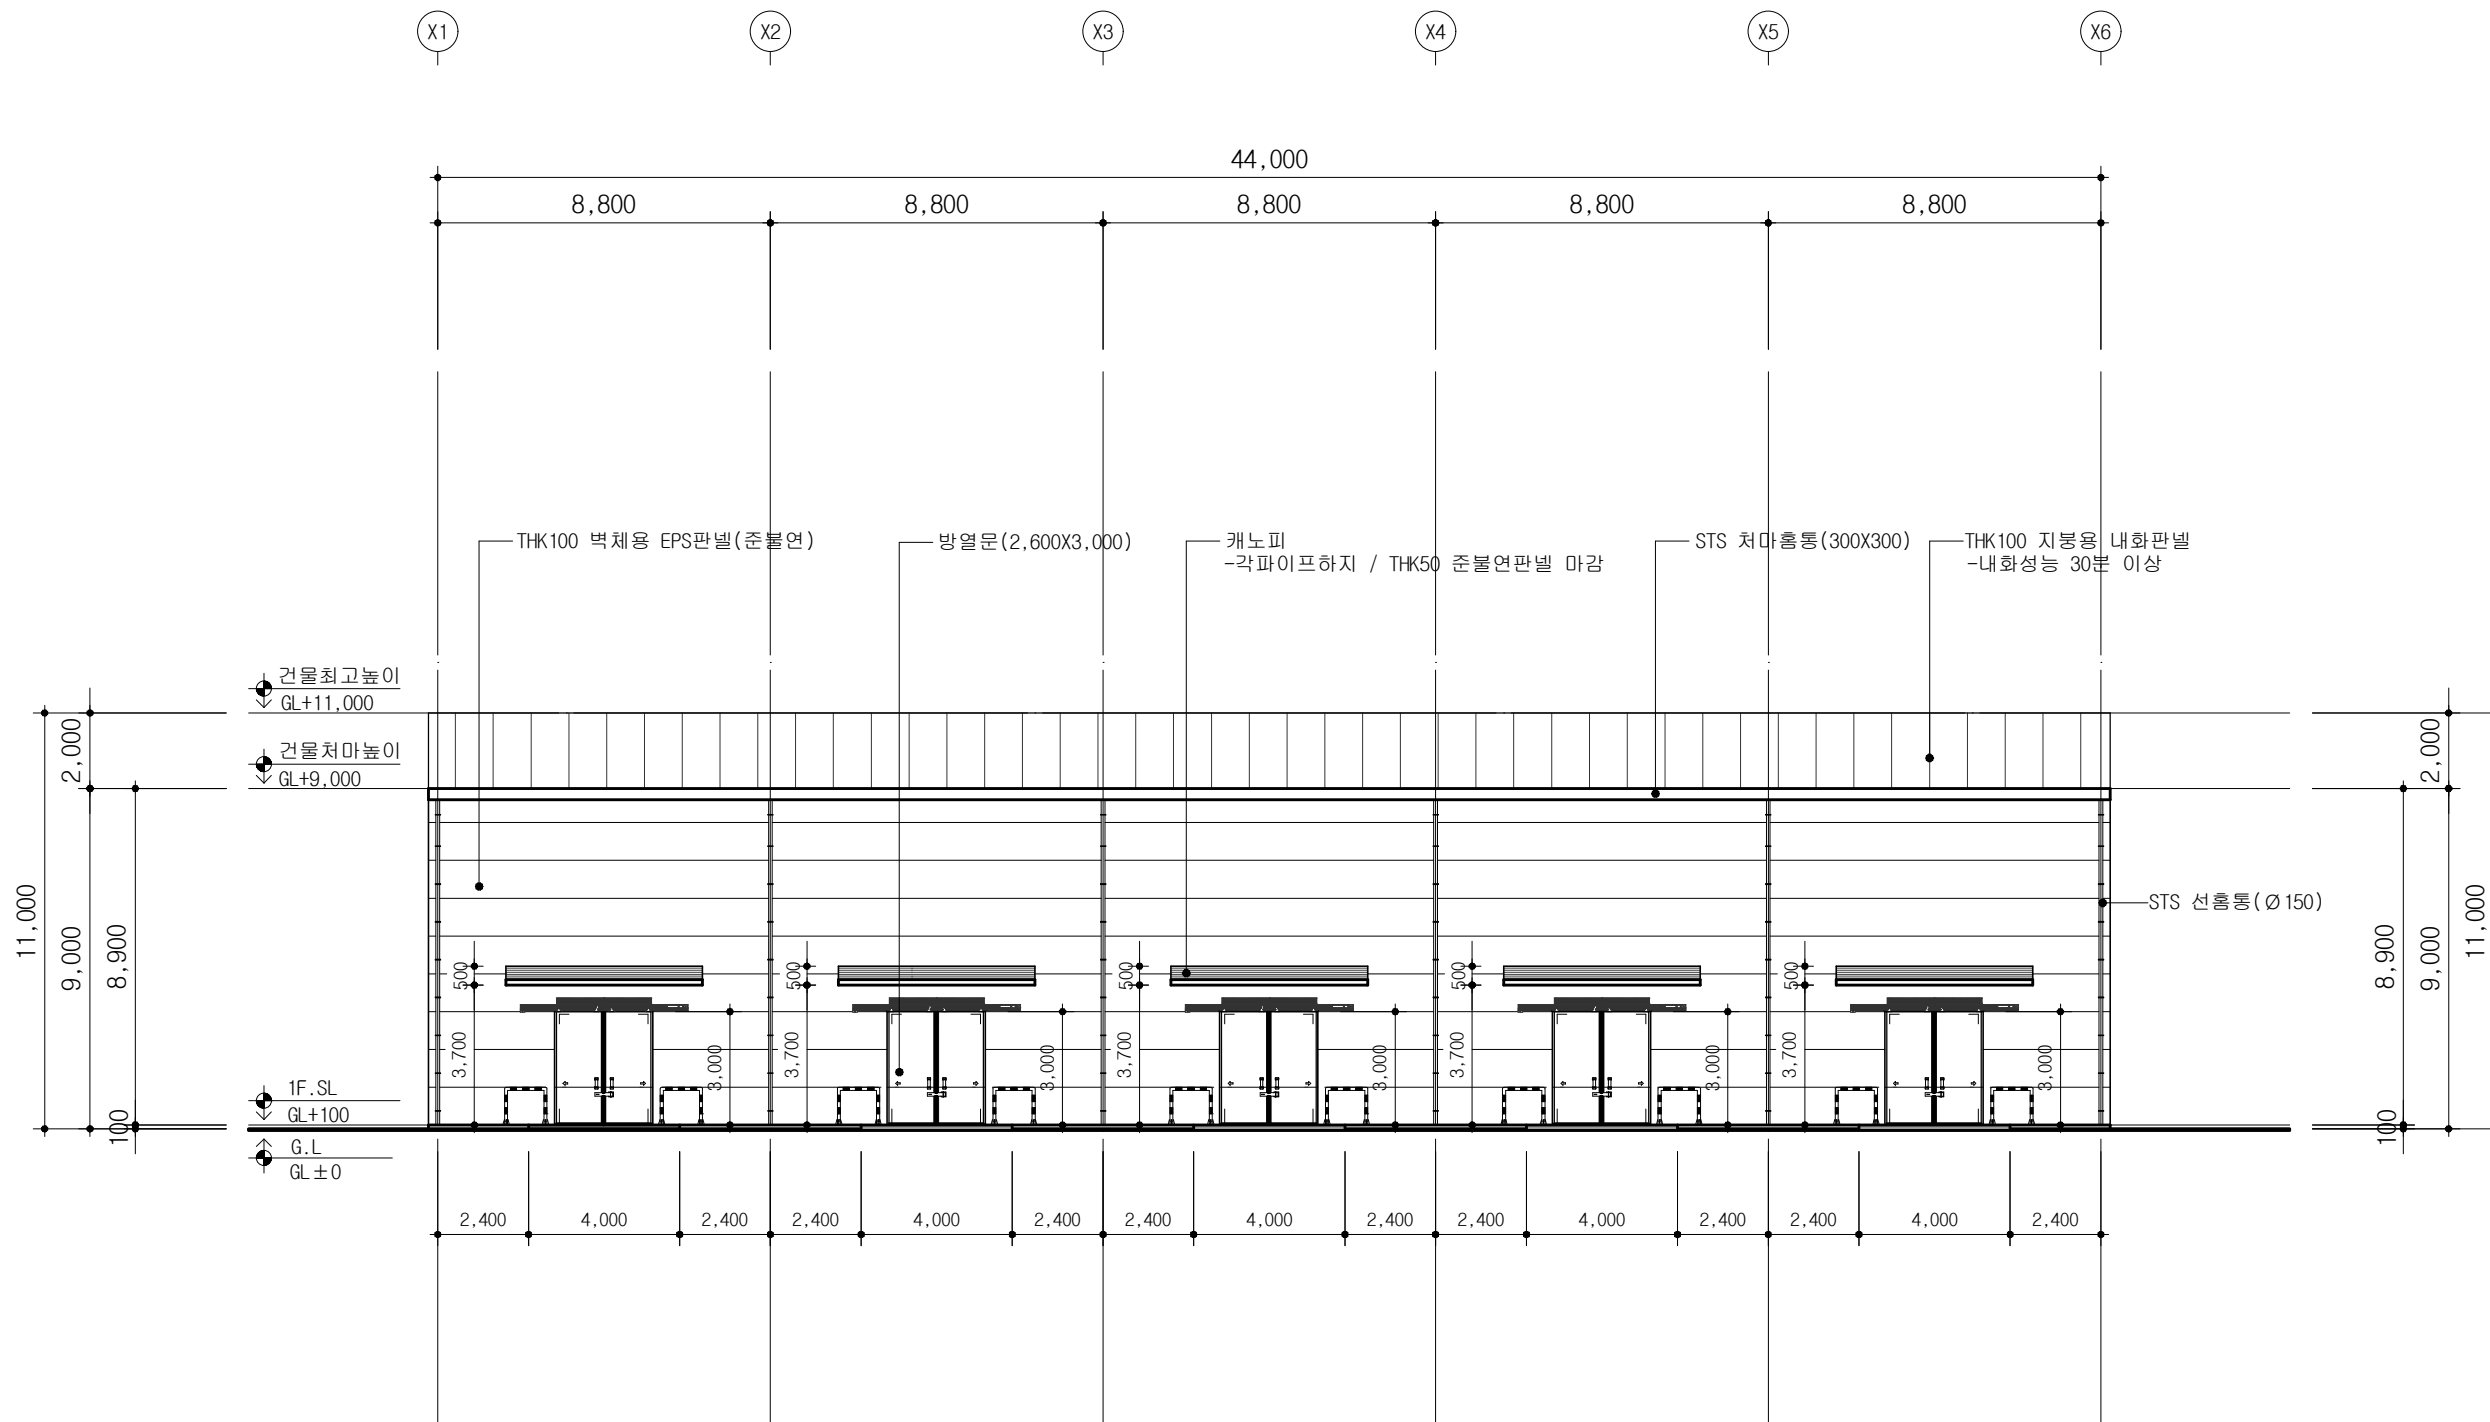

정면도(부 1동-가동부속)

A3 : 1 / 200

NOTE

1. 주요구조부"내화페인트시공"
(내화성능 1시간이상)

NO	일 자 DATE	설계변경 DESCRIPTION
1		
2		
3		
4		
5		

설계명 PROJECT TITLE

충주시 금가면 문산리
저온저장창고 증축공사


도면명 DRAWING TITLE

정면도(부 1동-가동부속)

일 자 DATE	2026.03.06
설 계 DRAWN BY	건축사 : 김천기
승 인 APPROVED BY	건축사 : 김천기
축 척 SCALE	A3: 1 / 200
도면번호 SHEET NO	A - 107

팀스건축사사무소

Team's
충북 충주시 금제9길 4, 2층
teams1212@hanmail.net
TEL.(043)851-1212/FAX.851-6969
건축사 김천기 H/P.010-3293-5374

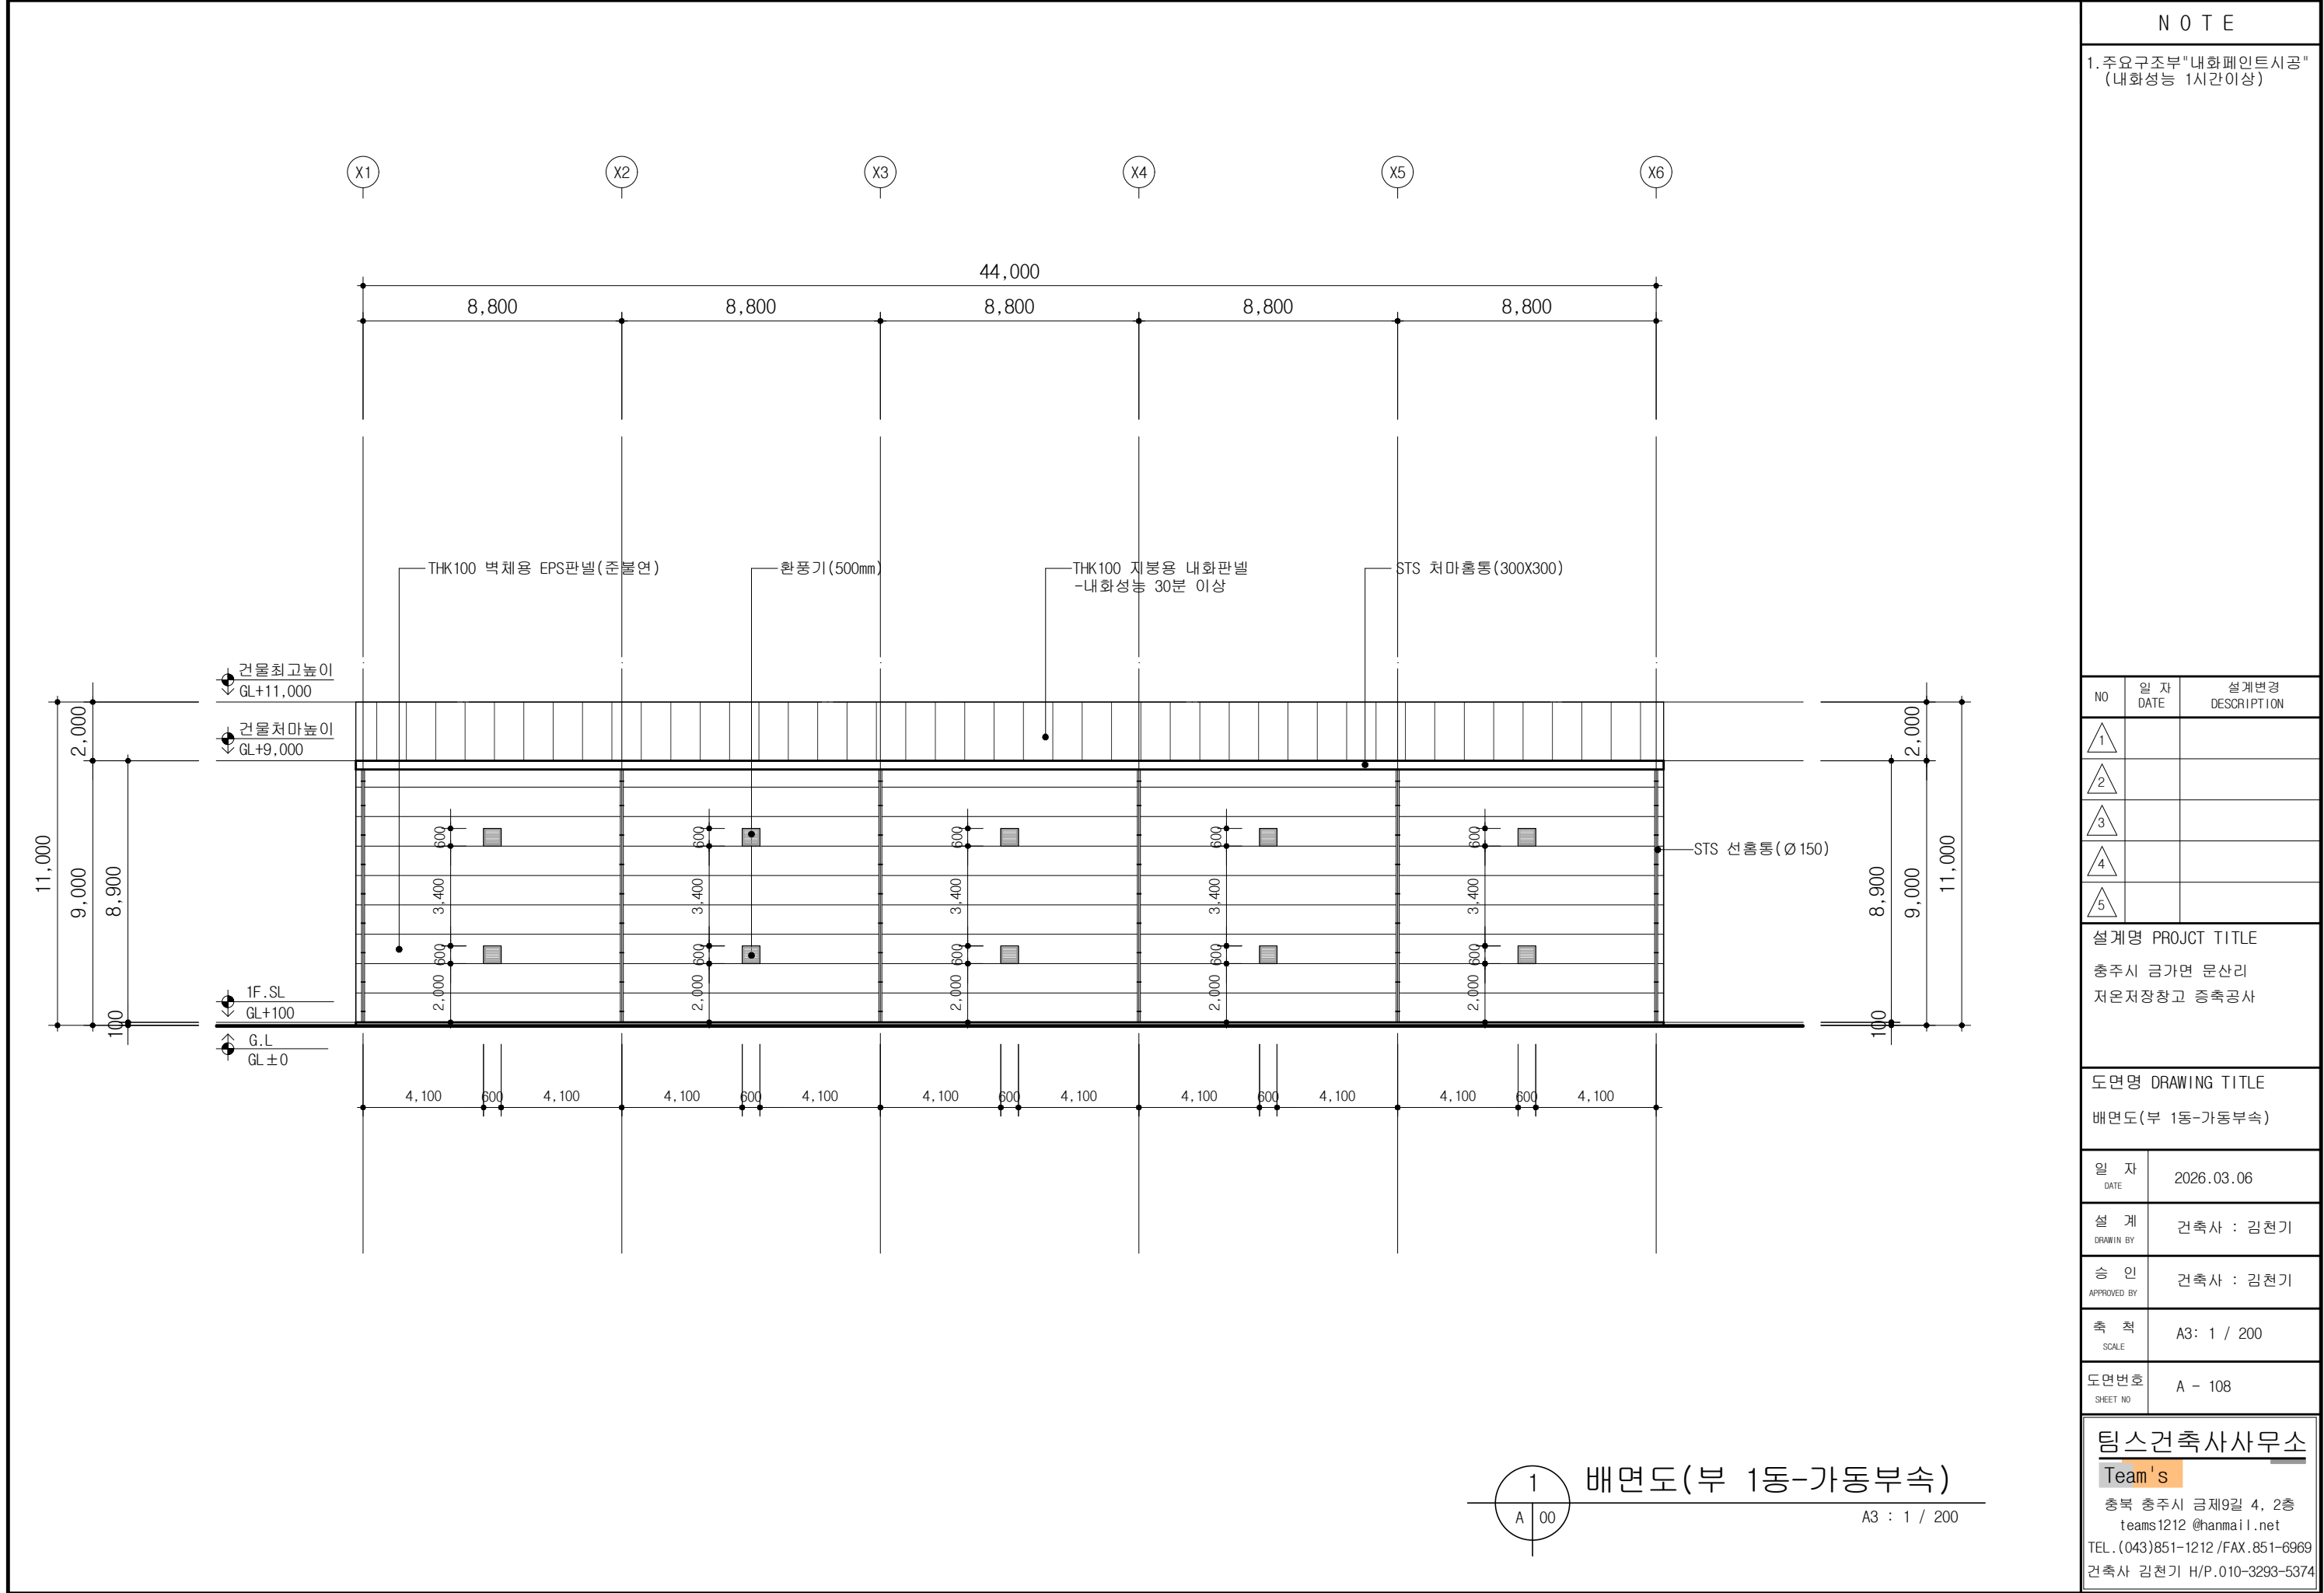

NOTE

1. 주요구조부"내화페인트시공"
(내화성능 1시간이상)

NO	일 자 DATE	설계변경 DESCRIPTION
1		
2		
3		
4		
5		

설계명 PROJECT TITLE

충주시 금가면 문산리
저온저장창고 증축공사

도면명 DRAWING TITLE

배면도(부 1동-가동부속)

일 자 DATE	2026.03.06
설 계 DRAWN BY	건축사 : 김천기
승 인 APPROVED BY	건축사 : 김천기
축 척 SCALE	A3: 1 / 200
도면번호 SHEET NO	A - 108

팀스건축사사무소


Team's

충북 충주시 금제9길 4, 2층
teams1212 @hanmail.net
TEL. (043)851-1212 / FAX. 851-6969
건축사 김천기 H/P. 010-3293-5374

1 배면도(부 1동-가동부속)

A 00

A3 : 1 / 200

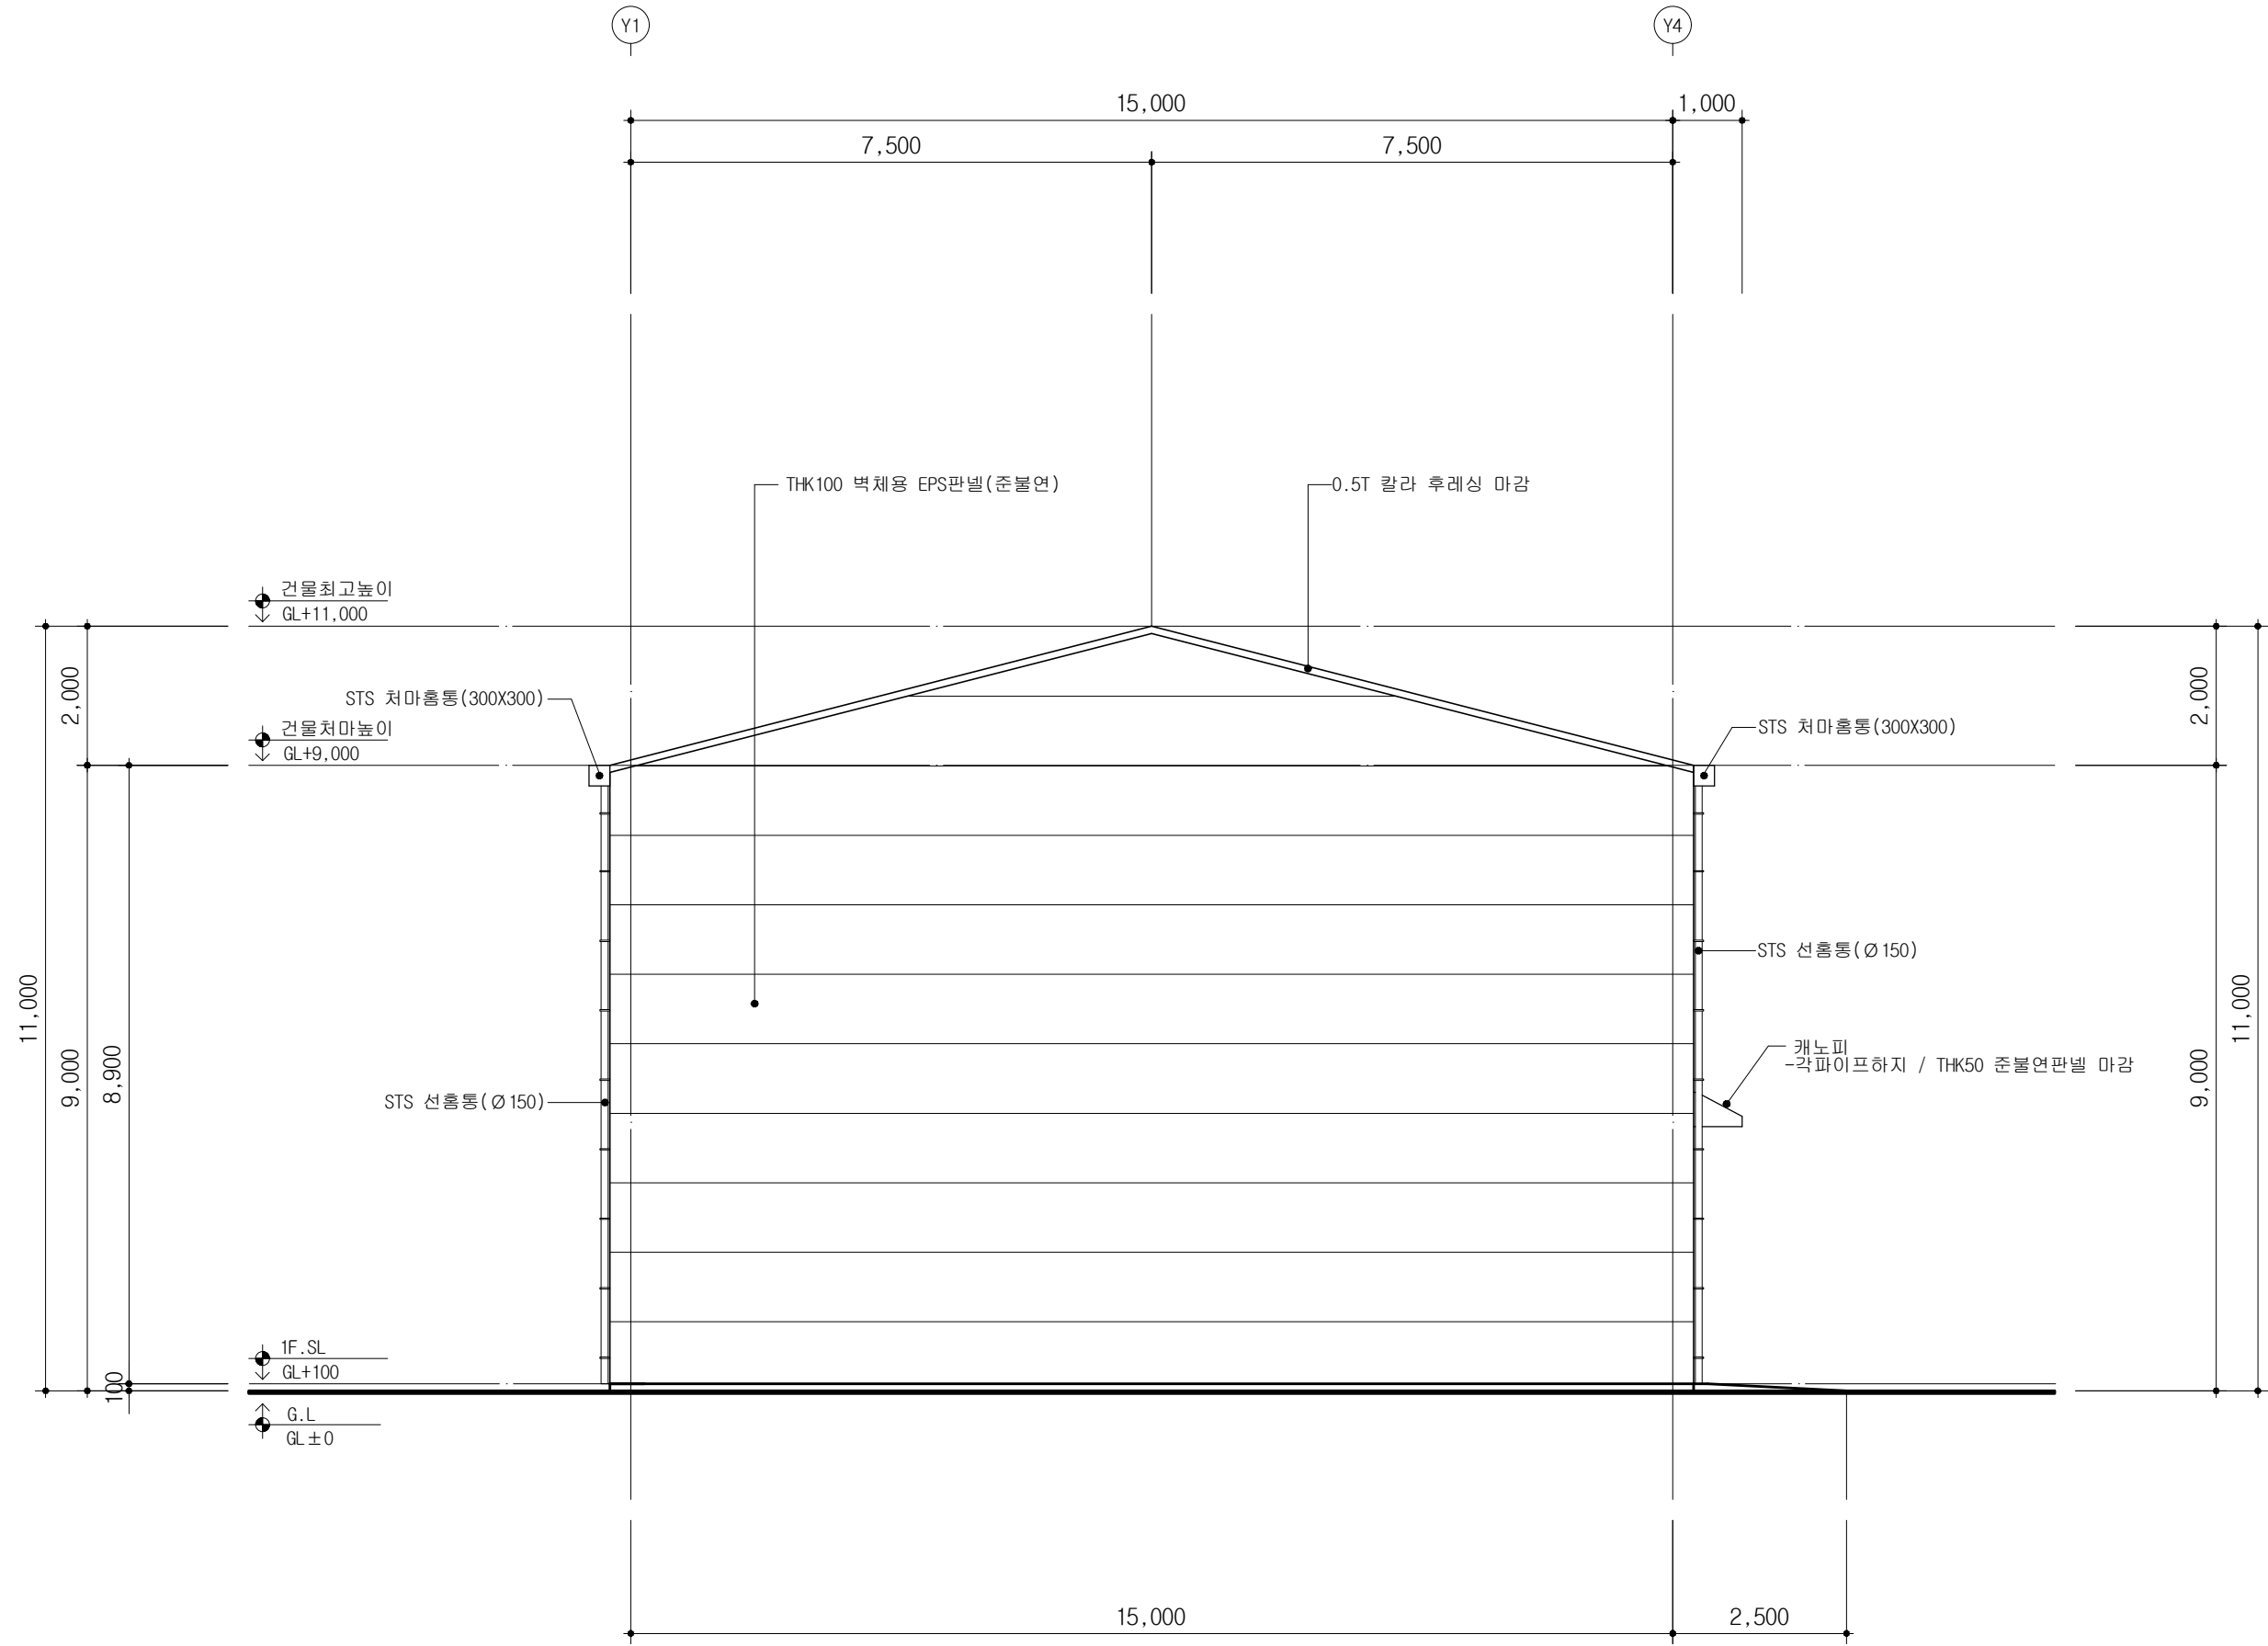

1 측면도(부 1동-가동부속)
A 00
A3 : 1 / 100

N O T E

1. 주요구조부"내화페인트시공"
(내화성능 1시간이상)

NO	일 자 DATE	설계변경 DESCRIPTION
1		
2		
3		
4		
5		



설계명 PROJCT TITLE
충주시 금가면 문산리
저온저장창고 증축공사

도면명 DRAWING TITLE
측면도(부 1동-가동부속)

일 자 DATE	2026.03.06
설 계 DRAWIN BY	건축사 : 김천기
승 인 APPROVED BY	건축사 : 김천기
축 척 SCALE	A3: 1 / 100
도면번호 SHEET NO	A - 109

팀스건축사사무소
Team's
충북 충주시 금제9길 4, 2층
teams1212 @hanmail.net
TEL. (043)851-1212 / FAX. 851-6969
건축사 김천기 H/P. 010-3293-5374

KEY PLAN

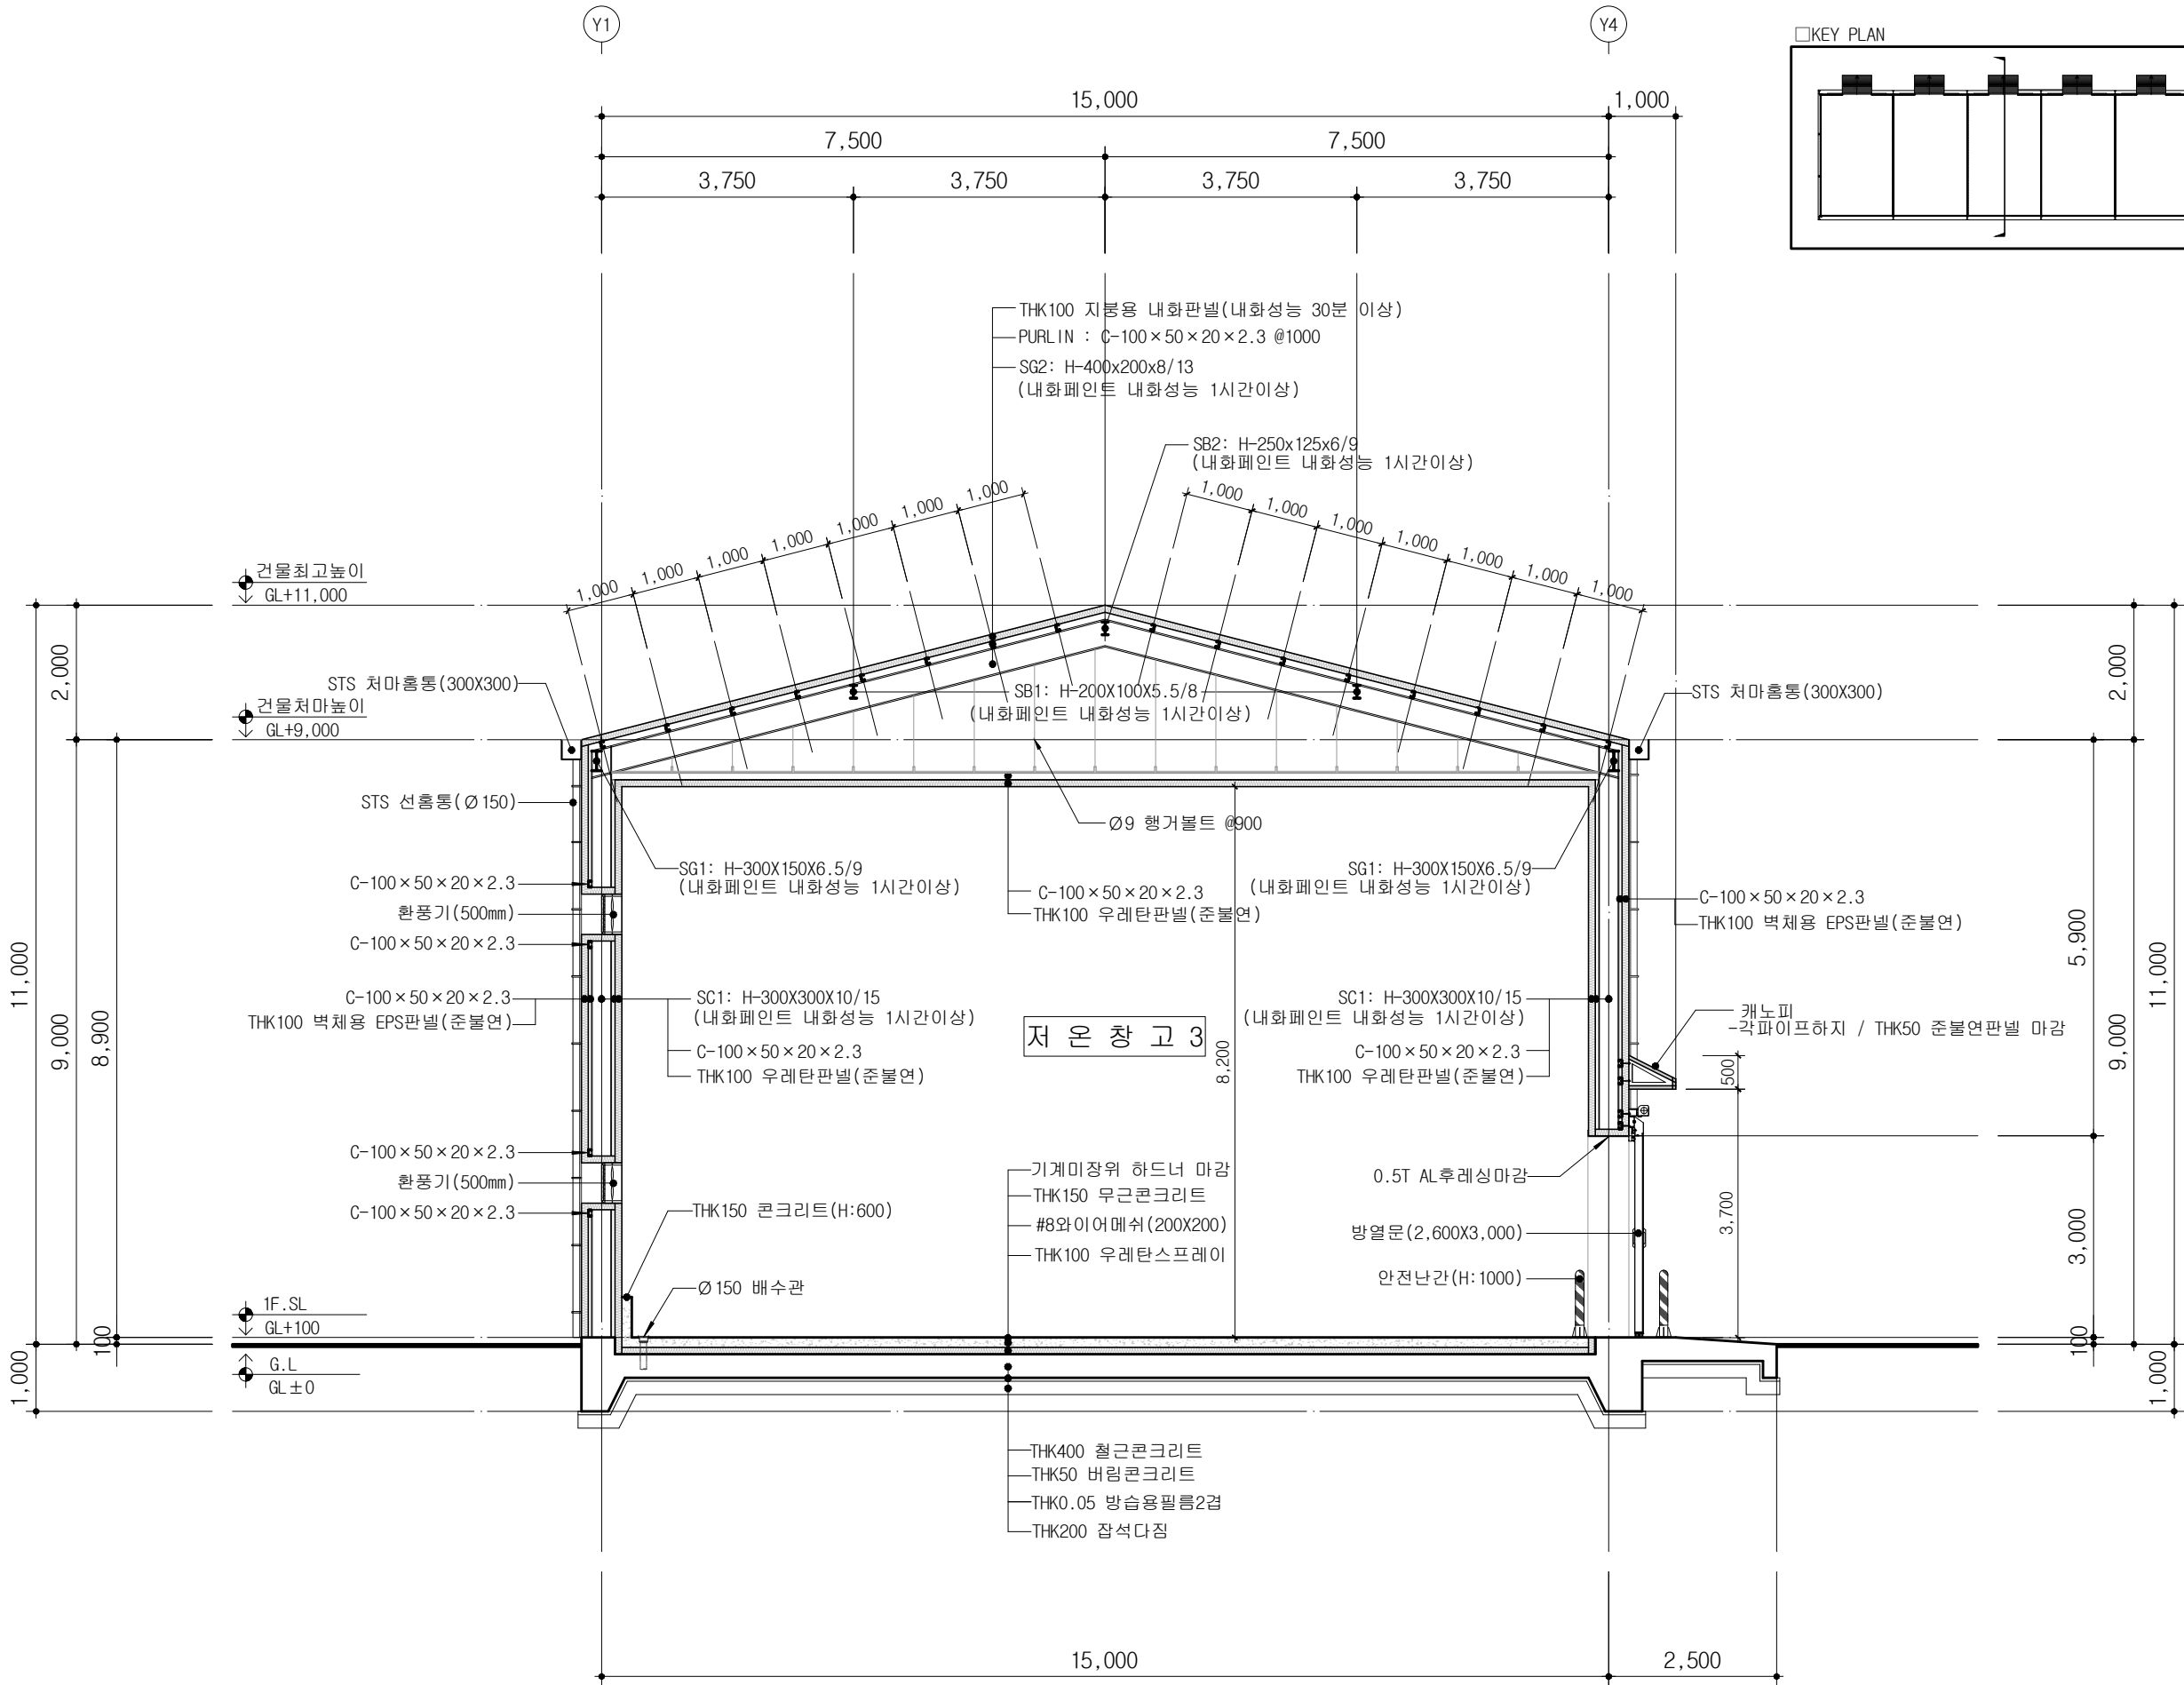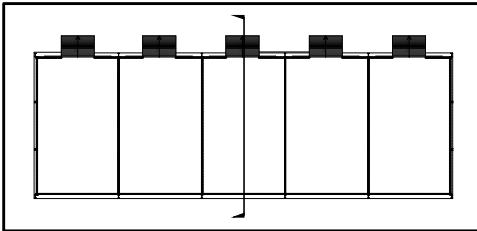

11,000
9,000
8,900
1,000
100

2,000
5,900
9,000
3,000
100
1,000

1
A 00

주단면도 -1(부 1동-가동부속)

A3 : 1 / 100

NOTE

1. 주요구조부"내화페인트시공"
(내화성능 1시간이상)


NO	일 자 DATE	설계변경 DESCRIPTION
1		
2		
3		
4		
5		

설계명 PROJCT TITLE
충주시 금가면 문산리
저온저장창고 증축공사


도면명 DRAWING TITLE
주단면도 -1(부 1동-가동부속)

일 자 DATE	2026.03.06
설 계 DRAWN BY	건축사 : 김천기
승 인 APPROVED BY	건축사 : 김천기
축 척 SCALE	A3: 1 / 100
도면번호 SHEET NO	A - 110

팀스건축사사무소
Team's
충북 충주시 금제9길 4, 2층
teams1212 @hanmail.net
TEL.(043)851-1212 / FAX.851-6969
건축사 김천기 H/P.010-3293-5374

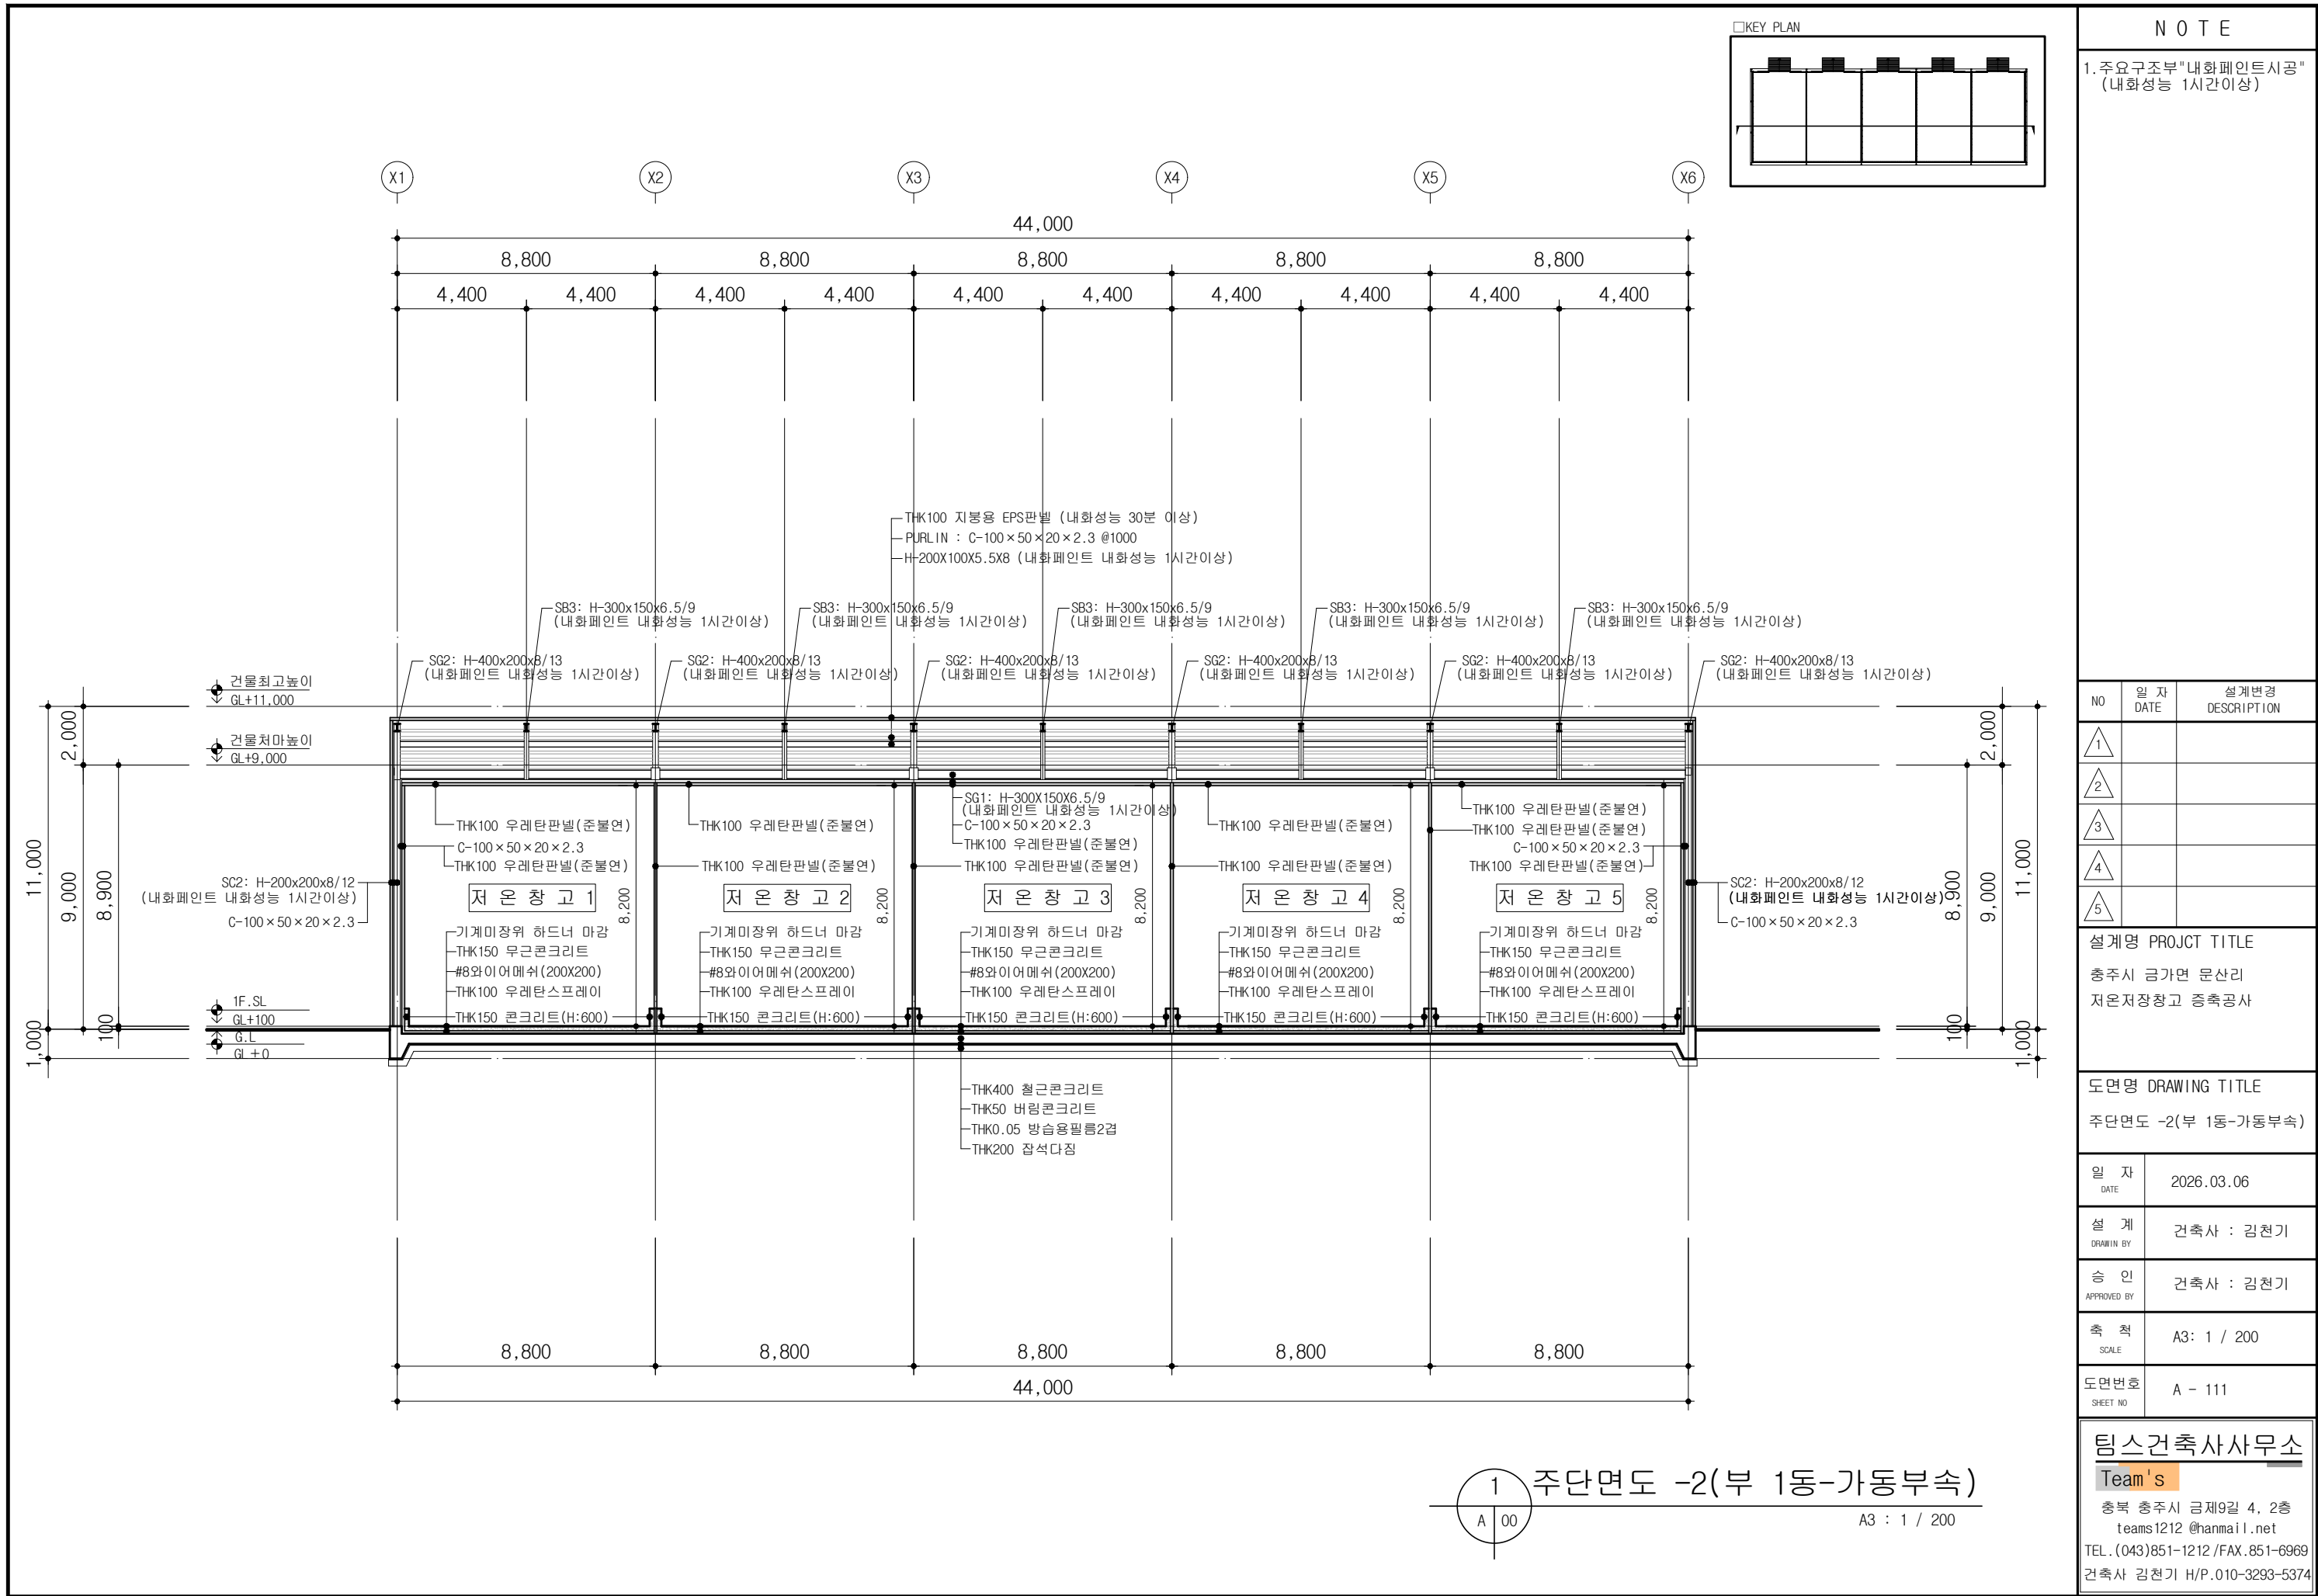

※ SC1: H-300X300X10X15 / 내화페인트 내화성능 1시간이상
※ SC2: H-200x200x8/12 / 내화페인트 내화성능 1시간이상

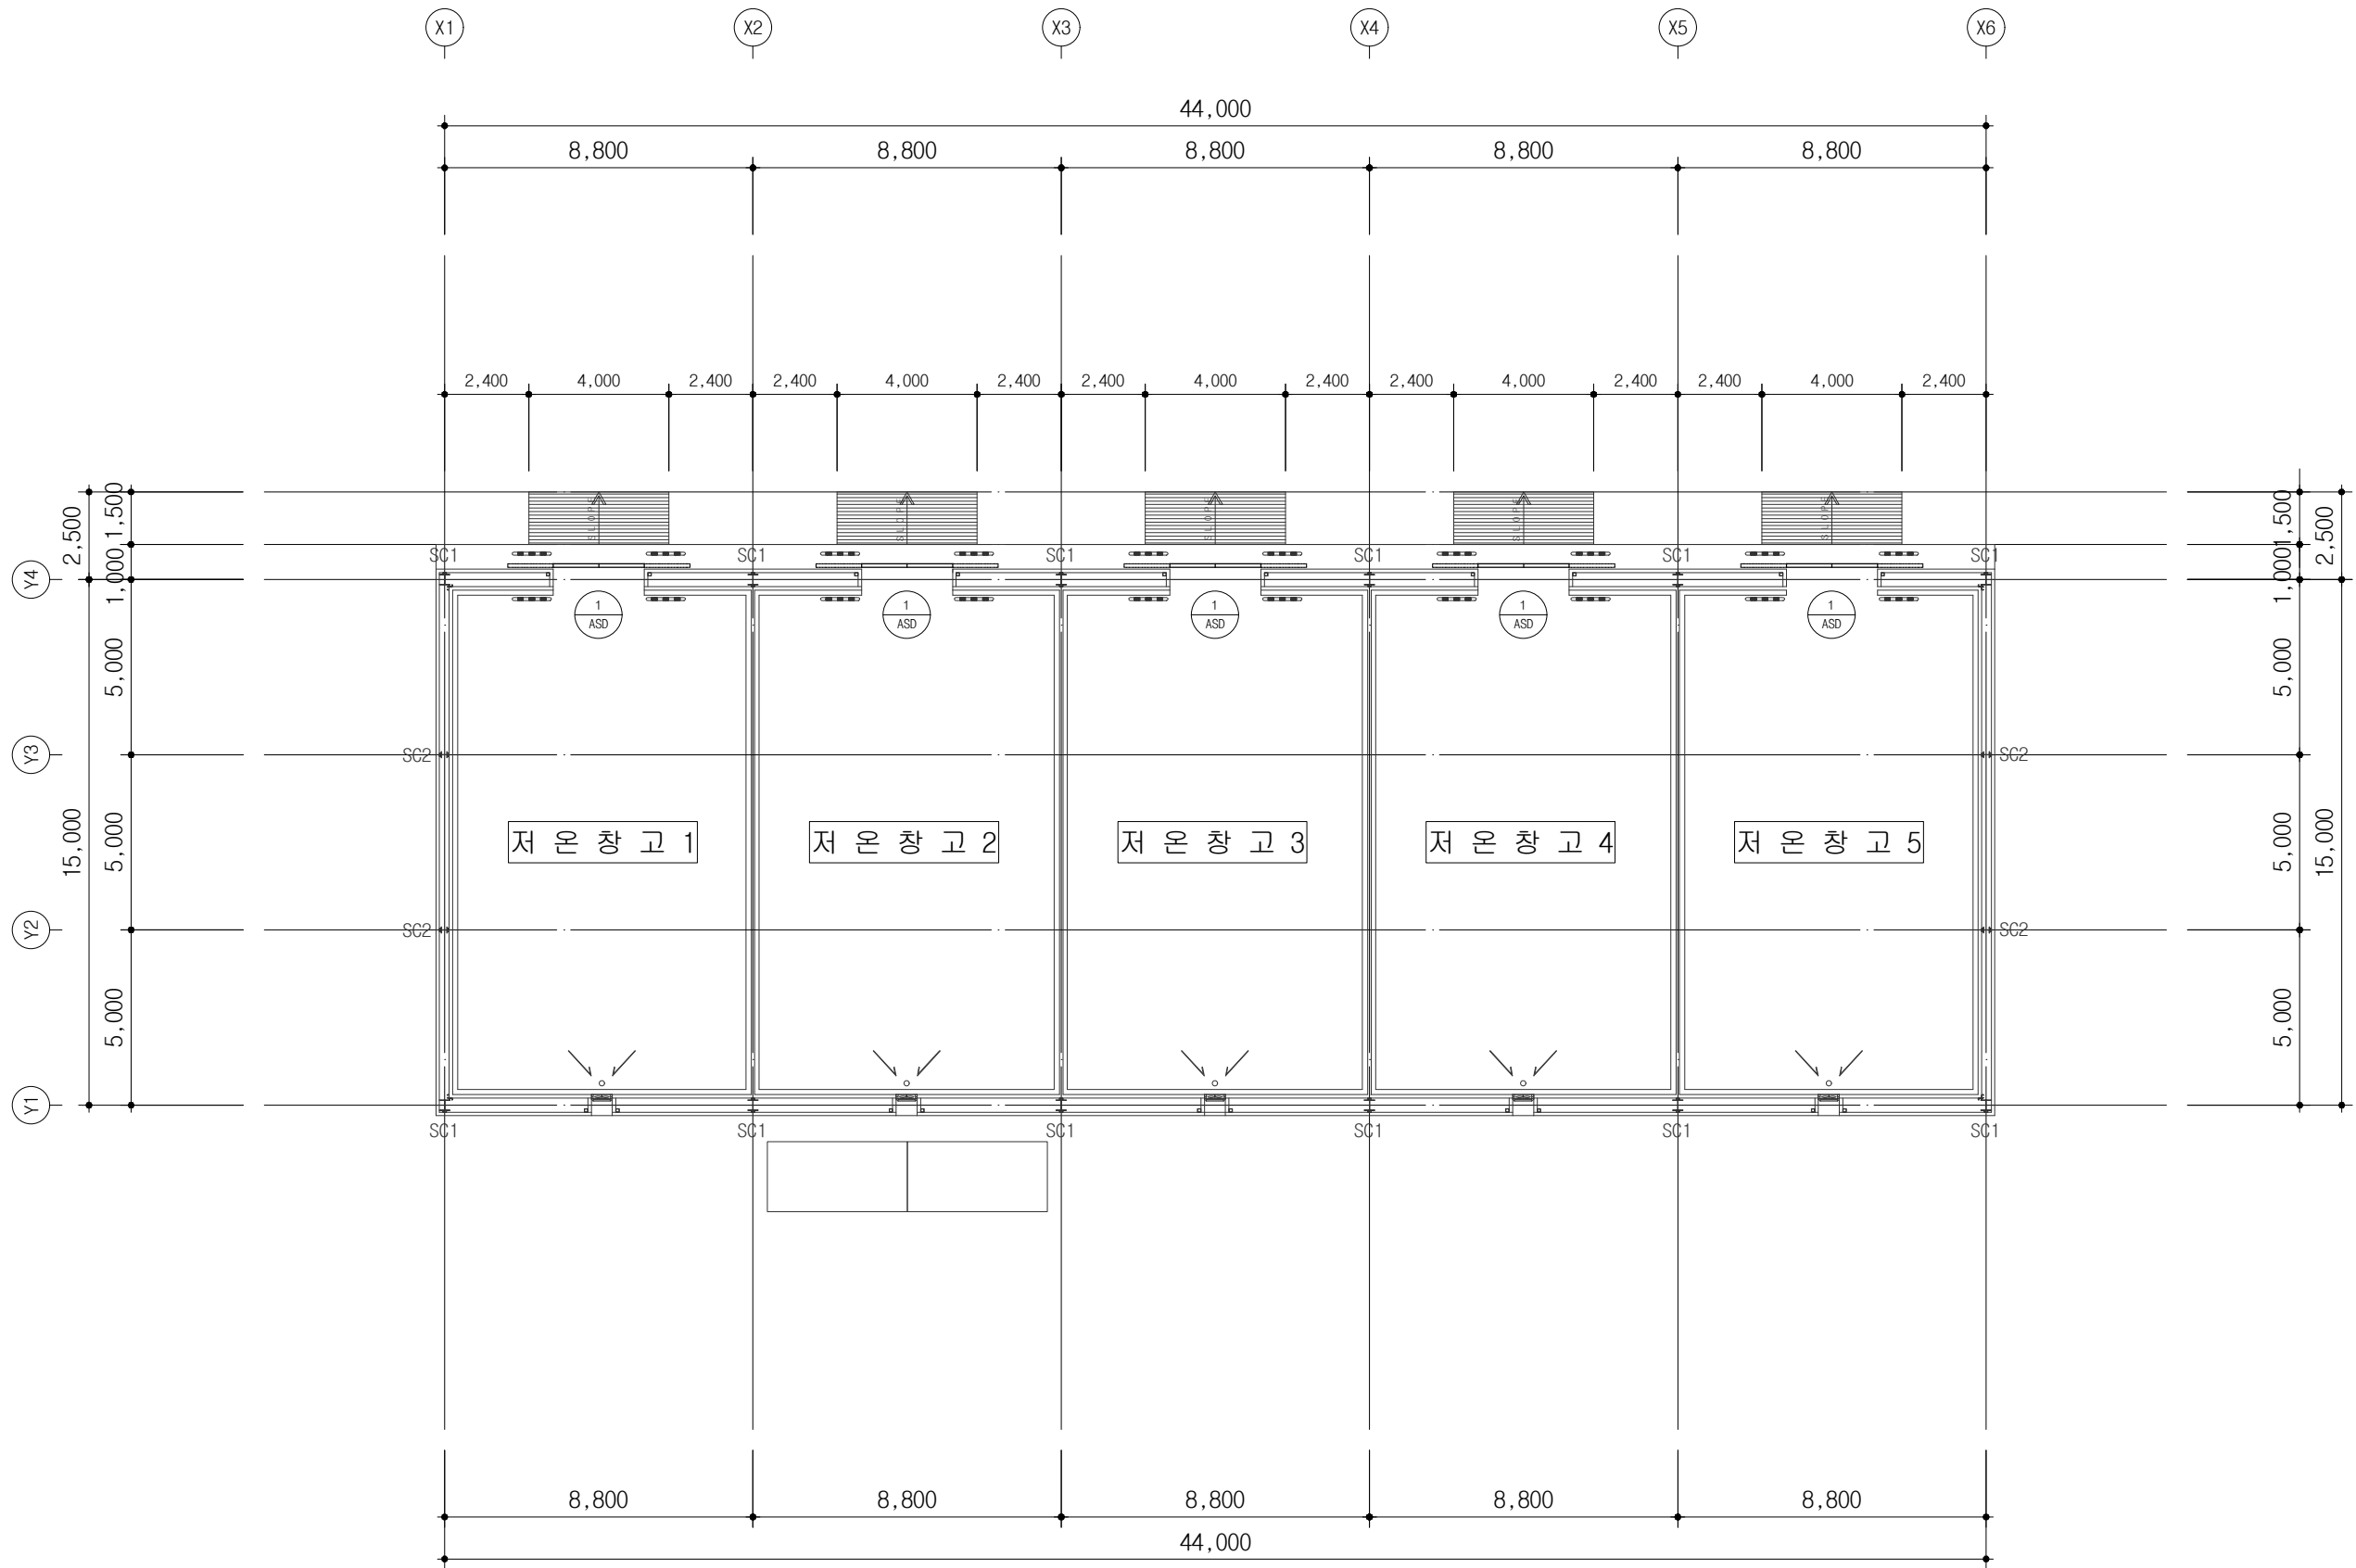

1 1층 창호평면도(부 1동-가동부속)
A 00 A3 : 1 / 200

N O T E

1. 주요구조부"내화페인트시공"
(내화성능 1시간이상)

NO	일 자 DATE	설계변경 DESCRIPTION
1		
2		
3		
4		
5		

설계명 PROJECT TITLE
충주시 금가면 문산리
저온저장창고 증축공사

도면명 DRAWING TITLE
1층 창호평면도(부1동-가동부속)

일 자 DATE	2026.03.06
설 계 DRAWN BY	건축사 : 김천기
승 인 APPROVED BY	건축사 : 김천기
축 척 SCALE	A3: 1 / 200
도면번호 SHEET NO	A - 112

팀스건축사사무소
Team's
총복 충주시 금제9길 4, 2층
teams1212@hanmail.net
TEL.(043)851-1212/FAX.851-6969
건축사 김천기 H/P.010-3293-5374

창호일람표(부1동)				
치 수 및 형 태				
후레이밍	1기성 방열문(우레탄판넬)			
문 쪽	ASD			
개 소	5 개소			
부속 철물	제작일식, 기타 부속자재일체			
치 수 및 형 태				
후레이밍				
문 쪽				
개 소				
부속 철물				
치 수 및 형 태				
후레이밍				
문 쪽				
개 소				
부속 철물				

NOTE

1. 모든 창호 치수는 현장
실측 후 제작 시공할것.

2. 외부창문의 프레임은
감리자의 승인을 득한
후 시공할것

3. 창호시공전 건축주와
필히 협의 후 발주
시공할것

NO	일 자 DATE	설계변경 DESCRIPTION
1		
2		
3		
4		
5		

설계명 PROJCT TITLE

충주시 금가면 문산리
저온저장창고 증축공사

도면명 DRAWING TITLE


창호일람표(부1동)

일 자 DATE	2026.03.06
설 계 DRAWIN BY	건축사 : 김천기
승 인 APPROVED BY	건축사 : 김천기
축 척 SCALE	A3: 1 / 80
도면번호 SHEET NO	A - 113

팀스건축사사무소

Team's

충북 충주시 금제9길 4, 2층
teams1212 @hanmail.net
TEL.(043)851-1212 /FAX.851-6969
건축사 김천기 H/P.010-3293-5374

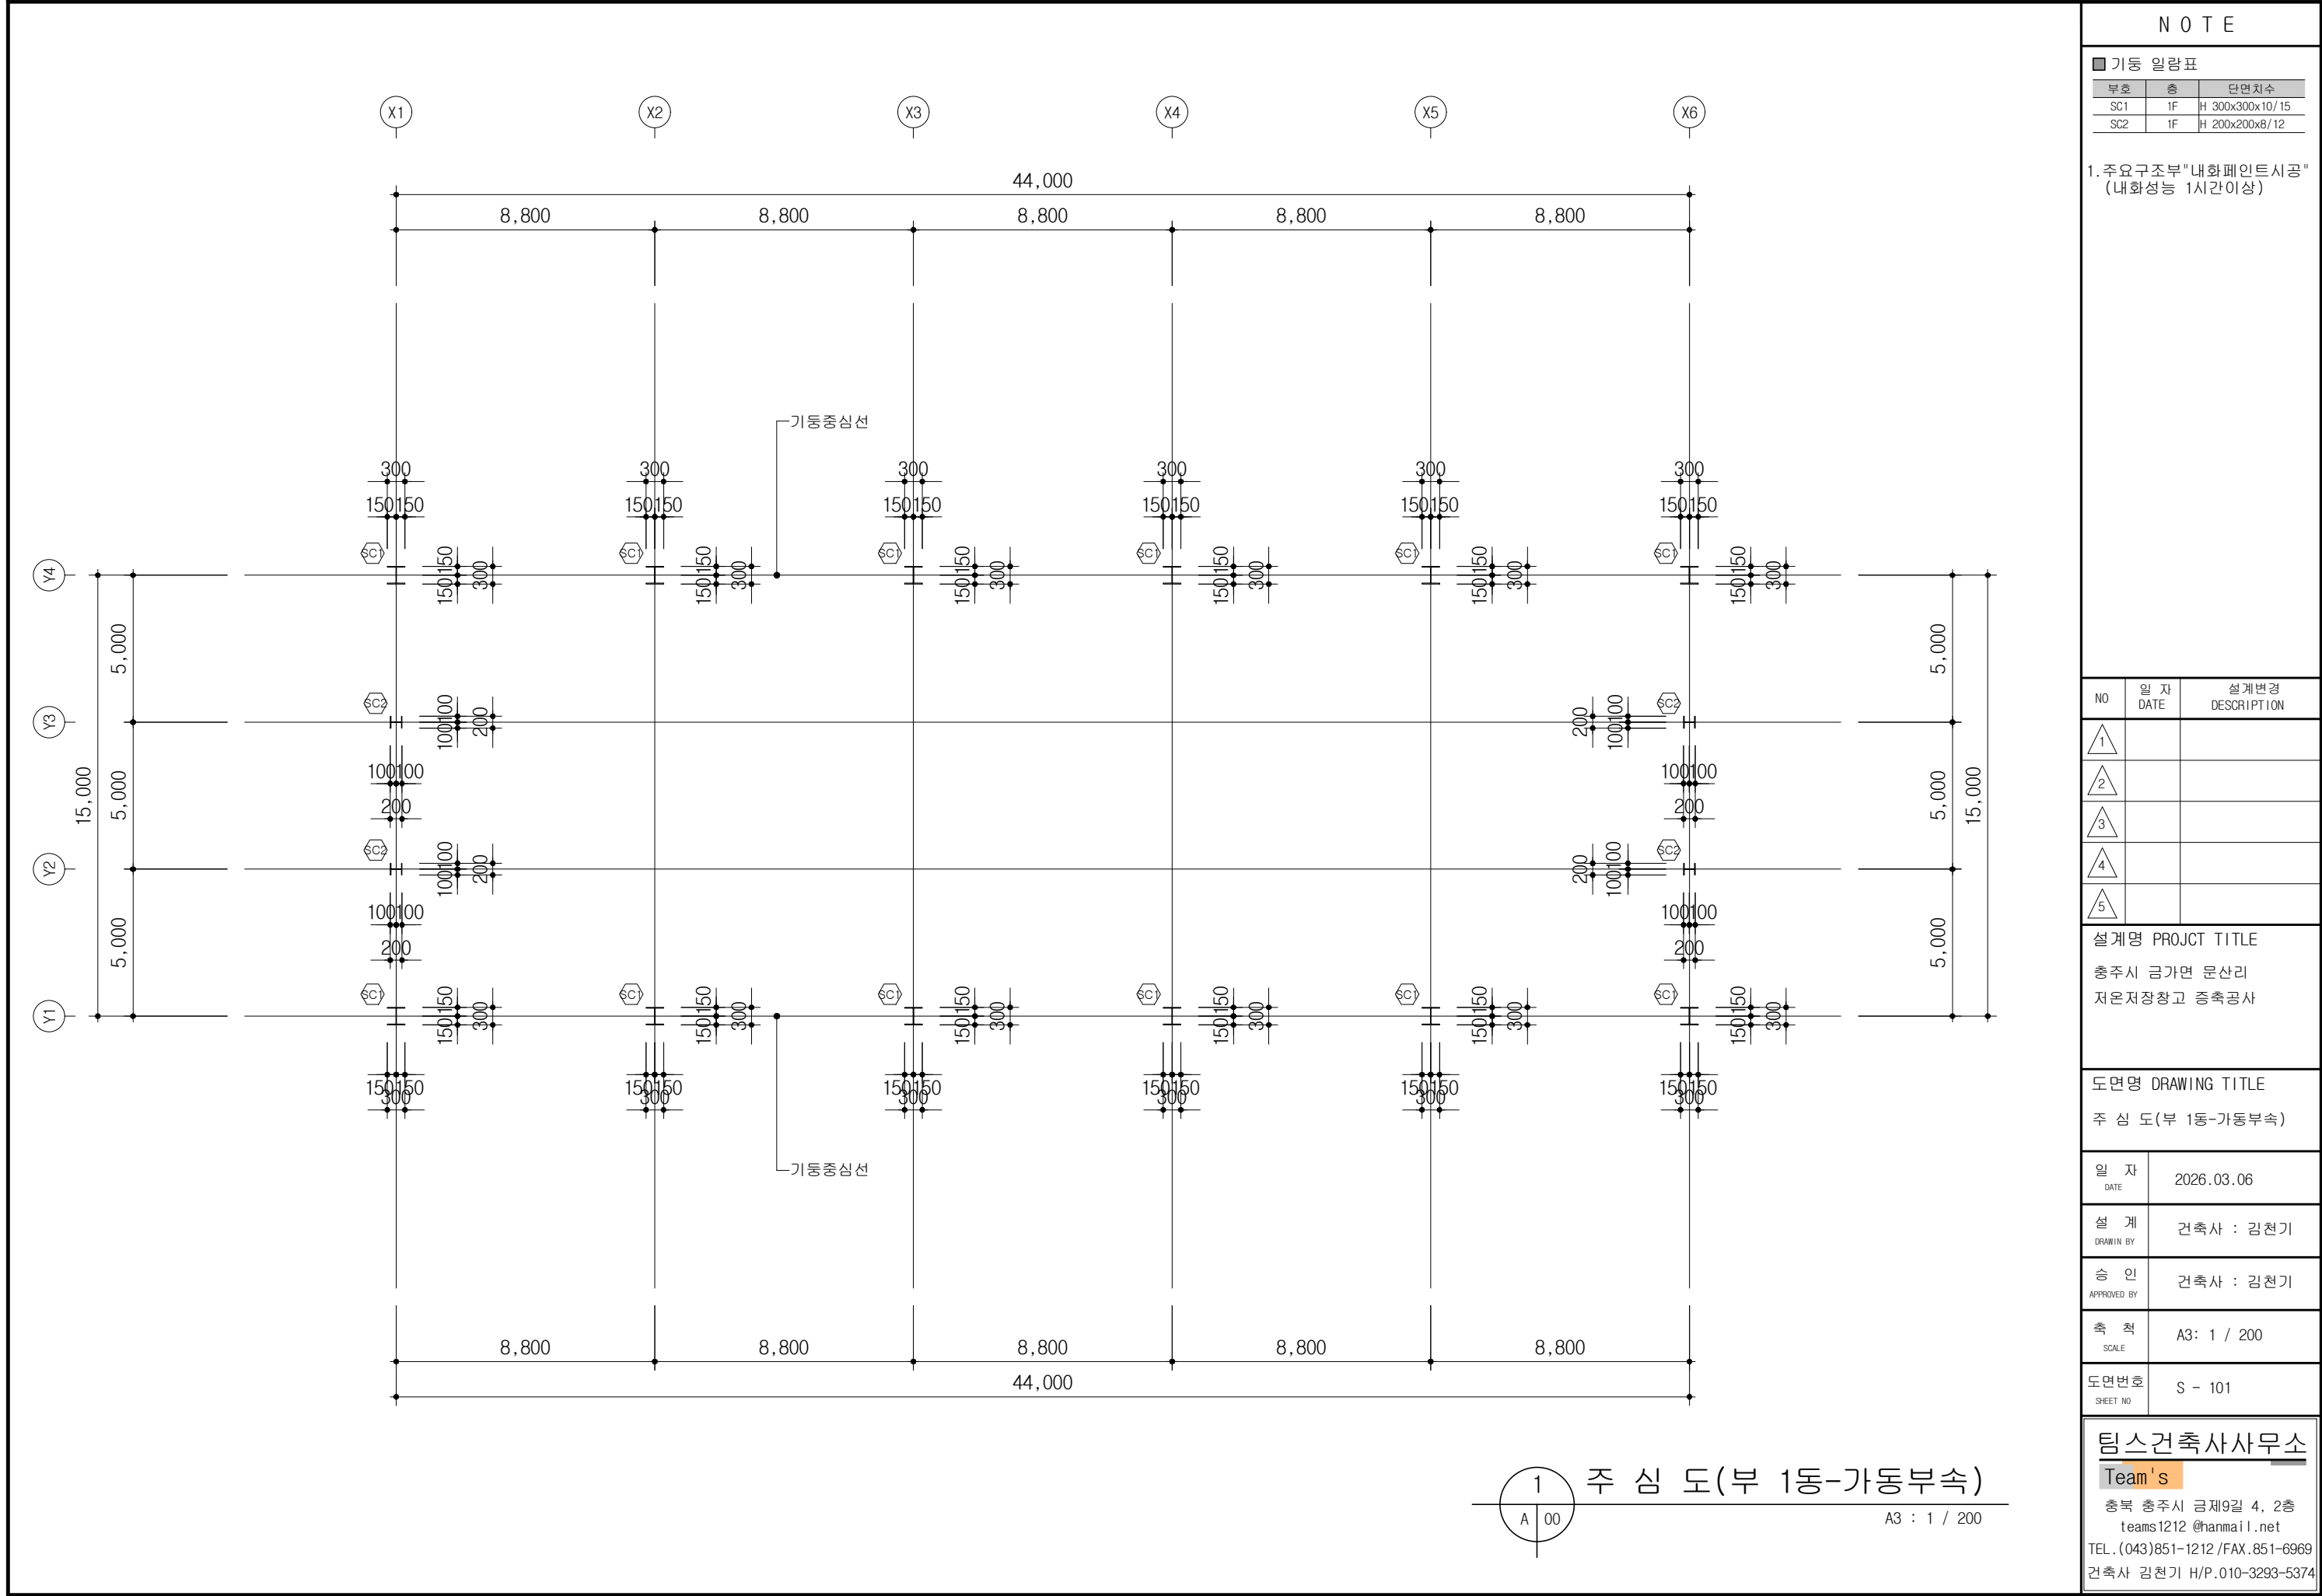

NOTE

기동 일람표		
부호	층	단면치수
SC1	1F	H 300x300x10/15
SC2	1F	H 200x200x8/12

1. 주요구조부"내화페인트시공"
(내화성능 1시간이상)

NO	일 자 DATE	설계변경 DESCRIPTION
1		
2		
3		
4		
5		

설계명 PROJECT TITLE

충주시 금가면 문산리
저온저장창고 증축공사

도면명 DRAWING TITLE

주 심 도(부 1동-가동부속)

일 자
DATE 2026.03.06

설 계
DRAWN BY 건축사 : 김천기

승 인
APPROVED BY 건축사 : 김천기


축 척
SCALE A3: 1 / 200

도면번호
SHEET NO S - 101

팀스건축사사무소

Team's

총복 충주시 금제9길 4, 2층
teams1212 @hanmail.net
TEL.(043)851-1212/FAX.851-6969
건축사 김천기 H/P.010-3293-5374

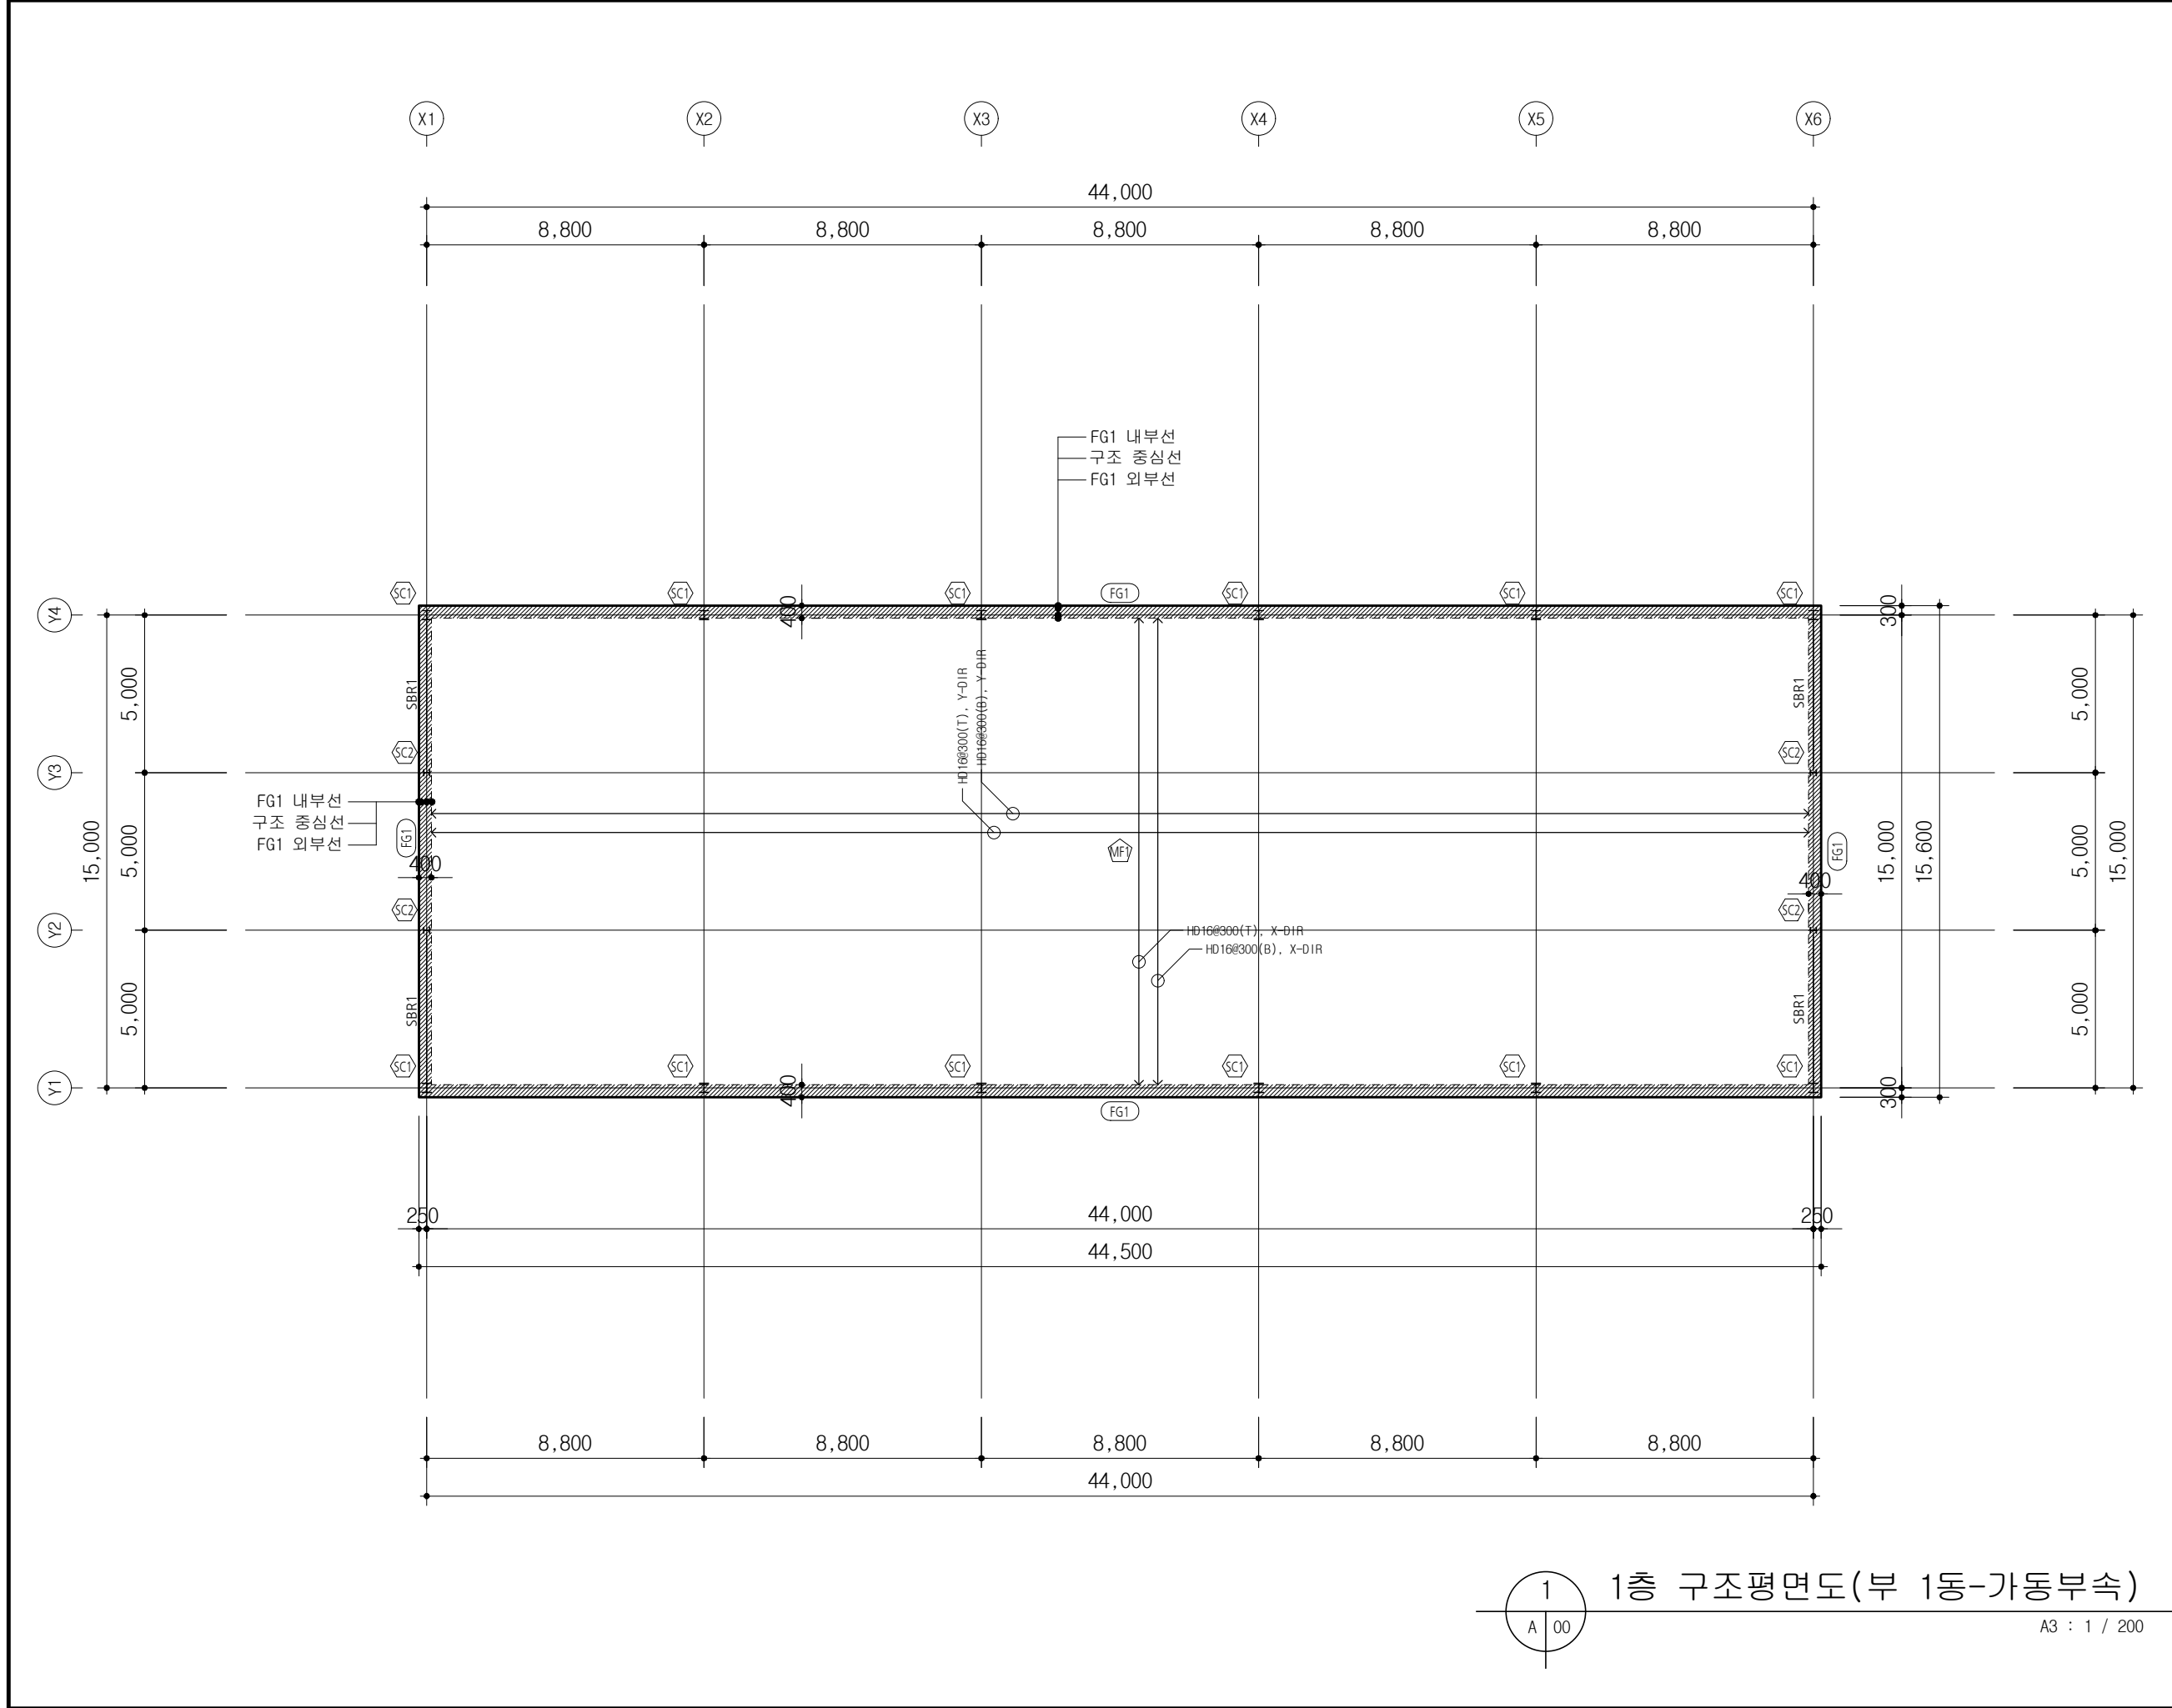

NOTE

기둥 일람표

부호	단면치수
SC1	H 300x300x10/15
SC2	H 200x200x8/12

보 일람표

부호	단면치수
FG1	400x600

가새 일람표

부호	단면치수
SBR1	SR 22

매트기초 일람표

부호	두께
MF1	400

재료강도

내용	설계강도
콘크리트	C27
철근	SD400, SD400 S
철골	SS275

기초계획

기초형식	매트기초
지내(지)역	100 kN/m ²
지하수위	-2500

1. 주요구조부"내화페인트시공"
(내화성능 1시간이상)

NO	일 자 DATE	설계변경 DESCRIPTION
1		
2		
3		
4		
5		

설계명 PROJECT TITLE

충주시 금가면 문산리
저온저장창고 증축공사

도면명 DRAWING TITLE



1층 구조평면도(부1동-가동부속)

일 자 DATE	2026.03.06
설 계 DRAWN BY	건축사 : 김천기
승 인 APPROVED BY	건축사 : 김천기
축 척 SCALE	A3: 1 / 200
도면번호 SHEET NO	S - 102

팀스건축사사무소

Team's

충북 충주시 금제9길 4, 2층
teams1212 @hanmail.net
TEL.(043)851-1212/FAX.851-6969
건축사 김천기 H/P.010-3293-5374

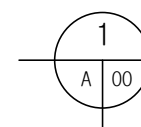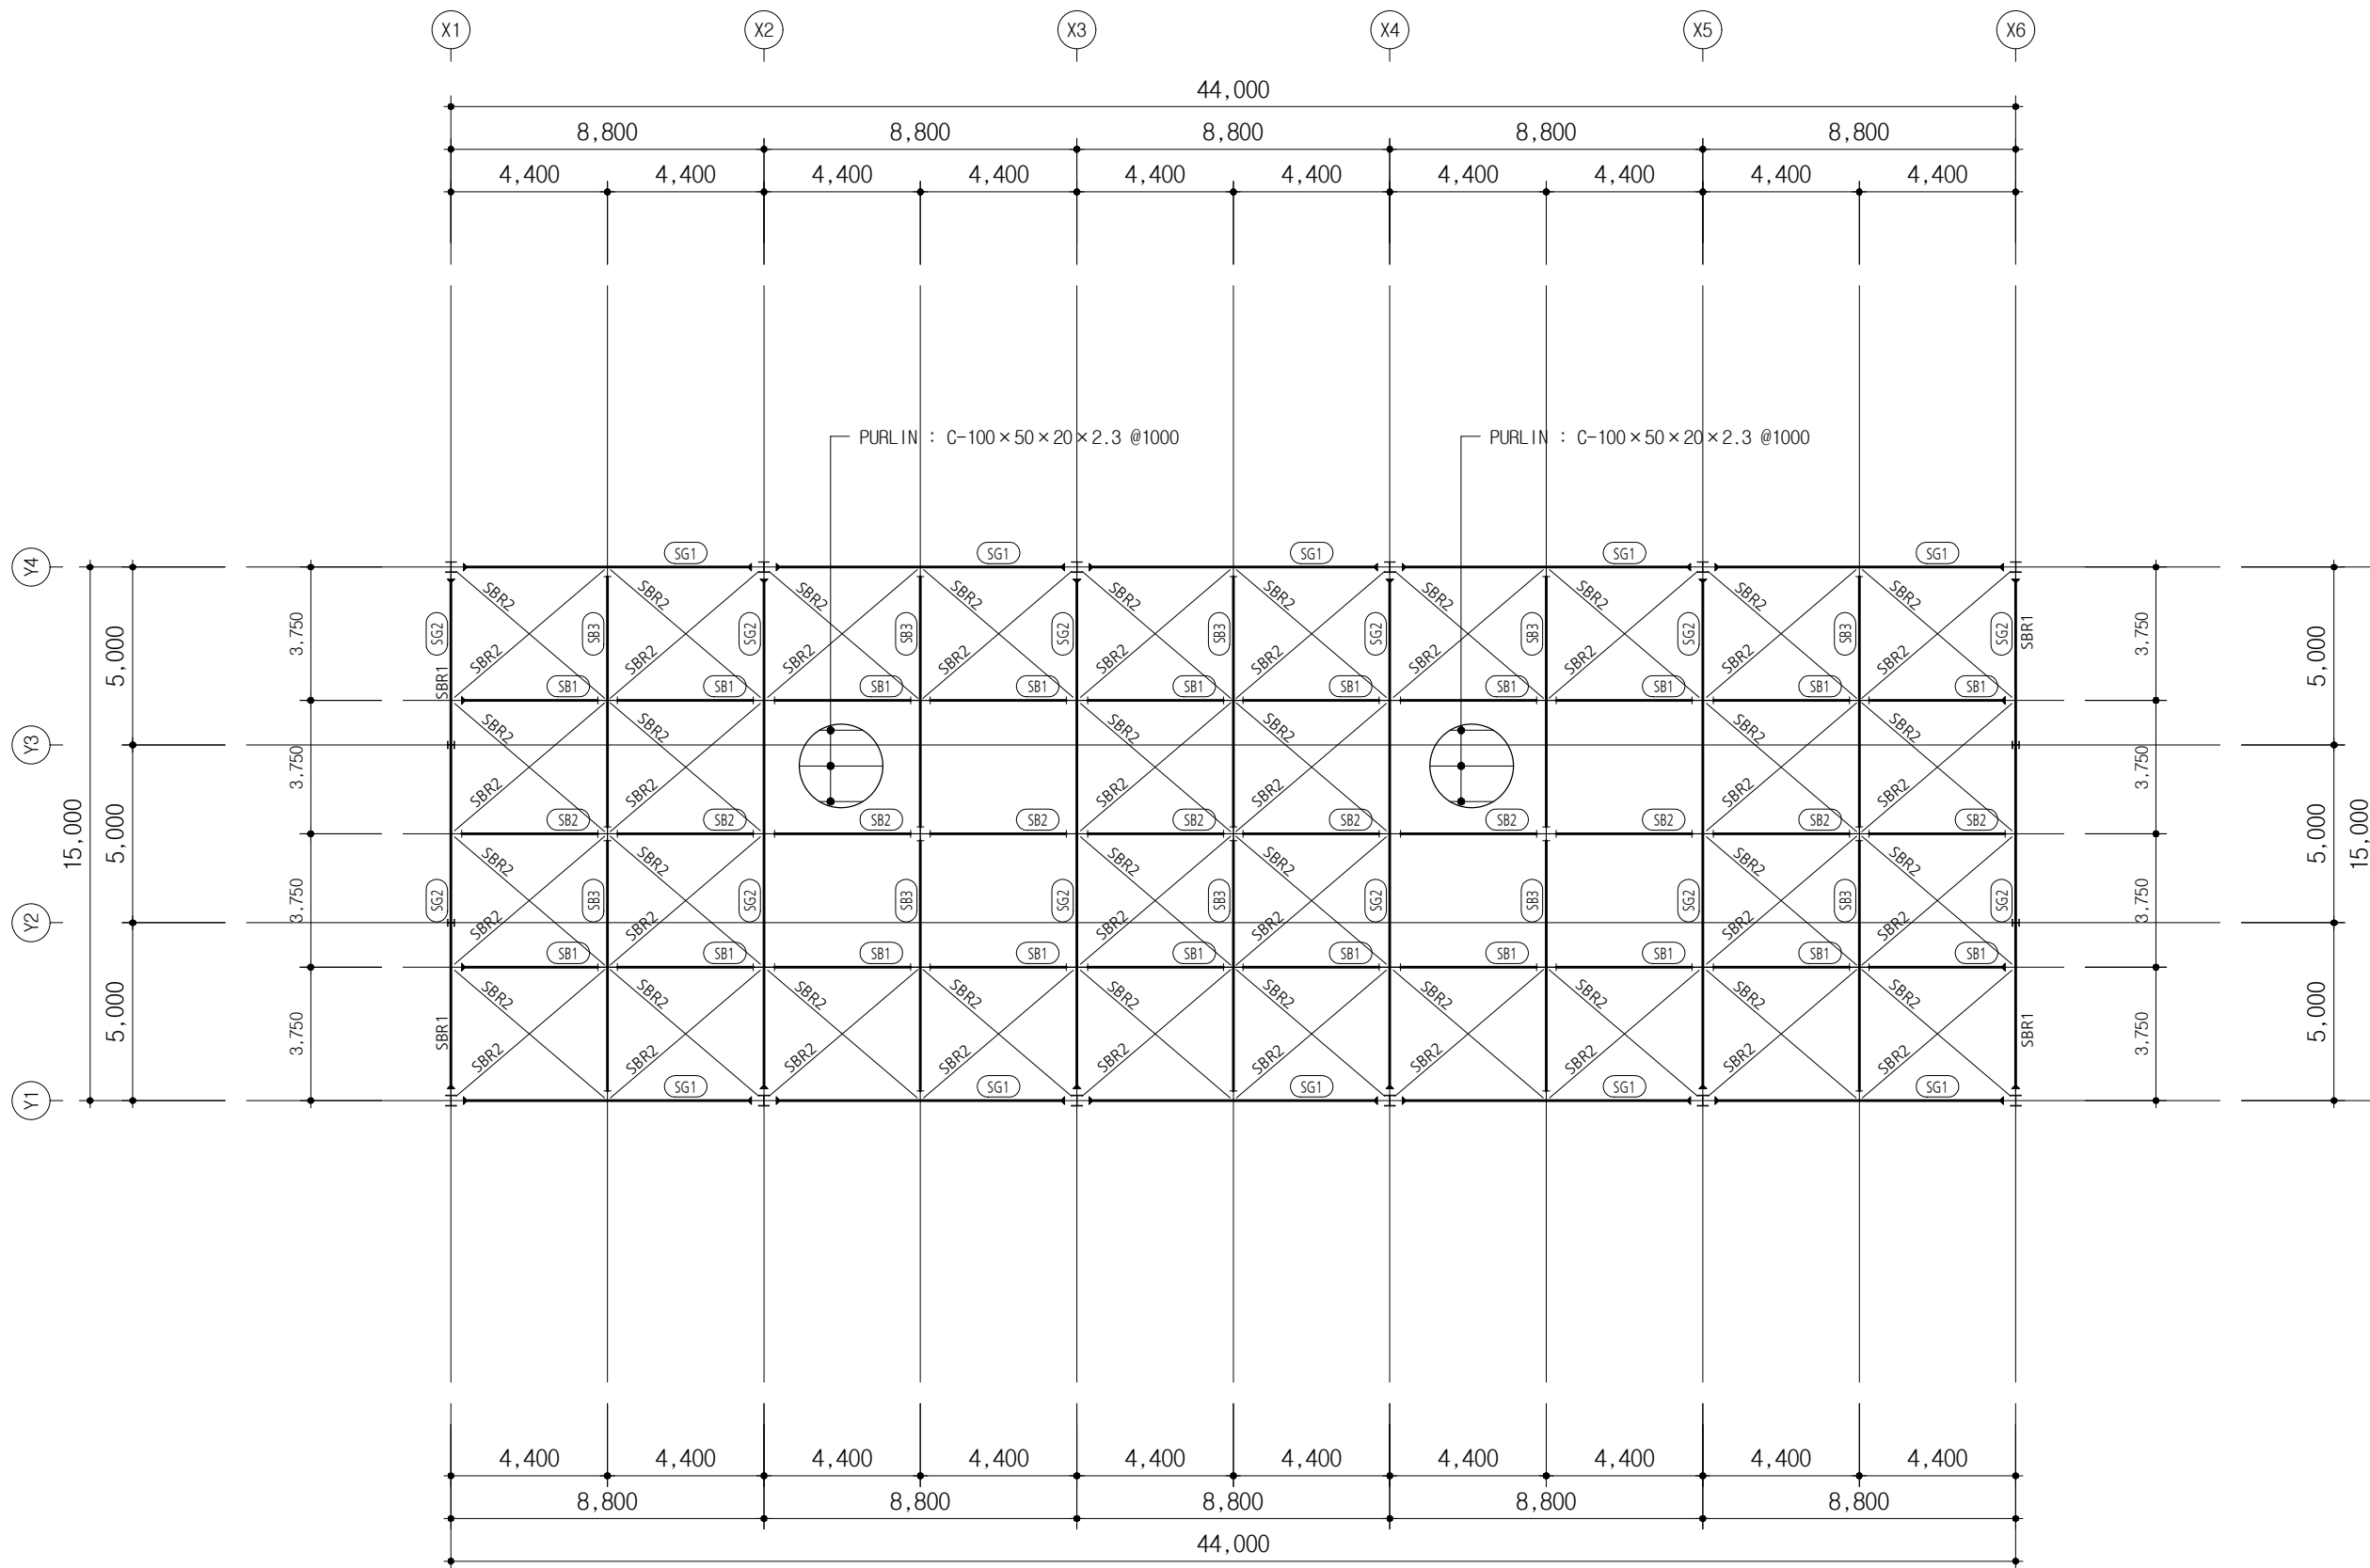

지붕 구조평면도(부 1동-가동부속)

A3 : 1 / 200

NOTE

기둥 일람표

부호	단면치수
SC1	H 300x300x10/15
SC2	H 200x200x8/12

보 일람표

부호	단면치수
SB1	H 200x100x5.5/8
SB2	H 250x125x6/9
SB3	H 300x150x6.5/9
SG1	H 300x150x6.5/9
SG2	H 400x200x8/13

가새 일람표

부호	단면치수
SBR1	SR 22
SBR2	SR 16

재료강도

내용	설계강도
콘크리트	C27
철근	SD400, SD400 S
철골	SS275

1. 주요구조부 "내화페인트시공"
(내화성능 1시간이상)

NO	일 자 DATE	설계변경 DESCRIPTION
1		
2		
3		
4		
5		

설계명 PROJECT TITLE

충주시 금가면 문산리

저온저장창고 증축공사

도면명 DRAWING TITLE

지붕구조평면도(부1동-가동부속)

일 자
DATE 2026.03.06

설 계
DRAWN BY 건축사 : 김천기

승 인
APPROVED BY 건축사 : 김천기

축 척
SCALE A3: 1 / 200

도면번호
SHEET NO S - 103

팀스건축사사무소

Team's

충북 충주시 금제9길 4, 2층


teams1212@hanmail.net

TEL. (043)851-1212 / FAX. 851-6969

건축사 김천기 H/P. 010-3293-5374

보 일람표

NOTE : * 표기 보는 역방향 배근이므로 시공 시 주의할 것.

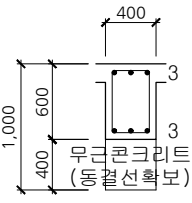부	호	FG1				
층	별	1F				
형	태					
상	부	철	3 - HD22			
하	부	철	3 - HD22			
전	단	철	HD10@100			
표	피	철	-			
부	호					
층	별					
형	태					
상	부	철				
하	부	철				
전	단	철				
표	피	철				
부	호					
층	별					
형	태					
상	부	철				
하	부	철				
전	단	철				
표	피	철				
부	호					
층	별					
형	태					
상	부	철				
하	부	철				
전	단	철				
표	피	철				
부	호					
층	별					
형	태					
상	부	철				
하	부	철				
전	단	철				
표	피	철				

N O T E

NO	일 자 DATE	설계변경 DESCRIPTION
1		
2		
3		
4		
5		
설계명 PROJCT TITLE 충주시 금가면 문산리 저온저장창고 증축공사		
도면명 DRAWING TITLE 구조일람표-1(부 1동-가동부속)		
일 자 DATE	2026.03.06	
설 계 DRAWIN BY	건축사 : 김천기	
승 인 APPROVED BY	건축사 : 김천기	
축 척 SCALE	A3: 1 / 60	
도면번호 SHEET NO	S - 104	
팀스건축사사무소 Team's 충북 충주시 금제9길 4, 2층 teams1212 @hanmail.net TEL.(043)851-1212 /FAX.851-6969 건축사 김천기 H/P.010-3293-5374		

■ 철골기둥 일람표

[illegible]

■ 철골브레이스 일람표

[illegible]

N O T E

NO	일 자 DATE	설계변경 DESCRIPTION
1		
2		
3		
4		
5		
설 계 명 PROJECT TITLE 충주시 금가면 문산리 저온저장창고 증축공사		
도면명 DRAWING TITLE 구조일람표-2(부 1동-가동부속)		
일 자 DATE	2026.03.06	
설 계 DRAWN BY	건축사 : 김천기	
승 인 APPROVED BY	건축사 : 김천기	
축 척 SCALE	A3: 1 / 60	
도면번호 SHEET NO	S - 105	
팀스건축사사무소 Team's 충북 충주시 금제9길 4, 2층 teams1212 @hanmail.net TEL. (043)851-1212 / FAX. 851-6969 건축사 김천기 H/P. 010-3293-5374		

■ 철골보 일람표

	A TYPE	B TYPE	C TYPE
SECTION			
PLAN			

* TYPE "B" 의 경우, 두 스테드의 중심간 간격은 스테드 직경의 4배 이상으로 한다.
(단, 슬래브 총 두께의 8배 또는 900mm를 초과할 수 없다.)

[illegible]

N O T E

NO	일 자 DATE	설계변경 DESCRIPTION
1		
2		
3		
4		
5		

설계명 PROJECT TITLE

충주시 금가면 문산리
저온저장창고 증축공사

도면명 DRAWING TITLE

구조일람표-3(부 1동-가동부속)

일 자 2026.03.06

설 계
DRAWN BY

건축사 : 김천기

승 인 | 건축사 : 김천기

축척 A3: 1 / 60


도면번호 S - 106
SHEET NO

팀스건축사사무소


Team's

충북 충주시 금제9길 4, 2층
teams1212 @hanmail.net
TEL.(043)851-1212 /FAX.851-6969
건축사 김천기 H/P.010-3293-5374

■ 베이스플레이트 일람표-1

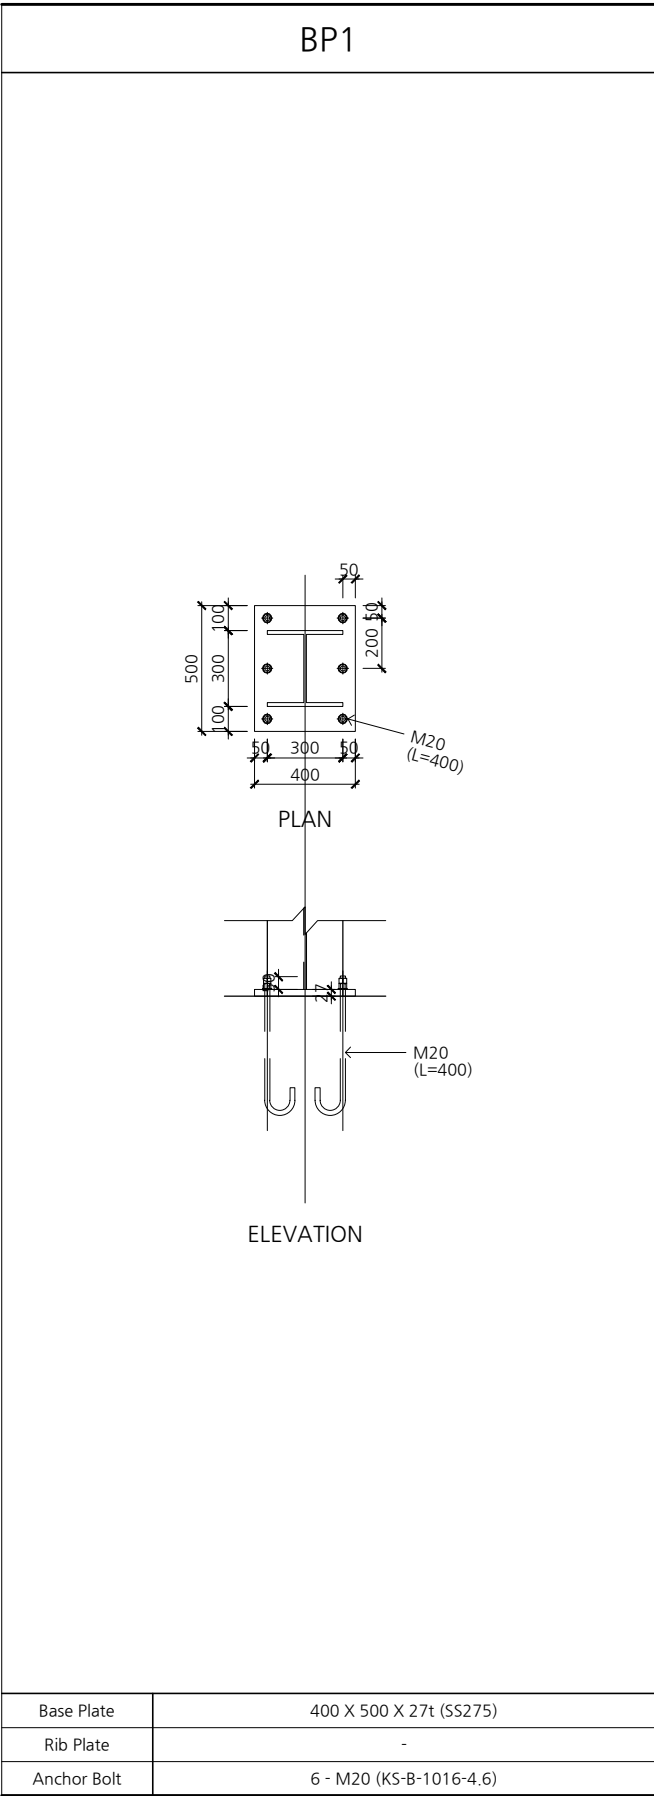


■ 베이스플레이트 일람표-2

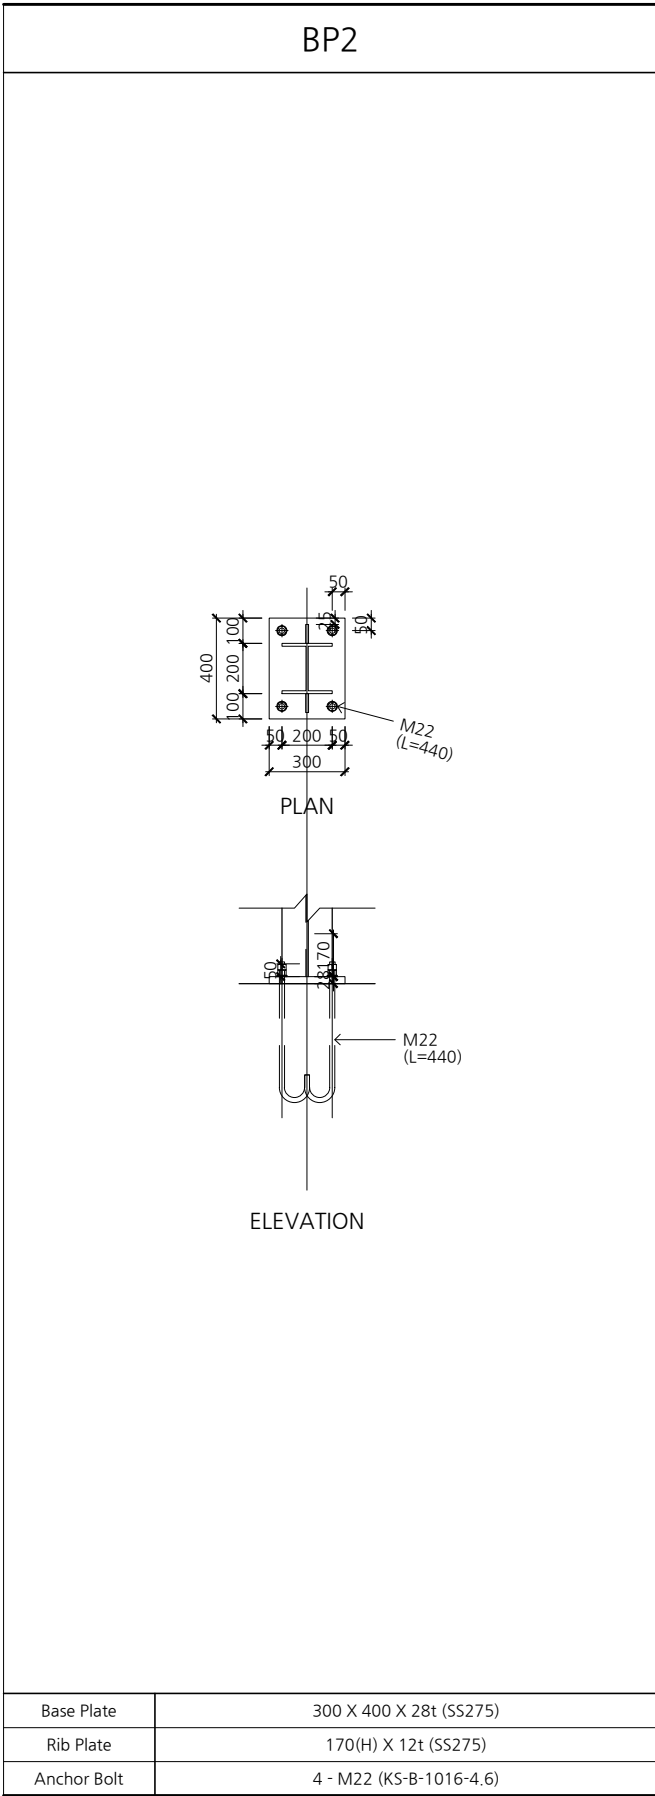


N O T E

NO	일 자 DATE	설계변경 DESCRIPTION
△ 1		
△ 2		
△ 3		
△ 4		
△ 5		
설계명 PROJECT TITLE 충주시 금가면 문산리 저온저장창고 증축공사		
도면명 DRAWING TITLE 구조일람표-4(부 1동-가동부속)		
일 자 DATE	2026.03.06	
설 계 DRAWIN BY	건축사 : 김천기	
승 인 APPROVED BY	건축사 : 김천기	
축 척 SCALE	A3: 1 / 30	
도면번호 SHEET NO	S - 107	
팀스건축사사무소 Team's 충북 충주시 금제9길 4, 2층 teams1212 @hanmail.net TEL . (043)851-1212 / FAX .851-6969 건축사 김천기 H/P .010-3293-5374		

■ Column Splice 상세도-1

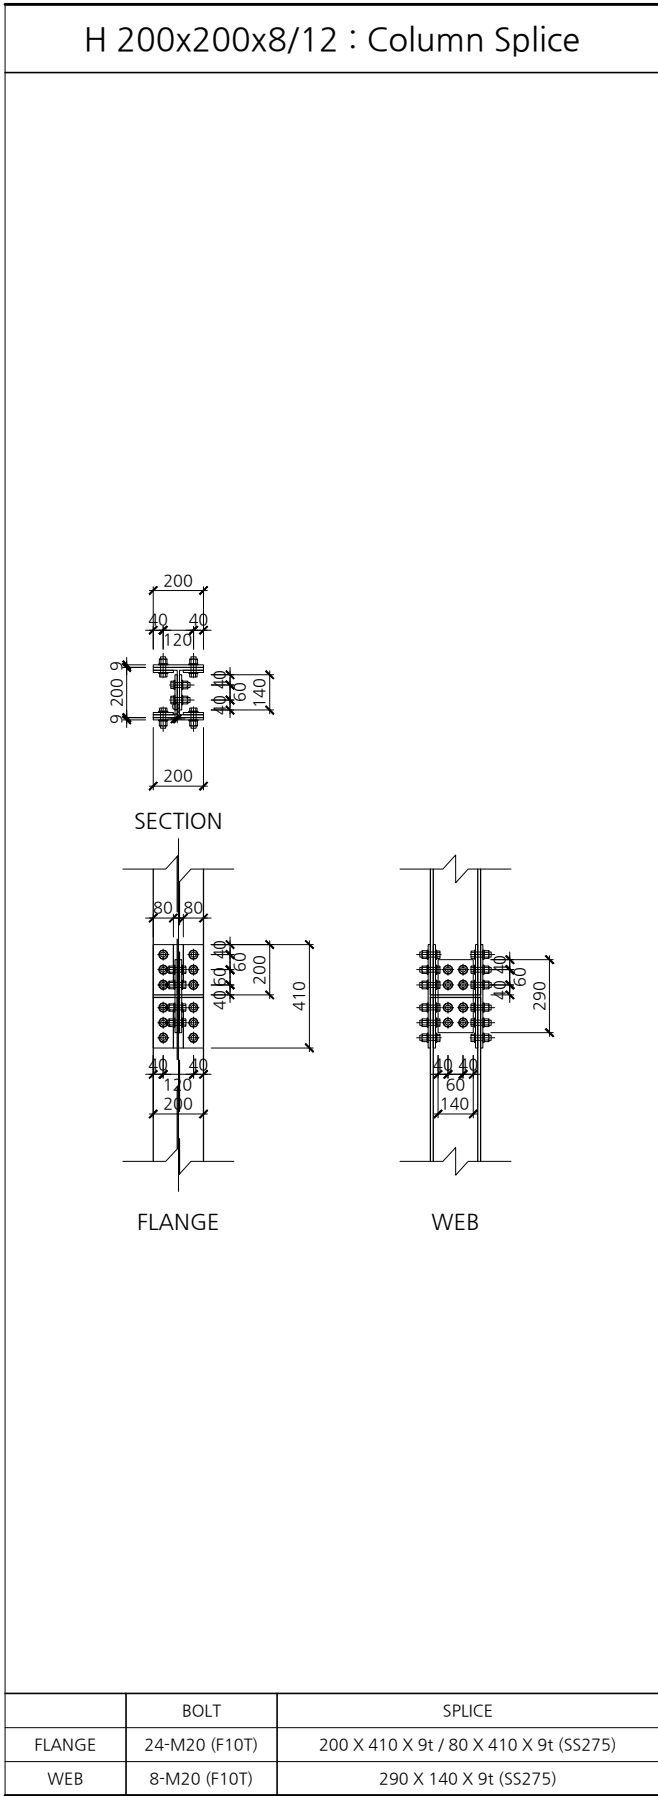

■ Column Splice 상세도-2

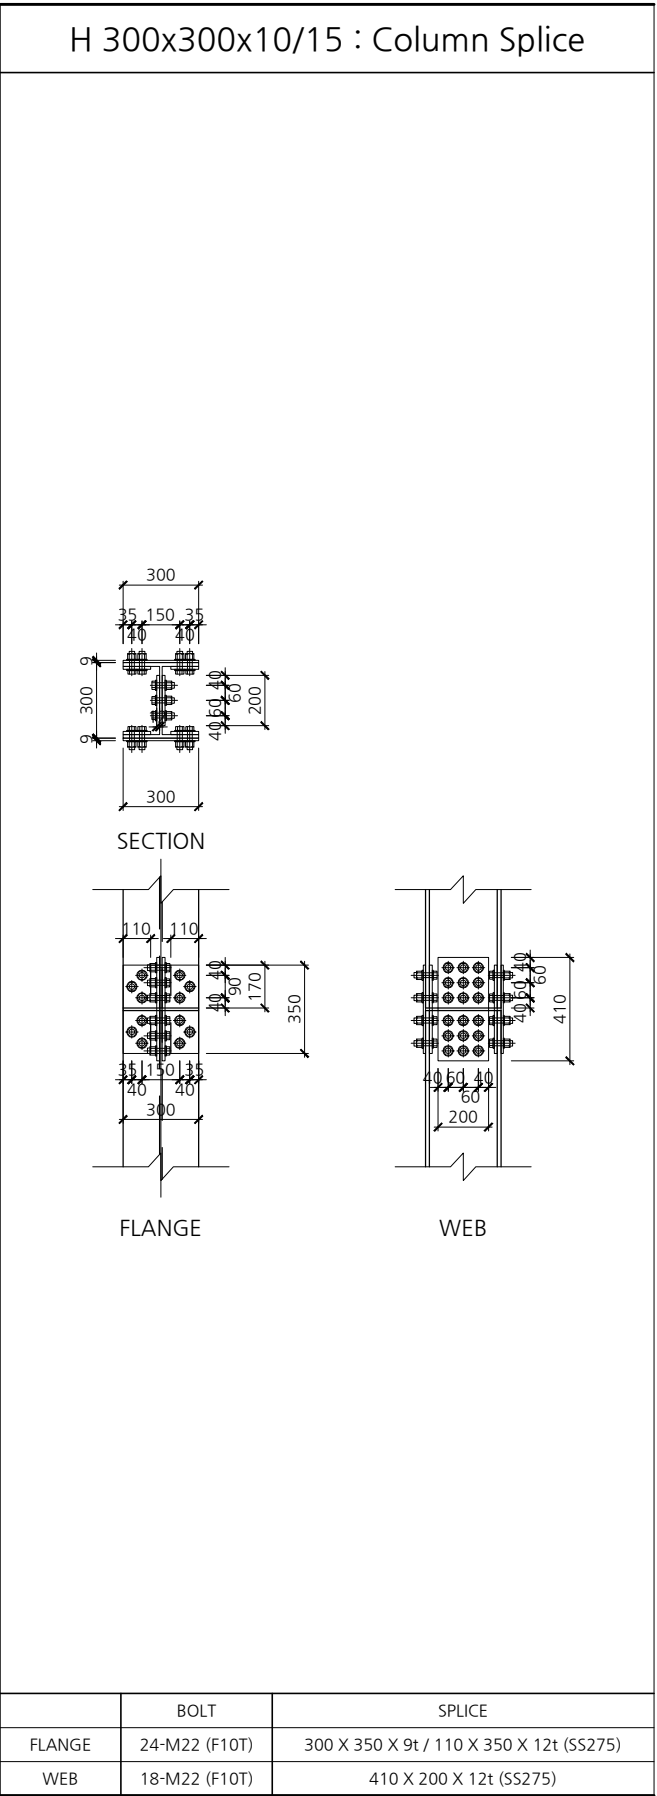


N O T E

NO	일 자 DATE	설 계 변 경 DESCRIPTION
1		
2		
3		
4		
5		
설 계 명 PROJECT TITLE		
충주시 금가면 문산리 저온저장창고 증축공사		
도 면 명 DRAWING TITLE		
구조일람표-5(부 1동-가동부속)		
일 자 DATE	2026.03.06	
설 계 DRAWN BY	건축사 : 김천기	
승 인 APPROVED BY	건축사 : 김천기	
축 척 SCALE	A3: 1 / 30	
도면번호 SHEET NO	S - 108	

팀스건축사사무소
Team's
충북 충주시 금제9길 4, 2층
teams1212 @hanmail .net
TEL . (043)851-1212 / FAX .851-6969
건축사 김천기 H/P.010-3293-5374

■ Girder Splice 상세도-1


H 200x100x5.5/8 : Girder Splice

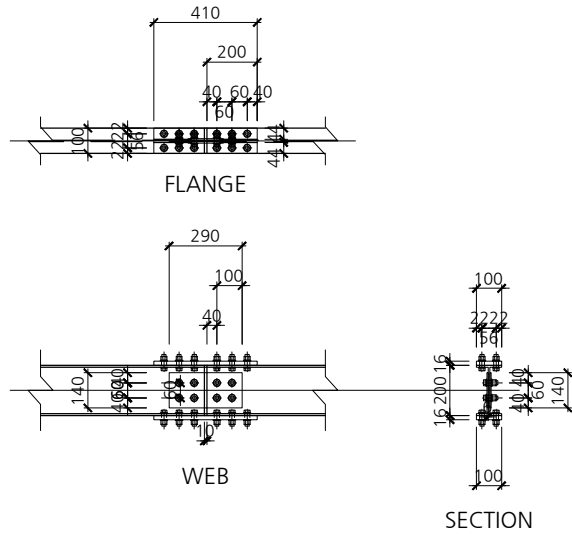

	BOLT	SPLICE
FLANGE	24-M16 (F10T)	100 X 410 X 16t (SS275)
WEB	8-M16 (F10T)	290 X 140 X 6t (SS275)

■ Girder Splice 상세도-2


H 300x150x6.5/9 : Girder Splice

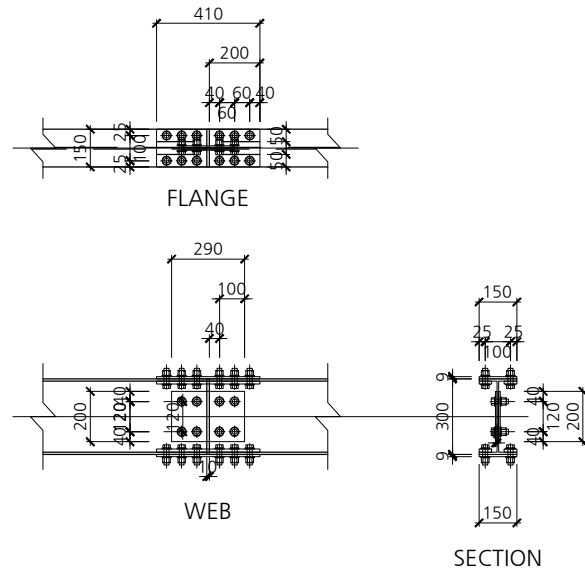

	BOLT	SPLICE
FLANGE	24-M20 (F10T)	150 X 410 X 9t / 50 X 410 X 12t (SS275)
WEB	8-M20 (F10T)	290 X 200 X 6t (SS275)

■ Girder Splice 상세도-3

H 400x200x8/13 : Girder Splice

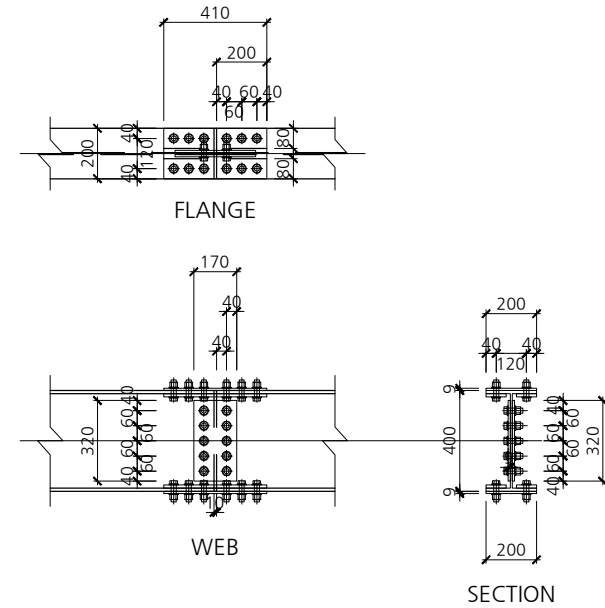

	BOLT	SPLICE
FLANGE	24-M20 (F10T)	200 X 410 X 9t / 80 X 410 X 12t (SS275)
WEB	10-M20 (F10T)	170 X 320 X 9t (SS275)

N O T E

NO	일 자 DATE	설계변경 DESCRIPTION
1		
2		
3		
4		
5		

설계명 PROJECT TITLE
충주시 금가면 문산리
저온저장창고 증축공사


도면명 DRAWING TITLE
구조일람표-6(부 1동-가동부속)

일 자 DATE	2026.03.06
설 계 DRAWN BY	건축사 : 김천기
승 인 APPROVED BY	건축사 : 김천기
축 척 SCALE	A3: 1 / 30
도면번호 SHEET NO	S - 109

팀스건축사사무소
Team's
충북 충주시 금제9길 4, 2층
teams1212 @hanmail .net
TEL . (043)851-1212 / FAX .851-6969
건축사 김천기 H/P .010-3293-5374

■ Shear Connection 상세도-1


H 200x100x5.5/8 (Sub) : Shear Splice

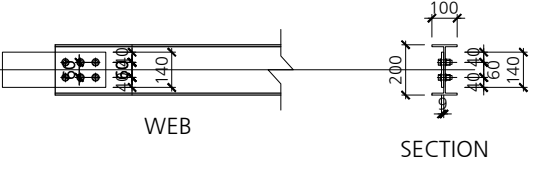

	BOLT	SPLICE
FLANGE	-	-
WEB	6-M16 (F10T)	410 X 140 X 9t (SS275)

■ Shear Connection 상세도-2


H 250x125x6/9 (Sub) : Shear Splice

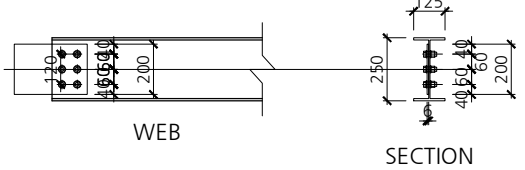

	BOLT	SPLICE
FLANGE	-	-
WEB	6-M16 (F10T)	290 X 200 X 6t (SS275)

■ Shear Connection 상세도-3

H 300x150x6.5/9 (Sub) : Shear Splice

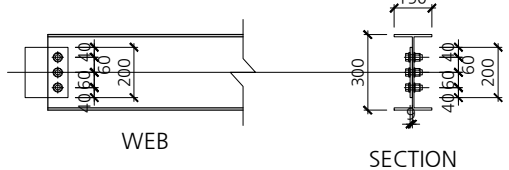

	BOLT	SPLICE
FLANGE	-	-
WEB	3-M20 (F10T)	170 X 200 X 9t (SS275)

NOTE

NO	일 자 DATE	설 계 변 경 DESCRIPTION
1		
2		
3		
4		
5		

설 계 명 PROJECT TITLE
충주시 금가면 문산리
저온저장창고 증축공사

도 면 명 DRAWING TITLE
구조일람표-7(부 1동-가동부속)

일 자 DATE	2026.03.06
설 계 DRAWN BY	건축사 : 김천기
승 인 APPROVED BY	건축사 : 김천기
축 척 SCALE	A3: 1 / 30
도면번호 SHEET NO	S - 110

팀스건축사사무소
Team's
충북 충주시 금제9길 4, 2층
teams1212 @hanmail.net
TEL. (043)851-1212 / FAX. 851-6969
건축사 김천기 H/P.010-3293-5374