




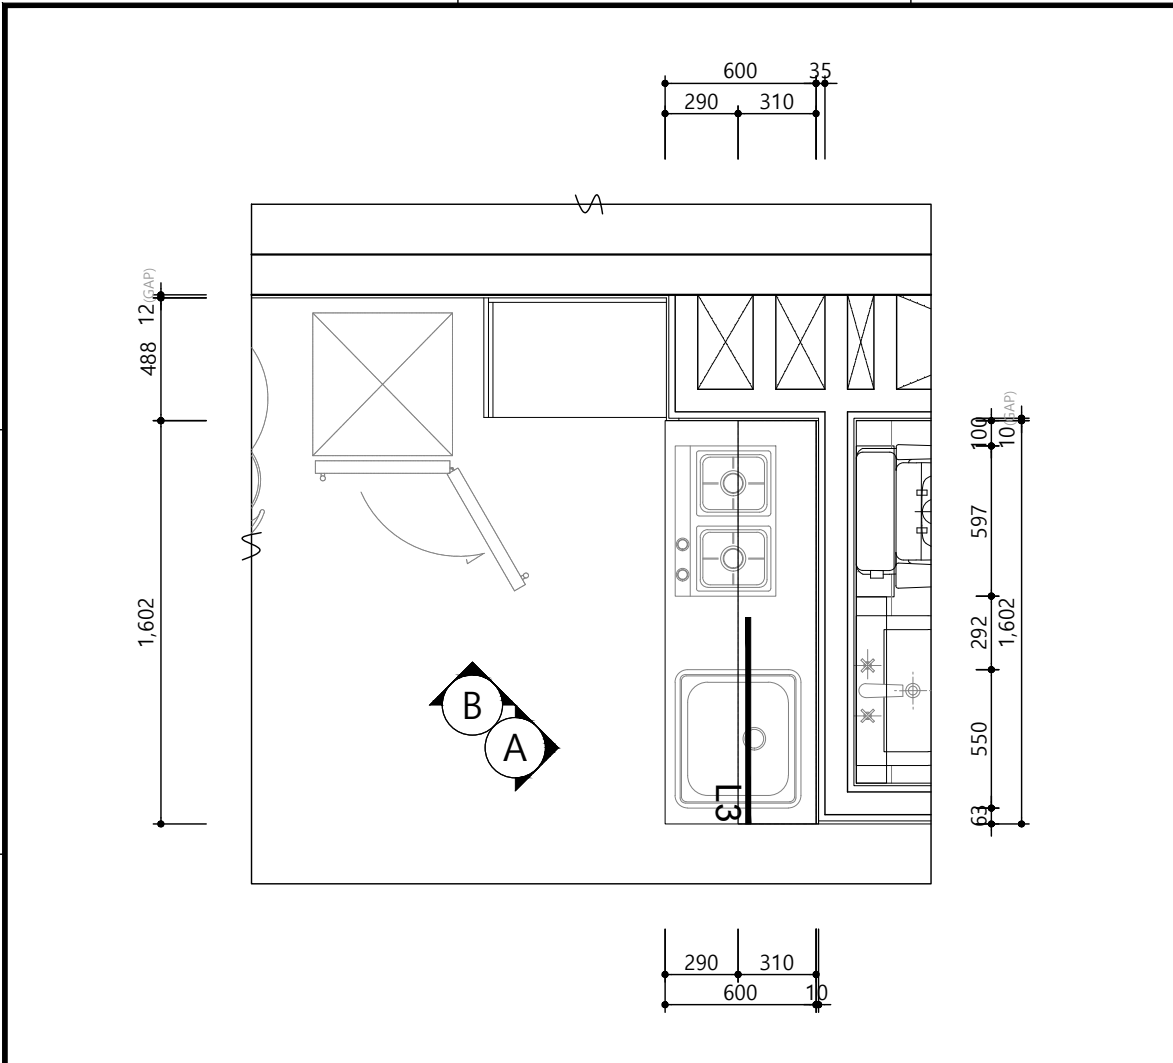

구 분	주 요 자 재 사 양
문짝 / 마감판넬	THK18 PB + 양면HPL (0.45mm), THK1 PET 엿지(4면)마감
체대 / 선반 / 걸레받이	THK15 PB + 양면LPL 또는 직접인쇄수성도료
뒷판 / 서랍밀판	THK3 HDF + 양면 LPL 또는 데코 시트, 직접인쇄수성도료, 피니싱호일
장식판 (필라)	THK18 PB + 양면HPL (0.45mm)(도어동일)
상판 / 뒷선반	인조대리석(BMC) 상판
싱크볼	550 언더싱크용 (물 걸음바구니, 수세미망 포함)
손잡이	자체손잡이 (목찬널)
전기 / 기계공사	슬림형 후드, 수전, 2구 쿡탑(가로형) / 상부장 하부 조명 Linear light LED 18W/M, 3000K (AL, PC, white, W13xL820xH16 mm)
악세사리	조리기구걸이세트 / 칼꽂이 (분양형_DA-91-127) 
비 고	- 볼레일 : 서랍을 열시 앞으로 빠지지 않도록 걸림장치 - 경첩 : Dowel은 Anchor 타입 적용, 탈착식 구조, 상하좌우 조절기능, 댐핑기능 (경첩 2개소당 댐핑힌지 1개 부착) (도어개폐시 간섭부위 90° 경첩적용) - 엿지 부착기준 : 옆판-3면, 뒷판, 밀판, 선반-1면 (하부장 밀판-3면) - 물버림대, 폭(W)650 이상의 상 · 하부장 중간기동목 적용
- 제작도면 승인시 상기 주요자재 사양을 준수하고, 기타 도면에 명시되지 않은 사항에 대해서는 공사 시방서 및 상세도 참조 -	

NOTE

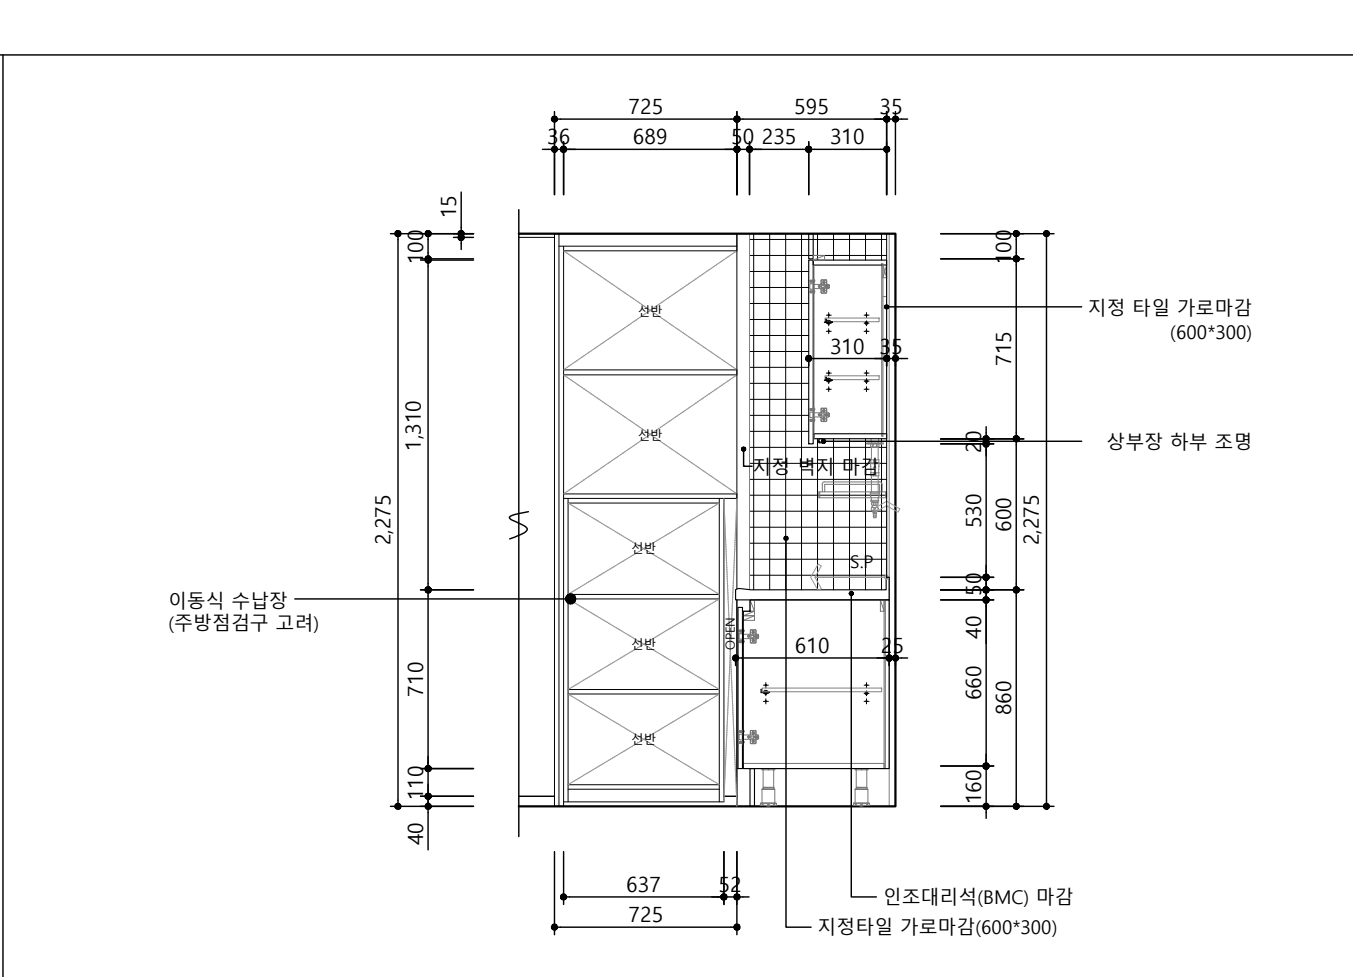

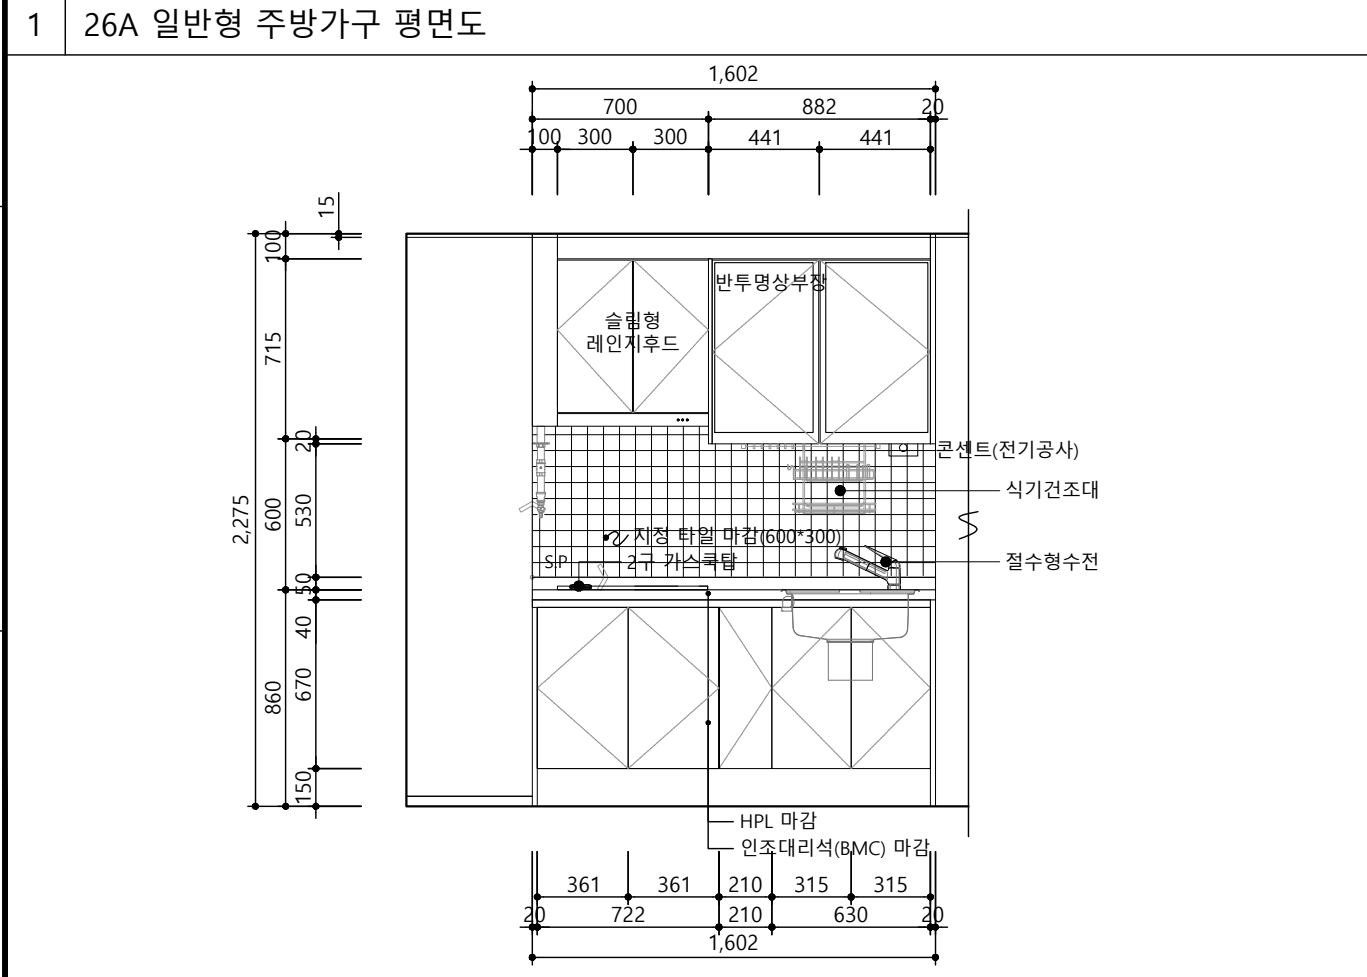

수정번호

20	20	20
20	20	20
20	20	20

수정내용

작성자	검토자	승인자
작성일자	작성일자	작성일자

ARCHITECTURAL FIRM



제 마포구-건축사사무소-645 호

선진명 건축사사무소

서울시 마포구 동교로 176, 정희빌딩 402호

TEL : 02-6404-2060 / FAX : 02-6404-2069

e-mail : jmsun@jmsun.co.kr

프로젝트명 PROJECT TITLE

26년 노후공임 리모델링 단위세대

실시설계용역(건축·기계)

도면명 SUBJECT TITLE

26A 일반형 주방가구

평면/입면/단면도

축 척 SCALE

A1 : 1 / 15

A3 : 1 / 30

PJ CODE

작성

검토

승인

2024051

선진명

선진명

선진명

2024.05

2024.08





2024.08

도면번호 SHEET NO.

A - 116

2 26A 일반형 주방가구 입면도 A

3 26A 일반형 주방가구 단면도 B

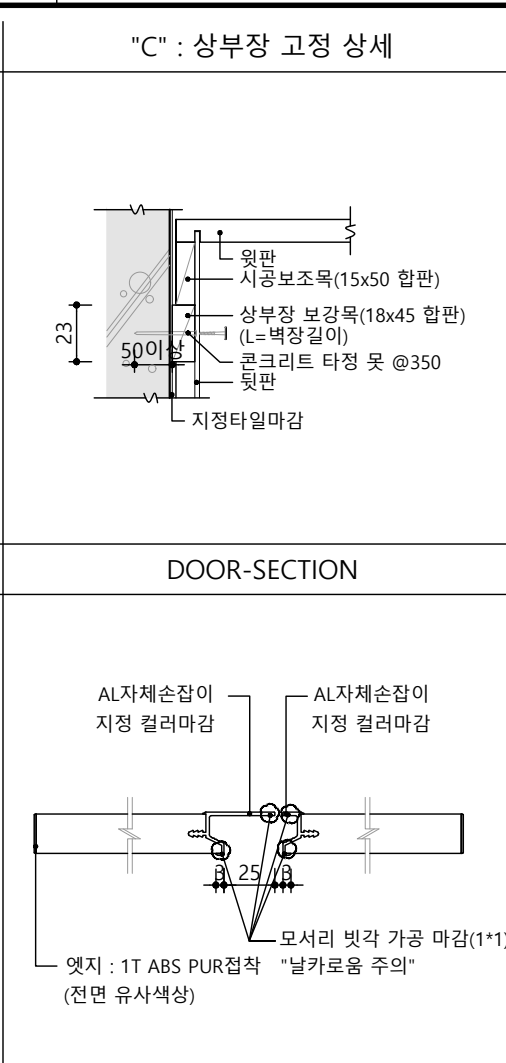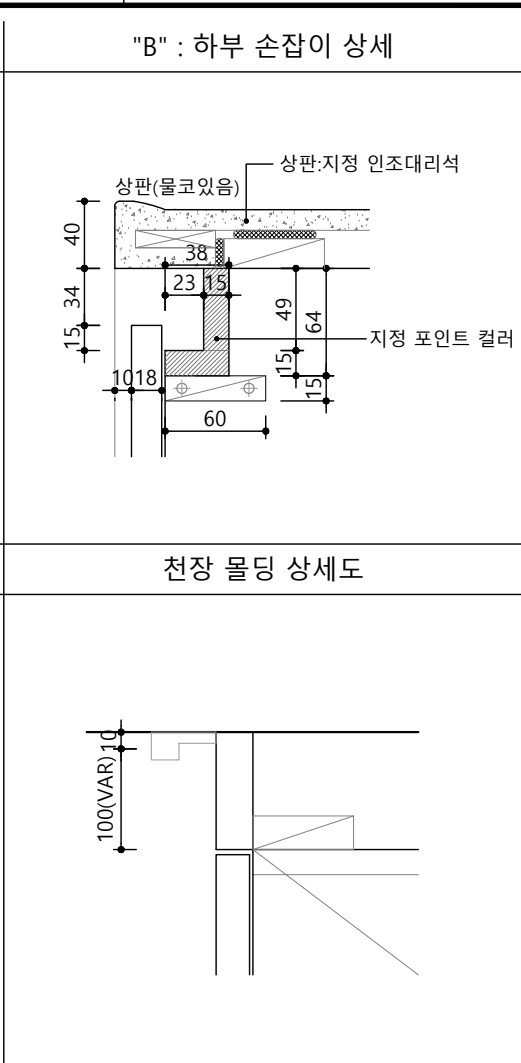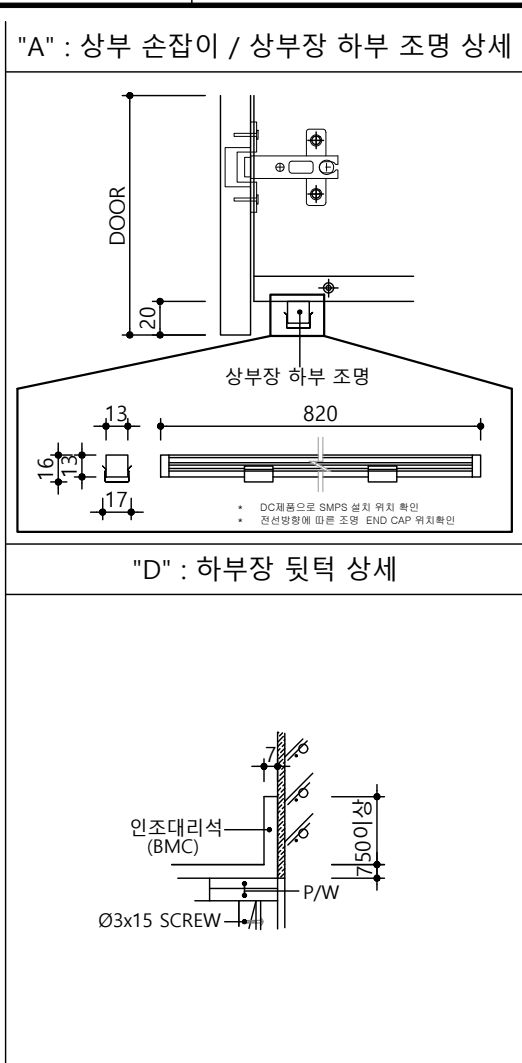
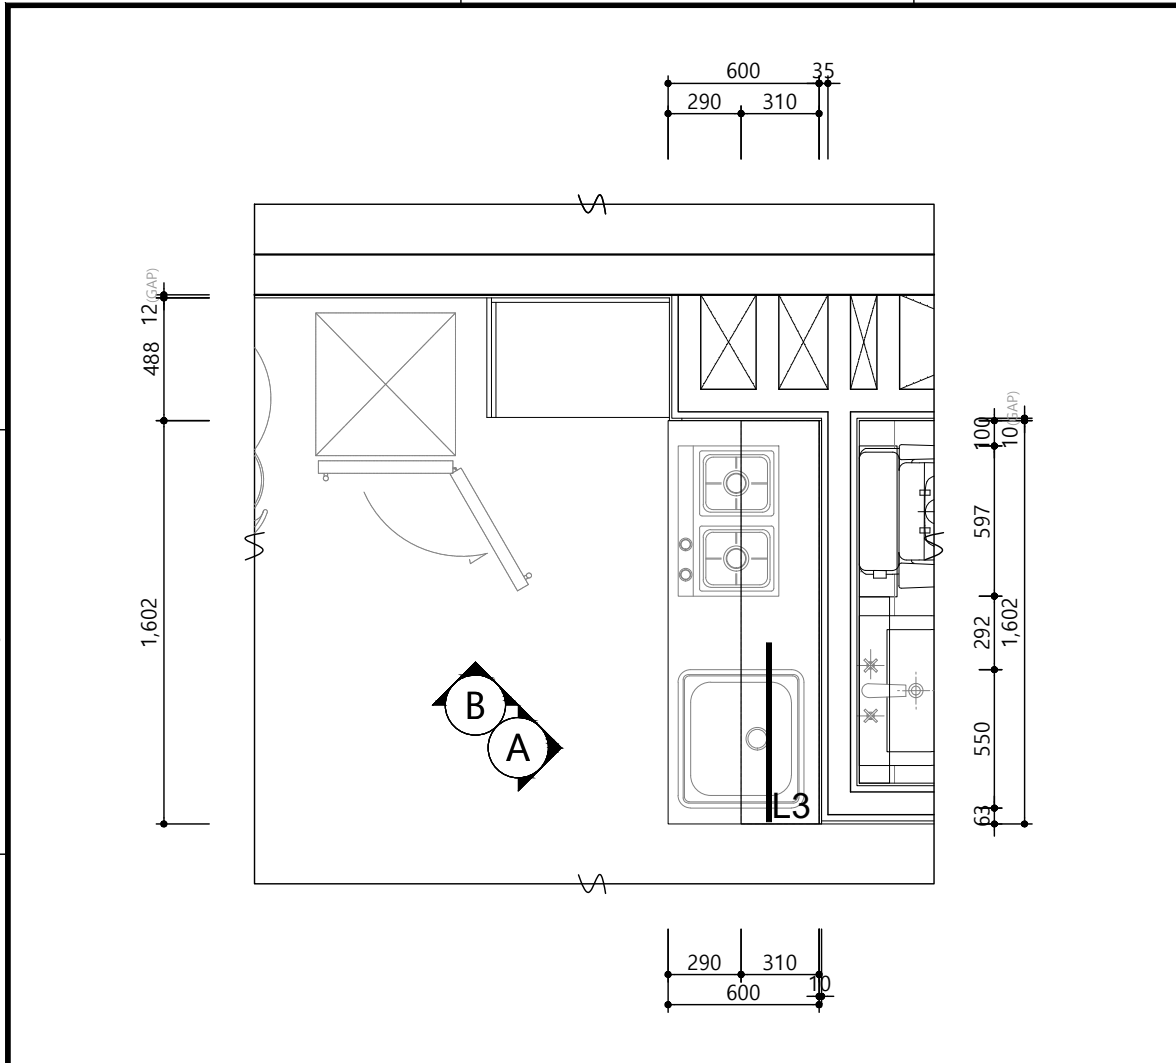


NOTE

LH

1 26A 일반형 주방가구 평면도


2 주방가구 마감사양

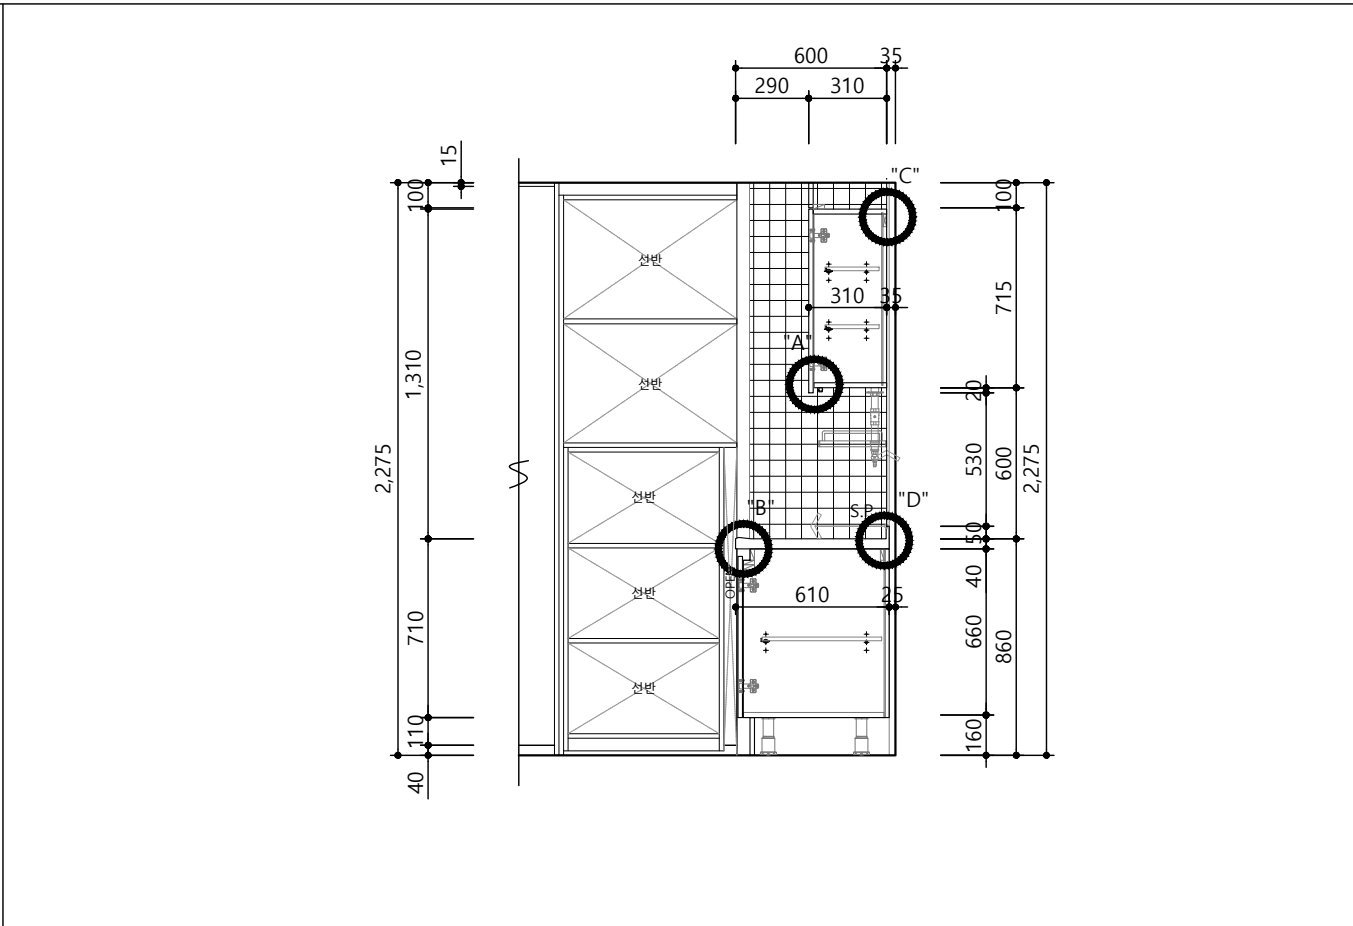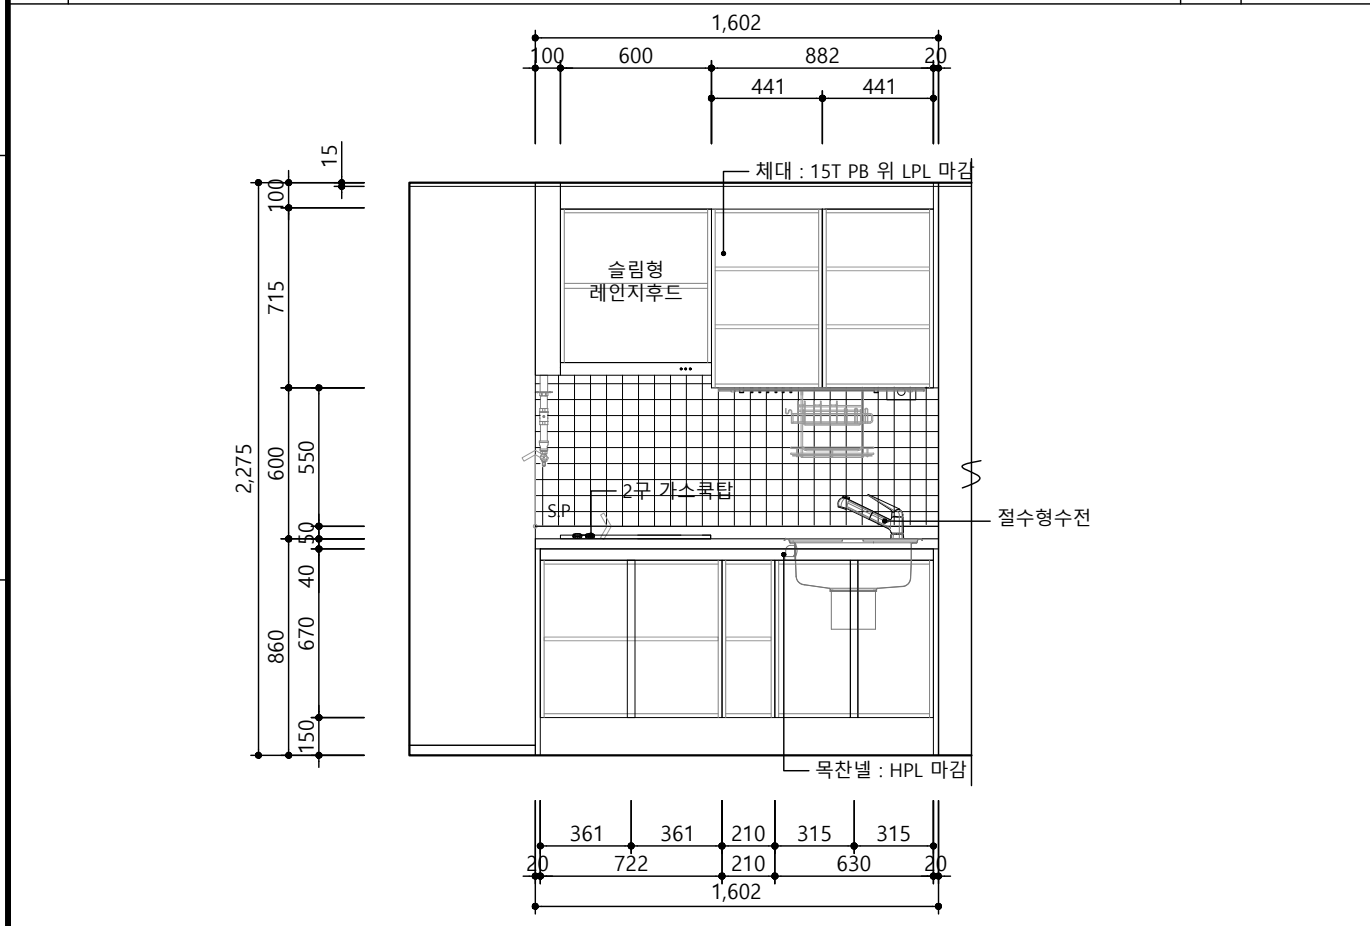

3 26A 일반형 주방가구 내부입면도 A

4 26A 일반형 주방가구 단면도 B



수정번호	수정내용		
	작성일자	검토일자	승인일자
	작성일자	작성일자	작성일자
ARCHITECTURAL FIRM			
제 마포구-건축사사무소-645 호			
선진명 건축사사무소			
서울시 마포구 동교로 176, 정희빌딩 402호			
TEL : 02-6404-2060 / FAX : 02-6404-2069			
e-mail : jmsun@jmsun.co.kr			
프로젝트명 PROJECT TITLE			
26년 노후공임 리모델링 단위세대			
실시설계용역(건축·기계)			
도면명 SUBJECT TITLE			
26A 일반형 주방가구			
평면/내부입면/단면도			
축척 SCALE			
A1 : 1 / 15			
A3 : 1 / 30			
PJ CODE			
작성			
선진명			
검토			
선진명			
승인			
선진명			
202405			
2024.05			
2024.08			
2024.08			
도면번호 SHEET NO.			
A - 117			

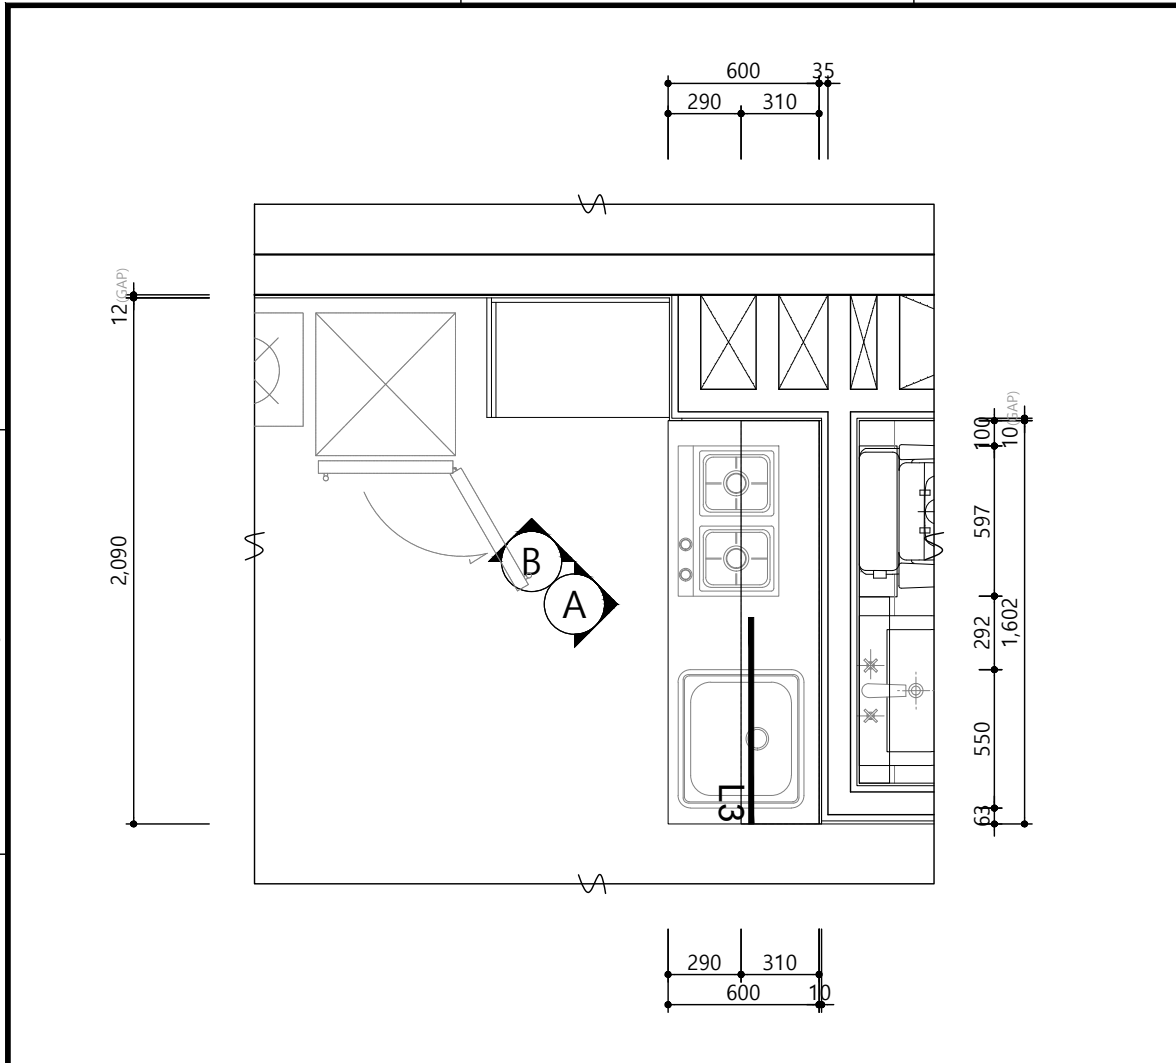

구 분	주 요 자 재 사 양
문짝 / 마감판넬	THK18 PB + 양면HPL (0.45mm), THK1 PET 엣지(4면)마감
체대 / 선반 / 걸레받이	THK15 PB + 양면LPL 또는 직접인쇄수성도료
뒷판 / 서랍밀판	THK3 HDF + 양면 LPL 또는 데코 시트, 직접인쇄수성도료, 피니싱호일
장식판 (필라)	THK18 PB + 양면HPL (0.45mm)(도어동일)
상판 / 뒷선반	인조대리석(BMC) 상판
싱크볼	550 언더싱크용 (물 걸음바구니, 수세미망 포함)
손잡이	자체손잡이 (목찬넬)
전기 / 기계공사	슬림형 후드, 수전, 2구 쿡탑 / 상부장 하부 조명 Linear light LED 18W/M, 3000K (AL, PC, white, W13xL820xH16 mm)
악세사리	조리기구걸이세트 / 칼꽂이 (분양형_DA-91-127)
비 고	
	- 볼레일 : 서랍을 열시 앞으로 빠지지 않도록 걸림장치
	- 경첩 : Dowel은 Anchor 타입 적용, 탈착식 구조, 상하좌우 조절기능, 댐핑기능 (경첩 2개소당 댐핑힌지 1개 부착)
	(도어개폐시 간섭부위 90° 경첩적용)
	- 엣지 부착기준 : 옆판-3면, 뒷판, 밀판, 선반-1면 (하부장 밀판-3면)
	- 물버림대, 폭(W)650 이상의 상 · 하부장 중간기동목 적용
- 제작도면 승인시 상기 주요자재 사양을 준수하고, 기타 도면에 명시되지 않은 사항에 대해서는 공사 시방서 및 상세도 참조 -	

NOTE







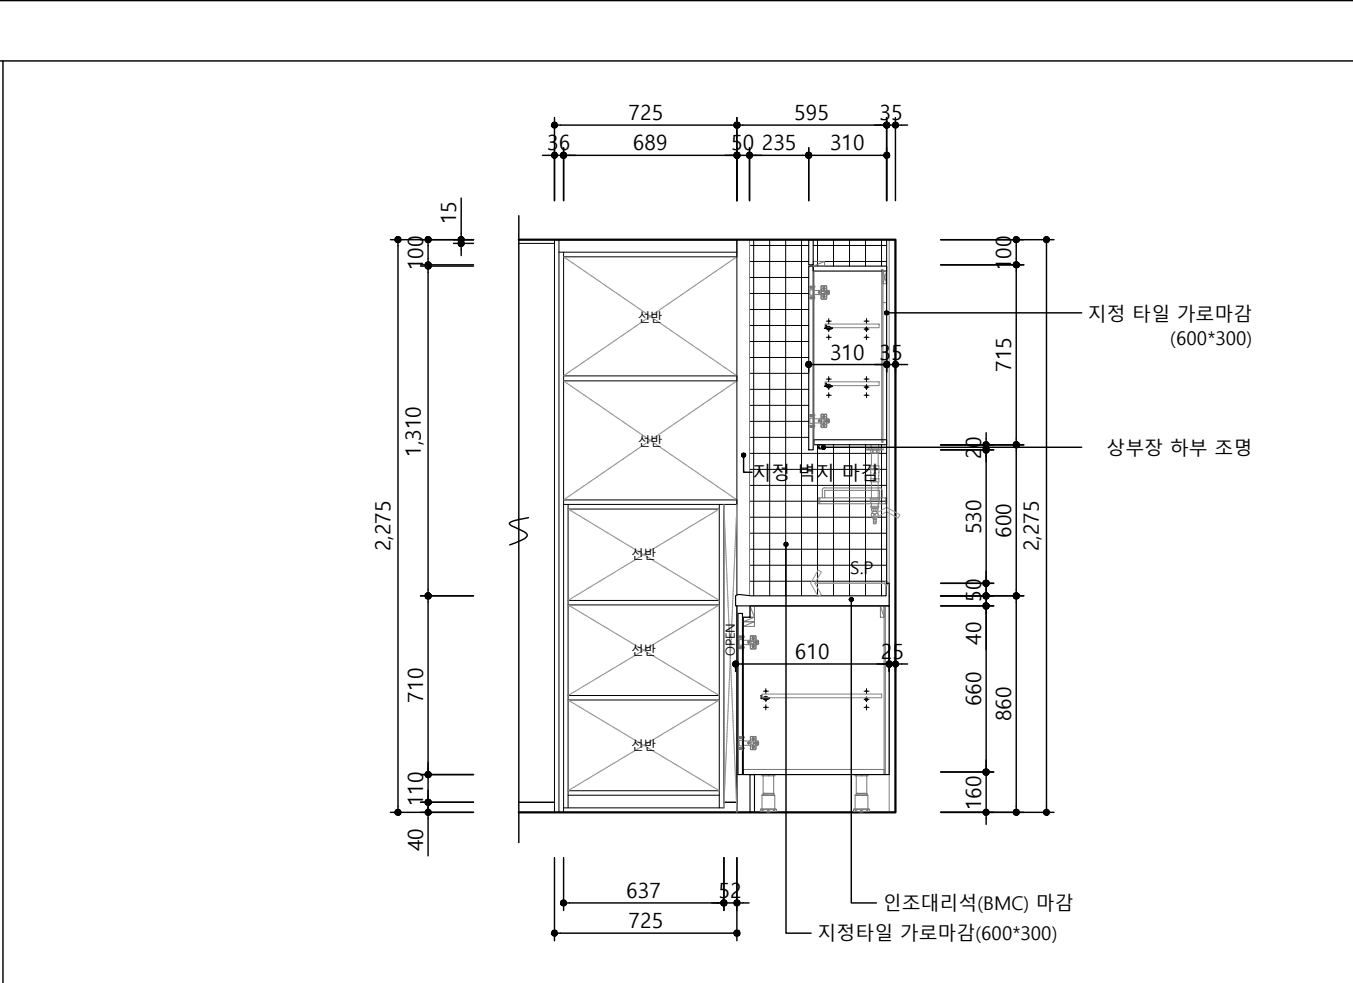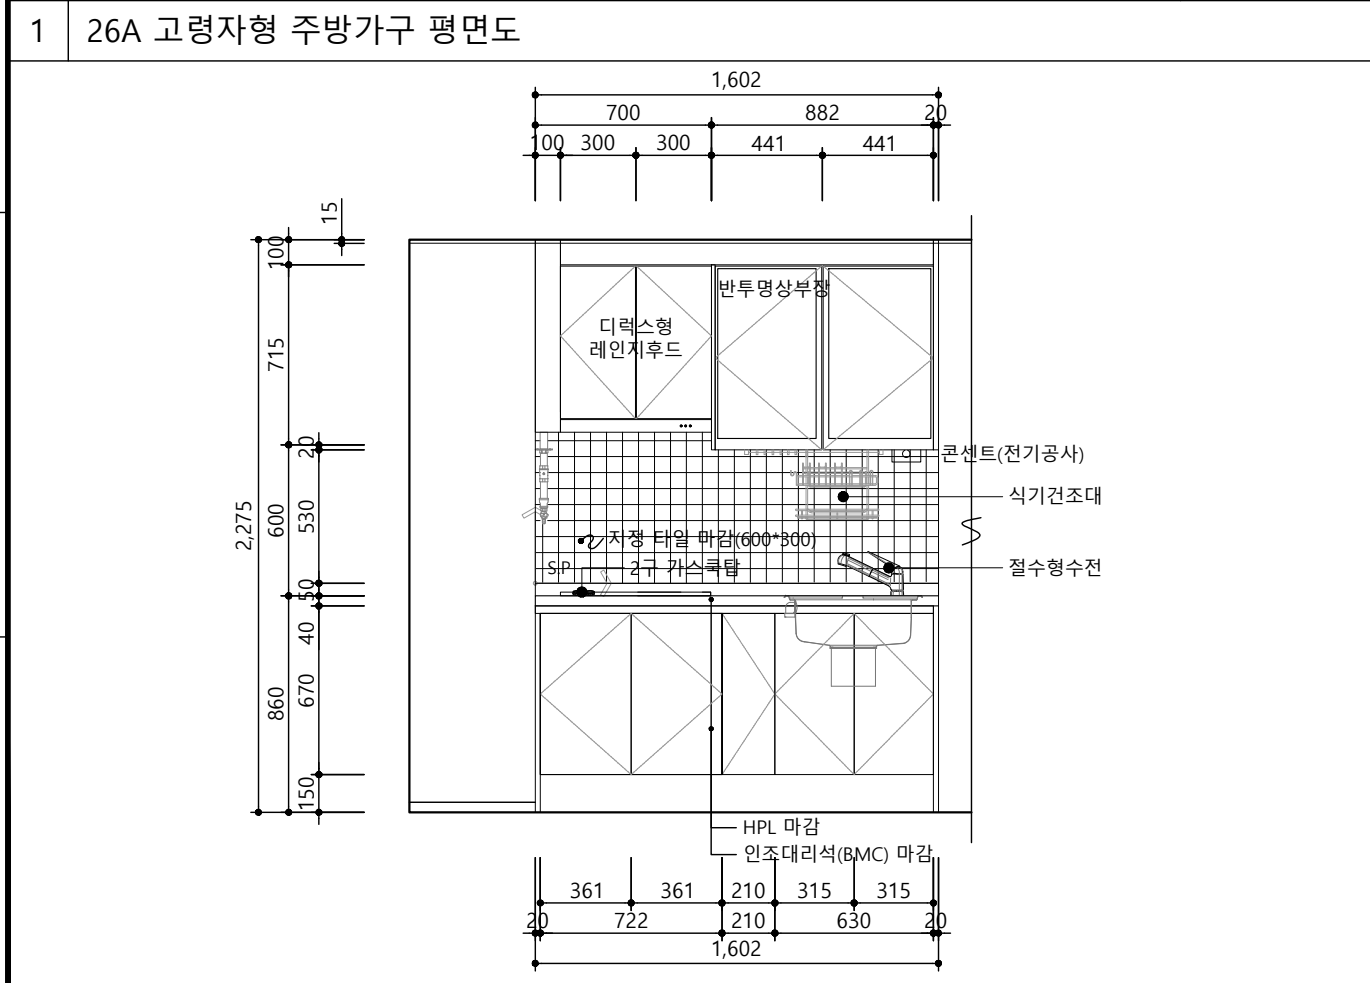

수정번호	수정내용		
	작성일자	검토일자	승인일자
	작성인	검토인	승인인
	작성일자	검토일자	승인일자
ARCHITECTURAL FIRM			
			
제 마포구-건축사사무소-645 호			
선진명 건축사사무소			
서울시 마포구 동교로 176, 정취빌딩 402호			
TEL : 02-6404-2060 / FAX : 02-6404-2069			
e-mail : jmsun@jmsun.co.kr			
프로젝트명 PROJECT TITLE			
26년 노후공임 리모델링 단위세대			
실시설계용역(건축·기계)			
도면명 SUBJECT TITLE			
26A 고령자형 주방가구			
평면/입면/단면도			
축 척 SCALE			
A1 : 1 / 15			
A3 : 1 / 30			
PJ CODE	작성	검토	승인
	선진명	선진명	선진명
2024051	2024.05	2024.08	2024.08
도면번호 SHEET NO.			
A - 156			

2 26A 고령자형 주방가구 정면도 A

3 26A 고령자형 주방가구 단면도 B

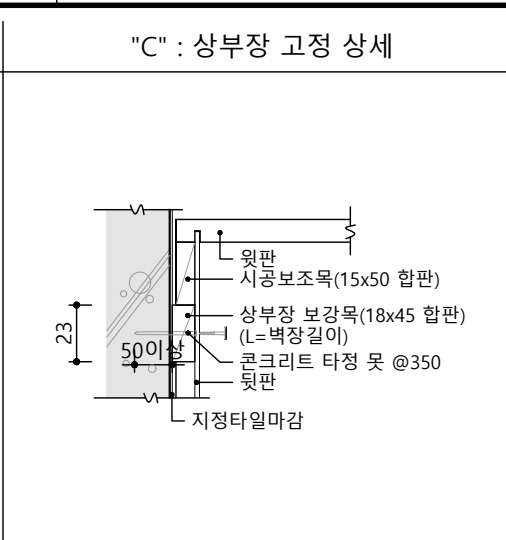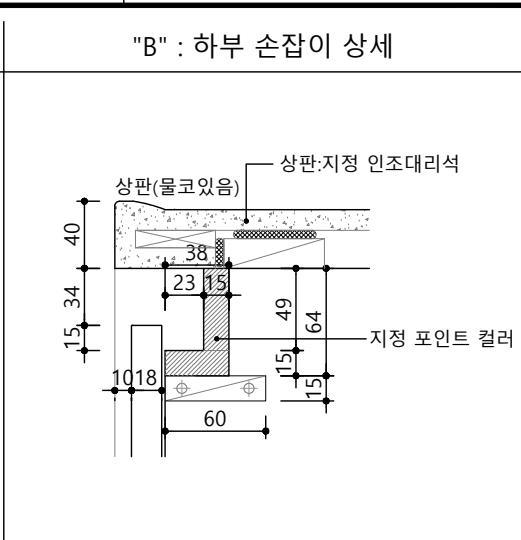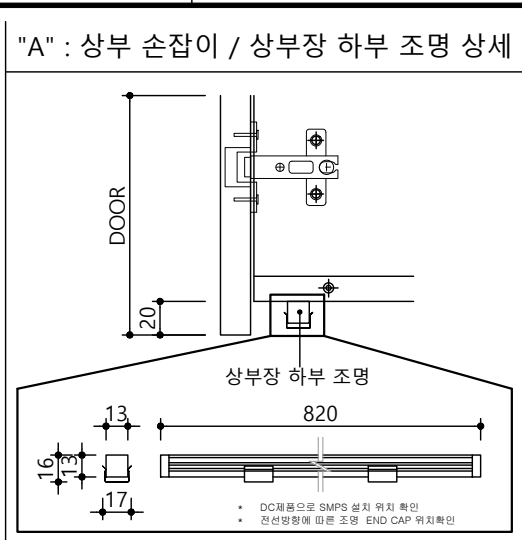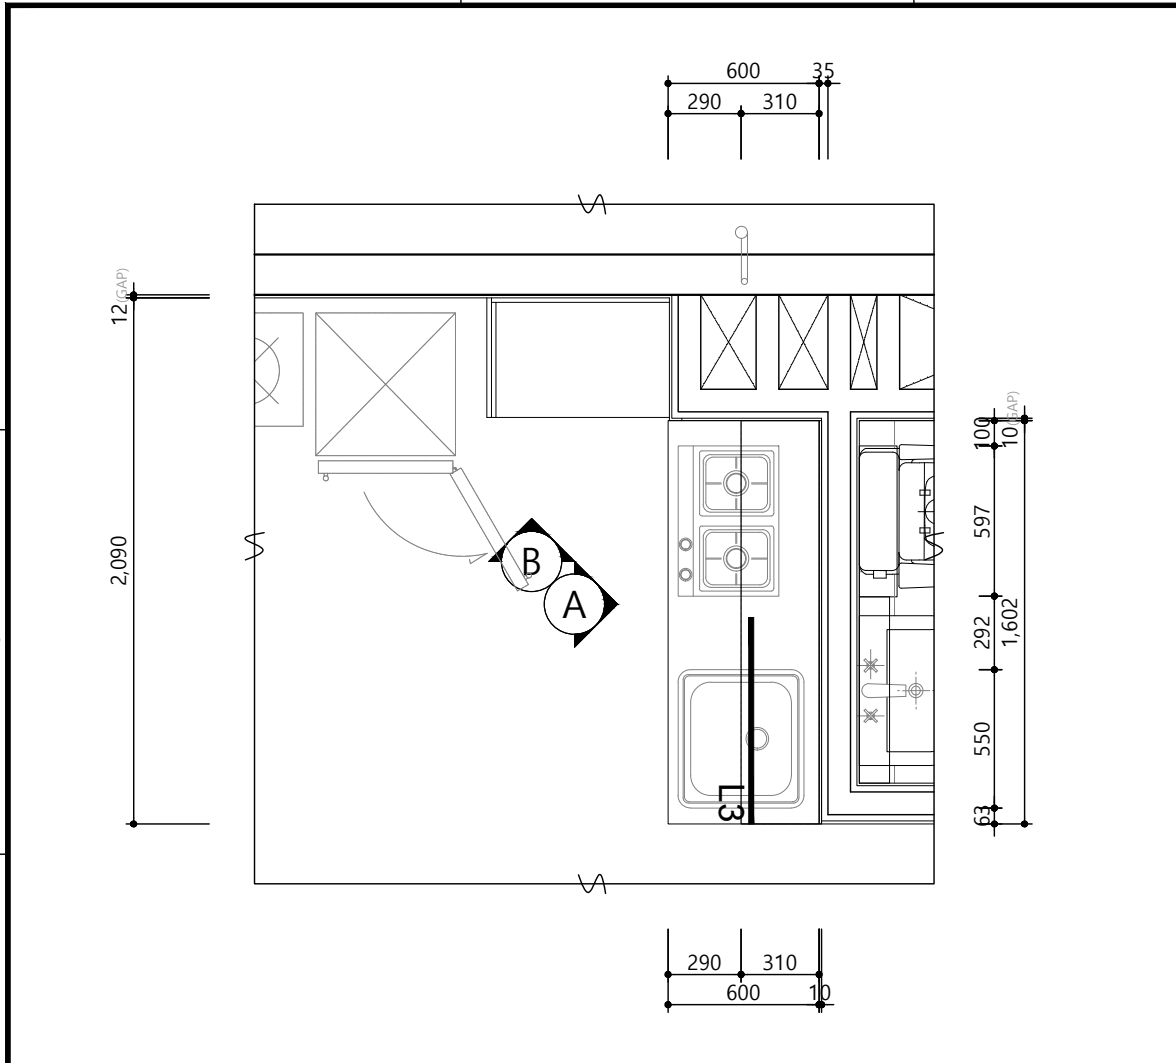



NOTE

1 26A 고령자형 주방가구 평면도

2 주방가구 마감사양

천장 몰딩 상세도

DOOR-SECTION

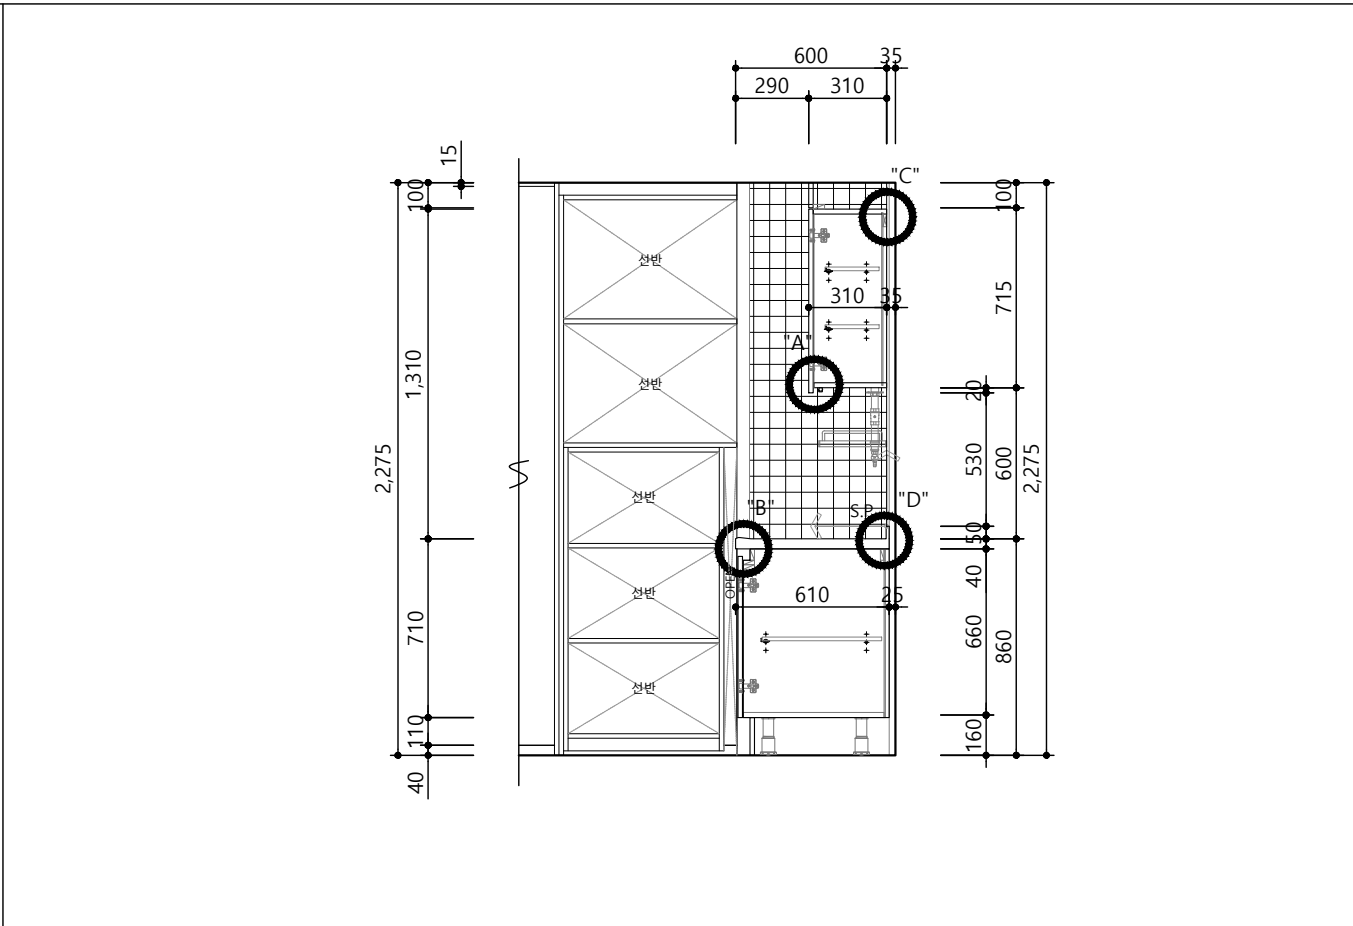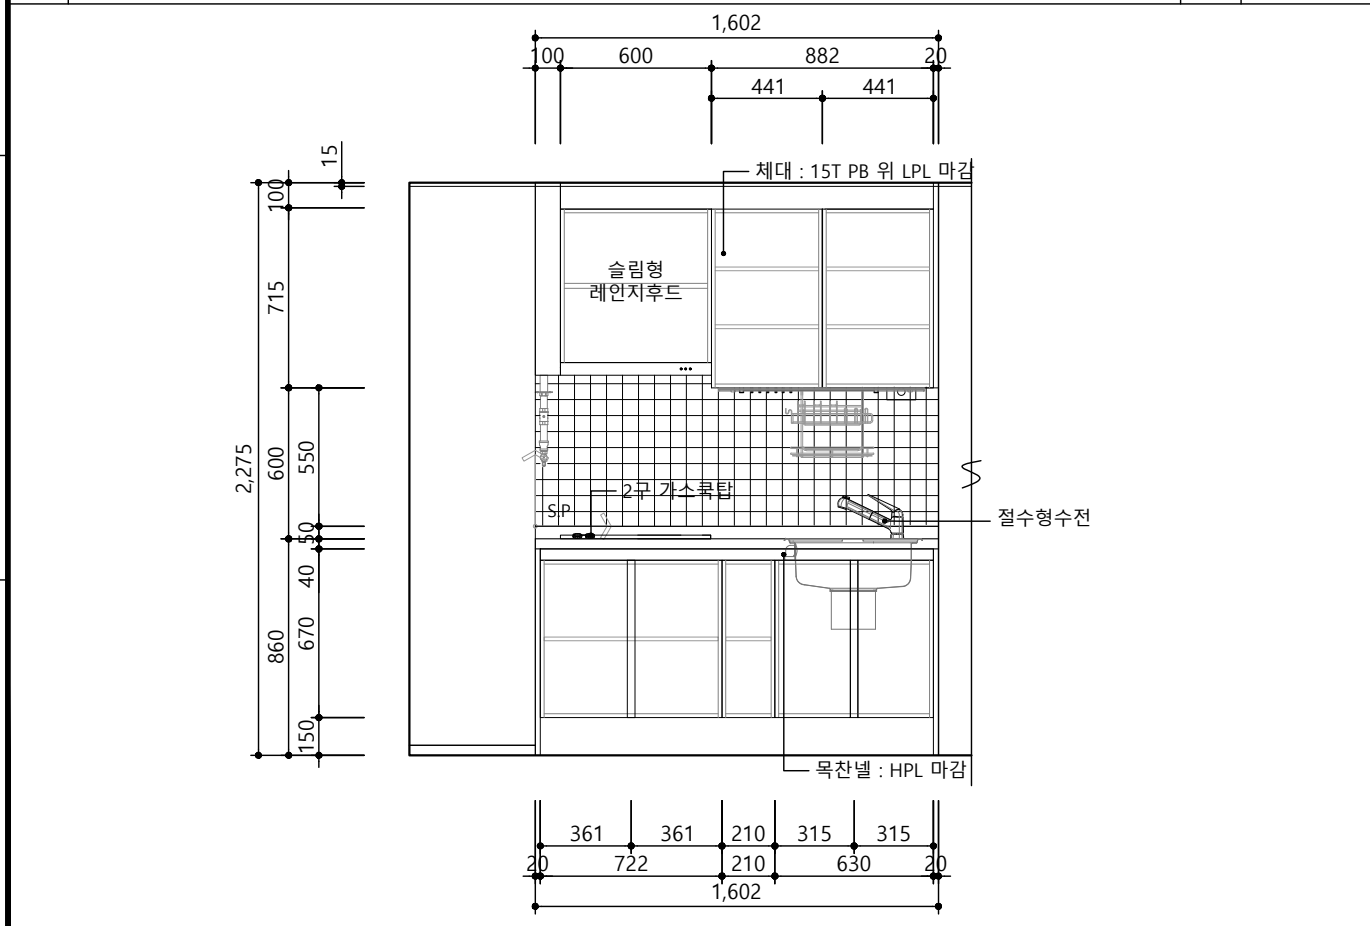

△	20	20	20
△	20	20	20
△	20	20	20
수정번호	작성일자	검토일자	승인일자
작성일자	작성일자	작성일자	작성일자

ARCHITECTURAL FIRM
jmsun architects
 제 마포구-건축사사무소-645 호
선진명 건축사사무소
 서울시 마포구 동교로 176, 정희빌딩 402호
 TEL : 02-6404-2060 / FAX : 02-6404-2069
 e-mail : jmsun@jmsun.co.kr

프로젝트명 PROJECT TITLE
 26년 노후공임 리모델링 단위세대
 실시설계용역(건축·기계)

도면명 SUBJECT TITLE
 26A 고령자형 주방가구
 평면/내부입면/단면도

축척 SCALE
 A1 : 1 / 15
 A3 : 1 / 30

PJ CODE	작성	검토	승인
2024051	선진명	선진명	선진명
	2024.05	2024.08	2024.08

도면번호 SHEET NO.
 A - 157




3 26A 고령자형 주방가구 내부입면도 A


4 26A 고령자형 주방가구 단면도 B

26A 고령자형 주방가구 단면도 B

26A 고령자형 주방가구 단면도 B


26A 고령자형 주방가구 단면도 B

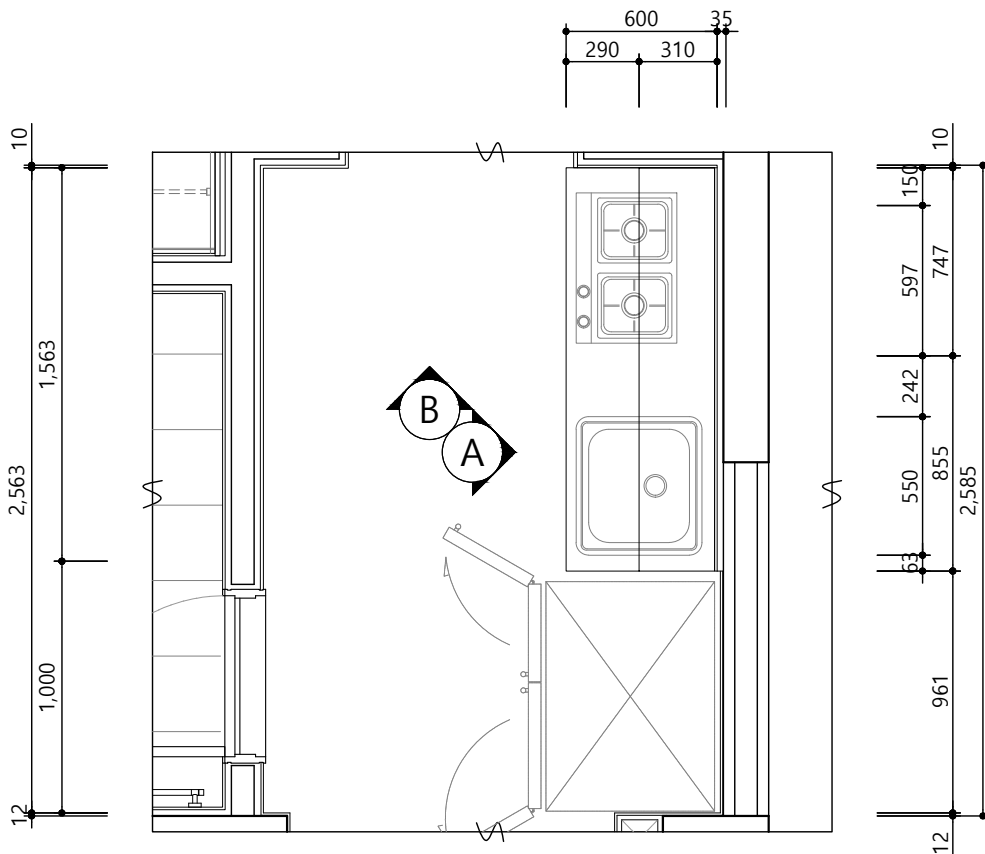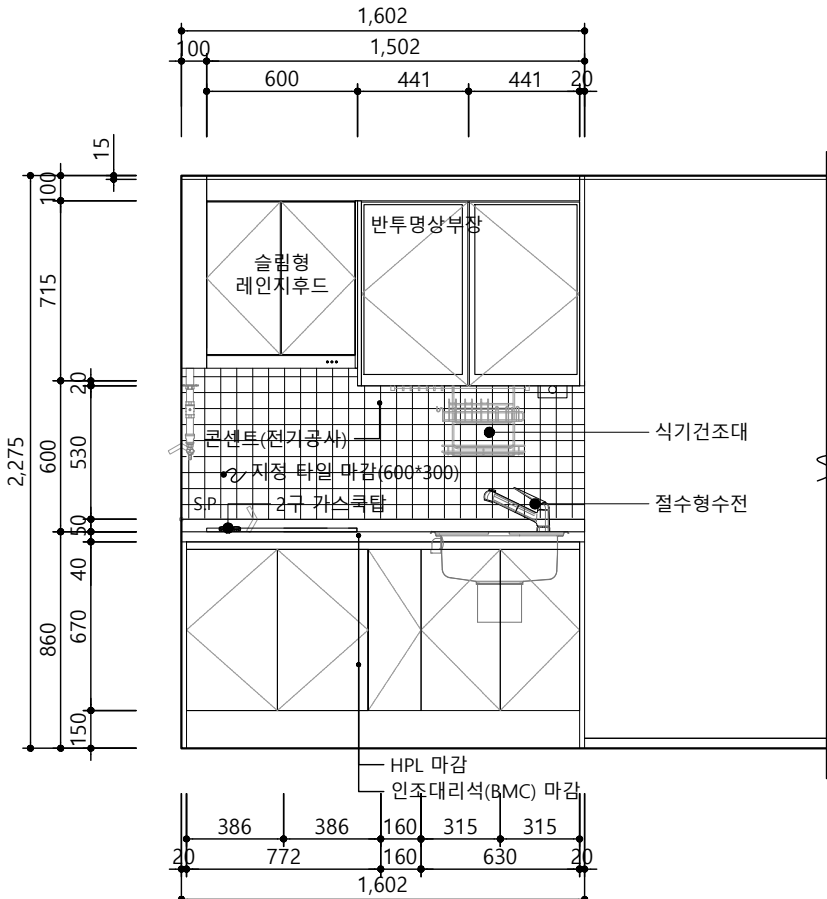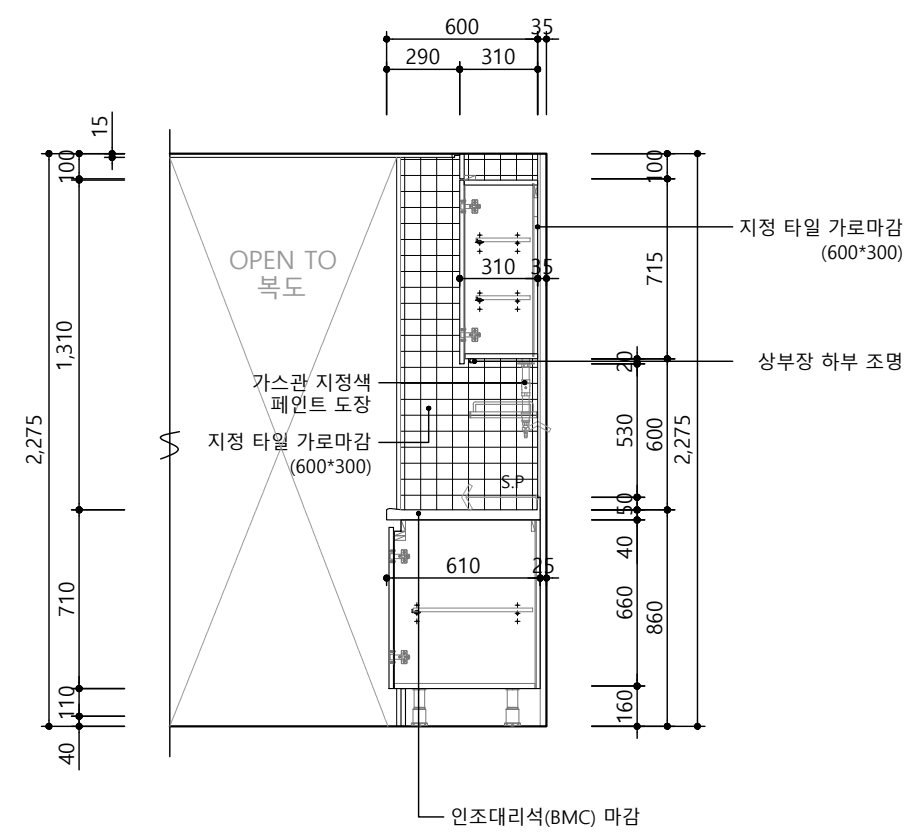		<table><tr><th>구 분</th><th>주 요 자 재 사 양</th></tr><tr><td>문짝 / 마감판넬</td><td>THK18 PB + 양면HPL (0.45mm), THK1 PET 엣지(4면)마감</td></tr><tr><td>체대 / 선반 / 걸레받이</td><td>THK15 PB + 양면LPL 또는 직접인쇄수성도료</td></tr><tr><td>뒷판 / 서랍밀판</td><td>THK3 HDF + 양면 LPL 또는 데코 시트, 직접인쇄수성도료, 피니싱호일</td></tr><tr><td>장식판 (필라)</td><td>THK18 PB + 양면HPL (0.45mm)(도어동일)</td></tr><tr><td>상판 / 뒷선반</td><td>인조대리석(BMC) 상판</td></tr><tr><td>싱크볼</td><td>550 언더싱크용 (물 걸음바구니, 수세미망 포함)</td></tr><tr><td>손잡이</td><td>자체손잡이 (목찬넬)</td></tr><tr><td>전기 / 기계공사</td><td>슬림형 후드, 수전, 2구 쿡탑</td></tr><tr><td>악세사리</td><td>조리기구걸이세트 / 칼꽂이 (분양형_DA-91-127)  </td></tr><tr><td rowspan="6">비 고</td><td>- 볼레일 : 서랍을 열시 앞으로 빠지지 않도록 걸림장치</td></tr><tr><td>- 경첩 : Dowel은 Anchor 타입 적용, 탈착식 구조, 상하좌우 조절기능, 댐핑기능 (경첩 2개소당 댐핑한지 1개 부착) (도어개폐시 간섭부위 90° 경첩적용)</td></tr><tr><td>- 엣지 부착기준 : 옆판-3면, 뒷판, 밀판, 선반-1면 (하부장 밀판-3면)</td></tr><tr><td>- 물버림대, 폭(W)650 이상의 상·하부장 중간기동목 적용</td></tr><tr><td></td></tr><tr><td></td></tr></table>	구 분	주 요 자 재 사 양	문짝 / 마감판넬	THK18 PB + 양면HPL (0.45mm), THK1 PET 엣지(4면)마감	체대 / 선반 / 걸레받이	THK15 PB + 양면LPL 또는 직접인쇄수성도료	뒷판 / 서랍밀판	THK3 HDF + 양면 LPL 또는 데코 시트, 직접인쇄수성도료, 피니싱호일	장식판 (필라)	THK18 PB + 양면HPL (0.45mm)(도어동일)	상판 / 뒷선반	인조대리석(BMC) 상판	싱크볼	550 언더싱크용 (물 걸음바구니, 수세미망 포함)	손잡이	자체손잡이 (목찬넬)	전기 / 기계공사	슬림형 후드, 수전, 2구 쿡탑	악세사리	조리기구걸이세트 / 칼꽂이 (분양형_DA-91-127) 	비 고	- 볼레일 : 서랍을 열시 앞으로 빠지지 않도록 걸림장치	- 경첩 : Dowel은 Anchor 타입 적용, 탈착식 구조, 상하좌우 조절기능, 댐핑기능 (경첩 2개소당 댐핑한지 1개 부착) (도어개폐시 간섭부위 90° 경첩적용)	- 엣지 부착기준 : 옆판-3면, 뒷판, 밀판, 선반-1면 (하부장 밀판-3면)	- 물버림대, 폭(W)650 이상의 상·하부장 중간기동목 적용			NOTE	
구 분	주 요 자 재 사 양	
문짝 / 마감판넬	THK18 PB + 양면HPL (0.45mm), THK1 PET 엣지(4면)마감	
체대 / 선반 / 걸레받이	THK15 PB + 양면LPL 또는 직접인쇄수성도료	
뒷판 / 서랍밀판	THK3 HDF + 양면 LPL 또는 데코 시트, 직접인쇄수성도료, 피니싱호일	
장식판 (필라)	THK18 PB + 양면HPL (0.45mm)(도어동일)	
상판 / 뒷선반	인조대리석(BMC) 상판	
싱크볼	550 언더싱크용 (물 걸음바구니, 수세미망 포함)	
손잡이	자체손잡이 (목찬넬)	
전기 / 기계공사	슬림형 후드, 수전, 2구 쿡탑	
악세사리	조리기구걸이세트 / 칼꽂이 (분양형_DA-91-127) 	
비 고	- 볼레일 : 서랍을 열시 앞으로 빠지지 않도록 걸림장치	
	- 경첩 : Dowel은 Anchor 타입 적용, 탈착식 구조, 상하좌우 조절기능, 댐핑기능 (경첩 2개소당 댐핑한지 1개 부착) (도어개폐시 간섭부위 90° 경첩적용)	
	- 엣지 부착기준 : 옆판-3면, 뒷판, 밀판, 선반-1면 (하부장 밀판-3면)	
	- 물버림대, 폭(W)650 이상의 상·하부장 중간기동목 적용	
1 31A 일반형 주방가구 평면도						<table><tr><td>△</td><td></td><td></td><td></td></tr><tr><td></td><td>20</td><td>20</td><td>20</td></tr><tr><td>△</td><td></td><td></td><td></td></tr><tr><td></td><td>20</td><td>20</td><td>20</td></tr><tr><td>△</td><td></td><td></td><td></td></tr><tr><td></td><td>20</td><td>20</td><td>20</td></tr><tr><td>수정번호</td><td colspan="3">수정내용</td></tr><tr><td></td><td>작성자</td><td>검토자</td><td>승인자</td></tr><tr><td></td><td>작성일자</td><td>작성일자</td><td>작성일자</td></tr><tr><td colspan="4">  제 마포구-건축사사무소-645 호 선진명 건축사사무소 서울시 마포구 동교로 176, 정취빌딩 402호 TEL : 02-6404-2060 / FAX : 02-6404-2069 e-mail : jmsun@jmsun.co.kr </td></tr><tr><td colspan="4">프로젝트명 PROJECT TITLE 26년 노후공임 리모델링 단위세대 실시설계용역(건축·기계)</td></tr><tr><td colspan="4">도면명 SUBJECT TITLE 31A 일반형 주방가구 평면/입면/단면도</td></tr><tr><td colspan="4">축척 SCALE A1 : 1 / 15 A3 : 1 / 30</td></tr><tr><td>PJ CODE</td><td>작성</td><td>검토</td><td>승인</td></tr><tr><td>2024051</td><td>선진명</td><td>선진명</td><td>선진명</td></tr><tr><td></td><td>2024.05</td><td>2024.08</td><td>2024.08</td></tr><tr><td>도면번호</td><td colspan="3">SHEET NO.</td></tr><tr><td></td><td colspan="3">A - 256</td></tr></table>	△					20	20	20	△					20	20	20	△					20	20	20	수정번호	수정내용				작성자	검토자	승인자		작성일자	작성일자	작성일자	 제 마포구-건축사사무소-645 호 선진명 건축사사무소 서울시 마포구 동교로 176, 정취빌딩 402호 TEL : 02-6404-2060 / FAX : 02-6404-2069 e-mail : jmsun@jmsun.co.kr				프로젝트명 PROJECT TITLE 26년 노후공임 리모델링 단위세대 실시설계용역(건축·기계)				도면명 SUBJECT TITLE 31A 일반형 주방가구 평면/입면/단면도				축척 SCALE A1 : 1 / 15 A3 : 1 / 30				PJ CODE	작성	검토	승인	2024051	선진명	선진명	선진명		2024.05	2024.08	2024.08	도면번호	SHEET NO.				A - 256		
△	
	20	20	20	
△	
	20	20	20	
△	
	20	20	20	
수정번호	수정내용	
	작성자	검토자	승인자	
	작성일자	작성일자	작성일자	
 제 마포구-건축사사무소-645 호 선진명 건축사사무소 서울시 마포구 동교로 176, 정취빌딩 402호 TEL : 02-6404-2060 / FAX : 02-6404-2069 e-mail : jmsun@jmsun.co.kr	
프로젝트명 PROJECT TITLE 26년 노후공임 리모델링 단위세대 실시설계용역(건축·기계)	
도면명 SUBJECT TITLE 31A 일반형 주방가구 평면/입면/단면도	
축척 SCALE A1 : 1 / 15 A3 : 1 / 30	
PJ CODE	작성	검토	승인	
2024051	선진명	선진명	선진명	
	2024.05	2024.08	2024.08	
도면번호	SHEET NO.	
	A - 256	
2 31A 일반형 주방가구 정면도 A		3 31A 일반형 주방가구 단면도 B	

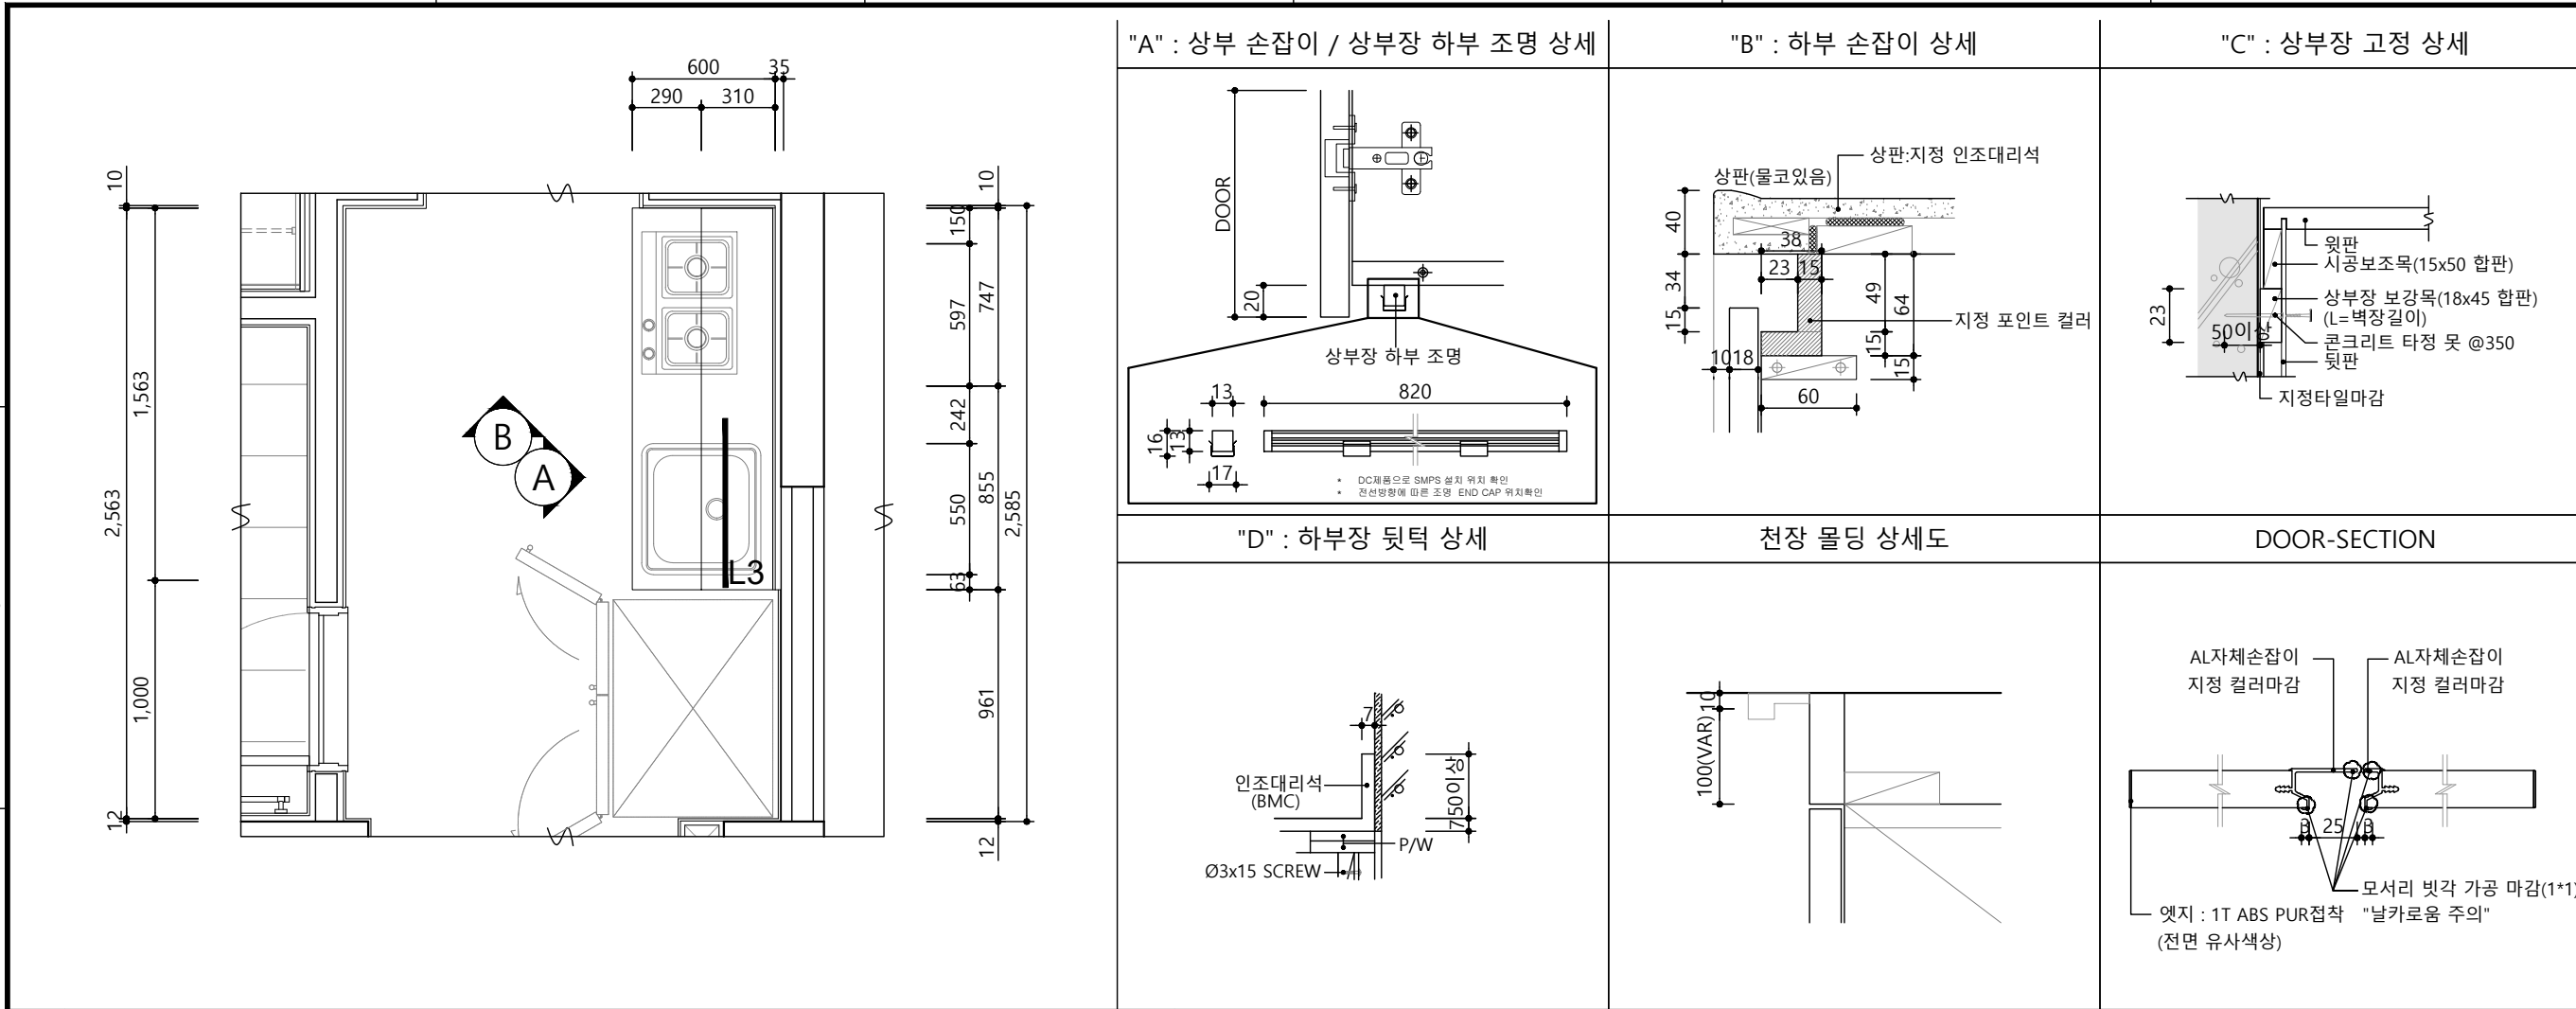

1 31A 일반형 주방가구 평면도

2 주방가구 마감사양

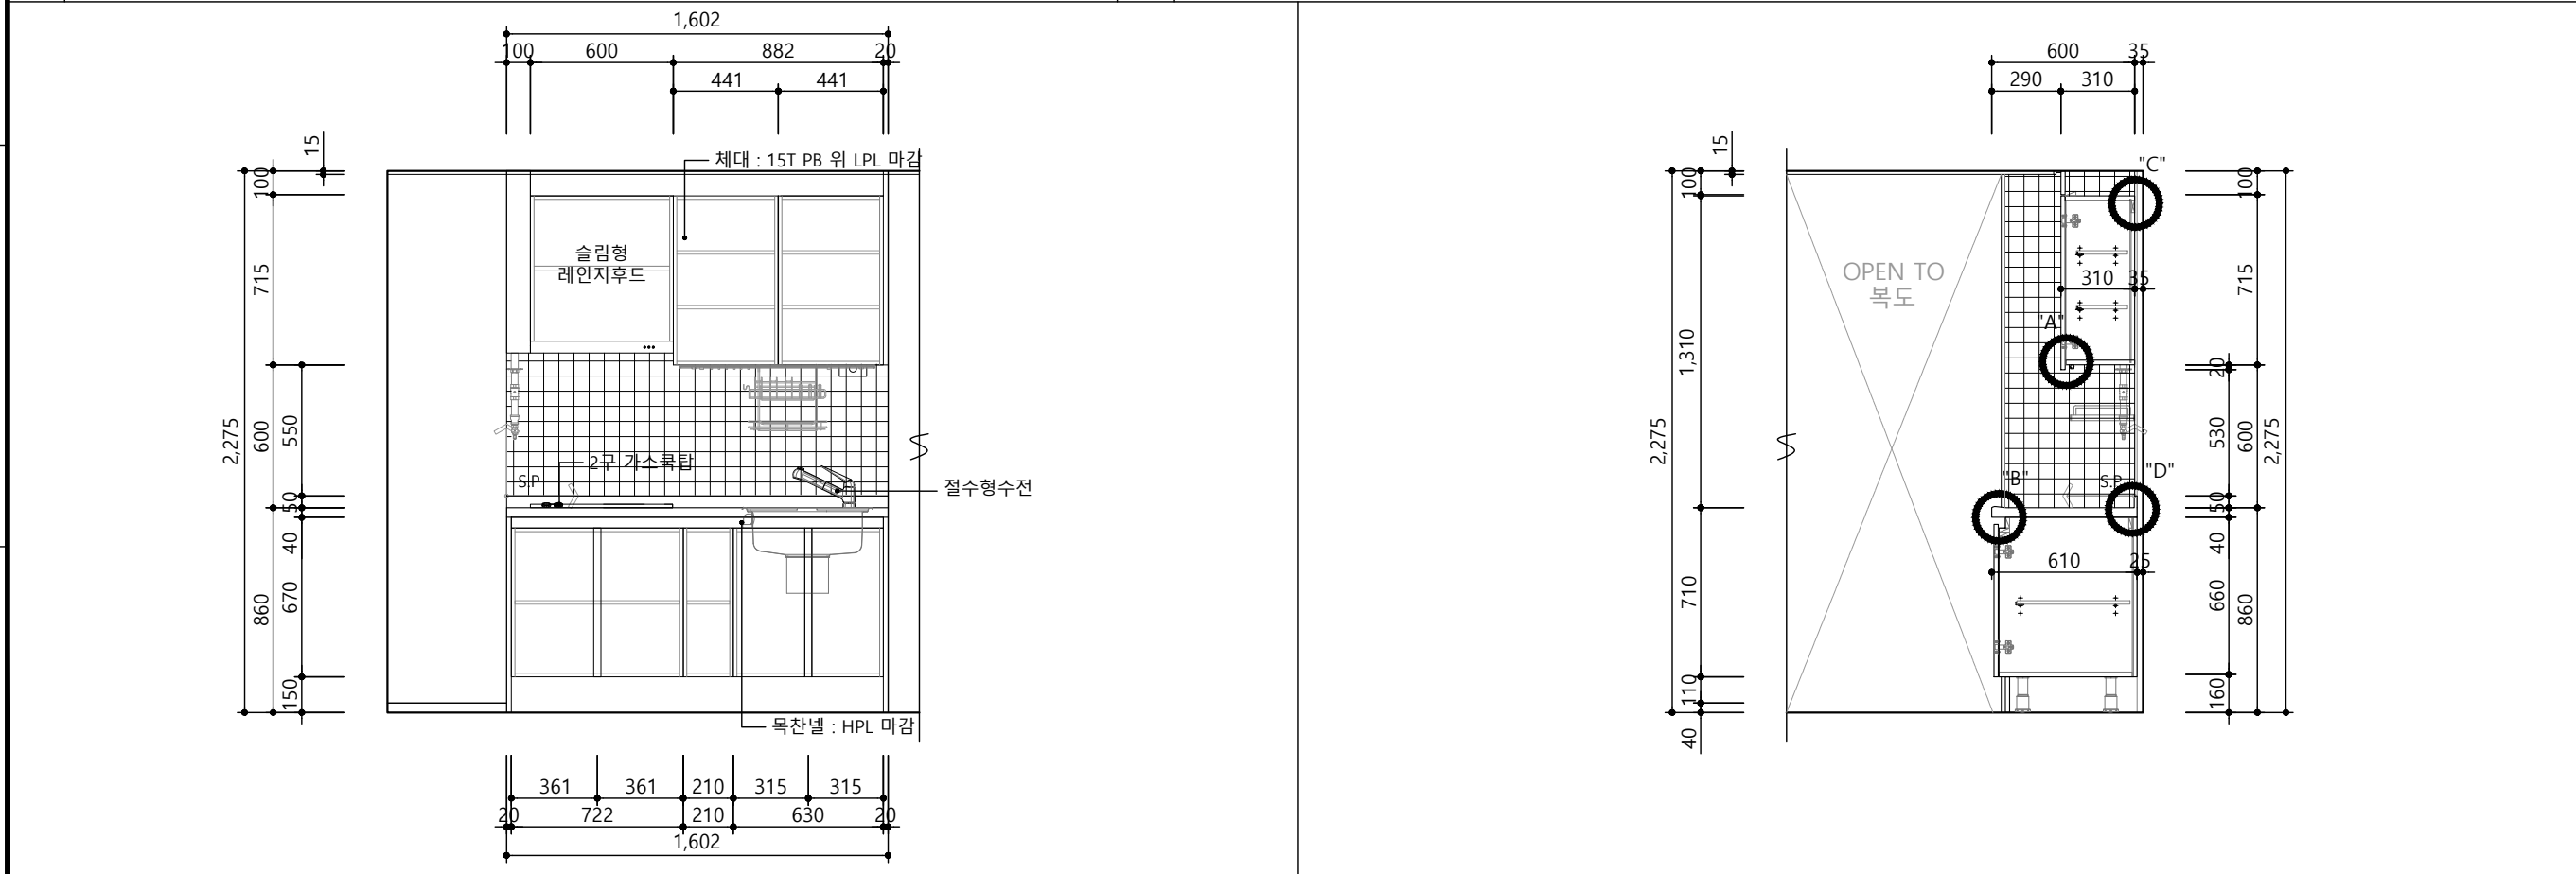


3 31A 일반형 주방가구 내부입면도 A

4 31A 일반형 주방가구 단면도 B

NOTE


△			
	20	20	20
△			
	20	20	20
△			
	20	20	20
수정번호	수정내용		
	작성자	검토자	승인자
	작성일자	작성일자	작성일자
ARCHITECTURAL FIRM			
제 마포구-건축사사무소-645 호			
선진명 건축사사무소			
서울시 마포구 동교로 176, 정희빌딩 402호			
TEL : 02-6404-2060 / FAX : 02-6404-2069			
e-mail : jmsun@jmsun.co.kr			
프로젝트명 PROJECT TITLE			
26년 노후공임 리모델링 단위세대			
실시설계용역(건축·기계)			
도면명 SUBJECT TITLE			
31A 일반형 주방가구			
평면/내부입면/단면도			
축척 SCALE			
A1 : 1 / 15			
A3 : 1 / 30			
PJ CODE	작성	검토	승인
	선진명	선진명	선진명
2024051	2024.05	2024.08	2024.08
도면번호 SHEET NO.			
A - 257			

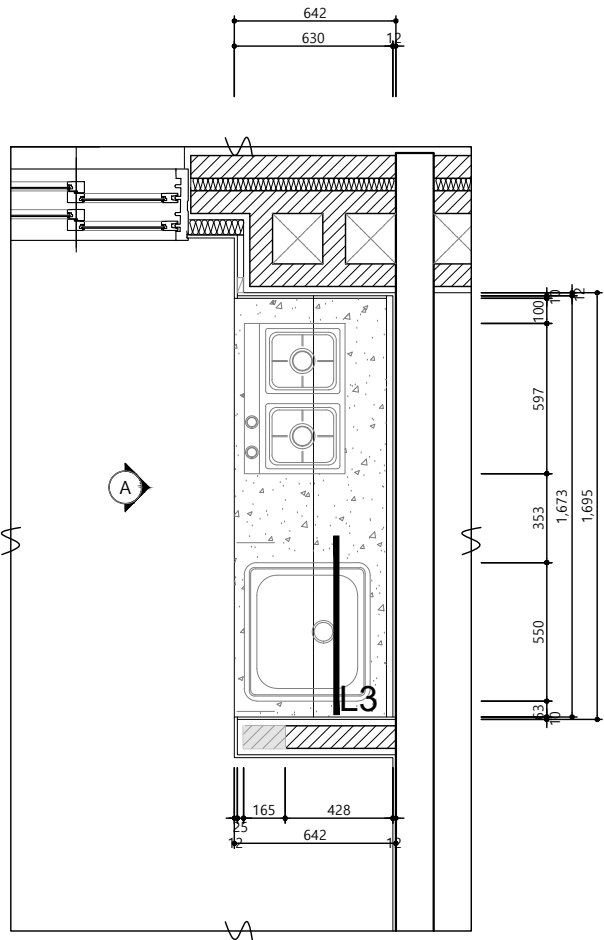


구 분	주 요 자 재 사 양
문짝 / 마감판넬	THK18 PB + 양면HPL (0.45mm), THK1 PET 엇지(4면)마감
체대 / 선반 / 걸레받이	THK15 PB + 양면LPL 또는 직접인쇄수성도료
뒷판 / 서랍밀판	THK3 HDF + 양면 LPL 또는 데코 시트, 직접인쇄수성도료, 피니싱호일
장식판 (필라)	THK18 PB + 양면HPL (0.45mm)(도어동일)
상판 / 뒷선반	인조대리석(BMC) 상판
싱크볼	550 언더싱크용 (물 걸음바구니, 수세미망 포함)
손잡이	자체손잡이 (목찬널)
전기 / 기계공사	슬림형 후드, 수전, 2구 쿡탑
악세사리	조리기구걸이세트 / 칼꽂이 (분양형_DA-91-127)
비 고	
	- 볼레일 : 서랍을 열시 앞으로 빠지지 않도록 걸림장치
	- 경첩 : Dowel은 Anchor 타입 적용, 탈착식 구조, 상하좌우 조절기능, 댐핑기능 (경첩 2개소당 댐핑힌지 1개 부착)
	(도어개폐시 간섭부위 90° 경첩적용)
	- 엇지 부착기준 : 옆판-3면, 뒷판, 밀판, 선반-1면 (하부장 밀판-3면)
	- 물버림대, 폭(W)650 이상의 상·하부장 중간기둥목 적용
- 제작도면 승인시 상기 주요자재 사양을 준수하고, 기타 도면에 명시되지 않은 사항에 대해서는 공사 시방서 및 상세도 참조 -	



1 26B 일반형 주방가구 평면도

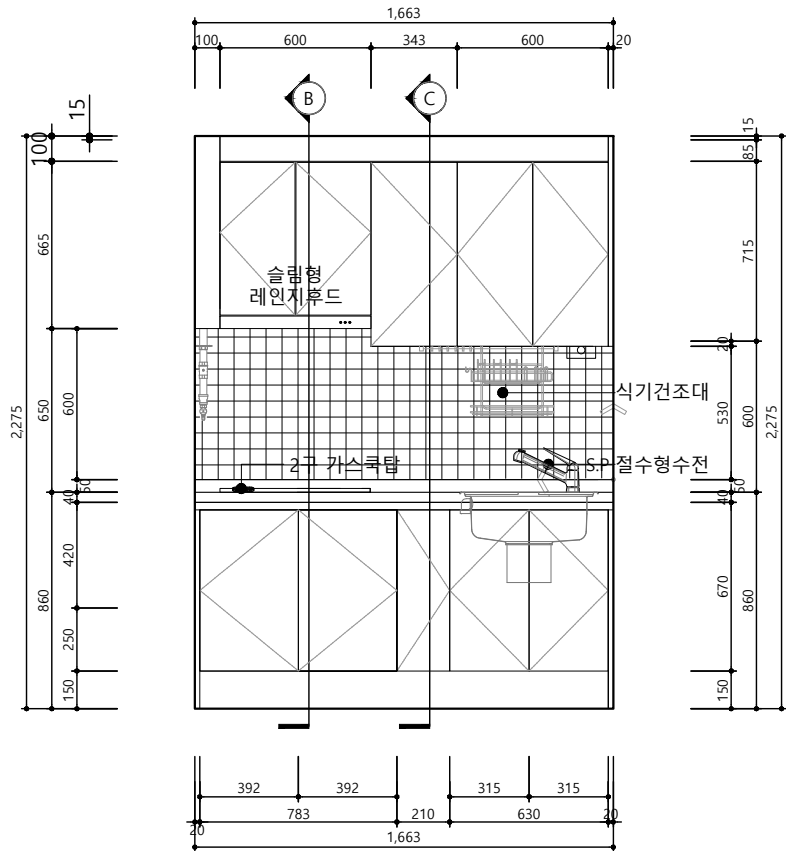


2 26B 일반형 주방가구 입면도 A

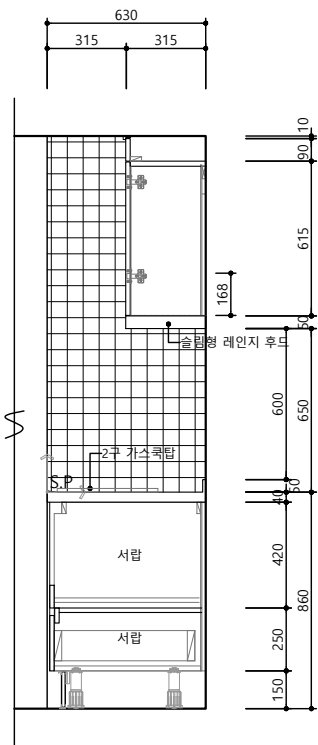


3 26B 일반형 주방가구 단면도 B


수정번호	수정내용		
	작성일자	검토일자	승인일자
	작성인	검토인	승인인
ARCHITECTURAL FIRM			
			
제 마포구-건축사사무소-645 호			
선진명 건축사사무소			
서울시 마포구 동교로 176, 정희빌딩 402호			
TEL : 02-6404-2060 / FAX : 02-6404-2069			
e-mail : jmsun@jmsun.co.kr			
프로젝트명 PROJECT TITLE			
26년 노후공임 리모델링 단위세대			
실시설계용역(건축·기계)			
도면명 SUBJECT TITLE			
26B 일반형 주방가구			
평면/내부입면/단면도			
축 척 SCALE			
A1 : 1 / 15			
A3 : 1 / 30			
PJ CODE	작성	검토	승인
2024051	선진명	선진명	선진명
	2024.05	2024.08	2024.08
도면번호	SHEET NO.		
	A - 406		

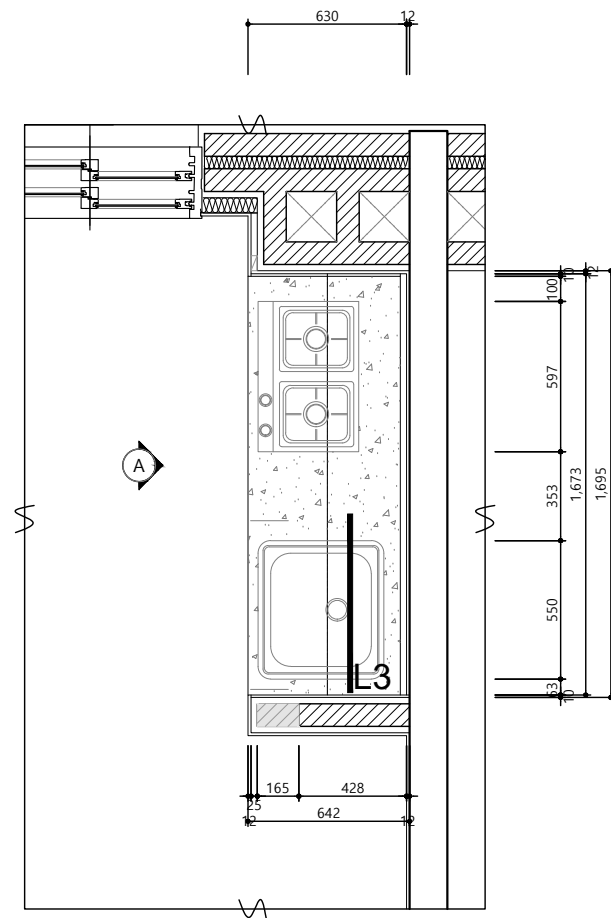


1 | 26B 일반형 주방가구 평면도

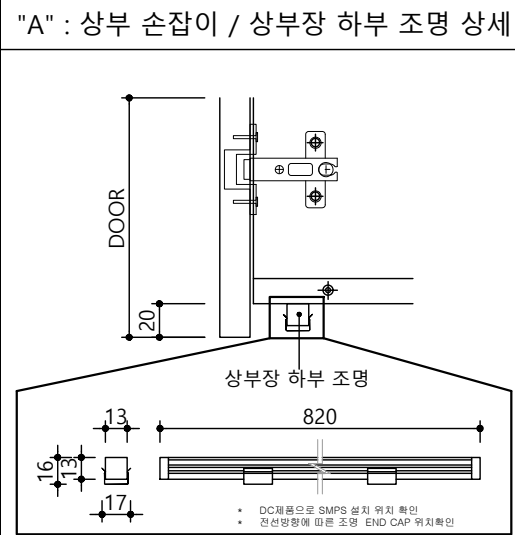


"D" : 하부장 뒷턱 상세

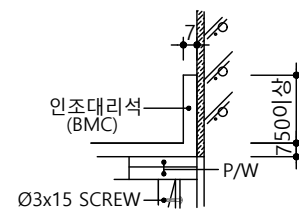


2 주방가구 마감사양

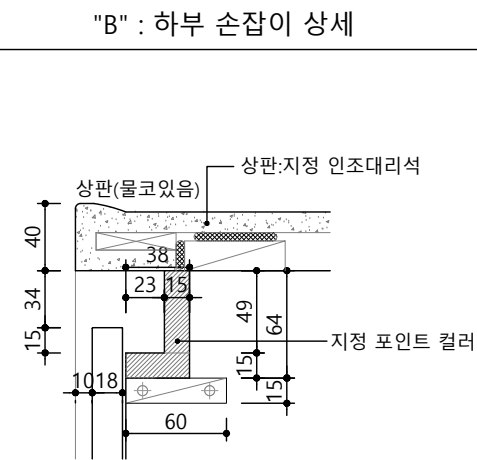


천장 몰딩 상세도

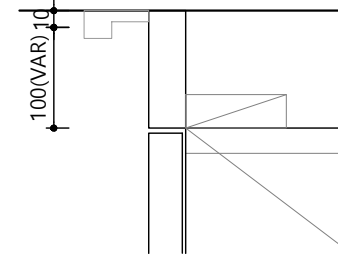


"C" : 상부장 고정 상세

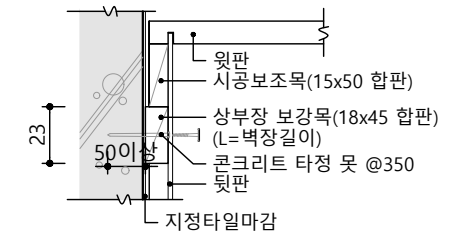


DOOR-SECTION

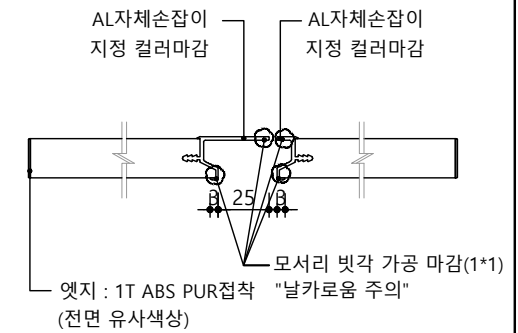

2	26B 일반형 주방가구 입면도 A
---	--------------------

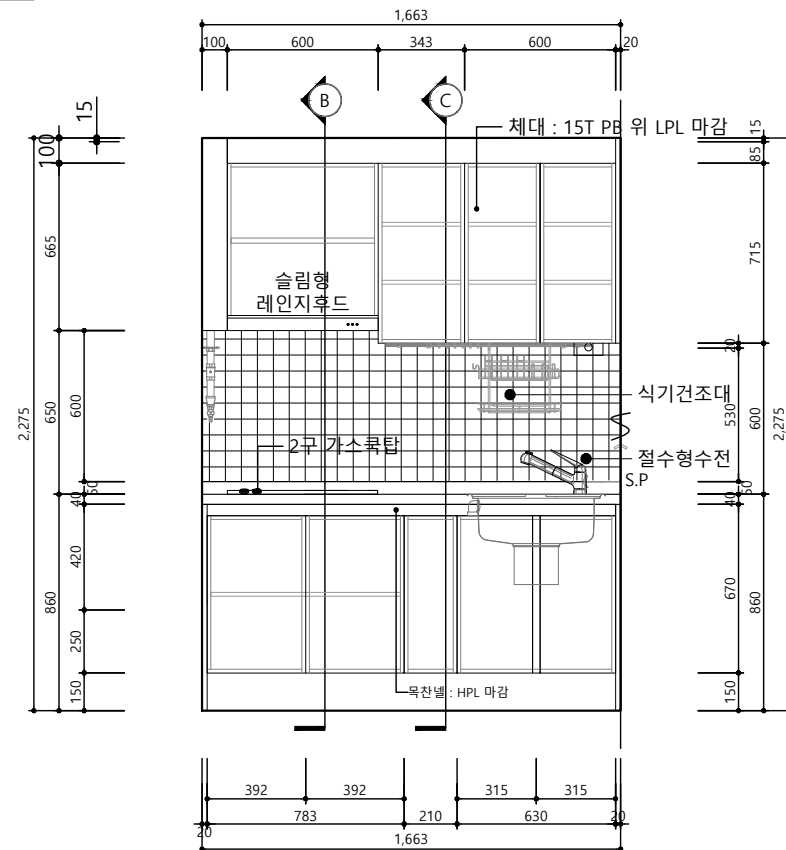

2	26B 일반형 주방가구 입면도 A
---	--------------------

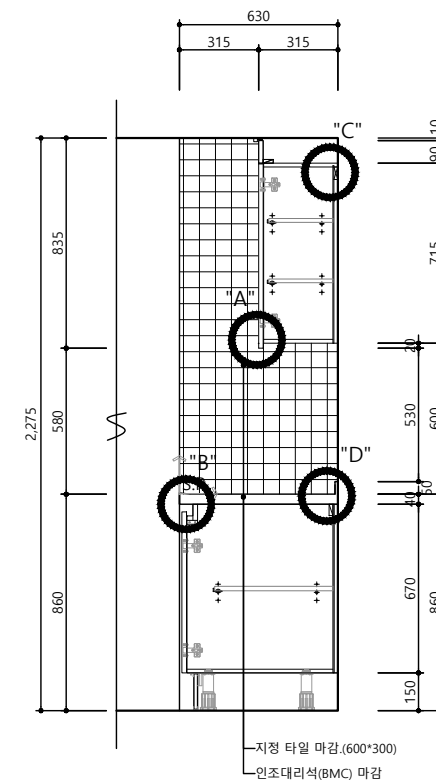

3	26B 일반형 주방가구 단면도 C
---	--------------------

NOTE



			
	20	20	20
			
	20	20	20
			
	20	20	20
수정번호	수정내용		
	작성자	검토자	승인자
	작성일자	작성일자	작성일자

ARCHITECTURAL FIRM

jsm sun architects

제 마포구-건축사사무소-645 호

선진명 건축사사무소

서울시 마포구 동교로 176, 청허빌딩 402호

TEL : 02-6404-2060 / FAX : 02-6404-2069

e-mail : jmsun@jmsun.co.kr

프로젝트명 PROJECT TITLE
26년 노후공임 리모델링 단위세대
실시설계용역(건축·기계)

도면명 SUBJECT TITLE

26B 일반형 주방가구
평면/내부입면/단면도


측 척 SCALE

A1 : 1 / 15

A3 : 1 / 30

PJ CODE	작성	검토	승인
2024051	선진명	선진명	선진명
	2024.05	2024.08	2024.08

도면번호 SHEET NO.
A - 407

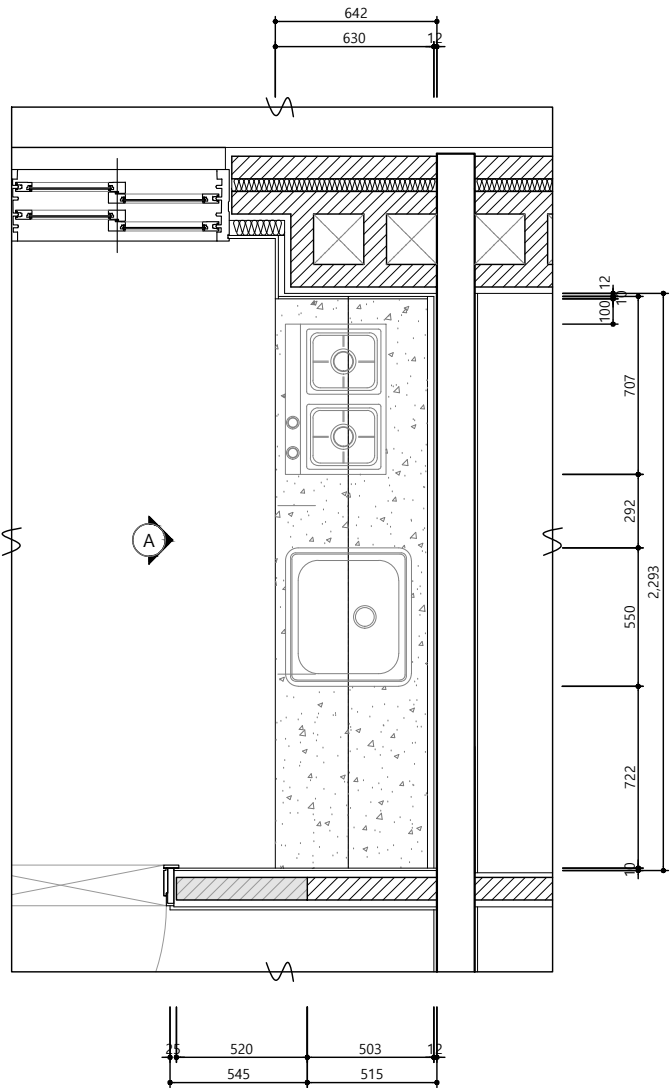


구 분	주 요 자 재 사 양
문짝 / 마감판넬	THK18 PB + 양면HPL (0.45mm), THK1 PET 엿지(4면)마감
체대 / 선반 / 걸레받이	THK15 PB + 양면LPL 또는 직접인쇄수성도료
뒷판 / 서랍밀판	THK3 HDF + 양면 LPL 또는 데코 시트, 직접인쇄수성도료, 피니싱호일
장식판 (필라)	THK18 PB + 양면HPL (0.45mm)(도어동일)
상판 / 뒷선반	인조대리석(BMC) 상판
싱크볼	550 언더싱크용 (물 걸음바구니, 수세미망 포함)
손잡이	자체손잡이 (목찬넬)
전기 / 기계공사	슬림형 후드, 수전, 2구 쿡탑
악세사리	조리기구걸이세트 / 칼꽂이 (분양형_DA-91-127)
비 고	
	- 볼레일 : 서랍을 열시 앞으로 빠지지 않도록 걸림장치
	- 경첩 : Dowel은 Anchor 타입 적용, 탈착식 구조, 상하좌우 조절기능, 댐핑기능 (경첩 2개소당 댐핑힌지 1개 부착) (도어개폐시 간섭부위 90° 경첩적용)
	- 엿지 부착기준 : 옆판-3면, 뒷판, 밀판, 선반-1면 (하부장 밀판-3면)
	- 물버림대, 폭(W)650 이상의 상·하부장 중간기둥목 적용
- 제작도면 승인시 상기 주요자재 사양을 준수하고, 기타 도면에 명시되지 않은 사항에 대해서는 공사 시방서 및 상세도 참조 -	


NOTE



1 30B 일반형 주방가구 평면도

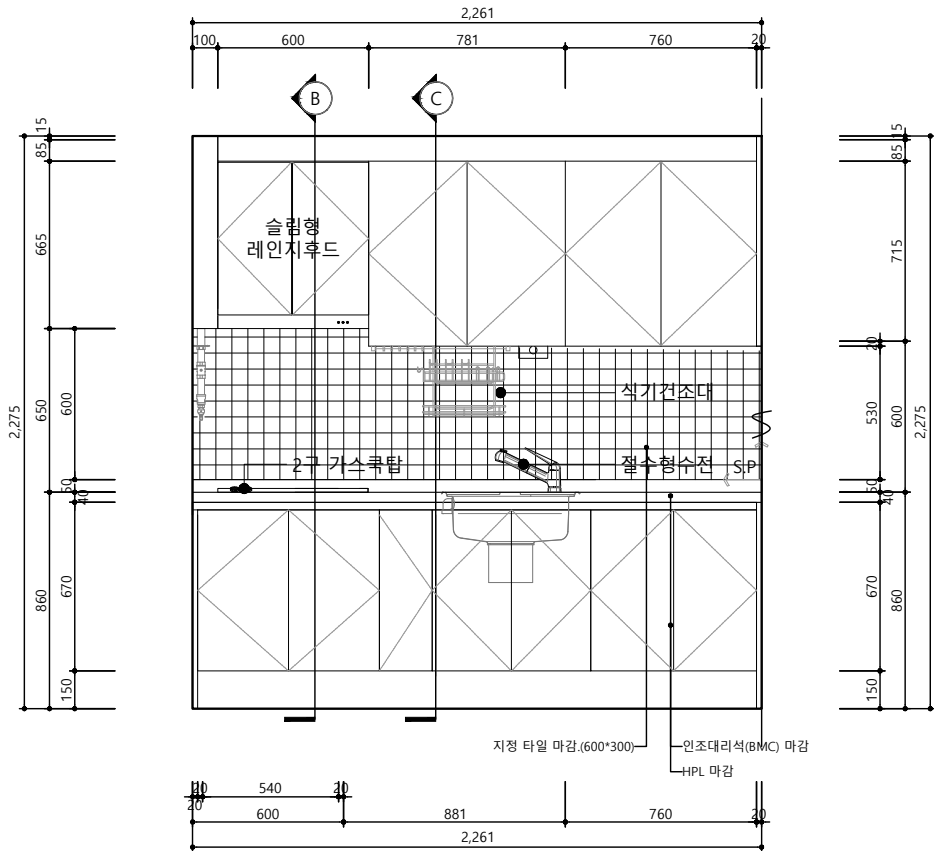

2 30B 일반형 주방가구 입면도 A

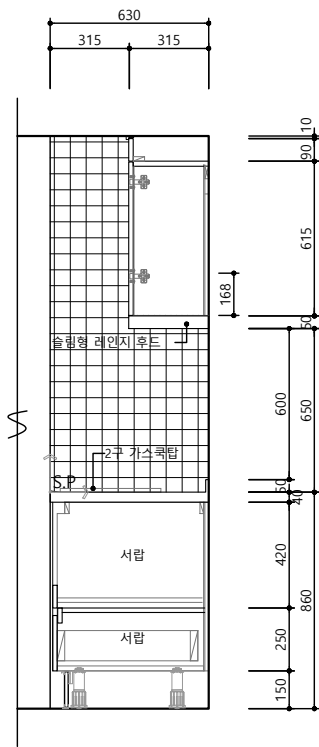

3 30B 일반형 주방가구 단면도 B



20	20	20
----	----	----



20	20	20
----	----	----



20	20	20
----	----	----

수정번호

작성자	검토자	승인자
작성일자	작성일자	작성일자

ARCHITECTURAL FIRM
 제 마포구-건축사사무소-645 호
선진명 건축사사무소
서울시 마포구 동교로 176, 청학빌딩 402호
TEL : 02-6404-2060 / FAX : 02-6404-2069
e-mail : jmsun@jmsun.co.kr

프로젝트명 PROJECT TITLE
26년 노후공임 리모델링 단위세대
실시설계용역(건축·기계)





도면명 SUBJECT TITLE
30B 일반형 주방가구
평면/입면/단면도

축 척 SCALE
A1 : 1 / 15
A3 : 1 / 30



PJ CODE

작성	검토	승인
선진명	선진명	선진명
2024051	2024.05	2024.08

도면번호 SHEET NO.
A - 506

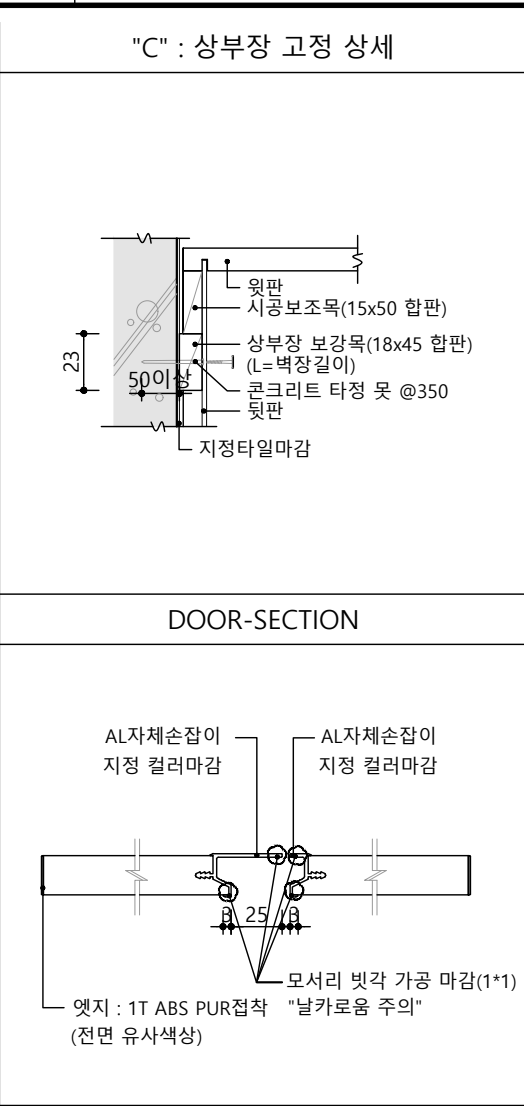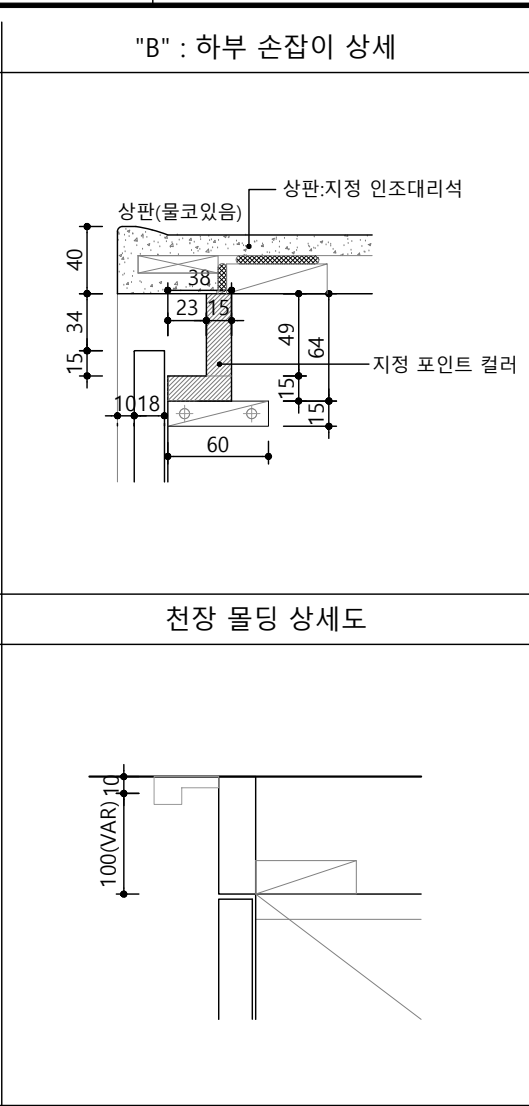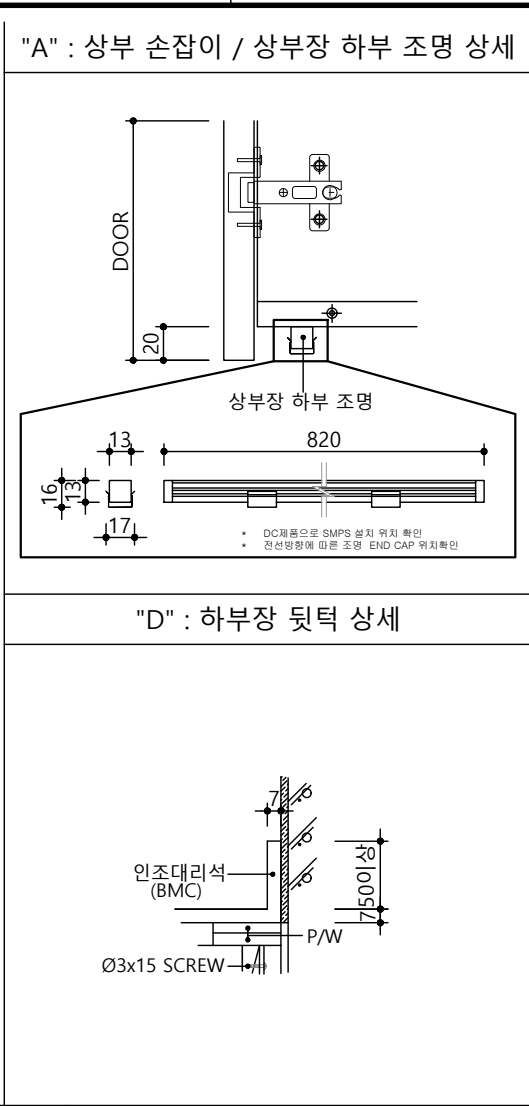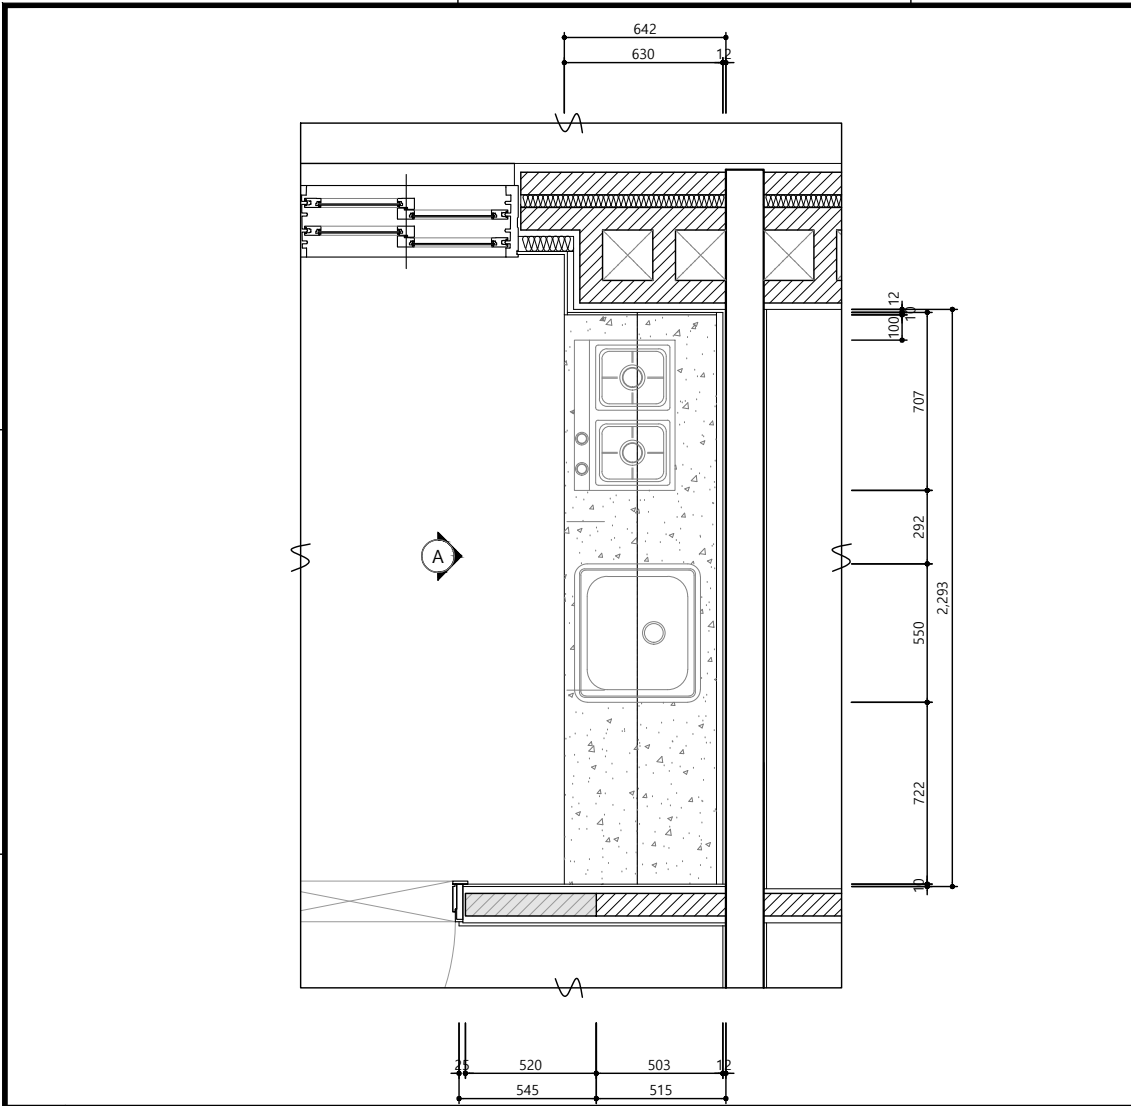

NOTE			
수정번호			
20	20	20	20
수정내용			
작성일자	작성일자	작성일자	작성일자
작성일자	작성일자	작성일자	작성일자
프로젝트명 PROJECT TITLE			
26년 노후공임 리모델링 단위세대 실시설계용역(건축·기계)			
도면명 SUBJECT TITLE			
30B 일반형 주방가구 평면/내부입면/단면도			
축척 SCALE			
A1 : 1 / 15 A3 : 1 / 30			
PJ CODE			
2024051	작성 선진명	검토 선진명	승인 선진명
도면번호 SHEET NO.			
A - 507			

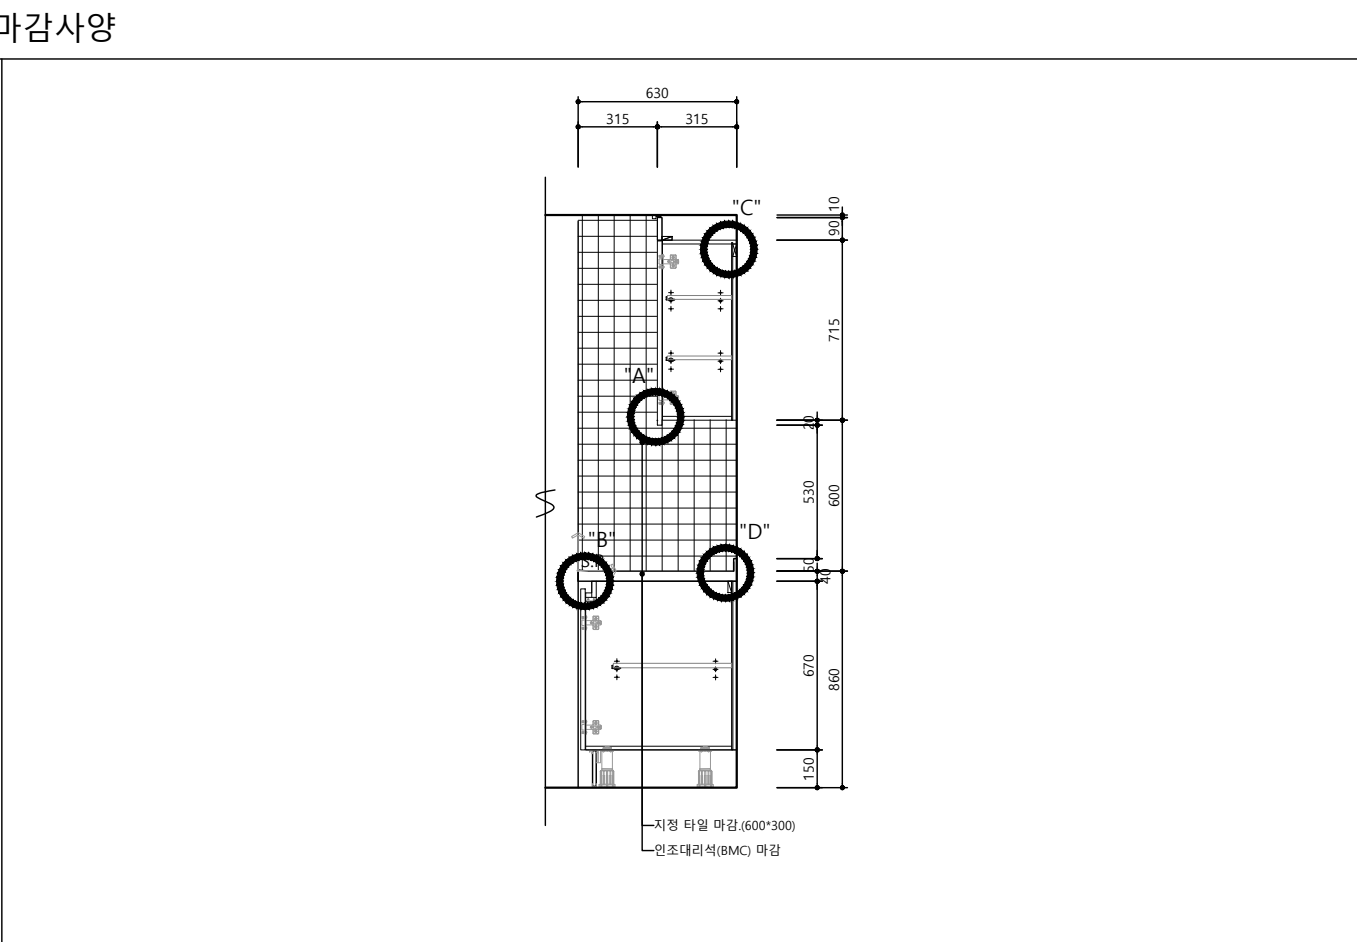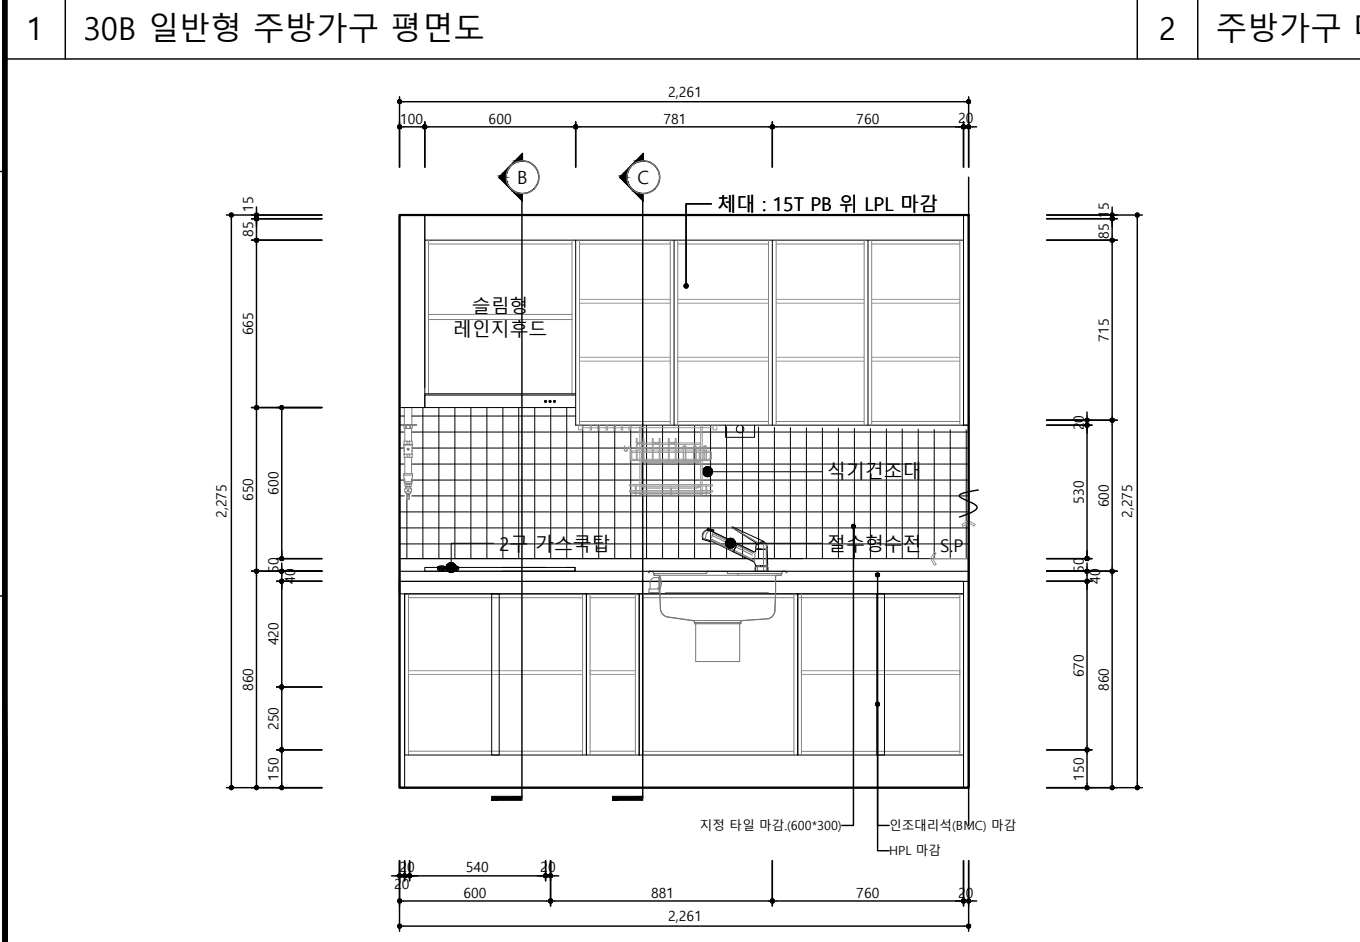

수정번호			
20	20	20	20
수정내용			
작성일자	작성일자	작성일자	작성일자
작성일자	작성일자	작성일자	작성일자
프로젝트명 PROJECT TITLE			
26년 노후공임 리모델링 단위세대 실시설계용역(건축·기계)			
도면명 SUBJECT TITLE			
30B 일반형 주방가구 평면/내부입면/단면도			
축척 SCALE			
A1 : 1 / 15 A3 : 1 / 30			
PJ CODE			
2024051	작성 선진명	검토 선진명	승인 선진명
도면번호 SHEET NO.			
A - 507			

2 30B 일반형 주방가구 입면도 A

3 30B 일반형 주방가구 단면도 C