

태광고등학교 급식소 환경개선공사

[건 축]

2026. 06

태 광 고 등 학 교

☒ 건물 개요

공 사 명	태광고등학교 급식소 환경개선공사			
대 지 위 치	평택시 신장동 263-314 외 11필지			
지 역 , 지 구	일반주거지역			
용 도	교육연구시설			
대 지 현 황	번 지	지 목	지적상면적 (㎡)	비 고
	263-314	임야	16,463	
	263-387	임야	3,778	
	261-1	대지	1,252	
	261-21	대지	20	
	261-24	대지	75	
	261-33	대지	1,183	
	263-5	대지	99	
	263-6	대지	281	
	267-3	대지	1,657	
	267-4	대지	912	
	263-220	학교용지	966	
	합 계		26,686.00	
건 축 면 적	7,540.56㎡			
연 면 적	21,630.85㎡			
용적율 산정용	21,288.09㎡			
건 폐 율	28.06 %			
용 적 율	79.21 %			
주 구 조	철근콘크리트			
건축물 높이	기존			
규 모	21동 지상 1층 급식소 환경개선사업			
주 차	기존 주차			
조 경	기존 조경			
정 화 조	기존 정화조			

☒ 층 별 면 적

동별	층별	용도	합계
24동	1층	교실	723.96
	2층	교실	703.68
	3층	교실	703.68
	4층	교실	703.68
	5층	교실	611.88
	소계		3446.88
19동	1층	교실	632.97
	2층	교실	691.71
	3층	교실	691.71
	4층	교실	691.71
	5층	교실	283.80
	소계		2,991.90
2동	지하층	교실	106.62
	1층	교실	612.94
	2층	교실	598.94
	3층	교실	598.94
	옥탑	옥탑	47.50
	소계		1917.44
18동	1층	교실	739.04
	2층	교실	711.57
	3층	교실	711.57
	4층	교실	788.49
	옥탑	교실	95.48
	소계		2950.67
가동	1층	교실	465.07
	2층	교실	465.07
	3층	교실	465.07
	4층	교실	465.07
	옥탑	교실	43.43
20동	소계		1860.28
	1층	교실	90.00
	2층	교실	90.00
	3층	교실	90.00
20동	소계		270.00
	1층	교실	90.00
	2층	교실	90.00
	3층	교실	90.00
6동	1층	교실	231.52
	2층	교실	230.54
	3층	교실	190.12
	소계		652.18
금회 환경개선공사 21동			
21동	1층	식당 저수조,물탱크실	1,011.92 133.46
	2층	다목적체육관	1,705.00
	3층	방송실,계단실	135.62
면적변동없음	소계		2,986.00
7동	1층	창고,매점	324.00
15동	1층	유도장	216.68
	2층	특별교실	208.04
	3층	기숙사	226.04
	소계		650.76
22동	1층	역도실	207.60
	2층	숙소	616.70
	소계		369.30
10동	1층	체력단련장	166.68
11동	1층	창고	50.40
13동	1층	경비실	13.98
14동	1층	차고	34.32
23동	1층	가스저장소	8.10(연면적제외)
9동	1층	사열대	80.00
나동	1층	교실	218.49
	2층	교실	218.49
	3층	교실	218.49
	4층	옥탑	27.00
	소계		655.47
다동	지하 1층	창고	236.14
	1층	특별교실	395.25
	2층	특별교실	536.80
	3층	기숙사	521.20
	4층	기숙사	521.20
	소계		2,210.59
	합계		21,630.85

PROJECT TITLE

태광고급식소
환경개선사업

NOTES

KEY PLAN

3

△

△

△

NO	DATE	DESCRIPTION	DRN	CHK	APP
REVISIONS					

에이드건축사사무소
ARCHITECTURE INTERIOR DESIGN
t.010-4855-4535 f.0504-372-4535



PROJECT ARCHITECT	PROJECT MANAGER
APPROVED BY 건축사 조지현	CHECKED BY
DRAWN BY	PROJECT NO.

APPROVAL DATE

DRAWING TITLE

건 물 개 요
[21동 환경개선공사]

SCALE A1=1/ A3=1/ none	
DRAWING NO. A-001	SHEET NO.

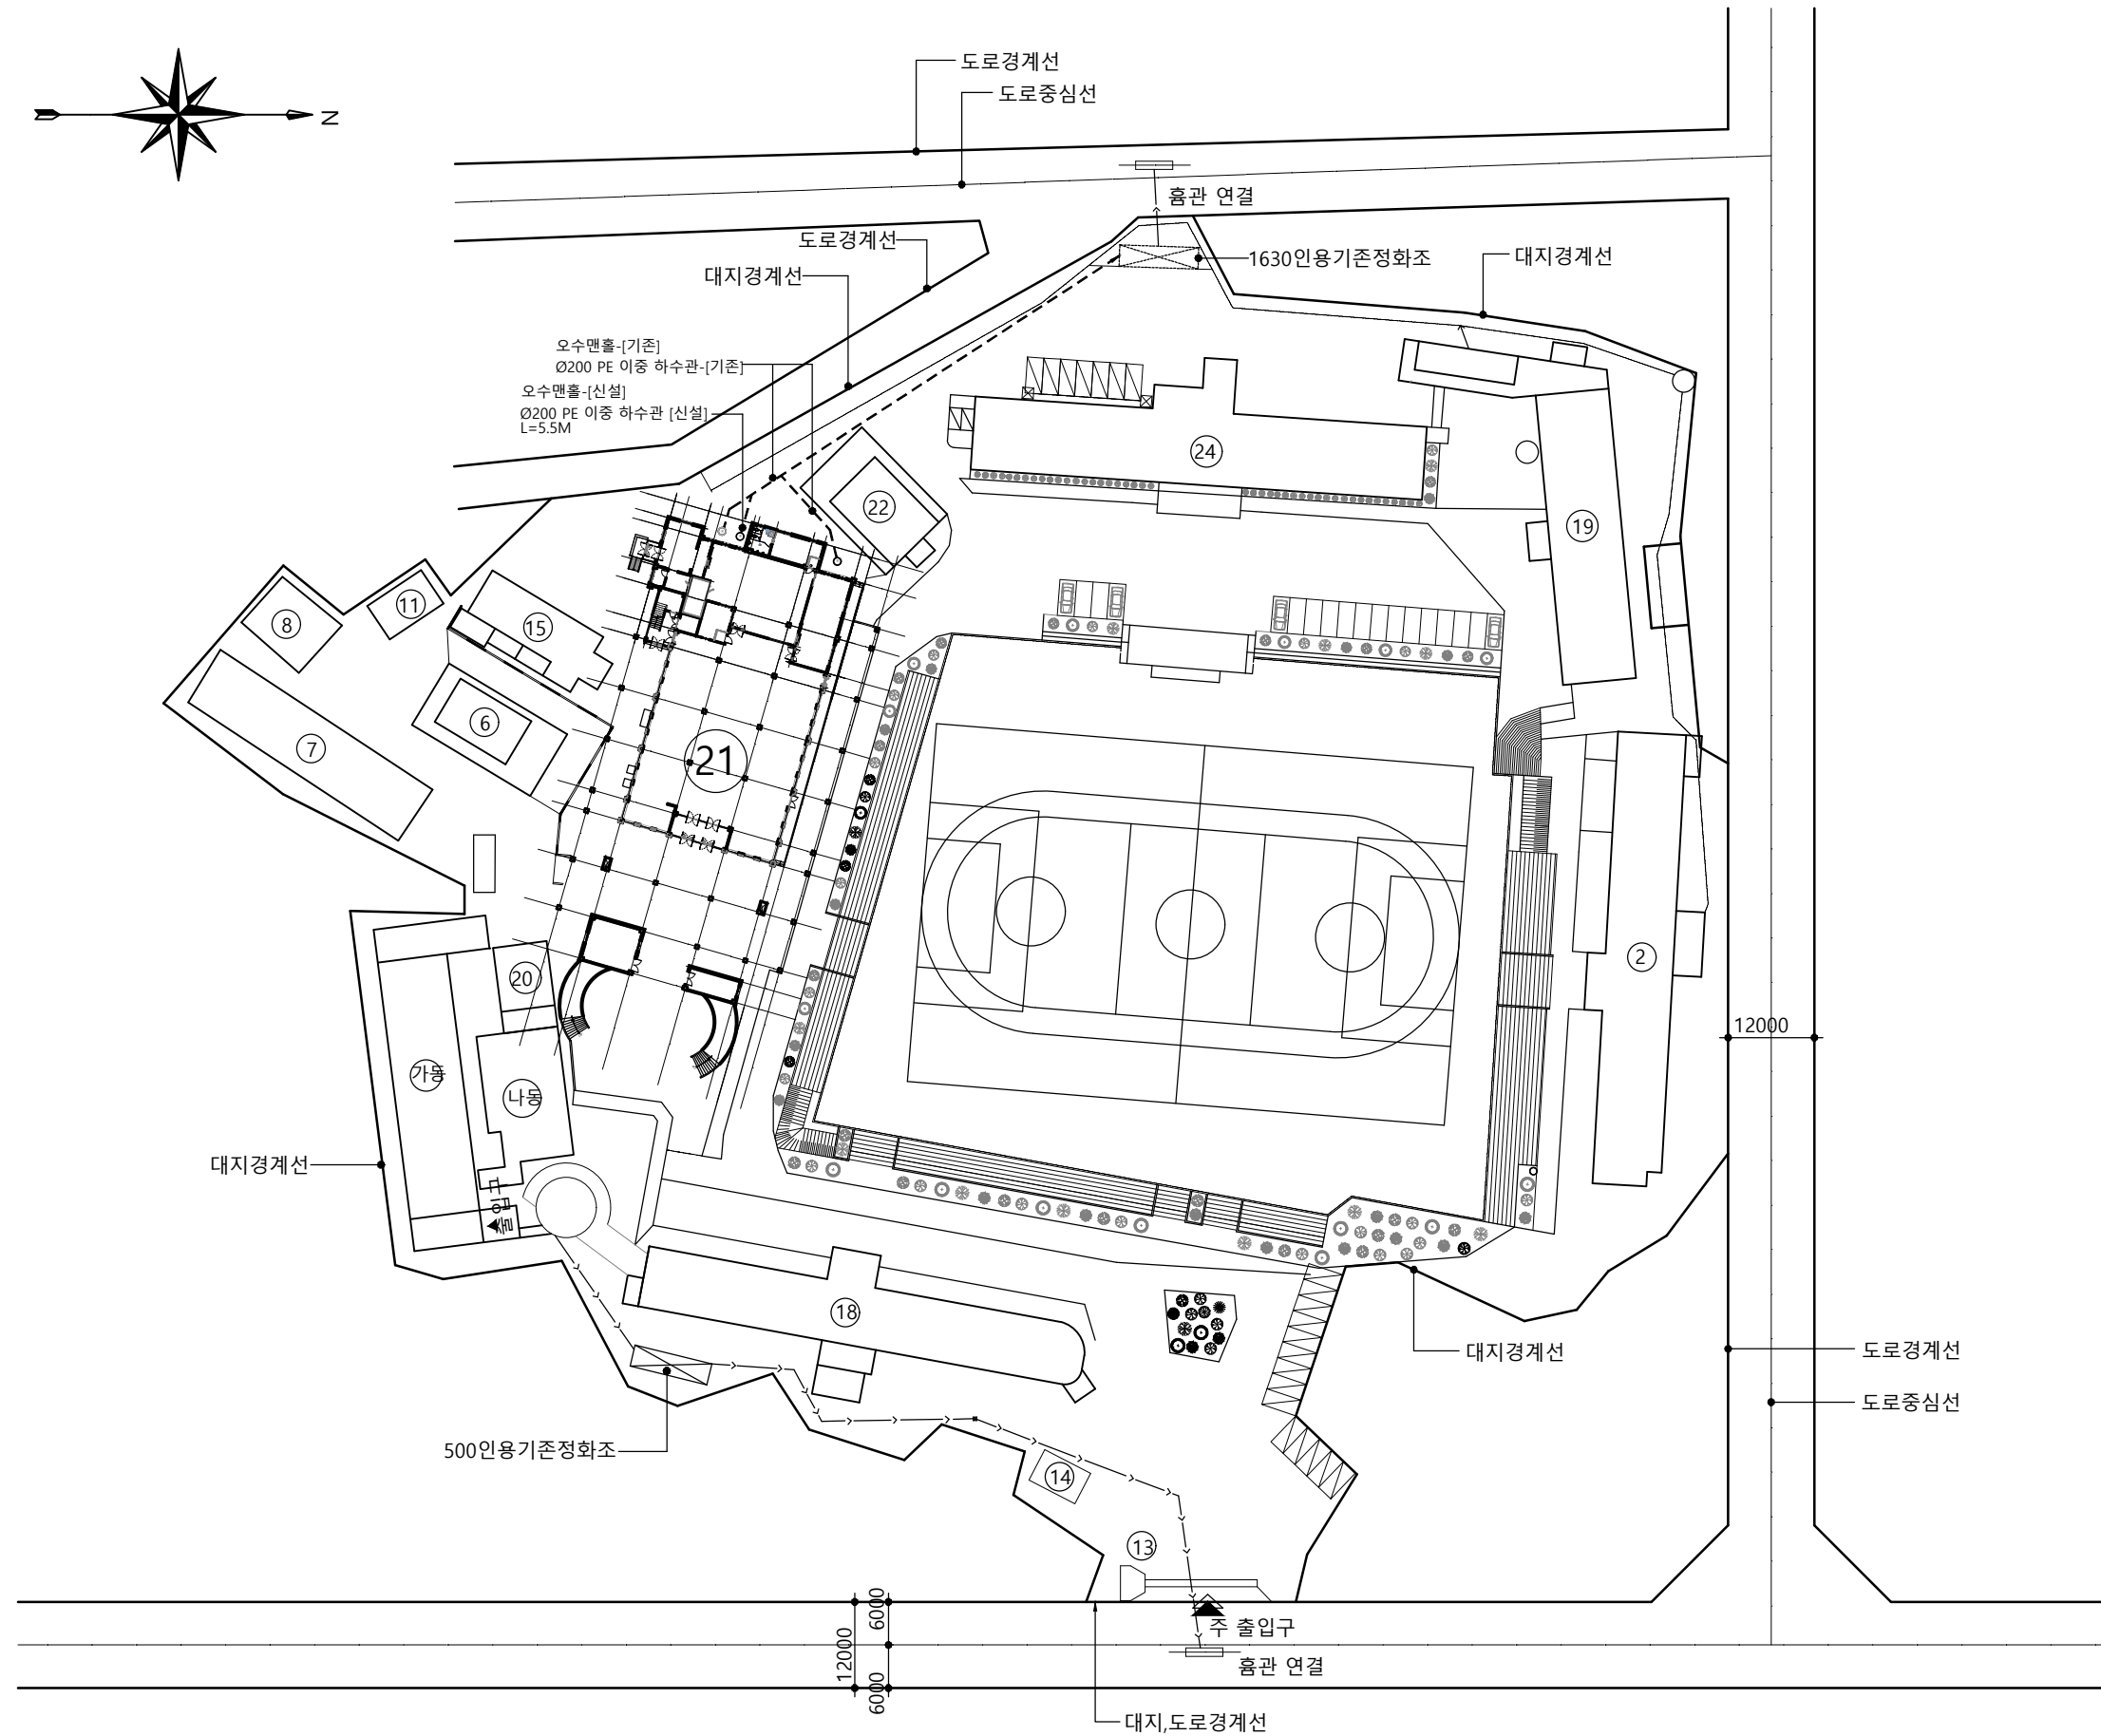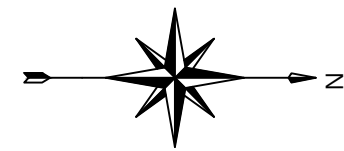

1

건물 배치도

A3=1/1000

태광고급식소 환경개선사업

NOTES

KEY PLAN

NO	DATE	DESCRIPTION	DRN	CHK	APP
1					
2					
3					
4					
5					

에이드건축사사무소
ARCHITECTURE INTERIOR DESIGN
t.010-4855-4535 f.0504-372-4535

PROJECT ARCHITECT	PROJECT MANAGER
APPROVED BY 건축사 조지현	CHECKED BY
DRAWN BY	PROJECT NO.

APPROVAL DATE

DRAWING TITLE

건물 배치도

SCALE A1=1/ A3=1/1000	SHEET NO. A-002
-----------------------------	--------------------

태광고급식소
환경개선사업

NOTES

KEY PLAN

NO	DATE	DESCRIPTION	DRN	CHK	APP

REVISIONS



에이드건축사사무소
ARCHITECTURE INTERIOR DESIGN

t.010-4855-4535 f.0504-372-4535

PROJECT ARCHITECT	PROJECT MANAGER
APPROVED BY 건축사 조지현	CHECKED BY
DRAWN BY	PROJECT NO.

APPROVAL DATE


DRAWING TITLE

지상층 오,하수 계획도

SCALE
A1=1/
A3=1/150

DRAWING NO.
A-003

SHEET NO.

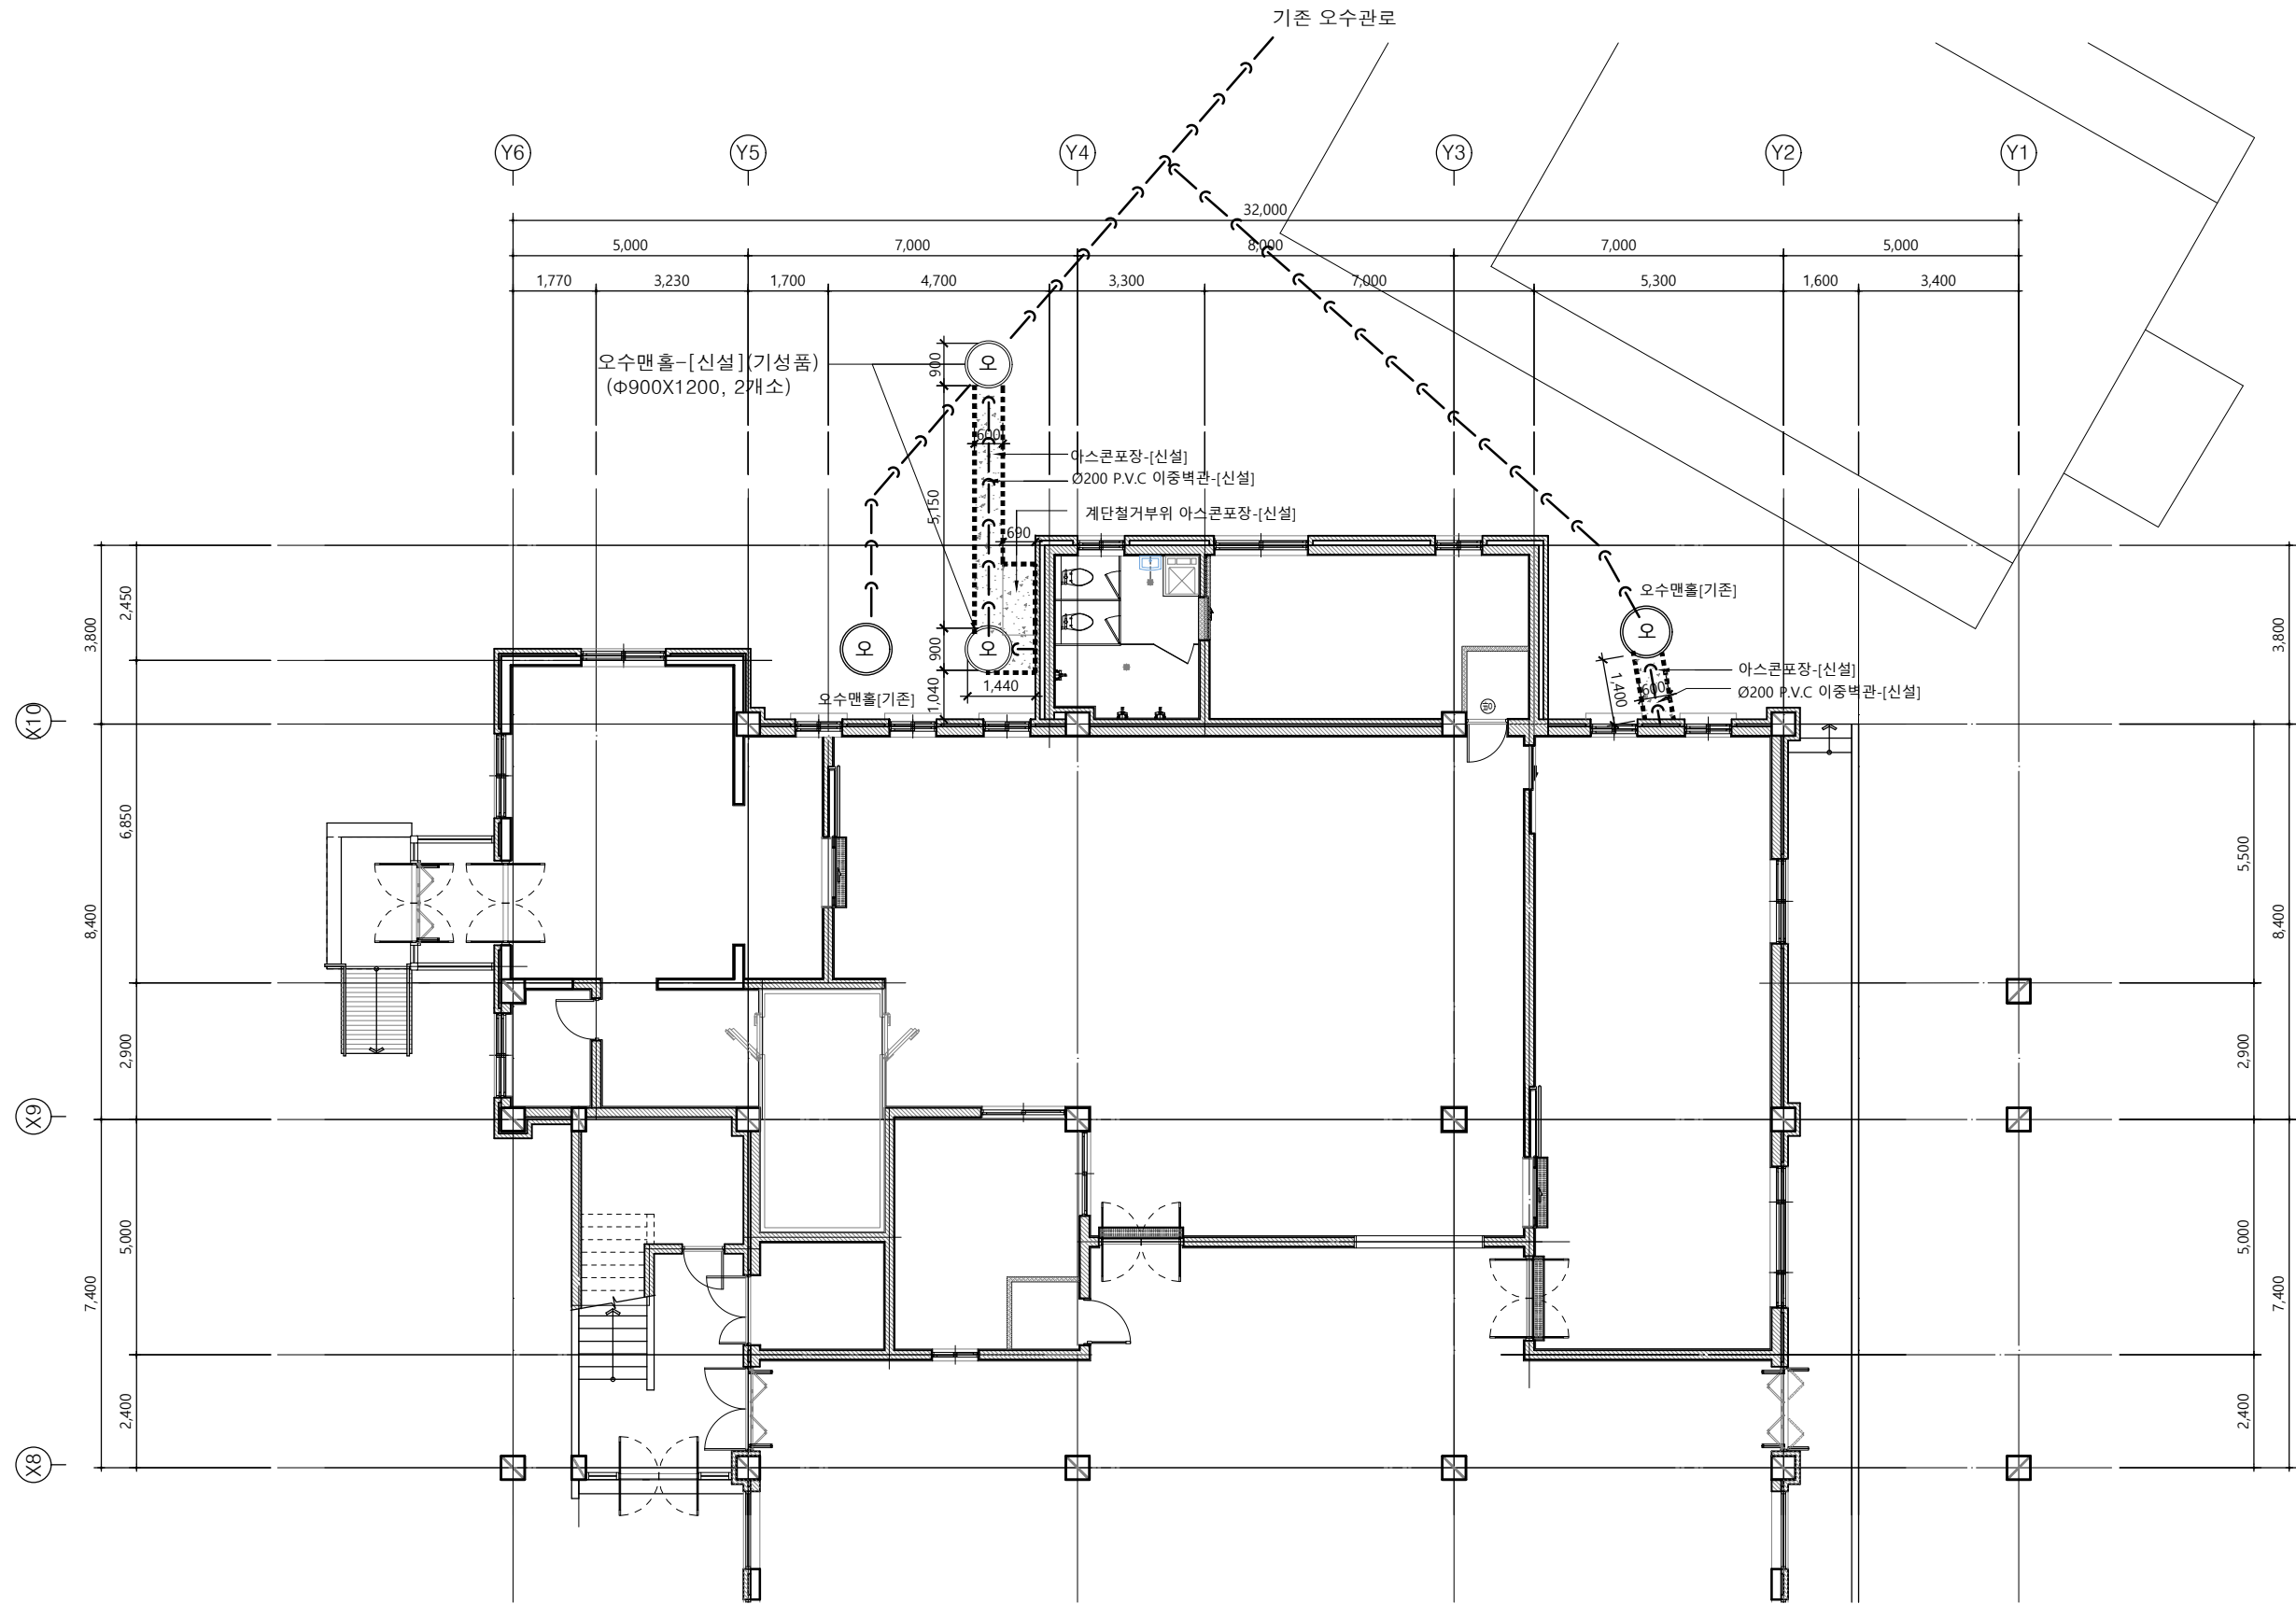

지상층 오,하수 계획도

A3=1/150

실내 재료마감표-[변경전]															태광고급식소 환경개선사업																																							
구 분	실 명	바 닥				걸 레 받 이			벽			천 정			비 고	PROJECT TITLE NOTES 1.도면과 현장이 상이한경우 학교 관계자 및 감독관과 협의후 시공할것. 2. 변경되는 모든사항은 감독관과 협의하여 결정 한다. 3. 철거 및 착공전 현장조사를 선행하여 지장물의 손상이 없도록 유의한다. 4.철거범위 이외의 부분 훼손은 원상복구를 원칙으로하고 철거시 안전에 관한 조치등을 감독관과 상의후 철거할것 5.신설로 인한 기존 부분의 보수는 기존 재료,색상사용을 원칙으로 할것. KEY PLAN <table><tr><td>△</td><td></td><td></td><td></td><td></td><td></td><td></td></tr><tr><td>△</td><td></td><td></td><td></td><td></td><td></td><td></td></tr><tr><td>△</td><td></td><td></td><td></td><td></td><td></td><td></td></tr><tr><td>NO</td><td>DATE</td><td>DESCRIPTION</td><td>DRN</td><td>CHK</td><td>APP</td><td></td></tr></table> REVISIONS <table><tr><td colspan="2">에이드건축사사무소 ARCHITECTURE INTERIOR DESIGN</td></tr><tr><td colspan="2">1.010-4855-4535 1.0504-372-4535</td></tr><tr><td>PROJECT ARCHITECT</td><td>PROJECT MANAGER</td></tr><tr><td>APPROVED BY 건축사 조지현</td><td>CHECKED BY</td></tr><tr><td>DRAWN BY</td><td>PROJECT NO.</td></tr></table> APPROVAL DATE DRAWING TITLE 실내재료마감표 (변경전) SCALE A1=1/ A3=1/ 10 DRAWING NO. A-003 SHEET NO.	△							△							△							NO	DATE	DESCRIPTION	DRN	CHK	APP		에이드건축사사무소 ARCHITECTURE INTERIOR DESIGN		1.010-4855-4535 1.0504-372-4535		PROJECT ARCHITECT	PROJECT MANAGER	APPROVED BY 건축사 조지현	CHECKED BY	DRAWN BY	PROJECT NO.
		△	
△	
△	
NO	DATE	DESCRIPTION	DRN	CHK	APP	
에이드건축사사무소 ARCHITECTURE INTERIOR DESIGN	
1.010-4855-4535 1.0504-372-4535	
PROJECT ARCHITECT	PROJECT MANAGER	
APPROVED BY 건축사 조지현	CHECKED BY	
DRAWN BY	PROJECT NO.	
바 탕	마 감	S.L	F.L	바 탕	마 감	높 이	바 탕	마 감	두 겹	바 탕	마 감	높이(CH)	
지상1층 내부	전처리실	액체방수1종 / THK150 무근콘크리트 / THK20 시멘트몰탈	THK30 화강석버너구이	-150	+50	-	-	-	액체방수2종(H:1,200) / THK11 시멘트몰탈	THK7 도기질타일 (400X250)	30	경량철골천정틀(CLIP-BAR)	열경화성수지천정판 (300X600X1.2T)	2,400	
	조리실	액체방수1종 / THK200 무근콘크리트 / THK20 시멘트몰탈	THK7 자기질타일 THK3.5 미끄럼방지제	-200	+50	-	-	-	액체방수2종(H:1,200) / THK11 시멘트몰탈	THK7 도기질타일 (400X250)	30	경량철골천정틀(CLIP-BAR)	열경화성수지천정판 (300X600X1.2T)	2,950	
	세척실	액체방수1종 / THK100 무근콘크리트	THK3.5 미끄럼방지제	-200	+100	-	-	-	액체방수2종(H:1,200) THK11 시멘트몰탈	THK7 도기질타일 (400X250)	30	경량철골천정틀(CLIP-BAR)	열경화성수지천정판 (600X600X1.2T)	3,000	
	다용도실 (현냉장실)	액체방수1종 / THK70 시멘트몰탈	THK30 화강석버너구이	-50	+50	-	-	-	액체방수2종(H:1,200) / THK11 시멘트몰탈	THK7 도기질타일 (400X250)	30	경량철골천정틀(CLIP-BAR)	열경화성수지천정판 (300X600X1.2T)	2,400	
	소모품 창고	THK26 시멘트몰탈	THK4 비닐계타일	0	+30	THK11 시멘트몰탈	세라민페인트	150	THK11 시멘트몰탈	수성페인트 마감	11	-	수성페인트 마감	-	
	전처리실 방풍실	액체방수1종 / THK70 시멘트몰탈	THK30 화강석버너구이	-150	-50	-	-	-	-	-	-	경량철골천정틀(CLIP-BAR)	열경화성수지천정판 (300X600X1.2T)	2,400	
	급식관리실 (온돌부분)	THK100 판넬히팅	THK8 강화마루	0	+120	THK9.5MDF	방염필름마감	100	THK11 시멘트몰탈	합지 마감	11	경량철골천정틀(M-BAR)	무석면텍스 (300X600)	3,000	
	교직원 식당	THK26 시멘트몰탈	THK4 비닐계타일	0	+30	THK11 시멘트몰탈	세라민페인트	150	THK11 시멘트몰탈	수성페인트 마감	11	경량철골천정틀(CLIP-BAR)	열경화성수지천정판 (600X600X1.2T)	3,100	
	학생 식당	THK26 시멘트몰탈	THK4 비닐계타일	0	+30	THK11 시멘트몰탈	세라민페인트	150	THK11 시멘트몰탈	낙서방지 페인트 마감	11	경량철골천정틀(CLIP-BAR)	열경화성수지천정판 (600X600X1.2T)	3,600	
	방풍실	THK26 시멘트몰탈	THK4 비닐계타일	0	+30	THK11 시멘트몰탈	세라민페인트	150	THK11 시멘트몰탈	낙서방지 페인트 마감	11	경량철골천정틀(CLIP-BAR)	열경화성수지천정판 (600X600X1.2T)	3,100	
	휴게실 (온돌부분)	THK100 판넬히팅	THK8 강화마루	0	+120	THK9.5MDF	방염필름마감	100	THK11 시멘트몰탈	합지 마감	11	경량철골천정틀(M-BAR)	무석면텍스 (300X600)	2,100	
	샤워실 화장실	액체방수1종 / THK53 시멘트몰탈	THK7 자기질타일	0	+60	-	-	-	액체방수2종(H:1,800) THK11 시멘트몰탈	THK7 도기질타일 200X250)	30	경량철골천정틀(M-BAR)	PVC천정마감재	2,400	
	휴게실 (현관부분)	THK30 시멘트몰탈	THK30 화강석물갈기	0	+60	THK9.5MDF	방염필름마감	100	THK11 시멘트몰탈	합지 마감	11	경량철골천정틀(M-BAR)	무석면텍스 (300X600)	2,600	
	보일러실	THK50 구배몰탈	THK0.5 예폭시코팅	0	+50	THK11 시멘트몰탈	세라민페인트	150	THK11 시멘트몰탈	수성페인트 마감	11	-	수성페인트 마감	
	복도	액체방수1종 / THK200 무근콘크리트 / THK20 시멘트몰탈	THK7 자기질타일 THK3.5 미끄럼방지제	-200	+50	THK11 시멘트몰탈	세라민페인트	150	THK11 시멘트몰탈	낙서방지 페인트 마감	11	경량철골천정틀(CLIP-BAR)	열경화성수지천정판 (300X600)	3,100	
지상2층 외부	전처리실 상부	THK150 철근콘크리트 / 기계미장	THK3 우레탄방수	

실내 재료마감표-[변경후]																		태광고급식소 환경개선사업	
구 분	실 명	바 닥					걸 레 받 이				벽				천 정				
		바 탕	마 감	S.L	F.L	상세도	바 탕	마 감	높 이	상세도	바 탕	마 감	두 개	상세도	바 탕	마 감	높이(CH)	상세도	
지상1층 내부	전처리실	액체방수1종 / THK150 무근콘크리트 / (와이어메쉬 #8-150X150) THK25 시멘트몰탈	THK25 테라조타일마감	-150	+50	F01	-	-	-		액체방수2종(H:1,200) / THK11 시멘트몰탈	상부:THK7 도기질타일 (300X600) 하부:THK1.5 S.STL(H:1,200)	30	W01	내진경량철골천장틀(CLIP-BAR)	T0.4 금속천정재(600X600) 준불연	2,400	C02	NOTES 1. 옥상방수재료 선정시 감독관과 반드시 협의한다. 2. 변경되는 모든사항은 감독관과 협의하여 결정 한다. 3. 철거 및 착공전 현장조사를 선행하여 지장물의 손상이 없도록 유의한다. 4. 모든 친환경자재 (타일 접착제 포함)는 환경표지인증제품을 사용할 것. 5. 단열재는 친환경제품일 것. 6. 제품의 '탄소성적'을 인증받은 자재를 사용할 것. (예:석고보드,비닐계타일,벽지) 7. 실내의 자재 중 유효자원재활용 제품을 사용할 것. (환경표지인증제품 또는 GR마크인증제품) 8. 천정, 벽체, 바닥의 최종마감재 및 접착제, 가구용자재는 환경표지인증 제품을 사용할 것. 9. 인테리어 필름,벽지등은 준불연처리한 제품을 사용할 것. (준불연제품이 없는 경우에 한하여 방염처리한 제품으로 사용) 10. 벽체마감은 천장면 위로 +100 연장함. (CH +100) 11. 모든 미장면의 모서리, 가장자리, 이질재료의 접합부, 걸레받이, 미장 끝부분 및 벽면 신축줄눈 등에 각종 해당비드를 설치할 것. *. 실내마감재료 벽 및 반자의 실내에 접하는 부분의 마감재료는 불연재료 또는 준불연재료로 시공할 것. (건축물방화구조규칙 제24조 제2항~제4항 관련법 준수)
	조리실	액체방수1종 / THK190~240 무근콘크리트 / (와이어메쉬 #8-150X150) THK35 시멘트몰탈	THK25 테라조타일마감	-200	+50~100	F02	-	-	-		액체방수2종(H:1,200) / THK11 시멘트몰탈	상부:THK7 도기질타일 (300X600) 하부:THK1.5 S.STL(H:1,200)	30	W01	내진경량철골천장틀(CLIP-BAR)	T0.4 금속천정재(600X600) 준불연	2,600	C02	
	세척실	액체방수1종 / THK190 무근콘크리트 / (와이어메쉬 #8-150X150) THK35 시멘트몰탈	THK25 테라조타일마감	-200	+50	F02	-	-	-		액체방수2종(H:1,200) THK11 시멘트몰탈	상부:THK7 도기질타일 (300X600) 하부:THK1.5 S.STL(H:1,200)	30	W01	내진경량철골천장틀(CLIP-BAR)	금속흡음천정재(600X600) 준불연	2,600	C02-1	
	식품창고	액체방수1종 / THK75 시멘트몰탈	THK25 테라조타일마감	-50	+50	F04	-	-	-		액체방수2종(H:1,200) THK11 시멘트몰탈	THK7 도기질타일 (300X600)	30	W05	내진경량철골천장틀(CLIP-BAR)	T0.4 금속천정재(600X600) 준불연	2,400	C02	
	소모품창고	THK27 시멘트몰탈	T2.6 중보행비닐시트	0	+30	F05	THK11 시멘트몰탈 (기준)	바탕정리후 친환경 세라민 페인트 2회	150	B01	THK11 시멘트몰탈 (기준)	바탕정리후 친환경페인트 2회	11	W03	기존바탕	바탕정리후 친환경 페인트 2회	-	C03	
	전처리실 방풍실	액체방수1종 / THK70 시멘트몰탈	THK30 화강석버너구이	-150	-50	F03	-	-	-		-	-	-		내진경량철골천장틀(CLIP-BAR)	T0.4 금속천정재(600X600) 준불연	2,400	C02	
	급식관리실 (온돌부분)	T30 단열재(나등급) /T40경량기포 콘크리트 /전기온수온돌 판넬히팅시스템	T1.8 친환경비닐계슈트	0	+110	F06	THK11 시멘트몰탈	THK9 MDF걸레받이 방염(기성재)	100	B02	THK11 시멘트몰탈	친환경 벽지(방염)	11	W02	경량철골천정틀(M-BAR)	T9.5 친환경천장텍스 불연 (300X600)	3,000	C01	
	식당	THK27 시멘트몰탈	T2.6 중보행비닐시트	0	+30	F05	THK11 시멘트몰탈 (기준)	바탕정리후 친환경 세라민 페인트 2회	150	B01	THK11 시멘트몰탈 (기준)	바탕정리후 친환경페인트 2회 (하부 H:1000 낙서방지페인트)	11	W03	(기존_세척실만 변경) 경량철골천정틀(CLIP-BAR)	(기존_변경없음) 열경화성수지천정판 (600X600X1.2T)	3,600		
	방풍실	THK27 시멘트몰탈	T2.6 중보행비닐시트	0	+30	F05	THK11 시멘트몰탈 (기준)	바탕정리후 친환경 세라민 페인트 2회	150	B01	THK11 시멘트몰탈 (기준)	바탕정리후 친환경페인트 2회	11	W03	(기존_변경없음) 경량철골천정틀(CLIP-BAR)	(기존_변경없음) 열경화성수지천정판 (600X600X1.2T)	3,100		
	휴게실 (온돌부분)	T30 단열재(나등급) /T40경량기포 콘크리트 /전기온수온돌 판넬히팅시스템	T1.8 친환경비닐계슈트	0	+110	F06	THK11 시멘트몰탈	THK9 MDF걸레받이 방염(기성재)	100	B02	THK11 시멘트몰탈	친환경 벽지(방염)	11	W02	경량철골천정틀(M-BAR)	T9.5 친환경천장텍스 불연 (300X600)	2,400	C01	
지상2층 외부	샤워실 화장실	액체방수1종 / THK52 시멘트몰탈	T8 논스립 자기질타일	0	+60	F07	-	-	-		액체방수2종(H:1,800) THK11 시멘트몰탈	THK7 도기질타일(300X600)	30	W04	내진경량철골천장틀(CLIP-BAR)	T0.4 금속천정재(300X600) 준불연	2,400	C02	
	보일러실	기존바탕(T20면갈이) THK20 구배몰탈	THK0.5 에폭시코팅	0	+50	F08	THK11 시멘트몰탈 (기준&신설)	바탕정리후 친환경 세라민 페인트 2회	150	B01	THK11 시멘트몰탈 (기준&신설)	바탕정리후 친환경페인트 2회	11	W03	기존바탕	바탕정리후 친환경 페인트 2회	-	C03	
지상2층 외부	전처리실 상부	THK150 철근콘크리트 / 기존 바탕정리	THK3 복합시트방수	0		F09													PROJECT ARCHITECT PROJECT MANAGER APPROVED BY 건축사 조지현 DRAWN BY PROJECT NO. APPROVAL DATE DRAWING TITLE 실내재료마감표 (변경후)
																		SCALE A1=1/ A3=1/ 10 DRAWING NO. A-003	SHEET NO.



실내재료마감상세도-1 (변경후)

축척 : A1=1/5, A3=1/10

태광고급식소
환경개선사업

NOTES

- 옥상방수재료 선정시 감독관과 반드시 협의한다.
 - 변경되는 모든사항은 감독관과 협의하여 결정 한다.
 - 철거 및 착공전 현장조사를 선행하여 지장물의 손상이 없도록 유의한다.
 - 모든 친환경자재 (타일 접착제 포함)는 환경표지인증제품을 사용할 것.
 - 단열재는 친환경제품일 것.
 - 제품의 '탄소성적'을 인증받은 자재를 사용할 것. (예:식고보드,비닐계타일,벽지)
 - 실내외 자재 중 유요자원재활용 제품을 사용할 것. (환경표지인증제품 또는 GR마크인증제품)
 - 천정, 벽체, 바닥의 최종 마감재 및 접착제, 가구용자재는 환경표지인증 제품을 사용할 것. (준불연제품이 없는 경우에 한하여 방염처리한 제품으로 사용)
 - 벽체마감은 천장면 위로 +100 연장함. (CH +100)
 - 모든 미장면의 모서리, 가장자리, 이질재료의 접합부, 결레받이, 미장 끝부분 및 벽면 신축줄눈 등에 각종 해당비드를 설치할 것.
- *. 실내마감재료
벽 및 반자의 실내에 접하는 부분의 마감재료는 불연재료 또는 준불연재료로 시공할 것.
(건축물방화구조규칙 제24조 제2항-제4항 관련법 준수)

KEY PLAN

3					
NO	DATE	DESCRIPTION	DRN	CHK	APP

REVISIONS



에이드건축사사무소
ARCHITECTURE INTERIOR DESIGN

t.010-4855-4535 f.0504-372-4535

PROJECT ARCHITECT	PROJECT MANAGER
APPROVED BY 건축사 조지현	CHECKED BY
DRAWN BY	PROJECT NO.

APPROVAL DATE

DRAWING TITLE

실내재료마감상세도-1
(변경후)

SCALE
A1=1/ A3=1/ 10

DRAWING NO.
A-003

SHEET NO.



실내재료마감상세도-2 (변경후)

축척 : A1=1/5, A3=1/10

W01	전처리실, 조리실, 세척실	W02	휴게실, 급식관리실	W03	(식당,방충실-공사비산출변경가능)소모품창고, 보일러실	W04	화장실(사위실)
W05	식품창고						
C01	휴게실, 급식관리실	C02	전처리실, 조리실, 사위, 화장실, 전처리실 방풍실	C03	소모품창고, 보일러실		
		C02-1	세척실				

PROJECT TITLE

태광고급식소
환경개선사업

NOTES

1. 옥상방수재로 선정시 감독관과 반드시 협의한다.

2. 변경되는 모든사항은 감독관과 협의하여 결정 한다.

3. 철거 및 착공전 현장조사를 선행하여 지장물의 손상이 없도록 유의한다.

4. 모든 친환경자재 (타일 접착제 포함)는 환경표지인증제품을 사용할 것.

5. 단열재는 친환경제품일 것.

6. 제품의 '탄소성적'을 인증받은 자재를 사용할 것. (예:식고보드,비닐계타일,벽지)

7. 실내의 자재 중 유용자원재활용 제품을 사용할 것. (환경표지인증제품 또는 GR마크인증제품)

8. 천정, 벽체, 바닥의 최종마감재 및 접착제, 가구용자재는 환경표지인증 제품을 사용할 것.

9. 인테리어 필름,벽지등은 준불연처리한 제품을 사용할 것. (준불연제품이 없는 경우에 한하여 방염처리한 제품으로 사용)

10. 벽체마감은 천장면 위로 +100 연장함. (CH +100)

11. 모든 미장면의 모서리, 가장자리, 이질재료의 접합부, 결레받이, 미장 끝부분 및 벽면 신축줄눈 등에 각종 해당비드를 설치할 것.
- *. 실내마감재료
벽 및 반자의 실내에 접하는 부분의 마감재료는 불연재료 또는 준불연재료로 시공할 것.
(건축물방화구조규칙 제24조 제2항-제4항 관련법 준수)

KEY PLAN

3					
△					
△					
NO	DATE	DESCRIPTION	DRN	CHK	APP

REVISIONS

에이드건축사사무소

ARCHITECTURE INTERIOR DESIGN

t.010-4855-4535 f.0504-372-4535

PROJECT ARCHITECT	PROJECT MANAGER
APPROVED BY 건축사 조지현	CHECKED BY
DRAWN BY	PROJECT NO.

APPROVAL DATE

DRAWING TITLE

실내재료마감상세도-2
(변경후)

SCALE A1=1/ A3=1/ 10	
DRAWING NO. A-003	SHEET NO.

변경전

태광고급식소
환경개선사업

NOTES

KEY PLAN

NO	DATE	DESCRIPTION	DRN	CHK	APP

REVISIONS



에이드건축사사무소
ARCHITECTURE INTERIOR DESIGN

t.010-4855-4535 f.0504-372-4535

PROJECT ARCHITECT	PROJECT MANAGER
APPROVED BY 건축사 조지현	CHECKED BY
DRAWN BY	PROJECT NO.

APPROVAL DATE


DRAWING TITLE

1층 평면도 (변경전)

SCALE
A1=1/
A3=1/300

DRAWING NO.
A-101

SHEET NO.

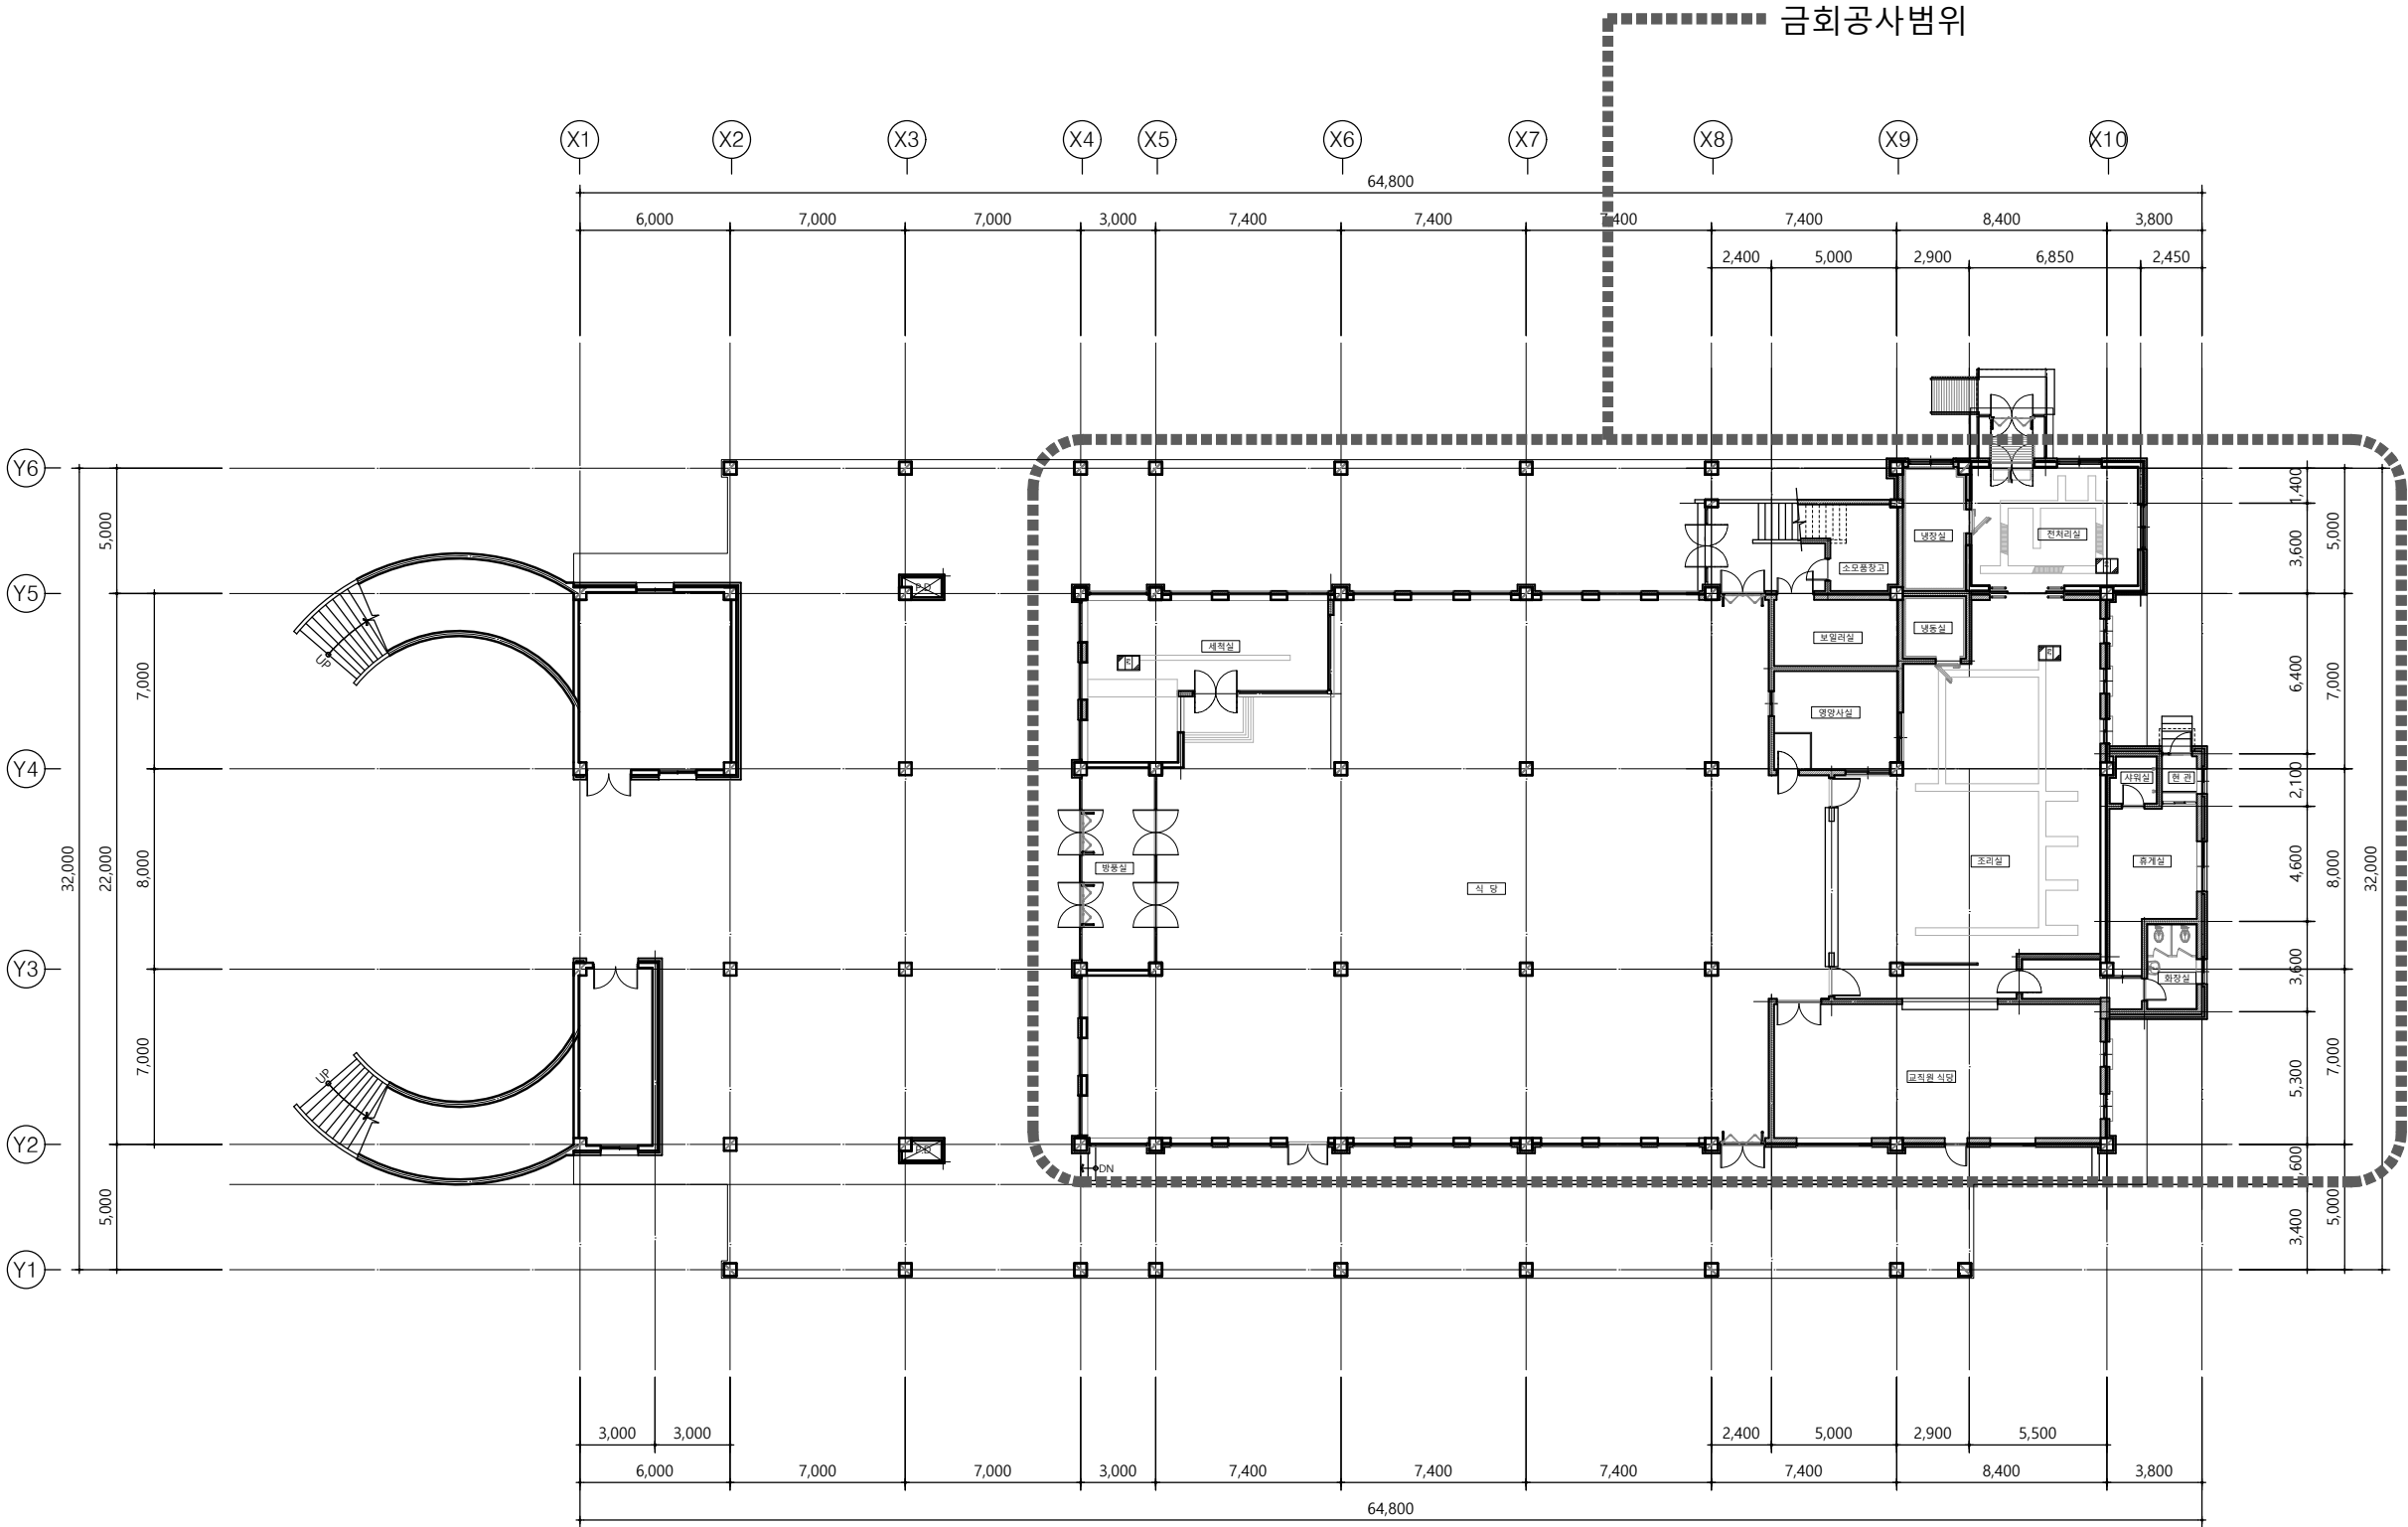


1층 평면도(변경전)

변경전

태광고급식소
환경개선사업

금회공사범위

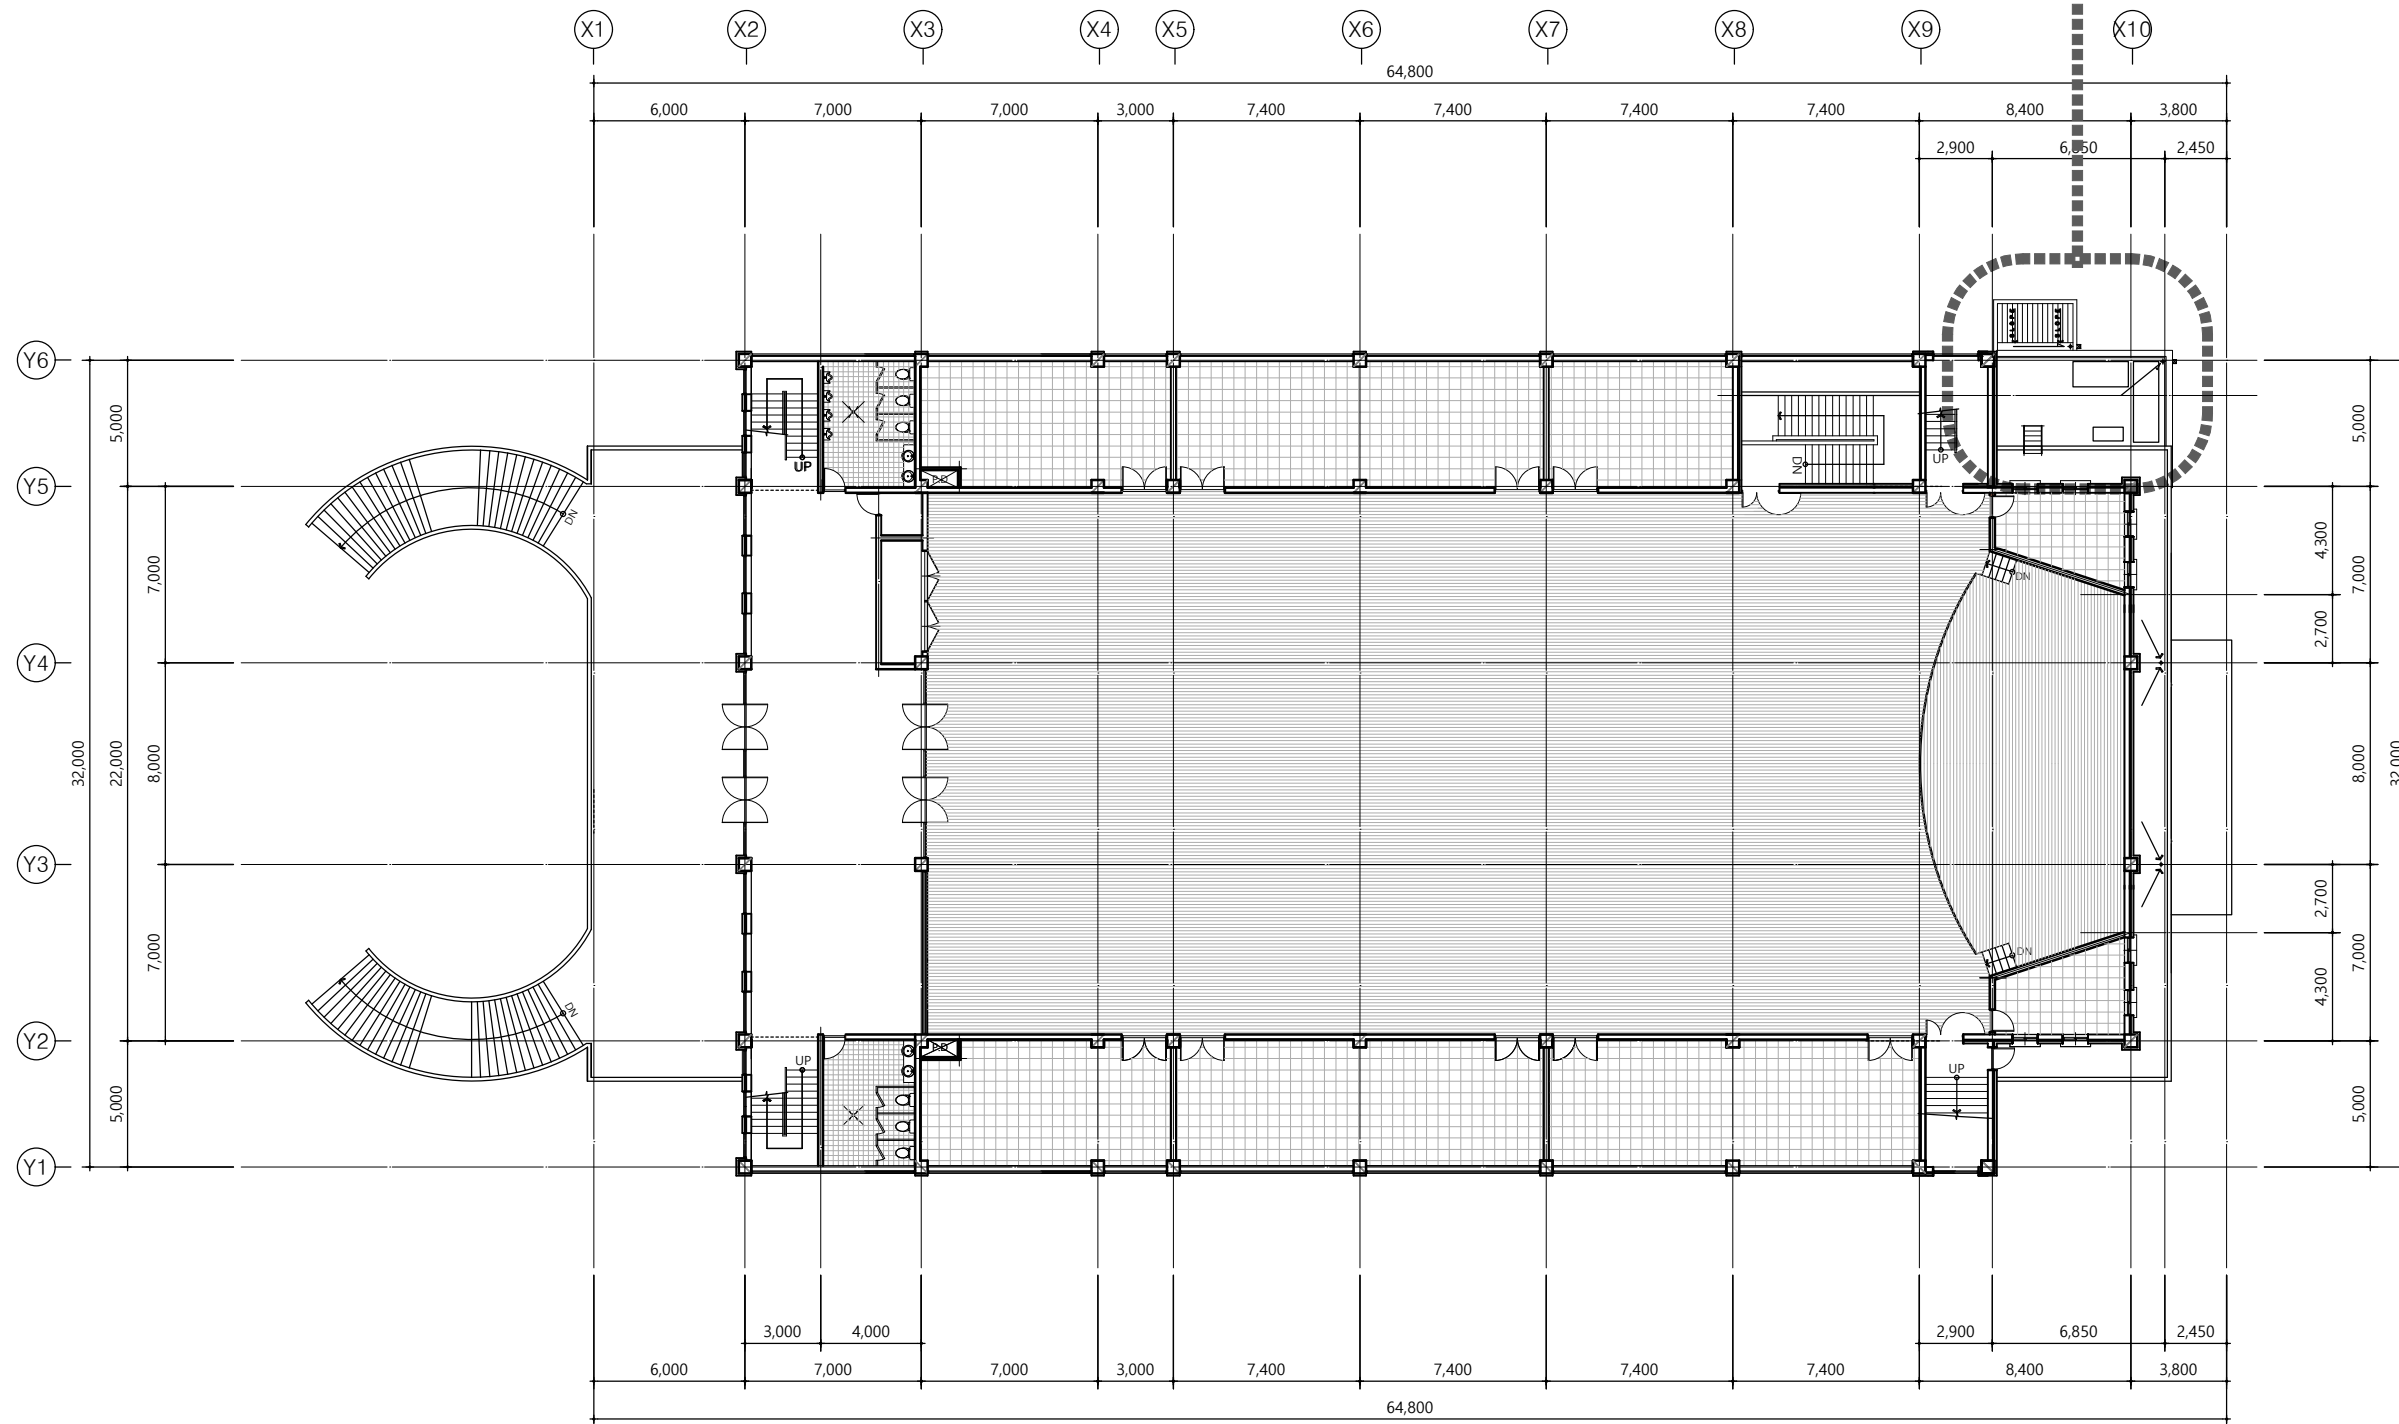

2층 평면도(변경전)

1

A3=1/300

NOTES

KEY PLAN

NO	DATE	DESCRIPTION	DRN	CHK	APP

REVISIONS



에이드건축사사무소
ARCHITECTURE INTERIOR DESIGN

t.010-4855-4535 f.0504-372-4535

PROJECT ARCHITECT	PROJECT MANAGER
APPROVED BY 건축사 조지현	CHECKED BY
DRAWN BY	PROJECT NO.

APPROVAL DATE

DRAWING TITLE

2층 평면도 (변경전)

SCALE
A1=1/ A3=1/300

DRAWING NO.
A-102

SHEET NO.

태광고급식소
환경개선사업

NOTES

KEY PLAN

NO	DATE	DESCRIPTION	DRN	CHK	APP

REVISIONS



에이드건축사사무소
ARCHITECTURE INTERIOR DESIGN

t.010-4855-4535 f.0504-372-4535

PROJECT ARCHITECT	PROJECT MANAGER
APPROVED BY 건축사 조지현	CHECKED BY
DRAWN BY	PROJECT NO.

APPROVAL DATE


DRAWING TITLE

3층 평면도

SCALE
A1=1/
A3=1/300

DRAWING NO.
A-103

SHEET NO.

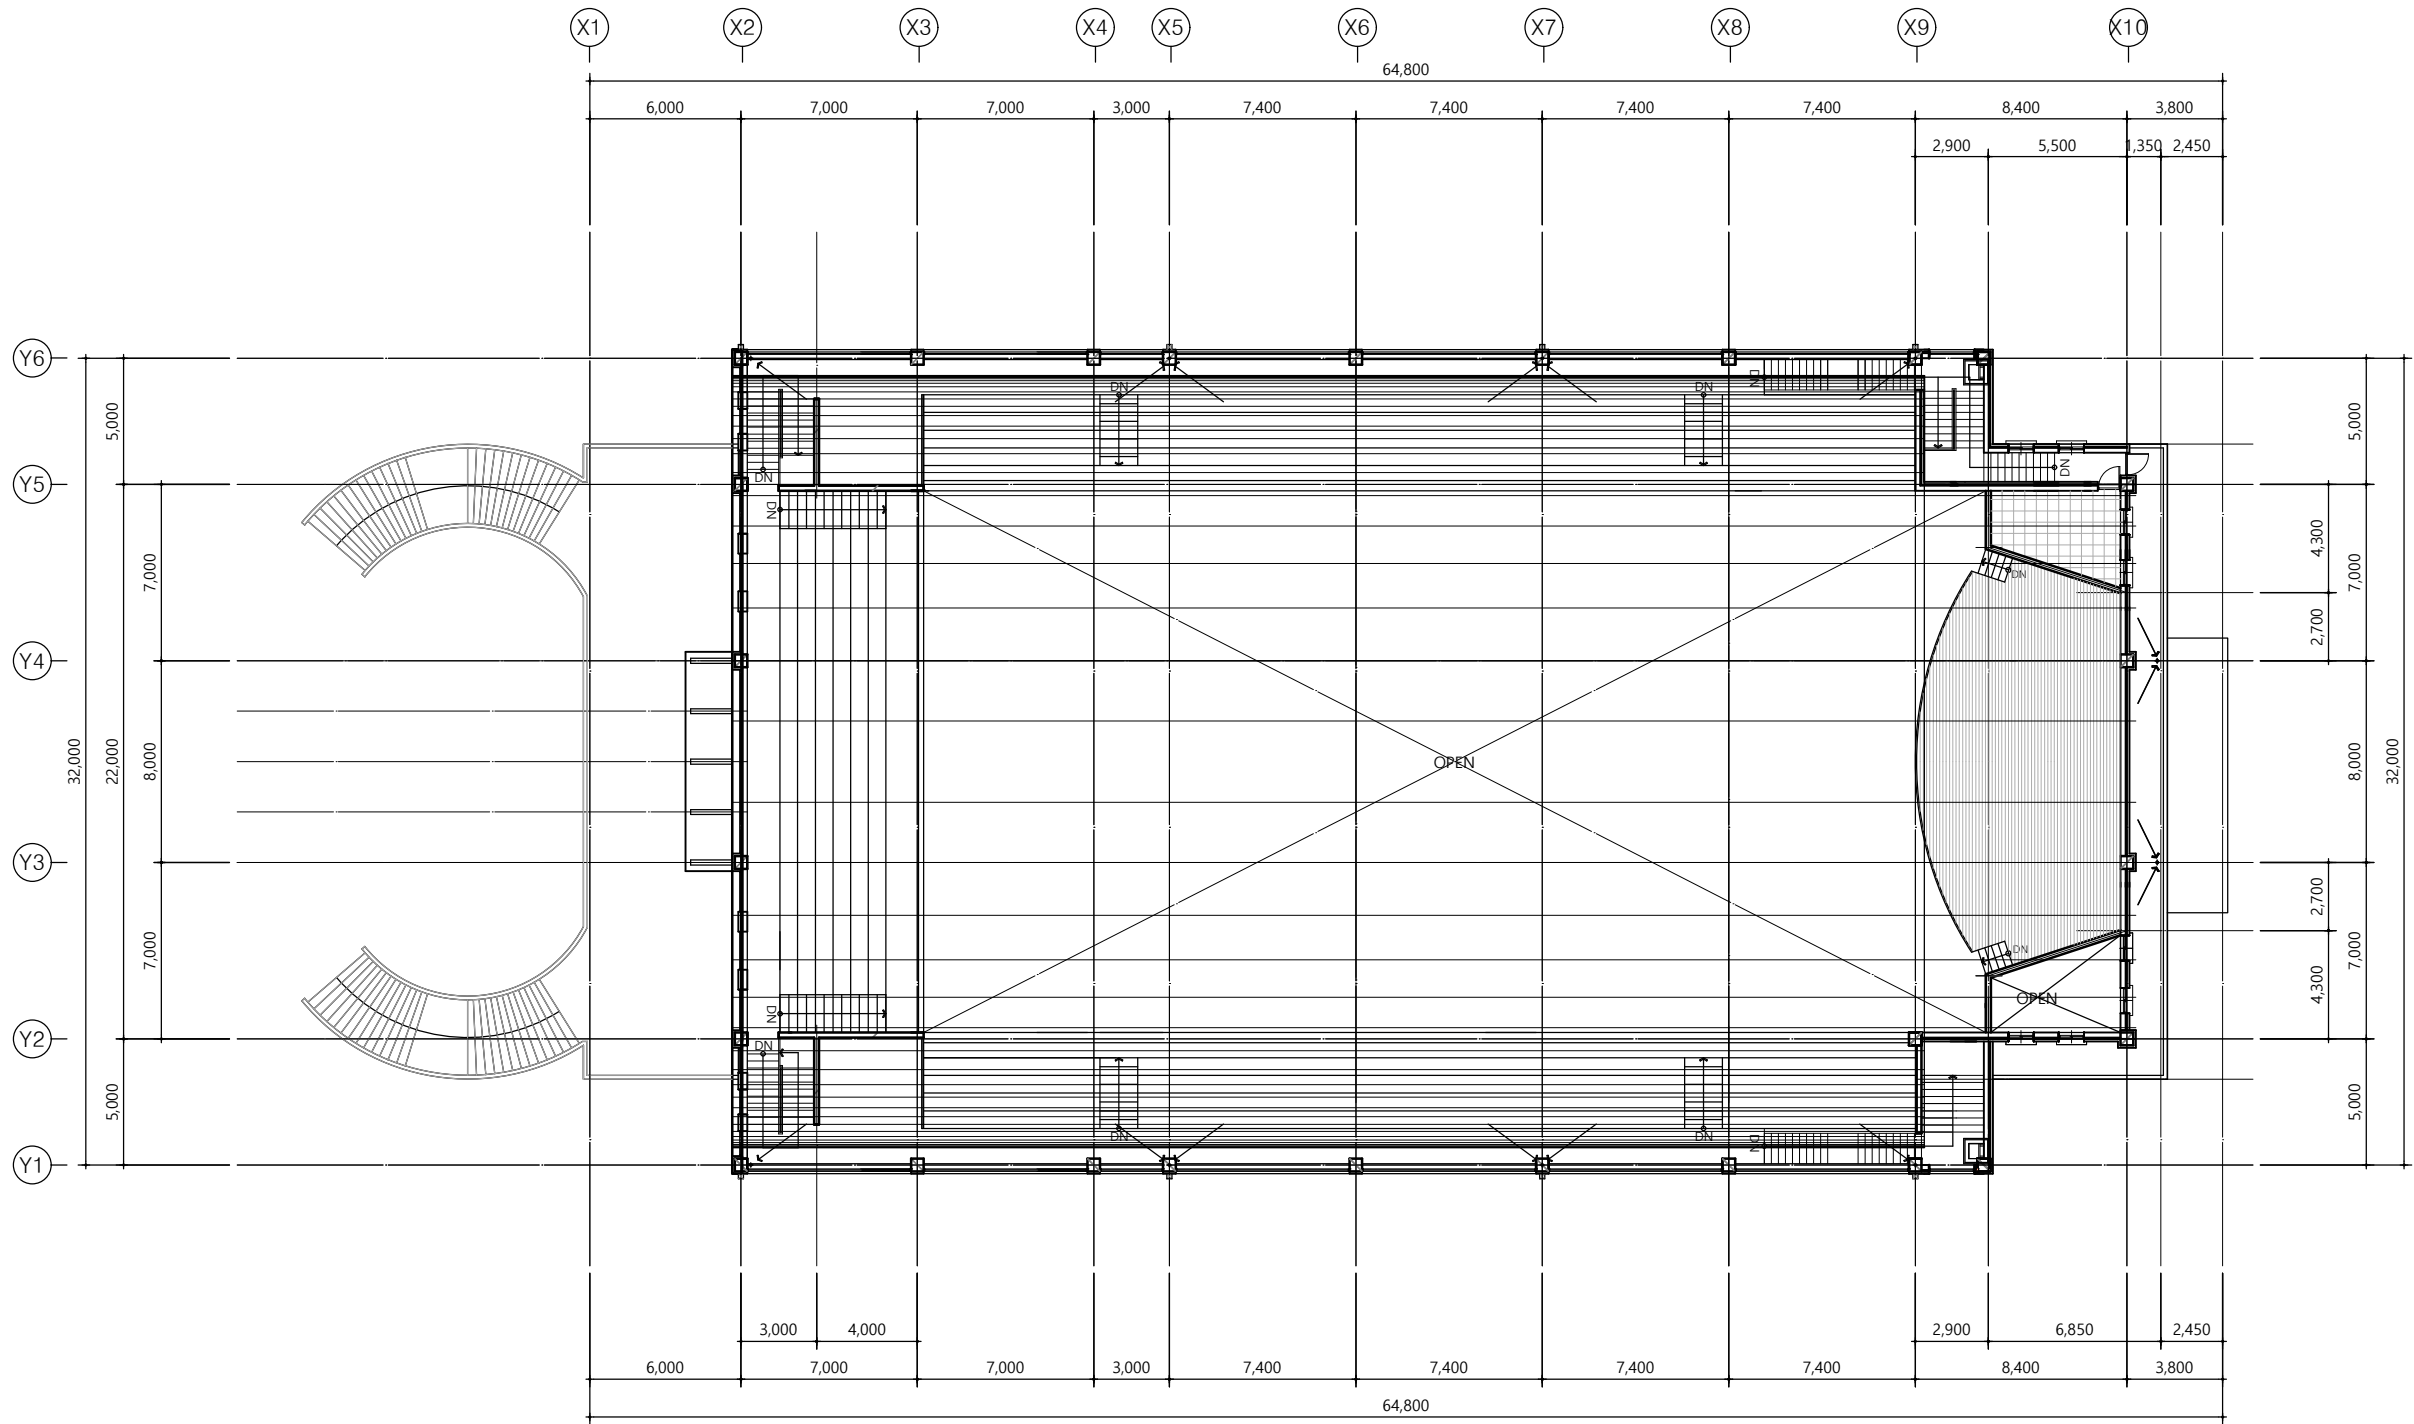

3 층 평 면 도

1

A3=1/300

태광고급식소
환경개선사업

NOTES

KEY PLAN

3					
2					
1					
NO	DATE	DESCRIPTION	DRN	CHK	APP

REVISIONS



에이드건축사사무소
ARCHITECTURE INTERIOR DESIGN

t.010-4855-4535 f.0504-372-4535

PROJECT ARCHITECT	PROJECT MANAGER
APPROVED BY 건축사 조지현	CHECKED BY
DRAWN BY	PROJECT NO.

APPROVAL DATE


DRAWING TITLE

지붕 평면도

SCALE
A1=1/
A3=1/300

DRAWING NO.
A-104

SHEET NO.

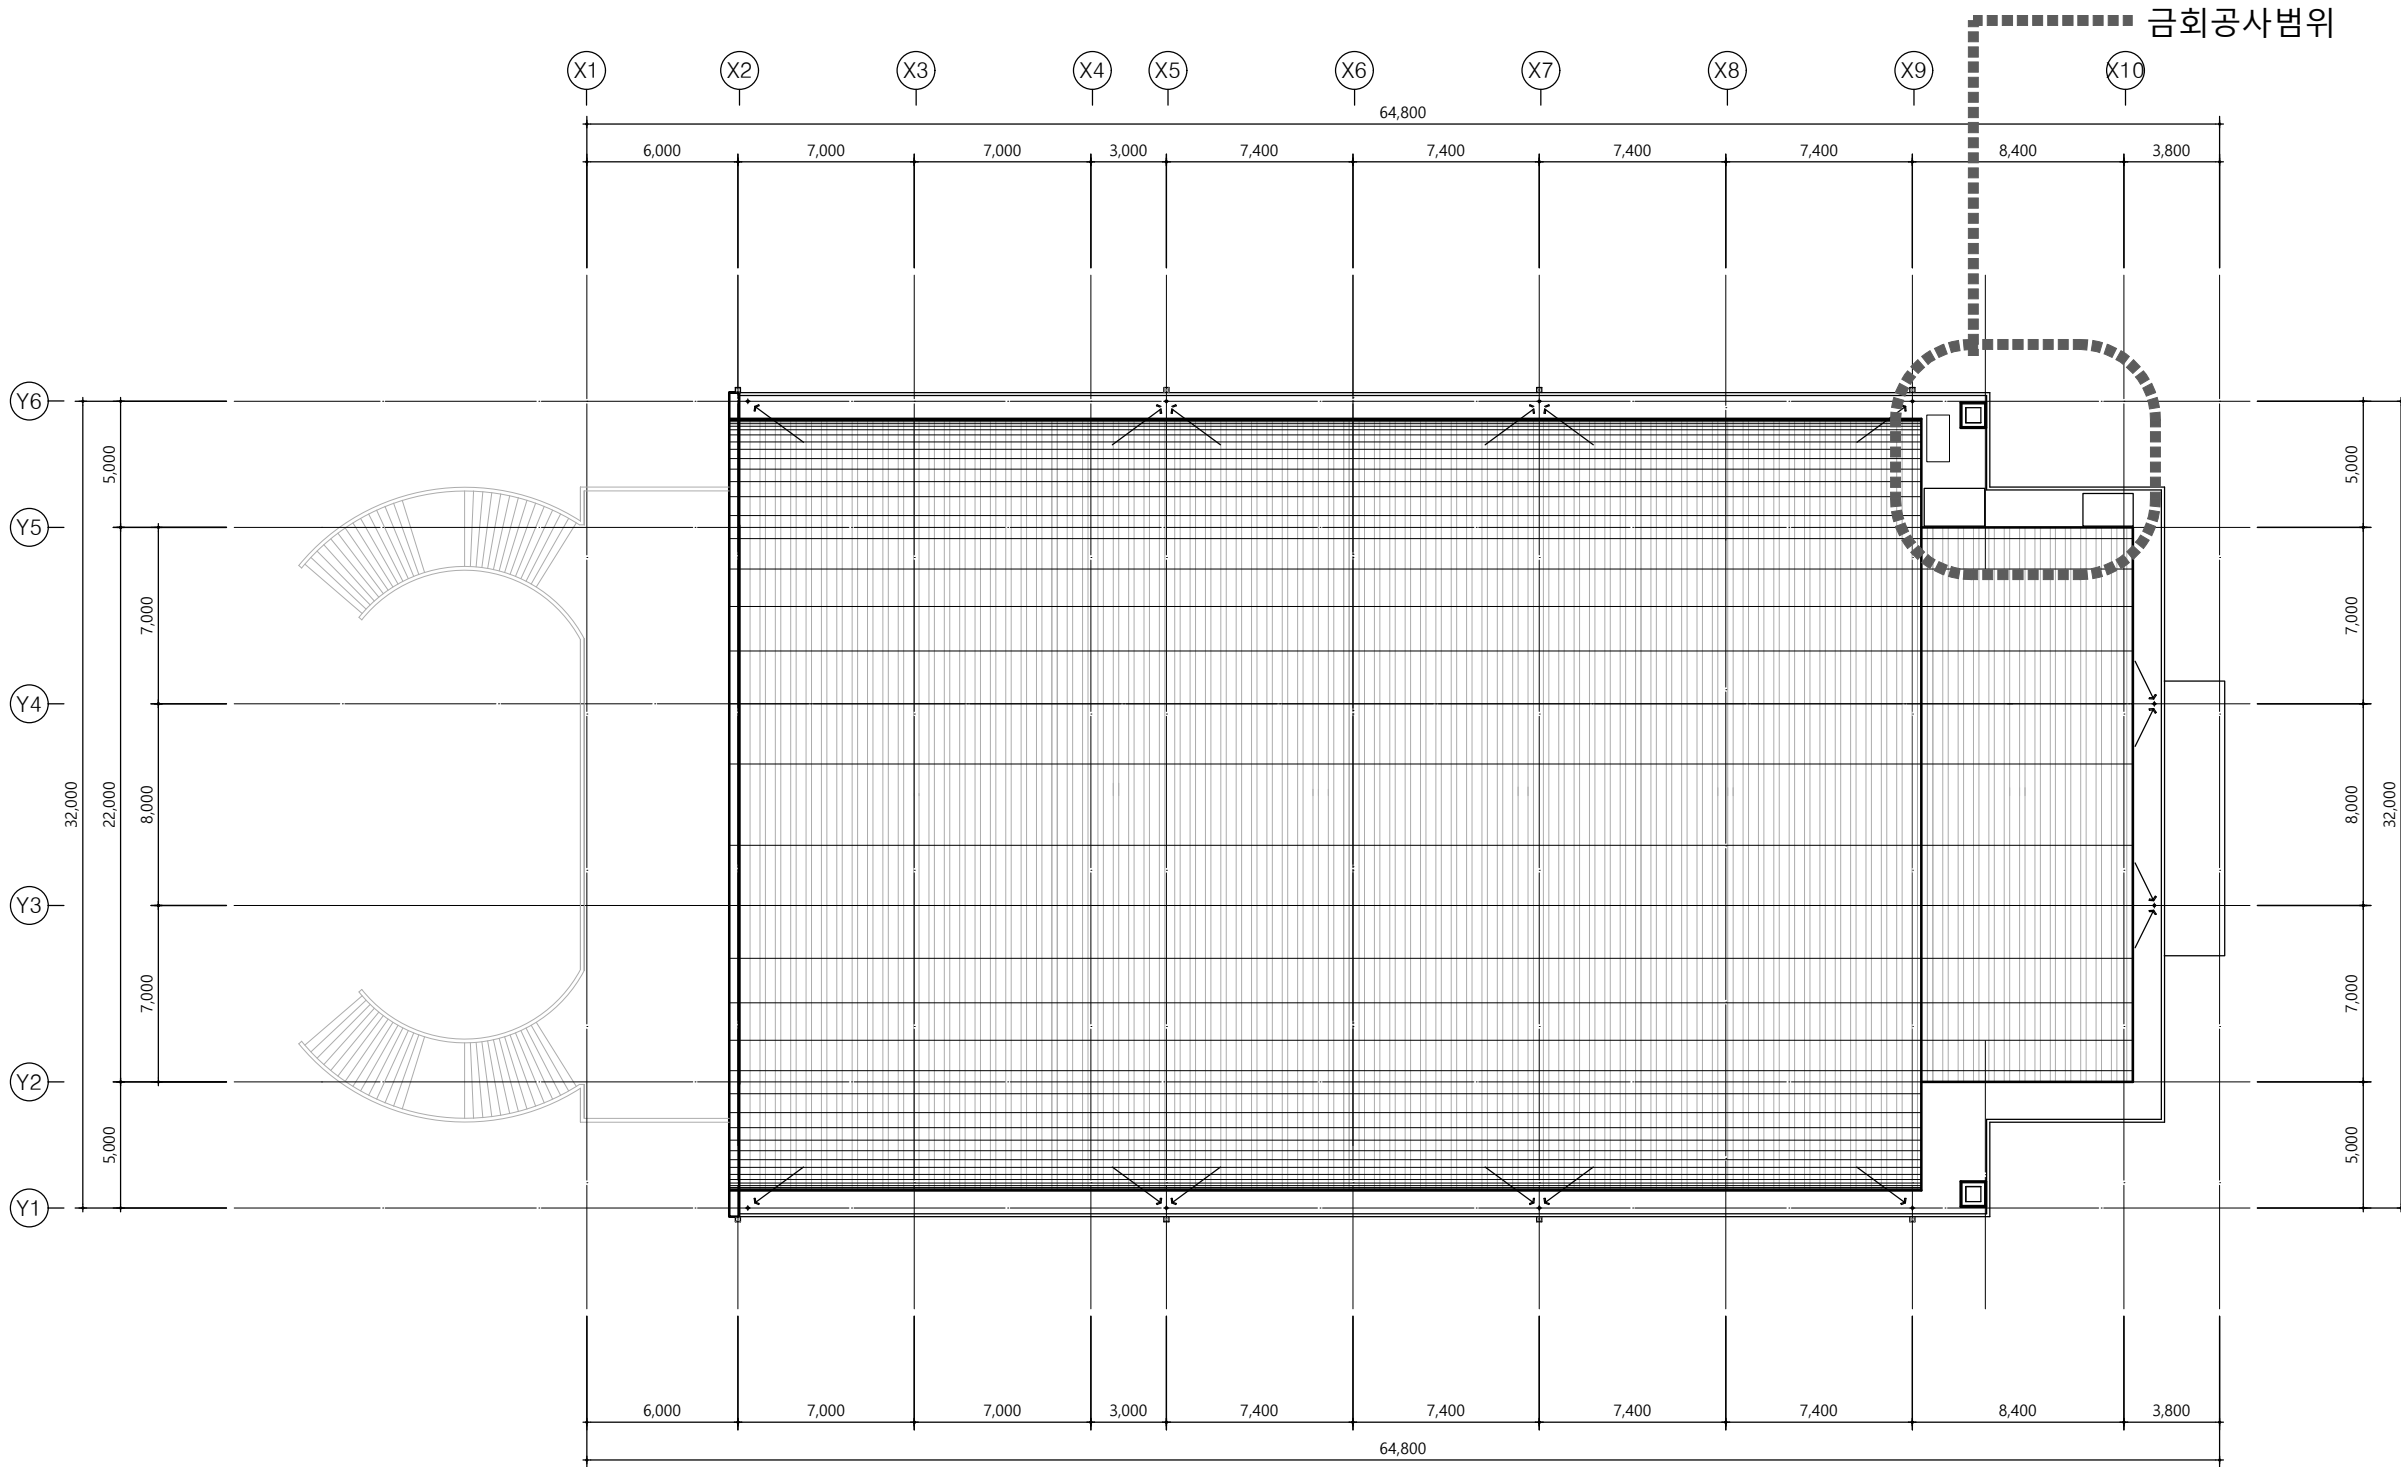

지붕 평면도

1


A3=1/300


태광고급식소 환경개선사업

REVISIONSAPPROVAL DATE _____

DRAWING TITLE

DRAWING NO. A-105	SHEET NO.
-----------------------------	-----------

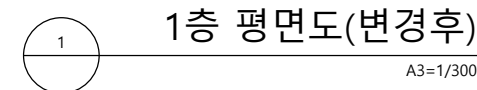

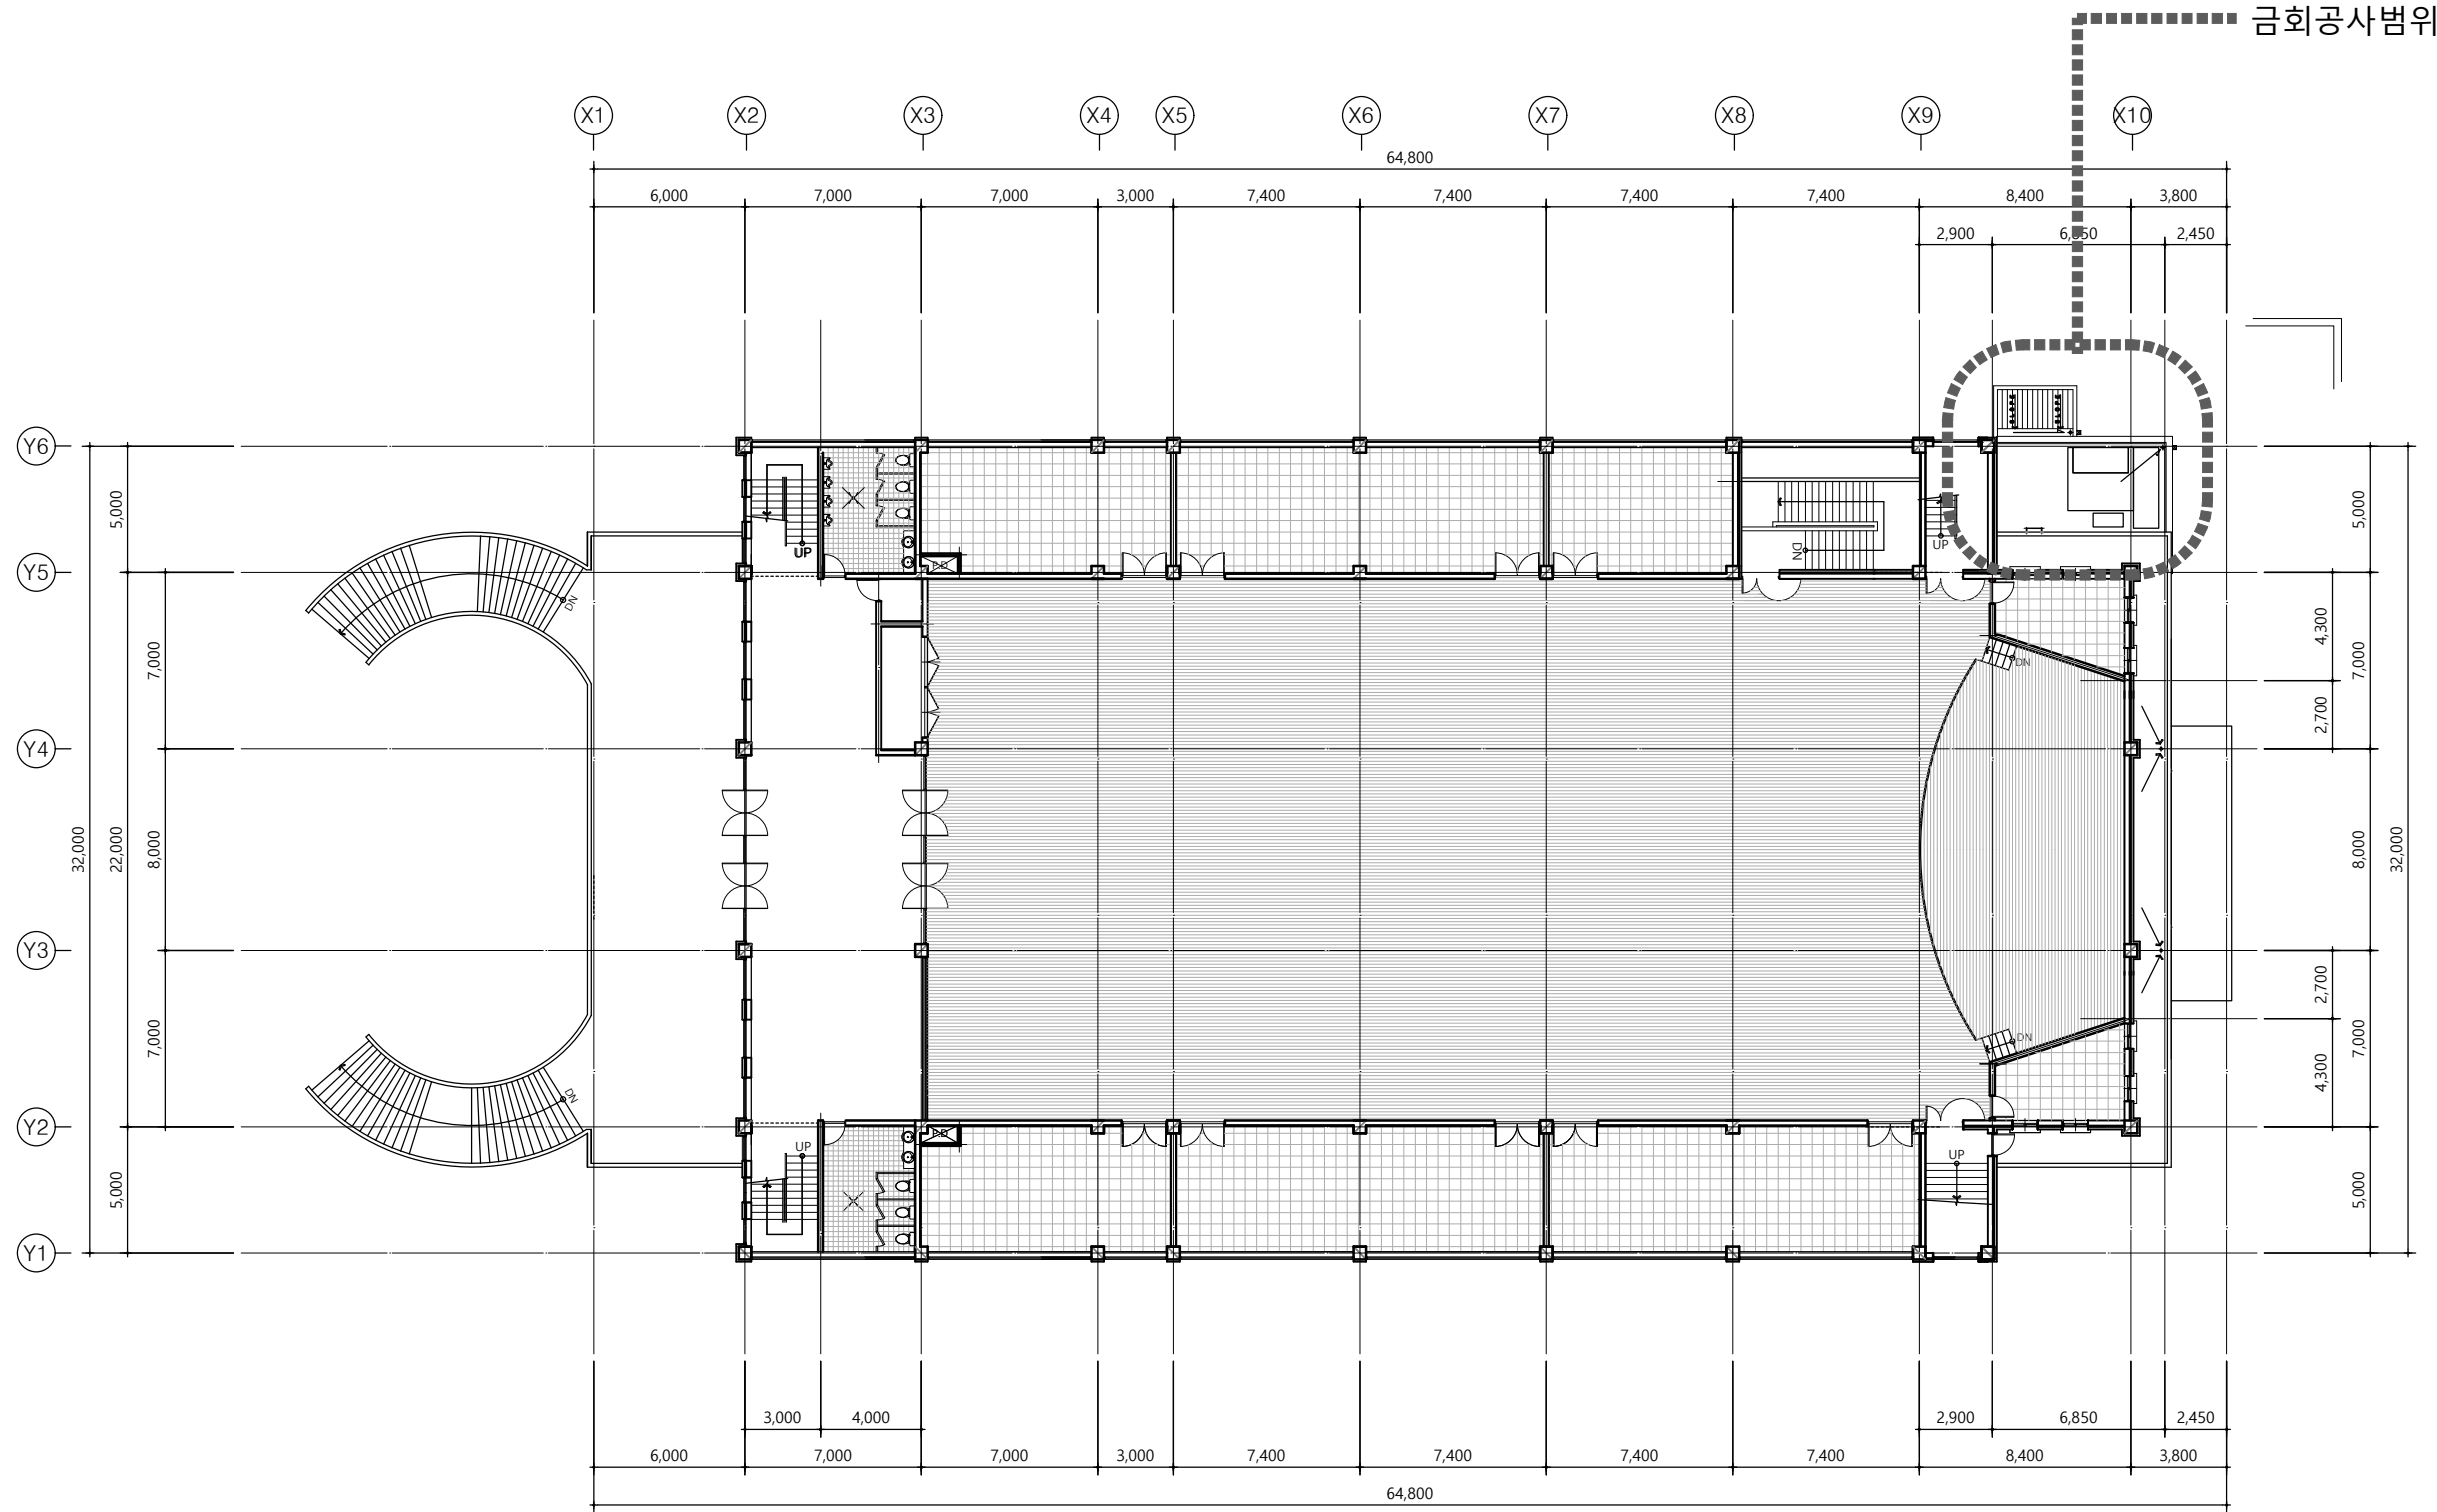

1 2층 평면도(변경후)
A3=1/300

태광고급식소
환경개선사업

NOTES

KEY PLAN

NO	DATE	DESCRIPTION	DRN	CHK	APP

REVISIONS



에이드건축사사무소
ARCHITECTURE INTERIOR DESIGN
t.010-4855-4535 f.0504-372-4535


PROJECT ARCHITECT	PROJECT MANAGER
APPROVED BY 건축사 조지현	CHECKED BY
DRAWN BY	PROJECT NO.

APPROVAL DATE

DRAWING TITLE

2층 평면도 (변경후)

SCALE A1=1/ A3=1/300	SHEET NO. A-106
----------------------------	--------------------

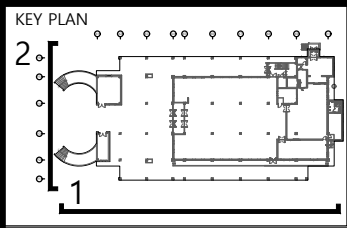

변경전

태광고급식소
환경개선사업

NOTES

KEY PLAN

NO	DATE	DESCRIPTION	DRN	CHK	APP

REVISIONS



에이드건축사사무소
ARCHITECTURE INTERIOR DESIGN

t.010-4855-4535 f.0504-372-4535


PROJECT ARCHITECT	PROJECT MANAGER
APPROVED BY 건축사 조지현	CHECKED BY
DRAWN BY	PROJECT NO.

APPROVAL DATE


DRAWING TITLE

정면도, 좌측면도


SCALE A1=1/ A3=1/300	SHEET NO.
DRAWING NO. A-107	

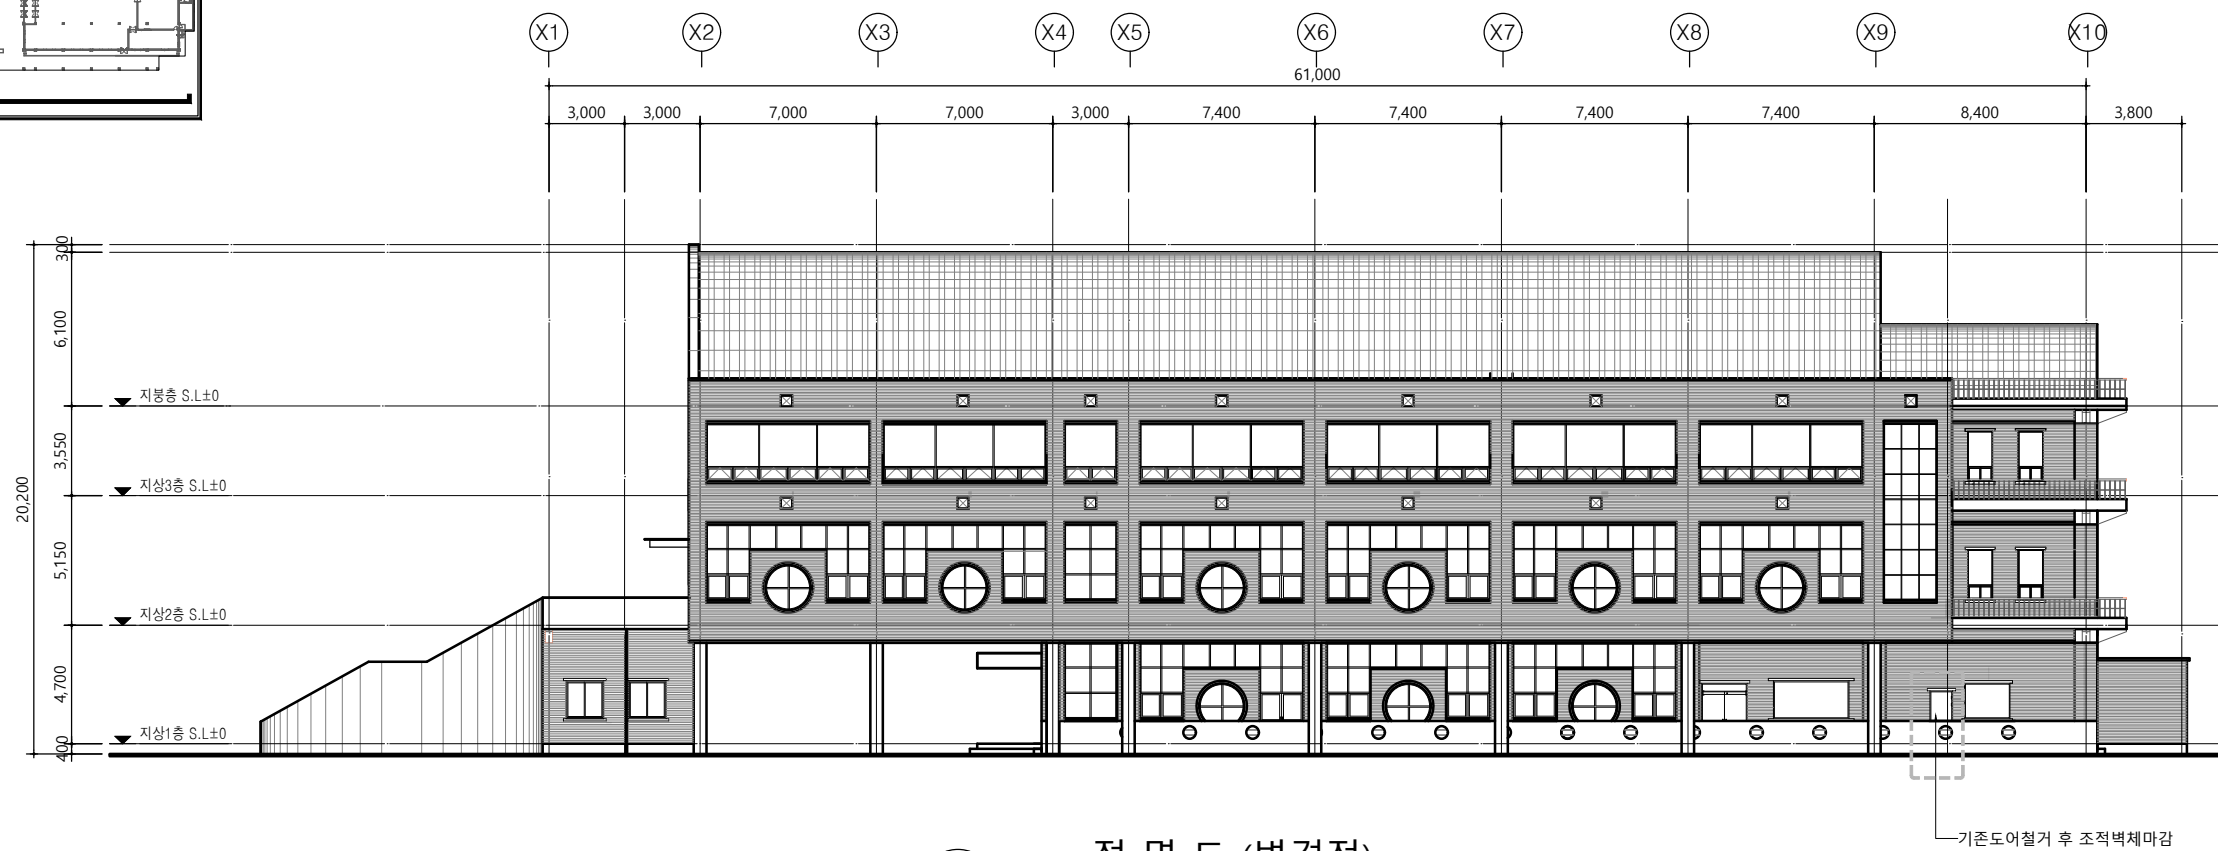

1 정면도 (변경전)
A3=1/300

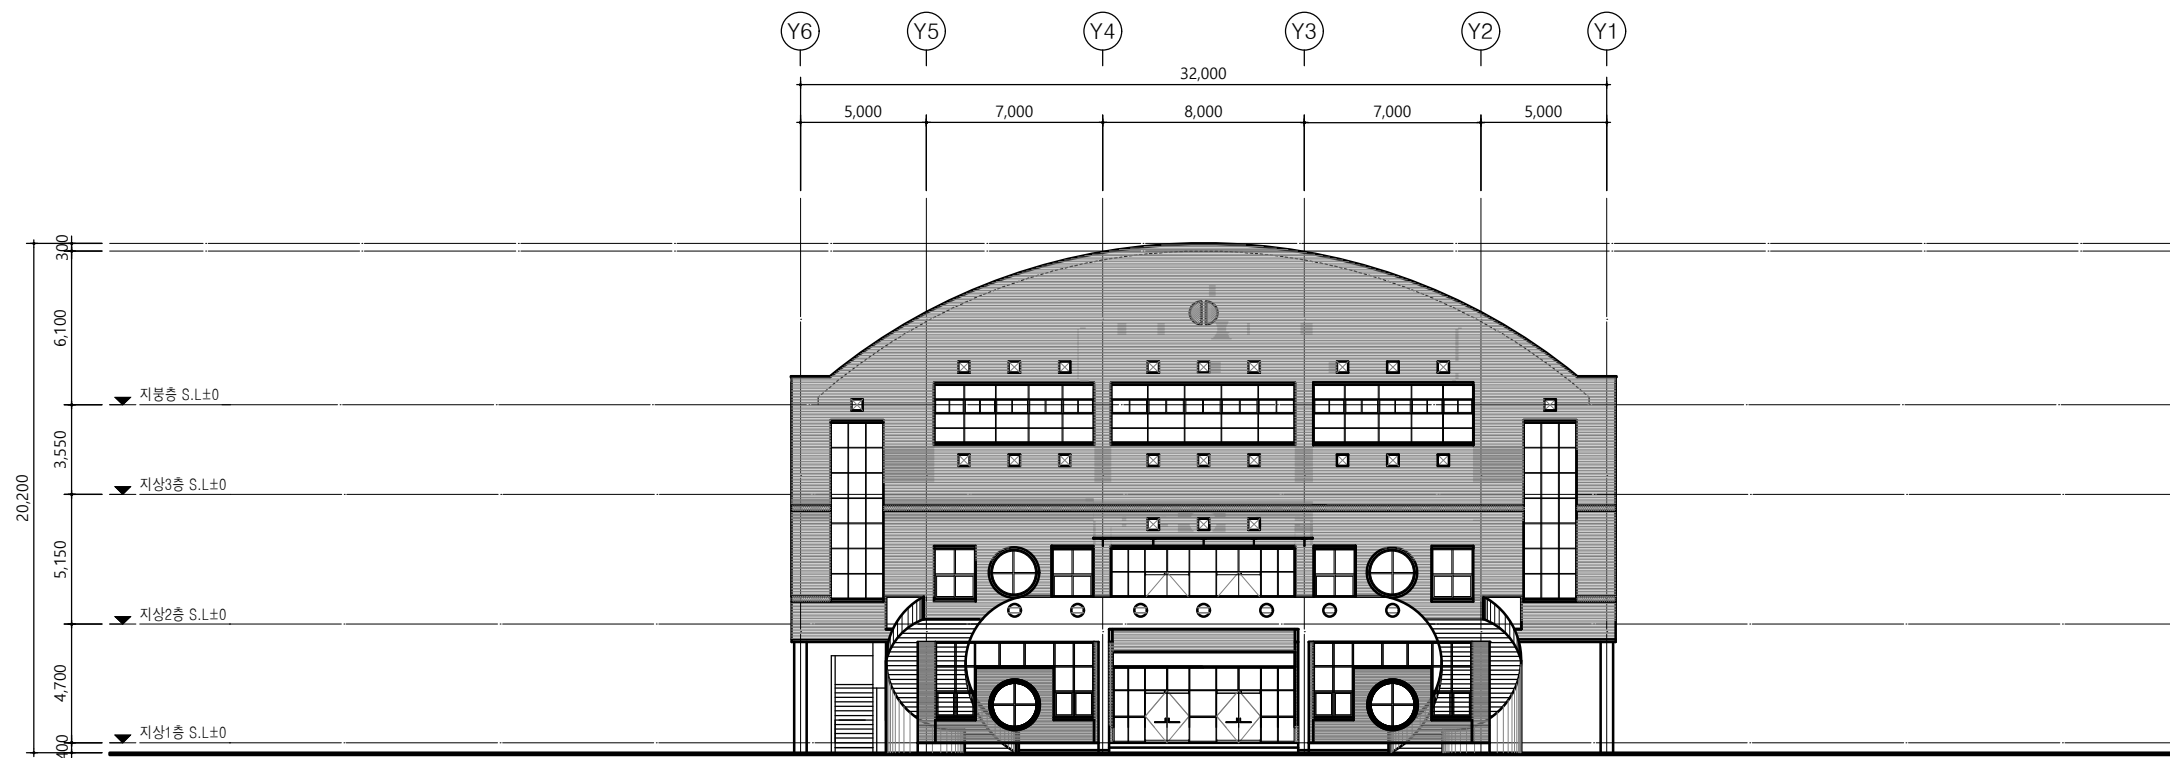

2 좌측면도 (변경전)
A3=1/300

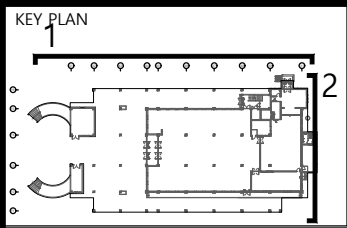

변경전

태광고급식소
환경개선사업

NOTES

KEY PLAN

NO	DATE	DESCRIPTION	DRN	CHK	APP

REVISIONS



에이드건축사사무소
ARCHITECTURE INTERIOR DESIGN

t.010-4855-4535 f.0504-372-4535

PROJECT ARCHITECT PROJECT MANAGER

APPROVED BY CHECKED BY

건축사 조지현

DRAWN BY PROJECT NO.


APPROVAL DATE

DRAWING TITLE

입면도 (변경전)


SCALE
A1=1/ A3=1/300

DRAWING NO. SHEET NO.
A-108

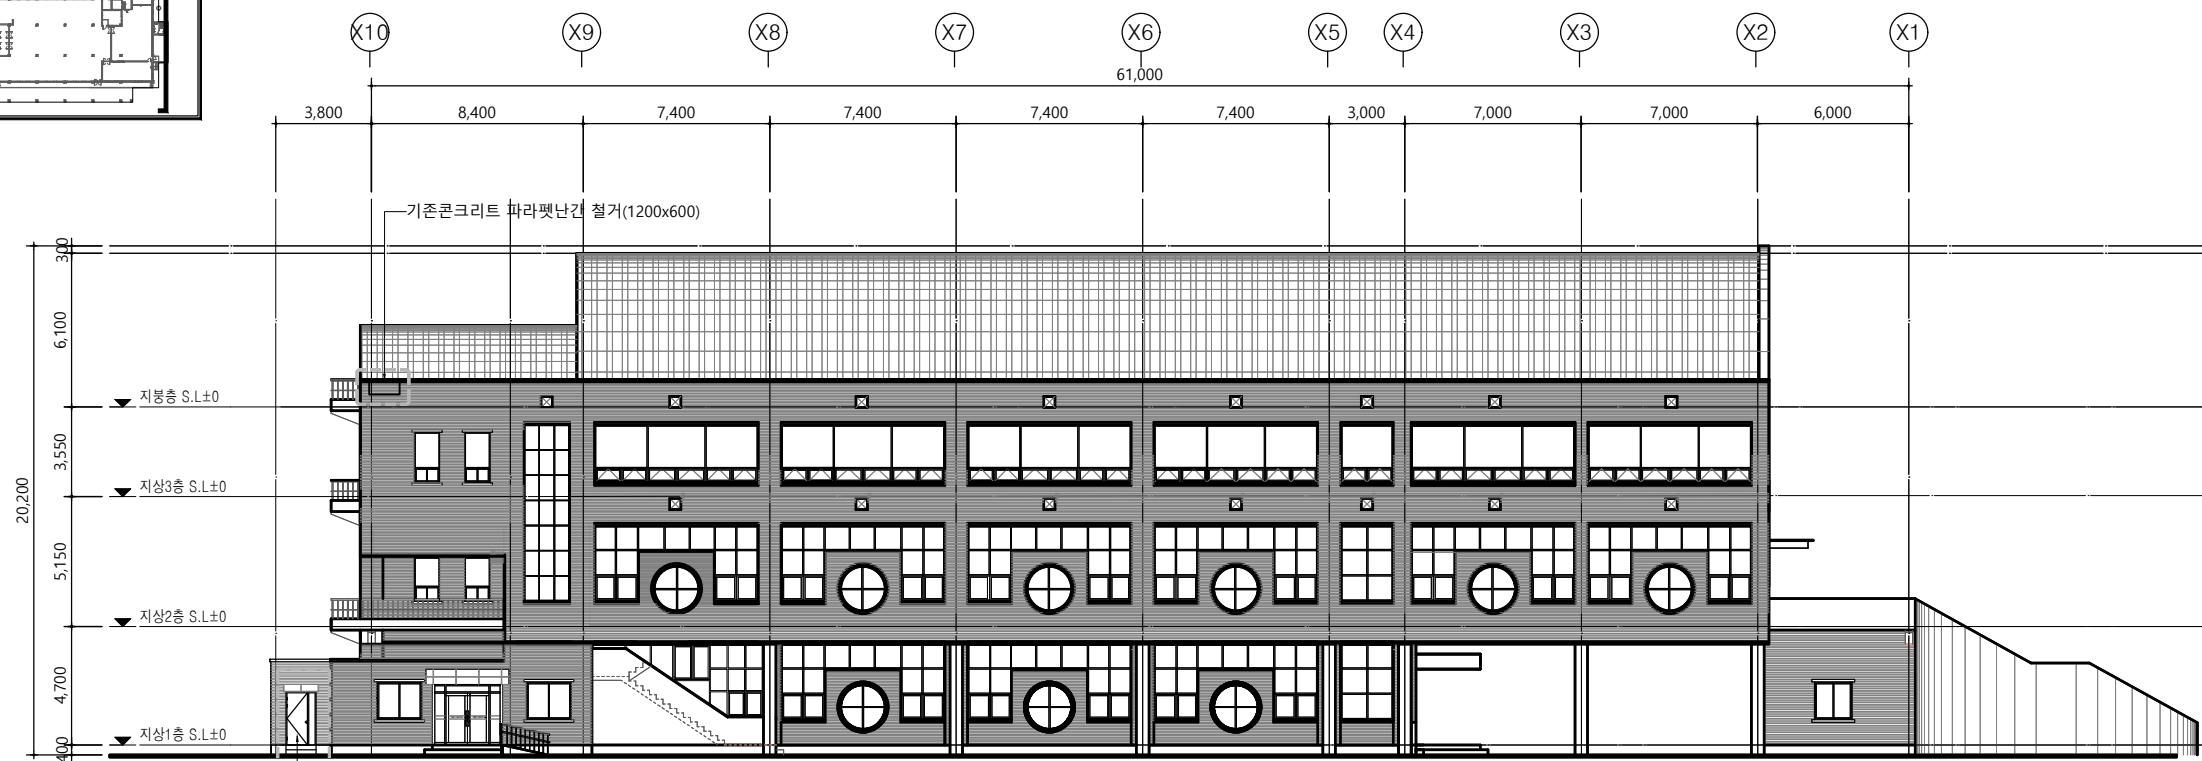


1 배면도 (변경전)
A3=1/300

기존도어철거 후 조적벽체마감
도어상부캐노피 및 계단철거 후 바다아스콘마감

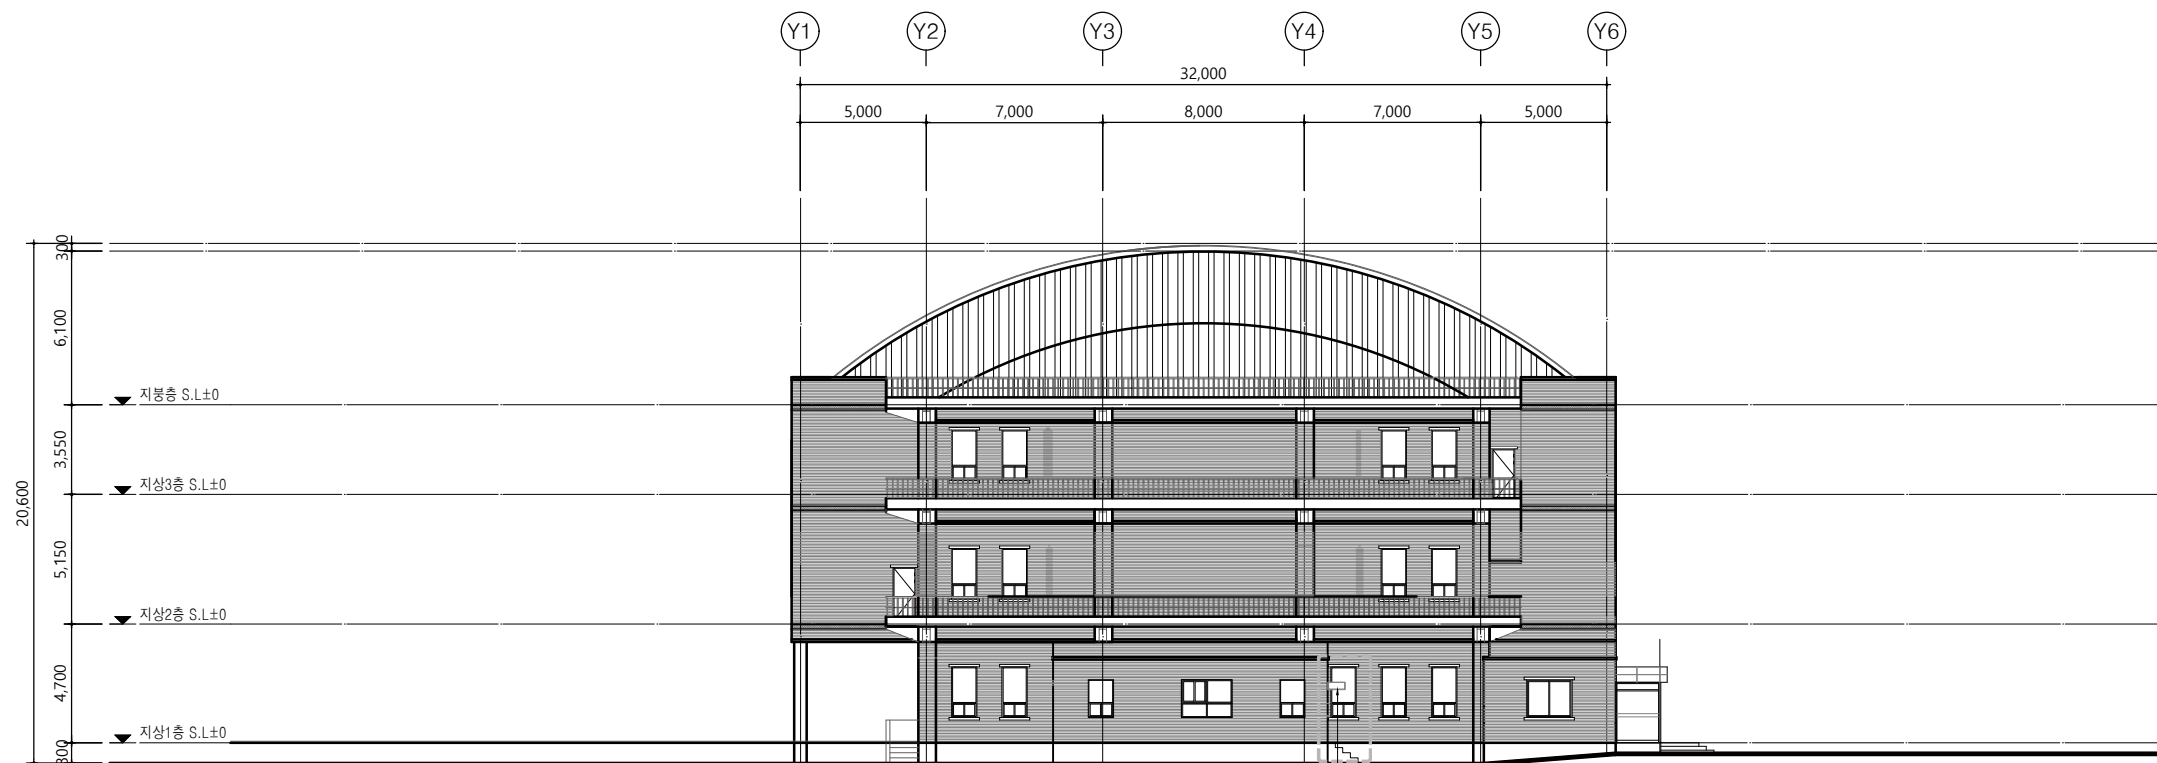

2 우측면도 (변경전)
A3=1/300

기존도어철거 후 조적벽체마감
도어상부캐노피 및 계단철거 후 바다아스콘마감

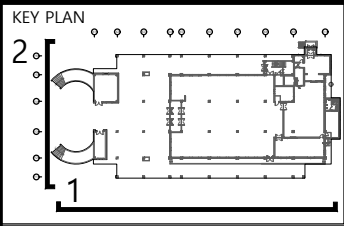

변경 후

태광고급식소
환경개선사업

NOTES

KEY PLAN

NO	DATE	DESCRIPTION	DRN	CHK	APP

REVISIONS



에이드건축사사무소
ARCHITECTURE INTERIOR DESIGN
t.010-4855-4535 f.0504-372-4535


PROJECT ARCHITECT	PROJECT MANAGER
APPROVED BY 건축사 조지현	CHECKED BY
DRAWN BY	PROJECT NO.

APPROVAL DATE


DRAWING TITLE

1층 평면도 (변경 후)


SCALE A1=1/ A3=1/300	SHEET NO.
DRAWING NO. A-109	

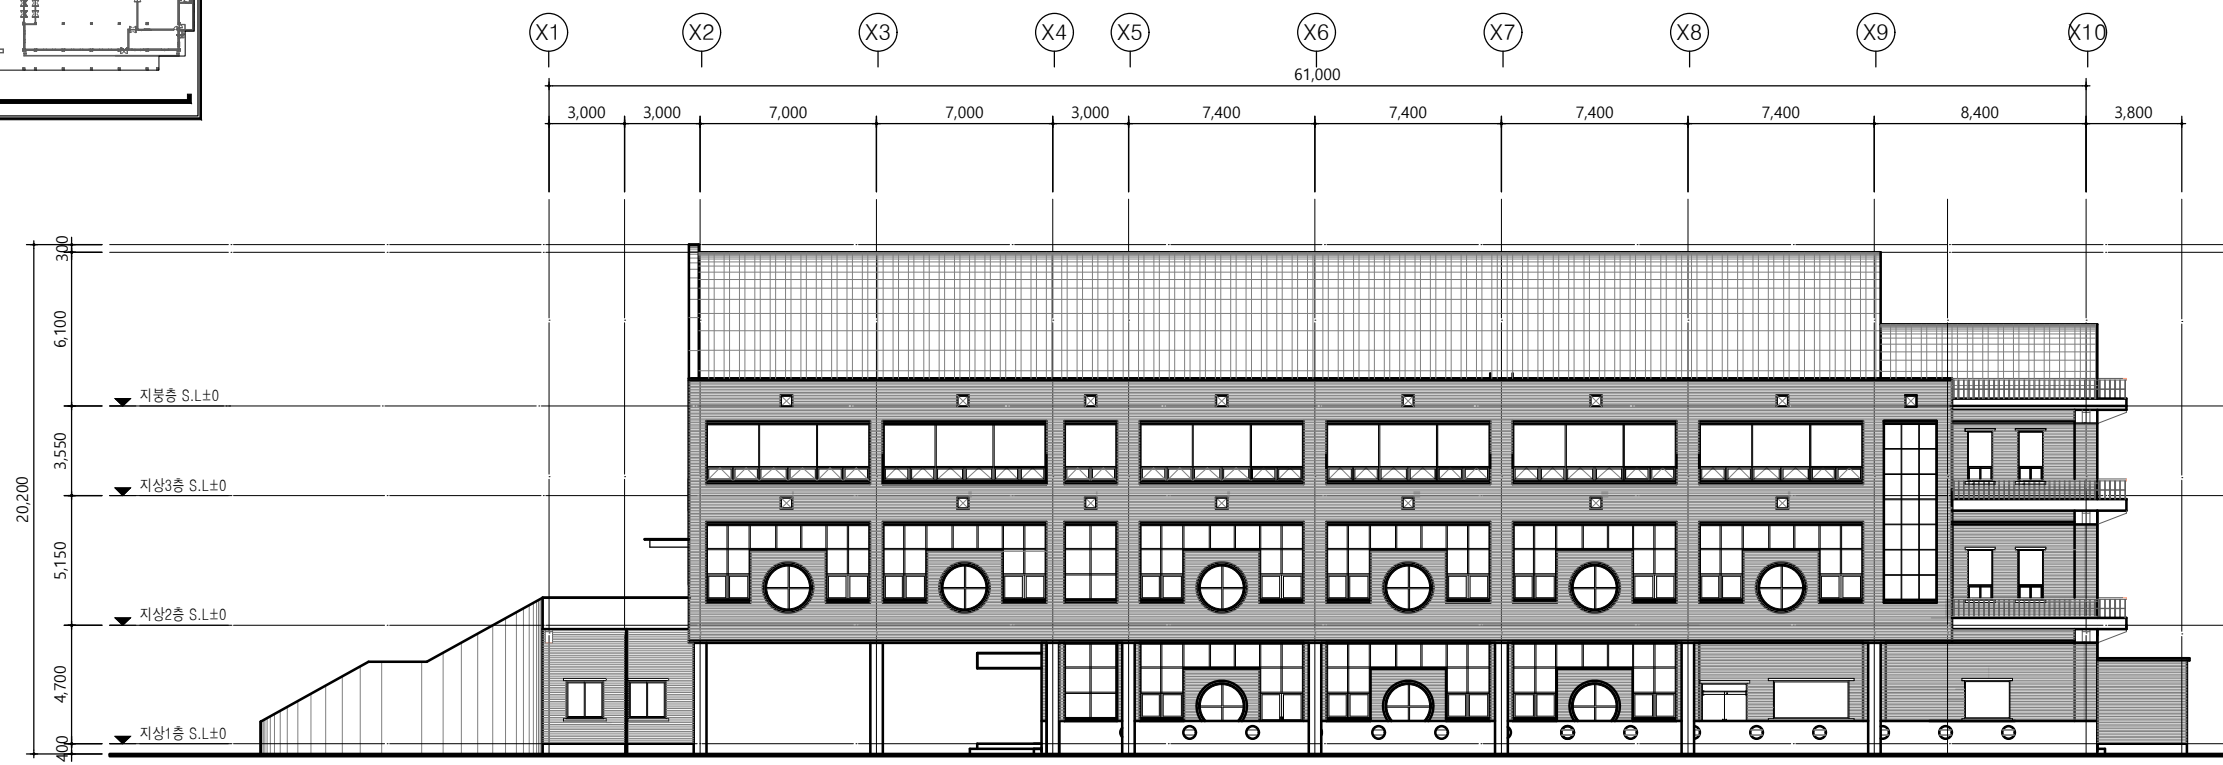

1 정면도 (변경 후)
A3=1/300

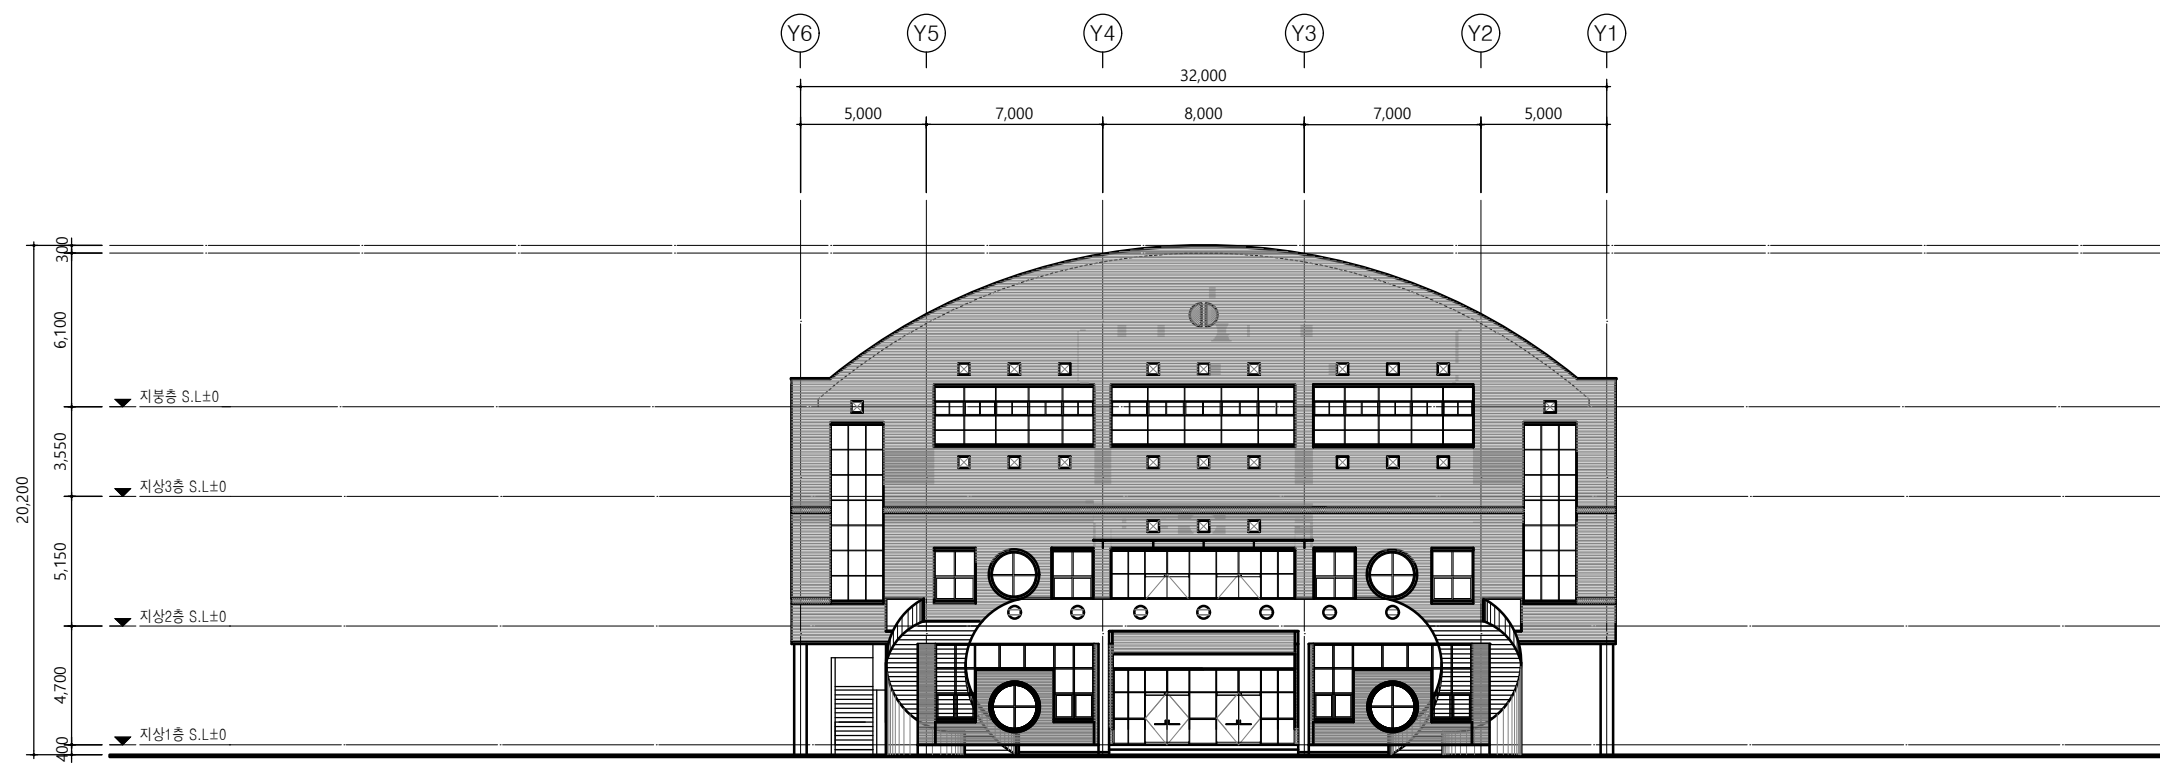

2 좌측면도 (변경 후)
A3=1/300

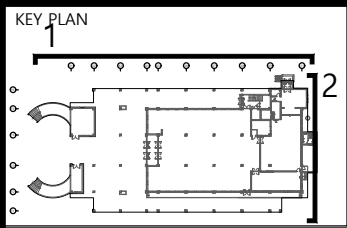

변경 후

태광고급식소
환경개선사업

NOTES

KEY PLAN

NO	DATE	DESCRIPTION	DRN	CHK	APP

REVISIONS



에이드건축사사무소
ARCHITECTURE INTERIOR DESIGN

t.010-4855-4535 f.0504-372-4535

PROJECT ARCHITECT	PROJECT MANAGER
APPROVED BY 건축사 조지현	CHECKED BY
DRAWN BY	PROJECT NO.

APPROVAL DATE


DRAWING TITLE

입면도 (변경후)


SCALE
A1=1/
A3=1/300

DRAWING NO.
A-110

SHEET NO.

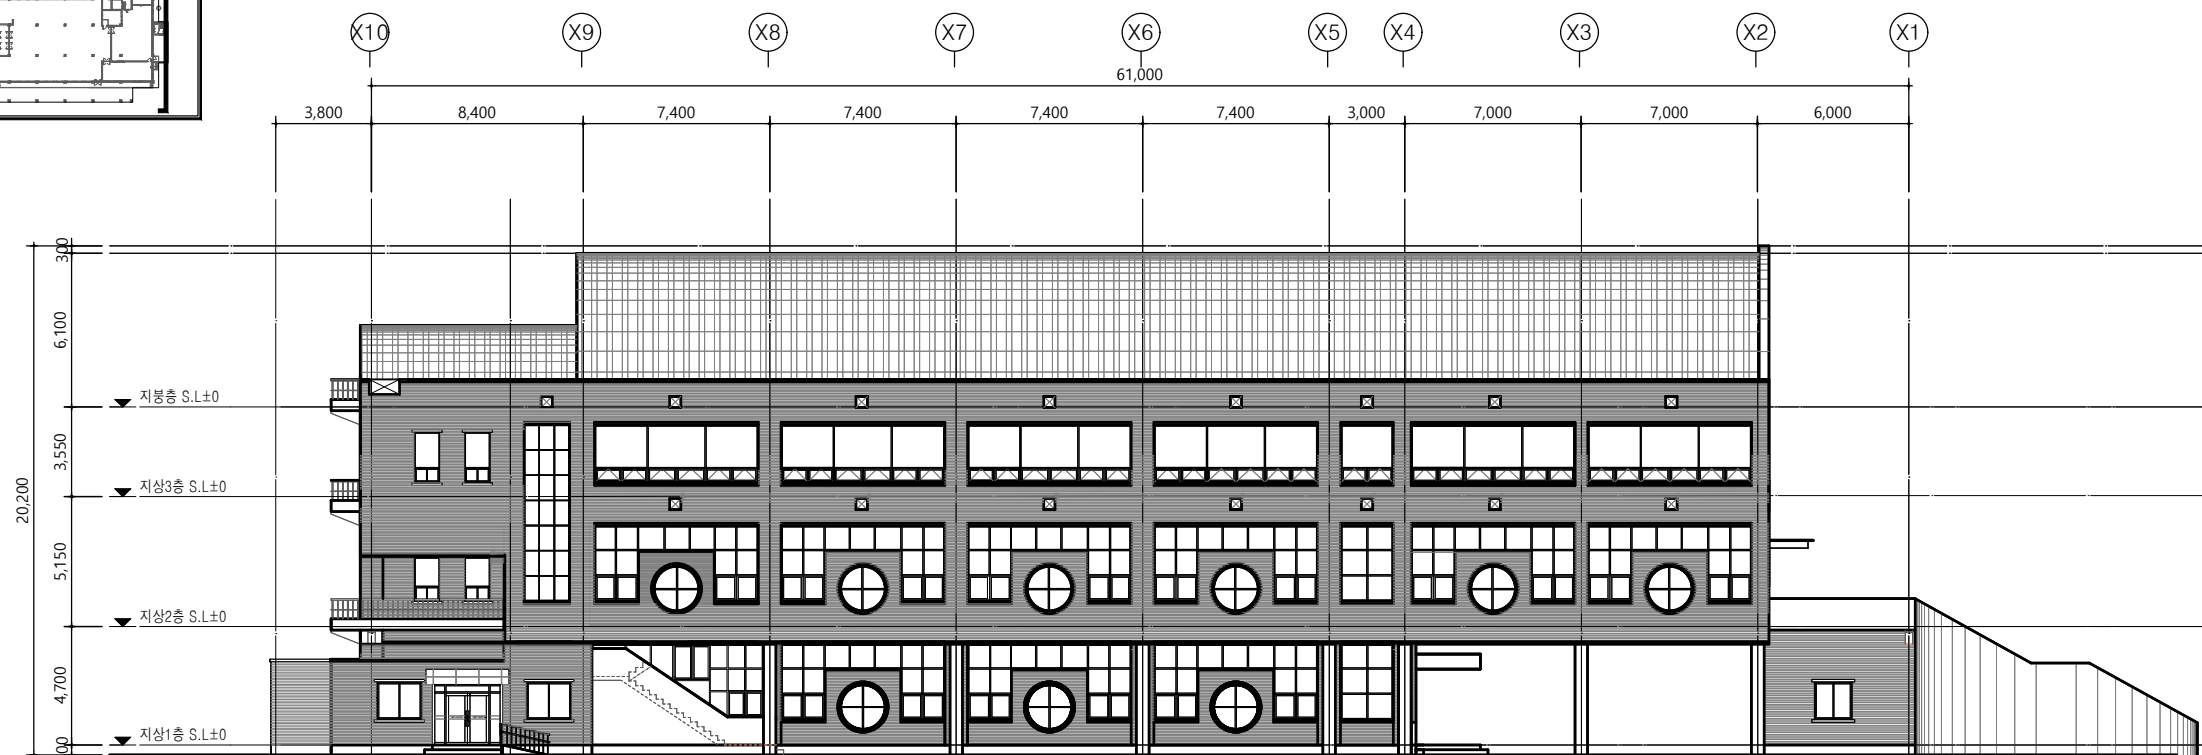

1 배 면 도 (변경후)
A3=1/300

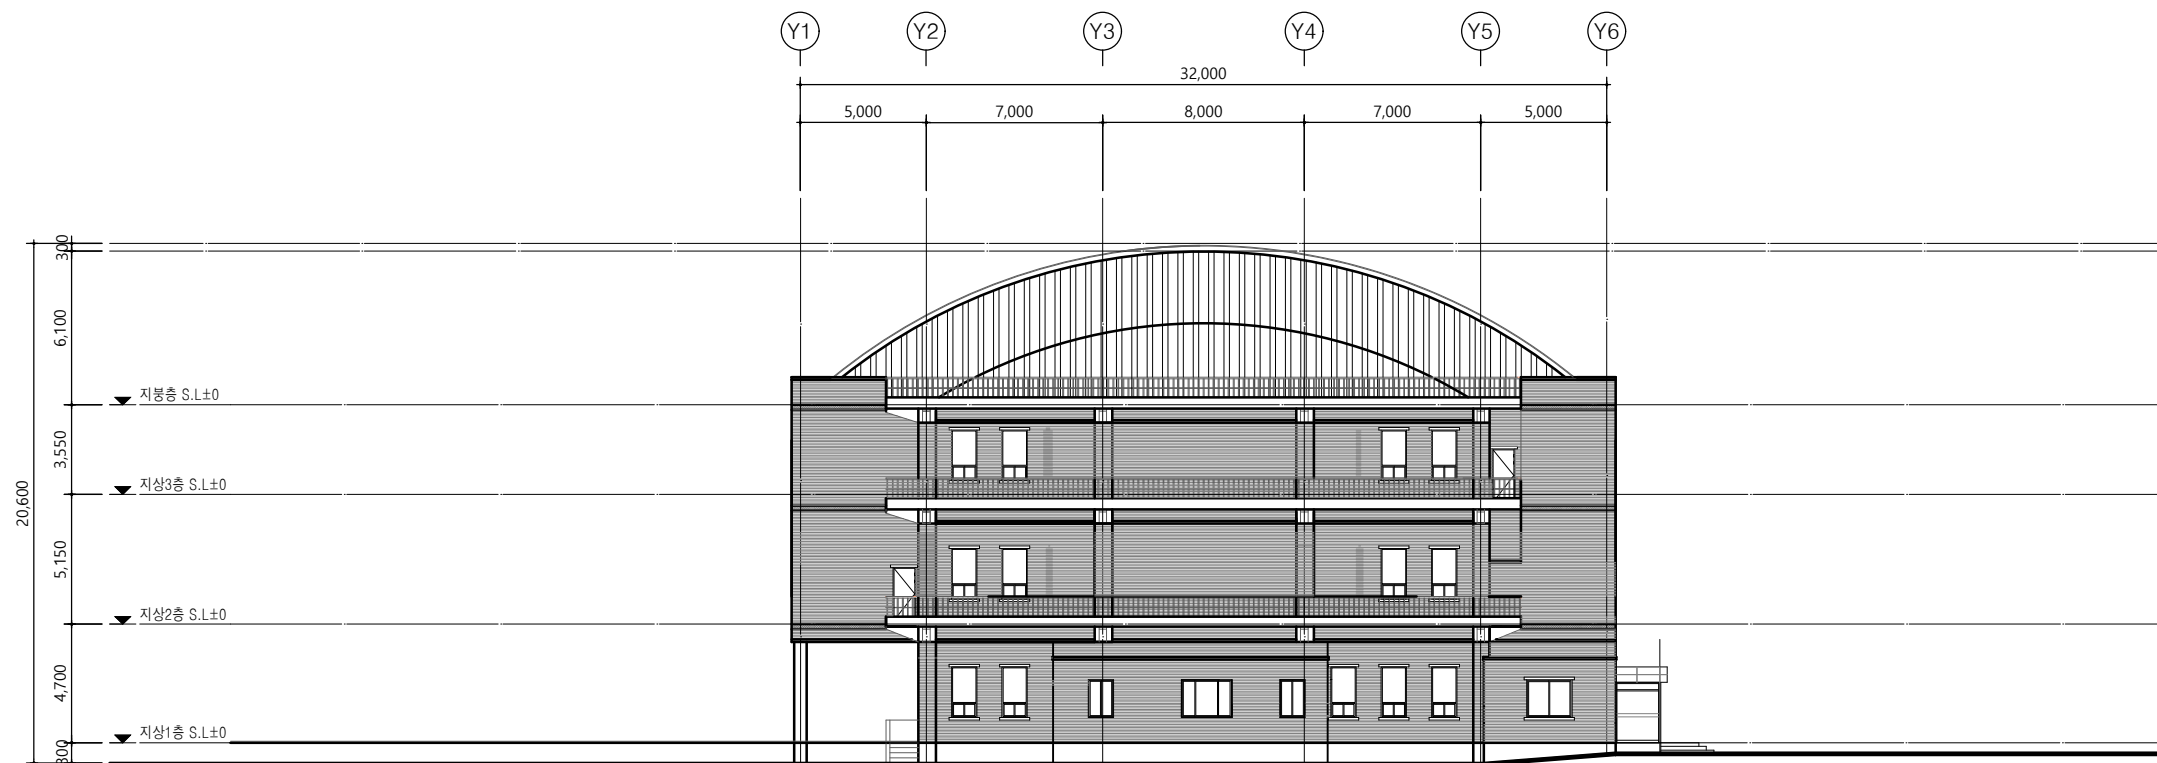

2 우 측 면 도(변경후)
A3=1/300

REVISIONS



t.010-4855-4535 f.0504-372-4535


APPROVAL DATE

DRAWING TITLE

주 단 면 도

SCALE
A1=1/ A3=1/150

DRAWING NO. A-111	SHEET NO.
----------------------	-----------

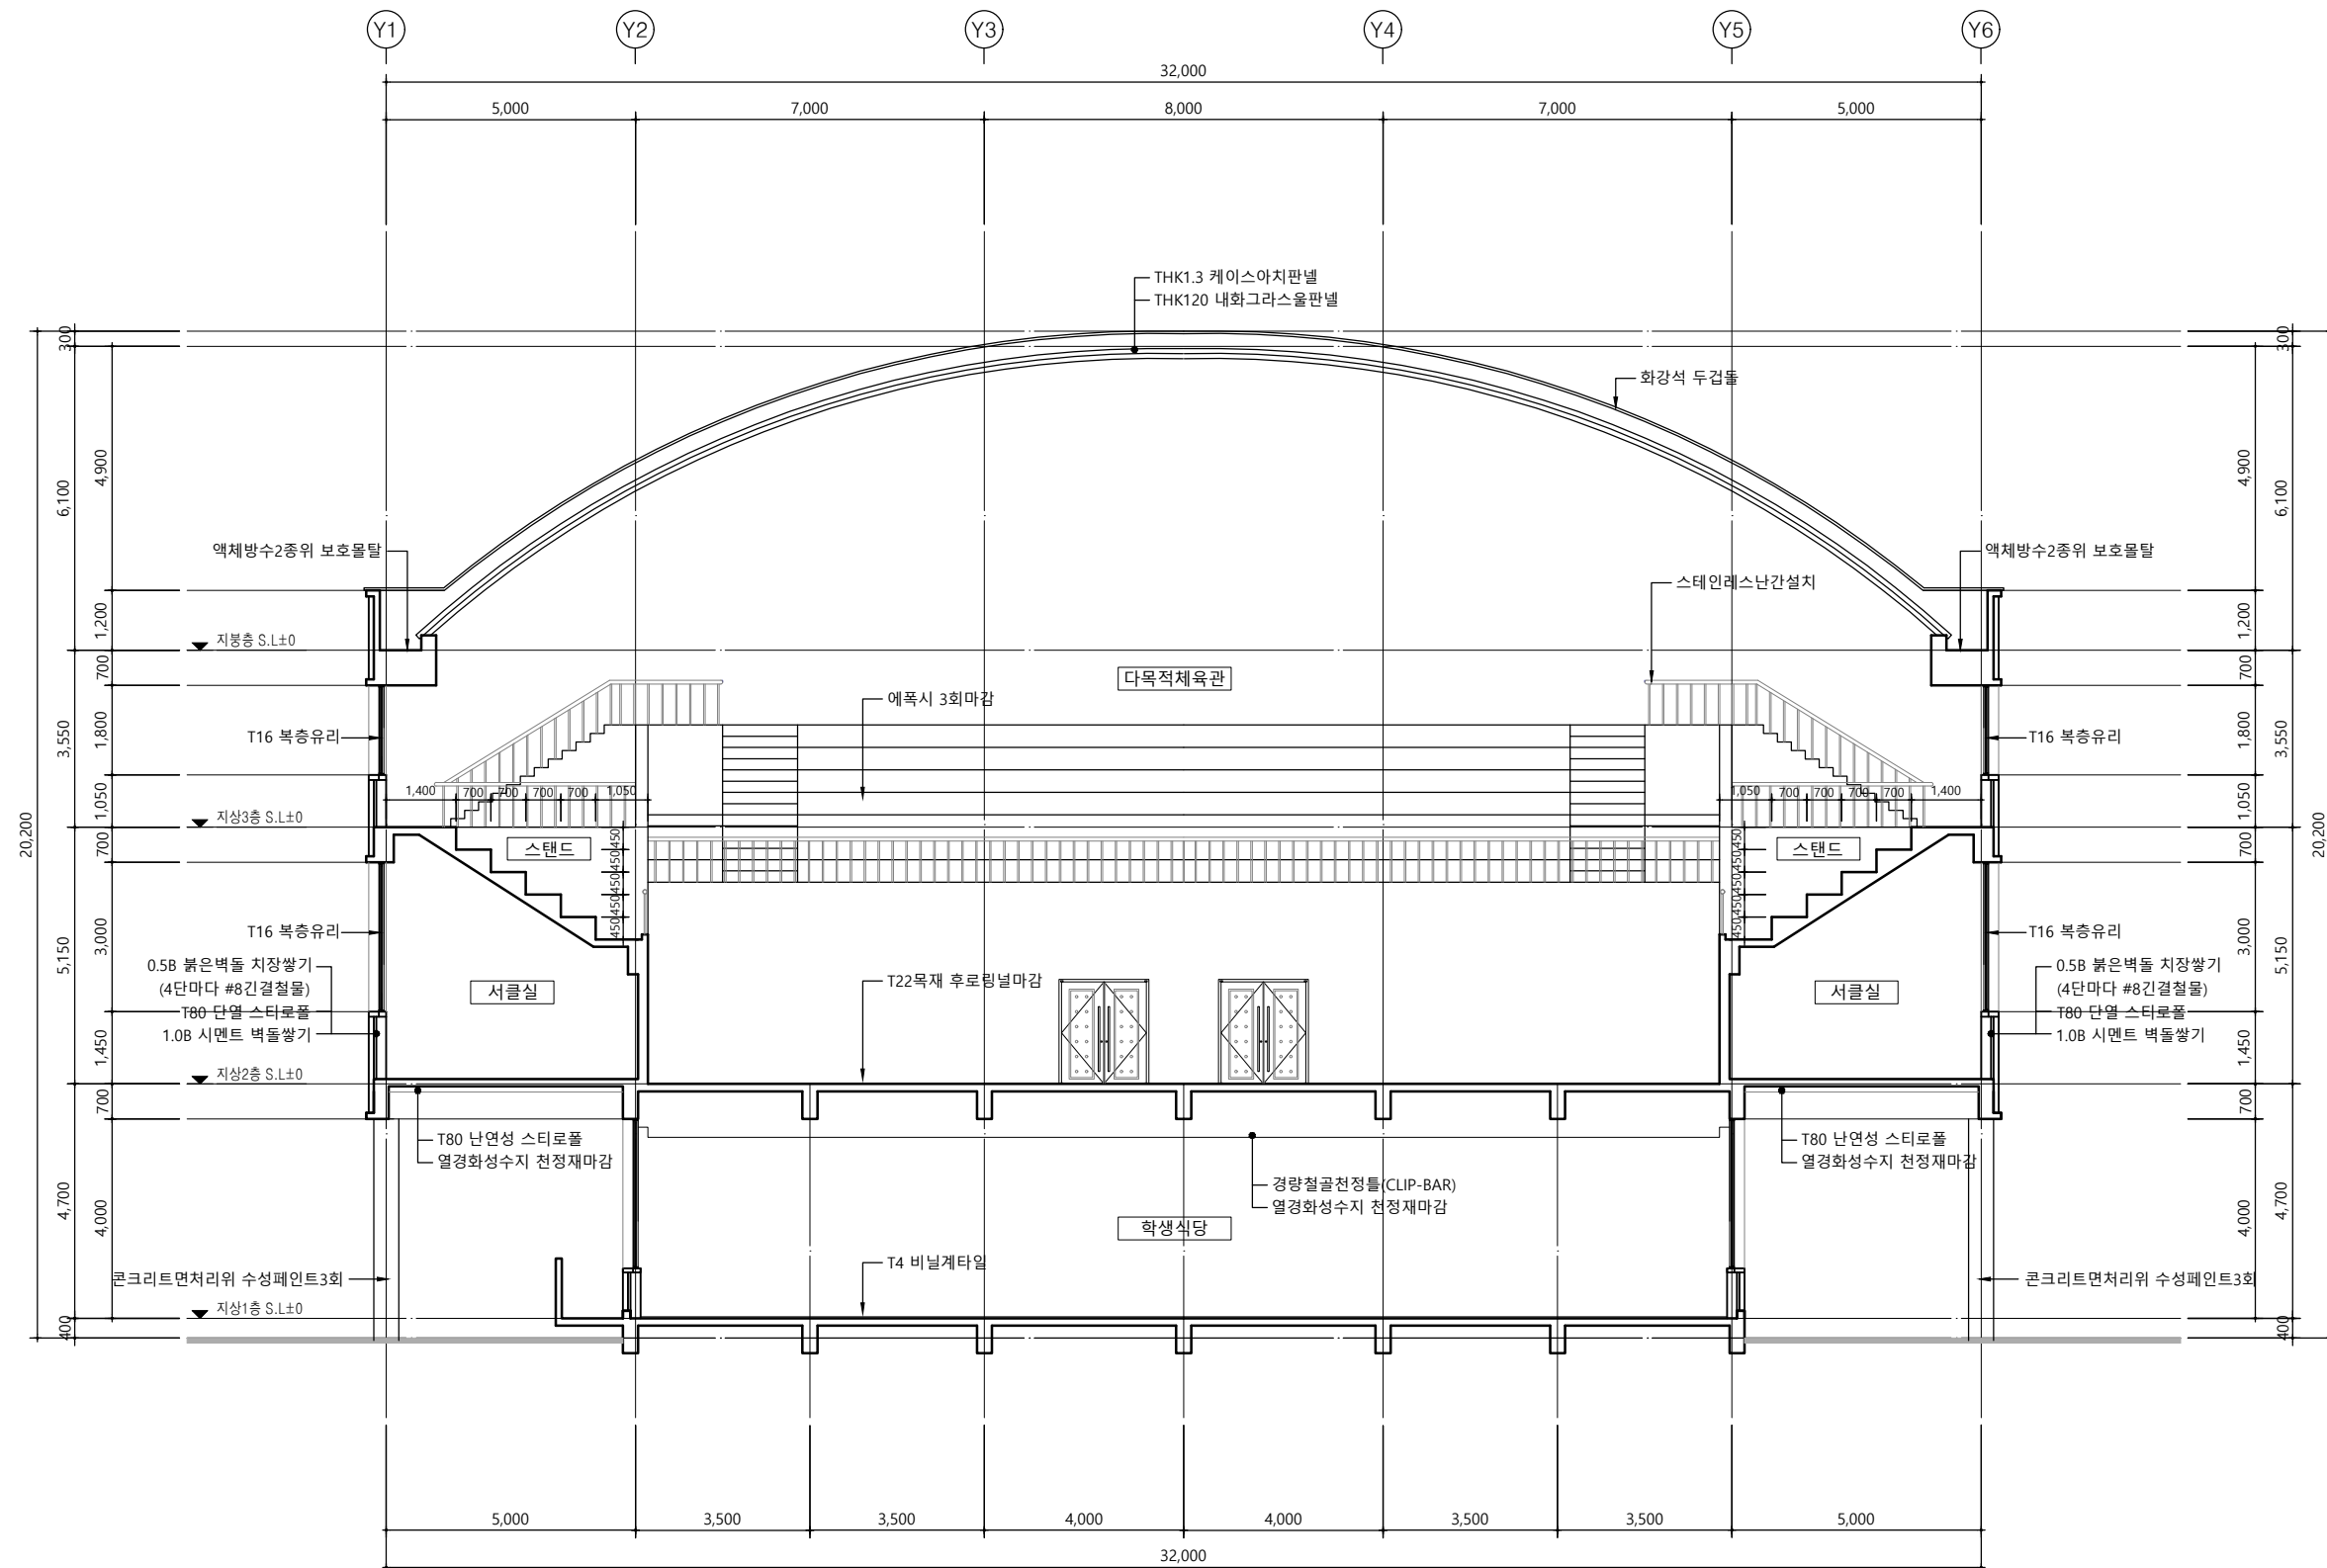

주 단 면 도

A3=1/150

변경전

태광고급식소
환경개선사업

NOTES

KEY PLAN

NO	DATE	DESCRIPTION	DRN	CHK	APP

REVISIONS



에이드건축사사무소
ARCHITECTURE INTERIOR DESIGN
t.010-4855-4535 f.0504-372-4535

PROJECT ARCHITECT	PROJECT MANAGER
APPROVED BY 건축사 조지현	CHECKED BY
DRAWN BY	PROJECT NO.

APPROVAL DATE


DRAWING TITLE

1층 방화구획 평면도 (변경전)

SCALE
A1=1/
A3=1/300

DRAWING NO.
A-112

SHEET NO.

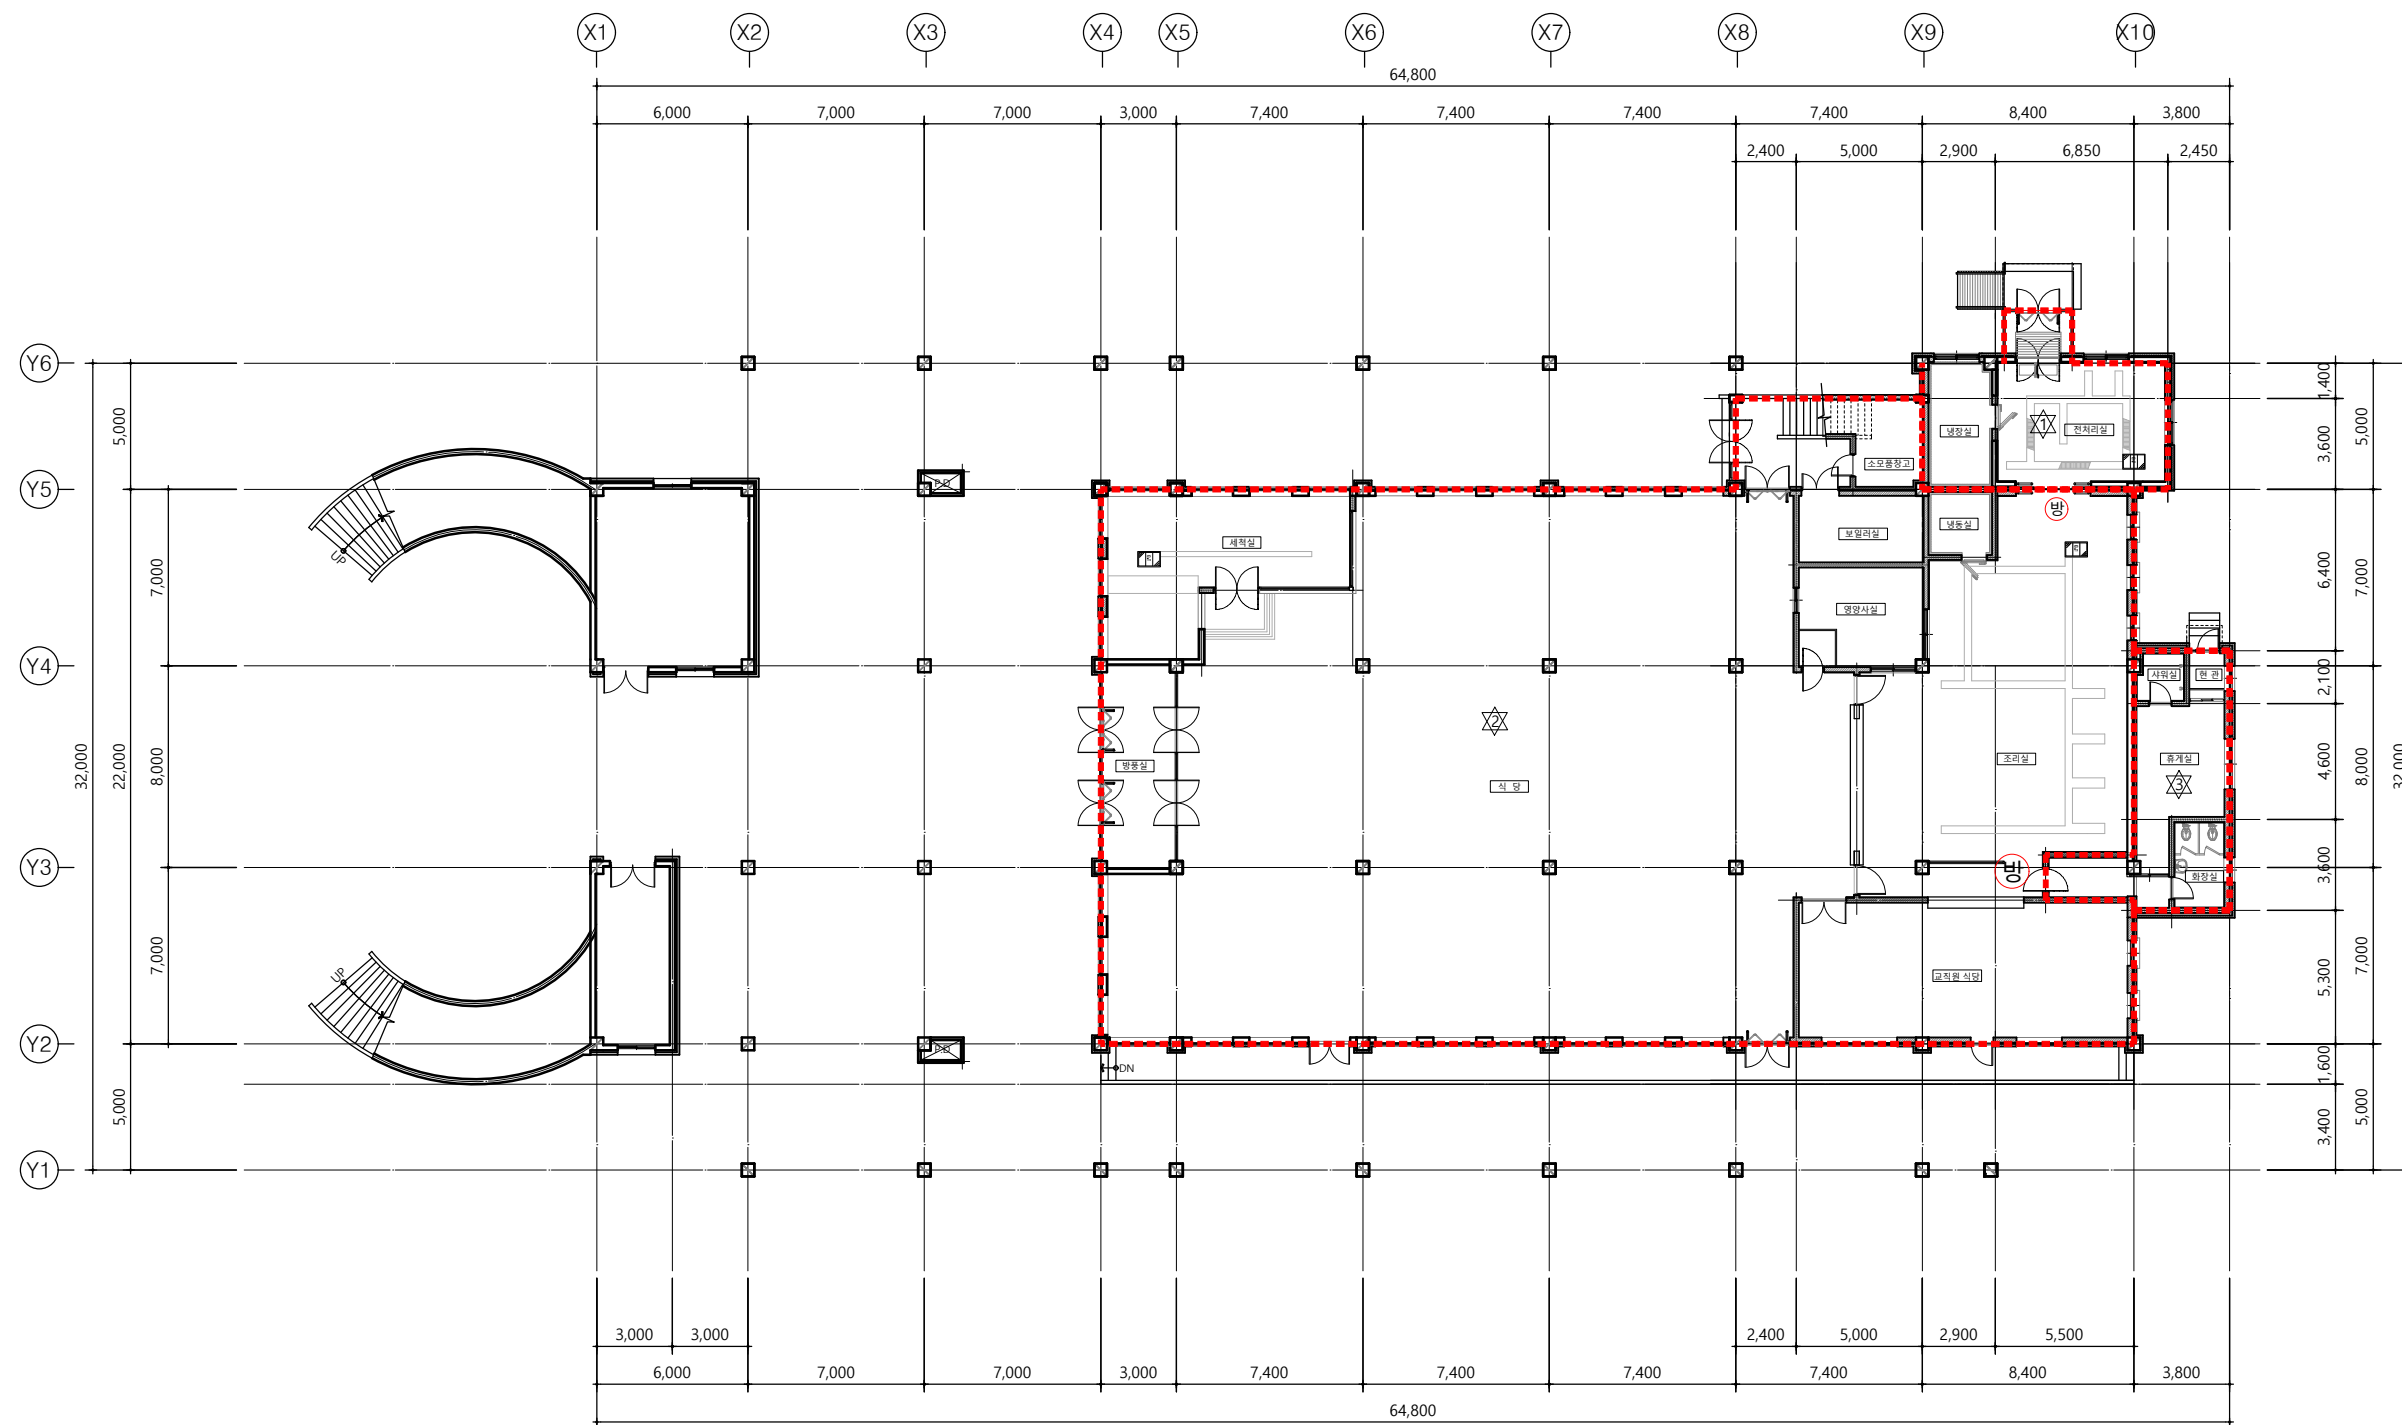

1층 방화구획 평면도(변경전)

A3=1/300

방화구획계획도		
부 호	면 적	비 고
△	54.43 m2	
△	912.05 m2	
△	45.44 m2	
합 계	1011.92 m2	
방	60분 방화유리문	

태광고급식소
환경개선사업

NOTES




에이드건축사사무소
ARCHITECTURE INTERIOR DESIGN
t.010-4855-4535 f.0504-372-4535


APPROVAL DATE

DRAWING TITLE

SCALE
A1=1/ A3=1/300

DRAWING NO. A-113	SHEET NO.
-----------------------------	-----------

부 호	면 적	비 고
	972.78 m2	
	39.14 m2	
합 계	1011.92 m2	
① 방	60분 방화유리문	

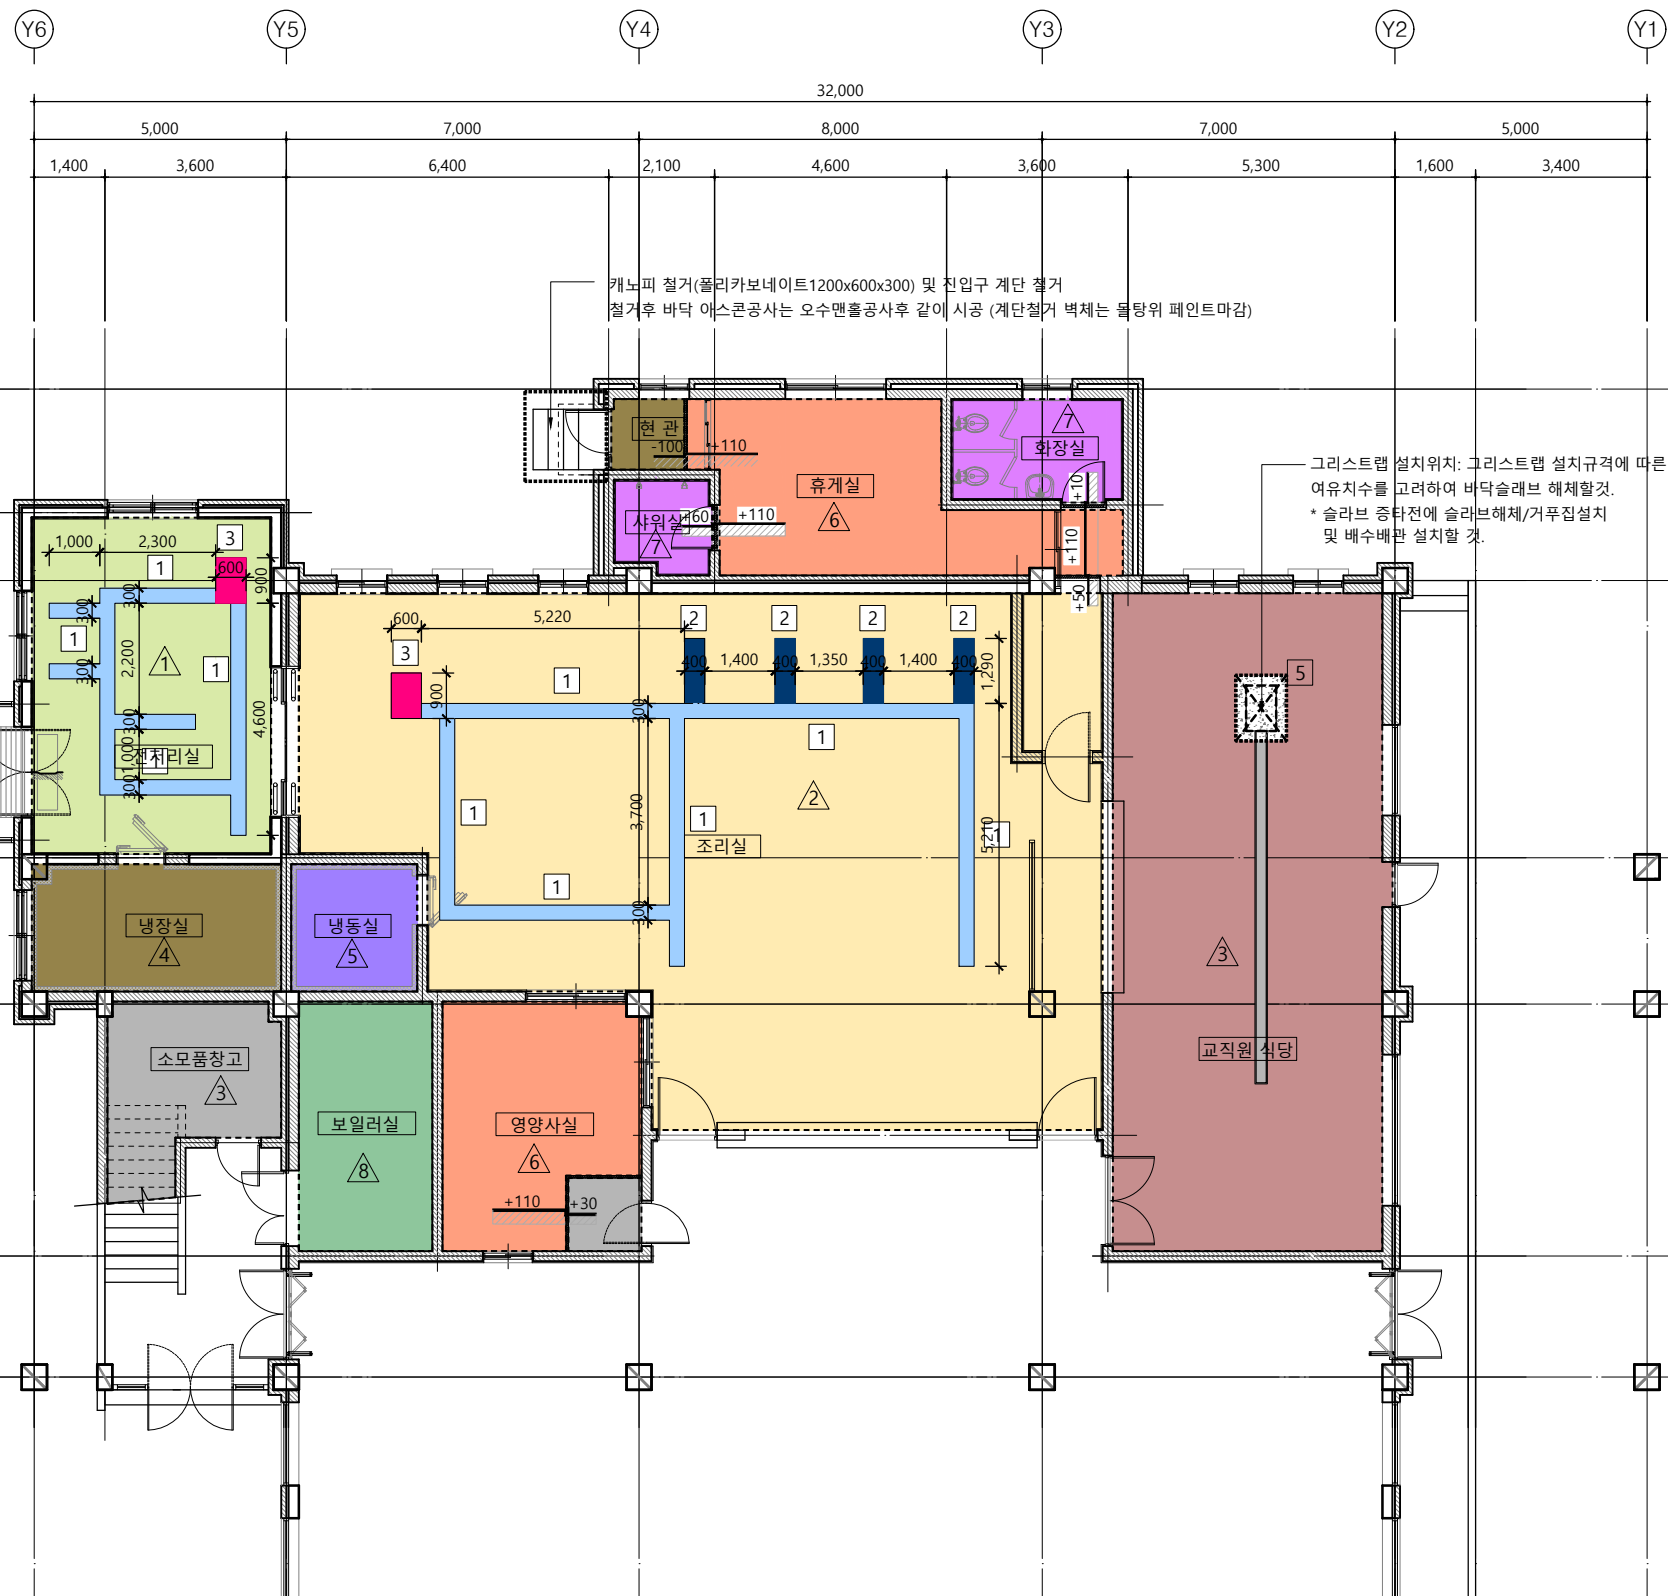

PROJECT TITLE

태광고급식소
환경개선사업

NOTES

KEY PLAN

△

△

△

NO

DATE

DESCRIPTION

DRN

CHK

APP

REVISIONS

AID

에이드건축사사무소

ARCHITECTURE INTERIOR DESIGN

t.010-4855-4535 f.0504-372-4535

PROJECT ARCHITECT

PROJECT MANAGER

APPROVED BY
건 축 사 조 지 현

CHECKED BY

DRAWN BY

PROJECT NO.

APPROVAL DATE

DRAWING TITLE

1층 조리실 바닥
확대평면도-[변경전]


SCALE
A1=1/
A3=1/150

DRAWING NO.
A-201

SHEET NO.



SHEET NO.

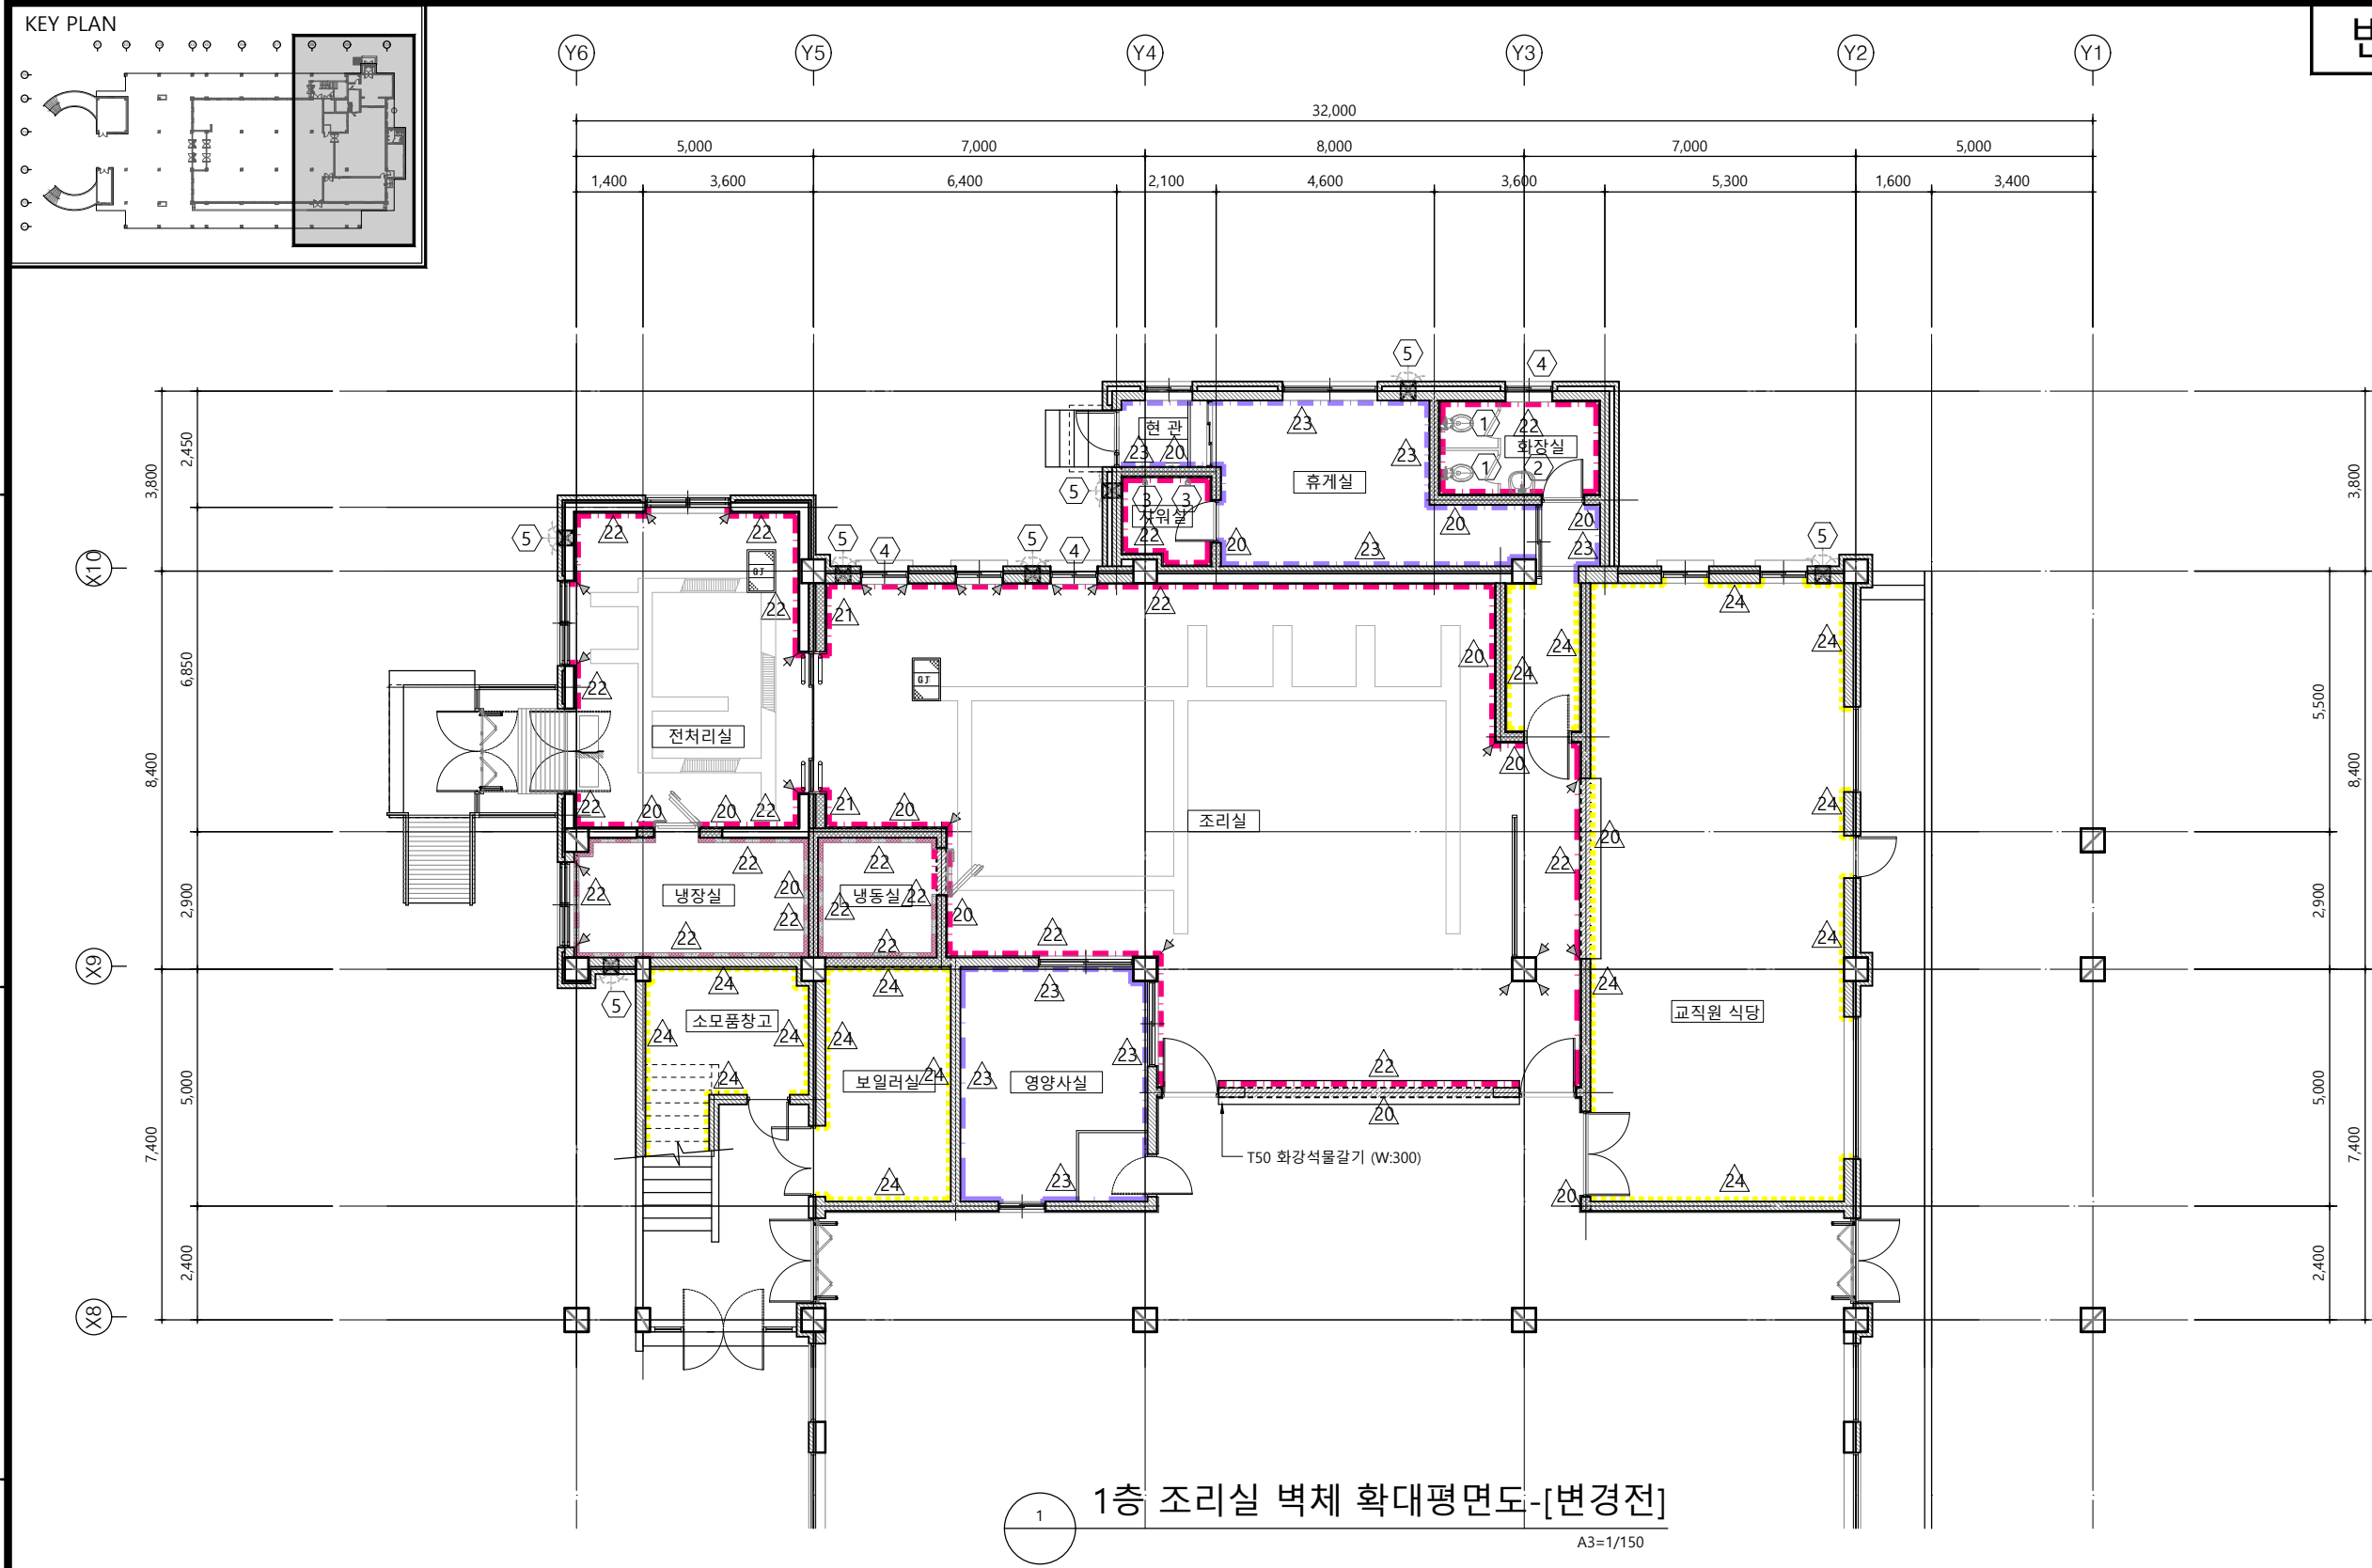

1층 조리실 벽체 확대평면도-[변경전]
A3=1/150

변경전

태광고급식소
환경개선사업

NOTES


KEY PLAN

NO	DATE	DESCRIPTION	DRN	CHK	APP

AD
에이드건축사사무소
ARCHITECTURE INTERIOR DESIGN
t.010-4855-4535 f.0504-372-4535

부 호	내 용	비 고	부 호	내 용	비 고	부 호	내 용	비 고	부 호	내 용	비 고
20	1.0B시멘트벽돌-[철거]	斜线	21	타일용 코너비드 (SST)-[철거]							
21	1.0B시멘트벽돌/단열재/0.5B시멘트벽돌-[철거]	斜线									
22	THK11 시멘트물탈/THK7 도기질타일(조리실,전처리실 하부:1,100스텐레스마감)- [철거]	*****	1	대변기-2EA-[철거]							
23	THK11 시멘트물탈/합지마감- [마감재 철거]	*****	2	세면대-[철거]							
24	THK11시멘트물탈/페인트마감	*****	3	샤워기-2EA-[철거]							
			4	창문형환풍기팬-[철거]							
			5	벽부형환풍기팬-[철거]							

PROJECT ARCHITECT PROJECT MANAGER
APPROVED BY CHECKED BY
건축사 조지현 PROJECT NO.
DRAWN BY
APPROVAL DATE
DRAWING TITLE
**1층 조리실 벽체
확대평면도-[변경전]**
SCALE
A1=1/ A3=1/150
DRAWING NO. SHEET NO.
A-203

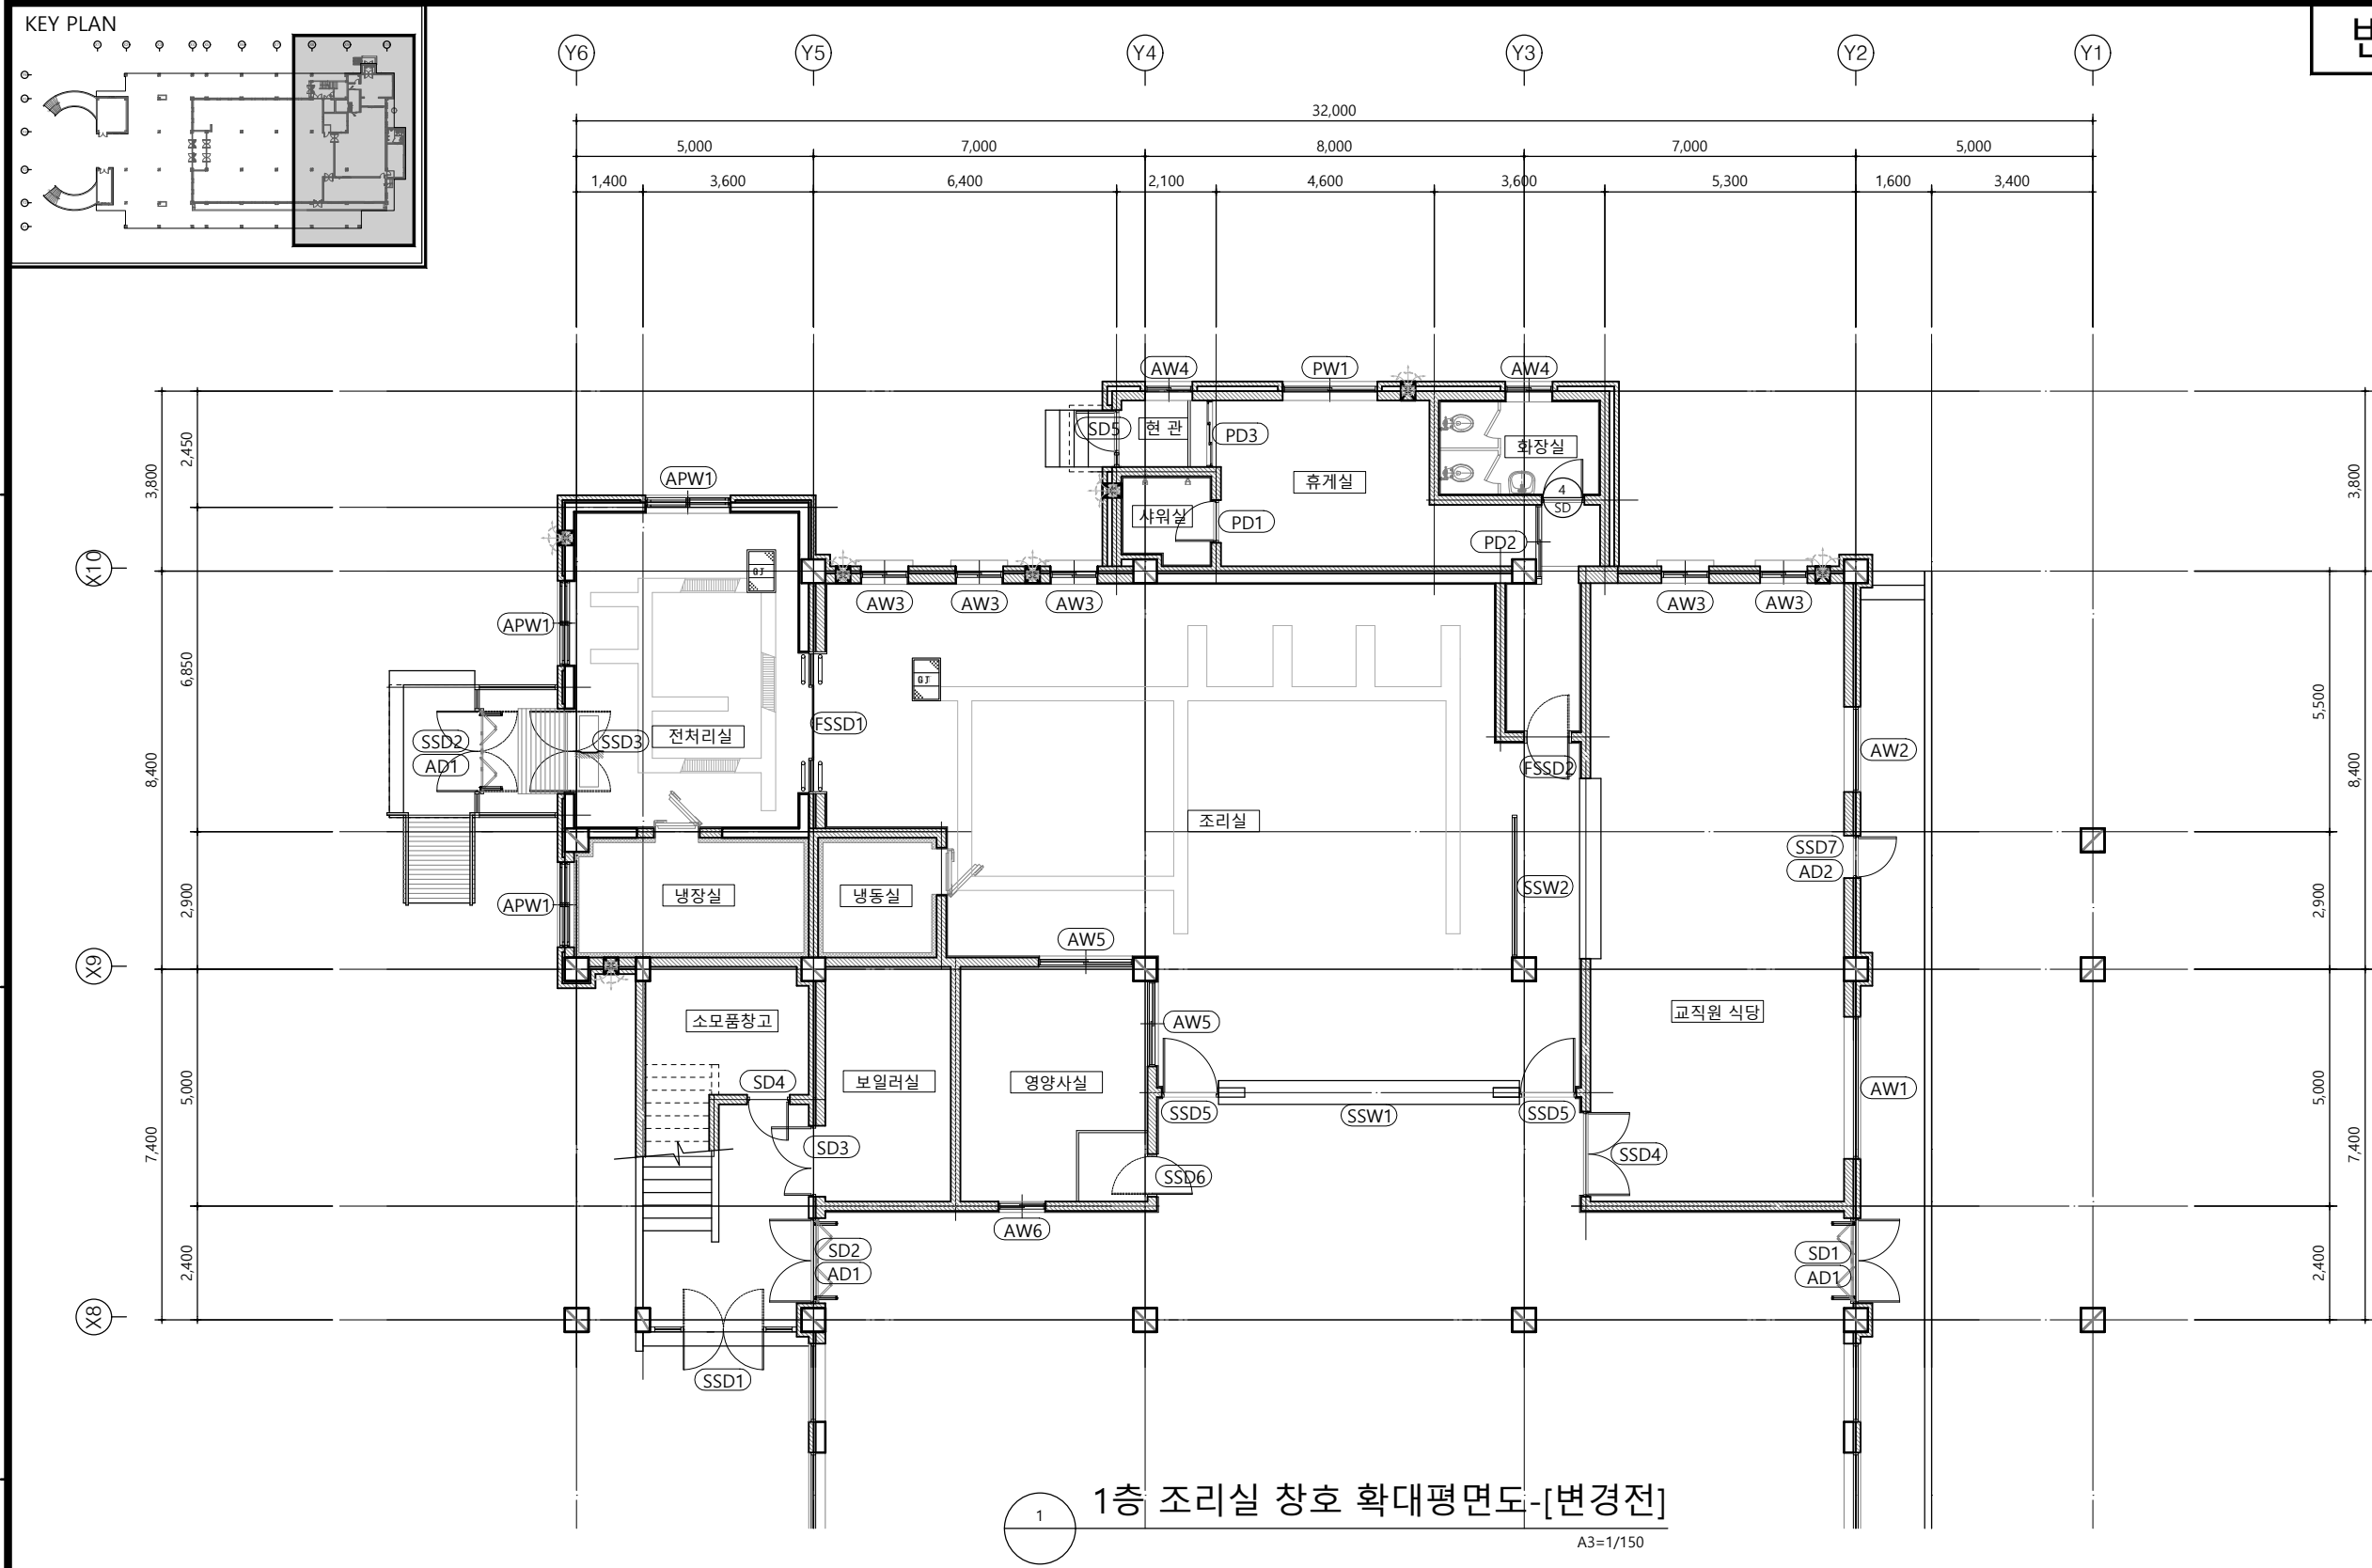

변경전

PROJECT TITLE
태광고급식소
환경개선사업

NOTES

KEY PLAN


NO	DATE	DESCRIPTION	DRN	CHK	APP
1					

에이드건축사사무소
ARCHITECTURE INTERIOR DESIGN
t.010-4855-4535 f.0504-372-4535

부 호	내 용	비 고	부 호	내 용	비 고	부 호	내 용	비 고	부 호	내 용	비 고
(APW1)	알루미늄/플라스틱 미서기창(1800X1500)-[철거]	3EA	(SSW1)	스텐레스 픽스창(5250X2000)-[철거]		(SSD5)	스텐레스유리문(1200X2100)-[철거]	2EA	(PD1)	플라스틱문(900X2,100)-[철거]	
(PW1)	플라스틱 미서기창(2500X1500)-[철거]		(SSW2)	스텐레스 픽스창(3000X2900)-[철거]		(SSD6)	스텐레스유리문(1000X2100)-[철거]		(PD2)	플라스틱미서기문(1500X3000)-[철거]	
(AW1)	알루미늄 고정창(3000X1500)-[철거]		(FSSD1)	방화유리문(3000X2400)-[철거]		(SSD7)	스텐레스유리문(900X2100)-[철거]		(PD3)	플라스틱미서기문(1400X3000)-[철거]	
(AW2)	알루미늄 고정창(1800X1500)-[철거]		(FSSD2)	방화유리문(900X2100)-[철거]		(SD1)	철재문(1800X2400)-[철거]		(AD1)	알루미늄방충망(1800X2100)-[철거] (전처리실 방풍실-존치)	2EA
(AW3)	알루미늄 고정/미서기창(1000X2000)-[철거]	5EA	(SSD1)	스텐레스유리문(3100X4000)-[존치]		(SD2)	철재문(1800X2300)-[철거]		(AD2)	알루미늄방충망(900X2100)-[철거]	
(AW4)	알루미늄 고정/미서기창(1000X1500)-[철거]	2EA	(SSD2)	스텐레스유리문(6100X2400)-[존치]		(SD3)	철재문(1500X2300)-[존치]		(AG1)	그릴창(300X300)-[철거]	7EA
(AW5)	알루미늄 고정/미서기창(1800X1100)-[철거]	2EA	(SSD3)	스텐레스유리문(1800X2400)-[존치]		(SD4)	철재문(900X2100)-[철거] (소모품창고-여닫이도어-존치)	2EA			
(AW6)	알루미늄 미서기창(1000X1500)-[철거]		(SSD4)	스텐레스유리문(1800X2100)-[철거]		(SD5)	철재문(1300X2100)-[철거]				

1 1층 조리실 창호 확대평면도-[변경전]
A3=1/150



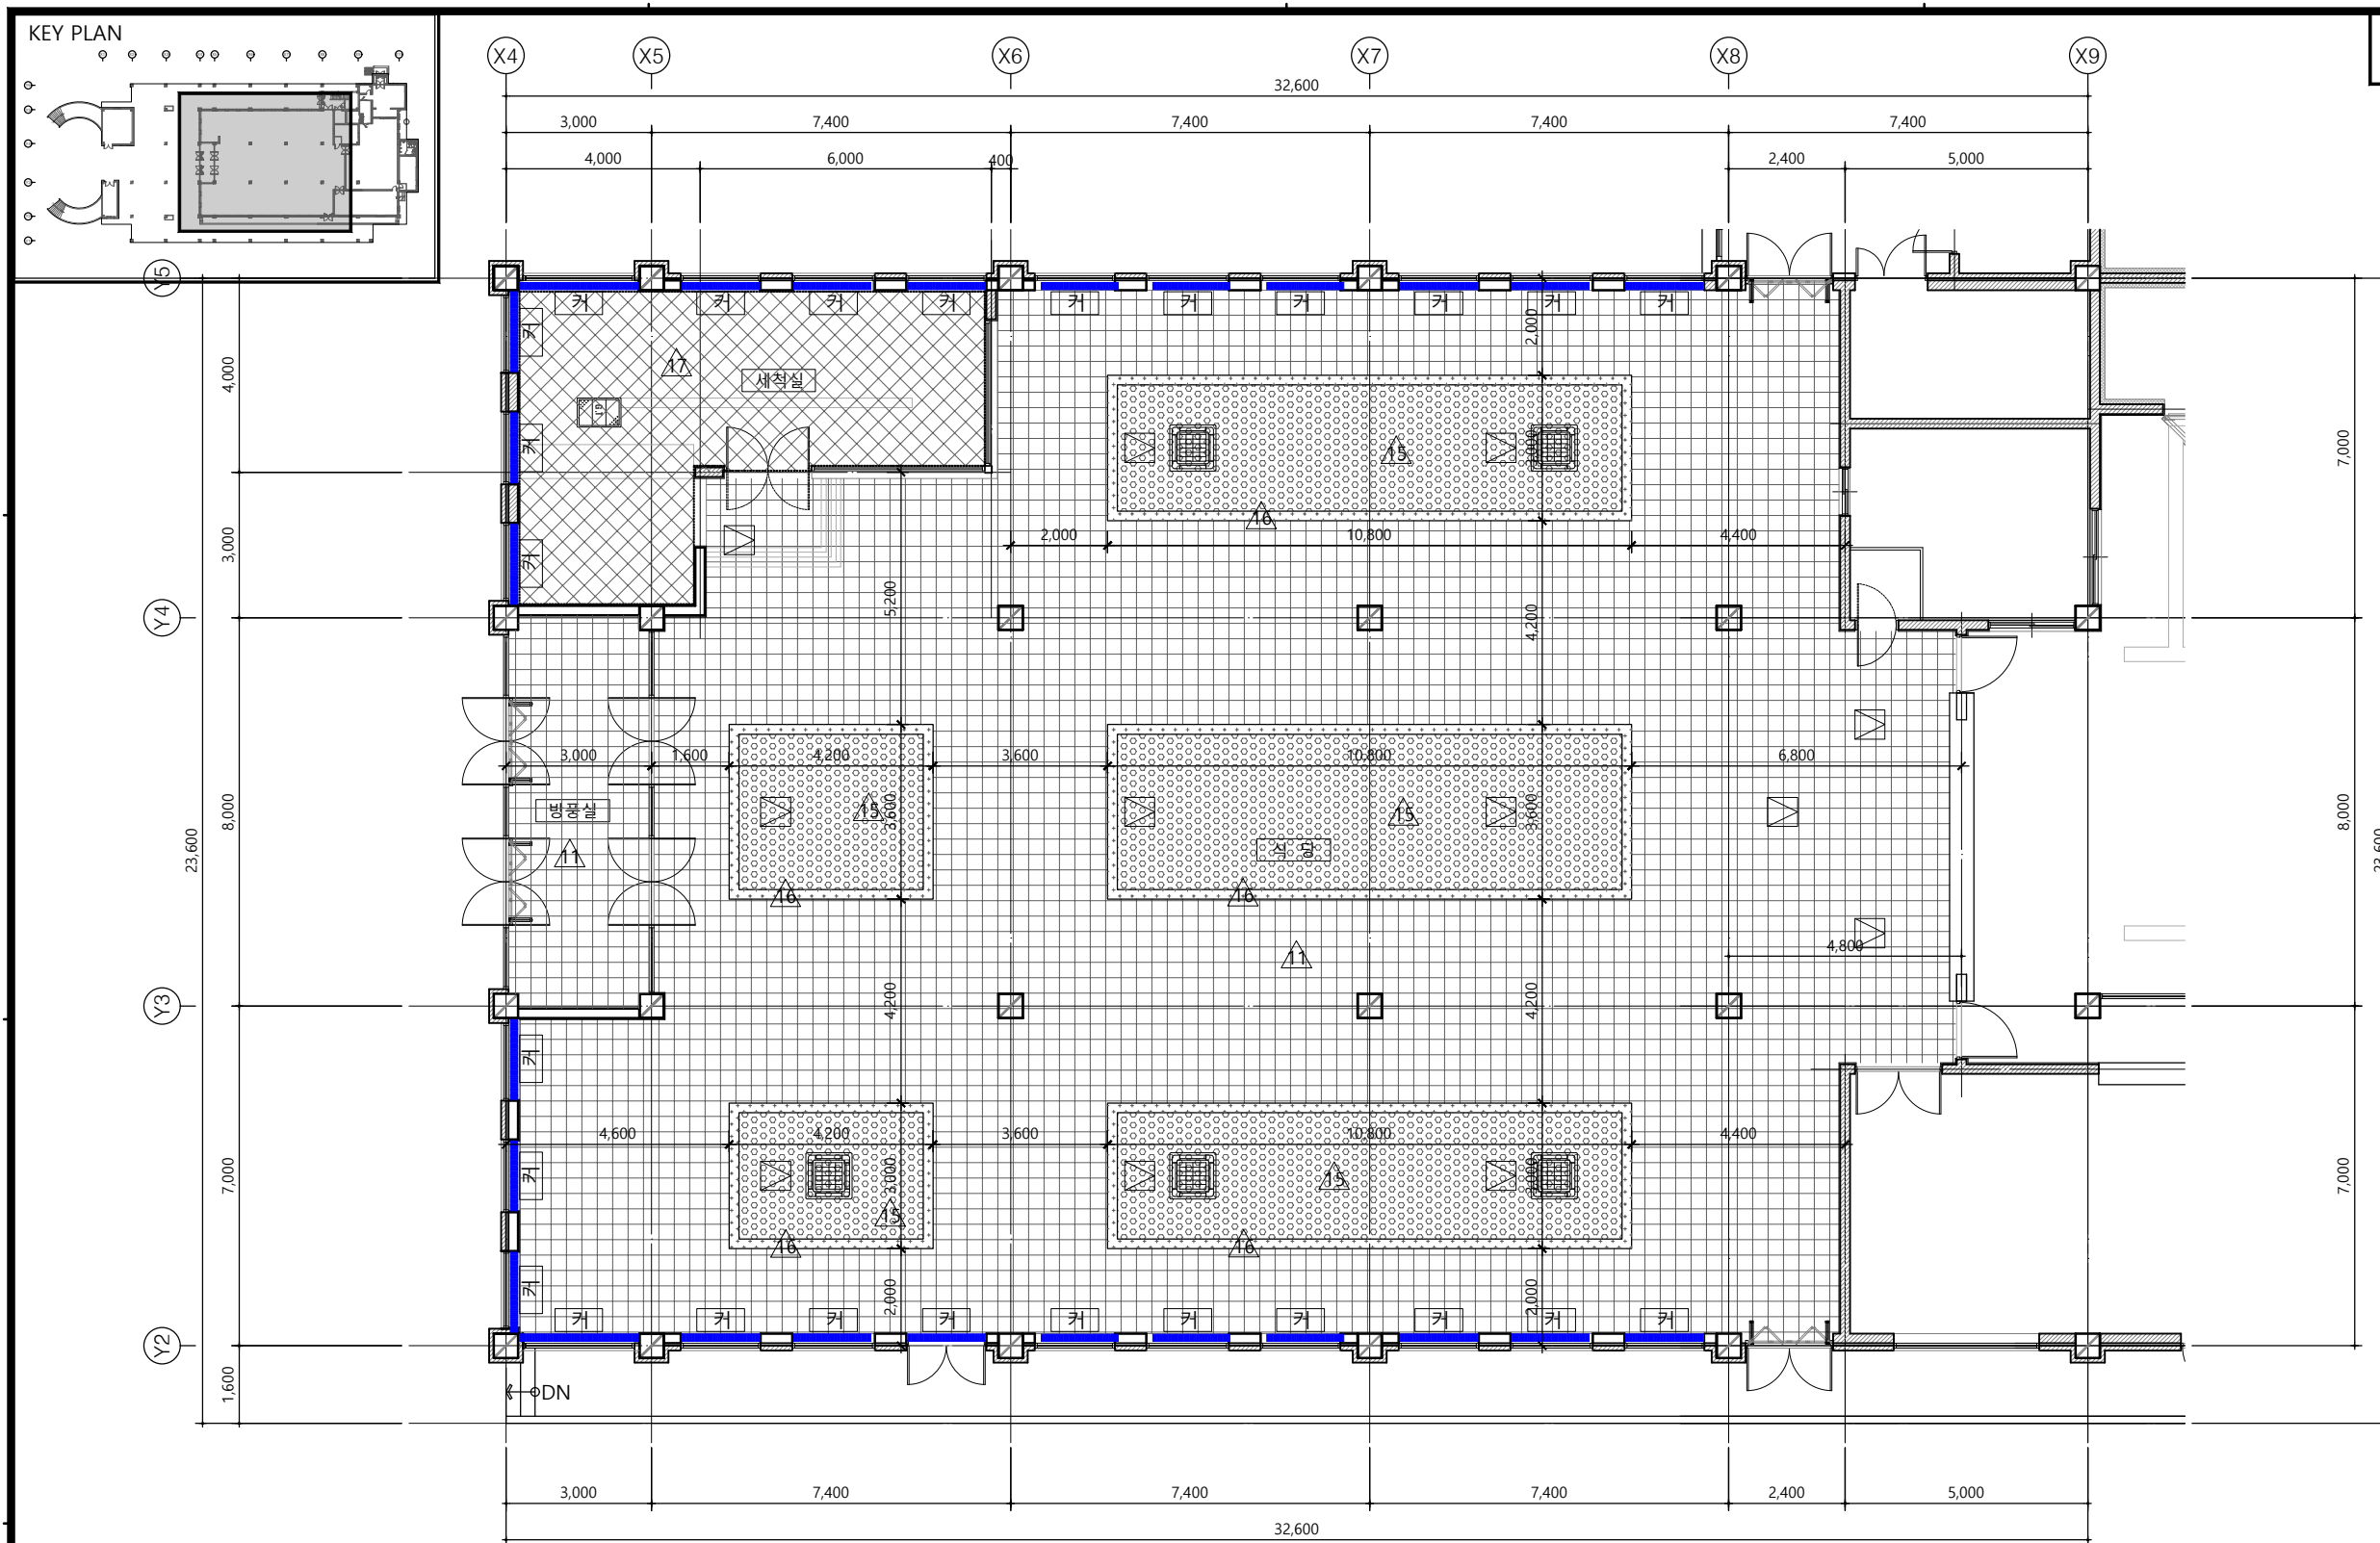


1층 식당 천정 확대평면도-[변경전]

[illegible]

KEY PLAN

The key plan shows a rectangular building layout. A central corridor runs horizontally, with several rooms branching off. A fire alarm control panel (FACP) is located in the central corridor. Fire alarm pull stations (FAPS) are located in various rooms and corridors. The diagram includes a north arrow and a scale bar.

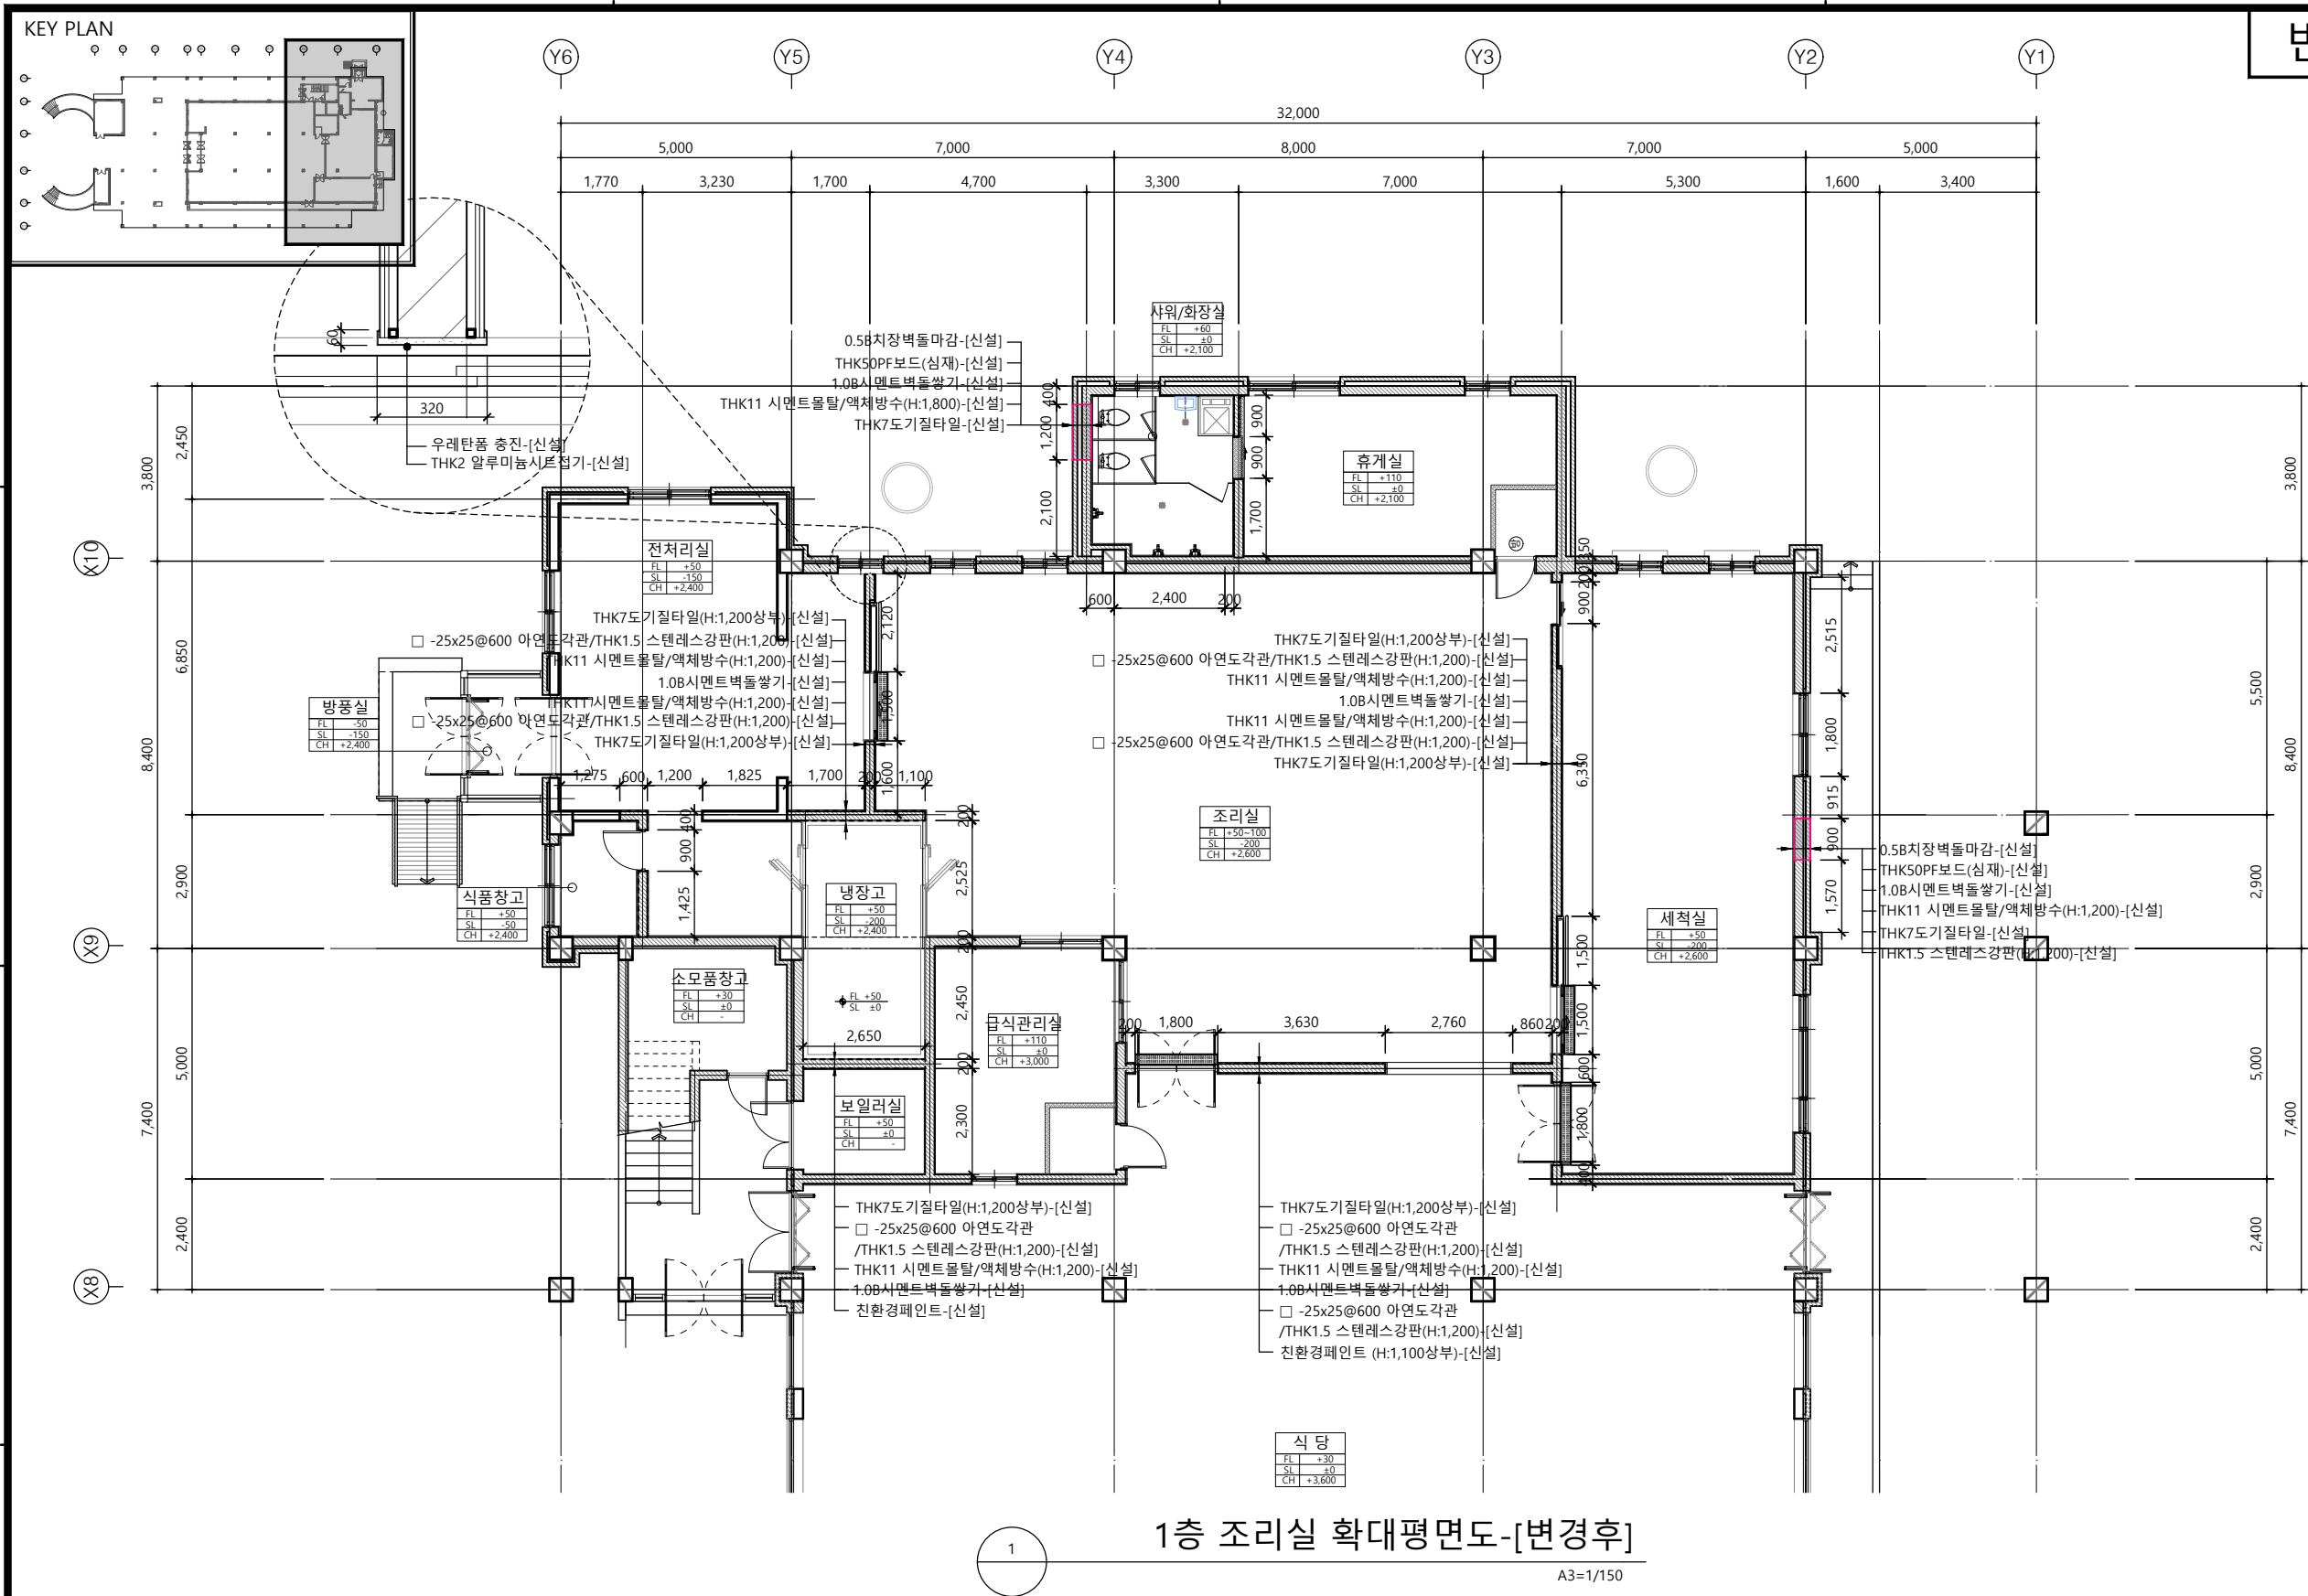

변경 후

태광고급식소
환경개선사업

- NOTES
1. 기존도면은 평택시 태광고등학교의 제공 자료를 바탕으로 작성하여 현장과 상이 할 수 있으므로 현장조사 및 실측 후 감리자와 협의하여 공사진행 할 것.
(마감공사 전 SHOP DWG.를 작성하여 감독관 승인을 득한 후 시공 할 것)
 2. 모든 공사 및 재료는 관계법령 및 조례, 규정에 적합하여야 하며, 도면 및 시방서와 건축공사 표준 시방서(국토해양부제정)에 적합하게 시공할 것.
 3. 별도표기된 재료 이외의 마감은 실내재료마감표를 참고하여 시공할 것.
 4. 자재는 동등 또는 동등 이상의 제품을 사용 하여 감독관 승인을 득한 후 시공할 것.
 5. 다른 재료가 만나는 부위는 재료분리대 설치할 것.
 6. 재료마감표와 기타상세도의 재료가 상이한 경우 반드시 사전에 감독자의 승인을 득한 후 시공할 것.
 7. 창호치수 및 유리사양은 창호평면도/일람표 /상세도를 참조하며, 창호제작은 현장 실측후 감독관 승인을 득한 후 제작할 것.
 8. 방화관련사항은 방화구획도 참조할 것.
 9. 비구조요소
 10. 내부벽체 신설 및 설비 등 내진설계관련 자재는 시공전 감독관과 협의하여 구조 검토 할 것.
- 실내마감재료 벽 및 반자의 실내에 접하는 부분의 마감재료는 물연재료 또는 준물연재료로 시공할 것.
(건축물방화구조규칙 제24조 제2항~제4항 관련법 준수)

구 분	보일러실	조리실 / 전처리실 / 식품창고	소모품창고	휴게실/급식관리실	식당/방풍실	화장실/샤워실	세척실
전 정	바탕정리후 친환경 페인트 2회	내진경량철골천장틀(CLIP-BAR)/금속천정재마감	바탕정리후 친환경 페인트 2회	경량천정철골틀(M-BAR)/T9.5 친환경천장텍스	경량천정철골틀(CLIP-BAR)-[준치]준세척실-[신설] 열경화성수지 천정판-[준치], 기존세척실-[신설]	내진경량철골천장틀(CLIP-BAR) /금속천정재마감	내진경량철골천장틀(CLIP-BAR)/금속흡음천정재마감
벽	THK11시멘트몰탈 바탕정리후 친환경페인트 2회	1.0B시멘트벽돌쌓기/THK11시멘트몰탈/액체방수(H:1,200)상부:THK7도기질타일마감/하부:THK1.5 SST마감(H:1,200)	THK11시멘트몰탈 바탕정리후 친환경페인트 2회	THK11시멘트몰탈/친환경 방염벽지	바탕정리후 친환경페인트 2회 (하부 H:1100 낙서방지페인트)	1.0B시멘트벽돌쌓기/THK11시멘트몰탈/액체방수(H:1,800)/THK7도기질타일마감	1.0B시멘트벽돌쌓기/THK11시멘트몰탈/액체방수(H:1,200)상부:THK7도기질타일마감/하부:THK1.5 SST마감(H:1,200)
걸레받이	바탕정리후 친환경 세라민페인트 2회	-	바탕정리후 친환경 세라민페인트 2회	THK9 MDF걸레받이 방염(기성재)	바탕정리후 친환경 세라민페인트 2회	-	-
바 닥	기존바탕(T20면갈이)THK20 구배몰탈/THK0.5 예폭시코팅	THK35시멘트몰탈/THK25테라조타일마감(식품창고 T75몰탈)	THK27시멘트몰탈/THK2.6 중보행비닐시트	전기온수온돌 판넬히팅시스템/T1.8 친환경비닐게쉬트	THK27시멘트몰탈/THK2.6 중보행비닐시트	THK53구배몰탈/THK7자기질타일	THK35시멘트몰탈(일부 T25몰탈) /THK25테라조타일마감
창호	기존창호	기존창호교체	기존창호	기존창호교체	기존창호교체	강화유리편개미닫이문 신설	기존창호교체

KEY PLAN					
NO	DATE	DESCRIPTION	DRN	CHK	APP
REVISIONS					
3					
2					
1					




에이드건축사사무소
ARCHITECTURE INTERIOR DESIGN



t.010-4855-4535 f.0504-372-4535

PROJECT ARCHITECT	PROJECT MANAGER
APPROVED BY 건축사 조지현	CHECKED BY
DRAWN BY	PROJECT NO.

APPROVAL DATE

DRAWING TITLE	
1층 조리실 확대평면도-[변경후]	
SCALE A1=1/ A3=1/150	
DRAWING NO. A-209	SHEET NO.

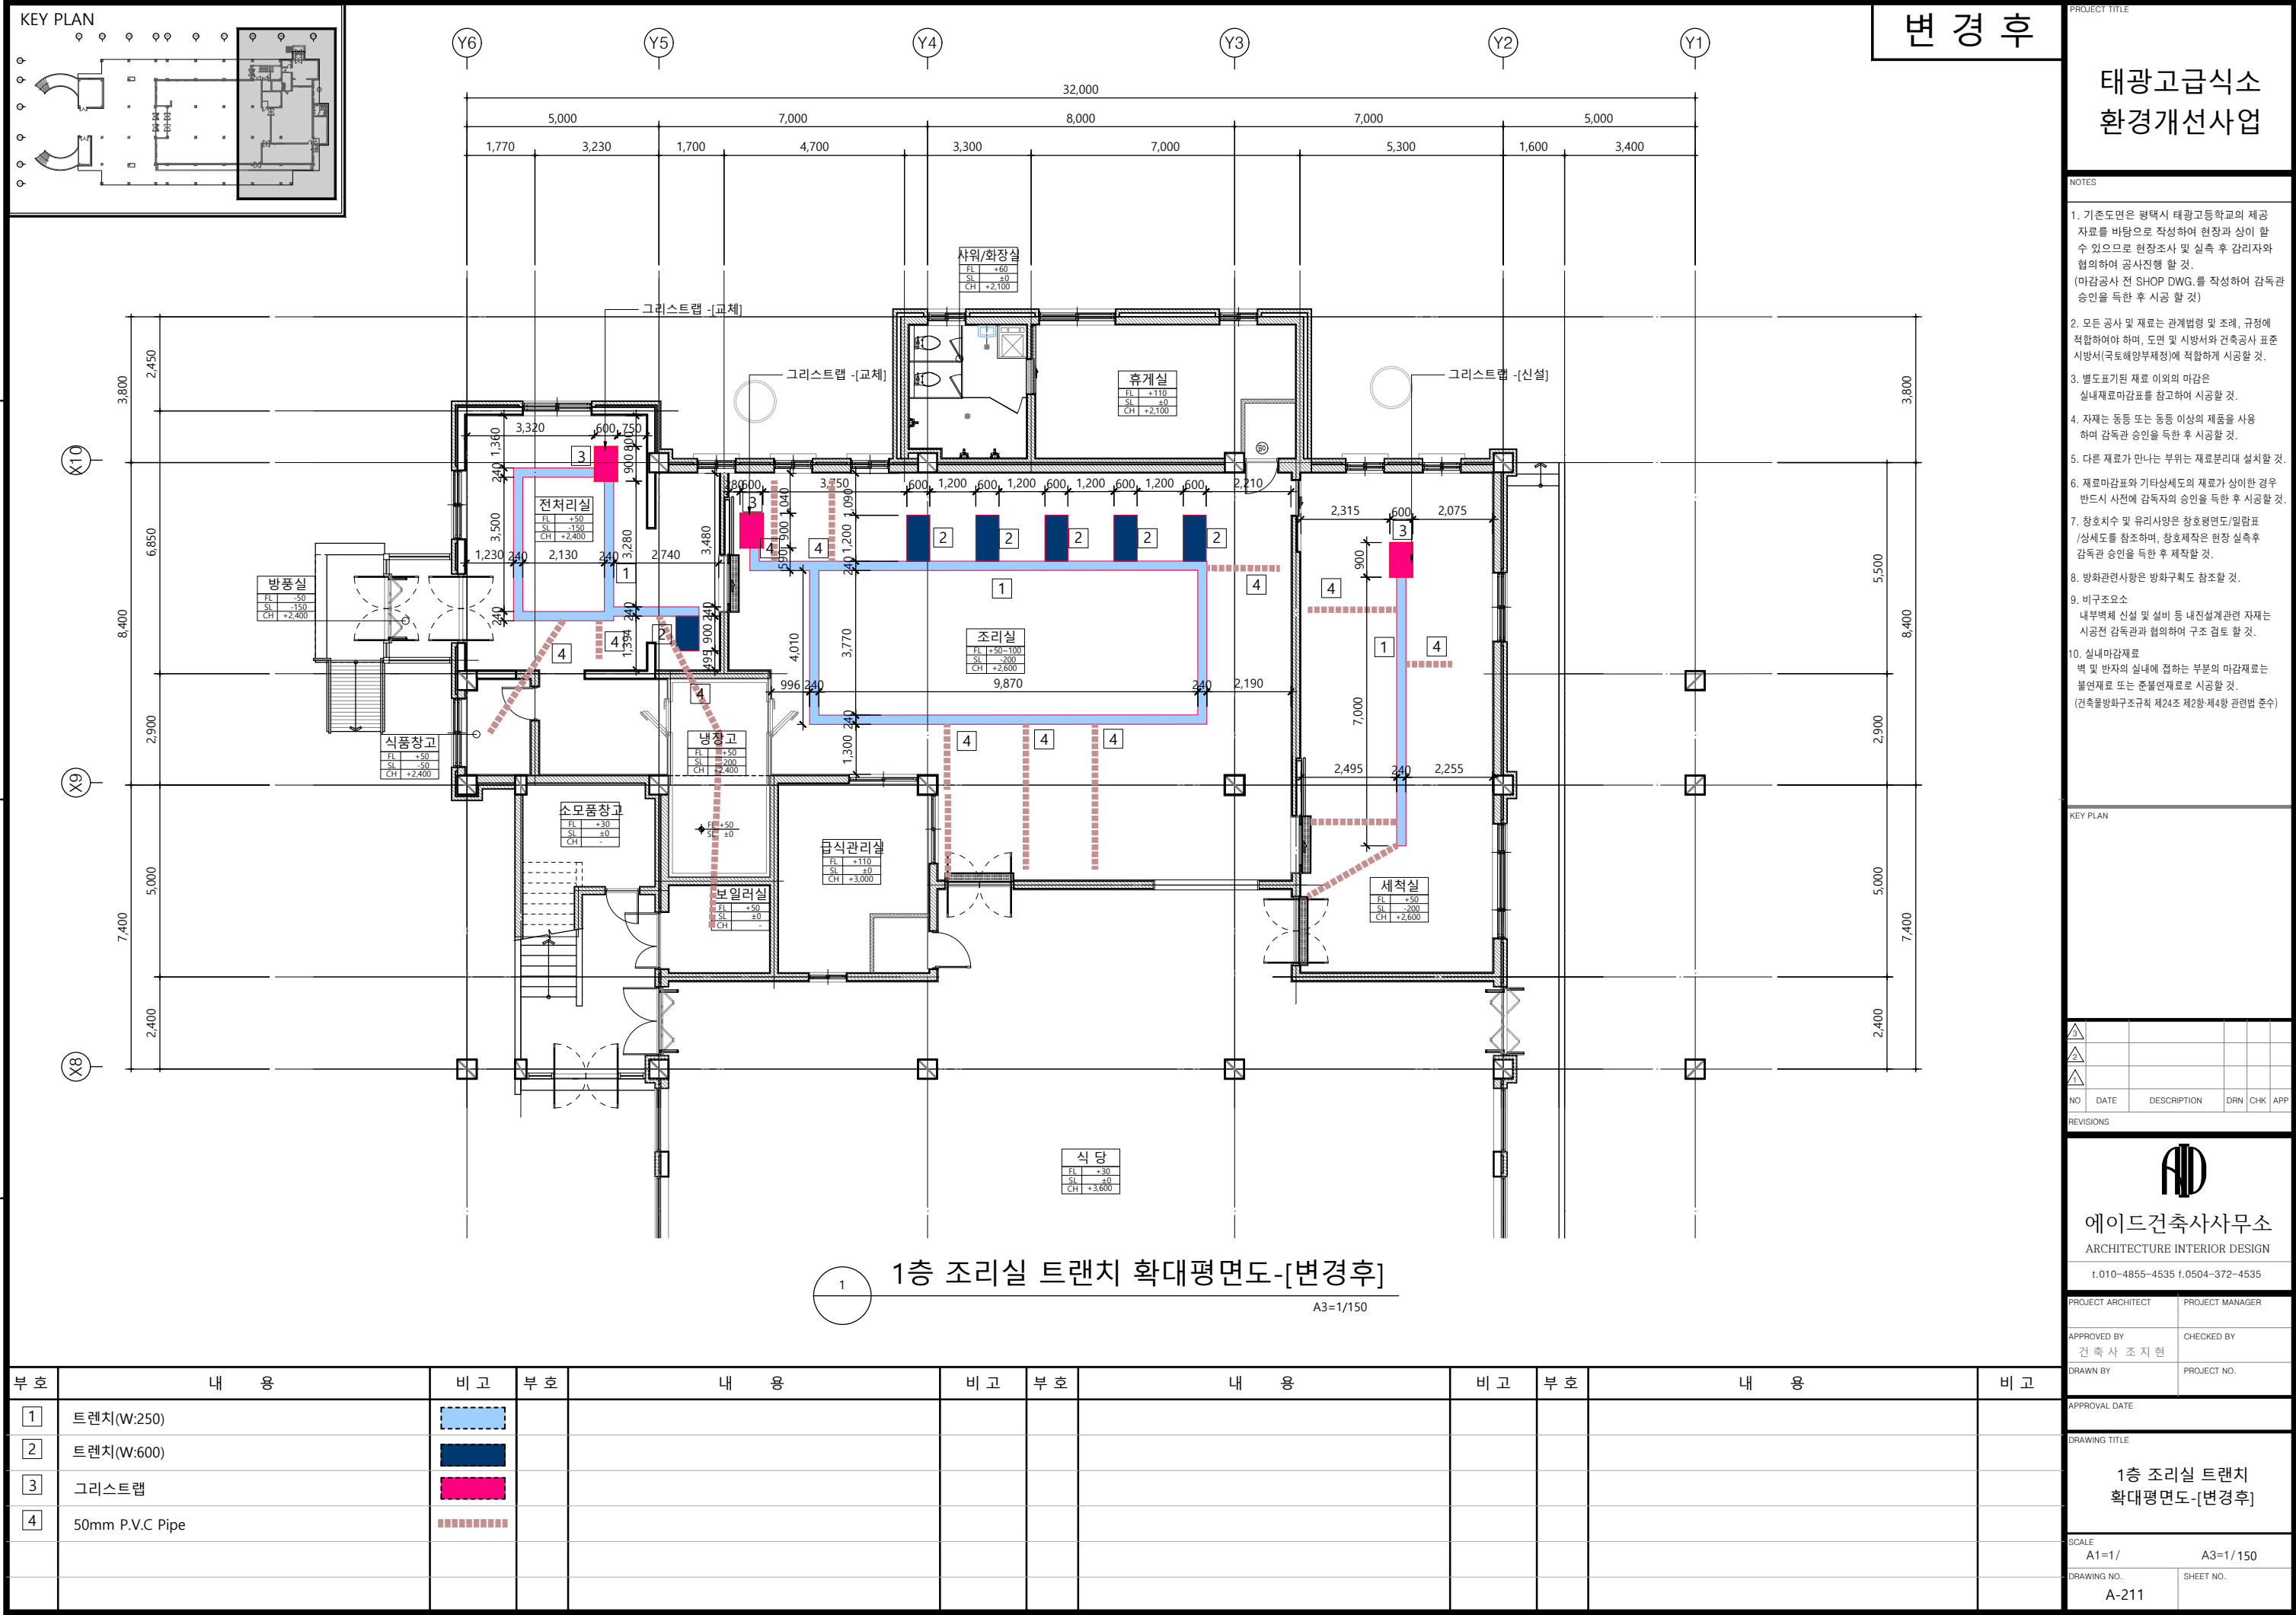

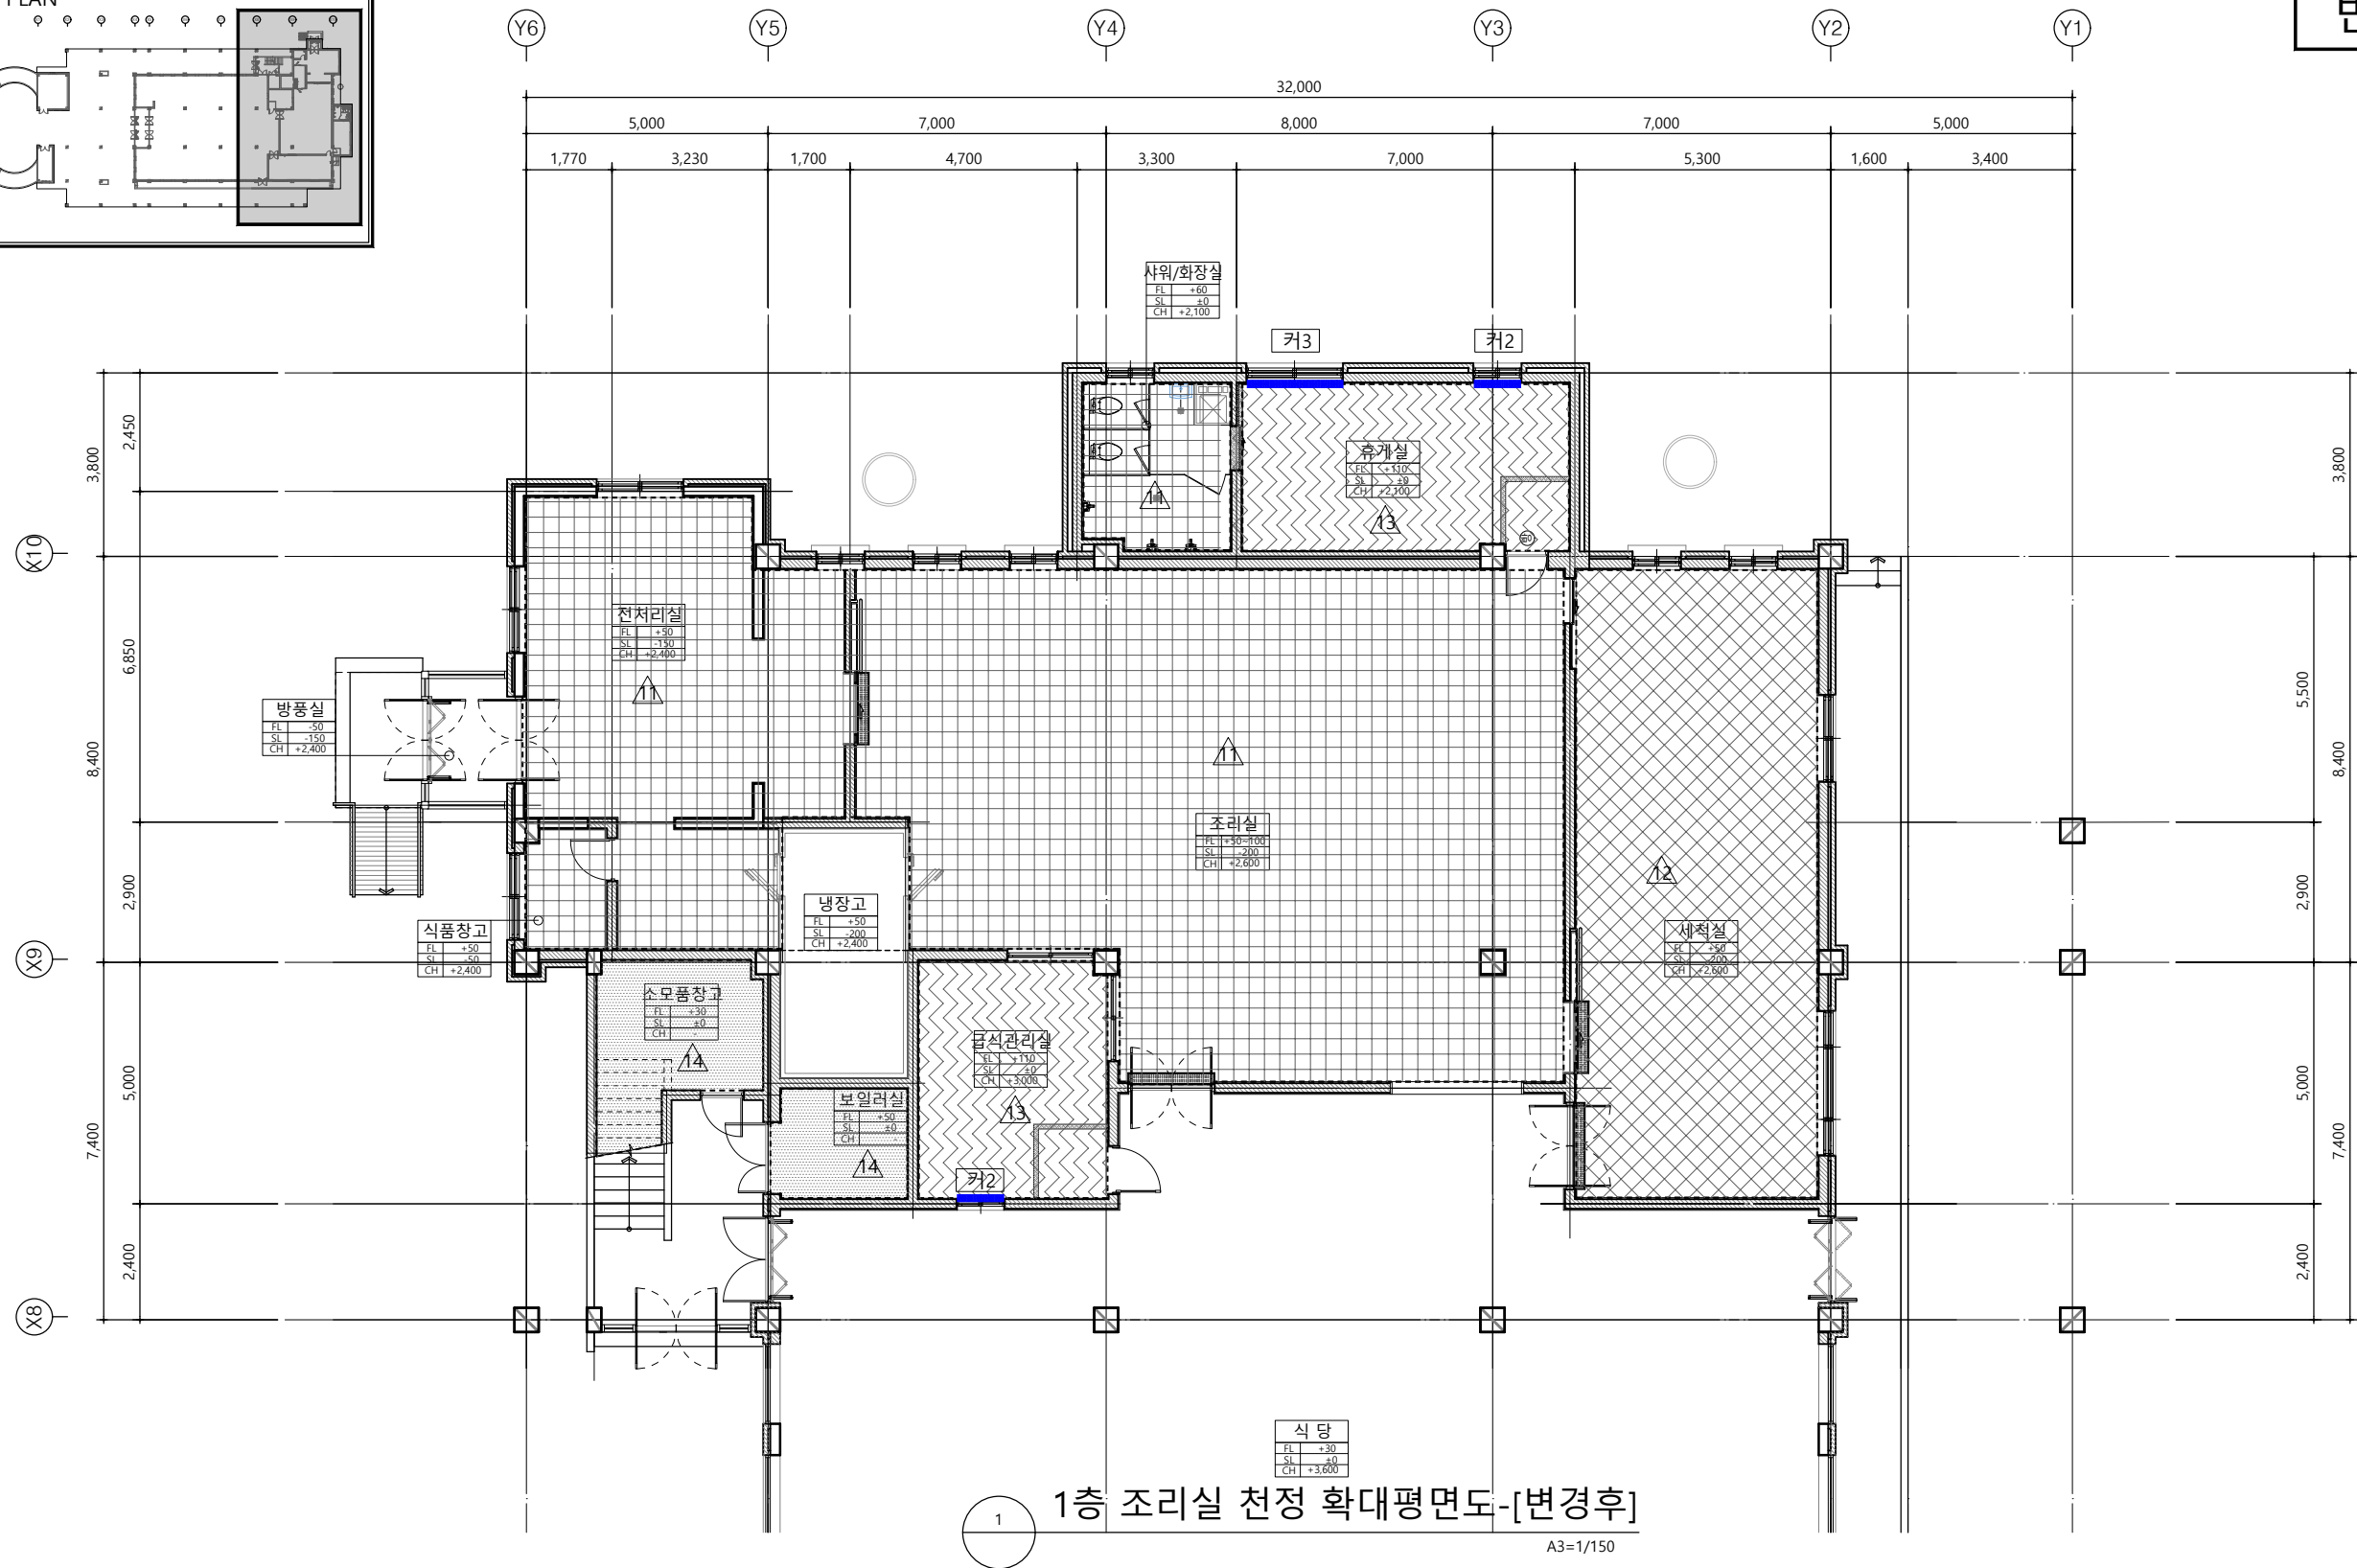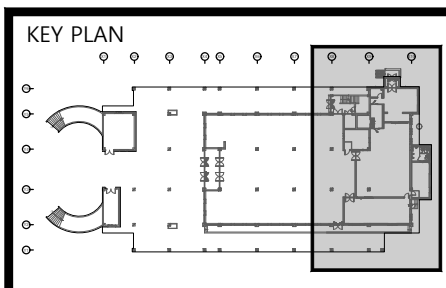

1층 조리실 천정 확대평면도-[변경후]

$$A_3 = 1/150$$
[illegible]


변경 후

태광고급식소
환경개선사업

NOTES

1. 기존도면은 병역식 태광고등학교의 제공 자료를 바탕으로 작성하여 원장과 상이 할 수 있으므로 원장자와 및 실측 수 검리자와 협의하여 공사장까지
- (마감까지 전 SHOP DWG.를 작성하여 감독관 승인을 득한 후 시공 할 것)
2. 모든 공사 및 재료는 관계법령 및 조례, 규정에 적합하여야 하며, 도면 및 시방서와 견본조사 표본 시방서(국토해양과학기술)에 적합하게 시공할 것.
3. 별도요기된 재료 이외의 마감은 실내재료마감표를 참고하여 시공할 것.
4. 자재는 동종 또는 동등 이상의 제품을 사용 하여 감독관 승인을 득한 후 시공할 것.
5. 다른 재료가 만나는 부위는 재료분리대 설치할 것.
6. 재료마감표와 기타상세도의 재료가 상이한 경우 원장식 시면에 감독자의 인인을 득한 후 시공할 것.
7. 창호지 및 유리시장은 창호필면도/열합필/상세도를 참조하며, 창호제작은 현장 실측수 검관과 승인을 득한 후 제작할 것.
8. 방화관련사항은 방화구획도 참조할 것.
9. 비구조요소 내부벽체 신설 및 설비 등 내진설계관련 자재는 시공관련과 협의하여 구조 검토 할 것.
10. 실내마감재료 벽 및 반지의 실내에 접하는 부분의 마감재로는 불연재료 또는 준불연재료 시공할 것.
(건축물방화구조규칙 제2조 제2항 제4호 관련부속 제5호)

KEY PLAN

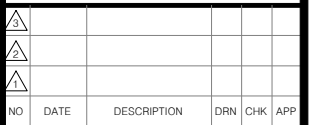

REVISIONS



에이즈건축사사무소

ARCHITECTURE INTERIOR DESIGN

t.010-4855-4535 f.0504-372-4535

PROJECT ARCHITECT

PROJECT MANAGER

APPROVED BY _____

CHECKED BY

DRAWN BY

PROJECT NO.

DRAWING TITLE

1층 조리실 천정
확대평면도-[변경후]


SCALE

$$A1=1/$$
 $\lambda_3 = 1/150$

DRAWING NO.

A-212

SHEET NO.

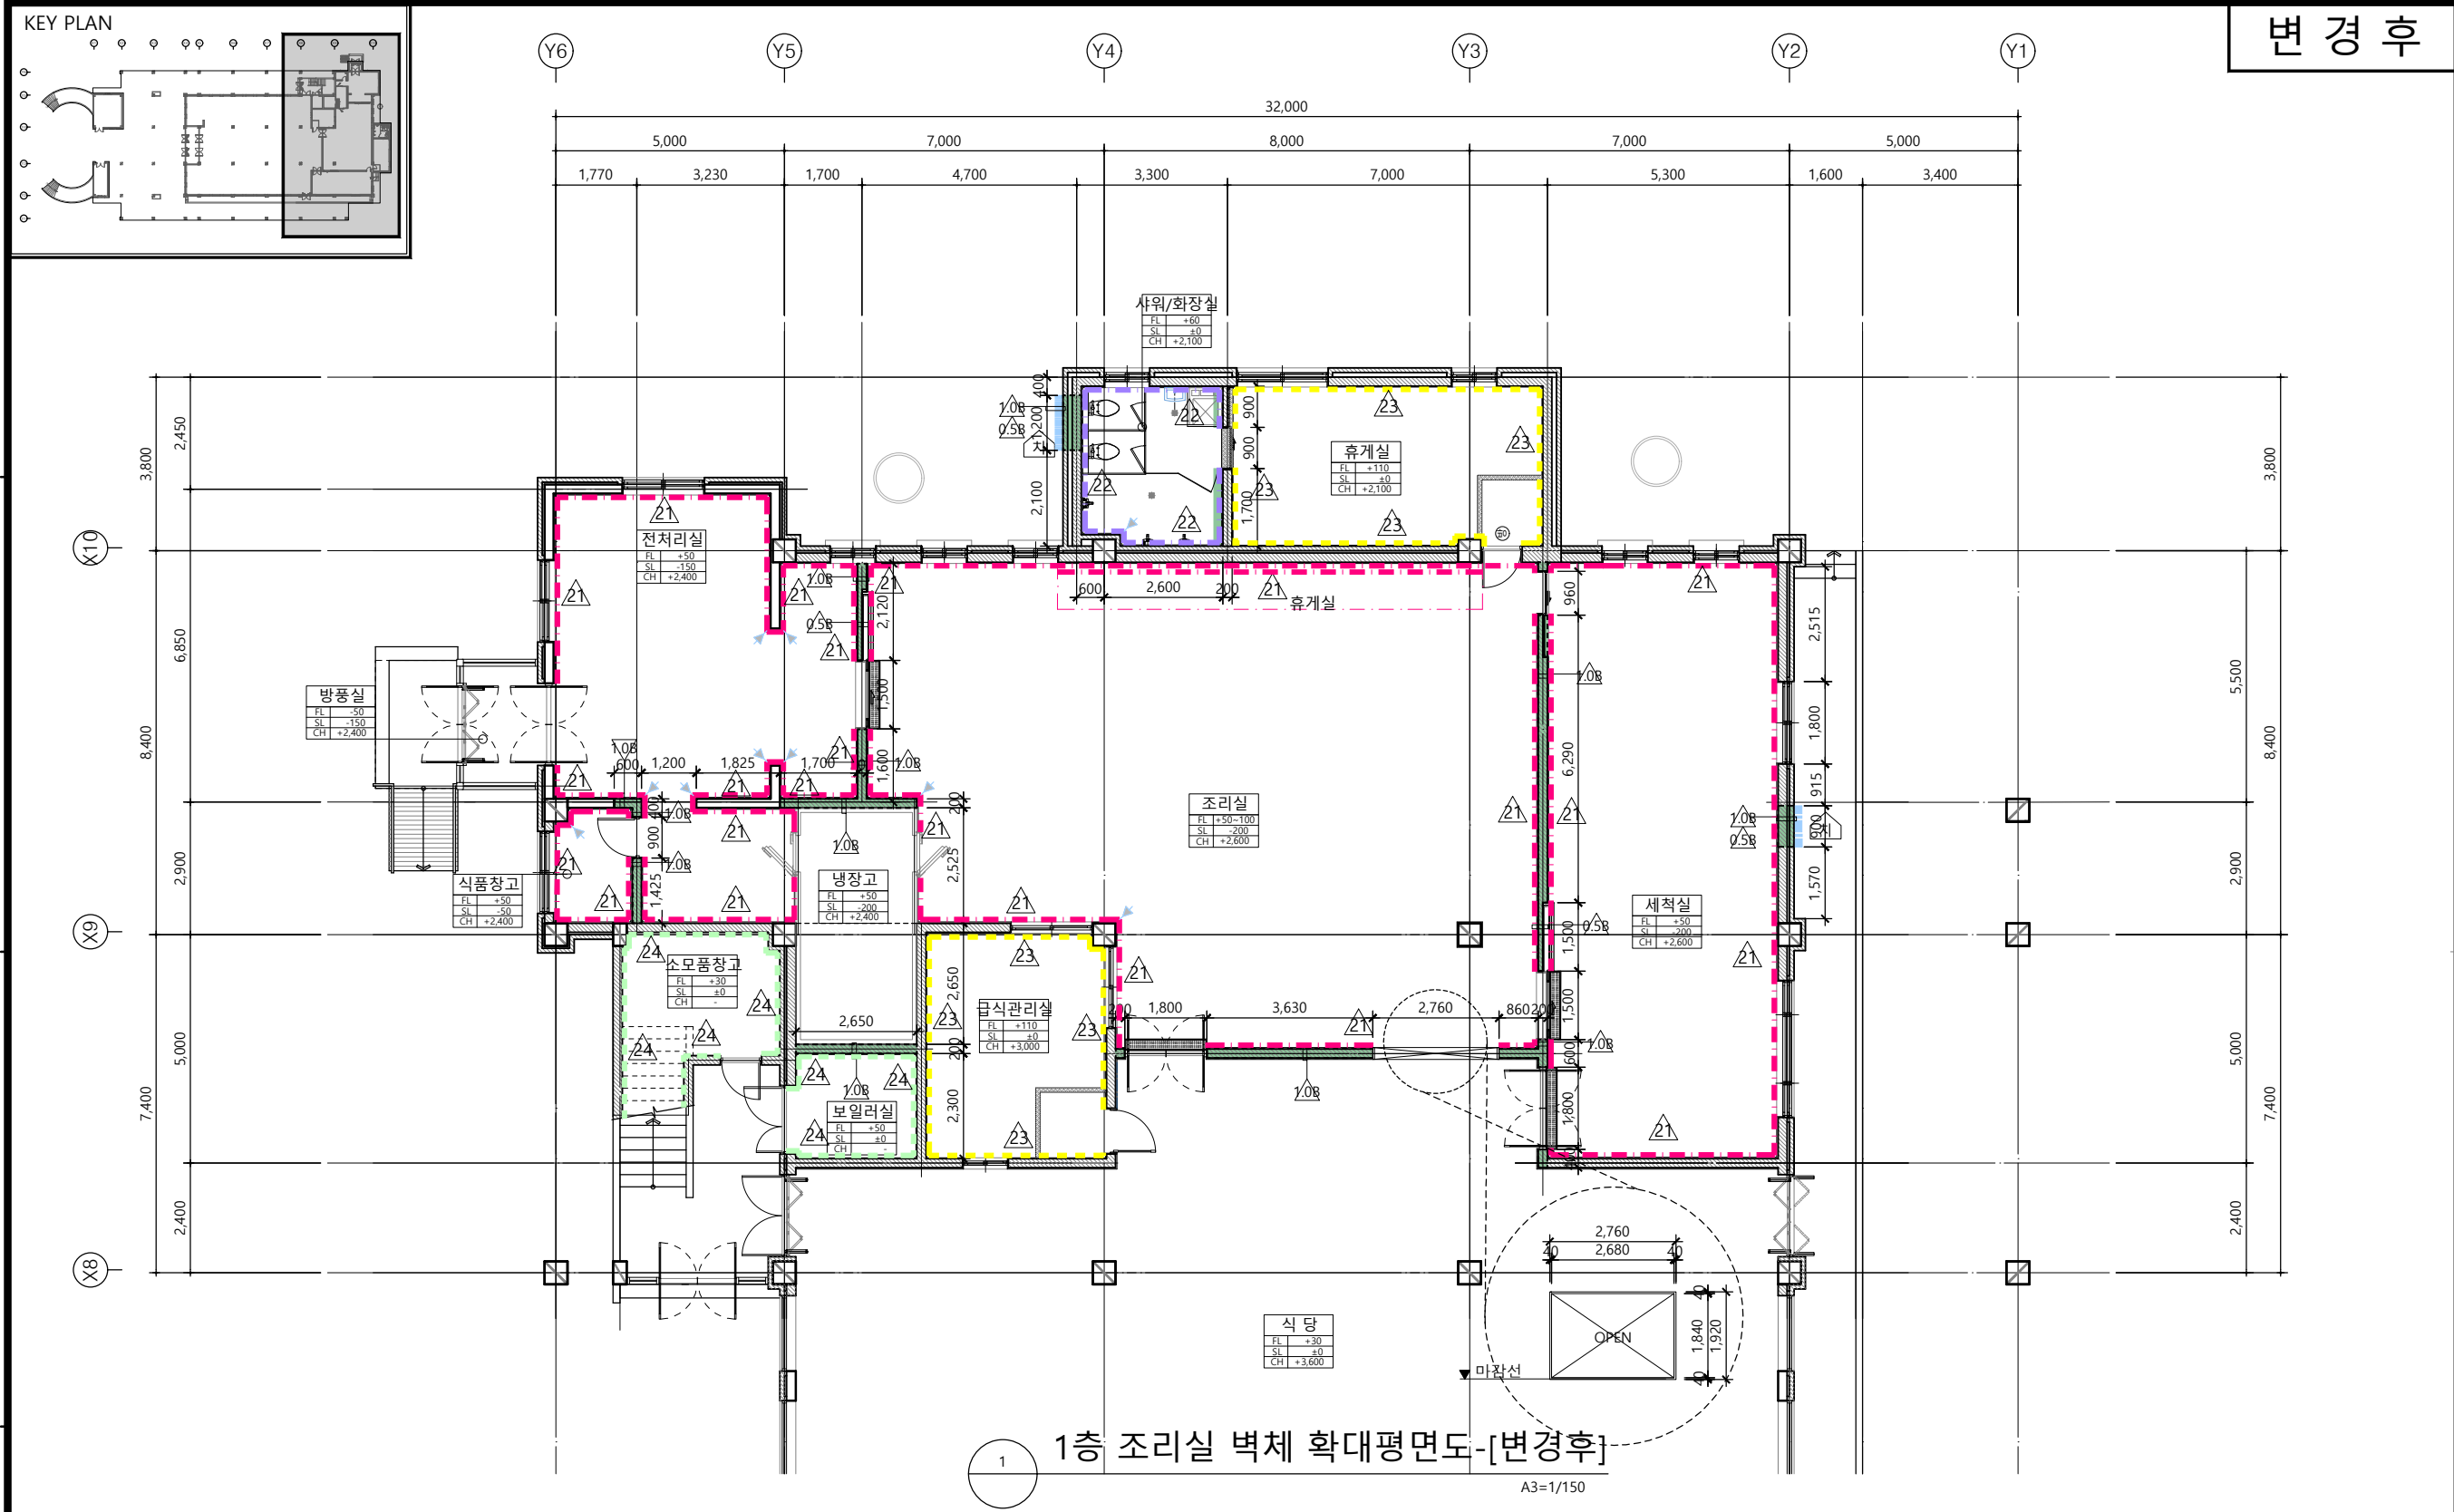

변경 후

태광고급식소
환경개선사업

- NOTES
1. 기존도면은 평택시 태광고등학교의 제공 자료를 바탕으로 작성하여 현장과 상이 할 수 있으므로 현장조사 및 실측 후 감리자와 협의하여 공사진행 할 것.
(마감공사 전 SHOP DWG.를 작성하여 감독관 승인을 득한 후 시공 할 것)

2. 모든 공사 및 재료는 관계법령 및 조례, 규정에 적합하여야 하며, 도면 및 시방서와 건축공사 표준 시방서(국토해양부제정)에 적합하게 시공할 것.

3. 별도표기된 재료 이외의 마감은 실내재료마감표를 참고하여 시공할 것.

4. 자재는 동등 또는 동등 이상의 제품을 사용 하여 감독관 승인을 득한 후 시공할 것.

5. 다른 재료가 만나는 부위는 재료분리대 설치할 것.

6. 재료마감표와 기타상세도의 재료가 상이한 경우 반드시 사전에 감독자의 승인을 득한 후 시공할 것.

7. 창호치수 및 유리사양은 창호평면도/일람표 /상세도를 참조하며, 창호제작은 현장 실측후 감독관 승인을 득한 후 제작할 것.

8. 방화관련사항은 방화구획도 참조할 것.

9. 비구조요소 내부벽체 신설 및 설비 등 내진설계관련 자재는 시공전 감독관과 협의하여 구조 검토 할 것.

10. 실내마감재료 벽 및 반자의 실내에 접하는 부분의 마감재료는 물연재료 또는 준물연재료로 시공할 것.
(건축물방화구조규칙 제24조 제2항~제4항 관련법 준수)

KEY PLAN


NO	DATE	DESCRIPTION	DRN	CHK	APP



REVISIONS

에이드건축사사무소
ARCHITECTURE INTERIOR DESIGN
t.010-4855-4535 f.0504-372-4535

부 호	내 용	비 고	부 호	내 용	비 고	부 호	내 용	비 고	부 호	내 용	비 고
0.5B, 1.0B	1.0B시멘트벽돌/0.5B시멘트벽돌쌓기		4	타일용 코너비드 (SST 30X30)							
지	1.0B시멘트벽돌 쌓기/THK50PF보드/0.5B치장벽돌쌓기-[신설]										
21	THK11시멘트몰탈/액체방수(H:1,200) 상부:THK7도기질타일마감/하부:THK1.5 SST마감(H:1,200)-[신설] 상부:THK7도기질타일마감/하부:THK1.5 SST마감(H:1,800)-[전개도 참조]										
22	THK11 시멘트몰탈/THK7 도기질타일- [신설]										
23	THK11 시멘트몰탈(기존바탕정리)/친환경벽지/THK9 MDF걸레받이(방염기성품)-[신설]										
24	기존바탕정리 /친환경수성페인트/걸레받이:세라민페인트마감(H:150)-[신설]										

PROJECT ARCHITECT	PROJECT MANAGER
APPROVED BY 건축사 조지현	CHECKED BY
DRAWN BY	PROJECT NO.
APPROVAL DATE	
DRAWING TITLE	
1층 조리실 벽체 확대평면도-[변경후]	
SCALE A1=1/ DRAWING NO. A-213	A3=1/150 SHEET NO.

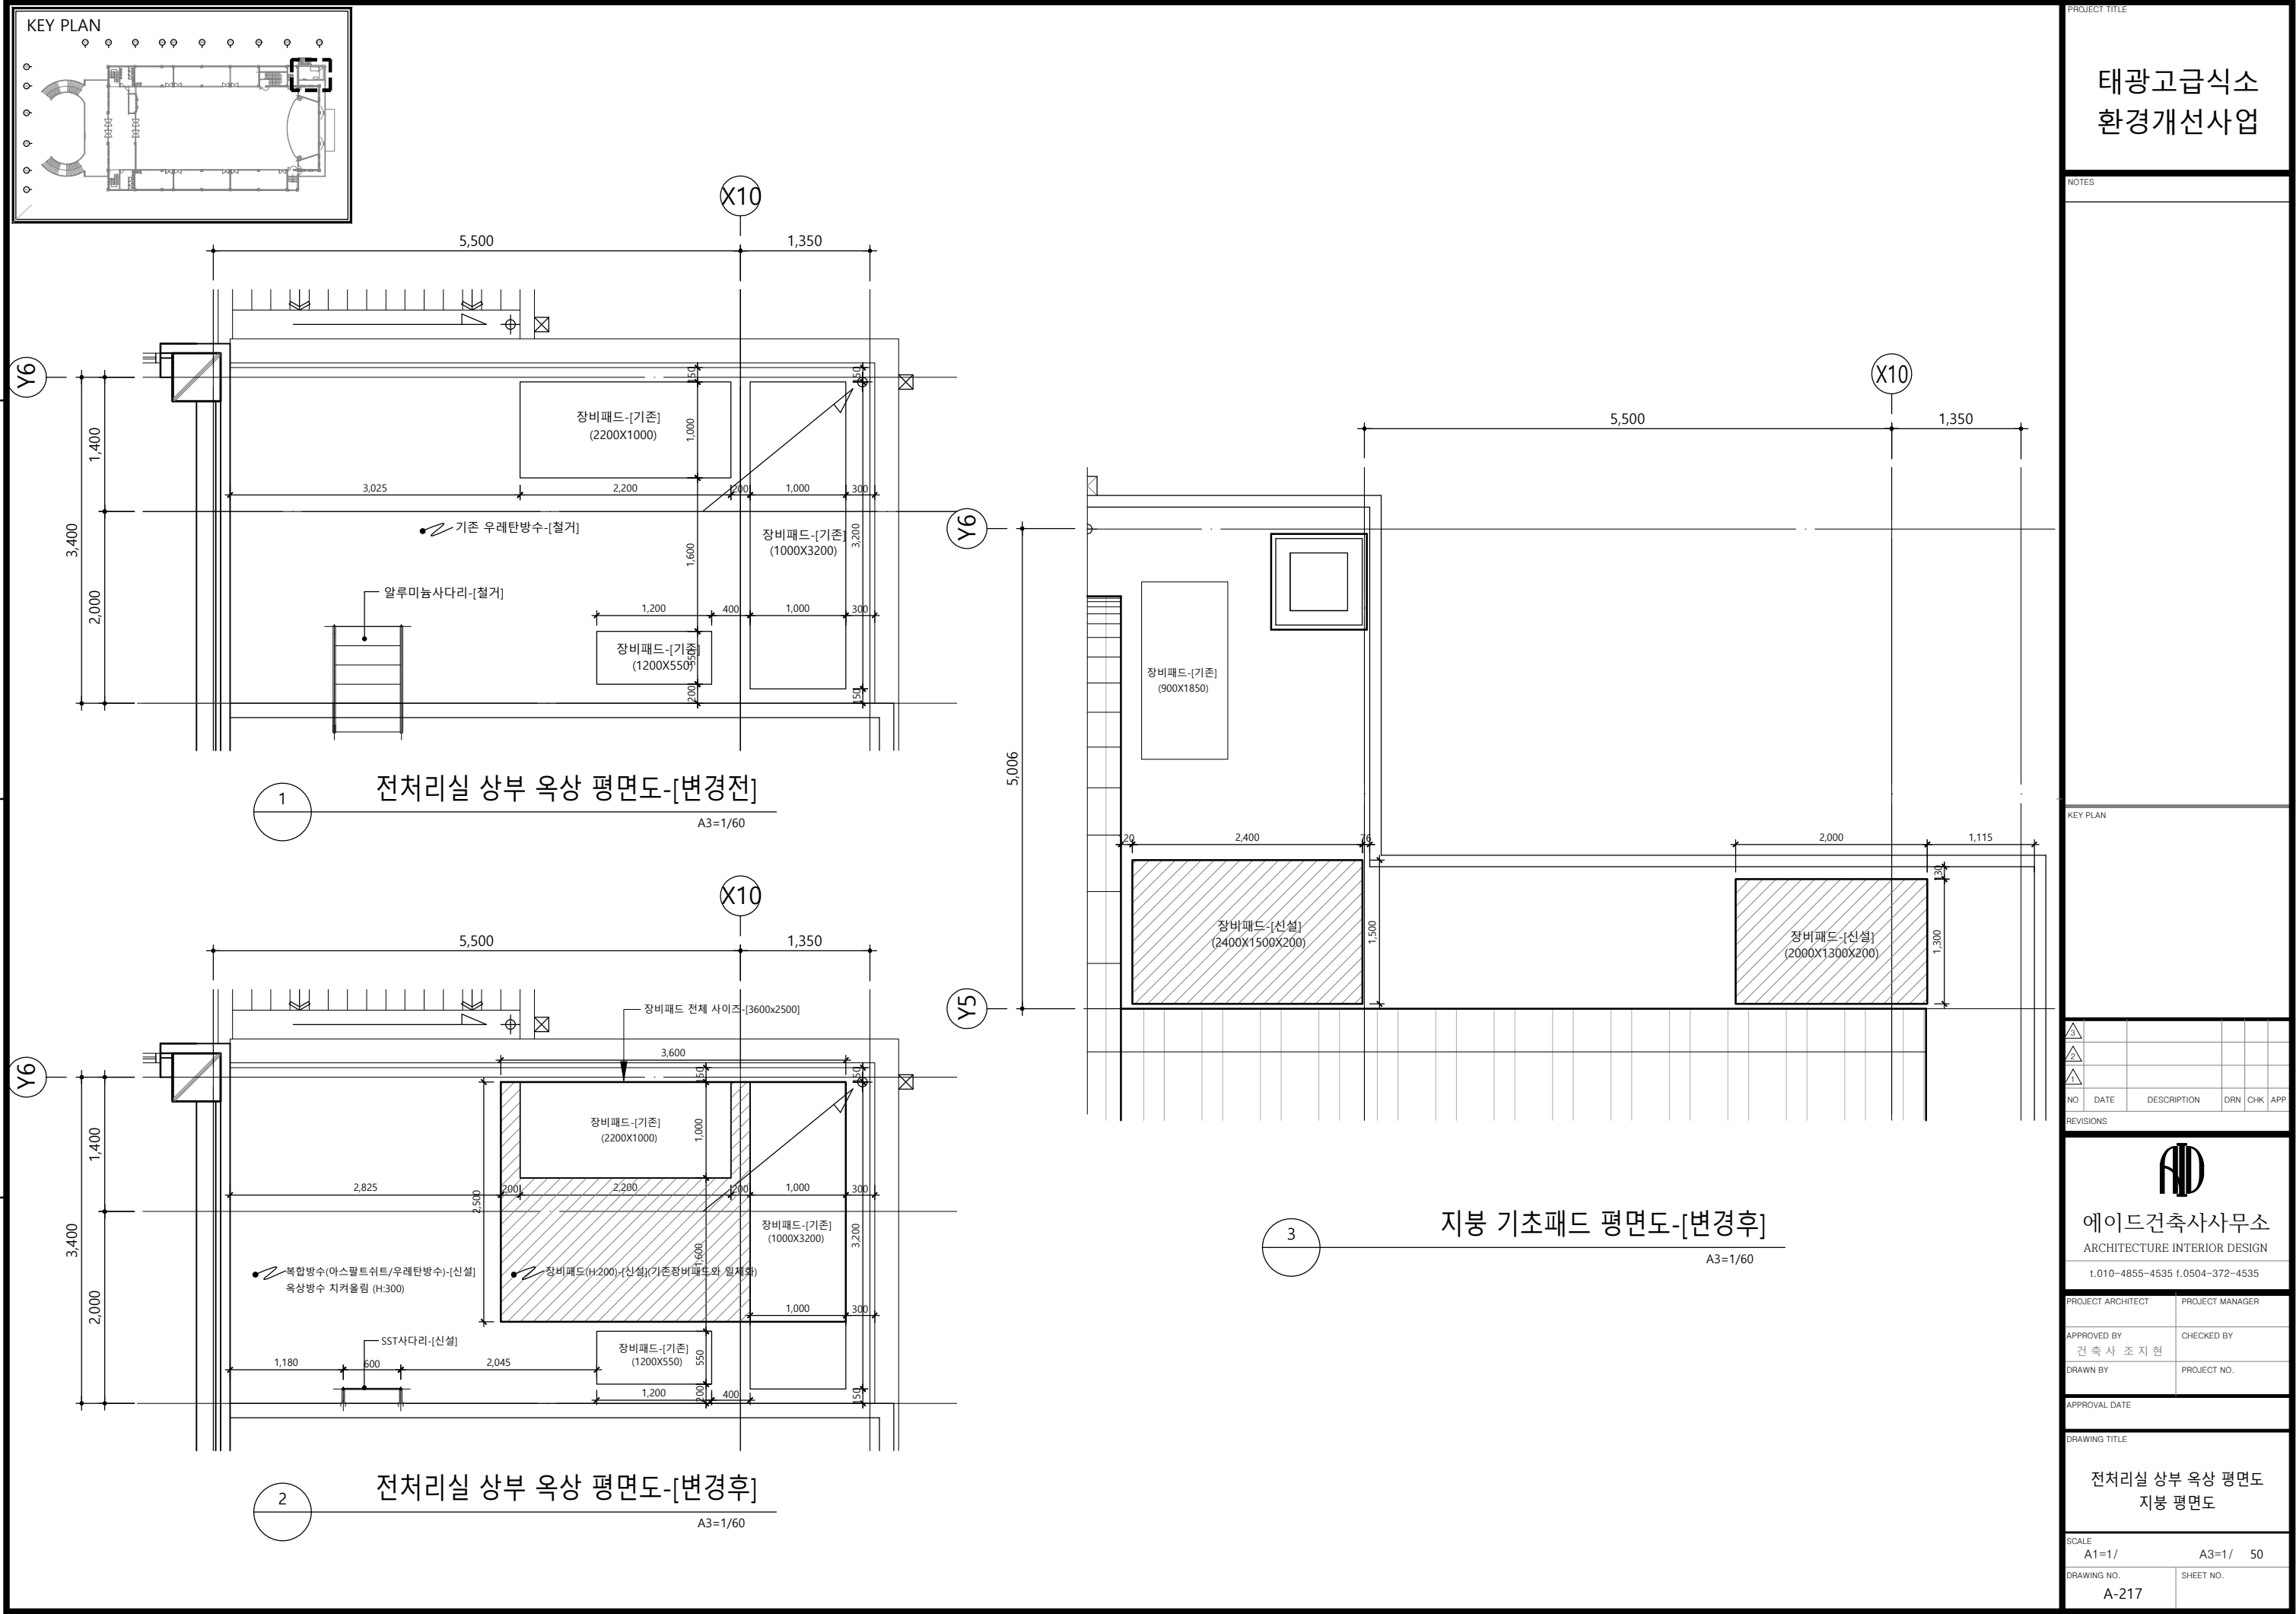

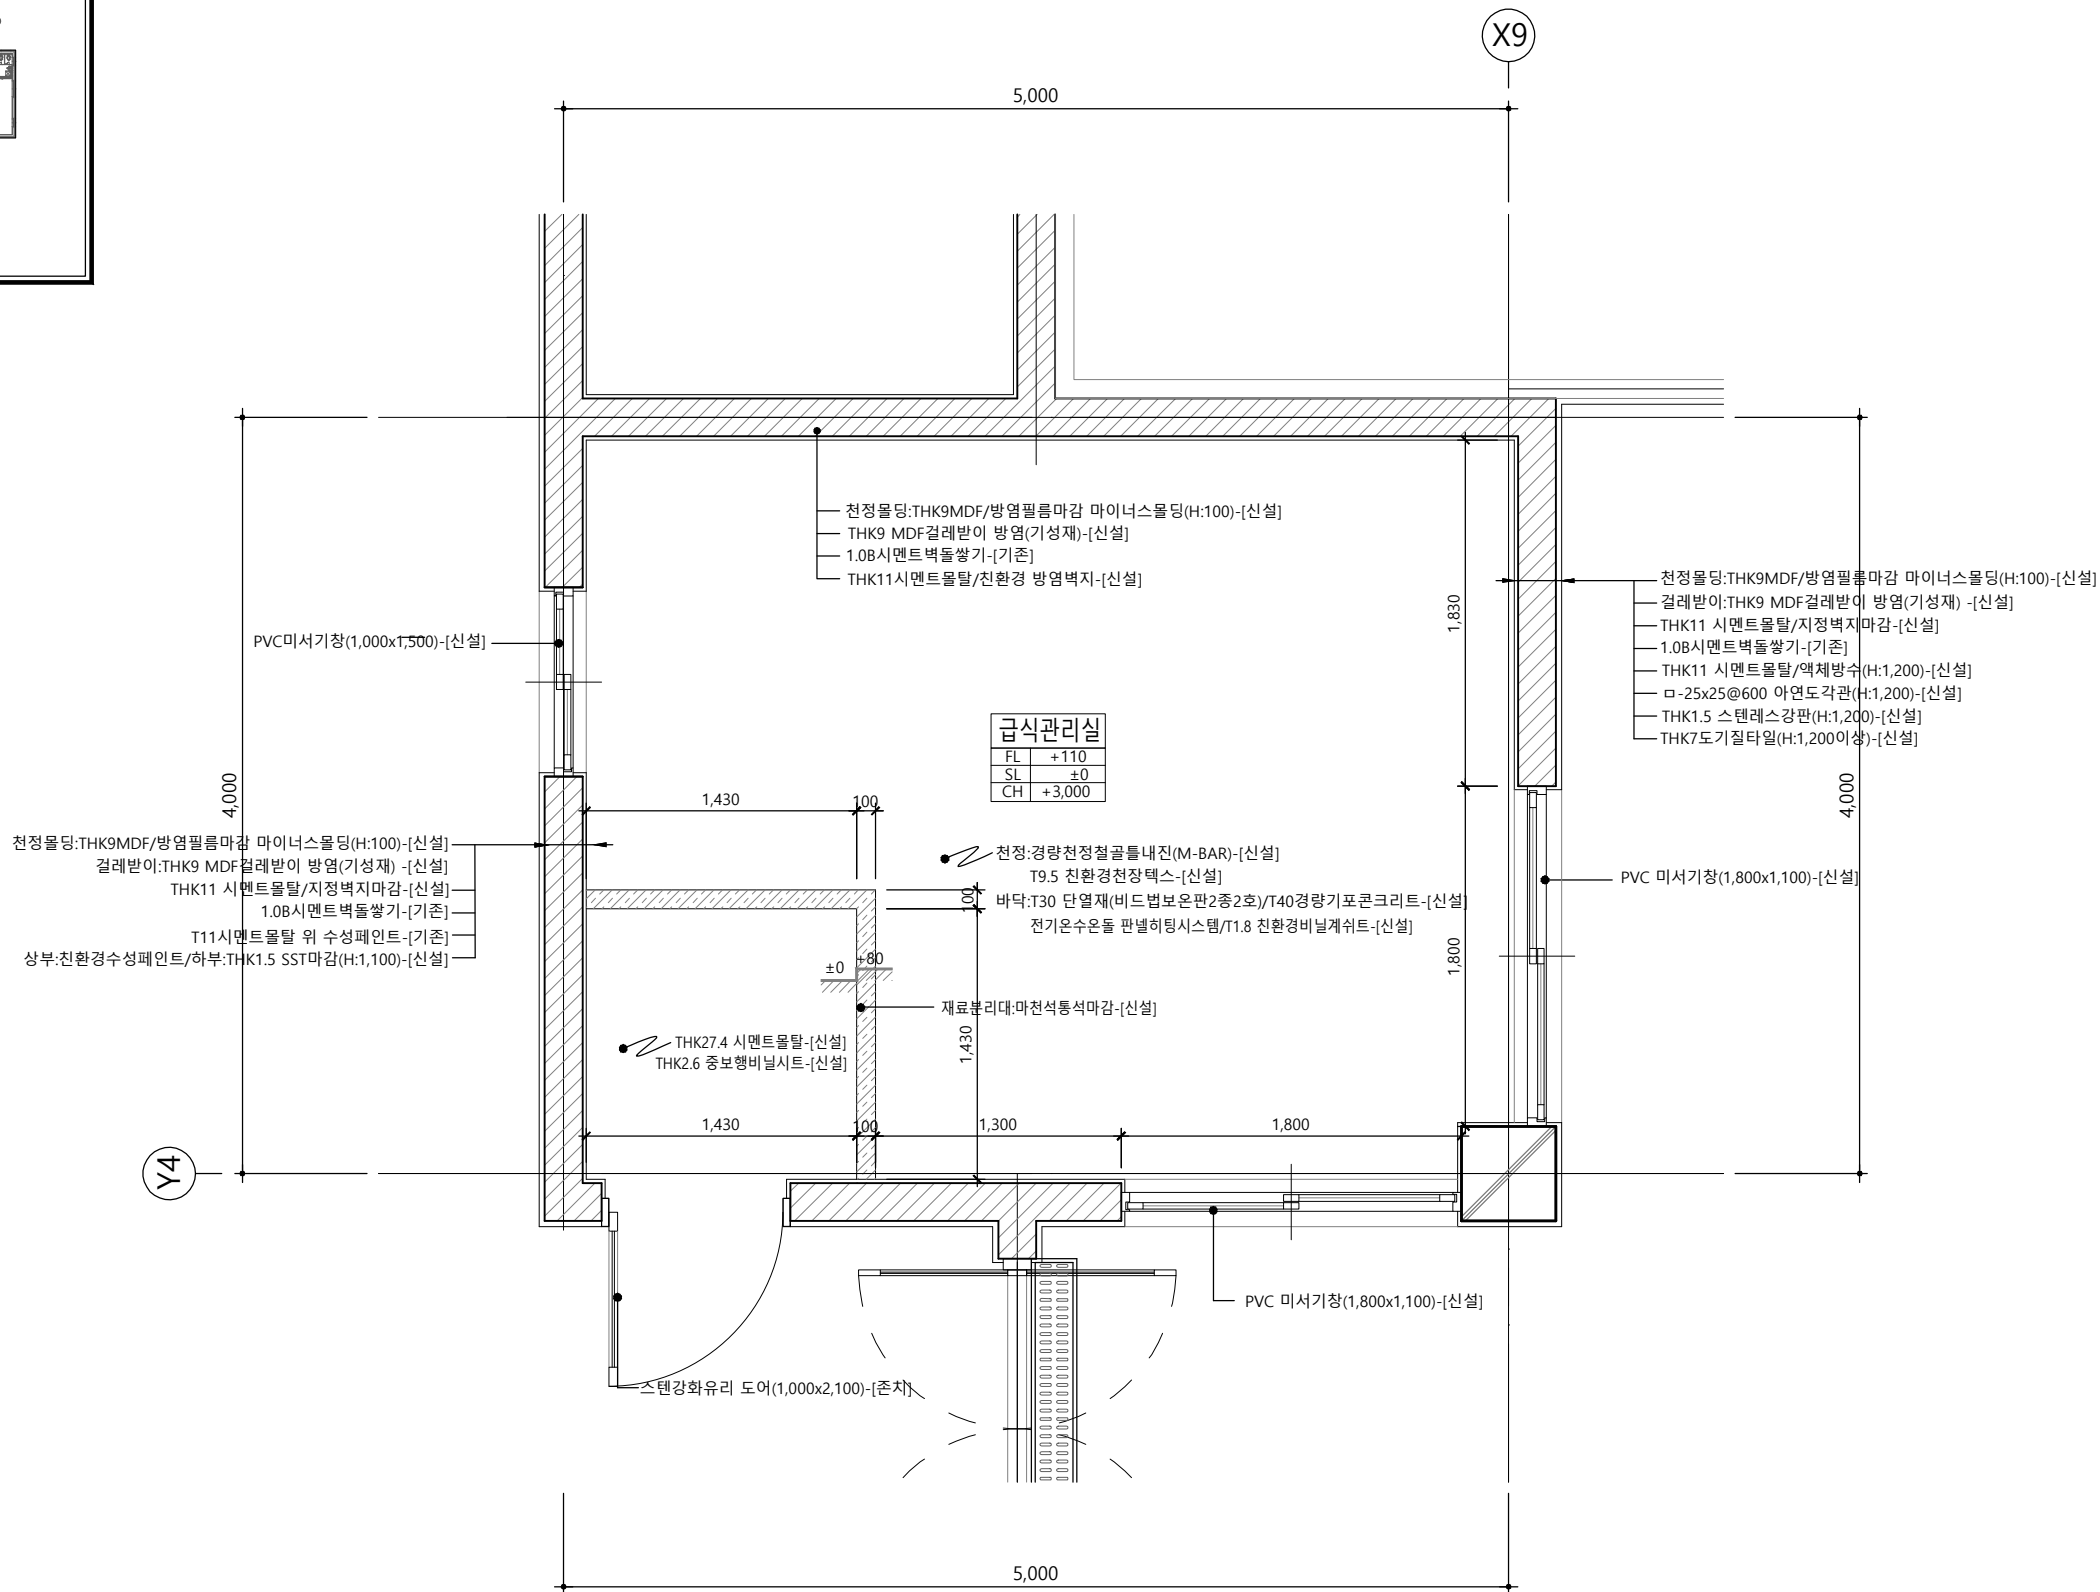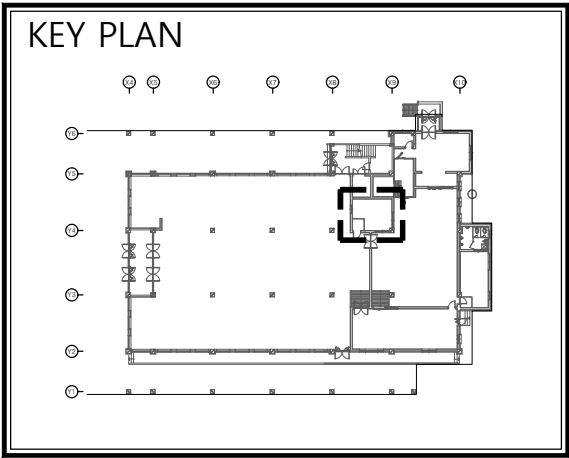

구 분	급식관리실
천 정	경량천정철골틀(M-BAR)/T9.5 친환경천장텍스
벽	THK11시멘트몰탈/친환경 방염벽지
천정몰딩	THK9MDF/방염필름 마이너스몰딩 신설
걸레받이	THK9 MDF걸레받이 방염(기성재)
바 닥	전기온수온돌 판넬히팅시스템/T1.8 친환경비닐계슈트
창호	기존창호교체 (AL→AL)

1 1층 급식관리실 확대평면도

A3=1/40

PROJECT TITLE

태광고급식소
환경개선사업

NOTES

KEY PLAN

NO	DATE	DESCRIPTION	DRN	CHK	APP
1					

REVISIONS



에이드건축사사무소
ARCHITECTURE INTERIOR DESIGN

t.010-4855-4535 f.0504-372-4535



PROJECT ARCHITECT	PROJECT MANAGER
APPROVED BY 건축사 조지현	CHECKED BY
DRAWN BY	PROJECT NO.

APPROVAL DATE

DRAWING TITLE

1층 급식관리실 확대평면도

SCALE A1=1/ A3=1/ 40	DRAWING NO. A-218	SHEET NO.
----------------------------	----------------------	-----------

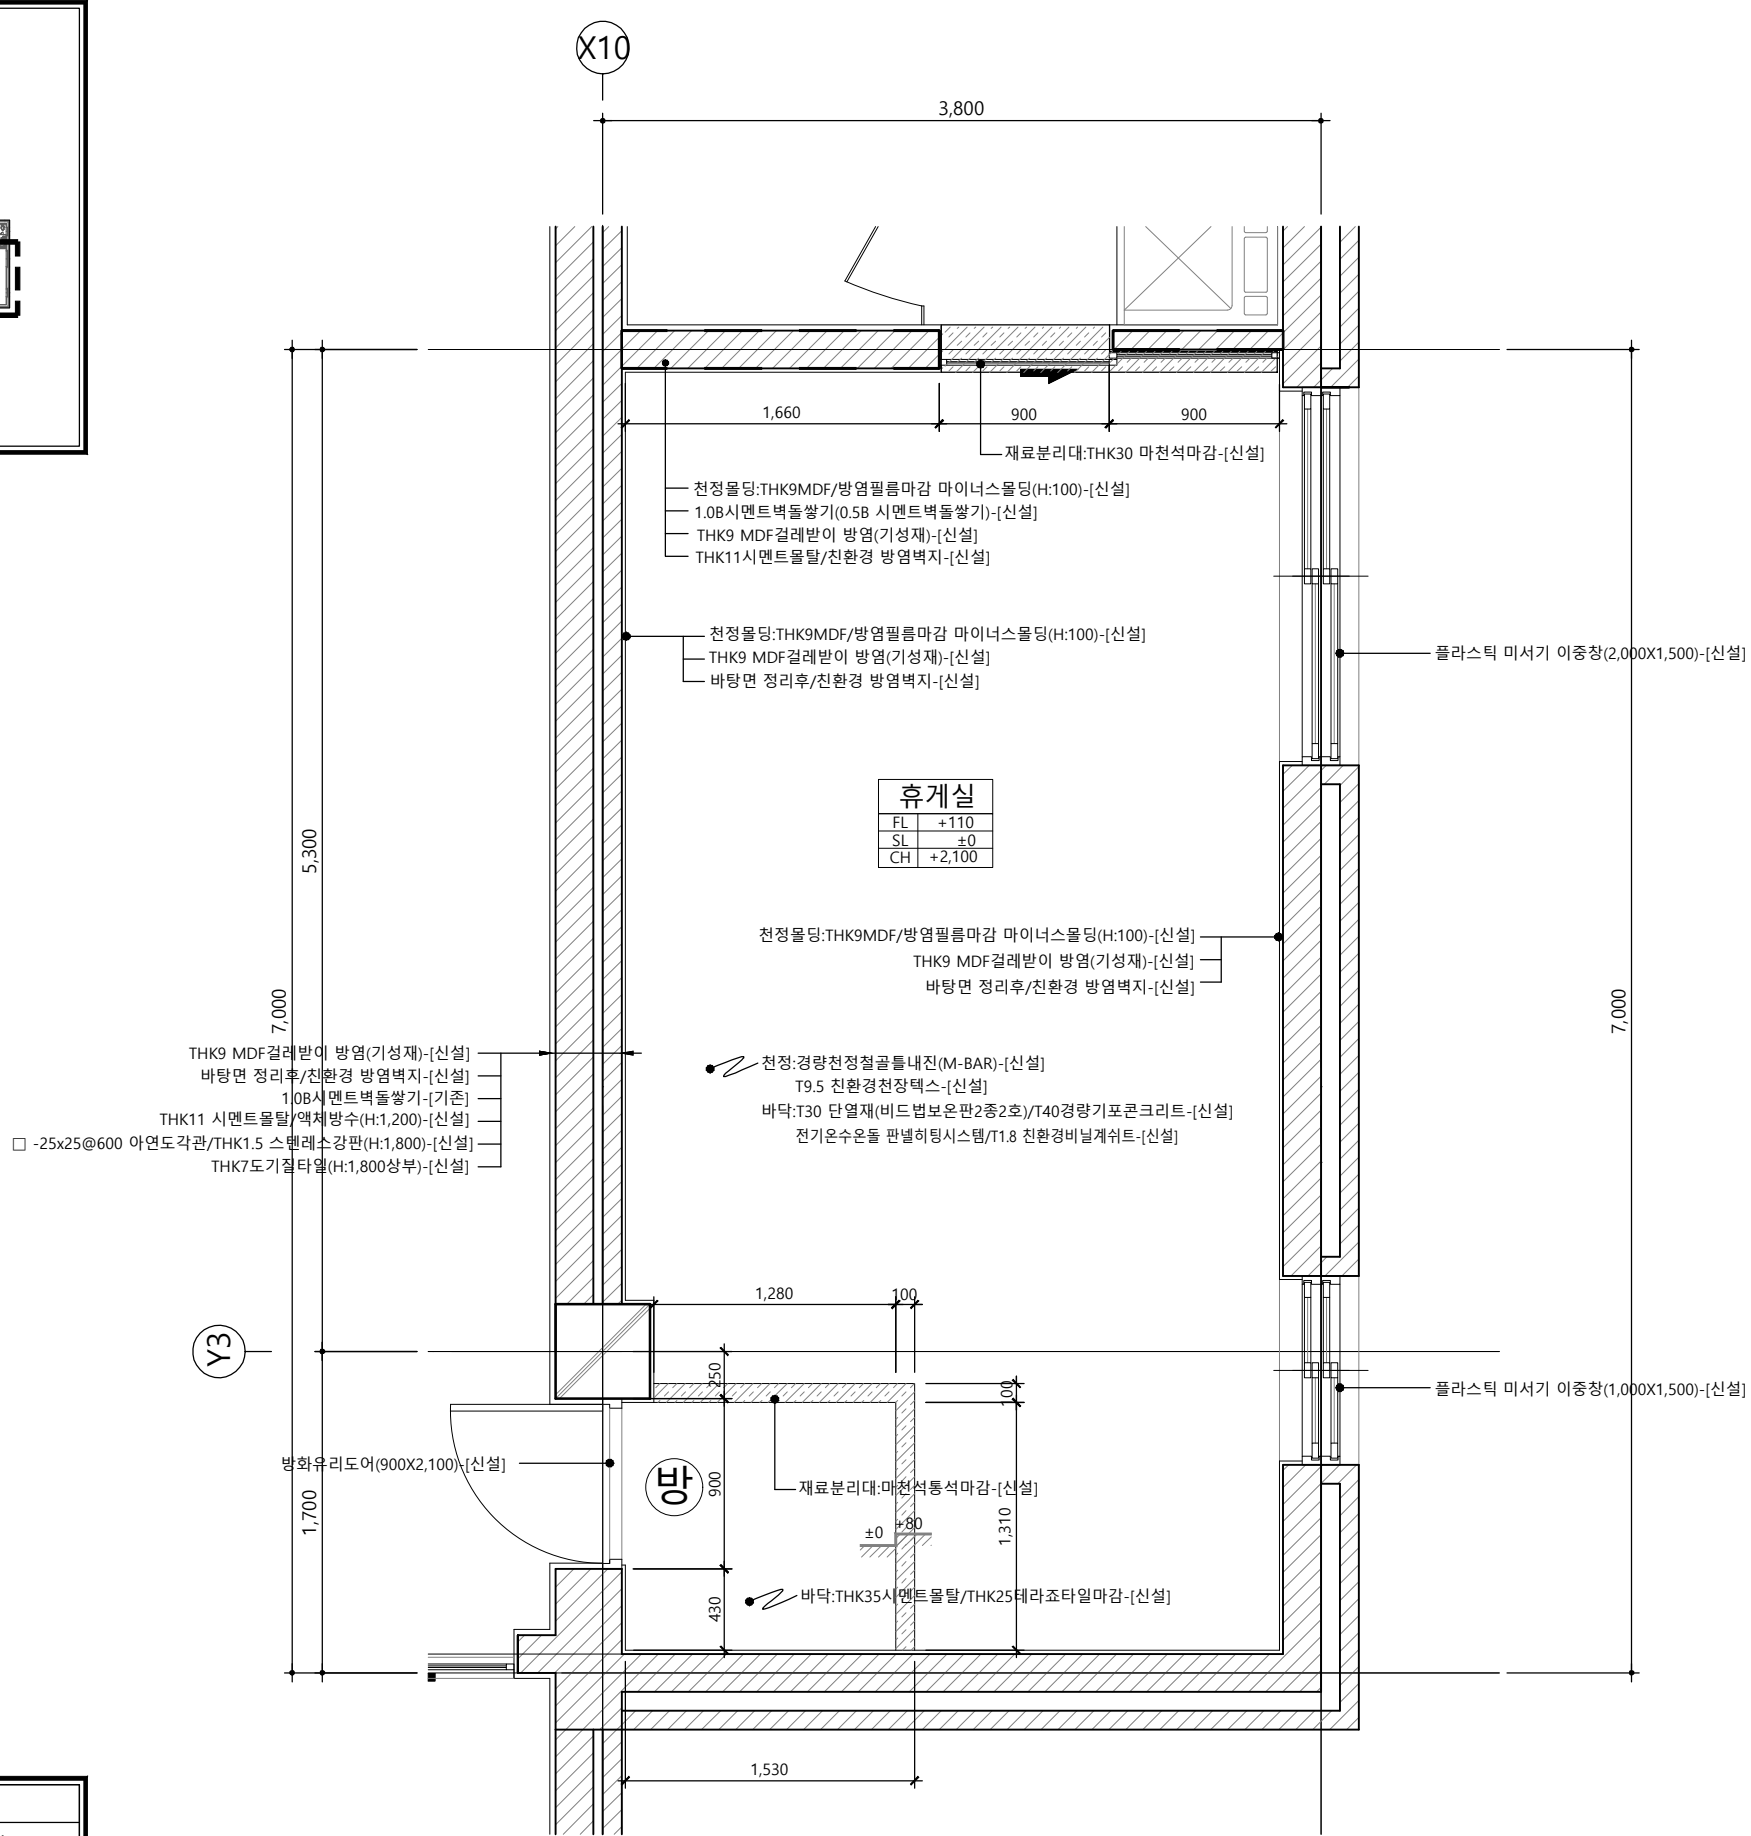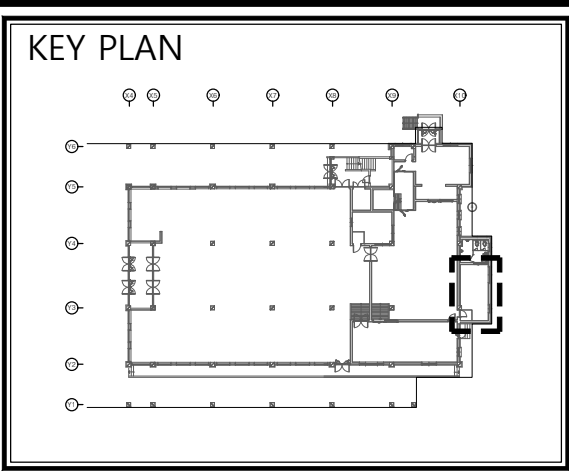

구 분	휴게실
천 정	경량천정철골틀(M-BAR)/T9.5 친환경천장텍스
벽	1.0B시멘트벽돌쌓기(0.5B 시멘트벽돌쌓기) THK11시멘트몰탈/친환경 방염벽지
천정몰딩	THK9MDF/방염필름 마이너스몰딩 신설
걸레받이	THK9 MDF걸레받이 방염(기성재)
바 닥	전기온수온돌 판넬히팅시스템/T1.8 친환경비닐계쉬트
창호	기존창호교체 (AL→PVC)

1층 휴게실 확대평면도

A3=1/40

PROJECT TITLE

태광고급식소
환경개선사업

NOTES

KEY PLAN

NO	DATE	DESCRIPTION	DRN	CHK	APP
1					

REVISIONS

에이드건축사사무소
ARCHITECTURE INTERIOR DESIGN
t.010-4855-4535 f.0504-372-4535



PROJECT ARCHITECT	PROJECT MANAGER
APPROVED BY 건축사 조지현	CHECKED BY
DRAWN BY	PROJECT NO.

APPROVAL DATE

DRAWING TITLE

1층 휴게실 확대평면도

SCALE A1=1/ A3=1/40	SHEET NO. A-219
---------------------------	--------------------

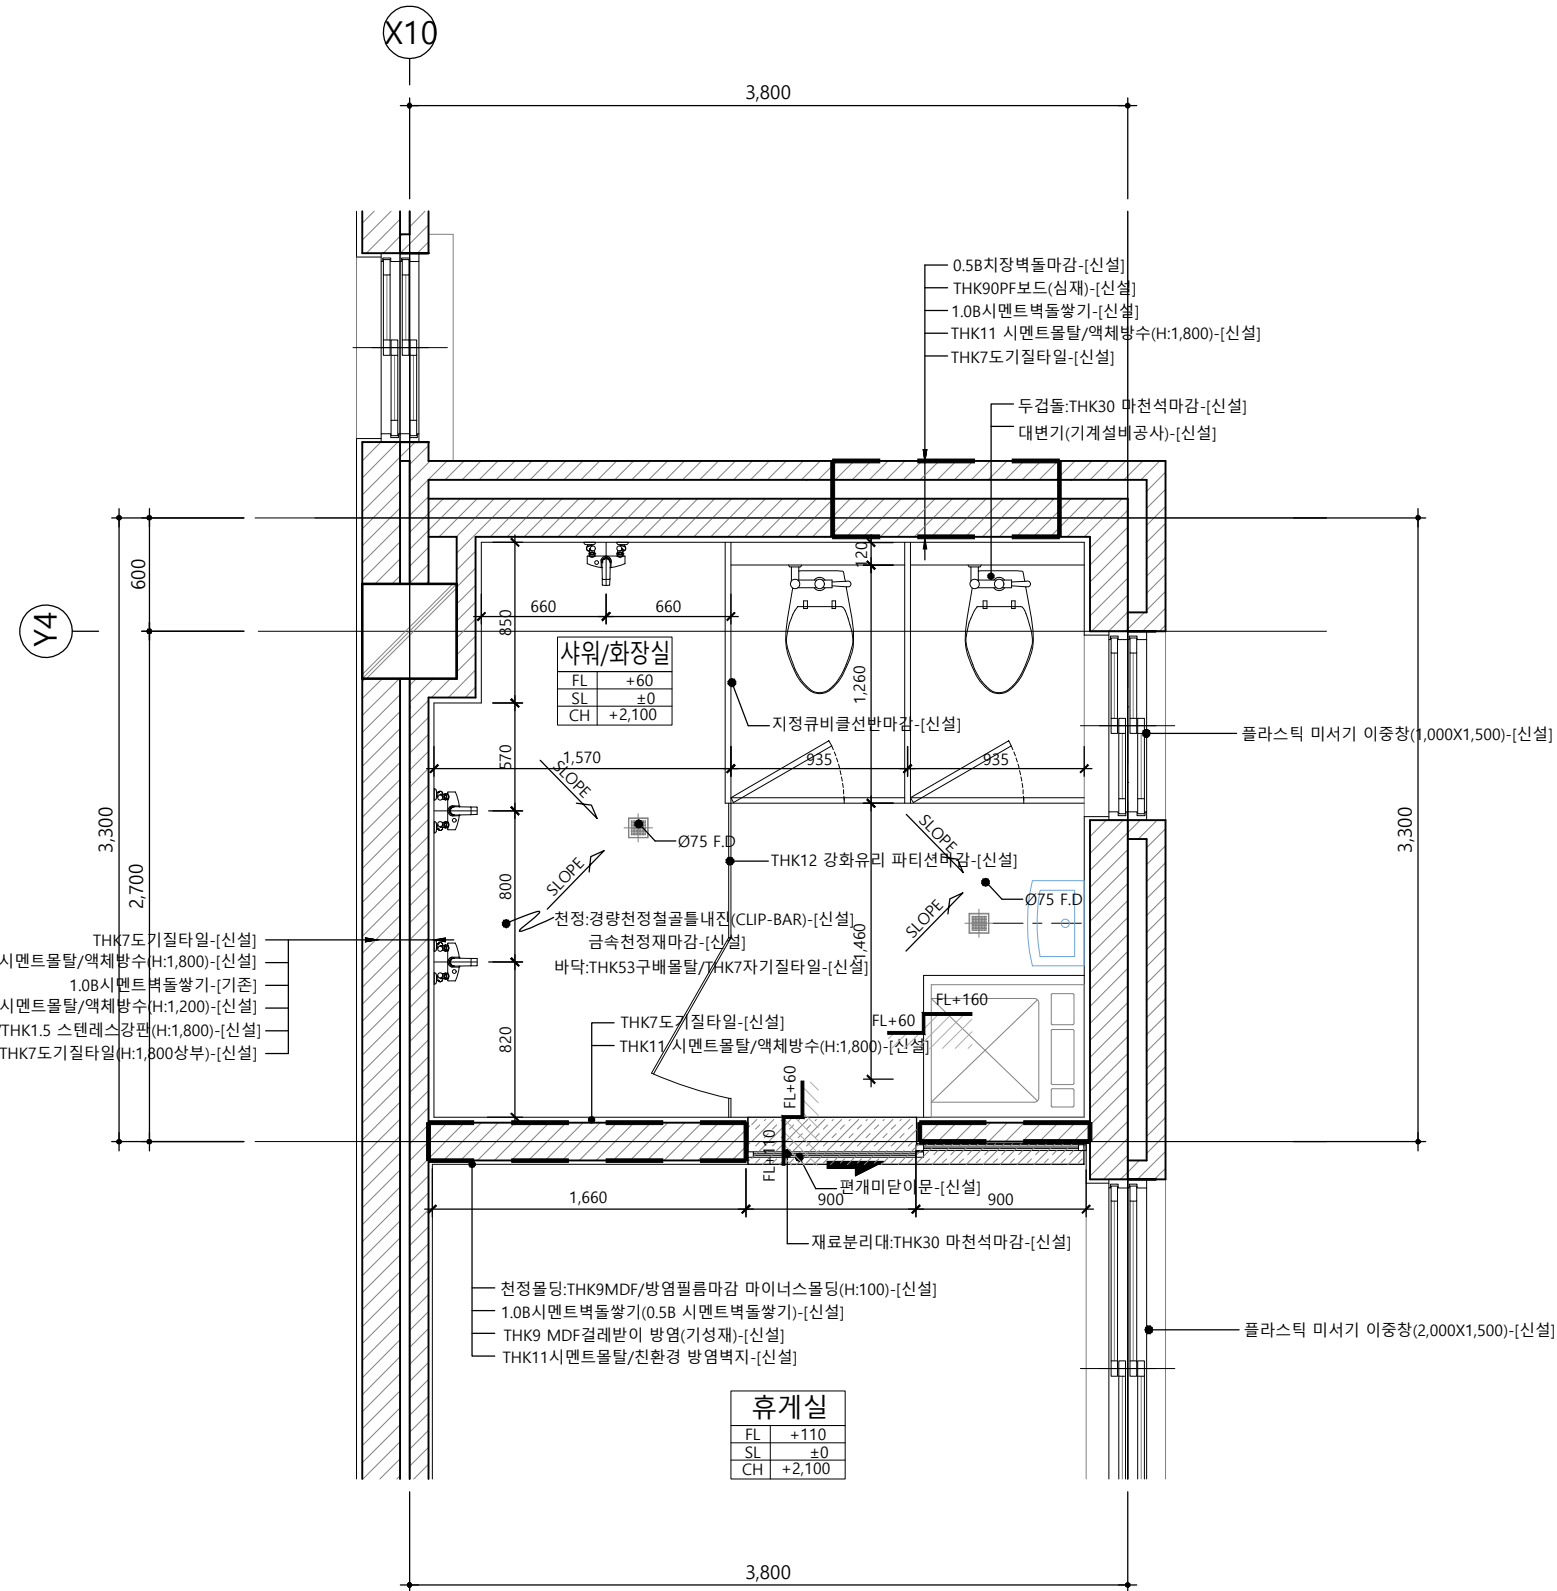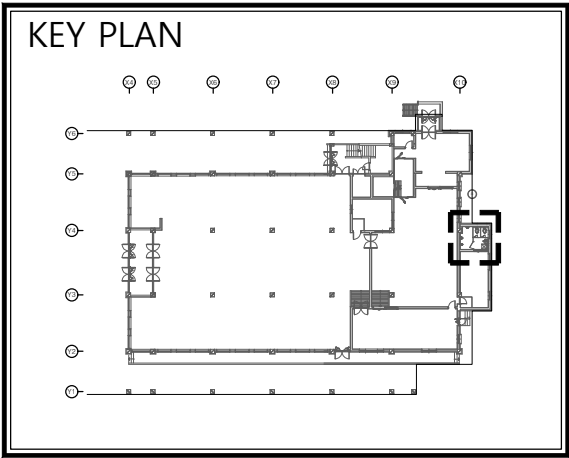

구 분	화장실/샤워실
천 정	내진경량철골천장틀(CLIP-BAR)/금속천정재마감
벽	1.0B시멘트벽돌쌓기/THK11시멘트몰탈/액체방수(H:1,800)/THK7도기질타일마감
천정물딩	ㄷ자 물딩 부분 신설
걸레받이	-
바 닥	THK53구배몰탈/THK7자기질타일
창호	기존창호교체 (AL→PVC) 강화유리편개미닫이문 신설

1층 샤워/화장실 확대평면도
A3=1/40

PROJECT TITLE

태광고급식소
환경개선사업

NOTES

KEY PLAN

NO	DATE	DESCRIPTION	DRN	CHK	APP
1					

에이드건축사사무소
ARCHITECTURE INTERIOR DESIGN
t.010-4855-4535 f.0504-372-4535


PROJECT ARCHITECT	PROJECT MANAGER
APPROVED BY 건축사 조지현	CHECKED BY
DRAWN BY	PROJECT NO.

APPROVAL DATE

DRAWING TITLE

1층 샤워/화장실 확대평면도


SCALE A1=1/ A-220	A3=1/ 40 SHEET NO.
-------------------------	--------------------------

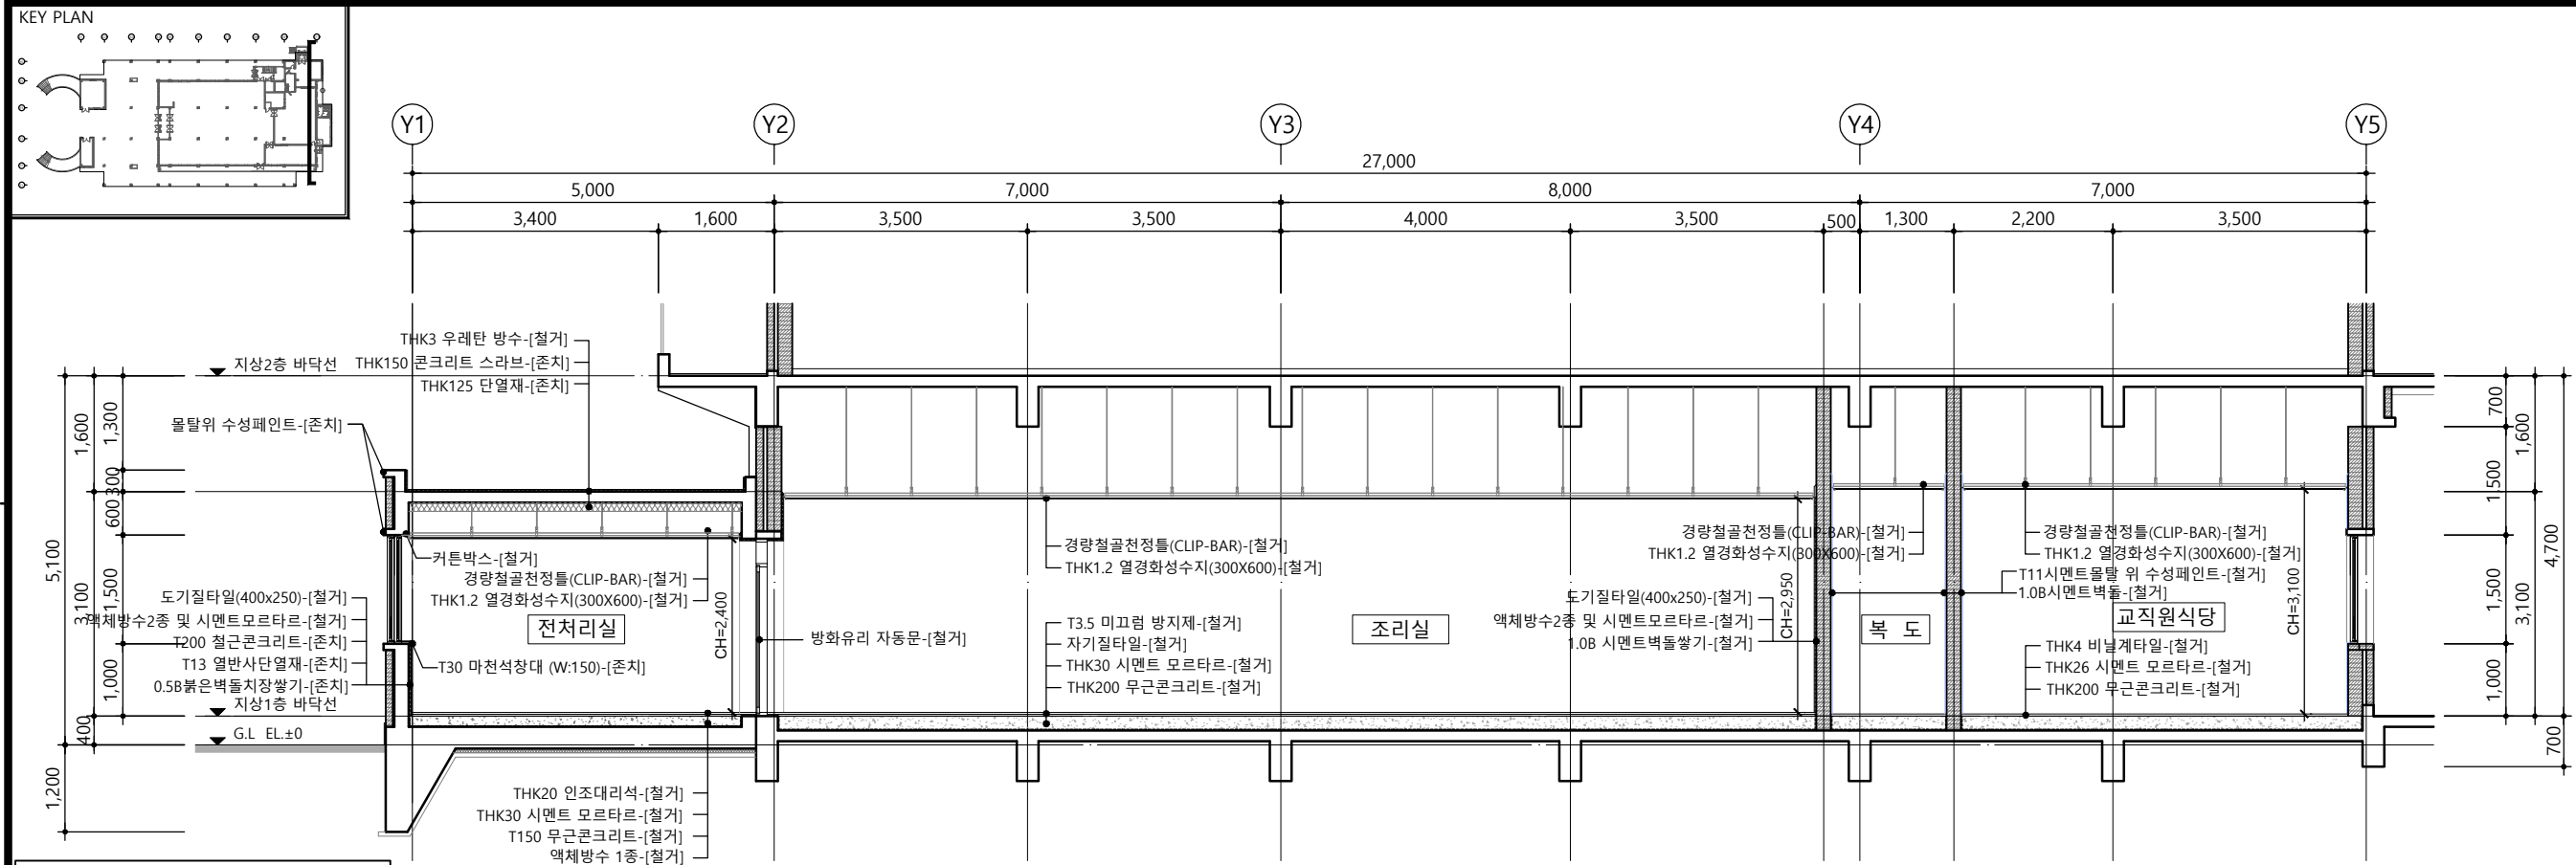

[기존구조체와 신설 조적벽체 접합상세]
* 기존구조체와 신설 조적벽체가 만나는 부분 동일 적용할 것.

HD10@300 L=300
신설조적벽체
*벽체의 압축강도 : 13MPa 이상 (흡수율 7%이하)
*모르타르 및 그라우트 배합비 : 시멘트1:석회3:모래3
HD10@300 L=300
물탈 THK.50MM
기존 콘크리트 구조체
HILRI RES500 문형길이 120mm

1
1층 부분 단면도-1 [변경전]
A3=1/100

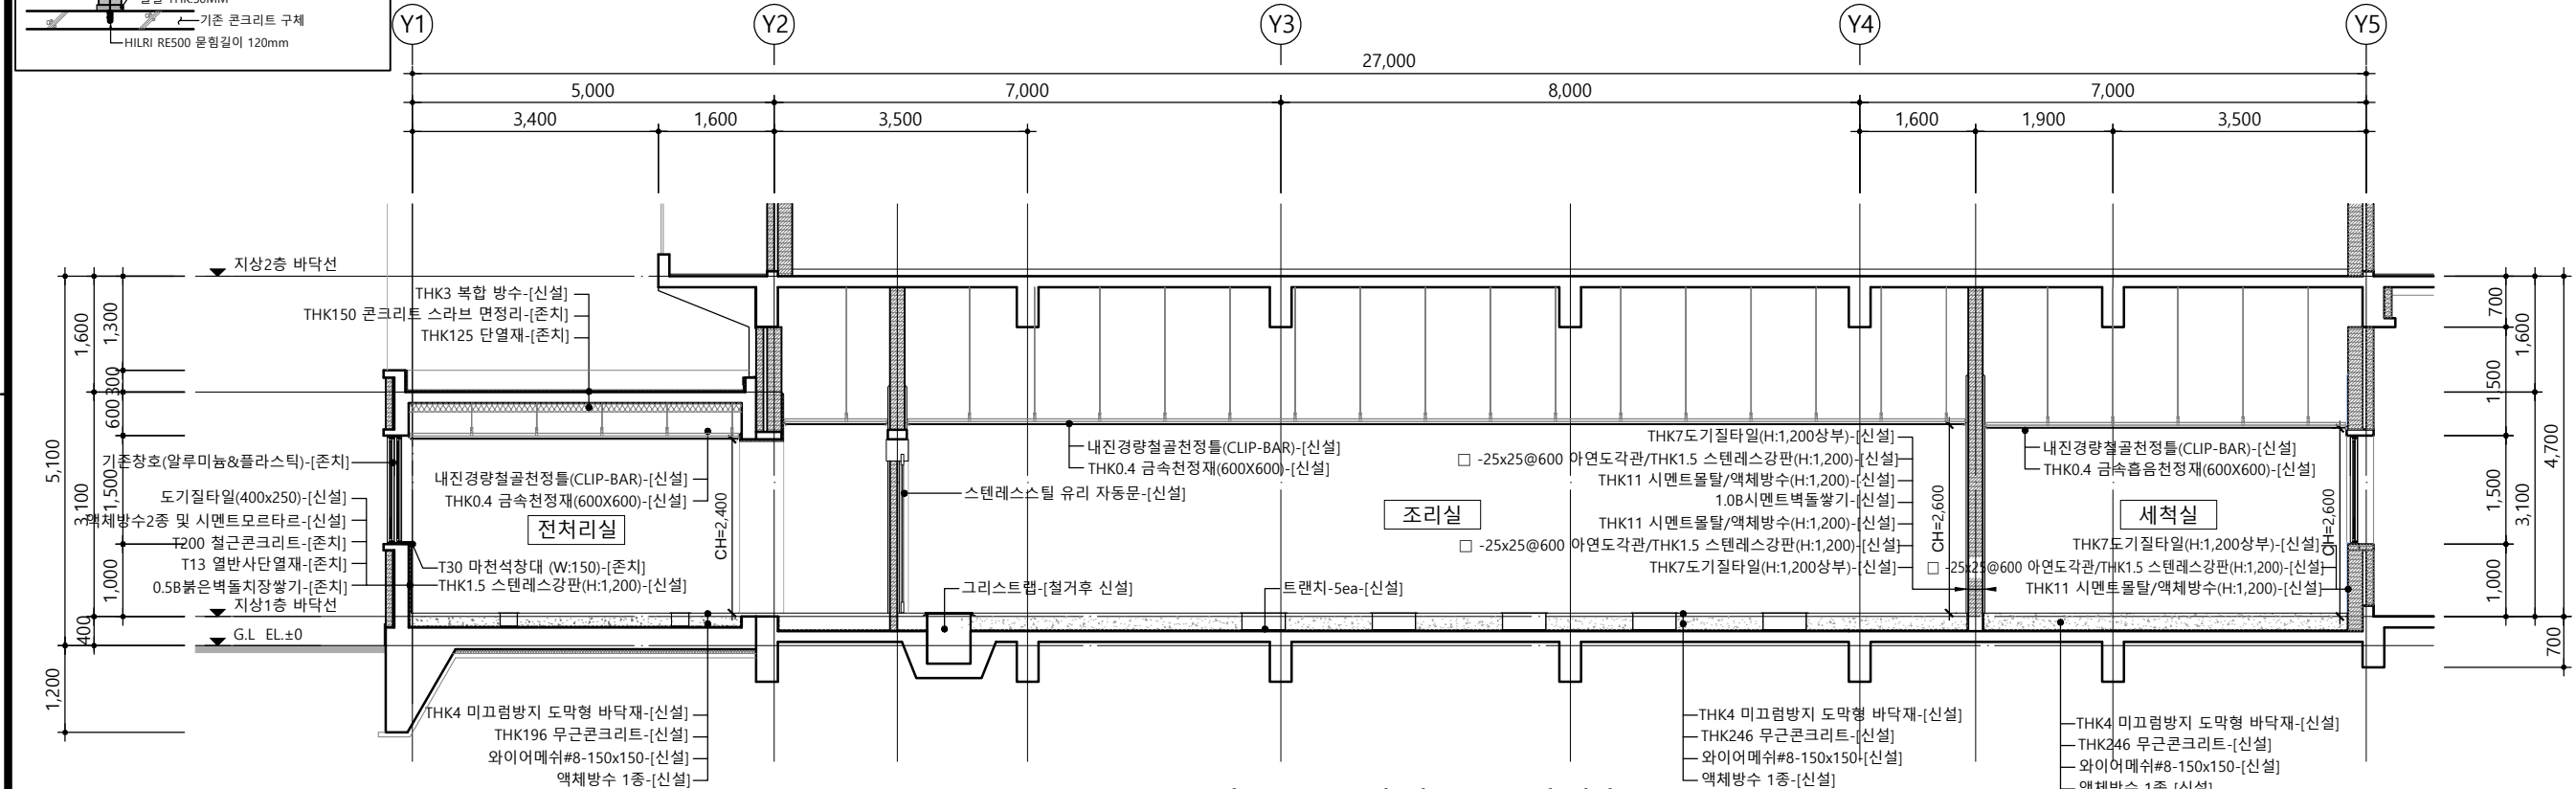

2
1층 부분 단면도-1 [변경후]
A3=1/100

PROJECT TITLE

태광고급식소 환경개선사업

NOTES

- 기존도면은 평택시 태광고등학교의 제공 자료를 바탕으로 작성하여 현장과 상이 할 수 있으므로 현장조사 및 실측 후 감리자와 협의하여 공사진행 할 것.
(마감공사 전 SHOP DWG.를 작성하여 감독관 승인을 득한 후 시공 할 것)
- 모든 공사 및 재료는 관계법령 및 조례, 규정에 적합하여야 하며, 도면 및 시방서와 건축공사 표준 시방서(국토해양부제정)에 적합하게 시공할 것.
- 별도표기된 재료 이외의 마감은 실내재료마감표를 참고하여 시공할 것.
- 자재는 동등 또는 동등 이상의 제품을 사용 하여 감독관 승인을 득한 후 시공할 것.
- 다른 재료가 만나는 부위는 재료분리대 설치할 것.
- 재료마감표와 기타상세도의 재료가 상이한 경우 반드시 사전에 감독자의 승인을 득한 후 시공할 것.
- 창호지수 및 유리사양은 창호면도/일람표 /상세도를 참조하며, 창호제작은 현장 실측후 감독관 승인을 득한 후 제작할 것.
- 방화관련사항은 방화구획도 참조할 것.
- 비구조요소
내부벽체 신설 및 설비 등 내진설계관련 자재는 시공전 감독관과 협의하여 구조 검토 할 것.
- 실내마감재료
벽 및 반자의 실내에 접하는 부분의 마감재료는 불연재료 또는 준불연재료로 시공할 것.
(건축물방화구조규칙 제24조 제2항~제4항 관련법 준수)

KEY PLAN

NO	DATE	DESCRIPTION	DRN	CHK	APP

REVISIONS

에이드건축사사무소
ARCHITECTURE INTERIOR DESIGN
t.010-4855-4535 f.0504-372-4535

PROJECT ARCHITECT	PROJECT MANAGER

APPROVED BY	CHECKED BY
건축사 조지현	

DRAWN BY	PROJECT NO.



APPROVAL DATE

DRAWING TITLE


1층 부분단면도-1 [변경전,후]


SCALE
A1=1/
A3=1/100


DRAWING NO.	SHEET NO.
A-221	

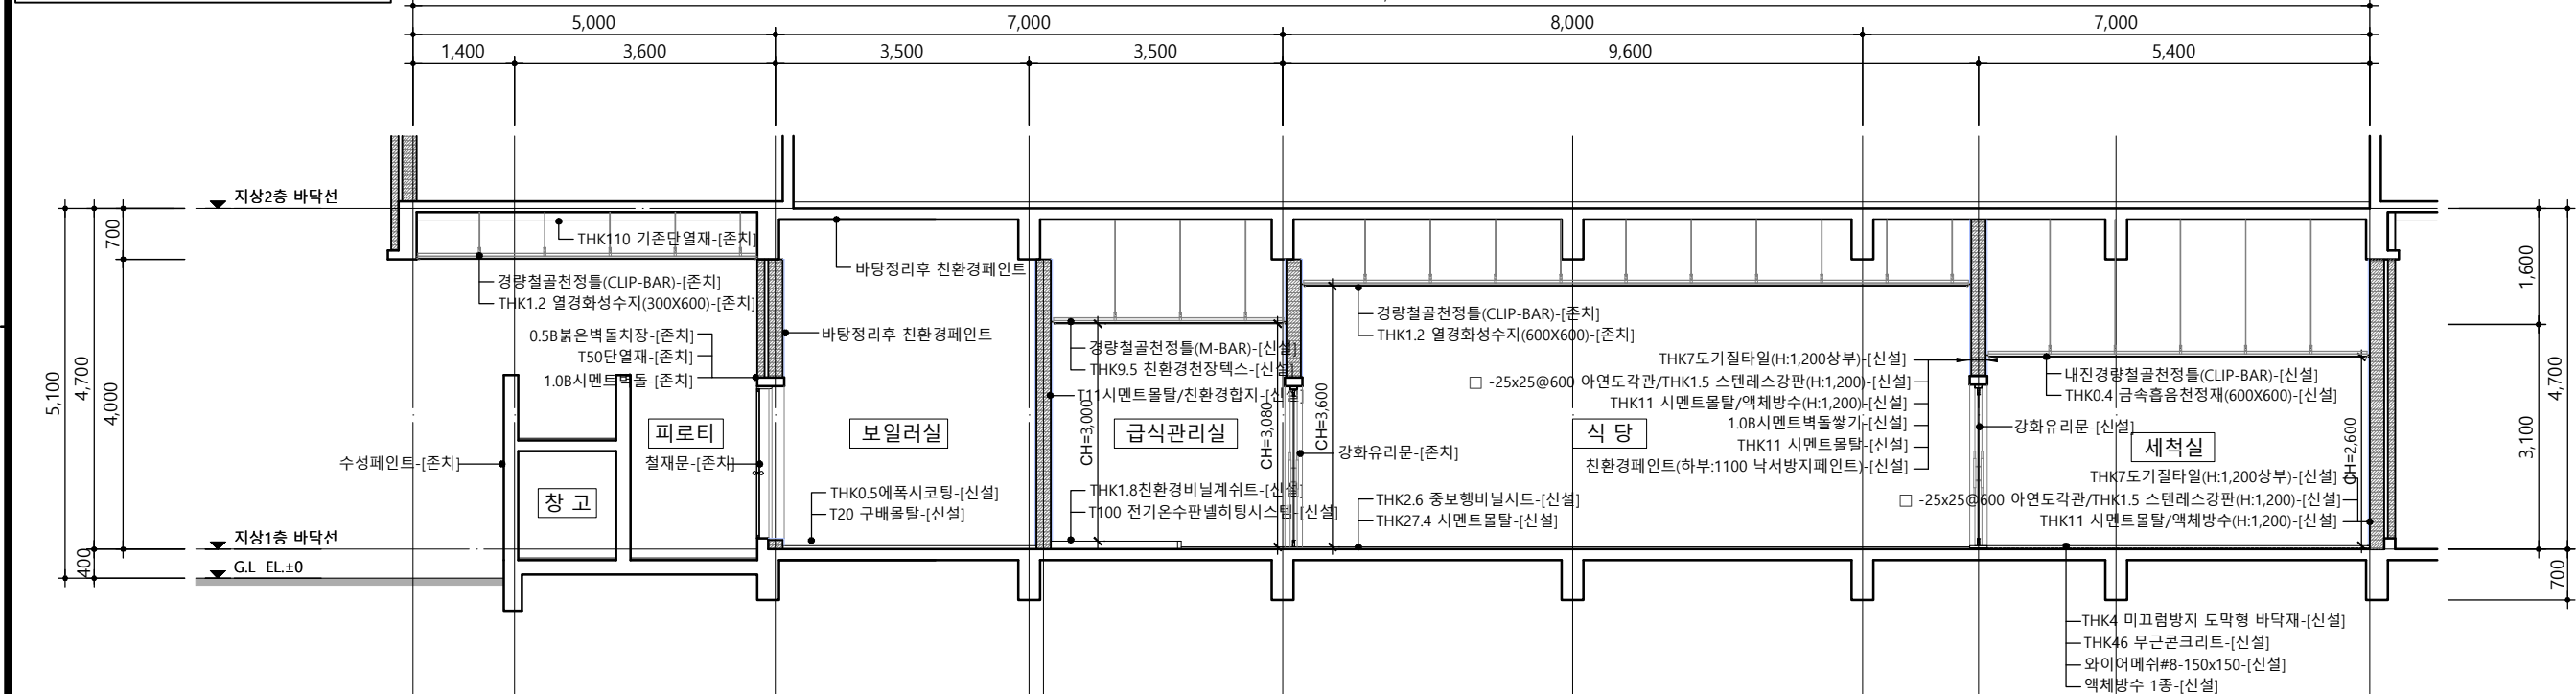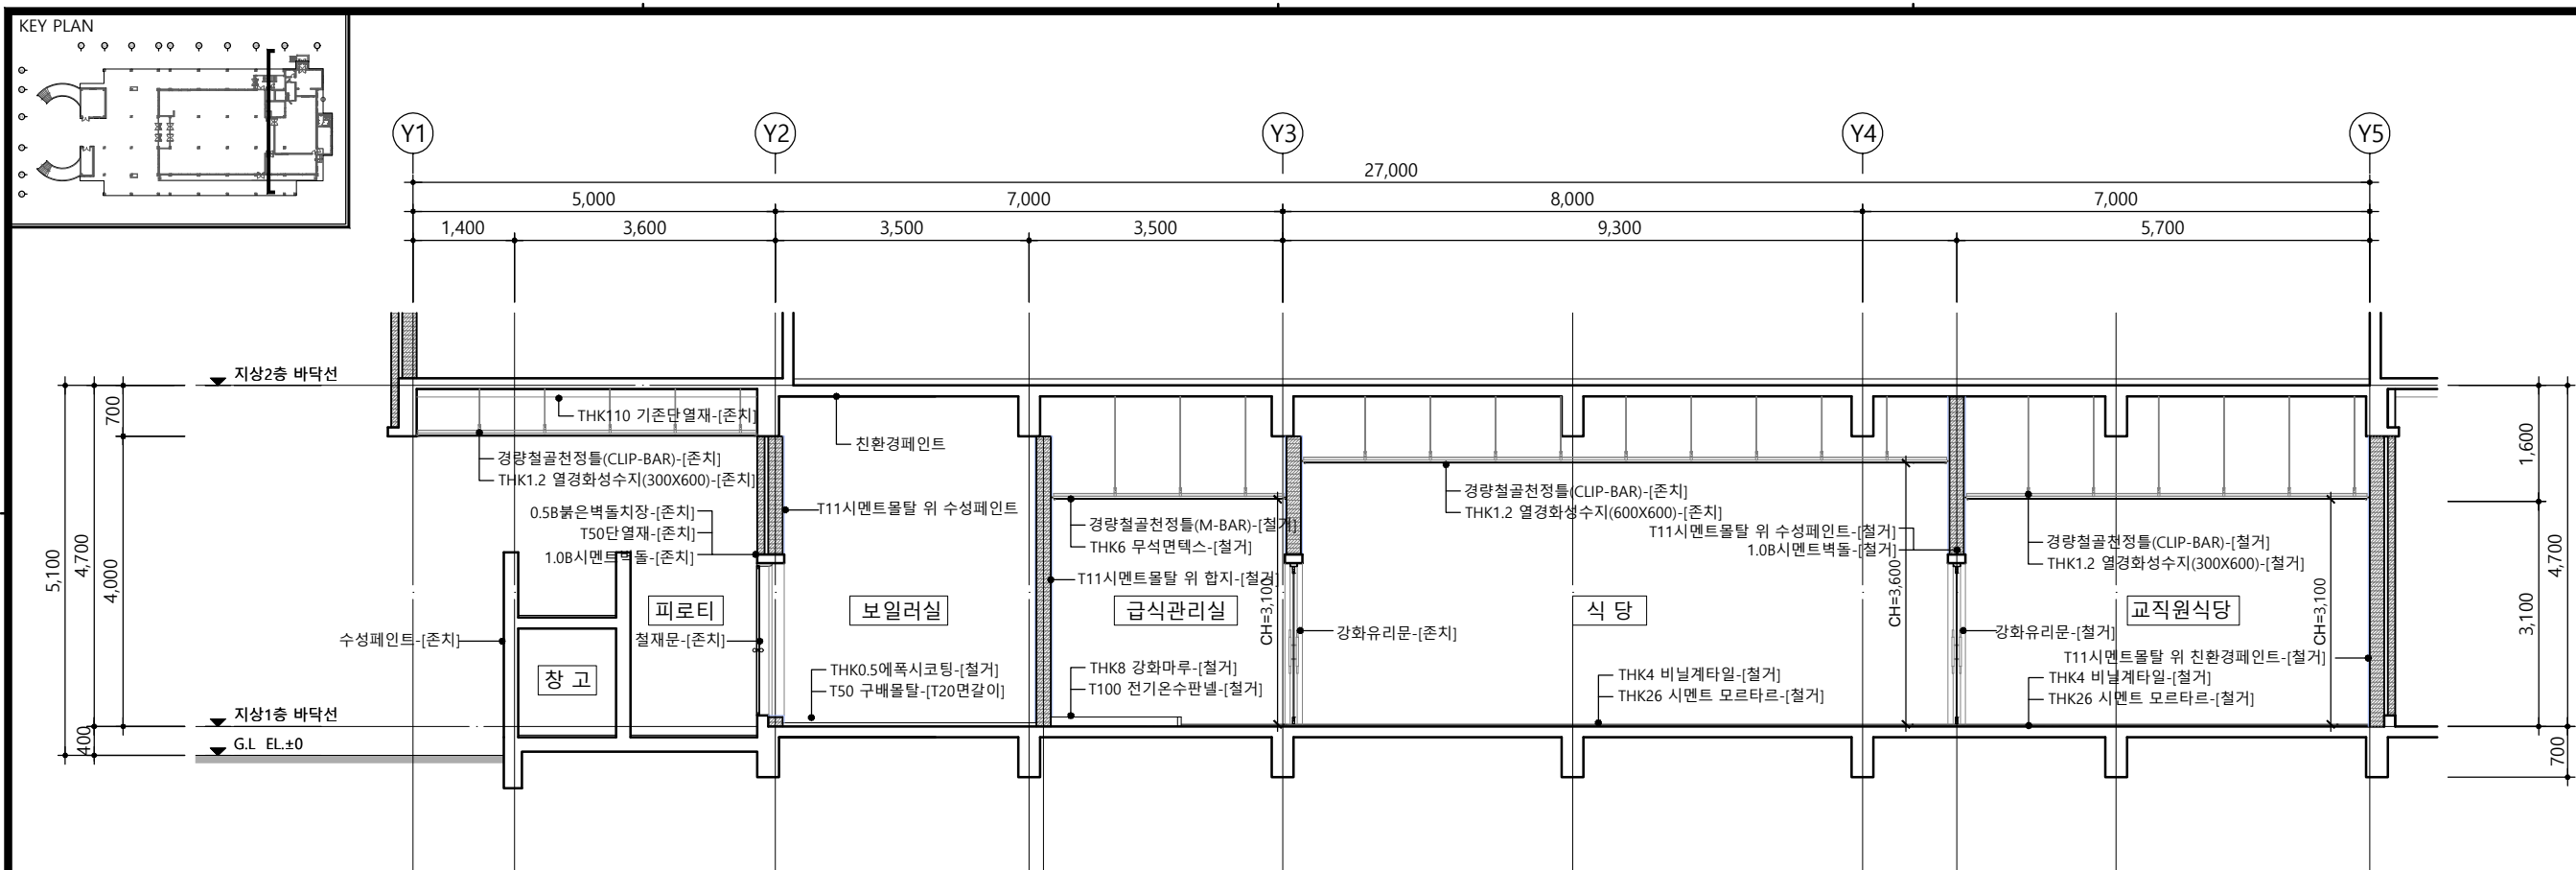


APPROVAL DATE	
DRAWING TITLE	
1층 부분단면도-2 [변경전,후]	
SCALE	
A1=1/	A3=1/100
DRAWING NO.	SHEET NO.
A-222	

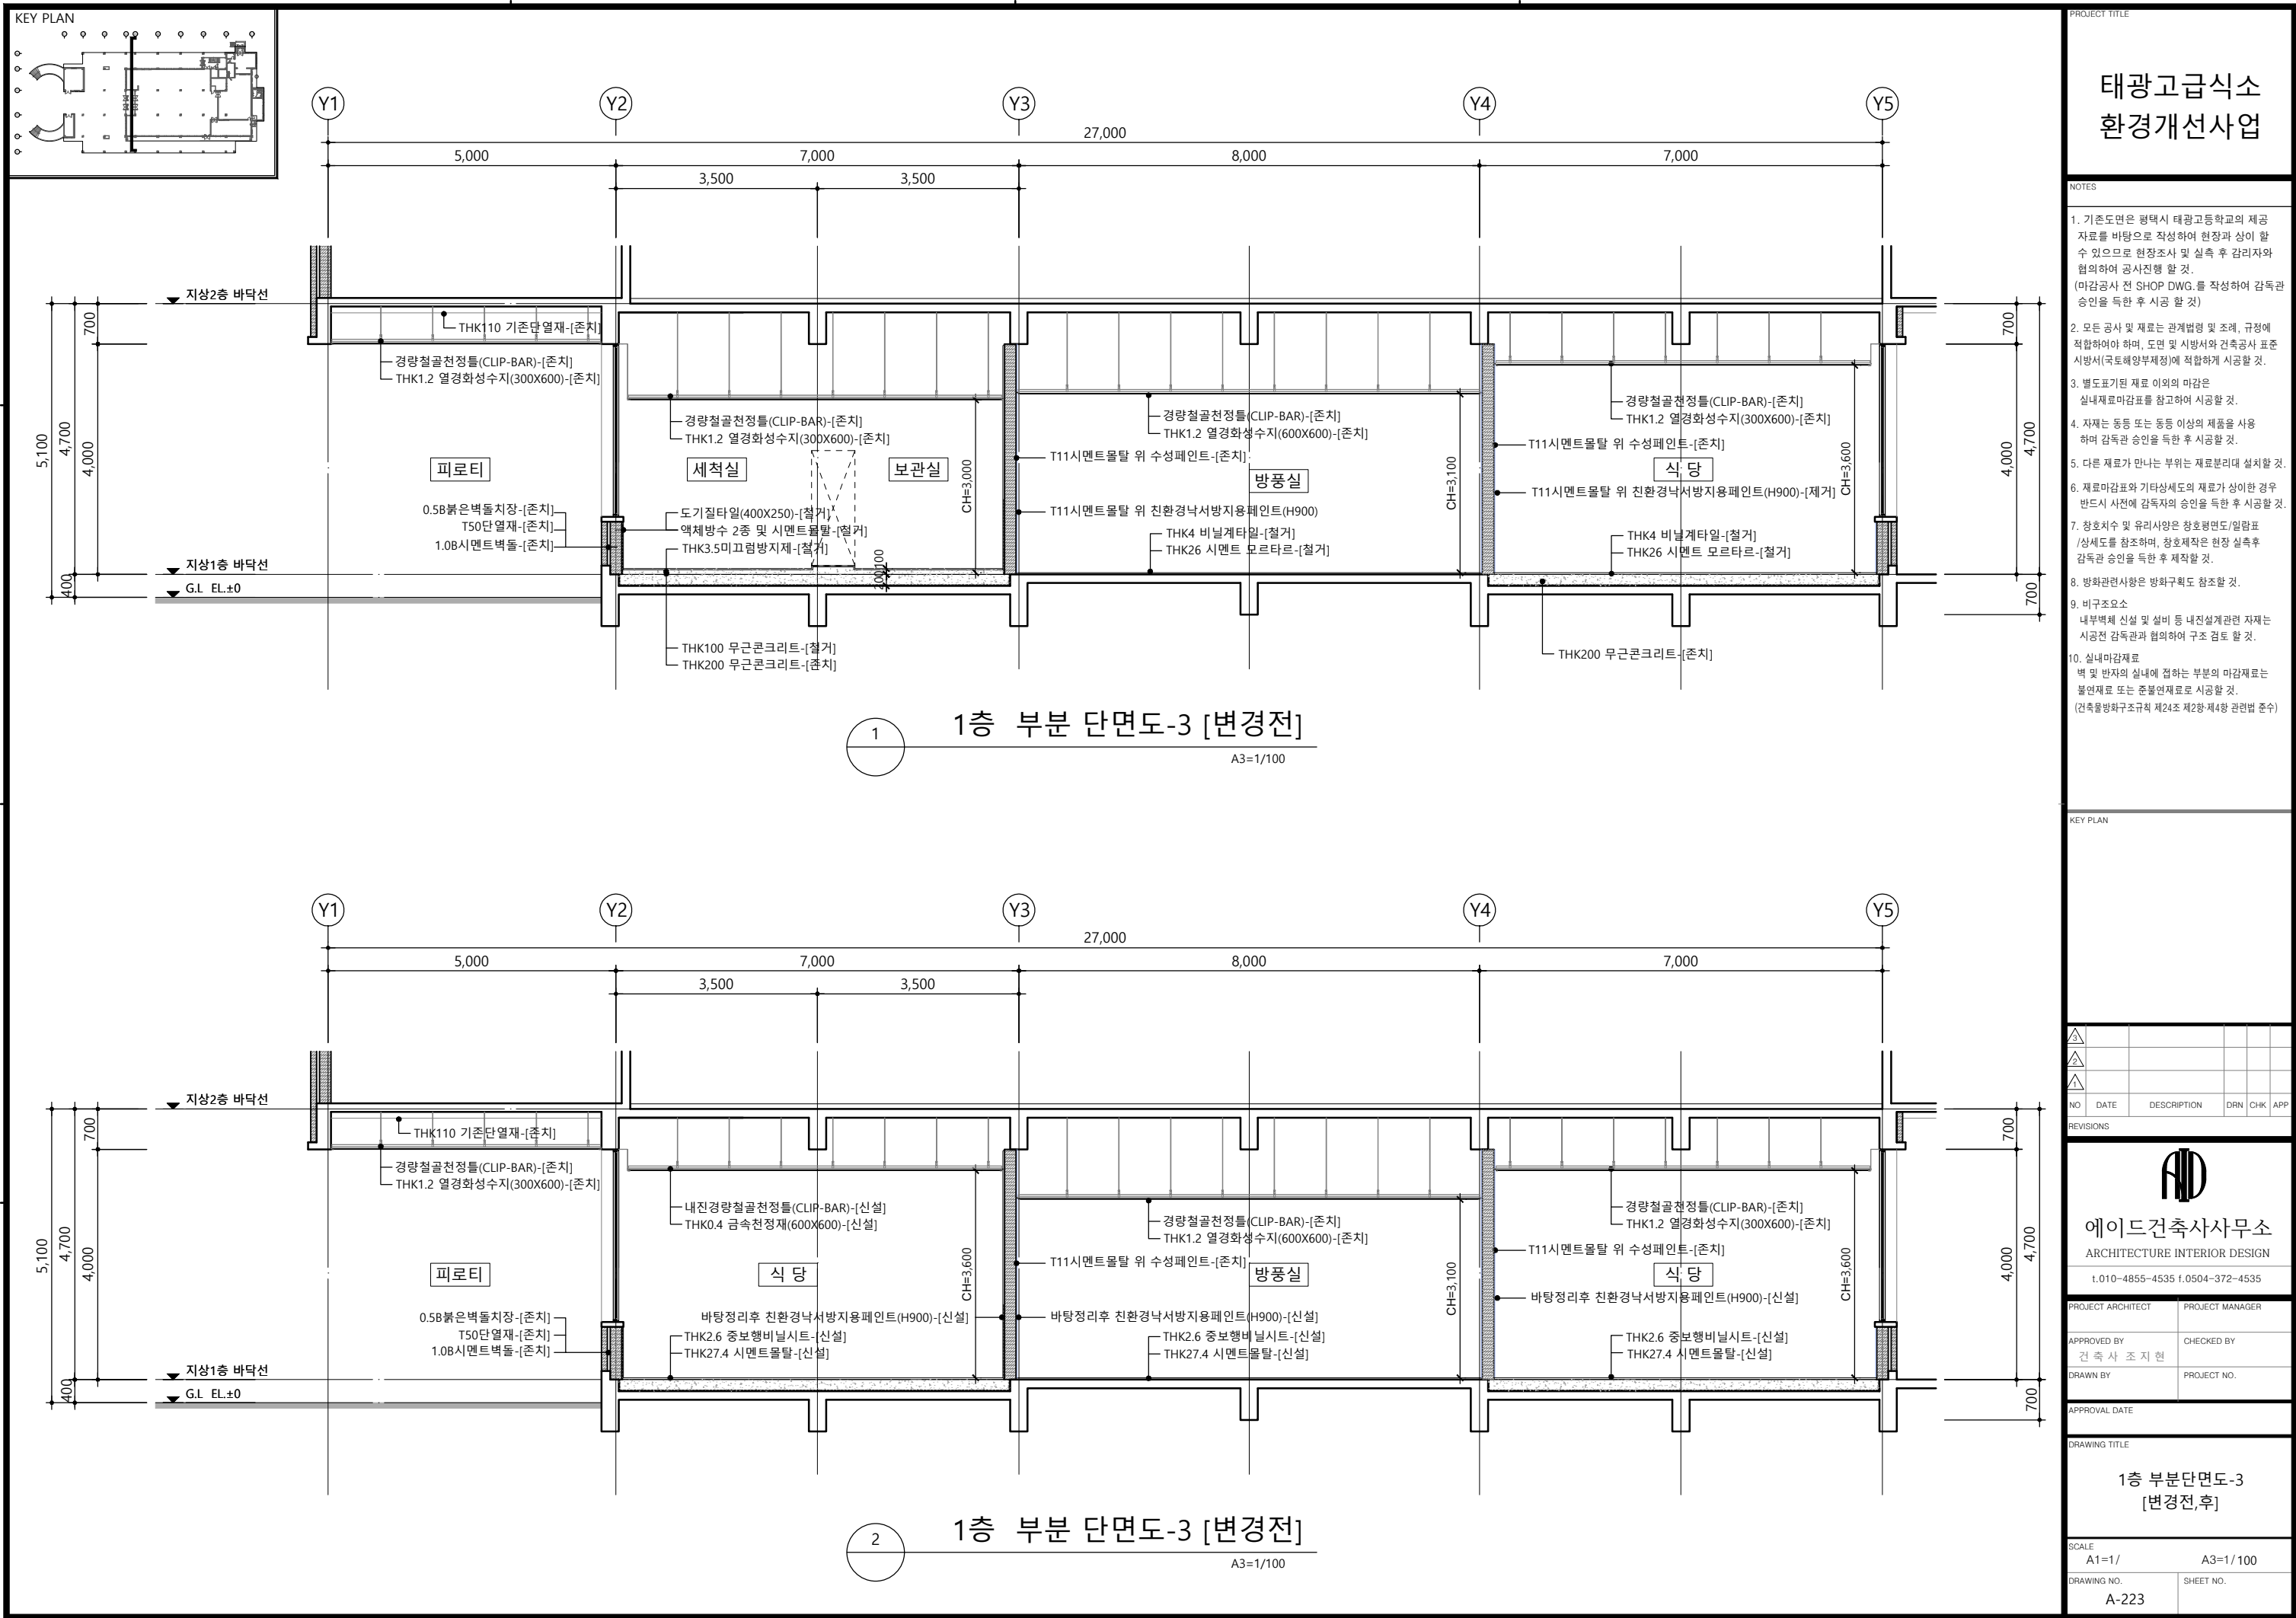

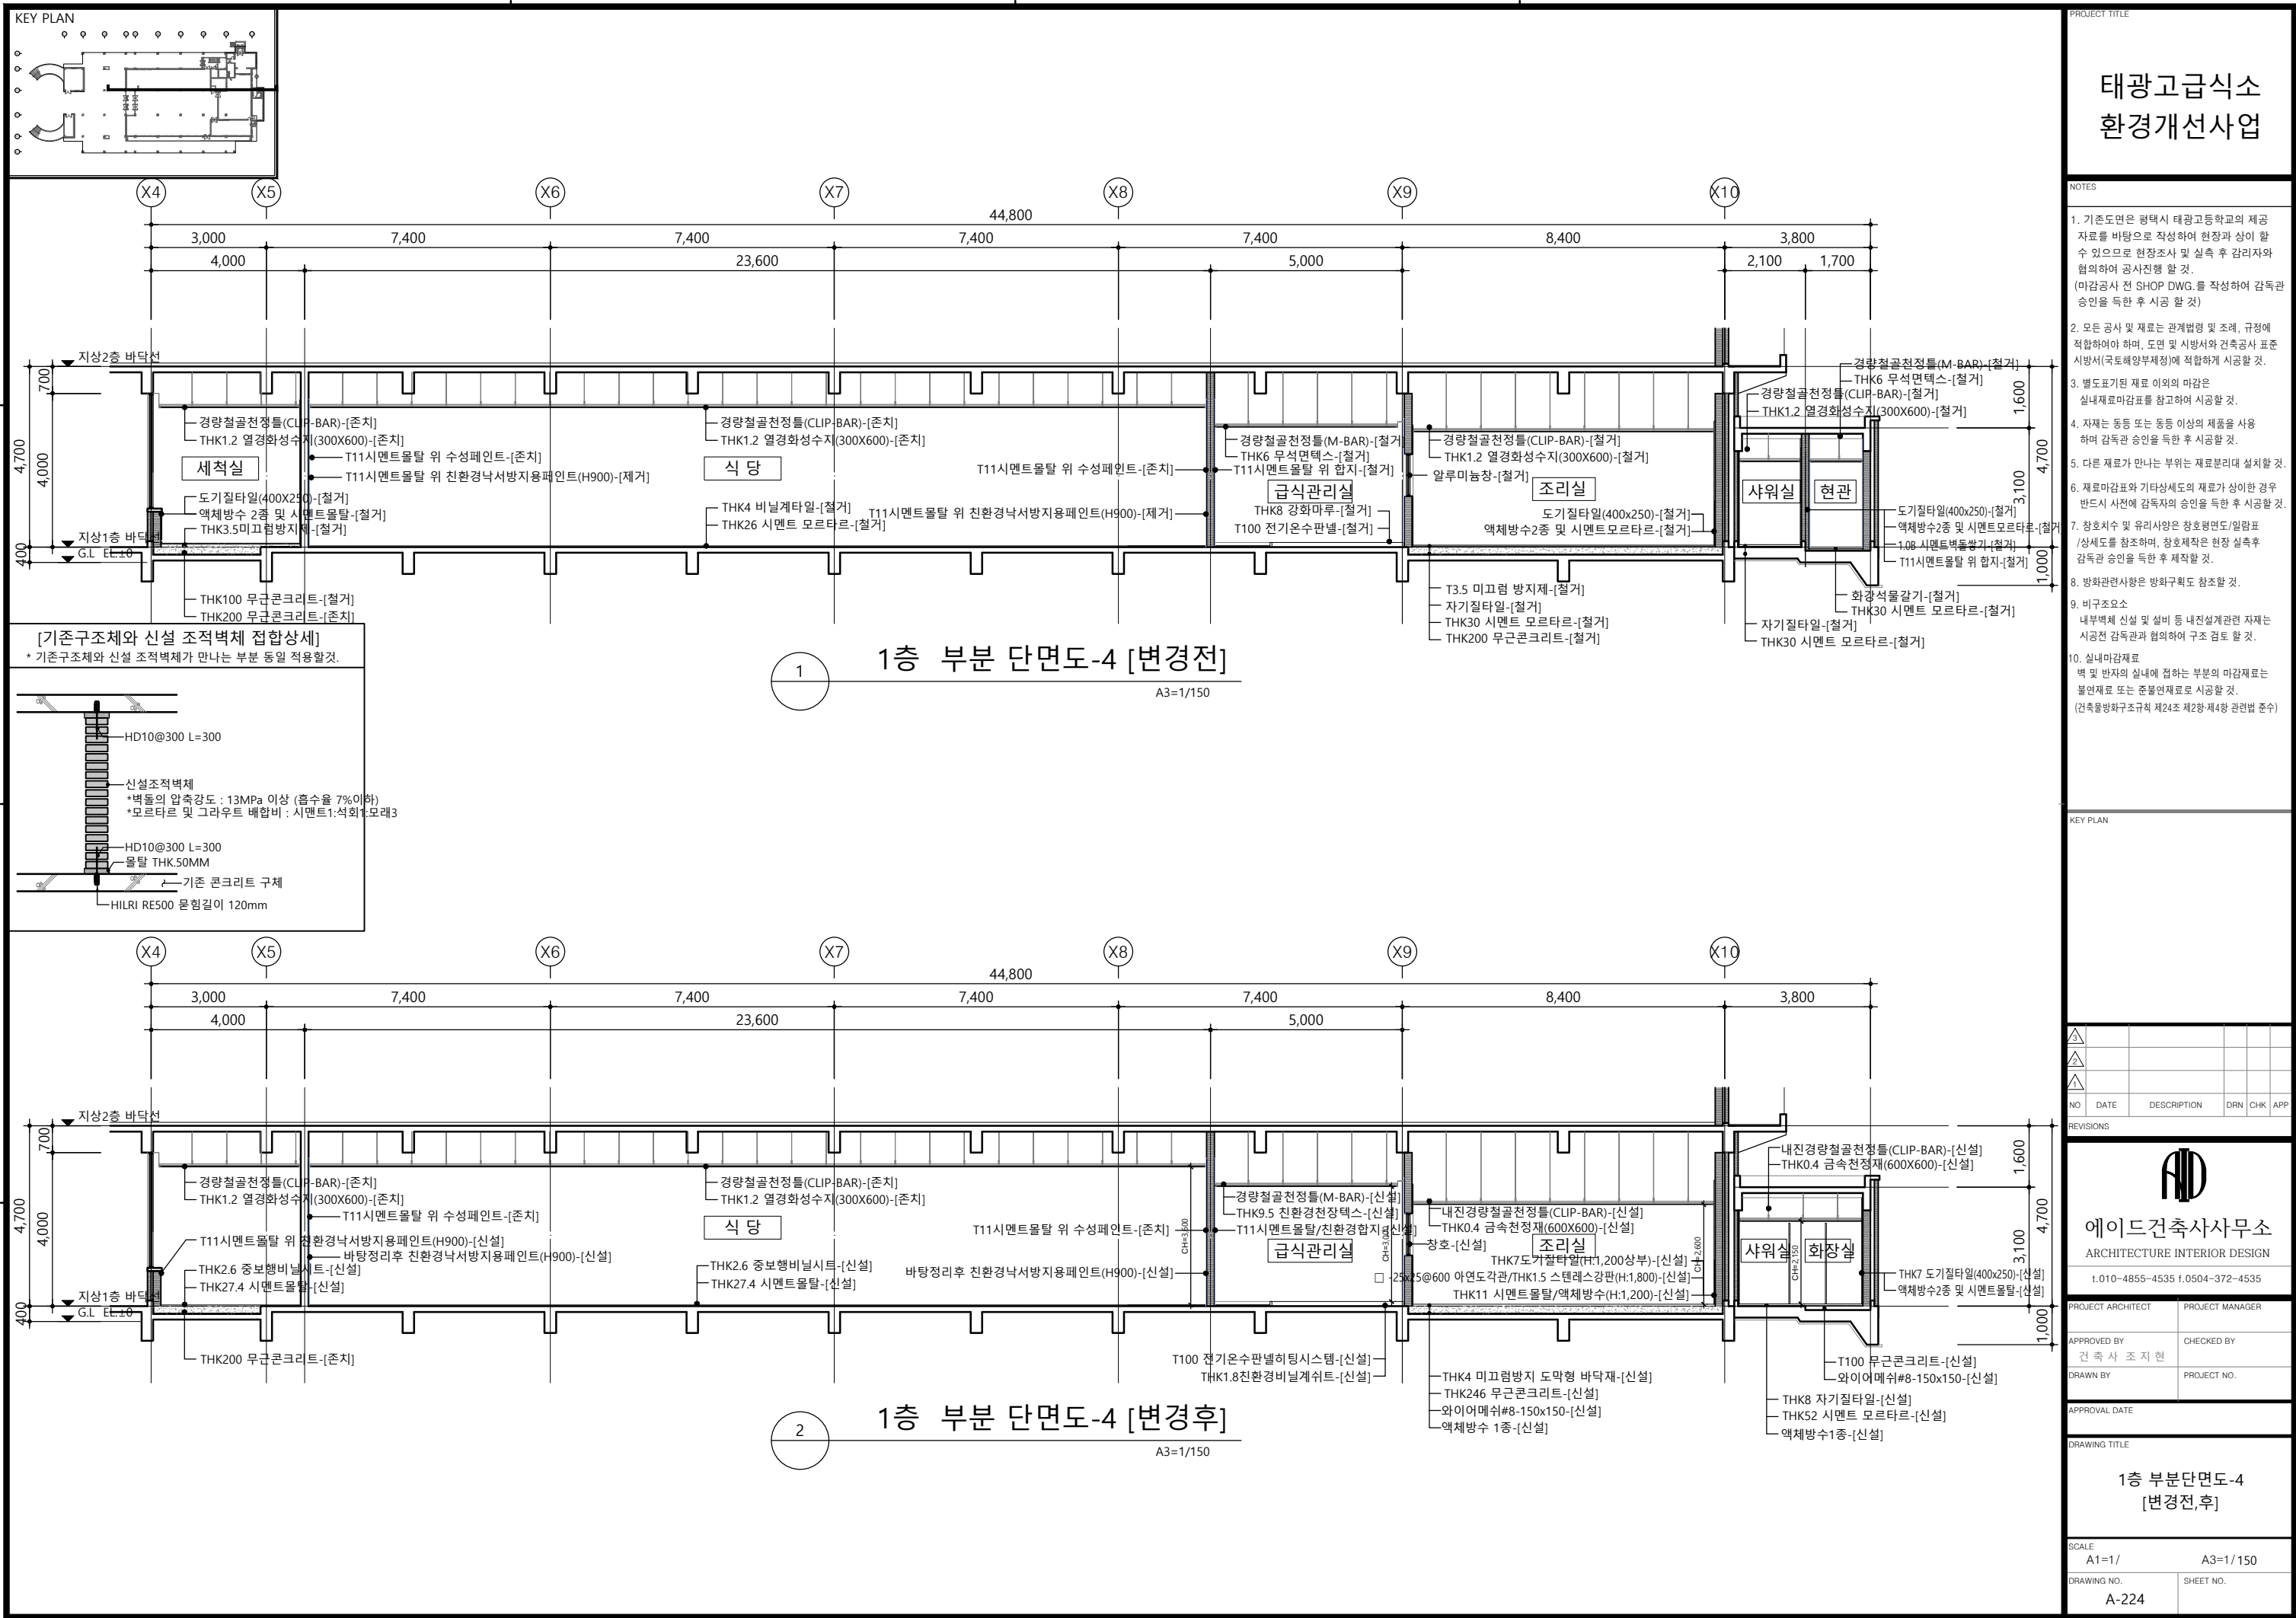

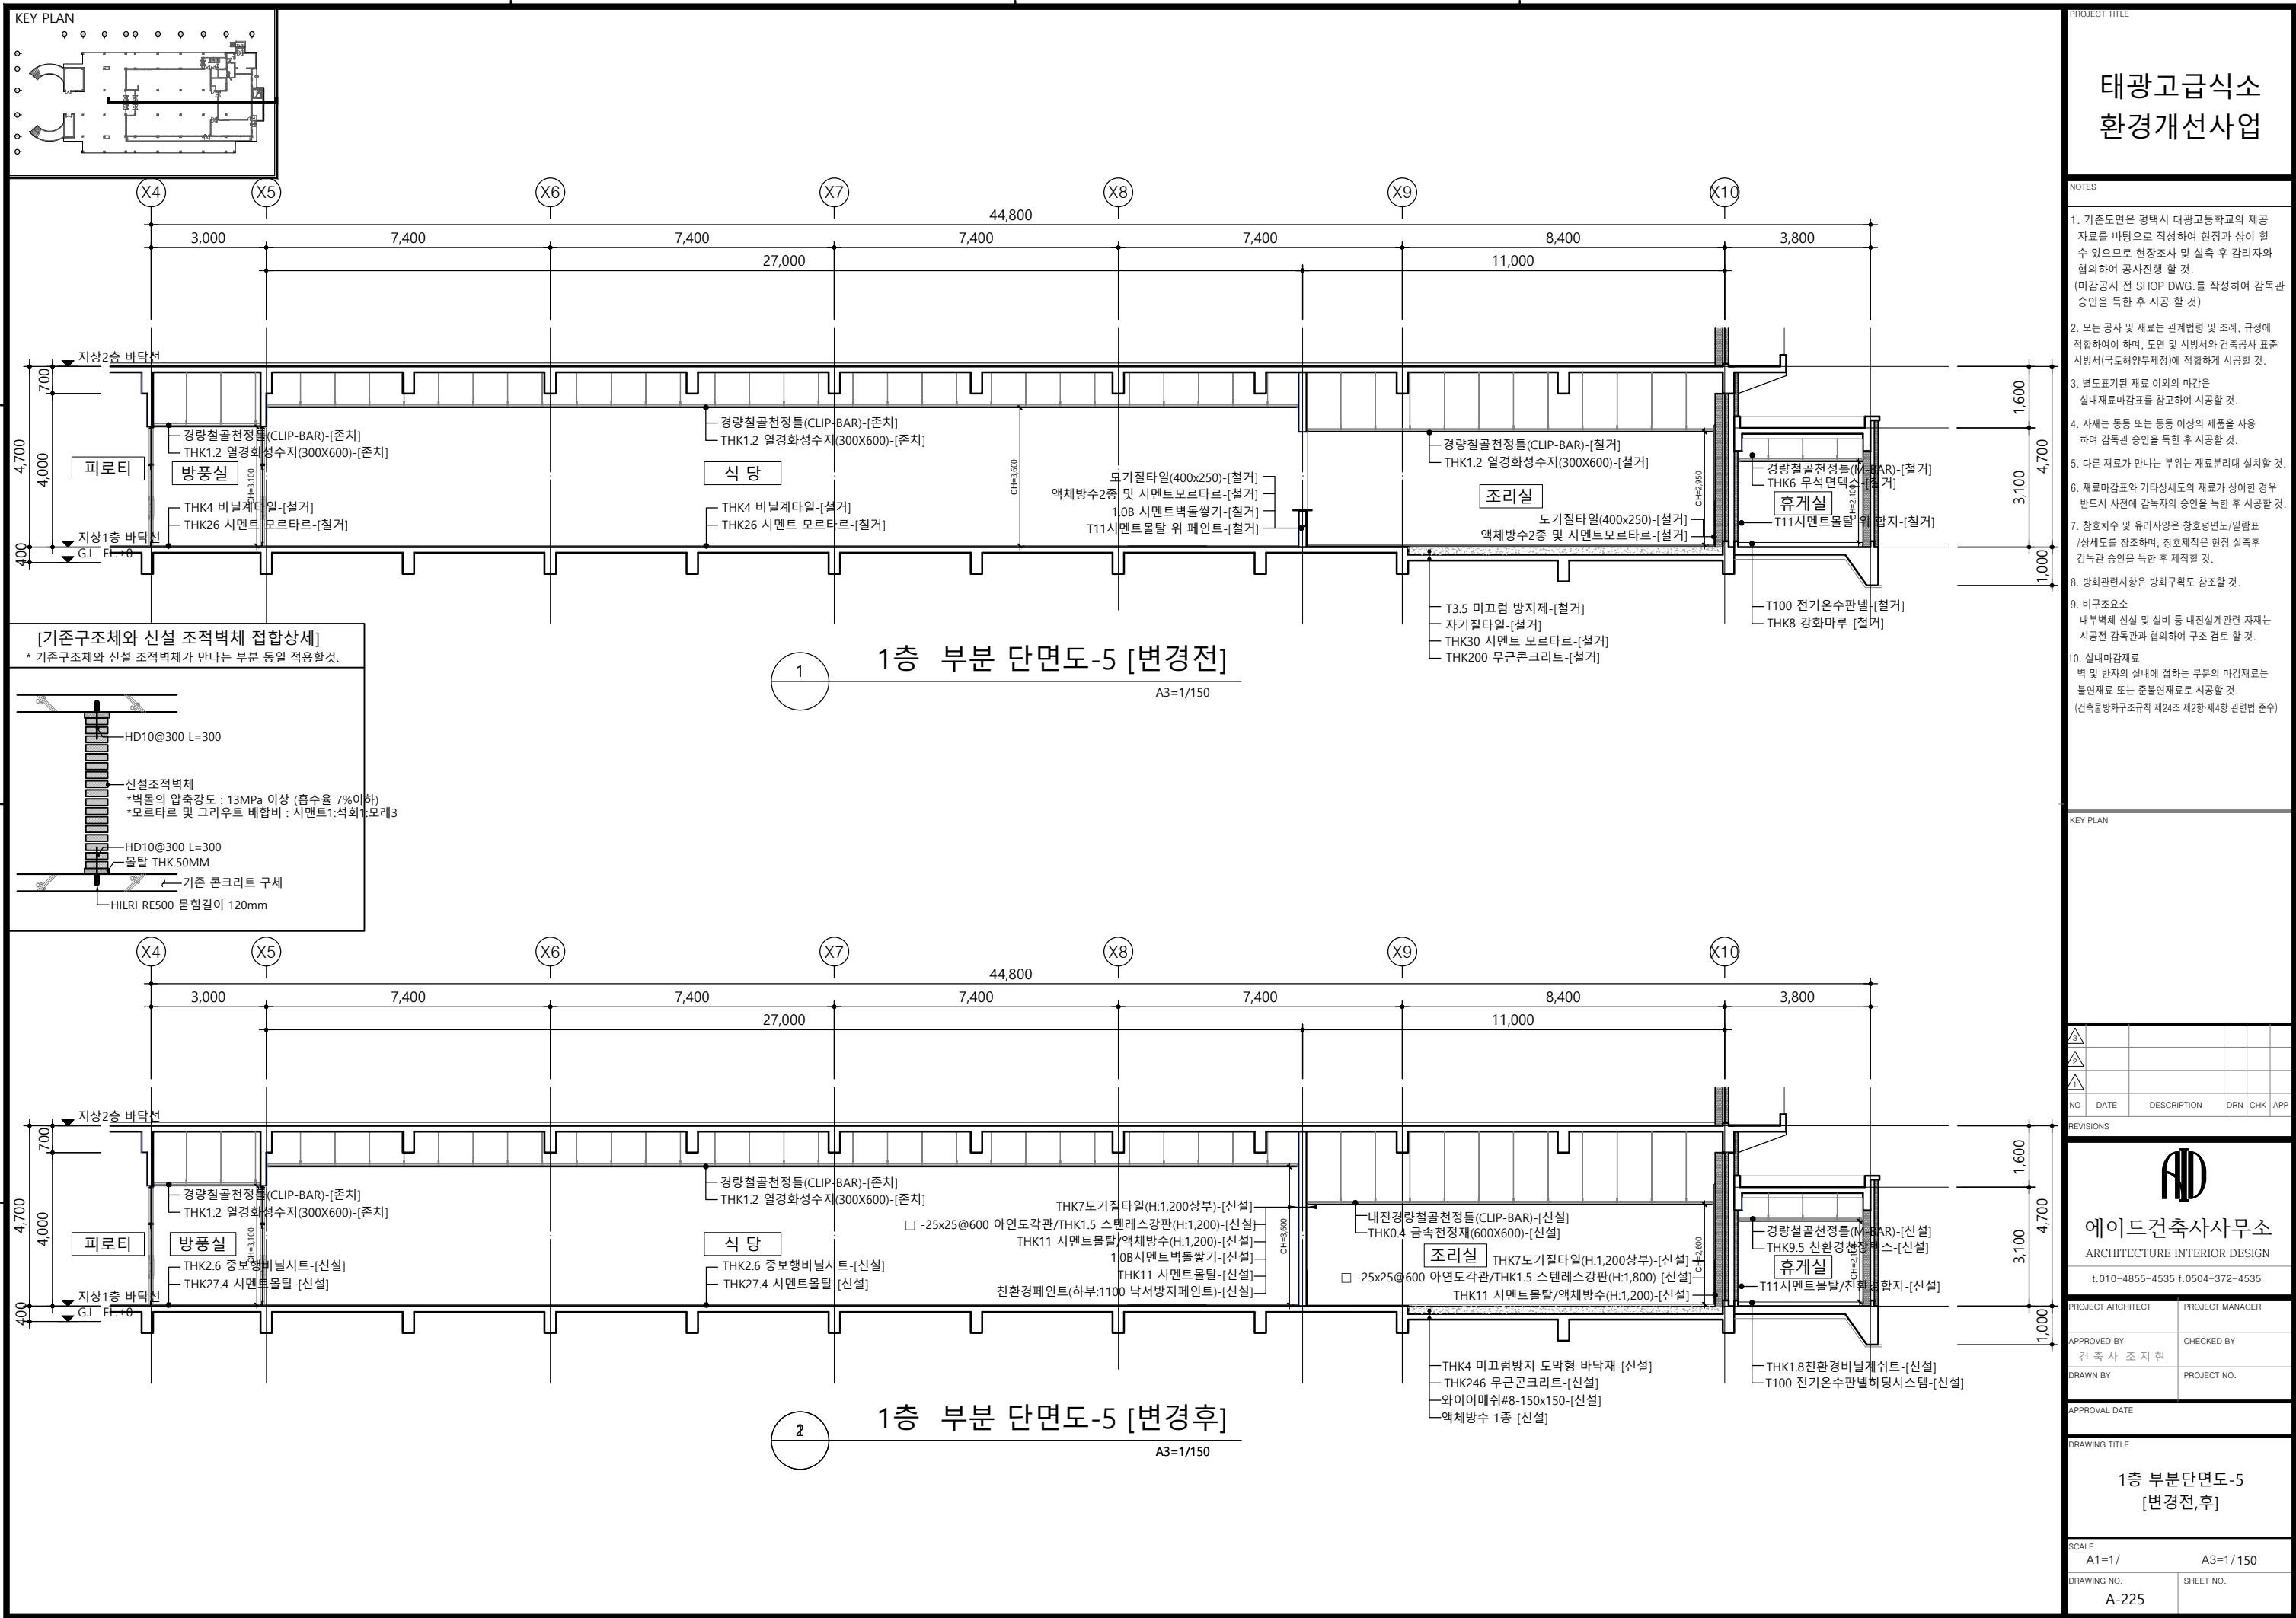


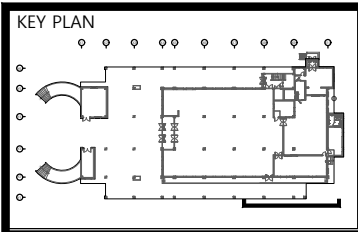

지상2층 S.L

지상1층 S.L

G.L

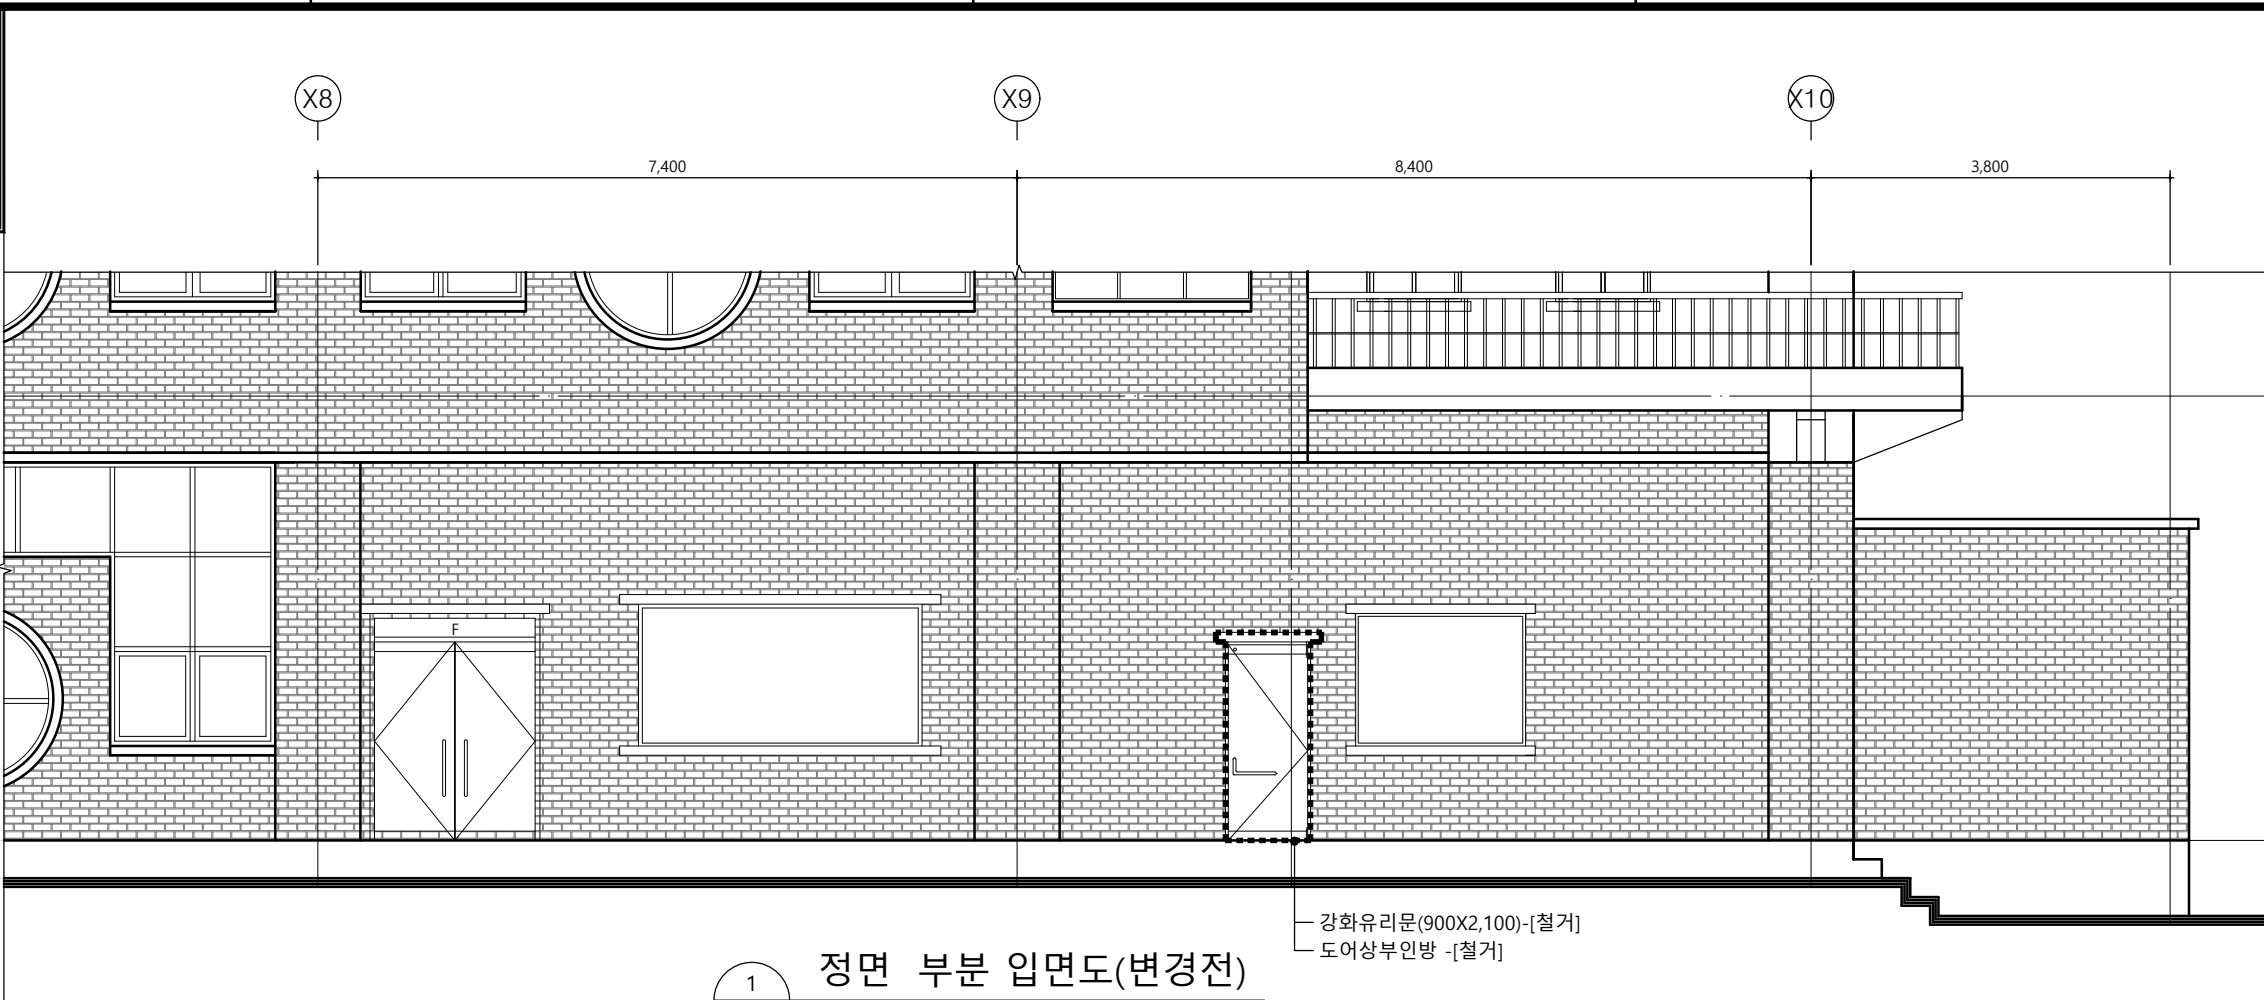

정면 부분 입면도(변경전)


A3=1/100



지상2층 S.L

지상1층 S.L

G.L

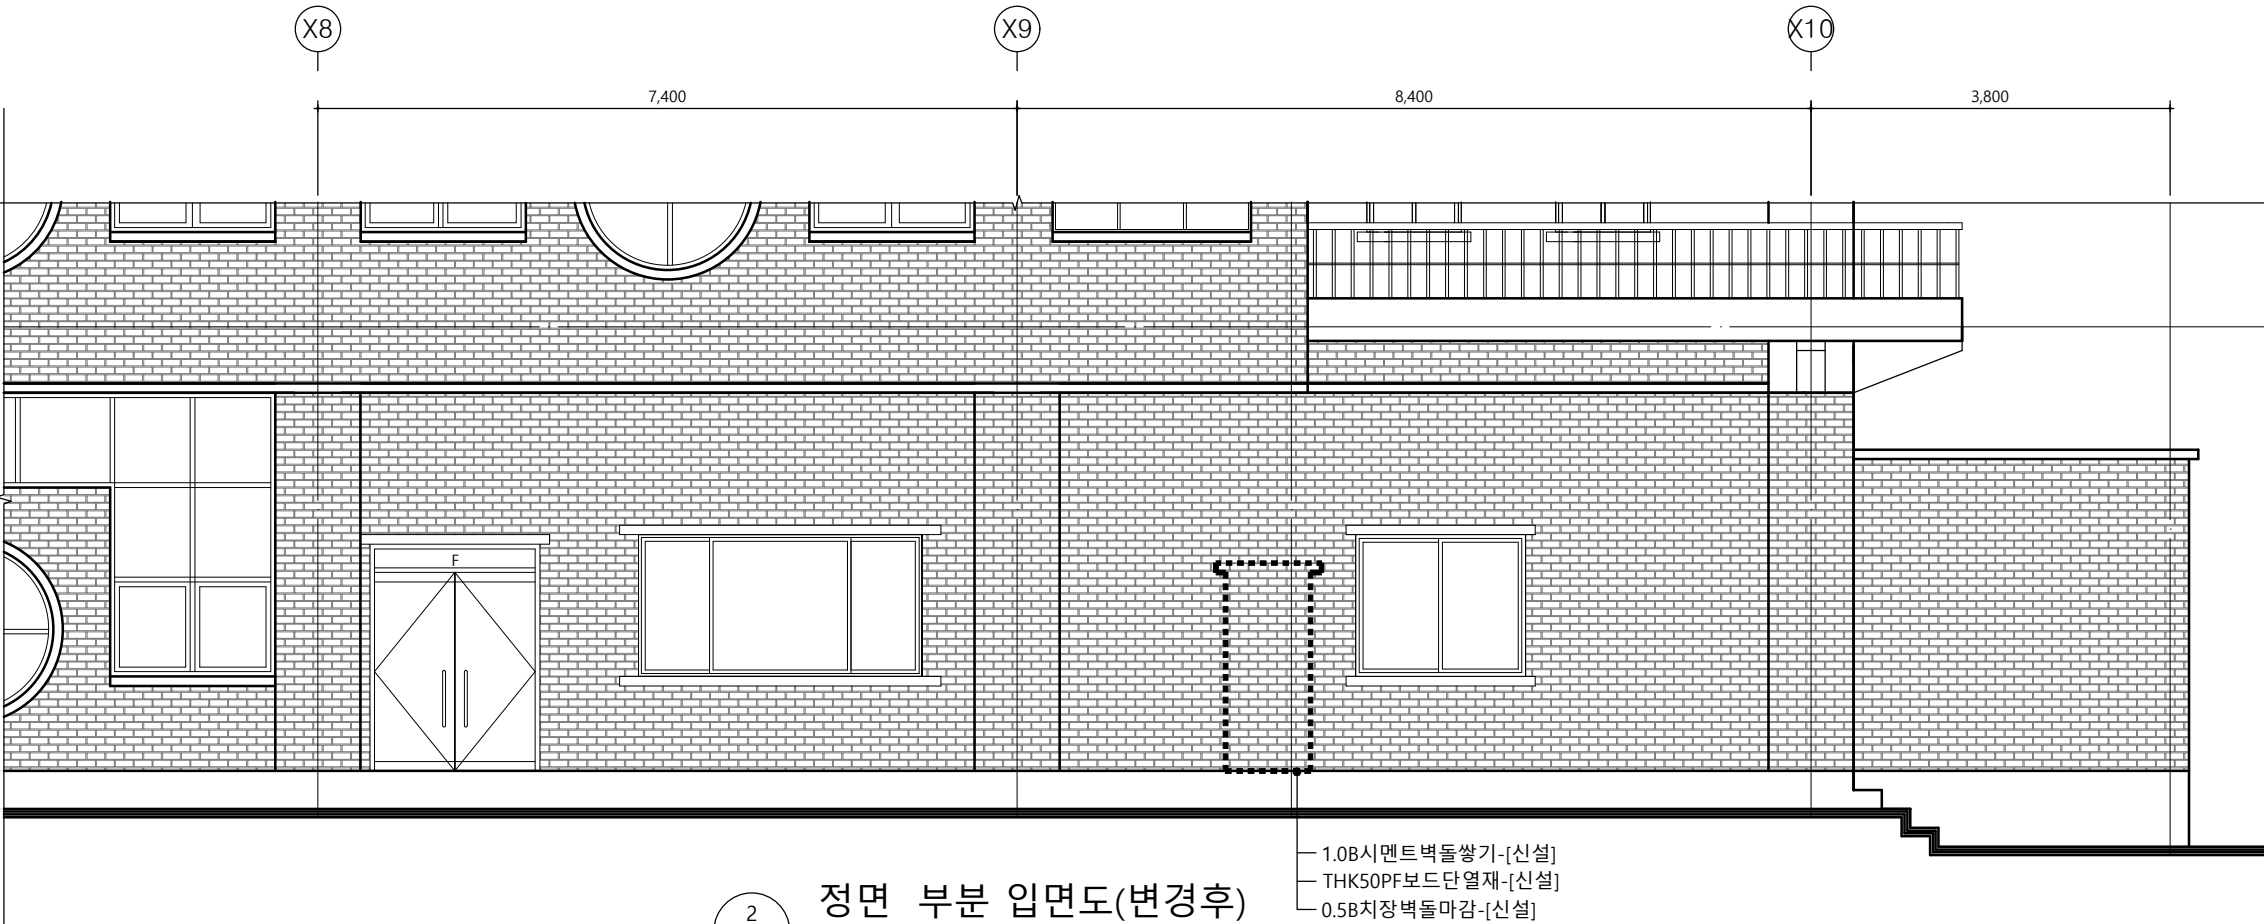

정면 부분 입면도(변경후)

A3=1/100

태광고급식소 환경개선사업

NOTES

- 기존도면은 평택시 태광고등학교의 제공 자료를 바탕으로 작성하여 현장과 상이 할 수 있으므로 현장조사 및 실측 후 감리자와 협의하여 공사진행 할 것.
(마감공사 전 SHOP DWG.를 작성하여 감독관 승인을 득한 후 시공 할 것)
- 모든 공사 및 재료는 관계법령 및 조례, 규정에 적합하여야 하며, 도면 및 시방서와 건축공사 표준 시방서(국토해양부제정)에 적합하게 시공할 것.
- 별도표기된 재료 이외의 마감은 실내재료마감표를 참고하여 시공할 것.
- 자재는 동등 또는 동등 이상의 재품을 사용 하여 감독관 승인을 득한 후 시공할 것.
- 다른 재료가 만나는 부위는 재료분리대 설치할 것.
- 재료마감표와 기타상세도의 재료가 상이한 경우 반드시 사전에 감독자의 승인을 득한 후 시공할 것.
- 창호치수 및 유리사양은 창호평면도/일람표 /상세도를 참조하며, 창호제작은 현장 실측후 감독관 승인을 득한 후 제작할 것.
- 방화관련사항은 방화구획도 참조할 것.
- 비구조요소 내부벽체 신설 및 설비 등 내진설계관련 자재는 시공전 감독관과 협의하여 구조 검토 할 것.
- 실내마감재료 벽 및 반자의 실내에 접하는 부분의 마감재료는 불연재료 또는 준불연재료로 시공할 것.
(건축물방화구조규칙 제24조 제2항-제4항 관련법 준수)

KEY PLAN

NO	DATE	DESCRIPTION	DRN	CHK	APP
1					

REVISIONS

에이드건축사사무소
ARCHITECTURE INTERIOR DESIGN
t.010-4855-4535 f.0504-372-4535

PROJECT ARCHITECT	PROJECT MANAGER
APPROVED BY 건축사 조지현	CHECKED BY
DRAWN BY	PROJECT NO.

APPROVAL DATE


DRAWING TITLE

정면 부분 입면도
[변경전,후]

SCALE
A1=1/
A3=1/ 80

DRAWING NO.
A-226

SHEET NO.

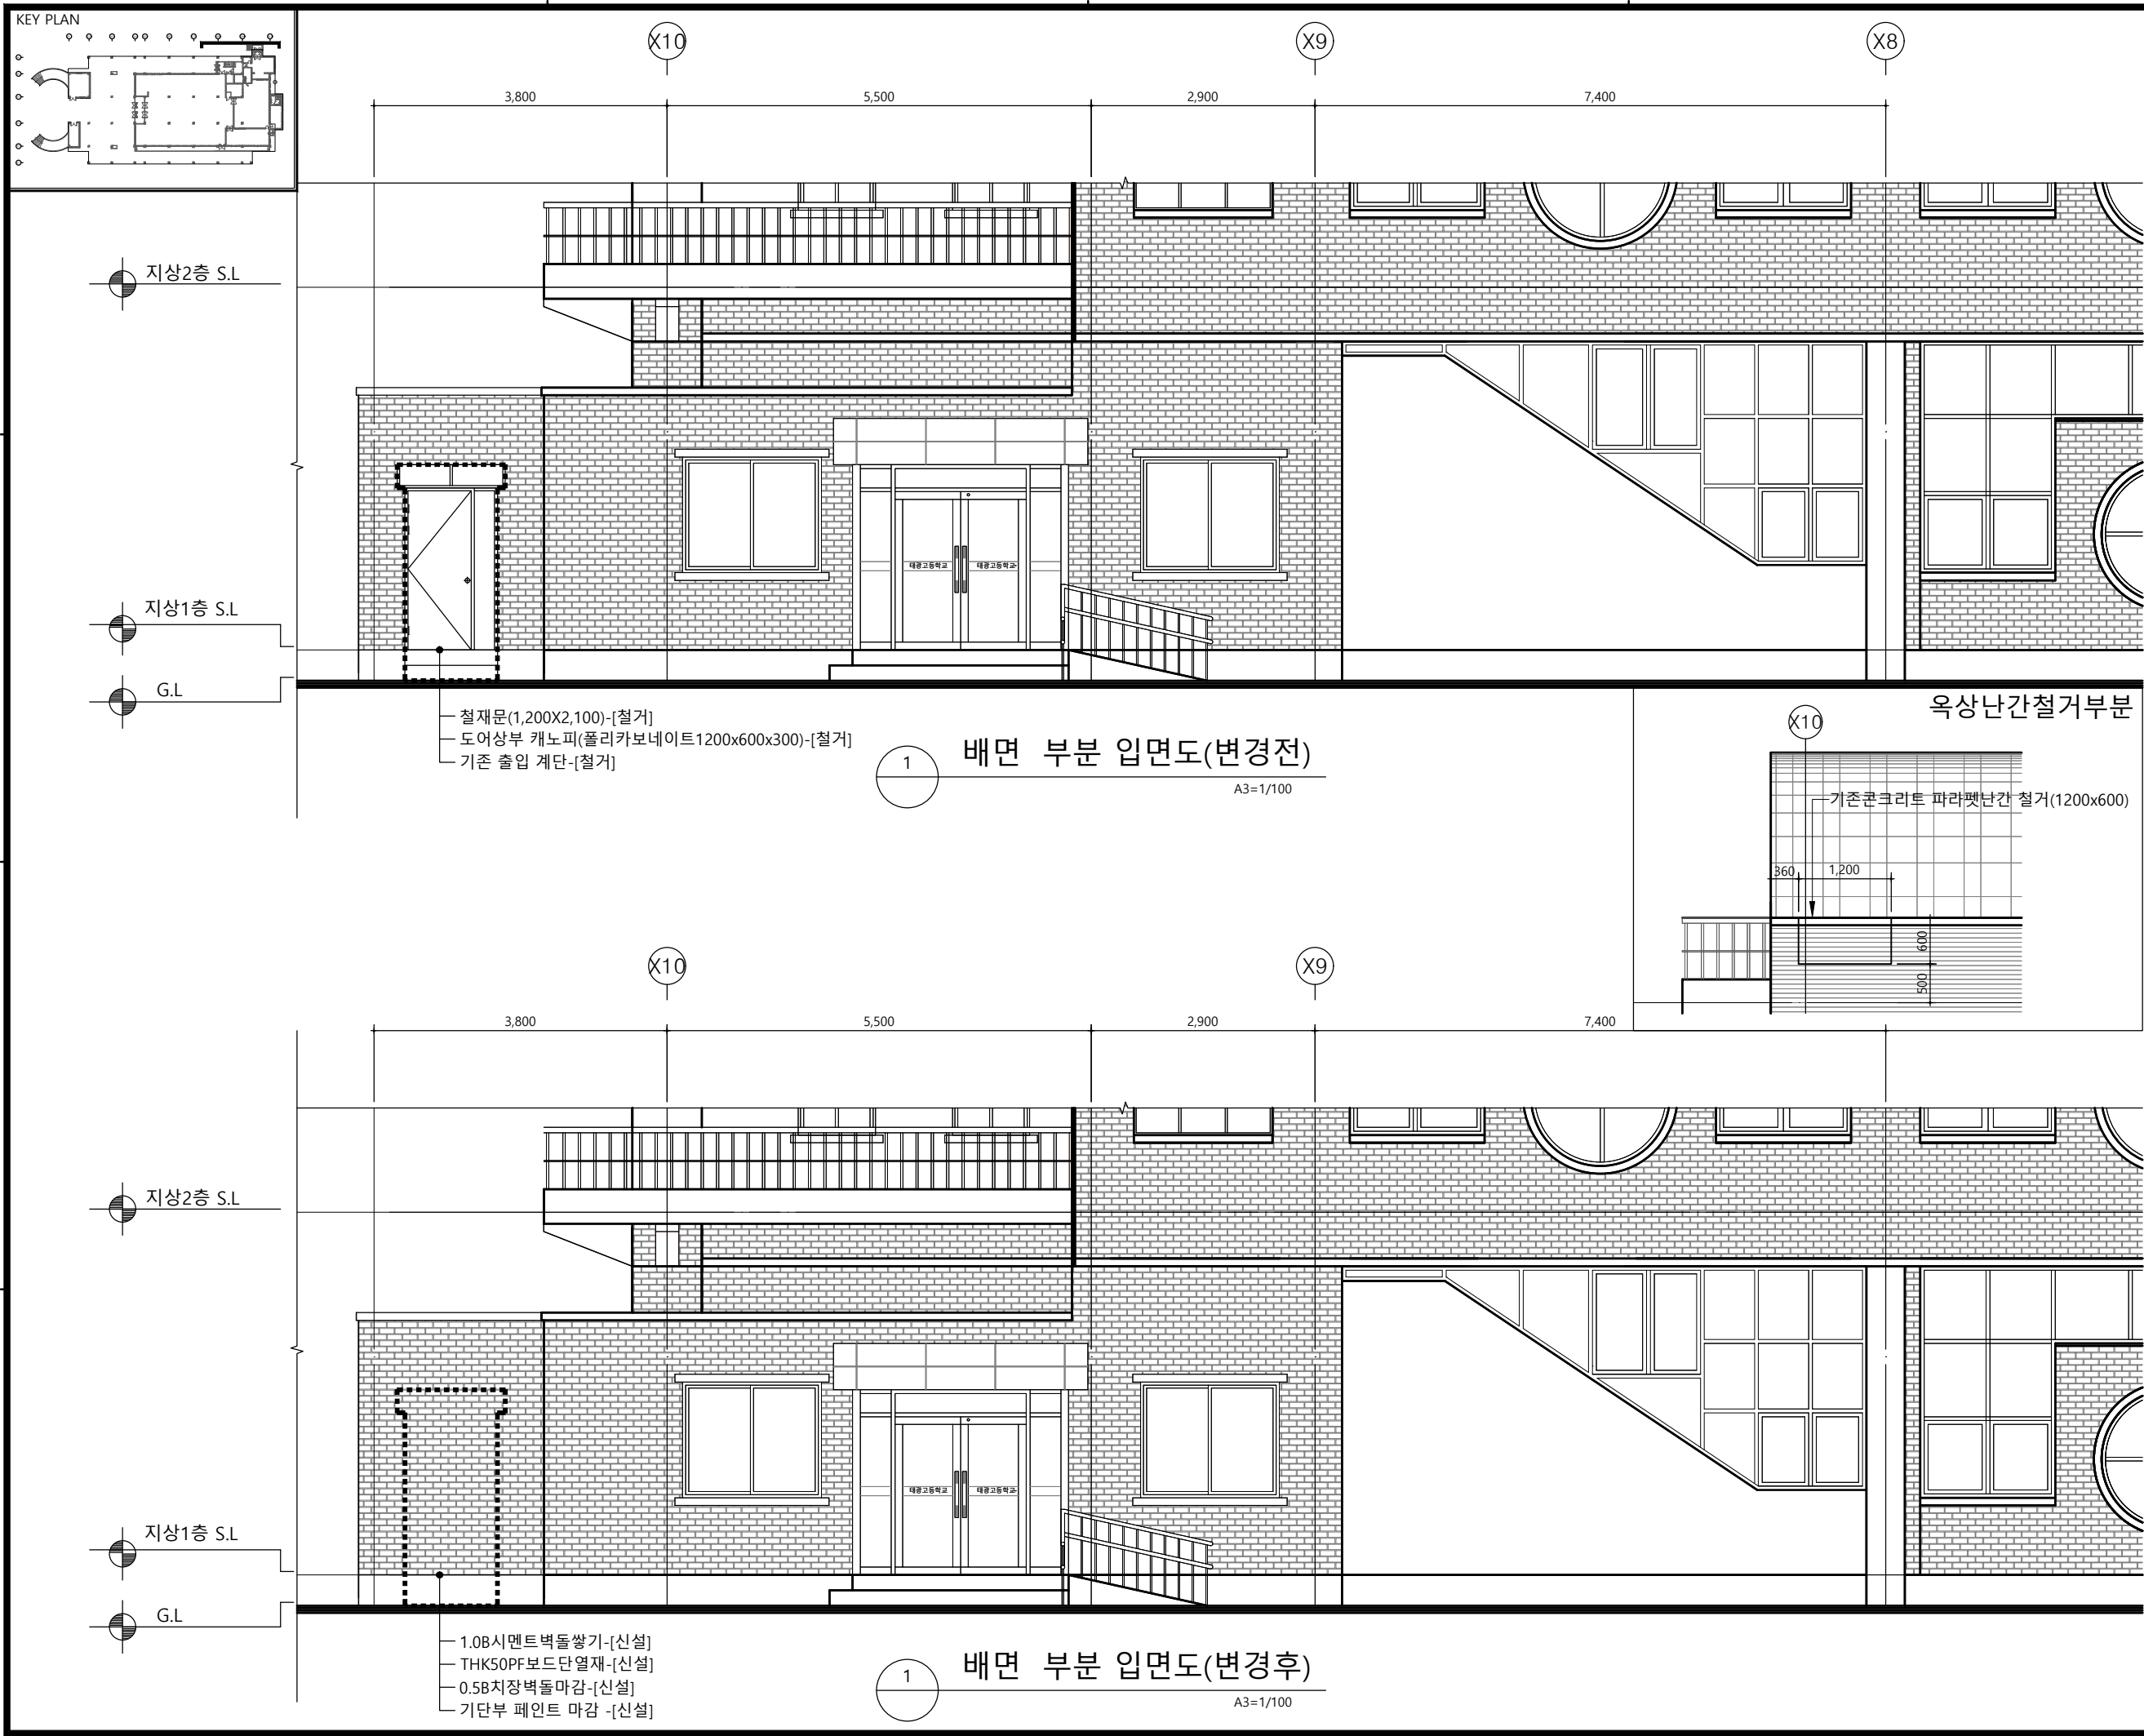

PROJECT TITLE

태광고급식소
환경개선사업

NOTES

1. 기존도면은 평택시 태광고등학교의 제공 자료를 바탕으로 작성하여 현장과 상이 할 수 있으므로 현장조사 및 실측 후 감리자와 협의하여 공사진행 할 것.
(마감공사 전 SHOP DWG.를 작성하여 감독관 승인을 득한 후 시공 할 것)

2. 모든 공사 및 재료는 관계법령 및 조례, 규정에 적합하여야 하며, 도면 및 시방서와 건축공사 표준 시방서(국토해양부제정)에 적합하게 시공할 것.

3. 별도표기된 재료 이외의 마감은 실내재료마감표를 참고하여 시공할 것.

4. 자재는 동등 또는 동등 이상의 제품을 사용 하여 감독관 승인을 득한 후 시공할 것.

5. 다른 재료가 만나는 부위는 재료분리대 설치할 것.

6. 재료마감표와 기타상세도의 재료가 상이한 경우 반드시 사전에 감독자의 승인을 득한 후 시공할 것.

7. 창호치수 및 유리사양은 창호평면도/일람표 /상세도를 참조하며, 창호제작은 현장 실측후 감독관 승인을 득한 후 제작할 것.

8. 방화관련사항은 방화구획도 참조할 것.

9. 비구조요소
내부벽체 신설 및 설비 등 내진설계관련 자재는 시공전 감독관과 협의하여 구조 검토 할 것.

10. 실내마감재료 벽 및 반자의 실내에 접하는 부분의 마감재료는 불연재료 또는 준불연재료로 시공할 것.
(건축물방화구조규칙 제24호 제2항-제4항 관련법 준수)

KEY PLAN

NO

DATE

DESCRIPTION

DRN

CHK

APP

REVISIONS

AD

에이드건축사사무소
ARCHITECTURE INTERIOR DESIGN
t.010-4855-4535 f.0504-372-4535

PROJECT ARCHITECT

PROJECT MANAGER

APPROVED BY
건축사 조지현

CHECKED BY

DRAWN BY

PROJECT NO.

APPROVAL DATE


DRAWING TITLE

배면 부분 입면도
[변경전,후]

SCALE
A1=1/
A3=1/ 80


DRAWING NO.
A-227

SHEET NO.

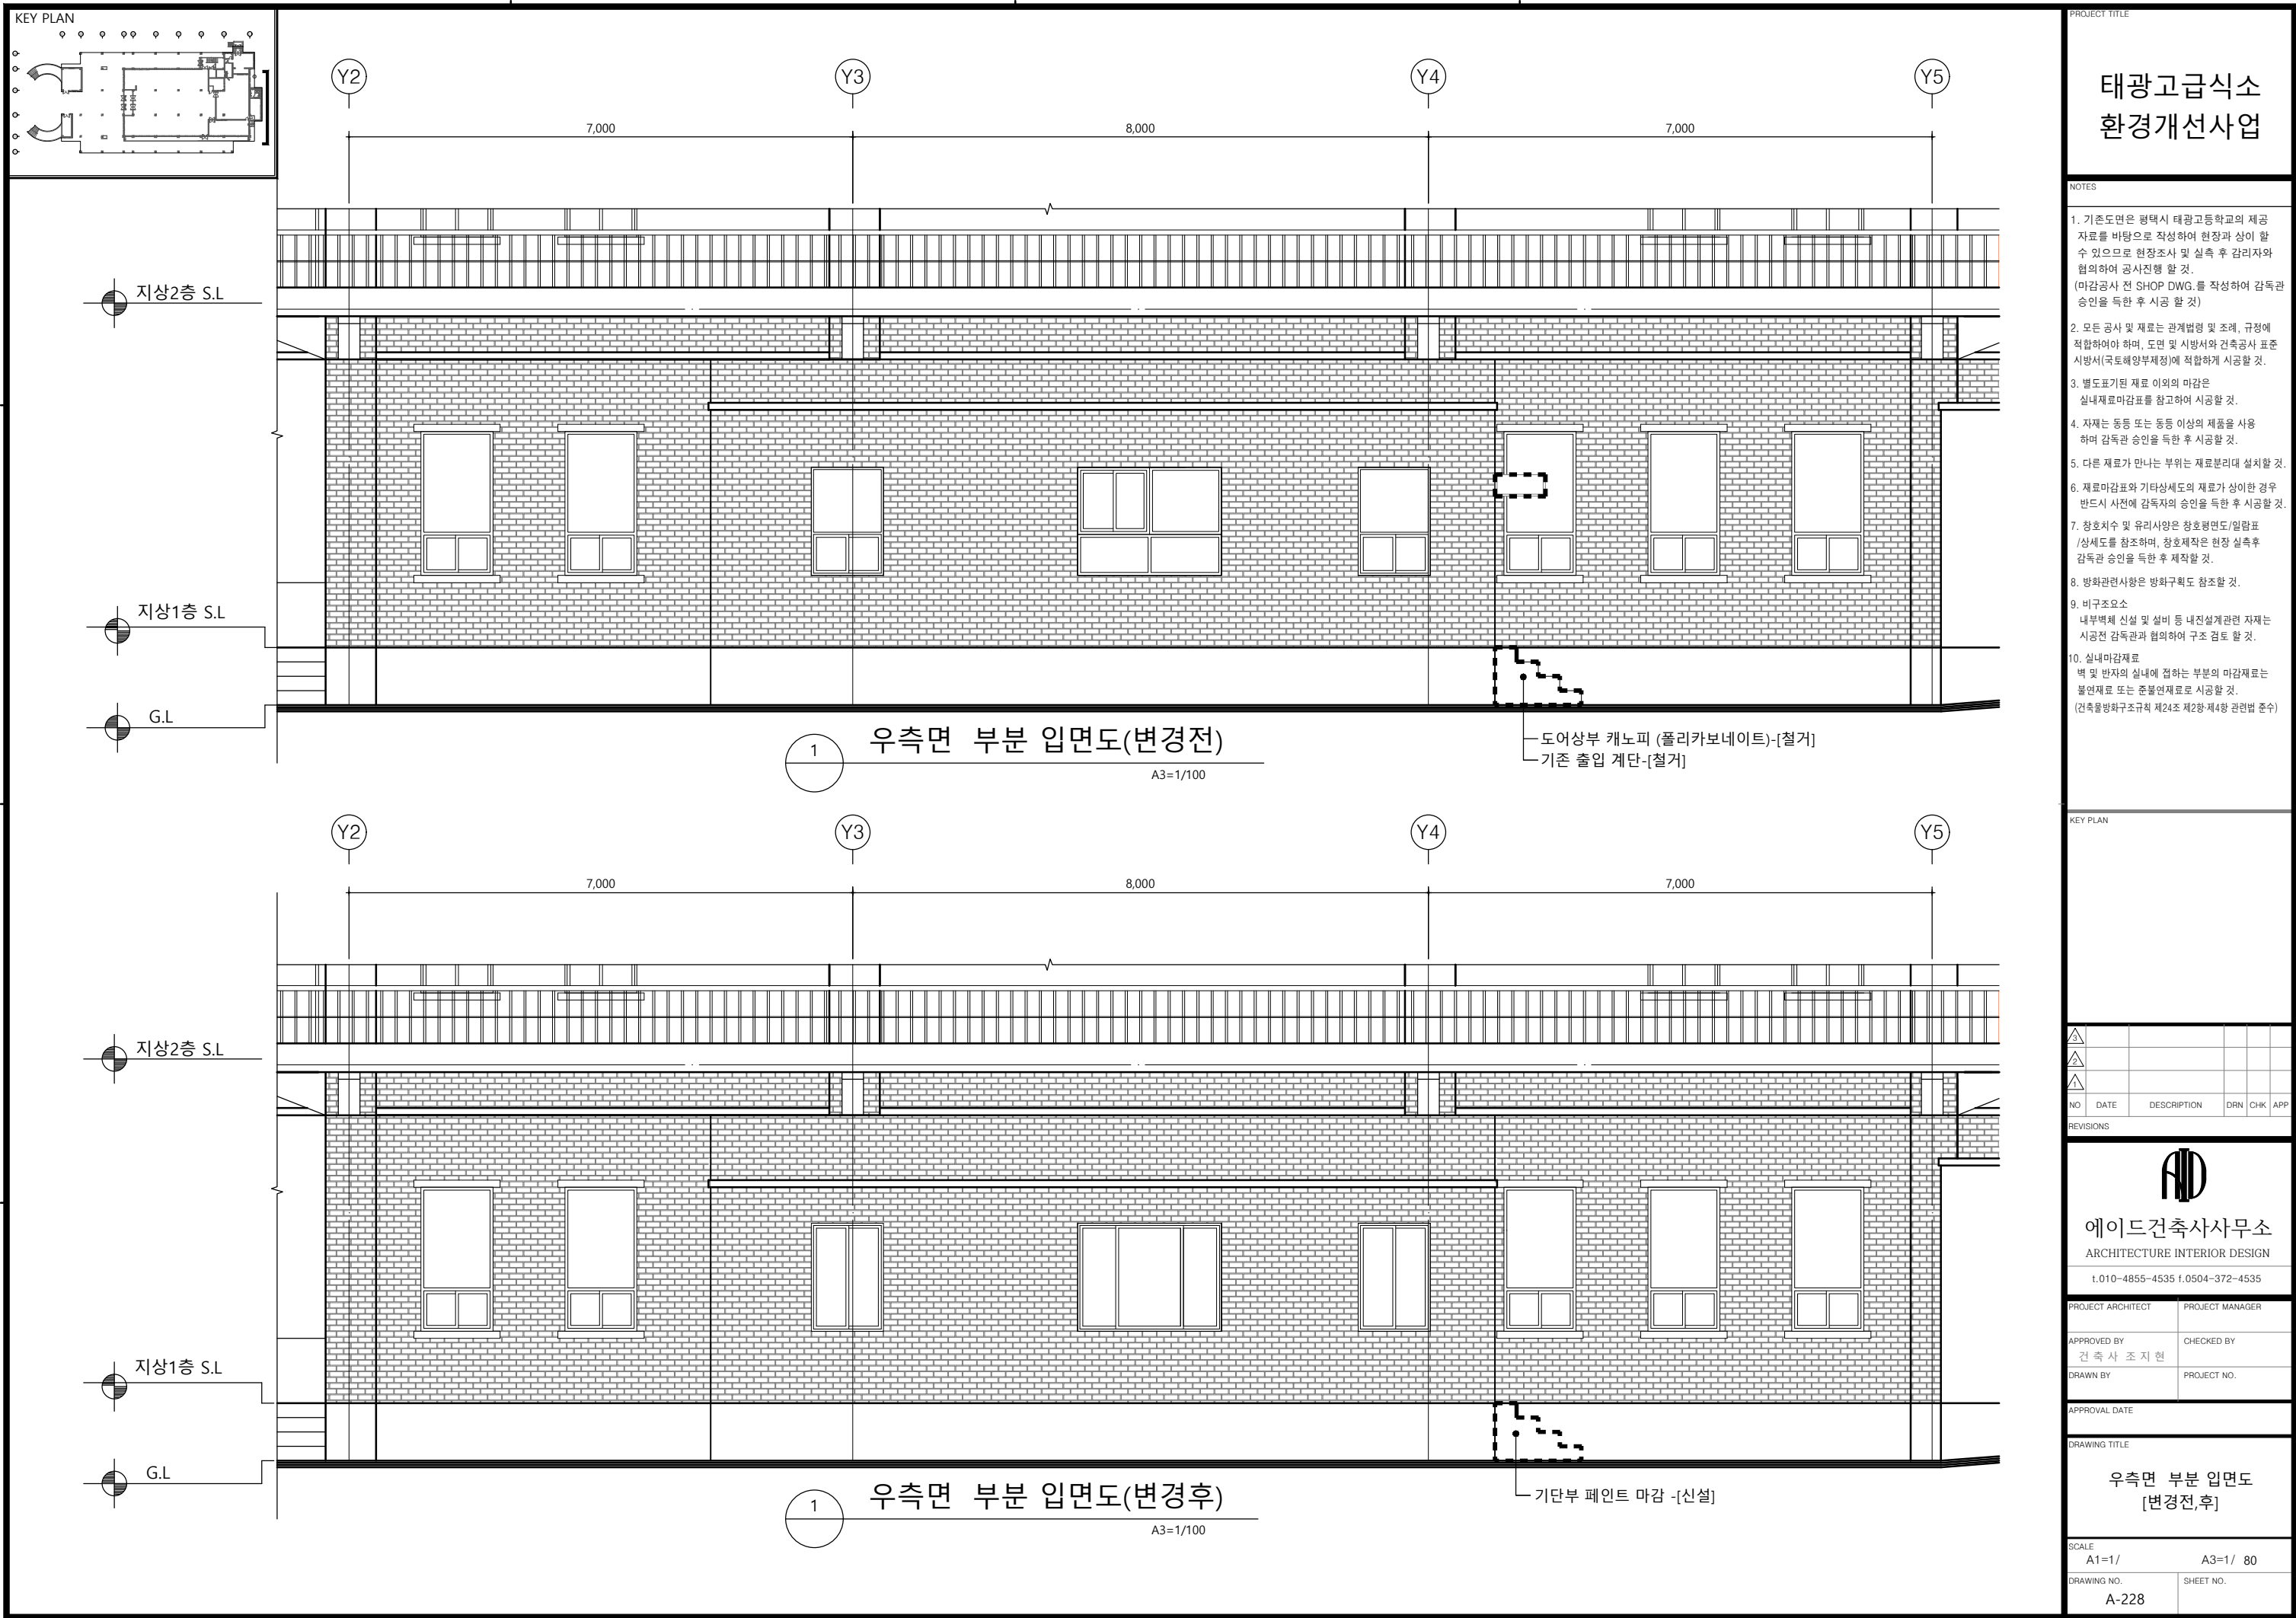


태광고급식소
환경개선사업

NOTES

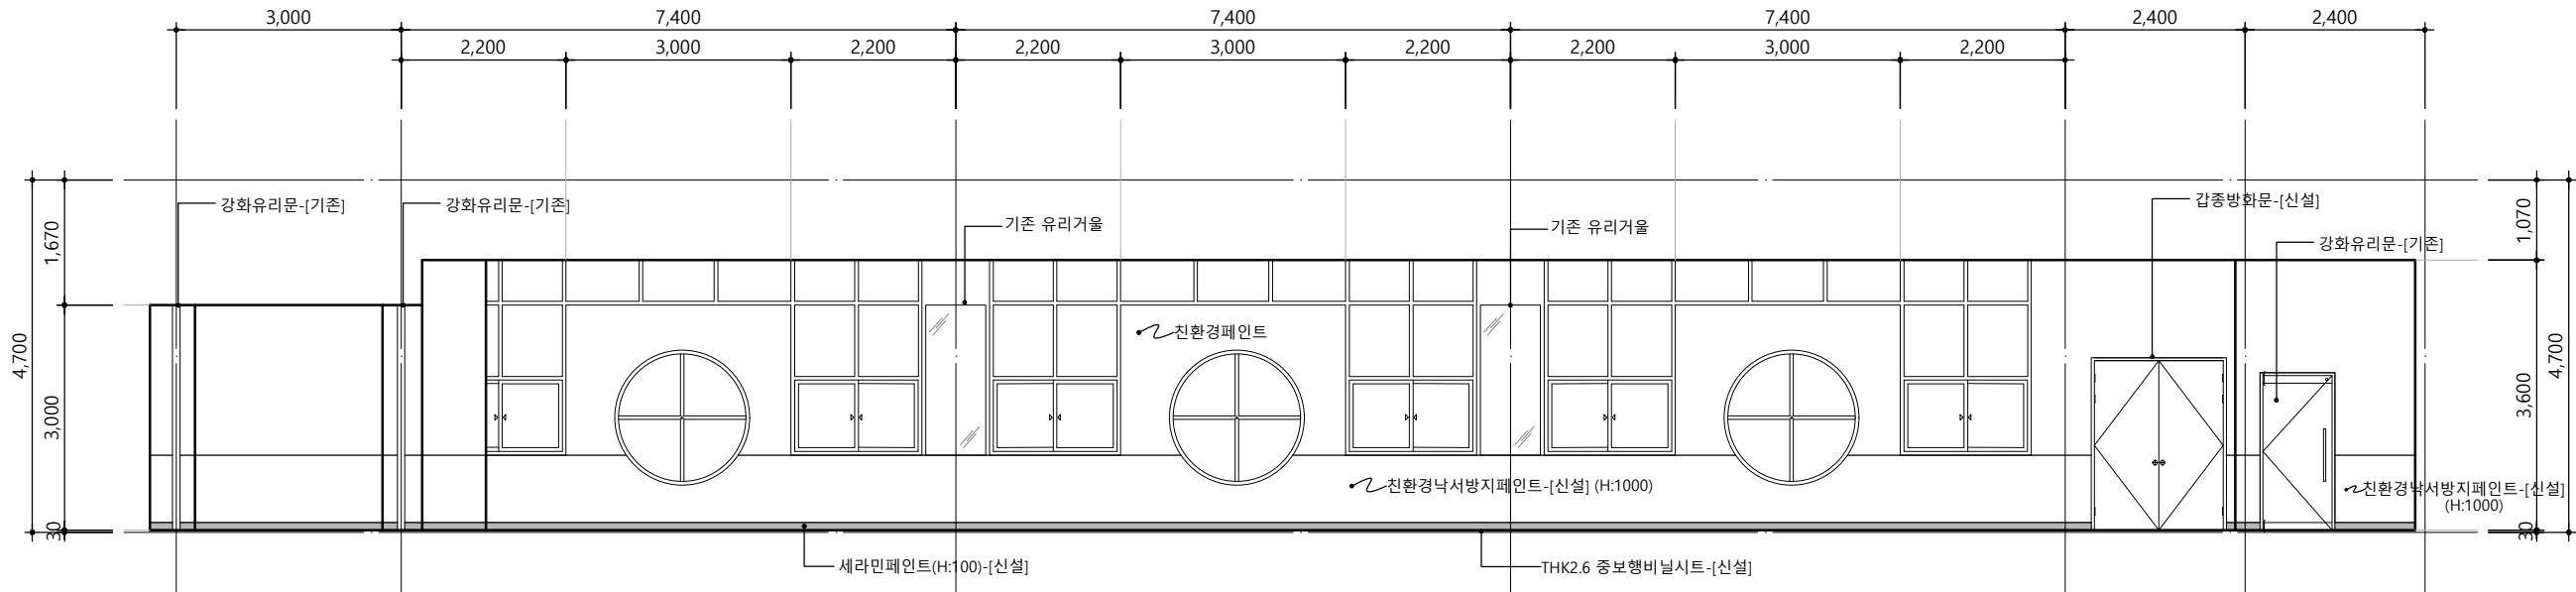

식당 "A" 부분 전개도

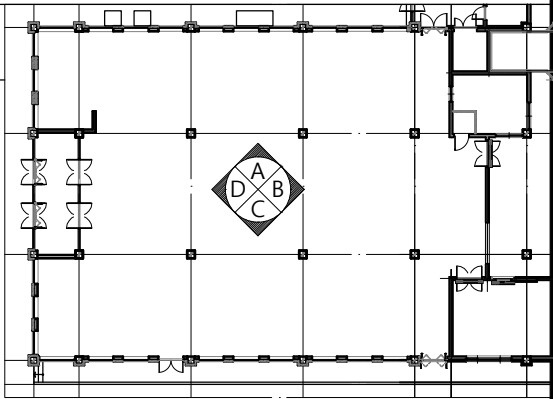

KEY PLAN

NO	DATE	DESCRIPTION	DRN	CHK	APP
1					
2					
3					

REVISIONS



에이드건축사사무소
ARCHITECTURE INTERIOR DESIGN

t.010-4855-4535 f.0504-372-4535

PROJECT ARCHITECT	PROJECT MANAGER
APPROVED BY 건축사 조지현	CHECKED BY
DRAWN BY	PROJECT NO.

APPROVAL DATE

DRAWING TITLE


식당 부분 전개도-1
[변경후]

SCALE
A1=1/ A3=1/ 100

DRAWING NO.
A-301


SHEET NO.

식당 "B" 부분 전개도

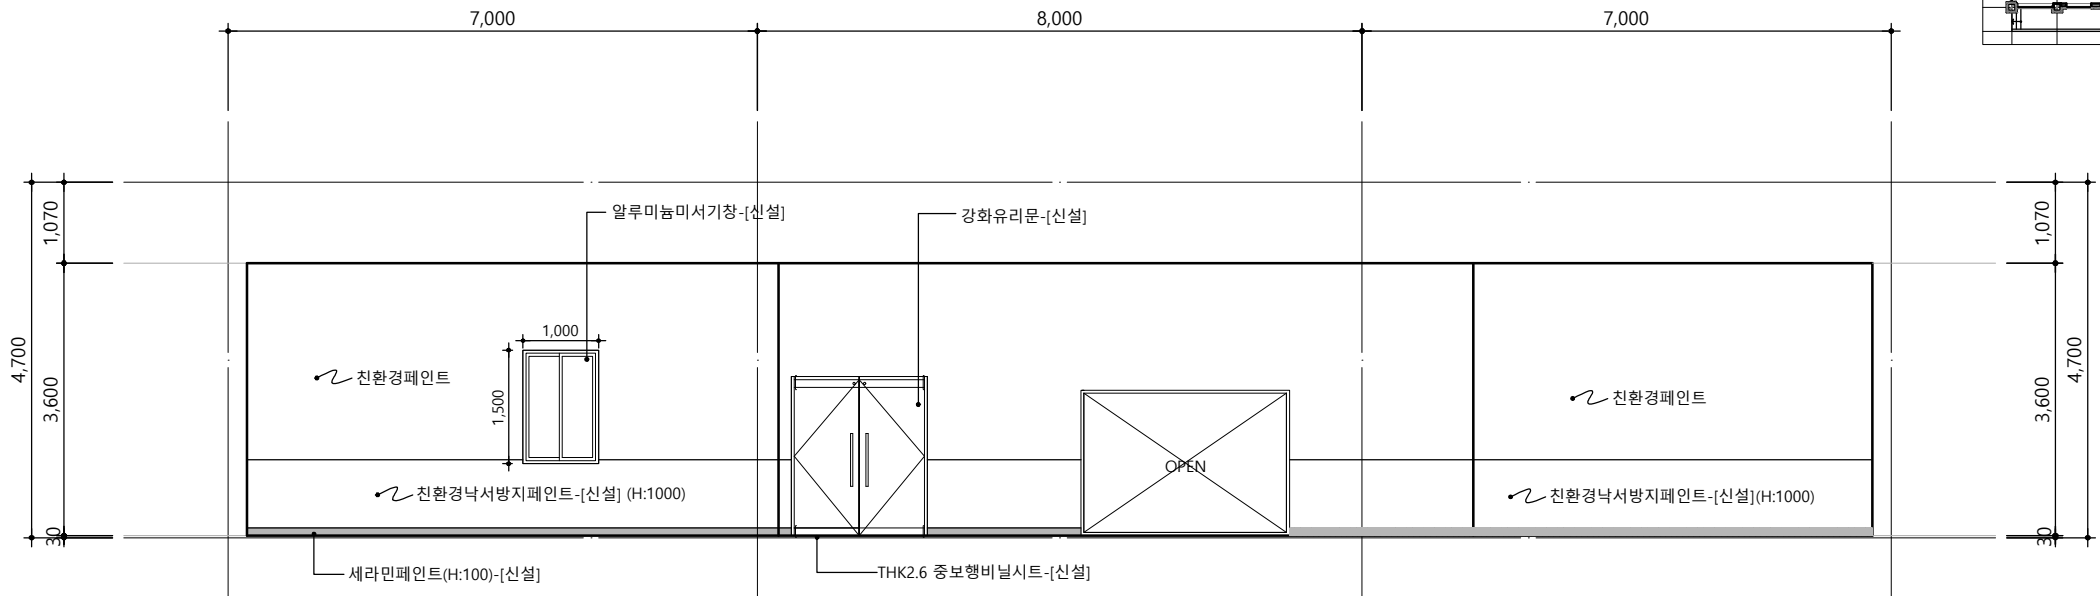


태광고급식소
환경개선사업

NOTES

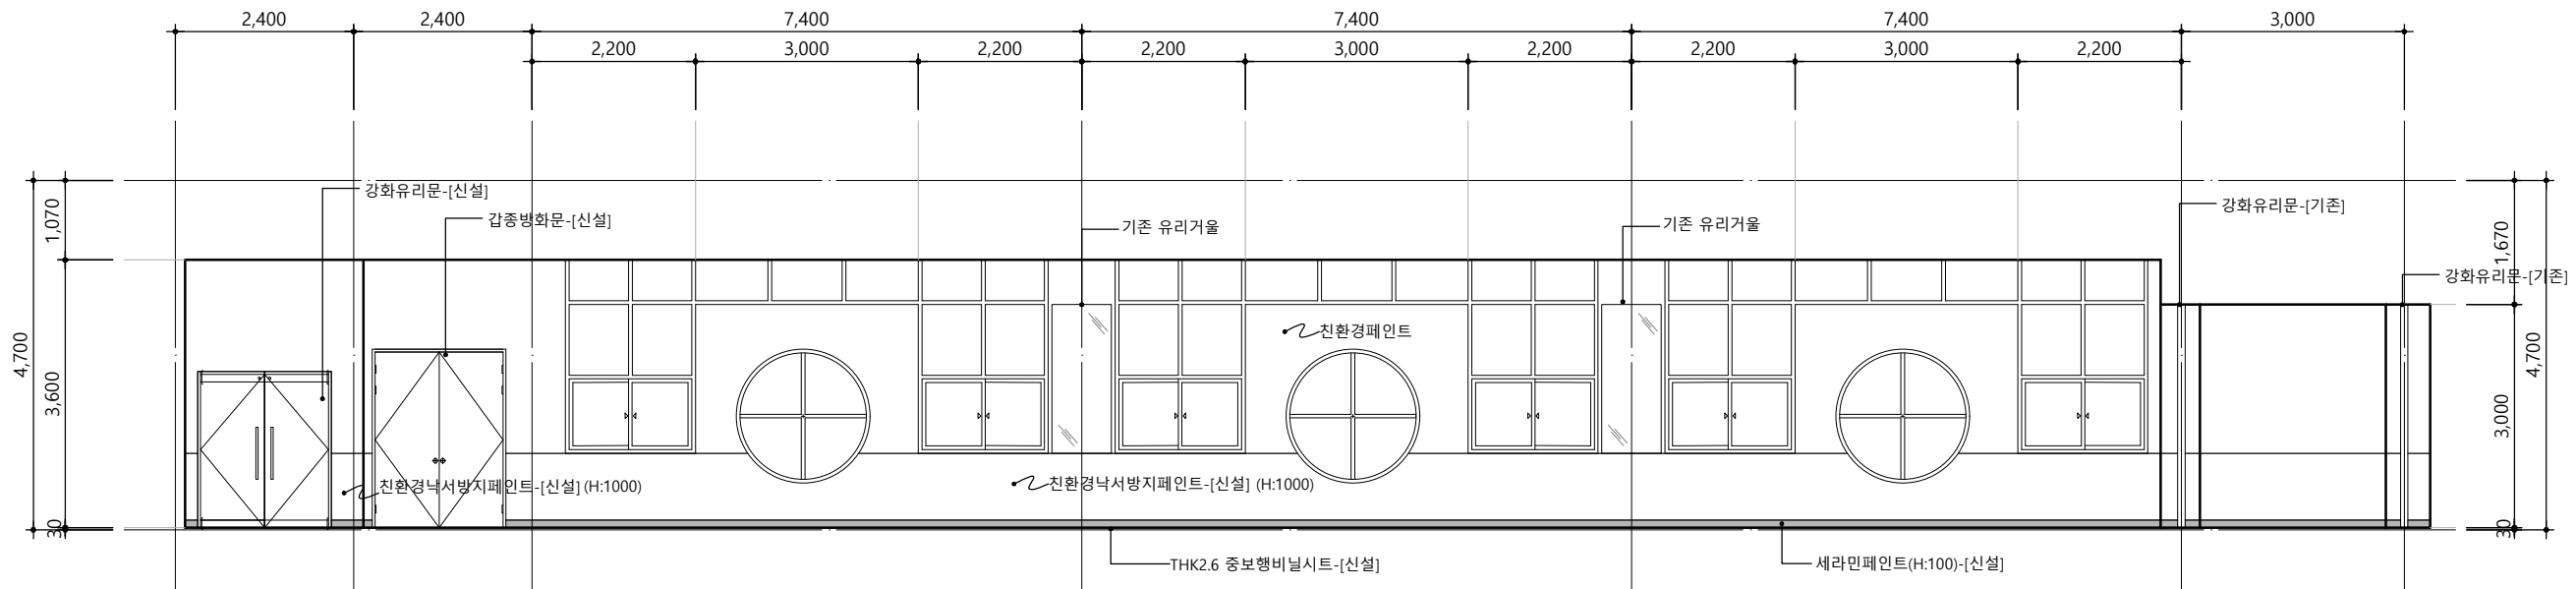

식당 "C" 부분 전개도

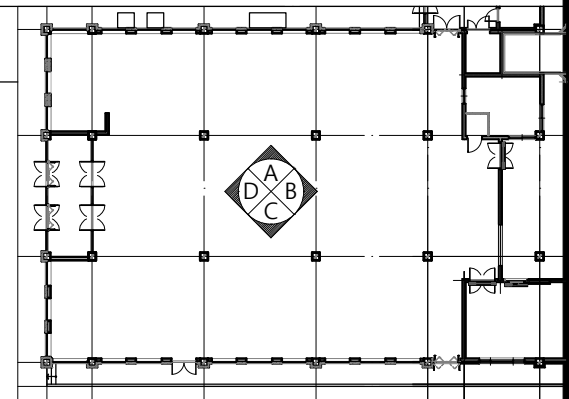

KEY PLAN

NO	DATE	DESCRIPTION	DRN	CHK	APP

REVISIONS



에이드건축사사무소
ARCHITECTURE INTERIOR DESIGN

t.010-4855-4535 f.0504-372-4535

PROJECT ARCHITECT PROJECT MANAGER

APPROVED BY CHECKED BY

건축사 조지현

DRAWN BY PROJECT NO.

APPROVAL DATE


DRAWING TITLE


식당 부분 전개도-2
[변경후]

SCALE
A1=1/ A3=1/ 100


DRAWING NO. SHEET NO.
A-302

식당 "D" 부분 전개도

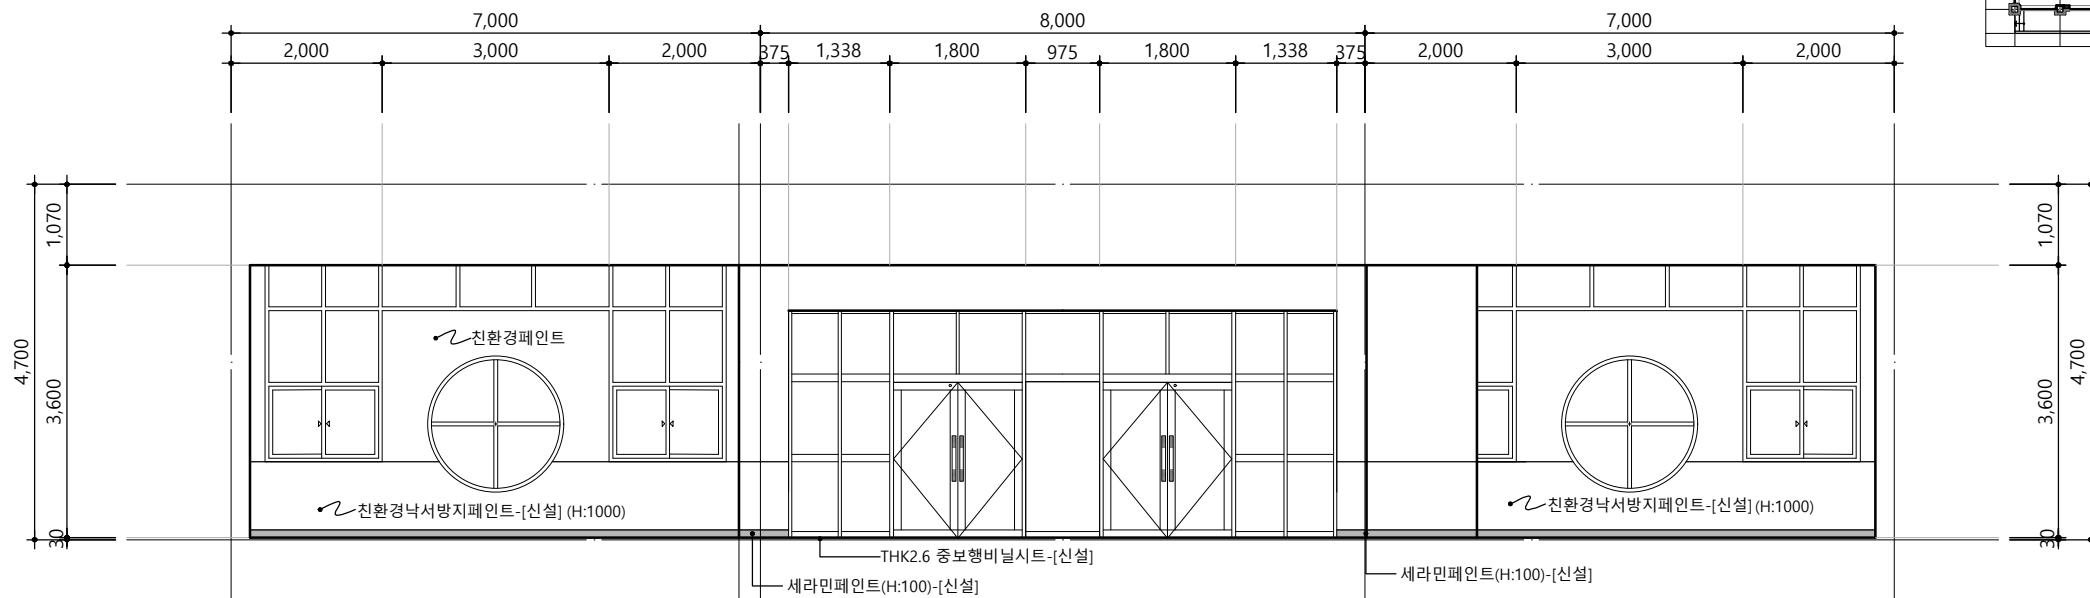


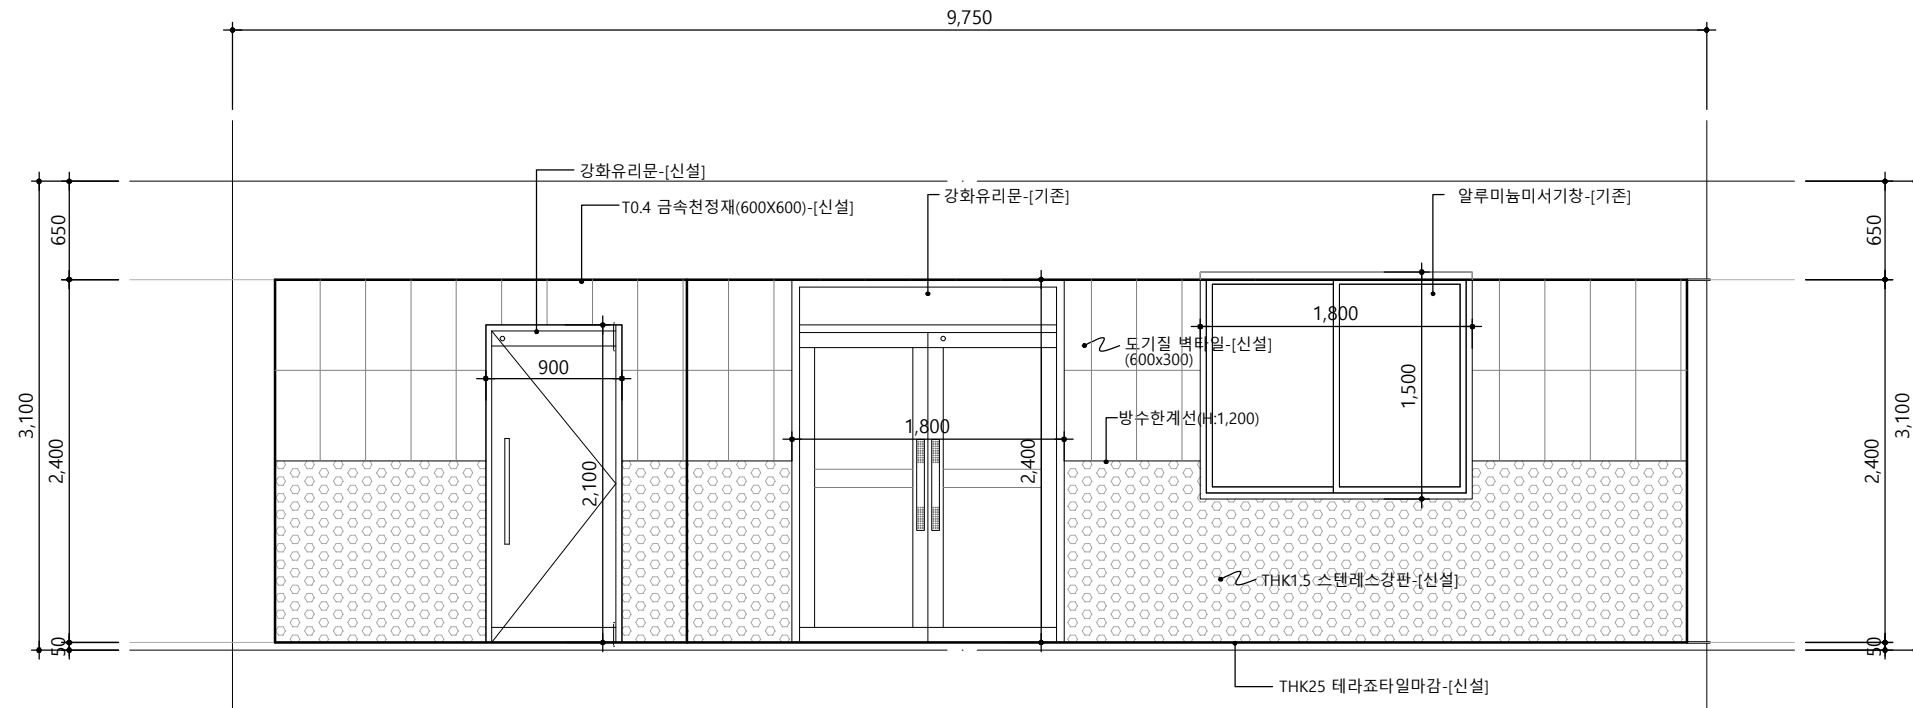

전처리실 "A" 부분 전개도

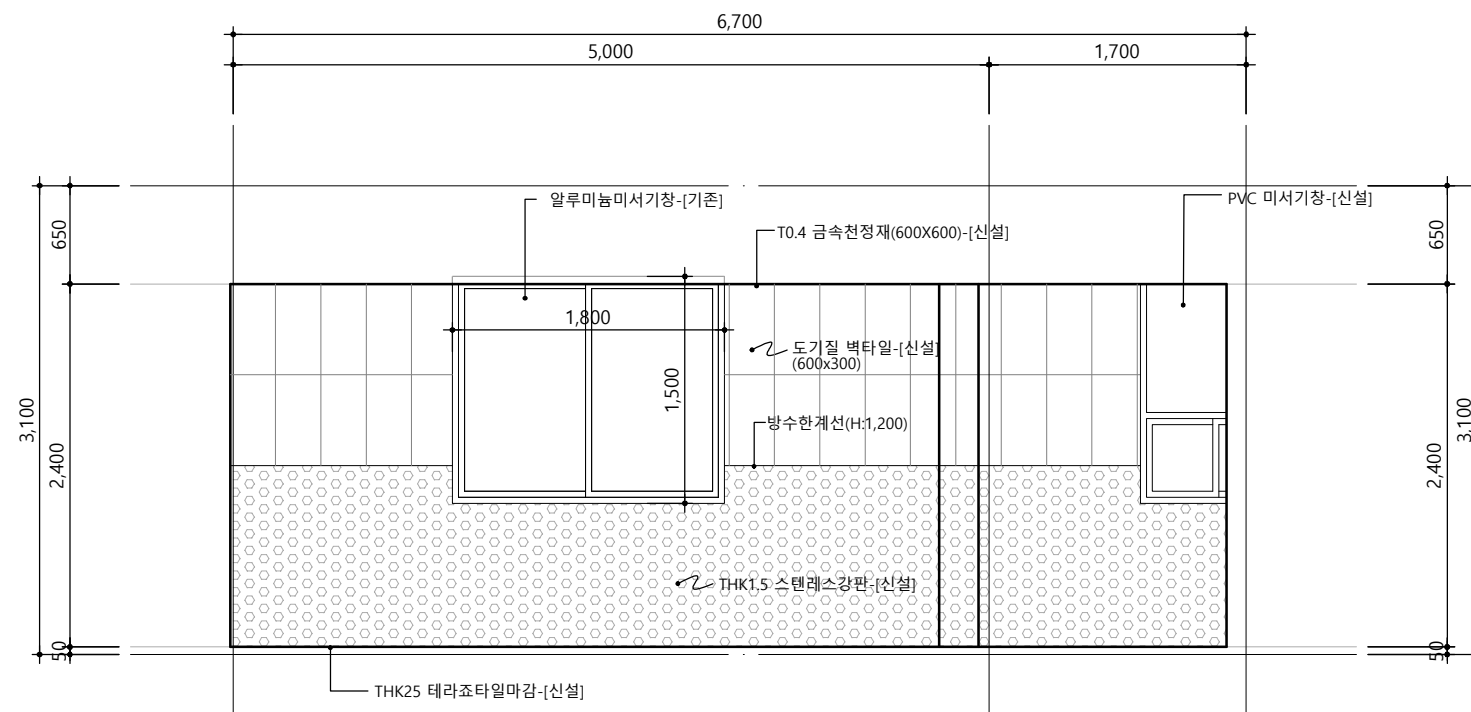

전처리실 "B" 부분 전개도

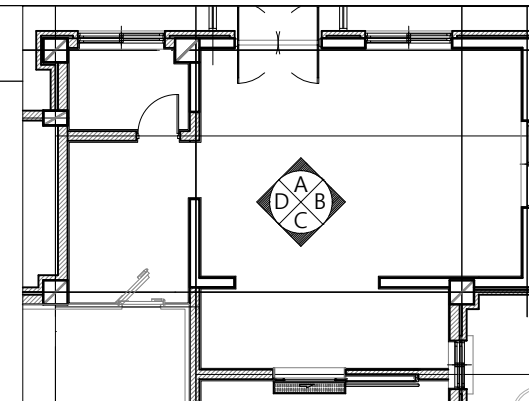

PROJECT TITLE

태광고급식소
환경개선사업

NOTES

KEY PLAN

NO	DATE	DESCRIPTION	DRN	CHK	APP
1					
2					
에이드건축사사무소
ARCHITECTURE INTERIOR DESIGN
t.010-4855-4535 f.0504-372-4535

PROJECT ARCHITECT	PROJECT MANAGER
APPROVED BY 건축사 조지현	CHECKED BY
DRAWN BY	PROJECT NO.




APPROVAL DATE

DRAWING TITLE


전처리실 부분 전개도-1
[변경후]

SCALE
A1=1/ A3=1/ 50


DRAWING NO. A-303 SHEET NO.

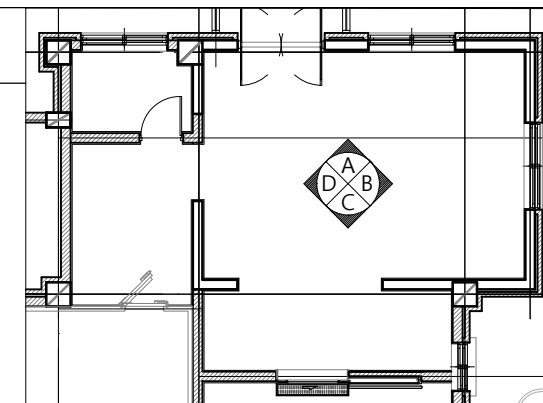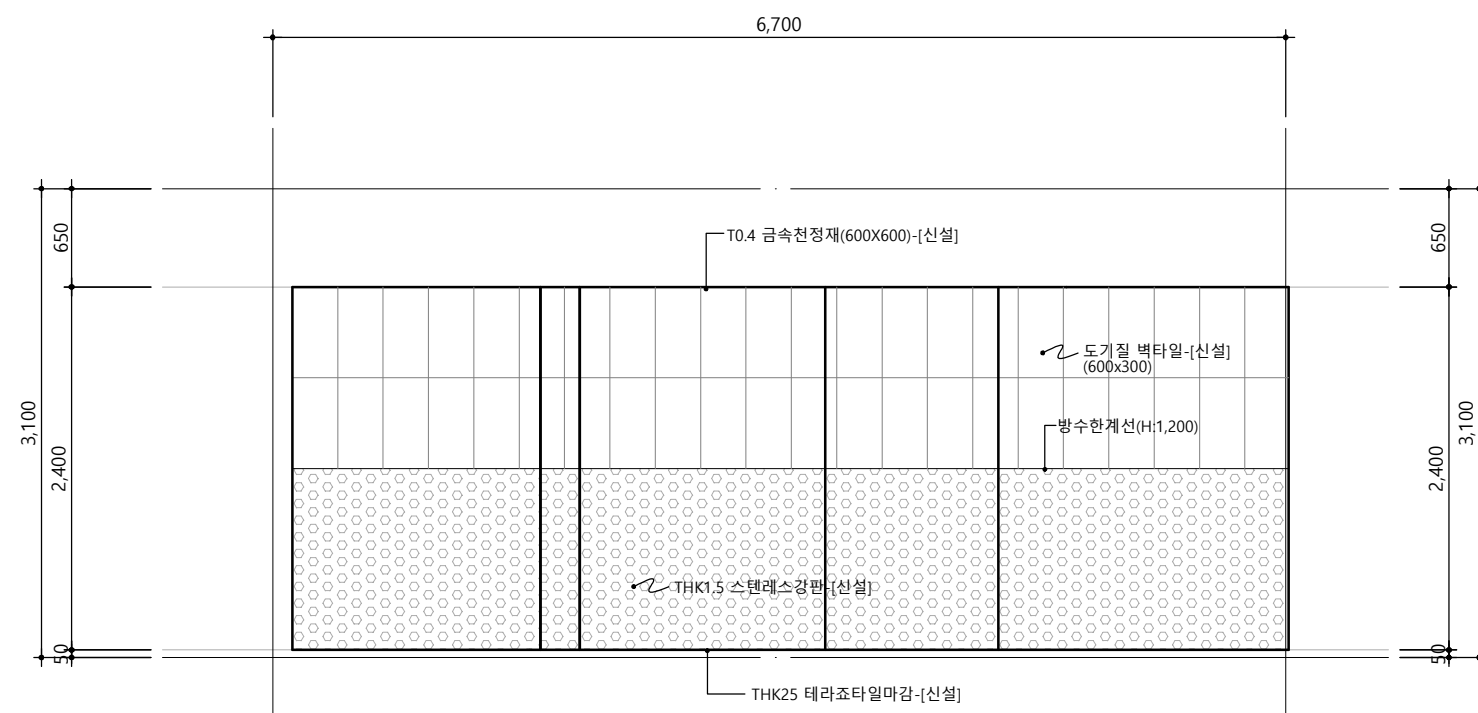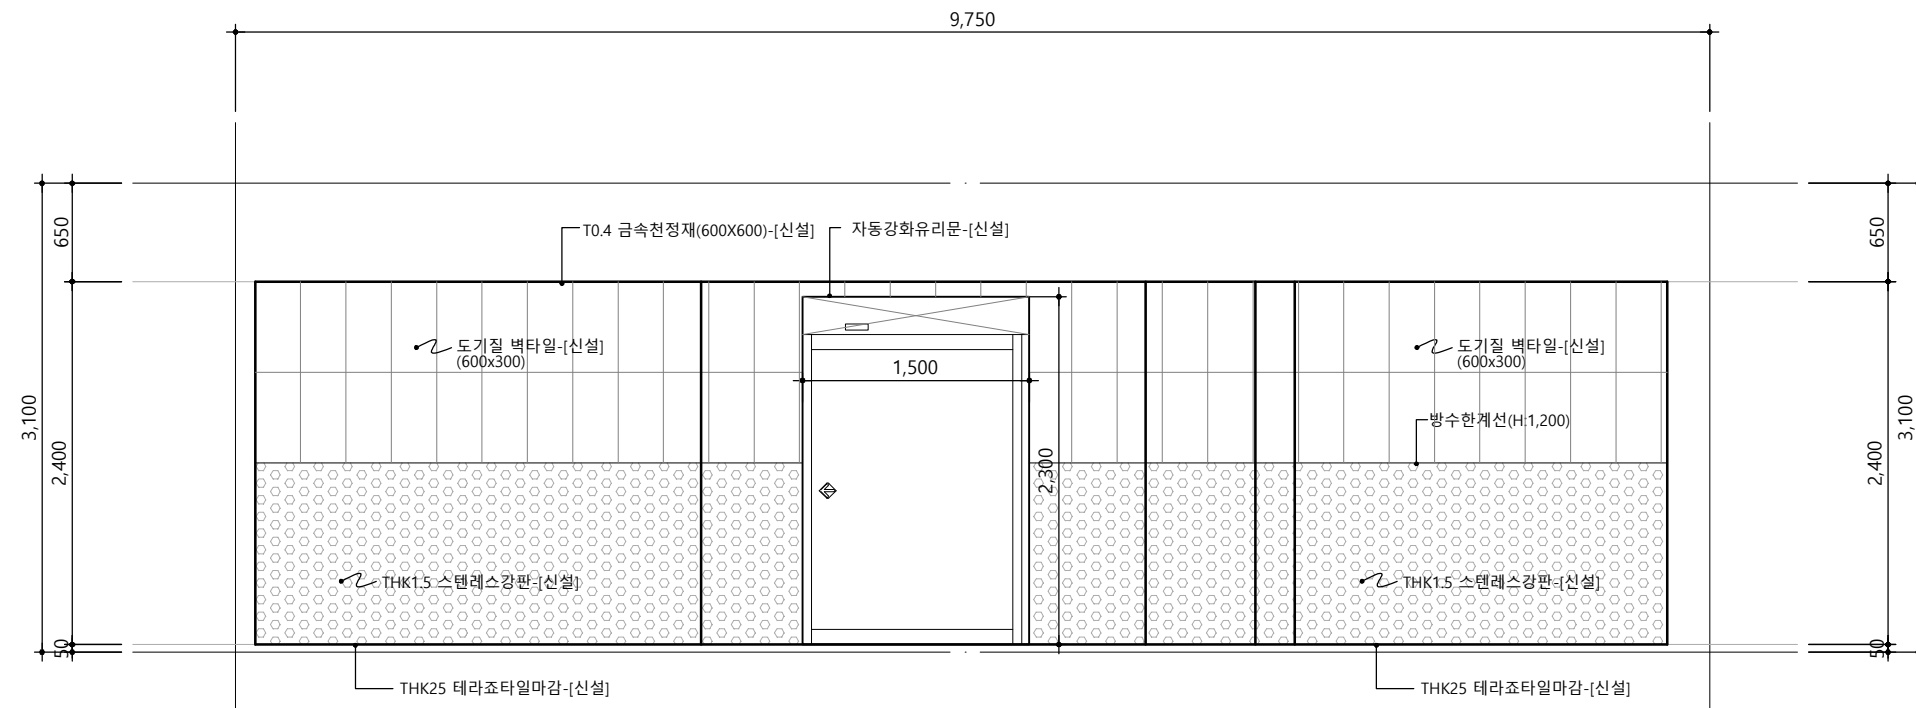


PROJECT TITLE						
태광고급식소 환경개선사업						
NOTES						
KEY PLAN						
NO	DATE	DESCRIPTION	DRN	CHK	APP	
REVISIONS						
 에이드건축사사무소 ARCHITECTURE INTERIOR DESIGN t.010-4855-4535 f.0504-372-4535						
PROJECT ARCHITECT			PROJECT MANAGER			
APPROVED BY 건 축 사 조 지 현			CHECKED BY			
DRAWN BY			PROJECT NO.			
APPROVAL DATE						
DRAWING TITLE 전처리실 부분 전개도-2 [변경후]						
SCALE A1=1/ A3=1/ 50						
DRAWING NO. A-304			SHEET NO.			

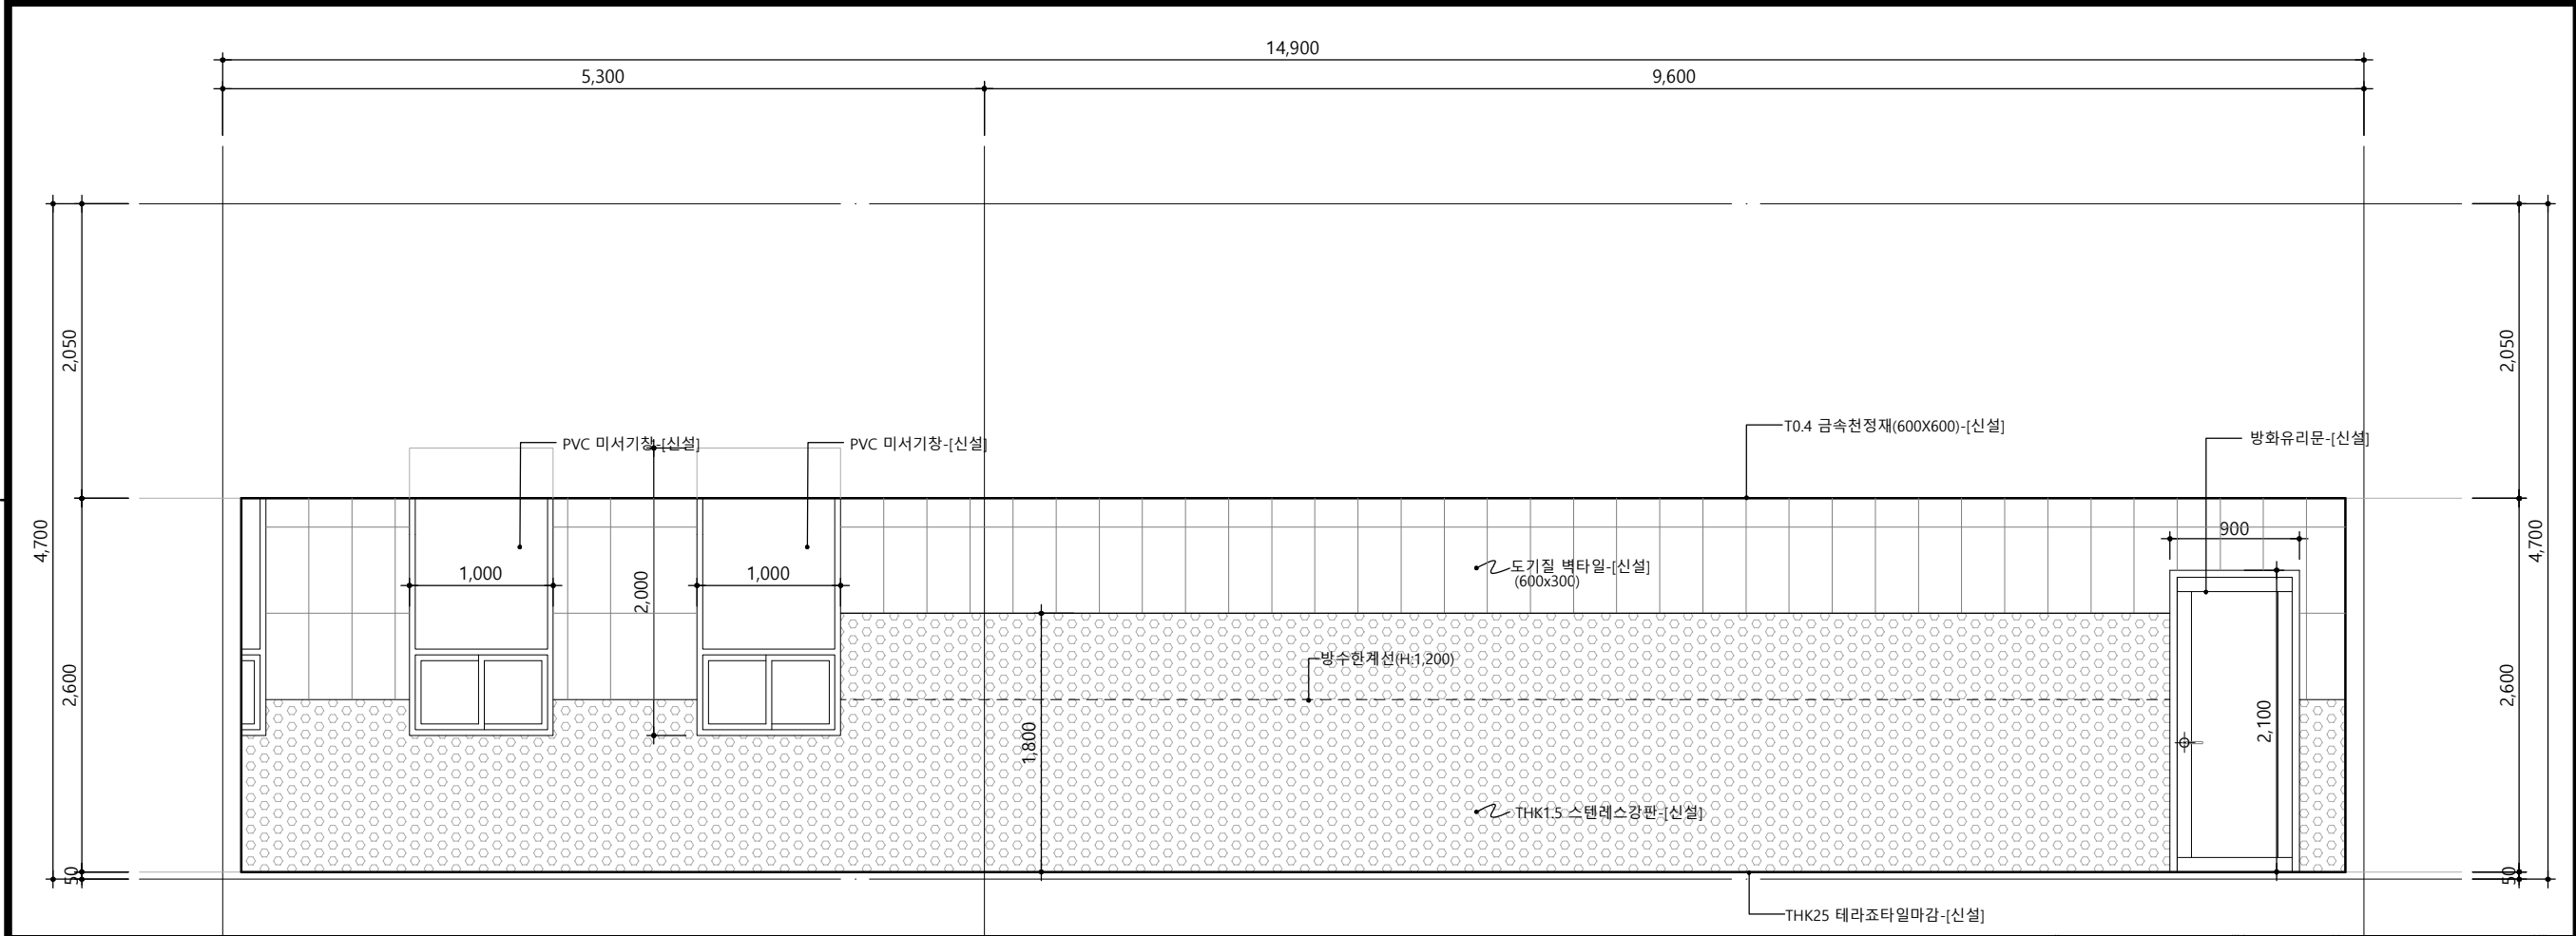

조리실 "A" 부분 전개도

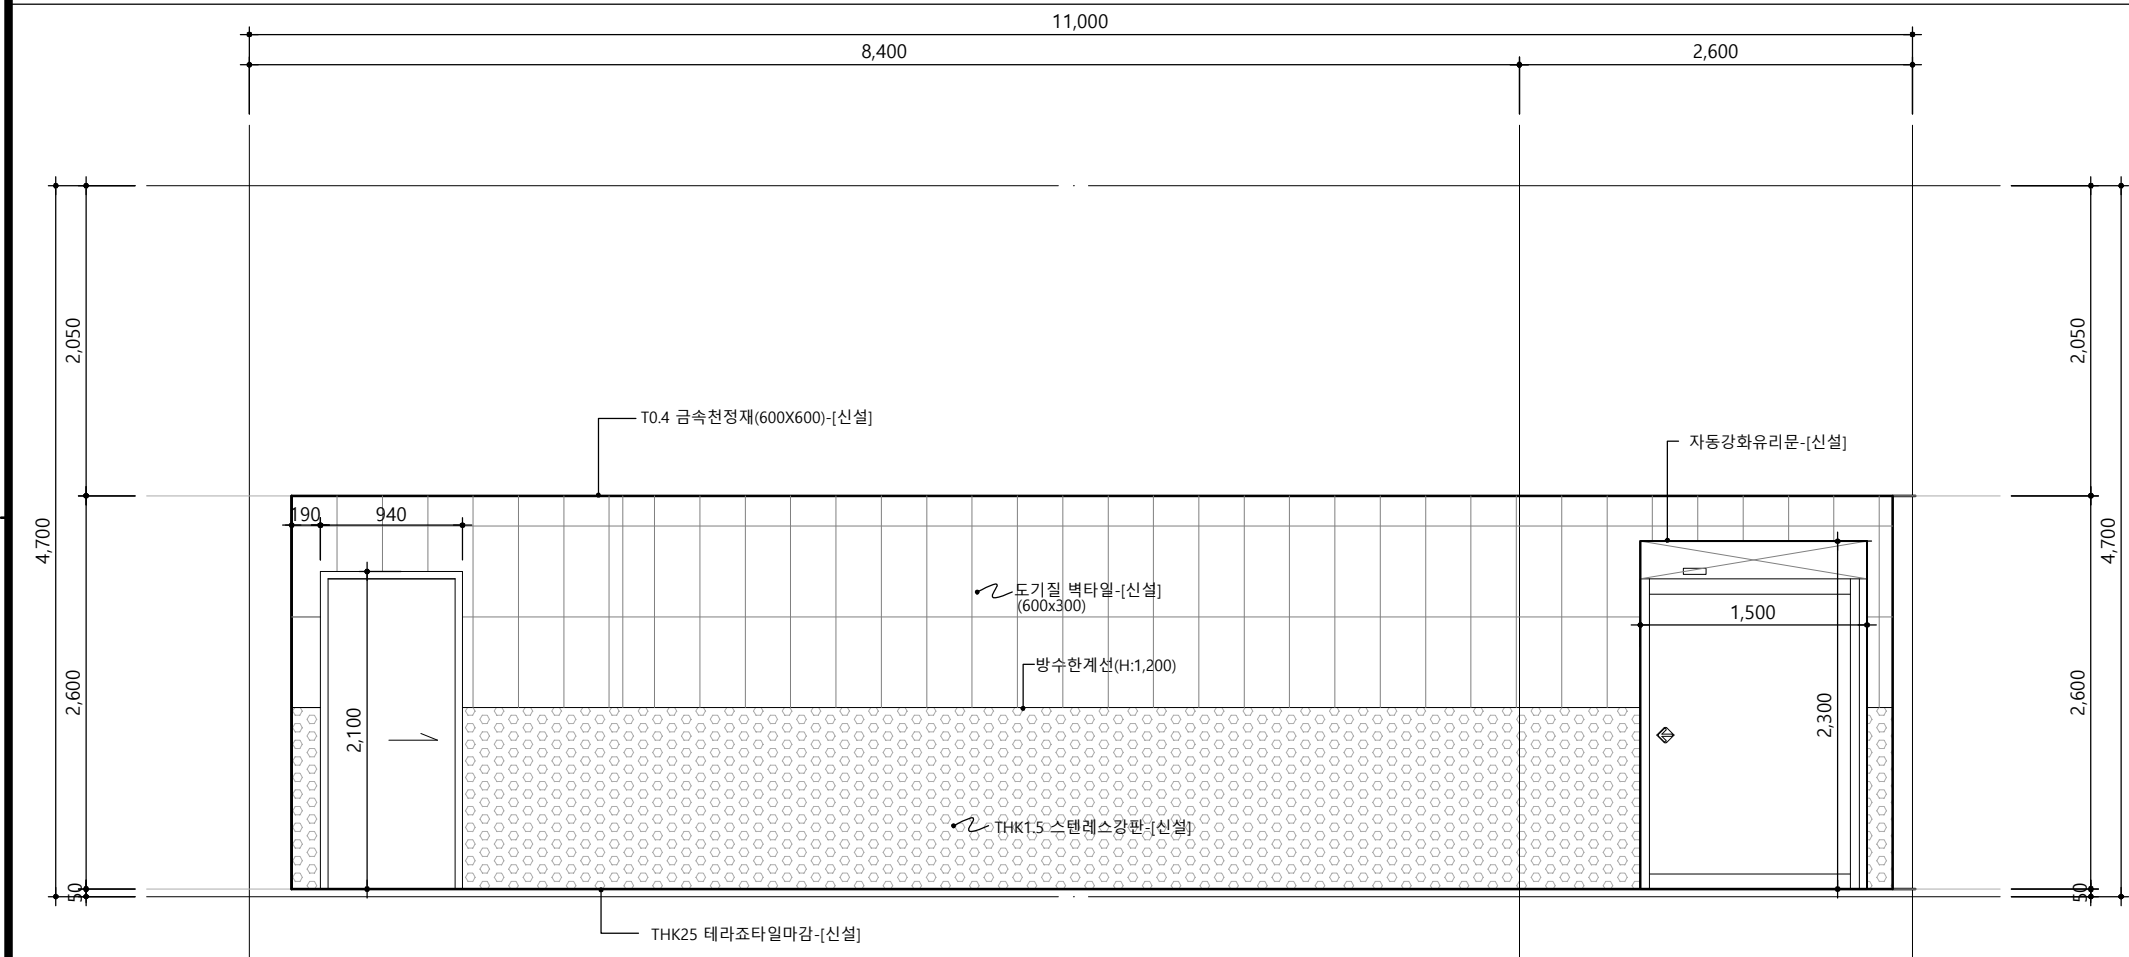

조리실 "B" 부분 전개도

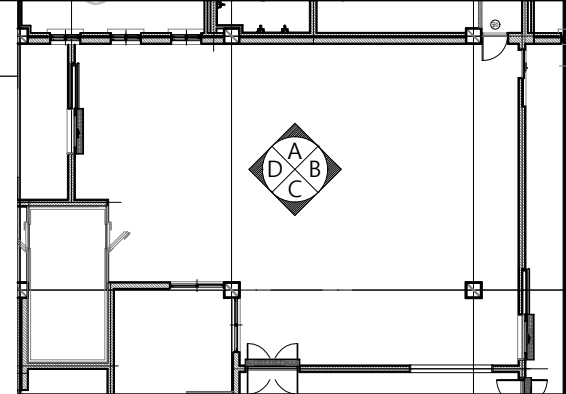

PROJECT TITLE

태광고급식소
환경개선사업

NOTES

KEY PLAN

NO	DATE	DESCRIPTION	DRN	CHK	APP
1					
2					
3					

REVISIONS

에이드건축사사무소
ARCHITECTURE INTERIOR DESIGN
t.010-4855-4535 f.0504-372-4535


PROJECT ARCHITECT	PROJECT MANAGER
APPROVED BY 건축사 조지현	CHECKED BY
DRAWN BY	PROJECT NO.

APPROVAL DATE


DRAWING TITLE

조리실 부분 전개도-1
[변경후]


SCALE A1=1/ A3=1/ 50	
DRAWING NO. A-305	SHEET NO.

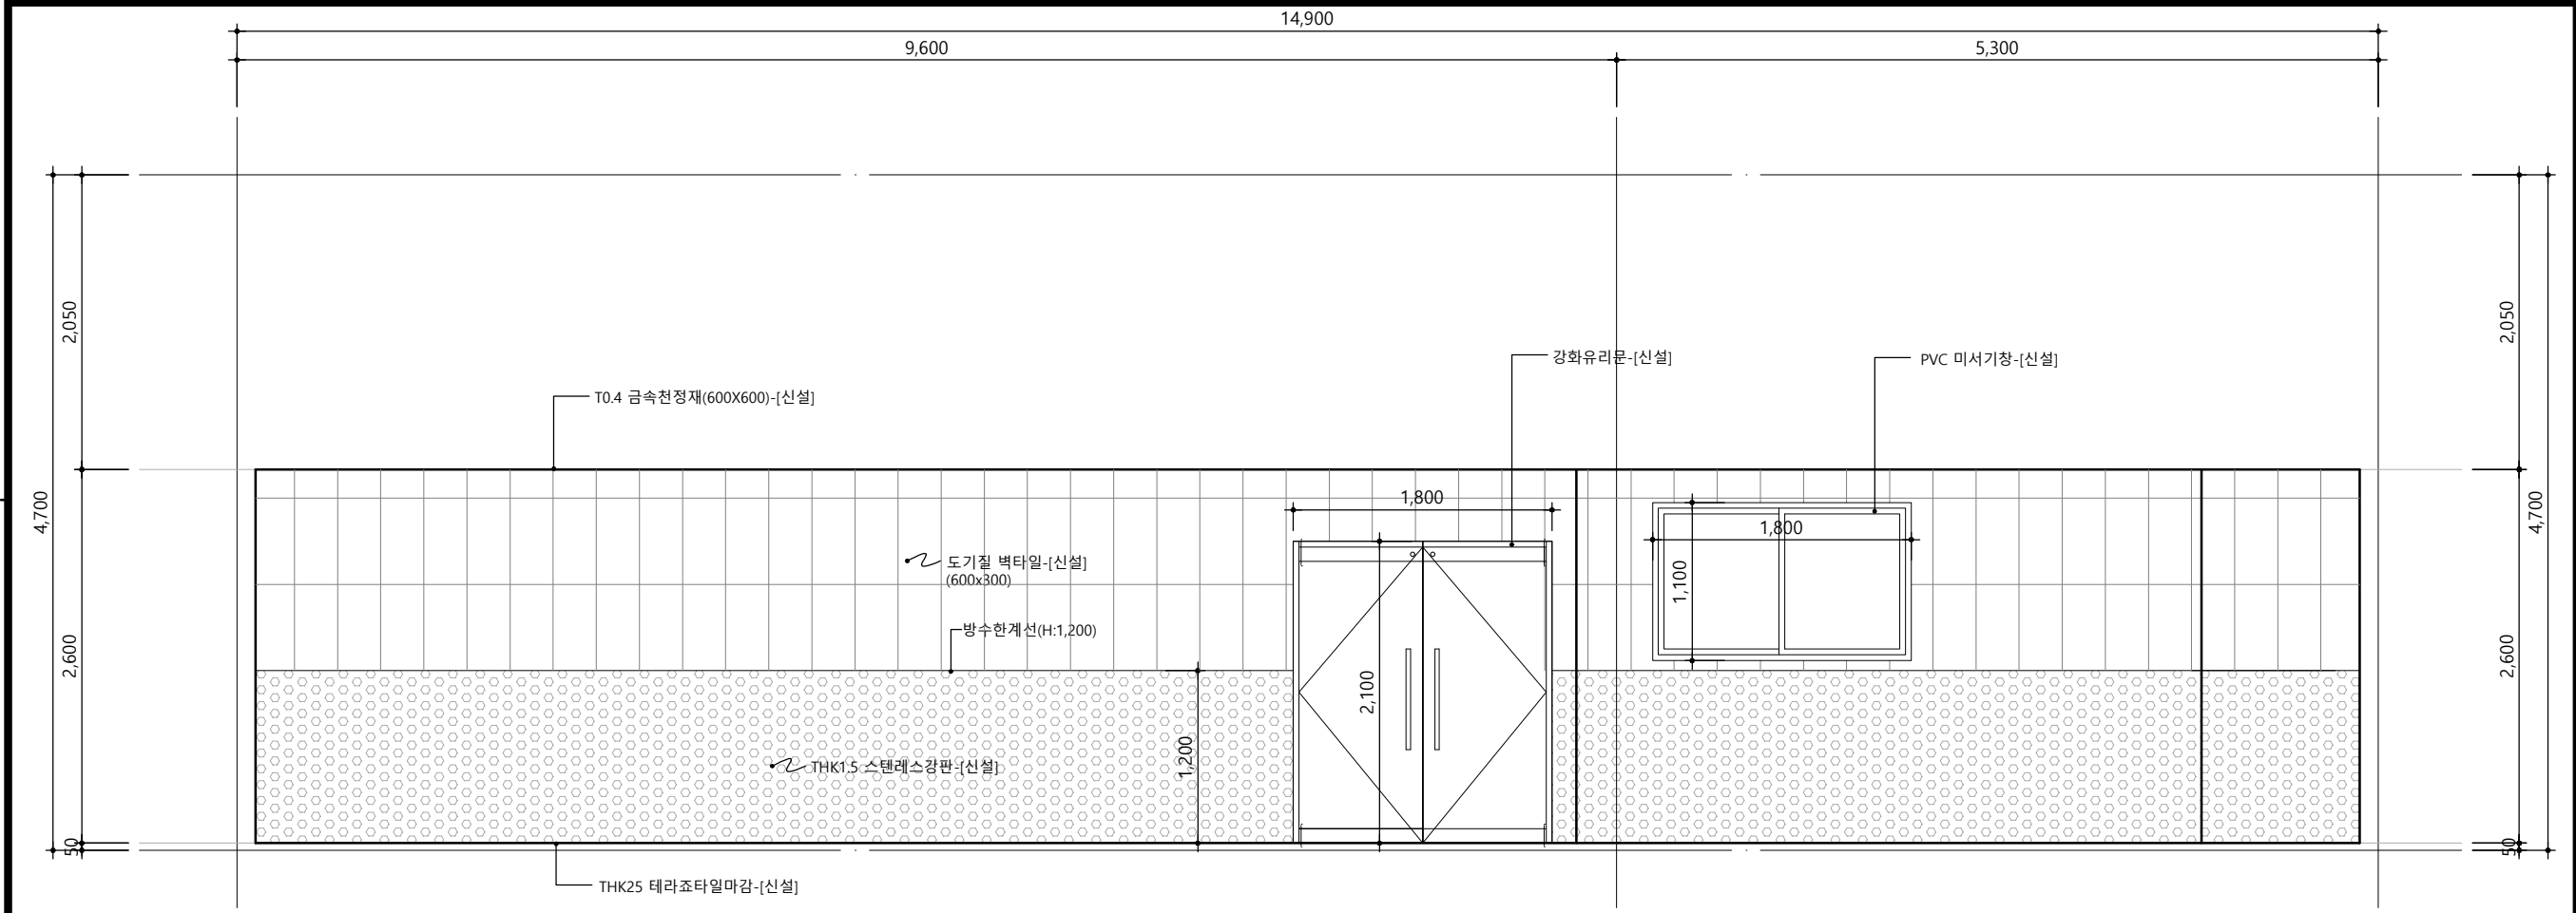

조리실 "C" 부분 전개도

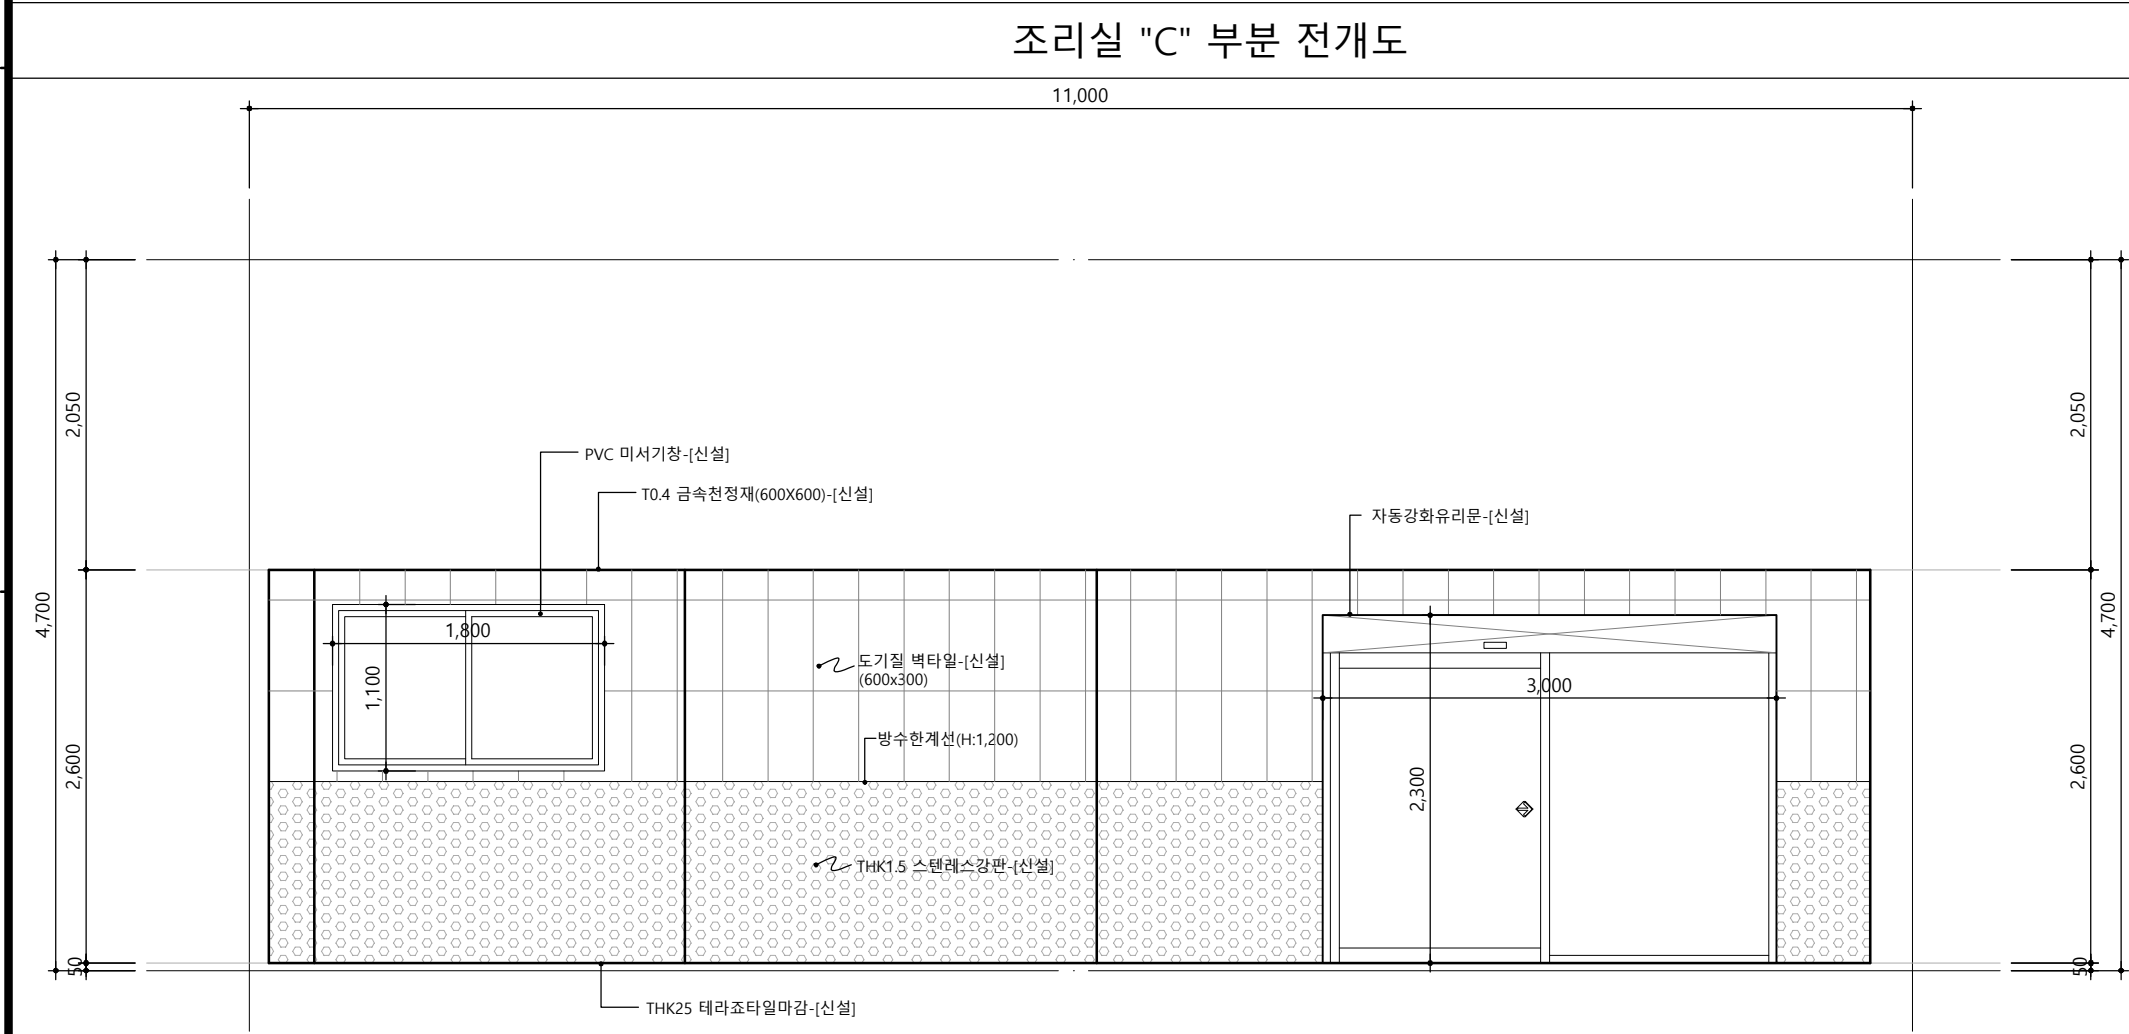

조리실 "D" 부분 전개도

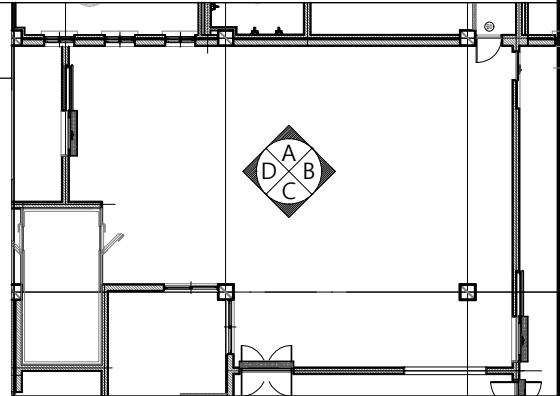

PROJECT TITLE

태광고급식소
환경개선사업

NOTES

KEY PLAN

3

2

1

NO	DATE	DESCRIPTION	DRN	CHK	APP

REVISIONS

AD

에이드건축사사무소
ARCHITECTURE INTERIOR DESIGN
t.010-4855-4535 f.0504-372-4535

PROJECT ARCHITECT

PROJECT MANAGER

APPROVED BY
건축사 조지현

CHECKED BY

DRAWN BY

PROJECT NO.

APPROVAL DATE




DRAWING TITLE

조리실 부분 전개도-2
[변경후]

SCALE
A1=1/
A3=1/ 50

DRAWING NO.
A-306

SHEET NO.

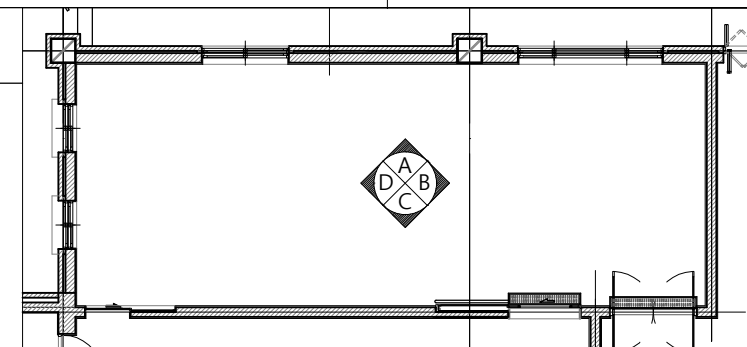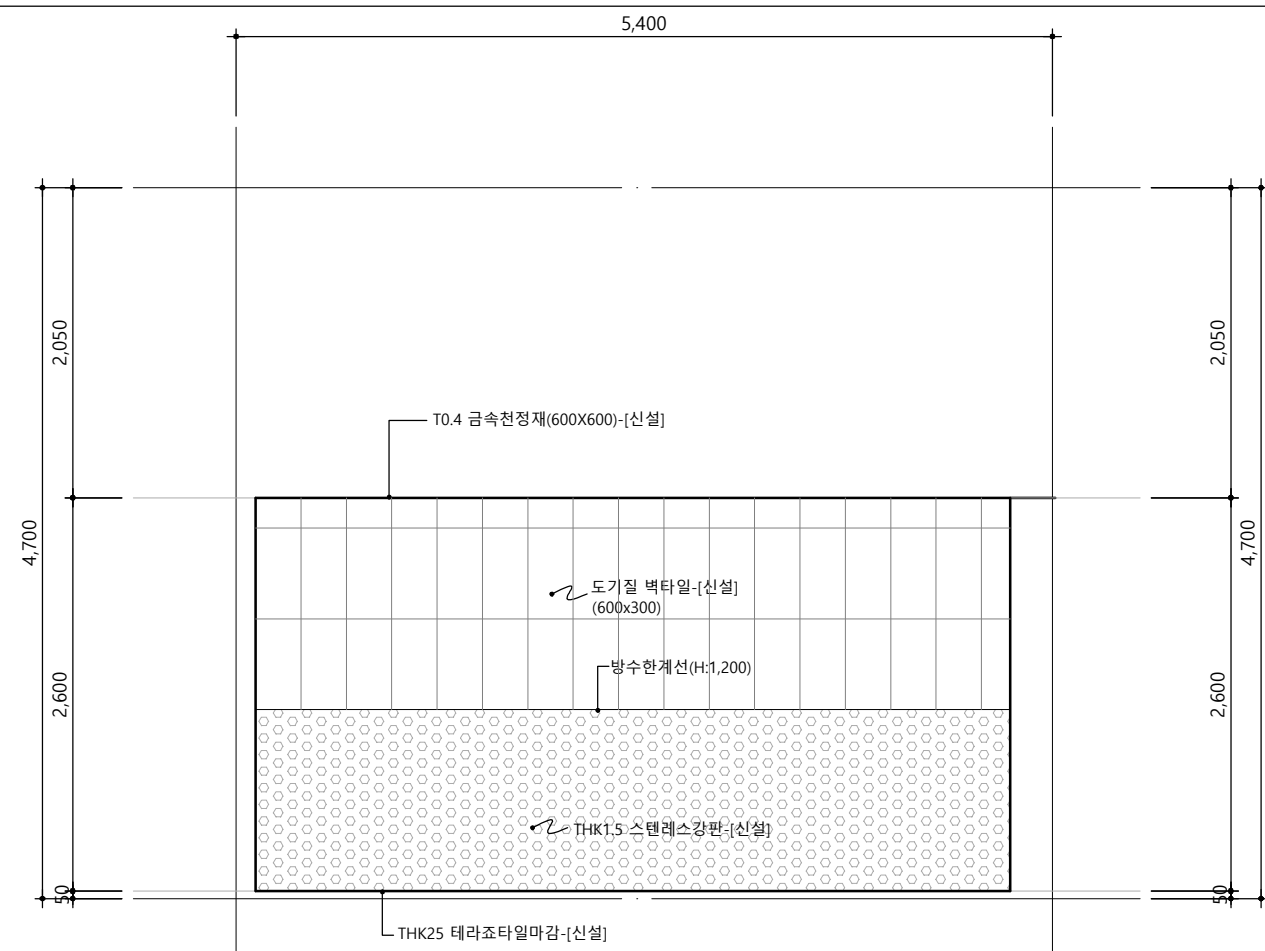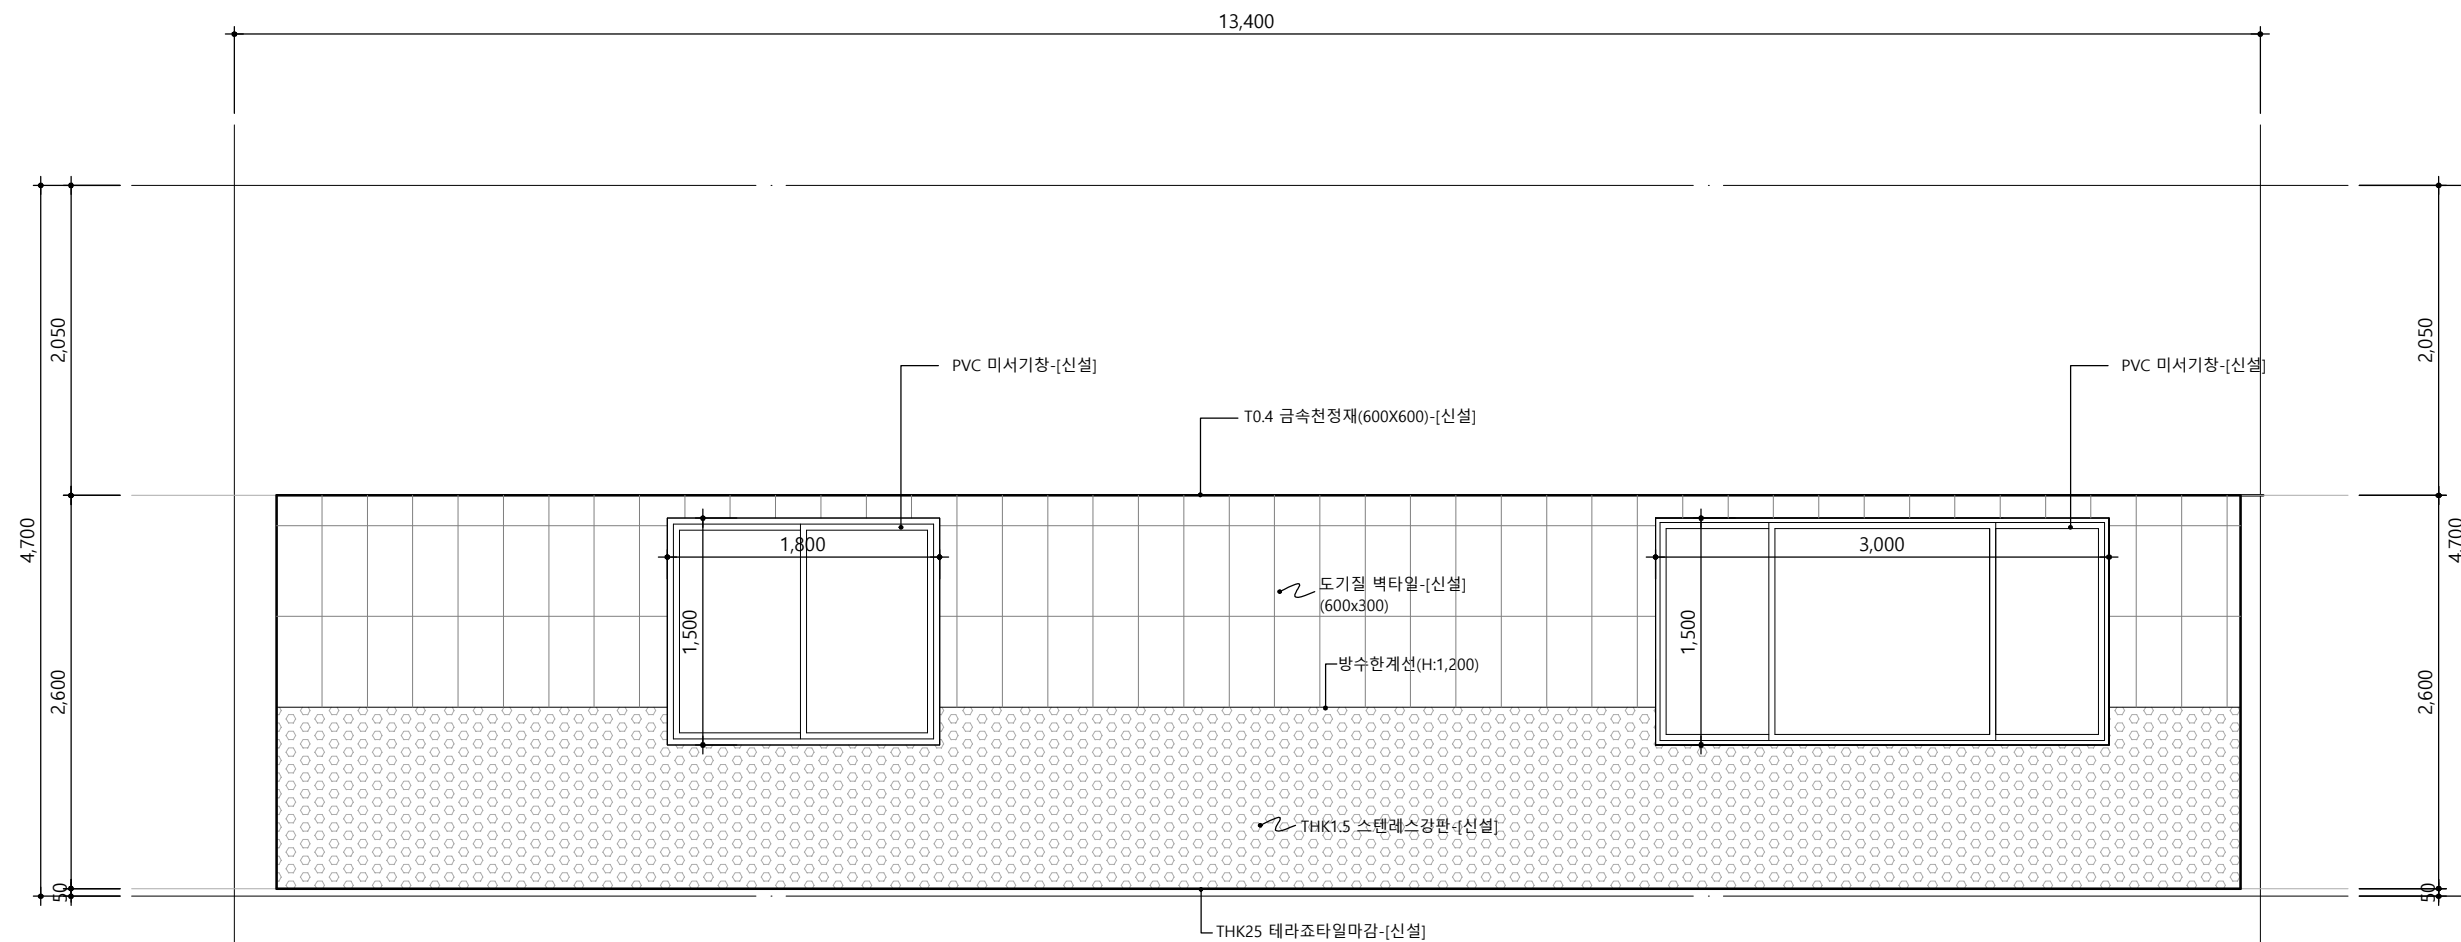

PROJECT TITLE

태광고급식소
환경개선사업

NOTES

KEY PLAN

3					
2					
1					
NO	DATE	DESCRIPTION	DRN	CHK	APP
REVISIONS					

에이드건축사사무소
ARCHITECTURE INTERIOR DESIGN

t.010-4855-4535 f.0504-372-4535

PROJECT ARCHITECT	PROJECT MANAGER
APPROVED BY 건축사 조지현	CHECKED BY
DRAWN BY	PROJECT NO.


APPROVAL DATE

DRAWING TITLE


세척실 부분 전개도-1
[변경후]

SCALE
A1=1/ A3=1/ 50


DRAWING NO. A-307	SHEET NO.
-----------------------------	-----------

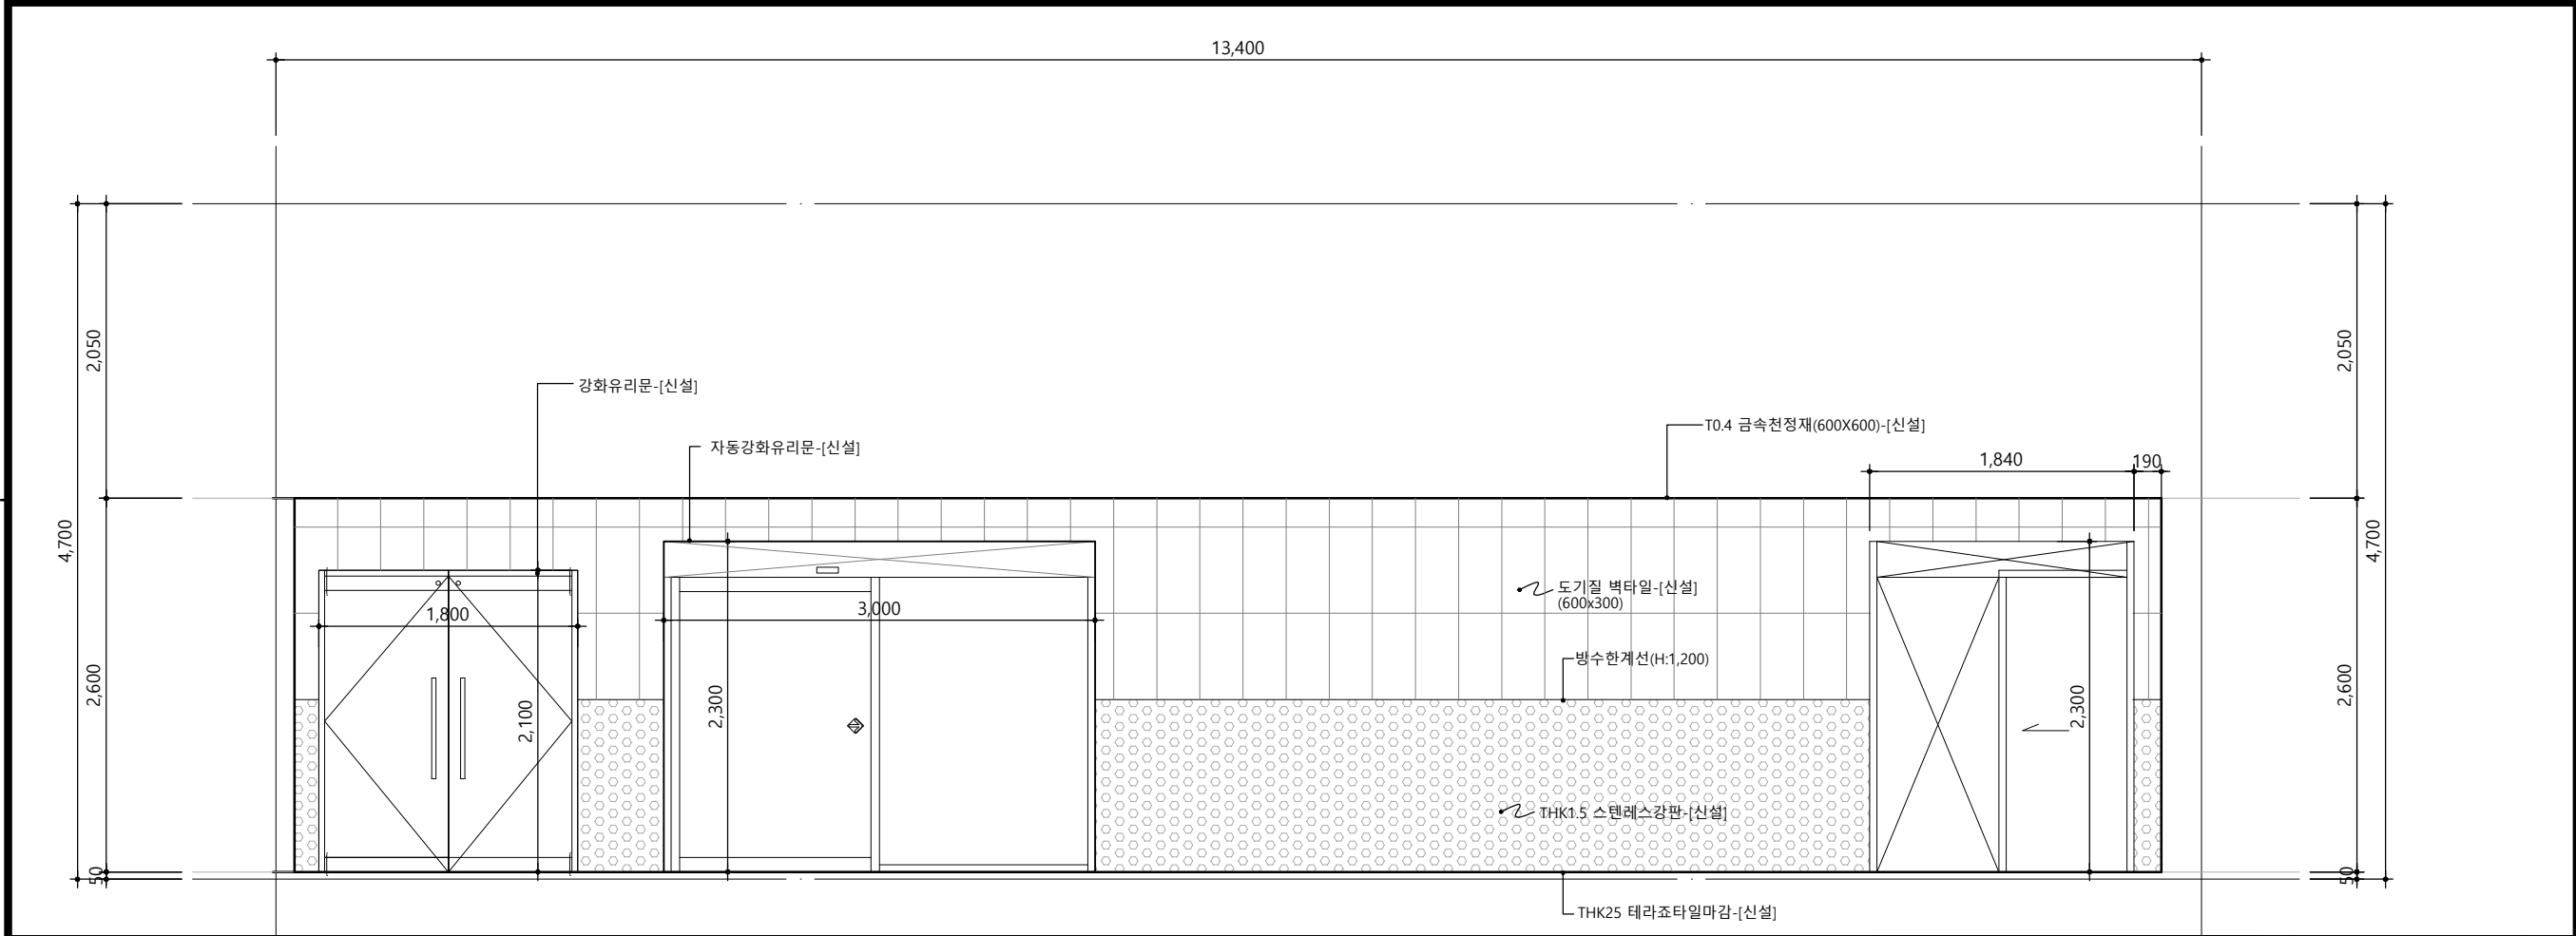

세척실 "C" 부분 전개도

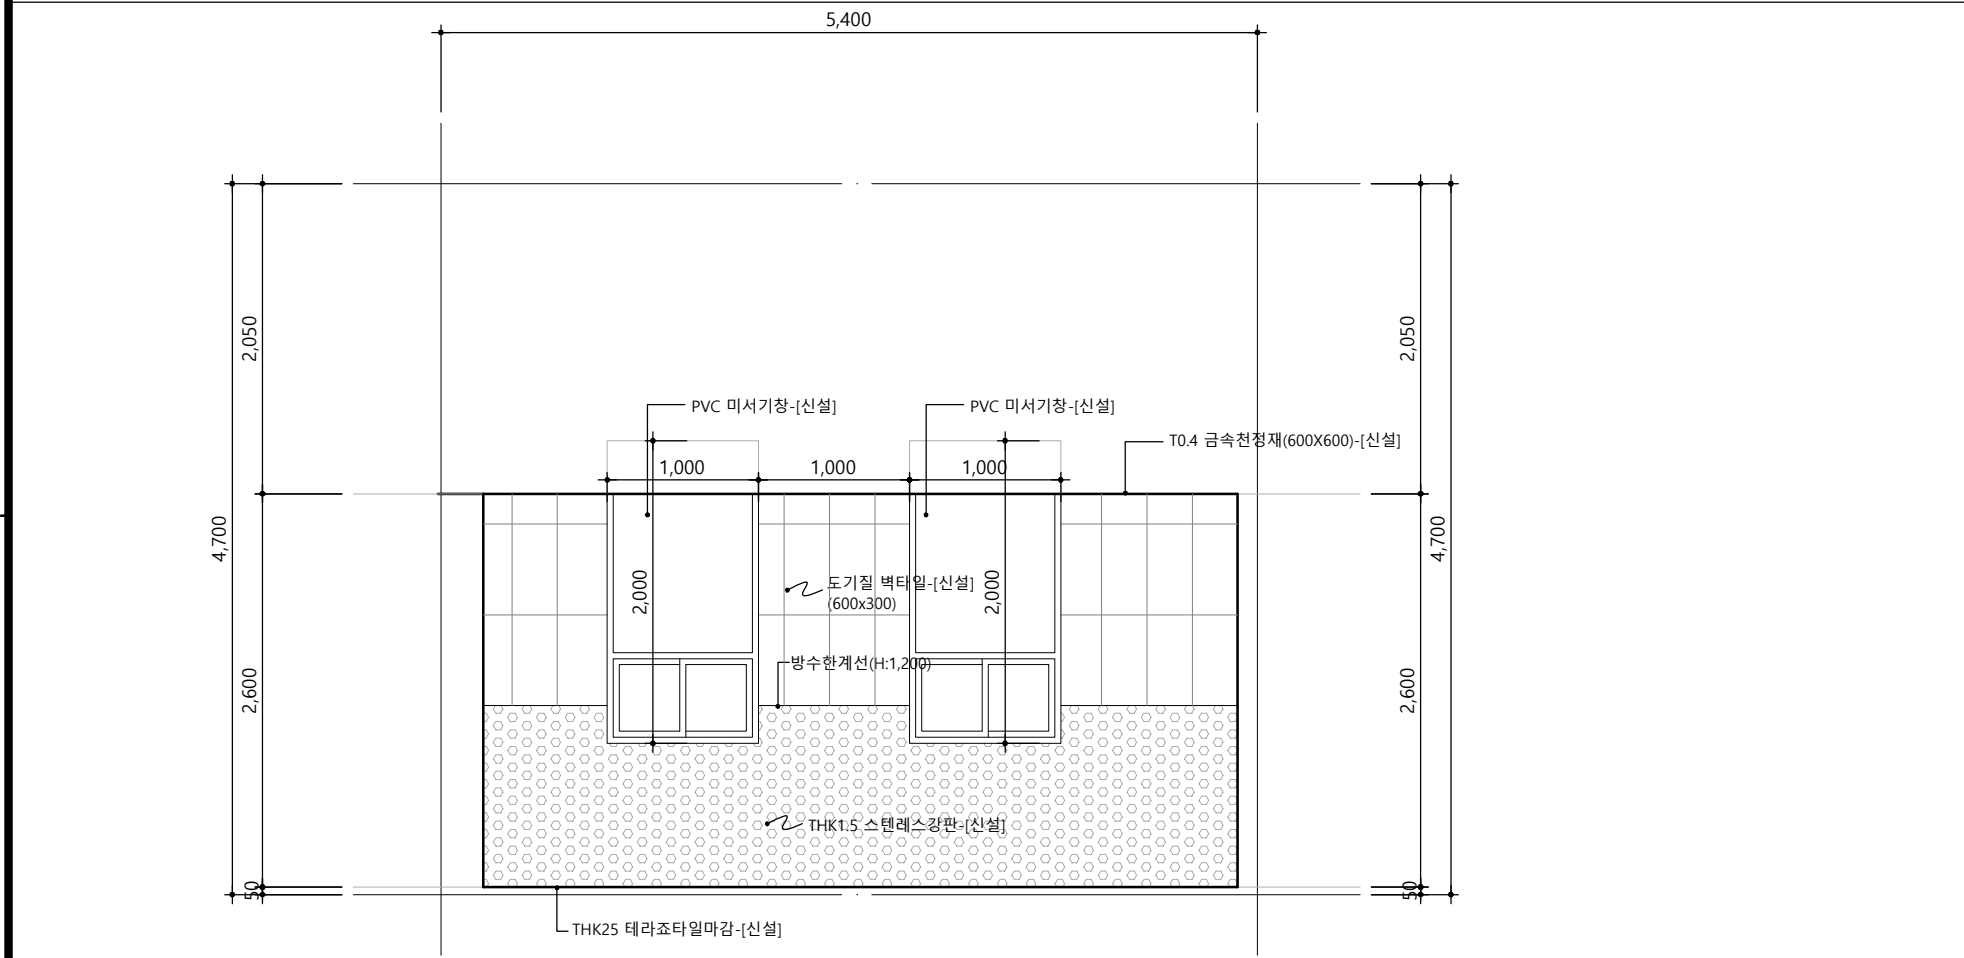

세척실 "D" 부분 전개도

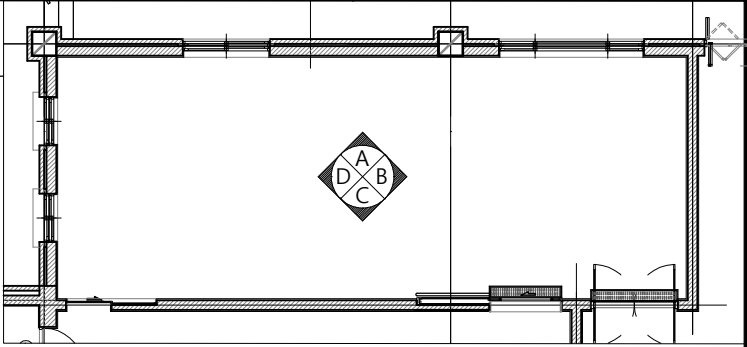

PROJECT TITLE

태광고급식소
환경개선사업

NOTES

KEY PLAN

3					
2					
1					
NO	DATE	DESCRIPTION	DRN	CHK	APP

REVISIONS

에이드건축사사무소
ARCHITECTURE INTERIOR DESIGN
t.010-4855-4535 f.0504-372-4535






PROJECT ARCHITECT	PROJECT MANAGER
APPROVED BY 건축사 조지현	CHECKED BY
DRAWN BY	PROJECT NO.

APPROVAL DATE

DRAWING TITLE

세척실 부분 전개도-2
[변경후]

SCALE A1=1/ A-308	A3=1/ 50 SHEET NO.
-------------------------	--------------------------

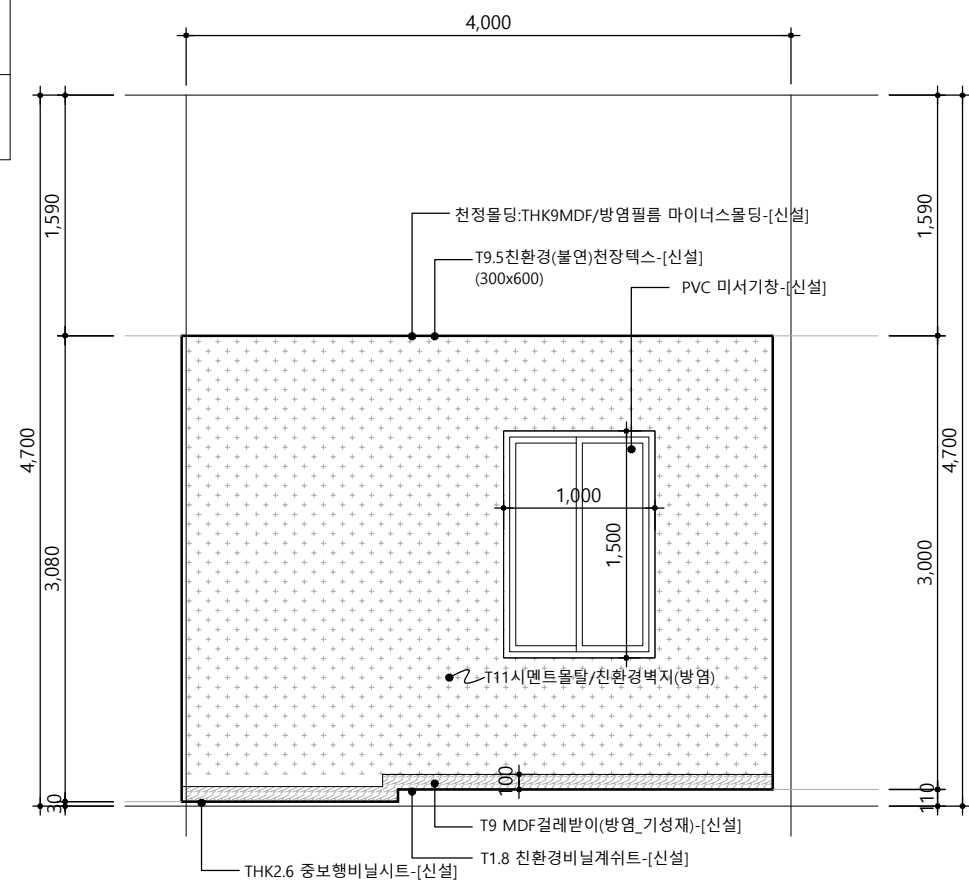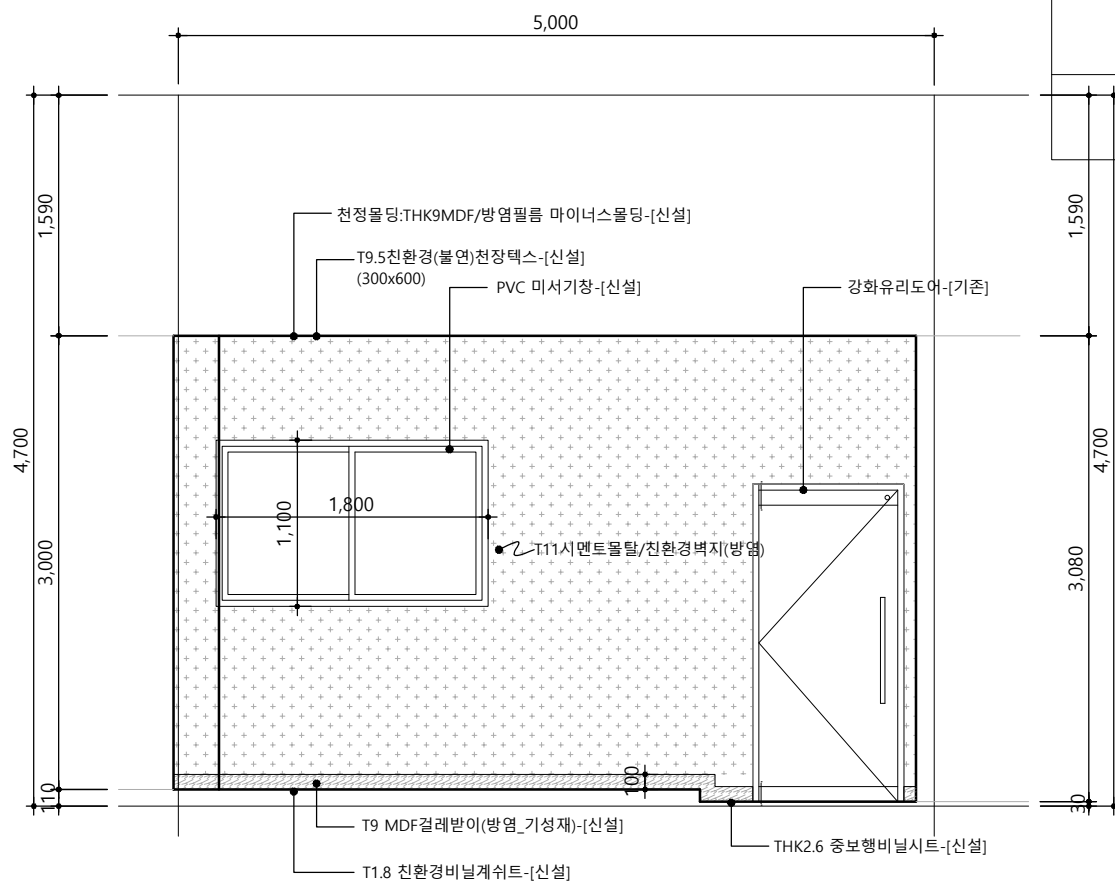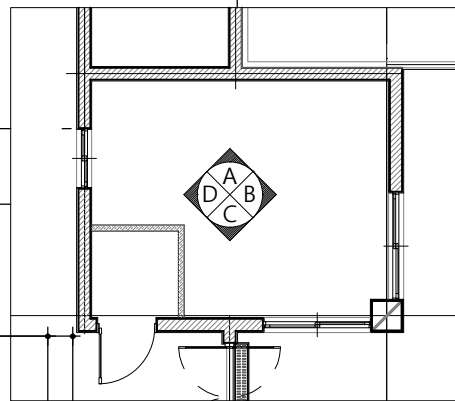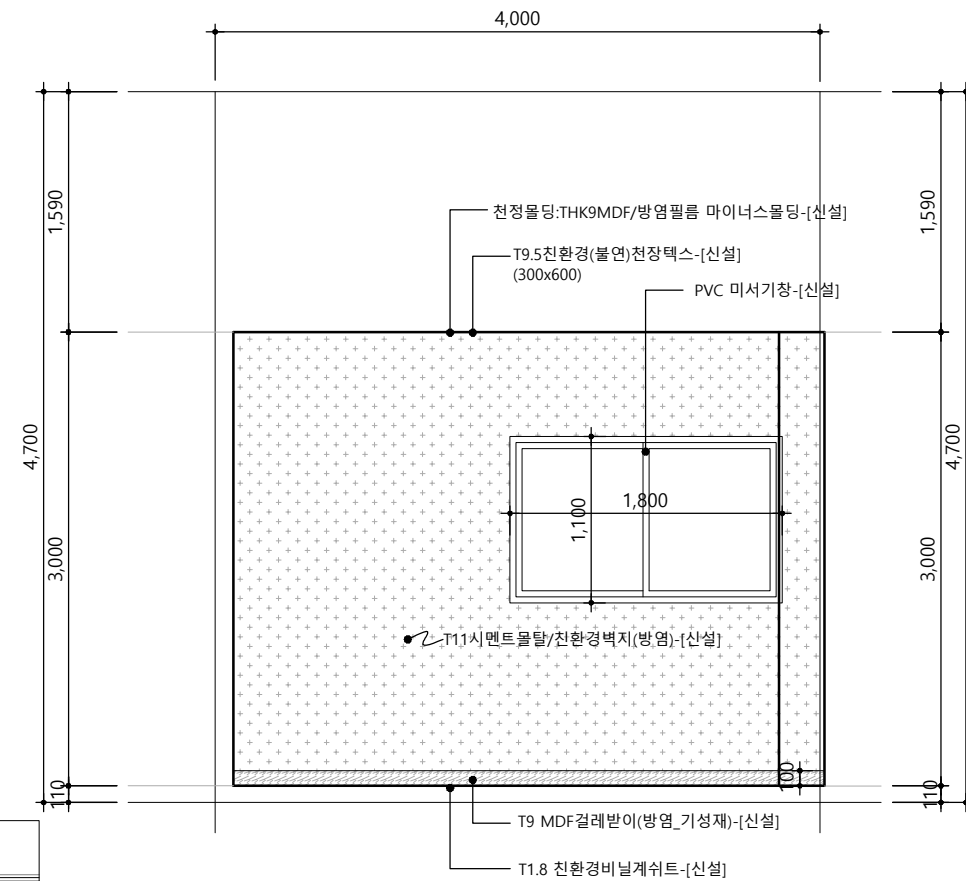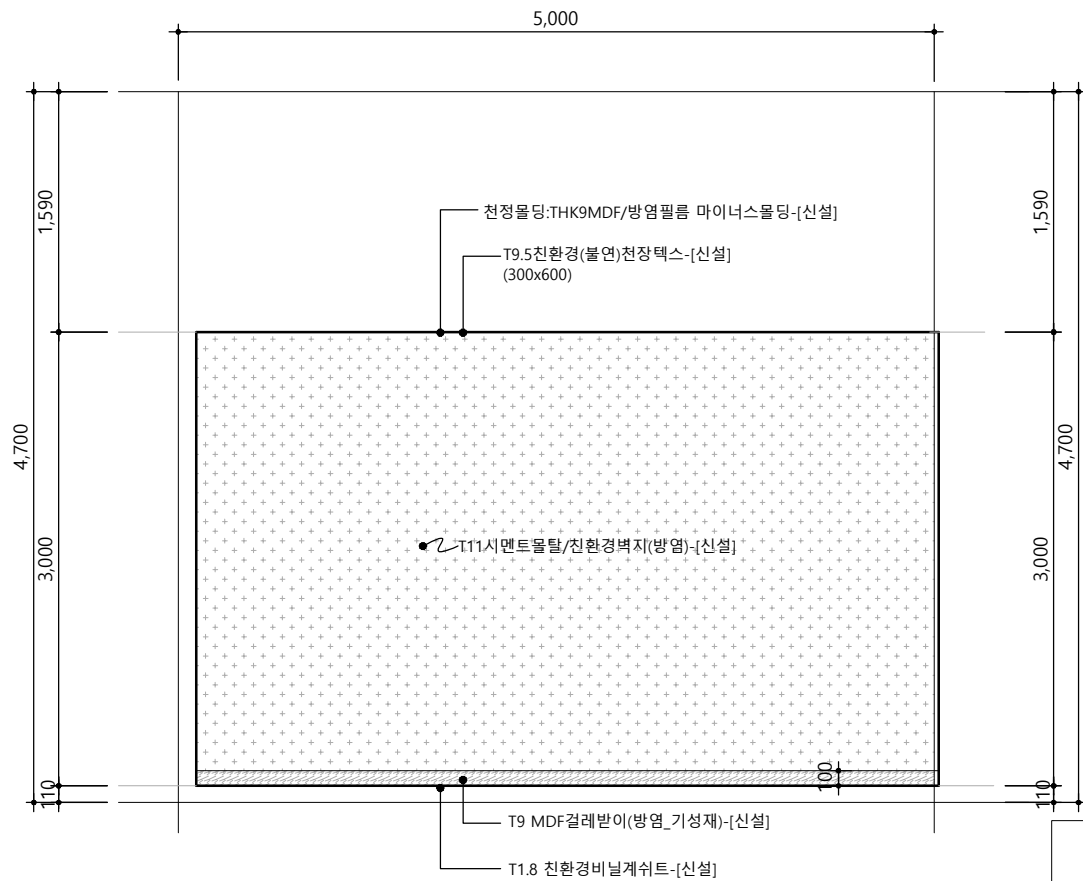태광고급식소
환경개선사업

ES

PLAN

DATE	DESCRIPTION	DRN	CHK	APP

SIONS

에이드건축사사무소
ARCHITECTURE INTERIOR DESIGN
t.010-4855-4535 f.0504-372-4535

PROJECT ARCHITECT	PROJECT MANAGER
APPROVED BY 건축사 조지현	CHECKED BY
DRAWN BY	PROJECT NO.






APPROVAL DATE

WING TITLE

급식관리실 부분 전개도
[변경후]

A1=1/	A3=1/ 50
-------	----------

WING NO. A-309	SHEET NO.
-------------------	-----------

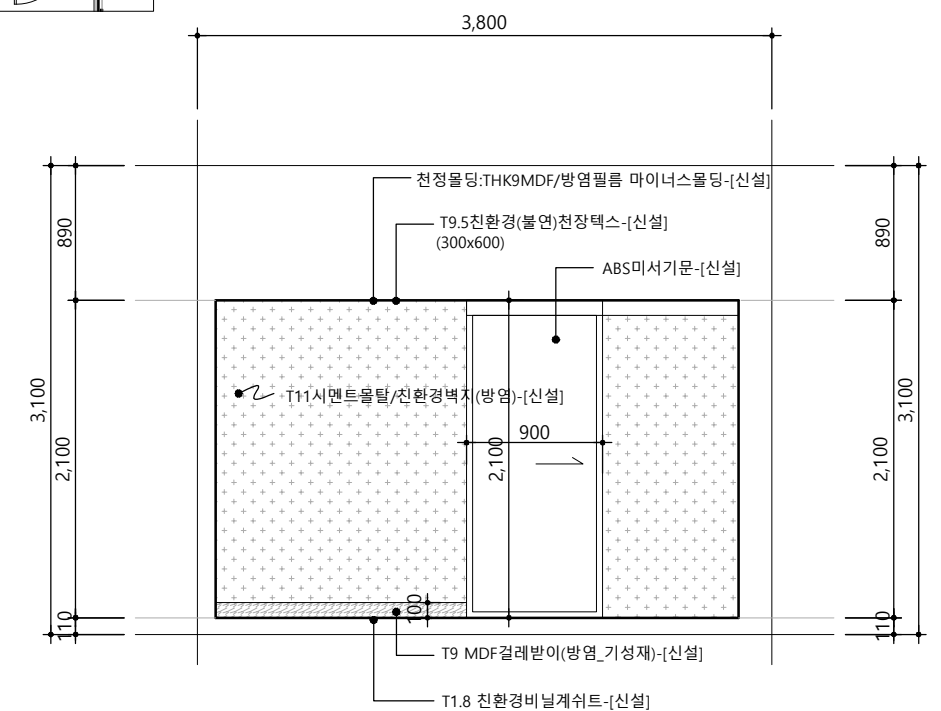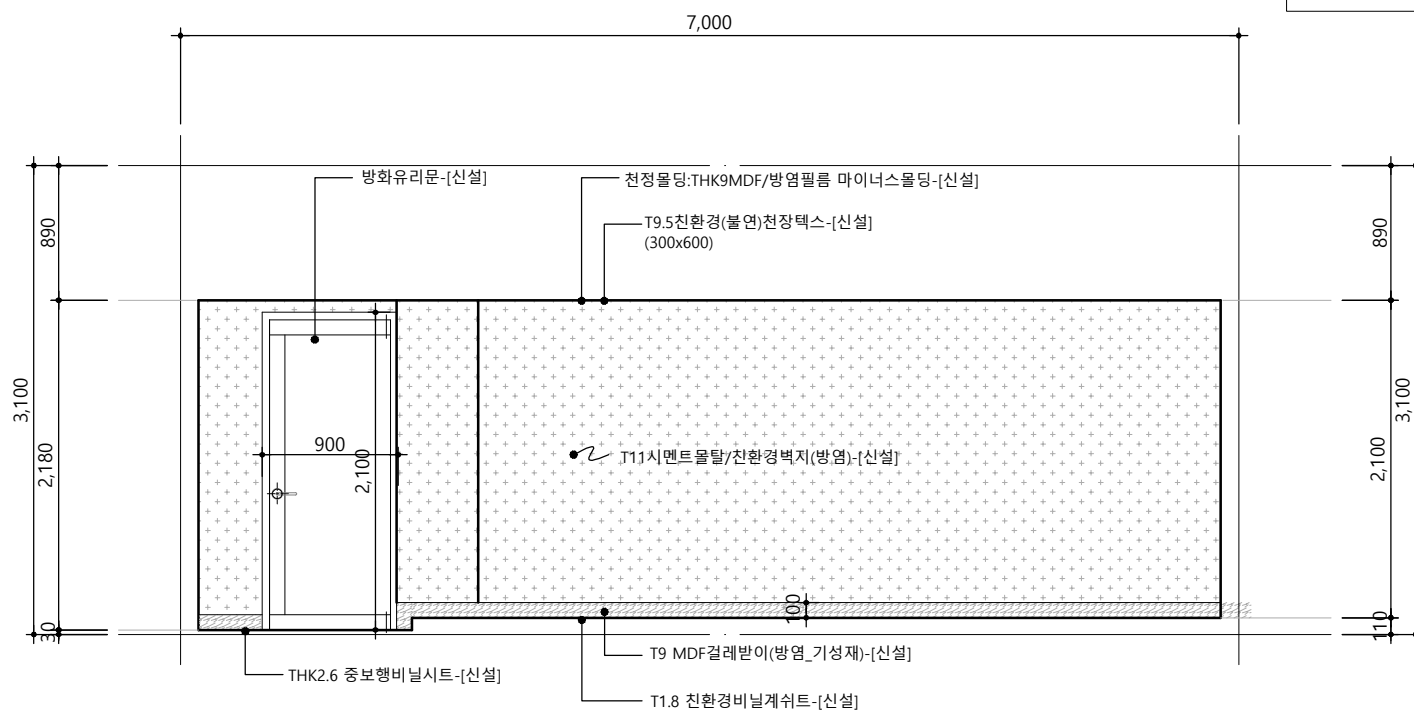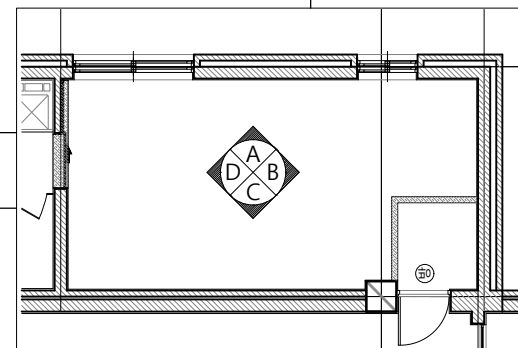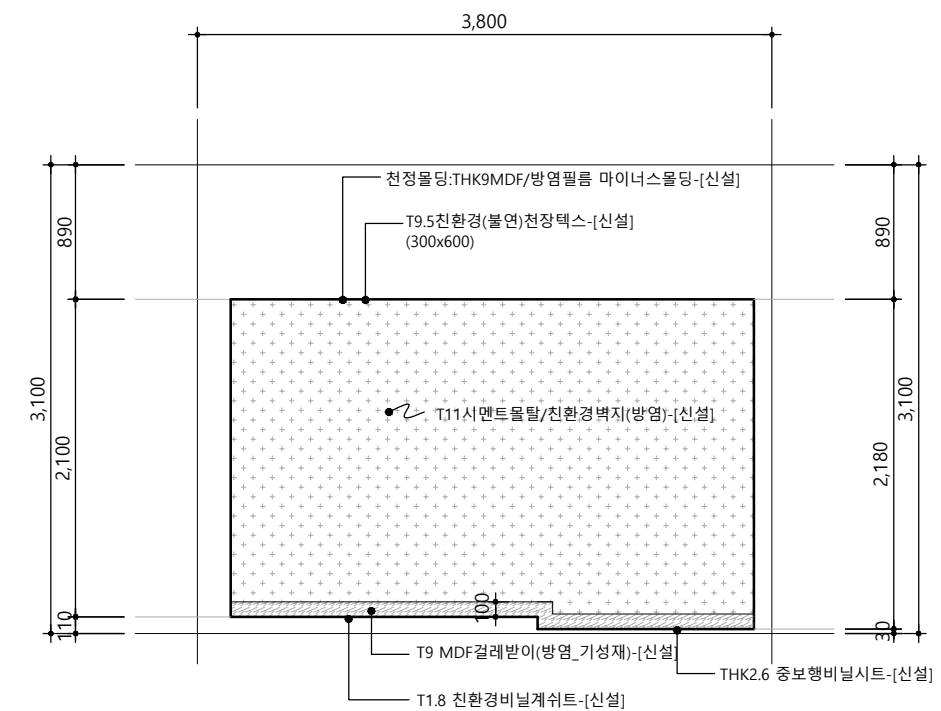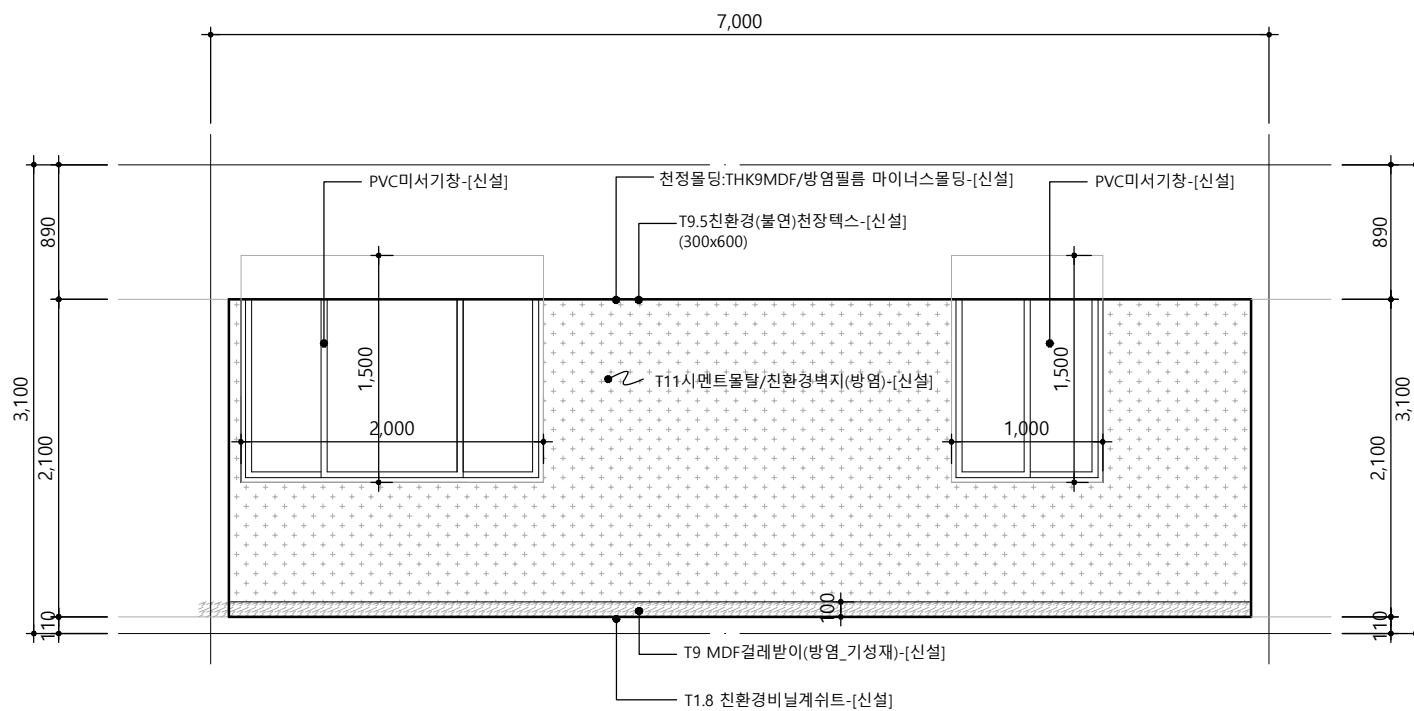태광고급식소
환경개선사업

NOTES

KEY PLAN

3					
2					
1					
NO	DATE	DESCRIPTION	DRN	CHK	APP
REVISIONS					

에이드건축사사무소
ARCHITECTURE INTERIOR DESIGN

t.010-4855-4535 f.0504-372-4535

PROJECT ARCHITECT	PROJECT MANAGER
-------------------	-----------------

APPROVED BY	CHECKED BY
-------------	------------

건축사 조지현	
---------	--

DRAWN BY	PROJECT NO.
----------	-------------






APPROVAL DATE

DRAWING TITLE

휴게실 부분 전개도
[변경후]

SCALE
A1=1/ A3=1/ 50

DRAWING NO. A-310	SHEET NO.
-----------------------------	-----------

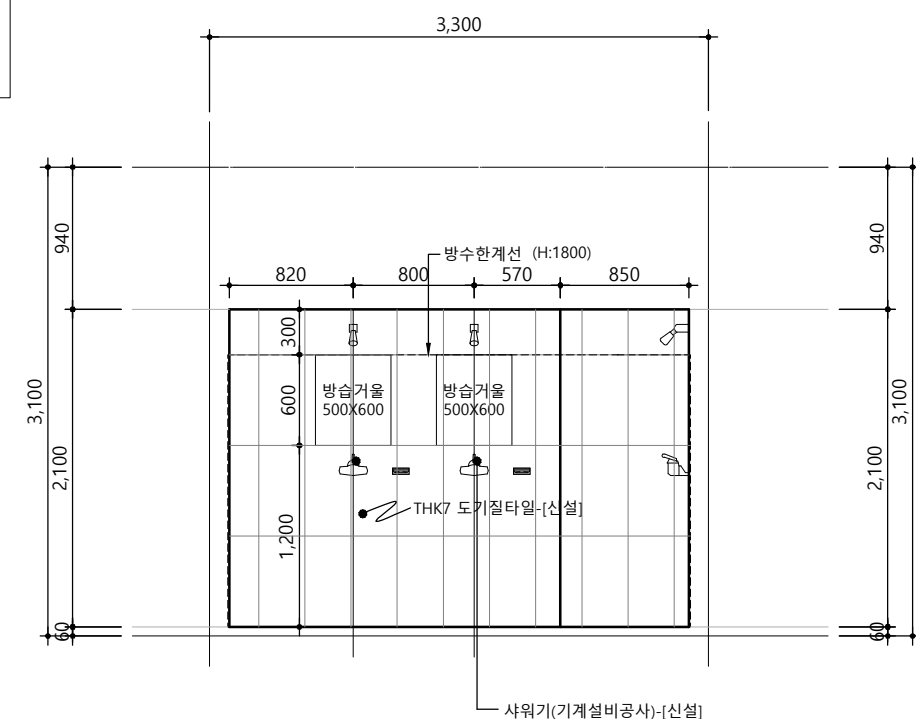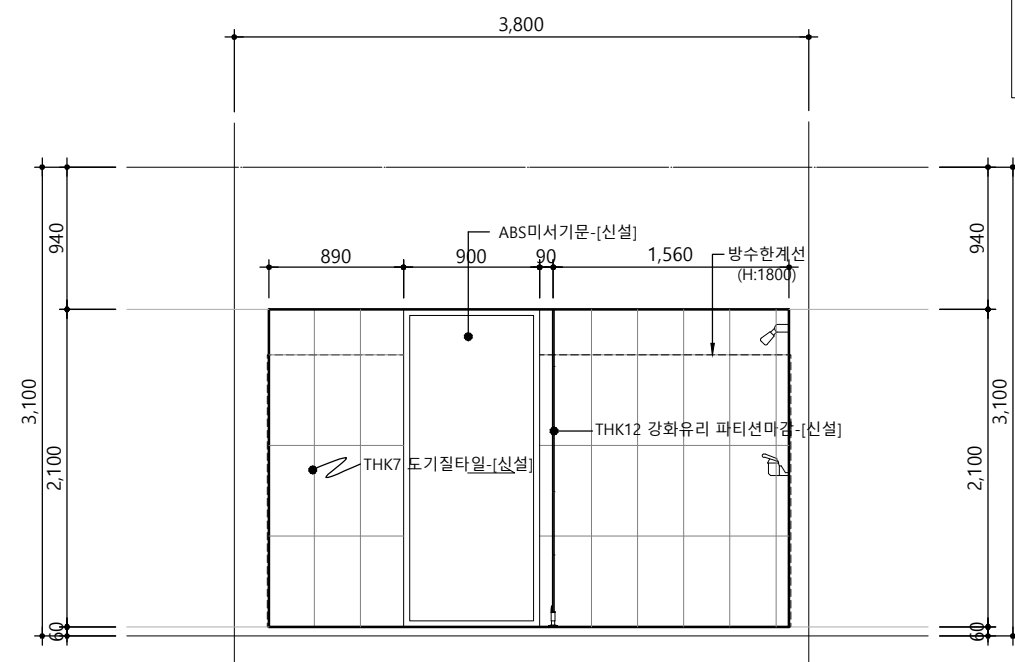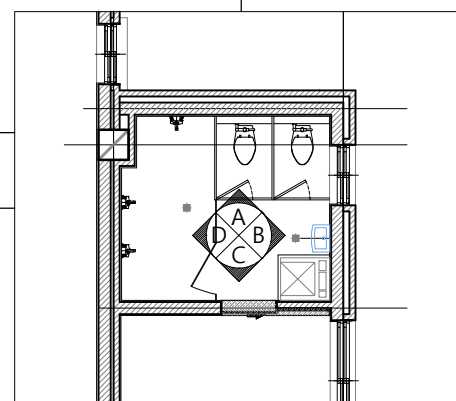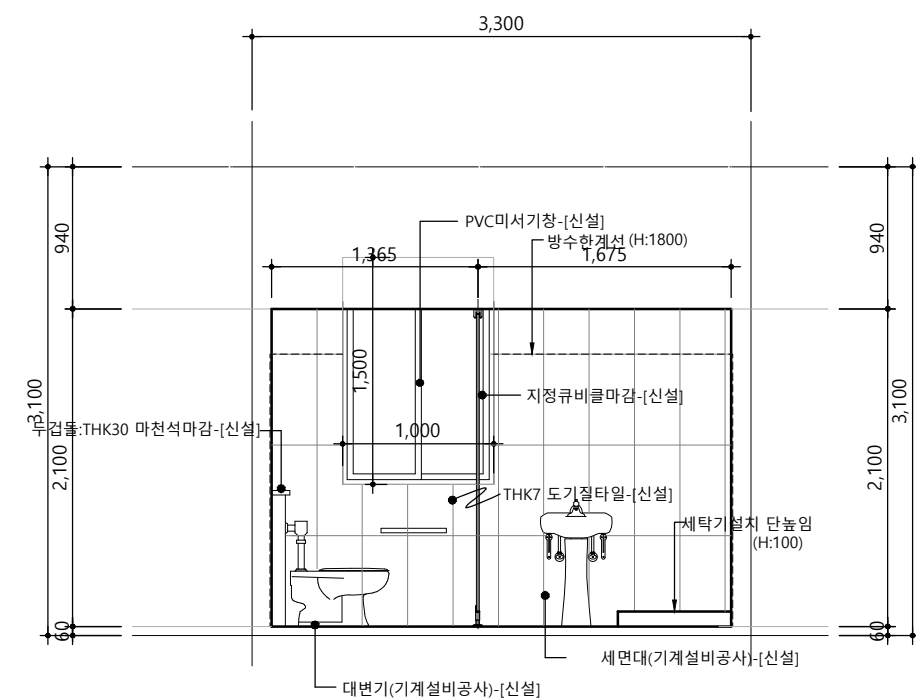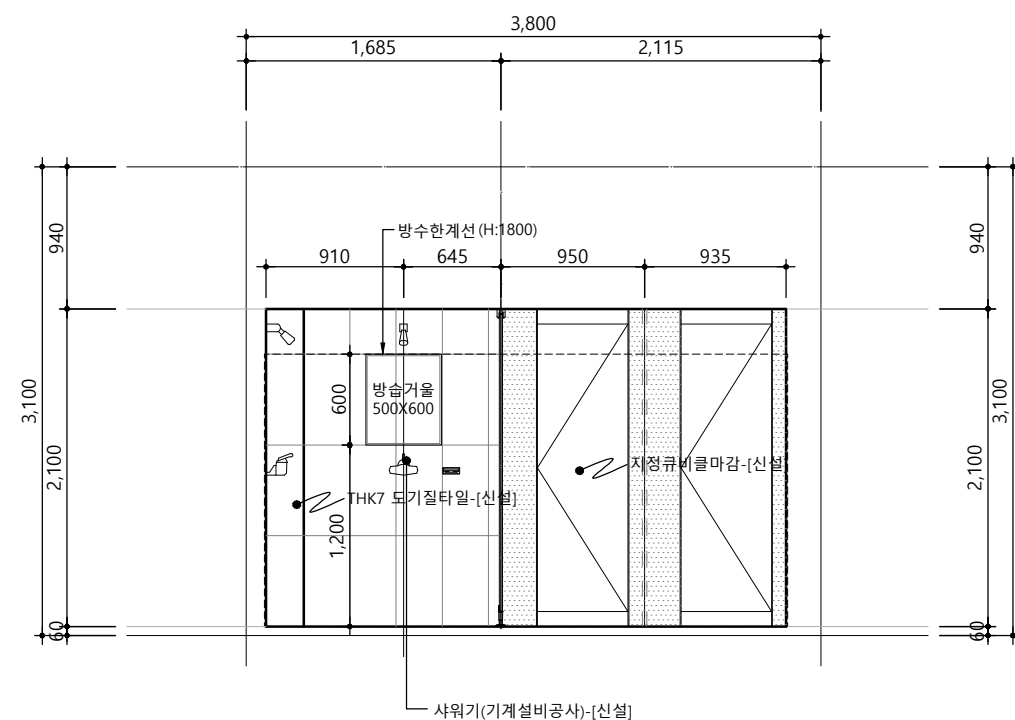태광고급식소
환경개선사업

NOTES

KEY PLAN

3					
2					
1					
NO	DATE	DESCRIPTION	DRN	CHK	APP

에이드건축사사무소
ARCHITECTURE INTERIOR DESIGN

t.010-4855-4535 f.0504-372-4535

PROJECT ARCHITECT

PROJECT MANAGER

APPROVED BY _____

	CHECKED BY
--	------------

DRAWN BY

PROJECT NO.	
-------------	--

APPROVAL DATE


DRAWING TITLE

샤워/화장실 부분 전개도
[변경후]

SCALE
A1=1/ A3=1/ 50

DRAWING NO.
A-311

SHEET NO.

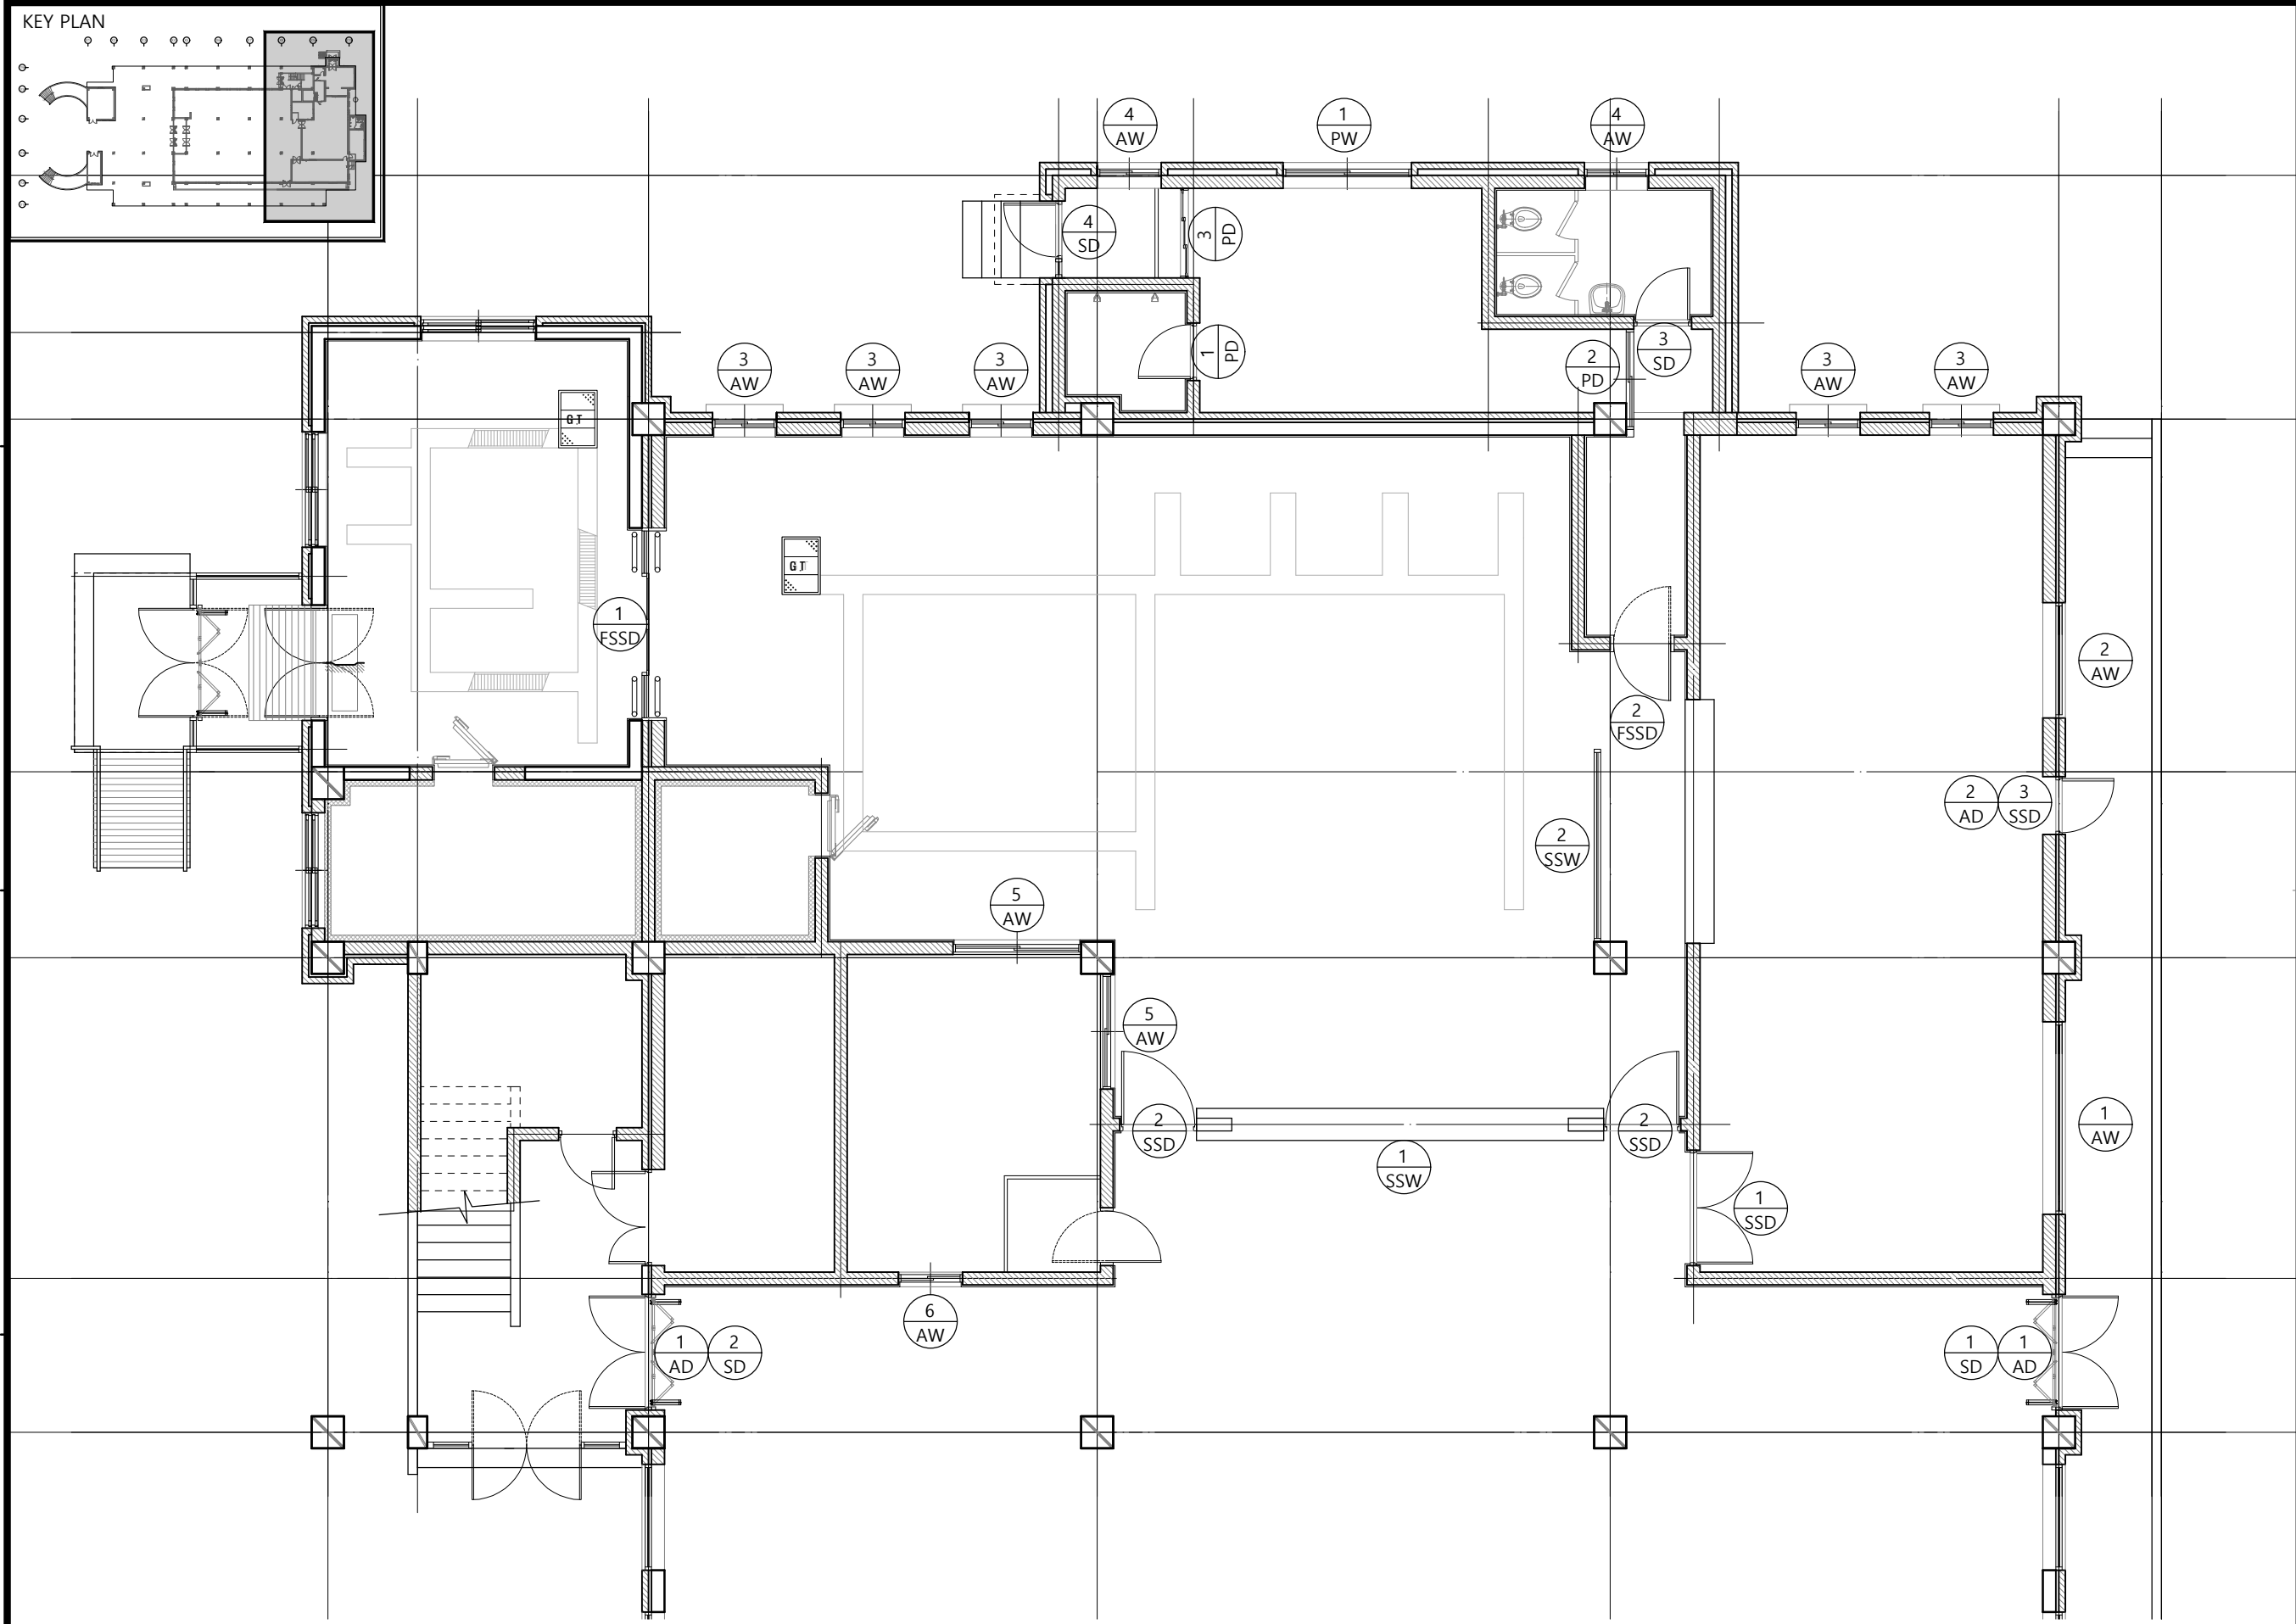

1 조리실 철거 창호 부호도-[변경전]
A3=1/100

PROJECT TITLE
태광고급식소
환경개선사업

NOTES

KEY PLAN

3					
2					
1					

NO	DATE	DESCRIPTION	DRN	CHK	APP
REVISIONS					



에이드건축사사무소
ARCHITECTURE INTERIOR DESIGN
t.010-4855-4535 f.0504-372-4535

PROJECT ARCHITECT	PROJECT MANAGER
APPROVED BY 건축사 조지현	CHECKED BY
DRAWN BY	PROJECT NO.

APPROVAL DATE

DRAWING TITLE
조리실 철거 창호 부호도
[변경전]

SCALE A1=1/ DRAWING NO. A-401	A3=1/100 SHEET NO.
--	-----------------------

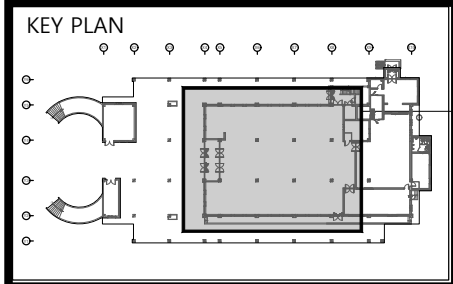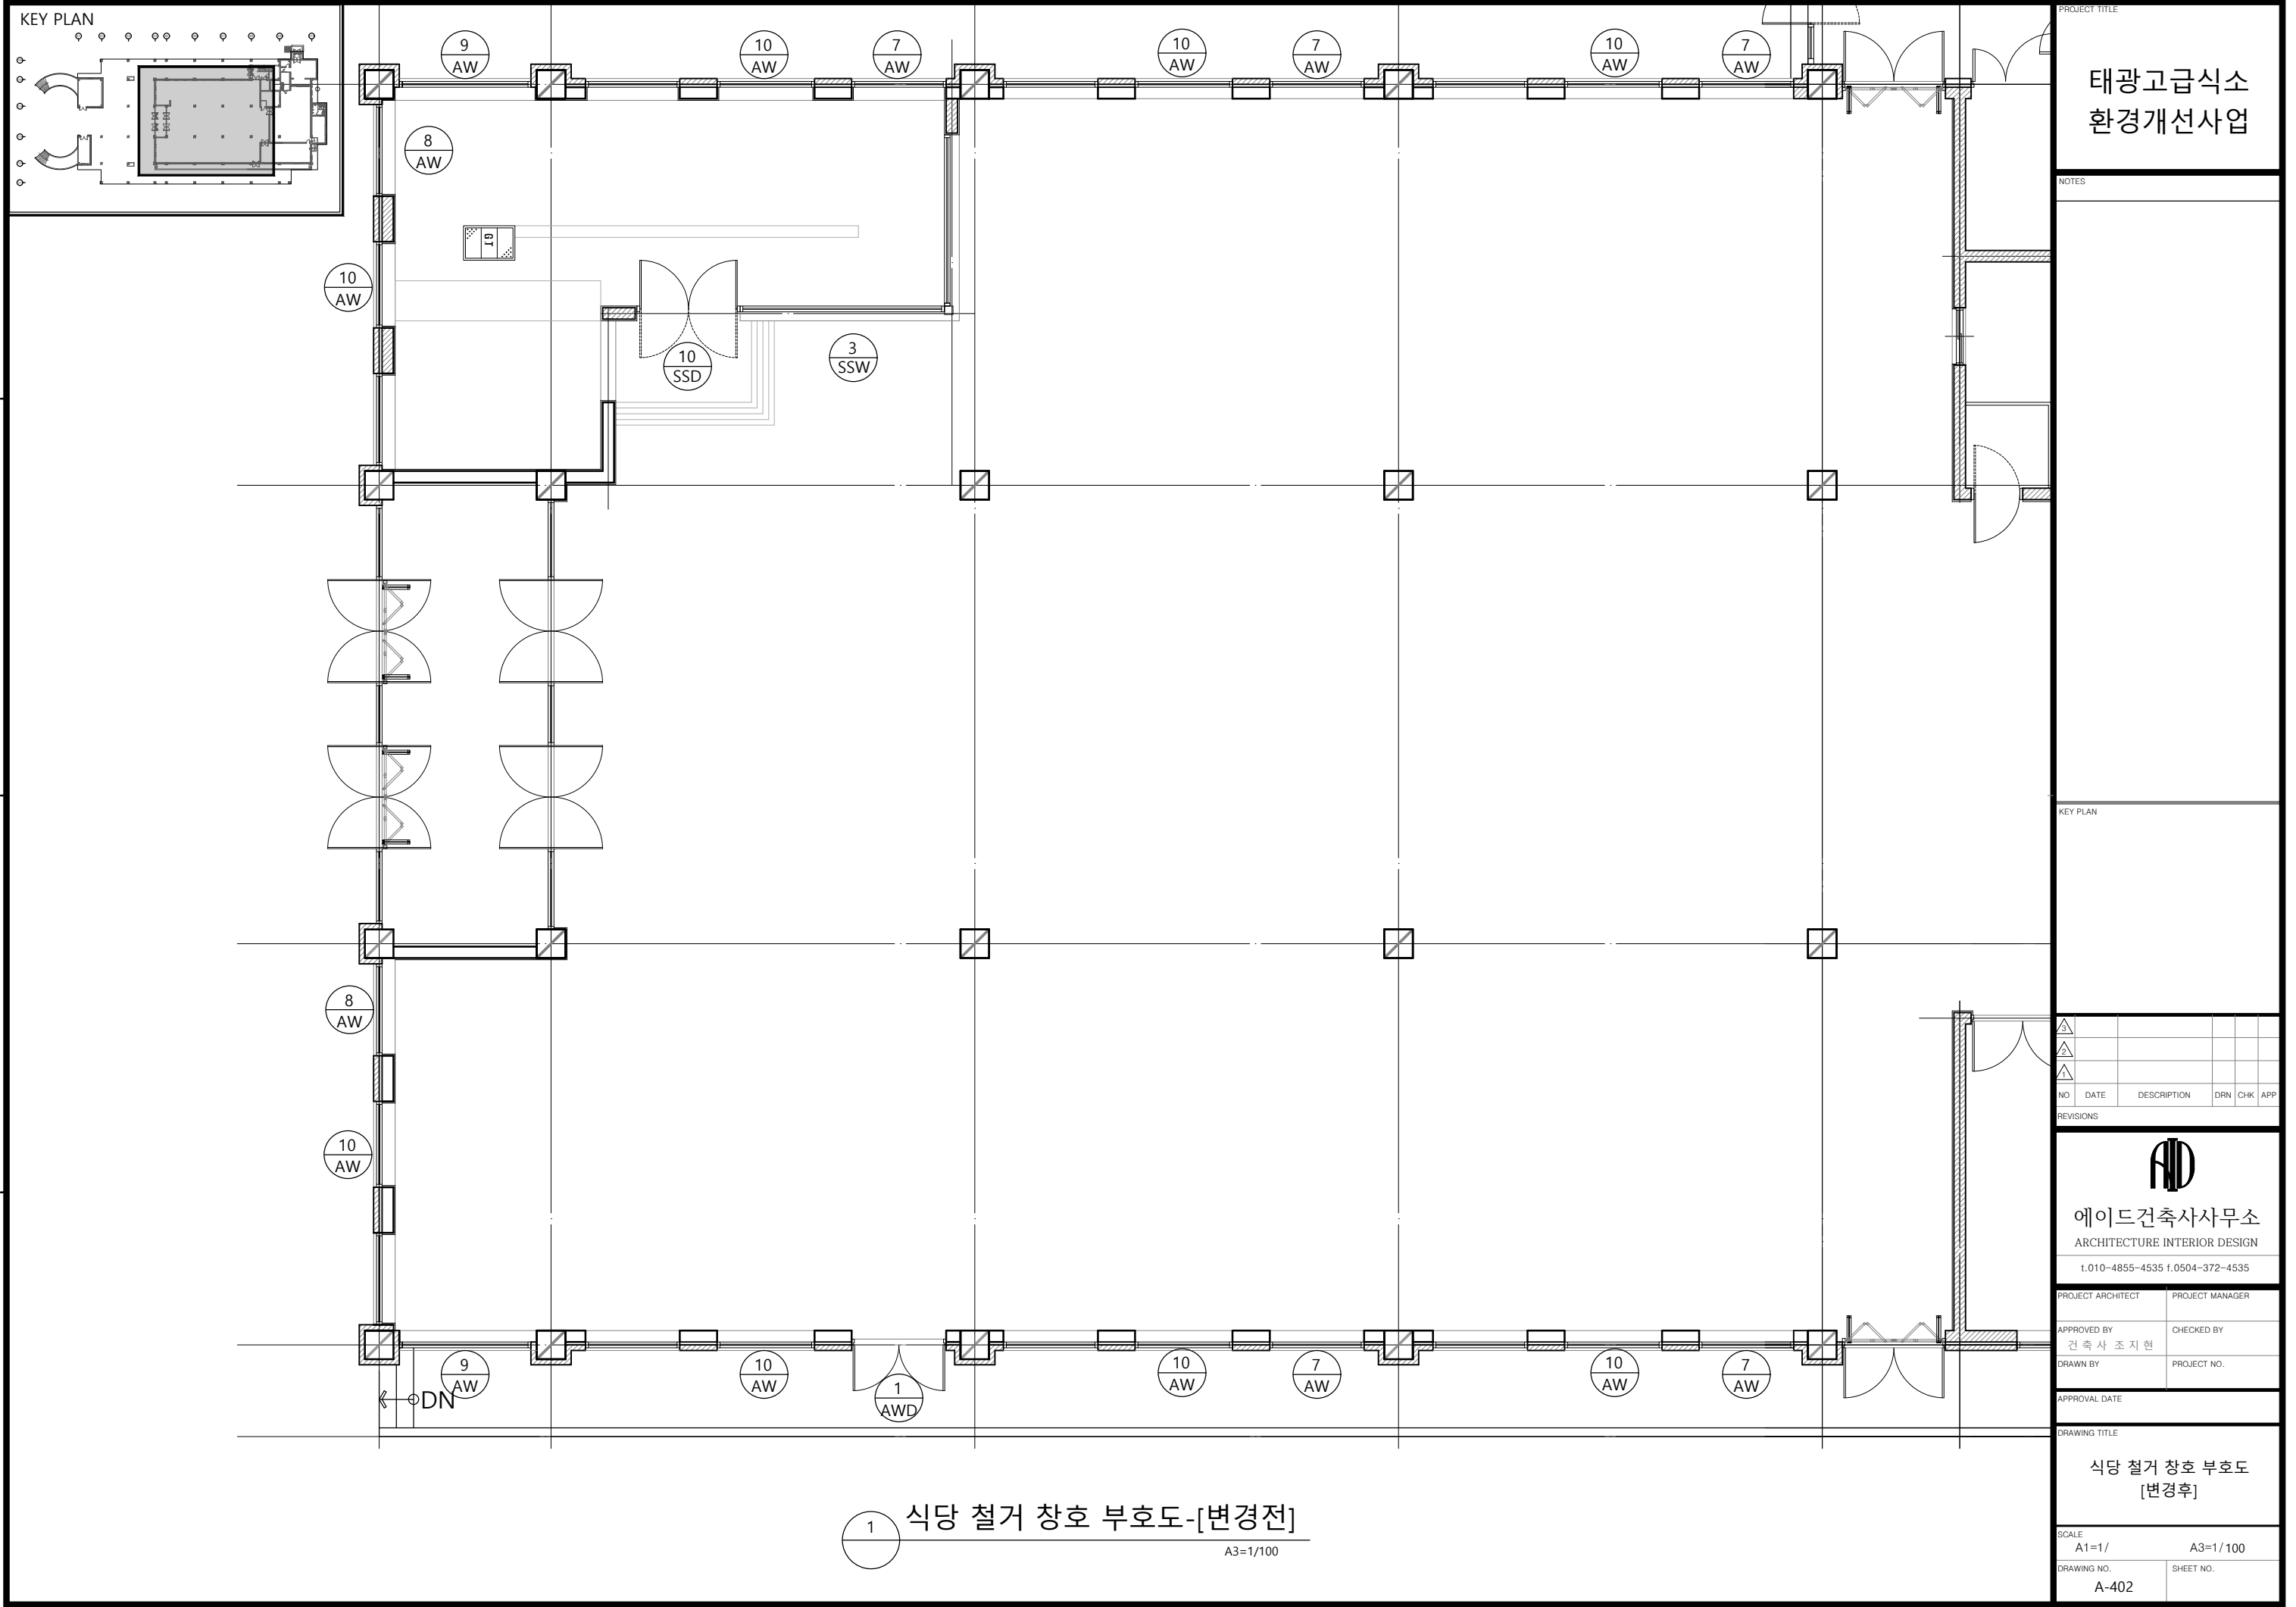

PROJECT TITLE

태광고급식소
환경개선사업

NOTES

KEY PLAN

3					
2					
1					
NO	DATE	DESCRIPTION	DRN	CHK	APP

REVISIONS

에이드건축사사무소
ARCHITECTURE INTERIOR DESIGN
t.010-4855-4535 f.0504-372-4535

PROJECT ARCHITECT	PROJECT MANAGER
APPROVED BY 건축사 조지현	CHECKED BY
DRAWN BY	PROJECT NO.

APPROVAL DATE


DRAWING TITLE

식당 철거 창호 부호도
[변경후]

SCALE A1=1/ A3=1/100	
DRAWING NO. A-402	SHEET NO.

1 식당 철거 창호 부호도-[변경전]

A3=1/100

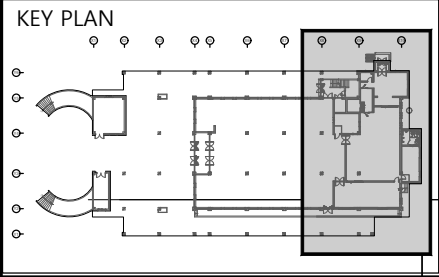

태광고급식소
환경개선사업

NOTES

KEY PLAN

NO	DATE	DESCRIPTION	DRN	CHK	APP
3					
2					
1					

REVISIONS



에이드건축사사무소
ARCHITECTURE INTERIOR DESIGN

t.010-4855-4535 f.0504-372-4535

PROJECT ARCHITECT	PROJECT MANAGER
APPROVED BY 건축사 조지현	CHECKED BY
DRAWN BY	PROJECT NO.

APPROVAL DATE

DRAWING TITLE



조리실 신설 창호부호도-[변경후]

SCALE
A1=1/
A3=1/100

DRAWING NO.
A-403

SHEET NO.

1 조리실 신설 창호부호도-[변경후]
A3=1/100

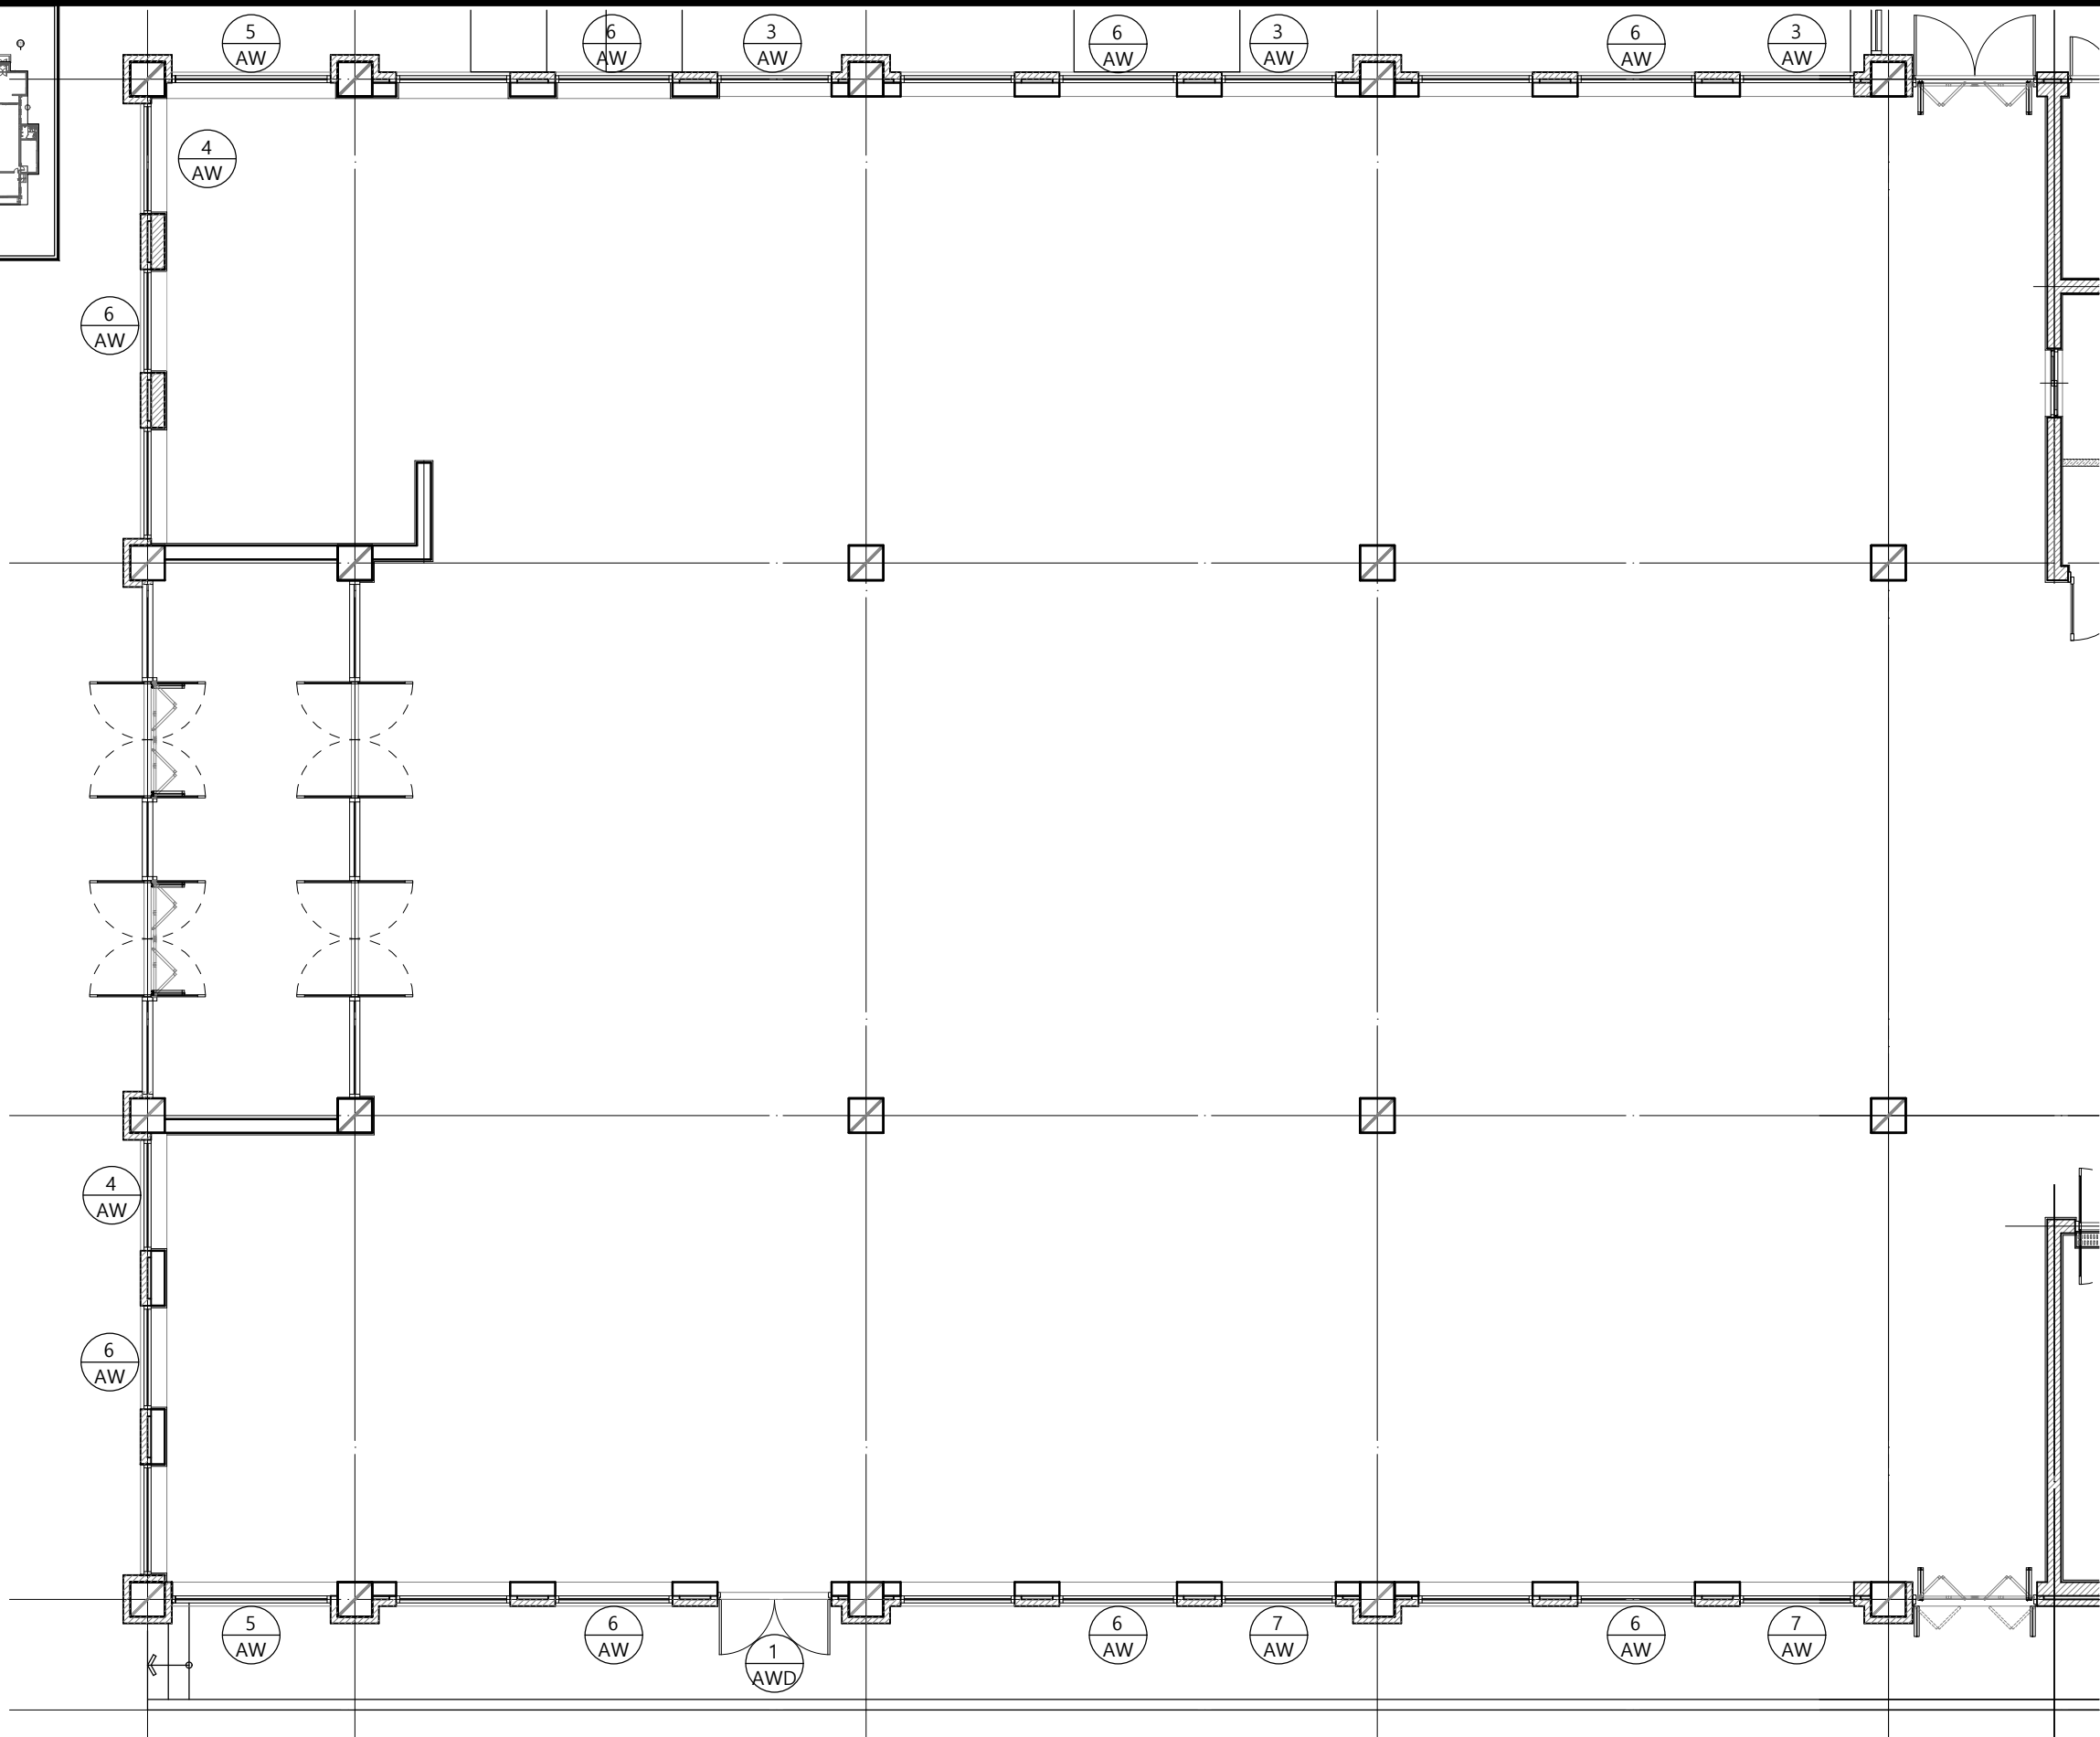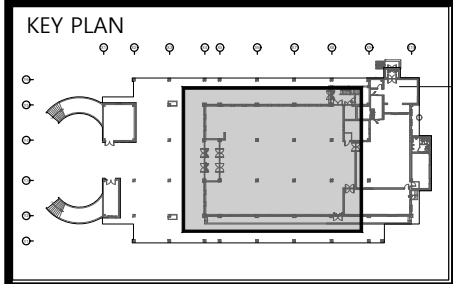

1 식당 신설 창호부호도-[변경후]

A3=1/100

PROJECT TITLE

태광고급식소
환경개선사업

NOTES

KEY PLAN

NO	DATE	DESCRIPTION	DRN	CHK	APP

REVISIONS



에이드건축사사무소
ARCHITECTURE INTERIOR DESIGN

t.010-4855-4535 f.0504-372-4535













PROJECT ARCHITECT	PROJECT MANAGER
APPROVED BY 건축사 조지현	CHECKED BY
DRAWN BY	PROJECT NO.

APPROVAL DATE

DRAWING TITLE

식당 신설 창호 부호도
[변경후]

SCALE A1=1/ A-404	A3=1/100 SHEET NO.
-------------------------	-----------------------

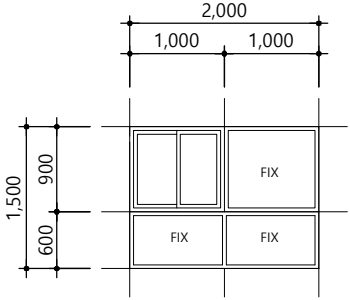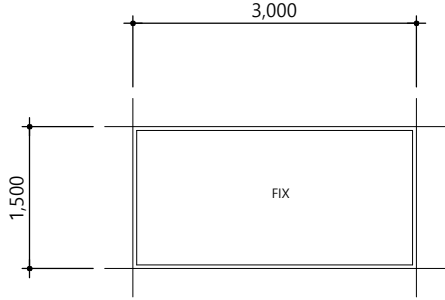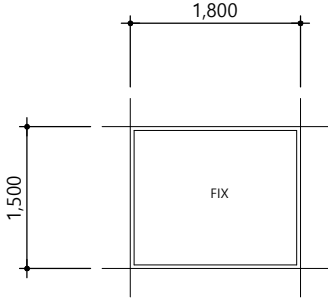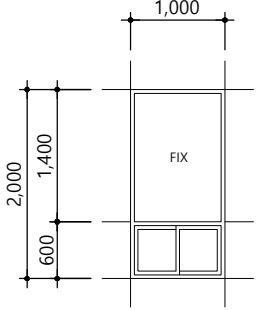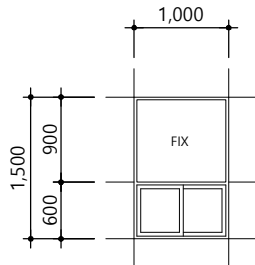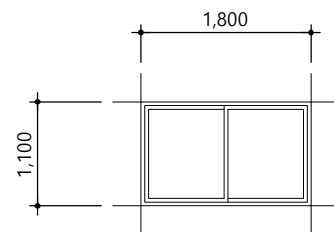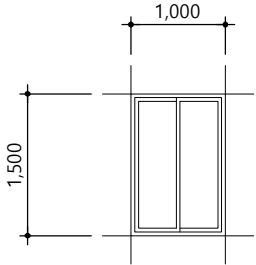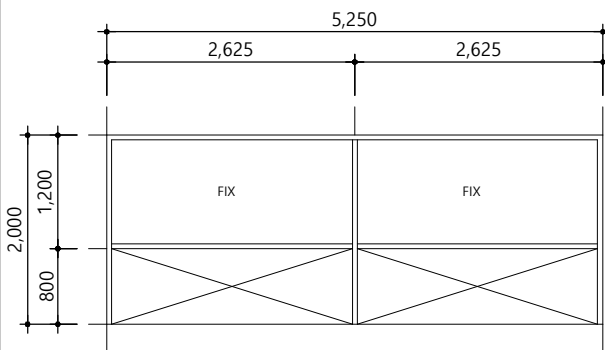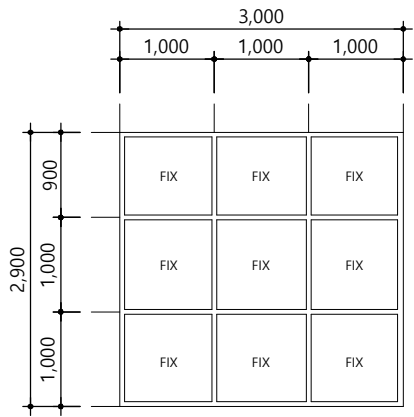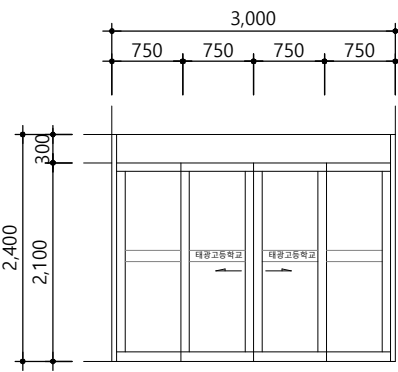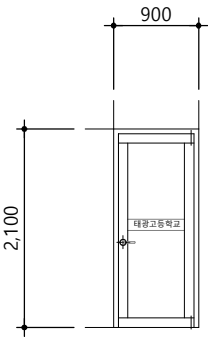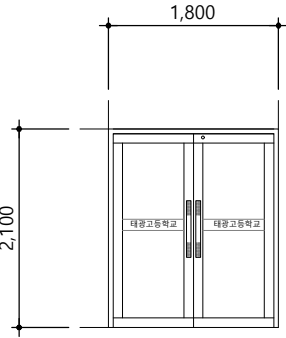형 태 규 격								
명 칭	1	플라스틱 미서기&고정창	1	알루미늄고정창	2	알루미늄고정창	3	100MM 칼라알루미늄 미서기& 고정창
크기 및 개소	PW	2000 X 1500 / 1개소	AW	3000X1500 / 1개소	AW	1800X1500 / 1개소	AW	1000X2000 / 5개소
재 료		플라스틱		알루미늄		알루미늄		알루미늄
유리 및 마감		투명유리		투명유리		투명유리		16MM 반사복층유리
기 타		철물 일체		철물 일체		철물 일체		방충망 설치, 부속철물일체
형 태 규 격								
명 칭	4	100MM 칼라알루미늄 미서기& 고정창	5	100MM 칼라알루미늄 미서기창	6	100MM 칼라알루미늄 미서기창	1	스테인레스스틸 강화유리 고정창
크기 및 개소	AW	1000X1500 / 2개소	AW	1800X1100 / 2개소	AW	1000X1500 / 1개소	SSW	5250X2000 / 1개소
재 료		알루미늄		알루미늄		알루미늄		45X120X1.5T SST'L FRAME(헤어라인)
유리 및 마감		16MM 반사복층유리		16MM 투명복층유리		16MM 투명복층유리		FIX- T10 투명강화유리
기 타		방충망 설치, 부속철물일체		부속철물일체		부속철물일체		부속철물일체
형 태 규 격								
명 칭	2	스테인레스스틸 강화유리 고정창	1	터치식 방화자동유리문	2	방화유리문	1	유리강화문
크기 및 개소	SSW	3000X2900 / 1개소	FSSD	3000X2400 / 1개소	FSSD	900X2100 / 1개소	SSD	1800X2100 / 1개소
재 료		45X120X1.5T SST'L FRAME(헤어라인)		T360 스텐레스 후레임		스텐레스 후레임		45x270x1.2T SST'L FRAME(헤어라인)
유리 및 마감		FIX- T10 투명강화유리		방화유리		방화유리		T12 강화유리
기 타		부속철물일체		부속철물일체, 제작자일식		부속철물일체, 제작자일식		손잡이 1조,플로어힌지 1조,잠금장치 1조, 부속철물일체식

PROJECT TITLE

태광고급식소
환경개선사업

NOTES

KEY PLAN

3

△

△

△

NO	DATE	DESCRIPTION	DRN	CHK	APP
REVISIONS					

AD

에이드건축사사무소

ARCHITECTURE INTERIOR DESIGN

t.010-4855-4535 f.0504-372-4535

PROJECT ARCHITECT

PROJECT MANAGER

APPROVED BY

건축사 조지현

CHECKED BY

PROJECT NO.

DRAWN BY

APPROVAL DATE

DRAWING TITLE

조리실 철거 창호 일람표-1
[변경전]

SCALE

A1=1/ A3=1/ 80

DRAWING NO.

A-405

SHEET NO.

형 태 규 격							
	명 칭	3	알루미늄 고정창	5	유리강화문		
	크기 및 개소	SSW	2,500 X 6,850 / 1개소	SSD	1800X3500 / 1개소		
	재 료		45X120X1.5T SST'L FRAME(헤어라인)		45x270x1.2T SST'L FRAME(헤어라인)		
	유리 및 마감		FIX- T10 투경강화유리		T12 강화유리		
기 타		철물 일체		손잡이 1조,플로어힌지 1조,잠금장치 1조, 부속철물일체식			
형 태 규 격							
	명 칭	1	알루미늄 고정창&미서기창, 양여닫이문	7	알루미늄 고정창&미서기창		
	크기 및 개소	AWD	6,500 X 4,000 / 1개소	AW	6,500 X 3,000 / 5개소		
	재 료		100MM 칼라알루미늄 샷시		100MM 칼라알루미늄 샷시		
	유리 및 마감		16MM 반사복층유리		16MM 반사복층유리		
기 타		도어체크:2EA, 도어록:1EA, 방충망 설치, 부속철물일체		부속철물일체, 방충망 설치			
형 태 규 격							
	명 칭	8	알루미늄 고정창&미서기창	9	알루미늄 고정창	10	알루미늄 고정창
	크기 및 개소	AW	6,100 X 3,000 / 2개소	AW	2,100 X 3,000 / 2개소	AW	Ø 1800 /8개소
	재 료		100MM 칼라알루미늄 샷시		100MM 칼라알루미늄 샷시		100MM 칼라알루미늄 샷시
	유리 및 마감		16MM 반사복층유리		16MM 반사복층유리		16MM 반사복층유리
기 타		부속철물일체, 방충망 설치		부속철물일체		부속철물일체	

PROJECT TITLE

태광고급식소
환경개선사업

NOTES

KEY PLAN

3

△

△

△

NO	DATE	DESCRIPTION	DRN	CHK	APP

REVISIONS

에이드건축사사무소
ARCHITECTURE INTERIOR DESIGN
t.010-4855-4535 f.0504-372-4535

PROJECT ARCHITECT	PROJECT MANAGER
APPROVED BY 건축사 조지현	CHECKED BY
DRAWN BY	PROJECT NO.

APPROVAL DATE


DRAWING TITLE

식당 철거 창호 일람표-1
[변경전]


SCALE A1=1/ A-407	A3=1/ 80 SHEET NO.
-------------------------	-----------------------

										PROJECT TITLE																	
										태광고급식소 환경개선사업																	
										NOTES																	
형 태 규 격																											
		명 칭		1		플라스틱 미서기 이중창				2		플라스틱 미서기 이중창				3		플라스틱 미서기 단창				4		플라스틱 미서기 단창			
		크기 및 개소		PW		1000X1500 / 2개소				PW		2000X1500 / 1개소				PW		1800X1100 / 2개소				PW		1000X1500 / 1개소			
		재 료				230MM PVC						230MM PVC						140MM PVC						140MM PVC			
		유리 및 마감				내.외부 - THK22 로이복층유리 (5LE(더블로이배강도유리)+12Ar+5CL)						내.외부 - THK22 로이복층유리 (5LE(더블로이배강도유리)+12Ar+5CL)						THK22 복층유리						THK22 복층유리			
기 타				부속철물일체						부속철물일체						부속철물일체						부속철물일체					
형 태 규 격																											
		명 칭		5		플라스틱 미서기 이중창				6		플라스틱 미서기 이중창				7		플라스틱 미서기 이중창				1		스텐레스 스틸 자동문			
		크기 및 개소		PW		1000X2000 / 5개소				AW		3000X1500 / 1개소				AW		1800X1500 / 1개소				ASSD		3,000 X 2,300 / 2개소			
		재 료				230MM PVC						230MM PVC						230MM PVC						50x120 스텐레스 스틸 후레임			
		유리 및 마감				내.외부 - THK22 로이복층유리 (5LE(더블로이배강도유리)+12Ar+5CL)						내.외부 - THK22 로이복층유리 (5LE(더블로이배강도유리)+12Ar+5CL)						내.외부 - THK22 로이복층유리 (5LE(더블로이배강도유리)+12Ar+5CL)						THK12 강화유리			
기 타				부속철물일체						부속철물일체						부속철물일체						철물 일체 문,문틀: 지정도장					
형 태 규 격																											
		명 칭		1		스텐레스 스틸 여닫이문 (세이프도어)				2		조리실 (상부행거 레일 타입-바닥문턱없음)				3		스텐레스 스틸 여닫이문 (세이프도어)				1		방화유리문			
		크기 및 개소		SSD		1800X2100 / 2개소				SSD		45 X 150 X 1.6T SUS 304 (헤어라인마감)				SSD		900X2100 / 1개소				FSSD		900X2100 / 1개소			
		재 료				45x180xT1.2 SST'L 후레임(헤어라인 마감)						40T SUS 304 1.0t HL 기밀형 매립 손잡이						45x180xT1.2 SST'L 후레임(헤어라인 마감)						45X120 스텐레스(1.5T)			
		유리 및 마감				T12 강화유리												T12 강화유리						8T 내화복규산 유리 (비차열60분)			
기 타				부속철물일체						부속철물일체						부속철물일체						부속일체(시건창치 및 손잡이)					
										REVISIONS																	
										에이드건축사사무소 ARCHITECTURE INTERIOR DESIGN 1.010-4855-4535 1.0504-372-4535																	
										PROJECT ARCHITECT PROJECT MANAGER																	
										APPROVED BY CHECKED BY 건축사 조지현																	
										DRAWN BY PROJECT NO.																	
										APPROVAL DATE																	
										DRAWING TITLE																	
										조리실 신설 창호 일람표-1 [변경후]																	
										SCALE A1=1/ A3=1/ 80																	
										DRAWING NO. SHEET NO. A-408																	

형 태 및 규 격									
	명 칭	1	단열방화문	2	단열방화문	1	ABS미닫이문	1	알루미늄 접이식 방충문
	크기 및 개소	SD	1,800 X 2,400 / 1개소	SD	1,800 X 2,400 / 1개소	PD	1,800 X 2,100 / 1개소	AD	1,800 X 2,400 / 1개소, 1,800 X 2,300 / 1개소,
	재 료		문틀(130×59×1.6T) : EGI 1.6T/ 밀틀 STS 430 1.2T, 문짝 :EGI 0.8T 일체, 두께 60T		문틀(130×59×1.6T) : EGI 1.6T/ 밀틀 STS 430 1.2T, 문짝 :EGI 0.8T 일체, 두께 60T미네랄울		ABS		45x100xT1.2 알루미늄 후레임(불소수지코팅)
	유리 및 마감		방청1회+조합페인트3회		방청1회+조합페인트3회		THK8 애칭강화유리		
기 타		도어록 1EA, 2단형 경첩 3EA, 도어클로저 1EA, 기타 제작철물 일체 /		도어록 1EA, 2단형 경첩 3EA, 도어클로저 1EA, 기타 제작철물 일체 /		철물 일체 문,문틀: 지정도장		철물 일체	
형 태 및 규 격									
	명 칭								
	크기 및 개소								
	재 료								
	유리 및 마감								
기 타									
형 태 및 규 격									
	명 칭								
	크기 및 개소								
	재 료								
	유리 및 마감								
기 타									
형 태 및 규 격									
	명 칭								
	크기 및 개소								
	재 료								
	유리 및 마감								
기 타									

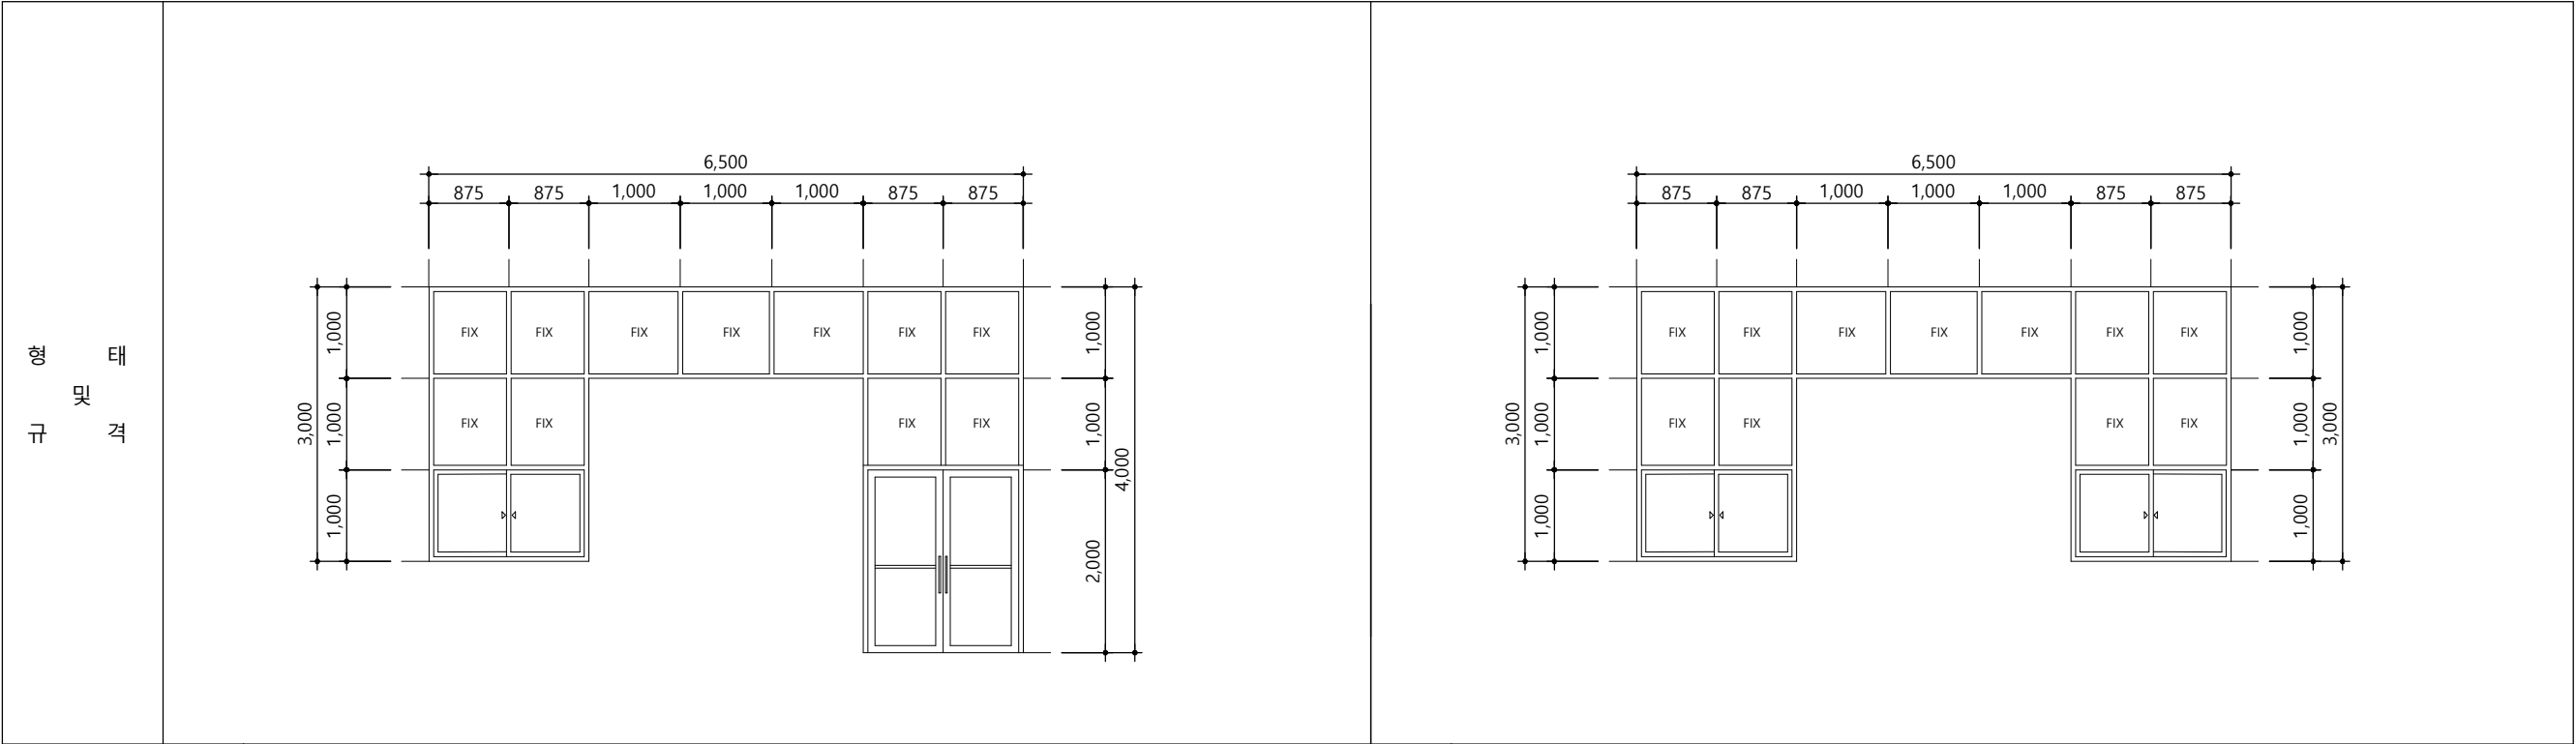

명칭	1	AL 고정창 & 단열세이프도어(불소수지2회)
크기 및 개소	AWD	6,500 X 4,000 / 1개소
재료		150X60mm AL 단열프레임
유리 및 마감		THK24 로이복층유리(5LE+14Ar+5CL)
기타		부속철물 일체
명칭	7	AL 고정창 & 미서기창
크기 및 개소	AW	6,500 X 3,000 / 5개소
재료		150X60mm AL 단열프레임
유리 및 마감		THK24 로이복층유리(5LE+14Ar+5CL)
기타		부속철물 일체

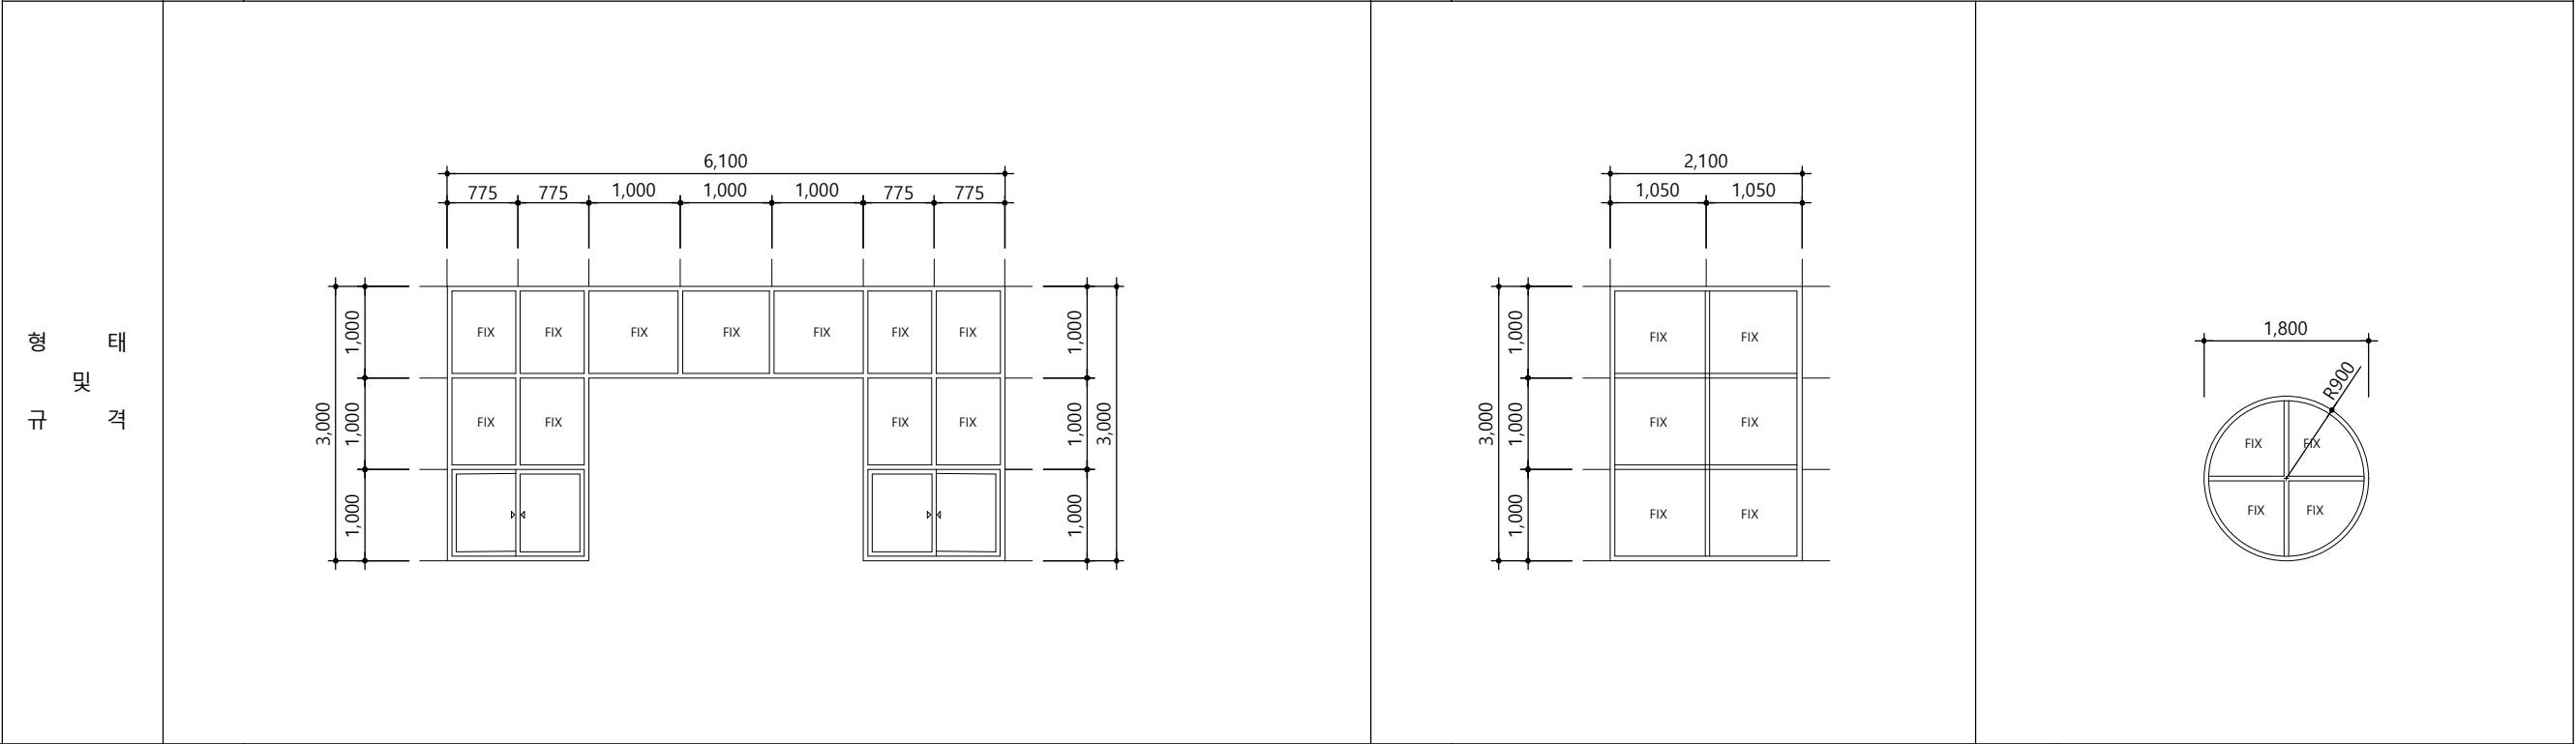

명칭	8	AL 고정창 & 미서기창
크기 및 개소	AW	6,100 X 3,000 / 2개소
재료		150X60mm AL 단열프레임
유리 및 마감		THK24 로이복층유리(5LE+14Ar+5CL)
기타		부속철물 일체
명칭	9	AL 고정창
크기 및 개소	AW	2,100 X 3,000 / 2개소
재료		150X60mm AL 단열프레임
유리 및 마감		THK24 로이복층유리(5LE+14Ar+5CL)
기타		부속철물 일체
명칭	10	AL 고정창
크기 및 개소	AW	Ø 1800 /8개소
재료		150X60mm AL 단열프레임
유리 및 마감		THK24 로이복층유리(5LE+14Ar+5CL)
기타		부속철물 일체

PROJECT TITLE

태광고급식소
환경개선사업

NOTES

KEY PLAN

3

△

△

△

NO	DATE	DESCRIPTION	DRN	CHK	APP

REVISIONS

에이드건축사사무소
ARCHITECTURE INTERIOR DESIGN
t.010-4855-4535 f.0504-372-4535

PROJECT ARCHITECT	PROJECT MANAGER
APPROVED BY 건축사 조지현	CHECKED BY
DRAWN BY	PROJECT NO.

APPROVAL DATE

DRAWING TITLE

식당 신설 창호 일람표-1
[변경후]


SCALE
A1=1/
A3=1/ 80

DRAWING NO.
A-410

SHEET NO.

태광고급식소
환경개선사업


NOTES

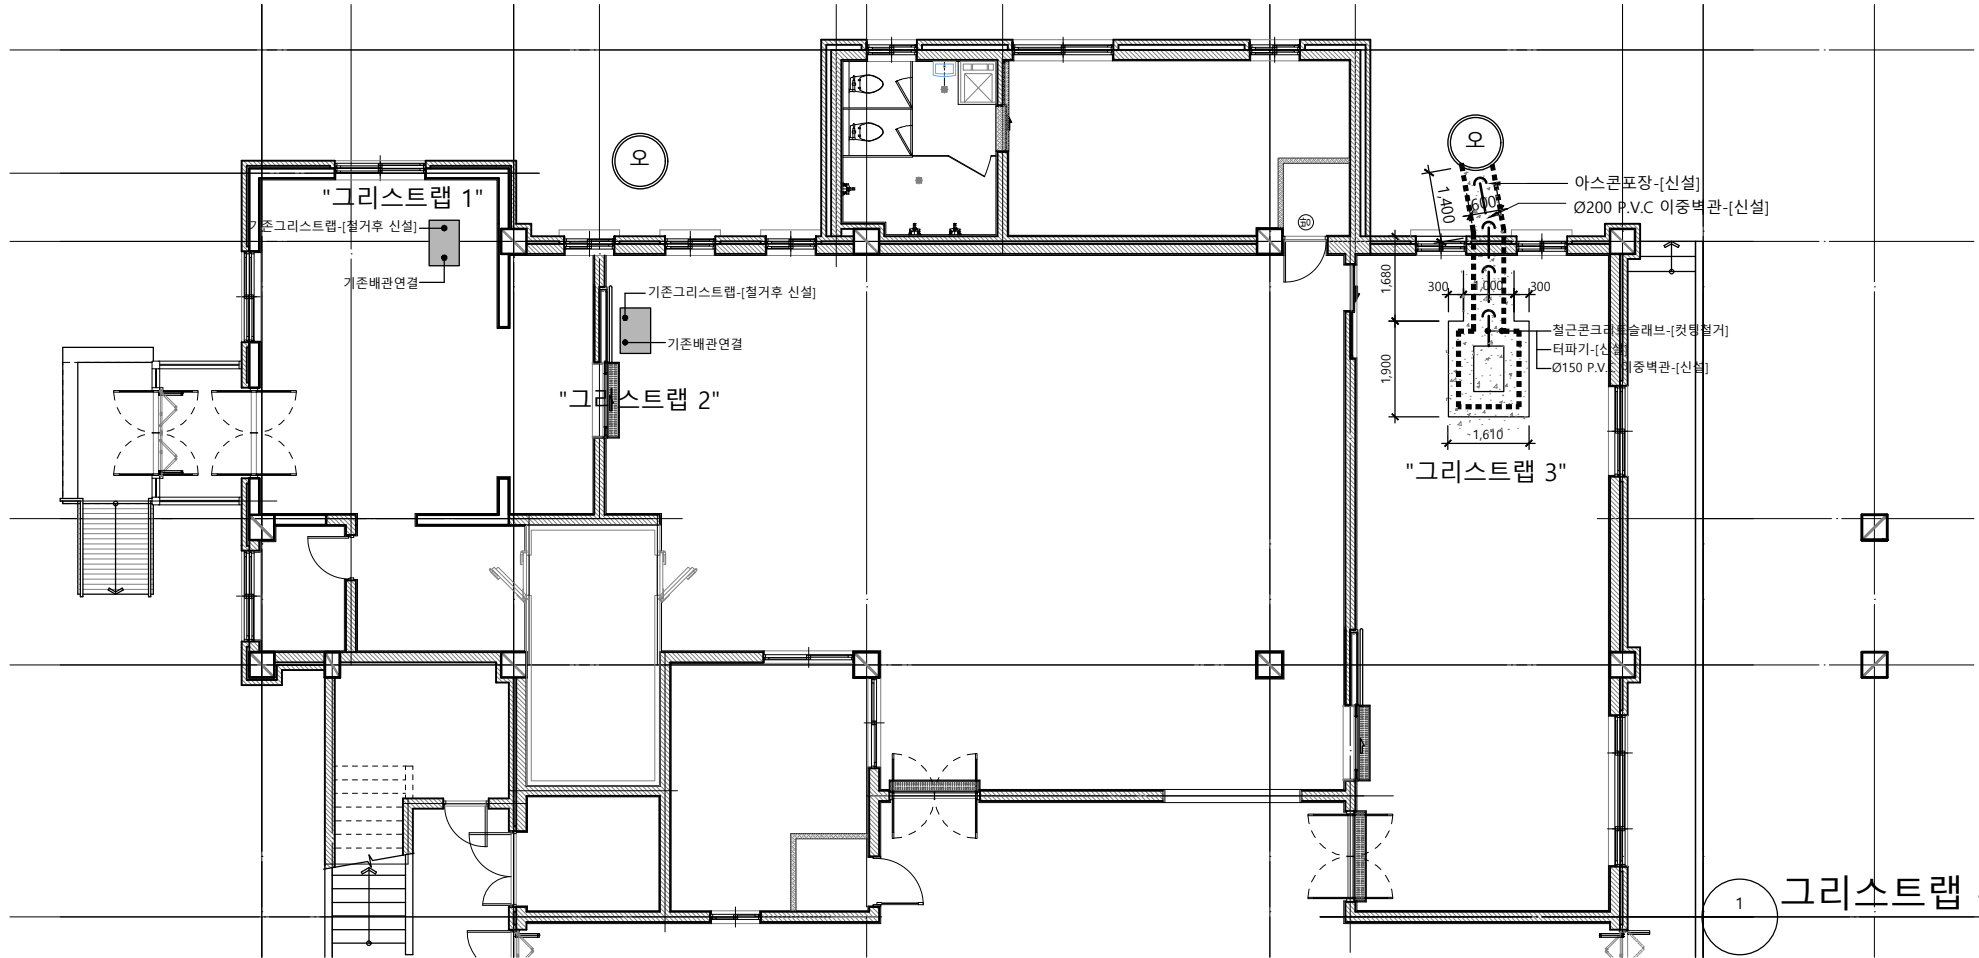

그리스트랩 확대평면도-[변경전]

A3=1/150

KEY PLAN

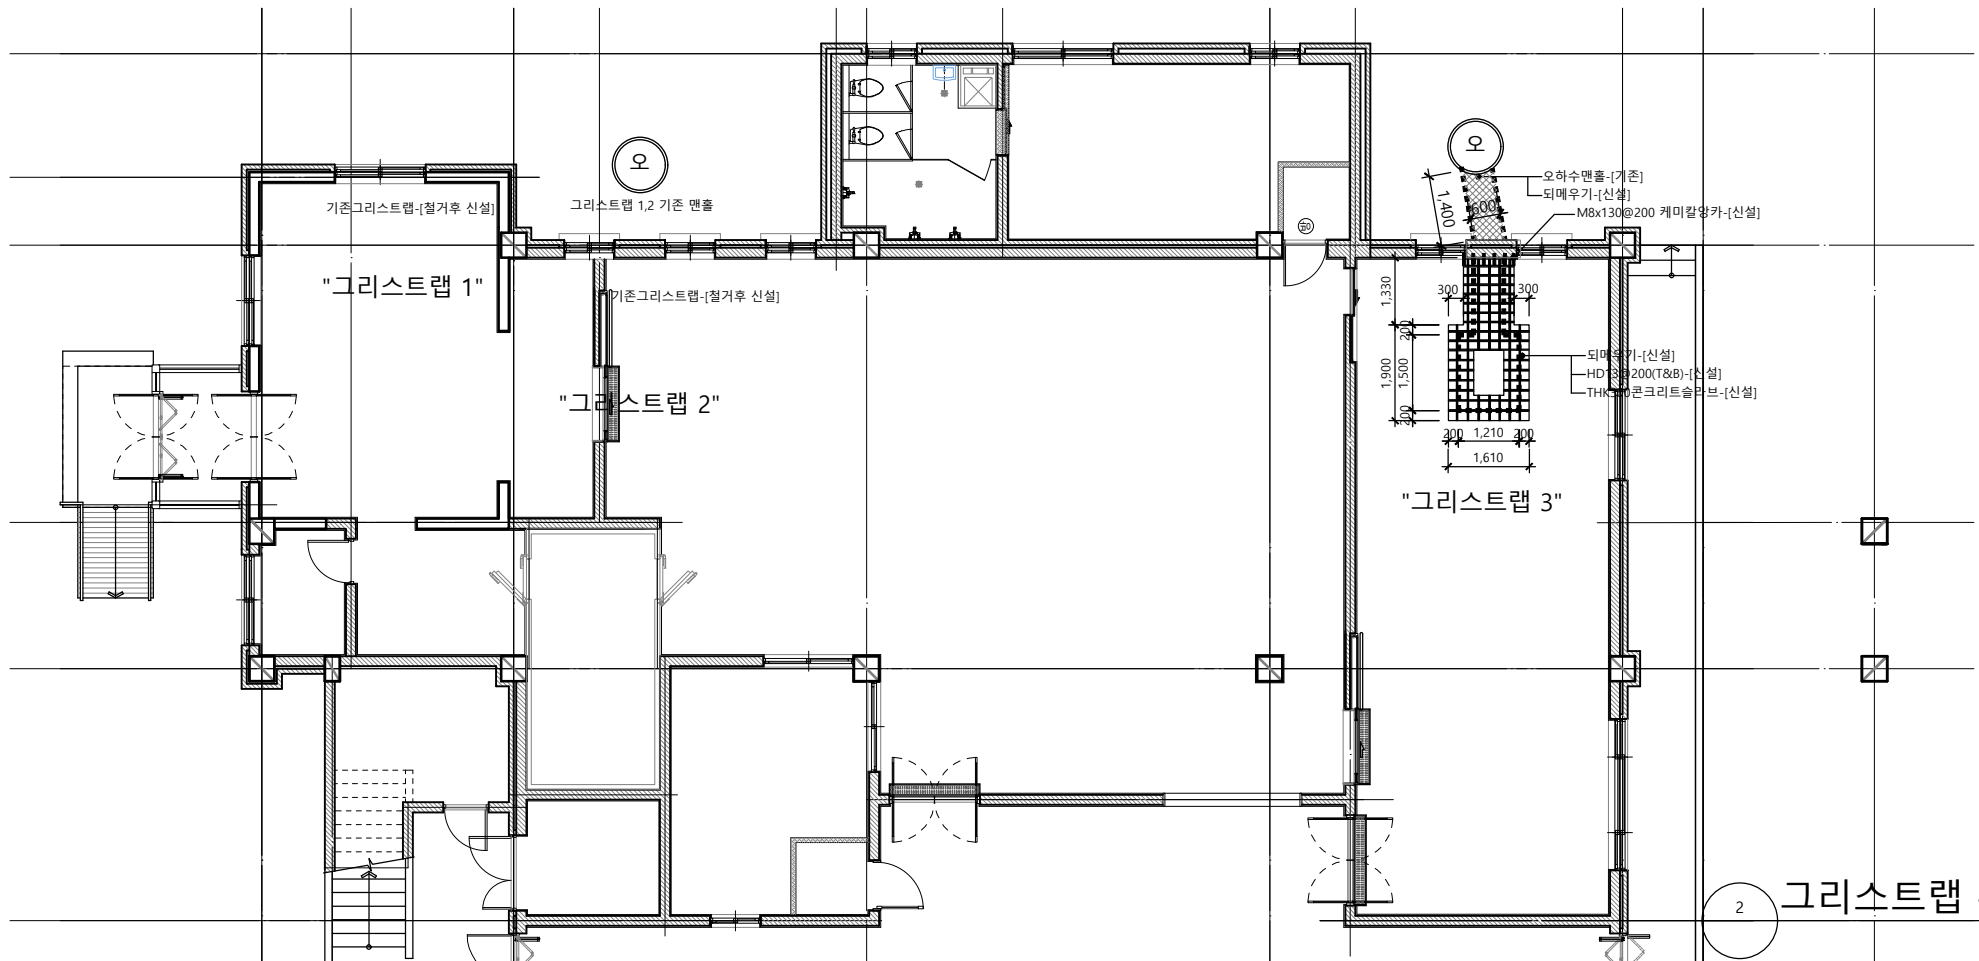

그리스트랩 확대평면도-[변경후]

A3=1/150

NO	DATE	DESCRIPTION	DRN	CHK	APP
1					

REVISIONS



에이드건축사사무소
ARCHITECTURE INTERIOR DESIGN

t.010-4855-4535 f.0504-372-4535



PROJECT ARCHITECT	PROJECT MANAGER
APPROVED BY 건축사 조지현	CHECKED BY
DRAWN BY	PROJECT NO.

APPROVAL DATE

DRAWING TITLE

그리스트랩 확대평면도

SCALE A1=1/ DRAWING NO. A-501	A3=1/150 SHEET NO.
--	-----------------------

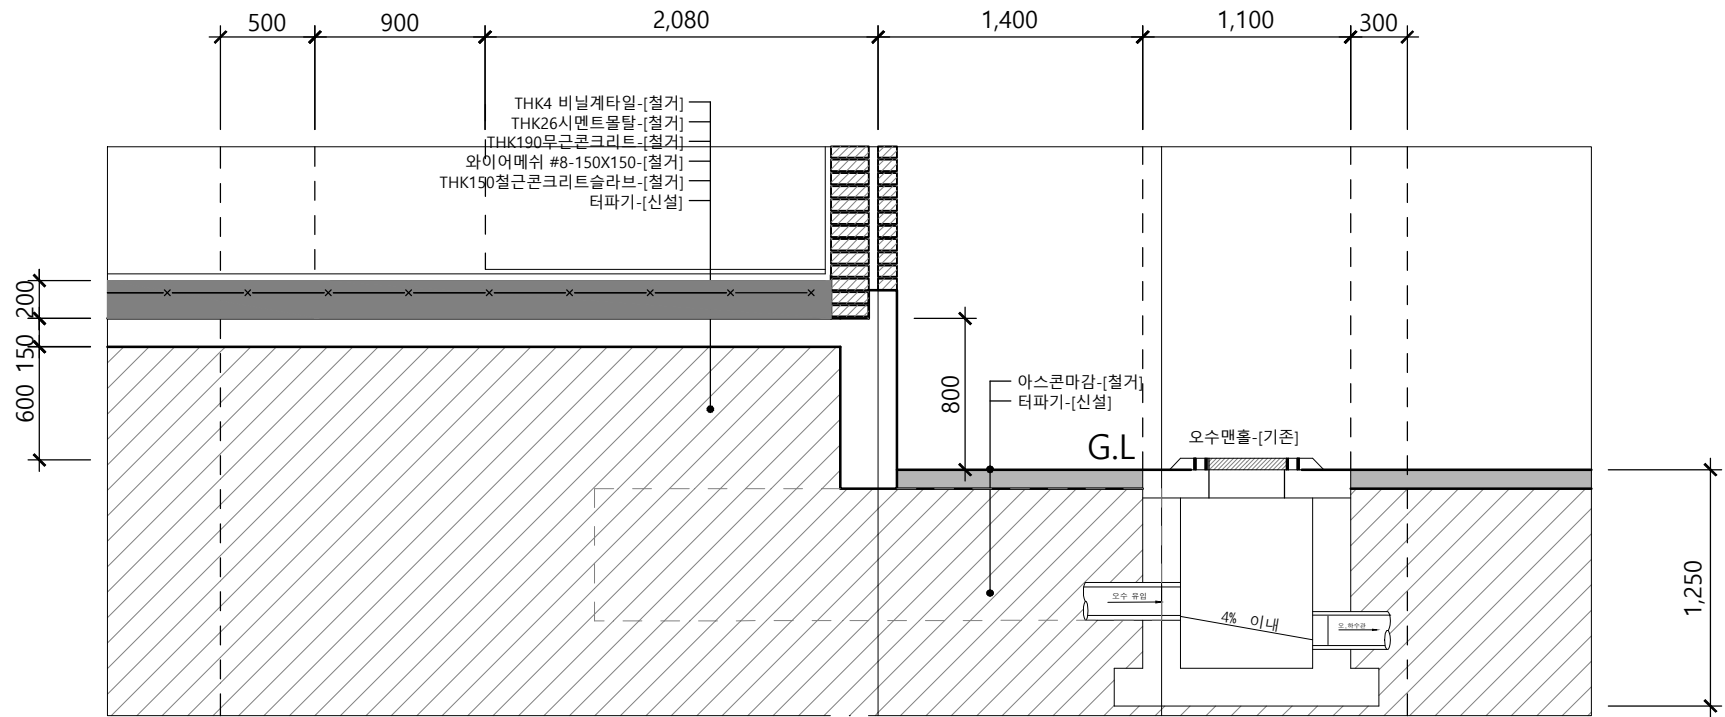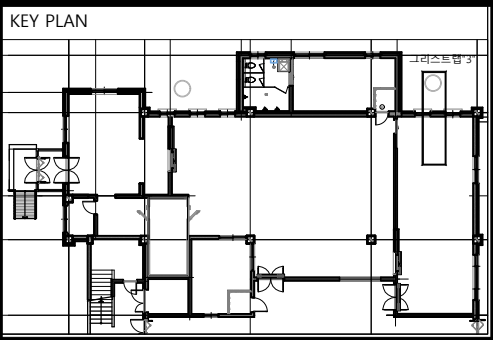

1 "그리스트랩 3" 단면상세도-[변경전]

A3=1/40


PROJECT TITLE

태광고급식소 환경개선사업

NOTES

- 기존도면은 평택시 태광고등학교의 제공 자료를 바탕으로 작성하여 현장과 상이 할 수 있으므로 현장조사 및 실측 후 감리자와 협의하여 공사진행 할 것.
(마감공사 전 SHOP DWG.를 작성하여 감독관 승인을 득한 후 시공 할 것)
- 모든 공사 및 재료는 관계법령 및 조례, 규정에 적합하여야 하며, 도면 및 시방서와 건축공사 표준 시방서(국토해양부제정)에 적합하게 시공할 것.
- 별도표기된 재료 이외의 마감은 실내재료마감표를 참고하여 시공할 것.
- 자재는 동등 또는 동등 이상의 제품을 사용 하여 감독관 승인을 득한 후 시공할 것.
- 다른 재료가 만나는 부위는 재료분리대 설치할 것.
- 재료마감표와 기타상세도의 재료가 상이한 경우 반드시 사전에 감독자의 승인을 득한 후 시공할 것.
- 창호치수 및 유리사양은 창호평면도/일람표 /상세도를 참조하며, 창호제작은 현장 실측후 감독관 승인을 득한 후 제작할 것.
- 방화관련사항은 방화구획도 참조할 것.
- 비구조요소 내부벽체 신설 및 설비 등 내진설계관련 자재는 시공전 감독관과 협의하여 구조 검토 할 것.
- 실내마감재료 벽 및 반자의 실내에 접하는 부분의 마감재료는 불연재료 또는 준불연재료로 시공할 것.
(건축물방화구조규칙 제24조 제2항-제4항 관련법 준수)

KEY PLAN

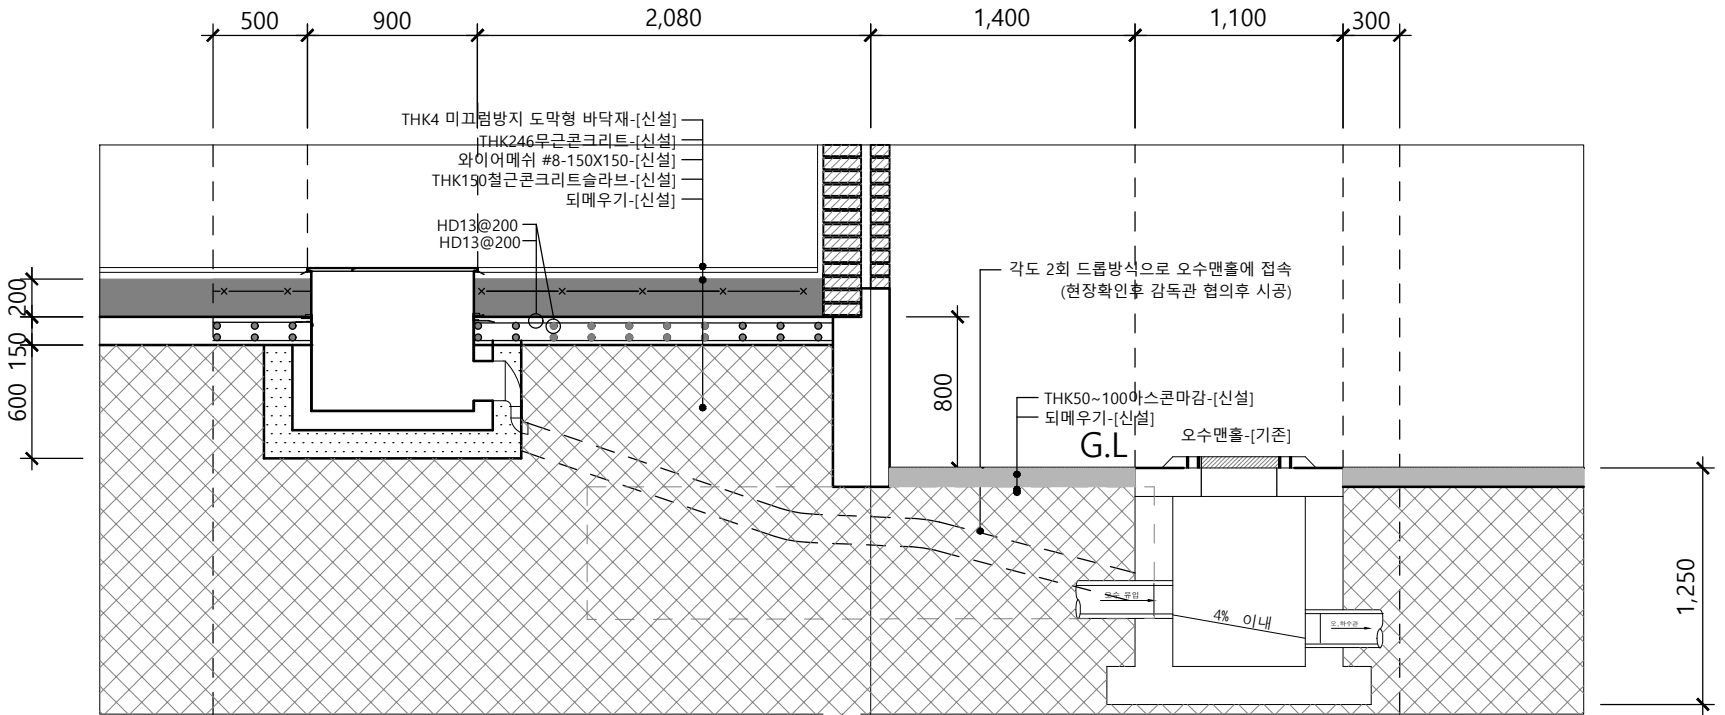

2 "그리스트랩 3" 단면상세도-[변경후]

A3=1/40

3					
2					
1					
NO	DATE	DESCRIPTION	DRN	CHK	APP

REVISIONS

에이드건축사사무소
ARCHITECTURE INTERIOR DESIGN
t.010-4855-4535 f.0504-372-4535

PROJECT ARCHITECT	PROJECT MANAGER
APPROVED BY 건축사 조지현	CHECKED BY
DRAWN BY	PROJECT NO.

APPROVAL DATE

DRAWING TITLE

그리스트랩 단면상세도
[변경전,후]

SCALE A1=1/ A3=1/ 40	
DRAWING NO. A-502	SHEET NO.

태광고급식소
환경개선사업

NOTES

KEY PLAN

NO	DATE	DESCRIPTION	DRN	CHK	APP

REVISIONS



에이드건축사사무소
ARCHITECTURE INTERIOR DESIGN

t.010-4855-4535 f.0504-372-4535

PROJECT ARCHITECT	PROJECT MANAGER
APPROVED BY 건축사 조지현	CHECKED BY
DRAWN BY	PROJECT NO.

APPROVAL DATE



DRAWING TITLE

자동문 앞 SST 안전난간
위치 평면도


SCALE
A1=1/
A3=1/150

DRAWING NO.
A-503


SHEET NO.

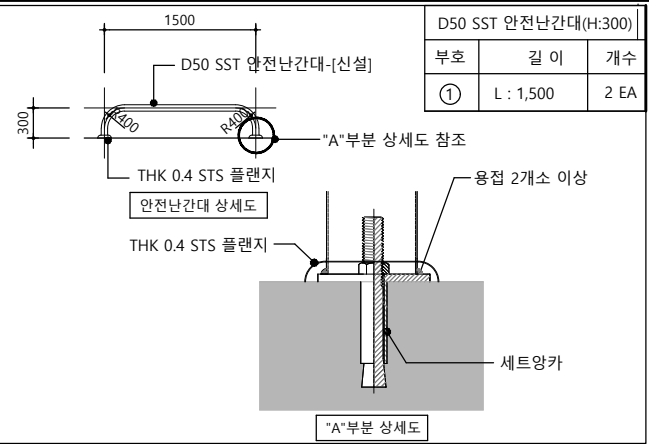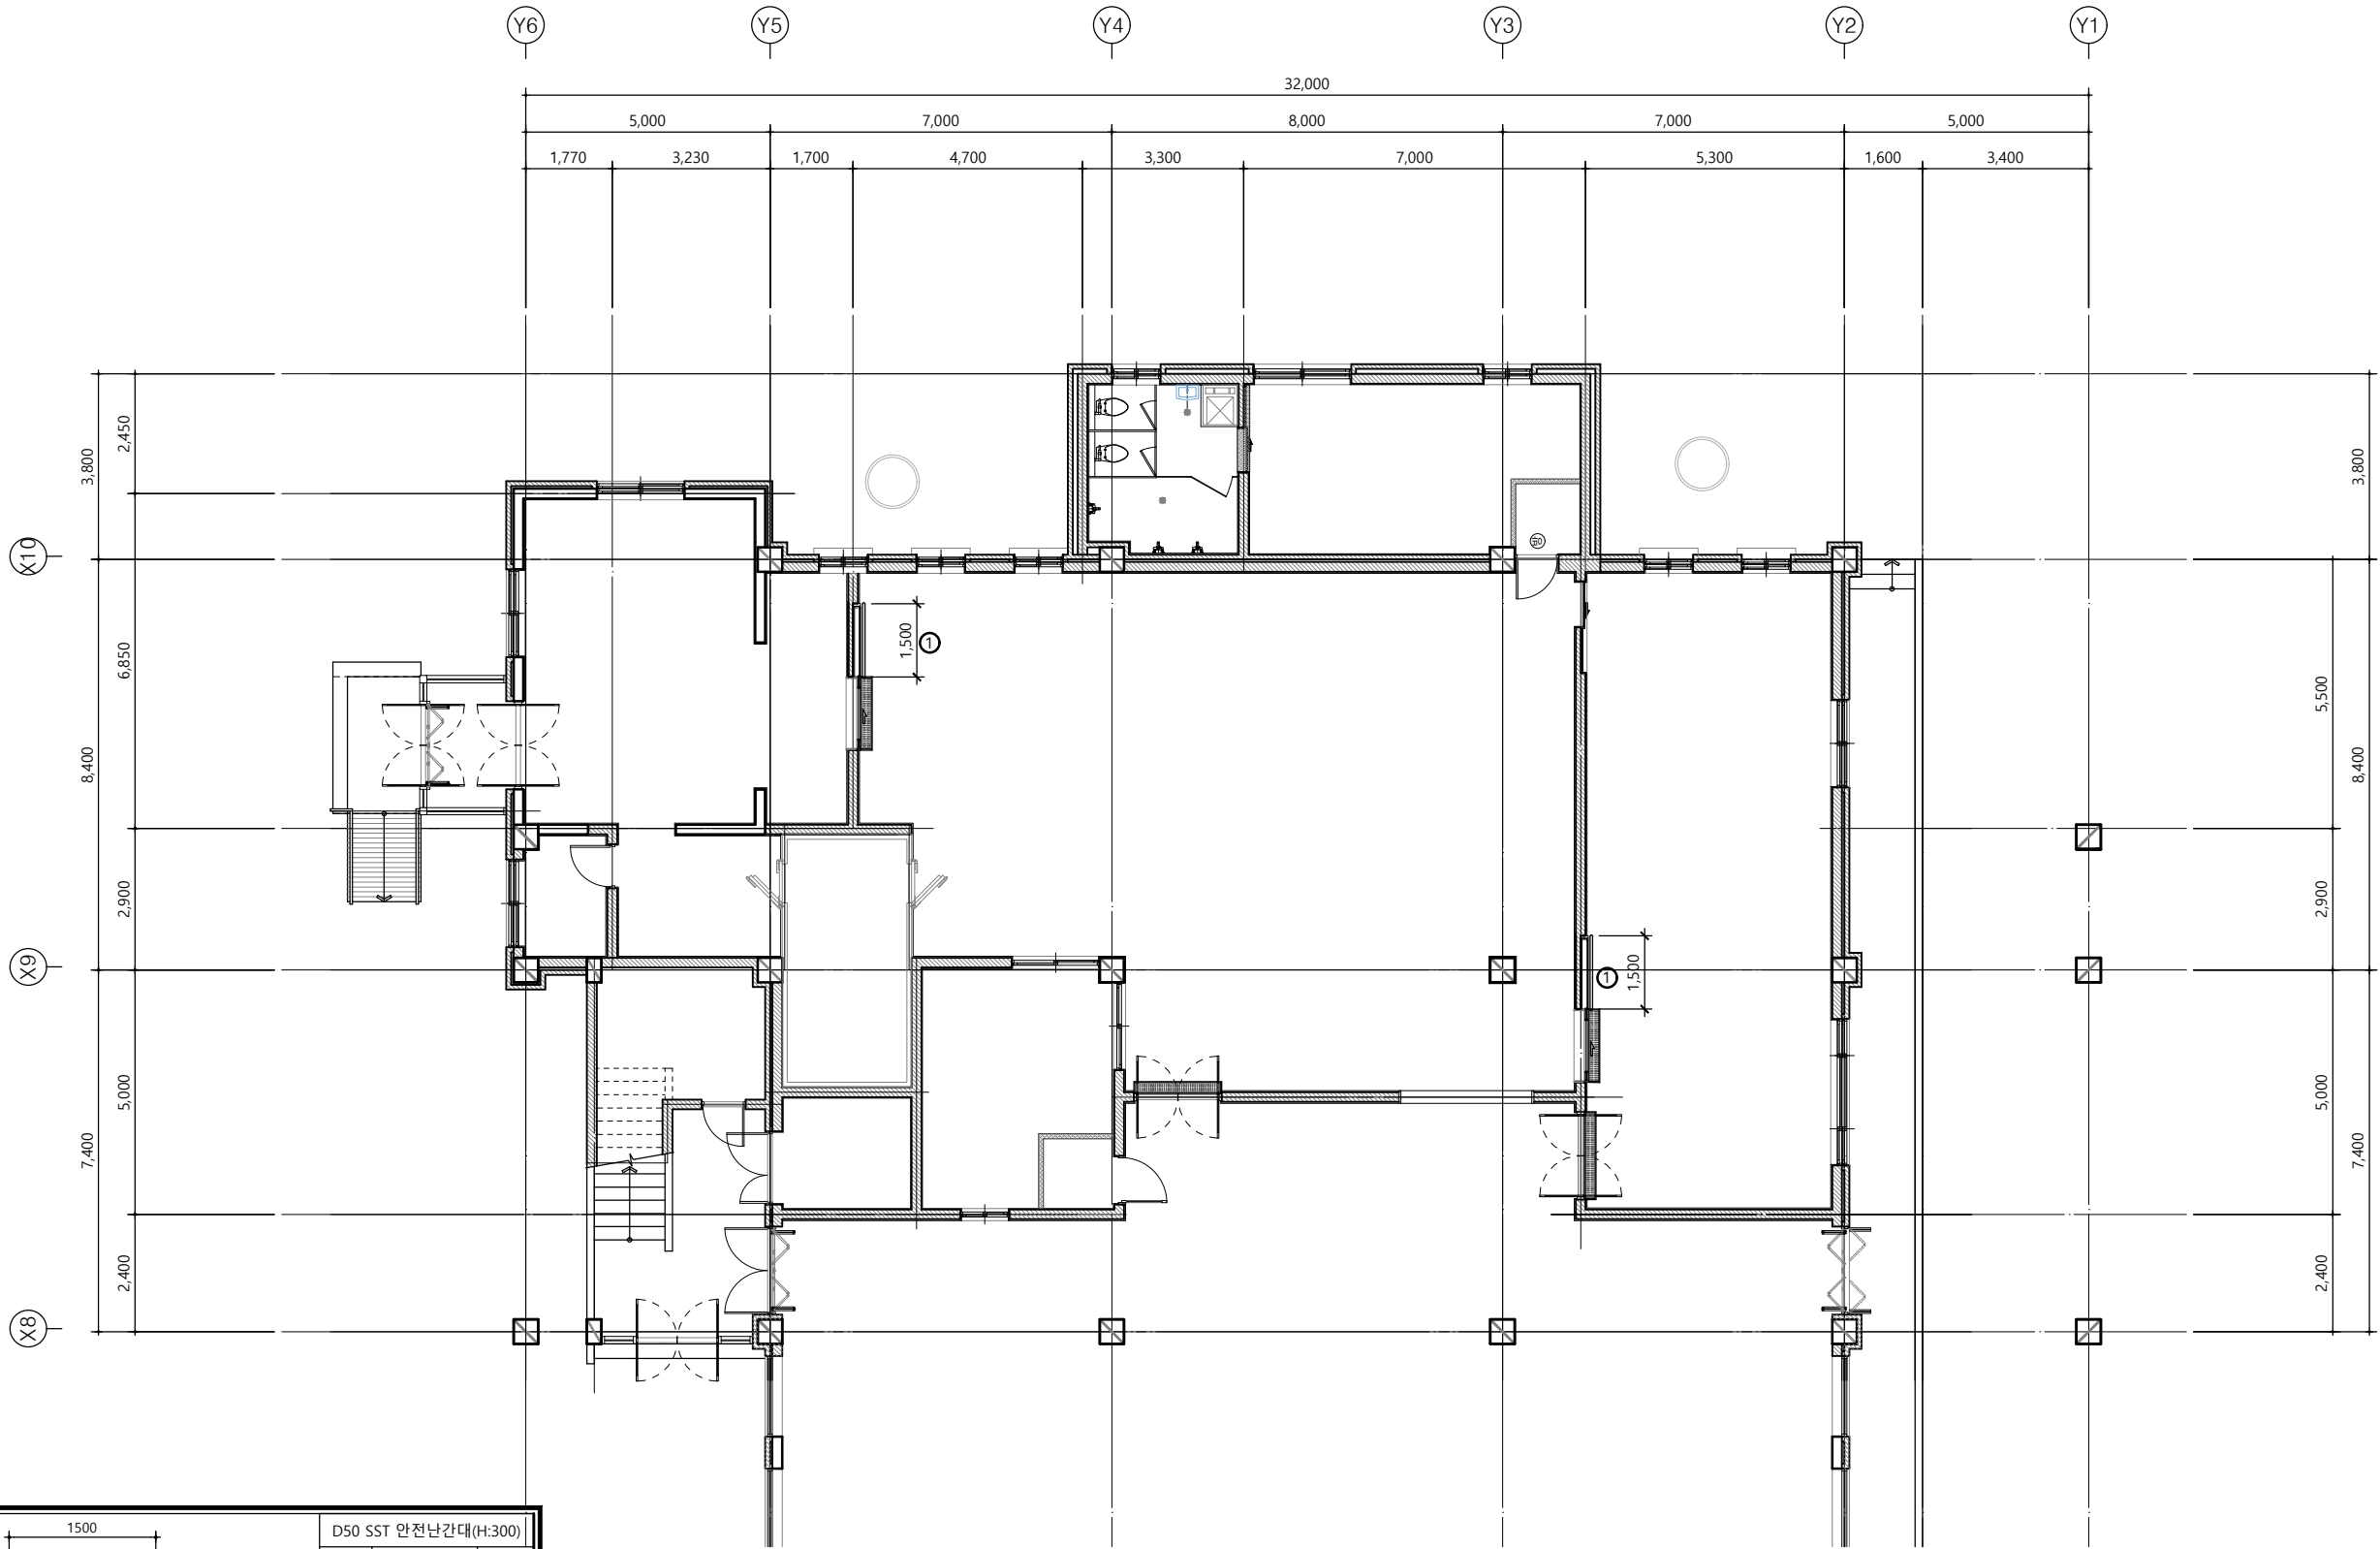


1 자동문 앞 SST 안전난간 위치 평면도
A3=1/150

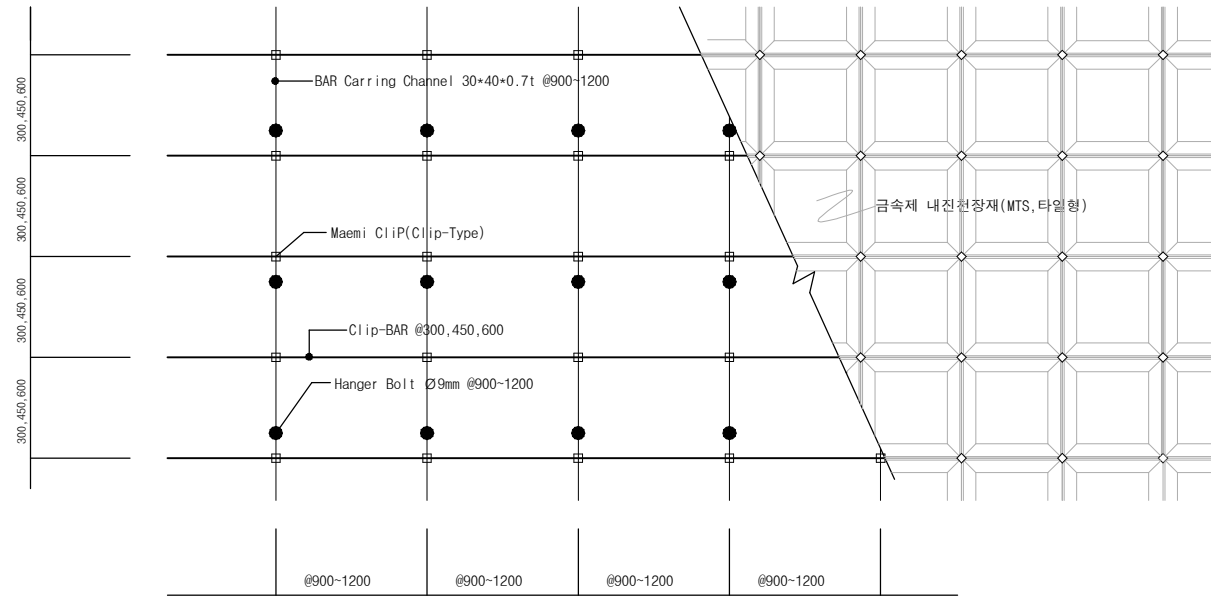


1 금속제 내진천장재 평면도
축척 NONE

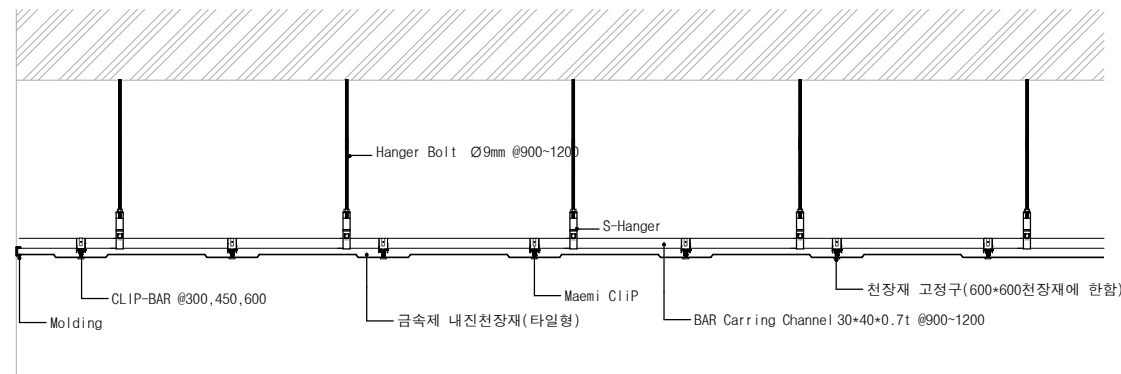


2 금속제 내진천장재 단면도
축척 NONE

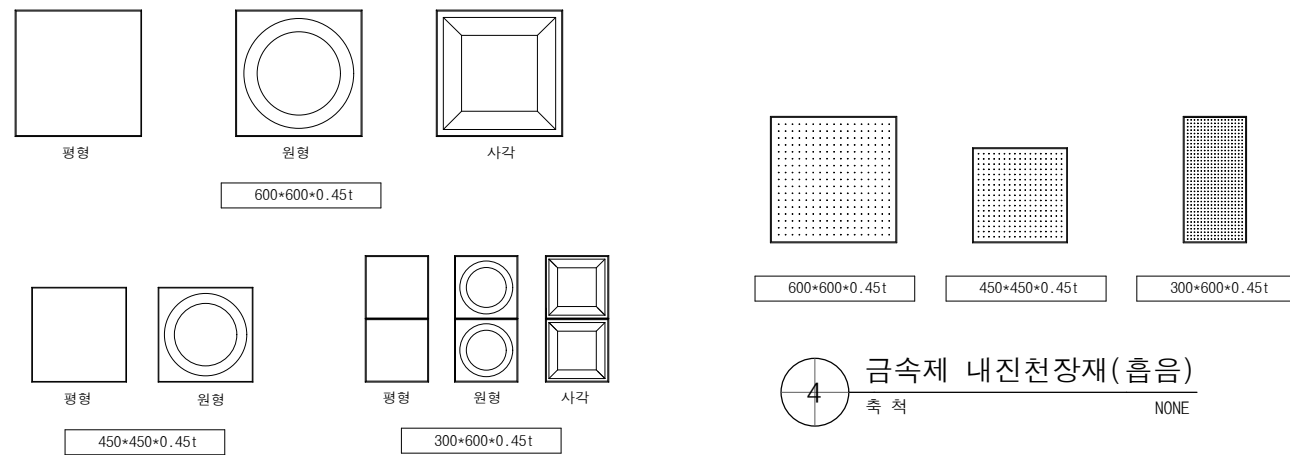

3 금속제 내진천장재
축척 NONE

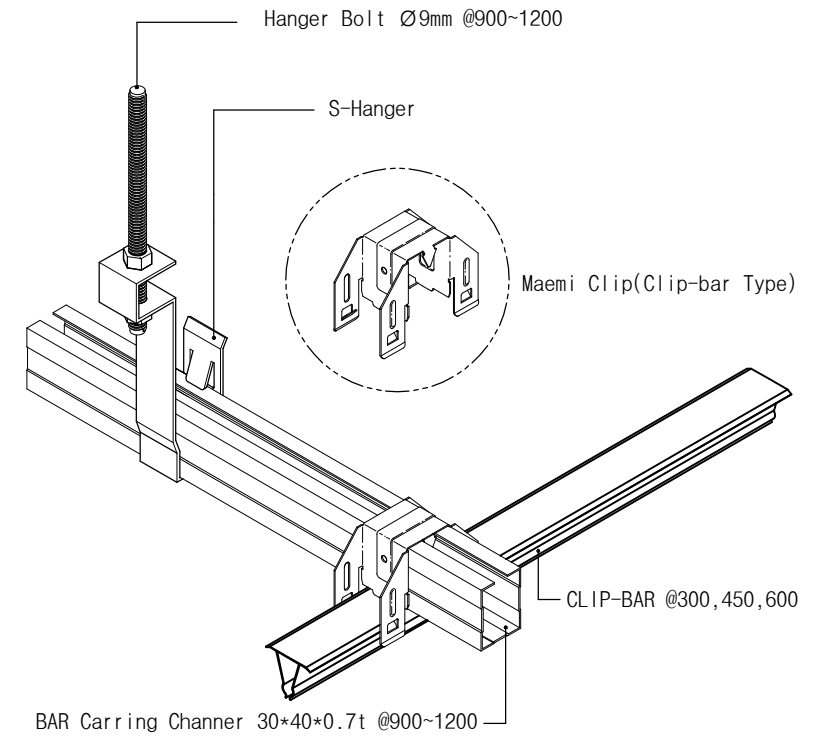

4 BAR (Clip-barType)
축척 NONE

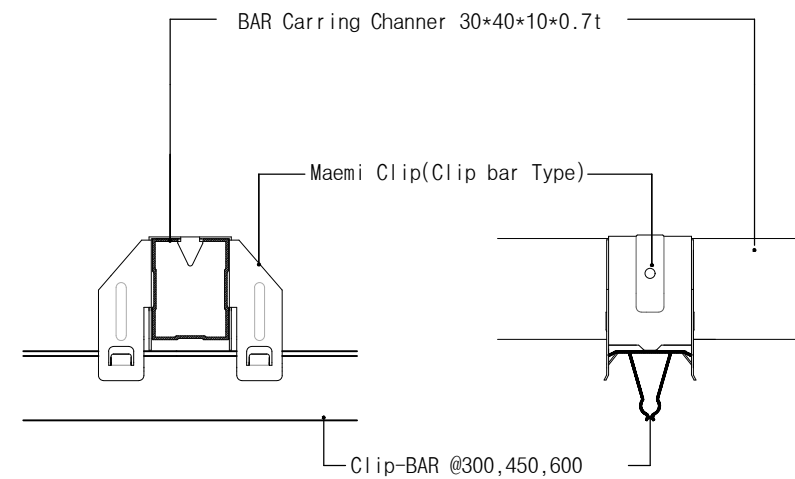

5 Maemi Clip (Clip barType) Detail
축척 NONE

태광고급식소
환경개선사업

NOTES


KEY PLAN

NO	DATE	DESCRIPTION	DRN	CHK	APP


에이드건축사사무소
ARCHITECTURE INTERIOR DESIGN
t.010-4855-4535 f.0504-372-4535

PROJECT ARCHITECT	PROJECT MANAGER
APPROVED BY 건축사 조지현	CHECKED BY
DRAWN BY	PROJECT NO.


APPROVAL DATE	
DRAWING TITLE 내진 천정틀 상세도 (CLIP-BAR)	
SCALE A1=1/ DRAWING NO. A-504	A3=1/ none SHEET NO.

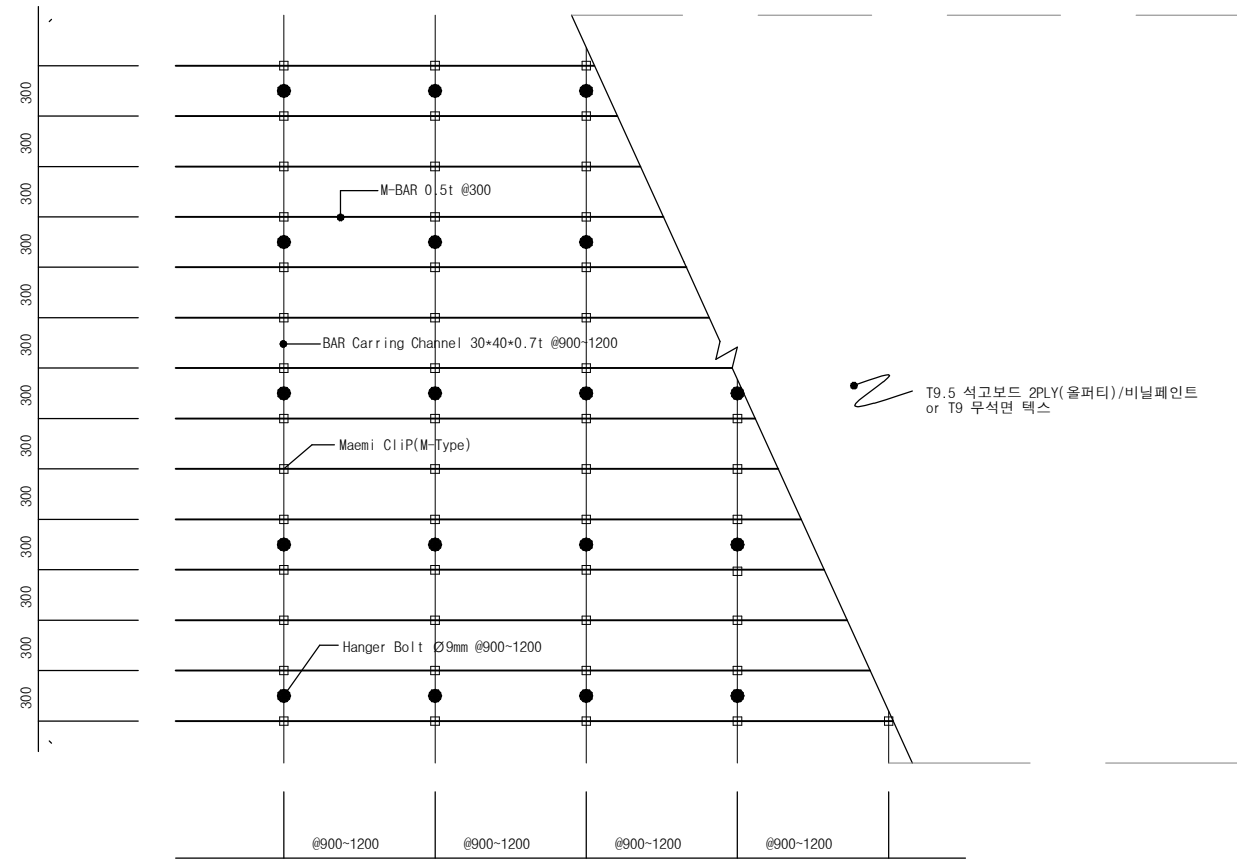


1 BAR (M-bar Type) 평면도
축척 NONE

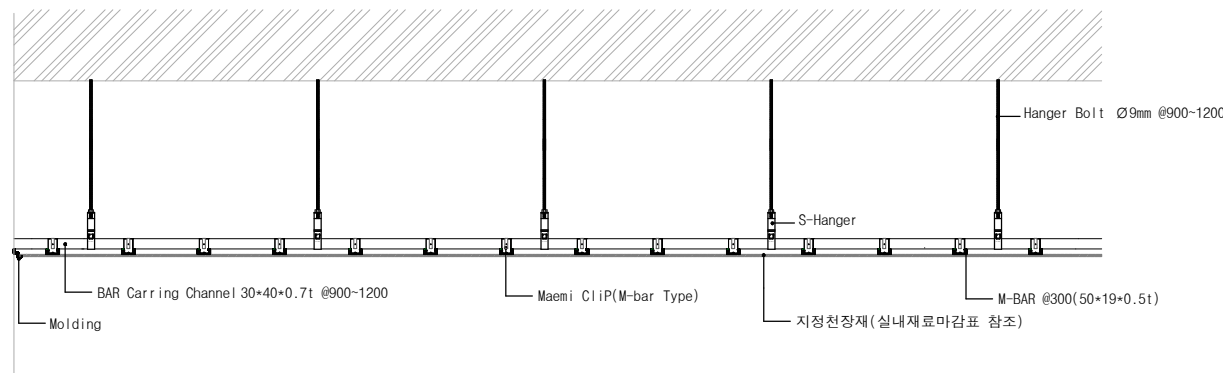

2 BAR (M-bar Type) 단면도
축척 NONE

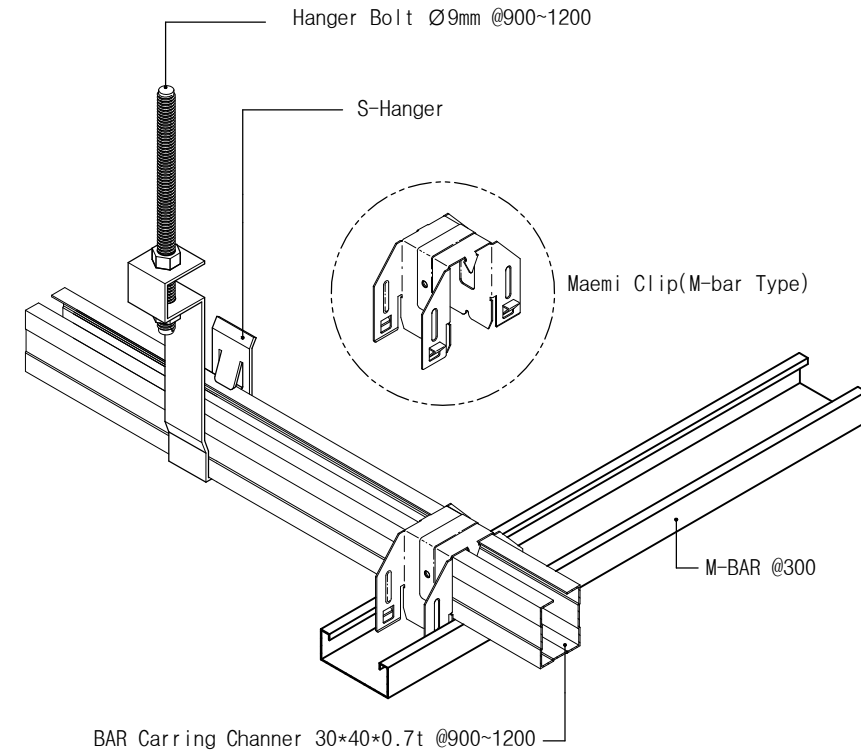

3 BAR (M-bar Type)
축척 NONE

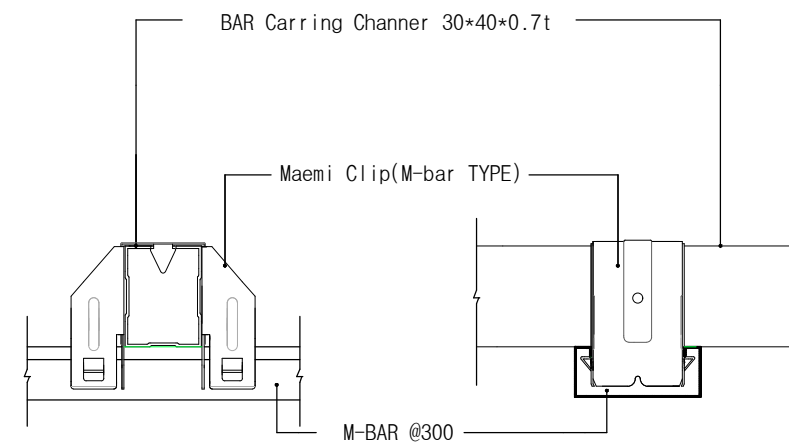

4 Maemi Clip Detail
축척 NONE

태광고급식소
환경개선사업

NOTES

KEY PLAN

NO	DATE	DESCRIPTION	DRN	CHK	APP
3					
2					
1					

에이드건축사사무소
ARCHITECTURE INTERIOR DESIGN
t.010-4855-4535 f.0504-372-4535

PROJECT ARCHITECT	PROJECT MANAGER
APPROVED BY 건축사 조지현	CHECKED BY
DRAWN BY	PROJECT NO.

APPROVAL DATE


DRAWING TITLE

내진 천정틀 상세도
(M-BAR)


SCALE
A1=1/ A3=1/ none

DRAWING NO. A-505 SHEET NO.

평면도

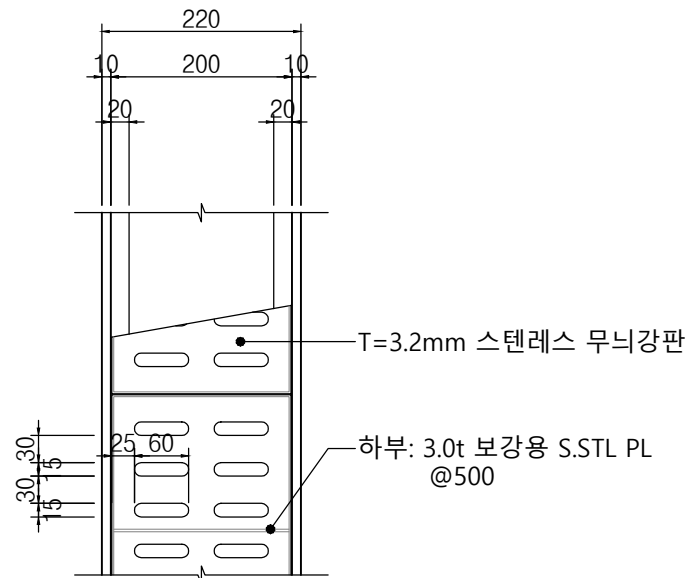


단면도

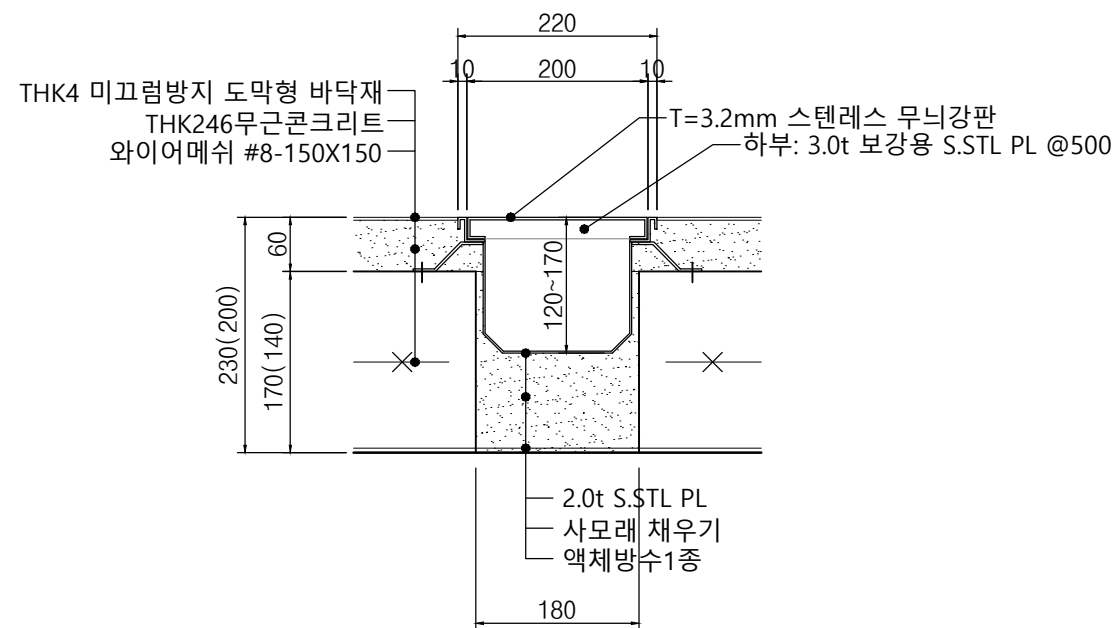


1 급식실 트렌치 부분상세도(W=200)

SCALE: 1/none

평면도

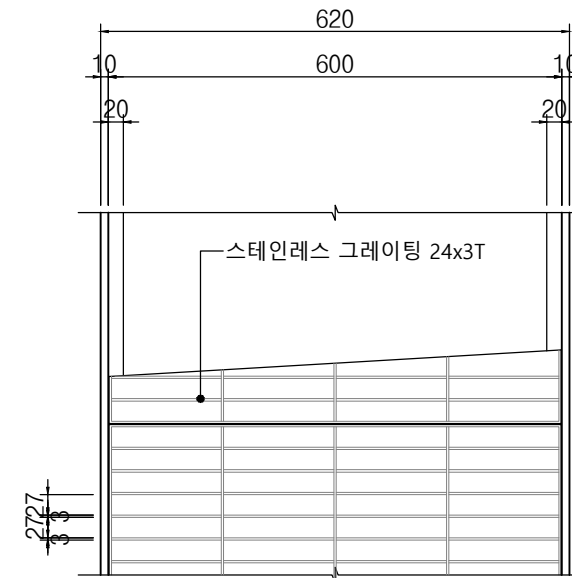

단면도

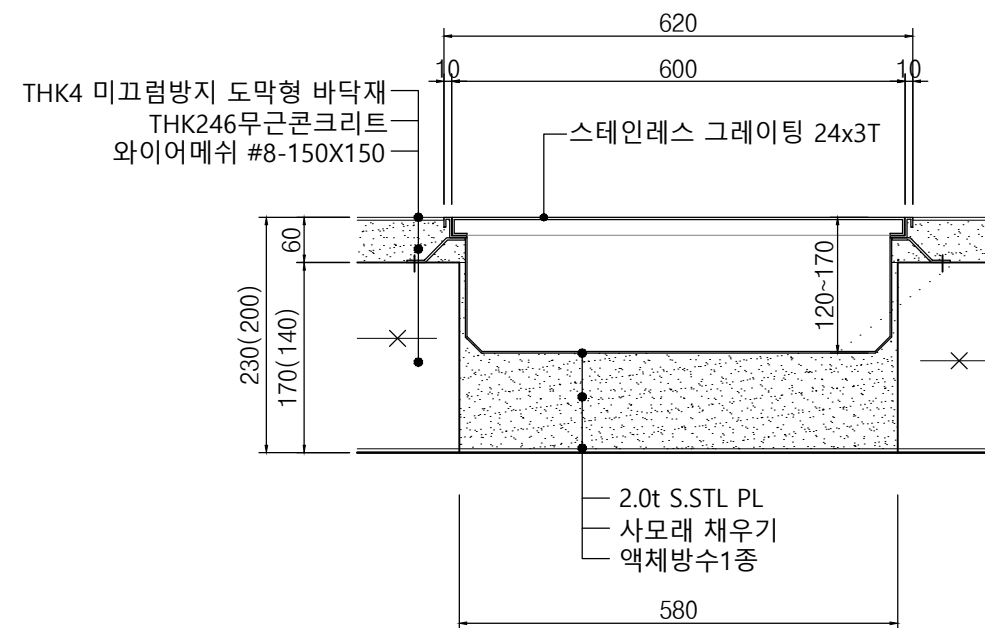

2 급식실 트렌치 부분상세도(W=600)

SCALE: 1/none

3					
2					
1					
NO	DATE	DESCRIPTION	DRN	CHK	APP

REVISIONS에이드건축사사무소
ARCHITECTURE INTERIOR DESIGN

.010-4855-4535 f.0504-372-4535

PROJECT ARCHITECT	PROJECT MANAGER
APPROVED BY 건축사 조지현	CHECKED BY
DRAWN BY	PROJECT NO.

APPROVAL DATE

DRAWING TITLE

잡 상세도-1
(트렌치 W=600/200)

SCALE	
A1=1/	A3=1/ none

DRAWING NO. A-506	SHEET NO.
-----------------------------	-----------

NO	DATE	DESCRIPTION	DRN	CHK	APP





에이드건축사사무소
ARCHITECTURE INTERIOR DESIGN
t.010-4855-4535 f.0504-372-4535

PROJECT ARCHITECT	PROJECT MANAGER
APPROVED BY 건축사 조지현	CHECKED BY
DRAWN BY	PROJECT NO.

잡 상세도-2
(그리스트랩 상세도)

SCALE A1=1/ A3=1/ none	SHEET NO.
DRAWING NO. A-507	


평면도

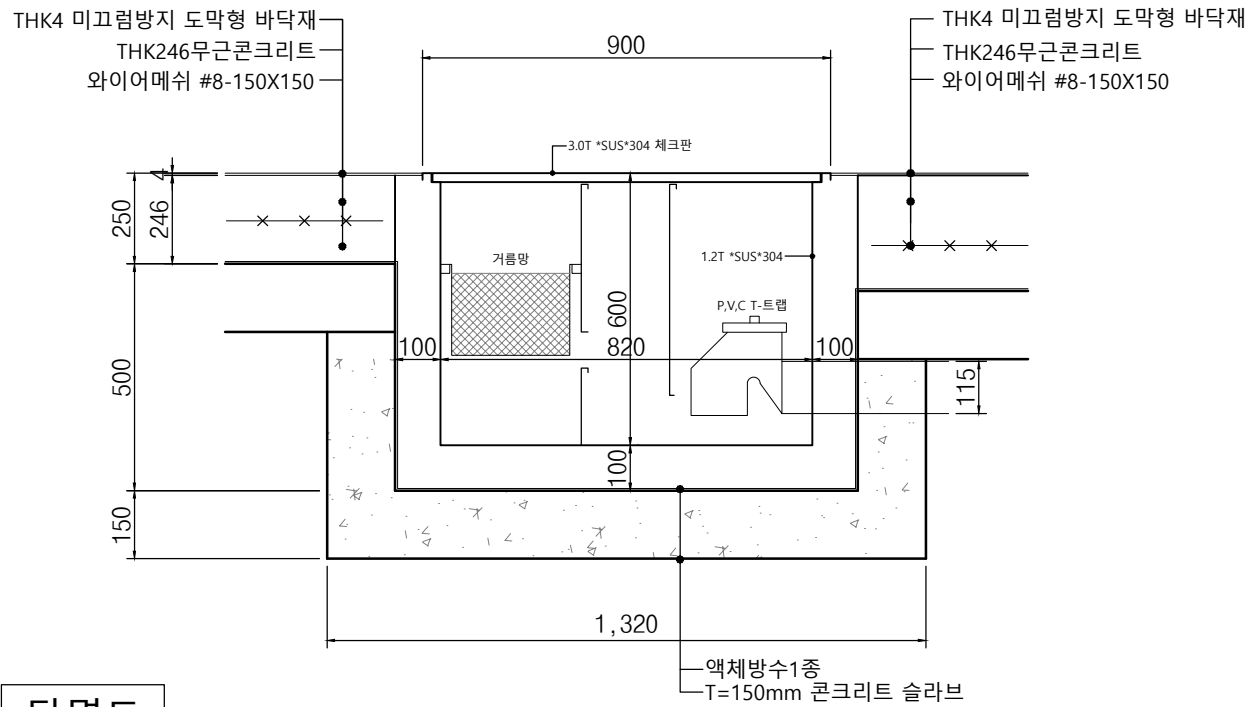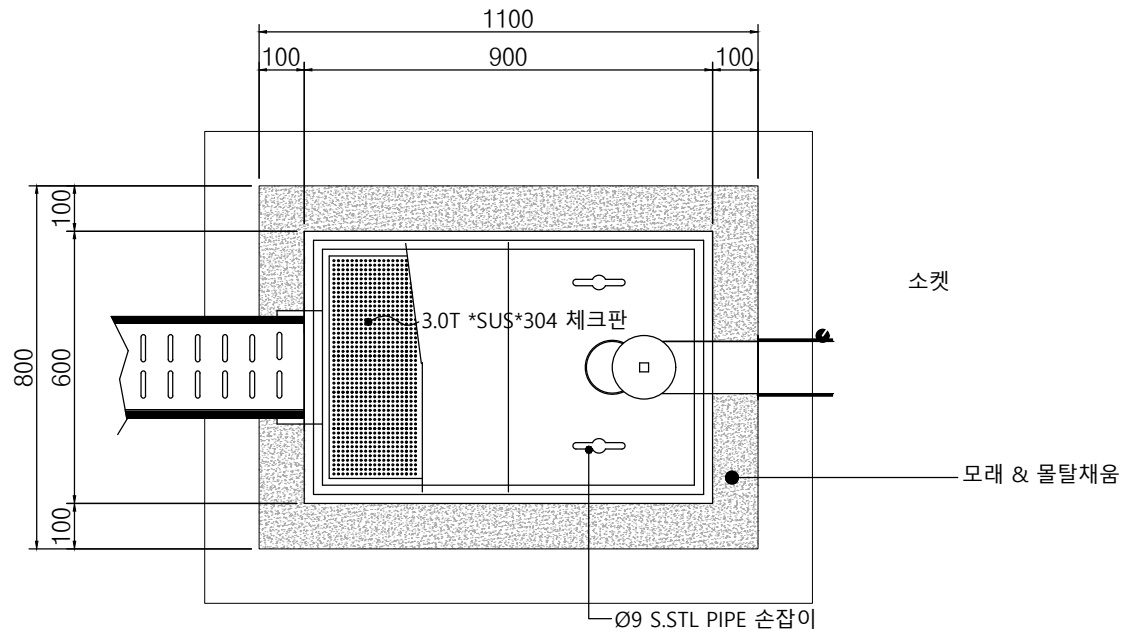

단면도


- * 배수형태는 반드시 감독관과 협의 후 시공할 것.
- * 배수형태는 현장상황과 유지관리를 고려할 것.
- * 골조공사때 노란색의 슬리브관을 미리 내려서 선시공 합니다. (방수)

1 그리스트랩 상세도 (세척실)

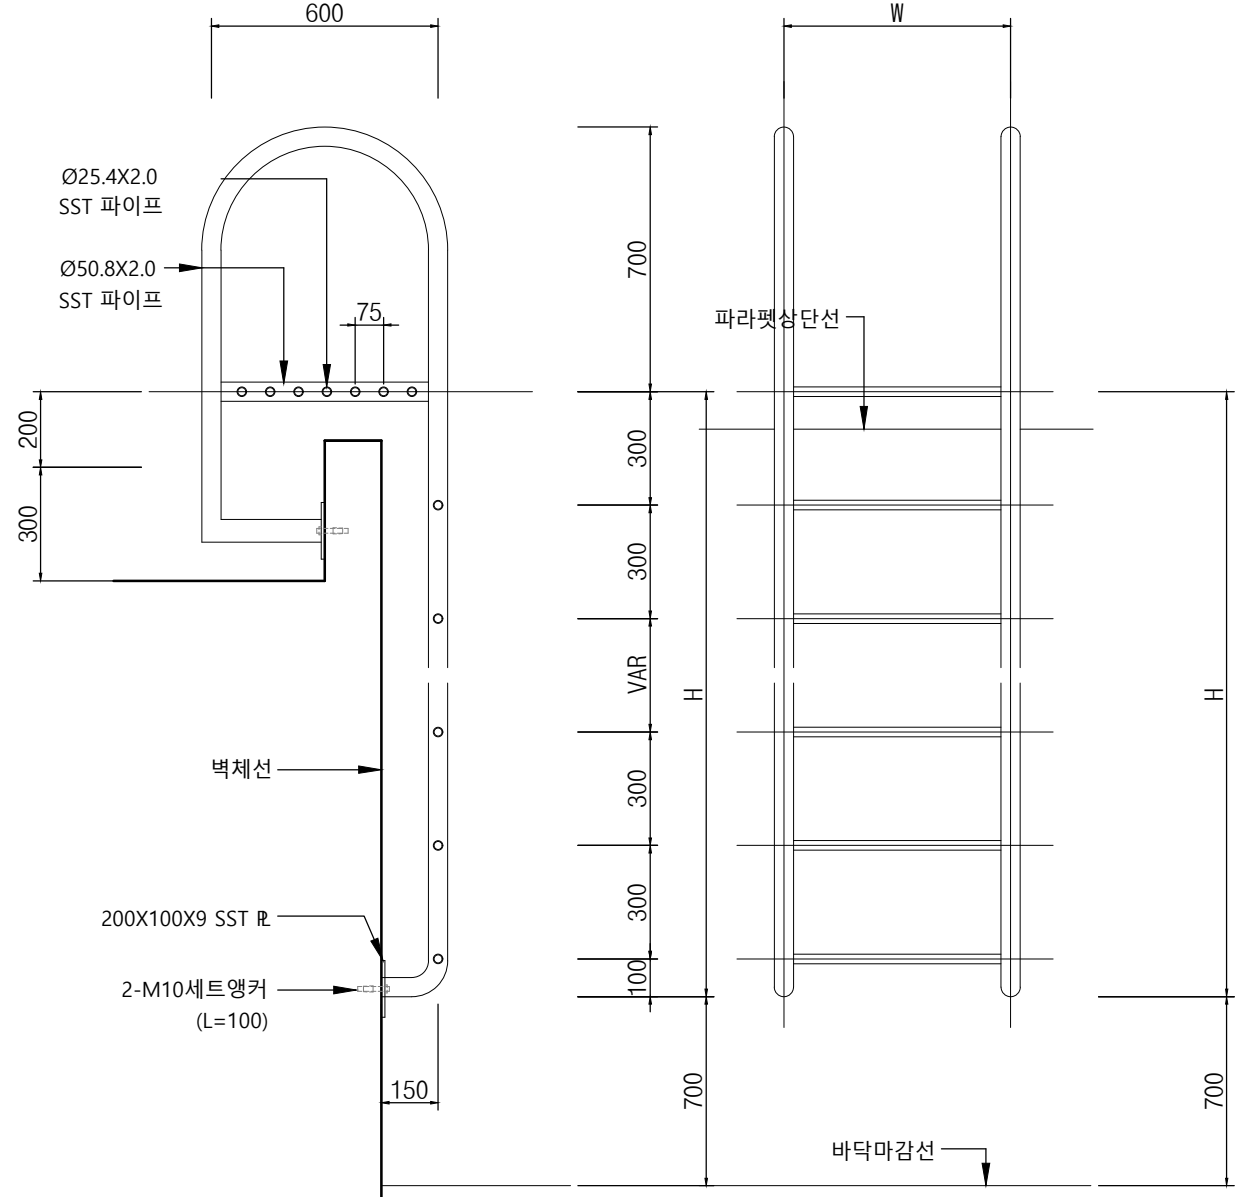


단 면


입 면

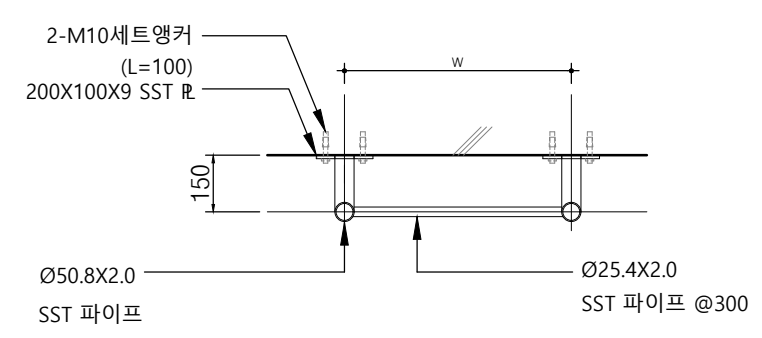


2 옥상 점검사다리 (전처리실 상부)

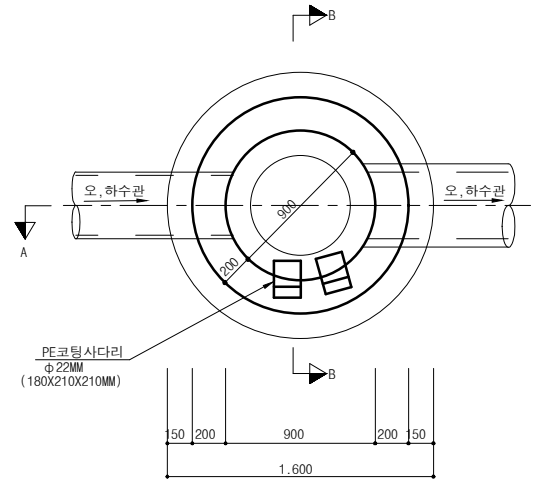


평 면 도

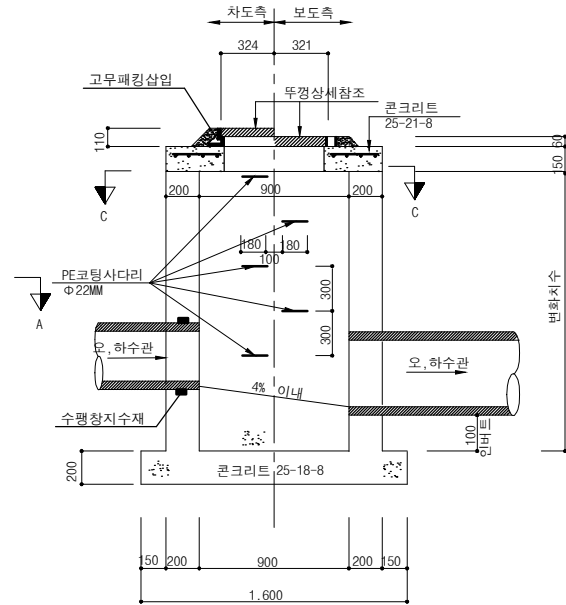


A-A 단 면 도

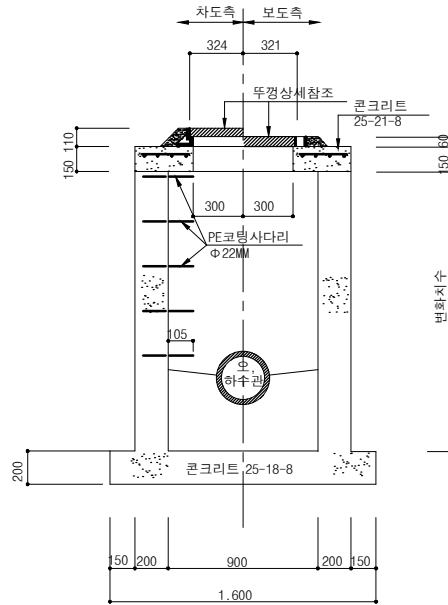


B-B 단 면 도

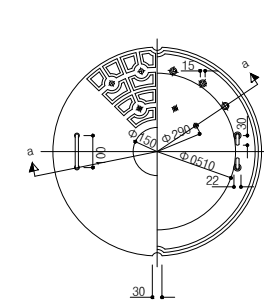

a-a 단 면 도

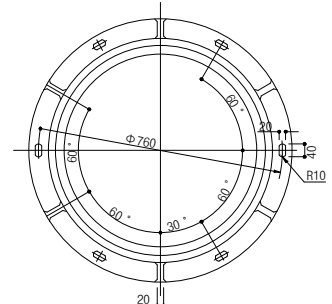



단 면 도

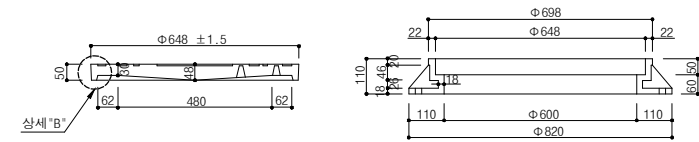

뚜 꺽 상 세 도

사다리상세도

손잡이상세도

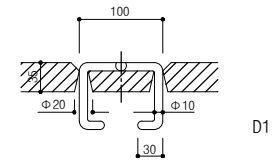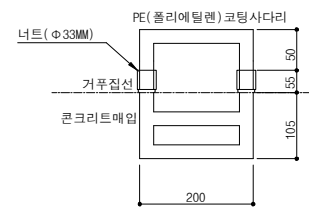

D1

철 근 재 료 표

(개소당)

부 호	직 경	길 이	본 수	총 길 이	단 위 중 량	총 중 량(KG)	비 고
R1	D16	3.09	1	3.09			
R2	"	1.85	1	1.85			
S1	"	0.60	4	2.40			
S4	"	0.65	4	2.60			
소 계				9.94	1.560	15.506	
S2	D13	0.88	8	7.04			0.76-1.00
S3	"	0.33	28	9.24			0.30-0.36
소 계				16.28	0.995	16.199	
총 계						31.705	


● 감독관 확인사항

1. 기성제품인 맨홀뚜껑의 오수용은 물구멍이 없고, 우수용은 물구멍이 있는것을 사용한다.









재 료 표

(개소당, H=1.5M)

공 종	규 격	단 위	수 량	비 고
콘크리트	슬라브 (25-21-8)	M ³	0.157	
	벽체, 기초 (25-18-8)	M ³	1.539	
거 푸 집	10회(기초, 슬라브, 벽체, 연결관링)	식	1	
사 다 리	PE코팅사다리D22MM 200X210X210MM	EA	5	
뚜 꺽	주철제 또는 칼라	조	1	
철 근	SD30	TON	0.032	
수평창고무지수재		M	2.40	

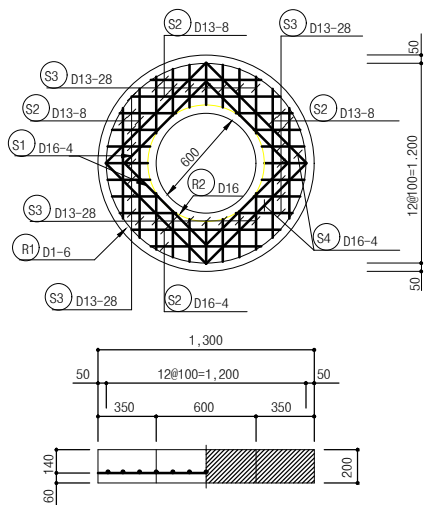

C-C 단 면 도

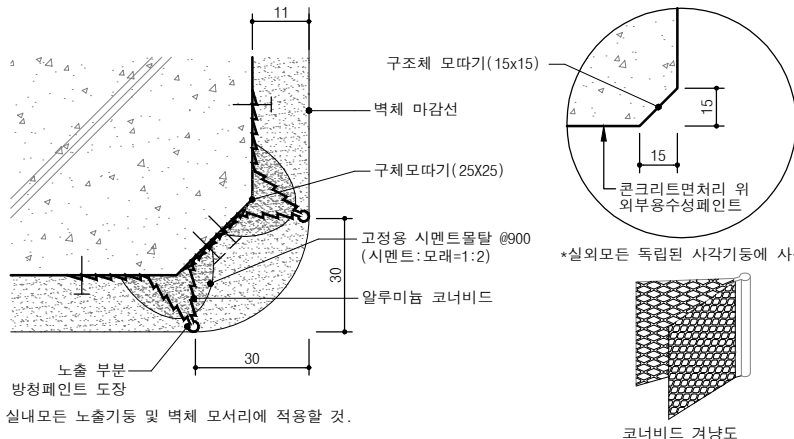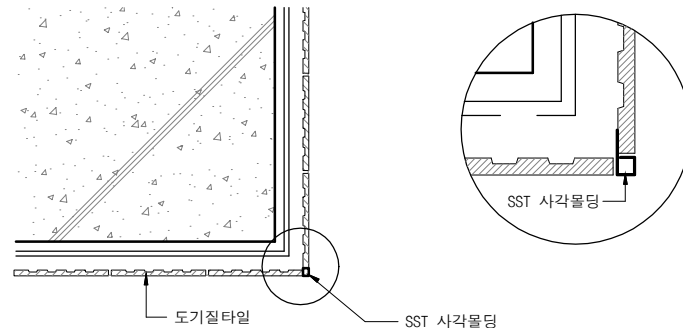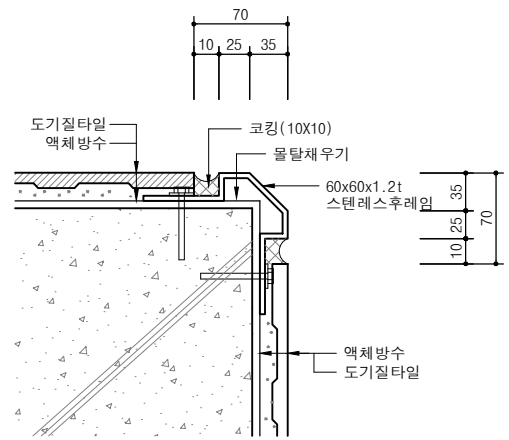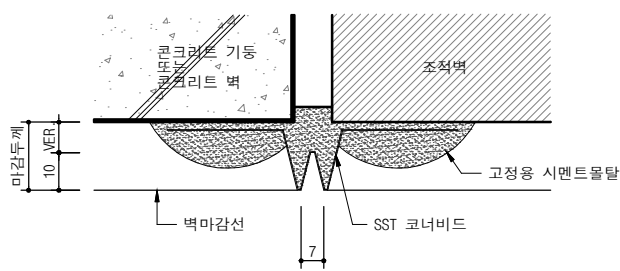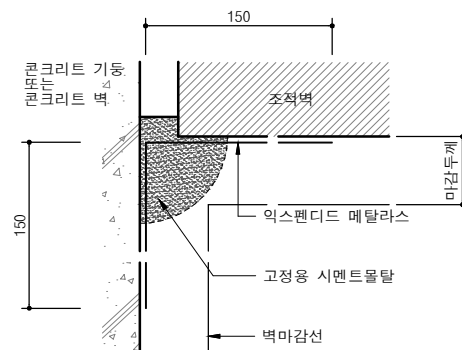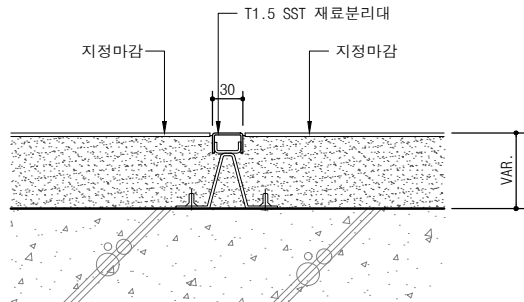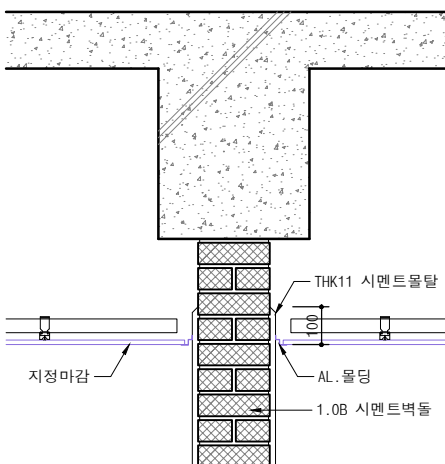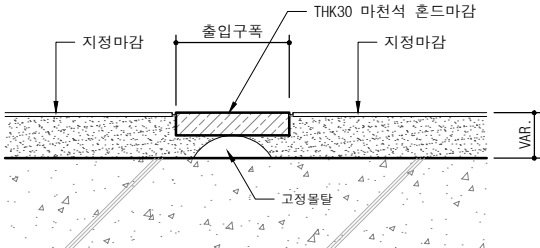 구조체 모따기(15x15) 벽체 마감선 구체모따기(25X25) 고정용 시멘트몰탈 @900 (시멘트:모래=1:2) 알루미늄 코너비드 노출 부분 방청페인트 도장 * 실내 모든 노출기둥 및 벽체 모서리에 적용할 것. 콘크리트면처리 위 외부용수성페인트 *실외 모든 독립된 사각기둥에 사용 코너비드 겨냥도			 도기질타일 SST 사각몰딩			 70 10 25 35 도기질타일 액체방수 코킹(10X10) 몰탈채우기 60x60x1.2t 스텐레스후레임 10 25 35 70 액체방수 도기질타일 SST L형 코너몰드 (주방)		
01	코너비드상세-1	축척 :NONE	02	코너비드상세-2 (샤워실)	축척 :NONE	03	코너비드상세-3 (주방)	축척 :NONE
 콘크리트 기둥 콘크리트 벽 마감두께 10 MER 벽마감선 고정용 시멘트몰탈 SST 코너비드 7			 150 콘크리트 기둥 콘크리트 벽 조적벽 마감두께 익스펜디드 메탈라스 고정용 시멘트몰탈 벽마감선 150			 지정마감 T1.5 SST 재료분리대 지정마감 30 VAR.		
NOTE) 고정용 시멘트몰탈은 시멘트:모래=1:2 @300			NOTE) 고정용 시멘트몰탈은 시멘트:모래=1:2 @300					
04	벽조이너 (수직)	축척 :NONE	05	벽 코너부분 보강	축척 :NONE	06	SST 재료분리대	축척 :NONE
 THK11 시멘트몰탈 AL. 몰딩 1.0B 시멘트벽돌 지정마감			 지정마감 출입구폭 THK30 마천석 혼드마감 지정마감 고정몰탈 VAR.					
07	보하부 조적마감 상세도	축척 :NONE	08	마천석 재료분리대	축척 :NONE			

PROJECT TITLE

태광고급식소
환경개선사업

NOTES

KEY PLAN

3					
△					
△					
NO	DATE	DESCRIPTION	DRN	CHK	APP
REVISIONS					

에이드건축사사무소

ARCHITECTURE INTERIOR DESIGN

t.010-4855-4535 f.0504-372-4535

PROJECT ARCHITECT

PROJECT MANAGER

APPROVED BY

건축사 조지현

CHECKED BY

DRAWN BY

PROJECT NO.

APPROVAL DATE

DRAWING TITLE

잡 상세도-5

SCALE


A1=1/ A3=1/ none

DRAWING NO.

A-510


SHEET NO.

NOTES

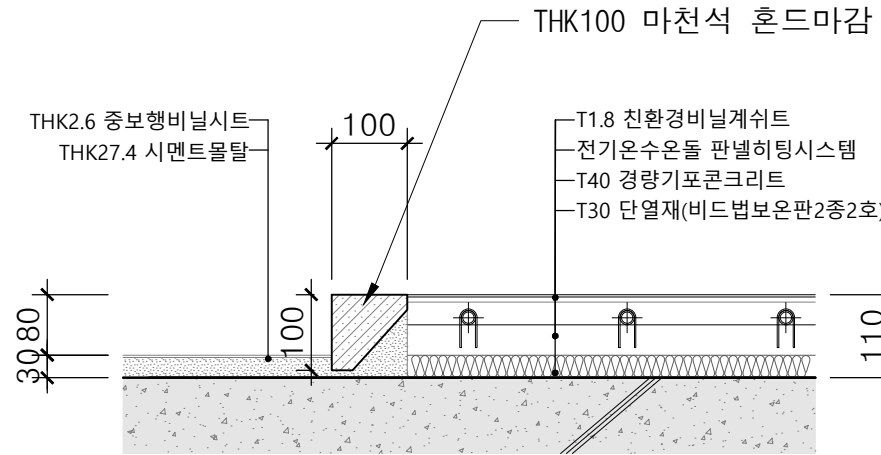


1 급식관리실 마루귀틀 상세도

SCALE: 1/10

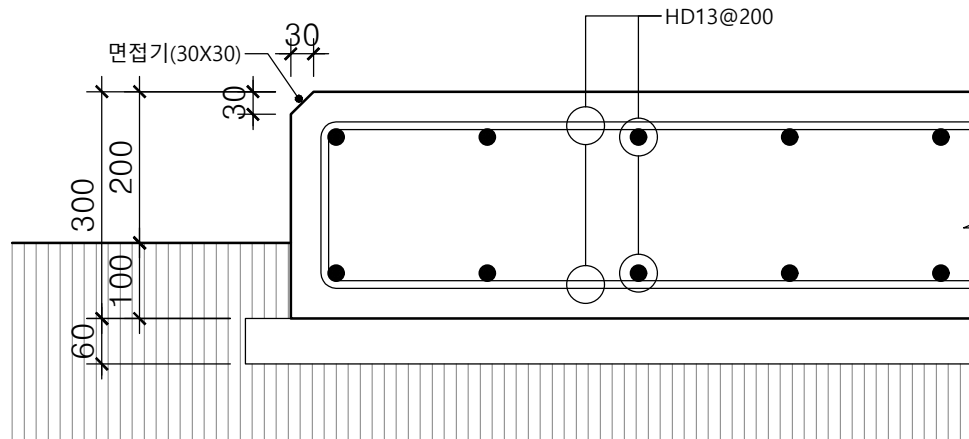

2 외부 장비 PAD 단면 상세도

SCALE: 1/10

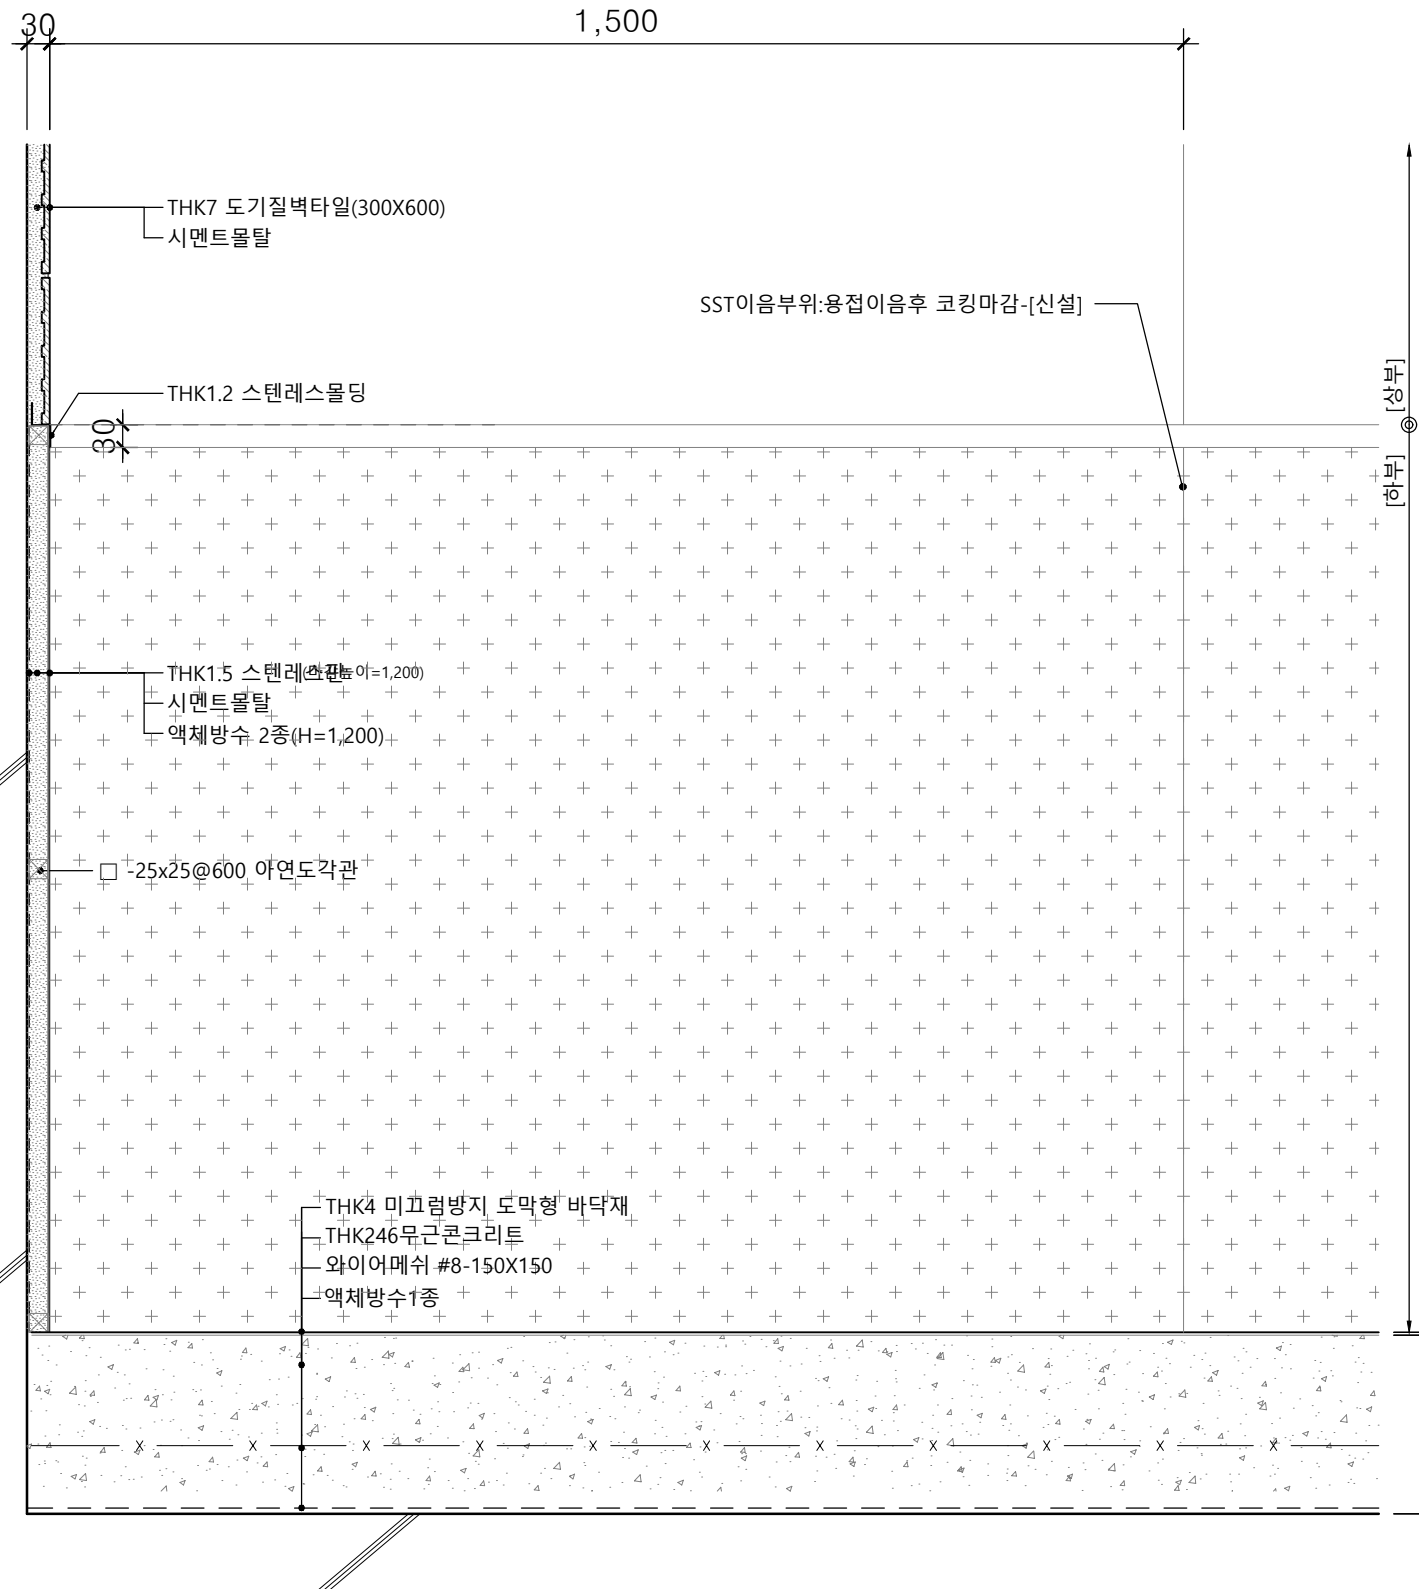

3 조리실 및 세척실 하부벽 마감 단면상세도

SCALE: 1/10

KEY PLAN

NO	DATE	DESCRIPTION	DRN	CHK	APP

REVISIONS



에이드건축사사무소
ARCHITECTURE INTERIOR DESIGN

t.010-4855-4535 f.0504-372-4535

PROJECT ARCHITECT	PROJECT MANAGER
APPROVED BY 건축사 조지현	CHECKED BY
DRAWN BY	PROJECT NO.

APPROVAL DATE

DRAWING TITLE

잡 상세도-6

SCALE
A1=1/ A3=1/ 10

DRAWING NO.
A-511

SHEET NO.

변경 후

태광고급식소
환경개선사업

NOTES

KEY PLAN

NO	DATE	DESCRIPTION	DRN	CHK	APP
3					
2					
1					

REVISIONS



에이드건축사사무소
ARCHITECTURE INTERIOR DESIGN

t.010-4855-4535 f.0504-372-4535

PROJECT ARCHITECT	PROJECT MANAGER
APPROVED BY 건축사 조지현	CHECKED BY
DRAWN BY	PROJECT NO.

APPROVAL DATE

DRAWING TITLE

1층 조리실
기구 배치도-[변경후]

SCALE A1=1/ A3=1/150	SHEET NO.
DRAWING NO. A-601	


급식실 최소면적기준 FROM_경기도교육청

기준면적(고601~1200명 이상)	학생889,교직원71	학생889,교직원71
조리실	97	149.75
전처리실(냉장실, 방풍실포함)	72	69.06
세척실(식당)	84	68.34
부식창고	13	5.15
소모품보관실(세제창고)	5	9.90
휴게실	22	29.26
영양관리실	12~16	20.00
전실(전처리실 방풍실)	6	5.67
샤워/화장실	9	9.88
보일러실	8	7.50
합계면적	323~382 m2	374.50 m2

1

1층 조리실 기구 배치도-[변경후]

A3=1/150

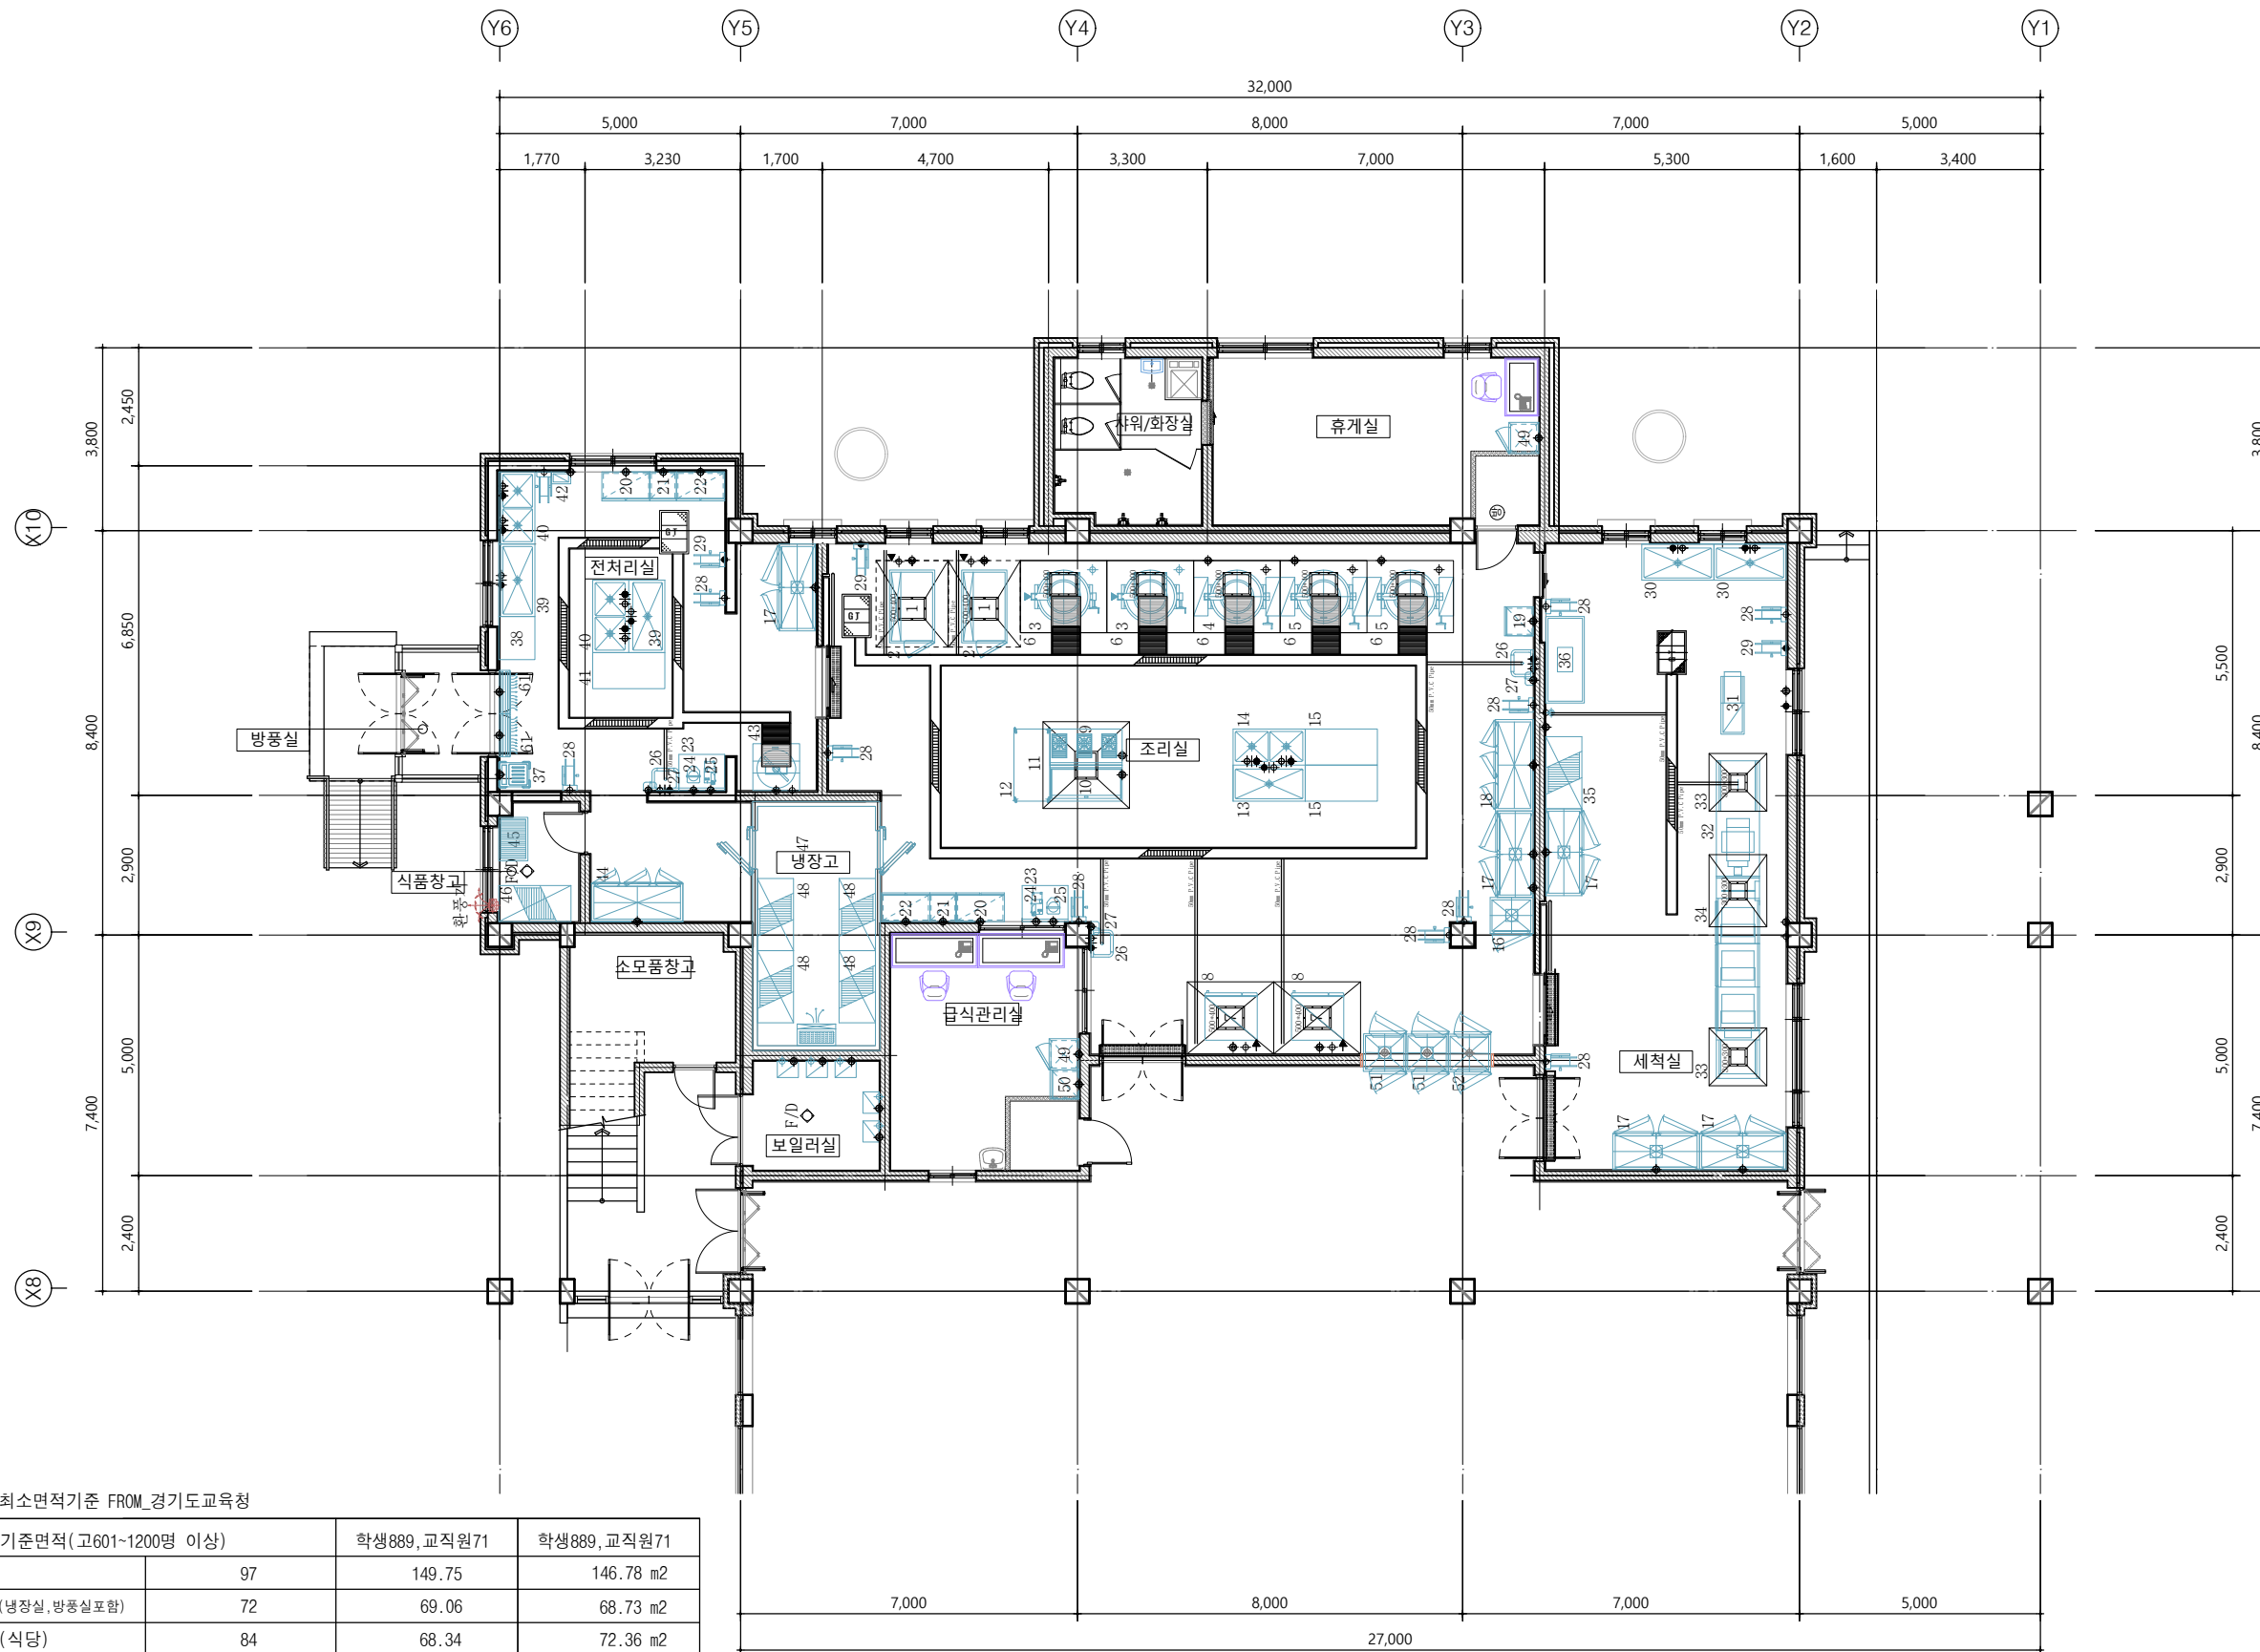

변경 후

PROJECT TITLE

태광고급식소
환경개선사업

NOTES

KEY PLAN

NO	DATE	DESCRIPTION	DRN	CHK	APP
1					

REVISIONS



에이드건축사사무소
ARCHITECTURE INTERIOR DESIGN

t.010-4855-4535 f.0504-372-4535

PROJECT ARCHITECT	PROJECT MANAGER
APPROVED BY 건축사 조지현	CHECKED BY
DRAWN BY	PROJECT NO.

APPROVAL DATE


DRAWING TITLE

1층 식당
기구 배치도-[변경후]

SCALE
A1=1/ A3=1/150

DRAWING NO.
A-602

SHEET NO.

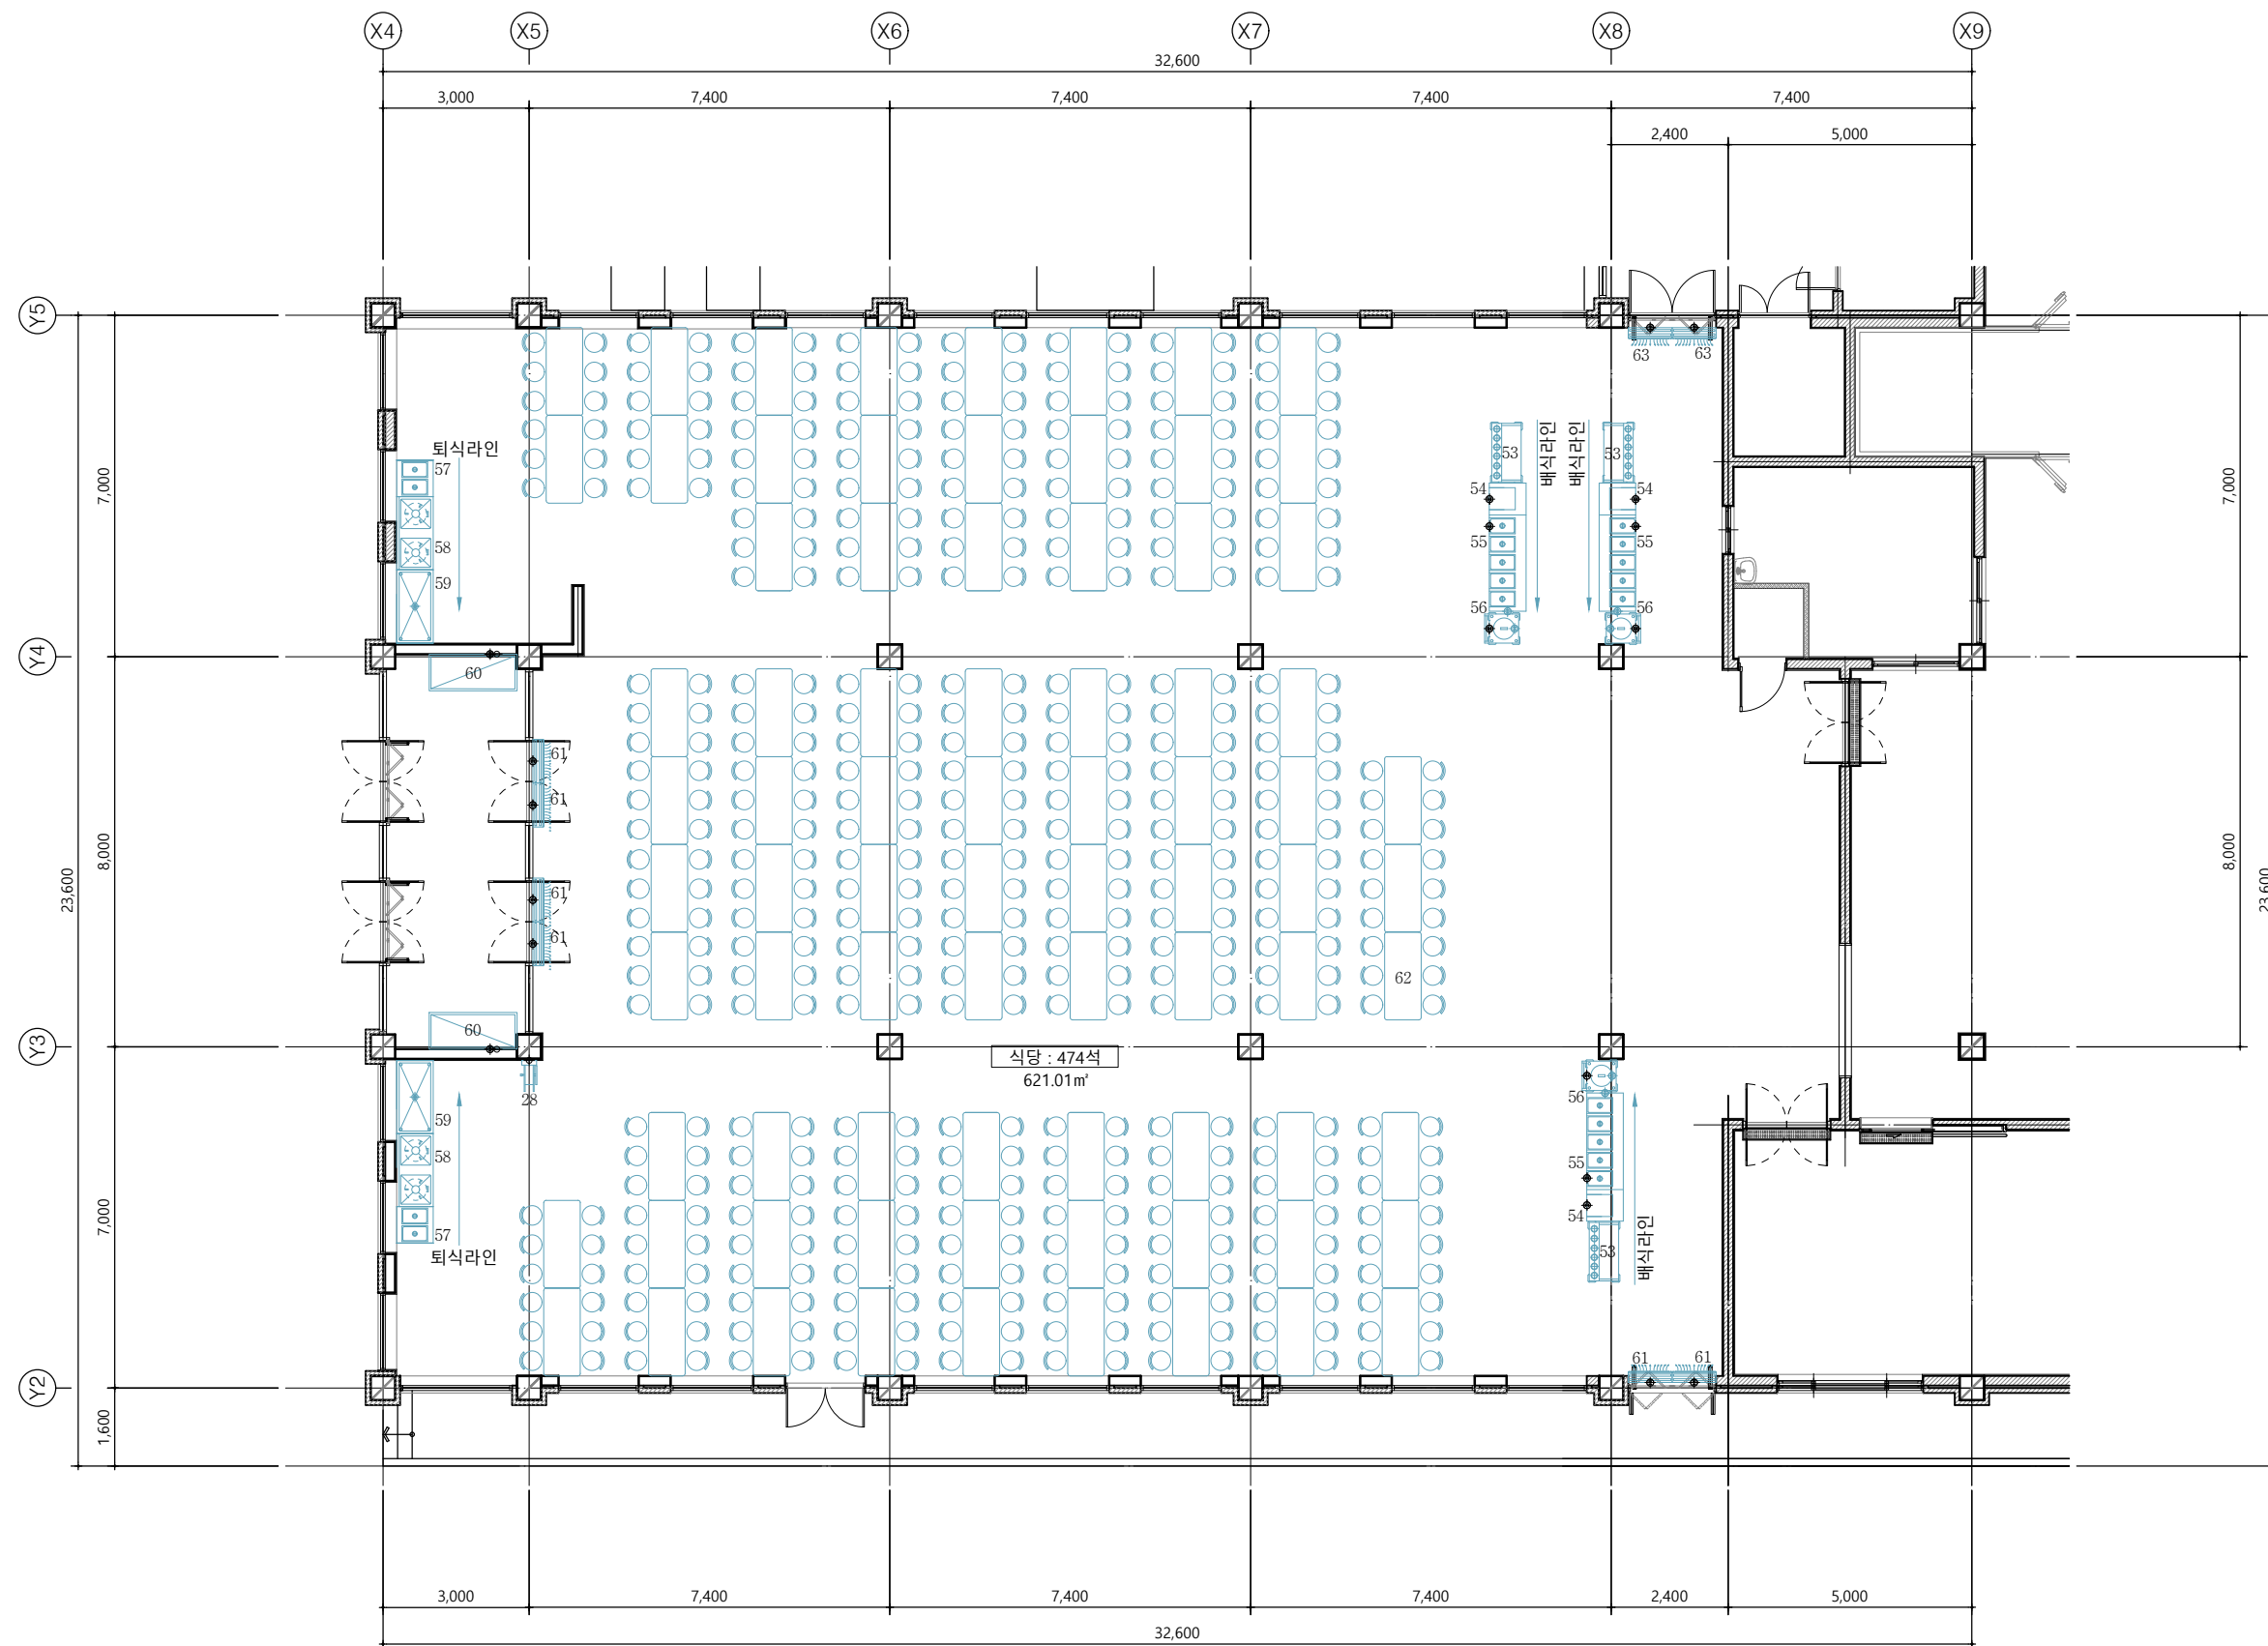

1

1층 식당 기구 배치도-[변경후]

A3=1/150

■ 주방기구목록표-1																	태광고급식소 환경개선사업	
																	NOTES	
NO	DESCRIPTION	DIMENSION			QT' Y	PLUMBING			GAS CONN.		STEAM CONN.		ELECTRICAL			전기높이	NO	
		W	D	H		C.W	H.W	DRAIN	PIPE	Kcal/H	PIPE	Kg/H	P	V	Kw			
1	가스무압력취반기		600인용		2	15*2		50*2	20	43000*2			1	220	1*2	F/L + 1500	1	
2	배기후드 박스형/방수등	1500	1800	600	2								1	220	0.5*2	천정직결	2	
3	가스 회전식 국솥	500인용			2	15*2			20	43000*2			1	220	1*2	F/L + 1500	3	
4	인덕션 회전식 교반솥	500 인용			1	15							3(5)	380	26	직결연결	4	
5	인덕션 회전식 튀김솥	500 인용			2	15*2							3(5)	380	25*2	직결연결	5	
6	경사형 배기후드 휠타/박스형/방수등	1800	1500	1050	5								1	220	0.5*5	천정직결	6	
7	상업용 오븐	40바드용			2	15*2		50*2	20	60000*2			1	220	2*2	F/L + 1500	7	
8	배기후드 휠타 박스형	1800	1500	600	2												8	
9	인덕션렌지	1500	750	800	1								3(5)	380	16.5	직결연결	9	
10	인덕션 부침기	1500	750	800	1								3(5)	380	11	직결연결	10	
11	경사형 배기후드 휠타/박스형/방수등	1800	1800	1050	1								1	220	0.5	천정직결	11	
12	이동작업대	1500	750	850	1												12	
13	1조 세정대	1500	750	850	1	15	15	50									13	
14	2조 세정대	1500	750	850	1	15*2	15*2	50*2									14	
15	작업대	1500	750	850	2												15	
16	전기 식기 소독고	900	800	1950	1								1	220	3.5	F/L + 2100	16	
17	전기 식기 소독고	1800	800	1950	5								3(5)	380	6.5*5	직결연결	17	
18	냉동냉장고	1900	800	1910	1								1	220	2	F/L + 2100	18	
19	장화소독기	700	600	1900	1								1	220	2.5	F/L + 2100	19	
20	칼/도마소독기	1000	600	1350	2								1	220	2*2	F/L + 2000	20	
21	고무장갑소독기	550	600	1900	2								1	220	2*2	F/L + 2000	21	
22	앞치마소독기	1000	600	1900	2								1	220	2*2	F/L + 2000	22	
23	기기받침대	950	640	680	2								1	220	2*2	F/L + 900	23	
24	믹서기	DA-635			2								1	220	1*2	F/L + 900	24	
25	야채 절단기	최고야 500			2								1	220	1*2	F/L + 900	25	
26	손 세정대	페달식			3	15*3	15*3	50*3									26	
27	손 소독기	분사식			3								1	220	0.5*3	F/L + 1500	27	
28	자동 호스 걸이	냉수용			11	15*11											28	
29	자동 호스 걸이	온수용			3		15*3										29	
30	담금세정대	1500	750	850	2	15*2	15*2	50*2									30	
31	애벌세척기	1310	560	1185	1		15	50					1	220	2	F/L + 1500	31	
32	자동 식기 세척기	3탱크 건조형/응축기포함			1	20		50	15	70000			3(5)	380	42	직결연결	32	
33	배기후드 박스형	1200	1200	600	2												33	
34	배기후드 박스형	1500	1200	600	1								1				34	
35	식기선반	1500	750	1900	1												35	
																	KEY PLAN	
																	△ △ △ △	
																	NO DATE DESCRIPTION DRN CHK APP	
																	REVISIONS	
																	AD 에이드건축사사무소 ARCHITECTURE INTERIOR DESIGN t.010-4855-4535 f.0504-372-4535	
																	PROJECT ARCHITECT PROJECT MANAGER	
																	APPROVED BY 건 축 사 조 지 현 CHECKED BY	
																	DRAWN BY PROJECT NO.	
																	APPROVAL DATE	
																	DRAWING TITLE	
																	주방기구목록표-1 [변경후]	
																	SCALE A1=1/ A3=1/ none	
																	DRAWING NO. SHEET NO. A-603	

■ 주방기구목록표-2

태광고급식소
환경개선사업

NO	DESCRIPTION	DIMENSION			QT Y	PLUMBING			GAS CONN.		STEAM CONN.		ELECTRICAL			전기높이	NO
		W	D	H		C.W	H.W	DRAIN	PIPE	Kcal/H	PIPE	Kg/H	P	V	Kw		
36	음식물 처리기		100KG		1	15		50					3	380	5	F/L + 1500	36
37	전자저울		150kg		1								1	220	1	F/L + 1500	37
38	작업대	900	750	850	1												38
39	1조세정대	1500	750	850	2	15*2	15*2	50*2									39
40	2조세정대	1500	750	850	2	15*4	15*4	50*4									40
41	작업대	1500	750	850	1												41
42	살균수제 조장치	차아염소산 나트륨수			1	15							1	220	1	F/L + 1500	42
43	전동세미기		80kg		1	15		50					1	220	1	F/L + 1500	43
44	냉동고	1900	800	1910	1								1	220	2	F/L + 2100	44
45	창고깔판	900	600	250	1												45
46	창고선반	1500	750	1900	1												46
47	냉장실	5170	2650	2400	1			50					1	220	5	직결연결	47
48	냉장실선반	1500	750	1900	4												48
49	가정용냉장고		250리터		2								1	220	1*2	F/L + 1500	49
50	보존식냉동고		6칸		1								1	220	1	F/L + 1500	50
51	음식보온고/양문형	880	780	1820	2								1	220	1.5*2	F/L + 2100	51
52	음식보냉고/양문형	880	780	1820	1								1	220	1.5	F/L + 2100	52
53	수저식 판매분대	1200	600	900	3												53
54	밥배식대	750	750	810	3								1	220	1*3	자동릴콘센트 마감	54
55	보온배식대	1980	750	810	3								1	220	2*3	자동릴콘센트 마감	55
56	국보온운반차	700	700	800	3								1	220	2*3	자동릴콘센트 마감	56
57	수저 회수차	700	600	800	2												57
58	잔반처리대	1500	750	800	2												58
59	식판회수차	1500	750	800	2												59
60	대용량 급수장치	1500	510	1300	2	15*2		50*2					1	220	2.5*2	F/L + 1500	60
61	에어커튼		900mm		10								1	220	0.5*10	천정콘센트마감	61
62	식탁/의자		6인용		79												62
63																	63
64																	64
65																	65
66																	66
67																	67
68																	68
69																	69
70																	70
주방기구목록표-2 [변경후]																	
SCALE A1=1/ A3=1/ none																	
DRAWING NO. A-604 SHEET NO.																	