

강원도립대학교
RISE사업 현장기반형 산학연계 교육환경개선공사 (호텔관광과)
(건 축)

건축사사무소

하윤

2026.07

PROJECT TITLE



RISE사업 현장기반형 산학연계
교육환경개선공사 (호텔관광과)

NOTE

△		
△		
△		
△		
△		
△		
△		
△		
△		

NO.	DESCRIPTION	DATE
-----	-------------	------

ISSUES & REVISIONS

DATE	2026. 07
------	----------

SCALE	설-계	검-토	승-인
1/100			

DRAWING TITLE


평면도(변경 전)

DRAWING NO.

I-002

SHEET NO.

002

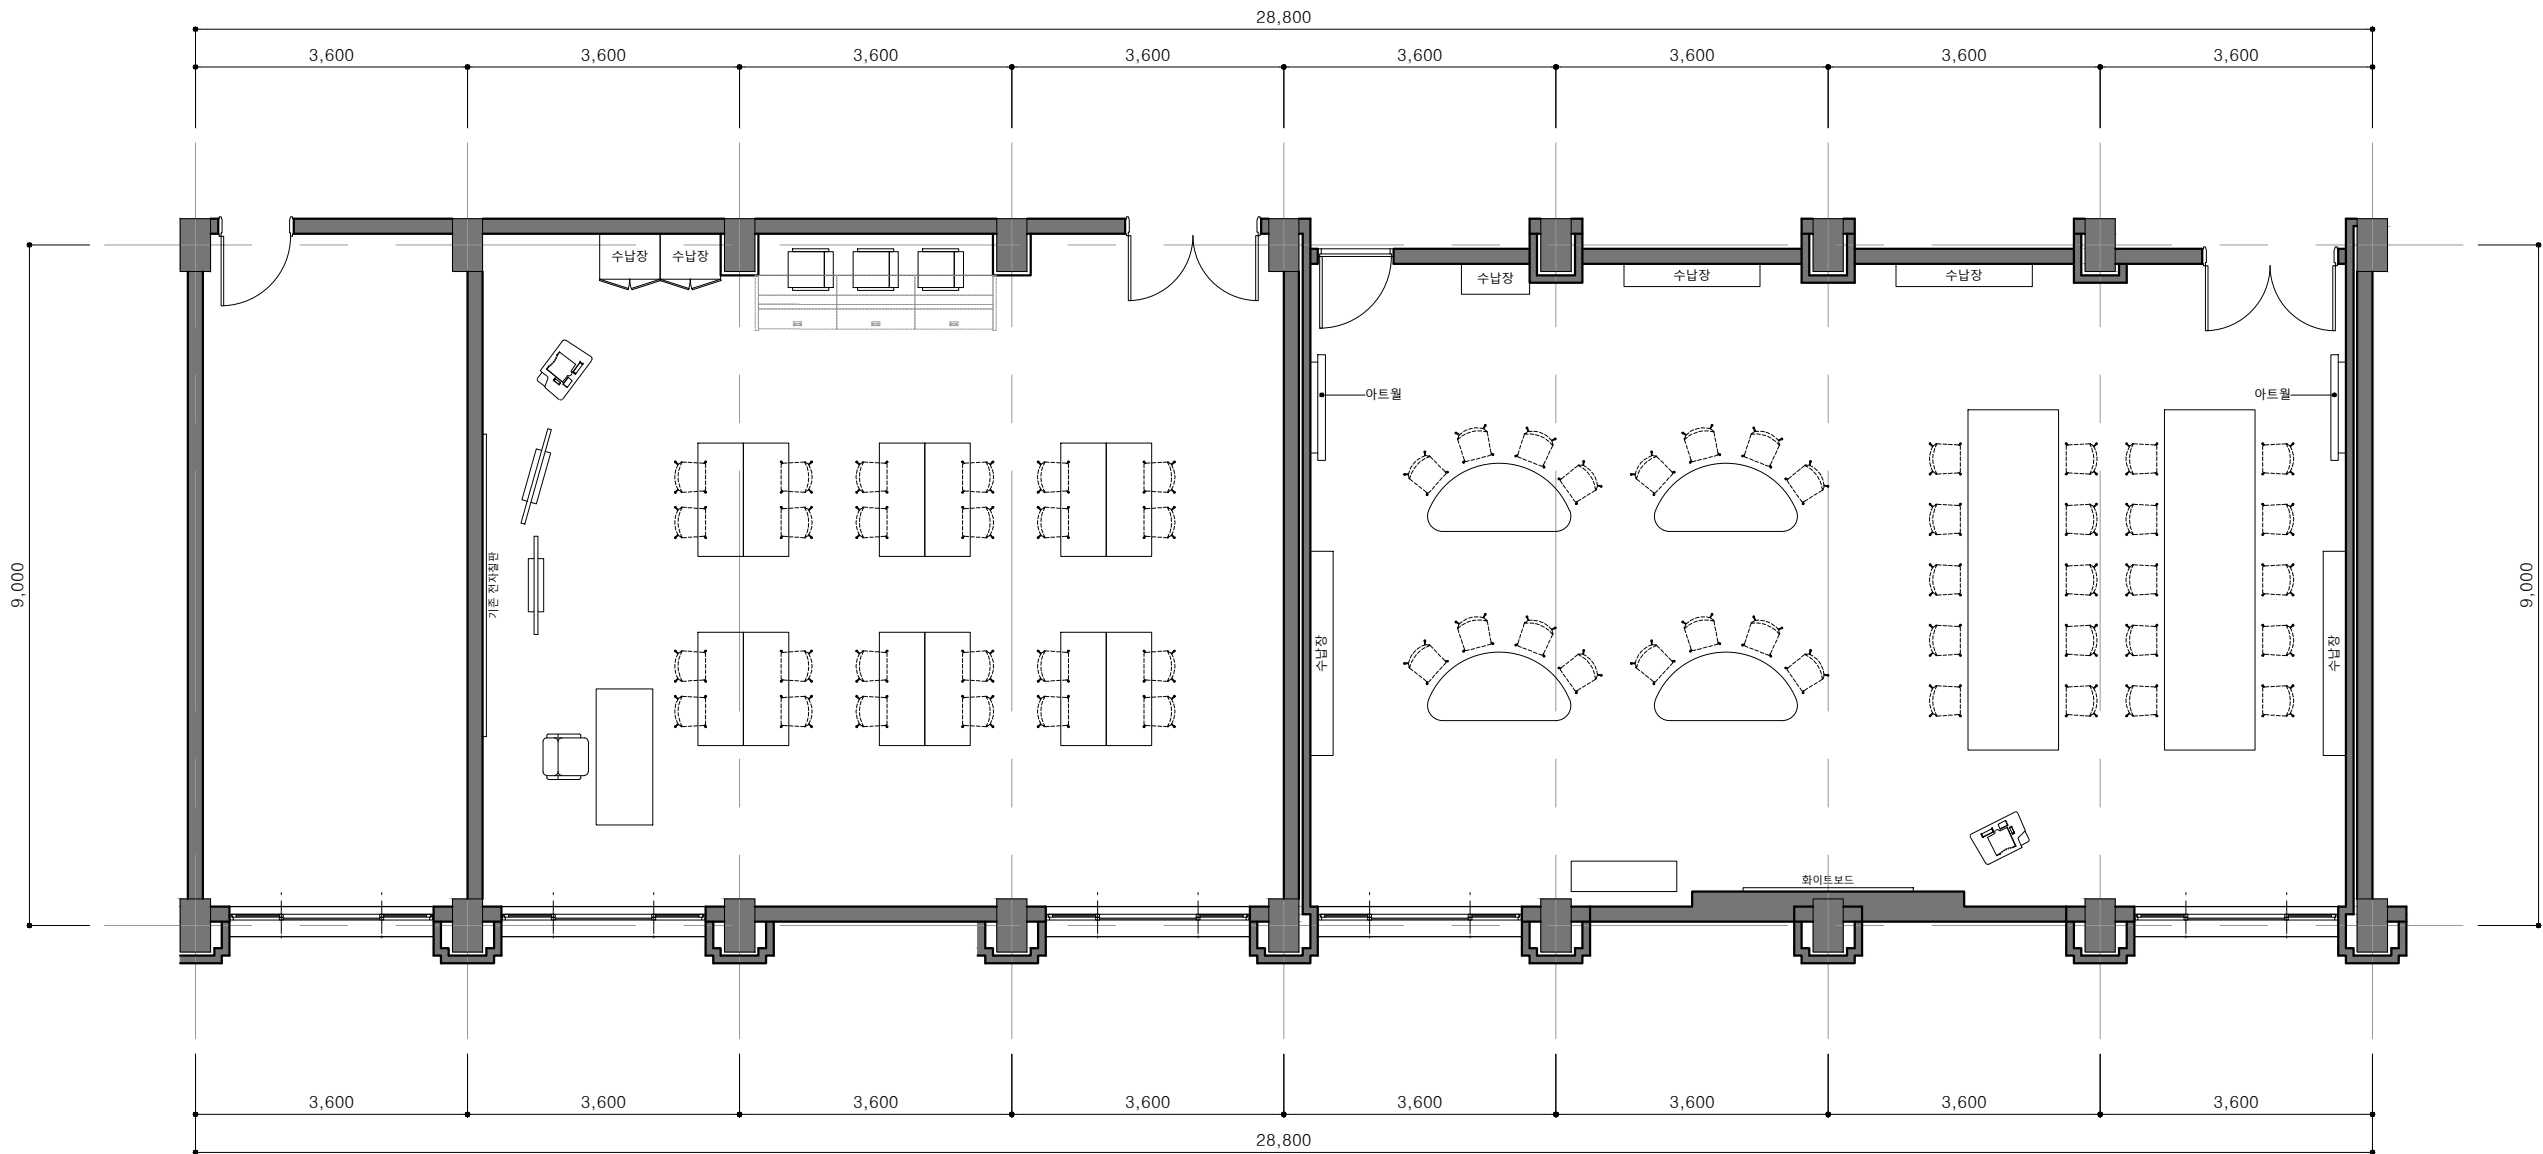

PROJECT TITLE



RISE사업 현장기반형 산학연계
교육환경개선공사 (호텔관광과)

NOTE

△		
△		
△		
△		
△		
△		
△		
△		
△		

NO.	DESCRIPTION	DATE
-----	-------------	------

ISSUES & REVISIONS

DATE	2026. 07
------	----------

SCALE	설-계	검-토	승-인
1/100			

DRAWING TITLE


철거도

DRAWING NO.

I-003

SHEET NO.

003

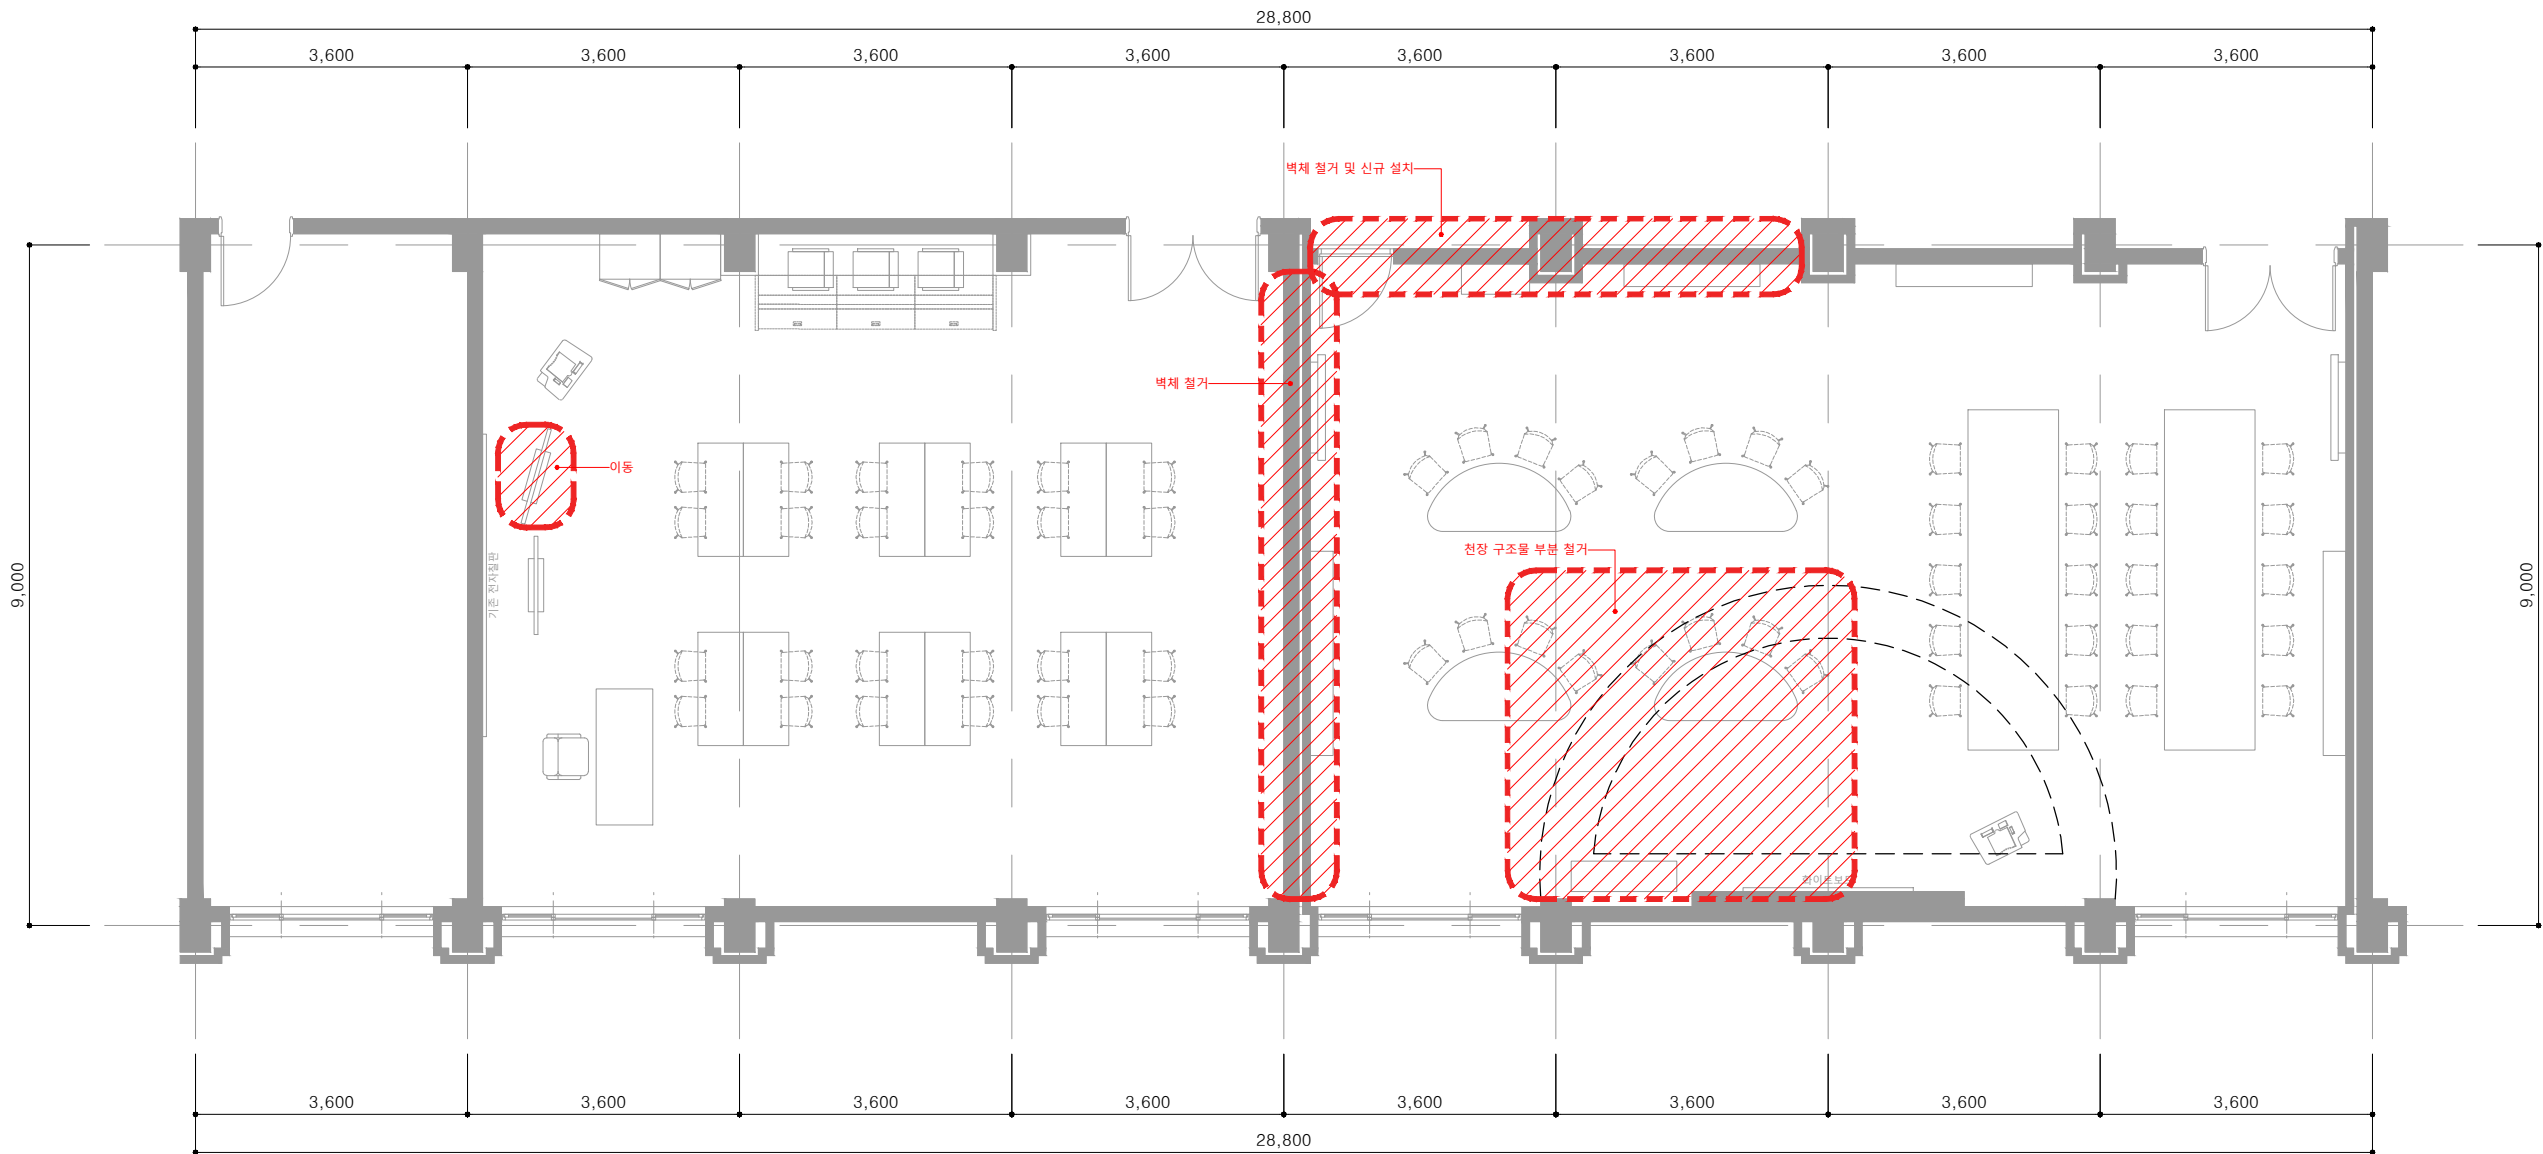

PROJECT TITLE



RISE사업 현장기반형 산학연계
교육환경개선공사 (호텔관광과)

NOTE

△		
△		
△		
△		
△		
△		
△		
△		

NO. DESCRIPTION DATE

ISSUES & REVISIONS

DATE 2026. 07

SCALE	설-계	검-토	승-인
1/100			

DRAWING TITLE


평면도(변경 후)

DRAWING NO.

I-004

SHEET NO.

004

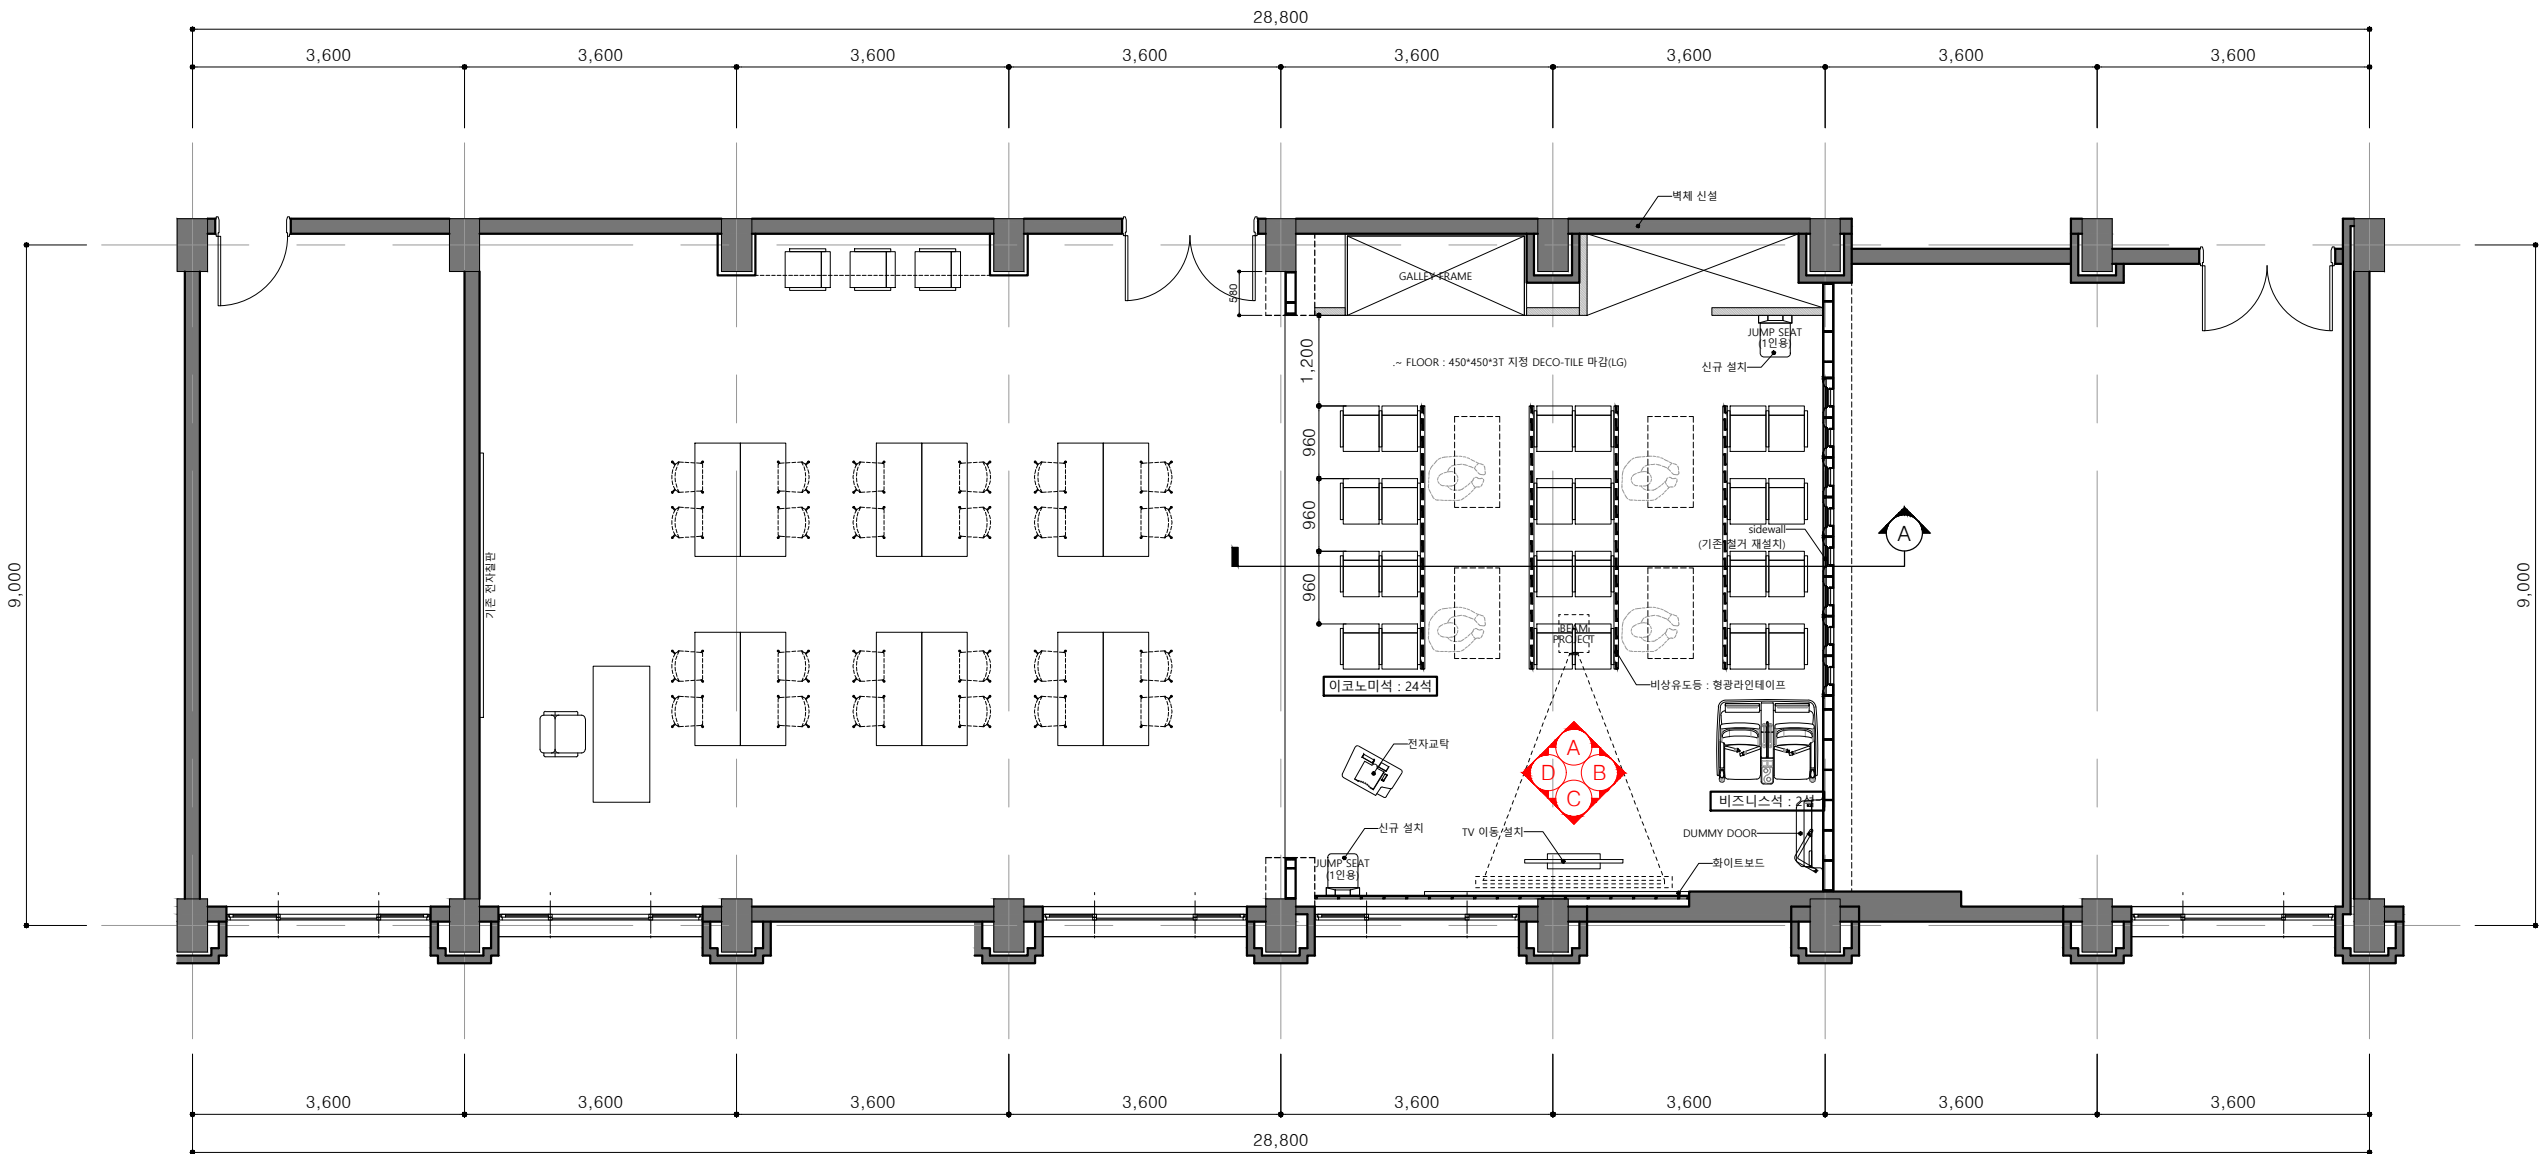

PROJECT TITLE



RISE사업 현장기반형 산학연계
교육환경개선공사 (호텔관광과)

NOTE

△		
△		
△		
△		
△		
△		
△		
△		
△		

NO.	DESCRIPTION	DATE
-----	-------------	------

ISSUES & REVISIONS

DATE 2026. 07

SCALE	설-계	검-토	승-인
1/100			

DRAWING TITLE

천장도

DRAWING NO.
I-005

SHEET NO.
005

SCALE

1/100

LEGEND

심별	명칭	규격	수량
⊕	LED 4"DOWN LIGHT	Ø110/4000K	23
—	LED T5	4000K (20W)	
	시스템 에어컨 4WAY		1
	BEAM PROJECT		1

01 천장도

PROJECT TITLE



RISE사업 현장기반형 산학연계
교육환경개선공사 (호텔관광과)

NOTE

△		
△		
△		
△		
△		
△		
△		
△		
△		
NO.	DESCRIPTION	DATE

ISSUES & REVISIONS

DATE 2026. 07

SCALE	설 계	검 토	승 인
1/50			

DRAWING TITLE


입면도_A, B

DRAWING NO.

I-006

SHEET NO.


006

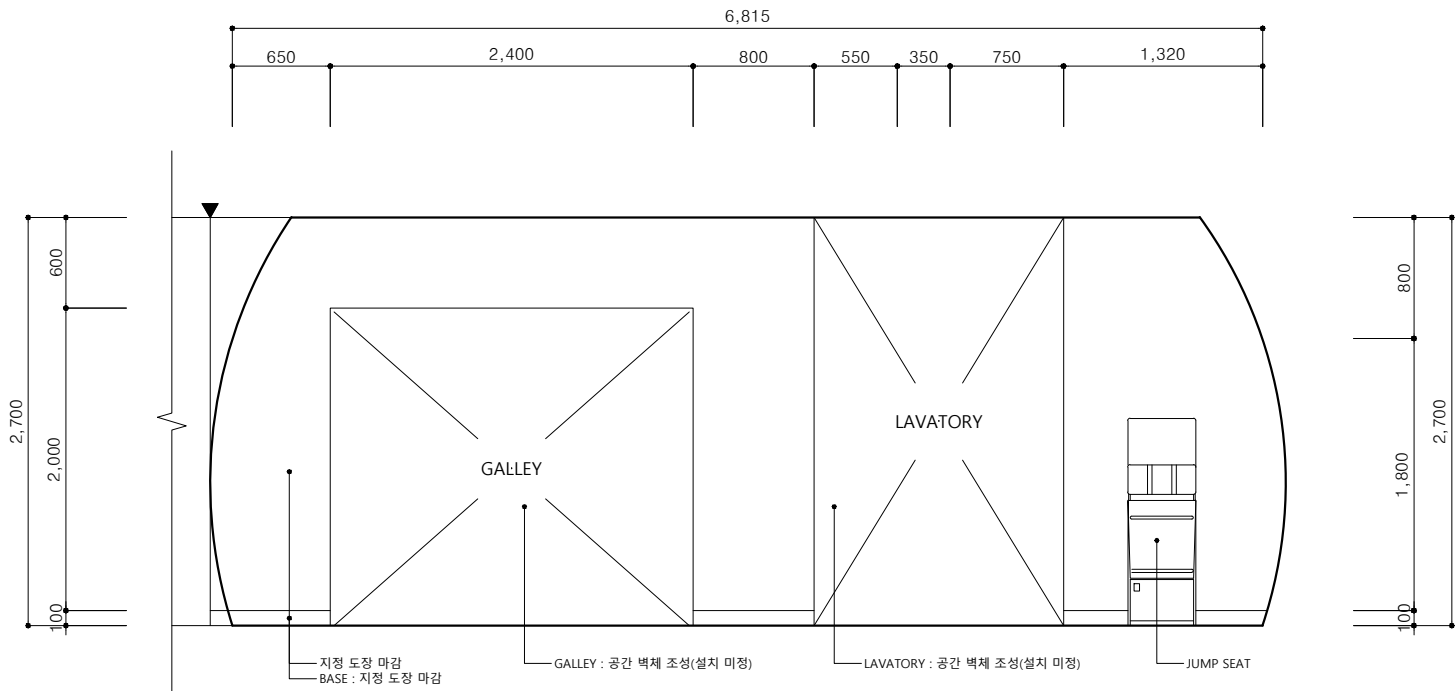

01 입면도 A

SCALE

1/50

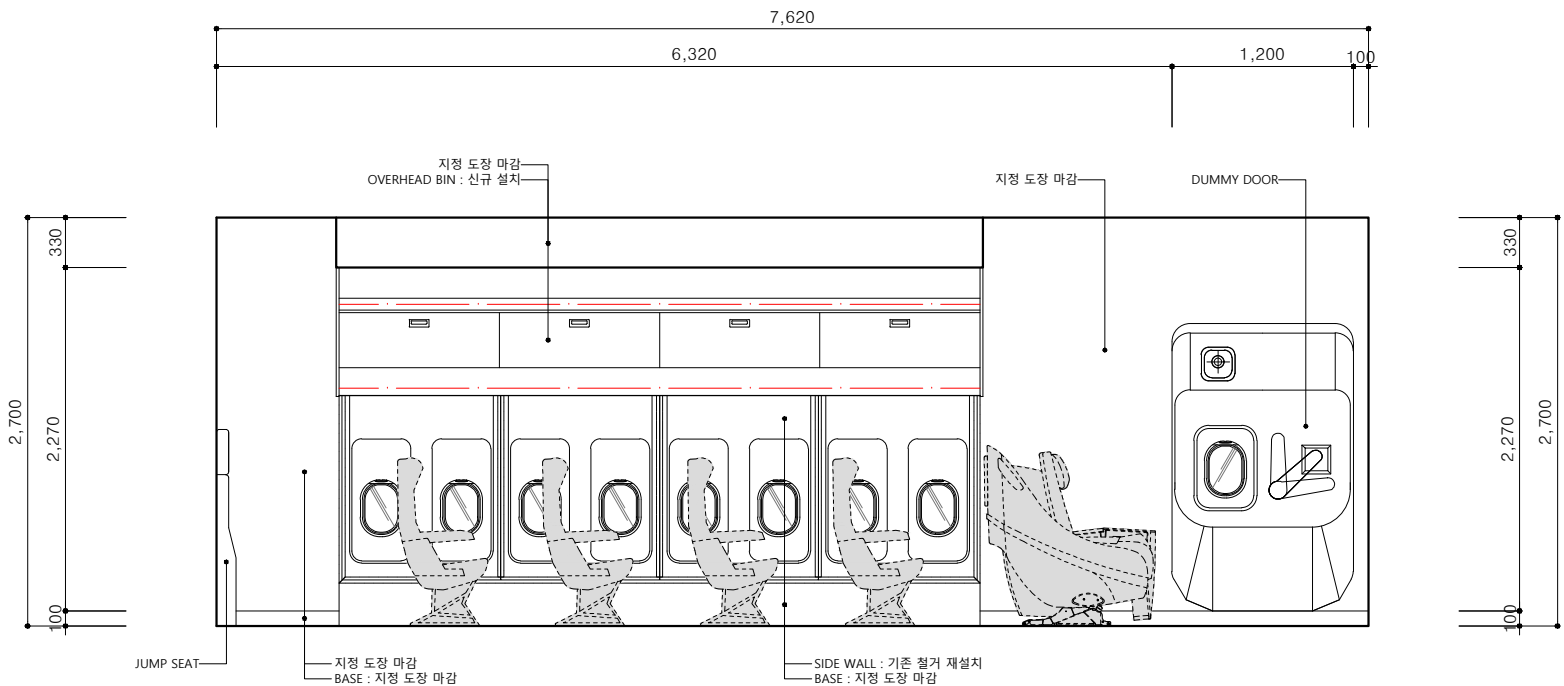

02 입면도 B

SCALE

1/50

PROJECT TITLE



RISE사업 현장기반형 산학연계
교육환경개선공사 (호텔관광과)

NOTE

△		
△		
△		
△		
△		
△		
△		
△		
△		

NO.	DESCRIPTION	DATE
-----	-------------	------

ISSUES & REVISIONS

DATE 2026. 07

SCALE	설-계	검-토	승-인
1/50			

DRAWING TITLE


입면도_C, D

DRAWING NO.

I-007

SHEET NO.


007

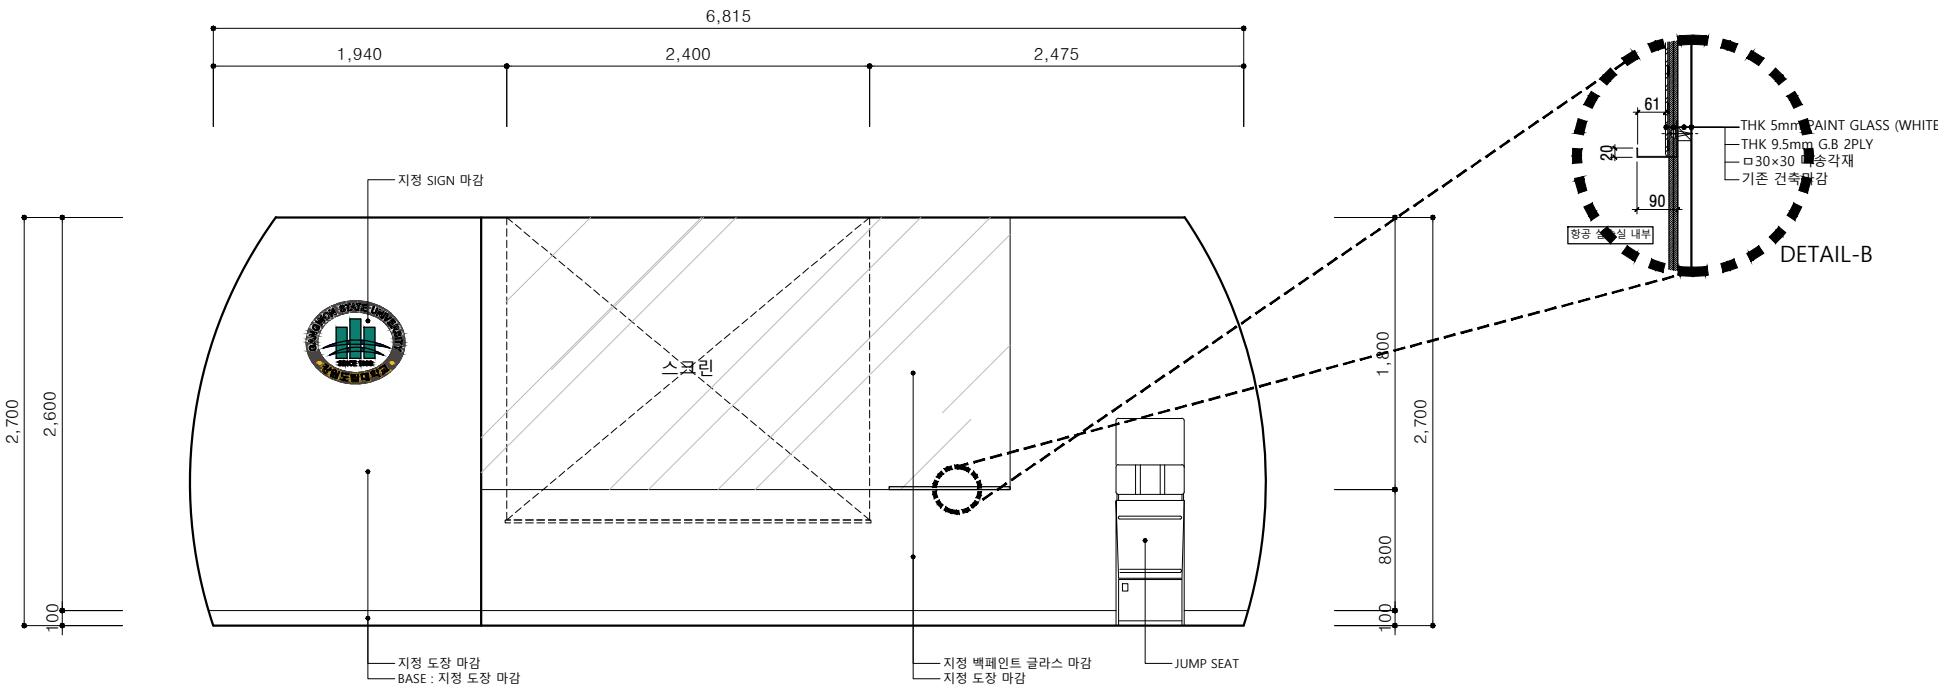

01 입면도 C

SCALE

1/50

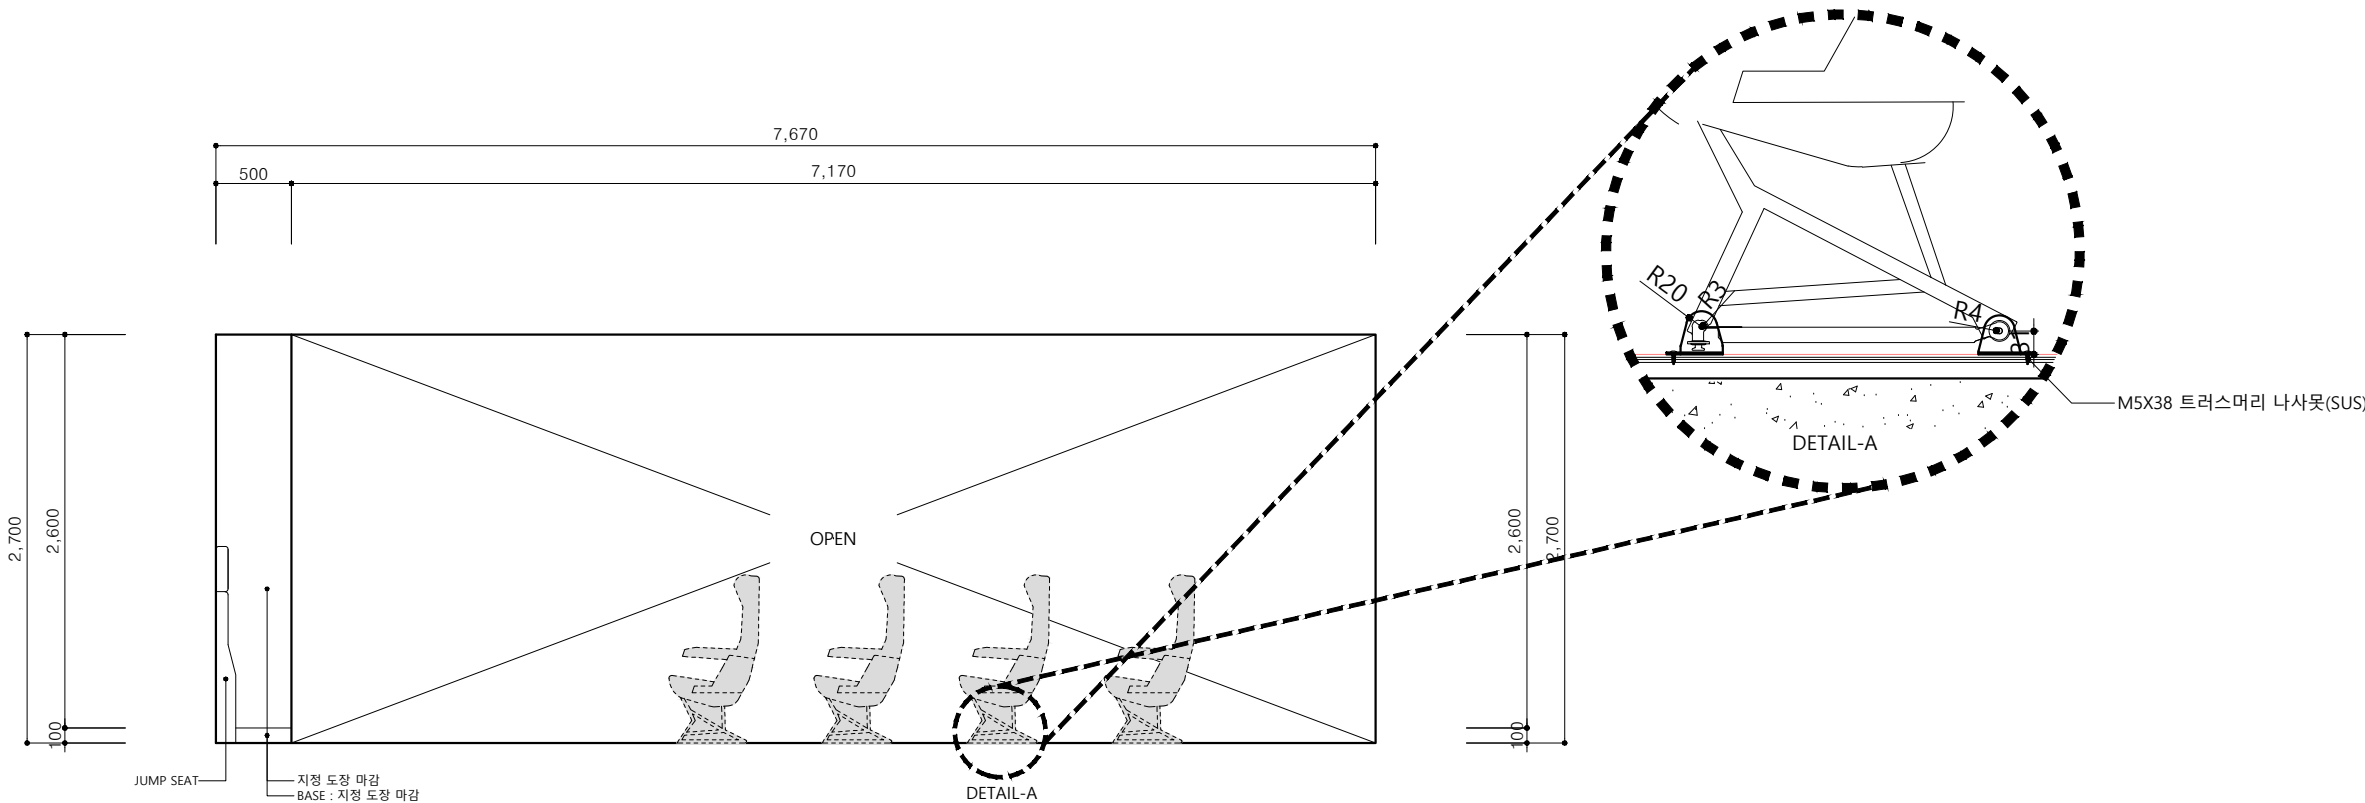

02 입면도 D

SCALE

1/50

PROJECT TITLE



RISE사업 현장기반형 산학연계
교육환경개선공사 (호텔관광과)

NOTE

△		
△		
△		
△		
△		
△		
△		
△		
△		

NO.	DESCRIPTION	DATE
-----	-------------	------

ISSUES & REVISIONS

DATE	2026. 07
------	----------

SCALE	설-계	검-토	승-인
1/50			

DRAWING TITLE


단면도

DRAWING NO.

I-008

SHEET NO.

008

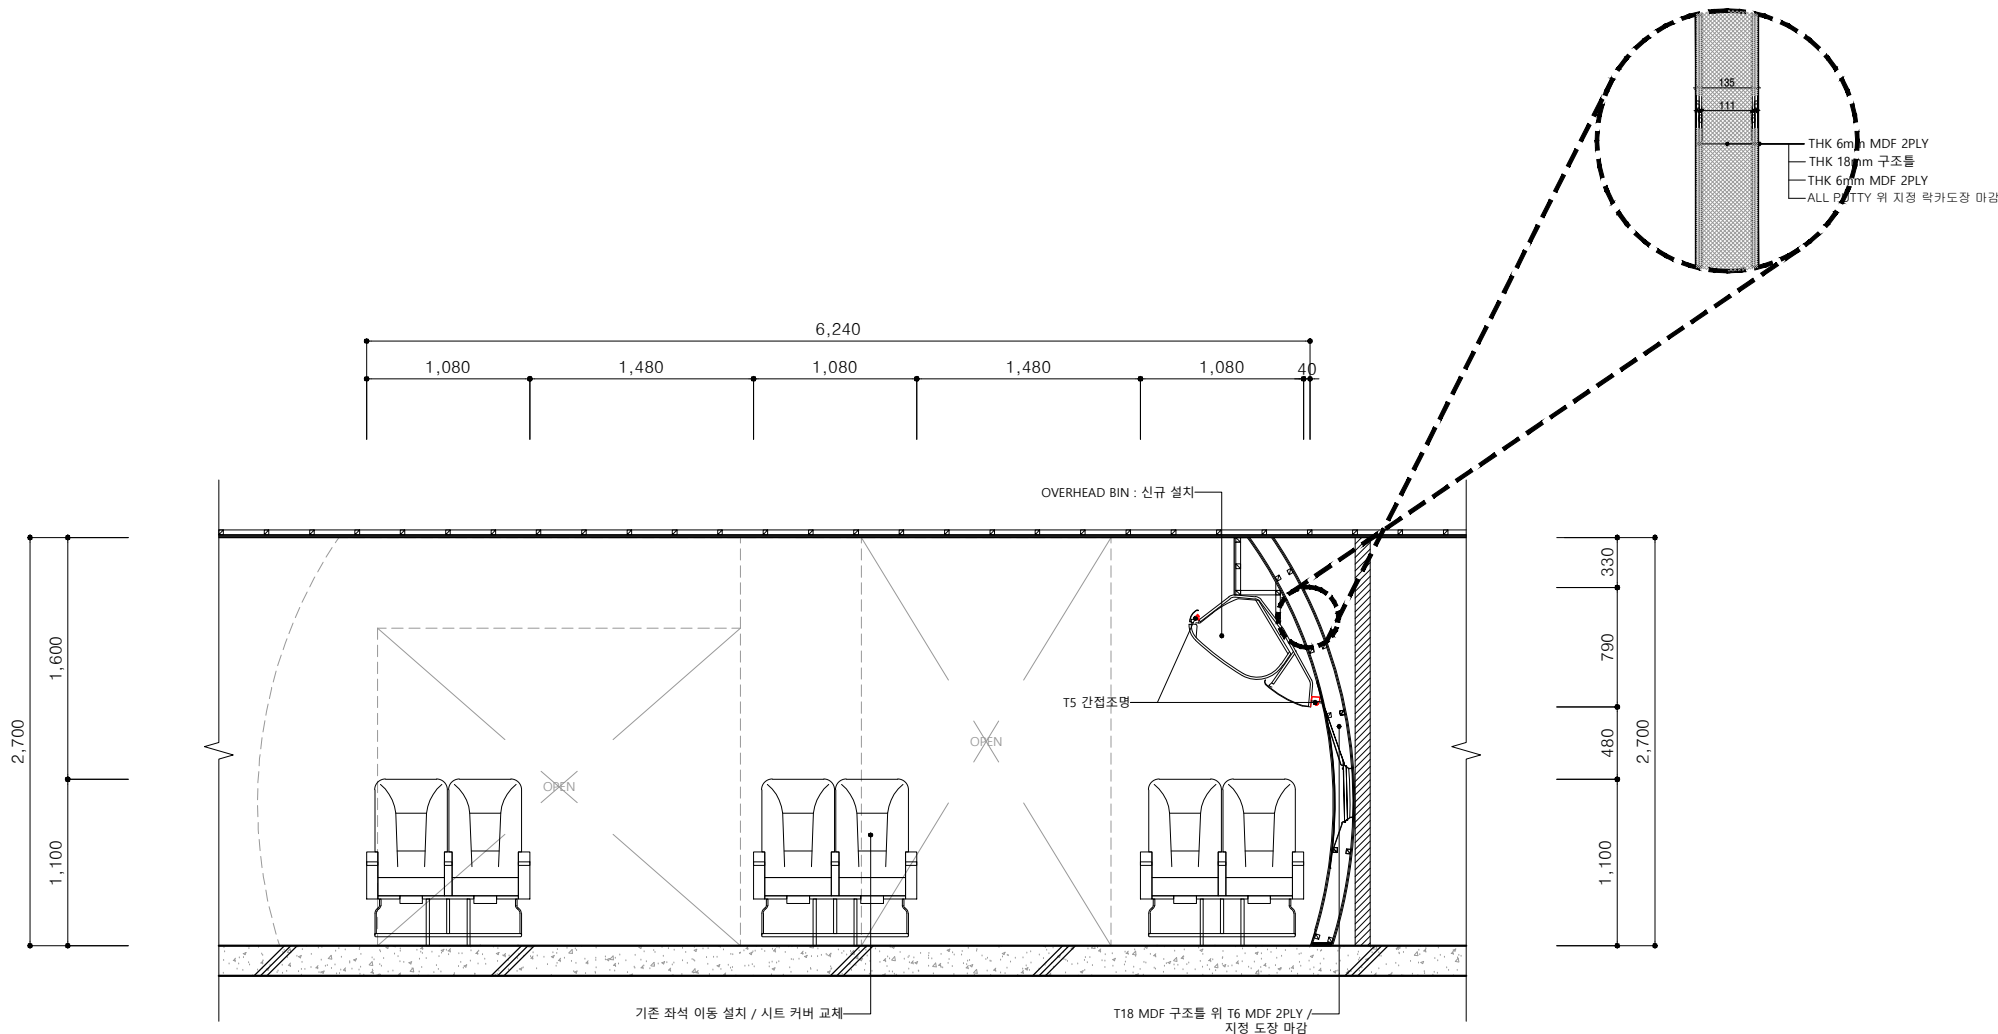

PROJECT TITLE



RISE사업 현장기반형 산학연계
교육환경개선공사 (호텔관광과)

NOTE

△		
△		
△		
△		
△		
△		
△		
△		
△		

NO. DESCRIPTION DATE

ISSUES & REVISIONS

DATE 2026. 07

SCALE	설-계	검-토	승-인
NONE			

DRAWING TITLE

투시도 1

DRAWING NO.

I-009

SHEET NO.

009



PROJECT TITLE



RISE사업 현장기반형 산학연계
교육환경개선공사 (호텔관광과)

NOTE

△		
△		
△		
△		
△		
△		
△		
△		
△		
NO.	DESCRIPTION	DATE

ISSUES & REVISIONS

DATE 2026. 07

SCALE	설-계	검-토	승-인
NONE			

DRAWING TITLE

투시도 2

DRAWING NO.

I-010

SHEET NO.

010



PROJECT TITLE



RISE사업 현장기반형 산학연계
교육환경개선공사 (호텔관광과)

NOTE

△		
△		
△		
△		
△		
△		
△		
△		
△		
△		
NO.	DESCRIPTION	DATE

ISSUES & REVISIONS

DATE 2026. 07

SCALE	설-계	검-토	승-인
NONE			

DRAWING TITLE

투시도 3

DRAWING NO.

I-011

SHEET NO.

011





건축사사무소

하윤

경기도 양평군 양평읍 양평시장길 29, 1층
TEL: 010-2415-0112 FAX: 02430-2416

PROJECT TITLE



강원도립대학교
GANWON STATE UNIVERSITY

RISE사업 현장기반형 산학연계
교육환경개선공사 (호텔관광과)

NOTE

△		
△		
△		
△		
△		
△		
△		
△		
△		
△		

NO. DESCRIPTION DATE

ISSUES & REVISIONS

DATE 2026. 07

SCALE	설-계	검-토	승-인
NONE			

DRAWING TITLE


투시도 4

DRAWING NO.

I-012

SHEET NO.

012

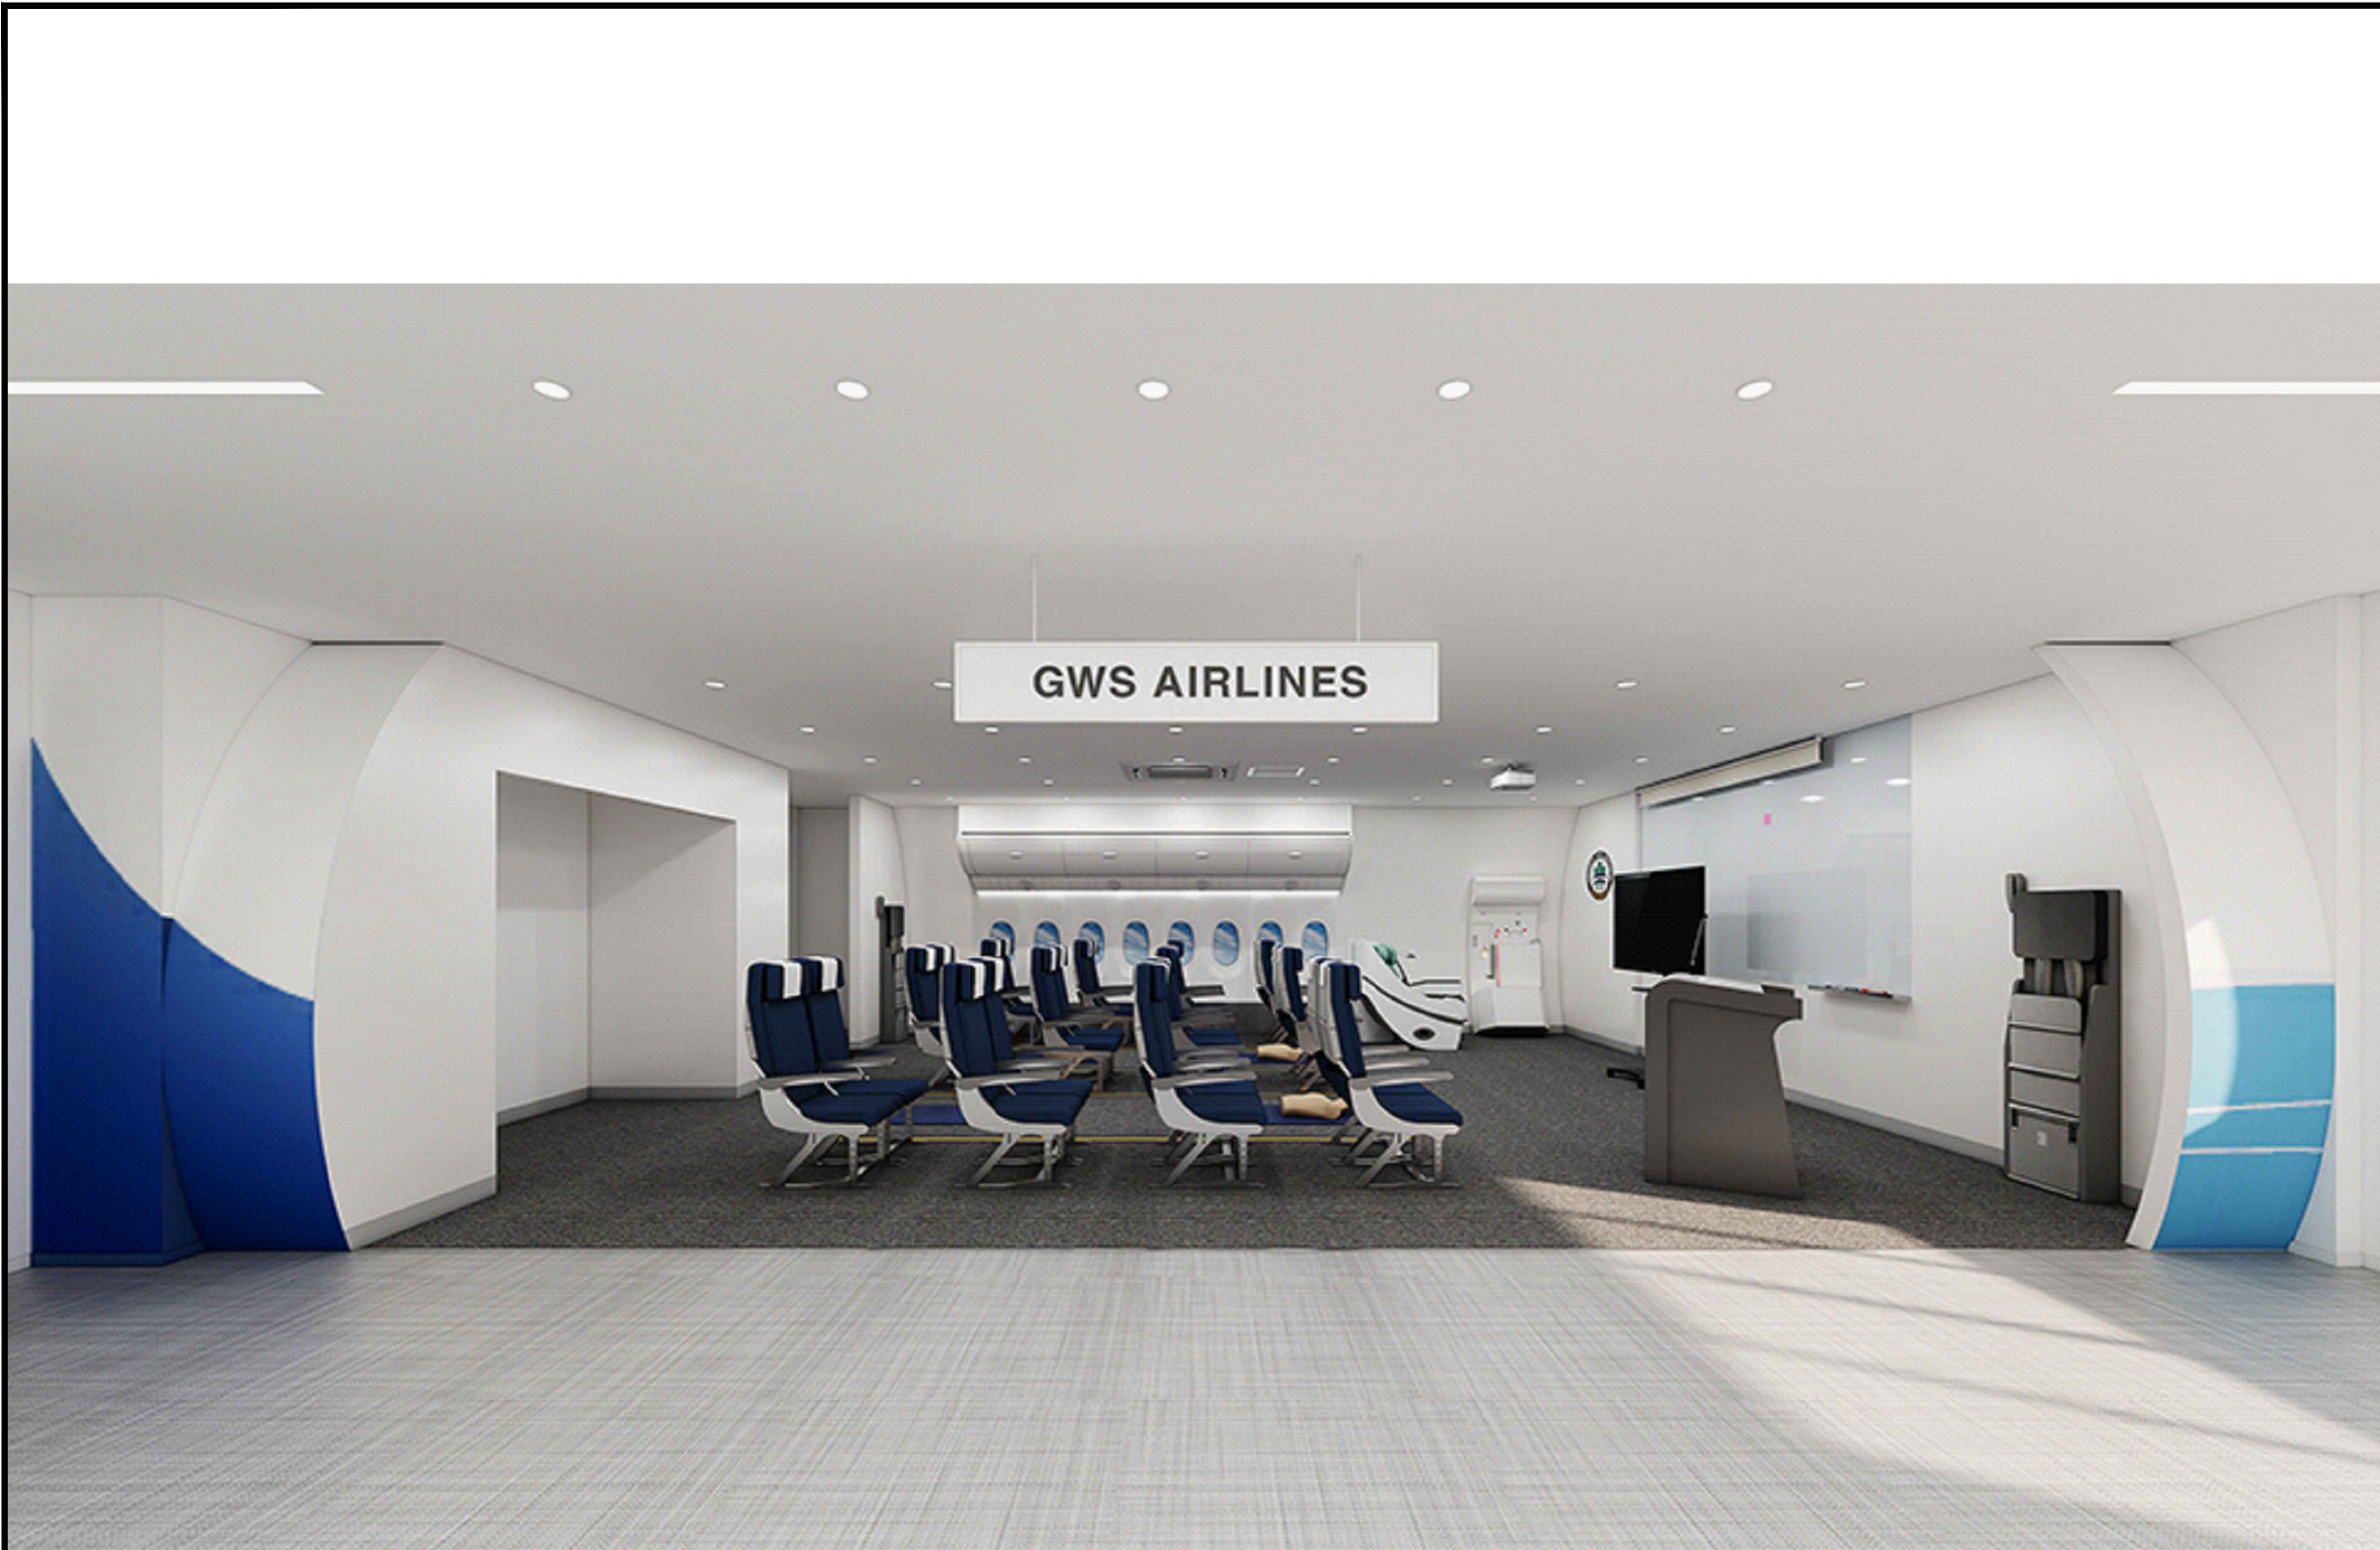

건축사사무소

하윤

경기도 양평군 양평읍 양평시장길 29, 1층
TEL: 010-2415-0112 FAX: 02430-2416

PROJECT TITLE



RISE사업 현장기반형 산학연계
교육환경개선공사 (호텔관광과)

NOTE

△		
△		
△		
△		
△		
△		
△		
△		
△		
NO.	DESCRIPTION	DATE

ISSUES & REVISIONS

DATE 2026. 07

SCALE	설-계	검-토	승-인
NONE			

DRAWING TITLE

투시도 5

DRAWING NO.
I-013

SHEET NO.
013