


처 리 장


처리시설 평면도 (1/2)

S = 1 : 40

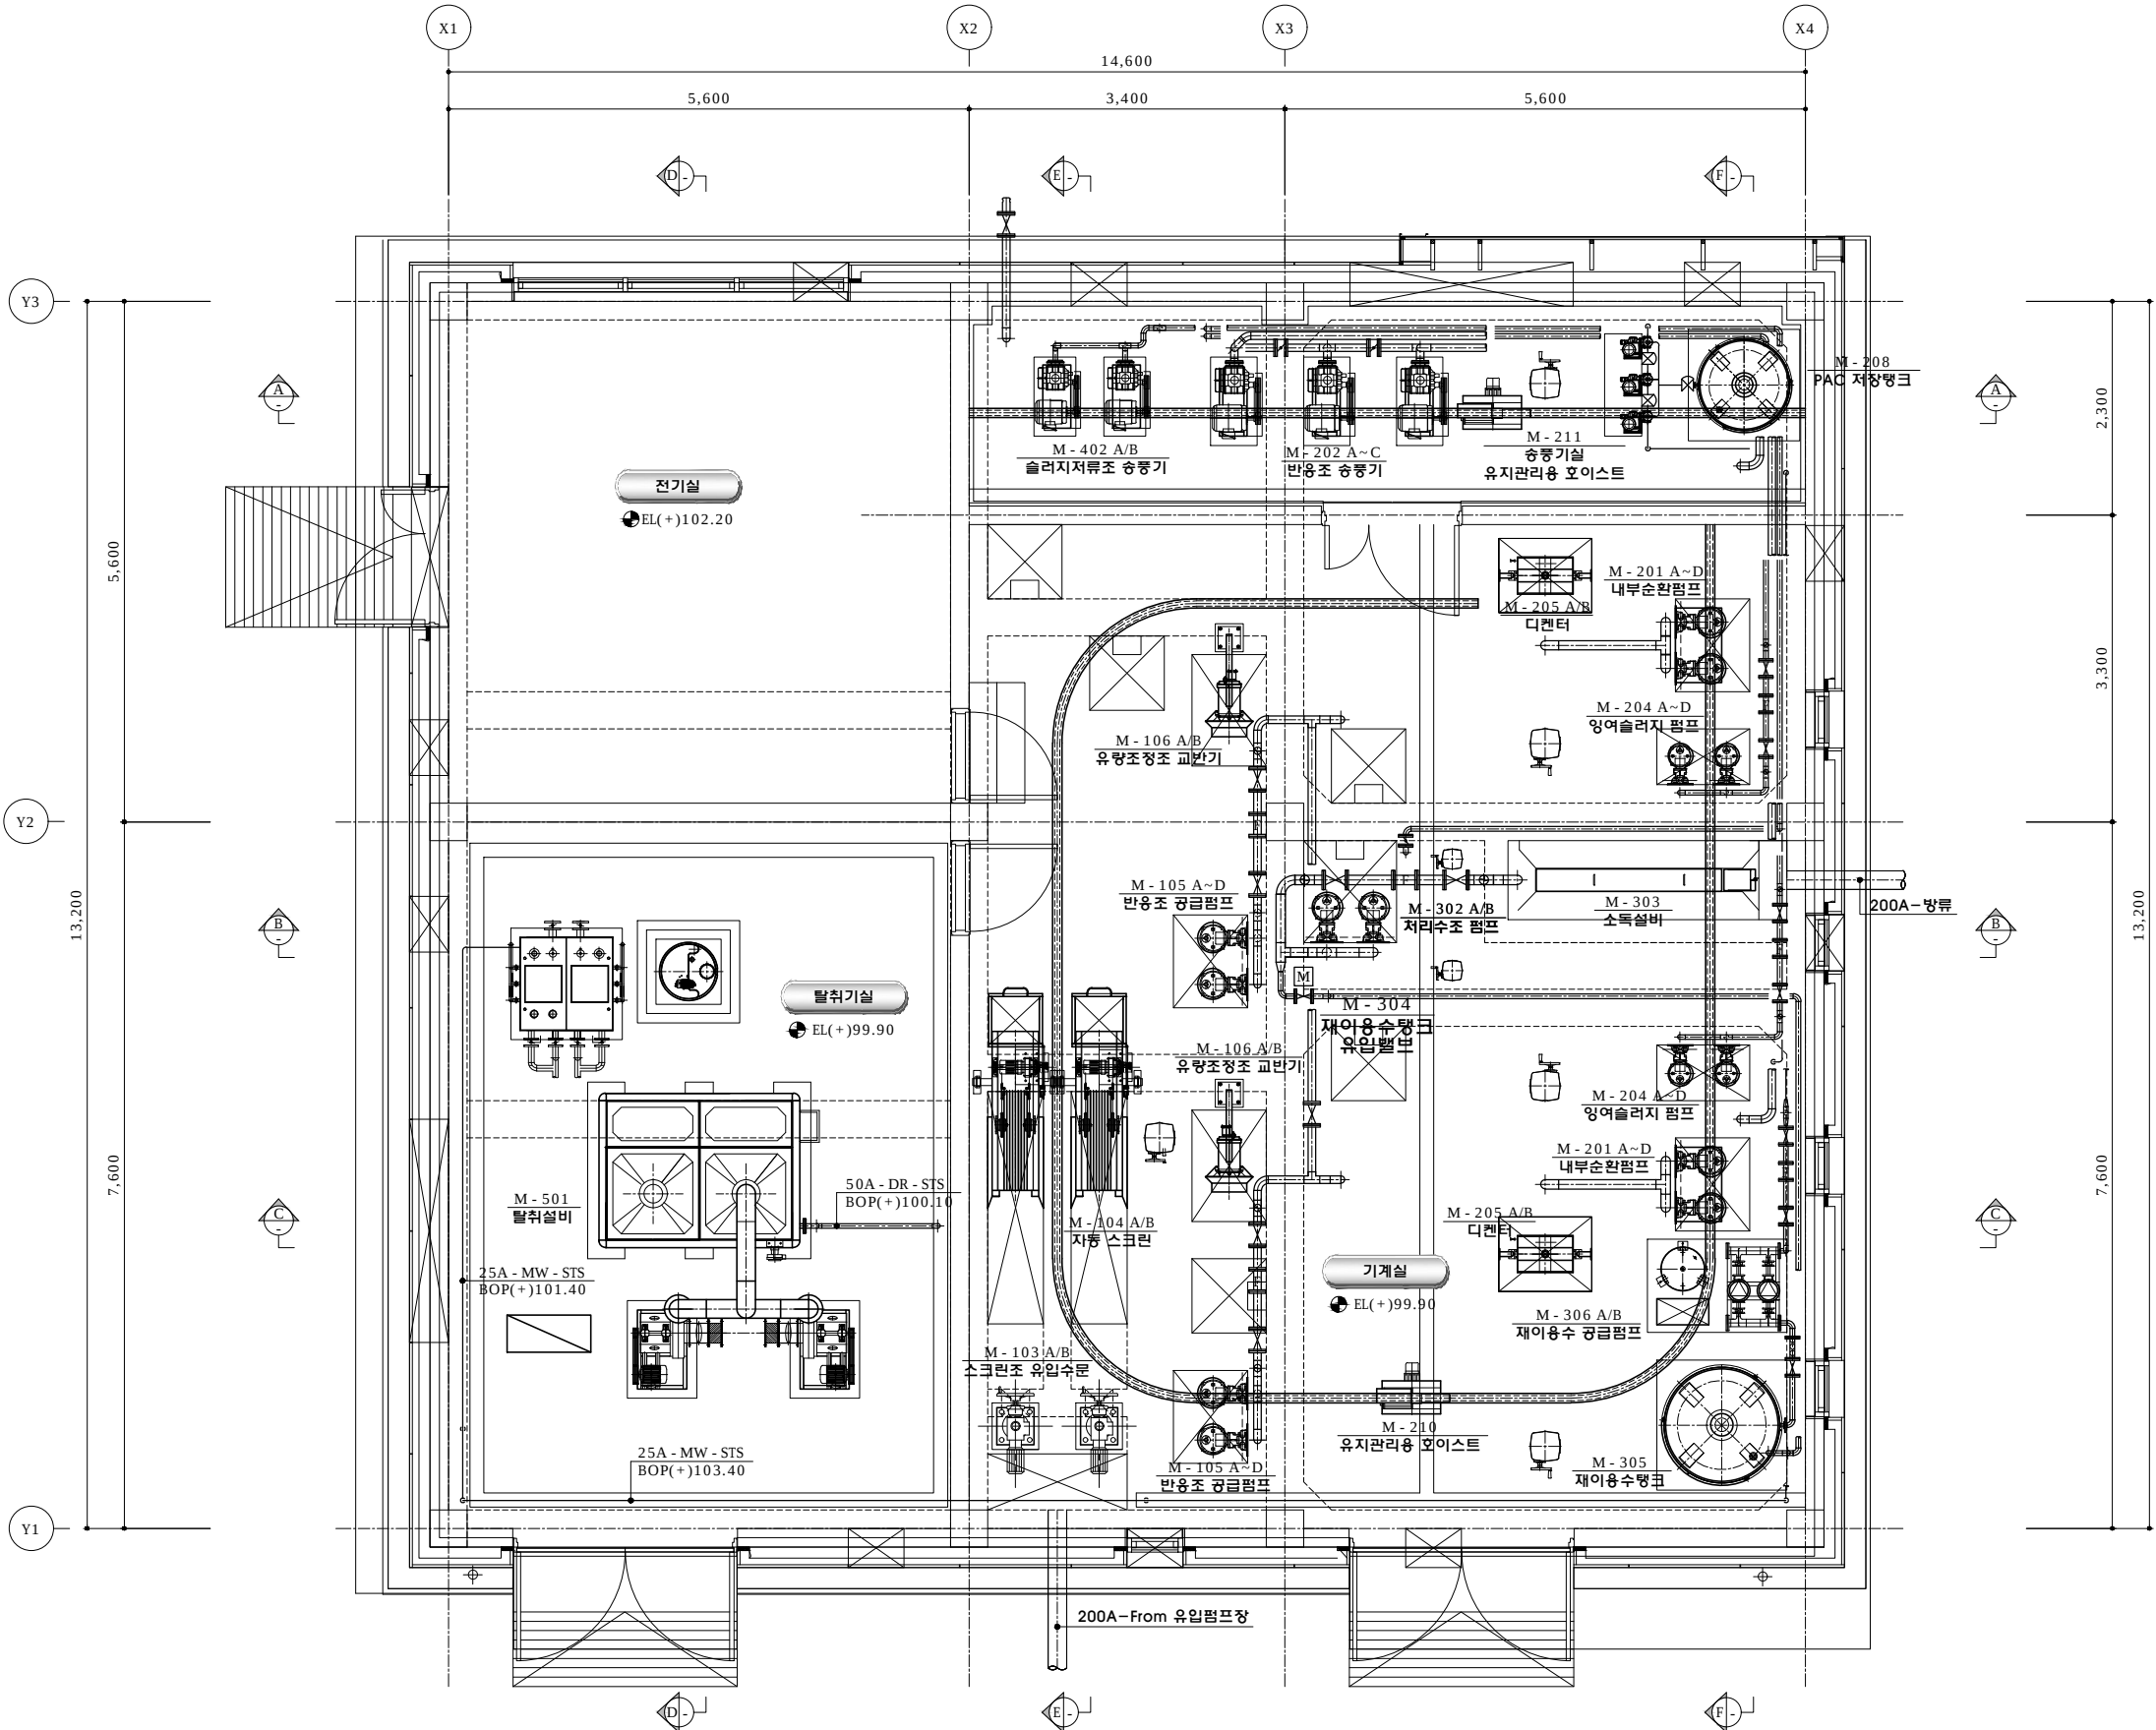

처리시설 평면도 (2/2)

S = 1 : 40

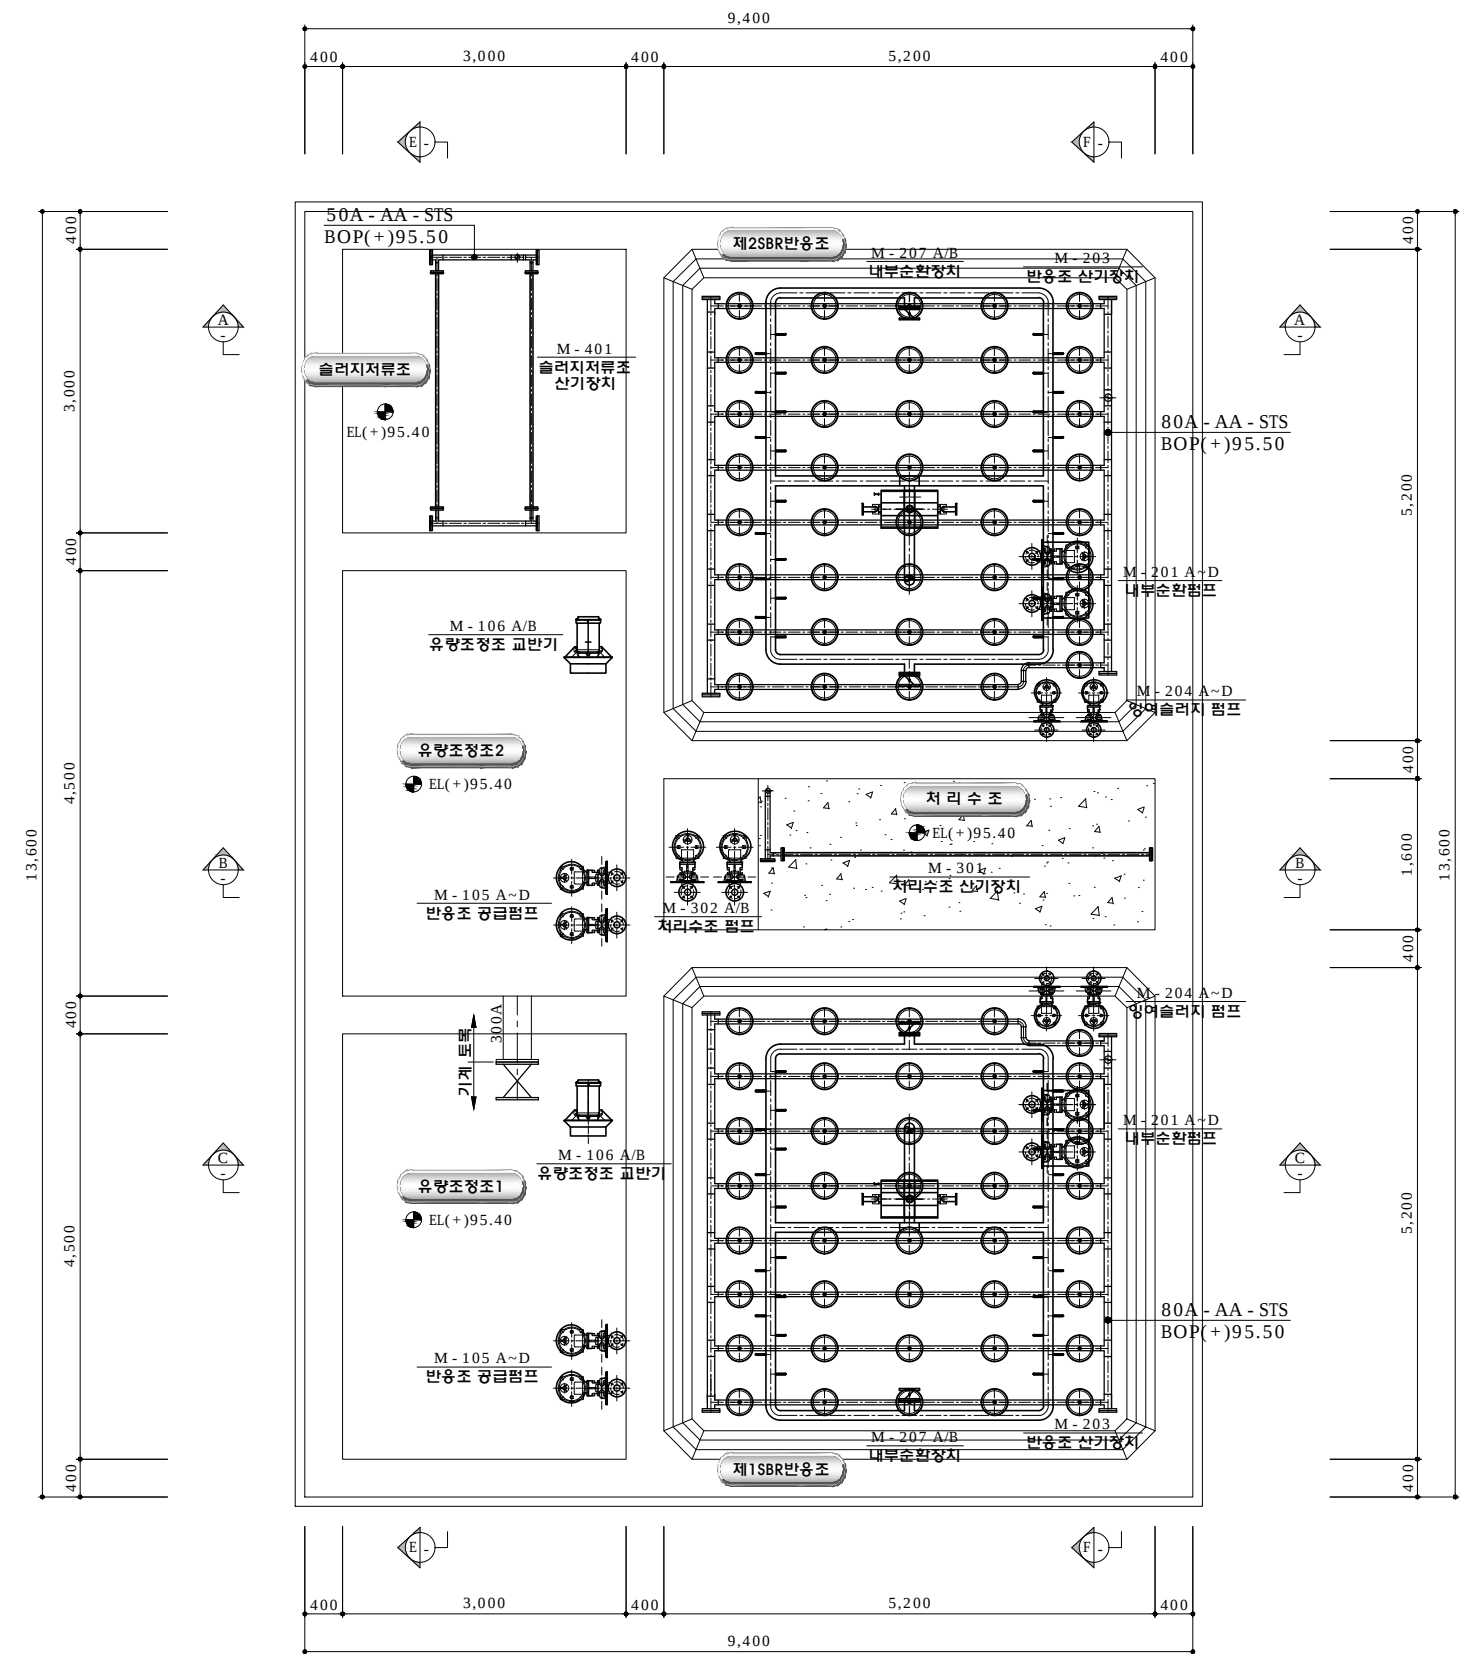

발주처



(주) 제일엔지니어링종합건축사사무소
(株)大元 엔지니어링

APPROVED BY
CHECKED BY
DESIGNED BY
DRAWN BY

사업명
PROJECT

사석 농촌마을 하수도 증설사업[기계]

도면명
TITLE

처리시설 평면도 (2/2)

축척
SCALE

1 : 40

일자
DATE


2025.

도면번호
DRAWING NO.

M - 010

처리시설 단면도 (1/6)

S = 1 : 40

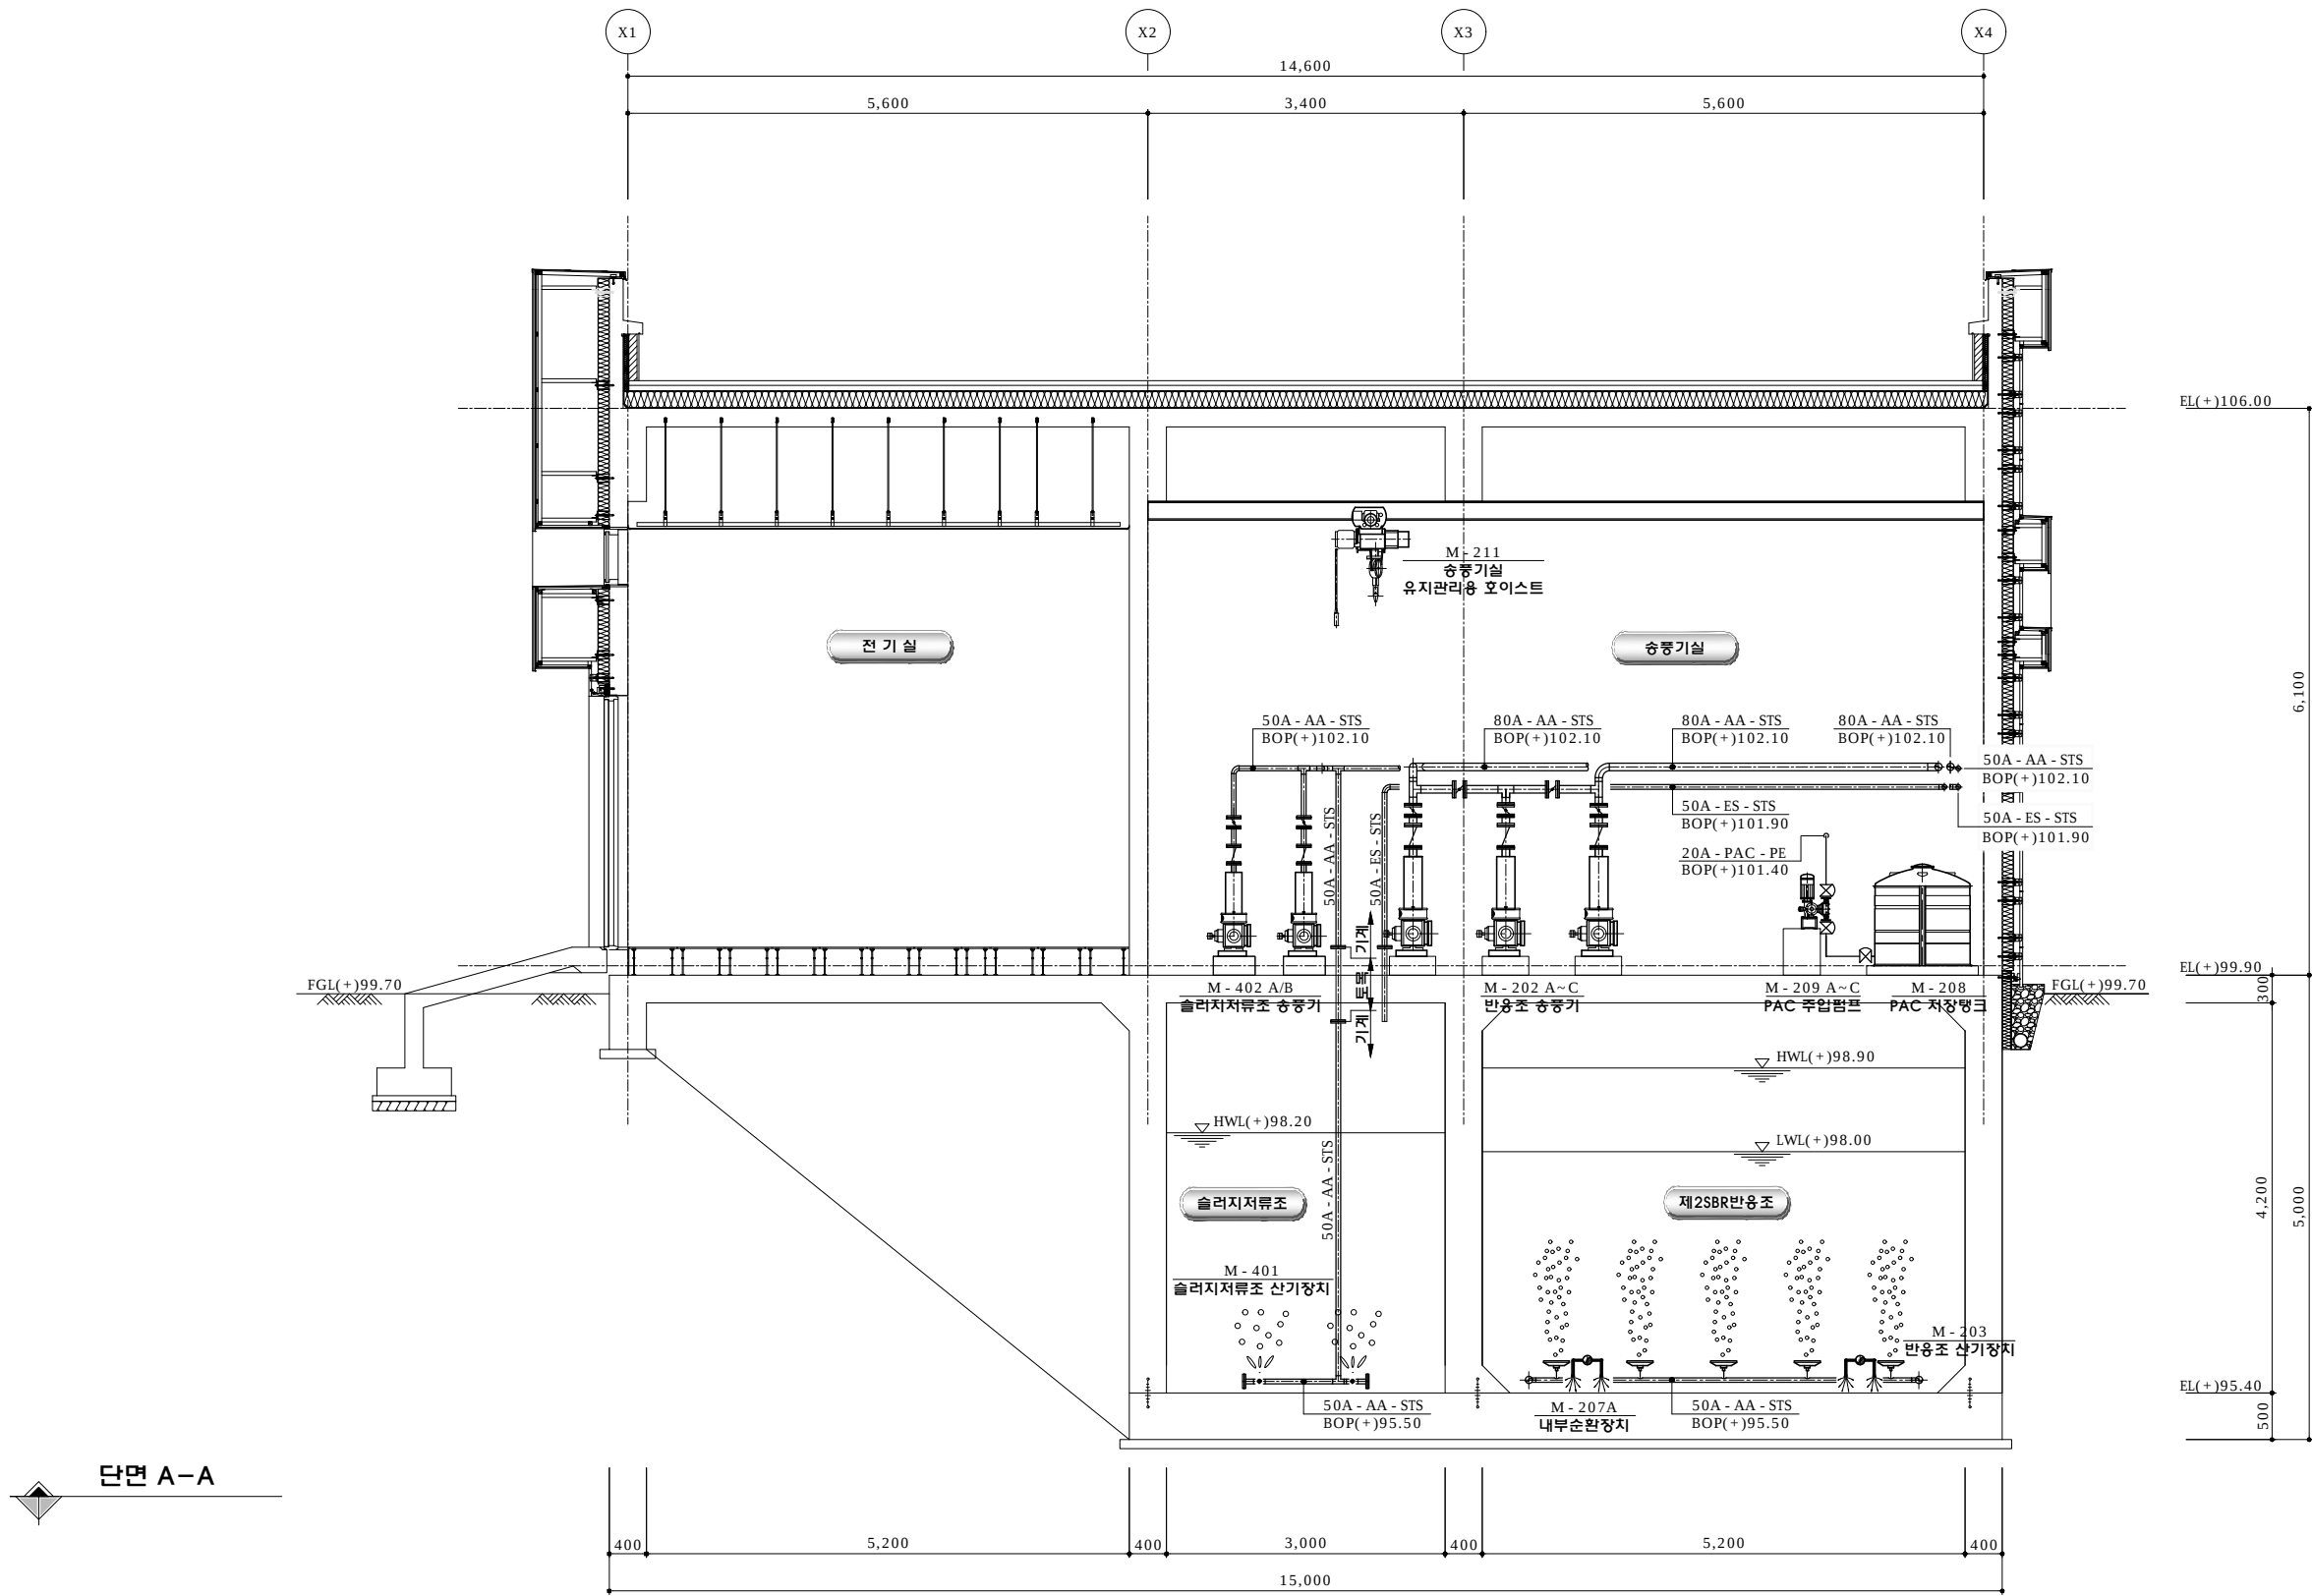


단면 A-A



처리시설 단면도 (2/6)

S = 1 : 40

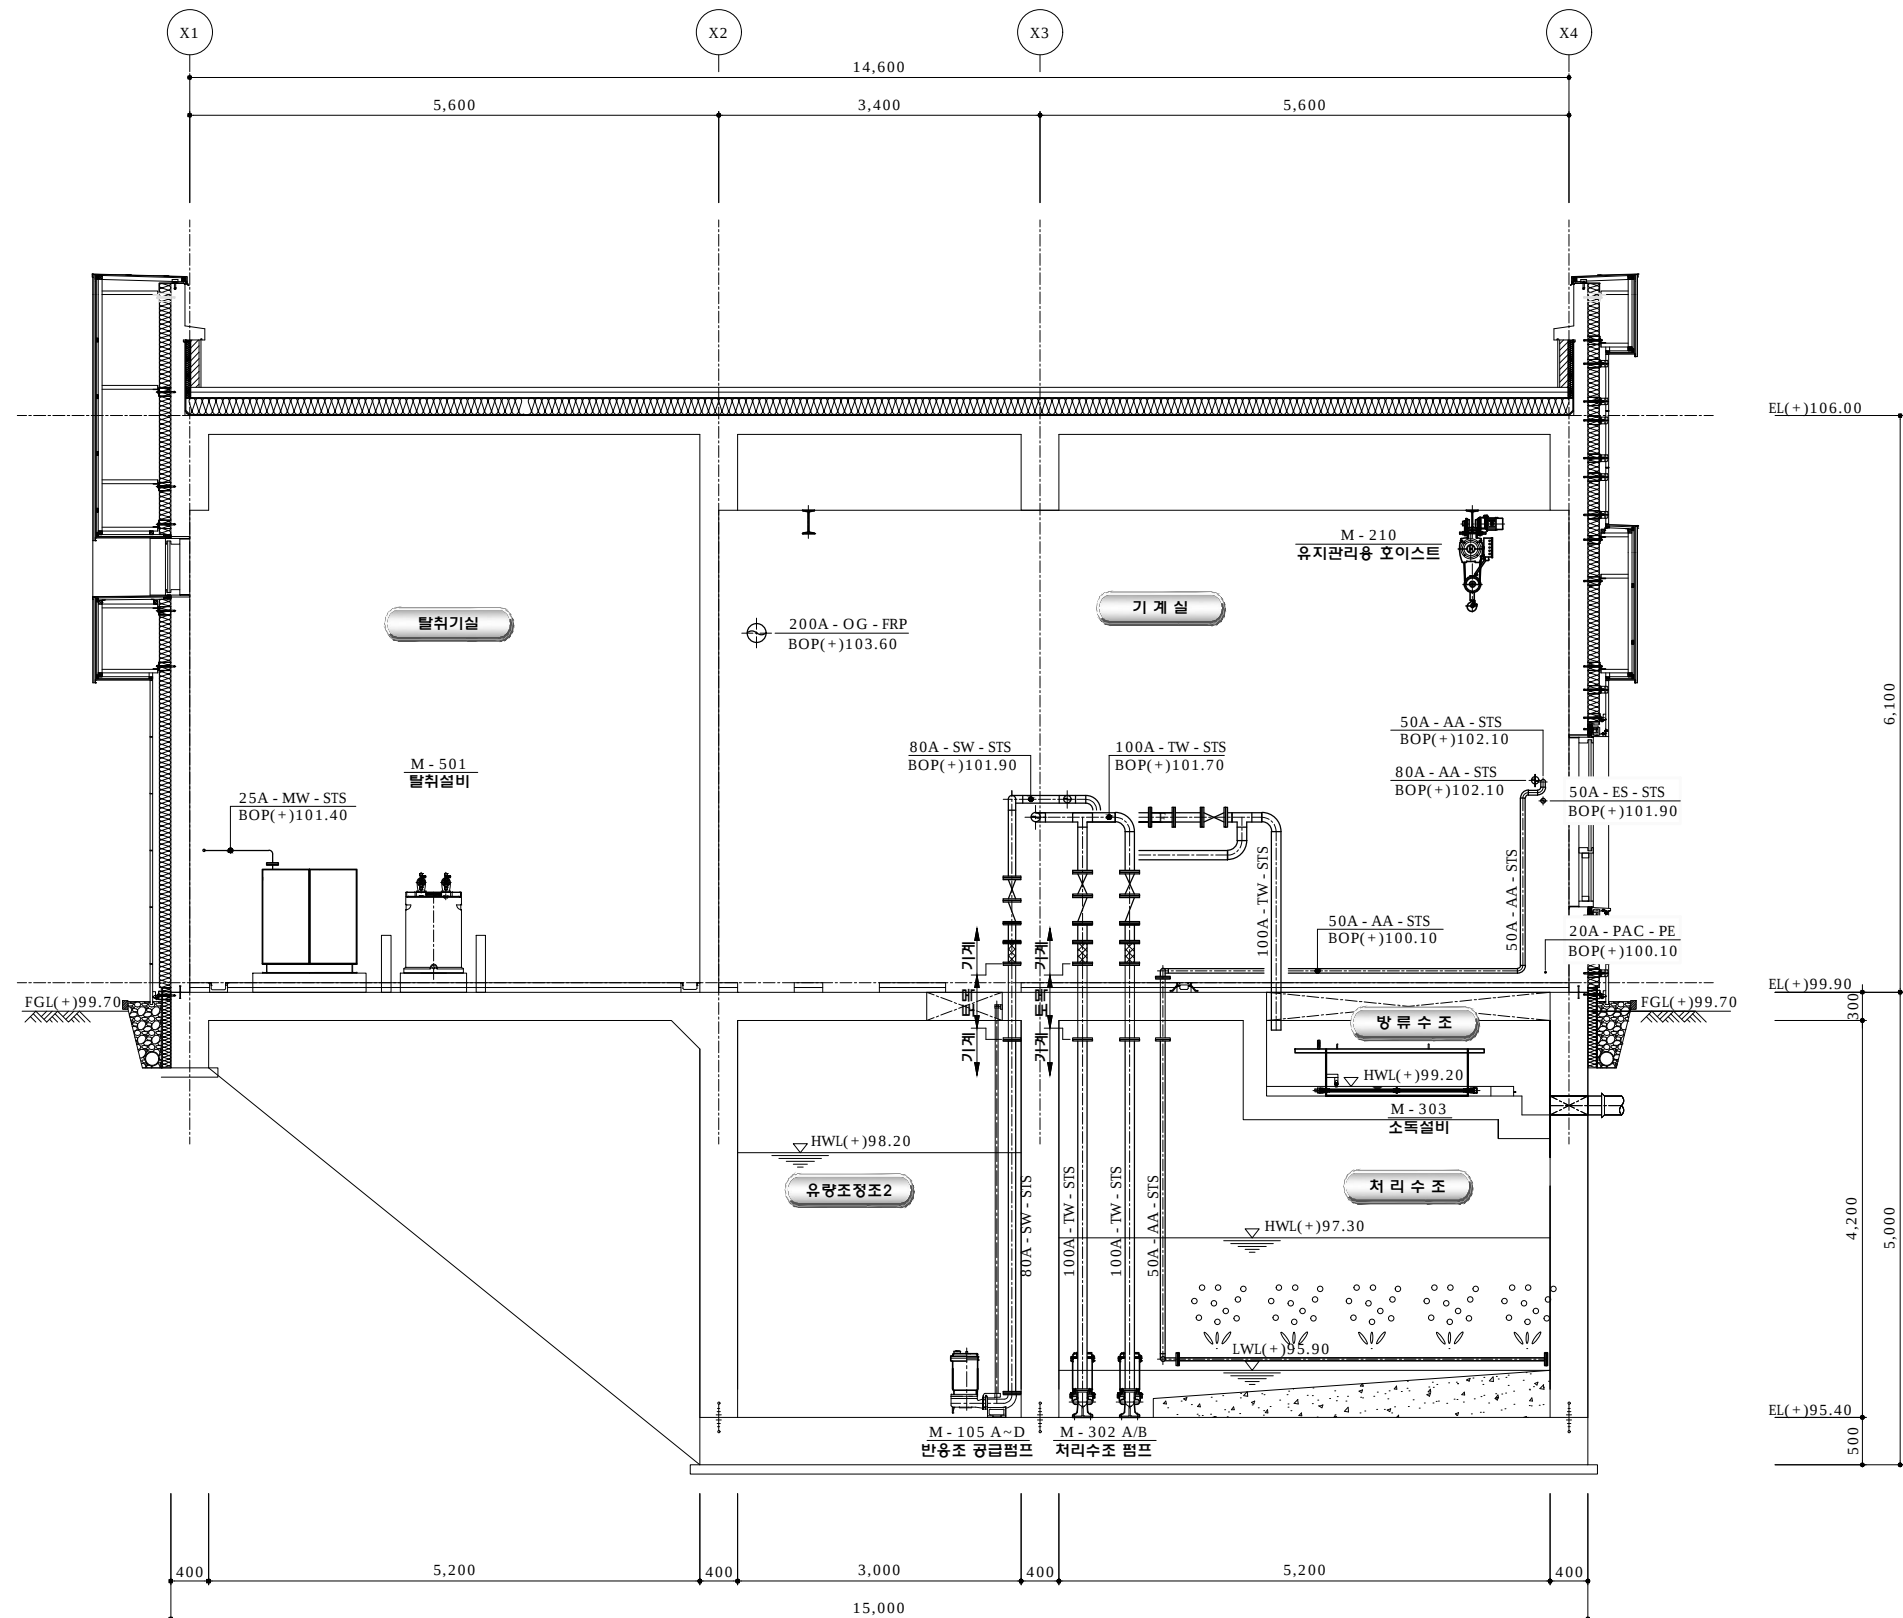

단면 B-B

발주처



(주) 제일엔지니어링종합건축사사무소
(株)大元 엔지니어링

APPROVED BY
CHECKED BY
DESIGNED BY
DRAWN BY

사업명
PROJECT

사석 농촌마을 하수도 증설사업[기계]

도면명
TITLE

처리시설 단면도 (2/6)

축척
SCALE

1 : 40

일자
DATE


2025.

도면번호
DRAWING NO.

M - 012

처리시설 단면도 (3/6)


S = 1 : 40

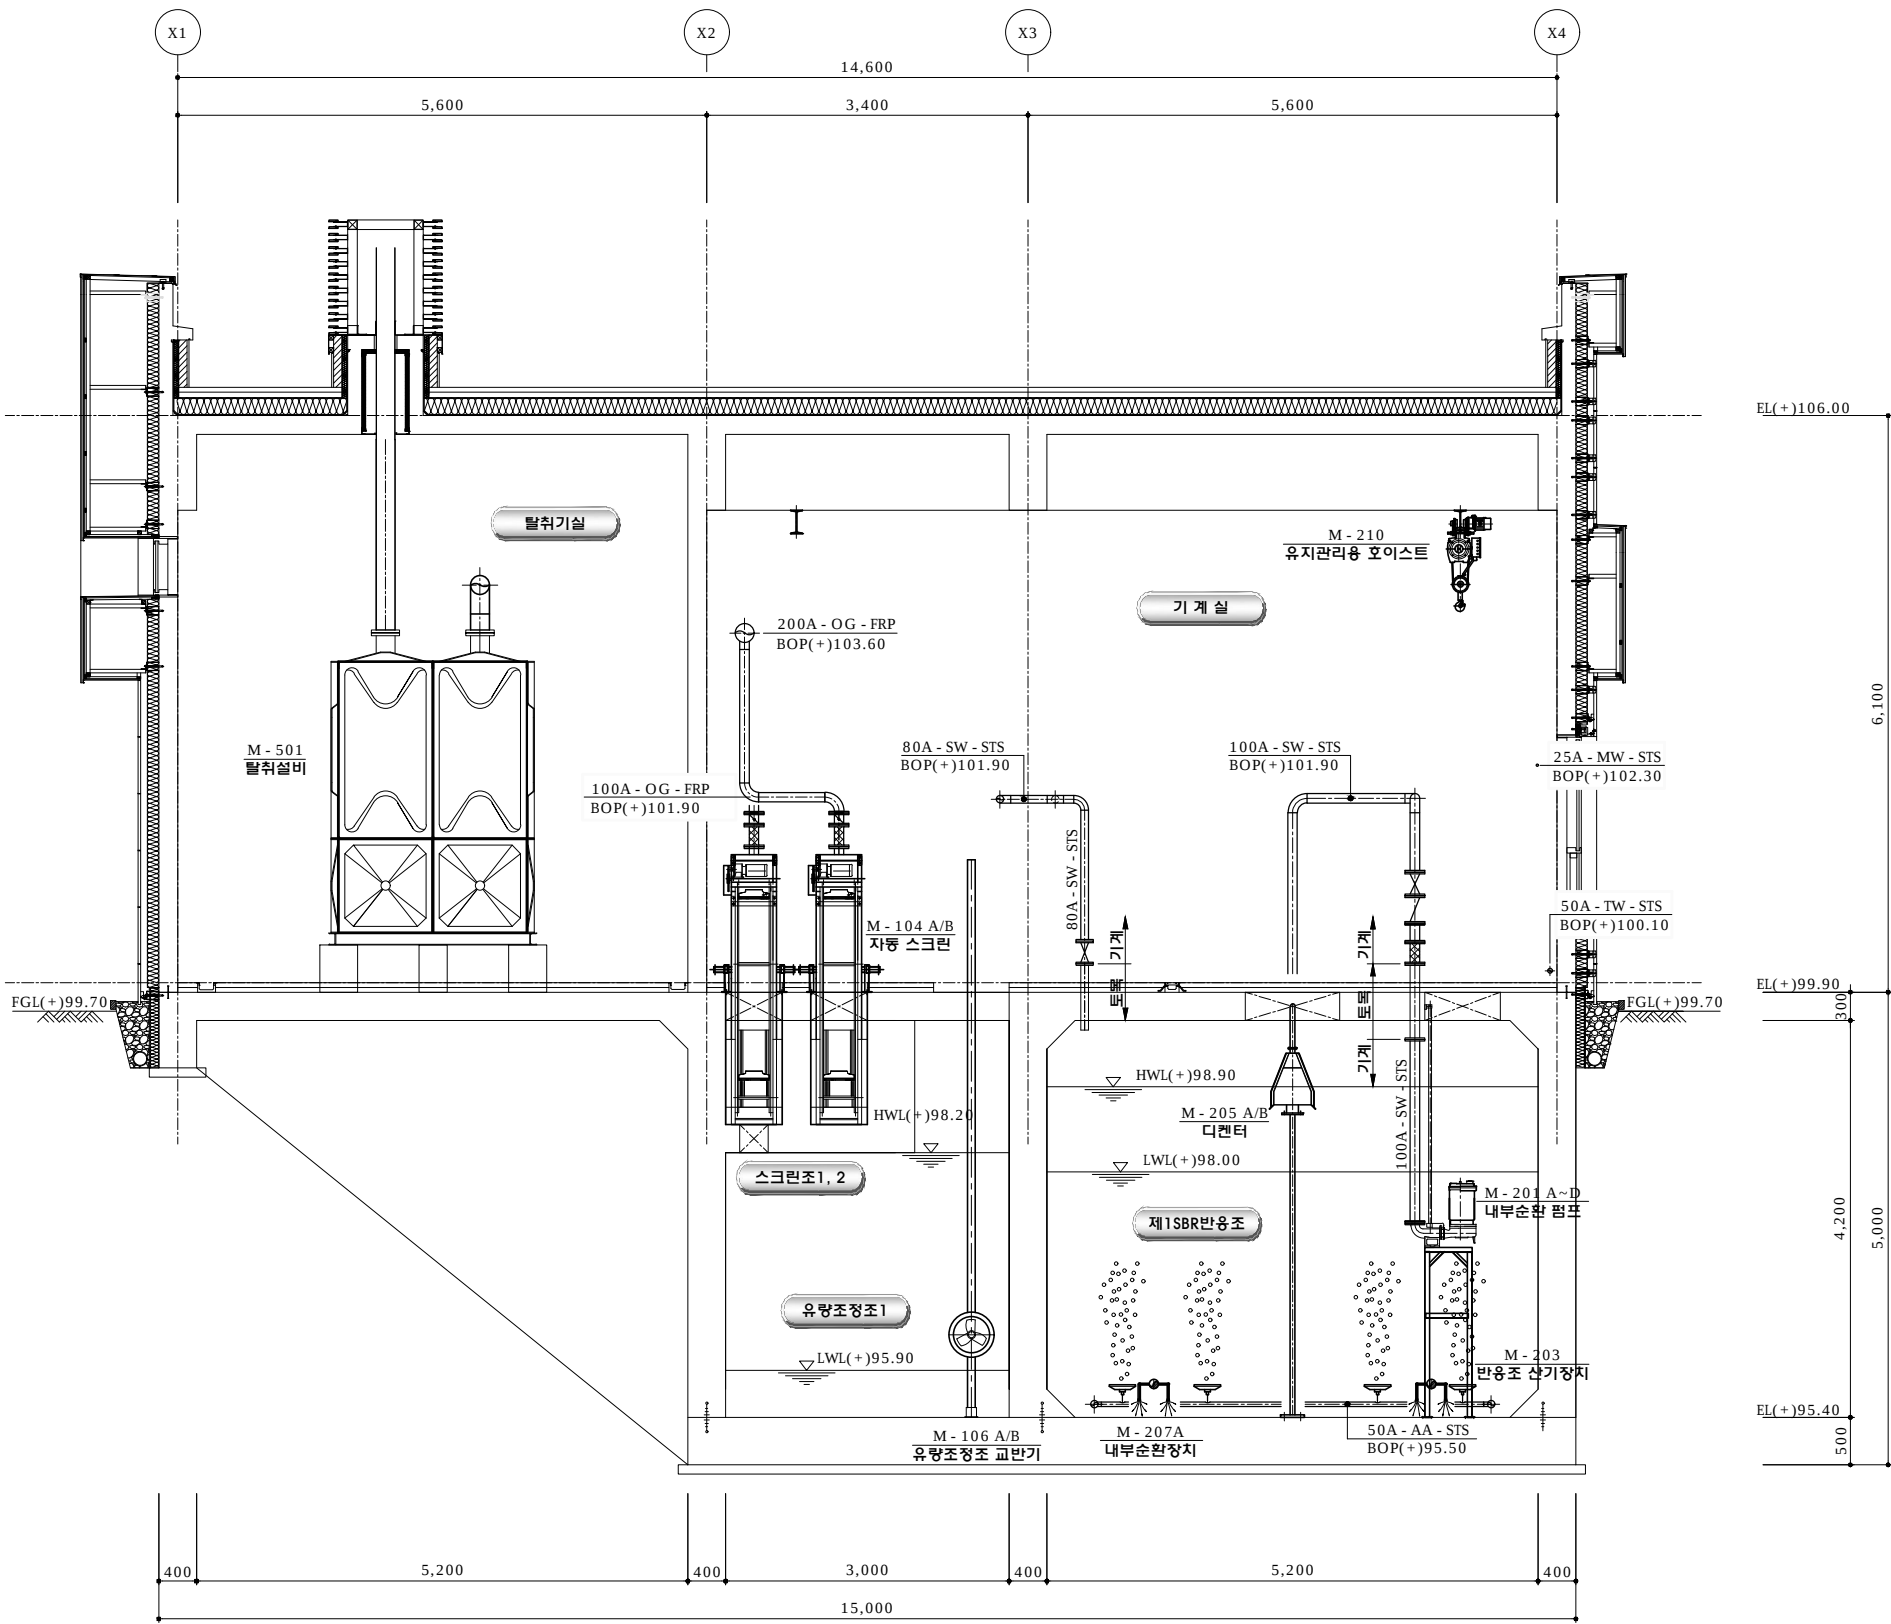

단면 C-C

처리시설 단면도 (4/6)

S = 1 : 40

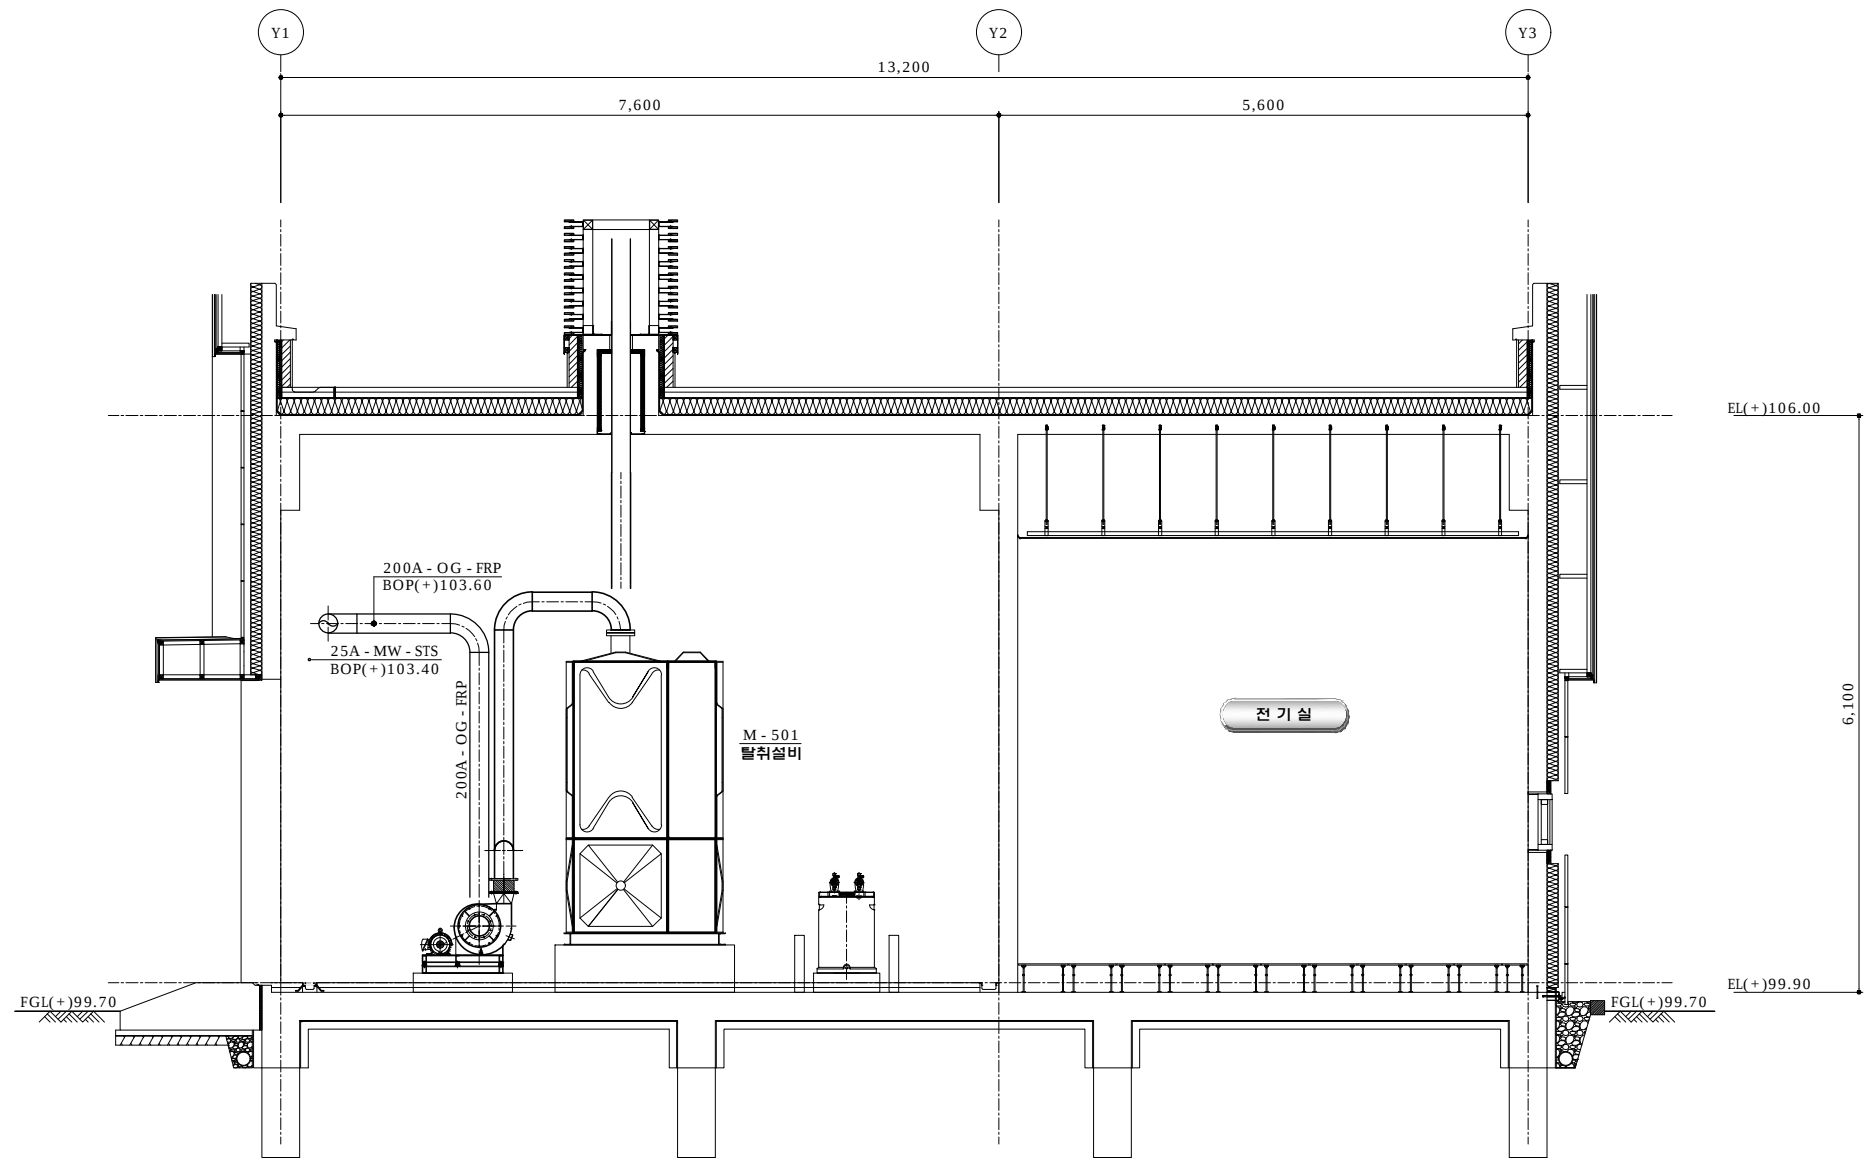

단면 D-D

발주처



(주) 제일엔지니어링종합건축사사무소
(株)大元 엔지니어링

APPROVED BY
CHECKED BY
DESIGNED BY
DRAWN BY

사업명
PROJECT

사석 농촌마을 하수도 증설사업[기계]

도면명
TITLE

처리시설 단면도 (4/6)

축척
SCALE

1 : 40

일자
DATE

2025.


도면번호
DRAWING NO.

M - 014



처리시설 단면도 (5/6)

S = 1 : 40

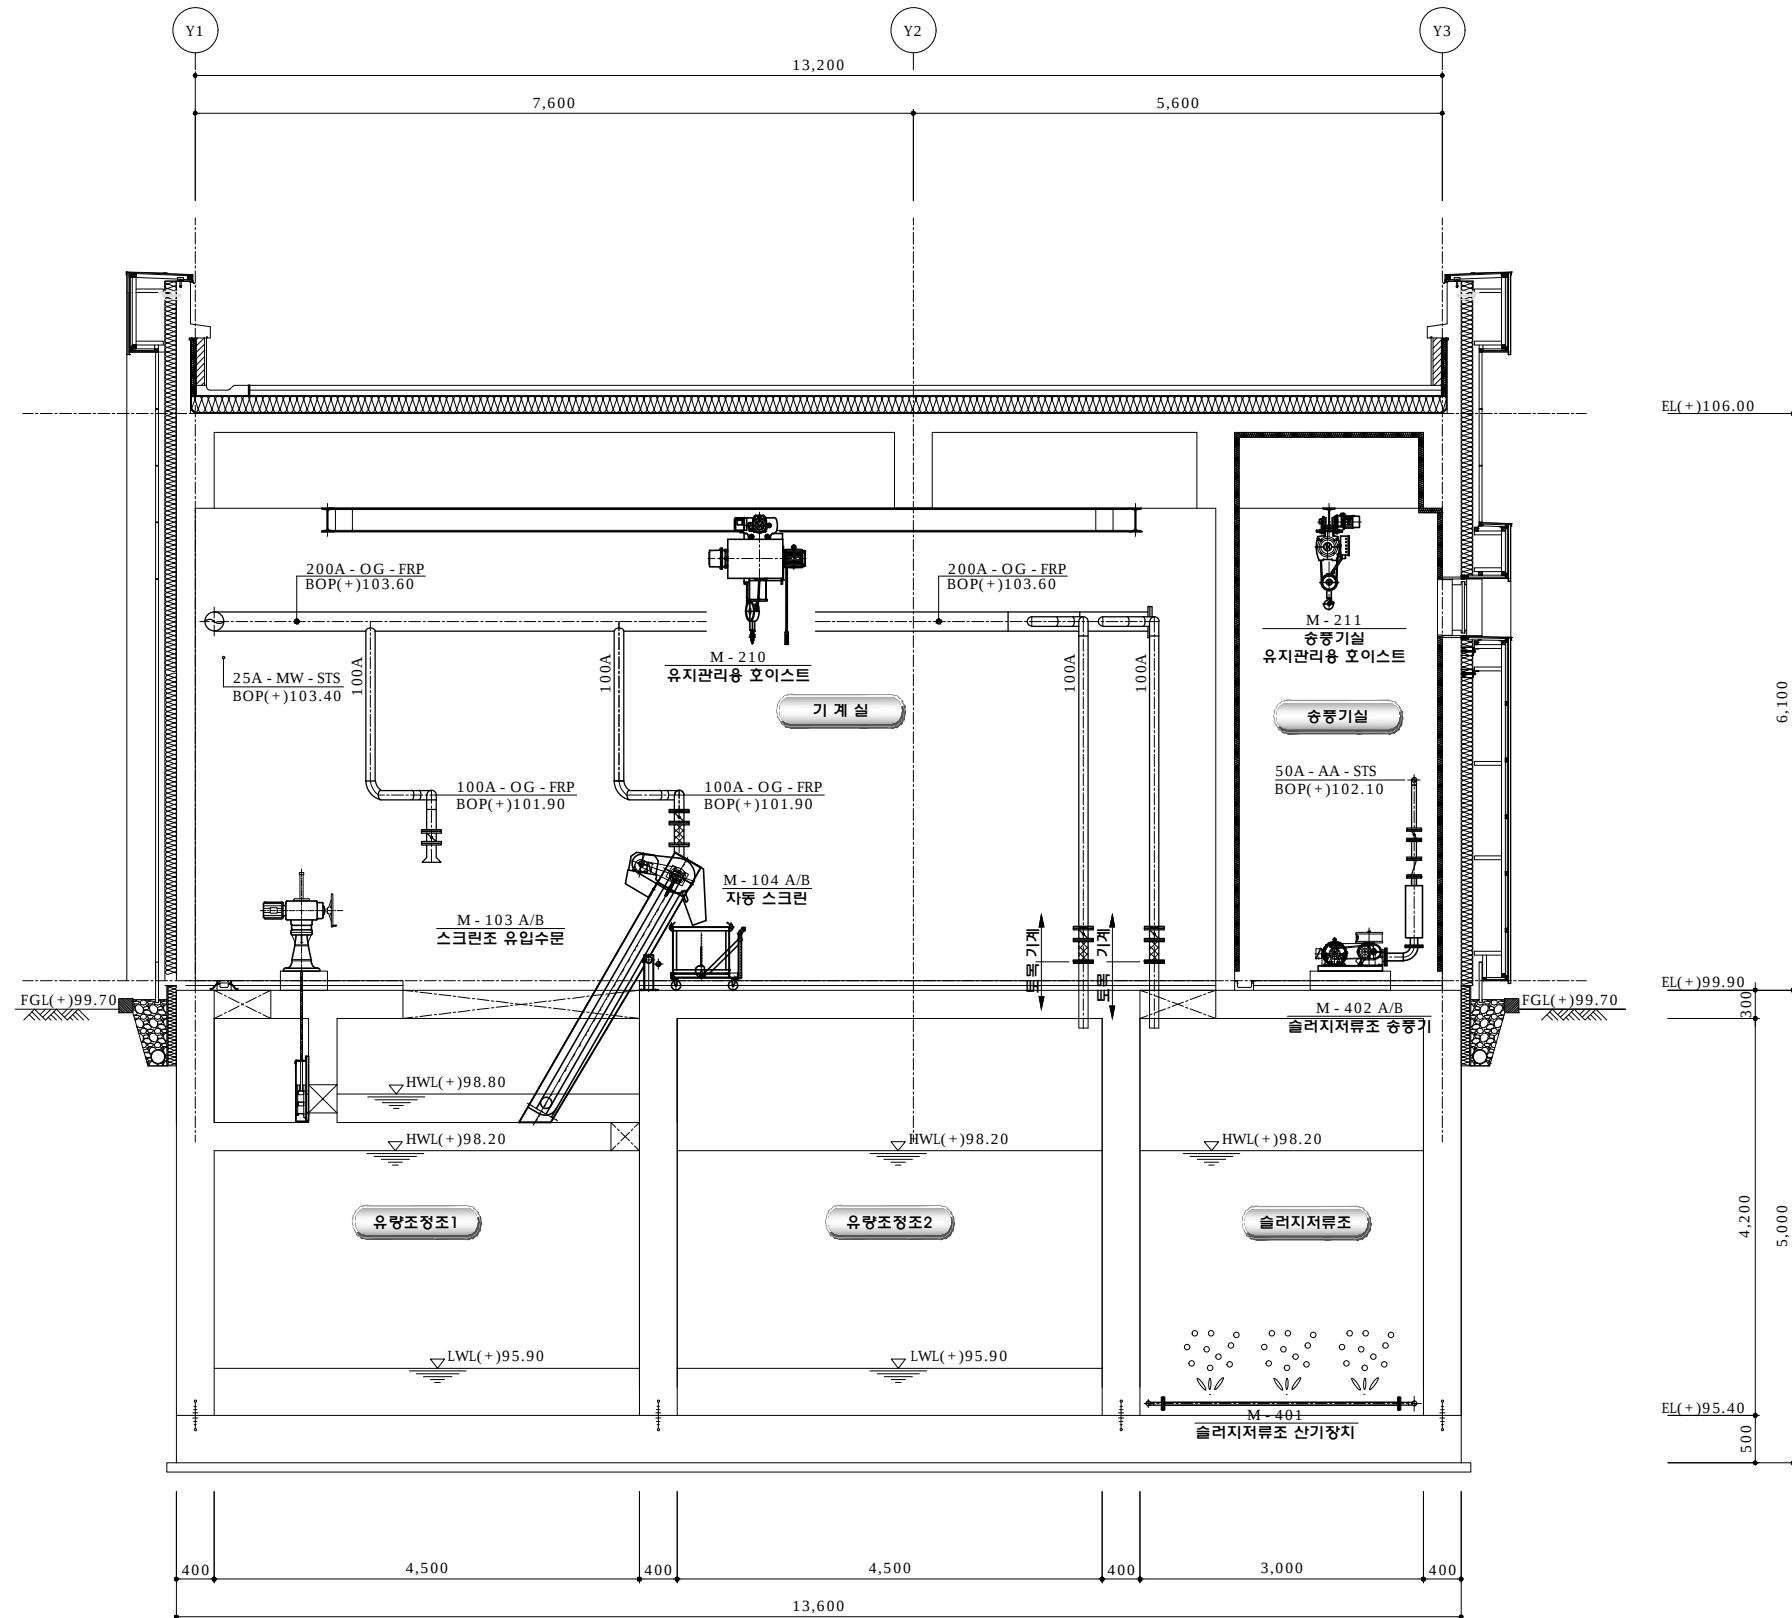

단면 E-E

발주처



(주) 제일엔지니어링종합건축사사무소
(株)大元 엔지니어링

APPROVED BY
CHECKED BY
DESIGNED BY
DRAWN BY

사업명
PROJECT

사석 농촌마을 하수도 증설사업[기계]

도면명
TITLE

처리시설 단면도 (5/6)

축척
SCALE

1 : 40

일자
DATE


2025.

도면번호
DRAWING NO.

M - 015

처리시설 단면도 (6/6)

S = 1 : 40

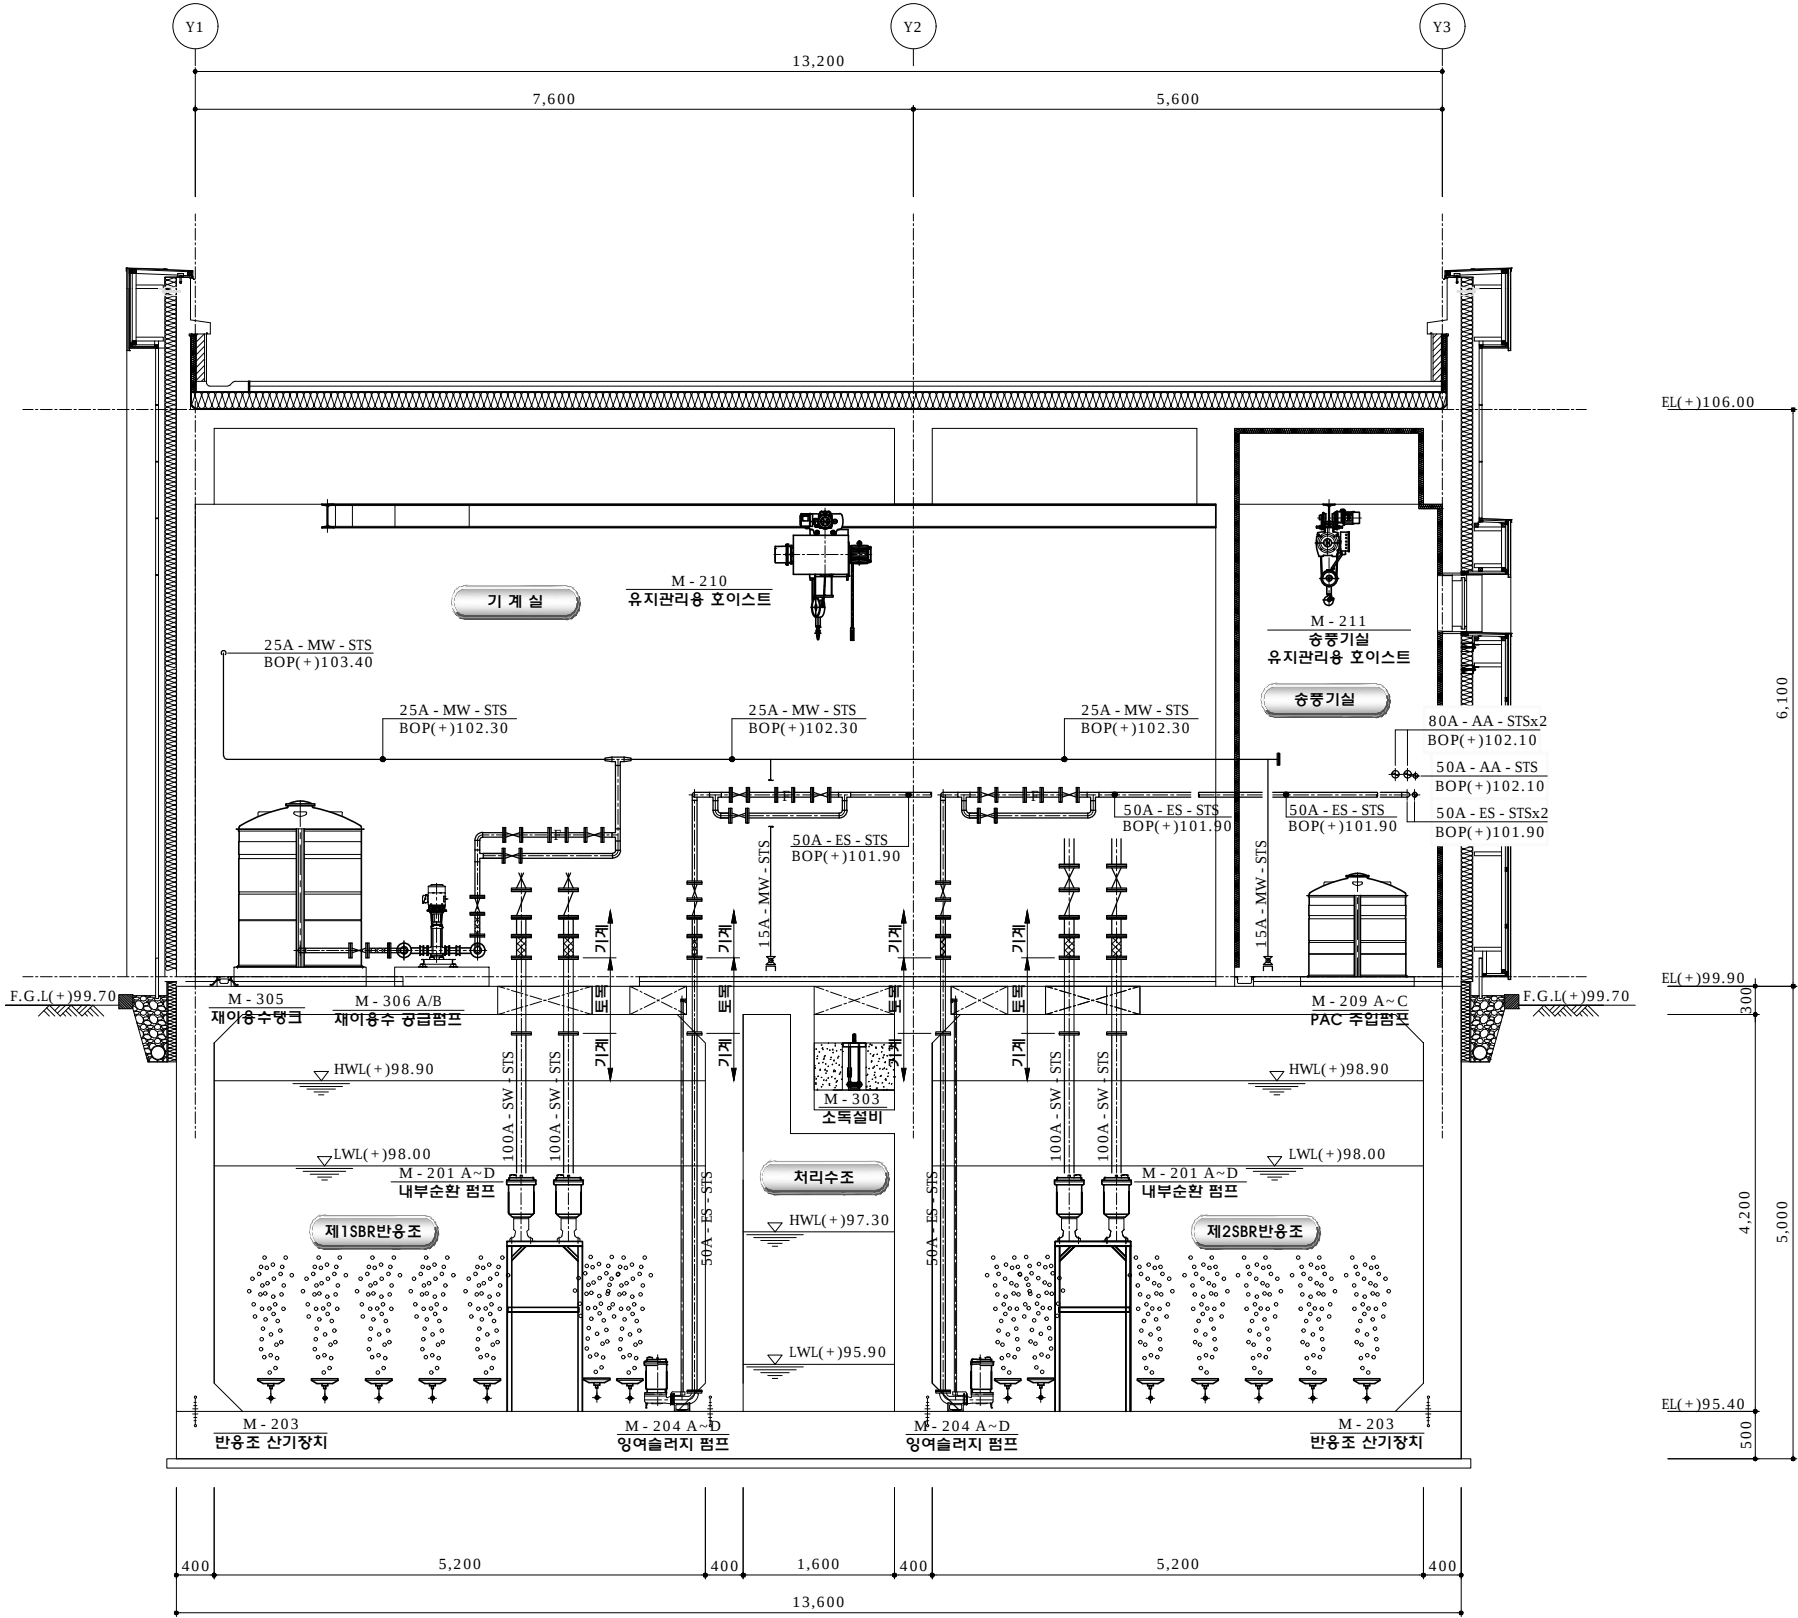

단면 F-F

발주처



진천군
Jincheon-Gun

CH2L (주) 제일엔지니어링종합건축사사무소
(株)大元 엔지니어링

APPROVED BY
CHECKED BY
DESIGNED BY
DRAWN BY

사업명
PROJECT

사석 농촌마을 하수도 증설사업[기계]

도면명
TITLE

처리시설 단면도 (6/6)

축척
SCALE

1 : 40

일자
DATE




2025.

도면번호
DRAWING NO.

M - 016


탈취배관 평면도

S = 1 : 40

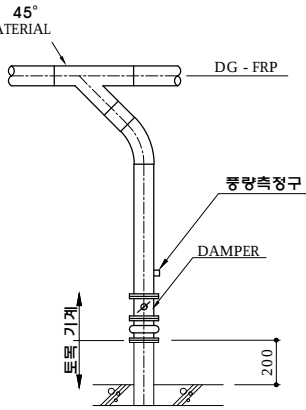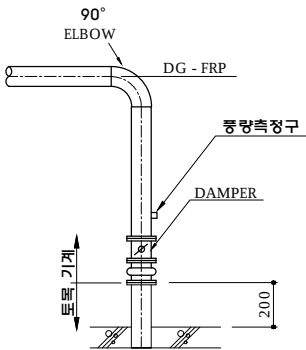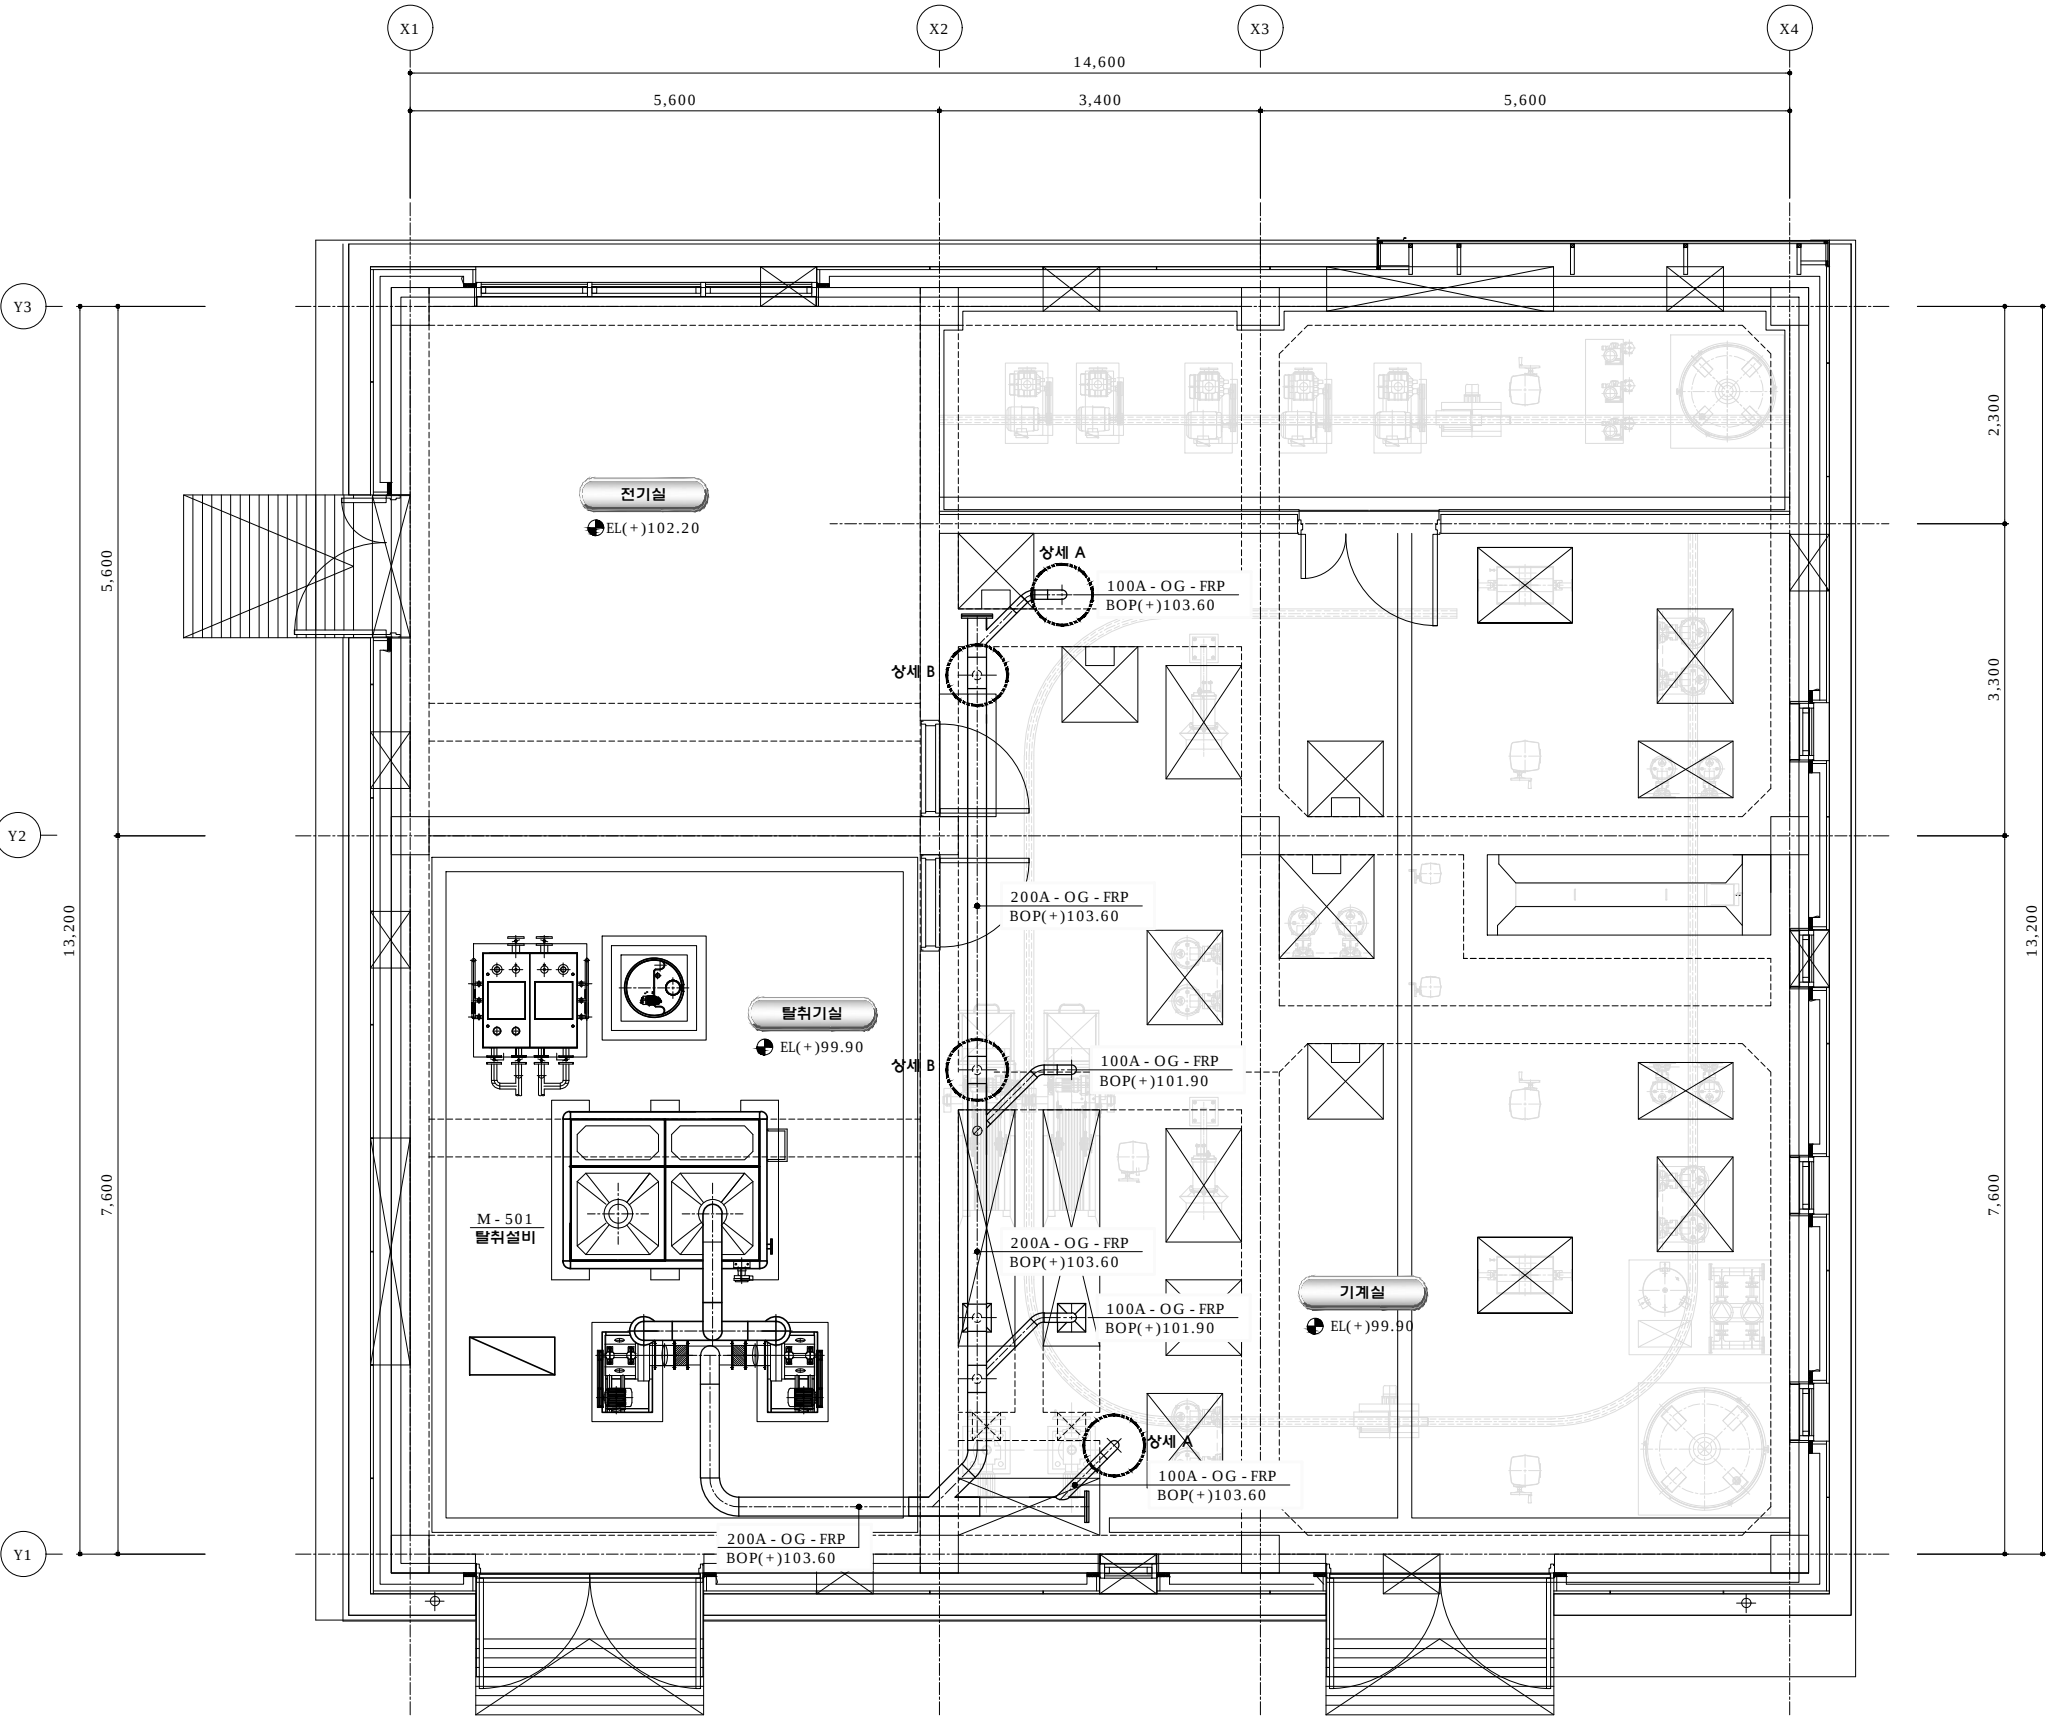

처리시설 배관지지대 평면도 (1/2)

S = 1 : 40

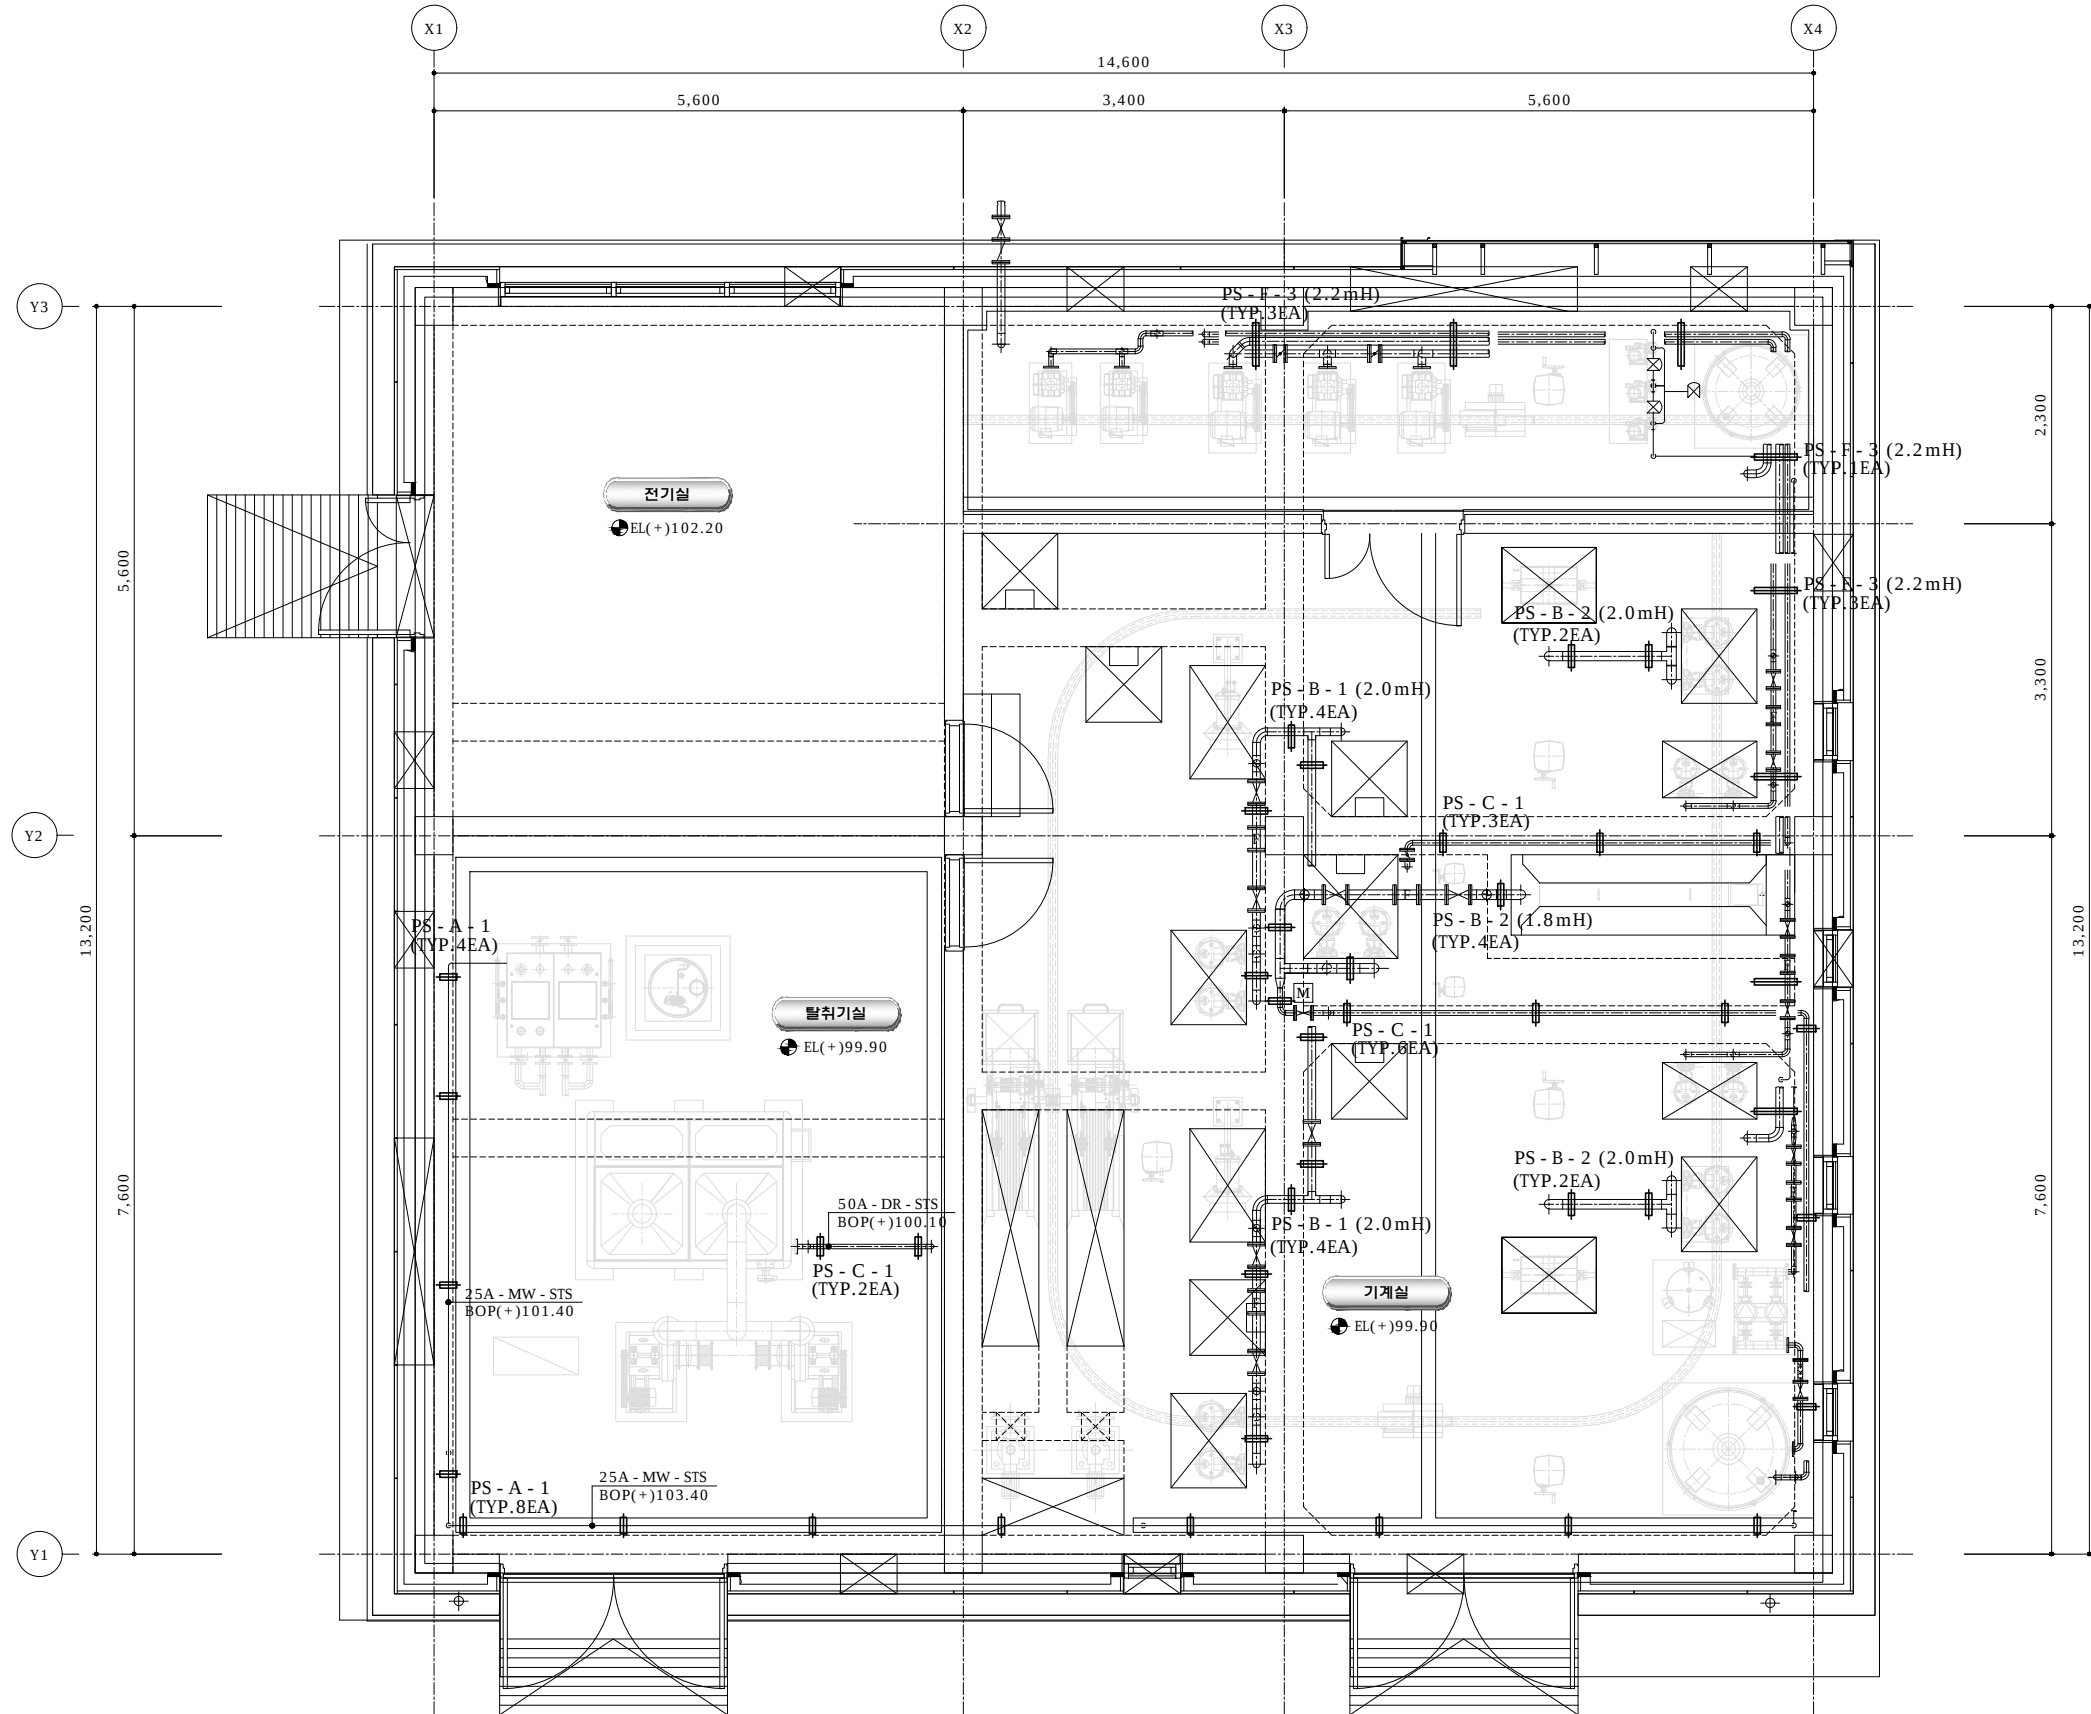

발주처



(주) 제일엔지니어링종합건축사사무소
(株)大元 엔지니어링

APPROVED BY
CHECKED BY
DESIGNED BY
DRAWN BY

사업명
PROJECT

사석 농촌마을 하수도 증설사업[기계]

도면명
TITLE

처리시설 배관지지대
평면도 (1/2)

축척
SCALE

1 : 40

일자
DATE

2025.


도면번호
DRAWING NO.

M - 022



처리시설 배관지지대 평면도 (2/2)

S = 1 : 40

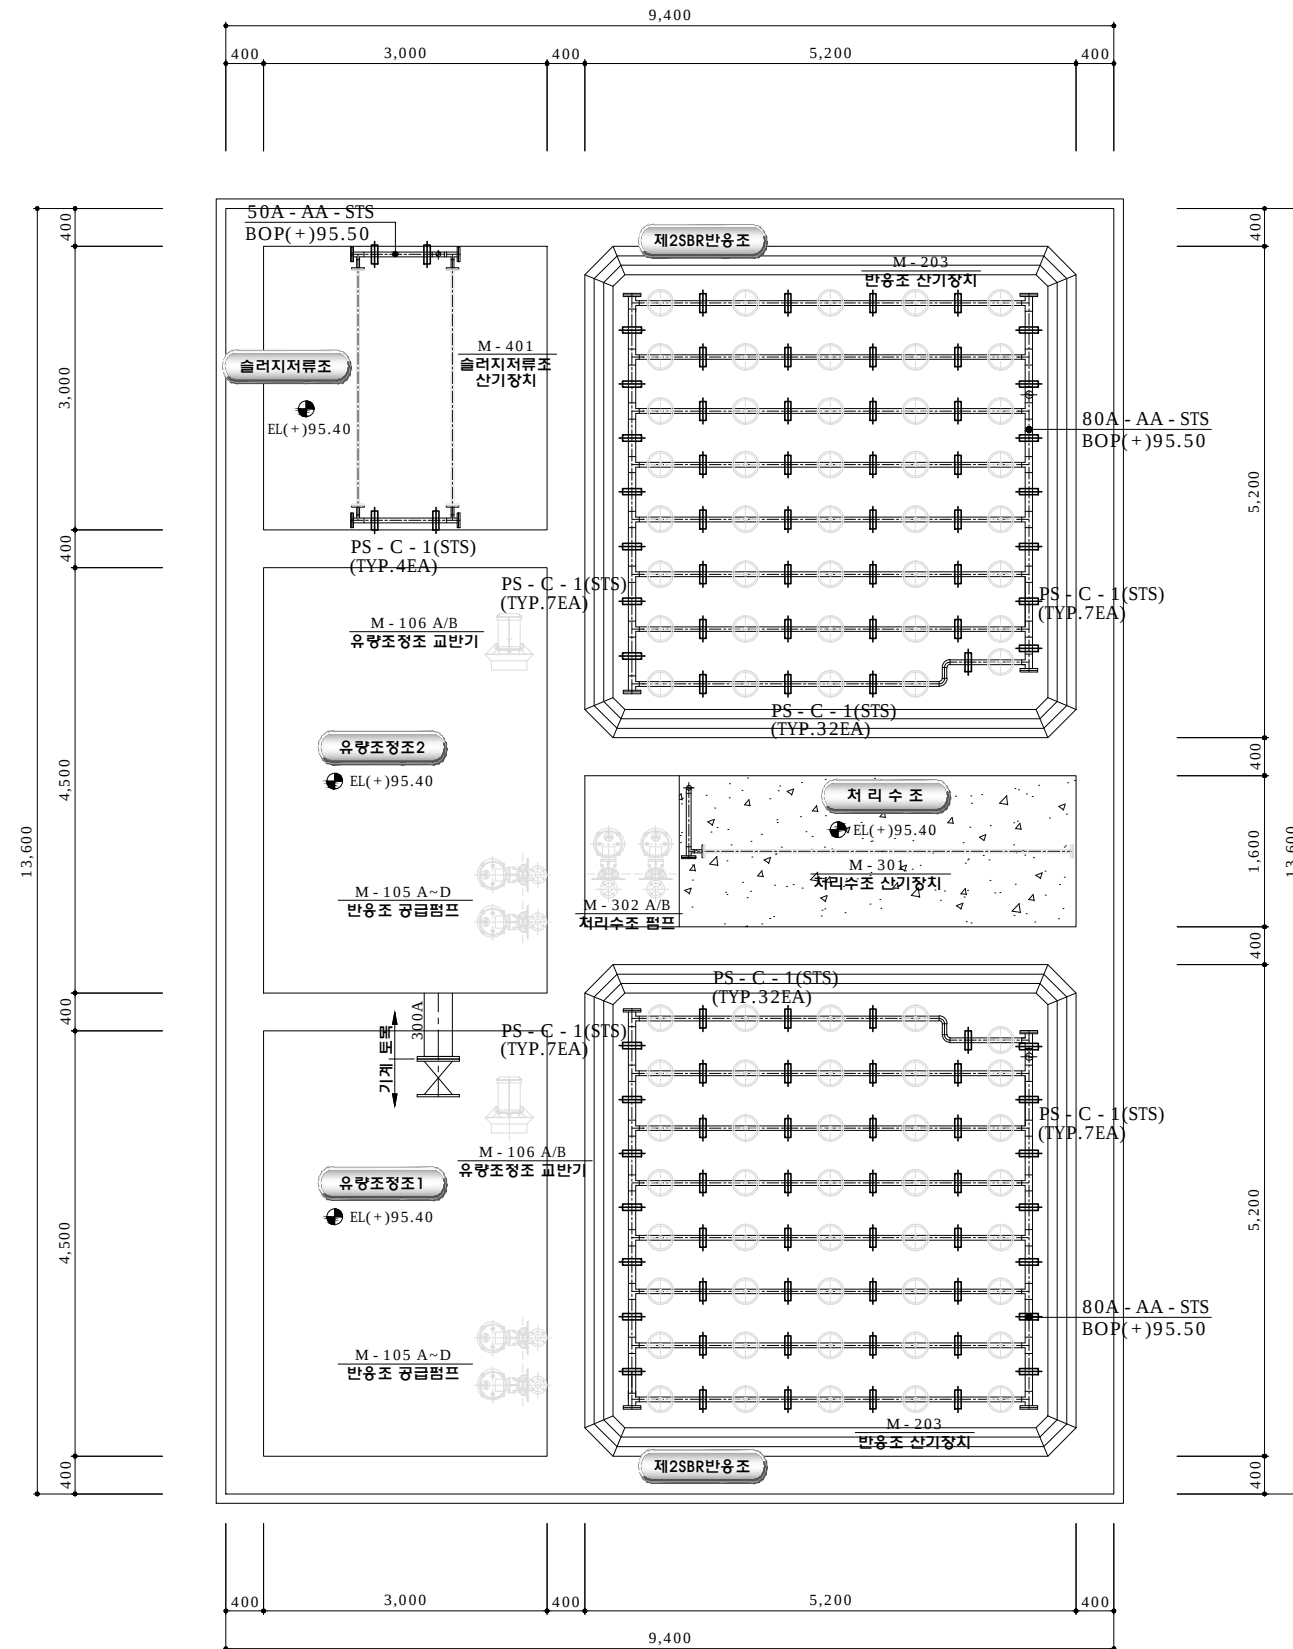

발주처



(주) 제일엔지니어링종합건축사사무소
(株)大元 엔지니어링

APPROVED BY
CHECKED BY
DESIGNED BY
DRAWN BY

사업명
PROJECT

사석 농촌마을 하수도 증설사업[기계]

도면명
TITLE

처리시설 배관지지대
평면도 (2/2)

축척
SCALE

1 : 40

일자
DATE


2025.

도면번호
DRAWING NO.

M - 023

탈취배관지지대 평면도

S = 1 : 40

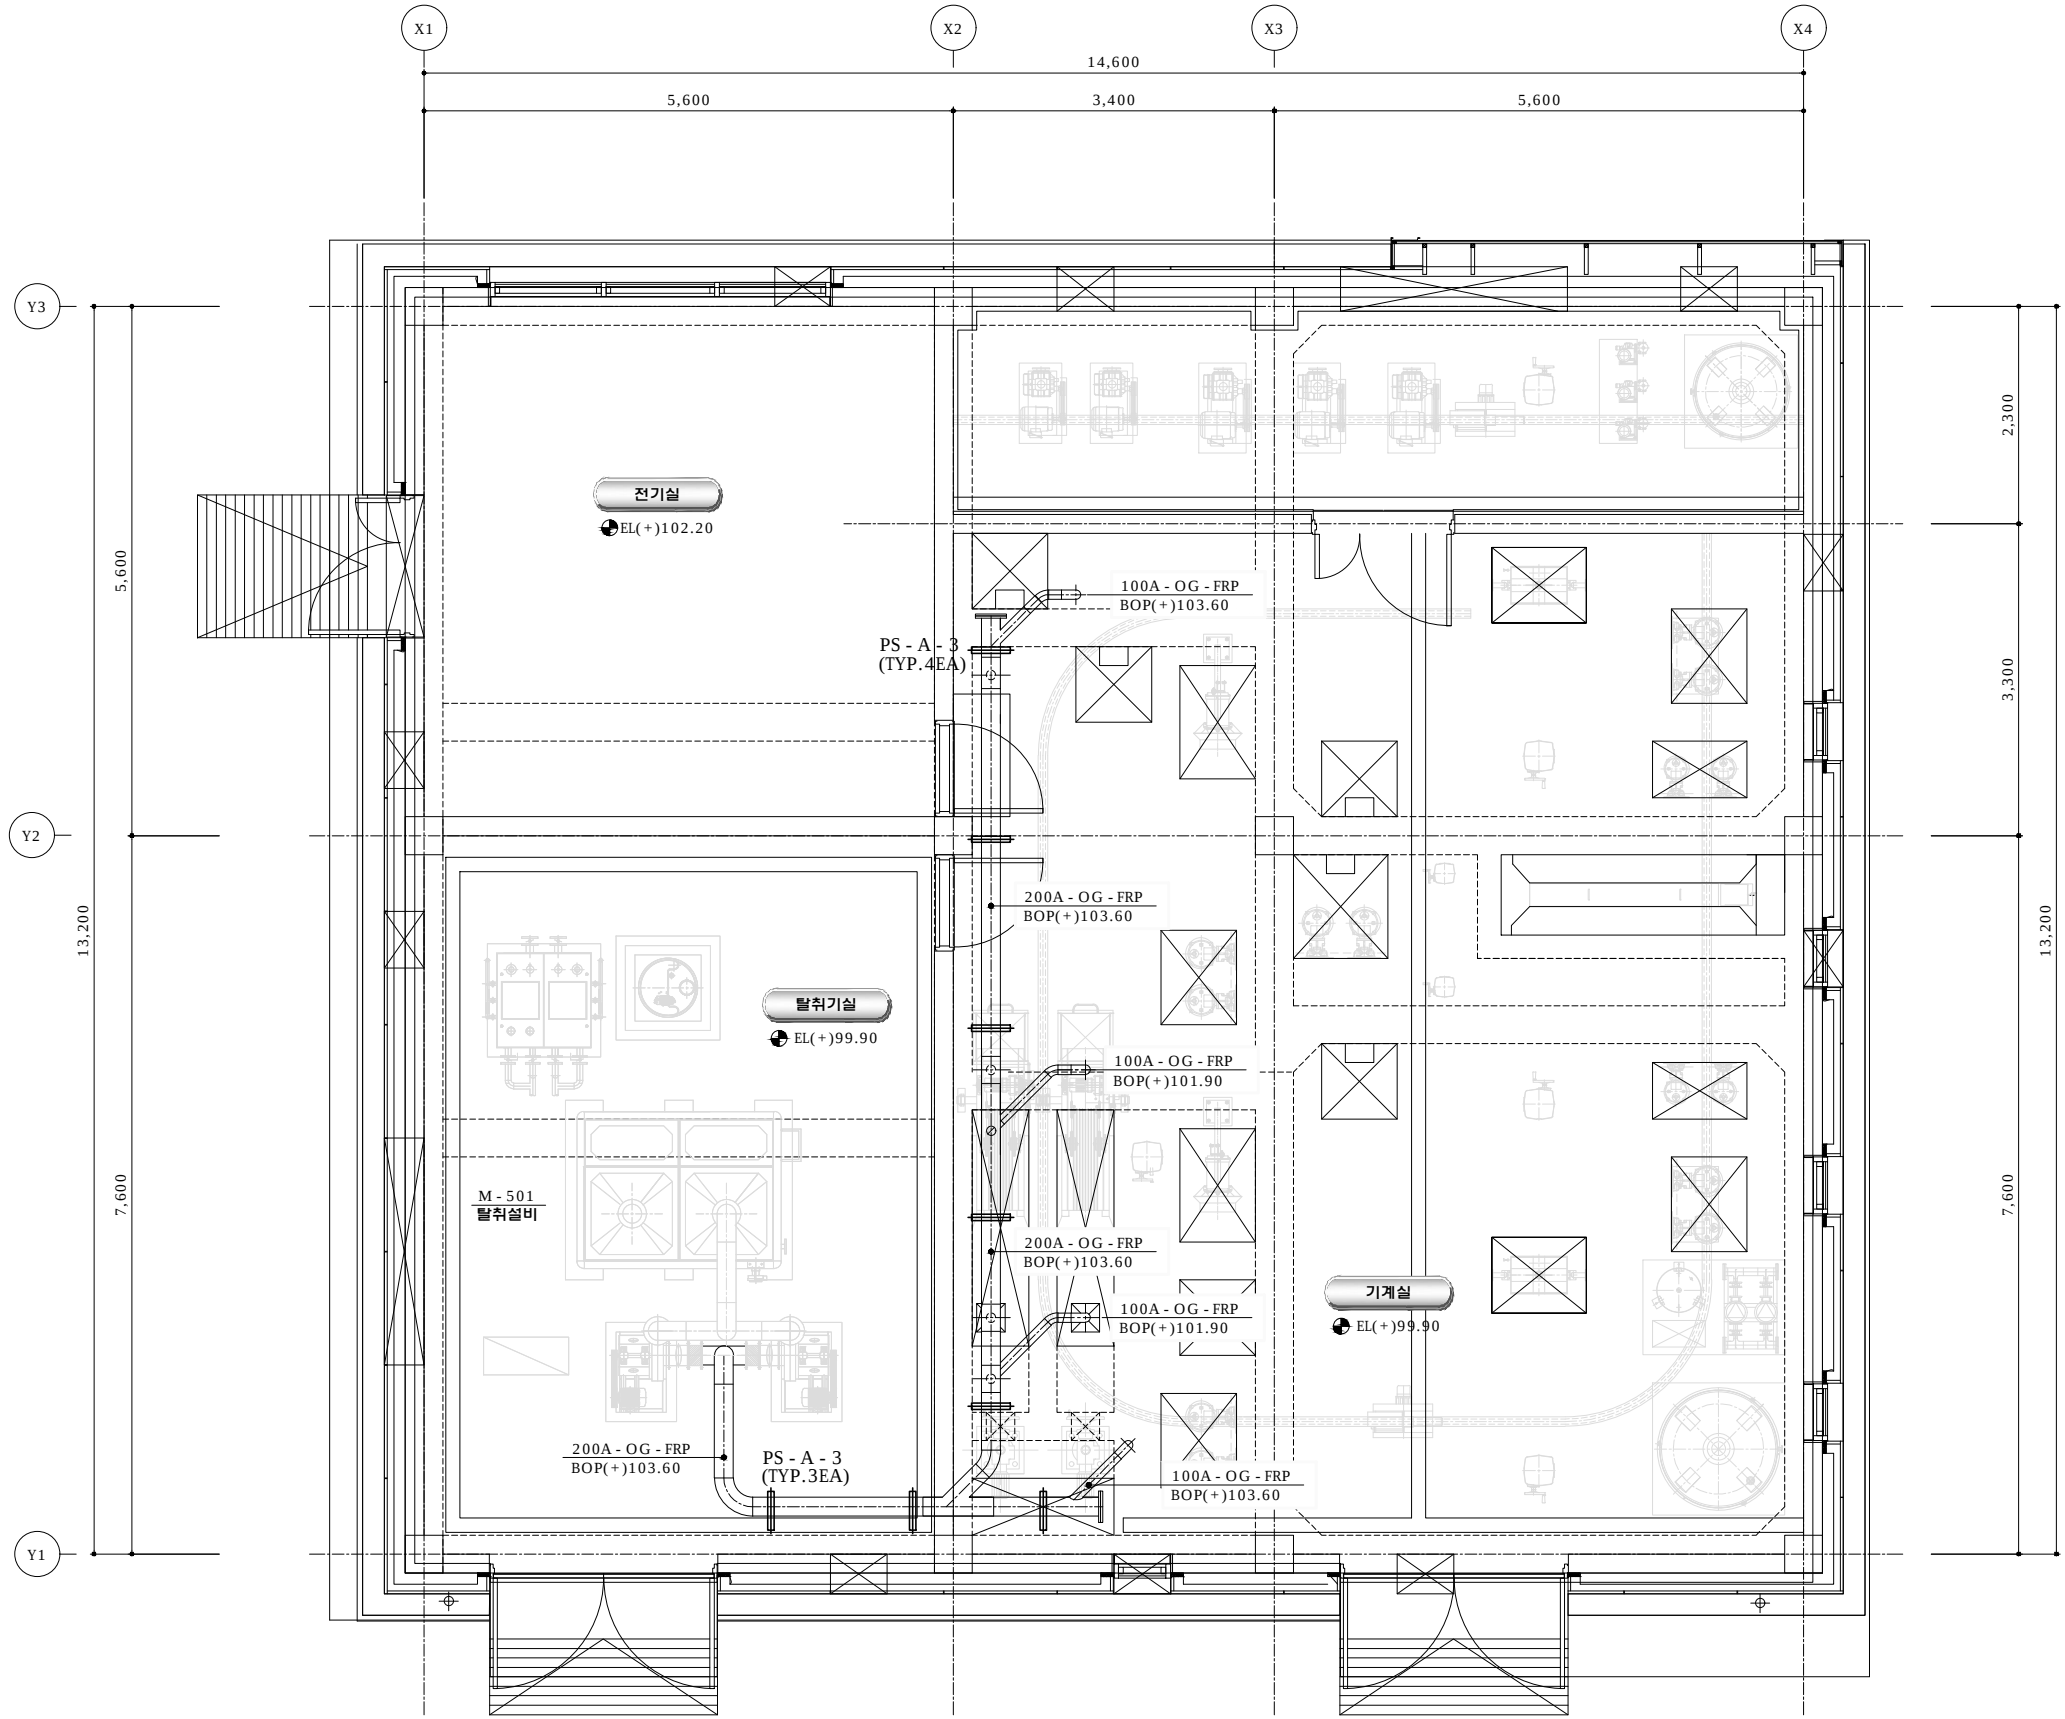

발주처



CHEL (주) 제일엔지니어링종합건축사사무소
(株)大元 엔지니어링

APPROVED BY	
CHECKED BY	
DESIGNED BY	
DRAWN BY	

사업명
PROJECT

사석 농촌마을 하수도 증설사업[기계]

도면명
TITLE

탈취배관지지대 평면도

축척
SCALE

1 : 40

일자
DATE


2025.

도면번호
DRAWING NO.

M - 024

기계 기초 상세도

S = 1 : 40

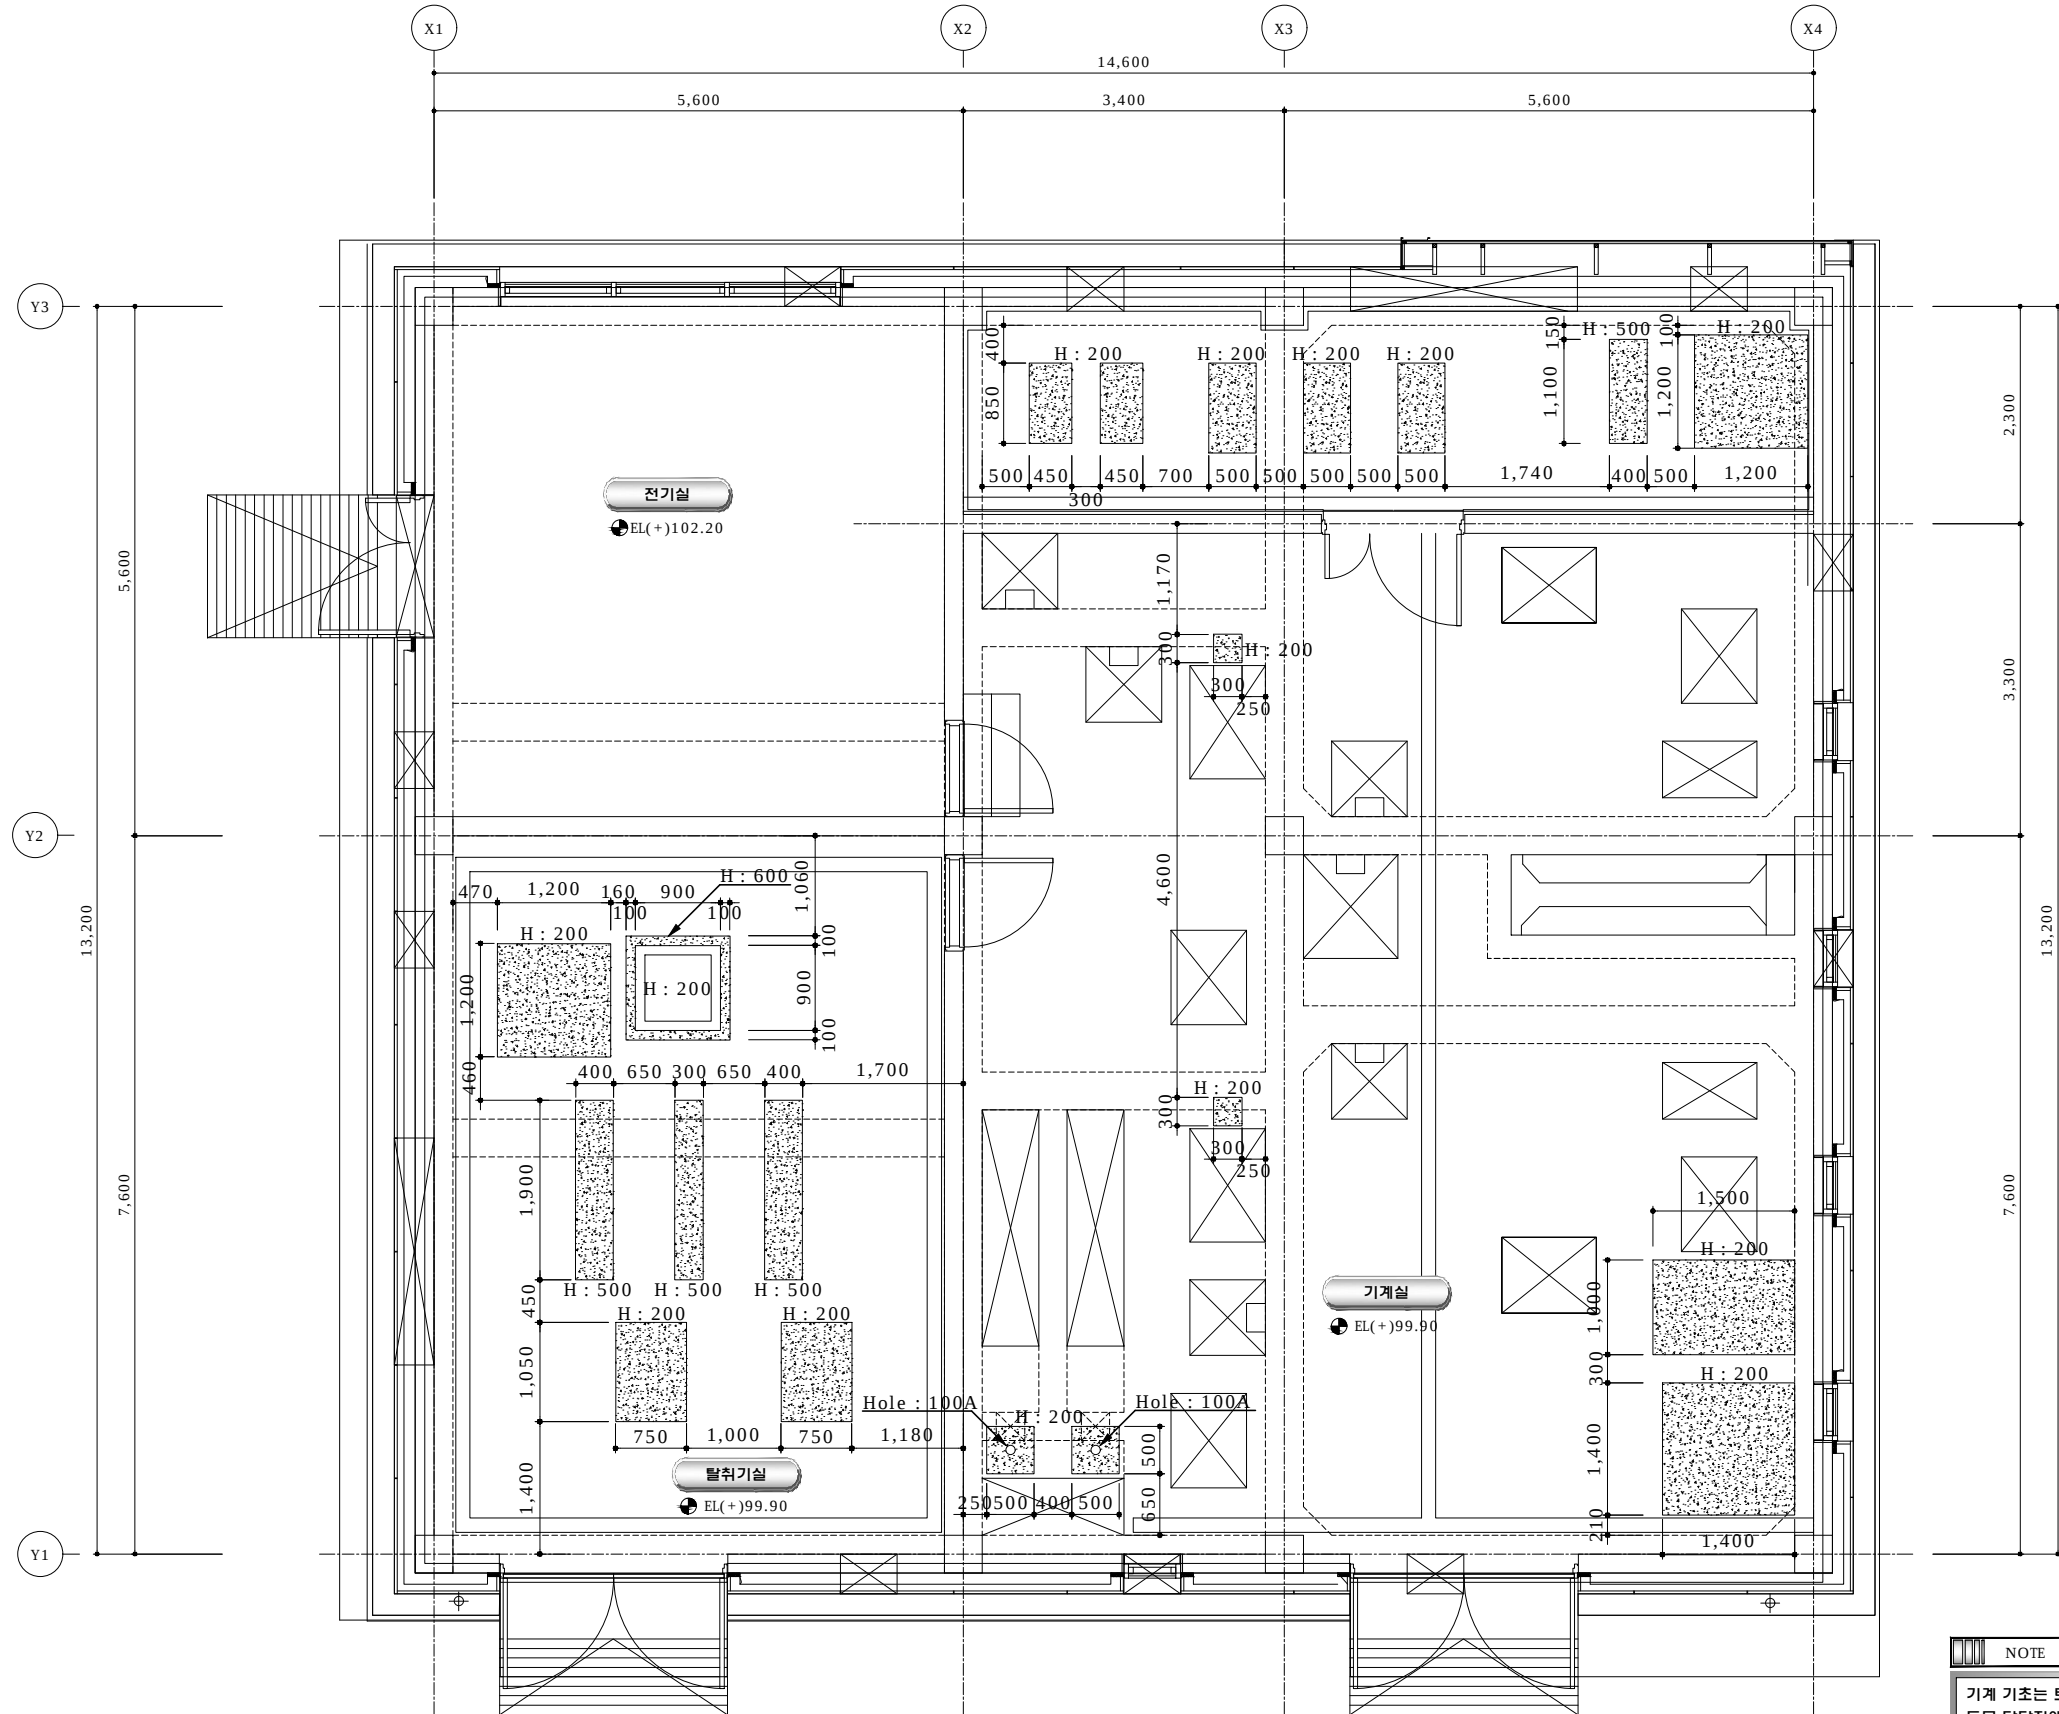

NOTE
기계 기초는 토목공사이며, 콘크리트 타설 전 기계 담당자는 관련 상세도면을 토목 담당자에게 제공한 후 협의하여 시공하여야 한다.