

주미산 산림레포츠시설 조성사업

설 계 도

2026. 05

	공 사 명 PROJECT TITLE	주미산 산림레포츠시설 조성사업	설 계 DESIGNED BY		심 사 CHECKED BY		날 파 DATE	2026. 05.	도 면 구 분 DRAWING NO.	
	도 면 명 DRAWING TITLE	표 지	제 도 DRAWN BY		승 인 APPROVED BY		축 척 SCALE		도 면 번 호 SHEET NO.	L-000

도면목차


01	L-000	표지	NONE	
02	L-001	도면목차	NONE	
03	L-002	대상지 위치도	NONE	
04	L-003	인력소운반 계획평면도	1/700	
05	L-004	계획평면도	1/1700	
06	L-005	평면도(데크로드A)	1/500	
07	L-006	평면도(데크로드B)	1/700	
08	L-007	골조평면도(데크로드A)	1/500	
09	L-008	골조평면도(데크로드B)-1	1/400	
10	L-009	골조평면도(데크로드B)-2	1/400	
11	L-010	종단면도-1(데크로드A)	1/100	
12	L-011	종단면도-2(데크로드A)	1/100	
13	L-012	종단면도-3(데크로드A)	1/100	
14	L-013	횡단위치도(데크로드A)	1/500	
15	L-014	횡단면도-1(데크로드A)	1/70	
16	L-015	횡단면도-2(데크로드A)	1/70	
17	L-016	종단면도-1(데크로드B)	1/100	
18	L-017	종단면도-2(데크로드B)	1/100	
19	L-018	종단면도-3(데크로드B)	1/100	
20	L-019	횡단면도(데크로드B)	1/100,700	
21	L-020	절토량 산출 횡단면도(데크로드B)	1/30	
22	L-021	전망대평면도	1/30,500	
23	L-022	전망대단면도	1/20	
24	L-023	전망대상세도	1/30	
25	L-024	공통상세도(데크로드A)	1/16,20	
26	L-025	공통상세도(데크로드B)	1/16,20	
27	L-026	계곡부 상세도(데크로드B)	1/16,20	
28	L-027	목재 난간 상세도	1/8	
29	L-028	목재 흄막이 "A" 상세도	1/5	
30	L-029	목재 흄막이 "B" 상세도	1/5	

	공 사 명 PROJECT TITLE	주미산 산림레포츠시설 조성사업	설 계 DESIGNED BY		심 사 CHECKED BY		날 짜 DATE	2026. 05.	도 면 구 분 DRAWING NO.	
	도 면 명 DRAWING TITLE	도 면 목 차	제 도 DRAWN BY		승 인 APPROVED BY		축 척 SCALE		도 면 번 호 SHEET NO.	L-001





대상지 위치도
A1 : NONE
A3 : NONE

공 사 명 PROJECT TITLE	주미산 산림레포츠시설 조성사업	설 계 DESIGNED BY	심 사 CHECKED BY	날 짜 DATE	2026. 05.	도 면 구 분 DRAWING NO.	
도 면 명 DRAWING TITLE	대 상 지 위 치 도	제 도 DRAWN BY	승 인 APPROVED BY	축 척 SCALE		도 면 번 호 SHEET NO.	L-002

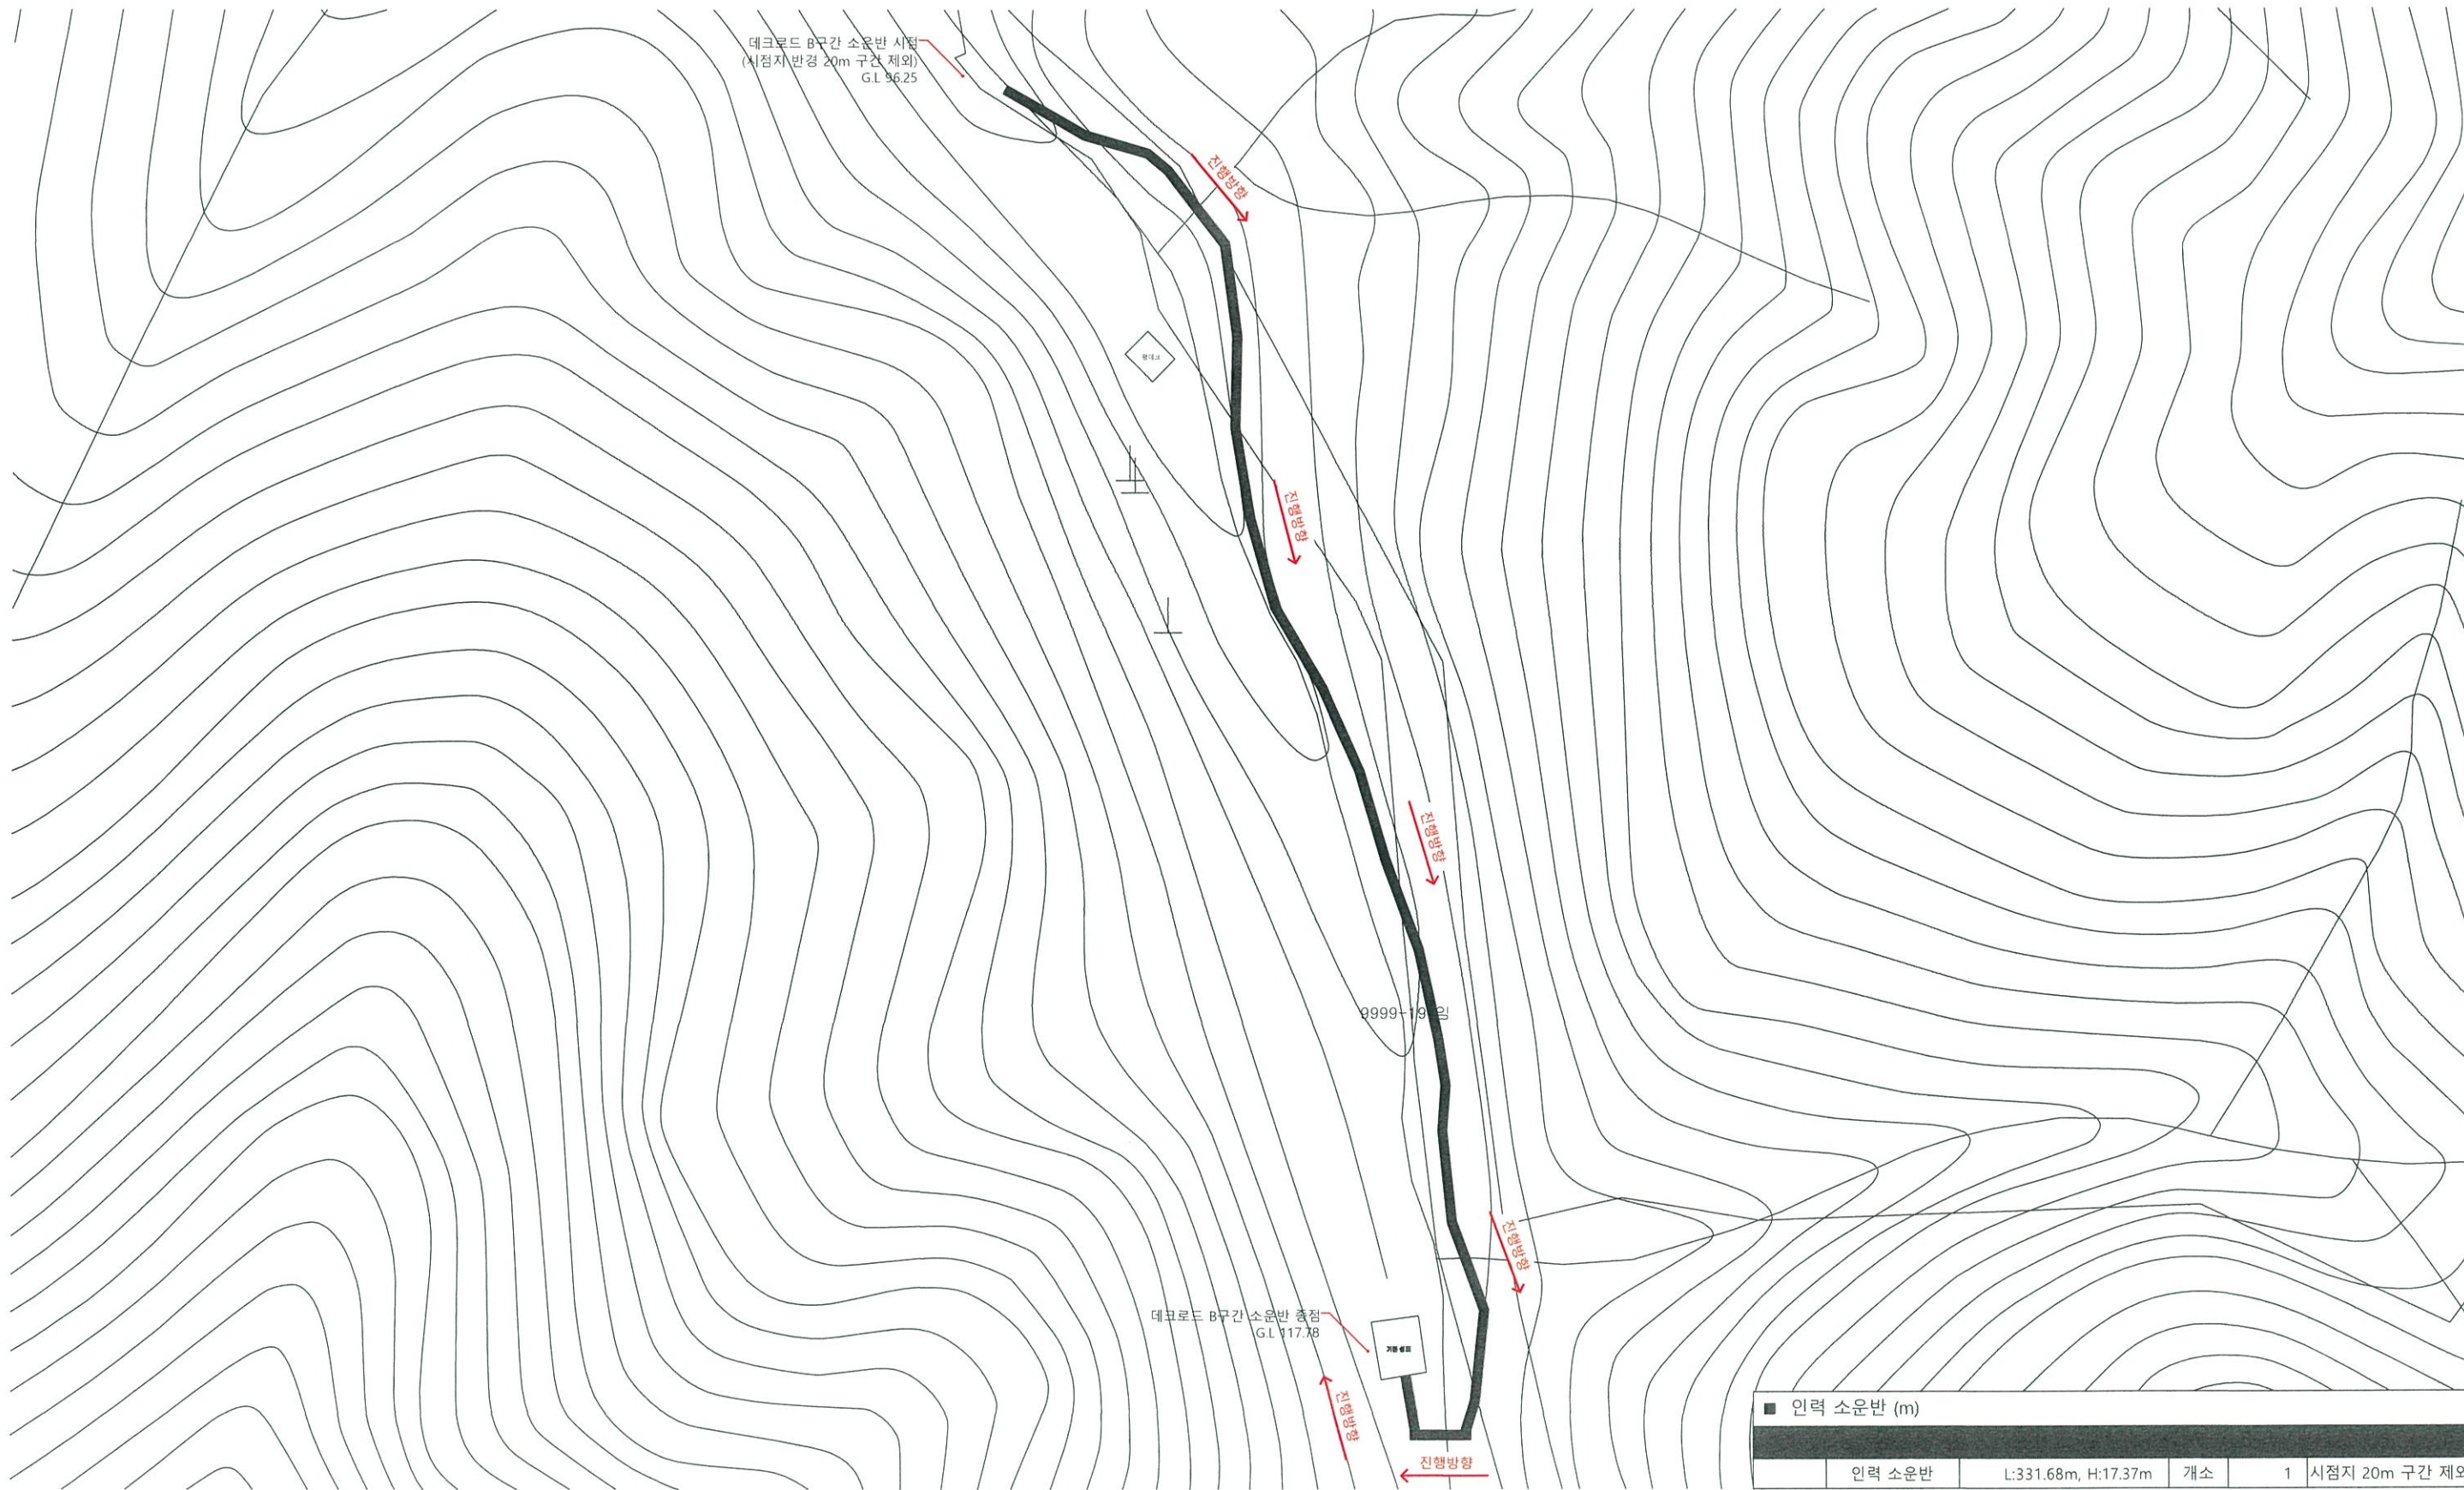


인력 소운반 계획평면도
A1 : 1 / 700
A3 : 1 / 1400

	공 사 명 PROJECT TITLE	주미산 산림레포츠시설 조성사업	설 계 DESIGNED BY		심 사 CHECKED BY		날 짜 DATE	2026. 05.	도 면 구 분 DRAWING NO.	
	도 면 명 DRAWING TITLE	인력 소운반 계획평면도	제 도 DRAWN BY		승 인 APPROVED BY		축 척 SCALE		도 면 번 호 SHEET NO.	L-003

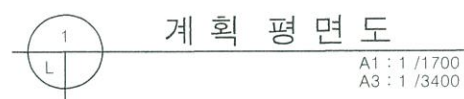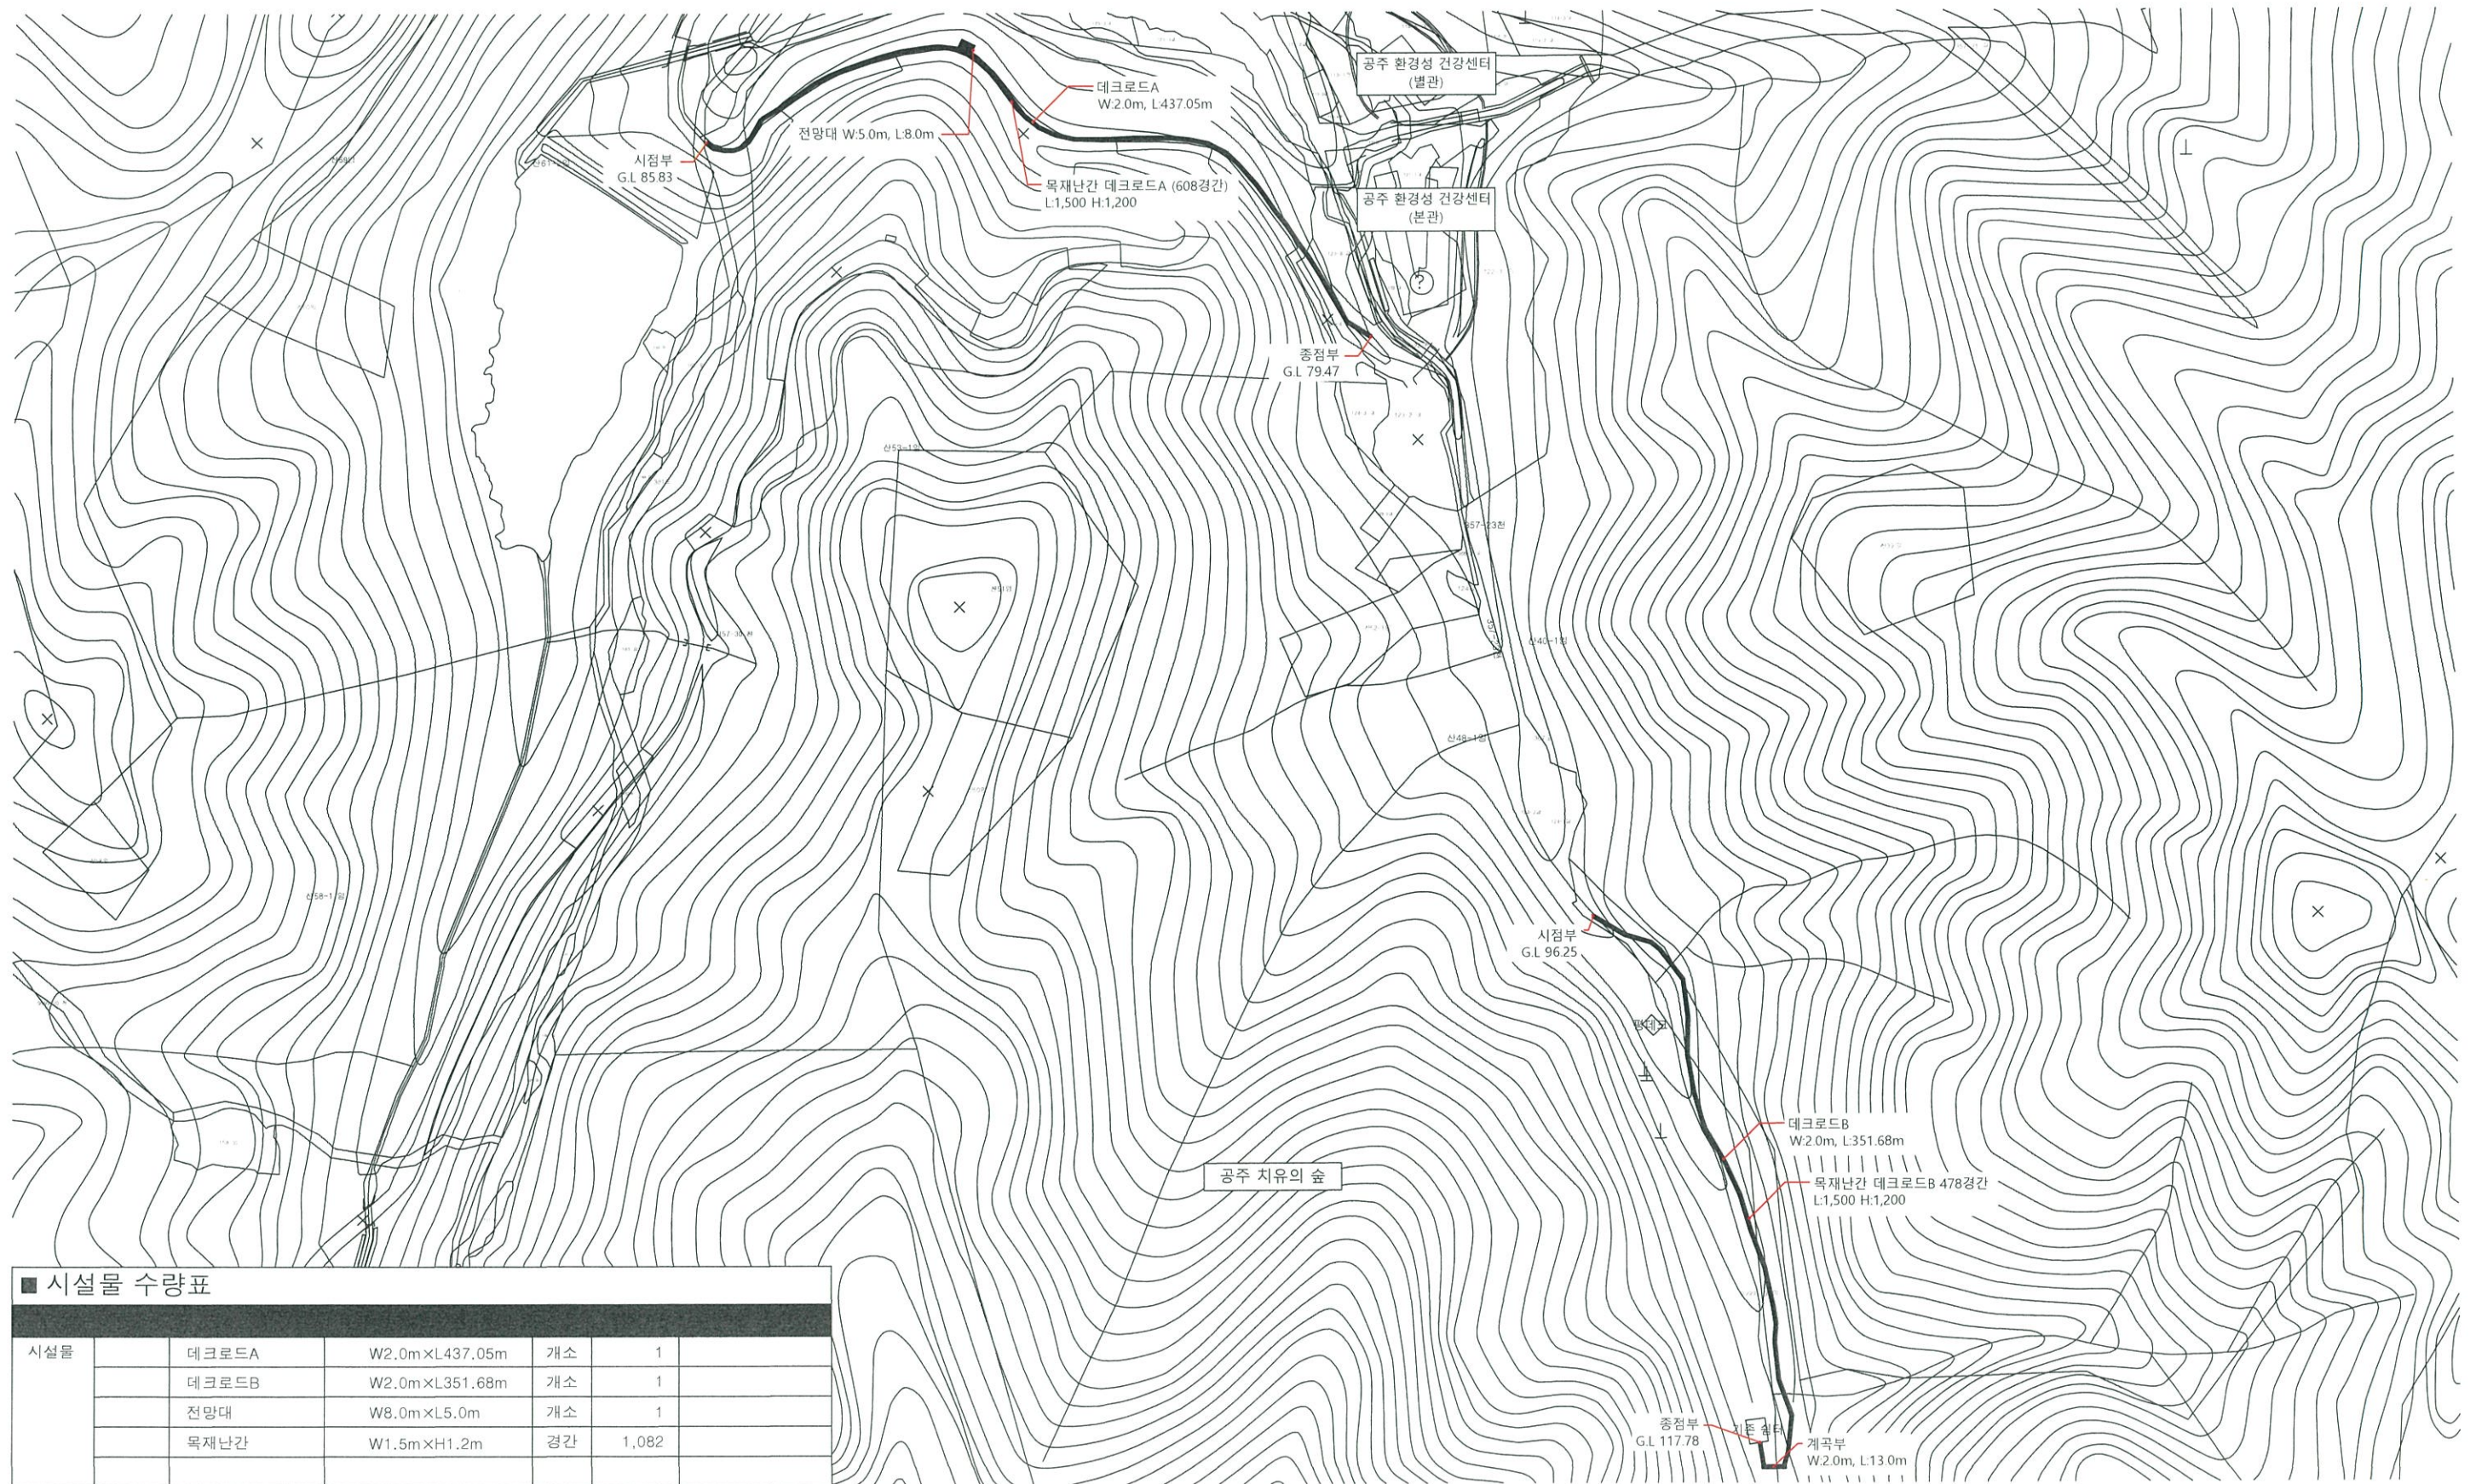

공 사 명 PROJECT TITLE	주미산 산림레포츠시설 조성사업	설 계 DESIGNED BY	심 사 CHECKED BY	일 기 DATE	2026. 05.	도면구분 DRAWING NO.	
도 면 명 DRAWING TITLE	계 획 평 면 도	제 도 DRAWN BY	승 인 APPROVED BY	축 척 SCALE		도면번호 SHEET NO	L-004

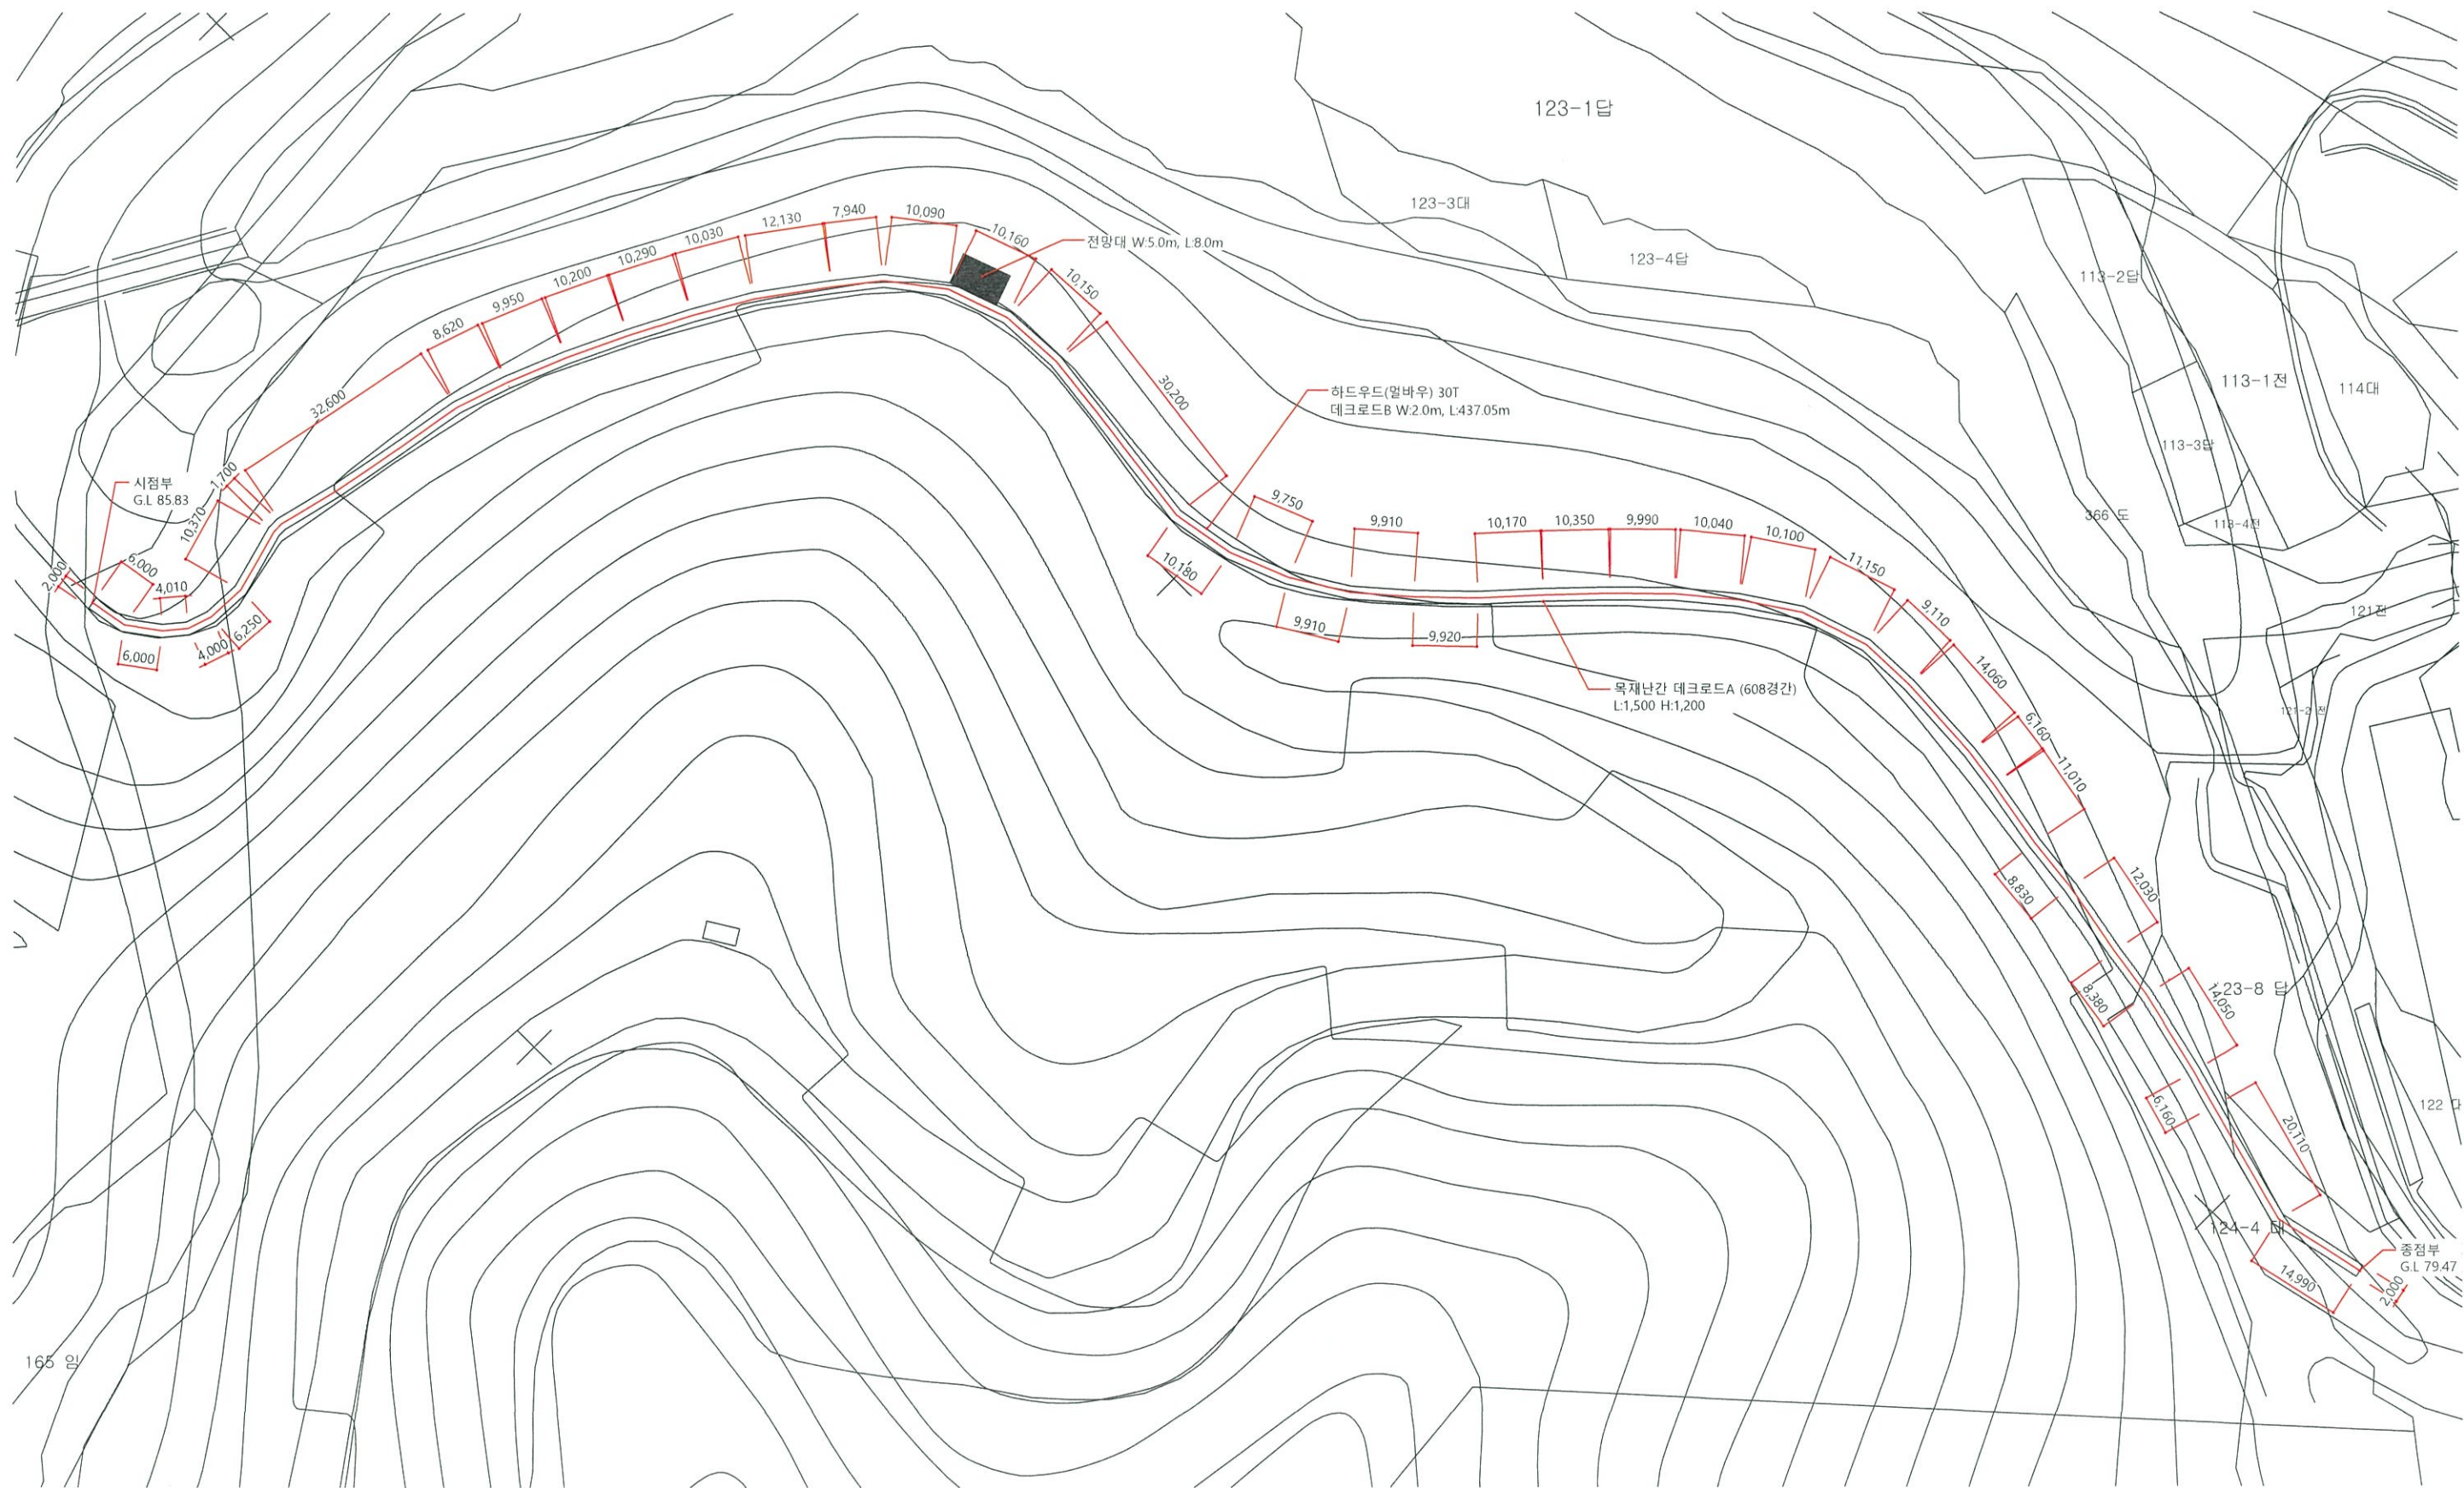

평 면 도(데크로드 A)


A1 : 1 / 500
A3 : 1 / 1000

공 사 명 PROJECT TITLE	주미산 산림레포츠시설 조성사업	설 계 DESIGNED BY		심 사 CHECKED BY		날 짜 DATE	2026. 05.	도면 구분 DRAWING NO.	
도 면 명 DRAWING TITLE	평 면 도(데 크 로 드 A)	제 도 DRAWN BY		승 인 APPROVED BY		축 척 SCALE		도면 번호 SHEET NO.	L-005




1
L
평 면 도(데크로드 B)
A1 : 1 / 700
A3 : 1 / 1400

	공 사 명 PROJECT TITLE	주미산 산림레포츠시설 조성사업	설 계 DESIGNED BY		심 사 CHECKED BY		날 짜 DATE	2026. 05.	도 면 구 분 DRAWING NO.	
	도 면 명 DRAWING TITLE	평 면 도(데크로드 B)	제 도 DRAWN BY		승 인 APPROVED BY		축 척 SCALE		도 면 번 호 SHEET NO.	L-006

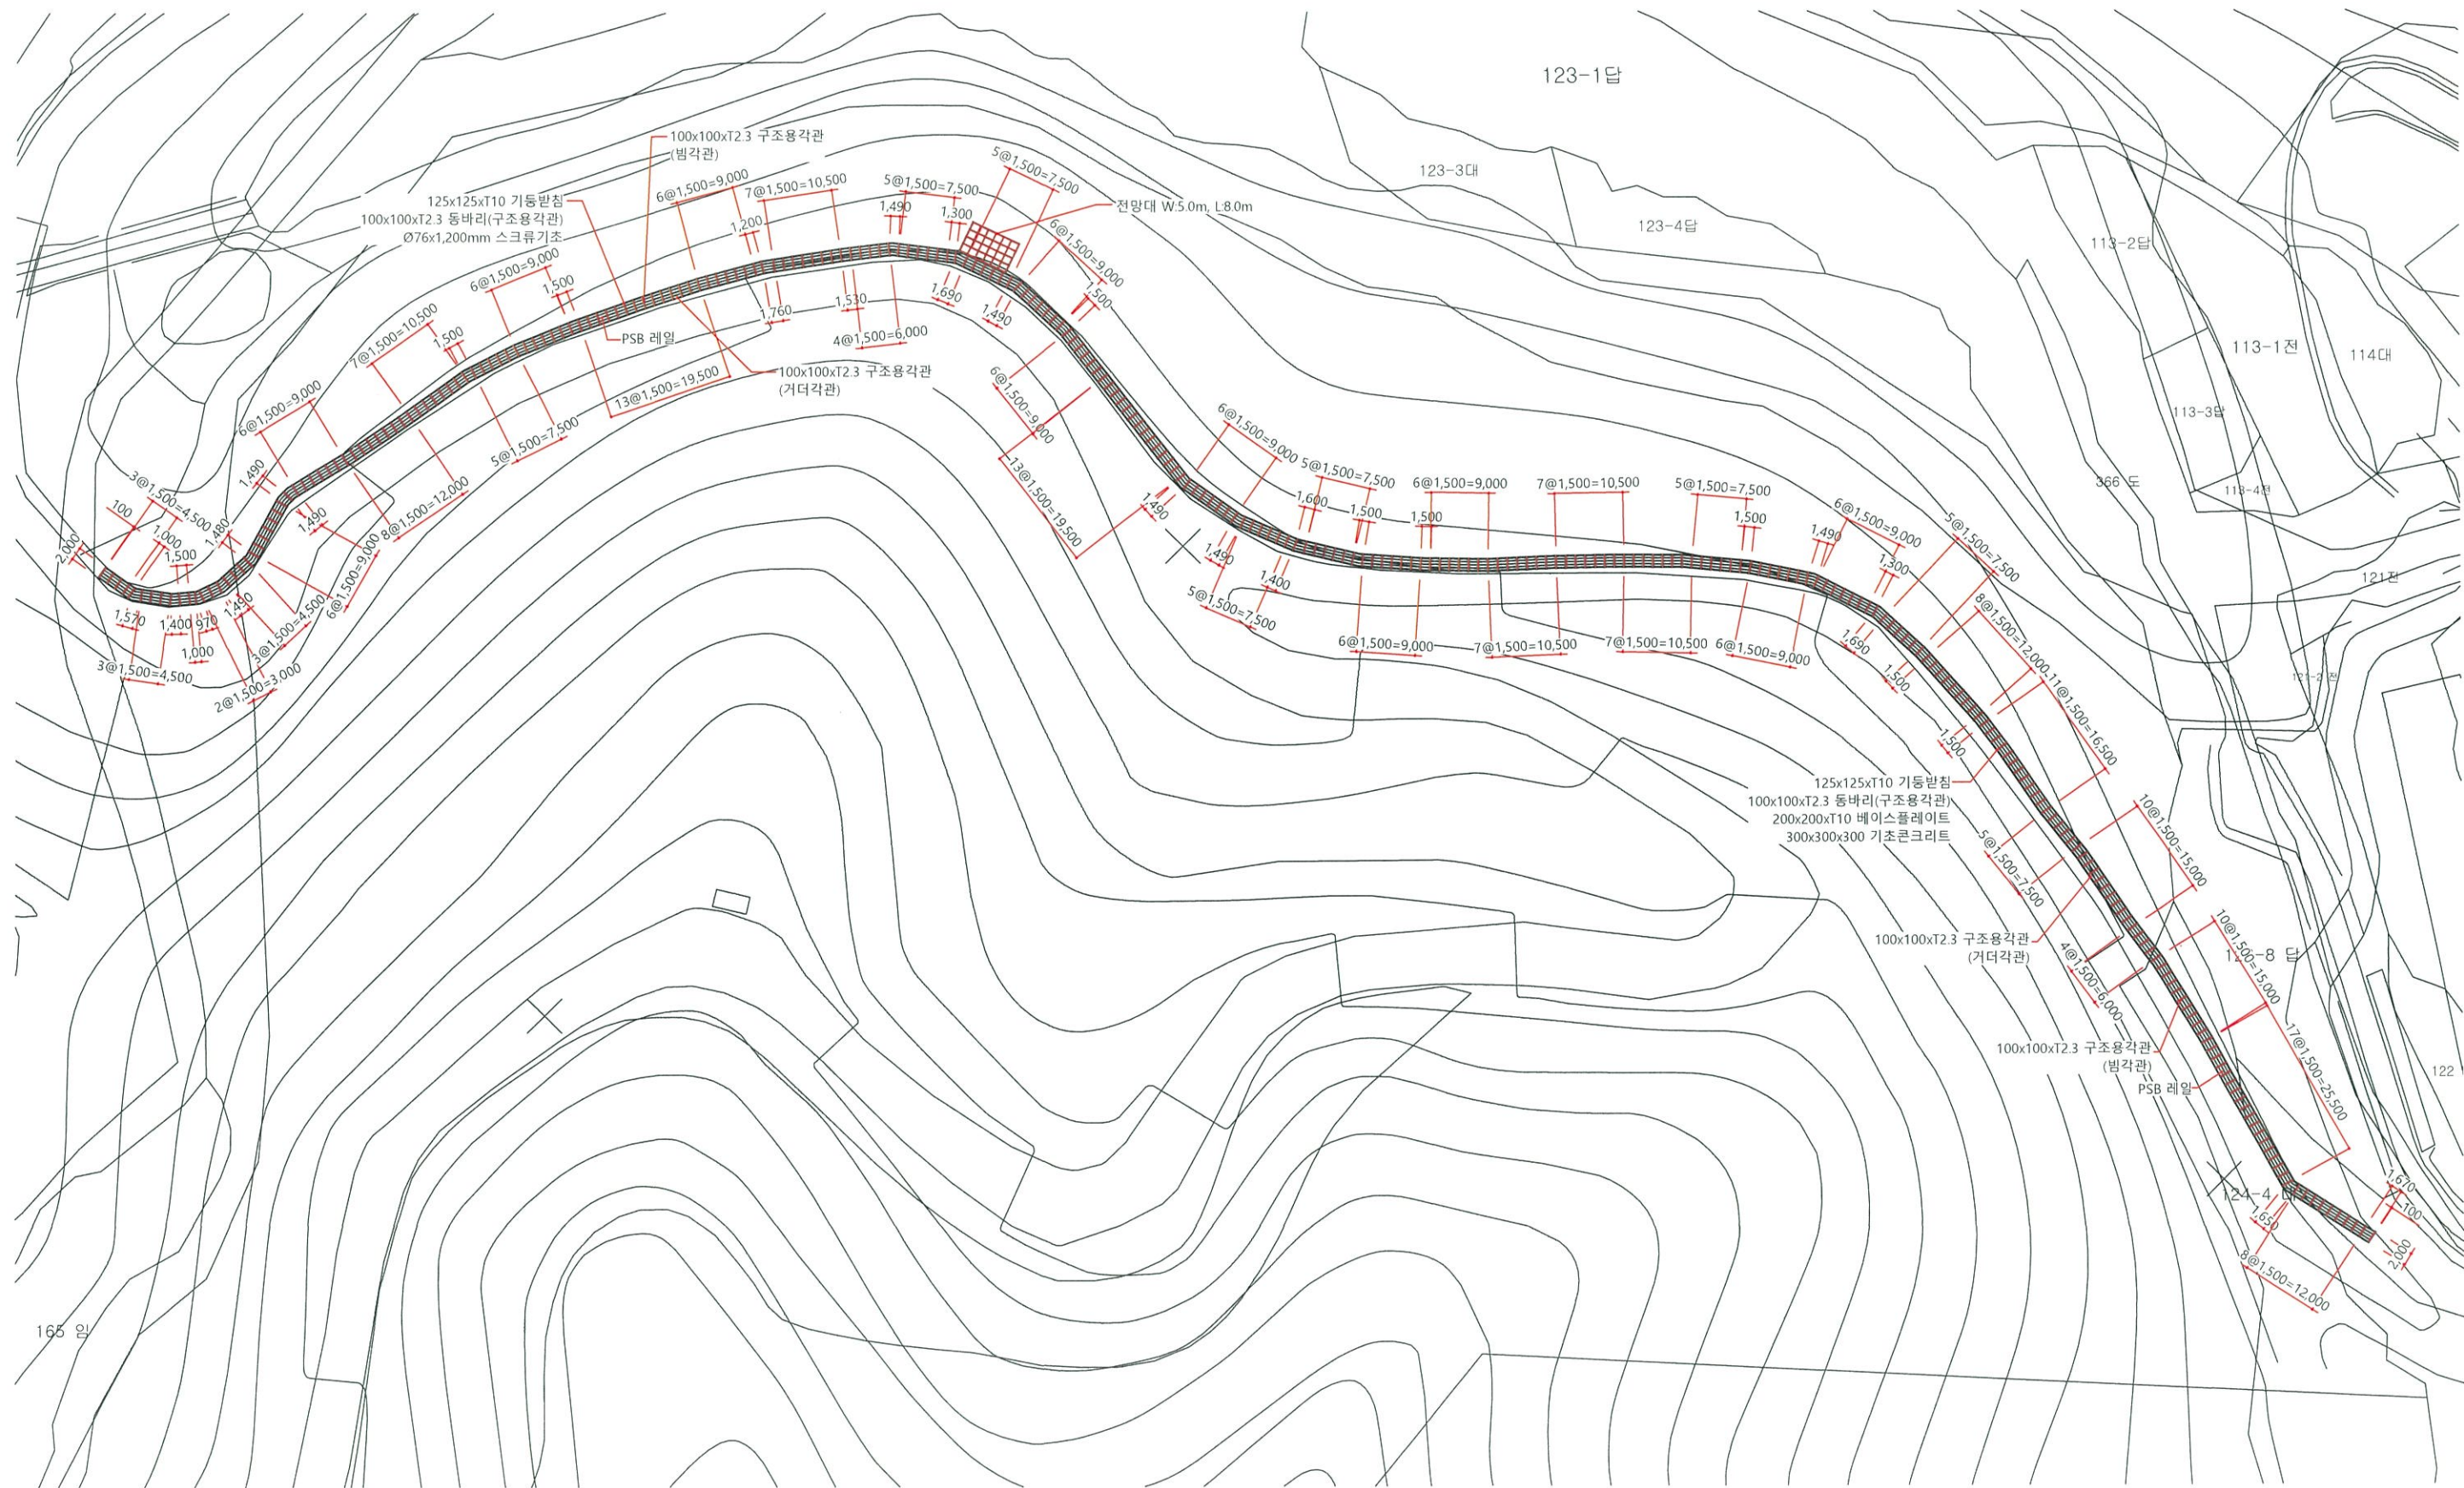


1
L
골 조 평 면 도(데크로드 A)
A1 : 1 / 500
A3 : 1 / 1000

공 사 명 PROJECT TITLE	주미산 산림레포츠시설 조성사업	설 계 DESIGNED BY	심 사 CHECKED BY	날 짜 DATE	2026. 05.	도면구분 DRAWING NO.	
도 면 명 DRAWING TITLE	골 조 평 면 도(데크로드 A)	제 도 DRAWN BY	승 인 APPROVED BY	축 척 SCALE		도면번호 SHEET NO.	L-007

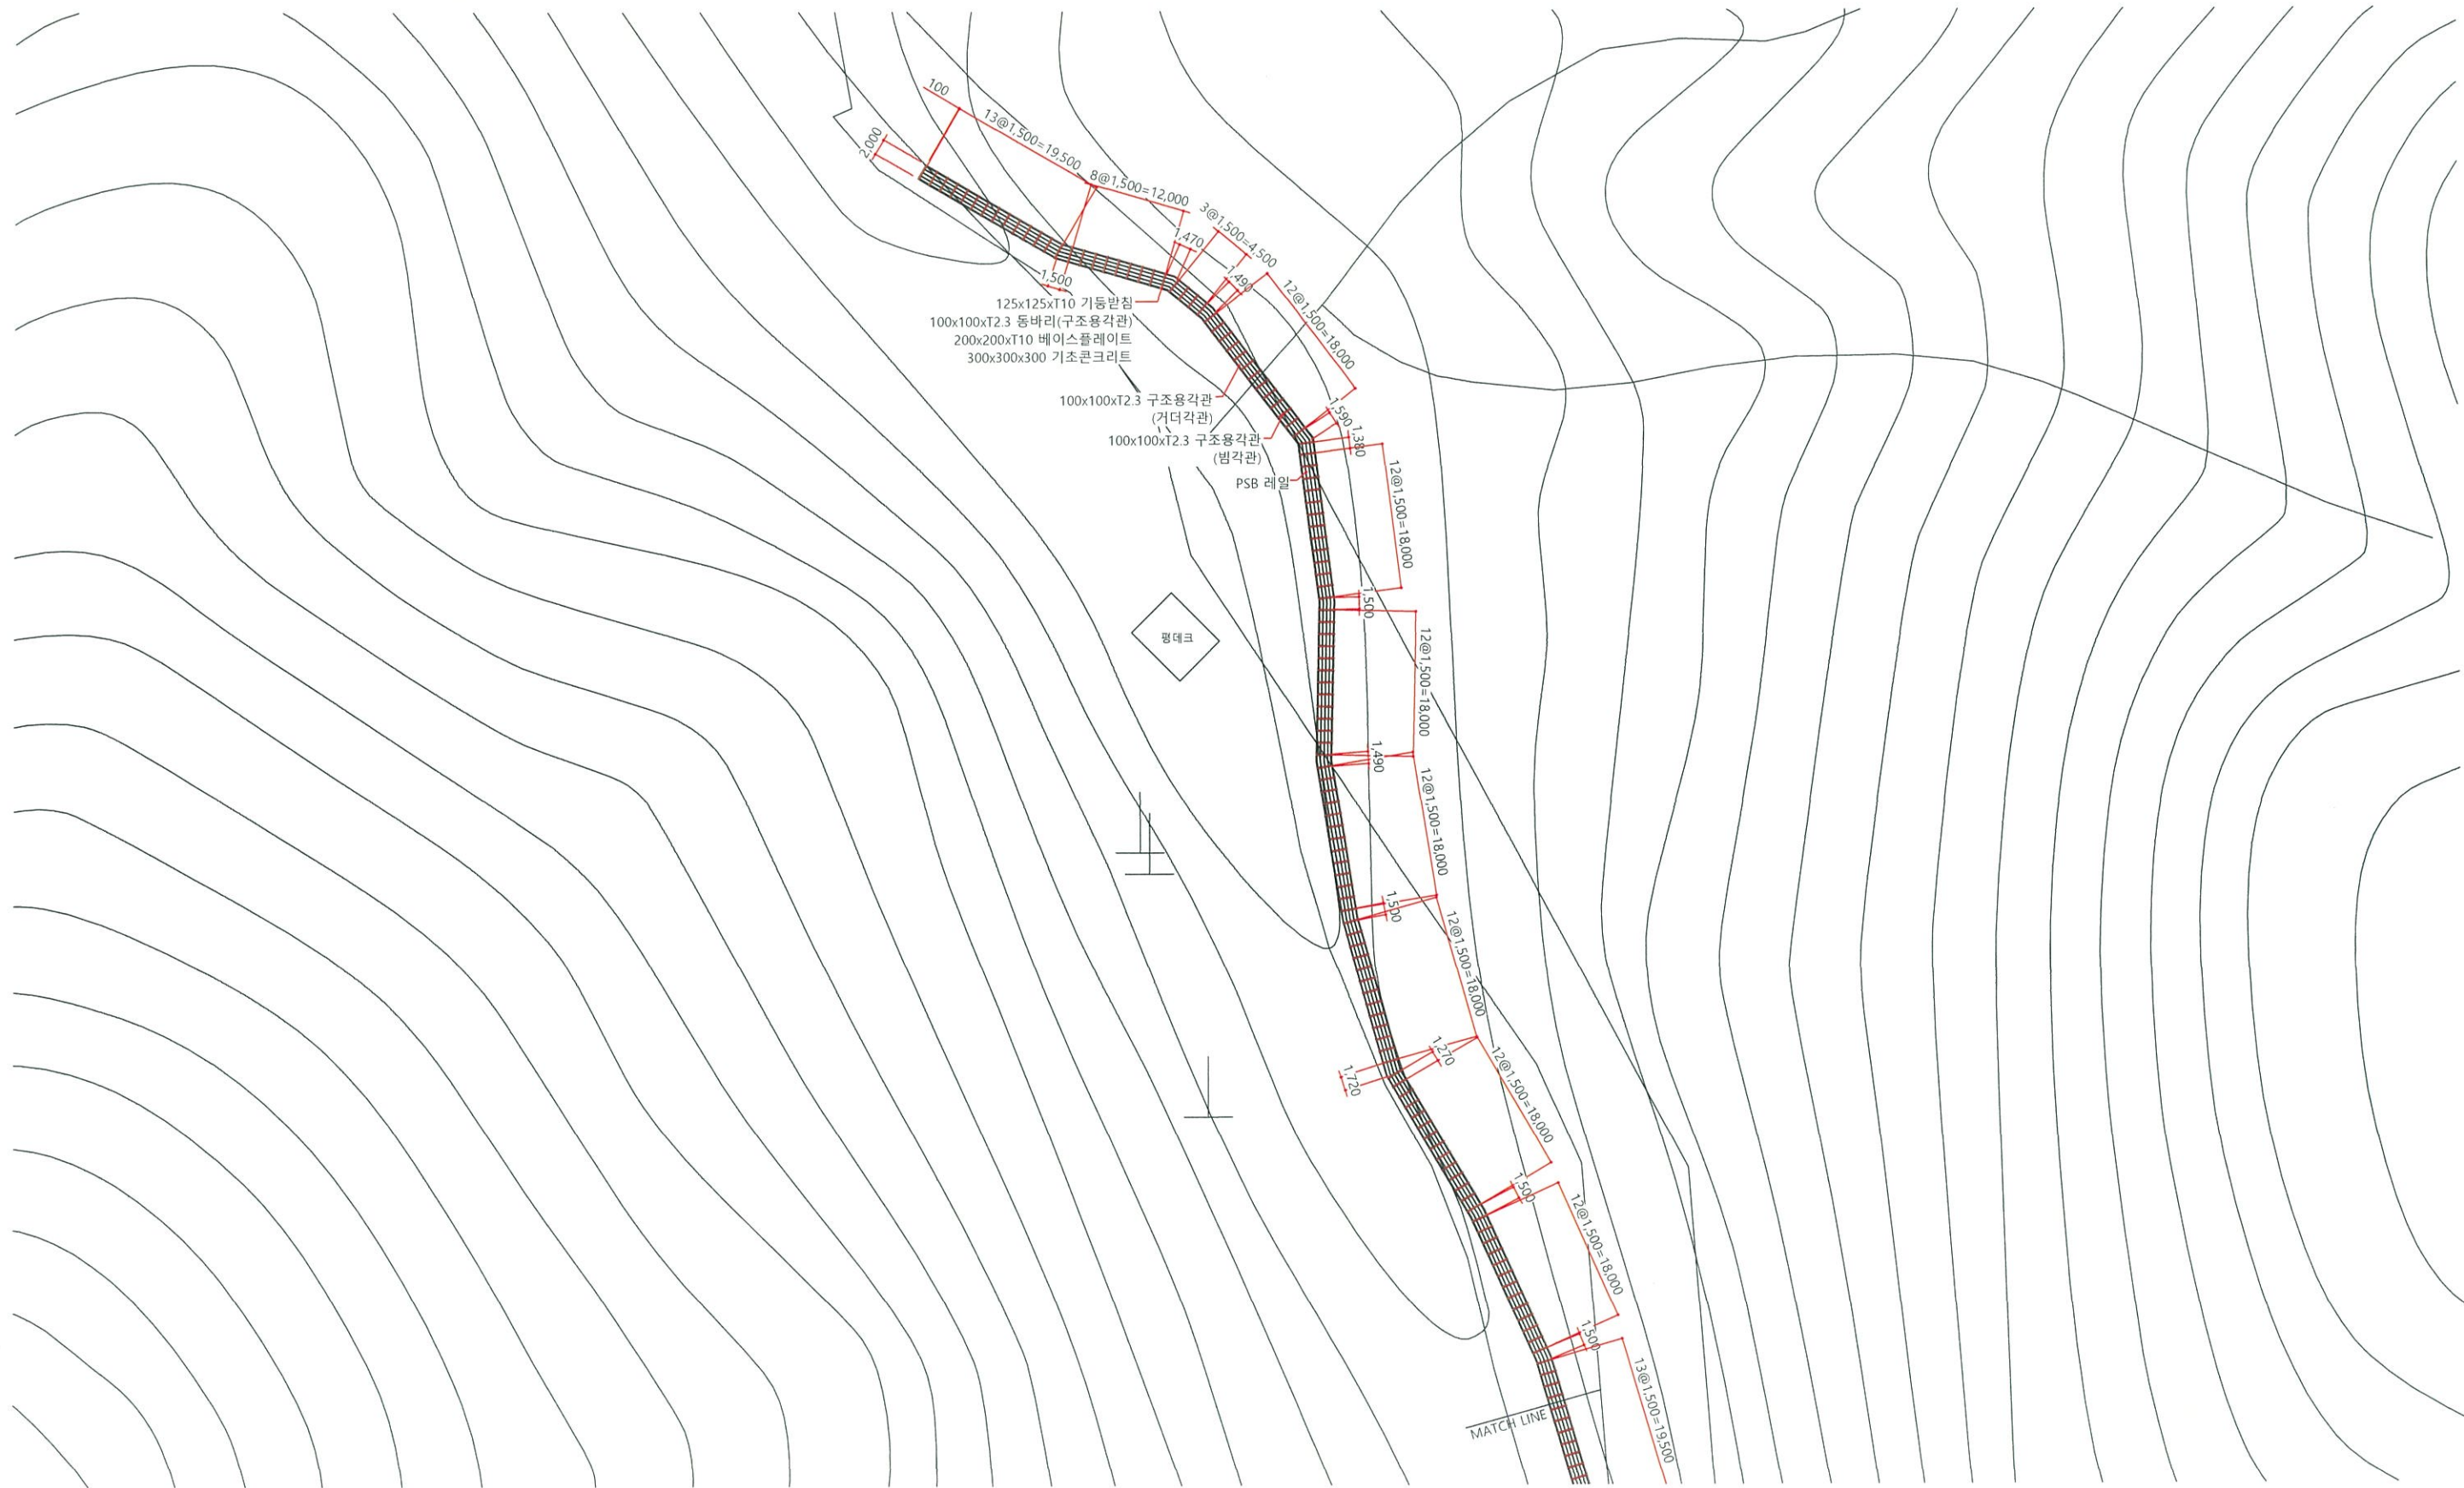


1
L
골 조 평 면 도(데크로드 B) - 1
A1 : 1 / 400
A3 : 1 / 800

	공 사 명 PROJECT TITLE	주미산 산림레포츠시설 조성사업	설 계 DESIGNED BY		심 사 CHECKED BY		일 파 DATE	2026. 05.	도 면 구 분 DRAWING NO.	
	도 면 명 DRAWING TITLE	골 조 평 면 도(데크로드 B) - 1	제 도 DRAWN BY		승 인 APPROVED BY		축 척 SCALE		도 면 번 호 SHEET NO.	L-008

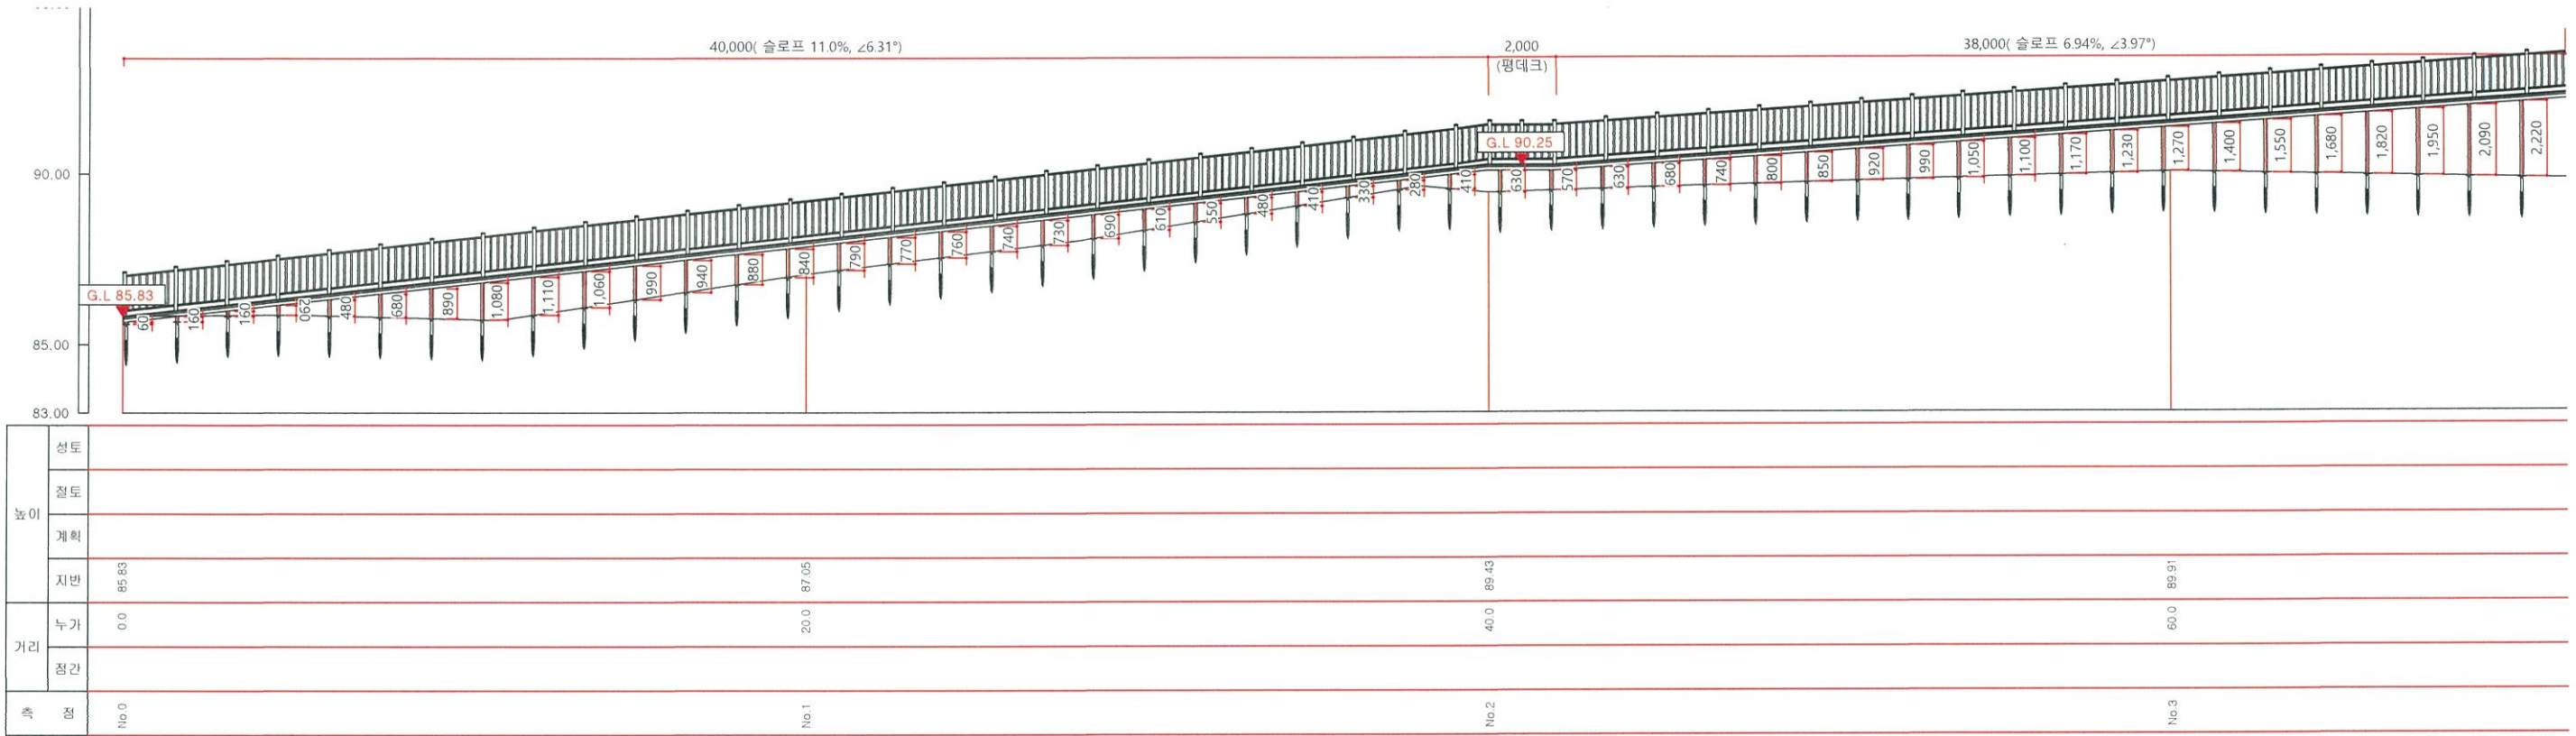


1
L
종 단 면 도 - 1(데크로드A)
A1 : 1 / 100
A3 : 1 / 200

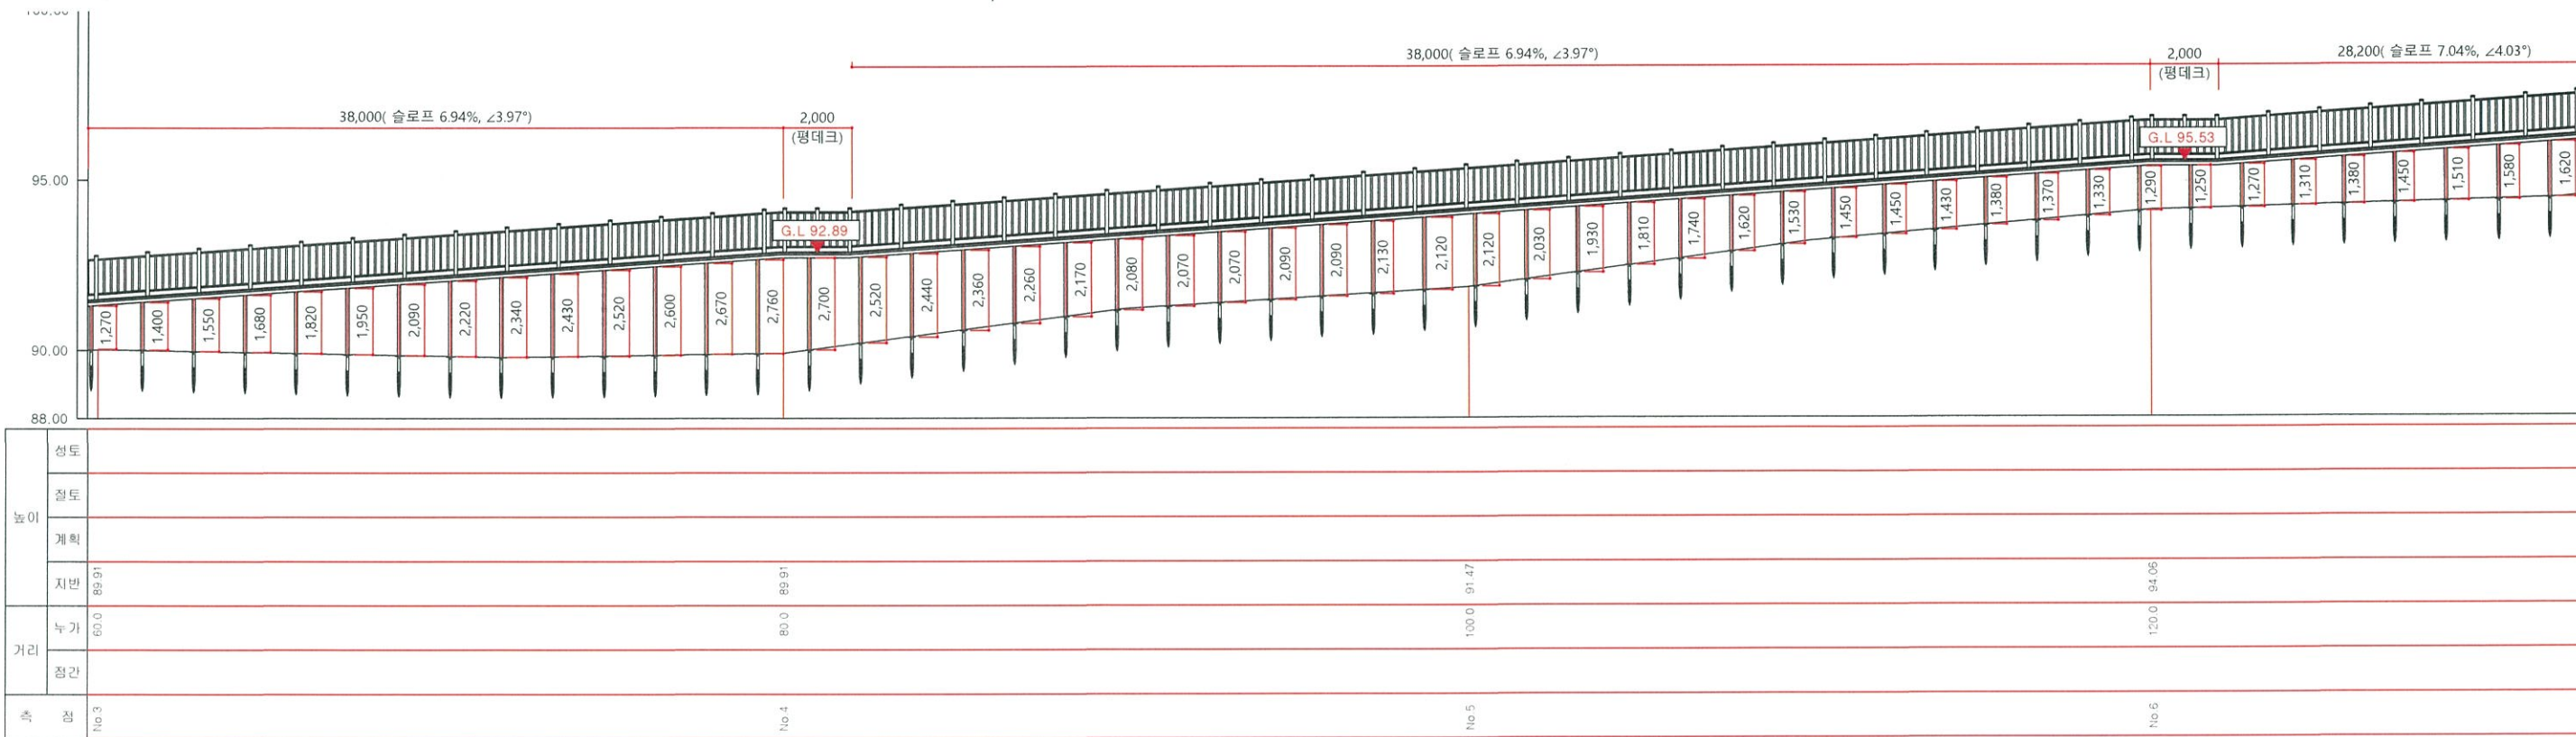


2
L
종 단 면 도 - 2(데크로드A)
A1 : 1 / 100
A3 : 1 / 200

공 사 영 PROJECT TITLE	주미산 산림레포츠시설 조성사업	설 계 DESIGNED BY		심 사 CHECKED BY		일 파 DATE	2026. 05.	도 면 구 분 DRAWING NO.	
	종 단 면 도 - 1 (데 크 로 드 A)								
도 면 영 DRAWING TITLE		제 도 DRAWN BY		승 인 APPROVED BY		축 척 SCALE		도 면 번 호 SHEET NO.	L-010

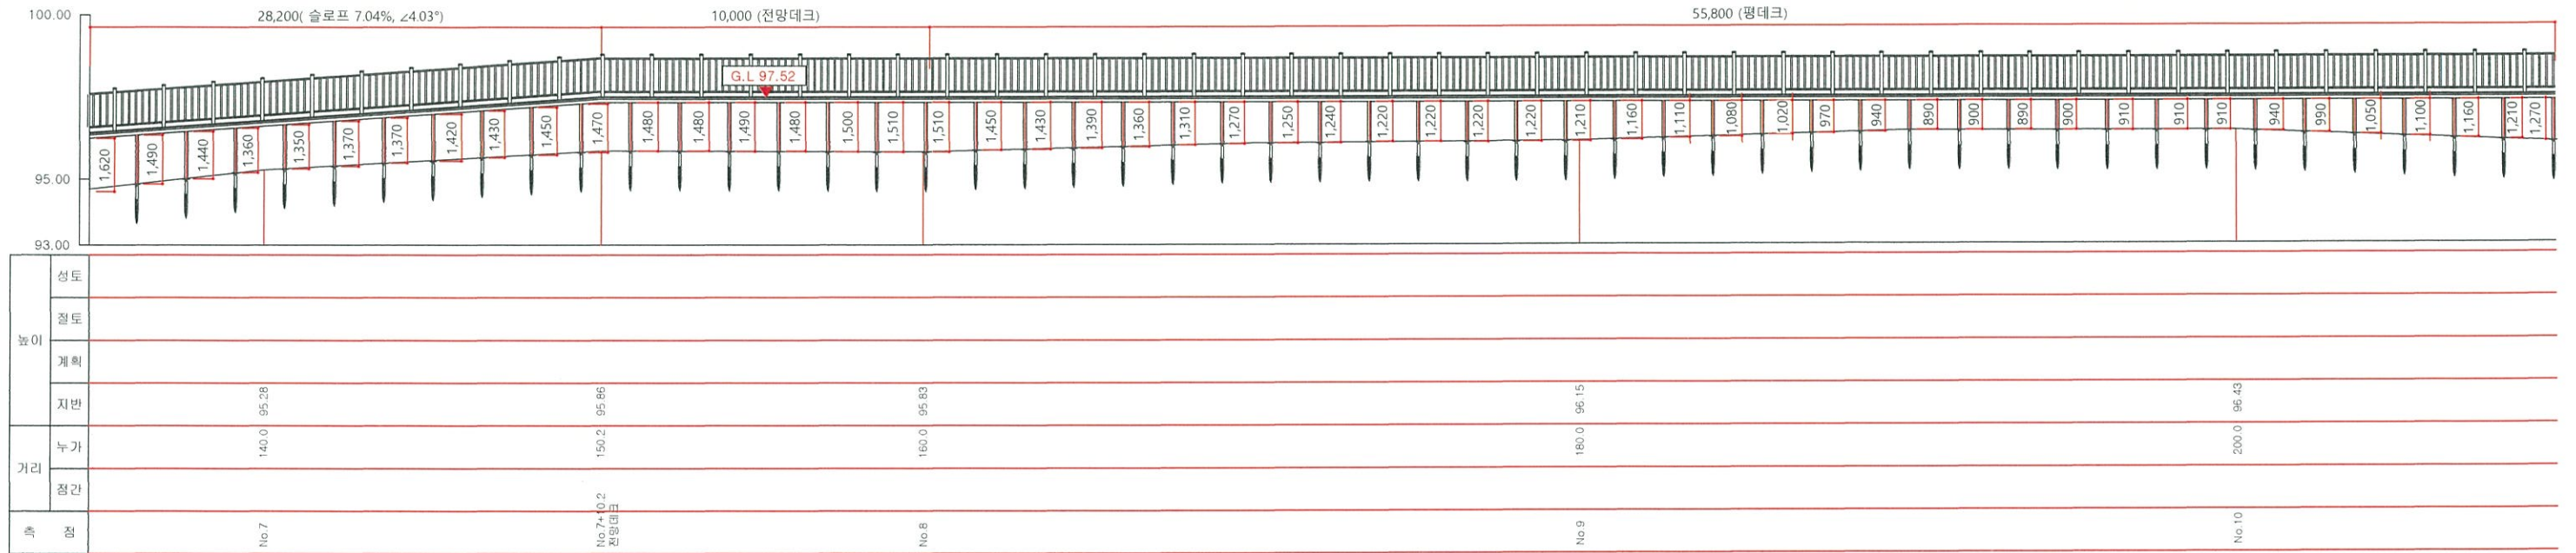

중 단 면 도 - 3(데크로드A)


A1 : 1 / 100
A3 : 1 / 200

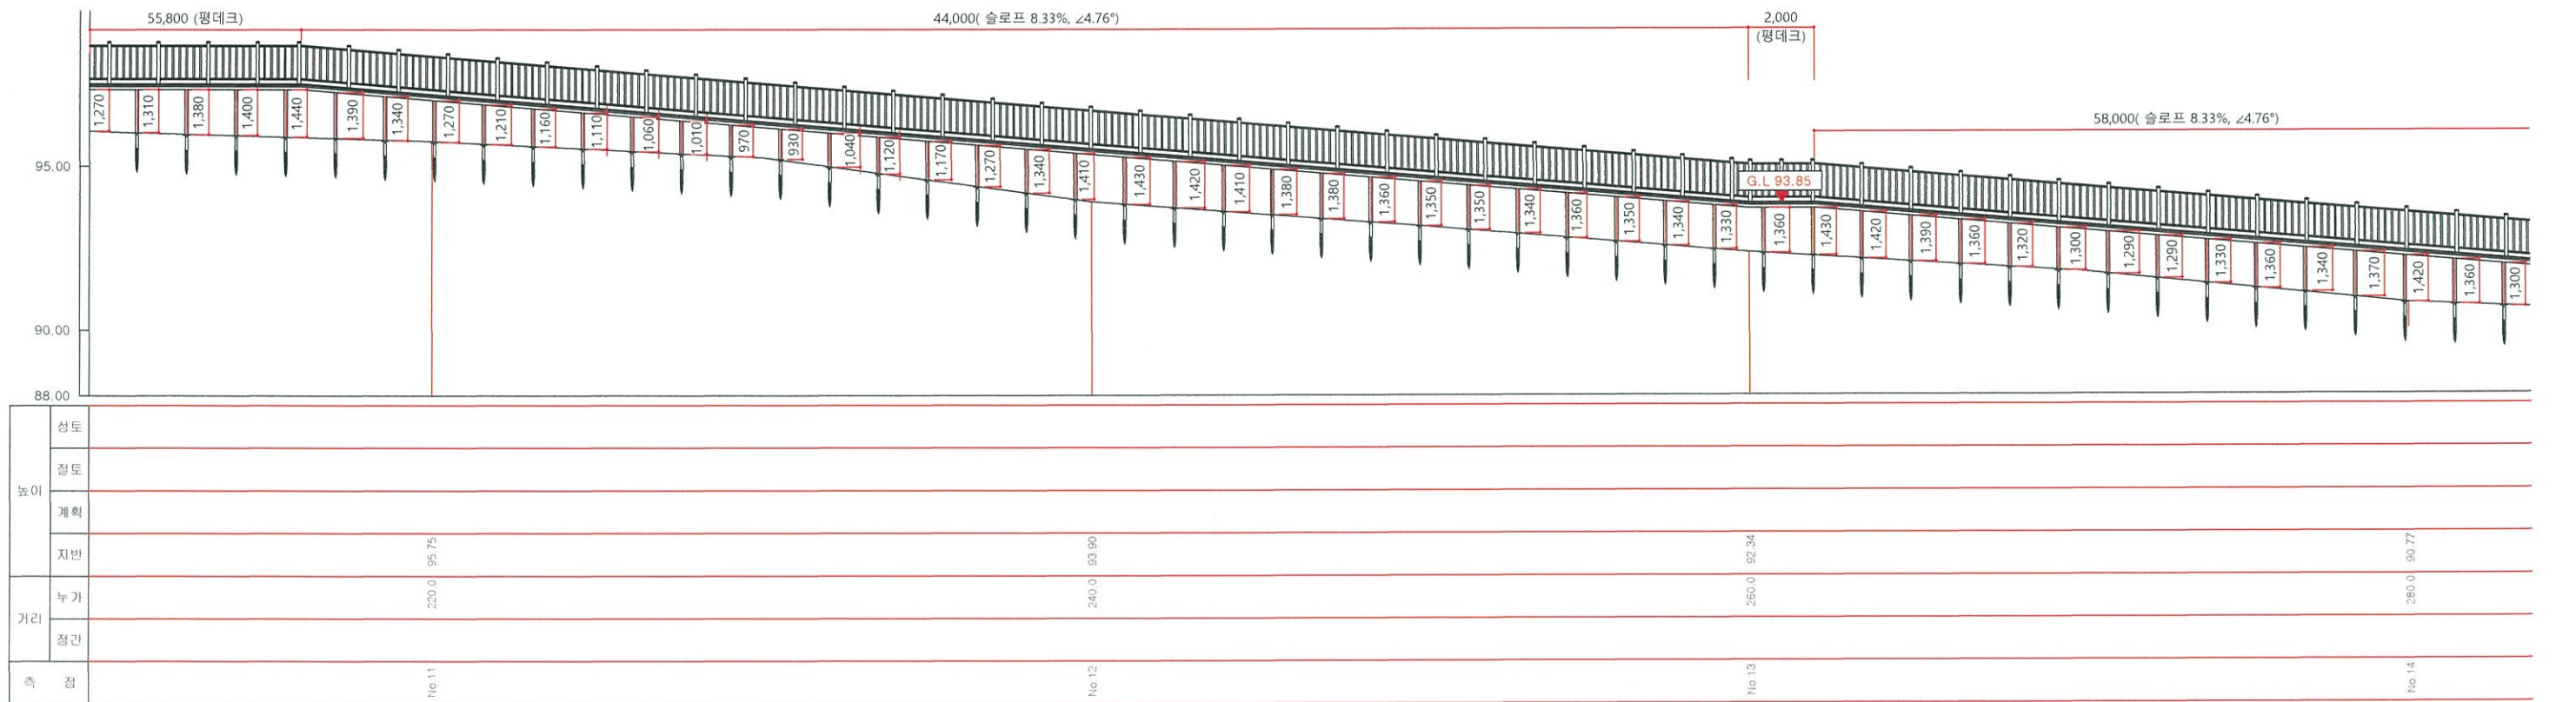


중 단 면 도 - 4(데크로드A)

A1 : 1 / 100
A3 : 1 / 200

	공 사 명 PROJECT TITLE	주미산 산림레포츠시설 조성사업	도 면 명 DRAWING TITLE	중 단 면 도 - 2 (데크로드 A)	설 계 DESIGNED BY	검 사 CHECKED BY	도 짜 DATE	2026. 05.	도 면 구 분 DRAWING NO.	
	도 면 명 DRAWING TITLE	중 단 면 도 - 2 (데크로드 A)	제 도 DRAWN BY		승 인 APPROVED BY		축 척 SCALE		도 면 번 호 SHEET NO.	L-011












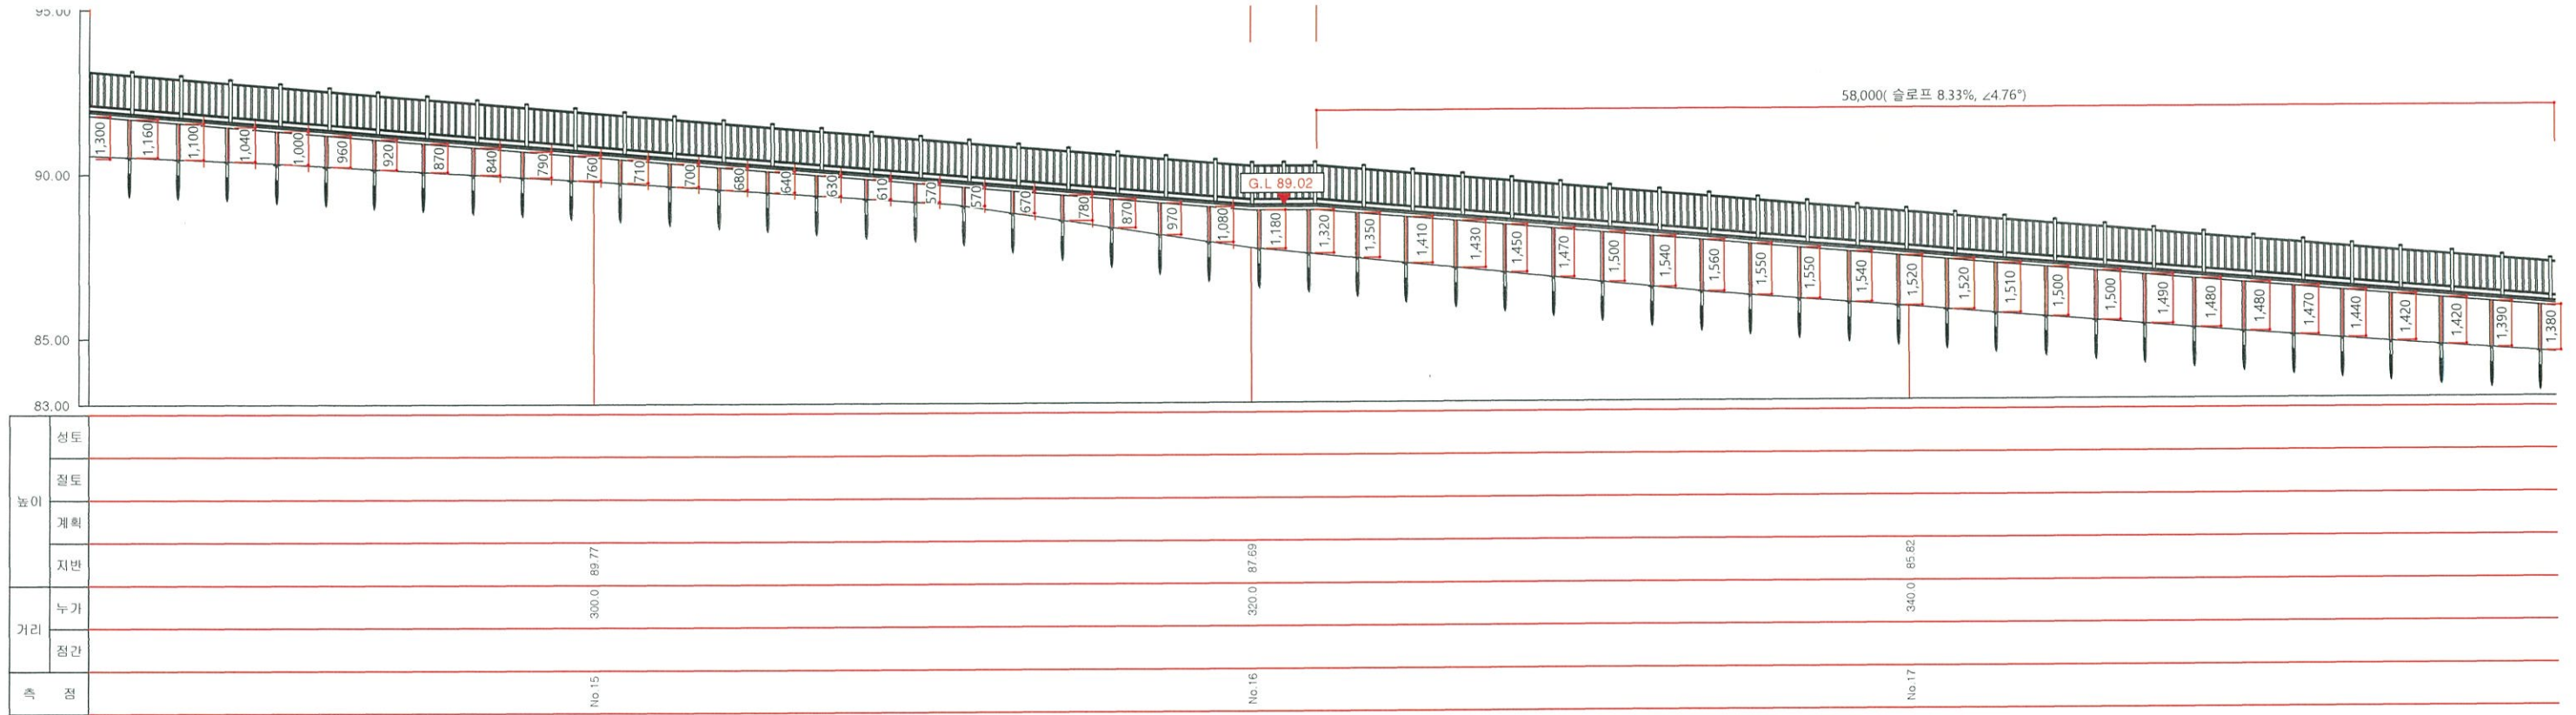


중 단 면 도 - 5(데크로드A)
A1 : 1 / 100
A3 : 1 / 200

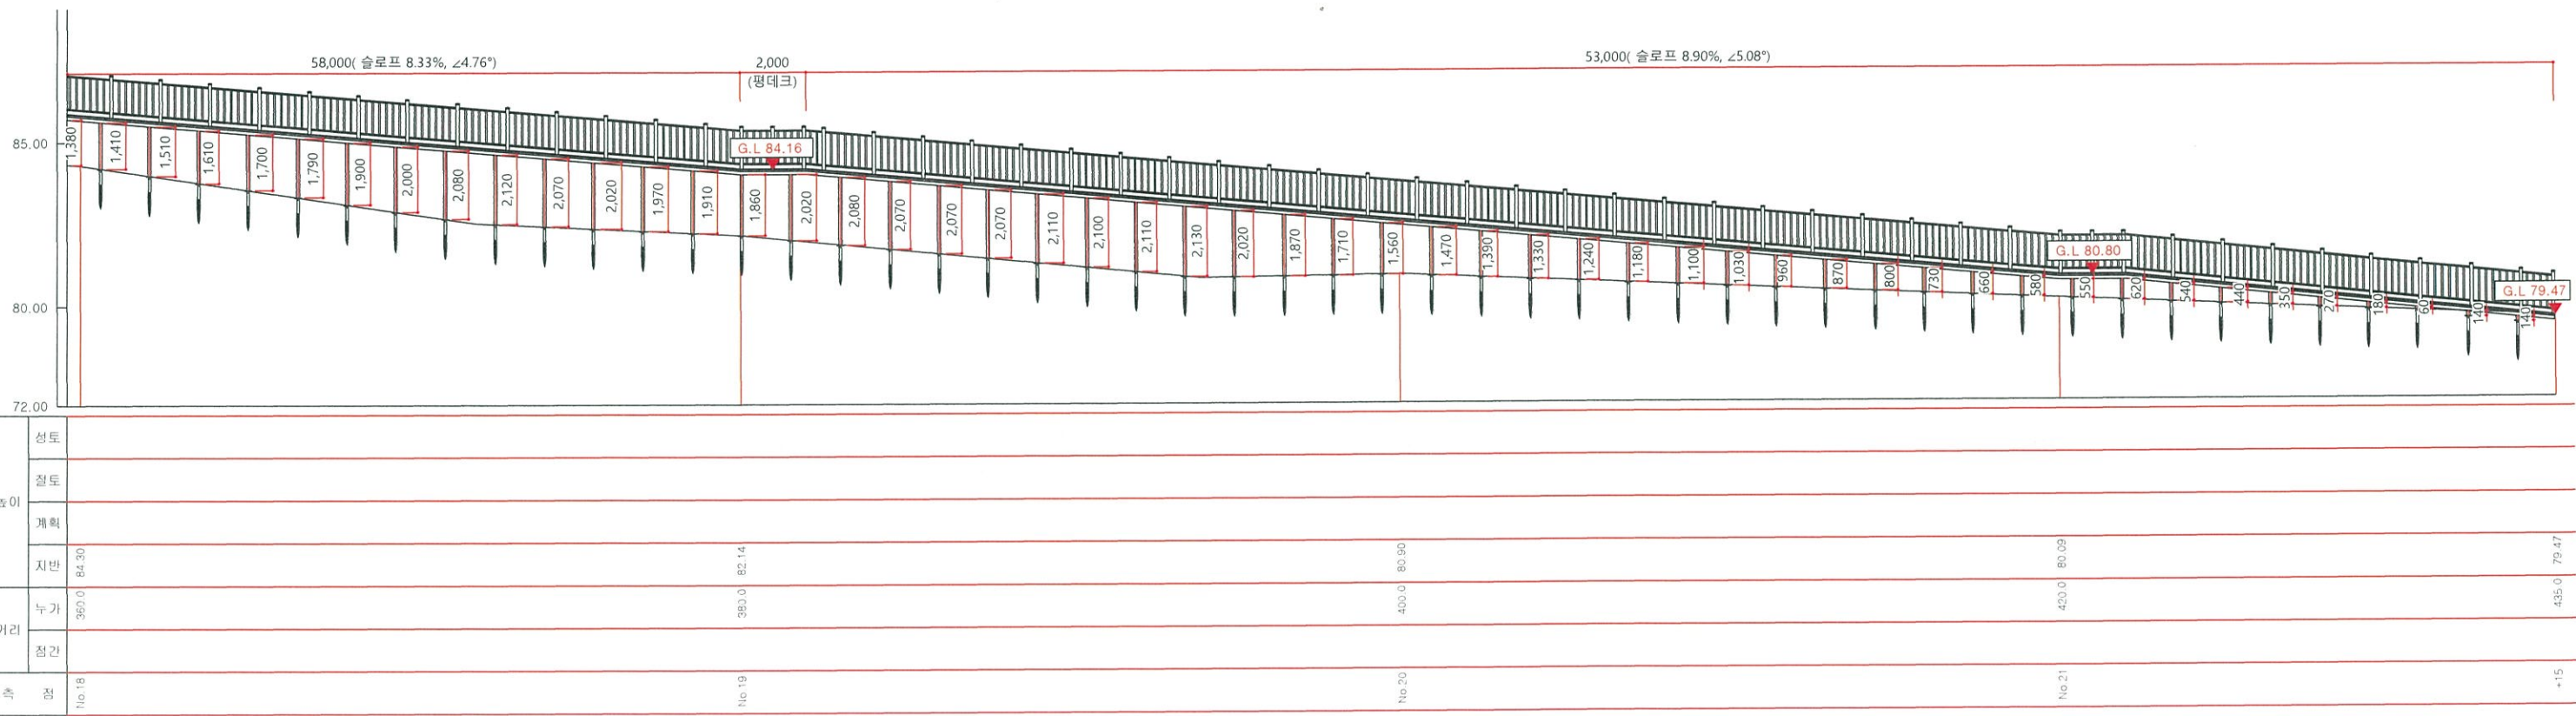

중 단 면 도 - 6(데크로드A)
A1 : 1 / 100
A3 : 1 / 200

프로젝트명 PROJECT TITLE	주미산 산림레포츠시설 조성사업	설계 DESIGNED BY		검사 CHECKED BY		날짜 DATE	2026. 05.	도면구분 DRAWING NO.	
	중 단 면 도 - 3 (데크로드 A)								
도면명 DRAWING TITLE		제출 DRAWN BY		승인 APPROVED BY		축척 SCALE		도면번호 SHEET NO.	L-012

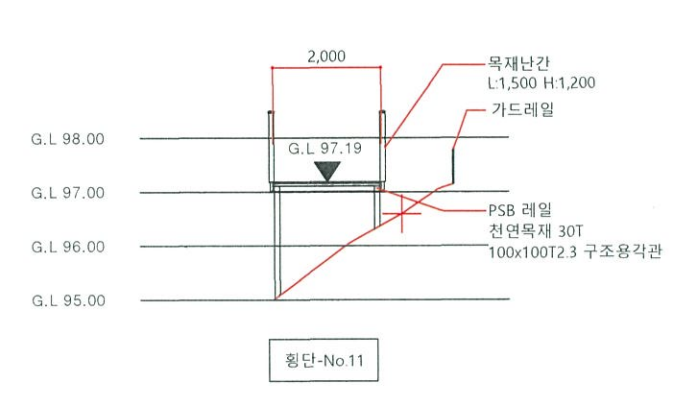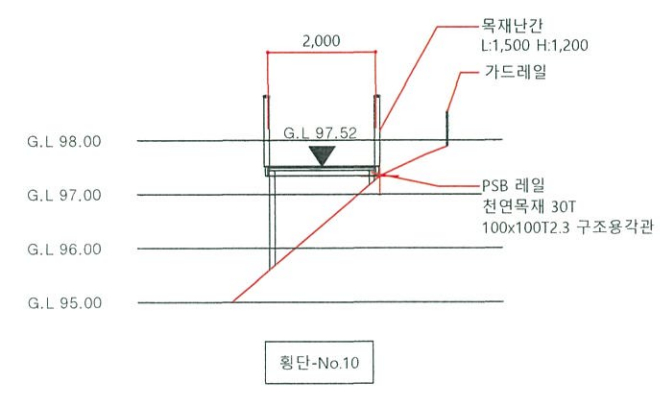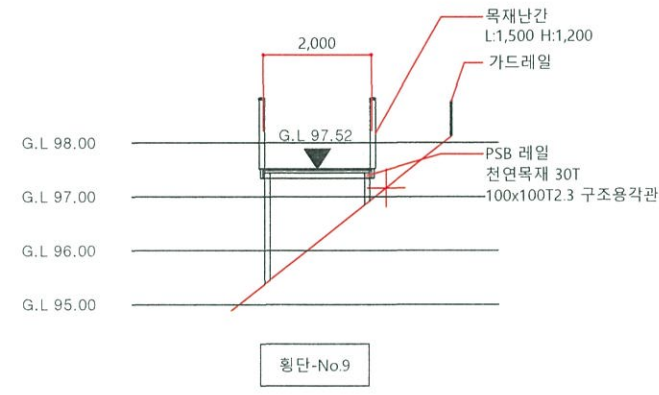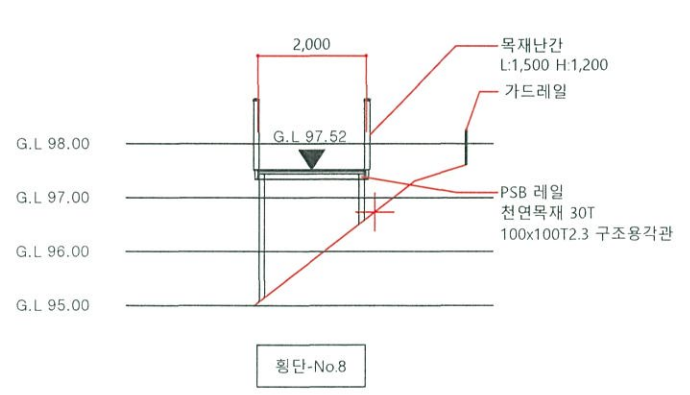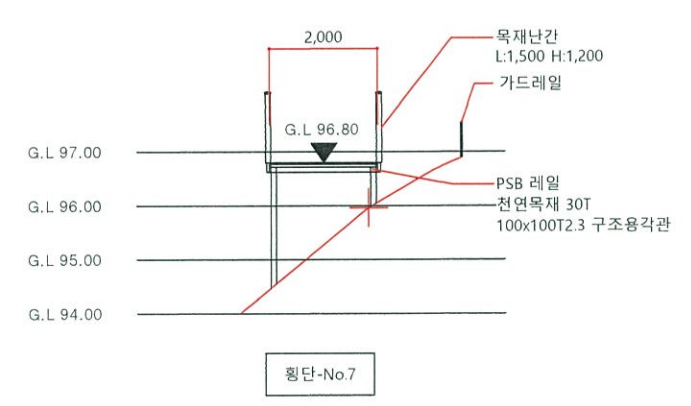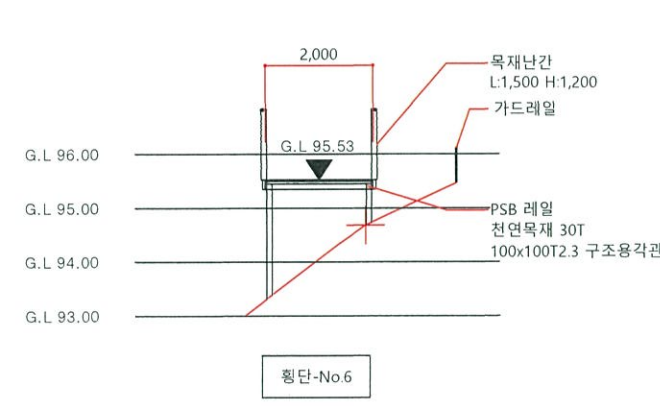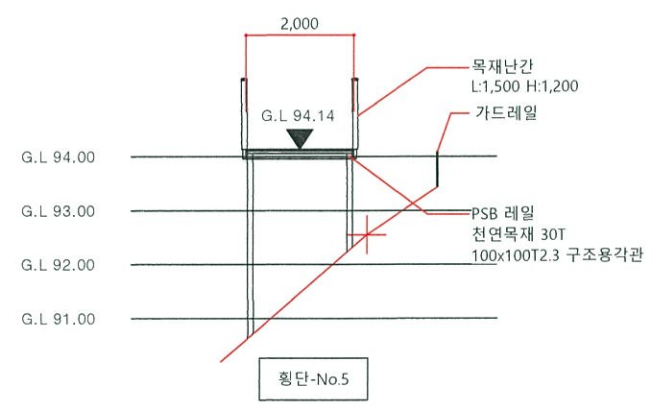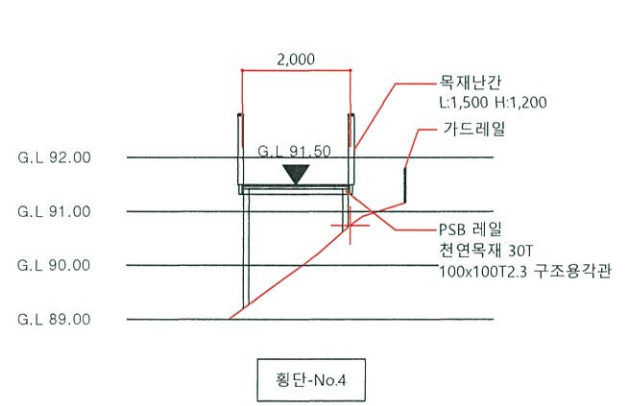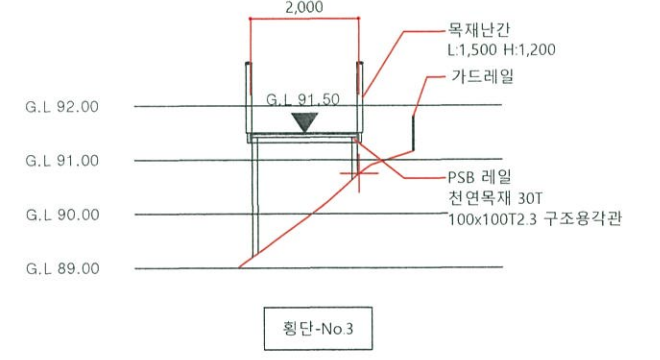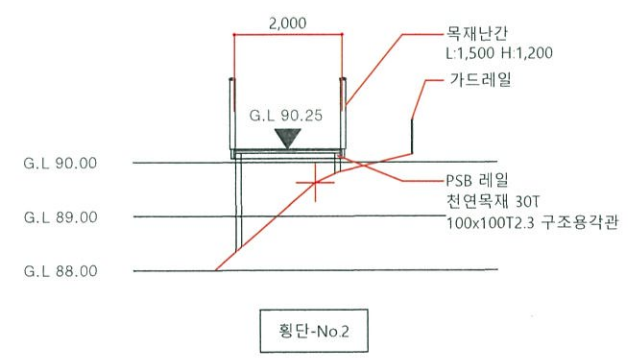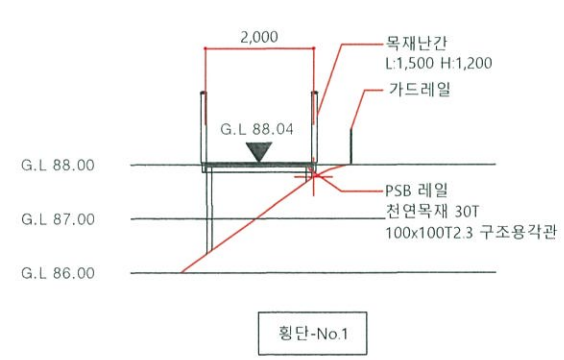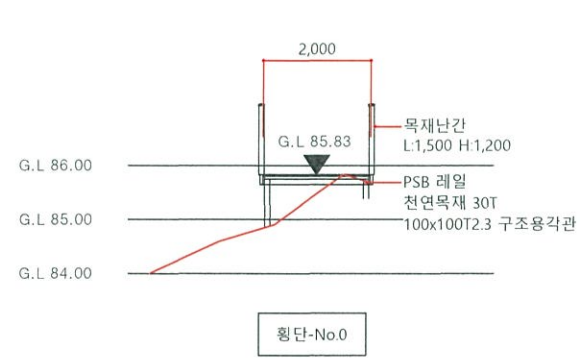


1
L


횡 단 면 도 - 1 (데크로드A)

A1 : 1 / 70
A3 : 1 / 140


공 사 명 PROJECT TITLE	주미산 산림레포츠시설 조성사업	설 계 DESIGNED BY		심 사 CHECKED BY		날 짜 DATE	2026. 05.	도 면 구 분 DRAWING NO.	
도 면 명 DRAWING TITLE	횡 단 면 도 - 1 (데 크 로 드 A)	제 도 DRAWN BY		승 인 APPROVED BY		축 치 SCALE		도 면 번 호 SHEET NO.	L-014

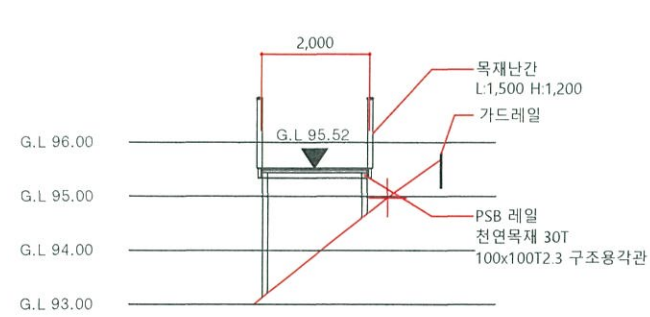


횡단-No.12

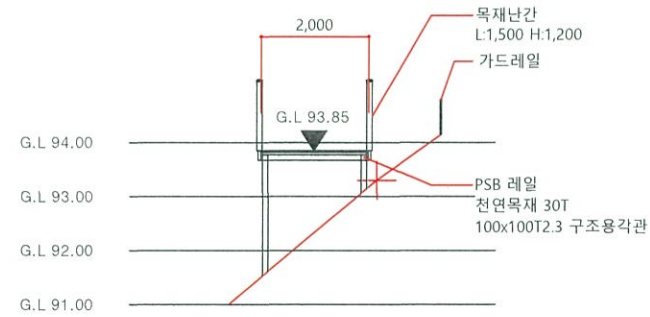


횡단-No.13

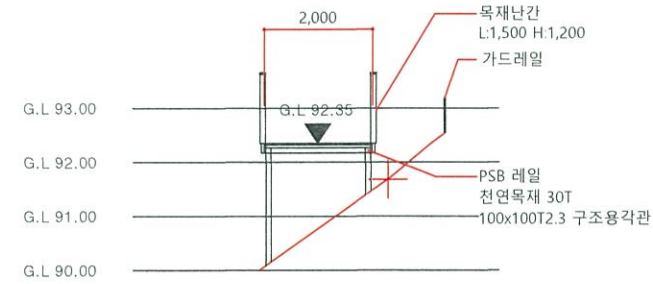


횡단-No.14

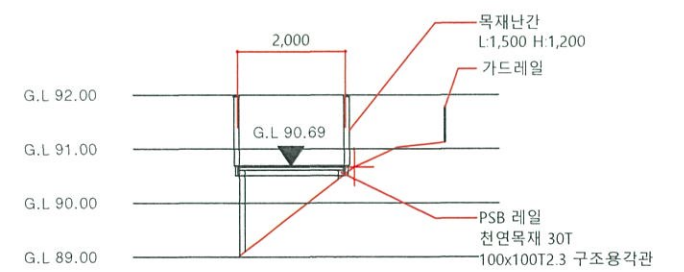


횡단-No.15

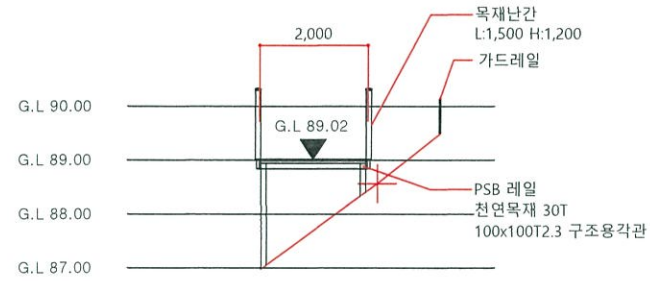


횡단-No.16

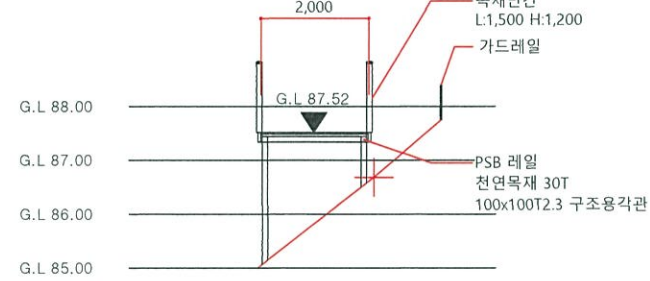


횡단-No.17

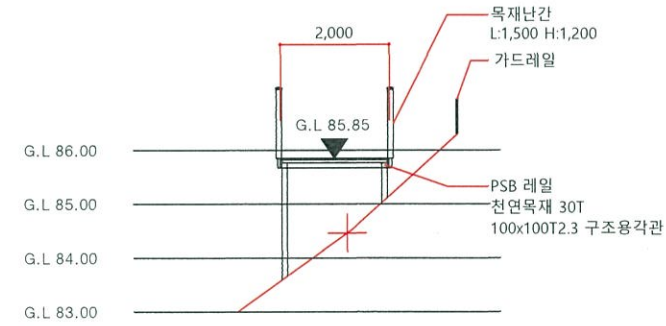


횡단-No.18

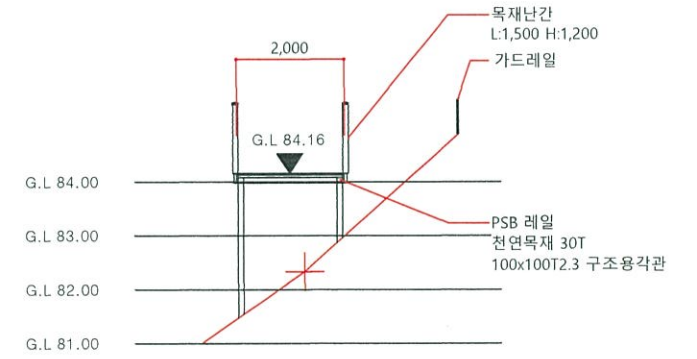


횡단-No.19

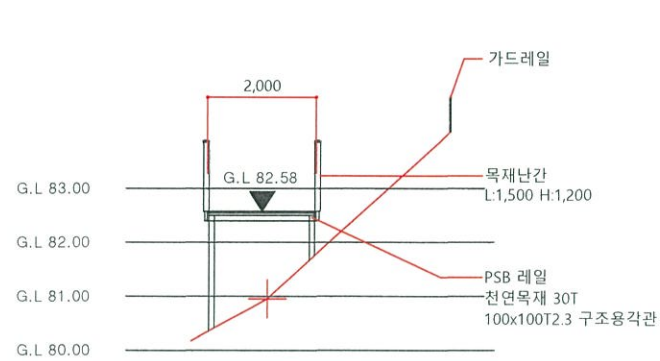

횡단-No.20

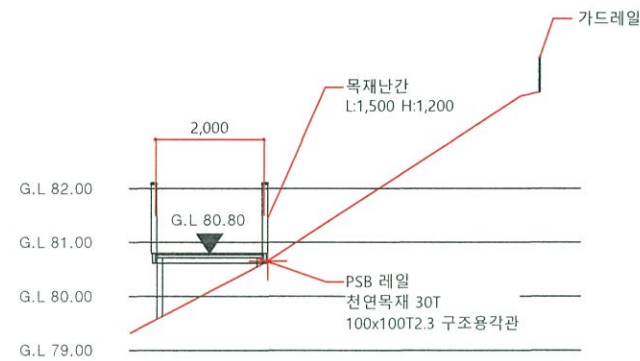


횡단-No.21

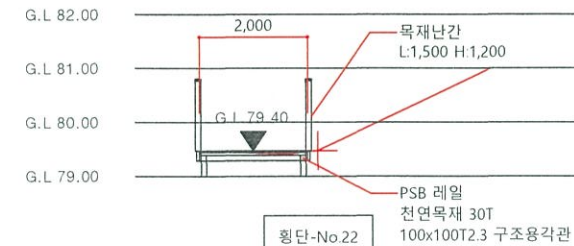


횡단-No.22

1
L
횡 단 면 도 - 2 (데크로드A)
A1 : 1 / 70
A3 : 1 / 140

공 사 명 PROJECT TITLE	주미산 산림레포츠시설 조성사업	설 계 DESIGNED BY		심 사 CHECKED BY		날 짜 DATE	2026. 05.	도 면 구 분 DRAWING NO.	
도 면 명 DRAWING TITLE	횡 단 면 도 - 2 (데 크 로 드 A)	제 도 DRAWN BY		승 인 APPROVED BY		축 치 SCALE		도 면 번 호 SHEET NO.	L-015

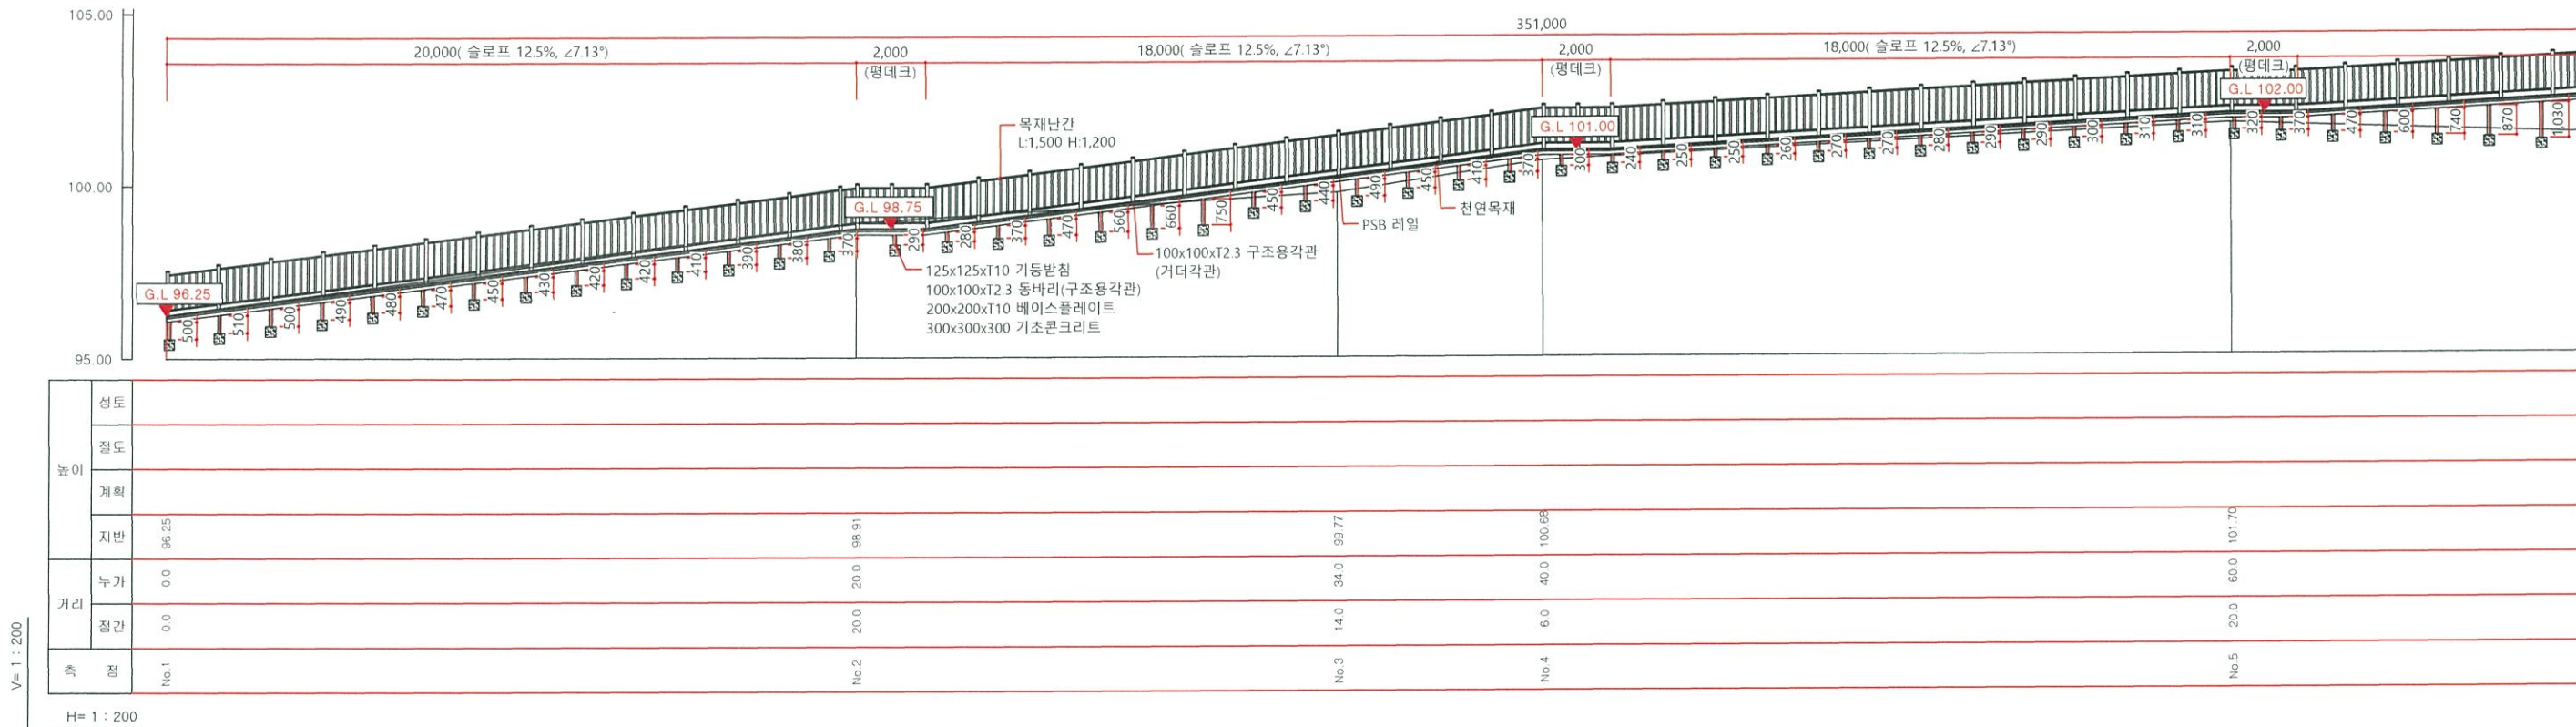


중 단 면 도 - 1(데크로드B)
A1 : 1 / 100
A3 : 1 / 200

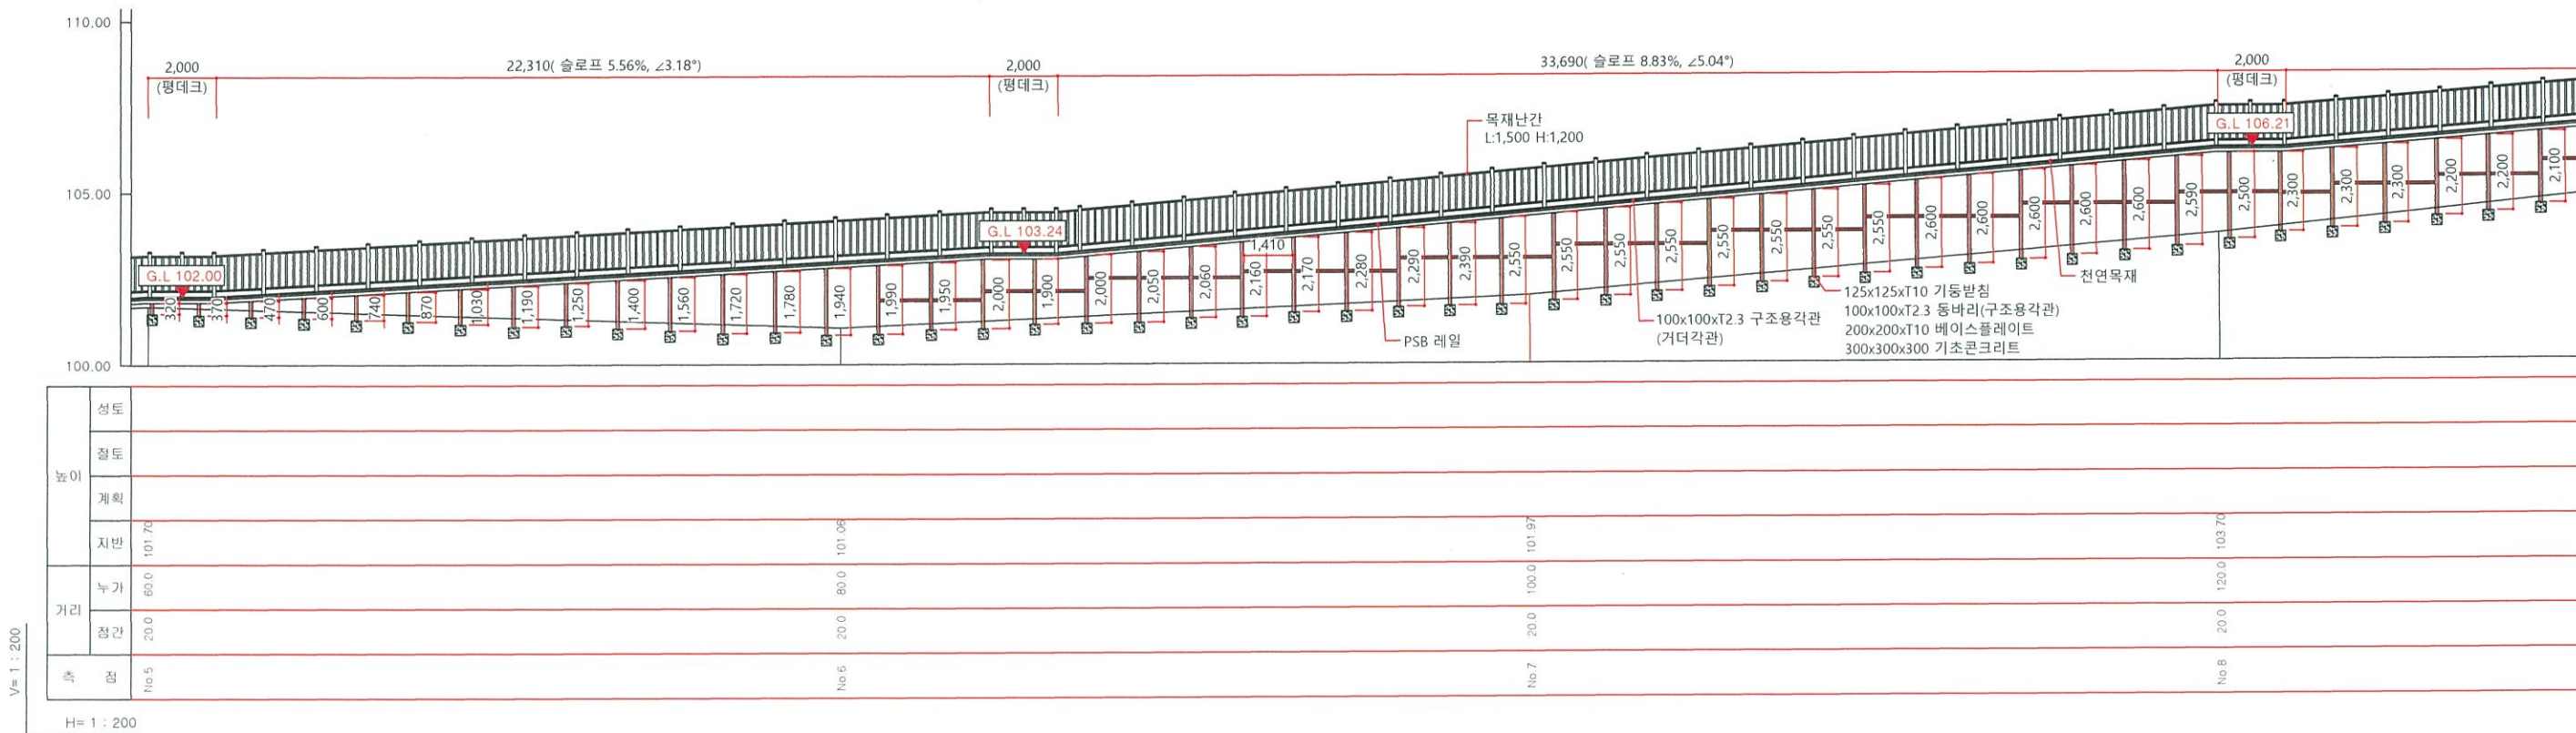


중 단 면 도 - 2(데크로드B)
A1 : 1 / 100
A3 : 1 / 200

공사명 PROJECT TITLE	주미산 산림레포츠시설 조성사업	설계 DESIGNED BY		심사 CHECKED BY		날짜 DATE	2026. 05.	도면구분 DRAWING NO.	
도면명 DRAWING TITLE	중 단 면 도 - 1 (데크로드B)	제도 DRAWN BY		승인 APPROVED BY		축척 SCALE		도면번호 SHEET NO.	L-016

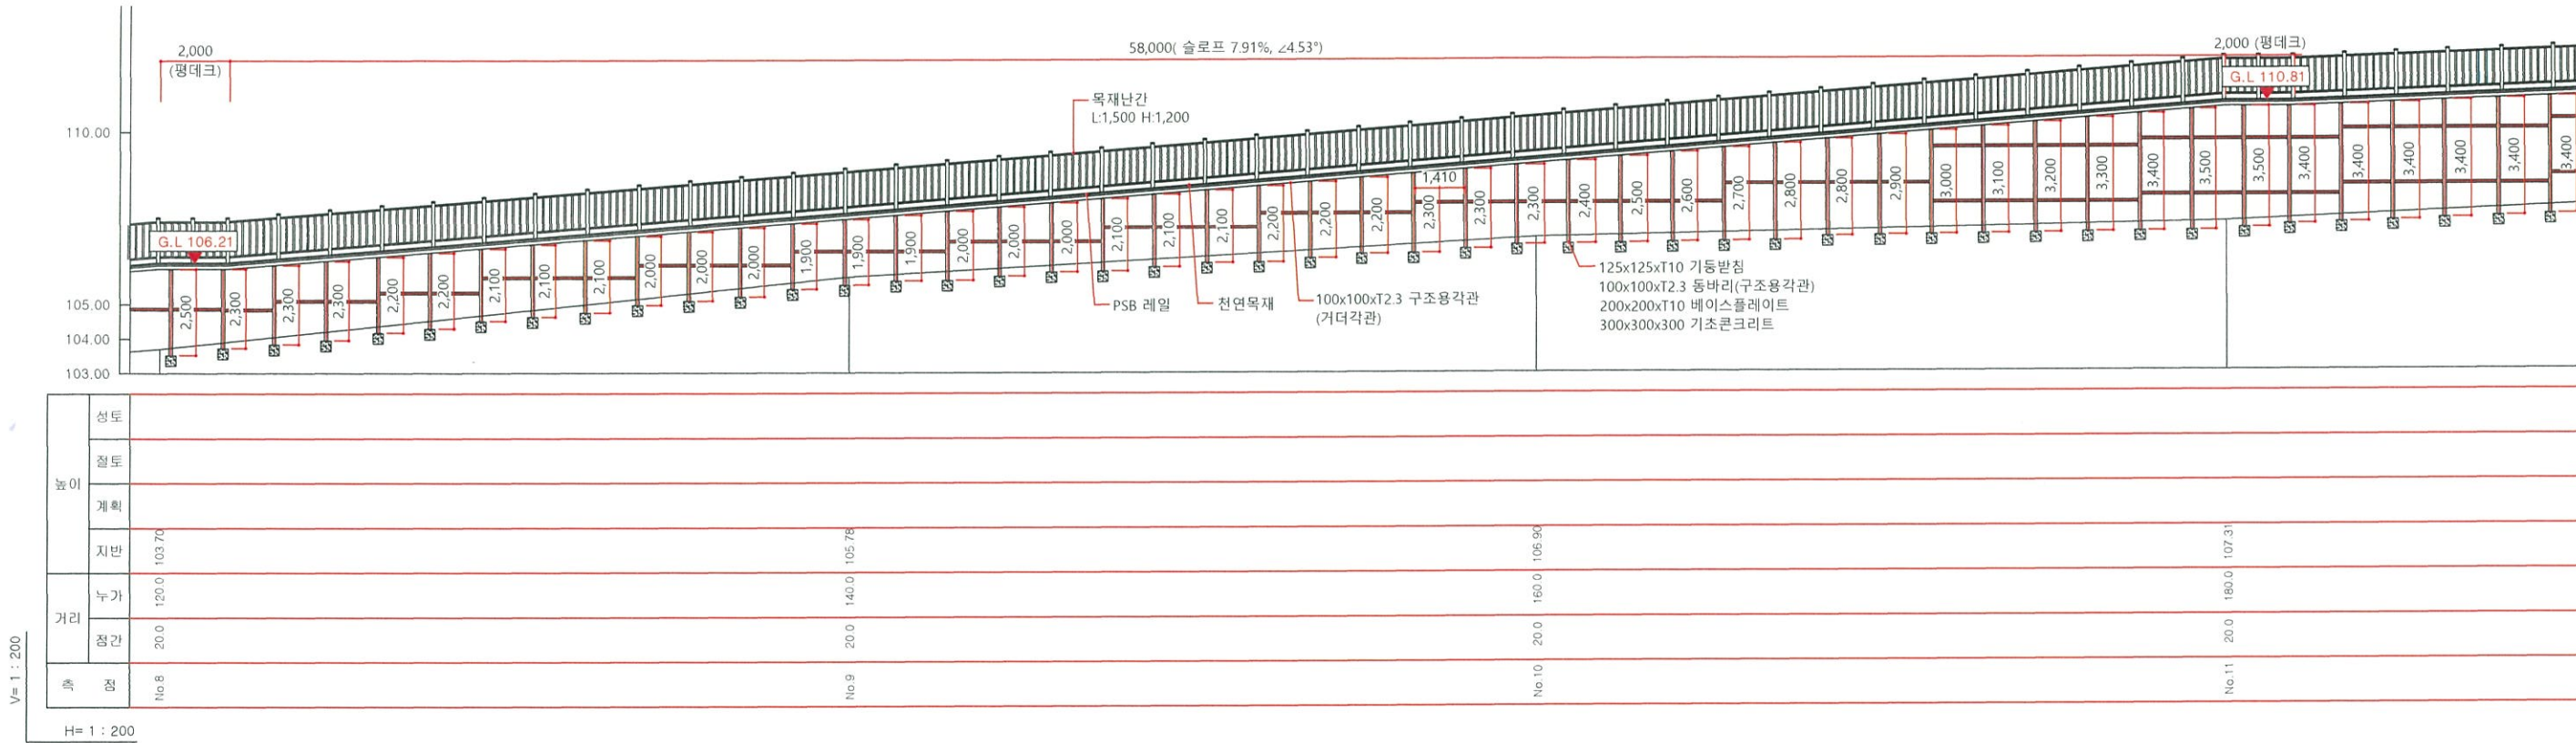

중 단 면 도 - 3(데크로드 B)


A1 : 1 / 100
A3 : 1 / 200

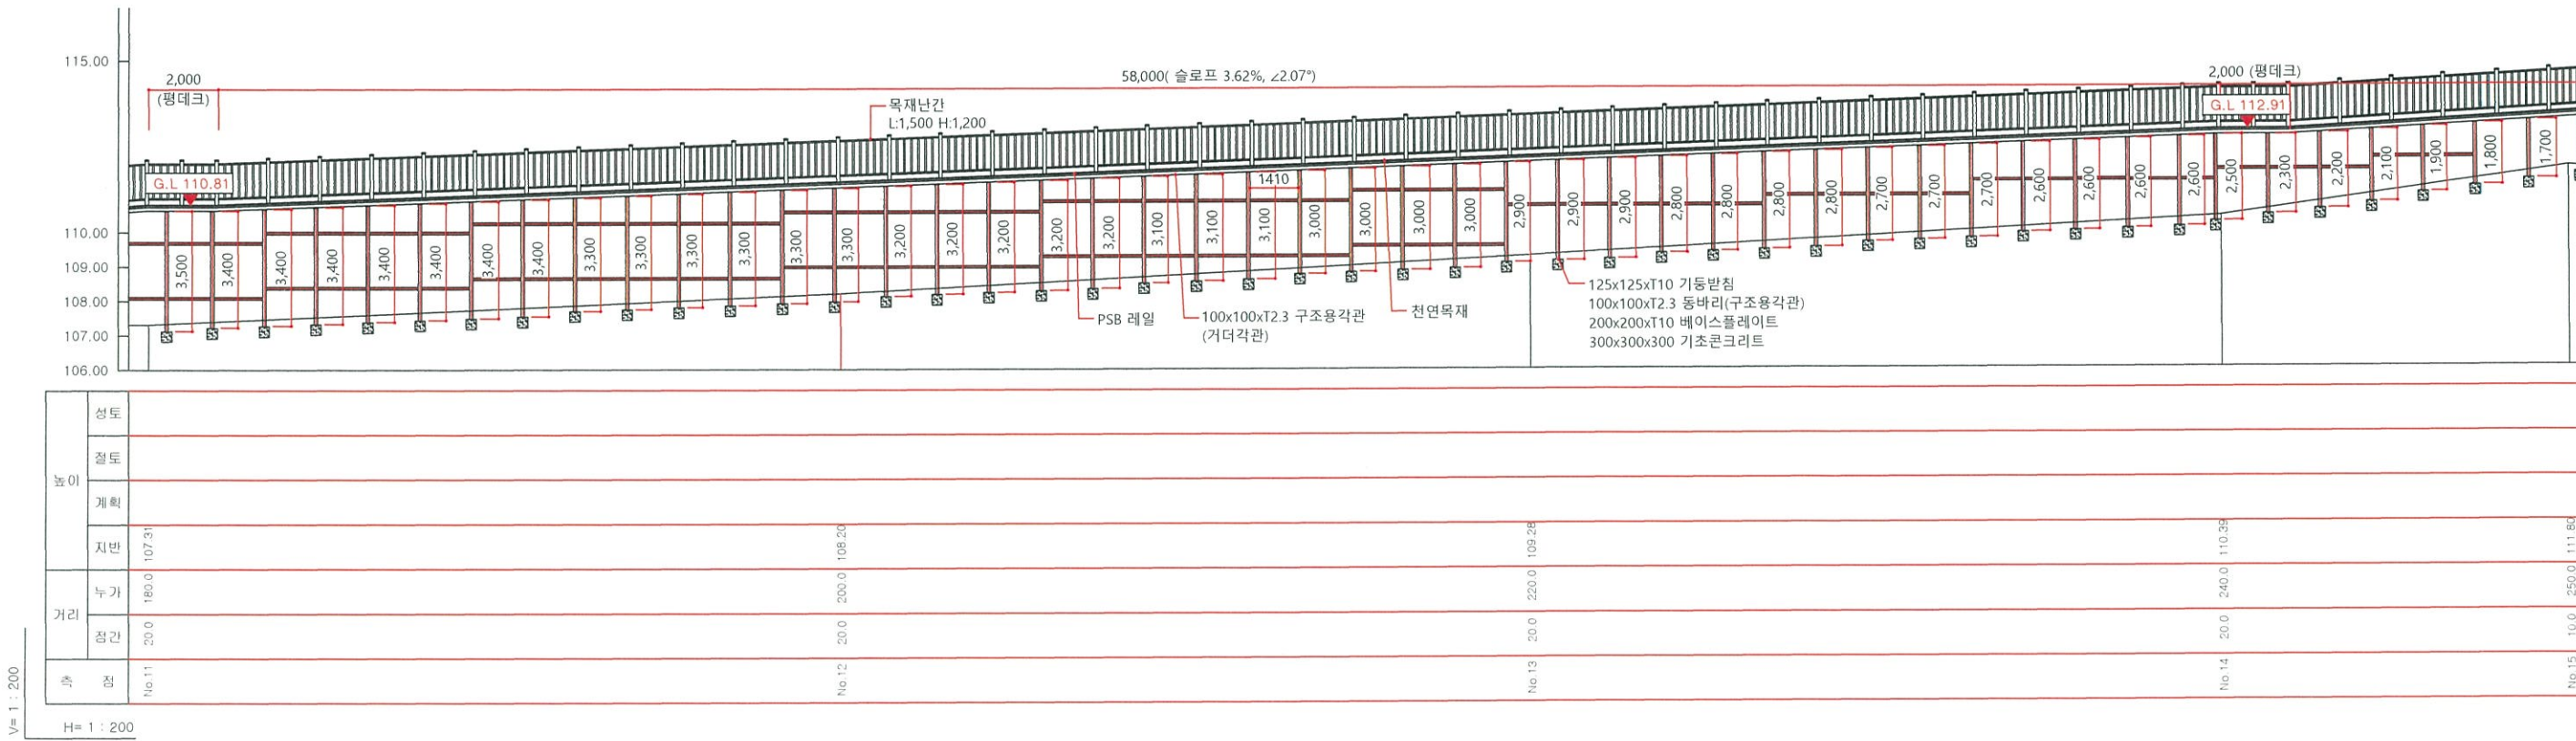


중 단 면 도 - 4(데크로드 B)

A1 : 1 / 100
A3 : 1 / 200

공 사 명 PROJECT TITLE	주미산 산림레포츠시설 조성사업	설 계 DESIGNED BY	심 사 CHECKED BY	일 파 DATE	2026. 05.	도 면 구 비 DRAWING NO.	
도 면 명 DRAWING TITLE	중 단 면 도 - 2 (데 크 로 드 B)	제 도 DRAWN BY	승 인 APPROVED BY	도 척 SCALE		시 도 번호 SHEET NO	L-017

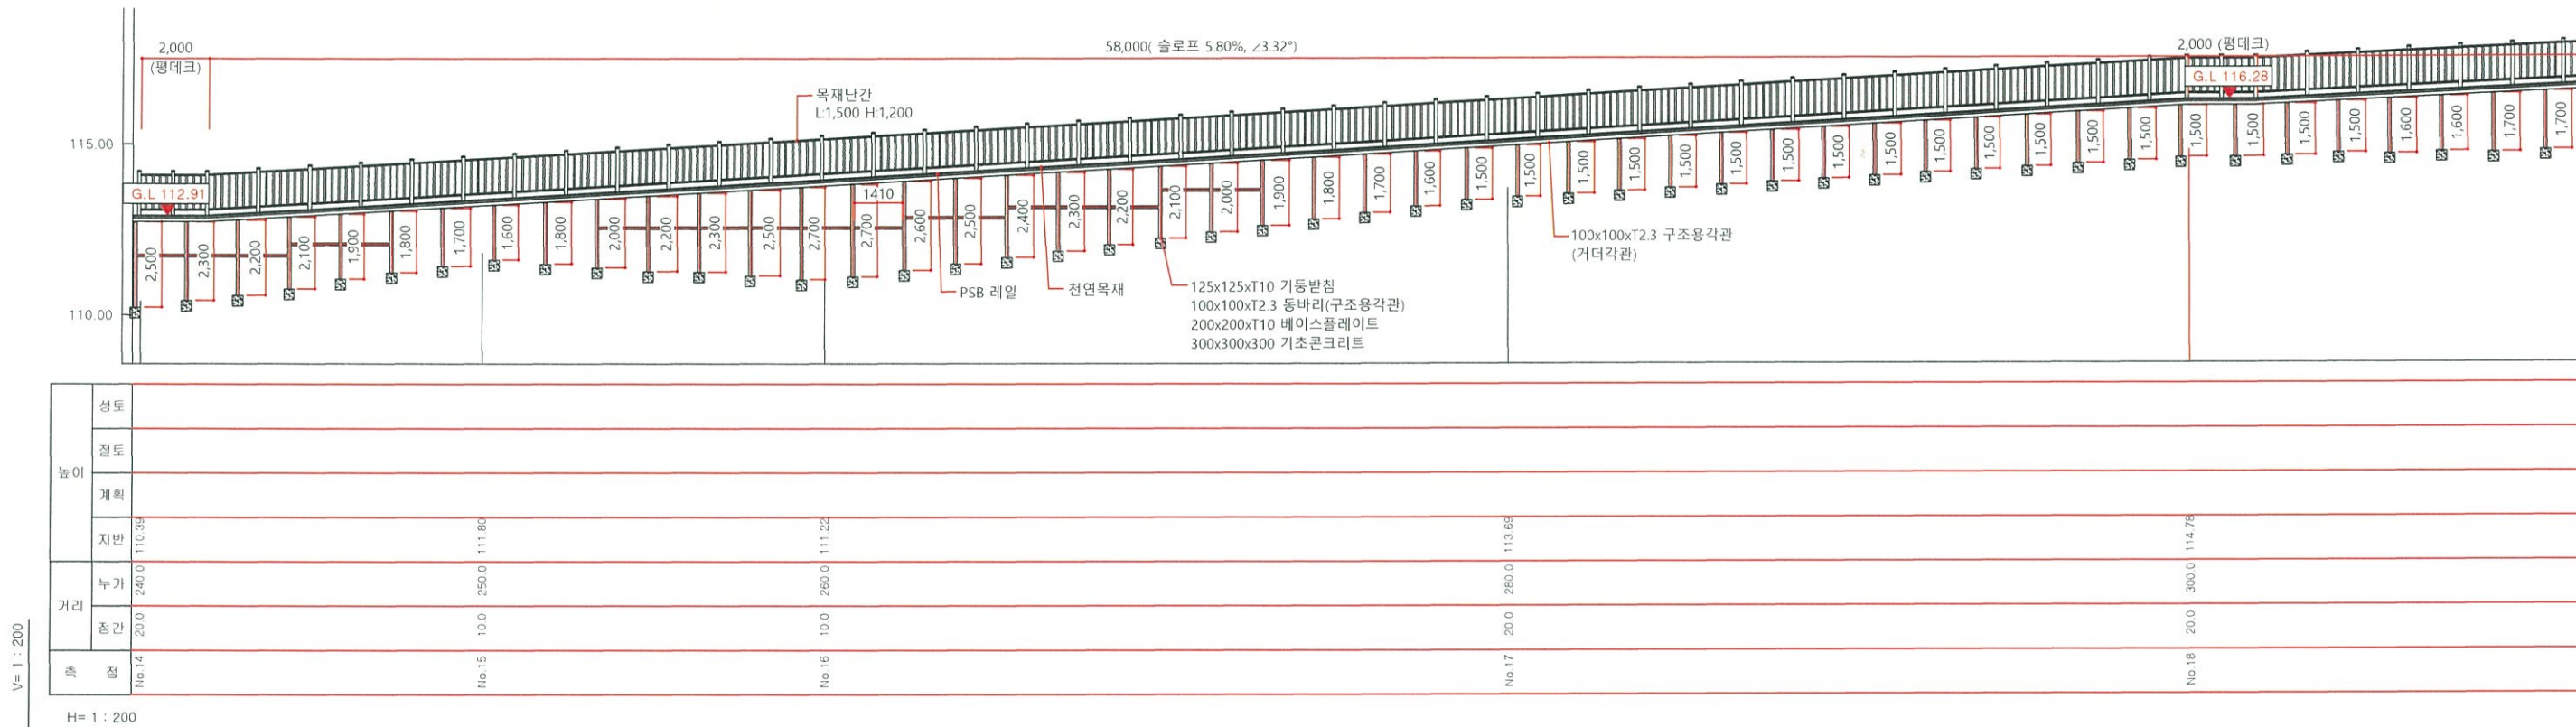


1
L
중 단 면 도 - 5(데크로드B)
A1 : 1 / 100
A3 : 1 / 200























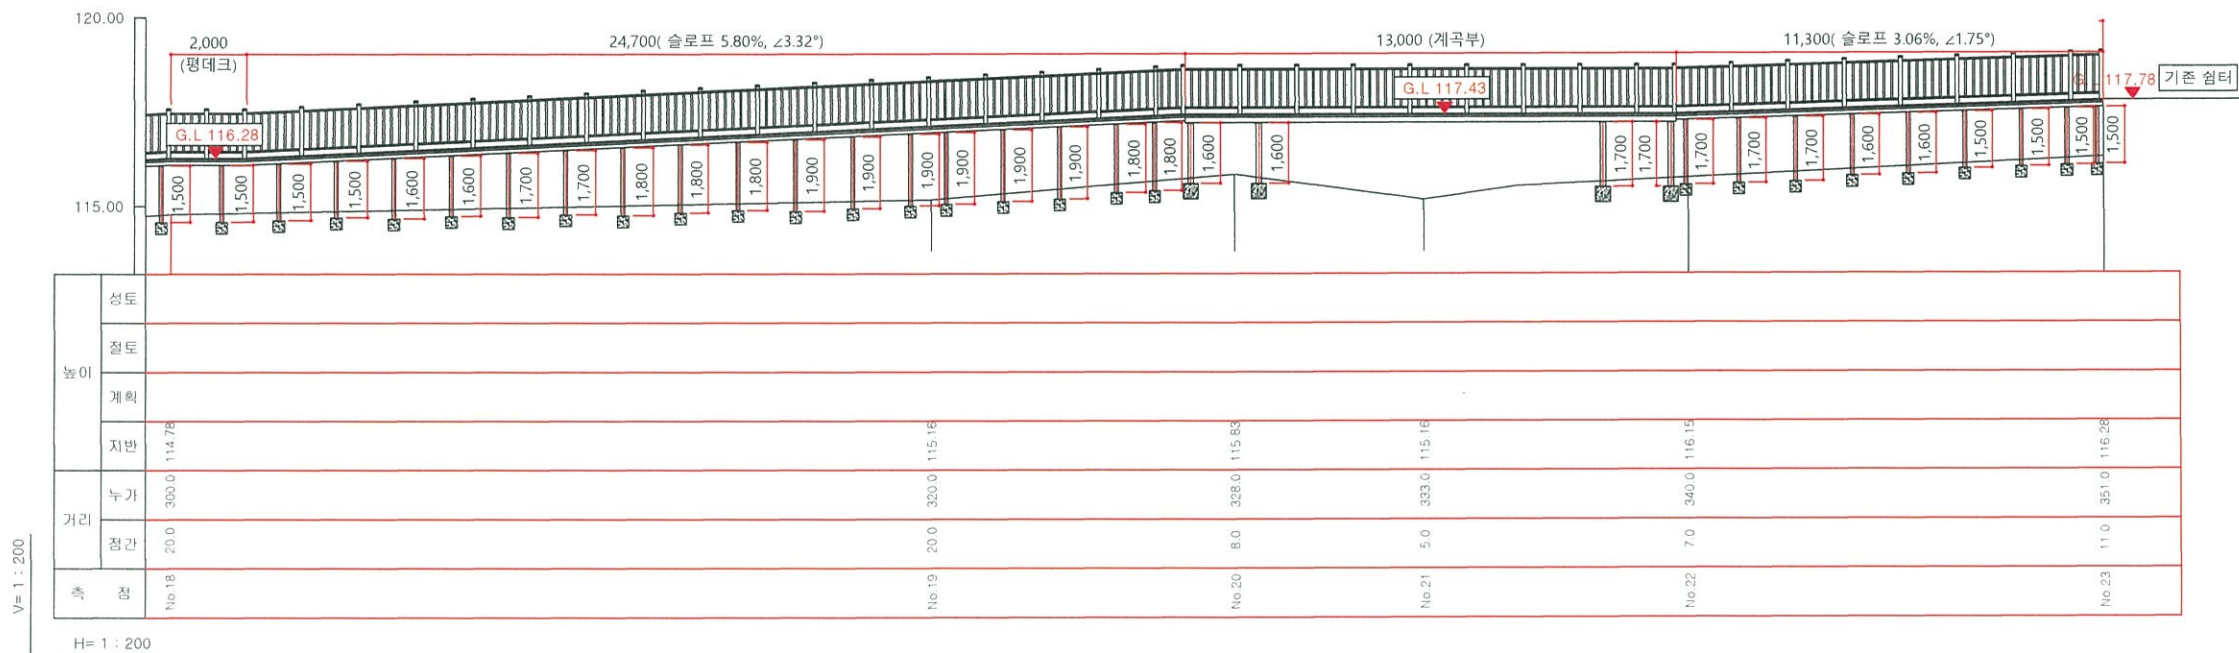


2
L
중 단 면 도 - 6(데크로드B)
A1 : 1 / 100
A3 : 1 / 200

설계 PROJECT TITLE	주미산 산림레포츠시설 조성사업	설계 DESIGNED BY		검사 CHECKED BY		도판 DATE	2026. 05.	도면구분 DRAWING NO.	
도면명 DRAWING TITLE	중 단 면 도 - 3 (데크로드B)	도면 DRAWN BY		승인 APPROVED BY		출판 SCALE		도면번호 SHEET NO.	L-018



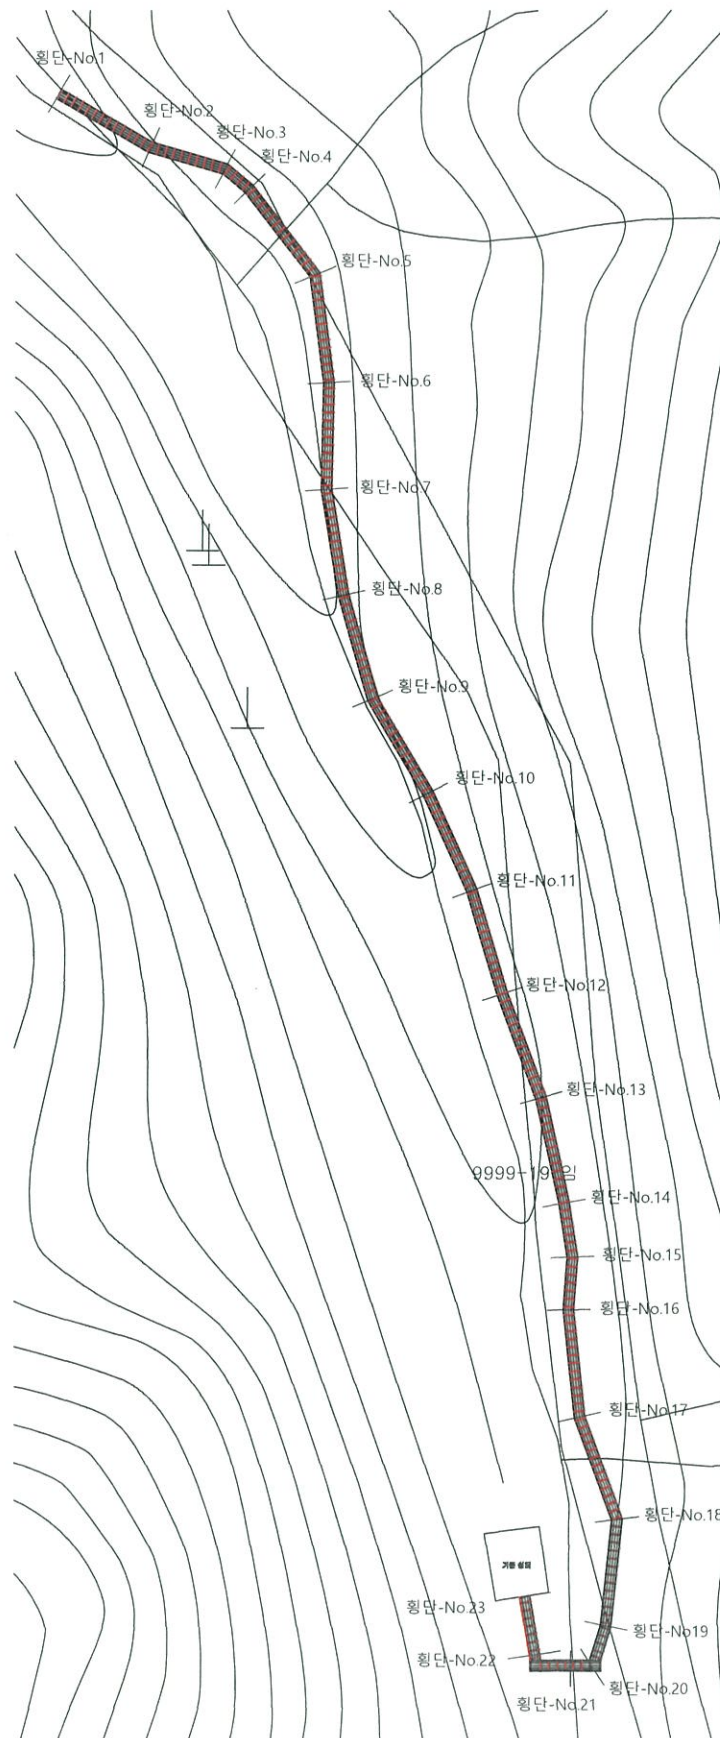


1
L
횡 단 위 치 도 (데크로드B)
A1 : 1 / 700
A3 : 1 / 1400

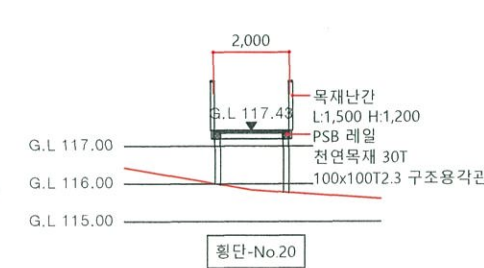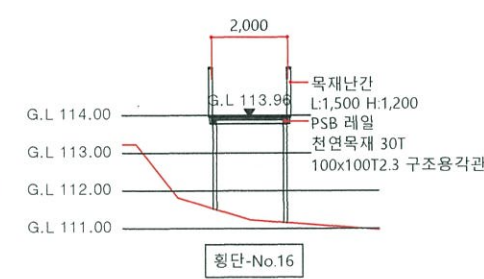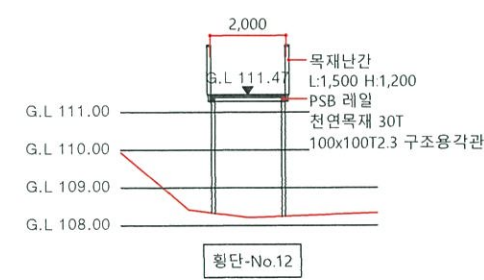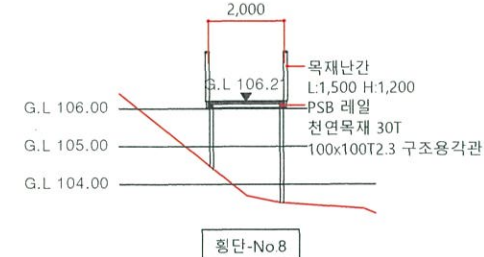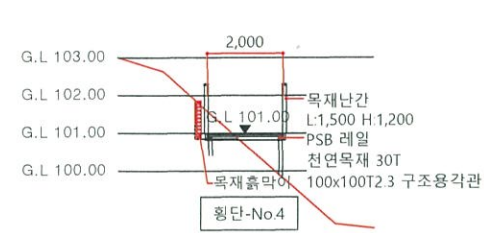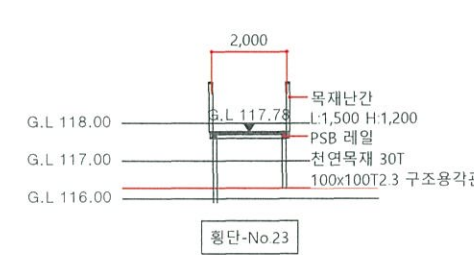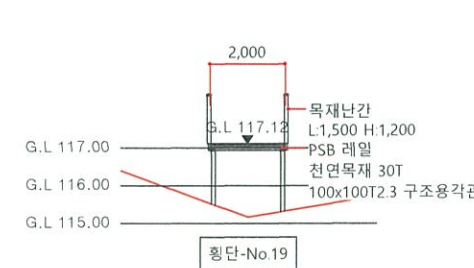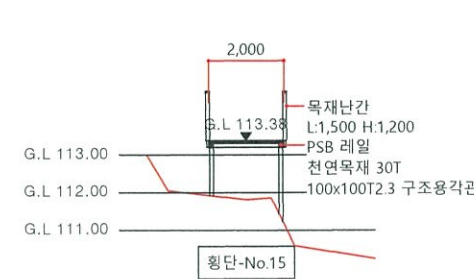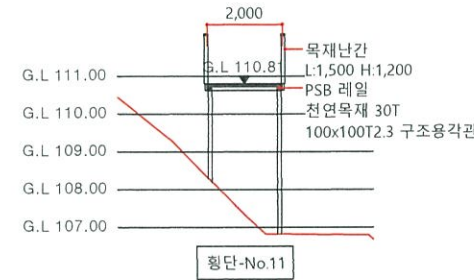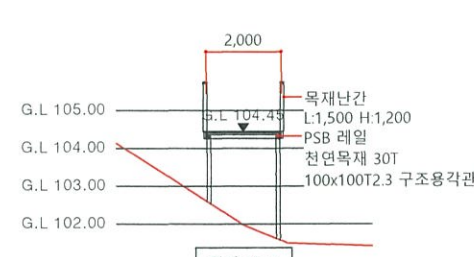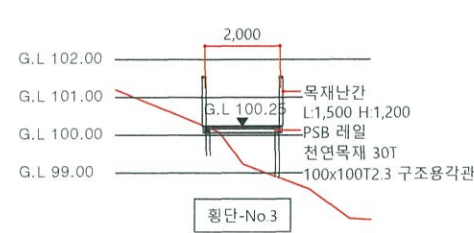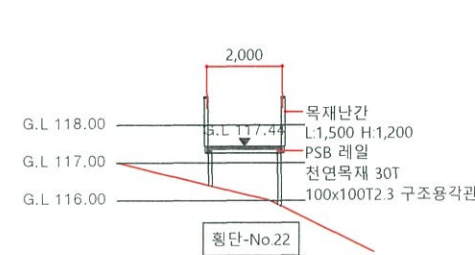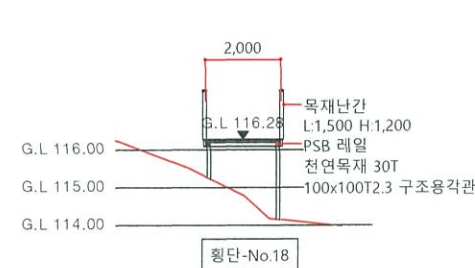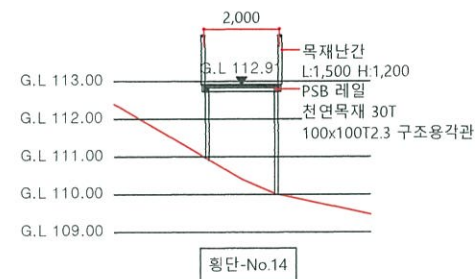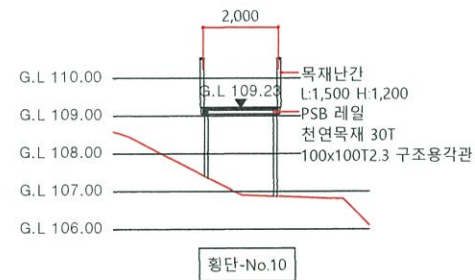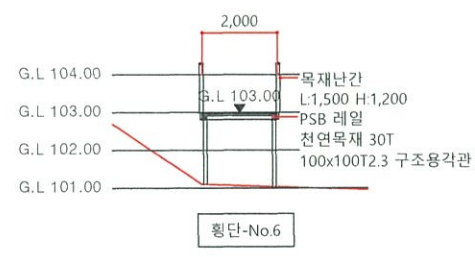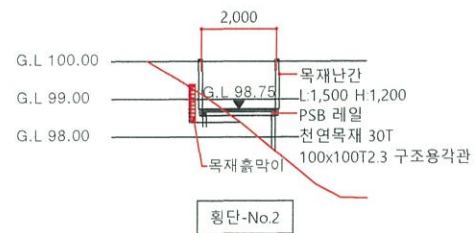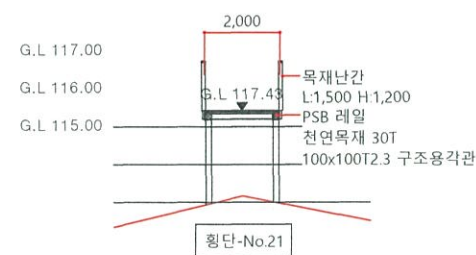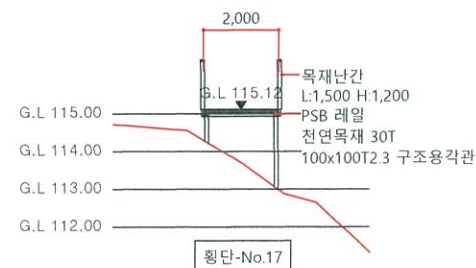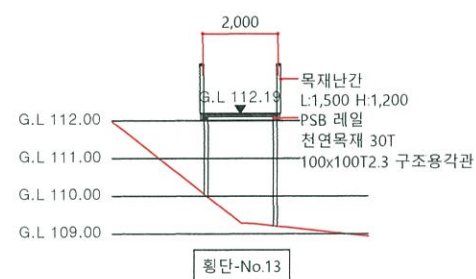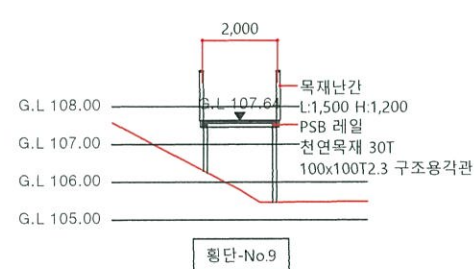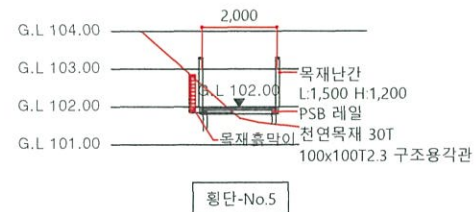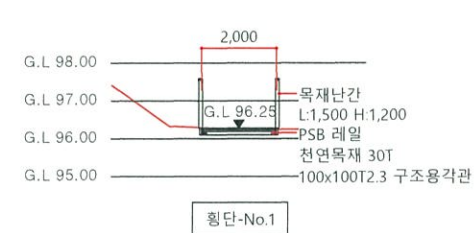

2
L
횡 단 면 도 (데크로드B)
A1 : 1 / 100
A3 : 1 / 200

공 사 명 PROJECT TITLE	주미산 산림레포츠시설 조성사업	설 계 DESIGNED BY	심 사 CHECKED BY	날 짜 DATE	2026. 05.	도 면 구 분 DRAWING NO.	
도 면 명 DRAWING TITLE	횡 단 면 도 (데 크 로 드 B)	제 도 DRAWN BY	승 인 APPROVED BY	축 척 SCALE		도 면 번 호 SHEET NO	L-019

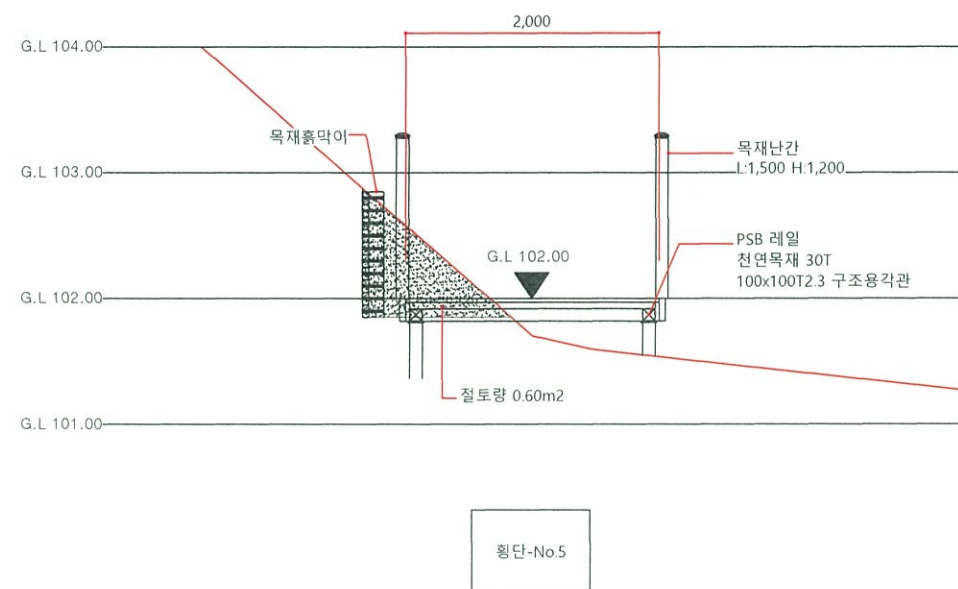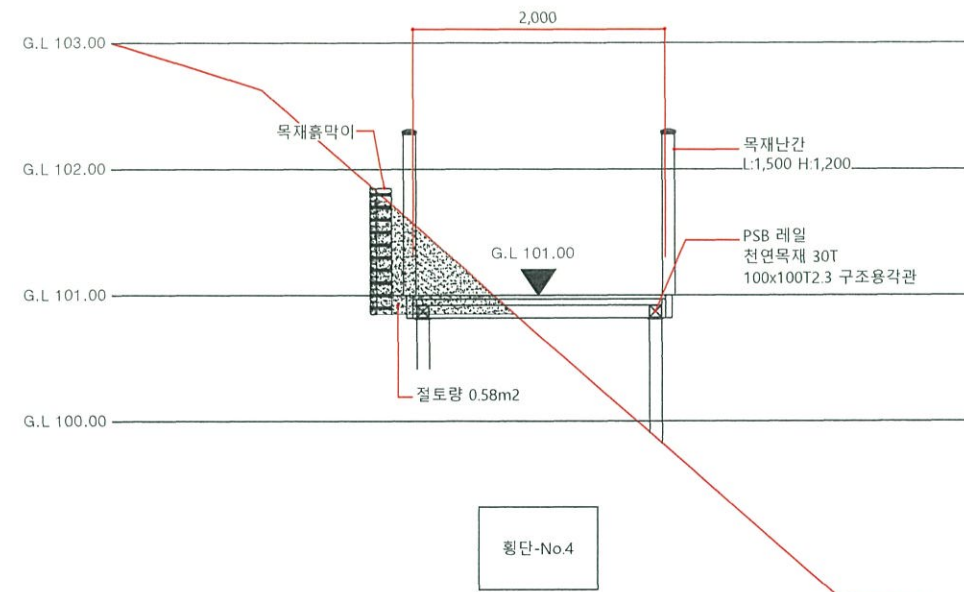
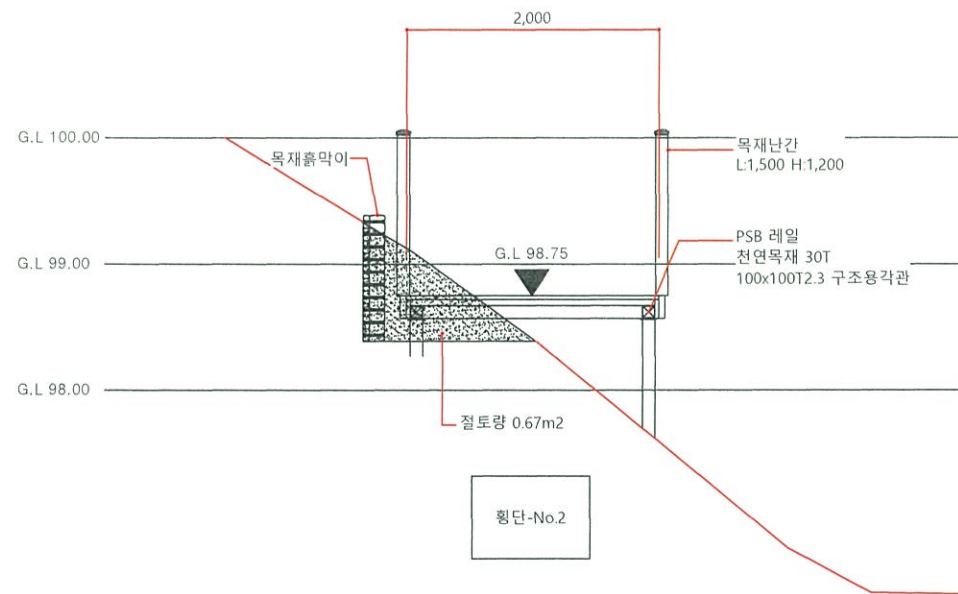


■ 절토량 산출표

구분	기호	절토면적 (m²)	산출근거	토량 (m³)	비고
토공	횡단면도 2	0.67 m²	(0+0.67) x 20 / 2	6.70 m³	
	횡단면도 4	0.58 m²	(0.67+0.58) x 6 / 2	3.75 m³	
	횡단면도 5	0.60 m²	(0.58+0.6) x 20 / 2	11.80 m³	
	합 계			22.25 m³	



1
L
절토량 산출 횡단면도(데크로드B)
A1 : 1 / 30
A3 : 1 / 60

공사명 PROJECT TITLE	주미산 산림레포츠시설 조성사업	설계 DESIGNED BY		심사 CHECKED BY		날짜 DATE	2026. 05.	도면구분 DRAWING NO.	
	도면명 DRAWING TITLE	제출 DRAWN BY		승인 APPROVED BY		축척 SCALE		도면번호 SHEET NO.	L-020

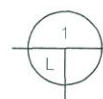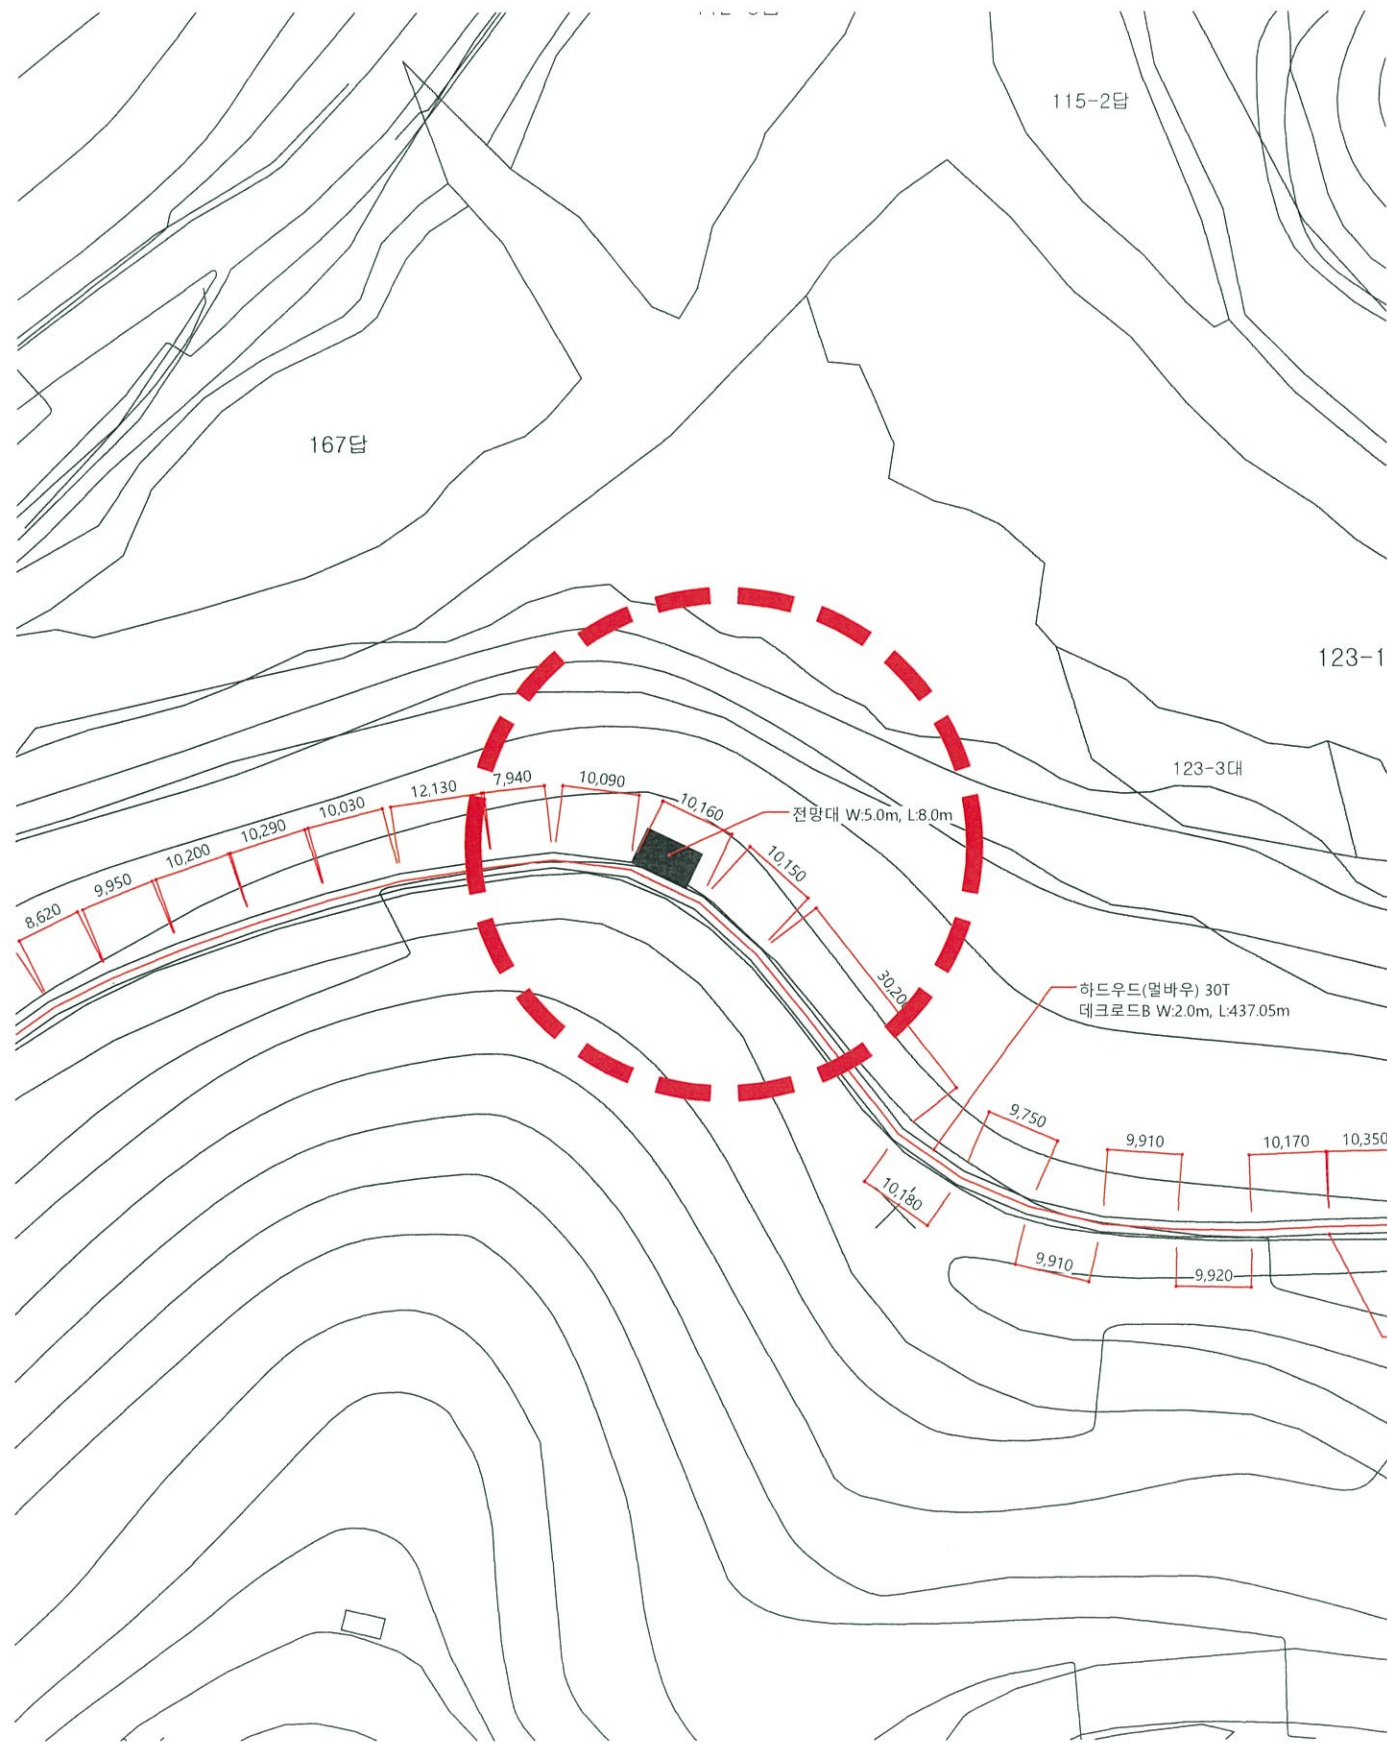

전 망 대 위 치 도


A1 : 1 / 500
A3 : 1 / 1000

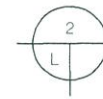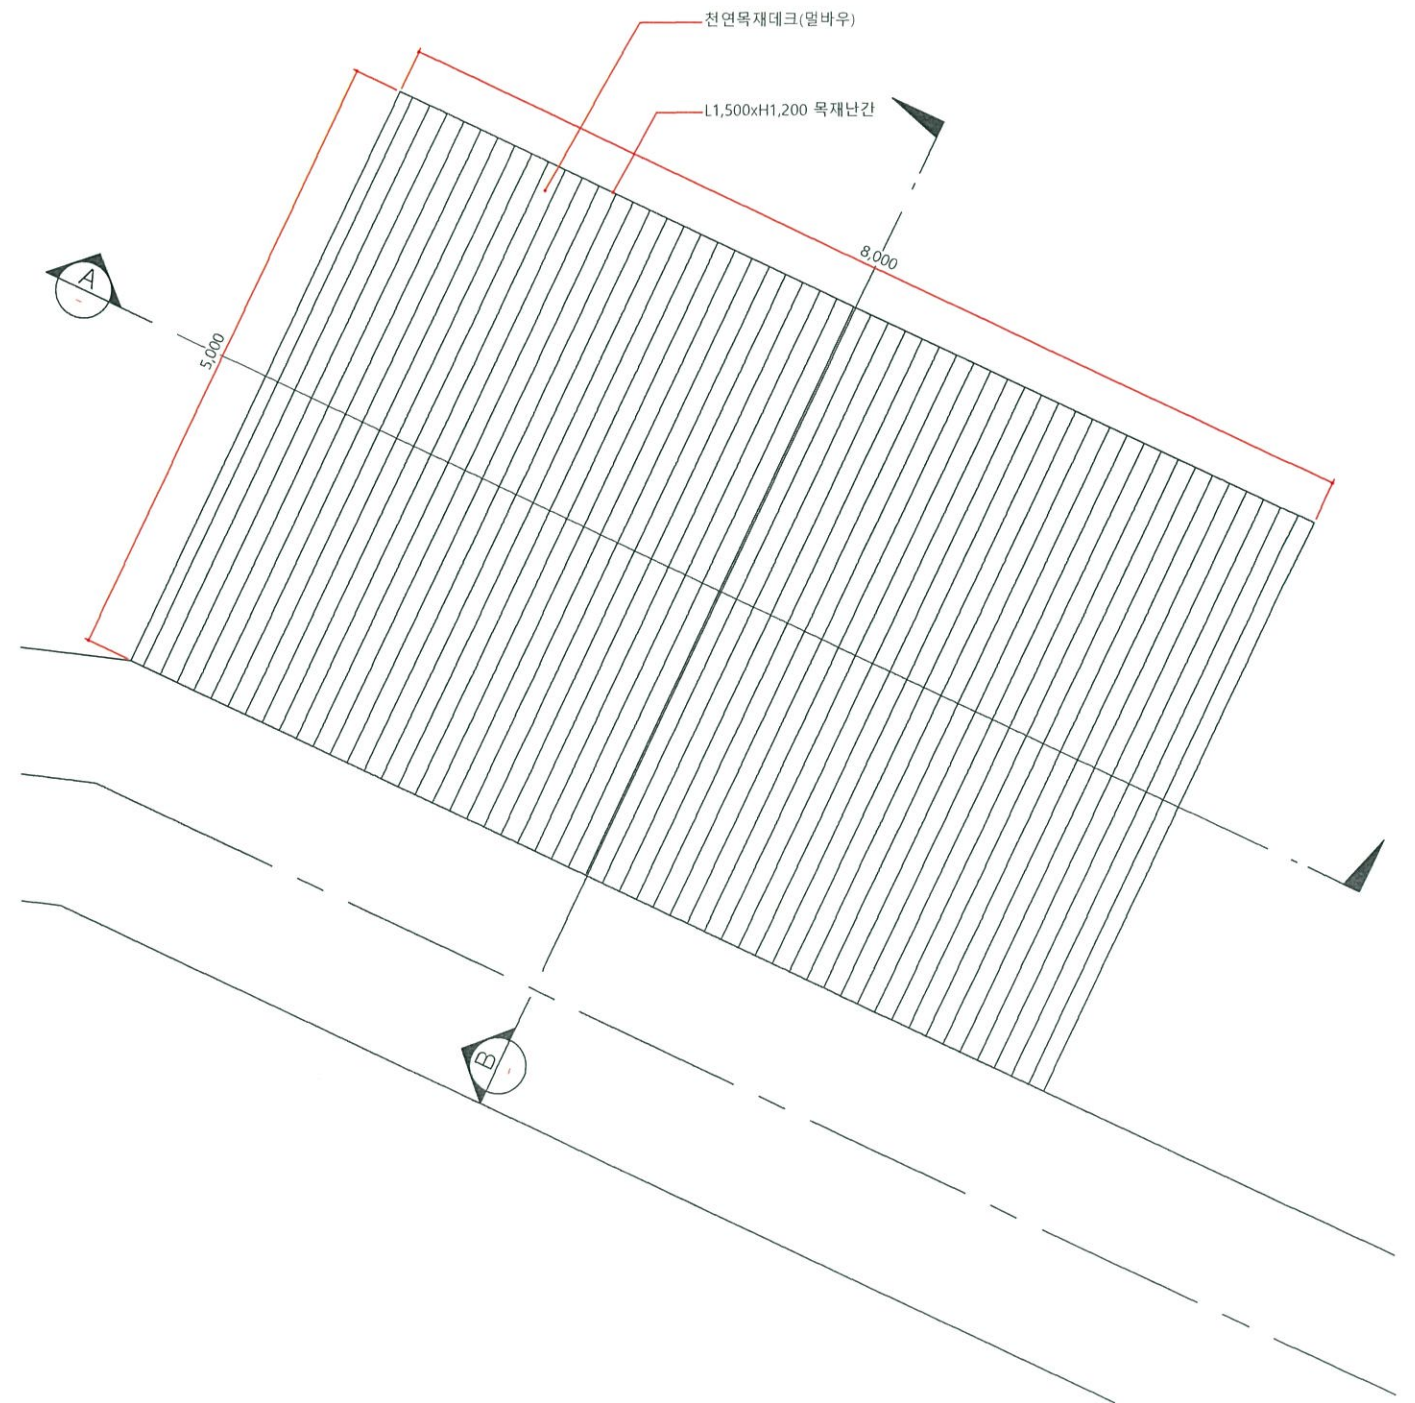


전 망 대 평 면 도

A1 : 1 / 30
A3 : 1 / 60

	공 사 명 PROJECT TITLE	주미산 산림레포츠시설 조성사업	설 계 DESIGNED BY		심 사 CHECKED BY		날 짜 DATE	2026. 05.	도 면 구 분 DRAWING NO.	
	도 면 명 DRAWING TITLE	전 망 대 평 면 도	제 도 DRAWN BY		승 인 APPROVED BY		축 척 SCALE		도 면 번 호 SHEET NO	L-021

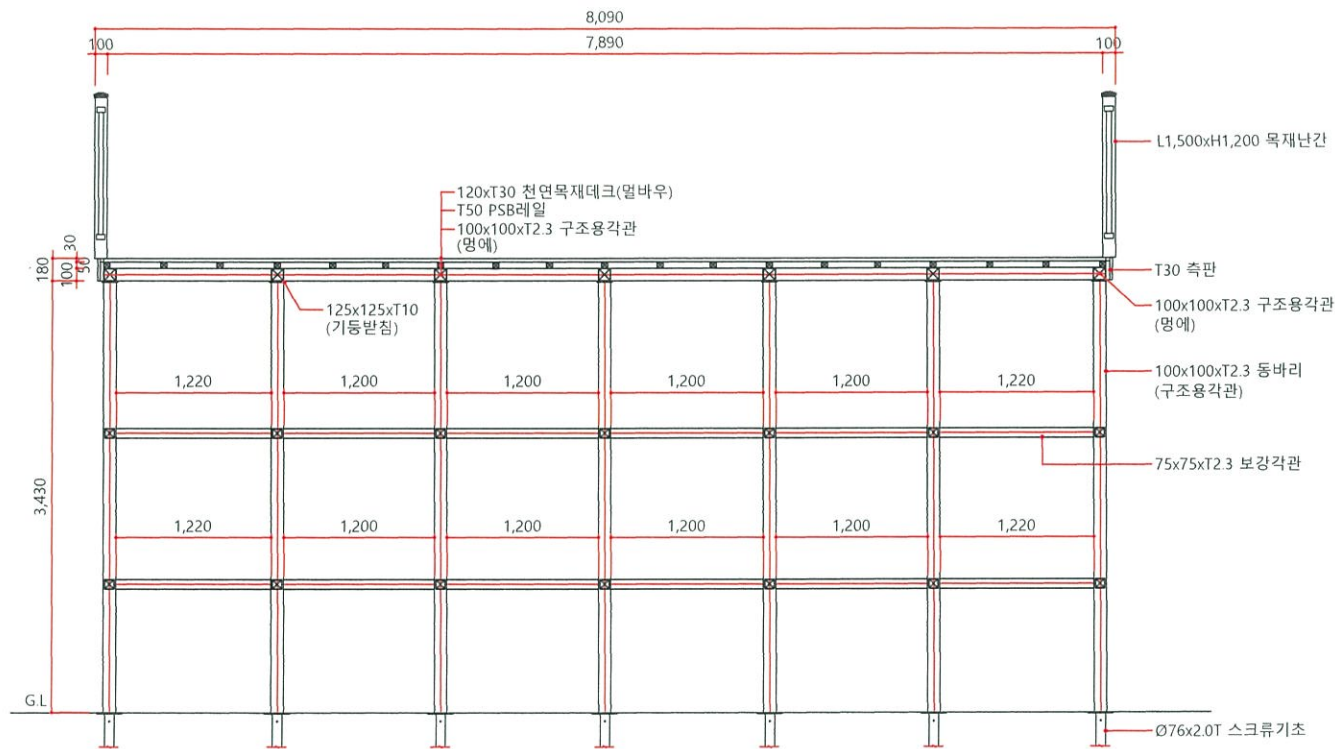


1
L
전 망 대 단 면 도 A
A1 : 1 / 500
A3 : 1 / 1000

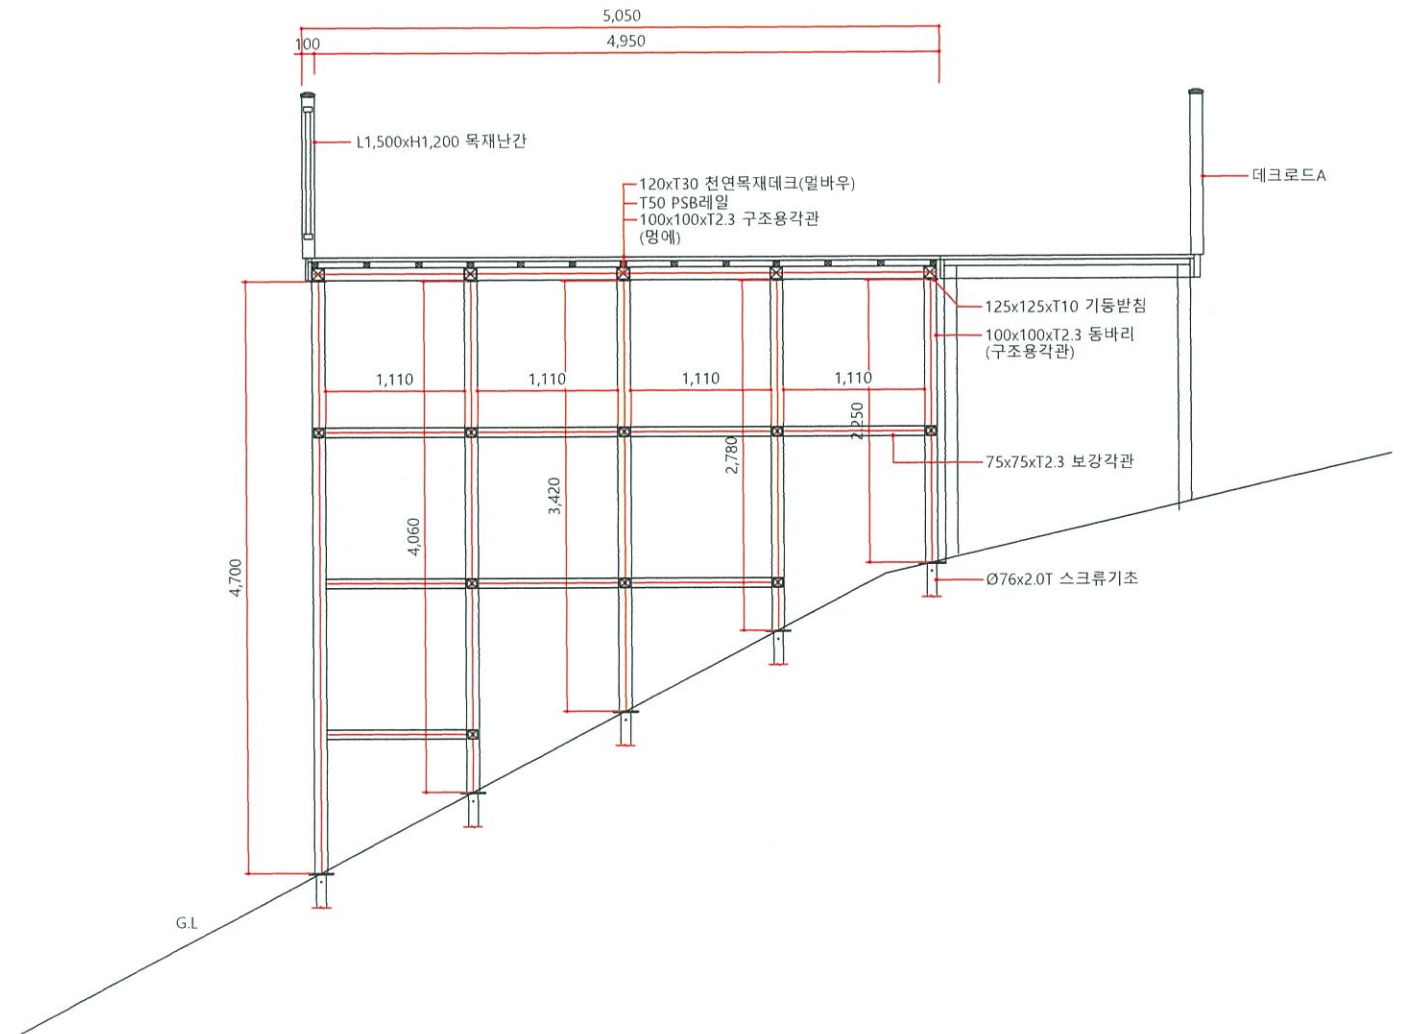


2
L
전 망 대 단 면 도 B
A1 : 1 / 30
A3 : 1 / 60

	공 사 명 PROJECT TITLE	주미산 산림레포츠시설 조성사업	설 계 DESIGNED BY		심 사 CHECKED BY		날 짜 DATE	2026. 05.	도 면 구 분 DRAWING NO.	
	도 면 명 DRAWING TITLE	전 망 대 단 면 도	제 도 DRAWN BY		승 인 APPROVED BY		축 적 SCALE		도 면 번 호 SHEET NO.	L-022

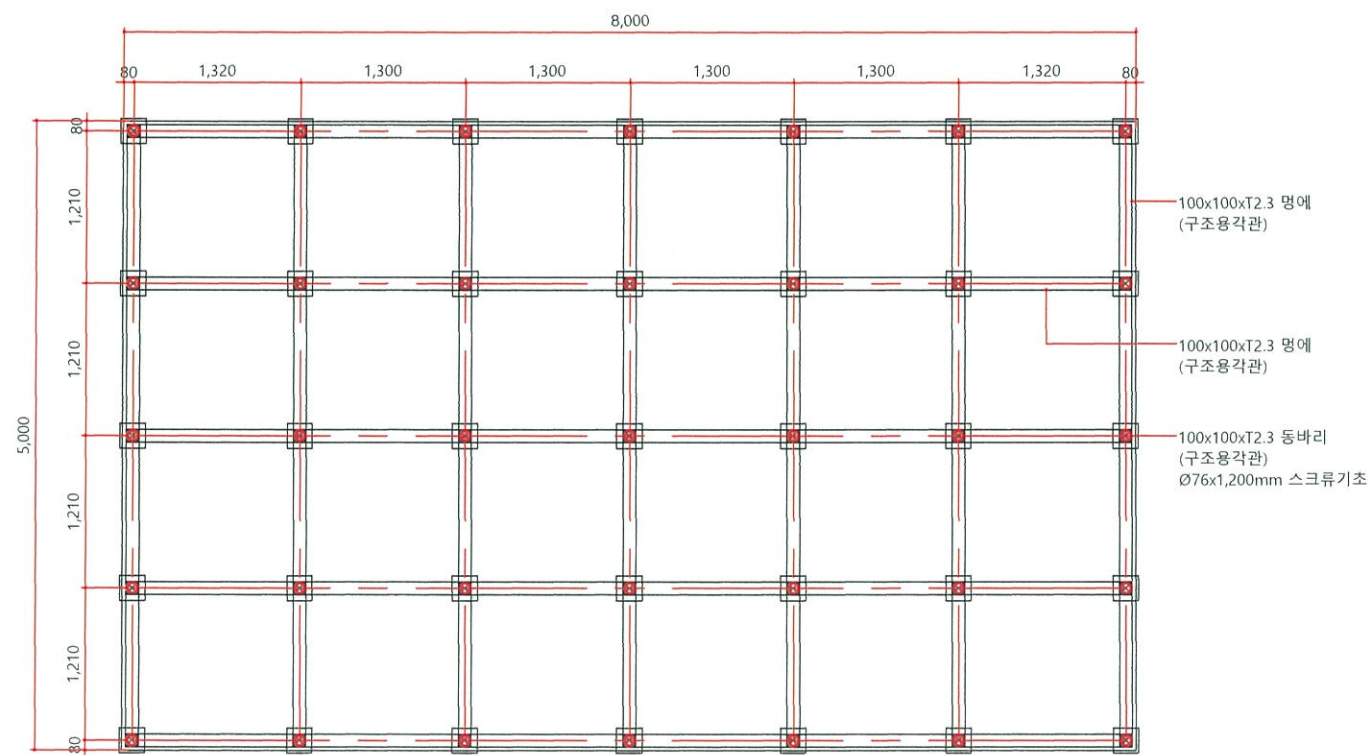


1 전 망 대 골 조 도
A1 : 1 / 30
A3 : 1 / 60

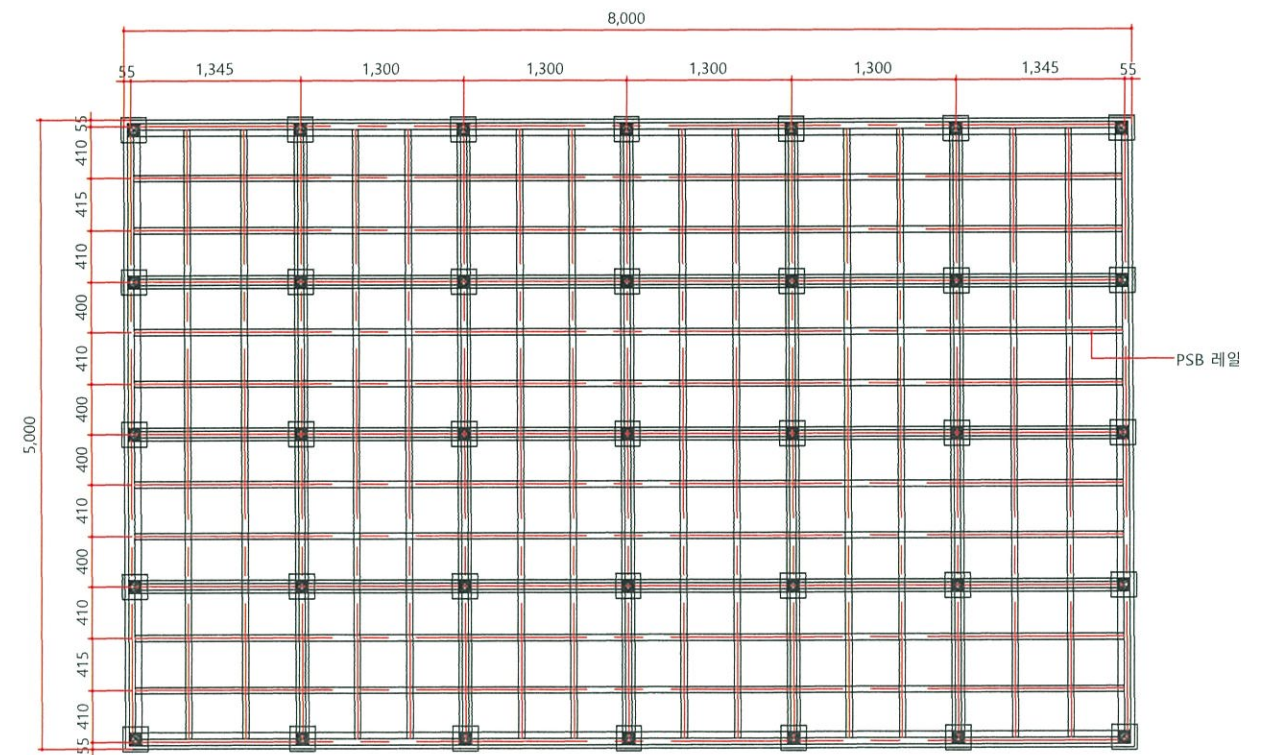


2 전 망 대 P S B 레 일 배 치 도
A1 : 1 / 30
A3 : 1 / 60


공 사 명 PROJECT TITLE	주미산 산림레포츠시설 조성사업	설 계 DESIGNED BY		심 사 CHECKED BY		날 짜 DATE	2026. 05.	도 면 구 분 DRAWING NO.	
도 면 명 DRAWING TITLE	전 망 대 상 세 도	제 도 DRAWN BY		승 인 APPROVED BY		축 적 SCALE		도 면 번 호 SHEET NO.	L-023

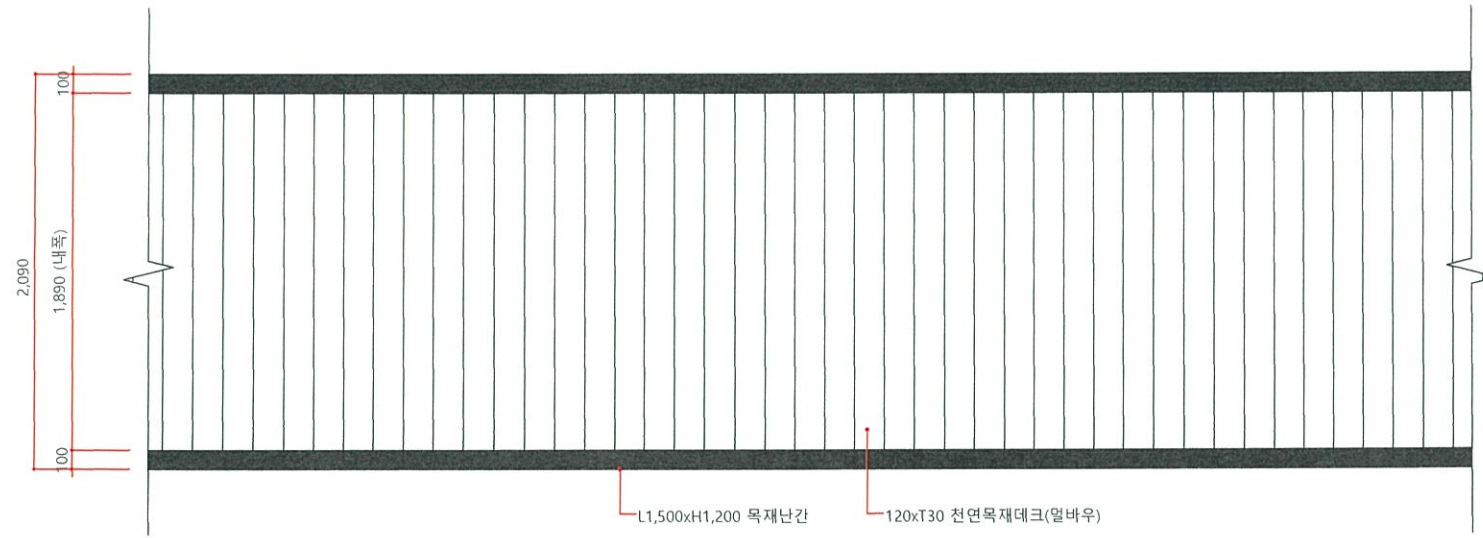

1 공통 평면도 (데크로드 A)
A1 : 1 / 20
A3 : 1 / 40

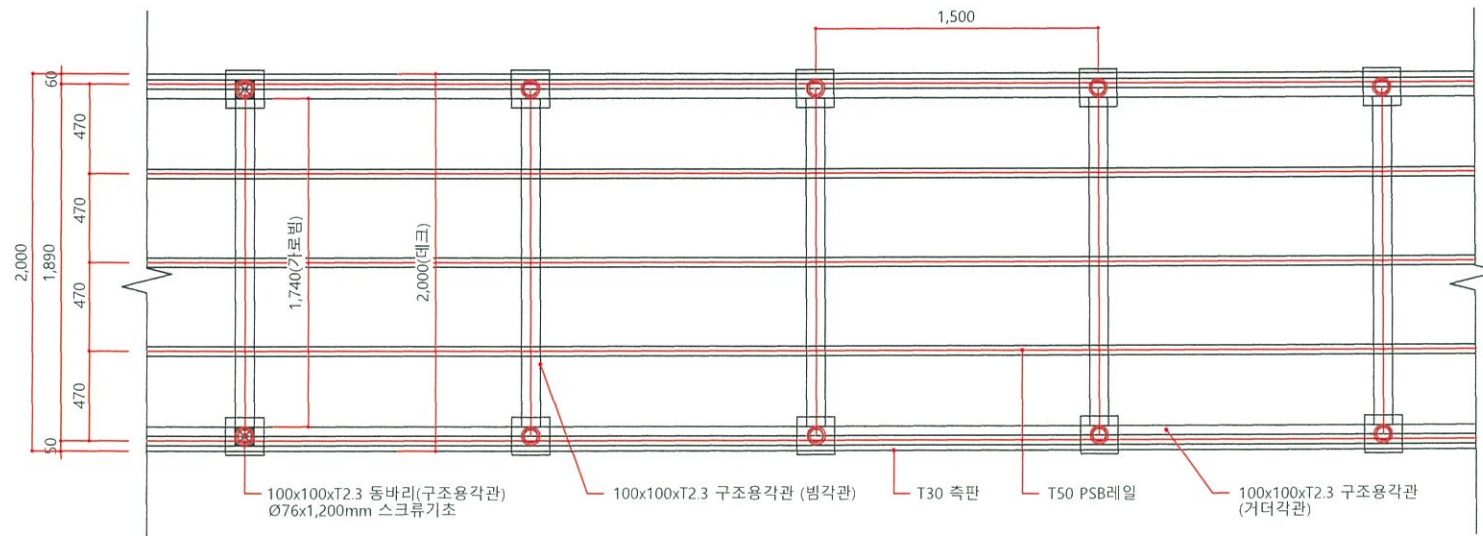


2 공통 골조도 (데크로드 A)
A1 : 1 / 20
A3 : 1 / 40

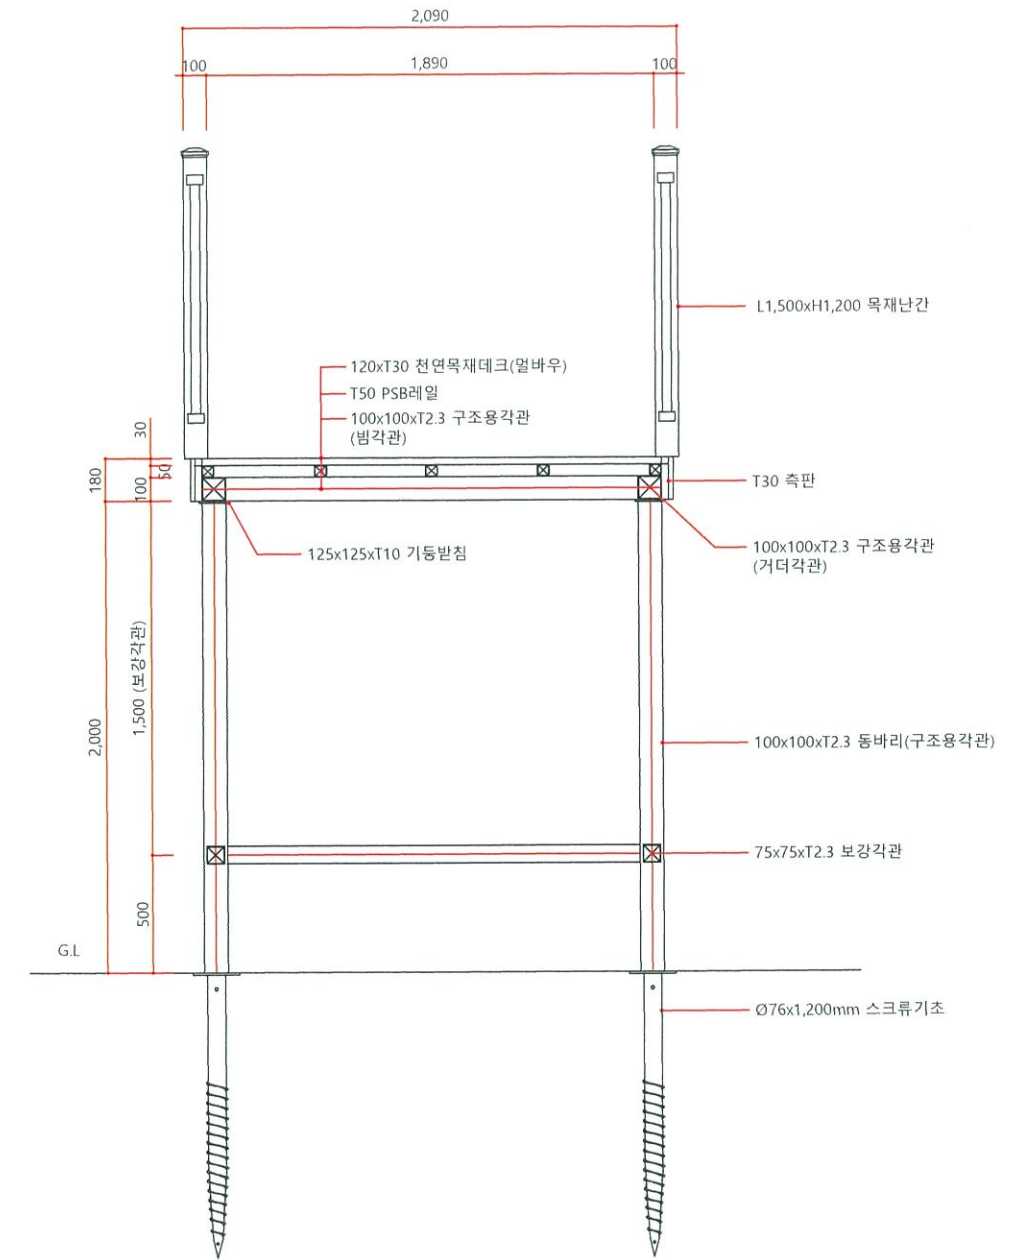


3 공통 단면도 (데크로드 A)
A1 : 1 / 16
A3 : 1 / 32


	공 사 명 PROJECT TITLE	주미산 산림레포츠시설 조성사업	설 계 DESIGNED BY		심 사 CHECKED BY		날 짜 DATE	2026. 05.	도 면 구 분 DRAWING NO.	
	도 면 명 DRAWING TITLE	공 통 상 세 도(데크로드 A)	제 도 DRAWN BY		승 인 APPROVED BY		축 척 SCALE		도 면 번 호 SHEET NO.	L-024

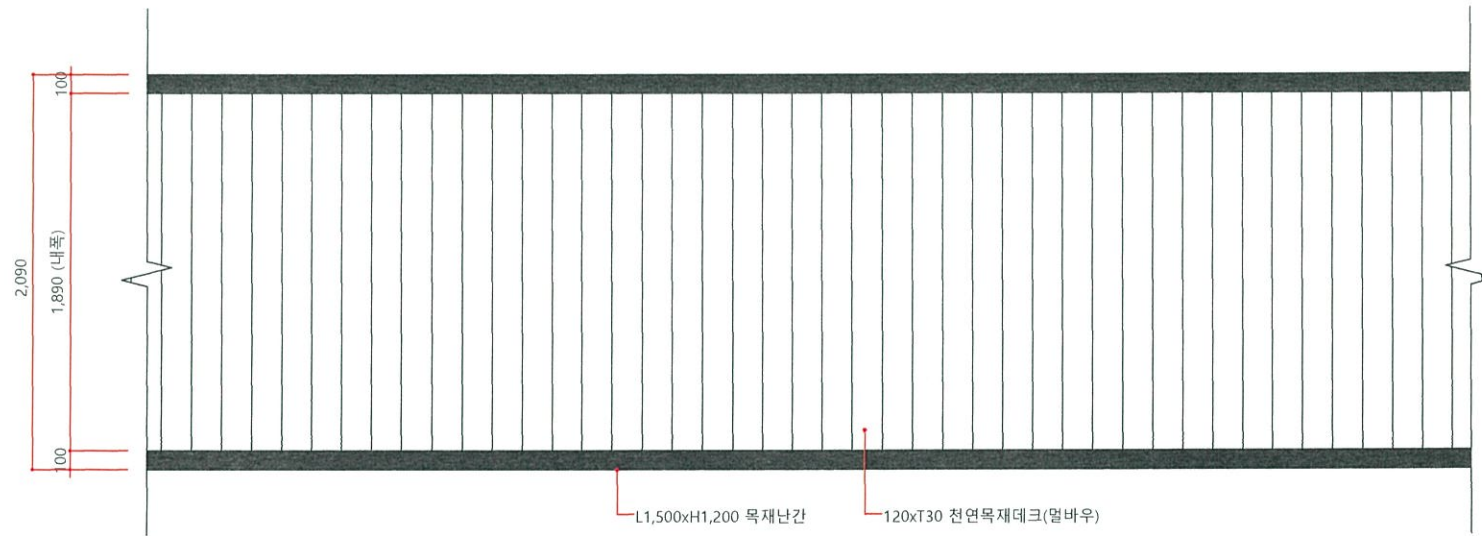

1 공통 평면도 (데크로드 B)
A1 : 1 / 20
A3 : 1 / 40

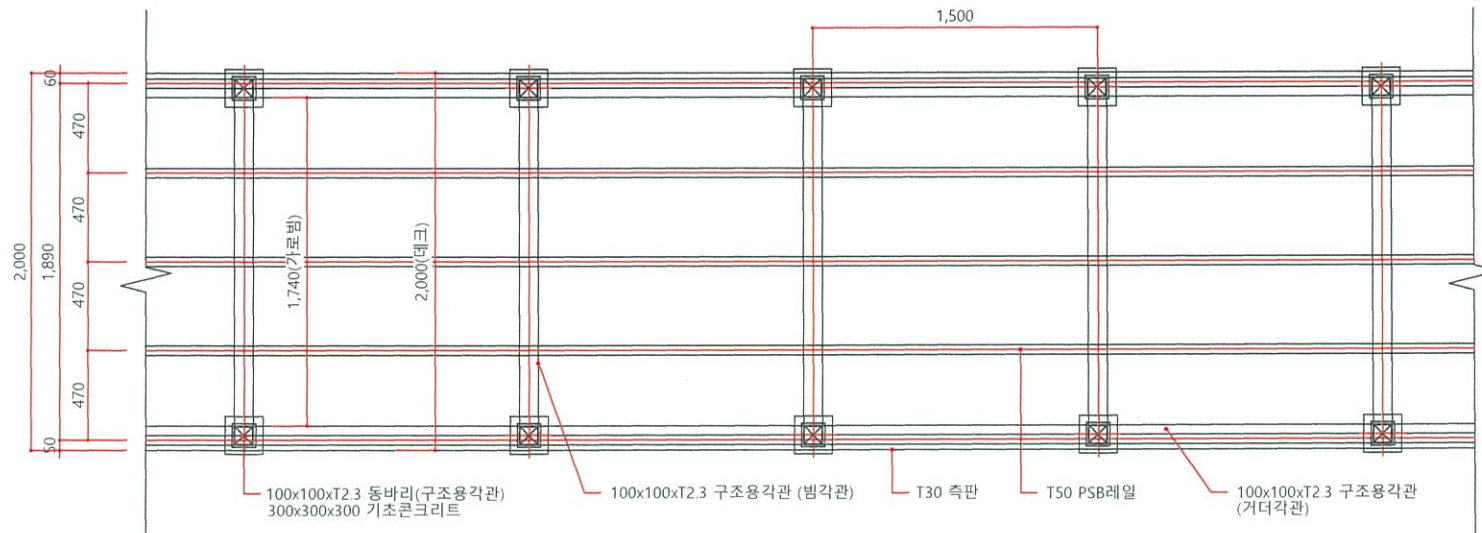


2 공통 골조도 (데크로드 B)
A1 : 1 / 20
A3 : 1 / 40

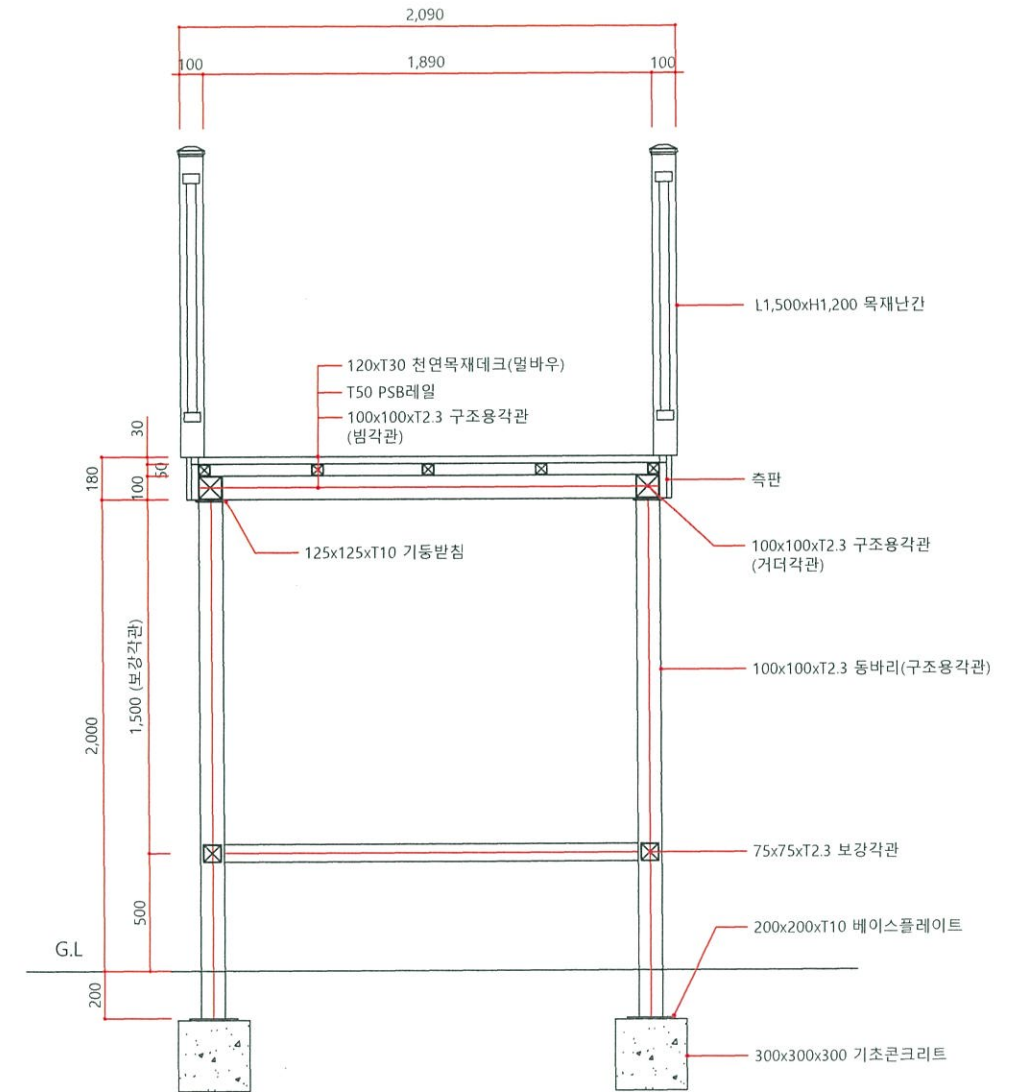


3 공통 단면도 (데크로드 B)
A1 : 1 / 16
A3 : 1 / 32


	공 사 명 PROJECT TITLE	주미산 산림레포츠시설 조성사업	설 계 DESIGNED BY		심 사 CHECKED BY		날 짜 DATE	2026. 05.	도 면 구 분 DRAWING NO.	
	도 면 명 DRAWING TITLE	공 통 상 세 도(데크로드 B)	제 도 DRAWN BY		승 인 APPROVED BY		축 척 SCALE		도 면 번 호 SHEET NO.	L-025

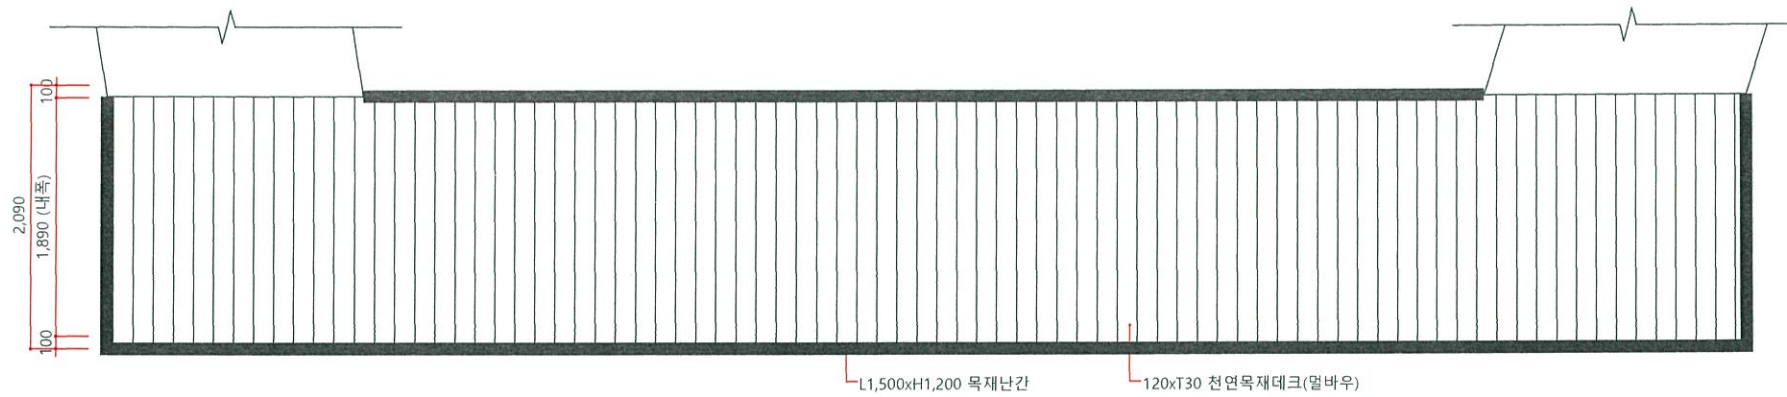

계곡부 평면도
A1 : 1 / 20
A3 : 1 / 40

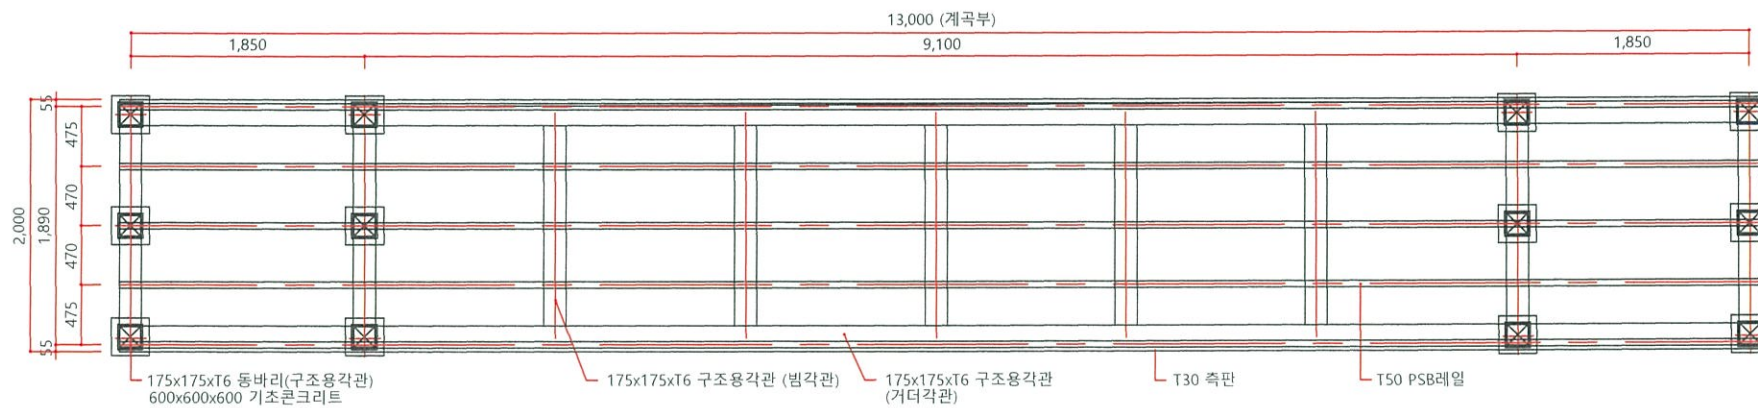


계곡부 골조도
A1 : 1 / 30
A3 : 1 / 60

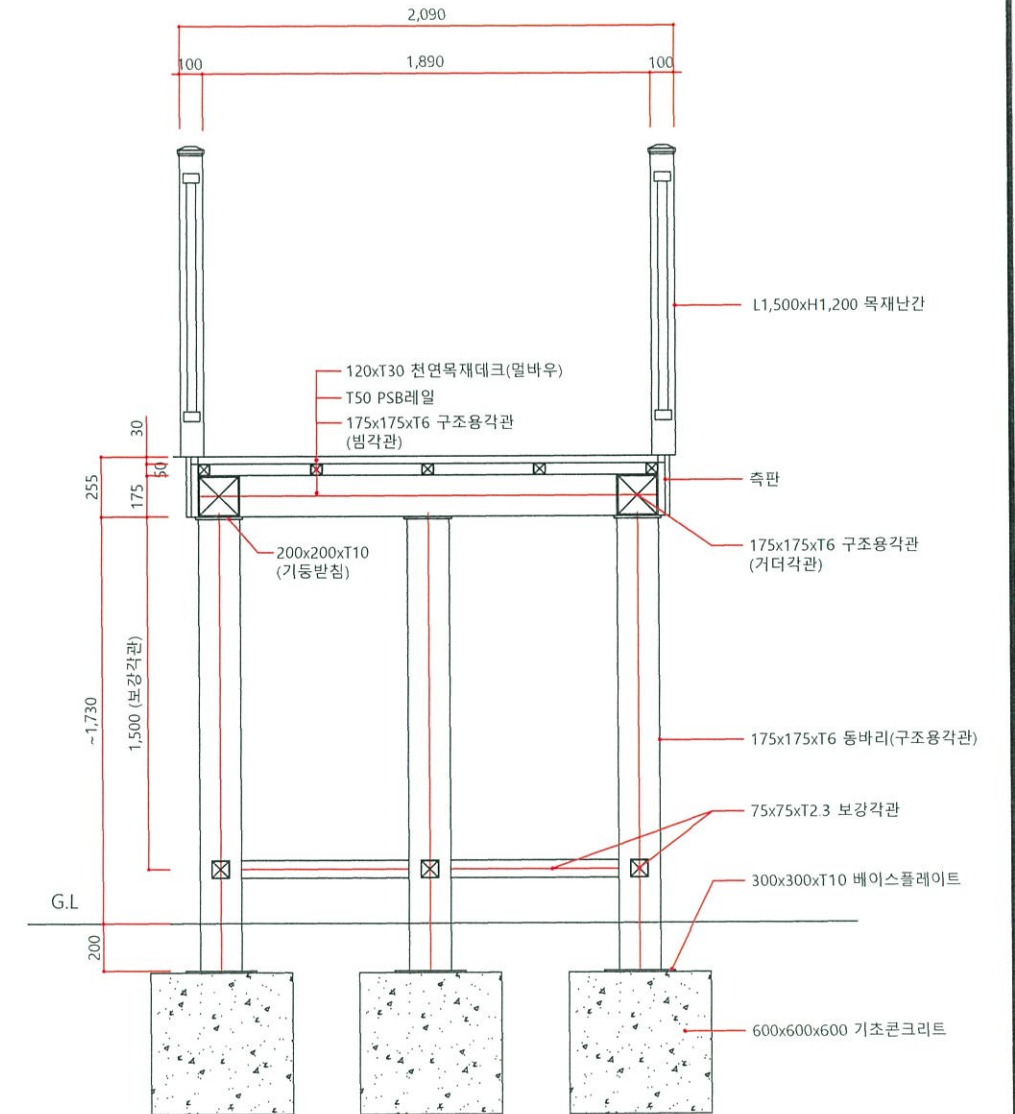


계곡부 단면도
A1 : 1 / 16
A3 : 1 / 32


	공 사 명 PROJECT TITLE	주미산 산림레포츠시설 조성사업	설 계 DESIGNED BY		심 사 CHECKED BY		날 짜 DATE	2026. 05.	도 면 구 분 DRAWING NO.	
	도 면 명 DRAWING TITLE	계곡부 목교 상세도(데크로드B)	제 도 DRAWN BY		승 인 APPROVED BY		축 척 SCALE		도 면 번 호 SHEET NO.	L-026

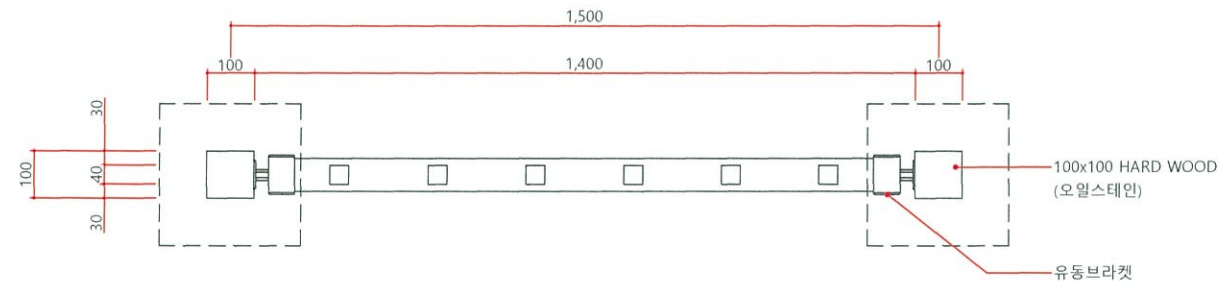

목재 난간 평면도
A3 : 1 / 16

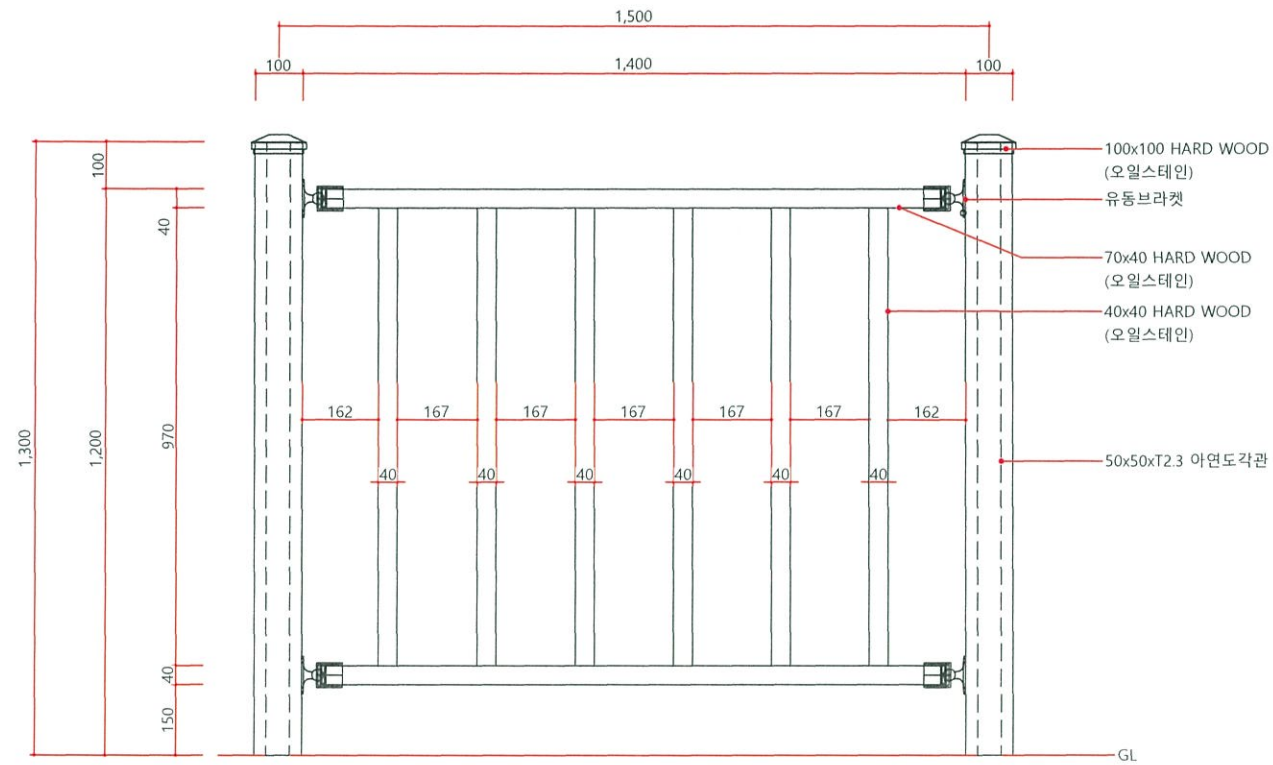


목재 난간 정면도
A1 : 1 / 8
A3 : 1 / 16

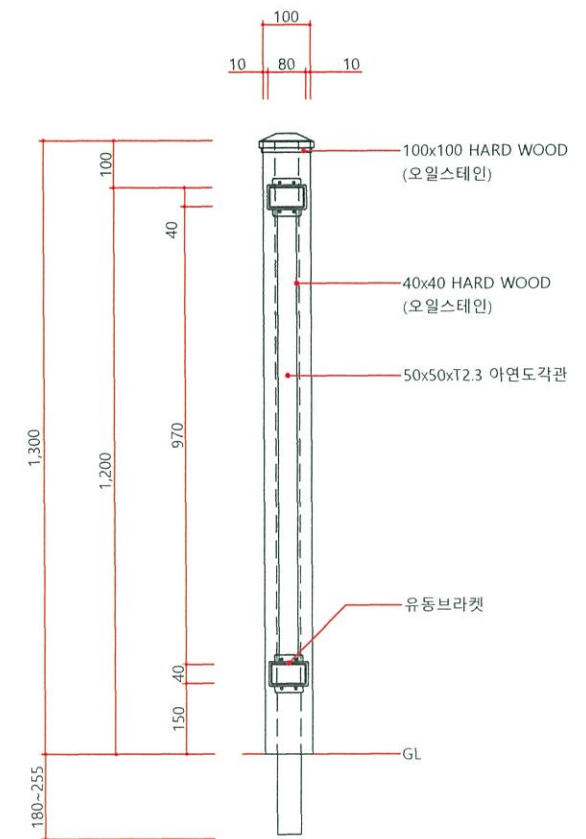


목재 난간 단면도
A1 : 1 / 8
A3 : 1 / 16

공 사 명 PROJECT TITLE	주미산 산림레포츠시설 조성사업	설 계 DESIGNED BY	심 사 CHECKED BY	일 짜 DATE	2026. 05.	도 면 구 분 DRAWING NO.	
도 면 명 DRAWING TITLE	목재 난간 상세도	제 도 DRAWN BY	승 인 APPROVED BY	속 척 SCALE		도 면 번 호 SHEET NO.	L-027

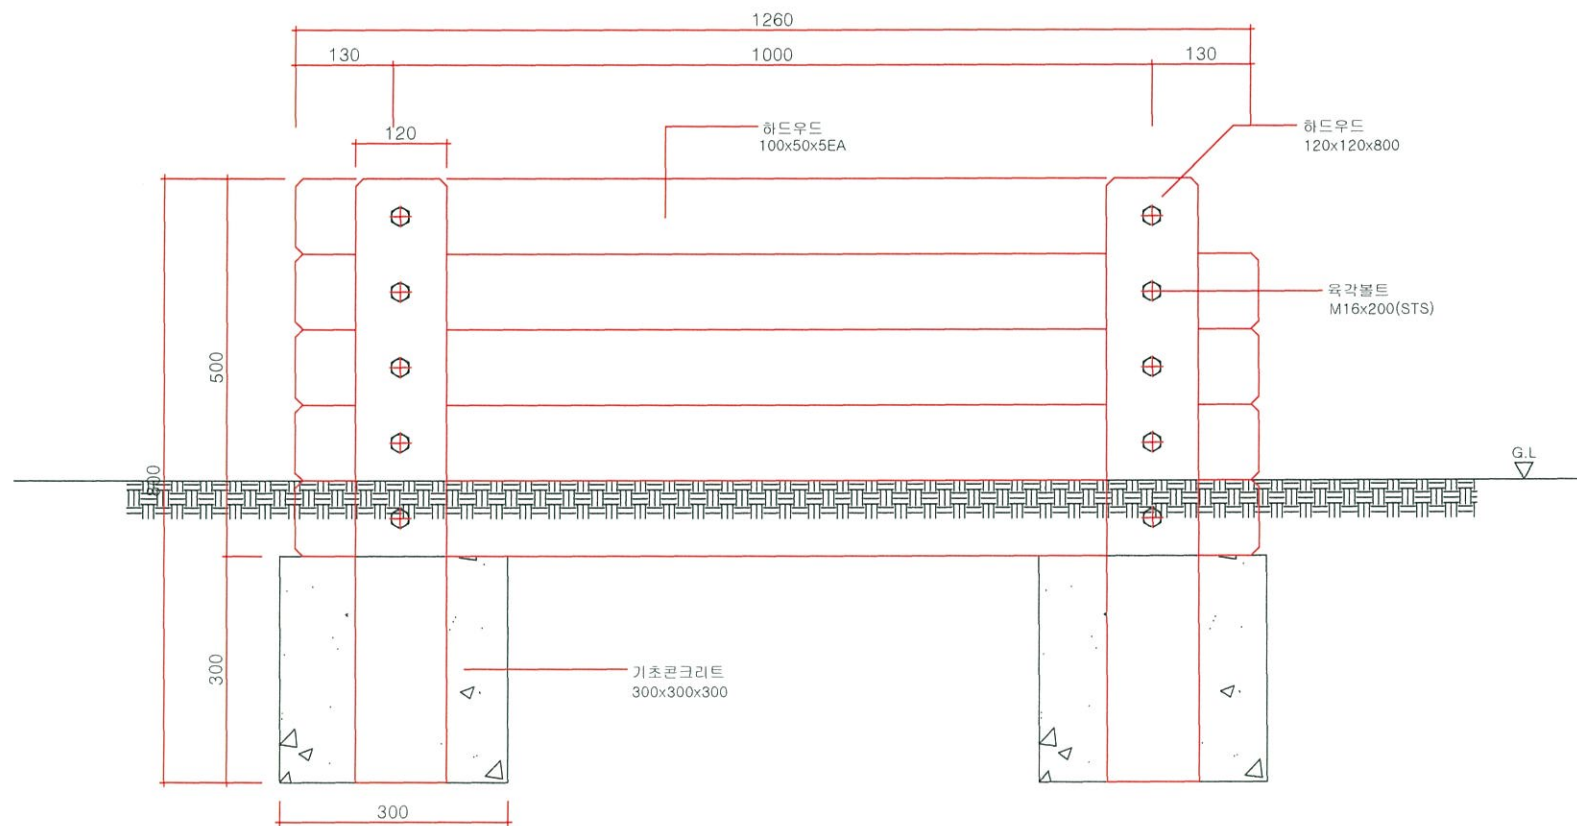


1 목재 흙막이 "A" 정면도
A1 : 1 / 5
A3 : 1 / 10

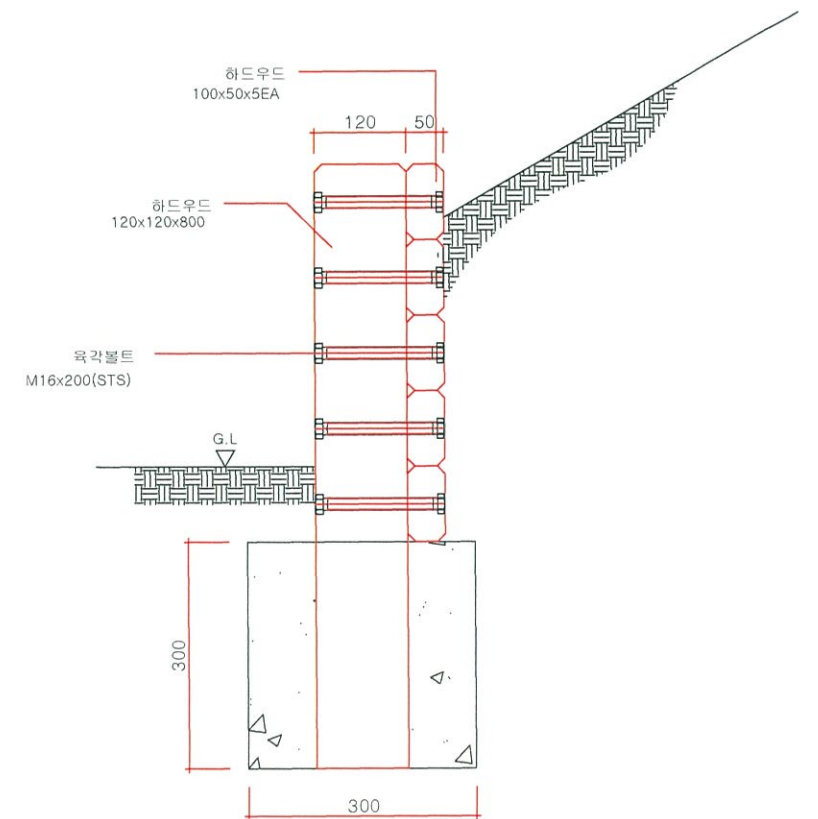


2 목재 흙막이 "A" 단면도
A1 : 1 / 5
A3 : 1 / 10

	공 사 명 PROJECT TITLE	주미산 산림레포츠시설 조성사업	설 계 DESIGNED BY		심 사 CHECKED BY		날 짜 DATE	2026. 05.	도 면 구 분 DRAWING NO.	
	도 면 영 DRAWING TITLE	목 재 흙 막 이 상 세 도 "A"	제 도 DRAWN BY		승 인 APPROVED BY		축 척 SCALE		도 면 번 호 SHEET NO.	L-028

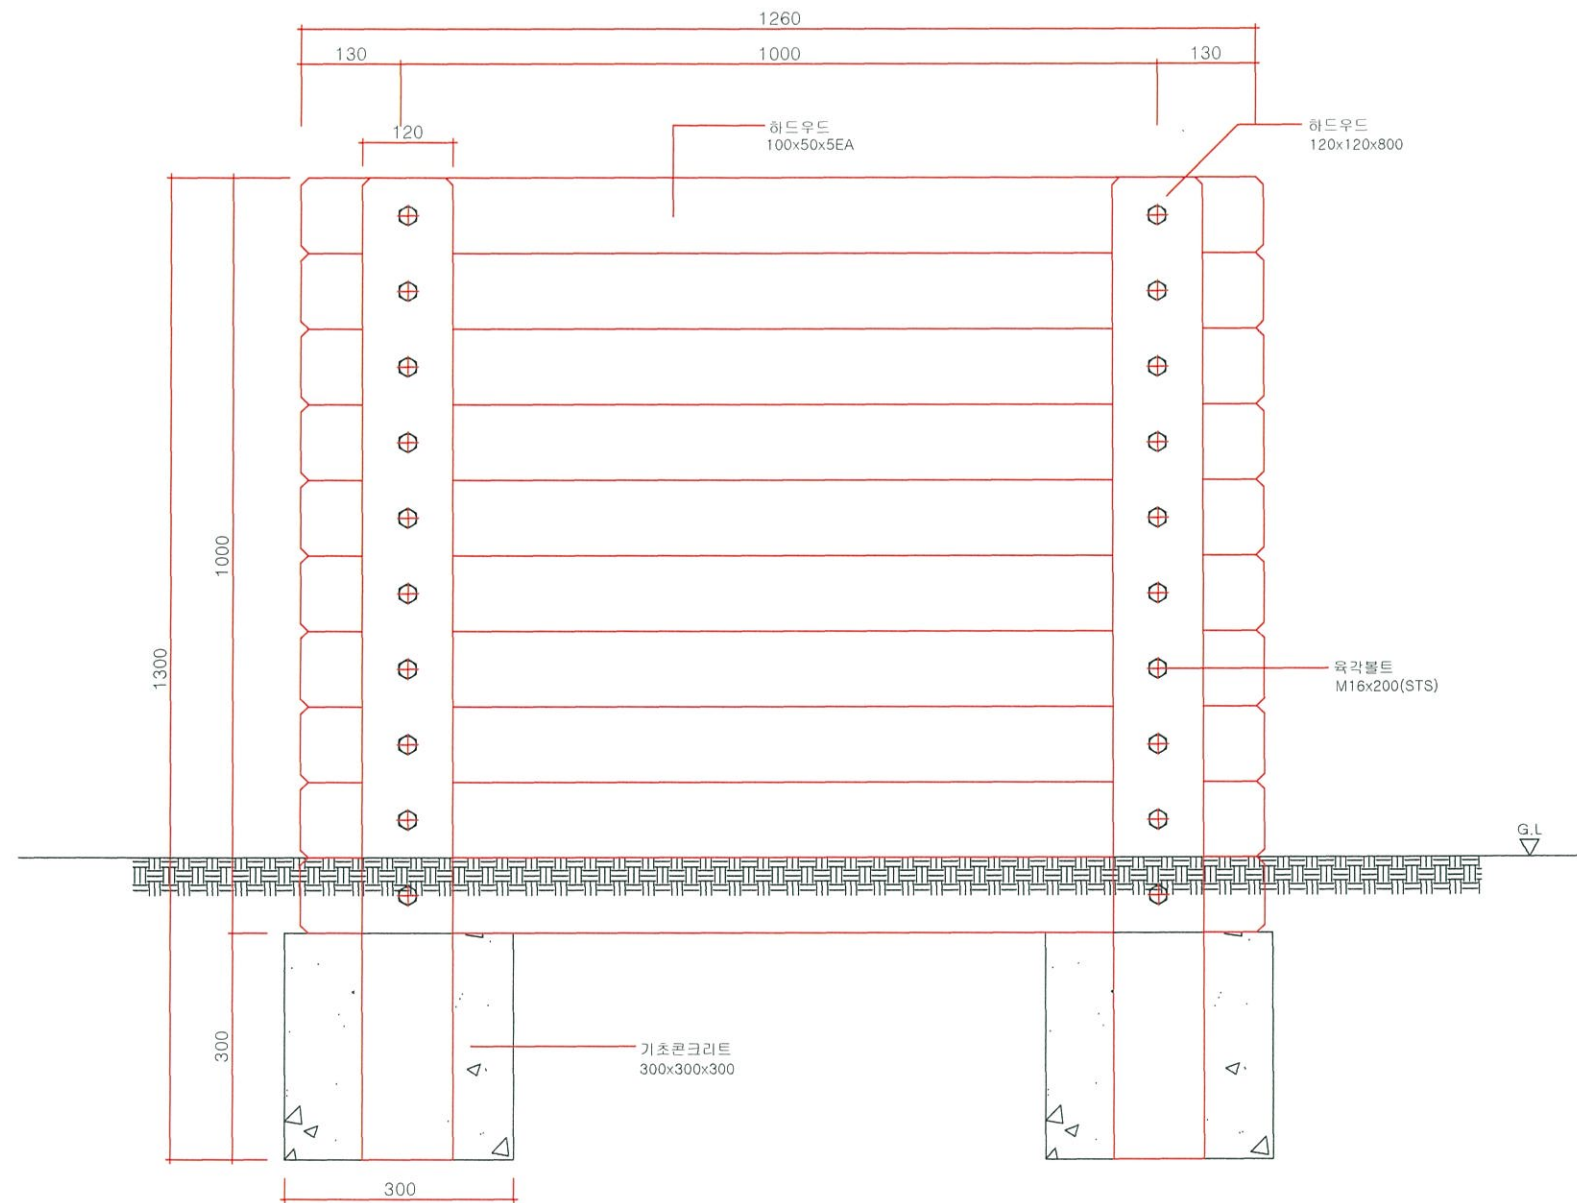

1 목재 흠막이 "B" 정면도
A1 : 1 / 5
A3 : 1 / 10

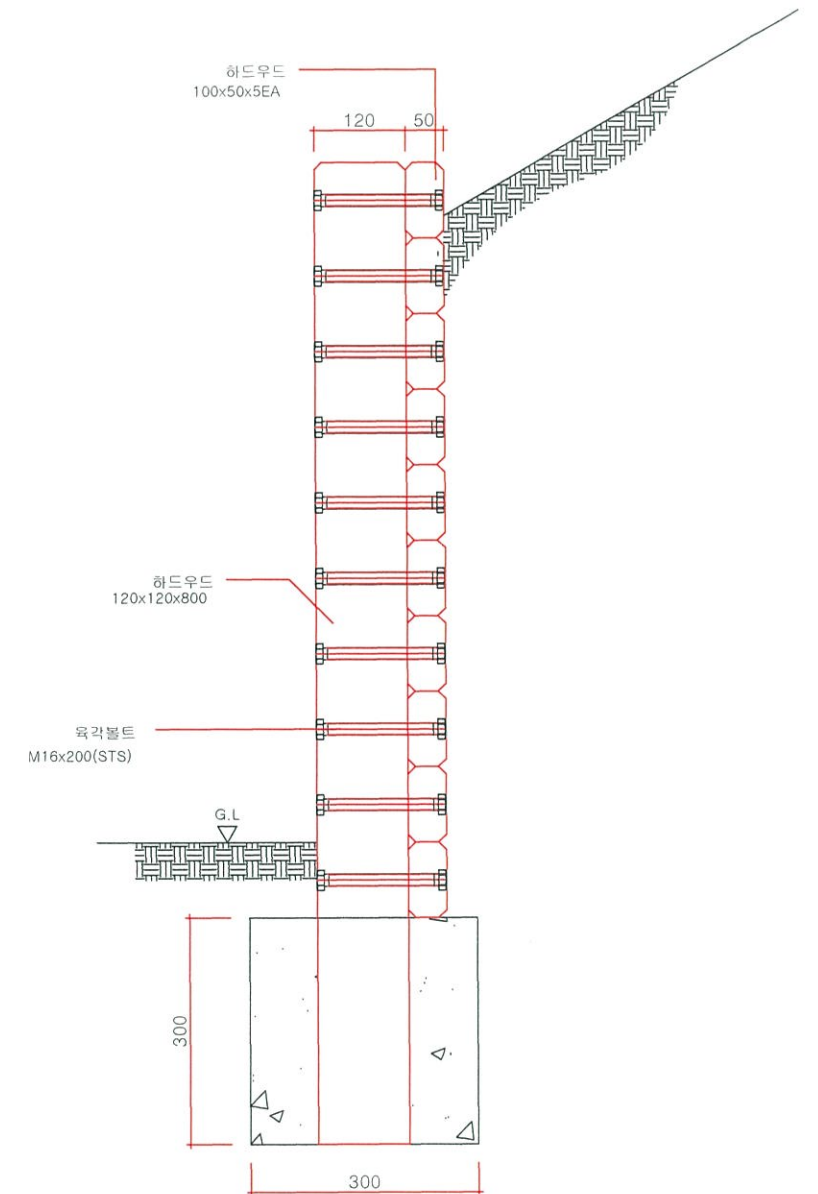

2 목재 흠막이 "B" 단면도
A1 : 1 / 5
A3 : 1 / 10

	공 사 명 PROJECT TITLE	주미산 산림레포츠시설 조성사업	설 계 DESIGNED BY		심 사 CHECKED BY		날 짜 DATE	2026. 05.	도 면 구 분 DRAWING NO.	
	도 면 명 DRAWING TITLE	목 재 흠 막 이 상 세 도 "B"	제 도 DRAWN BY		승 인 APPROVED BY		축 적 SCALE		도 면 번 호 SHEET NO.	L-029