
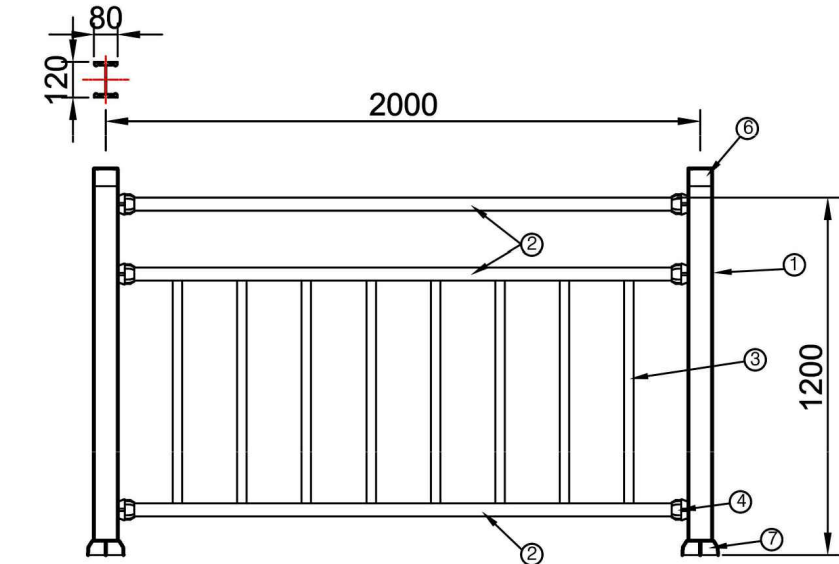
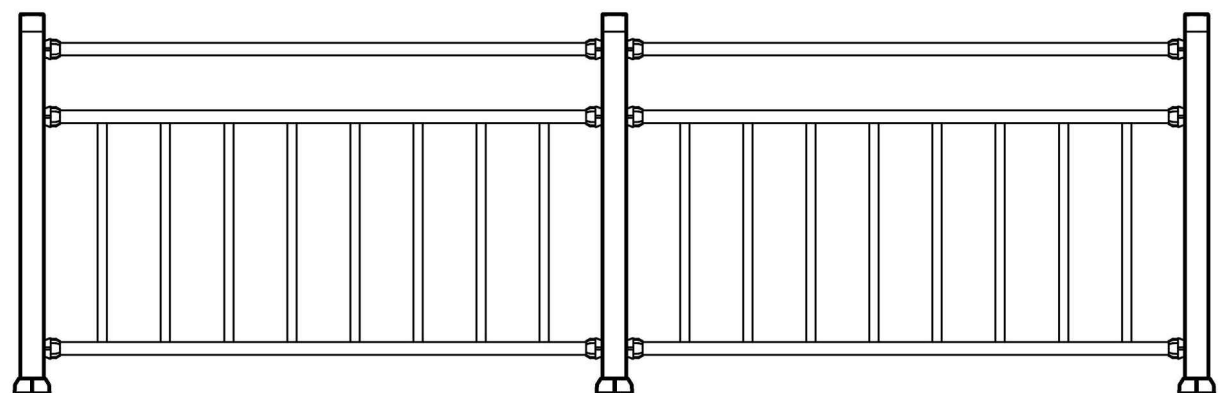


무릉댐 안전난간 설치평면도

S = 1 : 500

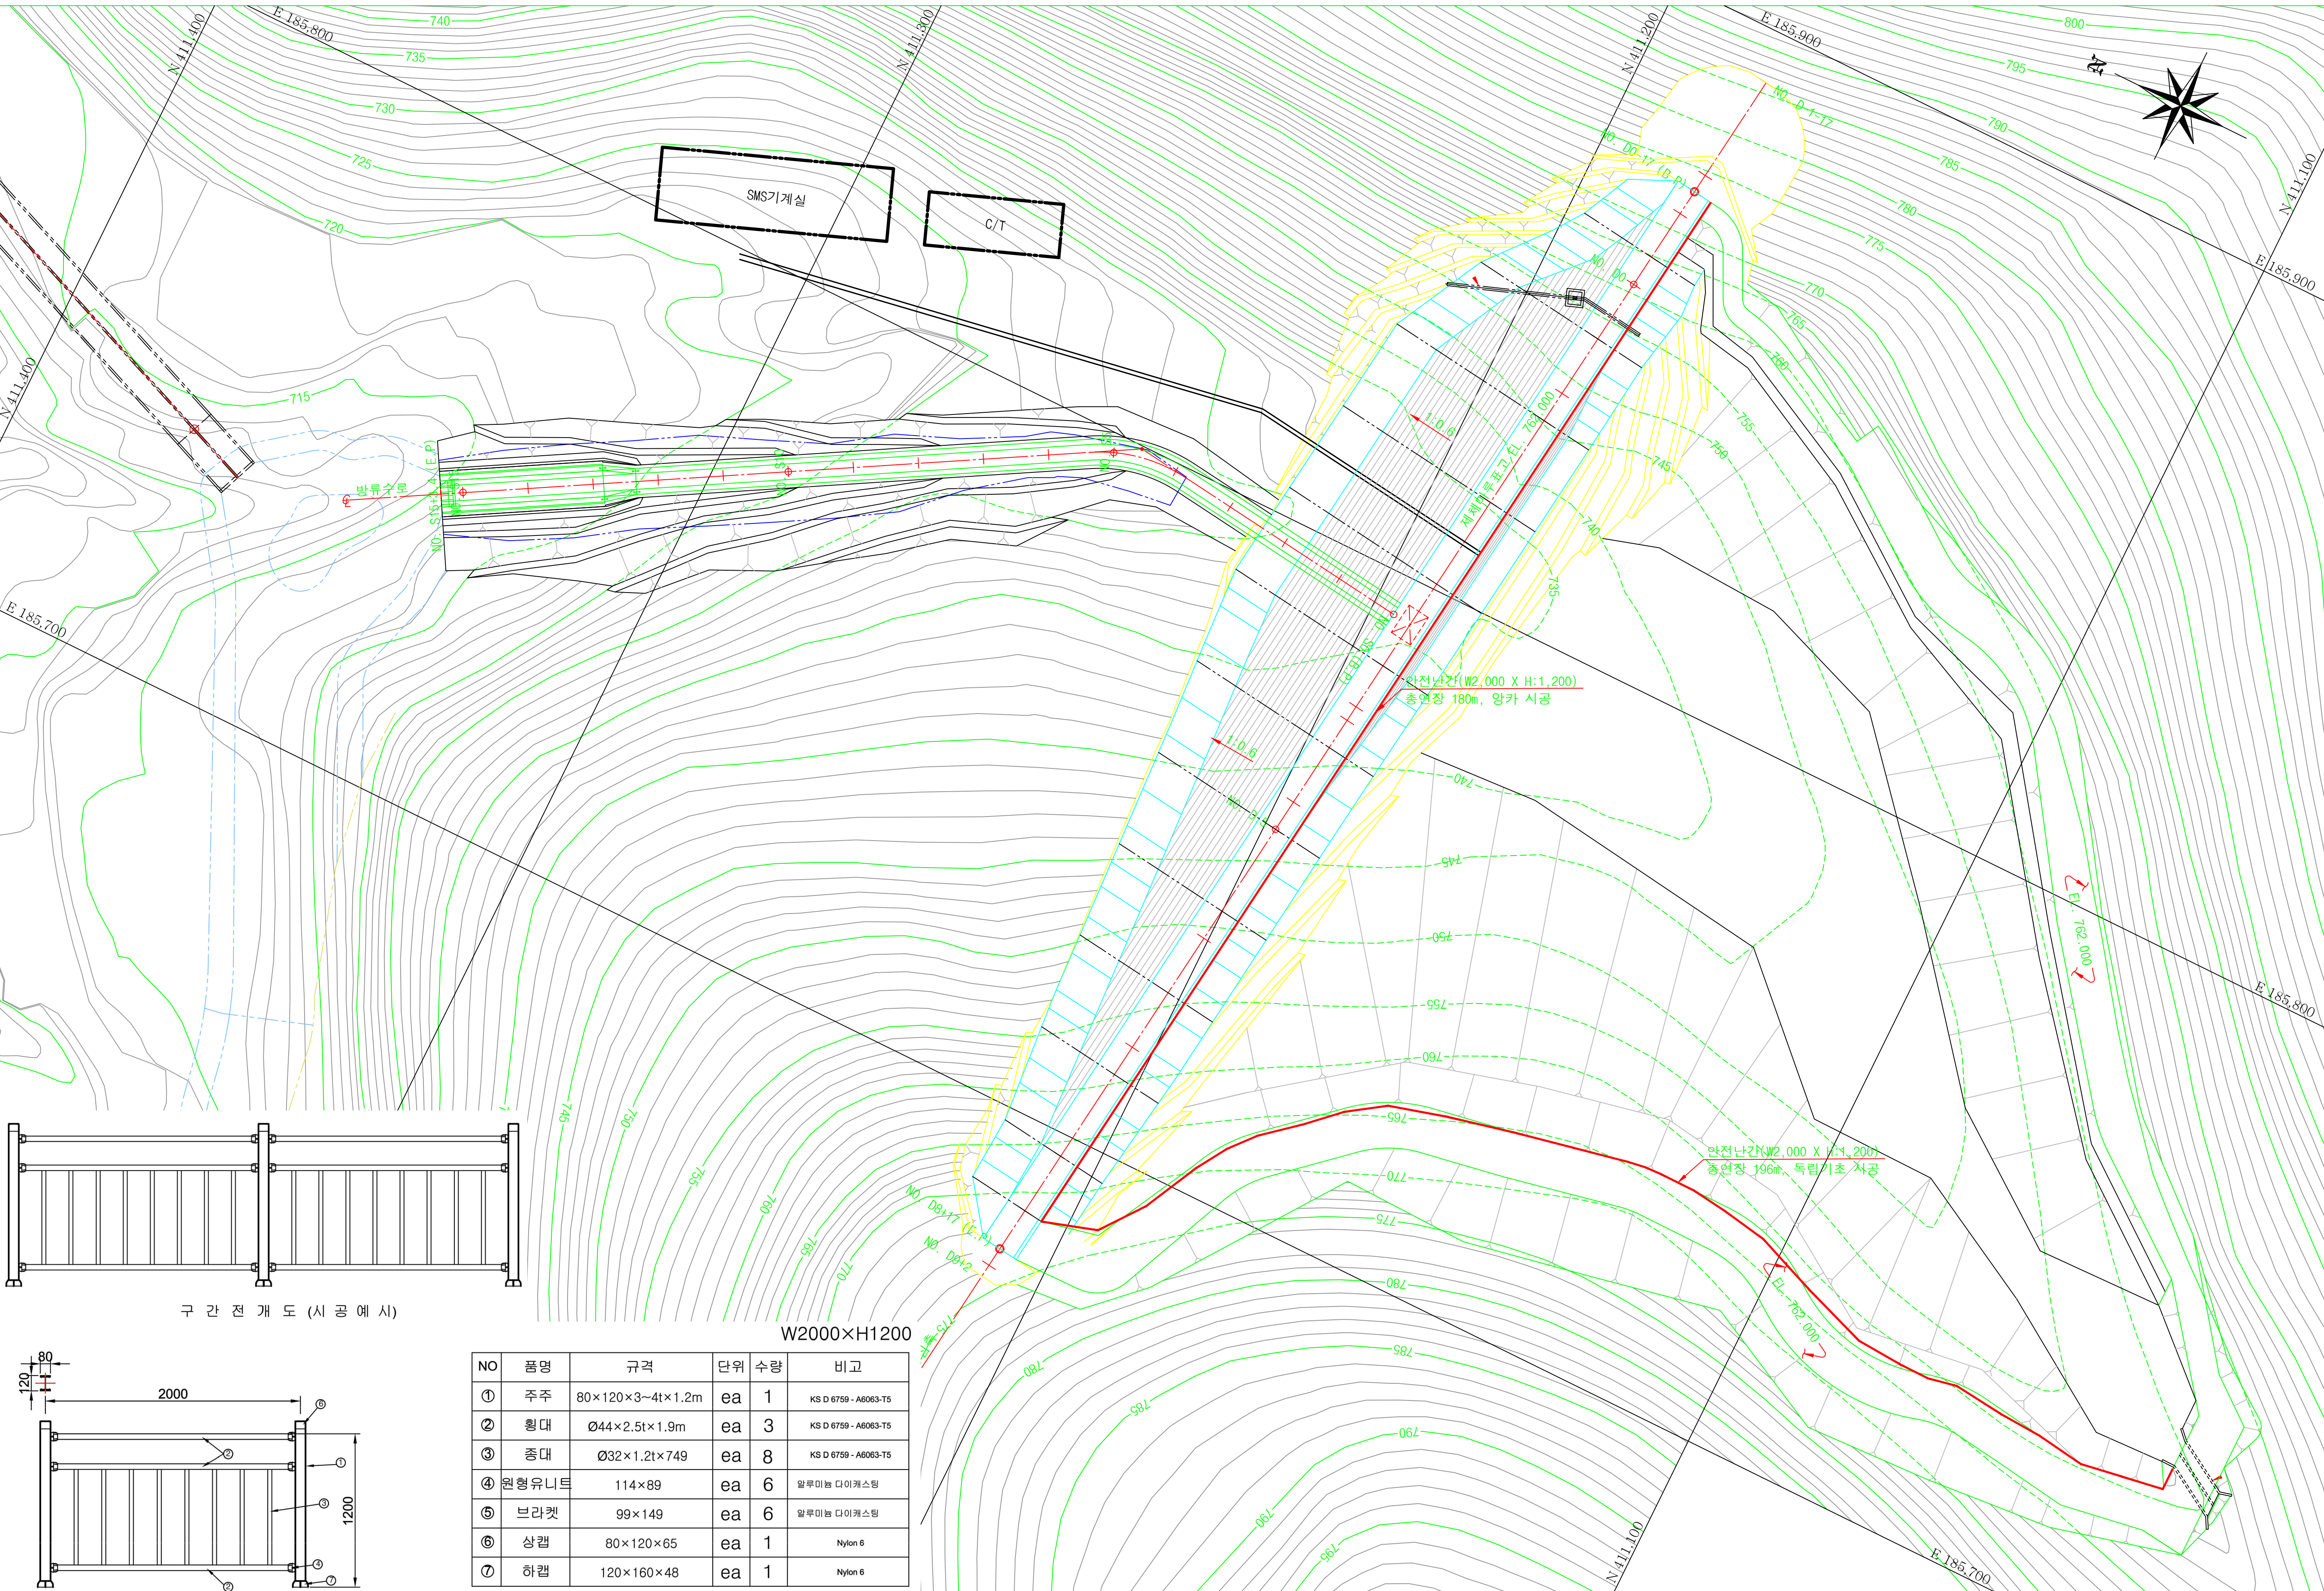

NO	품명	규격	단위	수량	비고
①	주주	80×120×3~4t×1.2m	ea	1	KS D 6759 - A6063-T5
②	횡대	Ø44×2.5t×1.9m	ea	3	KS D 6759 - A6063-T5
③	중대	Ø32×1.2t×749	ea	8	KS D 6759 - A6063-T5
④	원형유니트	114×89	ea	6	알루미늄 다이캐스팅
⑤	브라켓	99×149	ea	6	알루미늄 다이캐스팅
⑥	상캡	80×120×65	ea	1	Nylon 6
⑦	하캡	120×160×48	ea	1	Nylon 6

KEYPLAN



NOTES

1. 1측점사이의 간격은 20m임.
2. 모든 치수의 단위는 mm임.
3. 안전난간은 철거 후 재설치 조건 조건에 따라 감독관 및 기술자의 판단에 의하여 변경될 수 있음.
4. 총376m 난간 시공 중 196m는 독립 기초 시공 후 안전난간 시공
5. 현황측량 후 감독관 협의 후 시공

REGEN

- : 굴착등고선
- : 관 계획선

1 : 500



일 자	2026. 7.	내 용
설 계		승 인
제 도		검 토
도 면 명	무릉댐 안전난간 설치평면도	
SCALE	1 : 500	
도면번호	MRD-C-001	
일련번호		

(주)강원랜드