

2026년 관람문화 변화 대응 지원(KCC)_좌석개선용역

[설계도면 - 건축]


2026. 8.



KCC이지스프로농구단

공사범위 구분

금회공사범위		비고
1	지상2층 기존 관람석(고정식 연결의자) 철거 후 신설 (2-10구역 ~ 2-15구역)	-철거 관람석 : 1,663석 -신설 관람석 : 1,074석
2	특화좌석(2인석) 신설	-2인석 18EA(총 36석)
3	관람석 교체구역 바닥마감 재도장	
4	계단 첩면 구단 CI 그래픽시트 신설	

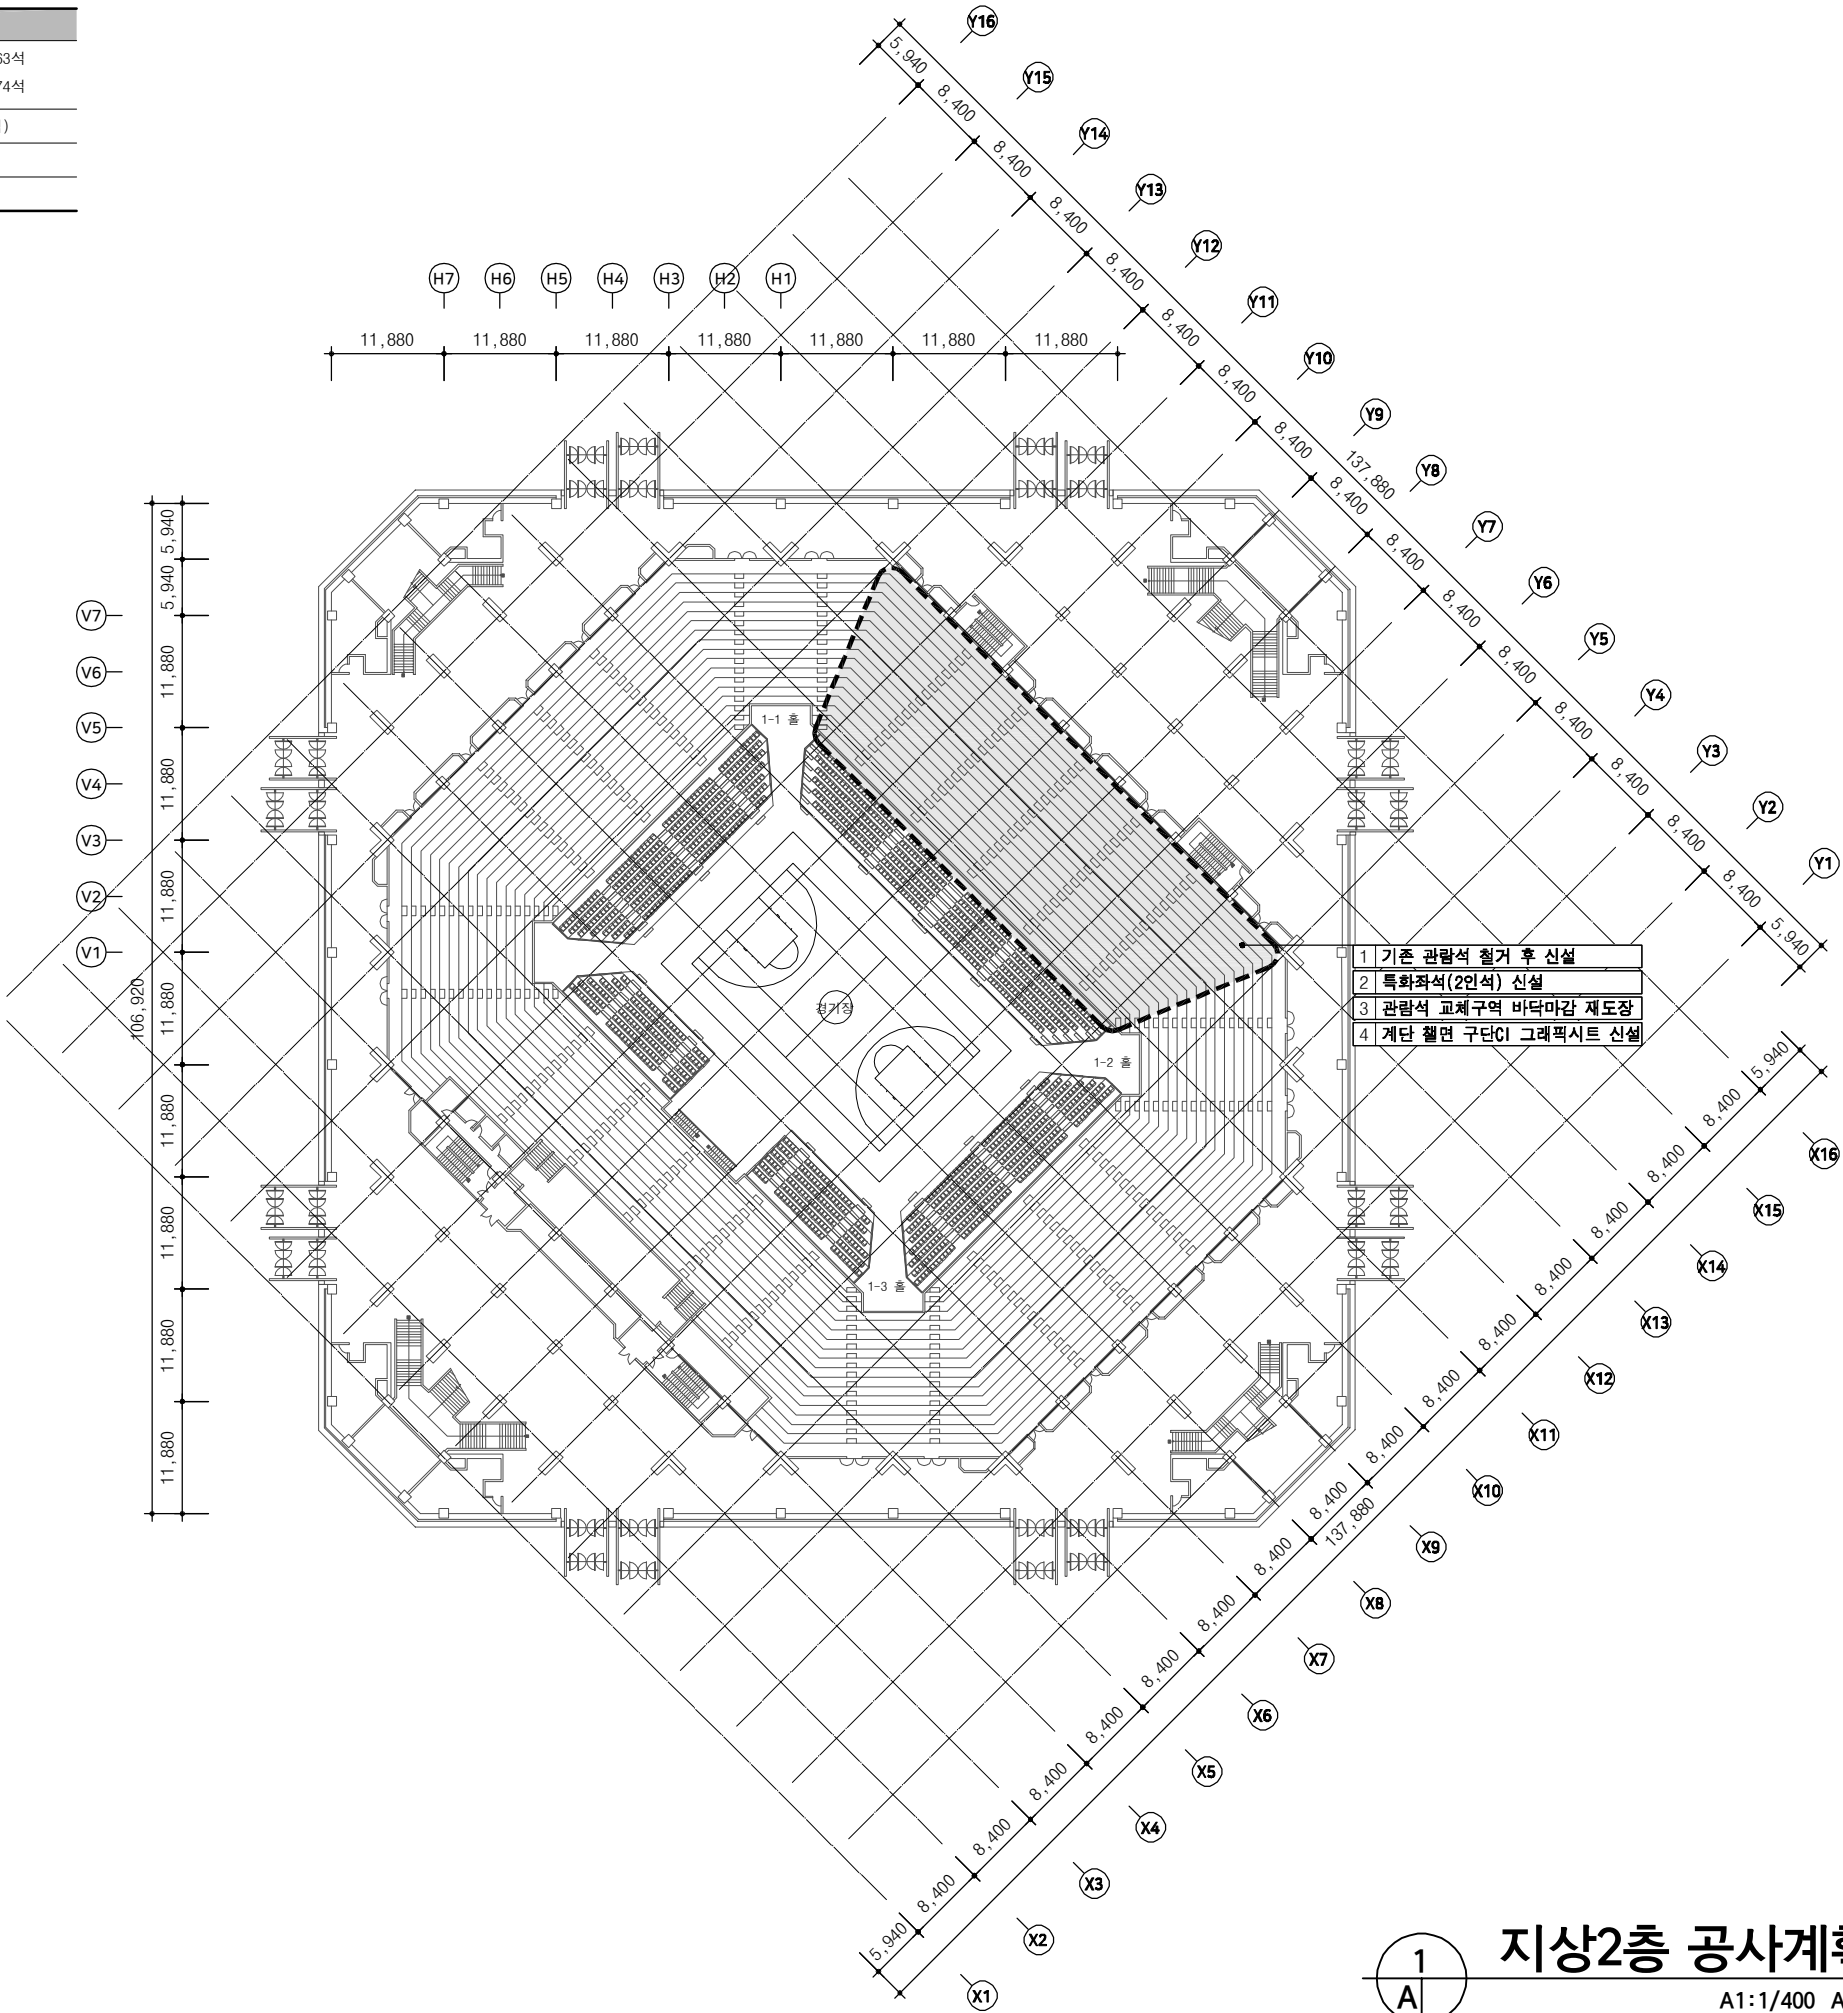

지상2층 공사계획도
A1:1/400 A3:1/800

설 계 명
PROJECT TITLE

2026년 관람문화
변화 대응 지원(KCC)
좌석개선용역

프로젝트 코드
PROJECT CODE

26006D



KEY-MAP

주 기
NOTE

1. 공사 전 미리 공사범위 파악 및 현장
실측을 진행하여 도면과 현장이 상이할
경우, 감독관과 협의 후 진행토록 함.

△			
△			
△			
△			

NO	REVISION DESCRIPTION	DATE	DRAWN CHECK
----	----------------------	------	-------------

작 성 자 DRAWN BY	승 인 APPROVED BY
검 토 1 CHECKED BY	
검 토 2 CHECKED BY	

DESIGN CONSULTING



인터
건축사사무소(주)
Architects Inc.

부산광역시 중구 해관로80, 3층(중앙동4가)
TEL 791-2091 FAX 070-8821-2091 in-terarchi@naver.com

도 면 명
DRAWING NAME

공사계획도

축 척
SCALE

A1:1/400 A3: 1/800

날 짜
DATE

2026. 08.

도 면 번 호
DRAWING NO.

A 03 - 01

일련 번 호
SERIAL NO.



설 계 명
PROJECT TITLE

2026년 관람문화
변화 대응 지원(KCC)
좌석개선용역

프로젝트 코드
PROJECT CODE

26006D



KEY-MAP

주 기
NOTE

△			
△			
△			
△			

NO	REVISION DESCRIPTION	DATE	DRAWN CHECK
----	----------------------	------	-------------

작 성 자 DRAWN BY	승 인 APPROVED BY
검 토 1 CHECKED BY	
검 토 2 CHECKED BY	

DESIGN CONSULTING



부산광역시 중구 해관로80, 3층(중앙동4가)
TEL 791-2091 FAX 070-8821-2091 in-terarchi@naver.com

도 면 명
DRAWING NAME

실내투시도-1

축 척
SCALE

A1:1/NONE A3: 1/NONE


날 짜
DATE

2026. 08.

도 면 번 호
DRAWING NO.

A 05 - 01

일련 번 호
SERIAL NO.

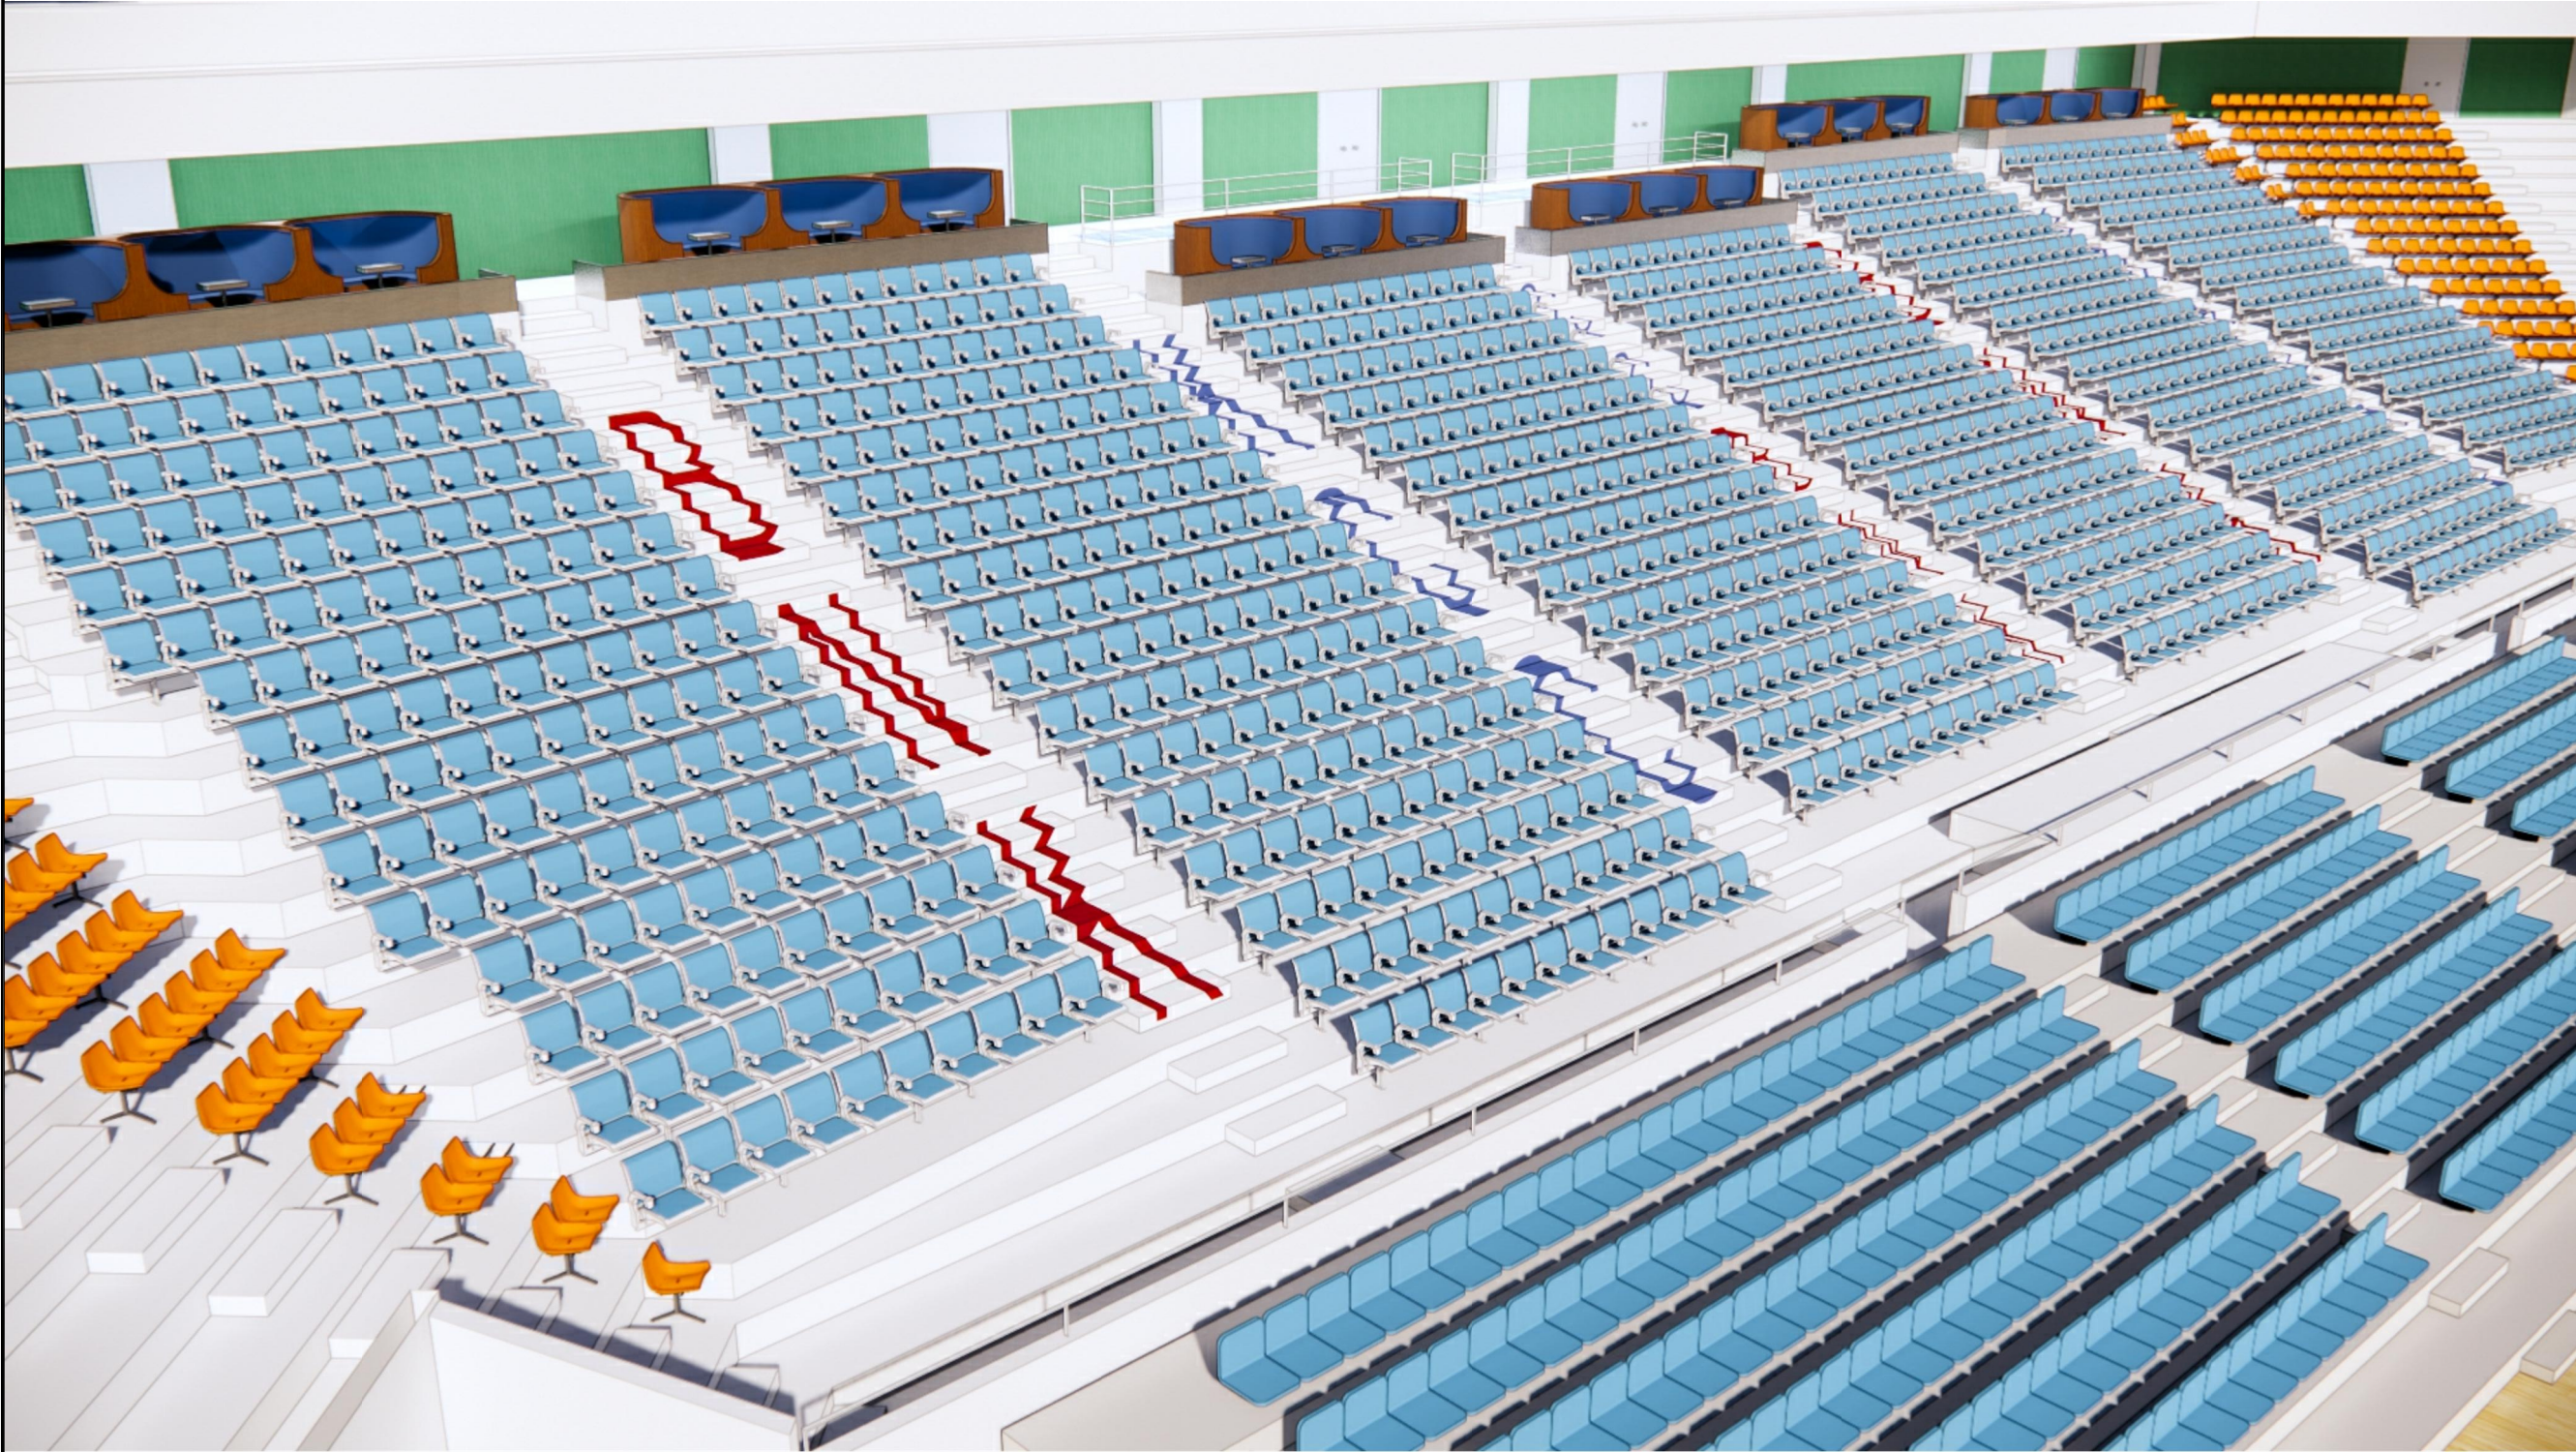

설 계 명
PROJECT TITLE

2026년 관람문화
변화 대응 지원(KCC)
좌석개선용역

프로젝트 코드
PROJECT CODE

26006D



KEY-MAP

주 기

NOTE

△			
△			
△			
△			
NO	REVISION DESCRIPTION	DATE	DRAWN CHECK

작 성 자 DRAWN BY	승 인 APPROVED BY
검 토 1 CHECKED BY	
검 토 2 CHECKED BY	

DESIGN CONSULTING



인터
건축사사무소(주)
Architects Inc.

부산광역시 중구 해관로80, 3층(중앙동4가)
TEL 791-2091 FAX 070-8821-2091 in-terarchi@naver.com

도 면 명
DRAWING NAME

실내투시도-2

축 척
SCALE

A1:1/NONE A3: 1/NONE


날 짜
DATE

2026. 08.

도 면 번 호
DRAWING NO.

A 05 - 02

일련 번 호
SERIAL NO.

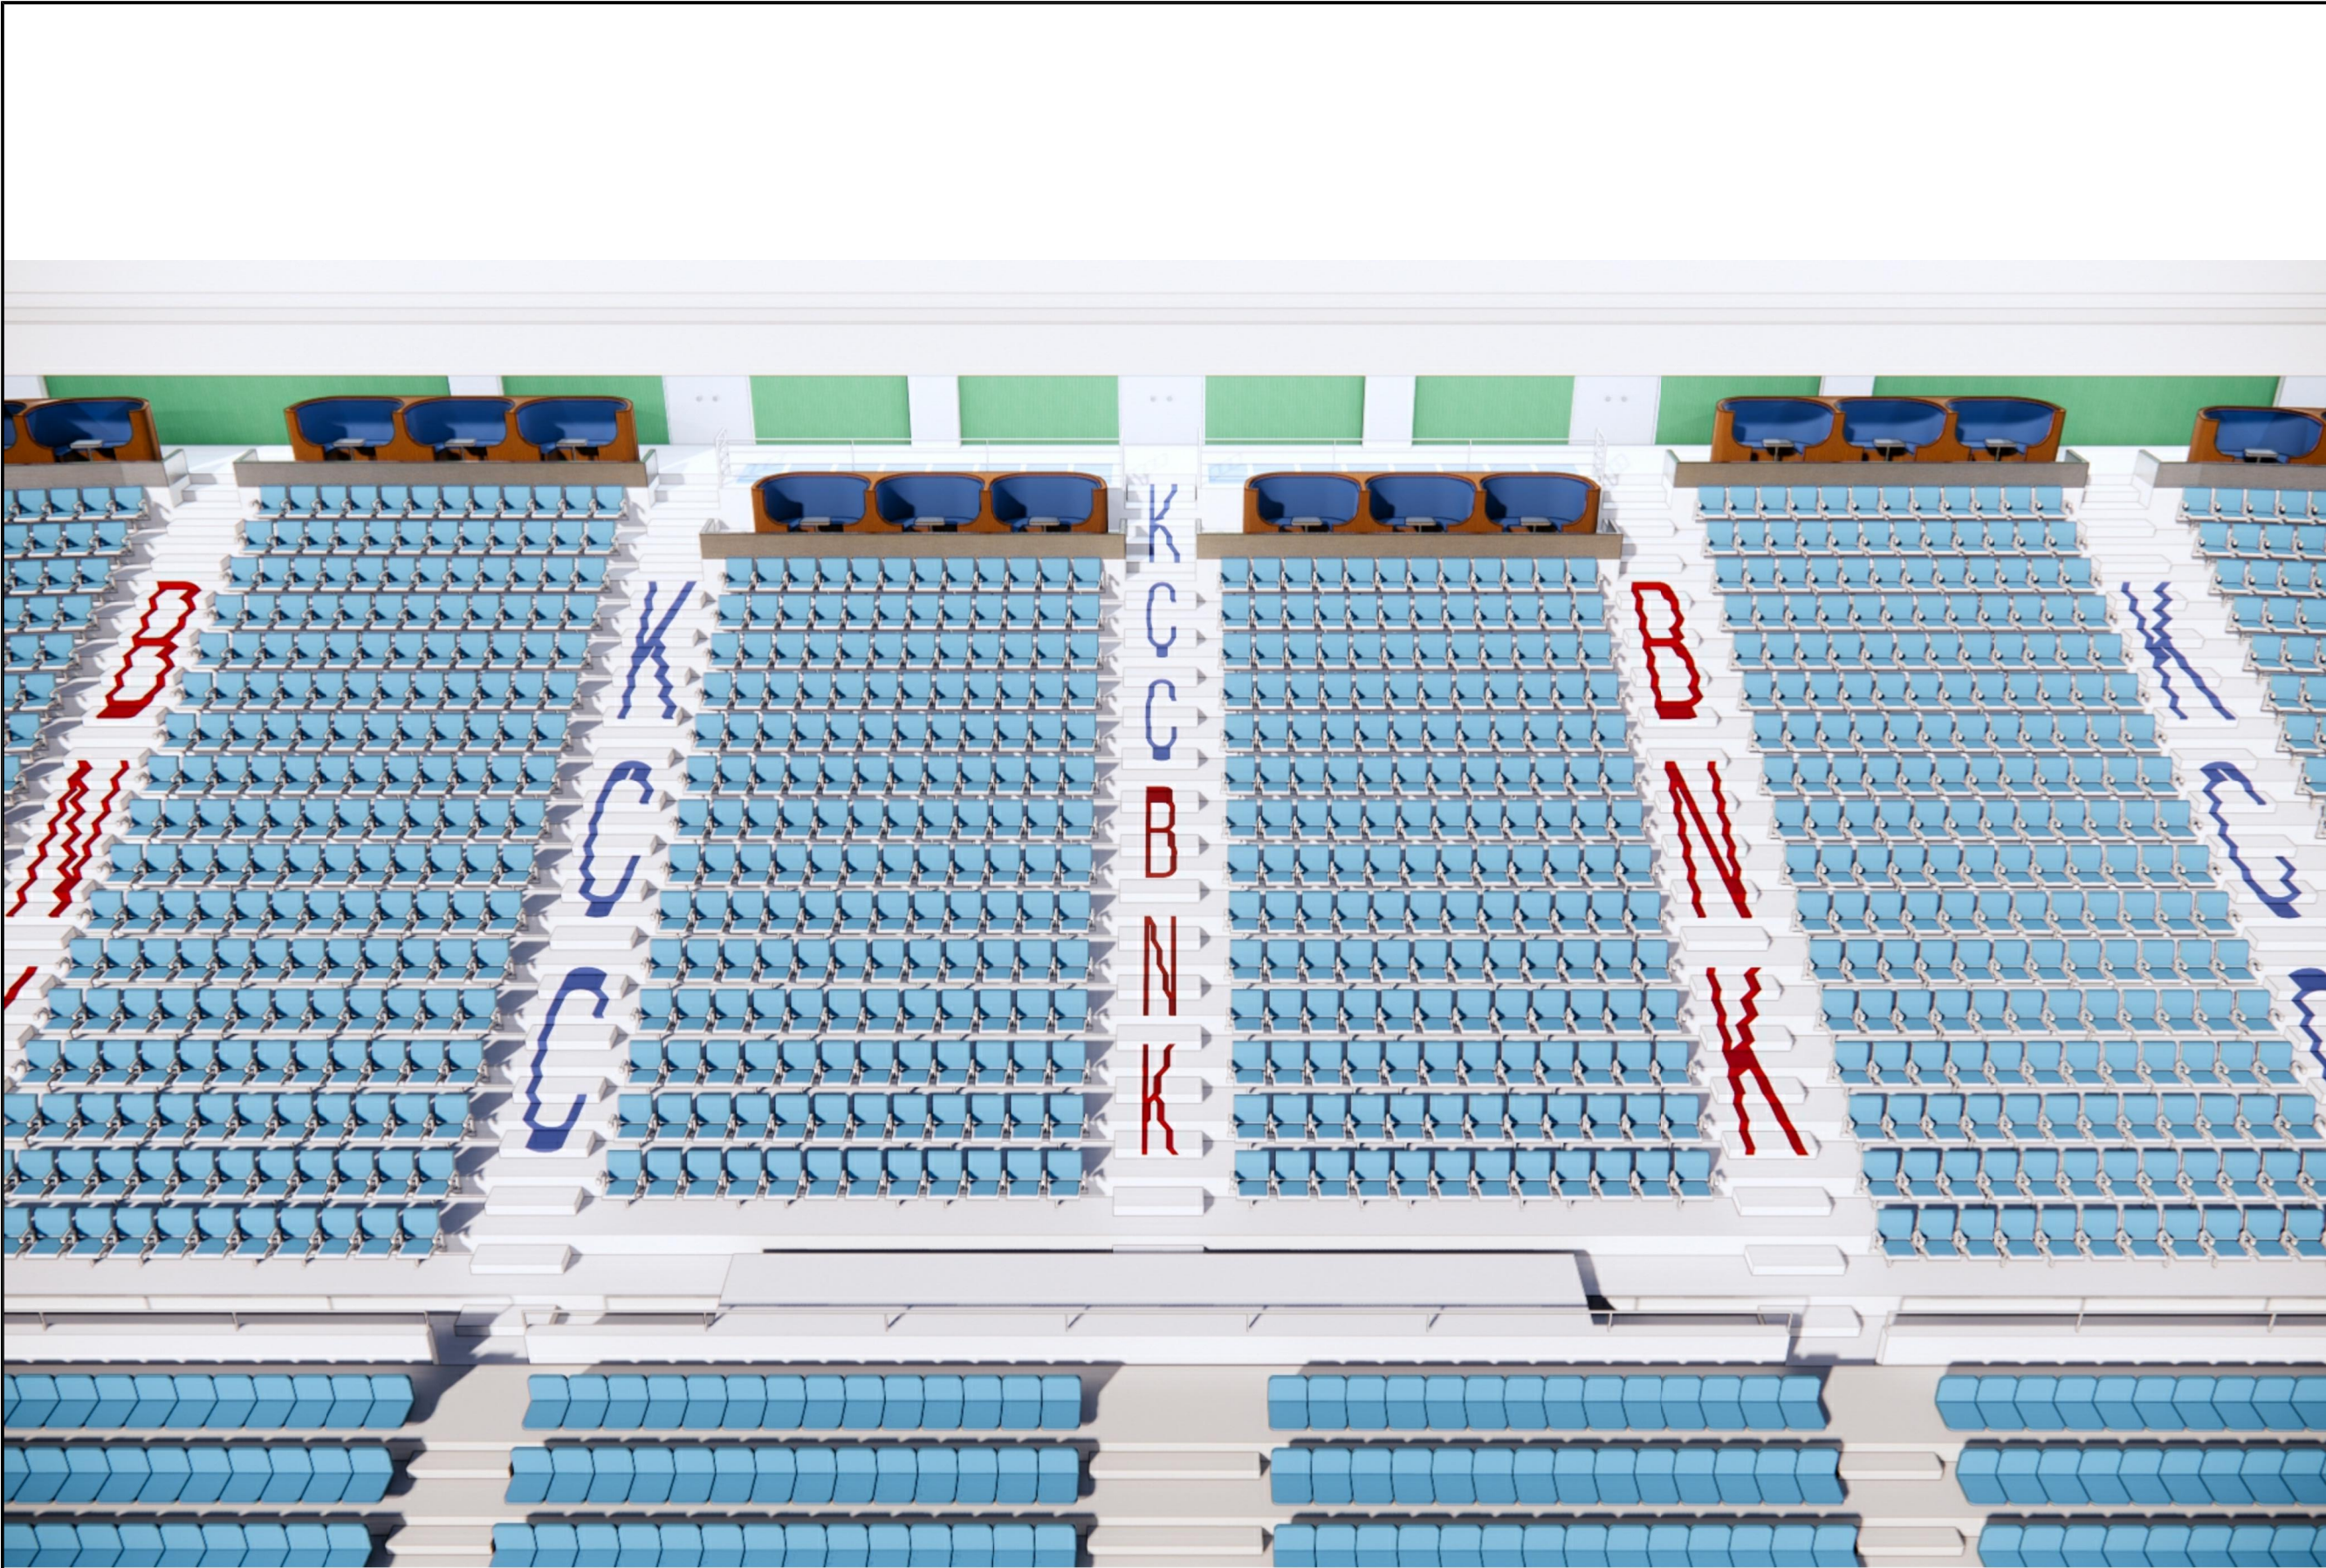

설 계 명
PROJECT TITLE

2026년 관람문화
변화 대응 지원(KCC)
좌석개선용역

프로젝트 코드
PROJECT CODE

26006D



KEY-MAP

주 기

NOTE

△			
△			
△			
△			
NO	REVISION DESCRIPTION	DATE	DRAWN CHECK

작 성 자 DRAWN BY	승 인 APPROVED BY
검 토 1 CHECKED BY	
검 토 2 CHECKED BY	

DESIGN CONSULTING



인 터
건축사사무소(주)
Architects Inc.

부산광역시 중구 해관로80, 3층(중앙동4가)
TEL 791-2091 FAX 070-8821-2091 in-terarchi@naver.com

도 면 명
DRAWING NAME

실내투시도-3

축 척
SCALE

A1:1/NONE A3: 1/NONE


날 짜
DATE

2026. 08.

도 면 번 호
DRAWING NO.


A 05 - 03

일련 번 호
SERIAL NO.

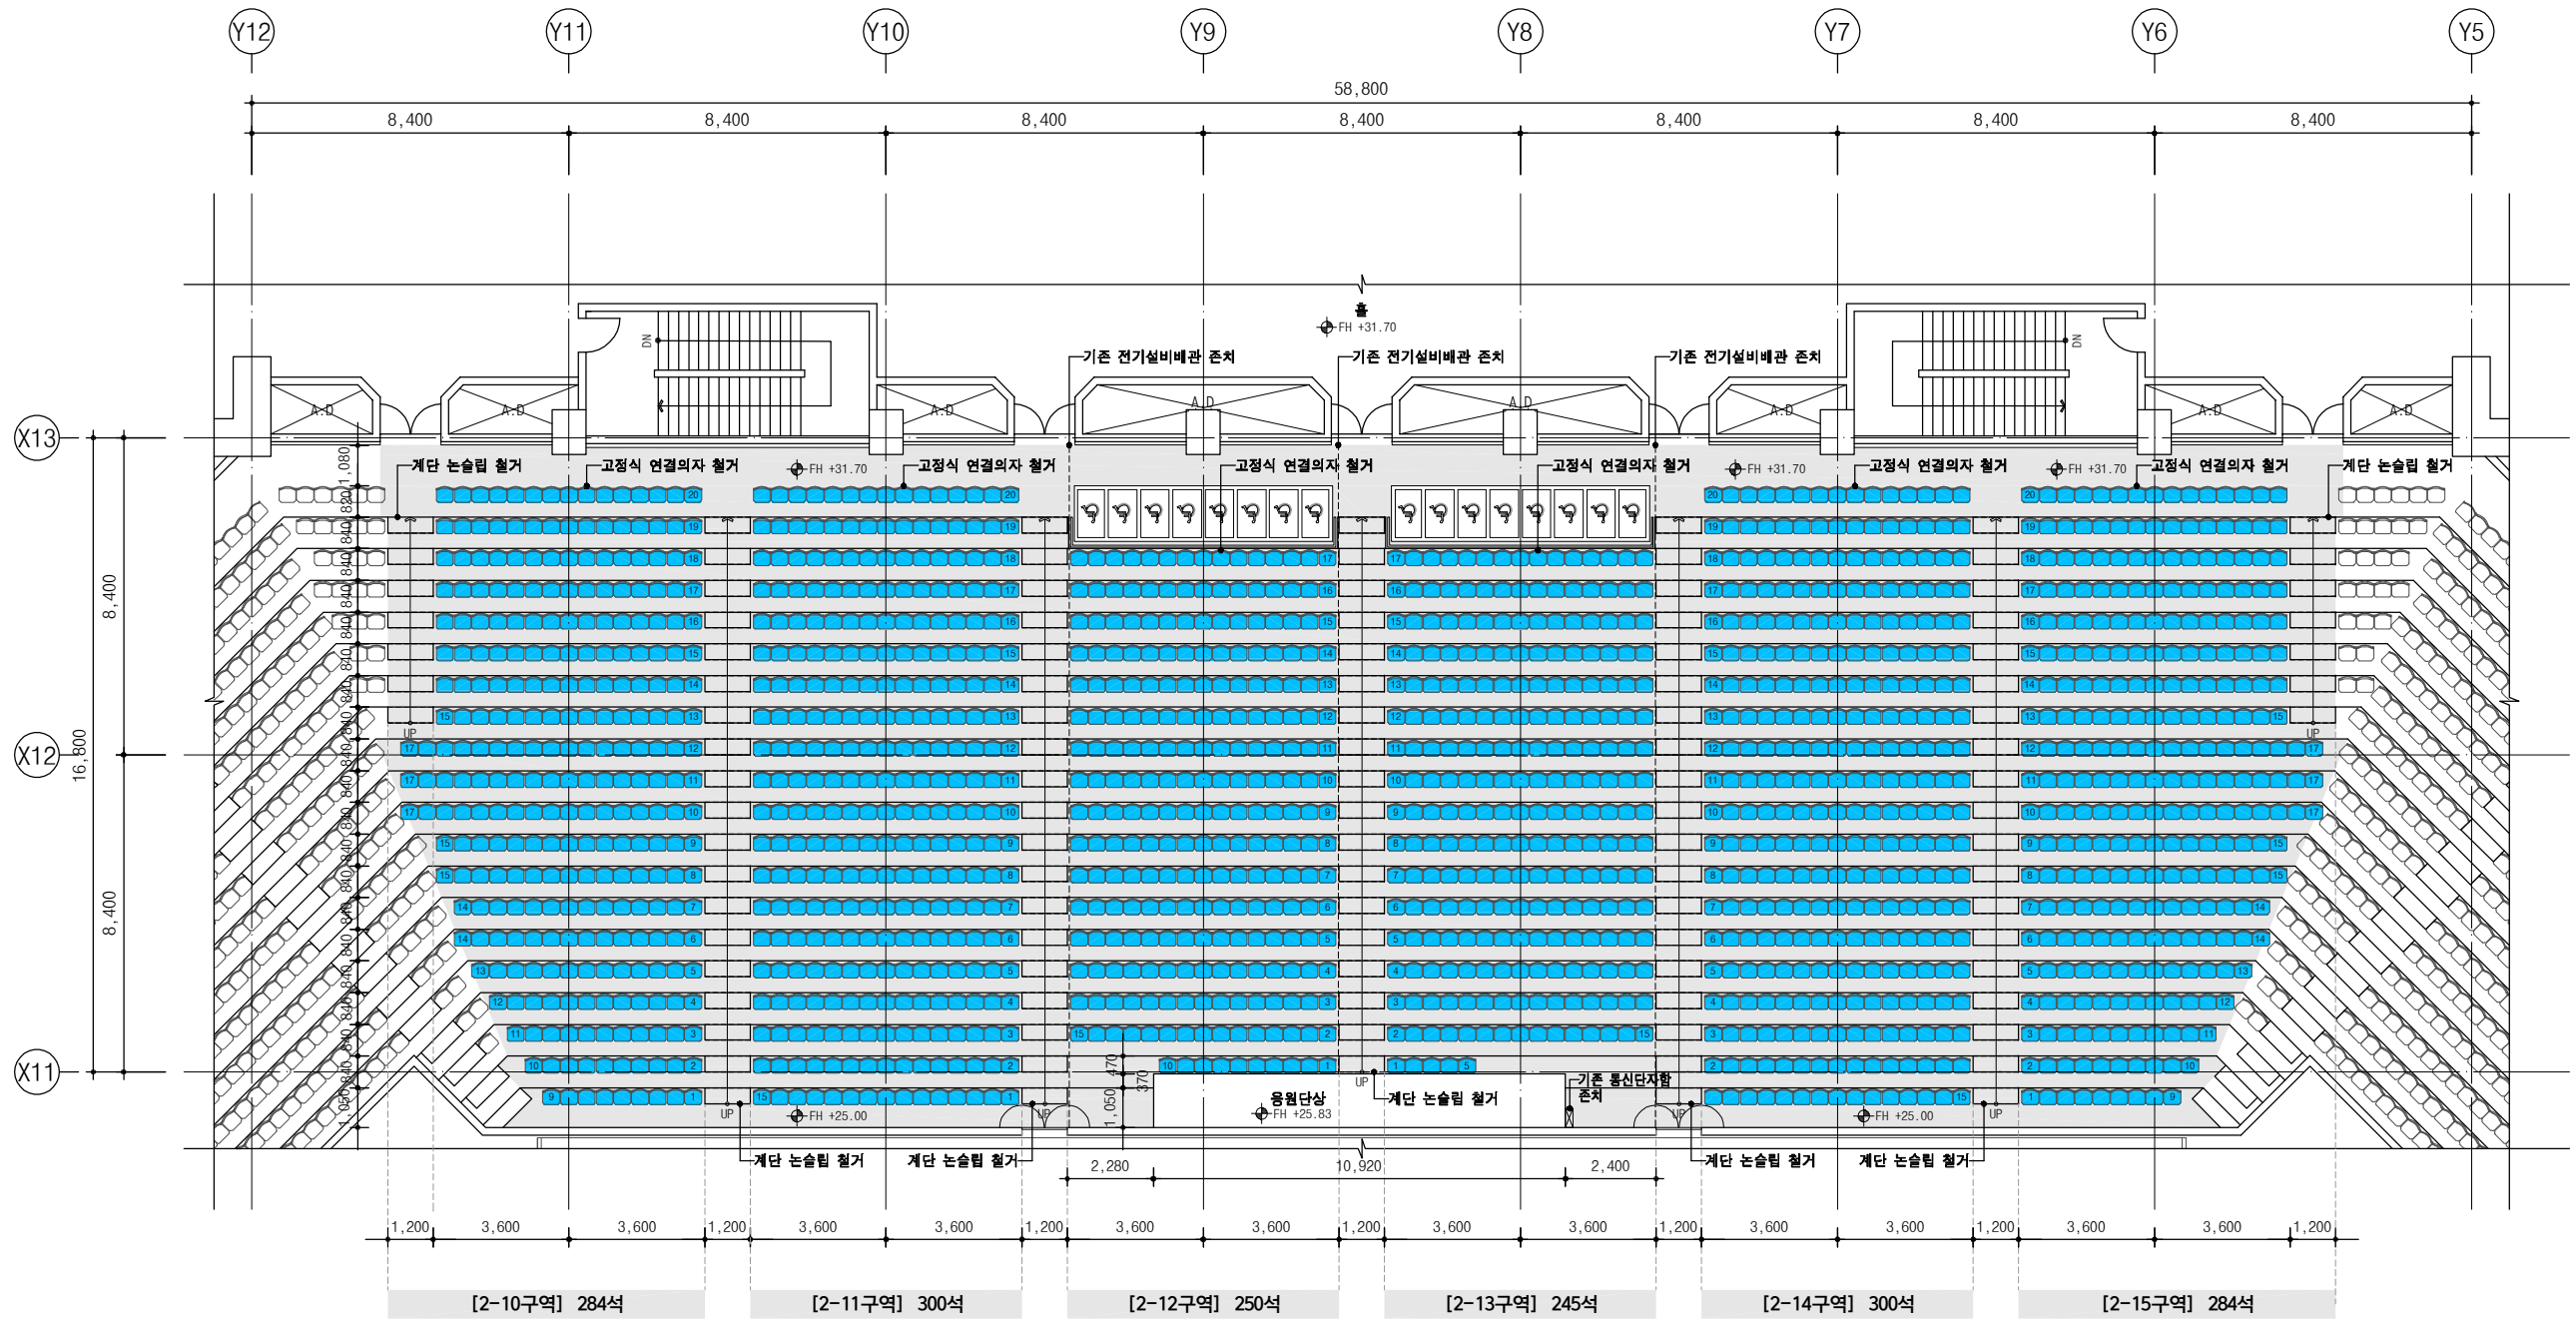

■ 철거 일람표

구분	구역명	종류	수량	비고
1	2-10 구역	고정식연결의자	284석	- 철거 :
2	2-11 구역	고정식연결의자	300석	- 철거 :
3	2-12 구역	고정식연결의자	250석	- 철거 :
4	2-13 구역	고정식연결의자	245석	- 철거 :
5	2-14 구역	고정식연결의자	300석	- 철거 :
6	2-15 구역	고정식연결의자	284석	- 철거 :
7	바닥 마감(바탕면 정리)	예폭시	-	- 기존 바탕면 정리 :
8	계단	논슬립	216개	- 기존 논슬립 철거 :
합계			1,663석	

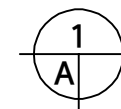

지상2층 철거평면도

A1:1/100 A3:1/200

설 계 명
PROJECT TITLE

2026년 관람문화
변화 대응 지원(KCC)
좌석개선용역

프로젝트 코드
PROJECT CODE

26006D



KEY-MAP

주 기
NOTE

1. 철거공사 전 미리 현장 실측을 하고
도면과 현장이 상이할 경우, 감독관과
협의 후 진행하도록 한다.

△			
△			
△			
△			

NO	REVISION DESCRIPTION	DATE	DRAWN CHECK

작 성 자 DRAWN BY	승 인 APPROVED BY
검 토 1 CHECKED BY	
검 토 2 CHECKED BY	

DESIGN CONSULTING



부산광역시 중구 해관로80, 3층(중앙동4가)
TEL 791-2091 FAX 070-8821-2091 in-terarchi@naver.com

도 면 명
DRAWING NAME


지상2층 철거평면도

축 척
SCALE A1:1/100 A3: 1/200

날 짜
DATE 2026. 08.


도 면 번 호
DRAWING NO. A 10 - 01

일련 번 호
SERIAL NO.

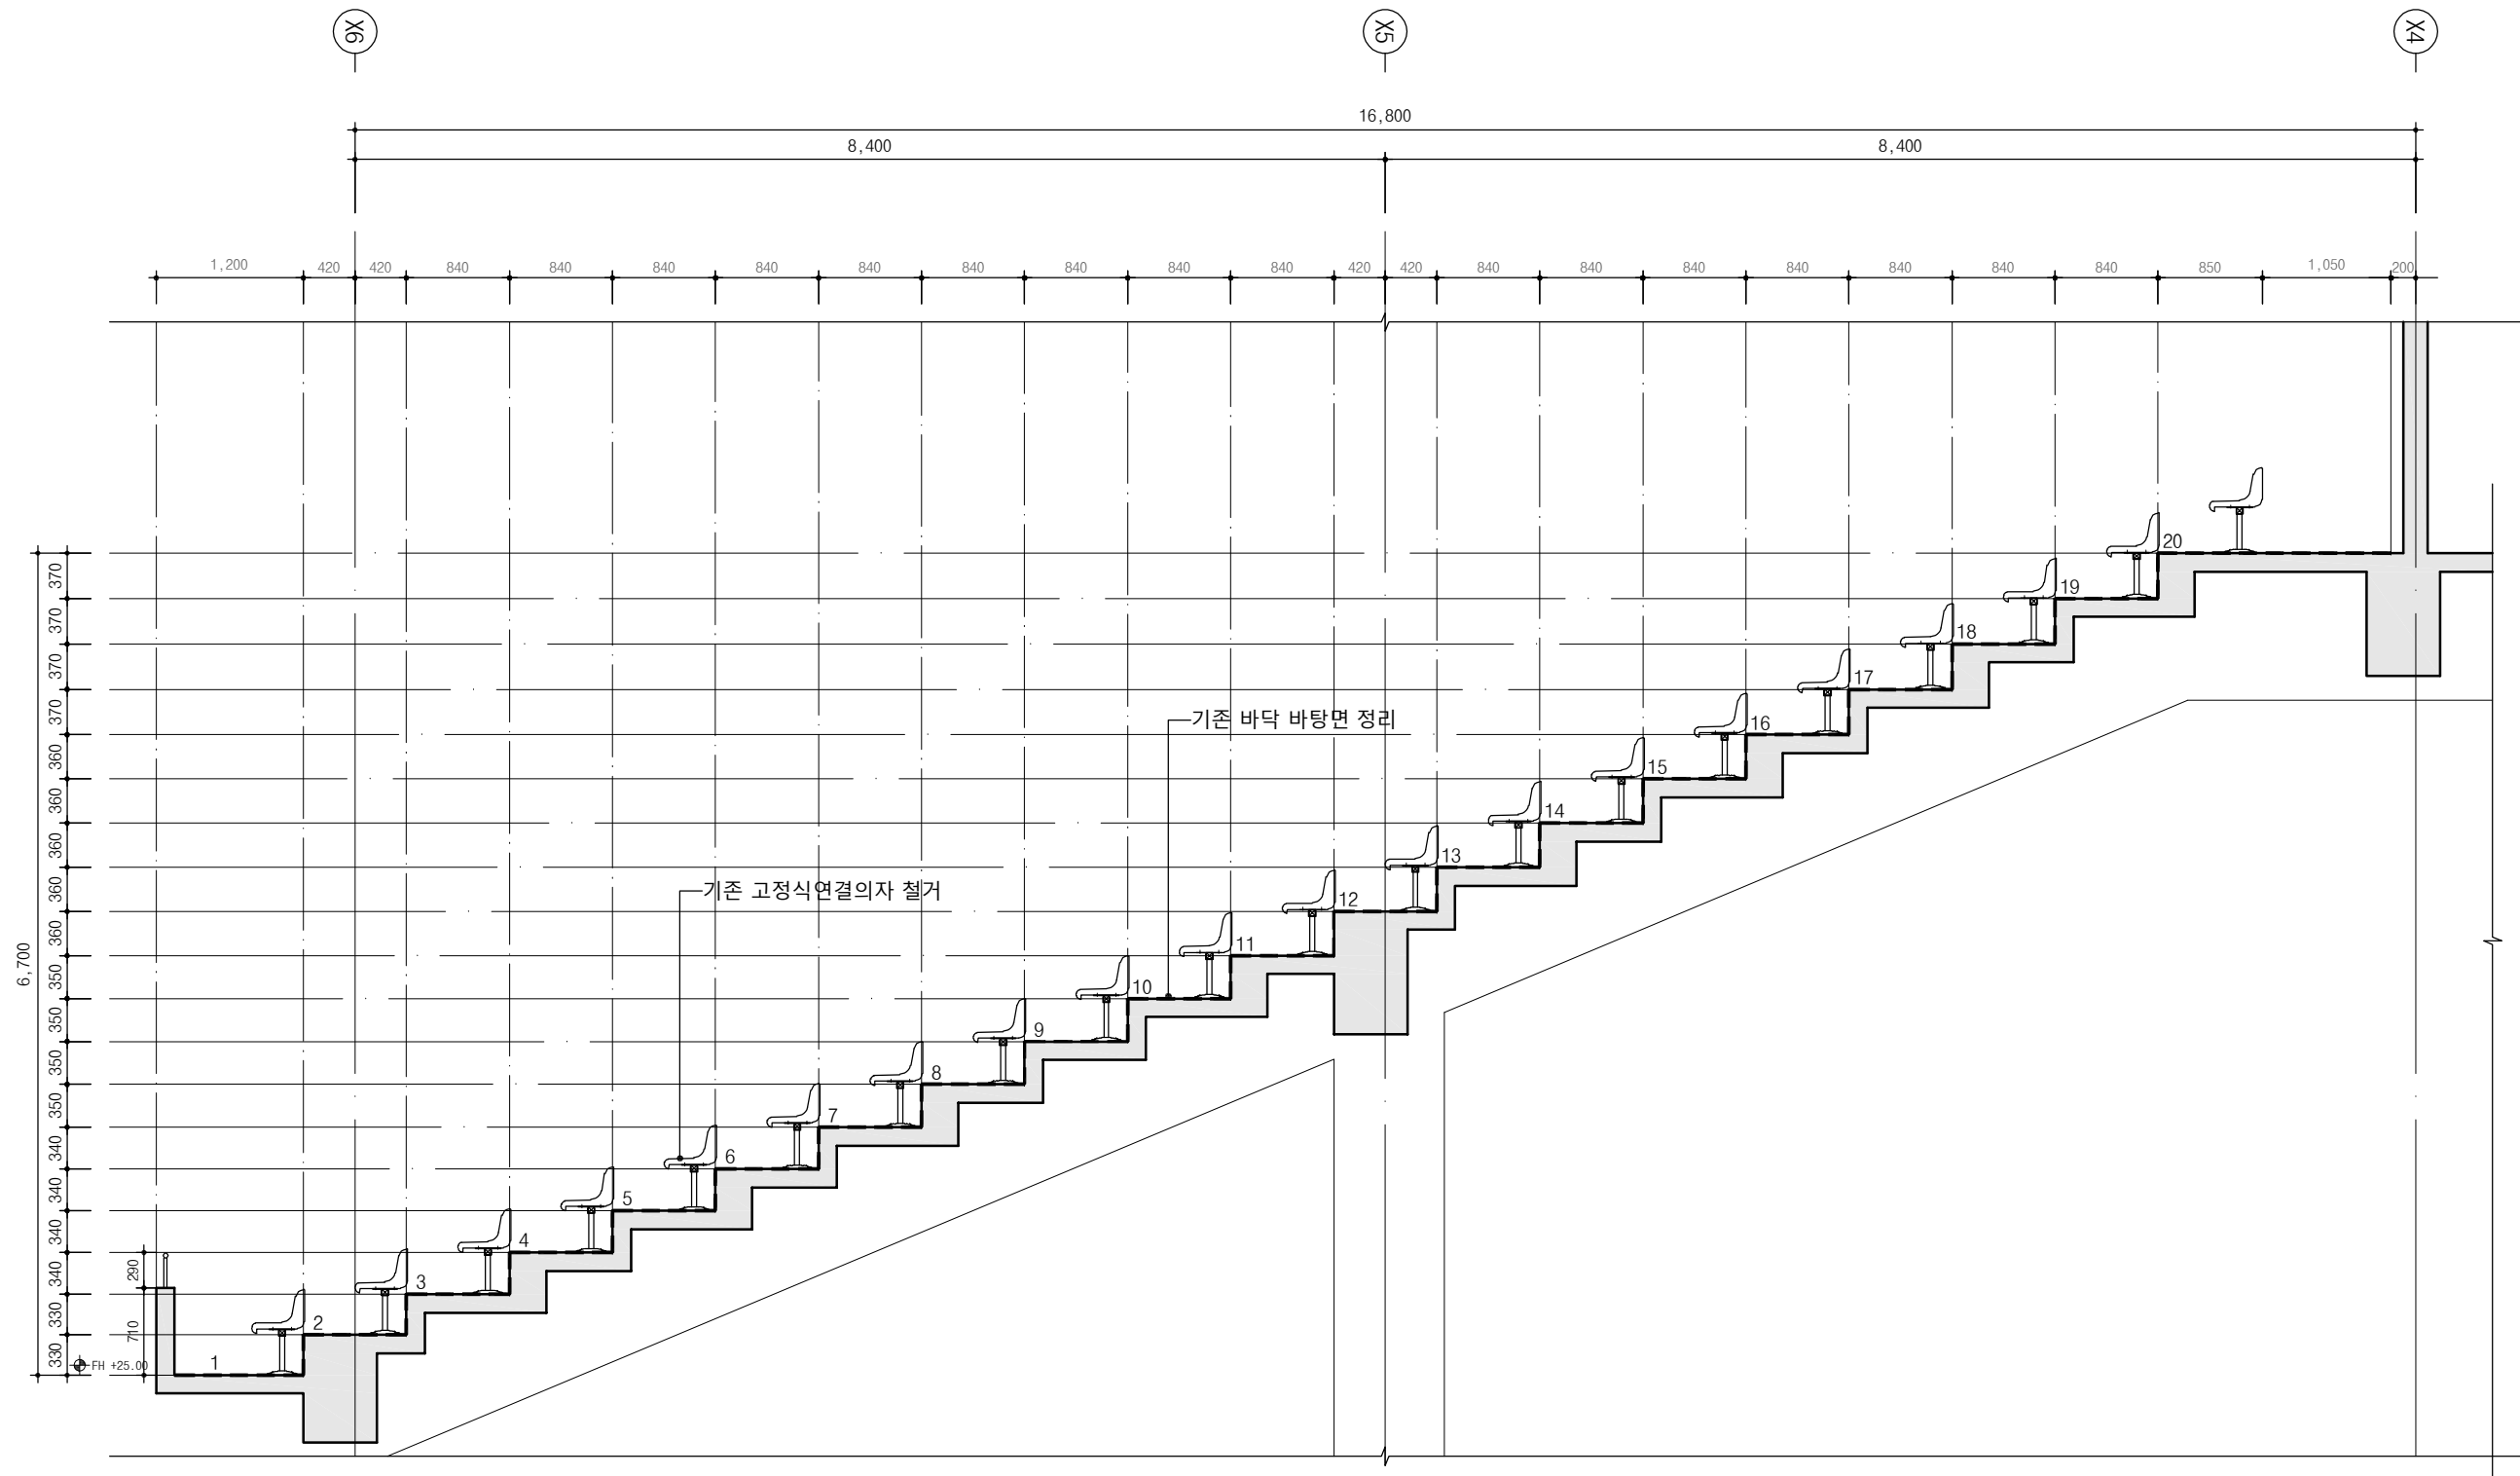

지상2층 철거단면도-1

설 계 명
PROJECT TITLE

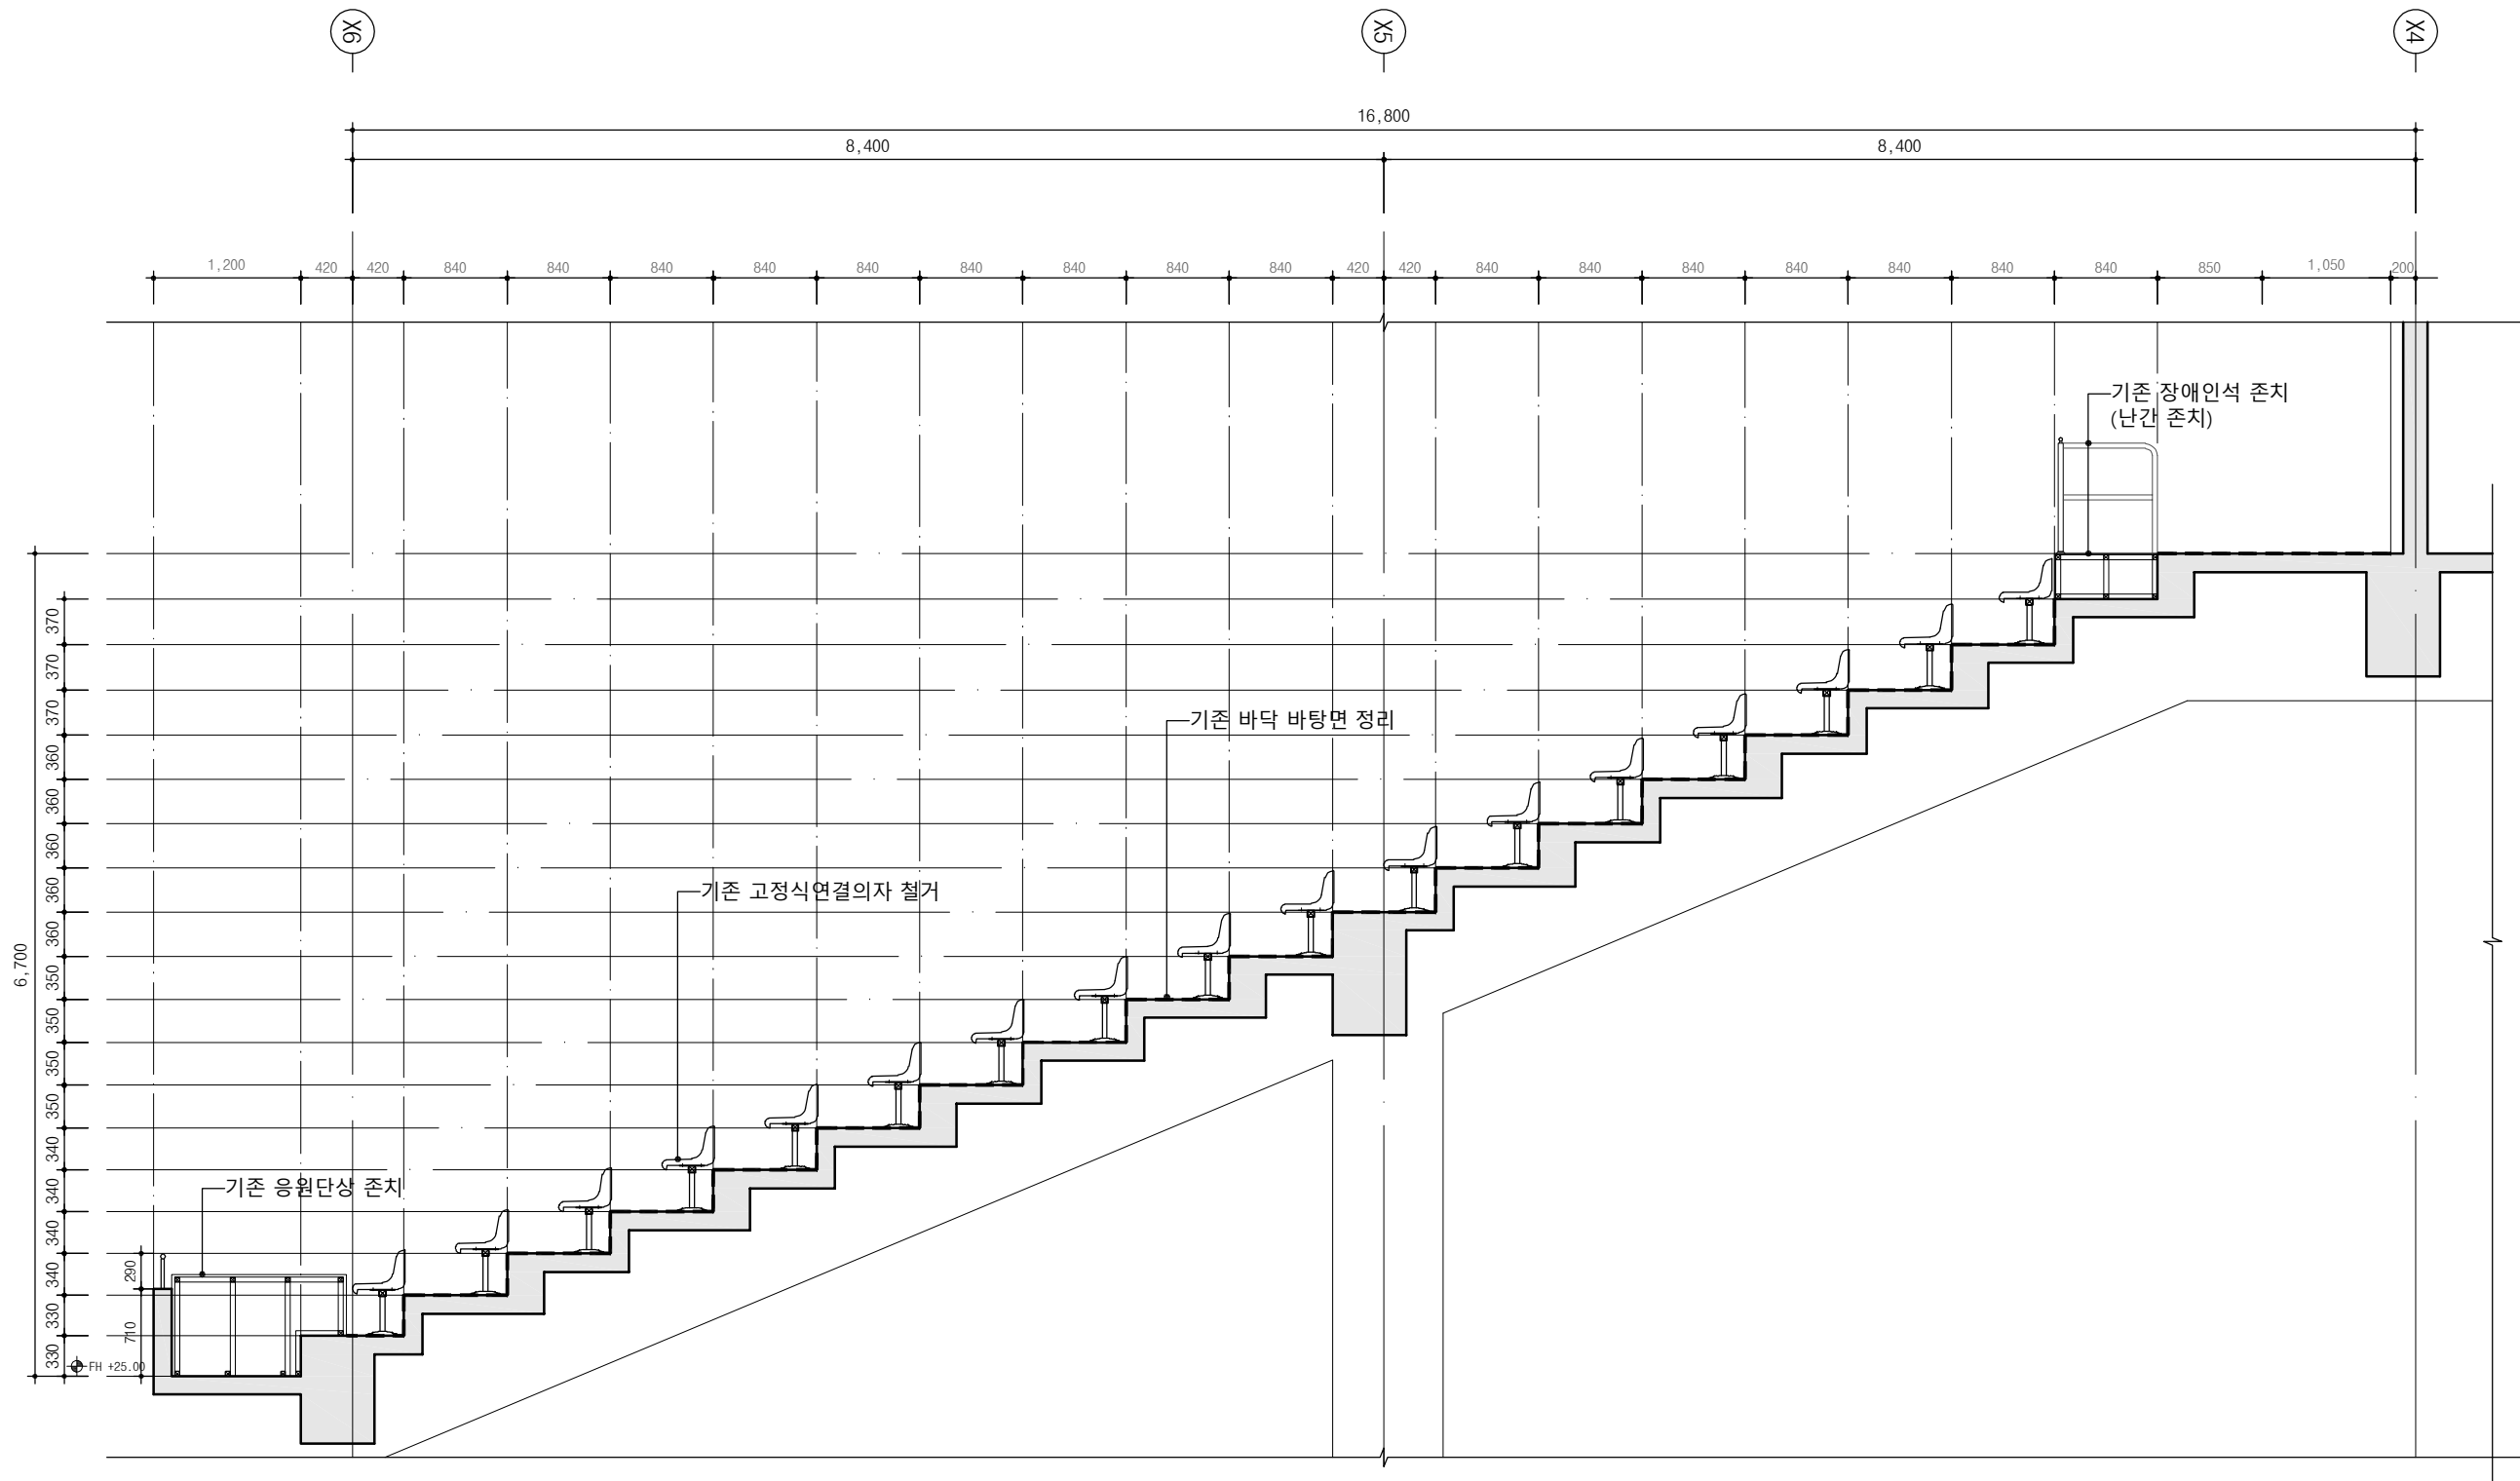

지상2층 철거단면도-2
A1:1/30 A3:1/60

설 계 명
PROJECT TITLE

2026년 관람문화
변화 대응 지원(KCC)
좌석개선용역

프로젝트 코드
PROJECT CODE 26006D



KEY-MAP

주 기
NOTE

1. 철거공사 전 미리 현장 실측을 하고
도면과 현장이 상이할 경우, 감독관과
협의 후 진행하도록 한다.

△			
△			
△			
△			

NO	REVISION DESCRIPTION	DATE	DRAWN CHECK
----	----------------------	------	-------------

작 성 자 DRAWN BY	승 인 APPROVED BY
검 토 1 CHECKED BY	
검 토 2 CHECKED BY	

DESIGN CONSULTING



부산광역시 중구 해관로60, 3층(중앙동4가)
TEL 791-2091 FAX 070-8821-2091 in-terarchi@naver.com

도 면 명
DRAWING NAME


철거단면도-2

축 척
SCALE A1:1/30 A3: 1/60

날 짜
DATE 2026. 08.



도 면 번 호
DRAWING NO. A 11 - 02

일련 번 호
SERIAL NO.

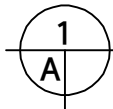

철거가구 일람표

A1:1/NONE A3:1/NONE

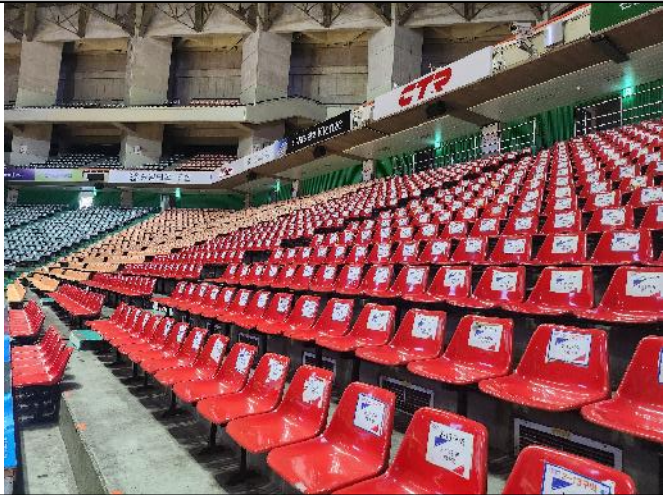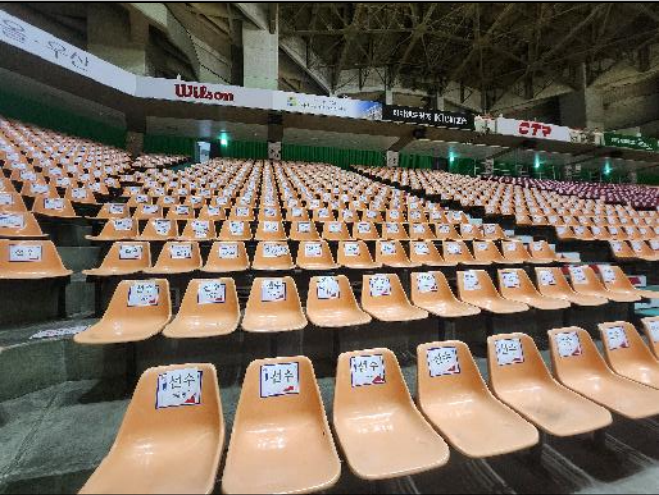부호 및 명칭		01 고정식연결의자		02 계단 논슬립			
형 태							
규 격	450X430X700						
장 소 및 개 소	2-10구역 : 284EA		2-13구역 : 245EA		1,663EA		
	2-11구역 : 300EA		2-14구역 : 300EA				
	2-12구역 : 250EA		2-15구역 : 284EA				
부호 및 명칭							
형 태							
규 격							
장 소 및 개 소							
부호 및 명칭							
형 태							
규 격							
장 소 및 개 소							

설 계 명
PROJECT TITLE

2026년 관람문화
변화 대응 지원(KCC)
좌석개선용역

프로젝트 코드
PROJECT CODE

26006D



KEY-MAP

주 기

NOTE

1. 철거공사 전 미리 현장 실측을 하고
도면과 현장이 상이할 경우, 감독관과
협의 후 진행하도록 한다.

△			
△			
△			
△			
NO	REVISION DESCRIPTION	DATE	DRAWN CHECK

작 성 자 DRAWN BY	승 인 APPROVED BY
검 토 1 CHECKED BY	
검 토 2 CHECKED BY	

DESIGN CONSULTING



부산광역시 중구 해관로60, 3층(중앙동4가)
TEL 791-2091 FAX 070-8821-2091 in-terarchi@naver.com

도 면 명
DRAWING NAME

철거가구 일람표

축 척
SCALE

A1:1/NONE A3: 1/NONE

날 짜
DATE

2026. 08.

도 면 번 호
DRAWING NO.

A 12 - 01

일련 번 호
SERIAL NO.

설 계 명
PROJECT TITLE

2026년 관람문화
변화 대응 지원(KCC)
좌석개선용역

프로젝트 코드
PROJECT CODE

26006D



KEY-MAP

주 기
NOTE

- 공사 전 미리 현장 실측을 하고 도면과
현장이 상이할 경우, 감독관과 협의 후
진행하도록 한다.
- :바탕정리 / THK0.3에폭시코팅
- :건식바닥 신설
(부분상세도 참고)

△			
△			
△			
△			
NO	REVISION DESCRIPTION	DATE	DRAWN CHECK

작 성 자 DRAWN BY	승 인 APPROVED BY
검 토 1 CHECKED BY	
검 토 2 CHECKED BY	

DESIGN CONSULTING



인 터
건축사사무소(주)
Architects Inc.

부산광역시 중구 해관로80, 3층(중앙동4가)
TEL 791-2091 FAX 070-8821-2091 in-terarchi@naver.com

도 면 명
DRAWING NAME


지상2층 계획평면도

축 척
SCALE A1:1/100 A3:1/200

날 짜
DATE 2026. 08.

도 면 번 호
DRAWING NO. A 20 - 01

일련 번 호
SERIAL NO.

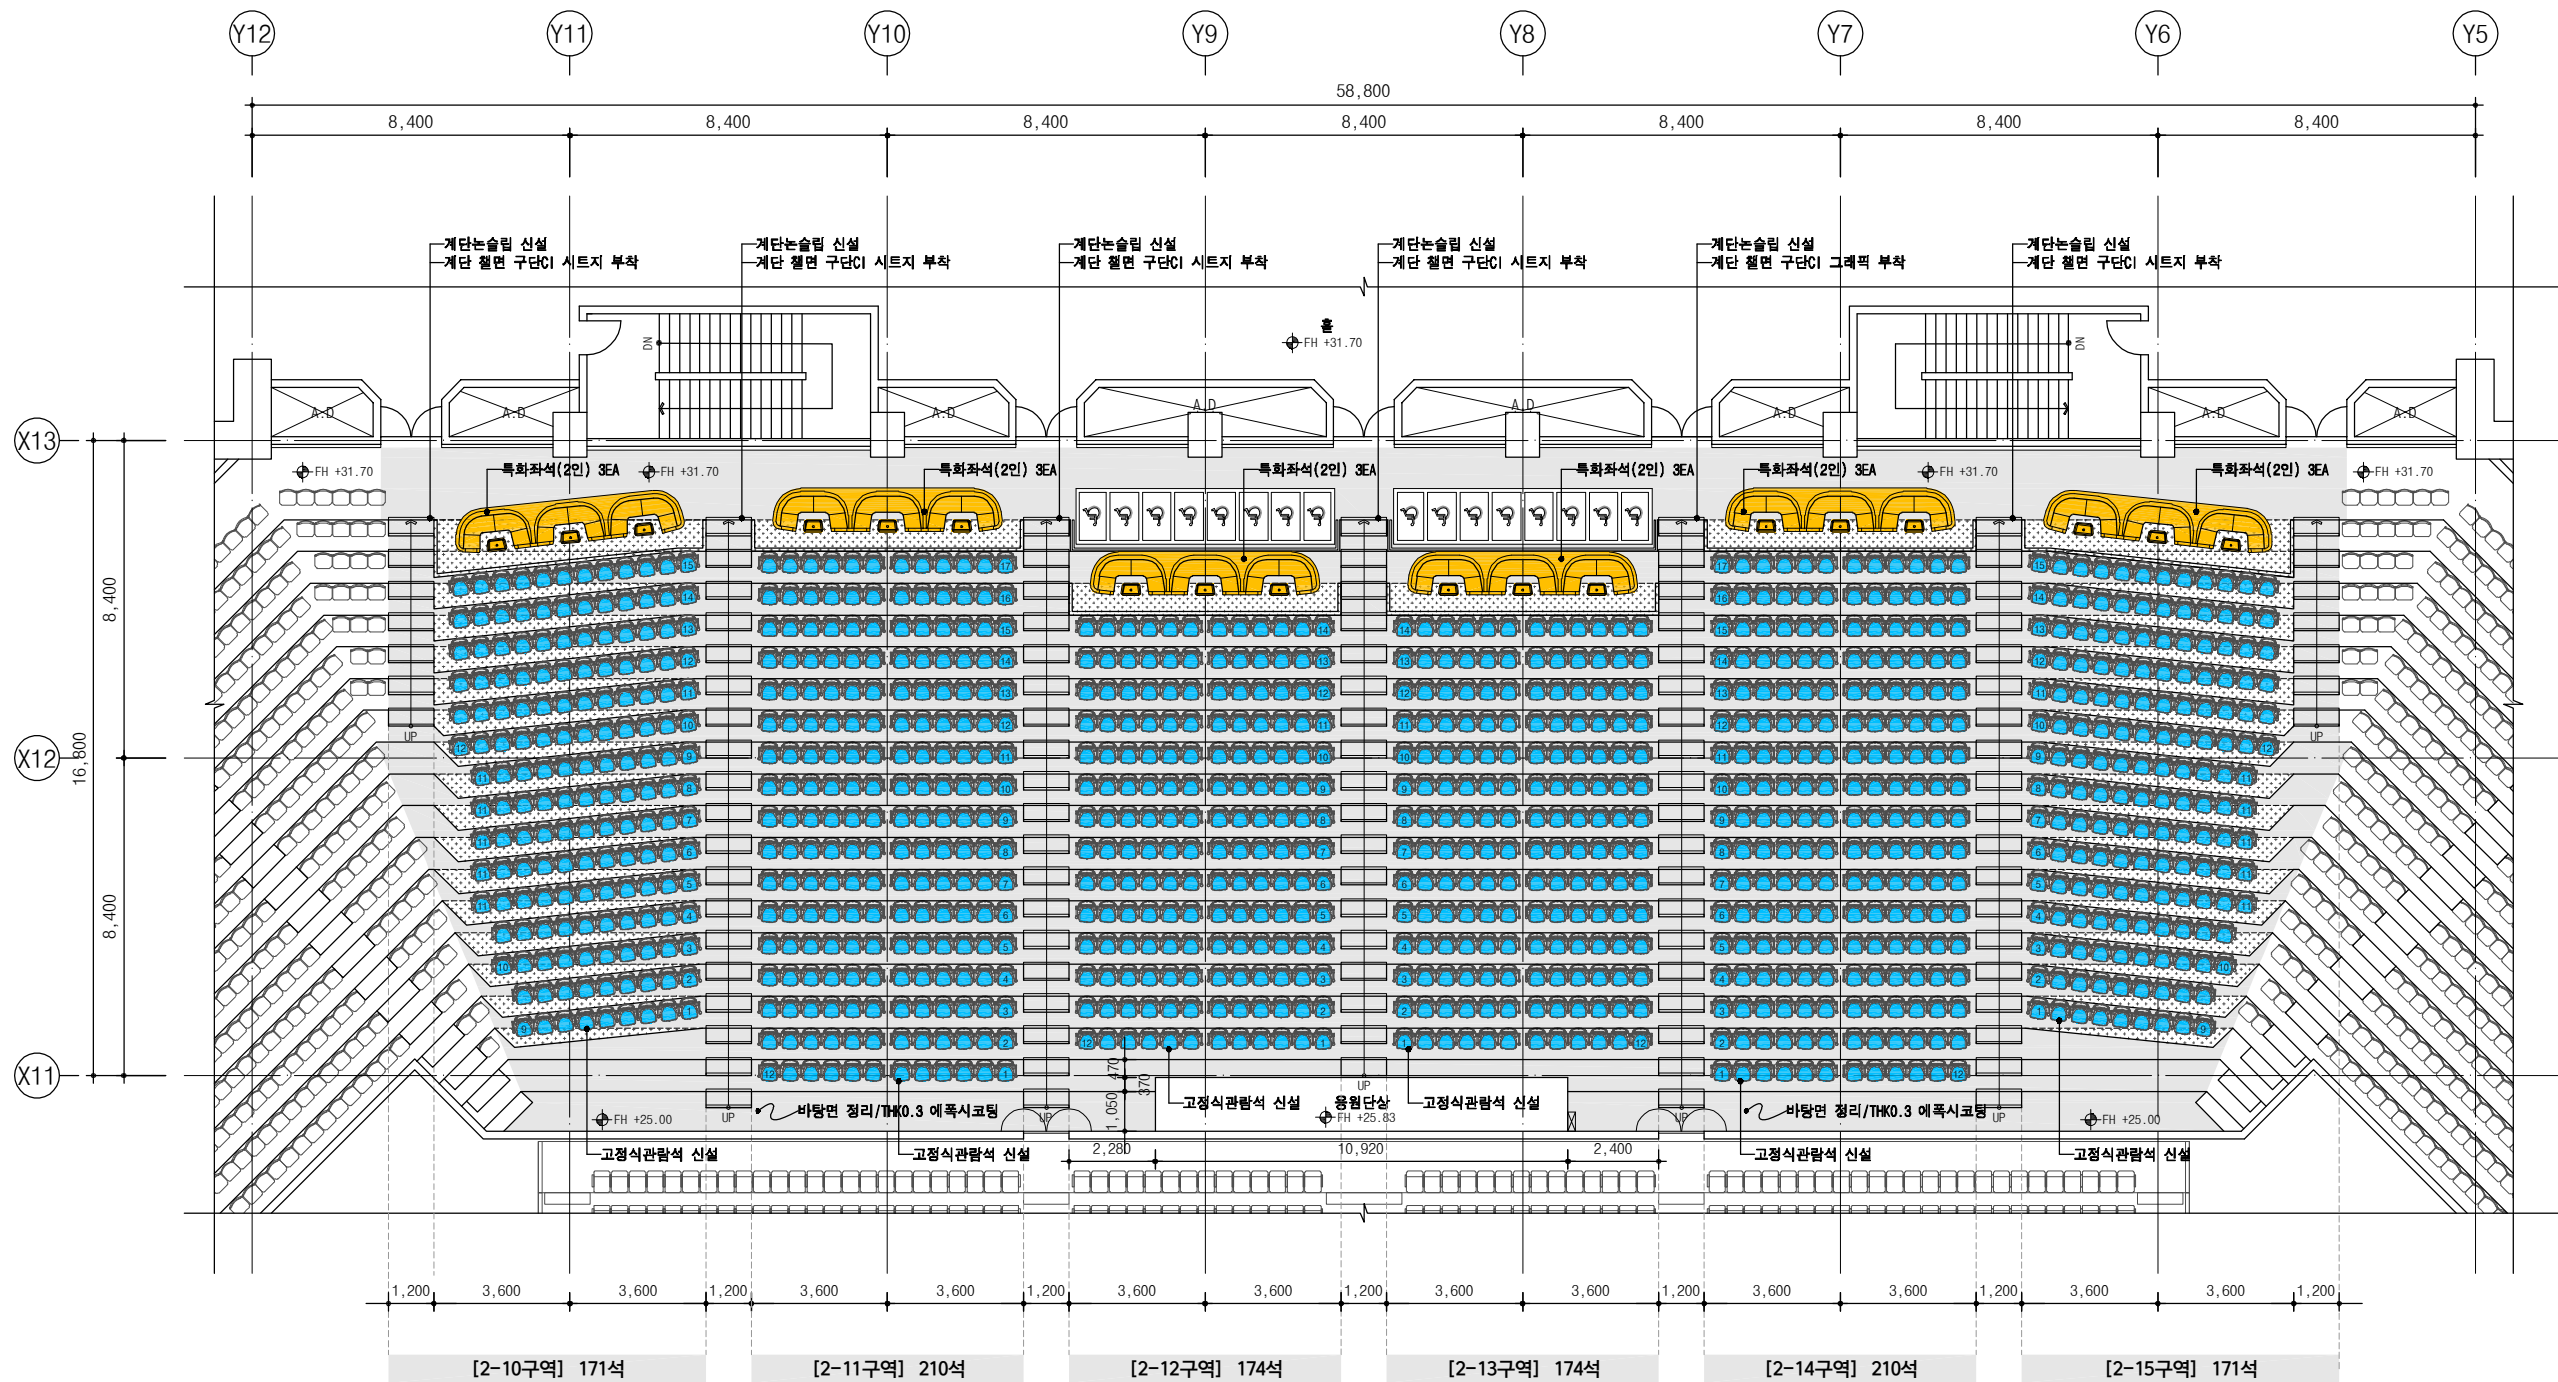


■ 신설 일람표

구분	구역명	종류	좌석수	비고
1	2-10 구역	가족석(2인석)	6석	-2인석 3ea
		일반석	165석	-고정식관람석(킥홀더 포함)
2	2-11 구역	가족석(2인석)	6석	-2인석 3ea
		일반석	204석	-고정식관람석(킥홀더 포함)
3	2-12 구역	가족석(2인석)	6석	-2인석 3ea
		일반석	168석	-고정식관람석(킥홀더 포함)

구분	구역명	종류		좌석수	비고
4	2-13 구역	가족석(2인석)		6석	-2인석 3ea
		일반석		168석	-고정식관람석(킥홀더 포함)
5	2-14 구역	가족석(2인석)		6석	-2인석 3ea
		일반석		204석	-고정식관람석(킥홀더 포함)
6	2-15 구역	가족석(2인석)		6석	-2인석 3ea
		일반석		165석	-고정식관람석(킥홀더 포함)
합계				1,110석	-553석 감소 (기존 1,663석)


■ 공사 범위

구분	종류	비고
1	바탕정리 후 THK0.3 에폭시코팅	
2	건식바닥 신설	도면 A40-01 참조

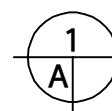

지상2층 계획평면도

A1:1/100 A3:1/200

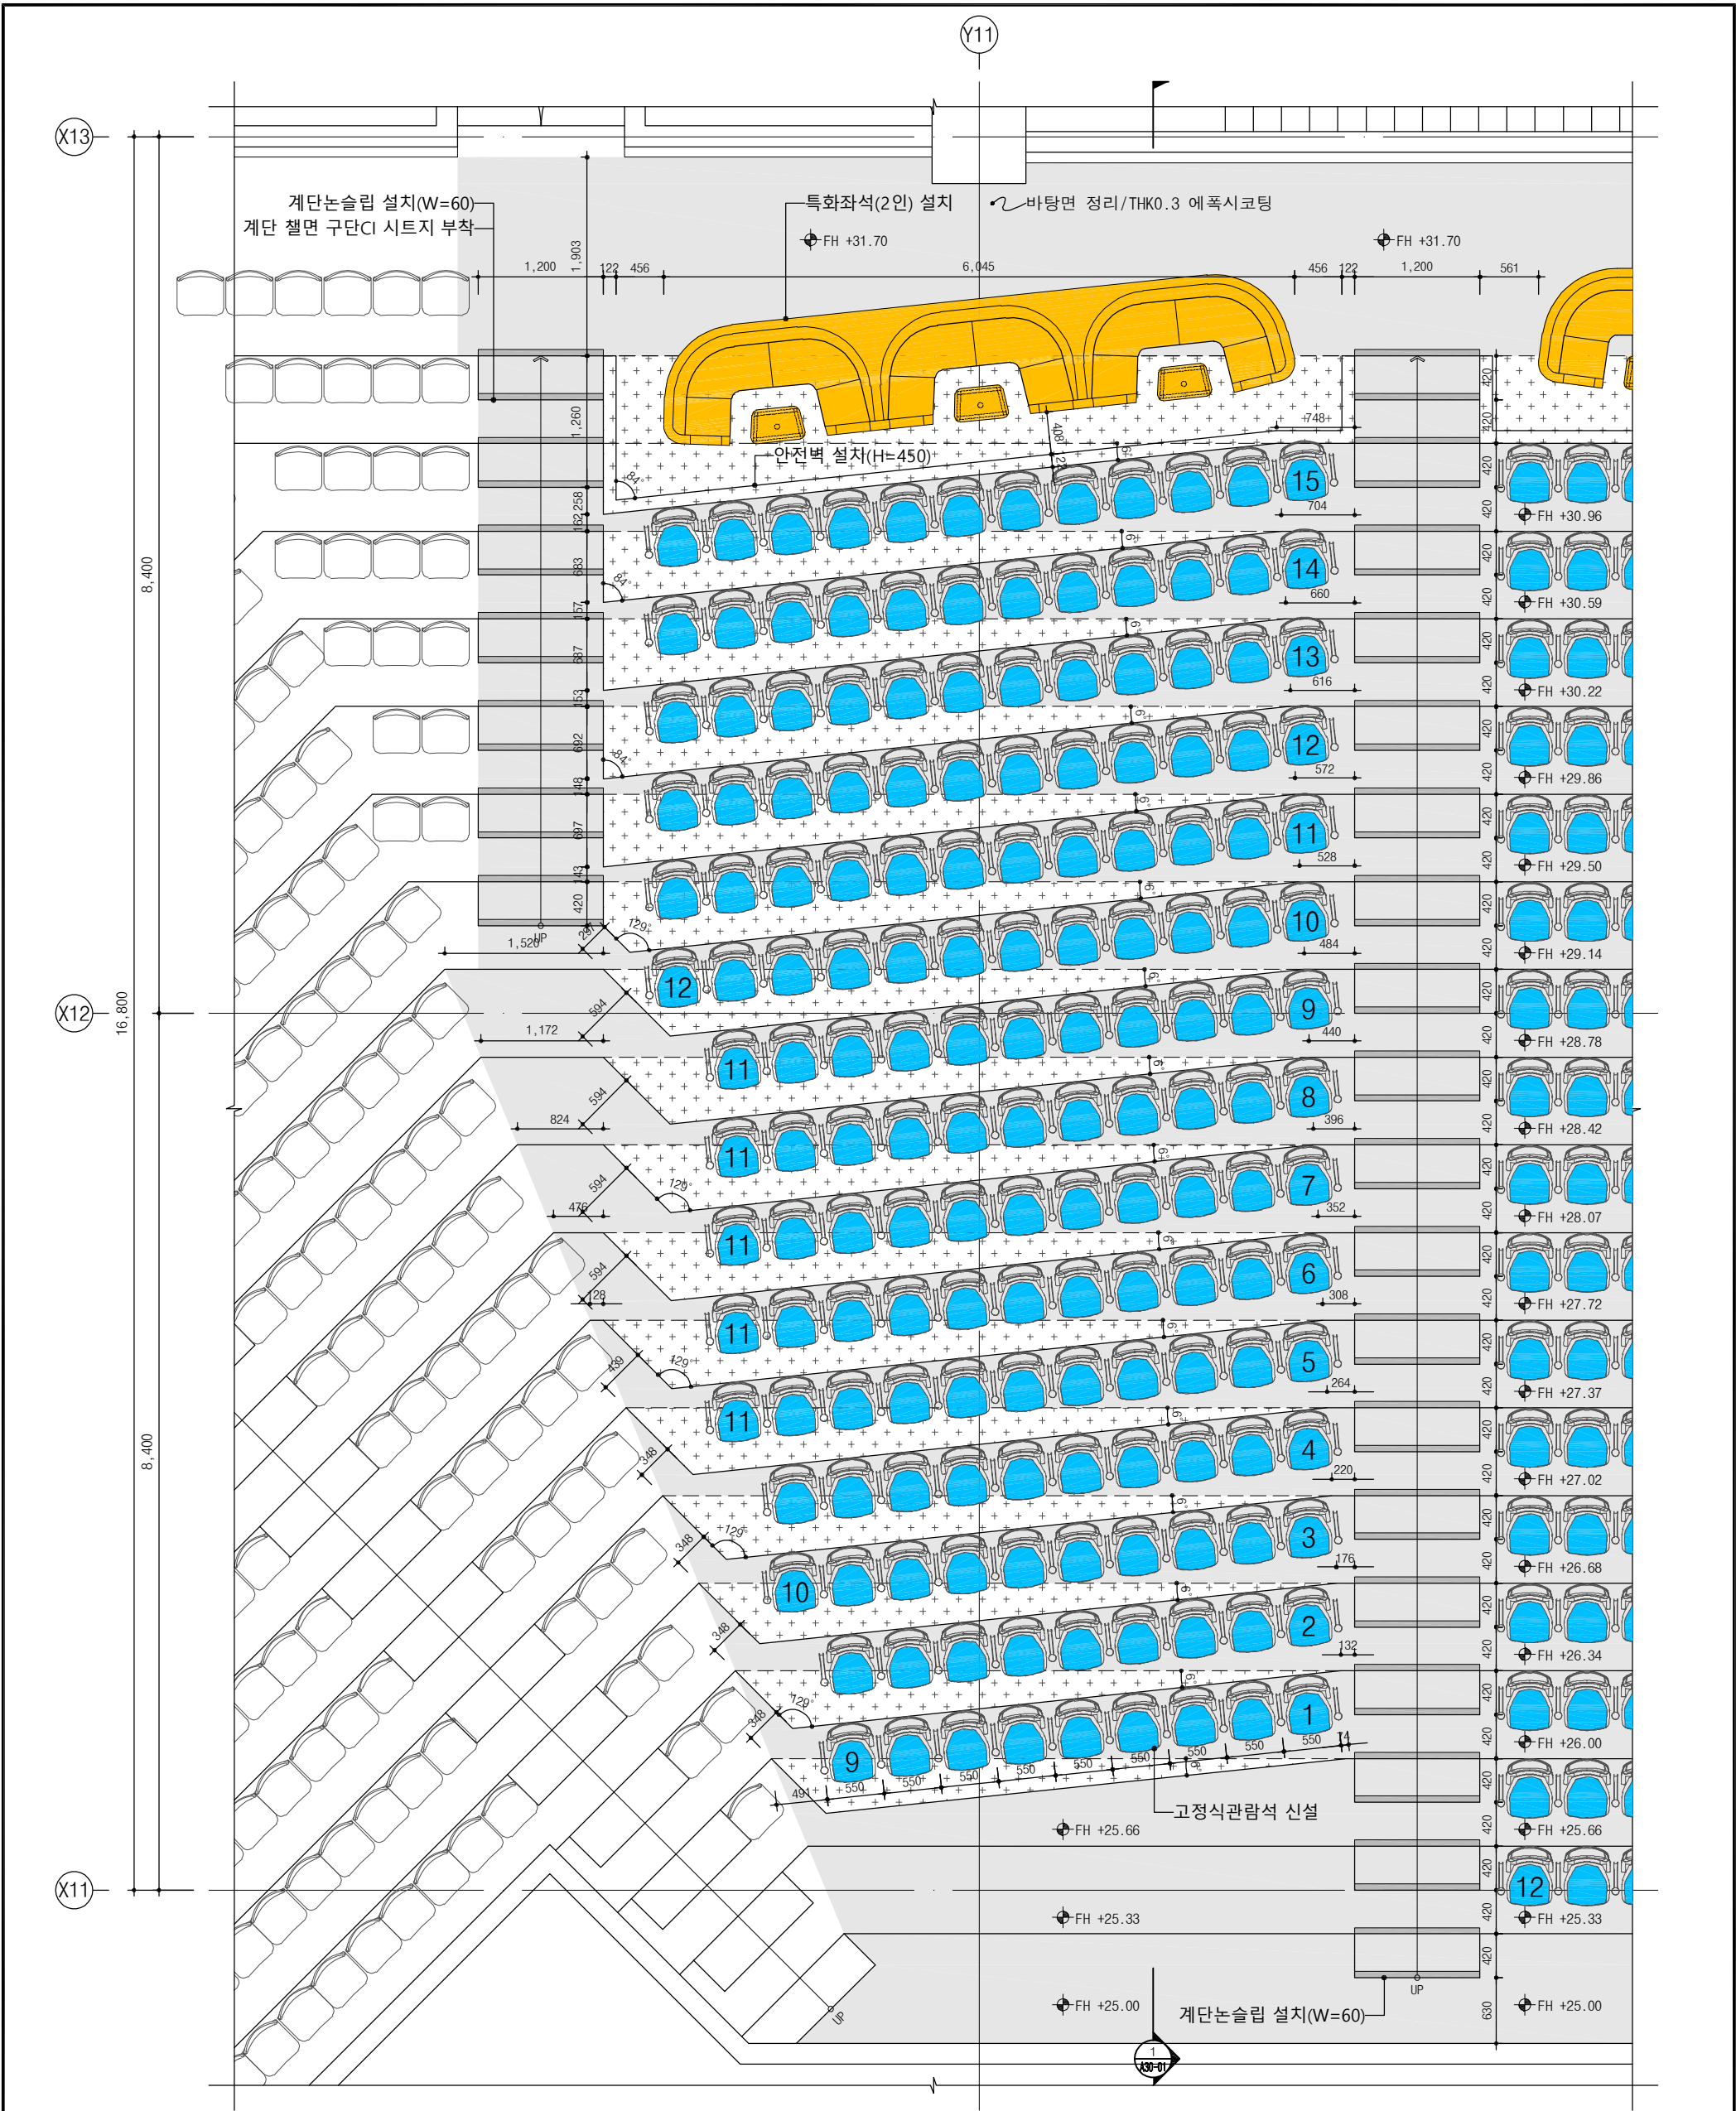

1 확대평면도-1(2-10 구역)
A1:1/30 A3:1/60

설계명
PROJECT TITLE

2026년 관람문화
변화 대응 지원(KCC)
좌석개편용역

프로젝트 코드
PROJECT CODE

26006D

주 기
NOTE

1. 공사 전 미리 현장 실측을 하고 도면과
현장이 상이할 경우, 감독관과 협의 후
진행하도록 한다.

2. : 바탕면 / THK0.3 에폭시코팅
(부품상세도 참고)

3. : 건식바닥 신설

도면명
DRAWING NAME

(2-10 구역)
지상2층 확대평면도-1

SCALE
A1: 1/30 A3: 1/60

날짜
DATE

2026. 08.

도면 번호
DRAWING NO.

A 25 - 01

설계 번호
SERIAL NO.


인
Architects Inc.

부산광역시 동구 해운로60, 3층 (중앙동4가)
TEL: 781-0881 FAX: 070-8821-2881 in-architects@naver.com

DESIGN CONSULTING

NO	REVISION DESCRIPTION	DATE	DRAWN CHECK

작성 자	승 인
검 토 1 DRAWN BY	
검 토 2 CHECKED BY	

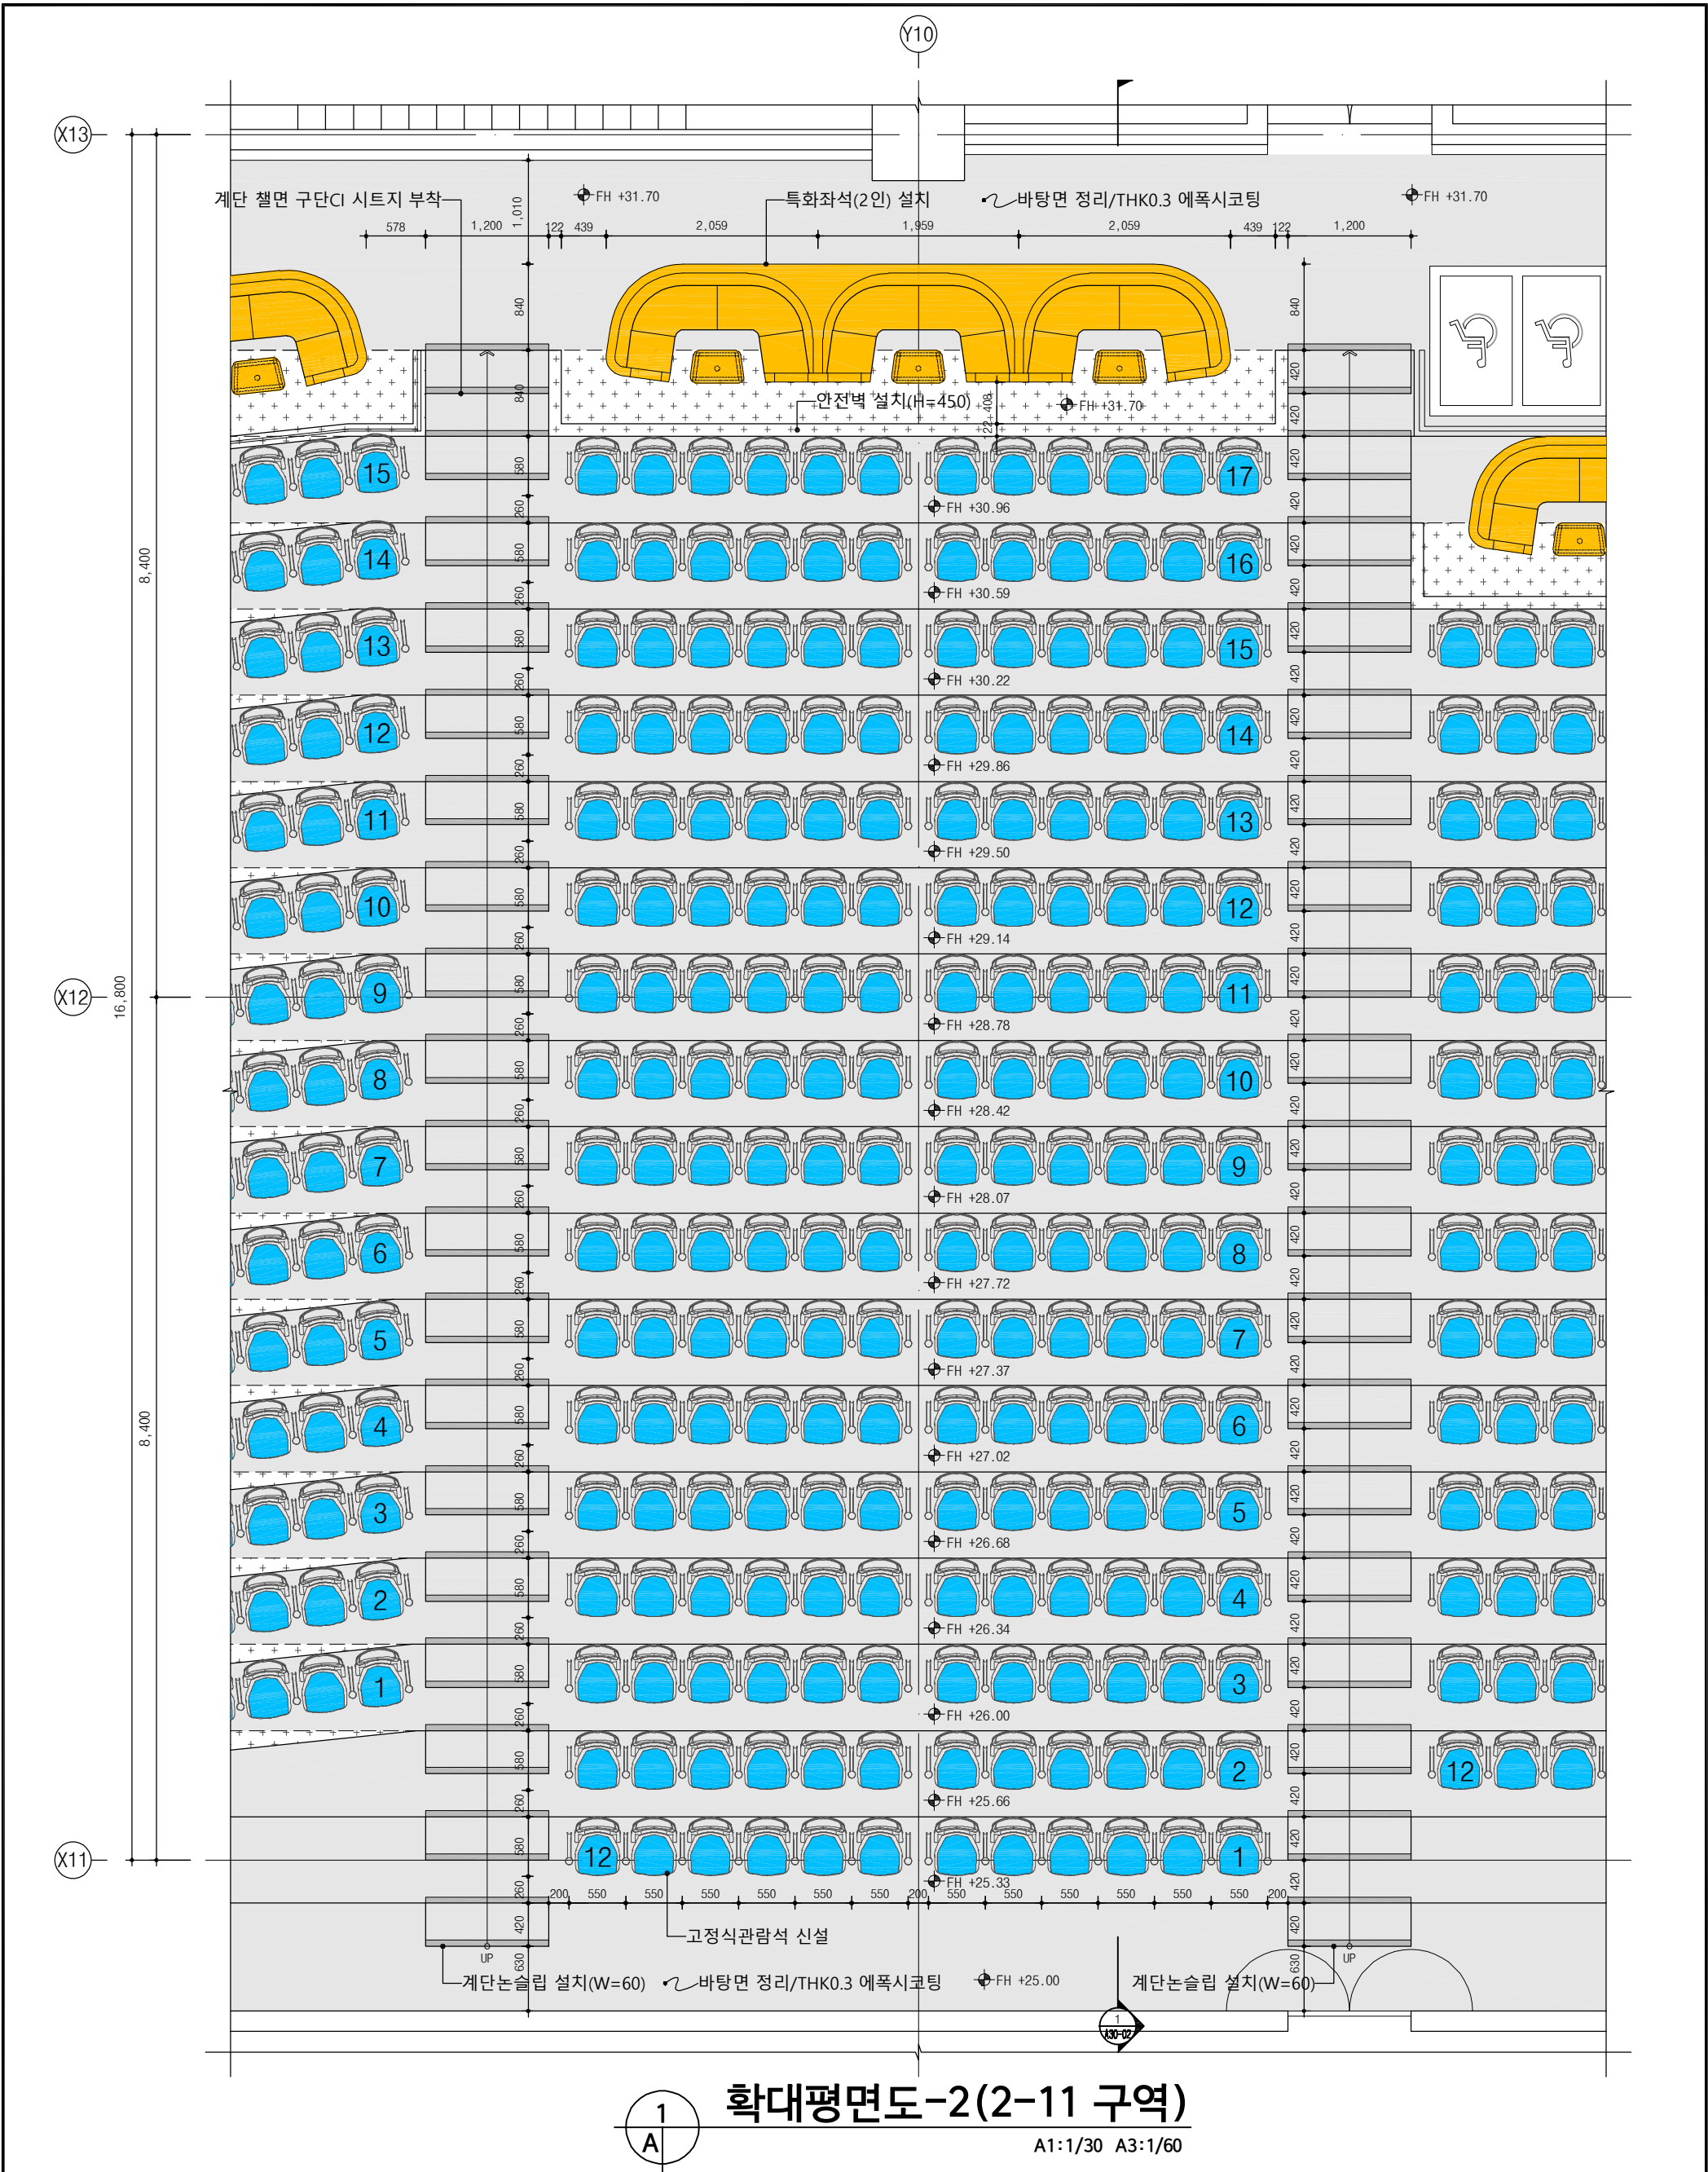

설계명
PROJECT TITLE

2026년 관람문화
변화 대응 지원(KCC)
좌석개선용역

프로젝트 코드
PROJECT CODE

26006D

주 기
NOTE

1. 공사 전 미리 현장 실측을 하고 도면과
현장이 상이할 경우, 감독관과 협의 후
진행하도록 한다.

2. [] : 바탕정리 / THK0.3에폭시코팅
(부분상세도 참고)

3. [] : 간식바닥 신설

도면 명
DRAWING NAME

(2-11 구역)
지상2층 확대평면도-2

SCALE A1: 1/30 A3: 1/60

날 짜
DATE

2026. 08.

도면 번호
DRAWING NO.

A 25- 02

일련 번호
SERIAL NO.

부산광역시 동구 해운로80, 3층 (중앙동4가)
TEL. 791-2981 FAX 070-8821-2981 in-ter@kccinc.com

건축사사무소(주)
Architects Inc.

DESIGN CONSULTING


NO	REVISION DESCRIPTION	DATE	DRAWING CHECK

작성 자
DRAWN BY

검 토 1
CHECKED BY

검 토 2
CHECKED BY

승 인
APPROVED BY

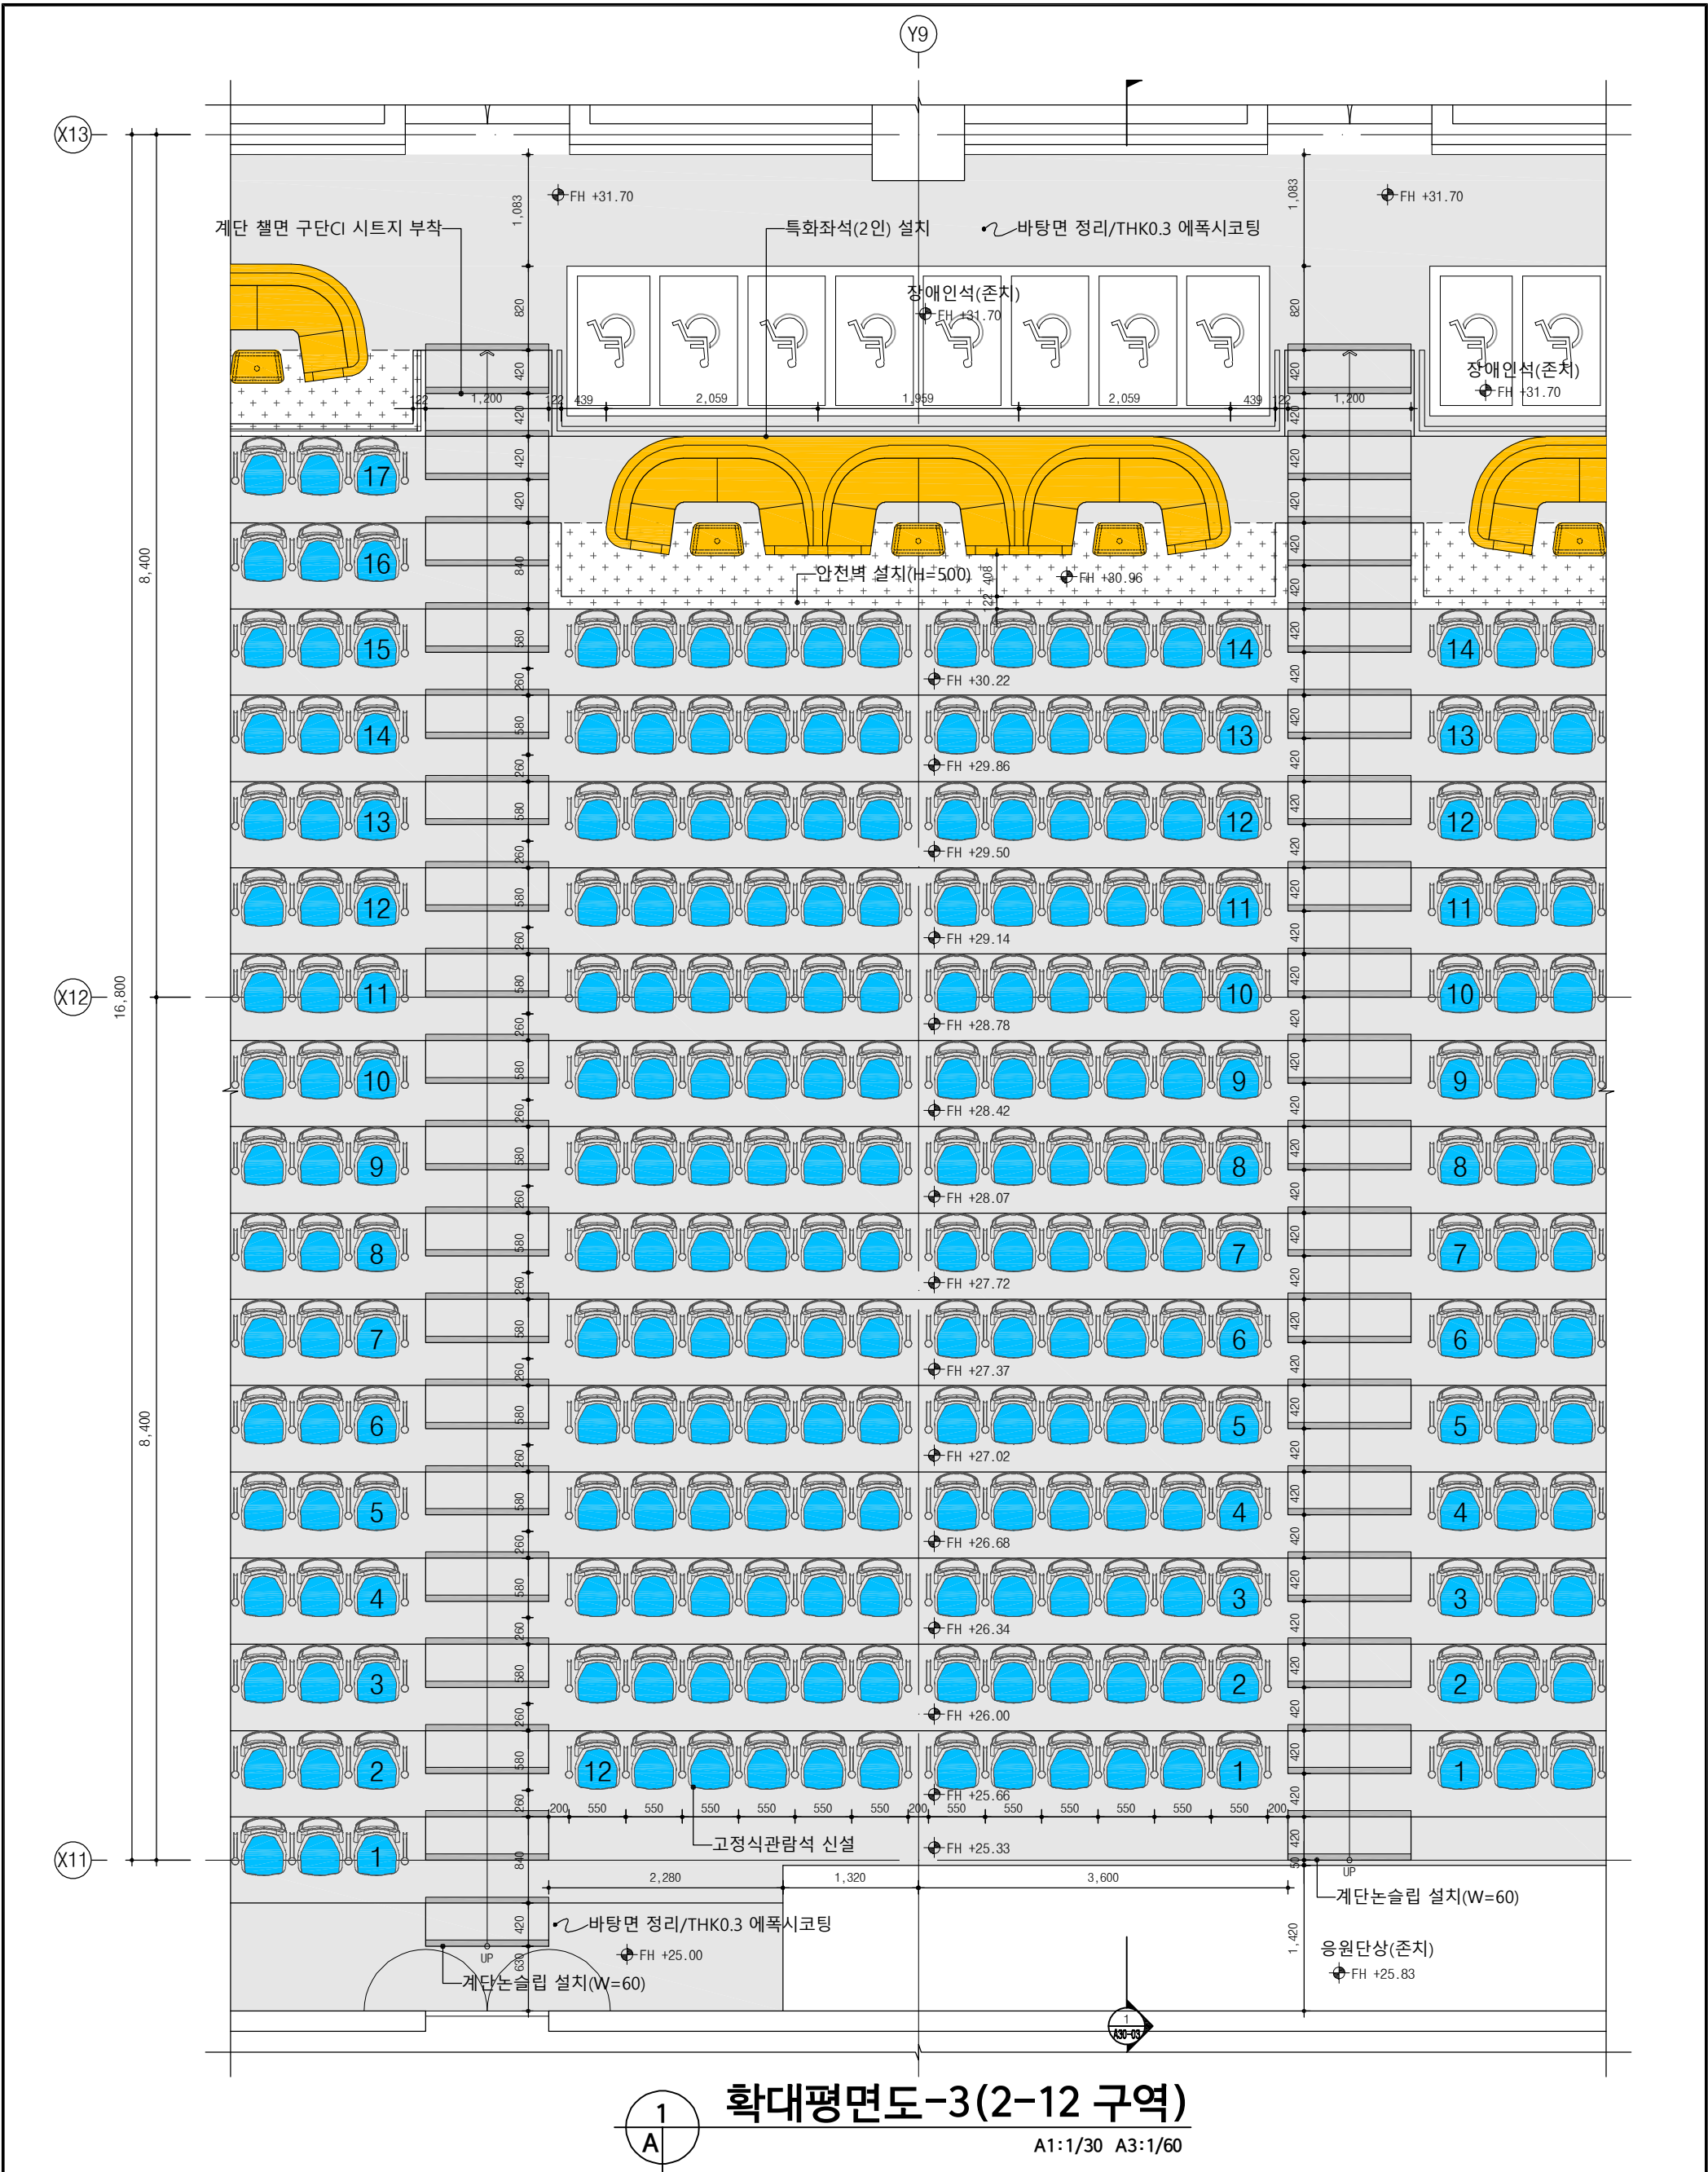

1
A 확대평면도-3(2-12 구역)
A1:1/30 A3:1/60

설계명
PROJECT TITLE
2026년 관람문화
변화 대응 지원(KCC)
좌석개편용역

프로젝트 코드
PROJECT CODE
26006D

주 기
NOTE
1. 공사 전 미리 현장 실측을 하고 도면과
현장이 상이할 경우, 감독관과 협의 후
진행하도록 한다.
2. : 바탕정리 / THK0.3 에폭시코팅
(부분상세도 참고)
3. : 간식바닥 신설

NO	REVISION DESCRIPTION	DATE	DRAWN CHECK

작성 자
DRAWN BY
검 토 1
CHECKED BY
검 토 2
CHECKED BY

승 인
APPROVED BY

DESIGN CONSULTING

건축사사무소(주)
Architects Inc.

부산광역시 동구 해운로60, 3층 (중앙동4가)
TEL. 791-2991 FAX 070-8821-2991 in-architects@naver.com


도면 명
DRAWING NAME
(2-12 구역)
지상2층 확대평면도-3

SCALE
A1: 1/30 A3: 1/60

날 짜
DATE
2026. 08.

도면 번호
DRAWING NO.
A 25- 03

일련 번호
SERIAL NO.

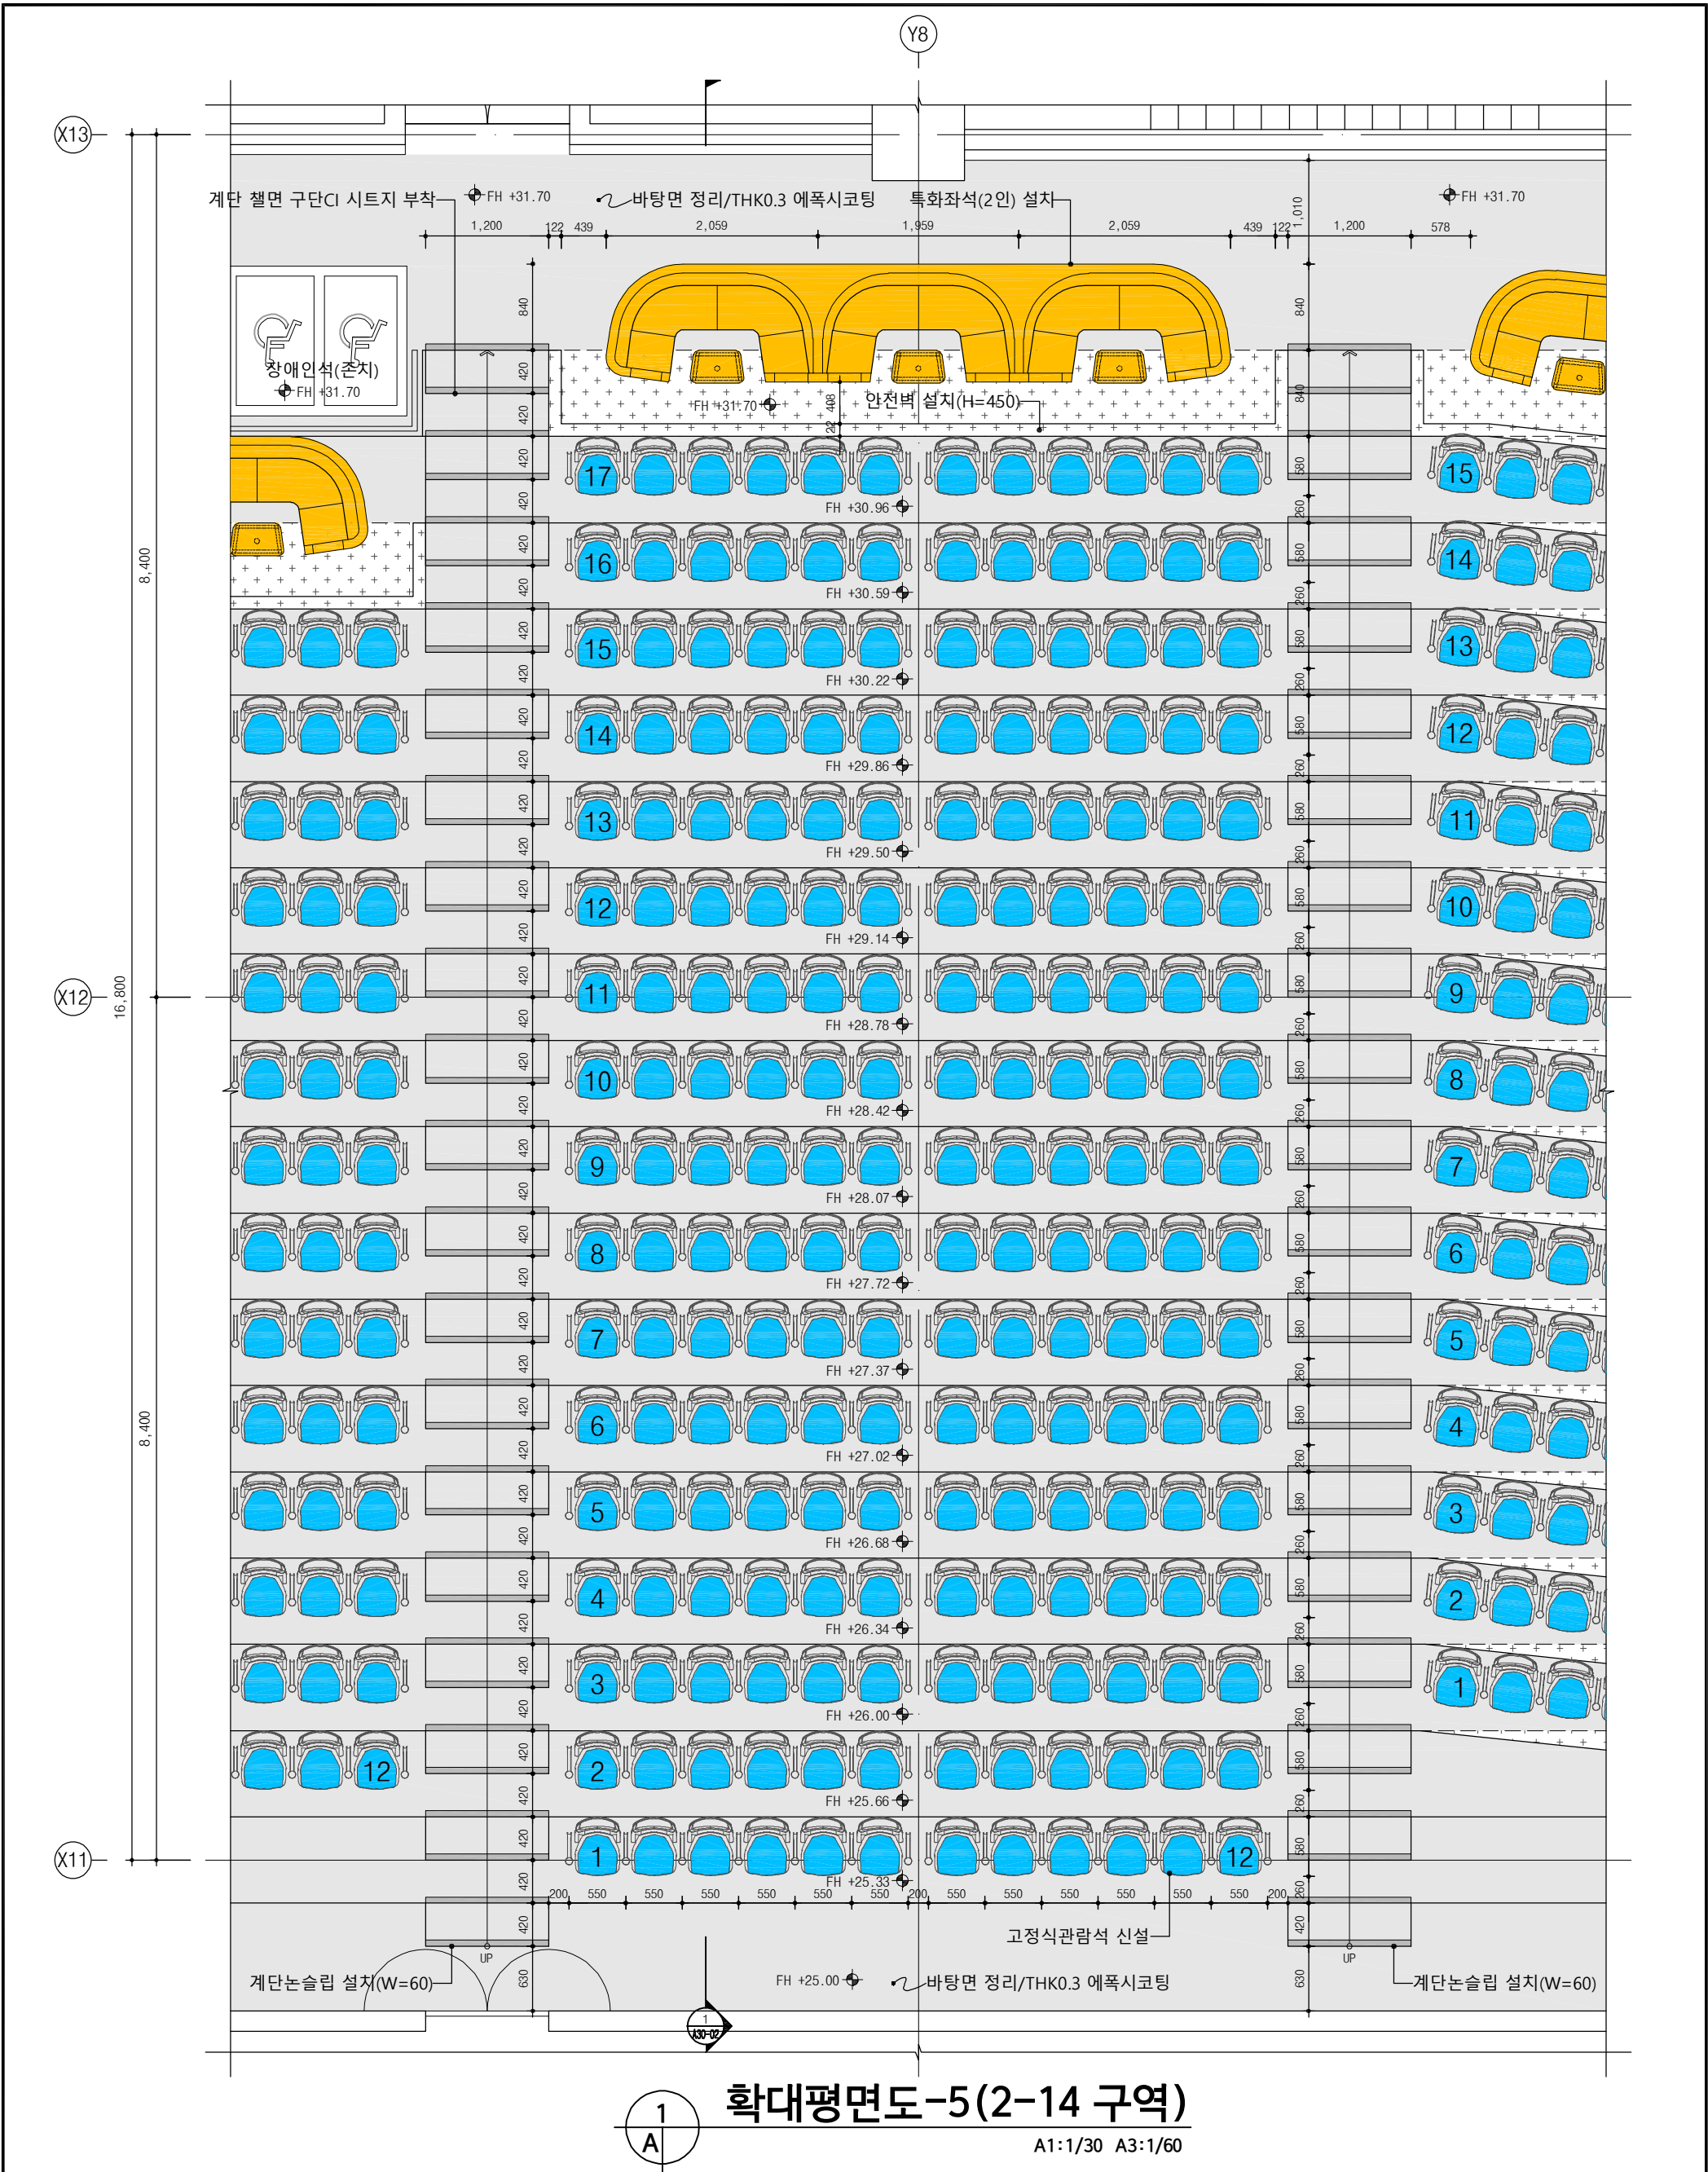

1 확대평면도-5(2-14 구역)
A A1:1/30 A3:1/60

설계명
PROJECT TITLE
2026년 관람문화
변화 대응 지원(KCC)
좌석개편운영역

프로젝트 코드
PROJECT CODE
26006D

주 기
NOTE
1. 공사 전 미리 현장 실측을 하고 도면과
현장이 상이할 경우, 감독관과 협의 후
진행하도록 한다.
2. :바탕정리 / THK0.3예폭시코팅
3. :바탕정리 / THK0.3예폭시코팅
(부품상세도 참고)

NO	REVISION DESCRIPTION	DATE	DRAWN CHECK

작성 자
DRAWN BY
검 토 1
CHECKED BY
검 토 2
CHECKED BY

승 인
APPROVED BY

DESIGN CONSULTING

건축사사무소(주)
Architects Inc.

부산광역시 중구 해운로60, 3층 (중앙동4가)
TEL. 791-2991 FAX 070-8821-2991 in-architects.com


DRAWING NAME
(2-14 구역)
지상2층 확대평면도-5

SCALE
A1: 1/30 A3: 1/60

날 짜
DATE
2026. 08.

도면 번호
DRAWING NO.
A 25- 05

일련 번호
SERIAL NO.

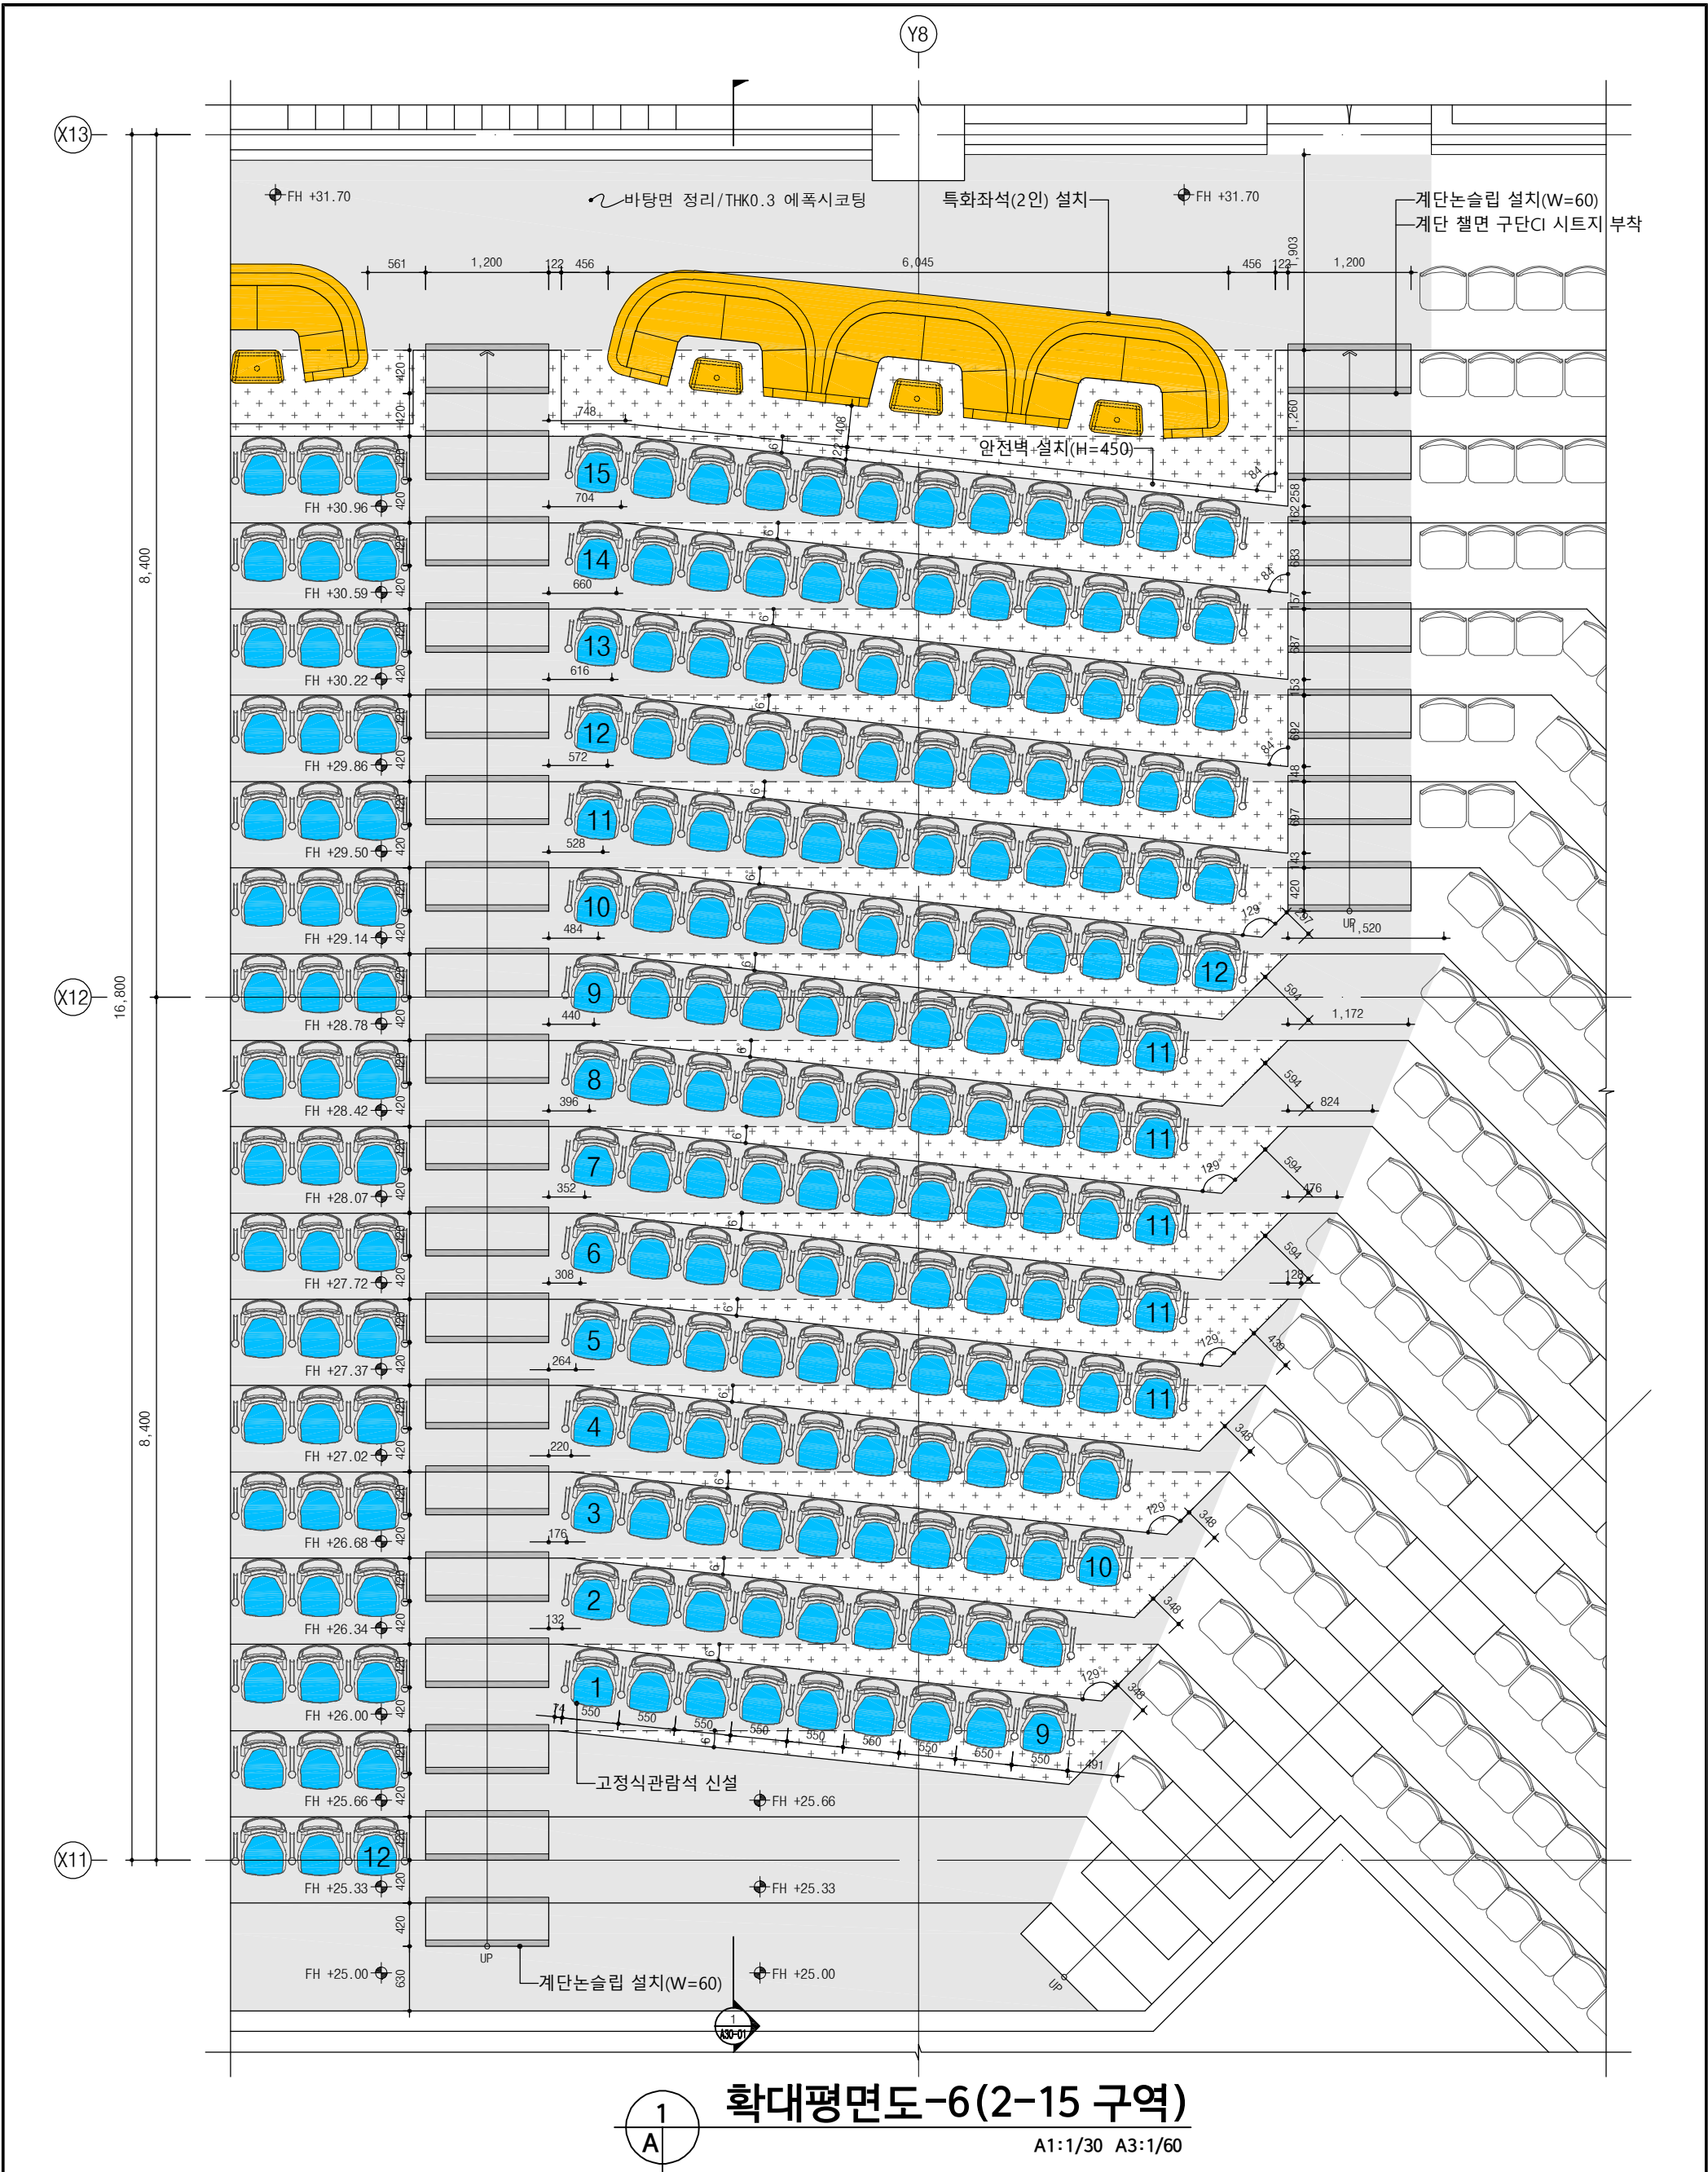

설계명
PROJECT TITLE

2026년 관람문화
변화 대응 지원(KCC)
좌석개편용역

프로젝트 코드
PROJECT CODE

26006D

주 기
NOTE

1. 공사 전 미리 현장 실측을 하고 도면과
현장이 상이할 경우, 감독관과 협의 후
진행하도록 한다.

2. 바탕정리 / THK0.3에폭시코팅
(부분상세도 참조)

3. [] : 간식바닥 신설

도면명
DRAWING NAME

(2-15 구역)
지상2층 확대평면도-6

출처
SCALE

A1: 1/30 A3: 1/60

날짜
DATE

2026. 08.

도면 번호
DRAWING NO.

A 25- 06

일련 번호
SERIAL NO.

건축사사무소(주)
Architects Inc.

부산광역시 동구 해운로80, 3층 (중앙동4가)
TEL. 791-6981 FAX 070-8821-2891 in-architects@naver.com

DESIGN CONSULTING


작성 자
DRAWN BY

검 토 1
CHECKED BY

검 토 2
CHECKED BY

승 인
APPROVED BY

DATE
DRAWING CHECK

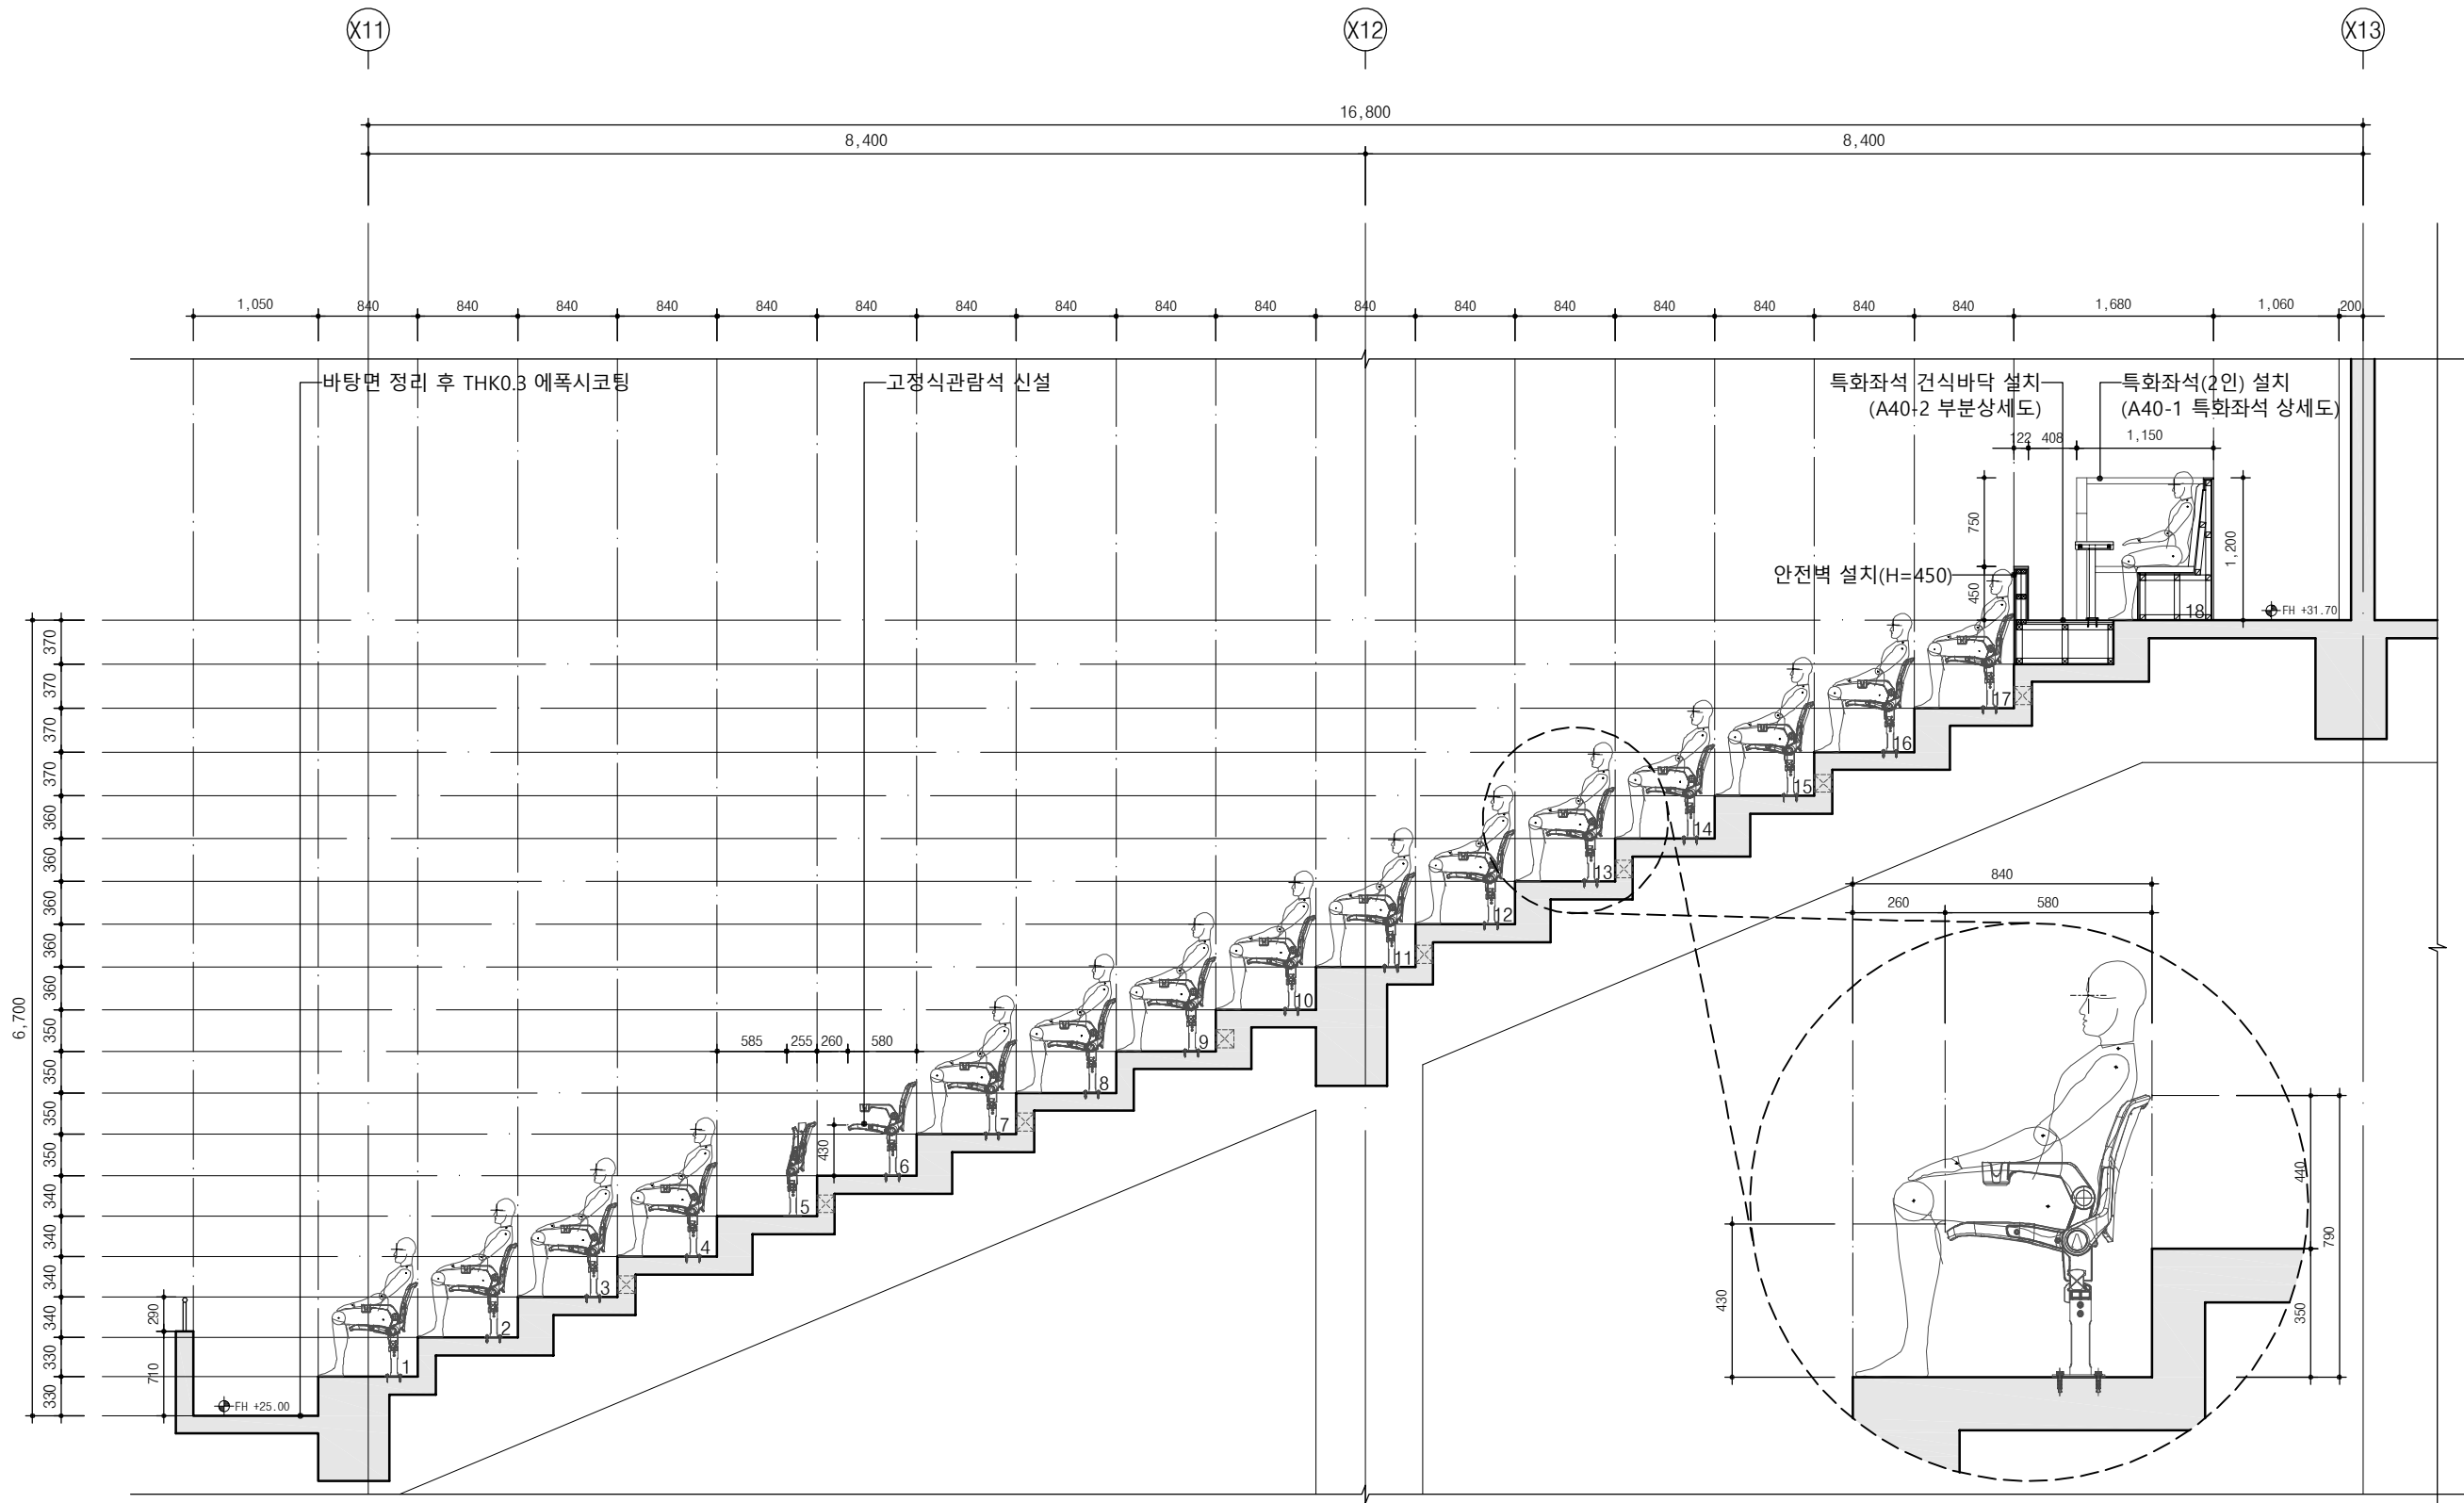

1
A 지상2층 확대단면도-2
A1:1/30 A3:1/60

부분확대상세도
A1:1/10 A3:1/20

설 계 명
PROJECT TITLE

2026년 관람문화
변화 대응 지원(KCC)
좌석개선용역

프로젝트 코드
PROJECT CODE 26006D



KEY-MAP

주 기
NOTE

- 공사 전 미리 현장 실측을 하고 도면과
현장이 상이할 경우, 감독관과 협의 후
진행하도록 한다.

△			
△			
△			
△			

NO	REVISION DESCRIPTION	DATE	DRAWN CHECK
----	----------------------	------	-------------

작 성 자 DRAWN BY	승 인 APPROVED BY
검 토 1 CHECKED BY	
검 토 2 CHECKED BY	

DESIGN CONSULTING



부산광역시 중구 해관로60, 3층(중앙동4가)
TEL 791-2091 FAX 070-8821-2091 in-terarchi@naver.com

도 면 명
DRAWING NAME


(2-11, 2-14구역)
확대단면도-2

축 척
SCALE A1:1/30 A3: 1/60

날 짜
DATE 2026. 08.

도 면 번 호
DRAWING NO. A 30 - 02

일련 번 호
SERIAL NO.

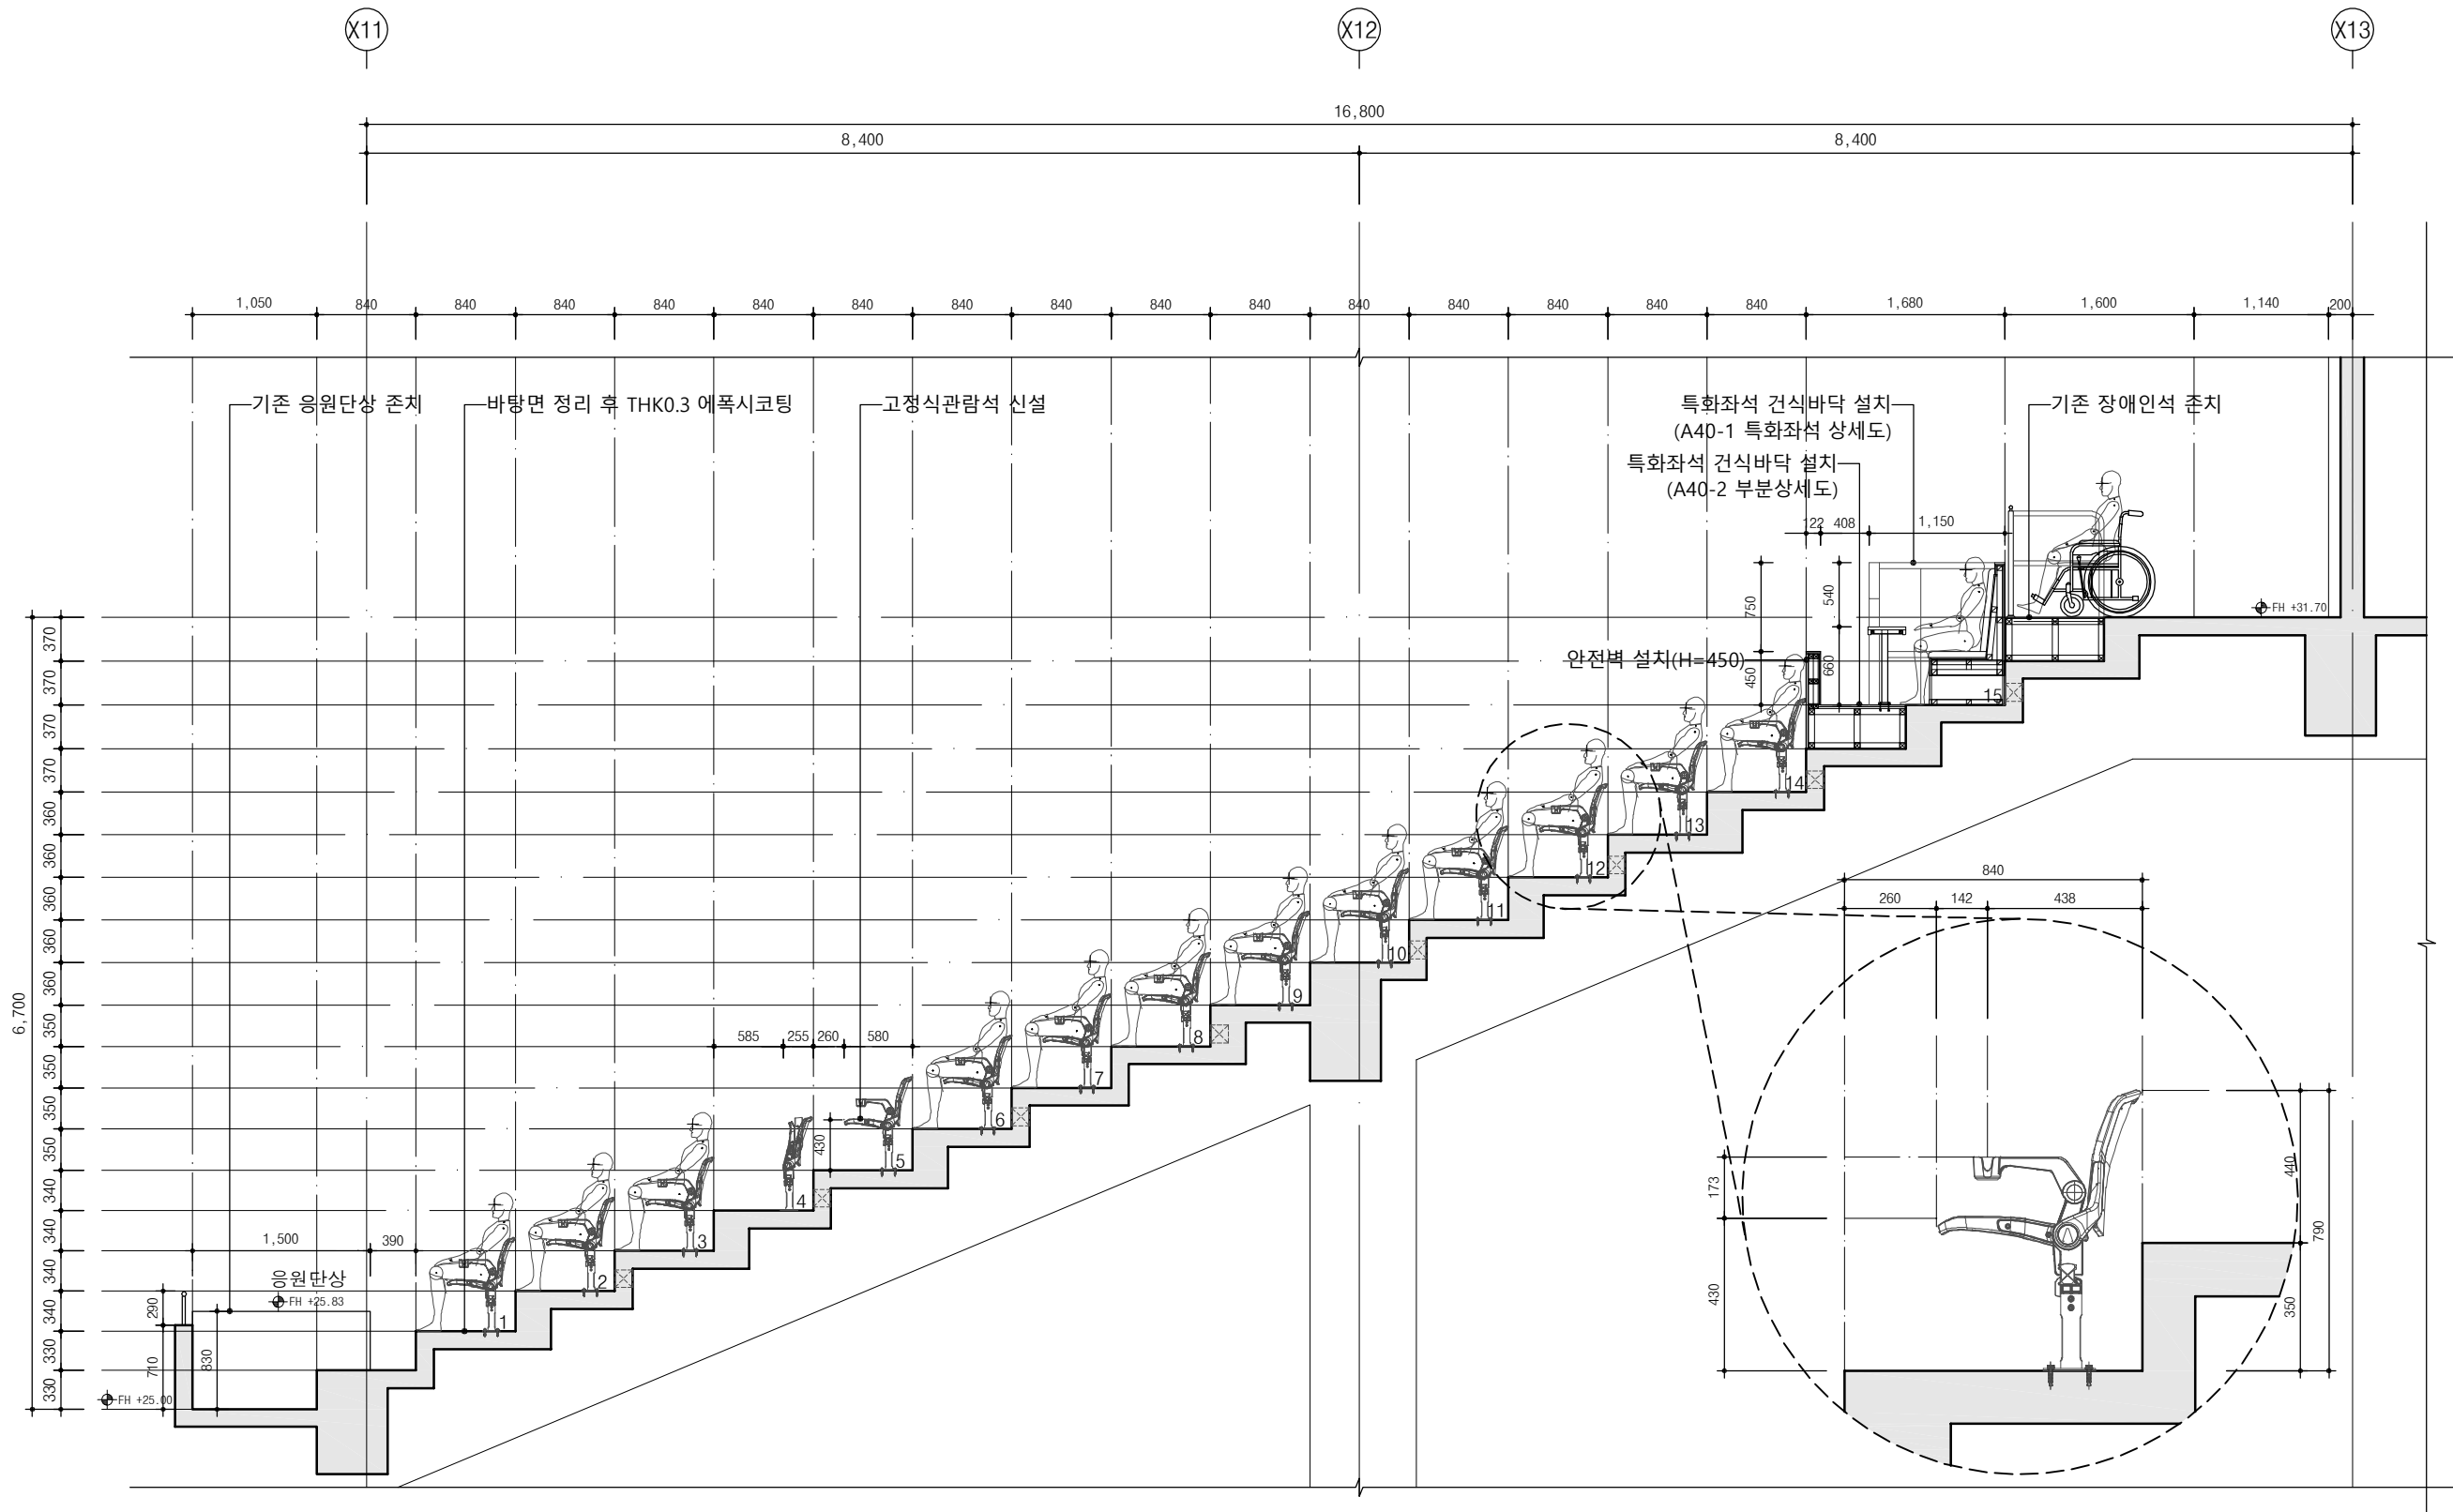

1 지상2층 확대단면도-3
A1:1/30 A3:1/60

설 계 명
PROJECT TITLE

2026년 관람문화
변화 대응 지원(KCC)
좌석개선용역

프로젝트 코드
PROJECT CODE 26006D



KEY-MAP

주 기
NOTE

1. 공사 전 미리 현장 실측을 하고 도면과
현장이 상이할 경우, 감독관과 협의 후
진행하도록 한다.

△			
△			
△			
△			

NO	REVISION DESCRIPTION	DATE	DRAWN CHECK
----	----------------------	------	-------------

작 성 자 DRAWN BY	승 인 APPROVED BY
검 토 1 CHECKED BY	
검 토 2 CHECKED BY	

DESIGN CONSULTING



부산광역시 중구 해관로60, 3층(중앙동4가)
TEL 791-2091 FAX 070-8821-2091 in-terarchi@naver.com

도 면 명
DRAWING NAME

(2-12, 2-13구역)
확대단면도-3

축 척
SCALE A1:1/30 A3: 1/60

날 짜
DATE 2026. 08.

도 면 번 호
DRAWING NO. A 30 - 03

일련 번 호
SERIAL NO.

설 계 명
PROJECT TITLE

2026년 관람문화
변화 대응 지원(KCC)
좌석개선용역

프로젝트 코드 PROJECT CODE	26006D
-------------------------	--------



REF-1047

주 기
NOTE

△			
△			
△			
△			

NO	REVISION DESCRIPTION	DATE	DRAWN CHECK
작 성 자 DRAWN BY 검 토 1 CHECKED BY 검 토 2 CHECKED BY 승 인 APPROVED BY			

DESIGN CONSULTING



인 테
건축사사무소(주)
Architects Inc.

부산광역시 중구 해관로60, 3층(중앙동4가)
TEL 791-2091 FAX 070-8621-2091 in-terarchi@naver.com

도면명
DRAWING NAME


관람석 시야검토도-1

축척	A1: 1/60	A3: 1/120
----	----------	-----------

SCALE	A1: 1/60	A3: 1/120
날 짜 DATE	2026. 08.	

DATE	2026. 08.
도면 번호 DRAWING NO.	A 30 - 04

DRAWING NO.	A 30 - 04
일련 번호 SERIAL NO.	

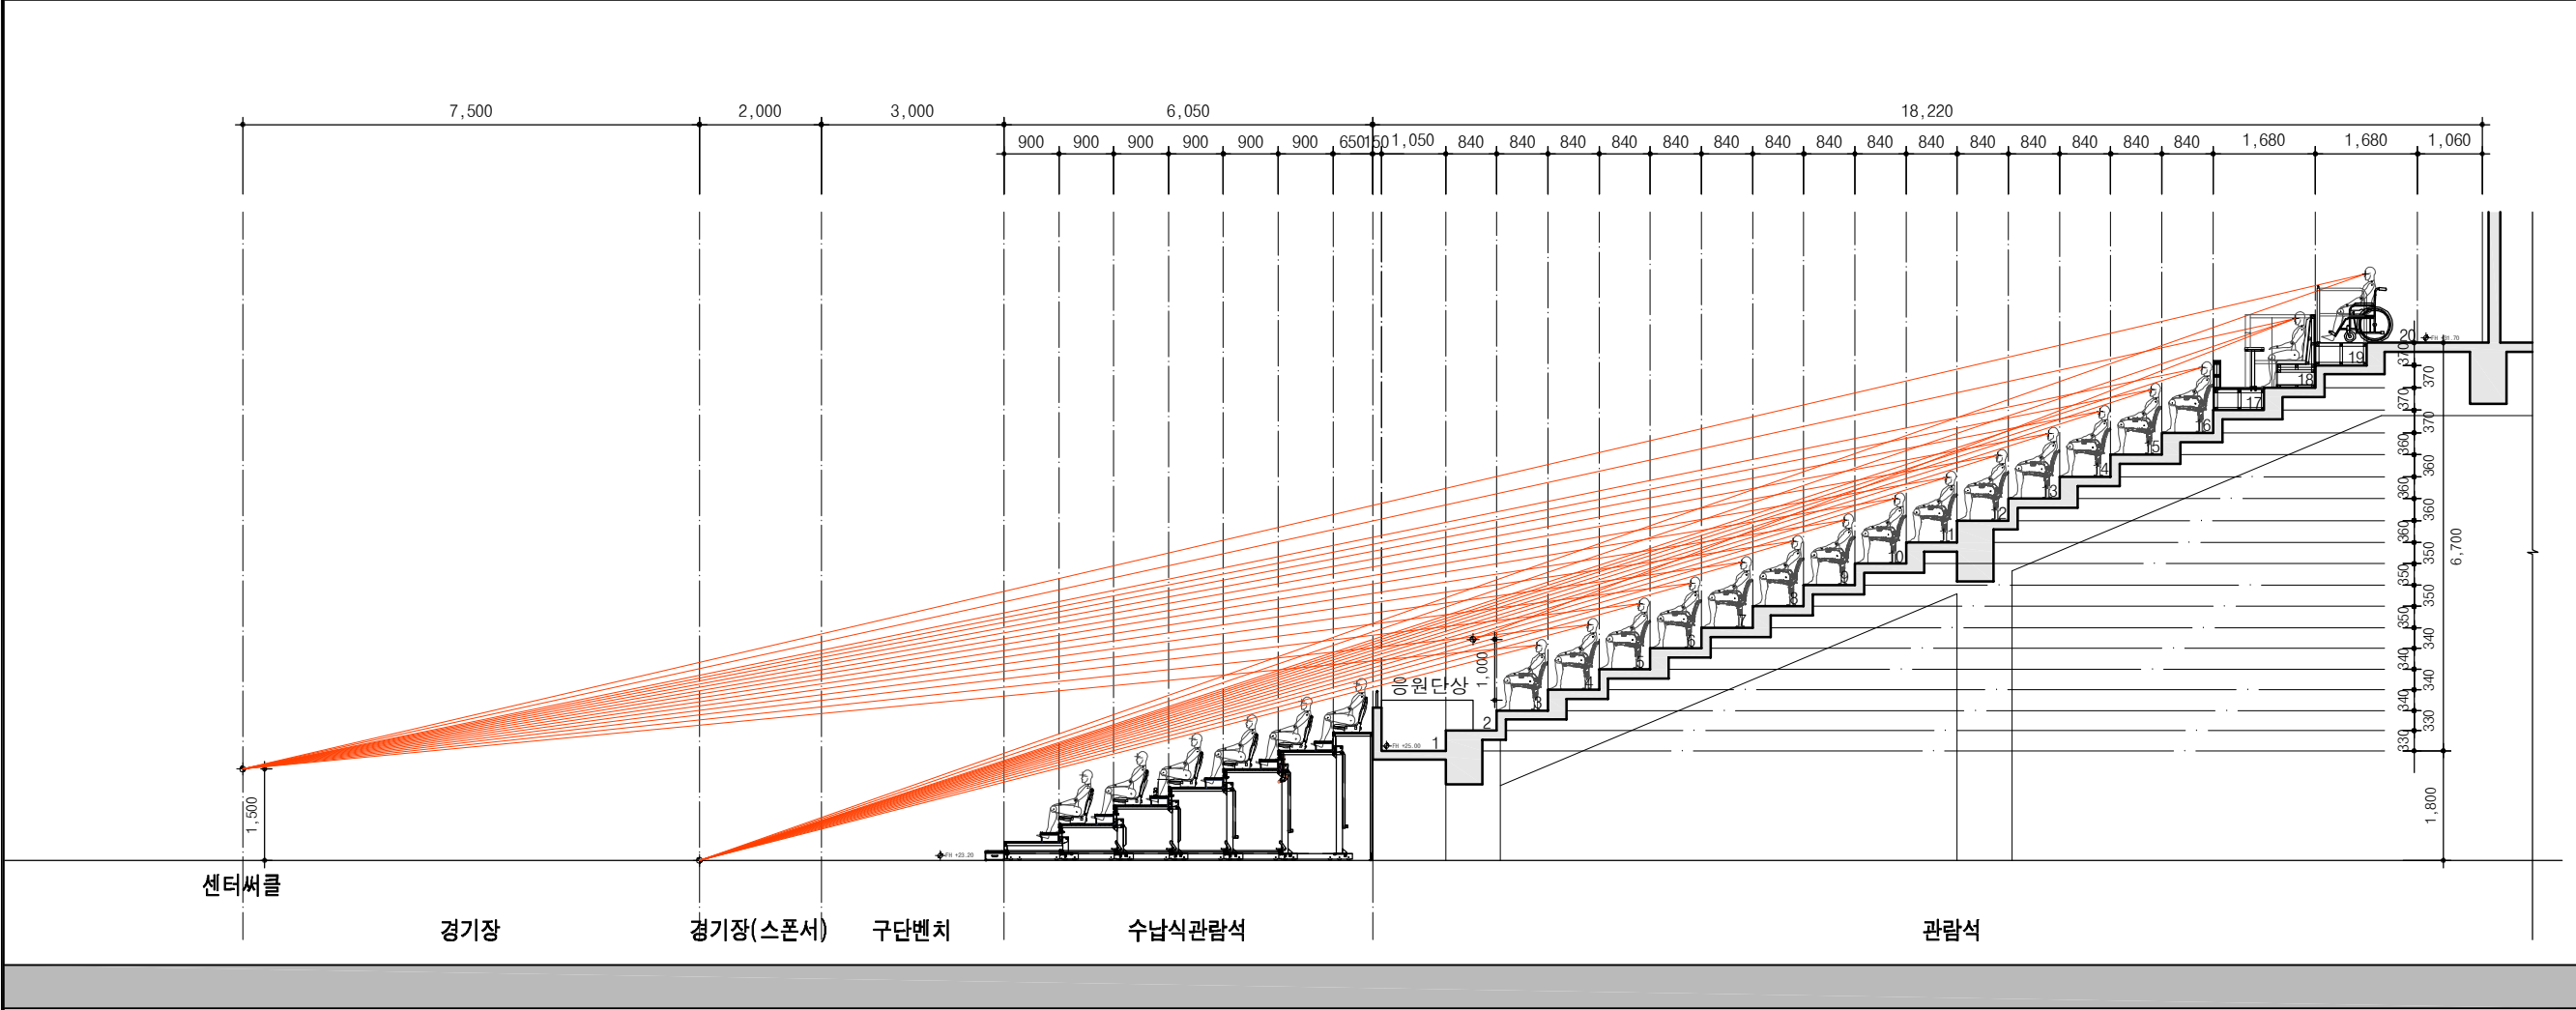

설 계 명 PROJECT TITLE

2026년 관람문화 변화 대응 지원(KCC) 좌석개선용역

프로젝트 코드
PROJECT CODE

26006D



KCC
EGIS


KCC-MAD

KEY-MAP

주 기	
NOTE	

NO	REVISION DESCRIPTION	DATE	DRAWN CHECK

DESIGN CONSULTING

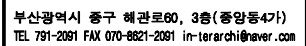


도면명 DRAWING NAME	
관람석 시야검토도-2	
축척 SCALE	A1: 1/60 A3: 1/120
날짜 DATE	2026. 08.
도면번호 DRAWING NO.	A 30 - 05
일련번호 SERIAL NO.	

축척 SCALE	A1:1/60	A3: 1/120
날짜 DATE	2026. 08.	
도면번호 DRAWING NO.	A 30 - 05	
일련번호 SERIAL NO.		


날 짜 DATE	2026. 08.
도 면 번 호 DRAWING NO.	A 30 - 05
일련 번 호 SERIAL NO.	

도면 번호 DRAWING NO.	A 30 - 05
일련 번호 SERIAL NO.	

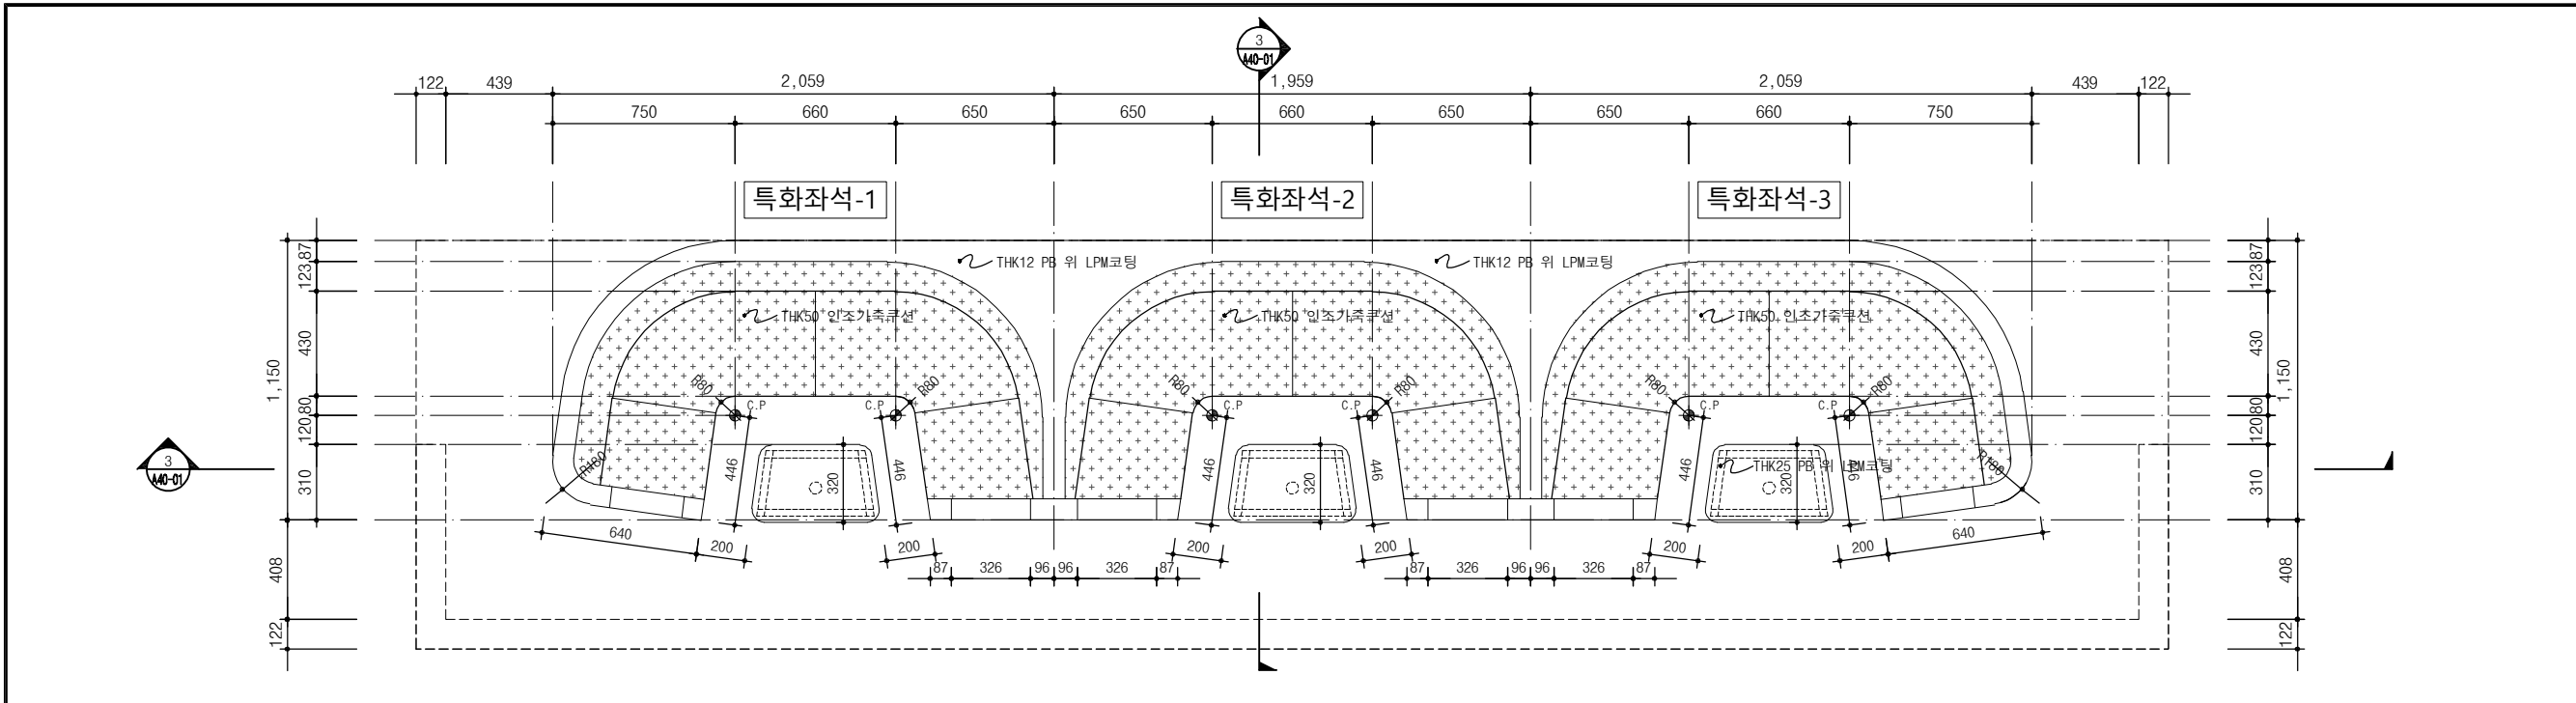


1 특화좌석 평면

SCALE
A3 : 1/30

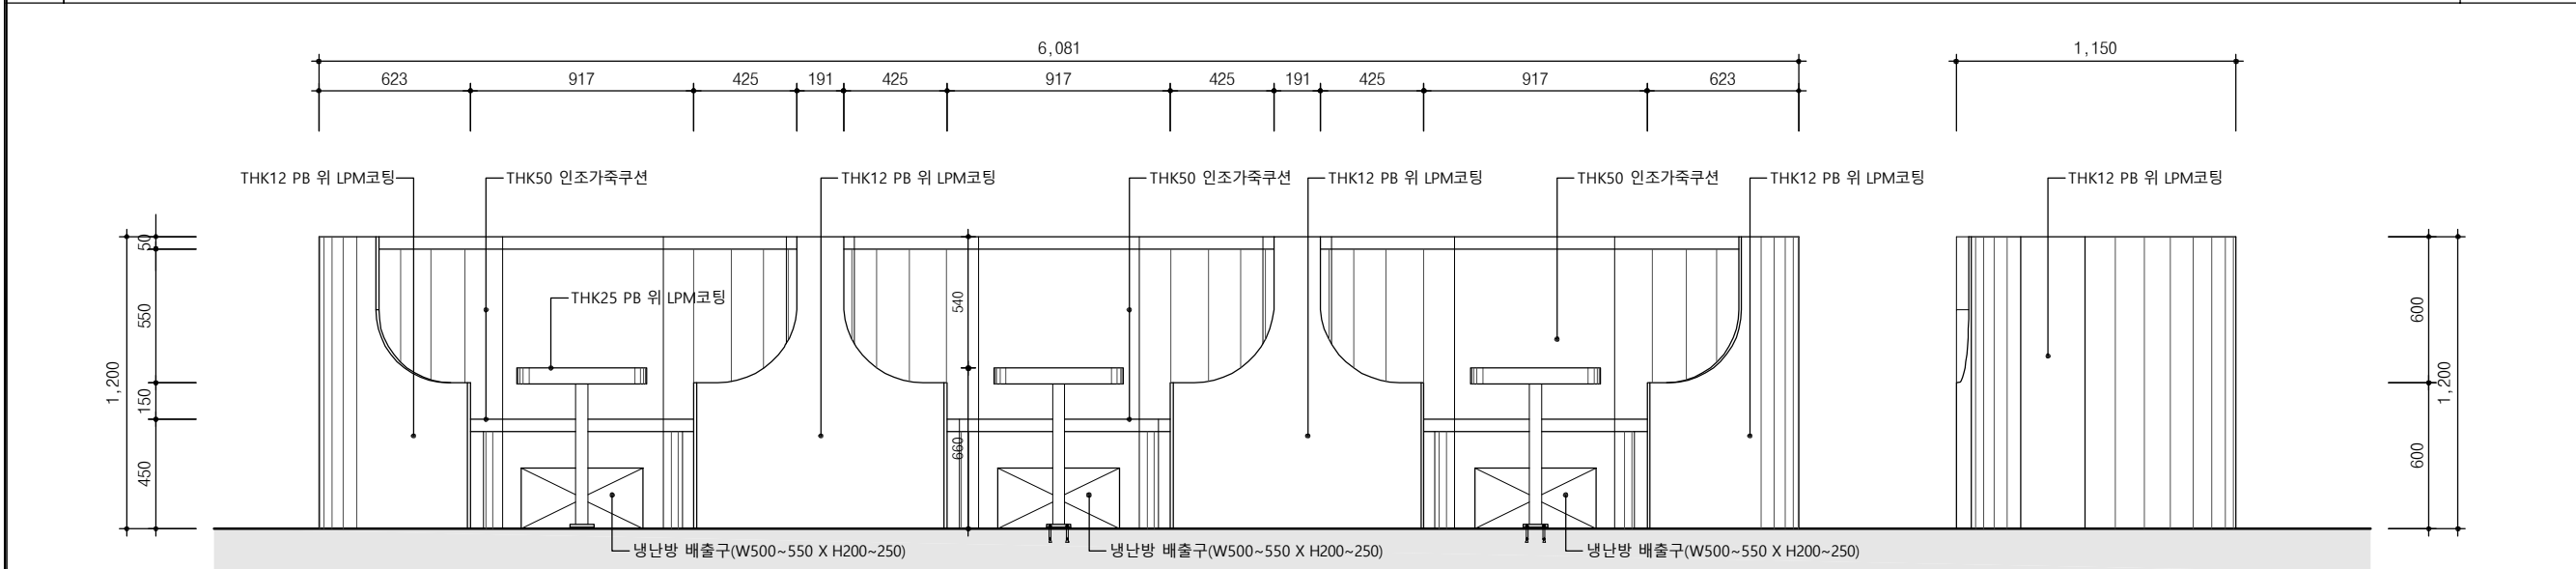

2 특화좌석 입면

SCALE
A3 : 1/30

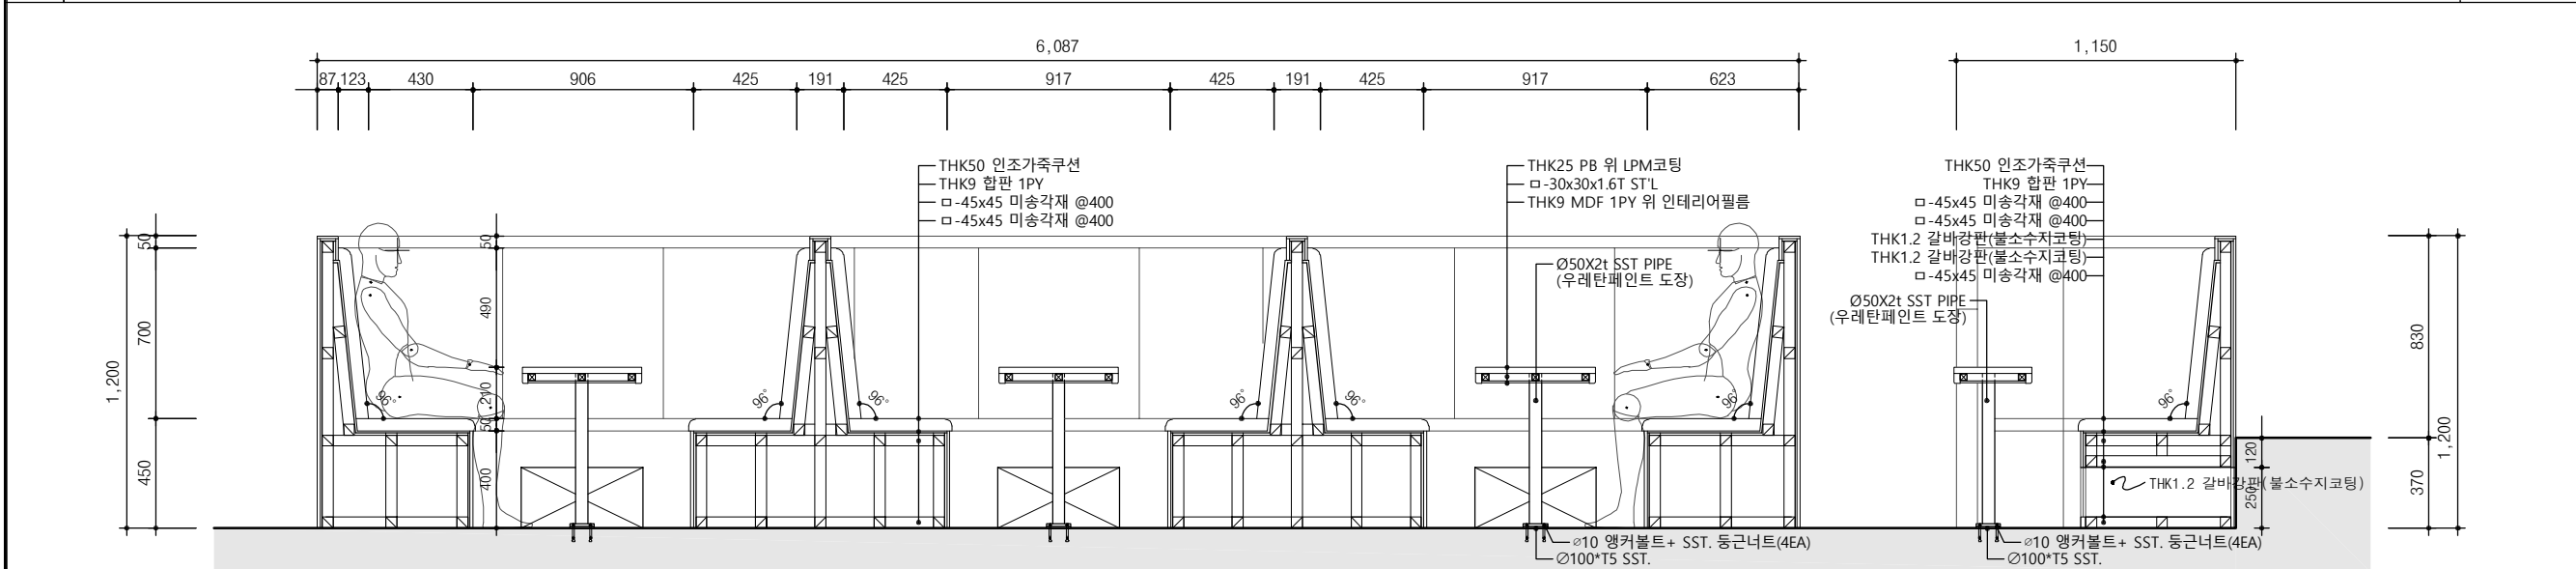

3 특화좌석 단면

SCALE
A3 : 1/30

설 계 명
PROJECT TITLE

2026년 관람문화
변화 대응 지원(KCC)
좌석개선용역

프로젝트 코드
PROJECT CODE

26006D

KCC
EGIS

KEY-MAP

주 기
NOTE

△			
△			
△			
△			

NO	REVISION DESCRIPTION	DATE	DRAWN CHECK

작 성 자 DRAWN BY	승 인 APPROVED BY
검 토 1 CHECKED BY	
검 토 2 CHECKED BY	

DESIGN CONSULTING

인 테
건축사사무소(주)
Architects Inc.

부산광역시 중구 해관로80, 3층(중앙동4가)
TEL 791-2091 FAX 070-8821-2091 in-terarchi@naver.com

도 면 명
DRAWING NAME

특화좌석 상세도

축 척
SCALE

A1:1/15 A3: 1/30


날 짜
DATE

2026. 08.


도 면 번 호
DRAWING NO.

A 40 - 01


일련 번 호
SERIAL NO.

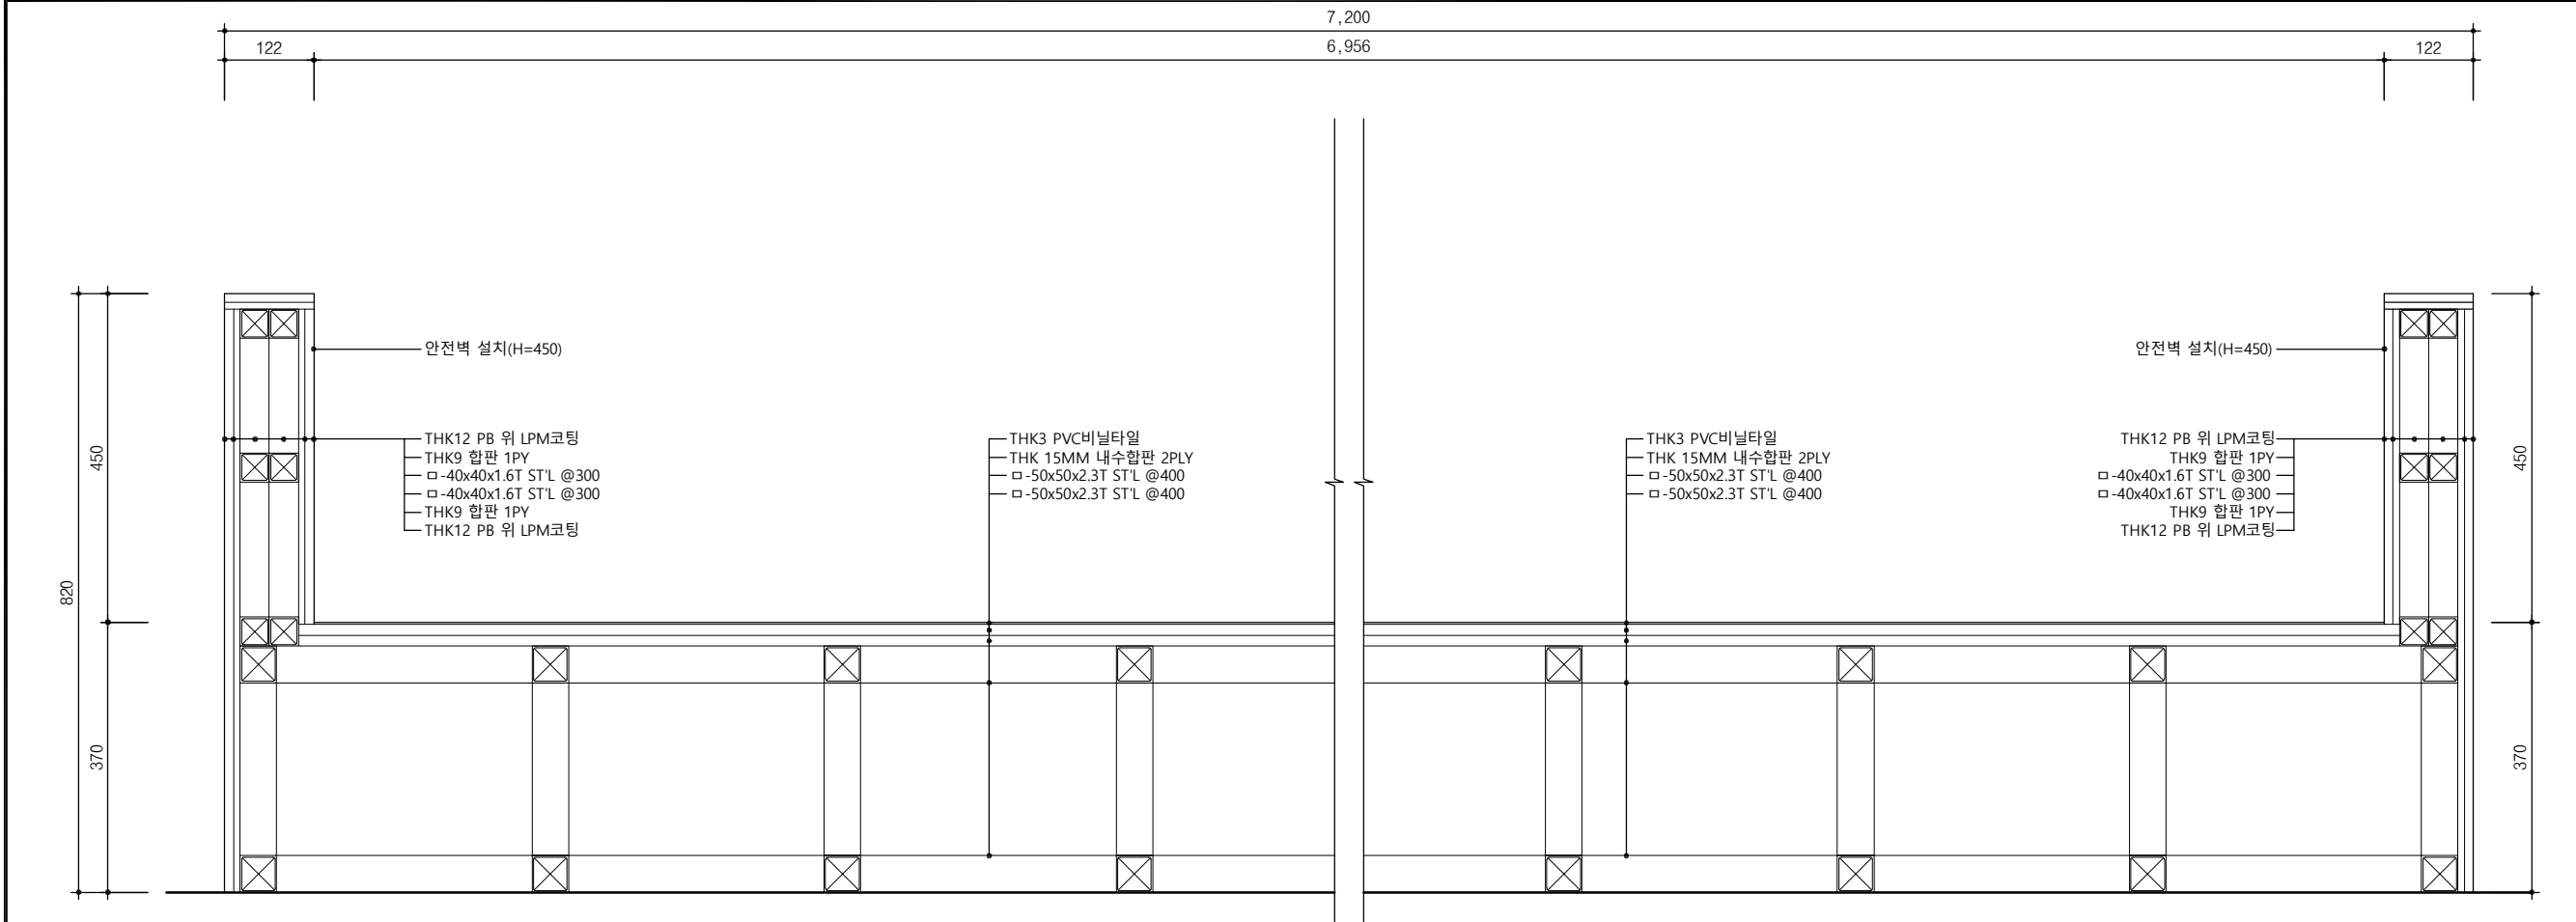

1 특화좌석 건식바닥 상세도-1(횡단면도) SCALE 1/10

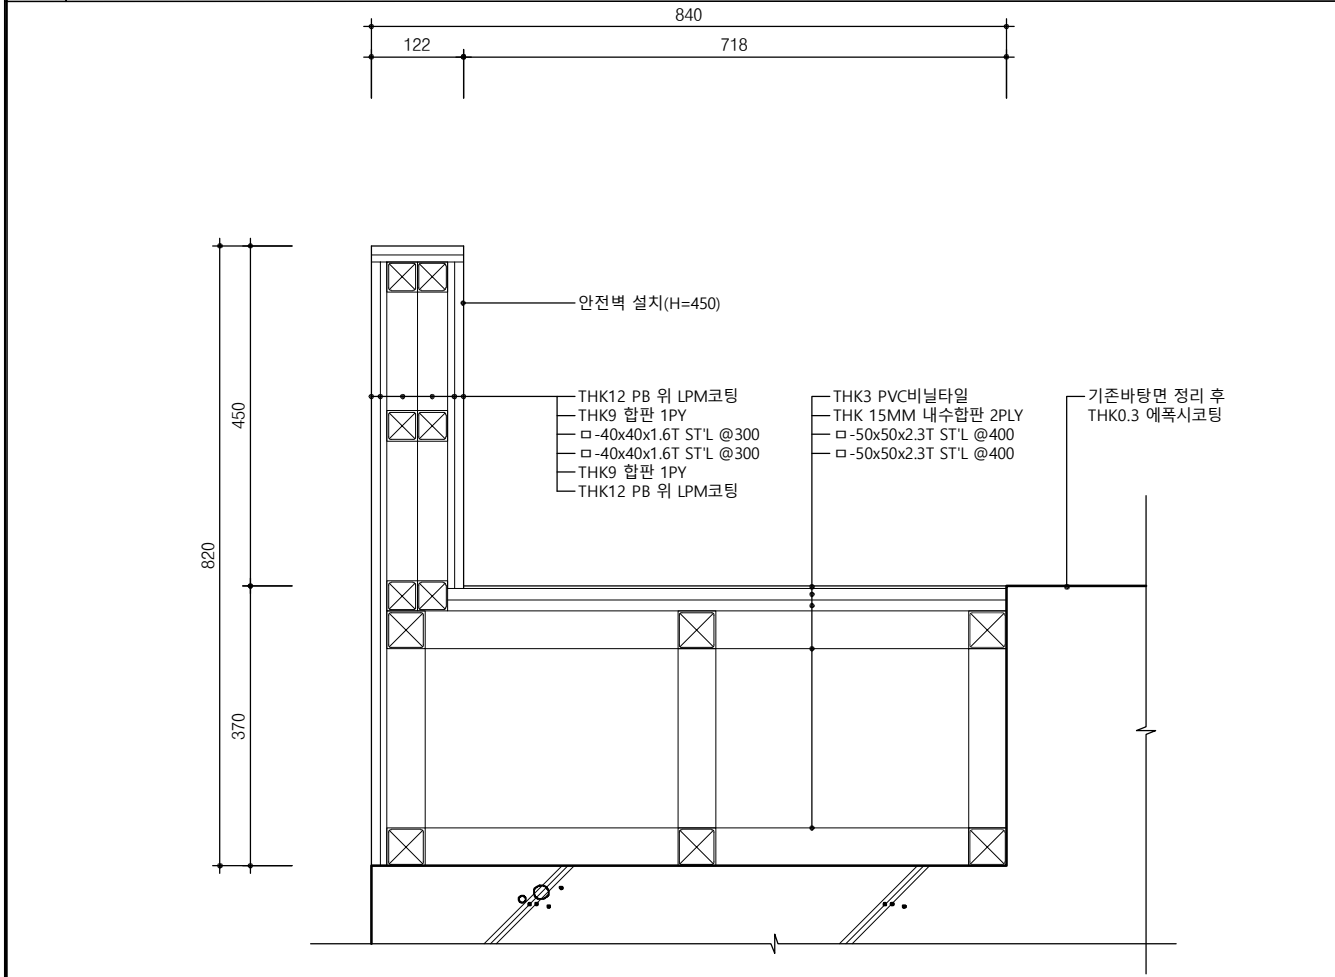

2 특화좌석 건식바닥 상세도-2(종단면도)

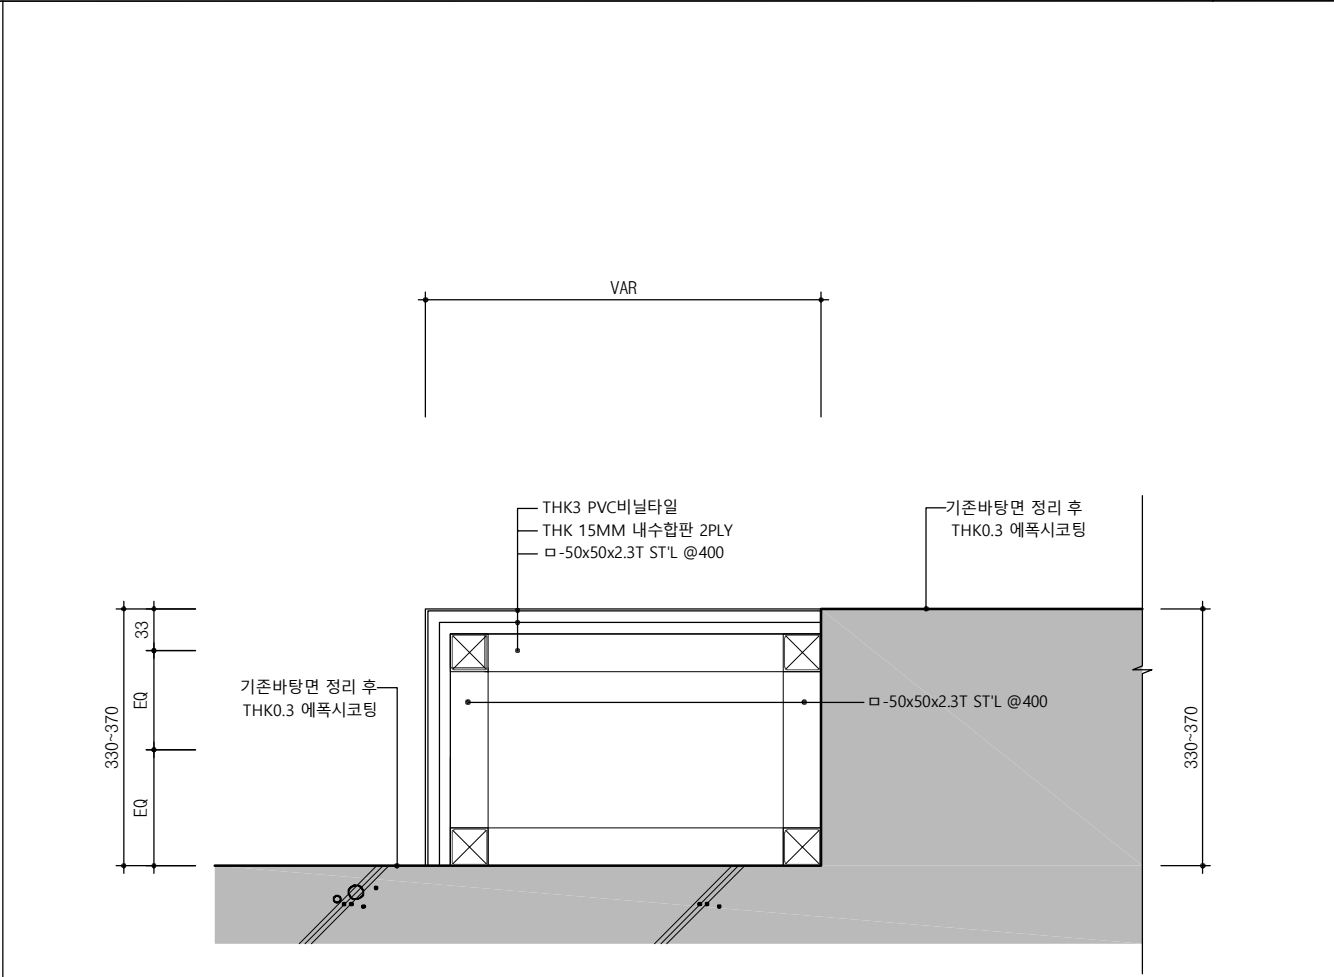

3 2-10, 2-15구역 관람석 건식바닥 상세도 SCALE 1/10

설 계 명
PROJECT TITLE

2026년 관람문화
변화 대응 지원(KCC)
좌석개선용역

프로젝트 코드
PROJECT CODE

26006D

KEY-MAP

주 기
NOTE

△			
△			
△			
△			
NO	REVISION DESCRIPTION	DATE	DRAWN CHECK
작 성 자 DRAWN BY		승 인 APPROVED BY	
검 토 1 CHECKED BY			
검 토 2 CHECKED BY			
DESIGN CONSULTING			

인 터
건축사사무소(주)
Architects Inc.

부산광역시 중구 해관로80, 3층(중앙동4가)
TEL 791-2091 FAX 070-8821-2091 in-terarchi@naver.com

도 면 명
DRAWING NAME

부분상세도

축 척
SCALE

A1: 1/5 A3: 1/10






날 짜
DATE

2026. 08.

도 면 번 호
DRAWING NO.

A 40 - 02

일련 번 호
SERIAL NO.

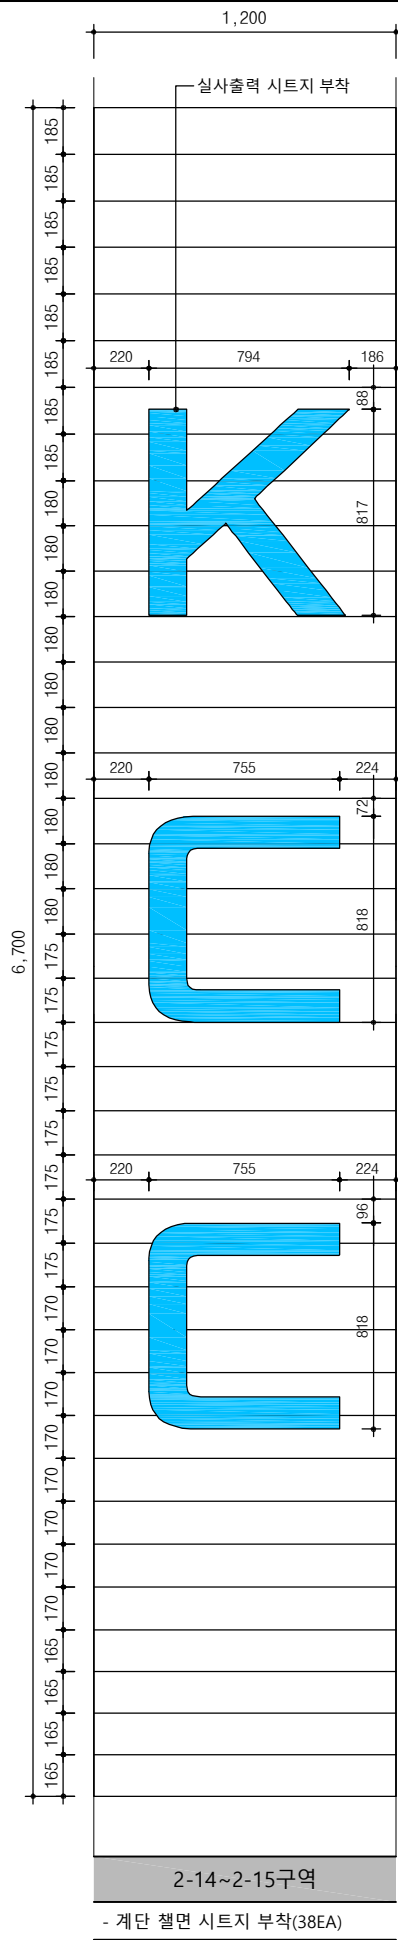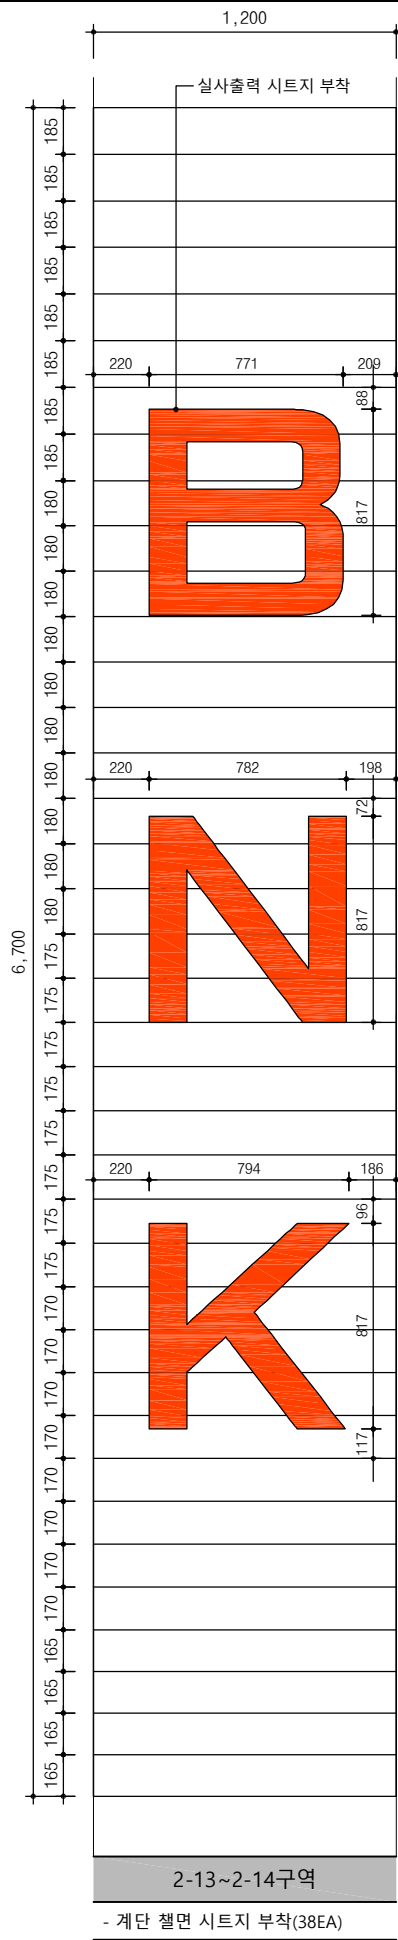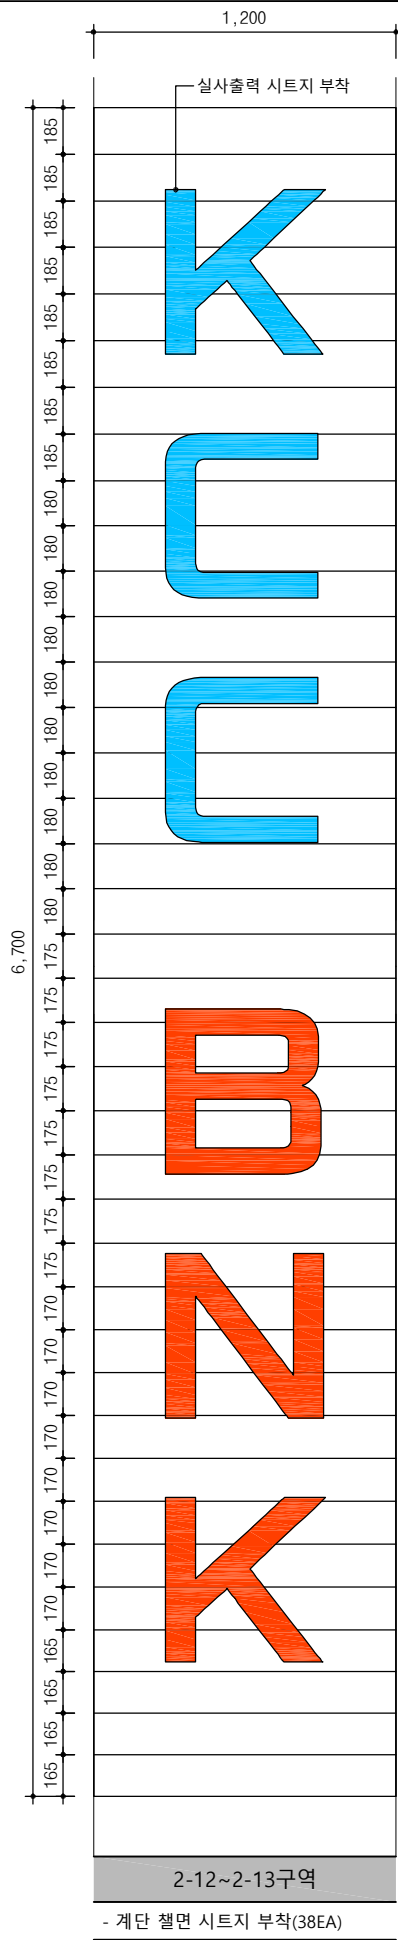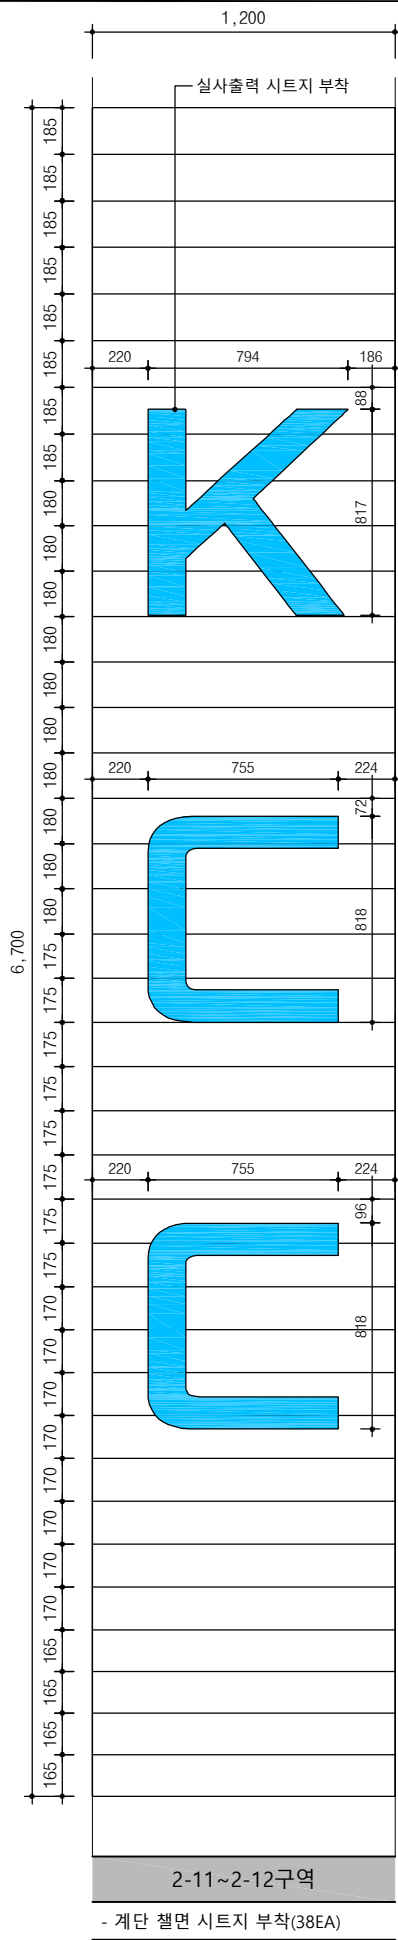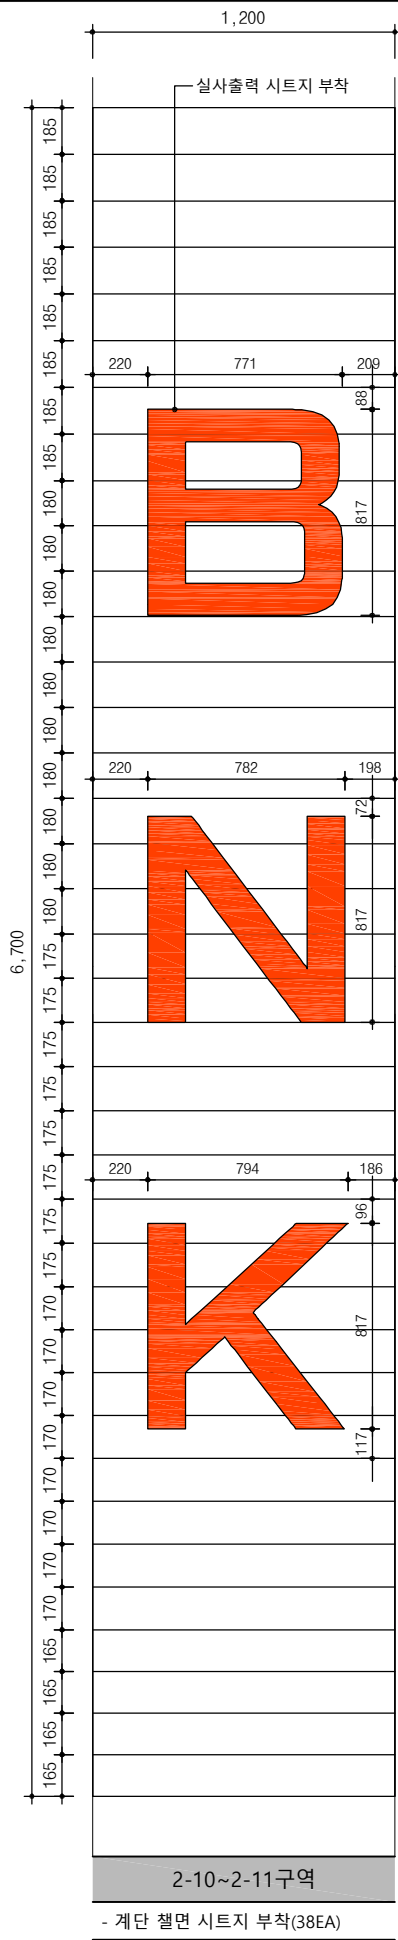

설 계 명
PROJECT TITLE

2026년 관람문화
변화 대응 지원(KCC)
좌석개선용역

프로젝트 코드
PROJECT CODE

26006D

주 기
NOTE

1. 계단 철면 그래픽 디자인은 최종 시안
감독관 승인을 득한 후 진행하도록 한다.

△			
△			
△			
△			
NO	REVISION DESCRIPTION	DATE	DRAWN CHECK
작 성 자 DRAWN BY		승 인 APPROVED BY	
검 토 1 CHECKED BY			
검 토 2 CHECKED BY			
DESIGN CONSULTING			

人 터
건축사사무소(주)
Architects Inc.

부산광역시 중구 해관로80, 3층(중앙동4가)
TEL 791-2091 FAX 070-8821-2091 in-terarchi@naver.com

도 면 명
DRAWING NAME

(구단CI 그래픽)
계단 정면 상세도

축 척
SCALE

A1:1/15 A3: 1/30


날 짜
DATE

2026. 08.

도 면 번 호
DRAWING NO.


A 40 - 03

일련 번 호
SERIAL NO.

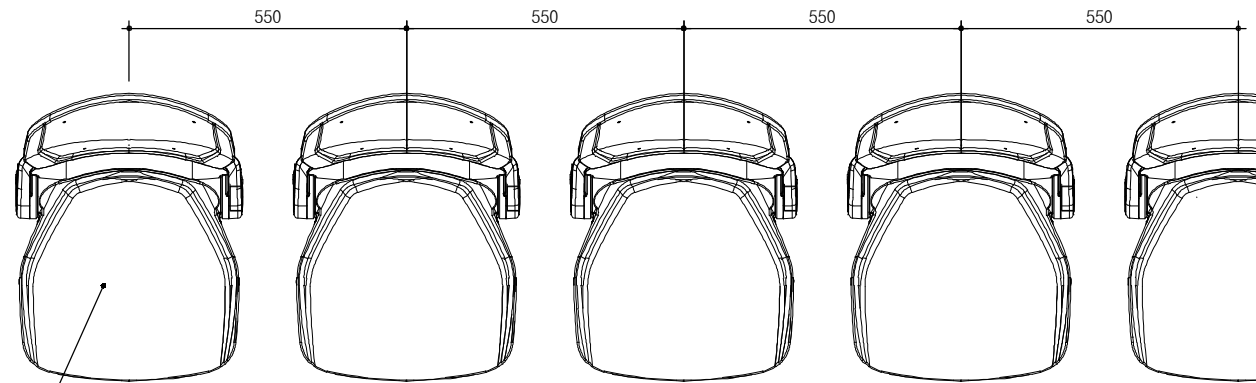


폴리프로필렌 (PP)


1 평면상세도
A1:1/7.5 A3:1/15

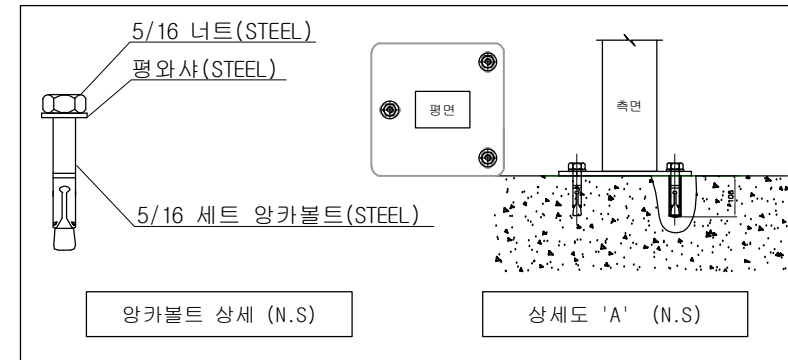

'A'부분 상세도
A3:1/15

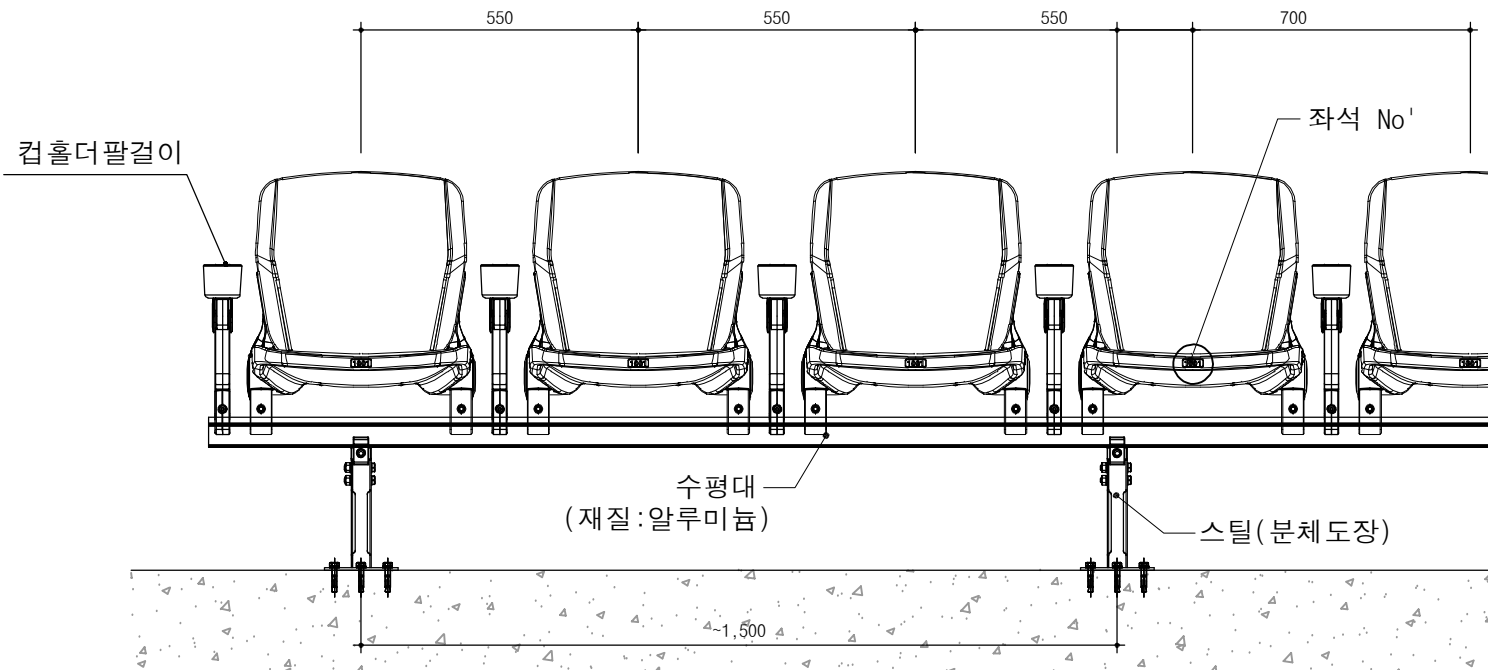

2 입면상세도
A1:1/7.5 A3:1/15

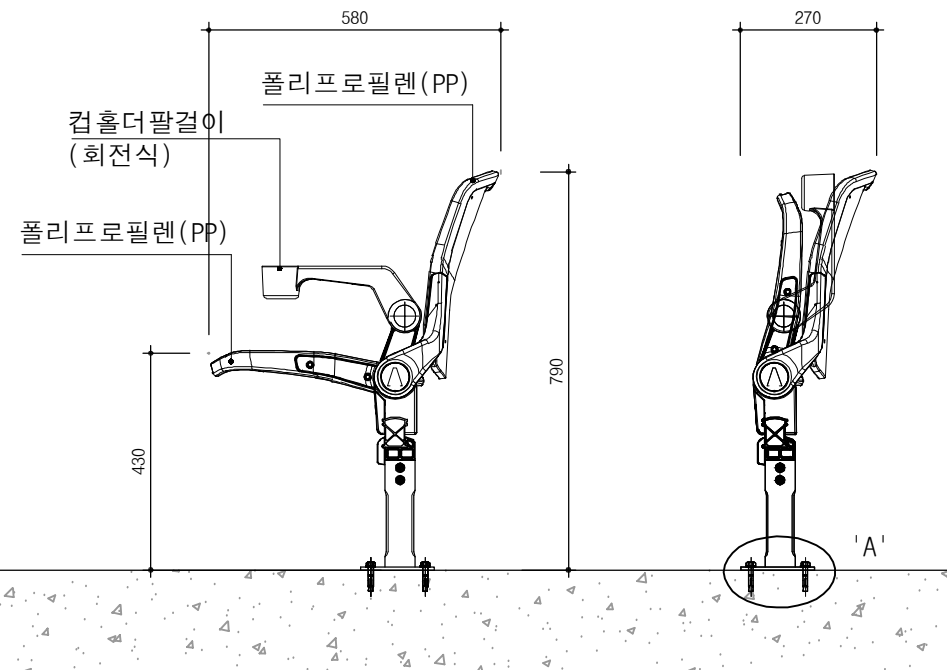

3 단면상세도
A1:1/7.5 A3:1/15

설 계 명
PROJECT TITLE

2026년 관람문화
변화 대응 지원(KCC)
좌석개선용역

프로젝트 코드
PROJECT CODE 26006D



KEY-MAP

주 기
NOTE

△			
△			
△			
△			
△			

NO	REVISION DESCRIPTION	DATE	DRAWN CHECK
1	작성		
2	검토		
3	검토		

작 성 자 DRAWN BY	승 인 APPROVED BY
검 토 1 CHECKED BY	
검 토 2 CHECKED BY	

DESIGN CONSULTING





부산광역시 중구 해관로80, 3층(중앙동4가)
TEL 791-2091 FAX 070-8821-2091 in-terarchi@naver.com

도 면 명
DRAWING NAME

고정식관람석
상세도-1

축 척 SCALE	A1: 1/7.5 A3: 1/15
날 짜 DATE	2026. 08.
도 면 번 호 DRAWING NO.	A 50 - 01
일련 번 호 SERIAL NO.	

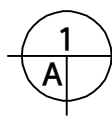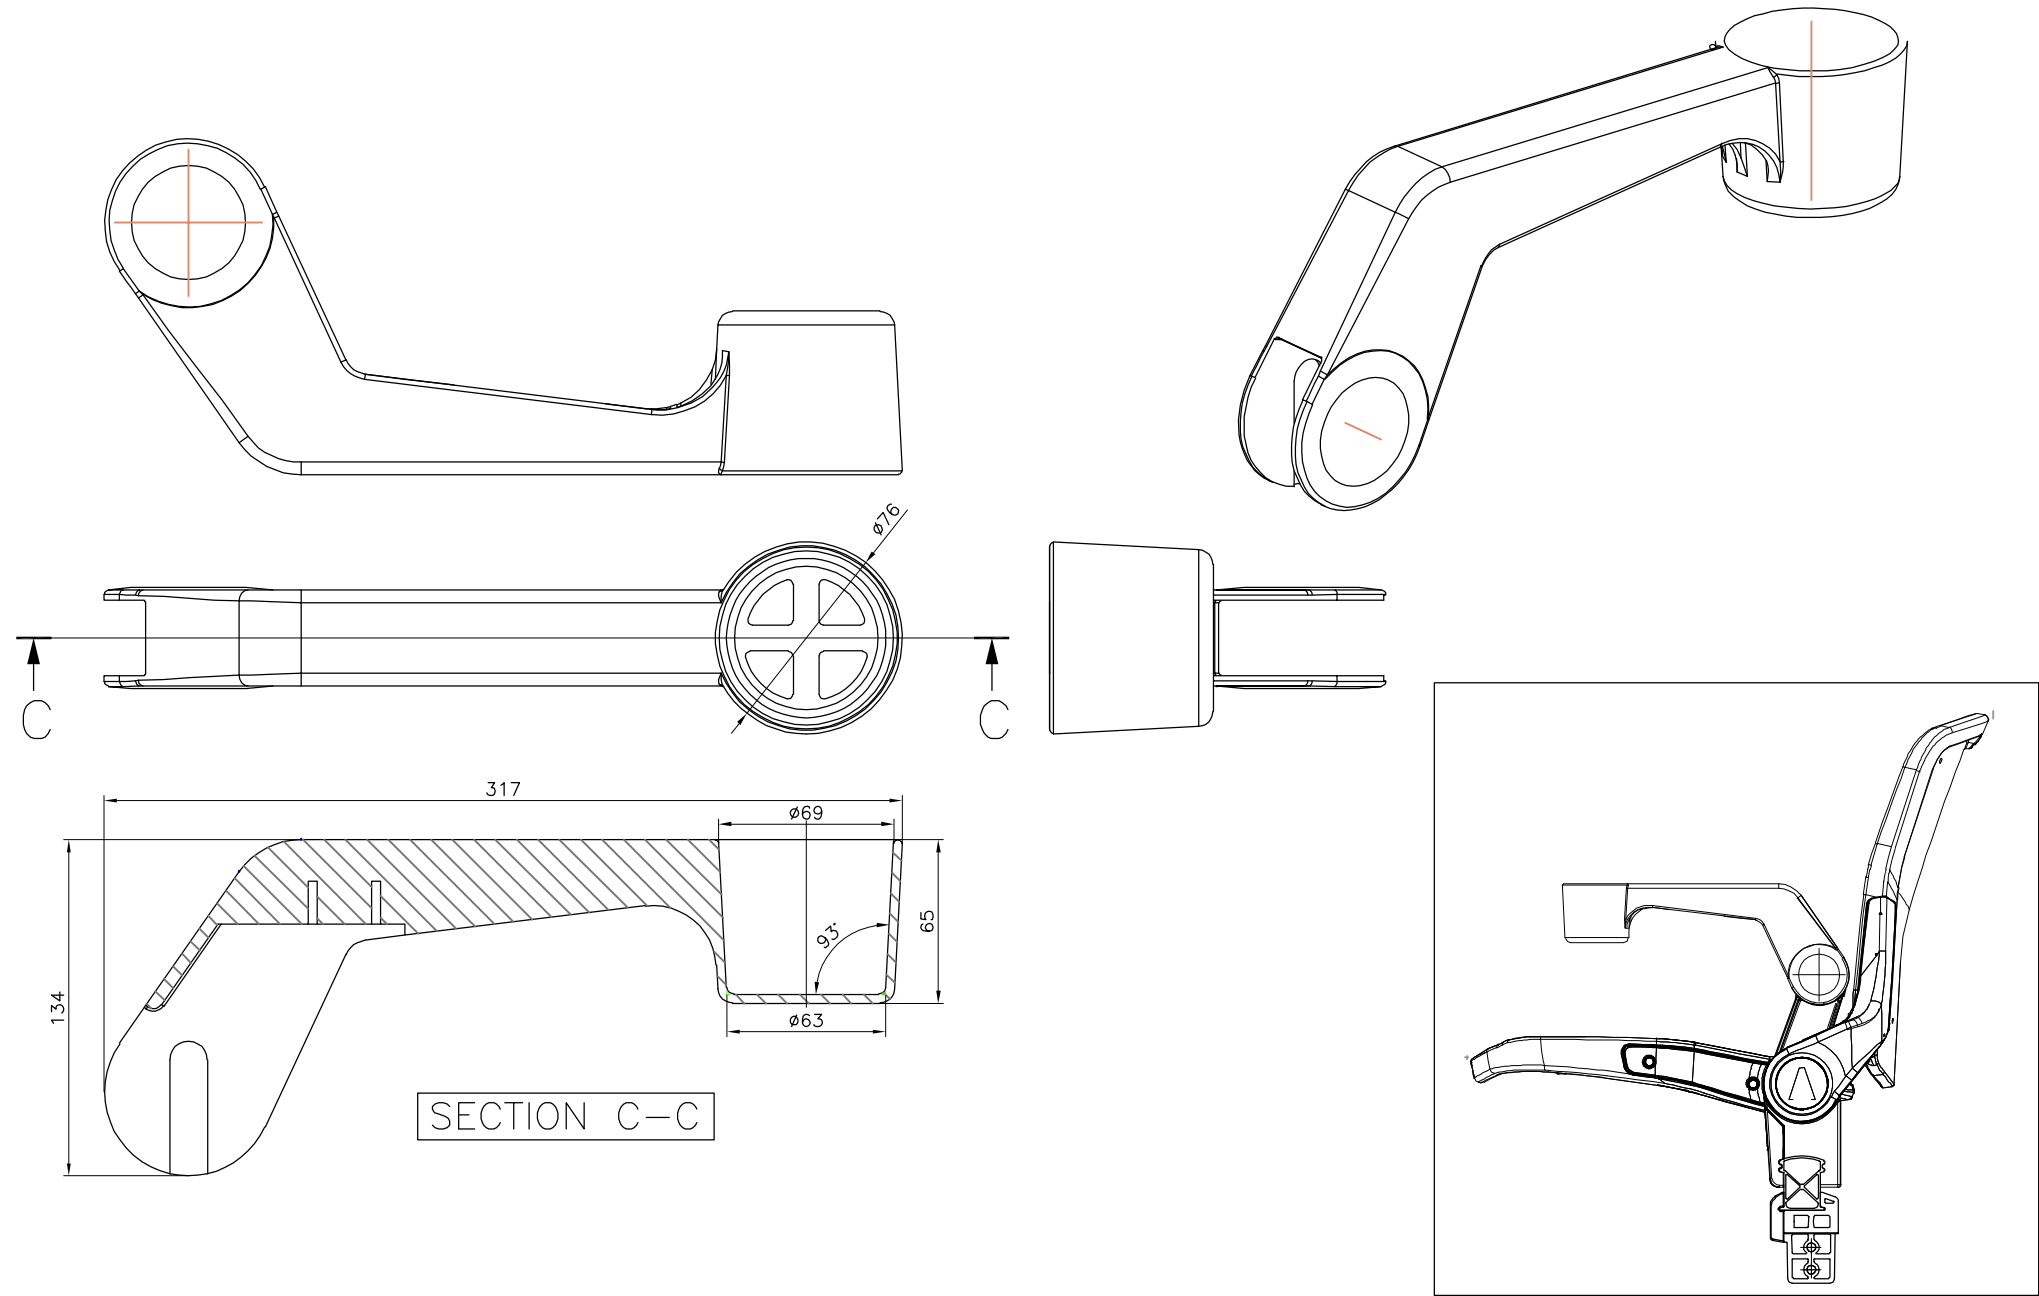

커플더 팔걸이 상세도

A1:1/7.5 A3:1/15

설 계 명
PROJECT TITLE

2026년 관람문화
변화 대응 지원(KCC)
좌석개선용역

프로젝트 코드
PROJECT CODE 26006D



KEY-MAP

주 기
NOTE

△			
△			
△			
△			
NO	REVISION DESCRIPTION	DATE	DRAWN CHECK

작 성 자 DRAWN BY	승 인 APPROVED BY
검 토 1 CHECKED BY	
검 토 2 CHECKED BY	

DESIGN CONSULTING



인터
건축사사무소(주)
Architects Inc.

부산광역시 중구 해관로80, 3층(중앙동4가)
TEL 791-2091 FAX 070-8821-2091 in-terarchi@naver.com

도 면 명
DRAWING NAME

고정식관람석
상세도-2

축 척
SCALE A1: 1/1.5 A3: 1/3

날 짜
DATE 2026. 08.

도 면 번 호
DRAWING NO. A 50 - 02

일련 번 호
SERIAL NO.