

■ 도면목록표

일련번호	도면번호	도 면 명	축척	
			A1	A3
I00 공통				
	I-001	일 반 원 칩	NONE	NONE
	I-002	도면목록표	NONE	NONE
	I-003	공사예정표	NONE	NONE
I10 내부시설				
	I-101	돌봄센터 공사범위		1/150
	I-102	확대평면도 (변경전) : 철거		1/100
	I-103	확대바닥도 (변경후) : 철거		1/100
	I-104	확대천장도 (변경후) : 철거		1/100
	I-111	확대평면도 (변경후)		1/80
	I-112	확대바닥도 (변경후)		1/80
	I-113	벽체,가구안내도 (변경후)		1/80
	I-114	천장도 (변경후)		1/80
	I-115	단면도 (변경후)		1/80
	I-201	전개도-1,2,3,4		1/50
	I-202	전개도-5,6,7,8		1/50
	I-203	전개도-9,10		1/50
	I-204	전개도-11,12		1/50
	I-205	전개도-13,14		1/50
	I-206	전개도-15,16		1/50
	I-207	전개도-17,18,19,20		1/50
	I-208	전개도-21,22,23,24		1/50
	I-401	창호도		1/100
	I-501	가구도 [FU-01] 세면대		1/30
	I-502	가구도 [FU-02] 사물함		1/30
	I-503	가구도 [FU-03] 자물함		1/30
	I-504	가구도 [FU-04] 벤치		1/30
	I-505	가구도 [FU-05] 나무의자		1/30
	I-506	가구도 [FU-06] 사무실 상하부장		1/30
	I-507	가구도 [FU-07] 싱크장		1/30
	I-508	가구도 [FU-08] 벤치		1/30
	I-509	가구도 [FU-09] 책장		1/30
	I-510	가구도 [FU-10] 수납장		1/30

[illegible][illegible]

천안시
다함께돌봄센터
16호점
인테리어 리모델링공사

DRAWING TITLE

도면목록표

DATE _____

2026. 06

APPROVED

CHECKED 2

SALE

A1

A3

AD

DRAWING


일 반 사 항

도 면 표 기		구 조 표 기	
1. 치수선표기 및 주열기호: DIMLINEAR, DIMSTYLE 명령		11. 입면표시 기호(평면도)	
2. 실내외 마감, 지시선 : QLEADER 명령	(1) 면지정 (2) 선지정 	12. 전개도표시 기호(평면도)	(1) 동일도면내 전개도가 있는 경우 (2) 동일도면내 전개도가 없는 경우
3. 절단선 : BREAKLINE 명령		13. 부위상세표시 기호	
4. 축척 표기	5. 방위 표기	14. 실명 기호	일 반 사 항 1. 모든공사는 정부기관이나 당해 지방단체에서 제정한 법,시행령,조례,규칙에 의거하여 시공한다. 또한 당 공사와 관련된 건축,기계 부대시설공사등을 시행하는 하도급공사도 이에 적용한다. 2. 시공자는 직영 또는 하도급 업자의 작업이 관련법규나 규칙에 어긋나는 것을 알면서도 설계자에게 사전에 알리지 않고 시행했을 경우에 이에 대한 모든 책임을 진다 3. 시공자는 입찰 또는 공사를 시작하기 전에 도면,시방서,견적서등을 자세히 검토하여 설계상 잘못 표기된 사항,불합리한 사항 등이 발견되면 즉시 설계자에게 알려야 한다. 4. 시공자는 도면이나 시방등의 내용을 변경하고자 할때에는 사전에 설계자로부터 문서상의 승인을 얻어야 한다. 단 승인을 얻지 아니한 모든 작업사항에 대해서는 시공자가 책임을 진다 5. 시공자는 시공 또는 제조업체와 협의하여 시공에 필요한 제반 요구사항을 최대한 반영한다. 6. 시공자는 건물구조와 현장사항에 관한 자세한 사항을 알고자 할때에는 건축구조도면을 참고함 7. 시공자는 잘못된 부분의 수정작업 또는 마감작업을 다시 할 경우에 모든 절단 및 설치작업을 철저히 감독하여 이미 시공된 다른 시설물에 손상이 가지 않도록 한다 8. 시공자는 공사를 시작하기 전에 현장의 기준치수와 제반사항을 확인하여야 한다. 9. 치수관계사항 (1) 도면을 스케일로 재어서는 안된다. (2) 특기의 사항이 없는 경우에는 도면상의 치수가 우선이다. (3) 모든 치수는 현장에서 재확인 되어야 한다. (4) "VERIFY" "V.I.F-VERIFIED IN FIELD(치수확인) - 지정된 치수이므로 현장확인을 우선한다. (5) "VARIES(현장치수) - 현장에서 임의의 치수로 도면의 내용에 맞추어 조정한다. (6) ALIGN(선맞추기) - 각각의 면을 동일한 선상의 마감면으로 한다. (7) " (중심선) - 기둥,벽,멀리언,방,내부등의 중심을 기준으로 먹줄을 넣고 마감 및 면 나누기를 한다. (8) 치수의 면나누기등의 기준을 콘크리트,벽돌등 골조의 마감면을 기준으로 하여야 한다. 단 상기 기준에 문제가 발생되었을 경우에는 즉시 설계자에게 알려야 한다. (9) 특기사항이 없을 경우 치수는 마감선을 기준으로 한다. (10) 별도의 치수나 설명이 없는 칸막이의 위치는 건축의 멀리언이나 기둥의 중심선을 기준으로 한다. 10. 확대된 척도의 상세도면과 작은척도의 상세도면이 상이할 경우에는 확대된 척도의 상세도면을 기준으로 한다. 11. 도급자는 각종 SHOP-DROWING을 작성하여 시공전에 설계자에게 제출,승인을 득하여야 한다. 12. 도급자는 벽체 칸막이 공사를 시작하기 48시간 전에 이를 설계자에게 통보하여 혹시 있을 평면 변경에 대비 하여야 한다. 13. 모든 창문은 깨끗이 청소하고 손상된 부분은 완전 복구한다.
6. 작업기준점(설계 경계 표시)	7. 출입기호	15. 일반상세 기호(단면표기 기준)	
8. 레벨표시기호		16. 경사도 표시	
9. 도면명 기호		16. 90도 벽체 경계 표시	
10. 단면표시 기호		17. 마감재료 표시	
		18. 수정기호 표기 : REVLOUD 명령	

천안시
다함께돌봄센터
16호점
인테리어 리모델링공사

NOTES
1. 치수는 현장상황에 따라 변경될 수 있음
2. 재료마감은 감독관의 결정하여 변경될 수 있음
3. 시공시 감독관의 승인을 득한 후 시공함
4. 시공시 건축,전기,설비와 협의 후 SHOP DWG. 후 시공함 것

DRAWING TITLE	
일반사항	
DATE 2026. 06.	SCALE A1 : 1/ 50 A3 : 1/ NONE
CHECKED 2	DRAWING NO
CHECKED 1	101
DRAWING	

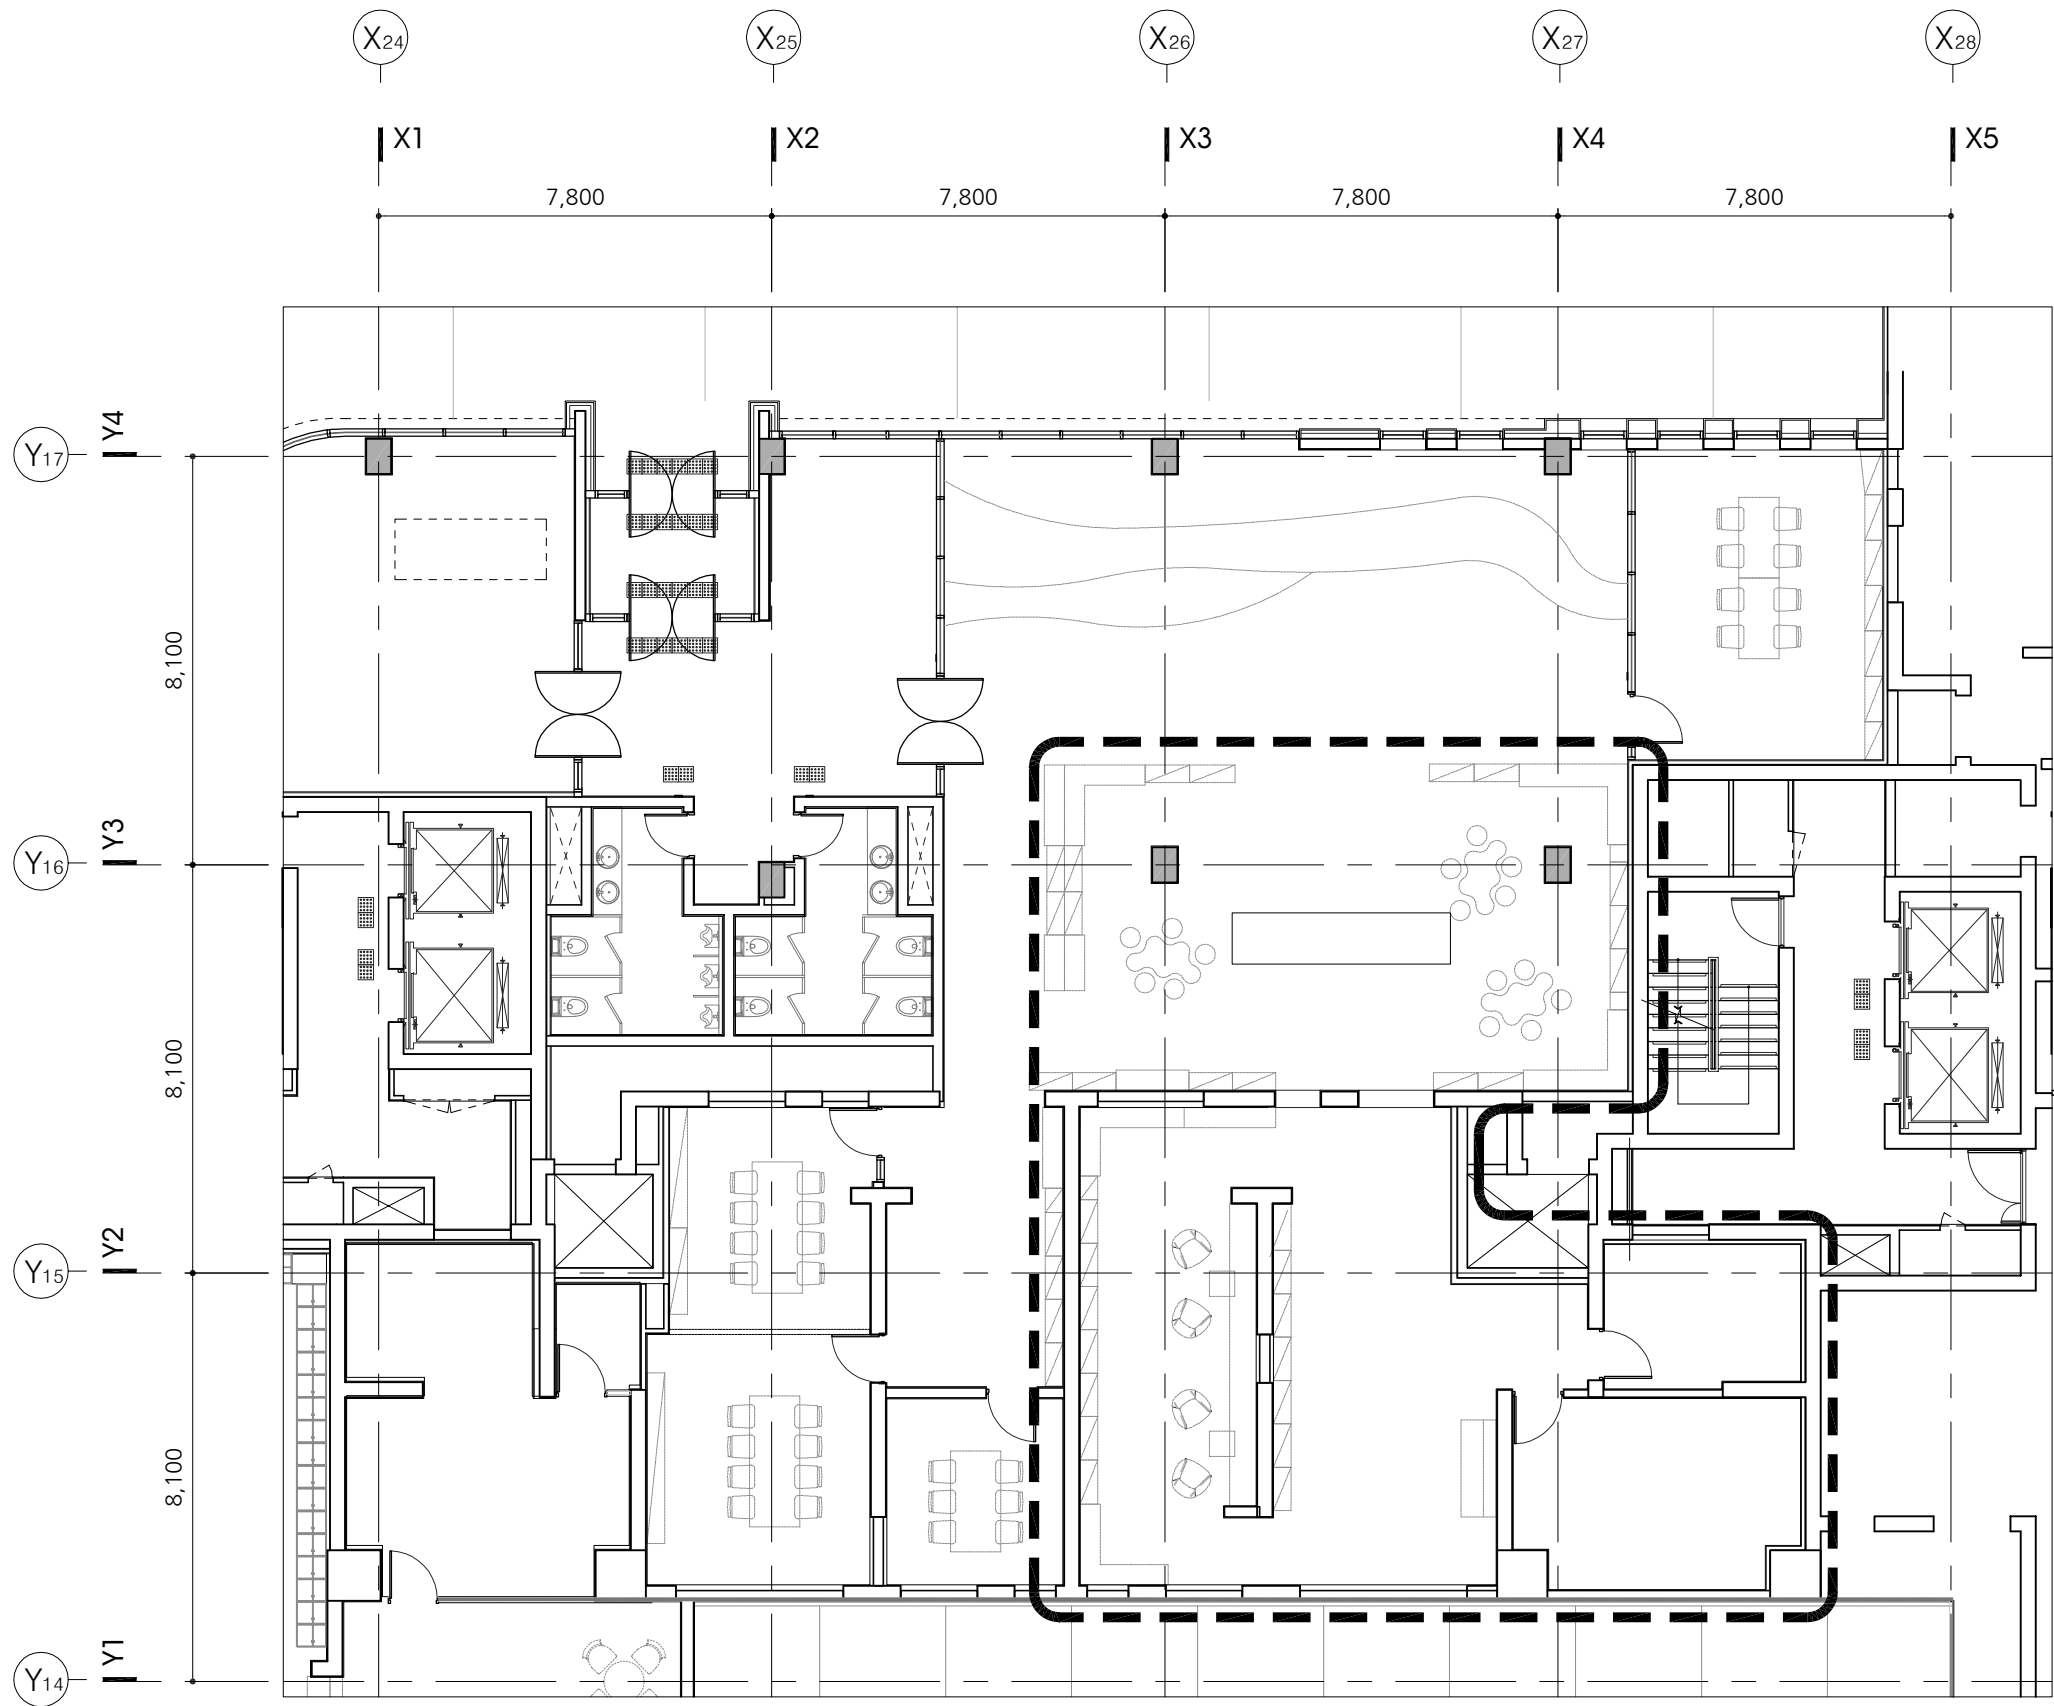


천안시
다함께돌봄센터
16호점
인테리어 리모델링공사

돌봄센터 공사범위

DATE 2026. 06.	SCALE A1 : 1/ 50 A3 : 1/ 100
CHECKED 2	DRAWING NO.
CHECKED 1	101-
DRAWING	

철거)

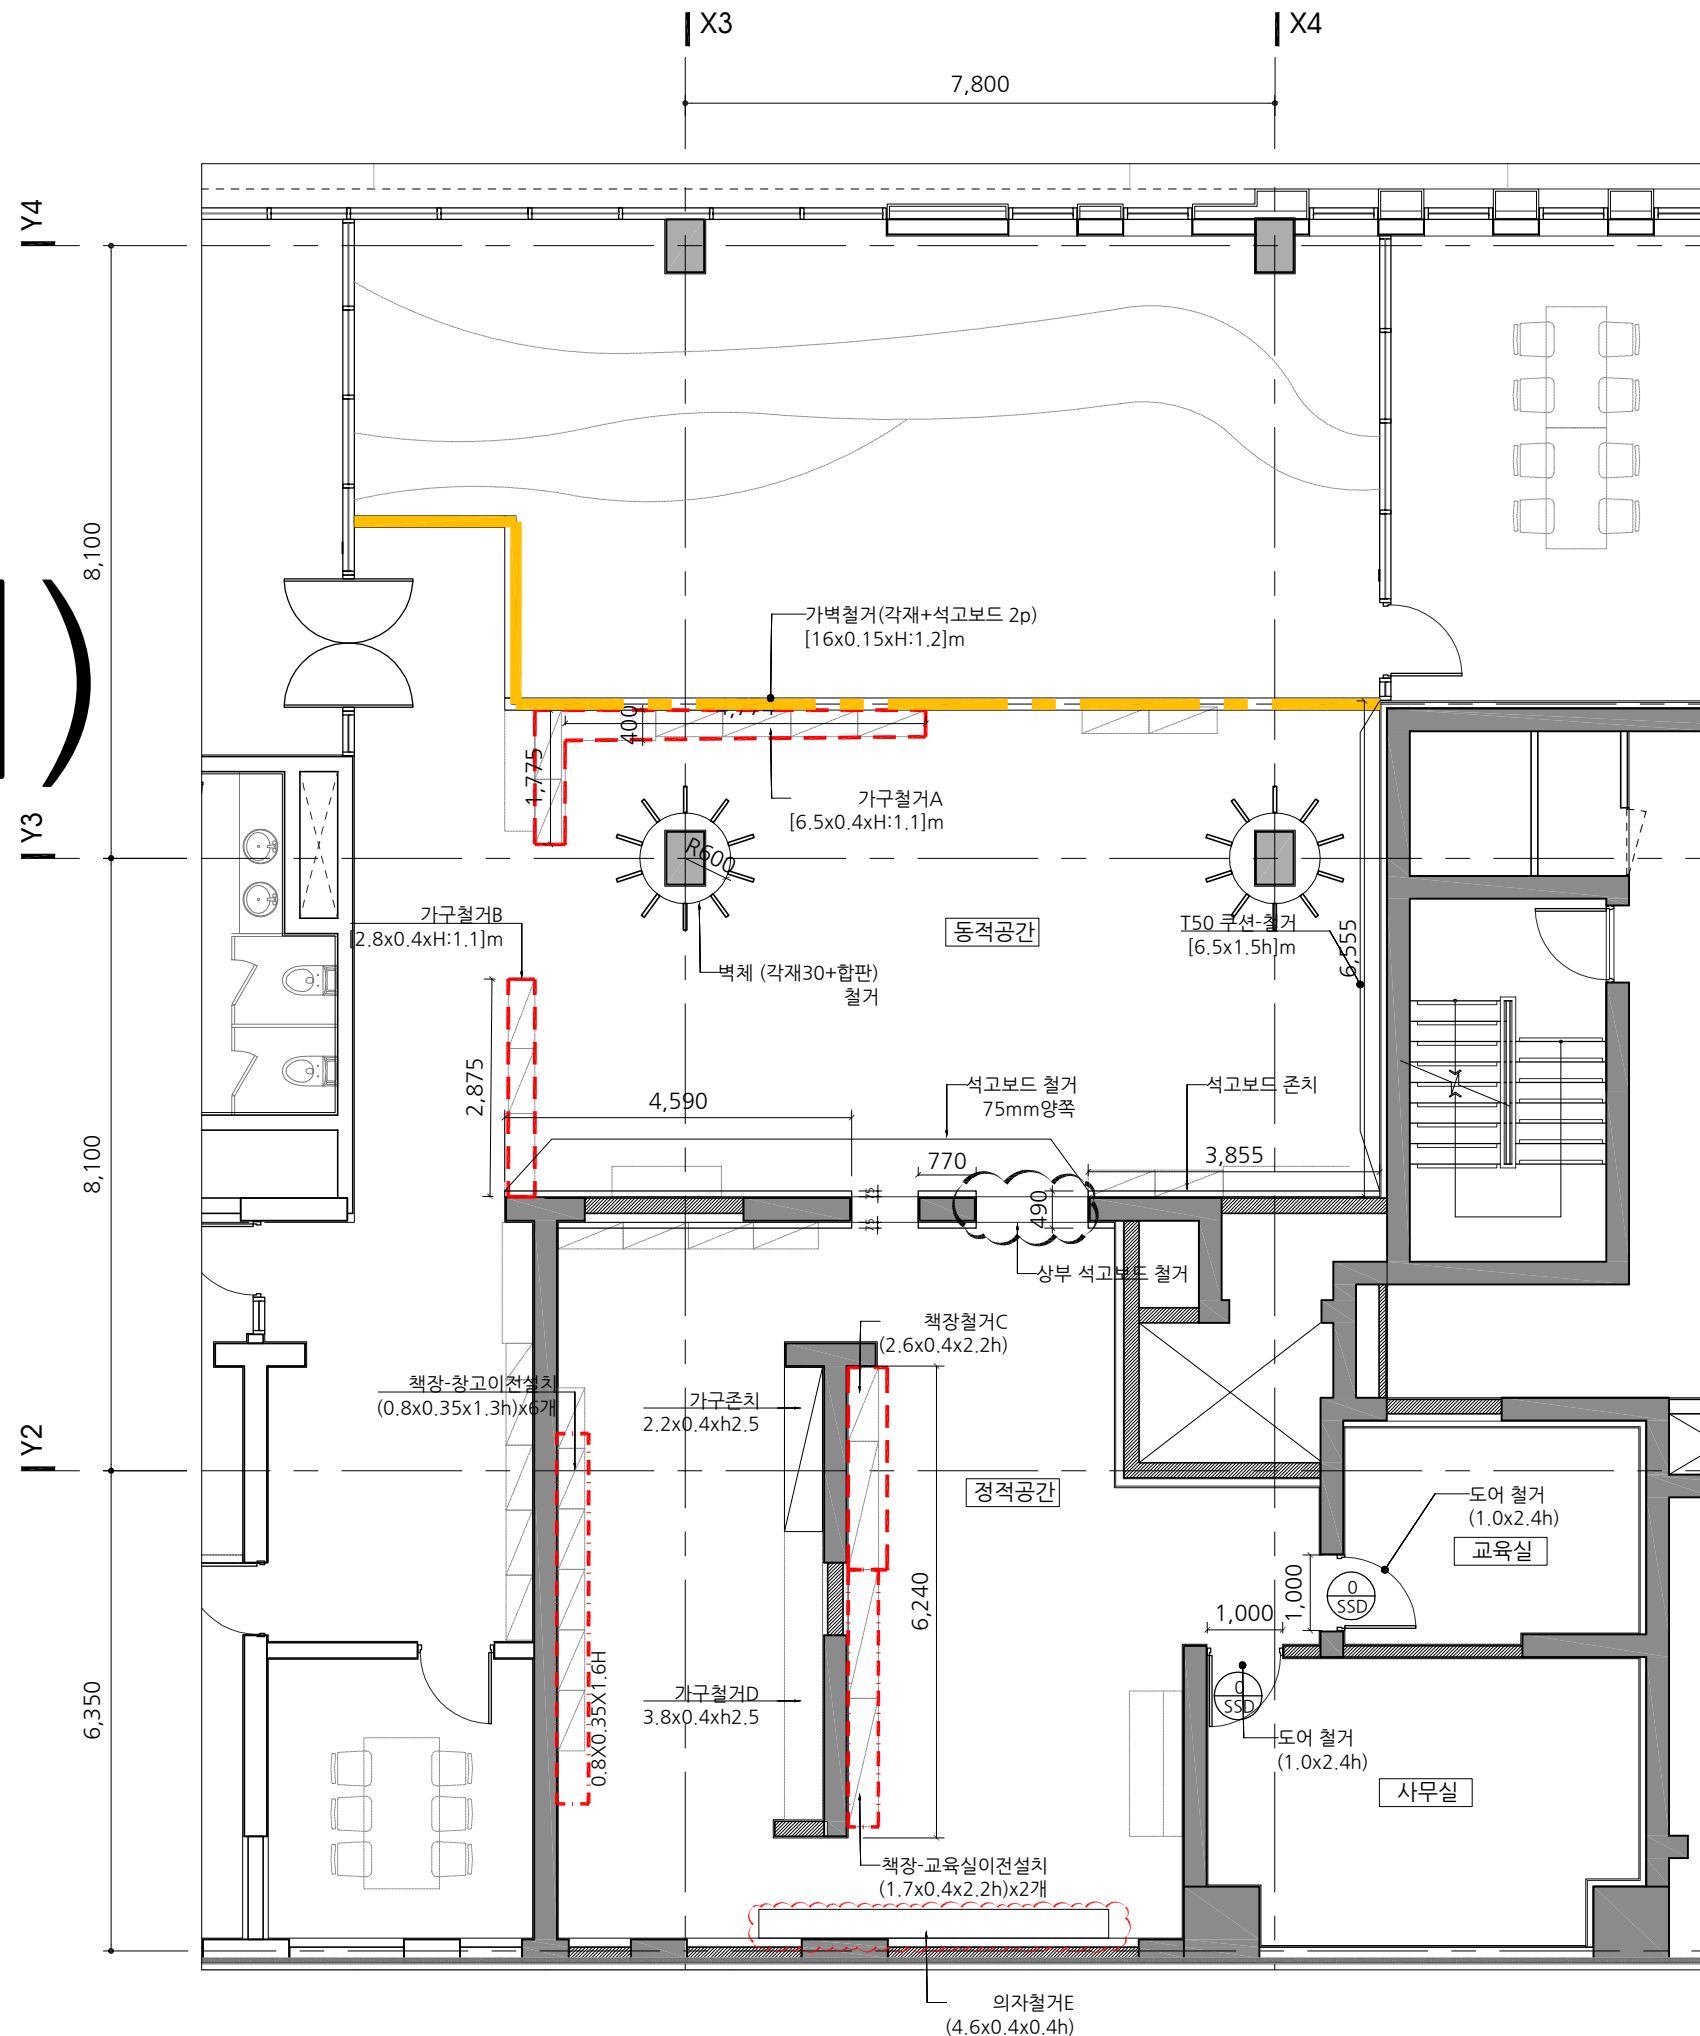

공사범위

실별 철거 및 작업의 범위		
1	실 명	돌봄센터 16호점
2	실면적	돌봄센터 189 m ²
		어린이도서관 철거면적 189 m ²
3	실높이	2,500m
4	천 장	석고보드 존치 후 페인트칠
5	벽 체	부분 벽체 철거
6	결레받이(H100)	
7	바 닥	T3 PVC타일-철거


가구철거

가구철거 SIZE	
A	[6.5X0.4X h1.1] m
B	[2.8X0.4X h1.1] m
C	[2.6X0.4X h2.4] m
D	[3.8X0.4X h2.5] m
E	[4.6X0.4X h0.4] m
F	[39m2X h0.3]

천안시
다함께돌봄센터
16호점
인테리어 리모델링공사

DRAWING TITLE
평면도(변경전):철거

DATE 2026. 06.	SCALE A1 : 1/ 50 A3 : 1/ 100
CHECKED 2	DRAWING NO
CHECKED 1	I 102-
DRAWING	

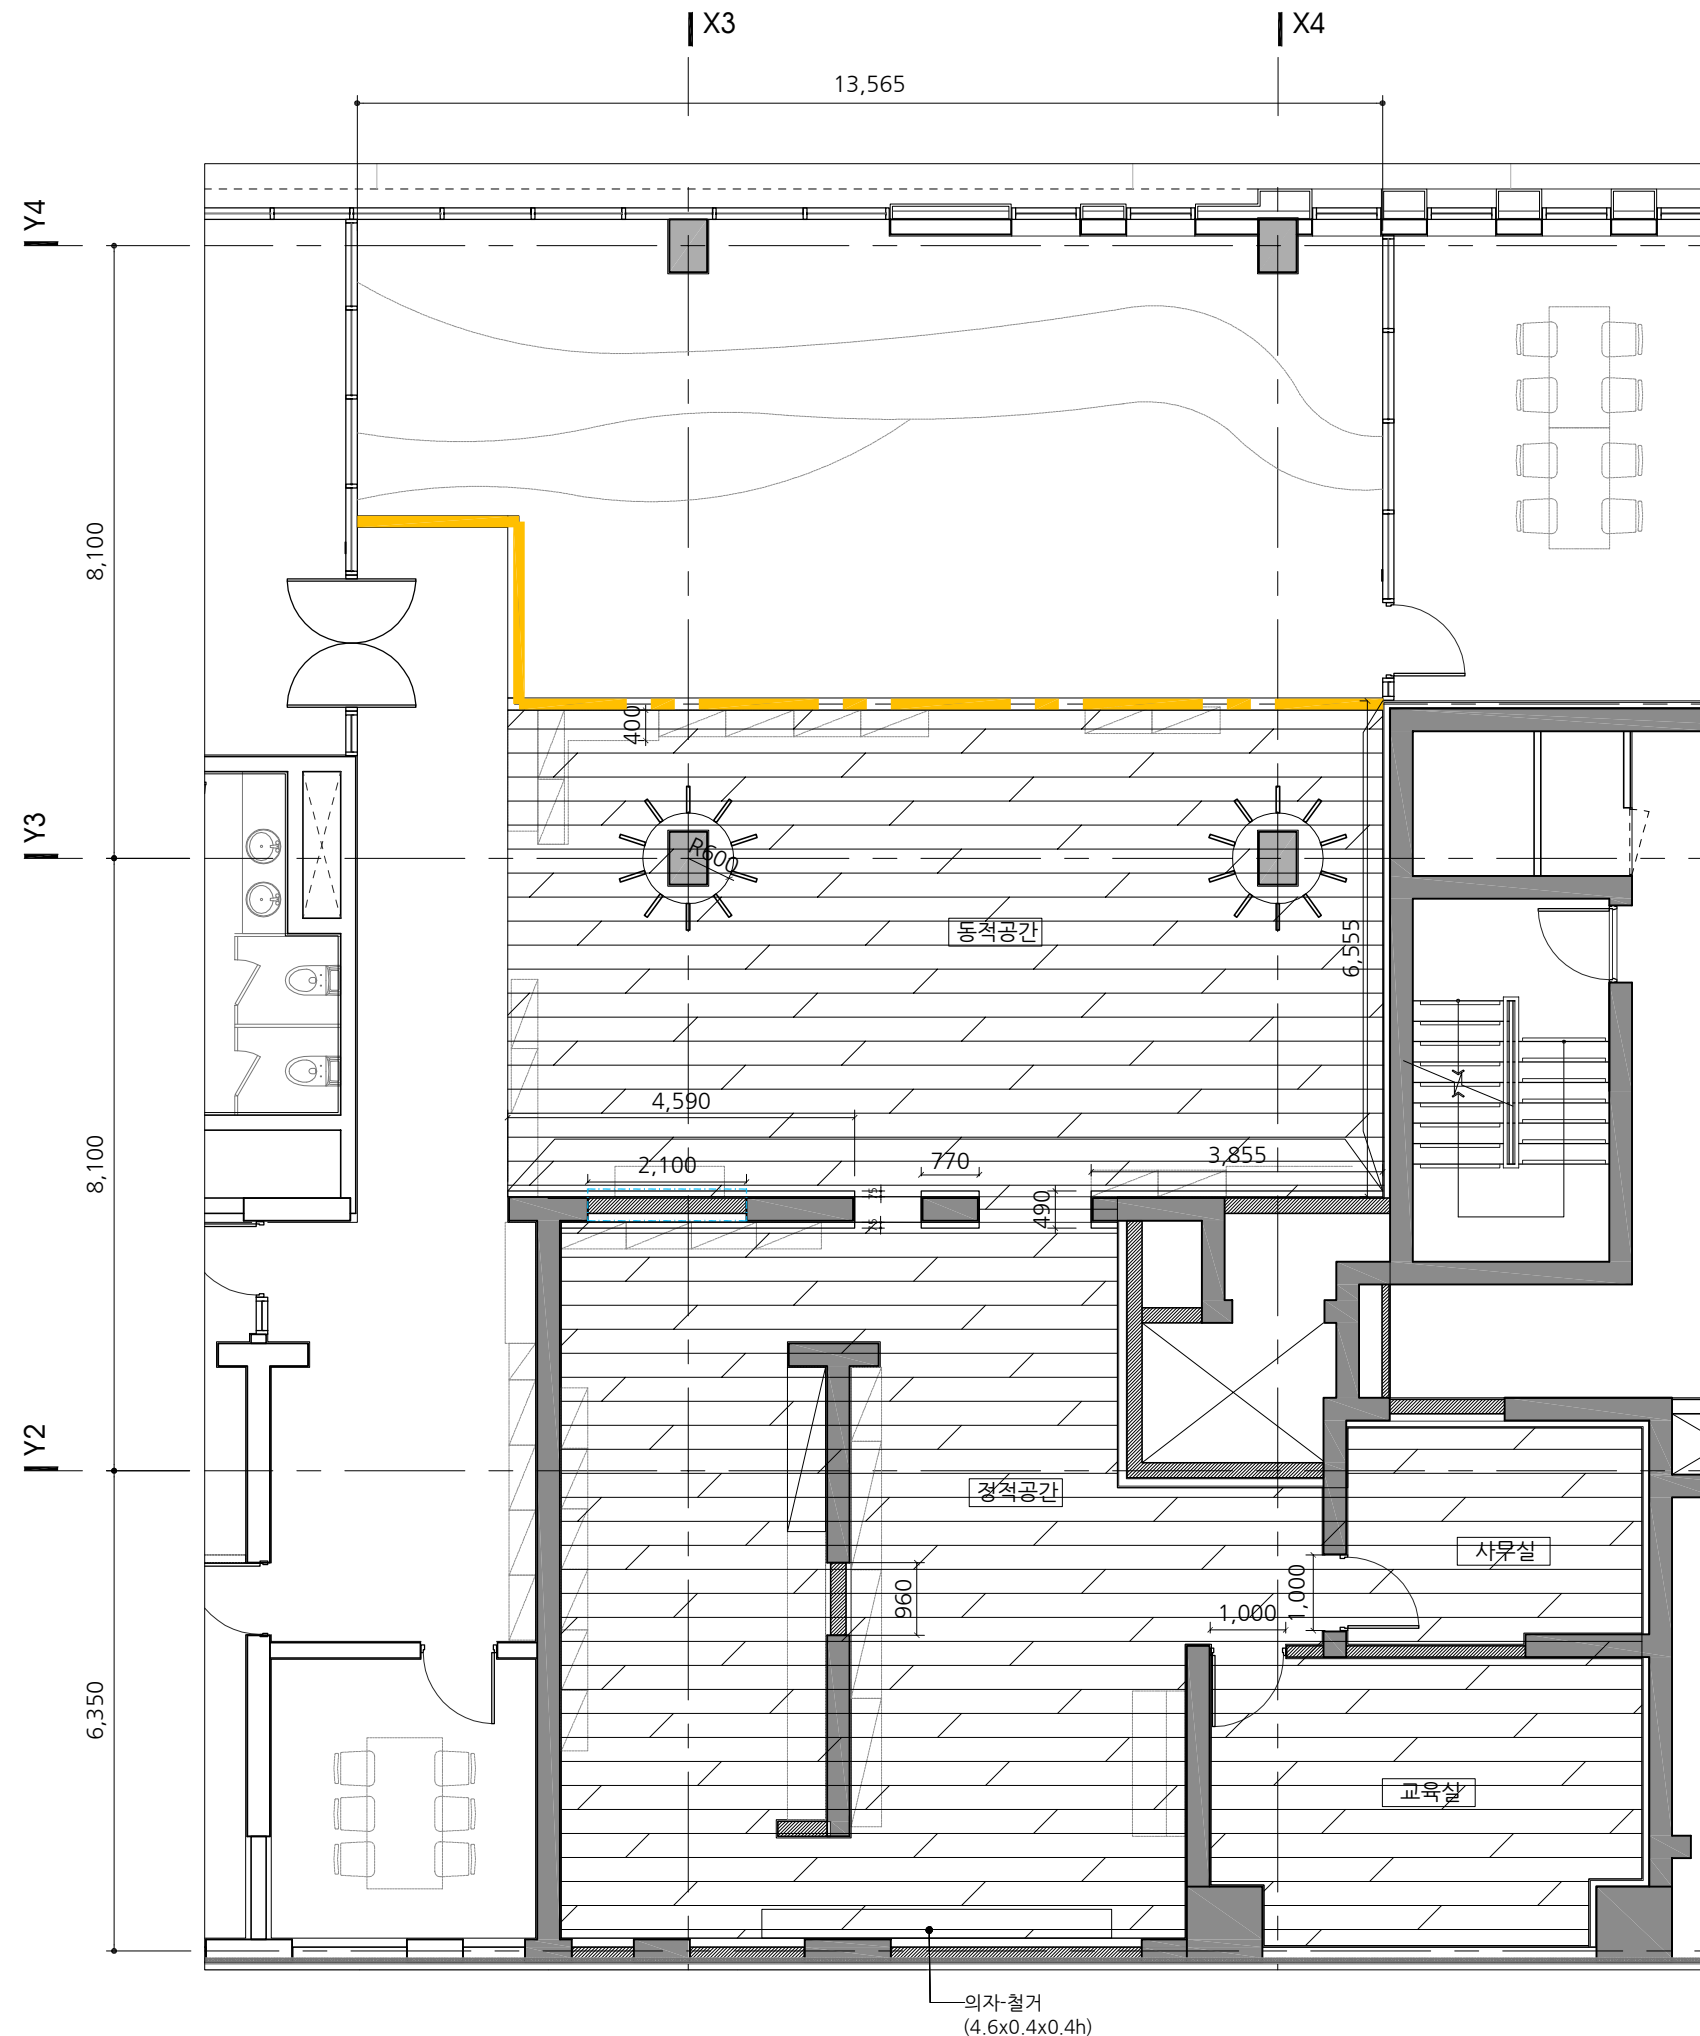


철거공사	
범례	재료
	T3 PVC 타일-철거
	189m ²

어린이도서관 공사부분	
범례	재료
	T3 PVC 타일-신설
	38.5m ²
	T9 MDF + 인테리어필름
	13.56M*0.3=4.06

천안시
다함께돌봄센터
16호점
인테리어 리모델링공사

바닥도(변경전):철거	
DATE 2026. 06.	SCALE A1 : 1/ 50 A3 : 1/ 100
CHECKED 2	DRAWING NO
CHECKED 1	103-
DRAWING	

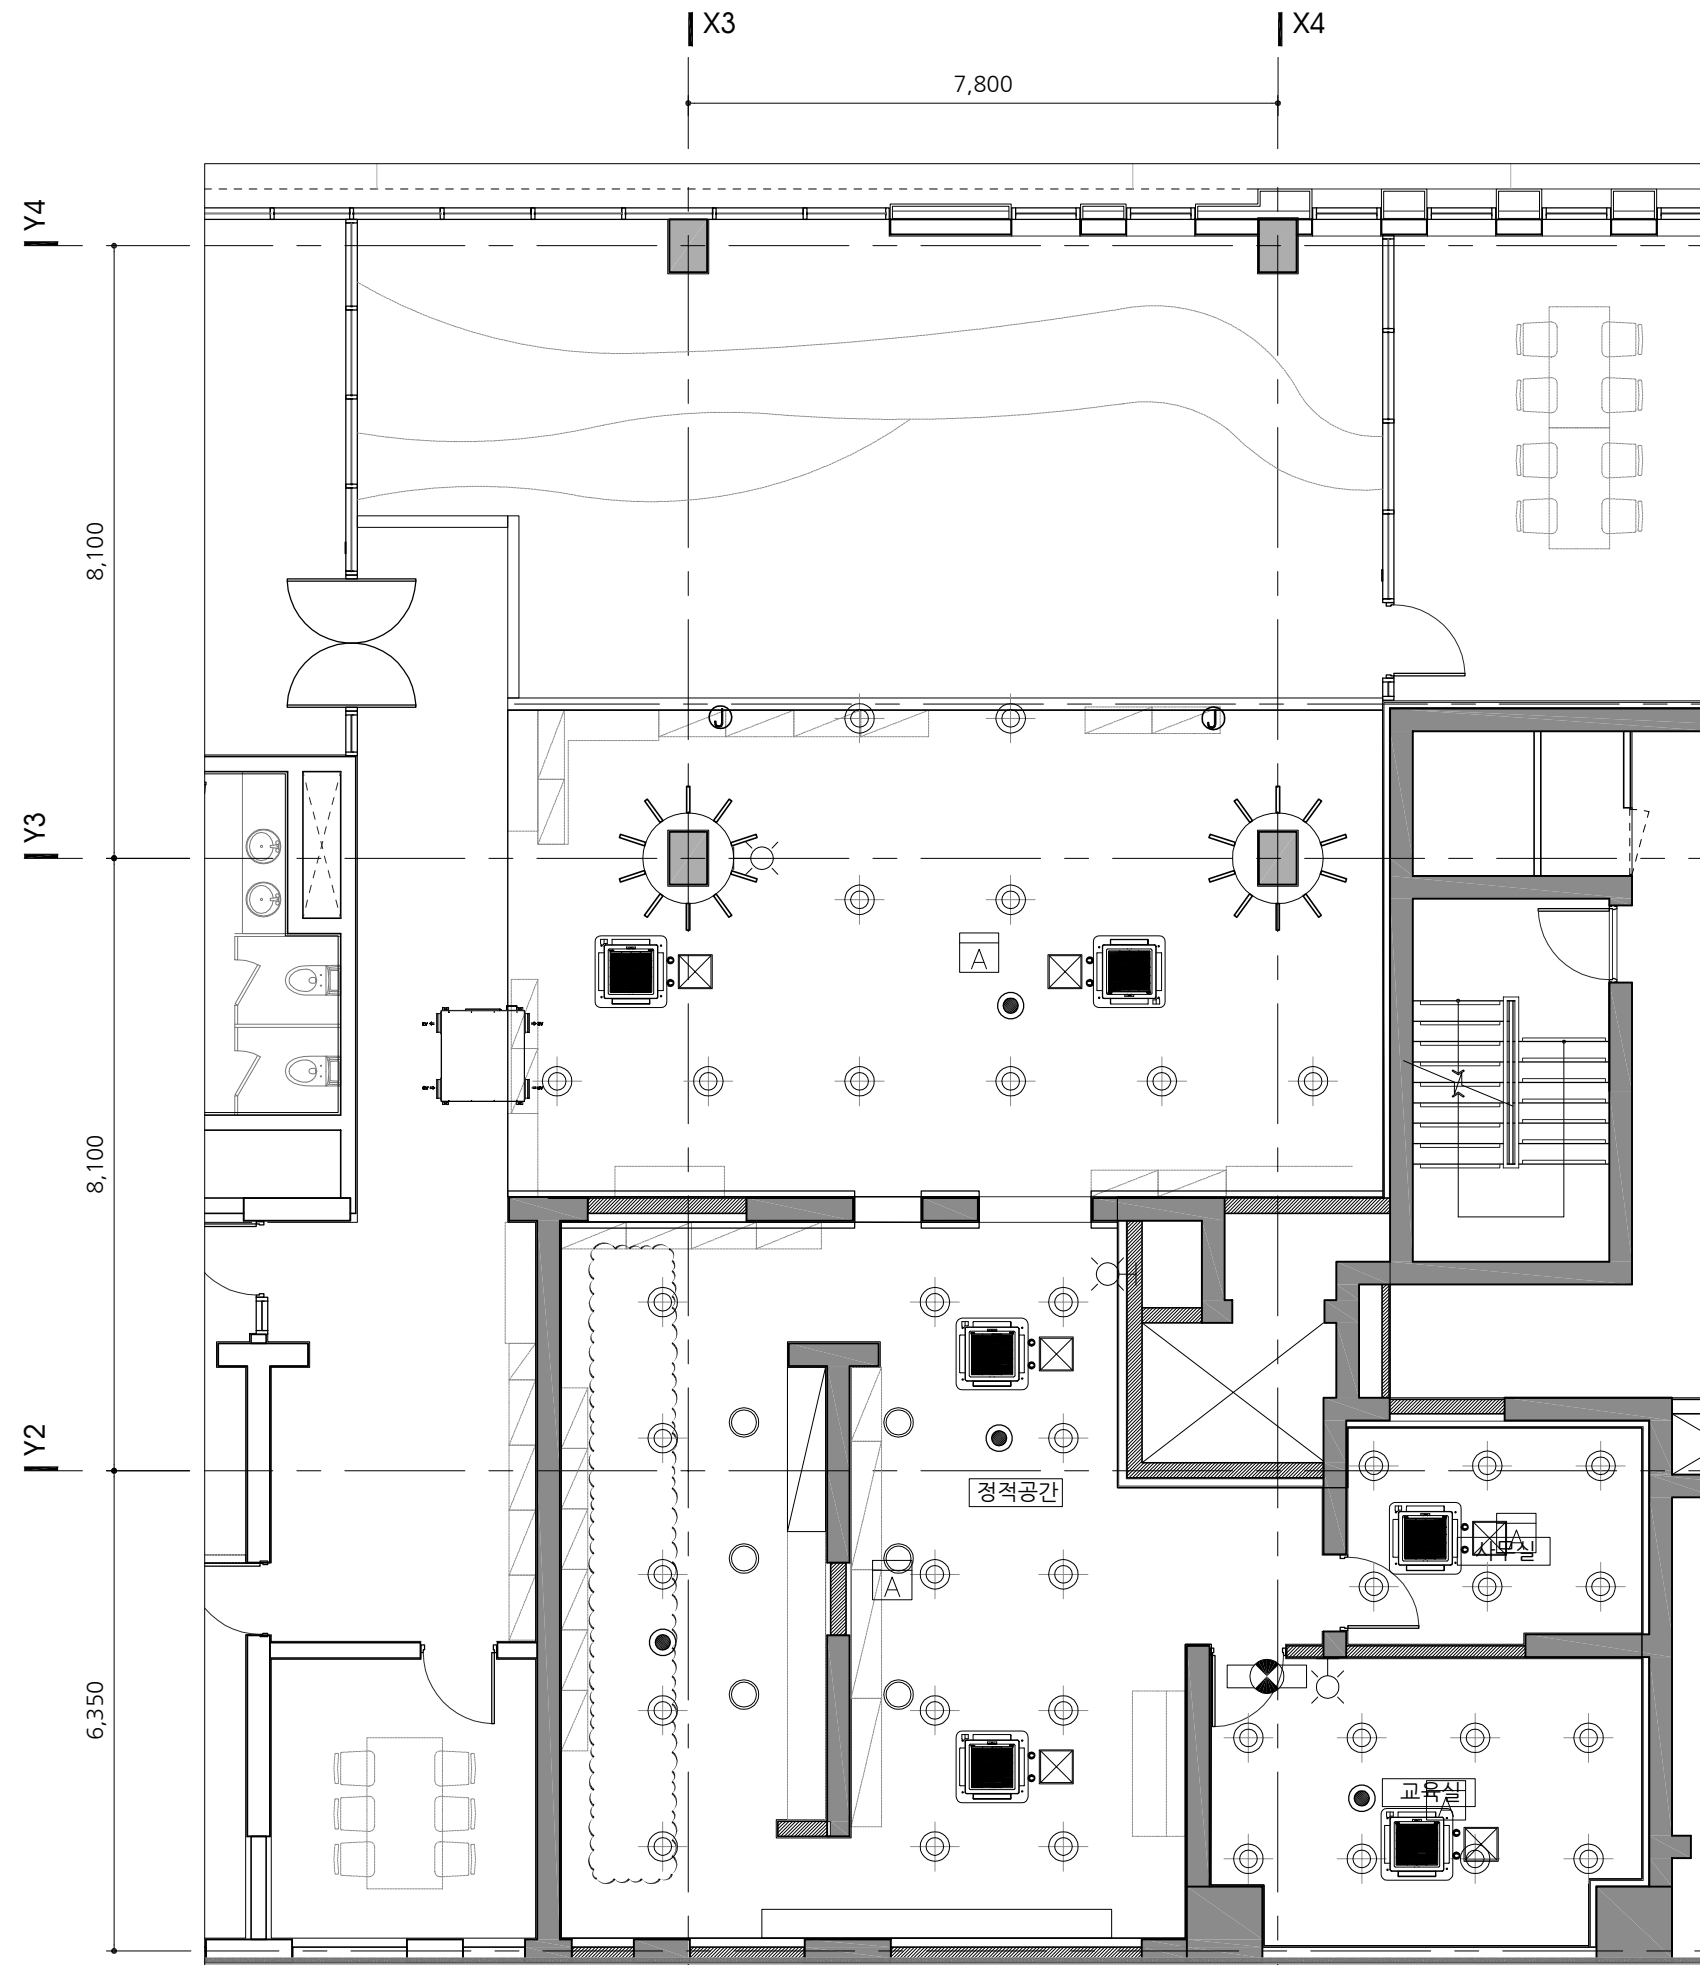

■ 철거공사

범례	재료
	석고보드 2ply 철거
	m ²


심볼	명칭	심볼	명칭
	옥내소화전		종계기
	연기식 감지기		시각경보기
	알람벨브		전자싸이렌
	피난구 유도등(중형)		R형 종압수신반
	통로 유도등(중형)		아날로그 단자함

석고보드2PLY+친환경페인트 철거후 신설 (10%)

천안시
다함께돌봄센터
16호점
인테리어 리모델링공사

DRAWING TITLE
천장도(변경전):철거

DATE 2026. 06.	SCALE A1 : 1/ 50 A3 : 1/ 100
CHECKED 2	DRAWING NO.
CHECKED 1	I 104-
DRAWING	

 


창호도
변경후

DATE	SCALE	
2026. 06.	A1 : 1/	50
APPROVED	A3 : 1/	100

CHECKED 2	DRAWING NO
-----------	------------

CHECKED 1	201
-----------	-----

DRAWING

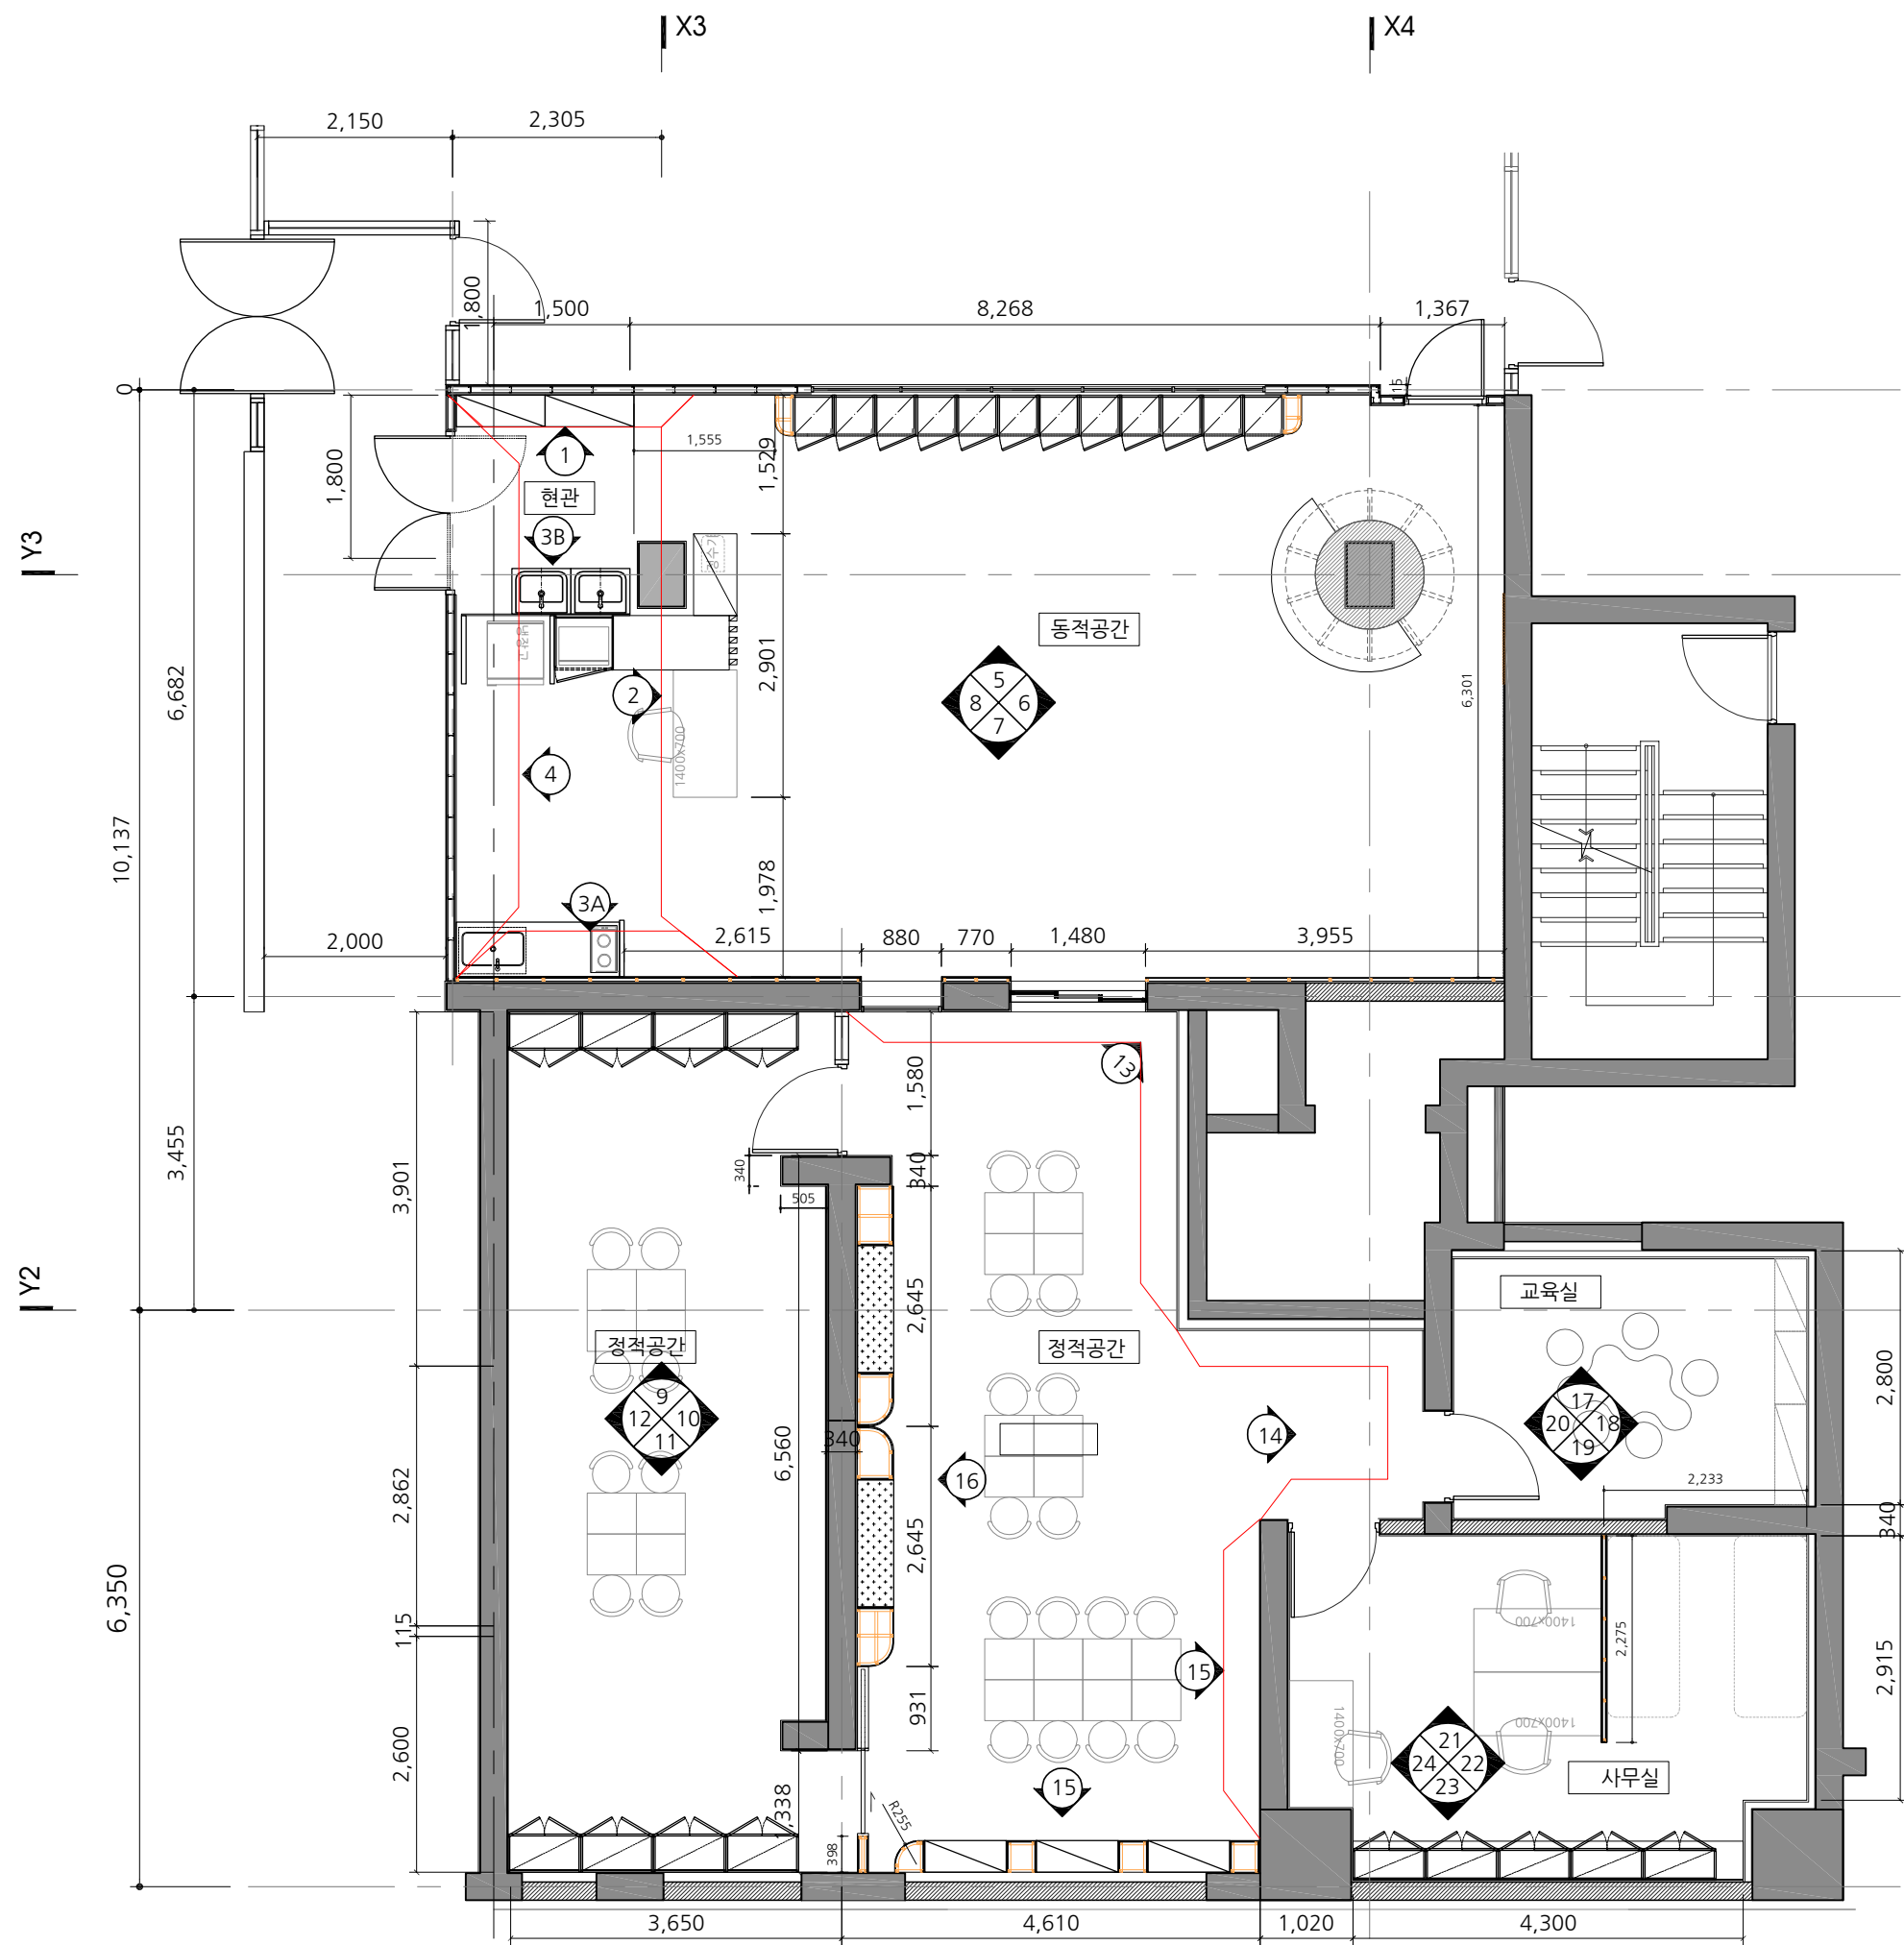

DRAWING TITLE

평면도(변경후)

DATE

2026. 06.

APPROVED

CHECKED 2

CHECKED 1

DRAWING

SCALE

A1 : 1/ 40

A3 : 1/ 80


DRAWING NO

111

바닥마감재는 준불연

바닥도(변경후)


DATE 2026. 06.	SCALE A1 : 1/ 40 A3 : 1/ 80
APPROVED	
CHECKED 2	DRAWING NO
CHECKED 1	112-
DRAWING	

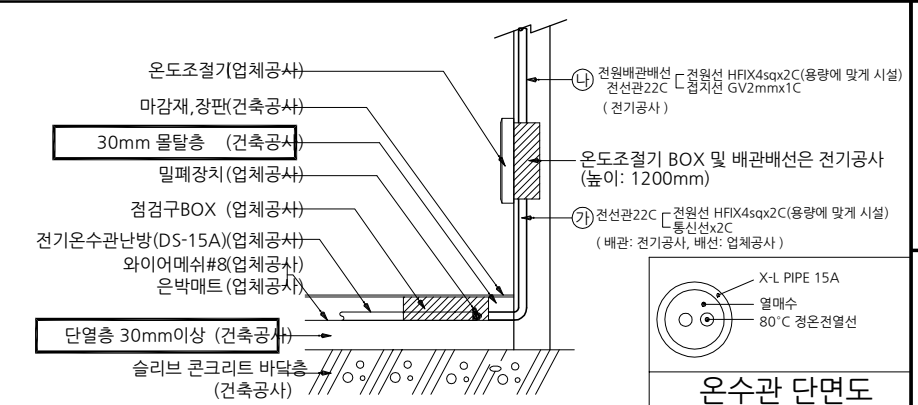


개별온도조절기 & BOX 설치 상세도

바닥초절전난방 상세도

범 례	재 료
	T4.5 비닐시트 *1830 소리지움(69.1m2)
	T3 PVC 타일 마감 (5m2)
	T9 결레반이(H100)
	바닥초절전난방
	T4.5 비닐시트 *1830 소리지움(176.5 m2)

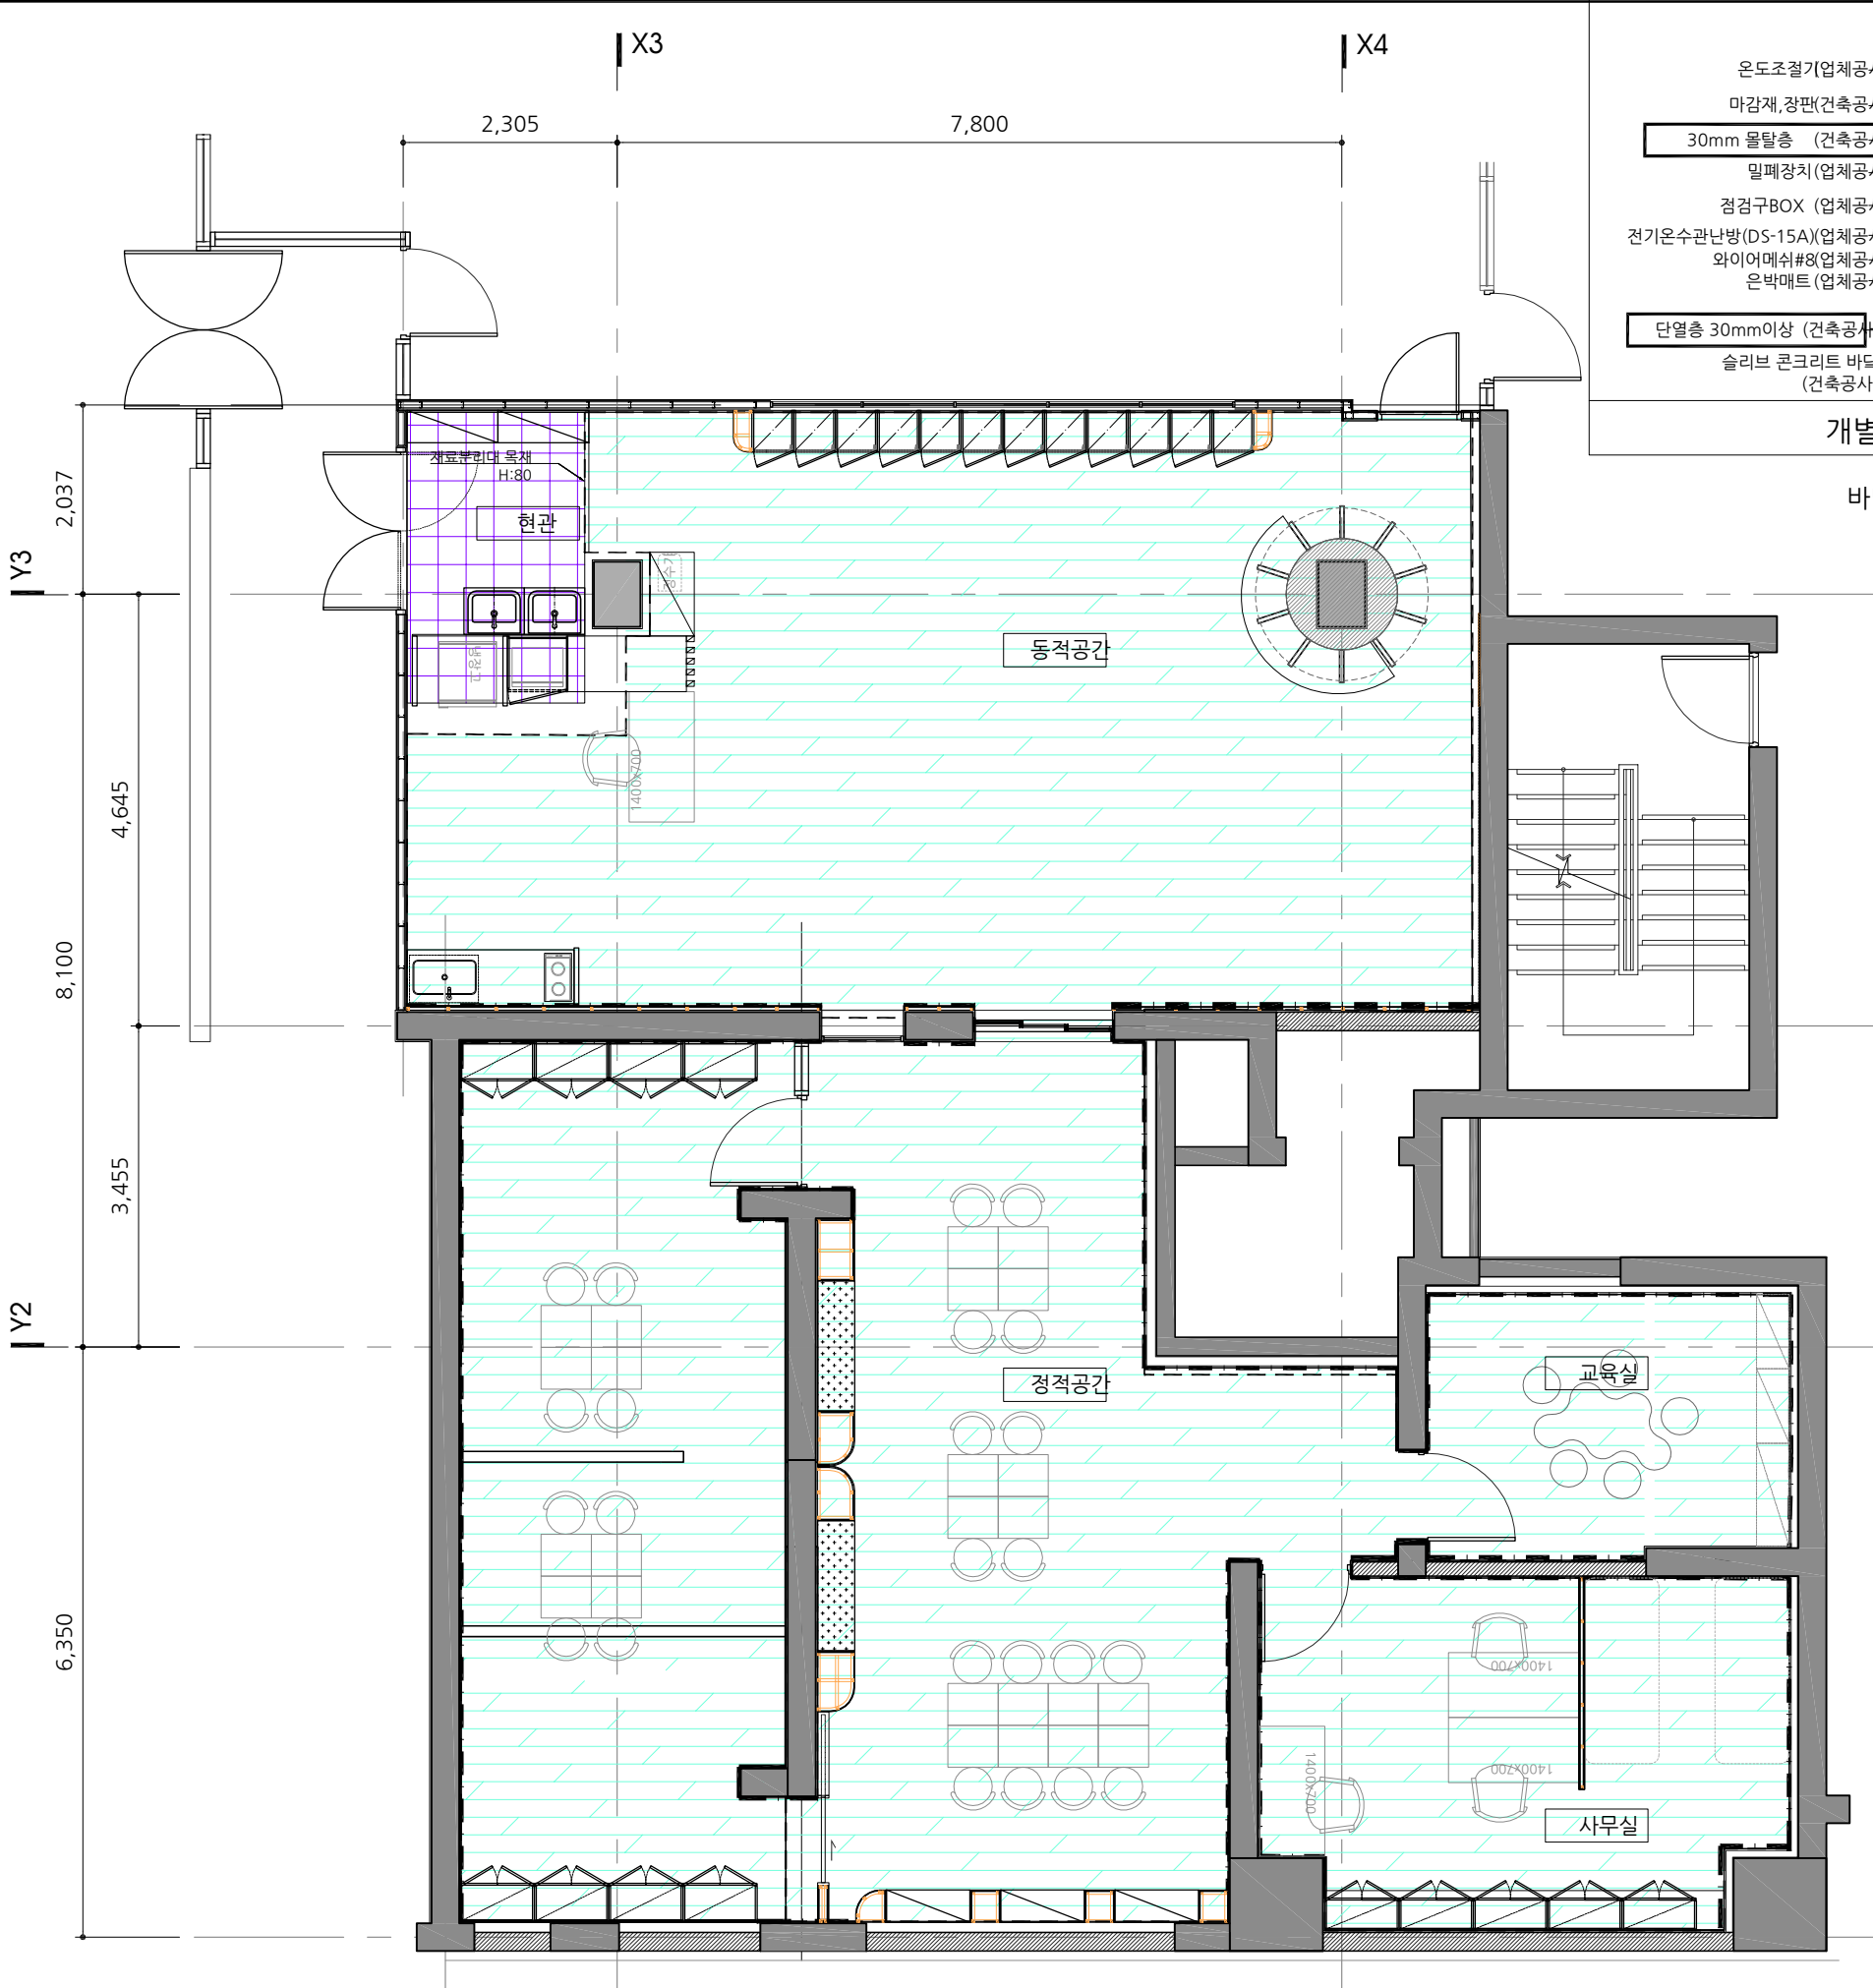

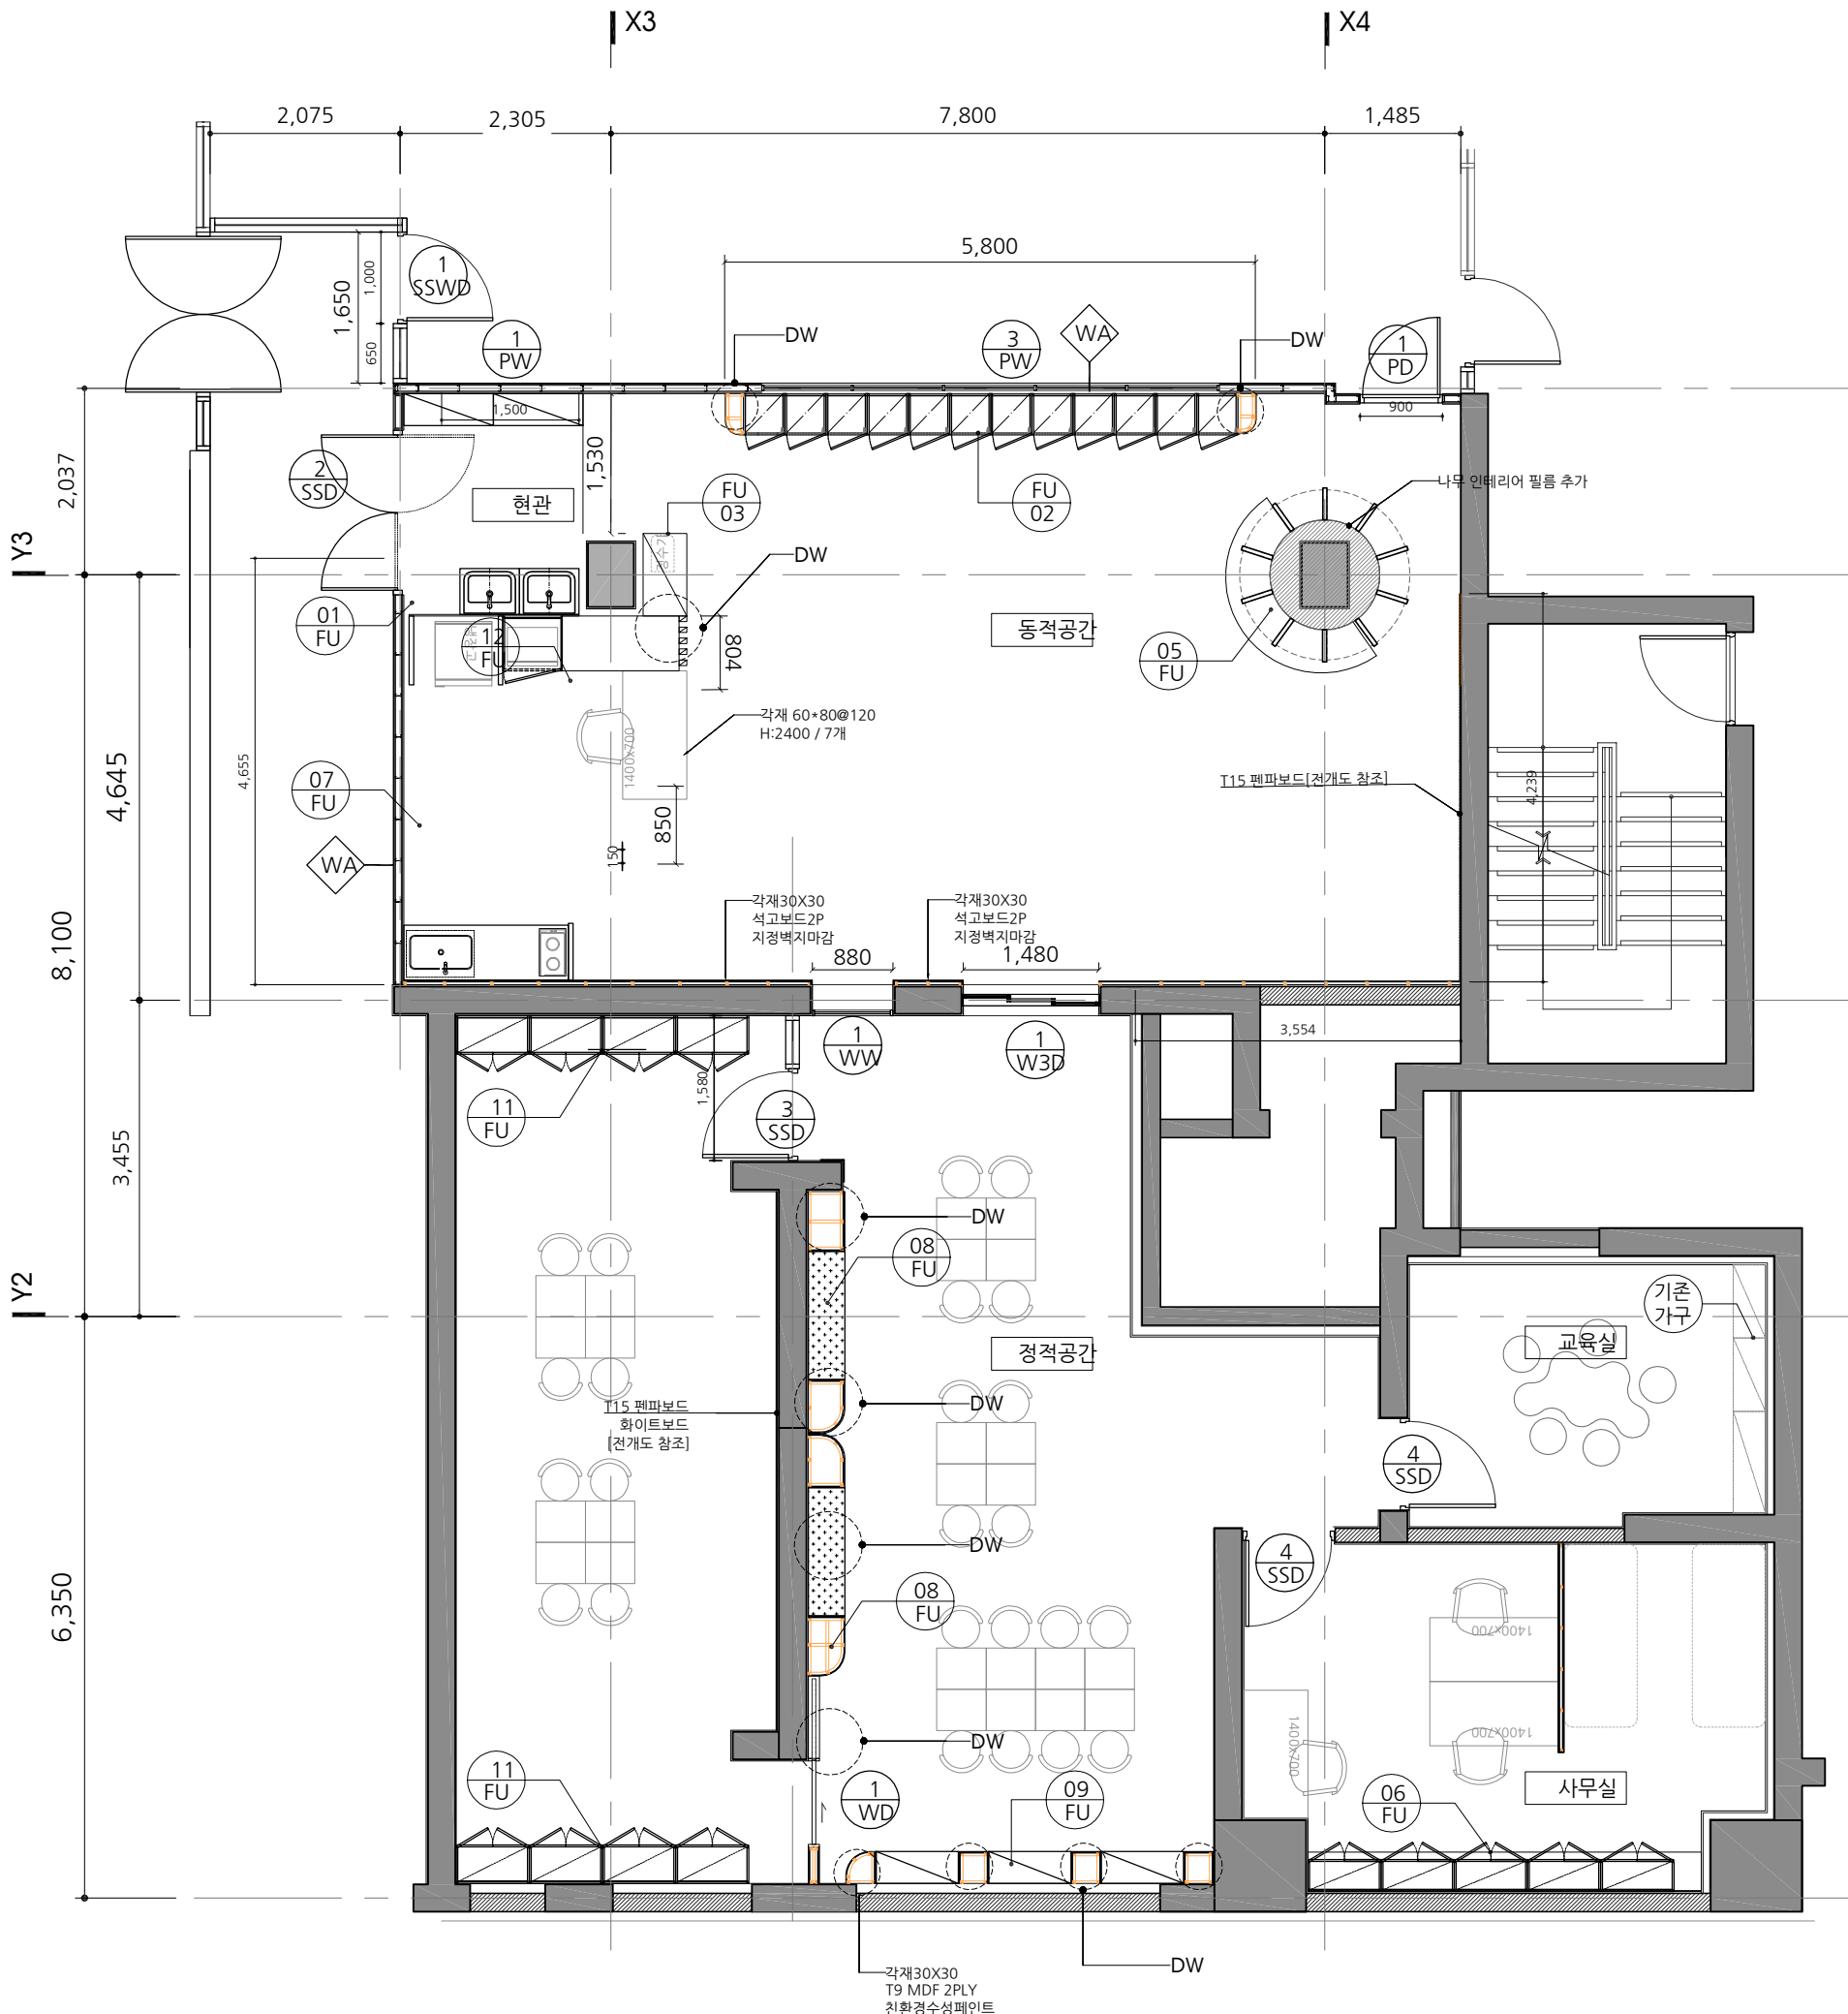

벽체상세도

기호	내 용
WA	THK 12.5 석고보드 2PLY 지장 벽지마감
WB	각재30X30 (T50 충전재) THK 9.5 석고보드 2PLY
DW	각재30X30 THK 9 MDF 2PLY 인테리어필름 마감

*조적컷팅자리 미장작업

천안시
다함께돌봄센터
16호점
인테리어 리모델링공사

가구.벽체안내도

DATE
2026. 06.

APPROVED


CHECKED 2

CHECKED 1

DRAWING

SCALE
A1 : 1/ 40
A3 : 1/ 80

DRAWING NO
113


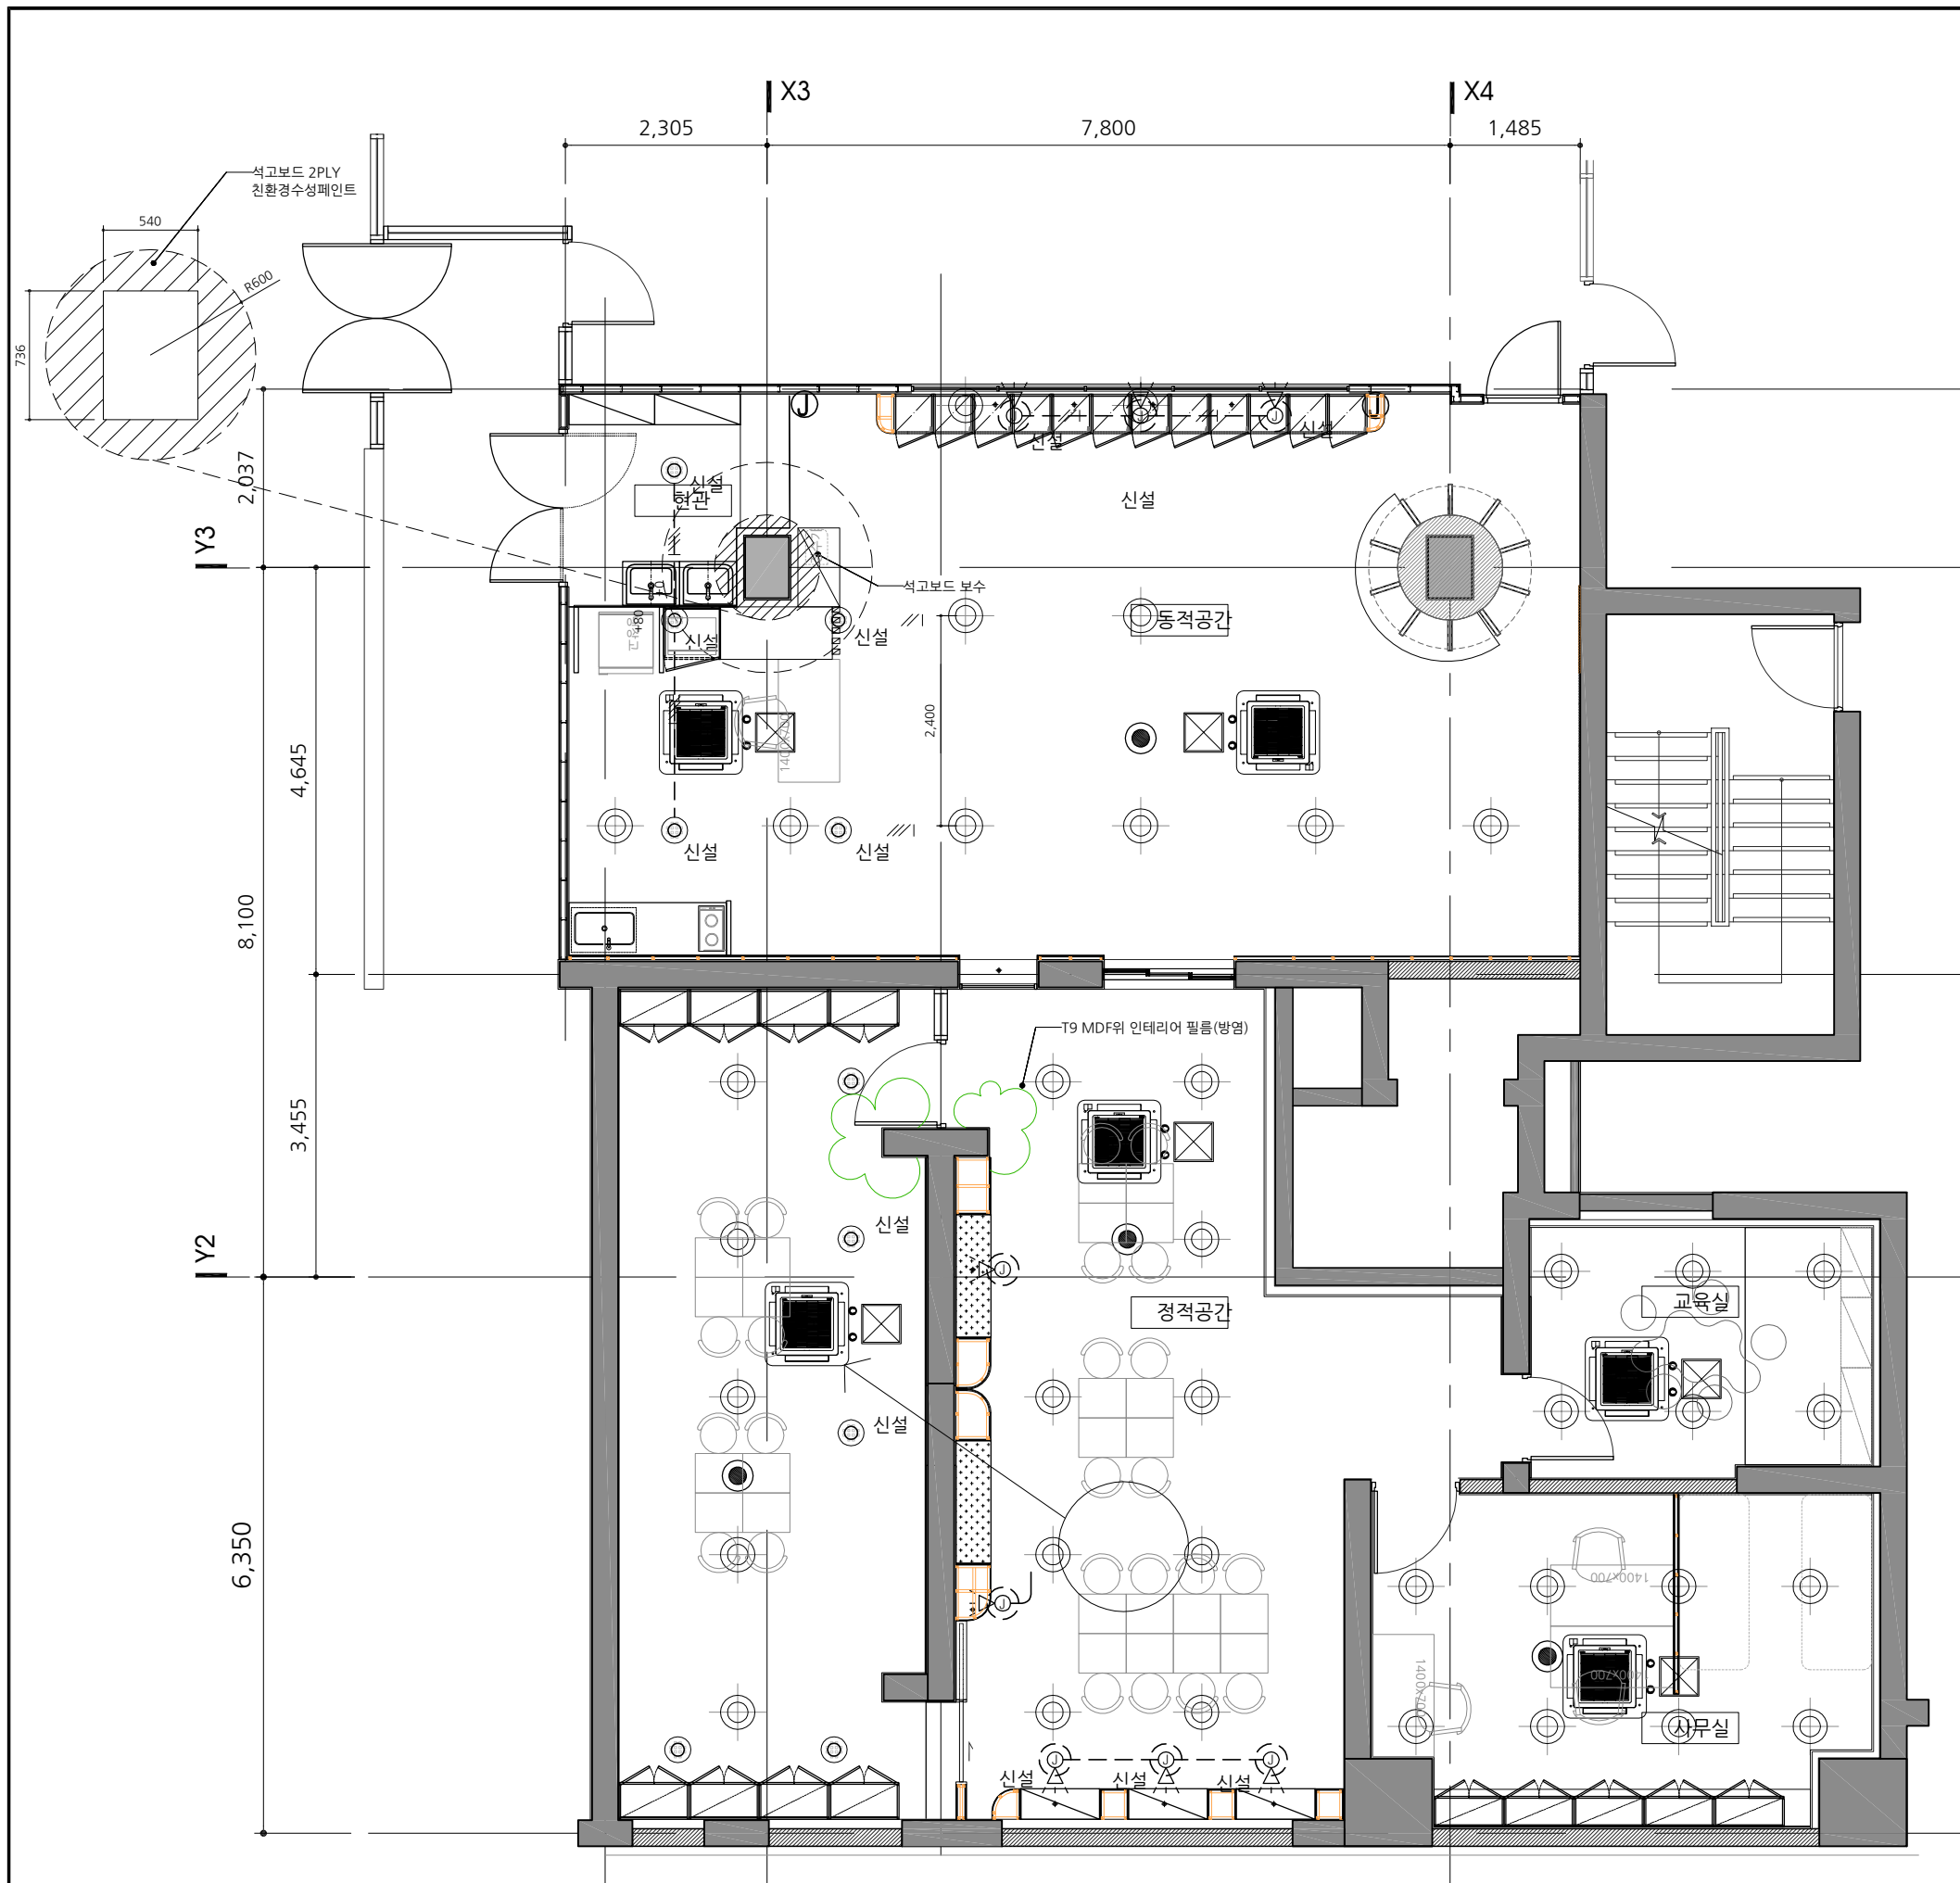


천장마감재	
범례	재료
■	페인트칠 1회
석고보드2PLY+친환경페인트 칠거후 신설 (20%)	

주 기 사 항	
구 분	내 용
●	다운라이트
◎	SPOT DOWN LIGHT
⊕	센서등
■	LED 평판 매입등
⊙	자동 점멸 스위치 - 감지형식 : 마이크로파
➤	PENDANT 간접조명

천안시
다함께돌봄센터
16호점
인테리어 리모델링공사


DRAWING TITLE	
천장도(변경후)	
DATE 2026. 06.	SCALE A1 : 1/ 40 A3 : 1/ 80
CHECKED 2	DRAWING NO
CHECKED 1	114
DRAWING	

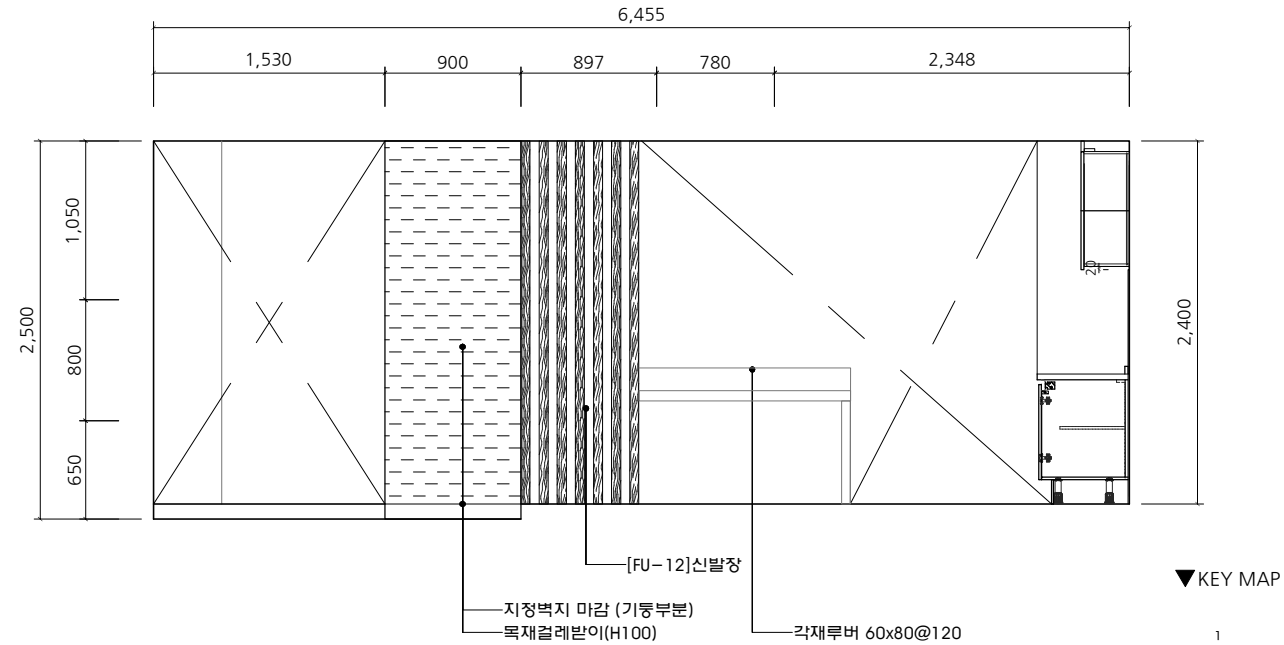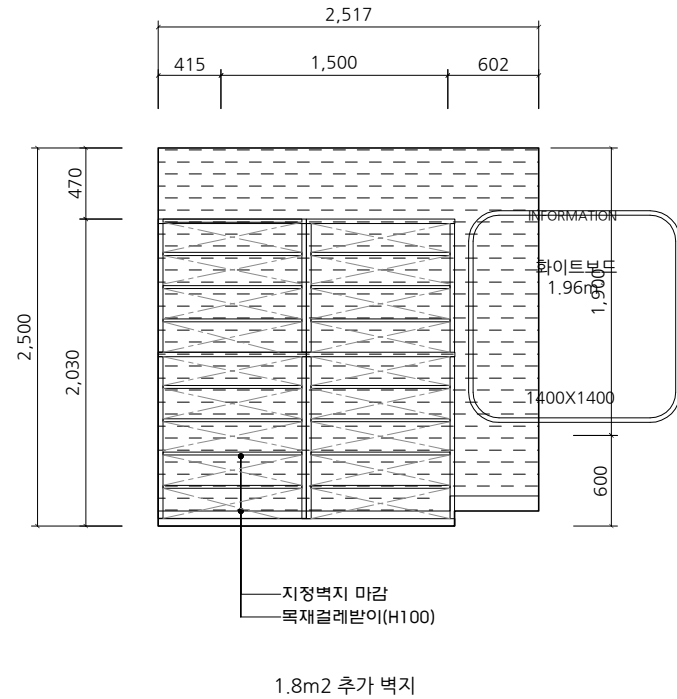

▼KEY MAP

1




▼KEY MAP

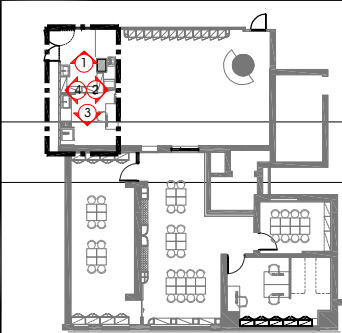

1 전개도-1

SCALE
A3 : 1/50

2 전개도-2

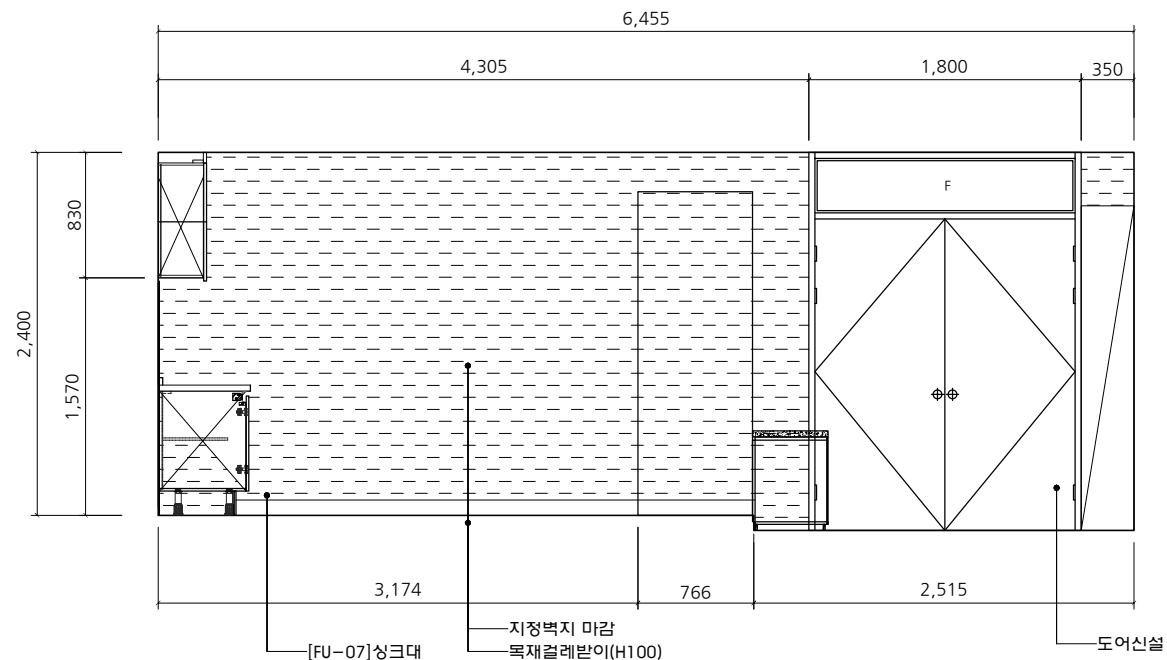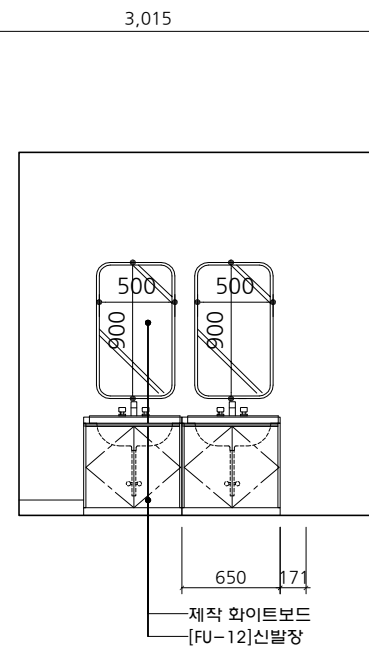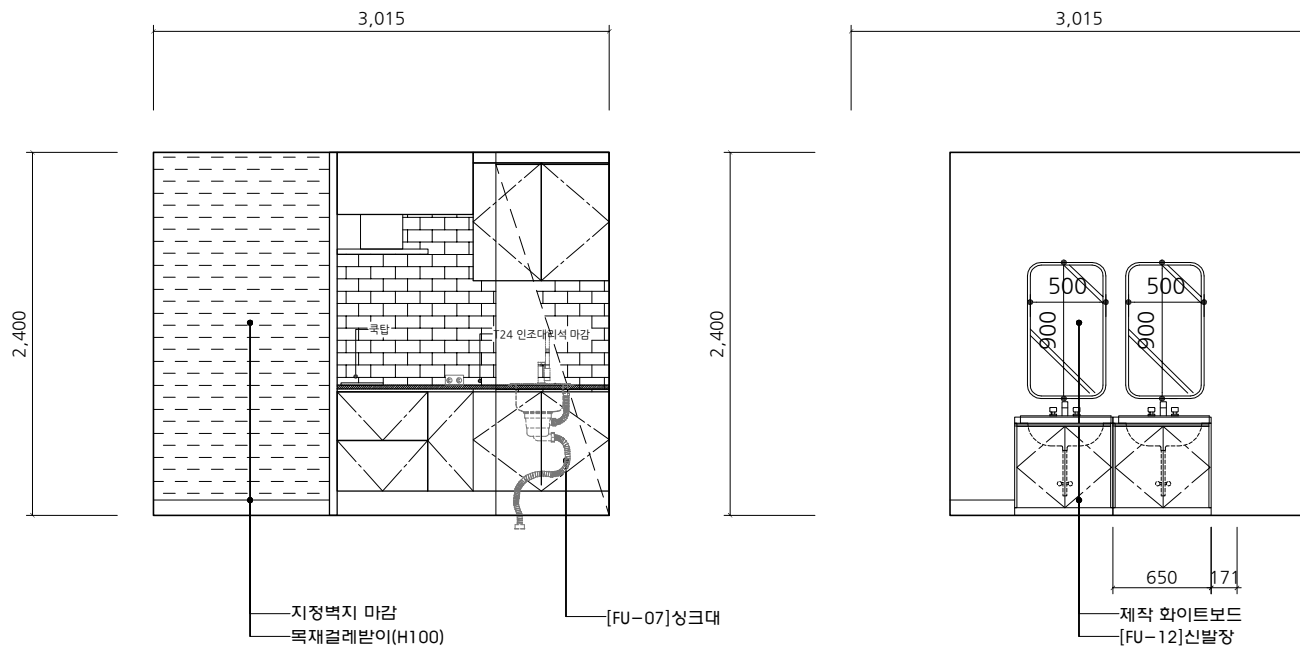

3 전개도-3

SCALE
A3 : 1/50

4 전개도-4

SCALE
A3 : 1/50

DRAWING TITLE

전개도-1,2,3,4

변경후

DATE

2026. 06.

APPROVED

CHECKED 2

CHECKED 1


DRAWING NO

201 -

SCALE


A1 : 1/ 25

A3 : 1/ 50


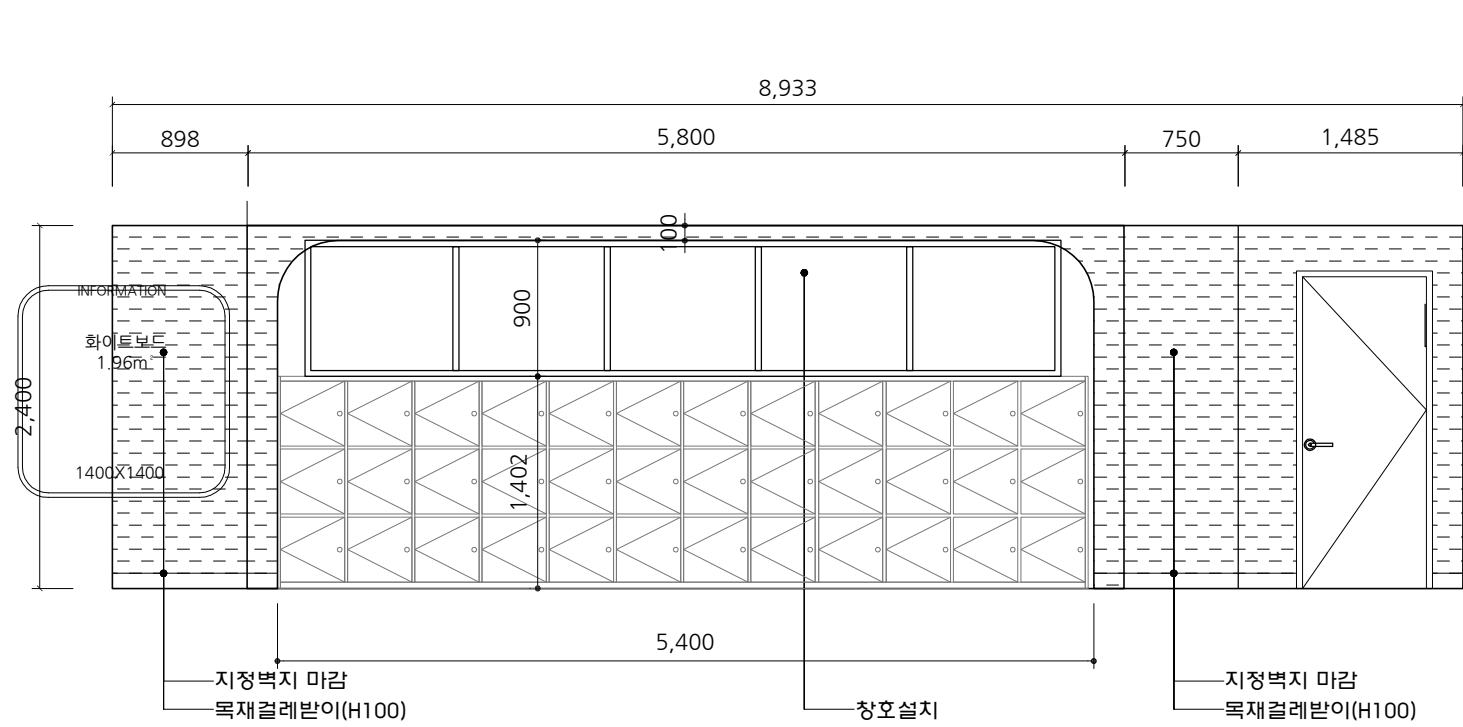


1 전개도-5

SCALE
A3 : 1/50

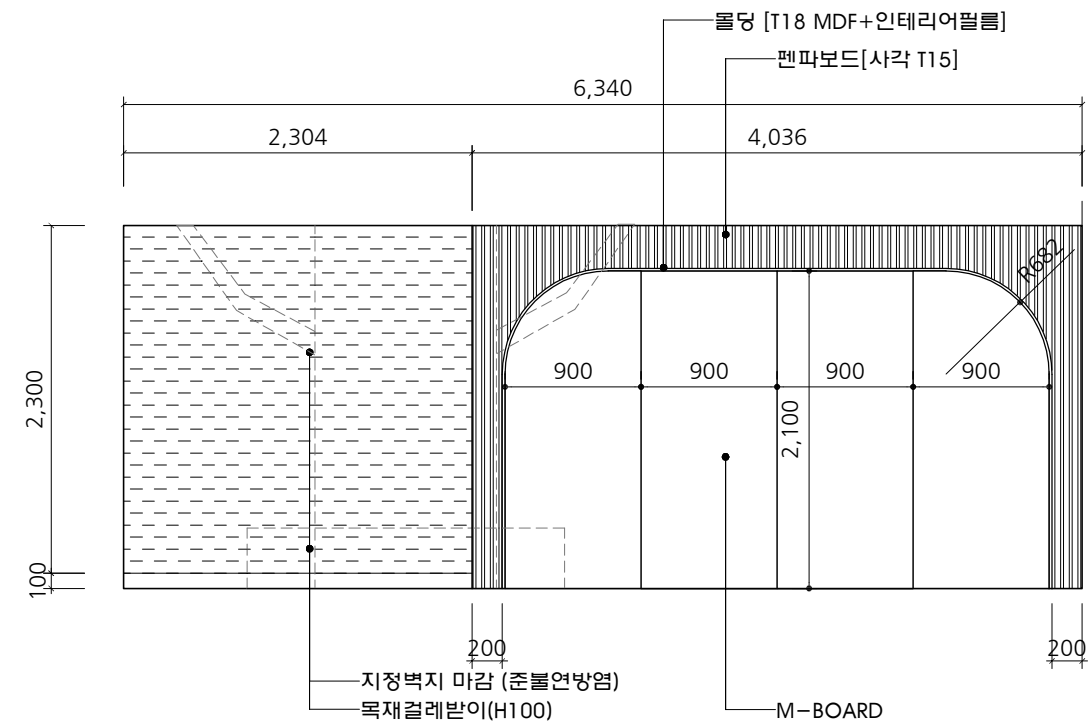


2 전개도-6

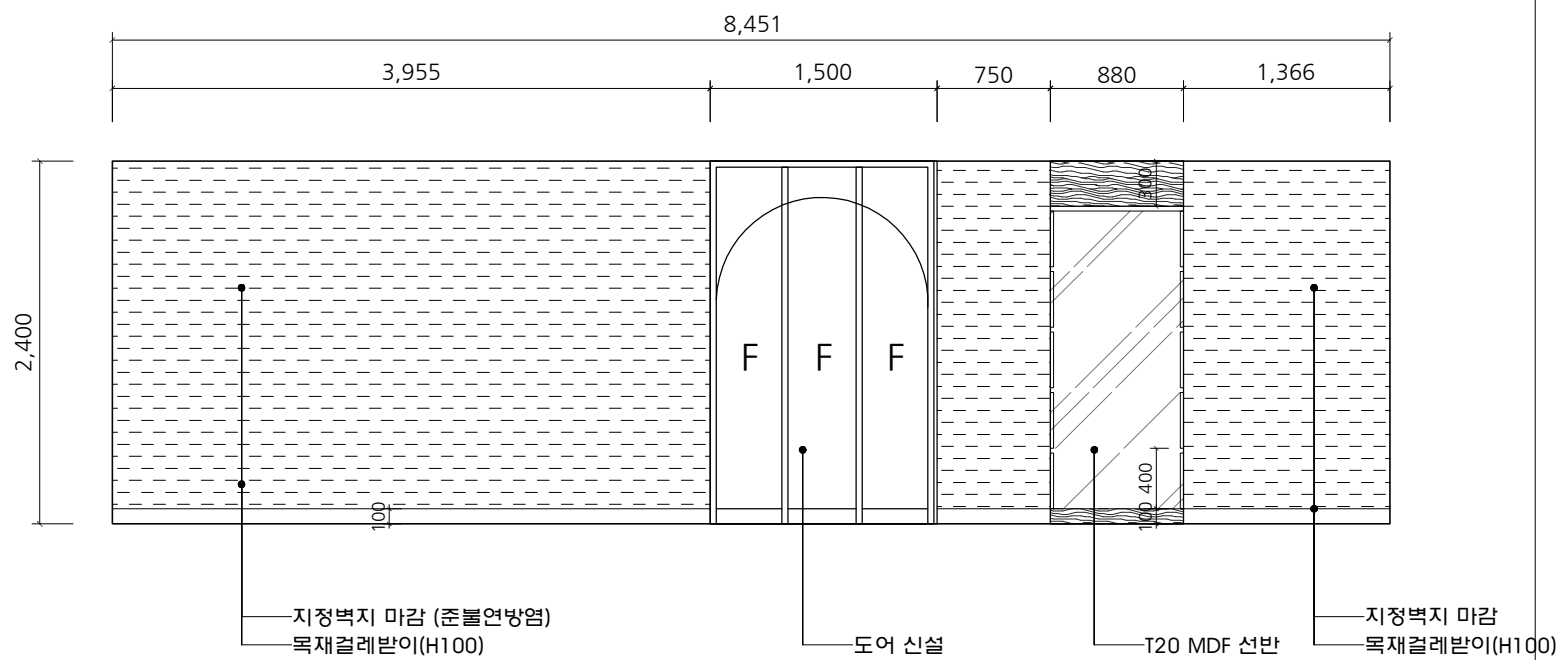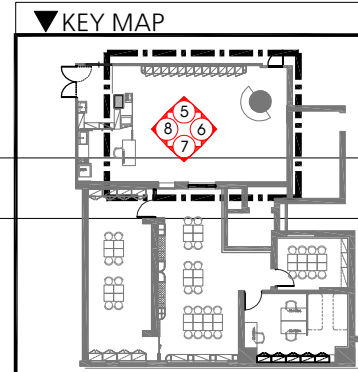


3 전개도-7

SCALE
A3 : 1/50

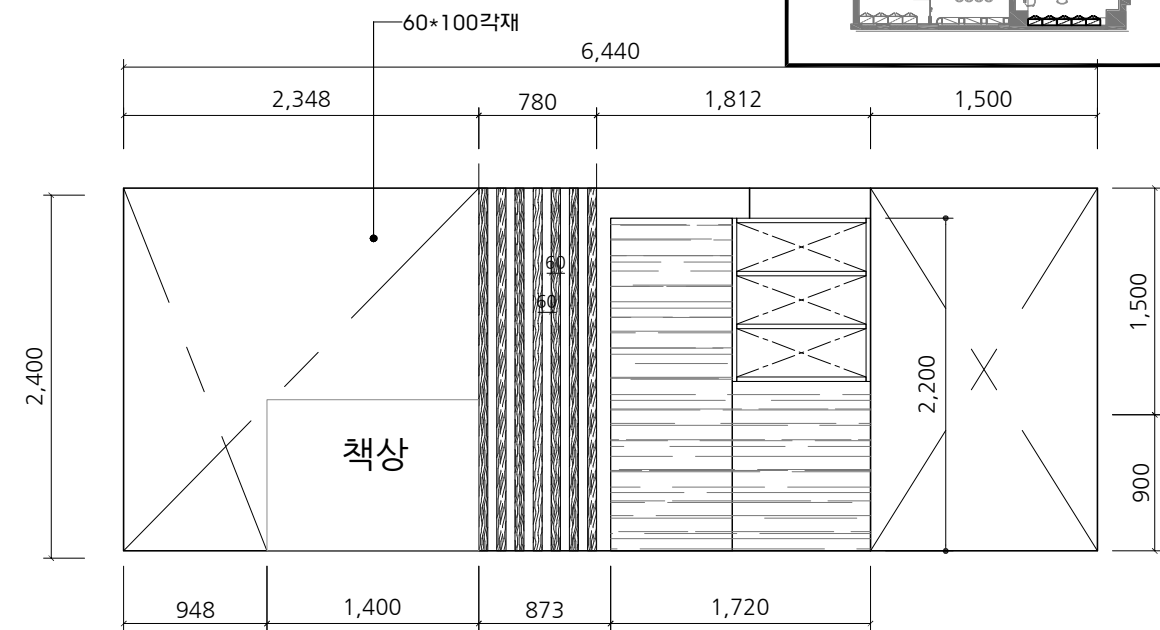


4 전개도-8

SCALE
A3 : 1/50

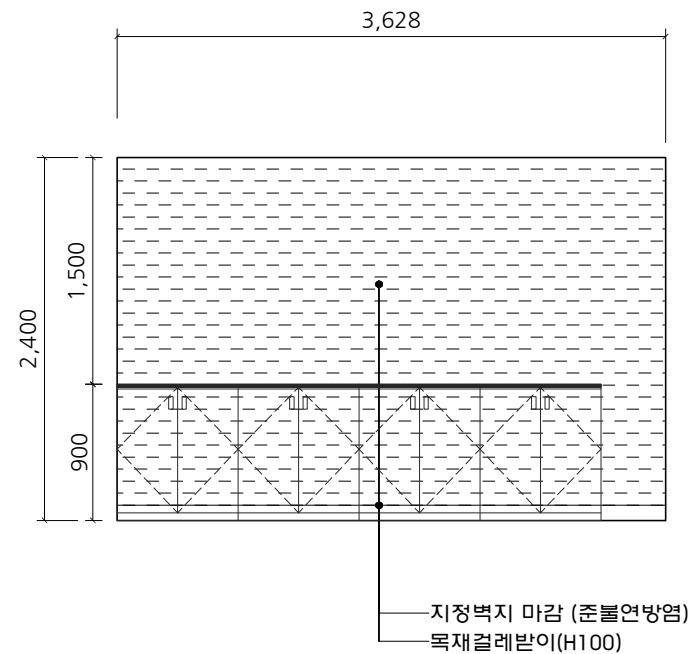



벽지마감 9.44m2

▼ KEY MAP

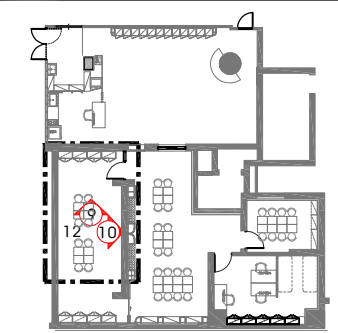

1 전개도-9

SCALE
A3 : 1/50

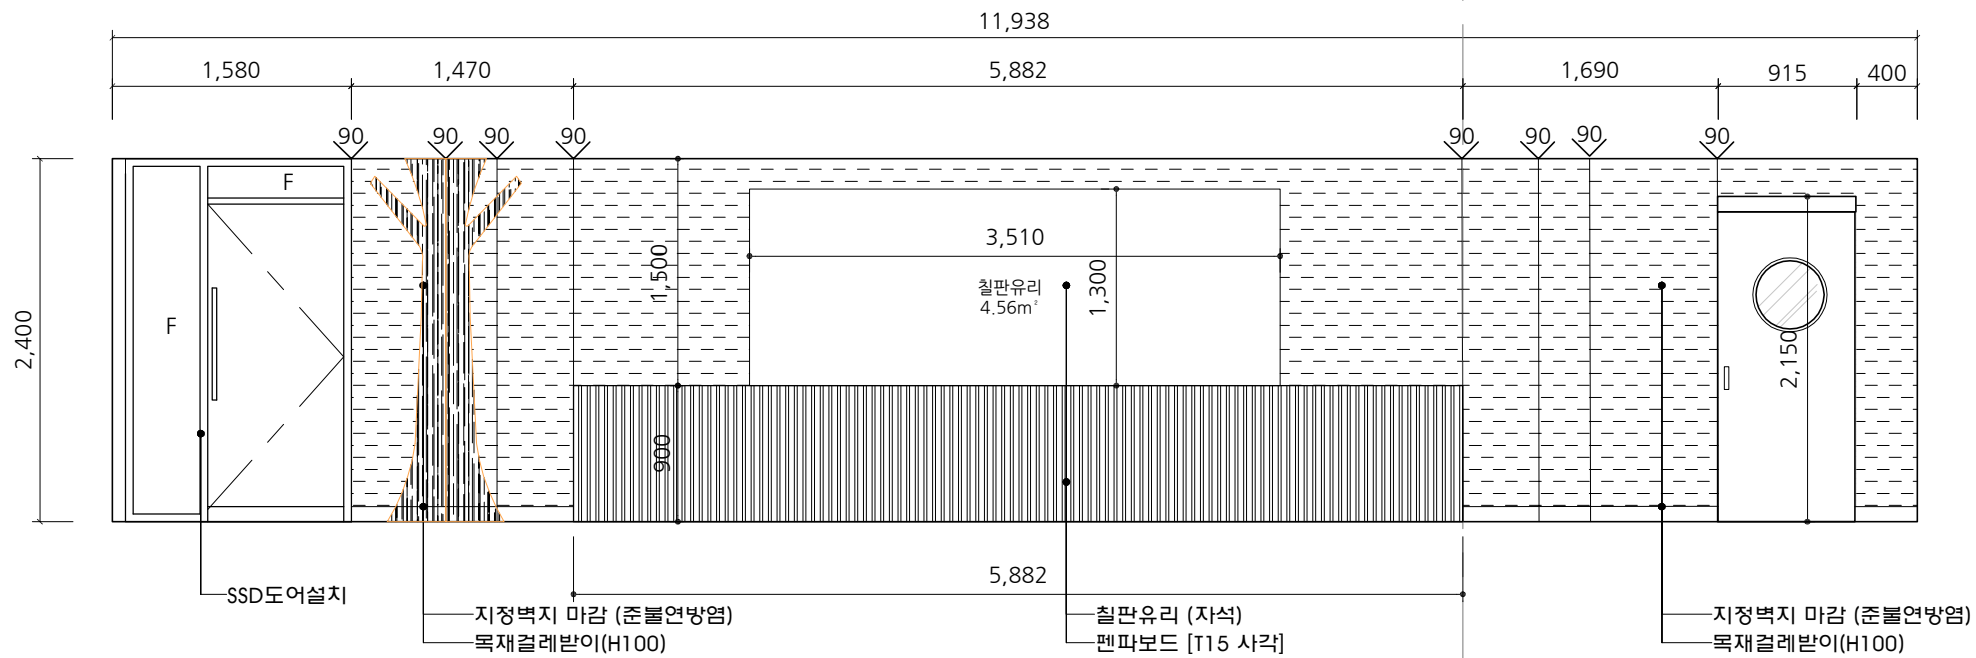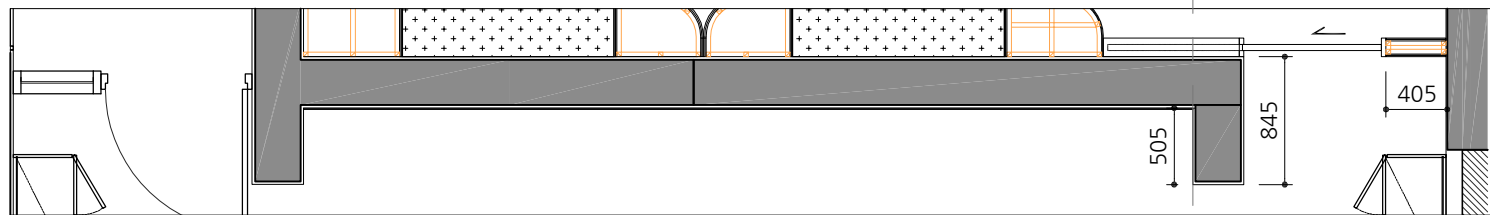


2 전개도-10

SCALE
A3 : 1/50


DRAWING TITLE			
전개도-9,10,11,12			
변경후			
DATE	2026. 06.	SCALE	A1 : 1/ 25
APPROVED		A3 : 1/ 50	
CHECKED 2		DRAWING NO	
CHECKED 1			
DRAWING			

1203 -

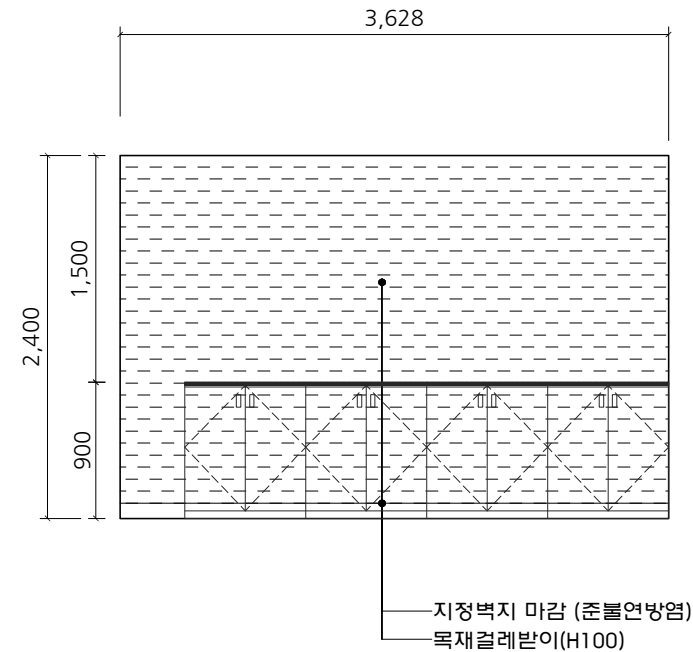


벽지마감 9.44m2

▼ KEY MAP

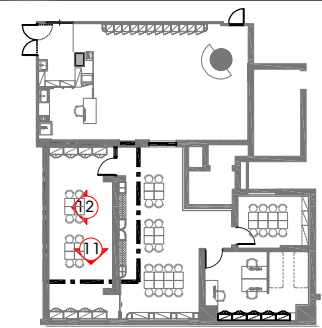

1 전개도-11

SCALE
A3 : 1/50

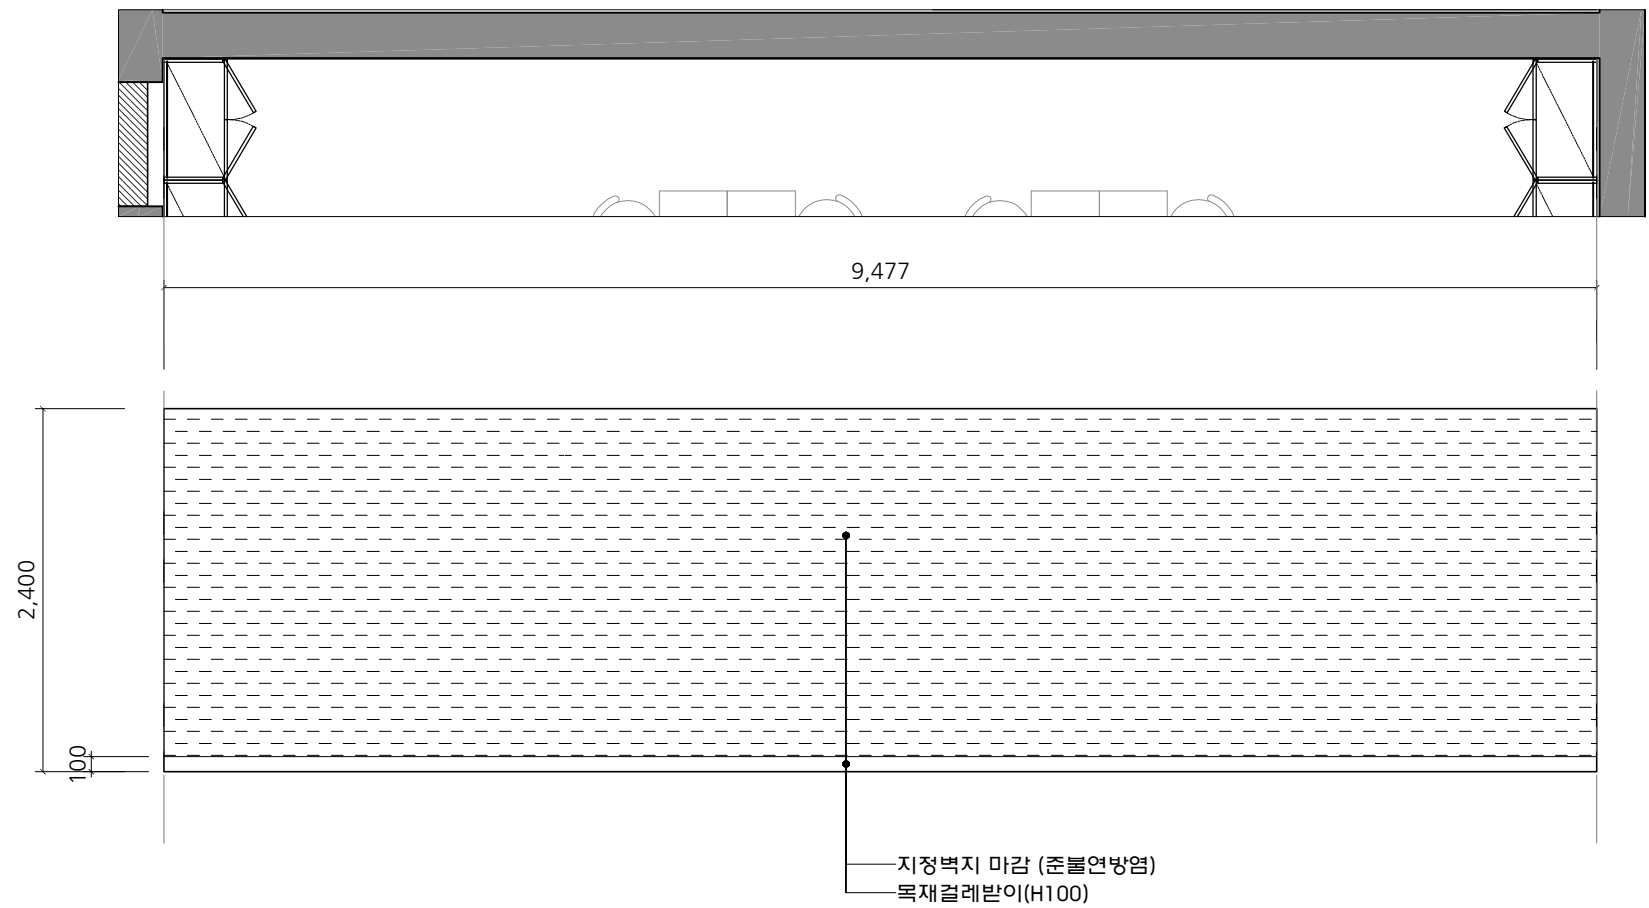

2 전개도-12

SCALE
A3 : 1/50

DRAWING TITLE

전개도-11,12

변경후

DATE

2026. 06.

APPROVED

CHECKED 2

CHECKED 1

DRAWING



SCALE

A1 : 1/ 25

A3 : 1/ 50


DRAWING NO

1204 -

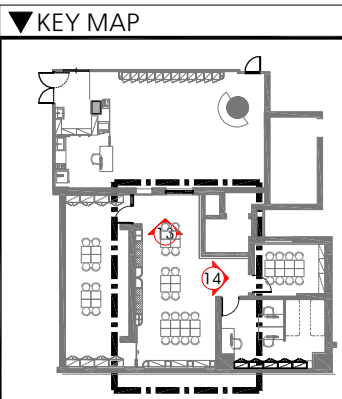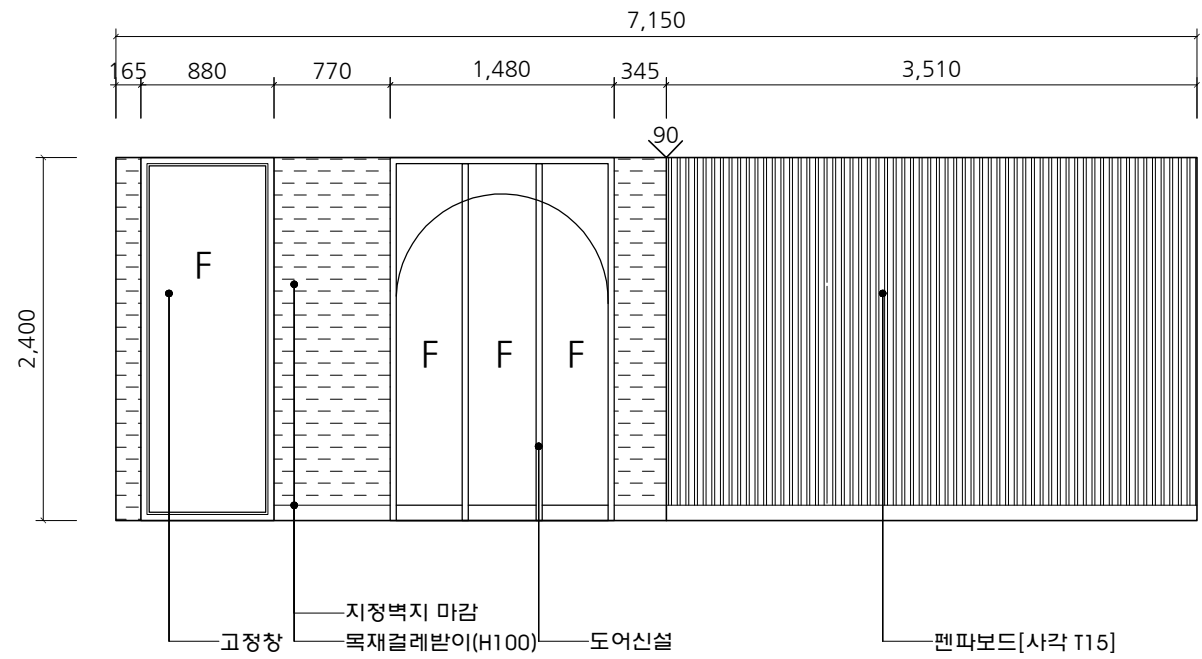

1 전개도-13

SCALE
A3 : 1/50


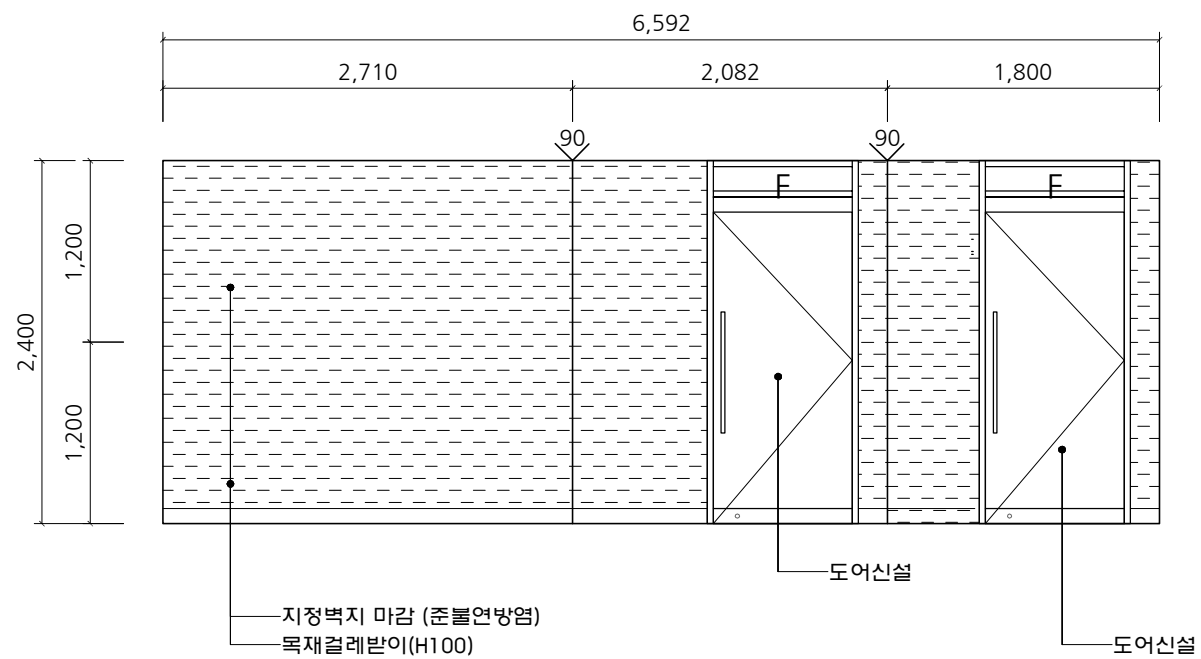


3 전개도-14

SCALE
A3 : 1/50



DRAWING TITLE			
전개도-13,14			
변경후			
DATE	2026. 06.	SCALE	A1 : 1/ 25
APPROVED		A3 : 1/ 50	
CHECKED 2		DRAWING NO	
CHECKED 1			
DRAWING			

1205 -

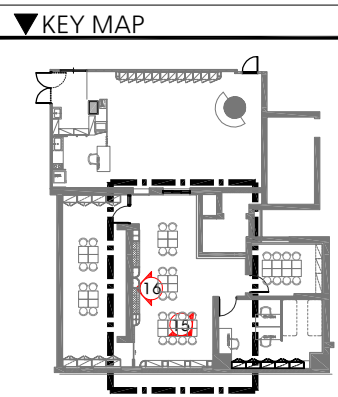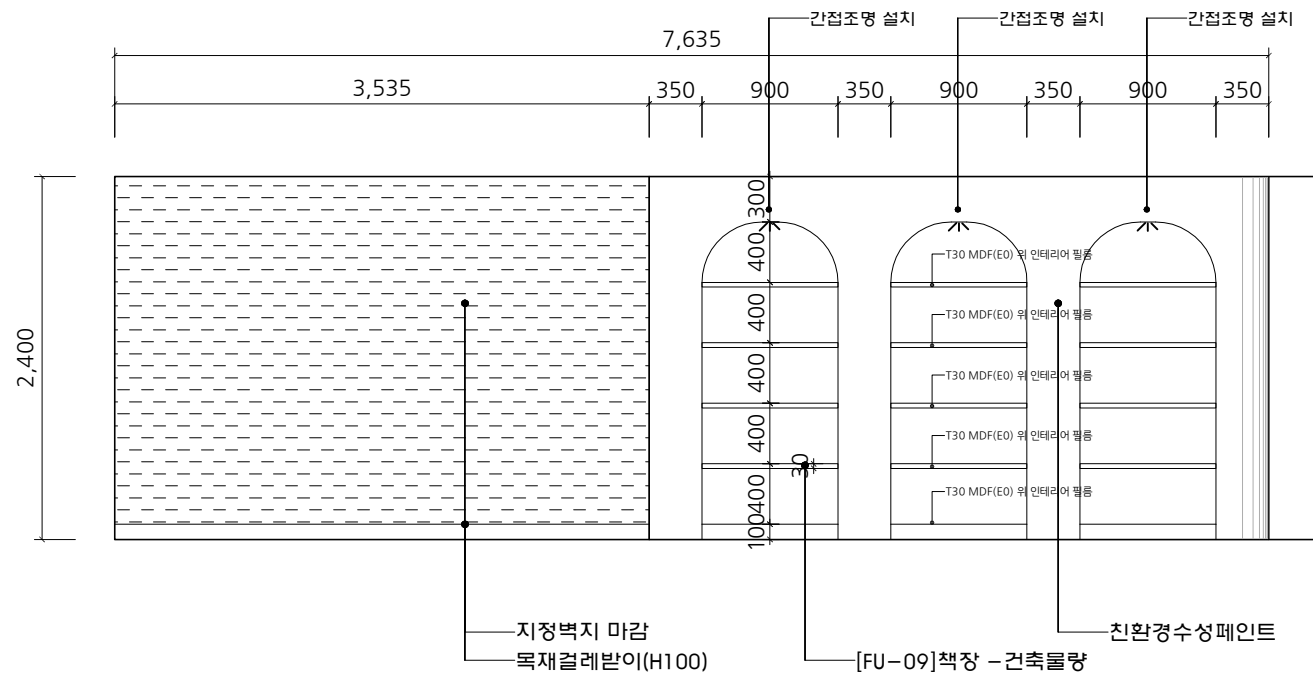

1 전개도-15

SCALE
A3 : 1/50

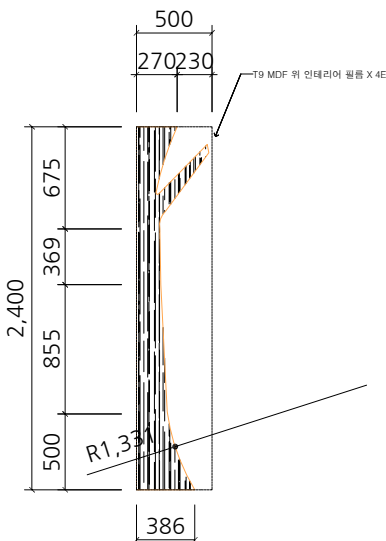
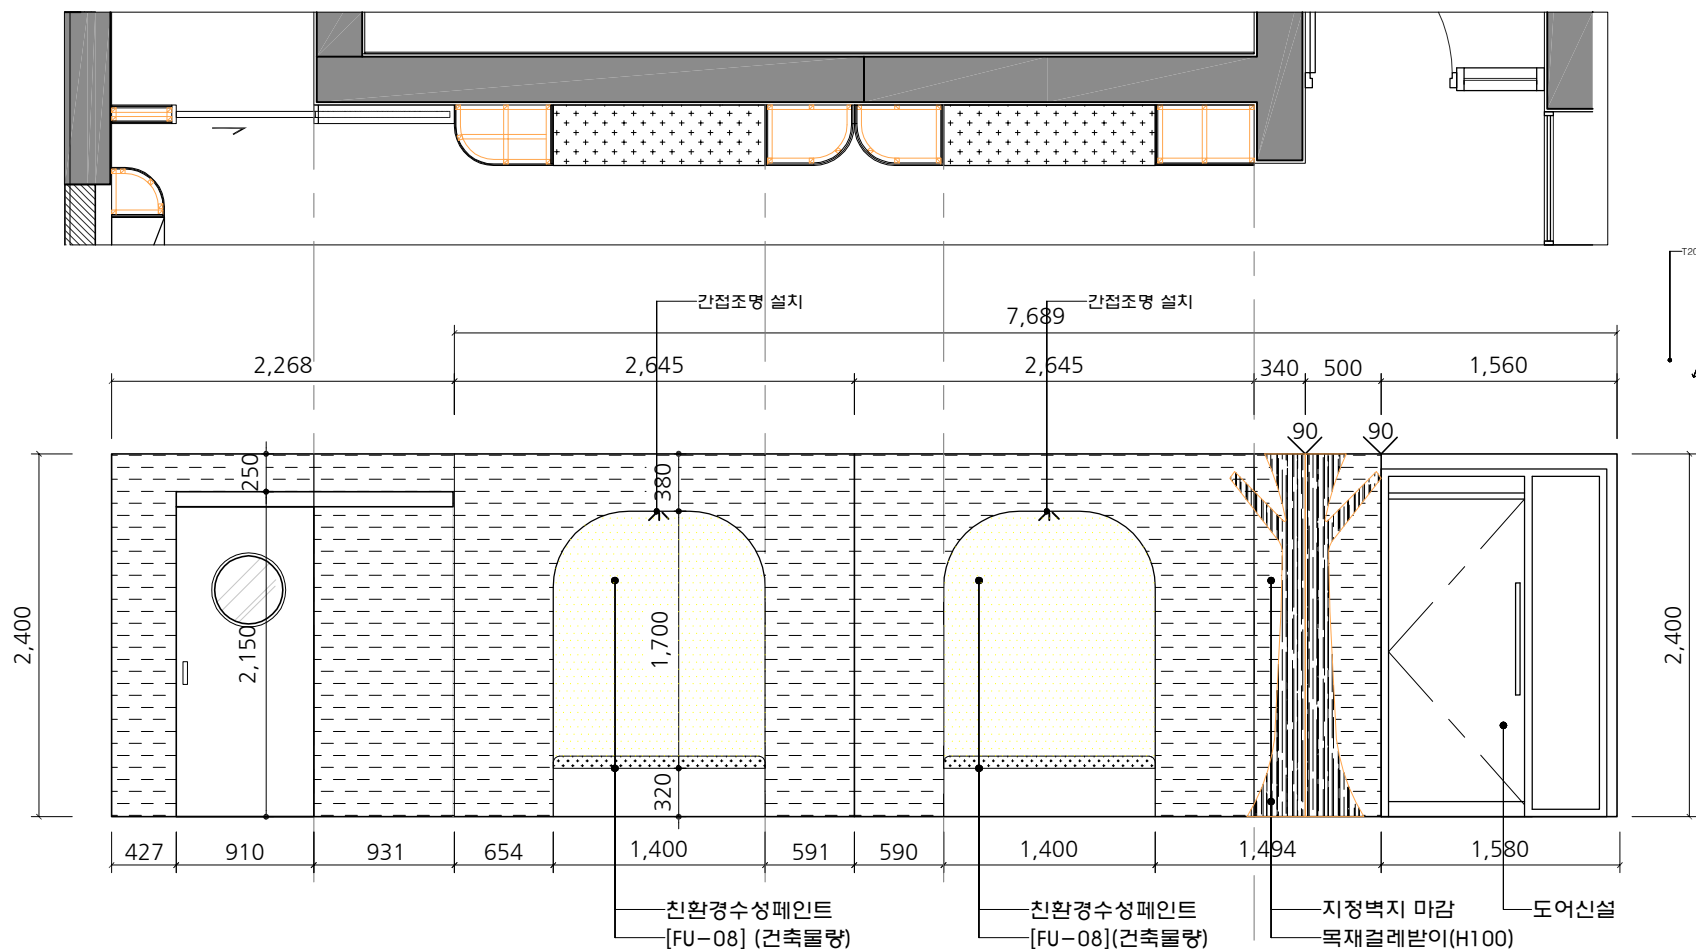


3 전개도-16

SCALE
A3 : 1/50

DRAWING TITLE			
전개도-15,16			
변경후			
DATE	2026. 06.	SCALE	A1 : 1/ 25
APPROVED		A3 : 1/ 50	
CHECKED 2		DRAWING NO.	
CHECKED 1			
DRAWING			

1206 -

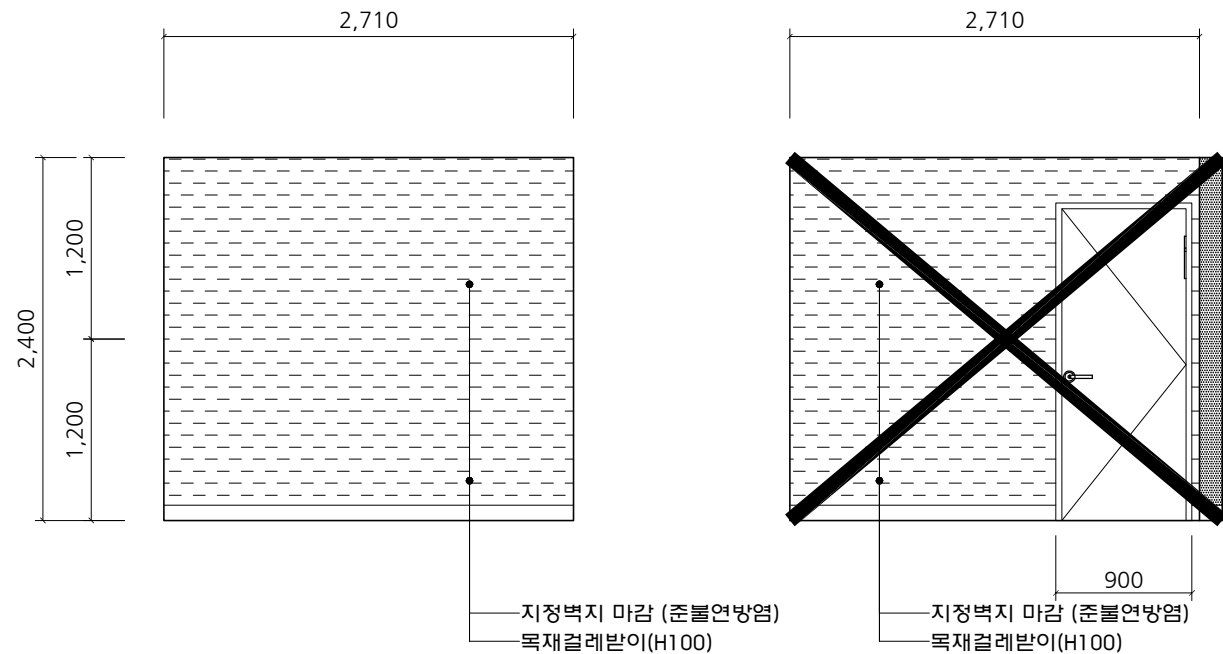
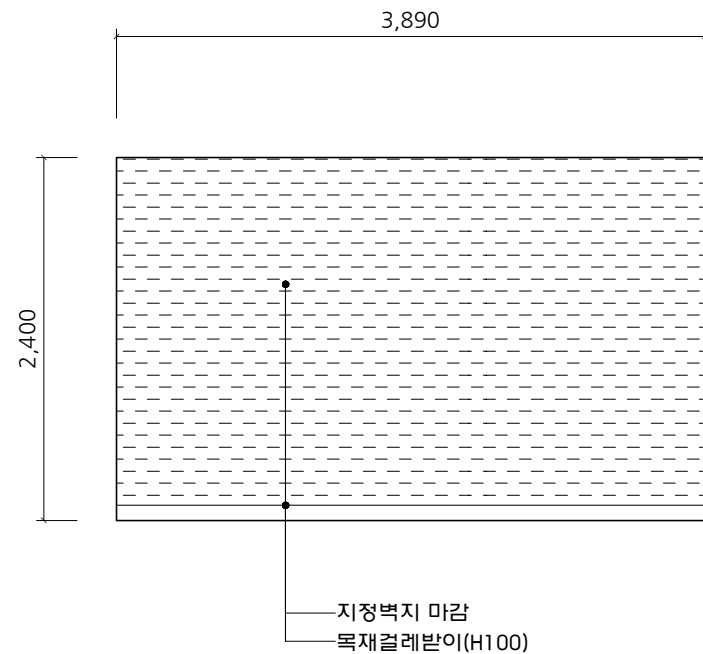


1 전개도-17

SCALE
A3 : 1/50

2 전개도-18

SCALE
A3 : 1/50

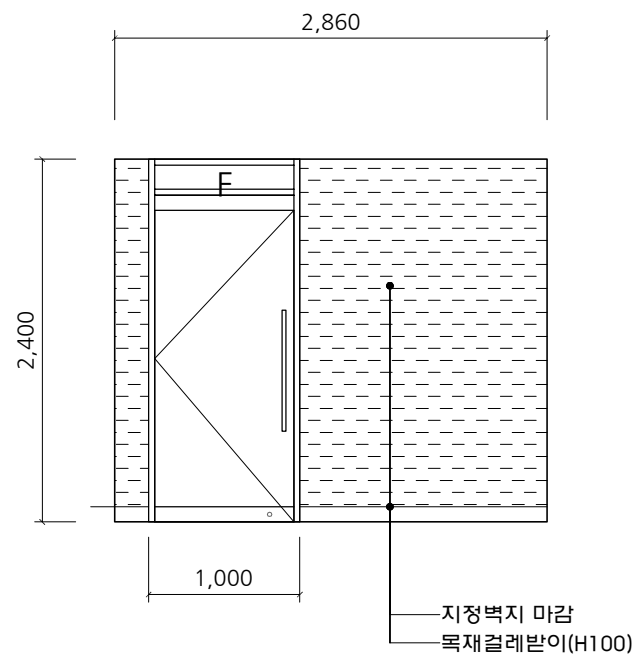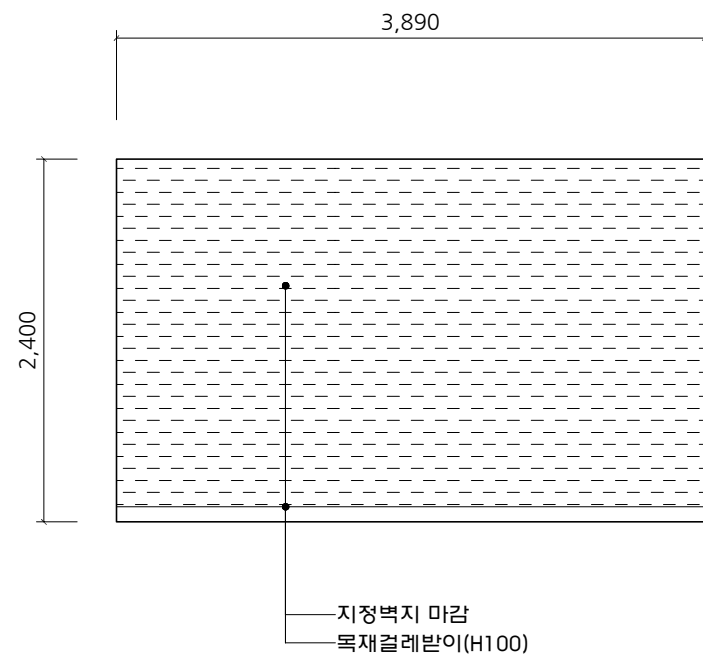


3 전개도-19

SCALE
A3 : 1/50

4 전개도-20



SCALE
A3 : 1/50

▼ KEY MAP

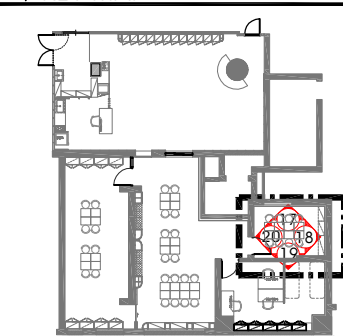

전개도-17,18,19,20
변경후

DATE 2026. 06.	SCALE A1 : 1/ 25 A3 : 1/ 50
CHECKED 2	DRAWING NO I 207
CHECKED 1	
DRAWING	

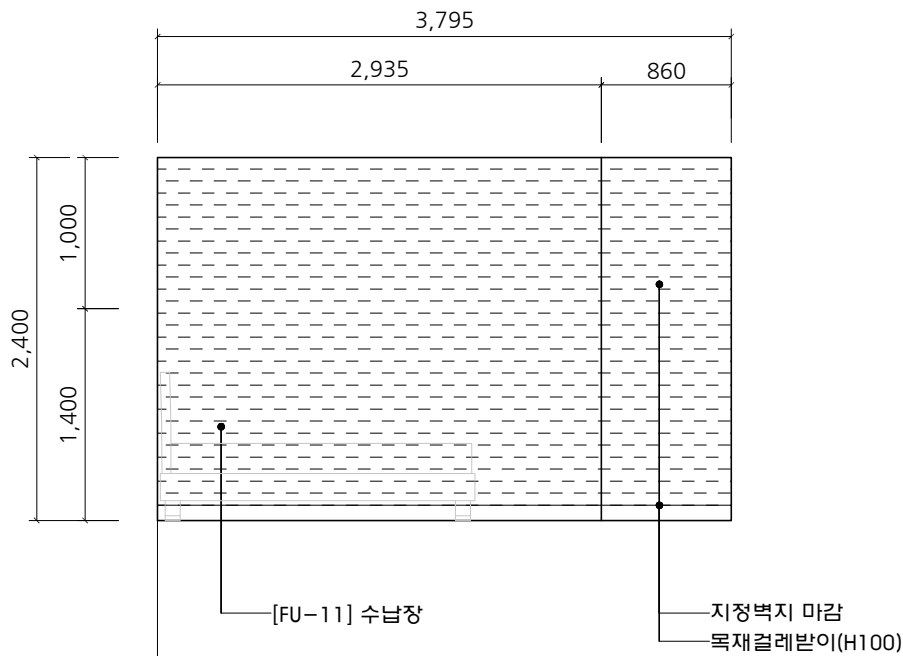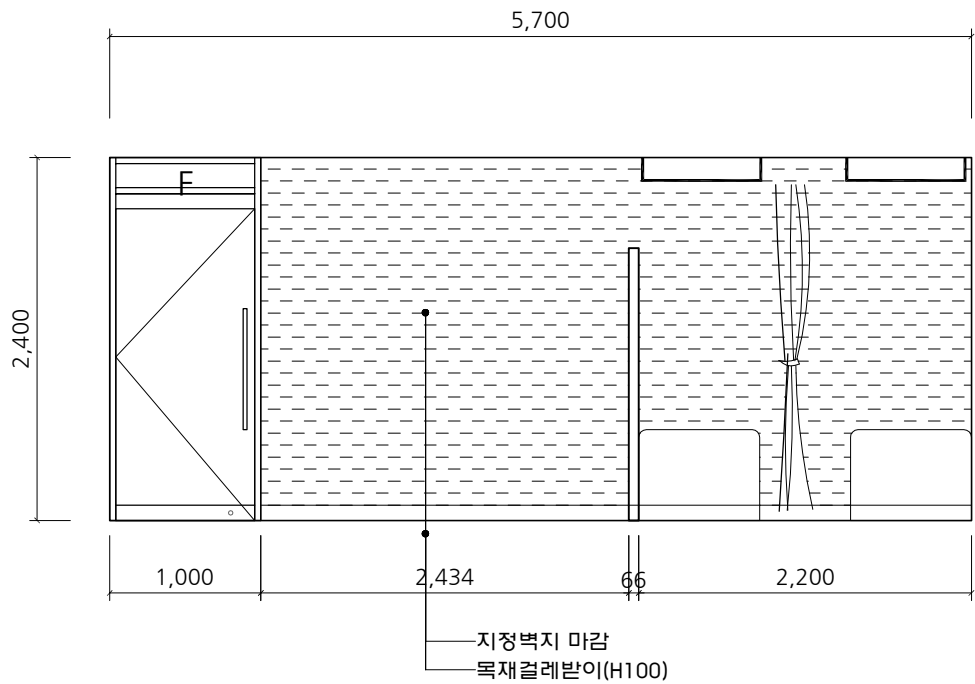


1 전개도-21

SCALE
A3 : 1/50

2 전개도-22

SCALE
A3 : 1/50

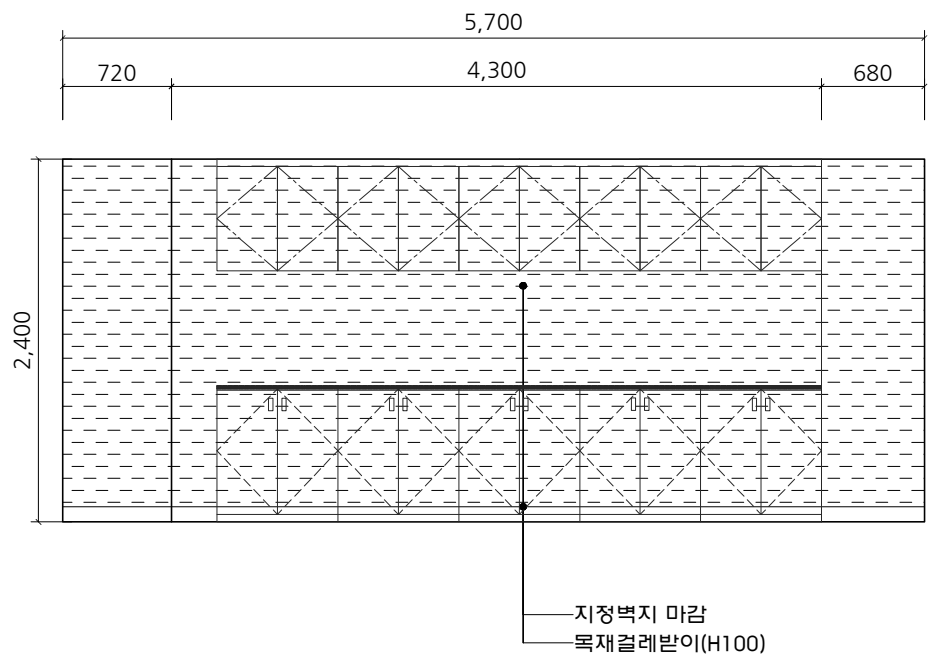


3 전개도-23

SCALE
A3 : 1/50

4 전개도-24

SCALE
A3 : 1/50

▼ KEY MAP

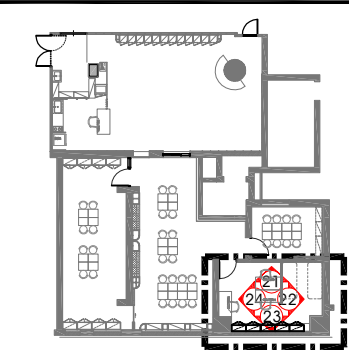

DRAWING TITLE

전개도-21,22,23,24

변경후

DATE

2026. 06.

APPROVED

CHECKED 2

CHECKED 1

DRAWING











SCALE

A1 : 1/ 25

A3 : 1/ 50

DRAWING NO

I 208

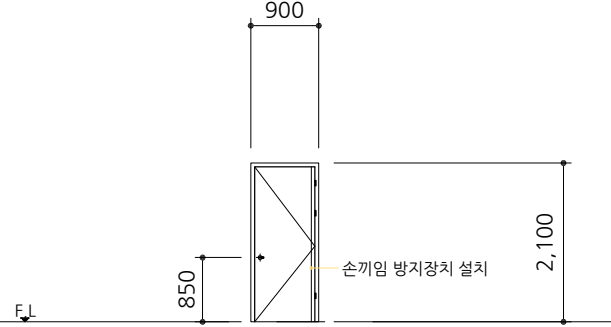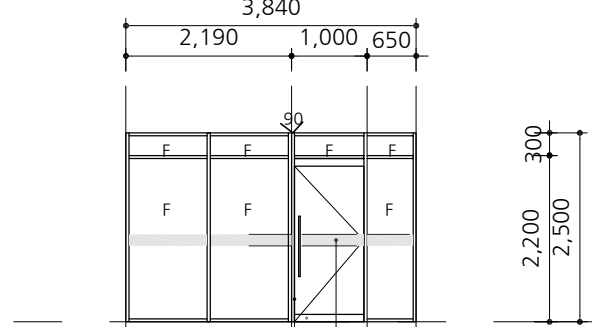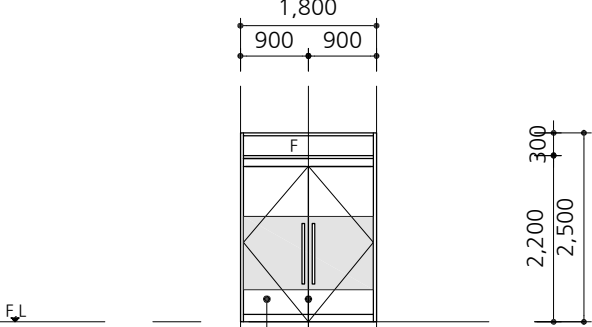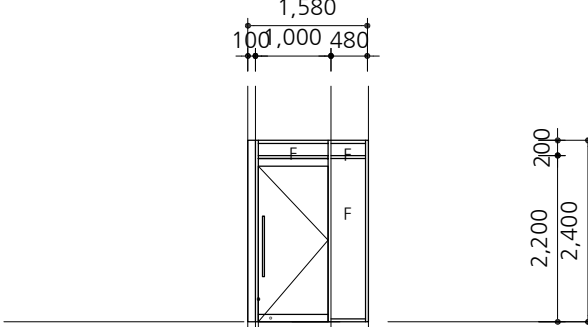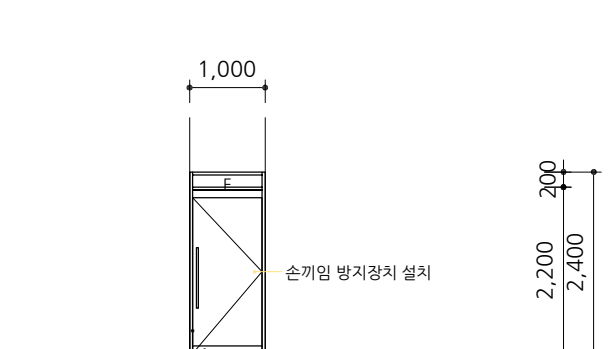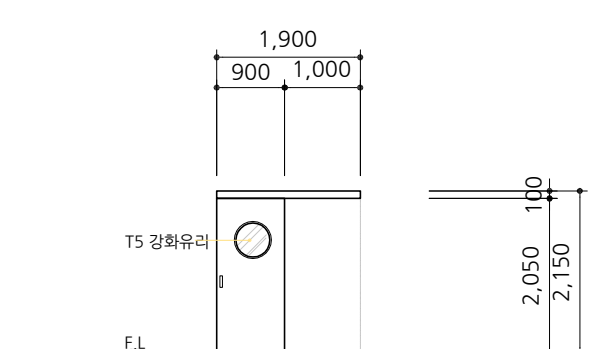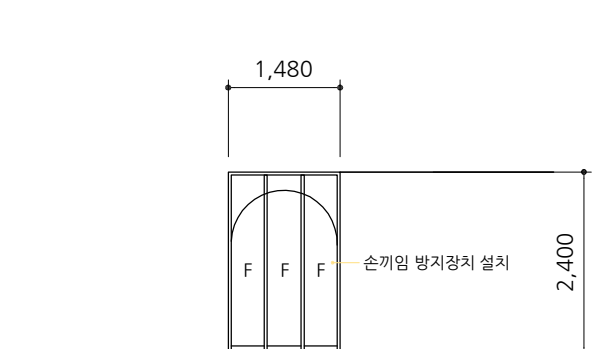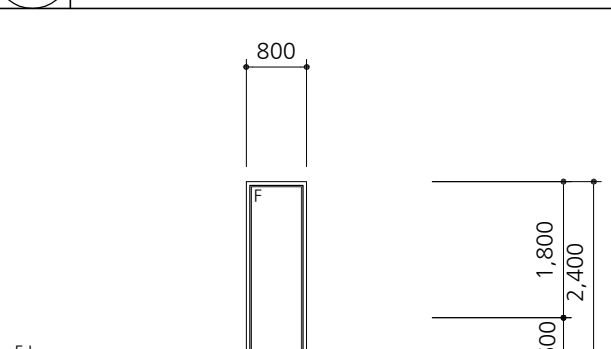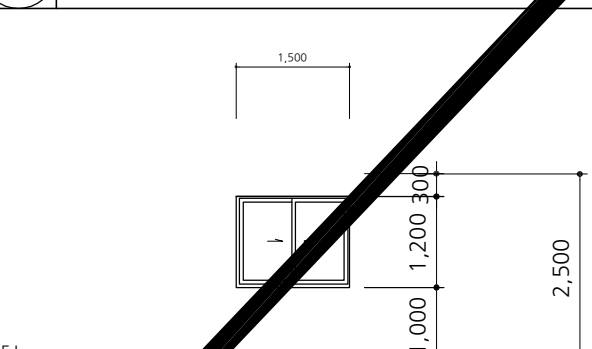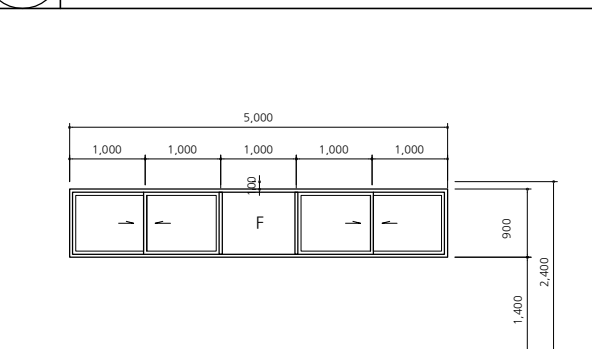1 EX009 창호 일람표 SCALE = 1 / 50(A1), 1 / 100(A3)						천안시 다함께돌봄센터 16호점 인테리어 리모델링공사	
부호 및 명칭	1 PD ABS 여닫이 도어 1 EA	1 SSWD 스테인레스틸 외여닫이문 및 고정창	2 SSD 스테인레스틸 양여닫이문	3 SSD 스테인레스틸 외여닫이문 및 고정창			
형 태							
위치 및 개소	비상문, 창고 2 EA	어린이도서관 입구 1 EA	돌봄센터 입구 1 EA	교사실 입구			
문 틀	130MM 플라스틱 바	100X40X1.5T STS 헤어라인 마감 (세이프강화도어)	100X40X1.5T STS 헤어라인 마감 (세이프강화도어)	100X40X1.5T STS 헤어라인 마감 (세이프강화도어)	1. 모든창호는 실측후 시공하며 변경시 감독관과 협의한다. 2. 창호주위 코킹은 비오염성으로 밀실하게 시공. 3. 기타변경사항이 발생시 시공자는 감독관과 협의한다. 4. 외기에 직접 면한 커튼월은 기밀성능 1등급 이하 (통기량 1㎡/h.㎡ 미만), 열관류율 1.8(W/㎡·k) 이하의 제품을 적용한다. *손끼임방지		
유 리		DOOR: T12 강화유리 / FIX: T10 강화유리 (상부측 : T5 일반유리)	DOOR: T12 강화유리 / FIX: T10 강화유리 (상부측 : T5 일반유리)	DOOR: T12 강화유리 / FIX: T10 강화유리 (상부측 : T5 일반유리)			
마 감	-						
부 속 철 물	도어리스트 및 셋트리스트 참조	플로어힌지 1조, 막대형손잡이 1조, 잠금쇠 1조, 기타부속철물일체	플로어힌지 1조, 막대형손잡이 1조, 잠금쇠 1조, 기타부속철물일체	플로어힌지 1조, 막대형손잡이 1조, 잠금쇠 1조, 기타부속철물일체			
	4 SSD 스테인레스틸 외여닫이문 X 2EA	1 WD 목재 슬라이딩 도어	1 W3D 초슬림 아치3연동 도어				
							
위치 및 개소	사무실, 그룹토의실 2 EA	정적공간 도어 1 EA	정적공간 도어 1 EA				
문 틀	100X40X1.5T STS 헤어라인 마감 (세이프강화도어)	-	알루미늄				
유 리	DOOR: T12 강화유리 / FIX: T10 강화유리 (상부측 : T5 일반유리)	T5 강화유리	T5 강화유리				
마 감		지정 인테리어 필름 마감	불소도장: 화이트/ 래핑				
부 속 철 물	플로어힌지 1조, 막대형손잡이 1조, 잠금쇠 1조, 기타부속철물일체	매입 손잡이	디바이딩 : YS-F401T				
	1 WW 목재 고정창	1 PW 플라스틱 여닫이창	3 PW 플라스틱여닫이창				
							
	칸막이 유리 1 EA	현관옆 1 EA	동적공간 1 EA				
	상세도 참조	98MM 플라스틱바	98MM 플라스틱바				
	T5 강화유리	T-5 강화유리	T-5 강화유리 (안전필름)				
	상세도 참조	건구일식	건구일식				
	기타부속철물 일체						

DRAWING TITLE

창호도

변경후

DATE
2026. 06.

SCALE
A1 : 1/ 50
A3 : 1/ 100

CHECKED 2


DRAWING NO.
401-

CHECKED 1

DRAWING


FU-01 세면대

*가구 제작진 담당자와 협의후 제작
*명기된 가구 사이즈는 기준 치수이며 현장여건에 따라 사이즈와 적용 수량을 필히 확인할 것

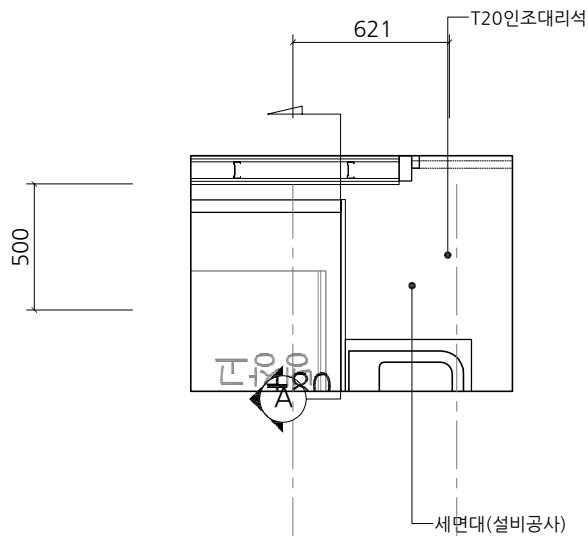

1 TOP VIEW

SCALE
1/30

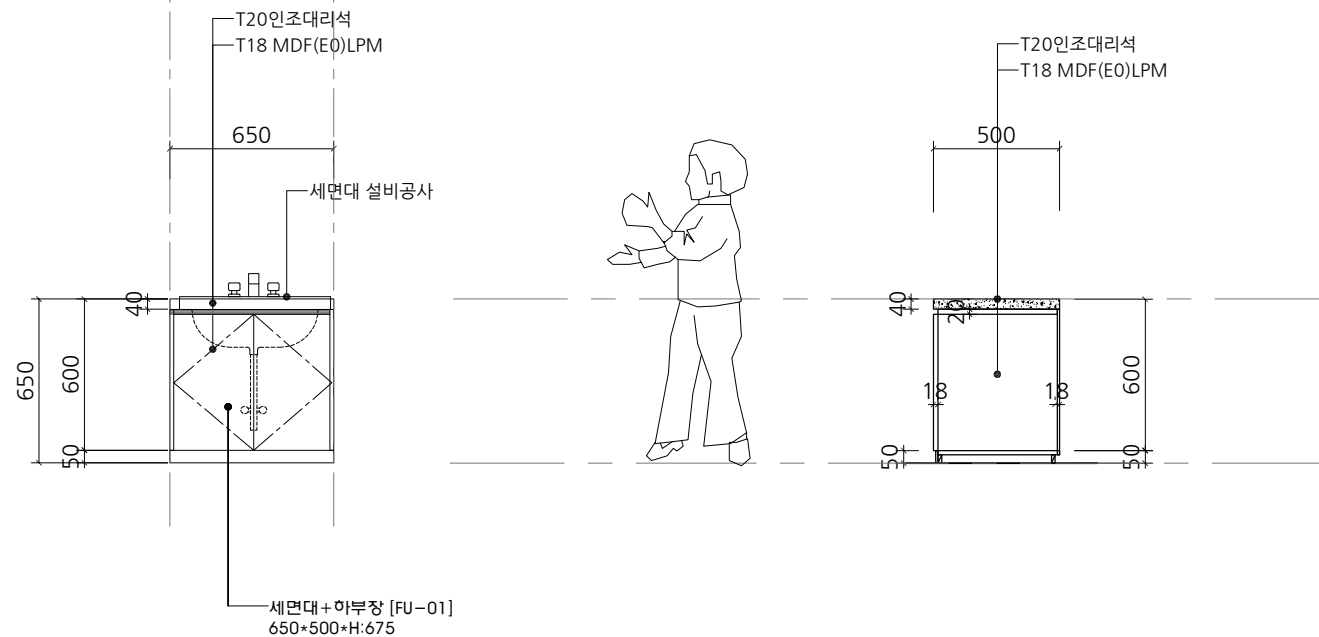

2 FRONT VIEW

SCALE
1/30

3 IMAGE

천안시
다함께돌봄센터
16호점
인테리어 리모델링공사


DRAWING TITLE			
가구도[FU-01]			
하부장			
DATE	2026. 06.	SCALE	A1 : 1/ 15
APPROVED		A3 : 1/ 30	
CHECKED 2		DRAWING NO	
CHECKED 1			501-
DRAWING			

3 SECTION VIEW 'A' (SCALE : A3=1/15)

FU-02 사물함

*가구 제작진 담당자와 협의후 제작
*명기된 가구 사이즈는 기준 치수이며 현장여건에 따라 사이즈와 적용 수량을 필히 확인할 것


천안시
다함께돌봄센터
16호점
인테리어 리모델링공사

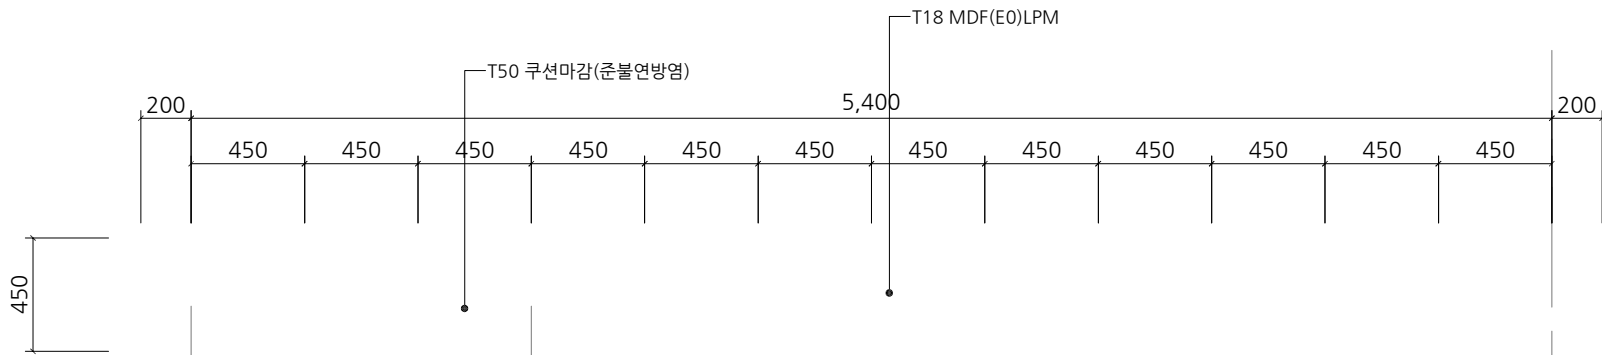

1 TOP VIEW

SCALE
1/30


3 IMAGE

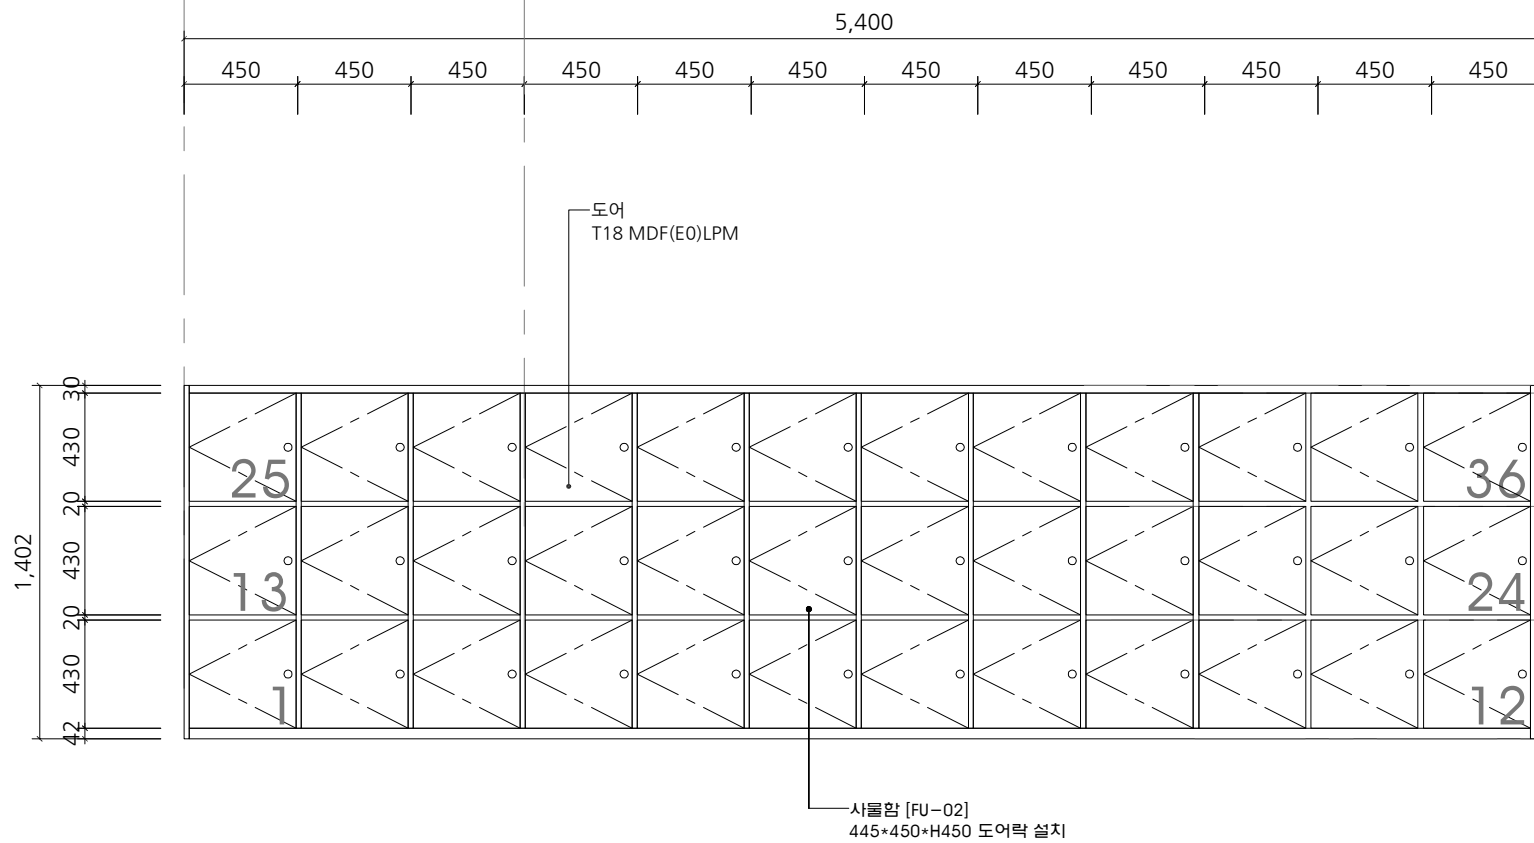


2 FRONT VIEW

SCALE
1/30

3 SECTION VIEW 'A' (SCALE : A3=1/15)

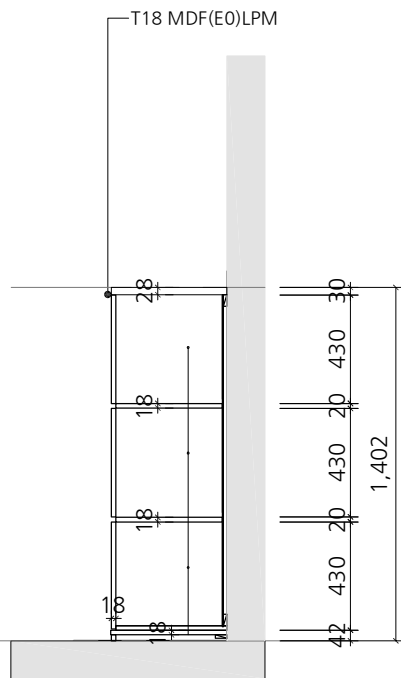


DRAWING TITLE			
가구도[FU-02]			
사물함			
DATE	2026. 06.	SCALE	A1 : 1/ 15
APPROVED		A3 : 1/ 30	
CHECKED 2		DRAWING NO	
CHECKED 1			502-
DRAWING			

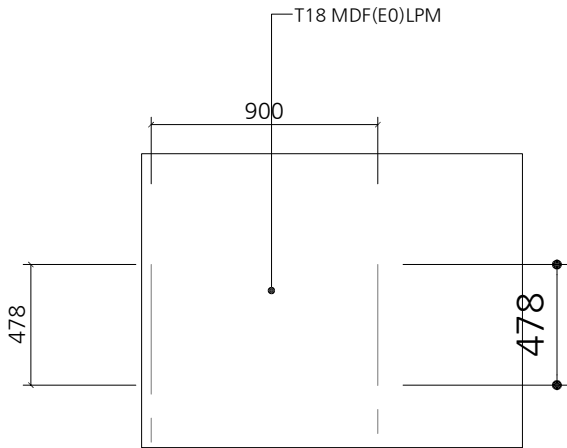

1 TOP VIEW

SCALE
1/30

3 IMAGE

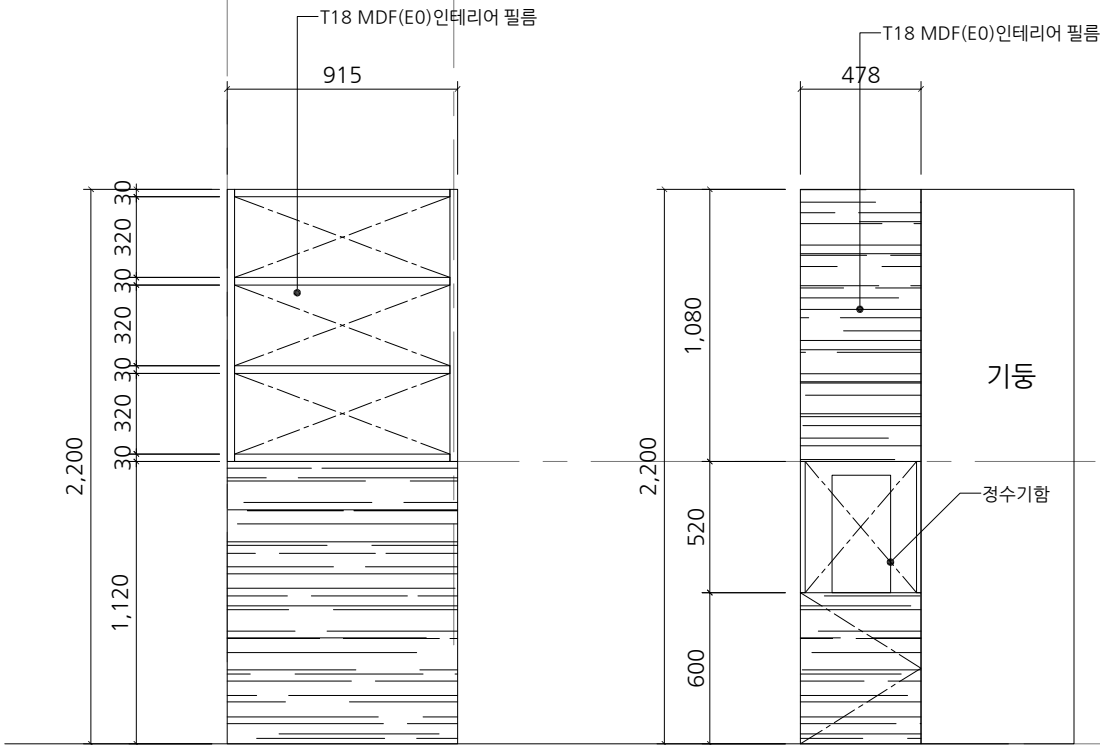



2 FRONT VIEW

SCALE
1/30


3 SECTION VIEW 'A' (SCALE : A3=1/15)

DRAWING TITLE	
가구도[FU-02]	
사물함	
DATE 2026. 06.	SCALE A1 : 1/ 15 A3 : 1/ 30
CHECKED 2	DRAWING NO
CHECKED 1	502-
DRAWING	

FU-04 벤치소파-견적

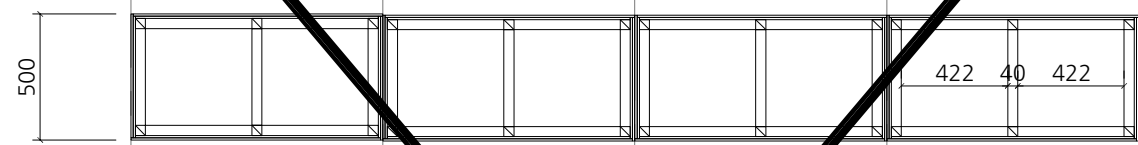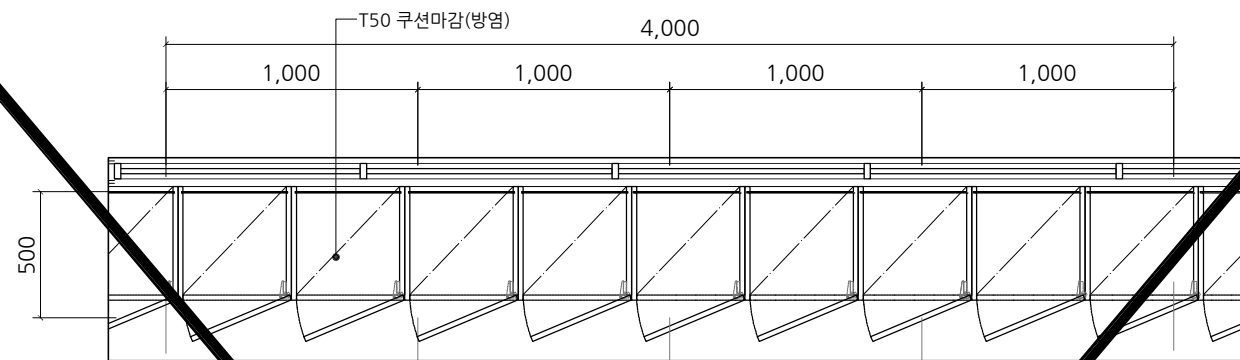


1 TOP VIEW

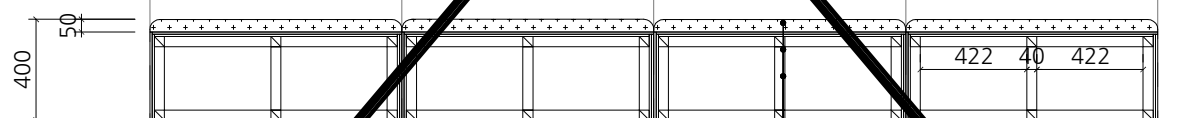

SECTION VIEW

T50 쿠션마감
T9 MDF위 인테리어필름마감
각재 40X40

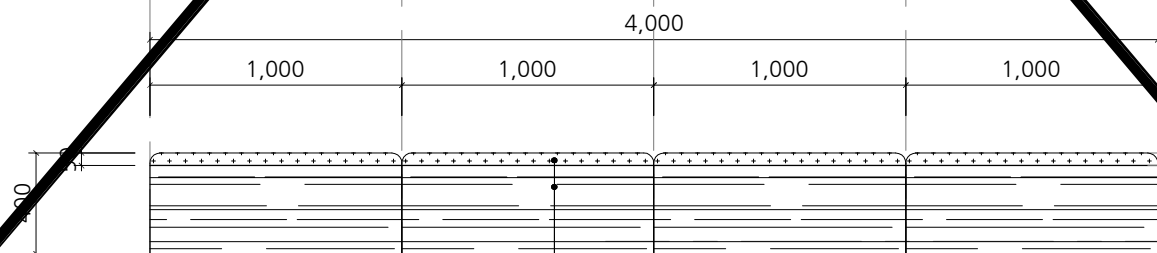


T50 쿠션마감
T9 MDF위 인테리어필름마감

2 FRONT VIEW

FU-05 나무소파 견적

*현장제작-건축물량

천안시
다함께돌봄센터
16호점
인테리어 리모델링공사

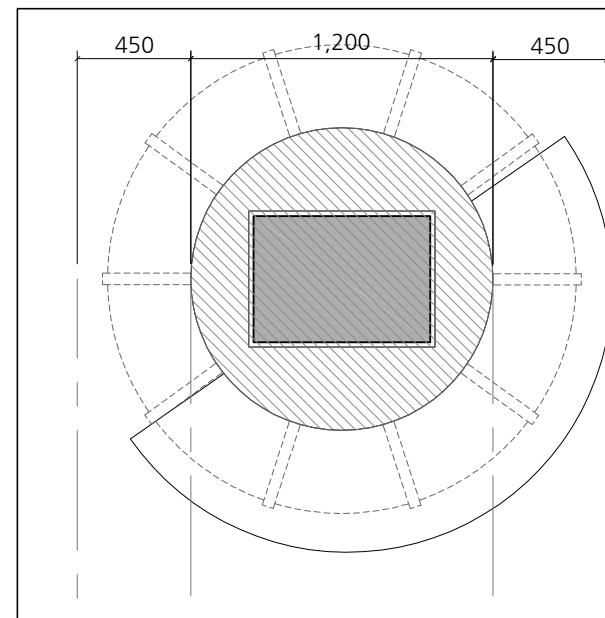


3 TOP VIEW



SECTION VIEW

T50 쿠션마감
T9 MDF위 인테리어필름마감
각재 40X40

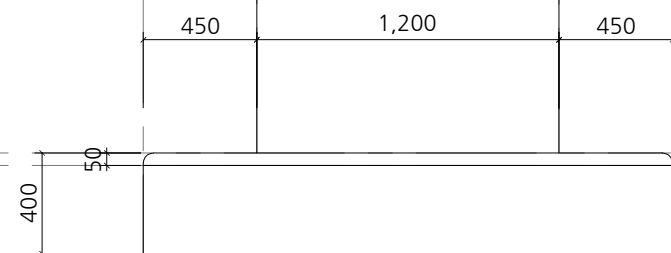

3 FRONT VIEW

DRAWING TITLE

가구도[FU-04]

벤치

DATE
2026. 06.

APPROVED

CHECKED 2

CHECKED 1

DRAWING

SCALE

A1 : 1/ 15
A3 : 1/ 30


DRAWING NO

504-

FU-06 상부장

*가구 제작진 담당자와 협의후 제작
*명기된 가구 사이즈는 기준 치수이며 현장여건에 따라 사이즈와 적용 수량을 필히 확인할 것


천안시
다함께돌봄센터
16호점
인테리어 리모델링공사

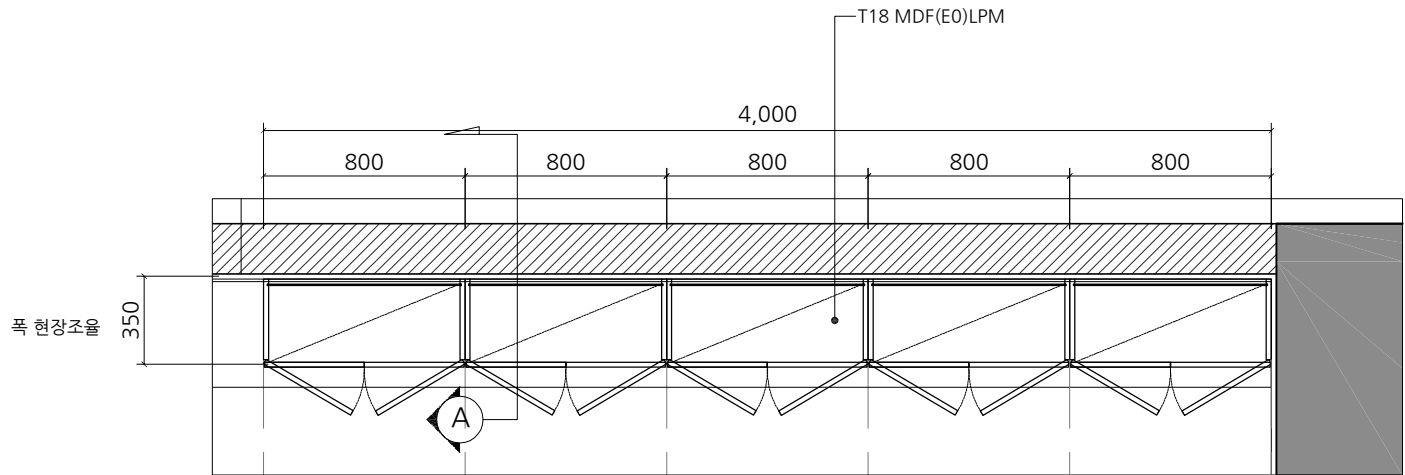

1 TOP VIEW

SCALE
1/30

3 IMAGE

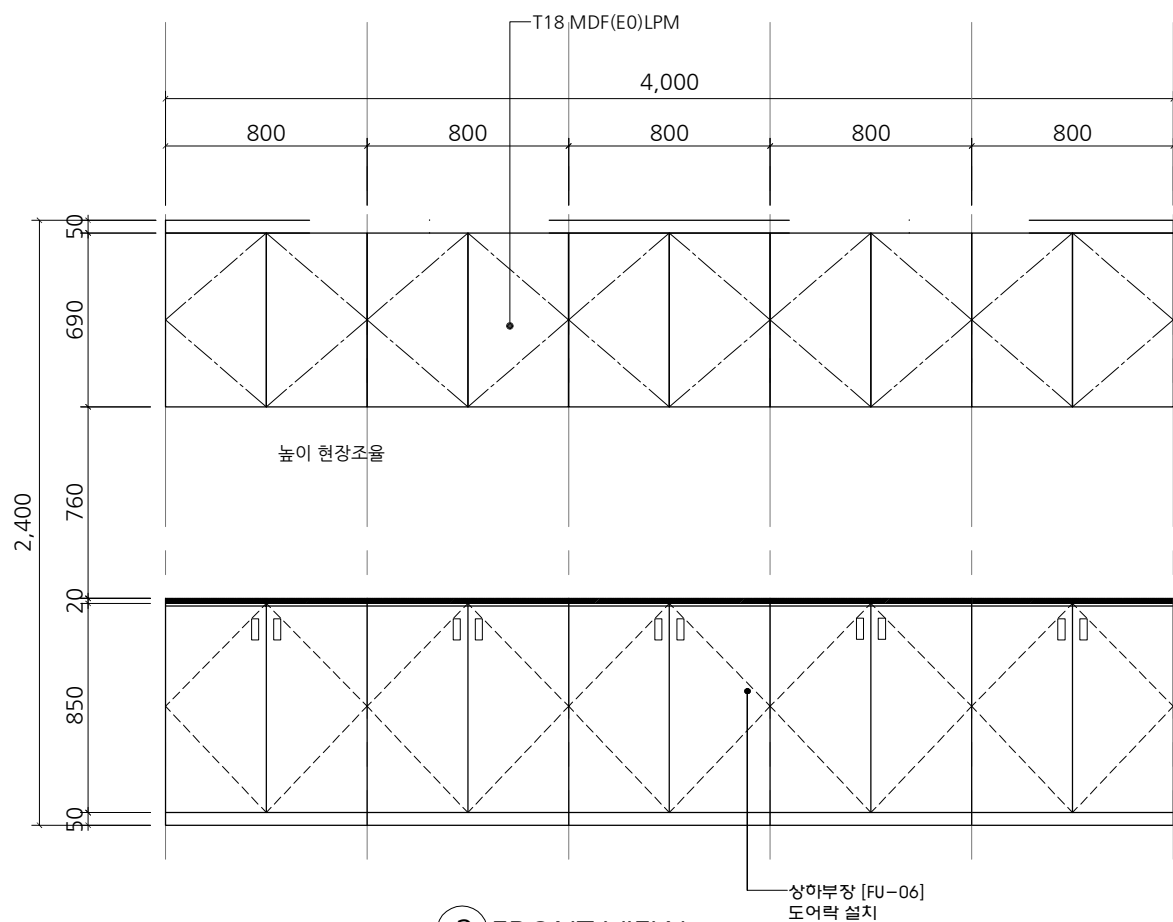


2 FRONT VIEW

2 FRONT VIEW

SCALE
1/30

SECTION VIEW 'A' (SCALE : A3=1/15)

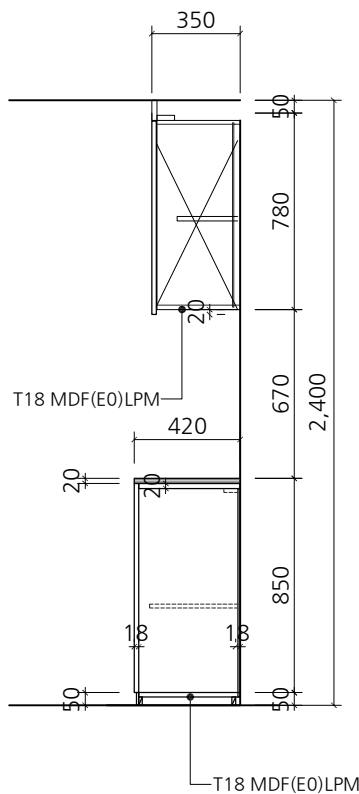

"A" SECTION SIDE VIEW

DRAWING TITLE

가구도[FU-06]

나무벤치

DATE

2026. 06.

APPROVED

CHECKED 2

CHECKED 1

DRAWING

SCALE

A1 : 1/ 15

A3 : 1/ 30



DRAWING NO

505-

FU-07 싱크대



*가구 제작진 담당자와 협의후 제작
*명기된 가구 사이즈는 기준 치수이며 현장여건에 따라 사이즈와 적용 수량을 필요 확인할 것

폭 현장조율

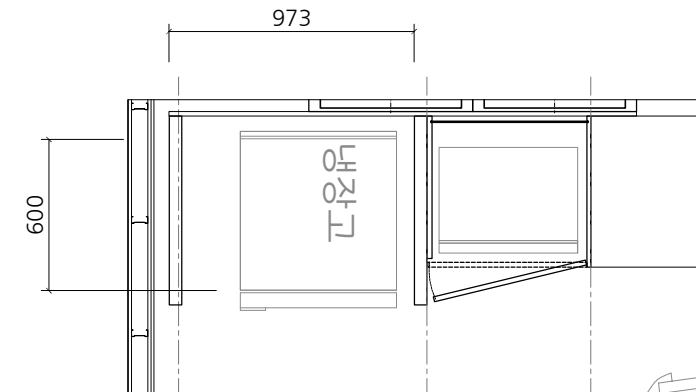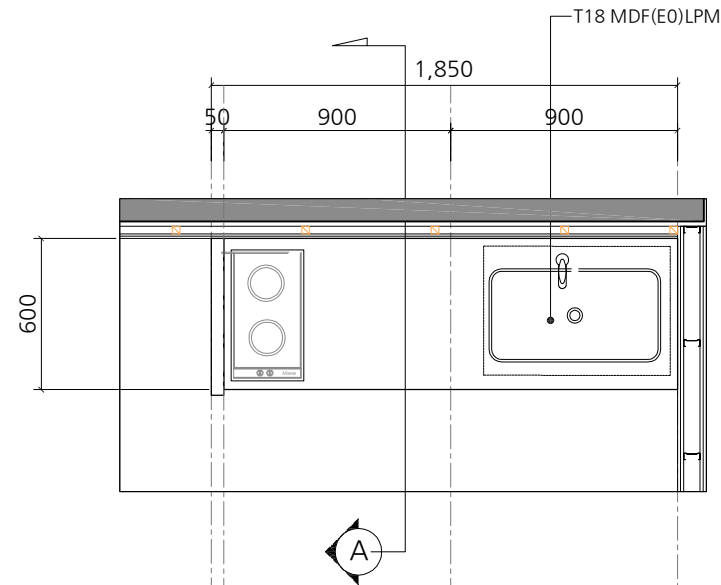

1 TOP VIEW

*실측 후 제작할것

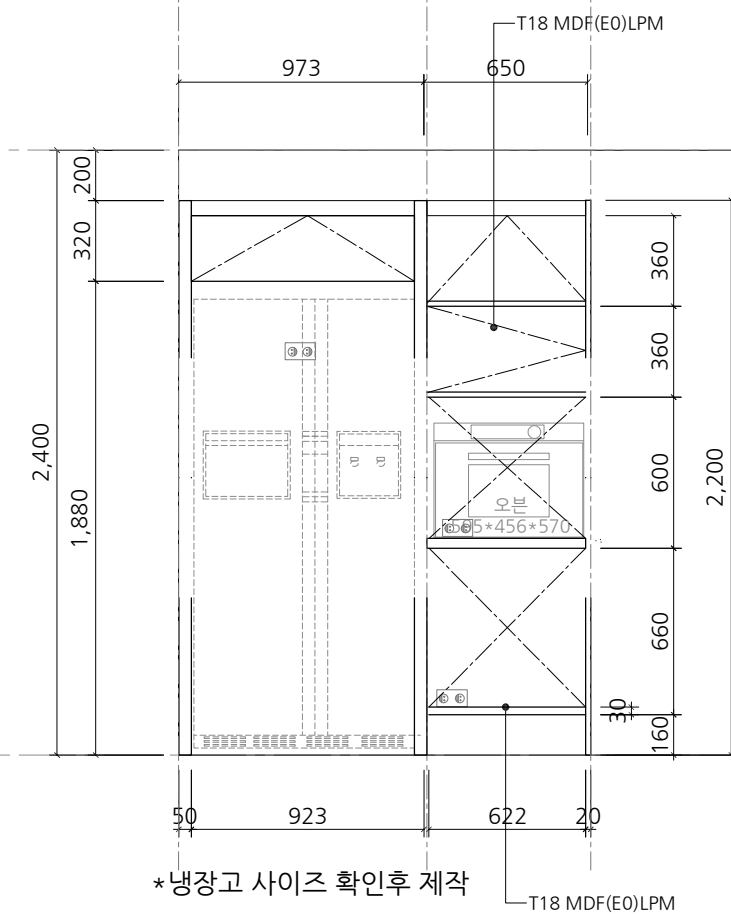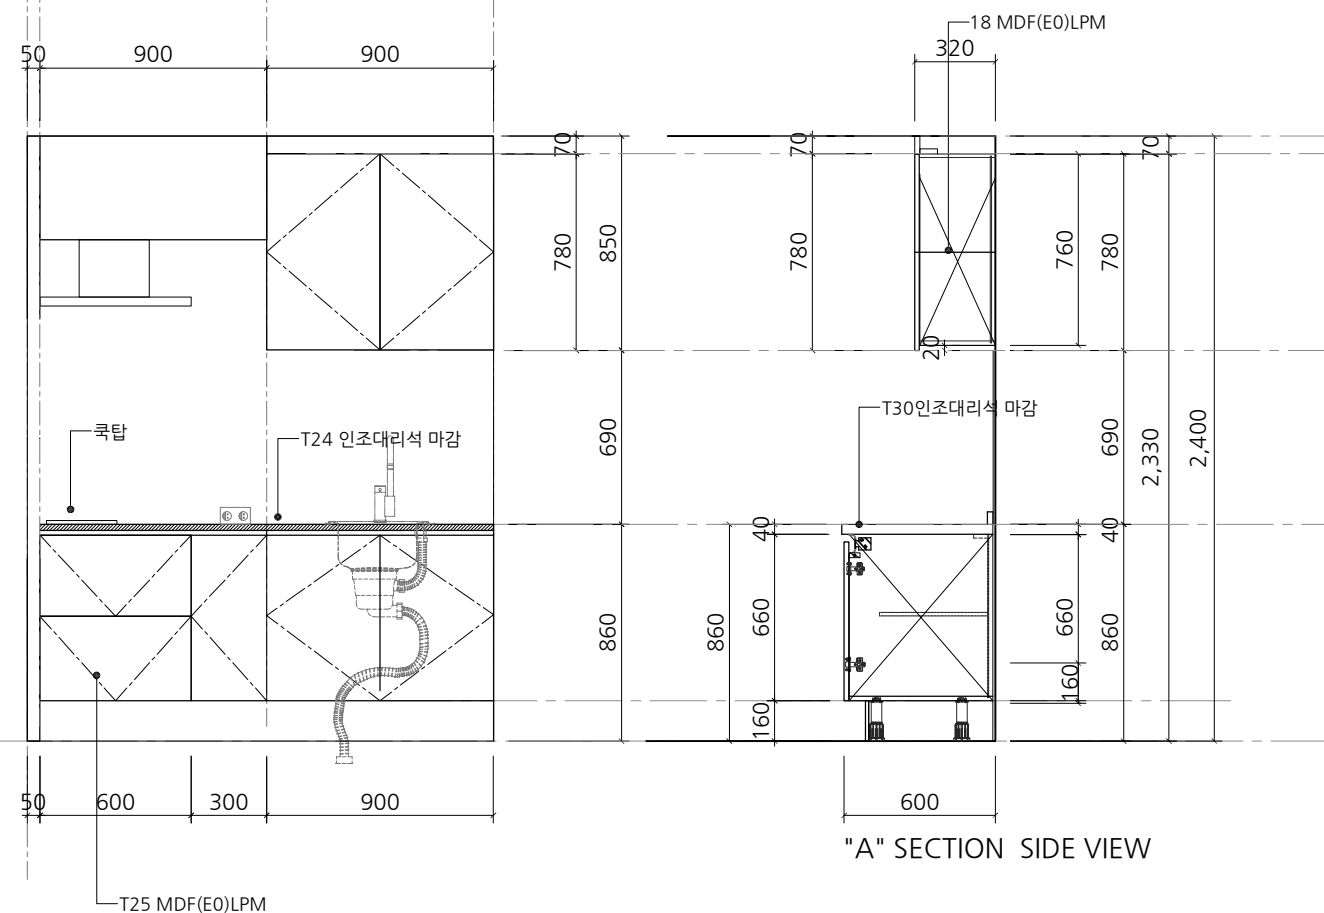


2 FRONT VIEW

SCALE
1/30

천안시
다함께돌봄센터
16호점
인테리어 리모델링공사

수전은 설비공사


DRAWING TITLE	
— 가구도[FU-07]	
싱크대	
DATE	SCALE
2026. 06.	A1 : 1/ 15
APPROVED	A3 : 1/ 30
CHECKED 2	DRAWING NO
CHECKED 1	I 506-
DRAWING	

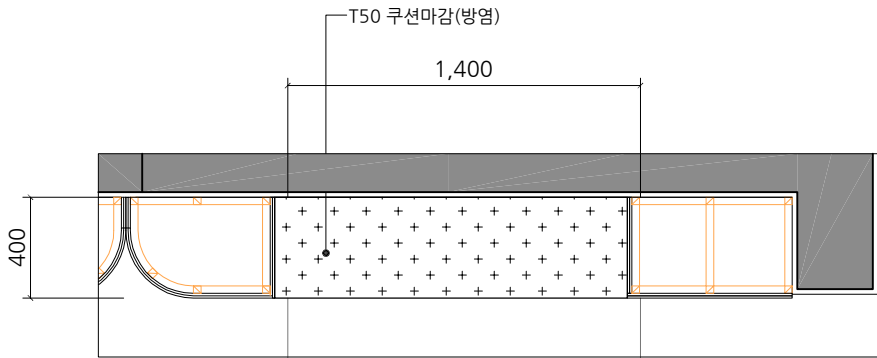

1 TOP VIEW

SCALE
1/30

3 TOP VIEW

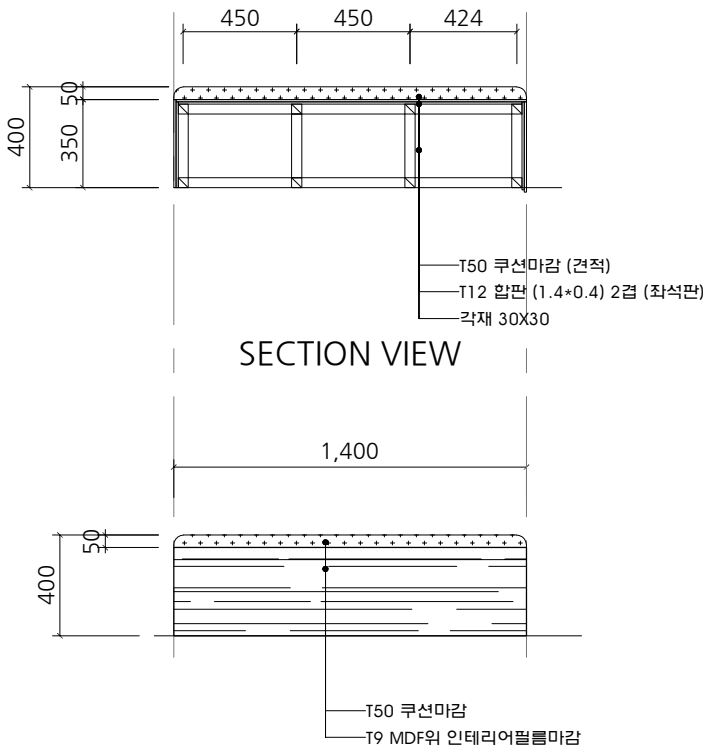


2 FRONT VIEW

SCALE
1/30

3 FRONT VIEW


DRAWING TITLE			
가구도[FU-08]			
좌석소파			
DATE	2026. 06.	SCALE	A1 : 1/ 15
APPROVED		A3 : 1/ 30	
CHECKED 2		DRAWING NO	
CHECKED 1			507-
DRAWING			

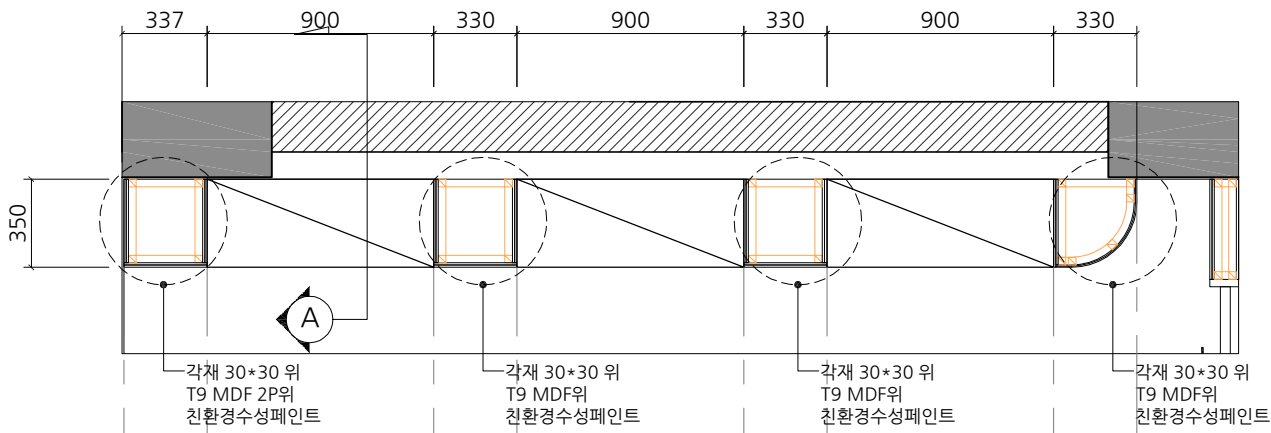

1 TOP VIEW

SCALE
1/30


3 TOP VIEW

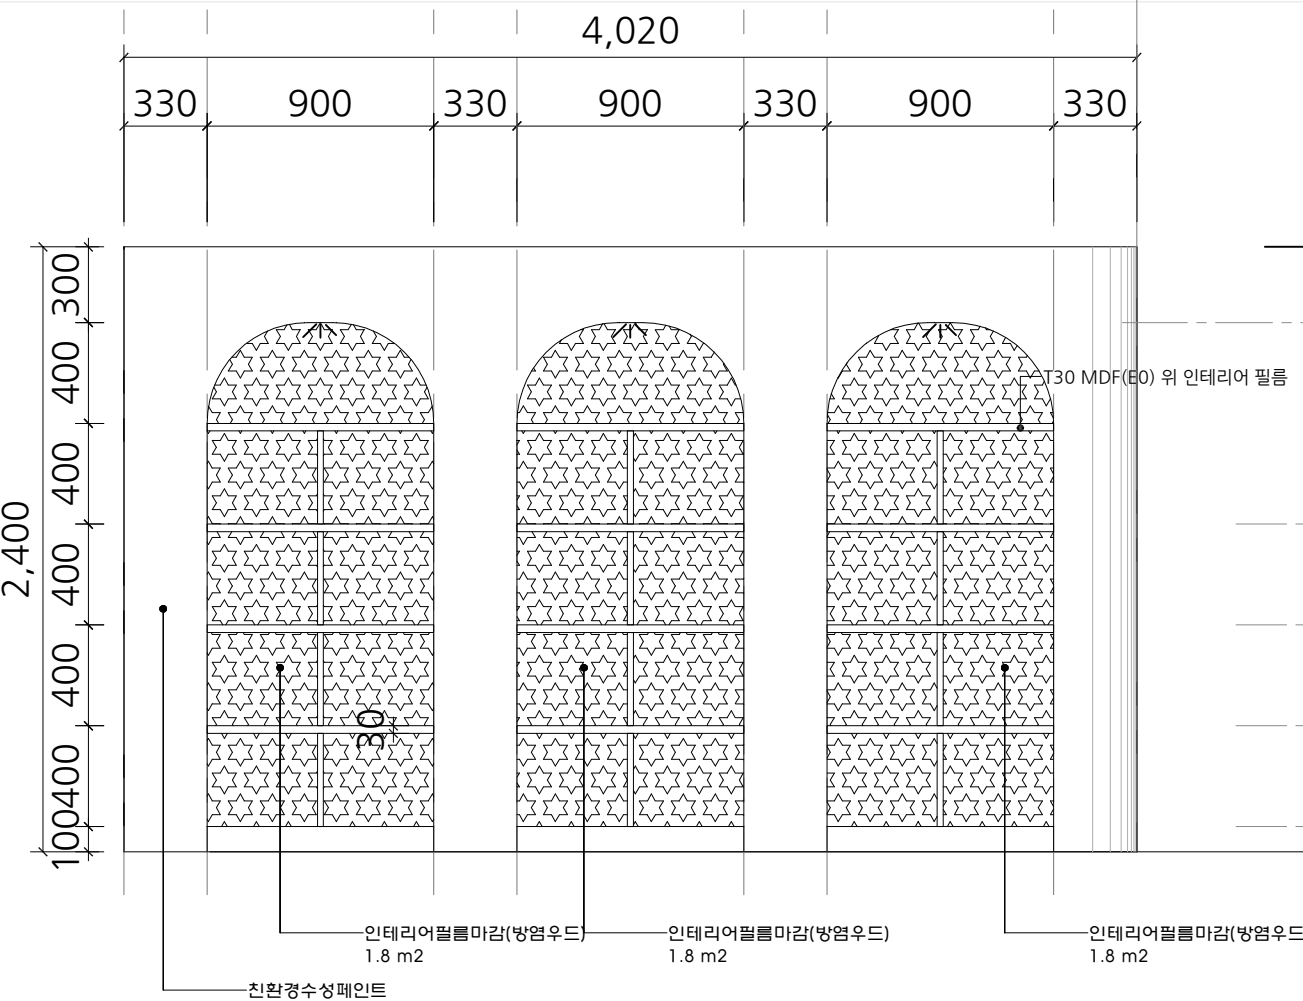

2 FRONT VIEW

SCALE
1/30

4 "A" SECTION SIDE VIEW

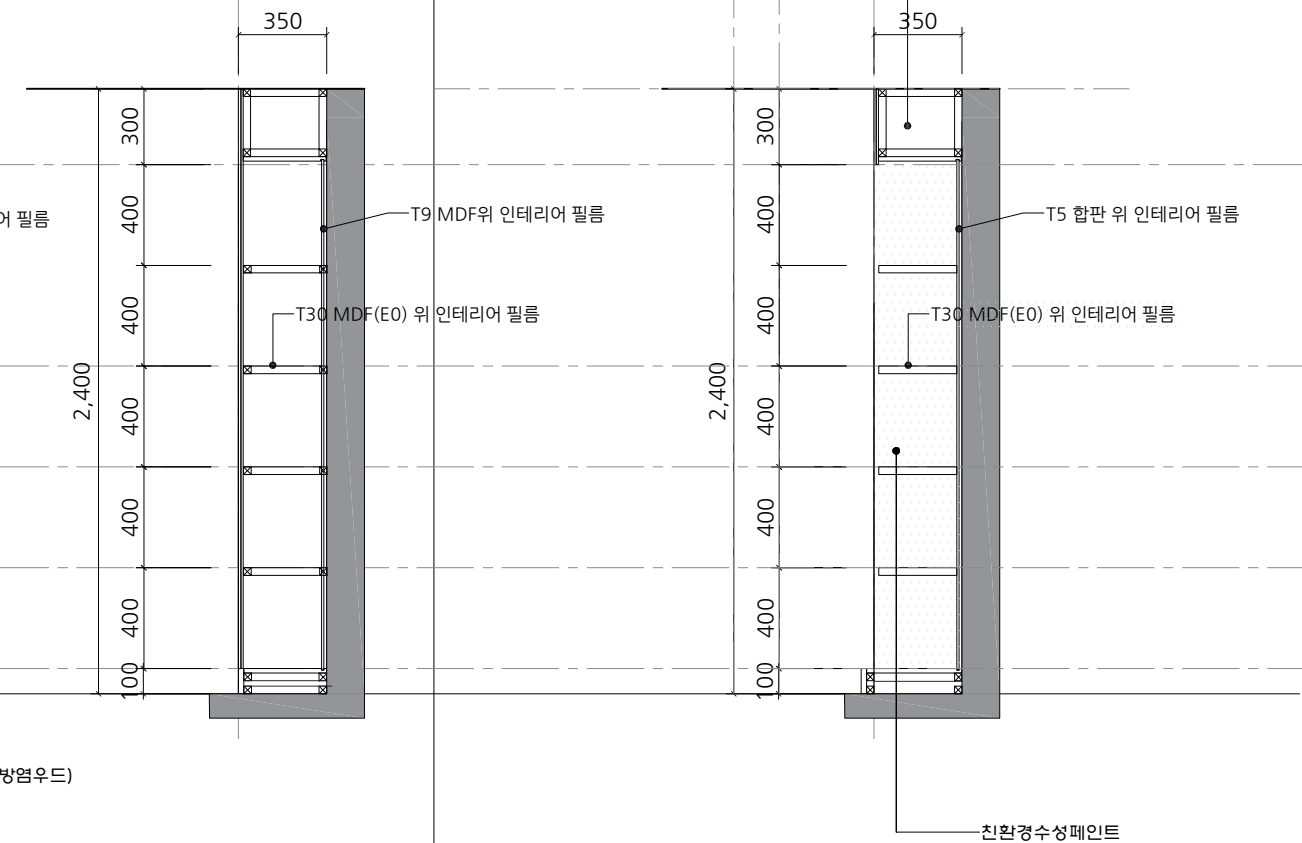


DRAWING TITLE			
가구도[FU-09]			
책장			
DATE	2026. 06.	SCALE	A1 : 1/ 15
APPROVED			A3 : 1/ 30
CHECKED 2		DRAWING NO	
CHECKED 1			508
DRAWING			

FU-11 수납장 x2곳

*가구 제작진 담당자와 협의후 제작
*명기된 가구 사이즈는 기준 치수이며 현장여건에 따라 사이즈와 적용 수량을 필히 확인할 것


천안시
다함께돌봄센터
16호점
인테리어 리모델링공사

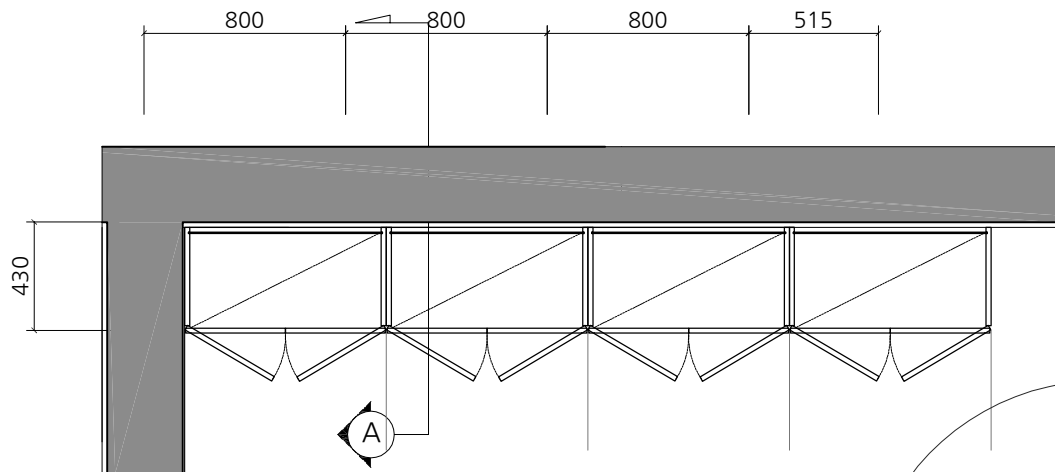

1 TOP VIEW

SCALE
1/30


3 TOP VIEW

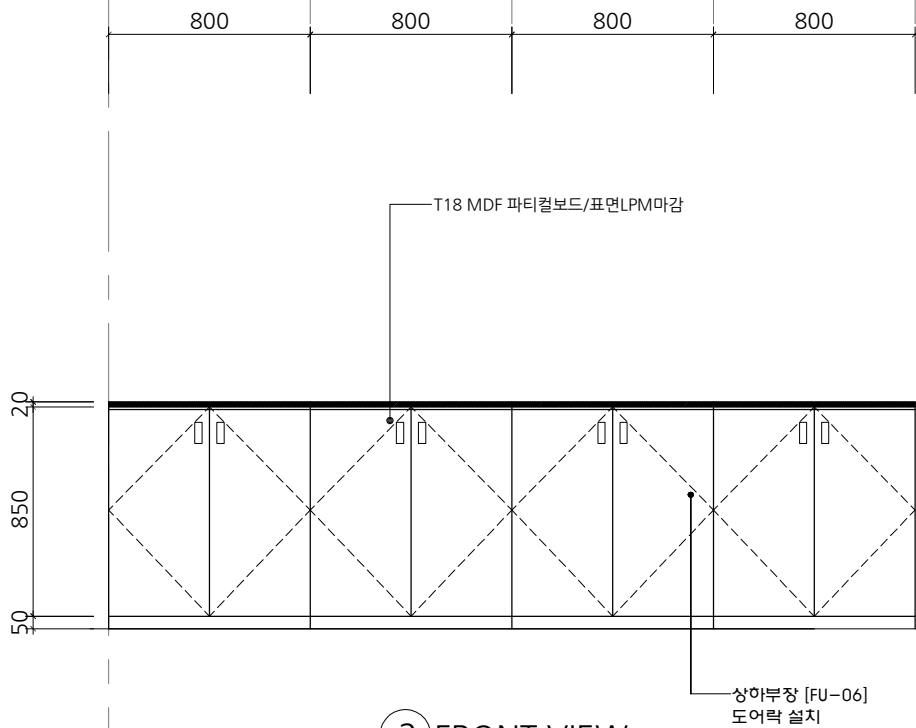

2 FRONT VIEW

SCALE
1/30

3 FRONT VIEW

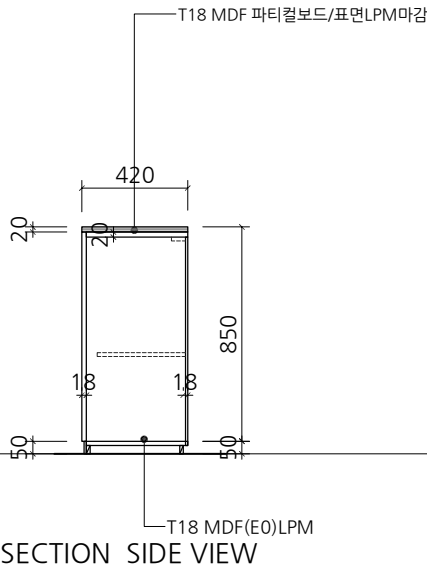


"A" SECTION SIDE VIEW

DRAWING TITLE			
가구도[FU-10]			
수납장			
DATE	SCALE		
2026. 06.	A1 : 1/	15	
APPROVED	A3 : 1/	30	
CHECKED 2	DRAWING NO		
CHECKED 1	510		
DRAWING			

FU-12 신발장

*가구 제작진 담당자와 협의후 제작
*명기된 가구 사이즈는 기준 치수이며 현장여건에 따라 사이즈와 적용 수량을 필히 확인할 것

천안시
다함께돌봄센터
16호점
인테리어 리모델링공사

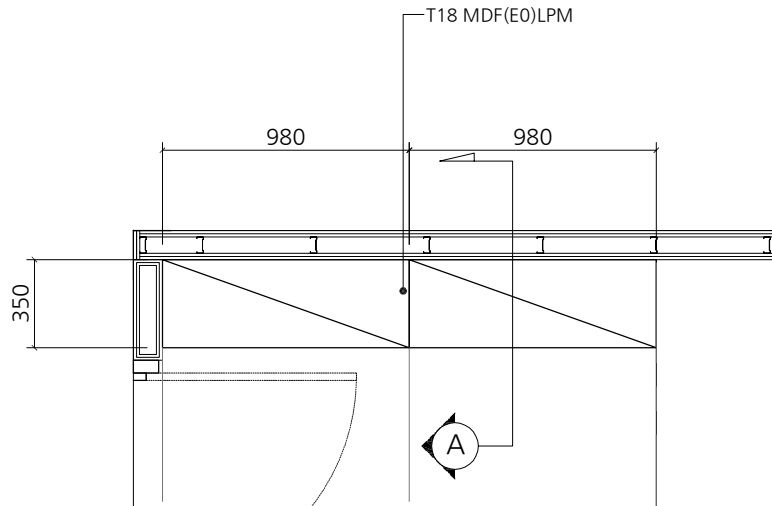


1 TOP VIEW

SCALE
1/30

3

IMAGE

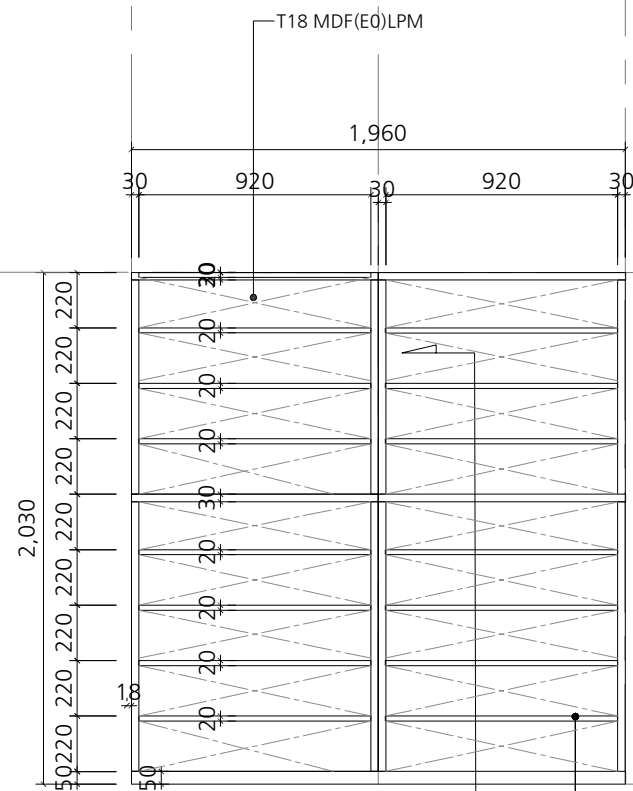


"A" FRONT VIEW

신발장 [FU-12]
1,960*350*H:2,030

2 FRONT VIEW

SCALE
1/30

SECTION VIEW 'A' (SCALE : A3=1/15)

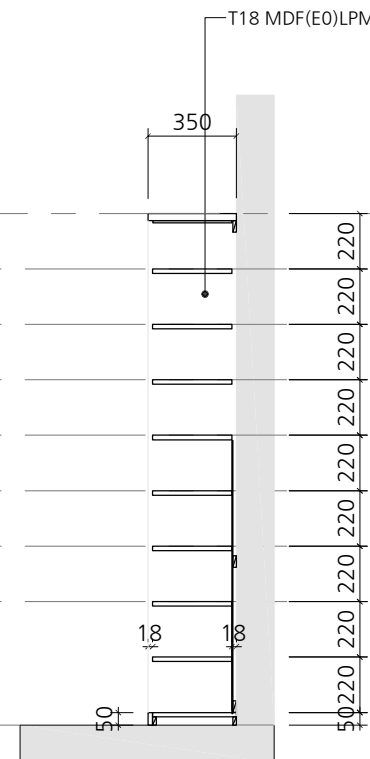

DRAWING TITLE

가구도[FU-01]

하부장

DATE

2026. 06.

APPROVED

CHECKED 2

CHECKED 1

DRAWING

SCALE

A1 : 1/ 15

A3 : 1/ 30

DRAWING NO

501-