
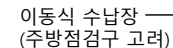


1

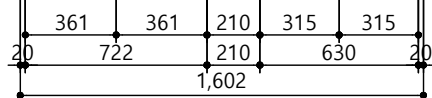

2

3

수정번호	수정내용		
	작성자	검토자	승인자
	작성일자	작성일자	작성일자

프로젝트명 PROJECT TITLE
26년 노후공임 리모델링 단위세대
실시설계용역(건축·기계)

도면명	SUBJECT TITLE
26A 일반형 주방가구 평면/입면/단면도	





측 척 SCALE

A1: 1 / 15

A3: 1 / 30

PJ CODE	작성	검토	승인
2024051	선진명	선진명	선진명
	2024.05	2024.08	2024.08

도면번호 SHEET NO.
A - 116

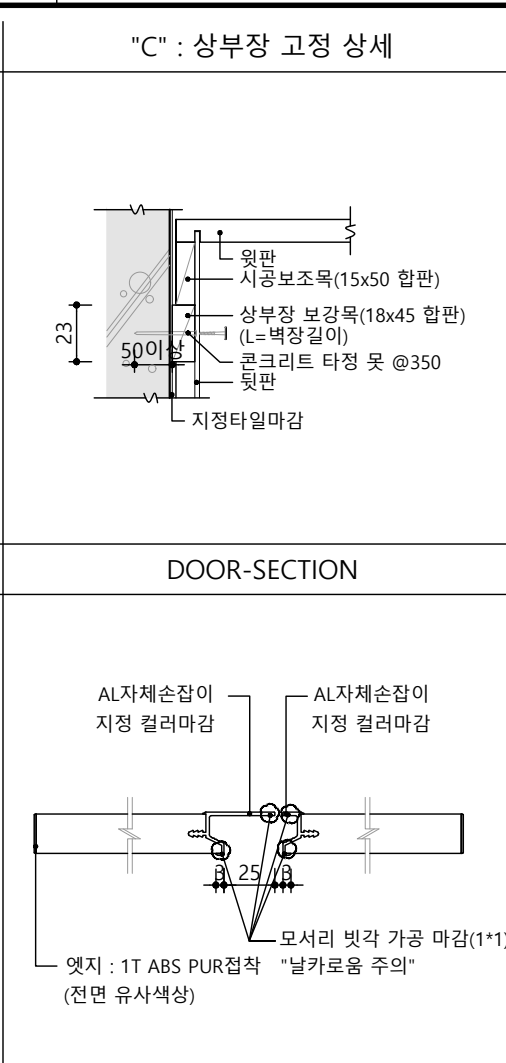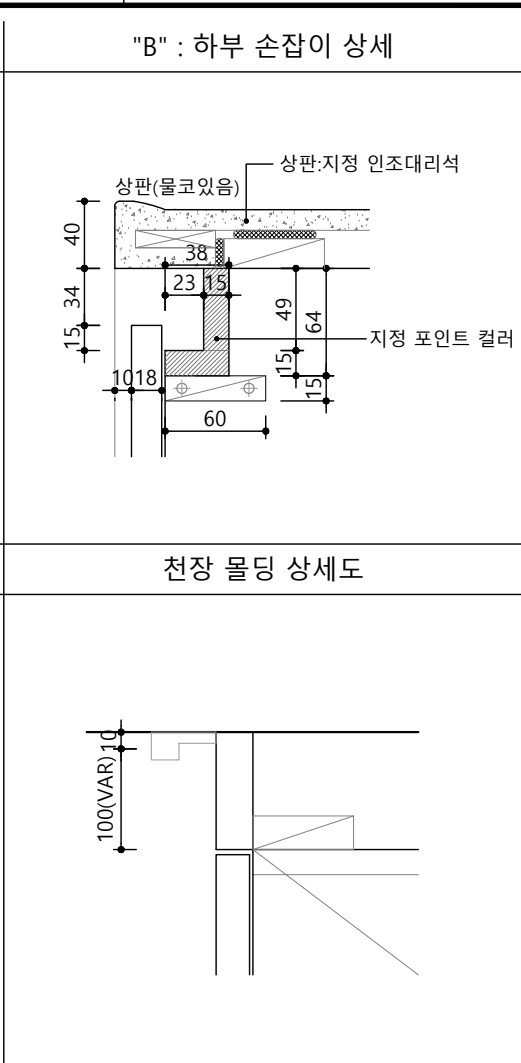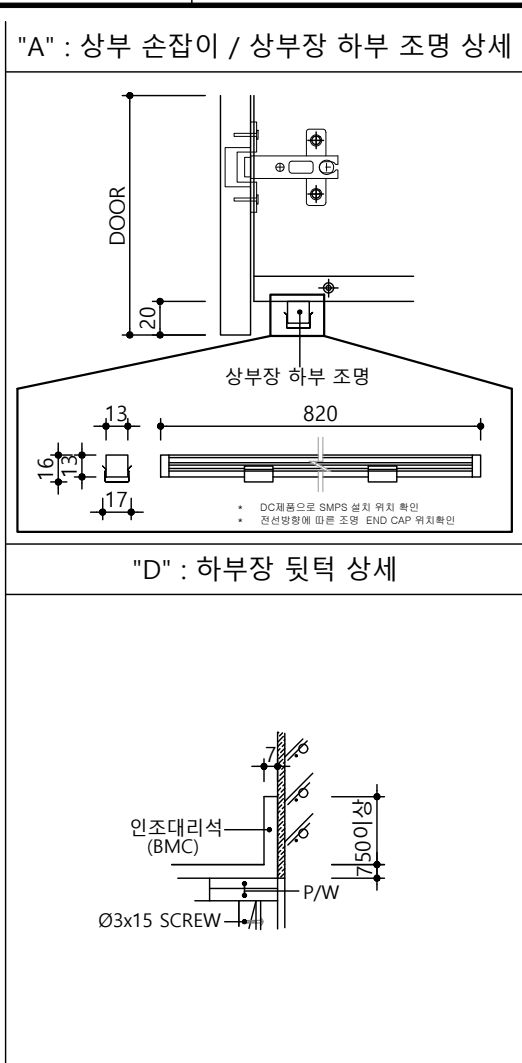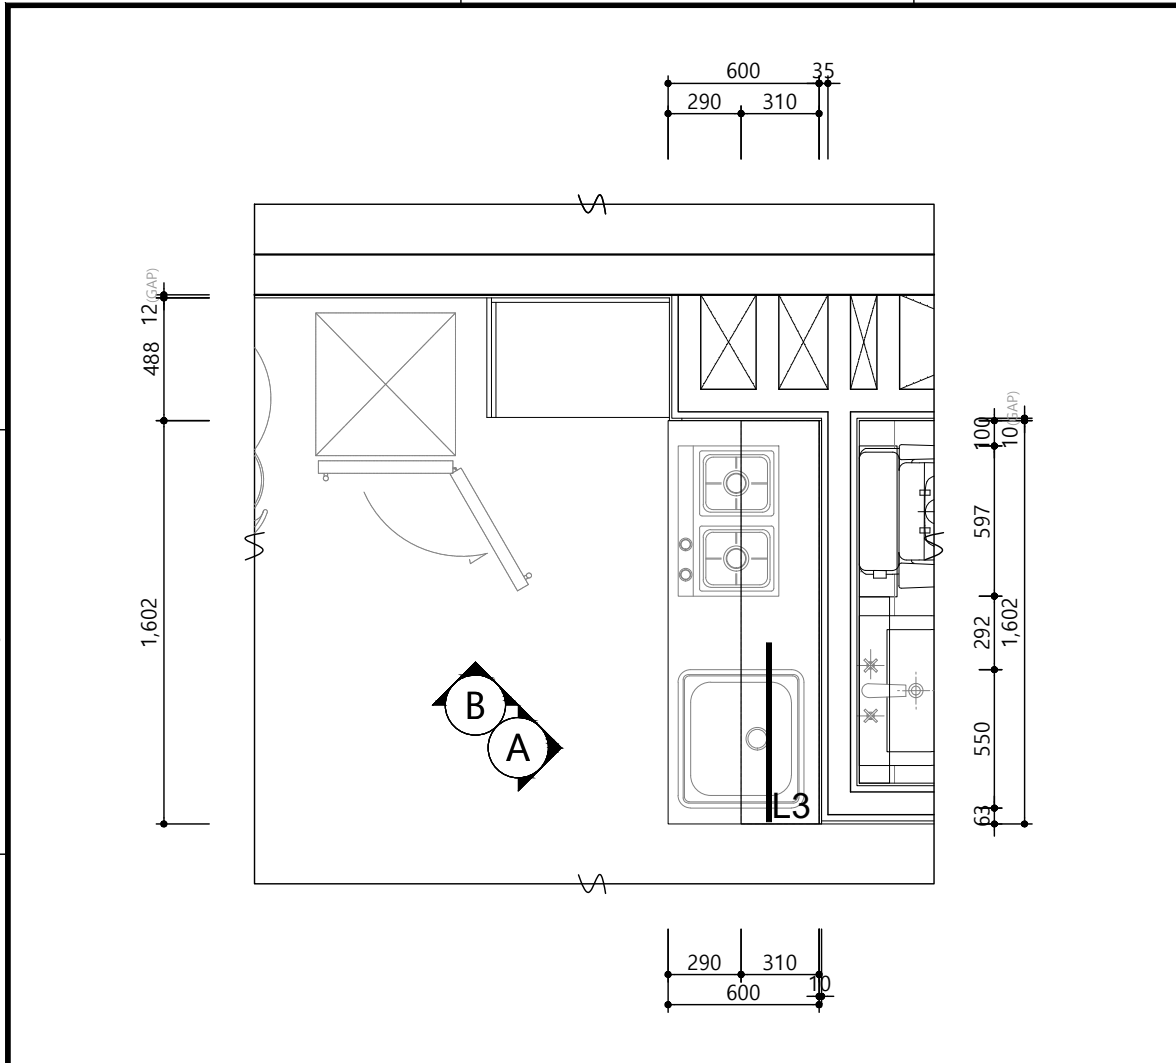

NOTE





1 26A 일반형 주방가구 평면도

2 주방가구 마감사양

천장 몰딩 상세도

DOOR-SECTION

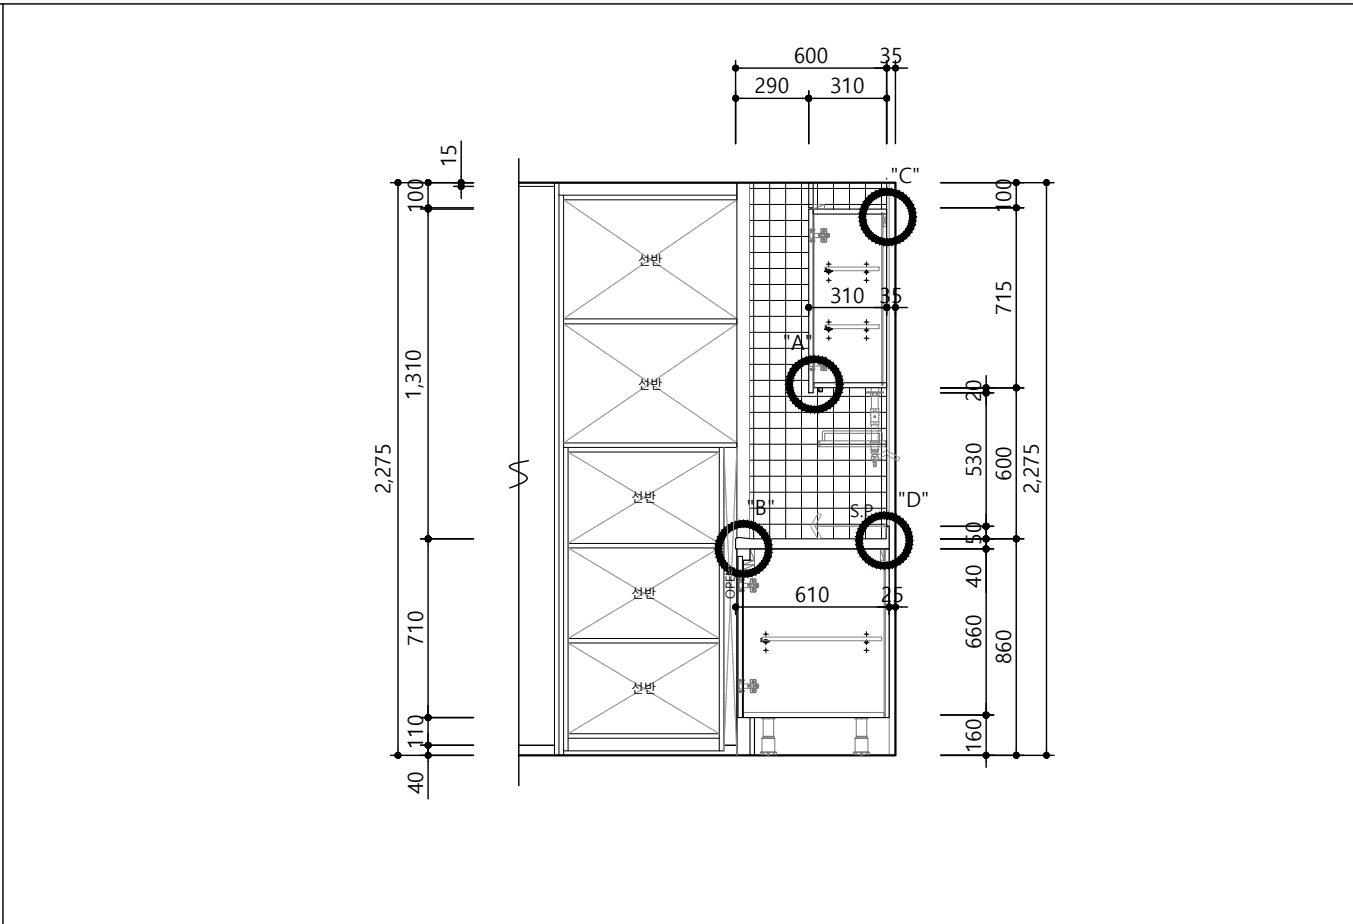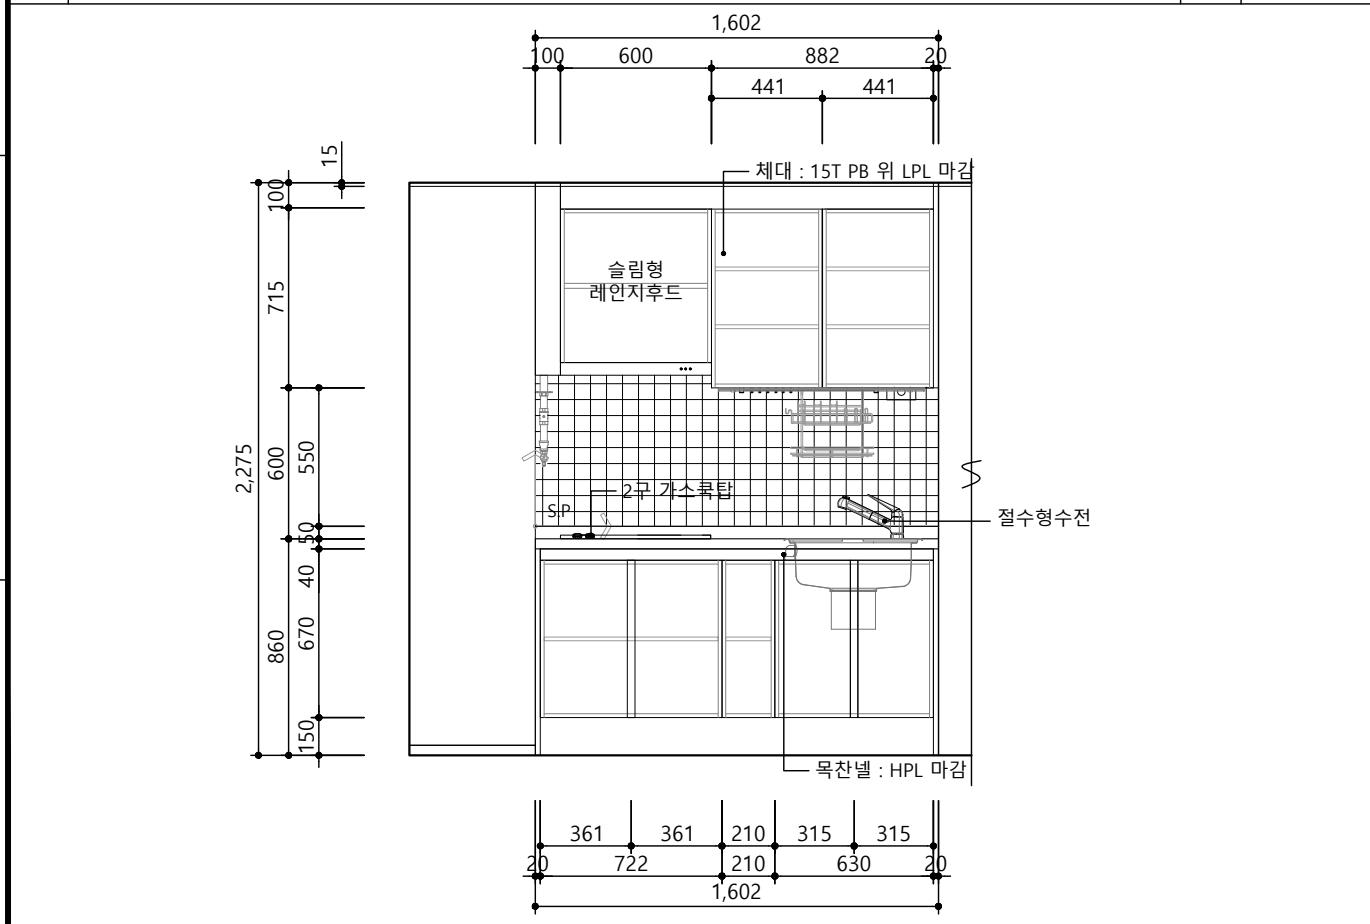

3 26A 일반형 주방가구 내부입면도 A

4 26A 일반형 주방가구 단면도 B

수정번호	수정내용		
	작성일자	검토일자	승인일자
	작성일자	작성일자	작성일자

ARCHITECTURAL FIRM

선진명 건축사사무소

서울시 마포구 동교로 176, 정희빌딩 402호
TEL : 02-6404-2060 / FAX : 02-6404-2069
e-mail : jmsun@jmsun.co.kr

프로젝트명 PROJECT TITLE

26년 노후공임 리모델링 단위세대
실시설계용역(건축·기계)

도면명 SUBJECT TITLE

26A 일반형 주방가구
평면/내부입면/단면도

축척 SCALE

A1 : 1 / 15
A3 : 1 / 30

PJ CODE	작성	검토	승인
2024051	선진명	선진명	선진명
	2024.05	2024.08	2024.08

도면번호 SHEET NO.

A - 117