

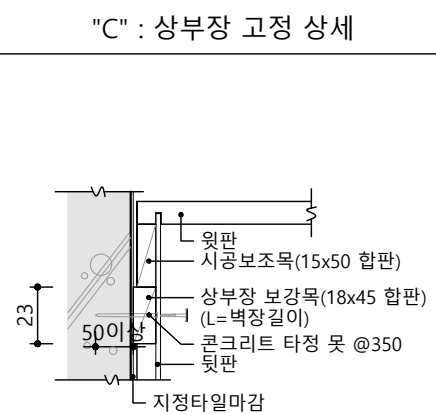
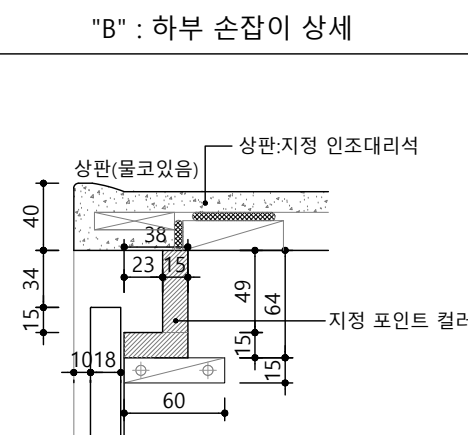
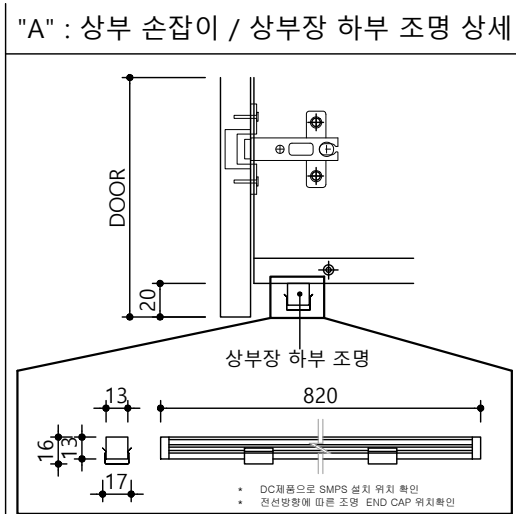
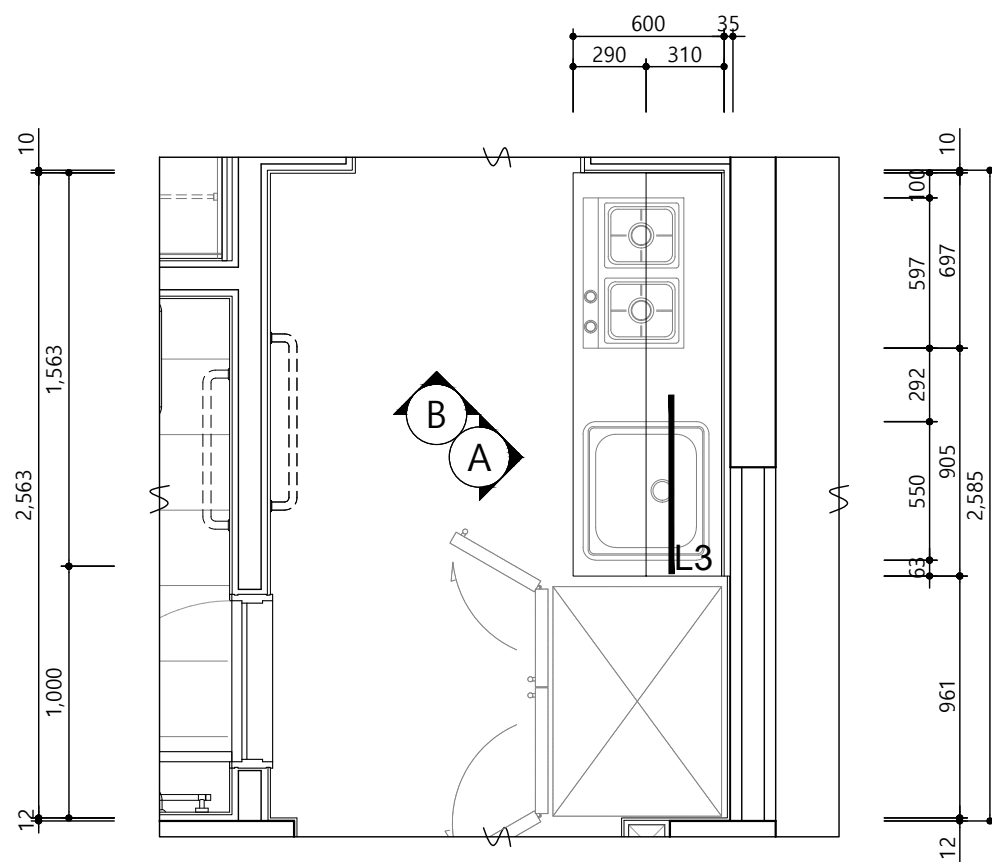
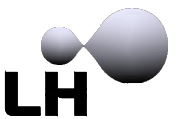
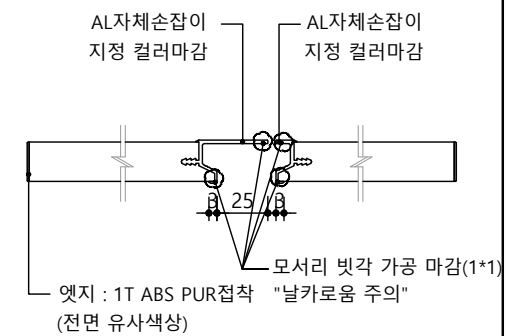
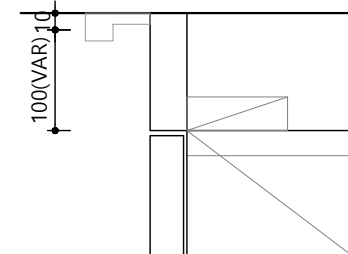



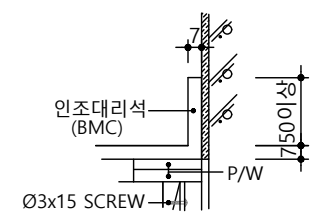


NOTE

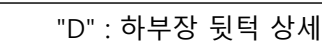

1 | 31A 고령자형 주방가구 평면도

2 주방가구 마감사양

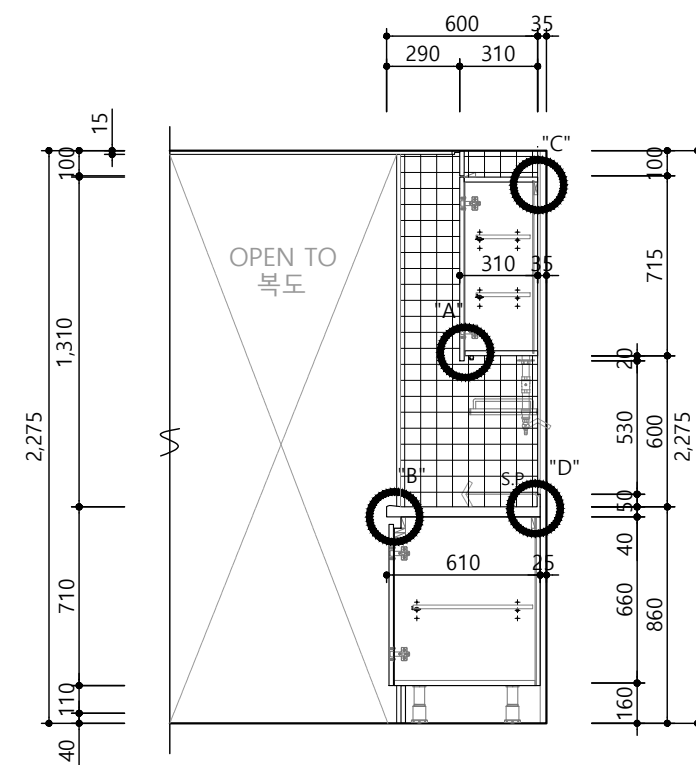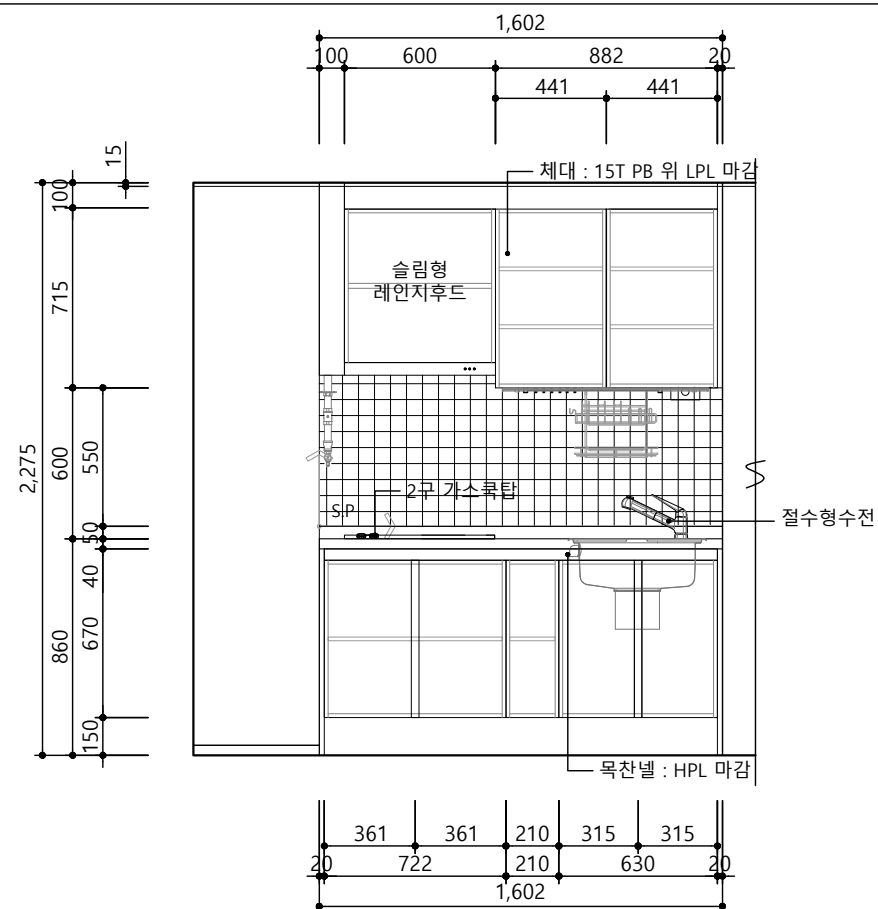

3	31A 고령자형 주방가구 내부입면도 A
---	-----------------------

4	31A 고령자형 주방가구 단면도 B
---	---------------------

			
	20	20	20
			
	20	20	20
			
	20	20	20
수정번호	수정내용		
	작성자	검토자	승인자
	작성일자	작성일자	작성일자

ARCHITECTURAL FIRM
jsm sun
architects 제 마포구-건축사사무소-645 호
선진명 건축사사무소
 서울시 마포구 동교로 176, 청허빌딩 402호
 TEL : 02-6404-2060 / FAX : 02-6404-2069
 e-mail : jmsun@jmsun.co.kr

프로젝트명 PROJECT TITLE
26년 노후공임 리모델링 단위세대
실시설계용역(건축·기계)

도면명 SUBJECT TITLE

31A 고령자형 주방가구
평면/내부입면/단면도

측 척 SCALE

A1 : 1 / 15

A3 : 1 / 30

PJ CODE	작성	검토	승인
	선진명	선진명	선진명
2024051	2024.05	2024.08	2024.08

도면번호 SHEET NO.
A - 307