



		<table><tr><th>구 분</th><th>주 요 자 재 사 양</th></tr><tr><td>문짝 / 마감판넬</td><td>THK18 PB + 양면HPL (0.45mm), THK1 PET 엣지(4면)마감</td></tr><tr><td>체대 / 선반 / 걸레받이</td><td>THK15 PB + 양면LPL 또는 직접인쇄수성도료</td></tr><tr><td>뒷판 / 서랍밀판</td><td>THK3 HDF + 양면 LPL 또는 데코 시트, 직접인쇄수성도료, 피니싱호일</td></tr><tr><td>장식판 (필라)</td><td>THK18 PB + 양면HPL (0.45mm)(도어동일)</td></tr><tr><td>상판 / 뒷선반</td><td>인조대리석(BMC) 상판</td></tr><tr><td>싱크볼</td><td>550 언더싱크용 (물 걸음바구니, 수세미망 포함)</td></tr><tr><td>손잡이</td><td>자체손잡이 (목찬넬)</td></tr><tr><td>전기 / 기계공사</td><td>슬림형 후드, 수전, 2구 쿡탑</td></tr><tr><td>악세사리</td><td>조리기구걸이세트 / 칼꽂이 (분양형_DA-91-127)</td></tr><tr><td rowspan="6">비 고</td><td></td></tr><tr><td>- 볼레일 : 서랍을 열시 앞으로 빠지지 않도록 걸림장치</td></tr><tr><td>- 경첩 : Dowel은 Anchor 타입 적용, 탈착식 구조, 상하좌우 조절기능, 댐핑기능 (경첩 2개소당 댐핑한지 1개 부착)</td></tr><tr><td>(도어개폐시 간섭부위 90° 경첩적용)</td></tr><tr><td>- 엣지 부착기준 : 옆판-3면, 뒷판, 밀판, 선반-1면 (하부장 밀판-3면)</td></tr><tr><td>- 물버림대, 폭(W)650 이상의 상·하부장 중간기동목 적용</td></tr><tr><td colspan="2">- 제작도면 승인시 상기 주요자재 사양을 준수하고, 기타 도면에 명시되지 않은 사항에 대해서는 공사 시방서 및 상세도 참조 -</td></tr></table>	구 분	주 요 자 재 사 양	문짝 / 마감판넬	THK18 PB + 양면HPL (0.45mm), THK1 PET 엣지(4면)마감	체대 / 선반 / 걸레받이	THK15 PB + 양면LPL 또는 직접인쇄수성도료	뒷판 / 서랍밀판	THK3 HDF + 양면 LPL 또는 데코 시트, 직접인쇄수성도료, 피니싱호일	장식판 (필라)	THK18 PB + 양면HPL (0.45mm)(도어동일)	상판 / 뒷선반	인조대리석(BMC) 상판	싱크볼	550 언더싱크용 (물 걸음바구니, 수세미망 포함)	손잡이	자체손잡이 (목찬넬)	전기 / 기계공사	슬림형 후드, 수전, 2구 쿡탑	악세사리	조리기구걸이세트 / 칼꽂이 (분양형_DA-91-127)	비 고		- 볼레일 : 서랍을 열시 앞으로 빠지지 않도록 걸림장치	- 경첩 : Dowel은 Anchor 타입 적용, 탈착식 구조, 상하좌우 조절기능, 댐핑기능 (경첩 2개소당 댐핑한지 1개 부착)	(도어개폐시 간섭부위 90° 경첩적용)	- 엣지 부착기준 : 옆판-3면, 뒷판, 밀판, 선반-1면 (하부장 밀판-3면)	- 물버림대, 폭(W)650 이상의 상·하부장 중간기동목 적용	- 제작도면 승인시 상기 주요자재 사양을 준수하고, 기타 도면에 명시되지 않은 사항에 대해서는 공사 시방서 및 상세도 참조 -		NOTE
구 분	주 요 자 재 사 양																															
문짝 / 마감판넬	THK18 PB + 양면HPL (0.45mm), THK1 PET 엣지(4면)마감																															
체대 / 선반 / 걸레받이	THK15 PB + 양면LPL 또는 직접인쇄수성도료																															
뒷판 / 서랍밀판	THK3 HDF + 양면 LPL 또는 데코 시트, 직접인쇄수성도료, 피니싱호일																															
장식판 (필라)	THK18 PB + 양면HPL (0.45mm)(도어동일)																															
상판 / 뒷선반	인조대리석(BMC) 상판																															
싱크볼	550 언더싱크용 (물 걸음바구니, 수세미망 포함)																															
손잡이	자체손잡이 (목찬넬)																															
전기 / 기계공사	슬림형 후드, 수전, 2구 쿡탑																															
악세사리	조리기구걸이세트 / 칼꽂이 (분양형_DA-91-127)																															
비 고																																
	- 볼레일 : 서랍을 열시 앞으로 빠지지 않도록 걸림장치																															
	- 경첩 : Dowel은 Anchor 타입 적용, 탈착식 구조, 상하좌우 조절기능, 댐핑기능 (경첩 2개소당 댐핑한지 1개 부착)																															
	(도어개폐시 간섭부위 90° 경첩적용)																															
	- 엣지 부착기준 : 옆판-3면, 뒷판, 밀판, 선반-1면 (하부장 밀판-3면)																															
	- 물버림대, 폭(W)650 이상의 상·하부장 중간기동목 적용																															
- 제작도면 승인시 상기 주요자재 사양을 준수하고, 기타 도면에 명시되지 않은 사항에 대해서는 공사 시방서 및 상세도 참조 -																																
1	31A 일반형 주방가구 평면도																															

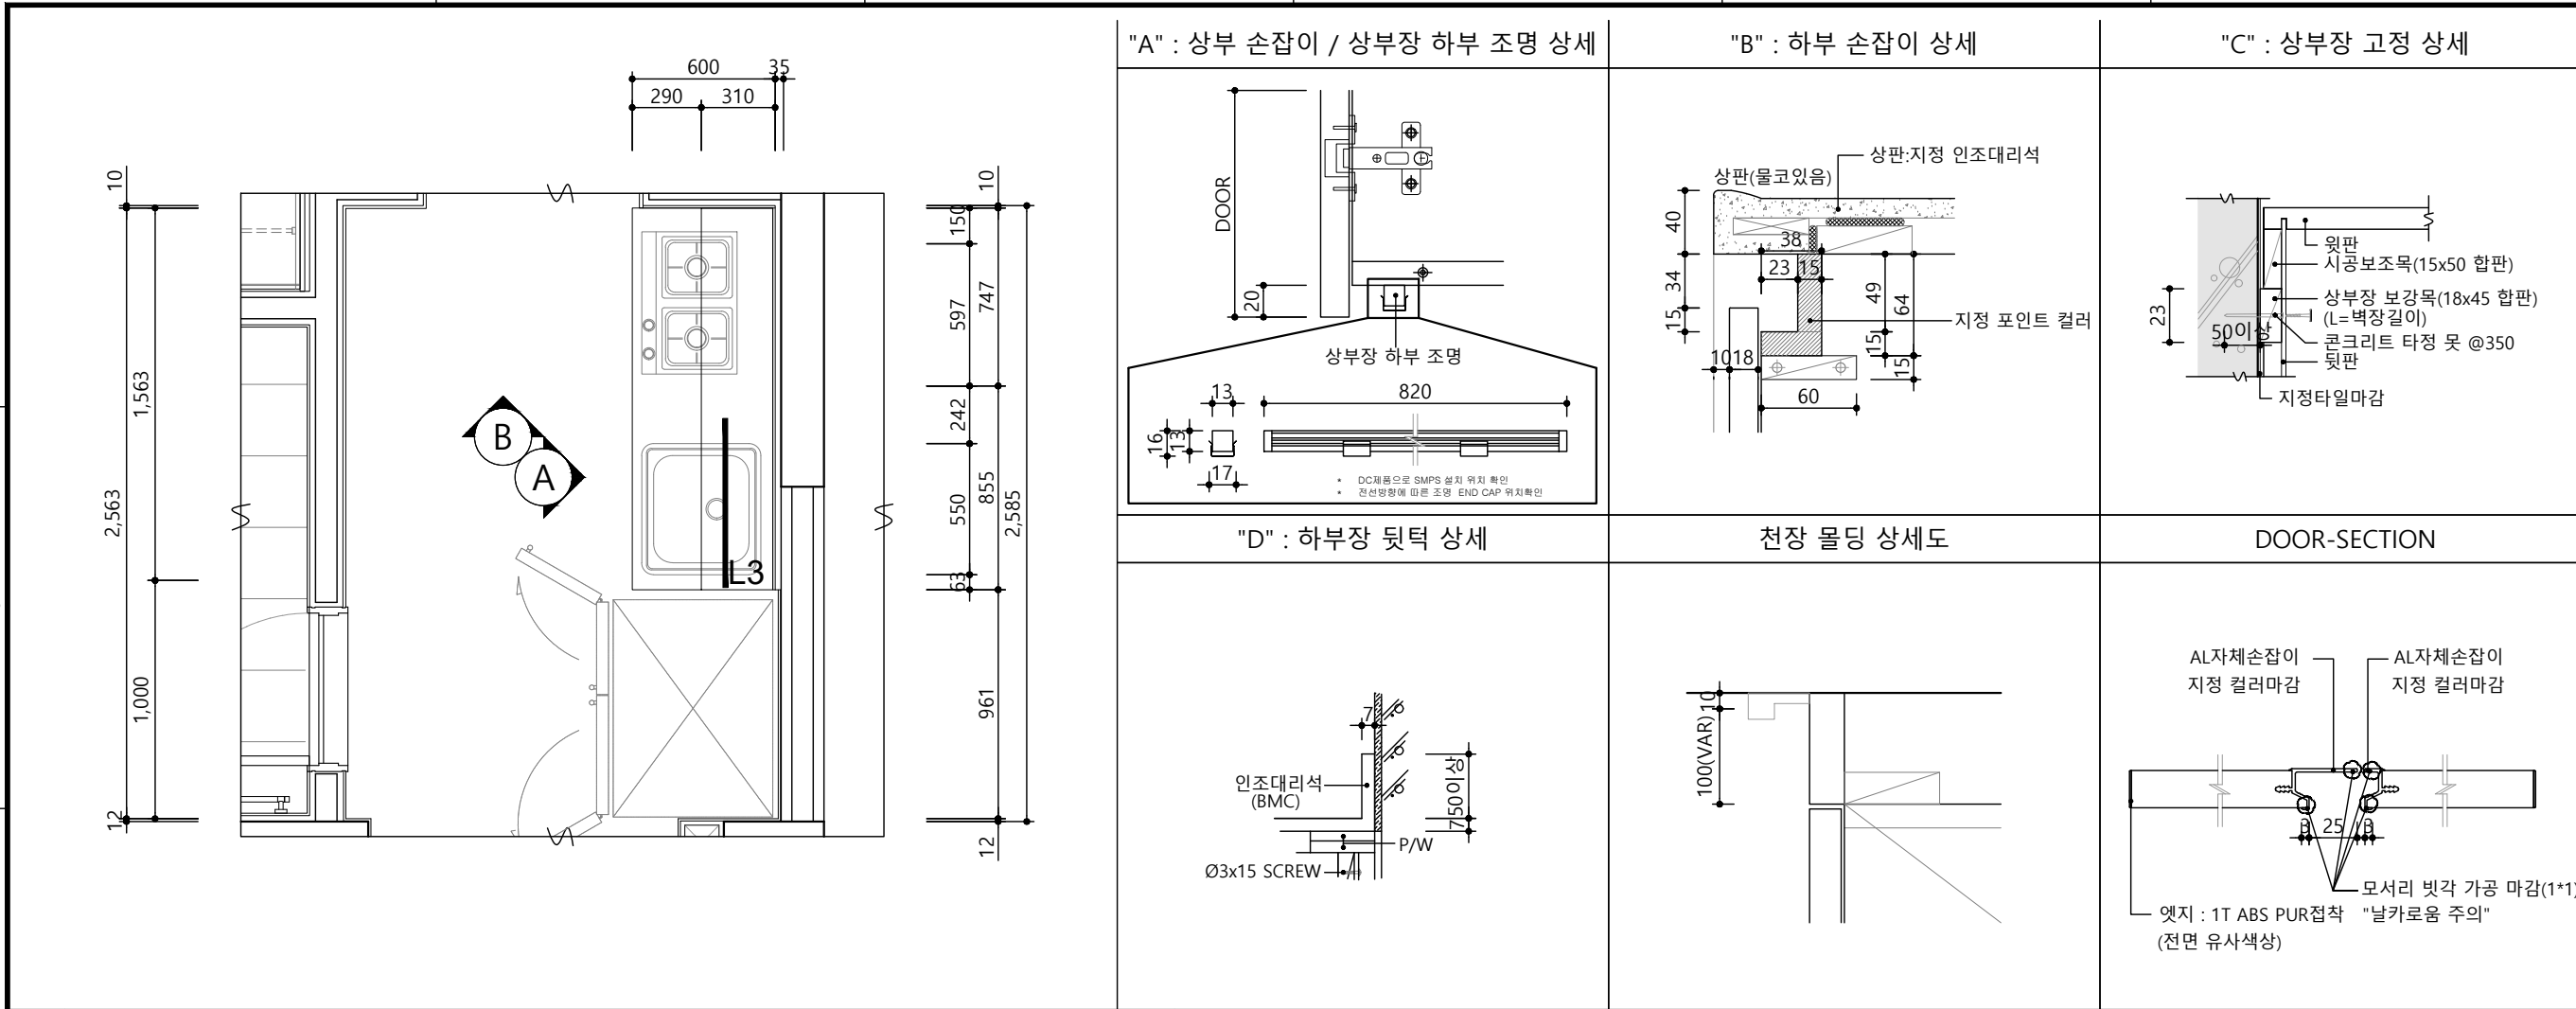

131A 일반형 주방가구 평면도

2주방가구 마감사양

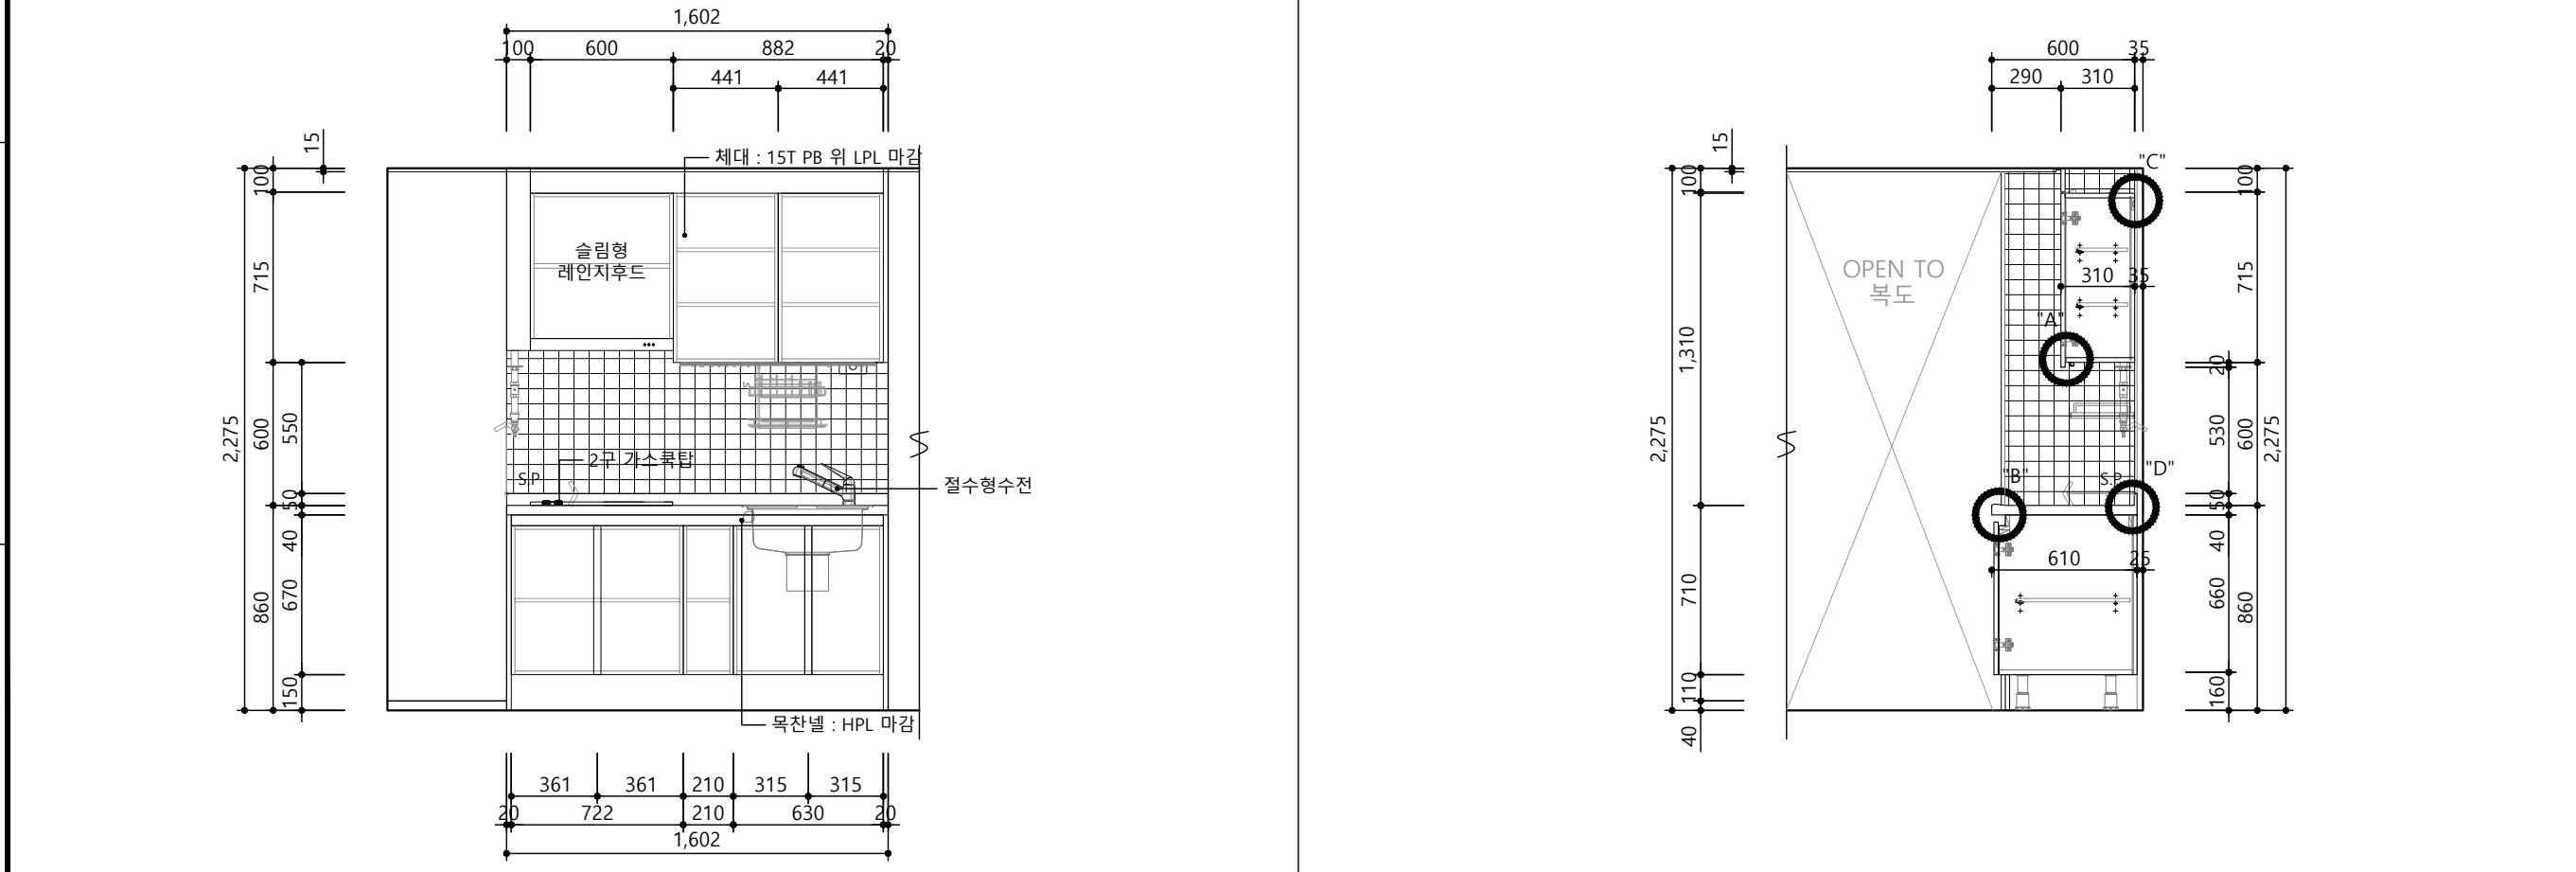

331A 일반형 주방가구 내부입면도 A

431A 일반형 주방가구 단면도 B

NOTE

△			
	20	20	20
△			
	20	20	20
△			
	20	20	20
수정번호	수정내용		
	작성자	검토자	승인자
	작성일자	작성일자	작성일자
ARCHITECTURAL FIRM 제 마포구-건축사사무소-645 호 선진명 건축사사무소 서울시 마포구 동교로 176, 정희빌딩 402호 TEL : 02-6404-2060 / FAX : 02-6404-2069 e-mail : jmsun@jmsun.co.kr			
프로젝트명 PROJECT TITLE			
26년 노후공임 리모델링 단위세대 실시설계용역(건축·기계)			
도면명 SUBJECT TITLE			
31A 일반형 주방가구 평면/내부입면/단면도			
축척 SCALE			
A1 : 1 / 15 A3 : 1 / 30			
PJ CODE	작성	검토	승인
	선진명	선진명	선진명
2024051	2024.05	2024.08	2024.08
도면번호 SHEET NO.			
A - 257			