

대웅 건축사 사무소
DAE WOONG ARCH. ENG.

주요 과업권 내선권 등록번호 463 / (2종)
주요 과업권 내선권 등록번호 328 / (2종)
TEL : 043) 832 2110
FAX : 043) 834 2110

특기사항
NOTE

- 철근콘크리트
* 210Kg/Cm2
* $F_y=4,000\text{Kg/Cm}^2$
- 철 골
* 구조용강재 : SS41
SS400, SWS400
($F_y=2,400\text{Kg/Cm}^2$)
* 볼트, 너트 : F10T
* 앵커볼트 : SS41
($F_y=2,400\text{Kg/Cm}^2$)
- 기 타
* 철골보 접합은 볼트
접합부 외 모두 용접
접합을 원칙으로 함
* 판넬은 모두 난연성
재료임
(별도 지정시 제외)
* 모든 철골 부재는
녹막이 칠 후
조합페인트 마감
(별도 지정시 제외)
* 시공시 도면과 상이할
경우 설계, 감리자 및
건축주와 협의할것

수정번호	수	정	내	용
작성일	작성	검토	승인	
△				
△				
△				
△				

공사명
PROJECT TITLE

축척
SCALE
A1 : 1 /
A3 : 1

작성일
DATE

설계
DESIGNED BY



검토
CHECKED BY

승인
APPROVED BY

도면명
NAME OF DRAWING

분류번호
DRAWING NO.

도면번호
SHEET NO.

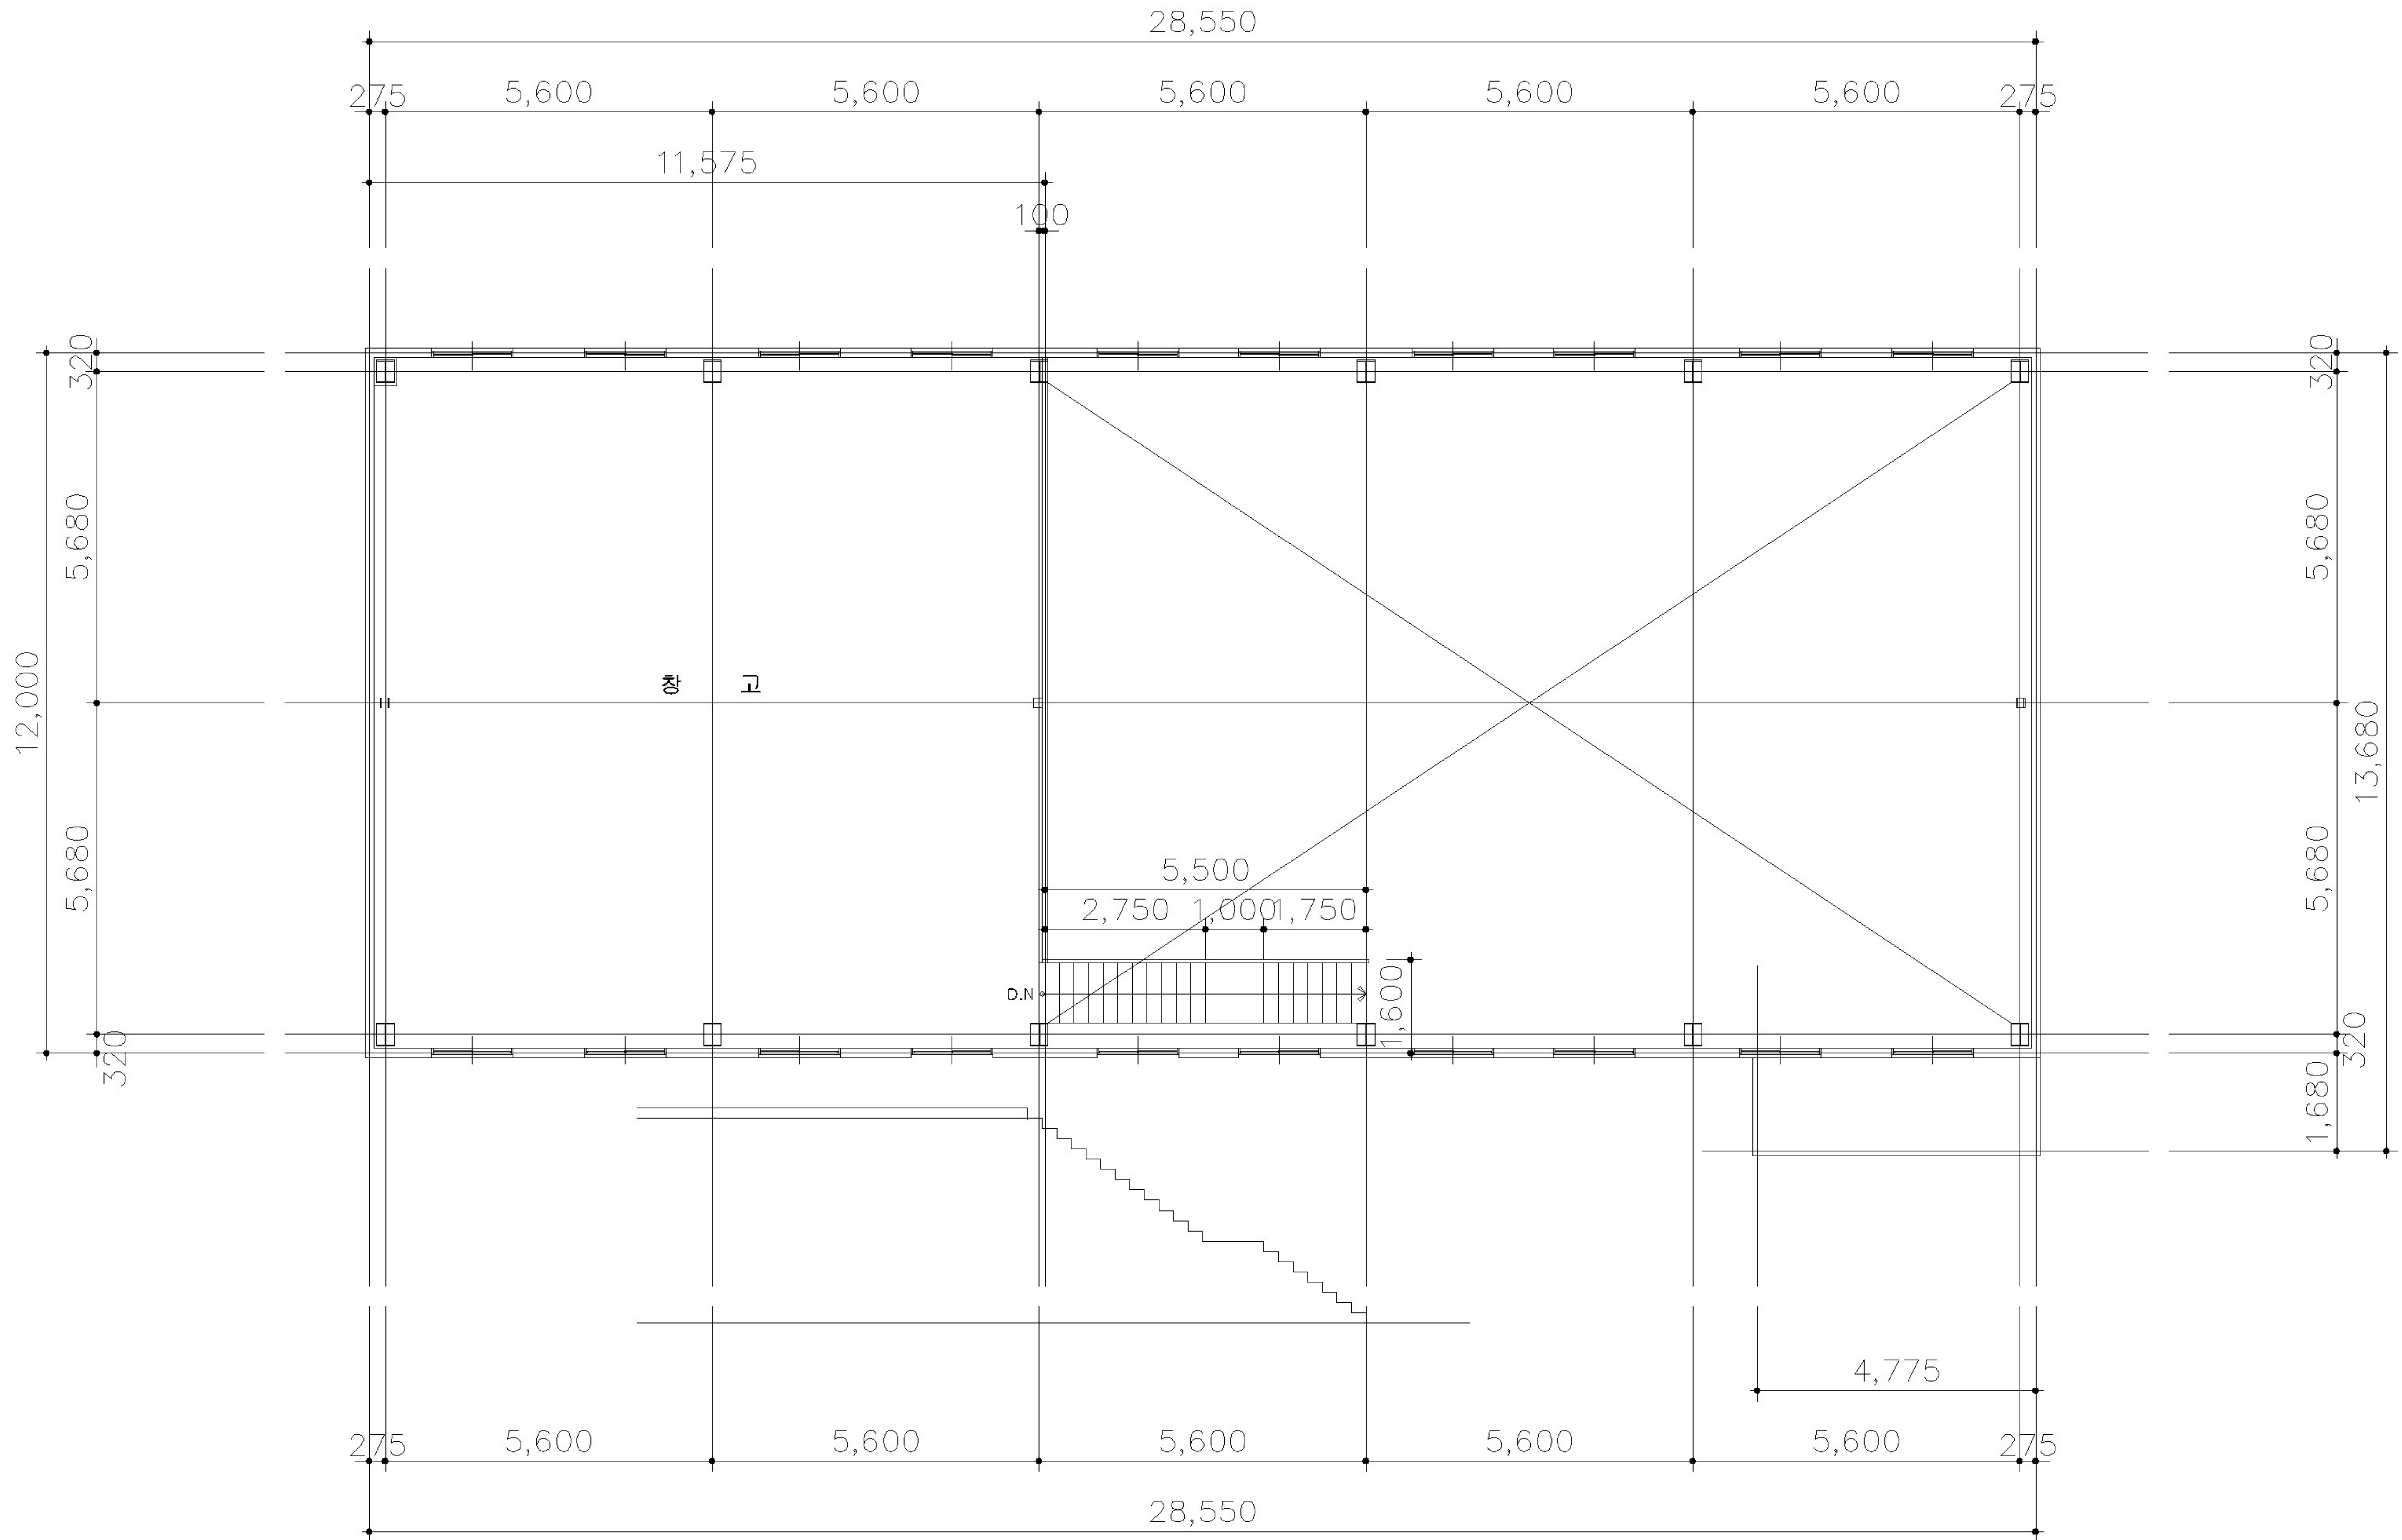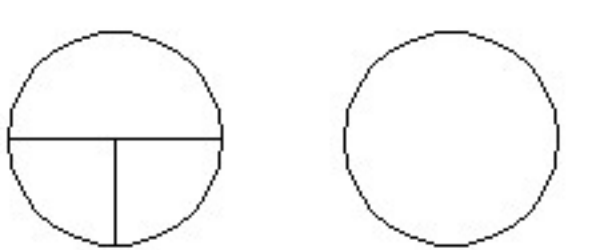

2층 평면도
SCALE : 1 / 120