


취수펌프장 계획평면도

S = 1:50

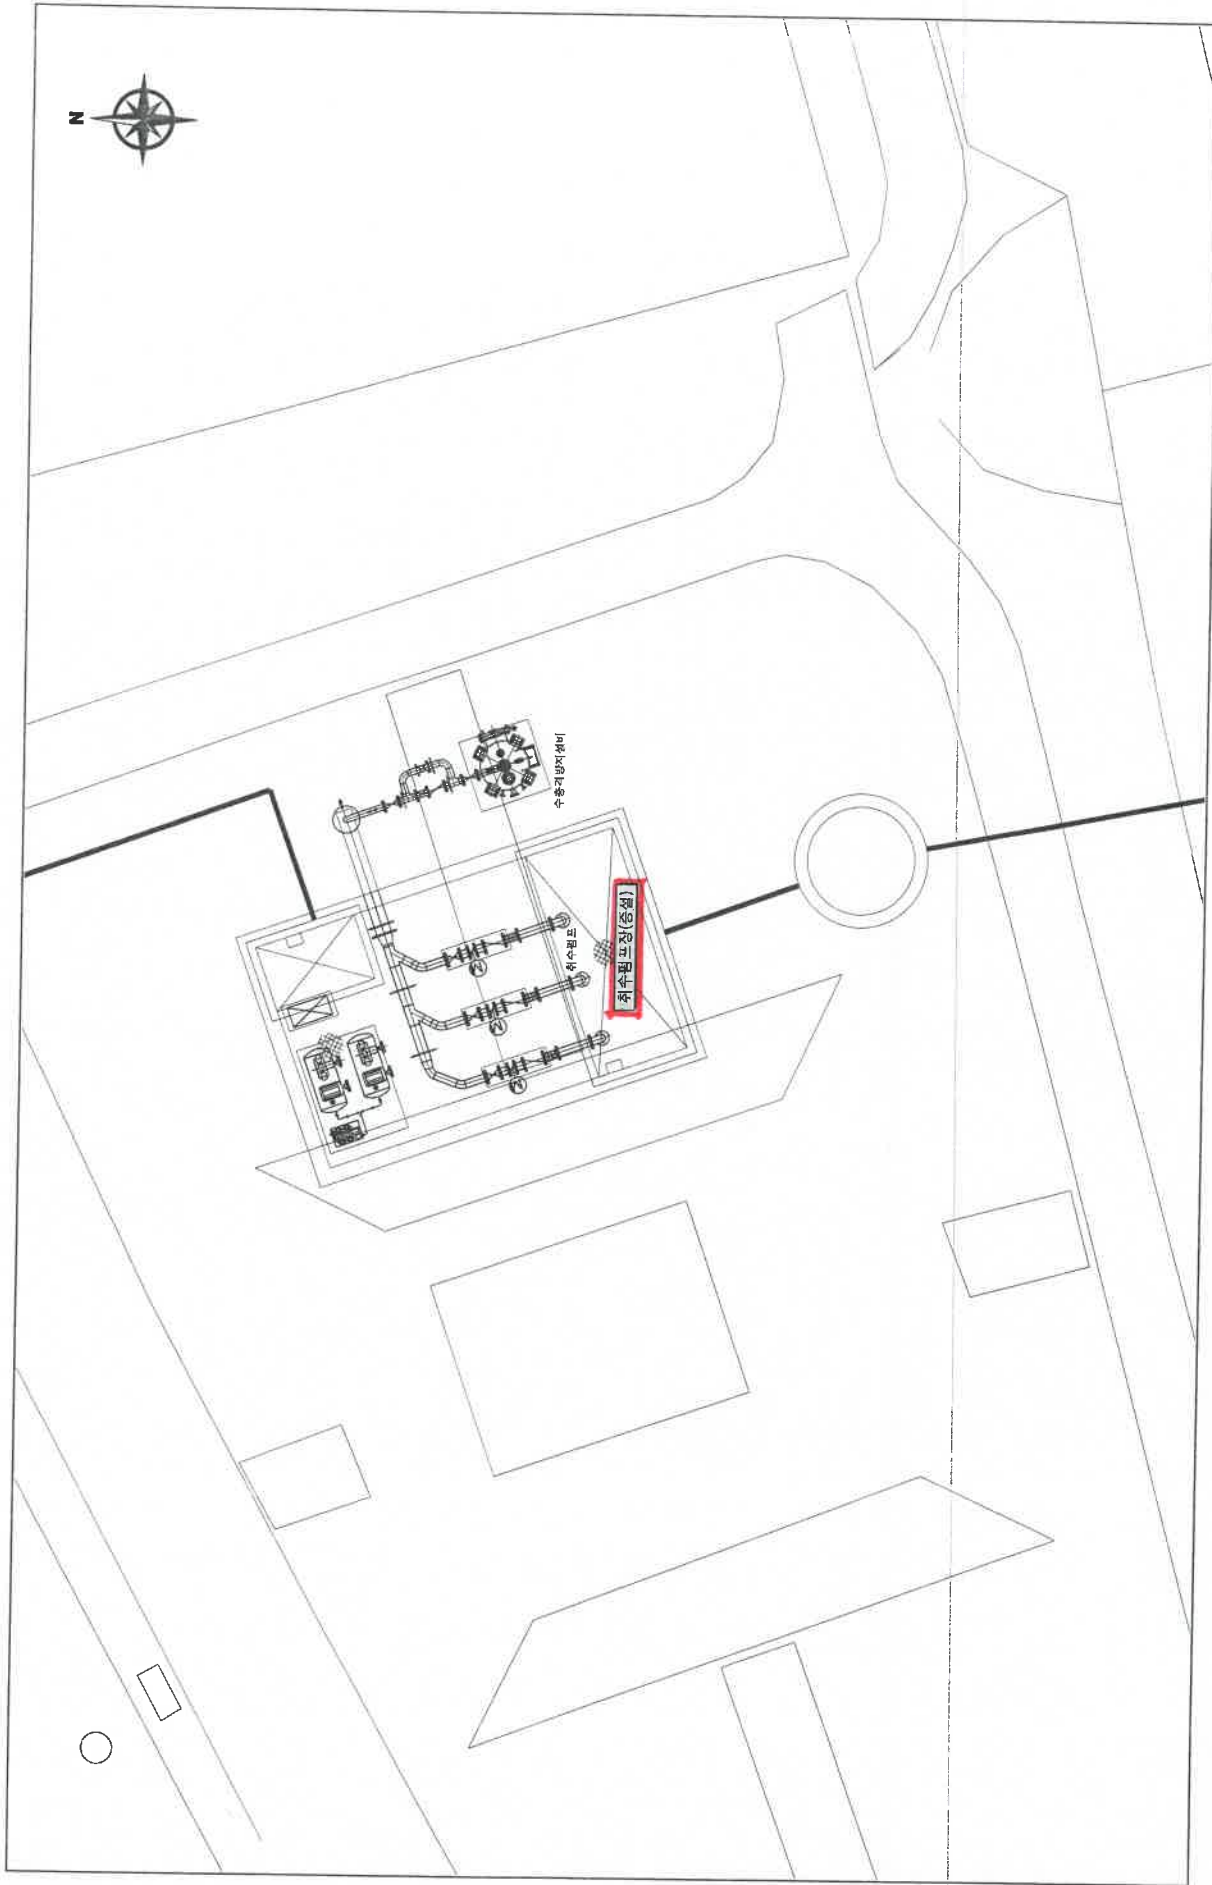

NOTE	산청군	DOHWA	(주) 도화엔지니어링 (주) 범람엔지니어링 (주) 경화엔지니어링	PROJECT 산청생초통합정수장 증설 및 지방상수도확장사업	TITLE 취수펌프장 계획평면도	DESIGNED BY	SCALE	DRAWING NO. M-003	1:50	2023. .	
						CHECKED BY	SHEET NO.				
						APPROVED BY					

