


약품주입실(증설) 평면도

S = 1 : 40

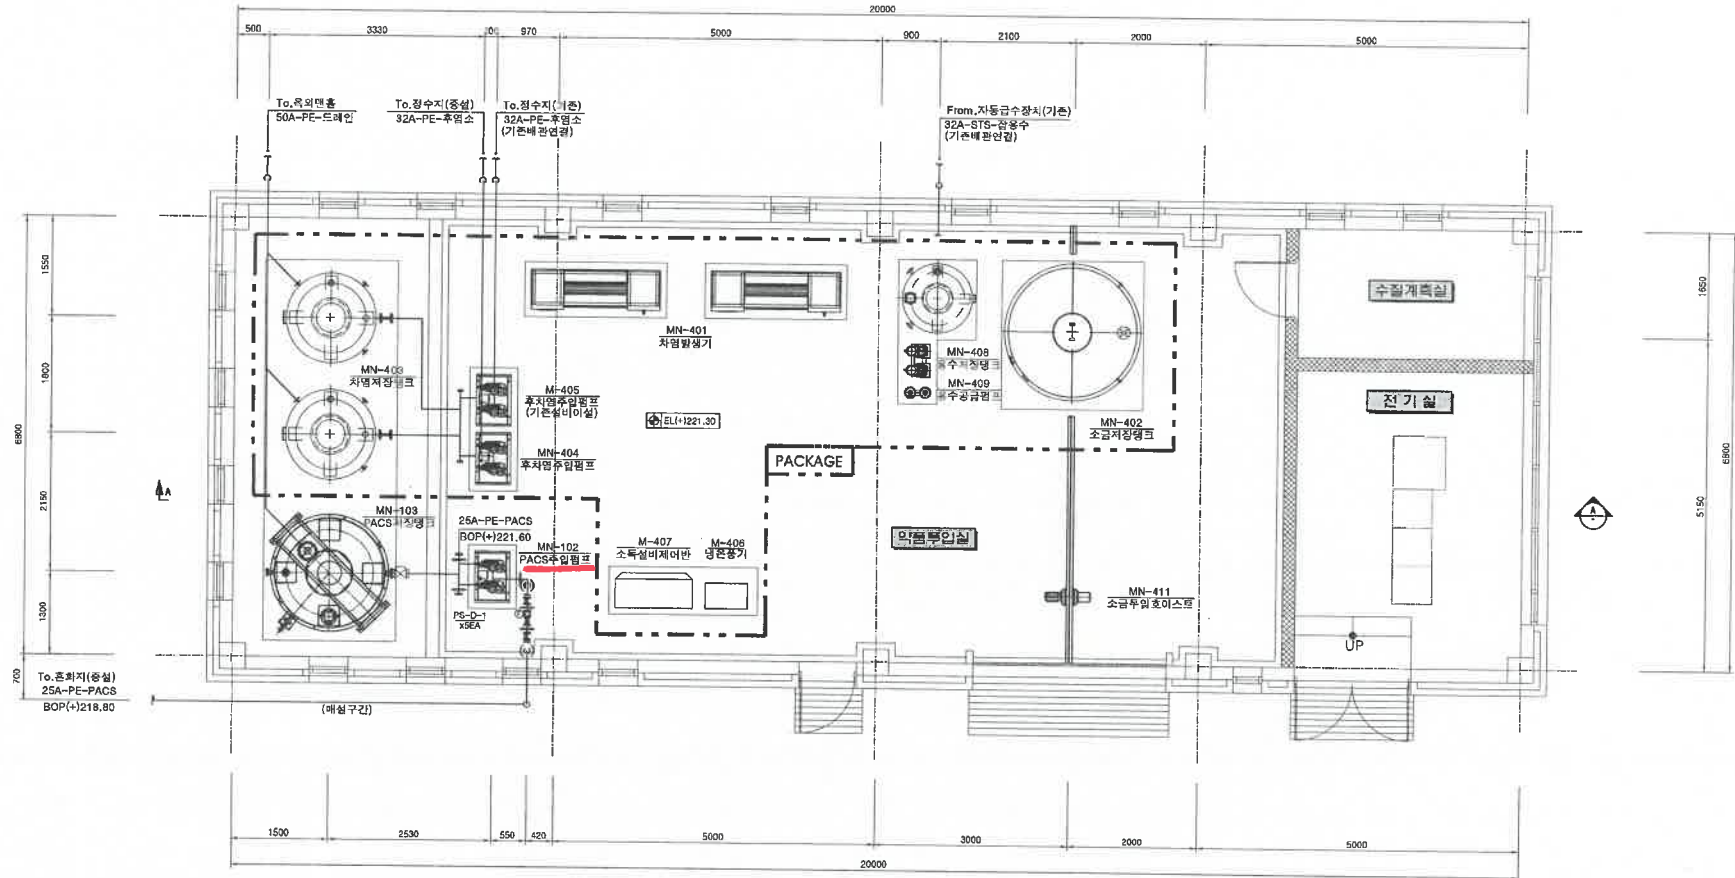

NOTES.

1. 도면 및 건축 사공 시 기계분야 감독과 사전 협의 후 시공하여야 함
2. 배관설비 공사는 현장 상황에 맞춰 기계분야 감독과 사전 협의 후 시공하여야 함
3. 본 도면에 표기된 기재제도면은 참고도면으로 특정업체 도면을 의미하는 것은 아님

NOTE

산 청 군

DOHWA (주) 도 화 엔 지 니 어 링
(주) 평안엔지니어링 종합건축사사무소
(주) 경 화 엔 지 니 어 링

PROJECT

산청생초통합정수장 증설 및 지방상수도확장사업

TITLE

약품주입실(증설) 평면도


DRAWN BY
DESIGNED BY
CHECKED BY
APPROVED BY

SCALE 1 : 40
DATE 2024. 05.
SHEET NO.
DRAWING NO. M-014



기존 약품투입동 평면도(개량후)

S = 1 : 40

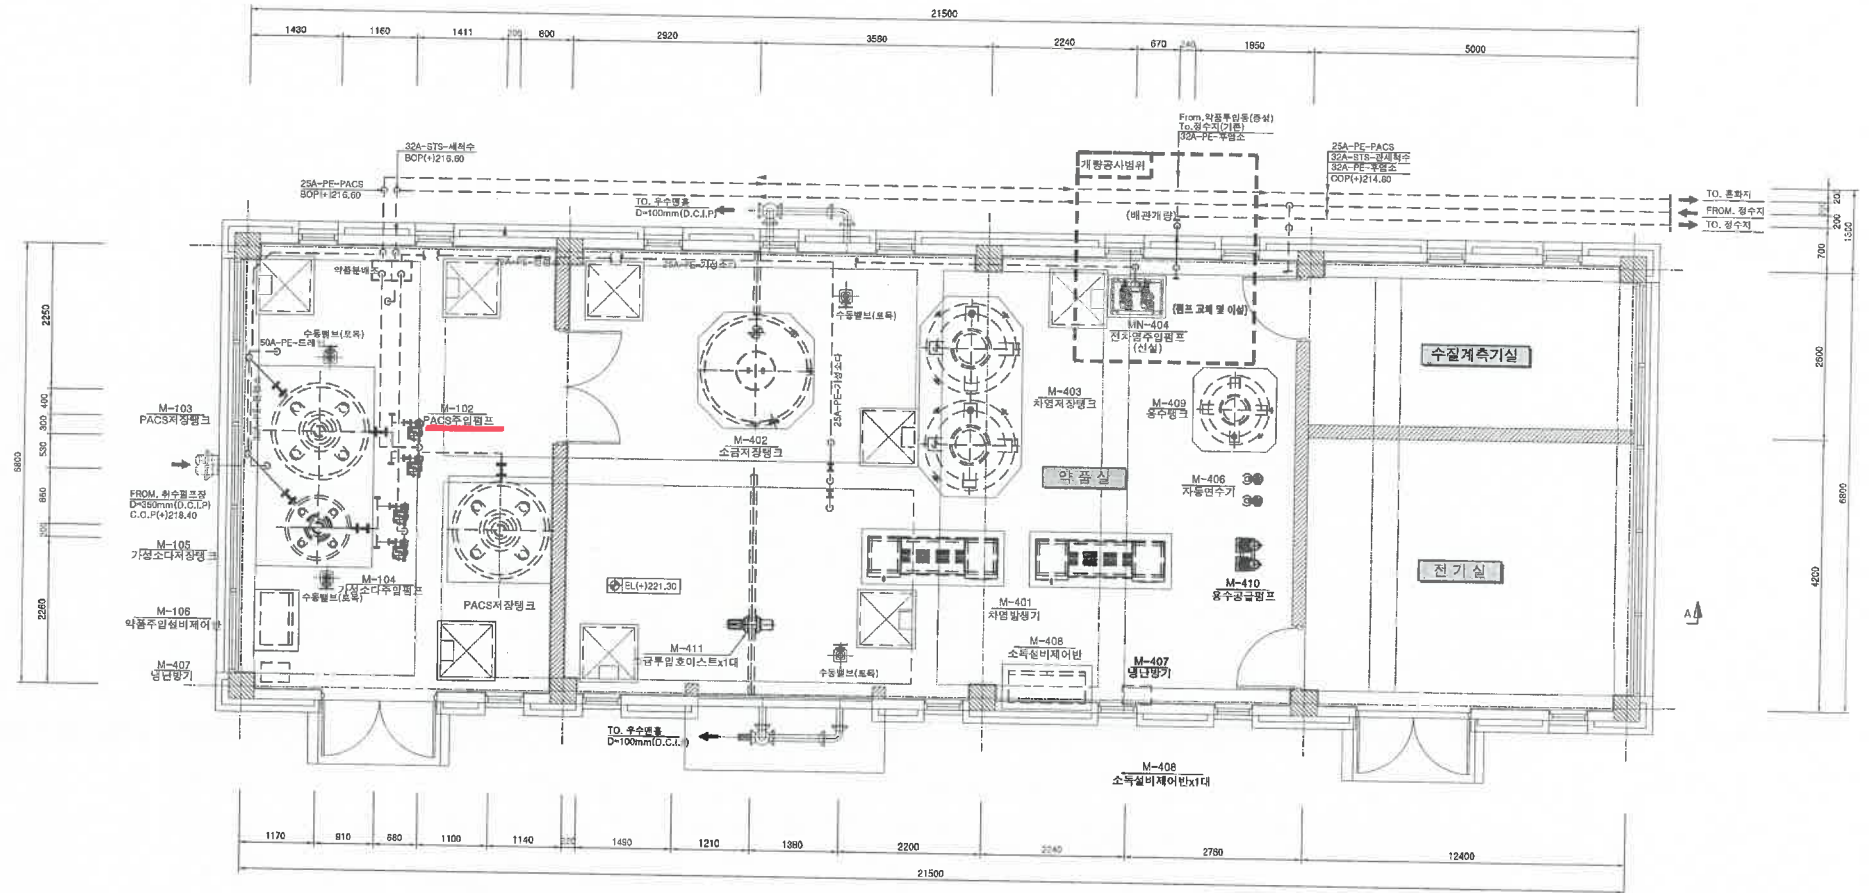

NOTES.

1. 토목 및 건축 시공 시 기계분야 감독과 사전 협의 후 시공하여야 함
2. 비관설비 공사는 현장 상황에 맞춰 기계분야 감독과 사전 협의 후 시공하여야 함
3. 본 도면에 표기된 기자제도면은 참고도면으로 작성업체 도면을 의미하는 것은 아님

NOTE

산청군

DOHWA
설계
주최

(주)도화엔지니어링
(주)평안엔지니어링
(주)경화엔지니어링

PROJECT

산청생초통합정수장 증설 및 지방상수도확장사업

TITLE

기존 약품투입동 평면도(개량후)

DRAWN BY
DESIGNED BY
CHECKED BY
APPROVED BY

SCALE
DATE
SHEET NO.
DRAWING NO.

M-017