


데크 계획 평면도

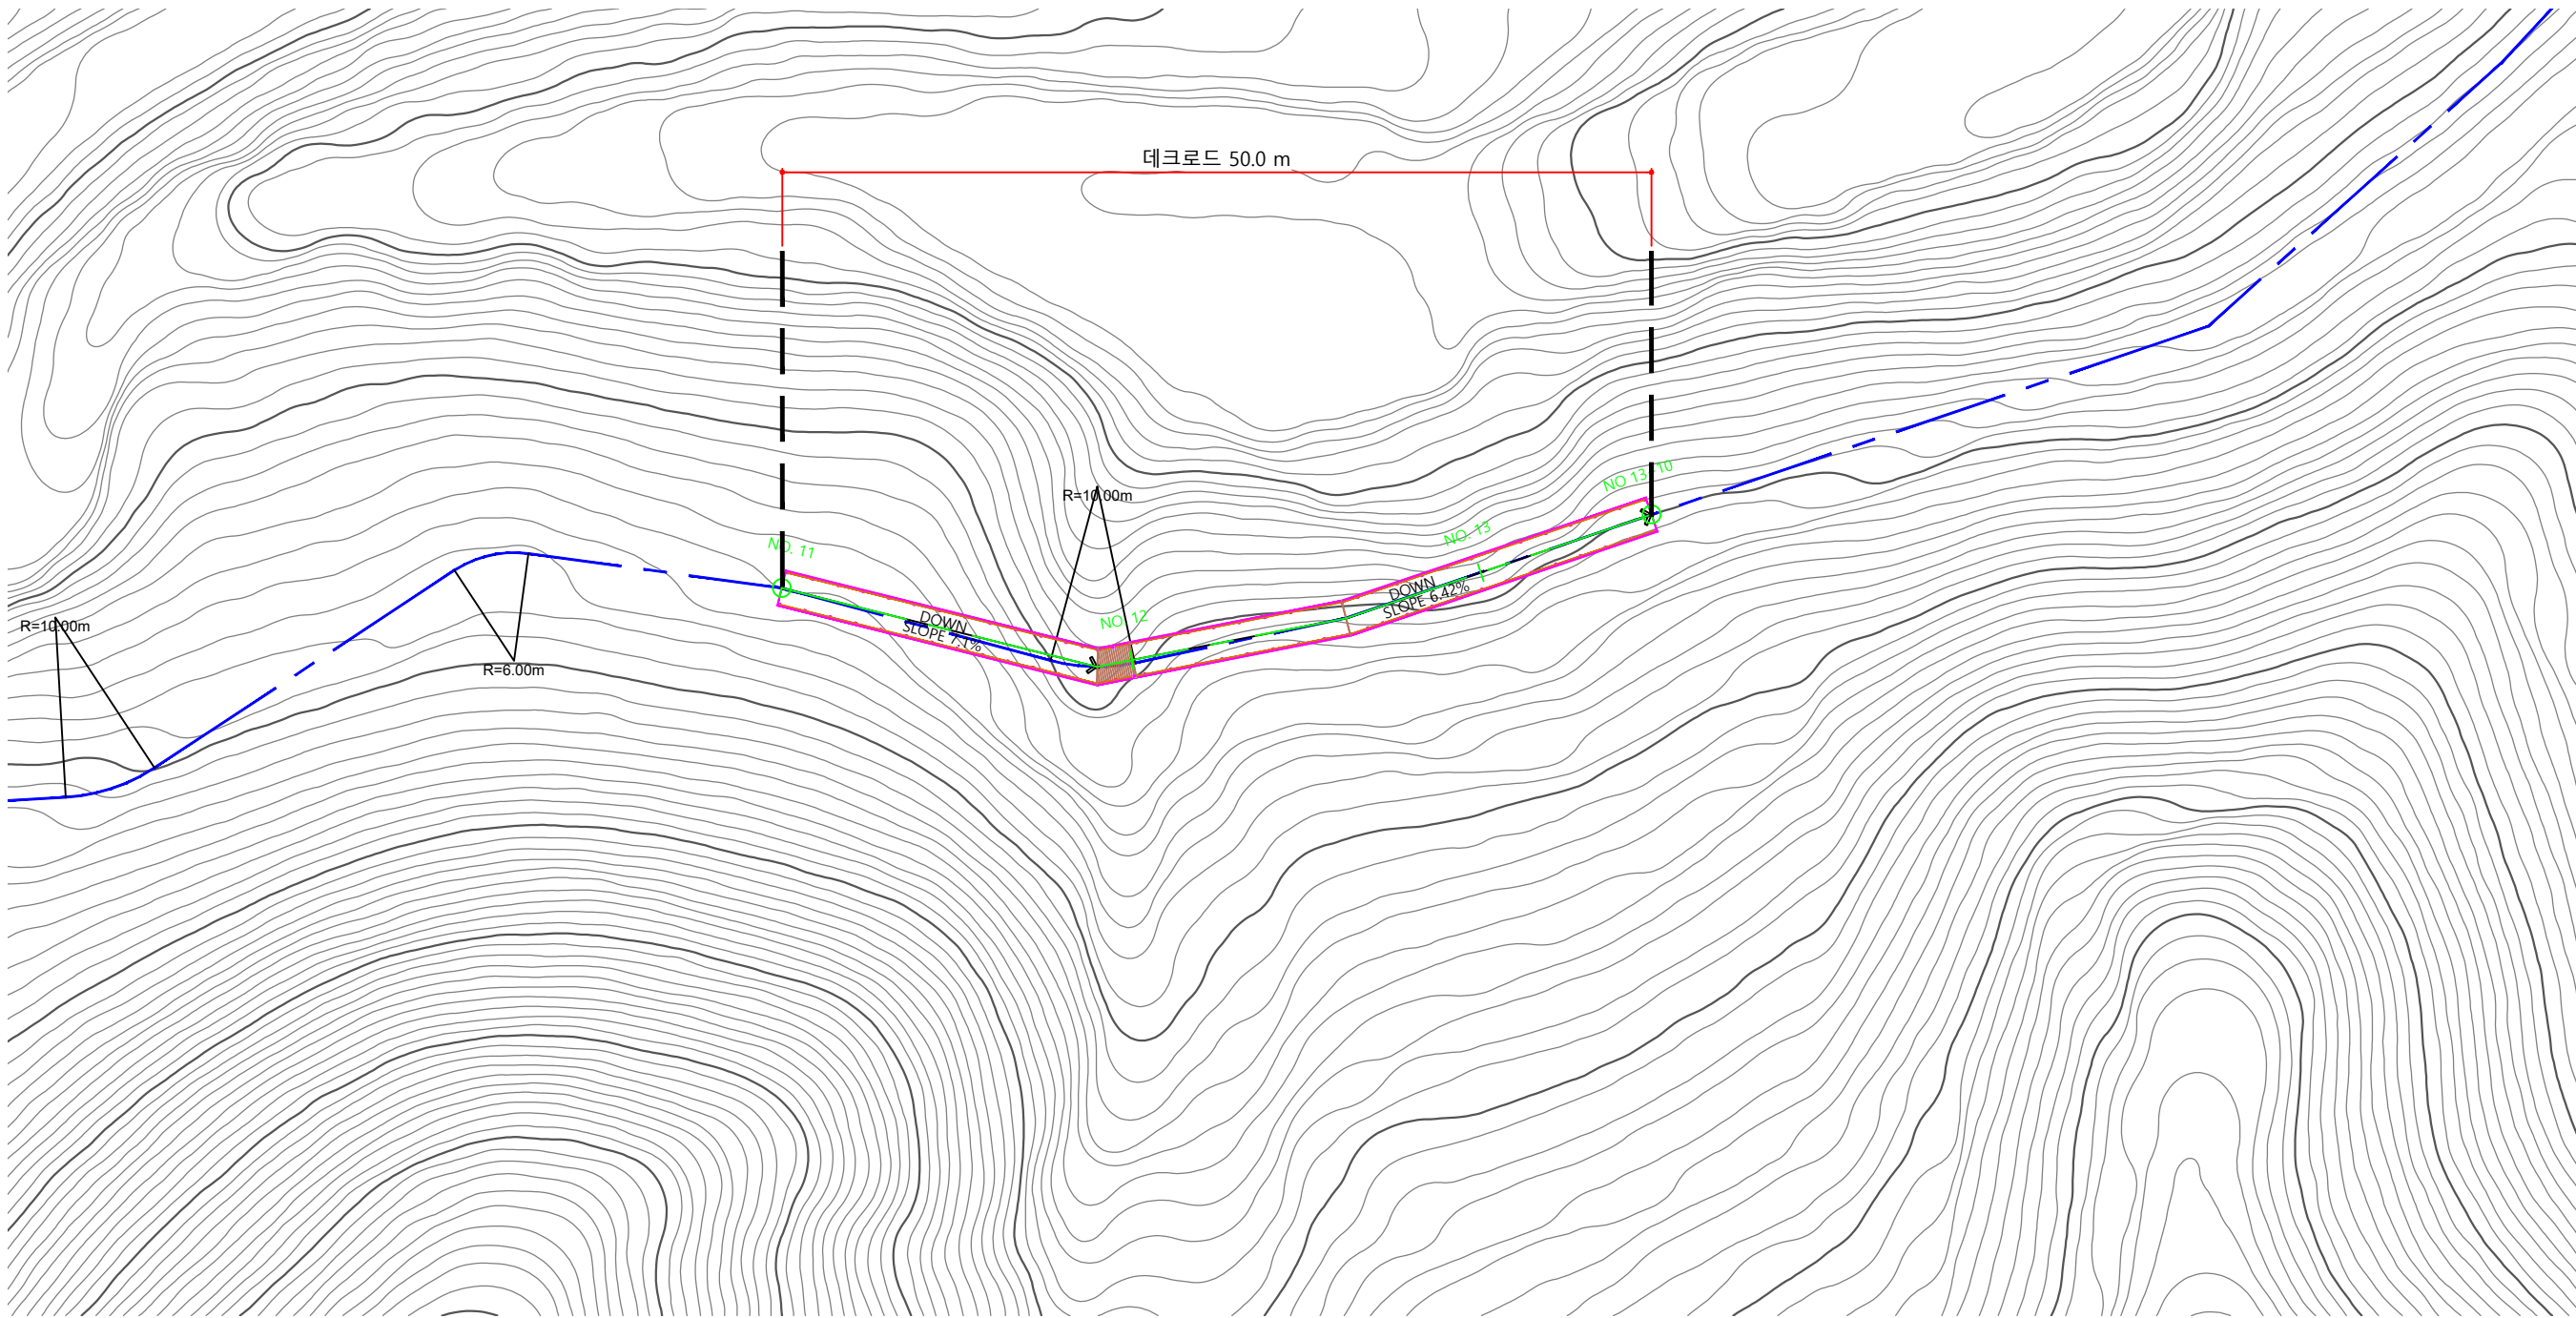


데크 계획평면도


SCALE : 1 / 200 [A1]
1 / 400 [A3]

공사명	시행청	용역회사	축척	설계일자	과업책임자	참여자	도면명	도면번호
2026년 이월 숲체화 무장애 나눔길 조성사업	 진천군	 정상엔지니어링 등록번호 : 707-87-00932 충북 진천군 진천읍 남산7길 10, 203호 Tel : 043-532-4345 Fax : 043-537-4345		2026. 04.		산림공학기술 전 하 철	고급	

데크 로드 종평면도

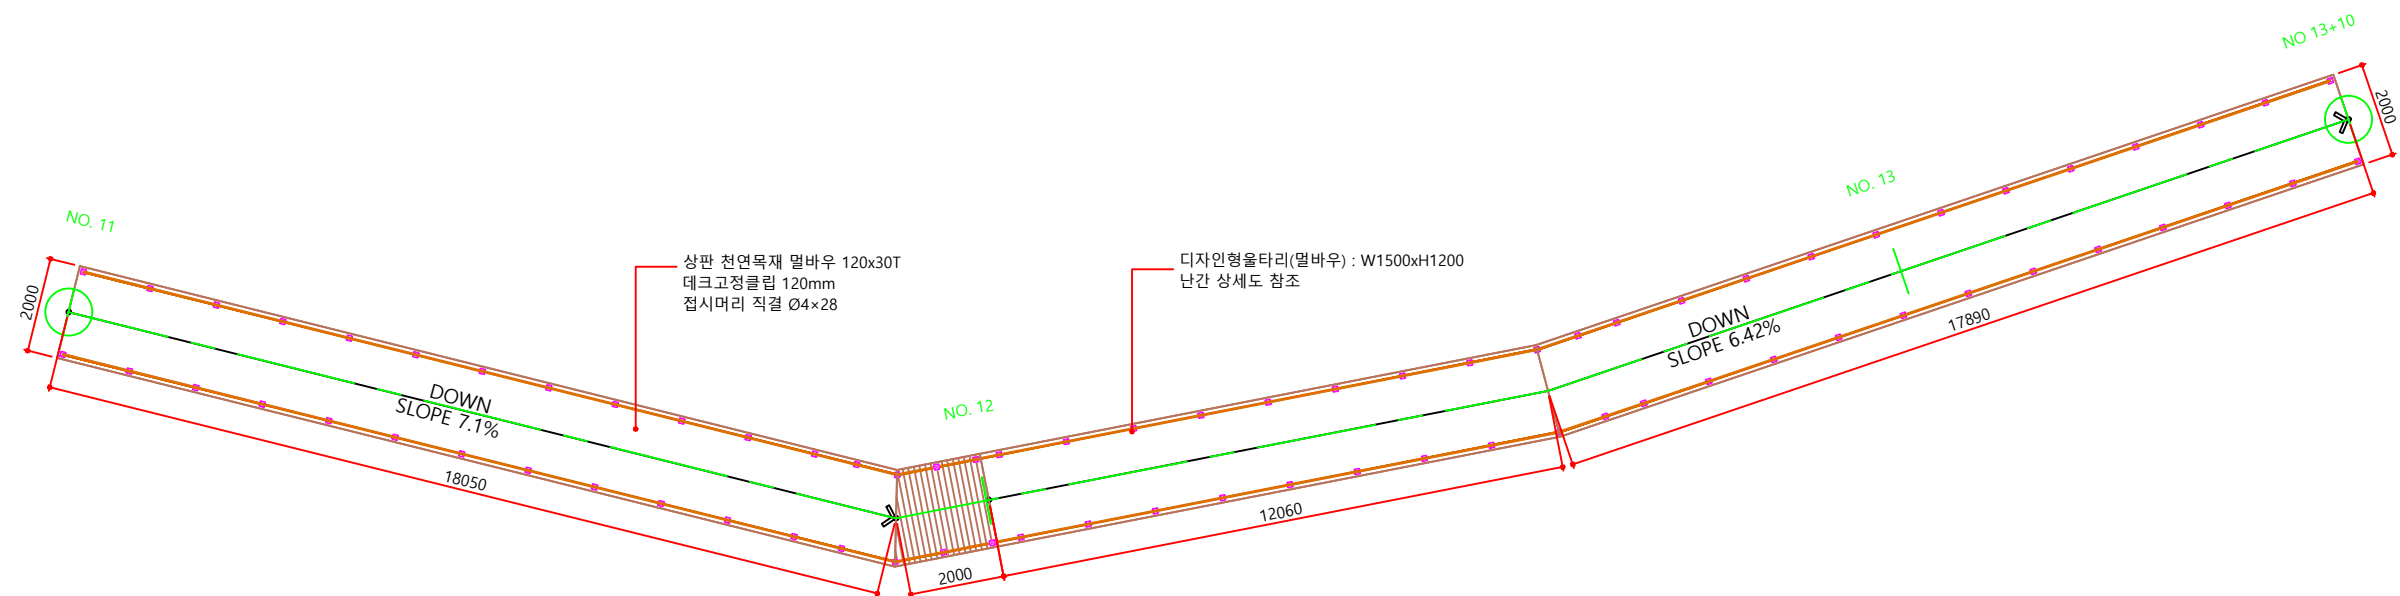

데크로드 평면도
SCALE : 1 / 80 [A1]
1 / 160 [A3]

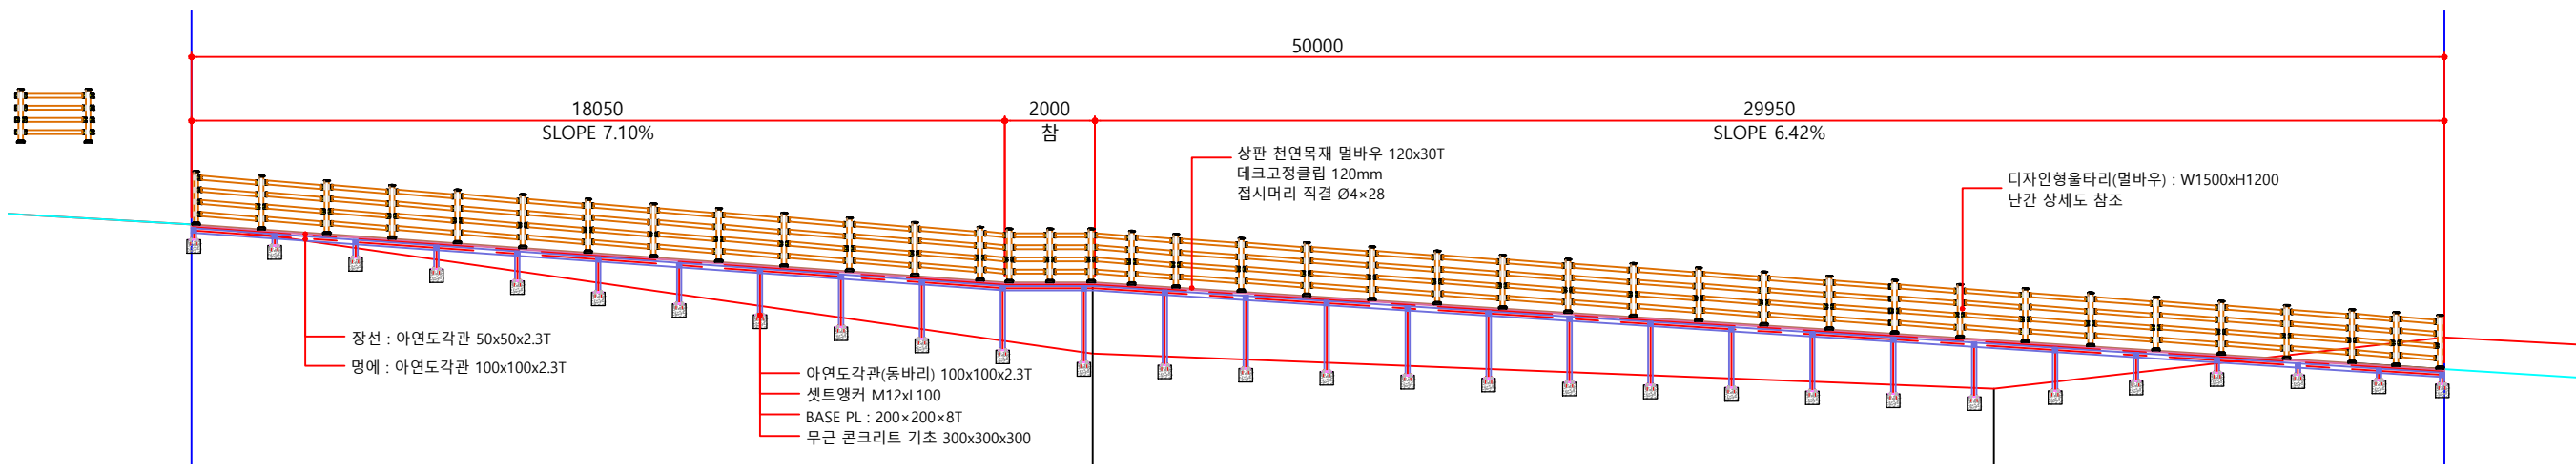


데크로드 종단면도
SCALE : 1 / 80 [A1]
1 / 160 [A3]

계 획 고	172.49	171.21	169.93	169.29
지 반 고	172.49	169.63	168.85	169.99
측 정	NO. 11	NO. 12	NO. 13	NO. 13+10.0


공 사 명	시 행 청	용 역 회 사	축 척	설 계 일 자	과 업 책 임 자	도 면 명	도 면 번 호
2026년 이월 숲체화 무장애 나눔길 조성사업	진 천 군	정상엔지니어링 등록번호 : 707-87-00932 충북 진천군 진천읍 남산7길 10, 203호 Tel : 043-532-4345 Fax : 043-537-4345		2026. 04.	산림공학기술 전 하 철		

데크 로드 장선 및 골조도

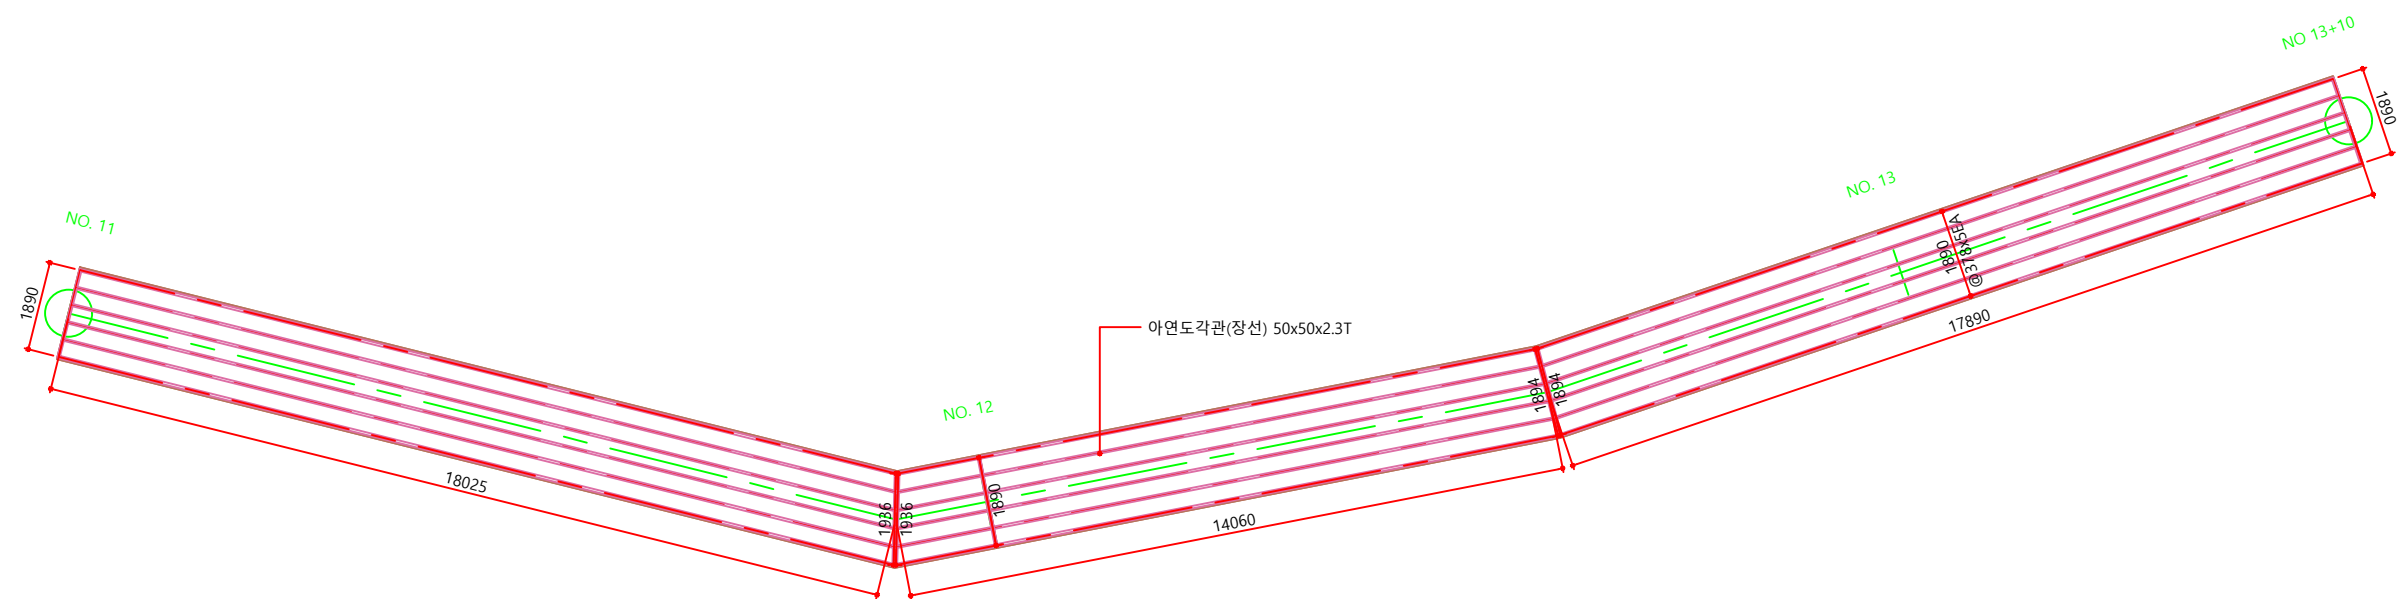

데크로드 장선도

SCALE : 1 / 80 [A1]
1 / 160 [A3]

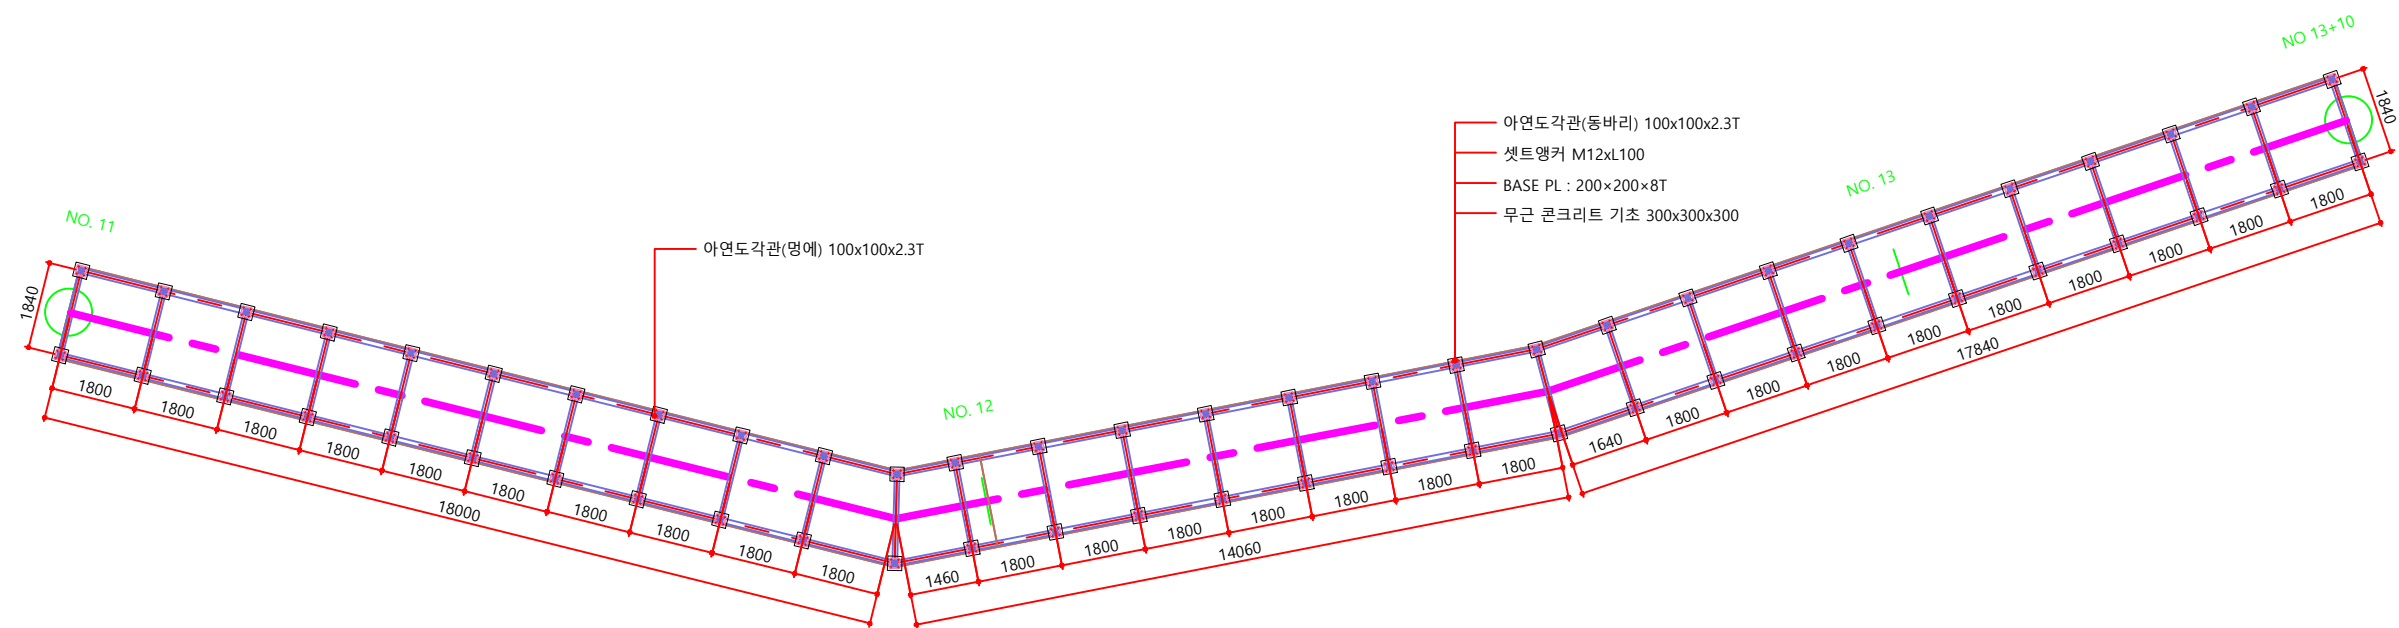





데크로드 골조도

SCALE : 1 / 80 [A1]
1 / 160 [A3]


- 아연도각관(동바리) 100x100x2.3T
- 셋트앵커 M12xL100
- BASE PL : 200x200x8T
- 무근 콘크리트 기초 300x300x300

공사명	시행청	용역회사	축척	설계일자	과업책임자	참여자	도면명	도면번호
2026년 이월 숲체화 무장애 나눔길 조성사업	 진천군	 정상엔지니어링 등록번호 : 707-87-00932 충북 진천군 진천읍 남산7길 10, 203호 Tel : 043-532-4345 Fax : 043-537-4345		2026. 04.	과업책임자	참여자	산림공학기술 전 하 철	



데크 로드 횡단면도

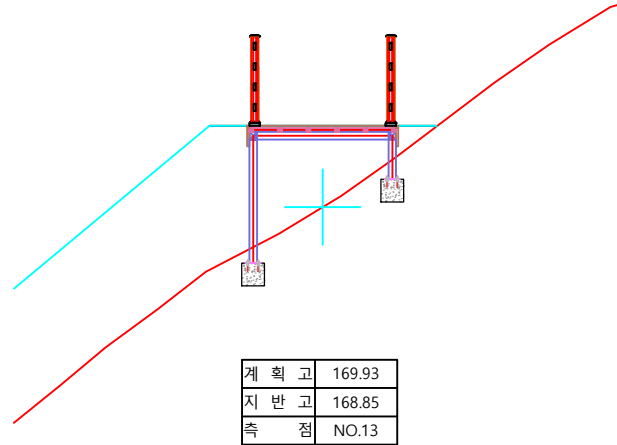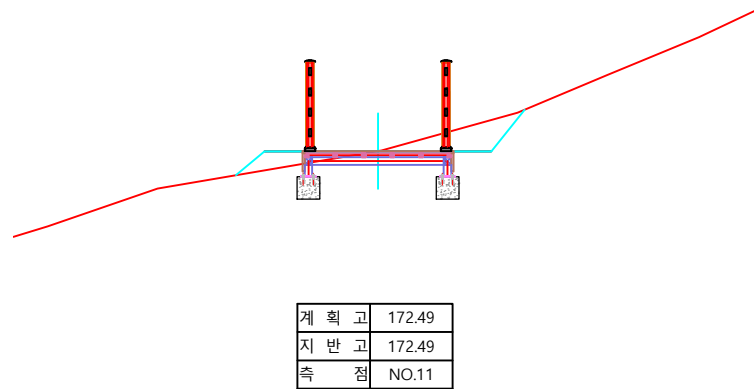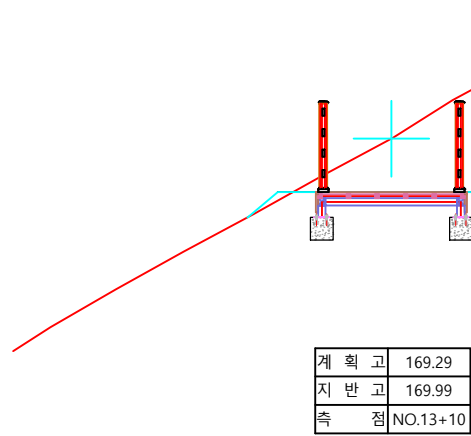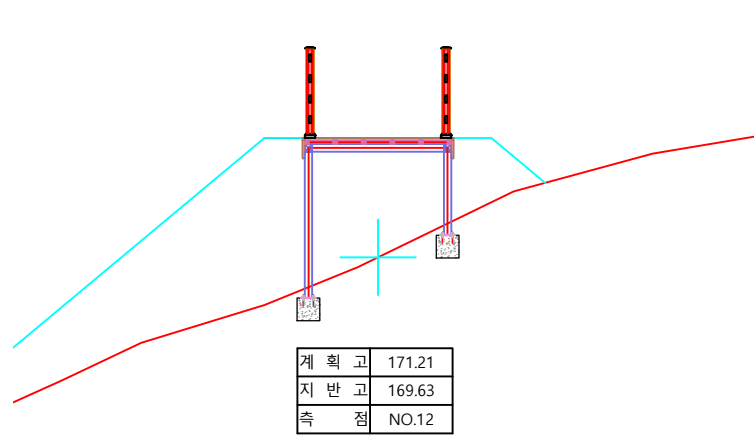


1 데크로드 횡단면도
SCALE : 1 / 50 [A1]
1 / 100 [A3]

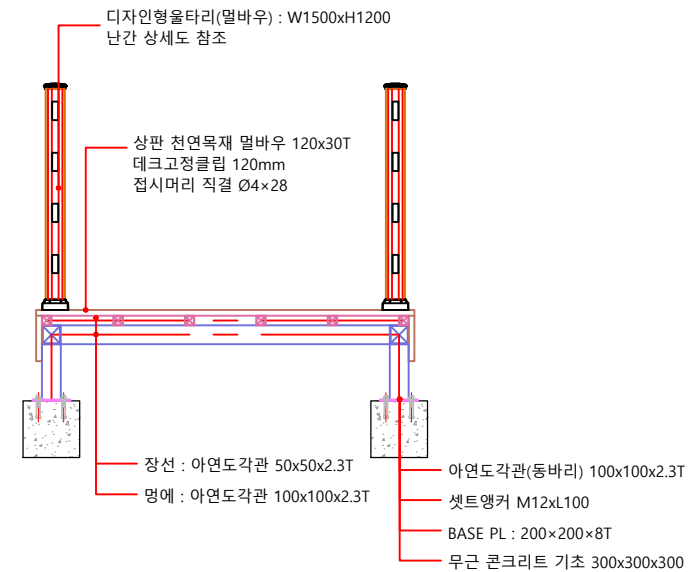

2 표준 횡단면도
SCALE : 1 / 20 [A1]
1 / 40 [A3]

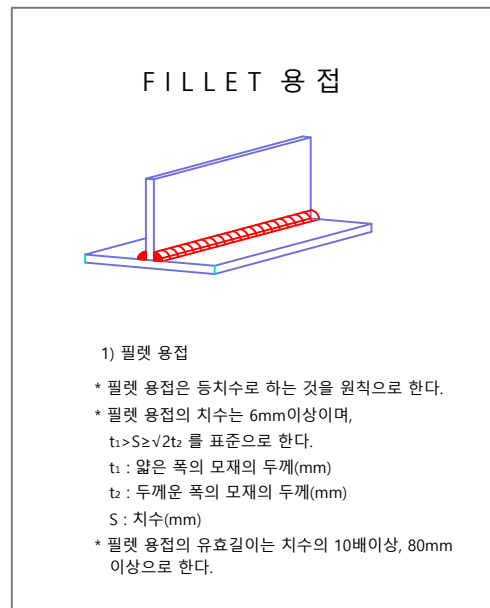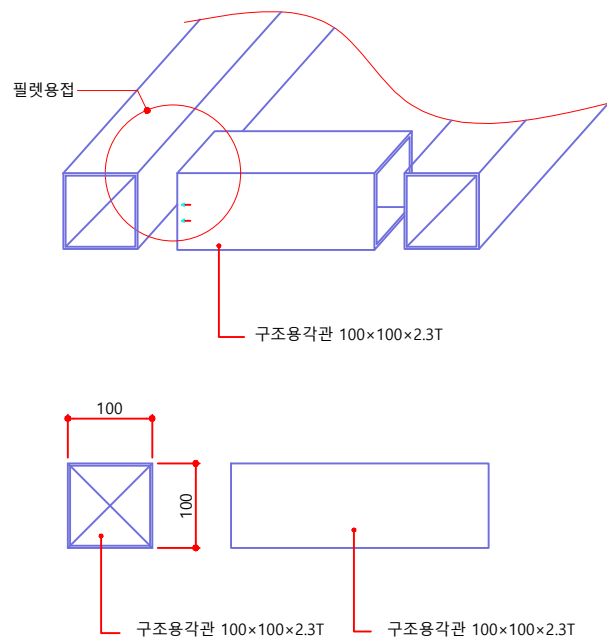


3 골조 접합 상세도
SCALE : 1 / NONE [A1]
1 / NONE [A3]

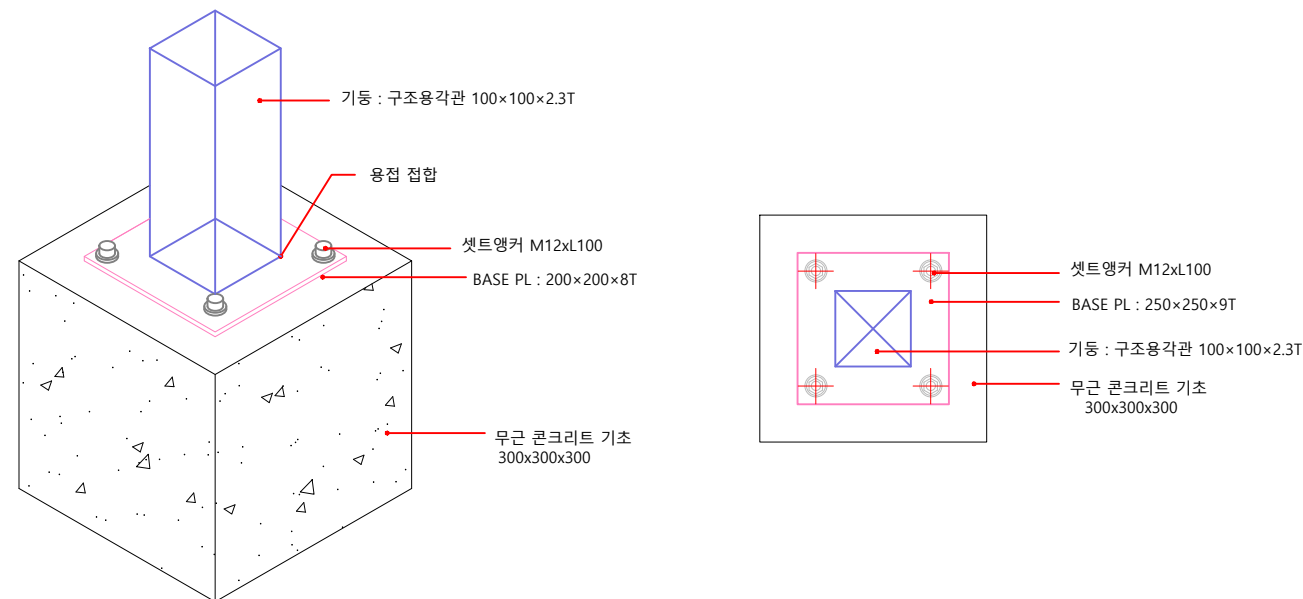


4 기초 상세도
SCALE : 1 / NONE [A1]
1 / NONE [A3]

공 사 명	시 행 청	용 역 회 사	축 척	설 계 일 자	과 업 참 여 자	도 면 명	도 면 번 호
2026년 이월 숲체화 무장애 나눔길 조성사업	진 천 군	정상엔지니어링 등록번호 : 707-87-00932 충북 진천군 진천읍 남산7길 10, 203호 Tel : 043-532-4345 Fax : 043-537-4345		2026. 04.	과 업 책 임 자 설 계 산림공학기술 전 하 철		


공통 상세도

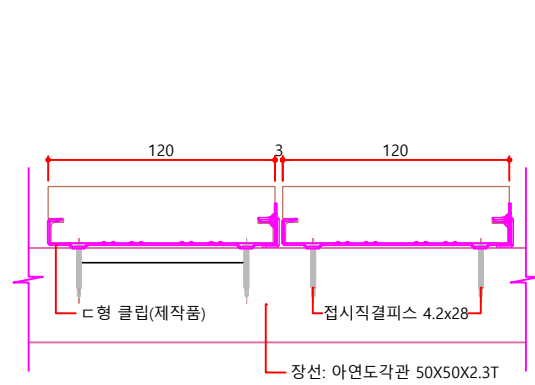



<데크조립 상세도>

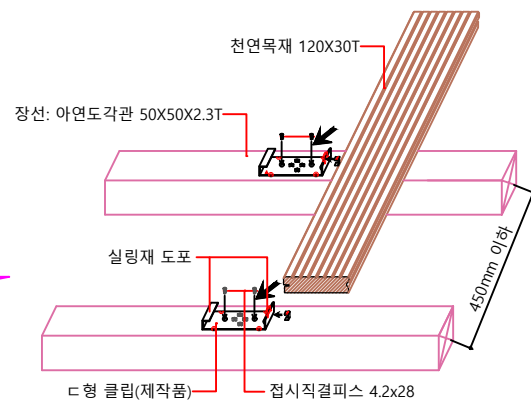


<데크조립 상세투시도>

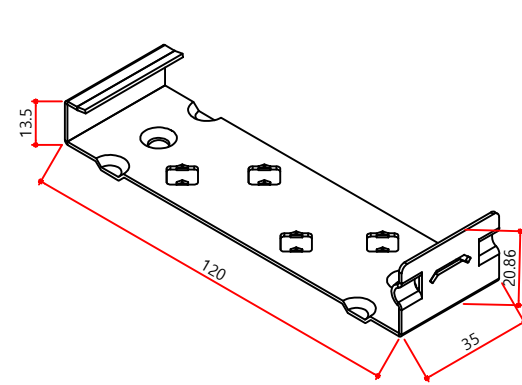

<클립 상세도>

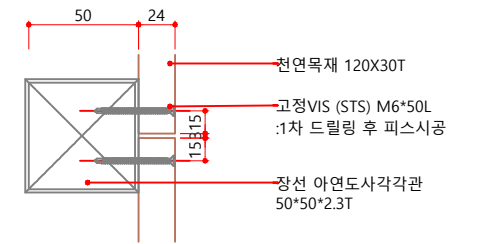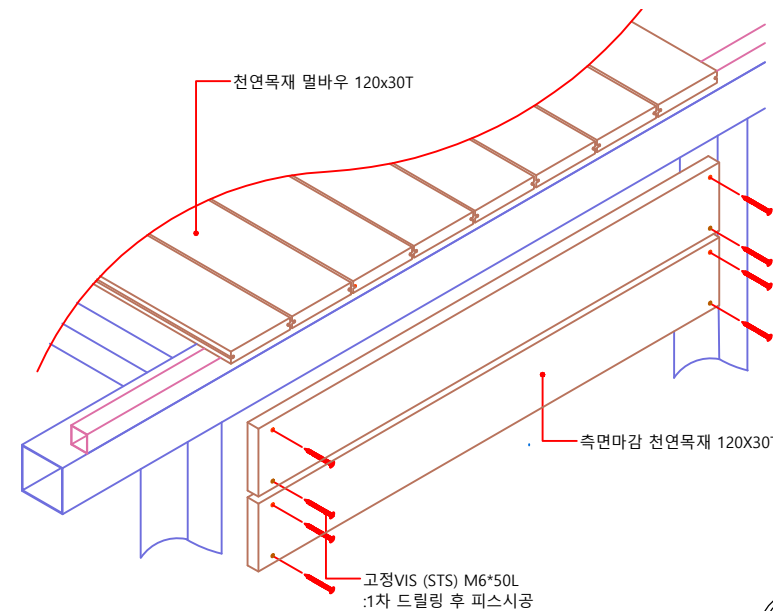


<데크측면 연결부 상세도>

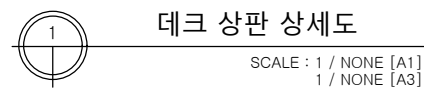


데크 상판 상세도


SCALE : 1 / NONE [A1]
1 / NONE [A3]

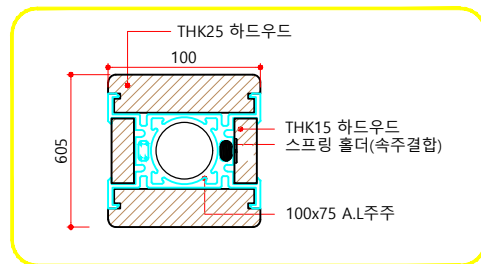


<기둥 단면도 1>

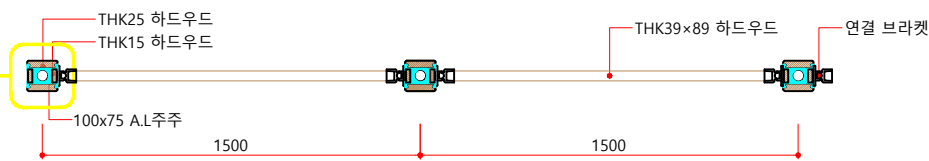


<난간 평면도>

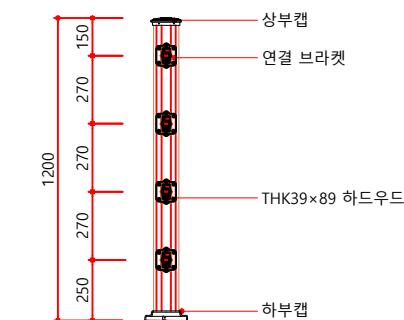

<기둥 단면도 2>

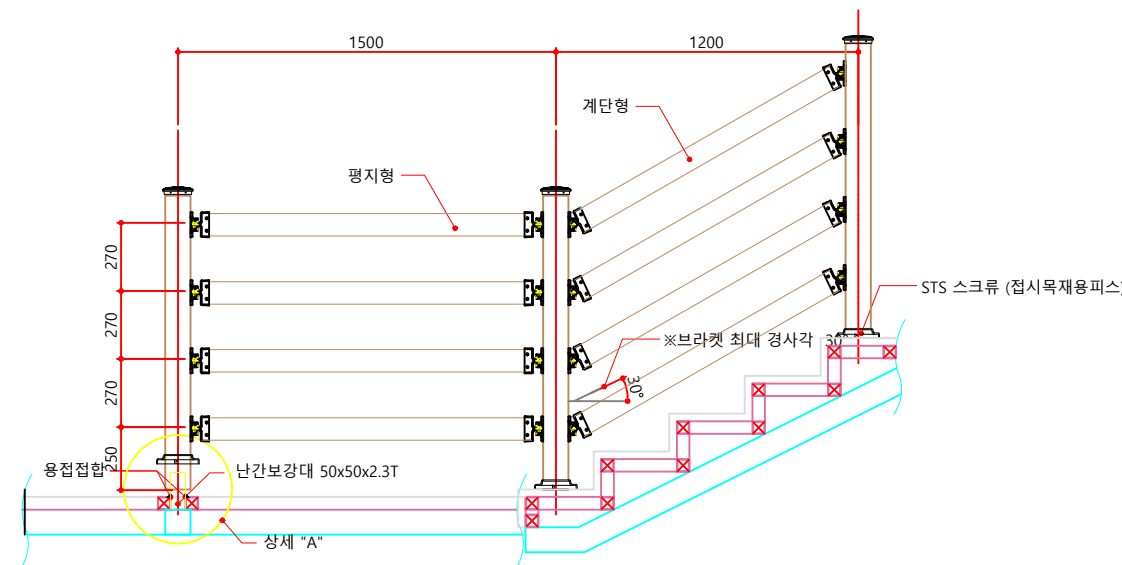


<난간 정면도>

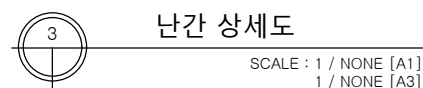


난간 상세도

SCALE : 1 / NONE [A1]
1 / NONE [A3]

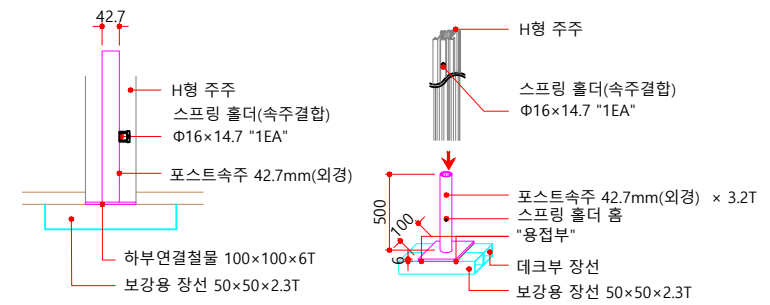

<상세 "A" (장선부 하부연결)>

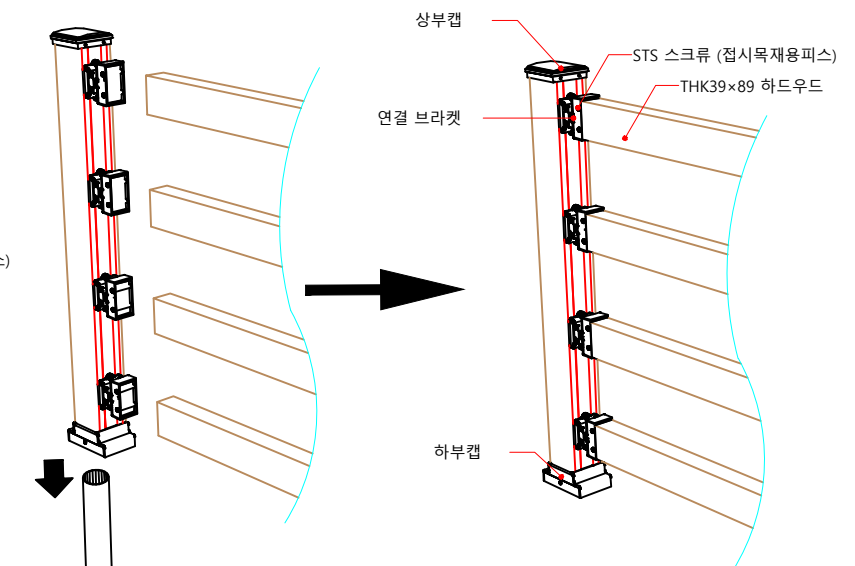

<난간 조립 상세도>

공사명	시행청	용역회사	축척	설계일자	과업책임자	참여자	도면명	도면번호
2026년 이월 숲체화 무장애 나눔길 조성사업	진천군	정상엔지니어링 등록번호 : 707-87-00932 충북 진천군 진천읍 남산7길 10, 203호 Tel : 043-532-4345 Fax : 043-537-4345		2026. 04.	과업책임자	설계	산림공학기술 전하철	