
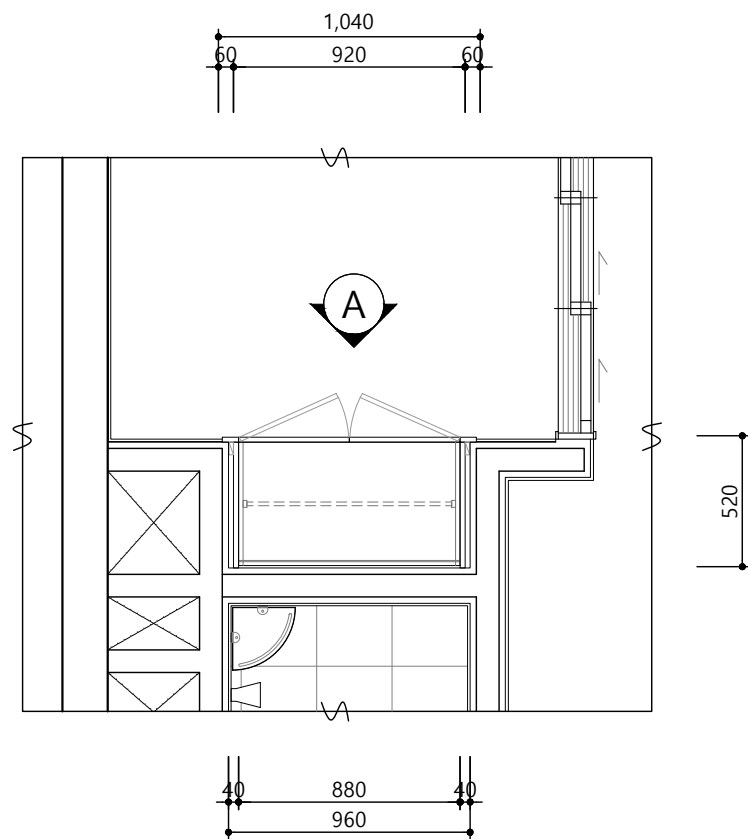
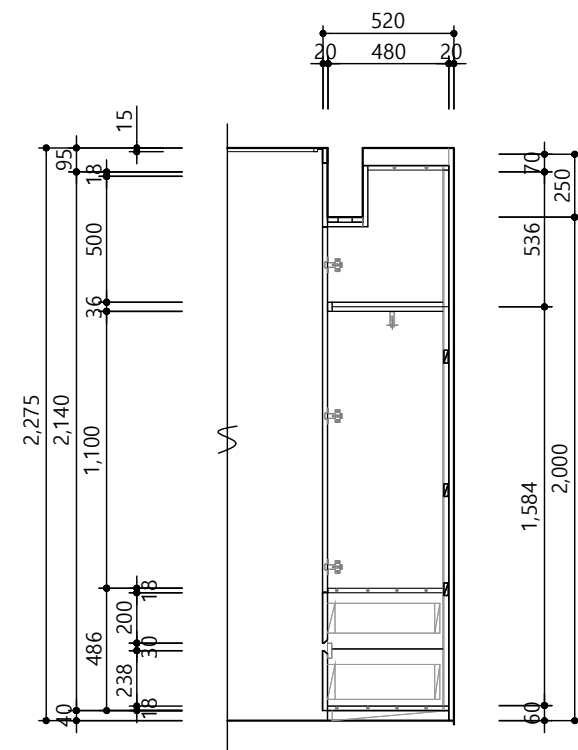
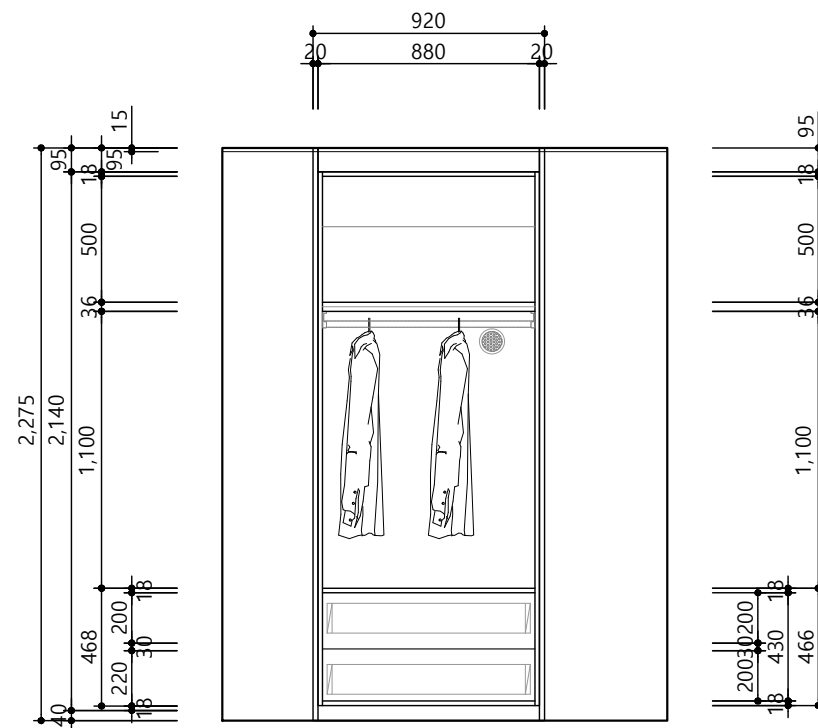


1 | 침실2 반침 평면도

2 | 침실2 반침 마감사양

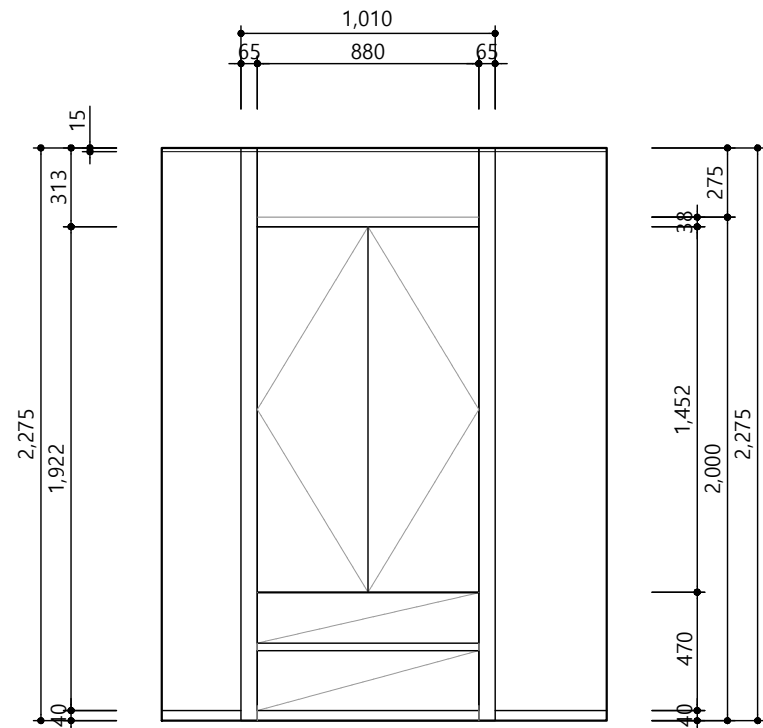

3	침실2 반침 정면도
---	------------

4	침실2 반침 내부도
---	------------

5	침실2 반침 측단면도
---	-------------

NOTE

- 하부에 수도계량기가 있을시 현장여건에 따라 설계 변경



			
	20	20	20
			
	20	20	20
			
	20	20	20
수정번호	수정내용		
	작성자	검토자	승인자
	작성일자	작성일자	작성일자

ARCHITECTURAL FIRM

jmsun architects 제 마포구-건축사사무소-645 호

선진명 건축사사무소

서울시 마포구 동교로 176, 청취빌딩 402호

TEL : 02-6404-2060 / FAX : 02-6404-2069

e-mail : jmsun@jmsun.co.kr

프로젝트명 PROJECT TITLE
26년 노후공임 리모델링 단위세대
실시설계용역(건축·기계)

SUBJECT TITLE

31A 일반형
침실2 반침 상세도

측 척 SCALE

A1 : 1 / 15

A3 : 1 / 30

PJ CODE	작성	검토	승인
2024051	선진명	선진명	선진명
	2024.05	2024.08	2024.08

도면번호 SHEET NO.
A - 260