



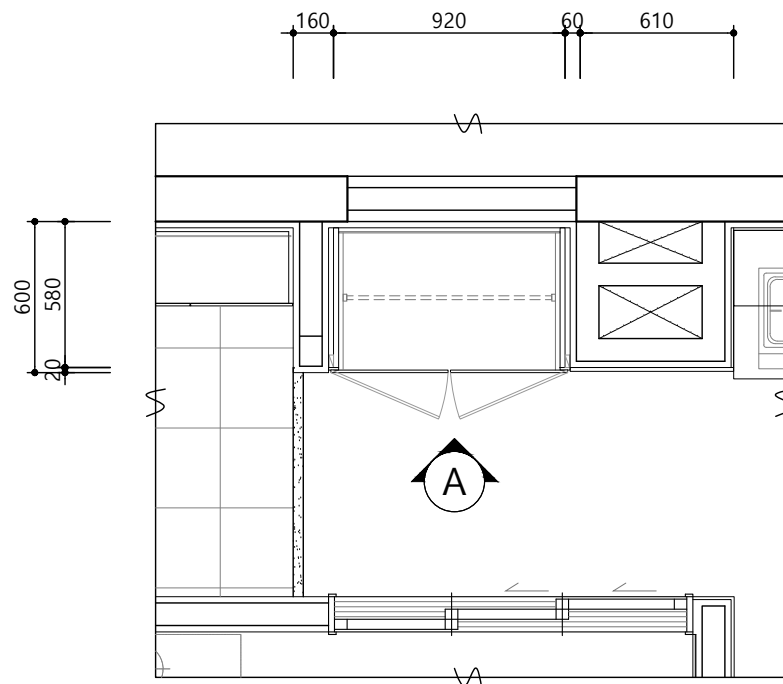


구 분	주 요 자 재 사 양
CORE	THK18 PB
마감	문짝 : 양면 HPL (LH_HPL001a), THK1 PET 엿지(4면)마감 체대 : 양면 LPL
장식판(필라)	THK18 PB + 양면HPL (0.45mm)(도어동일)
엿지	THK1 PET (PUR 접착)
손잡이	AL 손잡이 (백색 무광)
케이싱	양면 HPL (LH_HPL001a)
비 고	* 스틸레일 : 개폐시 앞으로 빠지지 않도록 걸림장치 * 경첩 : Dowel은 Anchor 타입 적용, 탈착식 구조, 상하높이 조절기능, 멤핑가능(4개소 당 2개 장착) * PVC환기캡 (60)
- 제작도면 승인서 상기 주요자재 사양을 준수하고, 기타 도면에 명시되지 않은 사항에 대해서는 공사 시방서 및 상세도 참조 -	

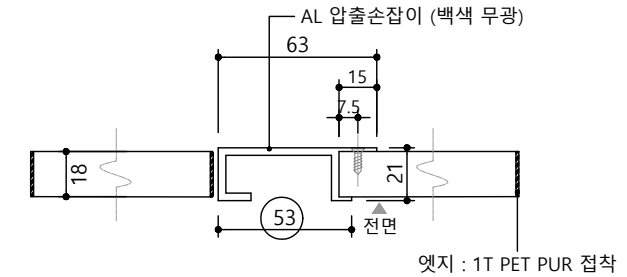


NOTE

1	현관 반침 평면도
---	-----------

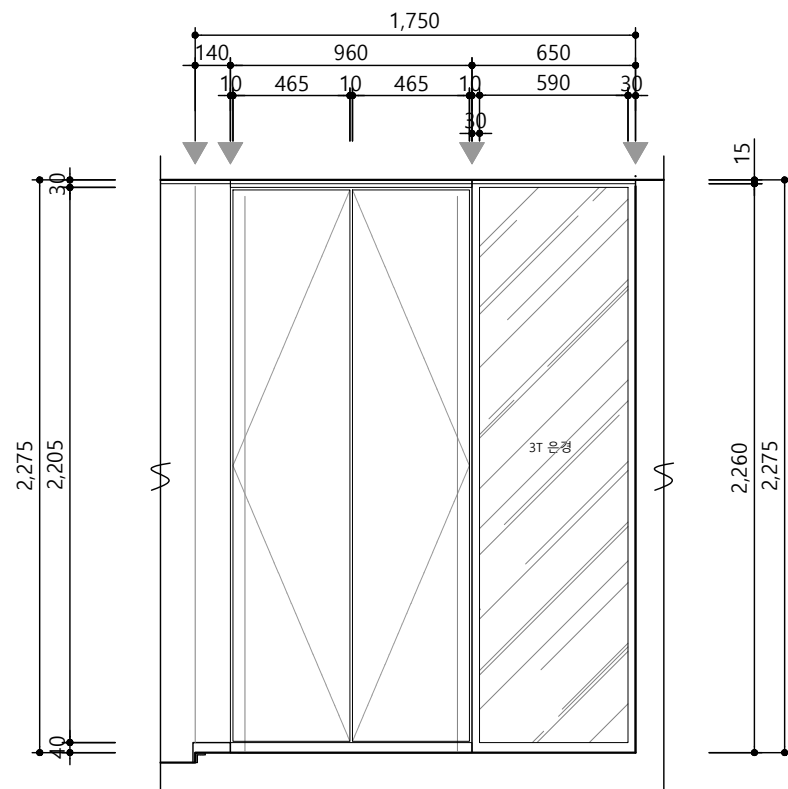


3	현관 반침 정면도
---	-----------


2 | 현관 반침 마감사양

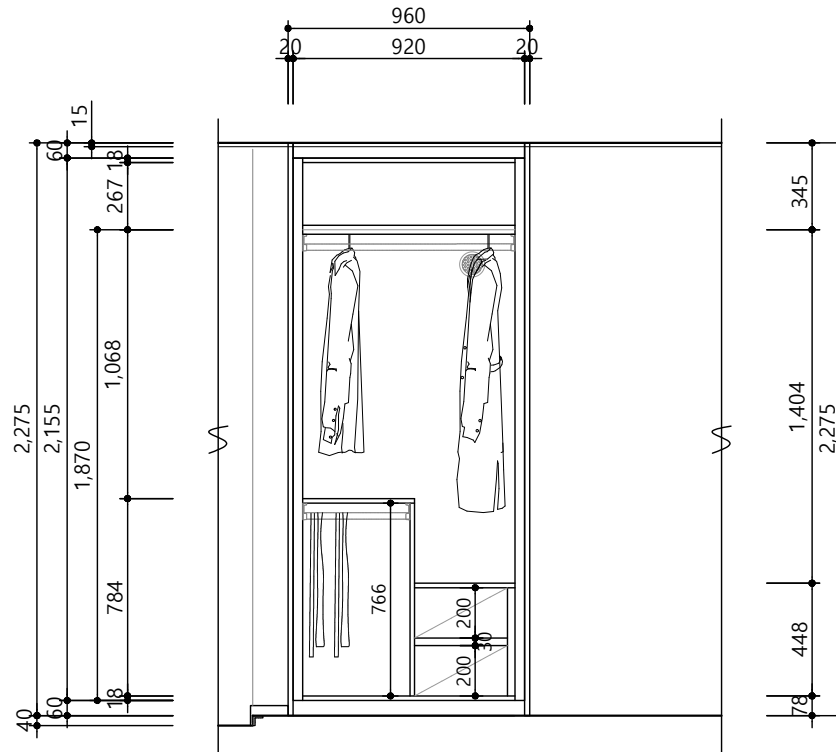

4	현관 반침 내부도
---	-----------

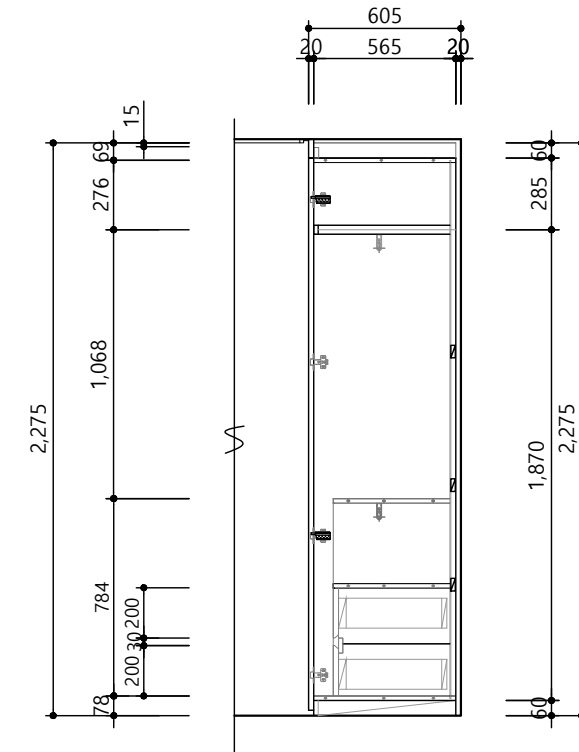

5	현관 반침 측단면도
---	------------

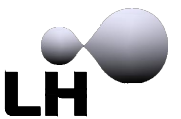

△			
	20	20	20
△			
	20	20	20
△			
	20	20	20
수정번호	수정내용		
	작성자	검토자	승인자
	작성일자	작성일자	작성일자

ARCHITECTURAL FIRM

3msun
architects

제 마포구-건축사사무소-645 호

선진명 건축사사무소

서울시 마포구 동교로 176, 청취빌딩 402호
TEL : 02-6404-2060 / FAX : 02-6404-2069
e-mail : jmsun@jmsun.co.kr

프로젝트명 PROJECT TITLE
26년 노후공임 리모델링 단위세대
실시설계용역(건축·기계)

도면명	SUBJECT TITLE
	31A 일반형 현관 받침 상세도

측 척 SCALE

A1 : 1 / 15

A3 : 1 / 30

PJ CODE	작성	검토	승인
2024051	선진명	선진명	선진명
	2024.05	2024.08	2024.08

도면번호 SHEET NO.
A - 259