




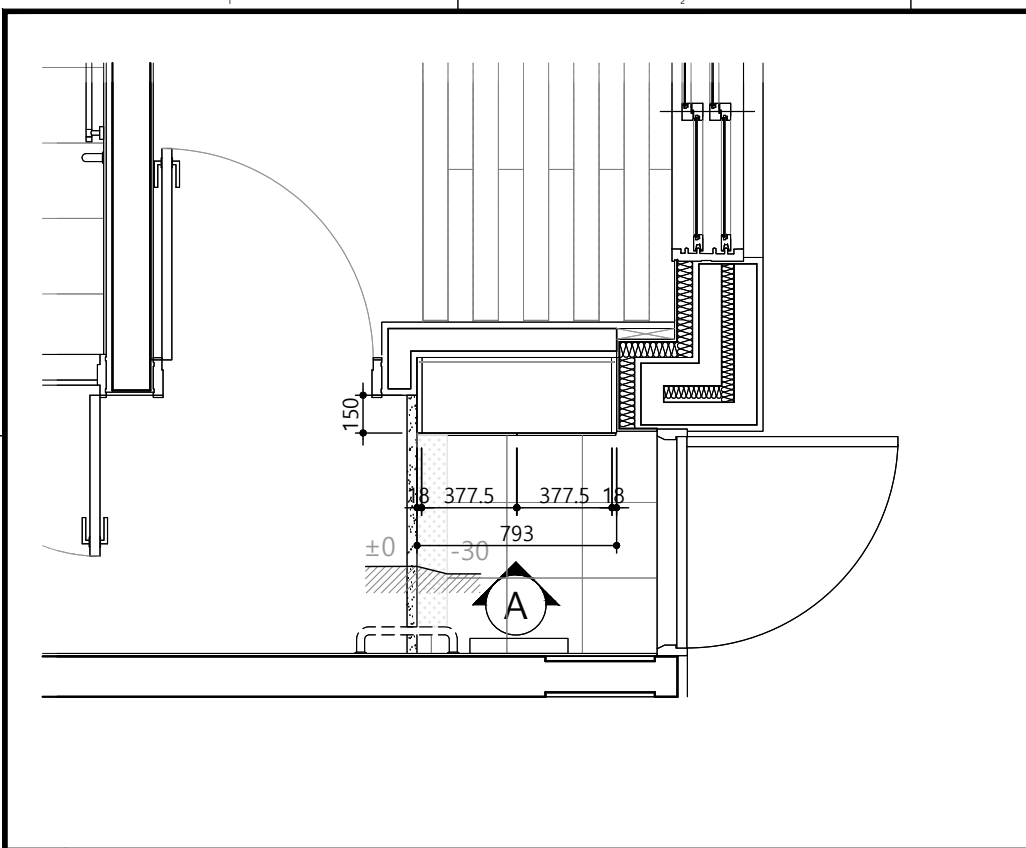


1	현관 신발장 평면도
---	------------

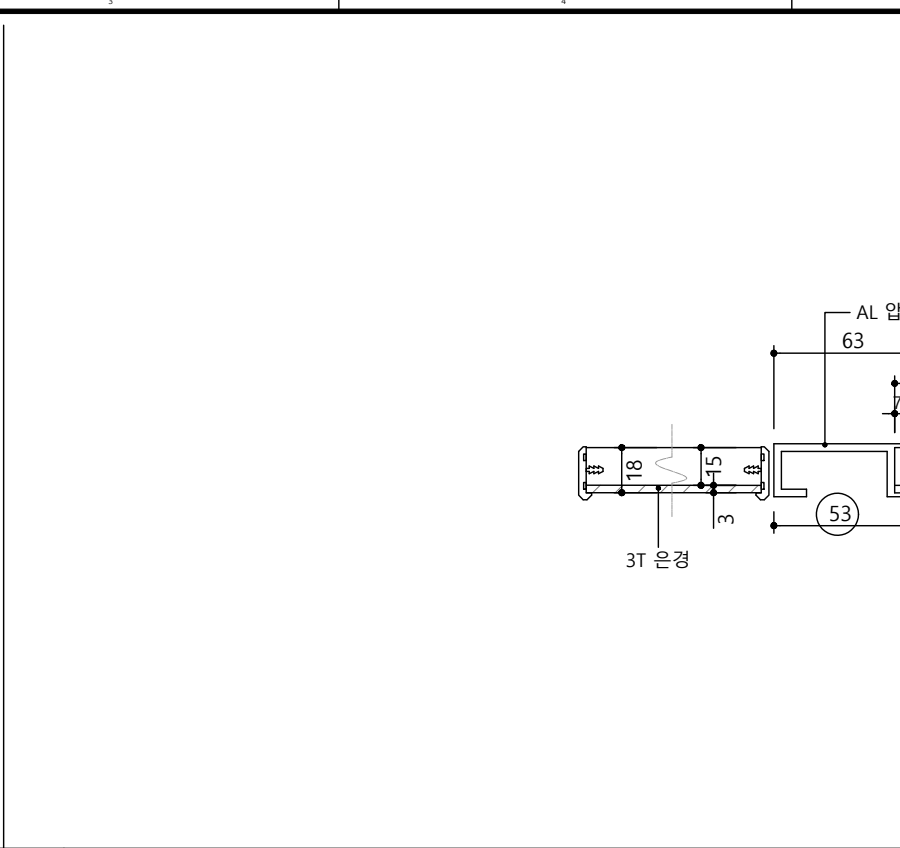


5	DOOR-SECTION / 문짝 손잡이
---	-----------------------

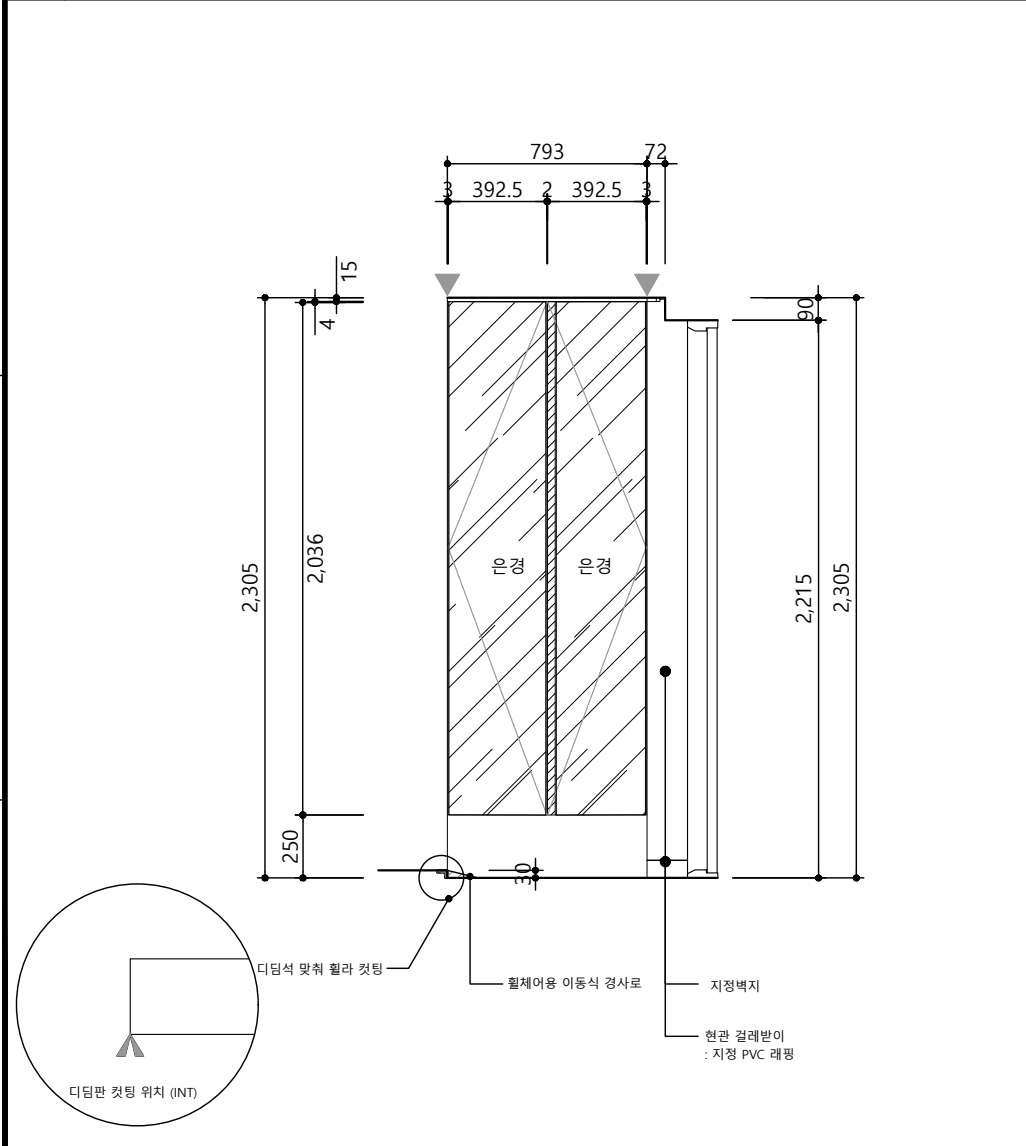

2	현관 신발장 정면도
---	------------

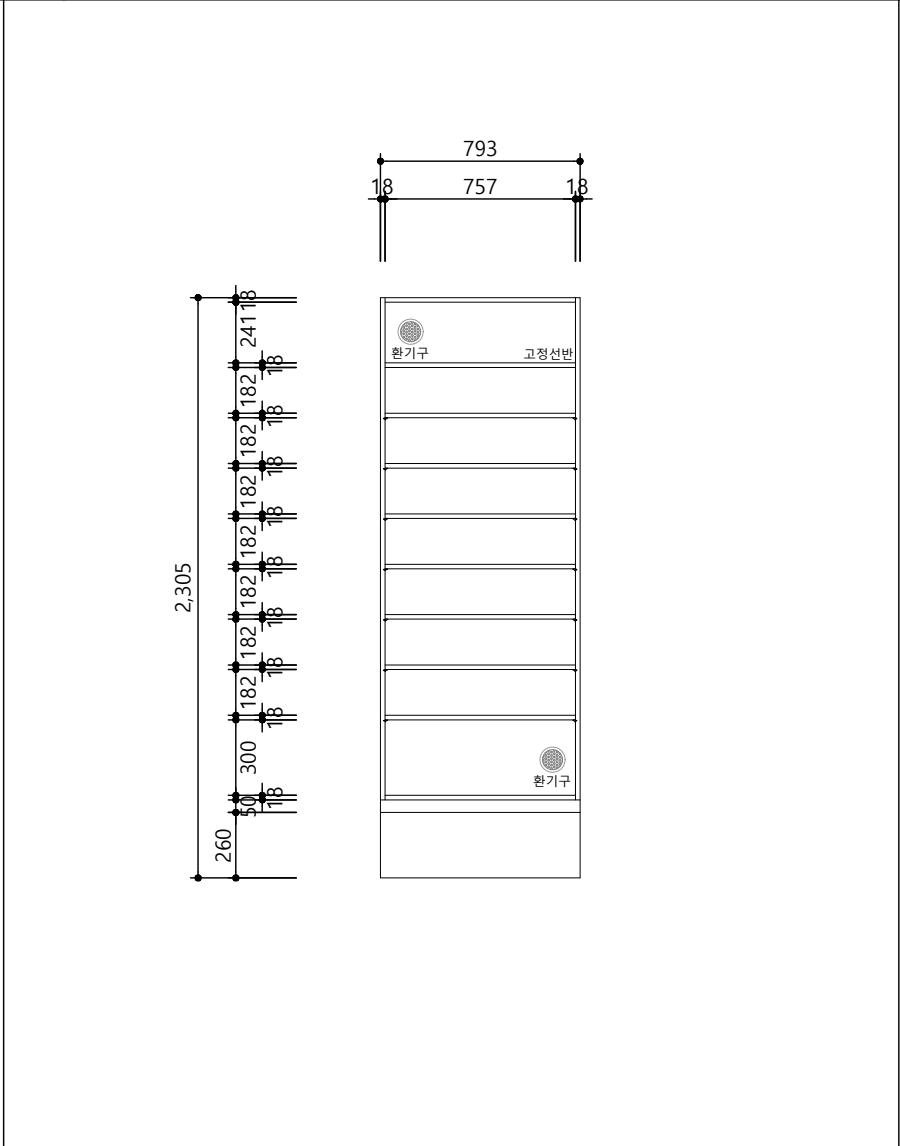


3	현관 신발장 내부도
---	------------

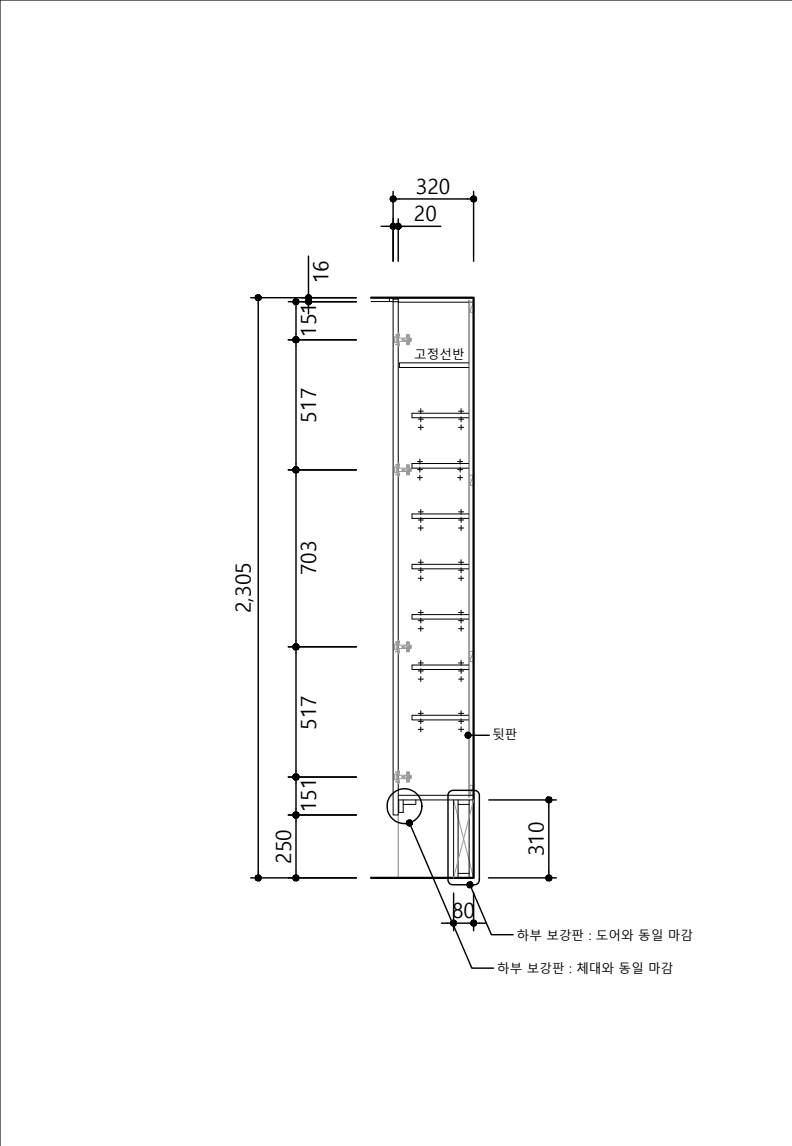

4	현관 신발장 측단면도
---	-------------

NOTE

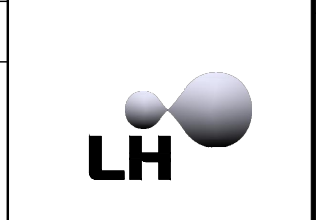

△			
	20	20	20
△			
	20	20	20
△			
	20	20	20
수정번호	수정내용		
	작성자	검토자	승인자
	작성일자	작성일자	작성일자

ARCHITECTURAL FIRM

그림 Sun architects 제 마포구-건축사사무소-645 호

선진명 건축사사무소

서울시 마포구 동교로 176, 청희빌딩 402호
TEL : 02-6404-2060 / FAX : 02-6404-2069
e-mail : jmsun@jmsun.co.kr

프로젝트명 PROJECT TITLE
26년 노후공임 리모델링 단위세대
실시설계용역(건축·기계)

도면명	SUBJECT TITLE
	26A 고령자형 현관 신발장 상세도

측 척 SCALE

A1: 1 / 15

A3: 1 / 30

PJ CODE	작성	검토	승인
2024051	선진명	선진명	선진명
	2024.05	2024.08	2024.08

도면번호 SHEET NO.
A - 158