



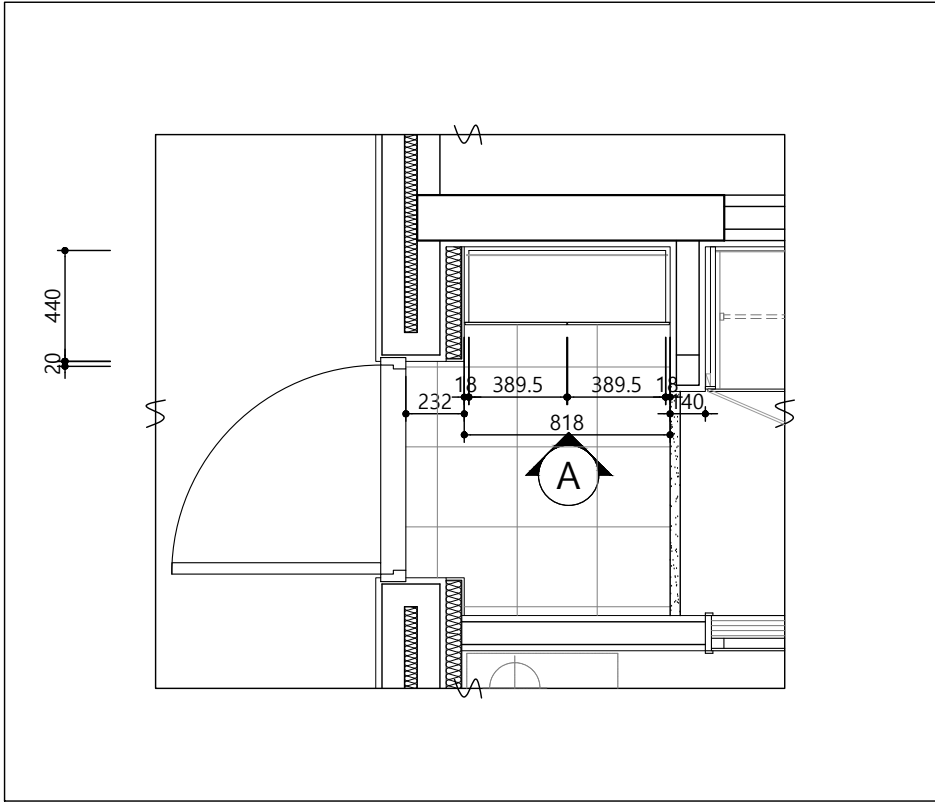




구 분	주 요 자 재 사 양
CORE	THK18 PB
마감	문짝 : 양면 HPL (LH_HPL001a), THK1 PET 엣지(4면)마감
	체대 : 양면 LPL
장식판(필라)	THK18 PB + 양면HPL (0.45mm)(도어동일)
엣지	THK1 PET (PUR 접착)
손잡이	AL 손잡이 (백색 무광)
케이싱	양면 HPL (LH_HPL001a)
비 고	* 스틸레일 : 개폐시 앞으로 빠지지 않도록 걸림장치
	* 경첩 : Dowel은 Anchor 타입 적용, 탈착식 구조, 상하높이 조절기능, 댐핑기능(4개소 당 2개 장착)
	* PVC환기캡 (60)
	* 우산꽂이 : 도어후면부착용(W240)

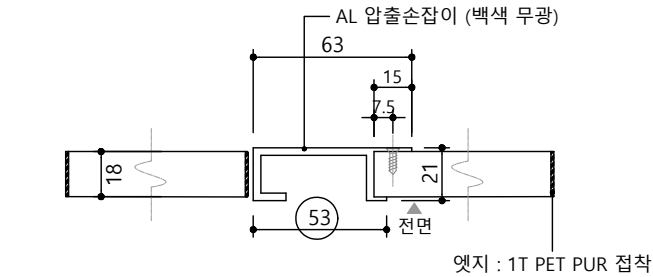

NOTE

1 현관 신발장 평면도

2 현관 신발장 마감사양

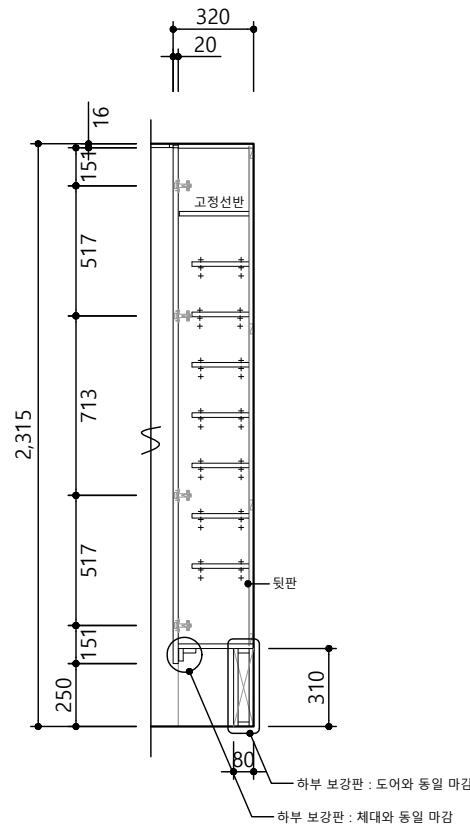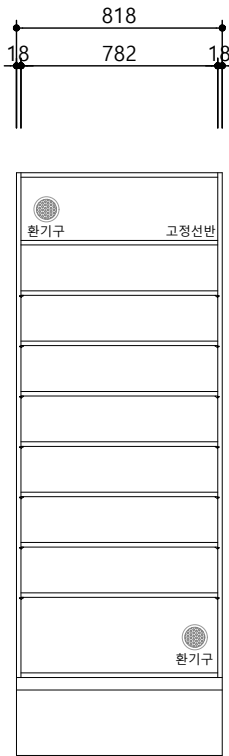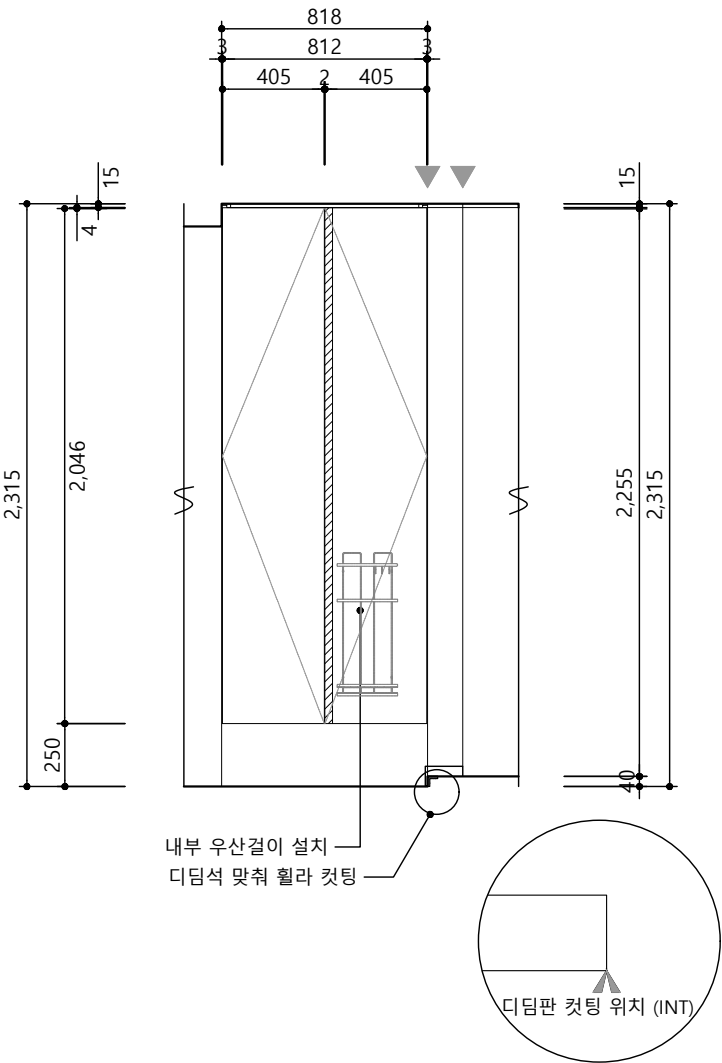

3 현관 신발장 정면도

4 현관 신발장 내부도

5 현관 신발장 측단면도



△			
	20	20	20
△			
	20	20	20
△			
	20	20	20
수정번호	수정내용		
	작성자	검토자	승인자
	작성일자	작성일자	작성일자

ARCHITECTURAL FIRM
jmsun architects
제 마포구-건축사사무소-645 호
선진명 건축사사무소
서울시 마포구 동교로 176, 정희빌딩 402호
TEL : 02-6404-2060 / FAX : 02-6404-2069
e-mail : jmsun@jmsun.co.kr

프로젝트명 PROJECT TITLE
**26년 노후공임 리모델링 단위세대
실시설계용역(건축·기계)**

도면명 SUBJECT TITLE
**31A 일반형
현관 신발장 상세도**

축 척 SCALE
A1 : 1 / 15
A3 : 1 / 30

PJ CODE	작성	검토	승인
2024051	선진명	선진명	선진명
	2024.05	2024.08	2024.08

도면번호 SHEET NO.
A - 258