


설계명/
PROJECT TITLE

건강보험심사평가원 미래인재개발센터 건립공사
LED전광판 제작 설치

특기사항/
KEY NOTE

■ KEY MAP

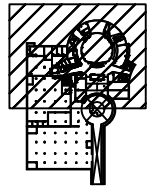

1 대강당 전광판 위치도

축척 : 1/100(1/200)

1
IC

기존 벽 일시 거리 확인 요청

확인/CHECKED BY

담당/DRAWN BY

도면명/NAME OF DWAWING

대강당 전광판 설치 평면도

축척/SCALE

A1: 1/100 I A3: 1/200

날짜/DATE

도면번호/DRAWING NO.


IC-1001

일련번호/SHEET NO.

설계명/
PROJECT TITLE

건강보험심사평가원 미래인재개발센터 건립공사
LED전광판 제작 설치

특기사항/
KEY NOTE

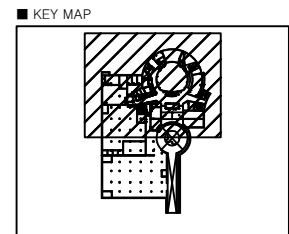

1 대강당 전광판 위치도
축척 : 1/100(1/200)

확인/CHECKED BY

담당/DRAWN BY

도면명/NAME OF DWAWING

대강당 전광판 설치 평면도

축척/SCALE

A1: 1/100 I A3: 1/200


날짜/DATE

도면번호/DRAWING NO.

IC-1001

일련번호/SHEET NO.

벽 추가 보수시 재질 확인 요청
나무/파이프 재질로 요청
석고 x

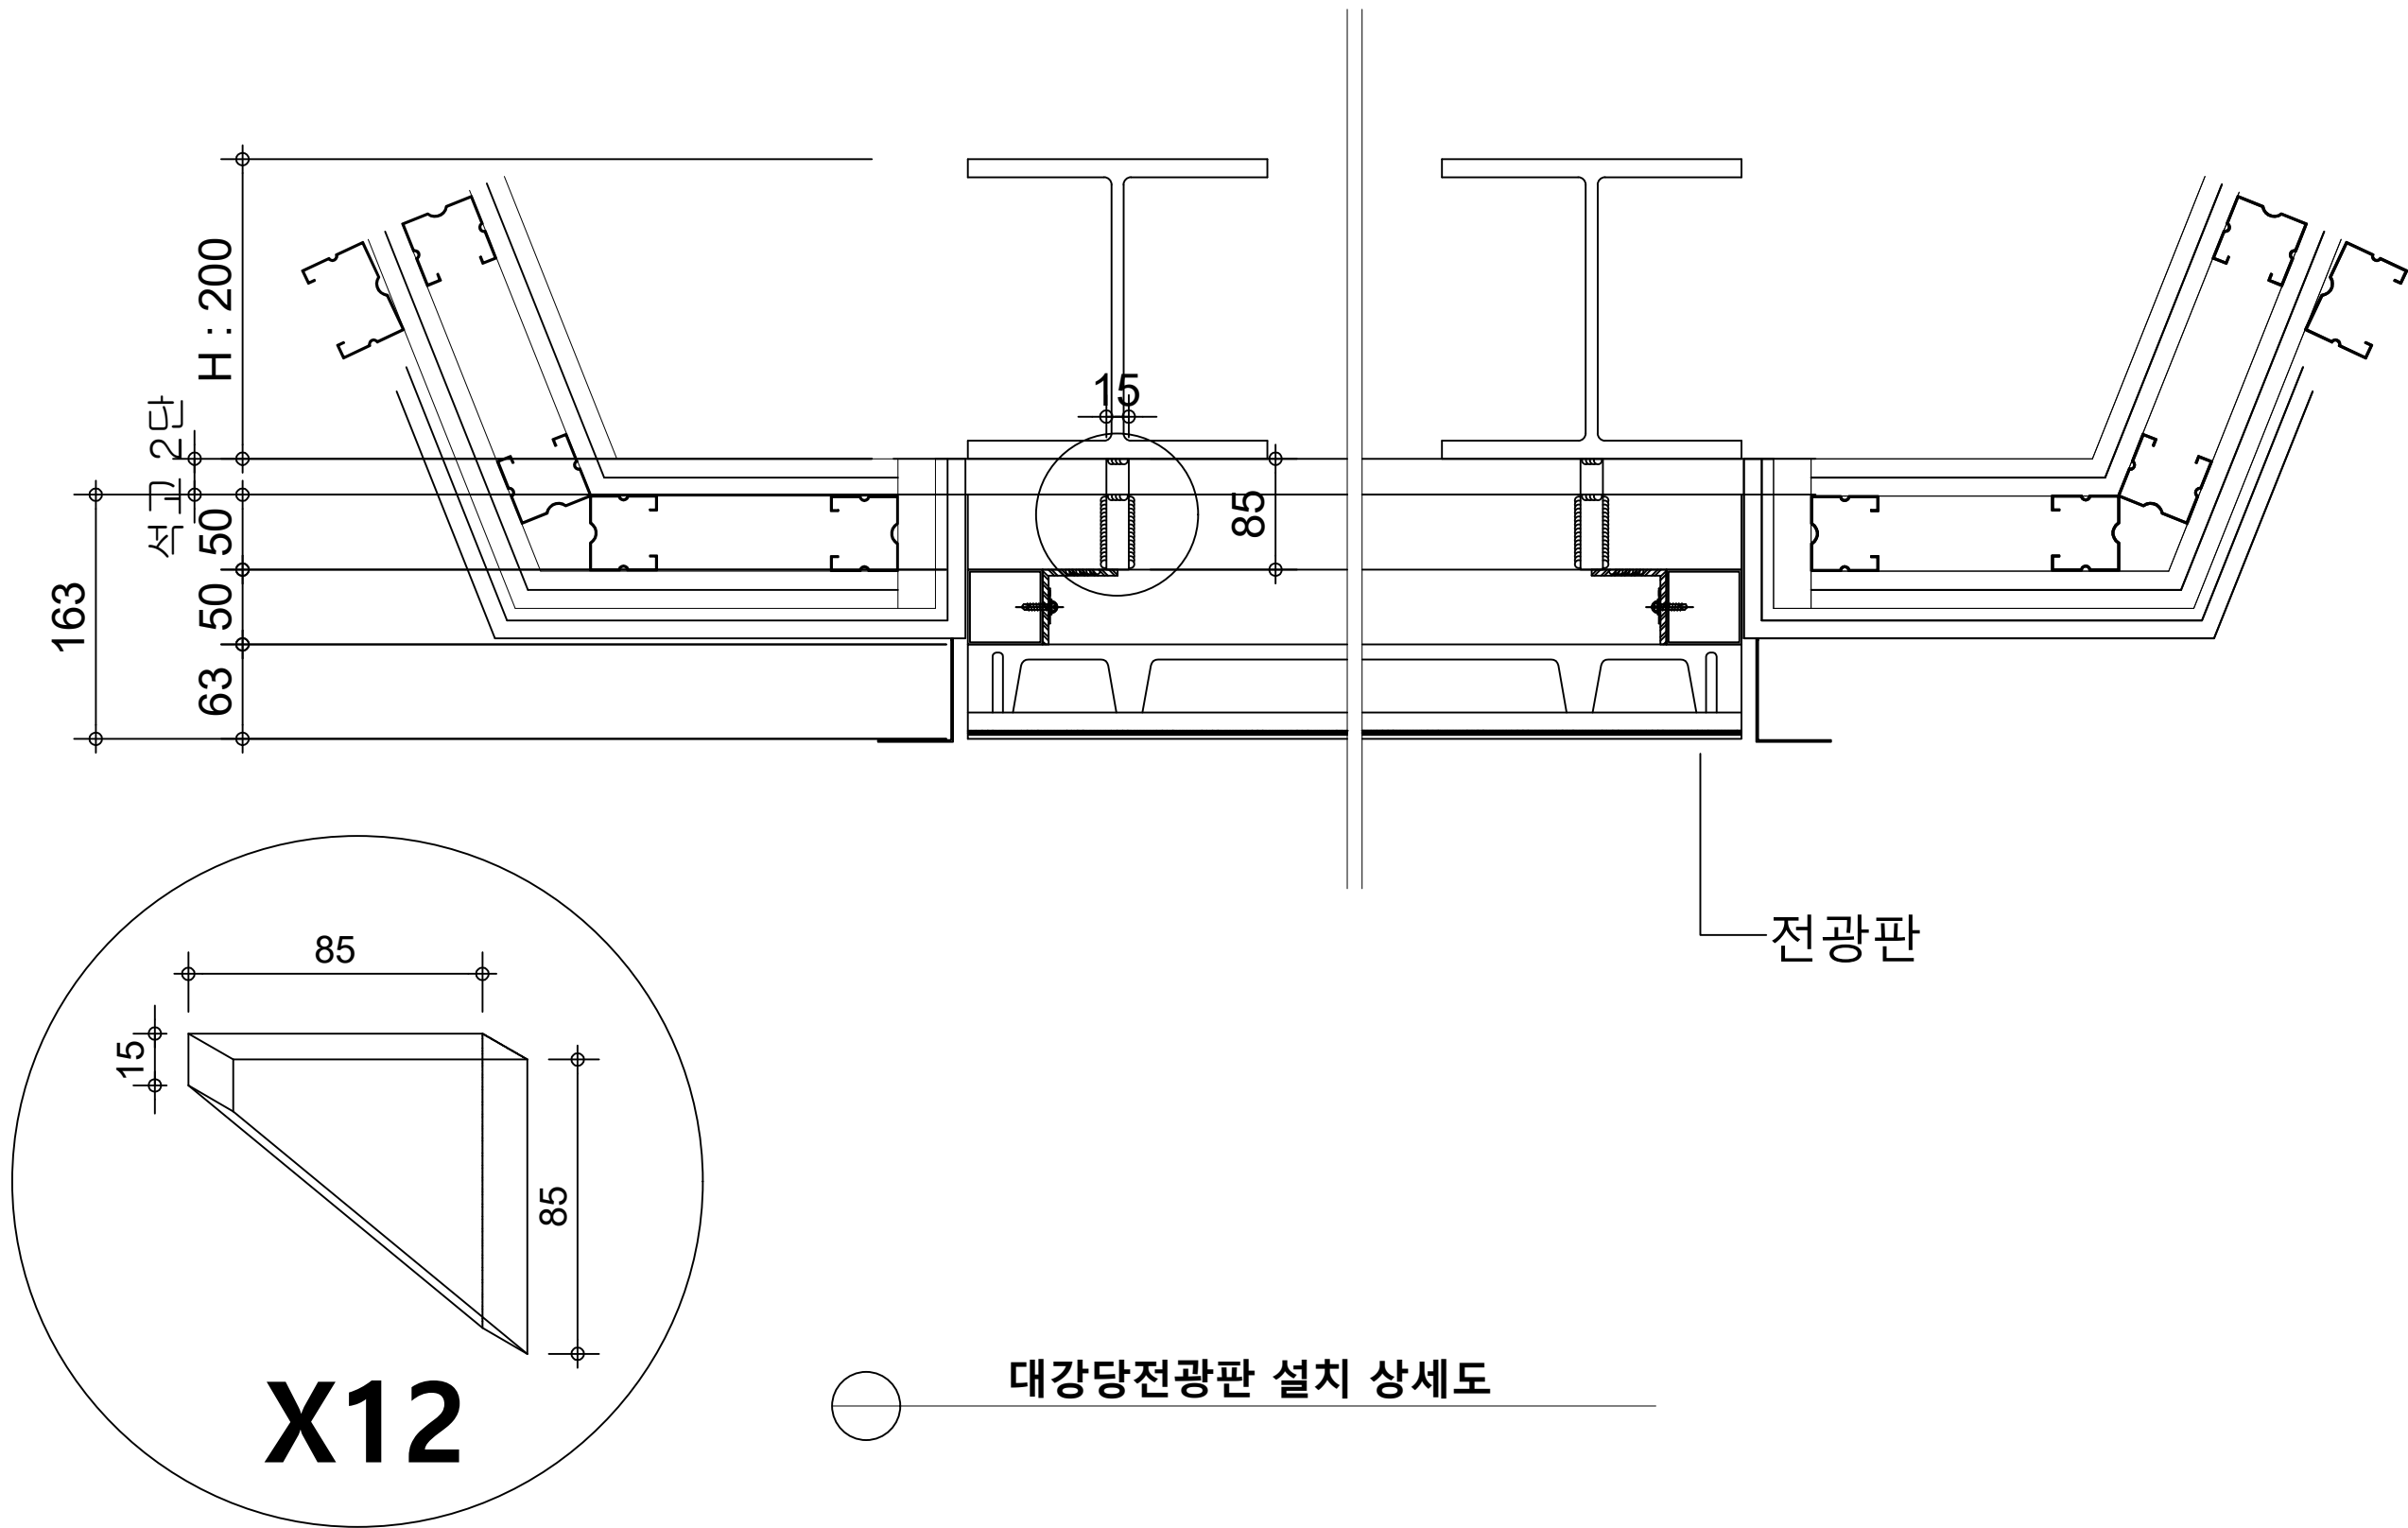



설계명/
PROJECT TITLE

건강보험심사평가원 미래인재개발센터 건립공사
LED전광판 제작 설치

특기사항/
KEY NOTE

■ KEY MAP

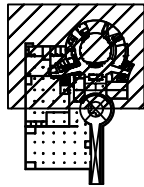

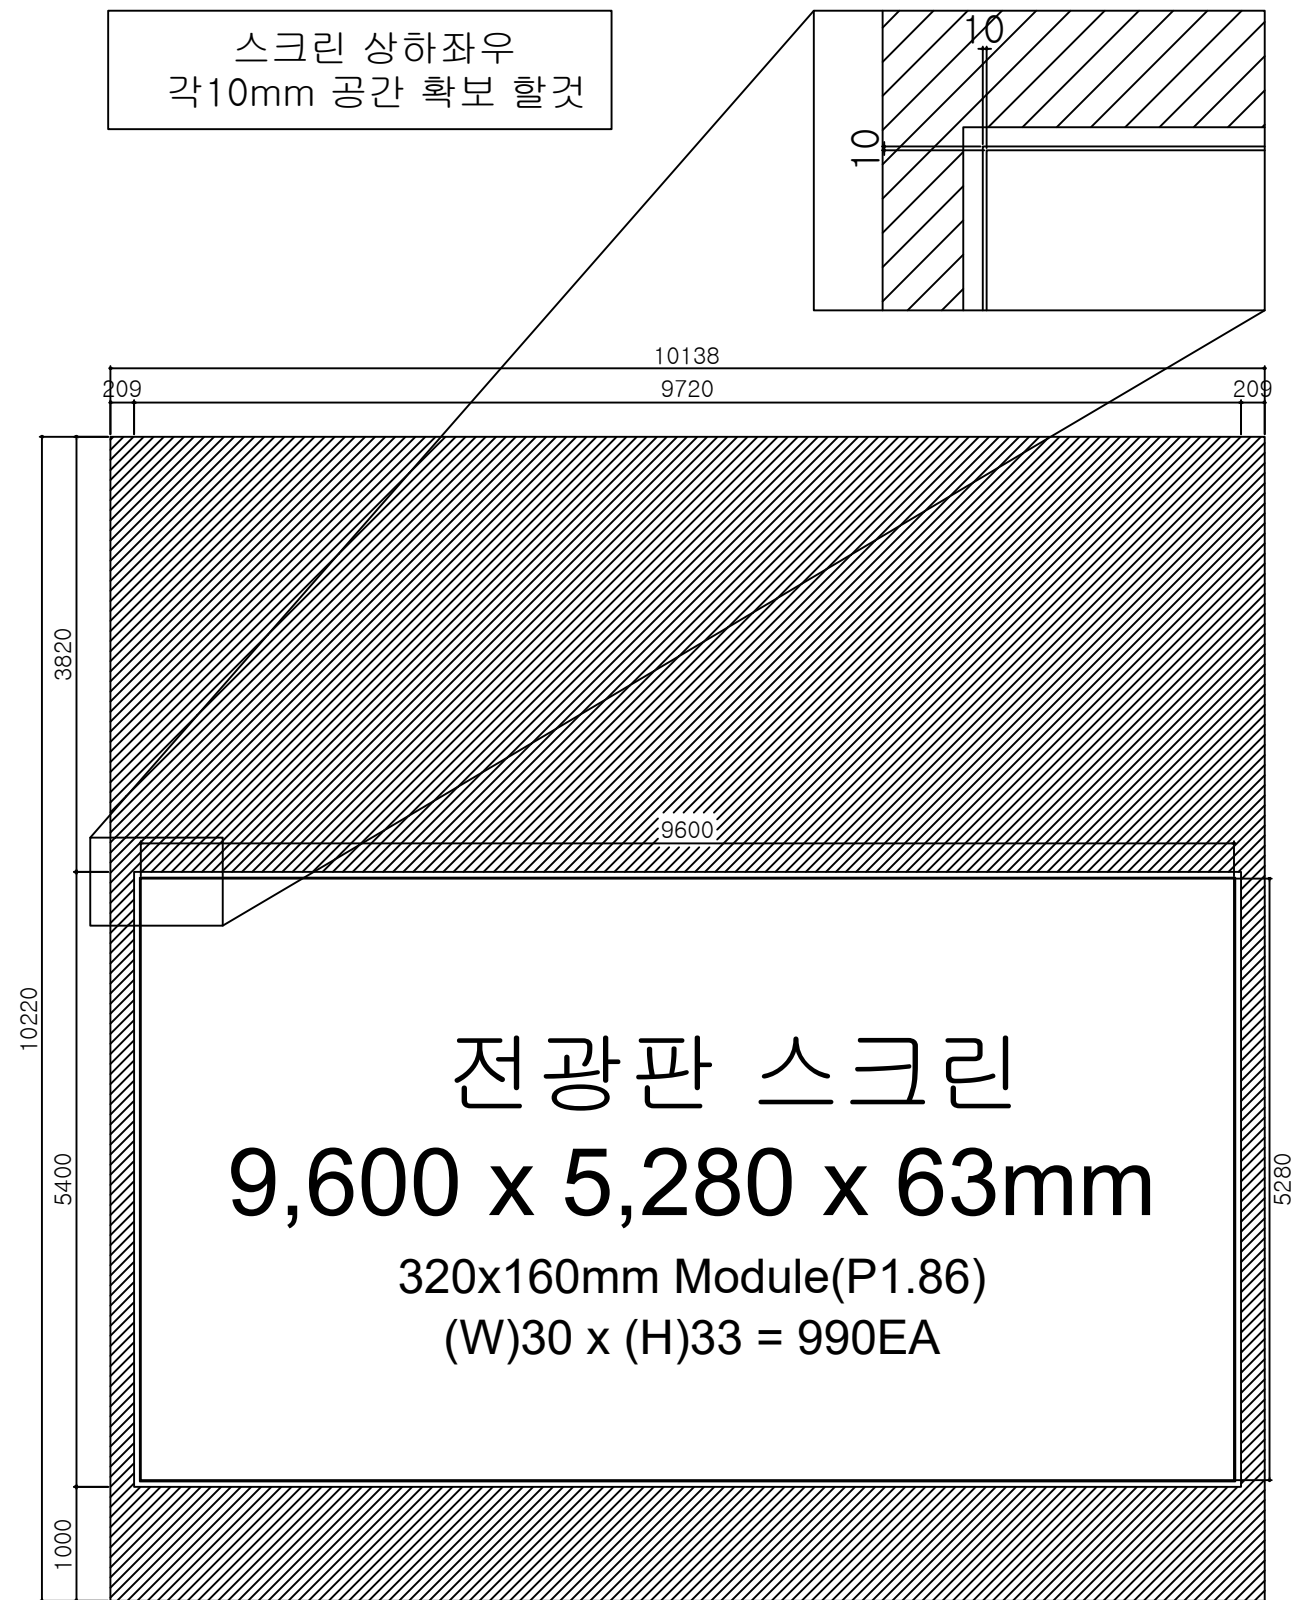


설계명/
PROJECT TITLE

건강보험심사평가원 미래인재개발센터 건립공사
LED전광판 제작 설치

특기사항/
KEY NOTE

■ KEY MAP

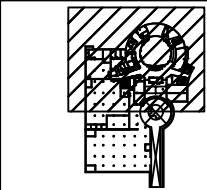

확인/CHECKED BY

담당/DRAWN BY

도면명/NAME OF DWAWING

대강당 전광판 설치 입면도

축척/SCALE


NONE

날짜/DATE

도면번호/DRAWING NO.

IC-1003

일련번호/SHEET NO.

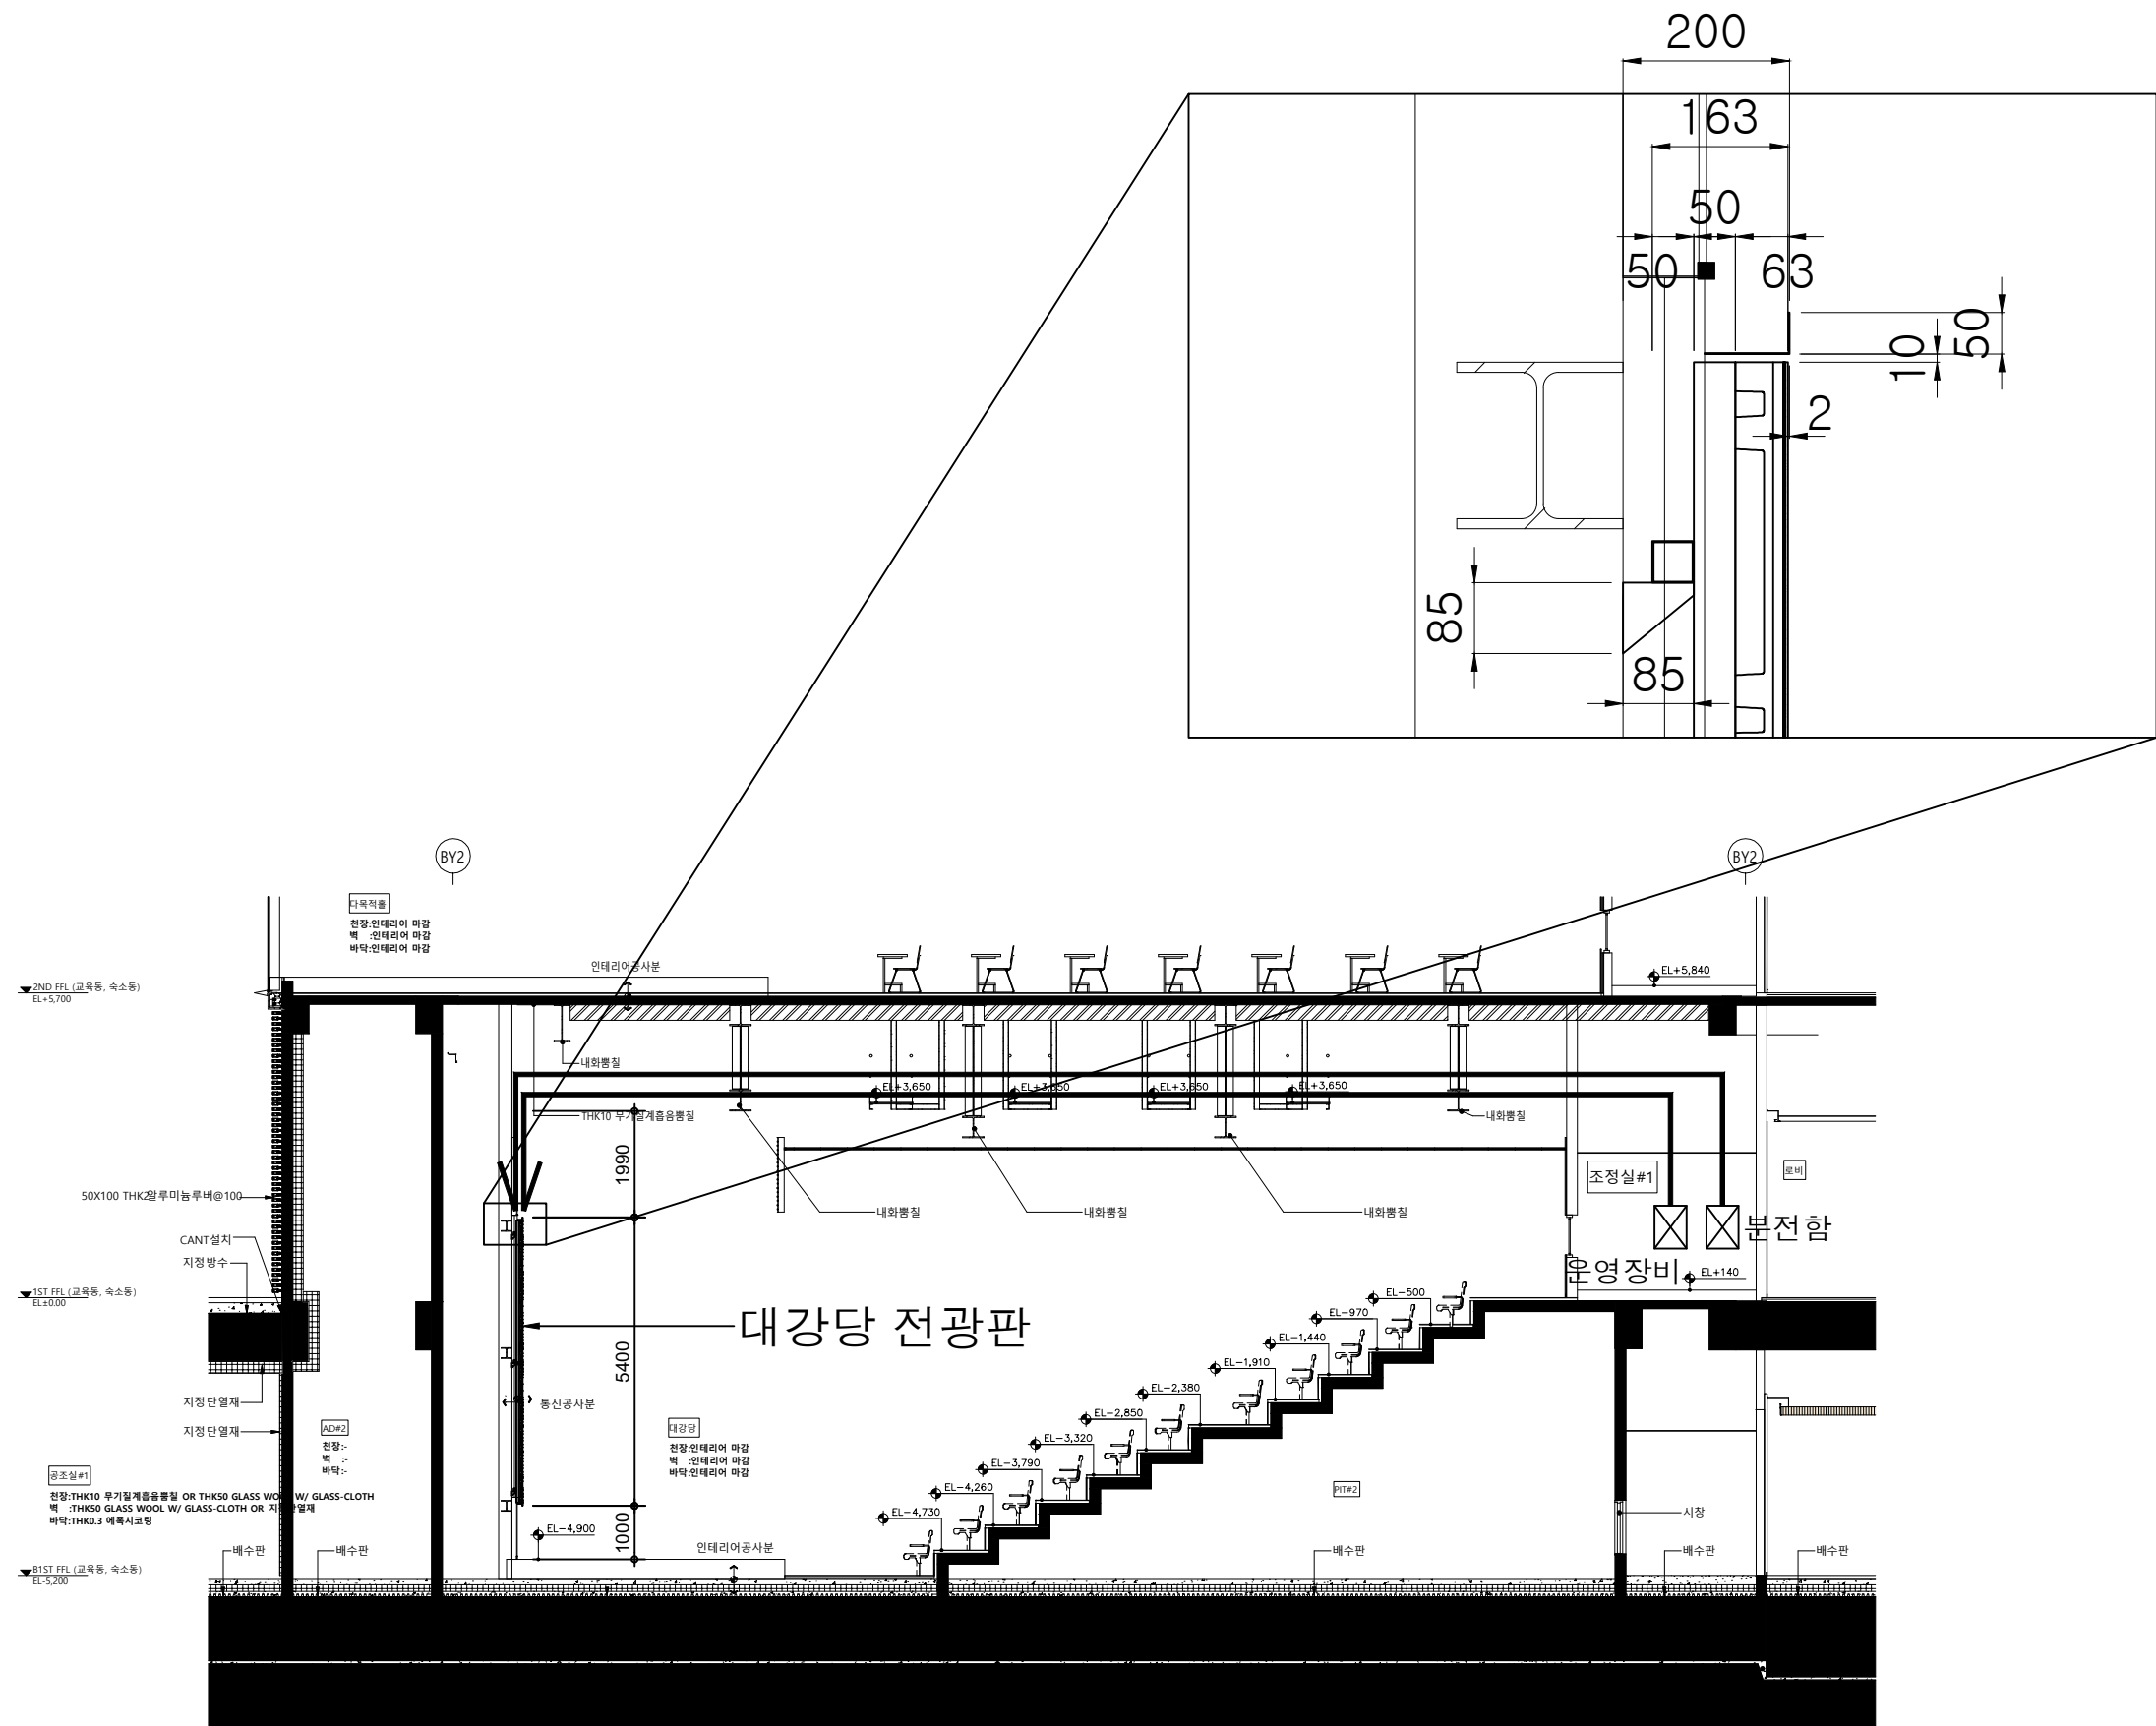

1
IC

전광판 설치 단면도


축척 : 1/100(1/200)

설계명/
PROJECT TITLE

건강보험심사평가원 미래인재개발센터 건립공사
LED전광판 제작 설치

특기사항/
KEY NOTE

■ KEY MAP

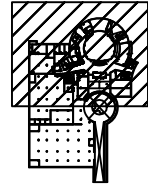

확인/CHECKED BY

당당/DRAWN BY

도면명/NAME OF DWAWING

대강당 전광판 설치 단면도

축척/SCALE

A1: 1/100 I A3: 1/200


날짜/DATE

도면번호/DRAWING NO.

IC-1004

일련번호/SHEET NO.

기호	NOTE	비고
스크린	9,600 x 5,280	
모듈	320 x 160	
PITCH	1.86	
총용량	19,800W	
전선	CV 4SQ 3C * 6EA	

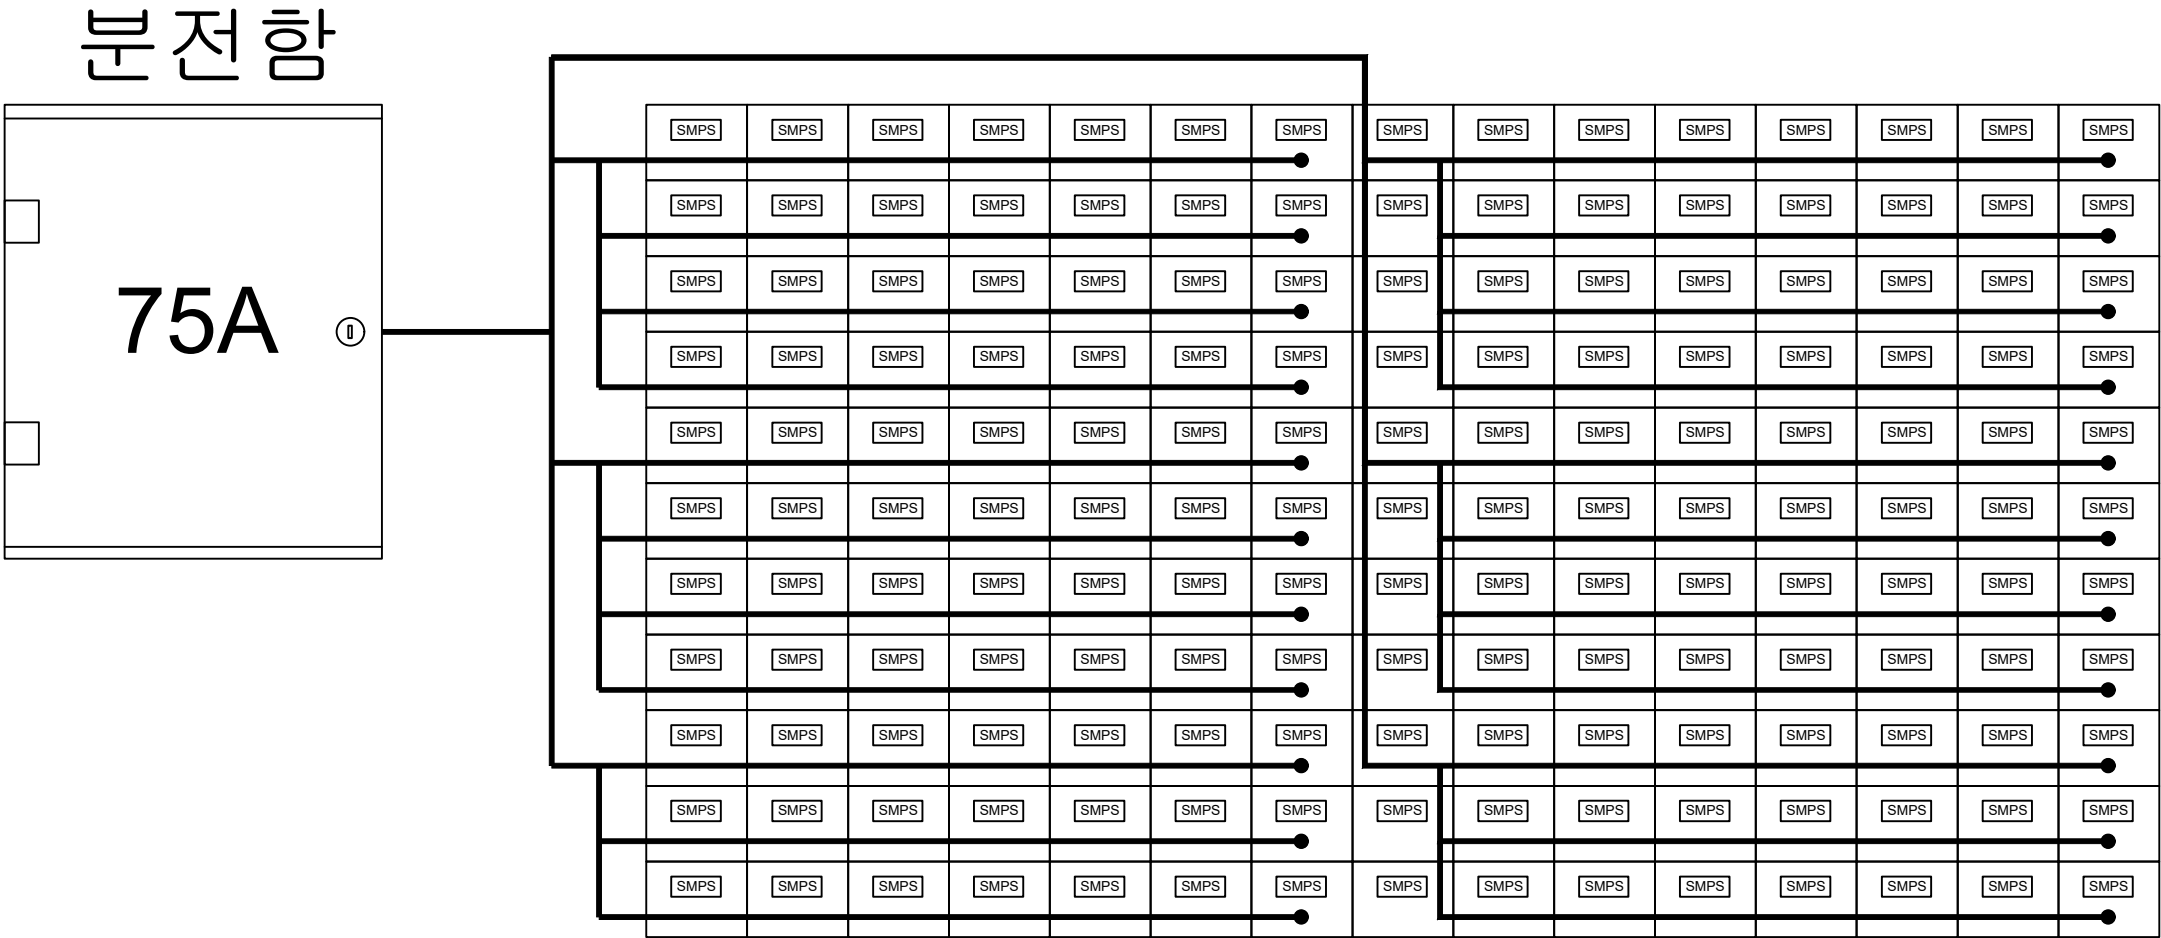

설계명/
PROJECT TITLE

건강보험심사평가원 미래인재개발센터 건립공사
LED전광판 제작 설치

특기사항/
KEY NOTE

확인/CHECKED BY

담당/DRAWN BY

도면명/NAME OF DWAWING

대강당 전광판 내부
POWER SUPPLY 계통도

축척/SCALE

NONE


날짜/DATE

도면번호/DRAWING NO.

IC-1005

일련번호/SHEET NO.

분전함

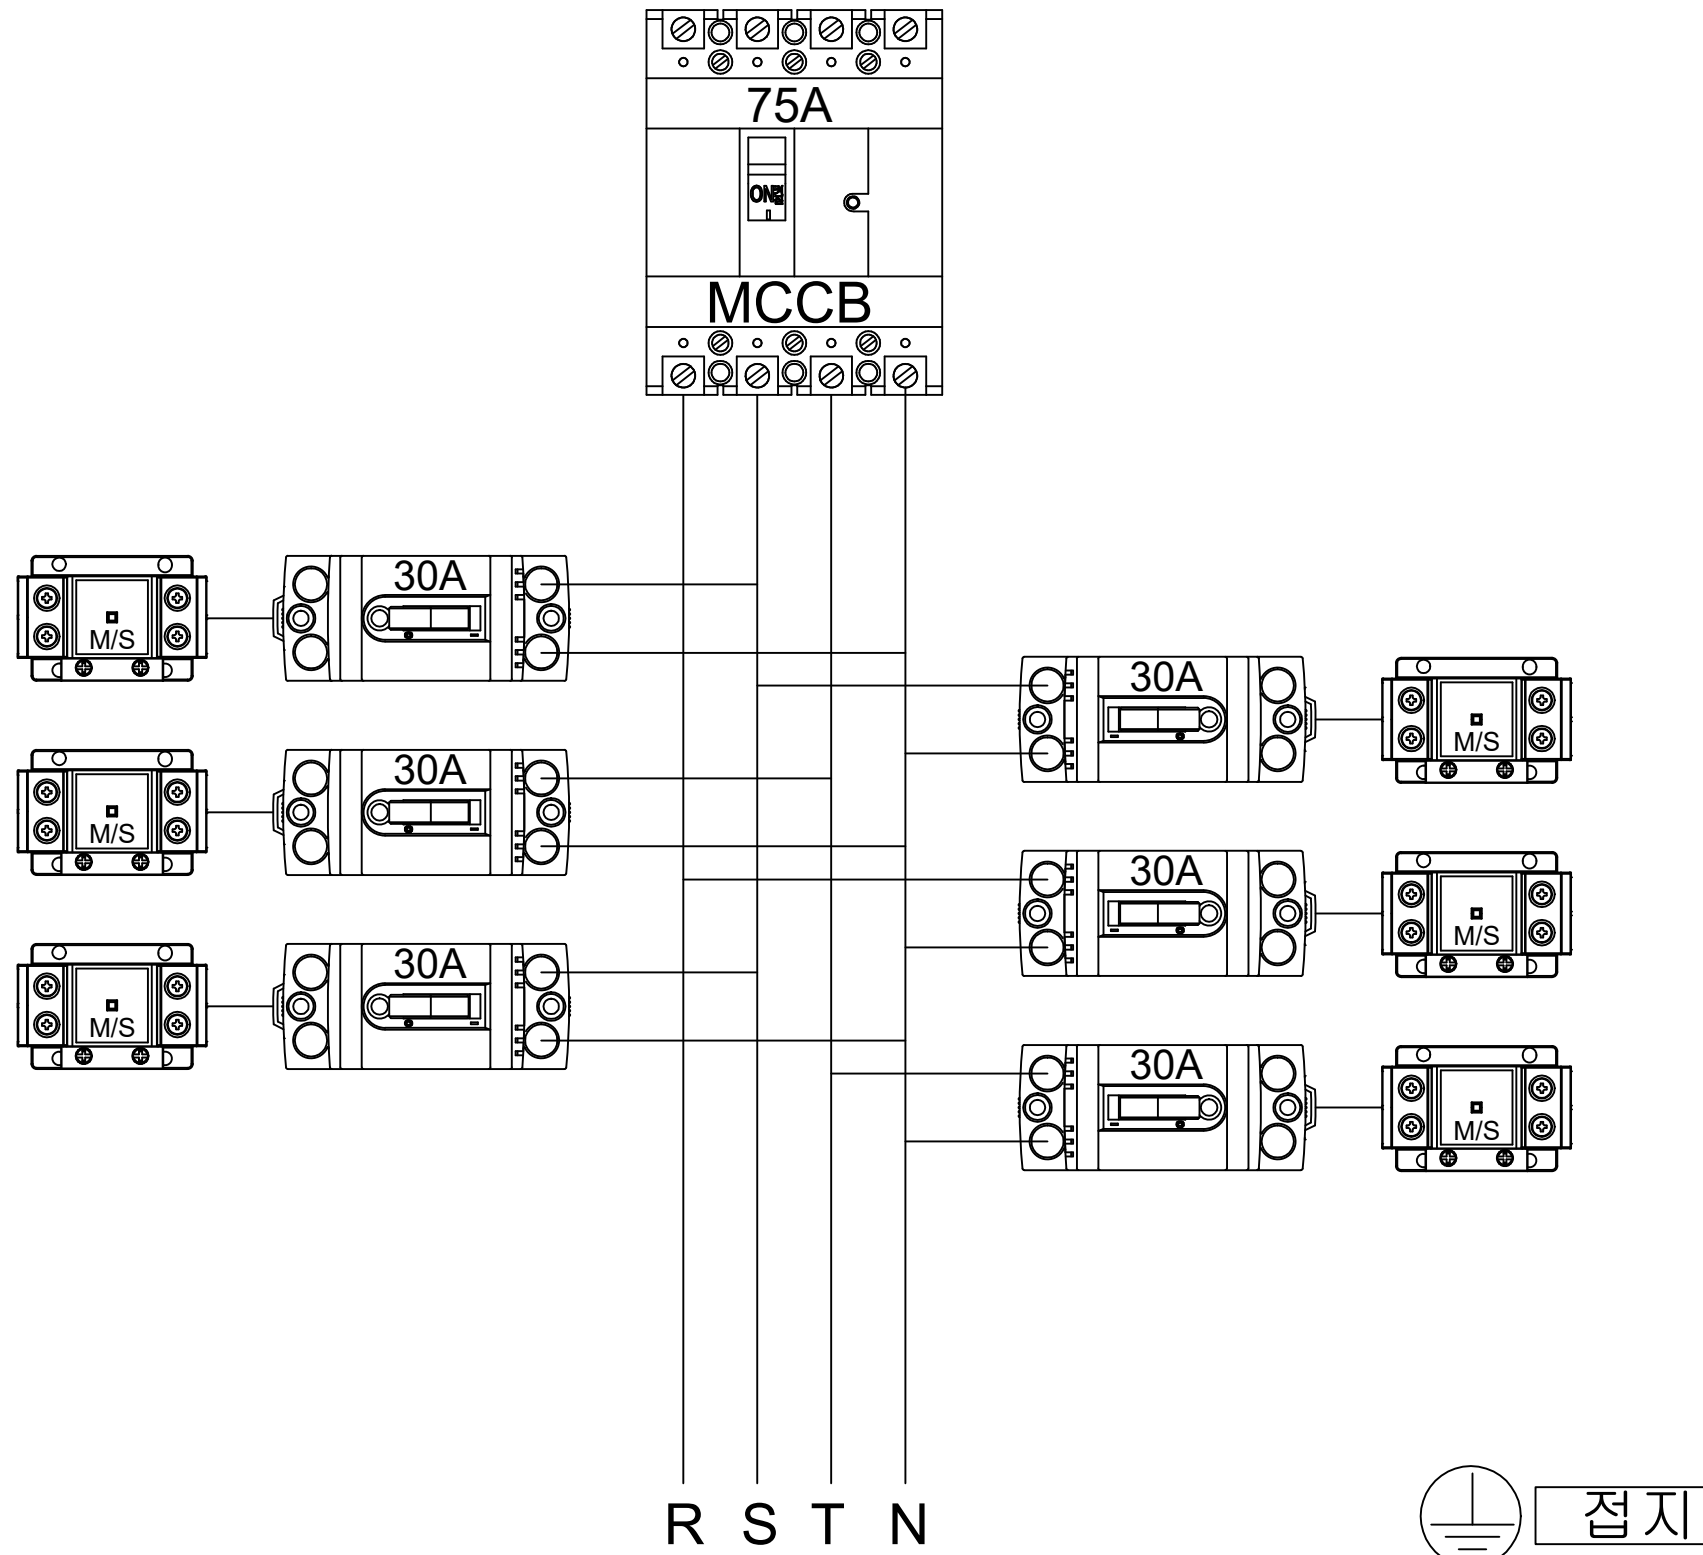

설계명/
PROJECT TITLE

건강보험심사평가원 미래인재개발센터 건립공사
LED전광판 제작 설치

특기사항/
KEY NOTE

확인/CHECKED BY

담당/DRAWN BY

도면명/NAME OF DWAWING

대강당 전광판 분전함 상세도

축척/SCALE

NONE


날짜/DATE

도면번호/DRAWING NO.

IC-1006

일련번호/SHEET NO.

기호	NOTE	비고
해상도	5,160 x 2,838	
PITCH	1.86	
UTP	CAT.6 x 25EA	

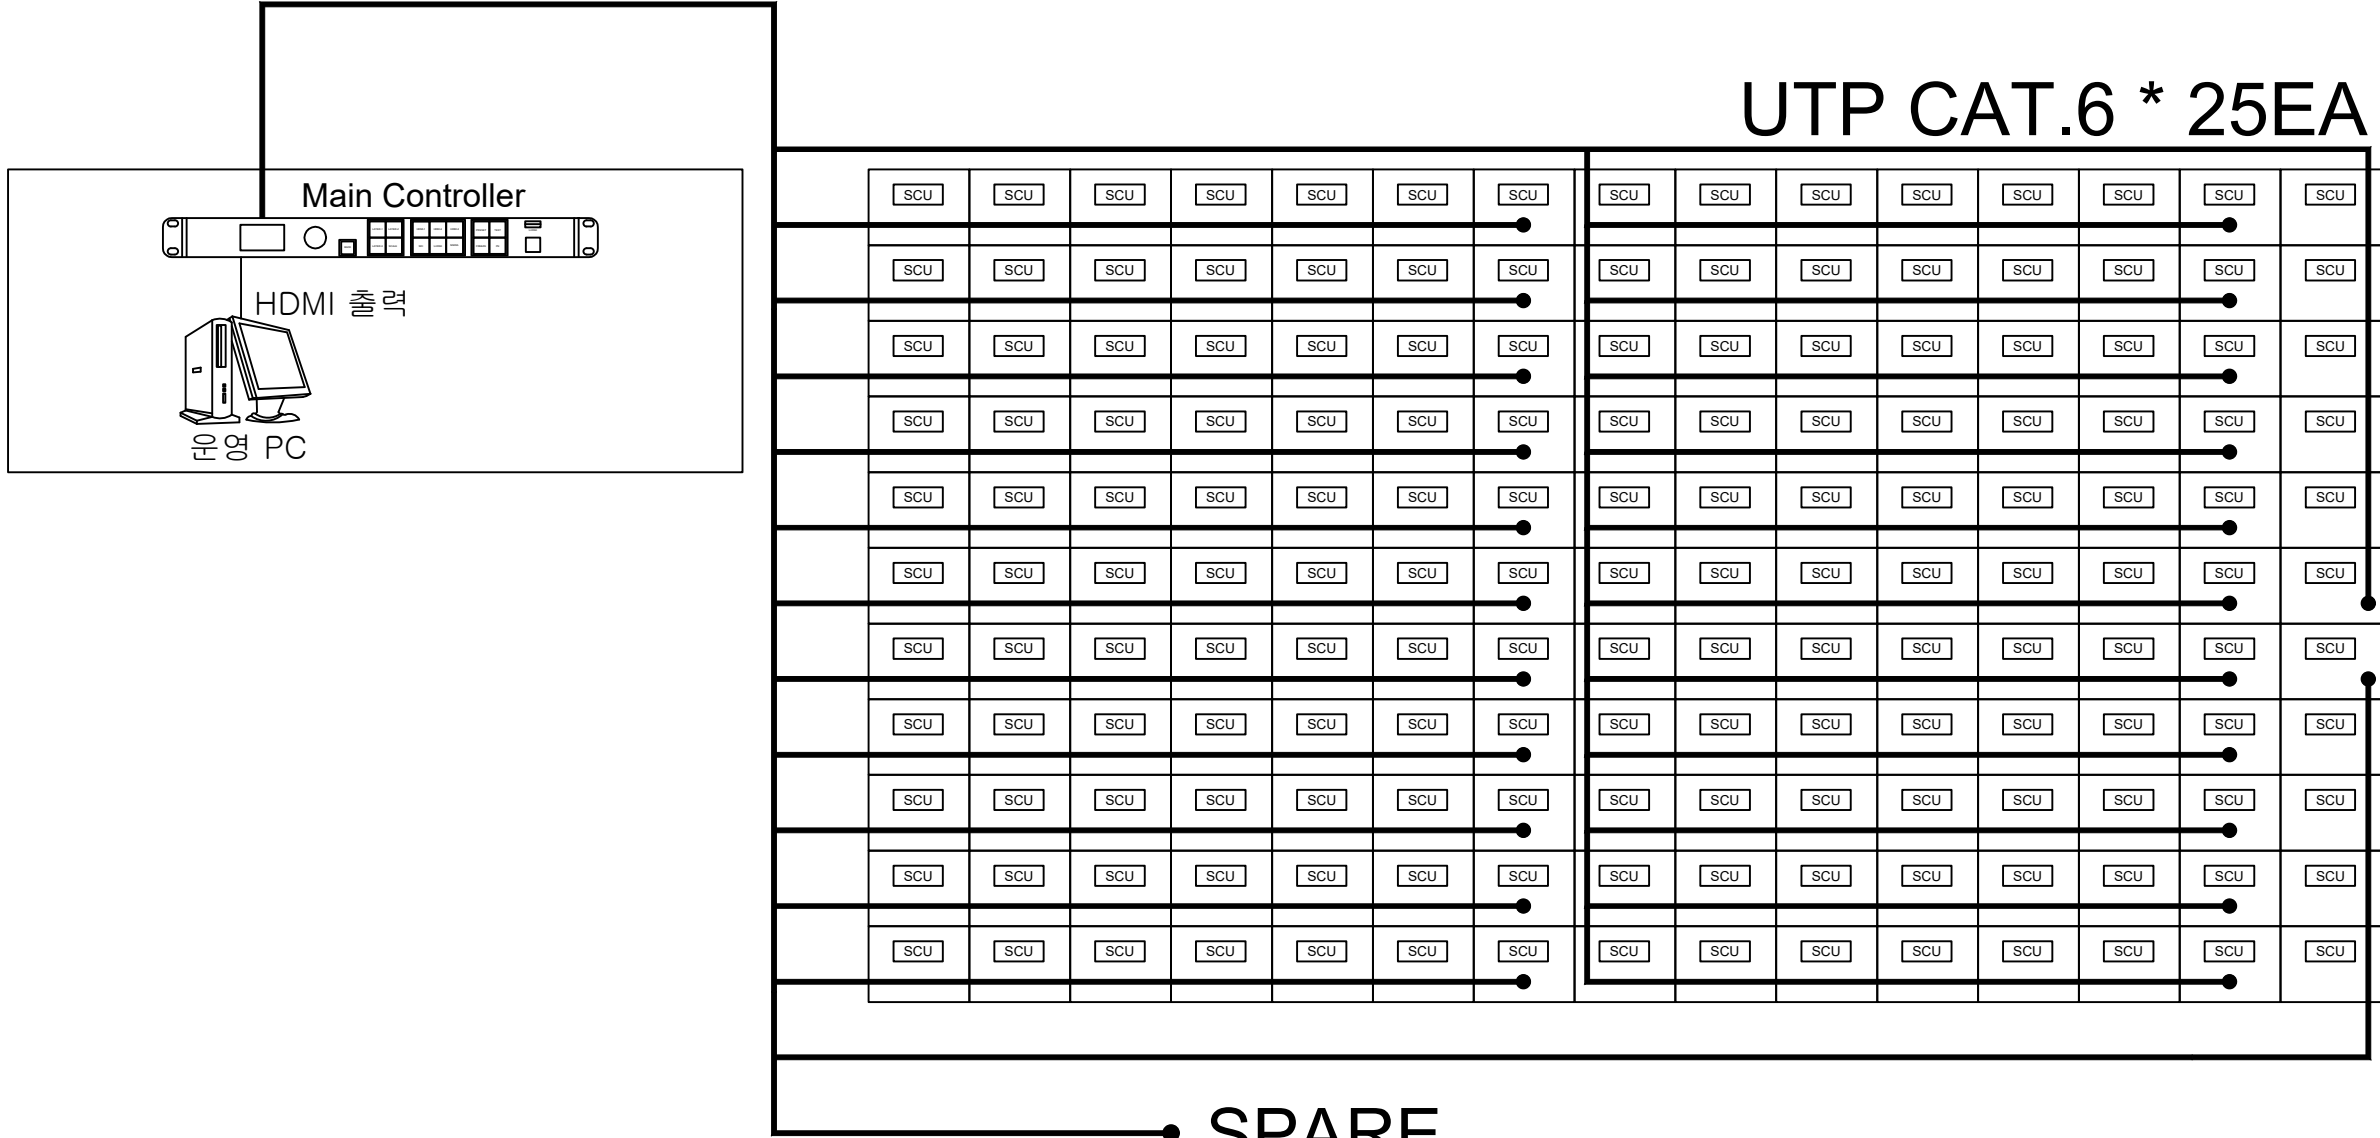

설계명/
PROJECT TITLE

건강보험심사평가원 미래인재개발센터 건립공사
LED전광판 제작 설치

특기사항/
KEY NOTE

확인/CHECKED BY

담당/DRAWN BY

도면명/NAME OF DWAWING

대강당 전광판 내부 통신 계통도

축척/SCALE


NONE

날짜/DATE


도면번호/DRAWING NO.

IC-1007

일련번호/SHEET NO.

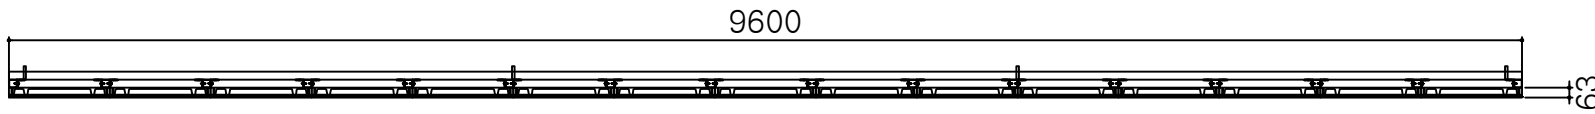


평면

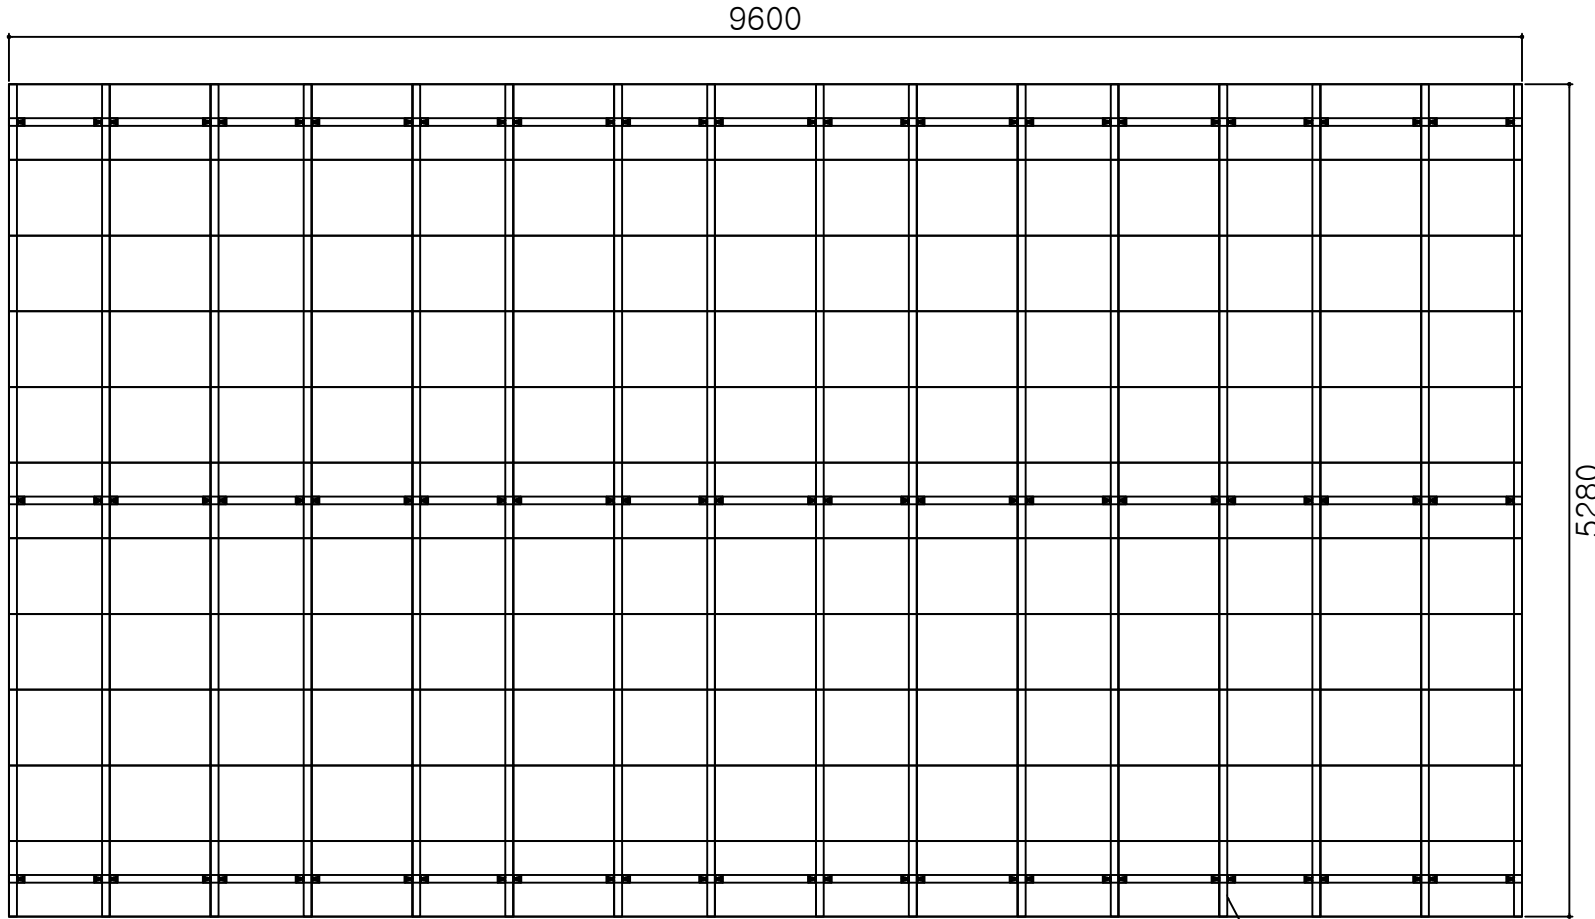

정면

각관 50X50X1.2T

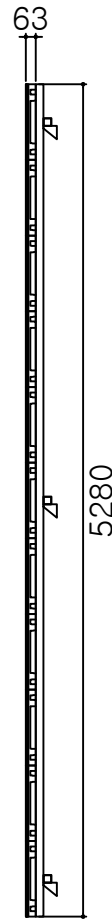

측면

설계명/
PROJECT TITLE

건강보험심사평가원 미래인재개발센터 건립공사
LED전광판 제작 설치

특기사항/
KEY NOTE

확인/CHECKED BY

담당/DRAWN BY

도면명/NAME OF DWAWING

대강당 전광판 내부 구조 상세도

축척/SCALE



NONE

날짜/DATE


도면번호/DRAWING NO.

IC-1008


일련번호/SHEET NO.

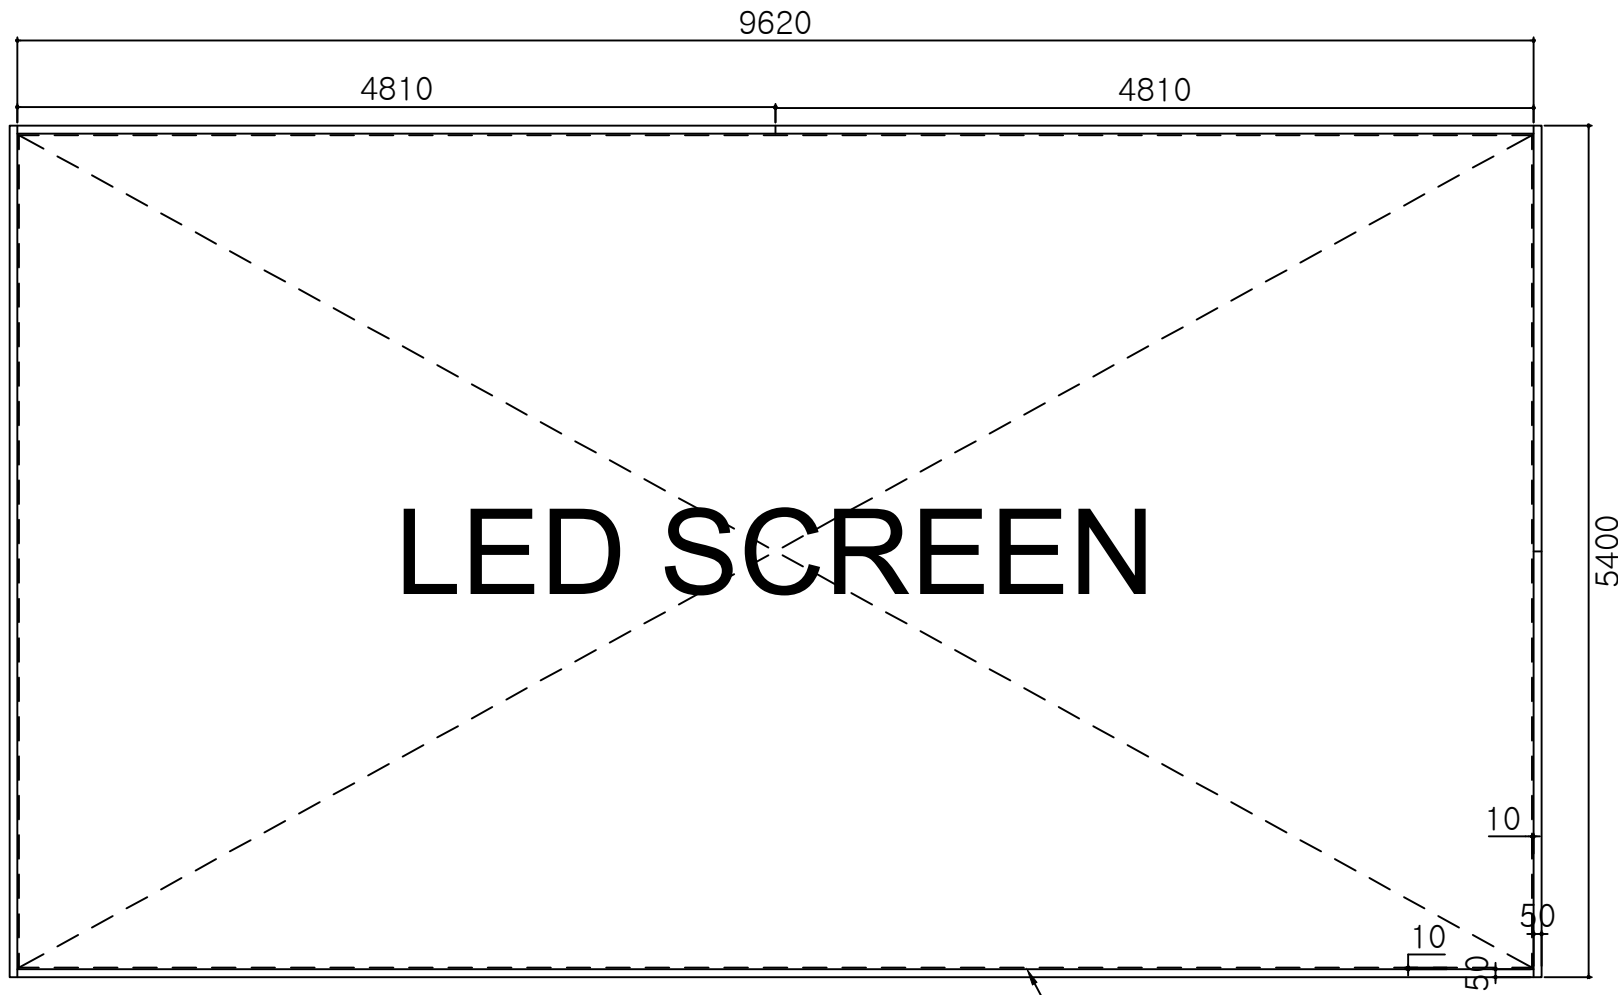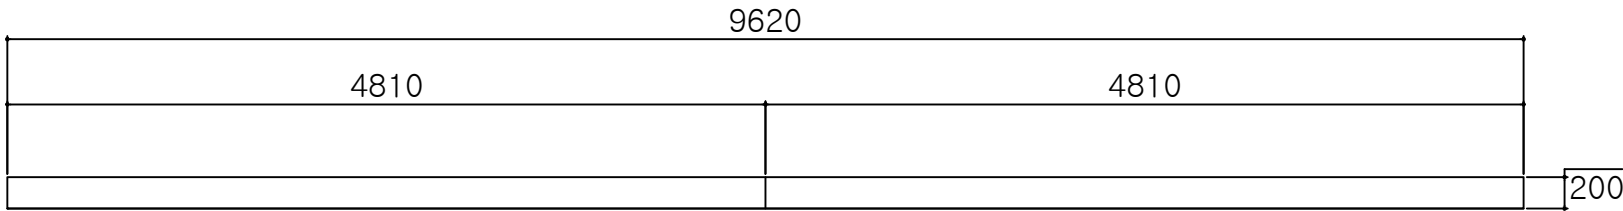


STEEL 1.5T

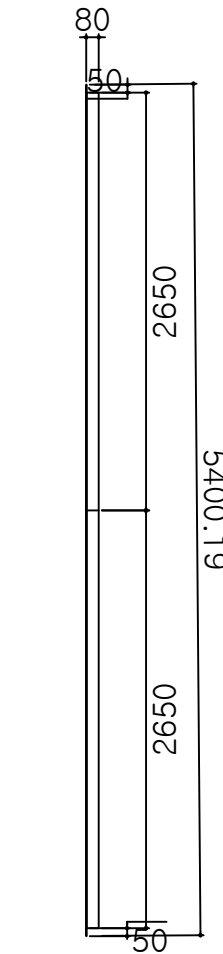


갈바상세도

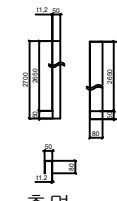

측면
A 조각
STEEL 1.2T
반광 흑색
2개 제작

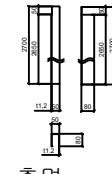

측면
B 조각
STEEL 1.2T
반광 흑색
2개 제작

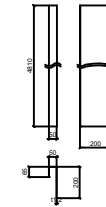

C 조각
STEEL 1.2T
반광 흑색
4개 제작

설계명/
PROJECT TITLE

건강보험심사평가원 미래인재개발센터 건립공사
LED전광판 제작 설치

특기사항/
KEY NOTE

확인/CHECKED BY

담당/DRAWN BY

도면명/NAME OF DWAWING

대강당 전광판 외함 구조 상세도
-1

축척/SCALE


NONE

날짜/DATE


도면번호/DRAWING NO.

IC-1009

일련번호/SHEET NO.

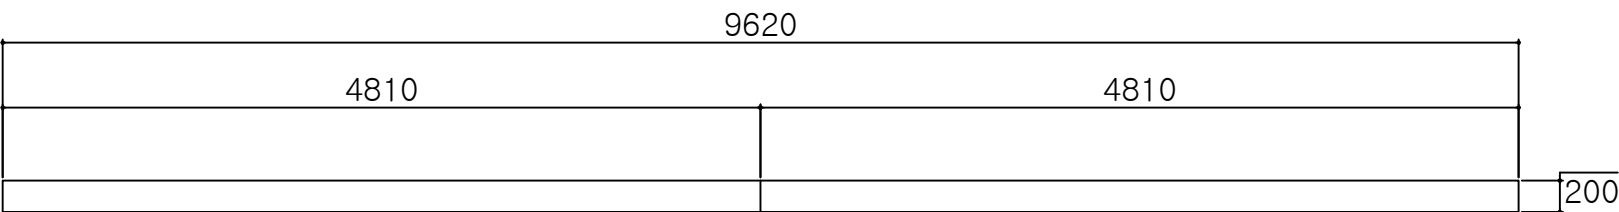


평면

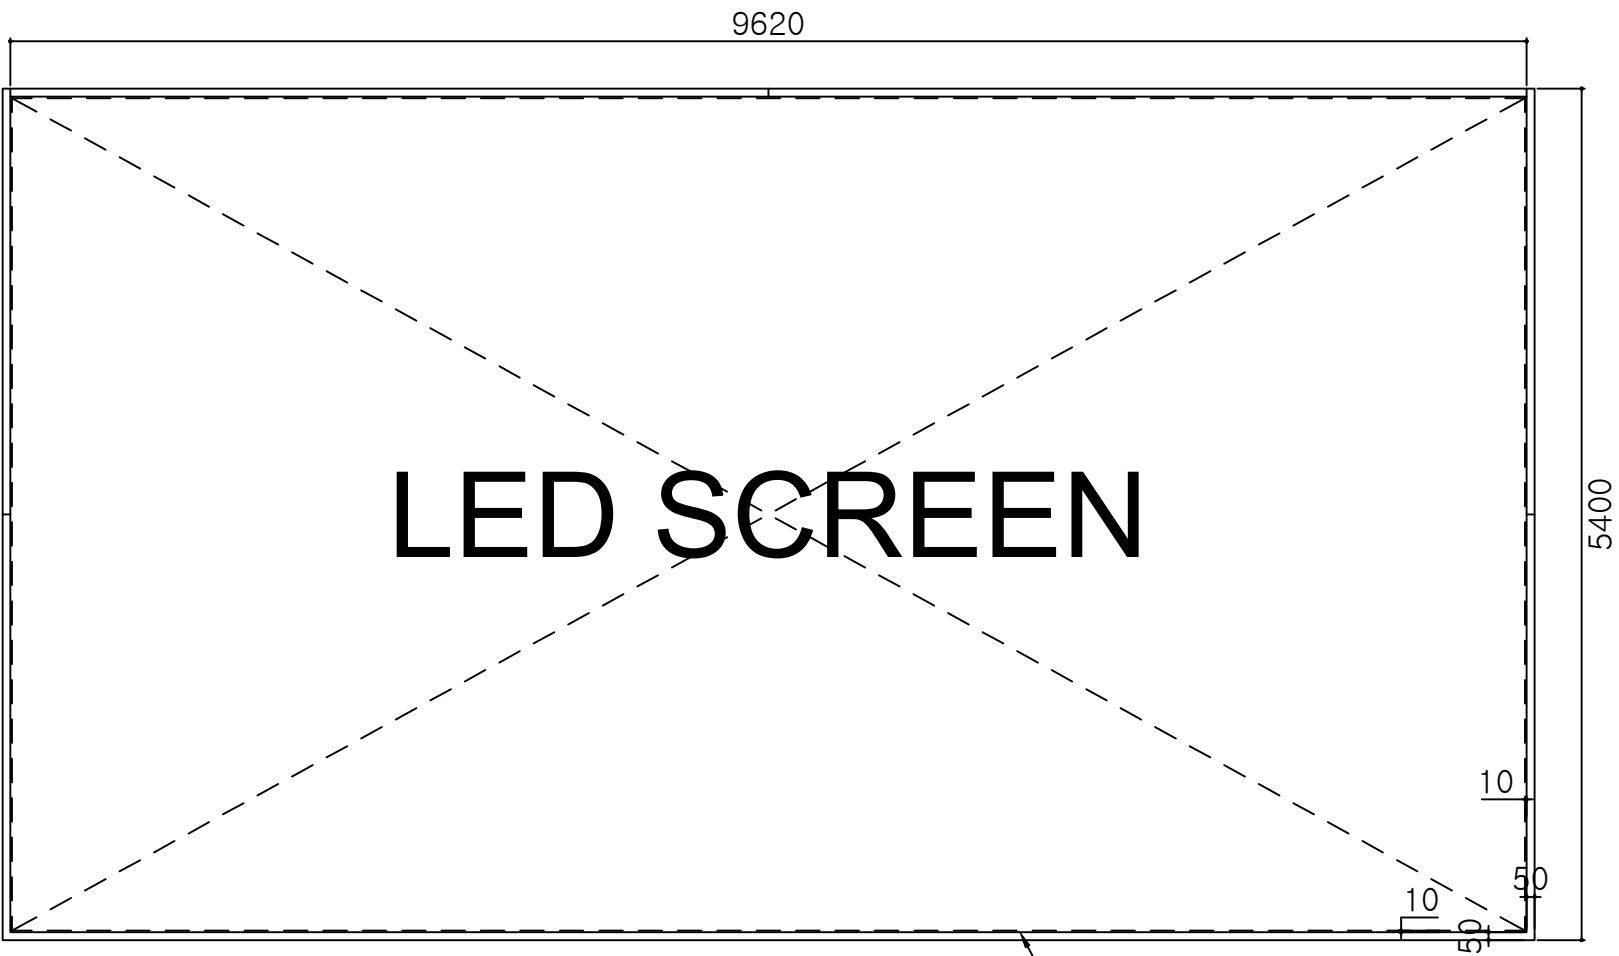


정면

STEEL 1.5T


갈바상세도

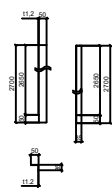


A 조각
STEEL 1.2T
반광 흑색
2개 제작

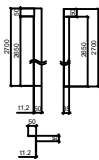

B조각
STEEL 1.2T
반광 흑색
2개 제작

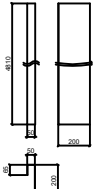

C 조각
STEEL 1.2T
반광 흑색
4개 제작

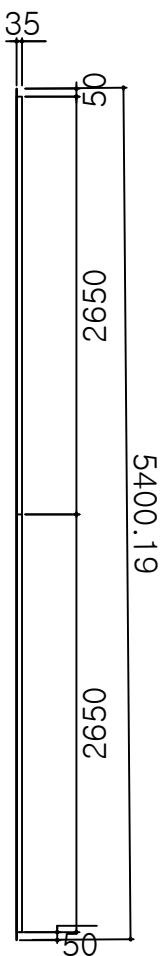

측면

설계명/
PROJECT TITLE

건강보험심사평가원 미래인재개발센터 건립공사
LED전광판 제작 설치

특기사항/
KEY NOTE

확인/CHECKED BY

담당/DRAWN BY

도면명/NAME OF DWAWING

대강당 전광판 외함 구조 상세도
-2

축척/SCALE

NONE



날짜/DATE

도면번호/DRAWING NO.

IC-1009







일련번호/SHEET NO.

LED전광판 제작 설치

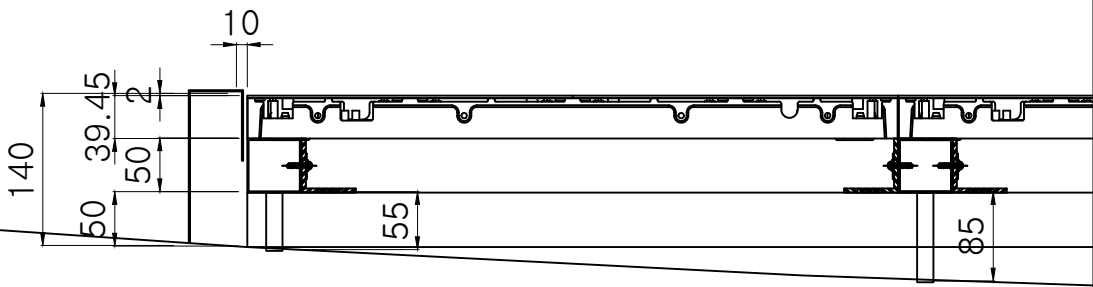 

IC-1010


일련번호/SHEET NO.

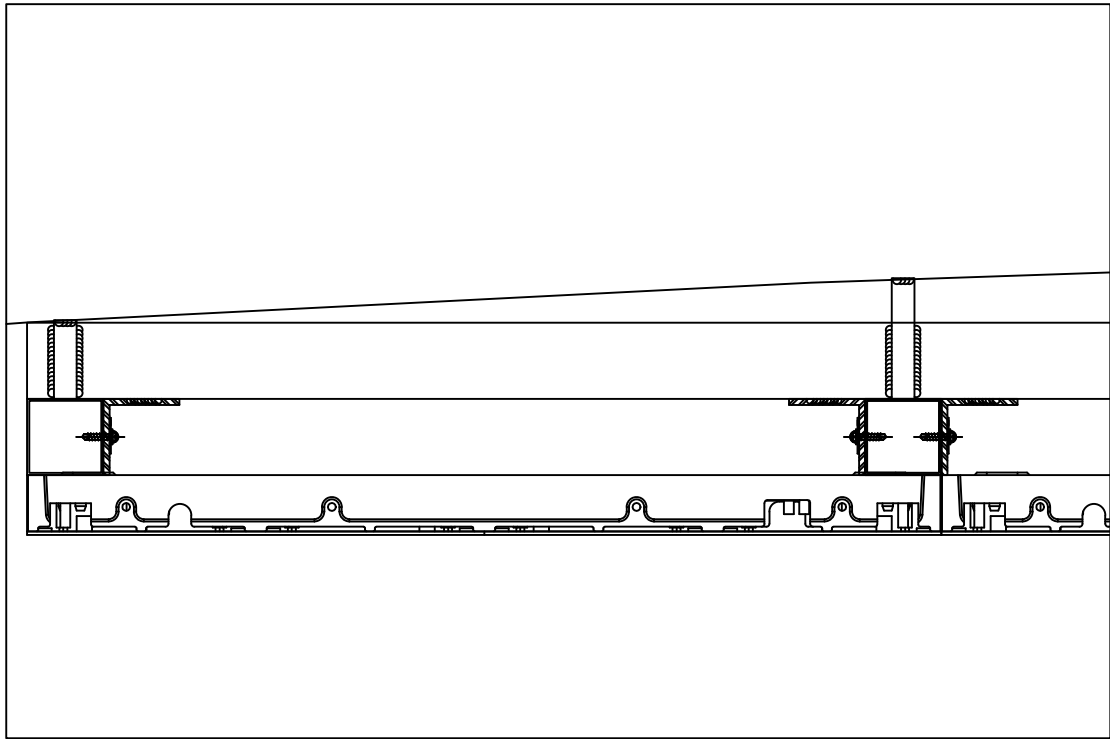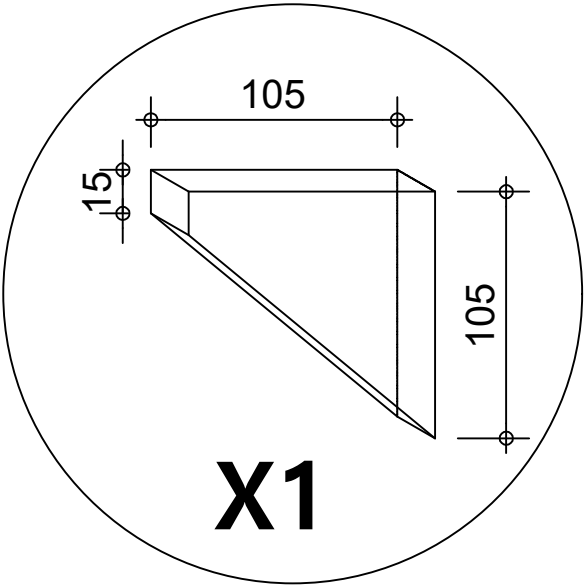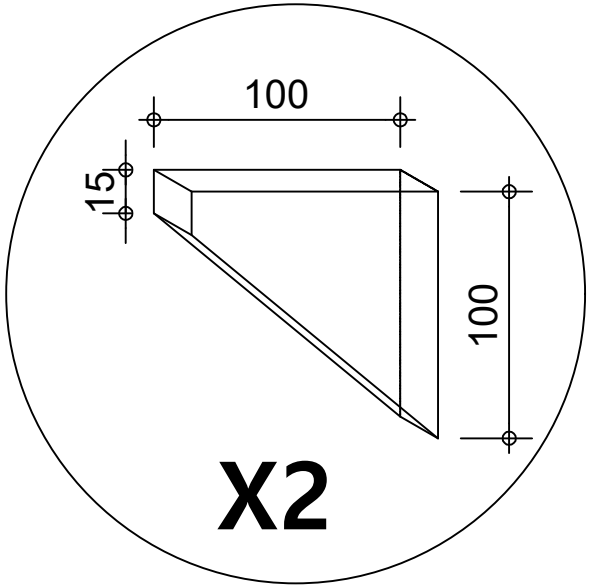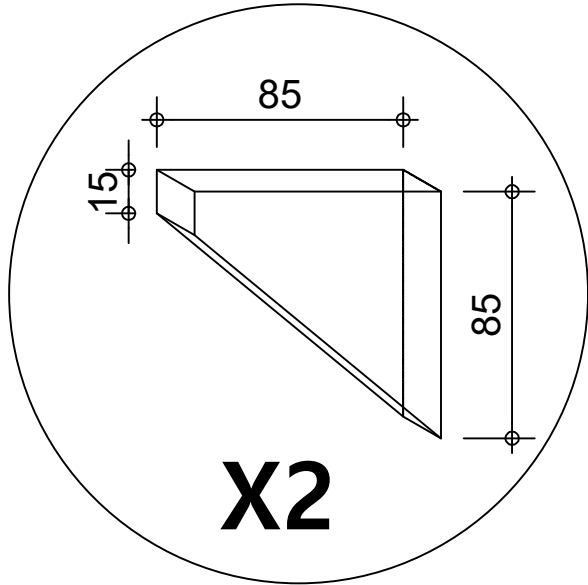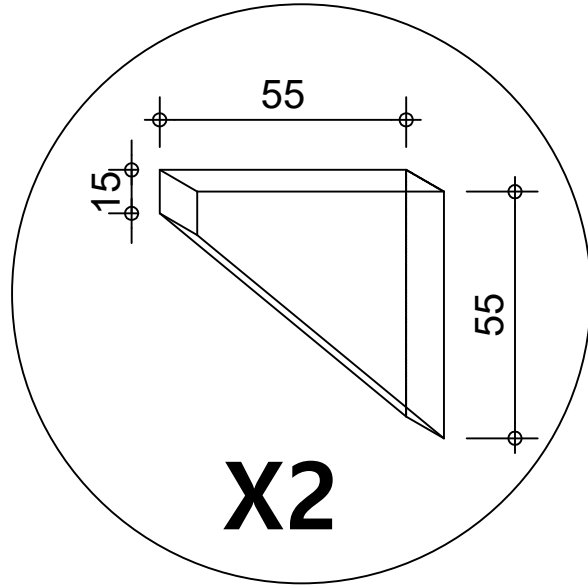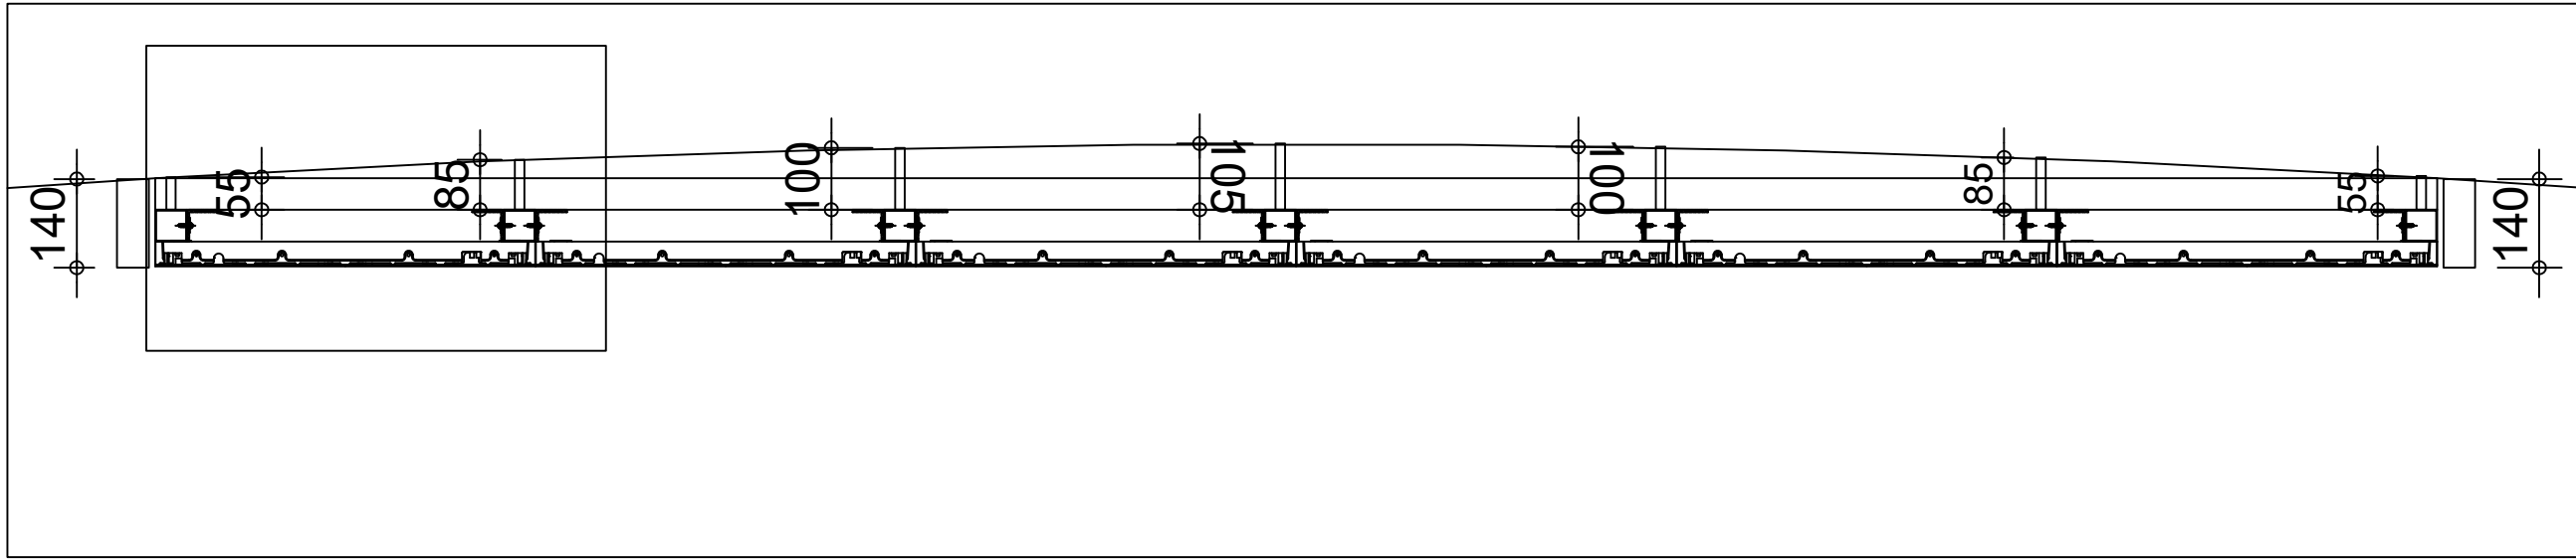

다목적홀 전광판 설치 상세도

설계명/
PROJECT TITLE
건강보험심사평가원 미래인재개발센터 건립공사
LED전광판 제작 설치

특기사항/
KEY NOTE

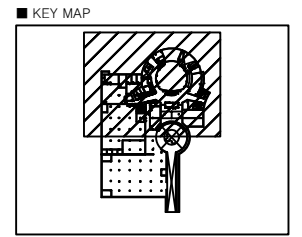

확인/CHECKED BY

담당/DRAWN BY

도면명/NAME OF DWAWING

대강당 전광판 설치 입면도

축척/SCALE


NONE

날짜/DATE

도면번호/DRAWING NO.

IC-1011

일련번호/SHEET NO.

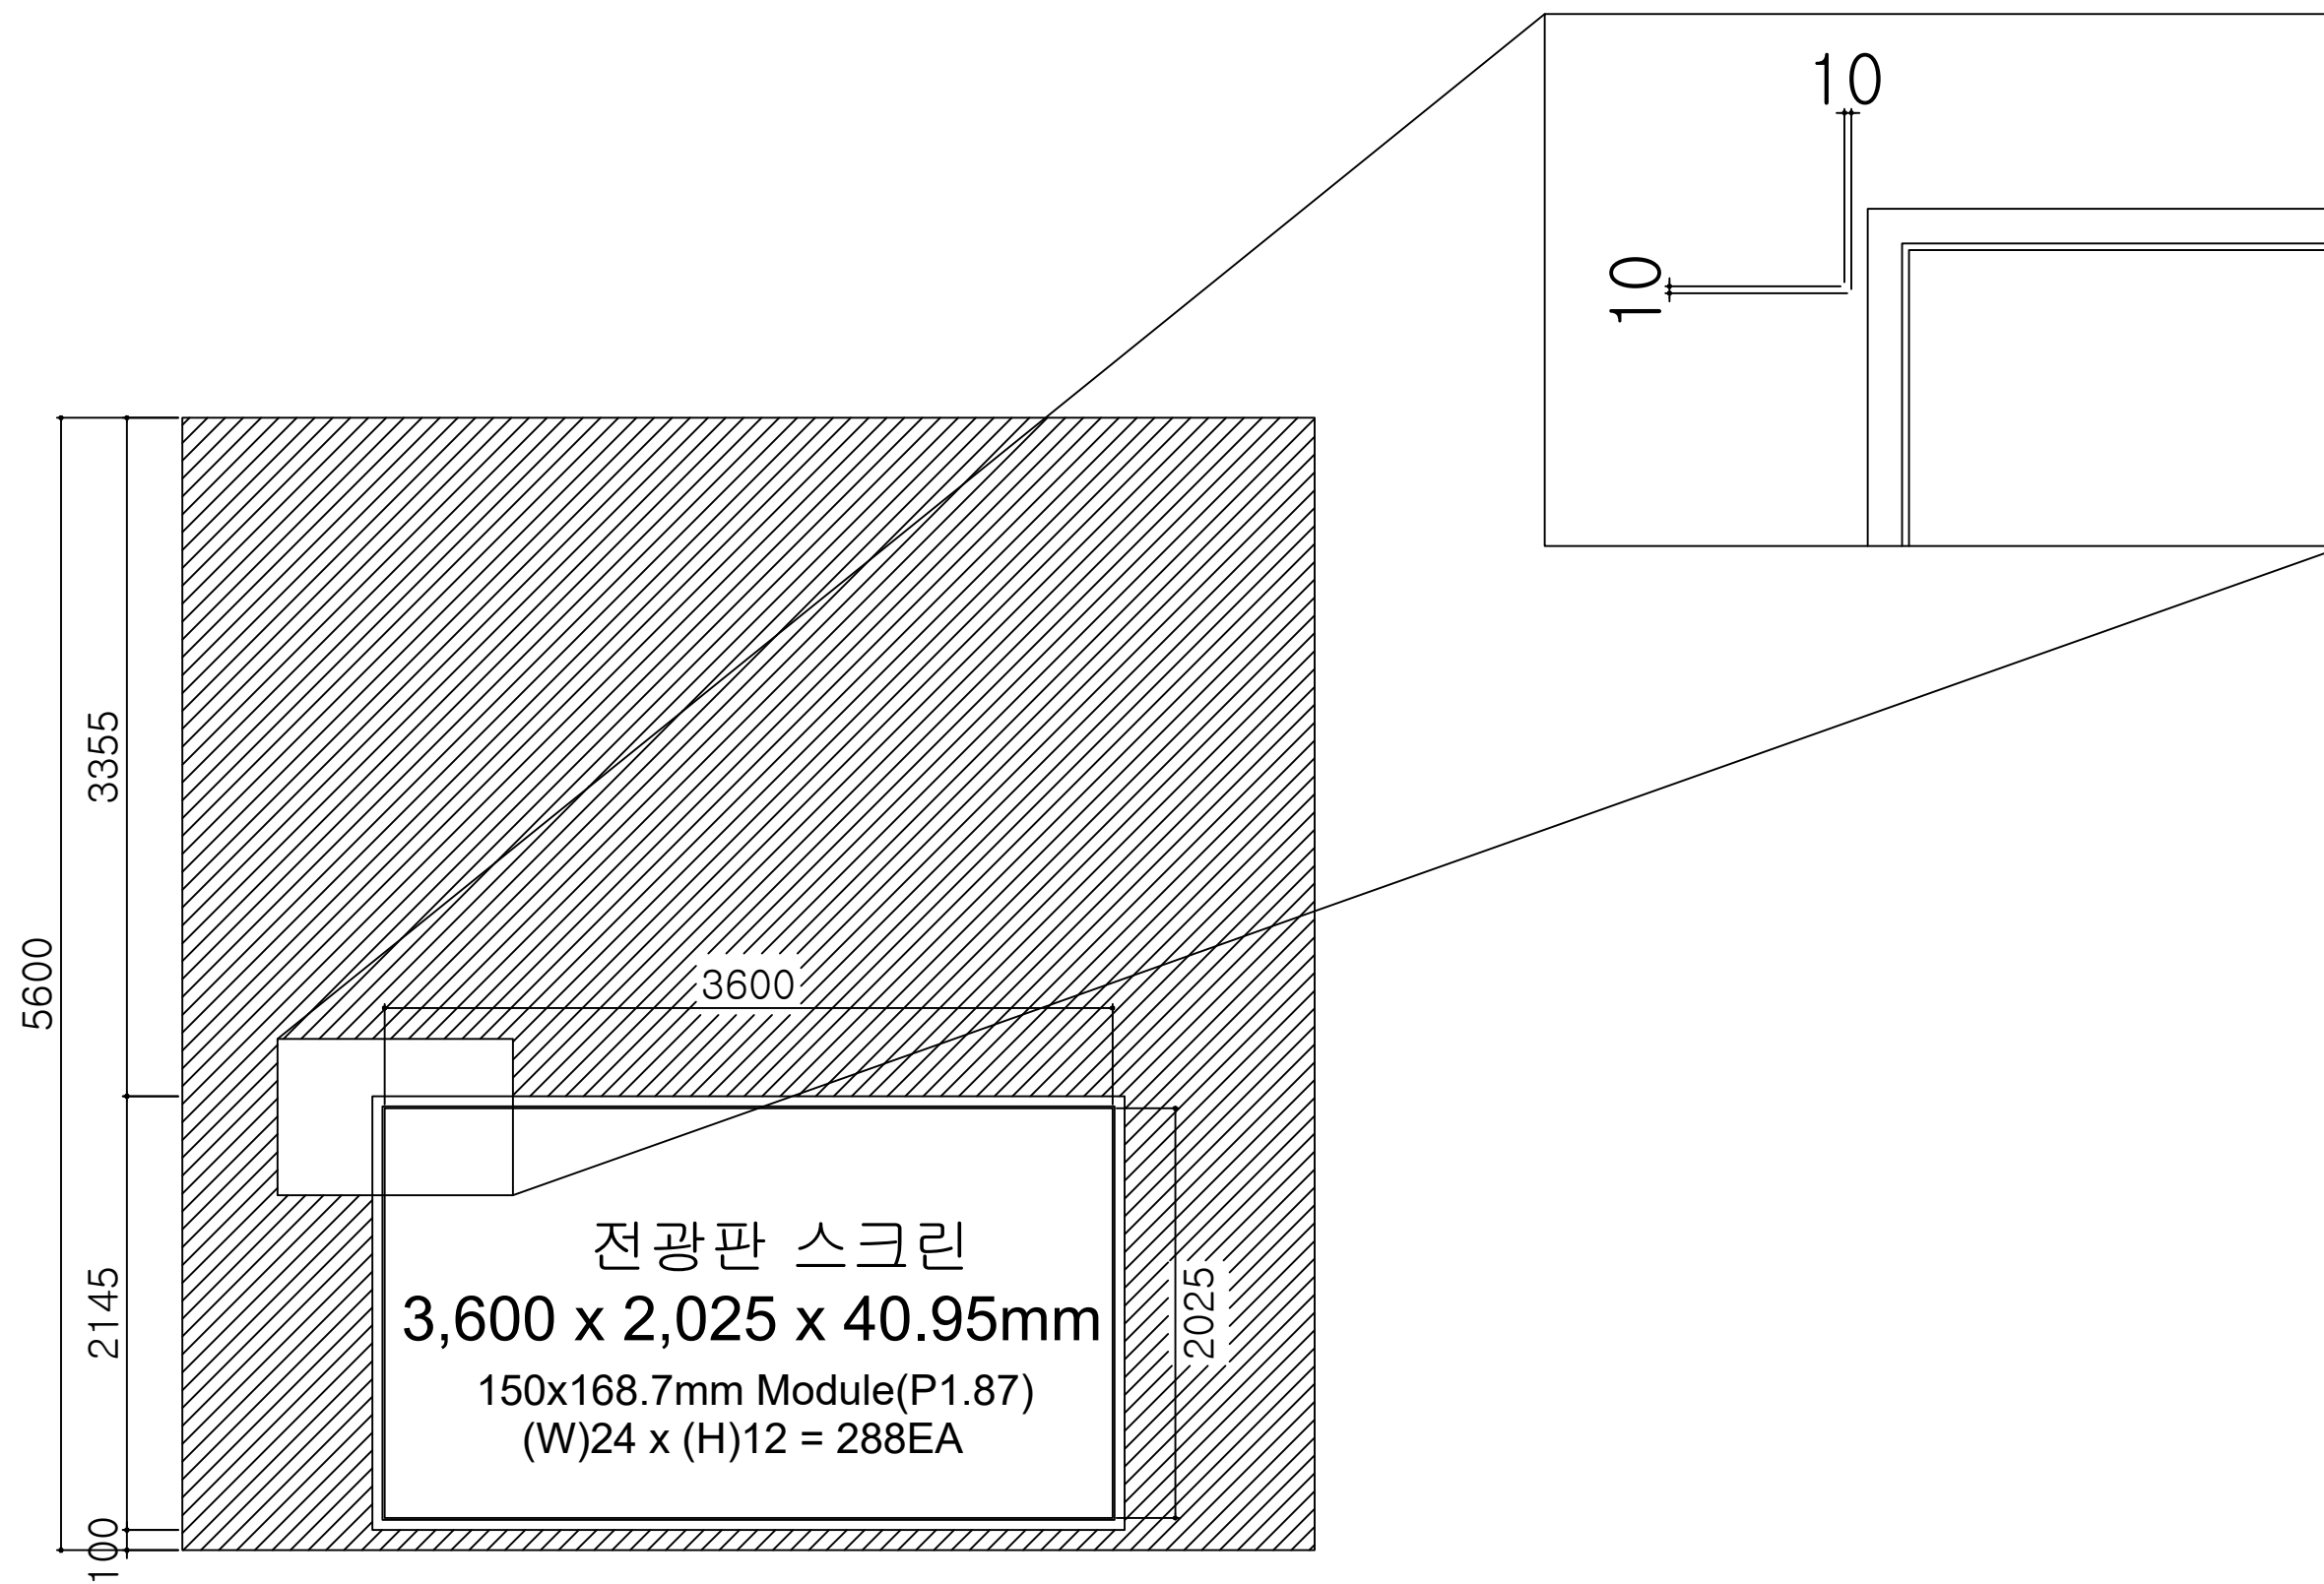

스크린 상하좌우
각10mm 공간 확보 할것

설계명/
PROJECT TITLE

건강보험심사평가원 미래인재개발센터 건립공사
LED전광판 제작 설치

특기사항/
KEY NOTE

확인/CHECKED BY

담당/DRAWN BY

도면명/NAME OF DWAWING

다목적홀 전광판 설치 입면도

축척/SCALE


NONE

날짜/DATE

도면번호/DRAWING NO.

IC-1012

일련번호/SHEET NO.

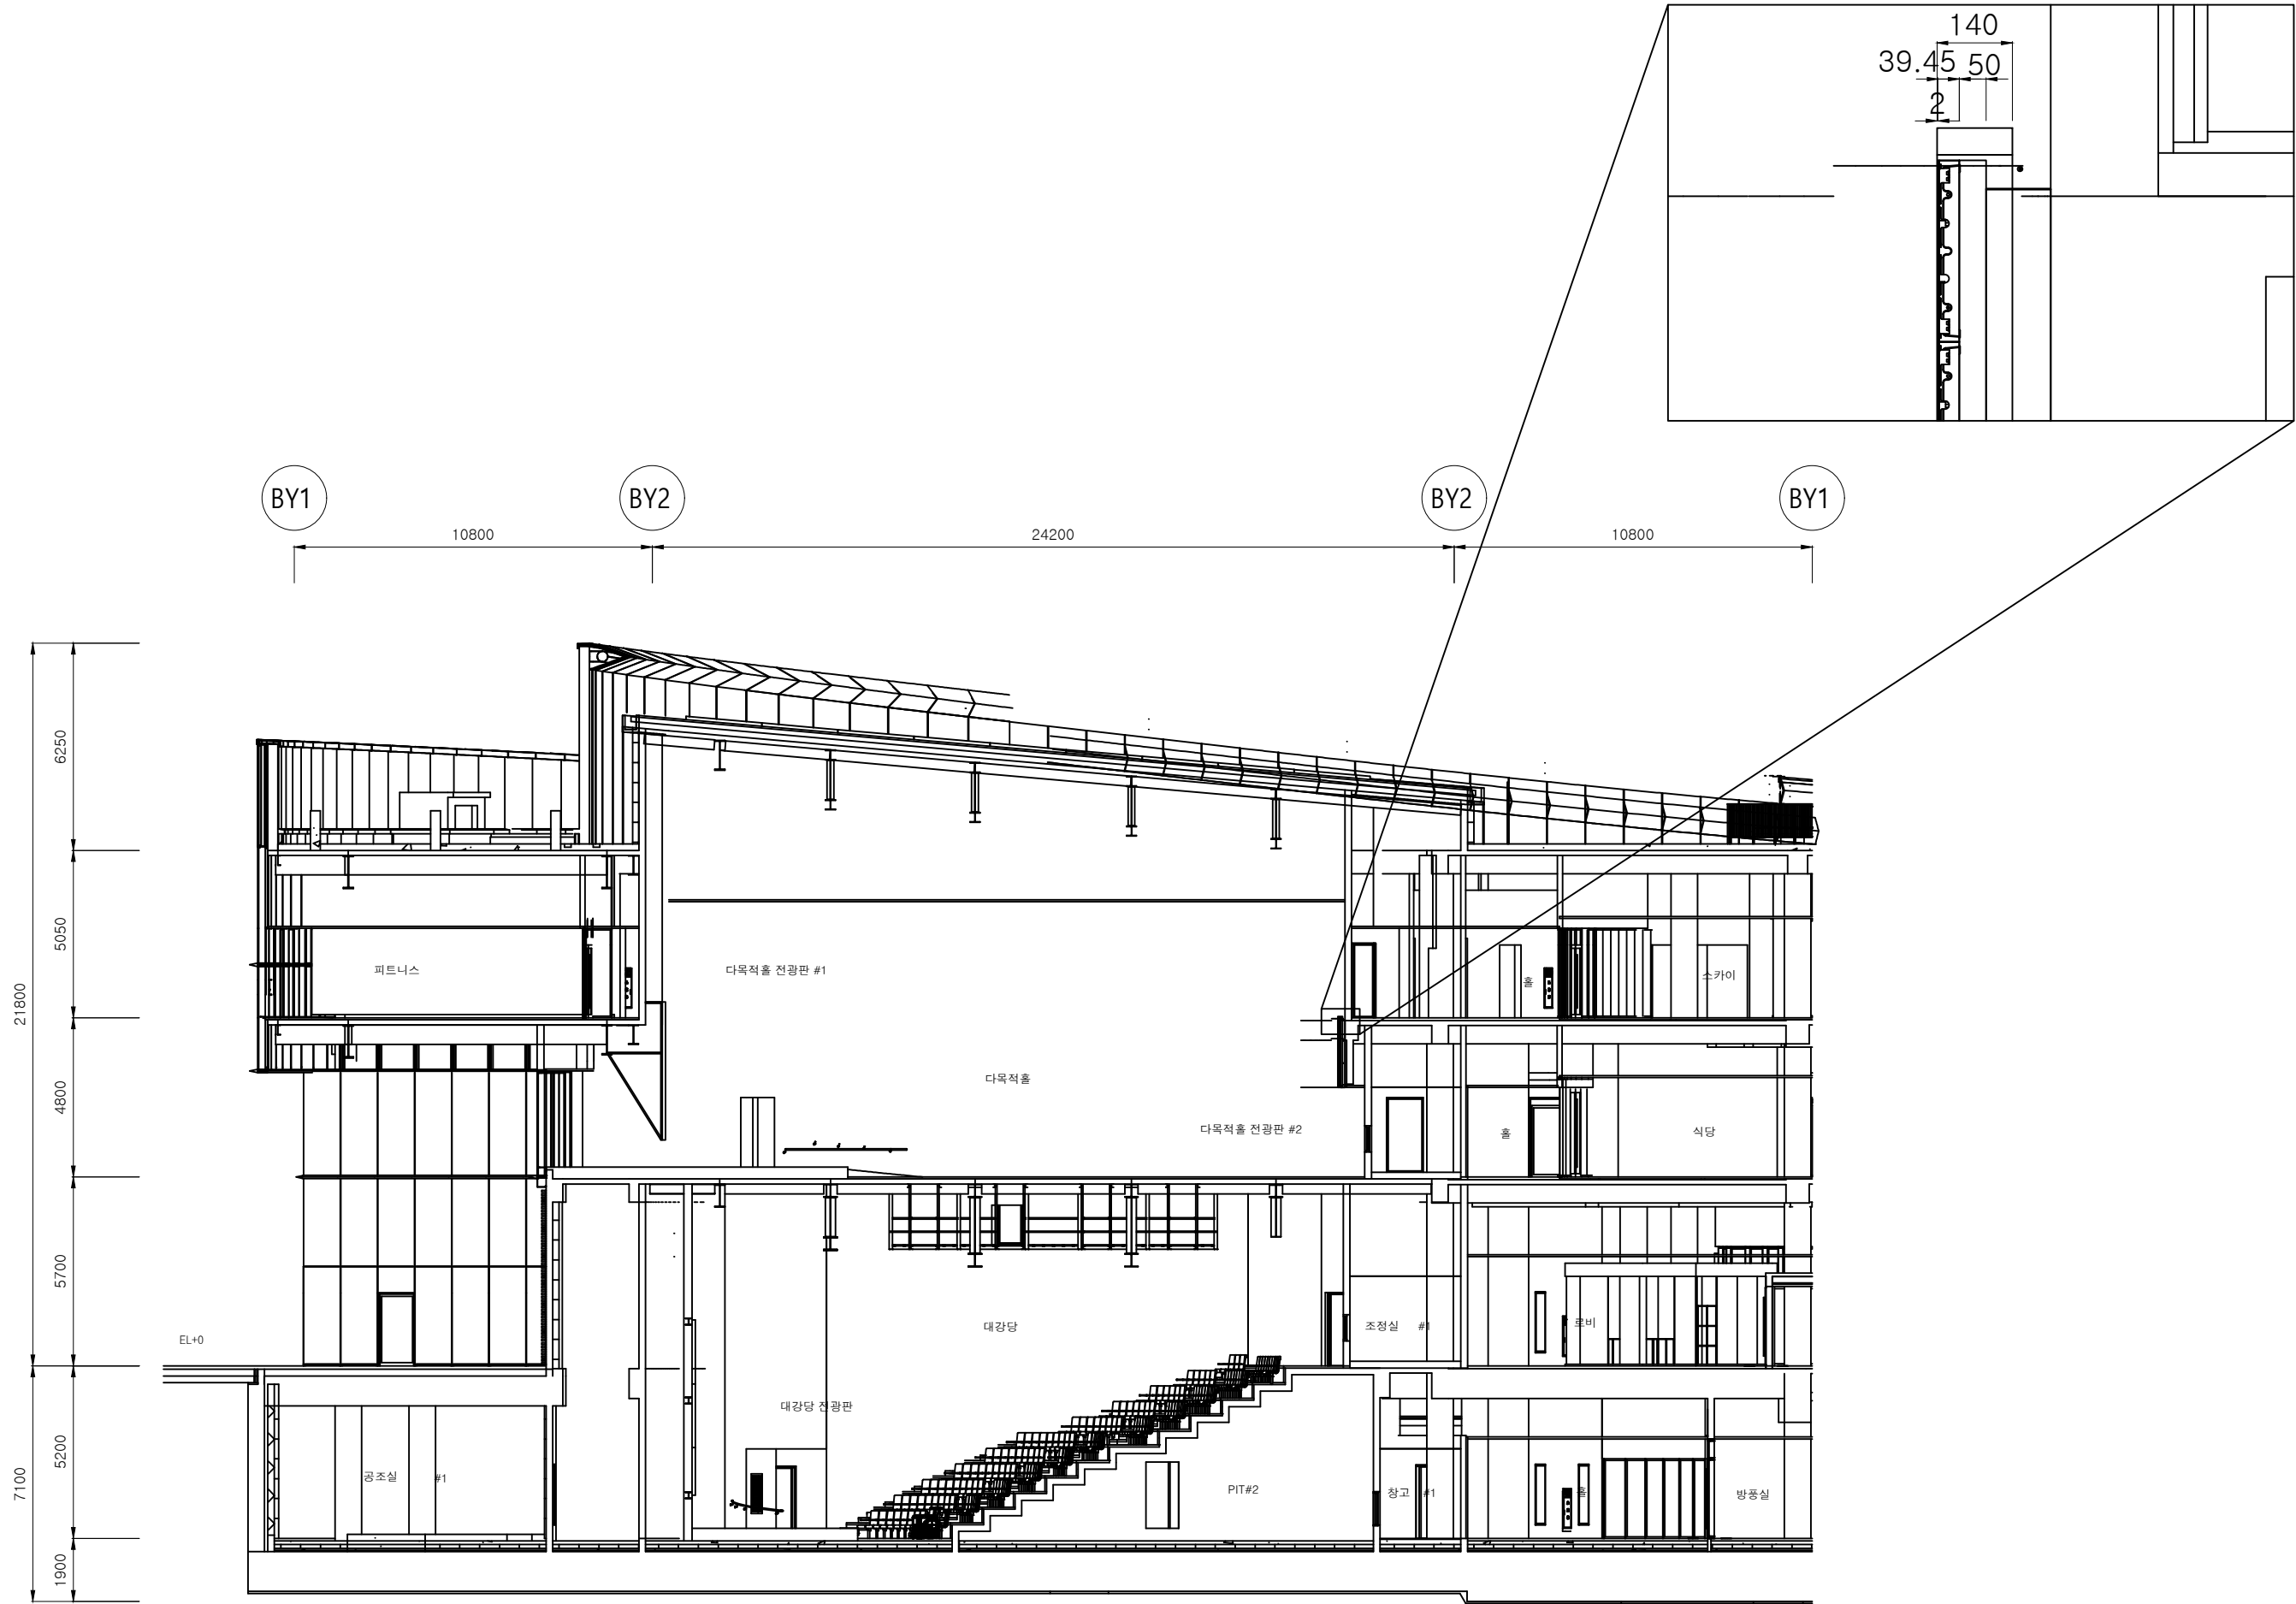

1
IC

다목적홀 표시부전광판 설치 단면도

축척 : 1/100(1/200)

설계명/
PROJECT TITLE

건강보험심사평가원 미래인재개발센터 건립공사
LED전광판 제작 설치

특기사항/
KEY NOTE

확인/CHECKED BY

담당/DRAWN BY

도면명/NAME OF DWAWING

다목적홀 전광판 설치 단면도

축척/SCALE

A1: 1/100 I A3: 1/200


날짜/DATE

도면번호/DRAWING NO.

IC-1013

일련번호/SHEET NO.

기호	NOTE	비고
스크린	3,600 x 2,025	
모듈	150 x 168.75	
PITCH	1.87	
총용량	7,776W	
전선	CV 2.5SQ 3C * 3EA	

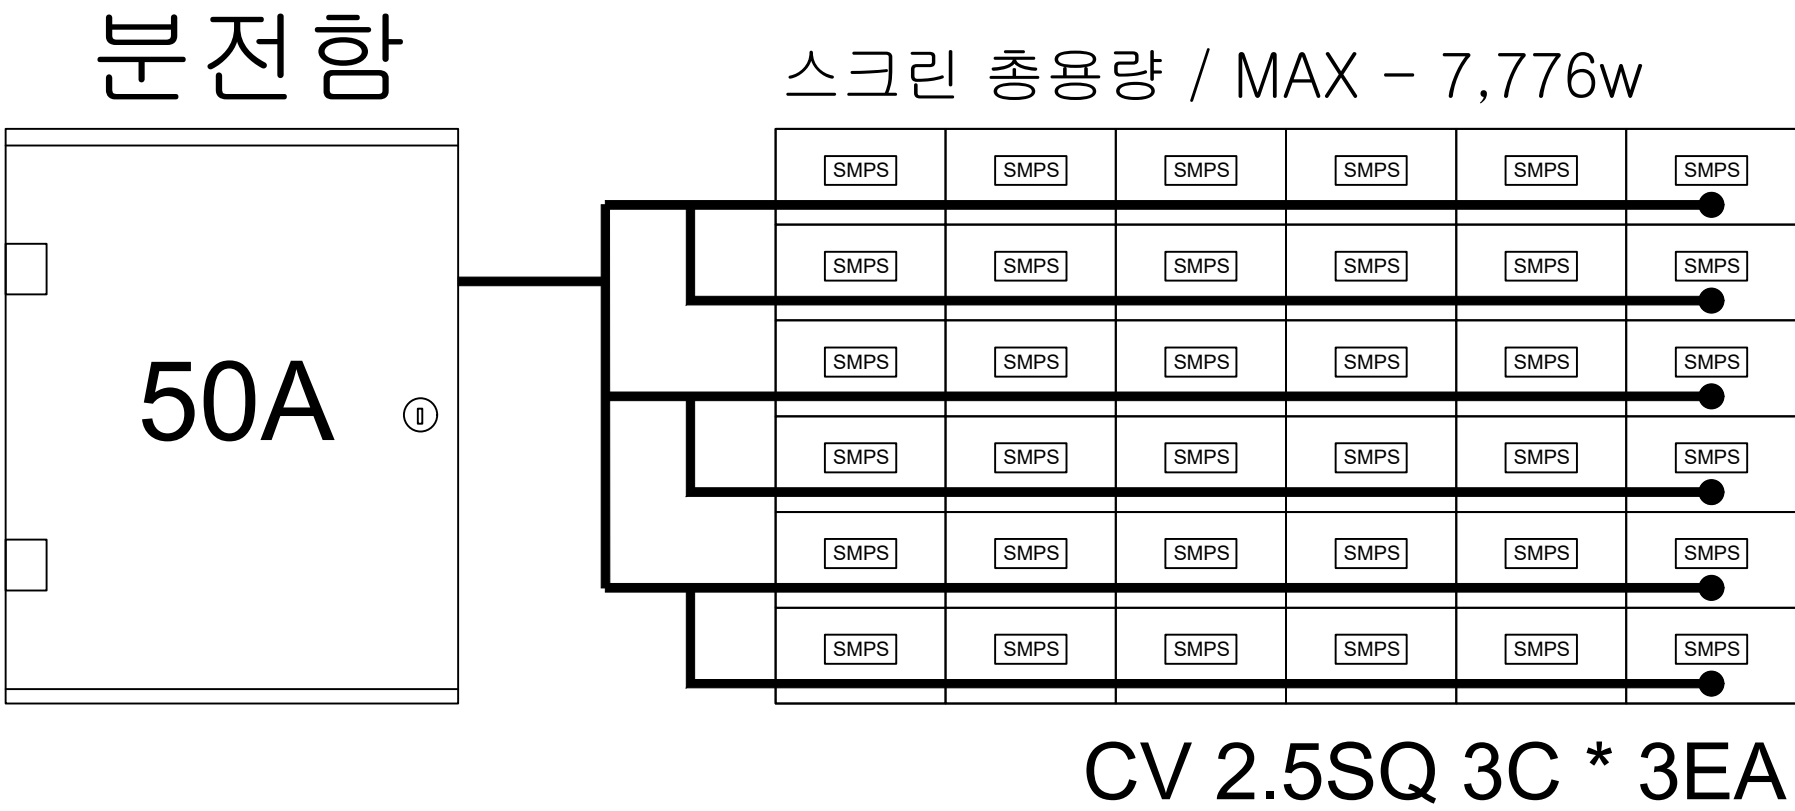

설계명/
PROJECT TITLE

건강보험심사평가원 미래인재개발센터 건립공사
LED전광판 제작 설치

특기사항/
KEY NOTE

확인/CHECKED BY

담당/DRAWN BY

도면명/NAME OF DWAWING

다목적홀 전광판 내부
POWER SUPPLY 계통도

축척/SCALE

NONE


날짜/DATE

도면번호/DRAWING NO.

IC-1014

일련번호/SHEET NO.

분전함

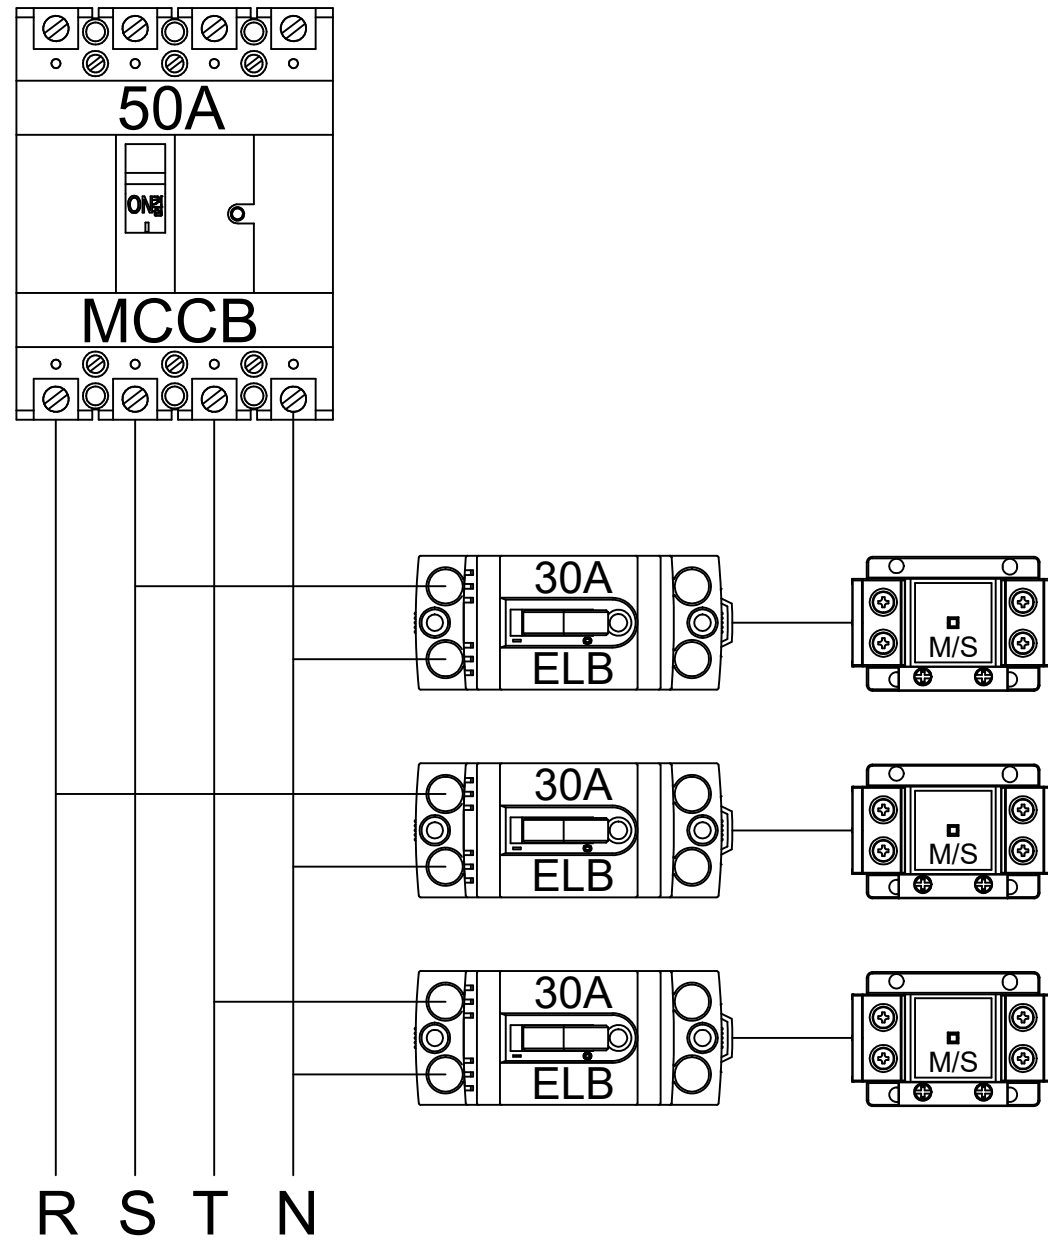

접지

설계명/
PROJECT TITLE

건강보험심사평가원 미래인재개발센터 건립공사
LED전광판 제작 설치

특기사항/
KEY NOTE

확인/CHECKED BY

담당/DRAWN BY

도면명/NAME OF DWAWING

다목적홀 전광판 분전함 상세도

축척/SCALE


NONE

날짜/DATE


도면번호/DRAWING NO.

IC-1015

일련번호/SHEET NO.

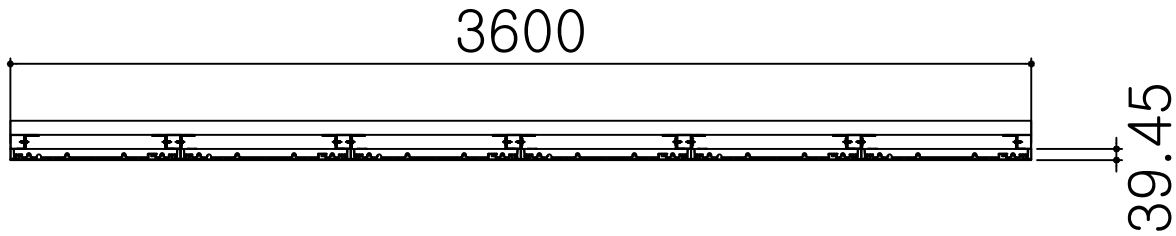


평면

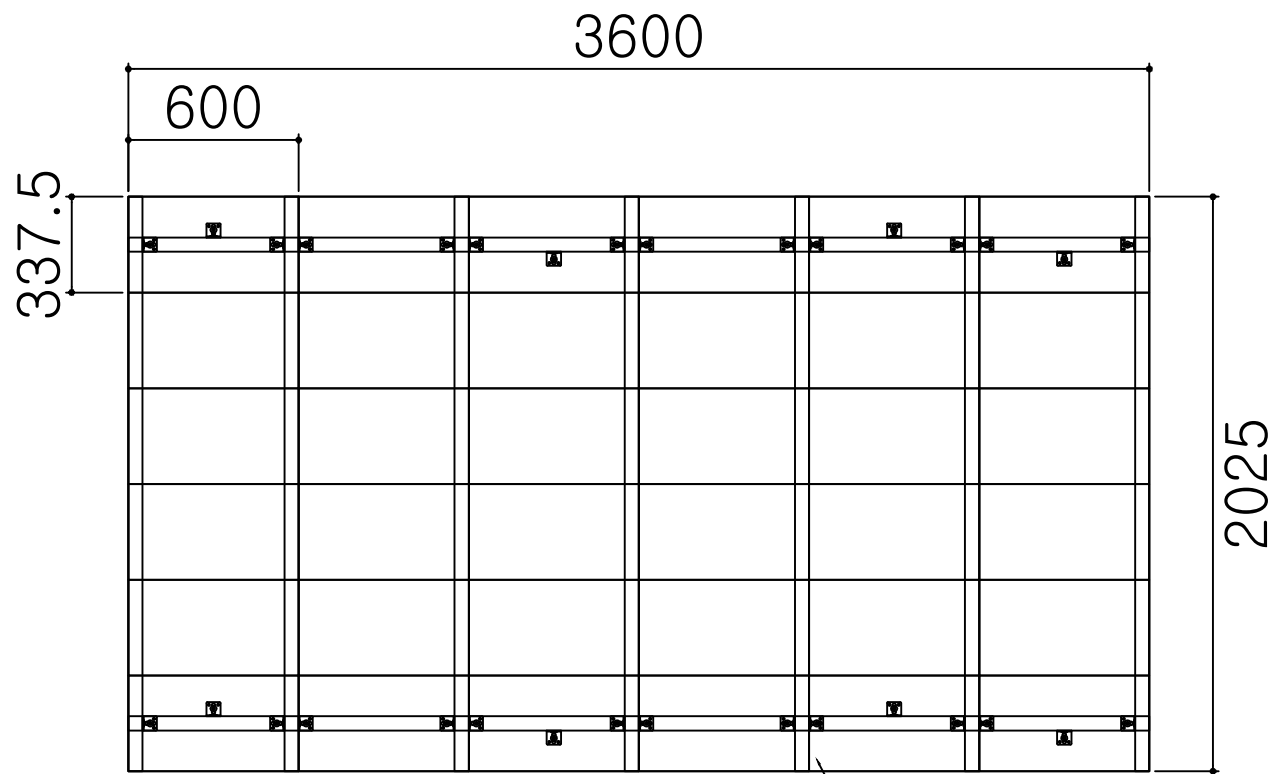

정면

각관 50X50X1.2T

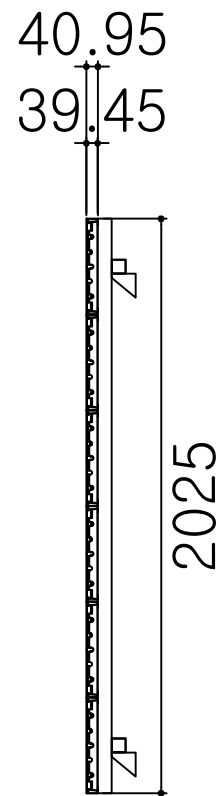

측면

설계명/
PROJECT TITLE

건강보험심사평가원 미래인재개발센터 건립공사
LED전광판 제작 설치

특기사항/
KEY NOTE

확인/CHECKED BY

담당/DRAWN BY

도면명/NAME OF DWAWING

다목적홀 전광판 내부 구조 상세도

축척/SCALE


NONE

날짜/DATE


도면번호/DRAWING NO.

IC-1017

일련번호/SHEET NO.

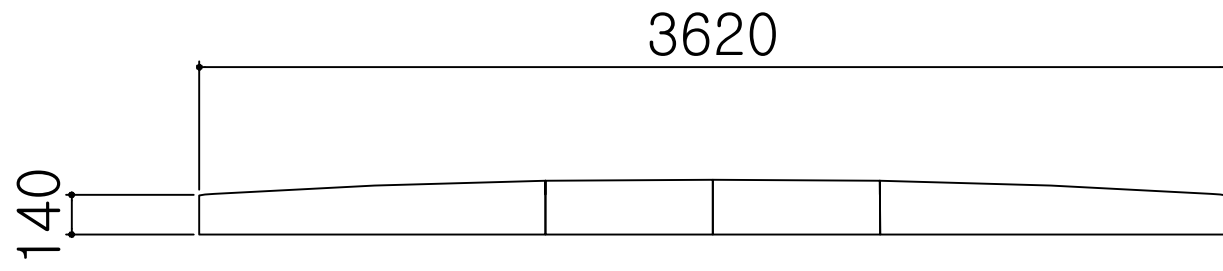


평면

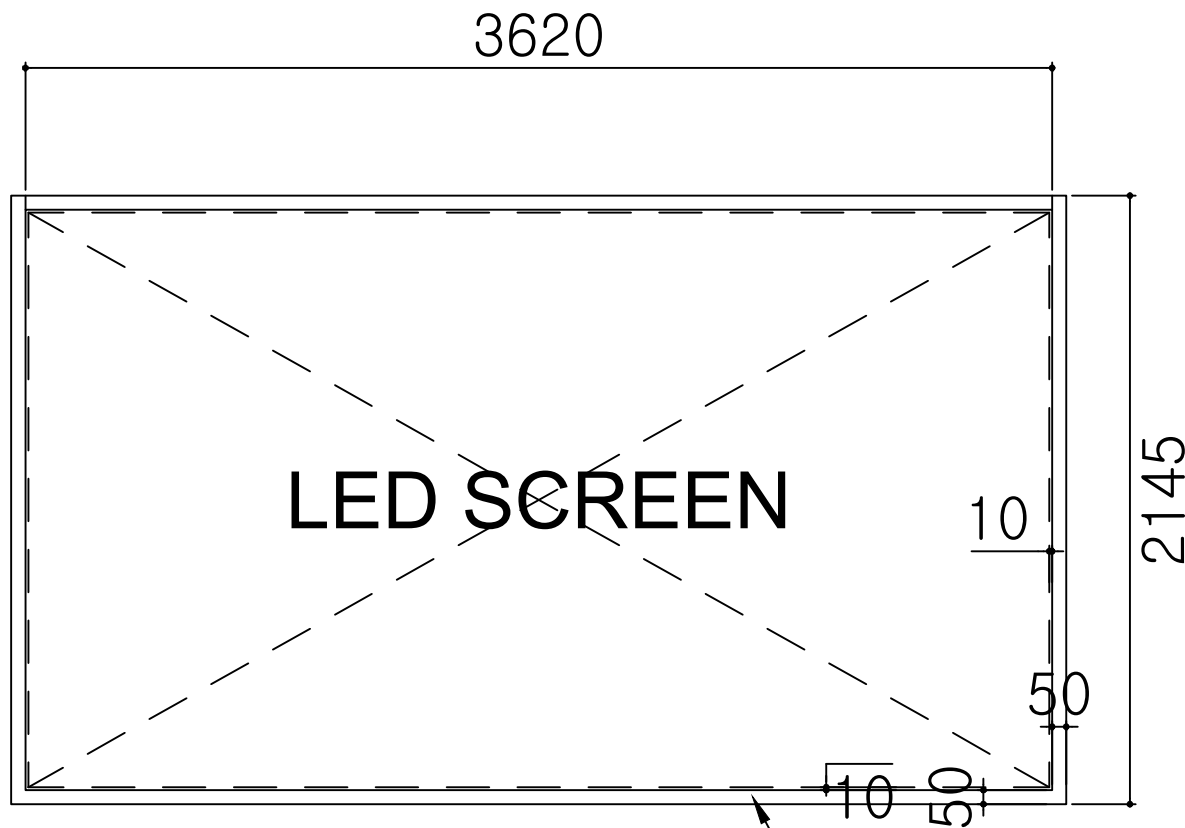

정면

STEEL 1.5T


갈바상세도

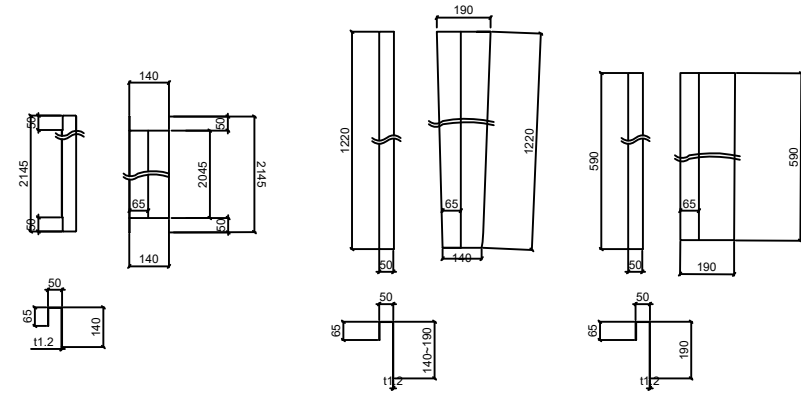

A 조각
STEEL 1.2T
반광 흑색
4개 제작

B 조각
STEEL 1.2T
반광 흑색
4개 제작

C 조각
STEEL 1.2T
반광 흑색
4개 제작

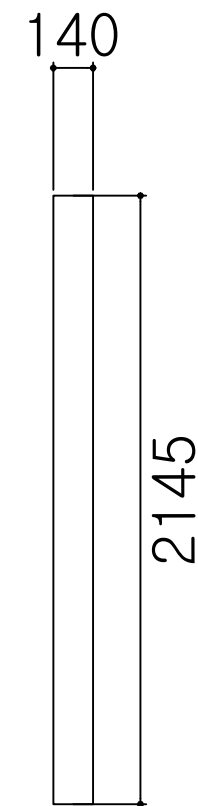

측면

설계명/
PROJECT TITLE

건강보험심사평가원 미래인재개발센터 건립공사
LED전광판 제작 설치

특기사항/
KEY NOTE

확인/CHECKED BY

담당/DRAWN BY

도면명/NAME OF DWAWING

다목적홀 전광판 외함 구조 상세도

축척/SCALE


NONE

날짜/DATE

도면번호/DRAWING NO.

IC-1018


일련번호/SHEET NO.

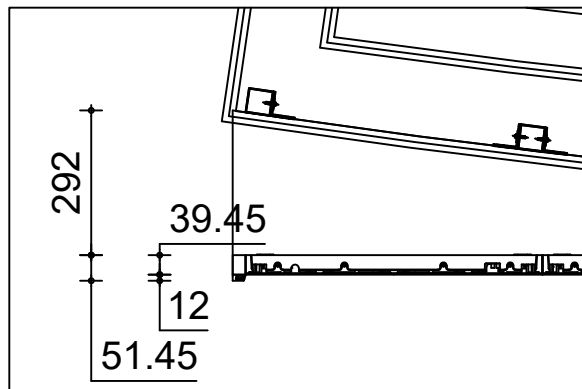

1
IC

세미나실 전광판 위치도

축척 : 1/100(1/200)

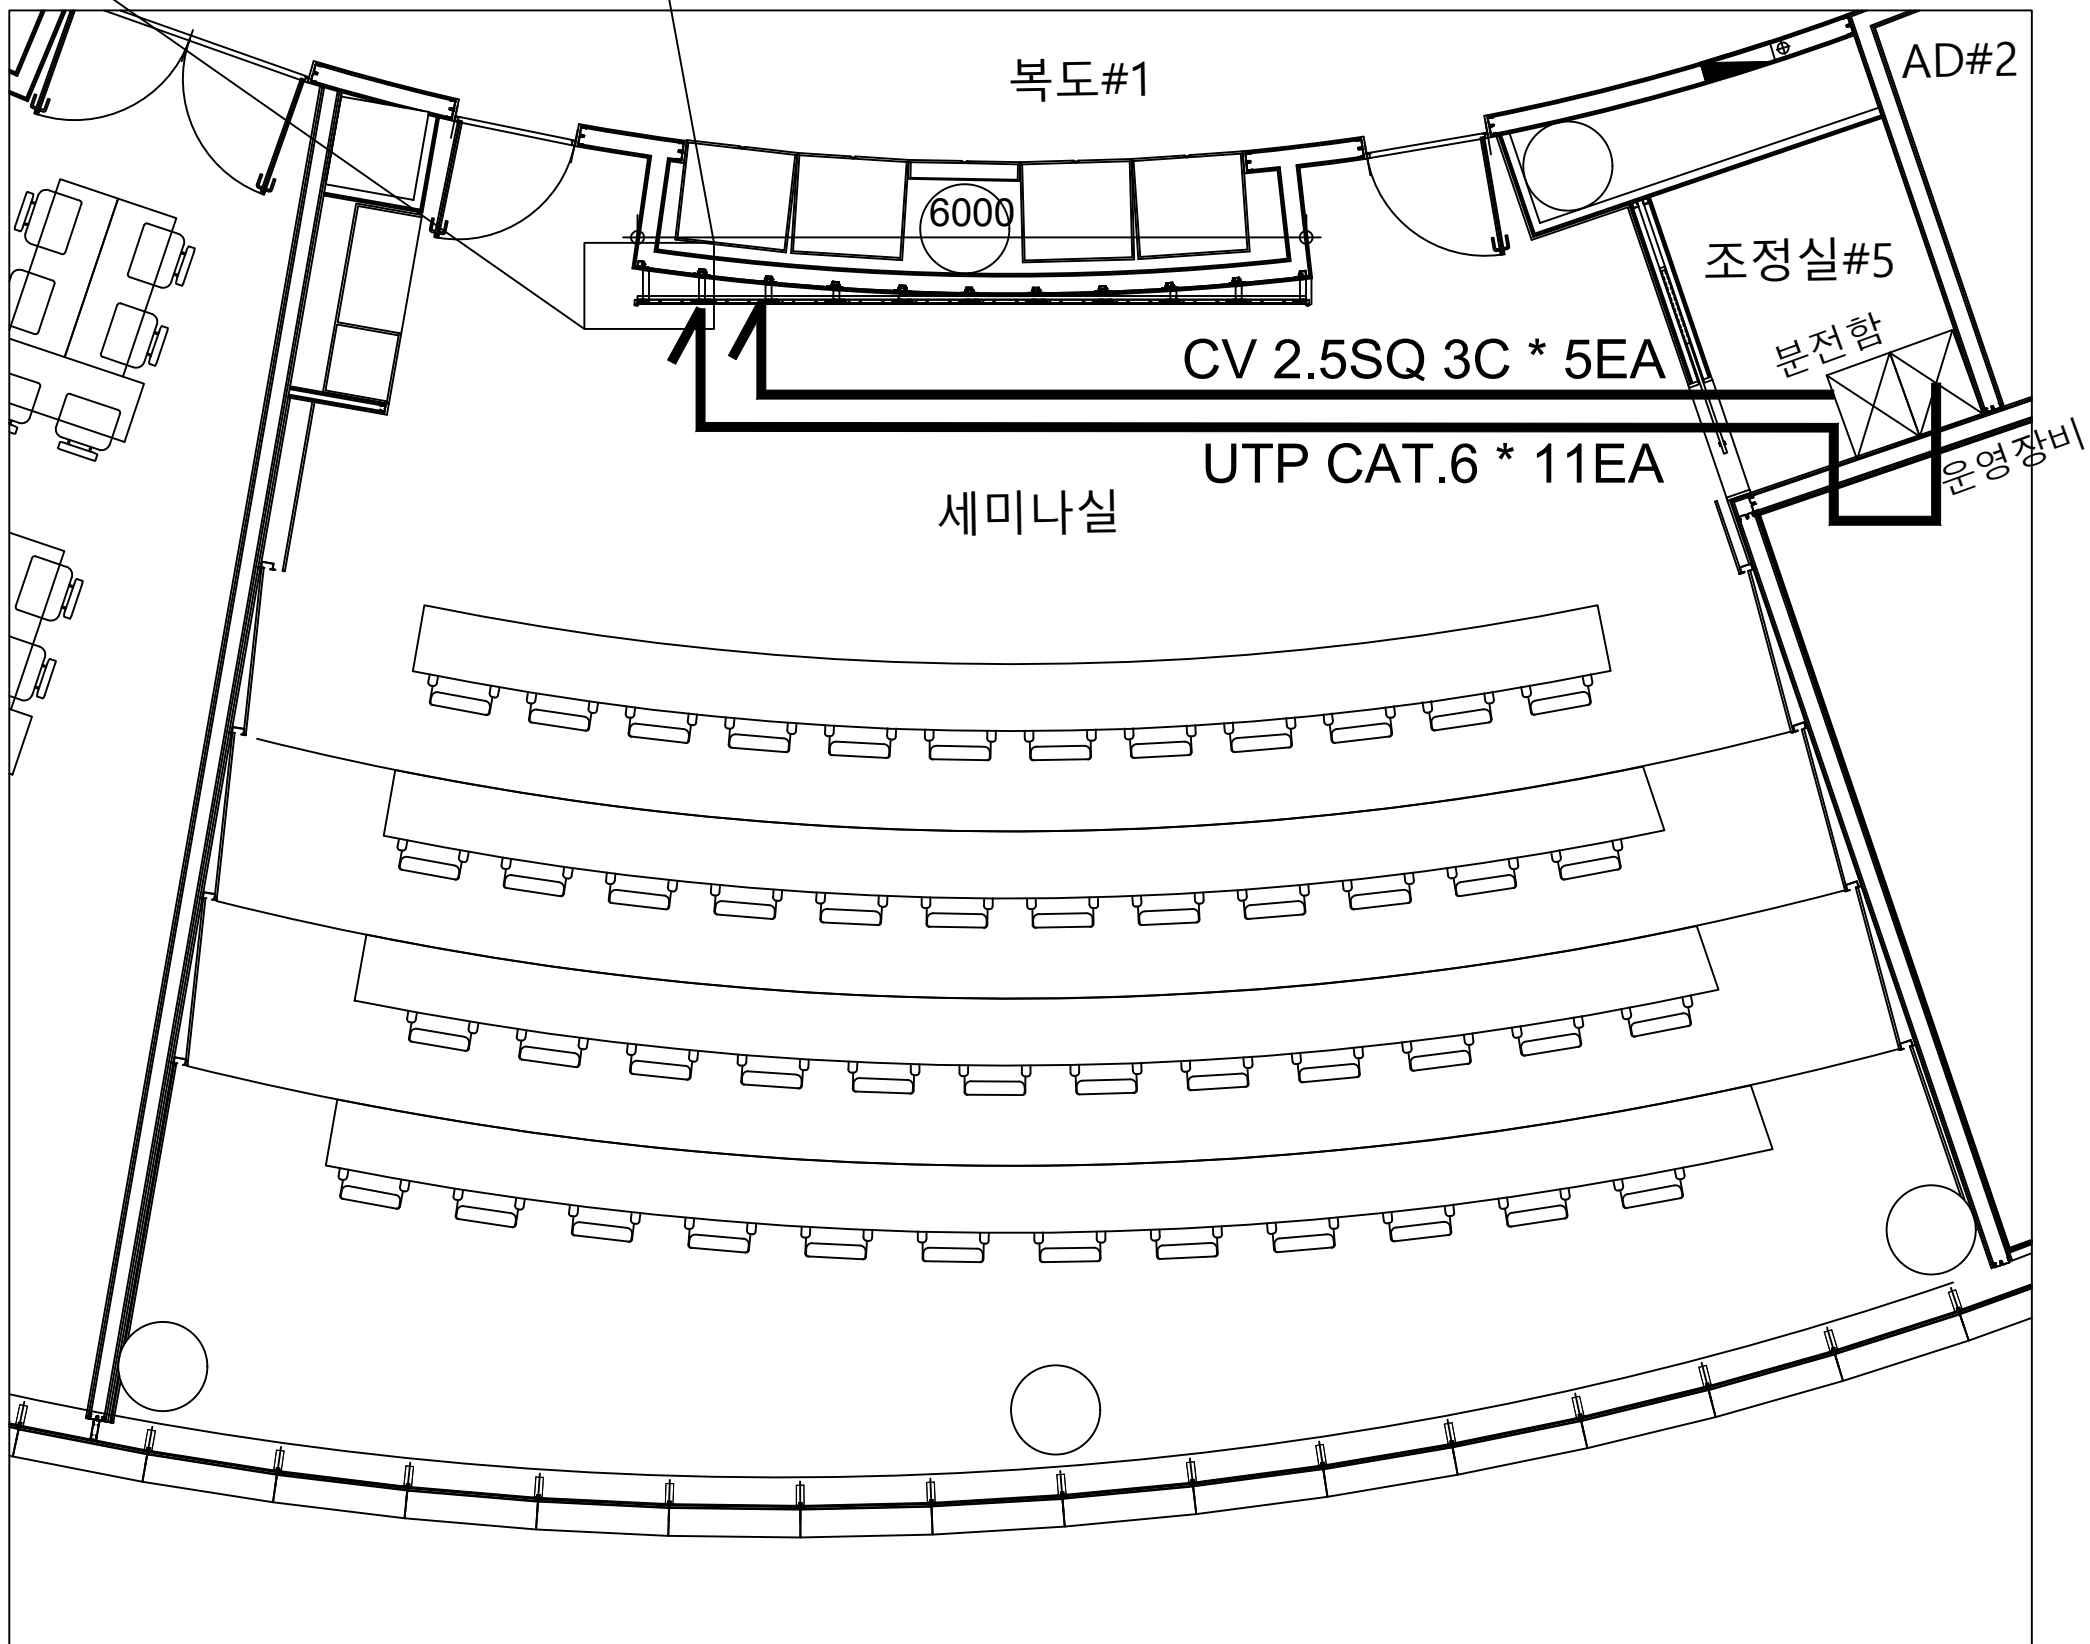

설계명/
PROJECT TITLE

건강보험심사평가원 미래인재개발센터 건립공사
LED전광판 제작 설치

특기사항/
KEY NOTE

확인/CHECKED BY

담당/DRAWN BY

도면명/NAME OF DWAWING

세미나실 전광판 설치 입면도

축척/SCALE


NONE

날짜/DATE

도면번호/DRAWING NO.

IC-1019

일련번호/SHEET NO.

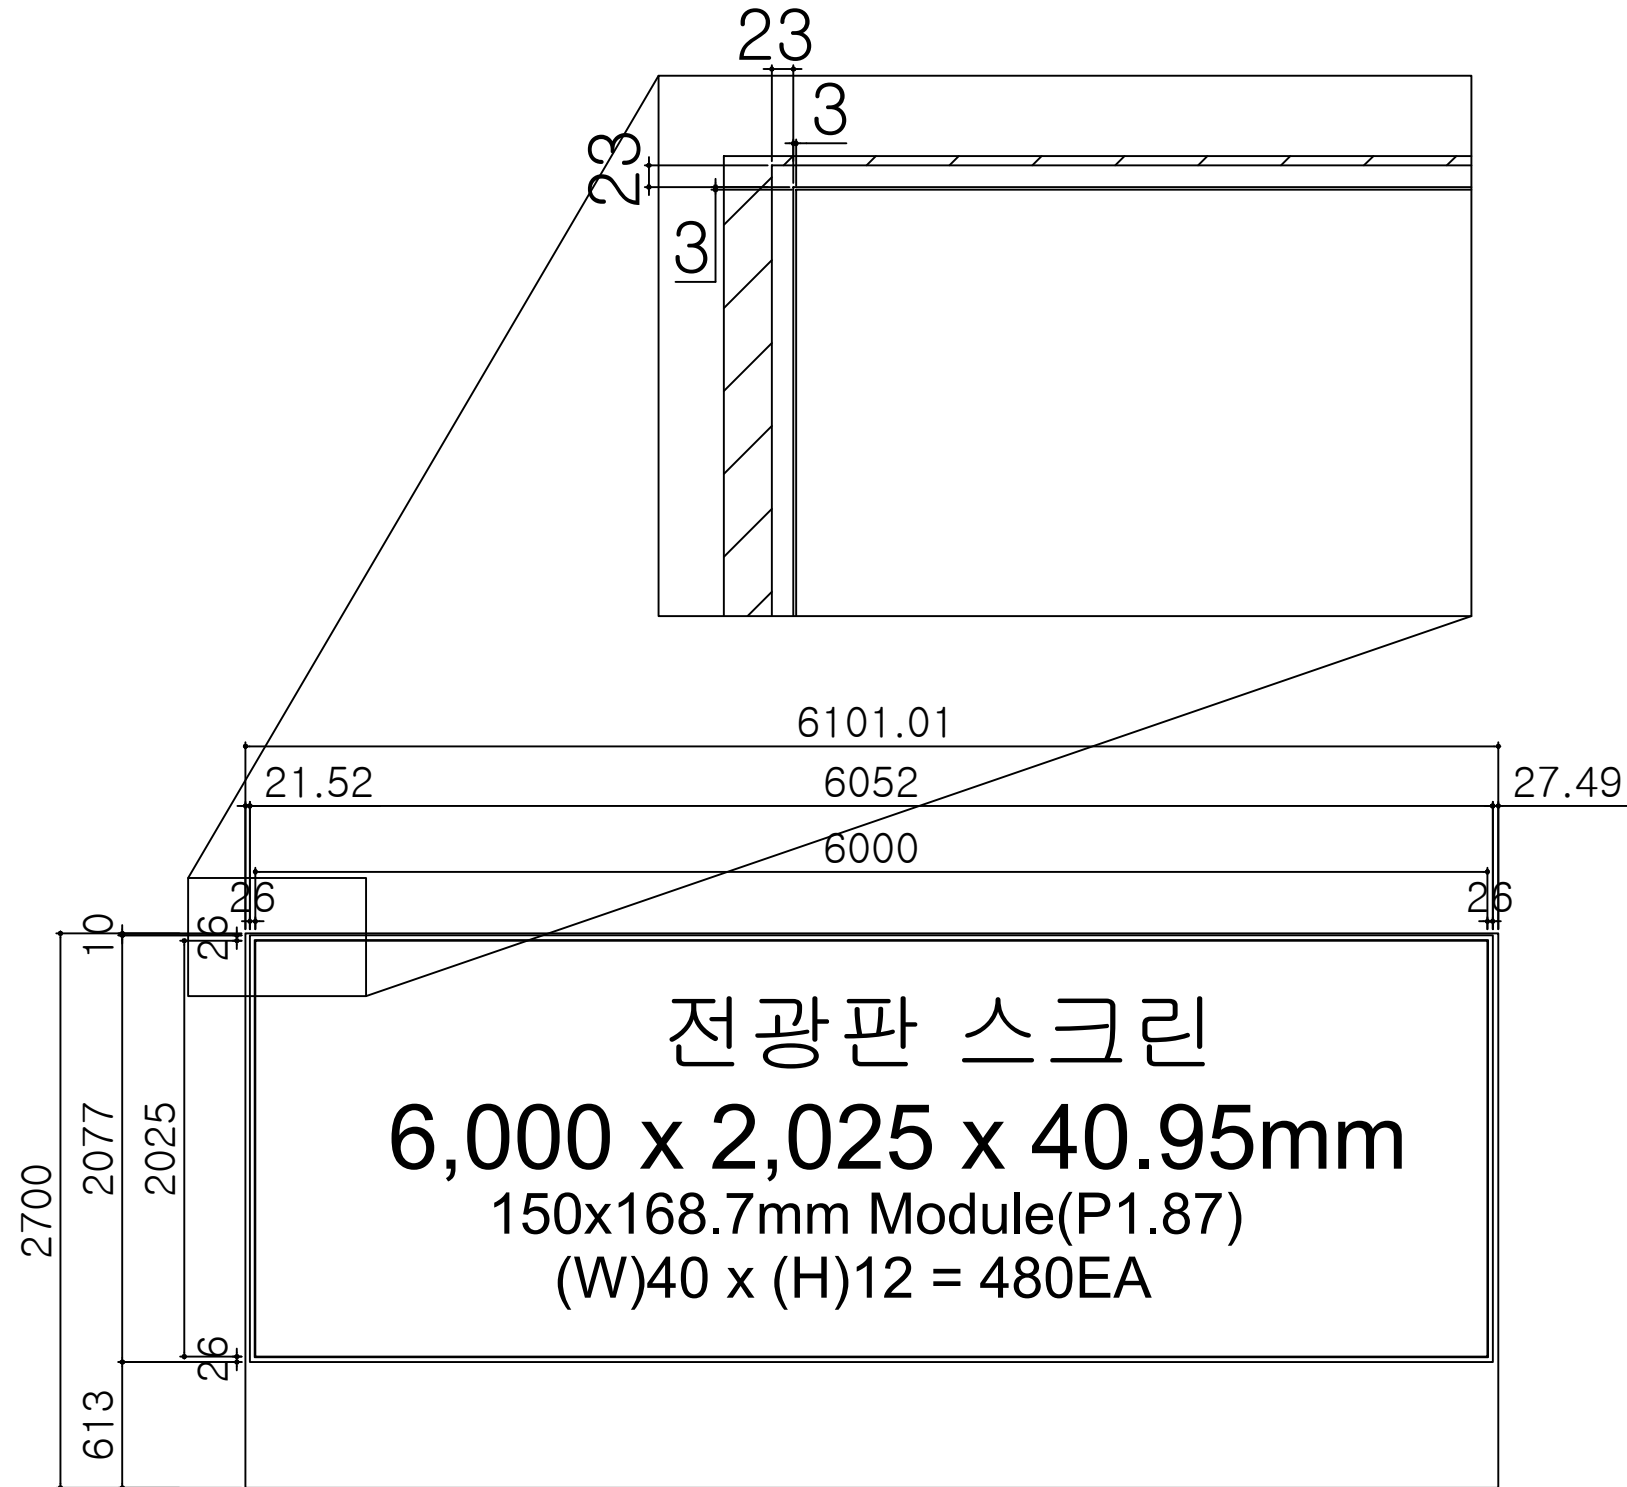

설계명/
PROJECT TITLE

건강보험심사평가원 미래인재개발센터 건립공사
LED전광판 제작 설치

특기사항/
KEY NOTE

확인/CHECKED BY

담당/DRAWN BY

도면명/NAME OF DWAWING

세미나실 전광판 설치 입면도

축척/SCALE

NONE

날짜/DATE

도면번호/DRAWING NO.

IC-1020

일련번호/SHEET NO.

설계명/
PROJECT TITLE

건강보험심사평가원 미래인재개발센터 건립공사
LED전광판 제작 설치

특기사항/
KEY NOTE

확인/CHECKED BY

담당/DRAWN BY

도면명/NAME OF DWAWING



세미나실 전광판 설치 단면도

축척/SCALE
A1: 1/100 I A3: 1/200

날짜/DATE

도면번호/DRAWING NO.
IC-1021

일련번호/SHEET NO.

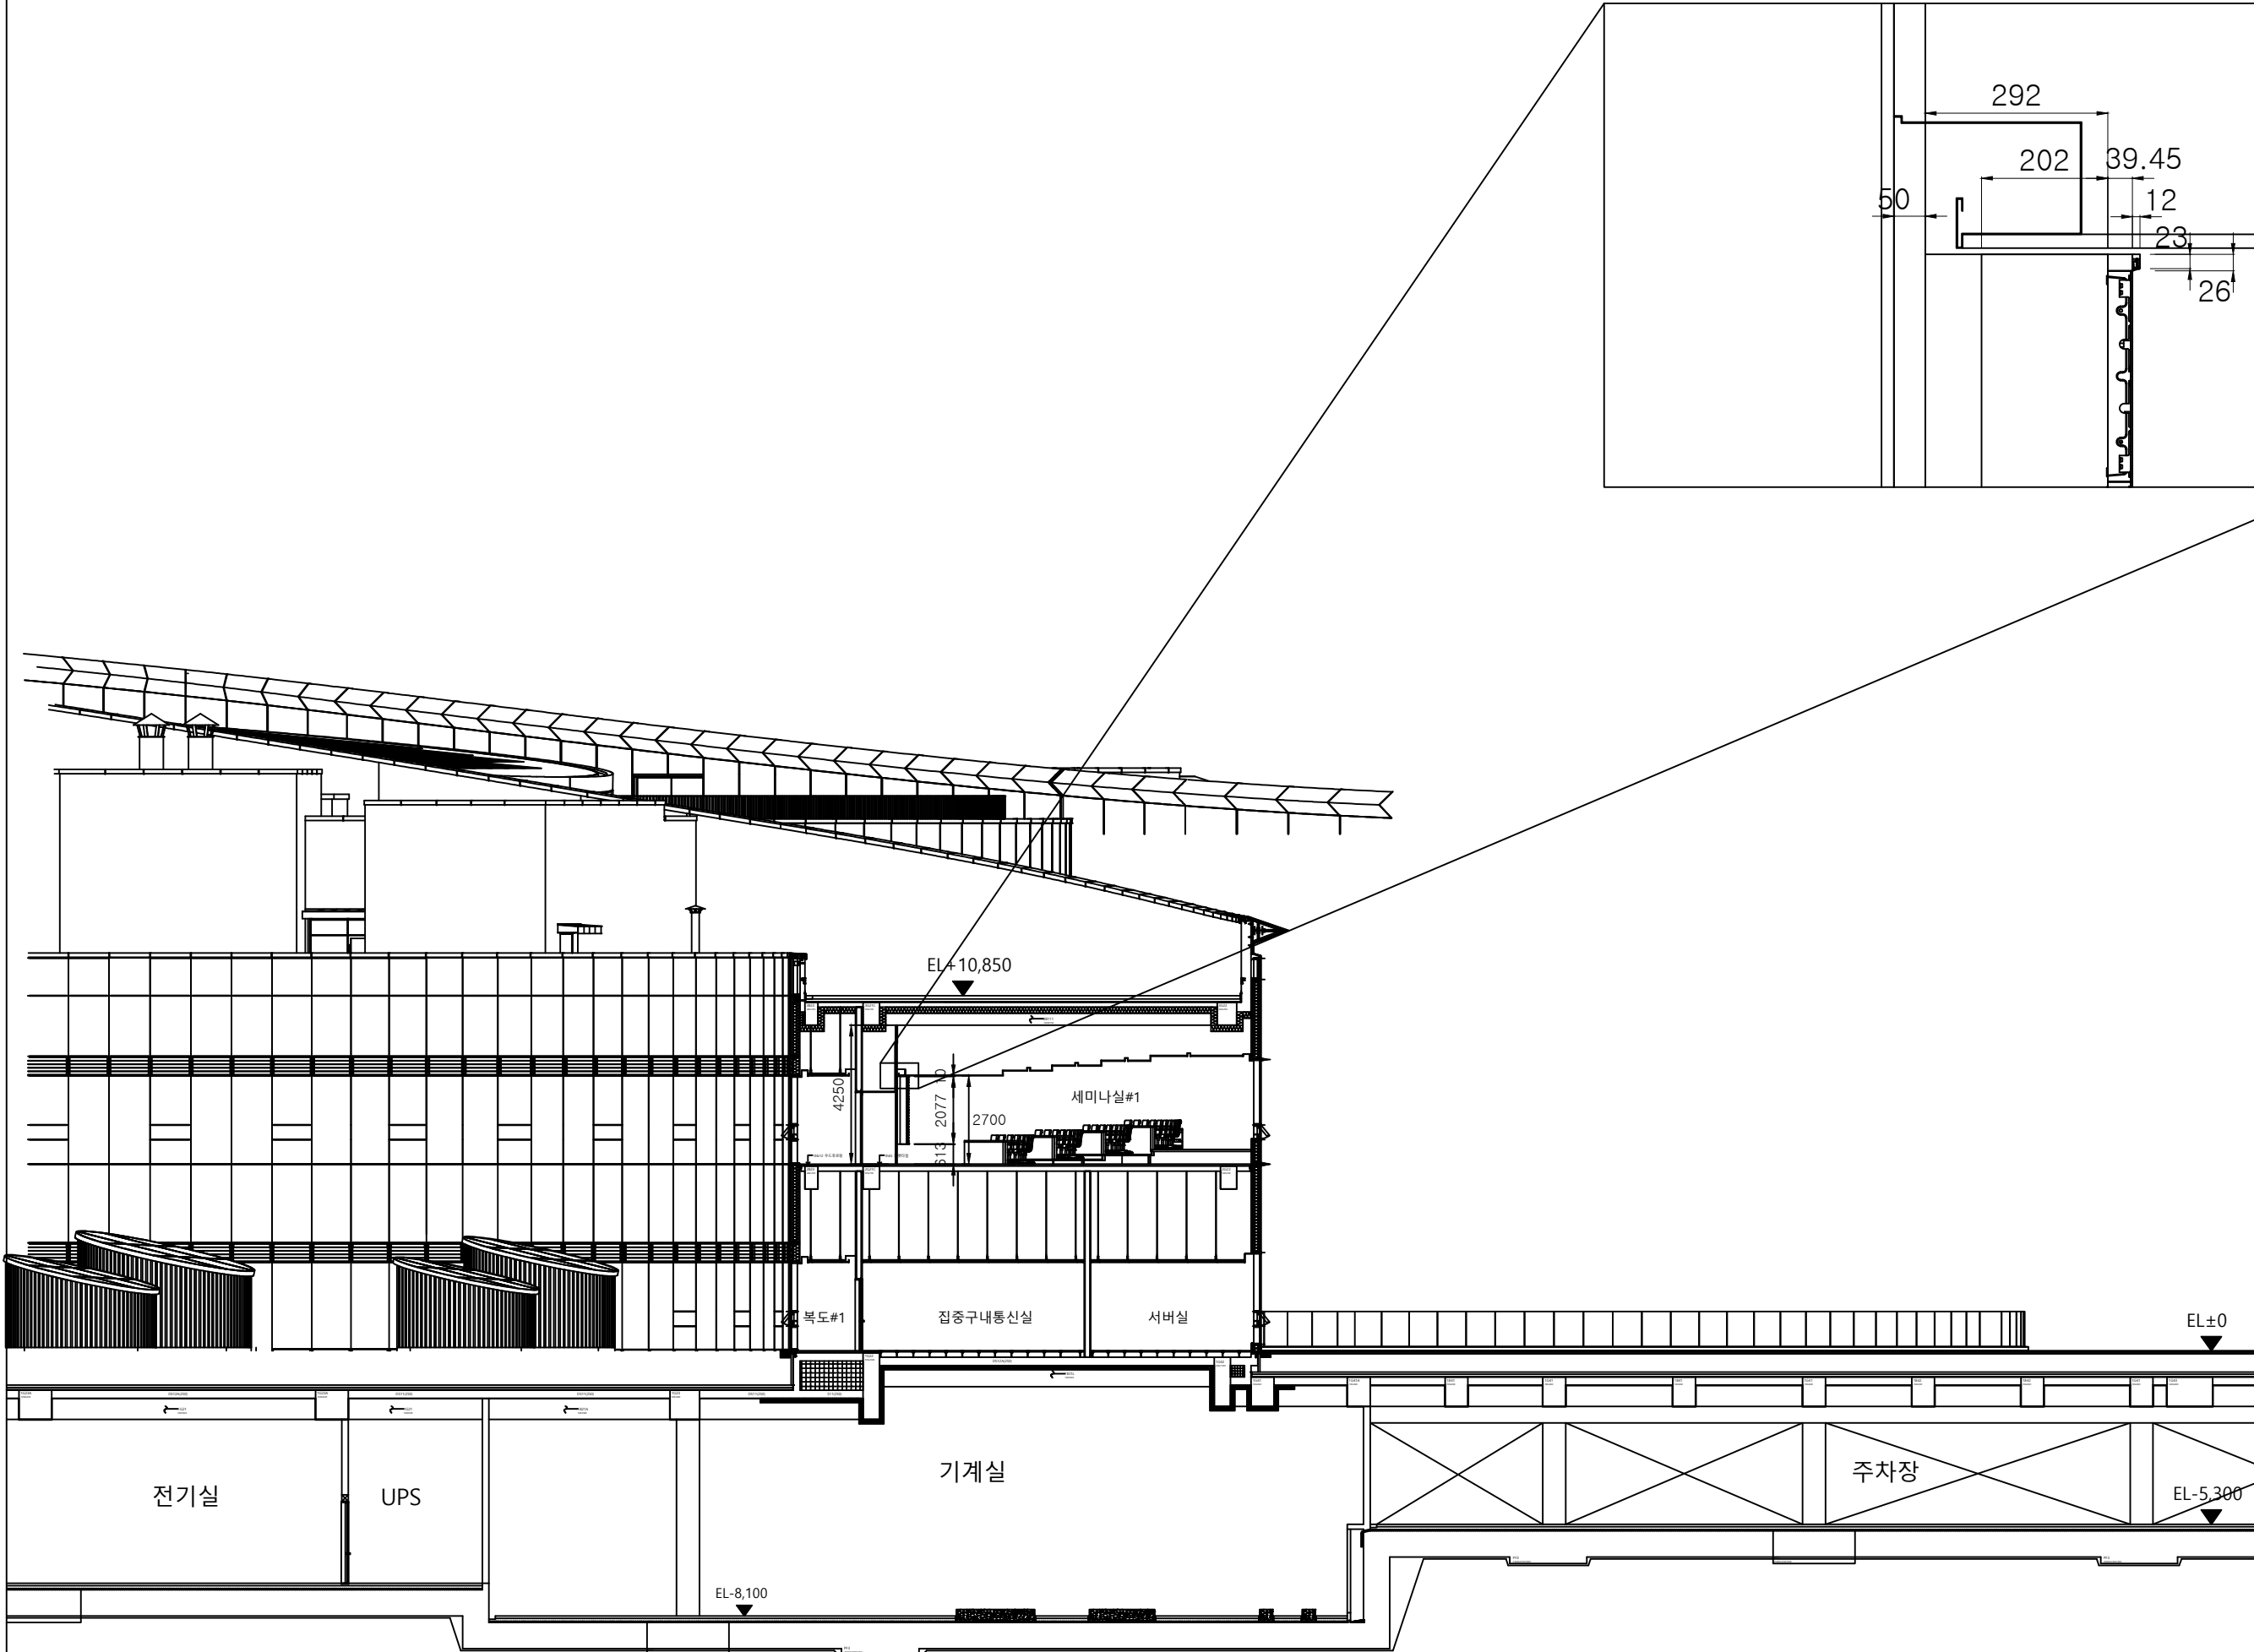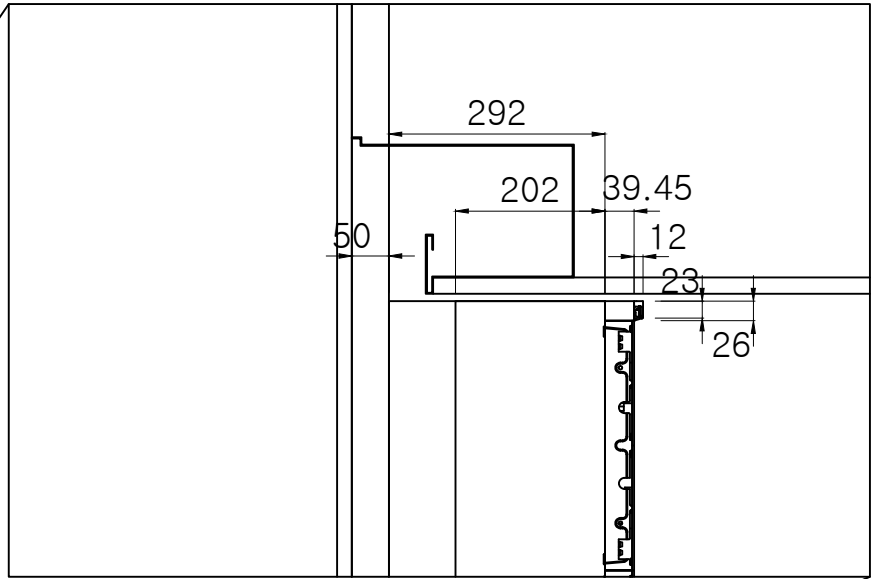


전광판 설치 단면도

축척 : 1/100(1/200)

기호	NOTE	비고
스크린	6,000 x 2,025	
모듈	150 x 168.75	
PITCH	1.87	
총용량	12,960W	
전선	CV 2.5SQ 3C * 5EA	

분전함

스크린 총용량 / MAX - 12,960w CV 2.5SQ 3C * 5EA

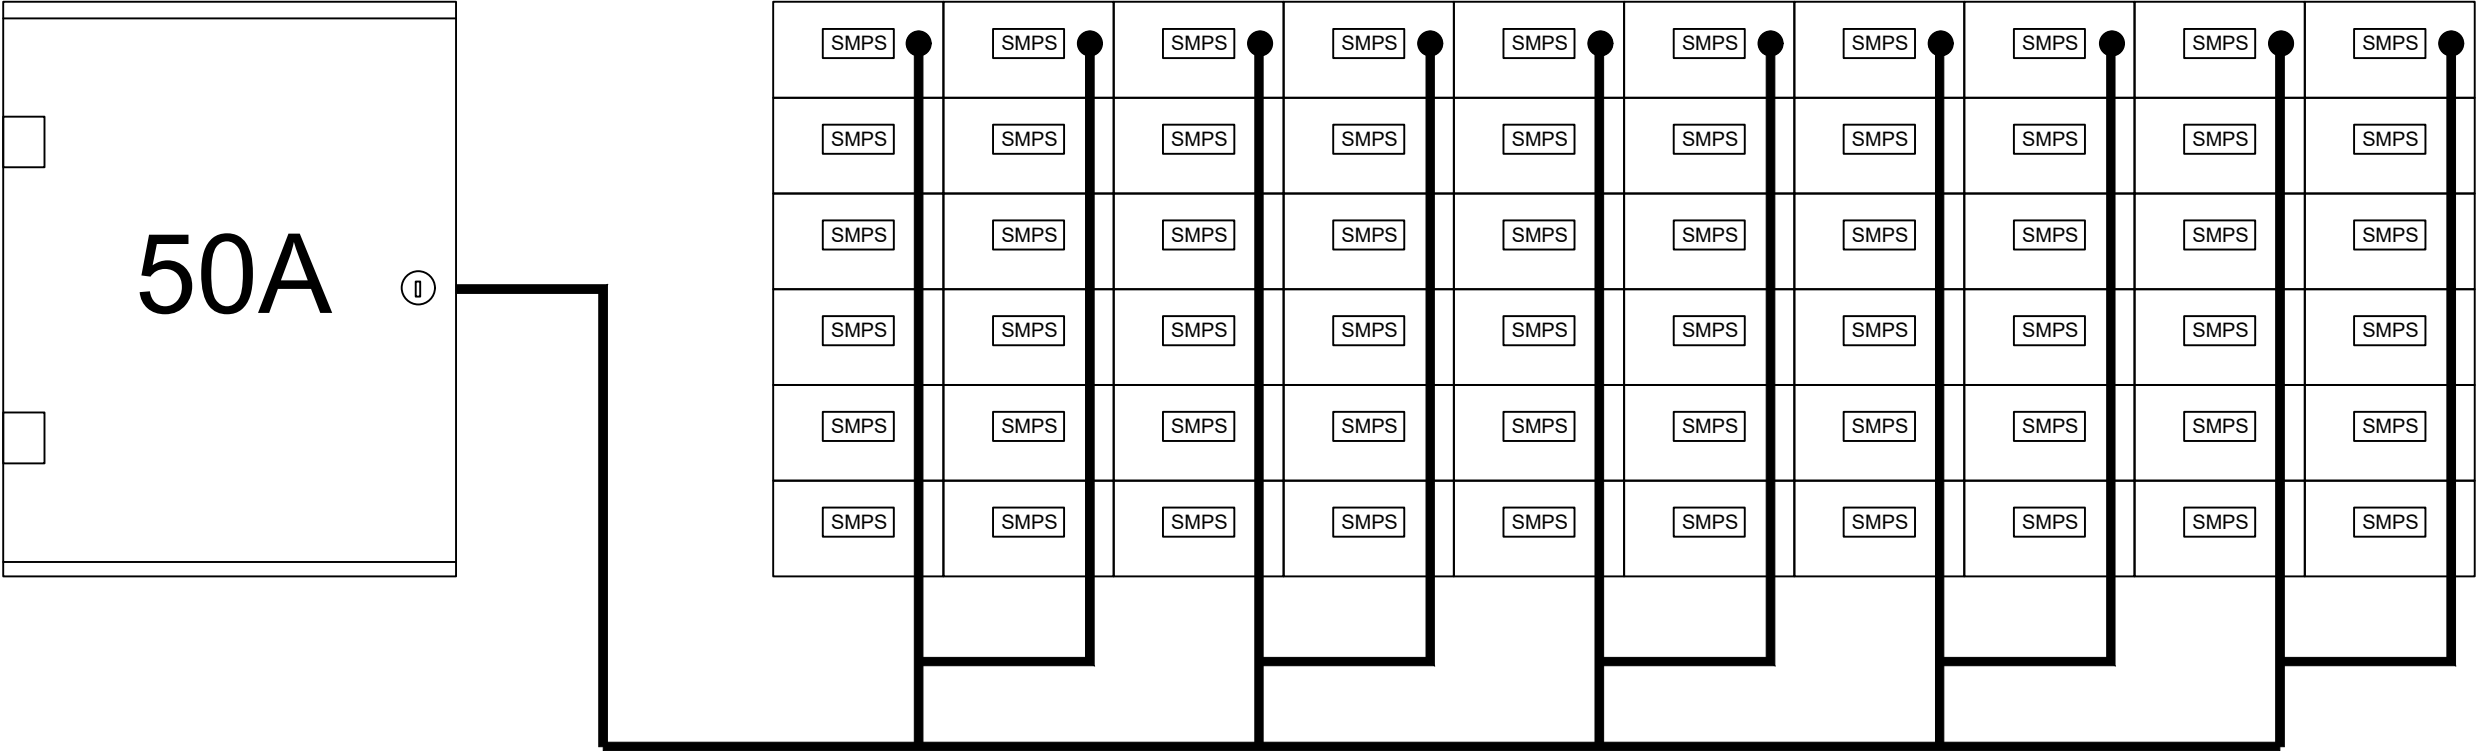

설계명/
PROJECT TITLE

건강보험심사평가원 미래인재개발센터 건립공사
LED전광판 제작 설치

특기사항/
KEY NOTE

확인/CHECKED BY

담당/DRAWN BY

도면명/NAME OF DWAWING

세미나실 전광판 내부
POWER SUPPLY 계통도

축척/SCALE

NONE


날짜/DATE

도면번호/DRAWING NO.

IC-1022

일련번호/SHEET NO.

분전함

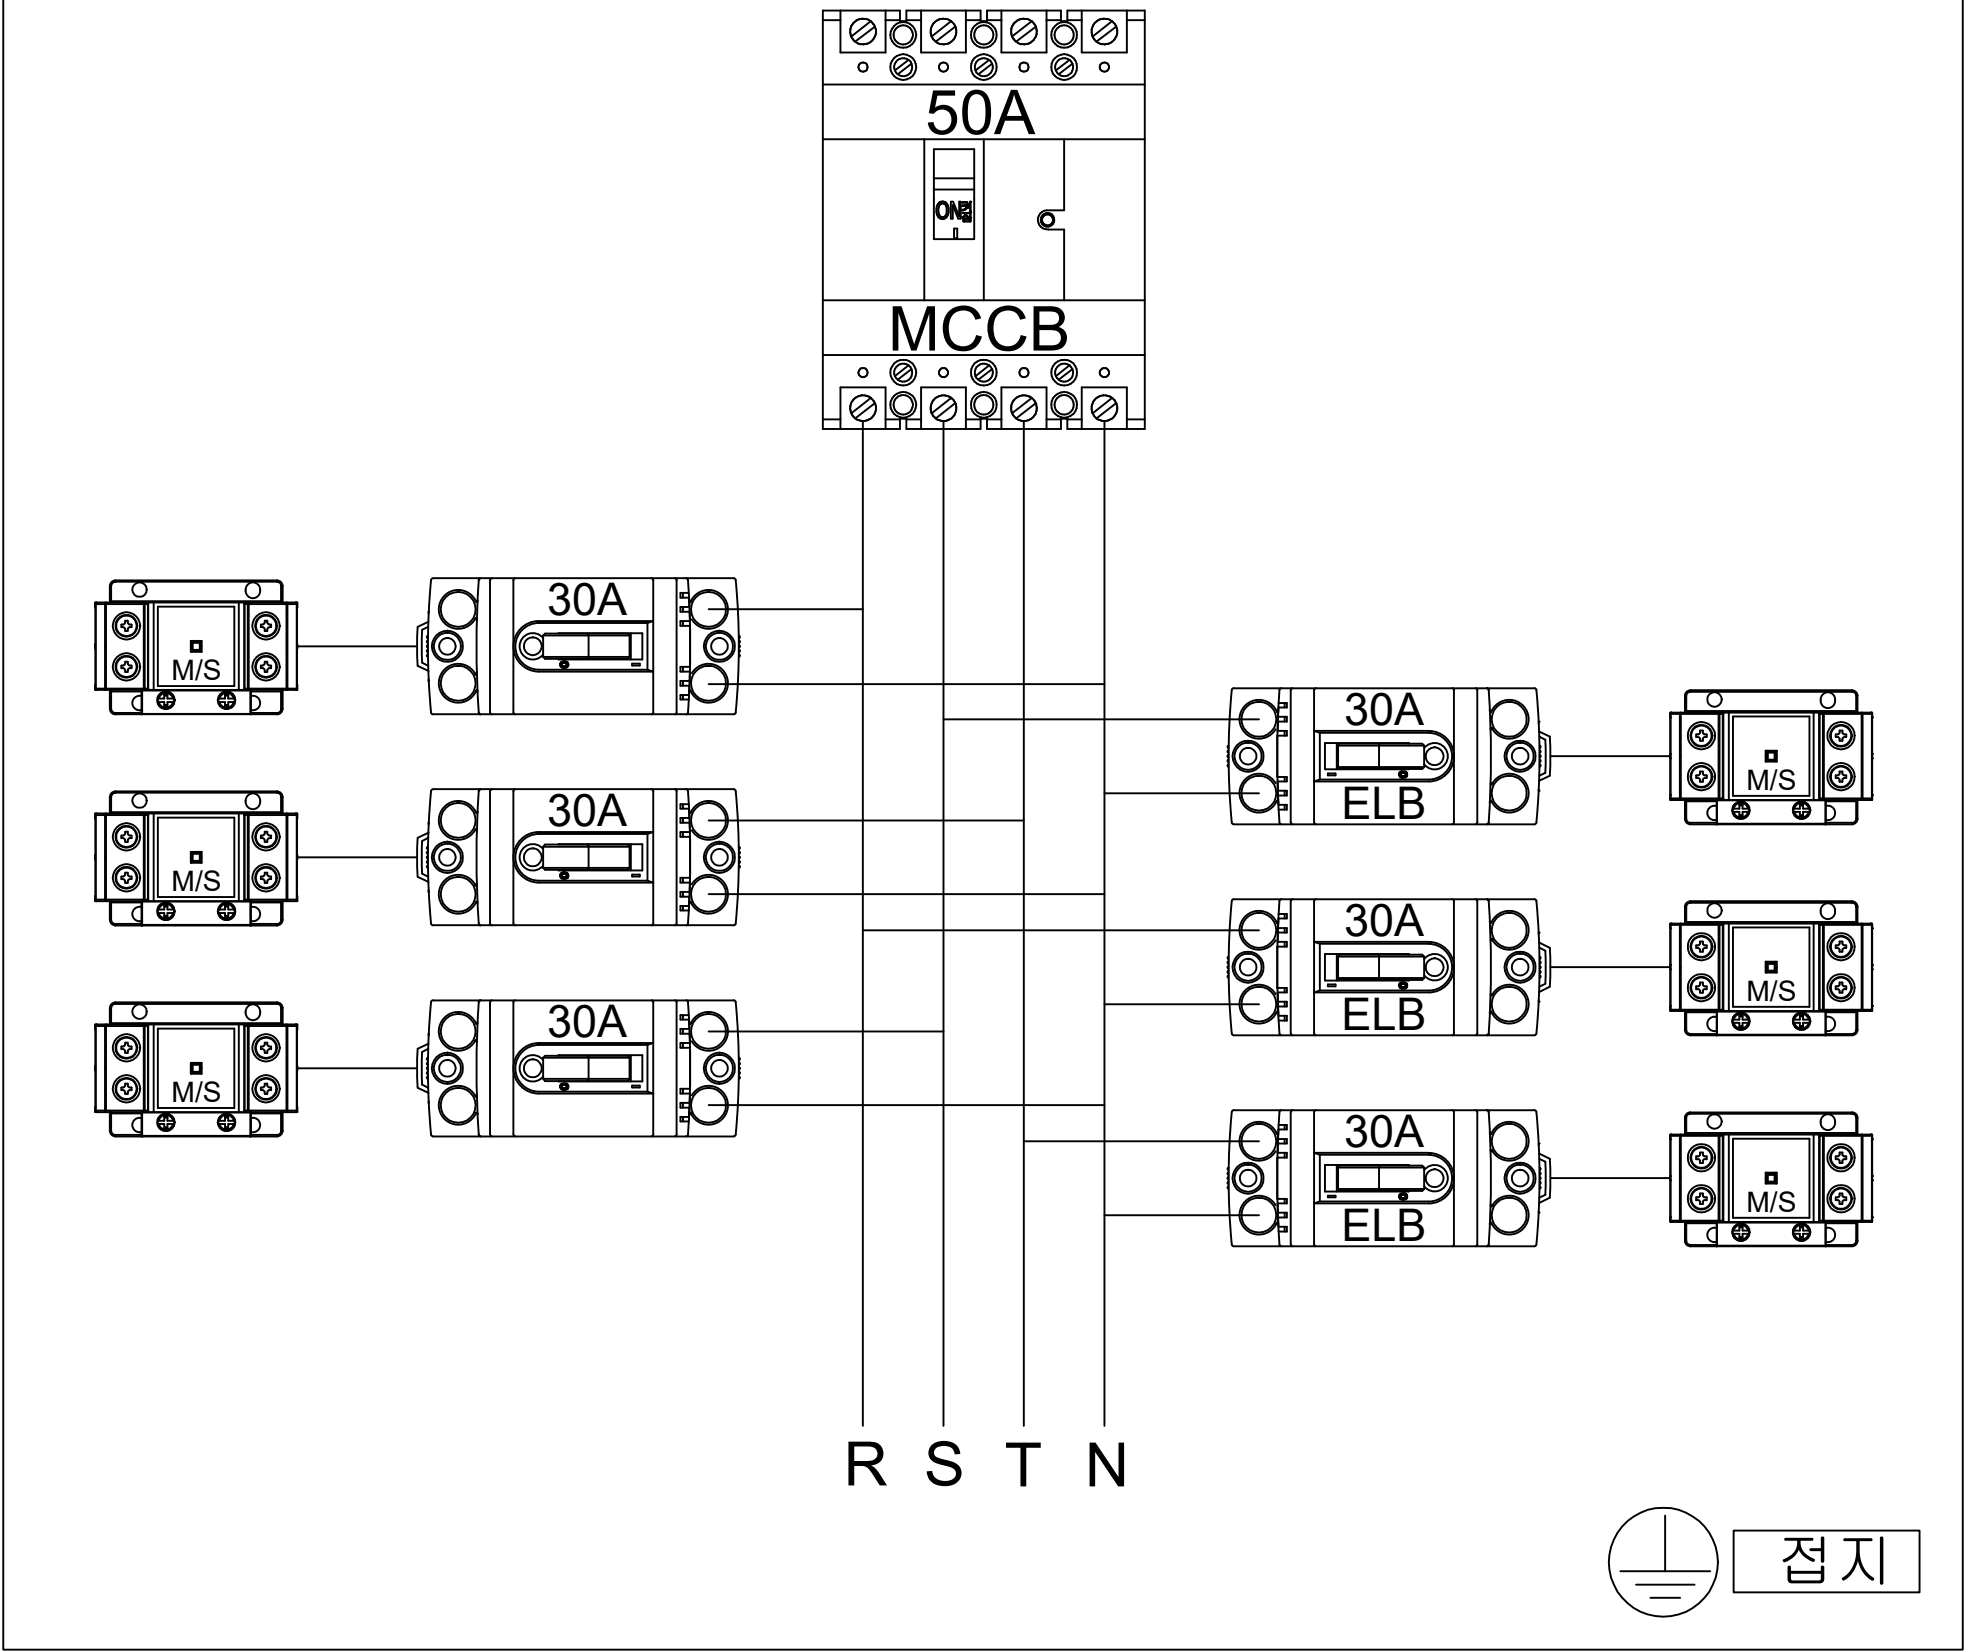

설계명/
PROJECT TITLE

건강보험심사평가원 미래인재개발센터 건립공사
LED전광판 제작 설치

특기사항/
KEY NOTE

확인/CHECKED BY

담당/DRAWN BY

도면명/NAME OF DWAWING

세미나실 전광판 분전함 상세도

축척/SCALE


NONE


날짜/DATE

도면번호/DRAWING NO.


IC-1023

일련번호/SHEET NO.

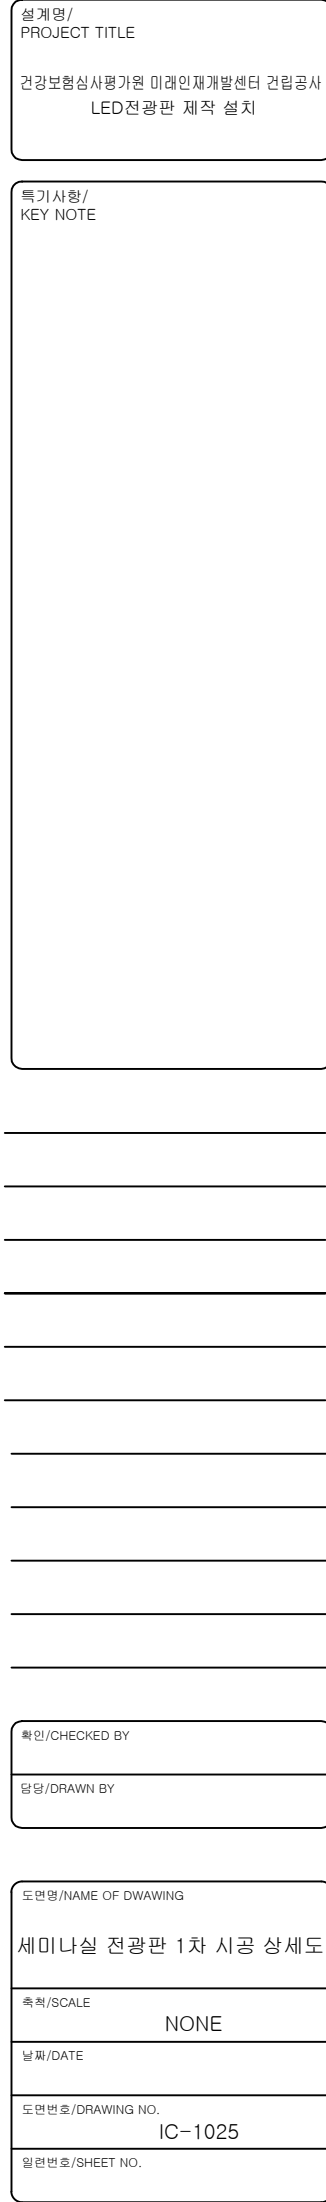


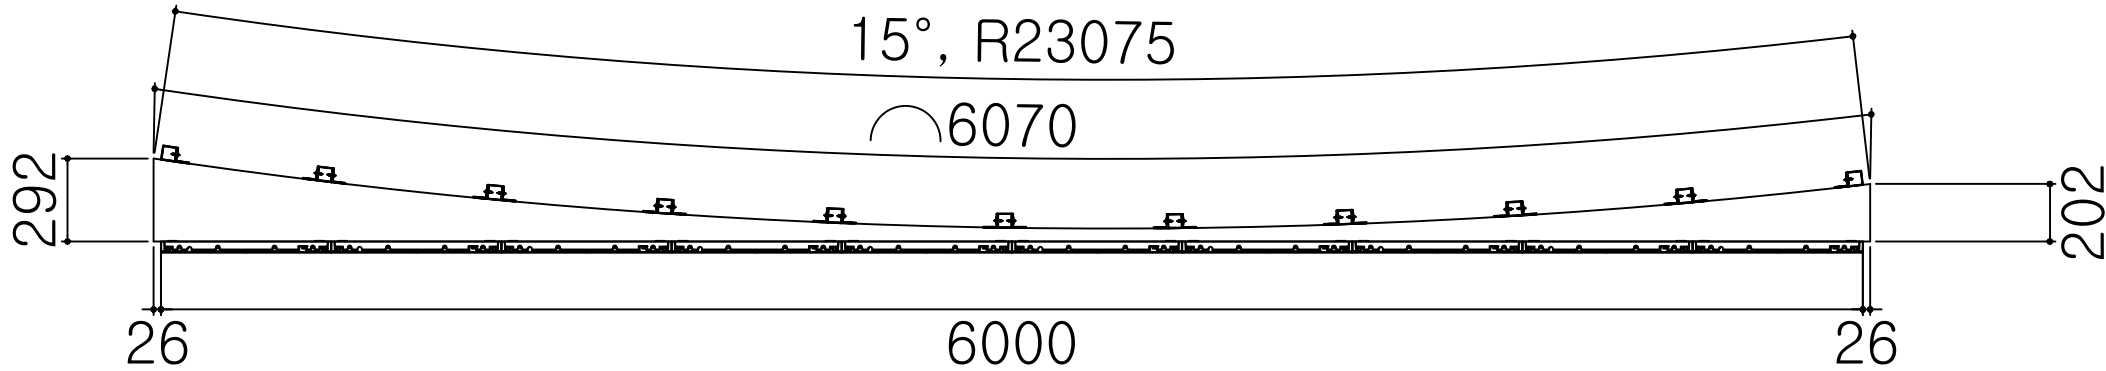

평면

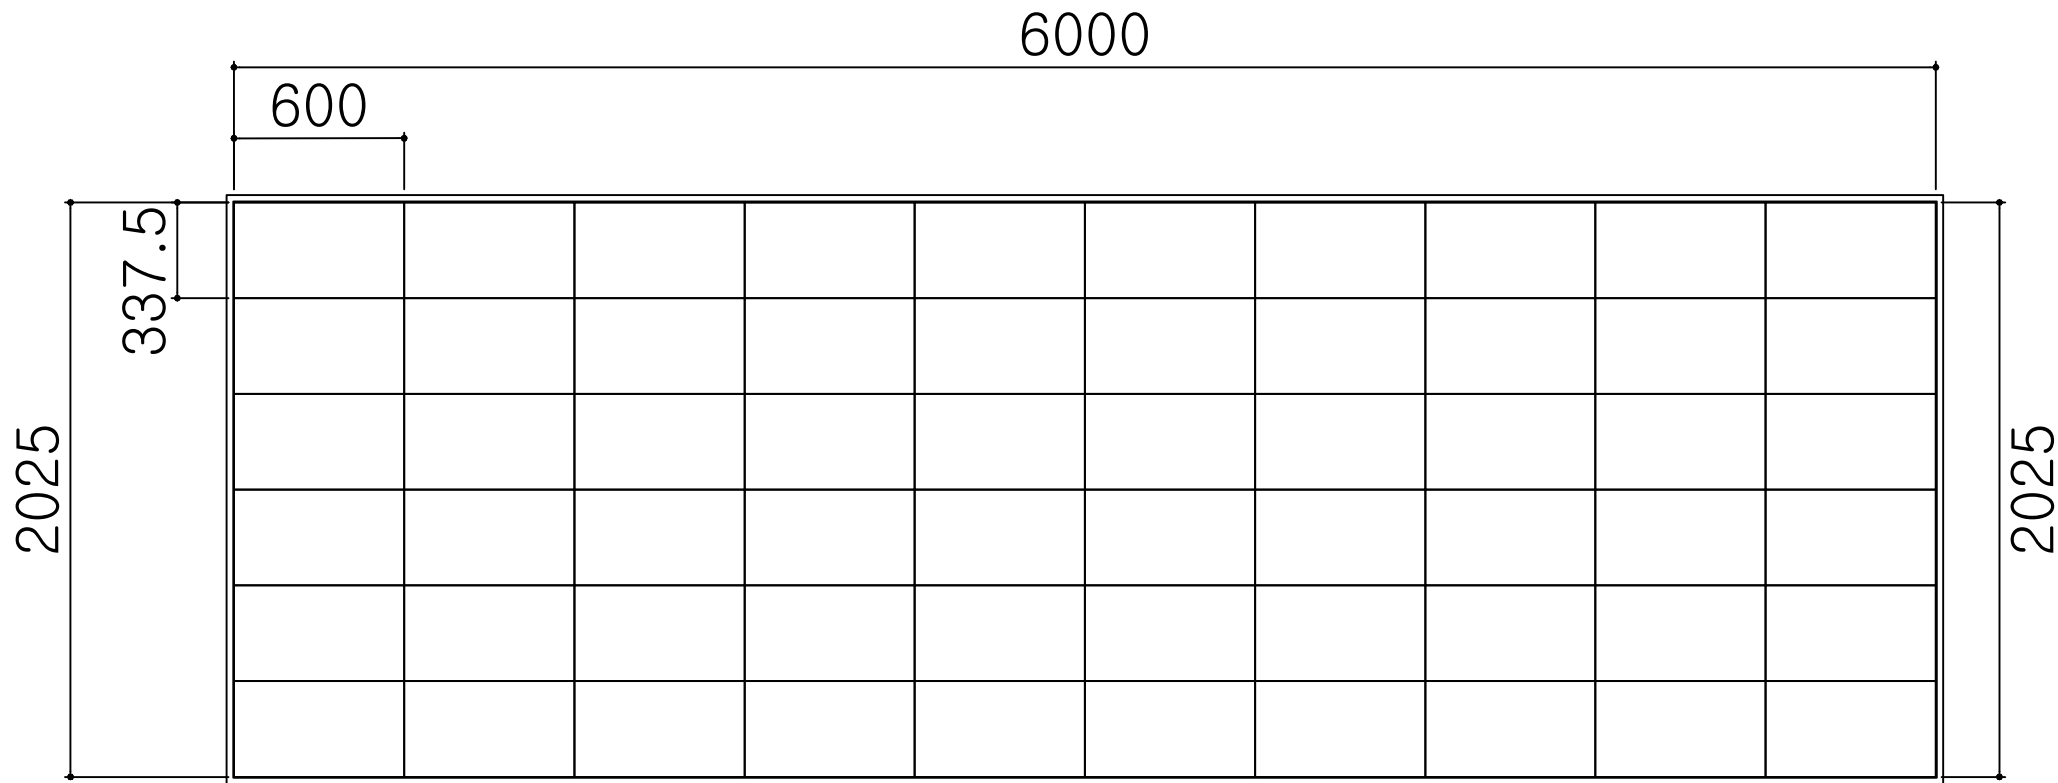

정면

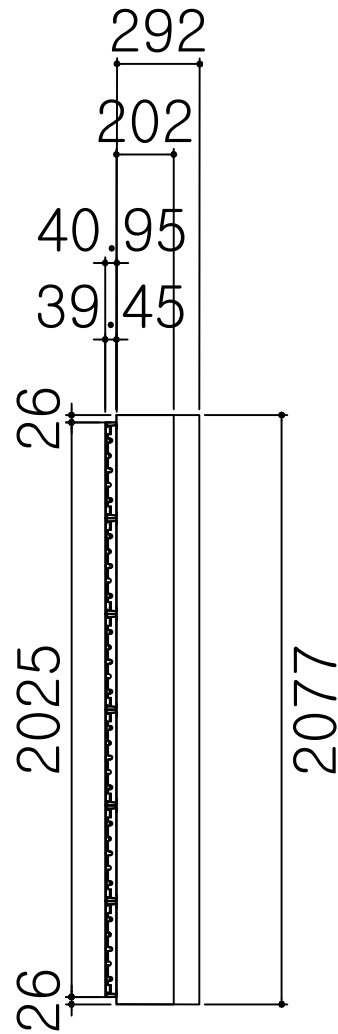

측면

각관 50X50X1.2T

설계명/
PROJECT TITLE
건강보험심사평가원 미래인재개발센터 건립공사
LED전광판 제작 설치


특기사항/
KEY NOTE

확인/CHECKED BY


담당/DRAWN BY

도면명/NAME OF DWAWING
세미나실 전광판 내부 구조 상세도
축척/SCALE
NONE
날짜/DATE


도면번호/DRAWING NO.
IC-1026
일련번호/SHEET NO.

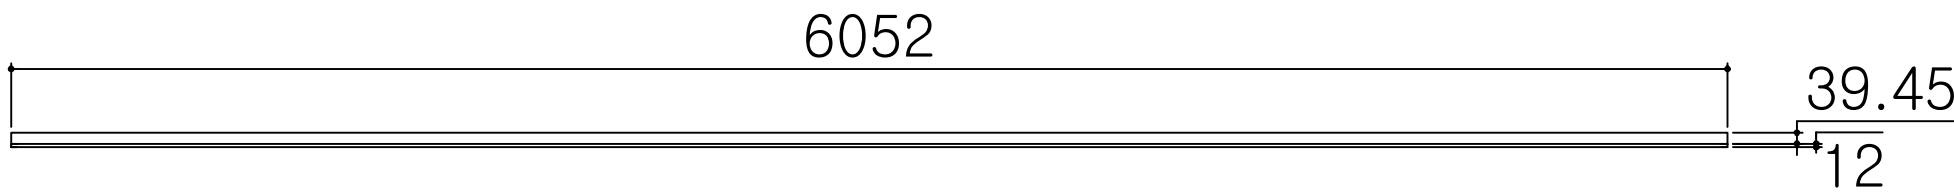

평면

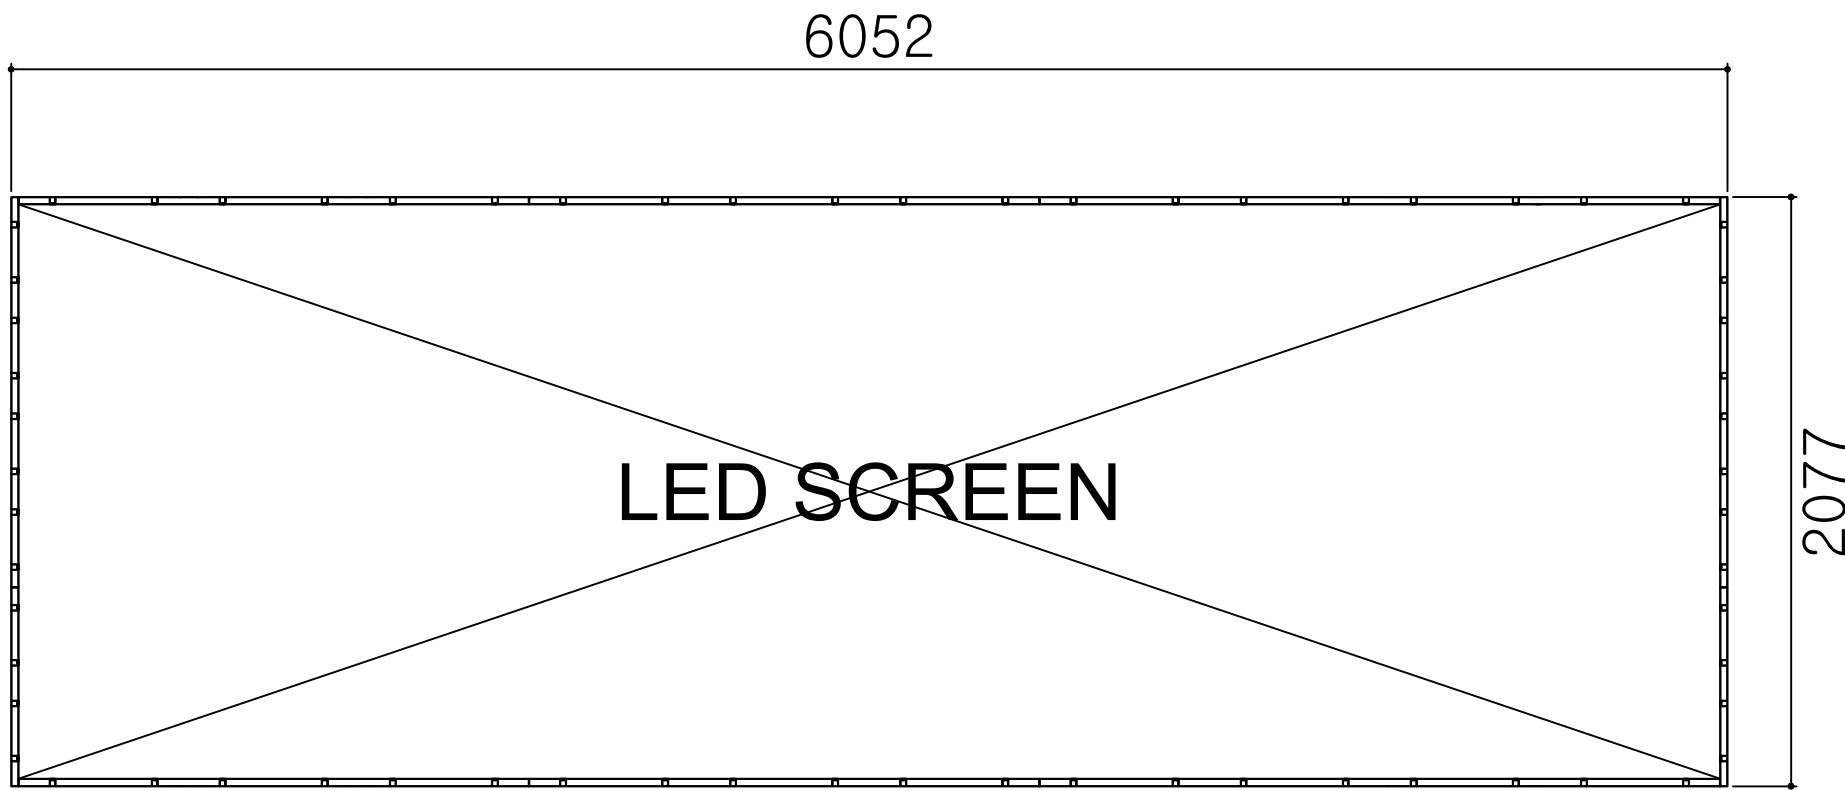

정면

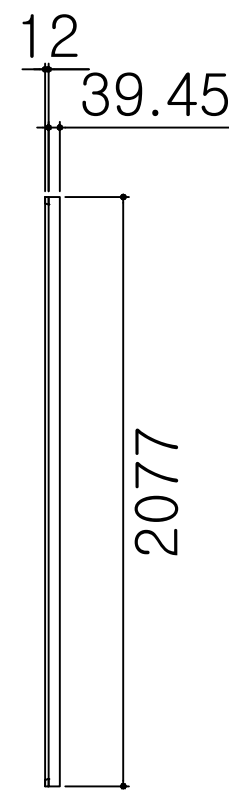

측면

설계명/
PROJECT TITLE

건강보험심사평가원 미래인재개발센터 건립공사
LED전광판 제작 설치

특기사항/
KEY NOTE

확인/CHECKED BY

담당/DRAWN BY

도면명/NAME OF DWAWING

세미나실 전광판 센서등
내부 구조 상세도

축척/SCALE

NONE

날짜/DATE

도면번호/DRAWING NO.

IC-1027

일련번호/SHEET NO.