




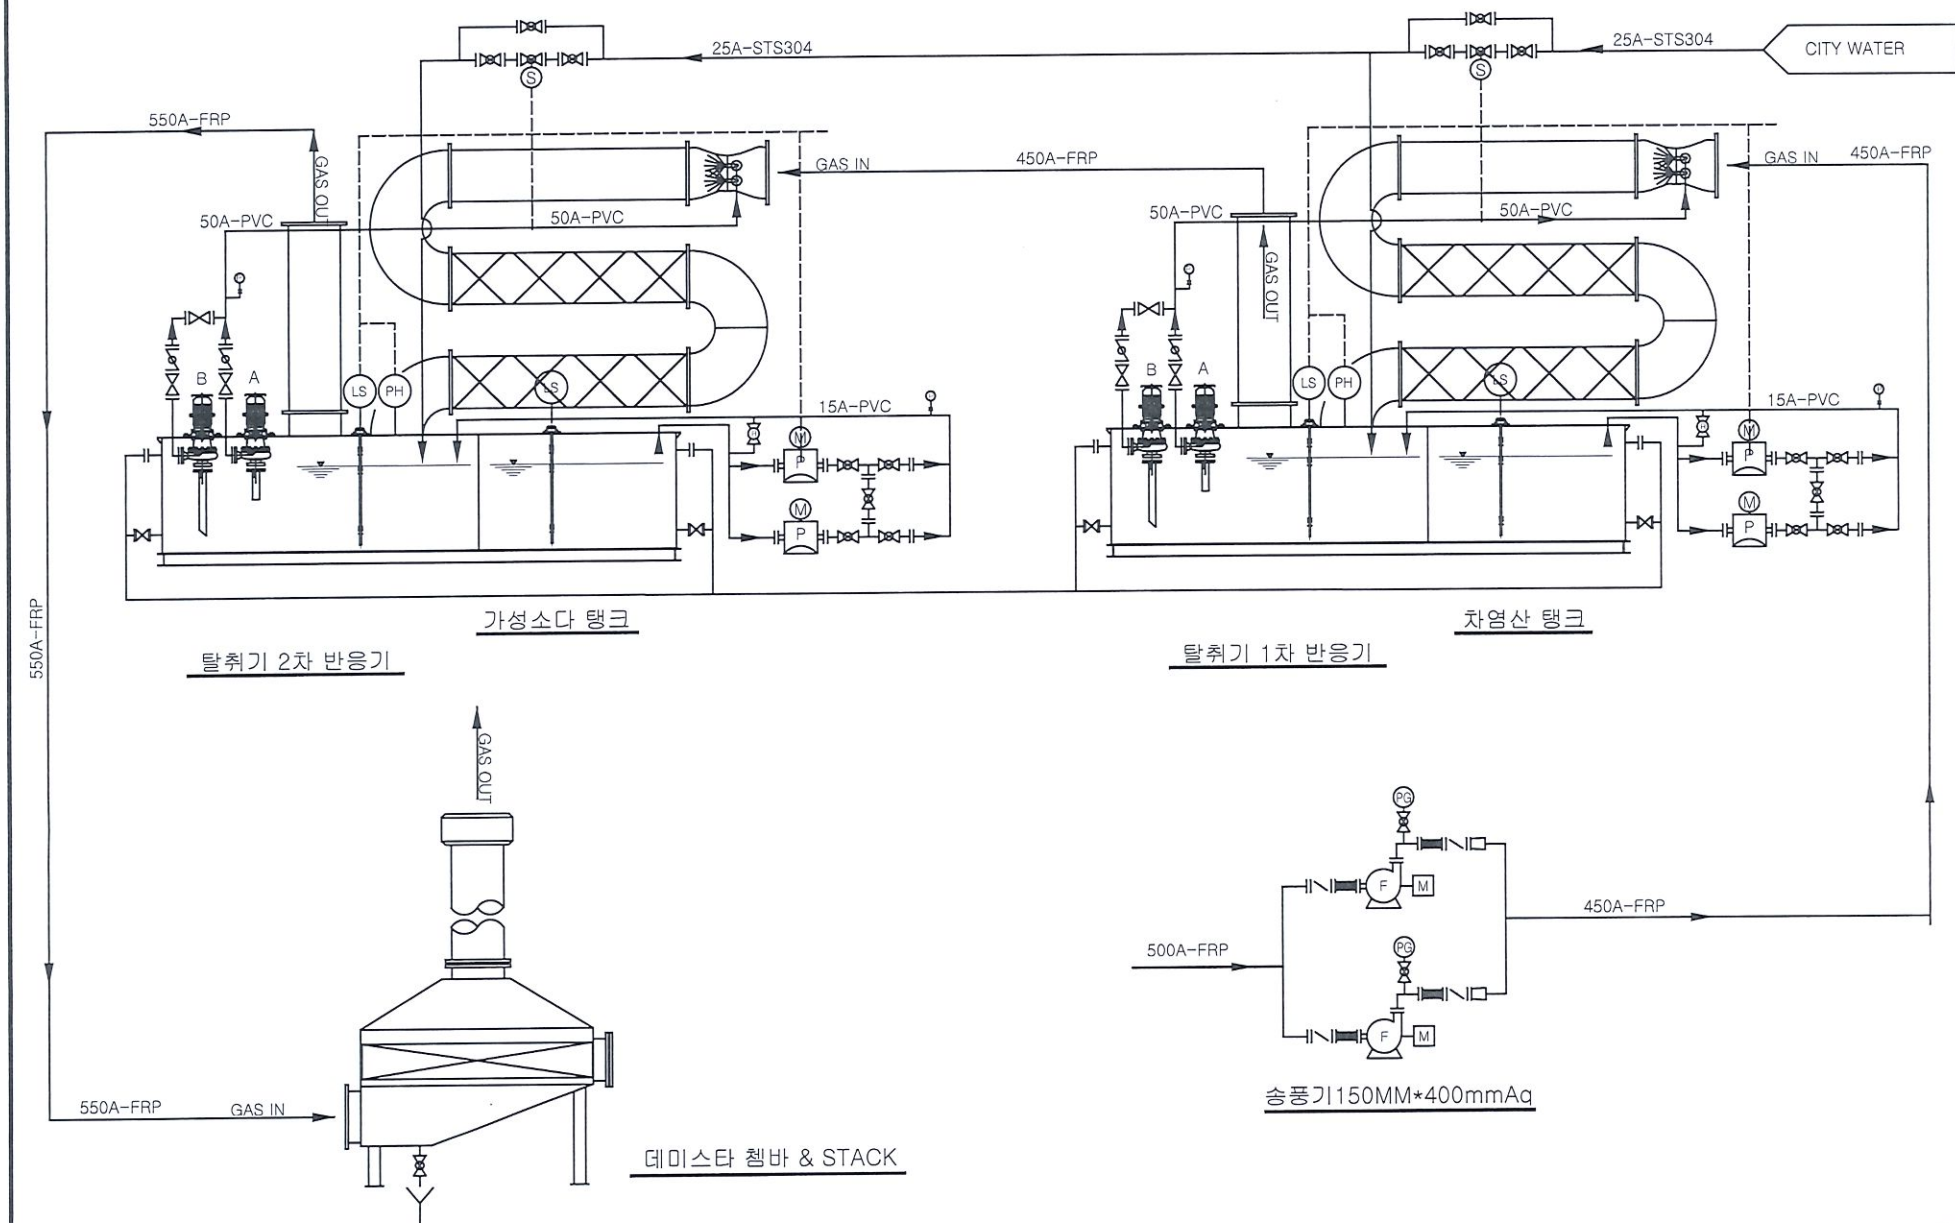


	충청북도 충주시 하수도사업소	사업명 PROJECT 충주하수처리장 협잡물보관시설 악취저감시스템구축공사	도면명 TITLE 탈취기 (관로형 하향식 150CMM) P&ID	설계 DWG'	검토 CHECK	승인 APP'	축척 SCALE	NONE	일 자 DATE	2026. 04.
				K.Y.H			도면번호 DRAWING No.		M-001	

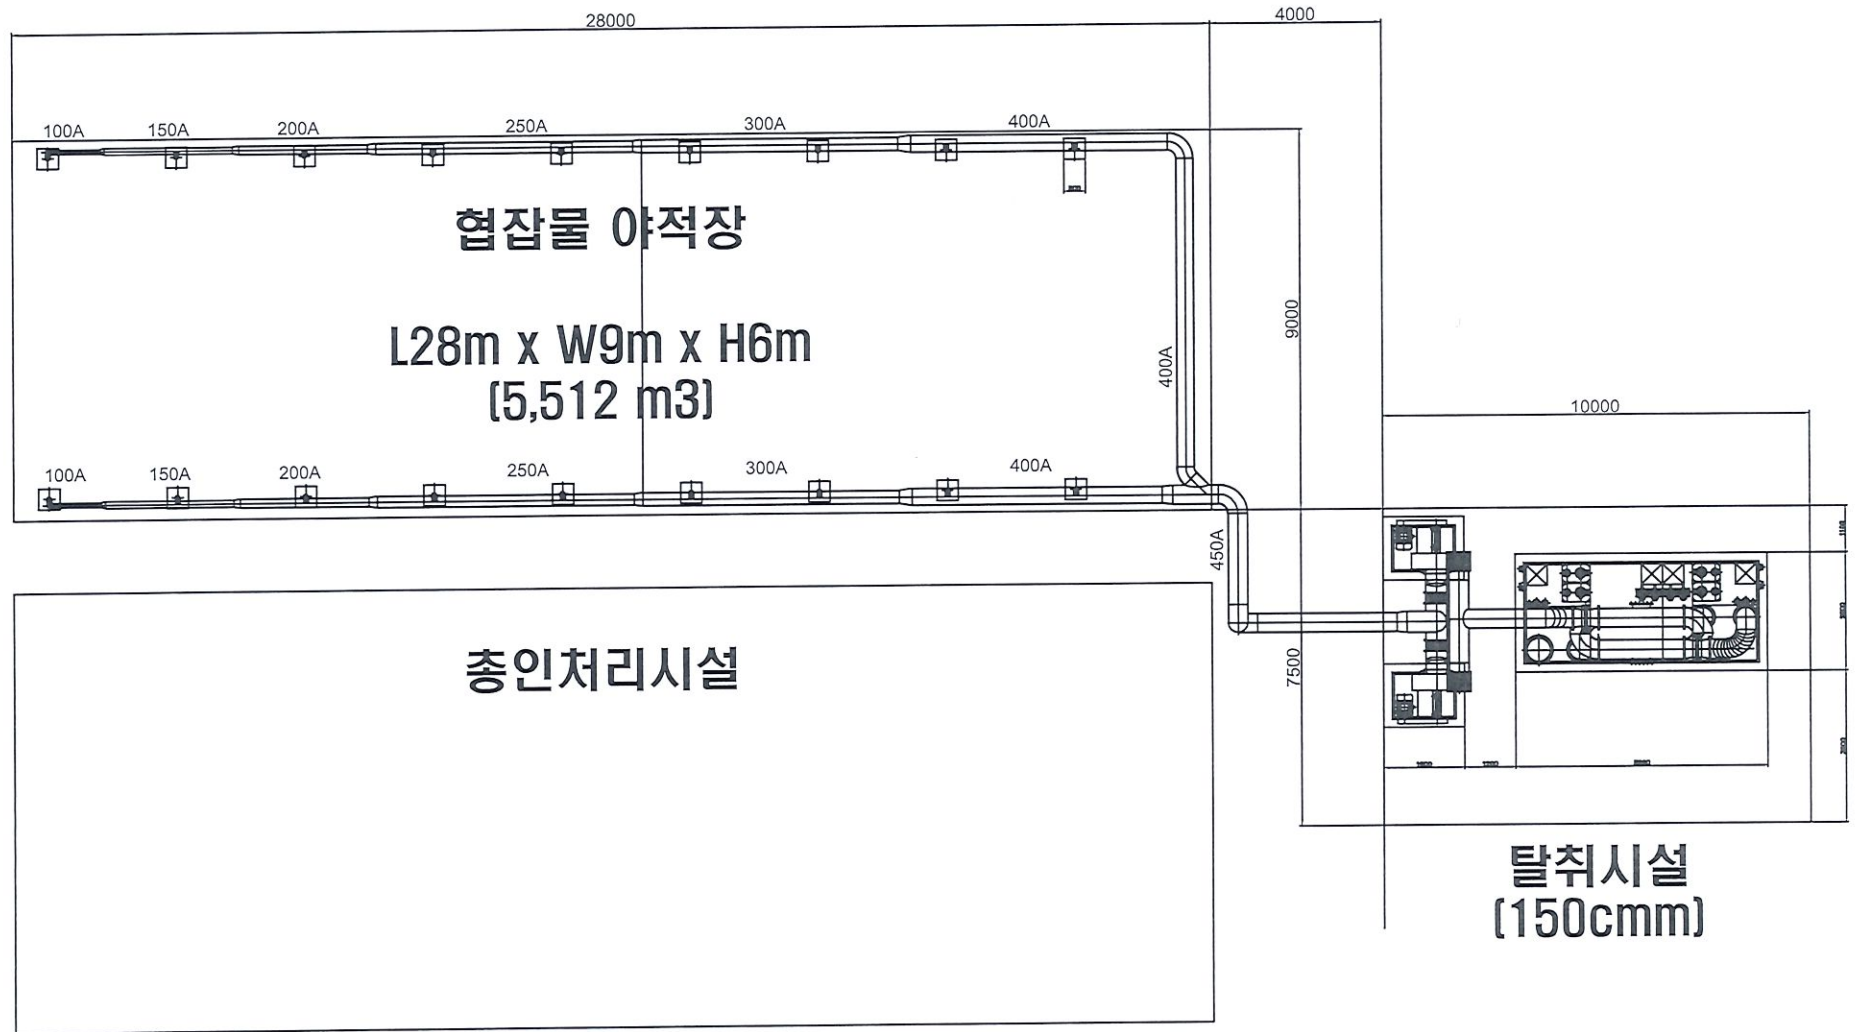


 충주시	시행부서 하수도사업소	사업명 PROJECT 중주하수처리장 협잡물보관시설 악취저감시스템구축공사	도면명 TITLE 탈취기 배치 평면도	설계 DWG	검토 CHECK	승인 APP	축척 SCALE	1:60	일자 DATE	2026. 04.
				K.Y.H			도면번호 DRAWING No.		M-002	

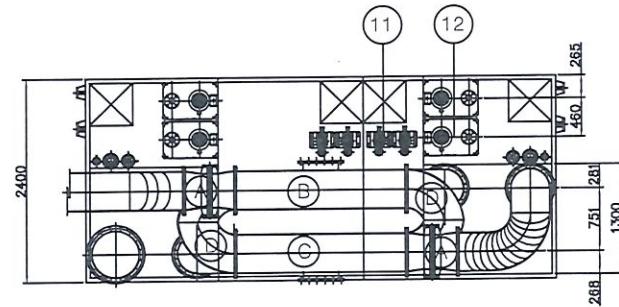


NO.	NAME OF PART	MAT'L	Q'TY	REMARK
1	반응기	FRP	1식	450A
2	믹서	FRP	1식	450Ax1100L
3	PIPE	FRP	1식	450A
4	악중탱크(가성소다)	FRP	1식	5.0m³
5	악중탱크(차열)	FRP	1식	2.0m³
6	1st 반응탱크(순환)	FRP	1식	4.5m³
7	2nd 반응탱크(순환)	FRP	1식	4.5m³
8	스포트	FRP	1식	450A x 400A
9	이젝터	FRP	1식	50A
10	송풍기	STS	2대	150m³/min x 400mmAq x 22Kw
11	제어반	STS	1식	-
12	악중공급펌프	-	4대	500cc/min
13	악중순환펌프	FRP	4대	0.3m³/min x 2.2Kw
14	수위계	-	2식	푸로트 (4접점)
15	DEMISTER 펌바	FRP	1식	w500x1000Lx150H (PP CHEVRON)

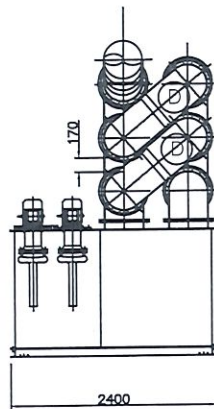

우측면도

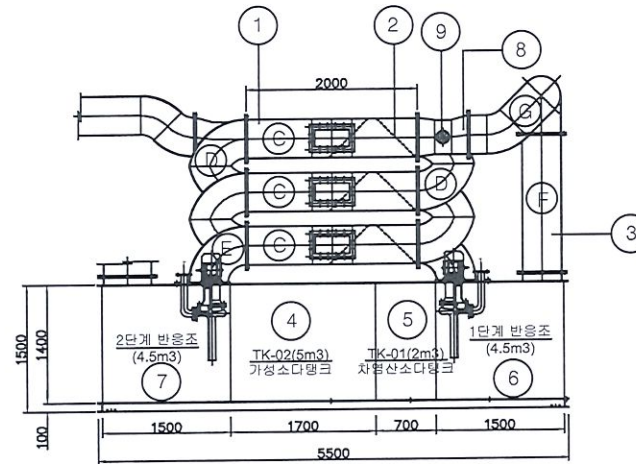

정면도

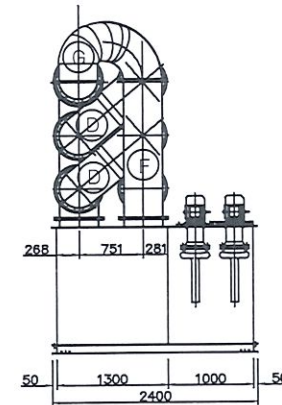

좌측면도



충주
CHUNGJU

시행부서

하수도사업소

사업명
PROJECT

충주하수처리장 협잡물보관시설
악취저감시스템구축공사

도면명
TITLE

탈취기 조립도

설계
DWG
K.Y.H

검토
CHECK

승인
APP

축적
SCALE
도면번호
DRAWING No.

1:30

일자
DATE

2026. 04.

M-004