
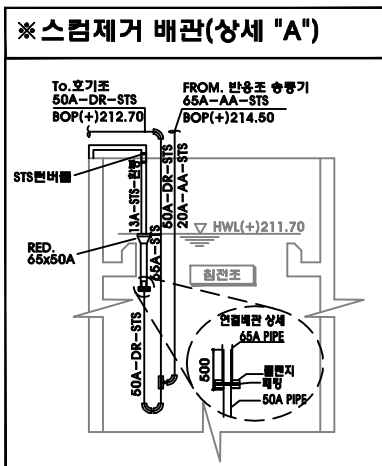


처리시설 평면도(1/3)

S=1:60

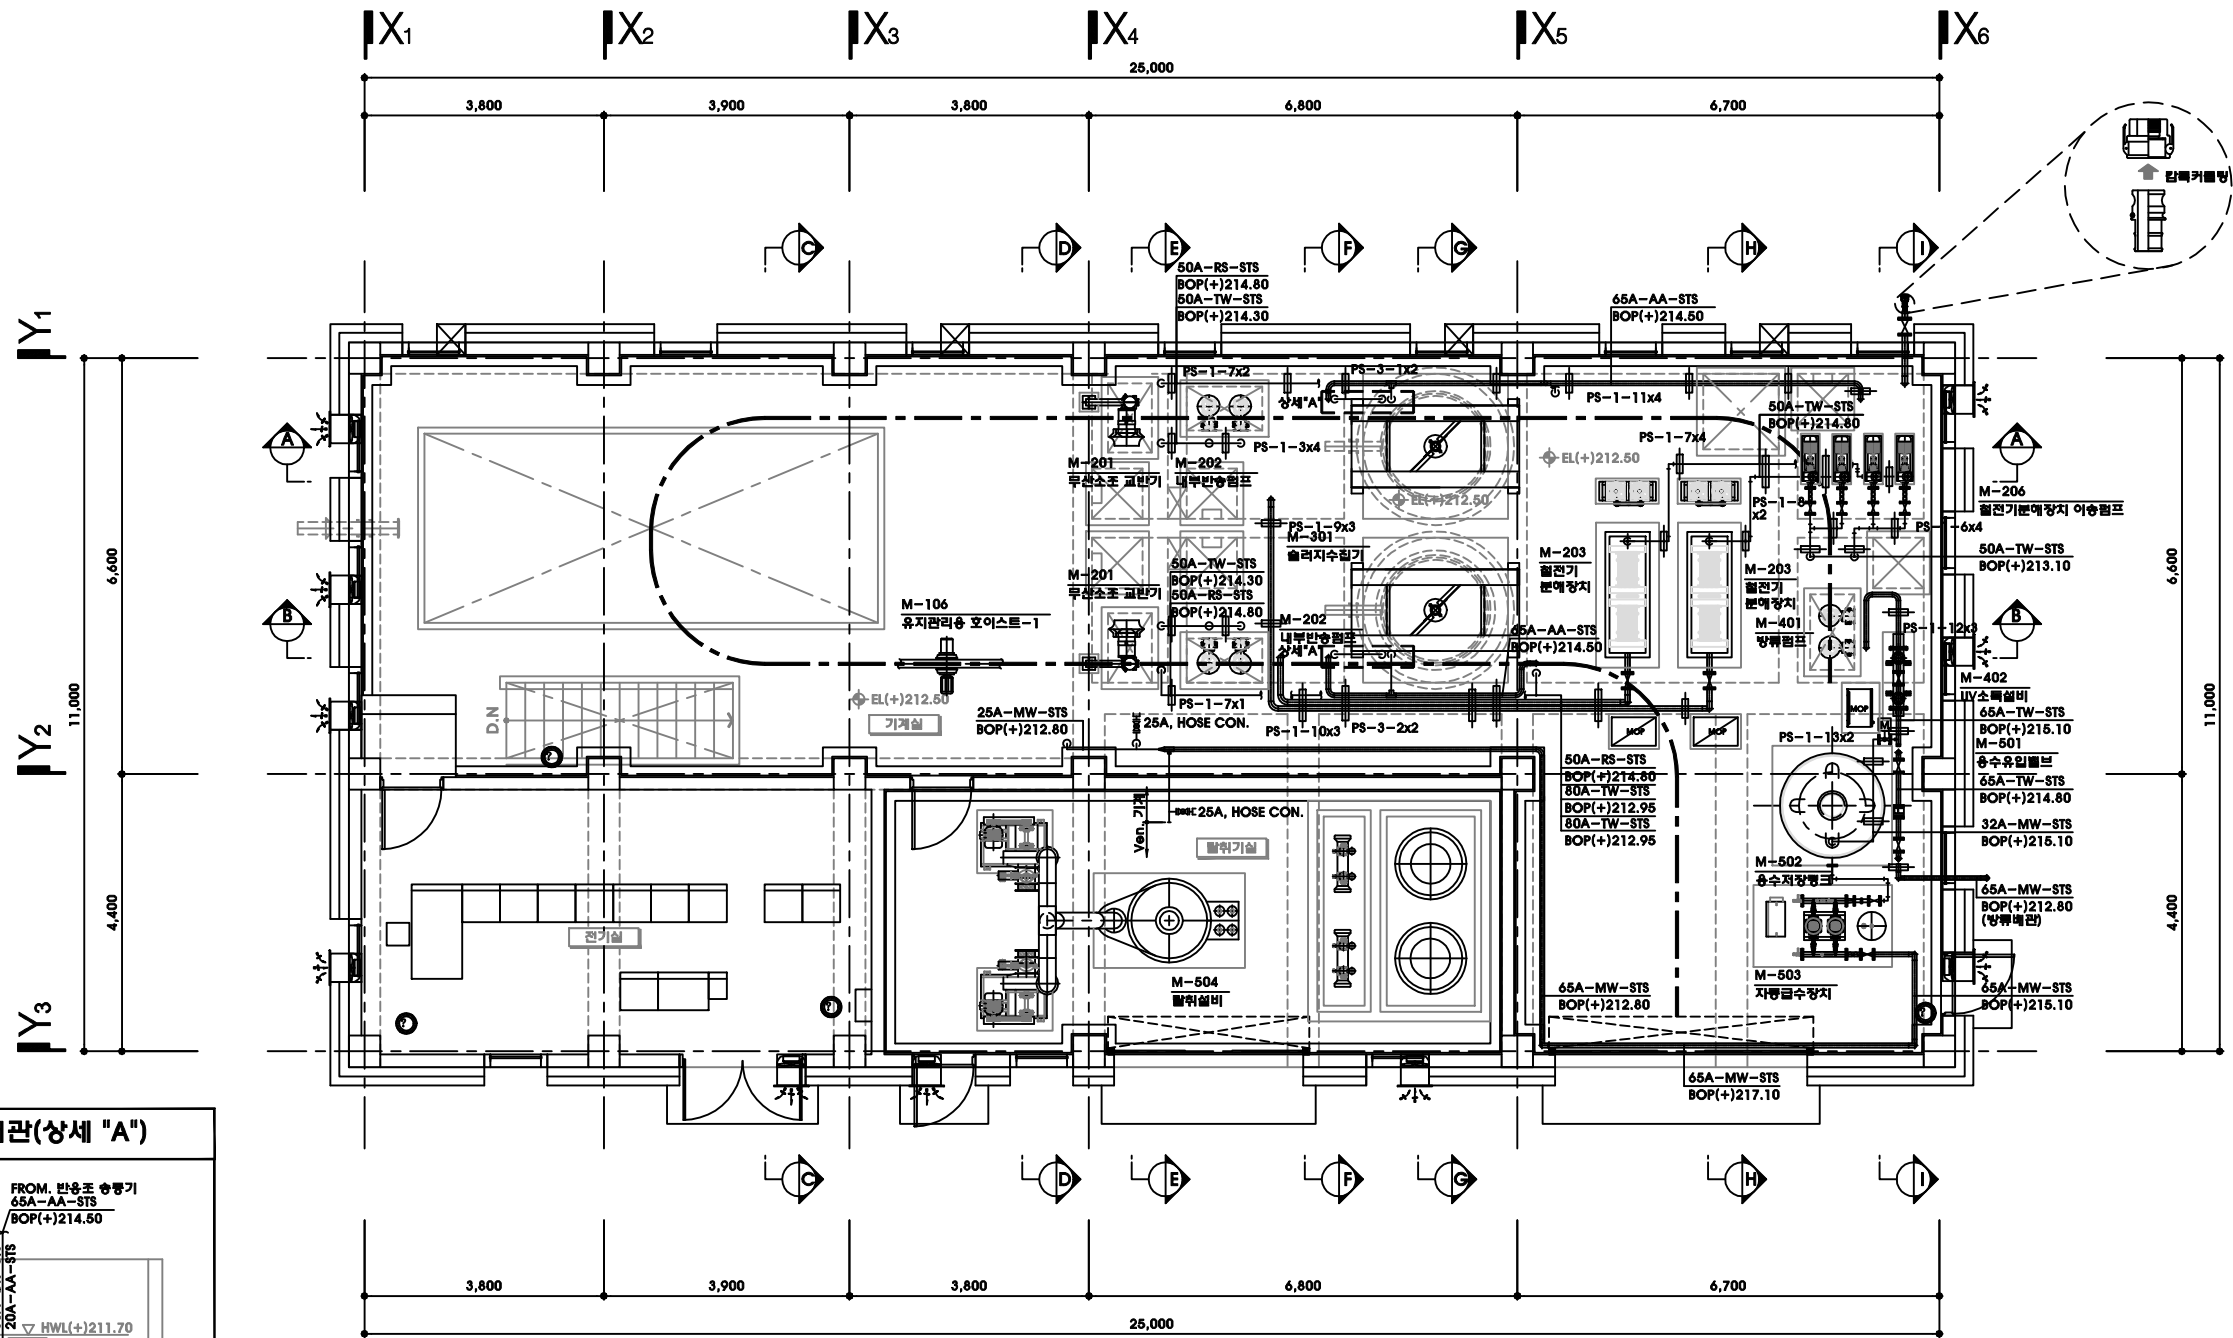

상부 평면도

※주) M-106 유지관리용 호이스트-1

토목 및 건축물 보(BEAM)에 설치되는 호이스트 및 크렌인의 인서트 플레이트는 구조물 안정성을 위해 콘크리트 골조 공사시 토목 및 건축분야가 시공설치 해야 하며, 시공사는 시공 착수전 설치되는 위치의 구조를 구조계산 문제가 없는지 현장 재확인 검토 후 감독관의 승인을 득한 후 관련분야(토목/기계/건축)와 사전에 반드시 협의 후 시공하여야 한다.

과업명 PROJECT	시명자	설계사	축척 SCALE	일자 DATE	설계 DESIGNED BY	심사 CHECKED BY	승인 APPROVED BY	도면명 TITLE	도면번호 SHEET NO.
2021년 제천시 공공하수도(5개지구) 정비사업 실시설계	제천시	株式会社 健化 KUNHWA CO., LTD.	1:60	2023.				처리시설 평면도(1/3)	M-007