



서울시 강서구 마곡중앙로7길
5, 7층
TEL : (02)2666-5100
FAX : (02)2662-8400

PROJECT TITLE:

청안 소규모
공공하수도
증설사업

REFERENCE DRAWINGS:

[illegible]

DRAWING BY:

성재수

CHECKED BY:

김태운

APPROVED BY:

부영호

DRAWING TITLE:

EM-301
포기장치
설치도

CAPACITY:
650m³/d


SCALE:

S= NONE


DATE: 2025. 05.

DRAWING NO.

PROJECT NO. _____

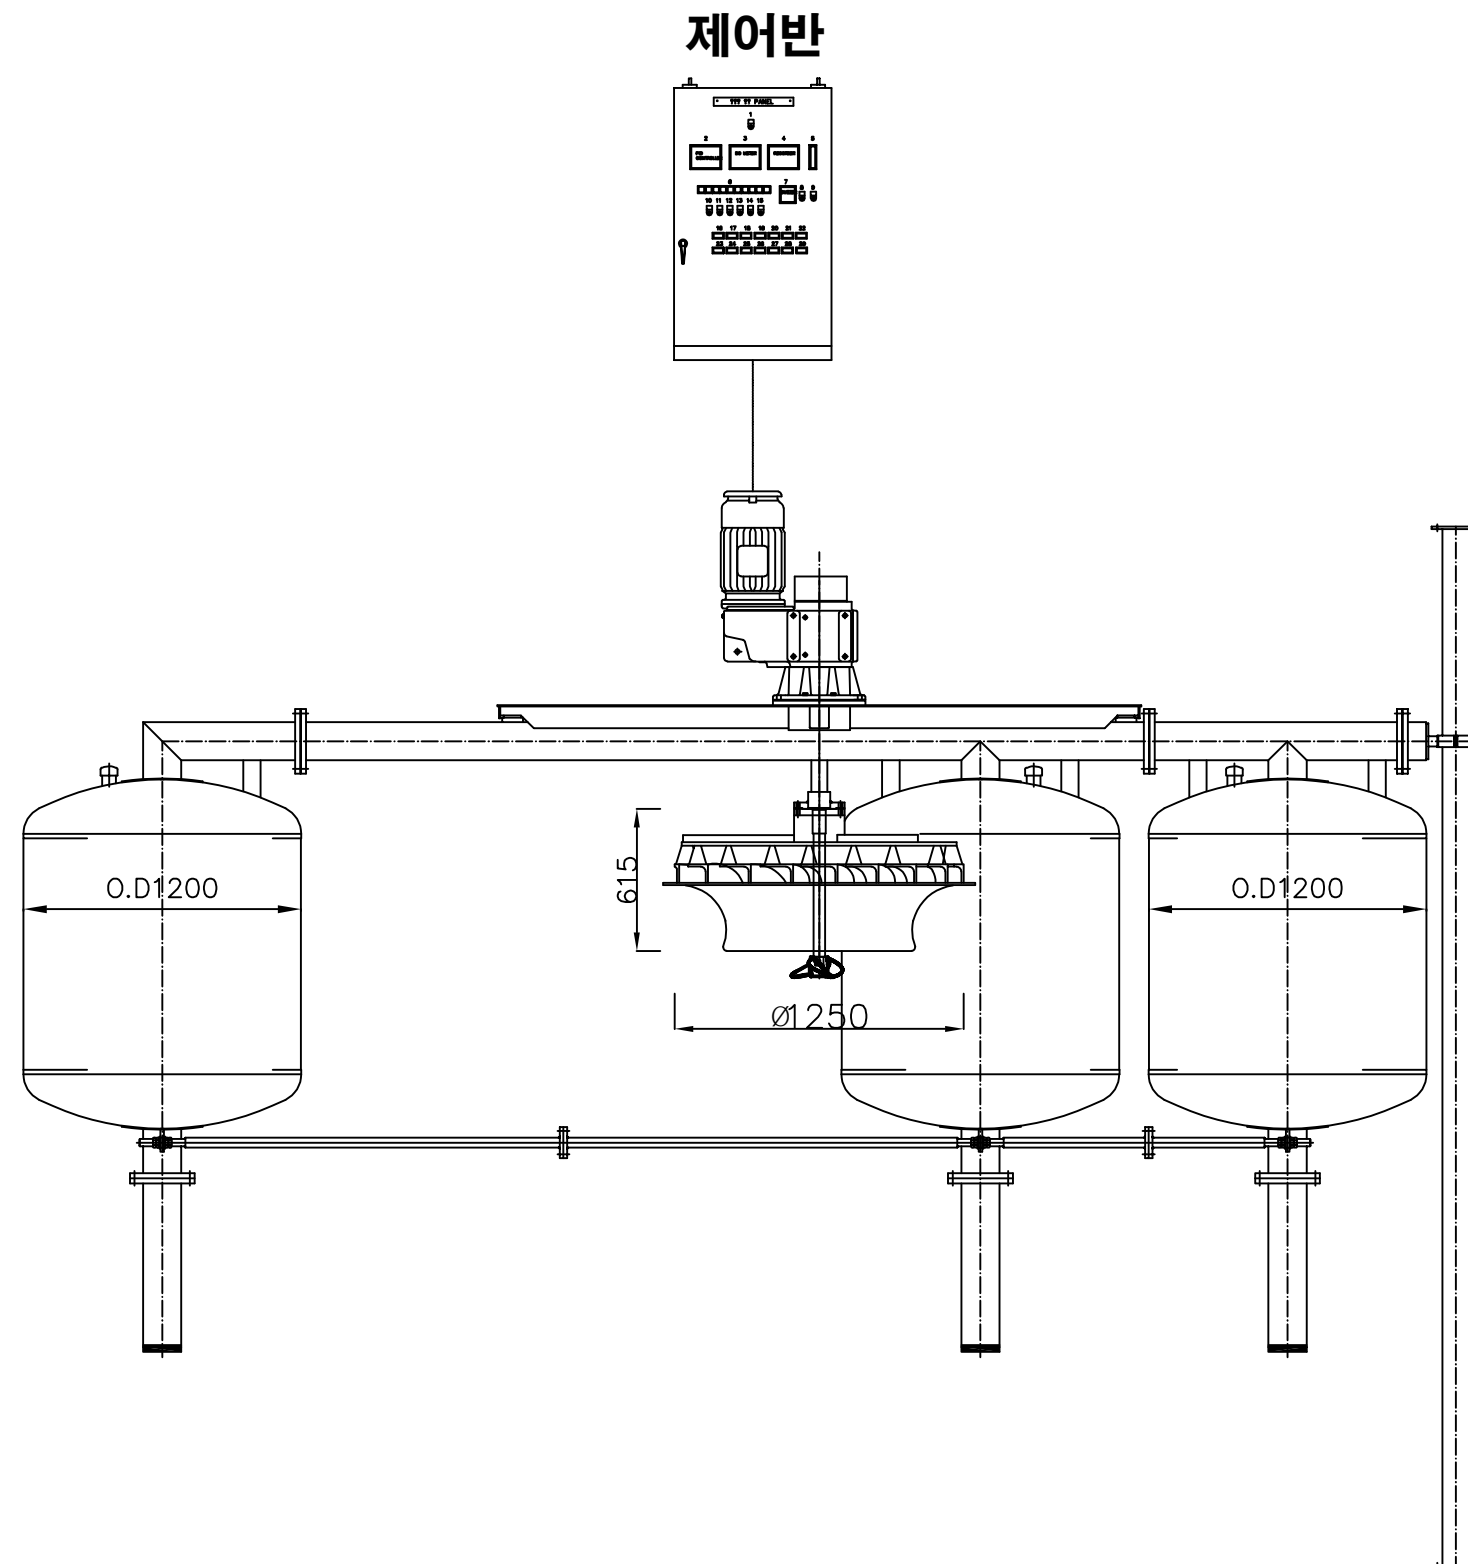

제어반 (포기장치와 통합사용)

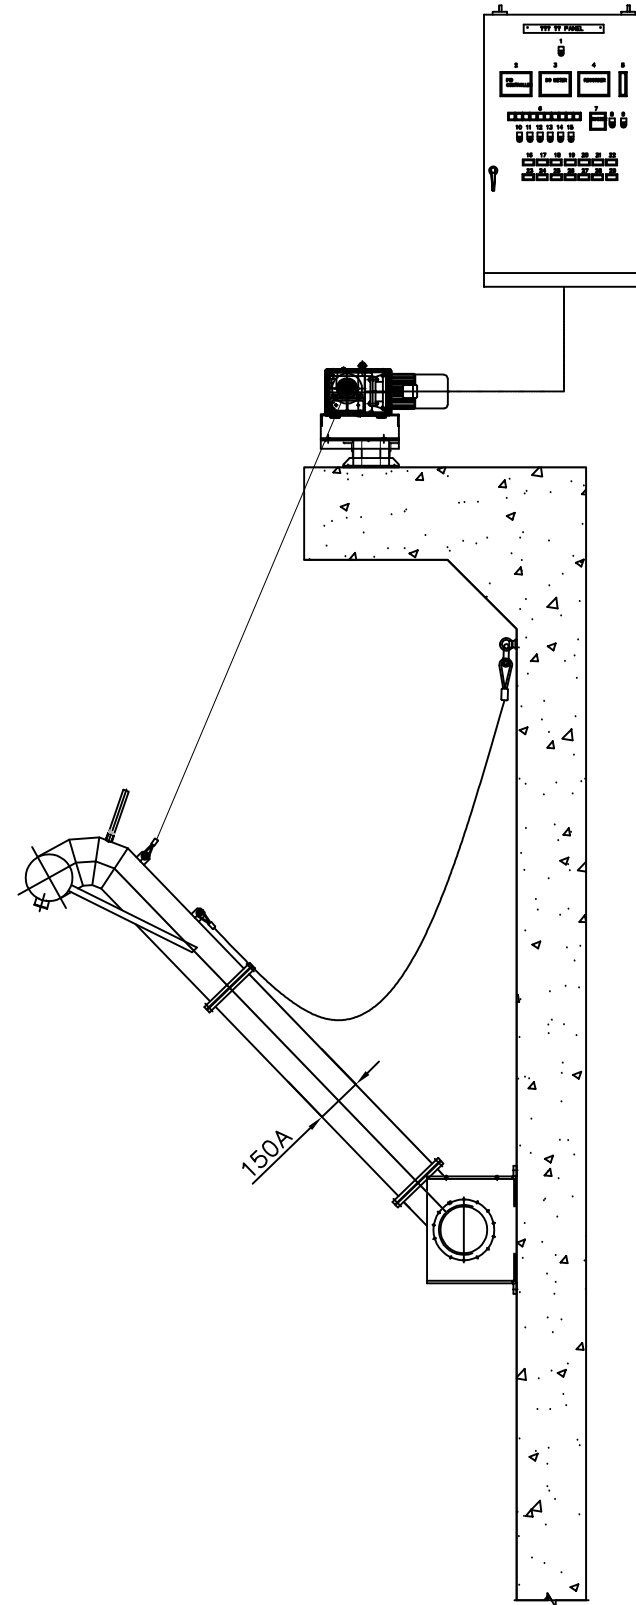

NOTE

배출장치의 PIPE 길이는 현장어건에 따라 변경될 수 있음.



(주)상원 EnC

서울시 강서구 마곡동양로7길
15, 7층
TEL : (02)2666-5100
FAX : (02)2662-8400

PROJECT TITLE:

청안 소규모
공공하수도
증설사업

REFERENCE DRAWINGS:

TITLE	DATE

REVISIONS:

DESCRIPTION	DATE

DRAWING BY:

성재수

CHECKED BY:

김태운

APPROVED BY:

윤병루

DRAWING TITLE:

EM-302
처리수 배출장치
설치도

CAPACITY:

650m³/d

SCALE:

S= NONE

DATE:

2025. 05.

DRAWING NO.

PROJECT NO.

PROJECT TITLE:

청안 소규모
공공하수도
증설사업

REFERENCE DRAWINGS:

[illegible]

REVISIONS:

[illegible]

DRAWING BY:

성재수 성재수

HECKED BY:

김태운 김태운

APPROVED BY:

부동산

DRAWING TITLE:

EM-307
총인처리공법
정면도 설치도

CAPACITY:
650m³/d

SCALE:



S= NONE

DATE: 2025. 05.


DRAWING NO.


PROJECT NO. _____

총인처리공법 평면도 설치도

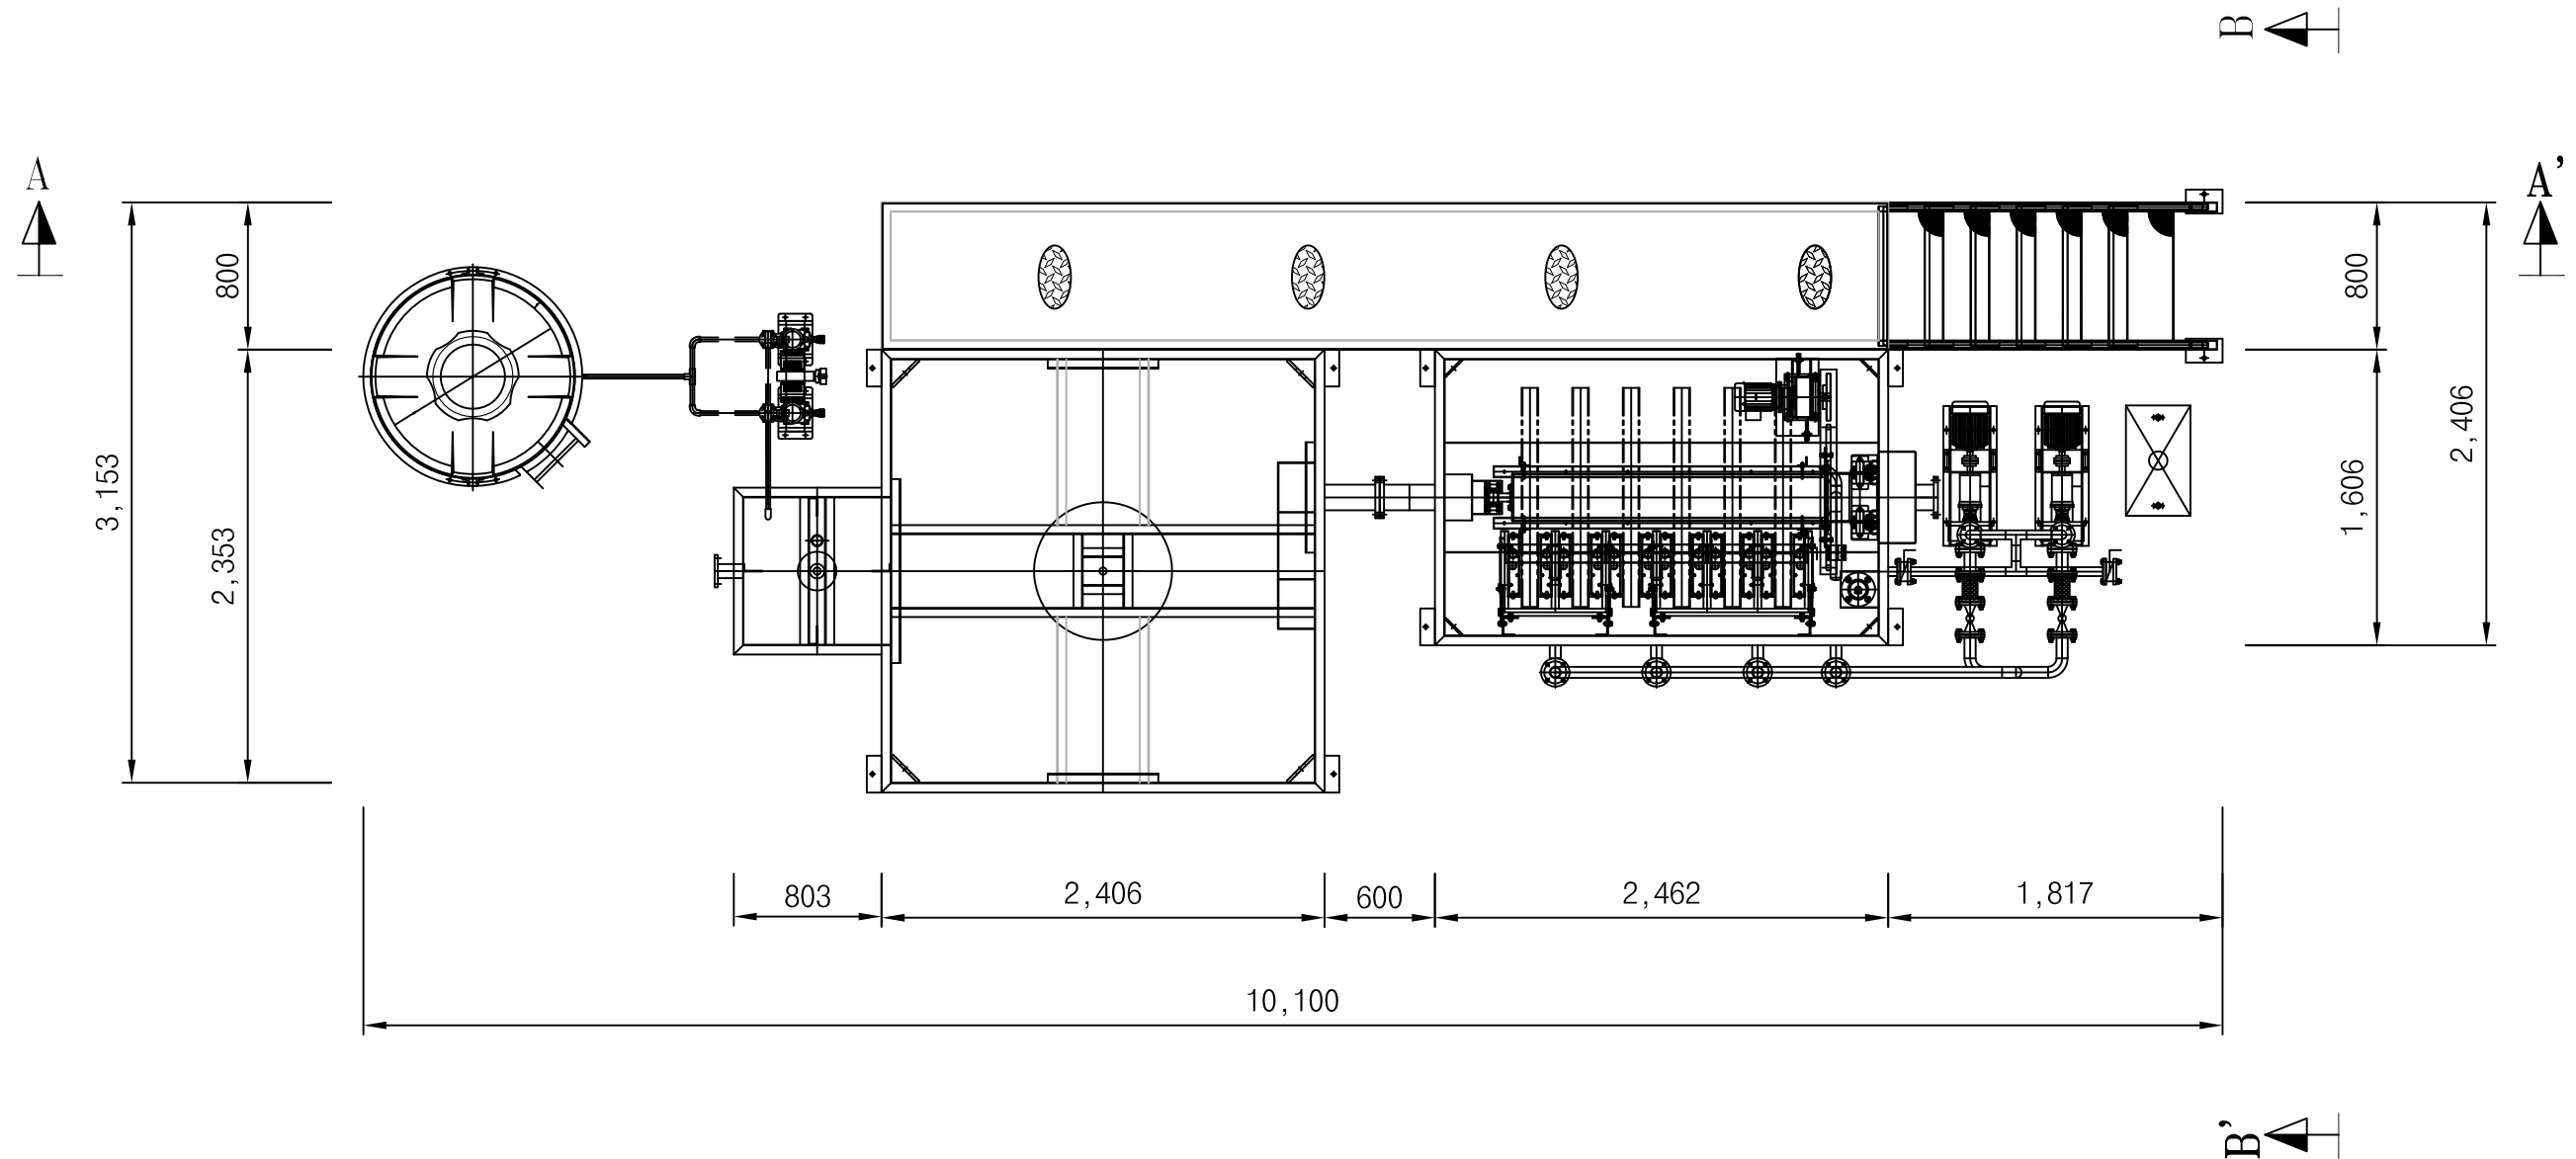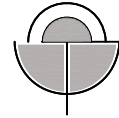

A-A 단면도

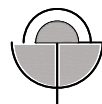

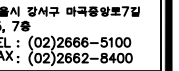

청안 소규모
공공하수도
증설사업

[illegible]

이명루

EM-307
총인처리공법
단면도 설치도

PROJECT NO. _____

