


Note

Project			
인천 송도			
복합수소충전소 설치공사			
Drawing Title			
전체 평면도			
(BOG회수설비 배치도)			

Approval	Project No.
Check	Date
Drawing	File Name
Scale	
A1 : 1/200	
A3 : 1/400	
Drawing No.	

A - 100

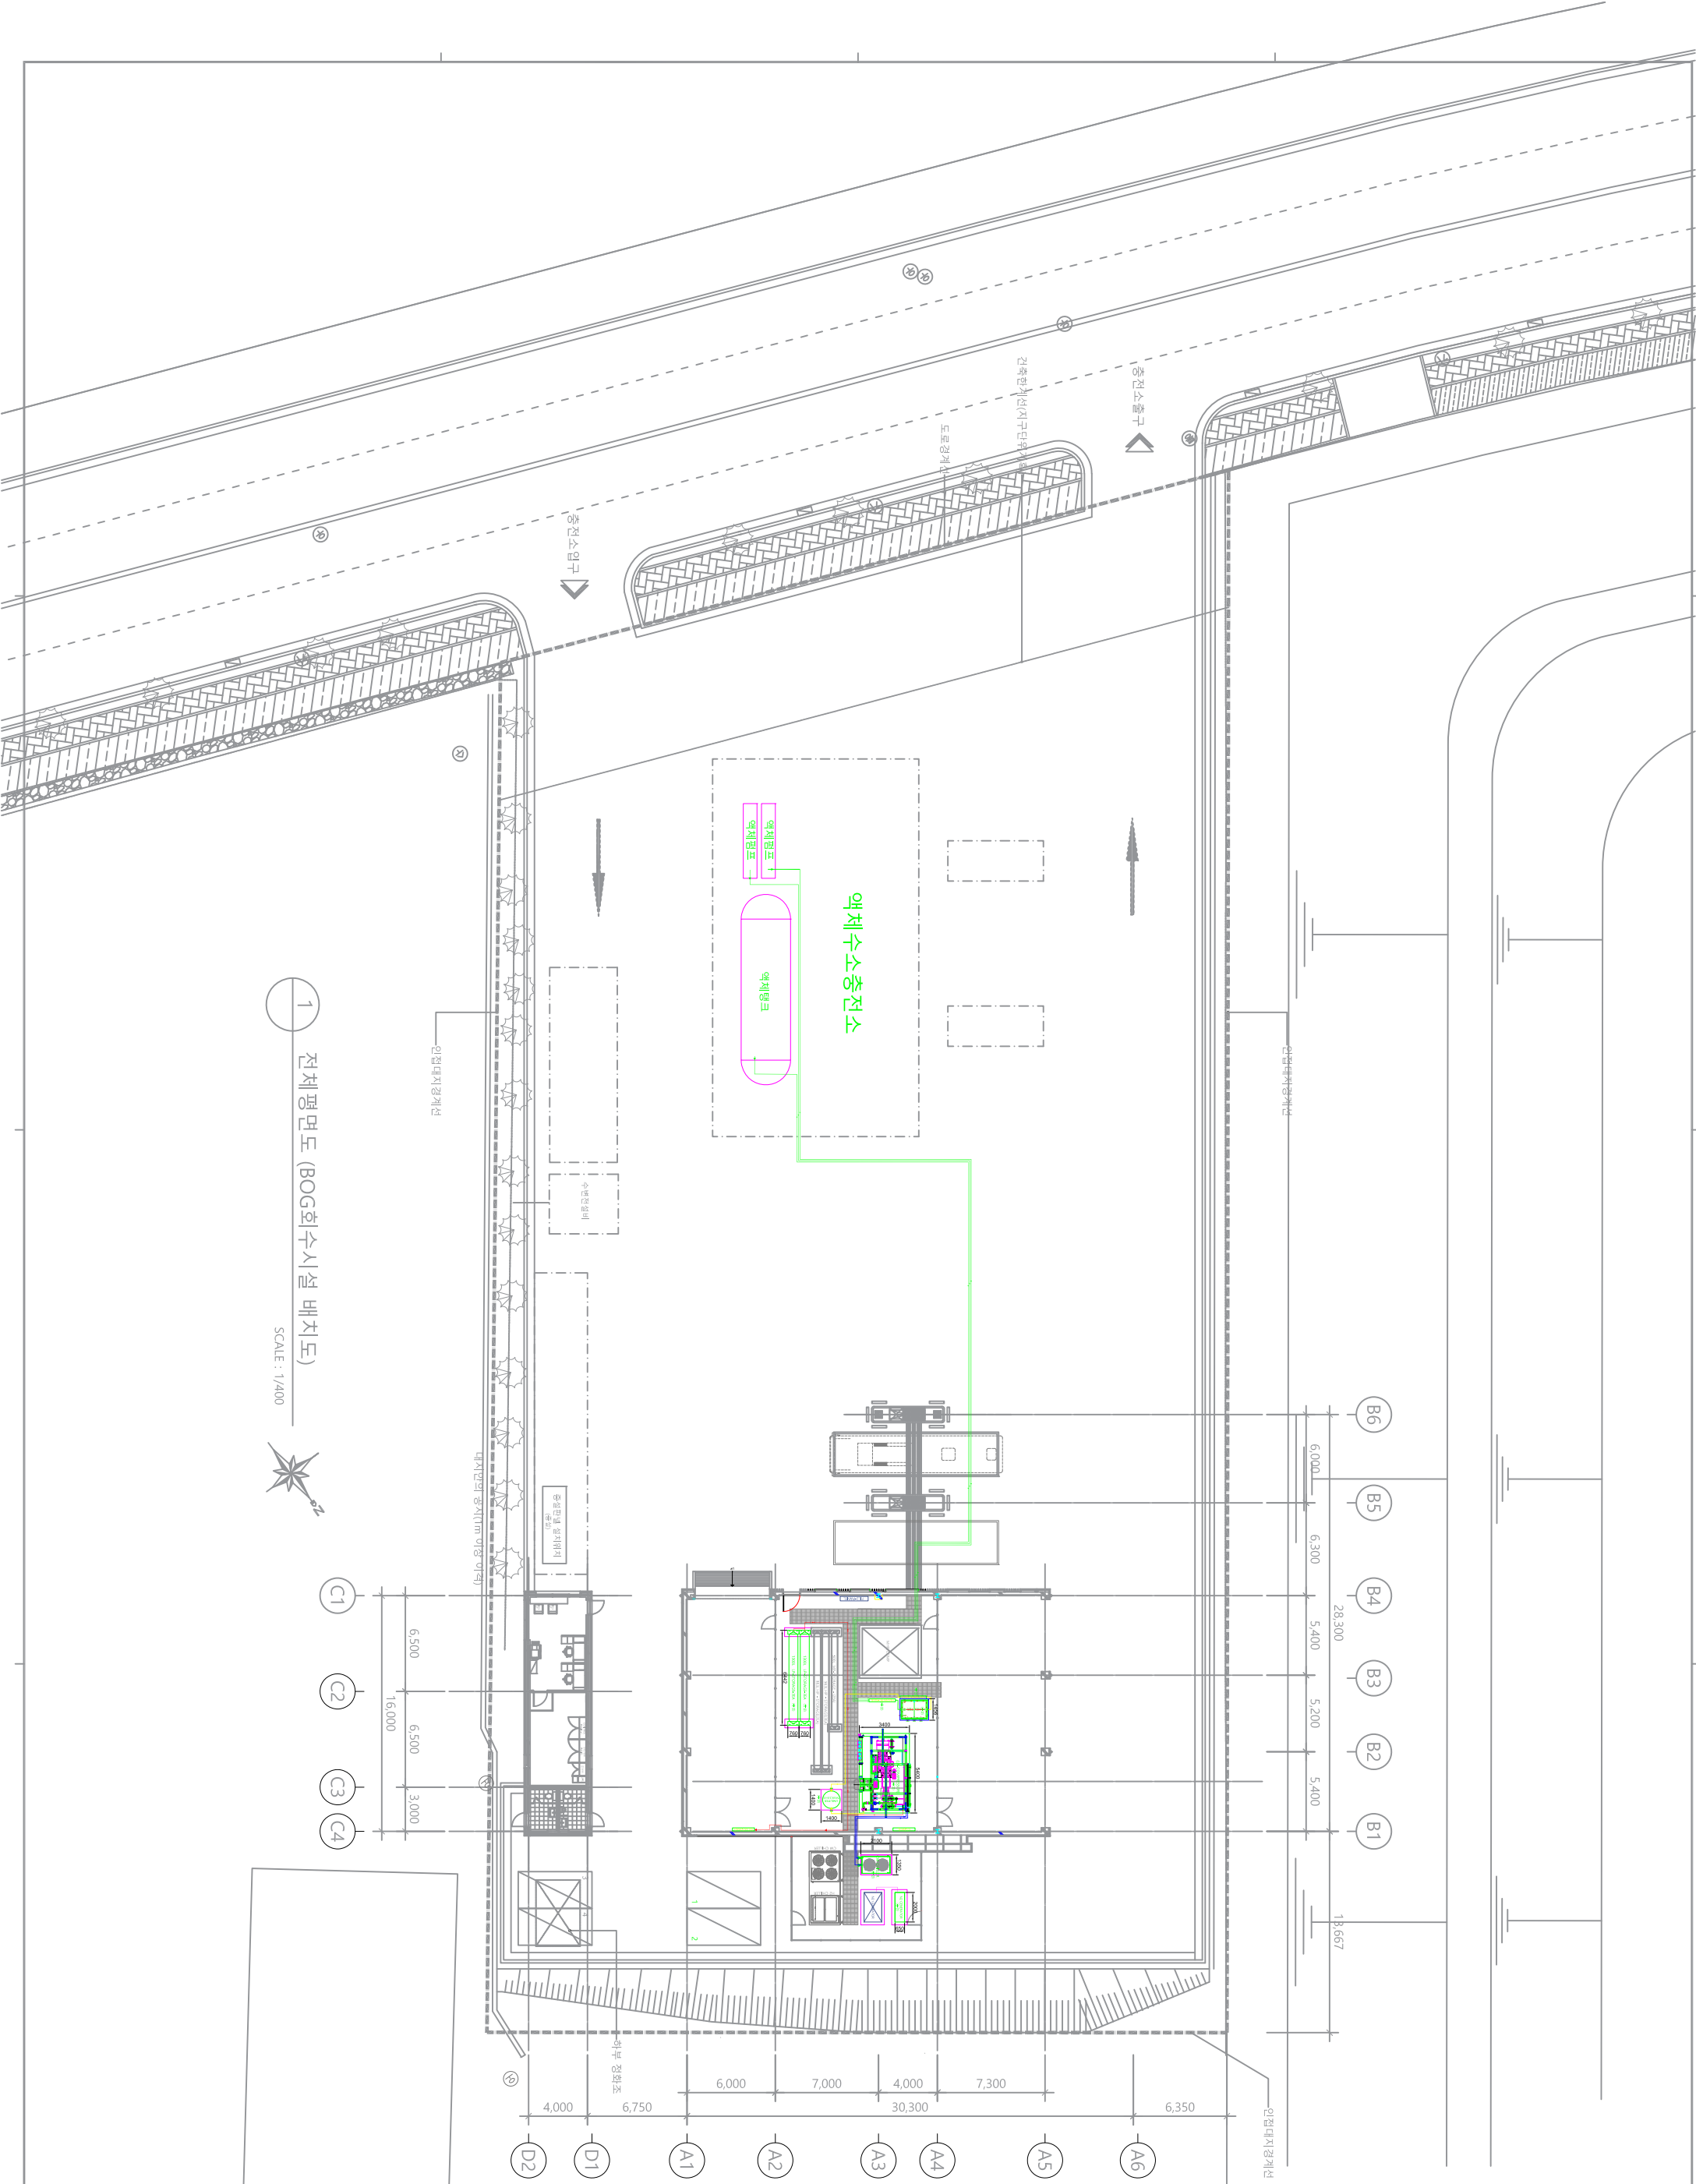

1 전체 평면도 (BOG회수시설 배치도)

SCALE : 1/400