


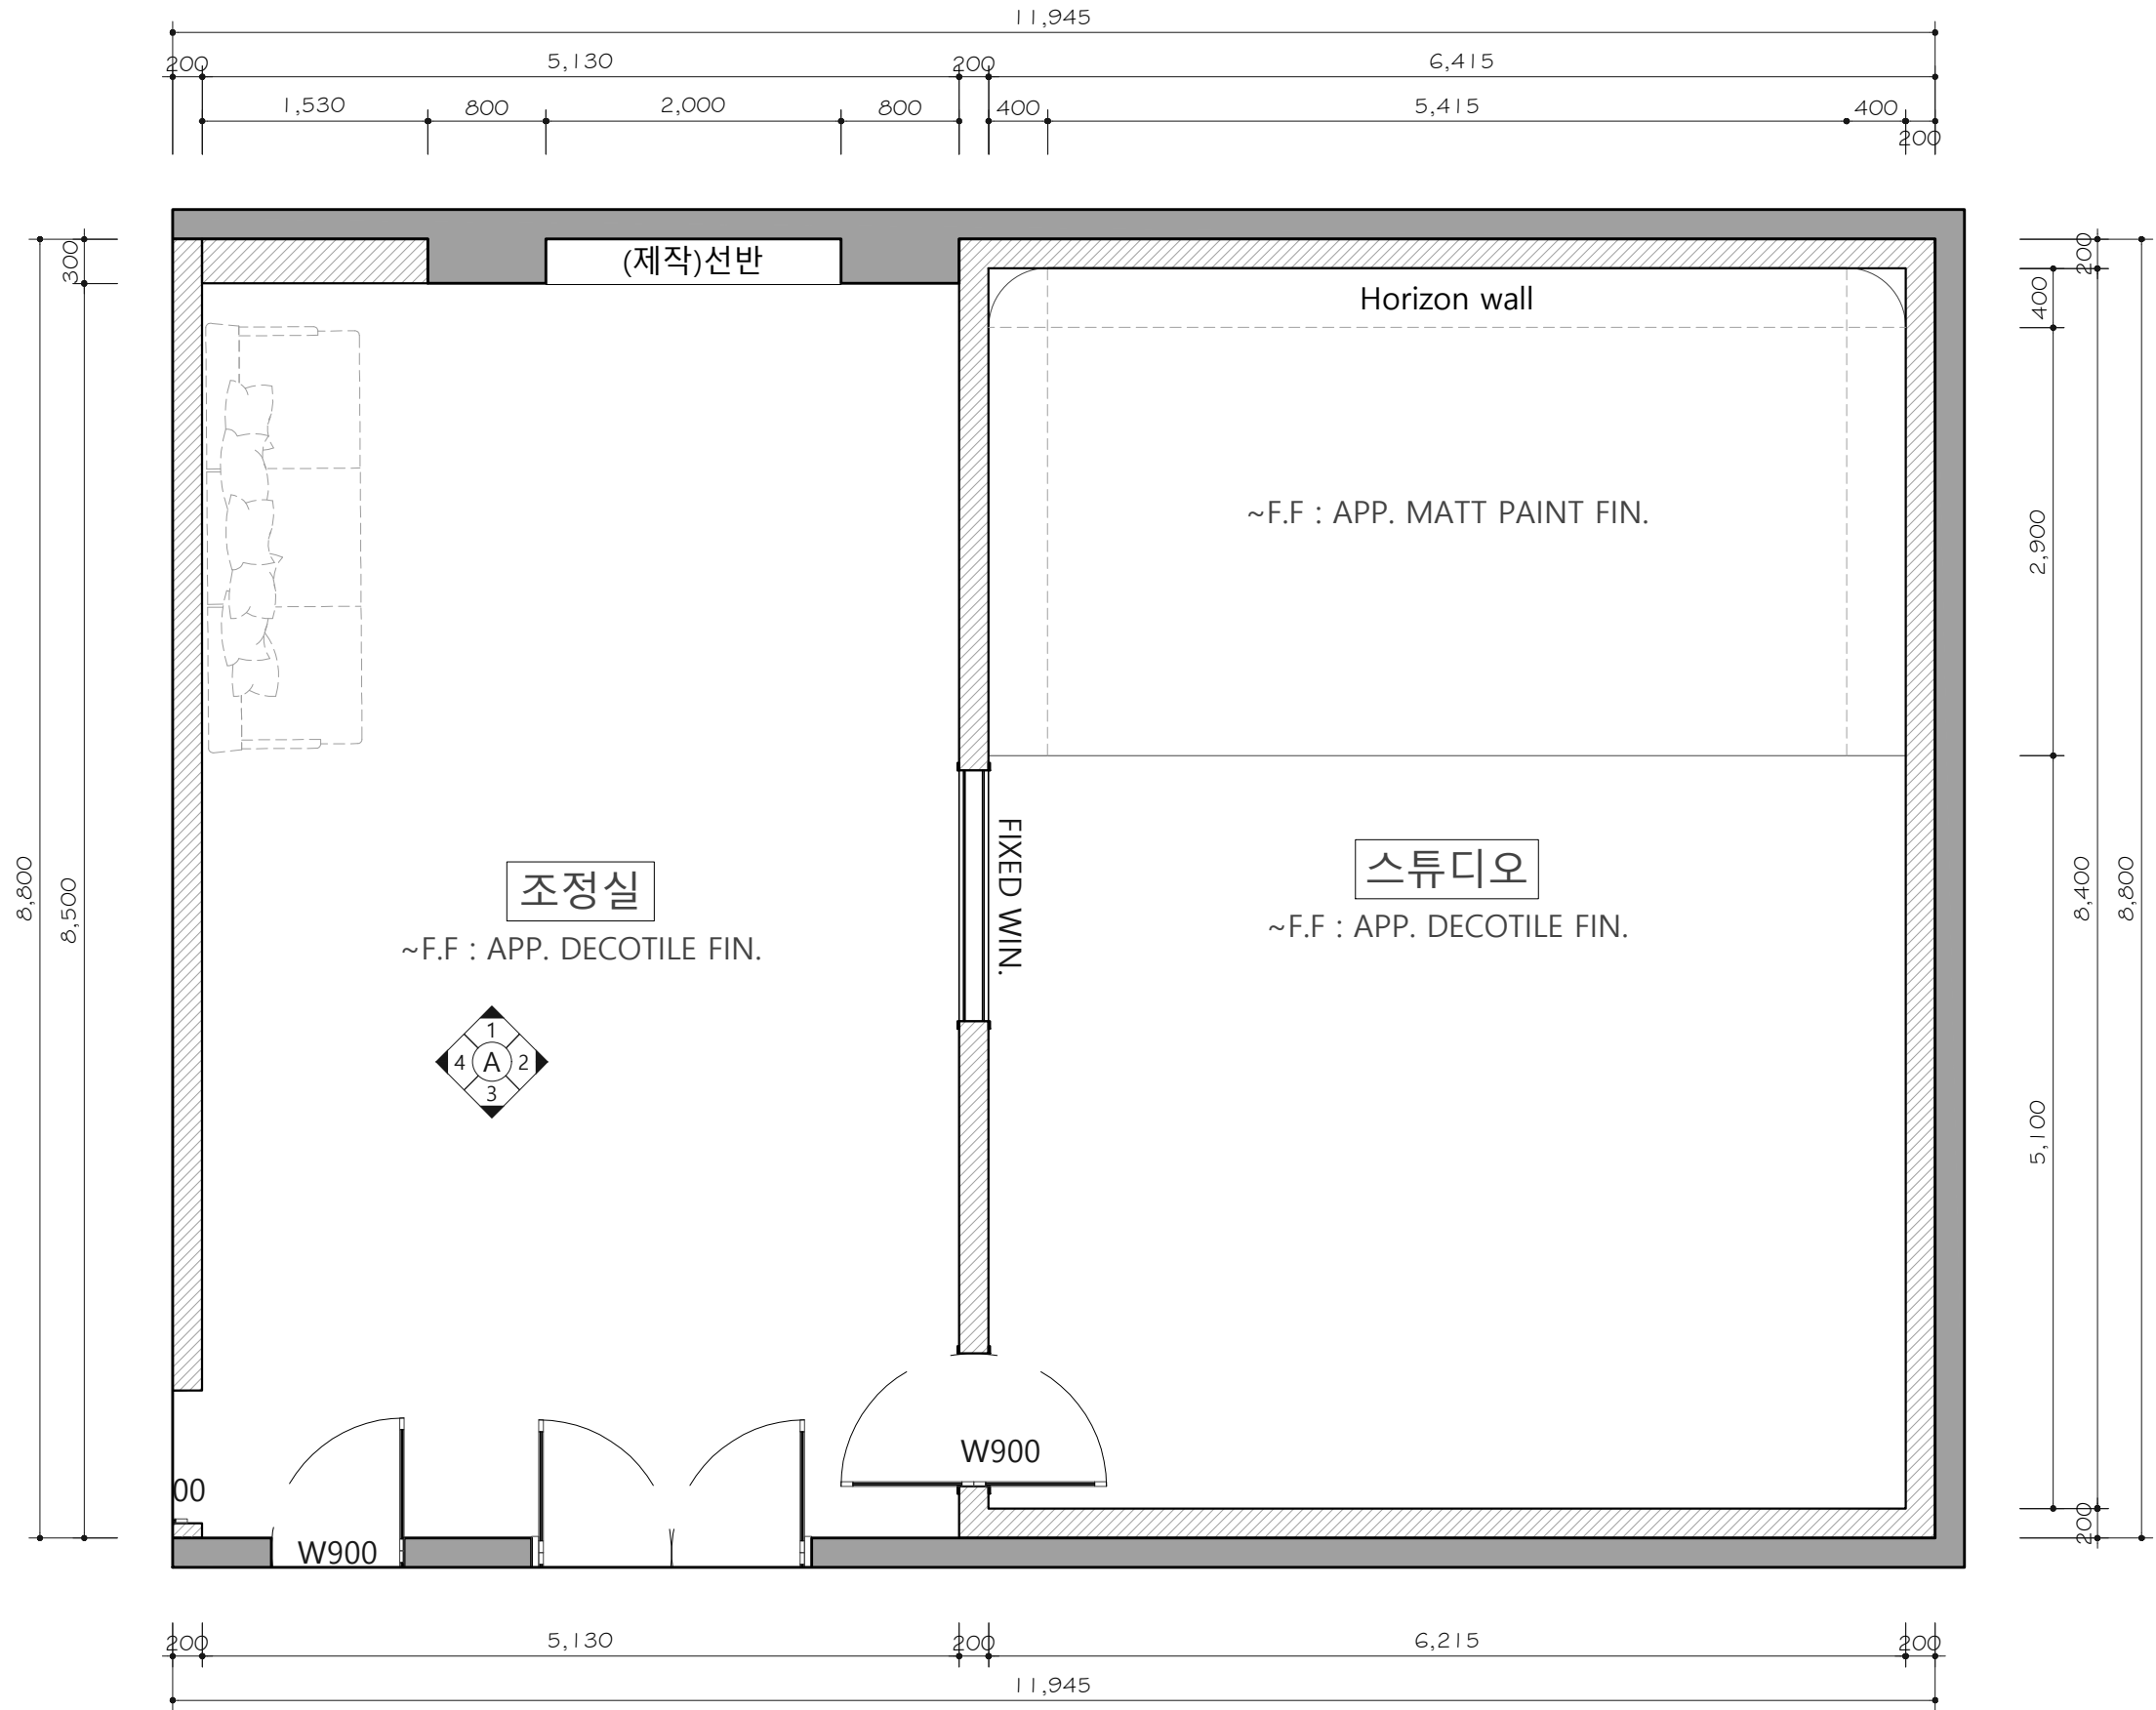

PROJECT TITLE

육군교육사령부
원격교육과

NOTE

- CH : 6,000mm (실측필요)

- 바닥 : 지정 데코타일 마감

- 벽체 : 지정 도장 마감

- 천정 : 지정 도장 마감

△
△
△
△
△
△
△
△
△

DESCRIPTION DATE

DRAWING TITLE

스튜디오
1F 평면도
[1안]

■ 기획설계 □ 기본설계 □ 실시설계

APPROVED BY

SUBMITTED BY

CHECKED BY


DRAWN BY

SCALE A3 : 1/50 DATE 2026. 06.

DRAWING NAME.

FLOOR PLAN

SHEET NO.

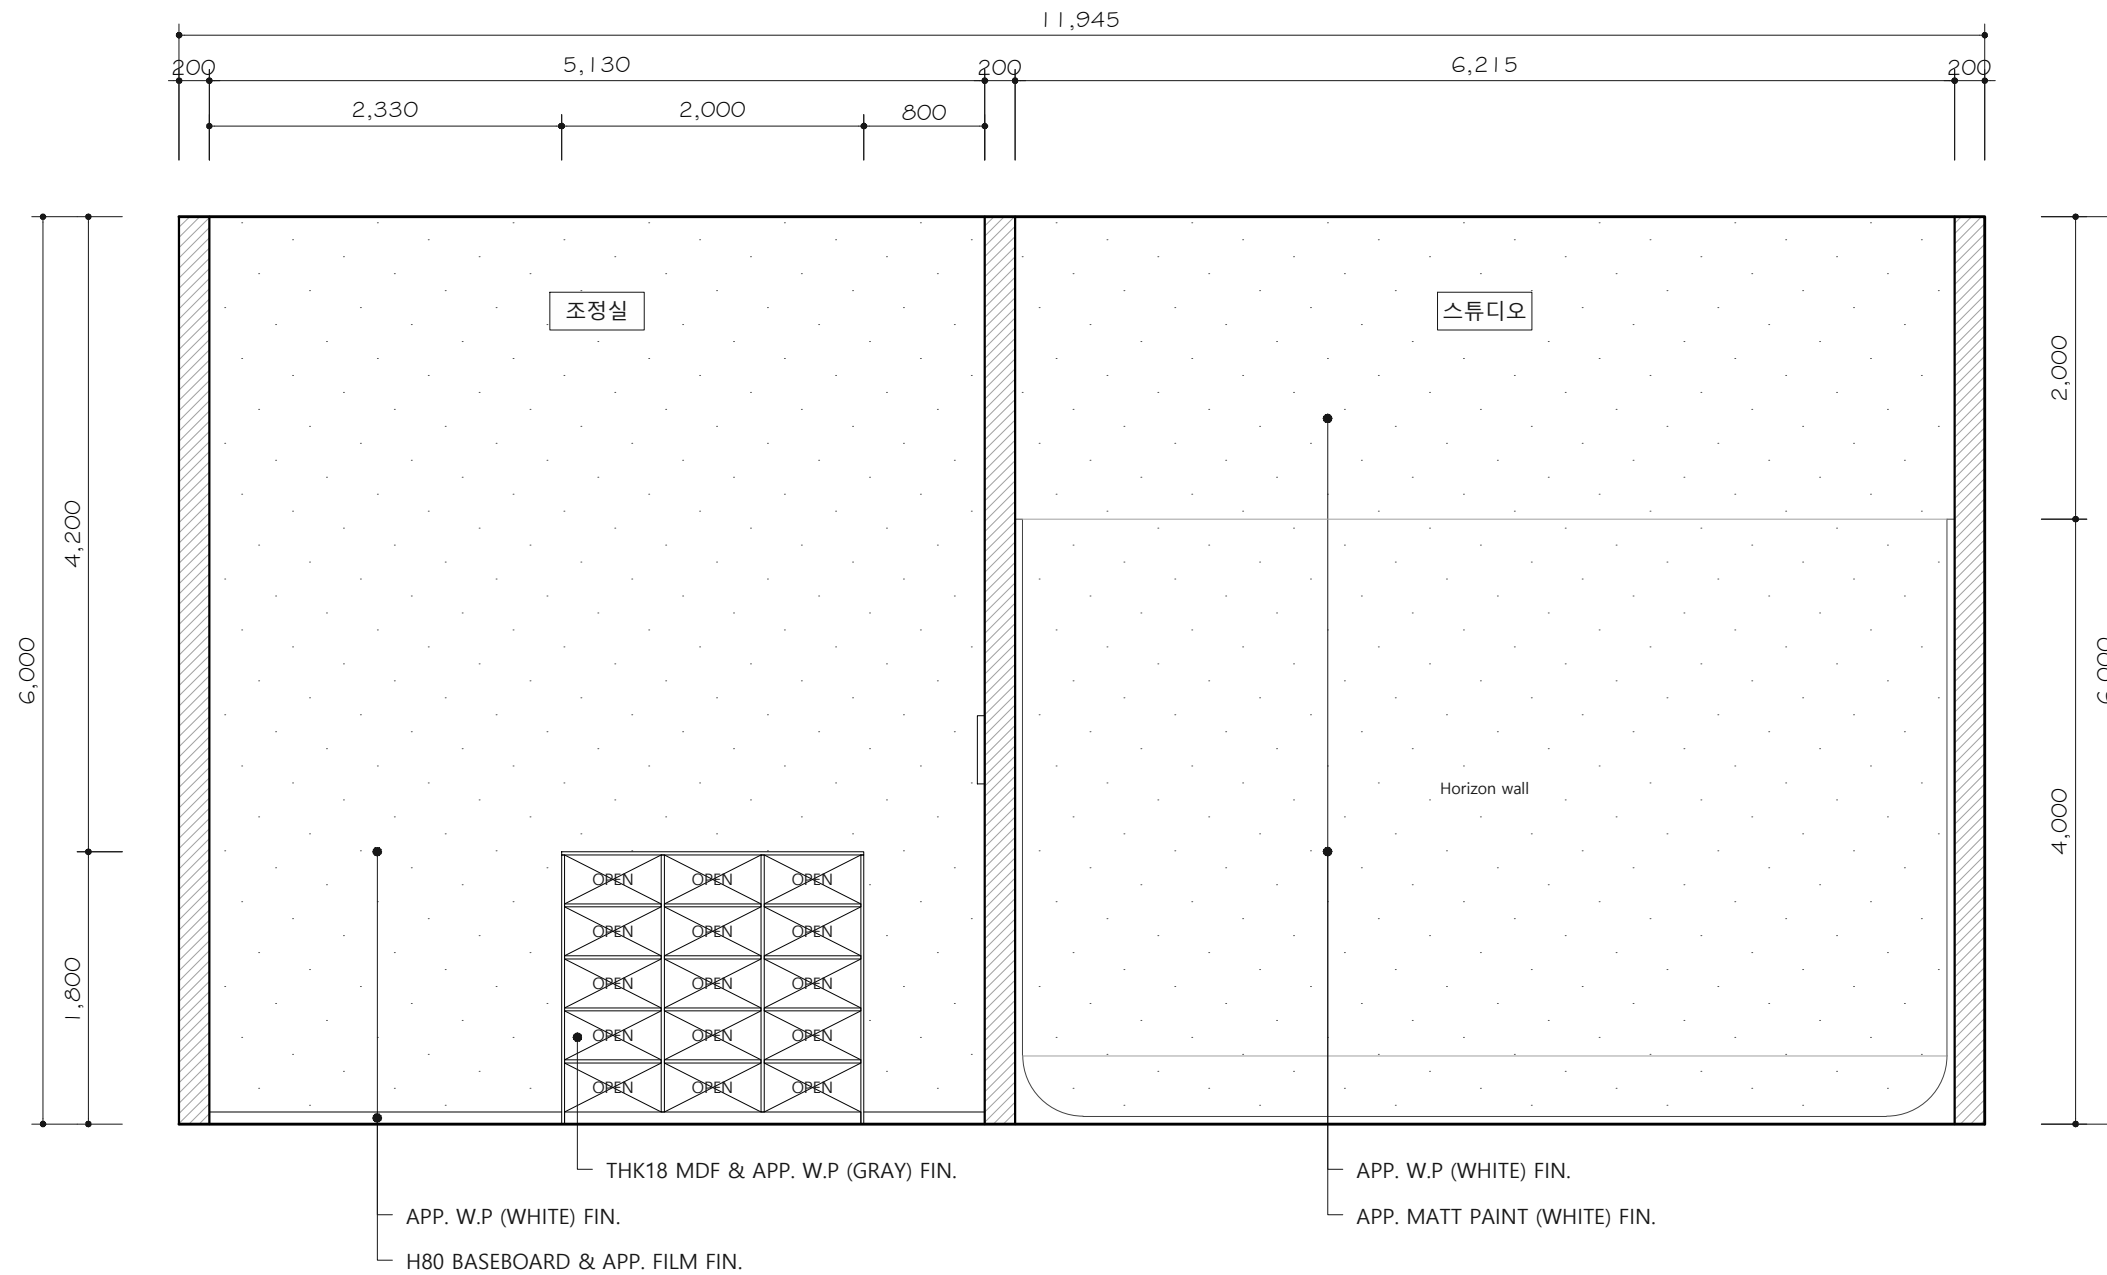

A-1 스튜디오 1F 입면도(1안) A-1
축척 : 1/50

PROJECT TITLE

육군교육사령부
원격교육과

NOTE

- CH : 6,000mm (실측필요)

- 바닥 : 지정 데코타일 마감

- 벽체 : 지정 도장 마감

- 천정 : 지정 도장 마감

△
△
△
△
△
△
△
△
△
△

DESCRIPTION

DATE

DRAWING TITLE

스튜디오
1F 입면도 [1안]
A-1

■ 기획설계 □ 기본설계 □ 실시설계

APPROVED BY

SUBMITTED BY

CHECKED BY


DRAWN BY

SCALE A3 : 1/50 DATE 2026. 06.

DRAWING NAME.

ELEVATION

SHEET NO.

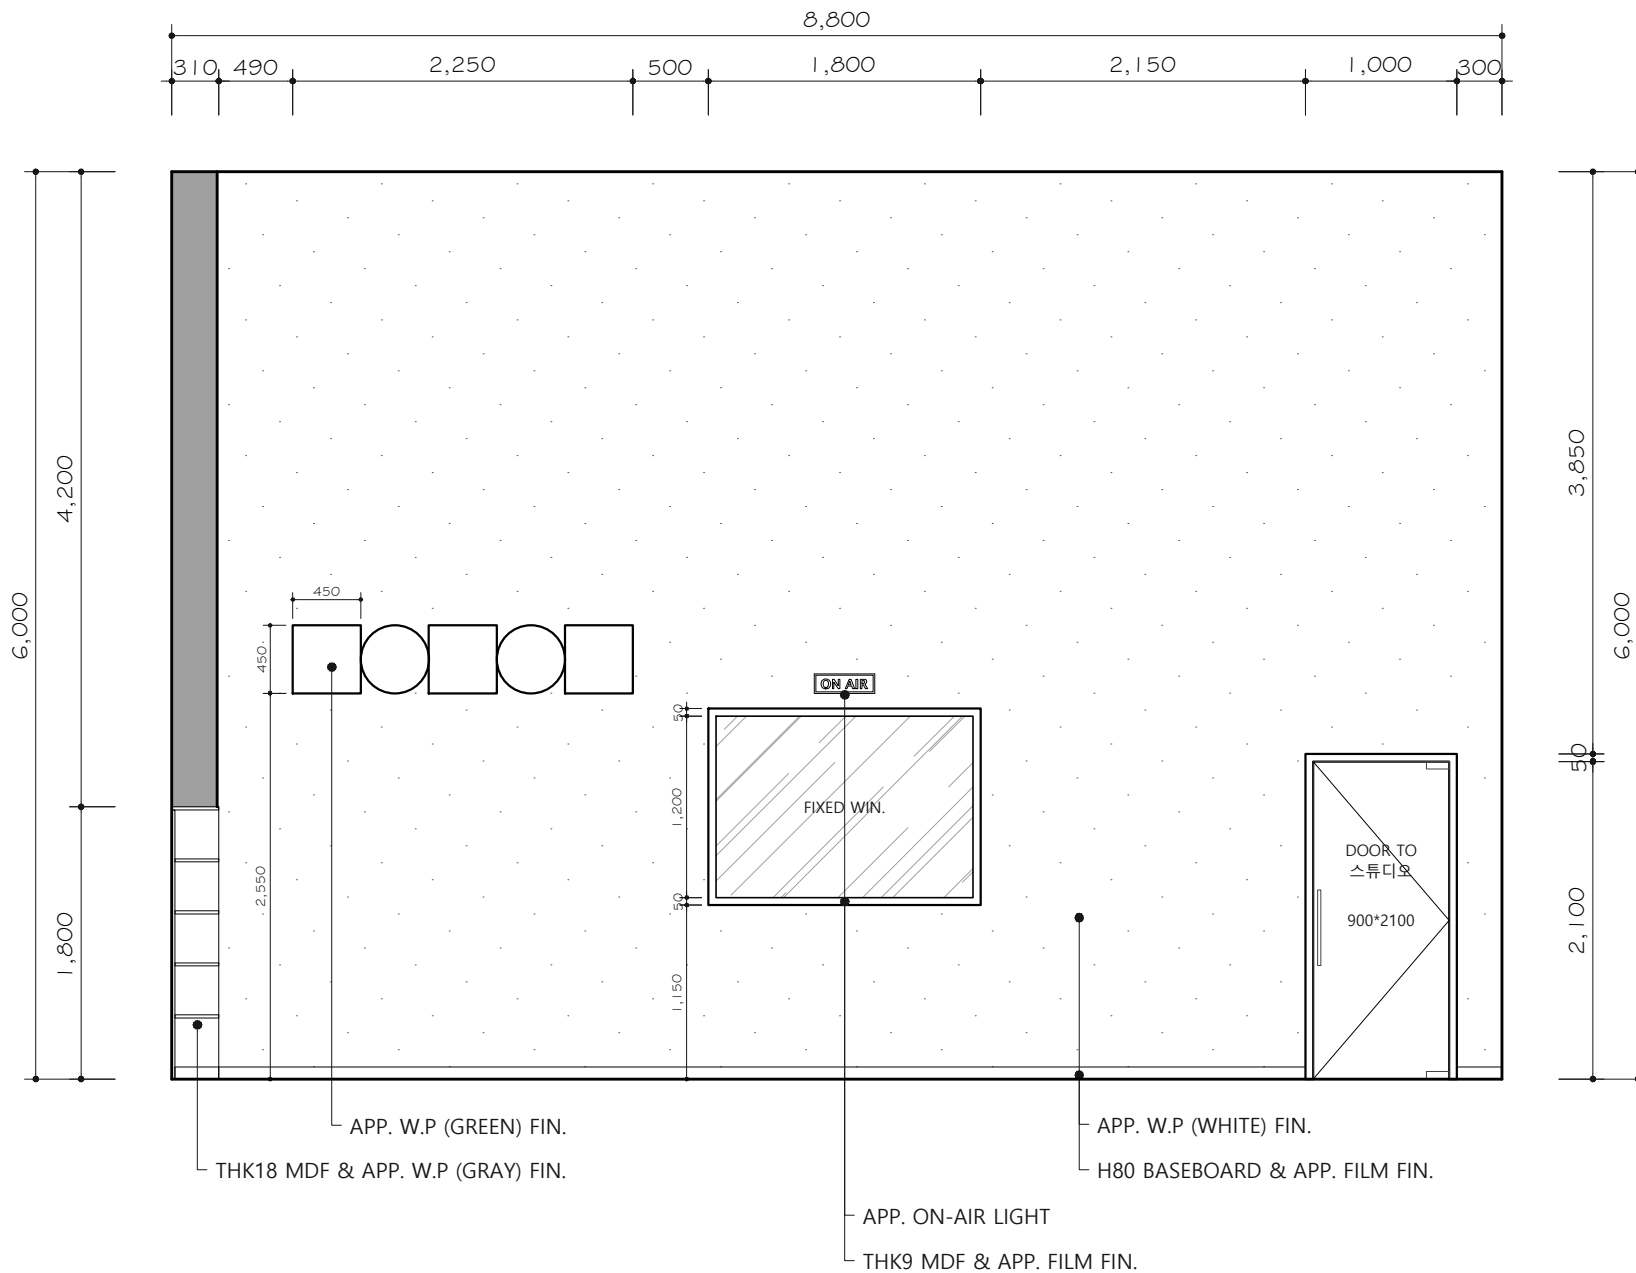

A-2 스튜디오 1F 입면도(1안) A-2
축척 : 1/50

PROJECT TITLE

육군교육사령부
원격교육과

NOTE

- CH : 6,000mm (실측필요)

- 바닥 : 지정 데코타일 마감

- 벽체 : 지정 도장 마감

- 천정 : 지정 도장 마감

△
△
△
△
△
△
△
△
△
△

DESCRIPTION

DATE

DRAWING TITLE

스튜디오
1F 입면도 [1안]
A-2

■ 기획설계 □ 기본설계 □ 실시설계

APPROVED BY

SUBMITTED BY

CHECKED BY

DRAWN BY

SCALE A3 : 1/50 DATE 2026. 06.

DRAWING NAME.

ELEVATION

SHEET NO.

PROJECT TITLE

육군교육사령부
원격교육과

NOTE

- CH : 6,000mm (실측필요)

- 바닥 : 지정 데코타일 마감
- 벽체 : 지정 도장 마감

- 벽체 : 지정 도장 마감
- 천정 : 지정 도장 마감

- 천정 : 지정 도장 마감

[illegible]DRAWING TITLE
스튜디오

스튜디오
1F 입면도 [1안]
A-3

☒ 기획설계	☐ 기본설계	☐ 실시설계
APPROVED BY		

APPROVED BY
SUBMITTED BY

SUBMITTED BY
CHECKED BY

CHECKED BY
DRAWN BY

DRAWN BY	
SCALE A3 : 1/50	DATE 2026. 06.


SCALE	A3 : 1/50	DATE	2026. 06.
DRAWING NAME.			

DRAWING NAME.


ELEVATION

ELEVATION

SHEET NO.

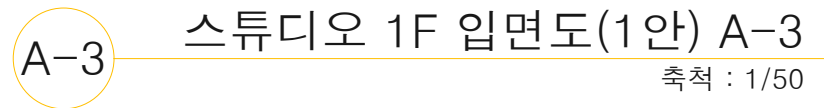

축척 : 1/50

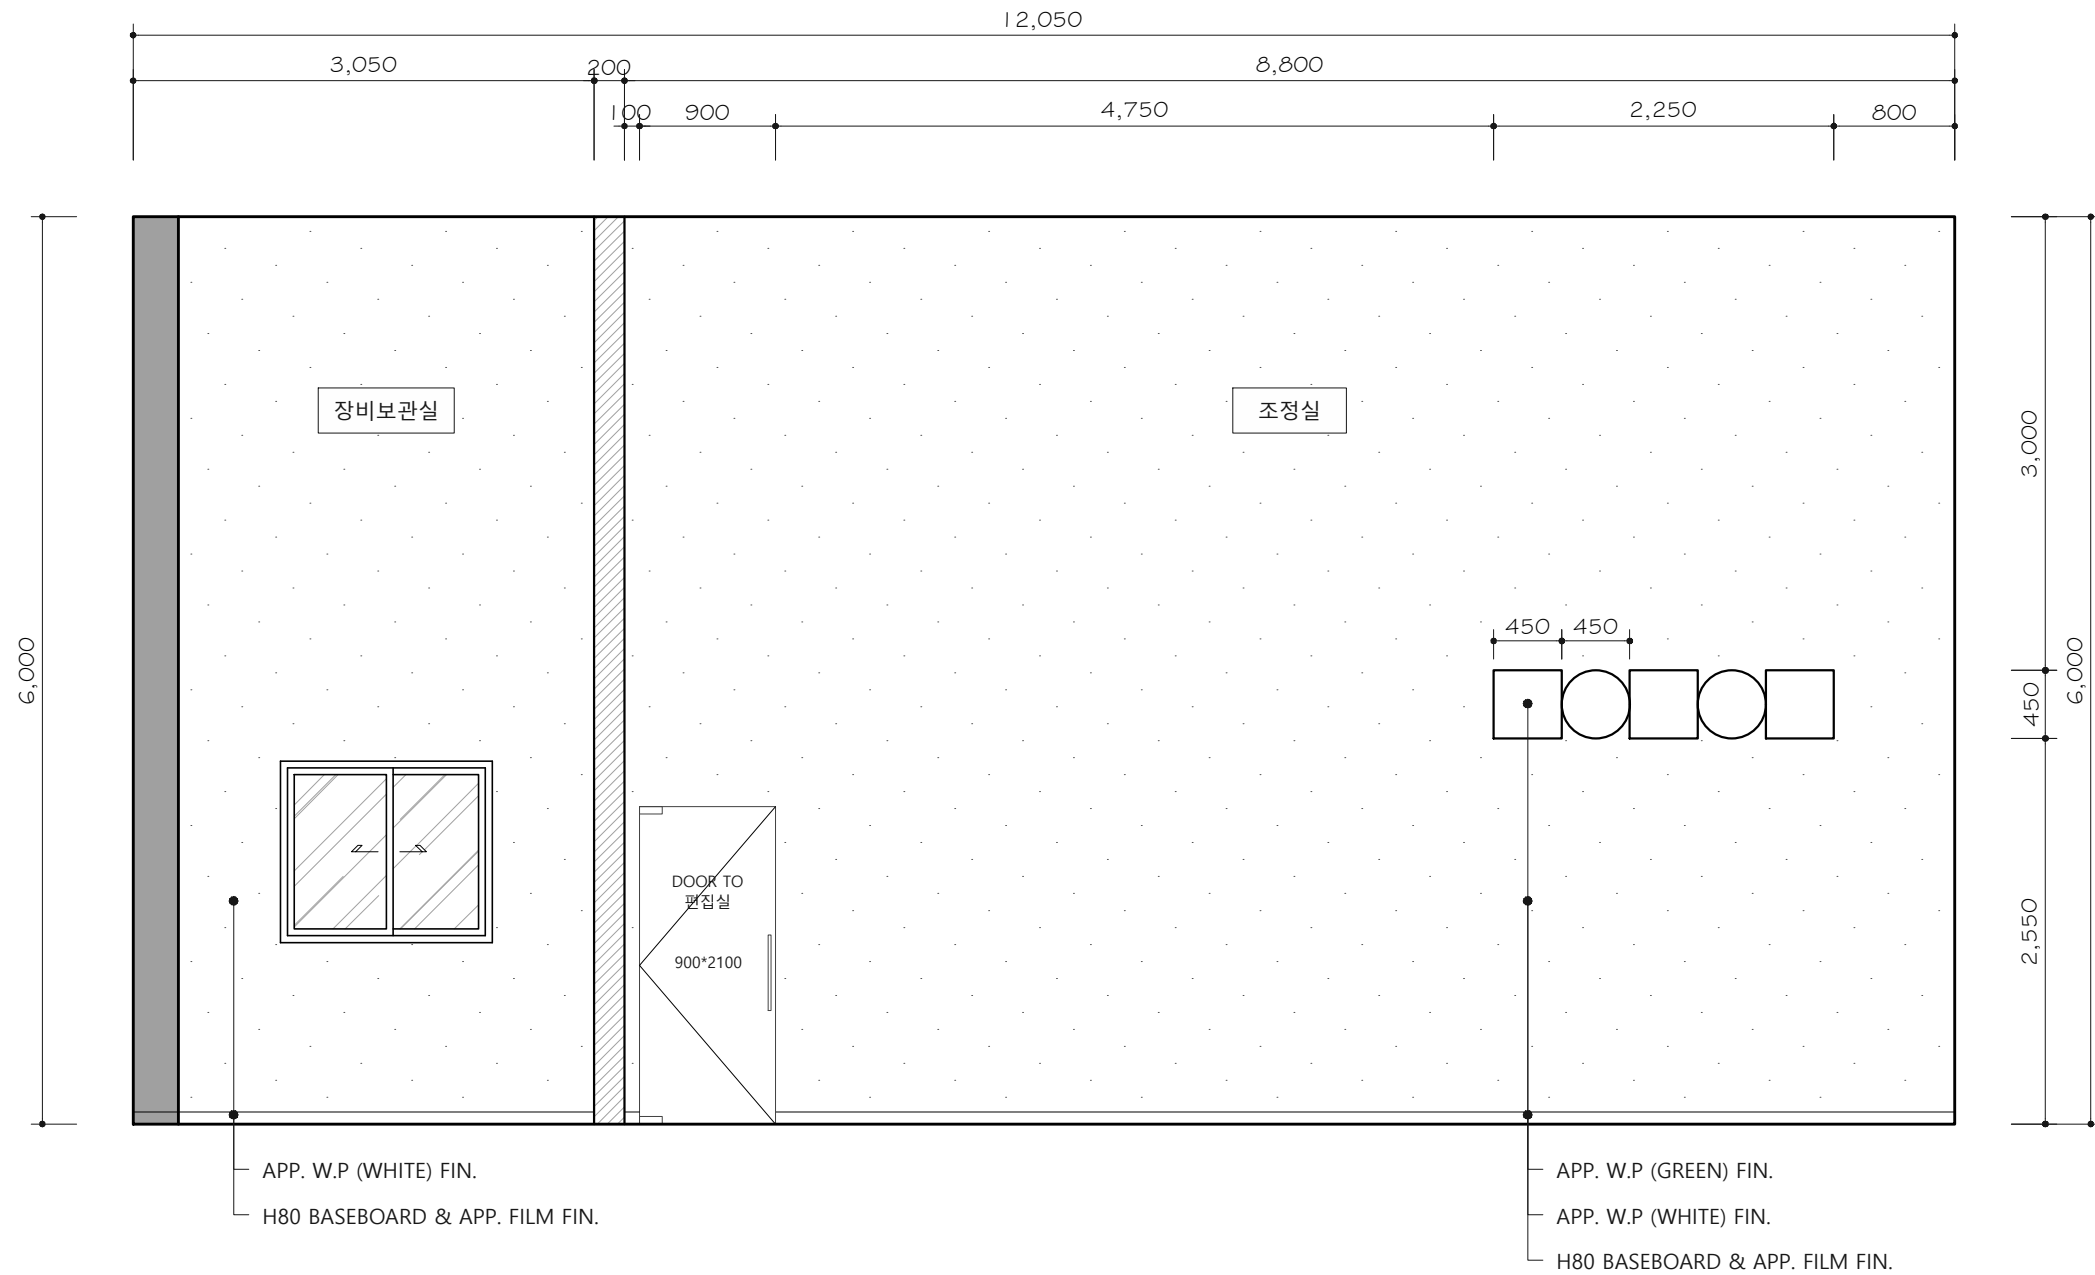

D 스튜디오 1F 입면도(1안) A-4
축척 : 1/50

PROJECT TITLE

육군교육사령부
원격교육과

NOTE

- CH : 6,000mm (실측필요)

- 바닥 : 지정 데코타일 마감

- 벽체 : 지정 도장 마감

- 천정 : 지정 도장 마감

△
△
△
△
△
△
△
△
△

DESCRIPTION DATE

DRAWING TITLE

스튜디오
1F 입면도 [1안]
A-4

■ 기획설계 □ 기본설계 □ 실시설계

APPROVED BY

SUBMITTED BY

CHECKED BY

DRAWN BY

SCALE A3 : 1/50 DATE 2026. 06.

DRAWING NAME.

ELEVATION

SHEET NO.

PROJECT TITLE

육군교육사령부
원격교육과

NOTE

- CH : 6,000mm (실측필요)

- 바닥 : 지정 데코타일 마감

- 벽체 : 지정 도장 마감

- 천정 : 지정 도장 마감

△
△
△
△
△
△
△
△
△
△

DESCRIPTION

DATE

DRAWING TITLE

스튜디오
1F 입면도 [2안]
B-1

■ 기획설계 □ 기본설계 □ 실시설계

APPROVED BY

SUBMITTED BY

CHECKED BY


DRAWN BY

SCALE A3 : 1/50 DATE 2026. 06.


DRAWING NAME.

ELEVATION

SHEET NO.

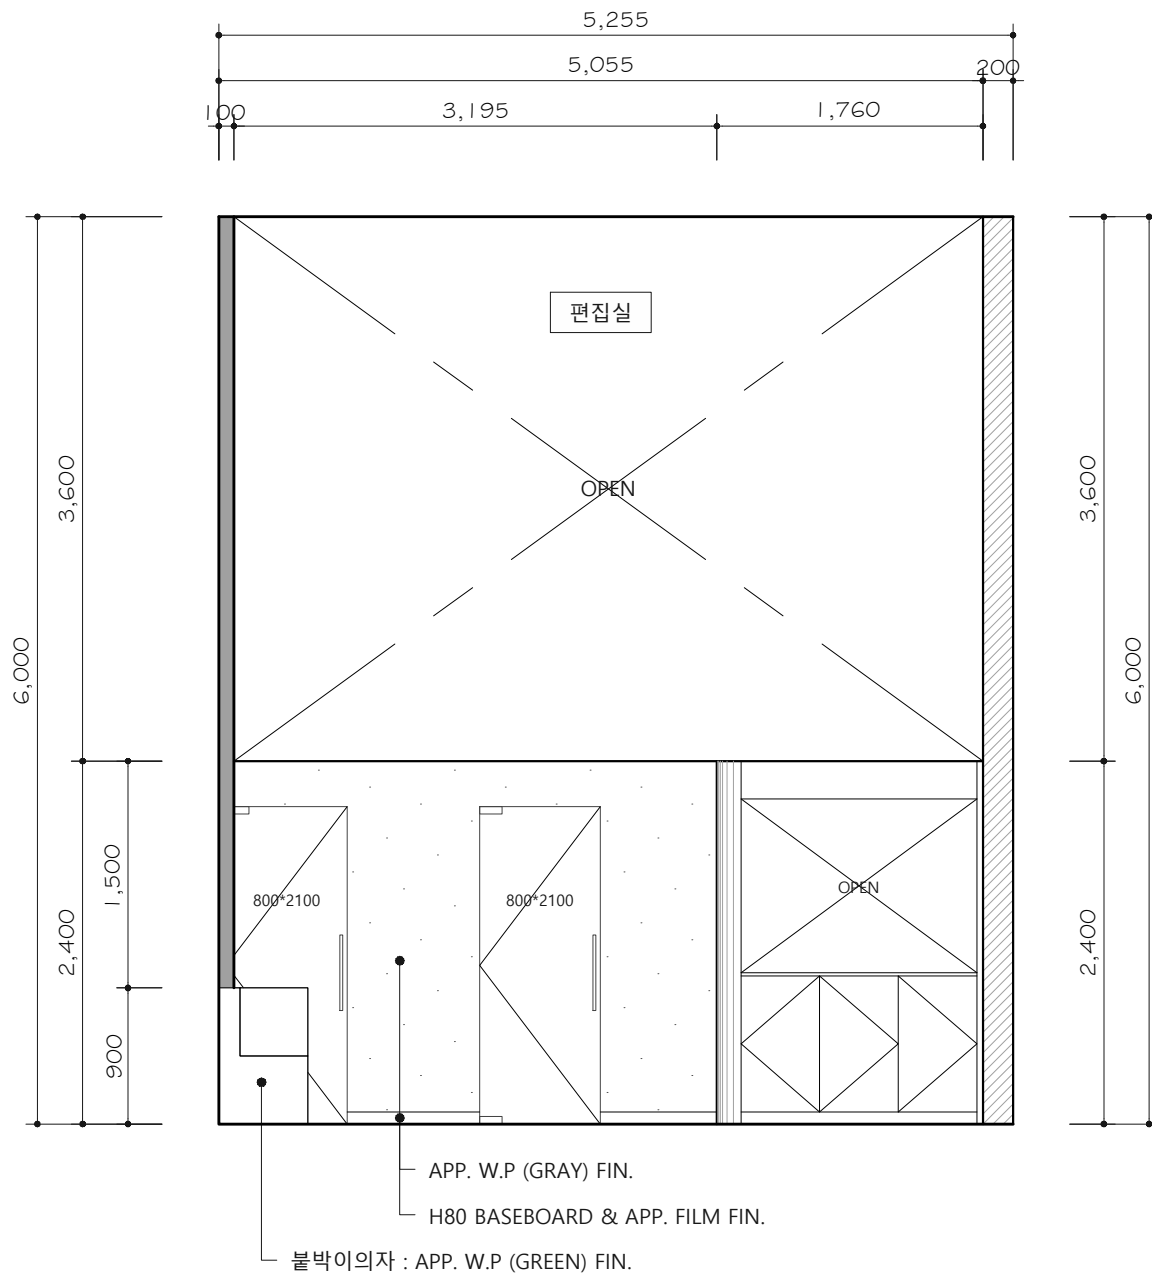

B-1 스튜디오 1F 입면도(2안) B-1
축척 : 1/50

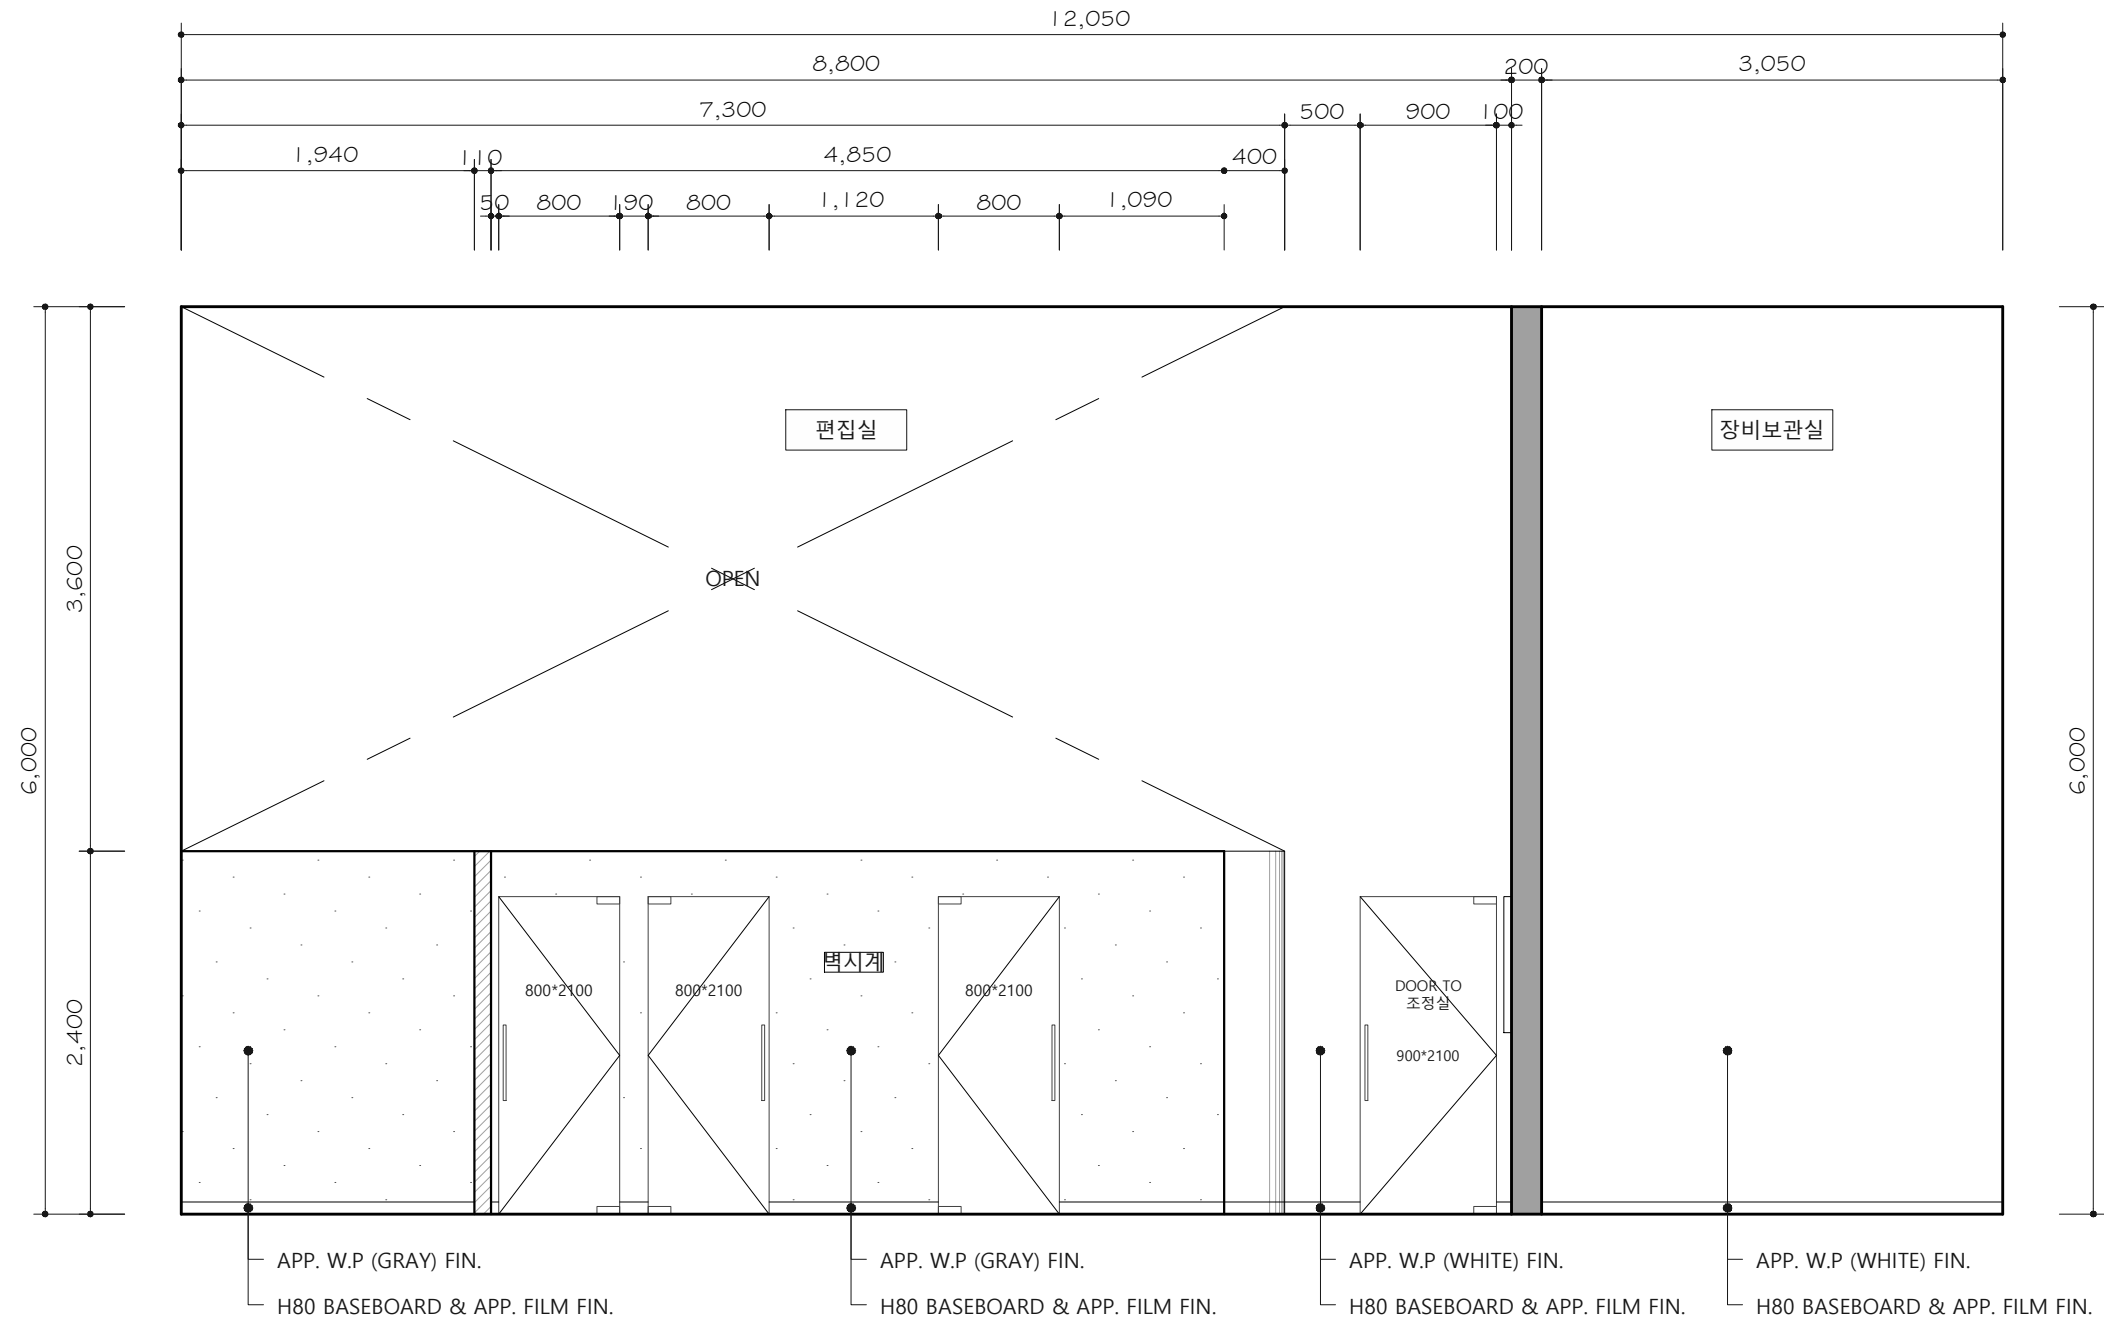

B-2 스튜디오 1F 입면도(2안) B-2
축척 : 1/50

PROJECT TITLE

육군교육사령부
원격교육과

NOTE

- CH : 6,000mm (실측필요)

- 바닥 : 지정 데코타일 마감

- 벽체 : 지정 도장 마감

- 천정 : 지정 도장 마감

△
△
△
△
△
△
△
△
△

DESCRIPTION DATE

DRAWING TITLE

스튜디오
1F 입면도 [2안]
B-2

■ 기획설계 □ 기본설계 □ 실시설계

APPROVED BY

SUBMITTED BY

CHECKED BY

DRAWN BY

SCALE A3 : 1/50 DATE 2026. 06.

DRAWING NAME.

ELEVATION

SHEET NO.

PROJECT TITLE

육군교육사령부
원격교육과

NOTE

- CH : 6,000mm (실측필요)

- 바닥 : 지정 데코타일 마감

- 벽체 : 지정 도장 마감

- 천정 : 지정 도장 마감

△

△

△

△

△

△

△

△

△

DESCRIPTION

DATE

DRAWING TITLE

스튜디오
1F 입면도 [2안]
B-3

■ 기획설계

□ 기본설계

□ 실시설계

APPROVED BY

SUBMITTED BY

CHECKED BY

DRAWN BY


SCALE A3 : 1/50

DATE 2026. 06.

DRAWING NAME.

ELEVATION

SHEET NO.

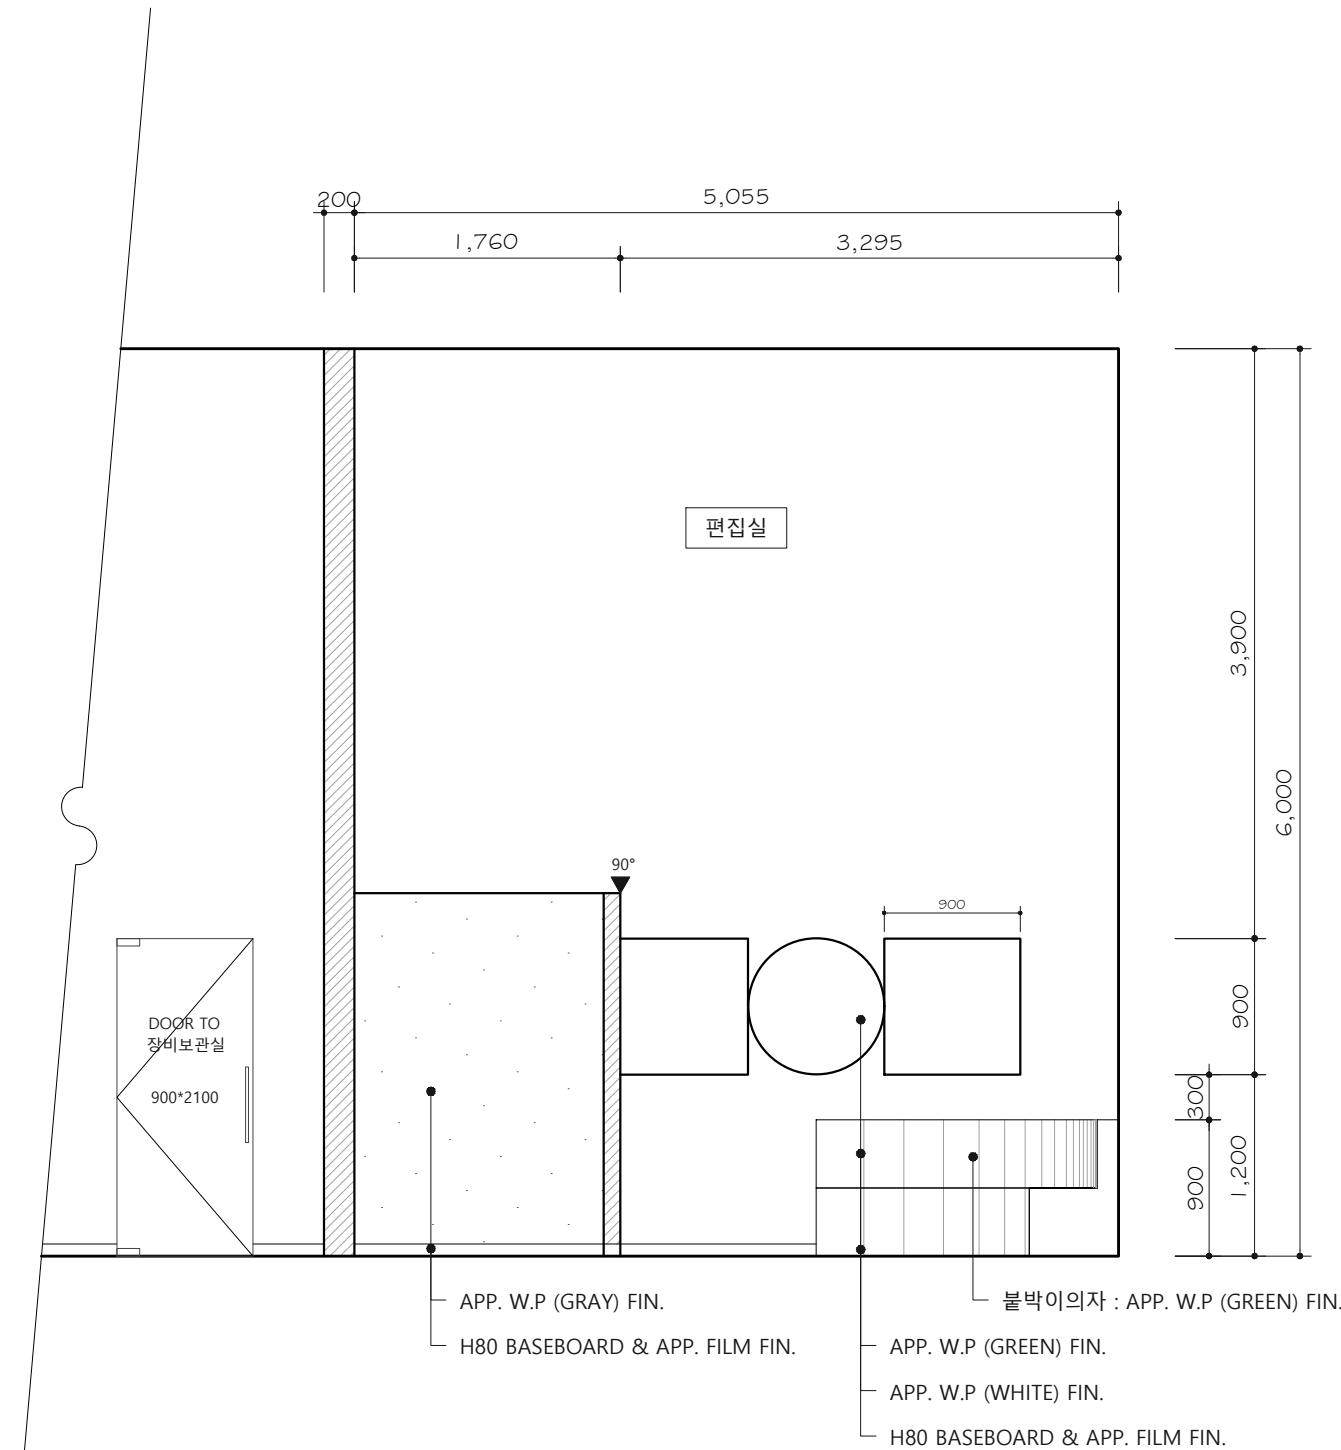

B-3 스튜디오 1F 입면도(2안) B-3
축척 : 1/50