

호성보육원 생활관 지붕개량공사

2026. 09.

호성보육원

도면 목록 표

SCALE: 1/NONE

공 사 구 분	도 면 번 호 (DRAW NO)	도 면 명 (DRAWING NAME)	공 사 구 분	도 면 번 호 (DRAW NO)	도 면 명 (DRAWING NAME)		도 면 번 호 (DRAW NO)	도 면 명 (DRAWING NAME)
	A - 000	도 면 목 록 표						
	A - 000	공 사 예 정 공 정 표		-사회복지법인 호성원 3동 지붕 개량공사				
	A - 001	배 치 도		A - 031	3동 지붕평면도 (변경전)			
				A - 032	3동 지붕평면도 (변경후)			
				A - 033	3동 배면도 (변경전,후)			
	-사회복지법인 호성원 1동 지붕 개량공사			A - 034	3동 종단면도 (변경전,후)			
	A - 011	1동 지붕평면도 (변경전)		A - 035	3동 횡단면도 (변경전,후)			
	A - 012	1동 지붕평면도 (변경후)						
	A - 013	1동 정면도 (변경전,후)						
	A - 014	1동 우측, 좌측면도 (변경전,후)						
	A - 015	1동 배면도 (변경전,후)						
	A - 016	1동 종단면도-1 (변경전,후)						
	A - 017	1동 종단면도-2 (변경전,후)						
	A - 018	1동 횡단면도 (변경전,후)						
	A - 019	1동 용머리, 처마흙통 상세도(변경후)						
	-사회복지법인 호성원 2동 지붕 개량공사							
	A - 021	2동 지붕평면도 (변경전)						
	A - 022	2동 지붕평면도 (변경후)						
	A - 023	2동 정면도 (변경전,후)						
	A - 024	2동 우측, 좌측면도 (변경전,후)						
	A - 025	2동 배면도 (변경전,후)						
	A - 026	2동 종단면도-1 (변경전,후)						
	A - 027	2동 종단면도-2 (변경전,후)						
	A - 028	2동 횡단면도 (변경전,후)						
	A - 029	2동 뼈꾸기창 평,입,단면도(변경후)						
	A - 030	2동 용머리 상세도(변경후)						
	A - 030-1	2동 처마흙통 상세도(변경후)						

						PROJECT NAME	APPROVE D BY	CHK'D BY	SCALE A3: 1 / NONE	DRAWING NAME [변경후]	풍경 건축사사무소 건축사 윤 승 환 전주시 덕진구 권산로 268. 4층 TEL. (063) 261-6657 E-mail : ypk6657@daum.net FAX. (063) 262-4757	B.C.C NO	JOB NO	REV NO
						호성보육원 생활관 지붕개량공사	DESIGNED BY	CHK'D BY	DATE 2026.09.	DRWG NO		SHEET NO		
NO	DATE	REVISION DESCRIPTION			DRWN	CHK'D	APPD	CHK'D BY	DRWN BY	A - 000				


공사명 : 호성보육원 생활관 지붕개량공사

절대공기일수: 60 일 (공휴일 포함, 강우일 포함)

[illegible]

일	일											
	10	20	30	40	50	60						
호성보육원 생활관 지붕개량공사	공사준비/ 가설공사	철거공사	1,2,3동 지붕 공사		현장정리, 청소, 준공							

[illegible]

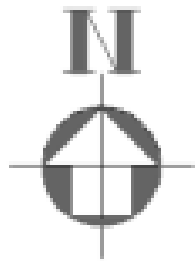

공사 개요

호성보육원 생활관 지붕개량공사


대지위치 전북특별자치도 전주시 덕진구 팔복동1가 38 외2필지

1,2,3동 지붕 개량공사

지붕
- 1,2동 지붕 재료 교체
- 3동 옥상 방수 공사


작업구역: 1,2,3동 지붕

			PROJECT NAME			APPROVE D BY			DRAWING NAME [변경후]			B.C.C NO		
			호성보육원 생활관 지붕개량공사			DESIGNED BY			배 치 도			JOB NO		
												REV NO		
NO	DATE	REVISION DESCRIPTION	DRWN	CHK'D	APPD							DRWG NO		
												SHEET NO		
												A - 001		

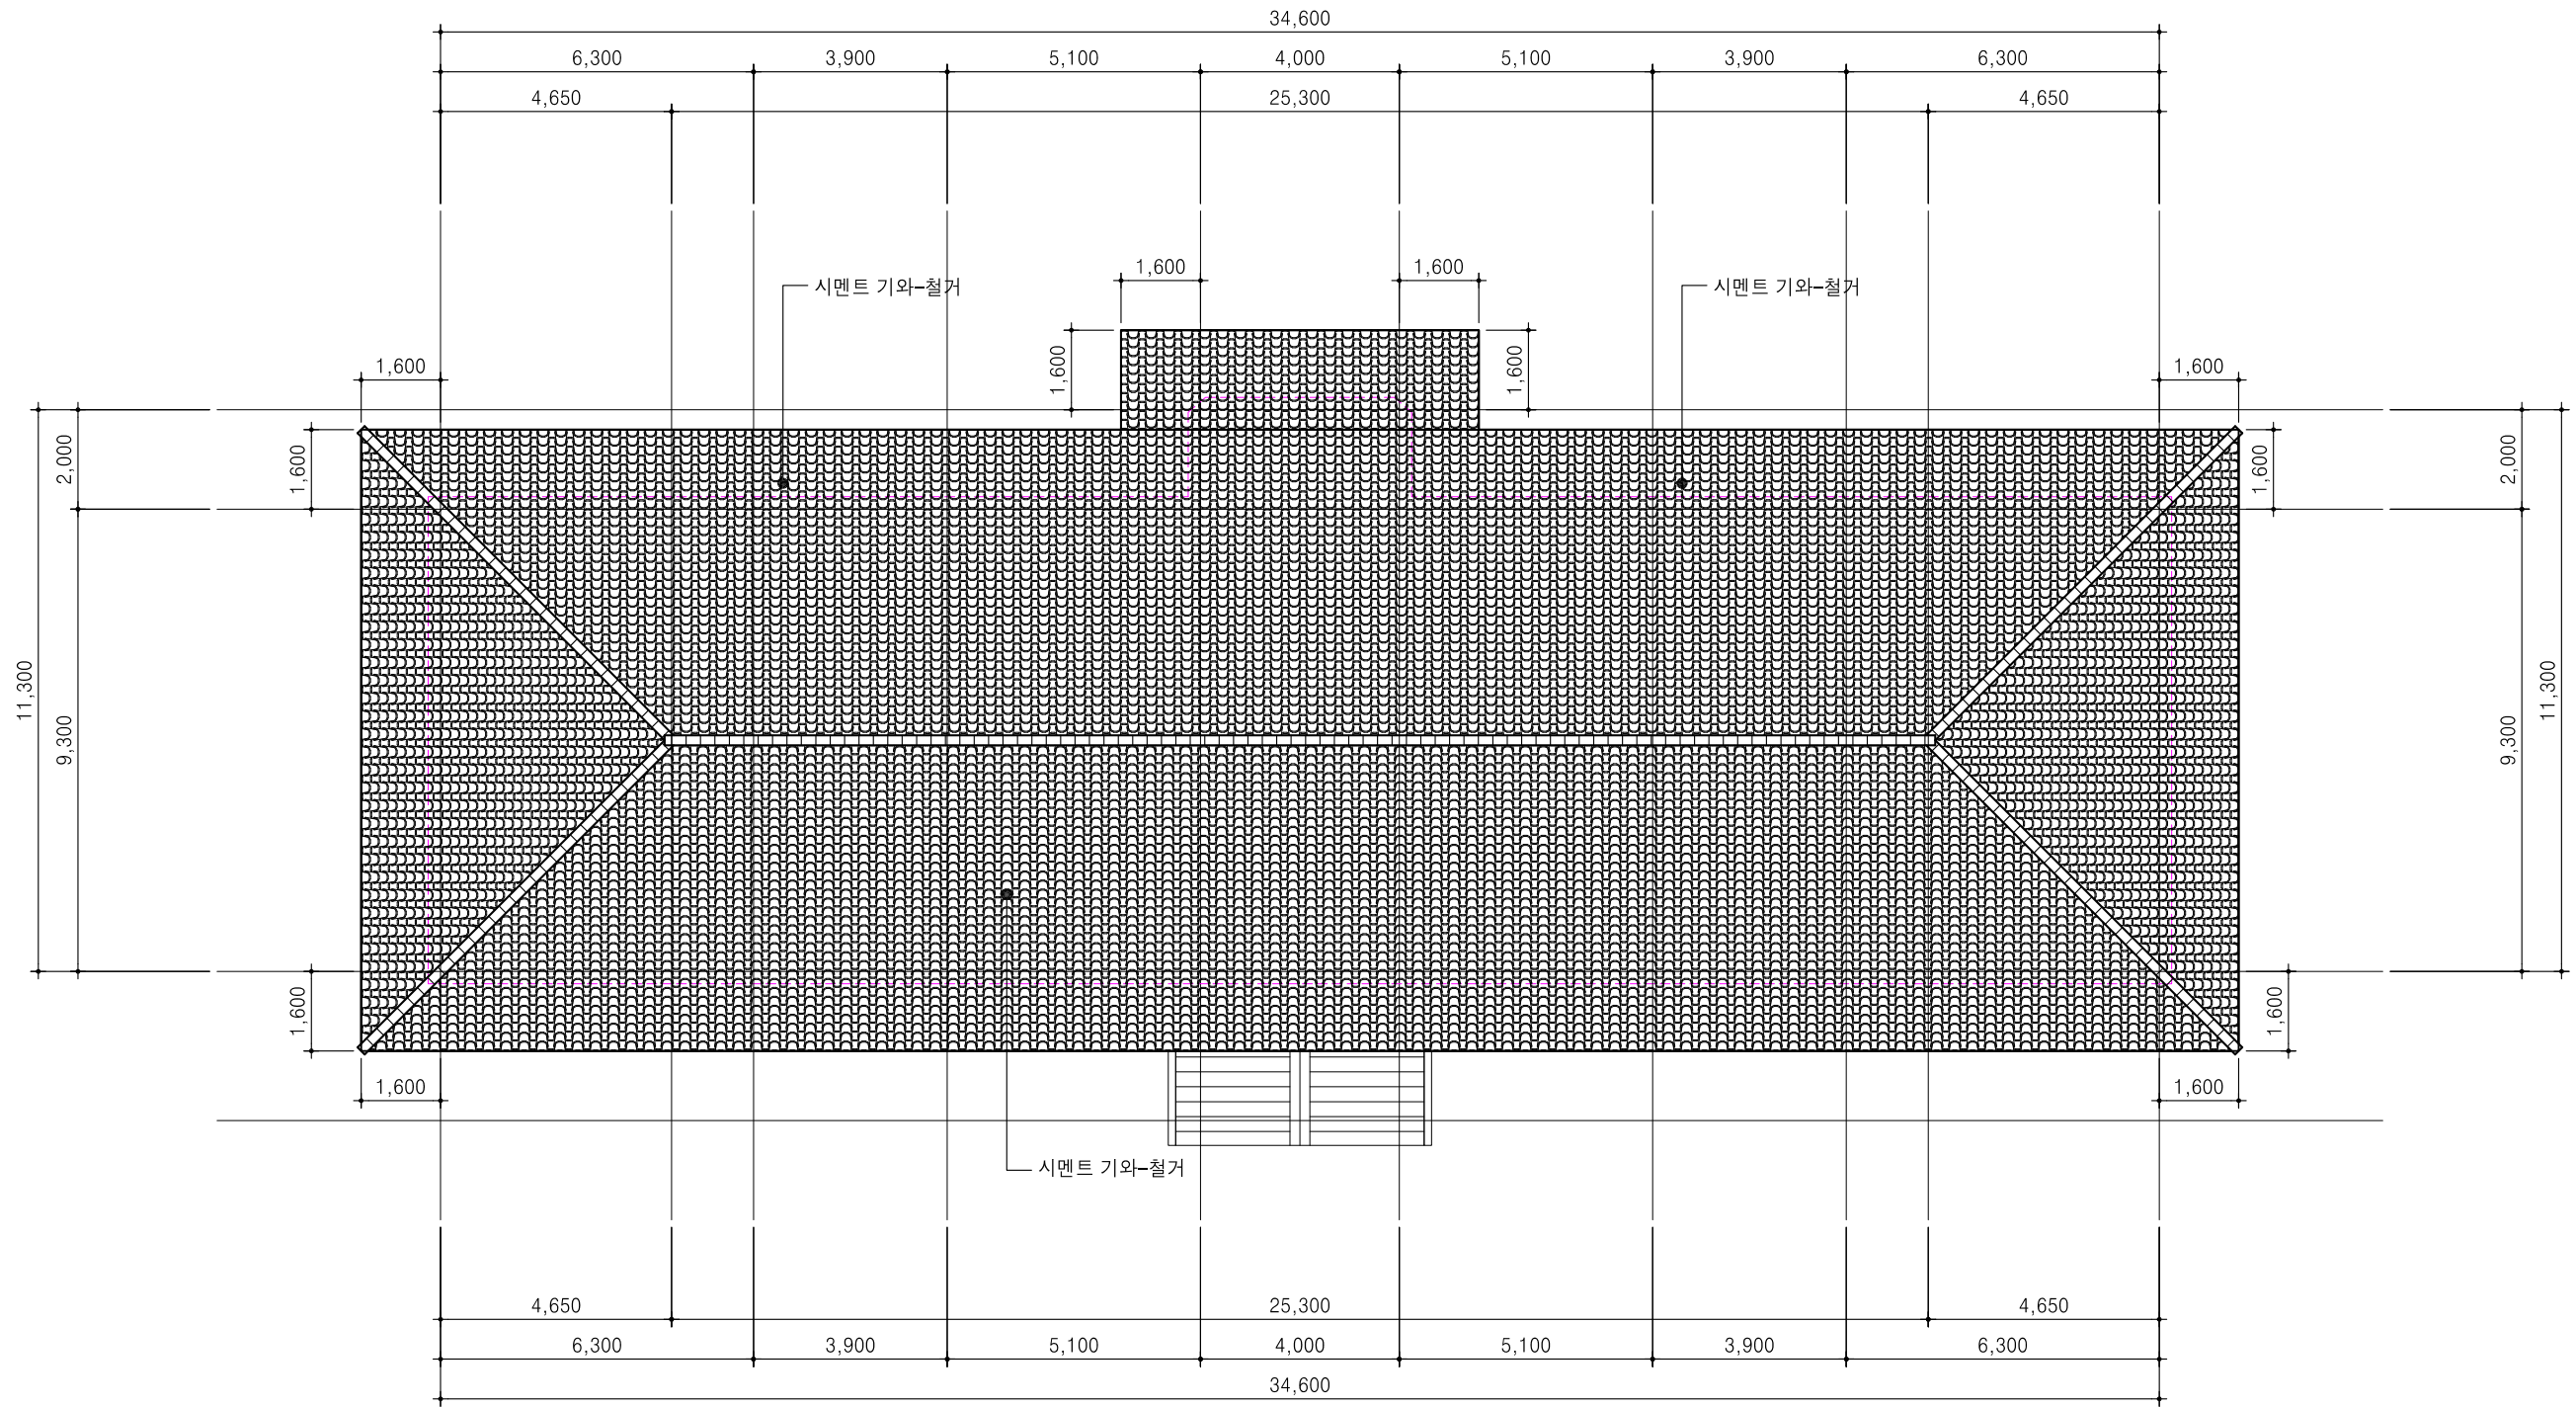

[1동] 지붕평면도 (변경전)
SCALE : 1/150(A3)

						PROJECT NAME 호성보육원 생활관 지붕개량공사	APPROVE D BY	CHK'D BY	SCALE A3: 1 / 150	DRAWING NAME [변경전] [1동] 지붕평면도 (변경전)	풍경 건축사사무소 건축사 윤 승 환 전주시 덕진구 권산로 268, 4층 TEL. (063) 261-6657 E-mail : ypk6657@daum.net FAX. (063) 262-4757	B.C.C NO	JOB NO	REV NO
							DESIGNED BY	CHK'D BY	DATE 2026.09.			DRWG NO	SHEET NO	
NO	DATE	REVISION DESCRIPTION			DRWN		CHK'D	APPD	CHK'D BY			DRWN BY	A - 011	

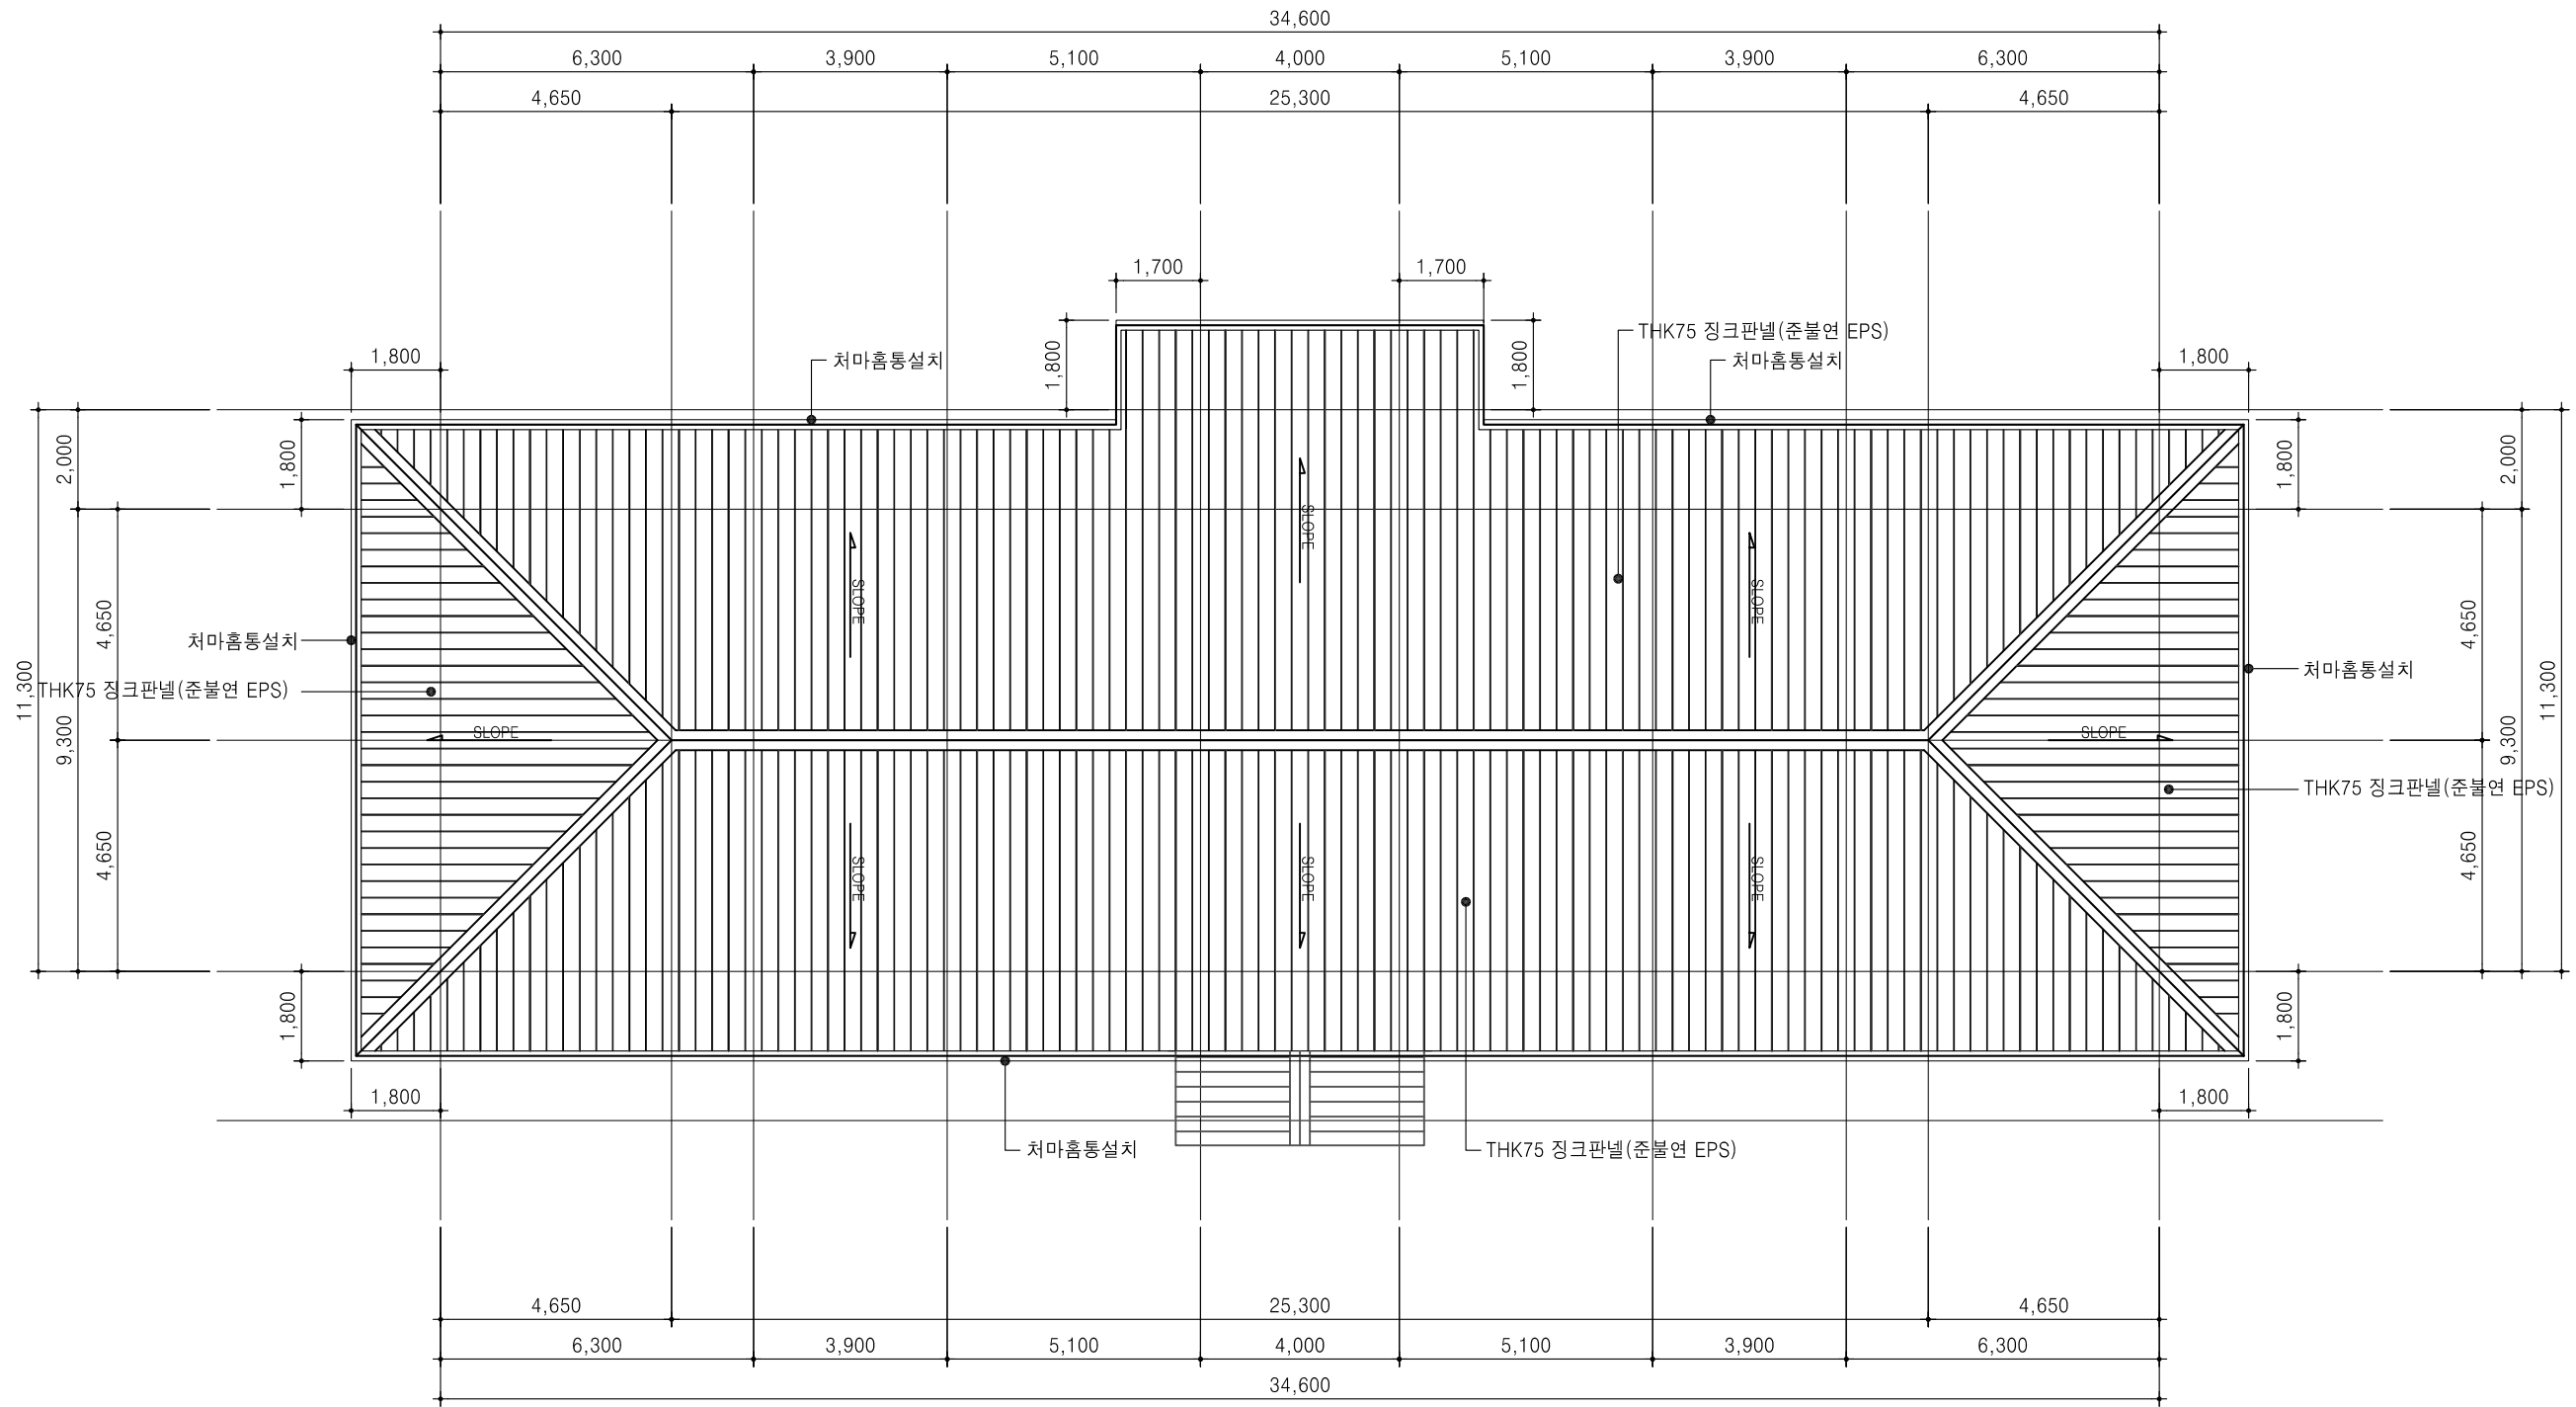

[1동] 지붕평면도 (변경후)
SCALE : 1/150(A3)


						PROJECT NAME 호성보육원 생활관 지붕개량공사	APPROVE D BY	CHK'D BY	SCALE A3: 1 / 150	DRAWING NAME [변경후] [1동] 지붕평면도 (변경후)	동경 건축사사무소 건축사 윤 승 환 전주시 덕진구 권산로 268, 4층 TEL. (063) 261-6657 E-mail : ypk6657@daum.net FAX. (063) 262-4757	B.C.C NO	JOB NO	REV NO
							DESIGNED BY	CHK'D BY	DATE 2026.09.			DRWG NO	SHEET NO	
NO	DATE	REVISION DESCRIPTION			DRWN		CHK'D	APPD	CHK'D BY			DRWN BY	A - 012	




1
A 00 [1동] 정 면 도 (변경전)
SCALE : 1/150(A3)




1
A 00 [1동] 정 면 도 (변경후)
SCALE : 1/150(A3)

 
						PROJECT NAME	APPROVE D BY	CHK'D BY	SCALE	A3: 1 / 150	DRAWING NAME	[변경전, 후]	 건축사사무소 건축사 윤 승 환 전주시 덕진구 권산로 268. 4층 TEL. (063) 261-6657 E-mail : ysk6657@daum.net FAX. (063) 262-4757	B.C.C NO	JOB NO	REV NO
						호성보육원 생활관 지붕개량공사	DESIGNED BY	CHK'D BY	DATE	2026.09.	[1동] 정면도			DRWG NO	SHEET NO	
NO	DATE	REVISION DESCRIPTION			DRWN	CHK'D	APPD							A - 013		

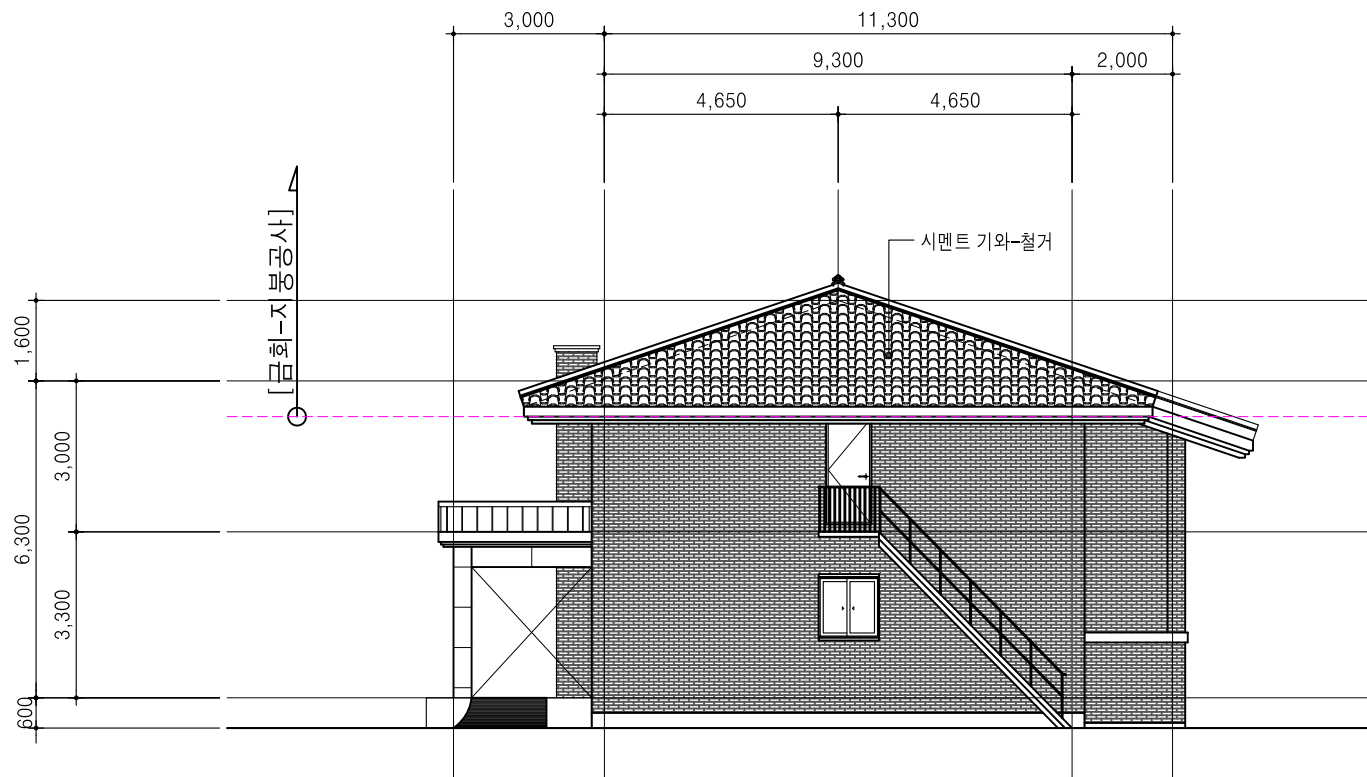


1
A 00
[1동] 우측면도(변경전)
SCALE : 1/150(A3)

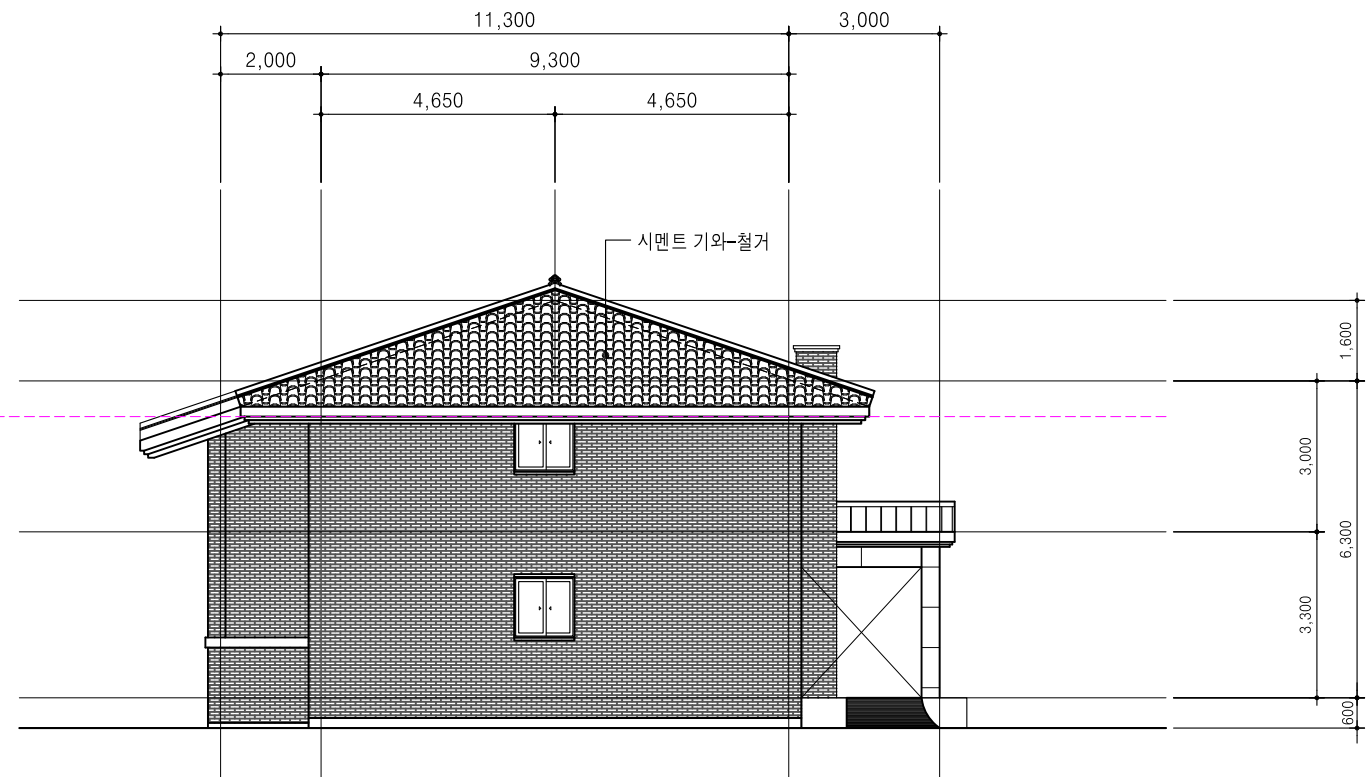

1
A 00
[1동] 좌측면도(변경전)
SCALE : 1/150(A3)

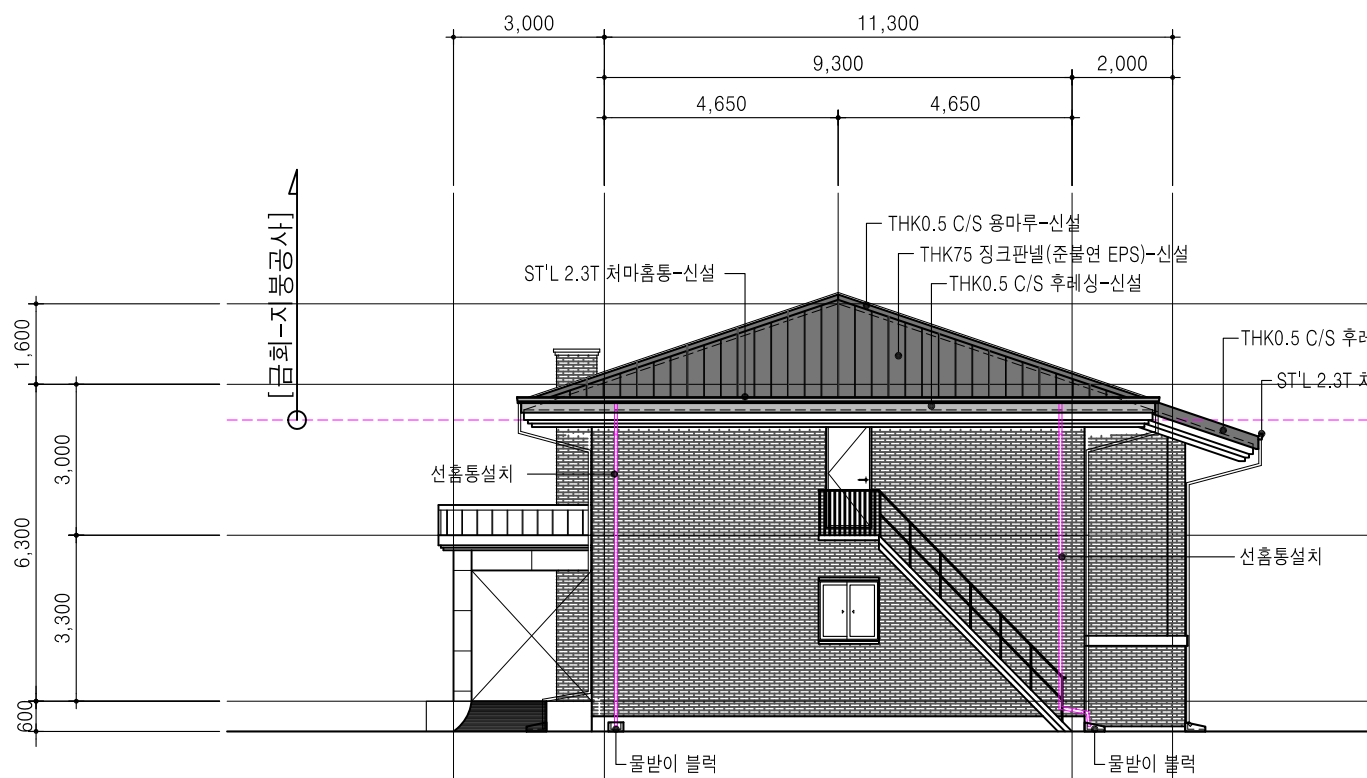

1
A 00
[1동] 우측면도(변경후)
SCALE : 1/150(A3)

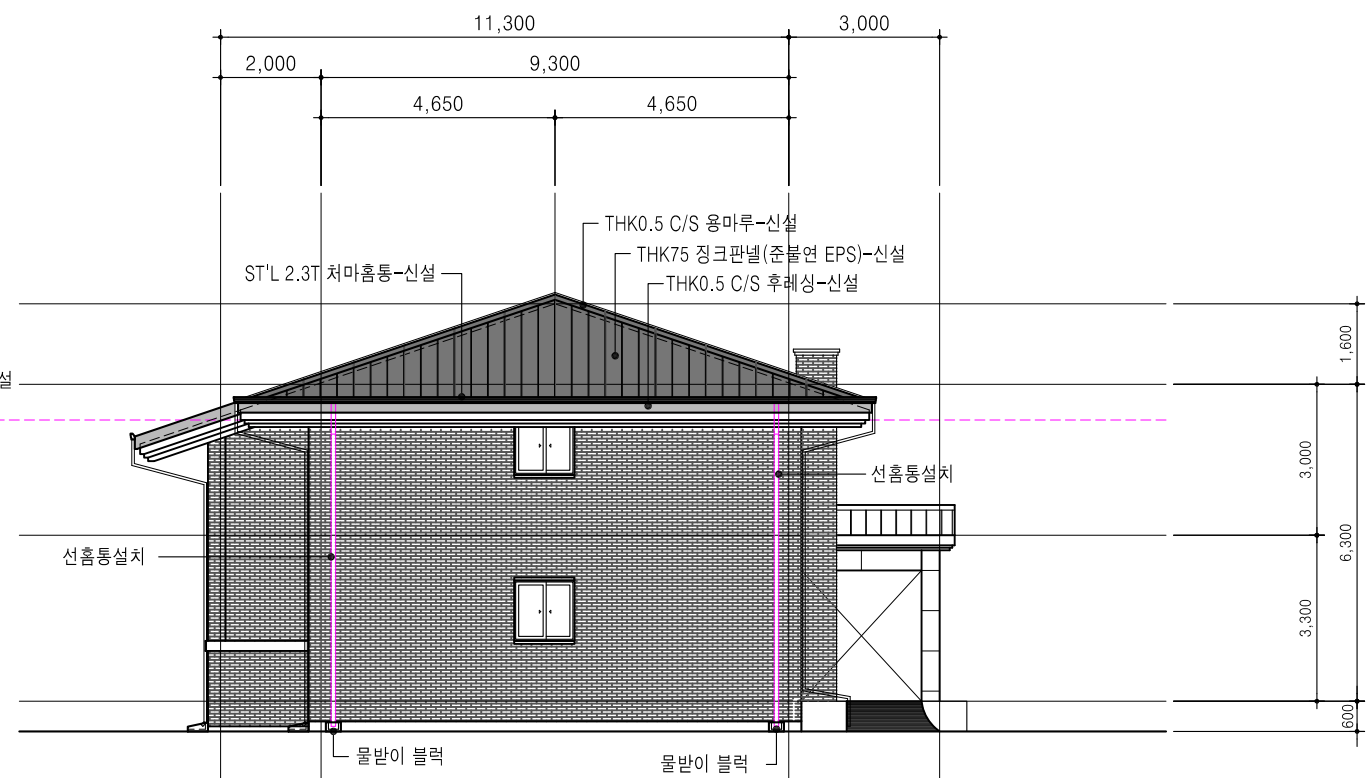

1
A 00
[1동] 좌측면도(변경후)
SCALE : 1/150(A3)



						PROJECT NAME	APPROVE D BY	CHK'D BY	SCALE	A3: 1 / 150	DRAWING NAME	[변경전, 후]	 건축사사무소 건축사 윤 승 환 전주시 덕진구 건산로 268. 4층 TEL. (063) 261-6657 E-mail : ypk6657@daum.net FAX. (063) 262-4757	B.C.C NO	JOB NO	REV NO
						호성보육원 생활관 지붕개량공사	DESIGNED BY	CHK'D BY	DATE	2026.09.	[1동] 우측, 좌측면도	DRWG NO		SHEET NO		
NO	DATE	REVISION DESCRIPTION			DRWN	CHK'D	APPD	CHK'D BY	DRWN BY			A - 014				

풍경



건축사사무소
건축사 윤승환
전주시 덕진구 건산로 268. 4층
TEL. (063) 261-6657 E-mail : ypk6657@daum.net
FAX. (063) 262-4757



						PROJECT NAME 호성보육원 생활관 지붕개량공사	APPROVE D BY	CHK'D BY	SCALE A3: 1 / 150	DRAWING NAME [변경전, 후] [1동] 배면도	 건축사사무소 건축사 윤 승 환 전주시 덕진구 건산로 268. 4층 TEL. (063) 261-6657 E-mail : ypk6857@daum.net FAX. (063) 262-4757	B.C.C NO	JOB NO	REV NO
							DESIGNED BY	CHK'D BY	DATE 2026.09.			DRWG NO	SHEET NO	
								CHK'D BY	DRWN BY					
NO	DATE	REVISION DESCRIPTION			DRWN		CHK'D	APPD						A - 015

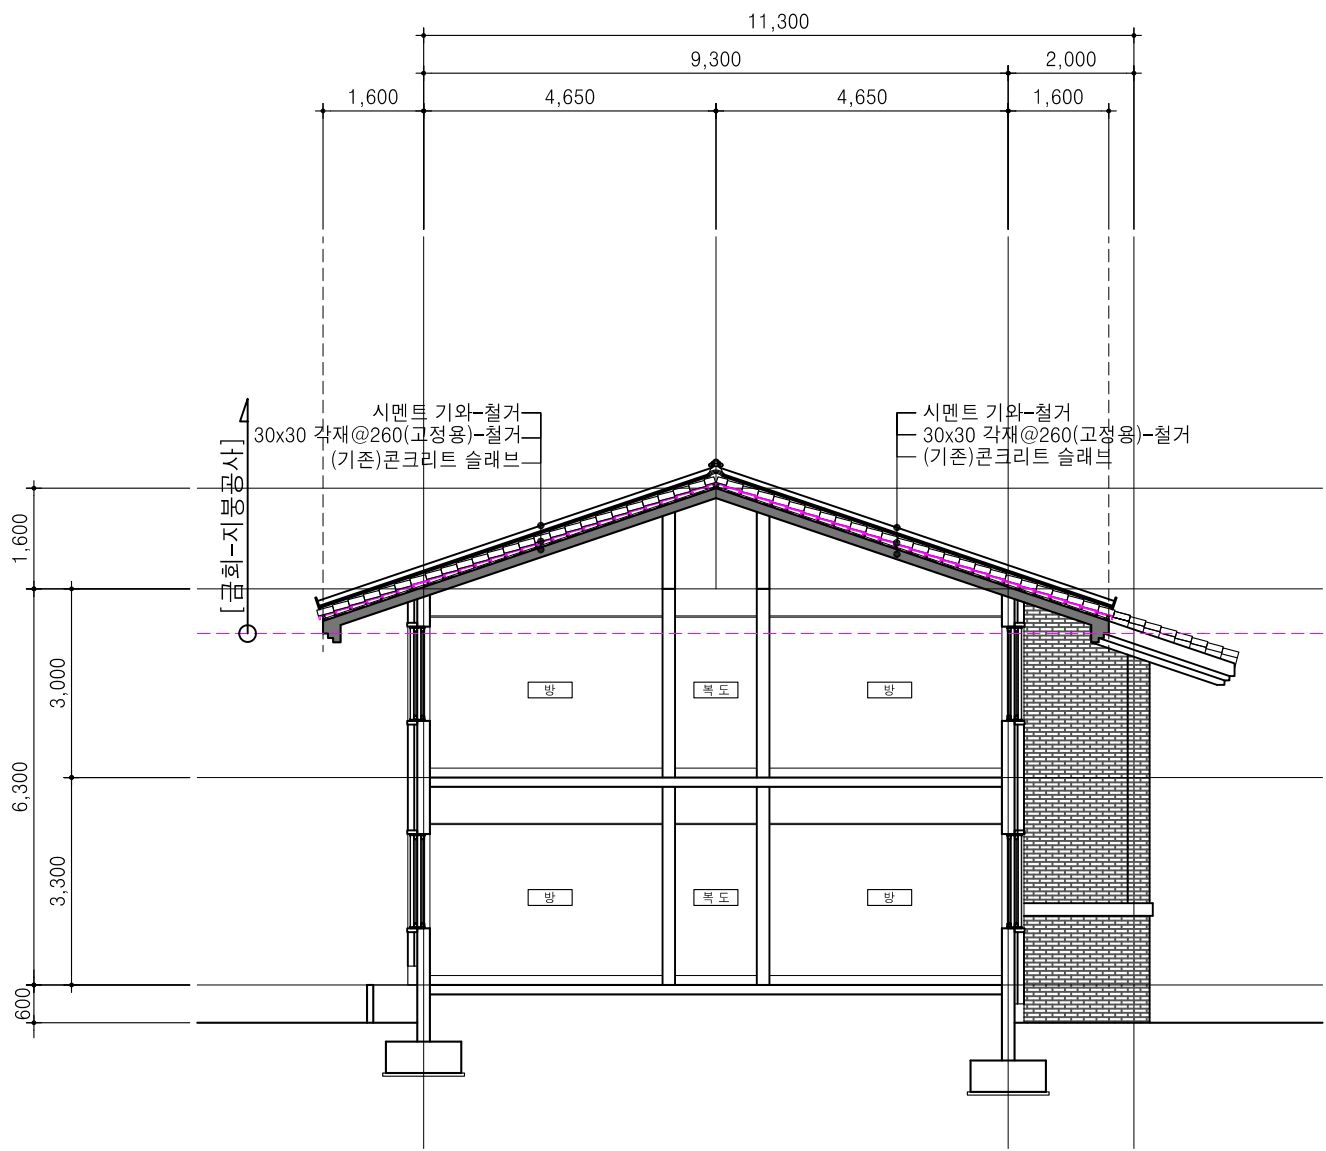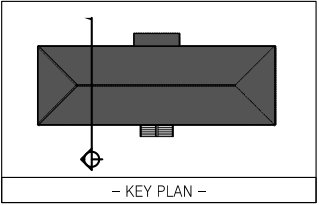

1
A 00 [1동] 종단면도-1 (변경전)
SCALE : 1/120(A3)

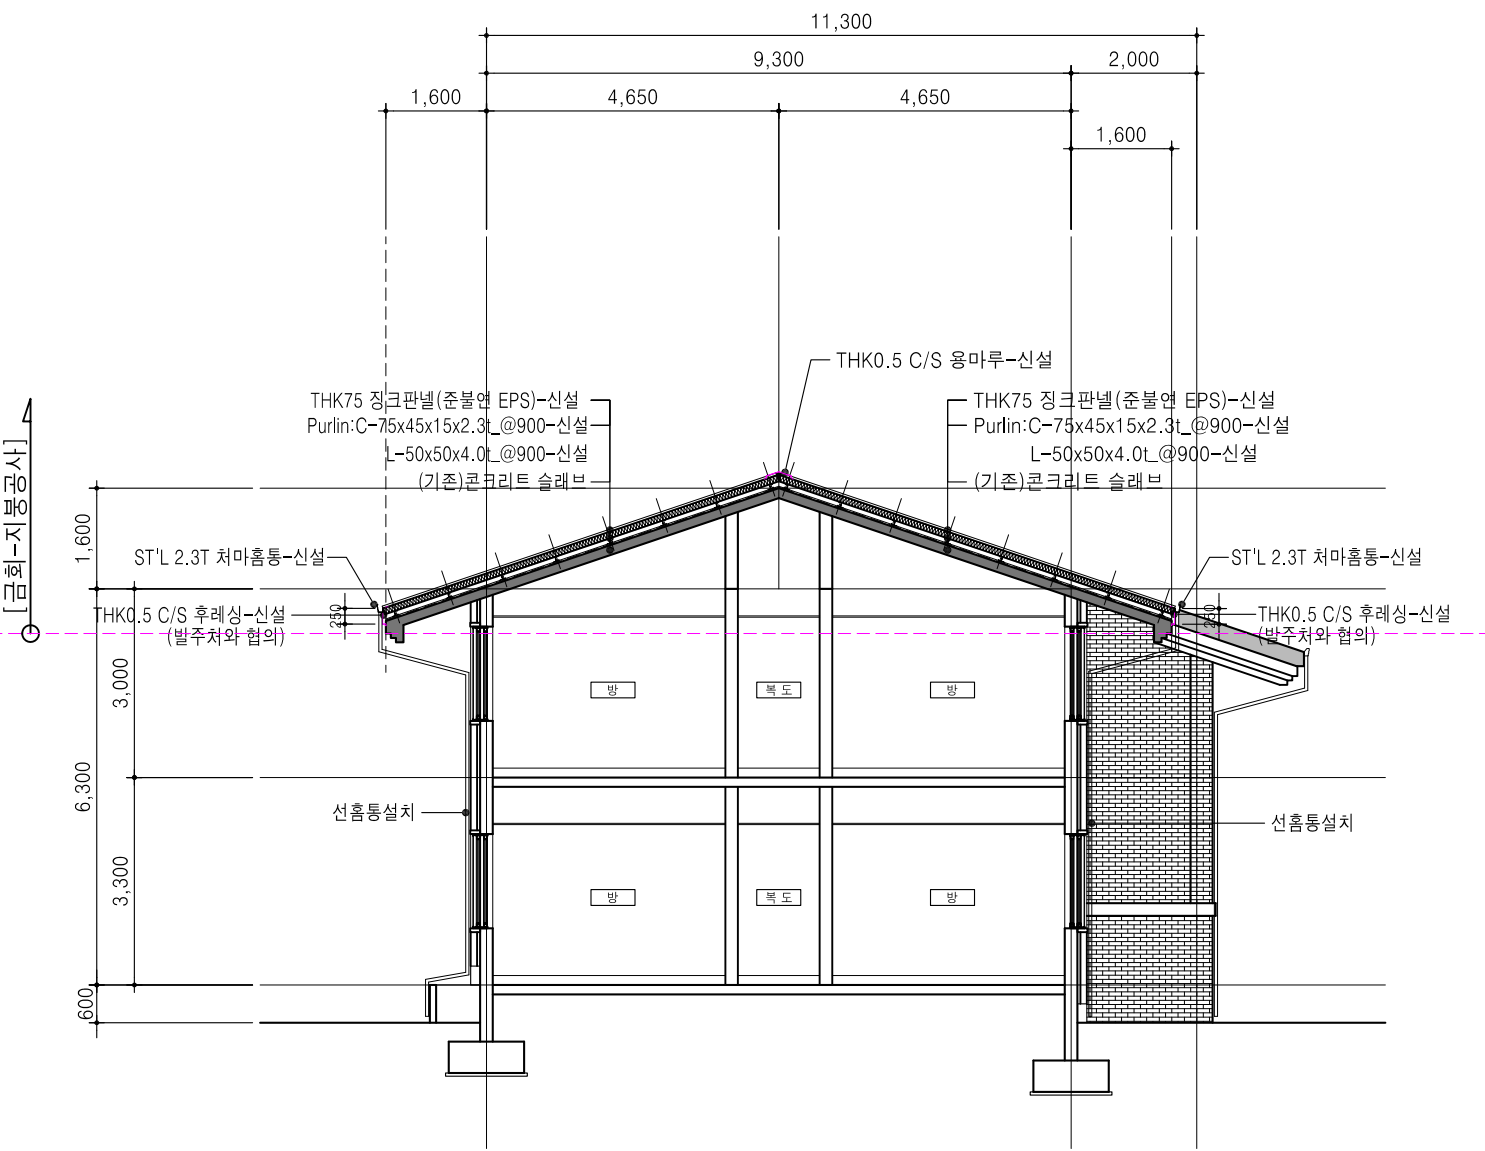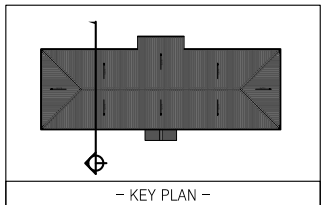

1
A 00 [1동] 종단면도-1 (변경후)
SCALE : 1/120(A3)

NO	DATE	REVISION DESCRIPTION	DRWN	CHK'D	APPD

PROJECT NAME
호성보육원 생활관 지붕개량공사

APPROVED BY

CHK'D BY

SCALE A3: 1 / 120

DRAWING NAME [변경전, 후]

[1동] 종단면도-1

DESIGNED BY

CHK'D BY

DATE 2026.09.

DRWN BY



건축사사무소
건축사 윤승환
전주시 덕진구 전산로 268. 4층
TEL. (063) 261-6657 E-mail : ypk6657@daum.net
FAX. (063) 262-4757

B.C.C NO


JOB NO

REV NO


DRWG NO

SHEET NO

A - 016

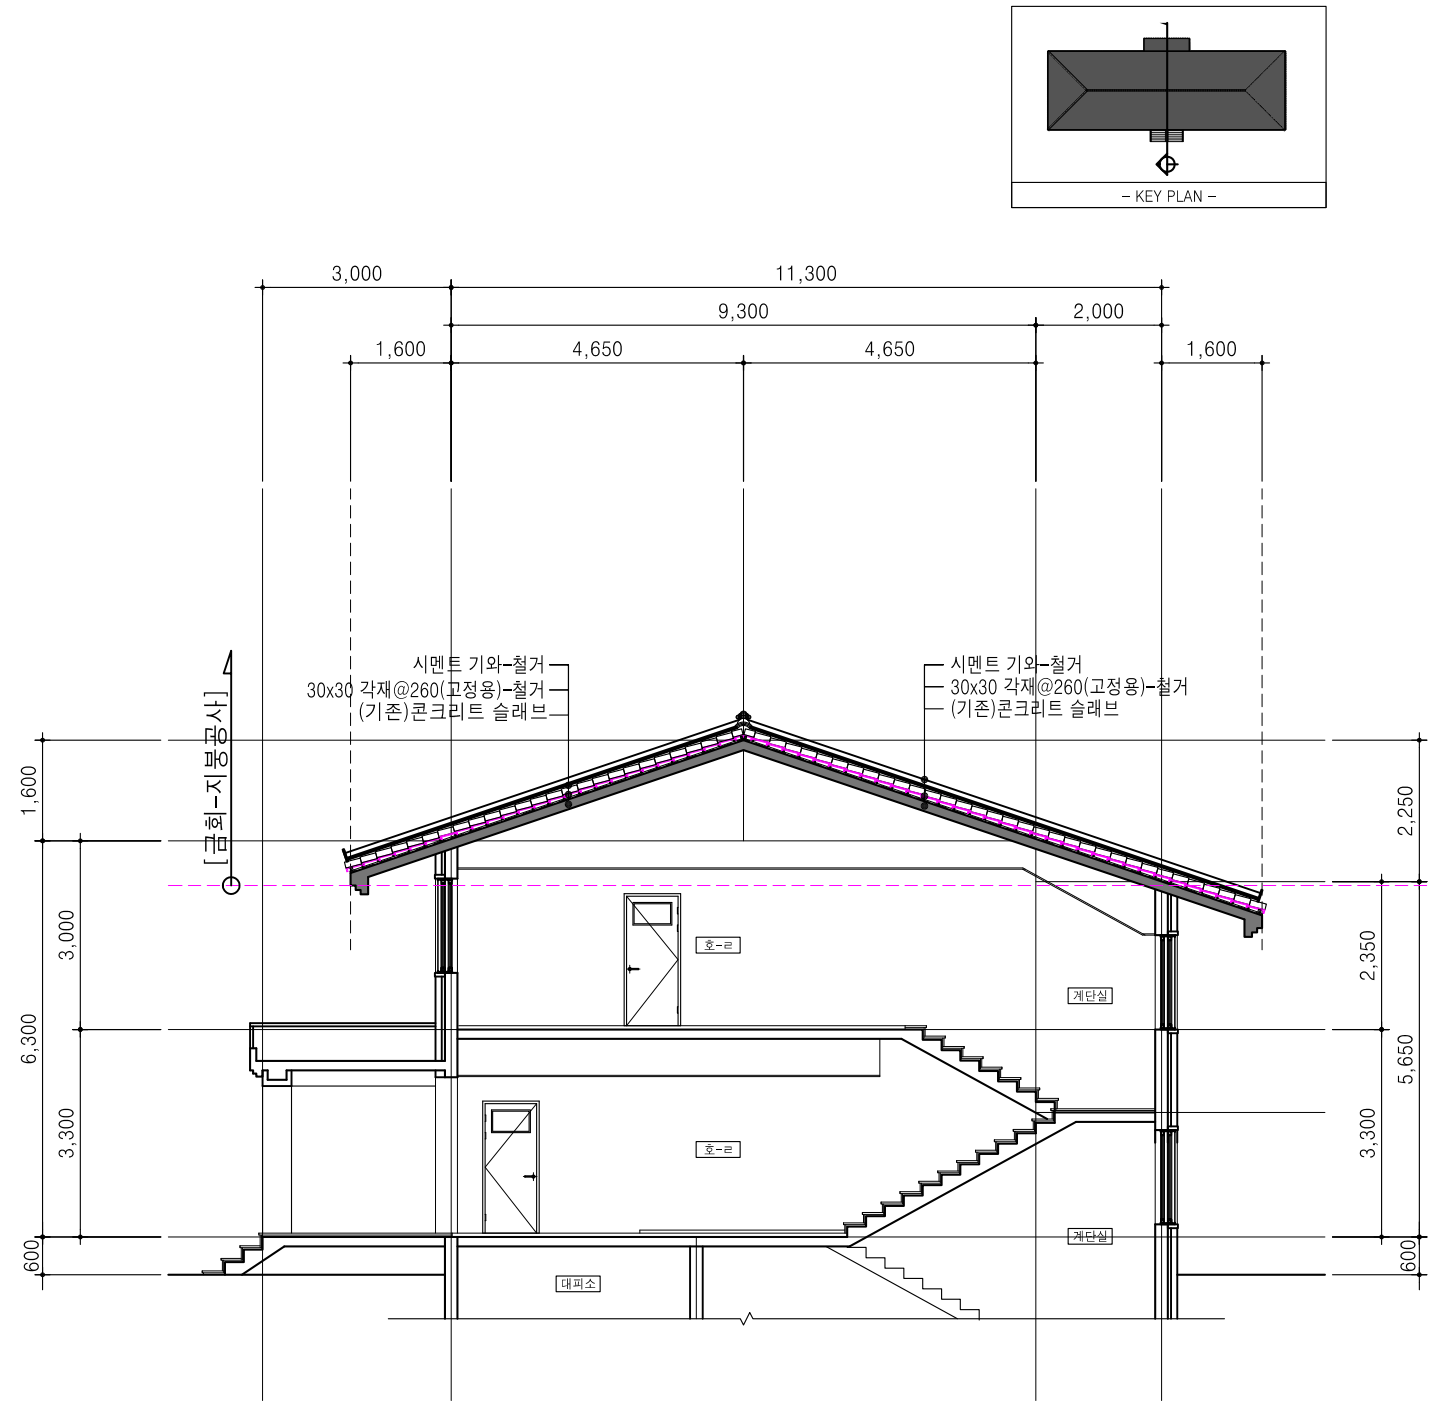

[1동] 종단면도-2 (변경전)
SCALE : 1/120(A3)


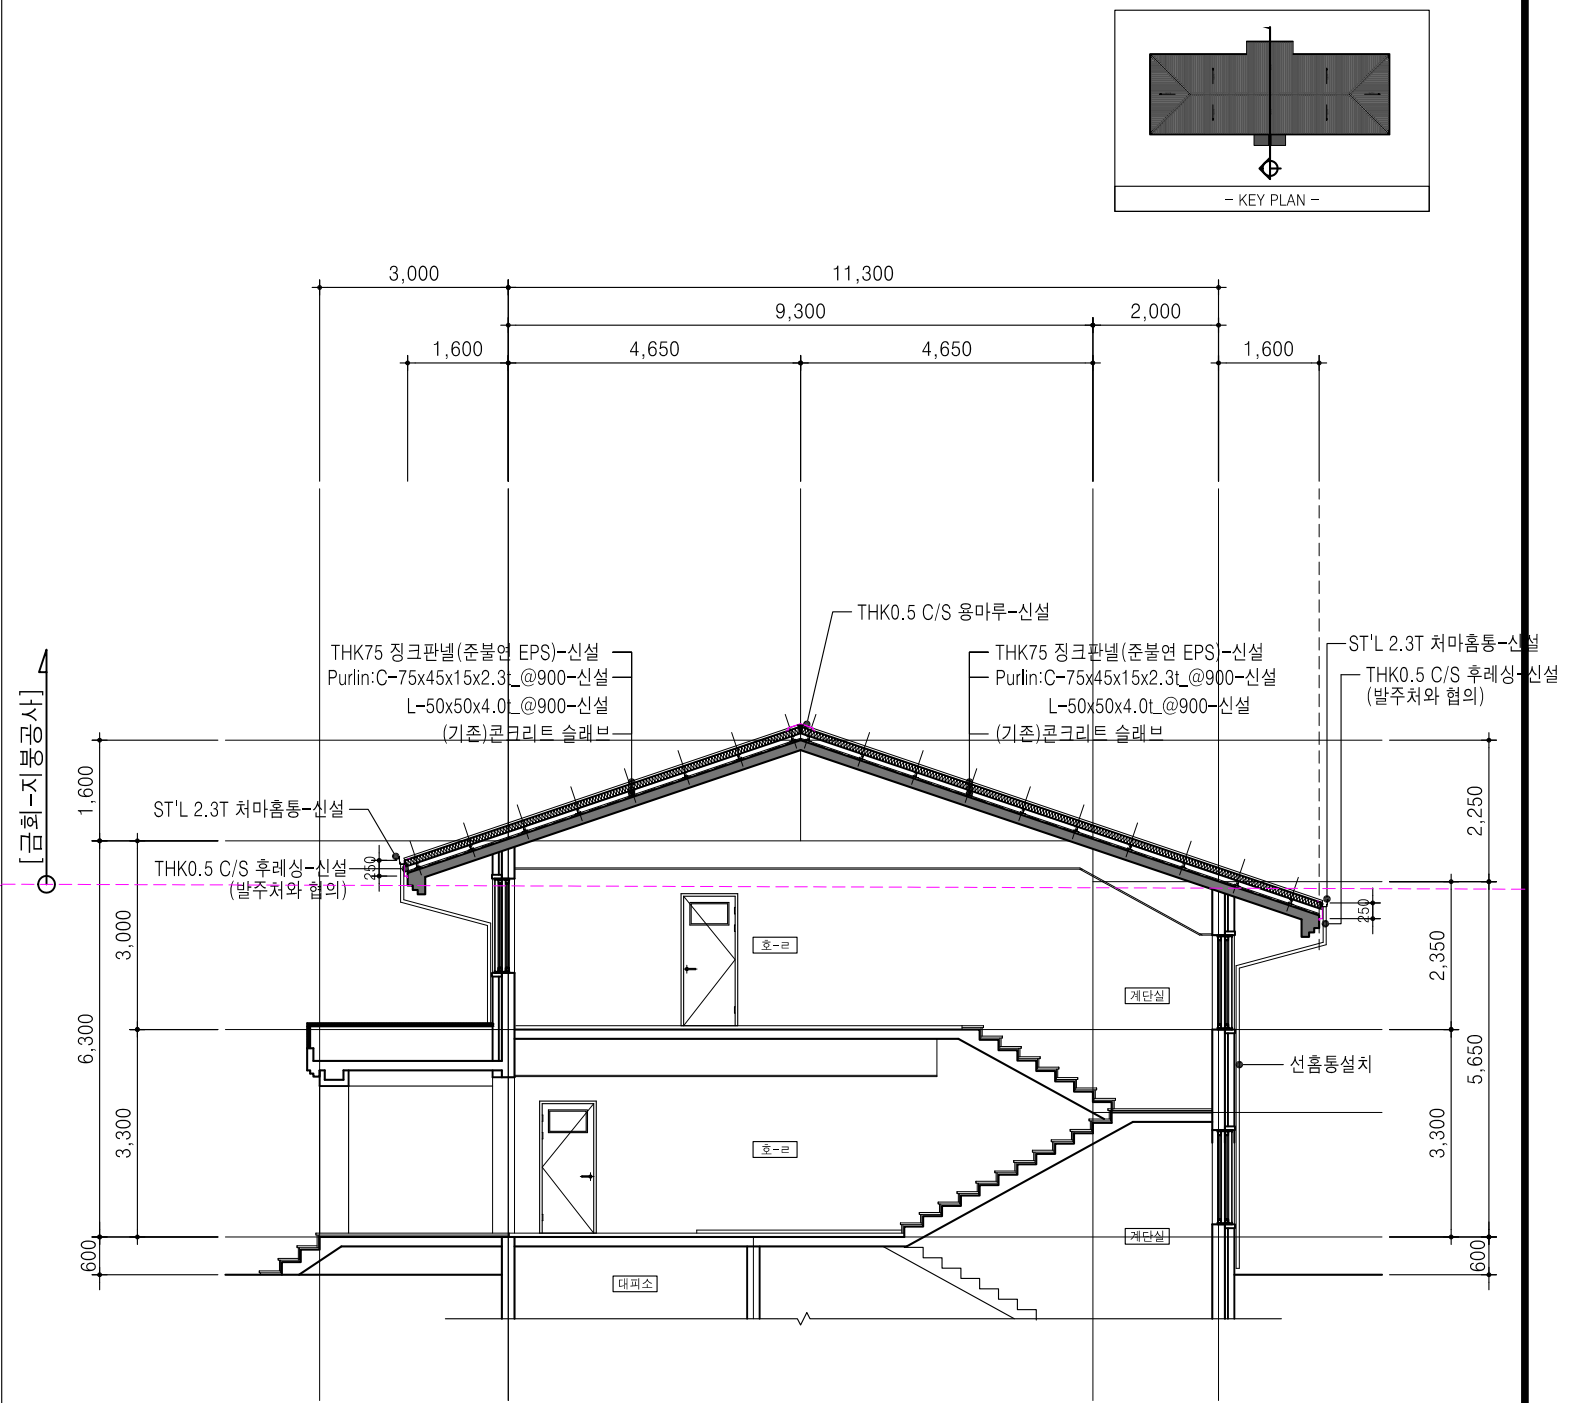


[1동] 종단면도-2 (변경후)
SCALE : 1/120(A3)



						PROJECT NAME 호성보육원 생활관 지붕개량공사	APPROVE D BY	CHK'D BY	SCALE A3: 1 / 120	DRAWING NAME [변경전, 후] [1동] 종단면도-2	 건축사사무소 건축사 윤 승 환 전주시 덕진구 건산로 268. 4층 TEL. (063) 261-6657 E-mail : ypk6657@daum.net FAX. (063) 262-4757	B.C.C NO	JOB NO	REV NO			
							DESIGNED BY	CHK'D BY	DATE 2026.09.								
NO	DATE	REVISION DESCRIPTION			DRWN		CHK'D	APPD							DRWG NO	SHEET NO	
															A - 017		

동경


건축사사무소
건축사 윤승환
전주시 덕진구 권산로 268. 4층
TEL. (063) 261-6657 E-mail : ypk6657@daum.net
FAX. (063) 262-4757

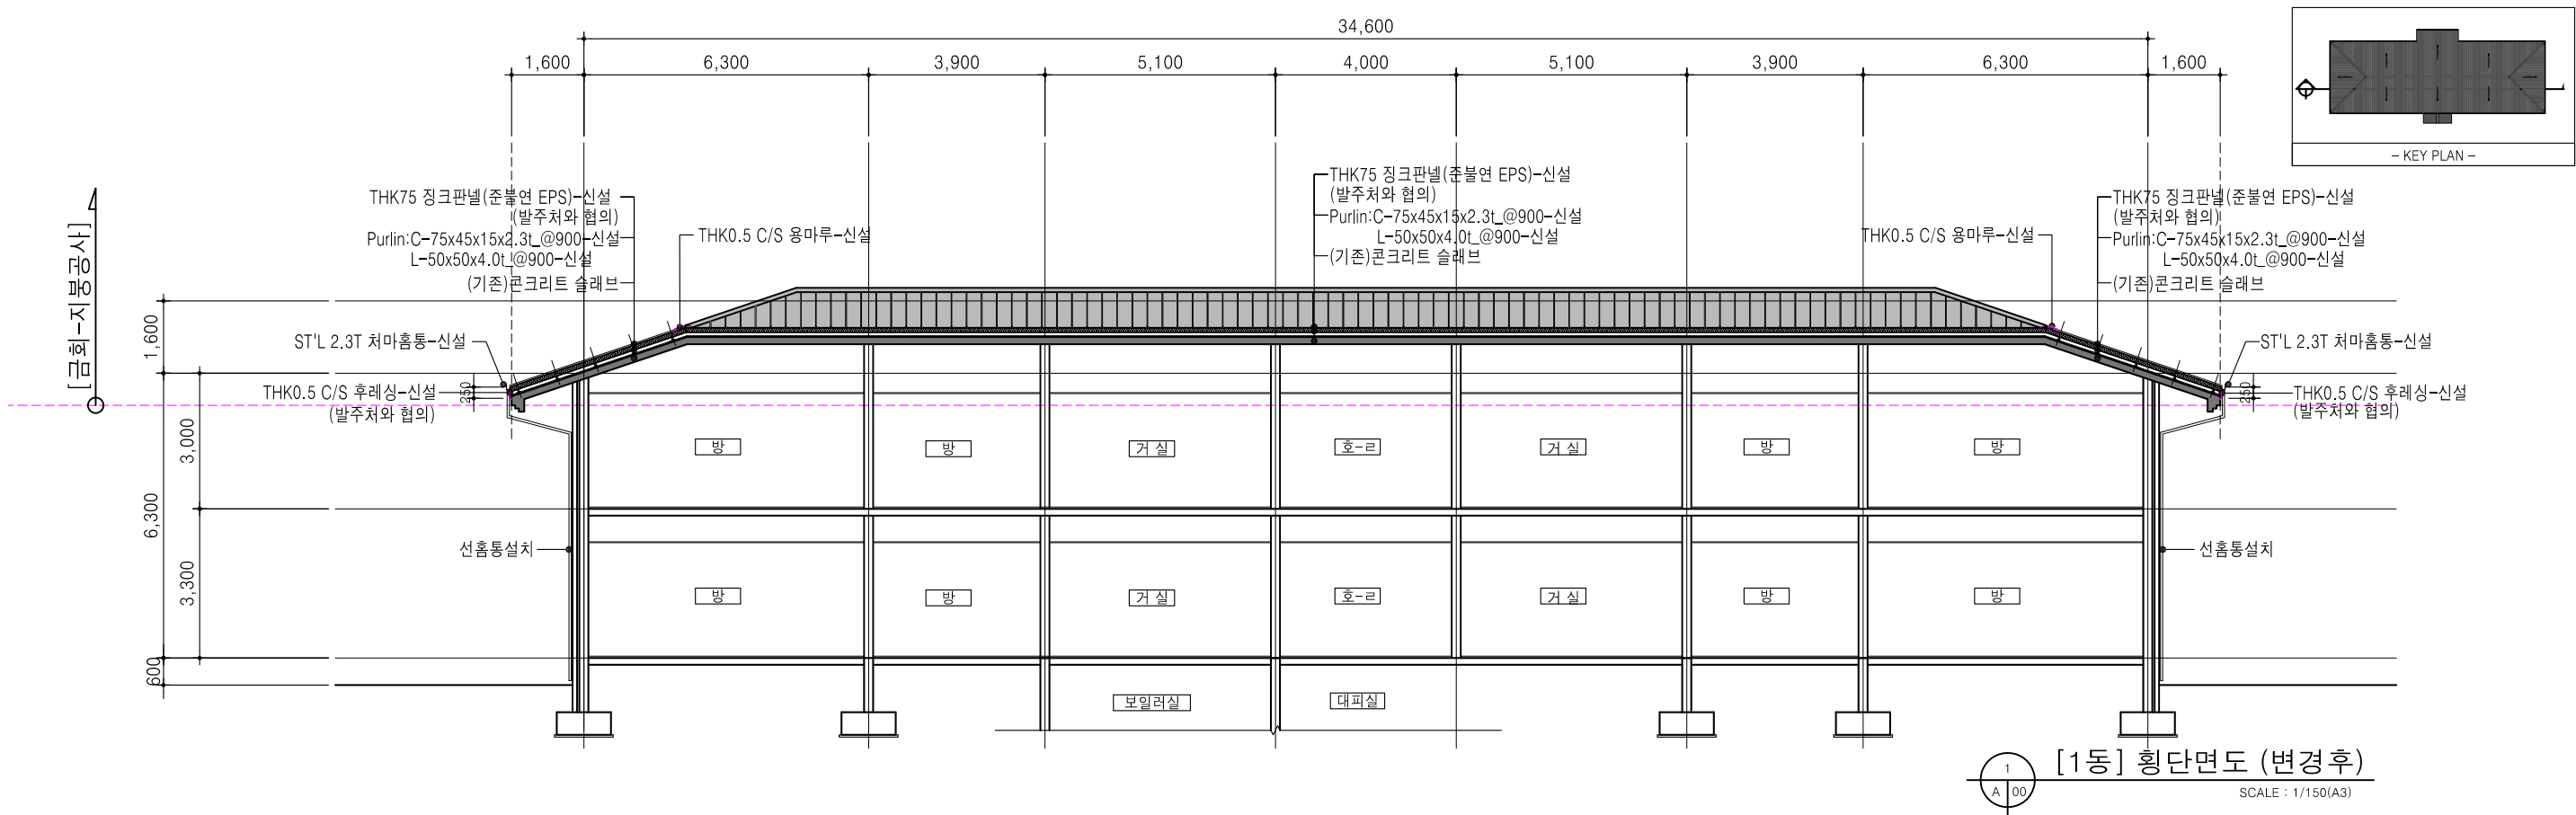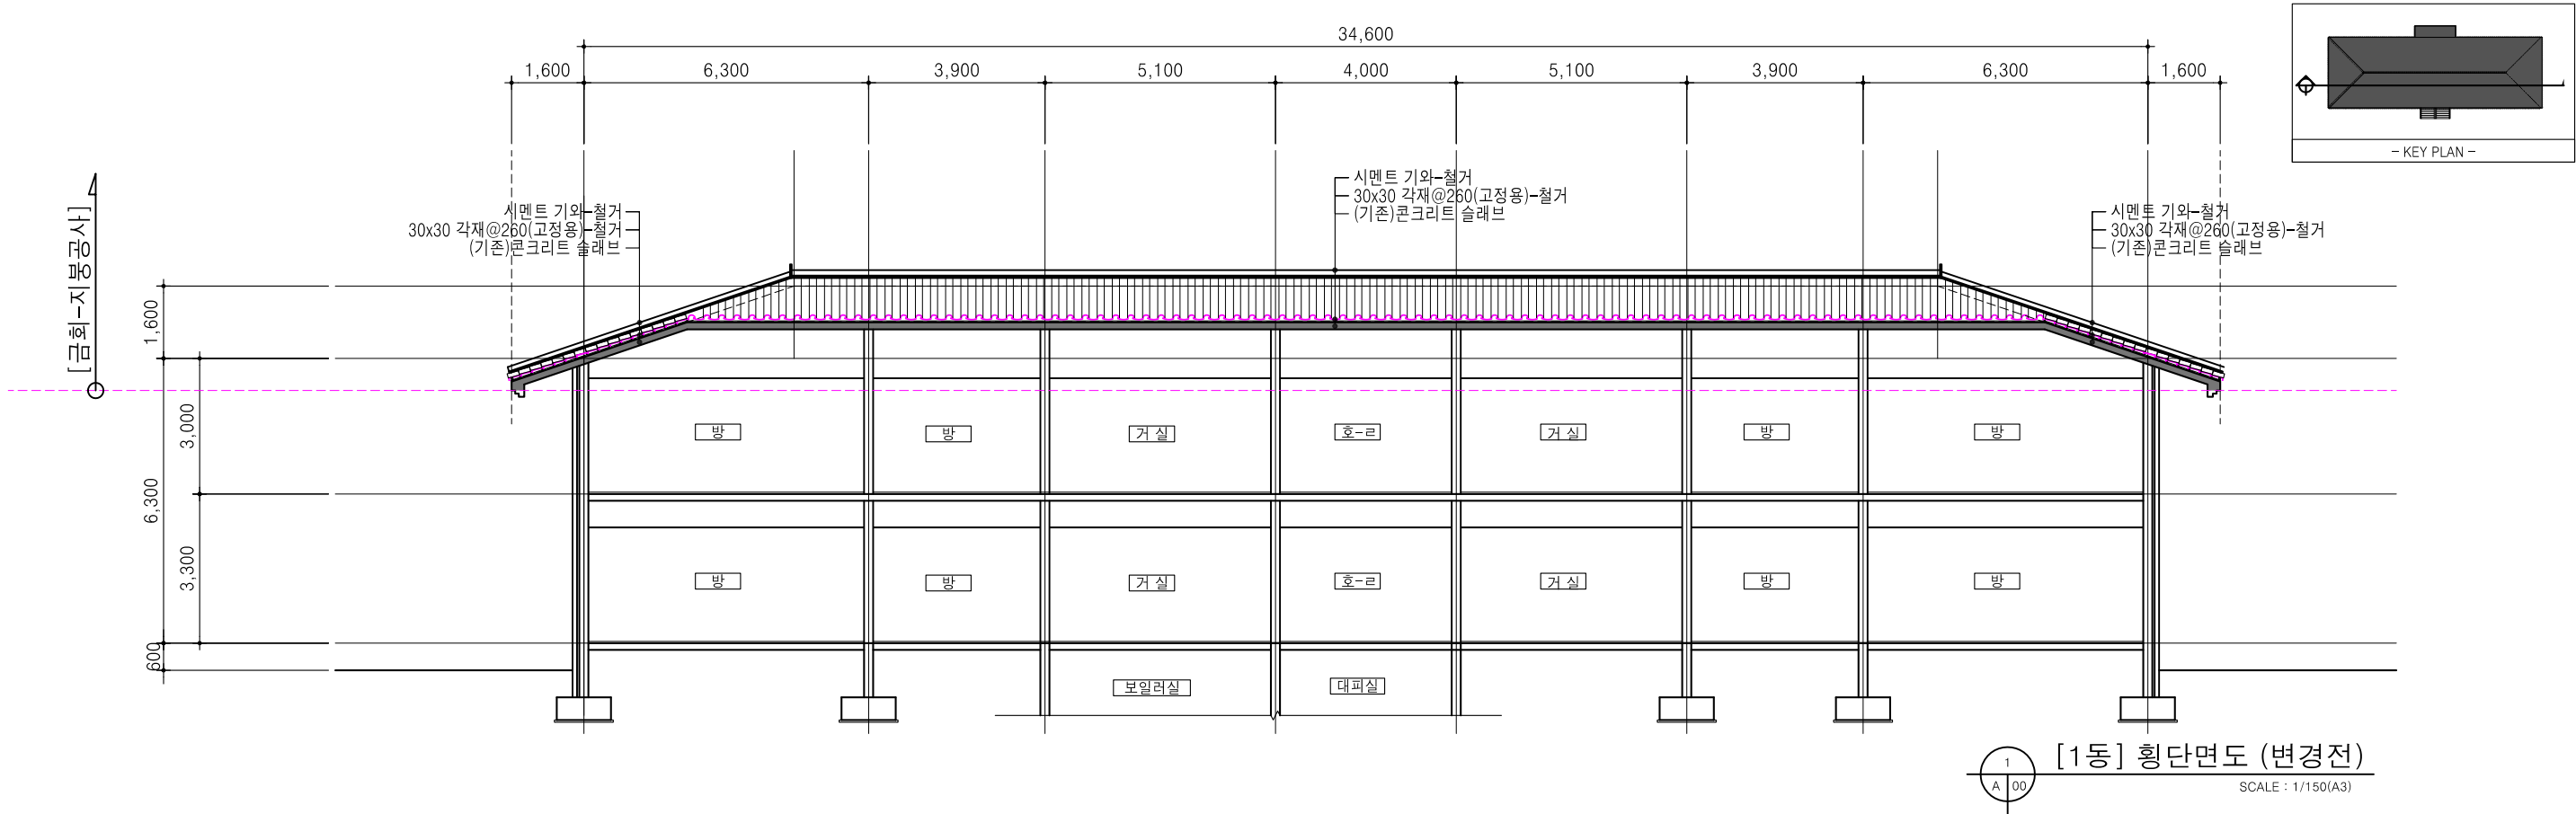

						PROJECT NAME	APPROVE D BY	CHK'D BY	SCALE A3: 1 / 150	DRAWING NAME 변경전, 후	동경 건축사사무소 건축사 윤 승 환 전주시 덕진구 전산로 268. 4층 TEL. (063) 261-6657 E-mail : ypk6657@daum.net FAX. (063) 262-4757	B.C.C NO	JOB NO	REV NO	
						호성보육원 생활관 지붕개량공사	DESIGNED BY	CHK'D BY	DATE 2026.09.			[1동] 횡단면도	DRWG NO	SHEET NO	
NO	DATE	REVISION DESCRIPTION			DRWN	CHK'D	APPD	CHK'D BY	DRWN BY				A - 018		

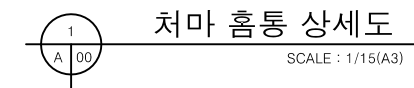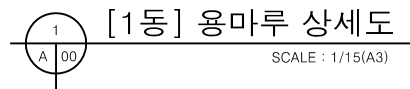


						PROJECT NAME 호성보육원 생활관 지붕개량공사	APPROVE D BY	CHK'D BY	SCALE A3: 1 / 15	DRAWING NAME [변경후] 1동 용마루, 처마흡통 상세도	동공 건축사사무소 건축사 윤 승 환 전주시 덕진구 건산로 268. 4층 TEL. (063) 261-6657 E-mail : ypk6857@daum.net FAX. (063) 262-4757	B.C.C NO	JOB NO	REV NO
							DESIGNED BY	CHK'D BY	DATE 2026.09.			DRWG NO	SHEET NO	
NO	DATE	REVISION DESCRIPTION			DRWN		CHK'D	APPD					A - 019	

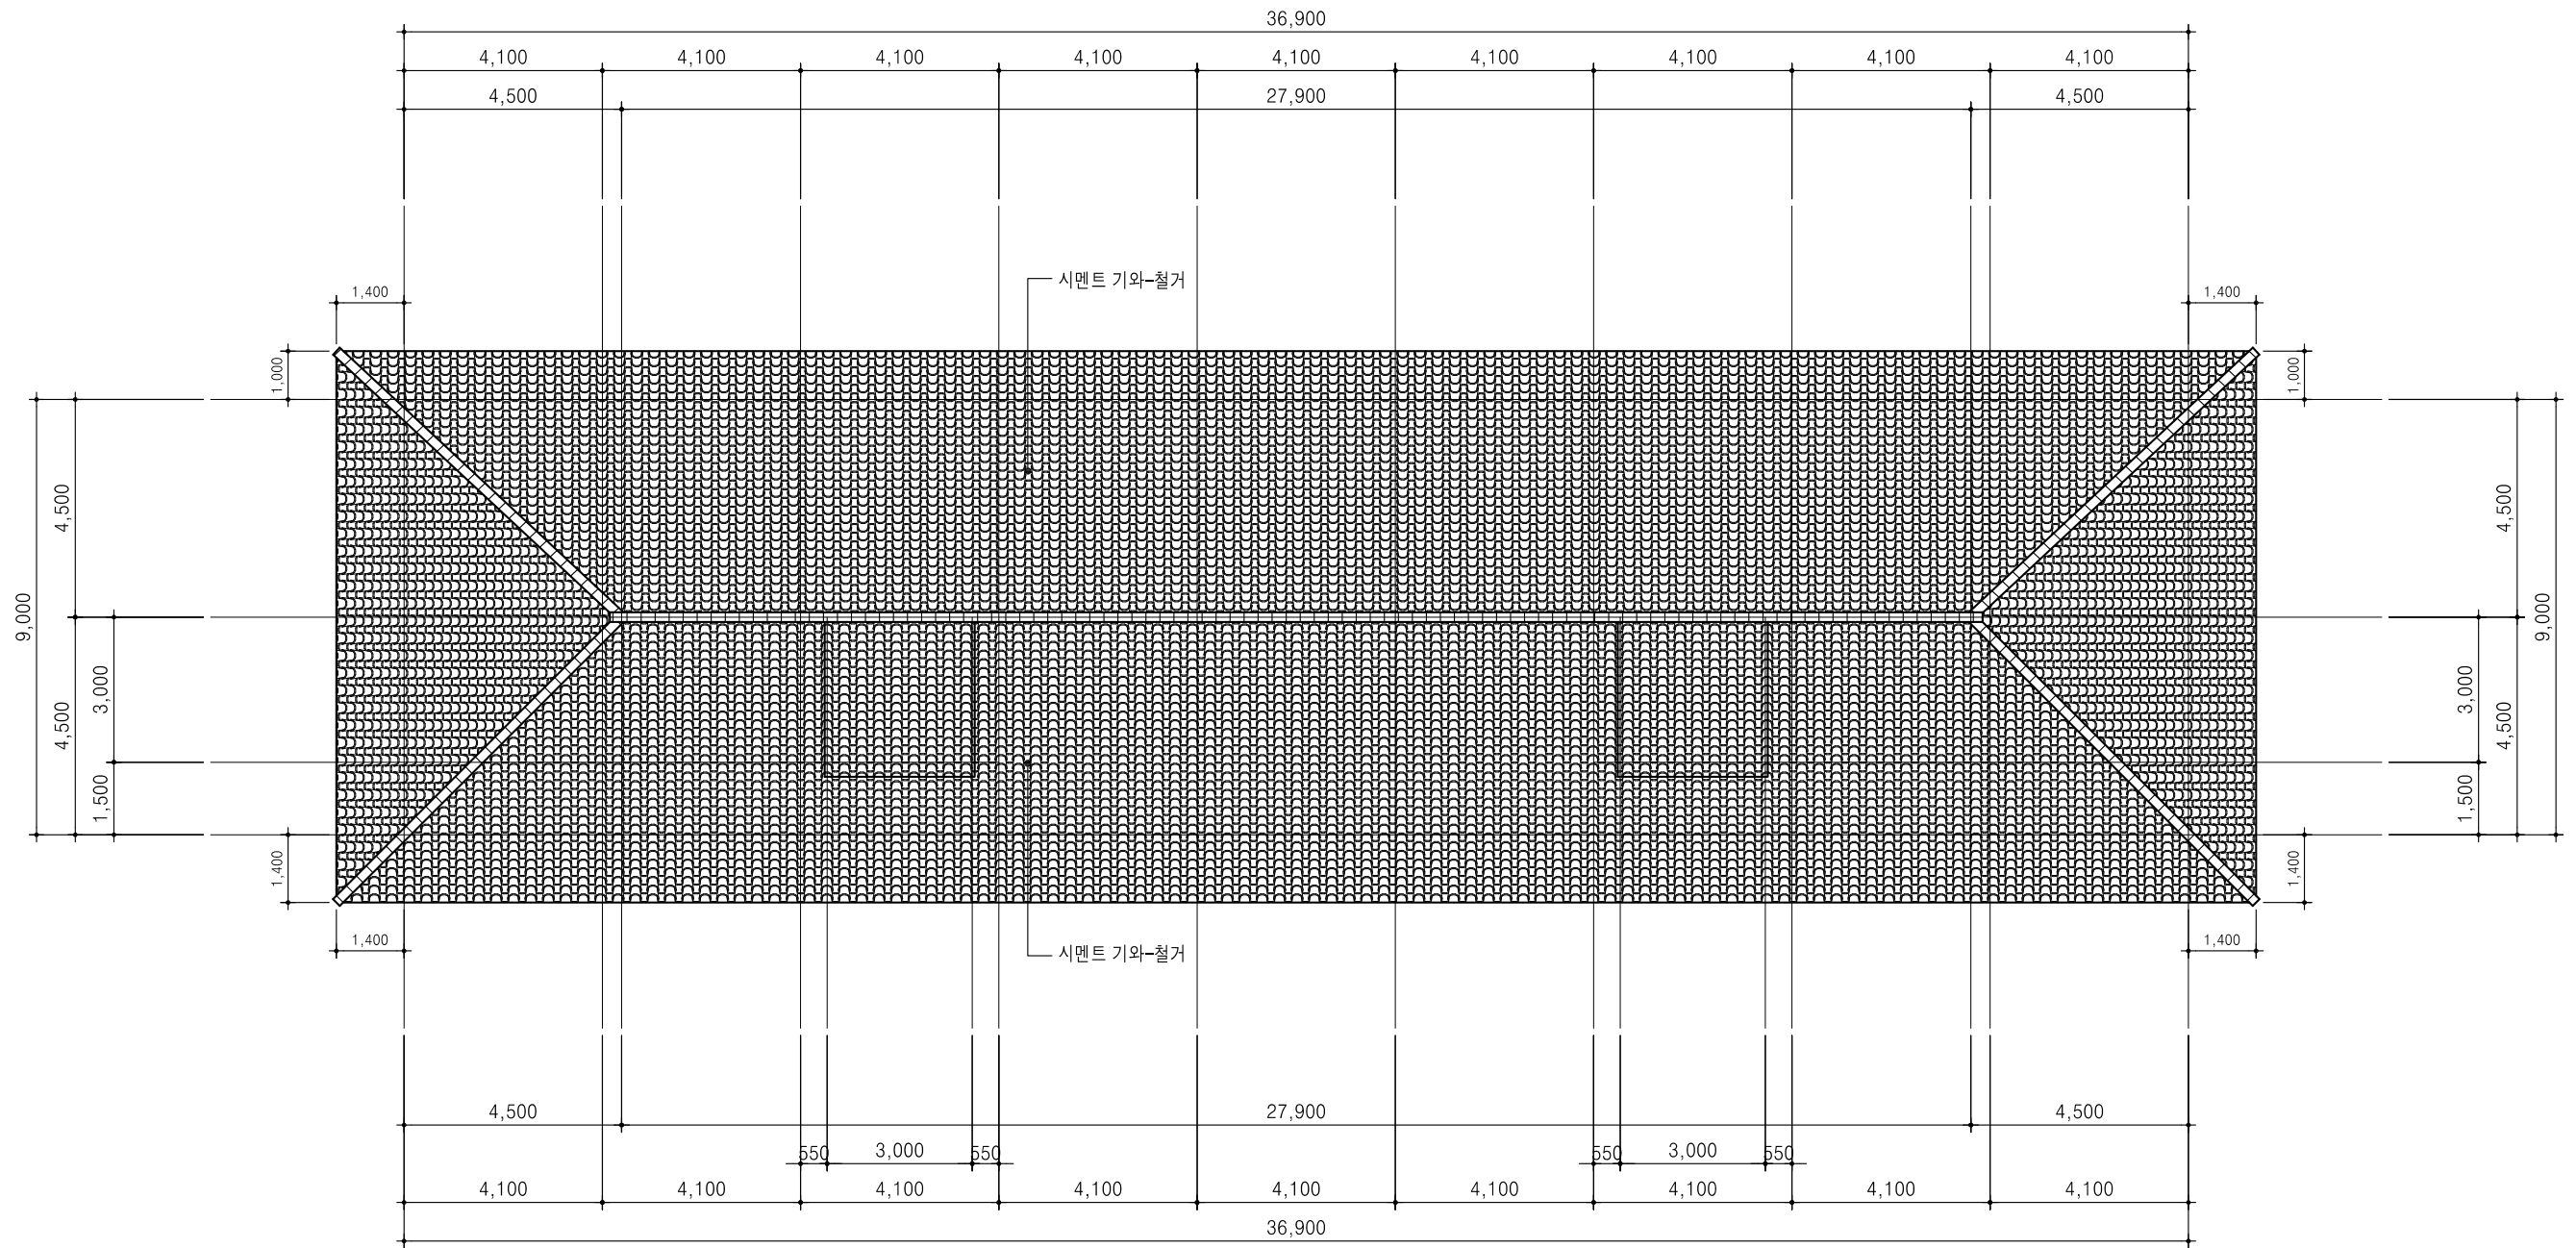

[2동] 지붕평면도 (변경전)
SCALE : 1/150(A3)

						PROJECT NAME	APPROVE D BY	CHK'D BY	SCALE A3: 1 / 150	DRAWING NAME 변경전	풍경 건축사사무소 건축사 윤 승 환 전주시 덕진구 권산로 268. 4층 TEL. (063) 261-6657 E-mail : ypk6657@daum.net FAX. (063) 262-4757	B.C.C NO	JOB NO	REV NO	
						호성보육원 생활관 지붕개량공사	DESIGNED BY	CHK'D BY	DATE 2026.09.			DRWG NO	SHEET NO		
NO	DATE	REVISION DESCRIPTION			DRWN	CHK'D	APPD	CHK'D BY	DRWN BY			A - 021			

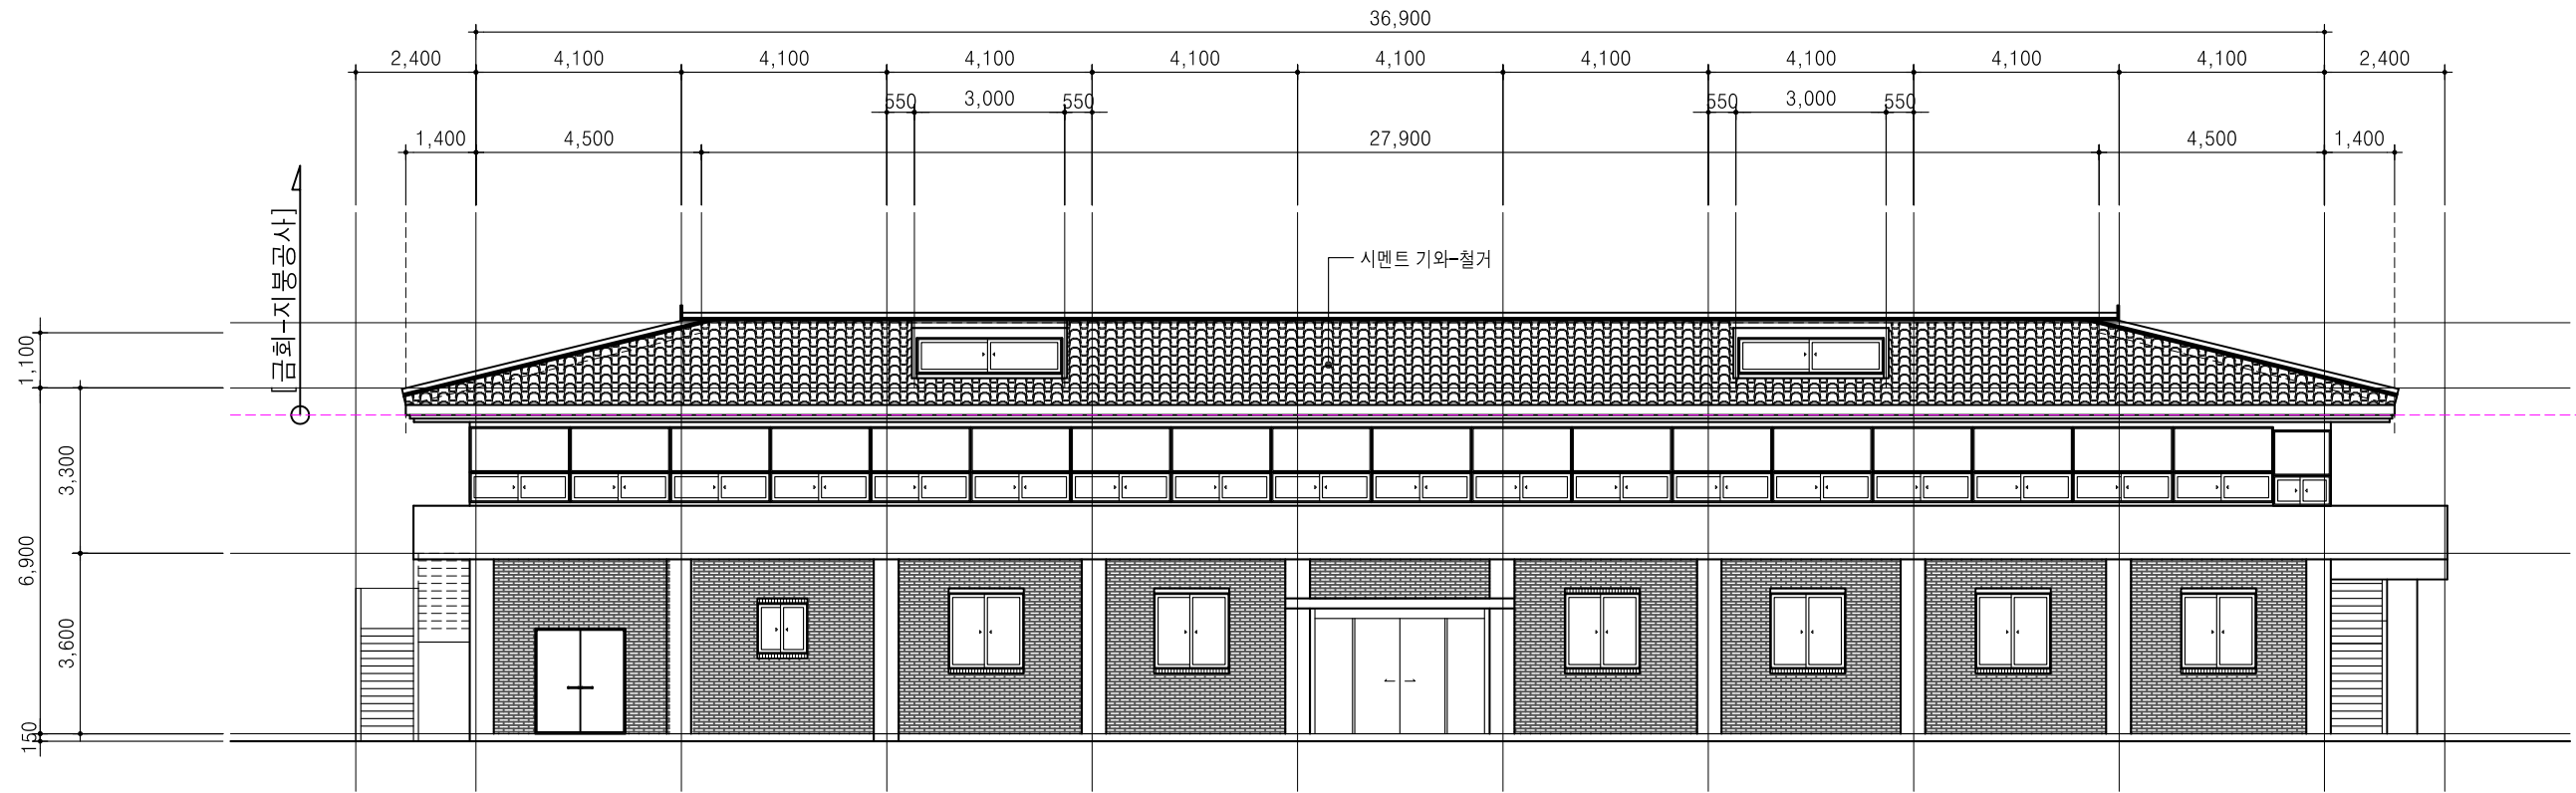

[2동] 정 면 도 (변경전)
SCALE : 1/150(A3)







[2동] 정 면 도 (변경후)
SCALE : 1/150(A3)


						PROJECT NAME			APPROVE D BY			DRAWING NAME [변경전, 후]			B.C.C NO		
						호성보육원 생활관 지붕개량공사			DESIGNED BY			[2동] 정 면 도			JOB NO		
									CHK'D BY			SCALE A3: 1 / 150			REV NO		
									CHK'D BY			DATE 2026.09.			DRWG NO		
NO			DATE			REVISION DESCRIPTION			CHK'D BY			DRWN BY			SHEET NO		
															A - 023		

풍경

건축사사무소
건축사 윤 승 환
전주시 덕진구 권산로 268. 4층
TEL. (063) 261-6657 E-mail : ypk6657@daum.net
FAX. (063) 262-4757

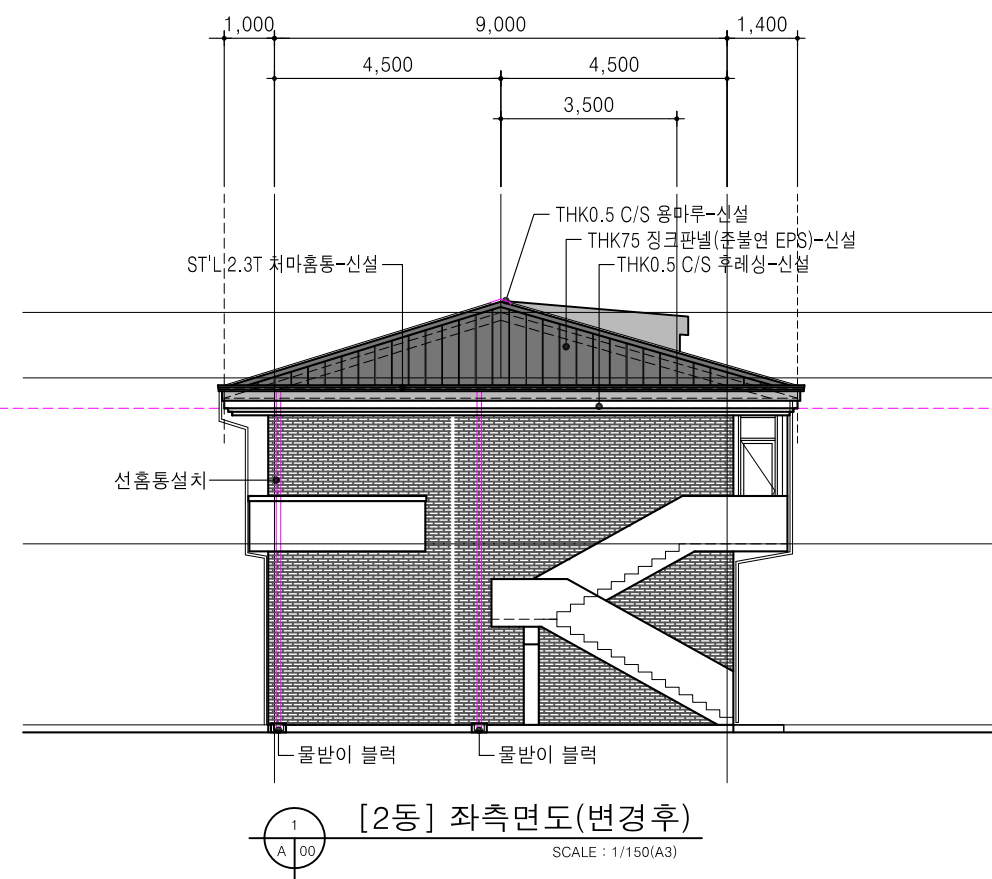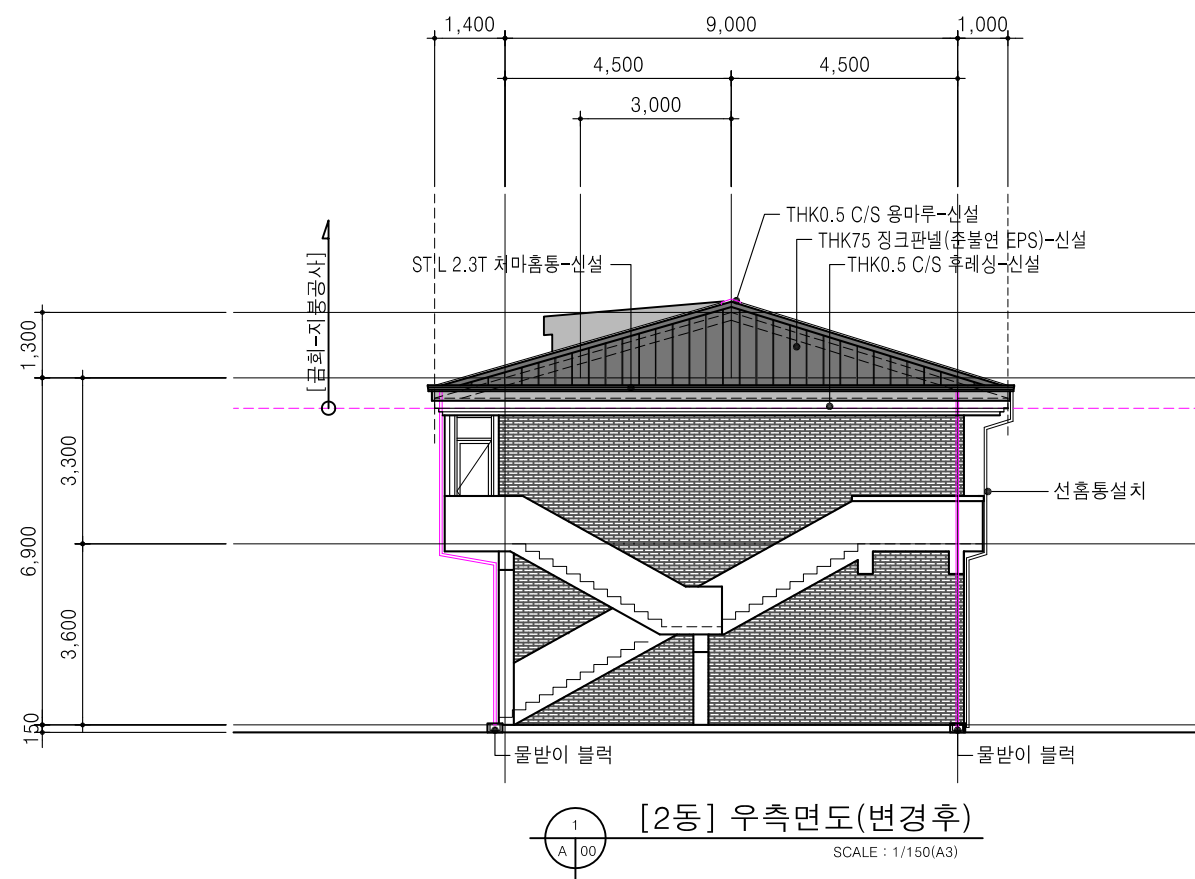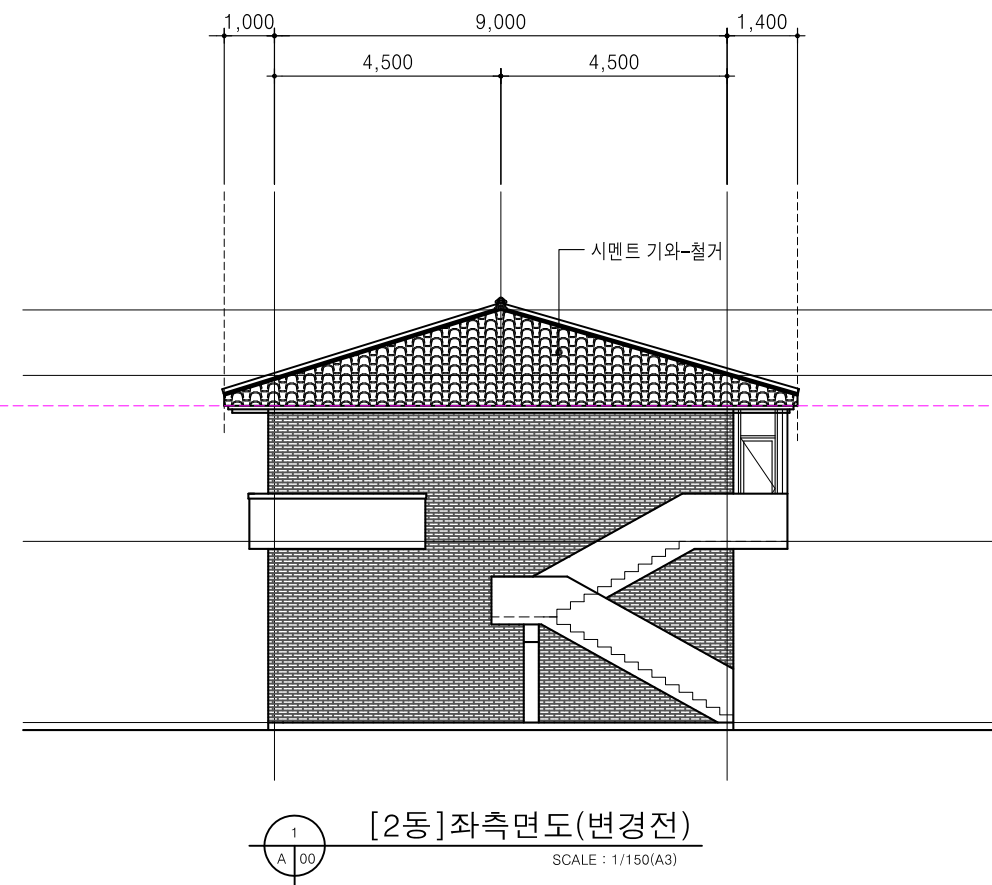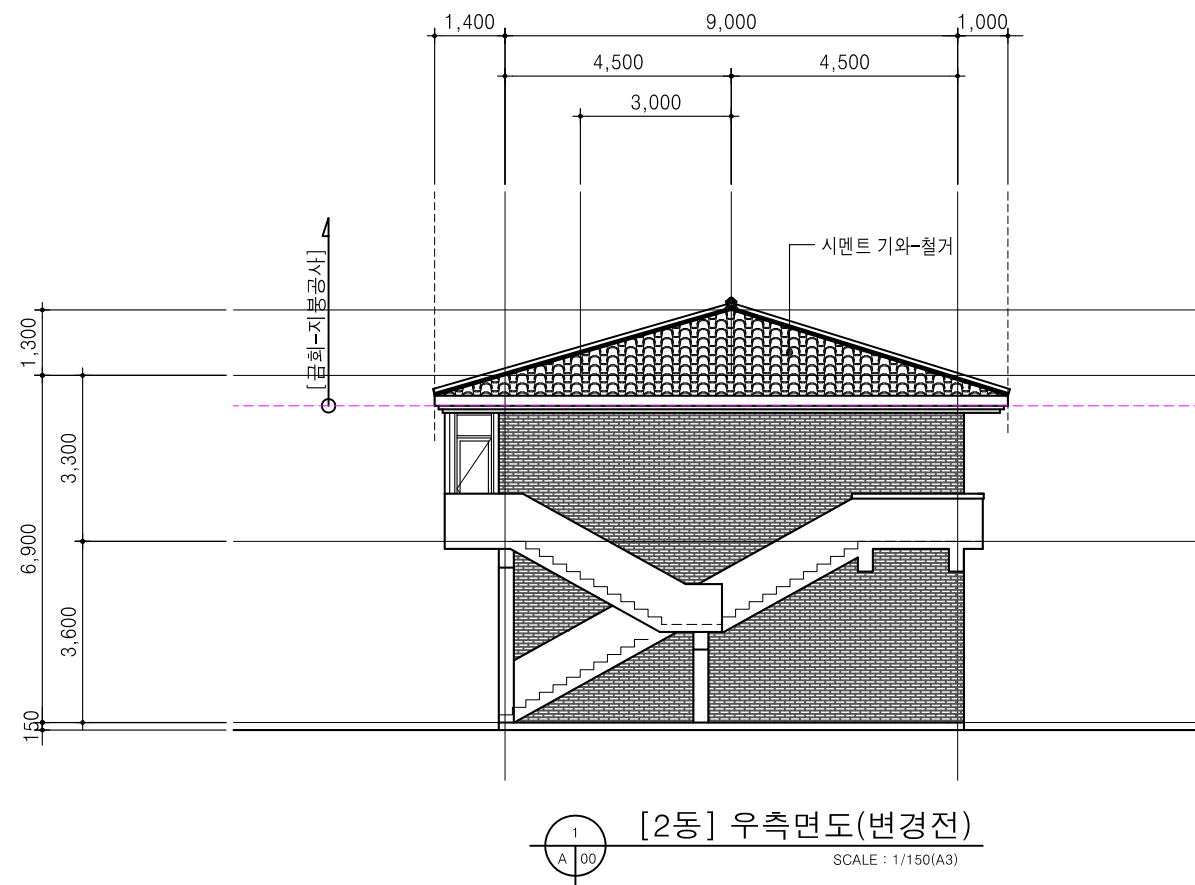

						PROJECT NAME 호성보육원 생활관 지붕개량공사	APPROVE D BY	CHK'D BY	SCALE A3: 1 / 150	DRAWING NAME [변경전,후] [2동] 우측, 좌측면도	동경 건축사사무소 건축사 윤승환 전주시 덕진구 건산로 268. 4층 TEL. (063) 261-6657 E-mail : ypk6857@daum.net FAX. (063) 262-4757	B.C.C NO	JOB NO	REV NO
							DESIGNED BY	CHK'D BY	DATE 2026.09.			DRWG NO	SHEET NO	
								CHK'D BY	DRWN BY					
NO	DATE	REVISION DESCRIPTION			DRWN		CHK'D	APPD						A - 024

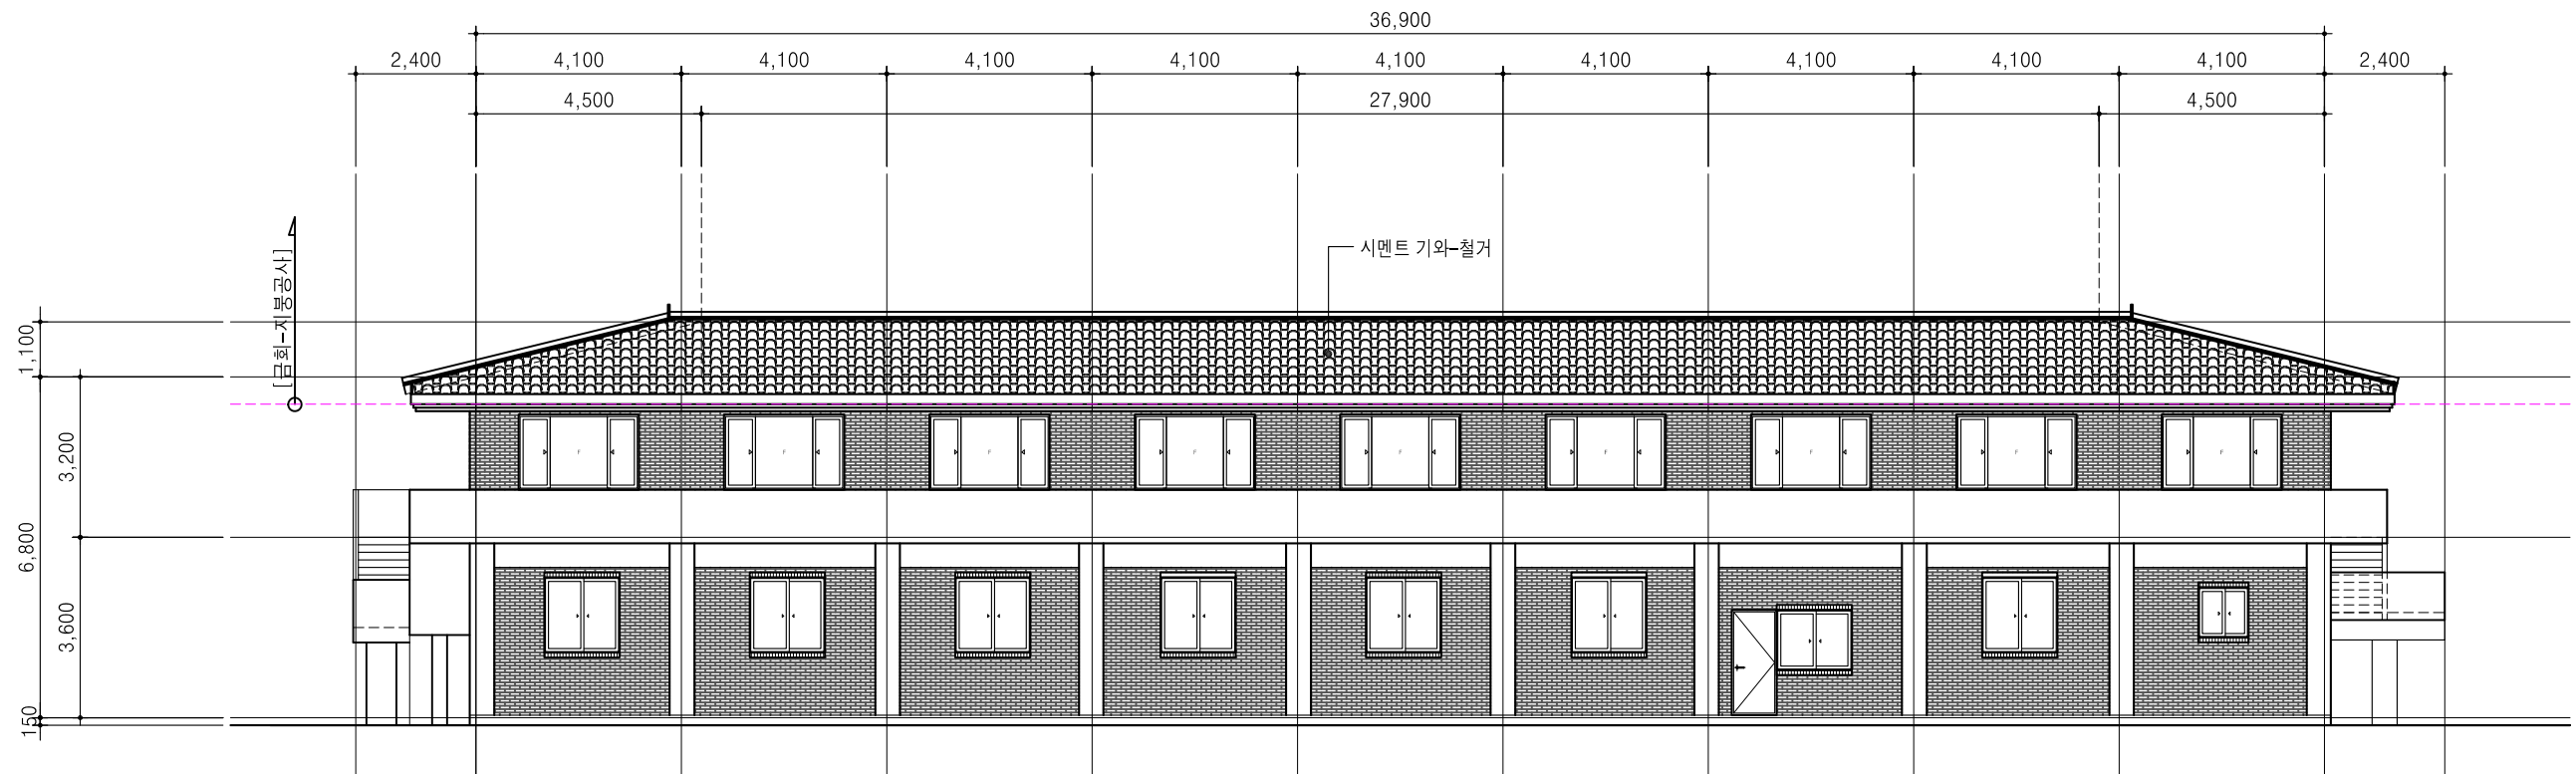


1
A 00 [2동] 정 면 도 (변경전)
SCALE : 1/150(A3)




1
A 00 [2동] 정 면 도 (변경후)
SCALE : 1/150(A3)

						PROJECT NAME 호성보육원 생활관 지붕개량공사	APPROVE D BY	CHK'D BY	SCALE A3: 1 / 150	DRAWING NAME [변경전, 후] [2동] 배 면 도	포공영 건축사사무소 건축사 윤 승 환 전주시 덕진구 권산로 268. 4층 TEL. (063) 261-6657 E-mail : ypk6657@daum.net FAX. (063) 262-4757	B.C.C NO	JOB NO	REV NO
							DESIGNED BY	CHK'D BY	DATE 2026.09.			DRWG NO	SHEET NO	
NO	DATE	REVISION DESCRIPTION	DRWN	CHK'D	APPO			CHK'D BY	DRWN BY			A - 025		




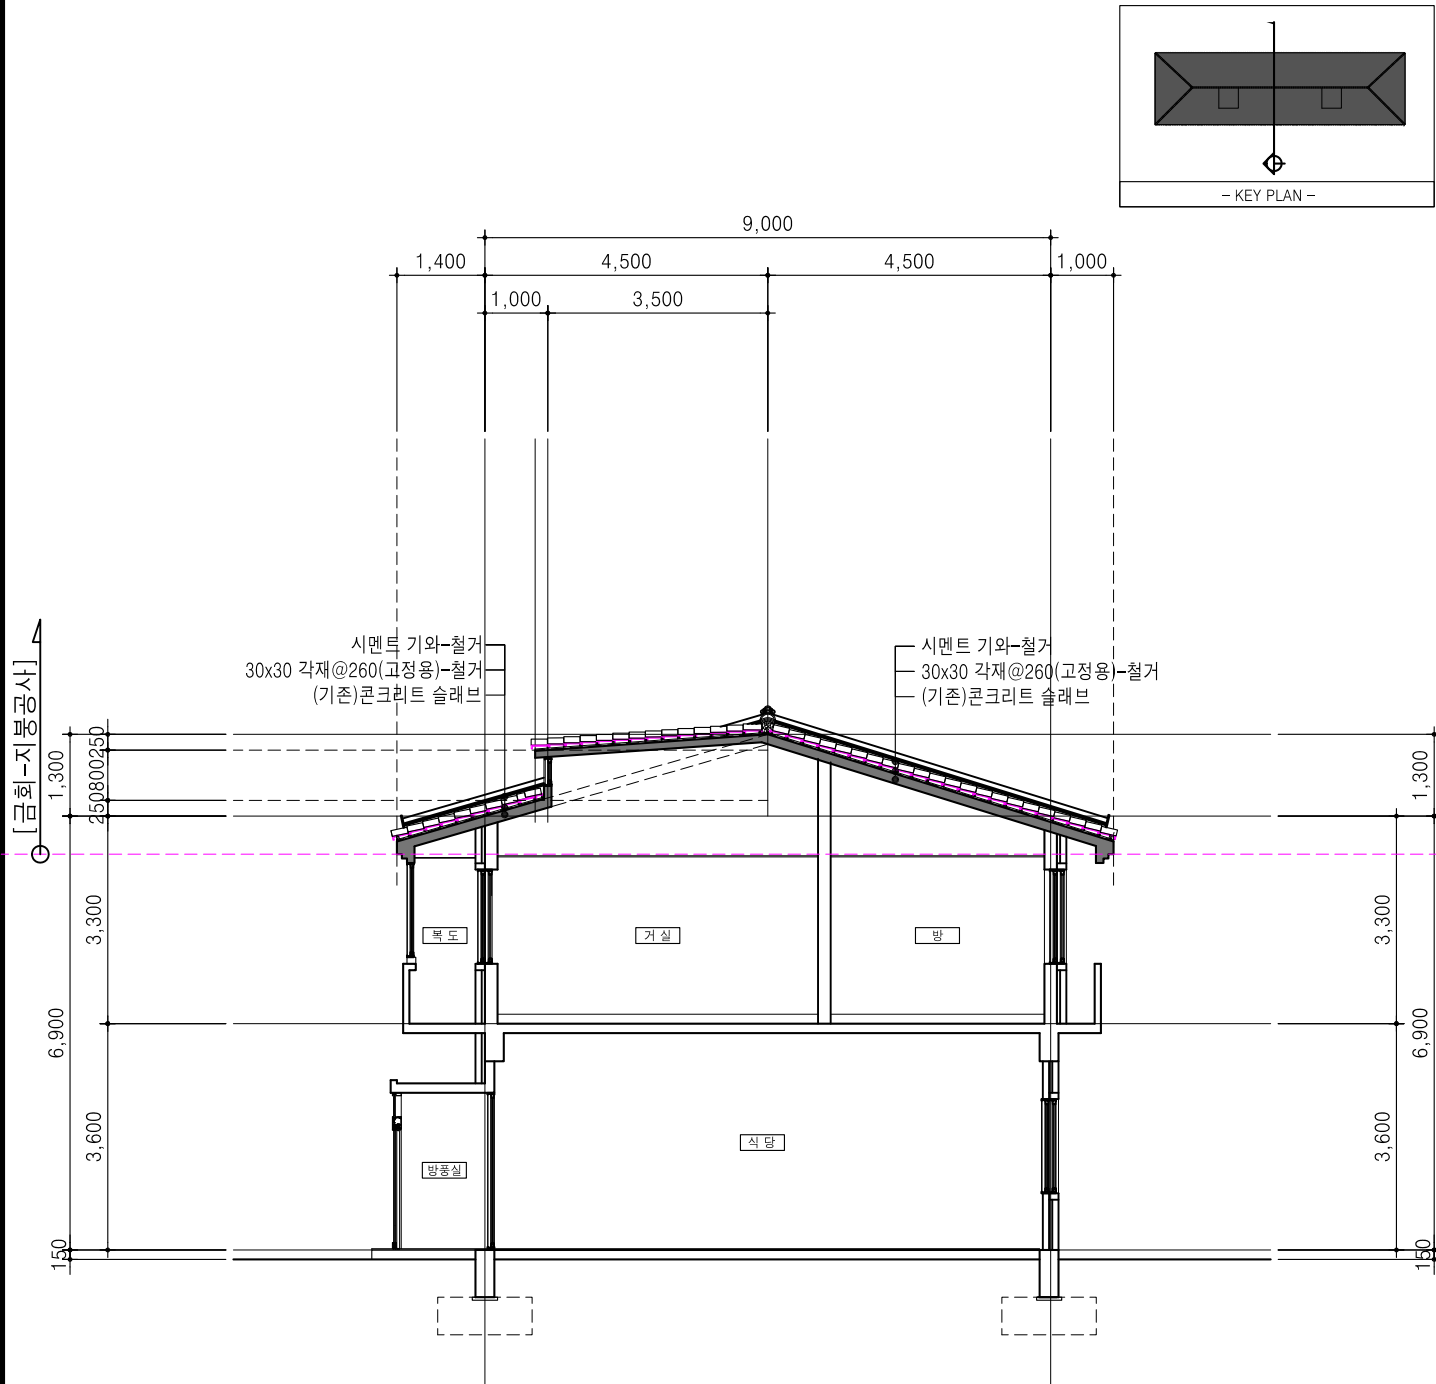


[2동] 종단면도-1 (변경전)
SCALE : 1/120(A3)

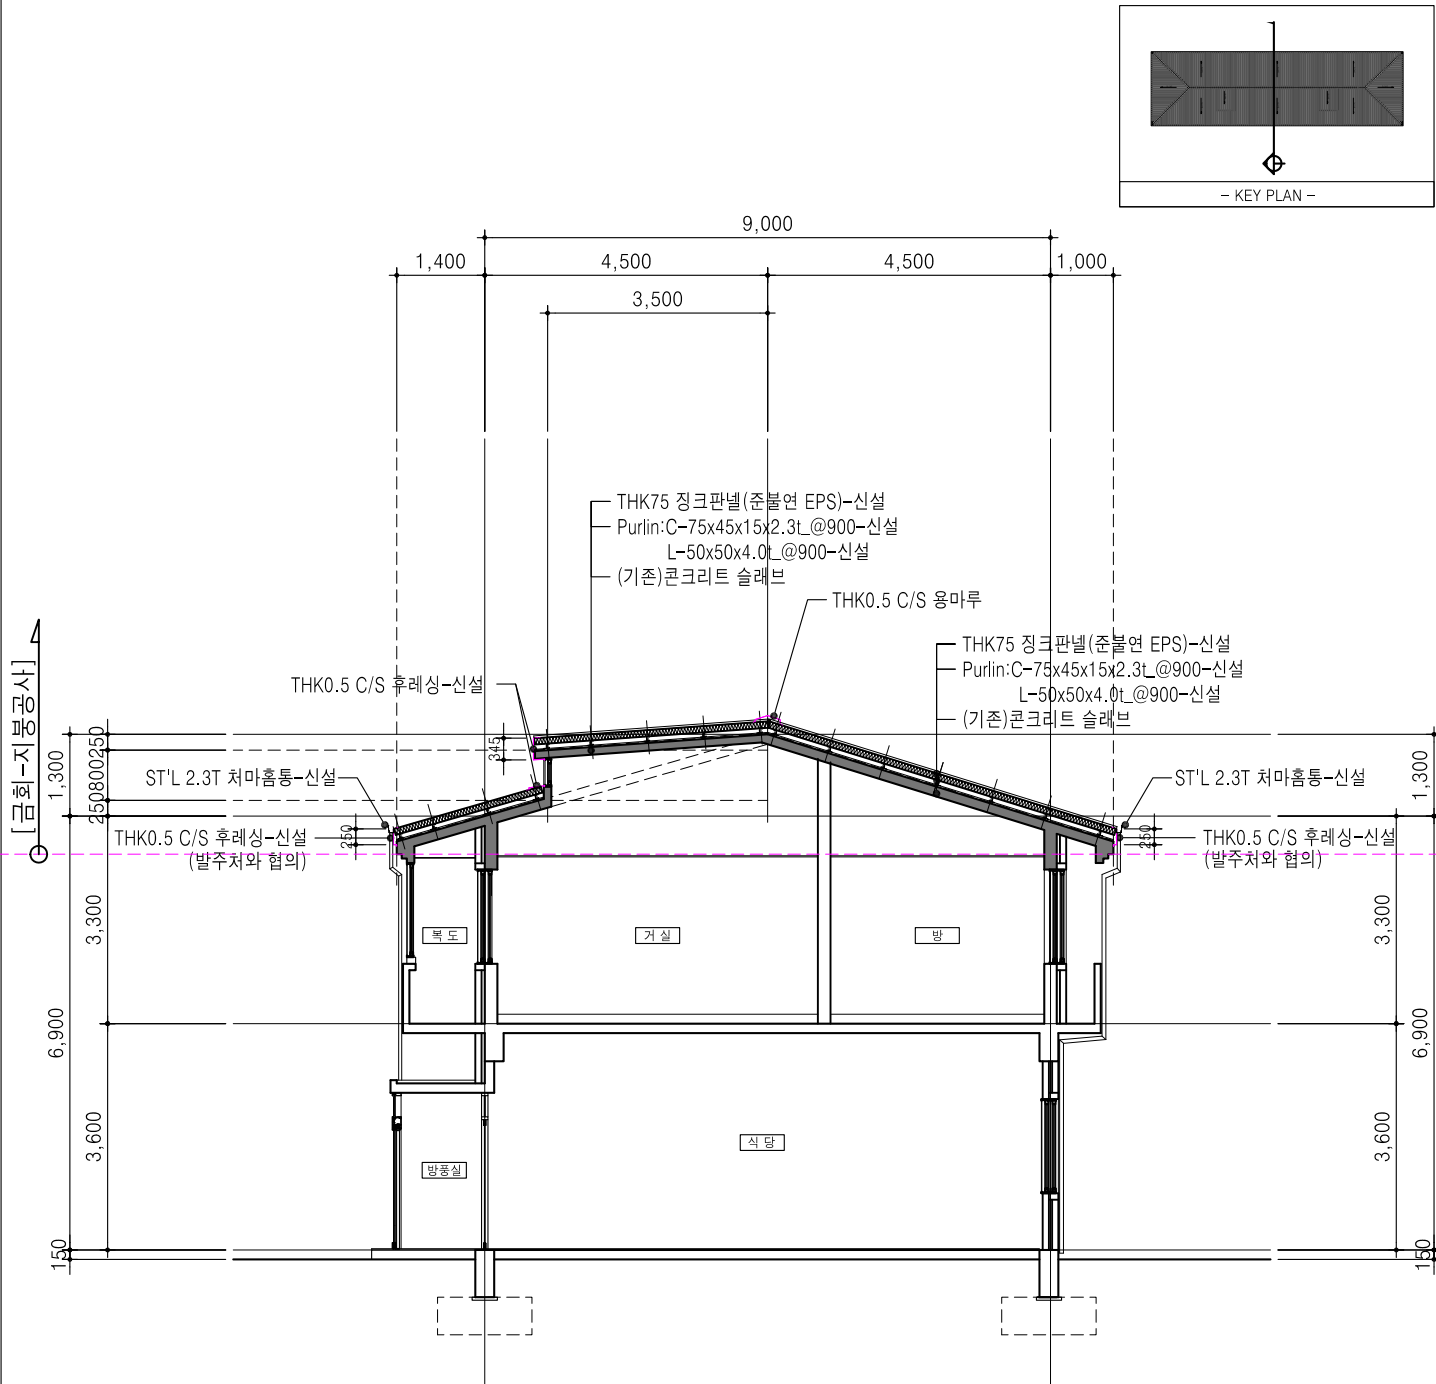

[2동] 종단면도-1 (변경후)
SCALE : 1/120(A3)

				PROJECT NAME		APPROVE D BY		SCALE A3: 1 / 120		DRAWING NAME [변경전,후]		건축사사무소		B.C.C NO	JOB NO	REV NO
				호성보육원 생활관 지붕개량공사		DESIGNED BY		DATE 2026.09.		[2동] 종단면도-1		건축사 윤승환				
												전주시 덕진구 전산로 268. 4층		DRAWG NO		SHEET NO
												TEL. (063) 261-6657 E-mail : ypk6657@daum.net		A - 026		
												FAX. (063) 262-4757				
NO	DATE	REVISION DESCRIPTION		DRWN	CHK'D	APPD			DRWN BY							

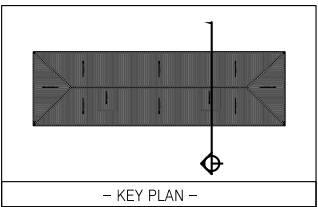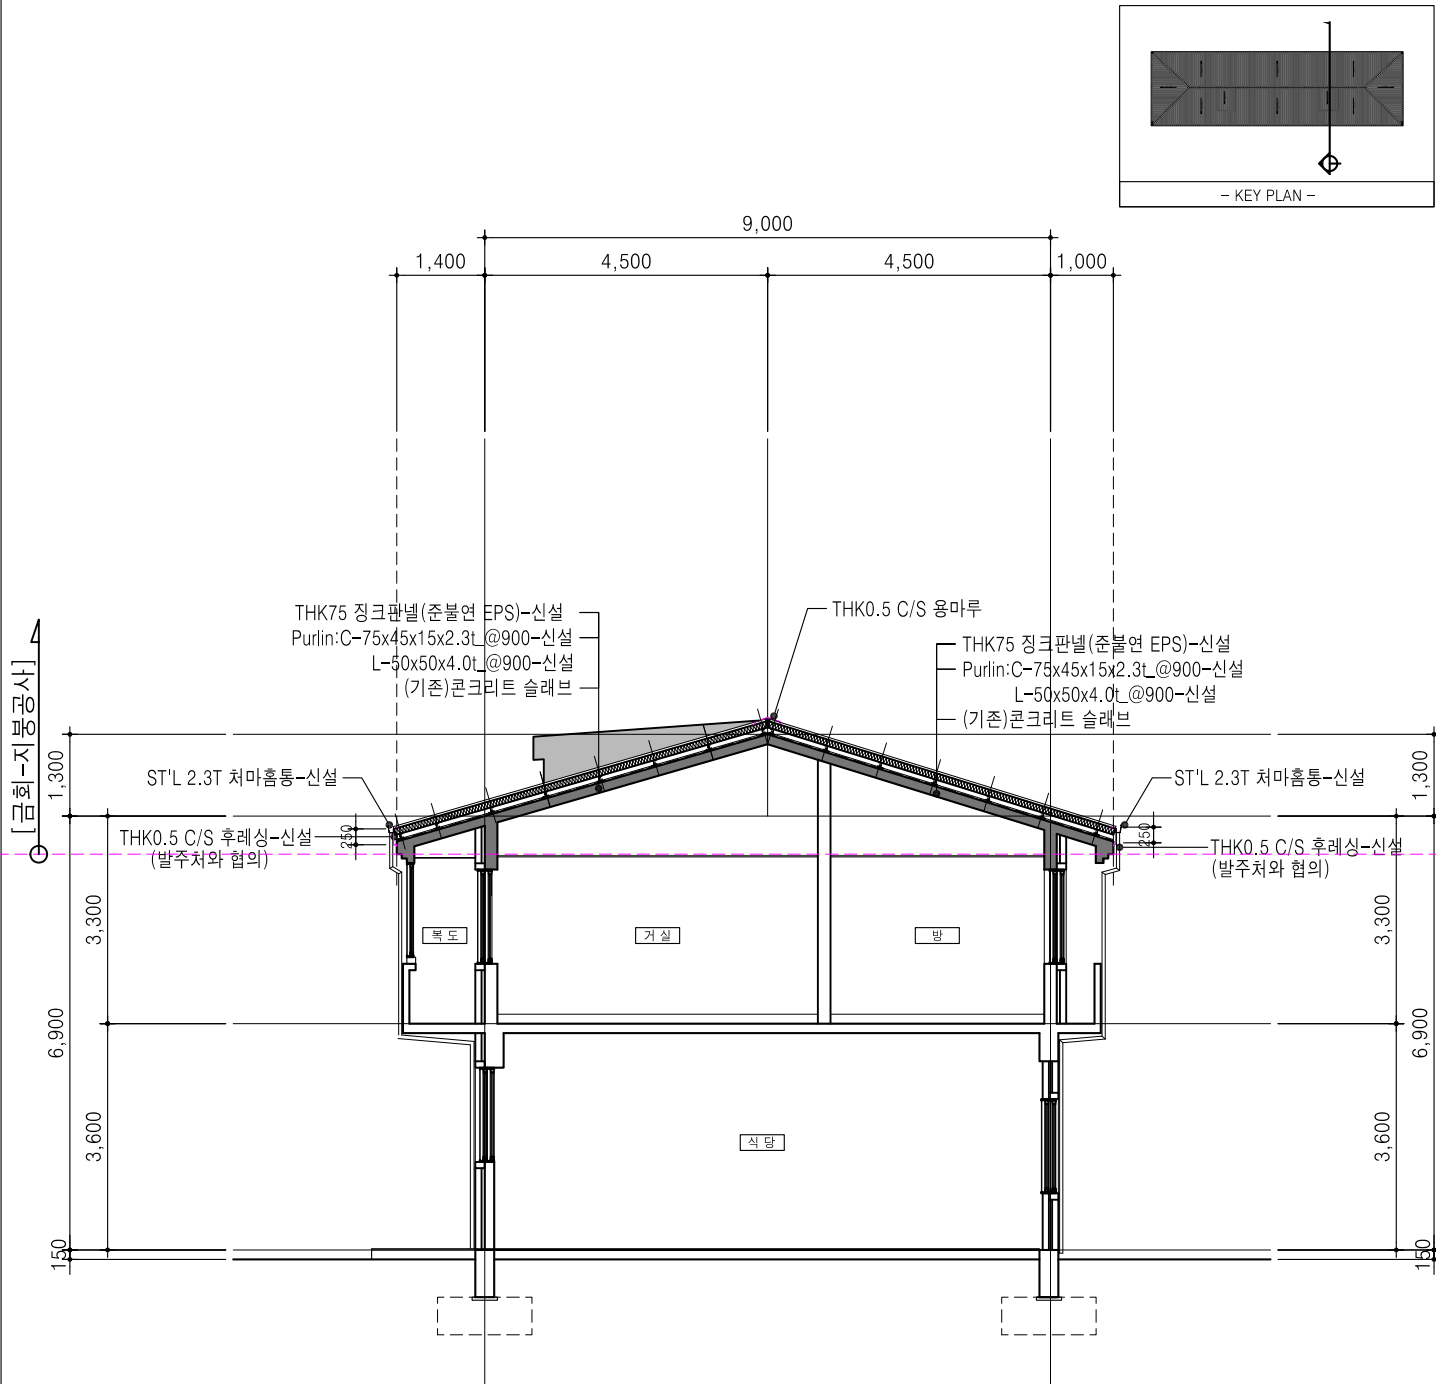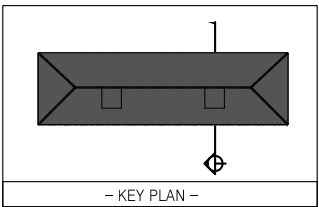
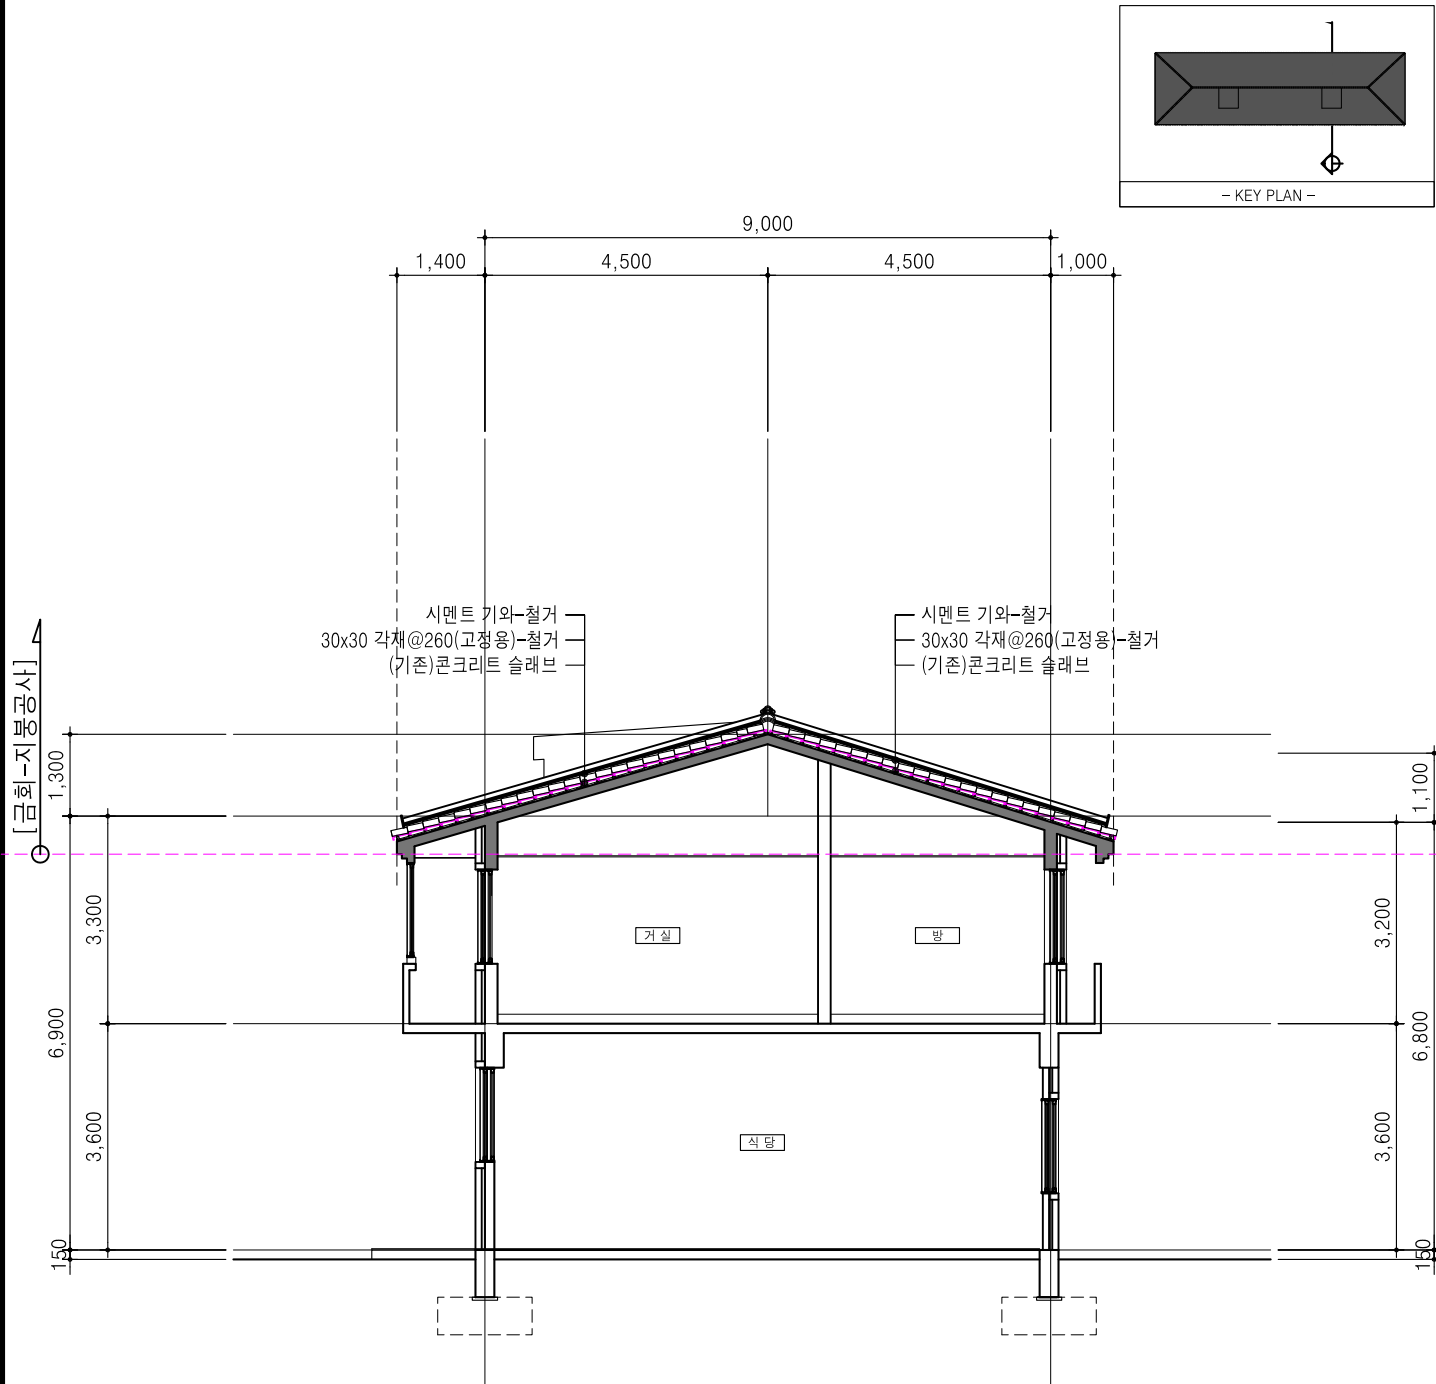


[2동] 종단면도-2 (변경전)
SCALE : 1/120(A3)


[2동] 종단면도-2 (변경 후)
SCALE : 1/120(A3)

				PROJECT NAME		APPROVE D BY		SCALE A3: 1 / 120		DRAWING NAME [변경전, 후]		B.C.C NO		JOB NO		REV NO	
				호성보육원 생활관 지붕개량공사		DESIGNED BY		DATE 2026.09.		[2동] 종단면도-2		DRWG NO		SHEET NO			
NO	DATE	REVISION DESCRIPTION		DRWN	CHK'D	APPD			DRWN BY								


건축사사무소
건축사 윤승환
전주시 덕진구 권산로 268. 4층
TEL. (063) 261-6657 E-mail : ypk6657@daum.net
FAX. (063) 262-4757

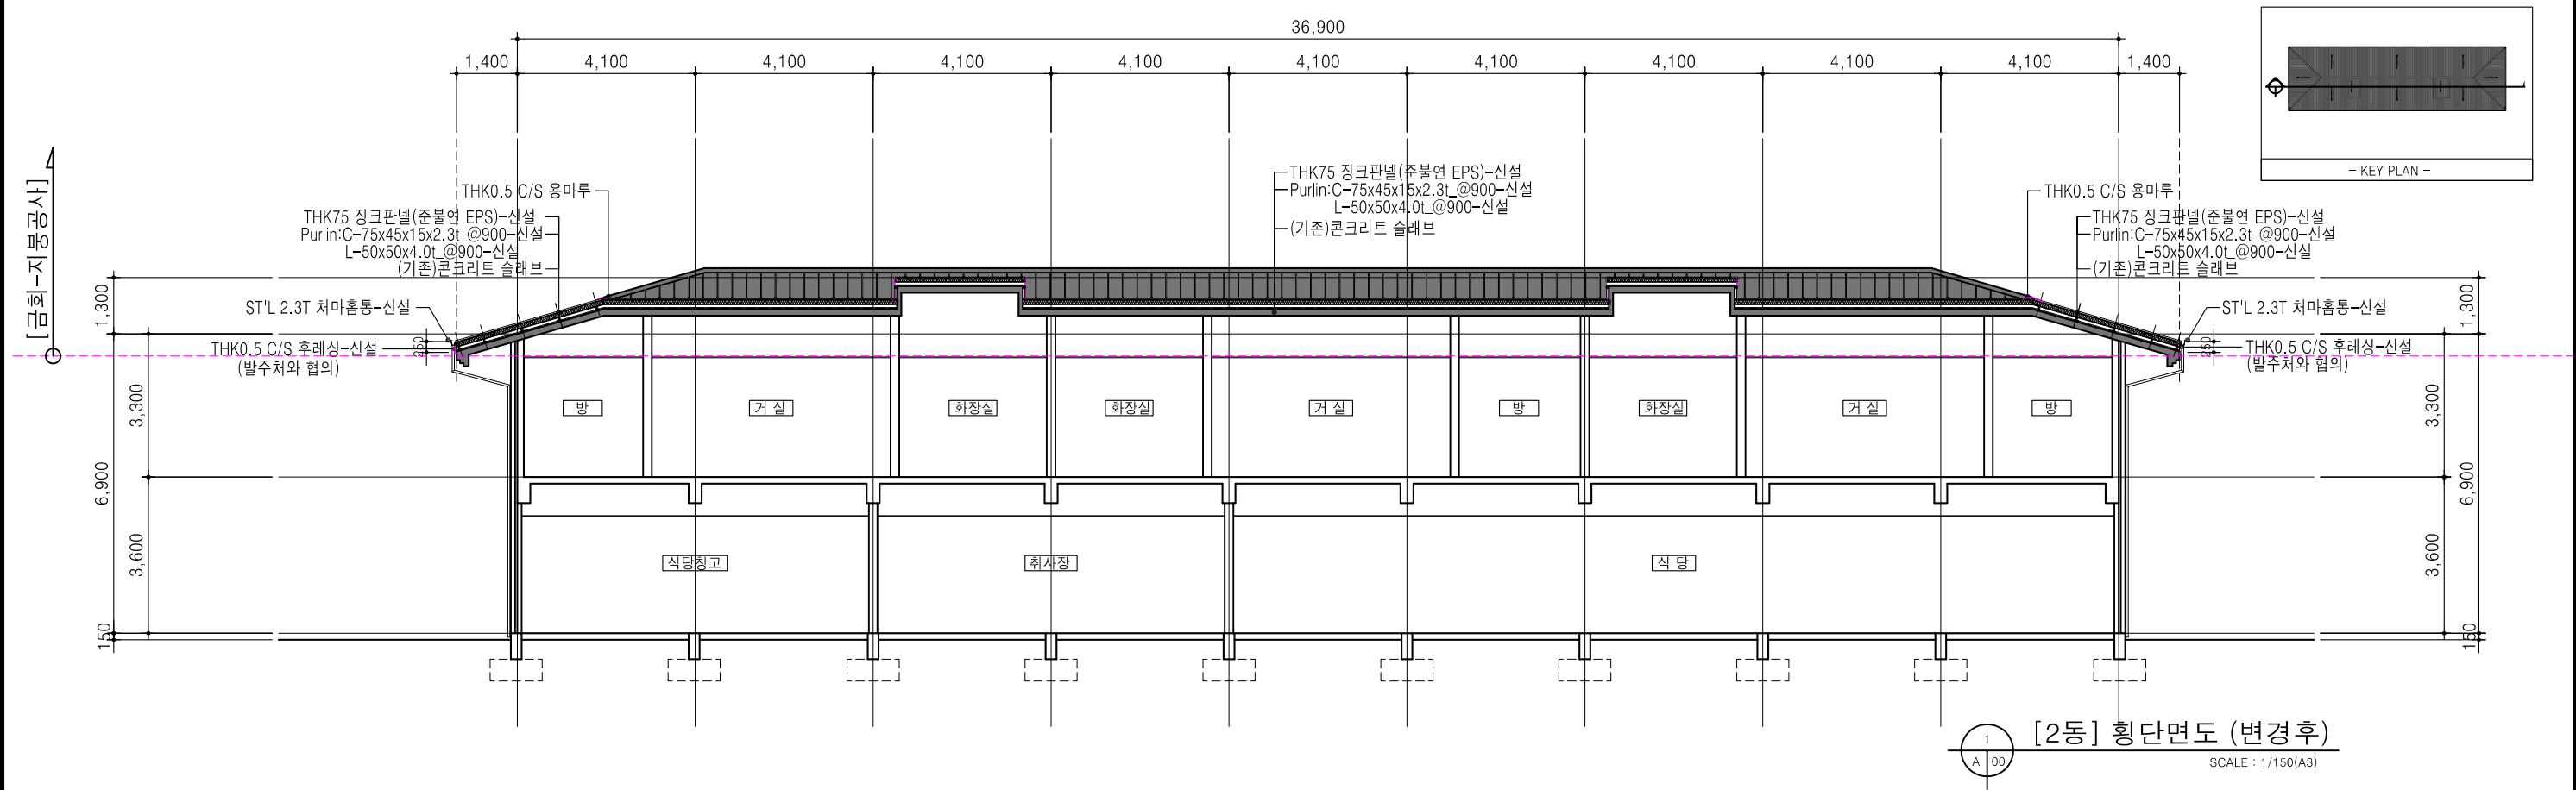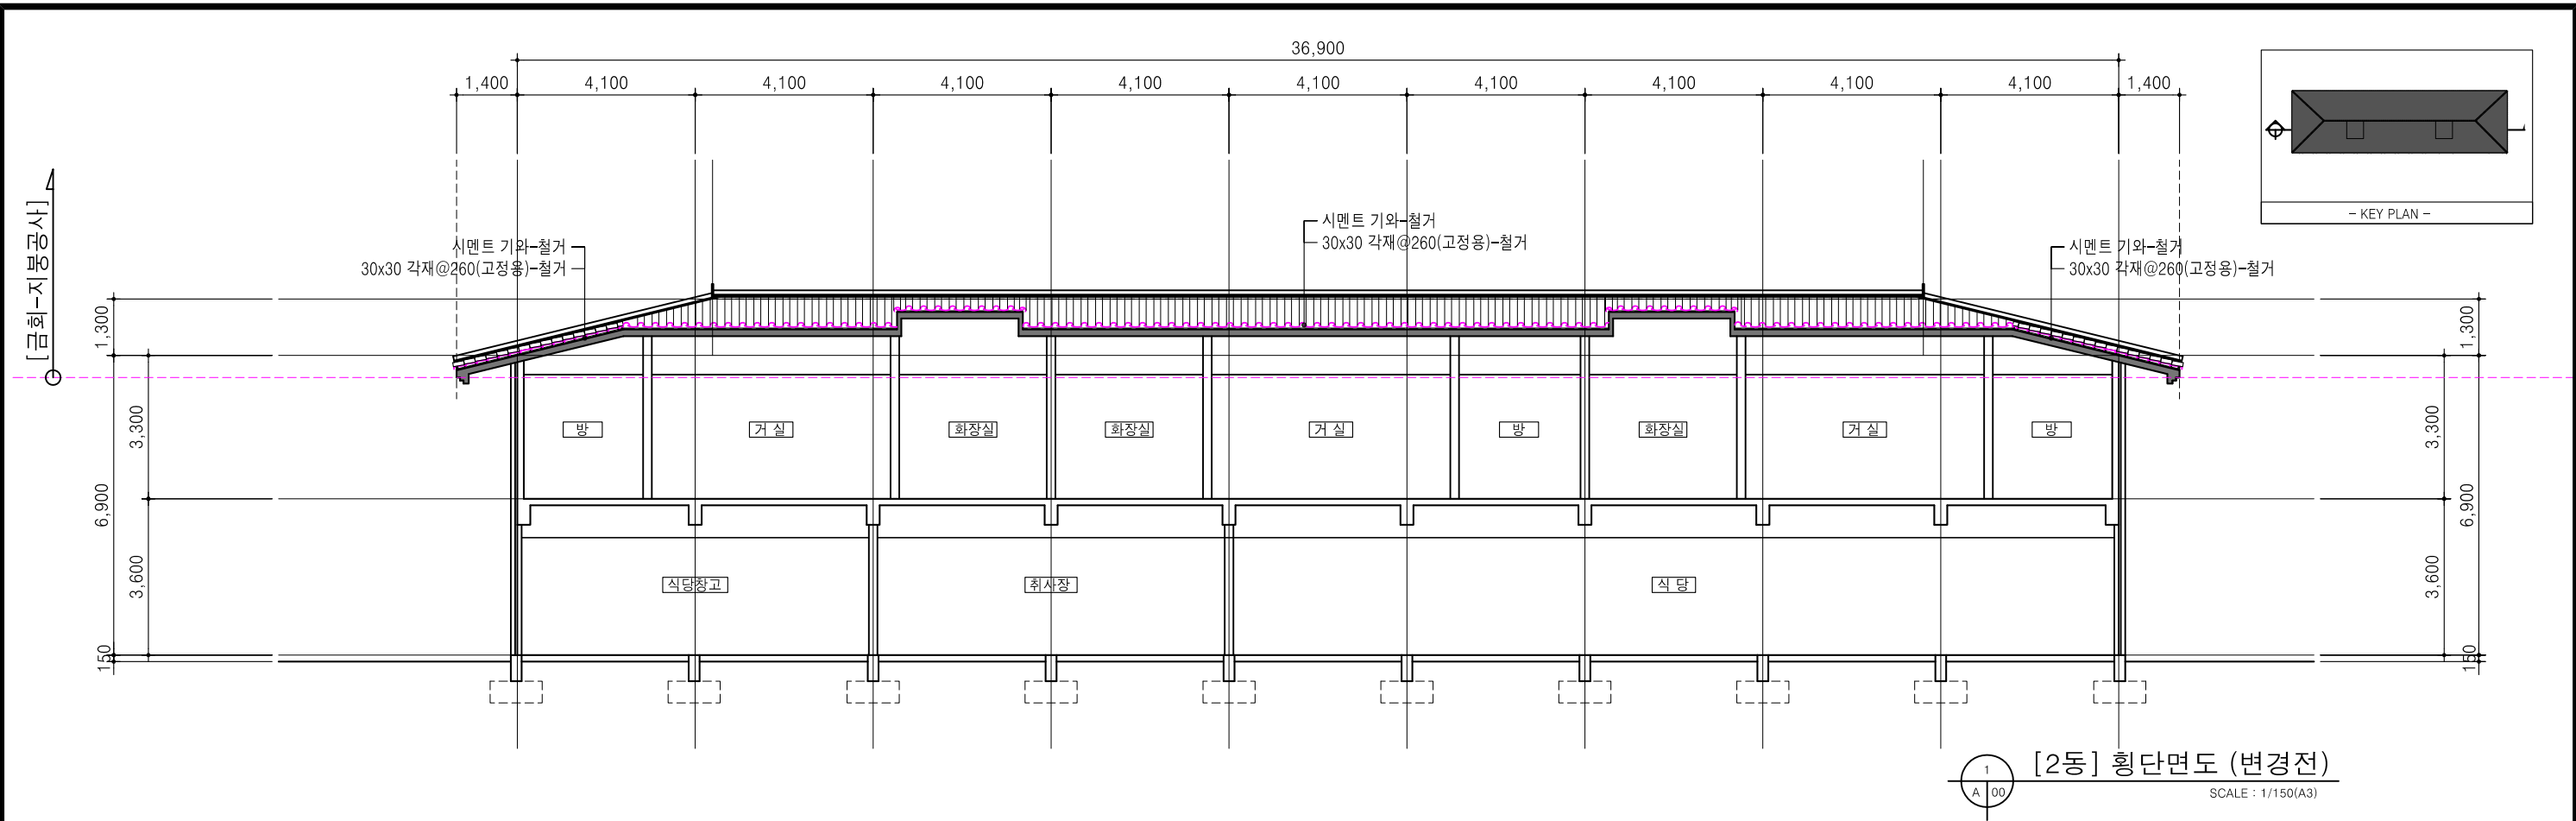


						PROJECT NAME 사회복지법인 호성원 1,2,3동 지붕 개량공사	APPROVE D BY	CHK'D BY	SCALE A3: 1 / 150	DRAWING NAME 변경전, 후 [2동] 횡단면도	동경 건축사사무소 건축사 윤 승 환 전주시 덕진구 권산로 268. 4층 TEL. (063) 261-6657 E-mail : ypk6657@daum.net FAX. (063) 262-4757	B.C.C NO	JOB NO	REV NO
							DESIGNED BY	CHK'D BY	DATE 2026.05.			DRWG NO	SHEET NO	
NO	DATE	REVISION DESCRIPTION			DRWN		CHK'D	APPD	CHK'D BY			DRWN BY	A - 028	

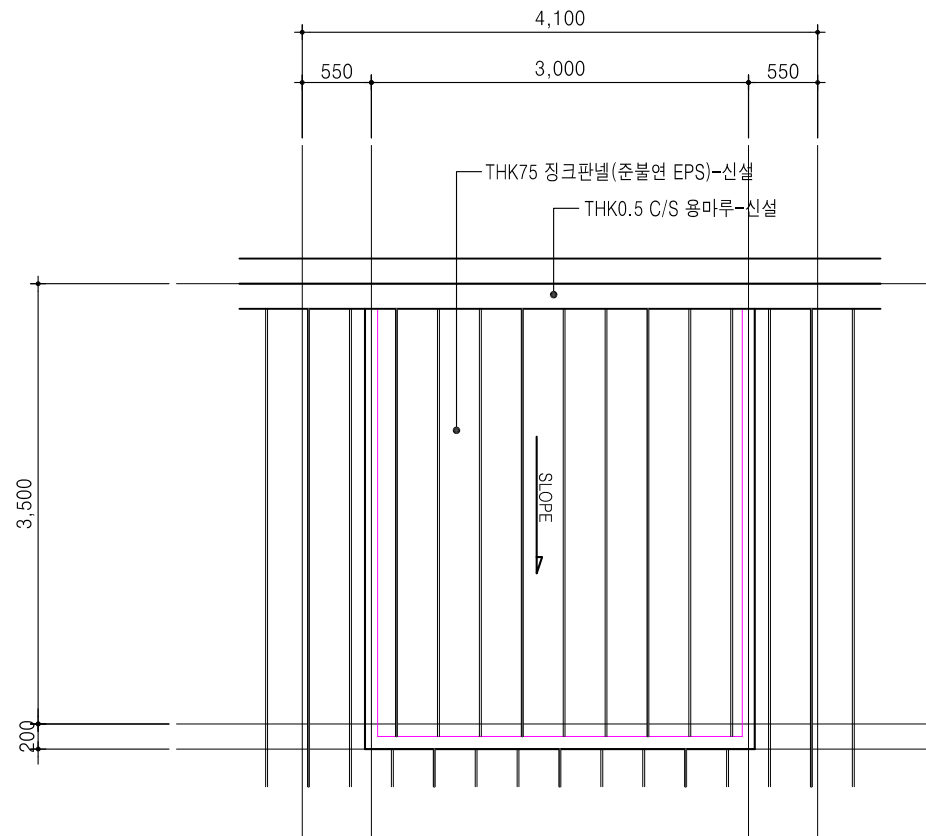


1
A 00 [2동] 뼈꾸기창 평면도 (변경 후)
SCALE : 1/60(A3)

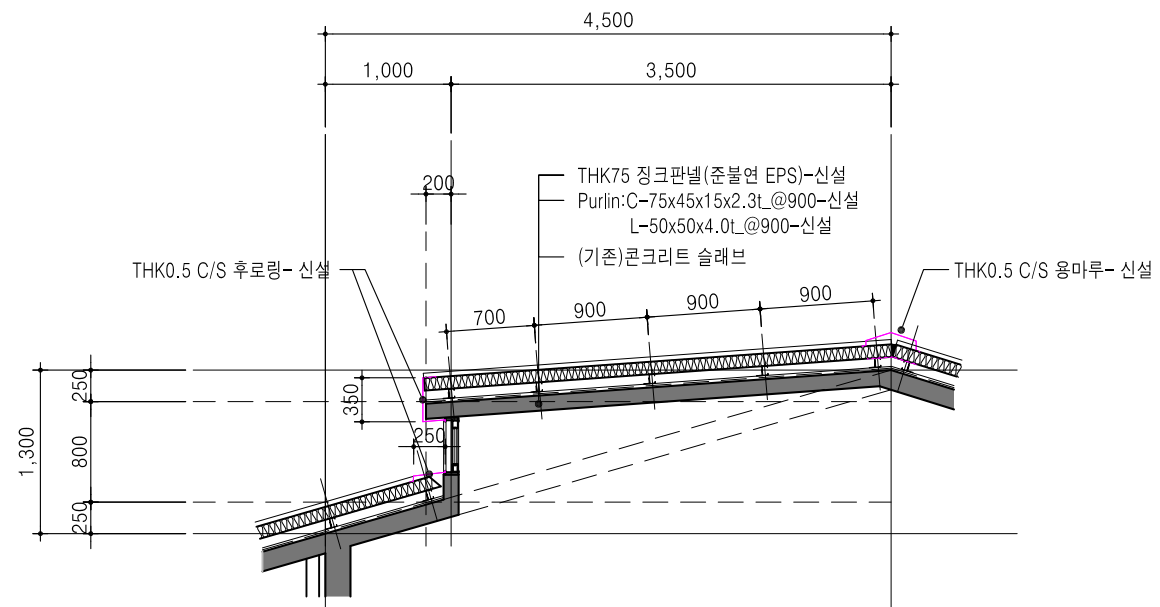

1
A 00 [2동] 뼈꾸기창 단면도 (변경 후)
SCALE : 1/60(A3)

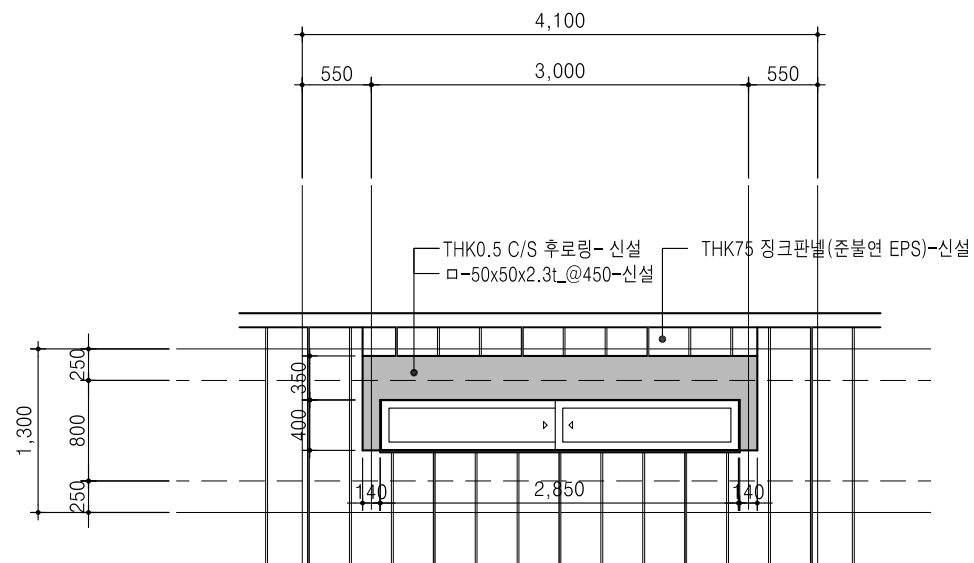


1
A 00 [2동] 뼈꾸기창 정면도 (변경 후)
SCALE : 1/60(A3)

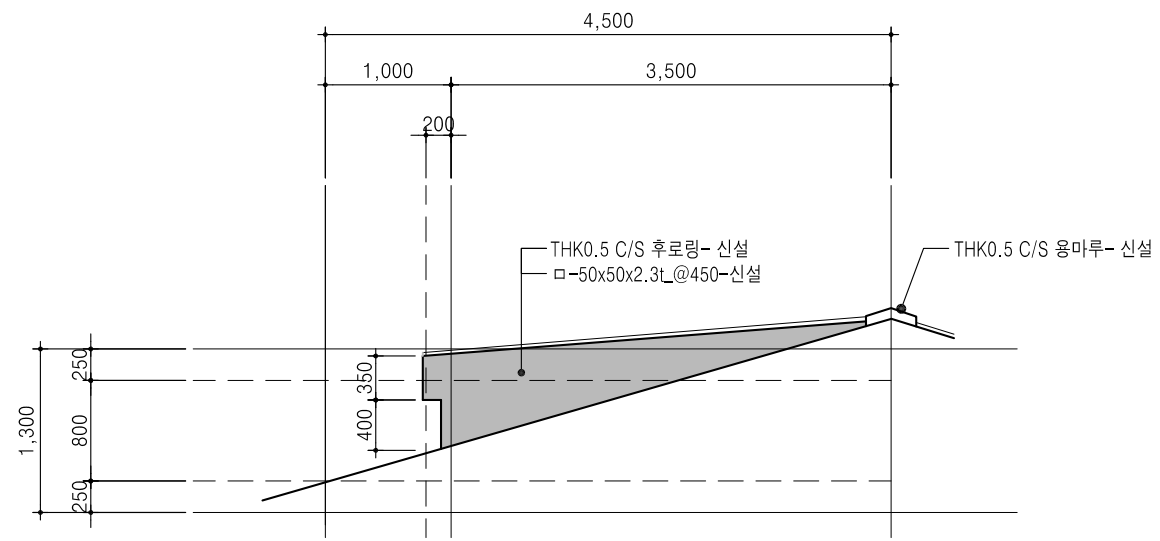


1
A 00 [2동] 뼈꾸기창 우측면도 (변경 후)
SCALE : 1/60(A3)

						PROJECT NAME 호성보육원 생활관 지붕개량공사	APPROVE D BY	CHK'D BY	SCALE A3: 1 / 60	DRAWING NAME [변경후] [2동] 뼈꾸기창 평,입,단면도 (변경후)	동경 건축사사무소 건축사 윤 승 환 전주시 덕진구 간산로 268. 4층 TEL. (063) 261-6657 E-mail : ypk6657@daum.net FAX. (063) 262-4757	B.C.C NO	JOB NO	REV NO
							DESIGNED BY	CHK'D BY	DATE 2026.09.			DRWG NO	SHEET NO	
								CHK'D BY	DRWN BY					
NO	DATE	REVISION DESCRIPTION			DRWN		CHK'D	APPD				A - 029		


풍경 건축사사무소
 건축사 윤승환
 전주시 덕진구 권산로 268. 4층
 TEL. (063) 261-6657 E-mail : ypk6657@daum.net
 FAX. (063) 262-4757

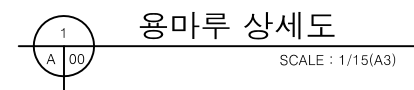

						PROJECT NAME 호성보육원 생활관 지붕개량공사	APPROVE D BY		DRAWING NAME [변경후]	풍경 건축사사무소 건축사 윤 승 환 전주시 덕진구 건산로 268. 4층 TEL. (063) 261-6657 E-mail : ypk6857@daum.net FAX. (063) 262-4757	B.C.C NO	JOB NO	REV NO
							CHK'D BY	SCALE A3: 1 / 15	[2등]용마루 상세도		DRWG NO	SHEET NO	
							DESIGNED BY	DATE 2026.09.			A - 030		
							CHK'D BY						
							CHK'D BY	DRWN BY					
NO	DATE	REVISION DESCRIPTION			DRWN	CHK'D	APPD						

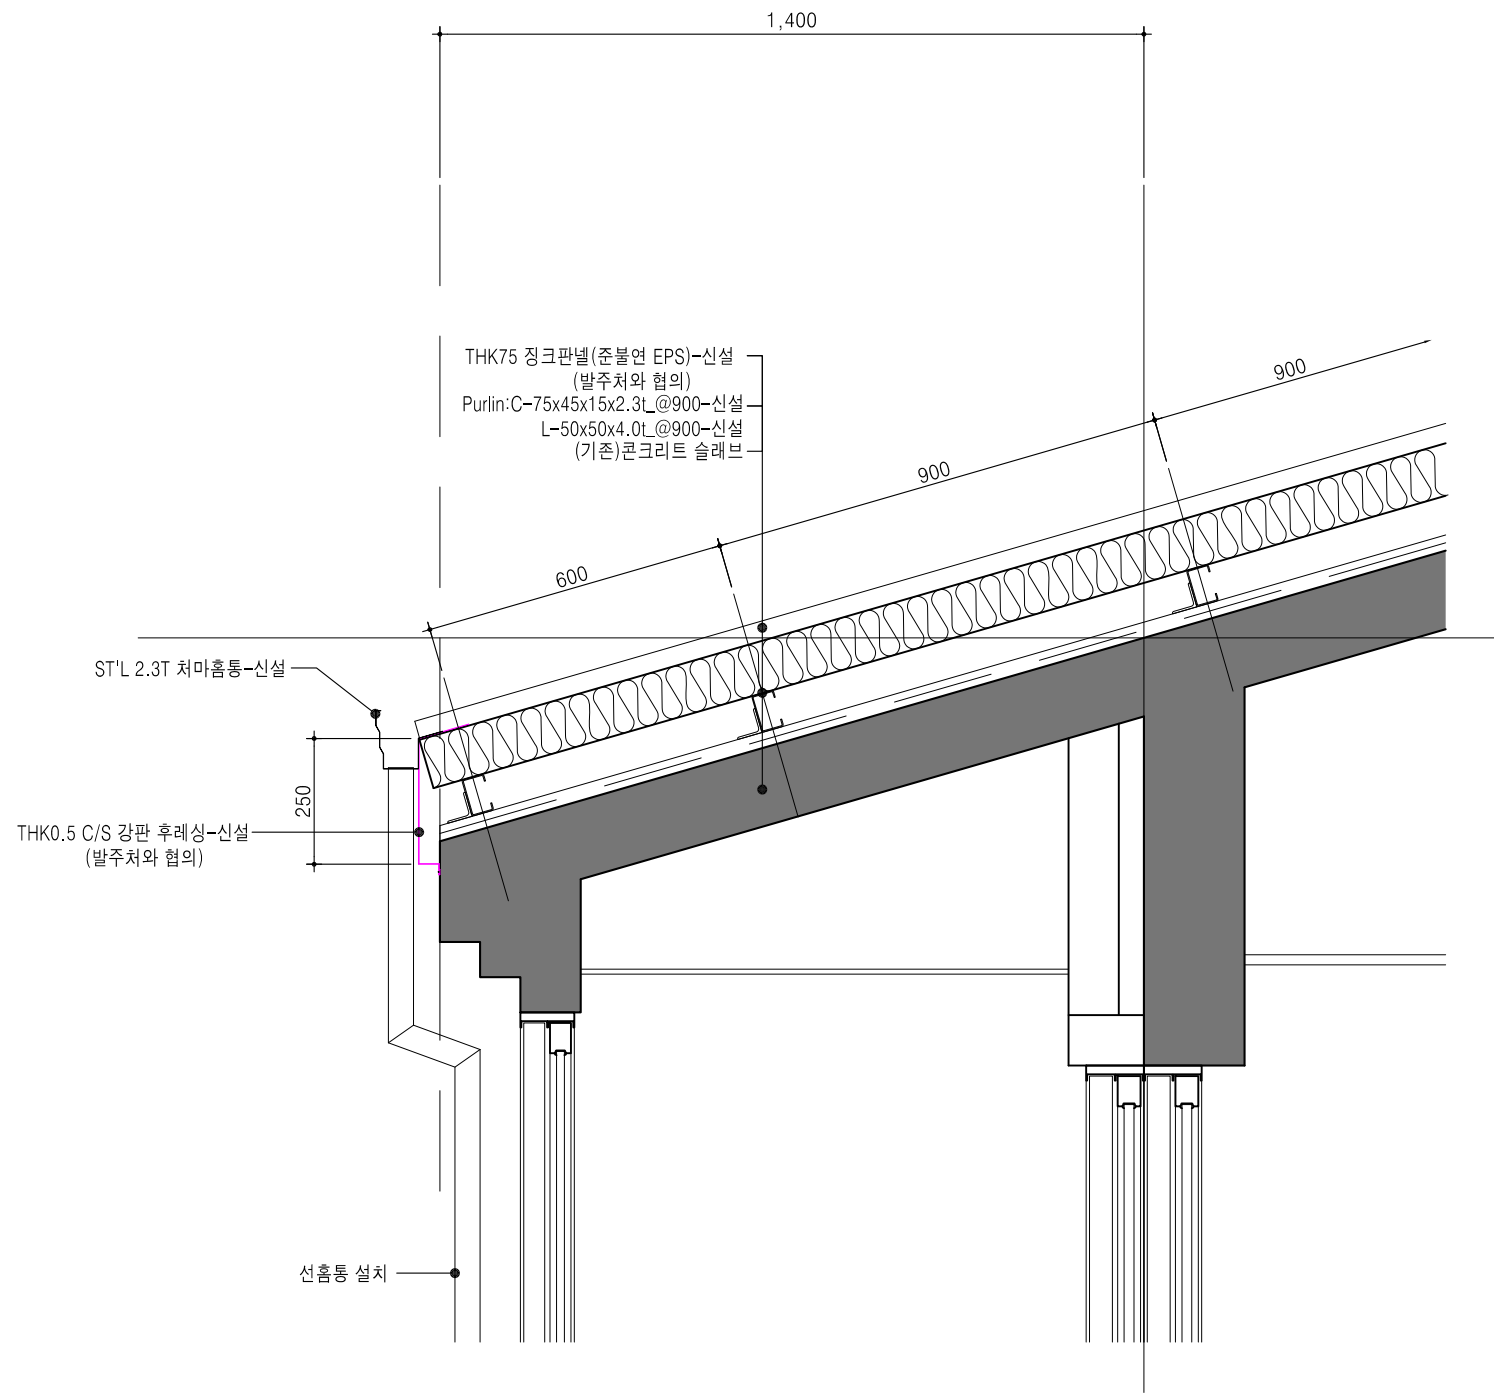


1
A 00
처마 흡통 상세도
SCALE : 1/15(A3)

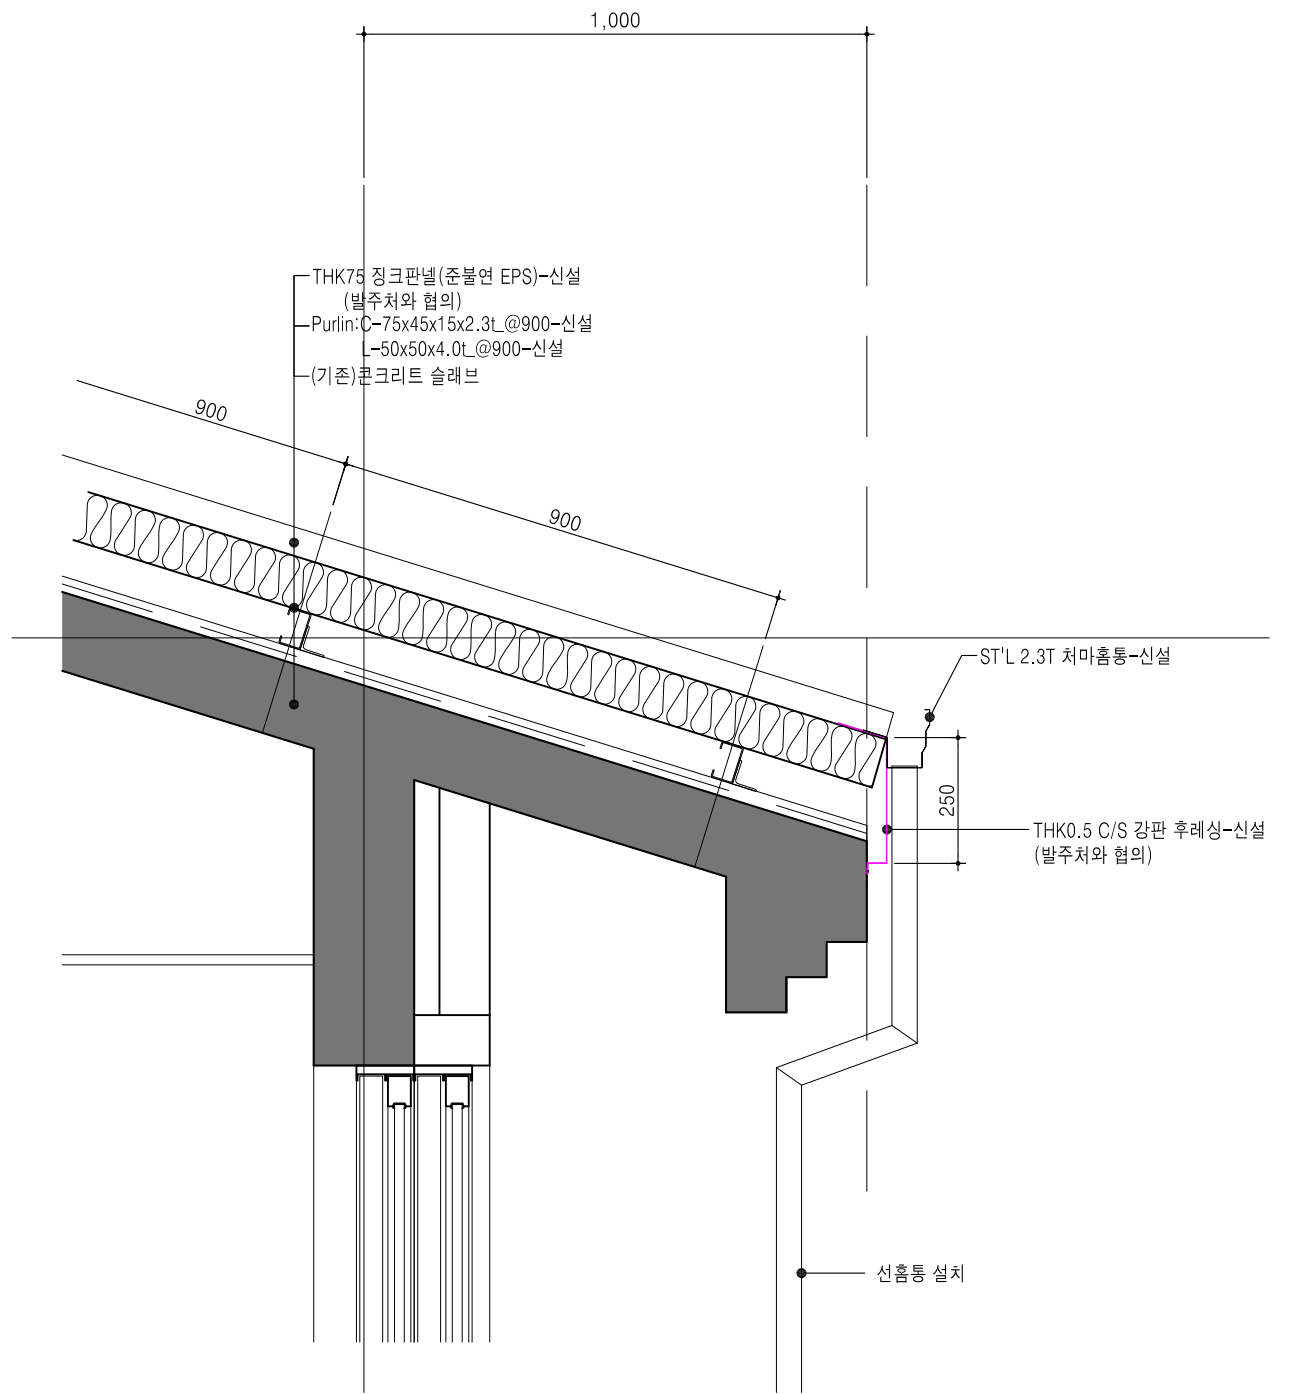

1
A 00
처마 흡통 상세도
SCALE : 1/15(A3)


						PROJECT NAME			APPROVE D BY			DRAWING NAME [변경후]			B.C.C NO		
						호성보육원 생활관 지붕개량공사			DESIGNED BY			[2동] 처마흡통 상세도			JOB NO		
									CHK'D BY			SCALE A3: 1 / 15			REV NO		
									CHK'D BY			DATE 2026.09.			DRWG NO		
NO			DATE			REVISION DESCRIPTION			CHK'D BY			DRWN BY			SHEET NO		
						DRWN									A - 30-1		

풍경 건축사사무소
 건축사 윤승환
 전주시 덕진구 권산로 268. 4층
 TEL. (063) 261-6657 E-mail : ypk6657@daum.net
 FAX. (063) 262-4757

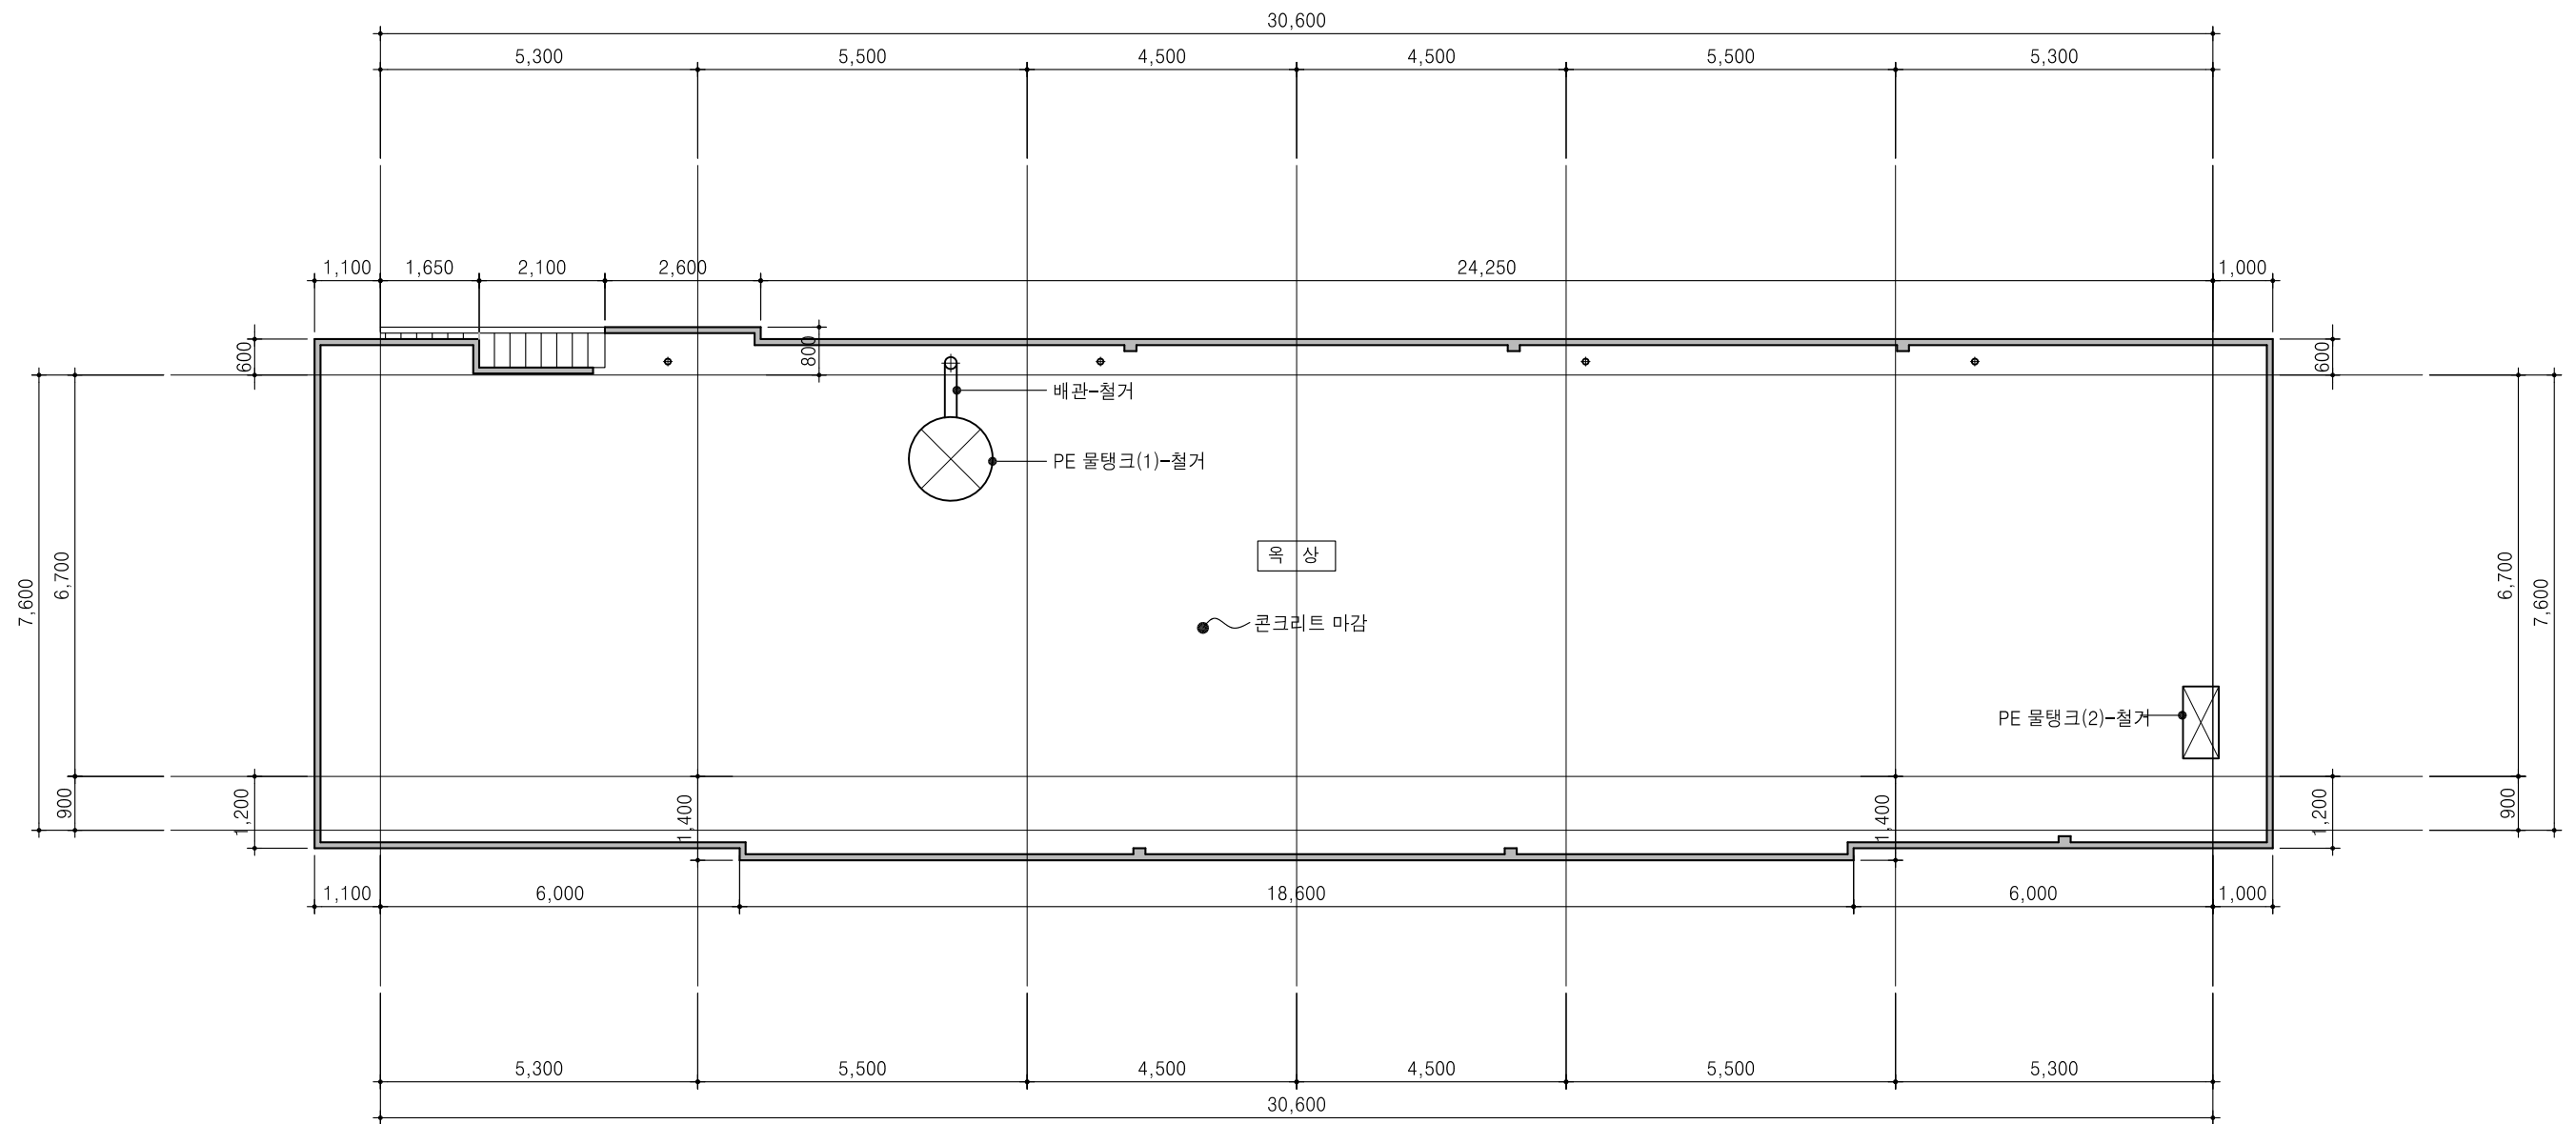

[3동] 지붕평면도 (변경전)
SCALE : 1/120(A3)


						PROJECT NAME			APPROVE D BY			DRAWING NAME [변경전]			B.C.C NO		
						호성보육원 생활관 지붕개량공사			DESIGNED BY			[3동] 지붕평면도 (변경전)			JOB NO		
															DRWG NO		
NO			DATE			REVISION DESCRIPTION			DRWN			CHK'D			APPD		
															A - 031		

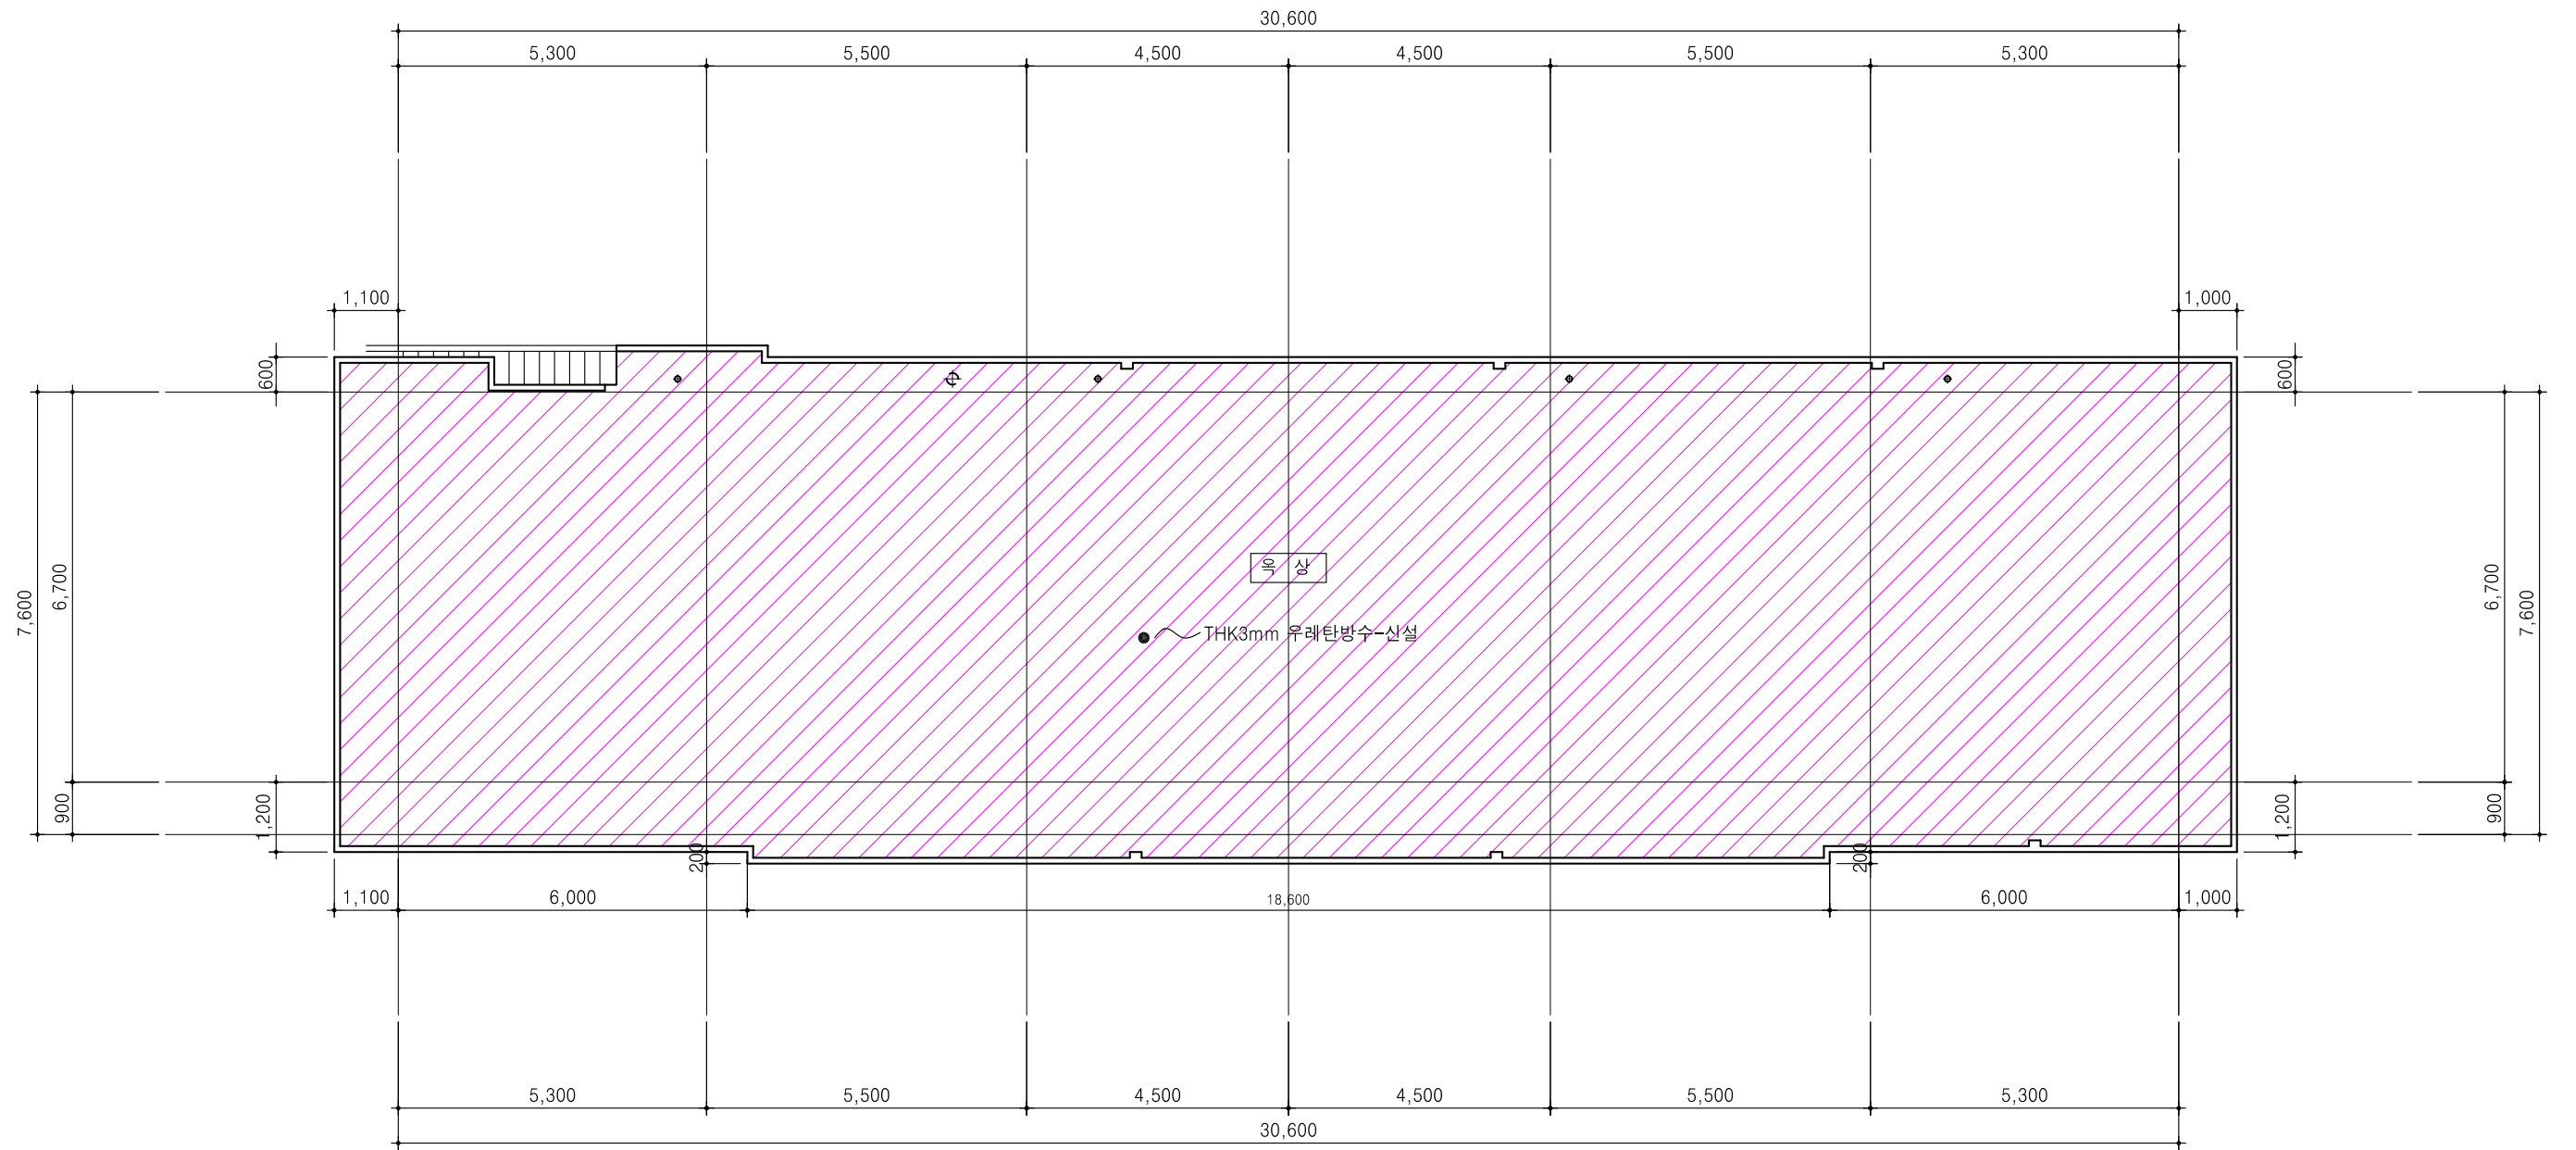

[3동] 지붕평면도 (변경후)
SCALE : 1/120(A3)


						PROJECT NAME 호성보육원 생활관 지붕개량공사	APPROVE D BY	CHK'D BY	SCALE A3: 1 / 120	DRAWING NAME [변경후] [3동] 지붕평면도 (변경후)	건축사사무소 건축사 윤 승 환 전주시 덕진구 권산로 268. 4층 TEL. (063) 261-6657 E-mail : ypk6657@daum.net FAX. (063) 262-4757	B.C.C NO	JOB NO	REV NO
							DESIGNED BY	CHK'D BY	DATE 2026.09.			DRWG NO	SHEET NO	
NO	DATE	REVISION DESCRIPTION	DRWN	CHK'D	APPD			CHK'D BY	DRWN BY			A - 032		

[금회-지붕공사]

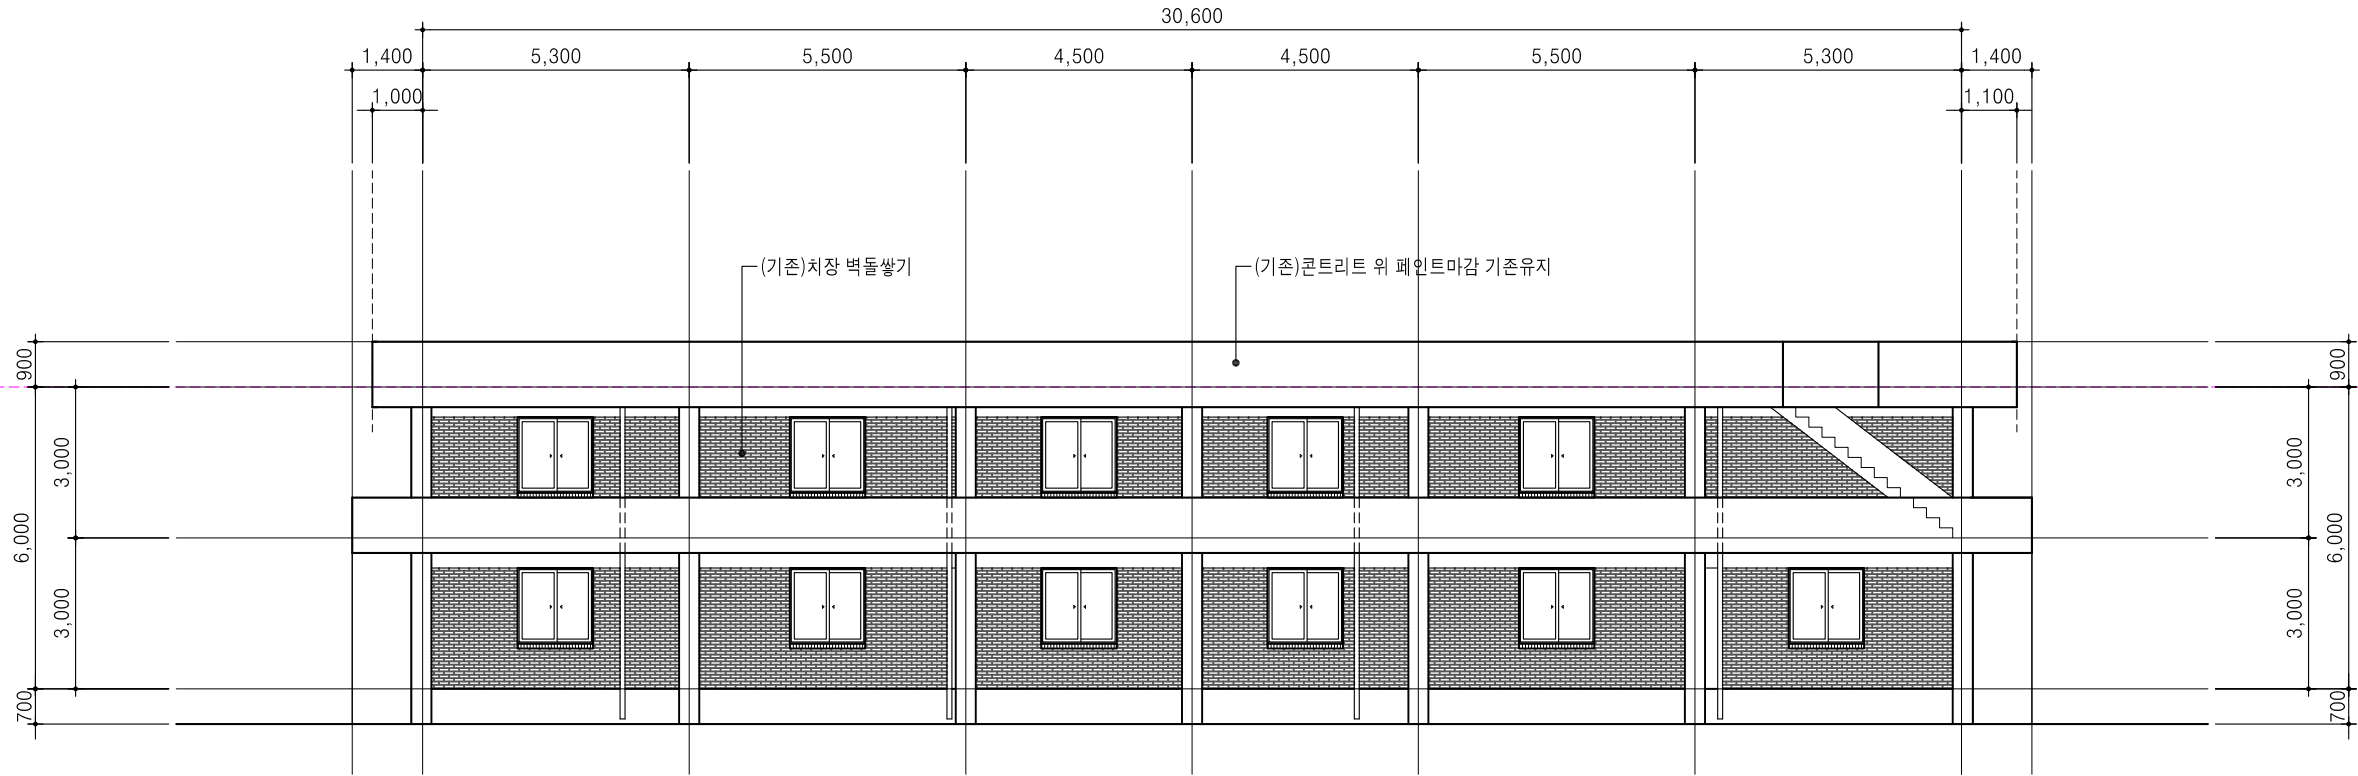


[3동] 배 면 도 (변경전)
SCALE : 1/150(A3)

[금회-지붕공사]

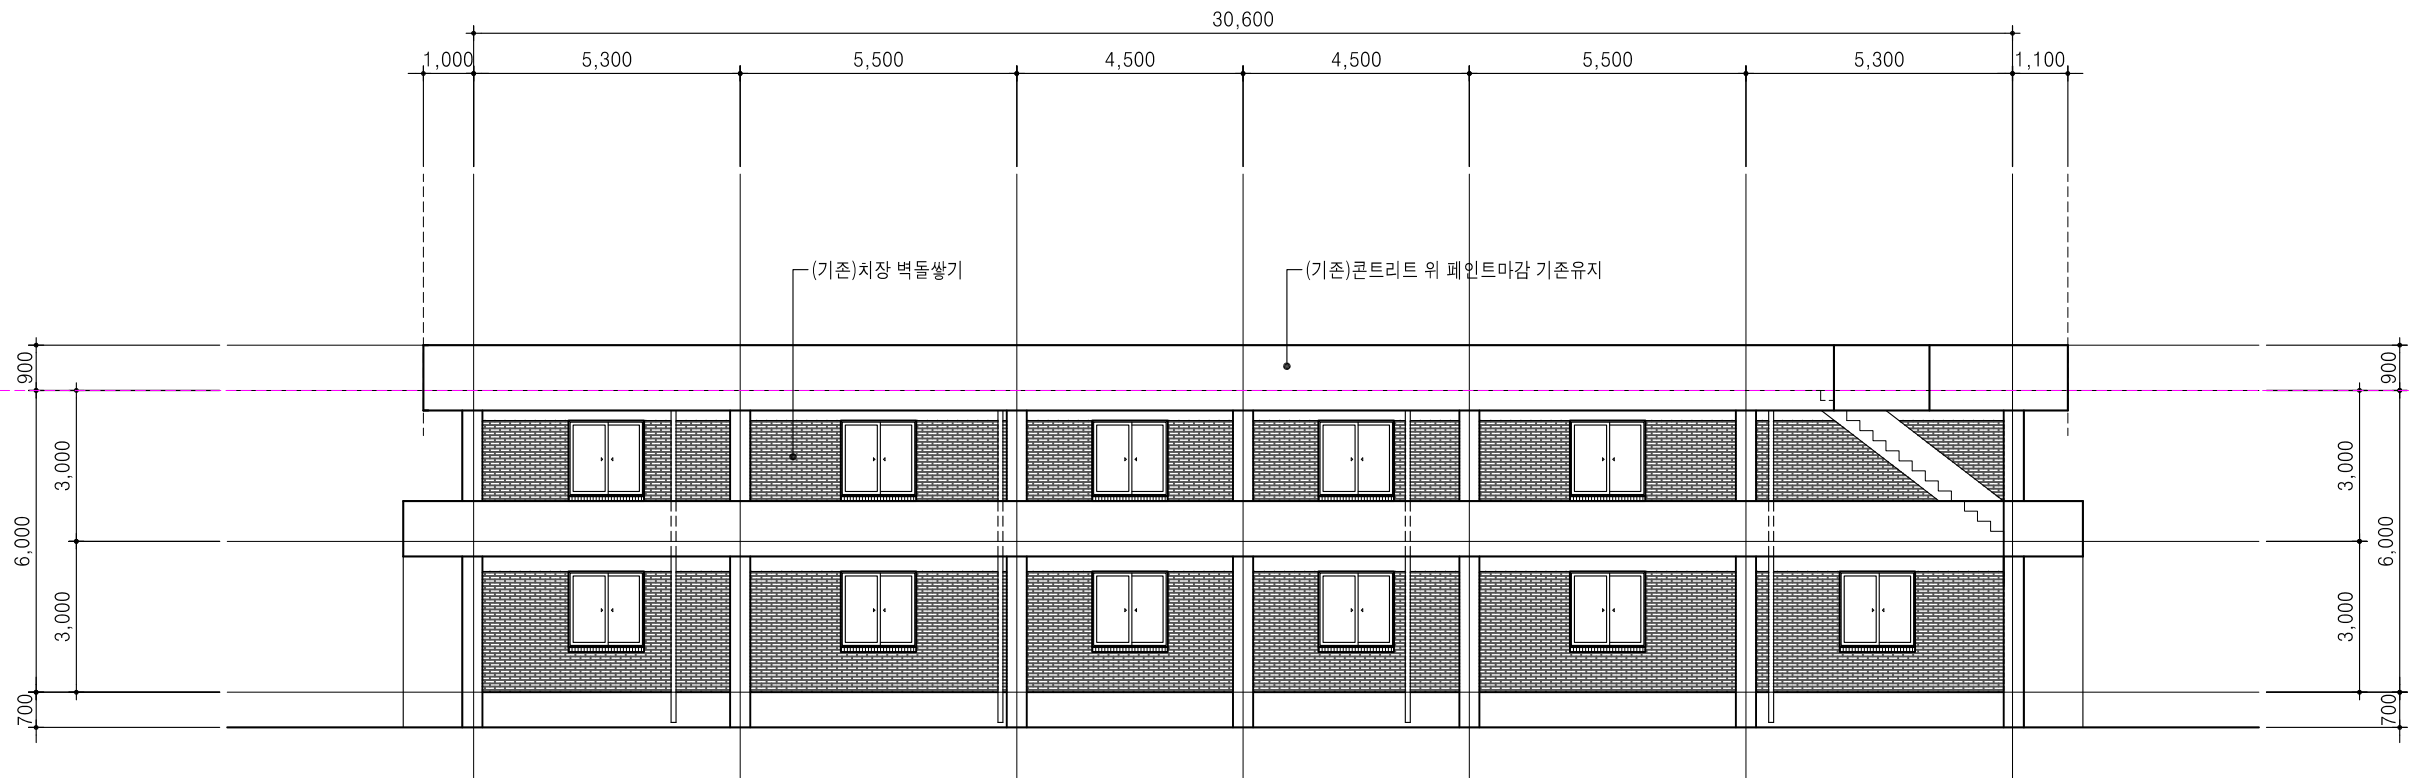


[3동] 배 면 도 (변경후)
SCALE : 1/150(A3)


				PROJECT NAME		APPROVE D BY		SCALE A3: 1 / 150		DRAWING NAME [변경전, 후]		B.C.C NO	JOB NO	REV NO
				호성보육원 생활관 지붕개량공사		DESIGNED BY		DATE 2026.09.		[3동] 배 면 도		DRWG NO		SHEET NO
NO	DATE	REVISION DESCRIPTION		DRWN	CHK'D	APPD	CHK'D BY	DATE	DRWN BY			A - 033		

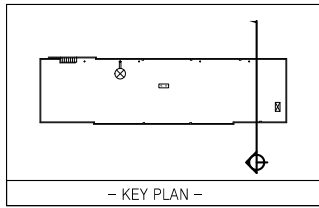


[금회-지붕공사]

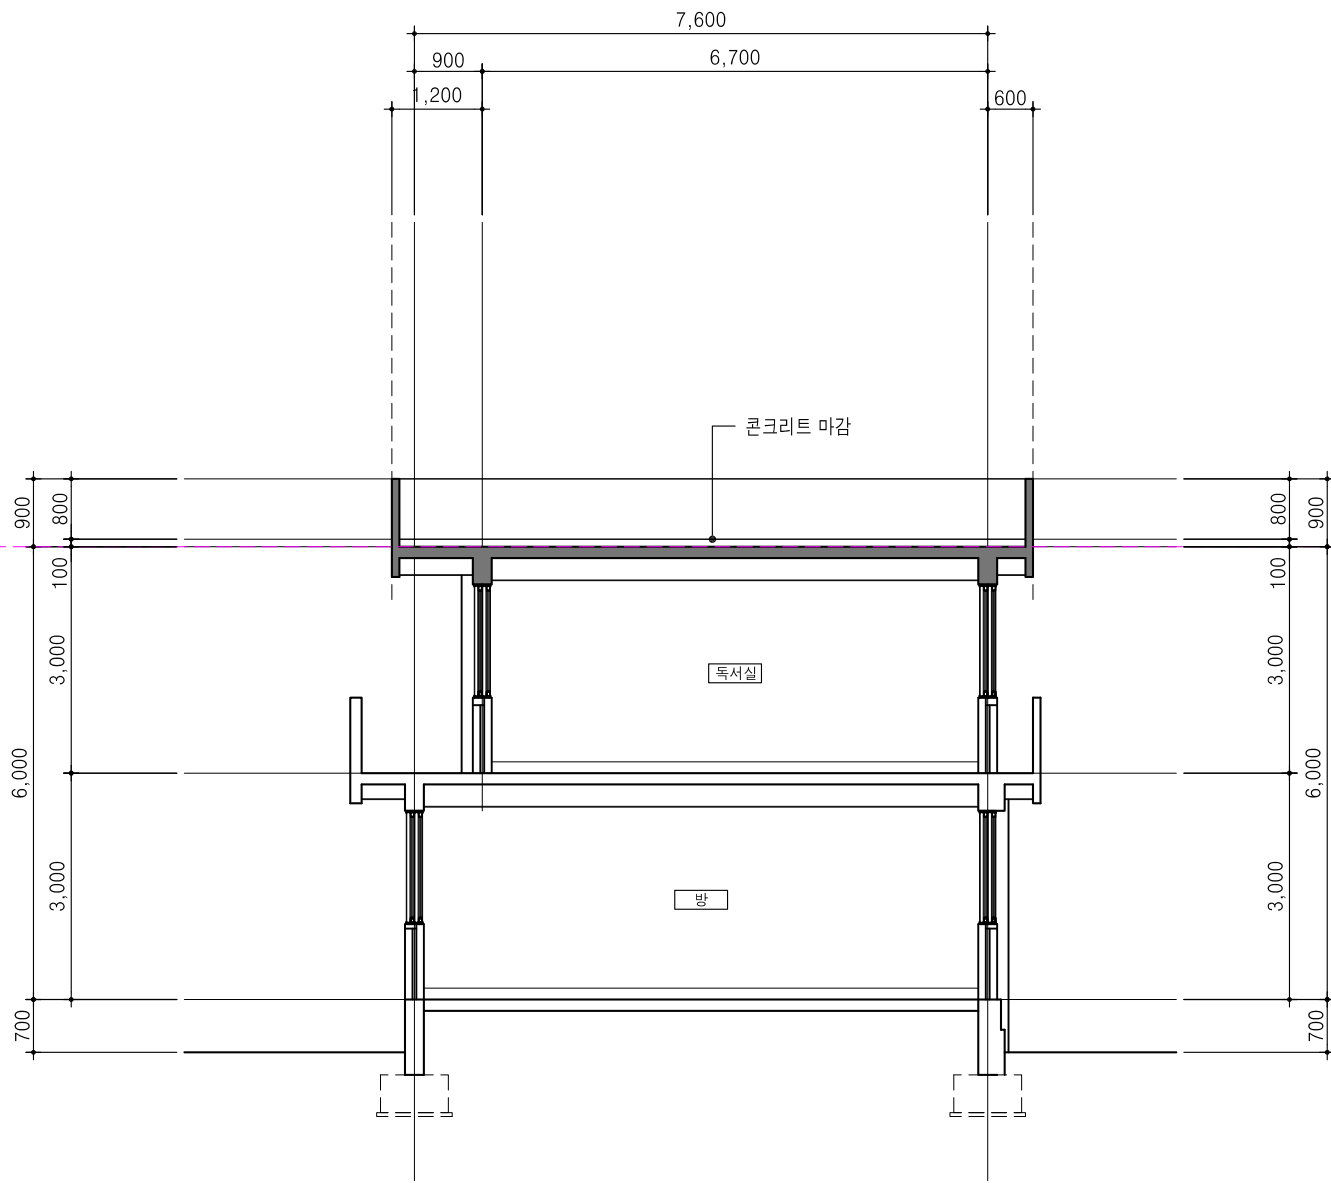

1
A 00 [3동] 종단면도 (변경 후)
SCALE : 1/100(A3)

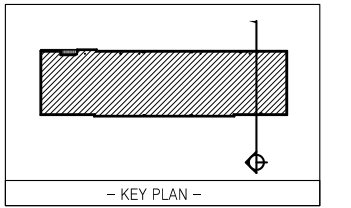

[금회-지붕공사]

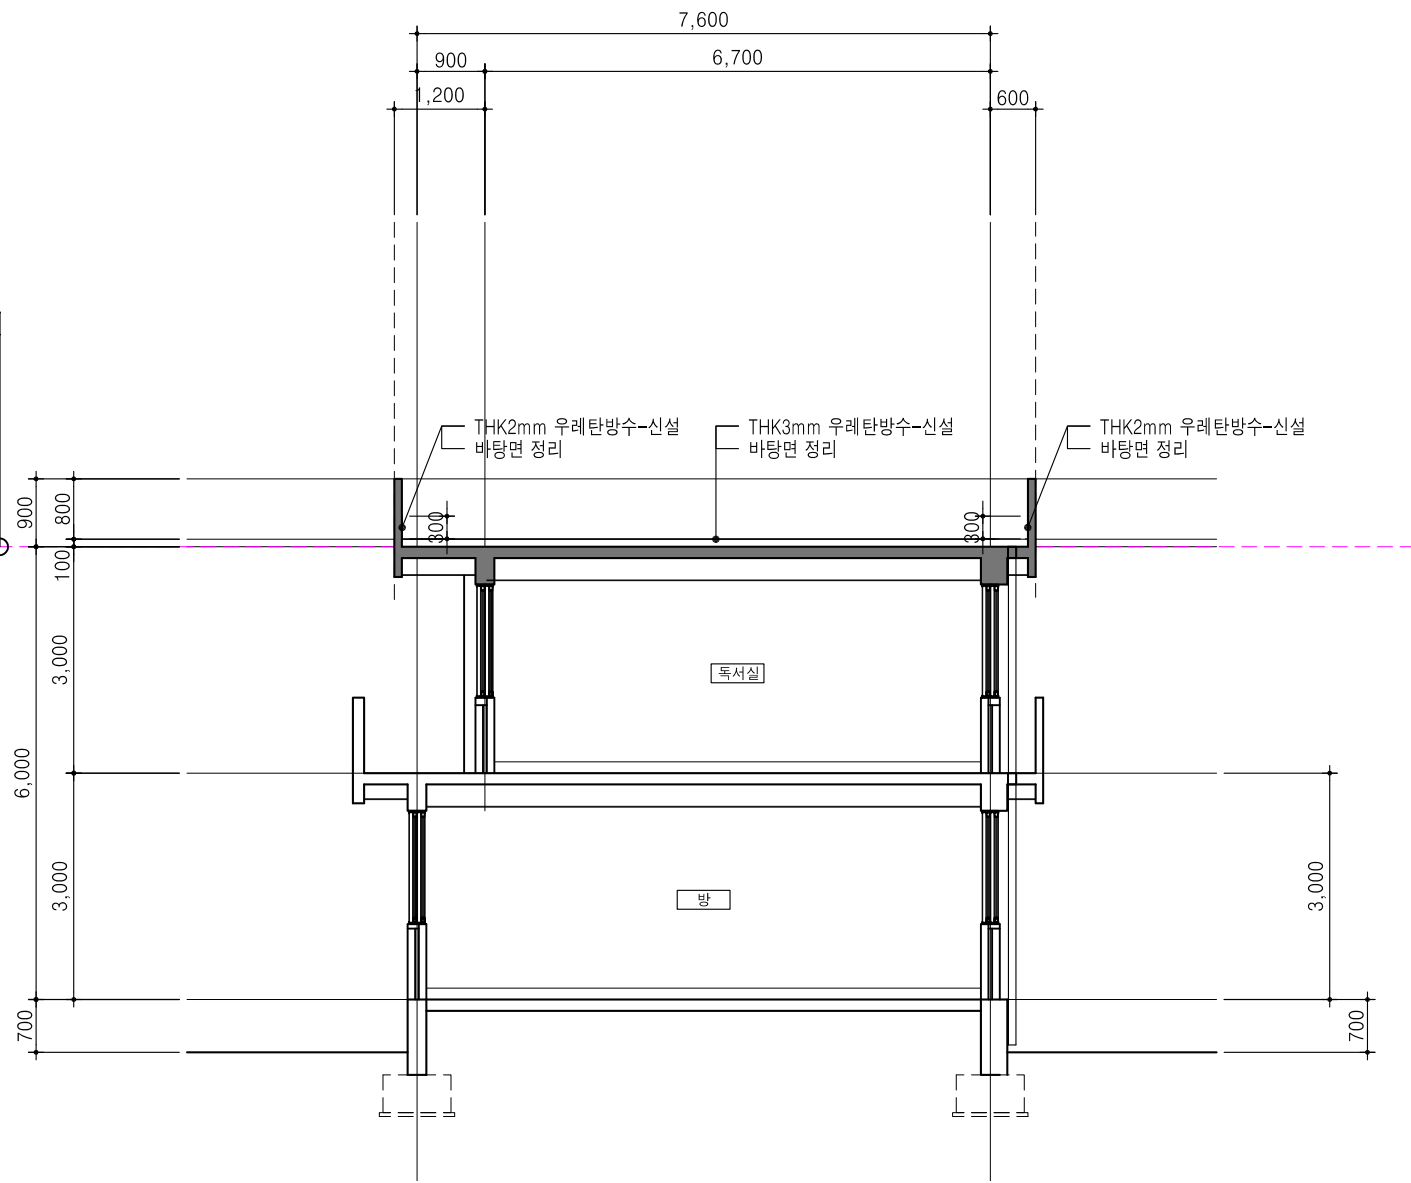

1
A 00 [3동] 종단면도 (변경 후)
SCALE : 1/100(A3)

						PROJECT NAME 호성보육원 생활관 지붕개량공사	APPROVE D BY	CHK'D BY	SCALE A3: 1 / 100	DRAWING NAME 변경전, 후 [3동] 종단면도-1	풍경 건축사사무소 건축사 윤 승 환 전주시 덕진구 건산로 268, 4층 TEL. (063) 261-6657 E-mail : ypk6657@daum.net FAX. (063) 262-4757	B.C.C NO	JOB NO	REV NO
							DESIGNED BY	CHK'D BY	DATE 2026.09.			DRWG NO	SHEET NO	
								CHK'D BY	DRWN BY					
NO	DATE	REVISION DESCRIPTION			DRWN		CHK'D	APPD					A - 034	

