

서비스로봇공동플랫폼 제작.실증 사업 시범운영환경[협지] 설계변경

[공사 도서 : 2026. 08.] – 협지주행 [기계설비]



에이유 건축사사무소

A.U Achitecture & Design


경상남도 창원시 마산합포구 3.15대로 305(2층)

Tel. 010 / 9061 / 1957 ,Fax. 055 / 243 / 5877

E-mail. a-u2020@naver.com

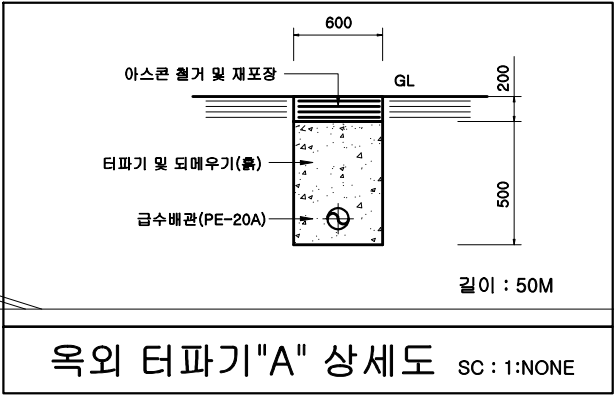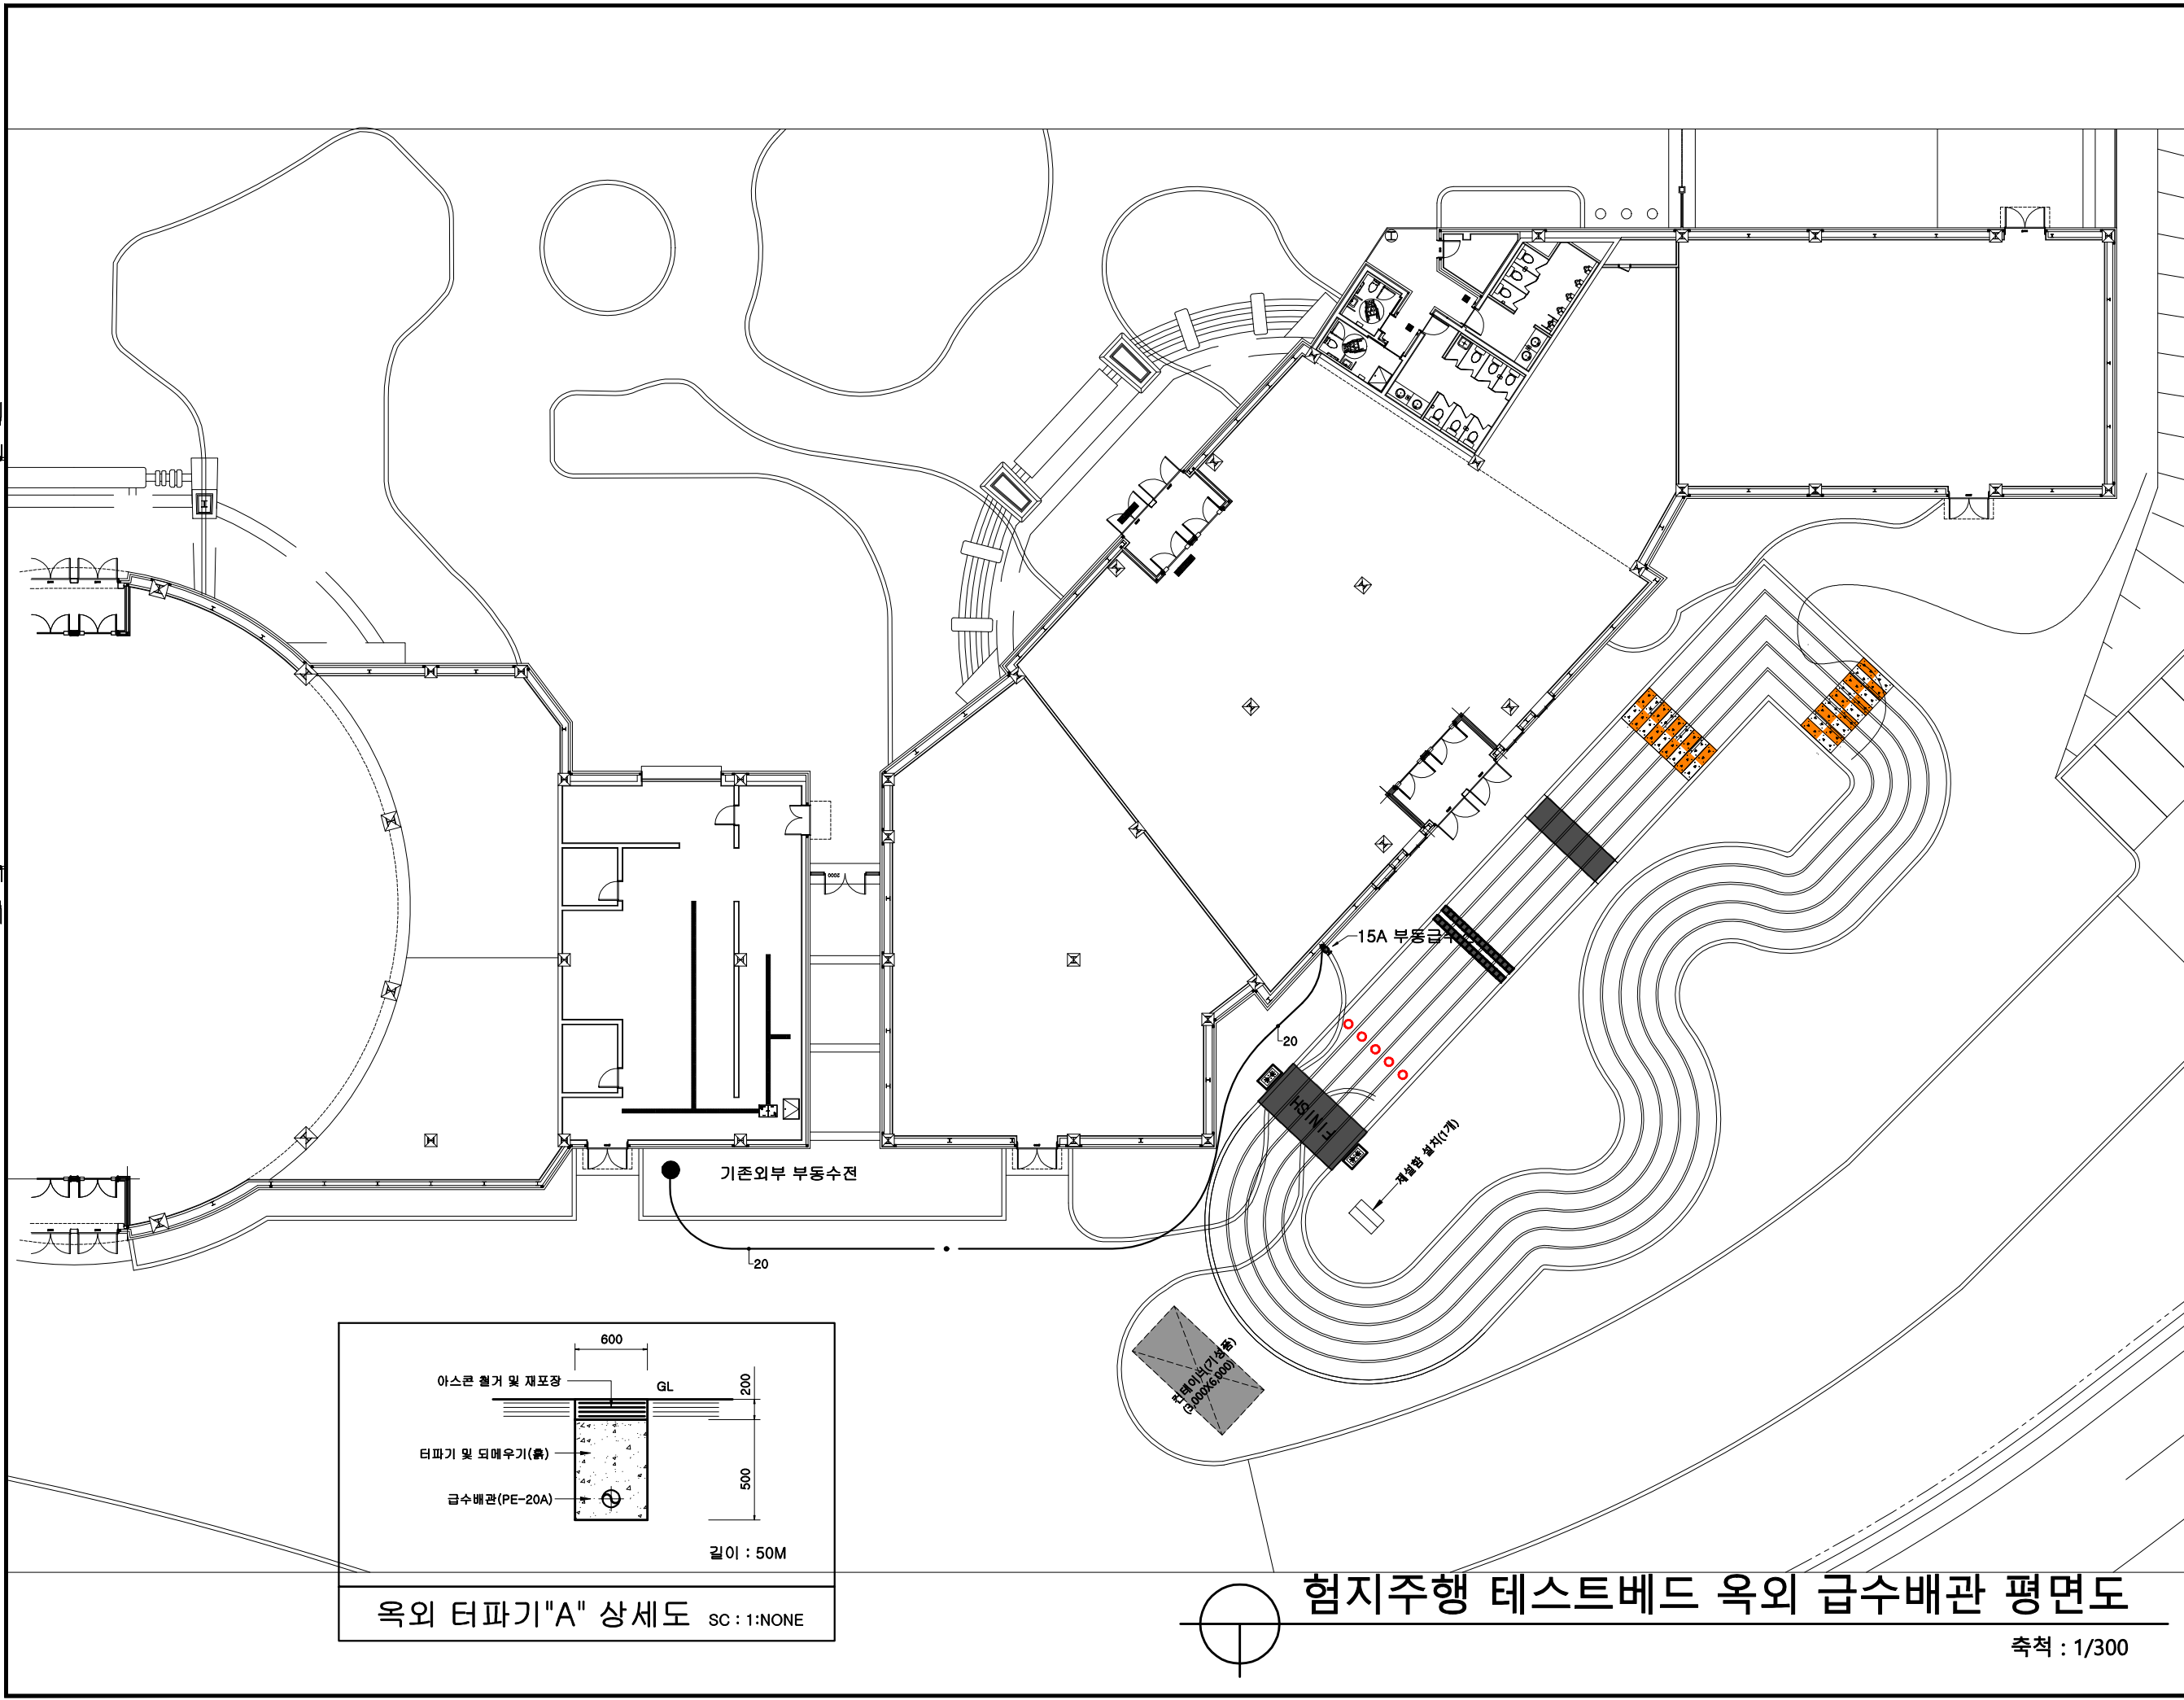

옥외 터파기 "A" 상세도 SC : 1:NONE

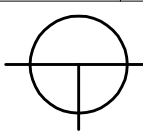

힘지주행 테스트베드 옥외 급수배관 평면도

축척 : 1/300

KEY PLAN

주기사항
NOTE

수정내용	설계	검토	승인
	202. . .	202. . .	202. . .

수정내용	설계	검토	승인
	202. . .	202. . .	202. . .

수정내용	설계	검토	승인
	202. . .	202. . .	202. . .

발주처
CLIENT

설계
DESIGN

ALI
건축사 사무소
T. 055-253-5877, F. 055-243-5877

승인 APPROVED	건축사	김진철
검토 CHK'D BY		
구조 설계 STRUC DES		
설비 설계 MECHA DES		
전기 설계 ELECT DES		
토목 설계 CIVIL DES		
조경 설계 LANDS DES		

사업명칭 PROJECT TITLE
서비스로봇공통플랫폼 제작. 실증 사업
시험운영환경(힘지) 설계변경

도면명 NAME OF DRAWING
힘지주행 테스트베드
옥외 급수배관 평면도

축척 SCALE	1 / 300
일자 DATE	2026. 07.
도면번호 DRWG NO.	M-000

서비스로봇공동플랫폼 제작.실증 사업 시범운영환경[험지] 설계변경

[공사 도서 : 2026. 08.] – 험지구행

에이유 건축사사무소

A.U Achitecture & Design

경상남도 창원시 마산합포구 3.15대로 305(2층)

Tel. 010 / 9061 / 1957 ,Fax. 055 / 243 / 5877

E-mail. a-u2020@naver.com

■ 건물개요(보완)

구 분		내 용		비 고
대지현황	사업명	경남 마산로봇랜드 퍼레이드차고지 설치공사		
	대지위치	경남 창원시 마산합포구 구산면 반동리 167-13번지외 36필지		지구단위계획구역 : A4-1
	대지면적	169,095.00㎡		
	지역지구	계획관리지역, 제2종 지구단위계획구역(로봇랜드, 관광휴양형)		
건축현황	도로현황	40M, 20M		
	주 용 도	문화및집회시설(전시장), 위탁시설(관광진흥법에 따른 유원시설업), 제1,2종근린생활시설		
		변 경 전	변 경 후	
	건축면적	23,370.56㎡	23,370.56㎡ + 18.00㎡ = 23,388.56㎡	
	용적율산정연면적	25,641.08㎡	25,641.08㎡ + 18.00㎡ = 25,659.08㎡	
	건 폐 율	13.82%	13.83%	지구단위계획지침 : 30%
	용 적 율	15.16%	15.17%	지구단위계획지침 : 30%
	연 면 적	26,665.61㎡ + 18.00㎡ = 26,683.61㎡ (지상:25,866.33㎡/지하:819.98㎡)		
	층 수	기존:지상 4층 / 지하 1층- 급회증축: 지상1층(1동)		
	최고높이	기존건축물 : 35.15M / 공작물 : 72M- 급회증축: 사무동(3.0M)		
	구 조	기존: 철근콘크리트구조+철골철근콘크리트구조+철골조- 급회증축: 컨테이너박스(공장제작)		
조 경 면 적	법 정	25,383.6㎡		대지면적의 15%
	계 획	43,236.17㎡		대지면적의 26.03%
주 차 계 획	법 정	법정 : 257대 기존:25,643.78㎡ / 100㎡ = 256.43 급회증축:18㎡ / 100㎡ = 0.18대증가 법정주차: 256.43+0.18 = 256.61대		문화및집회시설 : 시설면적 100㎡당 1대 위탁시설 : 시설면적 100㎡당 1대 근린생활시설 : 시설면적 100㎡당 1대
	계 획	계획 : 2,073대 단지내-버스 12 / 승용차 243 (장애인주차 12대 포함):255대 설치		전기차 충전시설: 12대(급속 3대 포함)
		단지의-버스 168 / 승용차 1,650 (장애인주차 68대, 경차 165대 포함)		
자전거주차계획	법 정	문화및집회시설 : 7,450.89 / 100 X 0.2 = 14.90대		해당주차대수의 20%
		위탁시설 : 15,235.60 / 100 X 0.1 = 15.24대		해당주차대수의 10%
		근린생활시설 : 2,848.19 / 100 X 0.2 =5.70대		해당주차대수의 20%
오수처리계획	계 획	40대		
	하수종말처리장 연결			

■ 시설별 면적표

구 분	문화 및 집회시설(전시장)	위탁시설(유원시설업)	근린생활시설	합 계
합 계(변경전)	7,450.89	15,905.26	3,312.16	26,668.31㎡
합 계(변경후)	7,450.89	15,905.26+18.00	3,312.16	26,704.31㎡

* 증축사항

-협지주행 테스트베드 -사무동 (컨테이너박스-1층) - 건축면적:18.00 m2 /바닥면적: 18.00 m2

* 특이사항


-공장제작 현장설치

■ 동별/층별 면적표

구 분		층 별 바 닥 면 적 (㎡)								비 고
		지하1층	지하층소계	지상1층	지상2층	지상3층	지상4층	지상층소계	합 계	
1	제조로봇관			515.12	2,252.63			2,767.75	2,767.75	위탁시설(유원시설업)
2	우주항공로봇관			1,711.38	420.67	418.21	264.49	2,814.75	2,814.75	위탁시설(유원시설업)
				146.26				146.26	146.26	제1종 근린생활시설 (소매점)
	계			1,857.64	420.67	418.21	264.49	2,961.01	2,961.01	
3	로봇산업관			1,355.86				1,355.86	1,355.86	문화 및 집회시설(전시장)
4	로봇사파언스관			1,245.43				1,245.43	1,245.43	문화 및 집회시설(박물관)
				222.59				222.59	222.59	제2종 근린생활시설 (일반음식점)
				168.82				168.82	168.82	제2종 근린생활시설 (청소년게임제공업소)
	계			1,636.84				1,636.84	1,636.84	
5	한전변전소			252.96				252.96	252.96	제1종 근린생활시설 (변전소)
6	미래로봇관			479.16				479.16	479.16	위탁시설(유원시설업)
7	로봇스쿨			269.58				269.58	269.58	문화 및 집회시설(전시장)
8	인공지능로봇관			363.77				363.77	363.77	
9	해양로봇관			1,763.90				1,763.90	1,763.90	위탁시설(유원시설업)
10	로봇극장			511.29				511.29	511.29	문화 및 집회시설(전시장)
	로봇판타지아			761.33				761.33	761.33	
	다목적홀			1,058.86				1,058.86	1,058.86	
	계			2,331.48				2,331.48	2,331.48	
11	중심광장			2,775.97	1,239.37			4,015.34	4,015.34	위탁시설(유원시설업)
				172.68					172.68	제1종 근린생활시설 (휴게음식점)
				223.12					223.12	제2종 근린생활시설 (청소년게임제공업소)
	계			3,171.77	1,239.37			4,411.14	4,411.14	
12	이벤트스테이지	149.57	149.57						149.57	문화 및 집회시설(전시장)
13	드림스테이지	411.27	411.27	1,146.66	234.19			1,380.85	1,792.12	문화 및 집회시설(공연장)
14	증기범퍼카			619.14				619.14	619.14	위탁시설(유원시설업)
				380.36				380.36	380.36	제2종 근린생활시설 (일반음식점)
	계			999.50				999.50	999.50	
15	선물공장			259.40				259.40	259.40	제1종 근린생활시설(무인카페)
16	파도여행			123.71				123.71	123.71	위탁시설(유원시설업)
17	화장실-1			90.30				90.30	90.30	
18	화장실-2			121.19				121.19	121.19	
19	화장실-3			90.30				90.30	90.30	
20	화장실-4			48.72				48.72	48.72	
21	쾌속열차			530.34				530.34	530.34	
22	다목적잔디마당			89.37				89.37	89.37	문화 및 집회시설(전시장)
23	새로운항해			258.30				258.30	258.30	위탁시설(유원시설업)
24	마로선장해적선			86.97				86.97	86.97	
25	토이랜드	259.14	259.14	285.31				285.31	544.45	
26	마리의주방			292.59				292.59	292.59	제2종 근린생활시설 (일반음식점)

험지주행 테스트베드 건물 구적도


■1층 바닥면적(사무동)		18.00 m²		1층 바닥면적 산출표						
6000 3000 1				구 분	기 호	산출근거	면적(m²)			
				위락시설 (유원시설업)	1	3.00 X 6.00	18.00			
				건축면적은 1층 바닥면적과 동일함				[합계]		18.00

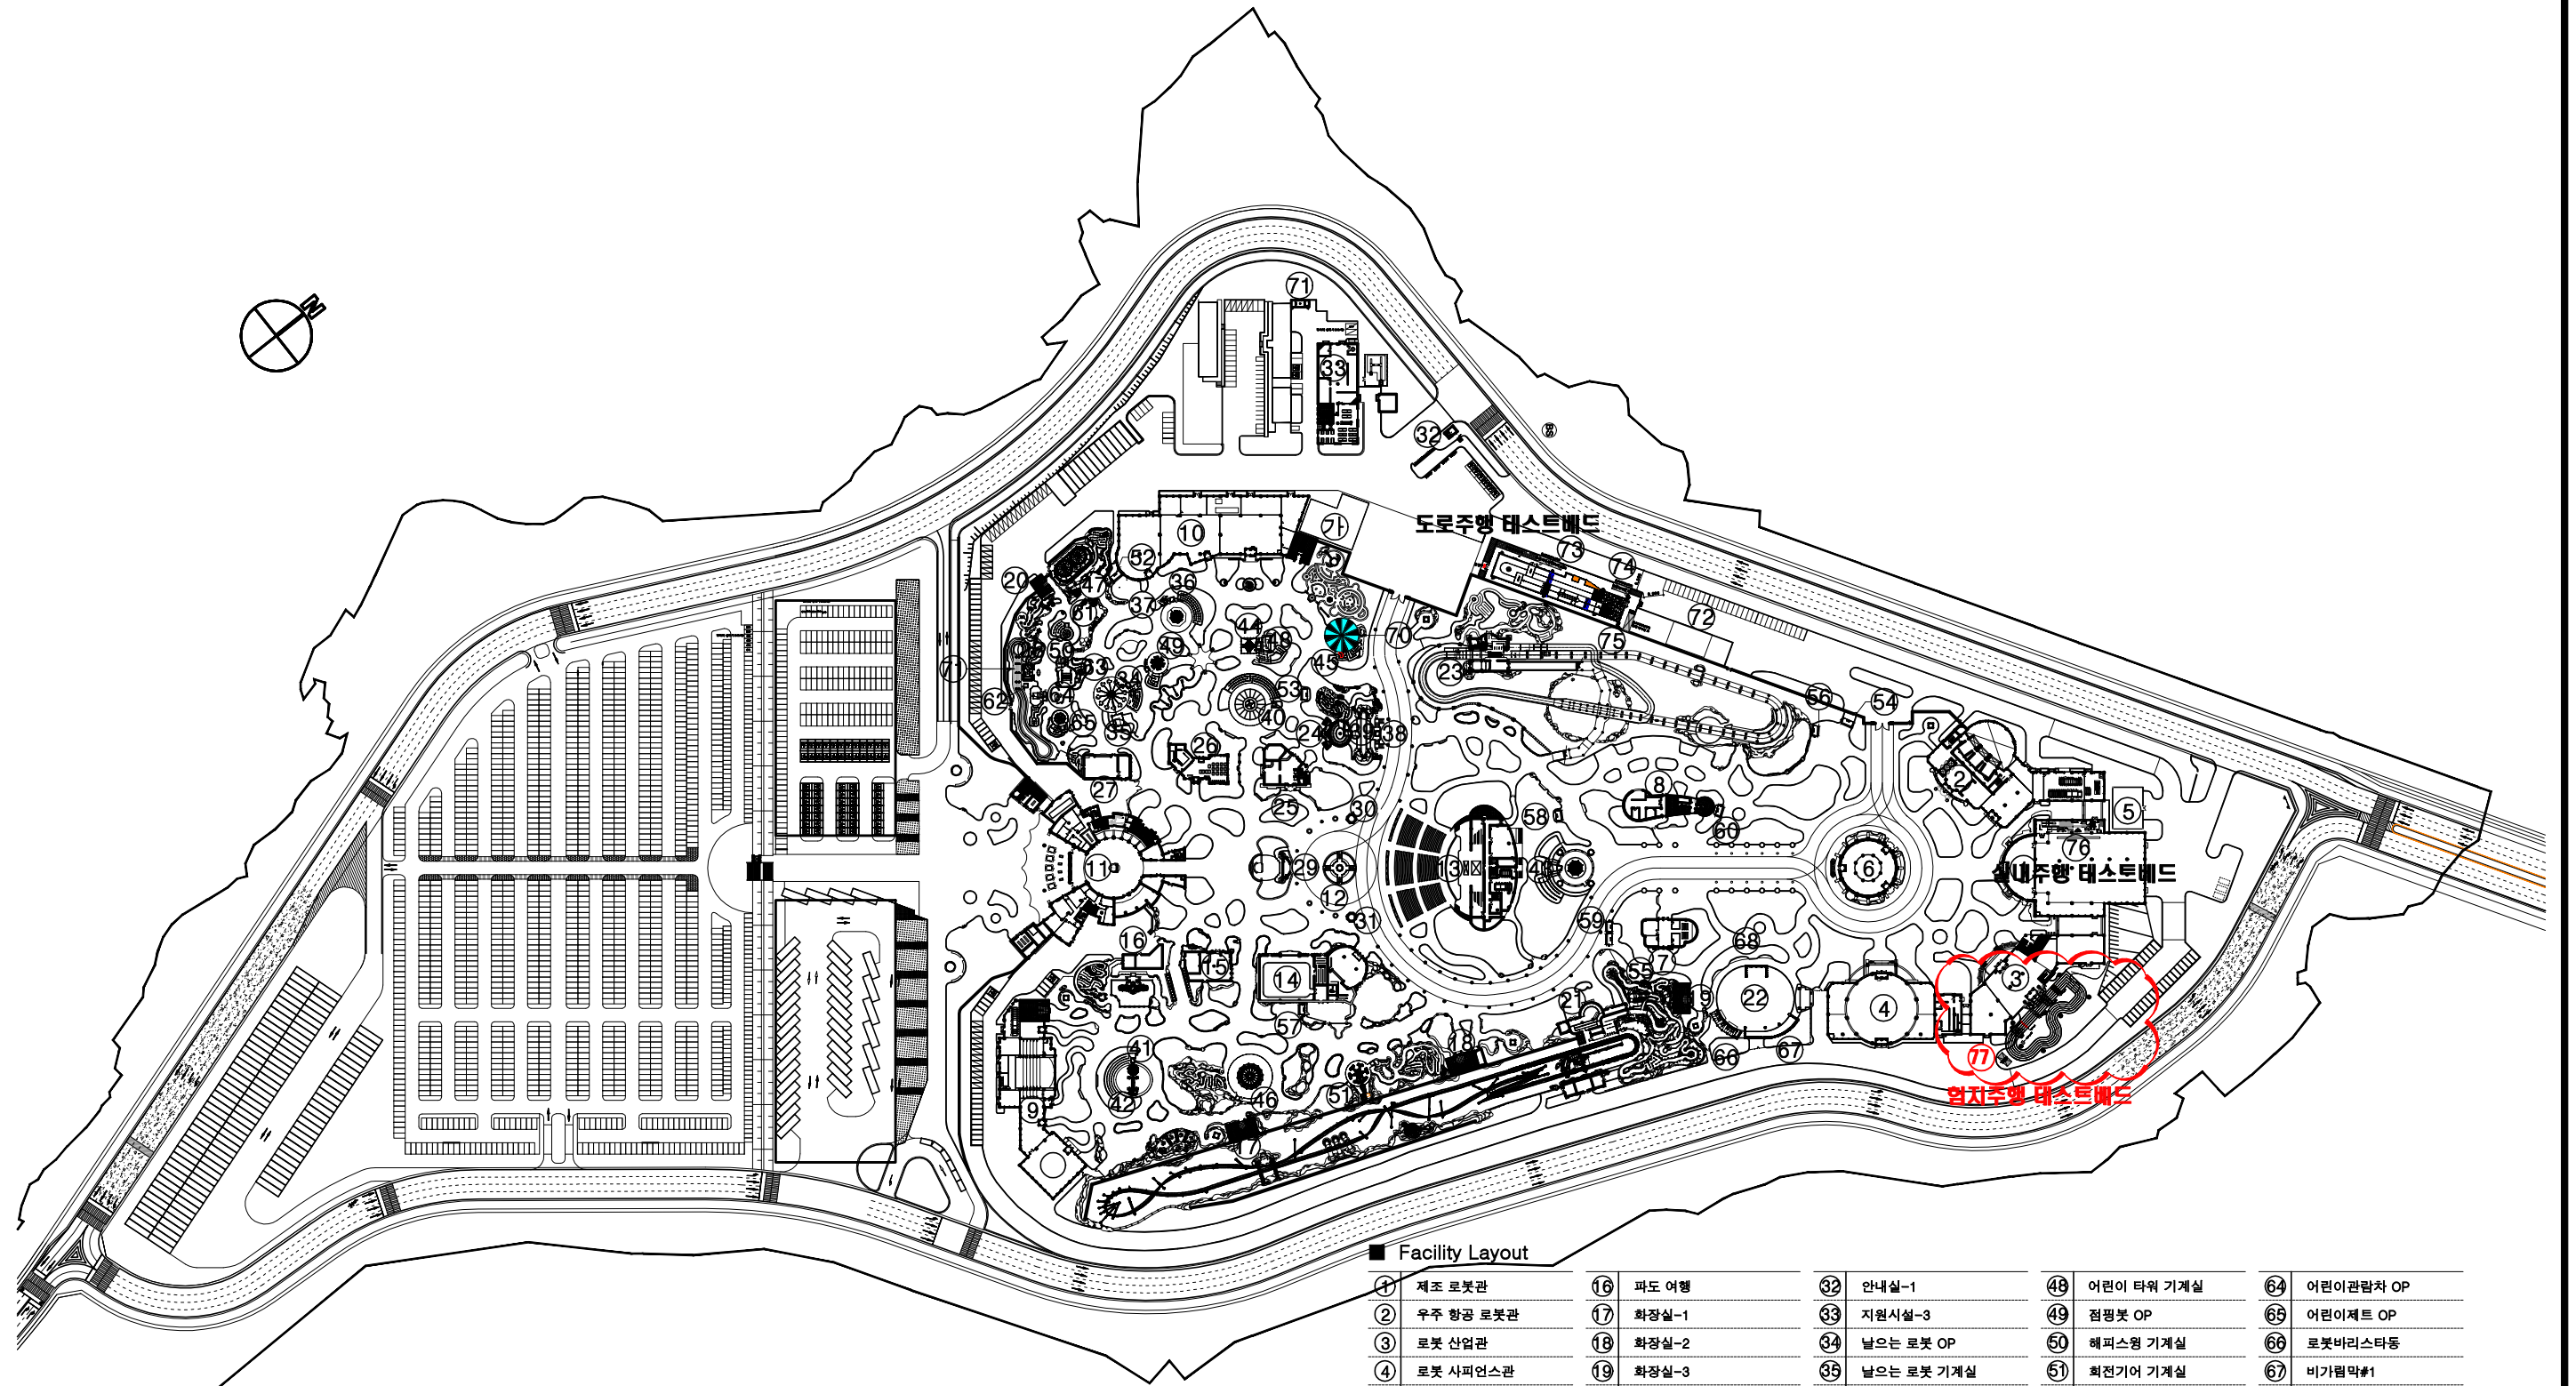

1 전체 배치도
축척 : A1:1/1500, A3:1/3000

■ Facility Layout

① 제조 로봇관	⑩ 파도 여행	③② 안내실-1	④⑧ 어린이 타워 기계실	⑥④ 어린이관람차 OP
② 우주 항공 로봇관	⑪ 화장실-1	③③ 지원시설-3	④⑨ 점핑봇 OP	⑥⑤ 어린이제트 OP
③ 로봇 산업관	⑫ 화장실-2	③④ 날으는 로봇 OP	⑤⑩ 해피스윙 기계실	⑥⑥ 로봇바리스타동
④ 로봇 사피언스관	⑬ 화장실-3	③⑤ 날으는 로봇 기계실	⑤⑪ 회전기어 기계실	⑥⑦ 비가림막#1
⑤ 한전 발전소	⑭ 화장실-4	③⑥ 로봇 친구들 OP	⑤⑫ 식음카트-1	⑥⑧ 비가림막#2
⑥ 미래 로봇관	⑮ 폐쇄 열차	③⑦ 로봇 친구들 기계실	⑤⑬ 식음카트-2	⑥⑨ 샤워시설
⑦ 로봇스쿨	⑯ 다목적 잔디 마당	③⑧ 마로해적선 OP	⑤⑭ 식음카트-3	⑦① 티파티 비가림막
⑧ 인공 지능 로봇관	⑰ 새로운 항해	③⑨ 마리와 친구들 OP	⑤⑮ 식음카트-4	⑦② 콘보이 비가림막
⑨ 해양로봇관	⑱ 마로선장 해적선	④① 마리와 친구들 OP	⑤⑯ 식음카트-5	⑦③ 페레이드카 차고지
⑩ 로봇극장, 다목적홀	⑲ 토이 랜드	④② 별자리 여행 OP	⑤⑰ 식음카트-6	⑦④ 도로주행 테스트베드-사무동
로봇 판타지아	⑳ 마리의 주방	④③ 별자리 여행 기계실	⑤⑱ 식음카트-7	⑦⑤ 도로주행 테스트베드-창고1
⑪ 중심광장	㉑ 어린이 범퍼카	④④ 스카이 타워 OP	⑤⑲ 식음카트-8	⑦⑥ 도로주행 테스트베드-창고2
⑫ 이벤트 스테이지	㉒ 콘보이	④⑤ 어린이 타워 OP	⑤⑳ 식음카트-9	⑦⑦ 실내주행 테스트베드
⑬ 드림 스테이지	㉓ 주 조종동	④⑥ 티파티 OP	⑥① 정글목마 OP	⑦⑧ 임시주행 테스트베드
⑭ 중기 범퍼카	㉔ 조명타워-1	④⑦ 회전그네 OP	⑥② 콘보이 OP	
⑮ 선물 공장	㉕ 조명타워-2	④⑧ 숲속 열차 OP	⑥③ 해피스윙 OP	⑦⑨ 단체식사동 (가설건축물)

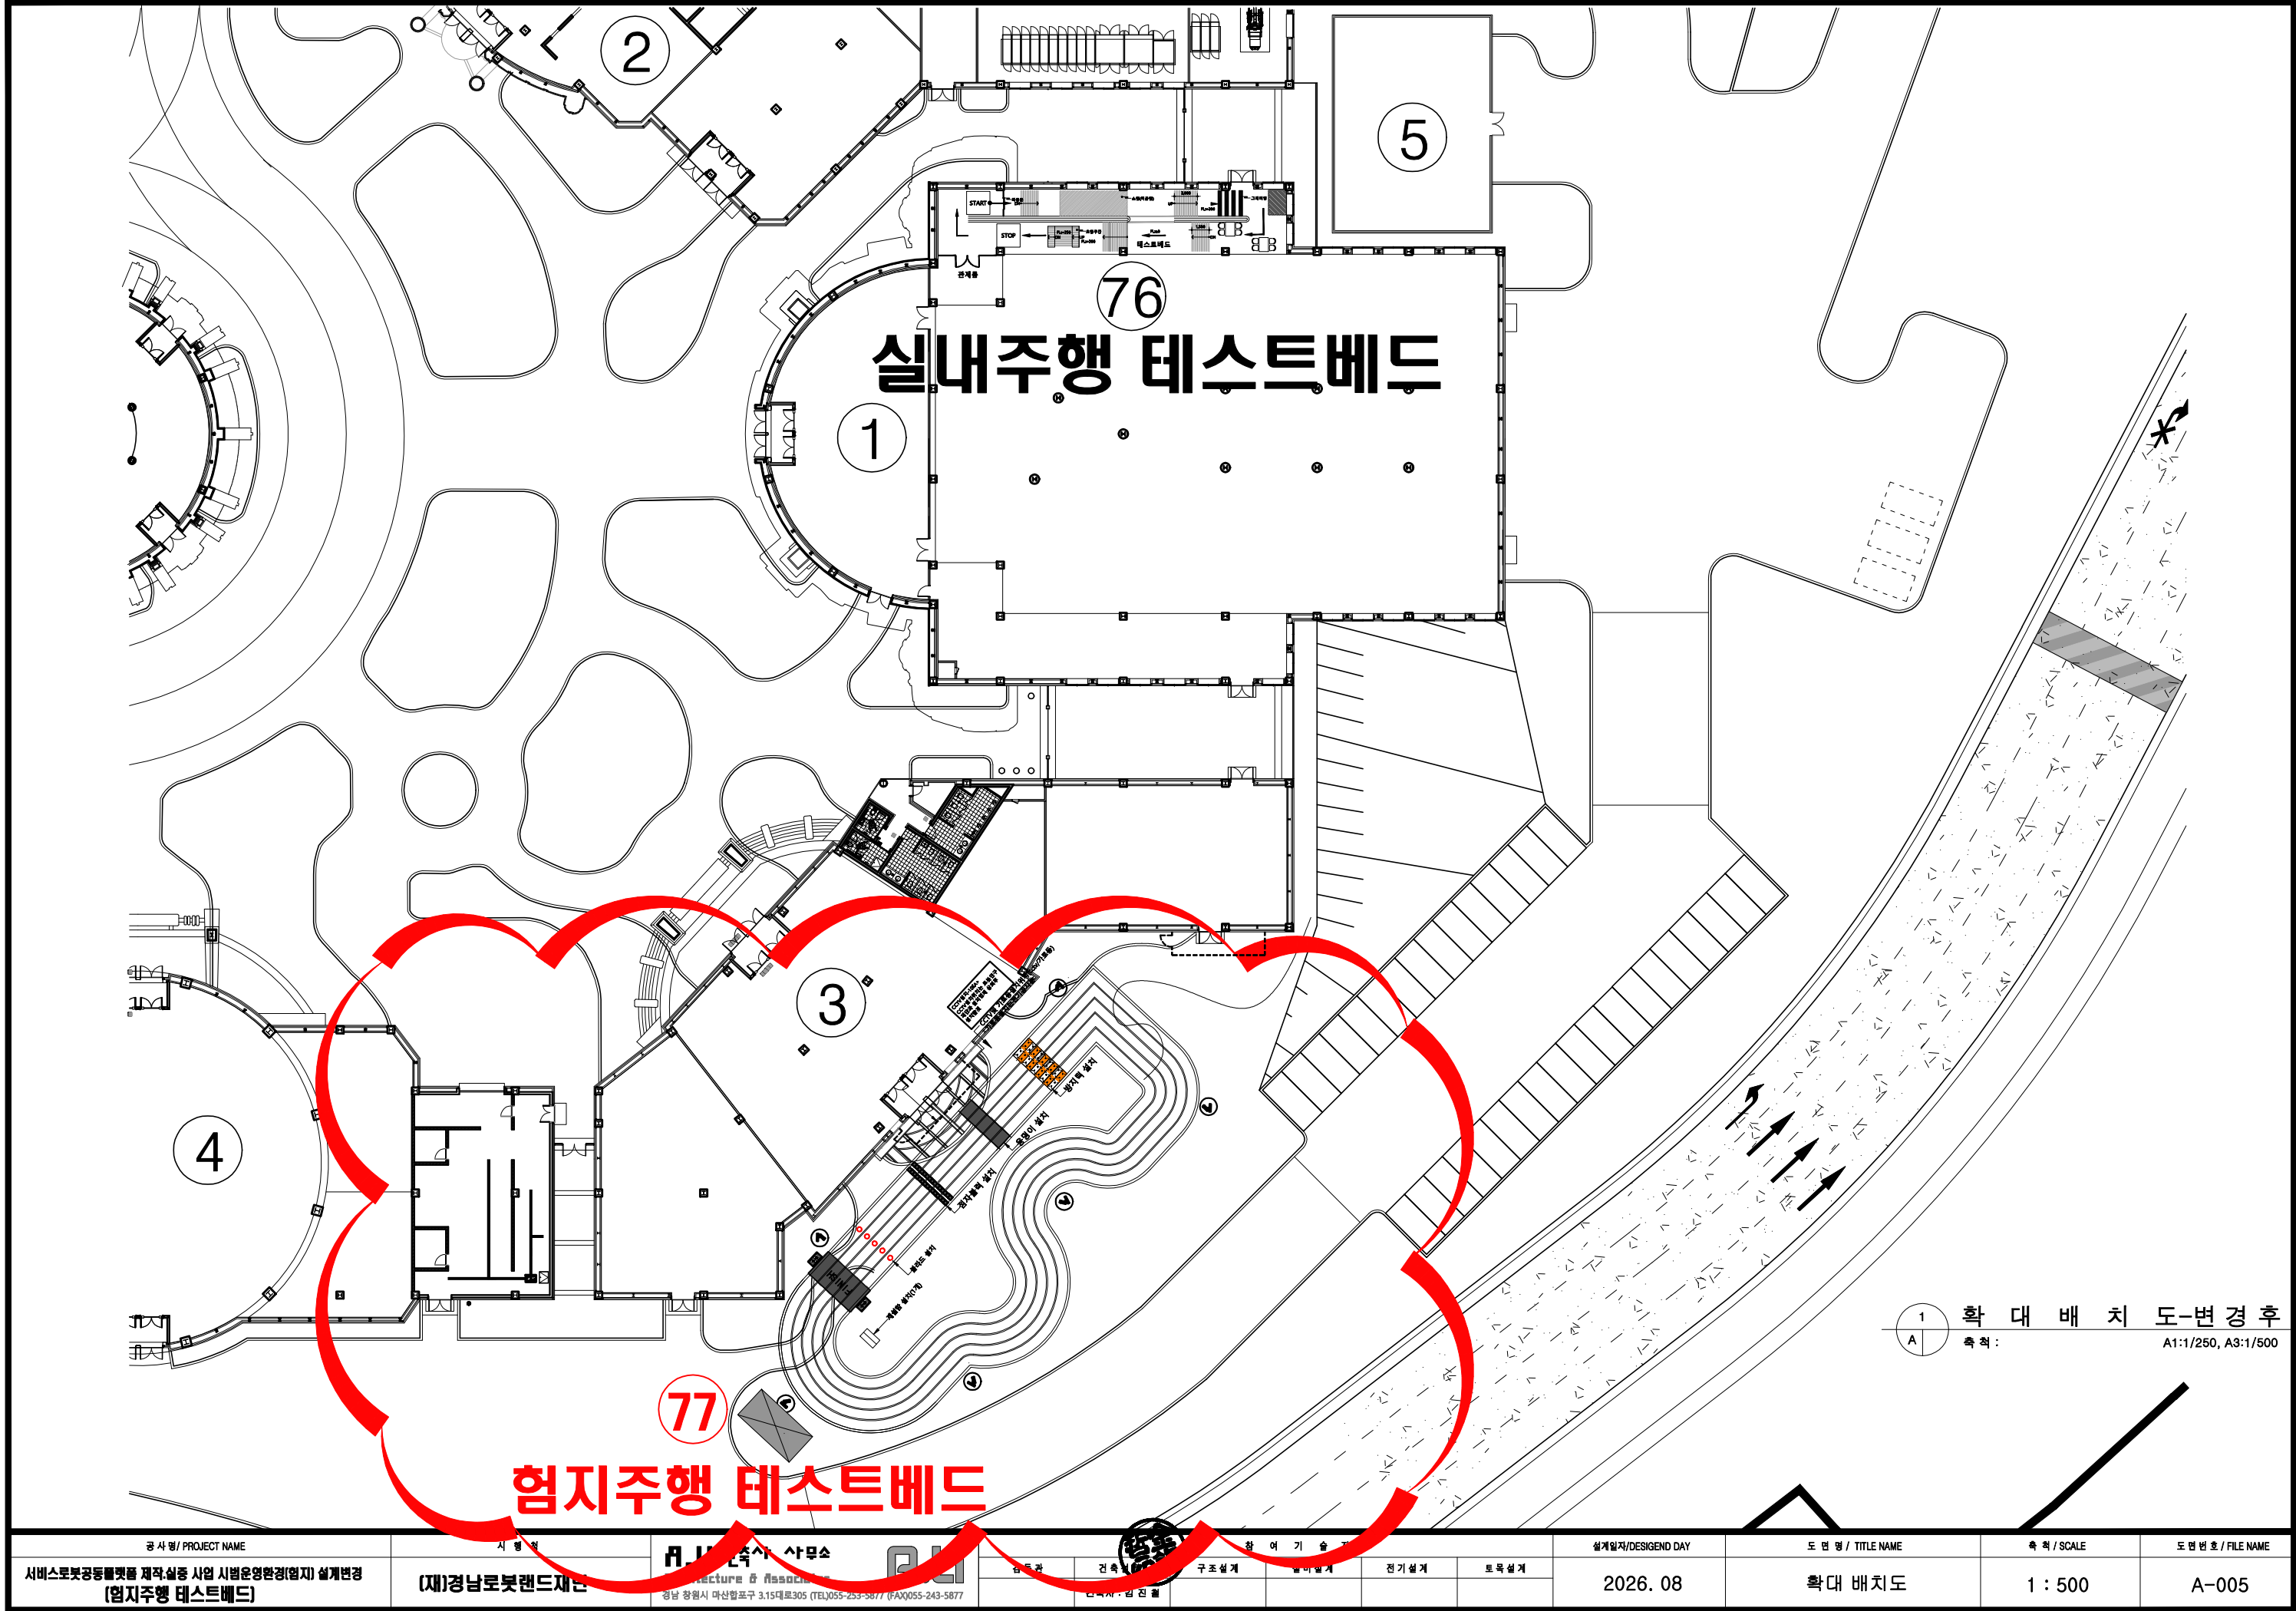


1 확대 배치도-변경 후
축척: A1:1/250, A3:1/500

공사명/ PROJECT NAME		시명		참여기술						설계일자/DESIGN DAY	도면명 / TITLE NAME	축척 / SCALE	도면번호 / FILE NAME
서비스로봇공동활용 제작·실증 사업 시범운영환경(임지) 설계변경 (임지구행 테스트베드)		(재)경남로봇랜드재단		설계자/DESIGNER						2026. 08	확대 배치도	1 : 500	A-005
				설계팀/DESIGN TEAM									
설계사/DESIGNER		설계사/DESIGNER		검토자/REVIEWER		승인자/APPROVER							
설계팀/DESIGN TEAM		검토팀/REVIEW TEAM		승인팀/APPROVE TEAM									



번 호	품 명
①	흙/모래
②	거친바닥돌
③	콩자갈
④	야자매트
⑤	우레탄

이동

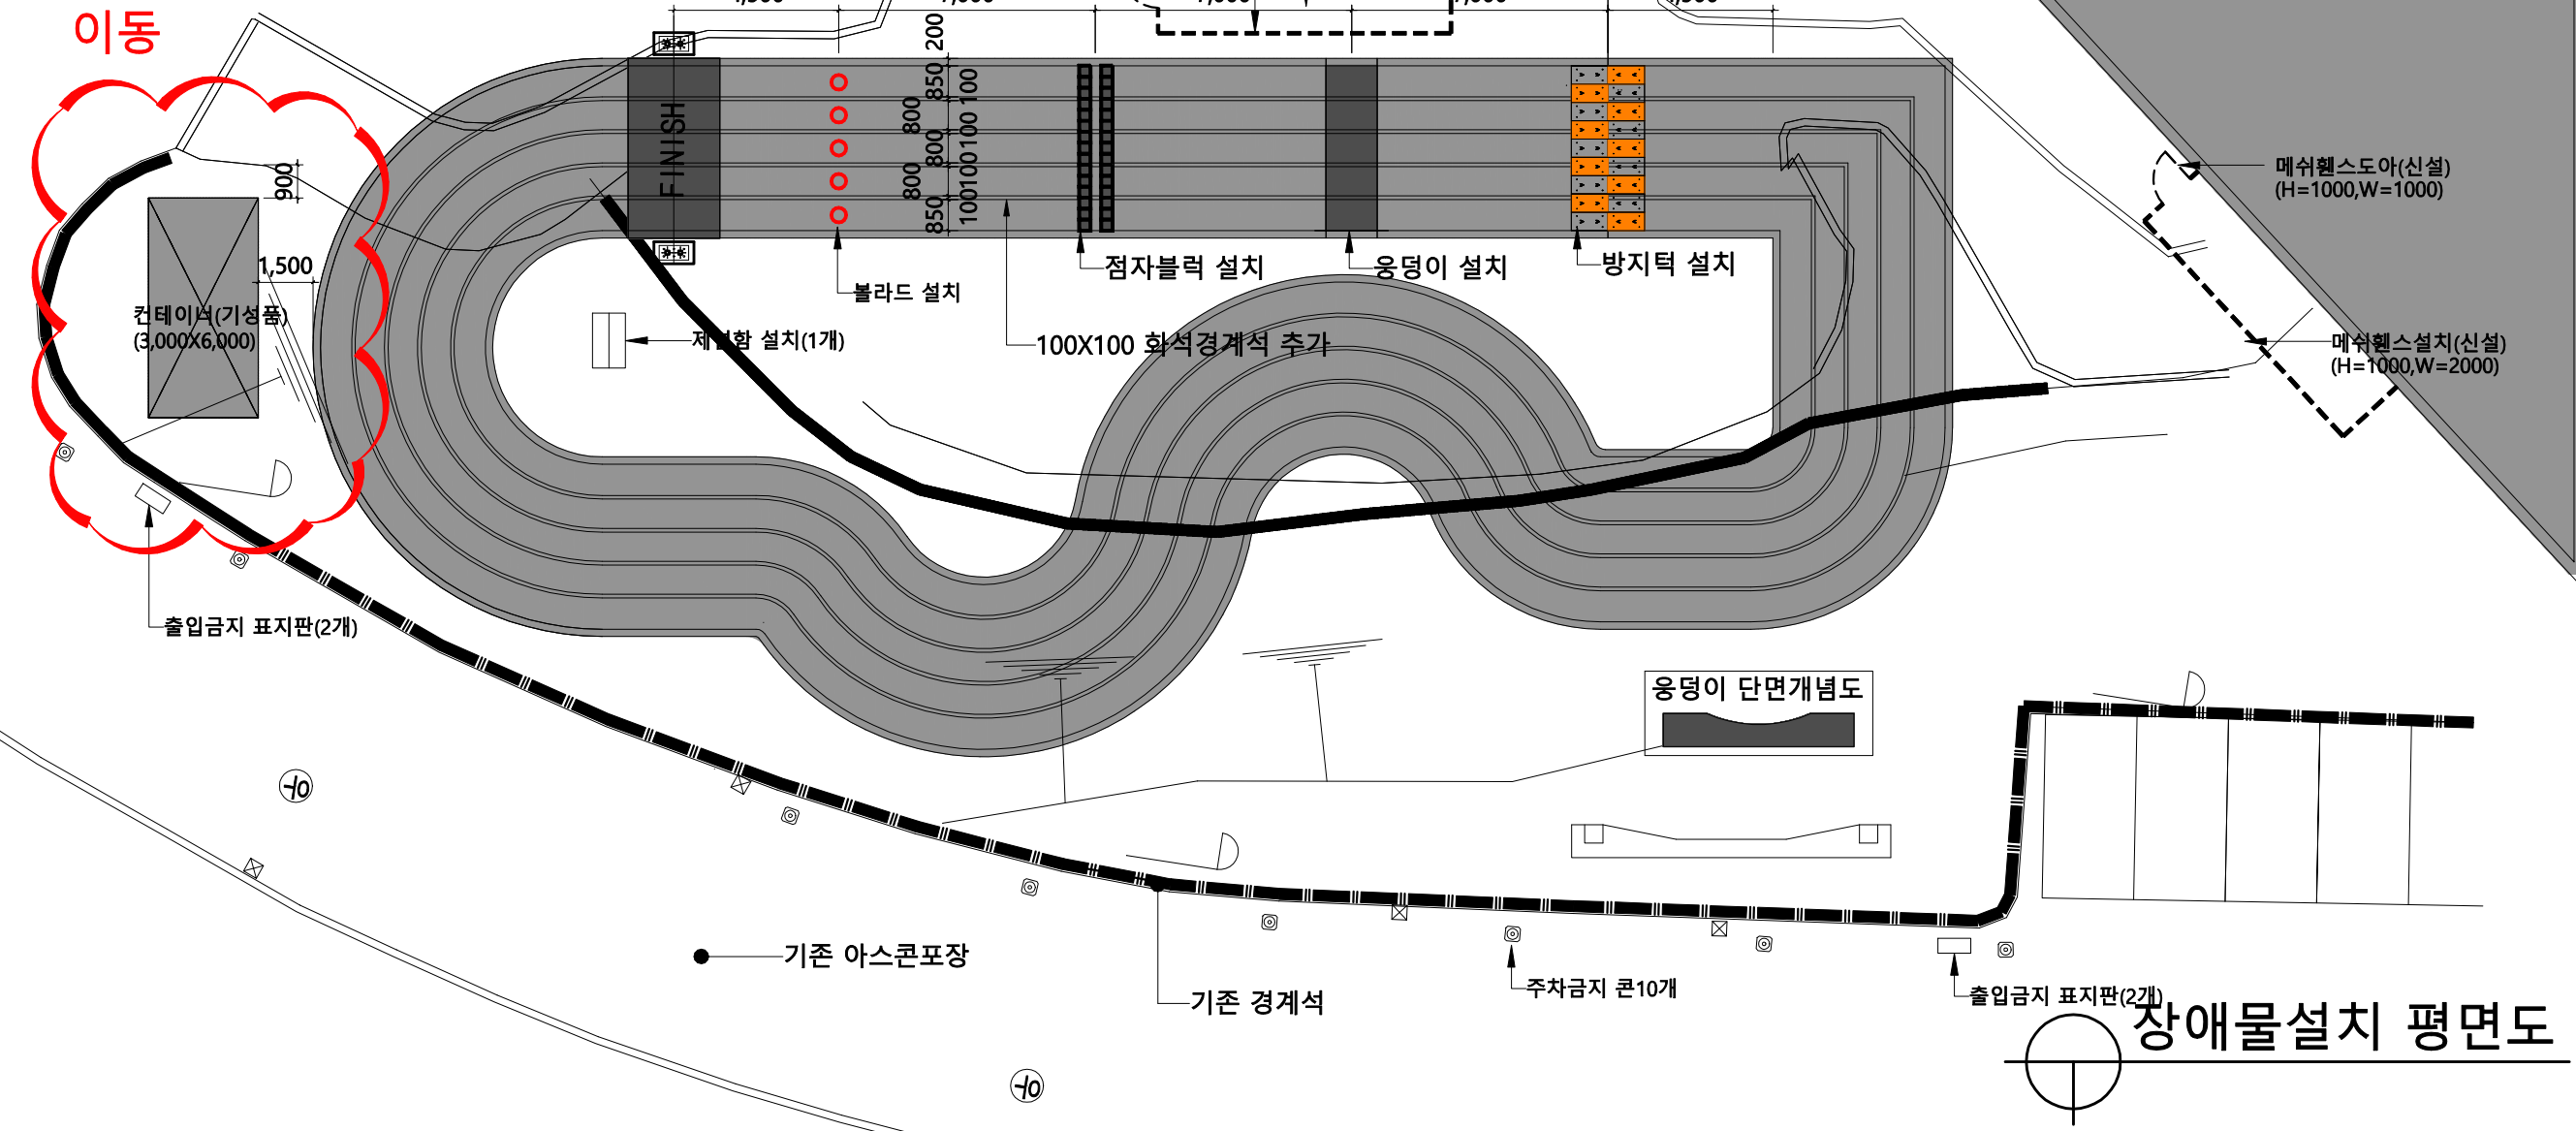

KEY PLAN

주기사항
NOTE

1. 모든 공정은 시공 전 반드시 현장조사 및 실측 후 SHOP.DWG를 작성하여 발주처 및 감리자에게 제출하고 승인을 득하여 시공 할 것.
2. 모든 재료 및 석상은 반드시 발주처 및 감리자와 협의하여 승인을 득하여 시공 할 것.
3. 로프동용 전기분전반 3개소를 설치한다.
4. 도면에 미표기 사항은 해당 공정 (기계, 전기, 통신, 소방)의 도면을 참조 할 것.
5. 도면과 현장이 상이한 부분은 발주처 및 감리자와 협의하여 승인을 득하여 시공 할 것.

 수정번호	수정내용		
	제기	결정	승인
	202. . .	202. . .	202. . .
 수정번호	수정내용		
	제기	결정	승인
	202. . .	202. . .	202. . .
 수정번호	수정내용		
	제기	결정	승인
	202. . .	202. . .	202. . .

발주처
CLIENT

설 계
DESIGN

ALI

건축사 사무소

T. 055-253-5877, F. 055-243-5877,

승 인 APPROVED	건축사	김 진 철
검 토 CHK'D BY		
구조 설계 STRUC DES		
설비 설계 MECHA DES		
전기 설계 ELECT DES		
토목 설계 CIVIL DES		
조경 설계 LANDS DES		


사업 명칭 PROJECT TITLE

서비스로봇공동플랫폼 제작·실증 사업
시범운영환경(협지) 설계변경

도 면 명 NAME OF DRAWING

협지주행 테스트베드
계획평면도

축척 SCALE	1 / 250
일자 DATE	2026. 08
도면번호 DRAWG NO.	A — 101

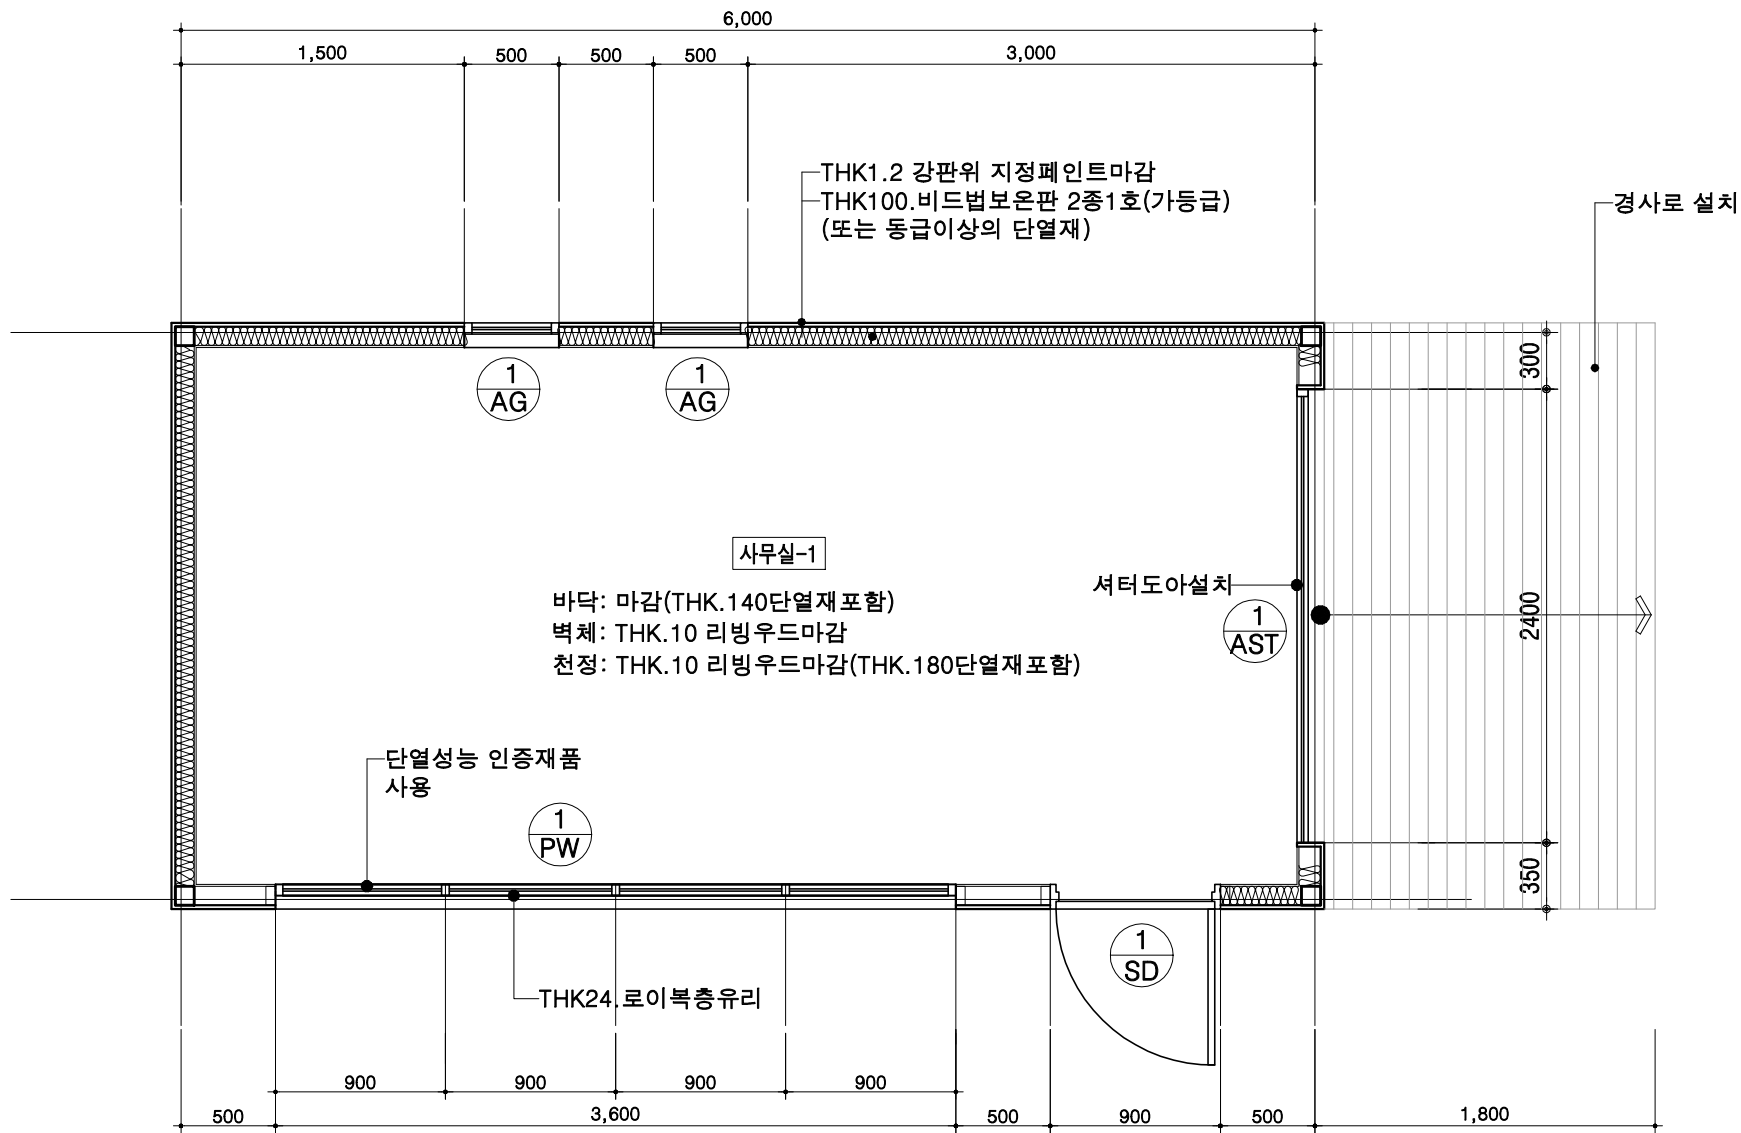

1층 평면도(사무실)
축척: A3:1/40

KEY PLAN

주기사항
NOTE

- 모든 공정은 시공 전 반드시 현장조사 및 실측 후 SHOP.DWG를 작성하여 발주처 및 감리자에 제출하고 승인을 득하여 시공 할 것.
- 모든 재료 및 색상은 반드시 발주처 및 감리자와 협의하여 승인을 득하여 시공 할 것.
- 로봇구동용 전기분전반 3개소를 설치한다.
- 도면에 미표기 사항은 해당 공정 (기계, 전기, 통신, 소방)의 도면을 참조 할 것.
- 도면과 현장이 상이한 부분은 발주처 및 감리자와 협의하여 승인을 득하여 시공 할 것.

수정번호	수정내용		
	설계	검토	승인
202. . .	202. . .	202. . .	202. . .

수정번호	수정내용		
	설계	검토	승인
202. . .	202. . .	202. . .	202. . .

수정번호	수정내용		
	설	검	승
202. . .	202. . .	202. . .	202. . .

발주처
CLIENT

설 계
DESIGN

ALI
건축사 사무소


T. 055-253-5877, F. 055-243-5877.

승 인 APPROVED	건축사 김 진 철
검 토 CHK'D BY	
구조 설계 STRUC DES	
설비 설계 MECHA DES	
전기 설계 ELECT DES	
토목 설계 CIVIL DES	
조경 설계 LANDS DES	

사업 명칭 PROJECT TITLE
서비스로봇공동플랫폼 제작, 실증 사업
시범운영환경 (협지) 설계변경

도 면 명 NAME OF DRAWING
협지주행 테스트베드
1층 평면도(사무실)

축척 SCALE	1 / 40
일 자 D A T A	2026. 08
도면번호 DRWG NO.	A — 1 0 2

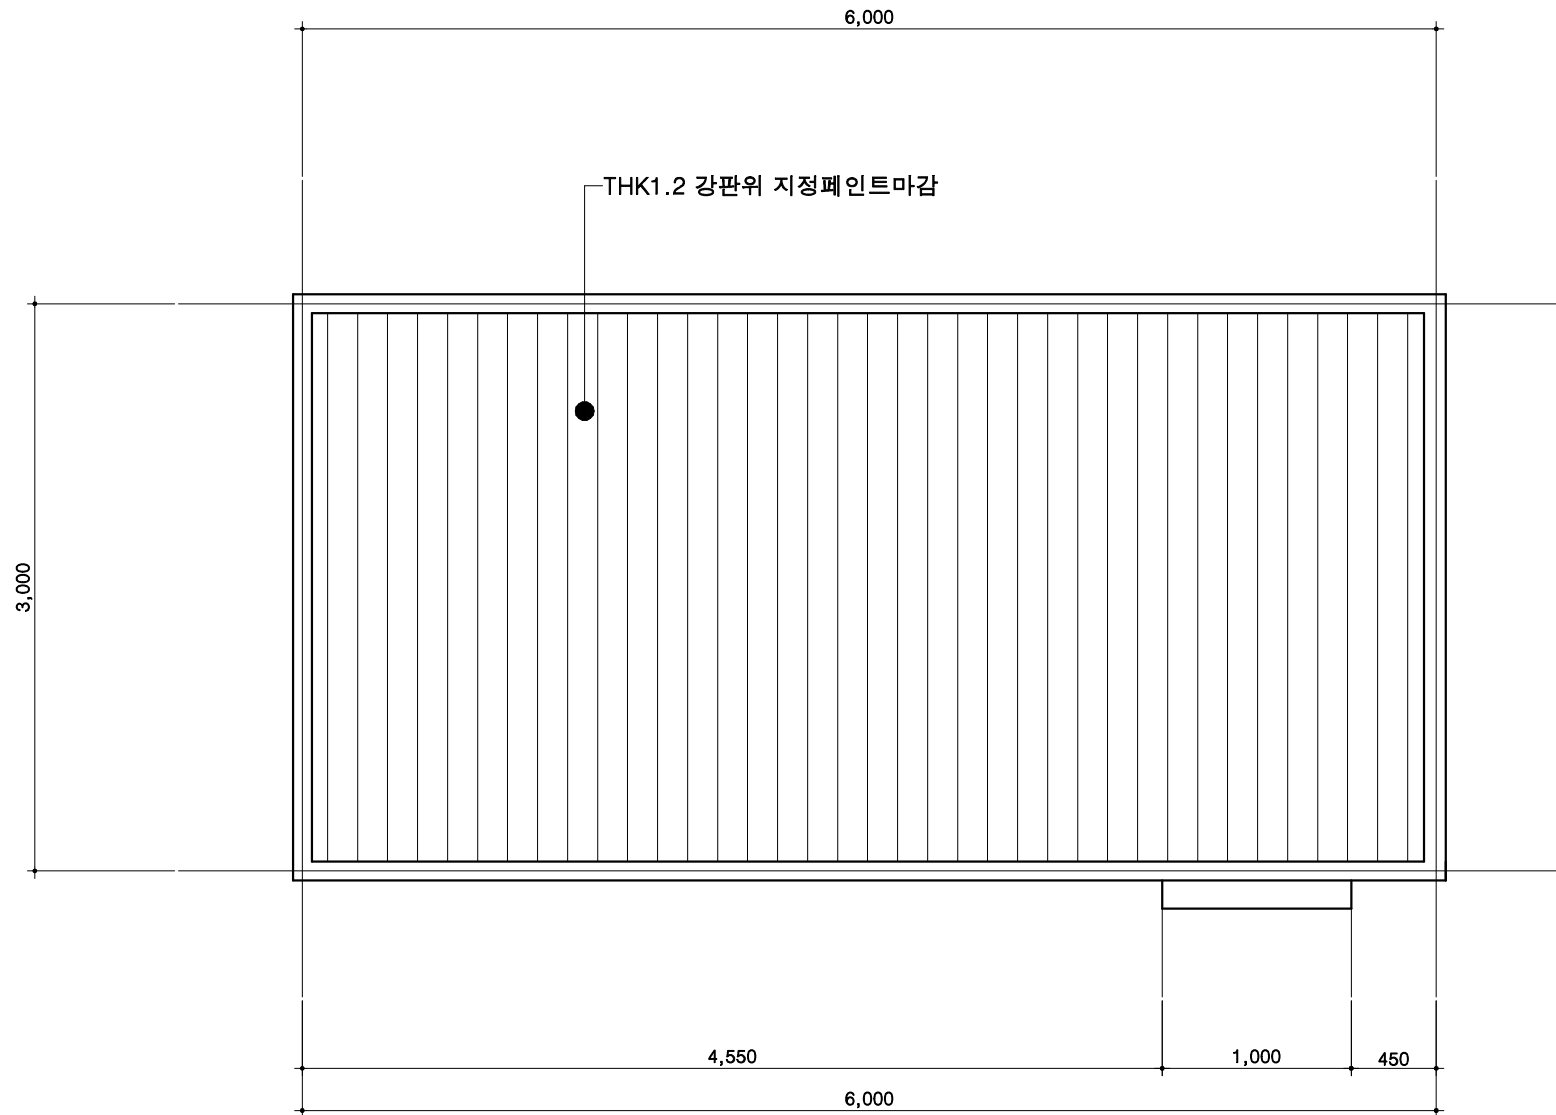

지붕층 평면도(사무실)
축척 : A3:1/40

KEY PLAN

주기사항
NOTE

- 모든 공정은 시공 전 반드시 현장조사 및 실측 후 SHOP.DWG를 작성하여 발주처 및 감리자에 제출하고 승인을 득하여 시공 할 것.
- 모든 재료 및 색상은 반드시 발주처 및 감리자와 협의하여 승인을 득하여 시공 할 것.
- 로봇구동용 전기분전반 3개소를 설치한다.
- 도면에 미표기 사항은 해당 공정 (기계, 전기, 통신, 소방)의 도면을 참조 할 것.
- 도면과 현장이 상이한 부분은 발주처 및 감리자와 협의하여 승인을 득하여 시공 할 것.

수정번호	수정내용		
	설계	검토	승인
	202 . . .	202 . . .	202 . . .
수정번호	수정내용		
	설계	검토	승인
	202 . . .	202 . . .	202 . . .
수정번호	수정내용		
	설	검	승
	202 . . .	202 . . .	202 . . .

발주처
CLIENT

설 계
DESIGN

ALI
건축사 사무소


T. 055-253-5877, F. 055-243-5877.

승 인 APPROVED	건축사 김 진 철
검 토 CHK'D BY	
구조 설계 STRUC DES	
설비 설계 MECHA DES	
전기 설계 ELECT DES	
토목 설계 CIVIL DES	
조경 설계 LANDS DES	


사업 명칭 PROJECT TITLE
서비스로봇공동플랫폼 제작, 실증 사업
시범운영환경 (형지) 설계변경

도 면 명 NAME OF DRAWING
협지주행 테스트베드
지붕층 평면도(사무실)

축 척 SCALE	1 / 40
일 자 D A T A	2026. 08
도면번호 DRWG NO.	A — 1 0 3

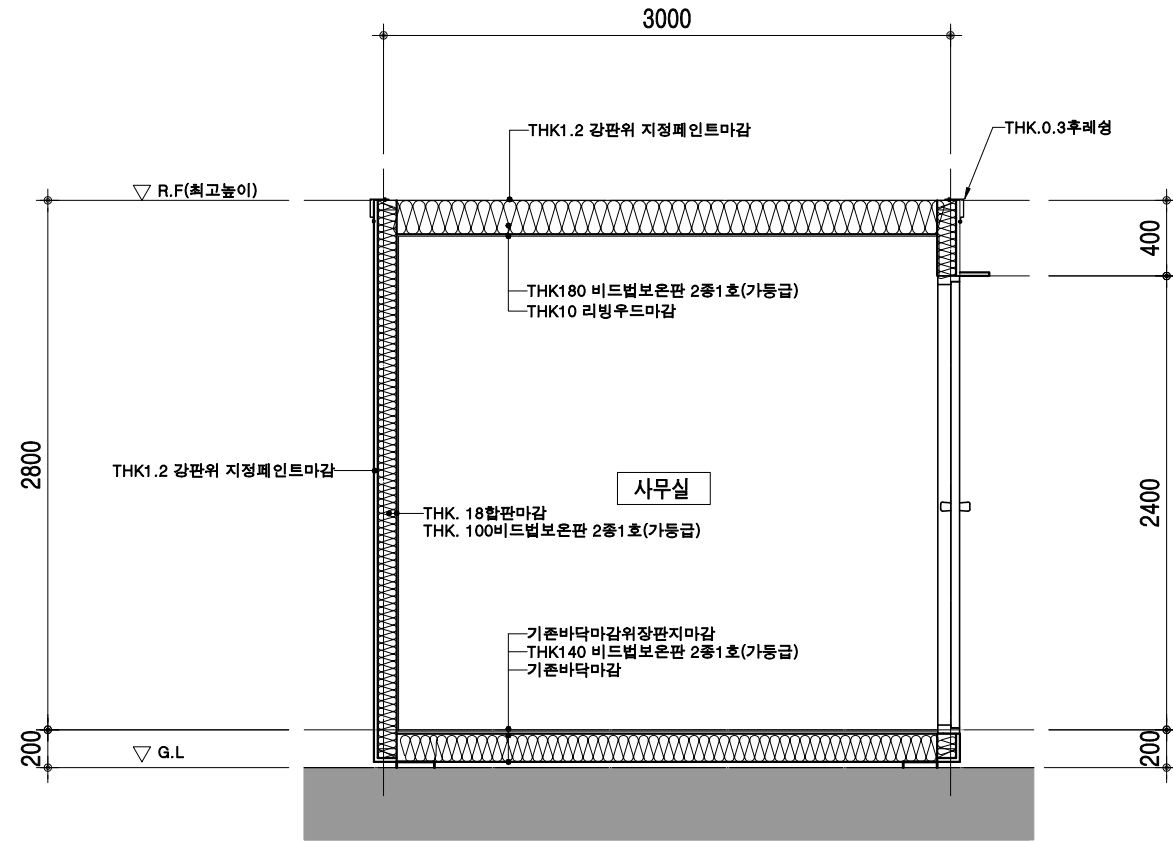

횡단면도(사무실)
축척 : A3:1/40

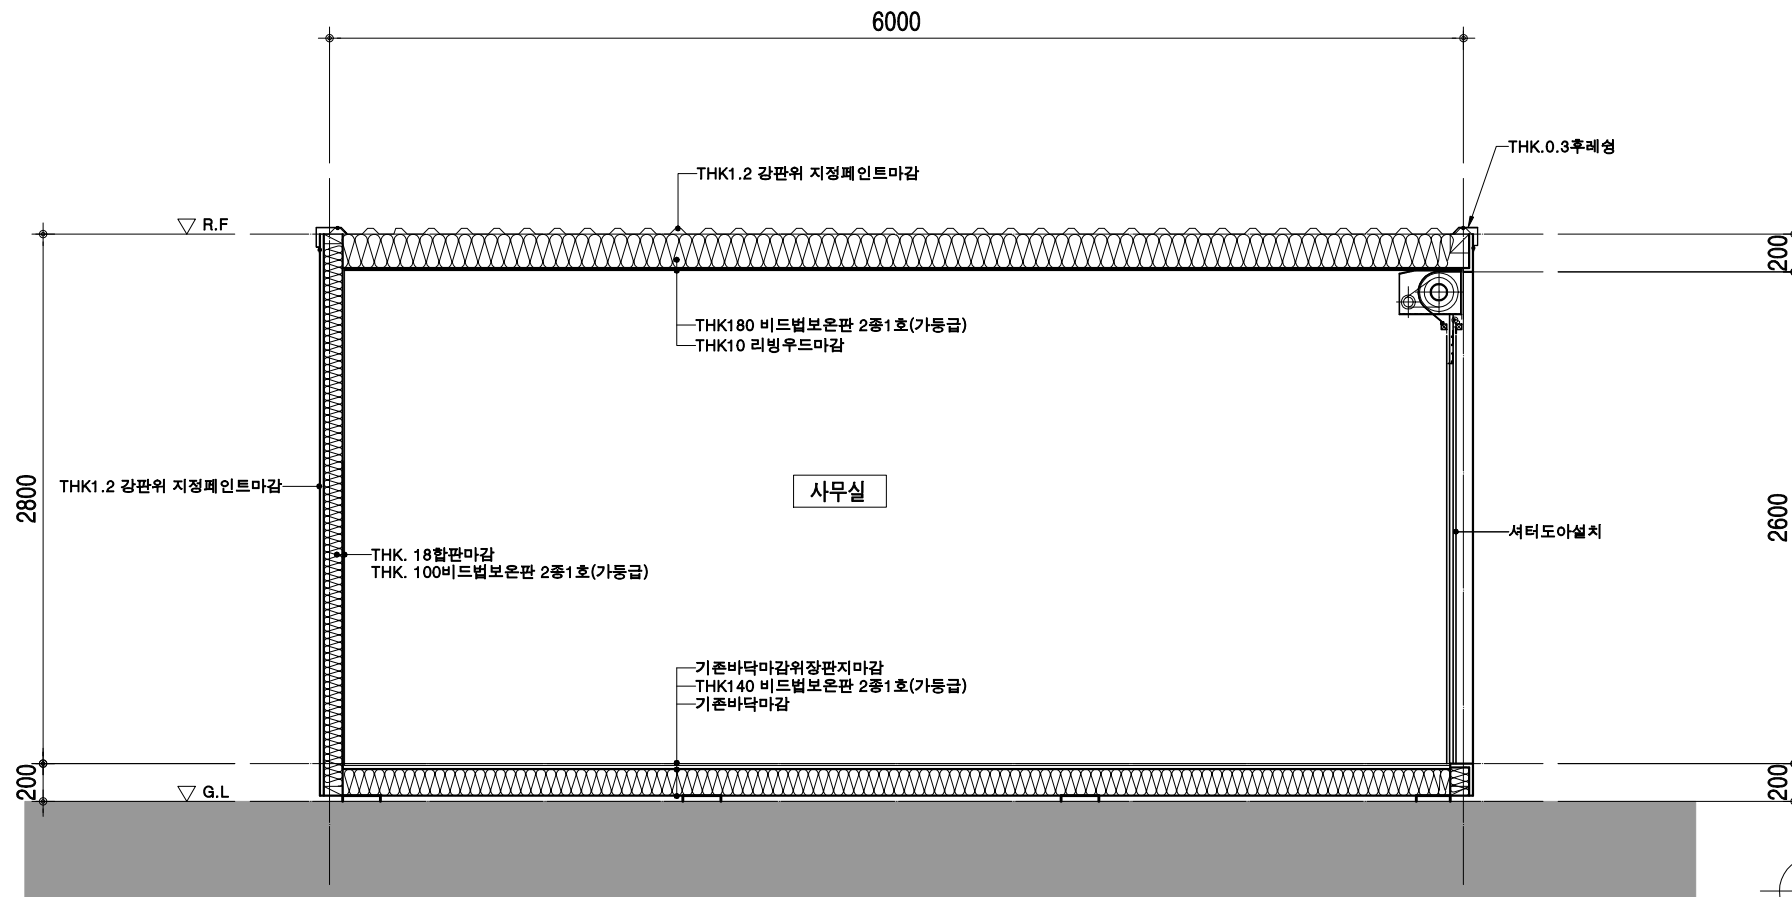

종, 횡단면도(사무실)
축척 : A3:1/40

KEY PLAN

주기사항
NOTE

- 모든 공정은 시공 전 반드시 현장조사 및 실측 후 SHOP.DWG를 작성하여 발주처 및 감리자에 제출하고 승인을 득하여 시공 할 것.
- 모든 재료 및 색상은 반드시 발주처 및 감리자와 협의하여 승인을 득하여 시공 할 것.
- 로봇구동용 전기분전반 3개소를 설치한다.
- 도면에 미표기 사항은 해당 공정 (기계, 전기, 통신, 소방)의 도면을 참조 할 것.
- 도면과 현장이 상이한 부분은 발주처 및 감리자와 협의하여 승인을 득하여 시공 할 것.

수정번호	수정내용	설계	검토	승인
202 . . .	202 . . .	202 . . .	202 . . .	202 . . .

발주처
CLIENT

설 계
DESIGN

ALI
건축사 사무소


T. 055-253-5877, F. 055-243-5877.

승 인 APPROVED	검 토 CHK'D BY	구 조 설 계 STRUC DES	설 비 설 계 MECHA DES	전 기 설 계 ELECT DES	토 목 설 계 CIVIL DES	조 경 설 계 LANDS DES
건축사	김 진 철					


사업 명칭 PROJECT TITLE
서비스로봇공동돌멩뽑 제작, 실증 사업
시범운영환경 (형지) 설계변경

도 면 명 NAME OF DRAWING
형지주행 테스트베드
종, 횡단면도(사무실)


축 척 SCALE	1 / 40
일 자 D A T A	2026. 08
도면번호 DRWG NO.	A — 2 0 1

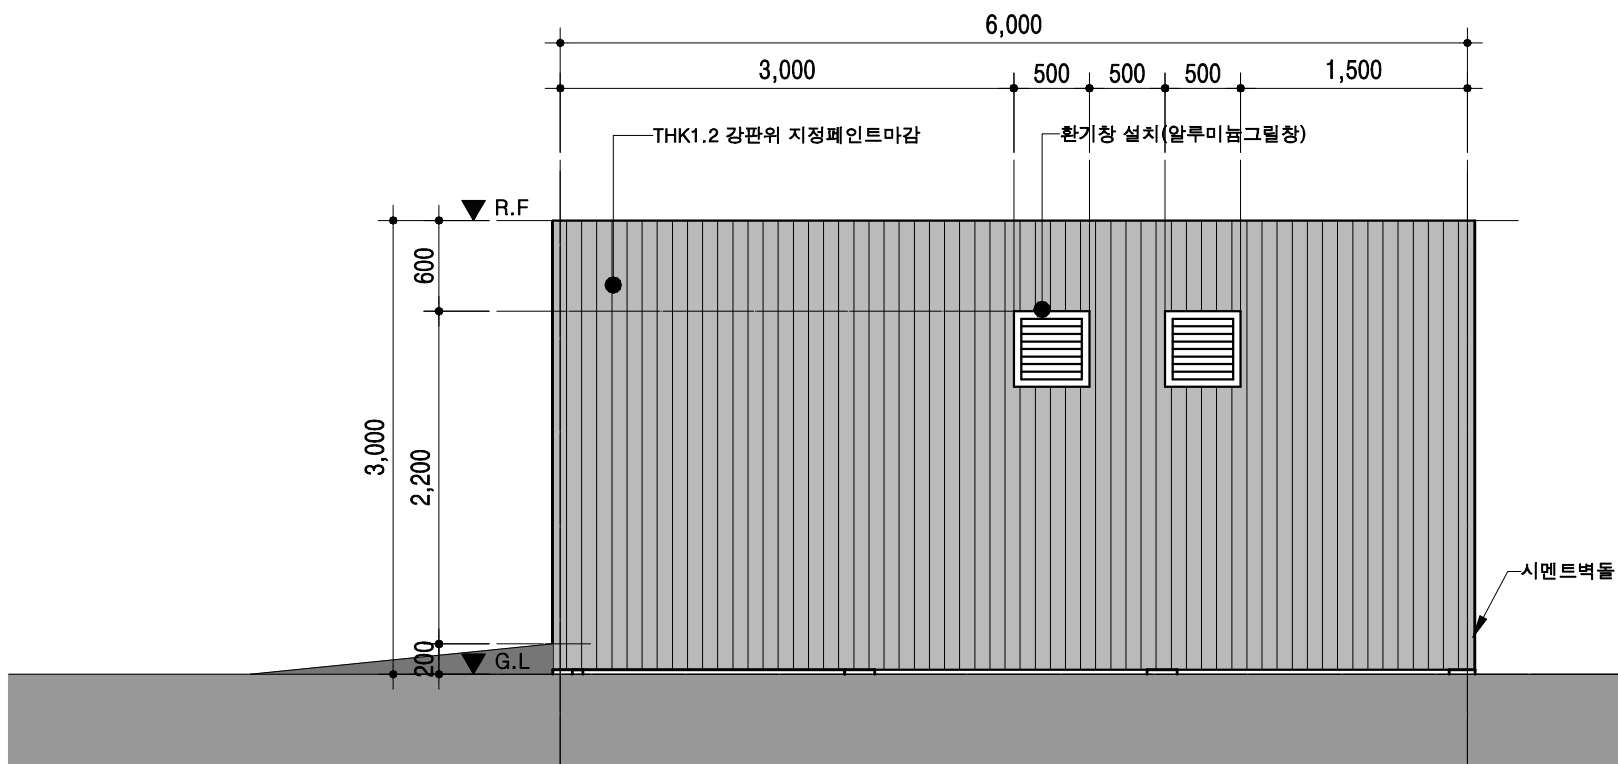


정면도
축척 : A3:1/50

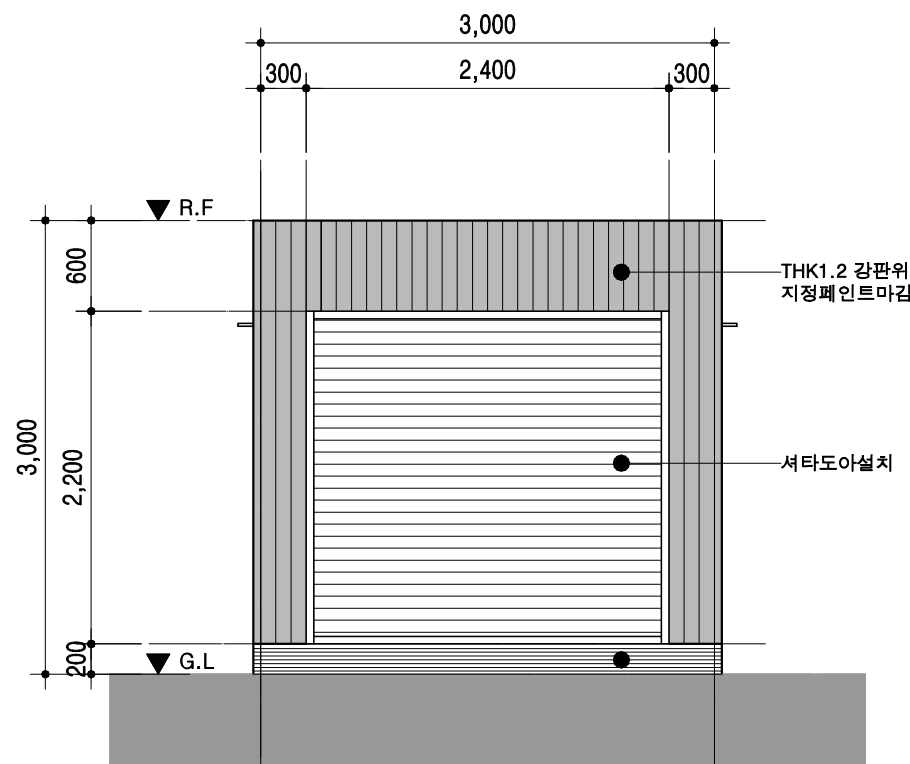

좌측면도
축척 : A3:1/50
경사로 설치

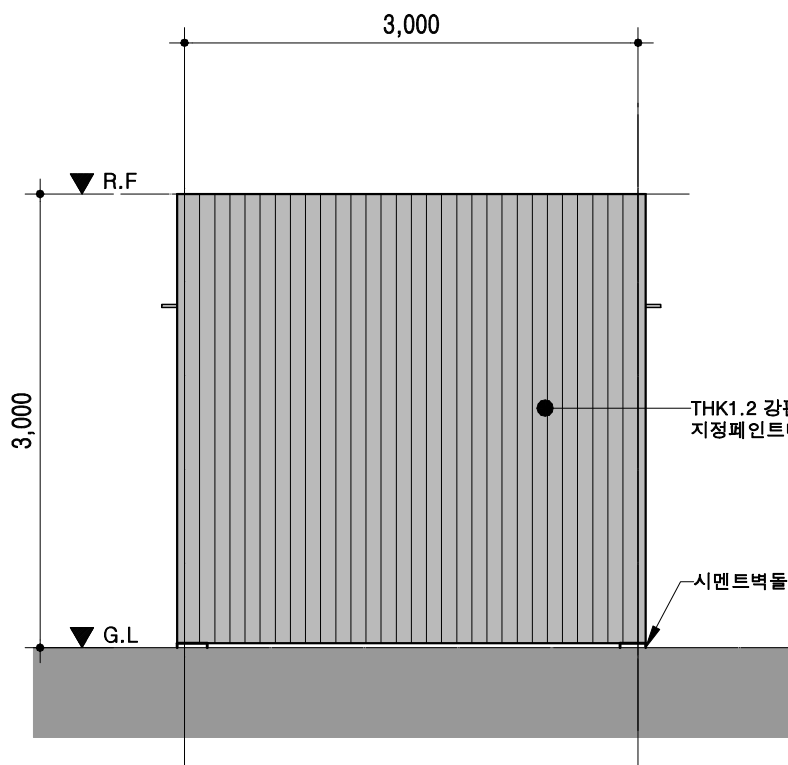

우측면도
축척 : A3:1/50

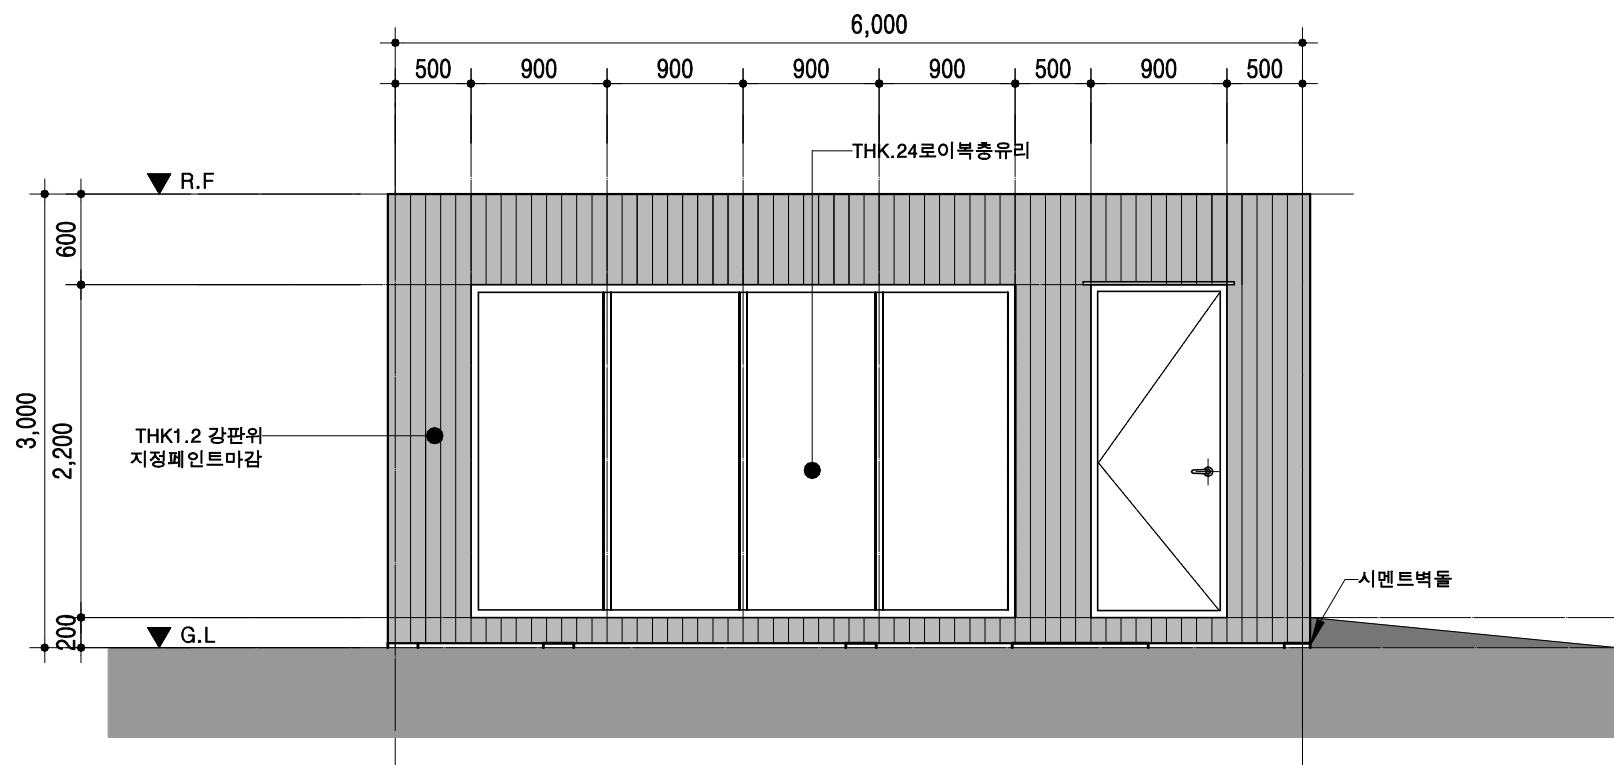

배면도(사무실)
축척 : A3:1/50

KEY PLAN

주기사항
NOTE

- 모든 공정은 시공 전 반드시 현장조사 및 실측 후 SHOP.DWG를 작성하여 발주처 및 감리자에 제출하고 승인을 득하여 시공 할 것.
- 모든 재료 및 색상은 반드시 발주처 및 감리자와 협의하여 승인을 득하여 시공 할 것.
- 로봇구동용 전기분전반 3개소를 설치한다.
- 도면에 미표기 사항은 해당 공정 (기계, 전기, 통신, 소방)의 도면을 참조 할 것.
- 도면과 현장이 상이한 부분은 발주처 및 감리자와 협의하여 승인을 득하여 시공 할 것.

수정번호	수정내용	설계	검토	승인
202. . .	202. . .	202. . .	202. . .	202. . .

수정번호	수정내용	설계	검토	승인
202. . .	202. . .	202. . .	202. . .	202. . .

수정번호	수정내용	설계	검토	승인
202. . .	202. . .	202. . .	202. . .	202. . .

발주처
CLIENT

설계
DESIGN

ALI
건축사 사무소
T. 055-253-5877, F. 055-243-5877





승인 APPROVED	건축사	김진철
검토 CHK'D BY		
구조 설계 STRUC DES		
설비 설계 MECHA DES		
전기 설계 ELECT DES		
토목 설계 CIVIL DES		
조경 설계 LANDS DES		

사업명칭 PROJECT TITLE
서비스로봇공동플랫폼 제작, 실증 사업
시범운영환경(형지) 설계변경

도면명 NAME OF DRAWING
협지주행 테스트베드
중, 횡단면도(사무실)

축척 SCALE	1 / 40
일자 DATE	2026. 08
도면번호 DRWG NO.	A 2 0 1

■ 창호 일람표

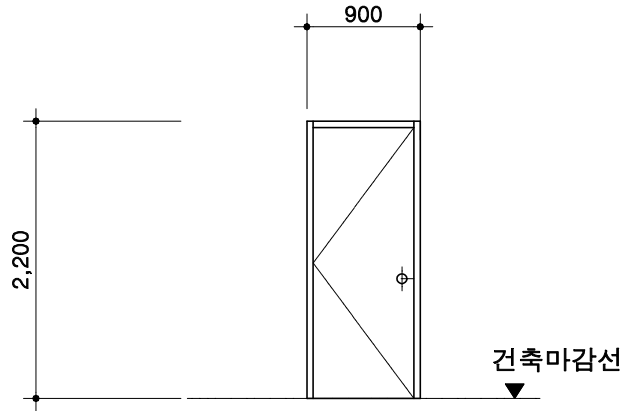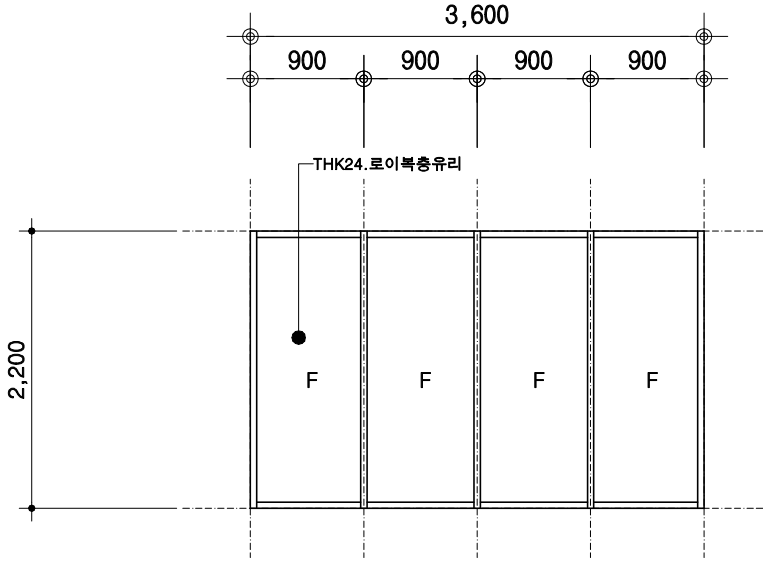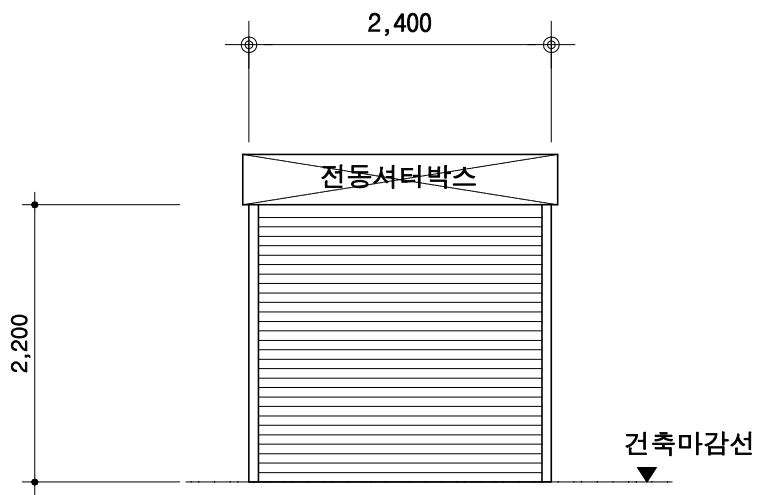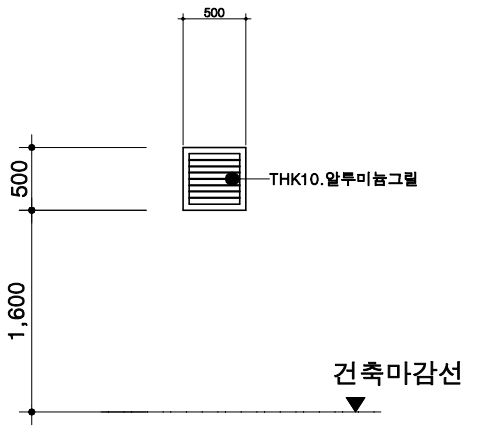형 태 (제작치수)	여닫이문	고정창(단창)
	(직접 : 열관류율:1.8 W/m² · K 이하)	(직접 : 열관류율:1.8 W/m² · K 이하)
형 태 (제작치수)		
	부호 및 재료	부호 및 재료
	부속철물	부속철물
	위치 및 개소	위치 및 개소
	형 태 (제작치수)	형 태 (제작치수)
형 태 (제작치수)	셔터도아	환기창
		
	부호 및 재료	부호 및 재료
	부속철물	부속철물
	위치 및 개소	위치 및 개소

KEY PLAN

주기사항
NOTE

1. 모든 공정은 시공 전 반드시 현장조사 및 실측 후 SHOP.DWG를 작성하여 발주처 및 감리자에 제출하고 승인을 득하여 시공 할 것.

2. 모든 재료 및 색상은 반드시 발주처 및 감리자와 협의하여 승인을 득하여 시공 할 것.

3. 창호 변경시 감리자 및 건축주의 승인을 득한 후 시공 할 것.

4. 창호 납품확인서 및 시험성적서를 반드시 제출 할 것.

5. 도면과 현장이 상이한 부분은 발주처 및 감리자와 협의하여 승인을 득하여 시공 할 것.

수경내용

설계	결론	승인
202 . . .	202 . . .	202 . . .

수경내용

설계	결론	승인
202 . . .	202 . . .	202 . . .

수경내용

설계	결론	승인
202 . . .	202 . . .	202 . . .

발주처
CLIENT

설계
DESIGN

ALI
건축사 사무소
T. 059-253-9877, F. 059-243-9877.

승인
APPROVED

검토
CHK'D BY

구조 설계
STRUC DES

설비 설계
MECHA DES

전기 설계
ELECT DES

토목 설계
CIVIL DES

조경 설계
LANDS DES

건축사

김진철

사업명칭 PROJECT TITLE

서비스로봇공동플랫폼 제작, 실증 사업
시범운영환경(형지) 설계변경

도면명 NAME OF DRAWING

형지주행 테스트베드
1층 평면도(사무실)

축척
SCALE

일자
DATE

도면번호
DRWG NO.


1 / 60

2026. 08


A — 3 0 1

사다리형 간판(START/FINISH)-2EA


입면

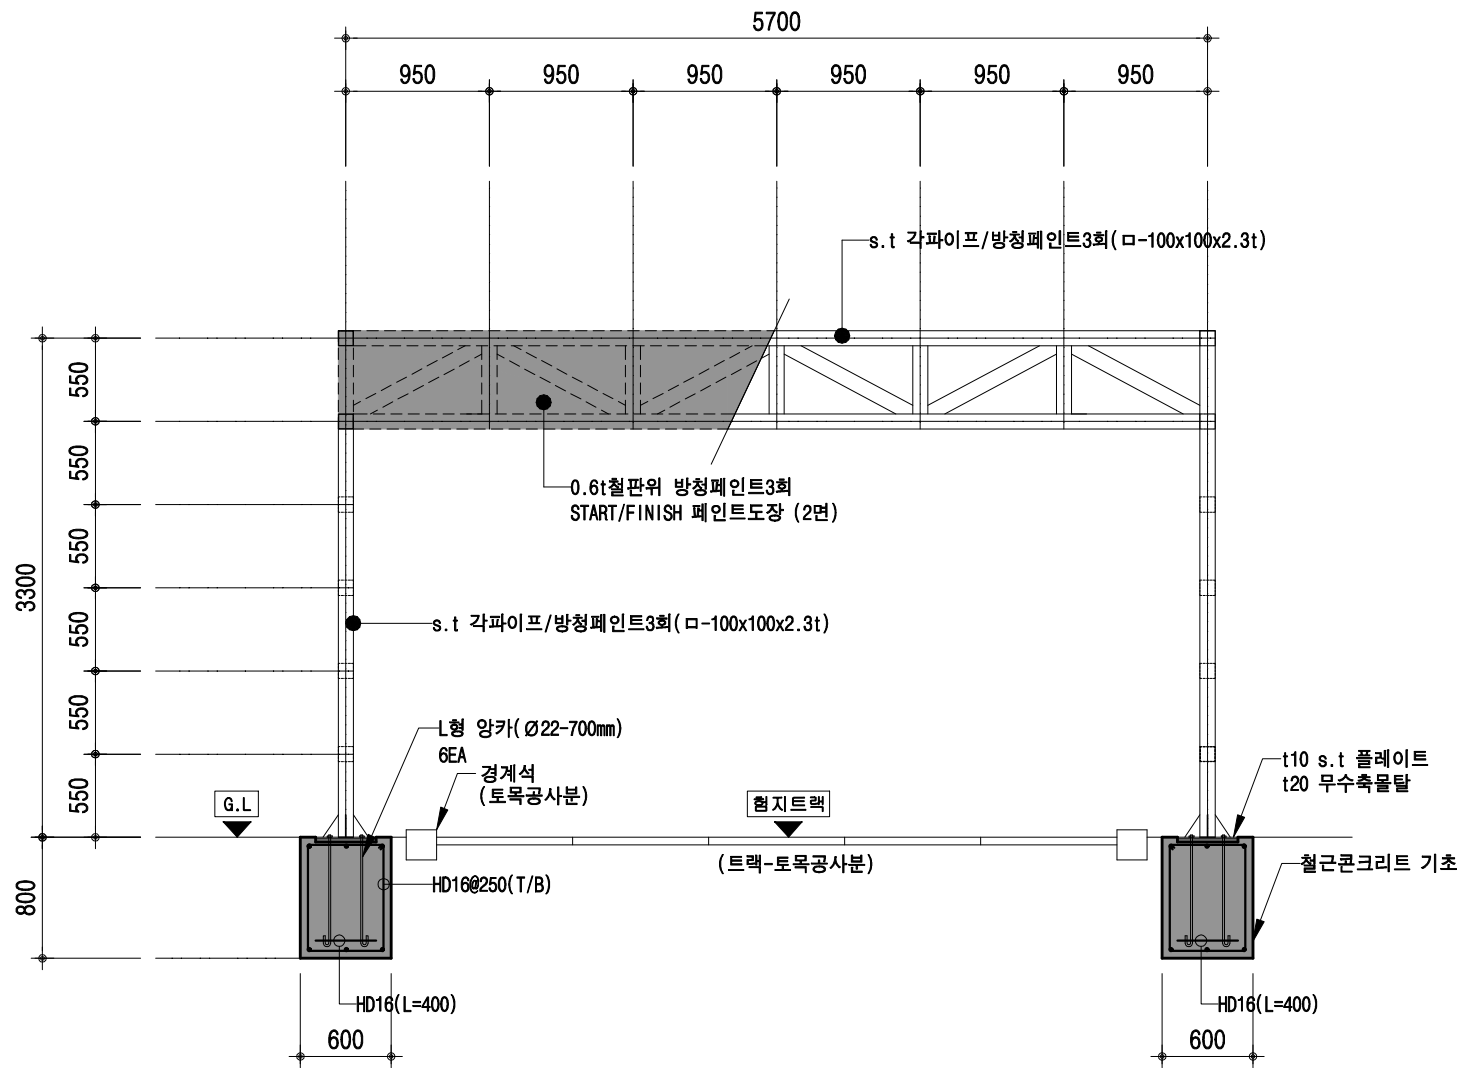

평면

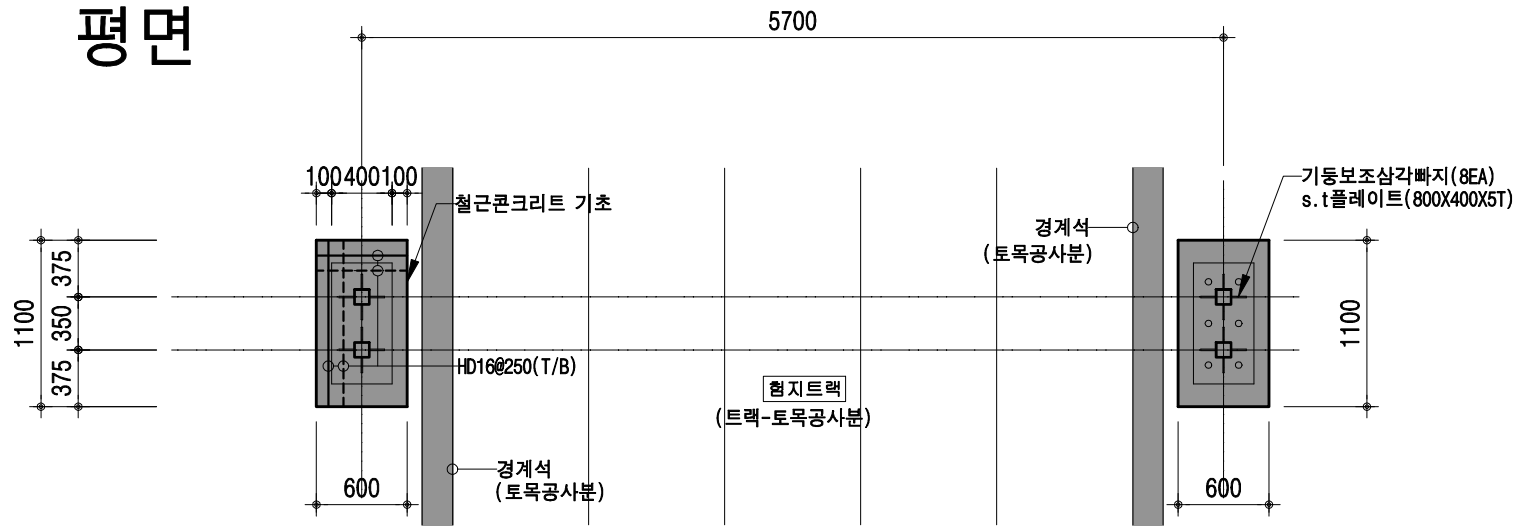

단면

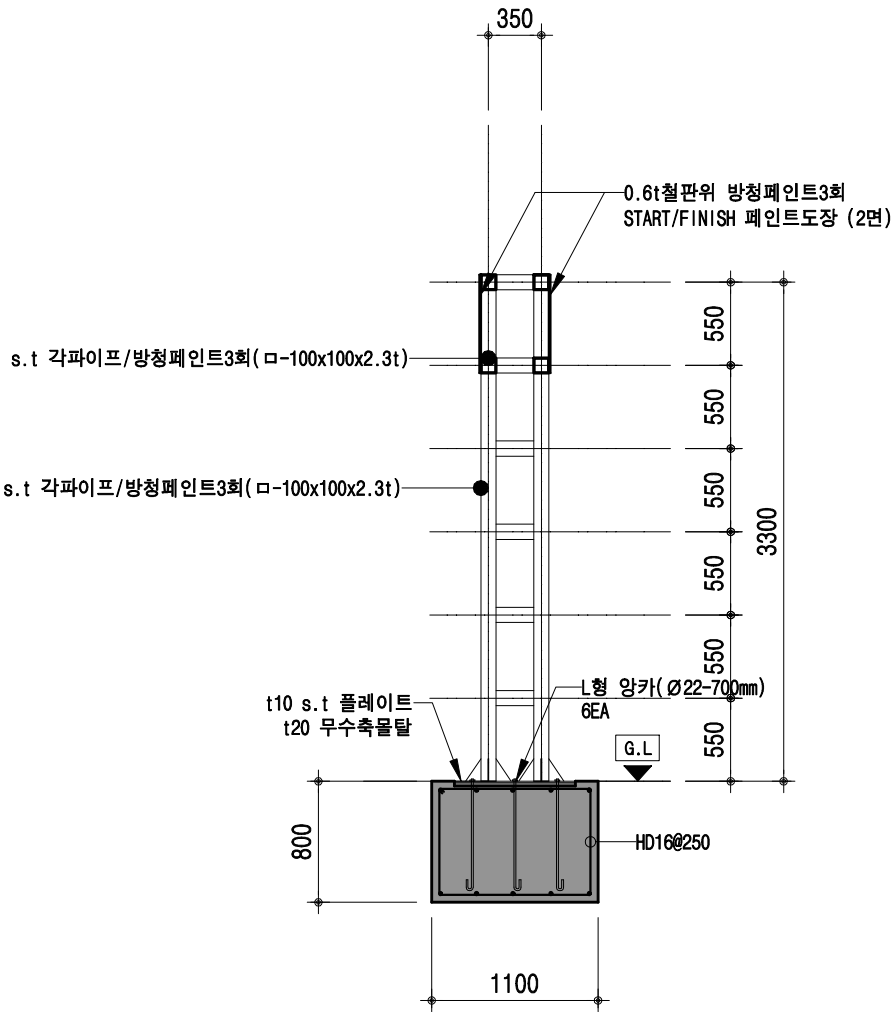

KEY PLAN

주기사항
NOTE

수정내역	설계	검토	승인
수정번호	202...	202...	202...
수정내역	설계	검토	승인
수정번호	202...	202...	202...
수정내역	설계	검토	승인
수정번호	202...	202...	202...
발주처 CLIENT			

설 계
DESIGN

AU
건축사 사무소

T. 055-253-5877, F. 055-243-5877

승 인 APPROVED	건축사 김 진 철
검 토 CHK'D BY	
구조 설계 STRUC DES	
설비 설계 MECHA DES	
전기 설계 ELECT DES	
토목 설계 CIVIL DES	
조경 설계 LANDS DES	

사업 명칭 PROJECT TITLE
서비스로봇공동플랫폼 제작.실증 사업
시범운영환경(협지) 설계변경

도 면 명 NAME OF DRAWING
협지주행 테스트베드
계획평면도

축 척 SCALE	1 / 250
일 자 D A T A	2026. 08
도면번호 DRWG NO.	A 1 0 7