

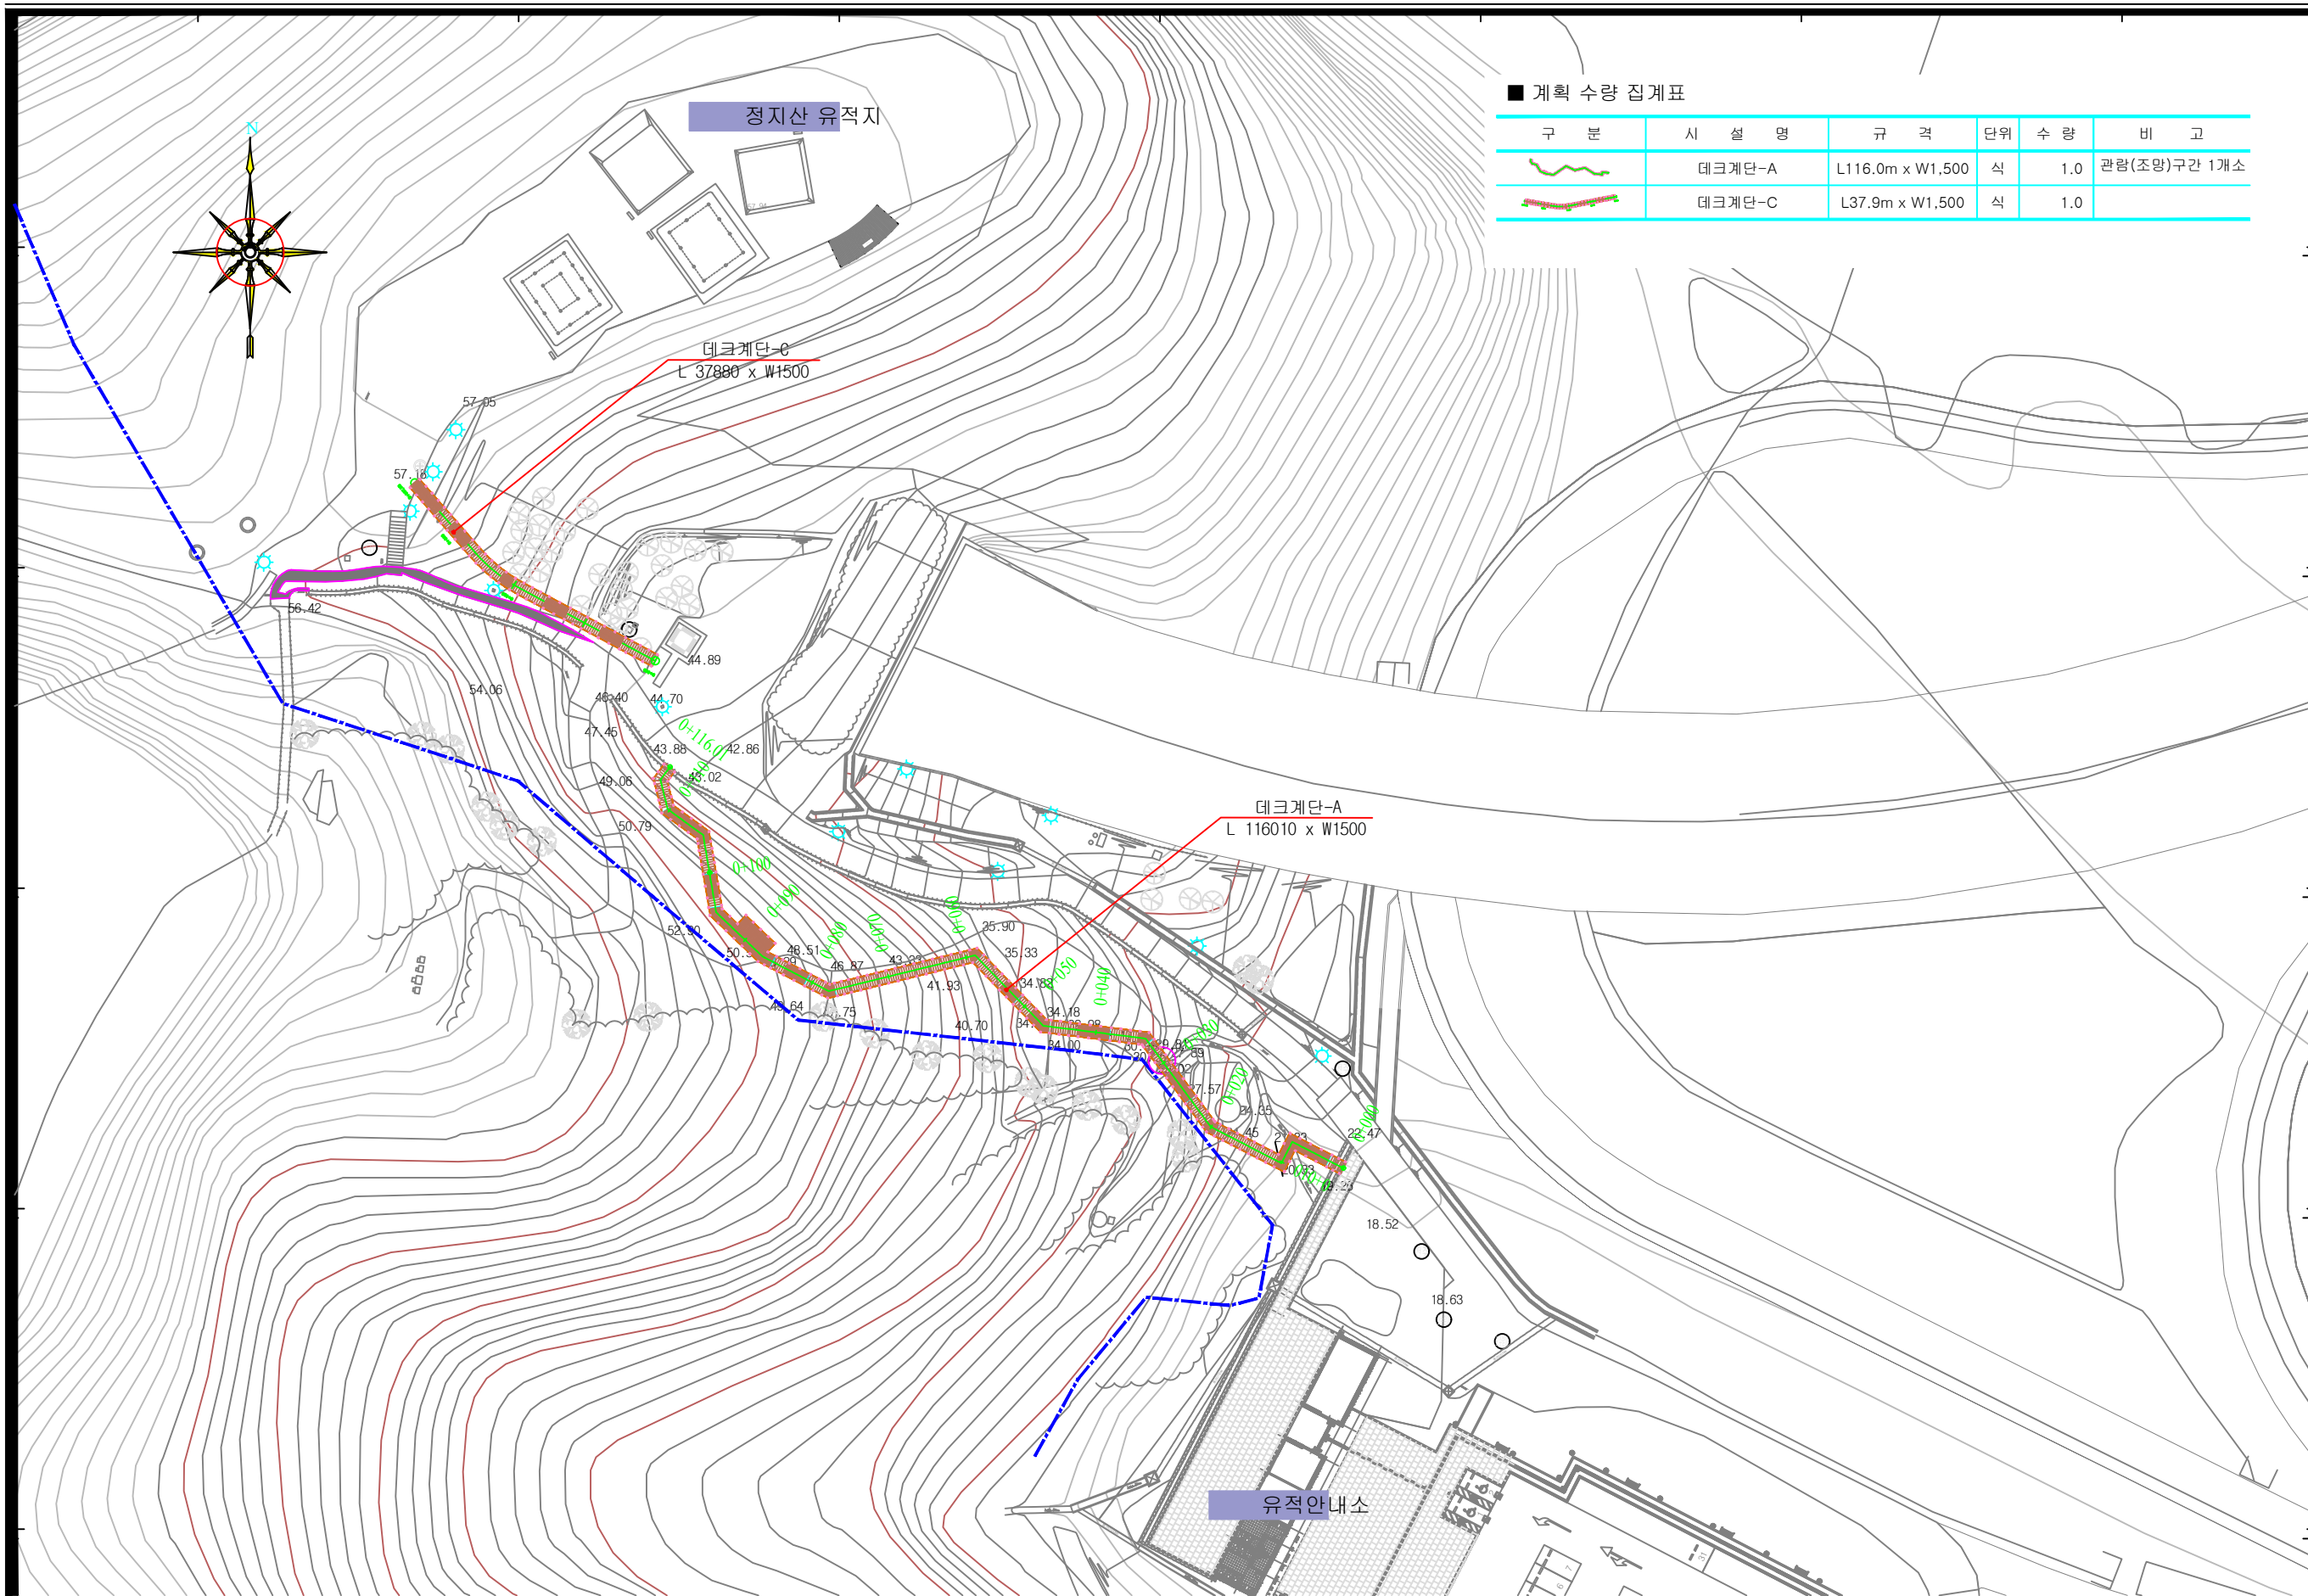


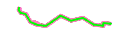

■ 계획 수량 집계표

구 분	시 설 명	규 격	단 위	수 량	비 고
	데크계단-A	L116.0m x W1,500	식	1.0	관람(조망)구간 1개소
	데크계단-C	L37.9m x W1,500	식	1.0	

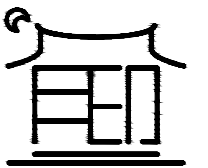

월인건축사사무소(주)

충남 공주시 변영1로 134, 3F
T 070. 7789. 7964
E kta2017@kakao.com

설 계 명
Project Title

공주 정지산 유적
탐방길 정비

특기사항
Notes

변 경
Revision

		
No	Date	Rev. Description

조 사
Researched by 윤범진, 남성우

설 계
Designed by 남 성 우

검 토
Checked by 윤 범 진

승 인
Approved by 윤 범 진

도 면 명
Name Of Drawing

데크로드 계획평면도

날 짜
Date 2026. 08.

속 척
Scale A3. 1 / 800

도면번호
Drawing No. C - 00 - 001


일련번호
Sheet No. C-001

NOTE



※ 시공시 H형강-동바리(100x100x6x8T)은 시공하기 전
감독관과 합의하여 지정색을 지정 후 진행한다.

데크 계획평면도

Scale. 1/800

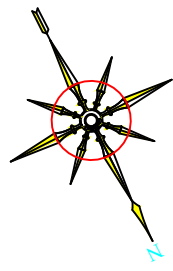

NOTE
※ 시공시 H형강-동바리(100x100x6x8T)은 시공하기 전
감독관과 합의하여 지정색을 지정 후 진행한다.

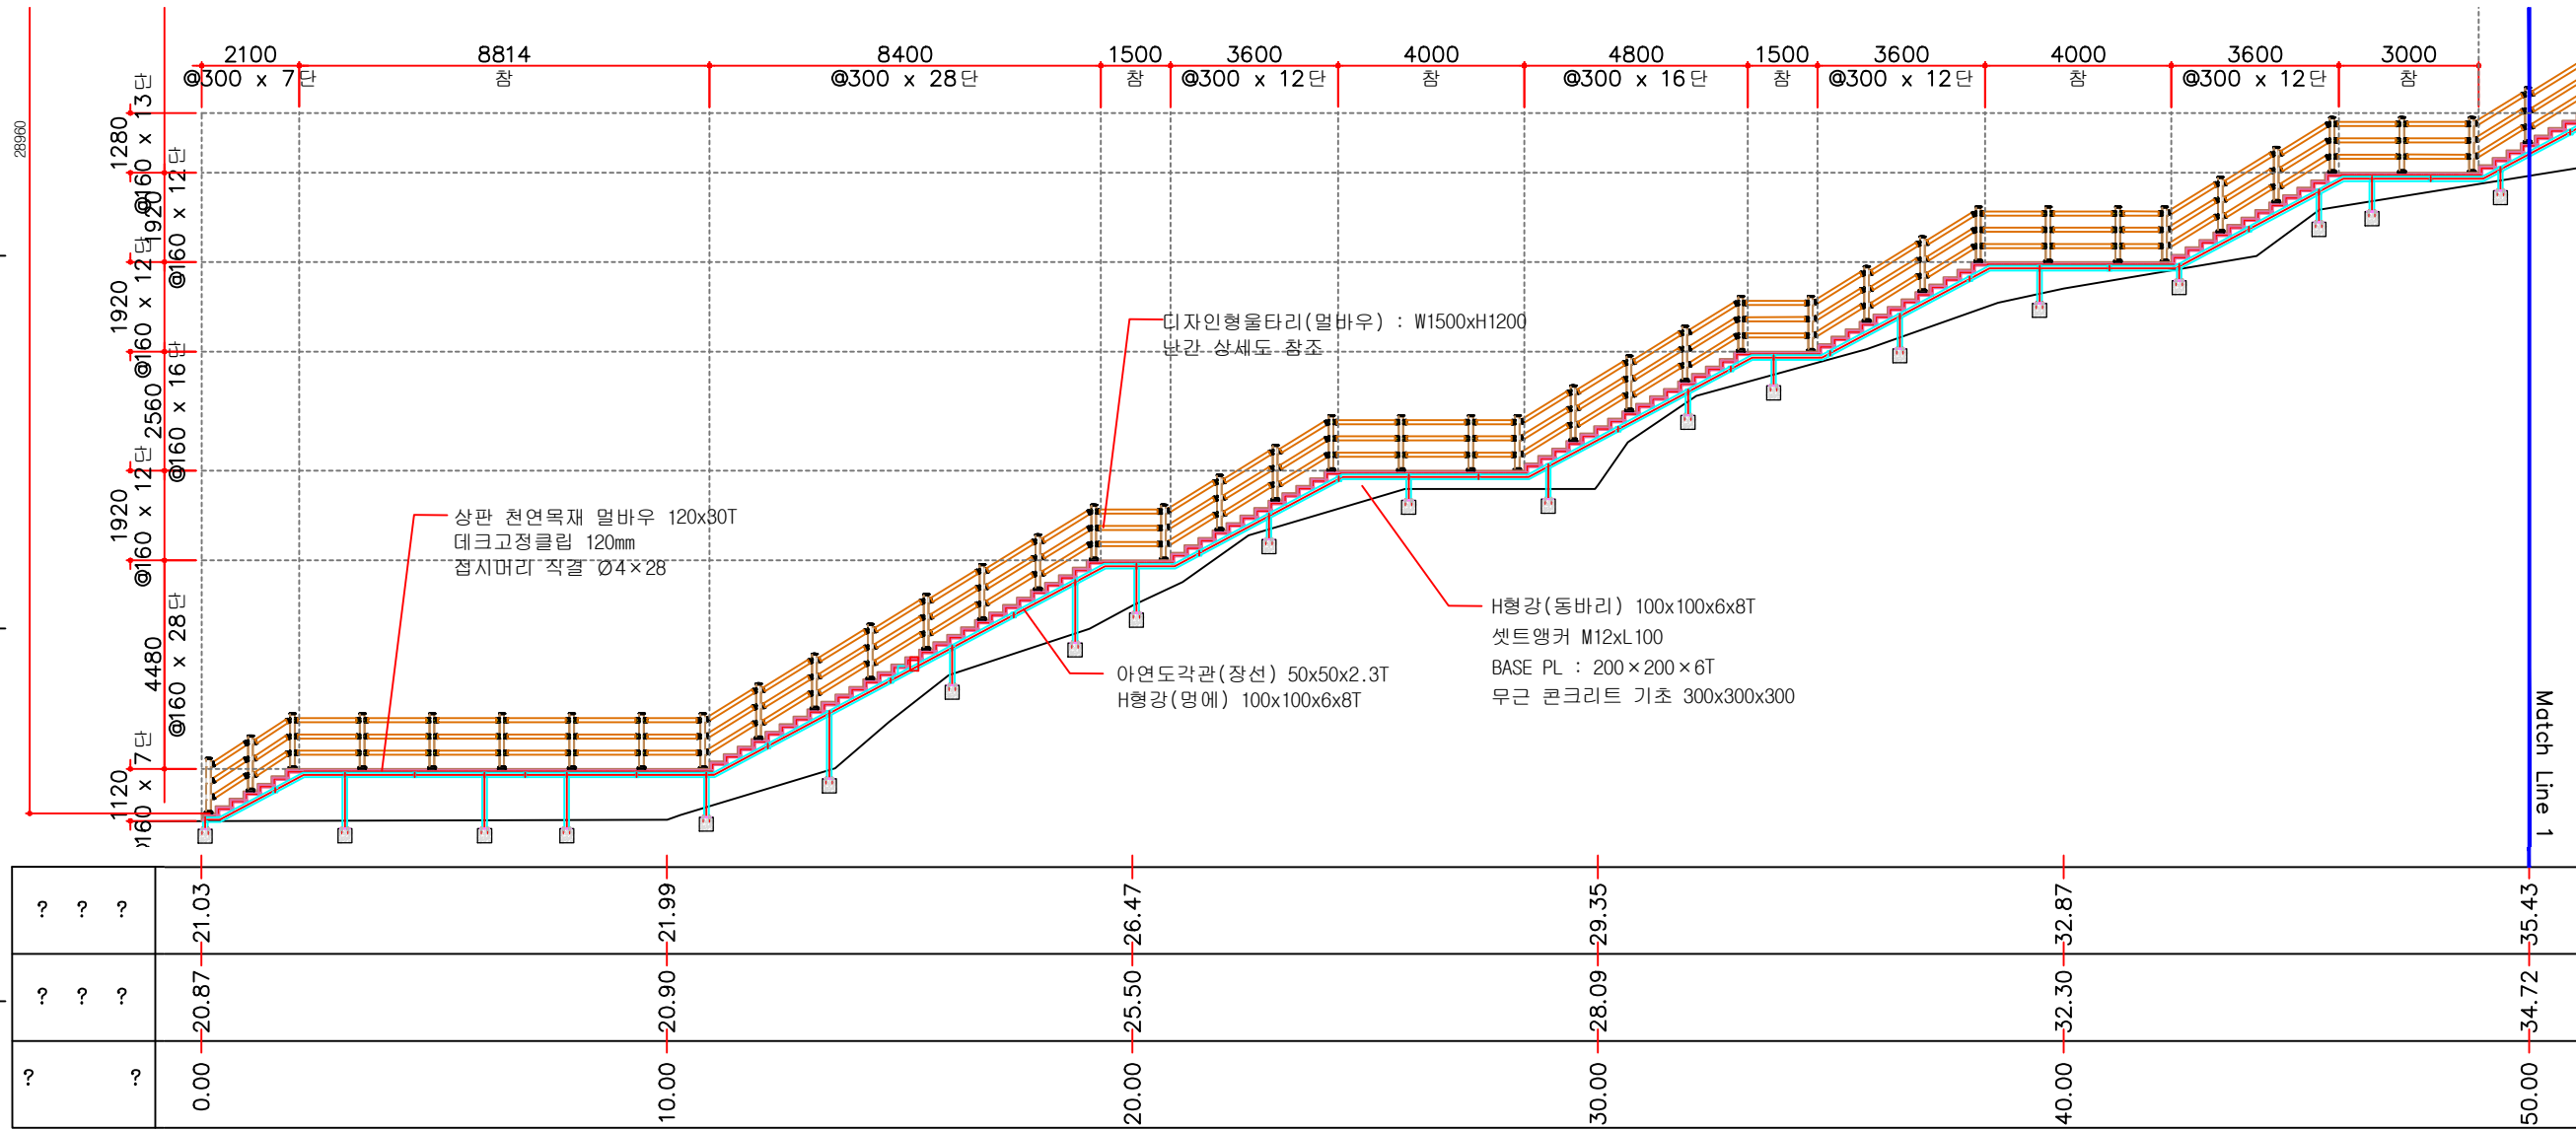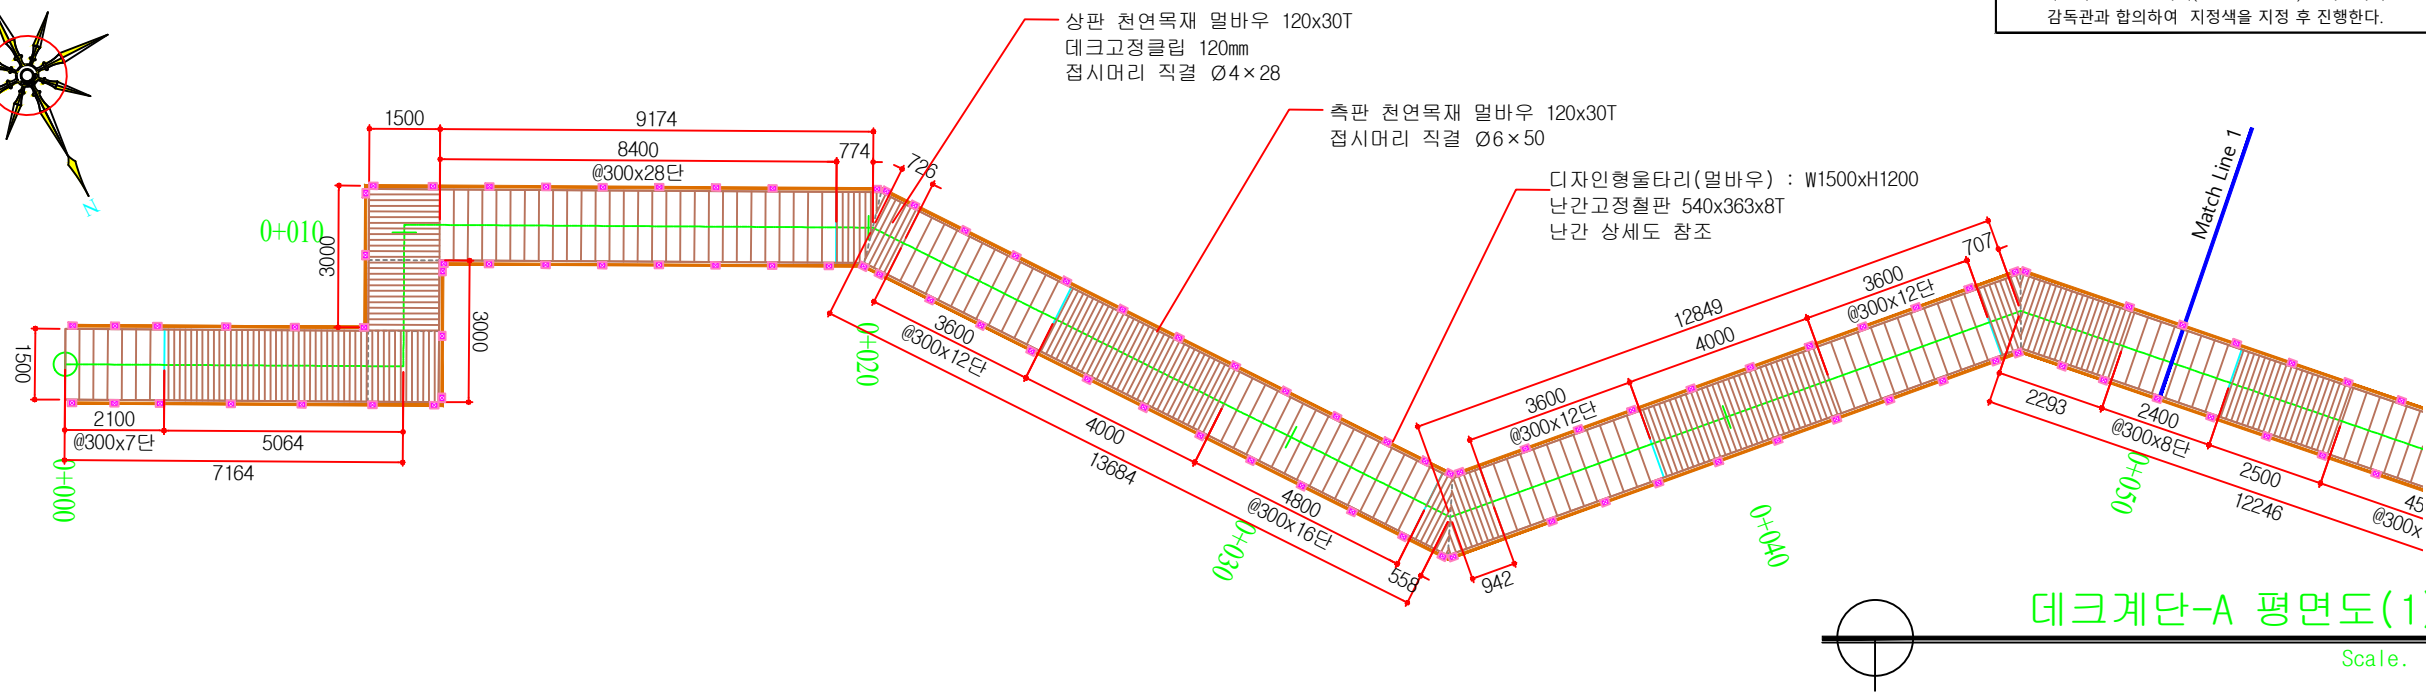

?	?	?	0.00	21.03	10.00	21.99	20.00	26.47	30.00	29.35	40.00	32.87	50.00	35.43
?	?	?	0.00	20.87	10.00	20.90	20.00	25.50	30.00	28.09	40.00	32.30	50.00	34.72
?	?	?	0.00	20.87	10.00	20.90	20.00	25.50	30.00	28.09	40.00	32.30	50.00	34.72

데크계단-A 종단면도(1)
Scale. 1/160



월인천축사사무소(주)

충남 공주시 변영1로 134, 3F
T 070. 7789. 7964
E kta2017@kakao.com

설 계 명
Project Title

공주 정지산 유적
탐방길 정비

특기사항
Notes

변 경 Revision		
△		
△		
△		
△		
△		
No	Date	Rev. Description

조 사
Researched by 윤범진, 남성우

설 계
Designed by 남 성 우

검 토
Checked by 윤 범 진

승 인
Approved by 윤 범 진

도 면 명
Name Of Drawing


데크계단-A 종평면도(1)


날 짜
Date 2026. 08.

속 칙
Scale A3. 1 / 160


도면번호
Drawing No. C - 00 - 001

일련번호
Sheet No. C-001

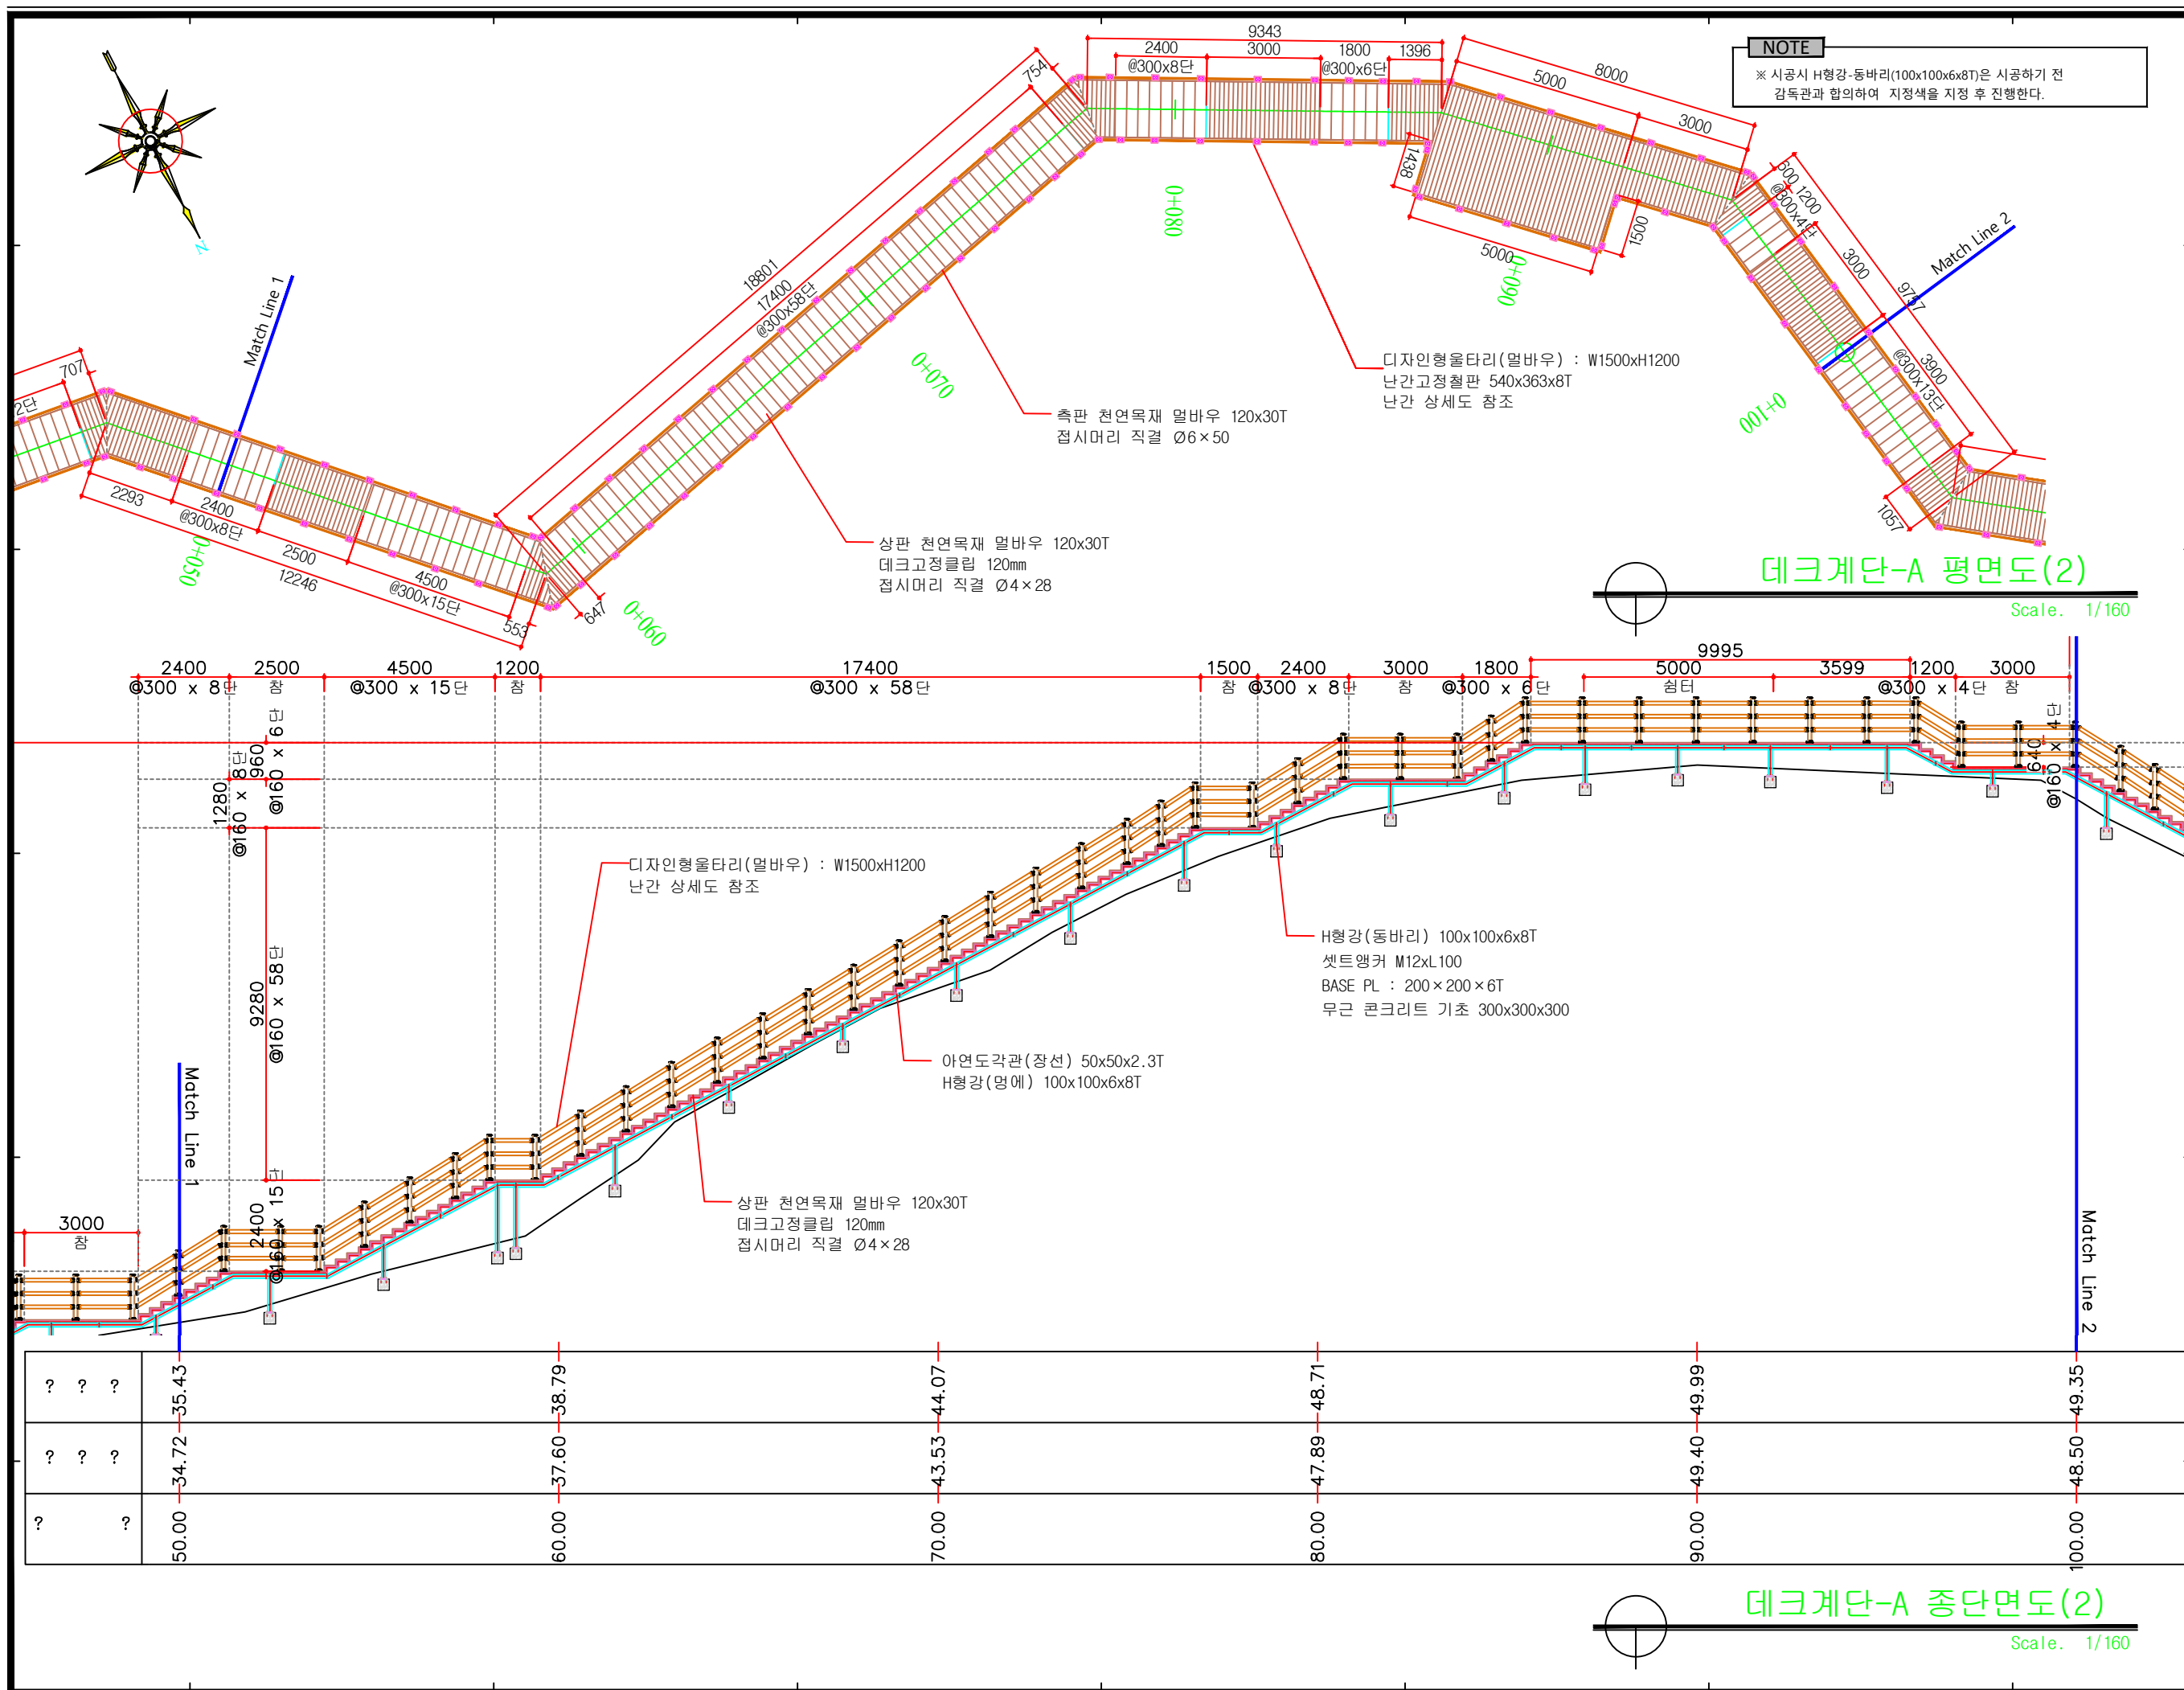


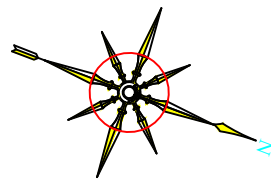

NOTE
※ 시공시 H형강-동바리(100x100x6x8T)은 시공하기 전
감독관과 합의하여 지정색을 지정 후 진행한다.

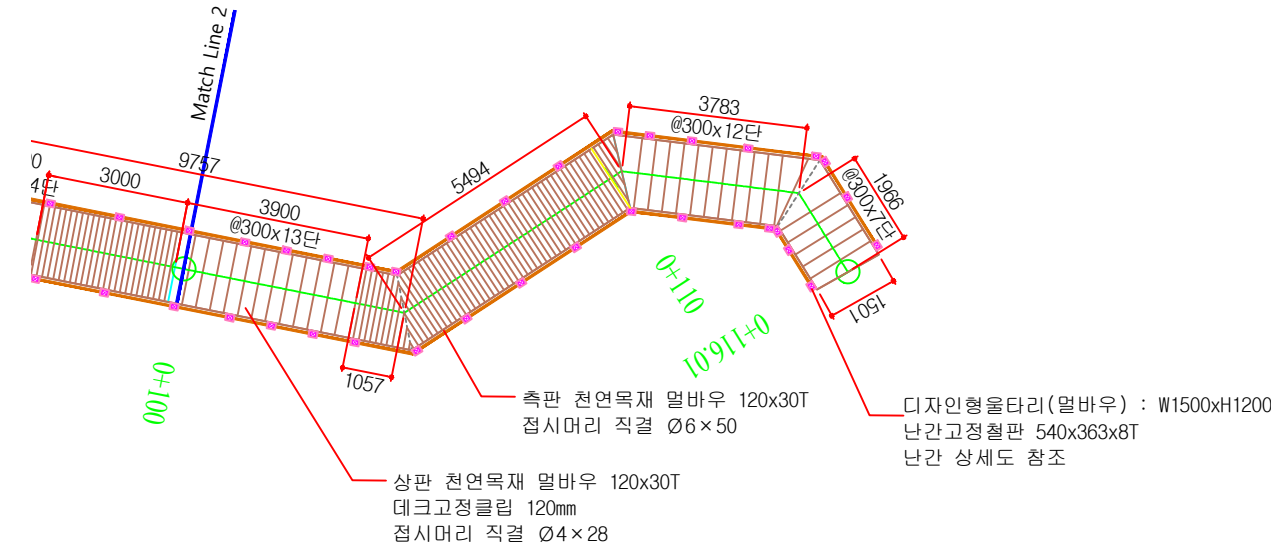

데크계단-A 평면도(3)
Scale. 1/160

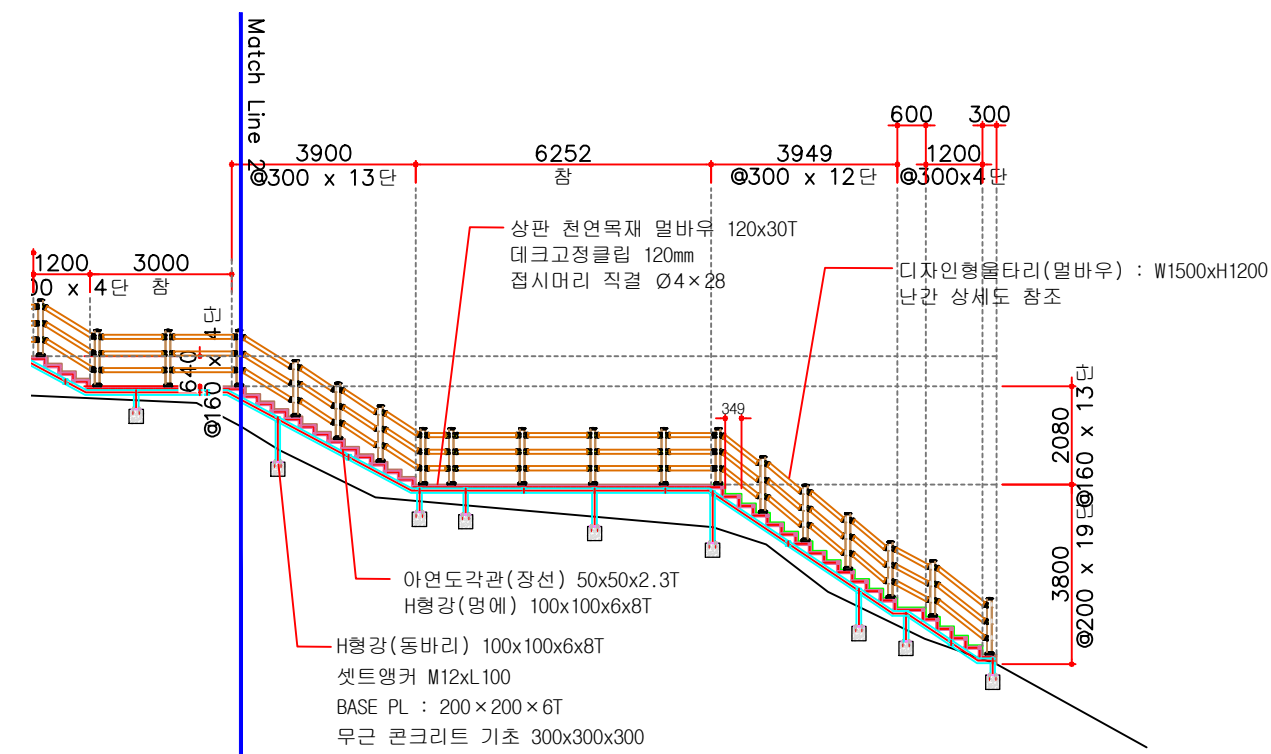

?	?	?	49.35	47.07	43.67
?	?	?	48.50	46.37	43.47
?	?		100.00	110.00	116.01

데크계단-A 종단면도(3)
Scale. 1/160



월인건축사사무소(주)

충남 공주시 변영1로 134, 3F
T 070. 7789. 7964
E kta2017@kakao.com

설 계 명
Project Title

공주 정지산 유적
탐방길 정비

특기사항
Notes

변 경 Revision		
△		
△		
△		
△		
△		
No	Date	Rev. Description

조 사
Researched by 윤범진, 남성우

설 계
Designed by 남 성 우

검 토
Checked by 윤 범 진

승 인
Approved by 윤 범 진

도 면 명
Name Of Drawing


데크계단-A 종평면도(3)

날 짜
Date 2026. 08.

속 칙
Scale A3. 1 / 160


도면번호
Drawing No. C - 00 - 001

일련번호
Sheet No. C-001

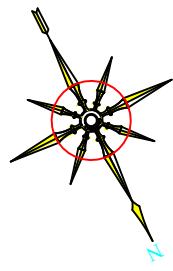



NOTE

※ 시공시 H형강-동바리(100x100x6x8T)은 시공하기 전
감독관과 합의하여 지장색을 지정 후 진행한다.

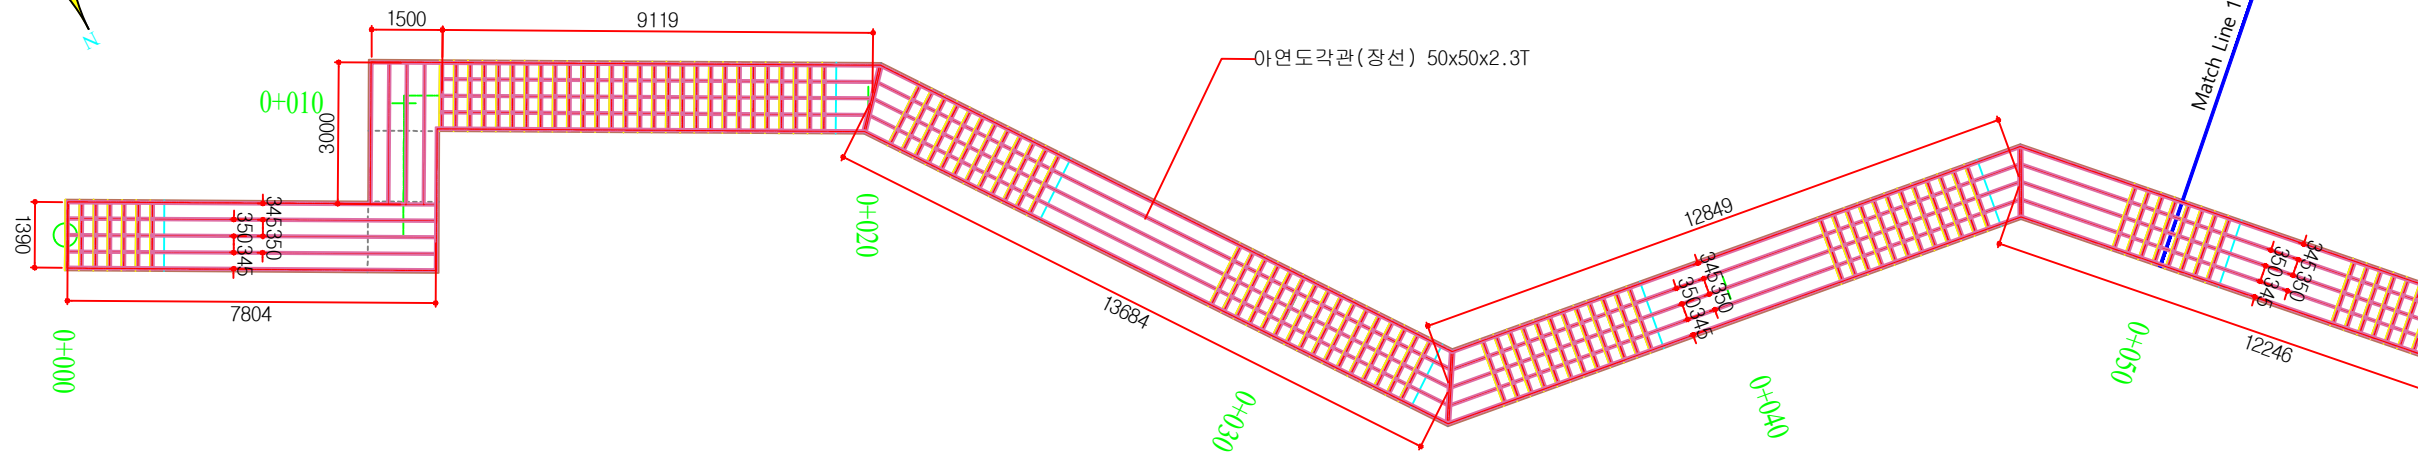


데크계단-A 장선도(1)

Scale. 1/160

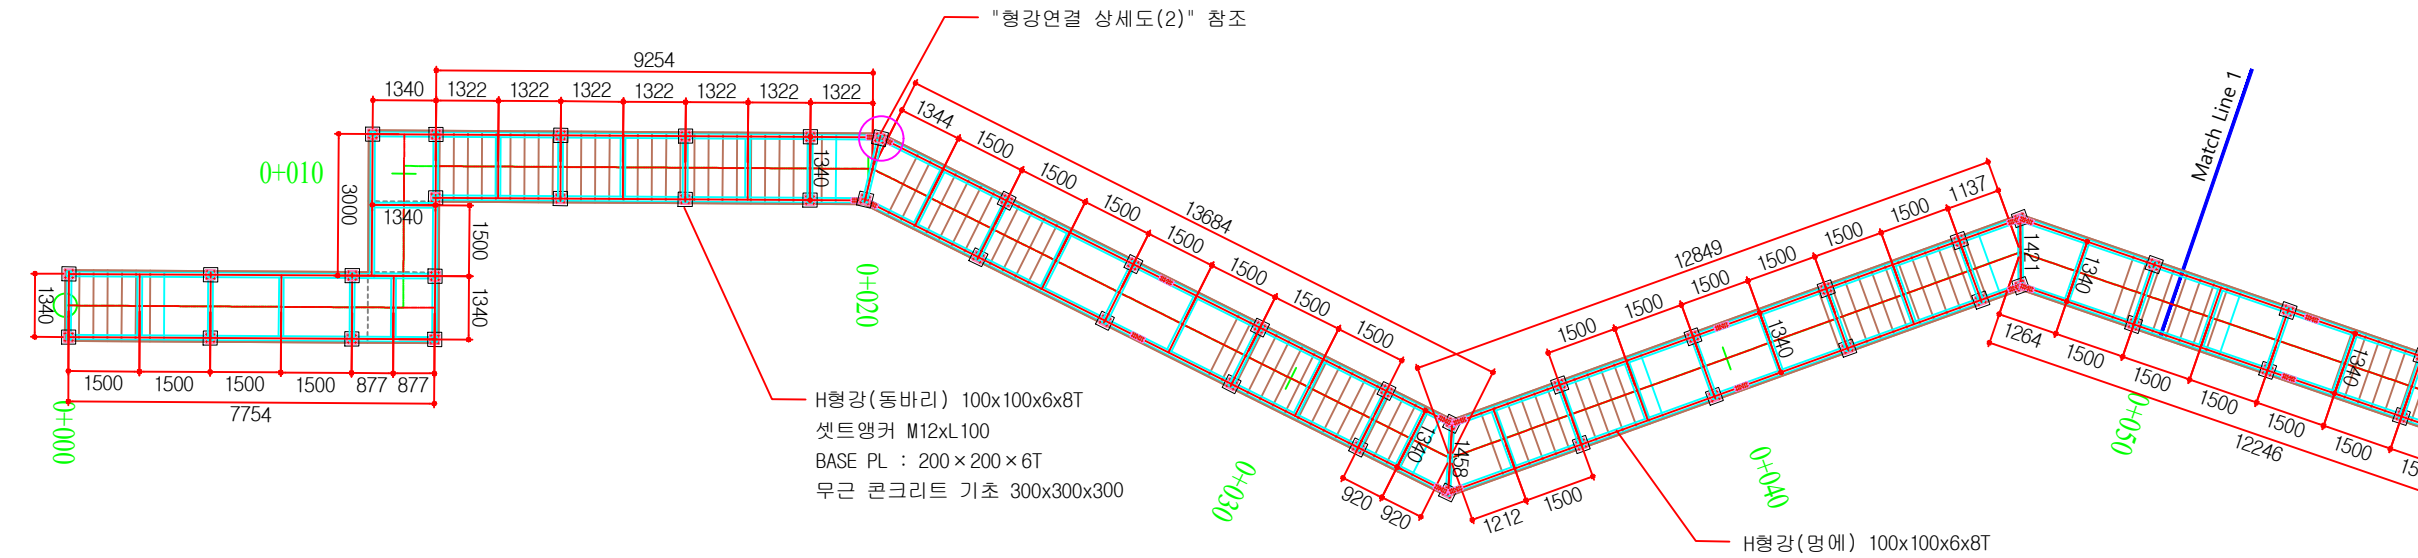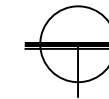


데크계단-A 골조도(1)

Scale. 1/160

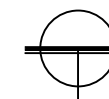

NOTE

※ 기둥(동바리) 도장 시, 데크와 동일한 색으로 진행한다.

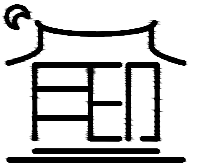

월인건축사사무소(주)

충남 공주시 변영1로 134, 3F
T 070. 7789. 7964
E kta2017@kakao.com

설 계 명
Project Title

공주 정지산 유적
탐방길 정비

특기사항
Notes

변 경
Revision

△		
△		
△		
△		
△		
No	Date	Rev. Description

조 사
Researched by 윤범진, 남성우

설 계
Designed by 남 성 우

검 토
Checked by 윤 범 진

승 인
Approved by 윤 범 진

도 면 명
Name Of Drawing



데크계단-A 장선 및 골조도(1)

날 짜
Date 2026. 08.

속 척
Scale A3. 1 / 160

도면번호
Drawing No.
C - 00 - 001

일련번호
Sheet No.
C-001

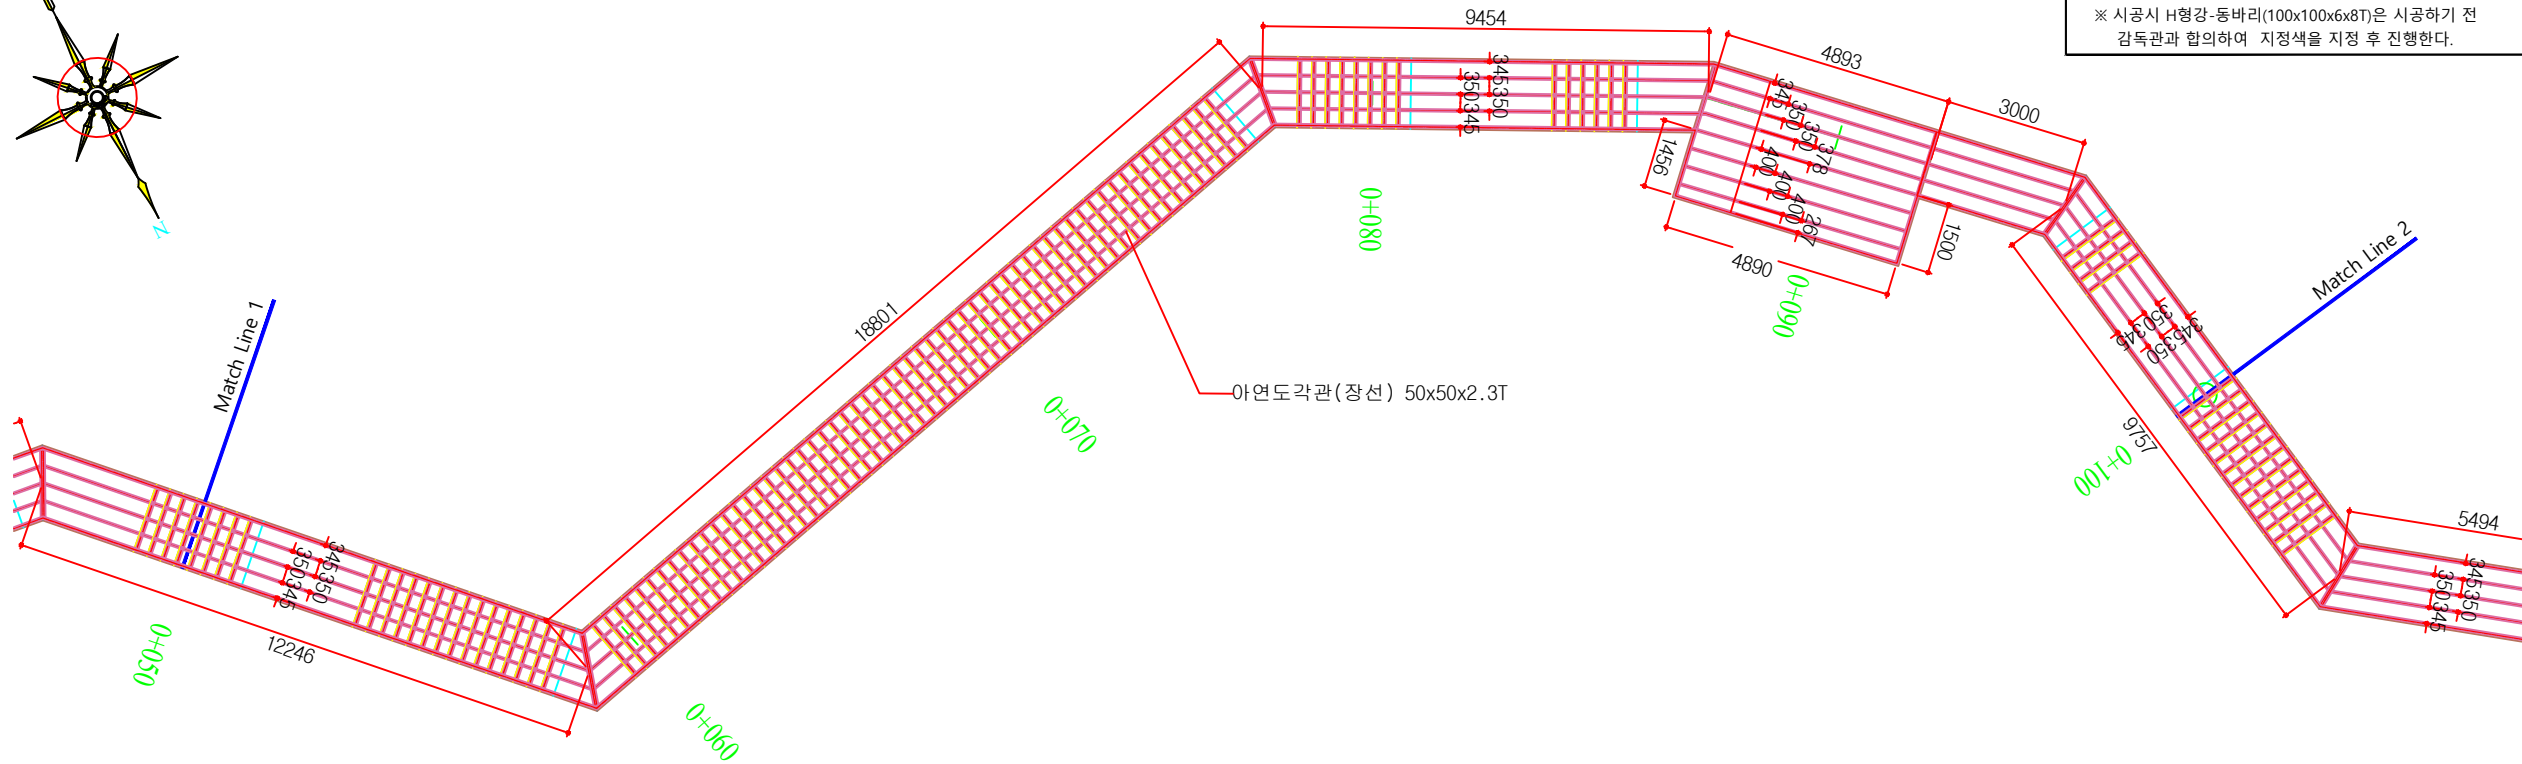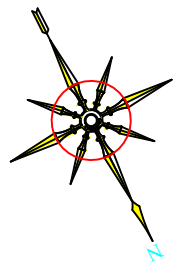


NOTE

※ 시공시 H형강-동바리(100x100x6x8T)은 시공하기 전 감독관과 합의하여 지정색을 지정 후 진행한다.

아연도각관(장선) 50x50x2.3T

데크계단-A 장선도(2)

Scale. 1/160

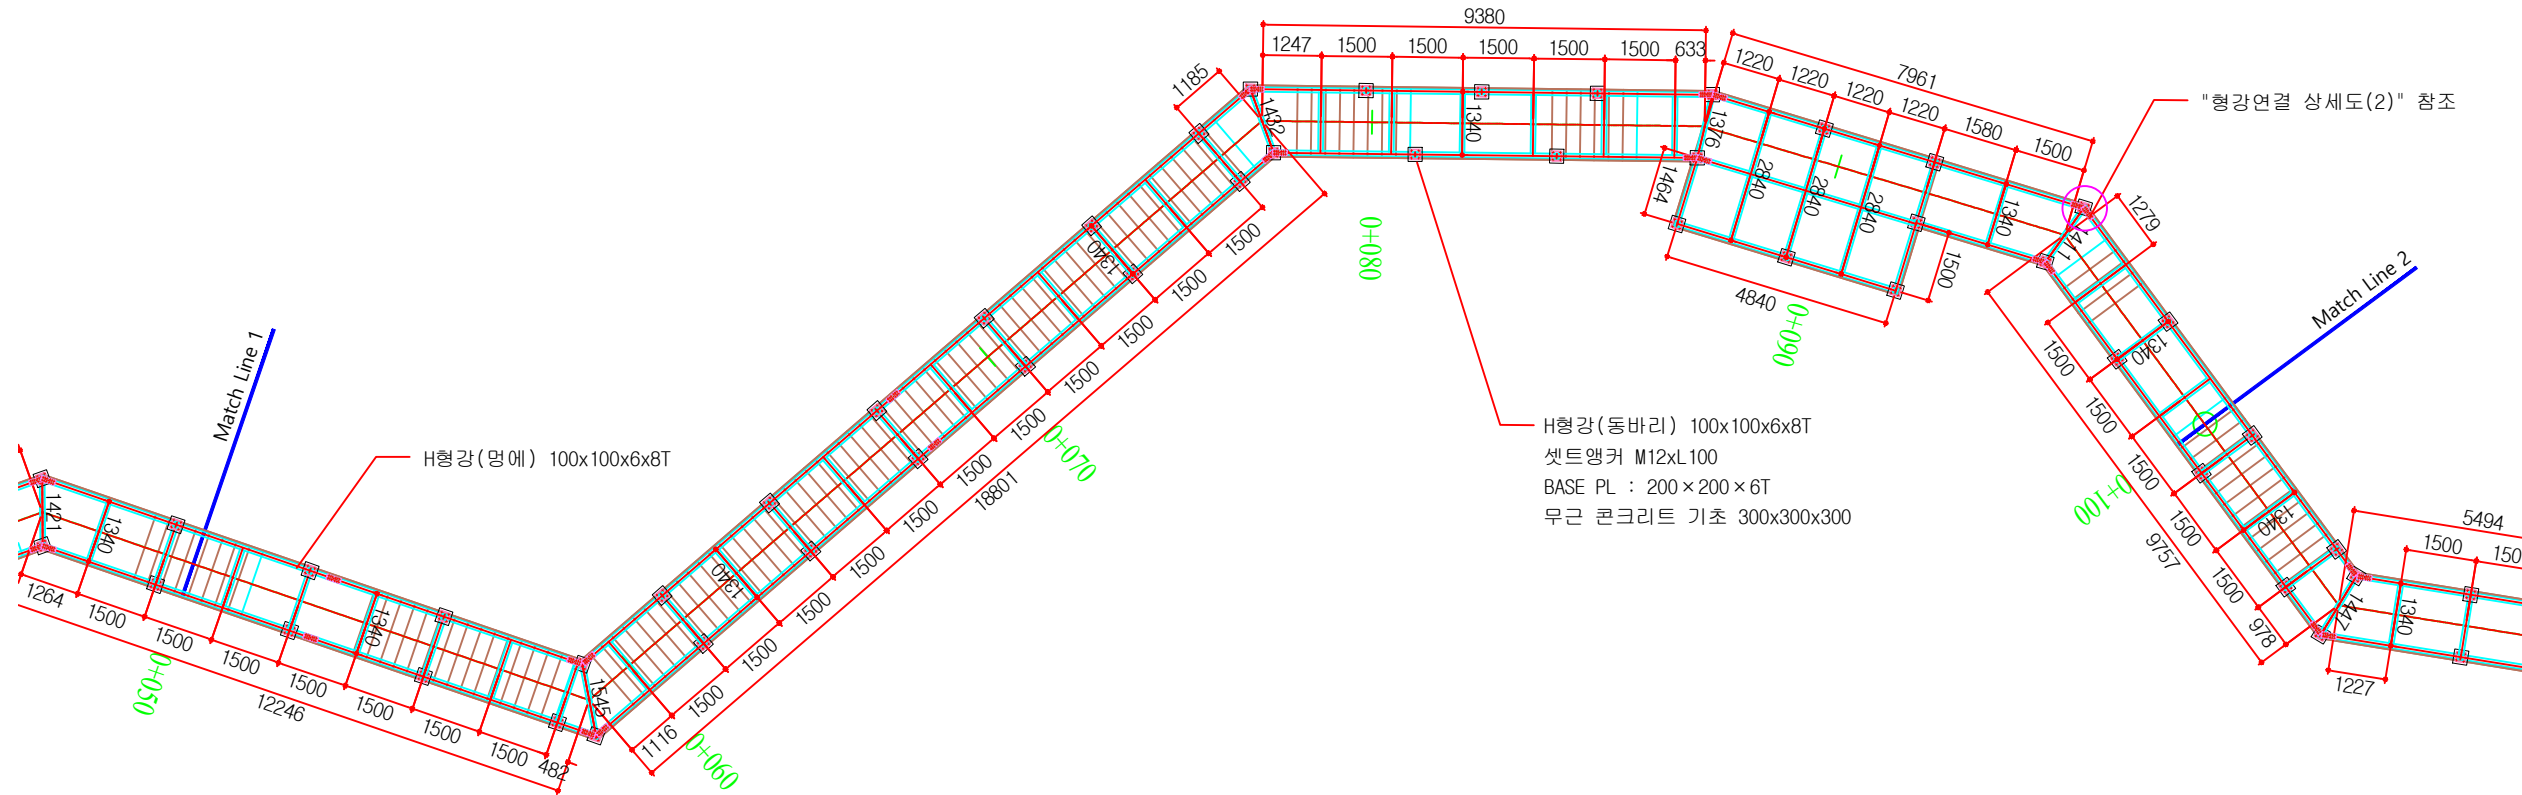

H형강(명예) 100x100x6x8T

H형강(동바리) 100x100x6x8T
셋트앵커 M12xL100
BASE PL : 200x200x6T
무근 콘크리트 기초 300x300x300


"형강연결 상세도(2)" 참조

데크계단-A 골조도(2)

Scale. 1/160

NOTE

※ 기둥(동바리) 도장 시, 데크와 동일한 색으로 진행한다.

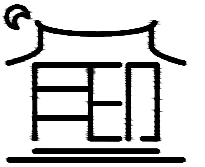

월인건축사사무소(주)

충남 공주시 변영1로 134, 3F
T 070. 7789. 7964
E kta2017@kakao.com

설 계 명
Project Title

공주 정지산 유적
탐방길 정비

특기사항
Notes

변 경
Revision

△		
△		
△		
△		
△		
No	Date	Rev. Description

조 사
Researched by 윤범진, 남성우

설 계
Designed by 남 성 우

검 토
Checked by 윤 범 진

승 인
Approved by 윤 범 진

도 면 명
Name Of Drawing



데크계단-A 장선 및 골조도(2)

날 짜
Date 2026. 08.

속 척
Scale A3. 1 / 160


도면번호
Drawing No.
C - 00 - 001

일련번호
Sheet No.
C-001

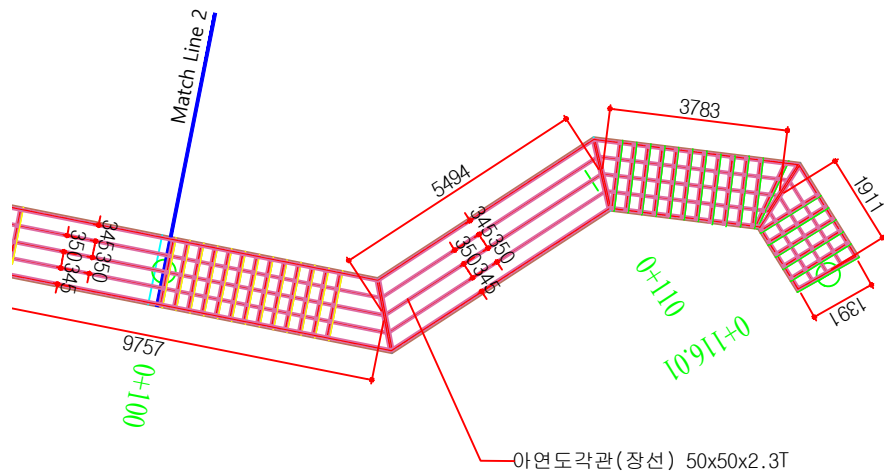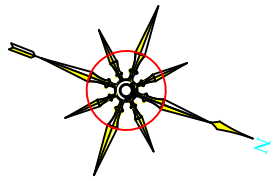

NOTE

※ 시공시 H형강-동바리(100x100x6x8T)은 시공하기 전
감독관과 합의하여 지장색을 지정 후 진행한다.

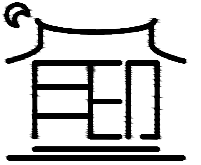

월인천축사사무소(주)

충남 공주시 변영1로 134, 3F
T 070. 7789. 7964
E kta2017@kakao.com

설 계 명
Project Title

공주 정지산 유적
탐방길 정비

특기사항
Notes

변 경
Revision

△		
△		
△		
△		
△		
No	Date	Rev. Description

조 사
Researched by 윤범진, 남성우

설 계
Designed by 남 성 우

검 토
Checked by 윤 범 진

승 인
Approved by 윤 범 진

도 면 명
Name of Drawing


데크계단-A 장선 및 골조도(3)

날 짜
Date 2026. 08.

속 척
Scale A3. 1 / 160



도면번호
Drawing No.
C - 00 - 001

일련번호
Sheet No.
C-001

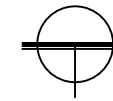

데크계단-A 장선도(3)

Scale. 1/160

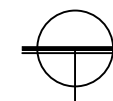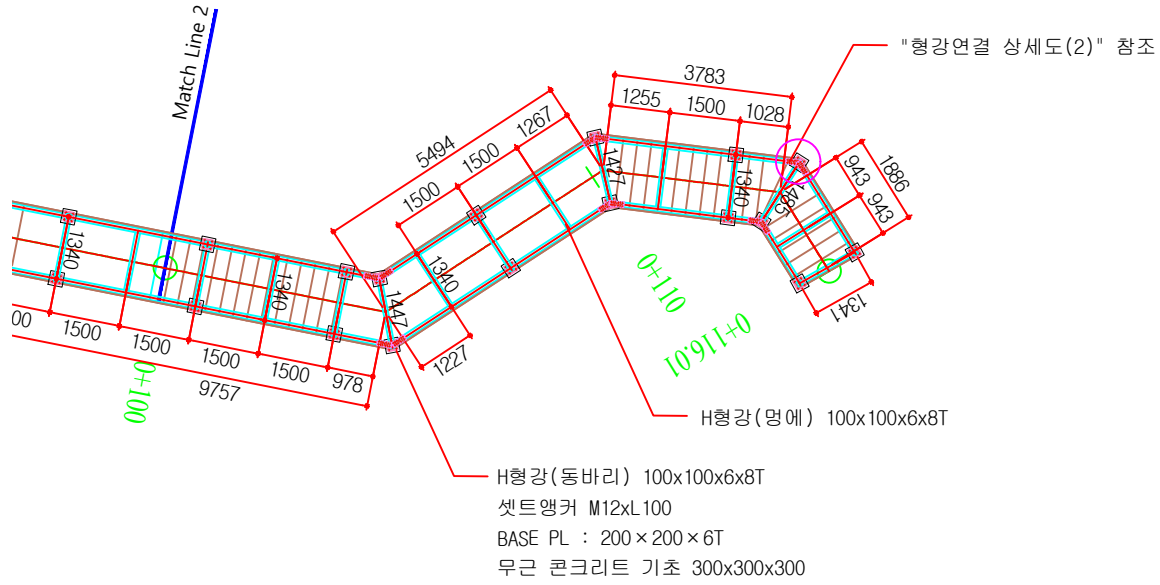

데크계단-A 골조도(3)


Scale. 1/160

NOTE

※ 기둥(동바리) 도장 시, 데크와 동일한 색으로 진행한다.

NOTE

※ 시공시 H형강-동바리(100x100x6x8T)은 시공하기 전
감독관과 합의하여 지정색을 지정 후 진행한다.

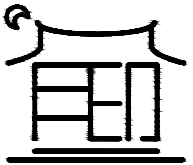

월인천축사사무소(주)

충남 공주시 변영1로 134, 3F

T 070. 7789. 7964

E kta2017@kakao.com

설 계 명
Project Title

공주 정지산 유적

탐방길 정비

특기사항
Notes

변 경
Revision

△		
△		
△		
△		
△		
No	Date	Rev. Description

조 사
Researched by 윤범진, 남성우

설 계
Designed by 남 성 우

검 토
Checked by 윤 범 진

승 인
Approved by 윤 범 진

도 면 명
Name of Drawing


데크계단-A 횡단면도

날 짜
Date 2026. 08.


속 척
Scale A3. 1 / 160

도면번호
Drawing No. C - 00 - 001


일련번호
Sheet No. C-001

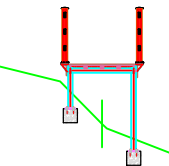


?	?	?	29.35
?	?	?	28.09
?			0+30.00

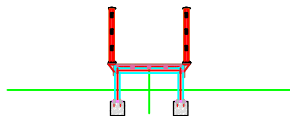


?	?	?	44.07
?	?	?	43.53
?			0+70.00

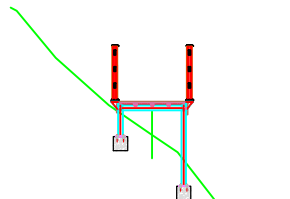


?	?	?	47.07
?	?	?	46.37
?			0+110.00

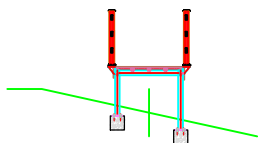


?	?	?	26.47
?	?	?	25.50
?			0+20.00

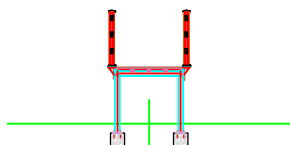


?	?	?	38.79
?	?	?	37.60
?			0+60.00

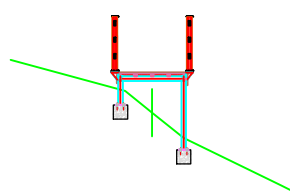


?	?	?	49.35
?	?	?	48.50
?			0+100.00

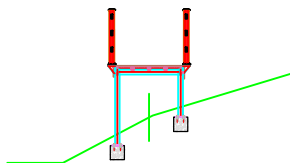


?	?	?	21.99
?	?	?	20.90
?			0+10.00

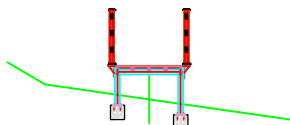


?	?	?	35.43
?	?	?	34.72
?			0+50.00

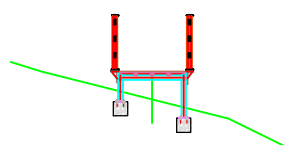


?	?	?	49.99
?	?	?	49.40
?			0+90.00

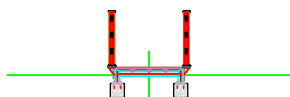


계 획 고	21.03
지 반 고	20.87
수 정	0+0.00

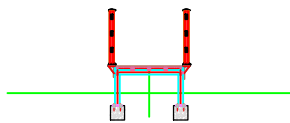


?	?	?	32.87
?	?	?	32.30
?			0+40.00

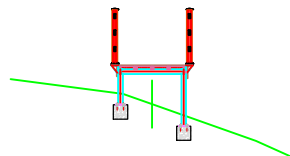

?	?	?	48.71
?	?	?	47.89
?			0+80.00



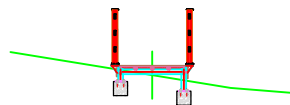


?	?	?	43.67
?	?	?	43.47
?			0+115.99

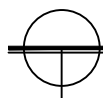

데크계단-A 횡단면도


Scale. 1/160

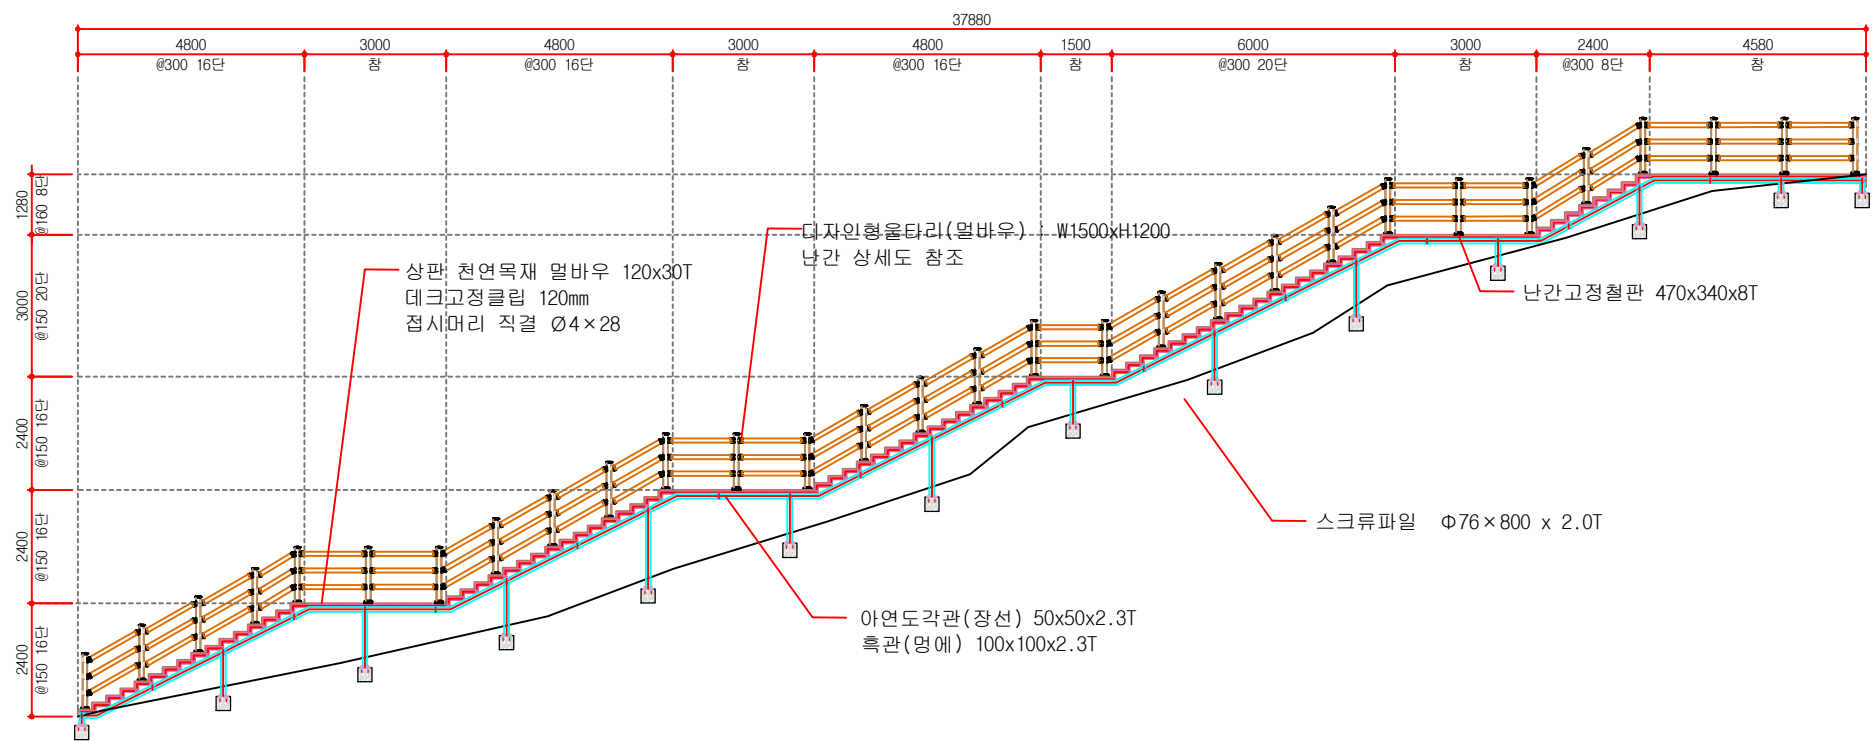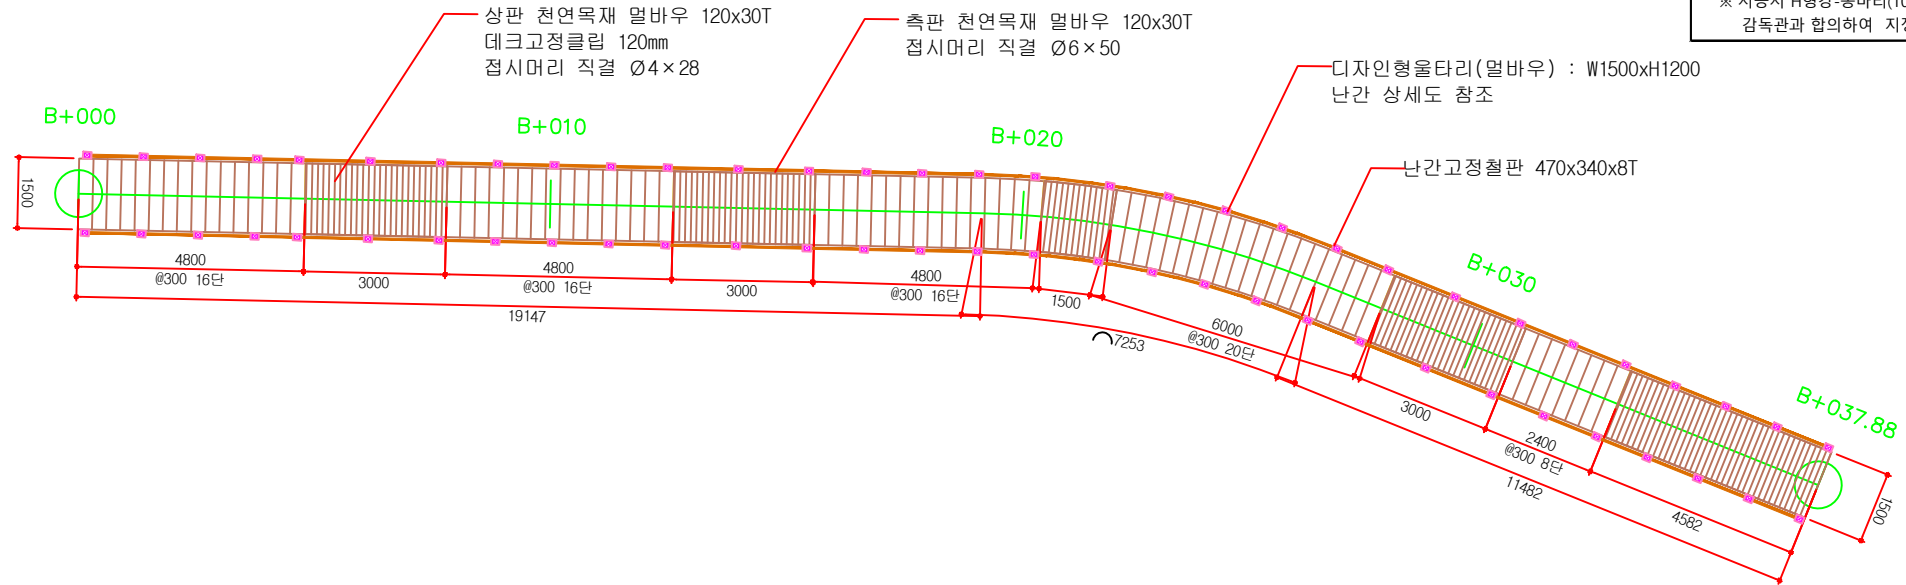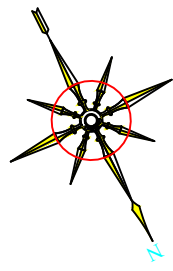

계 획 고	45.02	48.47	51.92	55.07	56.35
지 반 고	44.87	47.01	50.89	54.60	56.35
수 준	B+ 0.00	10.00	20.00	30.00	37.88

NOTE

※ 시공시 H형강-동바리(100x100x6x8T)은 시공하기 전 감독관과 합의하여 지정색을 지정 후 진행한다.

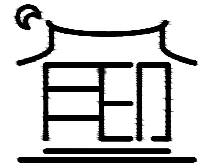

월인건축사사무소(주)

충남 공주시 변영1로 134, 3F
T 070. 7789. 7964
E kta2017@kakao.com

설 계 명
Project Title

공주 정지산 유적
탐방길 정비

특기사항
Notes

변 경
Revision

△		
△		
△		
△		
△		
No	Date	Rev. Description

조 사
Researched by 윤범진, 남성우

설 계
Designed by 남 성 우

검 토
Checked by 윤 범 진

승 인
Approved by 윤 범 진

도 면 명
Name Of Drawing

데크계단-B 종평면도

날 짜
Date

2026. 08.

속 칙
Scale

A3. 1 / 160

도면번호
Drawing No.


C - 00 - 001

일련번호
Sheet No.

C-001


데크계단-B 종단면도

Scale. 1/160

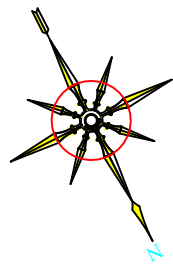

NOTE

※ 시공시 H형강-동바리(100x100x6x8T)은 시공하기 전
감독관과 합의하여 지정색을 지정 후 진행한다.

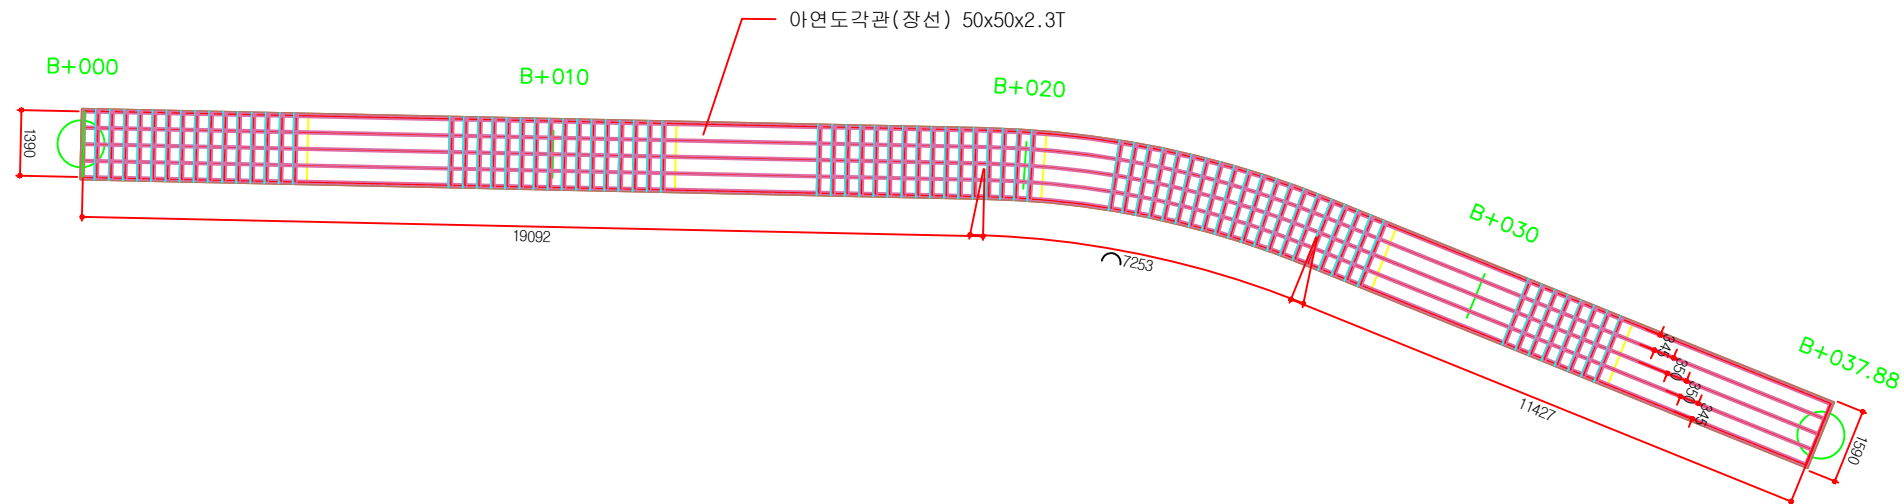


데크계단-B 장선도

Scale. 1/160


NOTE

※ 시공시 축관(100x100x2.3/3.2T)은 시공하기 전
감독관과 합의하여 지정색을 지정 후 진행한다.

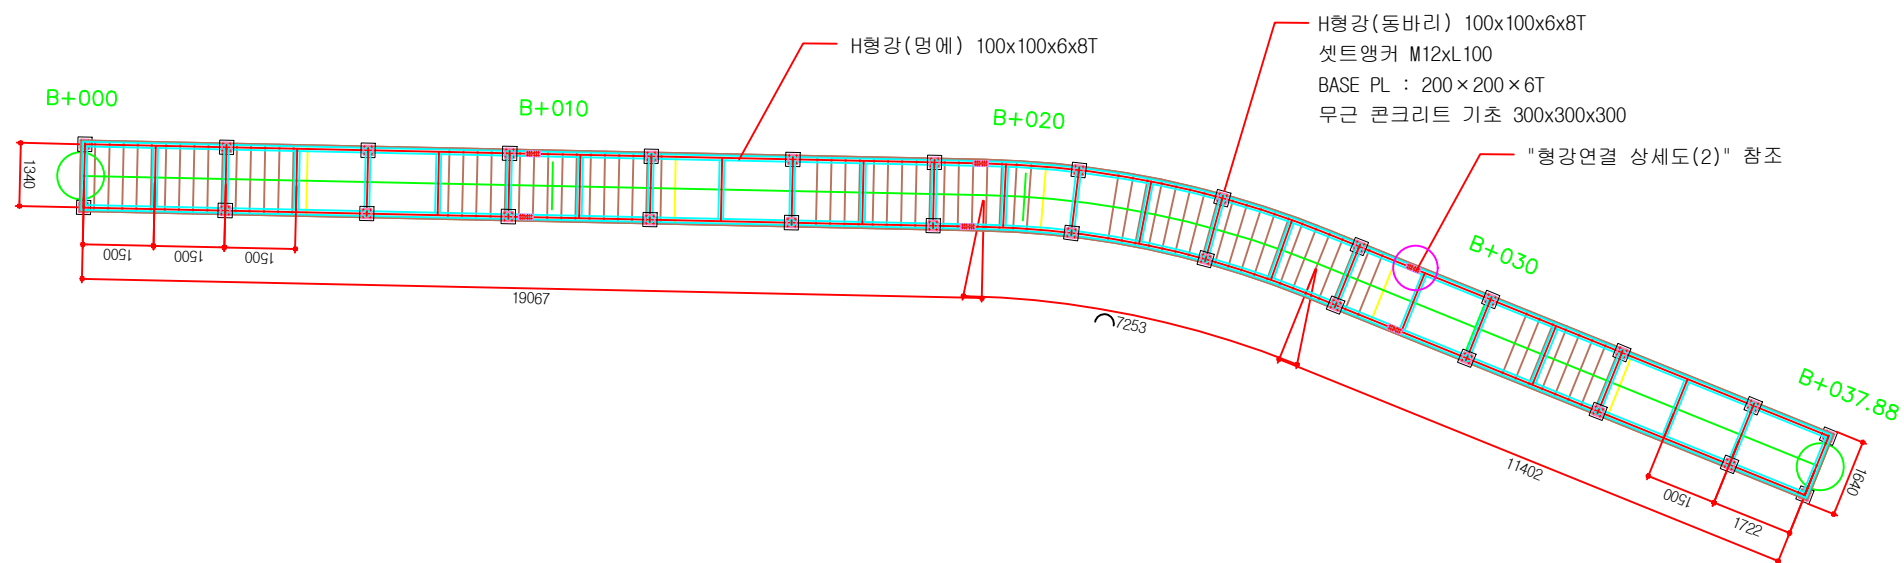

데크계단-B 골조도

Scale. 1/160

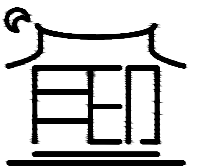

월인건축사사무소(주)

충남 공주시 변영1로 134, 3F
T 070. 7789. 7964
E kta2017@kakao.com

설 계 명
Project Title

공주 정지산 유적
탐방길 정비

특기사항
Notes

변 경
Revision

△		
△		
△		
△		
△		
No	Date	Rev. Description

조 사
Researched by 윤범진, 남성우

설 계
Designed by 남 성 우

검 토
Checked by 윤 범 진

승 인
Approved by 윤 범 진

도 면 명
Name Of Drawing

데크계단-B 장선 및 골조도

날 짜
Date 2026. 08.


속 척
Scale A3. 1 / 160

도면번호
Drawing No. C - 00 - 001


일련번호
Sheet No. C-001

NOTE


※ 시공시 H형강-동바리(100x100x6x8T)은 시공하기 전
감독관과 합의하여 지장색을 지정 후 진행한다.

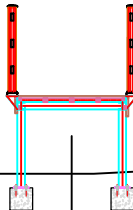


?	?	?	51.92
?	?	?	50.89
?			B+20.00

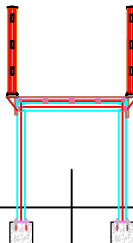


?	?	?	48.47
?	?	?	47.01
?			B+10.00

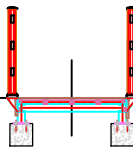

계 획 고	45.02
지 반 고	44.87
수 정	B+0.00

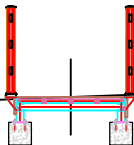

?	?	?	56.35
?	?	?	56.35
?			B+37.88

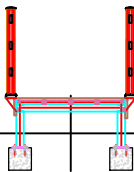


?	?	?	55.07
?	?	?	54.60
?			B+30.00



데크로드 횡단면도

Scale. 1/100

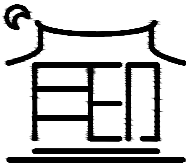

월인건축사사무소(주)

충남 공주시 변영1로 134, 3F
T 070. 7789. 7964
E kta2017@kakao.com

설 계 명
Project Title

공주 정지산 유적
탐방길 정비

특기사항
Notes

변 경
Revision

△		
△		
△		
△		
△		
No	Date	Rev. Description

조 사
Researched by 윤범진, 남성우

설 계
Designed by 남 성 우

검 토
Checked by 윤 범 진

승 인
Approved by 윤 범 진

도 면 명
Name Of Drawing


데크계단-B 횡단면도

날 짜
Date 2026. 08.

속 척
Scale A3. 1 / 100

도면번호
Drawing No. C - 00 - 001

일련번호
Sheet No. C-001

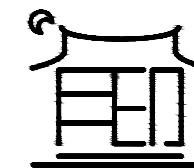

월인건축사사무소(주)

충남 공주시 변영1로 134, 3F
T 070. 7789. 7964
E kta2017@kakao.com

설 계 명
Project Title

공주 정지산 유적
탐방길 정비

특기사항
Notes

변 경
Revision

△		
△		
△		
△		
△		
No	Date	Rev. Description

조 사
Researched by 윤범진, 남성우

설 계
Designed by 남 성 우

검 토
Checked by 윤 범 진

승 인
Approved by 윤 범 진

도 면 명
Name Of Drawing


데크계단-A 표준횡단면도

날 짜
Date 2026. 08.


속 척
Scale A3. 1 / 160

도면번호
Drawing No. C - 00 - 001


일련번호
Sheet No. C-001

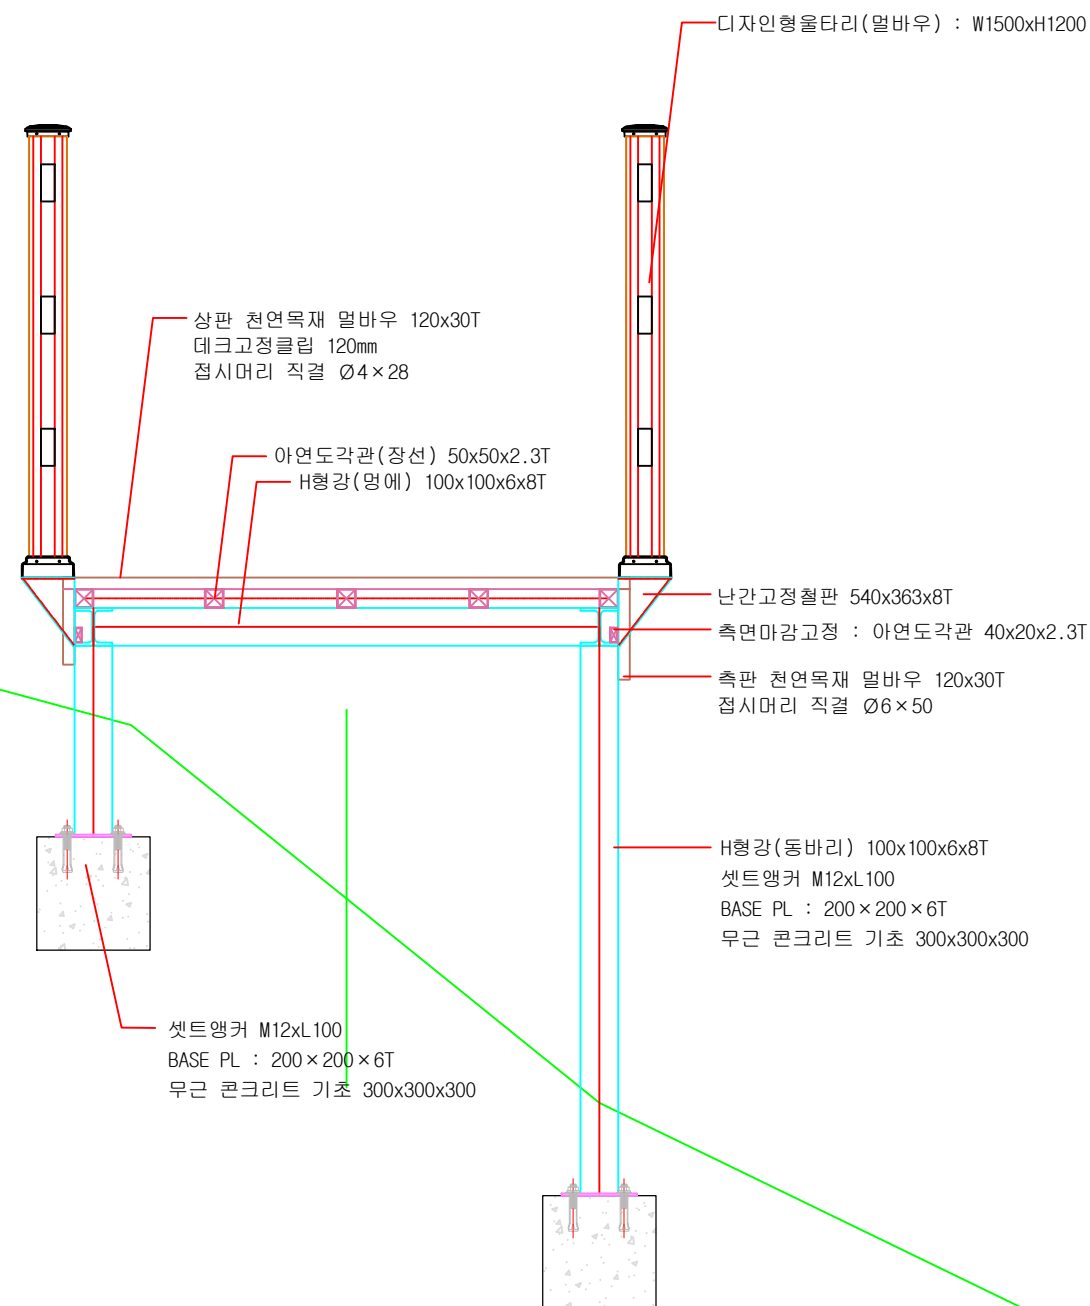


골조접합 상세도
Scale. 1/NONE

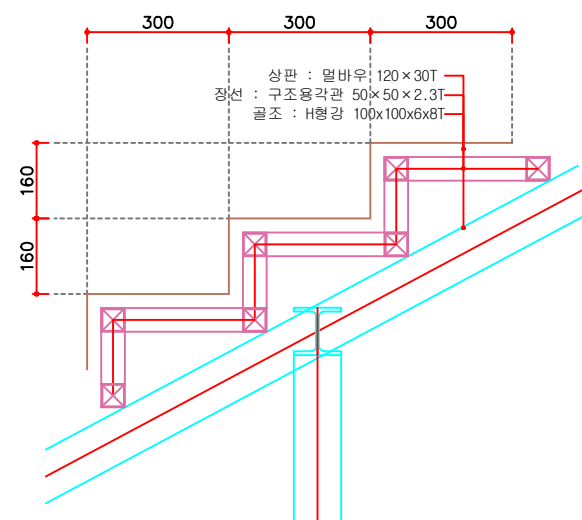

계단(H=160) 상세도
Scale. 1/NONE

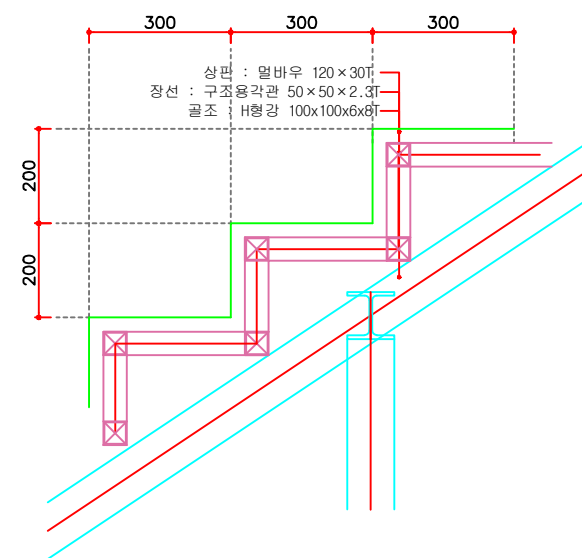

계단(H=200) 상세도
Scale. 1/NONE


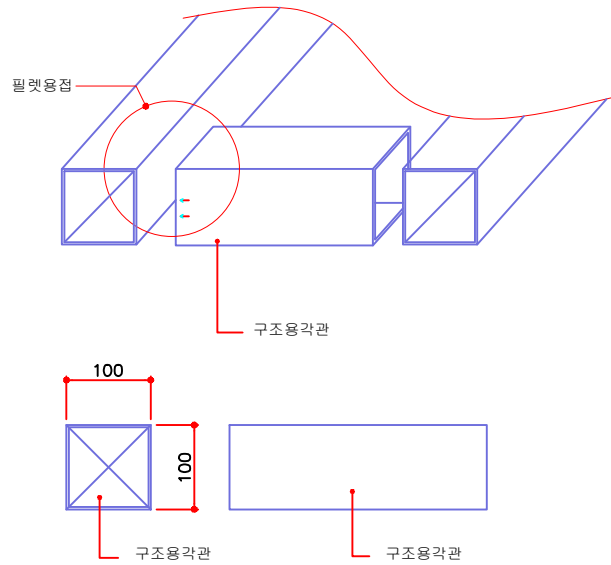


FILLET 용접


1) 필렛 용접

- * 필렛 용접은 등치수로 하는 것을 원칙으로 한다.
- * 필렛 용접의 치수는 6mm 이상이며, $t_1 > S \geq \sqrt{2}t_2$ 를 표준으로 한다.
- t_1 : 얇은 쪽의 모재의 두께 (mm)
- t_2 : 두꺼운 쪽의 모재의 두께 (mm)
- S : 치수 (mm)
- * 필렛 용접의 유효길이는 치수의 10배 이상, 80mm 이상으로 한다.


골조접합 상세도
Scale. 1/NONE

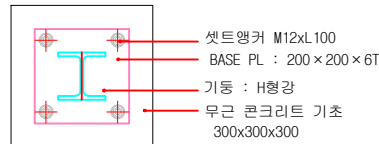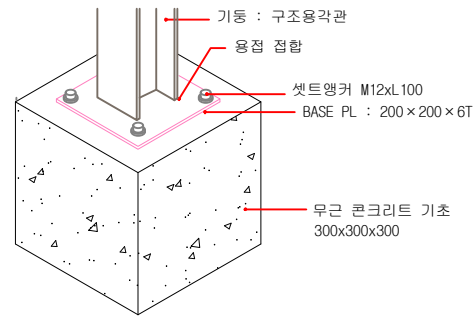

기초 상세도
Scale. 1/NONE

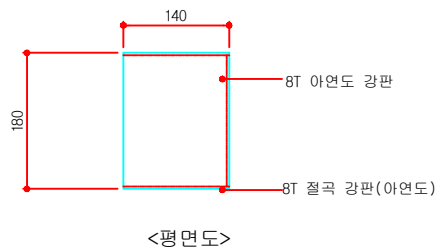


<평면도>

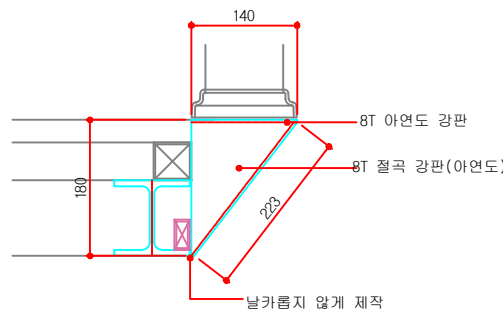



<입면도>

난간고정철판 상세도


Scale. 1/NONE

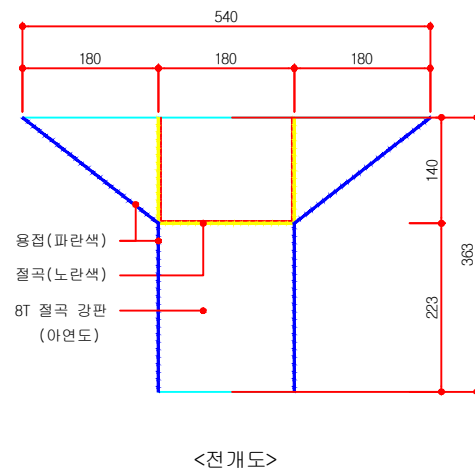


<전개도>

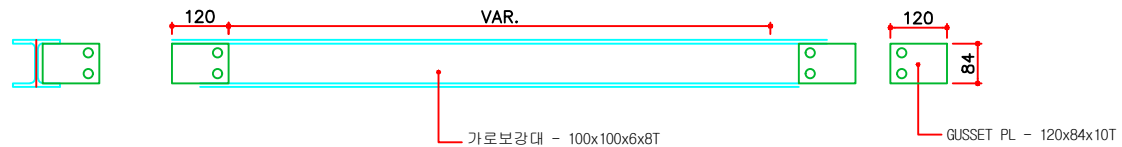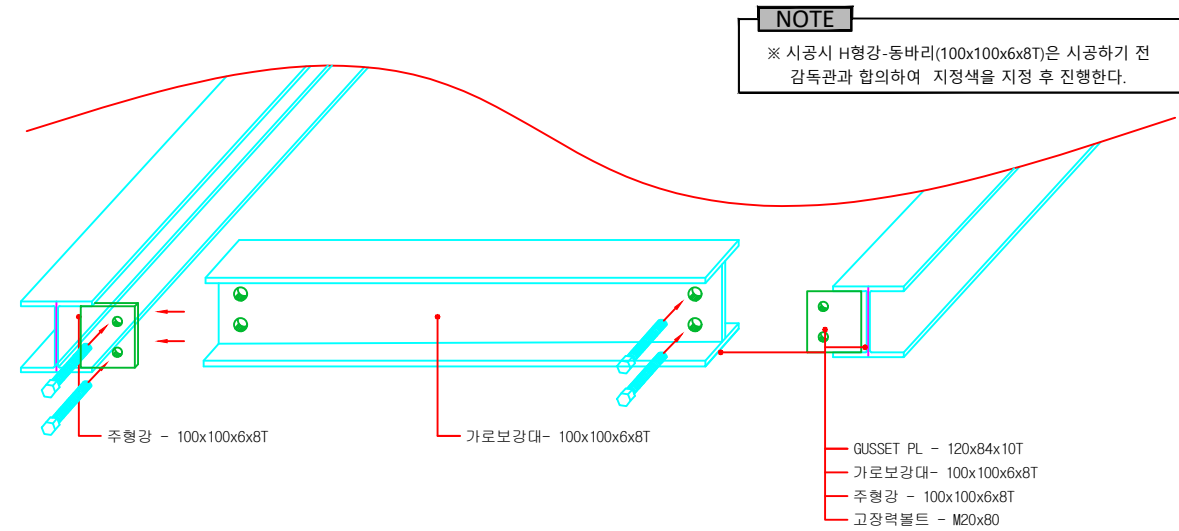


형강연결 상세도(1)
Scale. 1/NONE

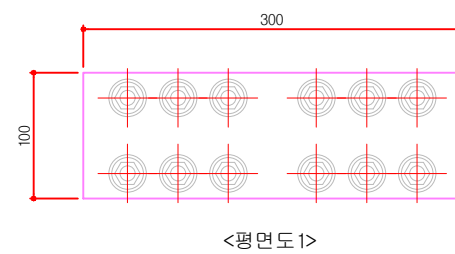


<평면도1>

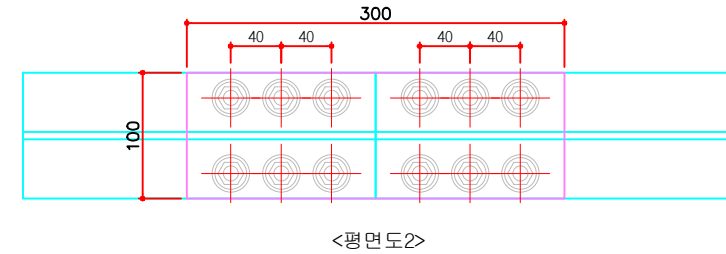

<평면도2>

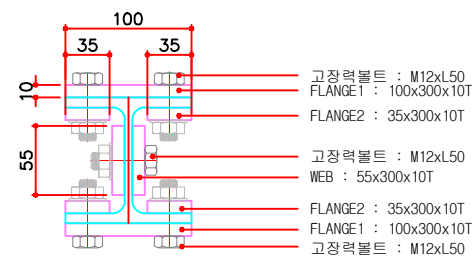


<정면도>

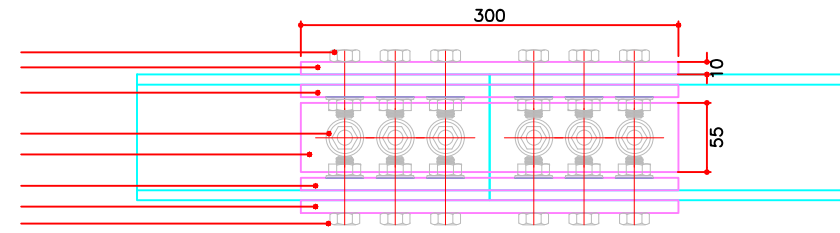

<측면도>

형강연결 상세도(2)

Scale. 1/NONE

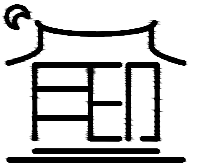

월인건축사사무소(주)

충남 공주시 변영1로 134, 3F
T 070. 7789. 7964
E kta2017@kakao.com

설 계 명
Project Title

공주 정지산 유적
탐방길 정비

특기사항
Notes

변 경
Revision

△		
△		
△		
△		
△		
No	Date	Rev. Description

조 사
Researched by 윤범진, 남성우

설 계
Designed by 남 성 우

검 토
Checked by 윤 범 진

승 인
Approved by 윤 범 진

도 면 명
Name Of Drawing


공동상세도(1)

날 짜
Date 2026. 08.

속 척
Scale A3. 1 / 160

도면번호
Drawing No. C - 00 - 001

일련번호
Sheet No. C-001

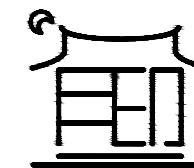

월인건축사사무소(주)

충남 공주시 변영1로 134, 3F
T 070. 7789. 7964
E kta2017@kakao.com

설 계 명
Project Title

공주 정지산 유적
탐방길 정비

특기사항
Notes

변 경
Revision

△		
△		
△		
△		
△		
No	Date	Rev. Description

조 사
Researched by 윤범진, 남성우

설 계
Designed by 남 성 우

검 토
Checked by 윤 범 진

승 인
Approved by 윤 범 진

도 면 명
Name Of Drawing


공통상세도(2)

날 짜
Date 2026. 08.

속 척
Scale A3. 1 / 160

도면번호
Drawing No. C - 00 - 001


일련번호
Sheet No. C-001

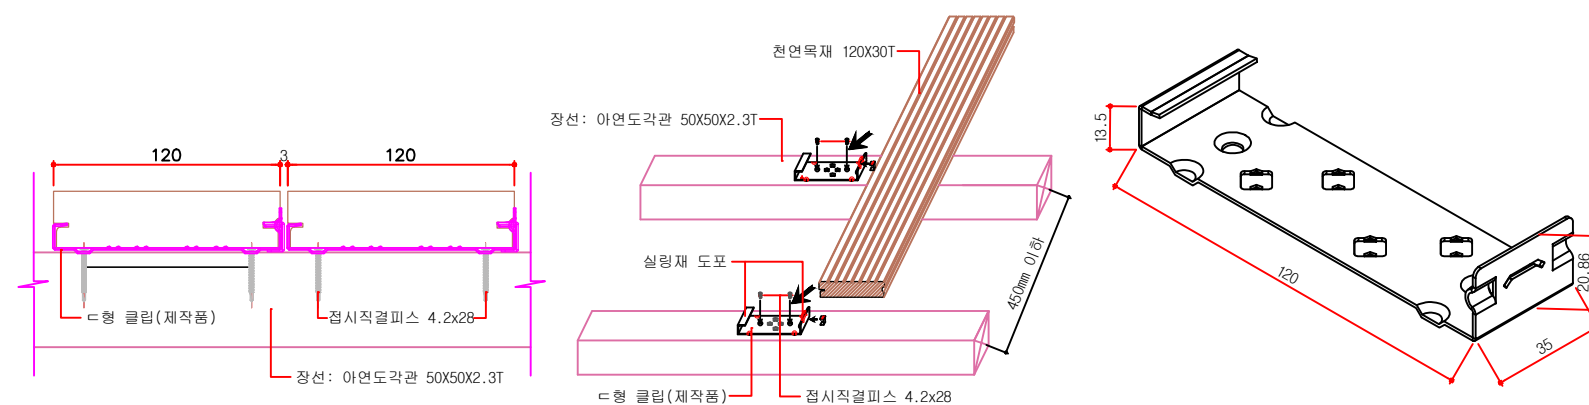

<데크조립 상세도>

<데크조립 상세투시도>

<클립 상세도>

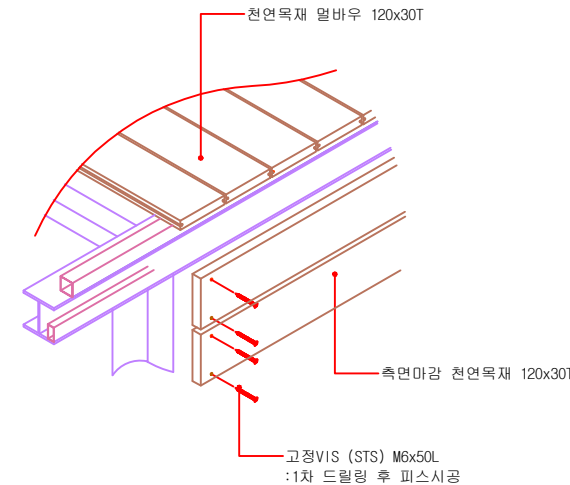


데크 측판 상세도

Scale. 1/NONE


데크 상판 상세도

Scale. 1/NONE

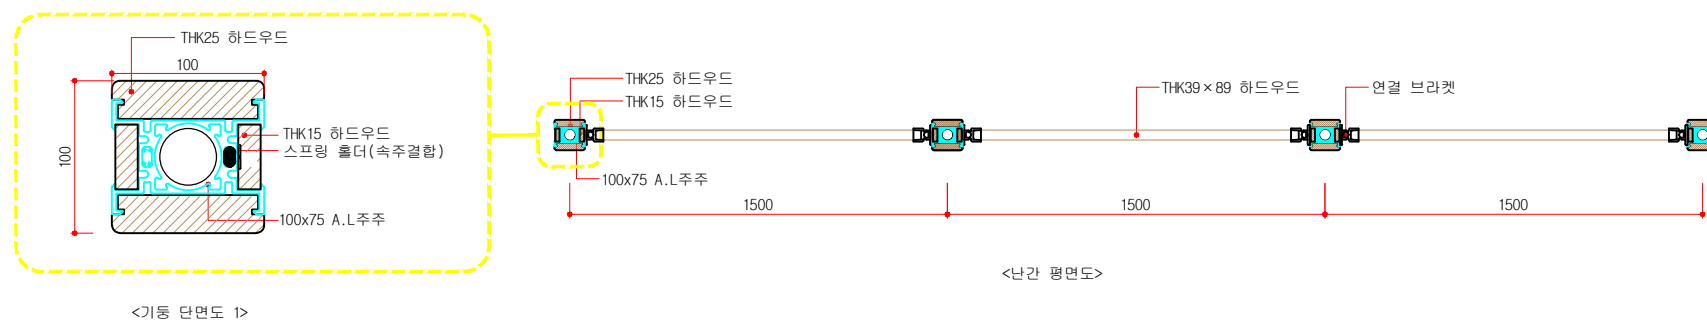


<기둥 단면도 1>

<상세 "A" (장선부 하부연결)>

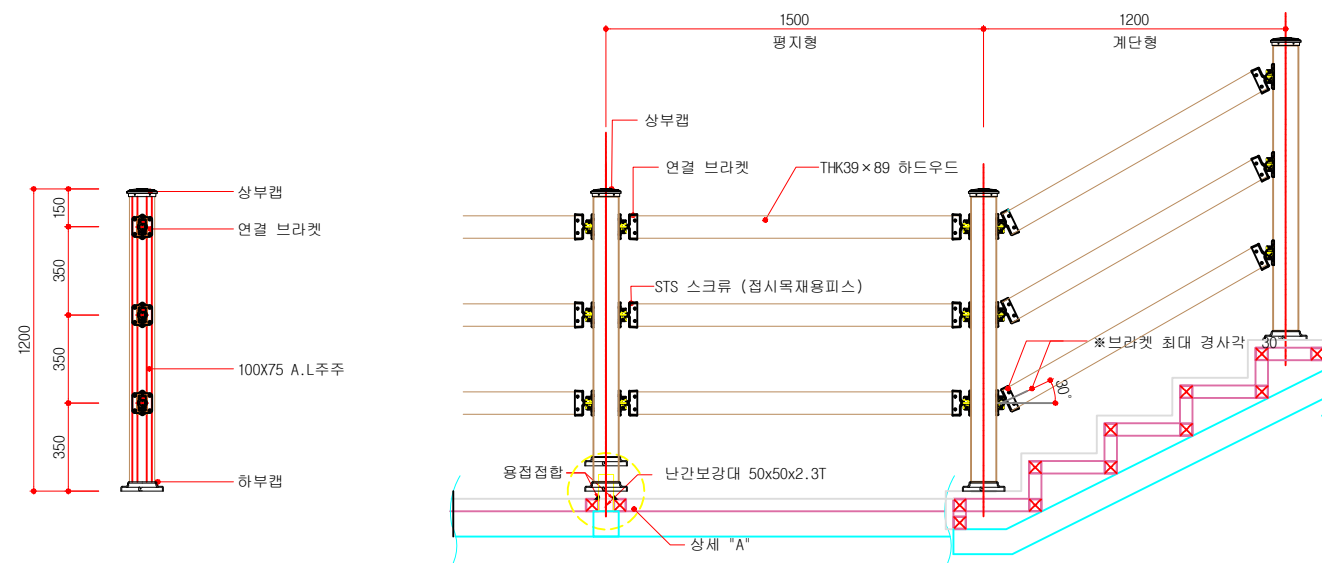

<기둥 단면도 2>

<난간 정면도>

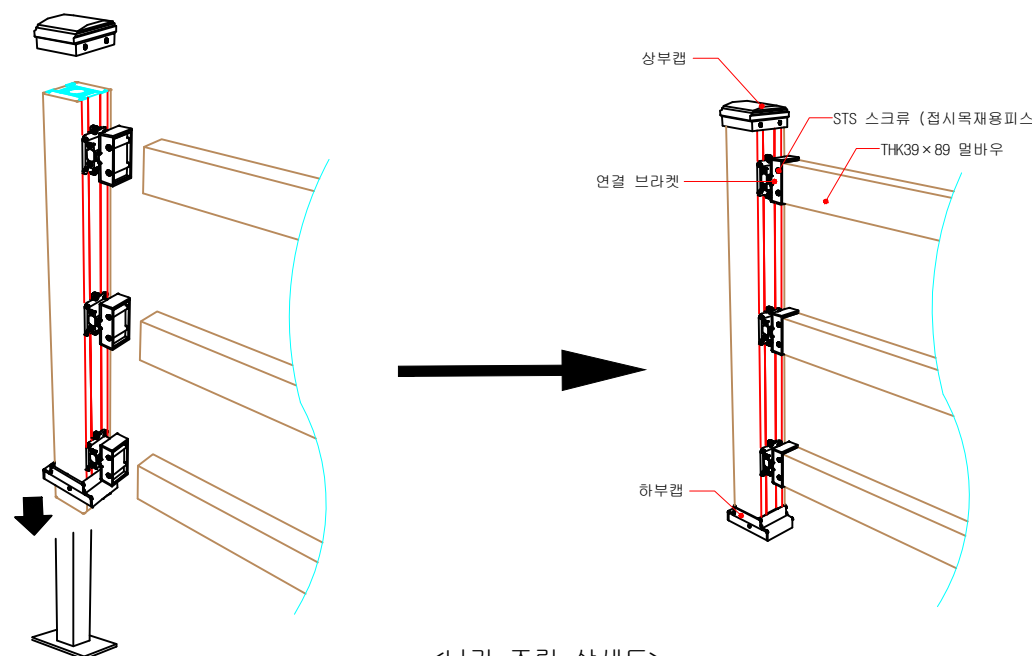

<난간 조립 상세도>

디자인형 울타리 상세도

Scale. 1/NONE