

## 기계장비 리스트

**S = NONE**



和  
福  
之

Full Director **이재원** PROJECT MANAGER

평민수단매체신문

호랑이

11:00

## 비밀자

| 기기번호                           | 기기명        | 형식 및 사양                                                   | 동력 (kW) | 수량(대수) |    | 비고     |
|--------------------------------|------------|-----------------------------------------------------------|---------|--------|----|--------|
|                                |            |                                                           |         | 상용     | 예비 |        |
| <b>별 M-100 스크린조 및 유량조장조 설비</b> |            |                                                           |         |        |    |        |
| M-101                          | 세탁 스크린     | 형식: 수중 고정 바 스크린<br>지크기: 0.7mm x 1.0mH                     | -       | 1      | -  | MOP    |
| M-102                          | 미세세 스크린    | 형식: 계동 바 스크린<br>지크기: 0.7mm x 1.0mH                        | 0.4     | 1      | -  |        |
| M-103                          | 유량조 필터 A-D | 형식: 수중 오토 필터(자동배차형)<br>규격: 0.94in x 1.0in x 8.0mH         | 3.75    | 2      | 2  |        |
| M-104                          | 유량조과판기     | 형식: 수중 계동 과판기(인양장외배차)<br>지크기: 8.5mm x 8.2m x 4.6mH(3.5mH) | 3.75    | 1      | -  |        |
| <b>별 M-200 반응조 설비</b>          |            |                                                           |         |        |    |        |
| M-201                          | 유량과판장치 A/B | 형식: 계동형(인양조유입식)<br>규격: 150cm/일                            | 0.15    | 2      | -  | 인양장 유닛 |
| M-202                          | 반응조과판기 A/B | 형식: 수중 계동 과판기(인양장외배차)<br>지크기: 6.6mm x 6.1m x 4.6mH(3.7mH) | 3.75    | 2      | -  |        |
| M-203                          | 인양과판장치 A-D | 형식: 수중 계동식 과판기(자동배차형)<br>규격: 0.2in/min x 9.0mH            | 1.5     | 2      | 2  |        |
| M-204                          | 반응조송출기 A-D | 형식: 코터인 후크 롤러로<br>규격: 4.17in/min x 4.200mmAq              | 7.5     | 2      | 2  |        |
| M-205                          | 다분터 A/B    | 형식: 부유식<br>용량: 150m³/일                                    | 0.1     | 2      | -  |        |
| M-206                          | 산기장치       | 형식: 열분해인 디스크식<br>규격: Ø270mm(배차각2차)                        | -       | 80     | -  | 40/지   |
| M-207                          | 회색방정장치 A/B | 형식: 잔토-분할<br>용량: 150m³/일                                  | 0.1     | 2      | -  |        |
| M-208                          | 미생물반양기 A/B | 형식: 수중상<br>용량: 150m³/일                                    | -       | 2      | -  |        |
| M-209                          | 반응조 제어반    | 형식: 수직자립형<br>용량: 150m³/일                                  | -       | 1      | -  |        |
| M-210                          | 차려수 이송원프   | 형식: 수중 오토 판프(자동배차형)<br>규격: 0.71in/min x 9.0mH             | 1.5     | 1      | 1  |        |
| M-211                          | 총인양차리시설    | 형식: 계동상 디스크(인양조용동일)<br>지크기: 300m/일                        | 3.7     | 14     | -  | MOP    |
| PAC 저장탱크                       |            | 형식: 인양 전용용 인양(P/E)<br>유속용량: 0.5m³                         | -       | 1      | -  |        |
| PAC 공급원프                       |            | 형식: 다이라프판식 정압원프<br>규격: 25m/min x 10kg/CM-<br>인양식          | 0.2     | 1      | 2  |        |
| 습식 과판기                         |            | 형식: 프롤레타형 인양과판기<br>회전속: 180rpm                            | 0.4     | 1      | -  |        |
| 원소 과판기                         |            | 형식: 패들형 인양과판기<br>회전속: 60rpm                               | 0.75    | 1      | -  |        |
| 여과기                            |            | 형식: 디스크형 섬유상 여과기<br>차리용량: 300m³/일                         | 0.75    | 1      | -  |        |
| 역시원프                           |            | 형식: 원시원프                                                  | 1.5     | 1      | 1  |        |
| 송리치 인양 펌프배려 원프                 |            | 형식: 전동 원프<br>규격: 50A                                      | 0.1     | 3      | -  |        |
| M-212                          | 송인차려수 저류조  | 용적: 총구조용<br>규격: 1.5mW x 1.5m x 3.02.5HejmH                | -       | 1      | -  |        |
| M-213                          | 송인차려수 이송원프 | 형식: 편승형 롤러로 원프<br>규격: 0.22in/min x 20mH                   | 2.2     | 1      | 1  |        |

## 장비모로

| 기타번호                | 기 기 명        | 형 식 및 사양                                          | 용량<br>(Kw)    | 수량 (대수) |         | 비고               |
|---------------------|--------------|---------------------------------------------------|---------------|---------|---------|------------------|
|                     |              |                                                   |               | 대당      | 상용 예비 계 |                  |
| M-214               | 여과기          | 형식: PCFS<br>처리용량: 360m³/일                         | 7.3           | 1식      | 1식      | MOP              |
|                     | PC여과기        | 형식: 공극여여형<br>처리용량: 360m³/일                        | -             | -       | -       |                  |
|                     | 역세수 필터       | 형식: 수중도타형<br>규격: 0.3m/1개×12m(형률수조에 설치)            | 2.2           | 1       | 1 2     |                  |
|                     | 역세수송기        | 형식: 원통형<br>규격: 2.7m/1min×2.500mmAq                | 3.7           | 1       | 1 2     |                  |
|                     | 악물 저장탱크      | 형식: 입방 원통형 탱크(PF)<br>유요용량: 0.2m³                  | -             | 1       | 1       |                  |
|                     | 악물 공급펌프      | 형식: 다이라프형식 장방형<br>용량: 25m³/min×10kg/CM²           | 0.2           | 1       | 1 2     |                  |
| M-215               | 공기압축기        | 형식: 원통형<br>규격: 3770L/min×8kg/CM²                  | 2.2           | 1       | 1 2     | MOP              |
|                     | 정산화가속장치      | 형식: 진산원통도 가속제장치<br>규격: 150m³/일                    | 1.0<br>(220V) | 2       | 2       |                  |
| 제 M-300 소둔설비 및 배류수조 |              |                                                   |               |         |         |                  |
| M-301               | 소둔설비         | 형식: 간접식 저온식 소둔배하<br>규격: 15m³/hr                   | 1.3<br>(220V) | 1       | 1       | MOP              |
| M-302               | 배류수조         | 형식: 철구조물<br>규격: 1.5mW×1.5mL×3.0J2.5H(mH)          | -             | 1       | 1       | MOP              |
| 제 M-400 슬러지 처리설비    |              |                                                   |               |         |         |                  |
| M-401               | 저류조 브로파      | 형식: 원통형<br>규격: 0.62m/min×3.300mmAq                | 1.75          | 1       | 1 2     | VVVF: 전기         |
| M-402               | 슬러지 공급펌프     | 형식: 일직선사기 펌프<br>A/B                               | 0.75          | 1       | 1 2     |                  |
| M-403               | 저류조 산기장치     | 형식: 피어프스 산기권<br>규격: 32A×5.0mL×2EA                 | -             | 1식      | 1식      | MOP              |
| M-404               | 탈수기          | 형식: 원사식(역류식)<br>용량: 3m³/시                         | 11            | 1       | 1       |                  |
| M-405               | 종려마 공급펌프     | 형식: 일직선사기 장방형(VVVF)<br>규격: 0.25m³/hr×20mH         | 0.75          | 1       | 1 2     | VVVF: 전기         |
| M-406               | 종려마 용해장치     | 형식: 역압 3단식식 연속용해장치<br>용량: 1.0m³/hr                | 1.6           | 1식      | 1식      | MOP              |
| M-407               | 액막 이중 관배여어   | 형식: 스프링 컨베이어(무동축)<br>규격: Ø150×16.0m               | 1.5           | 1       | 1       | MOP              |
| M-408               | 계량 저장탱크      | 형식: 원통형도형용 (상부수조이더 암개식)<br>용량: 5.5m³ 12.5톤(가용용)   | -             | 1       | 1       |                  |
| 제 M-500 기타설비        |              |                                                   |               |         |         |                  |
| M-501               | 탈취기          | 형식: 일직형 다단식복합 탈취형<br>용량: 70m³/분                   | -             | 1       | 1       | MOP              |
| M-501-1             | 탈취기          | 형식: 탈취판<br>용량: 70m³/분×330mmAq                     | 7.5           | 1       | 1 2     | MOP              |
| M-502               | 유지관리 호이스트(1) | 형식: 전동호이스트(Trolley, 저속형)<br>장격하중: 11ton           | 1.2<br>0.2    | 1       | 1       |                  |
| M-503               | 유지관리 호이스트(2) | 형식: 전동호이스트(Trolley, 저속형)<br>장격하중: 11ton           | 1.2<br>0.2    | 1       | 1       | MOP              |
| M-504               | 배기배수 펌프      | 형식: 수중 도타 펌프<br>규격: 0.15m³/min×10mH               | 0.75          | 1       | 1 2     | MOP<br>기타용 공배배수용 |
| 제 MP-100 연동판포장설비    |              |                                                   |               |         |         |                  |
| MP-101              | 연동 펌프        | 형식: 수중 스프로킷 펌프(자동제어형)<br>규격: 80A×0.27m³/min×7.0mH | 1.5           | 1       | 1 2     | MOP              |

स  
क  
र

[illegible]

2025.05.

सुसंस्कृत

2012 10 12

## LIST OF REFERENCES

SCALE

|            | NONE | NONE |
|------------|------|------|
| — 97 84 55 |      |      |

09-CM--002



서울특별시 성동구 연무장5가길 25 (성수동 2가)

SK V1 TOWER 150  
T-1 (00) 0041-4737  
Fax (00) 0041-0000

[illegible]



국립새만금수목원  
정자엽

주 기 노트

[illegible]

### Subject is

과 2% SCALE

주민번호


09-CM-013

BAUMCNC  
ARCHITECT

서울특별시 성동구 이문로5가길 25 (성수동 271)  
SK V1 TOWER 15층  
☎ 02-6941-4737 Fax 02-2641-0066

**$S = 1:50$**

A-A 단면도

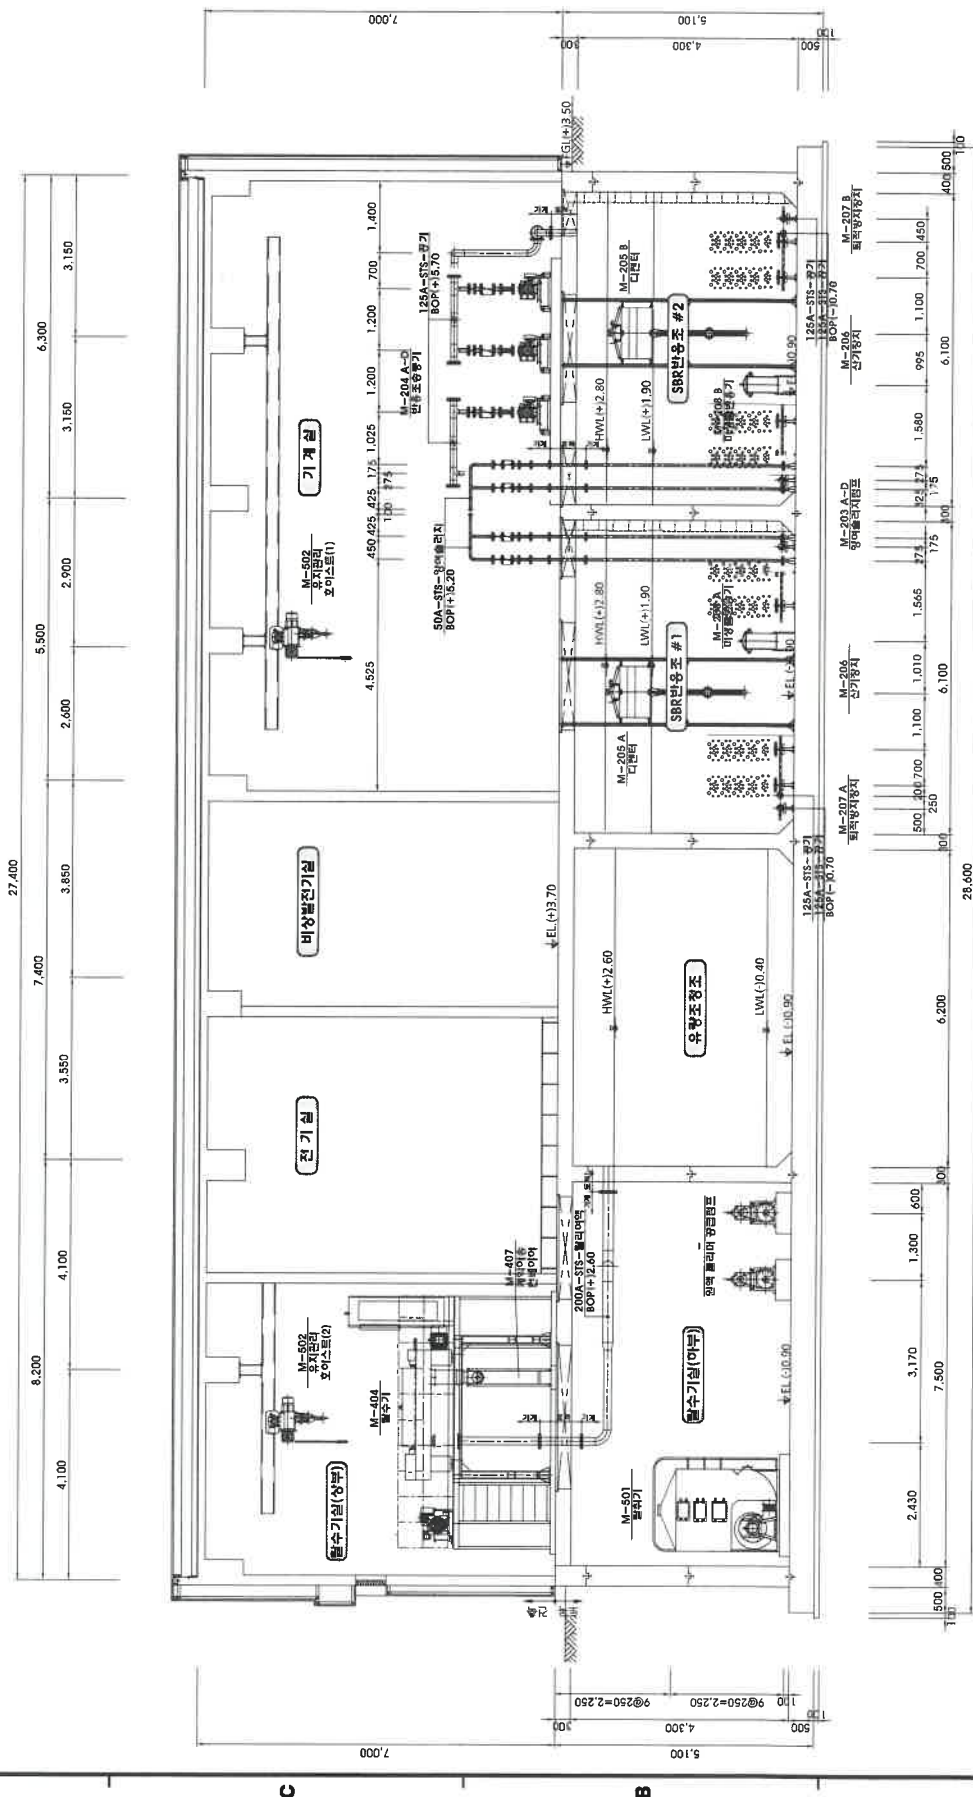



성격검정 PROJECT TITLE

국립새만금수목원  
조경사업

주 7 | NOTES



2017

| |
|---|
| 1 | 2 |
|---|

| |
|---|
| 1 | 2 |
|---|

[illegible][illegible][illegible]

|              |              |
|--------------|--------------|
| ALFRED T. B. | ALFRED T. B. |
|--------------|--------------|

|    |    |    |    |
|----|----|----|----|
| 4  | 1  | 4  | 1  |
| 50 | 50 | 50 | 50 |
| ET | ET | ET | ET |

|                |                |
|----------------|----------------|
| 3. BY REVIEWER | DATE SUBMITTED |
| 7/30/16        |                |

|   |   |     |     |
|---|---|-----|-----|
| 1 | म | ३०० | ३०० |
|---|---|-----|-----|

DATE 2025 05

**OBJECT TITLE**

607.003.

[illegible]

저리시설 단면도 (2/5)

통계적 Scale

1' 1:50 A3 1:100

주제명: **인공지능의 윤리적 문제** (ON AI ETHICS PROBLEMS)  
출판사: **미래출판사** (FUTURE PUBLISHING CO.)

09-CM-014

1998, 1999, 2000,26

## TRAINING

# PHARMAC

ARCHITECTURE


[illegible]

Tel (02) 6941-4737 Fax (02) 2641-03

100

처리시설 단면도 (2/5)  
S = 1 : 50

B-B 다면도

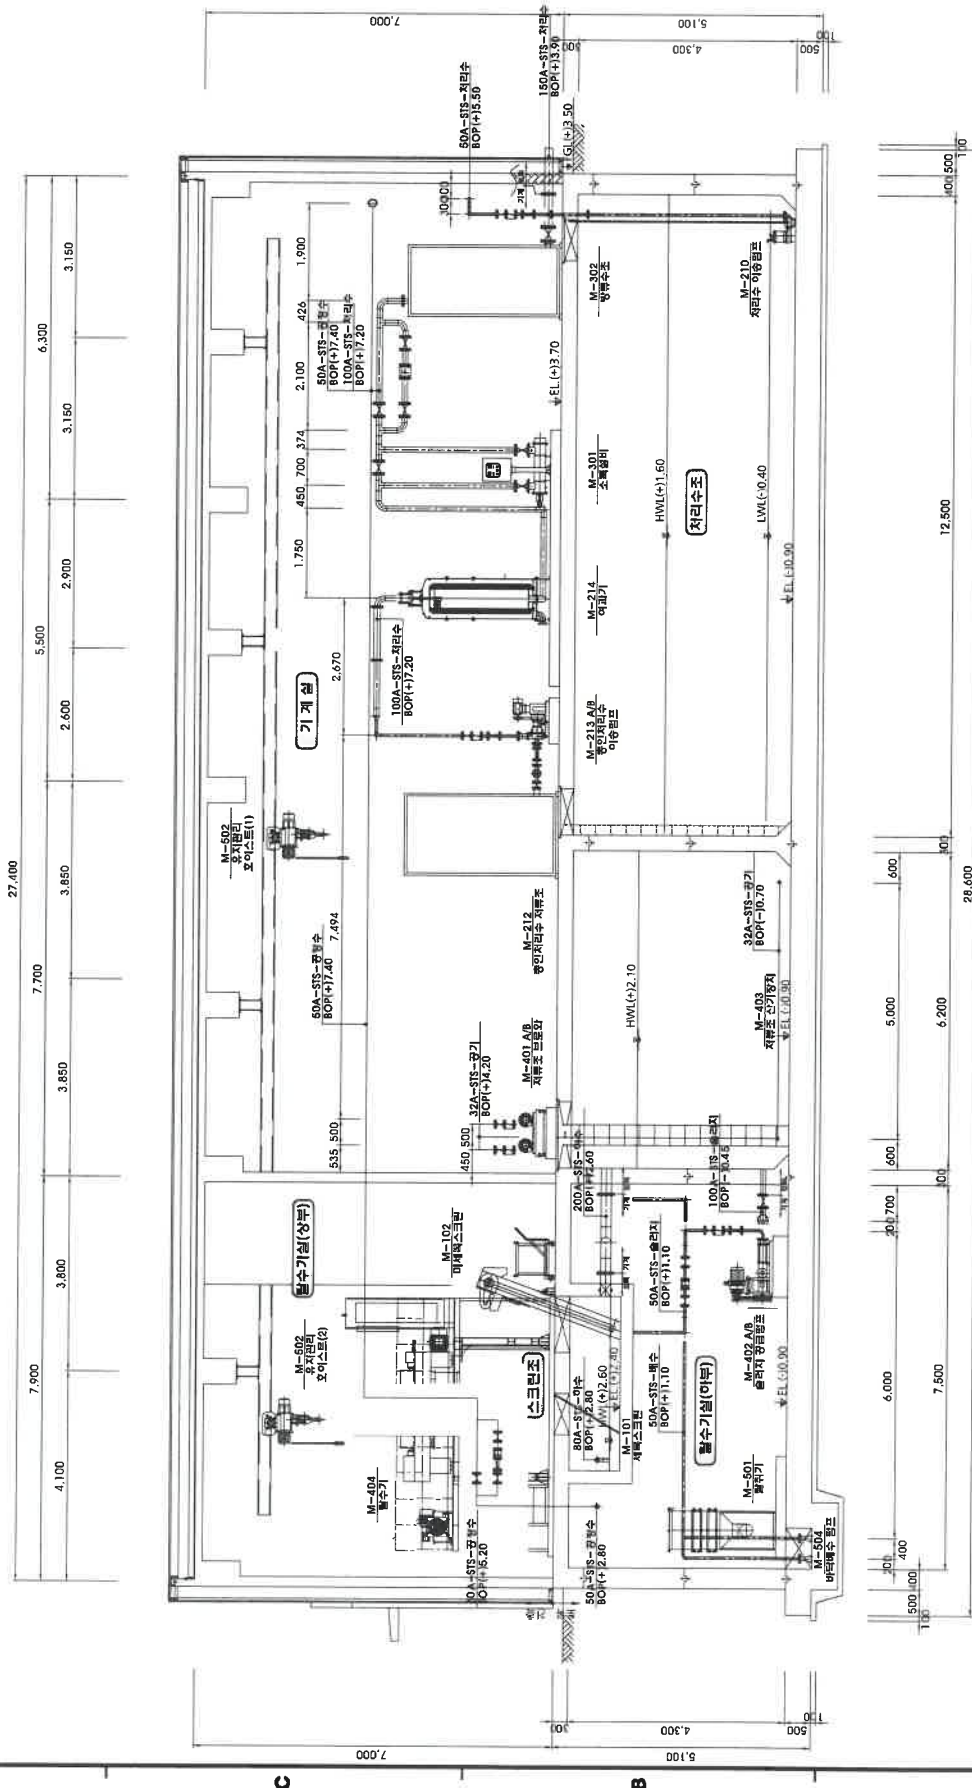




국립새만금수목원

주 기 NOTES

처리시설 단면도 [5/5]

**S = 1:30**

3-3 3-3 3-3

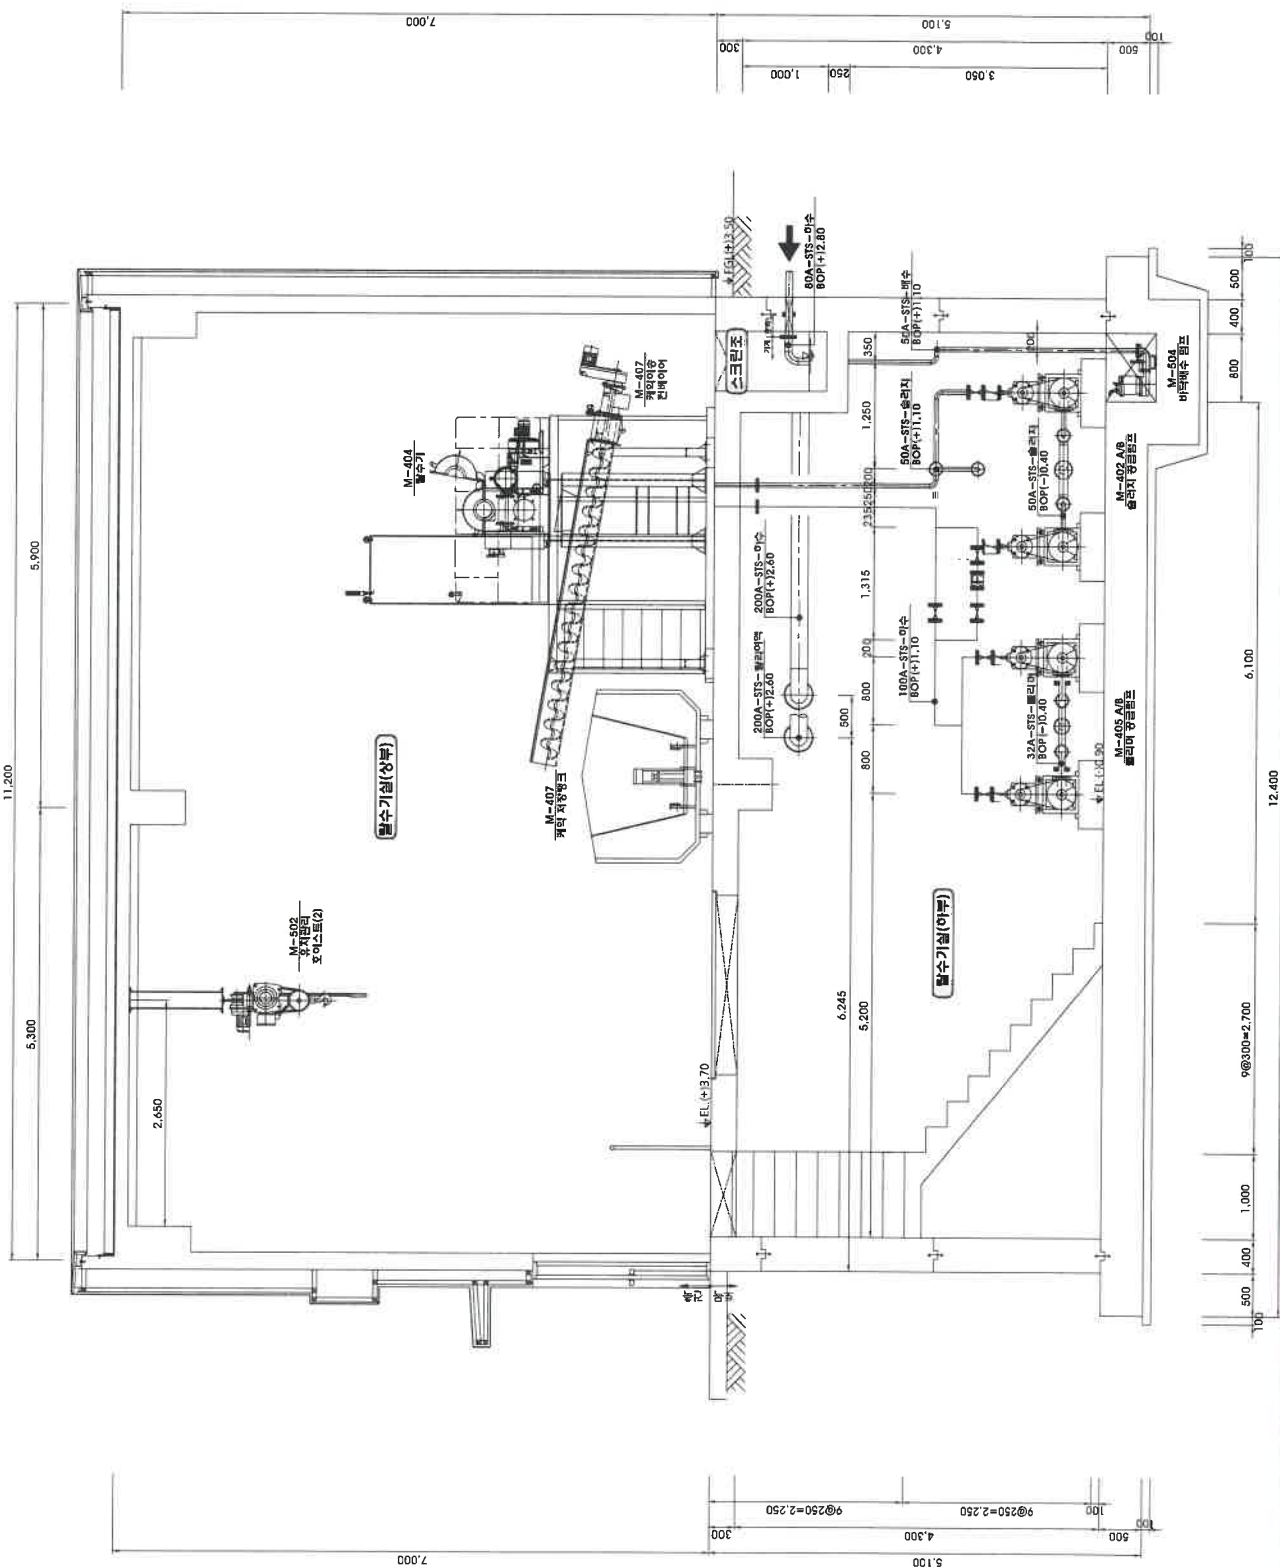

지  
야  
스튜디오

수정 NCR4331

|                                                  |                                |
|--------------------------------------------------|--------------------------------|
| ALL INFORMATION CONTAINED HEREIN IS UNCLASSIFIED | DATE 05-11-2010 BY 60322 UCBAW |
|--------------------------------------------------|--------------------------------|

|     |     |
|-----|-----|
| 과학관 | 신앙관 |
|-----|-----|

|    |    |
|----|----|
| 제출 | 제출 |
|----|----|

|     |    |
|-----|----|
| 기초서 | 대정 |
|-----|----|

| |
|---|
| 11 | 12 | 13 |
|---|

| DATE     | TIME  | NAME              | ADDRESS         | CITY    | STATE | ZIP   |
|----------|-------|-------------------|-----------------|---------|-------|-------|
| 10/10/78 | 10:00 | JOHN DOE          | 123 MAIN ST     | ANYTOWN | CA    | 90210 |
| 10/11/78 | 11:00 | JANE SMITH        | 456 ELM ST      | ANYTOWN | CA    | 90210 |
| 10/12/78 | 12:00 | BOB JONES         | 789 PINE ST     | ANYTOWN | CA    | 90210 |
| 10/13/78 | 13:00 | ALICE BROWN       | 101 OAK ST      | ANYTOWN | CA    | 90210 |
| 10/14/78 | 14:00 | CHARLIE WHITE     | 202 BIRCH ST    | ANYTOWN | CA    | 90210 |
| 10/15/78 | 15:00 | DANIEL GREEN      | 303 SAGE ST     | ANYTOWN | CA    | 90210 |
| 10/16/78 | 16:00 | EVELYN BLACK      | 404 MAPLE ST    | ANYTOWN | CA    | 90210 |
| 10/17/78 | 17:00 | FRED HARRIS       | 505 CYPRESS ST  | ANYTOWN | CA    | 90210 |
| 10/18/78 | 18:00 | GRACE KING        | 606 REDWOOD ST  | ANYTOWN | CA    | 90210 |
| 10/19/78 | 19:00 | HERBERT LEE       | 707 CEDAR ST    | ANYTOWN | CA    | 90210 |
| 10/20/78 | 20:00 | IRIS SCOTT        | 808 SPRUCE ST   | ANYTOWN | CA    | 90210 |
| 10/21/78 | 21:00 | JACK TAYLOR       | 909 WALNUT ST   | ANYTOWN | CA    | 90210 |
| 10/22/78 | 22:00 | KAREN MILLER      | 1010 PINE ST    | ANYTOWN | CA    | 90210 |
| 10/23/78 | 23:00 | LEON GARCIA       | 1111 OAK ST     | ANYTOWN | CA    | 90210 |
| 10/24/78 | 24:00 | MARY ROSS         | 1212 BIRCH ST   | ANYTOWN | CA    | 90210 |
| 10/25/78 | 25:00 | NORM ANDERSON     | 1313 SAGE ST    | ANYTOWN | CA    | 90210 |
| 10/26/78 | 26:00 | OLIVIA WALKER     | 1414 MAPLE ST   | ANYTOWN | CA    | 90210 |
| 10/27/78 | 27:00 | PETER HENRY       | 1515 CYPRESS ST | ANYTOWN | CA    | 90210 |
| 10/28/78 | 28:00 | QUINN KELLY       | 1616 REDWOOD ST | ANYTOWN | CA    | 90210 |
| 10/29/78 | 29:00 | RICHARD BAKER     | 1717 CEDAR ST   | ANYTOWN | CA    | 90210 |
| 10/30/78 | 30:00 | SARAH ADAMS       | 1818 SPRUCE ST  | ANYTOWN | CA    | 90210 |
| 10/31/78 | 31:00 | TOMAS NELSON      | 1919 WALNUT ST  | ANYTOWN | CA    | 90210 |
| 11/01/78 | 32:00 | URSULA HART       | 2020 PINE ST    | ANYTOWN | CA    | 90210 |
| 11/02/78 | 33:00 | VICTOR PEREZ      | 2121 OAK ST     | ANYTOWN | CA    | 90210 |
| 11/03/78 | 34:00 | WILLIAM STEVENSON | 2222 BIRCH ST   | ANYTOWN | CA    | 90210 |
| 11/04/78 | 35:00 | XENIA GONZALEZ    | 2323 SAGE ST    | ANYTOWN | CA    | 90210 |
| 11/05/78 | 36:00 | YOUNG LAM         | 2424 MAPLE ST   | ANYTOWN | CA    | 90210 |
| 11/06/78 | 37:00 | ZACHARY CHEN      | 2525 CYPRESS ST | ANYTOWN | CA    | 90210 |
| 11/07/78 | 38:00 | ADAM ROSS         | 2626 REDWOOD ST | ANYTOWN | CA    | 90210 |
| 11/08/78 | 39:00 | BELLA WALKER      | 2727 CEDAR ST   | ANYTOWN | CA    | 90210 |
| 11/09/78 | 40:00 | CARLOS HENRY      | 2828 SPRUCE ST  | ANYTOWN | CA    | 90210 |
| 11/10/78 | 41:00 | DANIEL BAKER      | 2929 WALNUT ST  | ANYTOWN | CA    | 90210 |
| 11/11/78 | 42:00 | EVELYN ADAMS      | 3030 PINE ST    | ANYTOWN | CA    | 90210 |
| 11/12/78 | 43:00 | FREDERICK NELSON  | 3131 OAK ST     | ANYTOWN | CA    | 90210 |
| 11/13/78 | 44:00 | GRACE STEVENSON   | 3232 BIRCH ST   | ANYTOWN | CA    | 90210 |
| 11/14/78 | 45:00 | HERBERT GONZALEZ  | 3333 SAGE ST    | ANYTOWN | CA    | 90210 |
| 11/15/78 | 46:00 | IRIS LAM          | 3434 MAPLE ST   | ANYTOWN | CA    | 90210 |
| 11/16/78 | 47:00 | JACK CHEN         | 3535 CYPRESS ST | ANYTOWN | CA    | 90210 |
| 11/17/78 | 48:00 | KAREN ROSS        | 3636 REDWOOD ST | ANYTOWN | CA    | 90210 |
| 11/18/78 | 49:00 | LEON WALKER       | 3737 CEDAR ST   | ANYTOWN | CA    | 90210 |
| 11/19/78 | 50:00 | MARY HENRY        | 3838 SPRUCE ST  | ANYTOWN | CA    | 90210 |
| 11/20/78 | 51:00 | NORM BAKER        | 3939 WALNUT ST  | ANYTOWN | CA    | 90210 |
| 11/21/78 | 52:00 | OLIVIA ADAMS      | 4040 PINE ST    | ANYTOWN | CA    | 90210 |
| 11/22/78 | 53:00 | PETER NELSON      | 4141 OAK ST     | ANYTOWN | CA    | 90210 |
| 11/23/78 | 54:00 | QUINN STEVENSON   | 4242 BIRCH ST   | ANYTOWN | CA    | 90210 |
| 11/24/78 | 55:00 | RICHARD GONZALEZ  | 4343 SAGE ST    | ANYTOWN | CA    | 90210 |
| 11/25/78 | 56:00 | SARAH LAM         | 4444 MAPLE ST   | ANYTOWN | CA    | 90210 |
| 11/26/78 | 57:00 | TOMAS CHEN        | 4545 CYPRESS ST | ANYTOWN | CA    | 90210 |
| 11/27/78 | 58:00 | URSULA ROSS       | 4646 REDWOOD ST | ANYTOWN | CA    | 90210 |

2025.05.

SUBJECT TITLE

정리시점 당매출 (5/5)

(5/6) 도덕적 ■■■■■■

국립 중앙도서관

|      | A1   | A3 |
|------|------|----|
| 1:30 | 1:60 |    |

DRAWING NO. 301103

09-CM-017

03-CM-017

# DAIICHI

# DAVID

ARCHITECT

서울특별시 성동구 연무장5가길 25 (성수동 2가)

SK VI TOWER 158

Tel (02) 6941-4737 Fax (02) 2641-0066

100