

■ 도면목록표 01

| 도면번호    | 도 면 명            | 축 척     | 비 고 |    |     |  |  |
|---------|------------------|---------|-----|----|-----|--|--|
|         |                  |         | 허가  | 착공 | 공사용 |  |  |
| [건 축]   |                  |         |     |    |     |  |  |
|         |                  |         |     |    |     |  |  |
| A - 000 | 표 지              | NONE    |     |    | ○   |  |  |
| A - 001 | 도면 목록표           | NONE    |     |    | ○   |  |  |
| A - 002 | 건축 일반사항          | NONE    |     |    | ○   |  |  |
|         |                  |         |     |    |     |  |  |
| A - 101 | 지하1층 평면도(기존)     | 1 / 300 |     |    | ○   |  |  |
| A - 102 | 1층 평면도(변경전)      | 1 / 300 |     |    | ○   |  |  |
| A - 103 | 1층 평면도(변경후)      | 1 / 300 |     |    | ○   |  |  |
| A - 104 | 휴게데크 평면도(변경전)    | 1 / 200 |     |    | ○   |  |  |
| A - 105 | 휴게데크 확대평면도1(변경전) | 1 / 120 |     |    | ○   |  |  |
| A - 106 | 휴게데크 확대평면도2(변경전) | 1 / 120 |     |    | ○   |  |  |
| A - 107 | 휴게데크 확대평면도3(변경전) | 1 / 120 |     |    | ○   |  |  |
| A - 108 | 휴게데크 평면도(변경후)    | 1 / 200 |     |    | ○   |  |  |
| A - 109 | 휴게데크 확대평면도1(변경후) | 1 / 120 |     |    | ○   |  |  |
| A - 110 | 휴게데크 확대평면도2(변경후) | 1 / 120 |     |    | ○   |  |  |
| A - 111 | 휴게데크 확대평면도3(변경후) | 1 / 120 |     |    | ○   |  |  |
| A - 112 | 휴게데크 방수보호층 평면도1  | 1 / 200 |     |    | ○   |  |  |
| A - 113 | 휴게데크 방수보호층 평면도2  | 1 / 120 |     |    | ○   |  |  |
| A - 114 | 휴게데크 방수계획 평면도    | 1 / 120 |     |    | ○   |  |  |
|         |                  |         |     |    |     |  |  |
| A - 201 | 입면상세도1(변경후)      | 1 / 120 |     |    | ○   |  |  |
| A - 202 | 입면상세도2(변경후)      | 1 / 50  |     |    | ○   |  |  |
| A - 203 | 입면상세도3(변경후)      | 1 / 50  |     |    | ○   |  |  |
|         |                  |         |     |    |     |  |  |
| A - 301 | 종 단 면 도(변경전)     | 1 / 120 |     |    | ○   |  |  |
| A - 302 | 종 단 면 도(변경후)     | 1 / 120 |     |    | ○   |  |  |
| A - 303 | 부분단면도1(변경후)      | 1 / 50  |     |    | ○   |  |  |
| A - 304 | 단면상세도1(변경전, 변경후) | 1 / 30  |     |    | ○   |  |  |
| A - 305 | 단면상세도2(변경전, 변경후) | 1 / 30  |     |    | ○   |  |  |
| A - 306 | 단면상세도3(변경전, 변경후) | 1 / 30  |     |    | ○   |  |  |
| A - 307 | 단면상세도4(변경전, 변경후) | 1 / 30  |     |    | ○   |  |  |
| A - 308 | 단면상세도5(변경전, 변경후) | 1 / 30  |     |    | ○   |  |  |
| A - 309 | 단면상세도6(변경전, 변경후) | 1 / 30  |     |    | ○   |  |  |

| 도면번호    | 도 면 명                   | 축 척    | 비 고 |    |     |  |  |
|---------|-------------------------|--------|-----|----|-----|--|--|
|         |                         |        | 허가  | 착공 | 공사용 |  |  |
| A - 310 | 단면상세도7,8(변경전, 변경후)      | 1 / 30 |     |    | ○   |  |  |
| A - 311 | 단면상세도9,10(변경전, 변경후)     | 1 / 30 |     |    | ○   |  |  |
| A - 312 | 단면상세도11,12(변경전, 변경후)    | 1 / 30 |     |    | ○   |  |  |
| A - 313 | 단면상세도13,14(변경전, 변경후)    | 1 / 30 |     |    | ○   |  |  |
| A - 314 | 단면상세도15(변경전, 변경후)       | 1 / 30 |     |    | ○   |  |  |
| A - 315 | 단면상세도16,17(변경전, 변경후)    | 1 / 30 |     |    | ○   |  |  |
| A - 316 | 단면상세도18(변경전, 변경후)       | 1 / 30 |     |    | ○   |  |  |
| A - 317 | 단면상세도19(변경전, 변경후)       | 1 / 10 |     |    | ○   |  |  |
|         |                         |        |     |    |     |  |  |
| A - 401 | 데크벤치 확대평면도1             | 1 / 60 |     |    | ○   |  |  |
| A - 402 | 데크벤치 확대평면도2             | 1 / 60 |     |    | ○   |  |  |
| A - 403 | 벤치1 상세도                 | 1 / 30 |     |    | ○   |  |  |
| A - 404 | 벤치2 상세도                 | 1 / 30 |     |    | ○   |  |  |
| A - 405 | 벤치3 상세도                 | 1 / 30 |     |    | ○   |  |  |
| A - 406 | 벤치4,5 상세도               | 1 / 30 |     |    | ○   |  |  |
| A - 407 | 평벤치 상세도1                | 1 / 10 |     |    | ○   |  |  |
| A - 408 | 평벤치 상세도2                | 1 / 10 |     |    | ○   |  |  |
| A - 409 | 베드벤치 상세도1               | 1 / 10 |     |    | ○   |  |  |
| A - 410 | 등받이벤치 상세도1              | 1 / 10 |     |    | ○   |  |  |
| A - 411 | 테이블 상세도1                | 1 / 10 |     |    | ○   |  |  |
| A - 412 | 데크 단부 상세도1, 벤치조면 상세도1,2 | 1 / 5  |     |    | ○   |  |  |
| A - 413 | 데크 단부 상세도2,3            | 1 / 5  |     |    | ○   |  |  |
| A - 414 | 데크목 멩애, 벤치기둥 고정 상세도     | 1 / 5  |     |    | ○   |  |  |
| A - 415 | 데크바닥석재 전개도              | 1 / 20 |     |    | ○   |  |  |
| A - 416 | 신축줄눈 상세도1~3, 석재 줄눈 상세도1 | 1 / 5  |     |    | ○   |  |  |
| A - 417 | 데크 신축이음 상세도1,2,3        | 1 / 5  |     |    | ○   |  |  |
|         |                         |        |     |    |     |  |  |
| A - 421 | 방부목데크 상세도1,2,3          | 1 / 10 |     |    | ○   |  |  |
| A - 422 | 플랜트박스1,2 상세도            | 1 / 20 |     |    | ○   |  |  |
| A - 423 | 화단1, 목재벤치1,2 상세도        | 1 / 20 |     |    | ○   |  |  |
| A - 424 | 목재난간1, 철재난간1,2 상세도      | 1 / 20 |     |    | ○   |  |  |
| A - 425 | 철재난간3 상세도               | 1 / 20 |     |    | ○   |  |  |
| A - 426 | 철재난간4, 강화유리난간 상세도       | 1 / 20 |     |    | ○   |  |  |
| A - 426 | 잡상세도1                   | none   |     |    | ○   |  |  |

비 고 REMARKS

|   |    |  |  |
|---|----|--|--|
| △ | .. |  |  |
| △ | .. |  |  |
| △ | .. |  |  |
| △ | .. |  |  |
| △ | .. |  |  |
| △ | .. |  |  |
| △ | .. |  |  |

| NO. | DATE | REVISION DISCRIP. | NAME |
|-----|------|-------------------|------|
|-----|------|-------------------|------|

설 계 명 PROJECT TITLE

국제관 휴게데크 조성공사

담 당 DRAWN BY 승 인 APPROVED BY

검 토 CHECKED BY 일 자 DATE  
2026.08.

도 면 명 NAME OF DWG.

도면목록표

축 척 SCALE 도면번호 SHEET NO.

A1 NONE  
A3 NONE

A-001

A. 건축일반사항

■ 일 반 사 항

1. 일 반 사 항

- A. 모든 공사 및 건설자재는 관계법규를 준수하여야한다.  
B. 건축공사 이외의 사항과 공사간의 코디네이션을 위하여는 조정, 구조, HVAC, 설비, 소방, 전기설비, 인테리어 등 관련 도면을 참조한다.  
C. 시공자는 공사와 관련한 모든 측량을 시행하여 건축주 제공 대지측량도의 정확도에 대하여 재확인 해야한다.  
D. 시공자는 모든 대지조건을 숙지하고 조사, 확인책임을 가지며, 도면조정이 필요한 조건에 대하여는 관련공사 착수이전에 설계자에게 서면으로 통보하여야 한다.  
E. 시공자는 도면에 명시된 바에 따라 건물의 위치및 LEVEL을 정확하게 배치할 책임을 가진다.  
F. 도면에 표기된 상채는 설계의도, 디자인의 형태및 타입을 명시하는 것으로서, 시공자는 이를 기준으로 필요한 기술검토를 거쳐 시공상세도를 작성하여 승인을 득한 후 시공 하여야한다.  
G. 시공자가 임의로 결정할 수없는 특정 첫수, 디테일 및 디자인 의도 등은 관련작업 착수 이전에 설계자와 협의하여야한다.

2. 치 수

- A. 별도의 명기가 없는 한 도면의 모든 치수는 밀리미터를 사용하며 표고치수(GRADE ELEVATIONS) 미터를 사용한다.  
B. 치수는 표기된 치수만이 유효하며, 스케일 자(尺)로 측정한 치수는 유효하지 아니하다.  
C. 모든 치수들은 관련작업이 진행되기 이전에 현장에서 확인되어야 하며, 첫수가 일치하지않을 경우 설계자에게 통보하여야 한다.  
D. 정확한 내부치수의 확보가 필요한 코어벽과 칸막이벽(계단, 엘리베이터 샤프트, 설비 관련 샤프트, 공동구와 이중벽 등)은 그 벽의 내측면만을 기준으로 치수를 표기하고, 그외의 벽과 칸막이벽은 중심선을 기준으로 한다.  
E. 별도의 명기가 없는 한 모든 문의 위치는 인접한 벽과 만나는 문틀의 디테일에 따른다.  
G. 도면상에 표기된 LEVEL은 1F FL을 기준으로 한다.  
H. 평면도, 입면도및 단면도에 표기된 바닥기준 LEVEL은 1F FL상부를 기준으로한 LEVEL임.

■ 설계기준

1. 설계하중및 성능조건

- A. 건물 외벽과 내부공사에 필요한 설계하중및 성능조건은 설계설명서(PROJECT DESCRIPTION)및 관련 시방서를 참조한다.  
B. 외벽, 외부천정과 SOFFITS, 로딩도크의 벽체와 천정, 캐노피등 건물에서 돌출된 부분 등은 관련법규및 풍동실험에 의하여 결정된 풍압을 근거로하여 설계한다.  
C. 천정, 캐노피, 건물의 돌출된 부분 등은 상향및 하향 풍압을 근거로하여 설계한다.  
D. 지붕과 테라스, 발코니의 등의 누름재(BALLAST)는 관련법규와 풍동실험에 의하여 결정된 바람의 양(量)압력을 근거로하여 결정한다.  
E. COPING과 파라펫은 모든 방향에서 980 kg/sq.m 이상의 집중하중을 견딜 수 있게 설계한다.  
F. 옥상부분의 지붕, 천창, 캐노피및 외벽의 설계에는 적설하중및 상기의 풍압을 고려한다.  
G. 건물외벽의 설계는 외벽청소시스템의 하중조건에 적합하게 한다.

2. 콘크리트

- A. 도면에 표기된 사항이외에 대하여는 콘크리트 관련시방서를 참조한다.  
B. 석공사 관련사항은 본 특기사항의 “석공사”항목을 참조한다.  
C. 구조 관련사항은 구조 도면을 참조한다.  
D. 바닥에 설치하는 모든 장비의 하부에는 200 MM 높이이상의 콘크리트 패드를 설치하여야 한다.  
  
E. 모든 기계, 배관, 전기설비실과 비상 입상샤프트의 주위에는 150 MM 높이의 콘크리트 턱을 설치한다.  
F. 드레인 주위는 콘크리트 채움으로 구조슬래브에 고정시켜야한다.  
G. 건물 전체의 고압 수평케이블 선로와 수직급송설비, 변압실은 콘크리트로 분리구획되어야한다.  
H. 구조 슬래브의 뒷채움 콘크리트, 기둥 피복콘크리트, 장비 패드및 콘크리트 턱은 다음 타입과 등급으로 한다.  
1. 내부콘크리트 - 조밀콘크리트  
2. 외부에 영구적으로 노출되는 콘크리트 - AIR-ENTRAINED 조밀콘크리트  
3. 구조 슬래브의 뒷채움 콘크리트 - 철근 배근  
I. 건축, 구조도면 상의 파라펫과 방수턱은 구조물에 철근으로 정착, 보강한다.

3. 조적

- A. 모든 콘크리트 블록은 프리즘테스트 방법(ASTM E447)에 따른 1000 PSI 이상의 압축강도를 가진다.  
B. 모든 수직 보강철근의 이름은 겹침이음으로 하고 겹침길이는 48 D로 한다.  
C. 모든 벽의 교차점은 블록매쉬로 수평보강하고 엇물려 쌓기로 한다.  
D. CMU 벽은 도면 표기와 같이 구조체에 연결하고 횡력을 구조체에 전달할 수 있도록 한다.  
E. 시공자는 콘크리트 블록 벽의 모든 CONTROL JOINT의 구조와 위치를 도면으로 작성하여 설계자에게 제출하여야 한다.  
F. 모든 CMU벽은 인접 벽의 공사 완결시까지, 모르타르와 그라우트가 요구 강도의 75% 이상 도달할 때까지, 그리고 상부 클립 앵글이 완전히 설치될 때까지 측면 버팀대를 존치하여야 한다.  
G. 쌓기방법과 마감은 도면 표기 대로 시공한다.  
H. 2.0 M 폭 이하의 개구부에는 보강 인방(LINTEL)블록 쌓기로 한다.

4.금속재 가공

- A. 도면 이외의 사항은 관련 시방서를 참조한다.  
B. 외부에 사용하는 철재는 도색 전에 용융도금(HOT-DIP GALVANIZED) 처리하여야 한다.  
C. 외부 커텐월과 슬래브의 단부사이에는 14 GA 이상의 아연도 철판으로 막아야 한다. 커텐월 의 SLLL과 CLOSURE 철판의 구조는 슬래브 높이의 오차를 보정할 수 있게 설계되어야하며 철판은 슬래브에 최대 600 MM 간격으로 앵커하여야 한다.

5. 지붕공사와 방수

- A. 방수관련 사항은 시방서를 참조한다.

- B. 방수보호층의 두께는 법규나 풍동실험의 바람이 들어올리는 압력을 고려해야 한다.  
C. 방수보호층의 위치및 타입, 지붕층 마감면의 높이는 도면을 참조한다.

6. 내화피복

- A. 구조부재는 법적 내화시간 이상을 견딜수 있는 성능을 가진 것이어야 한다.

7. 내부마감

- A. 타일의 벽과 바닥에는 도면에 따라 컨트롤조인트를 설치한다. 명시가 없는 경우 다음의 원칙에 따라 컨트롤조인트를 설치한다.  
1. 각각의 방향으로 7.5 M에서 11.0 M 사이.  
2. 직사광과 습기에 노출된 지역에서는 양방향으로 3.6 M에서 4.8 M 사이.  
3. 인접 벽, 이질재료의 바닥, 연석, 기둥, 파이프, 천정 및 타일하부의 재료가 바뀌는 곳.  
B. 드라이월, 미장마감의 벽과 천정은 도면에 따라 컨트롤조인트를 설치한다. 명시가 없는 경우 다음의 원칙에 따라 컨트롤조인트를 설치한다.  
1. 벽 또는 천정이 구조체, 이질재료의 벽, 파티션 부속재 또는 수직 관통부분과 인접한 경우.  
2. 한 구역의 벽및 천정 내에서 구조가 변하는 경우.  
3. L, U, T 형태의 천정 돌출부가 만나는 경우.  
4. 천정과보다 낮은 문의 문틀 양측 코너.  
5. 바탕 벽체나 구조체에 팽창조인트나 컨트롤조인트가 있는 경우.  
6. 칸막이벽 최대 9.0 M 이내마다.

8. 석고보드및 간막이벽 공사

- A. 모든 조적조의 벽과 석고보드간막이는 특기가 없는 한 바닥에서 상부구조체 바로 하단까지 설치해야 한다.  
B. 모든 간막이벽의 변형은 스펀의 최대길이의 1/240까지로 제한한다.  
C. 모든 샤프트의 벽체는 내,외부로 작용하는 49KG/m 의 축압에 견뎌야 한다.  
D. 외벽의 내부벽체및 화장실, 청소도구실, 탕비실등 습한부분의 각벽및 천정은 방수석고보드를 사용해야 한다.  
E. 벽 관통 : 배기덕트, 배관등을 위한 벽의 관통위치및 크기는 설비와 사전협의 되어야 한다.  
F. 소음 통제:(기계,전기,배관 작업으로 인한)모든 관통부분에 대해서는 상단, 하단, 모서리 부분에 흡음 실란트로 기밀하게 채워야 한다.  
G. 한창만으로 이루어진 석고보드의 벽은 15mm의 두께로 한다.

9. 천 정

- A. 시공자는 조명기구, 디퓨저, 스피커, 감지기등의 취급방법을 명시하는 도면을 작성, 승인을 득한후 시공하여야 한다  
B. 스프링클러, 매입형 조명기구, 형광등, 비상등, 감지기 및 스피커등은 반드시 천정타일 중심부에 설치한다.  
C. 석고보드천정에는 점검구를 설치하되, 위치및 크기는 기계, 전기설비와 협의한다.

10. 단 열

- A. 건물의 단열은 부위별로 다음 열관류율기준에 적합하도록 시공되어야 한다.

| 지 역                |         | 제주도     | ( 단위:Kcal/m²h c°) |
|--------------------|---------|---------|-------------------|
| 건축물의 부위            | 거실의 외벽  | 0.430이하 |                   |
| 최상층에 있는 거실의 반자, 지붕 | 0.250이하 |         |                   |
| 거실의 외기와 접하는 창      | 2.400이하 |         |                   |

11. 외 벽 시 스 템

- A. 도면에 표기된 외벽관련 도면들은 디자인 의도및 설계자가 원하는 외벽시스템의 성능및 재료의 질에 대한 의도를 반영한 것으로서 시공자는 실제 제작, 조립및 설치에 필요한 최종적인 상세를 결정해야 한다.  
B. 각종 철물의 정착및 연결부위는 시공자에 의해 최종적으로 설계되어야 하며, 모든 조임재는 매립형이 되어야 한다.  
C. 실란트(SEALANT), 배수시설및 가스켓(GASKET)등은 건물 외벽의 철저한 방수가 될 수 있도록 시공에 반영되어야 한다.  
D. 제작이전에 모든 부재의 마감및 상채는 설계자에게 검수를 받고 승인되어야 한다.  
E. 모든 이질적인 금속재는 이온화현상을 방지하기 위하여 반드시 격리 시켜야 한다.  
F. 외벽판넬및 장호는 설계자와 협의하여 설치한다.

12. 기 타

- A. 플로어 드레인(FLOOR DRAIN), 트랜치, 집수정의 위치는 배관 도면을 참조한다.  
B. 모든 기조, 용벽, 기둥의 정확한 위치, 크기 및 두께는 구조도를 우선적으로 참조한다.  
C. 시공자는 기계, 전기, 배관으로 인한 바닥, 보, 벽의 관통부분 및 정확한 크기와 위치를 확인하고 조정하여야 한다  
D. 가드레일과 핸드레일은 24KG/m 의 무게에 견디고,어떤 지점에서도 수직 혹은 수평으로 90KG의 하중에 견뎌야 한다.

■ 일 반 약 어

|              |                            |
|--------------|----------------------------|
| A.H.U        | AIR HANDLING UNIT          |
| AL           | ALUMINUM                   |
| AT           | AT                         |
| B/           | BOTTOM OF BUILDING         |
| B.M.S        | BUILDING MANAGEMENT SYSTEM |
| B.O.F        | BOTTOM OF FOOTING          |
| B.O.S        | BOTTOM OF SLAB             |
| CH           | CHIMNEY                    |
| C.H          | CEILING HEIGHT             |
| C.J          | CONTROL JOINT              |
| C.L          | CENTER LINE                |
| CLG          | CEILING                    |
| C.M.U        | CONCRETE MASONRY UNIT      |
| COL          | COLUMN                     |
| CONC         | CONCRETE                   |
| CORR         | CORRIDOR                   |
| D            | DIAMETER ,DEPTH ,DISTANCE  |
| D.A          | DRY AREA                   |
| DET          | DETAIL                     |
| DN           | DOWN                       |
| D.S          | DUCT SPACE                 |
| DW           | DRYWALL                    |
| DWG          | DRAWING                    |
| E.A          | EXHAUST AIR                |
| EA           | EACH                       |
| E.L          | ELEVATION LEVEL            |
| ELEC         | ELECTRICAL                 |
| ELEV         | ELEVATOR                   |
| E.J          | EXPANSION JOINT            |
| EXP          | EXPOSED                    |
| EXT          | EXTERIOR                   |
| F.C.U        | FAN COIL UNIT              |
| F.D          | FLOOR DRAIN                |
| F.F.L        | FINISHED FLOOR LEVEL       |
| FN           | FINISHED                   |
| FL           | FLOOR LEVEL                |
| GALV         | GALVANIZED                 |
| G.B          | GLASS BLOCK                |
| GL           | GLASS                      |
| G.L          | GROUND LEVEL               |
| H            | HEIGHT                     |
| HORZ         | HORIZONTAL                 |
| INT          | INTERIOR                   |
| J.C          | JANITOR'S CLOSET           |
| MACH         | MACHINE                    |
| MATL         | MATERIAL                   |
| M.D.F        | MAIN DISTRIBUTION FRAME    |
| MECH         | MECHANIAL                  |
| MSC          | MISCELLANEOUS              |
| N.T.S (NONE) | NOT TO SCALE               |
| O.A          | OUT AIR                    |
| O.C          | ON CENTER                  |
| OPP          | OPPOSITE                   |
| PL           | PLATE                      |
| P.C          | PRECAST CONCRETE           |
| P.S          | PIPE SHAFT                 |
| R            | RADIOUS ,RISER             |
| R.A          | RETURN AIR                 |
| R.D          | ROOF DRAIN                 |
| REF          | REFERENCE                  |
| PH           | PENTHOUSE                  |
| RM           | ROOM                       |
| S.A          | SUPPLY AIR                 |
| SEC          | SECTION                    |
| S.F.L        | STRUCTURAL FLOOR LEVEL     |
| SHT          | SHEET                      |
| SIM          | SIMILAR                    |
| SPEC         | SPECIFICATION              |
| S.STL        | STAINLESS STEEL            |
| STD          | STANDARD                   |
| STL          | STEEL                      |
| T            | TREAD                      |
| T/           | TOP OF                     |
| TEL          | TELEPHONE                  |
| THK.         | THICKNESS                  |
| TYP          | TYPICAL                    |
| U.N.O        | UNLESS NOTED OTHERWISE     |
| U.P.S        | UNINTERRUPTED POWER SYSTEM |
| W/           | WITH                       |
| W/O          | WITHOUT                    |
| W.P          | WORK POINT                 |

■ 도 면 표 기 부 호

|                                                                                     |                                                                                     |                                                                                     |                     |
|-------------------------------------------------------------------------------------|-------------------------------------------------------------------------------------|-------------------------------------------------------------------------------------|---------------------|
|  |  |  | 창호 SYMBOL           |
|  |                                                                                     |                                                                                     | 내벽상채 SYMBOL         |
|  |                                                                                     |                                                                                     | 주 단면 SYMBOL         |
|  |                                                                                     |                                                                                     | 단면 SYMBOL           |
|  |                                                                                     |                                                                                     | 단면 SYMBOL (동일 도면 내) |
|  |                                                                                     |                                                                                     | 입면 SYMBOL           |
|  |                                                                                     |                                                                                     | 입면 SYMBOL(동일 도면내)   |
|  |                                                                                     |                                                                                     | 전개입면 SYMBOL         |
|  |                                                                                     |                                                                                     | 상세 SYMBOL(넓은 범위)    |
|  |                                                                                     |                                                                                     | 상세 SYMBOL(좁은 범위)    |
|  |                                                                                     |                                                                                     | 수정 SYMBOL           |
|  |                                                                                     |                                                                                     | 방위 표시               |

|   |        |
|---|--------|
| A | A: 실 명 |
| B | B: 실번호 |


|   |             |
|---|-------------|
| ① | 기동관계 SYMBOL |
|---|-------------|

|                                                                                       |                   |             |
|---------------------------------------------------------------------------------------|-------------------|-------------|
|  | LEVEL 2<br>12,000 | 입면관계 SYMBOL |
|---------------------------------------------------------------------------------------|-------------------|-------------|

|     |                                                                                       |            |
|-----|---------------------------------------------------------------------------------------|------------|
| EX) |  | 단면지시       |
| 1)  |  | 관련 SHEET번호 |

|    |                                                                                       |      |
|----|---------------------------------------------------------------------------------------|------|
| 2) |  | 단면지시 |
|----|---------------------------------------------------------------------------------------|------|

| 비 고                 |                       | REMARKS           |      |  |  |  |  |
|---------------------|-----------------------|-------------------|------|--|--|--|--|
|                     |                       |                   |      |  |  |  |  |
|                     |                       |                   |      |  |  |  |  |
| △                   | • •                   |                   |      |  |  |  |  |
| △                   | • •                   |                   |      |  |  |  |  |
| NO.                 | DATE                  | REVISION DISCRIP. | NAME |  |  |  |  |
| 설 계 명 PROJECT TITLE |                       |                   |      |  |  |  |  |
| 국제관 휴게데크 조성공사       |                       |                   |      |  |  |  |  |
| 담 당 DRAWN BY        | 승 인 APPROVED BY       |                   |      |  |  |  |  |
| 검 토 CHECKED BY      | 일 자 DATE<br>2026. 08. |                   |      |  |  |  |  |
| 도 면 명 NAME OF DWG.  |                       |                   |      |  |  |  |  |
| 건축일반사항              |                       |                   |      |  |  |  |  |
| 축 척 SCALE           |                       | 도면번호 SHEET NO.    |      |  |  |  |  |
| A3 : NONE           |                       | A-002             |      |  |  |  |  |
|                     |                       |                   |      |  |  |  |  |
|                     |                       |                   |      |  |  |  |  |

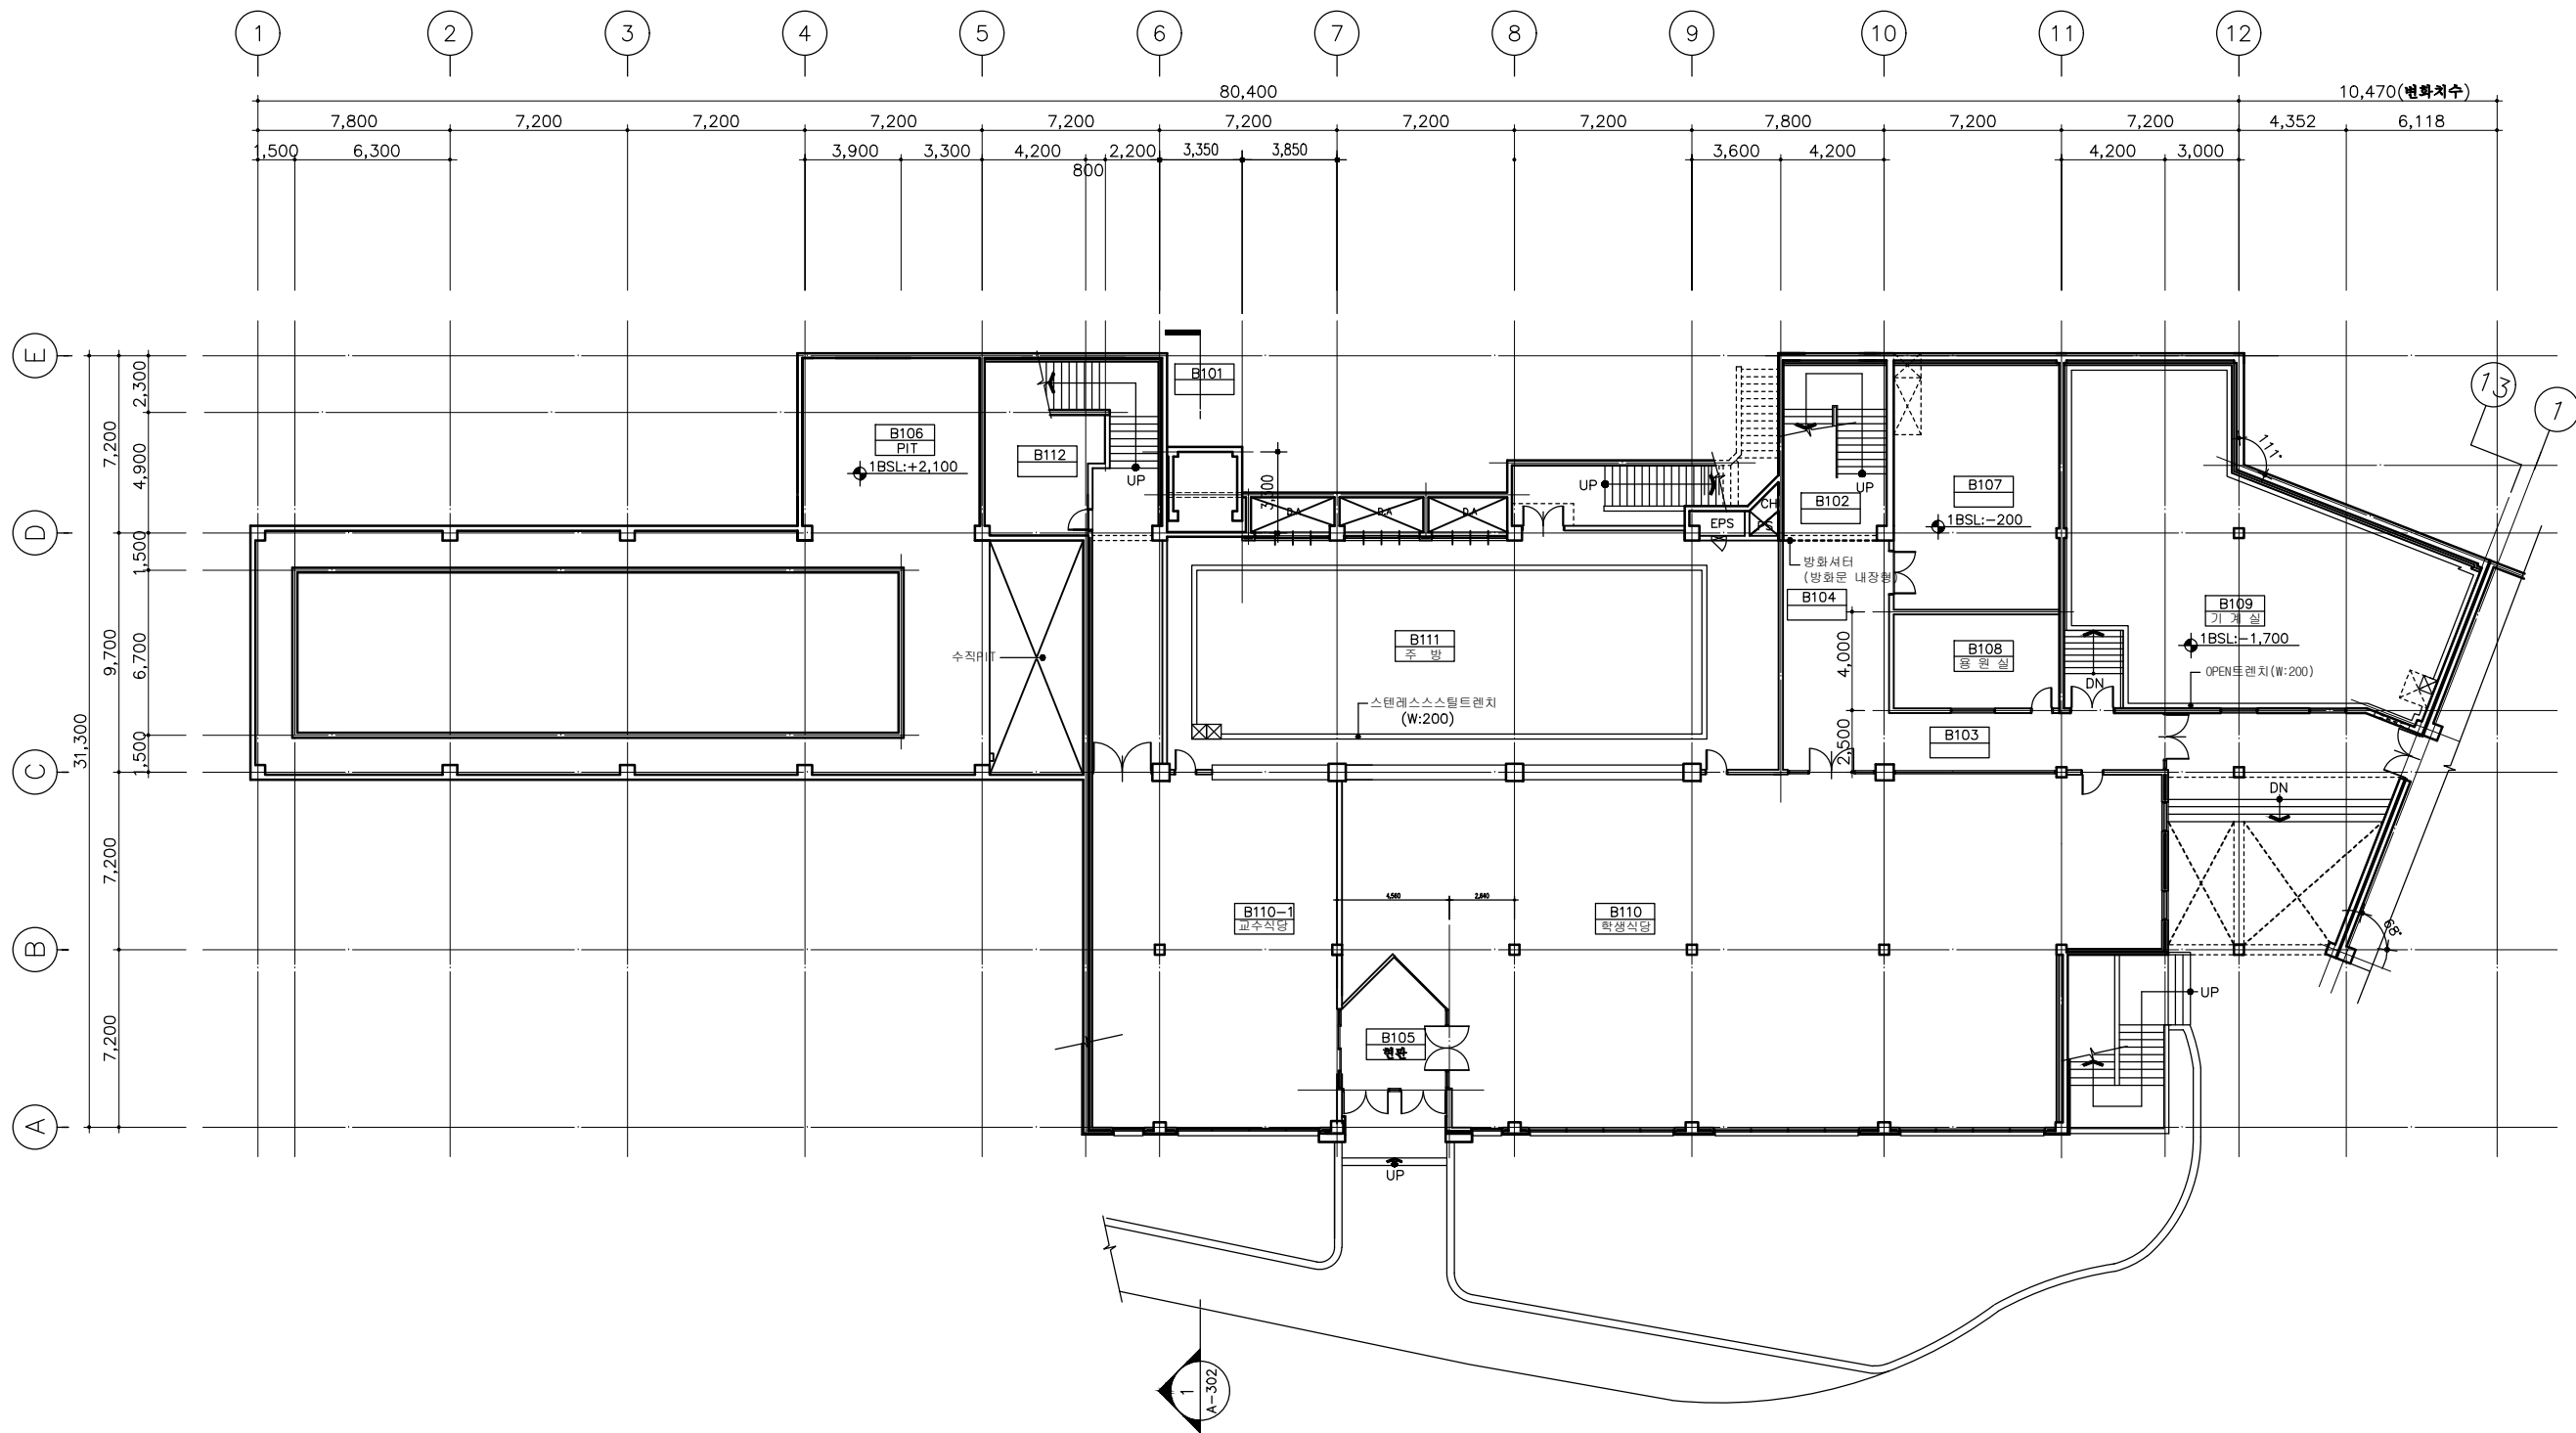

1 지하 1층 평면도(기준)  
축척 : 1 / 300

비 고 REMARKS

|   |    |  |  |
|---|----|--|--|
| △ | .. |  |  |
| △ | .. |  |  |
| △ | .. |  |  |
| △ | .. |  |  |
| △ | .. |  |  |
| △ | .. |  |  |

| NO. | DATE | REVISION DISCRIP. | NAME |
|-----|------|-------------------|------|
|-----|------|-------------------|------|

설 계 명 PROJECT TITLE

국제관 휴게데크 조성공사

담 당 DRAWN BY 승 인 APPROVED BY



검 토 CHECKED BY 일 자 DATE  
2026. 08.

도 면 명 NAME OF DWG.

지하1층 평면도(기준)

축 척 SCALE 도면번호 SHEET NO.

1/300 A-101

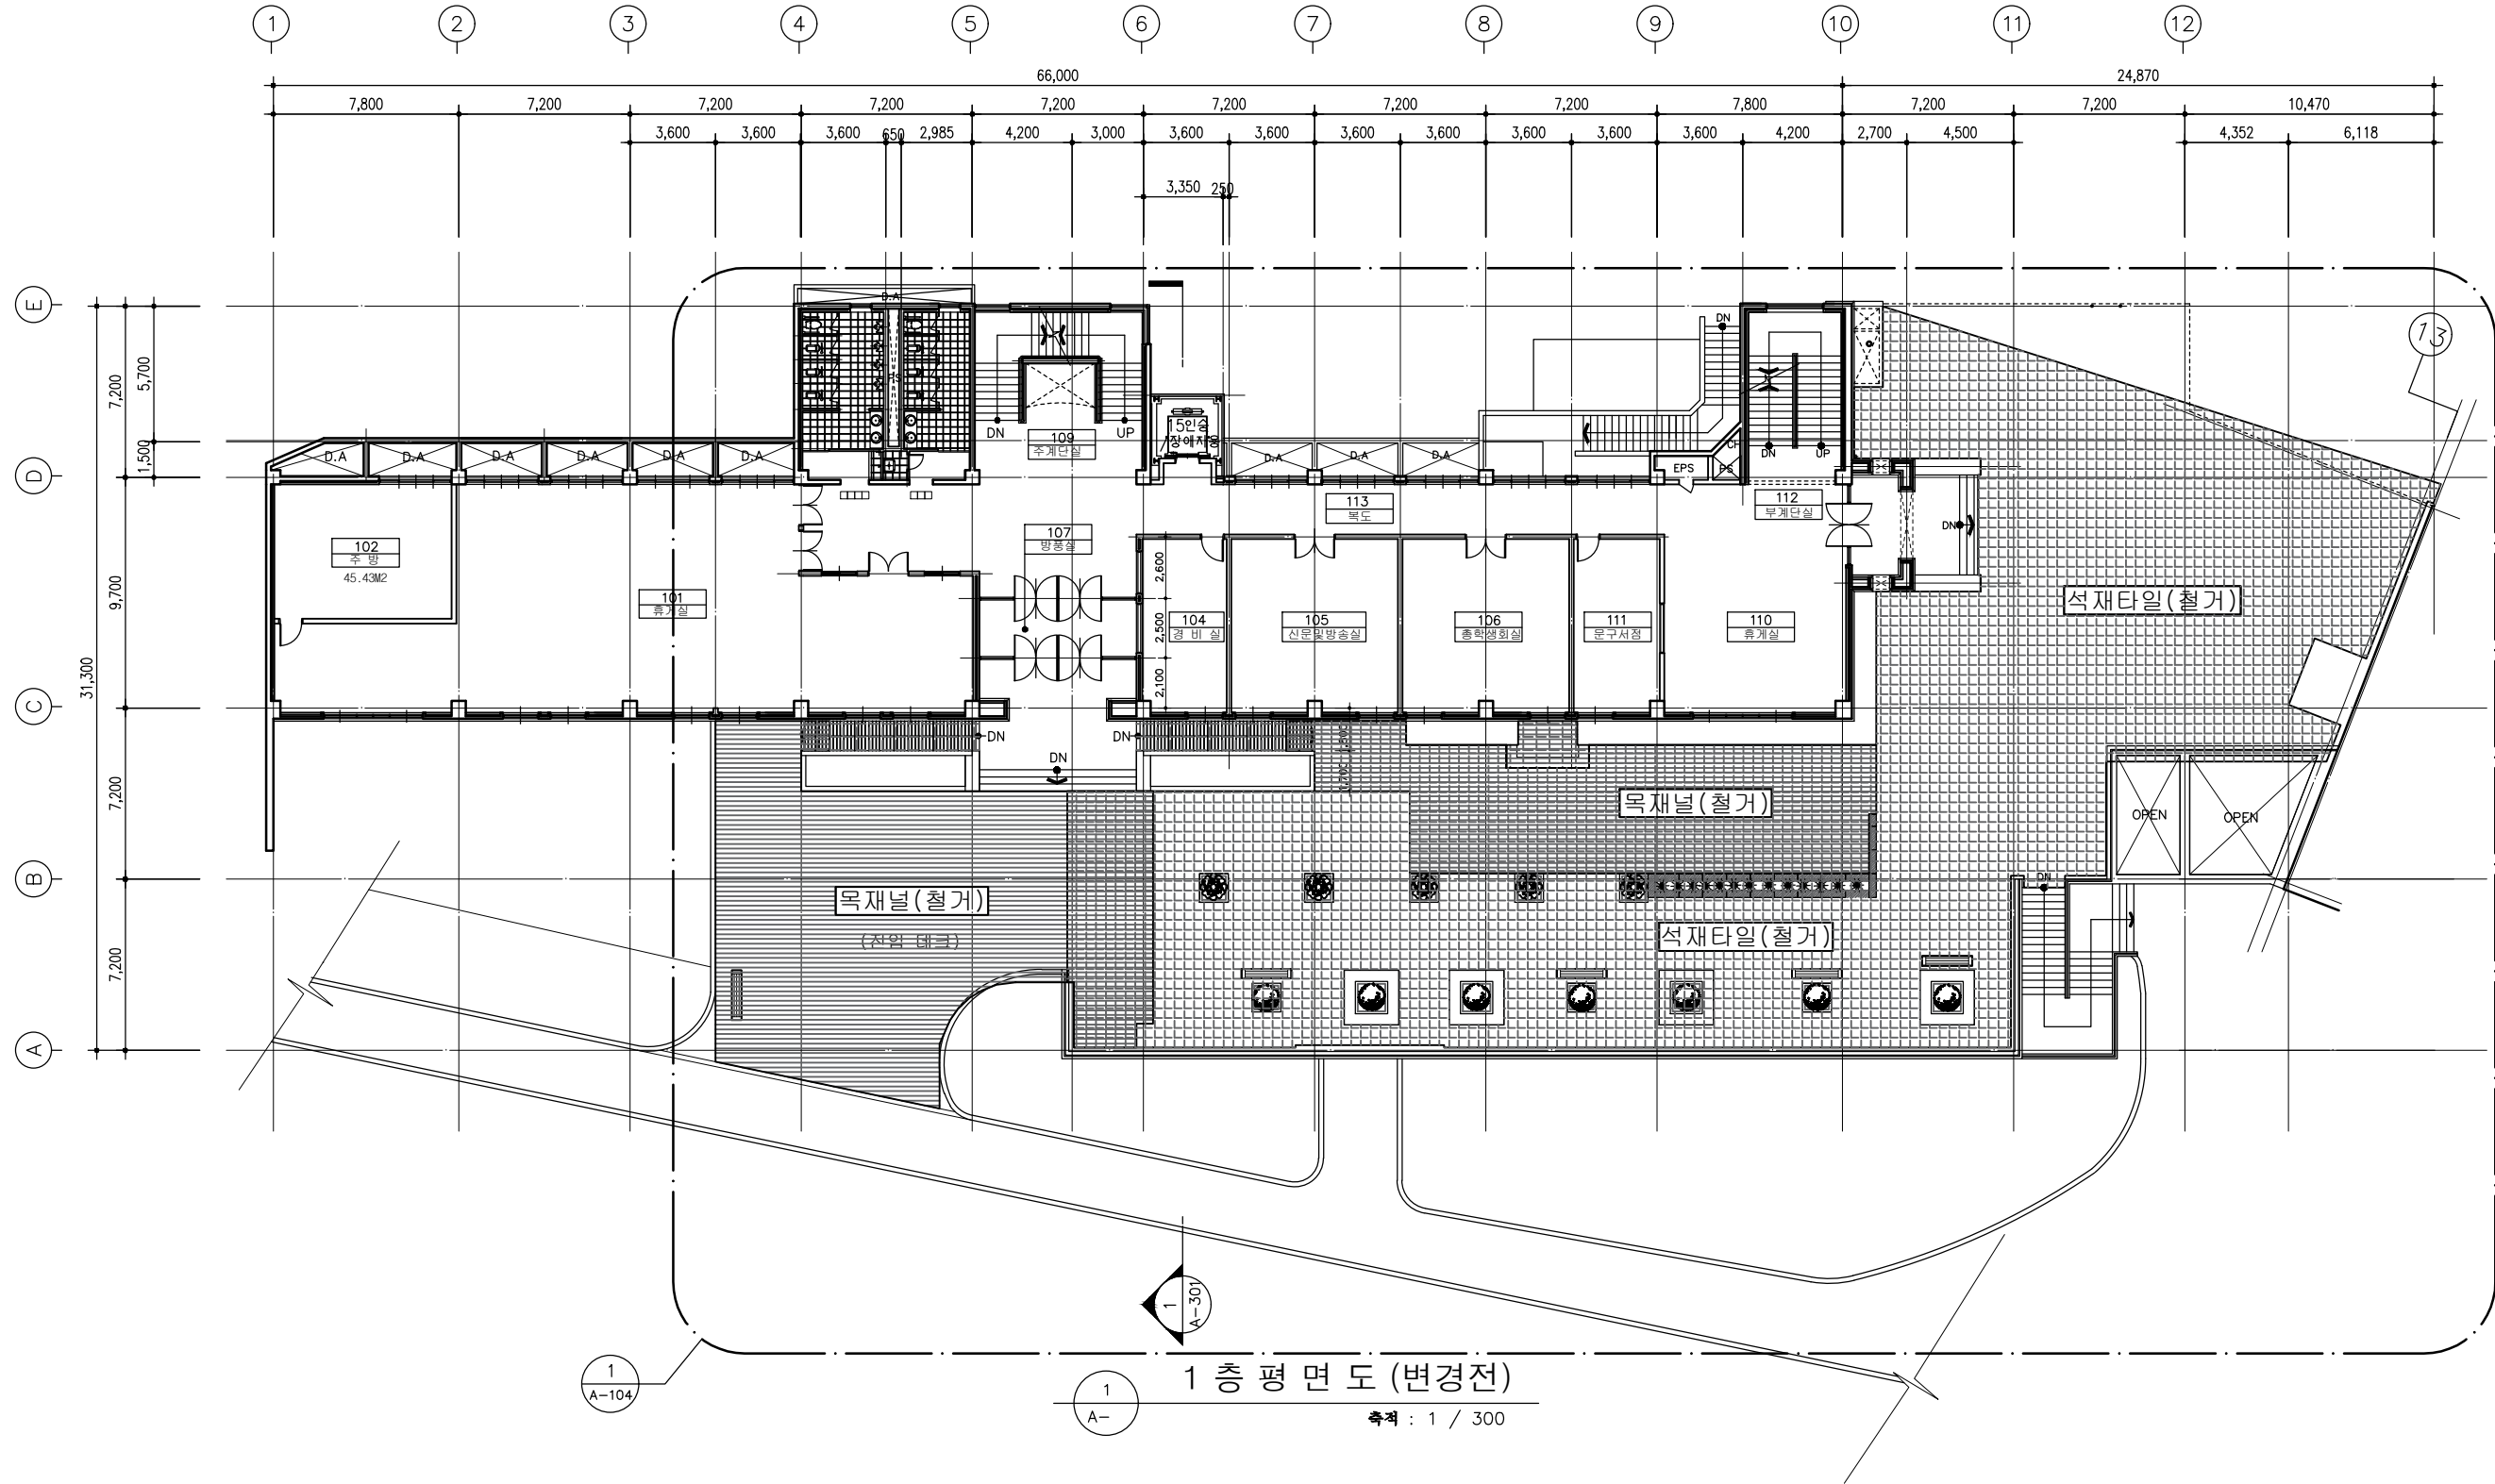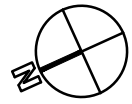

비 고 REMARKS

|   |    |  |  |
|---|----|--|--|
| △ | .. |  |  |
| △ | .. |  |  |
| △ | .. |  |  |
| △ | .. |  |  |
| △ | .. |  |  |
| △ | .. |  |  |

| NO. | DATE | REVISION DISCRIP. | NAME |
|-----|------|-------------------|------|
|-----|------|-------------------|------|

설 계 명 PROJECT TITLE

국제관 휴게데크 조성공사

담 당 DRAWN BY 승 인 APPROVED BY

검 토 CHECKED BY 일자 DATE  
2026. 08.



도 면 명 NAME OF DWG.

1층 평면도(변경전)

축 적 SCALE 도면번호 SHEET NO.

1/300

A-102

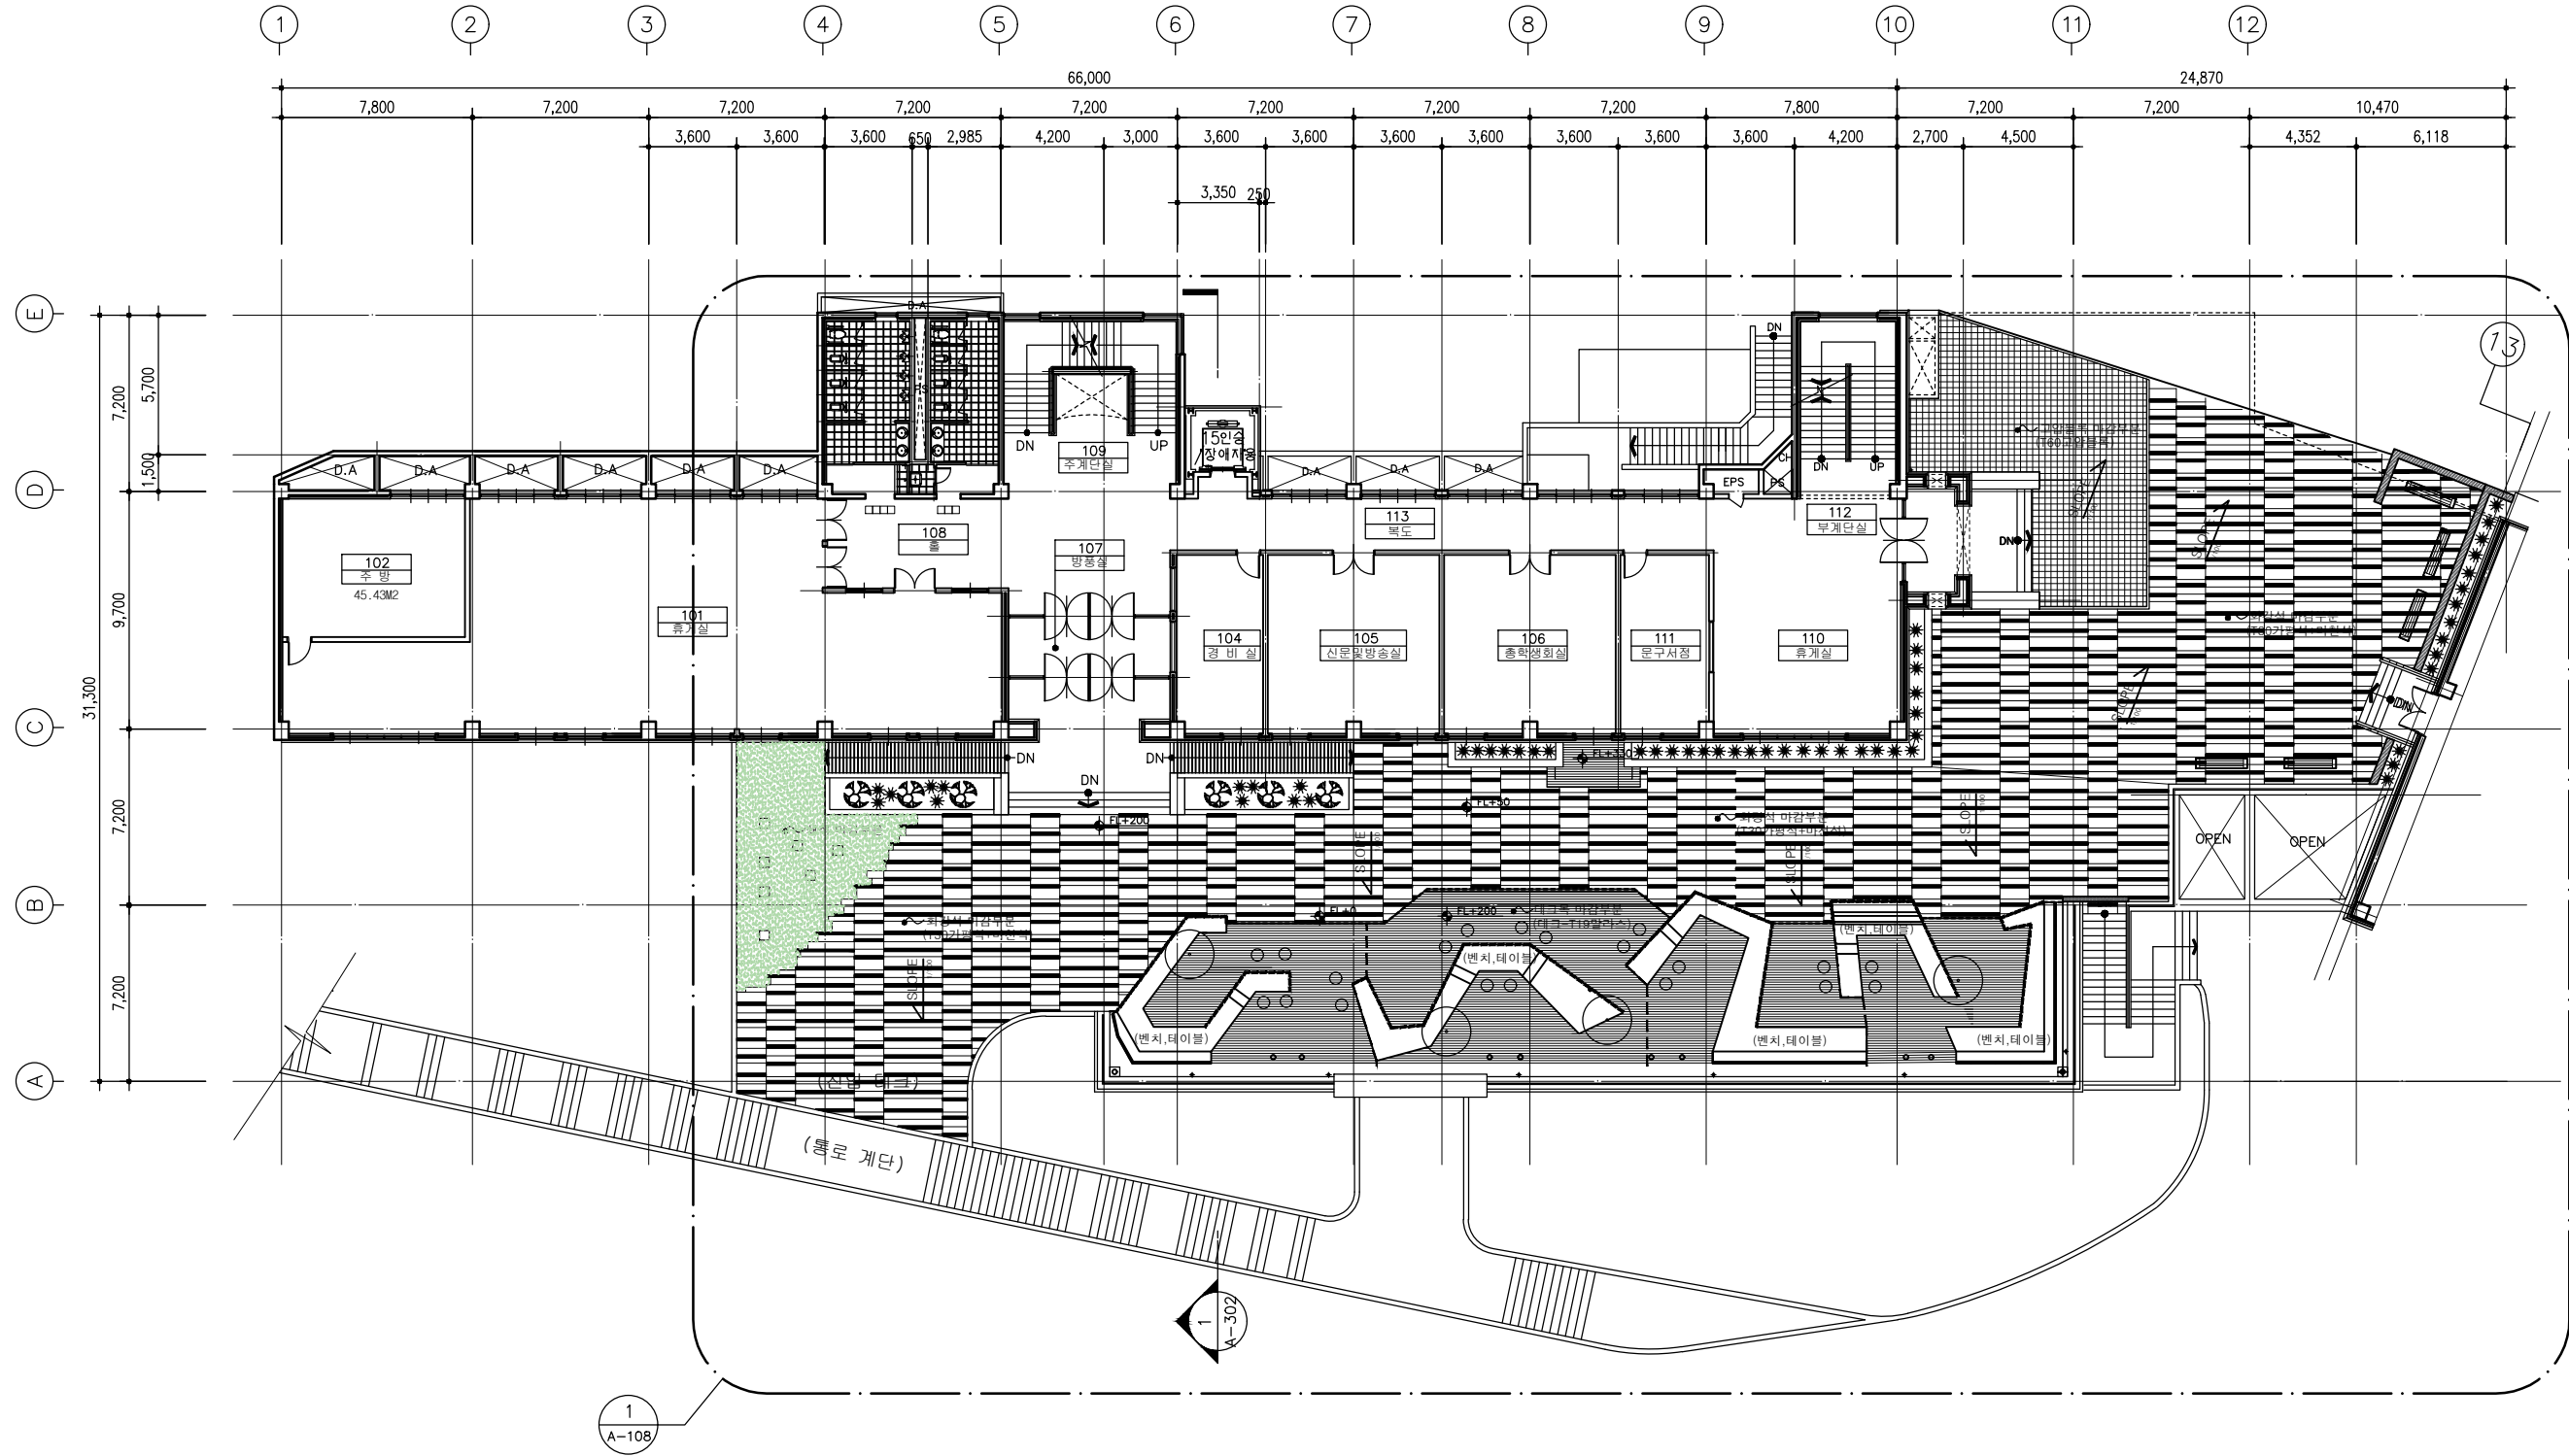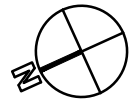


1  
A-

1층 평면도 (변경후)

축척 : 1 / 300

| 비 고 REMARKS         |      |                       |      |  |
|---------------------|------|-----------------------|------|--|
|                     |      |                       |      |  |
|                     |      |                       |      |  |
| △                   | .    | .                     |      |  |
| △                   | .    | .                     |      |  |
| NO.                 | DATE | REVISION DISCRIP.     | NAME |  |
| 설 계 명 PROJECT TITLE |      |                       |      |  |
| 국제관 휴게데크 조성공사       |      |                       |      |  |
| 담 당 DRAWN BY        |      | 승 인 APPROVED BY       |      |  |
| 검 토 CHECKED BY      |      | 일 자 DATE<br>2026. 08. |      |  |
| 도 면 명 NAME OF DWG.  |      |                       |      |  |
| 1층 평면도(변경후)         |      |                       |      |  |
| 축 척 SCALE           |      | 도면번호 SHEET NO.        |      |  |
| 1/300               |      | A-103                 |      |  |
|                     |      |                       |      |  |
|                     |      |                       |      |  |



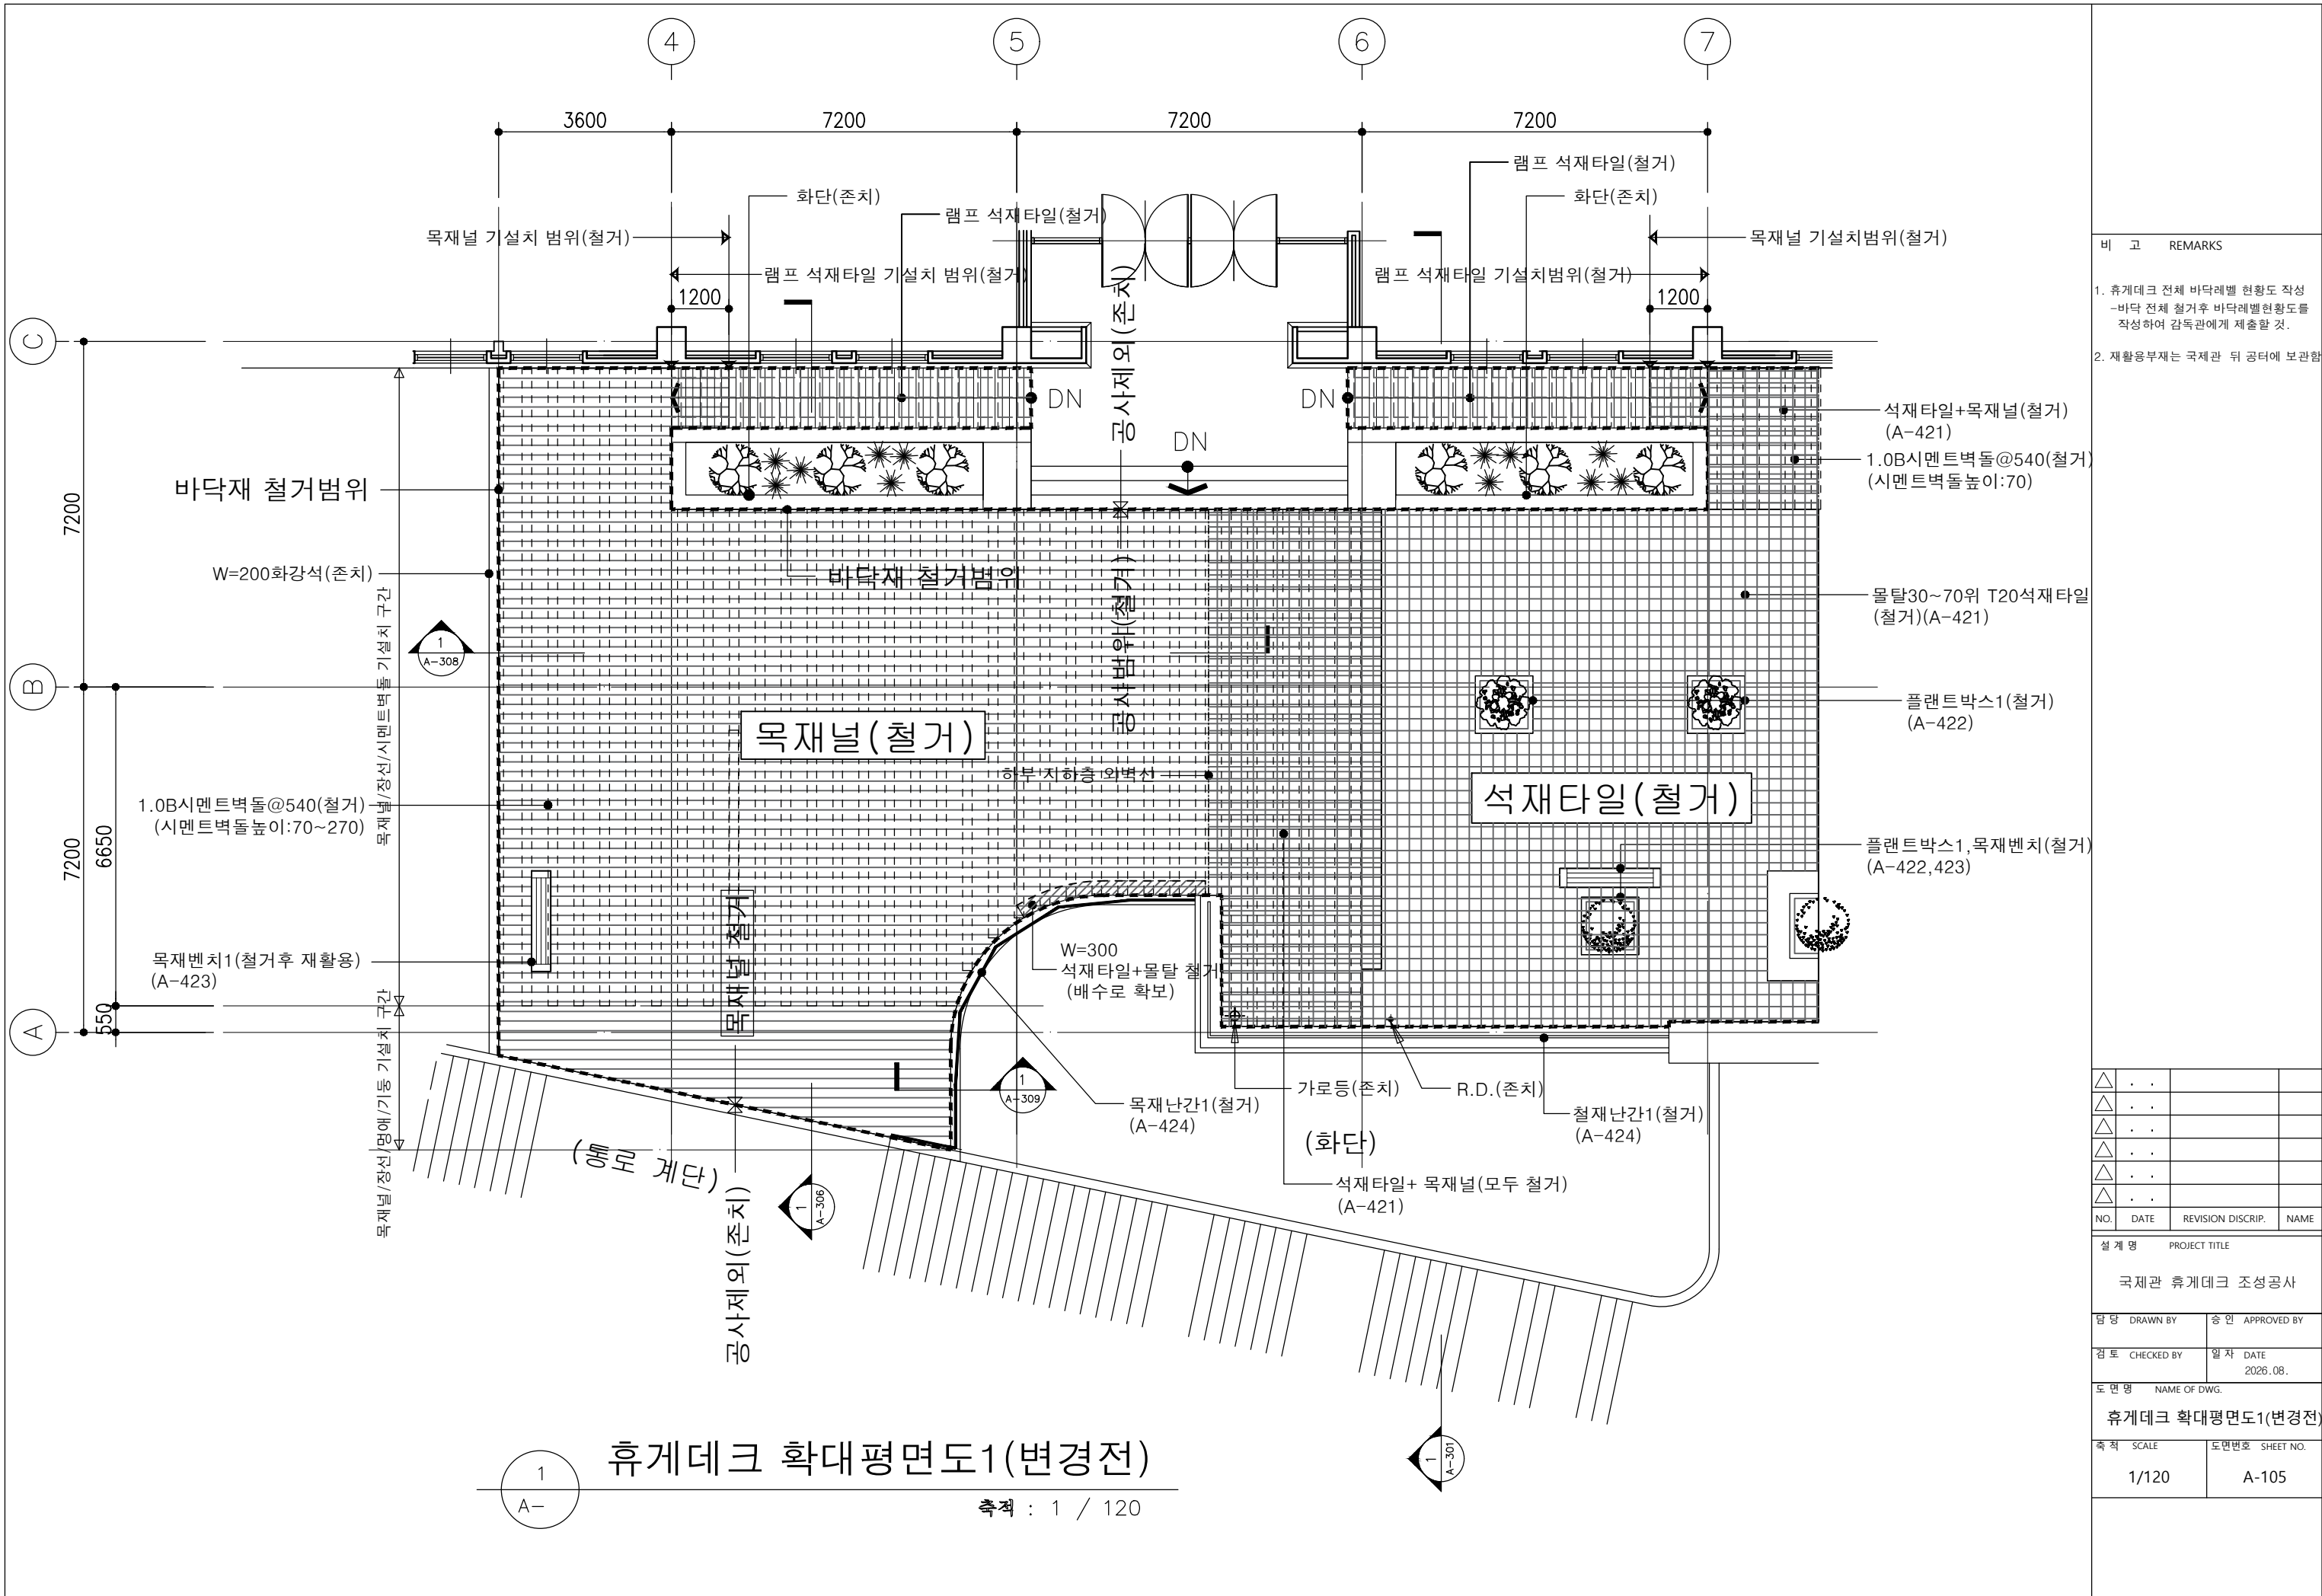

비 고 REMARKS

1. 휴게데크 전체 바닥레벨 현황도 작성  
-바닥 전체 철거후 바닥레벨현황도를 작성하여 감독관에게 제출할 것.
2. 재활용부재는 국제관 뒤 공터에 보관함

|   |    |  |  |
|---|----|--|--|
| △ | .. |  |  |
| △ | .. |  |  |
| △ | .. |  |  |
| △ | .. |  |  |
| △ | .. |  |  |
| △ | .. |  |  |

| NO. | DATE | REVISION DISCRIP. | NAME |
|-----|------|-------------------|------|
|-----|------|-------------------|------|

설 계 명 PROJECT TITLE

국제관 휴게데크 조성공사

담 당 DRAWN BY 승인 APPROVED BY


검 토 CHECKED BY 일자 DATE 2026. 08.

도 면 명 NAME OF DWG.

휴게데크 확대평면도1(변경전)

축 적 SCALE 도면번호 SHEET NO.


1/120 A-105

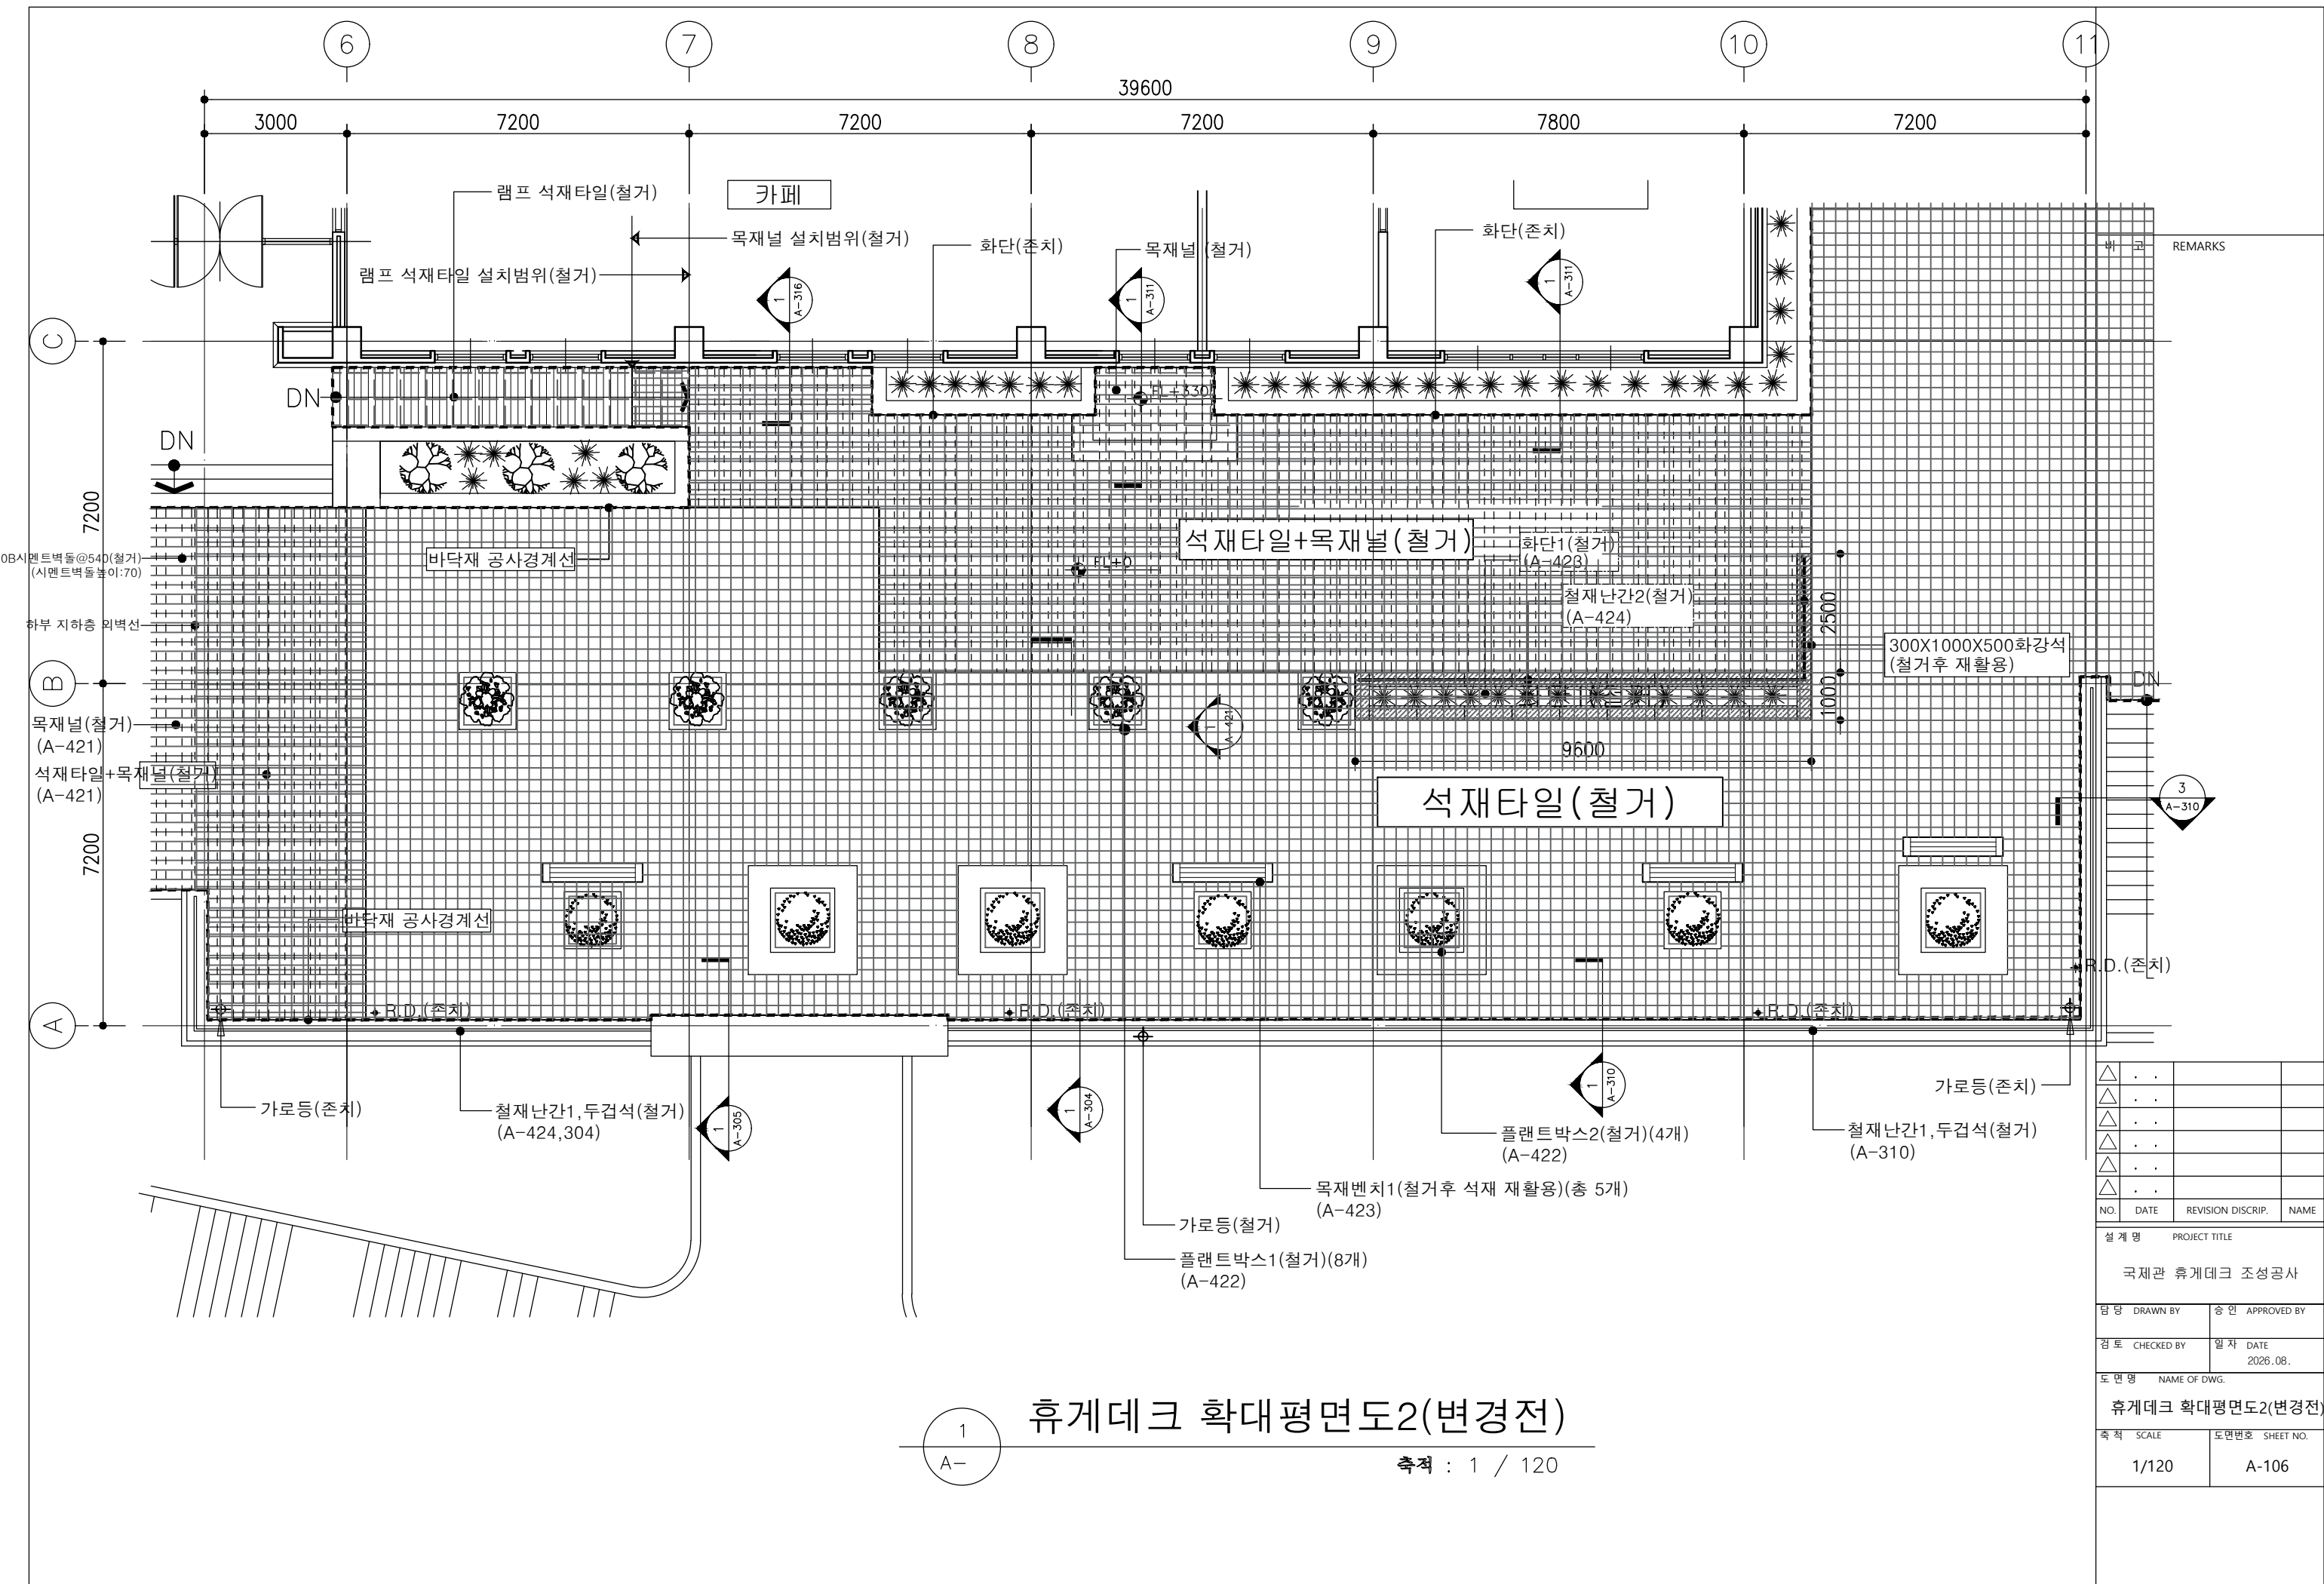

휴게데크 확대평면도2(변경전)


축척 : 1 / 120

|                     |            |                   |          |             |
|---------------------|------------|-------------------|----------|-------------|
| △                   | .          | .                 |          |             |
| △                   | .          | .                 |          |             |
| NO.                 | DATE       | REVISION DISCRIP. | NAME     |             |
| 설 계 명 PROJECT TITLE |            |                   |          |             |
| 국제관 휴게데크 조성공사       |            |                   |          |             |
| 담 당                 | DRAWN BY   |                   | 승 인      | APPROVED BY |
| 검 토                 | CHECKED BY |                   | 일 자      | DATE        |
|                     |            |                   | 2026.08. |             |
| 도 면 명 NAME OF DWG.  |            |                   |          |             |
| 휴게데크 확대평면도2(변경전)    |            |                   |          |             |
| 축 척                 | SCALE      |                   | 도면번호     | SHEET NO.   |
| 1/120               |            |                   | A-106    |             |
|                     |            |                   |          |             |

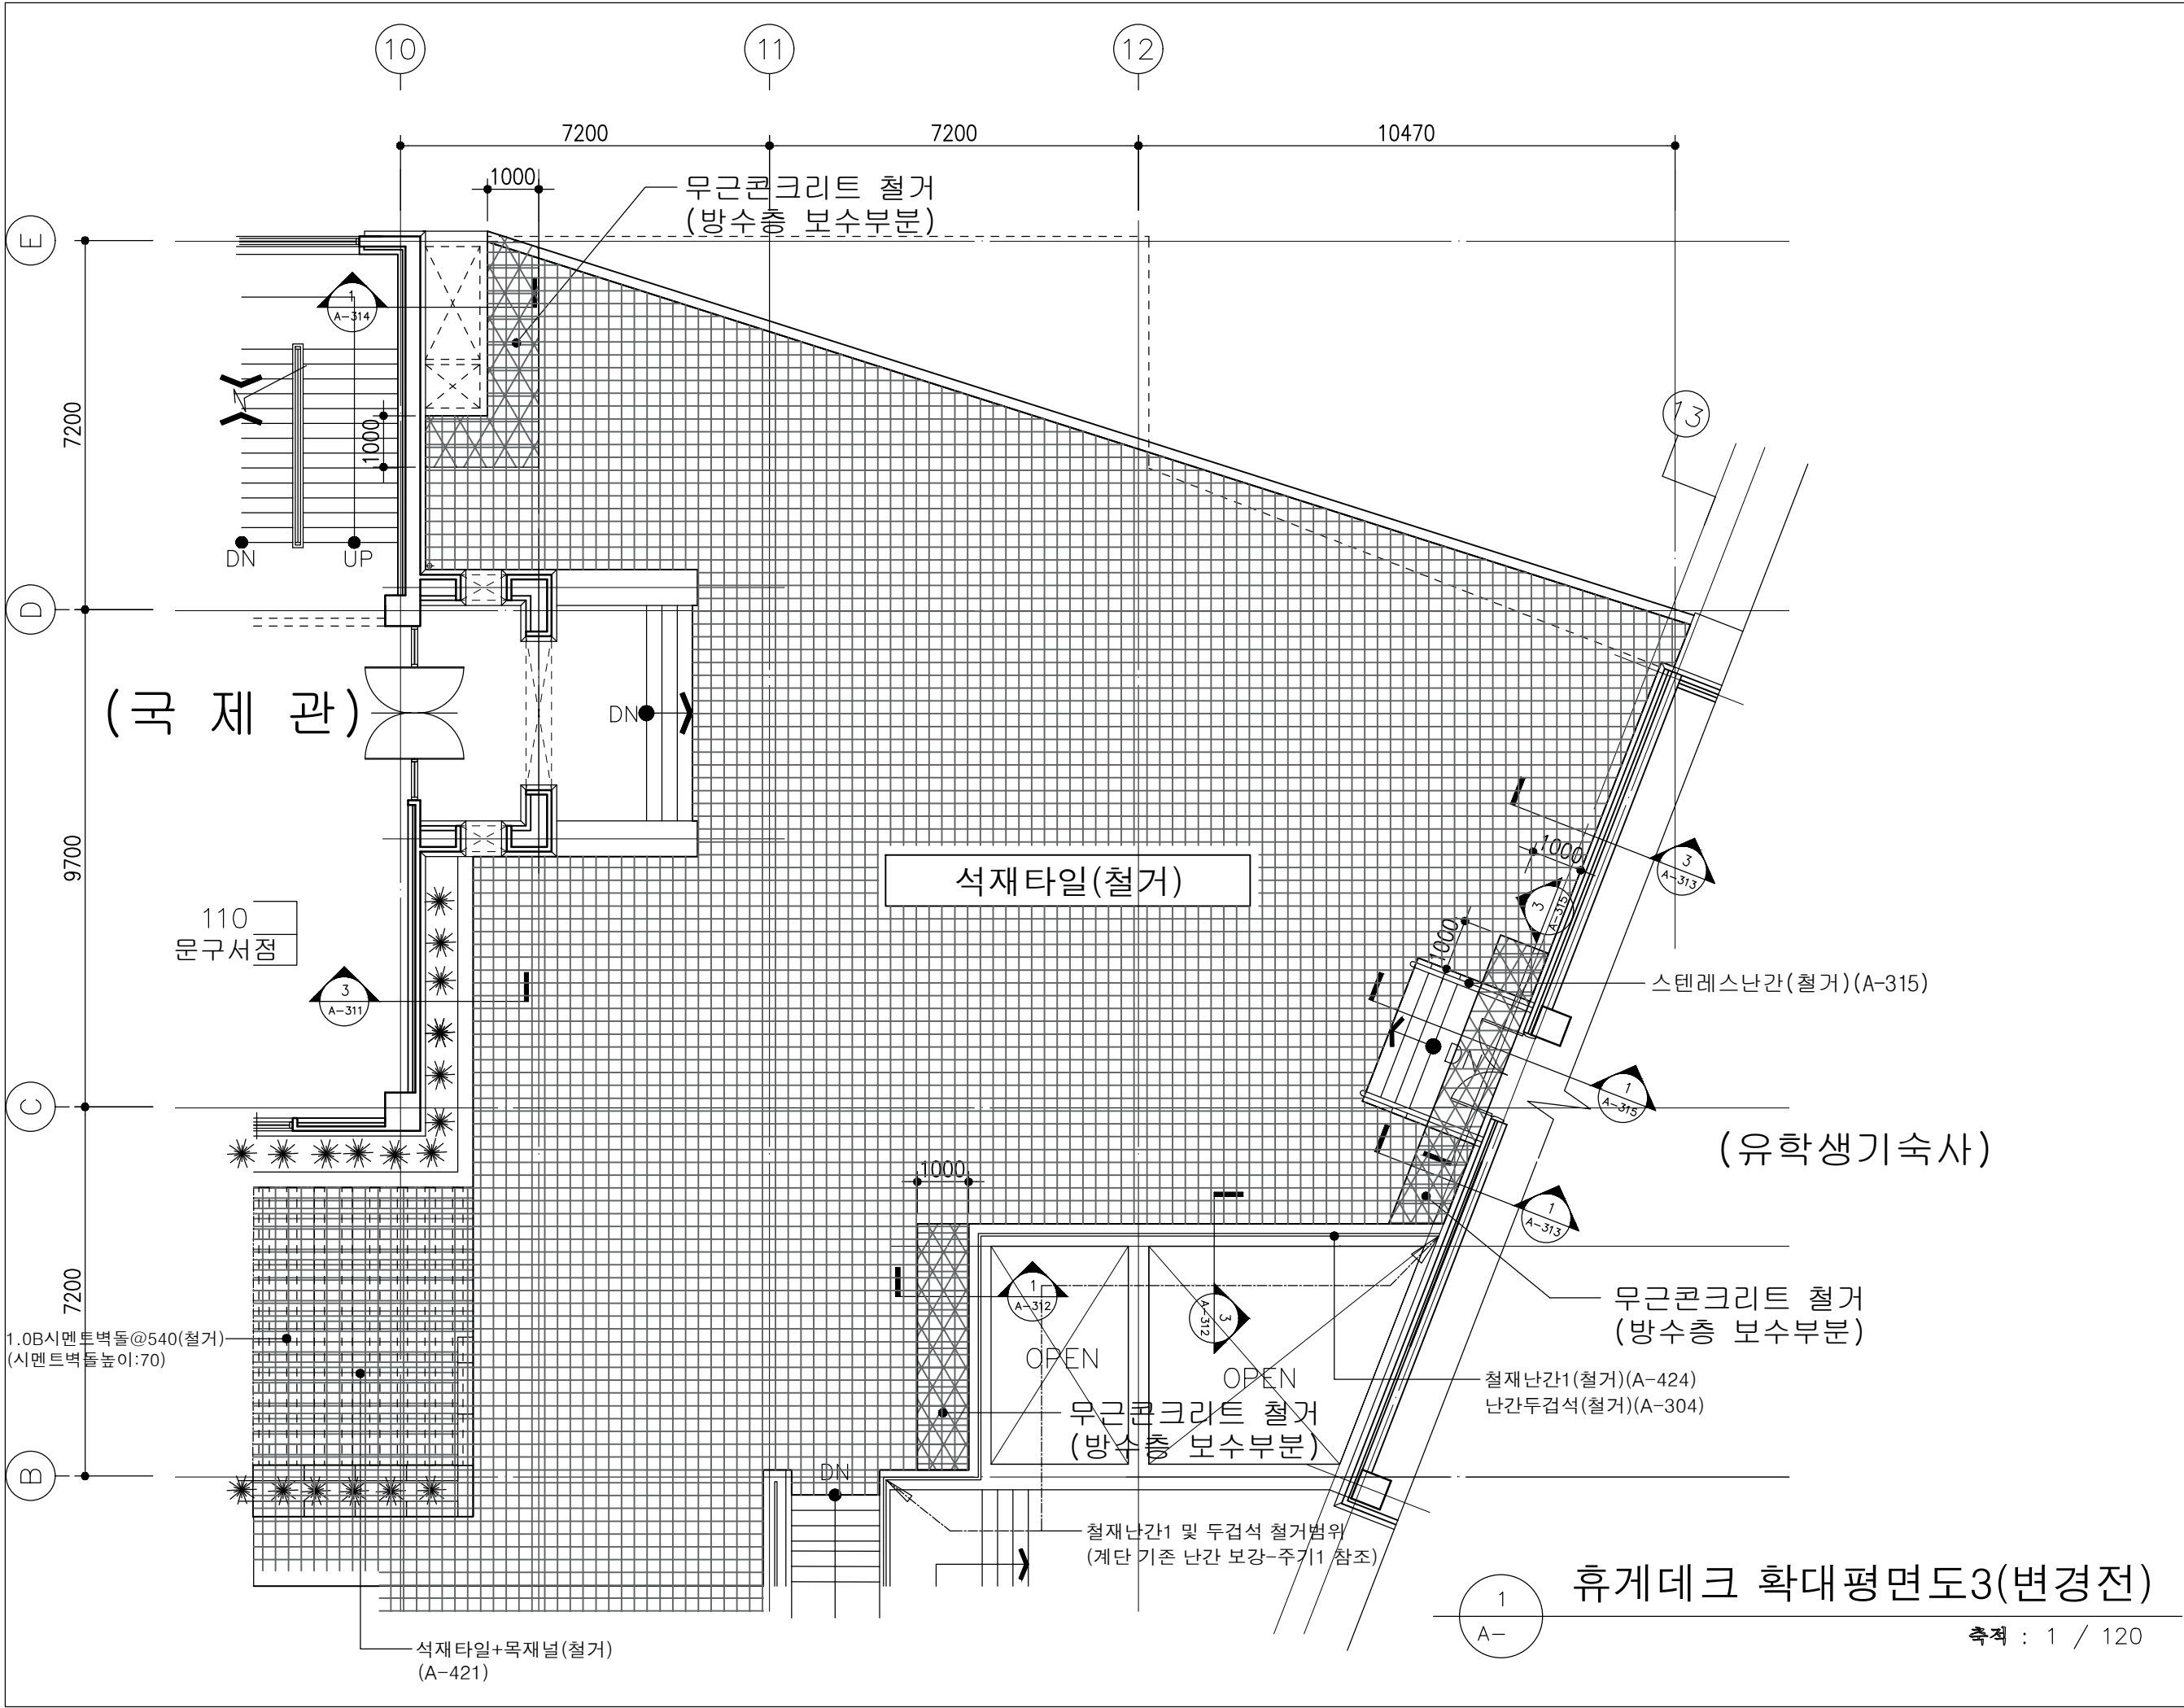

| 비 고                                                                                                 |                       | REMARKS           |      |
|---|-----------------------|-------------------|------|
| 1. 기존 난간 보강(11월 우측 난간)<br>-L=200 ,50X50X2.0아연도각관 기준<br>난간에 연결.앵커함<br>(유성페인트 마감)                     |                       |                   |      |
| 2. 방수층 보수부분(3곳)<br>-바탕콘크리트위 무기질 탄성도막방수/<br>기존 시트방수 손상부분위 자작식 시트<br>방수지 붙이기(제조사 시방 준수)/<br>무근콘크리트 타설 |                       |                   |      |
| △                                                                                                   | . .                   |                   |      |
| NO.                                                                                                 | DATE                  | REVISION DISCRIP. | NAME |
| 설 계 명 PROJECT TITLE                                                                                 |                       |                   |      |
| 국제관 휴게데크 조성공사                                                                                       |                       |                   |      |
| 담 당 DRAWN BY                                                                                        | 승 인 APPROVED BY       |                   |      |
| 검 토 CHECKED BY                                                                                      | 일 자 DATE<br>2026. 08. |                   |      |
| 도 면 명 NAME OF DWG.                                                                                  |                       |                   |      |
| 휴게데크 확대평면도3(변경전)                                                                                    |                       |                   |      |
| 축 척 SCALE                                                                                           | 도면번호 SHEET NO.        |                   |      |
| 1/120                                                                                               | A-107                 |                   |      |



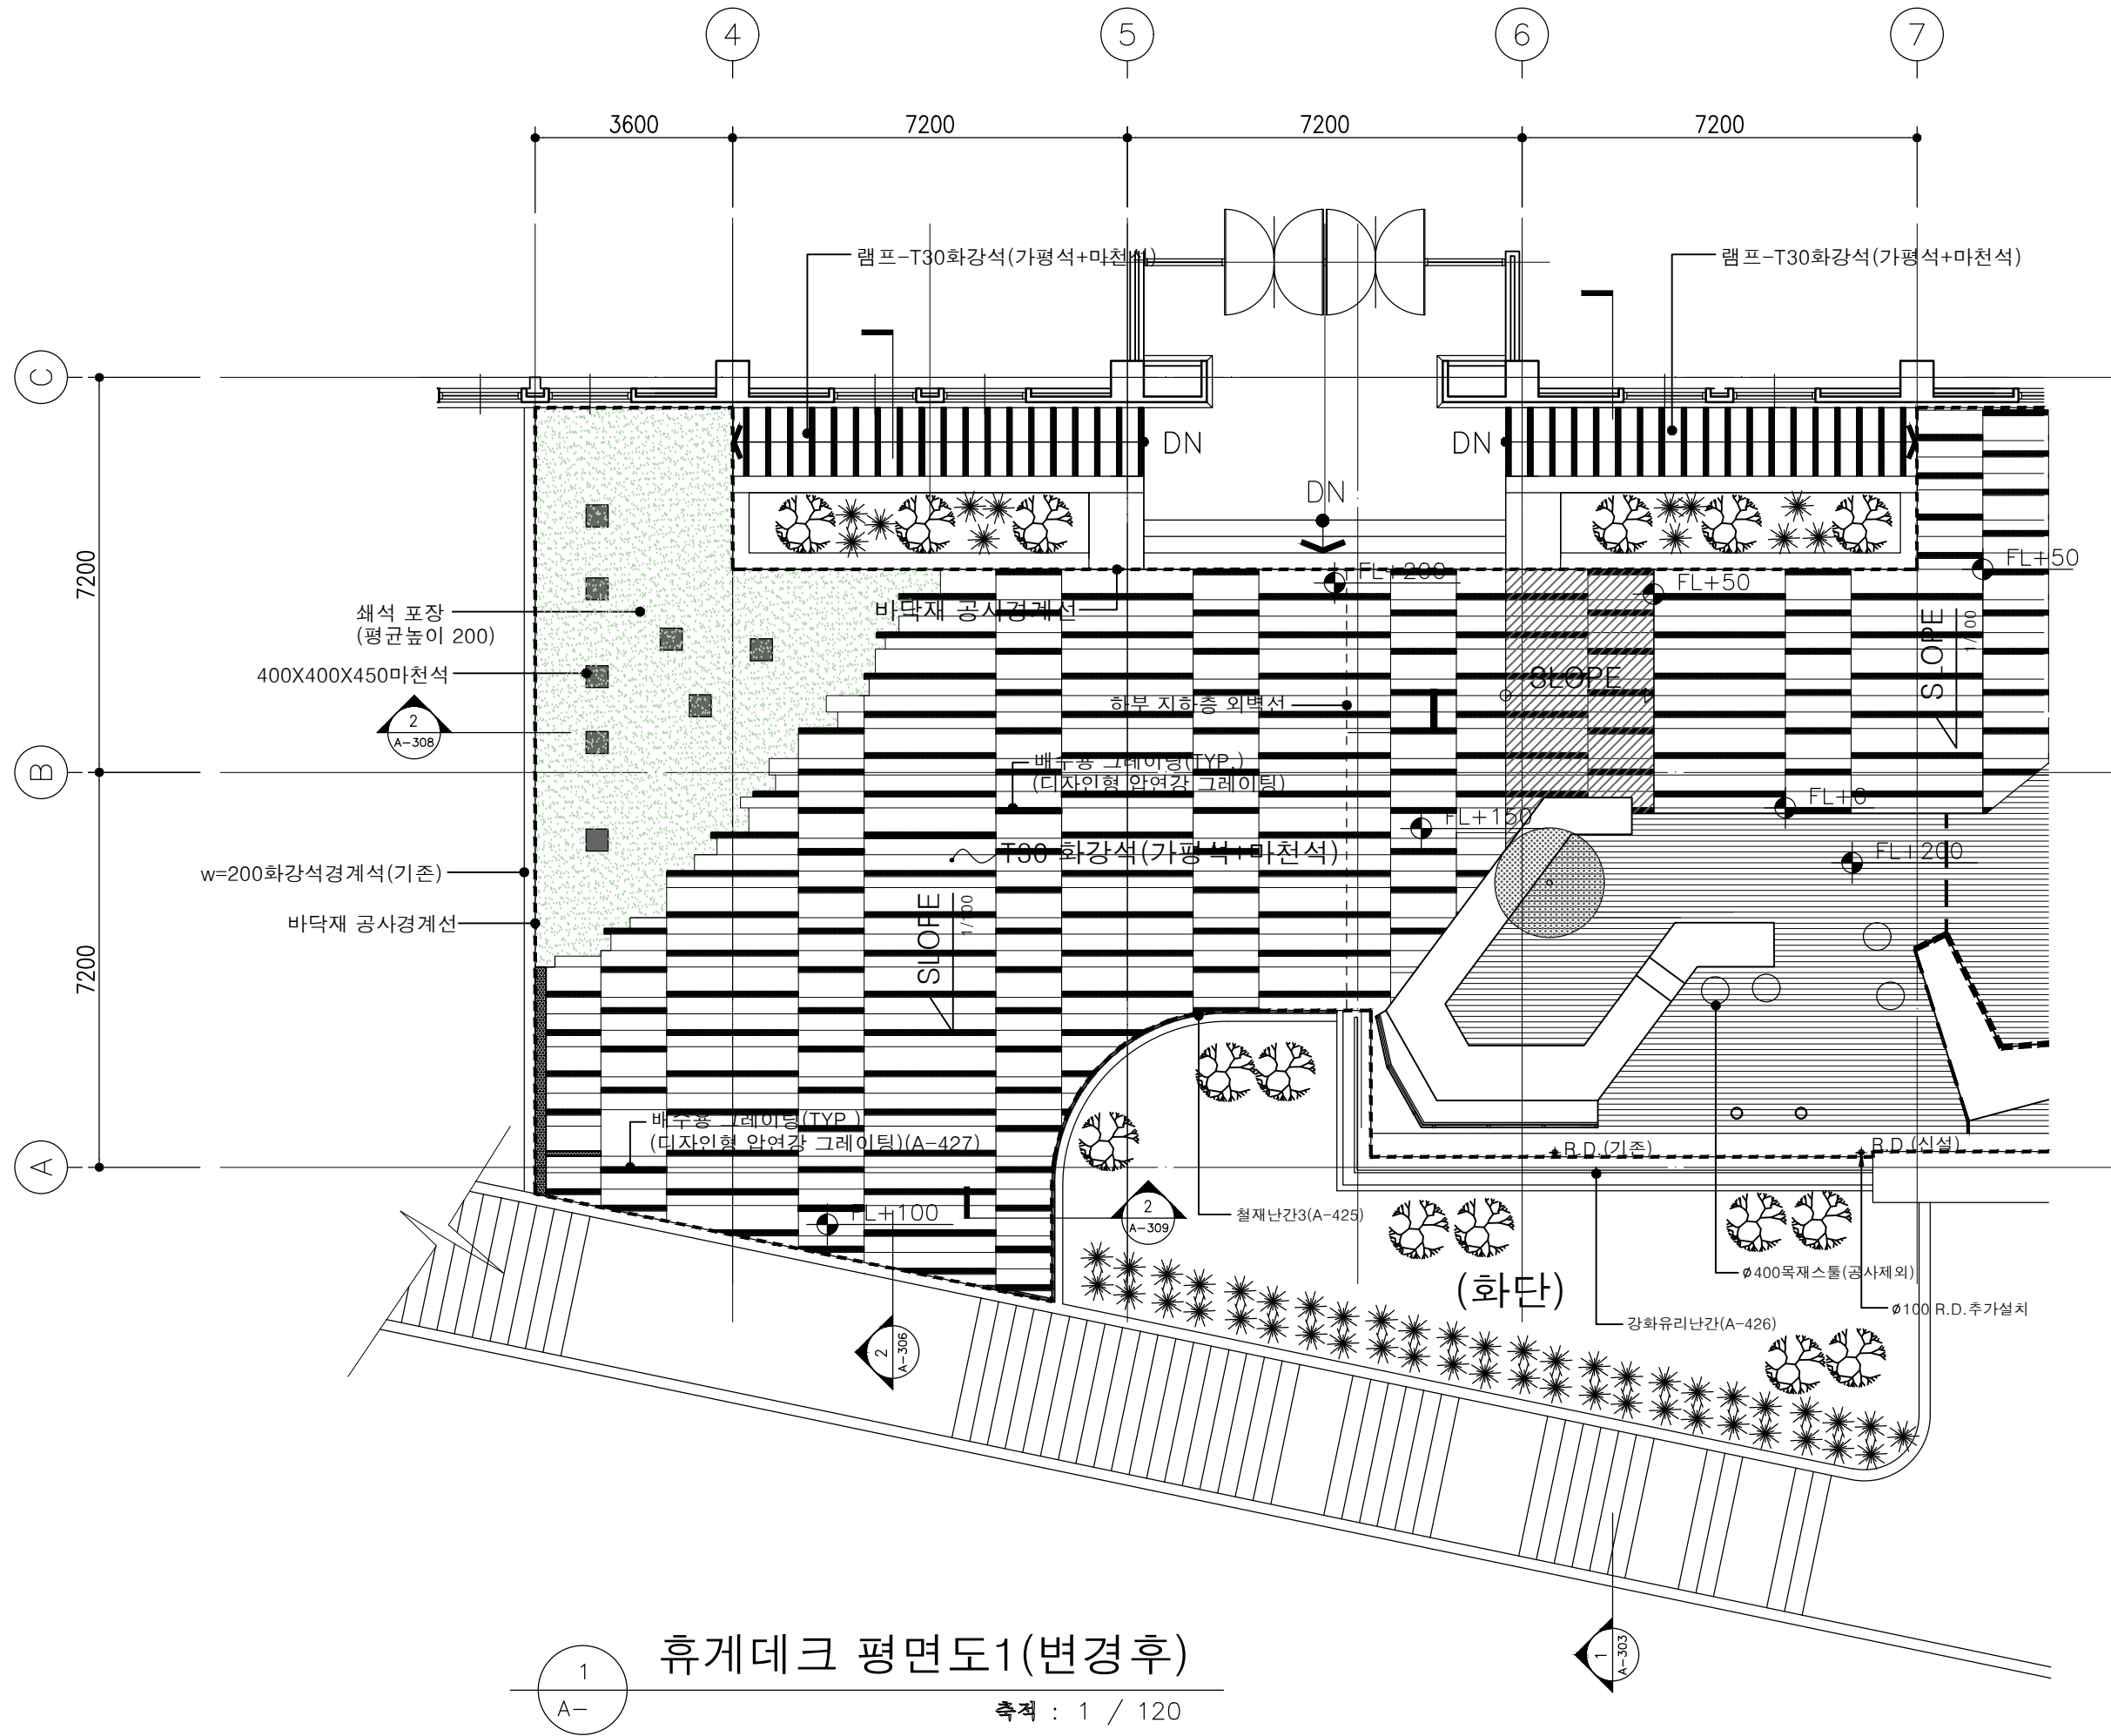

비 고 REMARKS

- 휴게데크 전체 바닥레벨 계획도 작성  
-바닥레벨 계획도를 작성하여 감독관 승인을 받고 시행할 것.
- 바닥마감재  
-석재 :가평석(G303),마천석(양골라블랙)  
-고압블록 : T60 포장용 고압블록  
-데크목(데크 및 벤치)  
T19x90 말라스,T30x90 말라스  
-쇄석 : 20~40mm(석면 미검출 자재)
- 배수용 트랜치  
-W=100 디자인형 압연강 그레이팅  
-트랜치부분은 콘크리트 타설제외함.
- 재료 마감  
-바닥석재: 잔다듬  
-두겹석:물갈기  
-데크,벤치,테이블 목재:  
천환경 오일스테인 2회  
(설치전 1회,설치후 샌딩작업후 1회 도장함)
- 백화 방지  
-물탈에 백화방지혼화제 첨가  
-석재배면에 백화방지프라이머 도포(2회)  
+규사 도포

|   |   |   |  |  |
|---|---|---|--|--|
| △ | . | . |  |  |
| △ | . | . |  |  |
| △ | . | . |  |  |
| △ | . | . |  |  |
| △ | . | . |  |  |
| △ | . | . |  |  |

| NO. | DATE | REVISION DISCRIP. | NAME |
|-----|------|-------------------|------|
|-----|------|-------------------|------|

설 계 명 PROJECT TITLE

국제관 휴게데크 조성공사

담 당 DRAWN BY 승인 APPROVED BY

검 토 CHECKED BY 일자 DATE  
2026.08.

도 면 명 NAME OF DWG.

휴게데크 확대평면도1(변경후)


축 적 SCALE 도면번호 SHEET NO.


1/120


A-109





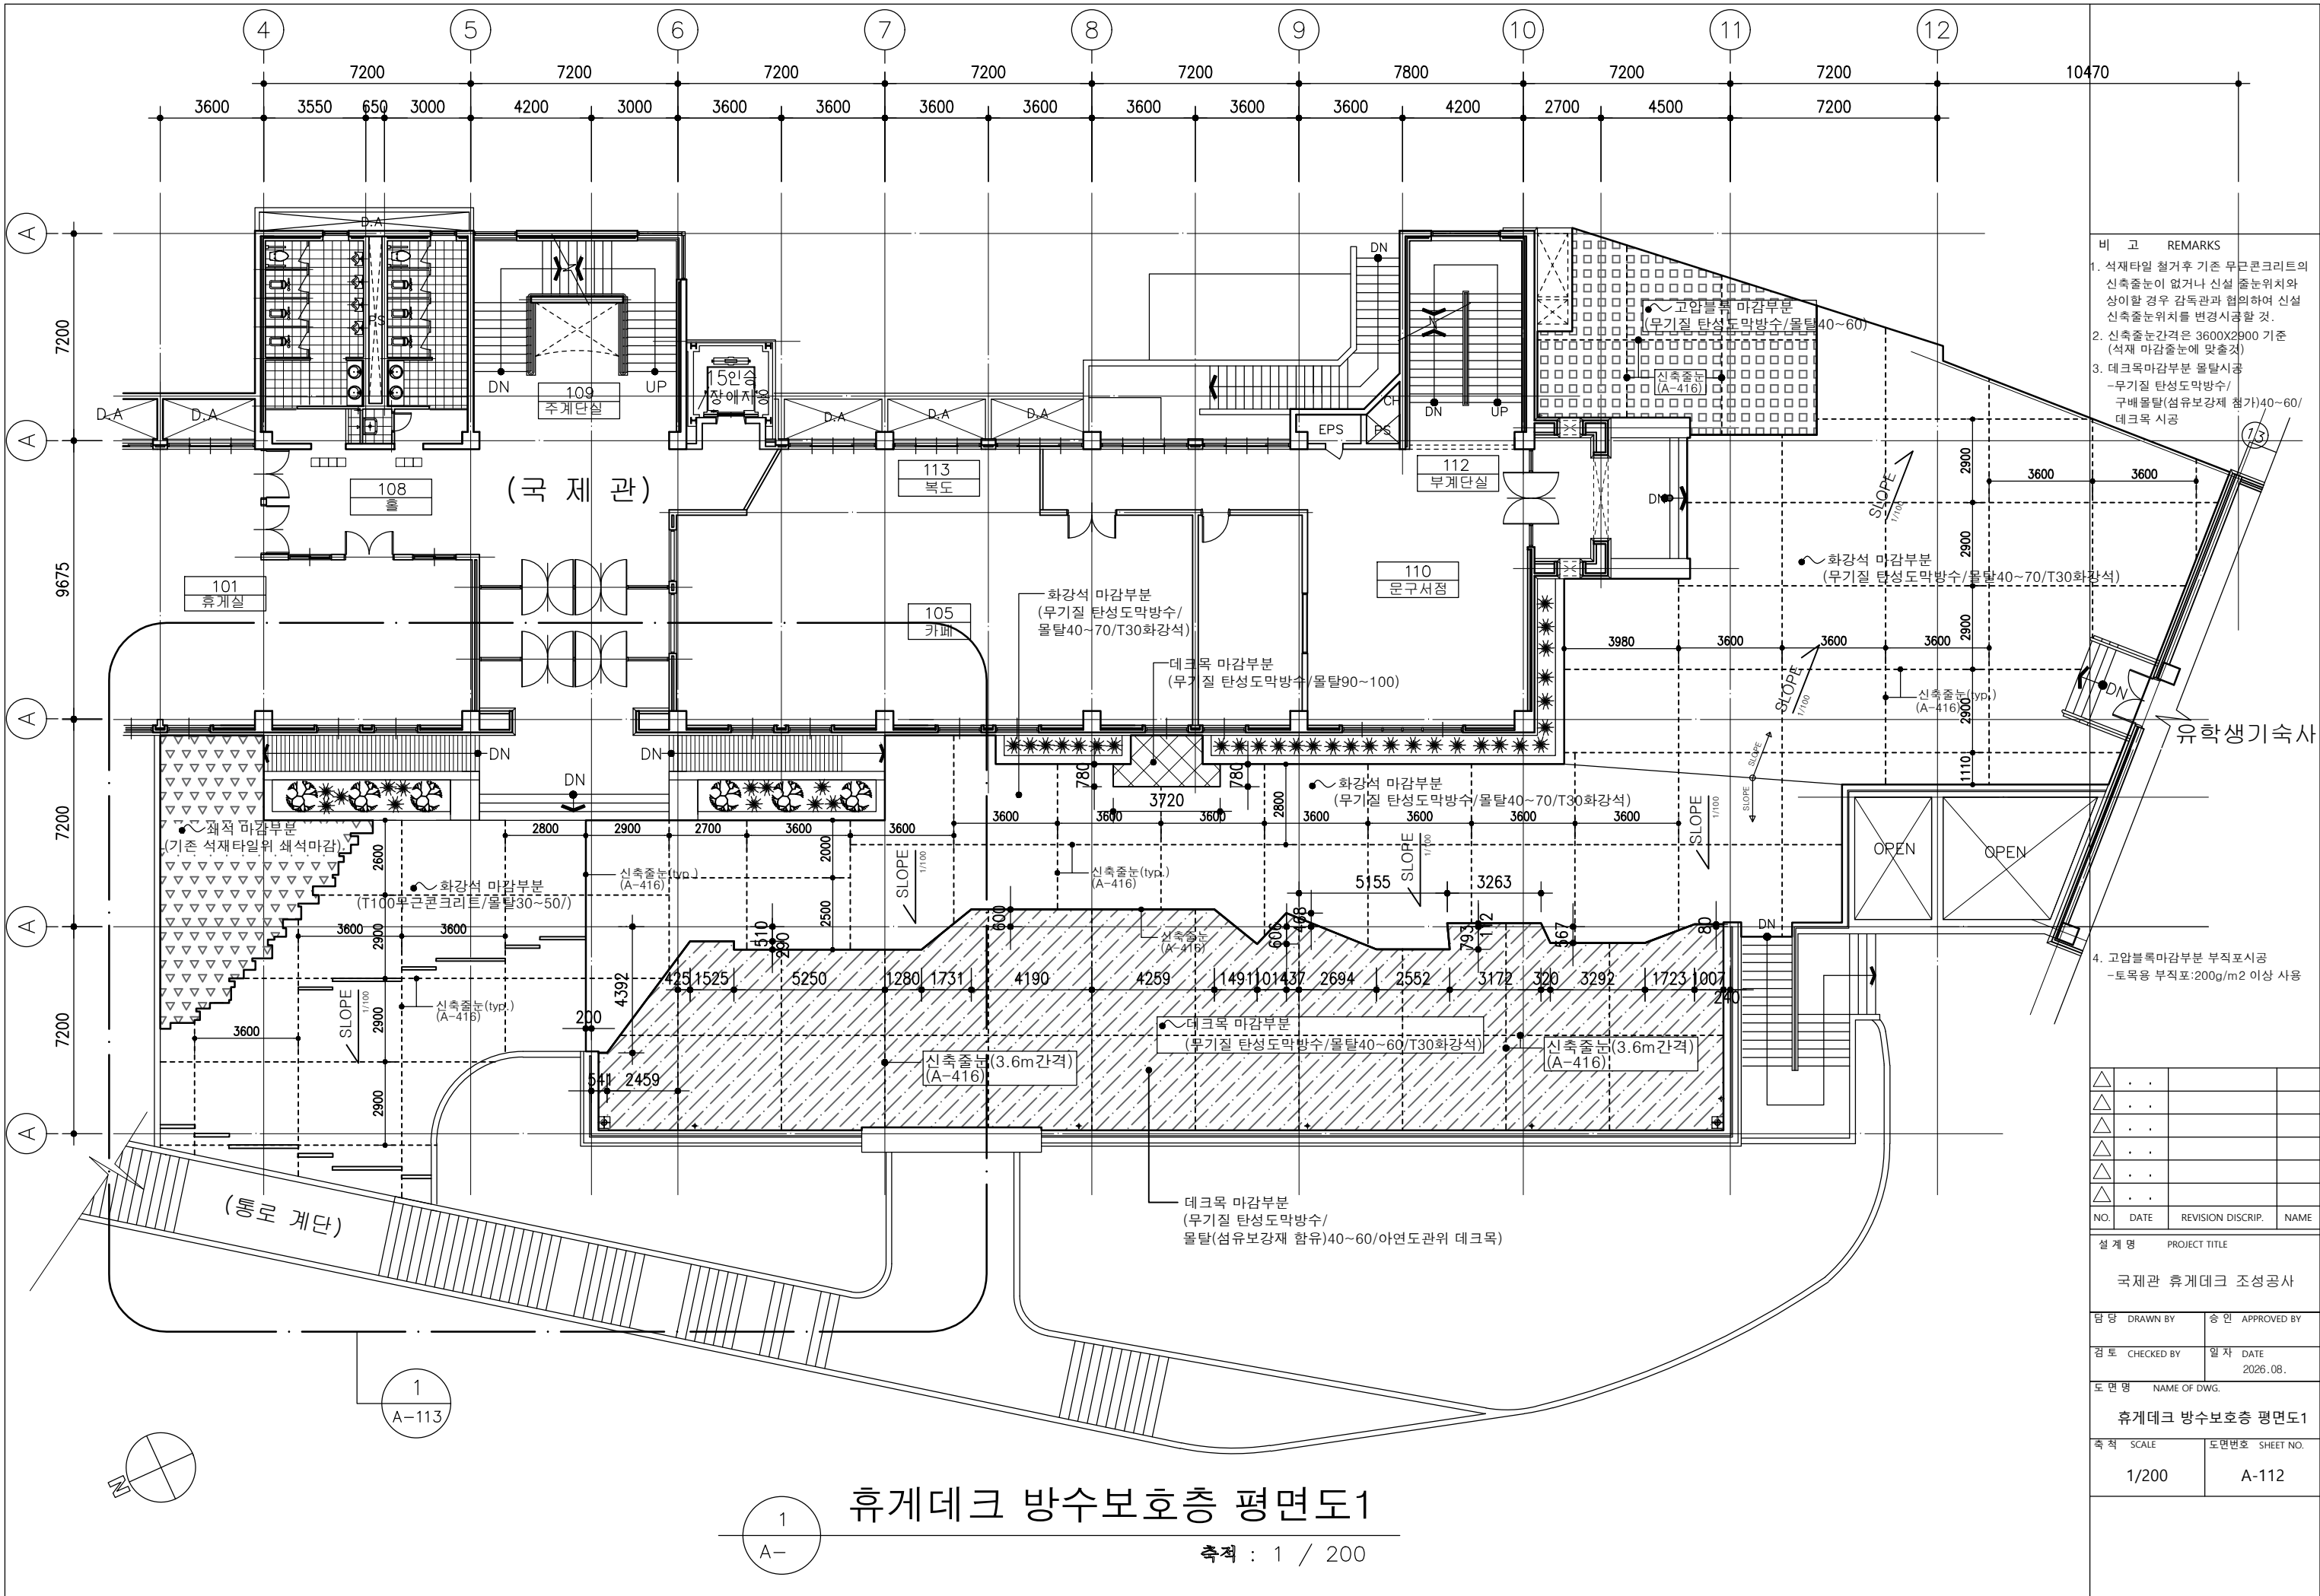
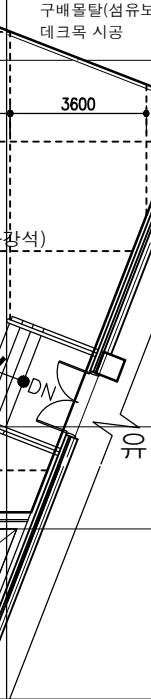
| 비 고   |                 | REMARKS           |
|---|-----------------|-------------------|
| 1. 석재타일 철거후 기존 무근콘크리트의 신축준비가 없거나 신설 준논위차와 상이할 경우 감독관과 협의하여 신설 신축준논위치를 변경시공할 것.                                           |                 |                   |
| 2. 신축준논간격은 3600X2900 기준 (석재 마감준논에 맞출것)                                                                                   |                 |                   |
| 3. 데크목마감부분 몰탈시공<br>-무기질 탄성도막방수/<br>구배몰탈(섬유보강제 첨가)40~60/<br>데크목 시공                                                        |                 |                   |
|  <p>3600</p> <p>13</p> <p>유학생기숙사</p> |                 |                   |
| 4. 고압블록마감부분 부직포시공<br>-토목용 부직포:200g/m2 이상 사용                                                                              |                 |                   |
| △   | .               | .                 |
| △   | .               | .                 |
| NO.   | DATE            | REVISION DISCRIP. |
| 설 계 명 PROJECT TITLE   |                 |                   |
| 국제관 휴게데크 조성공사   |                 |                   |
| 담 당 DRAWN BY   | 승 인 APPROVED BY |                   |
| 검 토 CHECKED BY   | 일 자 DATE        |                   |
| 2026.08.   |                 |                   |
| 도 면 명 NAME OF DWG.   |                 |                   |
| 휴게데크 방수보호층 평면도1   |                 |                   |
| 축 적 SCALE   | 도면번호 SHEET NO.  |                   |
| 1/200   | A-112           |                   |

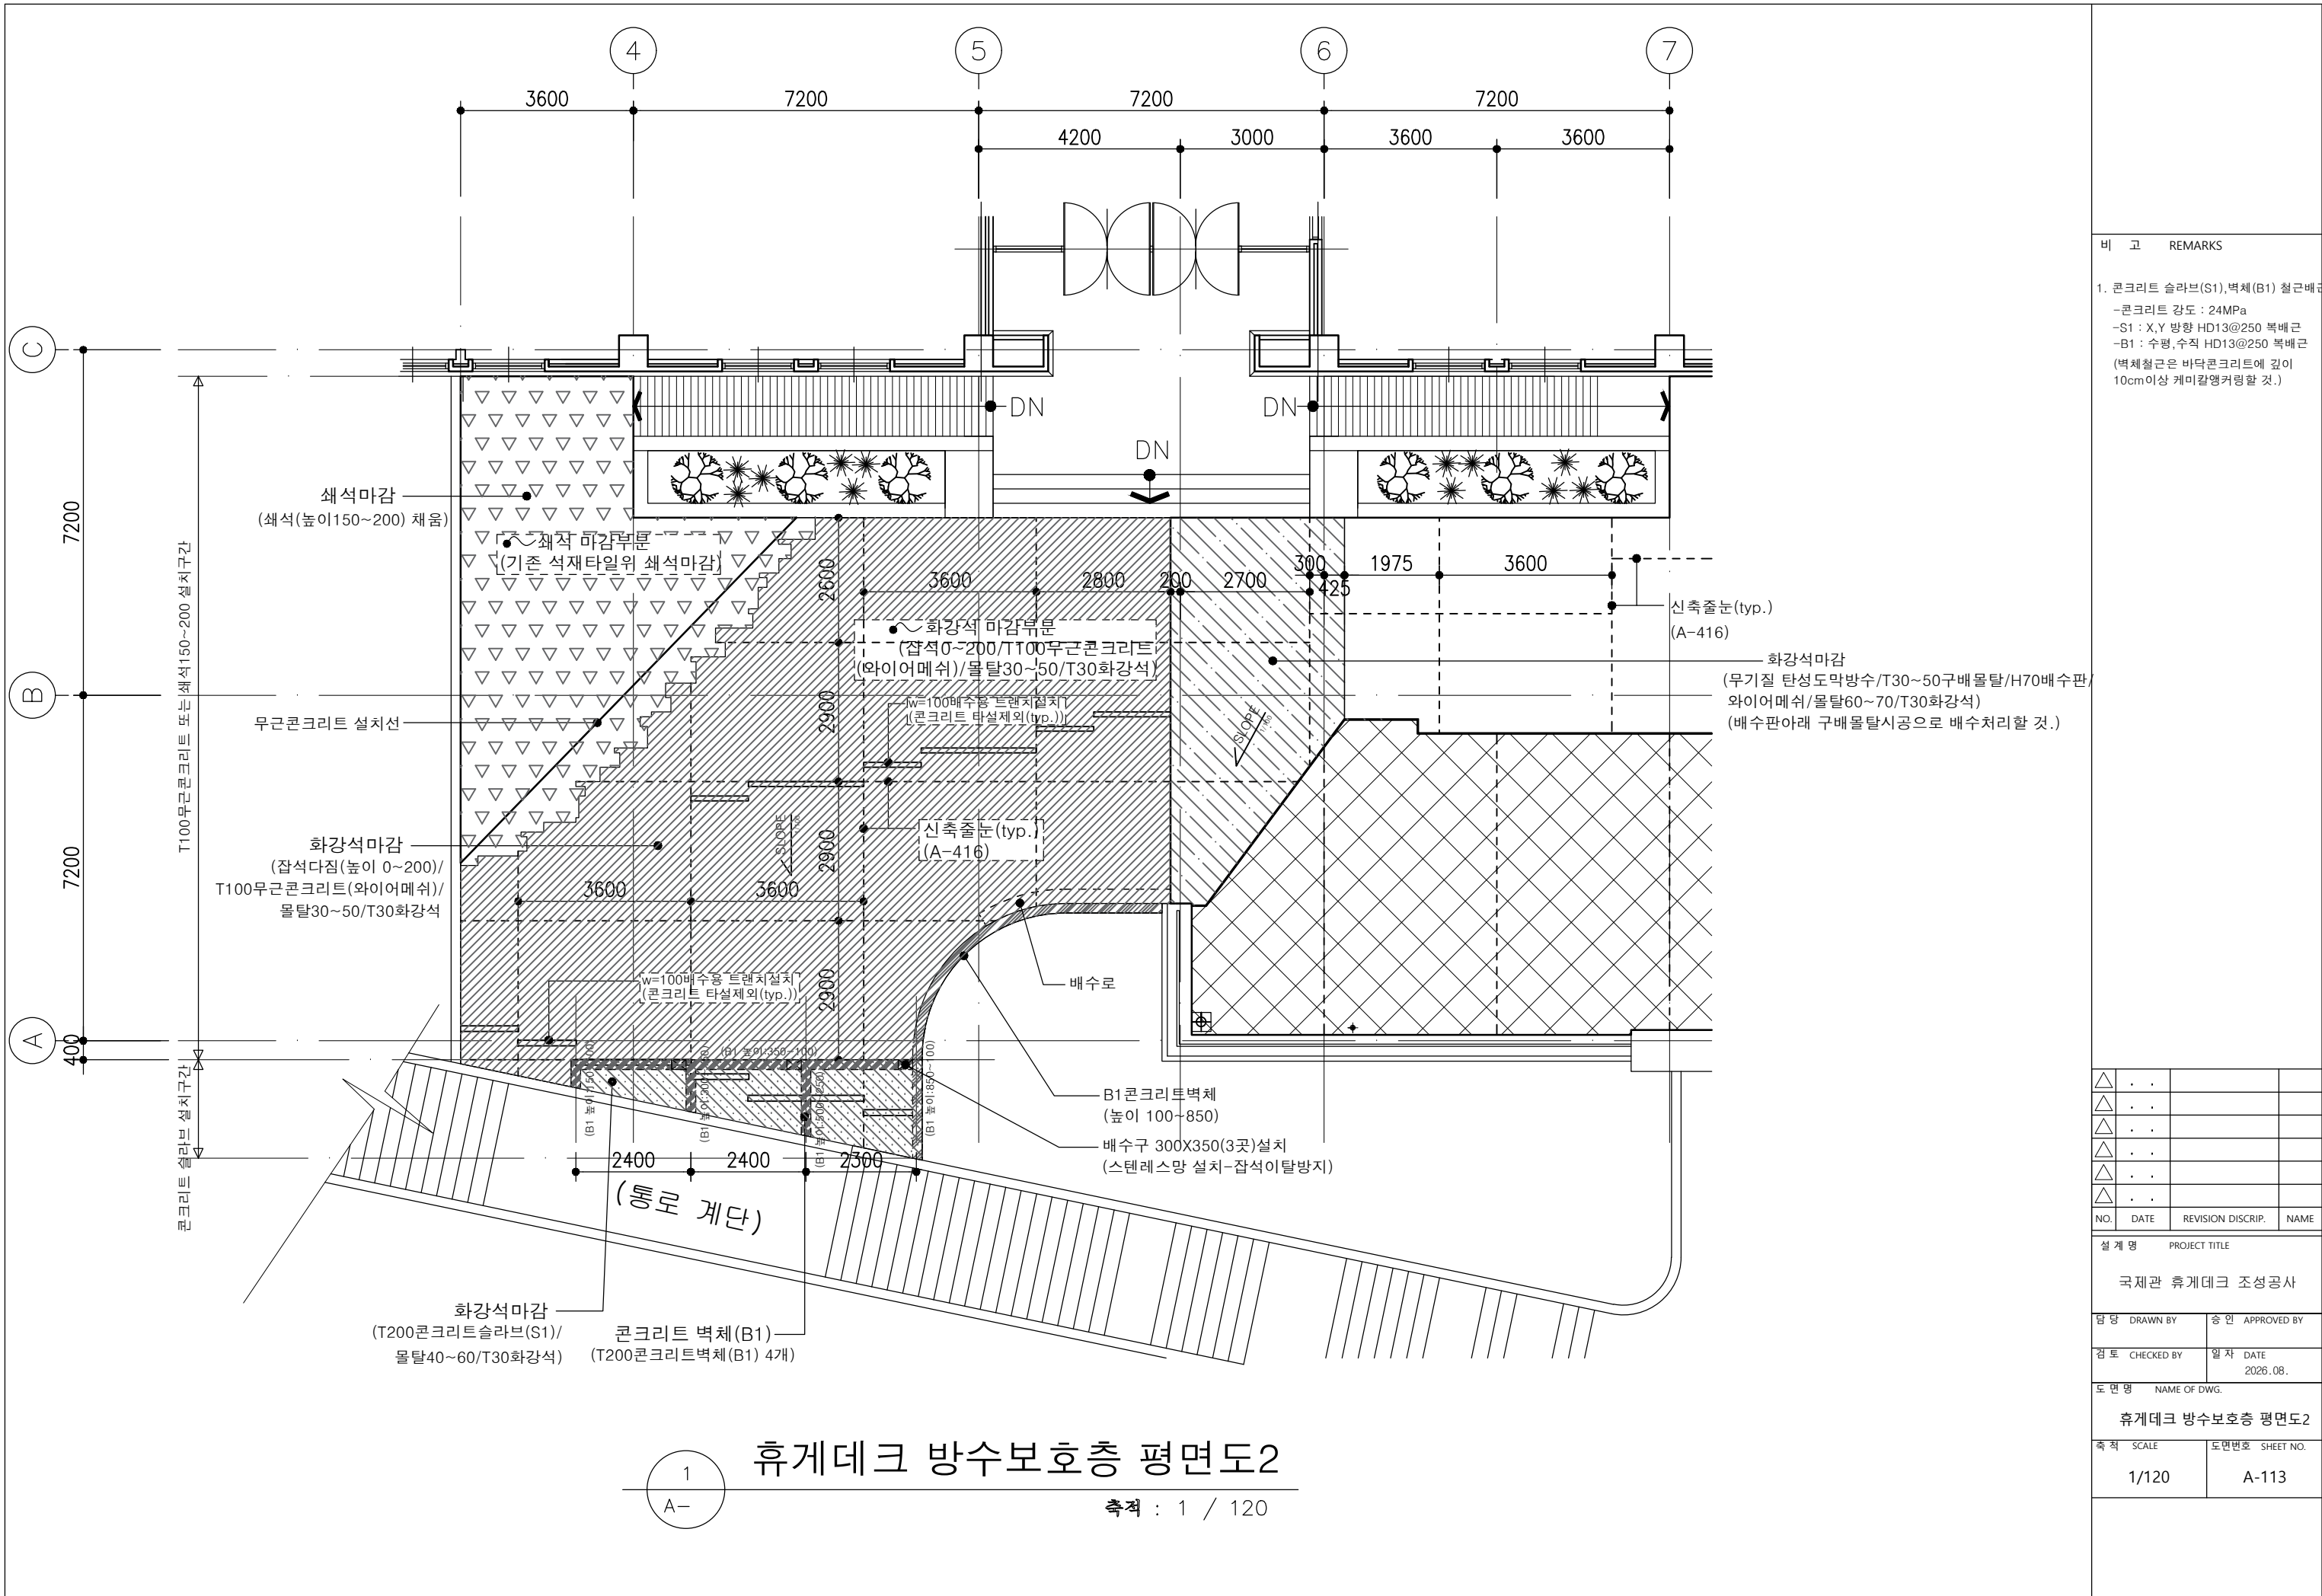

비 고 REMARKS

1. 콘크리트 슬라브(S1),벽체(B1) 철근배근
- 콘크리트 강도 : 24MPa
  - S1 : X,Y 방향 HD13@250 복배근
  - B1 : 수평, 수직 HD13@250 복배근
- (벽체철근은 바닥콘크리트에 깊이 10cm이상 캐미칼앵커링할 것.)

|   |   |   |  |  |
|---|---|---|--|--|
| △ | . | . |  |  |
| △ | . | . |  |  |
| △ | . | . |  |  |
| △ | . | . |  |  |
| △ | . | . |  |  |
| △ | . | . |  |  |

| NO. | DATE | REVISION DISCRIP. | NAME |
|-----|------|-------------------|------|
|-----|------|-------------------|------|

설 계 명 PROJECT TITLE

국제관 휴게데크 조성공사

담 당 DRAWN BY 승 인 APPROVED BY

검 토 CHECKED BY 일자 DATE 2026. 08.

도 면 명 NAME OF DWG.

휴게데크 방수보호층 평면도2


축 적 SCALE 도면번호 SHEET NO.


1/120

A-113

휴게데크 방수보호층 평면도2

축적 : 1 / 120

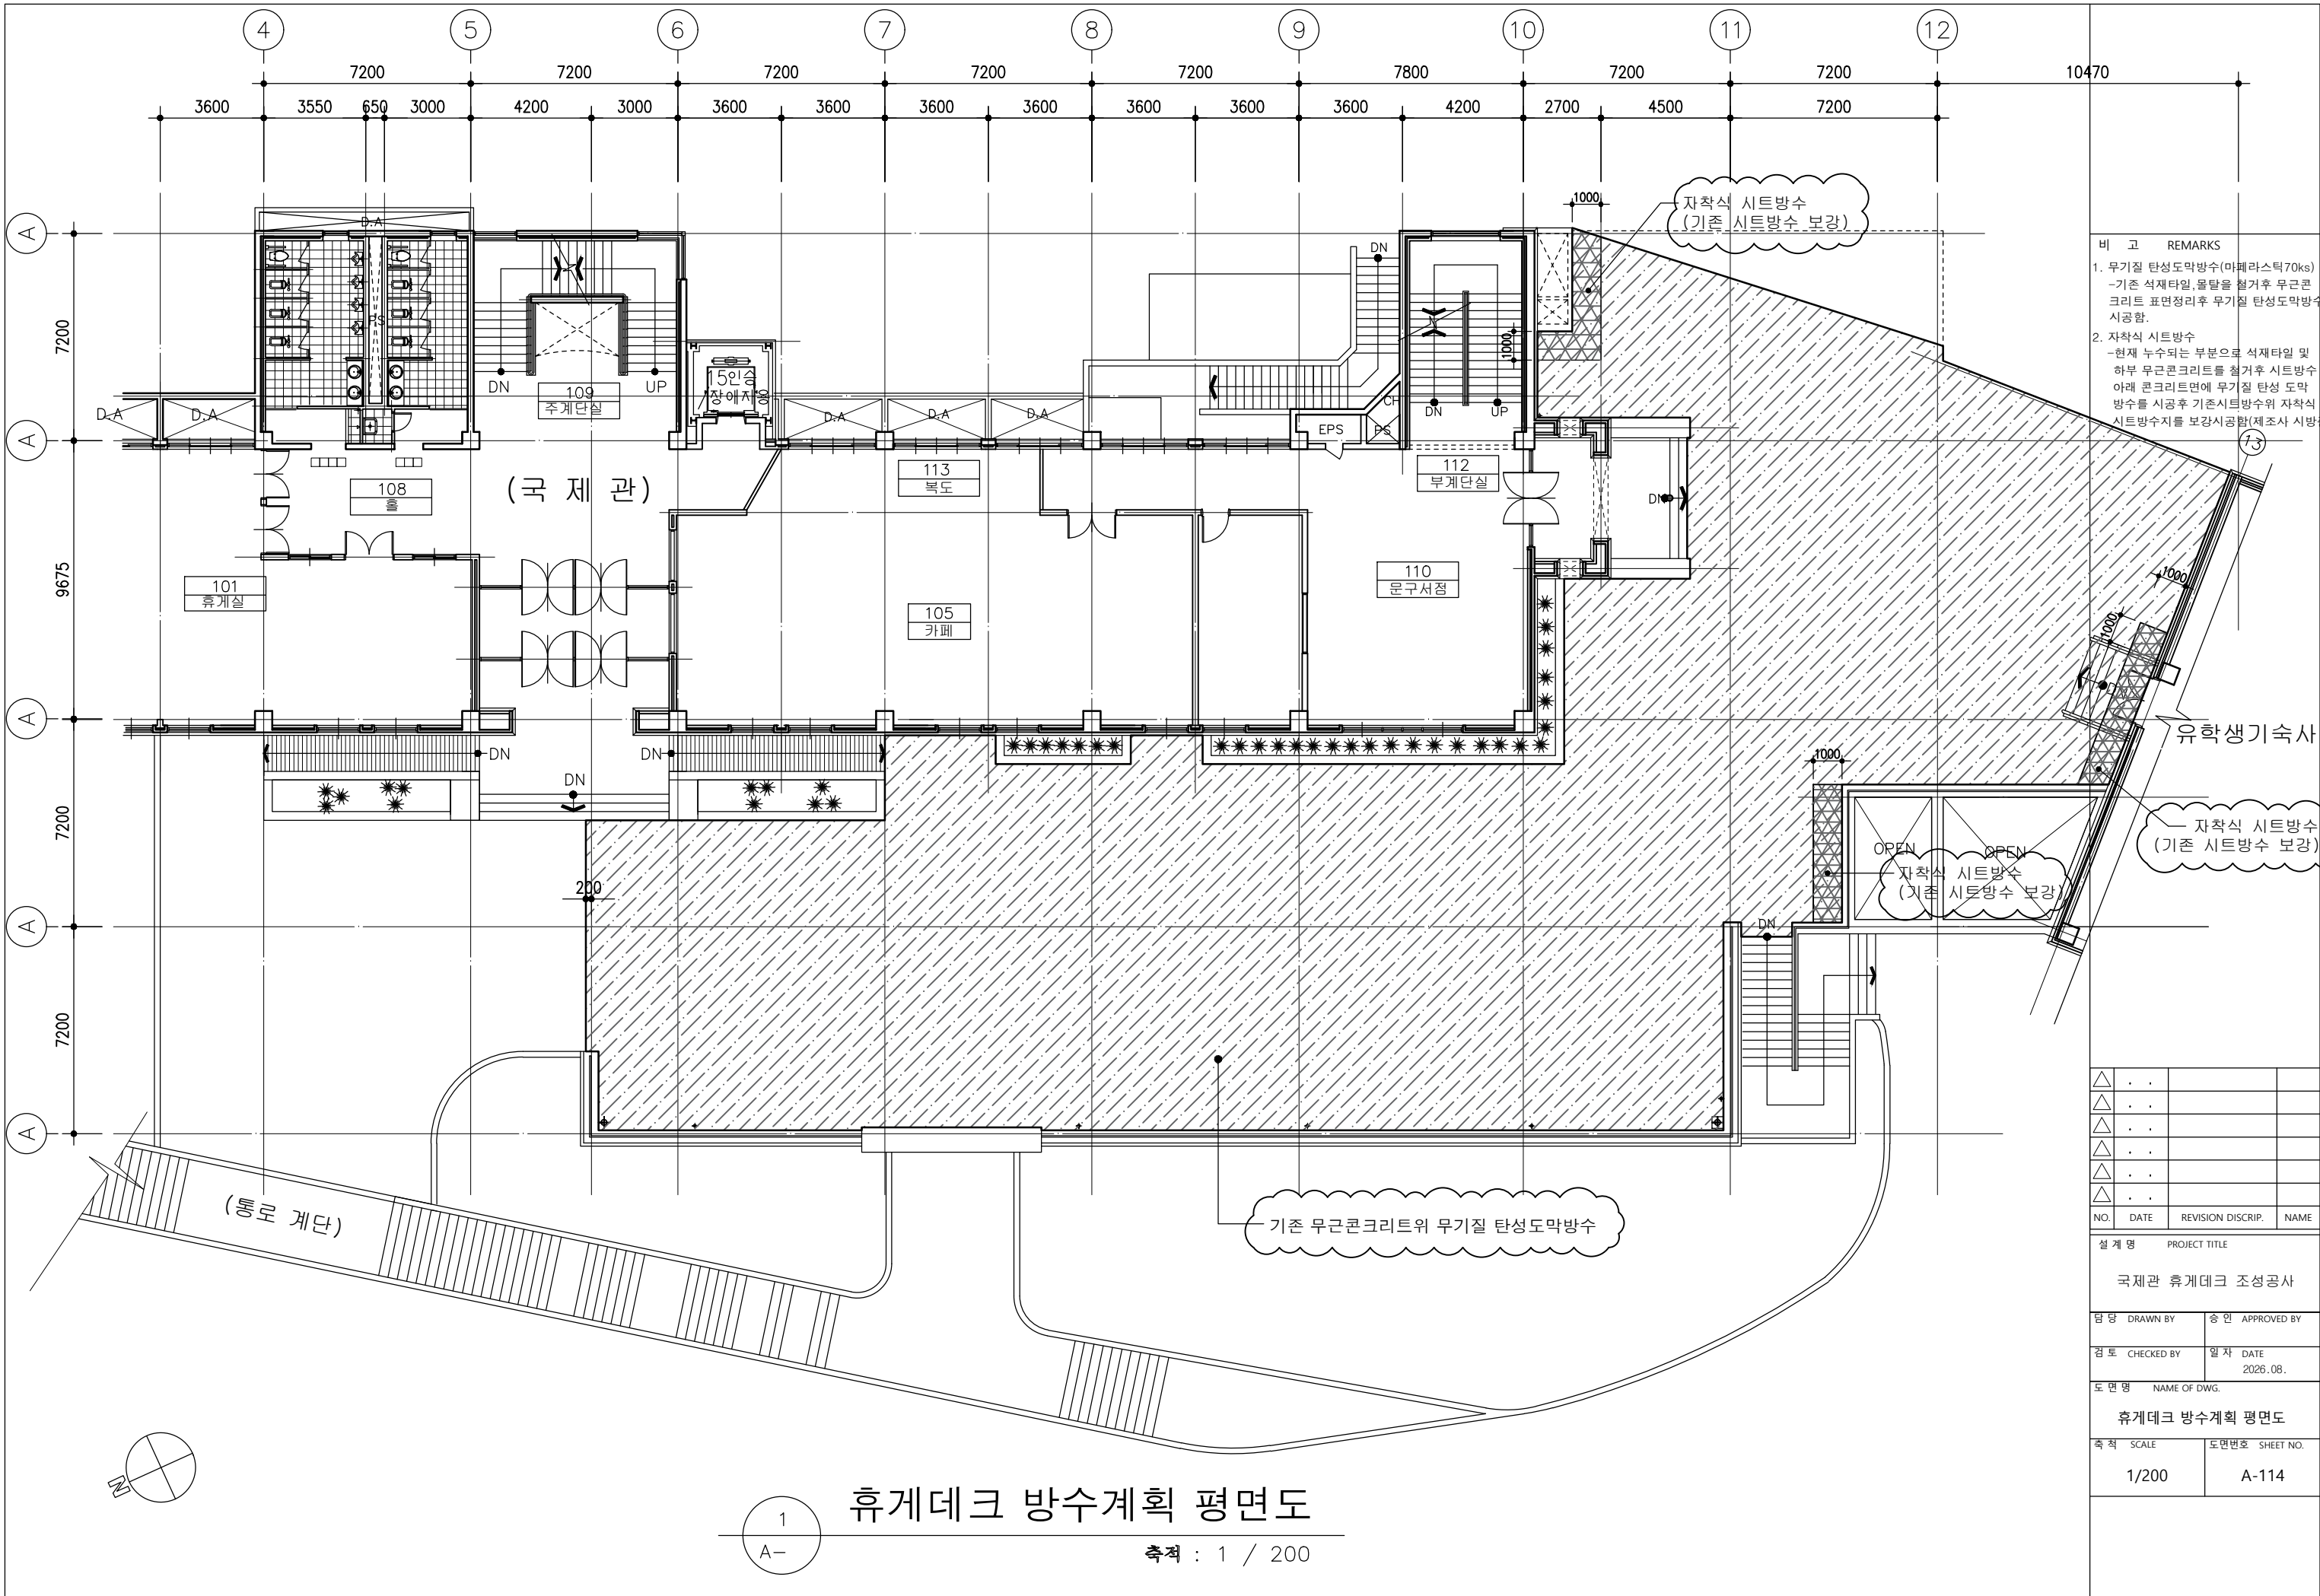

 

속적 : 1 / 120

| NO. | DATE | REVISION DISCRIP. | NAME |
|-----|------|-------------------|------|
|-----|------|-------------------|------|

| 설 계 명 | PROJECT TITLE |
|-------|---------------|
|-------|---------------|

국제관 휴게데크 조성공사

|              |                 |
|--------------|-----------------|
| 담 당 DRAWN BY | 승 인 APPROVED BY |
|--------------|-----------------|

|                |                      |
|----------------|----------------------|
| 검 토 CHECKED BY | 일 자 DATE<br>2026.08. |
|----------------|----------------------|


도면명 NAME OF DWG

입면상세도1(정면도)

|          |                |
|----------|----------------|
| 축척 SCALE | 도면번호 SHEET NO. |
|----------|----------------|

1/120

A-201

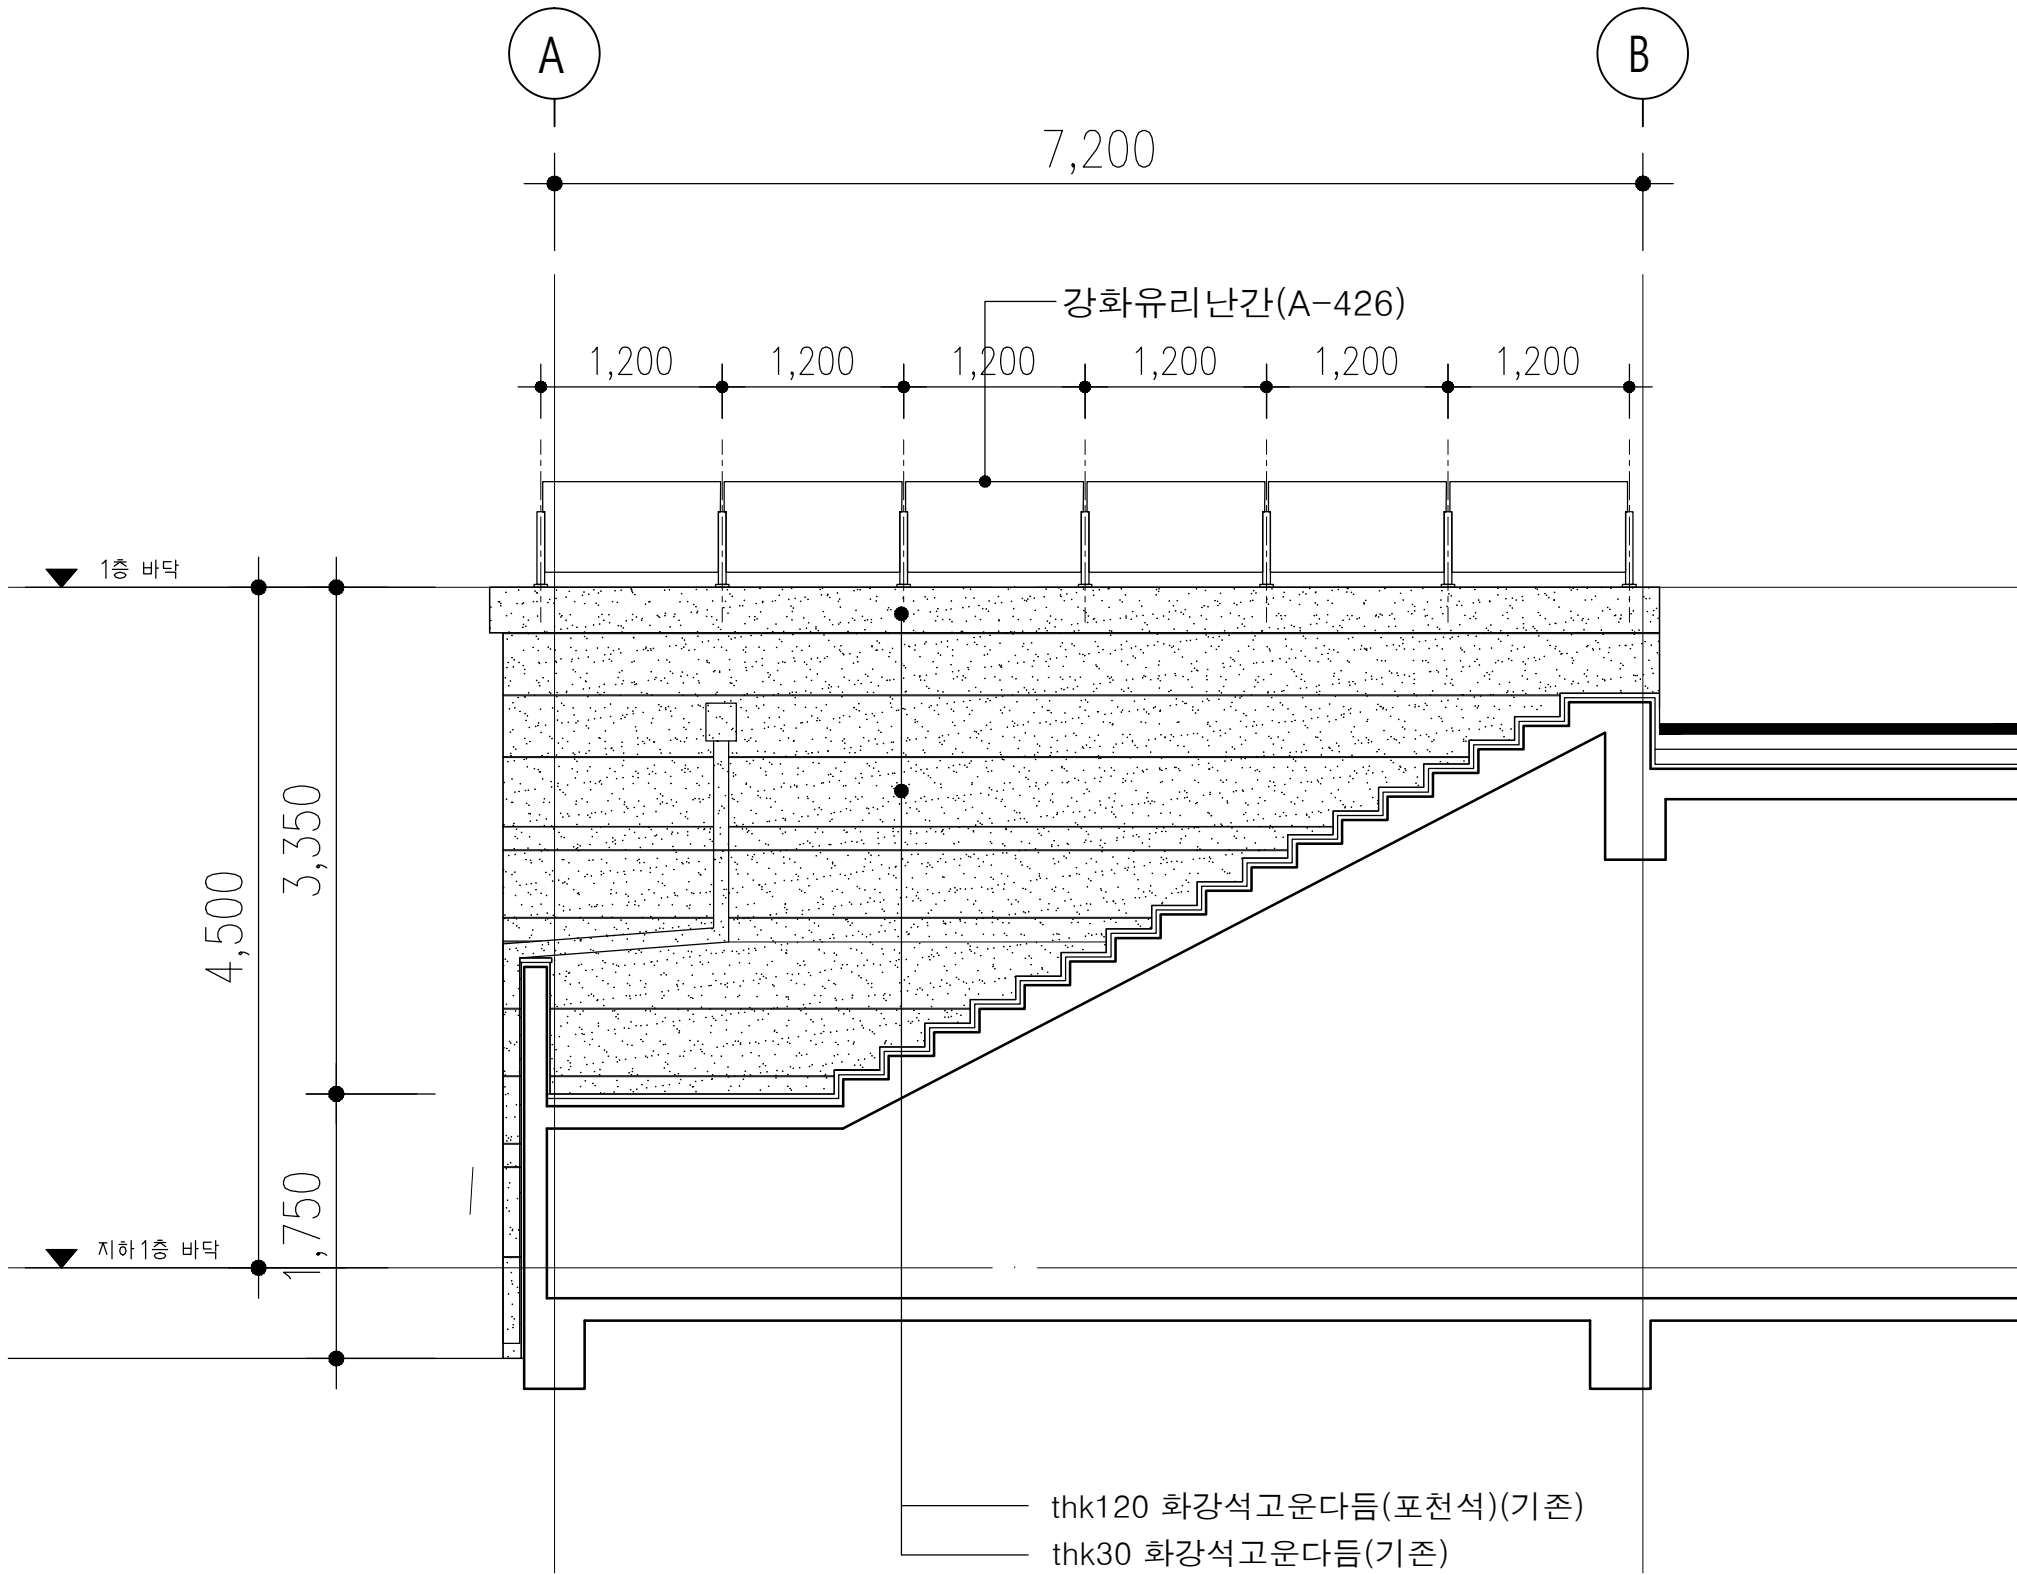


입 면 상 세 도 2(우측면도)  
축척: 1/50

비 고 REMARKS

|     |      |                   |      |  |
|-----|------|-------------------|------|--|
| △   | .    | .                 |      |  |
| △   | .    | .                 |      |  |
| NO. | DATE | REVISION DISCRIP. | NAME |  |

|                     |                    |
|---------------------|--------------------|
| 설 계 명 PROJECT TITLE |                    |
| 국제관 휴게데크 조성공사       |                    |
| 담 당 DRAWN BY        | 승 인 APPROVED BY    |
| 검 토 CHECKED BY      | 일 자 DATE 2026. 08. |
| 도 면 명 NAME OF DWG.  |                    |
| 입면상세도2(우측면도)        |                    |
| 축 척 SCALE           | 도면번호 SHEET NO.     |
| 1/50                | A-202              |

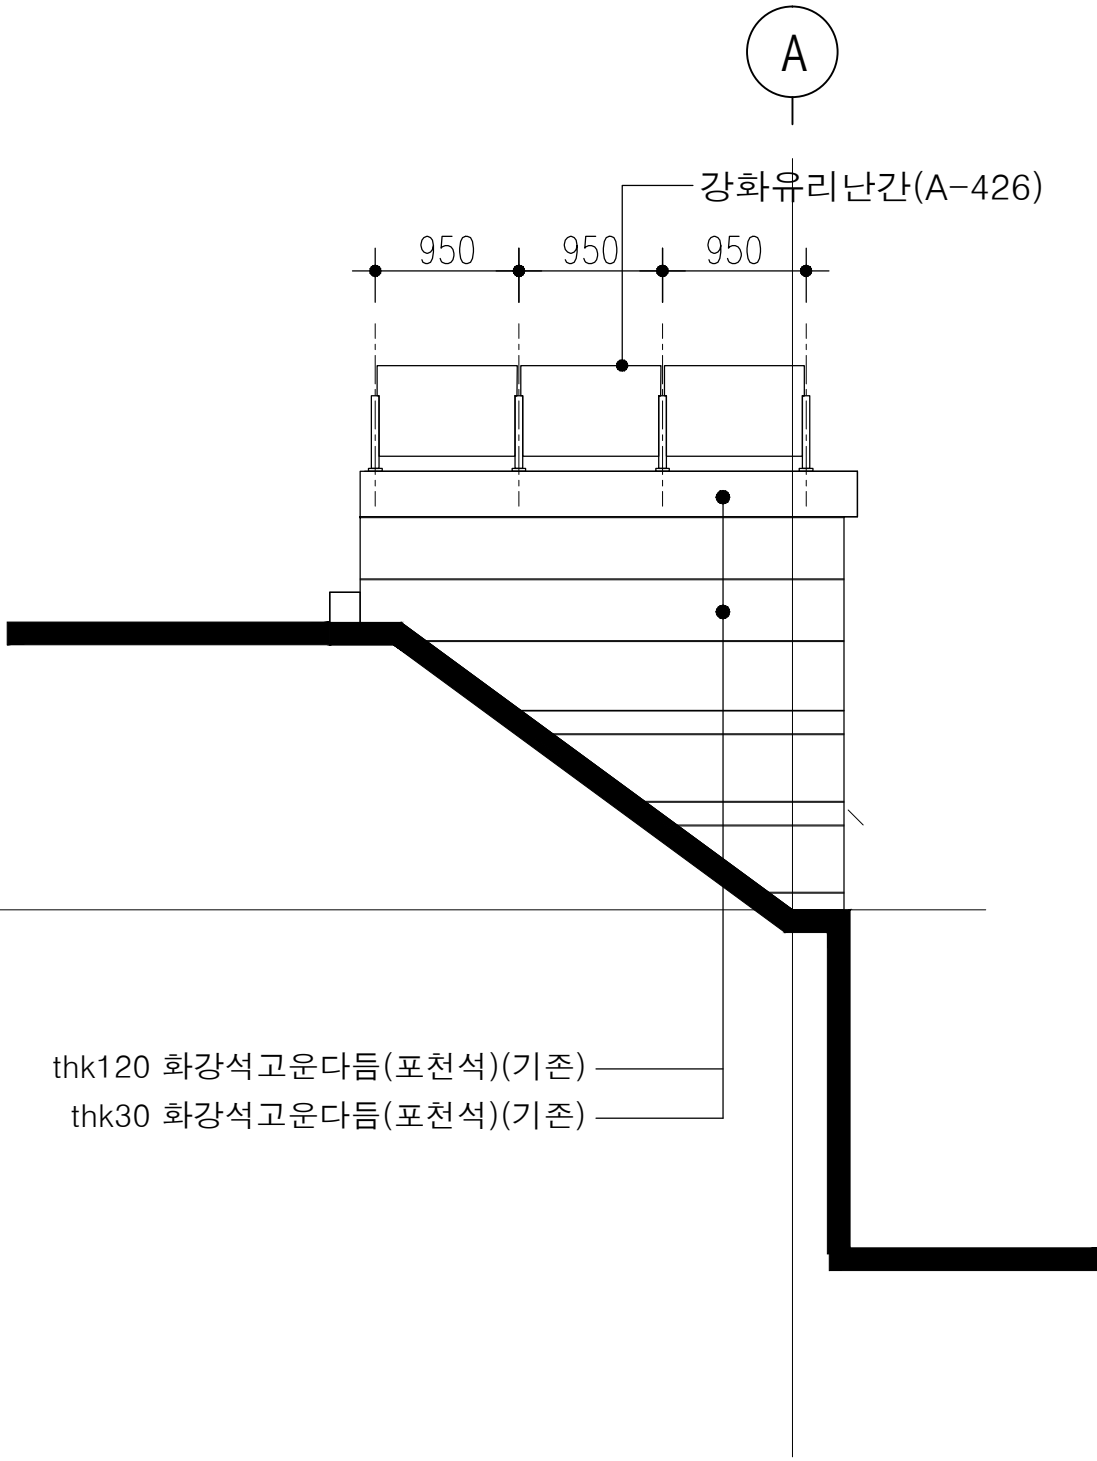


입 면 상 세 도 3(좌측면도)  
축척: 1/50

비 고 REMARKS

|     |      |                   |      |  |
|-----|------|-------------------|------|--|
| △   | .    | .                 |      |  |
| △   | .    | .                 |      |  |
| NO. | DATE | REVISION DISCRIP. | NAME |  |

|                     |                       |
|---------------------|-----------------------|
| 설 계 명 PROJECT TITLE |                       |
| 국제관 휴게데크 조성공사       |                       |
| 담 당 DRAWN BY        | 승 인 APPROVED BY       |
| 검 토 CHECKED BY      | 일 자 DATE<br>2026. 08. |
| 도 면 명 NAME OF DWG.  |                       |
| 입면상세도3(좌측면도)        |                       |
| 축 척 SCALE           | 도면번호 SHEET NO.        |
| 1/50                | A-203                 |

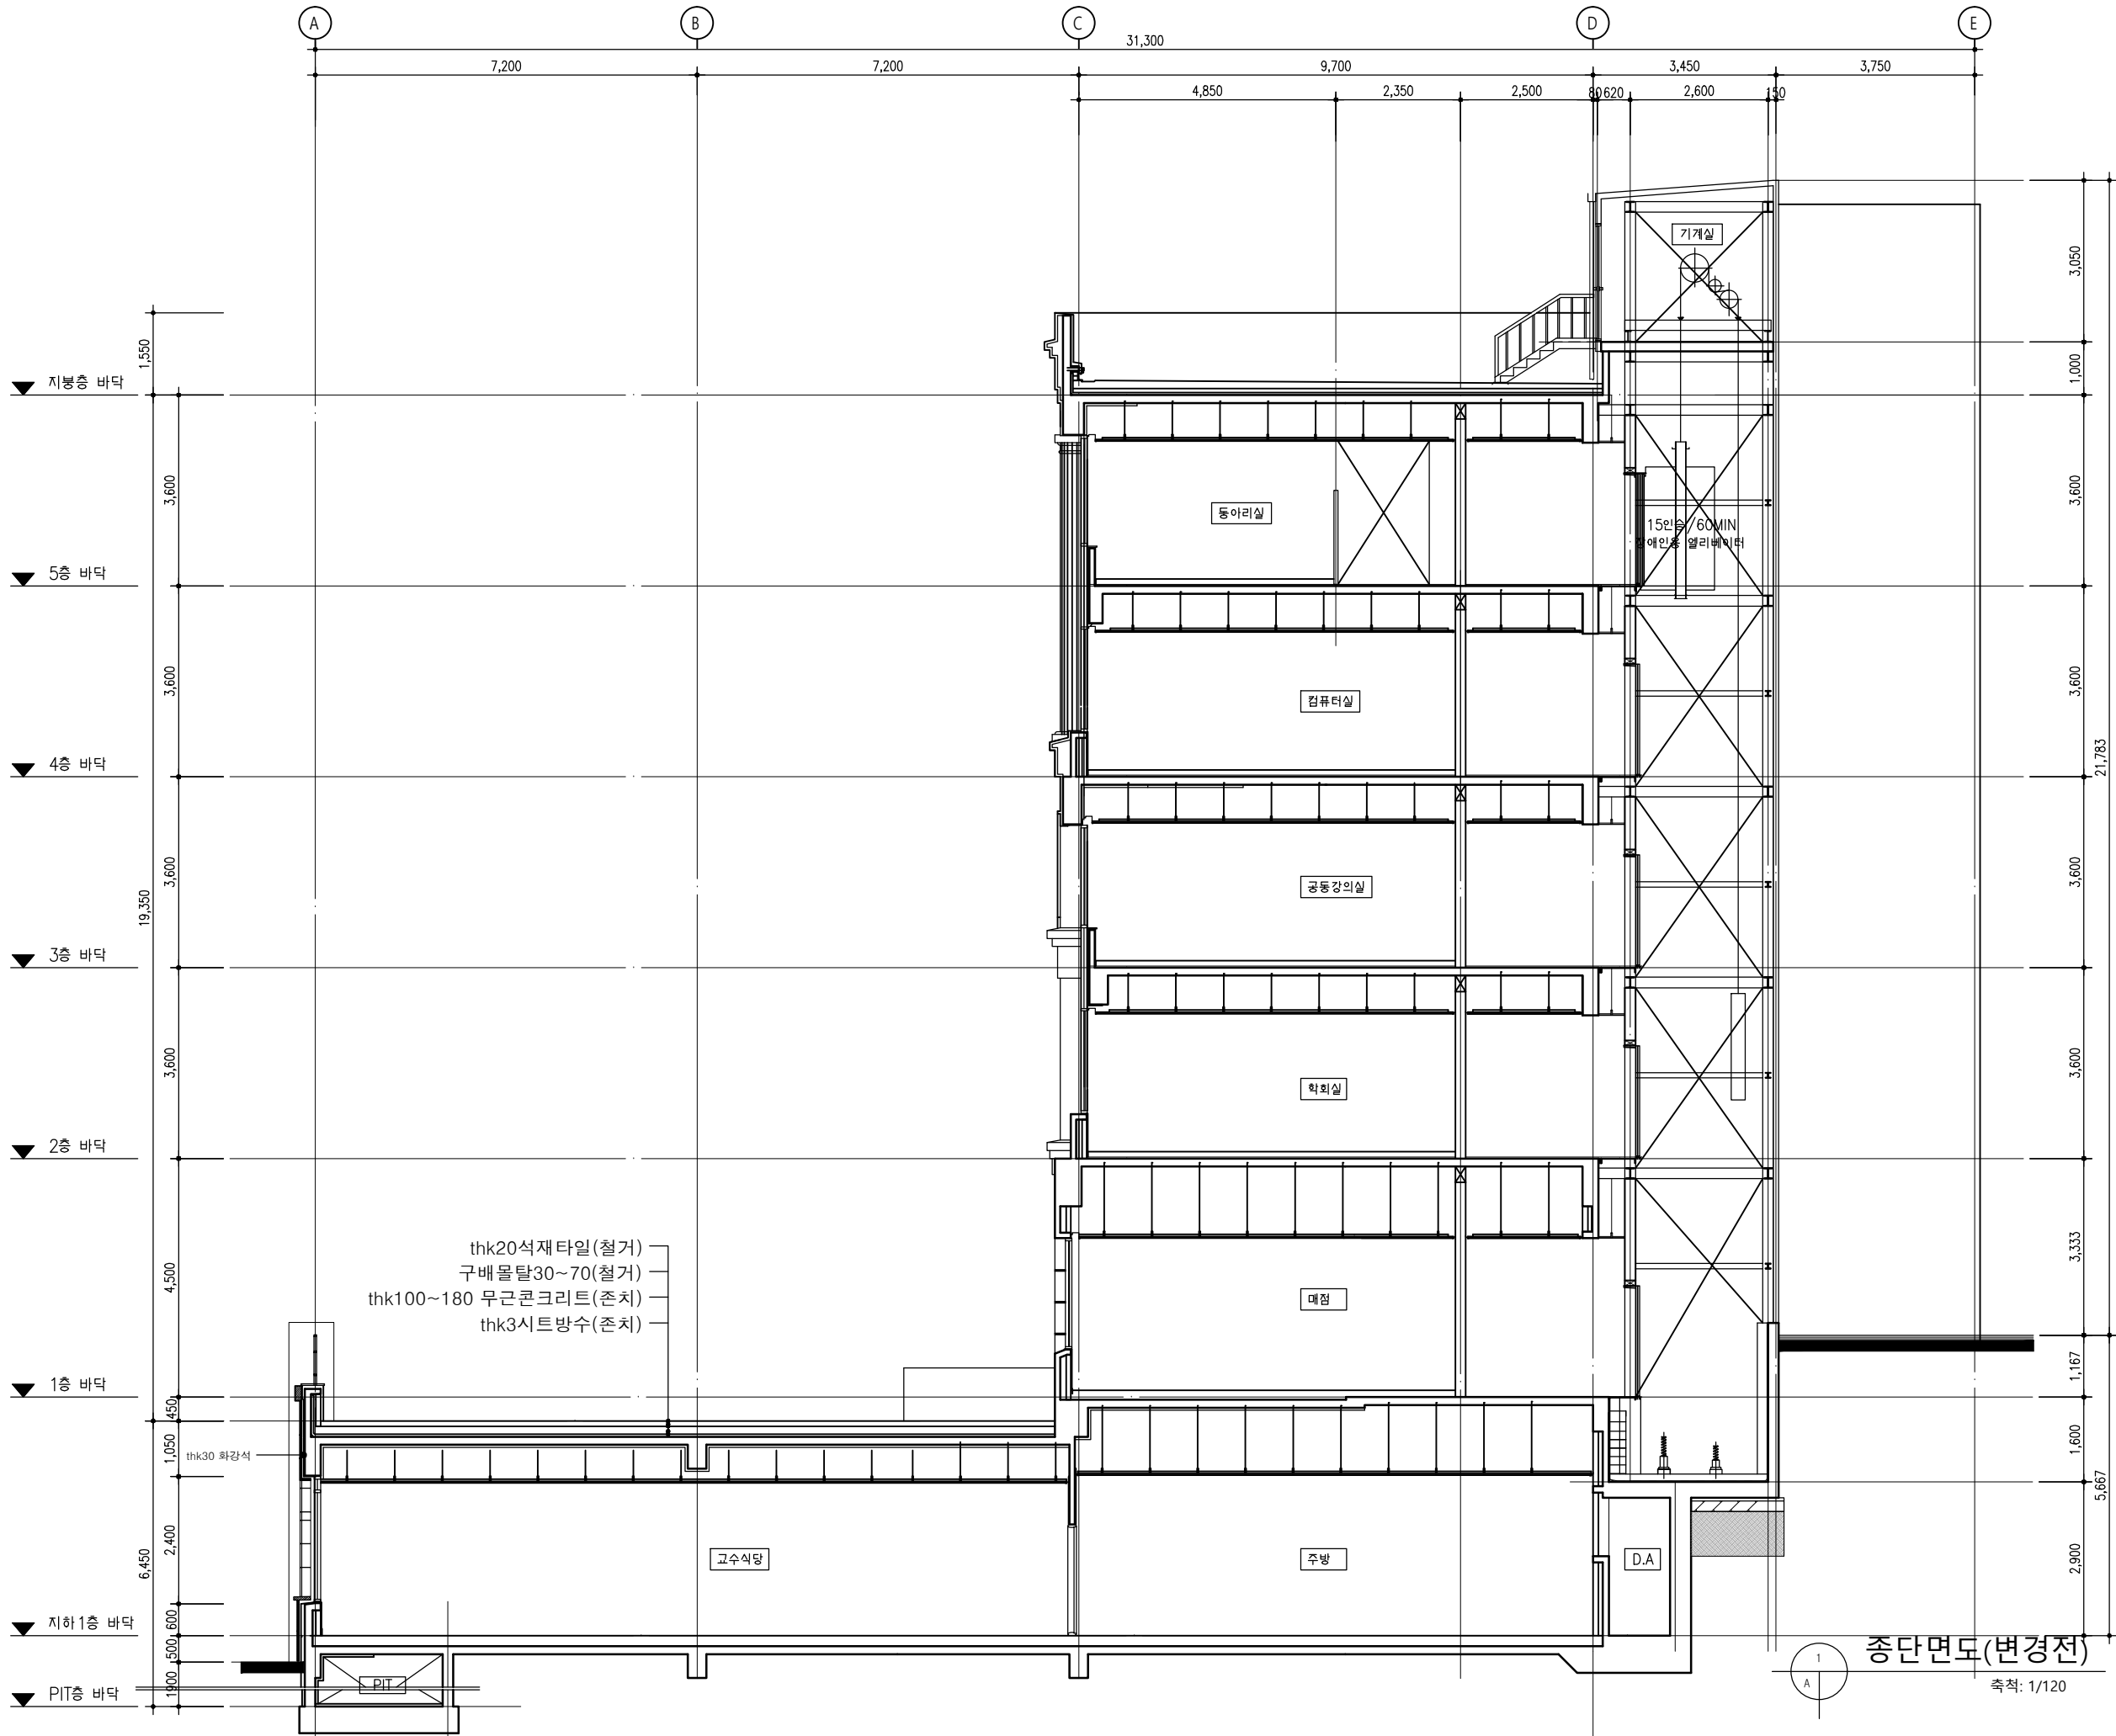


종단면도(변경전)  
축척: 1/120

비 고 REMARKS

|     |      |                   |      |
|-----|------|-------------------|------|
| △   | ..   |                   |      |
| △   | ..   |                   |      |
| NO. | DATE | REVISION DISCRIP. | NAME |

|                     |                    |
|---------------------|--------------------|
| 설 계 명 PROJECT TITLE |                    |
| 국제관 휴게데크 조성공사       |                    |
| 담 당 DRAWN BY        | 승 인 APPROVED BY    |
| 검 토 CHECKED BY      | 일 자 DATE 2026. 08. |
| 도 면 명 NAME OF DWG.  |                    |
| 종단면도(변경전)           |                    |
| 축 척 SCALE           | 도면번호 SHEET NO.     |
| 1/120               | A-301              |

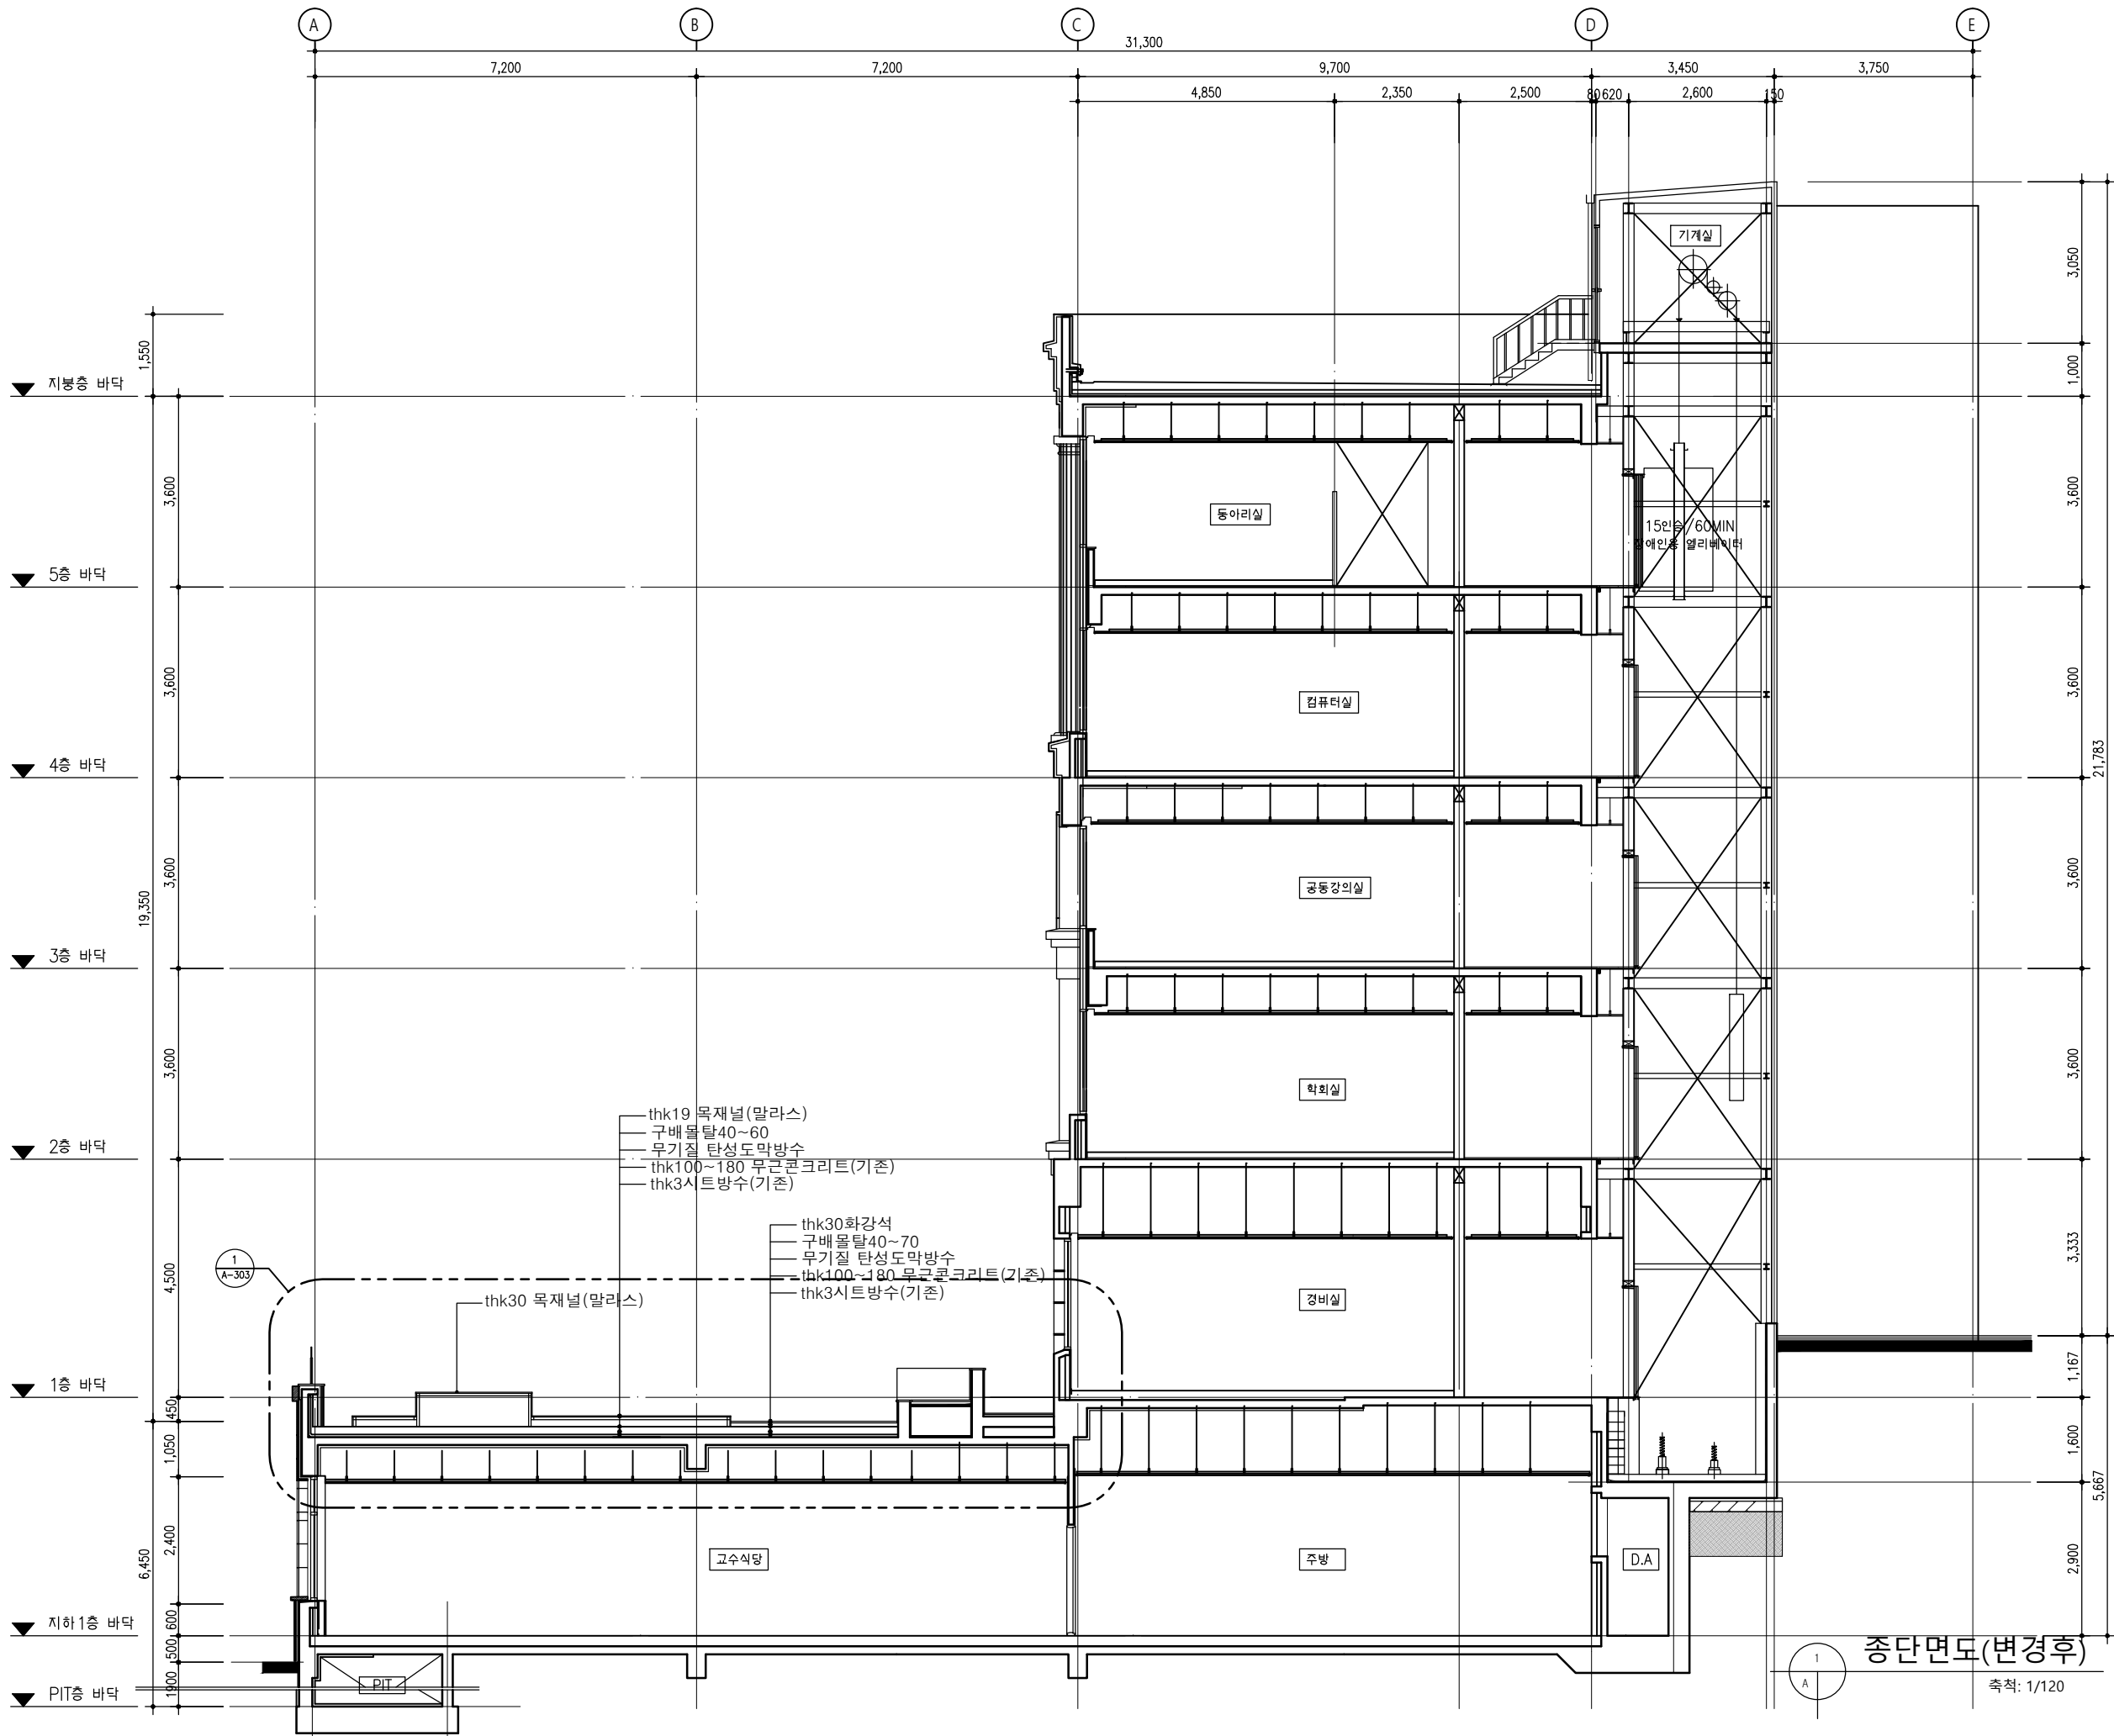


비 고 REMARKS

|     |      |                   |      |
|-----|------|-------------------|------|
| △   | ..   |                   |      |
| △   | ..   |                   |      |
| NO. | DATE | REVISION DISCRIP. | NAME |

|                     |                      |
|---------------------|----------------------|
| 설 계 명 PROJECT TITLE |                      |
| 국제관 휴게데크 조성공사       |                      |
| 담 당 DRAWN BY        | 승 인 APPROVED BY      |
| 검 토 CHECKED BY      | 일 자 DATE 2026. 08.   |
| 도 면 명 NAME OF DWG.  |                      |
| 종단면도(변경후)           |                      |
| 축 척 SCALE 1/120     | 도면번호 SHEET NO. A-302 |

종단면도(변경후)


축척: 1/120

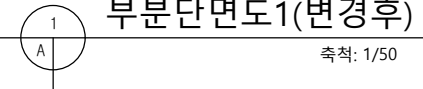


| 비 고                                                              | REMARKS |
|------------------------------------------------------------------|---------|
| 1. 무기질 탄성도막방수재<br>-마페라스틱 70ks(동등이상제품)<br>-방수밴드(w=120마페밴드 동등이상제품) |         |

|                     |                       |                  |      |
|---------------------|-----------------------|------------------|------|
| △                   | . .                   |                  |      |
| △                   | . .                   |                  |      |
| NO.                 | DATE                  | REVISION DISCIP. | NAME |
| 설 계 명 PROJECT TITLE |                       |                  |      |
| 국제관 휴게데크 조성공사       |                       |                  |      |
| 담 당 DRAWN BY        | 승 인 APPROVED BY       |                  |      |
| 검 토 CHECKED BY      | 일 자 DATE<br>2026. 08. |                  |      |
| 도 면 명 NAME OF DWG.  |                       |                  |      |
| 부분단면도1(변경후)         |                       |                  |      |
| 축 척 SCALE           | 도면번호 SHEET NO.        |                  |      |
| 1/50                | A-303                 |                  |      |

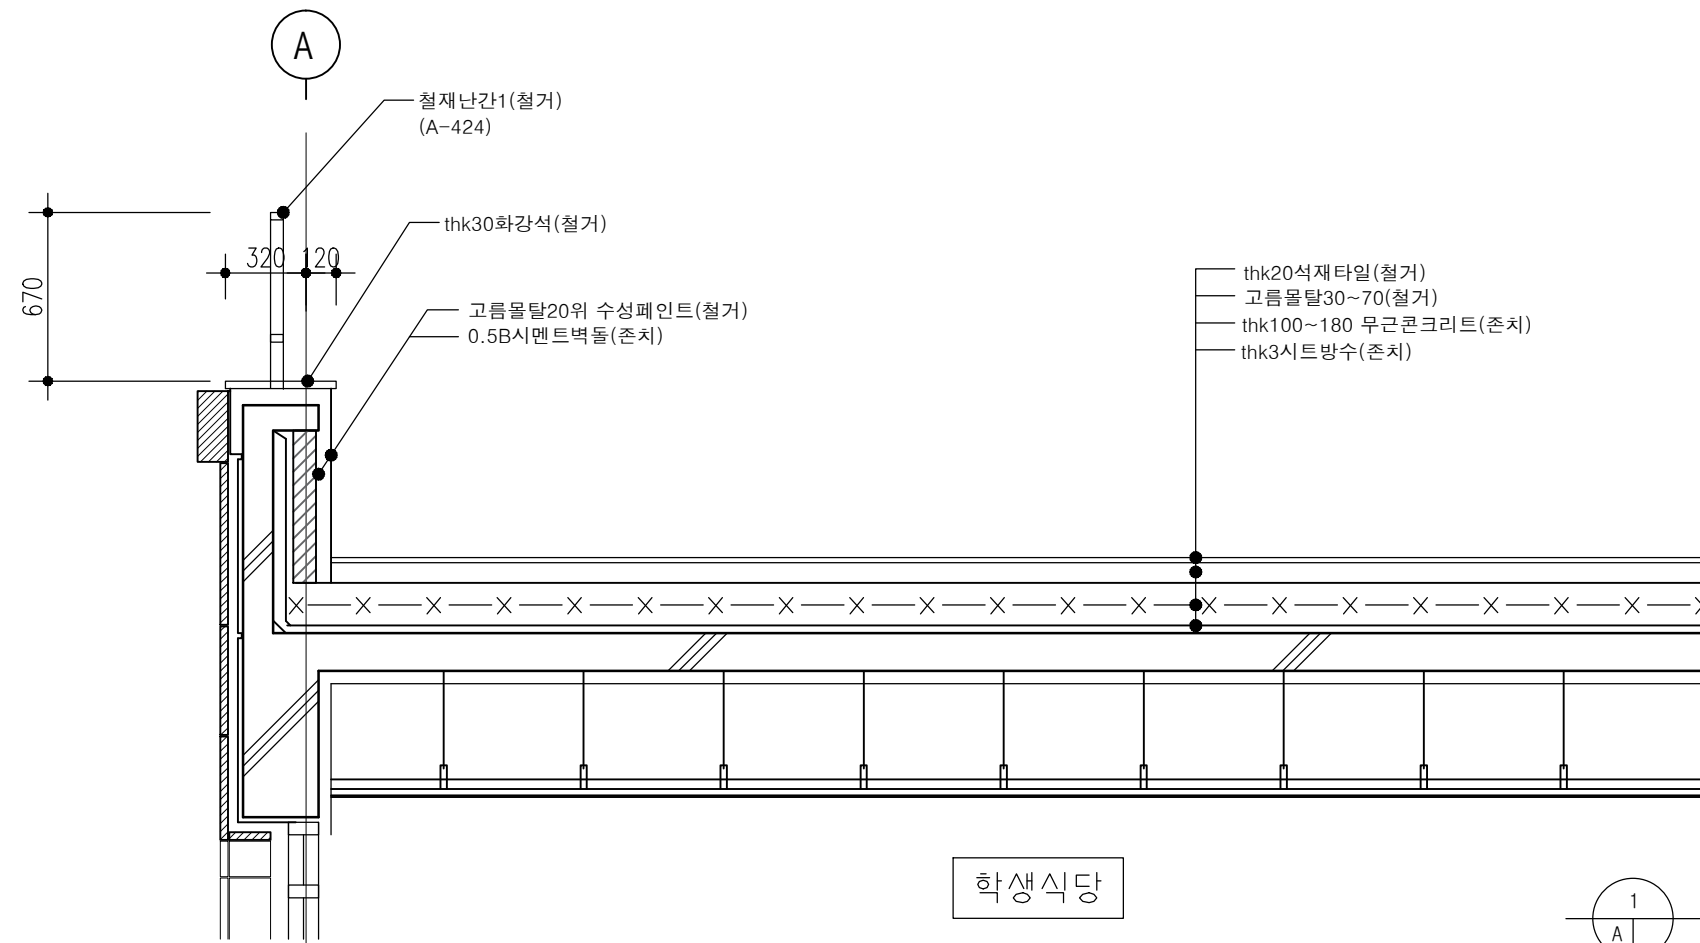

단 면 상 세 도 1(变更前)  
축척: 1/30

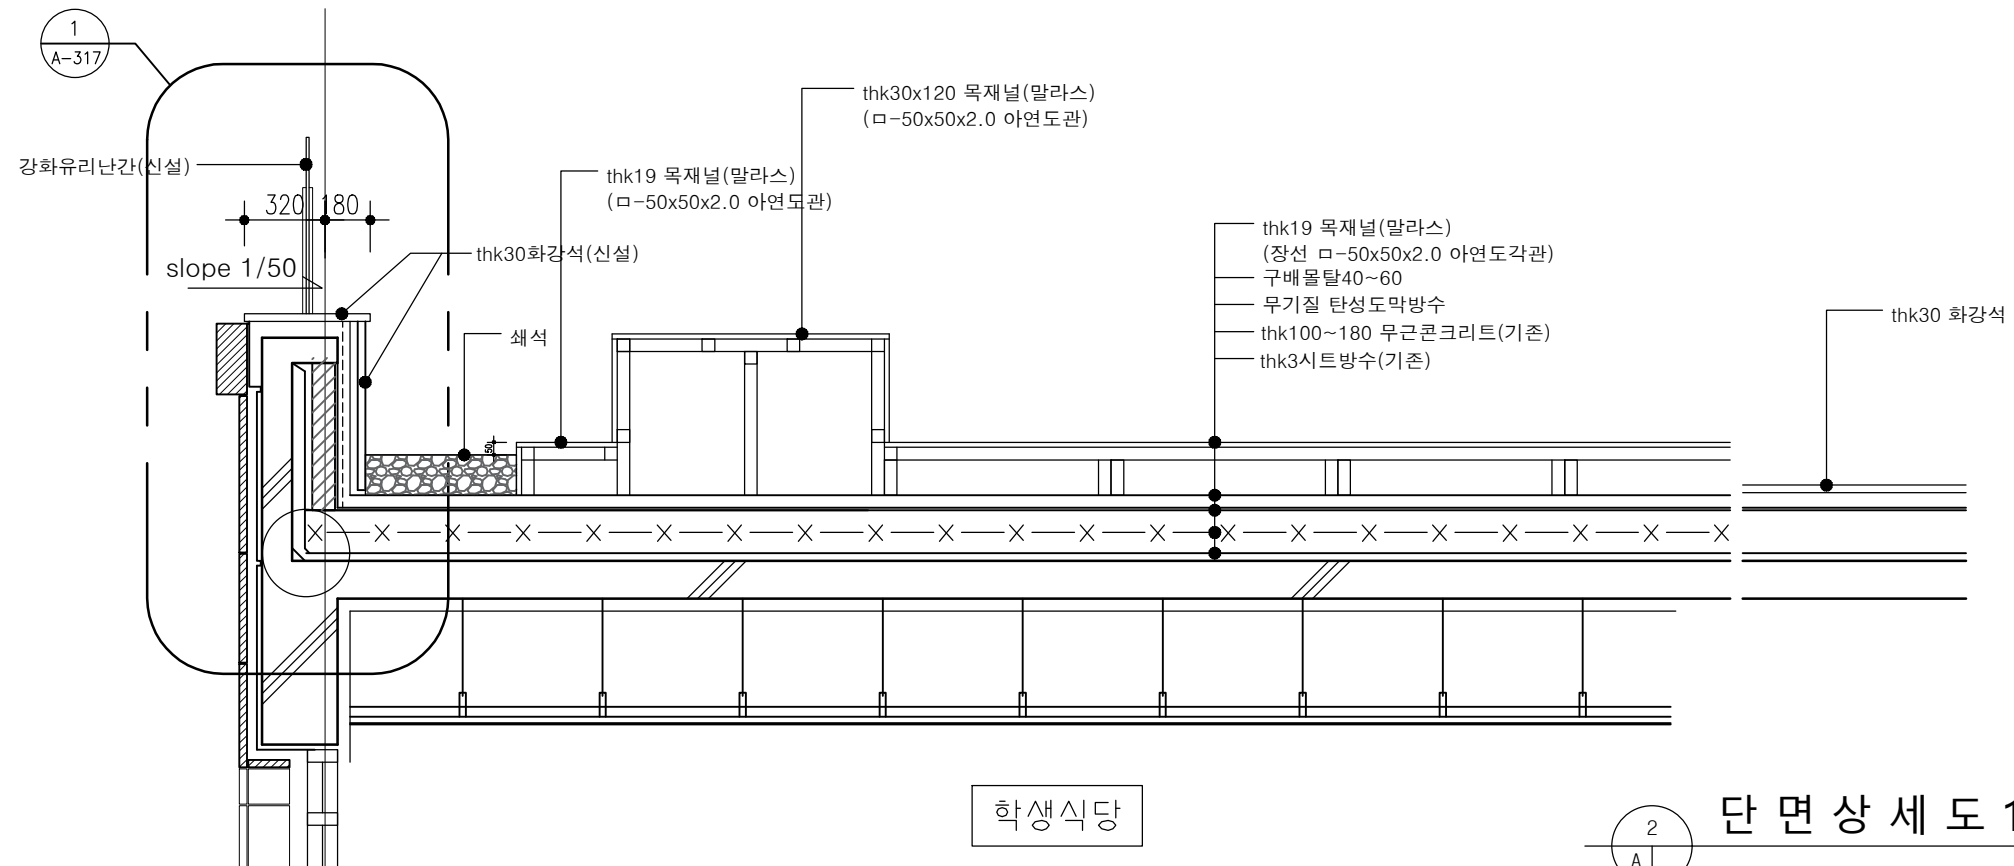

단 면 상 세 도 1(变更后)  
축척: 1/30

비 고 REMARKS

|   |    |  |  |
|---|----|--|--|
| △ | .. |  |  |
| △ | .. |  |  |
| △ | .. |  |  |
| △ | .. |  |  |
| △ | .. |  |  |
| △ | .. |  |  |

| NO. | DATE | REVISION DISCRIP. | NAME |
|-----|------|-------------------|------|
|-----|------|-------------------|------|

설 계 명 PROJECT TITLE

국제관 휴게데크 조성공사

담 당 DRAWN BY 승 인 APPROVED BY


검 토 CHECKED BY 일 자 DATE  
2026. 08.

도 면 명 NAME OF DWG.

단면상세도1(변경전,변경후)

축 척 SCALE 도면번호 SHEET NO.


1/30 A-304

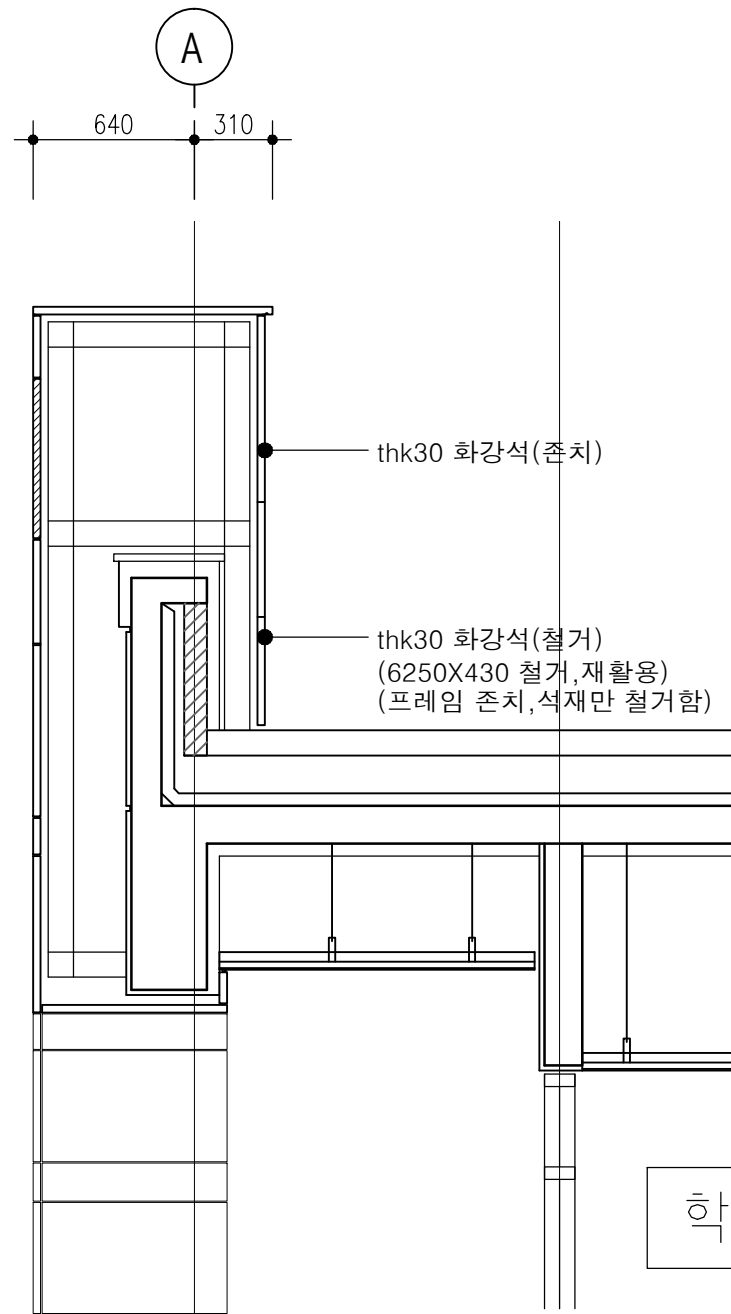

thk30 화강석(재 활용)  
(6250X430 철거자재 재 활용)  
물탈  
무기질 탄성도막방수  
물탈(기존)  
0.5B시멘트벽돌(기존)

학생식당

1 단 면 상 세 도 2(변경전)  
축척: 1/30

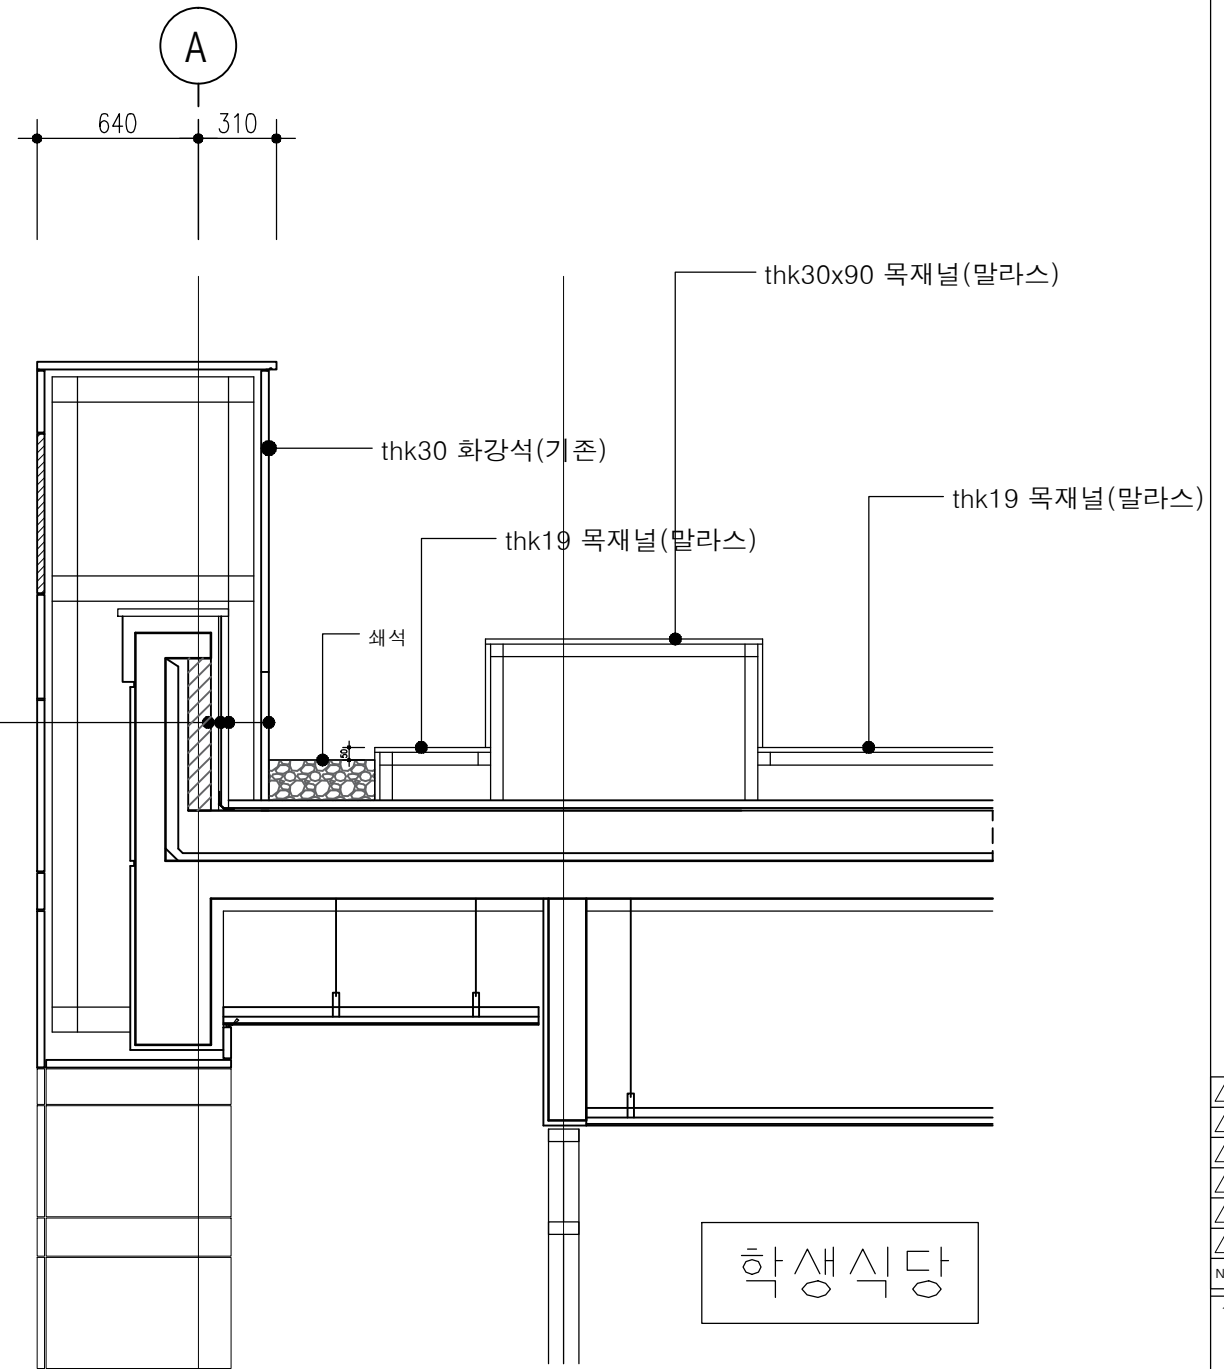

2 단 면 상 세 도 2(변경후)  
축척: 1/30

비 고 REMARKS

| △   | ..   |                   |      |
|-----|------|-------------------|------|
| △   | ..   |                   |      |
| △   | ..   |                   |      |
| NO. | DATE | REVISION DISCRIP. | NAME |

설 계 명 PROJECT TITLE

국제관 휴게데크 조성공사

담 당 DRAWN BY 승 인 APPROVED BY


검 토 CHECKED BY 일 자 DATE  
2026. 08.

도 면 명 NAME OF DWG.

단면상세도2(변경전, 변경후)

축 척 SCALE 도면번호 SHEET NO.


1/30 A-305

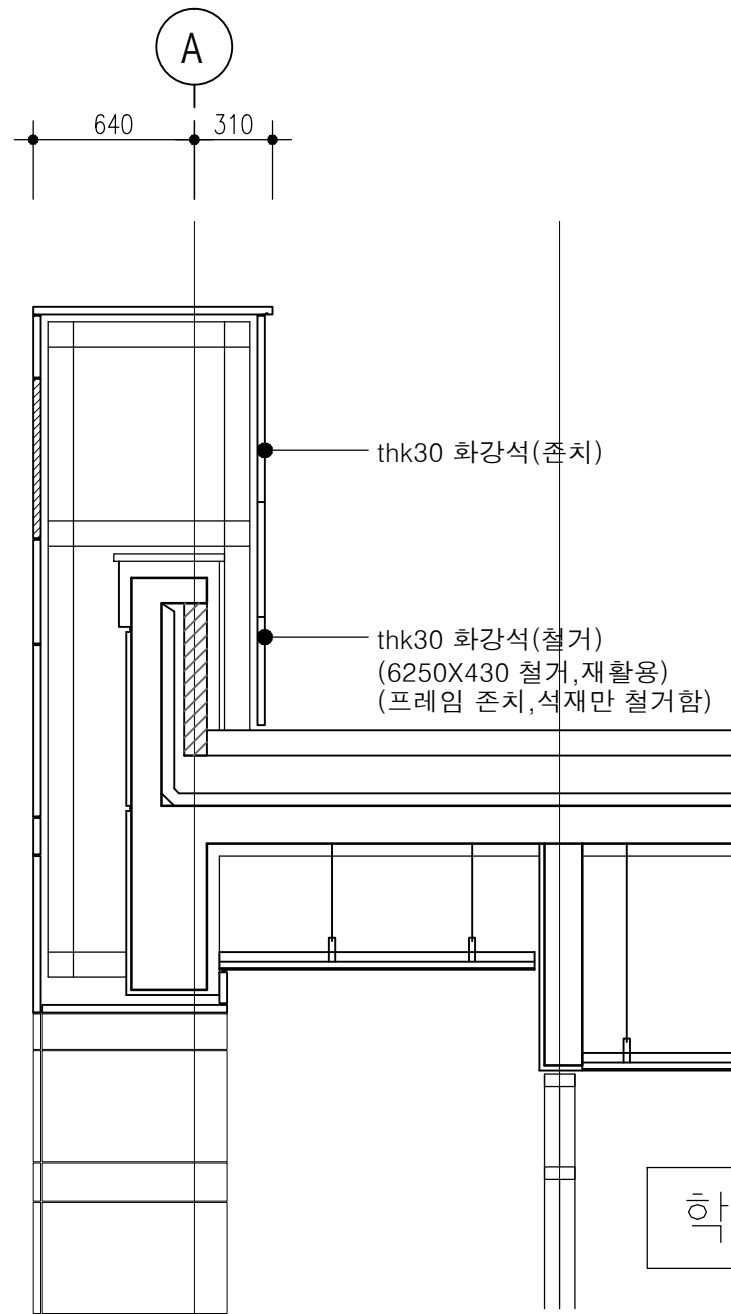

thk30 화강석(재 활용)  
(6250X430 철거자재 재 활용)  
물탈  
무기질 탄성도막방수  
물탈(기존)  
0.5B시멘트벽돌(기존)

학생식당

1 단 면 상 세 도 2(변경전)  
축척: 1/30

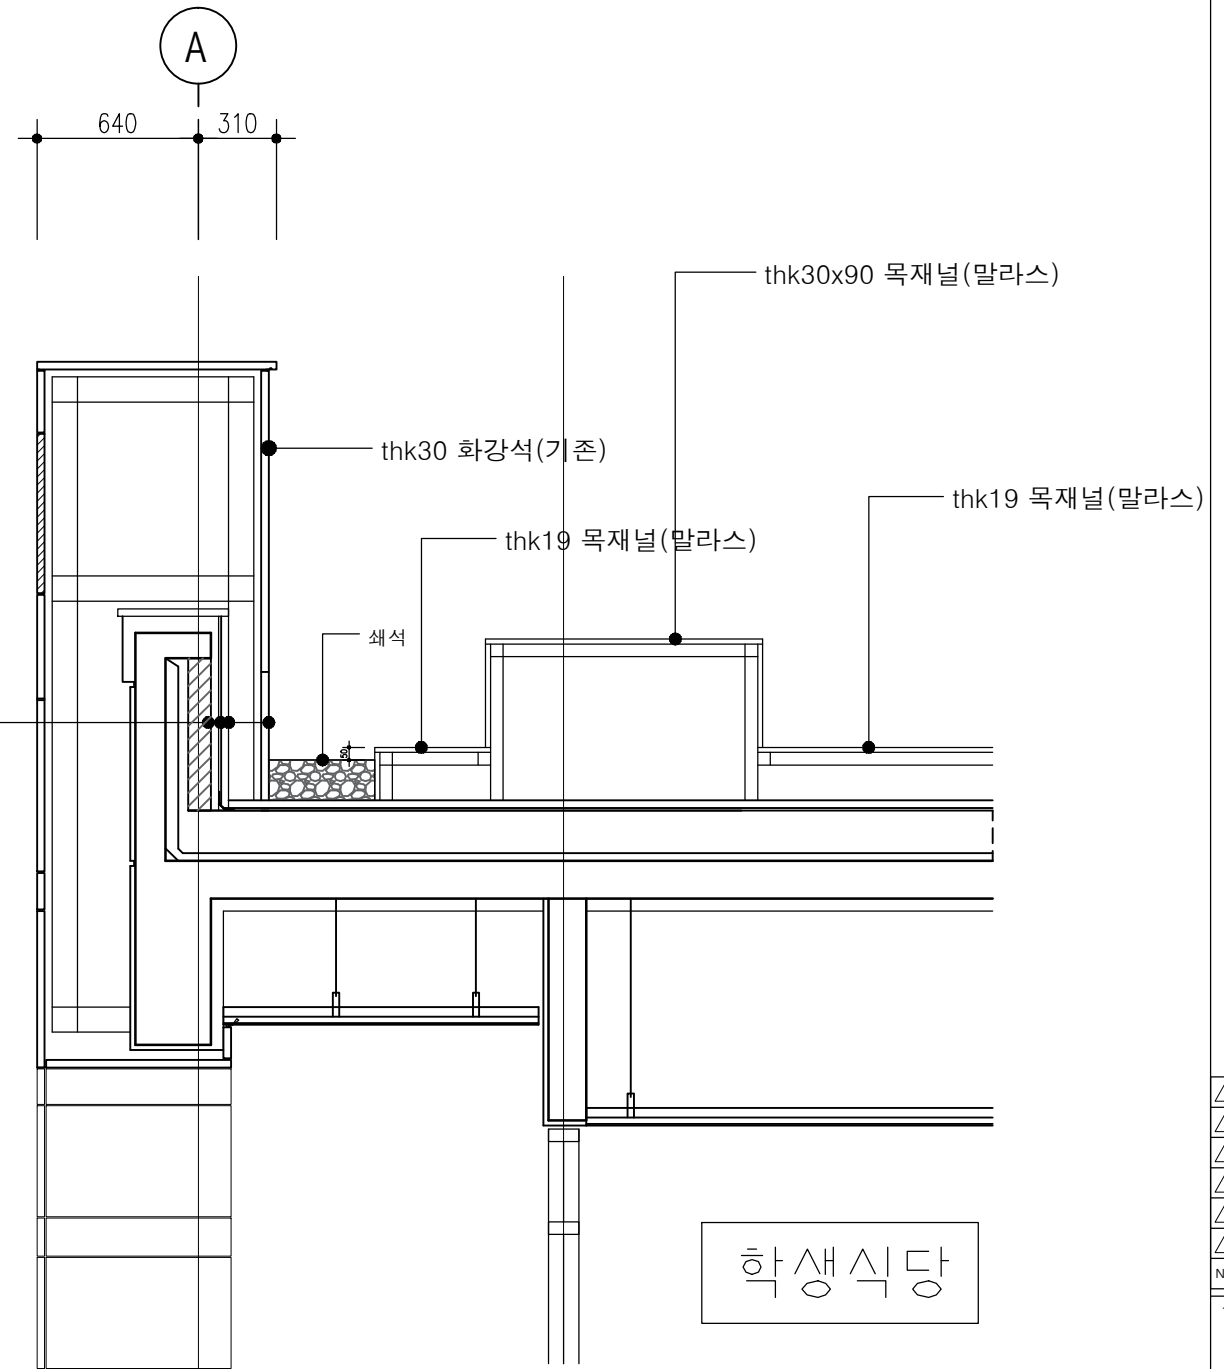

2 단 면 상 세 도 2(변경후)  
축척: 1/30

비 고 REMARKS

|   |    |  |  |
|---|----|--|--|
| △ | .. |  |  |
| △ | .. |  |  |
| △ | .. |  |  |
| △ | .. |  |  |
| △ | .. |  |  |
| △ | .. |  |  |

| NO. | DATE | REVISION DISCRIP. | NAME |
|-----|------|-------------------|------|
|-----|------|-------------------|------|

설 계 명 PROJECT TITLE

국제관 휴게데크 조성공사

담 당 DRAWN BY 승 인 APPROVED BY

검 토 CHECKED BY 일 자 DATE  
2026. 08.



도 면 명 NAME OF DWG.

단면상세도2(변경전,변경후)

축 척 SCALE 도면번호 SHEET NO.

1/30

A-305

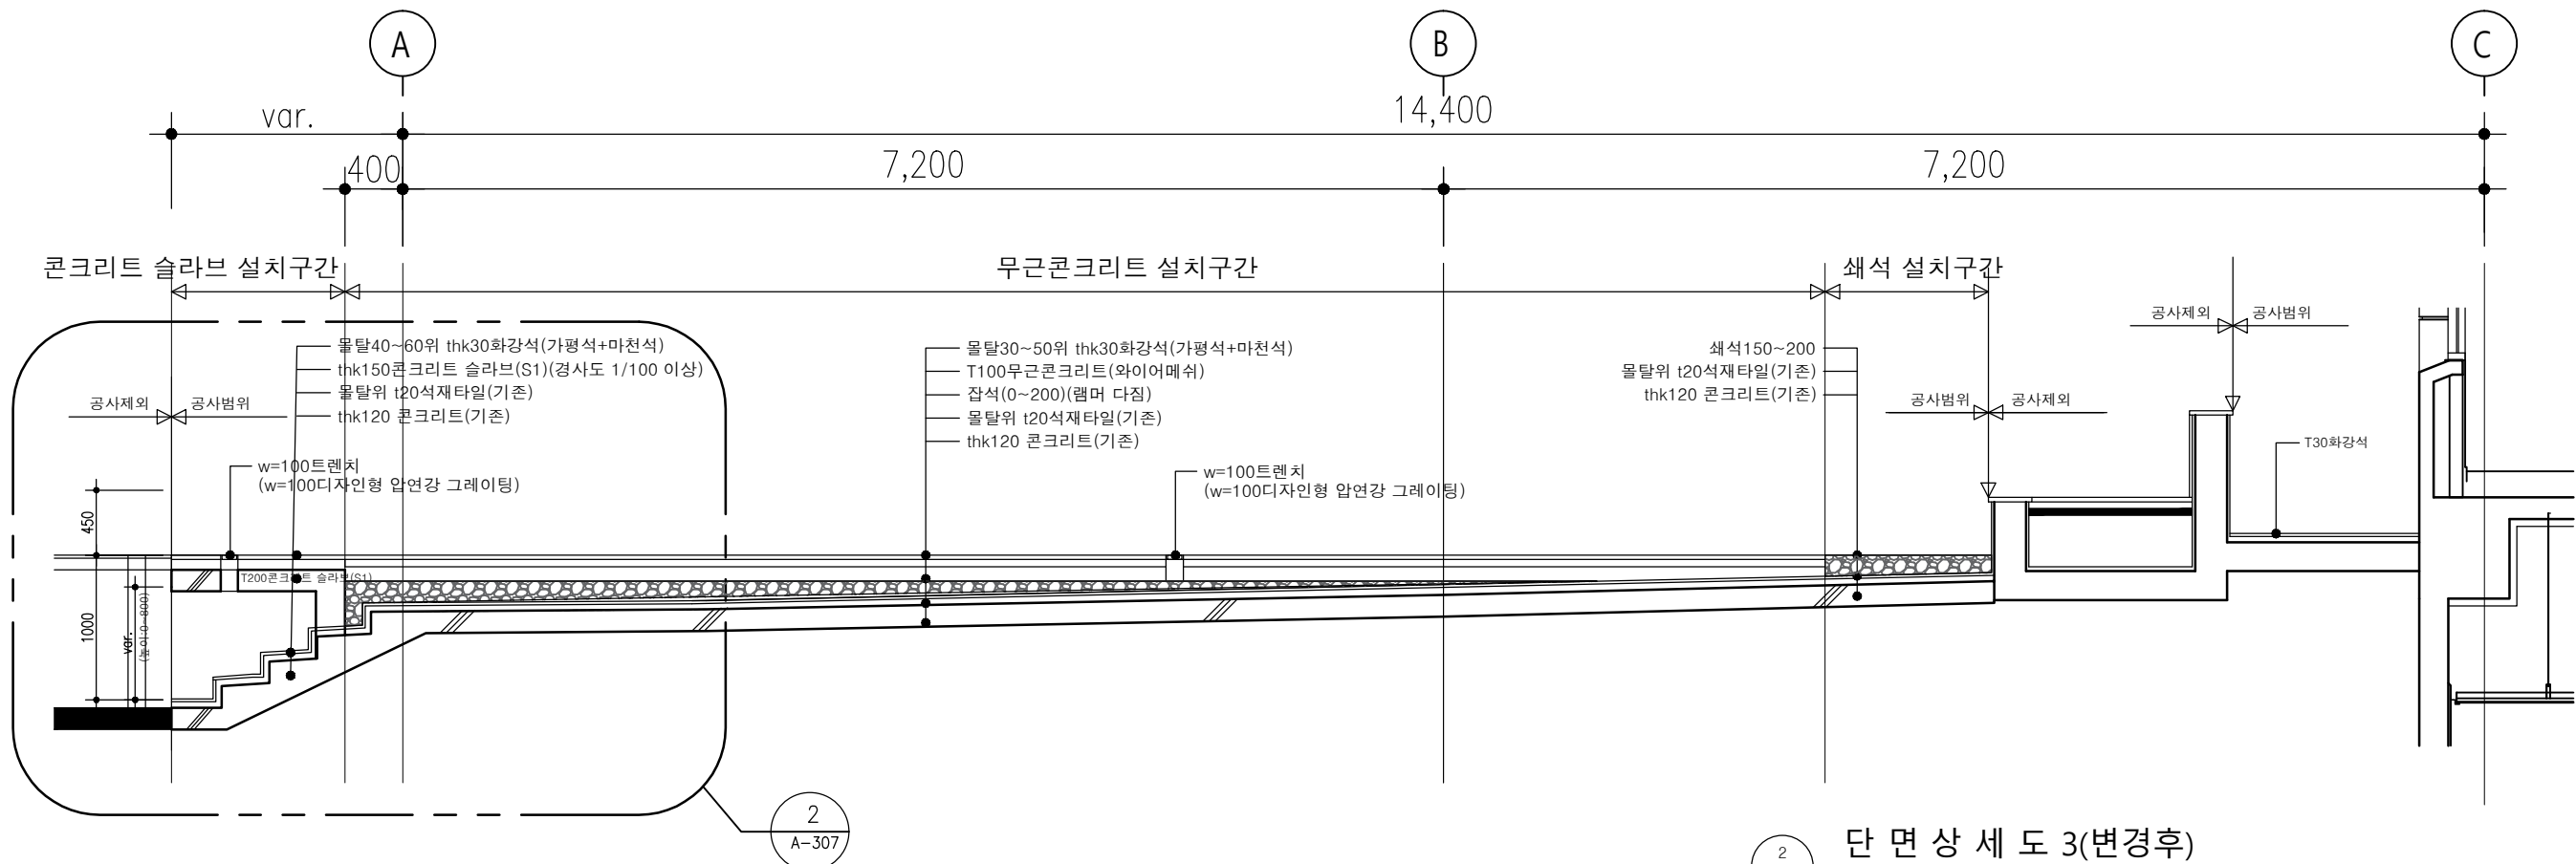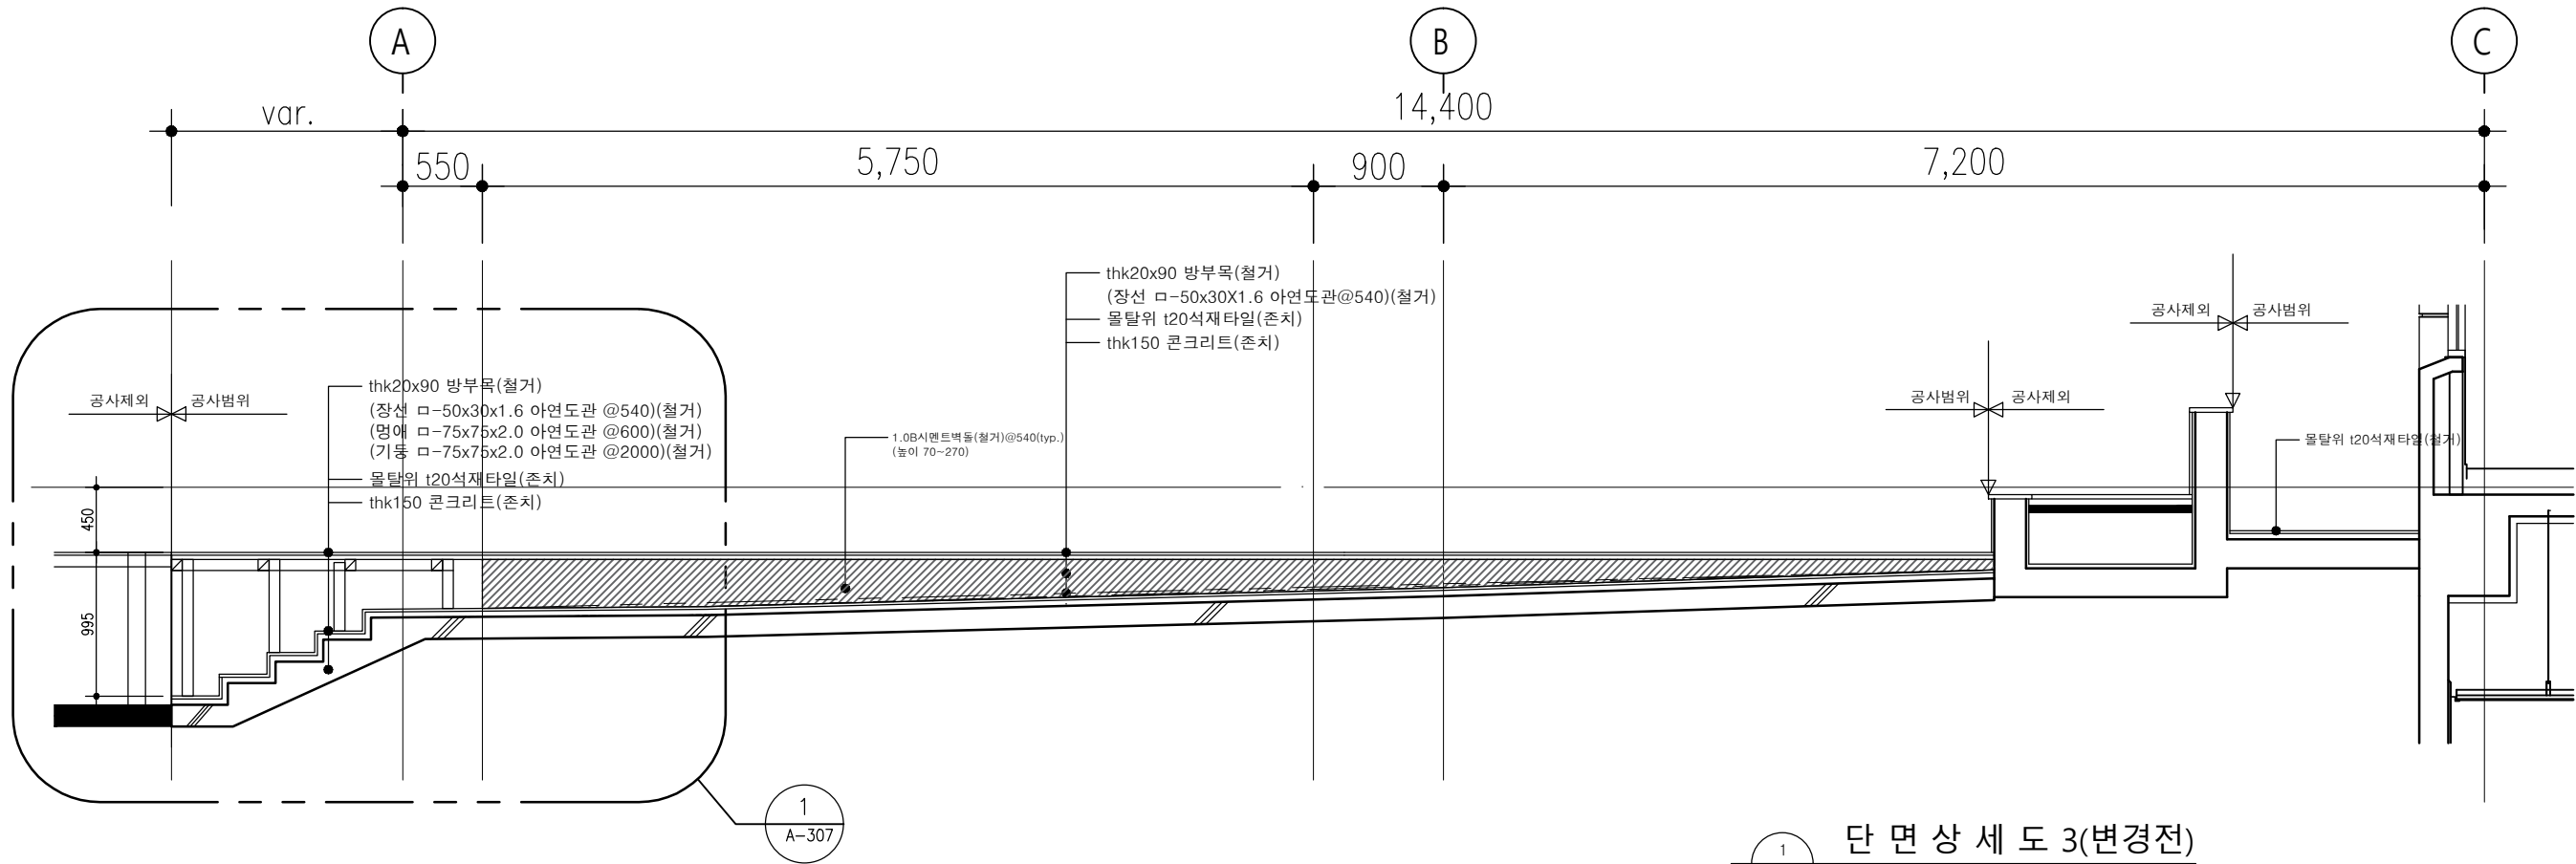

비 고 REMARKS

1. 콘크리트 슬라브(S1),벽체(B1) 철근배근  
-콘크리트 강도 : 24MPa  
-S1 : X,Y 방향 HD13@200 복배근

|   |    |  |  |
|---|----|--|--|
| △ | .. |  |  |
| △ | .. |  |  |
| △ | .. |  |  |
| △ | .. |  |  |
| △ | .. |  |  |
| △ | .. |  |  |

| NO. | DATE | REVISION DISCRIP. | NAME |
|-----|------|-------------------|------|
|-----|------|-------------------|------|

설 계 명 PROJECT TITLE

국제관 휴게데크 조성공사

담 당 DRAWN BY 승 인 APPROVED BY

검 토 CHECKED BY 일자 DATE 2026. 08.


도 면 명 NAME OF DWG.

단면상세도3(변경전,변경후)


축 척 SCALE 도면번호 SHEET NO.

1/50 A-306

A

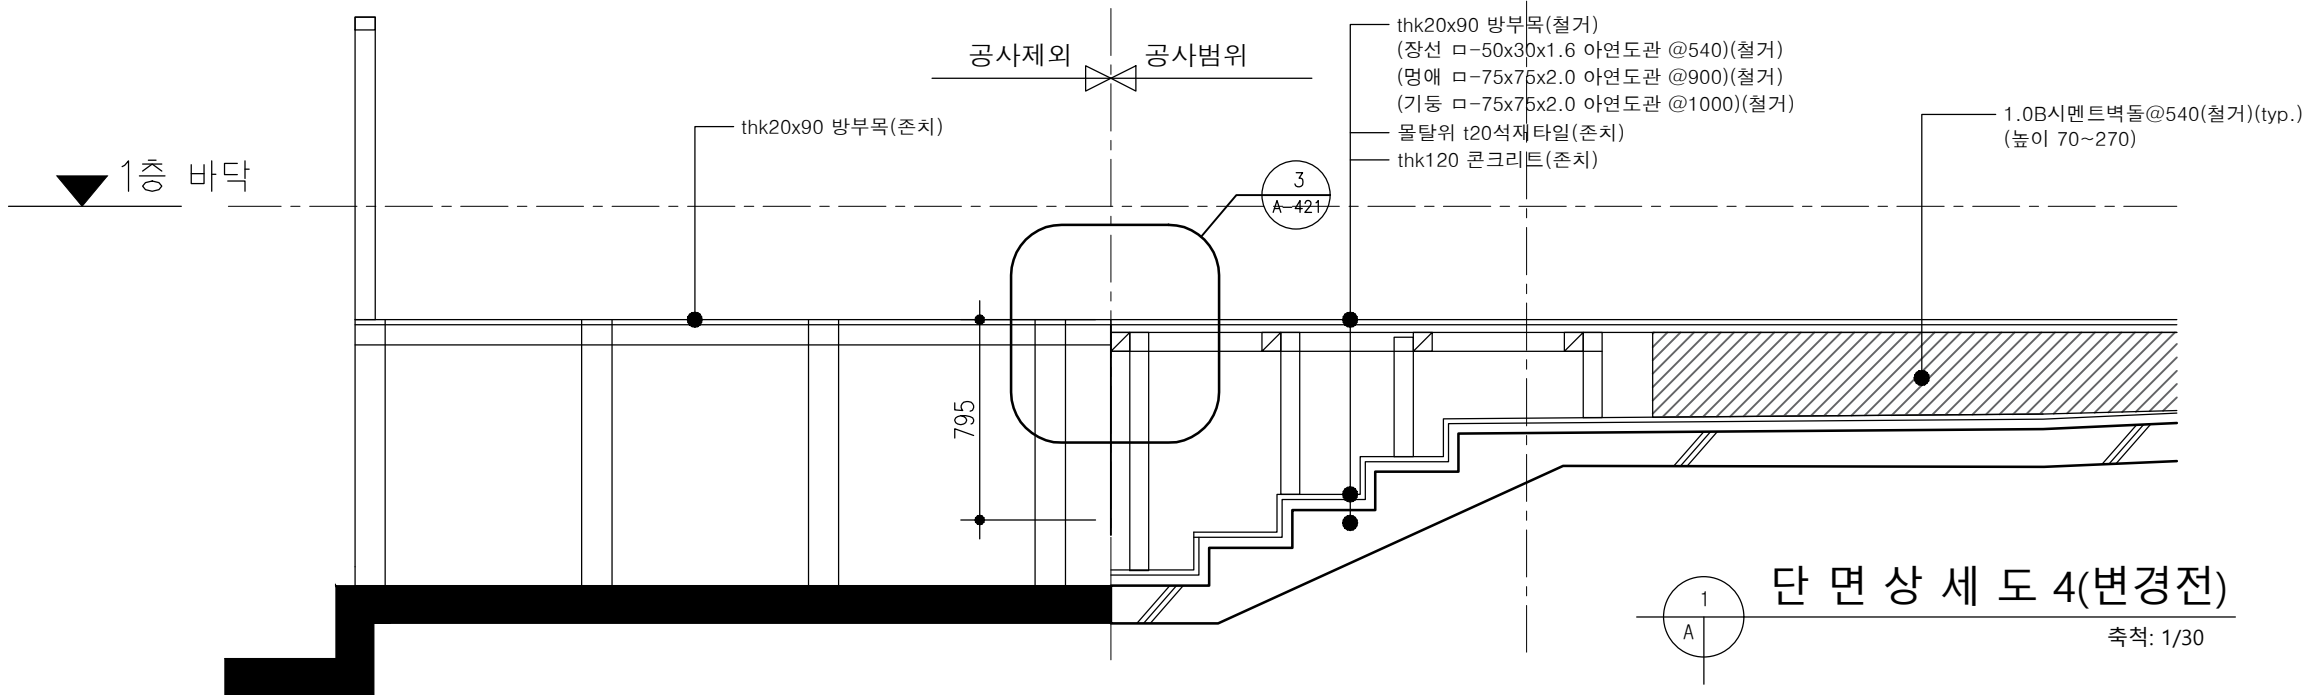

A

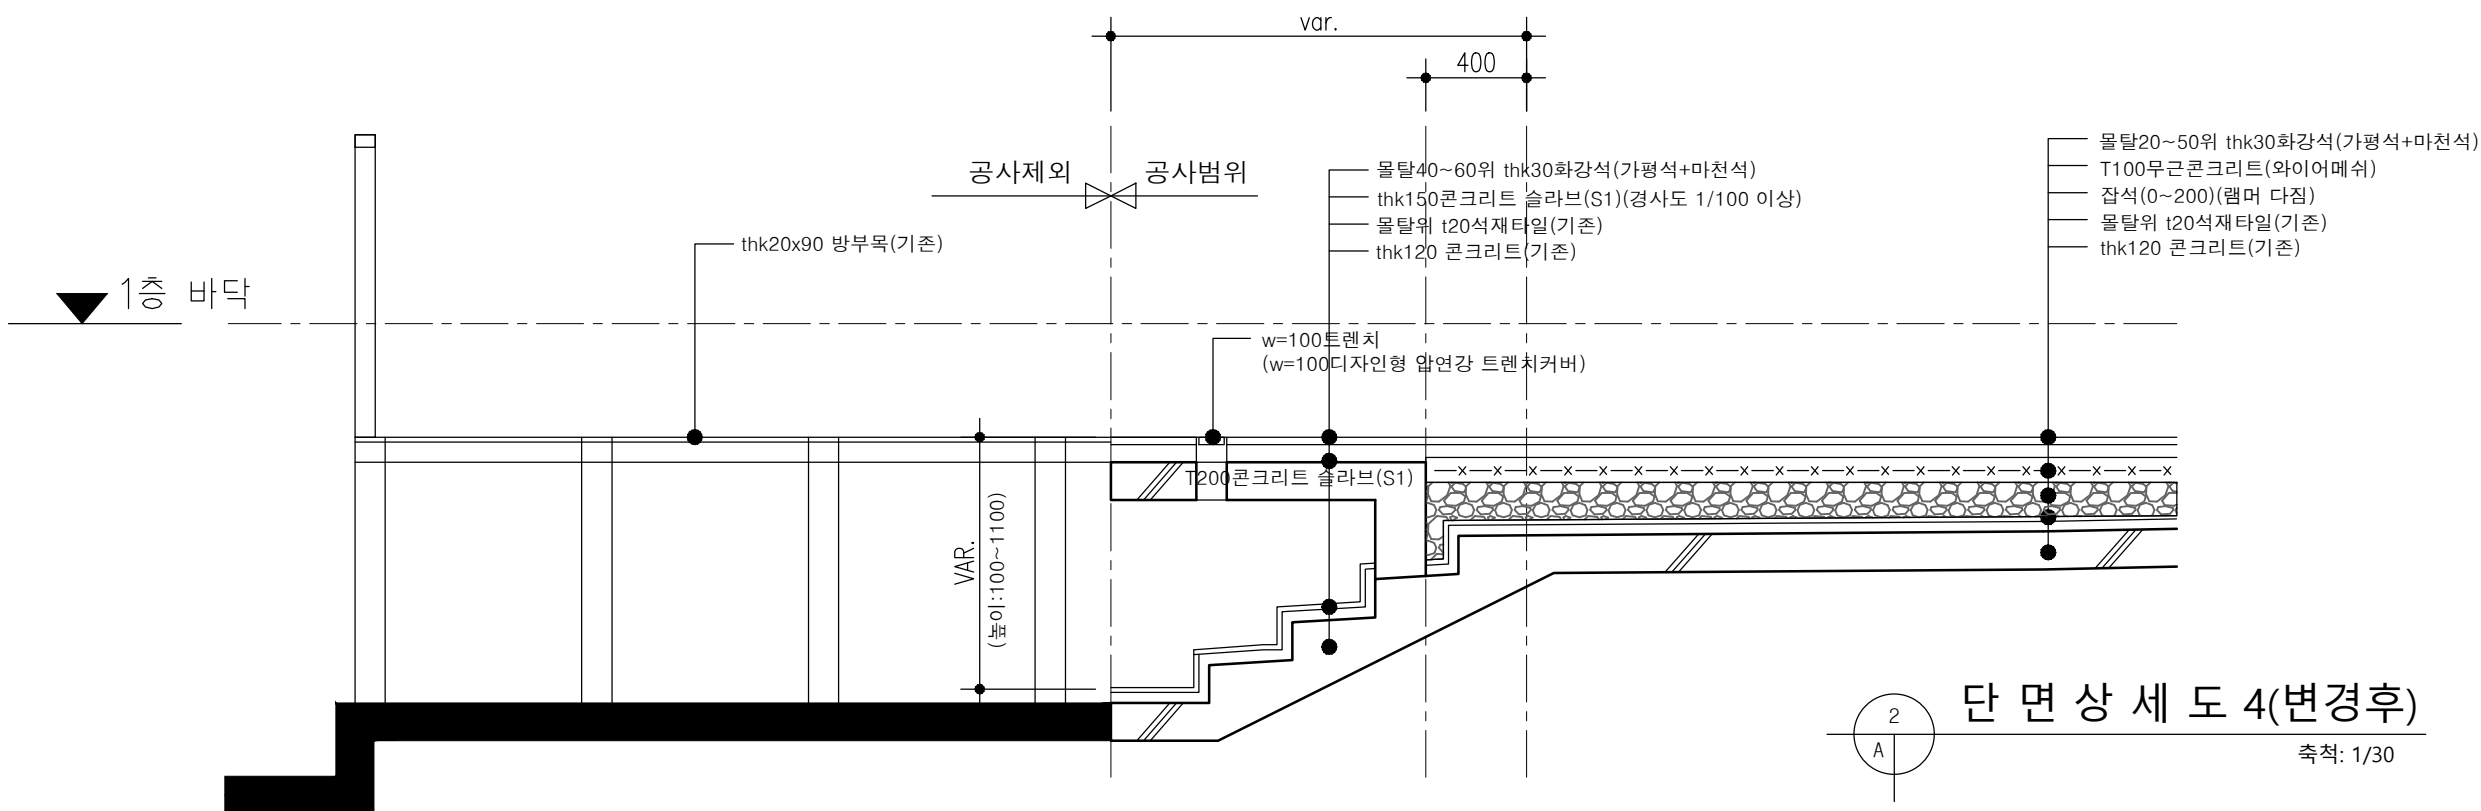

비 고 REMARKS

1. 콘크리트 슬라브(S1) 철근배근  
-콘크리트 강도 : 24MPa  
-S1 : X,Y 방향 HD13@200 복배근

|     |      |                   |      |  |
|-----|------|-------------------|------|--|
| △   | .    | .                 |      |  |
| △   | .    | .                 |      |  |
| NO. | DATE | REVISION DISCRIP. | NAME |  |

설 계 명 PROJECT TITLE

국제관 휴게데크 조성공사

담 당 DRAWN BY 승인 APPROVED BY

검 토 CHECKED BY 일자 DATE  
2026. 08.

도 면 명 NAME OF DWG.



단면상세도4(변경전,변경후)

축 척 SCALE 도면번호 SHEET NO.

1/30 A-307

축척: 1/50

[illegible]

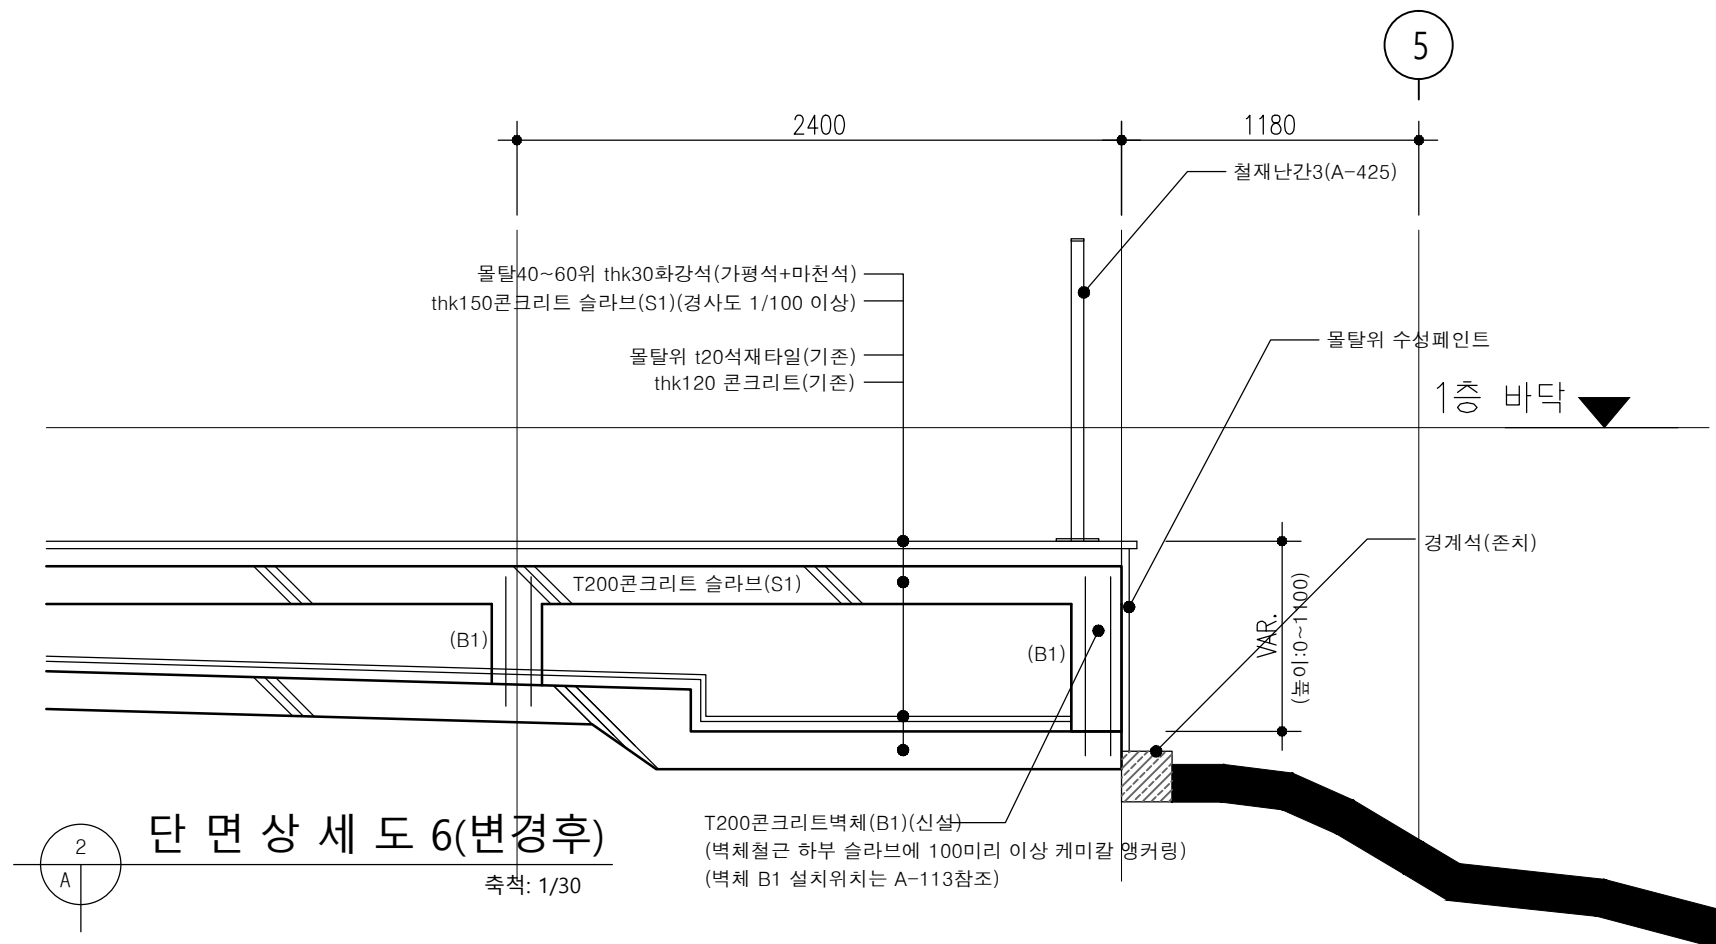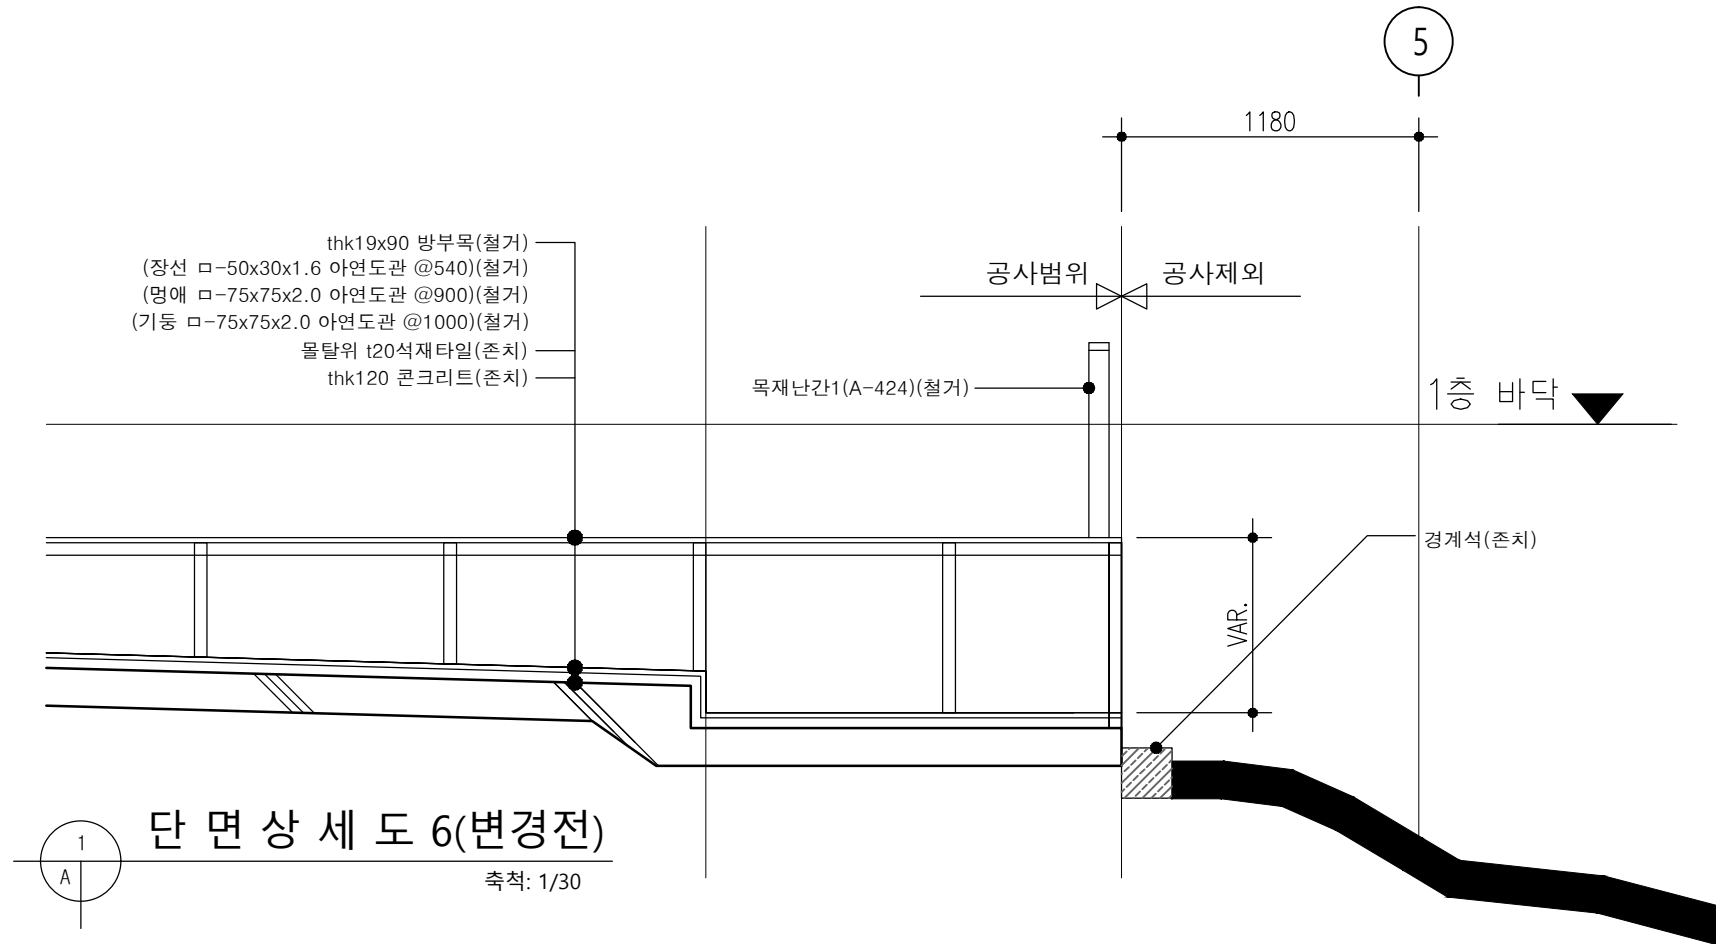

비 고 REMARKS

1. 콘크리트 슬라브(S1),벽체(B1) 철근배근  
-콘크리트 강도 : 24MPa  
-S1 : X,Y 방향 HD13@250 복배근  
-B1 : 수평,수직 HD13@250 복배근  
-벽체는 슬라브(S1) 사면 모두 설치함.  
(벽체철근은 바닥콘크리트에 깊이 10cm이상 케미칼앵커링할 것.)

|   |   |   |  |  |
|---|---|---|--|--|
| △ | . | . |  |  |
| △ | . | . |  |  |
| △ | . | . |  |  |
| △ | . | . |  |  |
| △ | . | . |  |  |
| △ | . | . |  |  |

| NO. | DATE | REVISION DISCRIP. | NAME |
|-----|------|-------------------|------|
|-----|------|-------------------|------|

설 계 명 PROJECT TITLE

국제관 휴게데크 조성공사

담 당 DRAWN BY 승 인 APPROVED BY

검 토 CHECKED BY 일자 DATE 2026. 08.





도 면 명 NAME OF DWG.

단면상세도6(변경전,변경후)

축 척 SCALE 도면번호 SHEET NO.

1/30


A-309

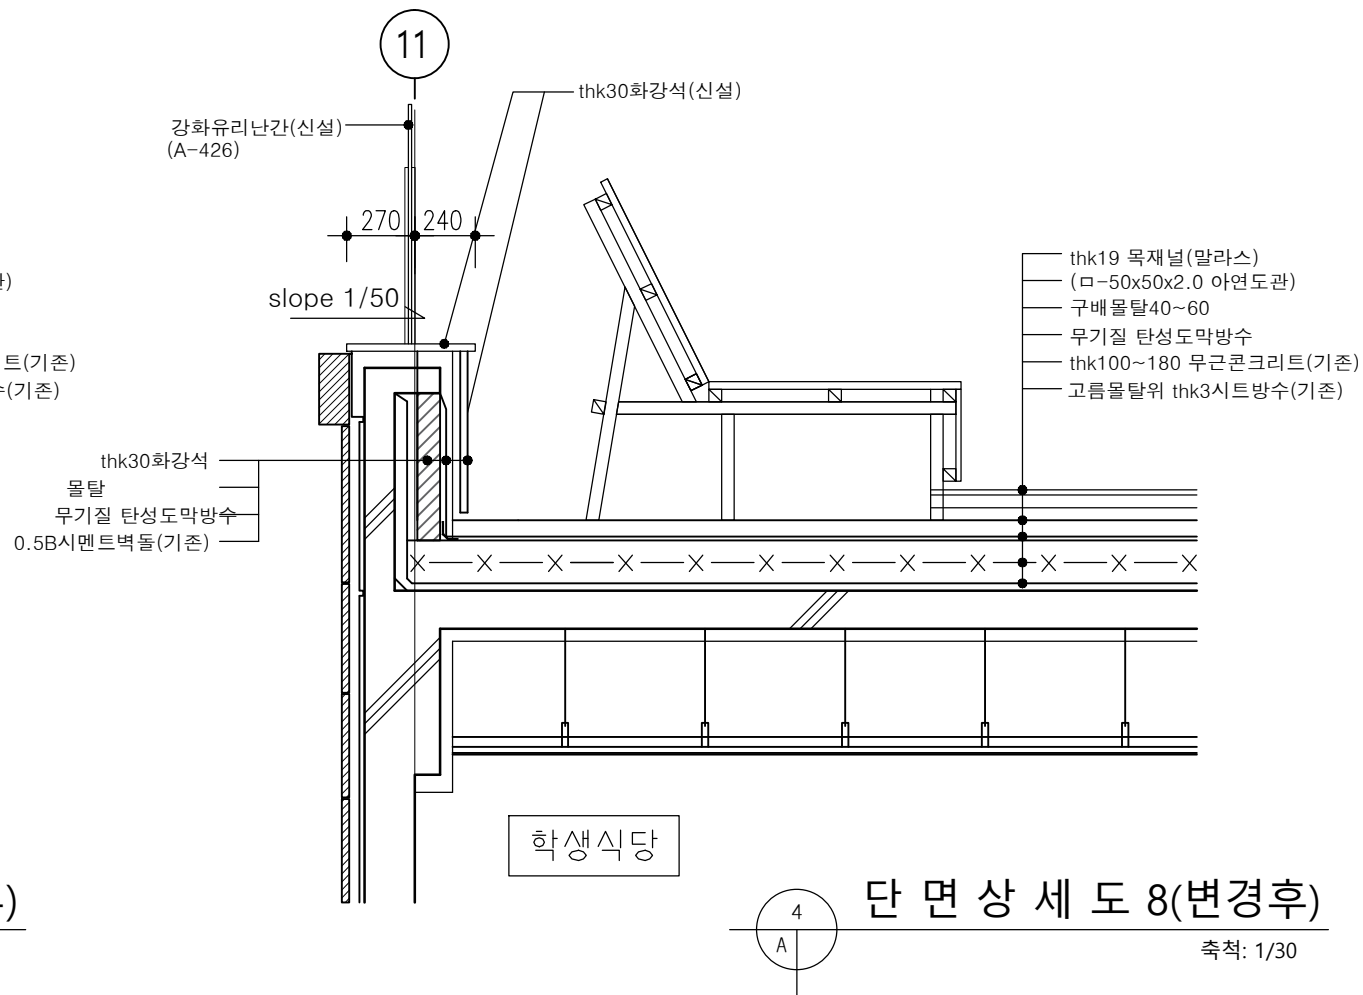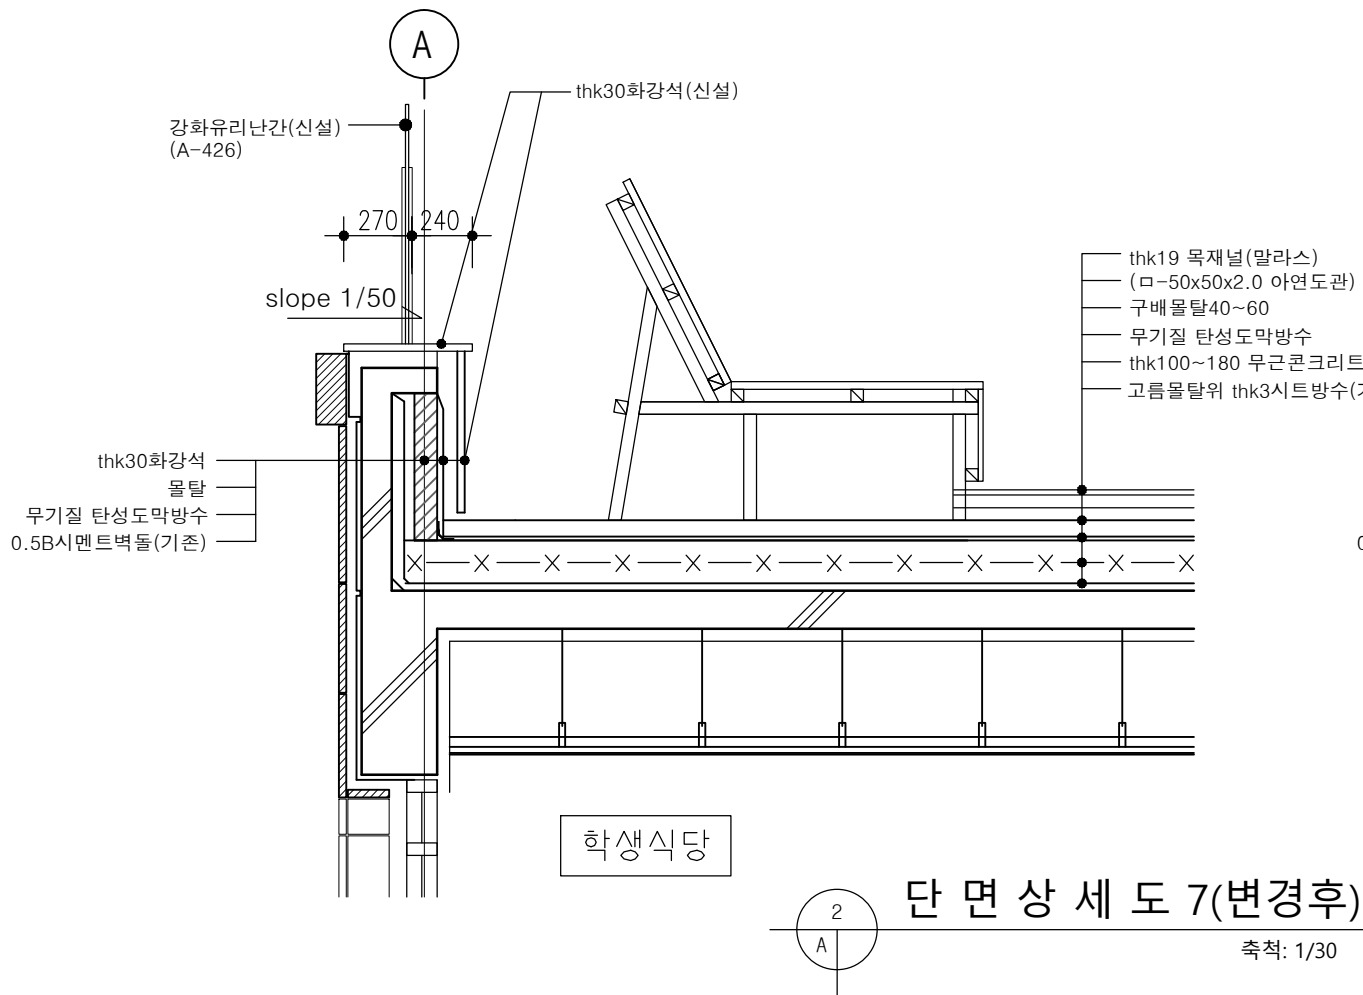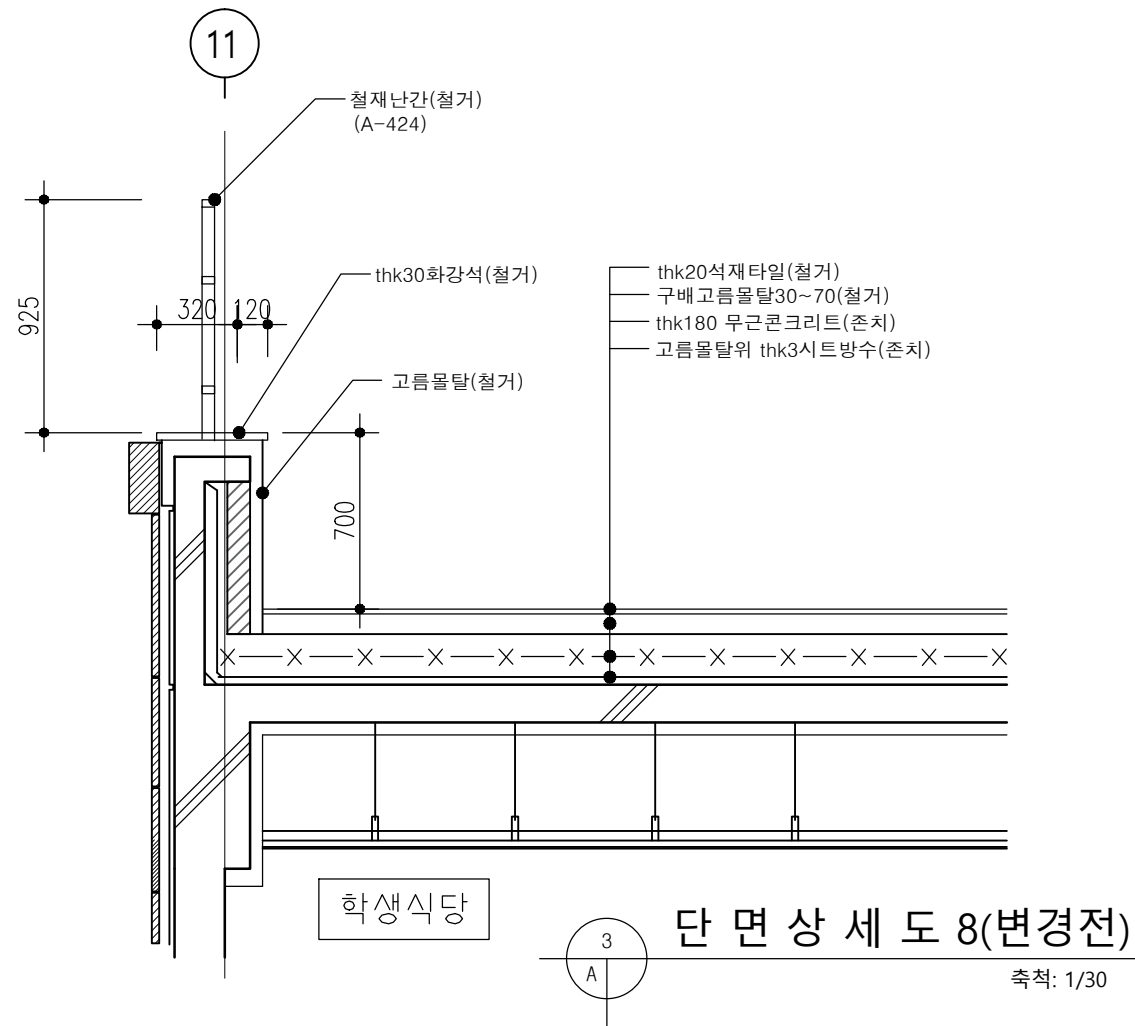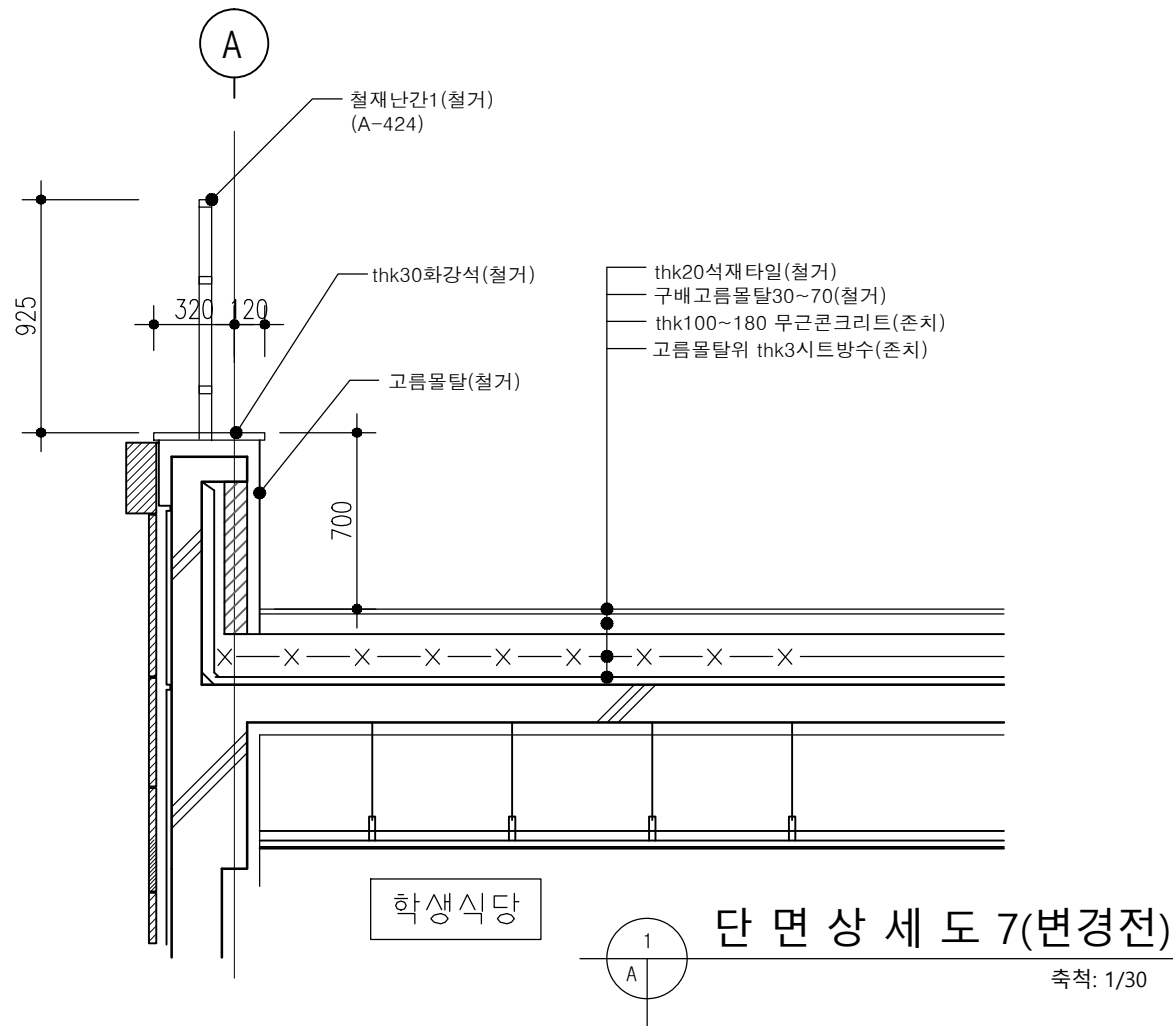


비 고 REMARKS

|     |      |          |          |      |
|-----|------|----------|----------|------|
| △   | .    | .        |          |      |
| △   | .    | .        |          |      |
| NO. | DATE | REVISION | DISCRIP. | NAME |


|                   |            |               |             |
|-------------------|------------|---------------|-------------|
| 설 계 명             |            | PROJECT TITLE |             |
| 국제관 휴게데크 조성공사     |            |               |             |
| 담 당               | DRAWN BY   | 승 인           | APPROVED BY |
| 검 토               | CHECKED BY | 일 자           | DATE        |
| 도 면 명             |            | NAME OF DWG.  |             |
| 단면상세도7,8(변경전,변경후) |            |               |             |
| 축 척               | SCALE      | 도면번호          | SHEET NO.   |
| 1/30              |            | A-310         |             |

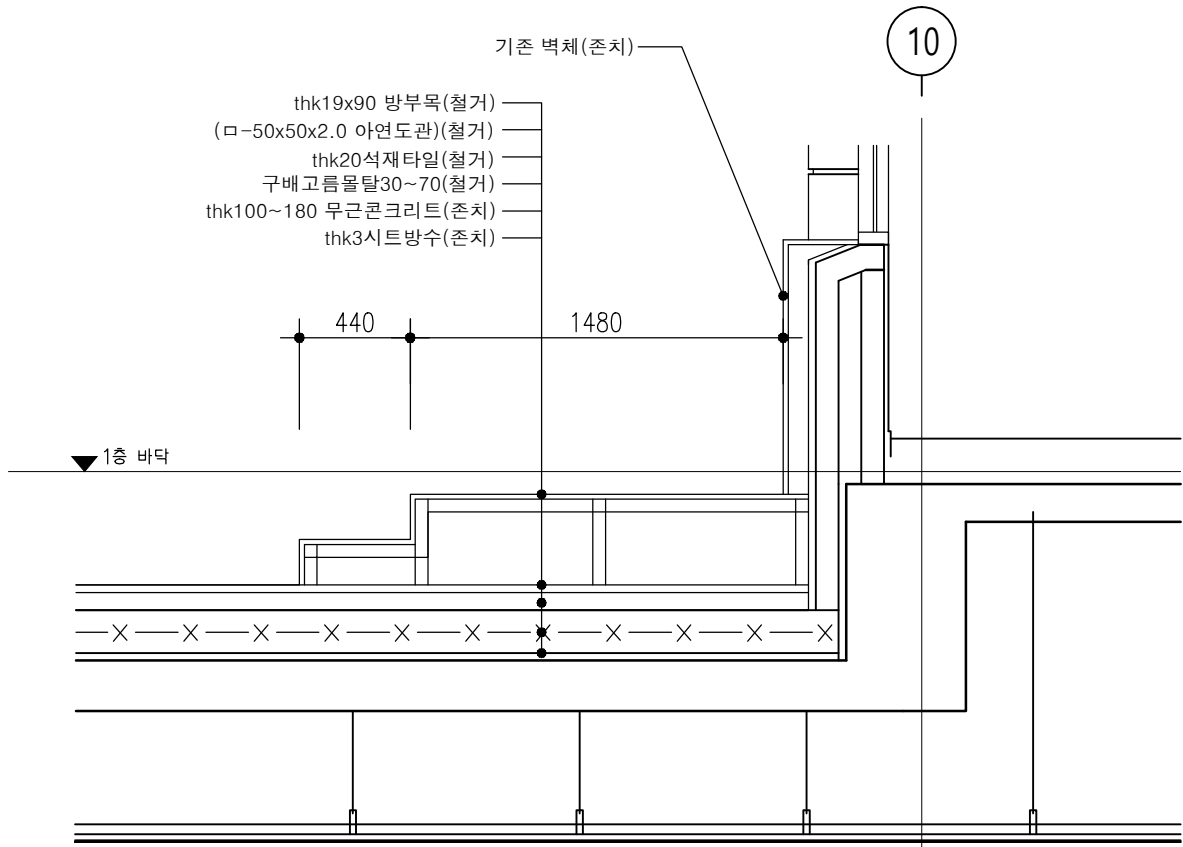


단 면 상 세 도 9(변경전)  
축척: 1/30

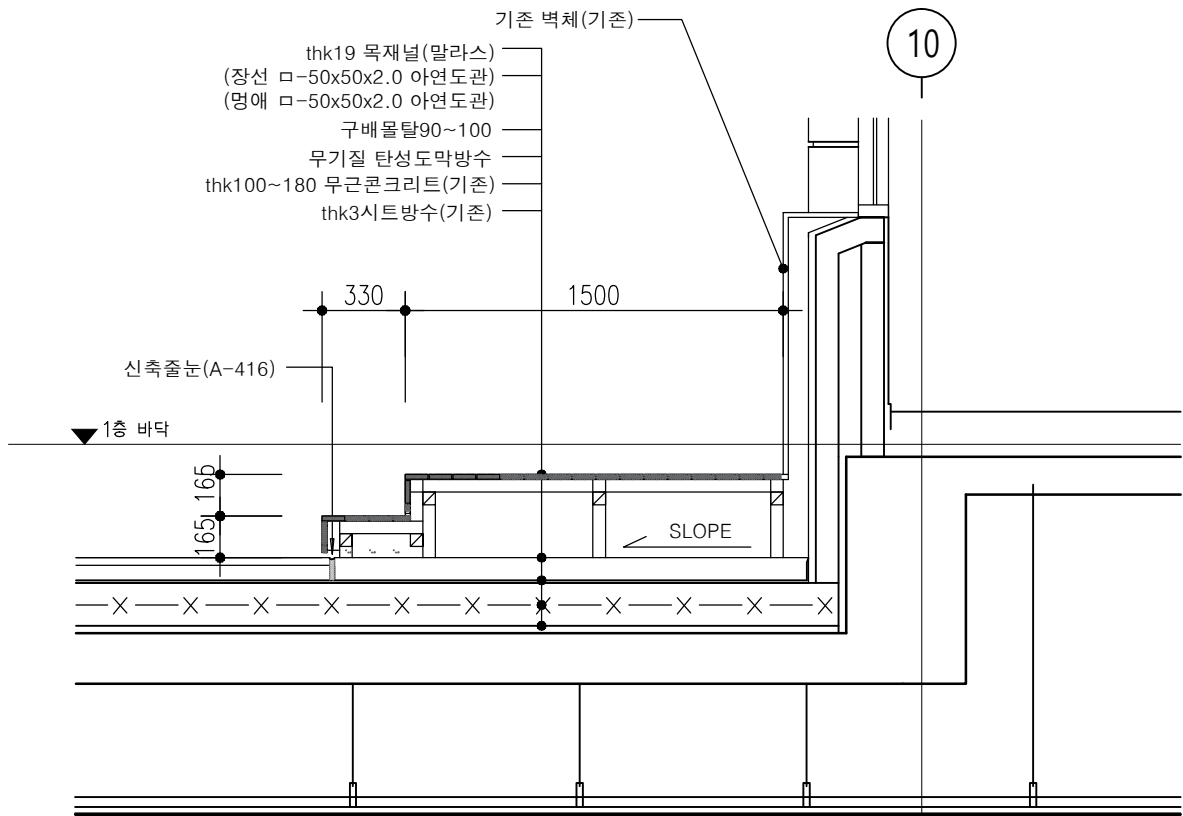

단 면 상 세 도 9(변경전)  
축척: 1/30

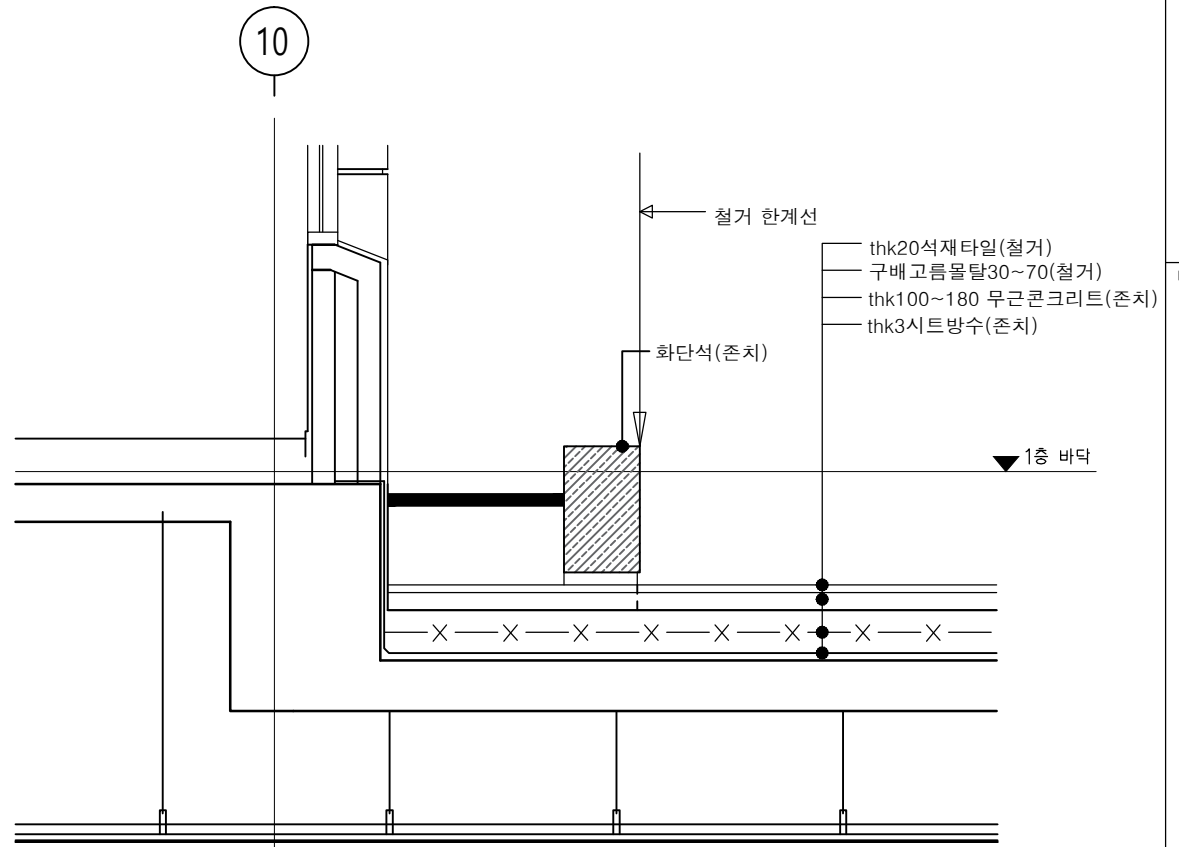

단 면 상 세 도 10(변경전)  
축척: 1/30

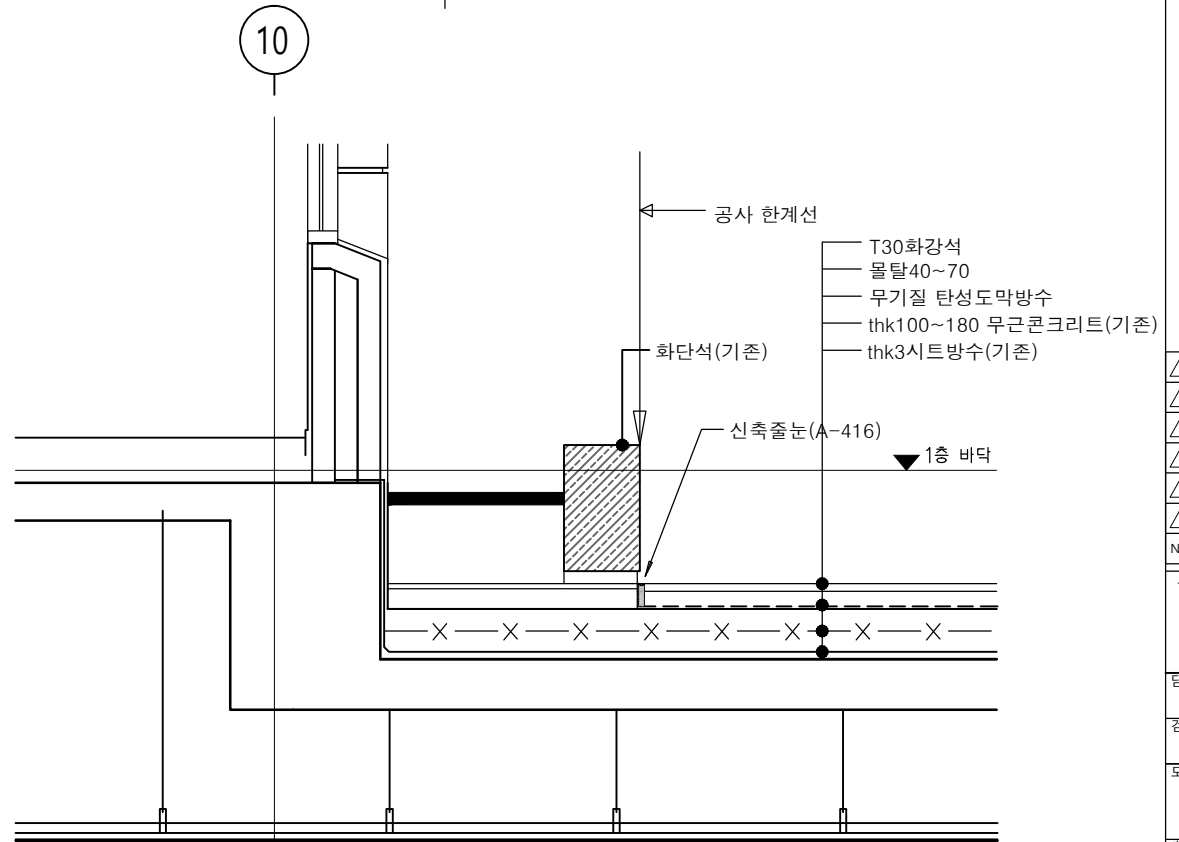

단 면 상 세 도 10(변경후)  
축척: 1/30

비 고 REMARKS

| △   | ..   |                   |      |
|-----|------|-------------------|------|
| △   | ..   |                   |      |
| △   | ..   |                   |      |
| NO. | DATE | REVISION DISCRIP. | NAME |

설 계 명 PROJECT TITLE

국제관 휴게데크 조성공사

담 당 DRAWN BY 승 인 APPROVED BY





검 토 CHECKED BY 일자 DATE 2026.08.

도 면 명 NAME OF DWG.





단면상세도9,10(변경전,변경후)

축 척 SCALE 도면번호 SHEET NO.

1/30 A-311

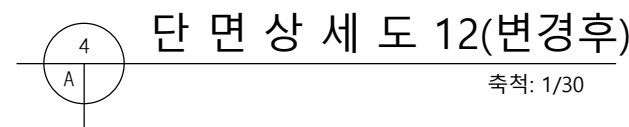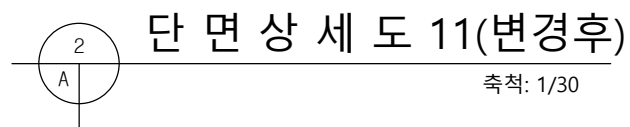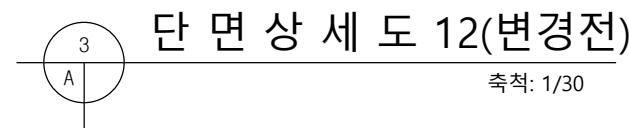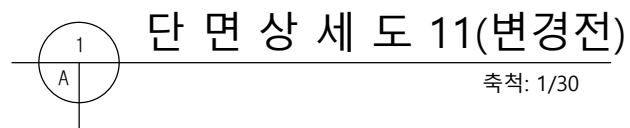

| 비 고   |      | REMARKS   |      |
|---|------|---|------|
|   |      |   |      |
| △   | . .  |   |      |
| △   | . .  |   |      |
| NO.   | DATE | REVISION DISCRIP.   | NAME |
| <div style="display: flex; justify-content: space-between;"> <span>설 계 명</span> <span>PROJECT TITLE</span> </div> <div style="text-align: center; padding: 10px 0;"> <b>국제관 휴게데크 조성공사</b> </div>      |      |   |      |
| <div style="display: flex; justify-content: space-between;"> <span>담 당</span> <span>DRAWN BY</span> </div>                                                                                            |      | <div style="display: flex; justify-content: space-between;"> <span>승 인</span> <span>APPROVED BY</span> </div>                                                                       |      |
| <div style="display: flex; justify-content: space-between;"> <span>검 토</span> <span>CHECKED BY</span> </div>                                                                                          |      | <div style="display: flex; justify-content: space-between;"> <span>일 자</span> <span>DATE</span> </div> <div style="text-align: right; padding-right: 20px;">2026.08.</div>          |      |
| <div style="display: flex; justify-content: space-between;"> <span>도 면 명</span> <span>NAME OF DWG.</span> </div> <div style="text-align: center; padding: 10px 0;"> <b>단면상세도11,12(변경전,변경후)</b> </div> |      |   |      |
| <div style="display: flex; justify-content: space-between;"> <span>축 척</span> <span>SCALE</span> </div> <div style="text-align: center; padding: 10px 0;"> <b>1/30</b> </div>                         |      | <div style="display: flex; justify-content: space-between;"> <span>도면번호</span> <span>SHEET NO.</span> </div> <div style="text-align: center; padding: 10px 0;"> <b>A-312</b> </div> |      |
|   |      |   |      |

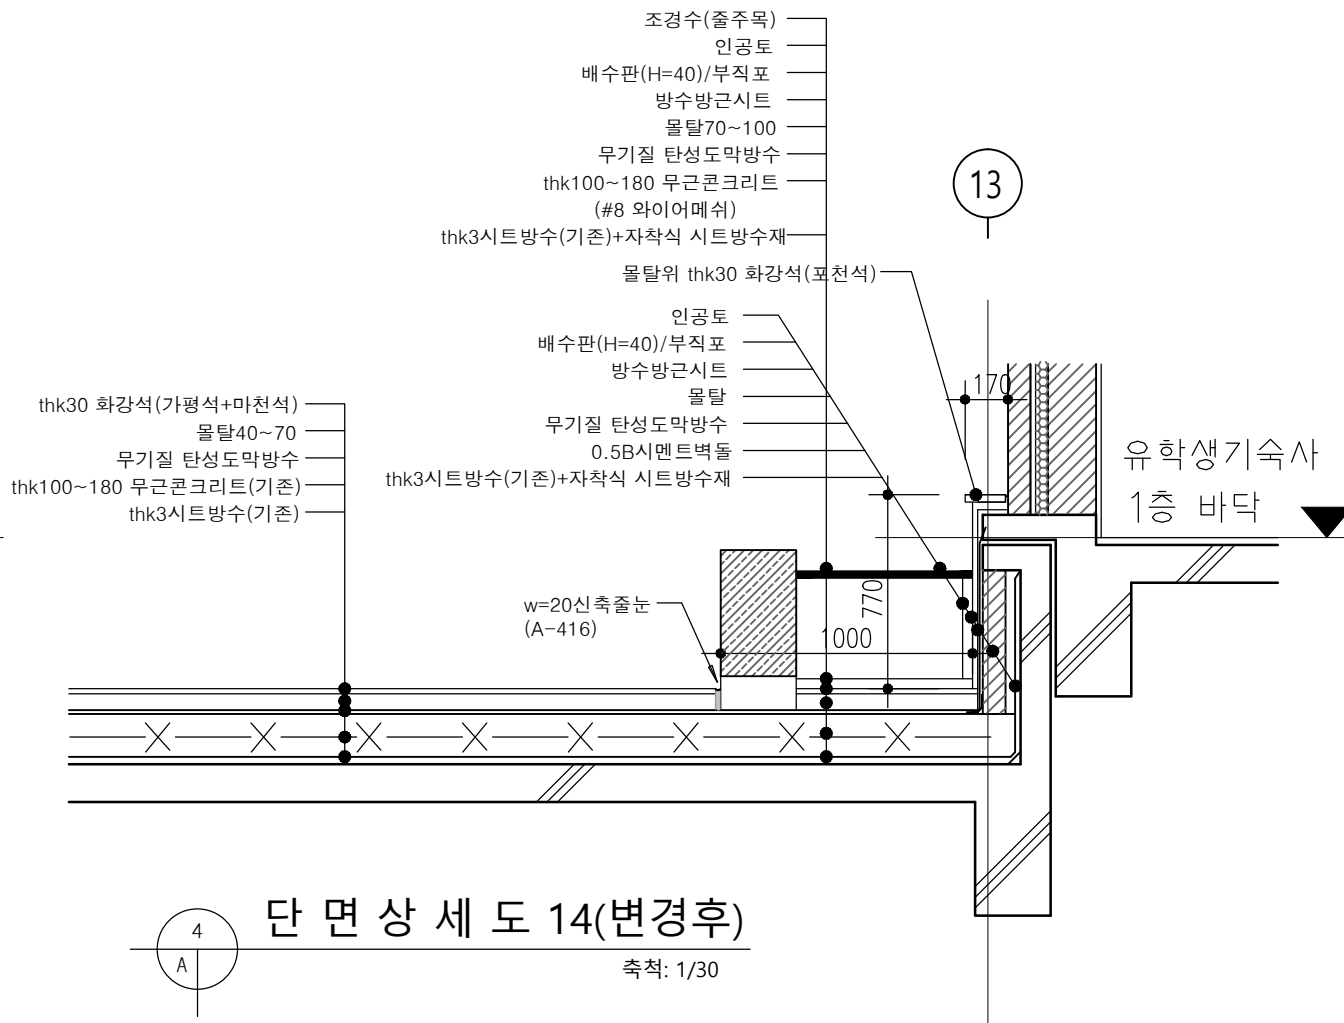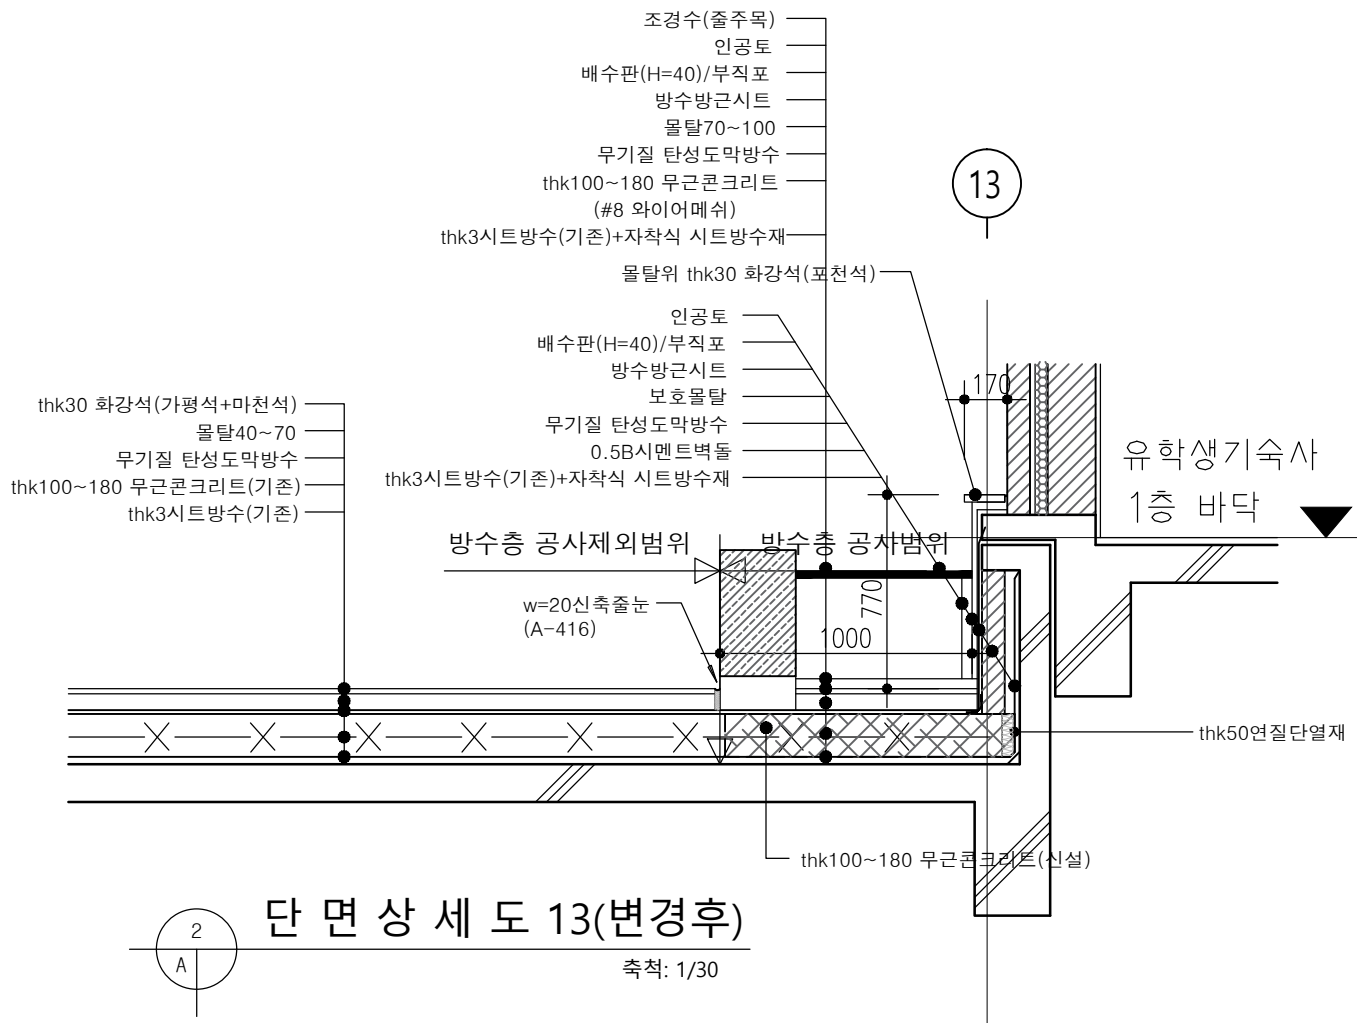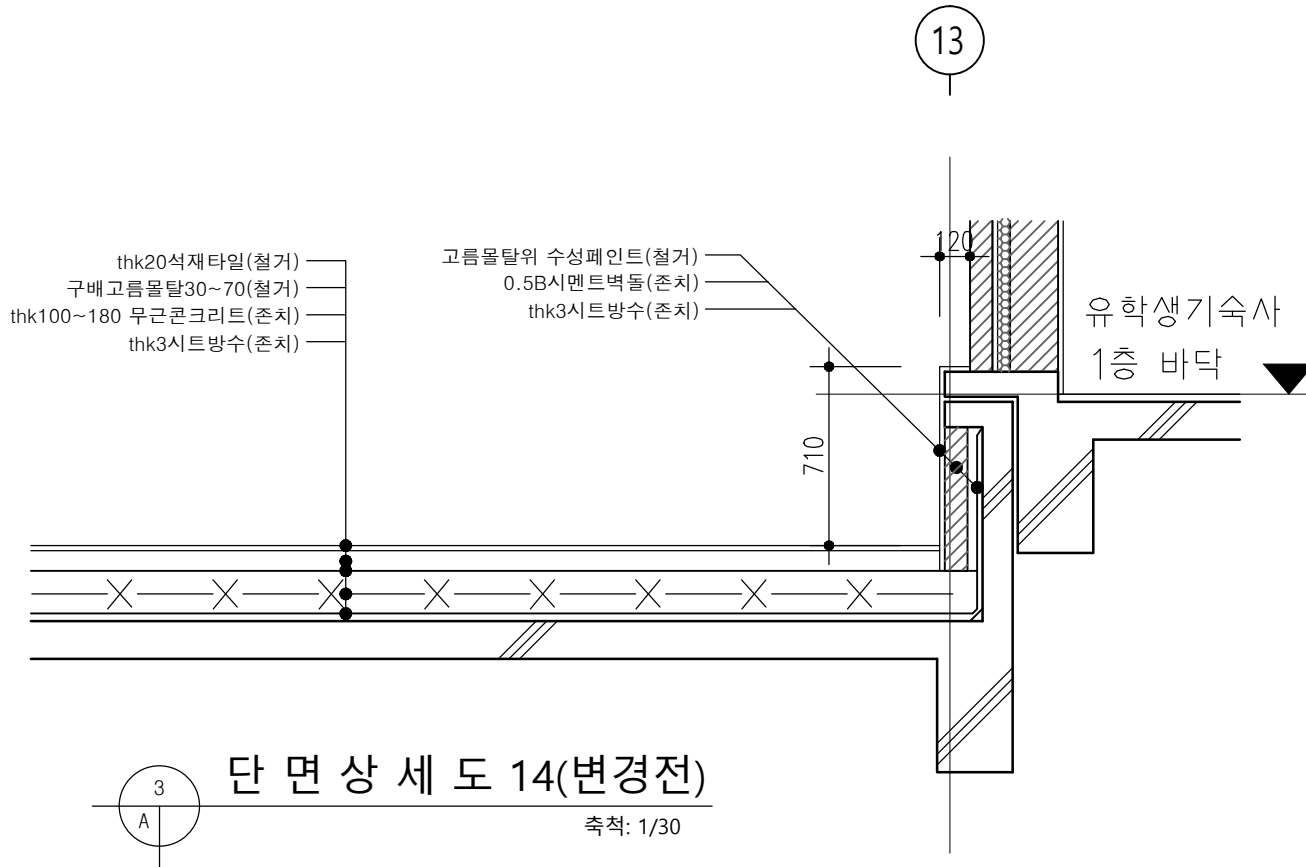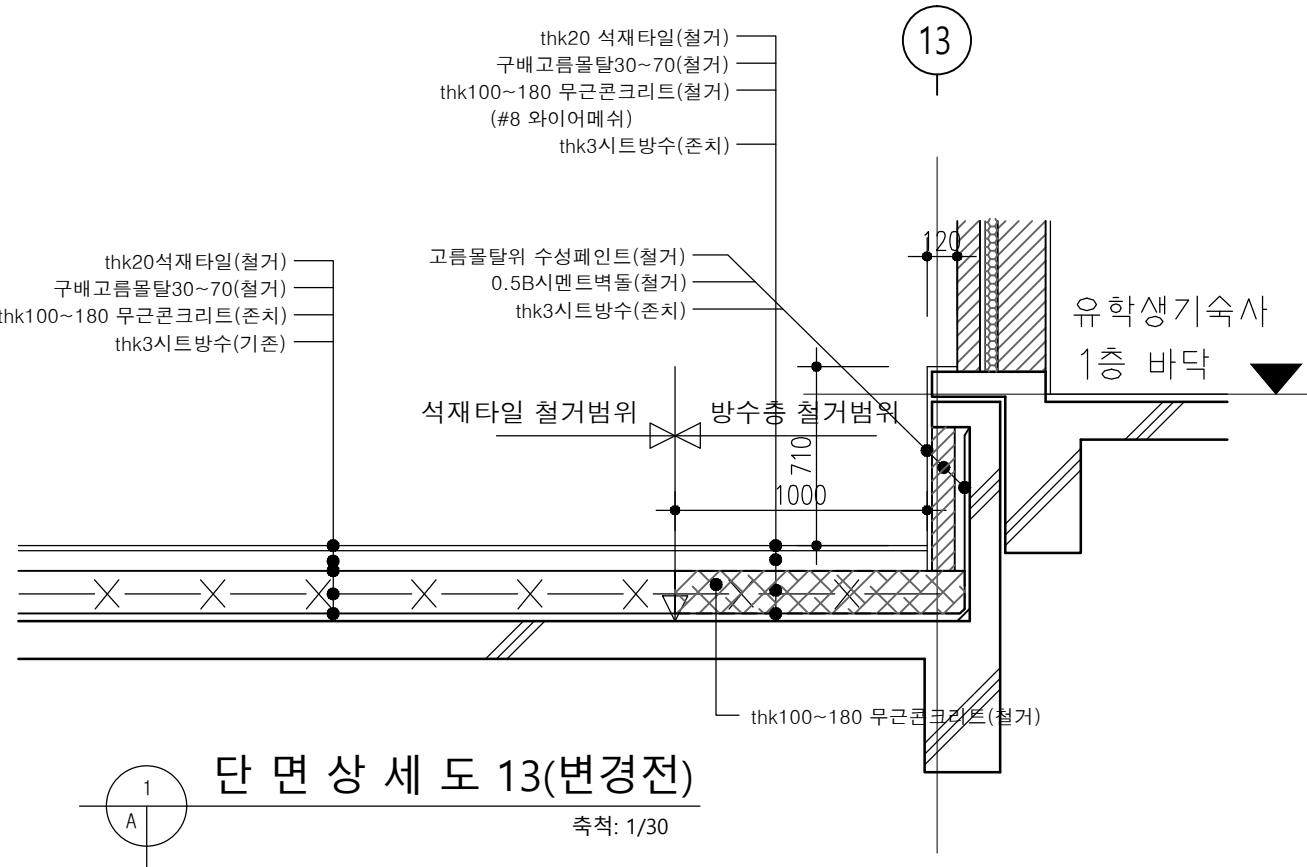

비 고 REMARKS

- 방수층 보수부분  
-바탕콘크리트위 무기질 탄성도막방수/  
기존 시트방수 손상부분위 자착식 시트  
방수지 붙이기(제조사 시방 준수)/  
무근콘크리트 타설  
- 자착식 시트방수지는 부틸 고무계 자착  
식 시트 사용함.(고함량 부틸고무 컴파  
운드 접착층+상부 교차 적층 필름  
(또는 HDPE필름) 구조 제품 사용)
- 화단의 배수판은 바닥과 건축물벽체만  
시공함.

| △   | ..   |                   |      |
|-----|------|-------------------|------|
| △   | ..   |                   |      |
| △   | ..   |                   |      |
| NO. | DATE | REVISION DISCRIP. | NAME |

설 계 명 PROJECT TITLE

국제관 휴게데크 조성공사

담 당 DRAWN BY 승 인 APPROVED BY


검 토 CHECKED BY 일자 DATE  
2026. 08.

도 면 명 NAME OF DWG.


단면상세도13,14(변경전,변경후)

축 척 SCALE 도면번호 SHEET NO.

1/30 A-313

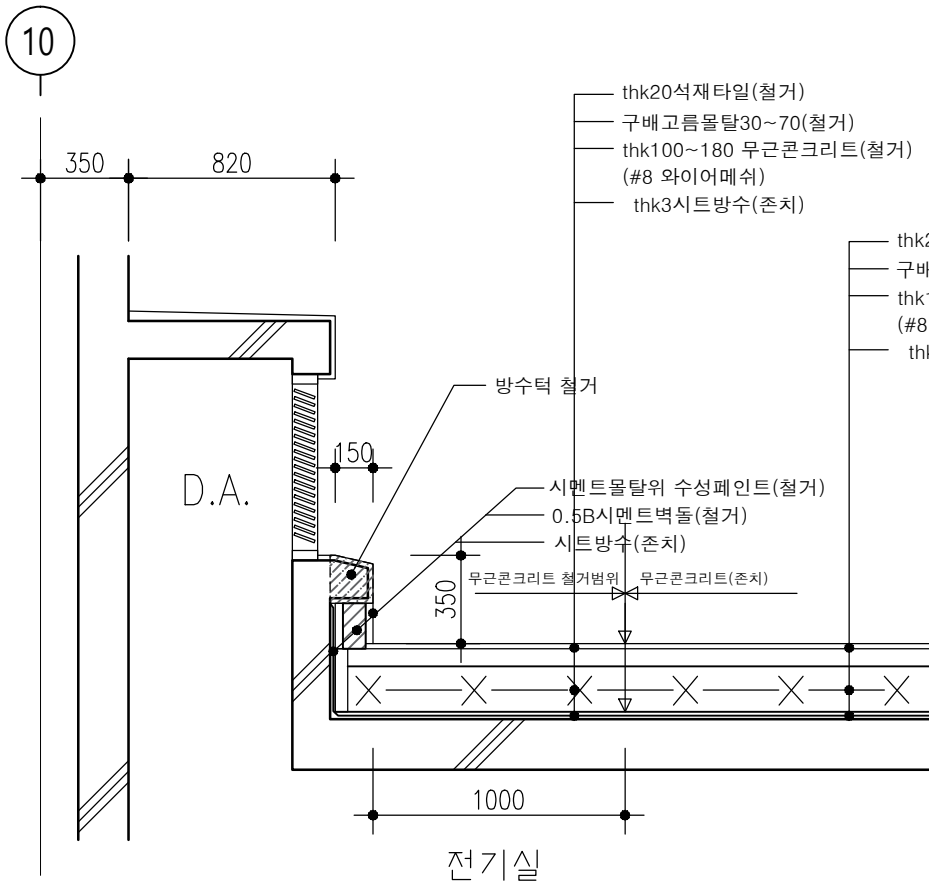

단 면 상 세 도 15(변경전)  
축척: 1/30

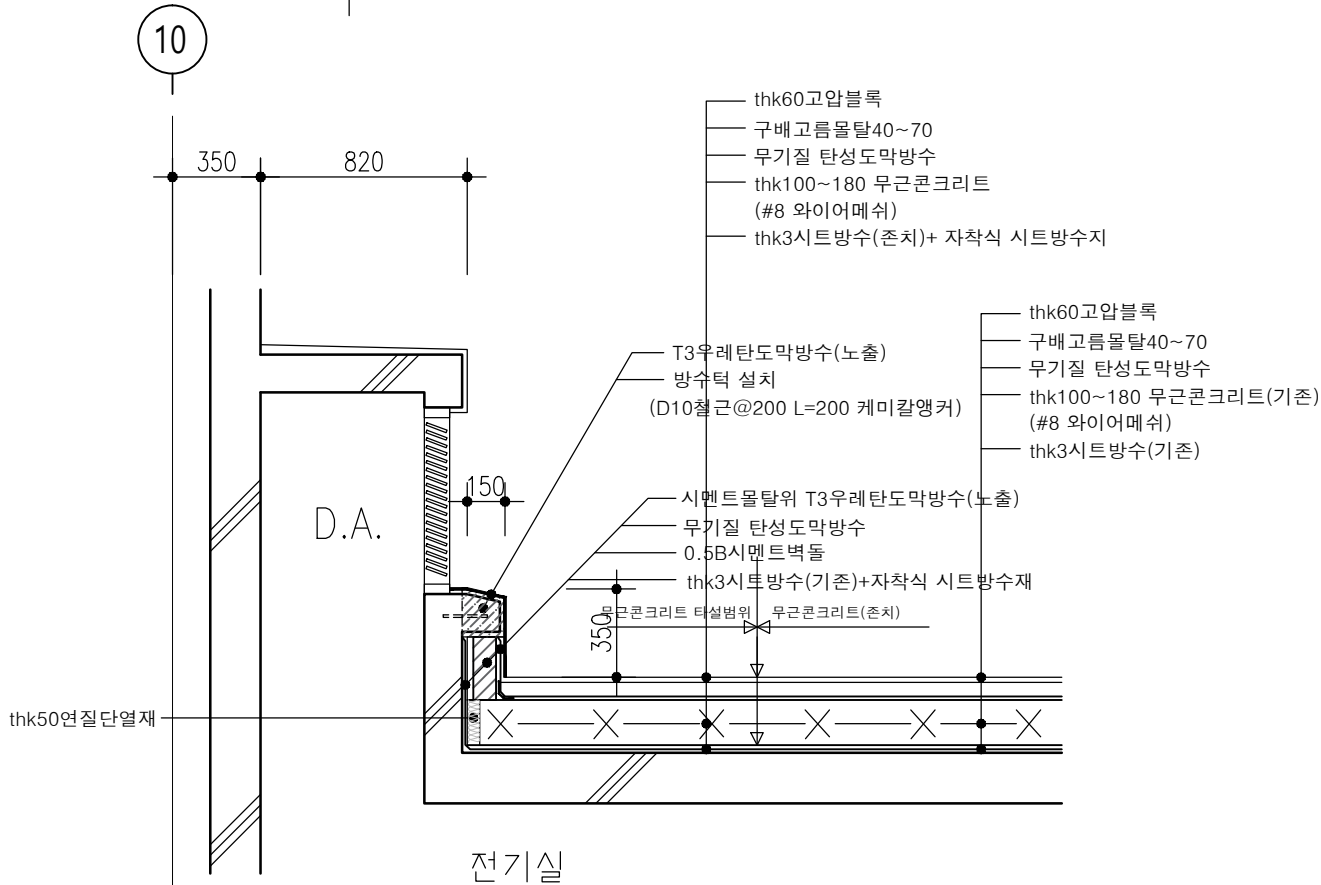

단 면 상 세 도 15(변경후)  
축척: 1/30

비 고 REMARKS

1. 방수층 보수부분  
-비탕콘크리트위 무기질 탄성도막방수/  
기존 시트방수 손상부분위 자착식 시트  
방수지 붙이기(제조사 시방 준수)/  
무근콘크리트 타설  
  
- 자착식 시트방수지는 부틸 고무계 자착  
식 시트 사용함.(고함량 부틸고무 컴파  
운드 접착층+상부 교차 적층 필름  
(또는 HDPE필름) 구조 제품 사용)

|   |   |   |  |  |
|---|---|---|--|--|
| △ | . | . |  |  |
| △ | . | . |  |  |
| △ | . | . |  |  |
| △ | . | . |  |  |
| △ | . | . |  |  |
| △ | . | . |  |  |

| NO. | DATE | REVISION DISCRIP. | NAME |
|-----|------|-------------------|------|
|-----|------|-------------------|------|

설 계 명 PROJECT TITLE

국제관 휴게데크 조성공사

답 당 DRAWN BY 승 인 APPROVED BY


검 토 CHECKED BY 일 자 DATE  
2026. 08.

도 면 명 NAME OF DWG.


단면상세도15(변경전,변경후)

축 척 SCALE 도면번호 SHEET NO.

1/30 A-314

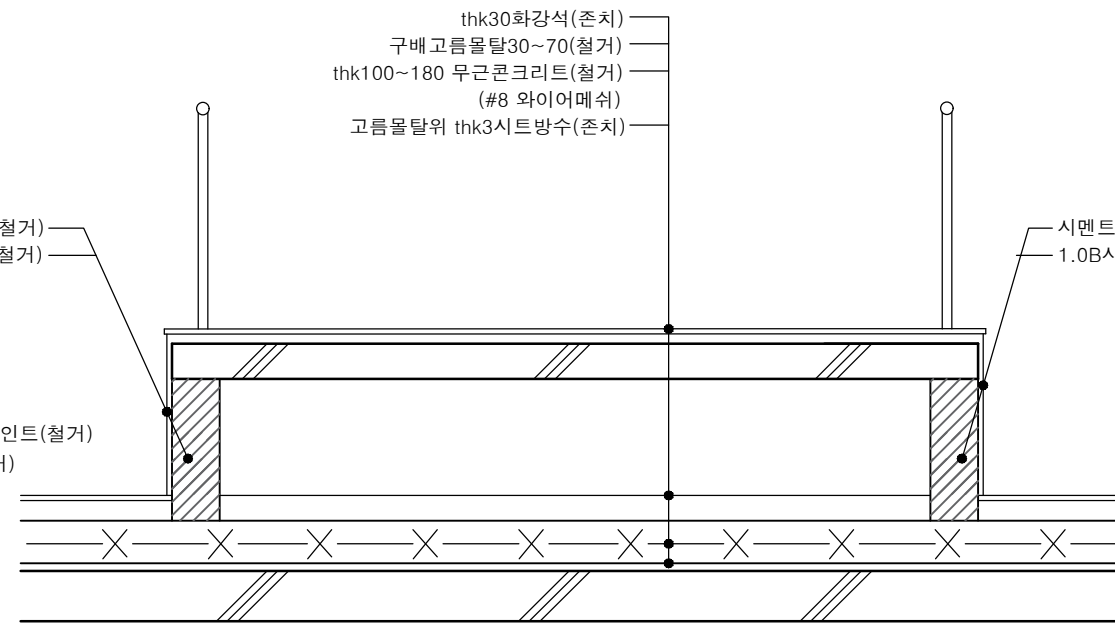

단 면 상 세 도 17(변경전) 축척: 1/30

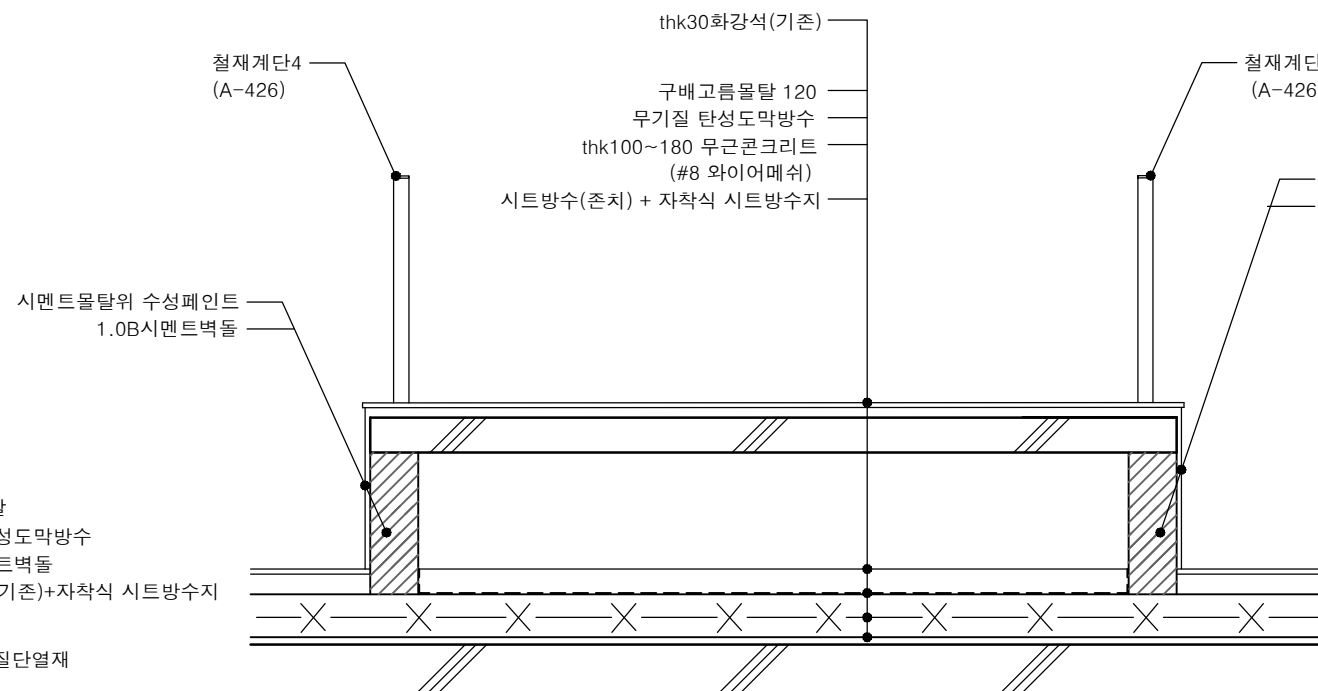

단 면 상 세 도 17(변경후) 축척: 1/30

비고REMARKS

1. 방수층 보수부분


-바탕콘크리트위 무기질 탄성도막방수/  
기존 시트방수 손상부분위 자착식 시트  
방수지 붙이기(재조사 시방 준수)/  
무근콘크리트 타설

- 자착식 시트방수지는 부틸 고무계 자착  
식 시트 사용함.(고함량 부틸고무 컴파  
운드 접착층+상부 교차 적층 필름  
(또는 HDPE필름) 구조 제품 사용)


알 수성페인트

벽돌

|                     |      |                    |      |
|---------------------|------|--------------------|------|
| △                   | . .  |                    |      |
| △                   | . .  |                    |      |
| NO.                 | DATE | REVISION DISCRIP.  | NAME |
| 설계명PROJECT TITLE    |      |                    |      |
| 국제관 휴게데크 조성공사       |      |                    |      |
| 담당DRAWN BY          |      | 승인APPROVED BY      |      |
| 검토CHECKED BY        |      | 일자DATE<br>2026.08. |      |
| 도면명NAME OF DWG.     |      |                    |      |
| 단면상세도16,17(변경전,변경후) |      |                    |      |
| 축척SCALE             |      | 도면번호SHEET NO.      |      |
| 1/30                |      | A-315              |      |

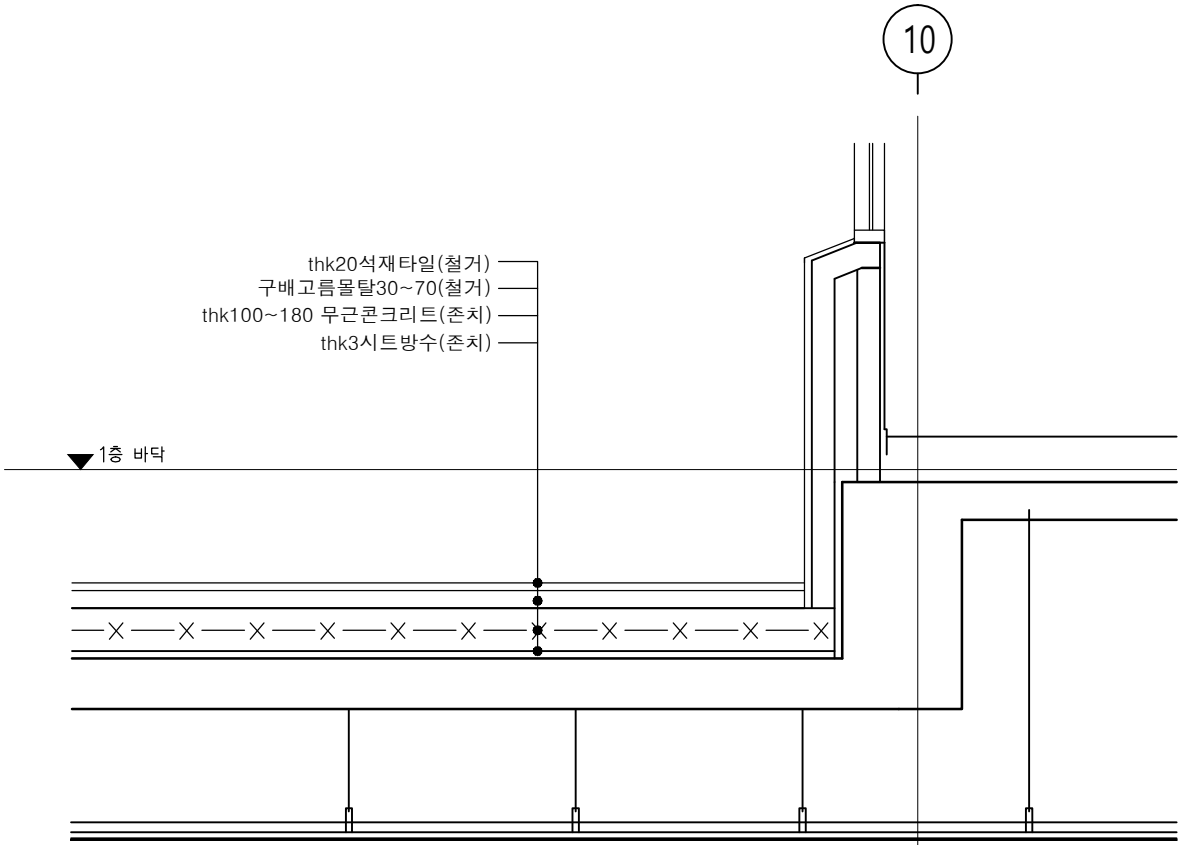

단 면 상 세 도 18(변경전)  
축척: 1/30

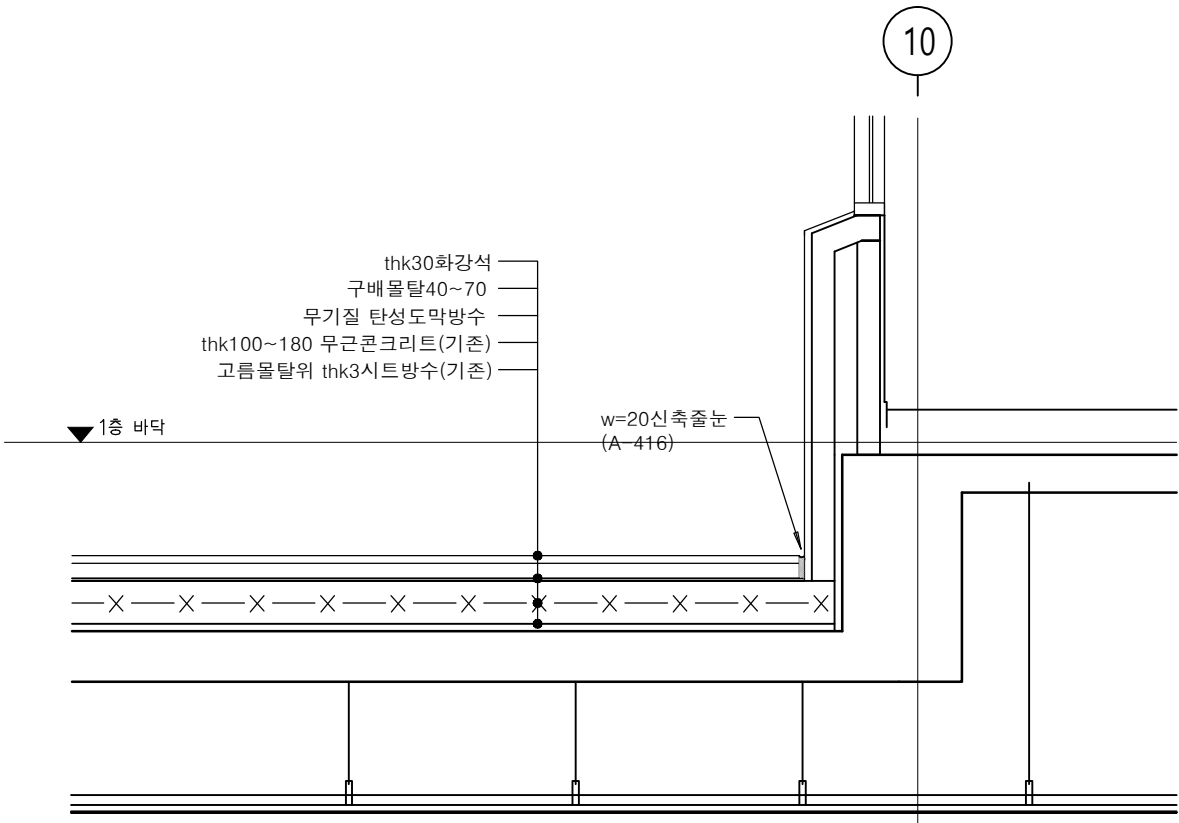

단 면 상 세 도 18(변경후)  
축척: 1/30

비 고 REMARKS

|     |      |                   |      |  |
|-----|------|-------------------|------|--|
| △   | .    | .                 |      |  |
| △   | .    | .                 |      |  |
| NO. | DATE | REVISION DISCRIP. | NAME |  |

설 계 명 PROJECT TITLE

국제관 휴게데크 조성공사

담 당 DRAWN BY 승 인 APPROVED BY

검 토 CHECKED BY 일 자 DATE  
2026.08.

도 면 명 NAME OF DWG.

단면상세도9,10(변경전,변경후)

축 척 SCALE 도면번호 SHEET NO.


1/30

A-316



비 고 REMARKS

하부 지하층 외벽선

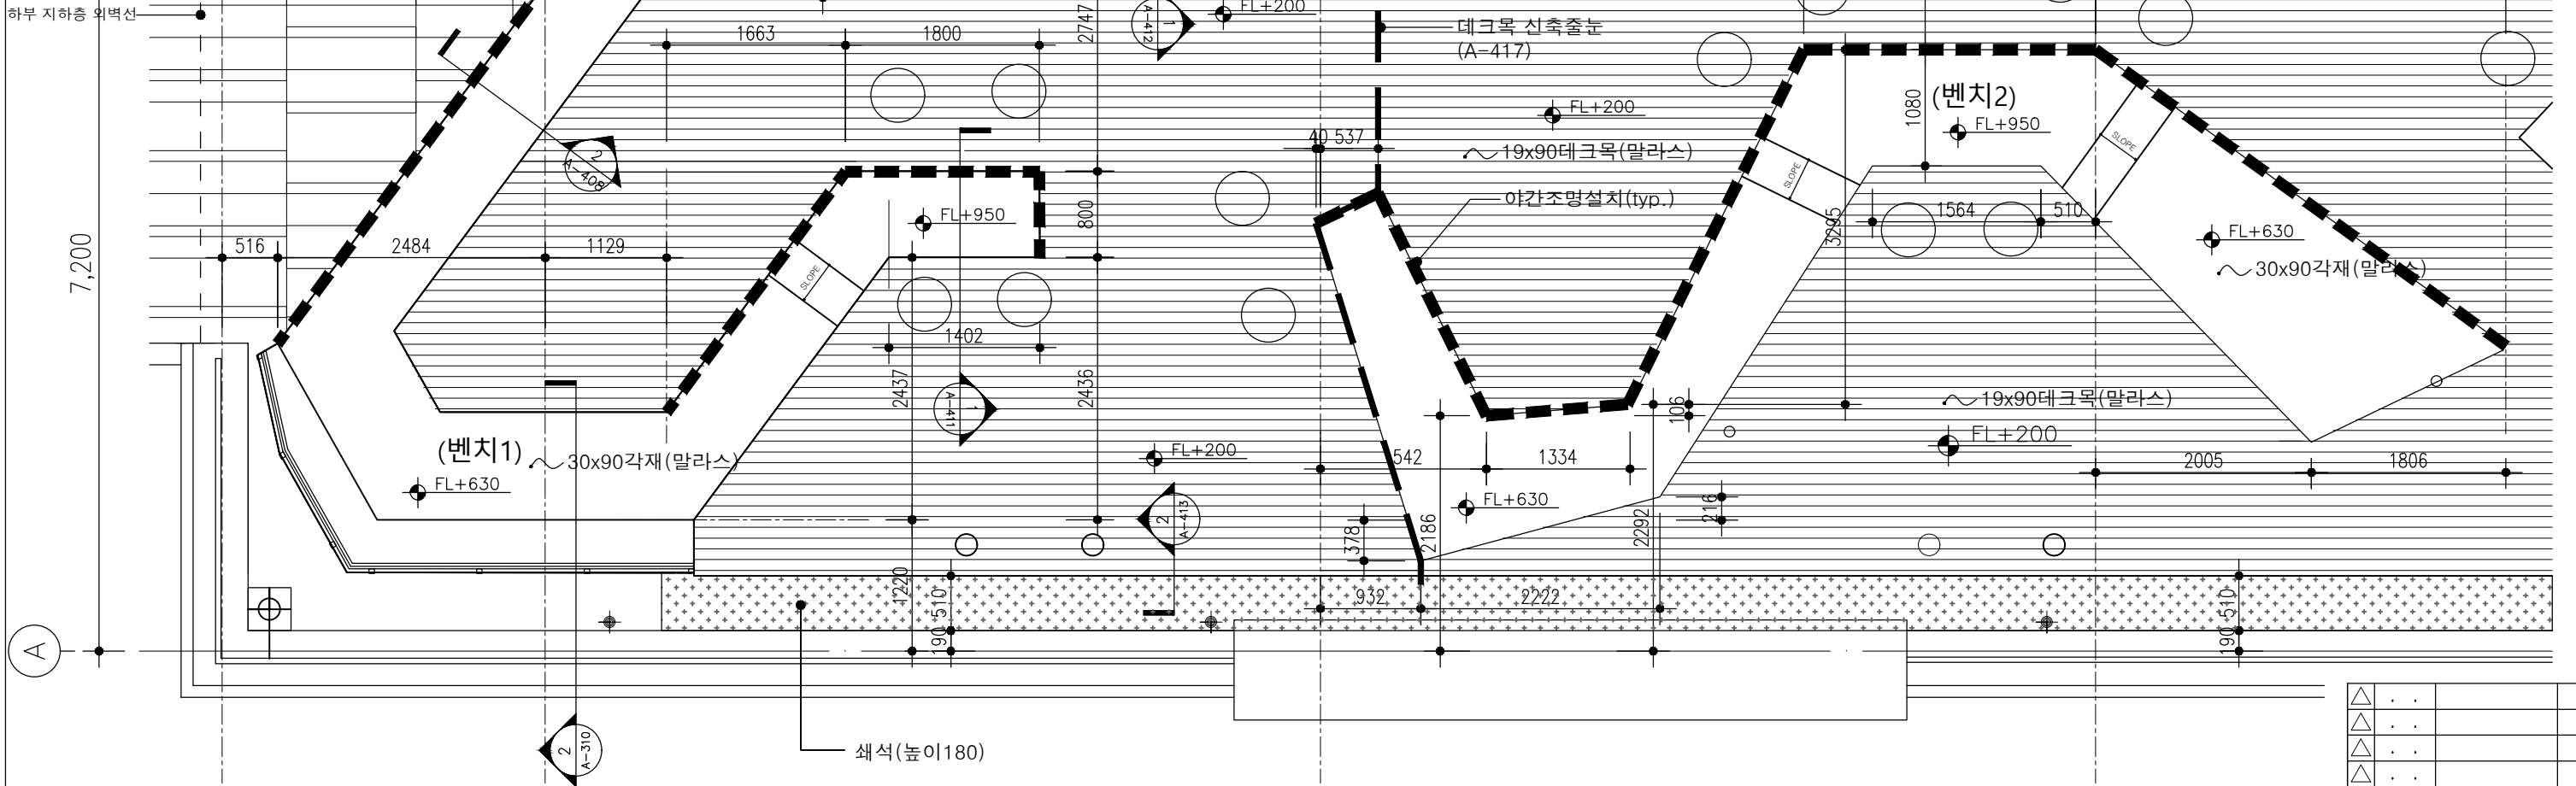

쇄석(높이180)

# 데크벤치 확대평면도1

축척 : 1 / 60

——— : 조명 설치 위치

——— : 데크 신축줄눈 설치 위치

○ : 조명등 설치 위치

|   |   |   |  |  |
|---|---|---|--|--|
| △ | . | . |  |  |
| △ | . | . |  |  |
| △ | . | . |  |  |
| △ | . | . |  |  |
| △ | . | . |  |  |
| △ | . | . |  |  |

| NO. | DATE | REVISION DISCRIP. | NAME |
|-----|------|-------------------|------|
|-----|------|-------------------|------|

설 계 명 PROJECT TITLE

국제관 휴게데크 조성공사

담 당 DRAWN BY 승 인 APPROVED BY

검 토 CHECKED BY 일 자 DATE  
2026.08.


도 면 명 NAME OF DWG.

데크벤치 확대평면도1

축 척 SCALE 도면번호 SHEET NO.

1/60


A-401

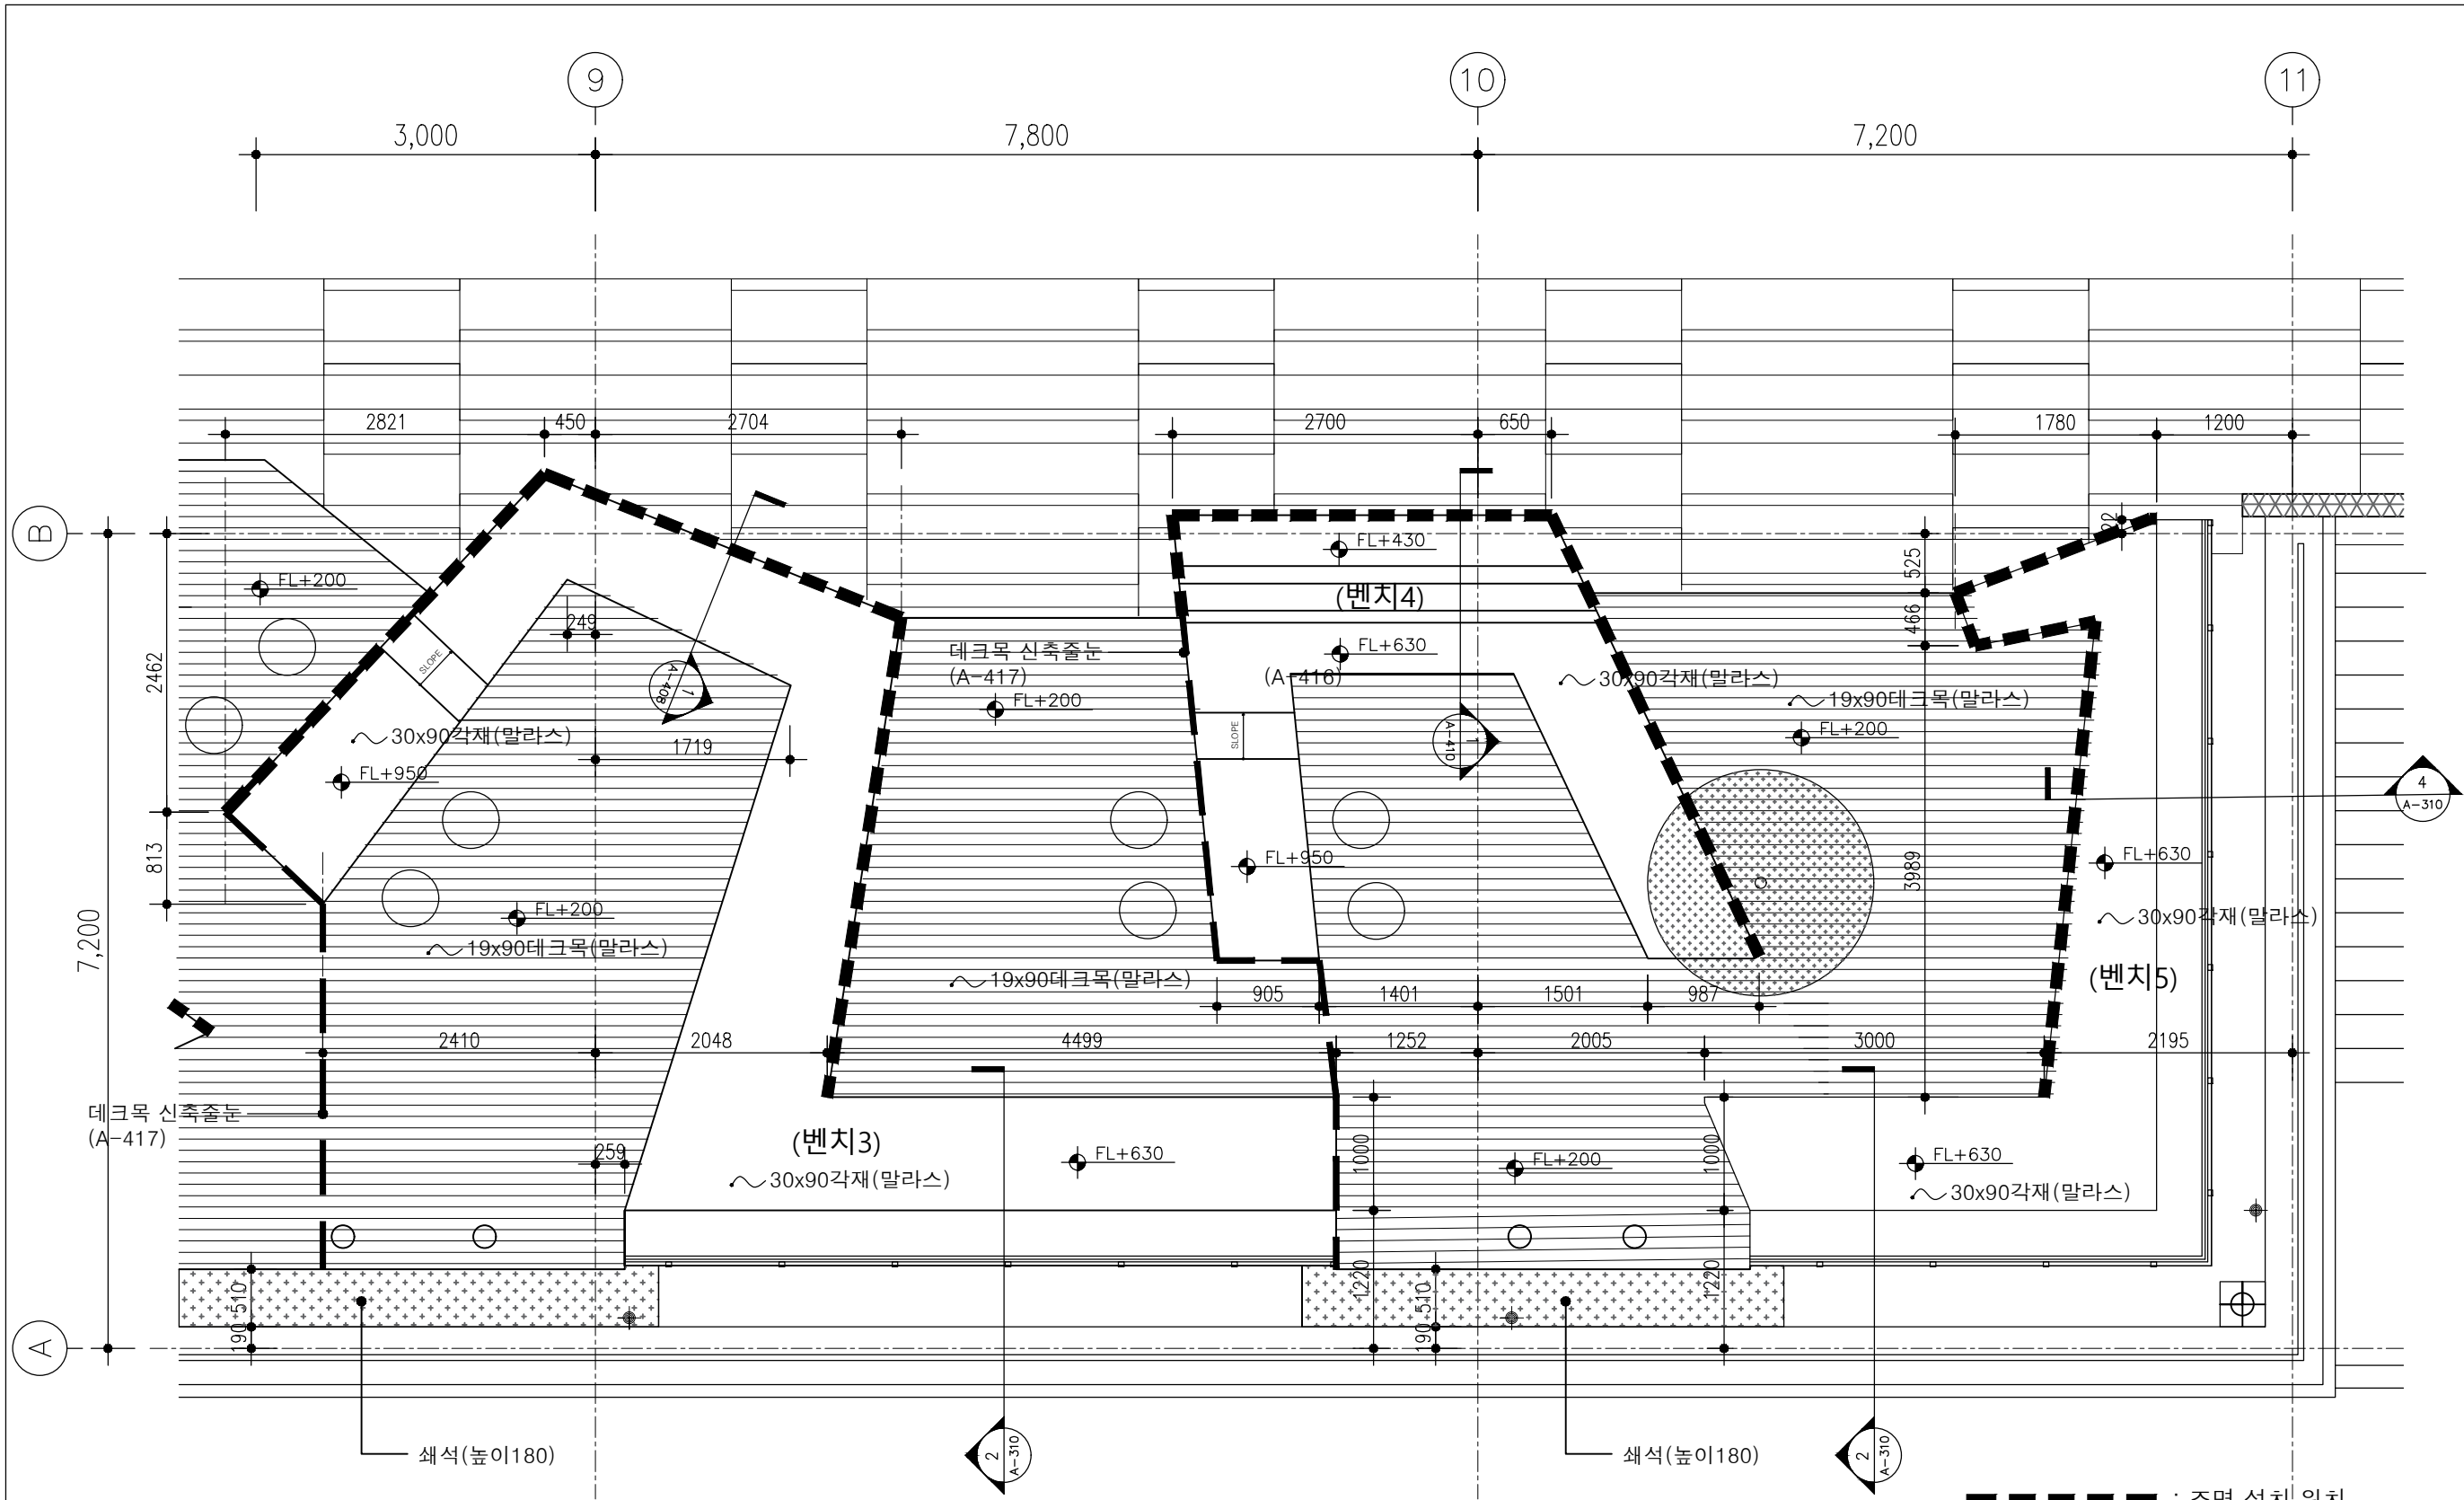


데크벤치 확대평면도2

축적 : 1 / 60

| 비 고 REMARKS         |      |                       |      |
|---------------------|------|-----------------------|------|
|                     |      |                       |      |
|                     |      |                       |      |
| △                   | · ·  |                       |      |
| △                   | · ·  |                       |      |
| NO.                 | DATE | REVISION DISCRIP.     | NAME |
| 설 계 명 PROJECT TITLE |      |                       |      |
| 국제관 휴게데크 조성공사       |      |                       |      |
| 담 당 DRAWN BY        |      | 승 인 APPROVED BY       |      |
| 검 토 CHECKED BY      |      | 일 자 DATE<br>2026. 08. |      |
| 도 면 명 NAME OF DWG.  |      |                       |      |
| 데크벤치 확대평면도2         |      |                       |      |
| 축 척 SCALE           |      | 도면번호 SHEET NO.        |      |
| 1/60                |      | A-402                 |      |
|                     |      |                       |      |
|                     |      |                       |      |

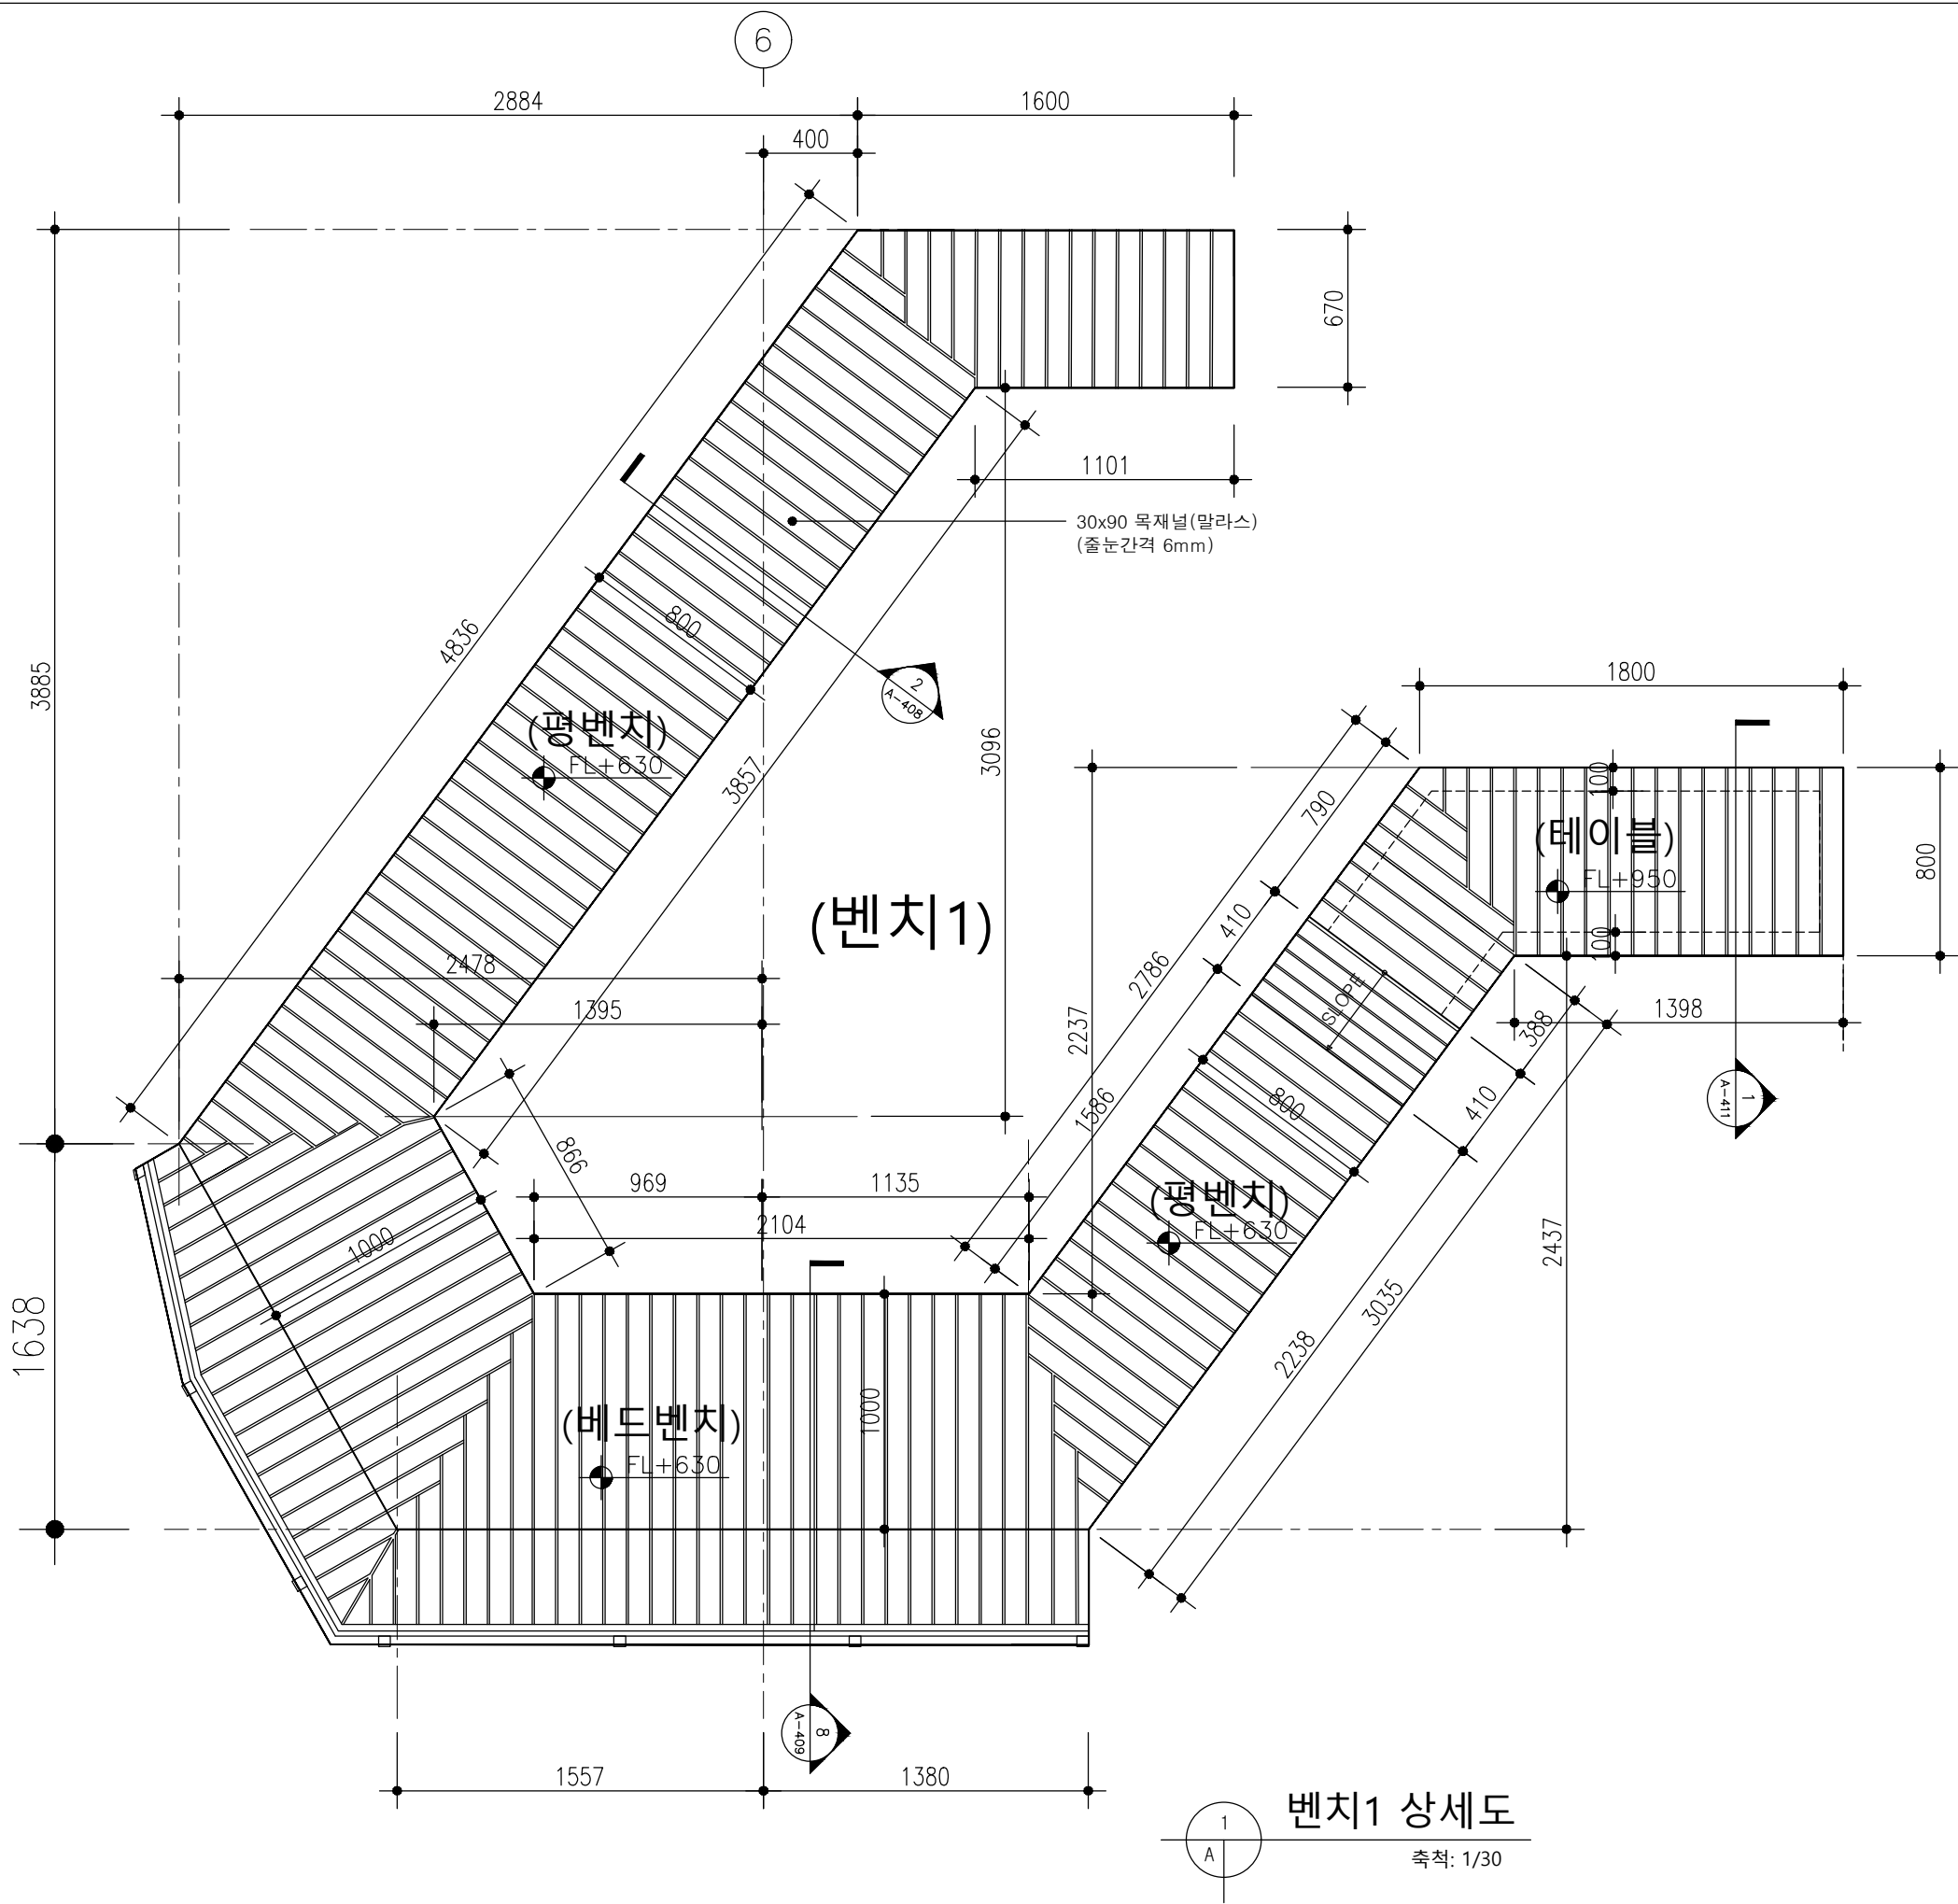


벤치1 상세도  
축척: 1/30

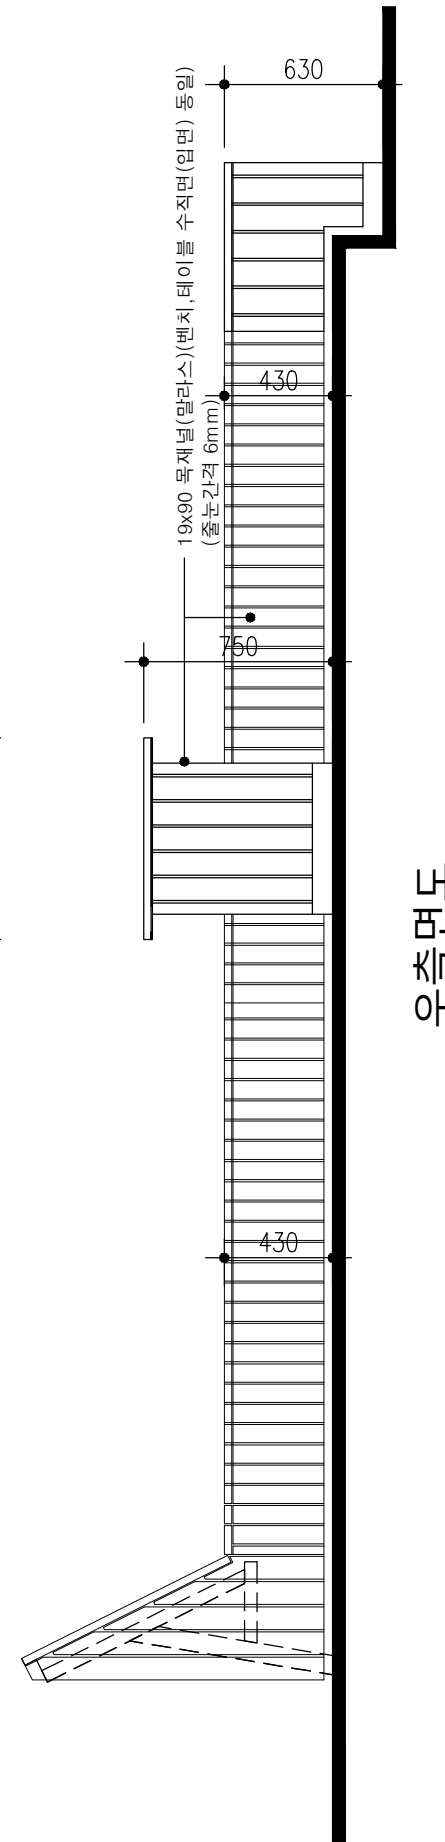

노면치밀


| 비 고 REMARKS   |      |                      |      |
|---|------|----------------------|------|
| 1. 데크 명애와 벤치,테이블 기둥을 용접하여 일체화시킴(신축줄눈부위는 예외)                                                                        |      |                      |      |
| 2. 모든 하지재는 아연도강 각관을 쓰며 용접접합함.                                                                                      |      |                      |      |
| 3. 용접부위는 용접통치리후 아연도금 스프레이 2회 도장후 은분도료보강함.                                                                          |      |                      |      |
| 4. 데크목,벤치목 등 줄눈간격<br>-데크목:5mm<br>-벤치목,테이블목 : 6mm(상판,옆판 동일)                                                         |      |                      |      |
| 5. 하지재 설치간격기준<br>-장선: 데크목 @400,벤치,테이블 @500<br>-명애,기둥: @1000 이하                                                     |      |                      |      |
| 6. 하지재 규격<br>-장선 50X50X2.0 아연도 각관<br>-명애 50X50X2.0 아연도 각관@1000<br>-기둥: 테이블 75x75X2.3 아연도 각관<br>벤치 50X50X2.0 아연도 각관 |      |                      |      |
| 7. 데크목,벤치목,테이블목용 부속자재<br>-피스:스테인레스 SUS304,Ø4~4.5<br>L 45~50, 5 L 65~70<br>-이중기리(사라기리) 적용(선타공후 피스체결)                |      |                      |      |
| 8. 목재마감<br>-데크목:설치전 1회 오일스테인,설치후 샌딩작업후 1회 오일스테인<br>-벤치목,테이블목:설치전 1회 오일스테인 샌딩/오일스테인 1회                              |      |                      |      |
| 9. 목재널 노출부분 기본 모따기<br>-벤치목 단부 R20 모따기,그외 부분 기본 모따기함(3~5mm)                                                         |      |                      |      |
|   |      |                      |      |
| △   | .    | .                    |      |
| △   | .    | .                    |      |
| NO.   | DATE | REVISION DISCRIP.    | NAME |
| 설 계 명 PROJECT TITLE                                                                                                |      |                      |      |
| 국제관 휴게데크 조성공사   |      |                      |      |
| 담 당 DRAWN BY   |      | 승 인 APPROVED BY      |      |
| 검 토 CHECKED BY   |      | 일 자 DATE<br>2026.08. |      |
| 도 면 명 NAME OF DWG.                                                                                                 |      |                      |      |
| 벤치1 상세도   |      |                      |      |
| 축 척 SCALE   |      | 도면번호 SHEET NO.       |      |
| 1/30   |      | A-403                |      |
|   |      |                      |      |

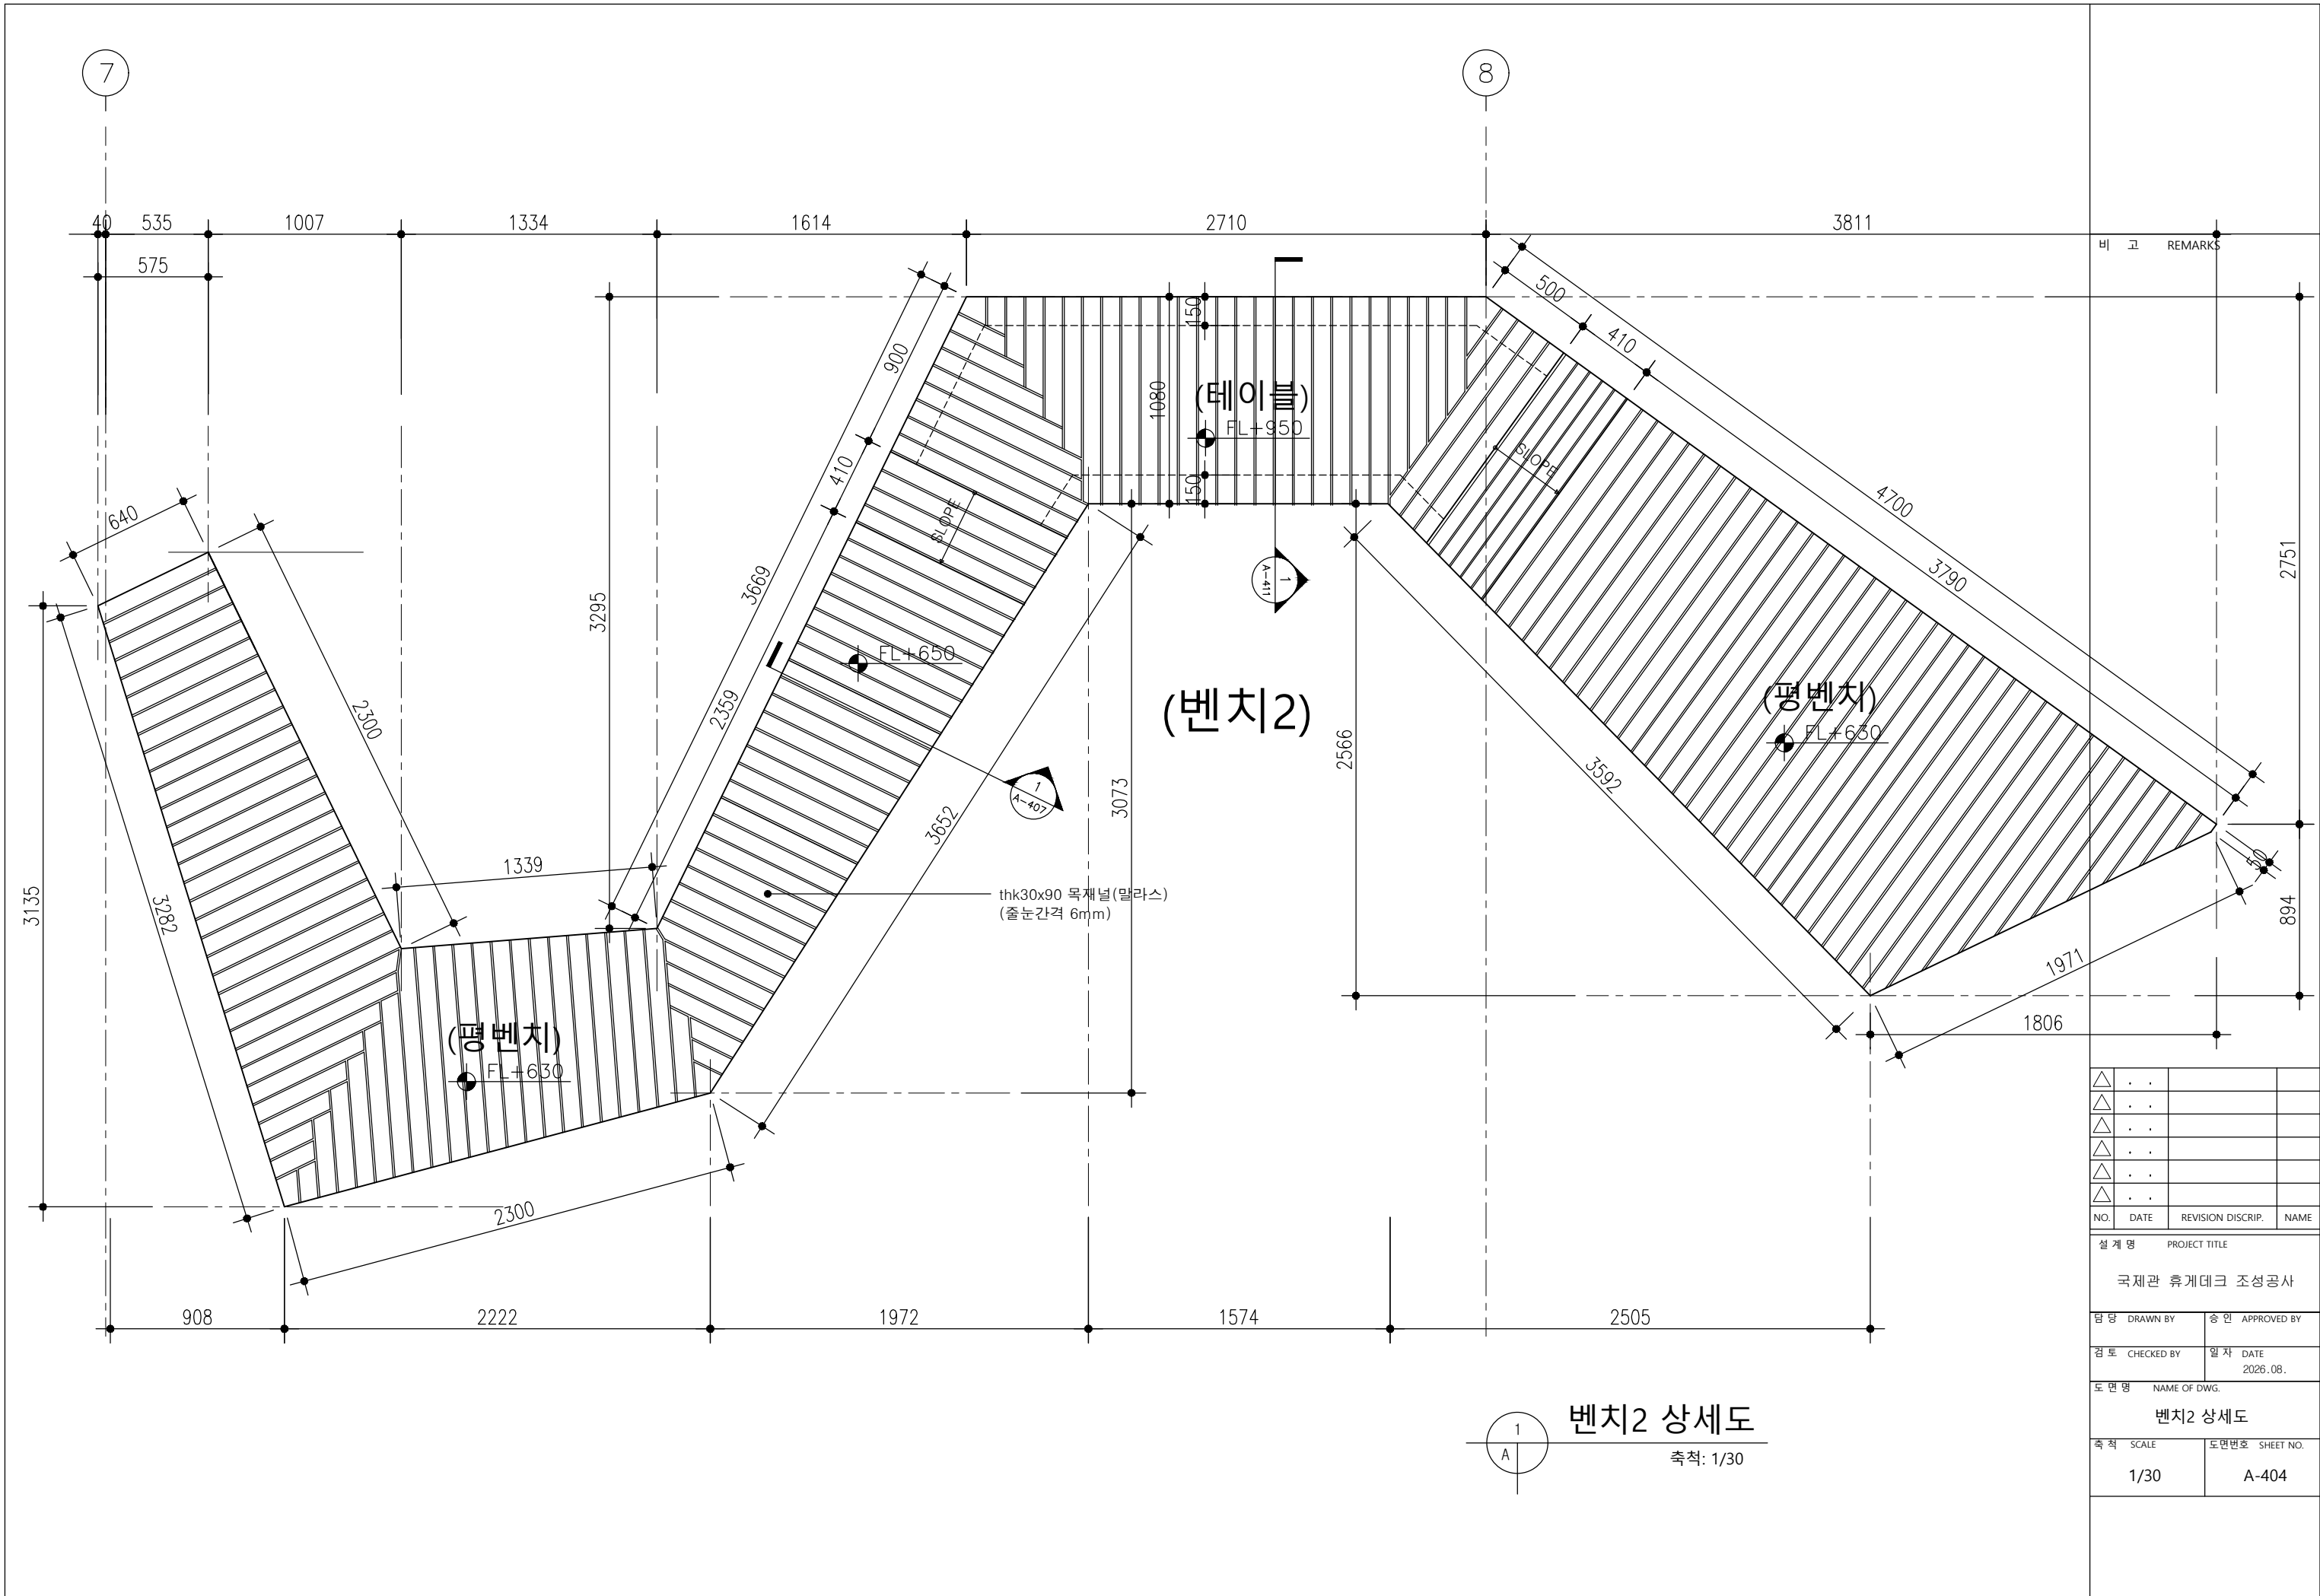

비 고 REMARKS


|     |      |                   |      |  |
|-----|------|-------------------|------|--|
| △   | .    | .                 |      |  |
| △   | .    | .                 |      |  |
| NO. | DATE | REVISION DISCRIP. | NAME |  |

|                     |                   |
|---------------------|-------------------|
| 설 계 명 PROJECT TITLE |                   |
| 국제관 휴게데크 조성공사       |                   |
| 담 당 DRAWN BY        | 승 인 APPROVED BY   |
| 검 토 CHECKED BY      | 일 자 DATE 2026.08. |
| 도 면 명 NAME OF DWG.  |                   |
| 벤치2 상세도             |                   |
| 축 척 SCALE           | 도면번호 SHEET NO.    |
| 1/30                | A-404             |

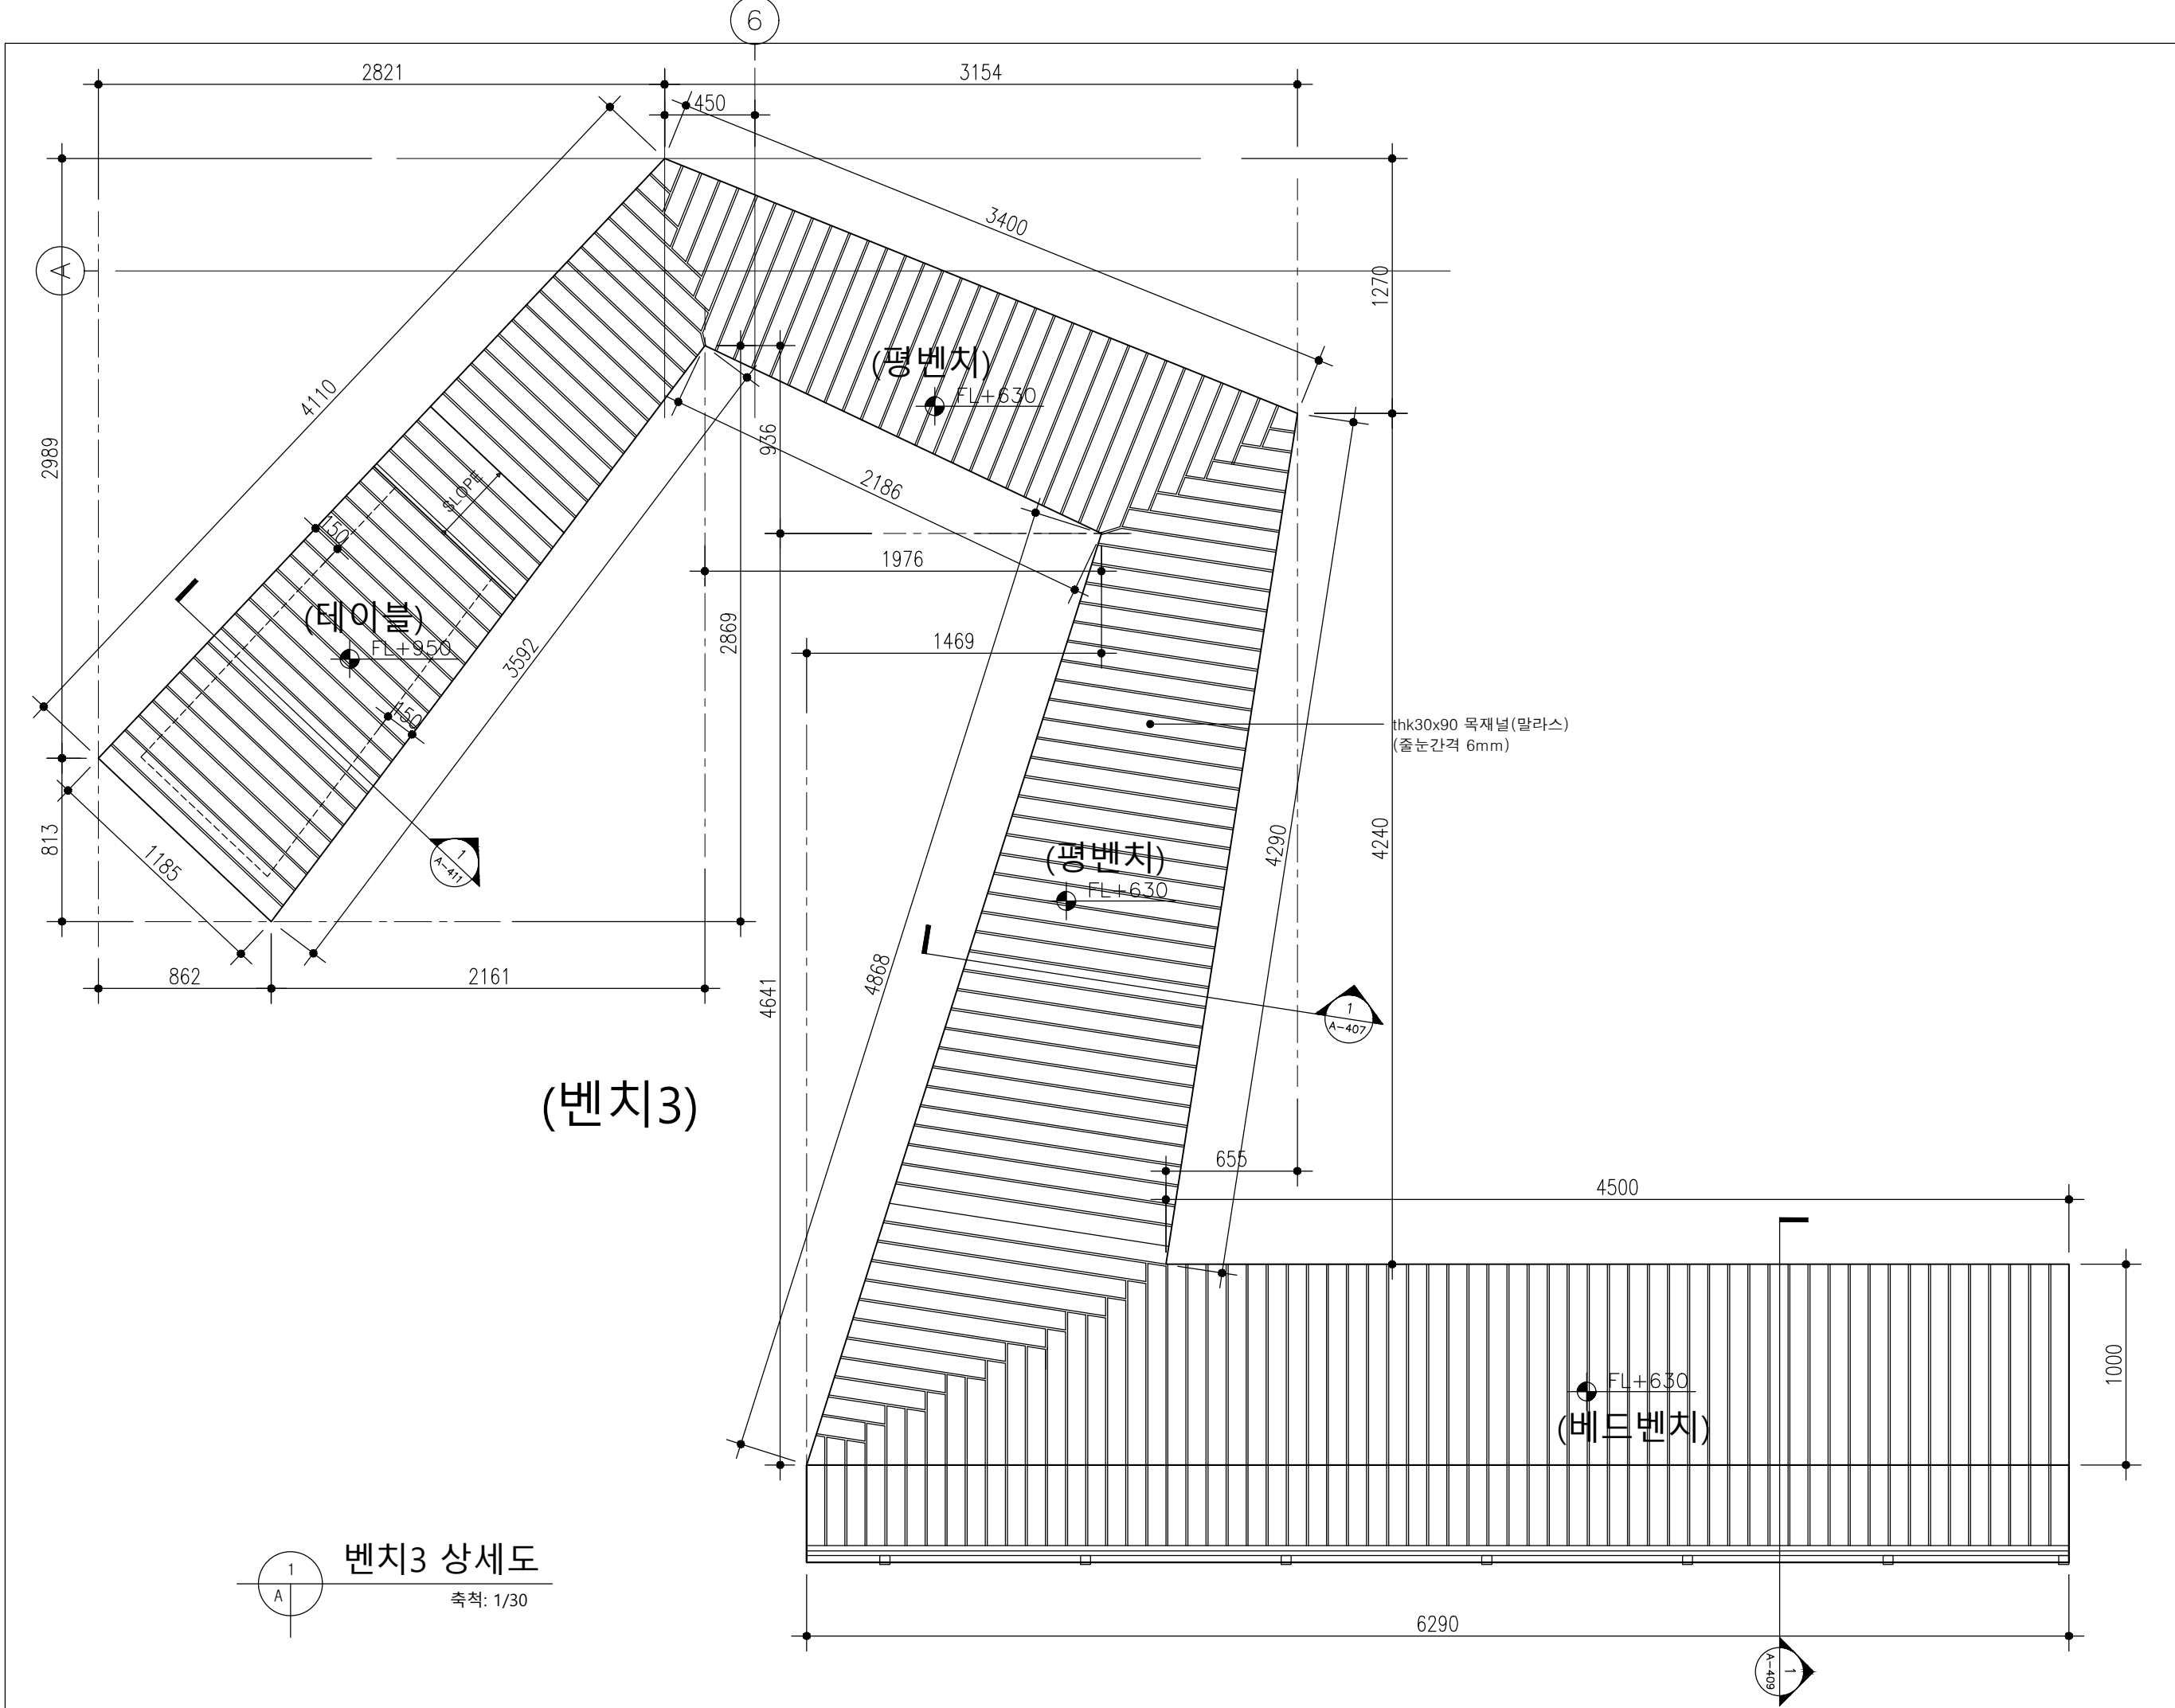

벤치3 상세도  
축척: 1/30

|                     |      |                      |      |  |
|---------------------|------|----------------------|------|--|
| 비 고 REMARKS         |      |                      |      |  |
|                     |      |                      |      |  |
|                     |      |                      |      |  |
| △                   | .    | .                    |      |  |
| △                   | .    | .                    |      |  |
| NO.                 | DATE | REVISION DISCRIP.    | NAME |  |
| 설 계 명 PROJECT TITLE |      |                      |      |  |
| 국제관 휴게데크 조성공사       |      |                      |      |  |
| 담 당 DRAWN BY        |      | 승 인 APPROVED BY      |      |  |
| 검 토 CHECKED BY      |      | 일 자 DATE<br>2026.08. |      |  |
| 도 면 명 NAME OF DWG.  |      |                      |      |  |
| 벤치3 상세도             |      |                      |      |  |
| 축 척 SCALE           |      | 도면번호 SHEET NO.       |      |  |
| 1/30                |      | A-405                |      |  |
|                     |      |                      |      |  |
|                     |      |                      |      |  |

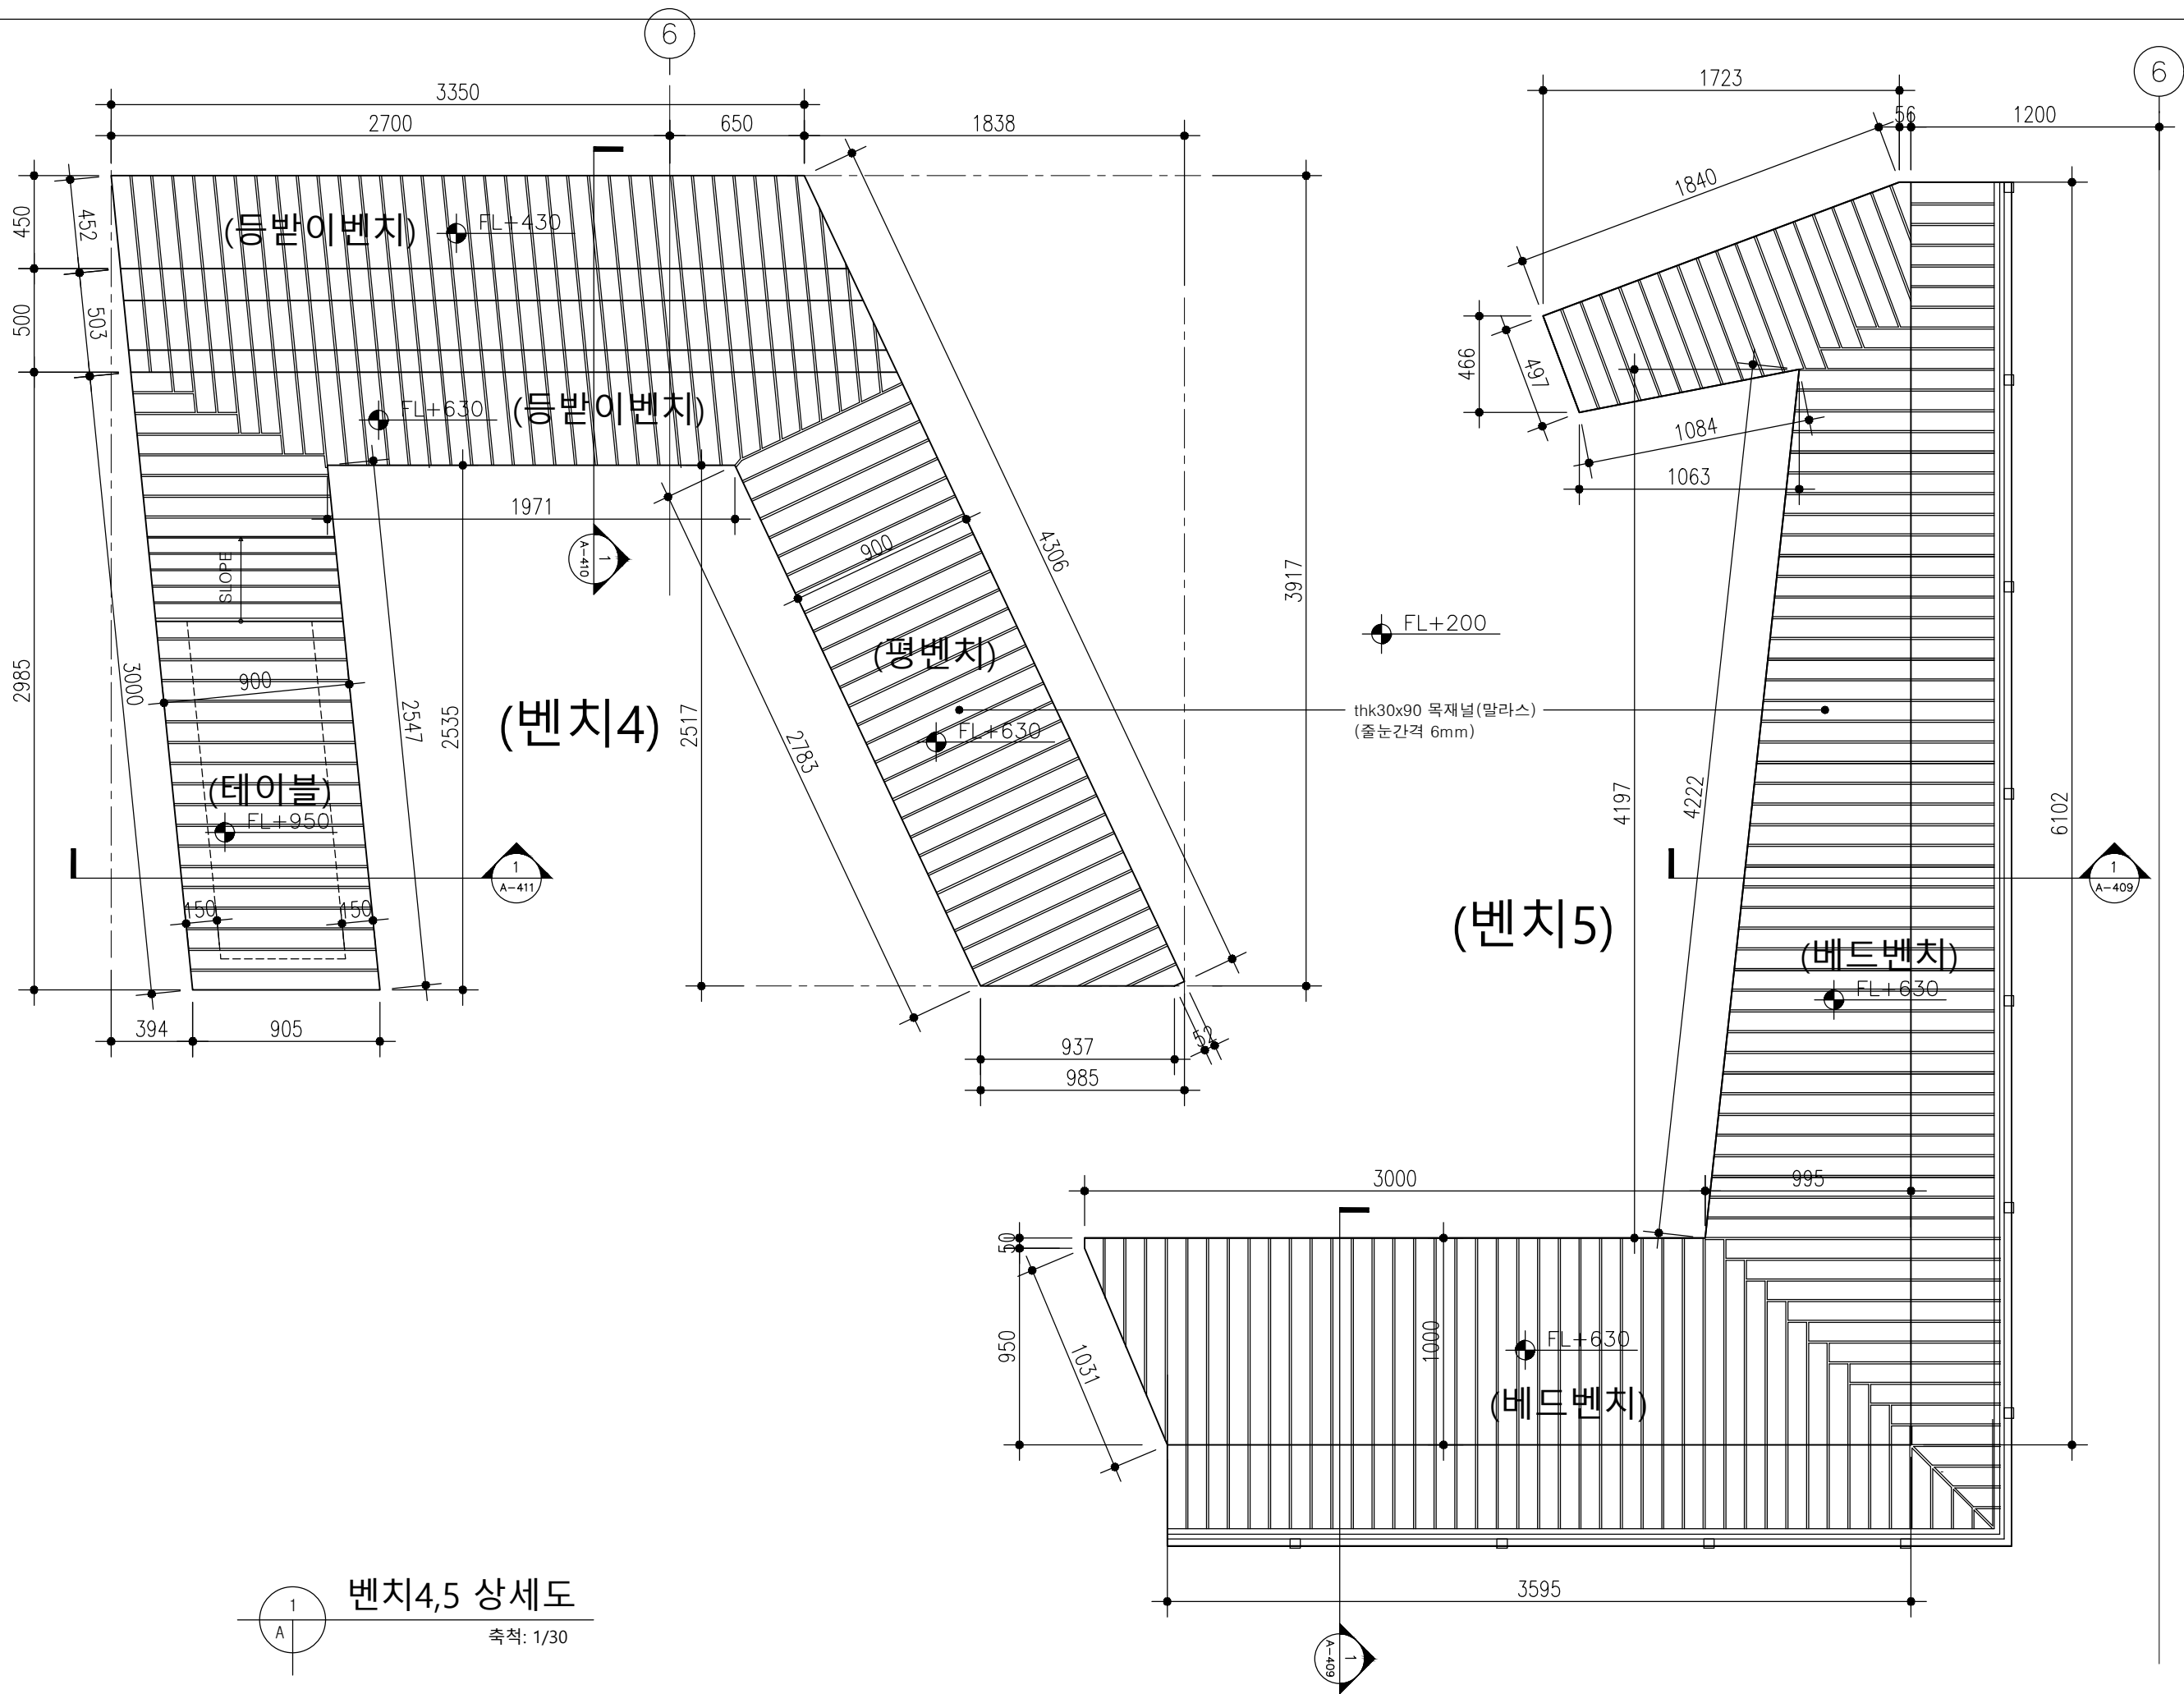

비 고 REMARKS

|   |   |   |  |  |
|---|---|---|--|--|
| △ | . | . |  |  |
| △ | . | . |  |  |
| △ | . | . |  |  |
| △ | . | . |  |  |
| △ | . | . |  |  |
| △ | . | . |  |  |

| NO. | DATE | REVISION DISCRIP. | NAME |
|-----|------|-------------------|------|
|-----|------|-------------------|------|

설 계 명 PROJECT TITLE

국제관 휴게데크 조성공사

담 당 DRAWN BY 승 인 APPROVED BY


검 토 CHECKED BY 일자 DATE 2026.08.

도 면 명 NAME OF DWG.

벤치4,5 상세도

축 척 SCALE 도면번호 SHEET NO.

1/30 A-406

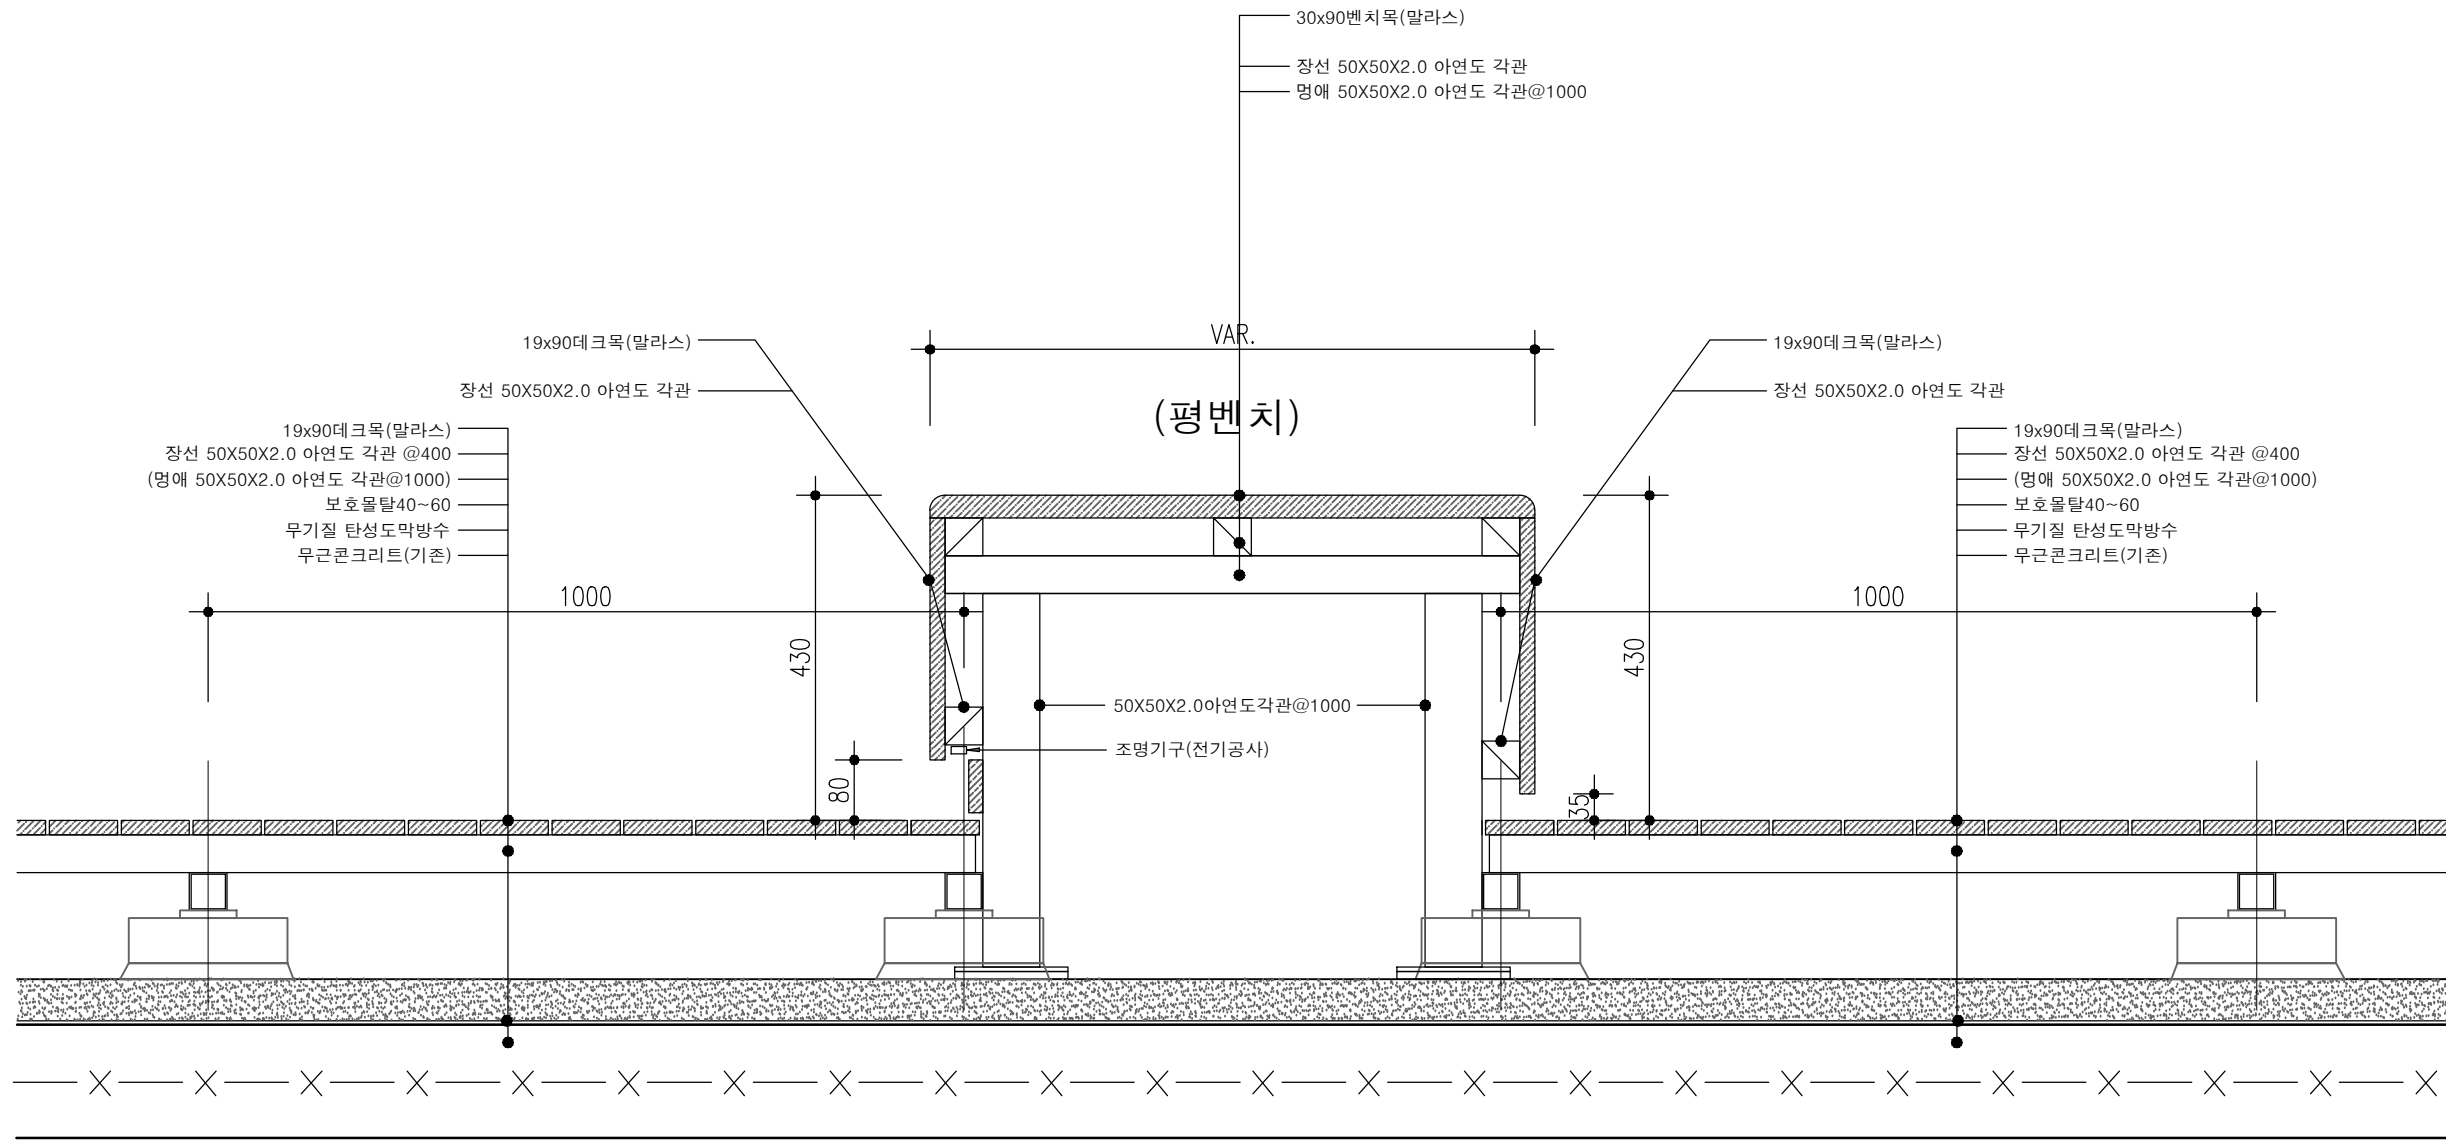


1  
A


평벤치 상세도1

축척: 1/10

| 비 고 REMARKS         |            |                   |             |
|---------------------|------------|-------------------|-------------|
|                     |            |                   |             |
|                     |            |                   |             |
| △                   | · ·        |                   |             |
| △                   | · ·        |                   |             |
| NO.                 | DATE       | REVISION DISCRIP. | NAME        |
| 설 계 명 PROJECT TITLE |            |                   |             |
| 국제관 휴게데크 조성공사       |            |                   |             |
| 담 당                 | DRAWN BY   | 승 인               | APPROVED BY |
| 검 토                 | CHECKED BY | 일 자               | DATE        |
|                     |            | 2026.08.          |             |
| 도 면 명 NAME OF DWG.  |            |                   |             |
| 평벤치 상세도1            |            |                   |             |
| 축 척                 | SCALE      | 도면번호              | SHEET NO.   |
| 1/10                |            | A-407             |             |
|                     |            |                   |             |
|                     |            |                   |             |

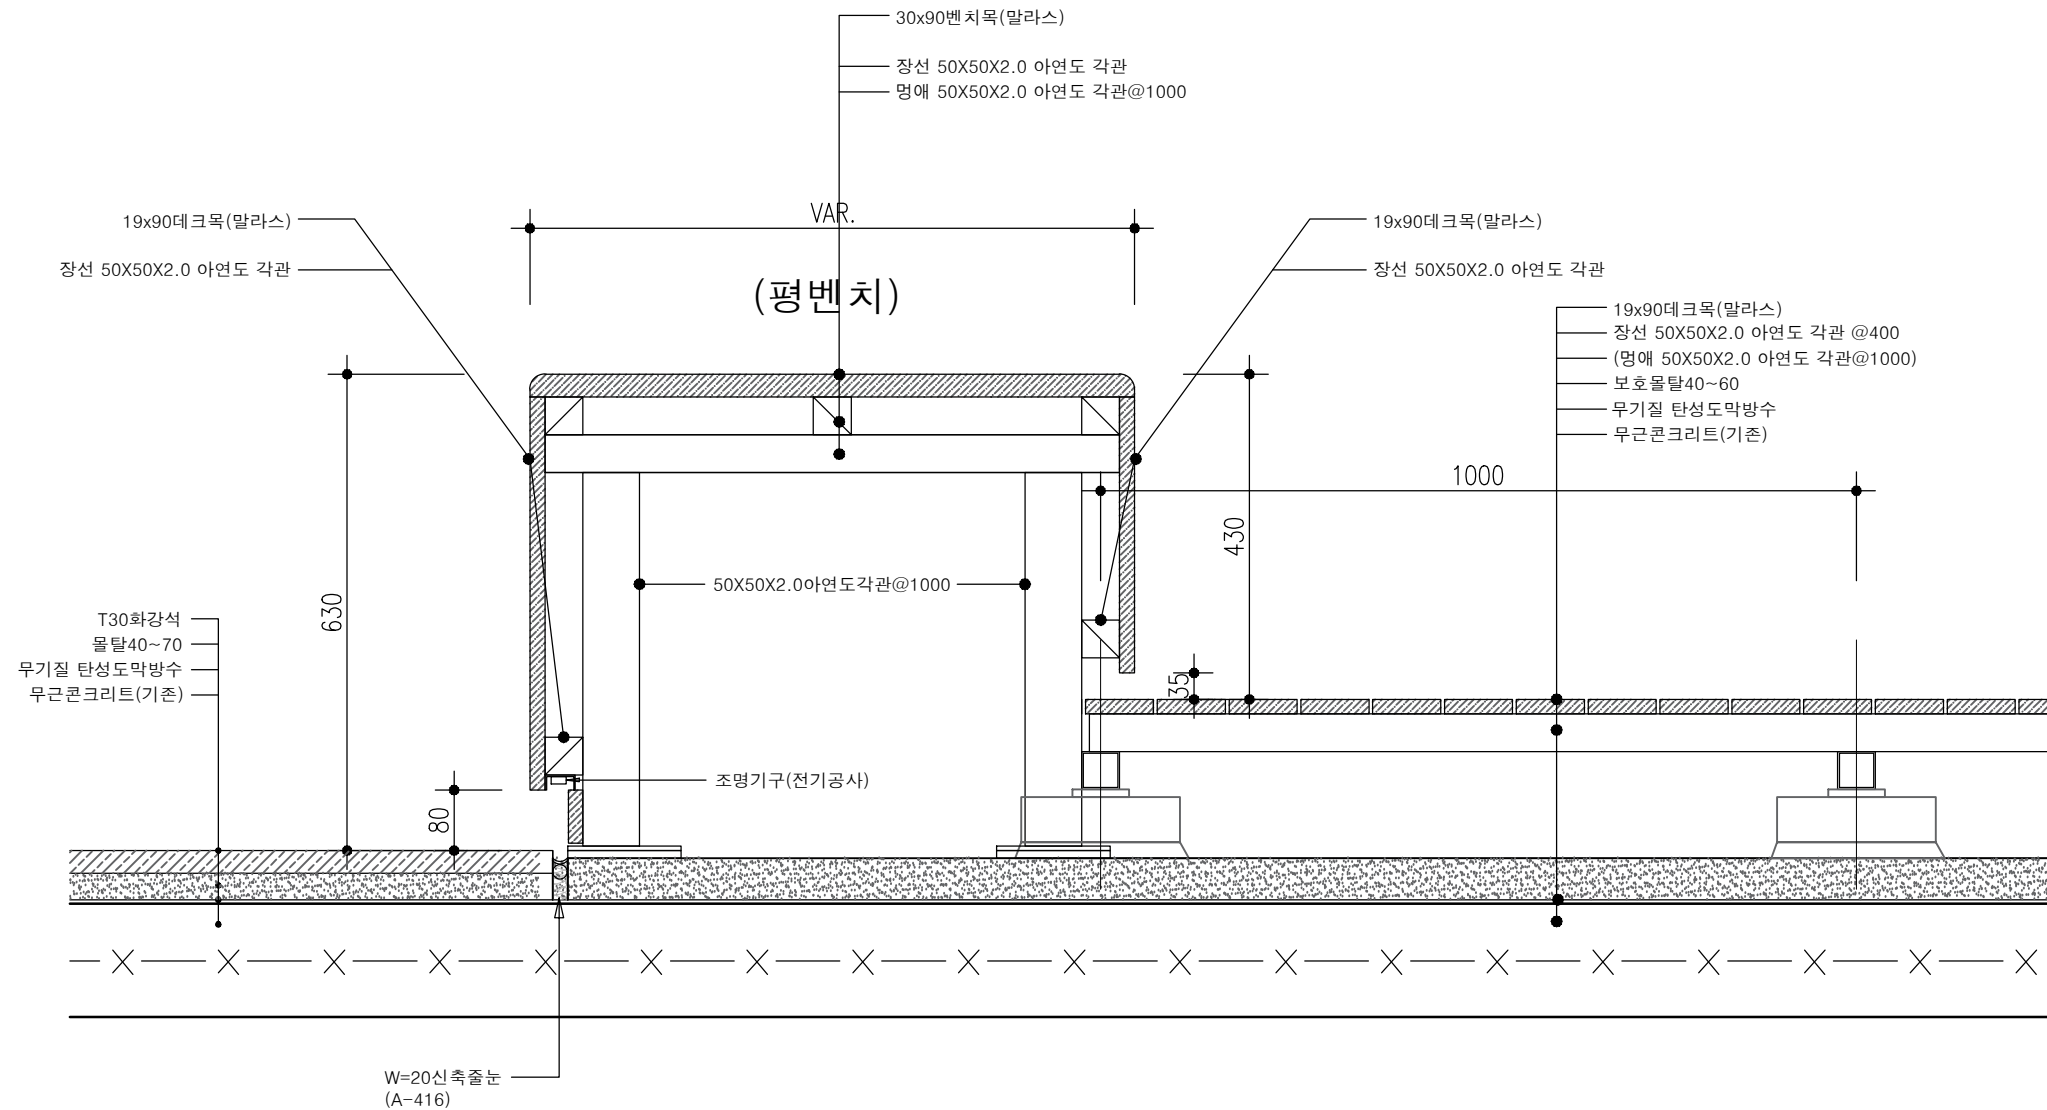

평벤치 상세도2  
축척: 1/10

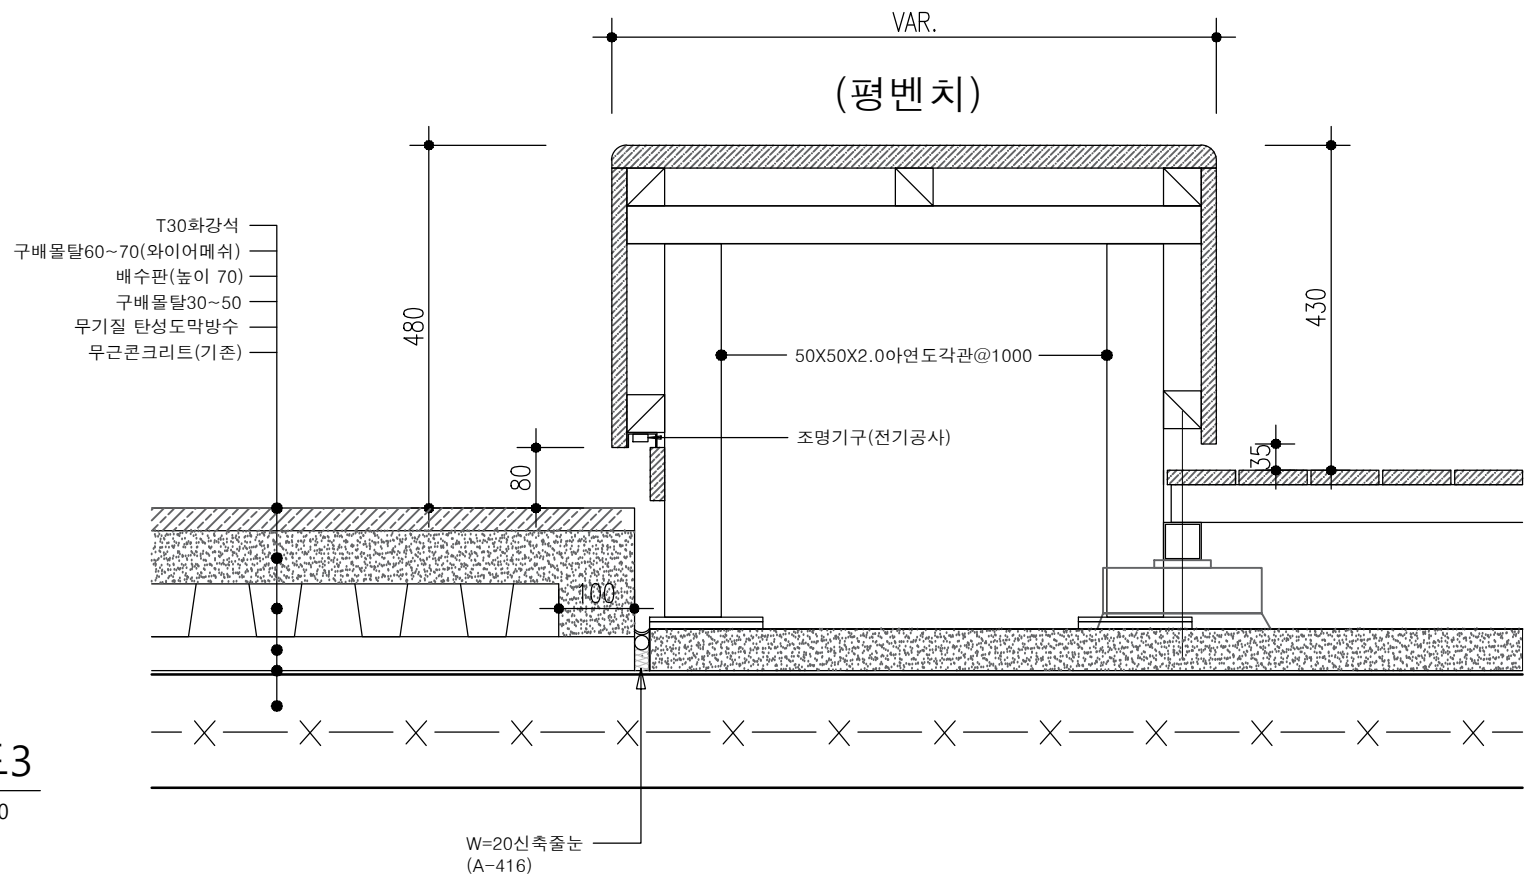

평벤치 상세도3  
축척: 1/10

비 고 REMARKS

| △   | ..   |                   |      |
|-----|------|-------------------|------|
| △   | ..   |                   |      |
| △   | ..   |                   |      |
| NO. | DATE | REVISION DISCRIP. | NAME |

설 계 명 PROJECT TITLE

국제관 휴게데크 조성공사

담 당 DRAWN BY 승 인 APPROVED BY

검 토 CHECKED BY 일자 DATE 2026.08.


도 면 명 NAME OF DWG.

평벤치 상세도2,3

축 척 SCALE 도면번호 SHEET NO.

1/10

A-408

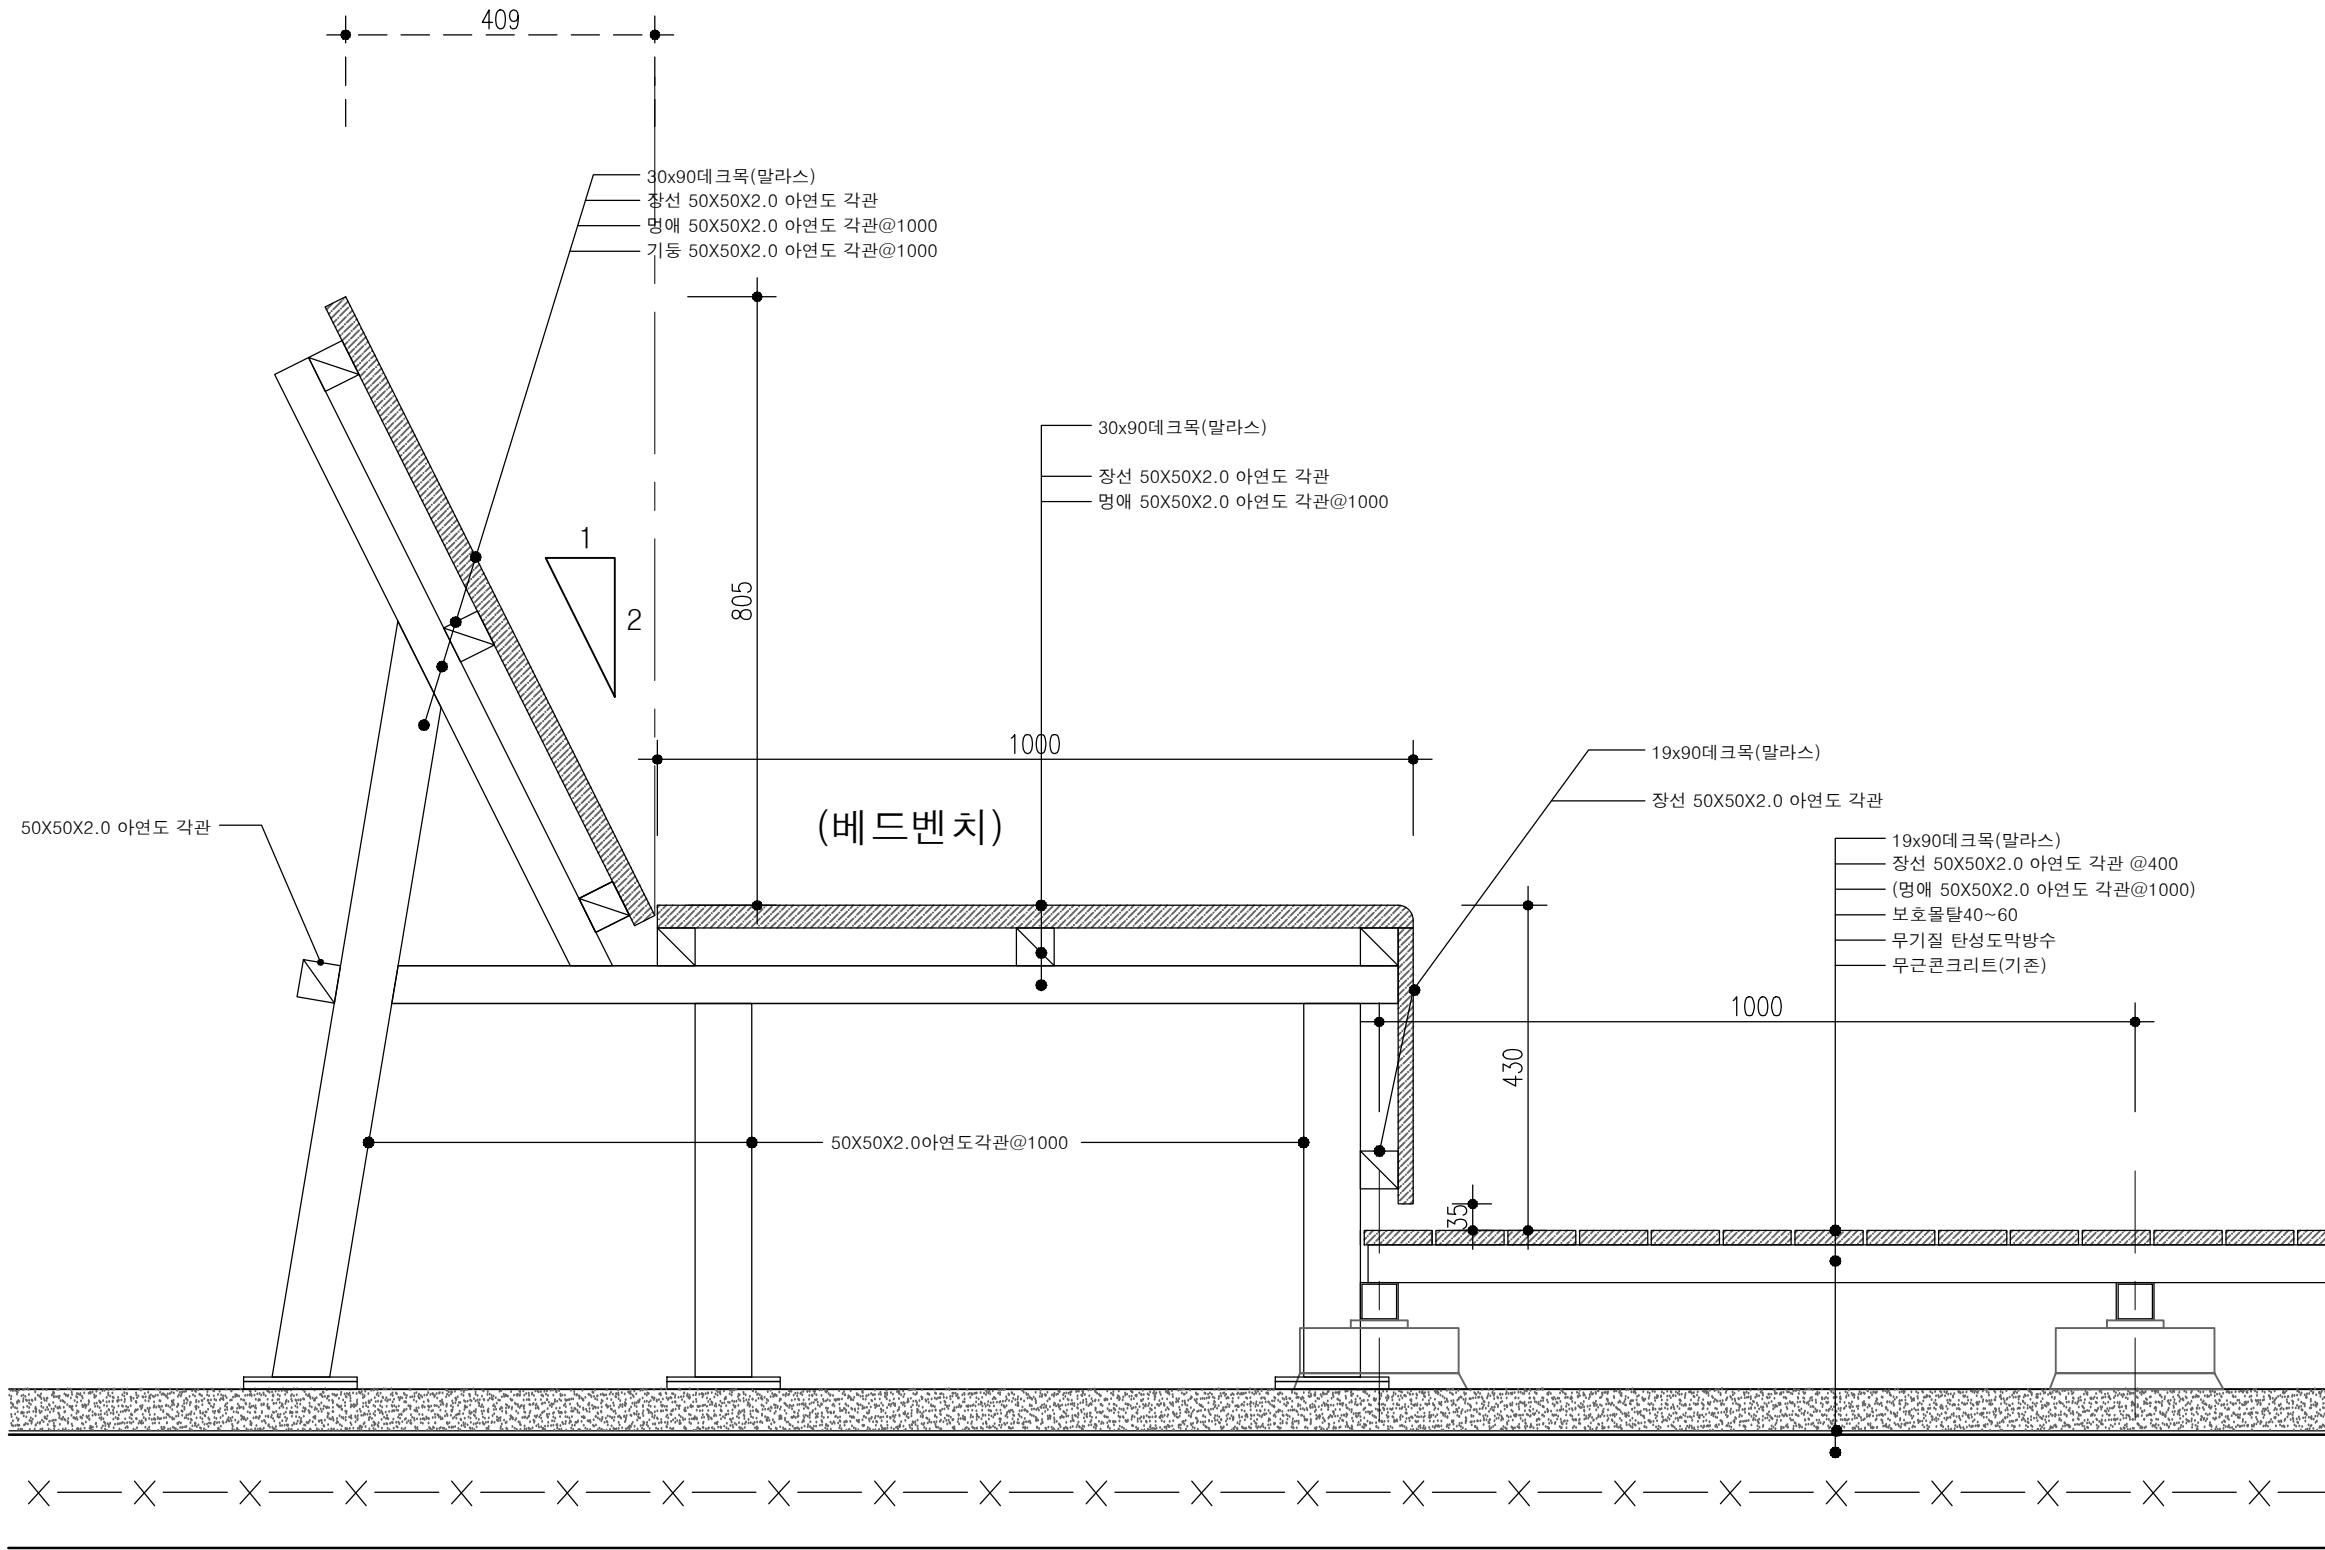


베드벤치 상세도1  
축척: 1/10

비 고 REMARKS

|     |      |                   |      |  |
|-----|------|-------------------|------|--|
| △   | .    | .                 |      |  |
| △   | .    | .                 |      |  |
| NO. | DATE | REVISION DISCRIP. | NAME |  |

|               |            |               |             |
|---------------|------------|---------------|-------------|
| 설 계 명         |            | PROJECT TITLE |             |
| 국제관 휴게데크 조성공사 |            |               |             |
| 답 당           | DRAWN BY   | 승 인           | APPROVED BY |
| 검 토           | CHECKED BY | 일 자           | DATE        |
|               |            | 2026.08.      |             |
| 도 면 명         |            | NAME OF DWG.  |             |
| 베드벤치 상세도1     |            |               |             |
| 축 척           | SCALE      | 도면번호          | SHEET NO.   |
| 1/10          |            | A-409         |             |

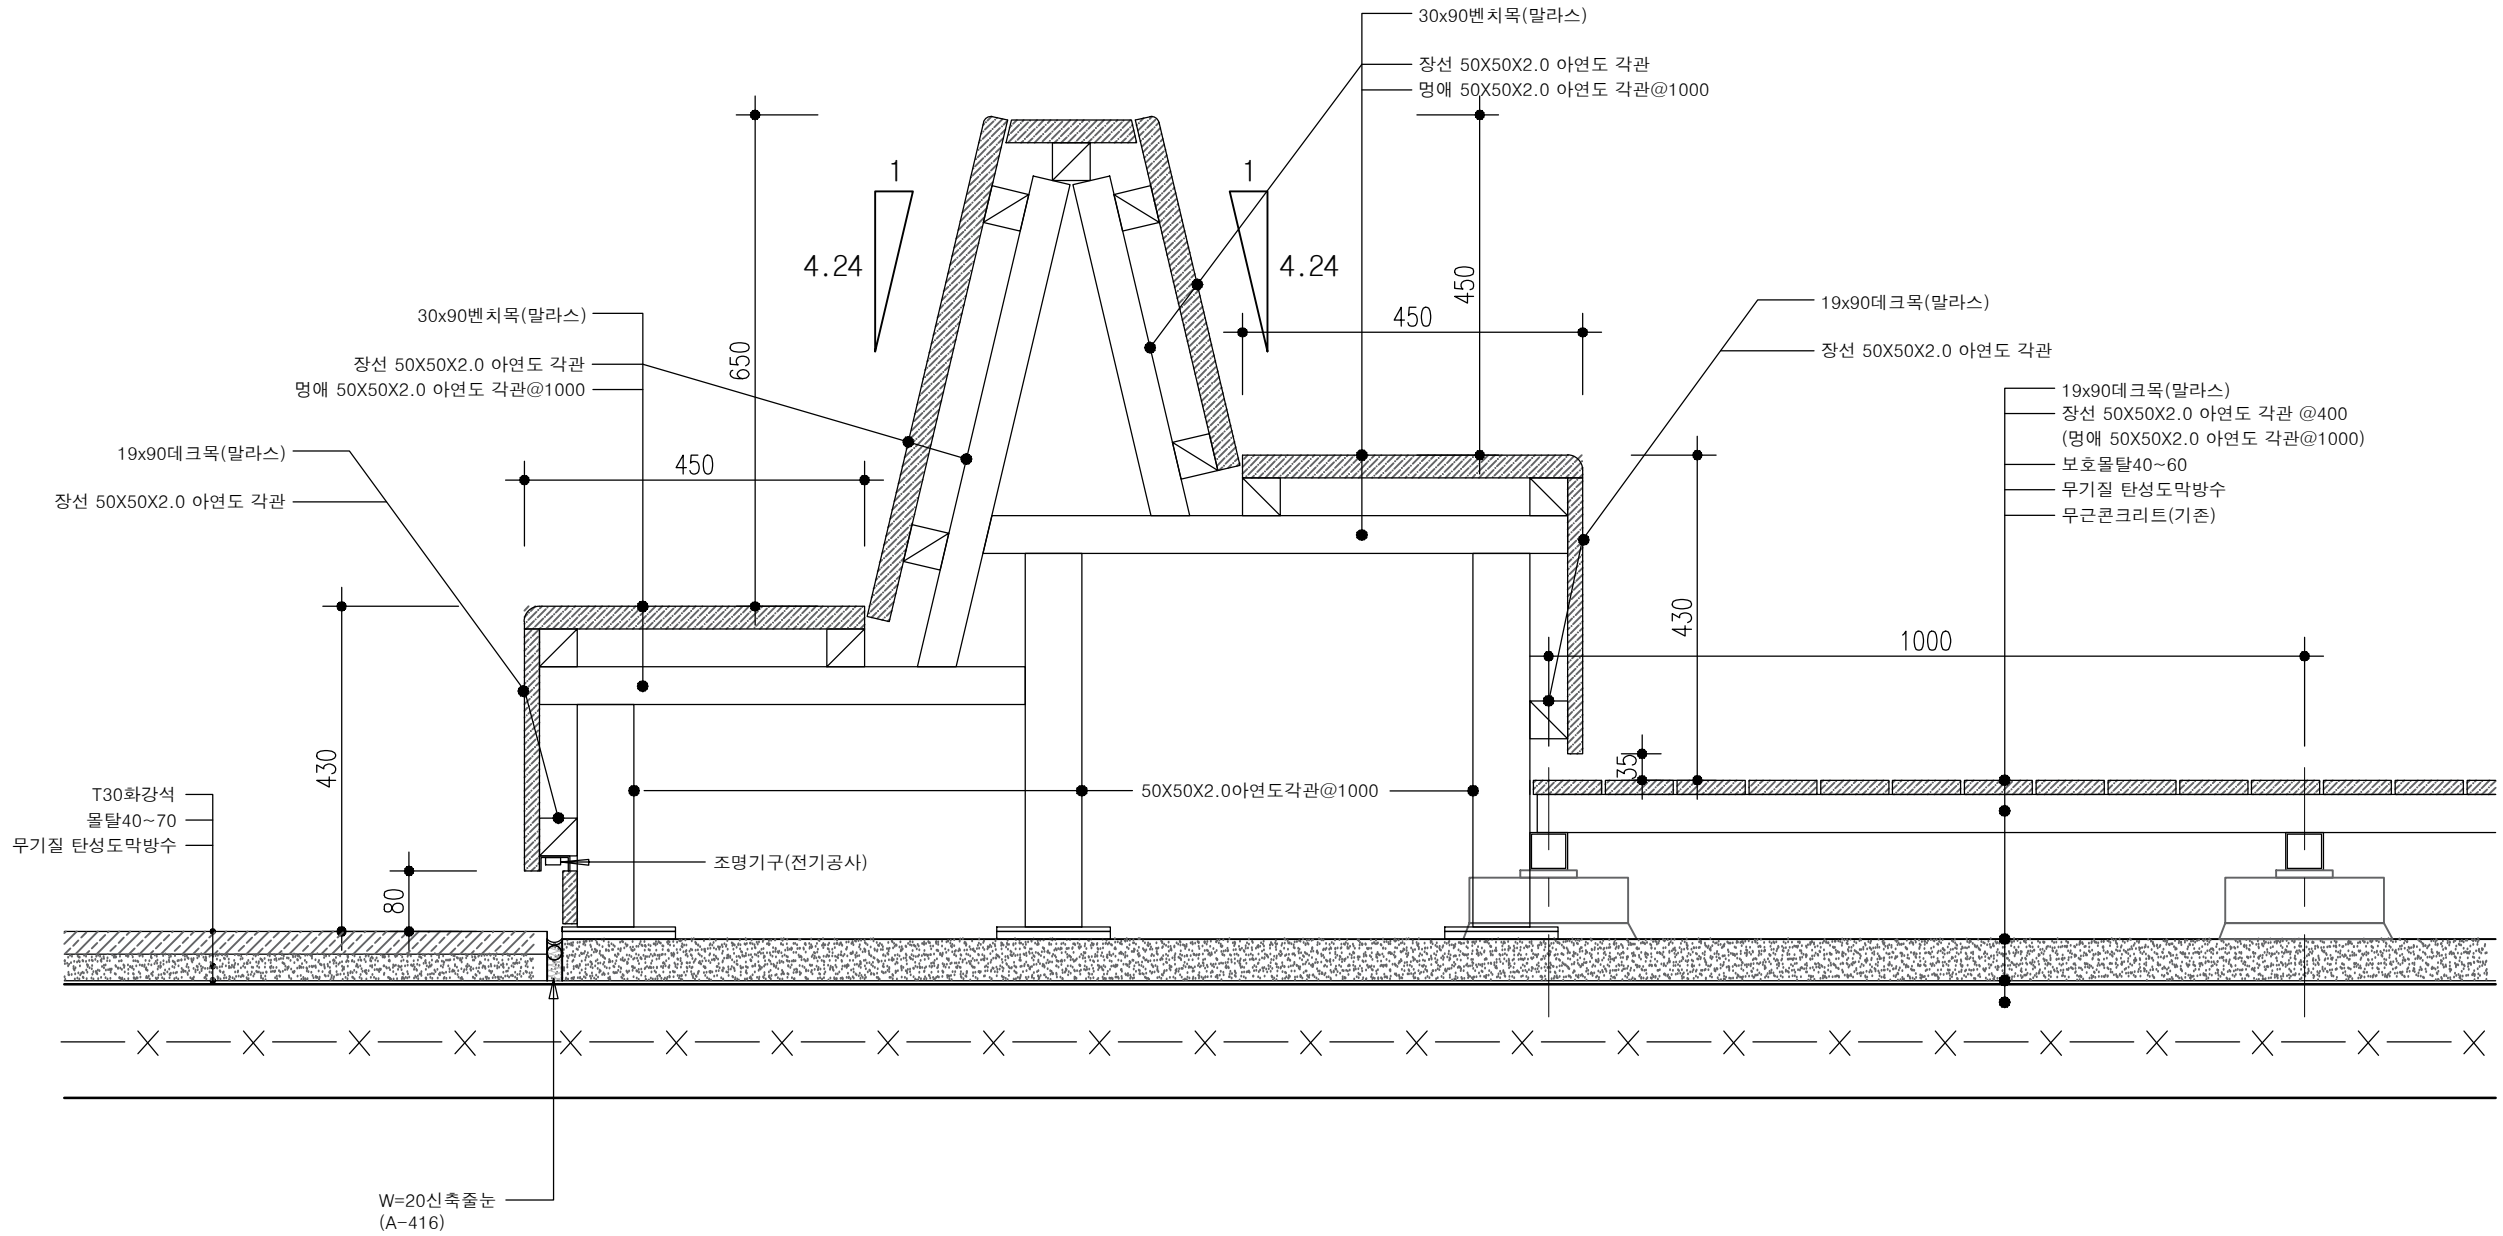


등받이벤치 상세도1  
축척: 1/10

비 고 REMARKS


|     |      |                   |      |  |
|-----|------|-------------------|------|--|
| △   | .    | .                 |      |  |
| △   | .    | .                 |      |  |
| NO. | DATE | REVISION DISCRIP. | NAME |  |

|                     |                    |
|---------------------|--------------------|
| 설 계 명 PROJECT TITLE |                    |
| 국제관 휴게데크 조성공사       |                    |
| 담 당 DRAWN BY        | 승 인 APPROVED BY    |
| 검 토 CHECKED BY      | 일 자 DATE 2026. 08. |
| 도 면 명 NAME OF DWG.  |                    |
| 등받이벤치 상세도1          |                    |
| 축 척 SCALE           | 도면번호 SHEET NO.     |
| 1/10                | A-410              |

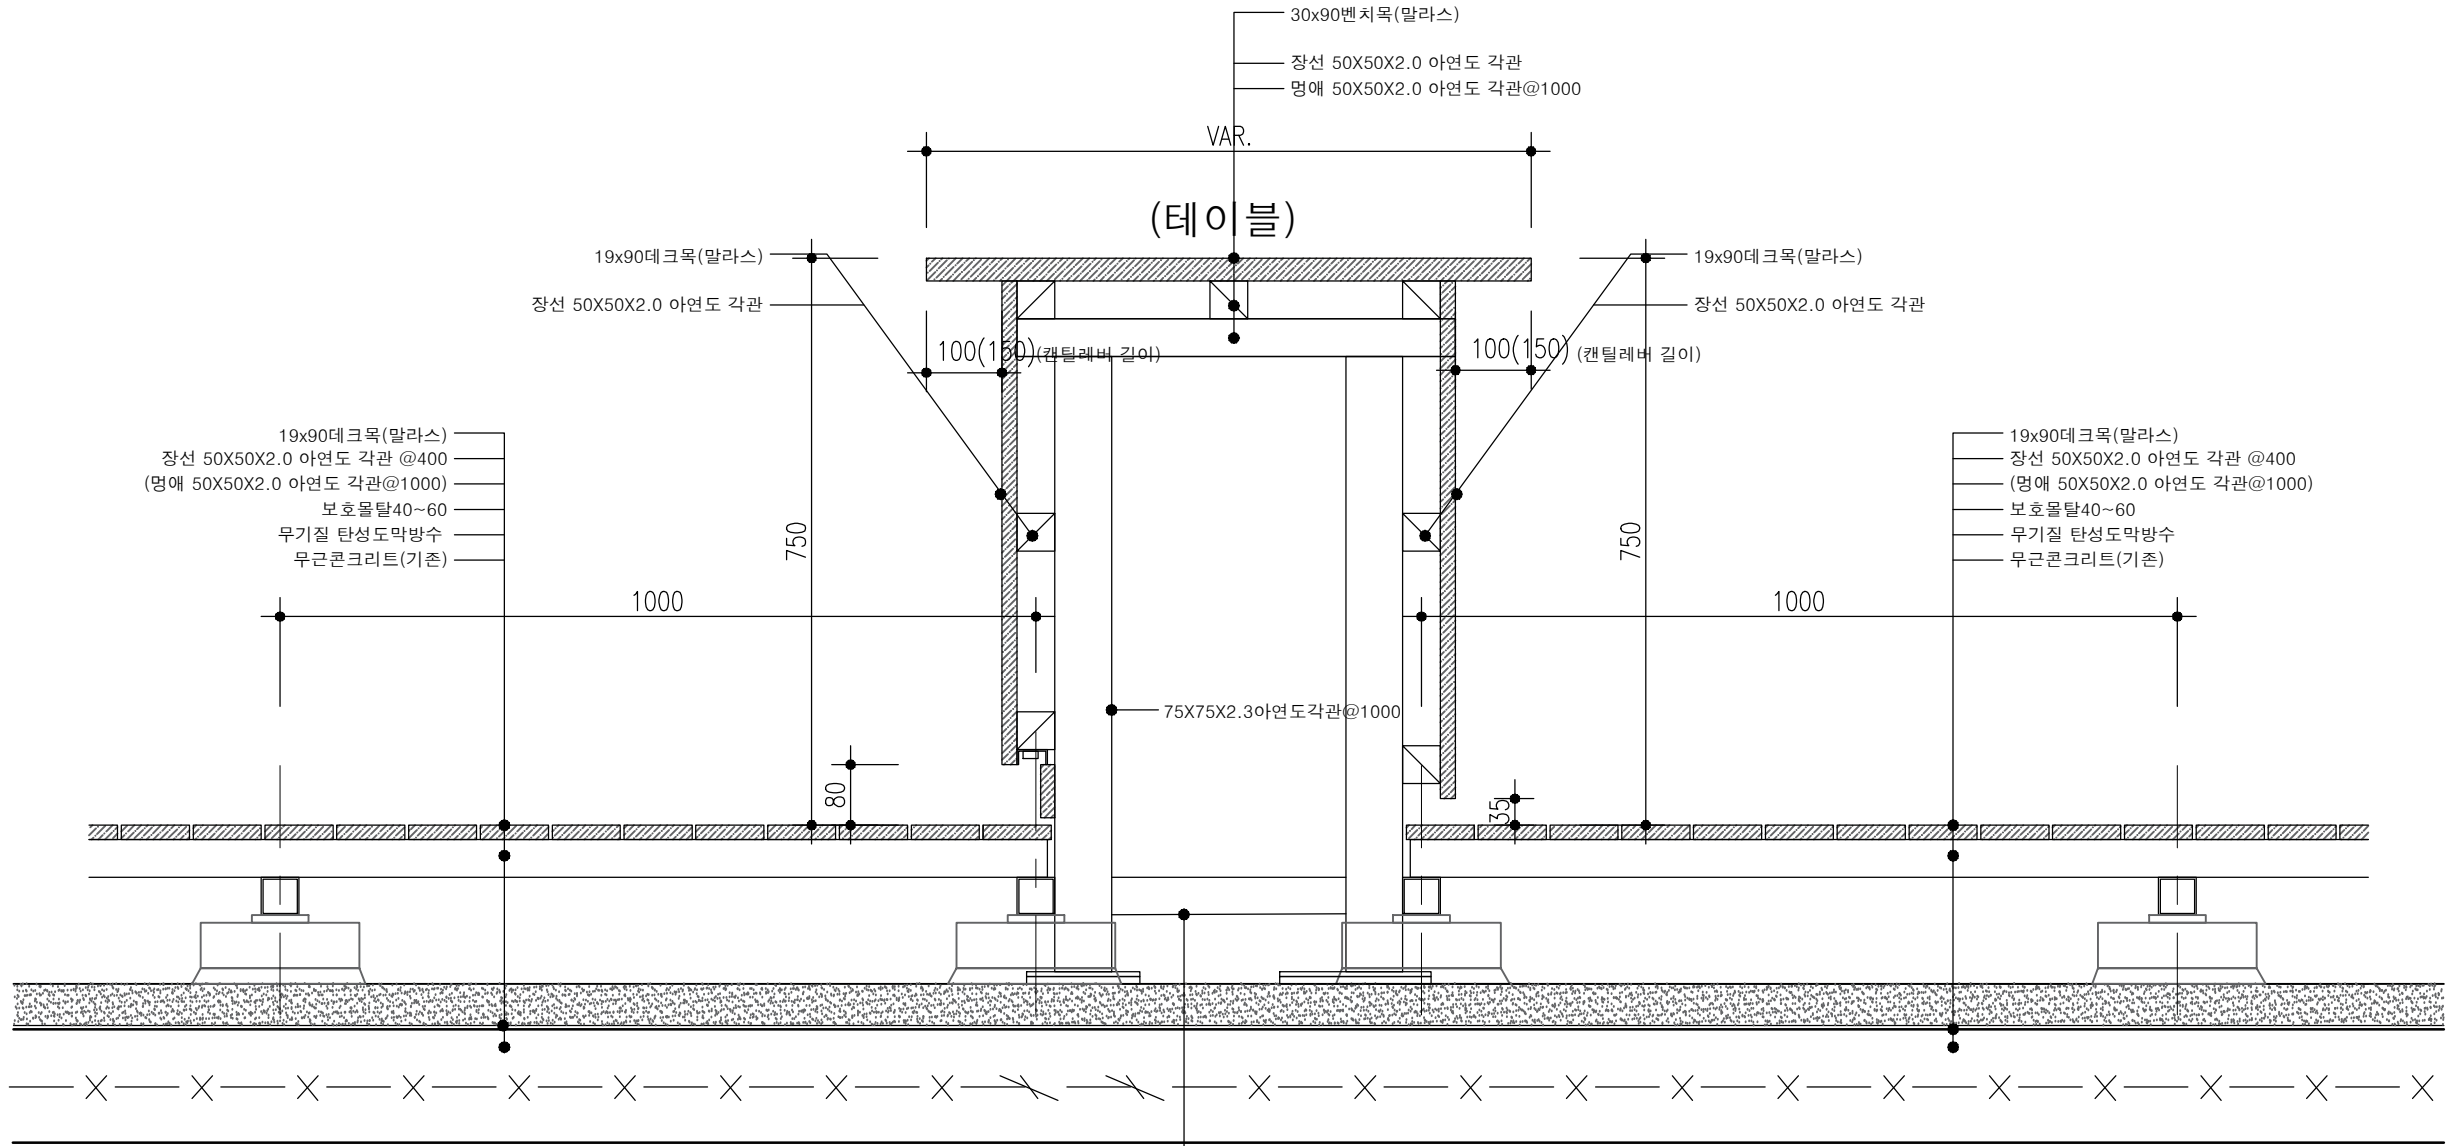

테이블 상세도1  
축척: 1/10

기동과 기동사이 데크 명애를 연장하여 일체화함(테이블기동 동일)  
(명애 50X50X2.0 아연도 각관@1000)

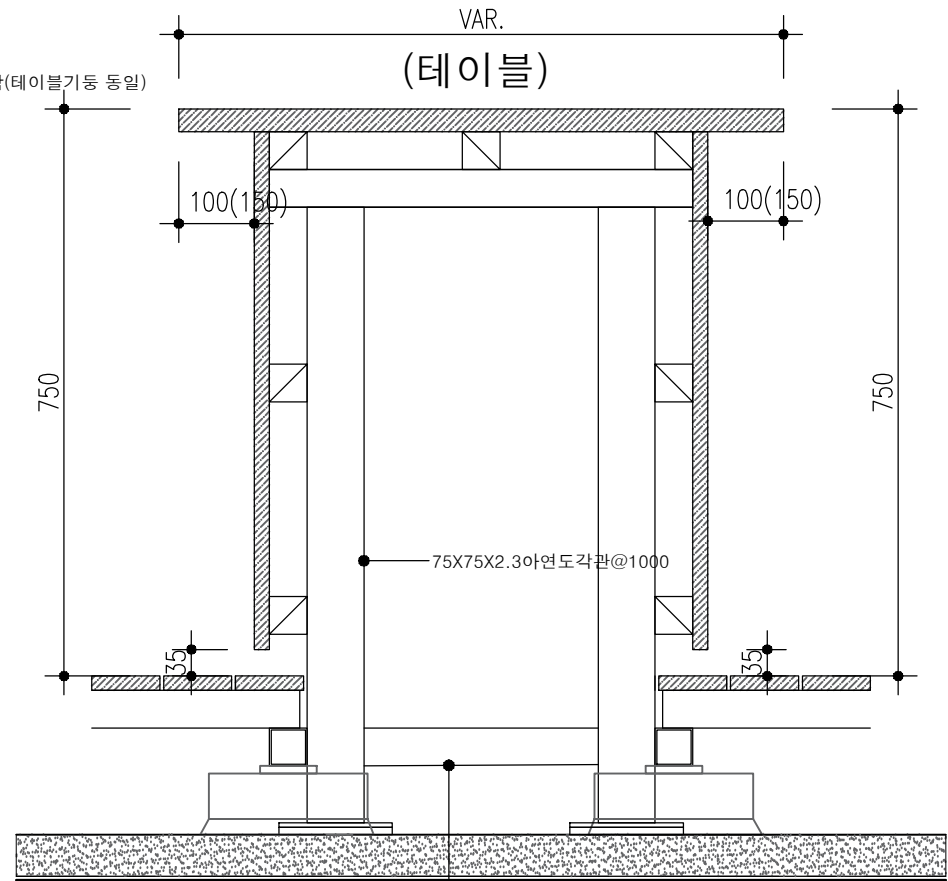

테이블 상세도2  
축척: 1/10


기동과 기동사이 데크 명애를 연장하여 일체화함(테이블기동 동일)  
(명애 50X50X2.0 아연도 각관@1000)

비 고 REMARKS

1. 테이블 상판의 캔틸레버길이는  
벤치1 테이블 :100mm  
벤치2~4 테이블 :150mm임.


|     |      |                   |      |  |
|-----|------|-------------------|------|--|
| △   | .    | .                 |      |  |
| △   | .    | .                 |      |  |
| NO. | DATE | REVISION DISCRIP. | NAME |  |

|                    |  |                 |  |
|--------------------|--|-----------------|--|
| 설 계 명              |  | PROJECT TITLE   |  |
| 국제관 휴게데크 조성공사      |  |                 |  |
| 담 당 DRAWN BY       |  | 승 인 APPROVED BY |  |
| 검 토 CHECKED BY     |  | 일 자 DATE        |  |
|                    |  | 2026. 08.       |  |
| 도 면 명 NAME OF DWG. |  |                 |  |
| 테이블 상세도1,2         |  |                 |  |
| 축 척 SCALE          |  | 도면번호 SHEET NO.  |  |
| 1/10               |  | A-411           |  |

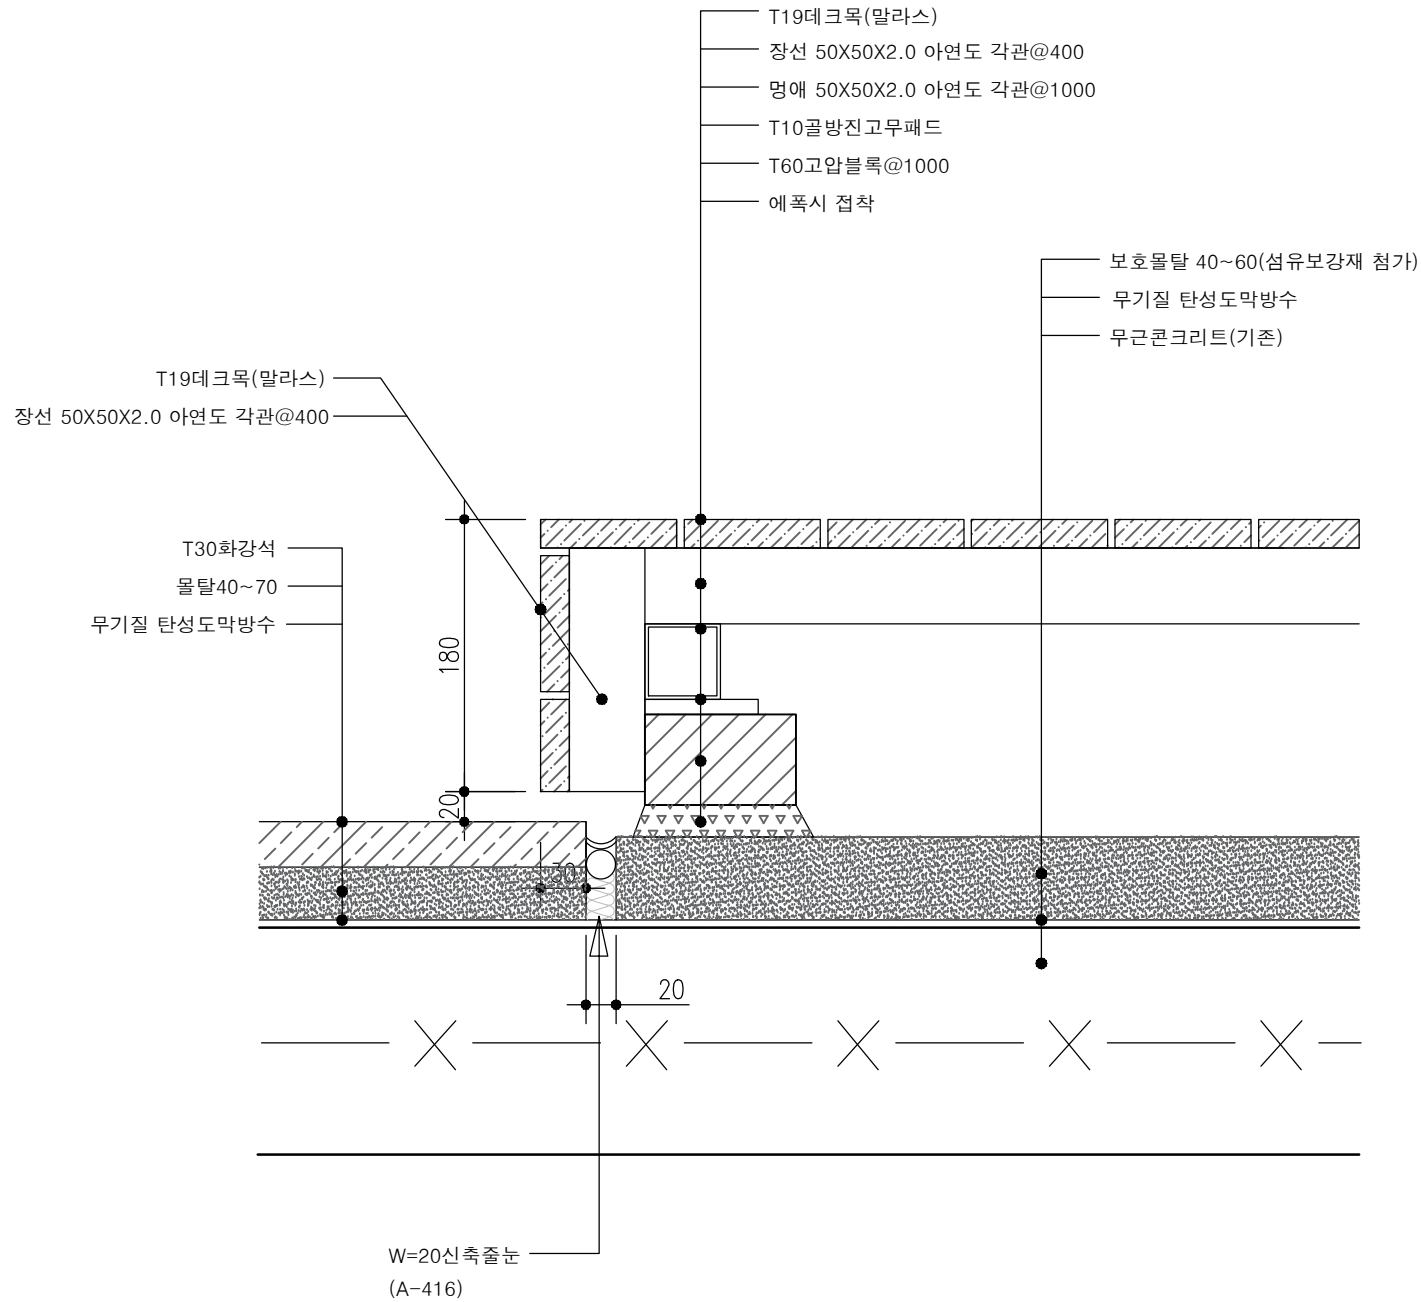


데크단부 상세도1

축척: 1/5

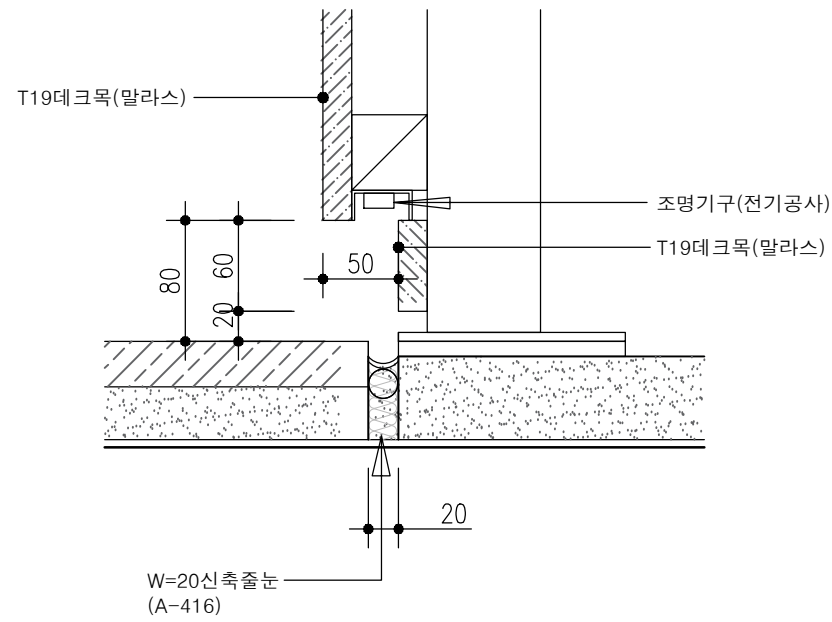

벤치조명 상세도1

축척: 1/5

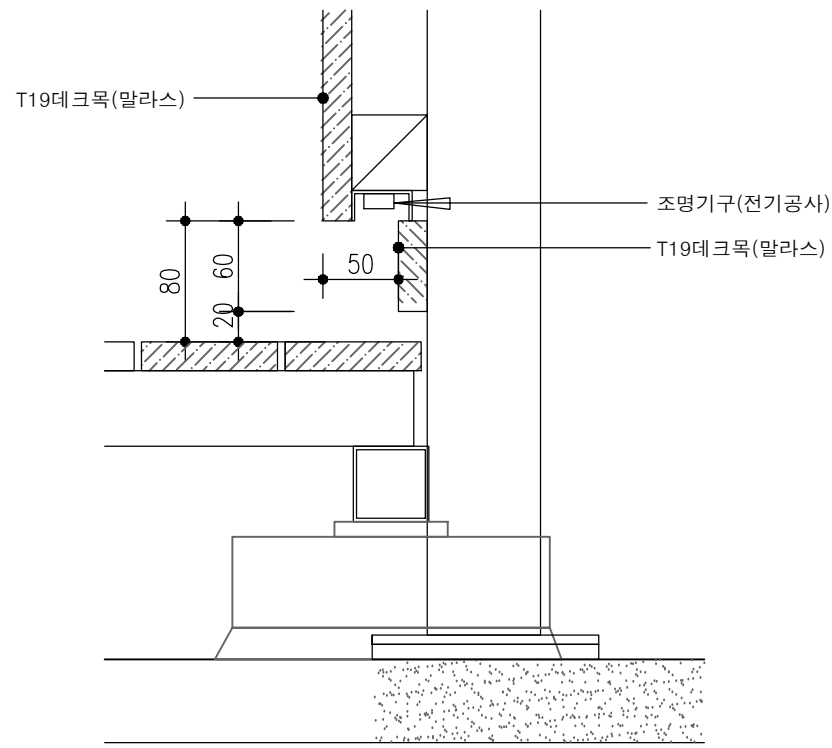

벤치조명 상세도2

축척: 1/5

비 고 REMARKS

|   |   |   |  |  |
|---|---|---|--|--|
| △ | . | . |  |  |
| △ | . | . |  |  |
| △ | . | . |  |  |
| △ | . | . |  |  |
| △ | . | . |  |  |
| △ | . | . |  |  |

| NO. | DATE | REVISION DISCRIP. | NAME |
|-----|------|-------------------|------|
|-----|------|-------------------|------|

설 계 명 PROJECT TITLE

국제관 휴게데크 조성공사

담 당 DRAWN BY 승 인 APPROVED BY

검 토 CHECKED BY 일자 DATE 2026. 08.



도 면 명 NAME OF DWG.


데크 단부 상세도1  
벤치조명 상세도1,2

축 척 SCALE 도면번호 SHEET NO.


1/5

A-412

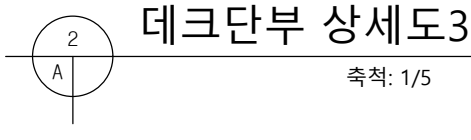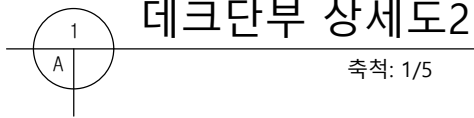
[illegible]

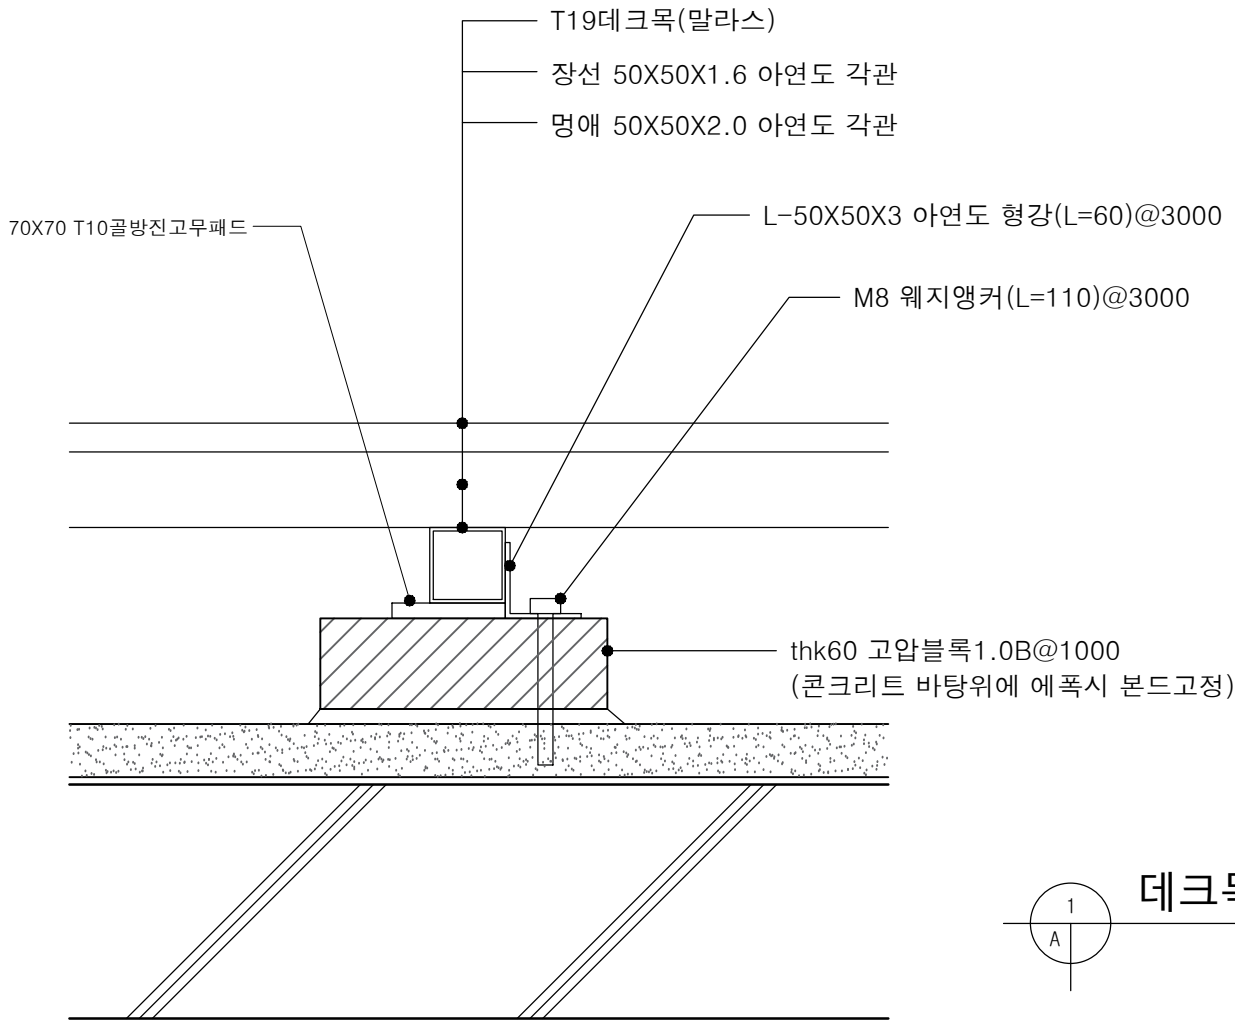

데크목 멍애 고정 상세도  
축척: 1/5

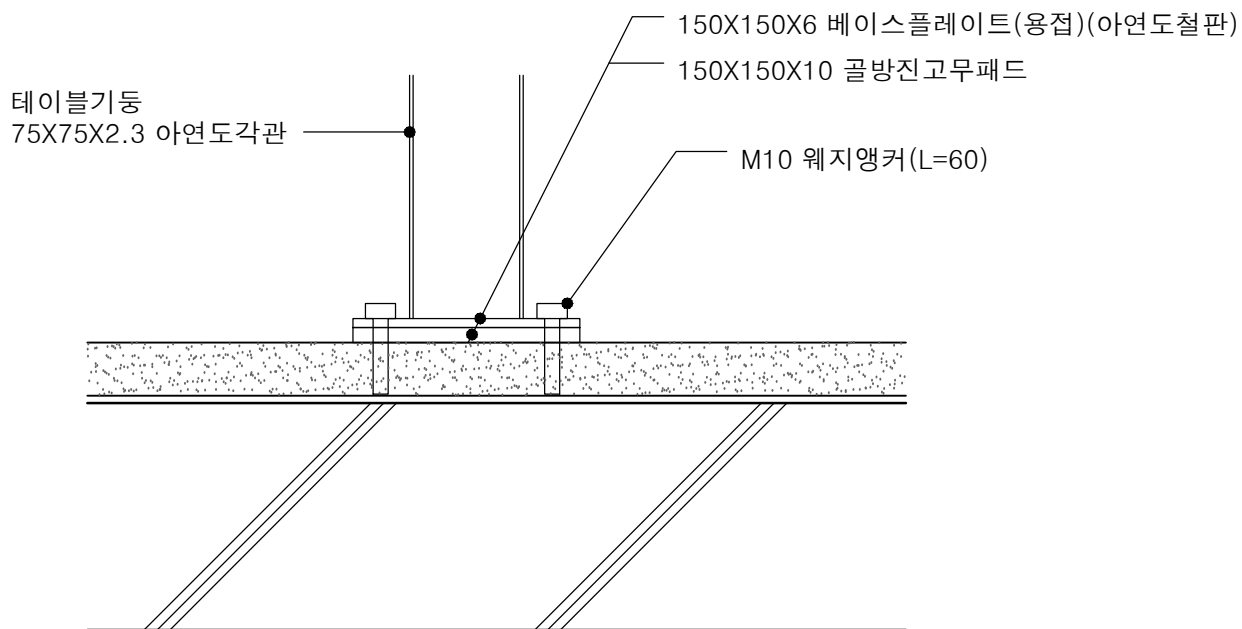

테이블기둥 고정 상세도  
축척: 1/5

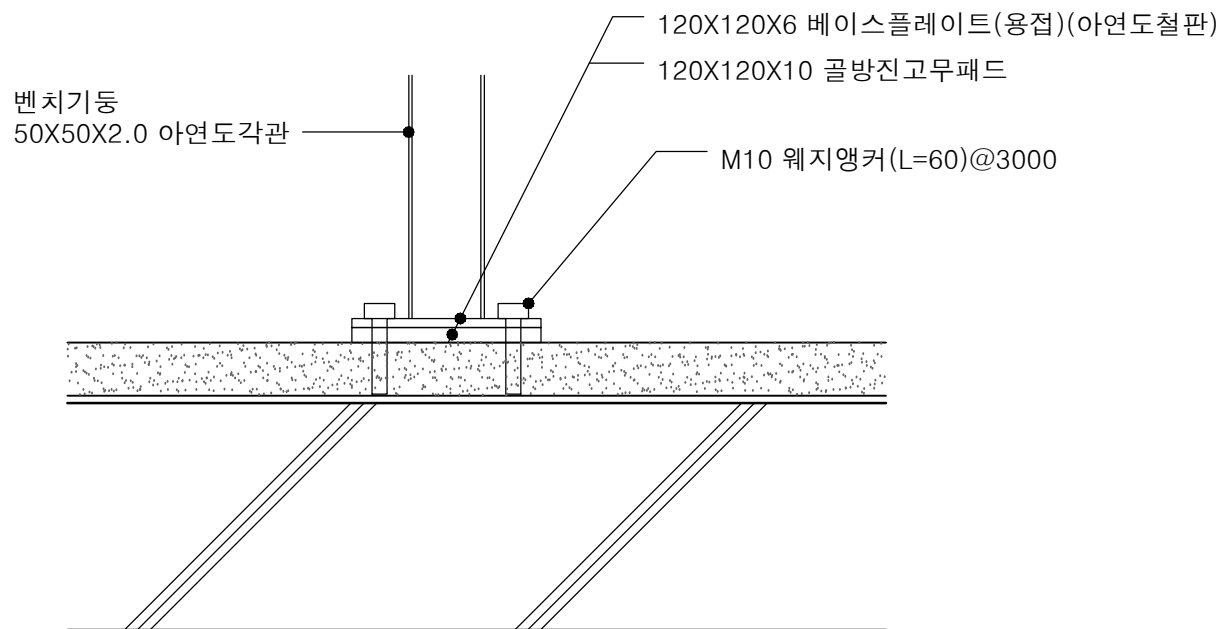

벤치기둥 고정 상세도  
축척: 1/5

비 고 REMARKS

|   |   |   |  |  |
|---|---|---|--|--|
| △ | . | . |  |  |
| △ | . | . |  |  |
| △ | . | . |  |  |
| △ | . | . |  |  |
| △ | . | . |  |  |
| △ | . | . |  |  |

| NO. | DATE | REVISION DISCRIP. | NAME |
|-----|------|-------------------|------|
|-----|------|-------------------|------|

설 계 명 PROJECT TITLE

국제관 휴게데크 조성공사

담 당 DRAWN BY 승 인 APPROVED BY

검 토 CHECKED BY 일 자 DATE  
2026. 08.


도 면 명 NAME OF DWG.

데크목,벤치,테이블 고정 상세도

축 척 SCALE 도면번호 SHEET NO.

1/5

A-414

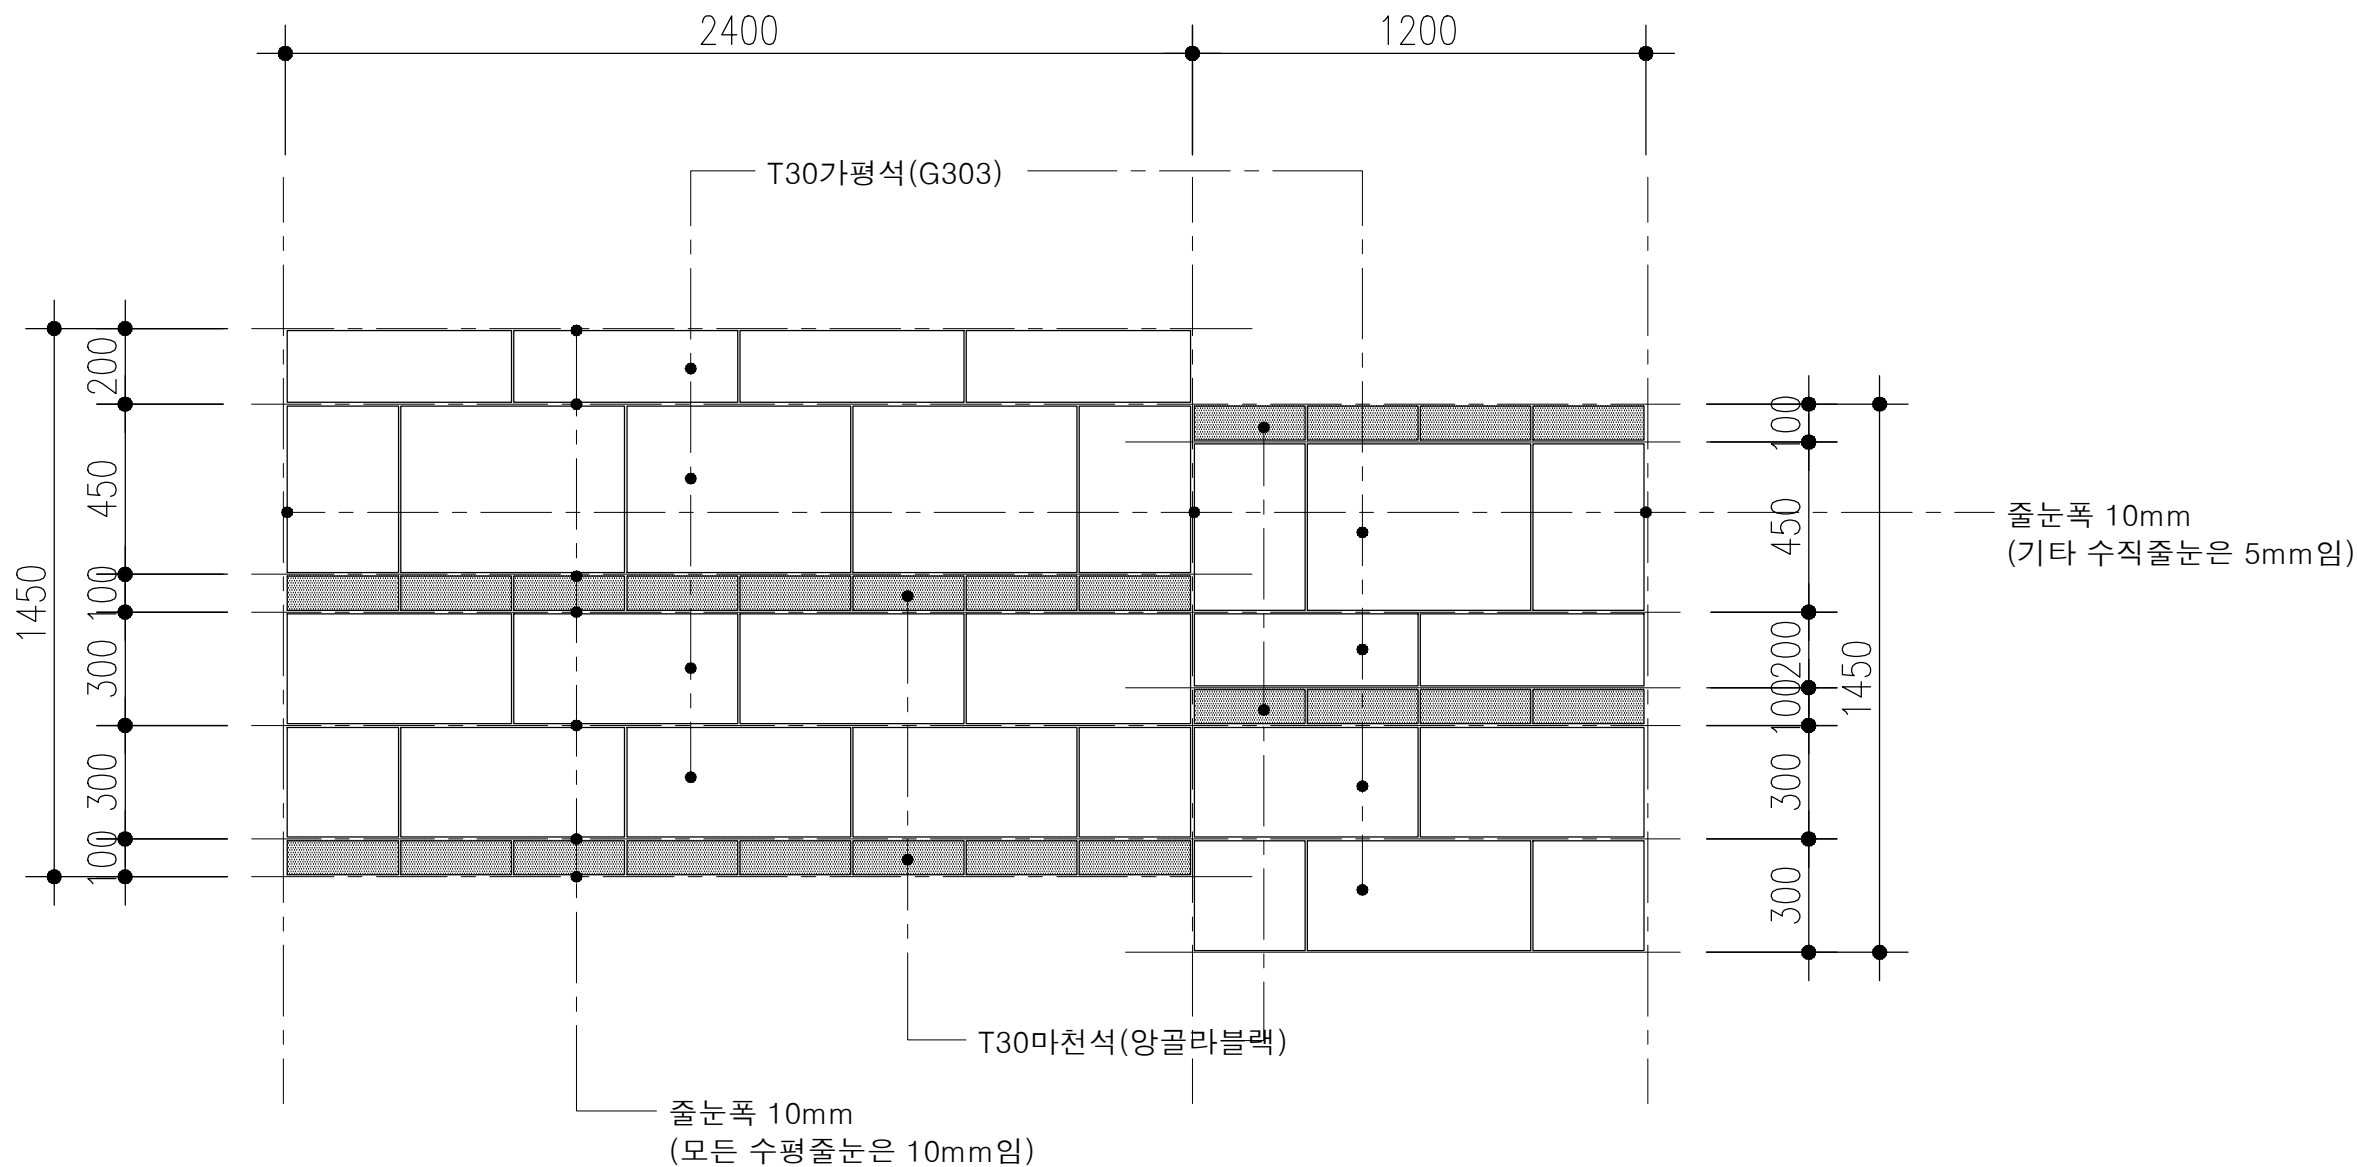

데크바닥석재 전개도  
축척: 1/20

비 고 REMARKS

1. 가로,세로 10mm줄눈은 짙은 회색,  
세로줄눈 중 5mm줄눈은 석재와  
같은 색으로 하고 5mm줄눈은  
평줄눈으로 함.

|   |   |   |  |  |
|---|---|---|--|--|
| △ | . | . |  |  |
| △ | . | . |  |  |
| △ | . | . |  |  |
| △ | . | . |  |  |
| △ | . | . |  |  |
| △ | . | . |  |  |

| NO. | DATE | REVISION DISCRIP. | NAME |
|-----|------|-------------------|------|
|-----|------|-------------------|------|

설 계 명 PROJECT TITLE

국제관 휴게데크 조성공사

답 당 DRAWN BY 승 인 APPROVED BY


검 토 CHECKED BY 일자 DATE  
2026. 08.

도 면 명 NAME OF DWG.


데크바닥석재 전개도

축 척 SCALE 도면번호 SHEET NO.


1/20 A-415

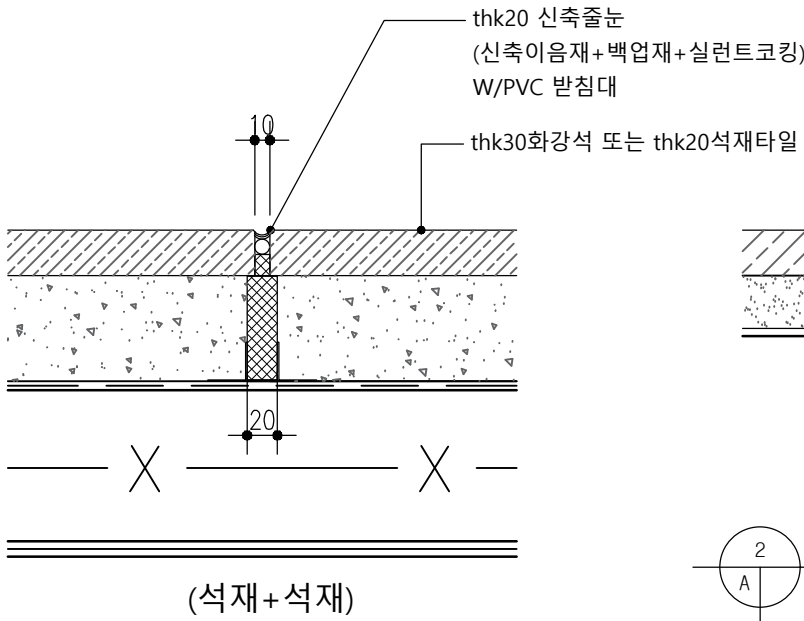


신축줄눈 상세도1  
축척: 1/5

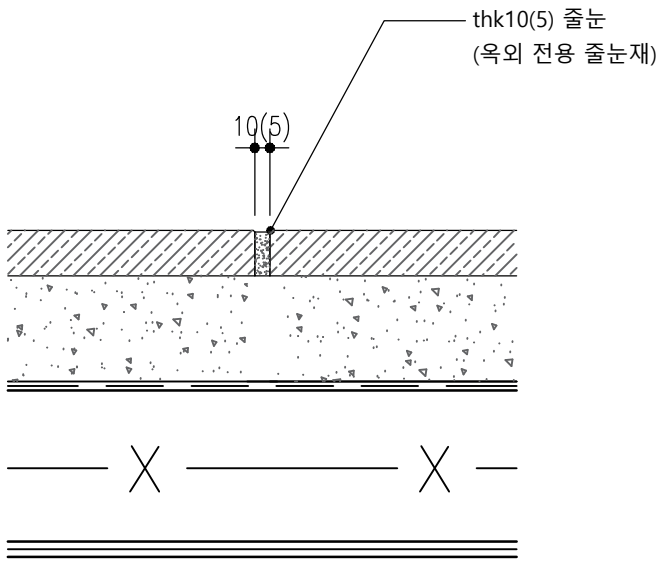


석재 줄눈 상세도1  
축척: 1/5

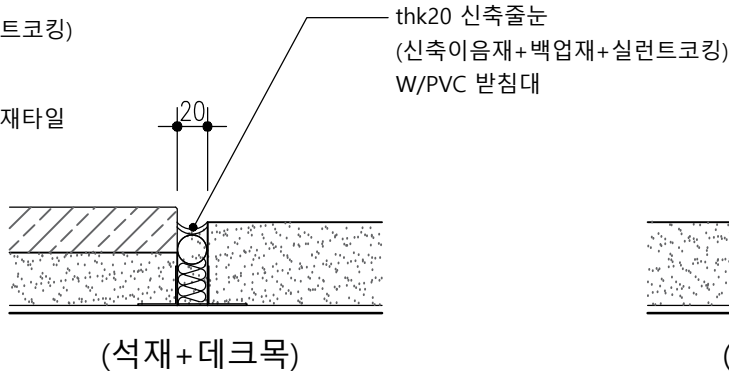

신축줄눈 상세도2  
축척: 1/5

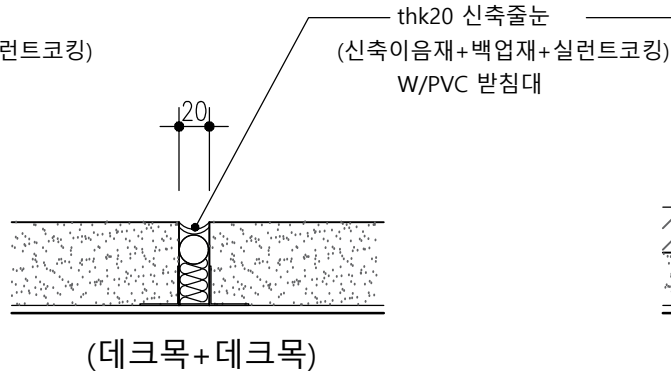

신축줄눈 상세도3  
축척: 1/5

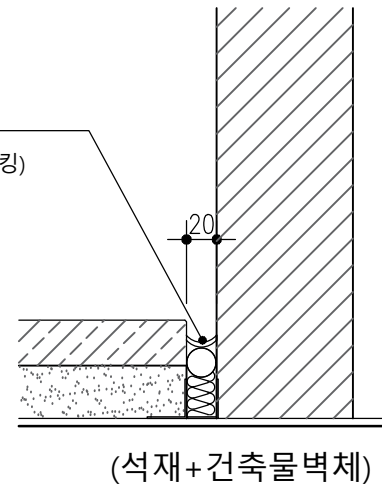

신축줄눈 상세도4  
축척: 1/5

비 고 REMARKS

- 바닥 석재는 모서리 C1 모따기함.
- 신축줄눈을 제외한 줄눈은 평줄눈을 기본으로 함.

|     |      |                   |      |  |
|-----|------|-------------------|------|--|
| △   | .    | .                 |      |  |
| △   | .    | .                 |      |  |
| NO. | DATE | REVISION DISCRIP. | NAME |  |

설 계 명 PROJECT TITLE

국제관 휴게데크 조성공사

담 당 DRAWN BY 승 인 APPROVED BY

검 토 CHECKED BY 일 자 DATE  
2026.08.


도 면 명 NAME OF DWG.

신축줄눈 상세도1,2,3,4  
석재줄눈 상세도1

축 척 SCALE 도면번호 SHEET NO.


1/5

A-416

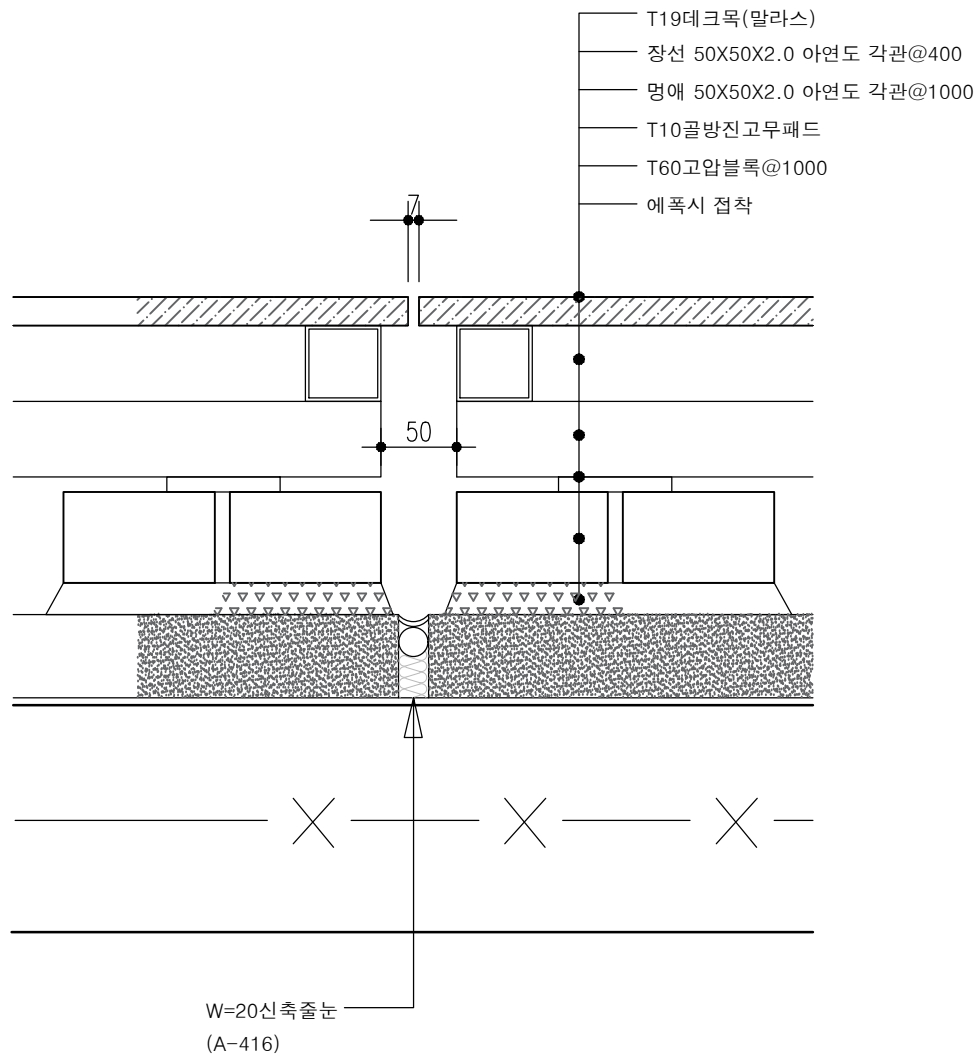


데크 신축이음 상세도1

축척: 1/5

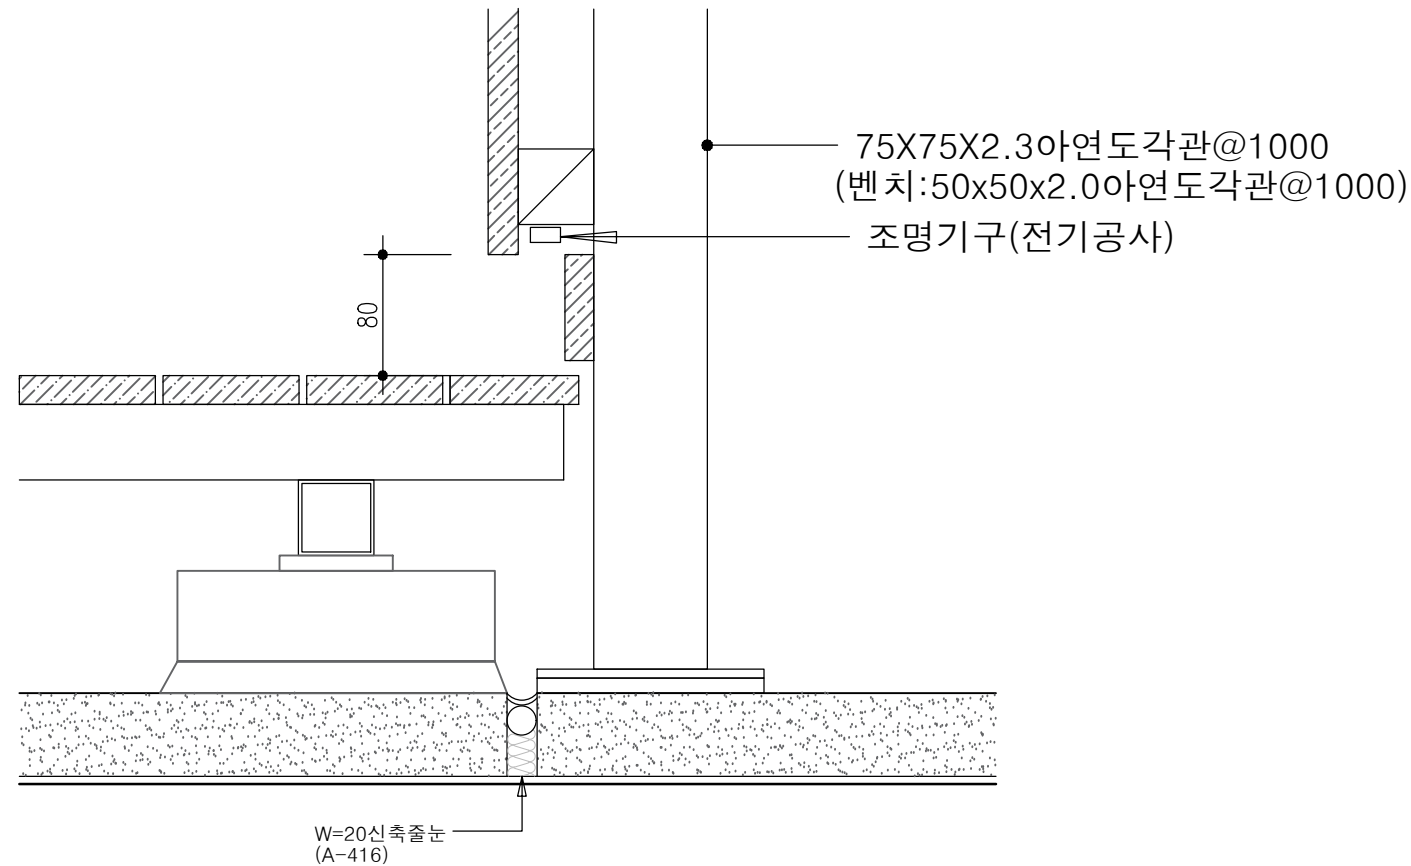

데크 신축이음 상세도2

축척: 1/5

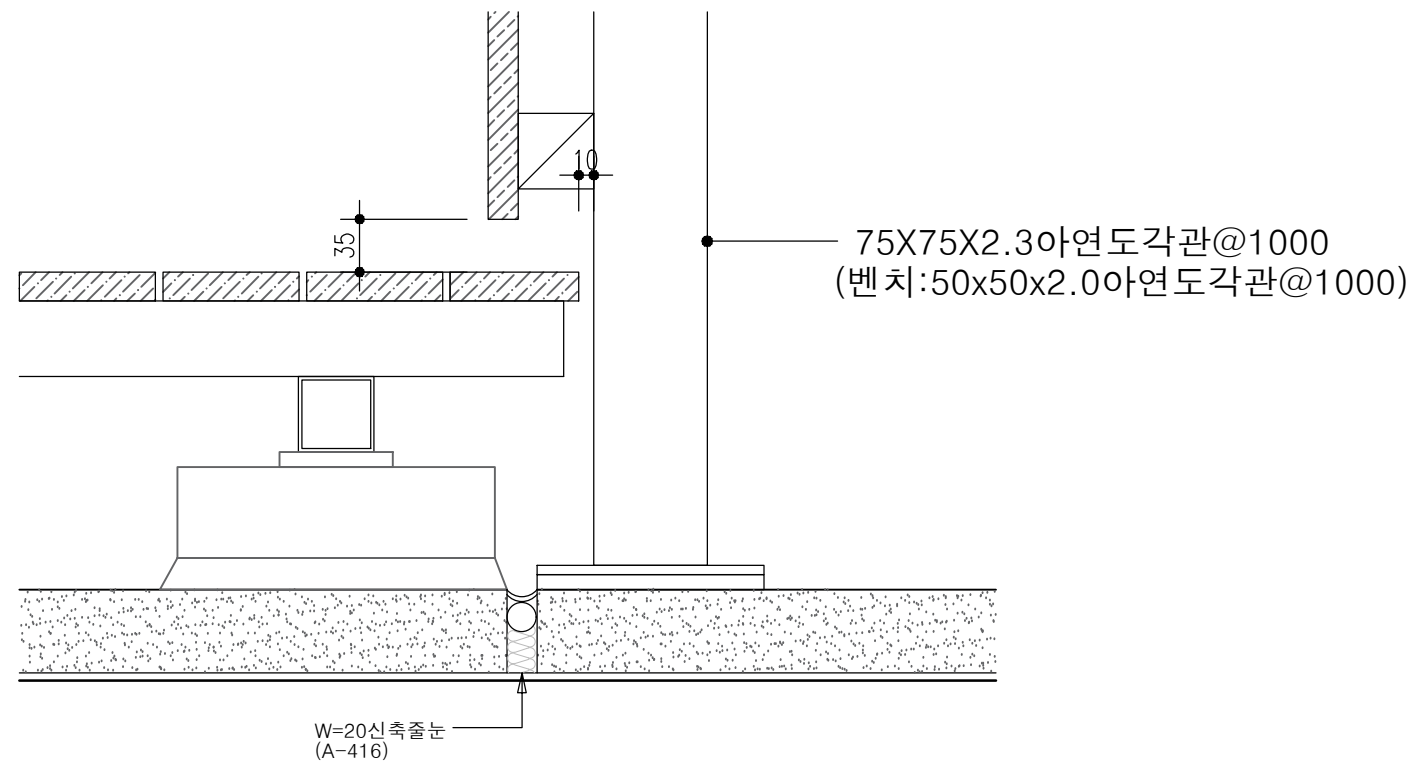

데크 신축이음 상세도3

축척: 1/5

비 고 REMARKS

|   |     |  |  |
|---|-----|--|--|
| △ | · · |  |  |
| △ | · · |  |  |
| △ | · · |  |  |
| △ | · · |  |  |
| △ | · · |  |  |
| △ | · · |  |  |

| NO. | DATE | REVISION DISCRIP. | NAME |
|-----|------|-------------------|------|
|-----|------|-------------------|------|

설 계 명 PROJECT TITLE

국제관 휴게데크 조성공사

담 당 DRAWN BY 승 인 APPROVED BY


검 토 CHECKED BY 일자 DATE 2026.08.

도 면 명 NAME OF DWG.


데크 신축이음 상세도1,2,3

축 척 SCALE 도면번호 SHEET NO.


1/5 A-417

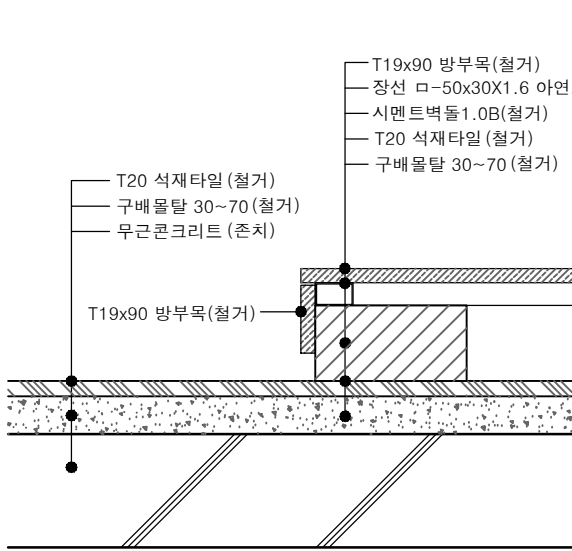

방부목데크 상세도1(철거)  
축척: 1/5

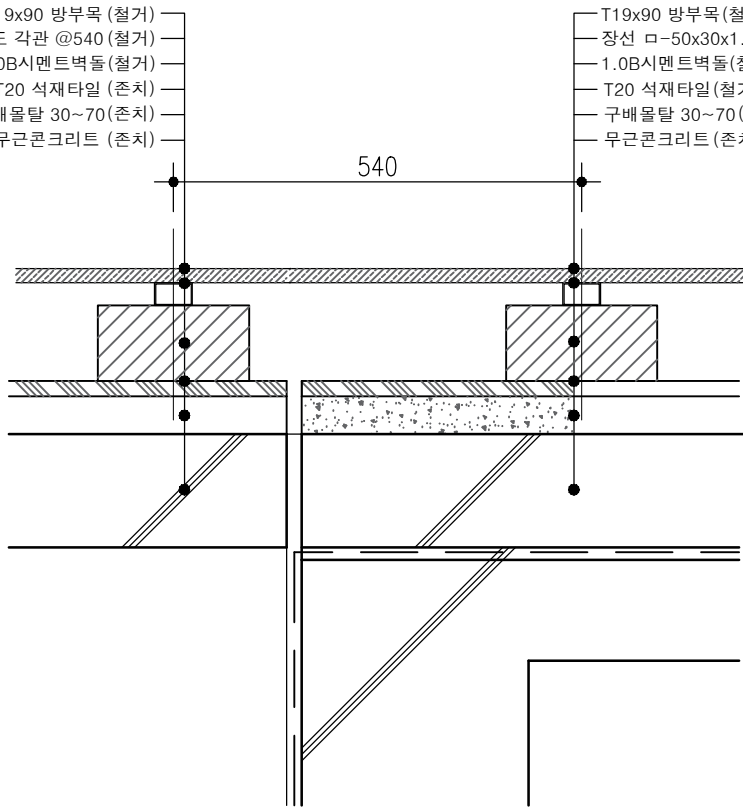

방부목데크 상세도2(철거)  
축척: 1/5

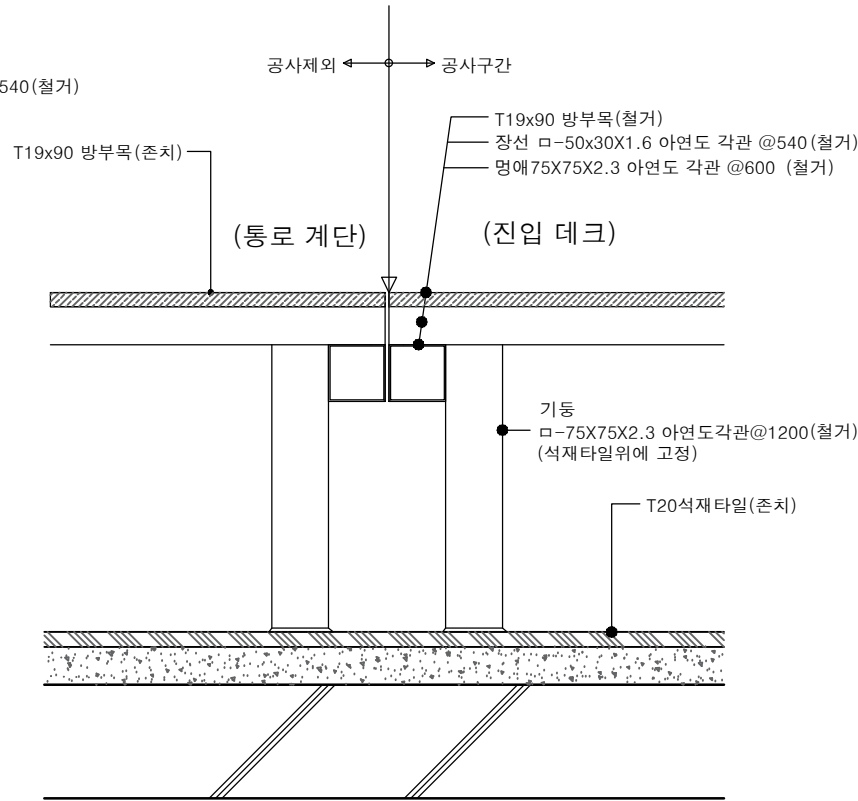

방부목데크 상세도3(철거)  
축척: 1/5

비 고 REMARKS

|   |   |   |  |  |
|---|---|---|--|--|
| △ | . | . |  |  |
| △ | . | . |  |  |
| △ | . | . |  |  |
| △ | . | . |  |  |
| △ | . | . |  |  |
| △ | . | . |  |  |

| NO. | DATE | REVISION DISCRIP. | NAME |
|-----|------|-------------------|------|
|-----|------|-------------------|------|

설 계 명 PROJECT TITLE

국제관 휴게데크 조성공사

담 당 DRAWN BY 승 인 APPROVED BY

검 토 CHECKED BY 일자 DATE 2026. 08.


도 면 명 NAME OF DWG.

방부목데크 상세도1,2,3


축 척 SCALE 도면번호 SHEET NO.

1/10


A-421

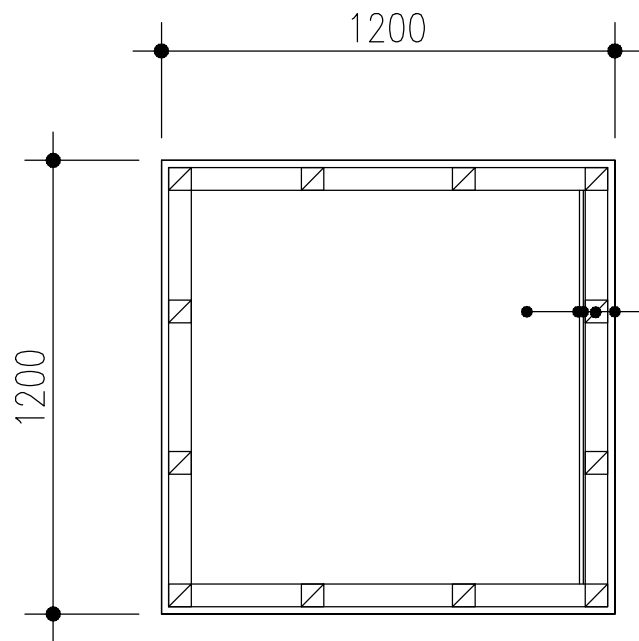

(평면도)

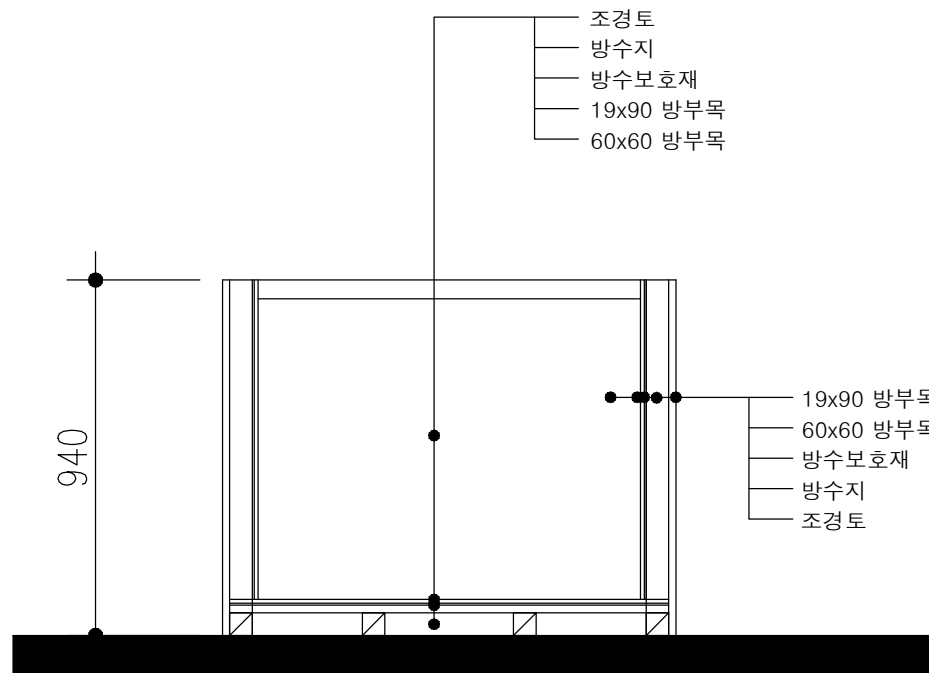


(단면도)

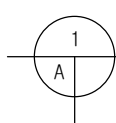


플랜트박스1 상세도(철거)


축척: 1/20

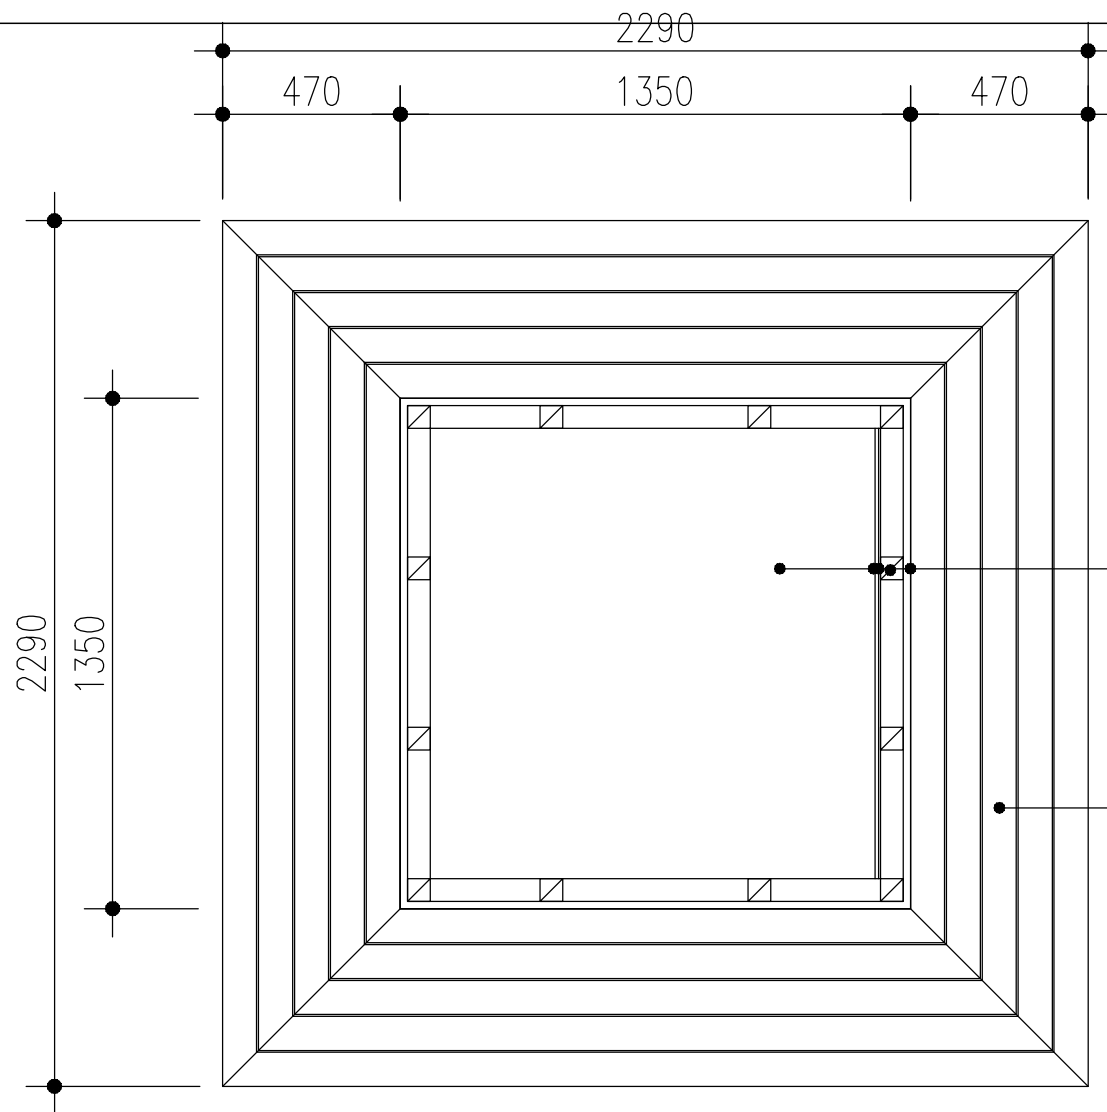

(평면도)

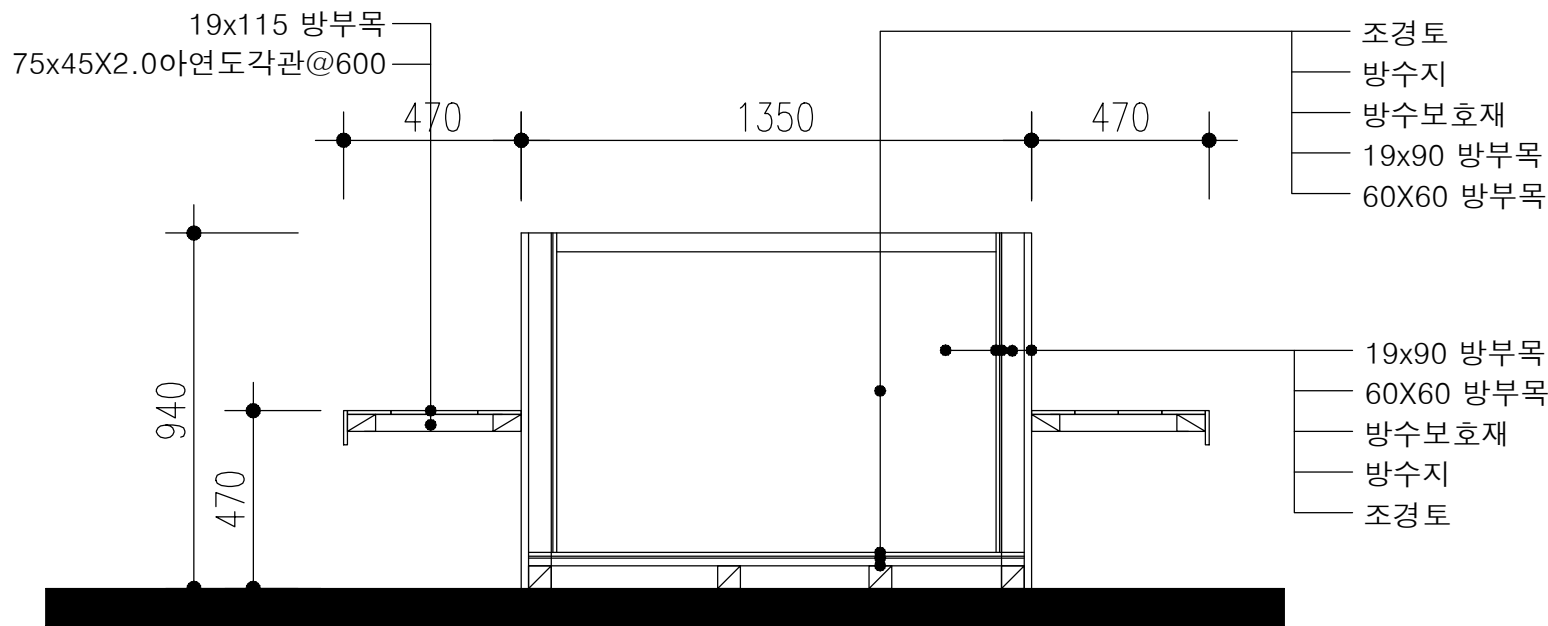

(단면도)

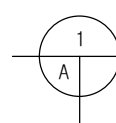

플랜트박스2 상세도(철거)

축척: 1/20

- 비 고 REMARKS
1. 플랜트박스1,2 및 화단1 철거시 조경토,수목 포함하여 철거함.
  2. 화단,목재벤치의 석재는 철거후 재활용함.

|   |    |  |  |
|---|----|--|--|
| △ | .. |  |  |
| △ | .. |  |  |
| △ | .. |  |  |
| △ | .. |  |  |
| △ | .. |  |  |
| △ | .. |  |  |

| NO. | DATE | REVISION DISCRIP. | NAME |
|-----|------|-------------------|------|
|-----|------|-------------------|------|

설 계 명 PROJECT TITLE

국제관 휴게데크 조성공사

담 당 DRAWN BY 승 인 APPROVED BY

검 토 CHECKED BY 일자 DATE


2026. 08.

도 면 명 NAME OF DWG.

플랜트박스1,2 상세도


축 척 SCALE 도면번호 SHEET NO.

1/20 A-422

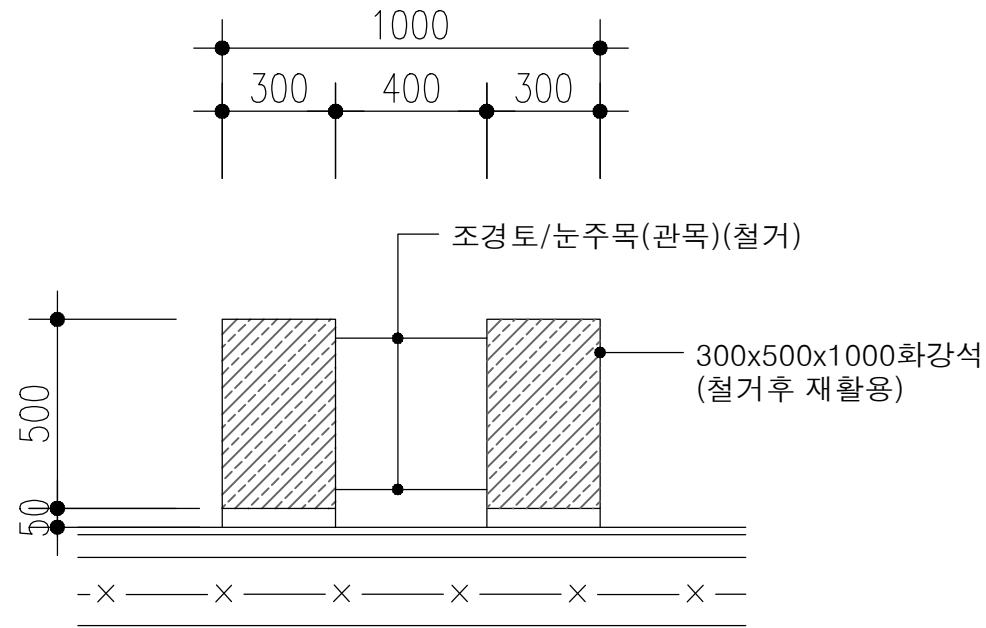


(단면도)

화단1 상세도(철거)  
축척: 1/20

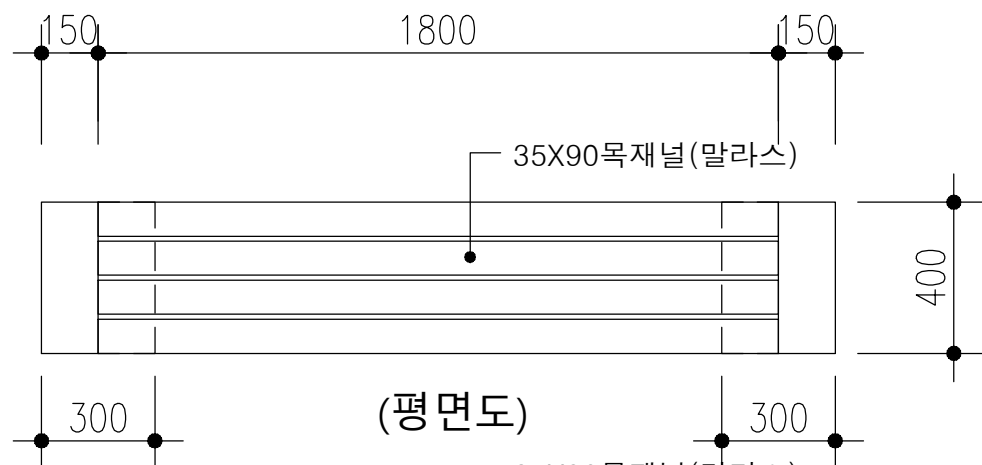


(평면도)

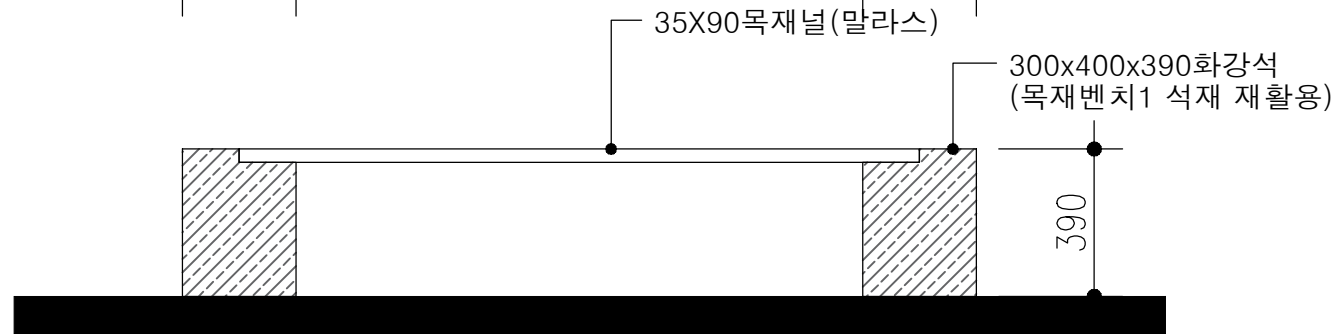


(단면도)

목재벤치2 상세도  
축척: 1/20

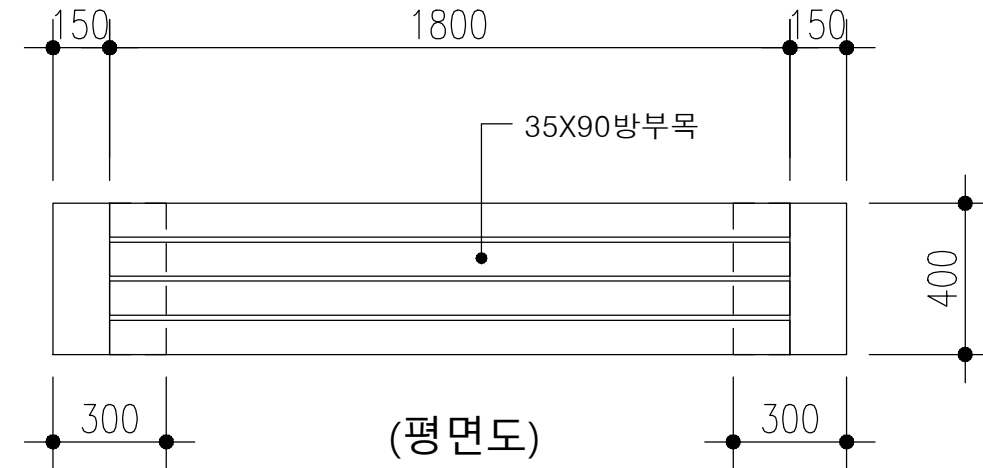


(평면도)

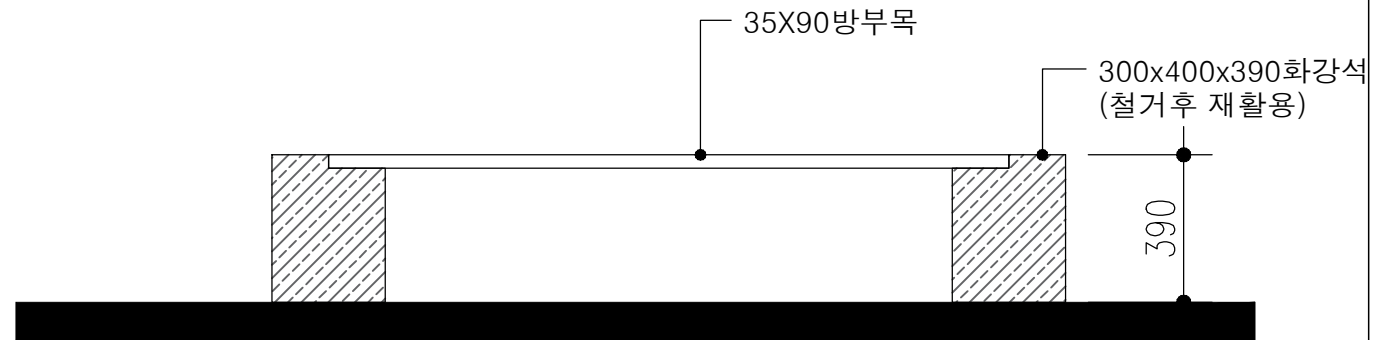


(단면도)

목재벤치1 상세도(철거)  
축척: 1/20


| 비 고 REMARKS                               |  |  |  |
|-------------------------------------------|--|--|--|
| 1. 플랜트박스1,2 및 화단1 철거시<br>조경토,수목 포함하여 철거함. |  |  |  |
| 2. 화단,목재벤치의 석재는 철거후<br>재 활용함.             |  |  |  |
|                                           |  |  |  |
|                                           |  |  |  |
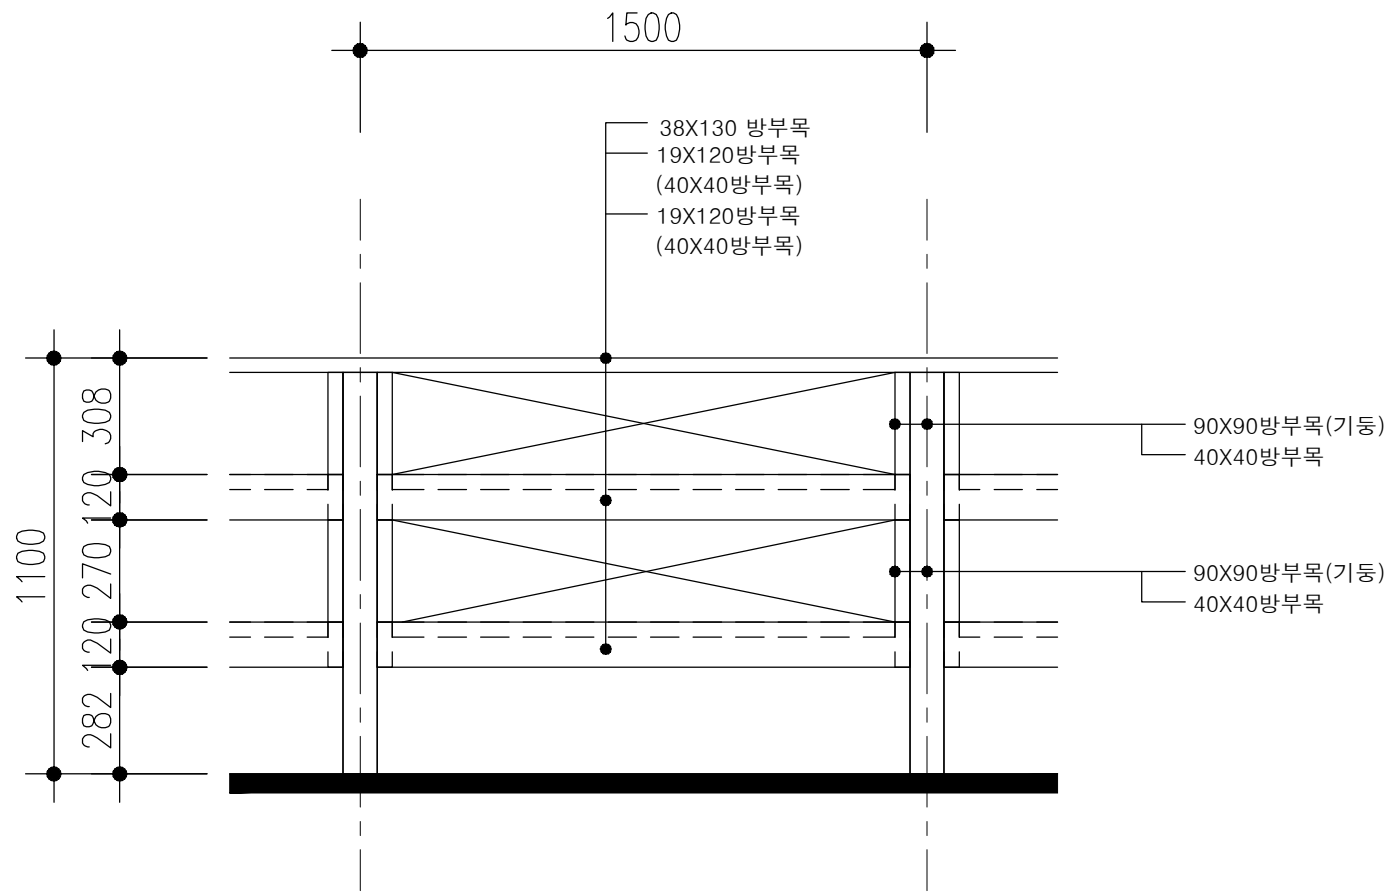

목재난간1 상세도(철거)  
축척: 1/20

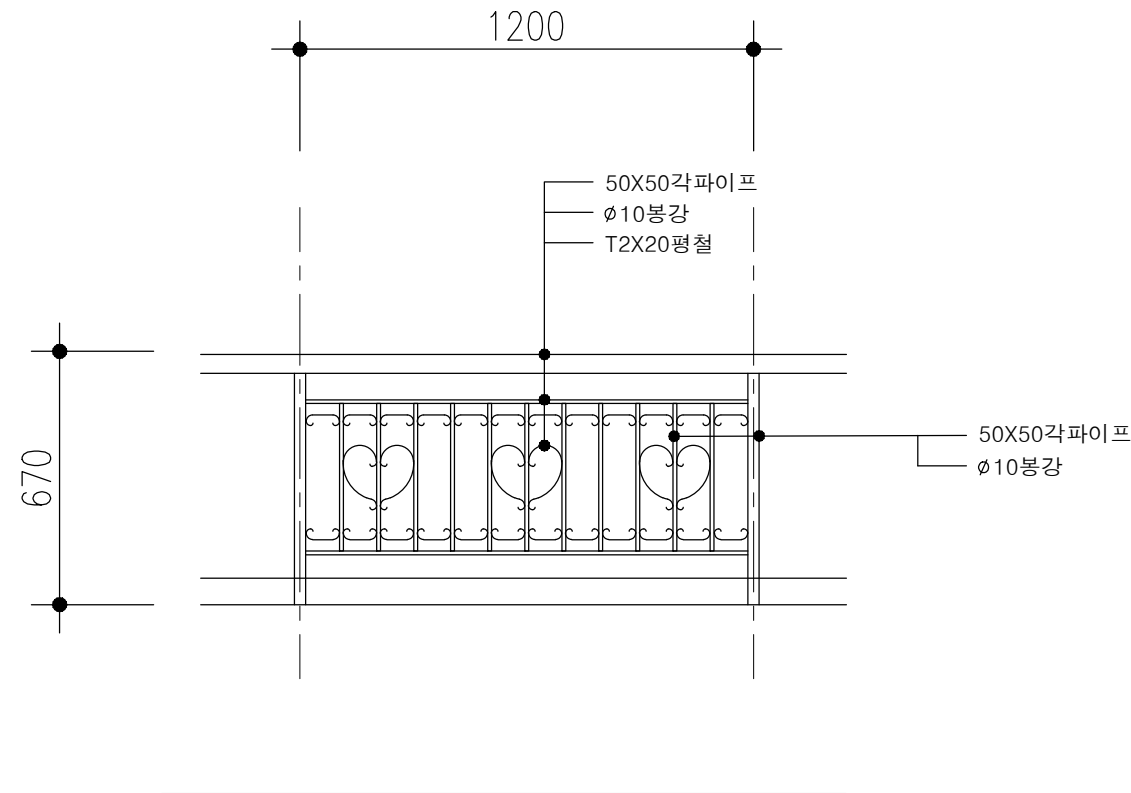

철재난간1 상세도(철거)  
축척: 1/20

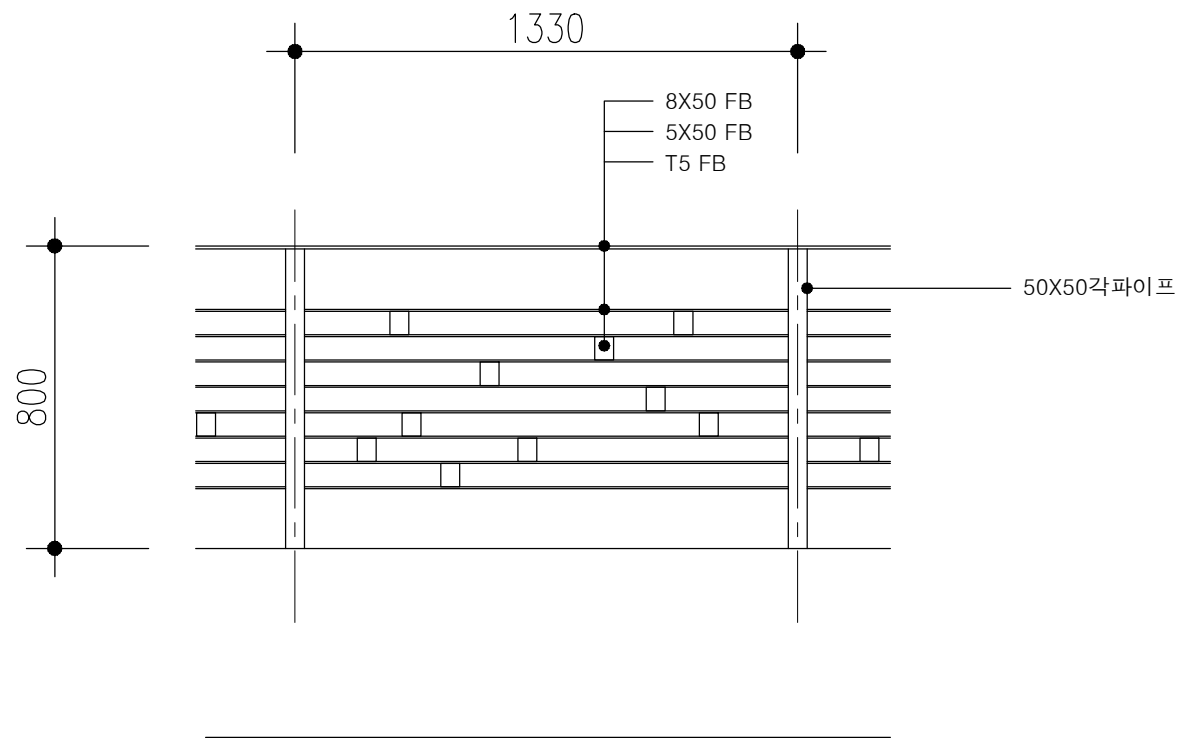

철재난간2 상세도(철거)  
축척: 1/20

비 고 REMARKS  
1. 목재난간1 총길이는 10.5미터임.

|   |   |   |  |  |
|---|---|---|--|--|
| △ | . | . |  |  |
| △ | . | . |  |  |
| △ | . | . |  |  |
| △ | . | . |  |  |
| △ | . | . |  |  |
| △ | . | . |  |  |

| NO. | DATE | REVISION DISCRIP. | NAME |
|-----|------|-------------------|------|
|-----|------|-------------------|------|

설 계 명 PROJECT TITLE

국제관 휴게데크 조성공사

담 당 DRAWN BY 승 인 APPROVED BY

검 토 CHECKED BY 일 자 DATE






2026. 08.

도 면 명 NAME OF DWG.

목재난간1,철재난간1,2 상세도

축 척 SCALE 도면번호 SHEET NO.

1/20 A-424

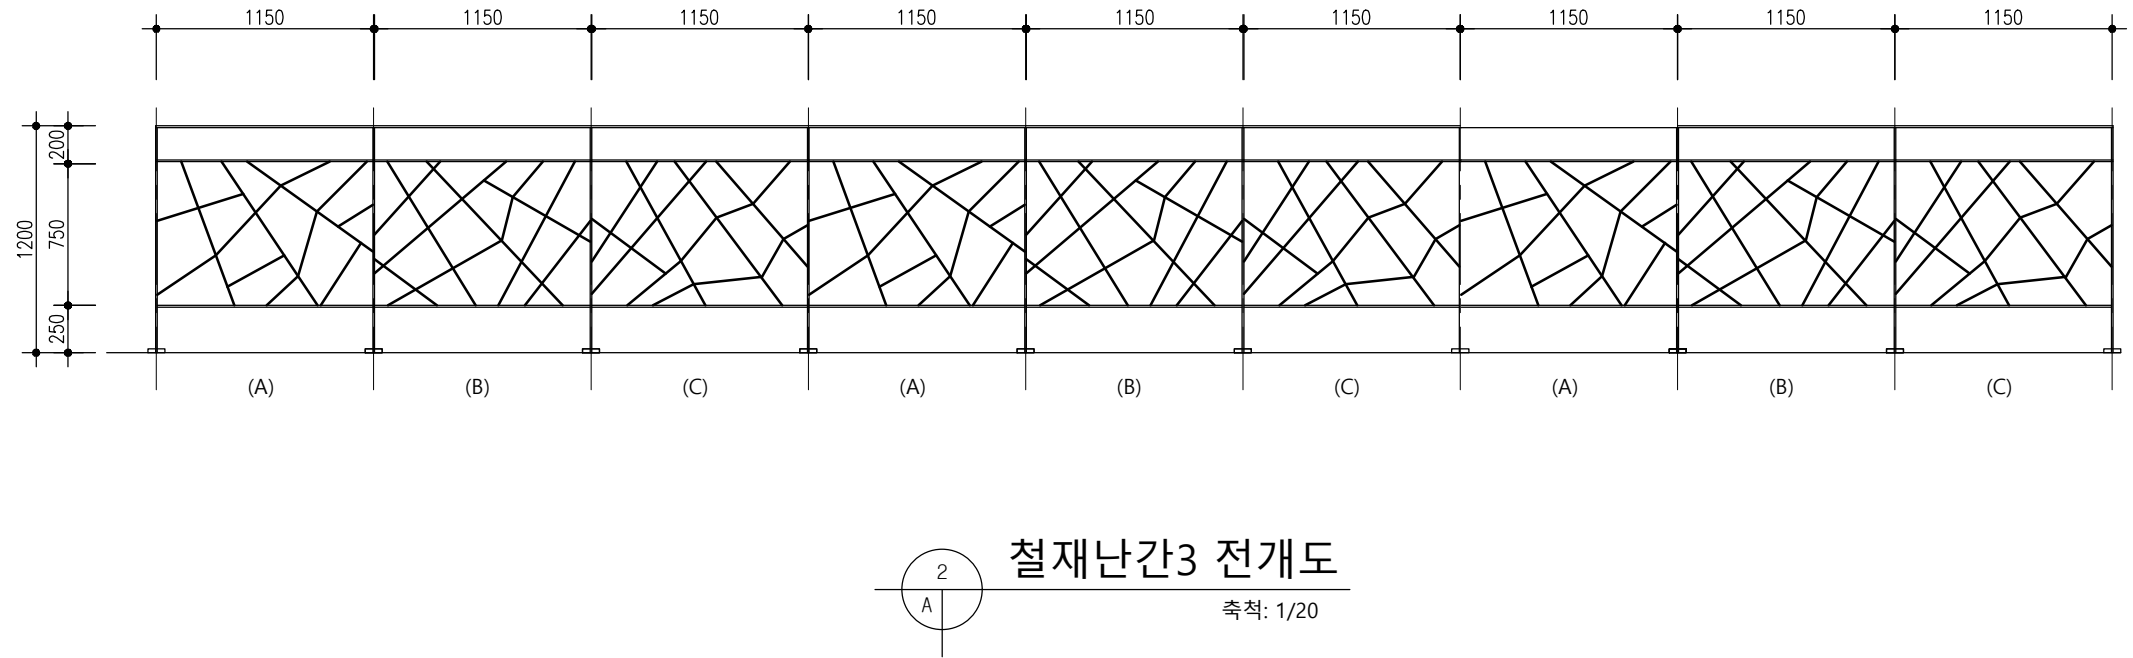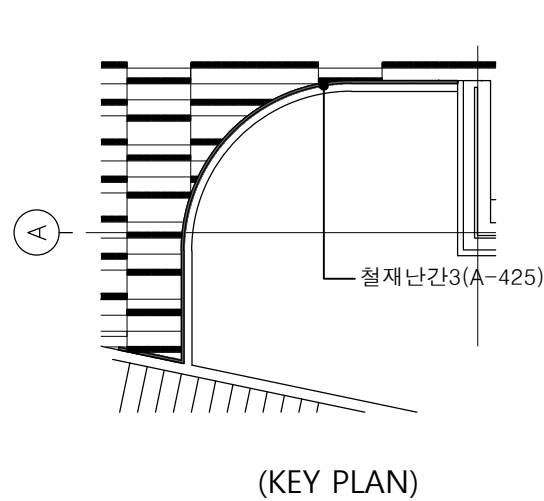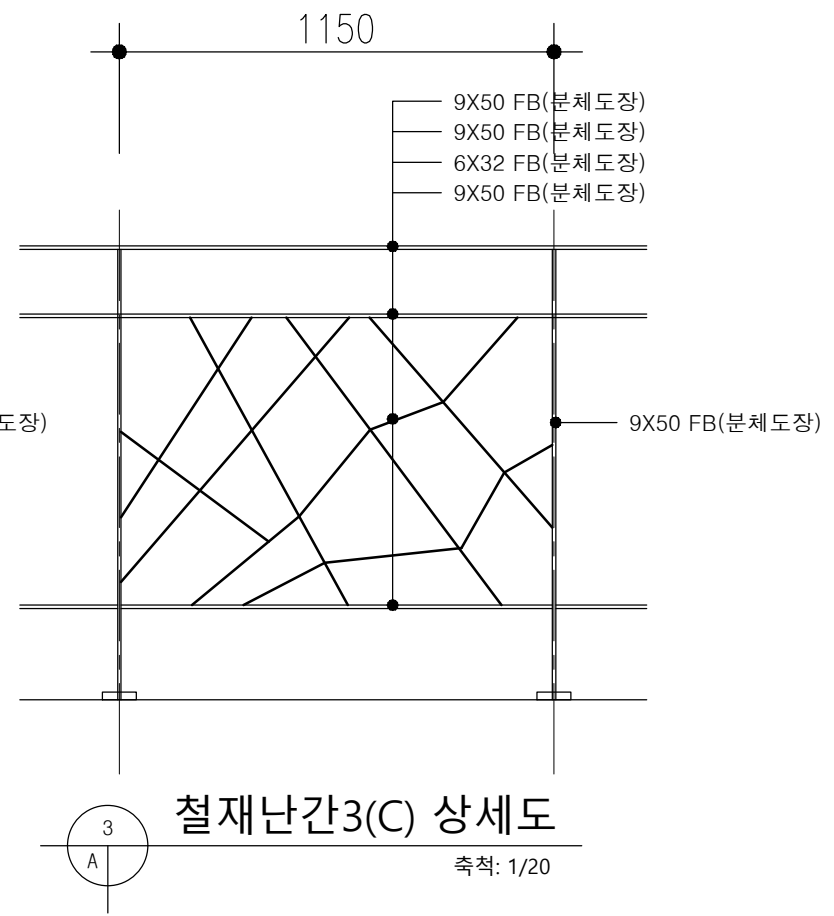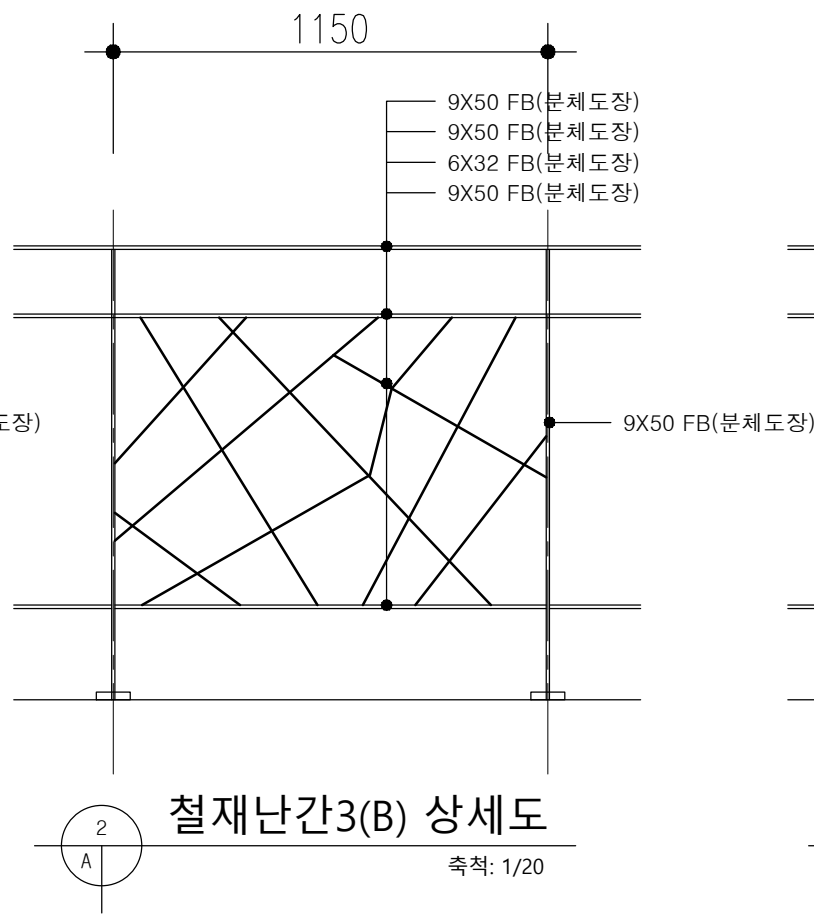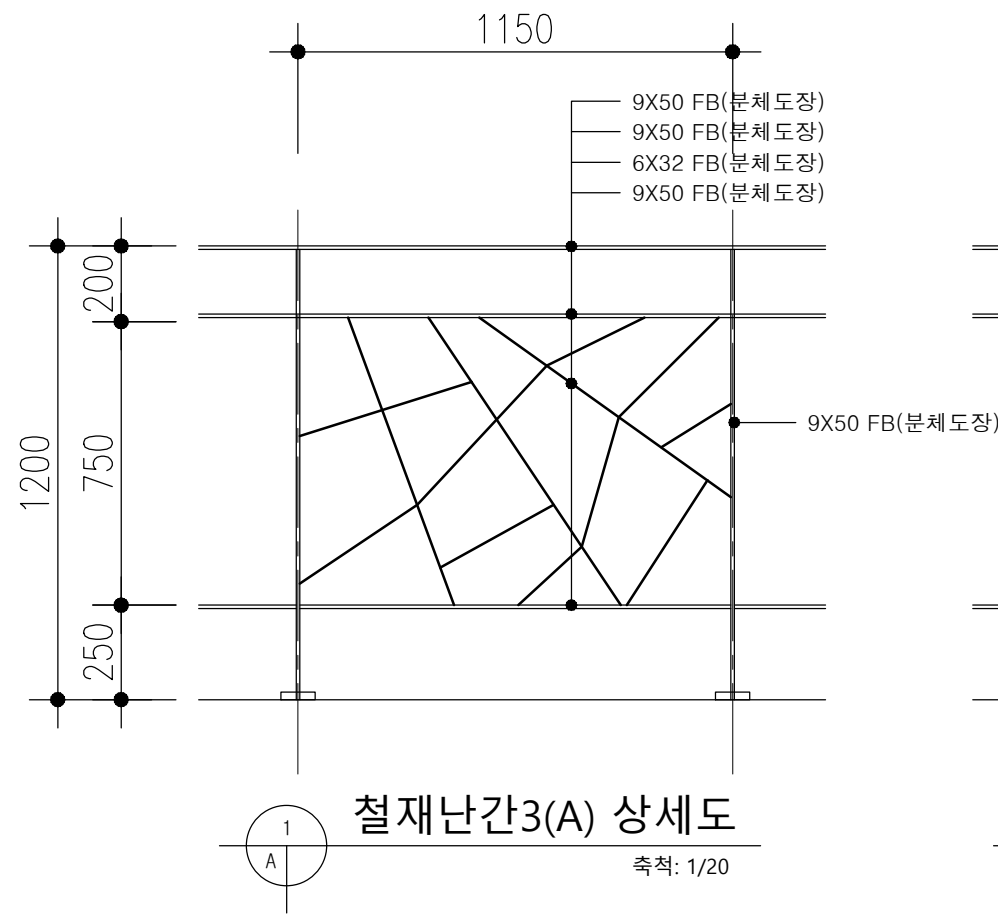

비 고 REMARKS

- 철재난간3 총길이는 10.35미터임.  
((A+B+C)X3=10.35미터임.중간기둥은  
중복되지 않음.)
- 현장실측후 제작.설치할 것

|   |   |   |  |  |
|---|---|---|--|--|
| △ | . | . |  |  |
| △ | . | . |  |  |
| △ | . | . |  |  |
| △ | . | . |  |  |
| △ | . | . |  |  |
| △ | . | . |  |  |

| NO. | DATE | REVISION DISCRIP. | NAME |
|-----|------|-------------------|------|
|-----|------|-------------------|------|

설 계 명 PROJECT TITLE

국제관 휴게데크 조성공사

담 당 DRAWN BY 승 인 APPROVED BY

검 토 CHECKED BY 일자 DATE  
2026.08.


도 면 명 NAME OF DWG.

철재난간3 상세도


축 척 SCALE 도면번호 SHEET NO.

1/20

A-425

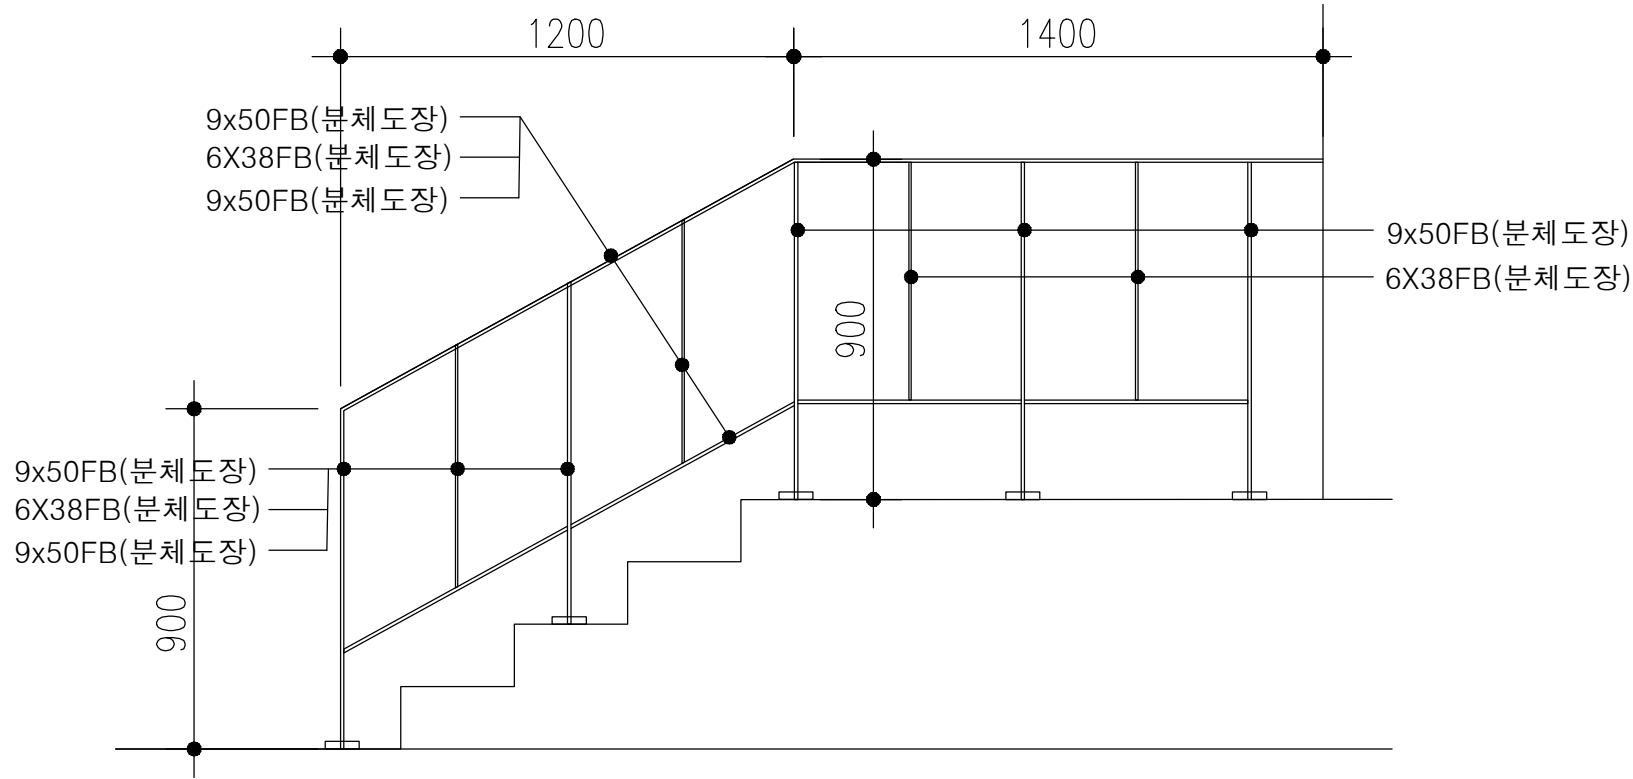

4 철재난간4 상세도  
축척: 1/20

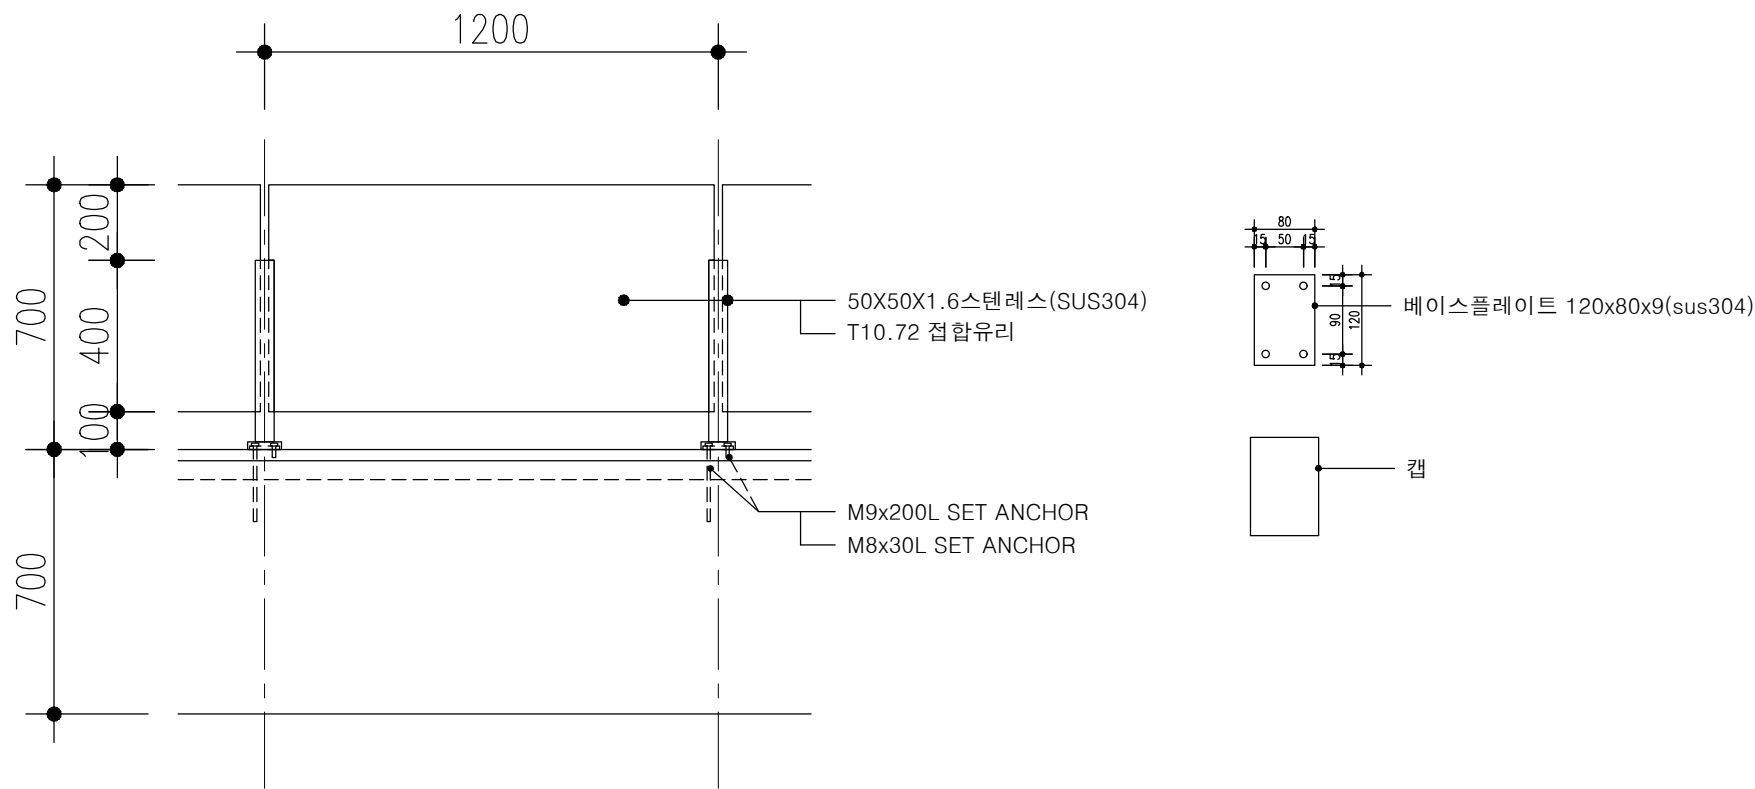

5 강화유리난간 상세도  
축척: 1/20

비 고 REMARKS

- 철재난간3 총길이는 10.35미터임.  
((A+B+C)X3=10.35미터임.중간기둥은  
중복되지 않음.)
- 현장실측후 제작.설치할 것

|   |   |   |  |  |
|---|---|---|--|--|
| △ | . | . |  |  |
| △ | . | . |  |  |
| △ | . | . |  |  |
| △ | . | . |  |  |
| △ | . | . |  |  |
| △ | . | . |  |  |

| NO. | DATE | REVISION DISCRIP. | NAME |
|-----|------|-------------------|------|
|-----|------|-------------------|------|

설 계 명 PROJECT TITLE

국제관 휴게데크 조성공사

담 당 DRAWN BY 승 인 APPROVED BY

검 토 CHECKED BY 일 자 DATE

2026.06.




도 면 명 NAME OF DWG.

철재난간4,강화유리난간 상세도

축 척 SCALE 도면번호 SHEET NO.

1/20

A-426
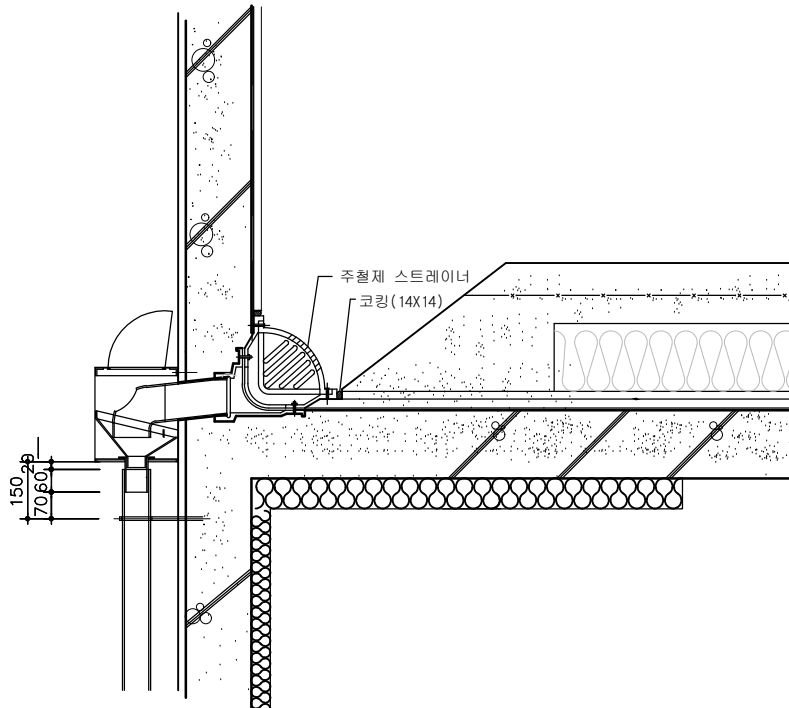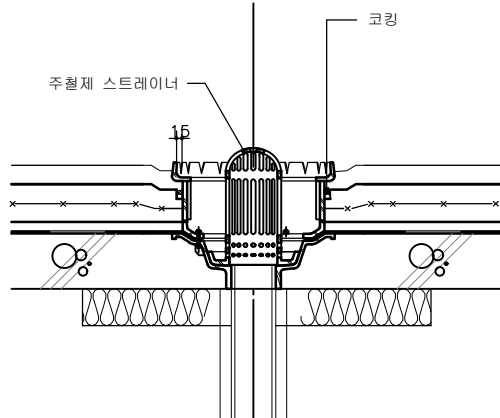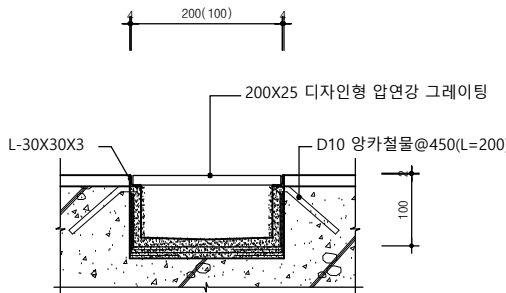
| |
|---|
| 1                                                                                  | 루프드레인 및 선홈통 상세도          | 2                                                                                   | 루프드레인 상세도      | <div>비 고REMARKS</div>   | |
| |
| 3                                                                                  | 디자인형 압연강 그레이팅(W=100,200) | |
|                                                                                    |                          |                                                                                     |                | <table><tr><td>△</td><td>.</td><td>.</td><td></td><td></td></tr><tr><td>△</td><td>.</td><td>.</td><td></td><td></td></tr><tr><td>△</td><td>.</td><td>.</td><td></td><td></td></tr><tr><td>△</td><td>.</td><td>.</td><td></td><td></td></tr><tr><td>△</td><td>.</td><td>.</td><td></td><td></td></tr><tr><td>△</td><td>.</td><td>.</td><td></td><td></td></tr><tr><td>NO.</td><td>DATE</td><td>REVISION</td><td>DISCRIP.</td><td>NAME</td></tr><tr><td colspan="2">설 계 명</td><td colspan="3">PROJECT TITLE</td></tr><tr><td colspan="5">국제관 휴게데크 조성공사</td></tr><tr><td>담 당</td><td>DRAWN BY</td><td>승 인</td><td colspan="2">APPROVED BY</td></tr><tr><td>검 토</td><td>CHECKED BY</td><td>일 자</td><td colspan="2">DATE</td></tr><tr><td colspan="2"></td><td colspan="3">2026. 08.</td></tr><tr><td>도 면 명</td><td colspan="4">NAME OF DWG.</td></tr><tr><td colspan="5">잡상세도-1</td></tr><tr><td>축 적</td><td colspan="2">SCALE</td><td colspan="2">도면번호 SHEET NO.</td></tr><tr><td colspan="2"></td><td colspan="2">1/20</td><td>A-427</td></tr></table> | △ | . | . |  |  | △ | . | . |  |  | △ | . | . |  |  | △ | . | . |  |  | △ | . | . |  |  | △ | . | . |  |  | NO. | DATE | REVISION | DISCRIP. | NAME | 설 계 명 |  | PROJECT TITLE |  |  | 국제관 휴게데크 조성공사 |  |  |  |  | 담 당 | DRAWN BY | 승 인 | APPROVED BY |  | 검 토 | CHECKED BY | 일 자 | DATE |  |  |  | 2026. 08. |  |  | 도 면 명 | NAME OF DWG. |  |  |  | 잡상세도-1 |  |  |  |  | 축 적 | SCALE |  | 도면번호 SHEET NO. |  |  |  | 1/20 |  | A-427 |
| △                                                                                  | .                        | .                                                                                   | |
| NO.                                                                                | DATE                     | REVISION                                                                            | DISCRIP.       | NAME   | |
| 설 계 명                                                                              |                          | PROJECT TITLE                                                                       | |
| 국제관 휴게데크 조성공사                                                                      | |
| 담 당                                                                                | DRAWN BY                 | 승 인                                                                                 | APPROVED BY    | |
| 검 토                                                                                | CHECKED BY               | 일 자                                                                                 | DATE           | |
|                                                                                    |                          | 2026. 08.                                                                           | |
| 도 면 명                                                                              | NAME OF DWG.             | |
| 잡상세도-1                                                                             | |
| 축 적                                                                                | SCALE                    |                                                                                     | 도면번호 SHEET NO. | |
|                                                                                    |                          | 1/20                                                                                |                | A-427   | |