



산학협동관2동 3층 노후창호 교체 등 환경개선 공사

(건 축)

2026.09

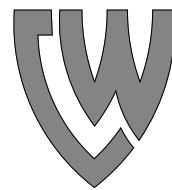

국립창원대학교

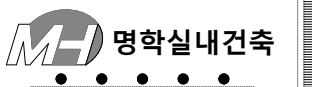

e-mail
wookart77@daum.net

도면목록표

[illegible]

국립창원대학교

PROJECT TITLE

산학협동관2동 3층 노후창호
교체 등 환경개선 공사

KEY PLAN

SCALE

SCALE NON

DATE
일 자 2026.09

DRAWN BY
설 계

CHECKED BY
심 사

APPROVED BY
승 인

CONSULTANTS
협 동 설 계REMARKS
비 고NAME OF DRAWING
도면명


도면목록표

DRAWING NO
도면번호

	A	—		0	0
--	---	---	--	---	---



e-mail
wookart77@daum.net

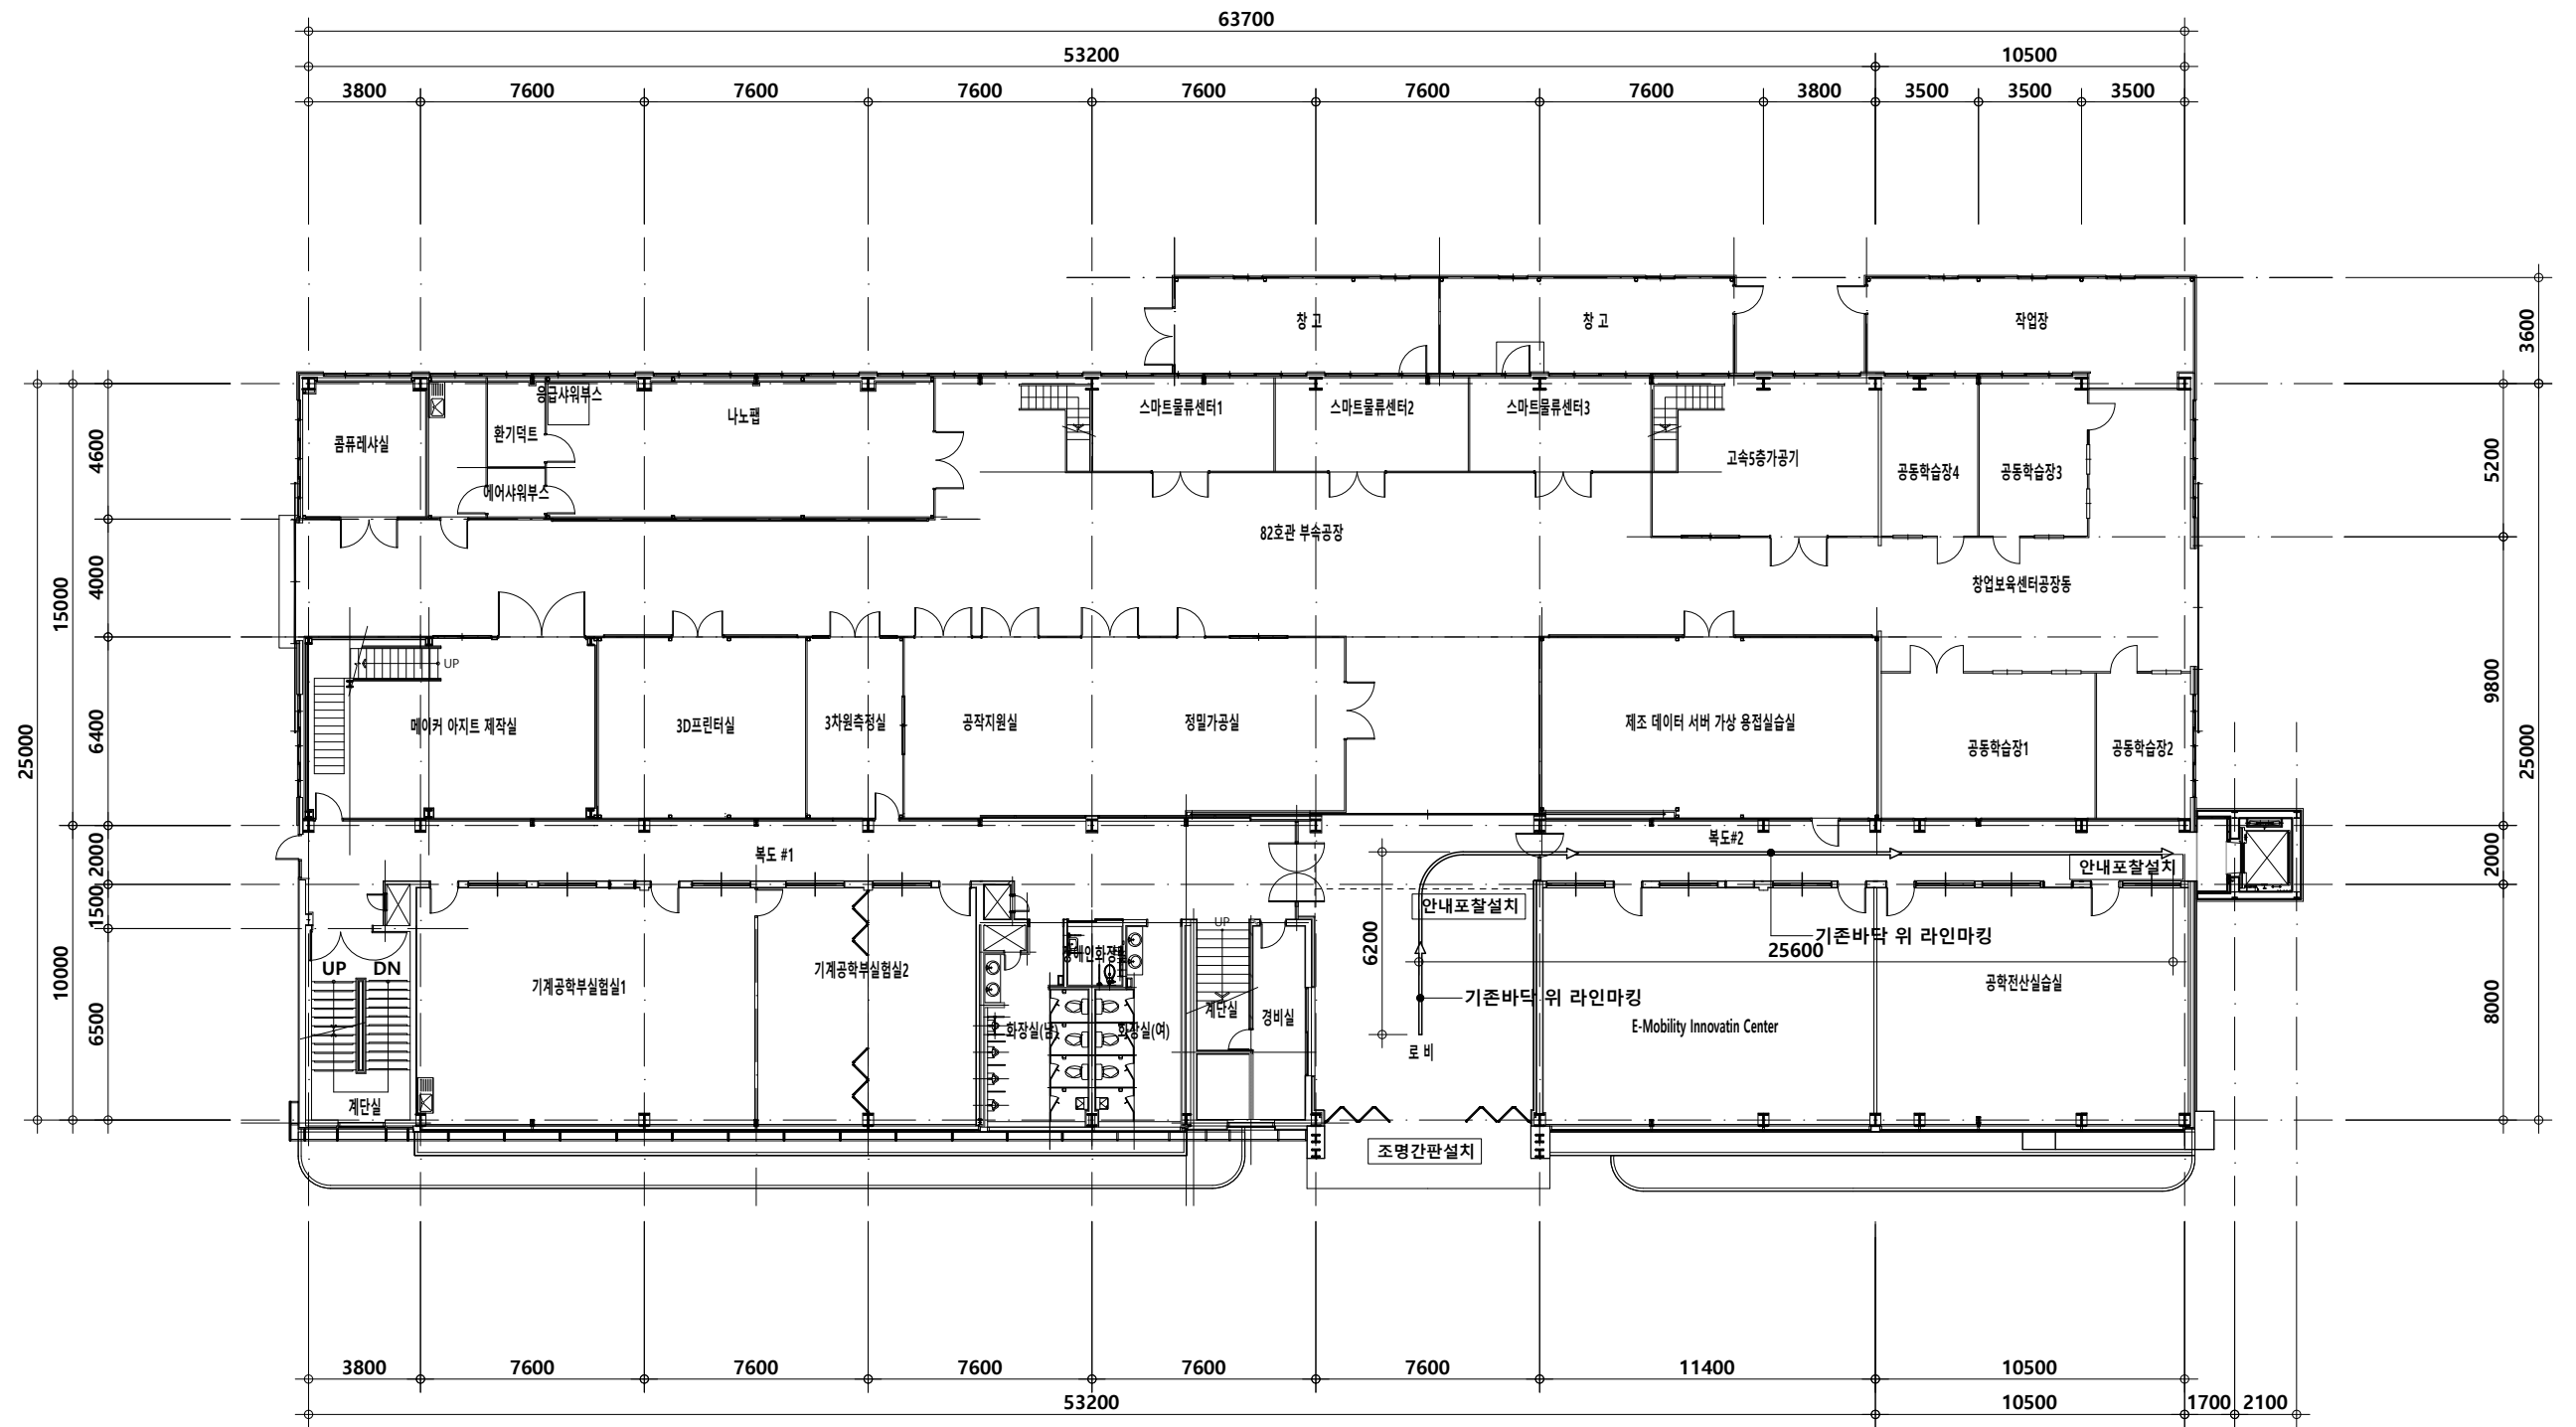

1 지 상 1 층 평 면 도
A 01 SCALE 1/250



국립창원대학교


시 행 자	
PROJECT TITLE	산학협동관2동 3층 노후창호 교체 등 환경개선 공사
FILE NAME	

NOTE	
------	--



e-mail
wookart177@daum.net

변경내용		DATE 설계일자	2026.09	DRAWN BY 제도	
변경일자		APPROVED BY 승인		SCALE 축척	1 / 250
비고		CHECKED BY 심사		DRAWING TITLE 도면명	지 상 1 층 평 면 도
				DRAWING NO. 도면번호	A - 01

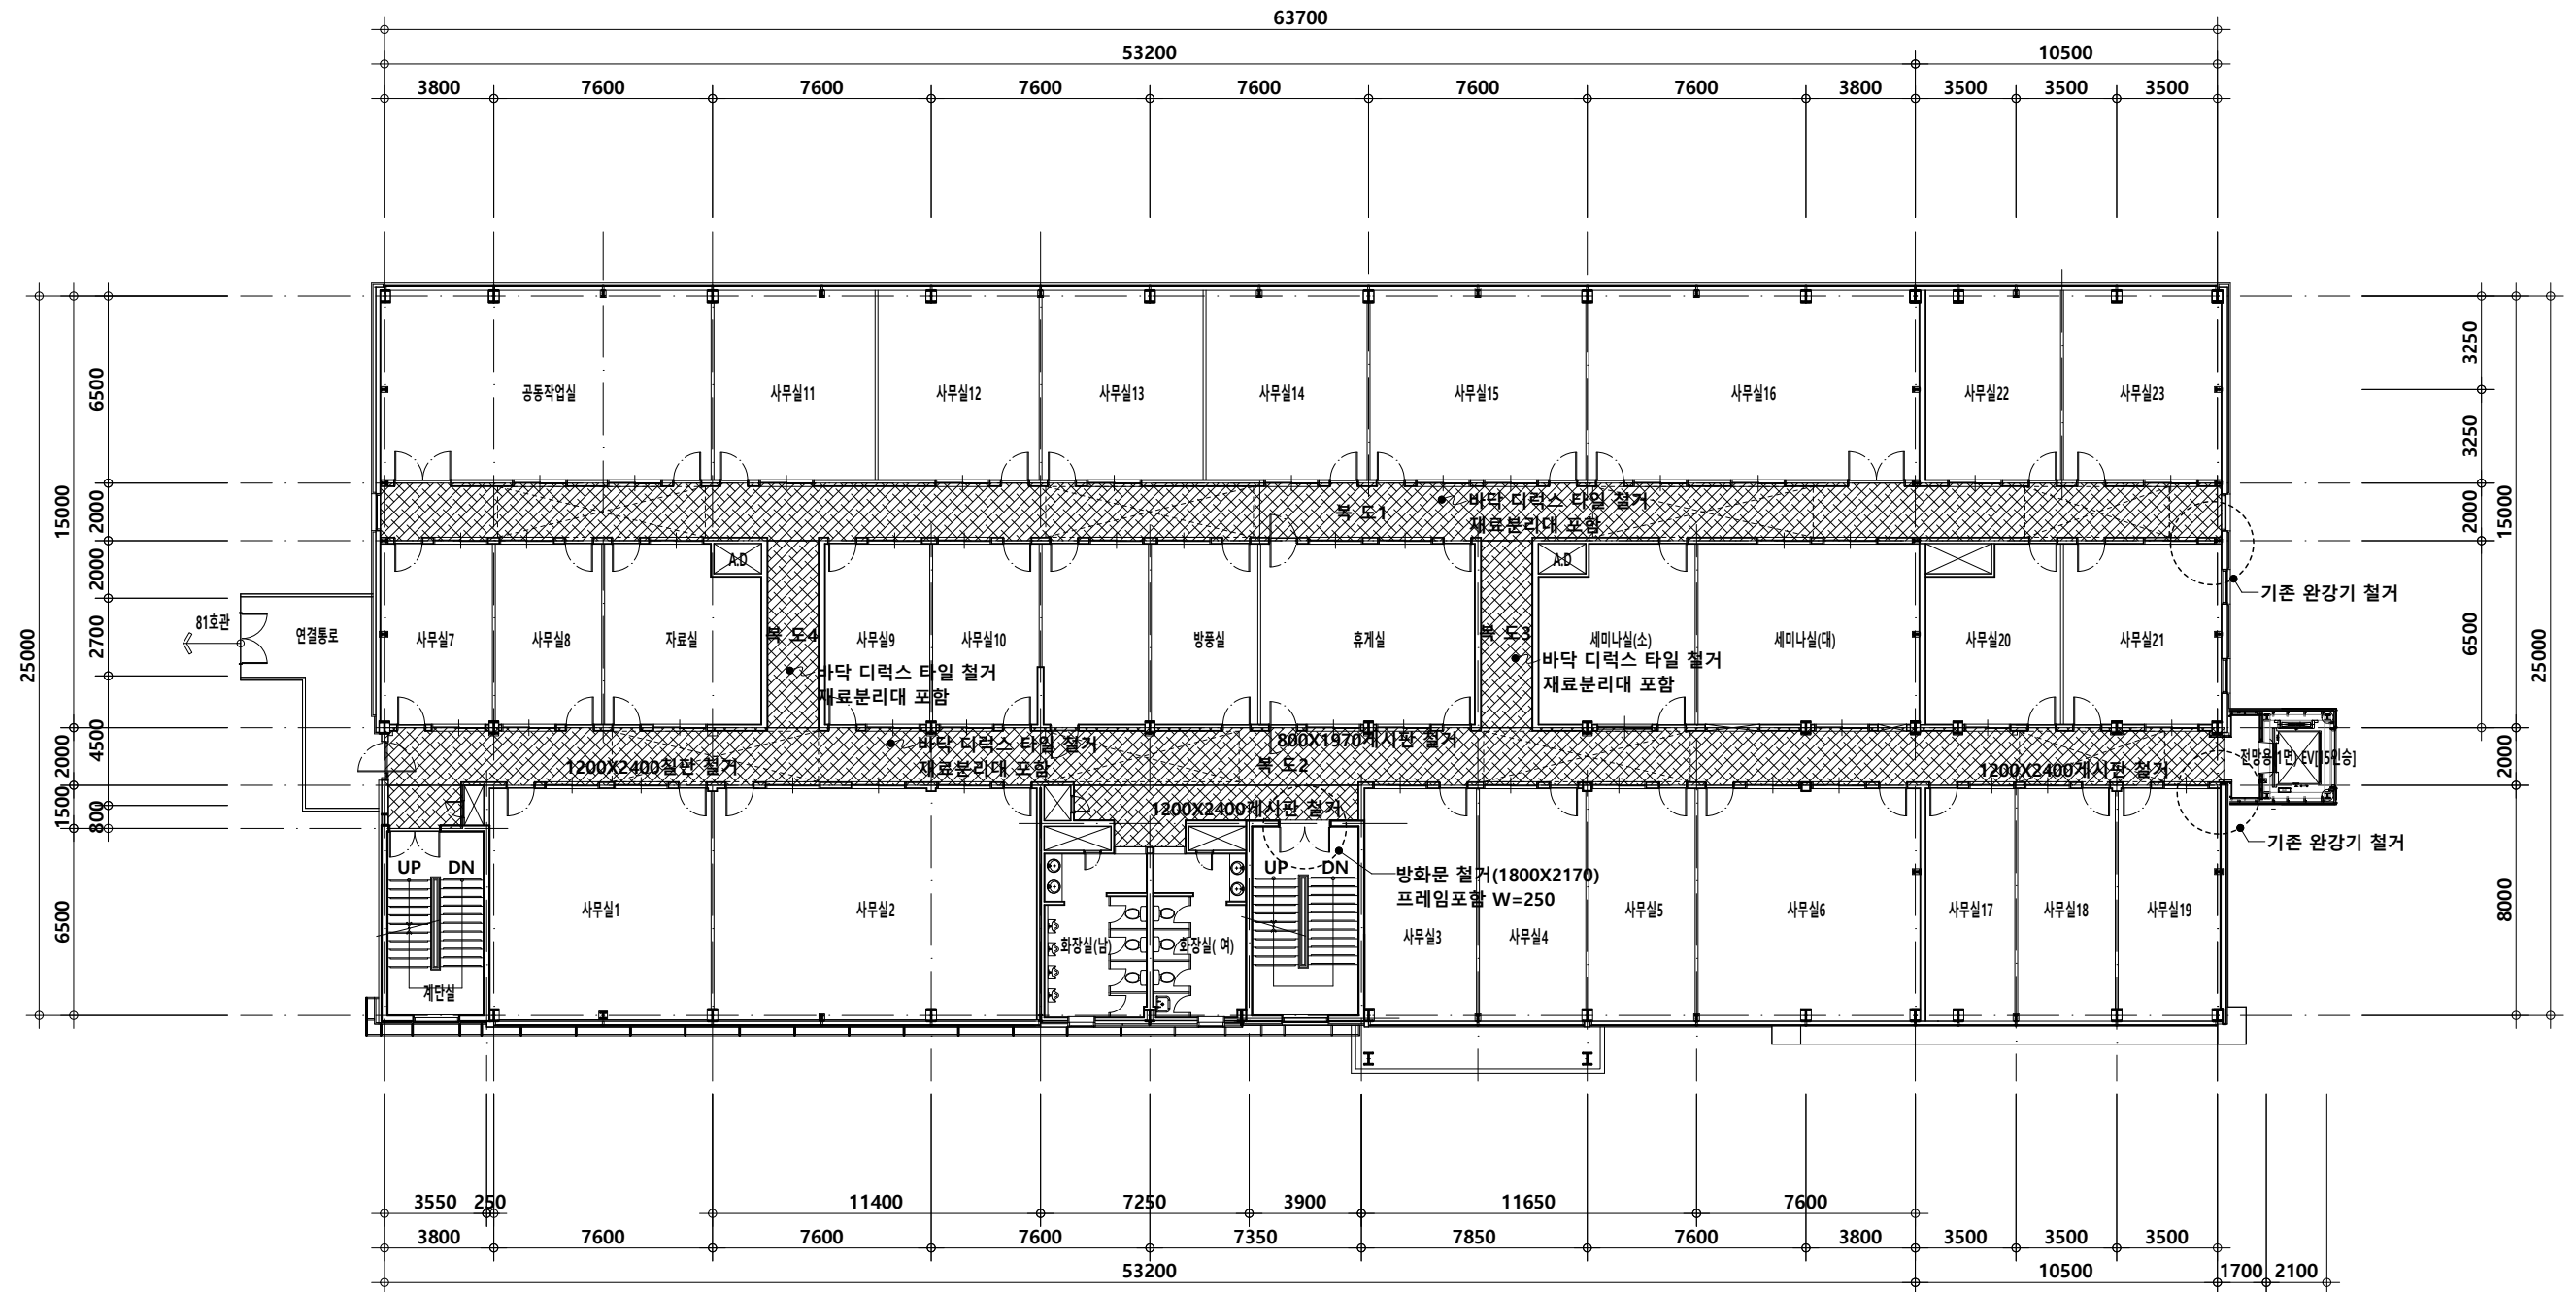

1
A 02

지 상 3 층 평 면 도(기준)

SCALE 1/250

- 기존고창1 방범창철거(400X1900) 44개소
- 기존고창2 방범창철거(400X1600) 4개소
- 기존목재출입문 철거(900X2170) 44개소
- 기존프레임 유지 W=250
- 기존목재출입문 철거(1800X2170) 2개소
- 기존프레임 유지 W=250
- 기존출입문 명폐철거 48개소



국립창원대학교


시 행 자	
PROJECT TITLE	산학협동관2동 3층 노후창호 교체 등 환경개선 공사
FILE NAME	

NOTE	
------	--



e-mail
wookart177@daum.net

변경내용		DATE 설계일자	2026.09	DRAWN BY 제도	
변경일자		APPROVED BY 승인		SCALE	1 / 250
비고		CHECKED BY 심사		DRAWING TITLE 도면명	지 상 3 층 평 면 도(기준)
				DRAWING NO. 도면번호	A - 02

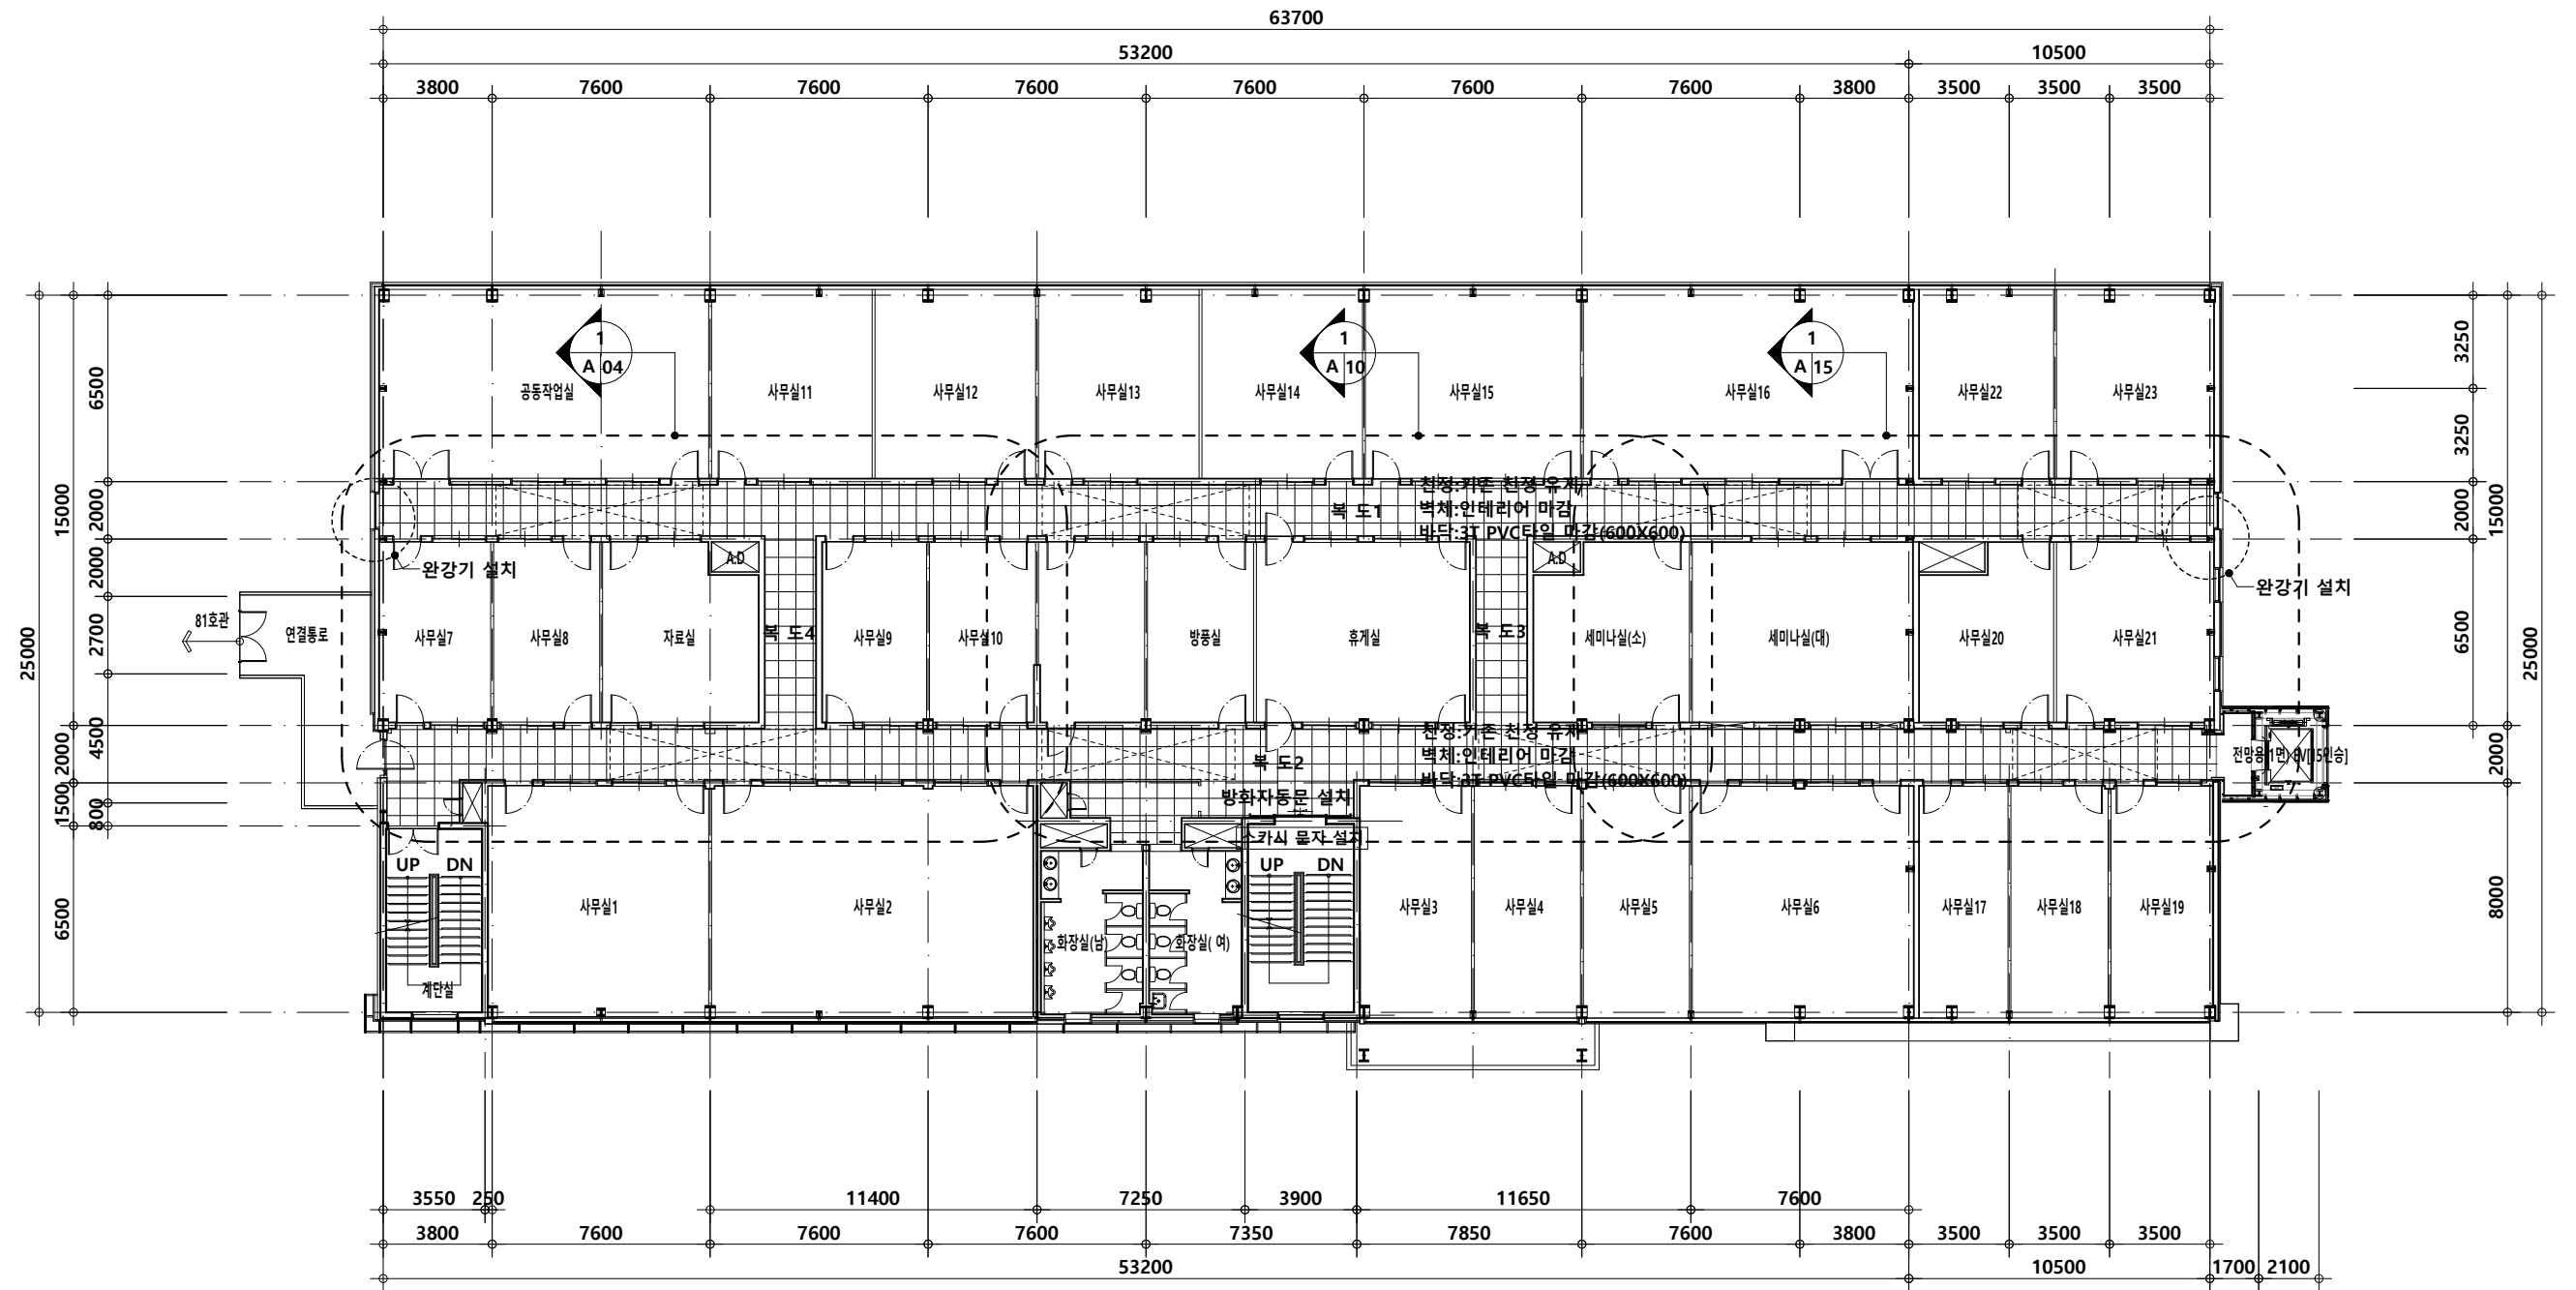

1
A 03

지 상 3 층 평 면 도(변경)

SCALE 1/250

기존고창1 불투명씨트 마감(400X1900) 44개소
기존고창2 불투명씨트 마감(400X1600) 4개소
기존출입문 명폐설치 48개소



국립창원대학교


시 행 자	
PROJECT TITLE	산학협동관2동 3층 노후창호 교체 등 환경개선 공사
FILE NAME	

NOTE



e-mail
wookart77@daum.net

변경내용		DATE 설계일자	2026.09	DRAWN BY 제도	
변경일자		APPROVED BY 승인		SCALE 축척	1 / 250
비고		CHECKED BY 심사		DRAWING TITLE 도면명	지 상 3 층 평 면 도(변경)
				DRAWING NO. 도면번호	A - 03

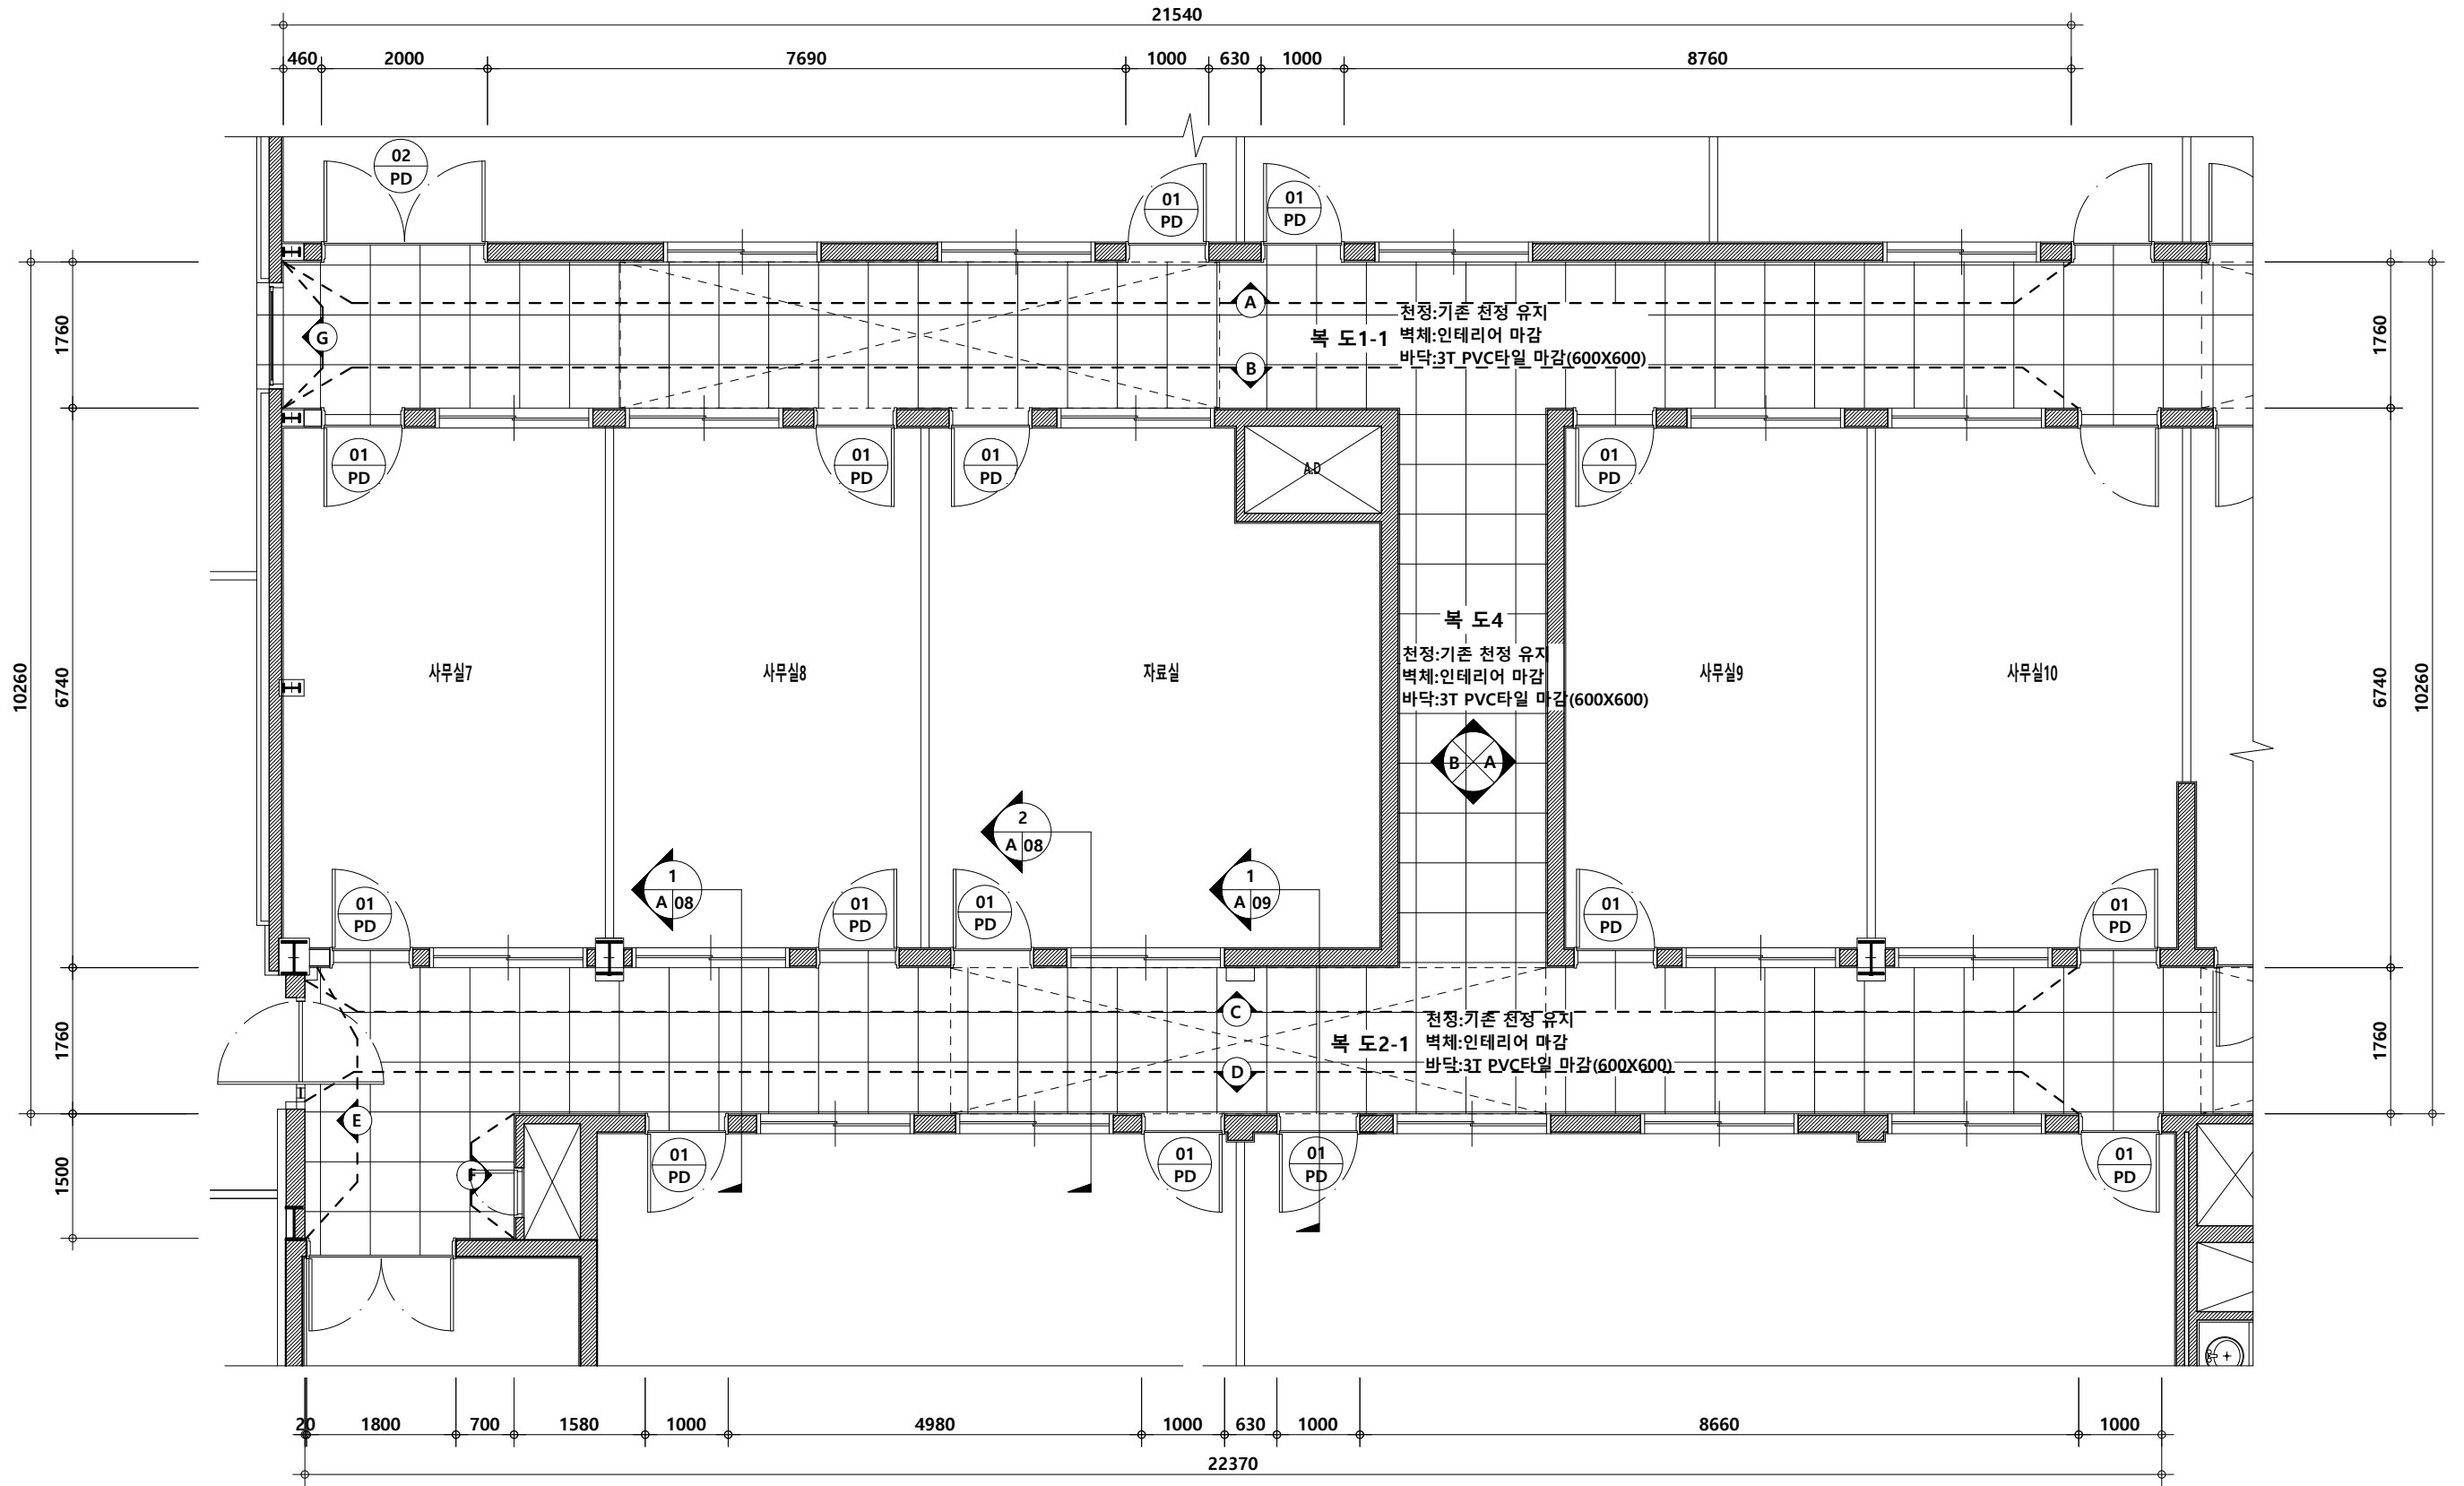

1
A 04

확대 평면도 1


SCALE 1/80




국립창원대학교

시행자	
PROJECT TITLE	산학협동관2동 3층 노후창호 교체 등 환경개선 공사
FILE NAME	

NOTE	
------	--

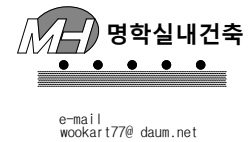


변경내용		DATE 설계일자	2026.09	DRAWN BY 제도	
변경일자		APPROVED BY 승인		SCALE 축척	1 / 80
비고		CHECKED BY 심사		DRAWING TITLE 도면명	확대 평면도 1
				DRAWING NO. 도면번호	A - 04

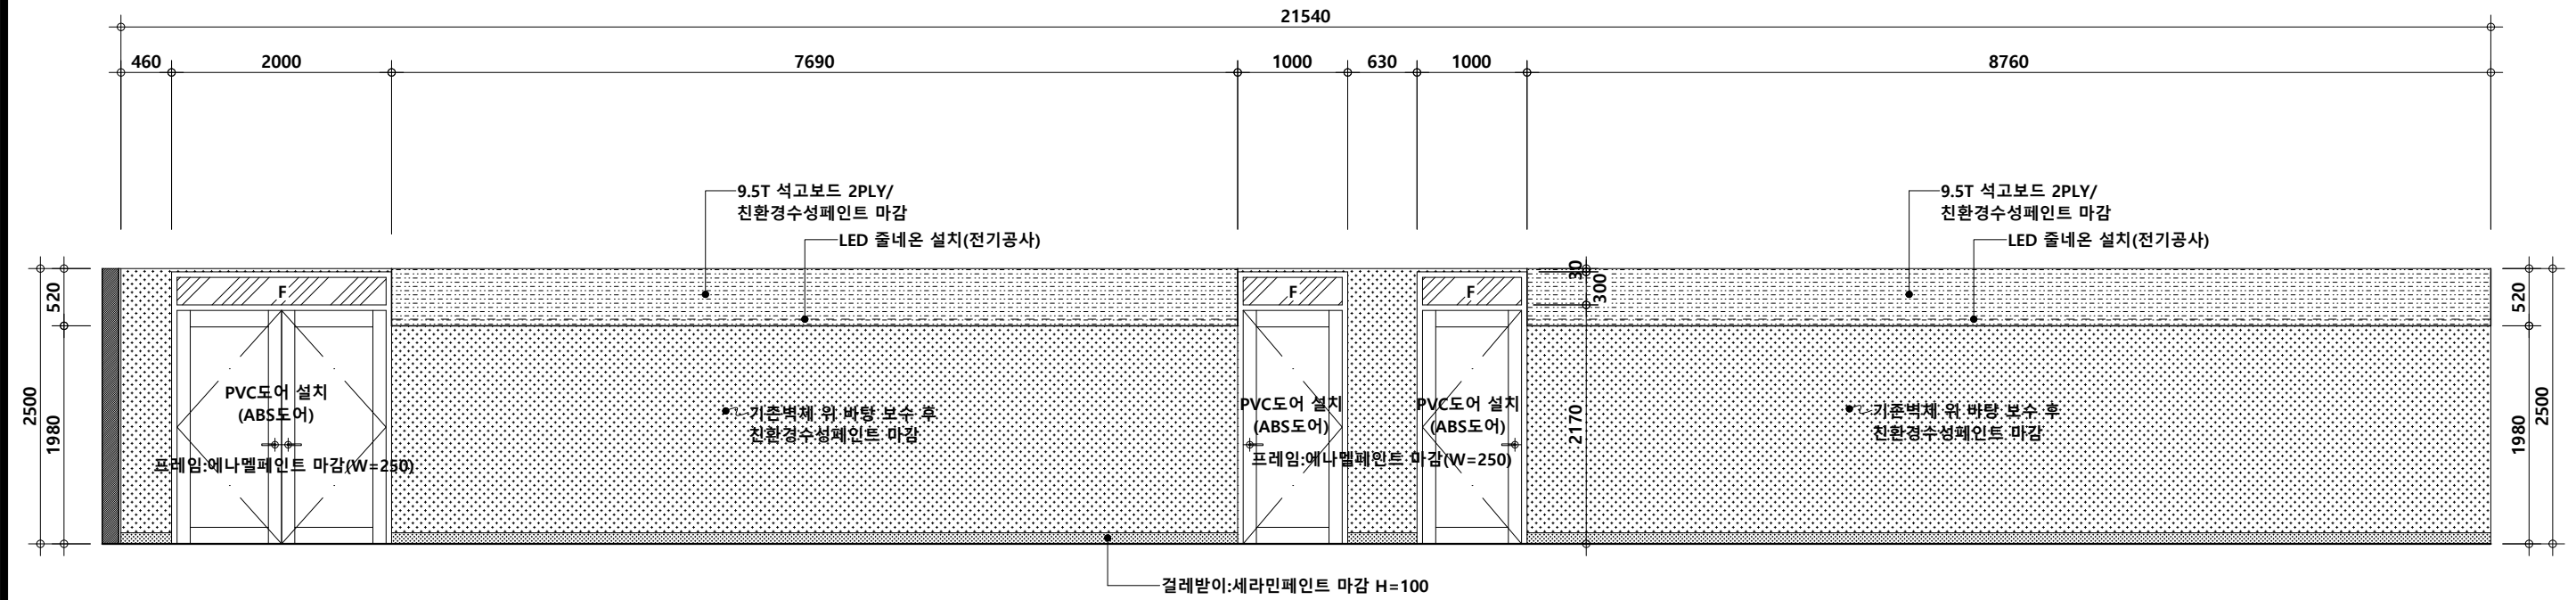

1
A 05

복도1-1 입 면 도 A

SCALE 1/60

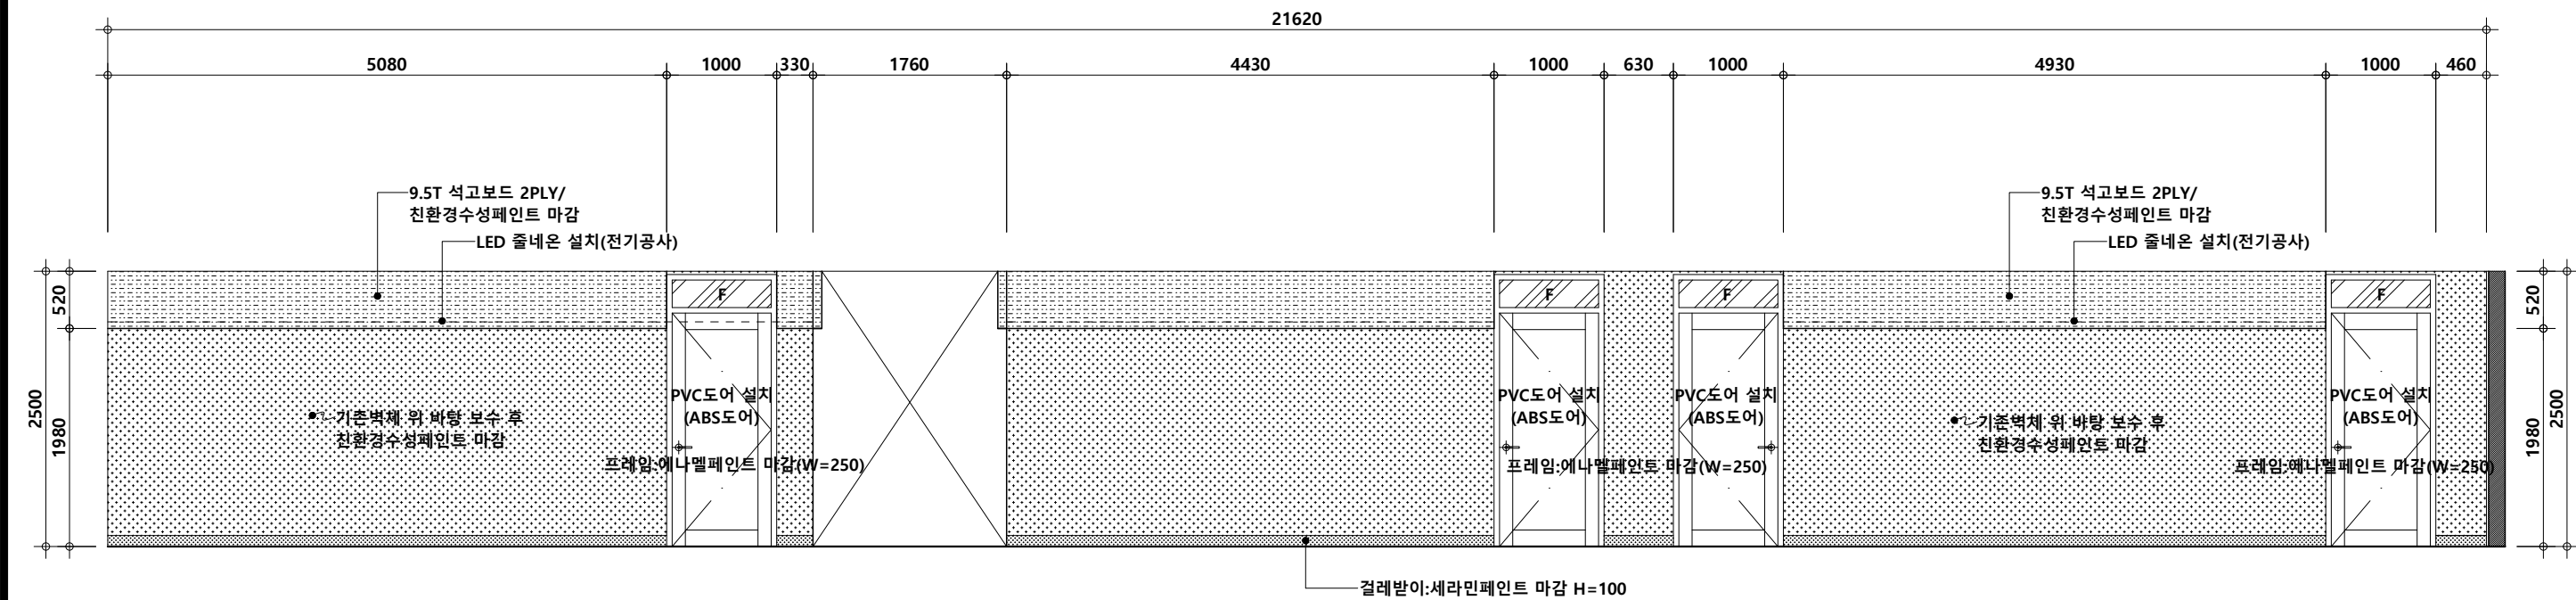


2
A 05


복도1-1 입 면 도 B

SCALE 1/60

 국립창원대학교	시 행 자		NOTE		 명학실내건축 e-mail wookart77@daum.net	변경내용		DATE 설계일자	2026.09	DRAWN BY 제도	
	PROJECT TITLE	산학협동관2동 3층 노후창호 교체 등 환경개선 공사				변경일자		APPROVED BY 승인		SCALE 축척	1 / 60
	FILE NAME					비고		CHECKED BY 심사		DRAWING TITLE 도면명	복도1-1 입 면 도 A,B
										DRAWING NO. 도면번호	A - 05

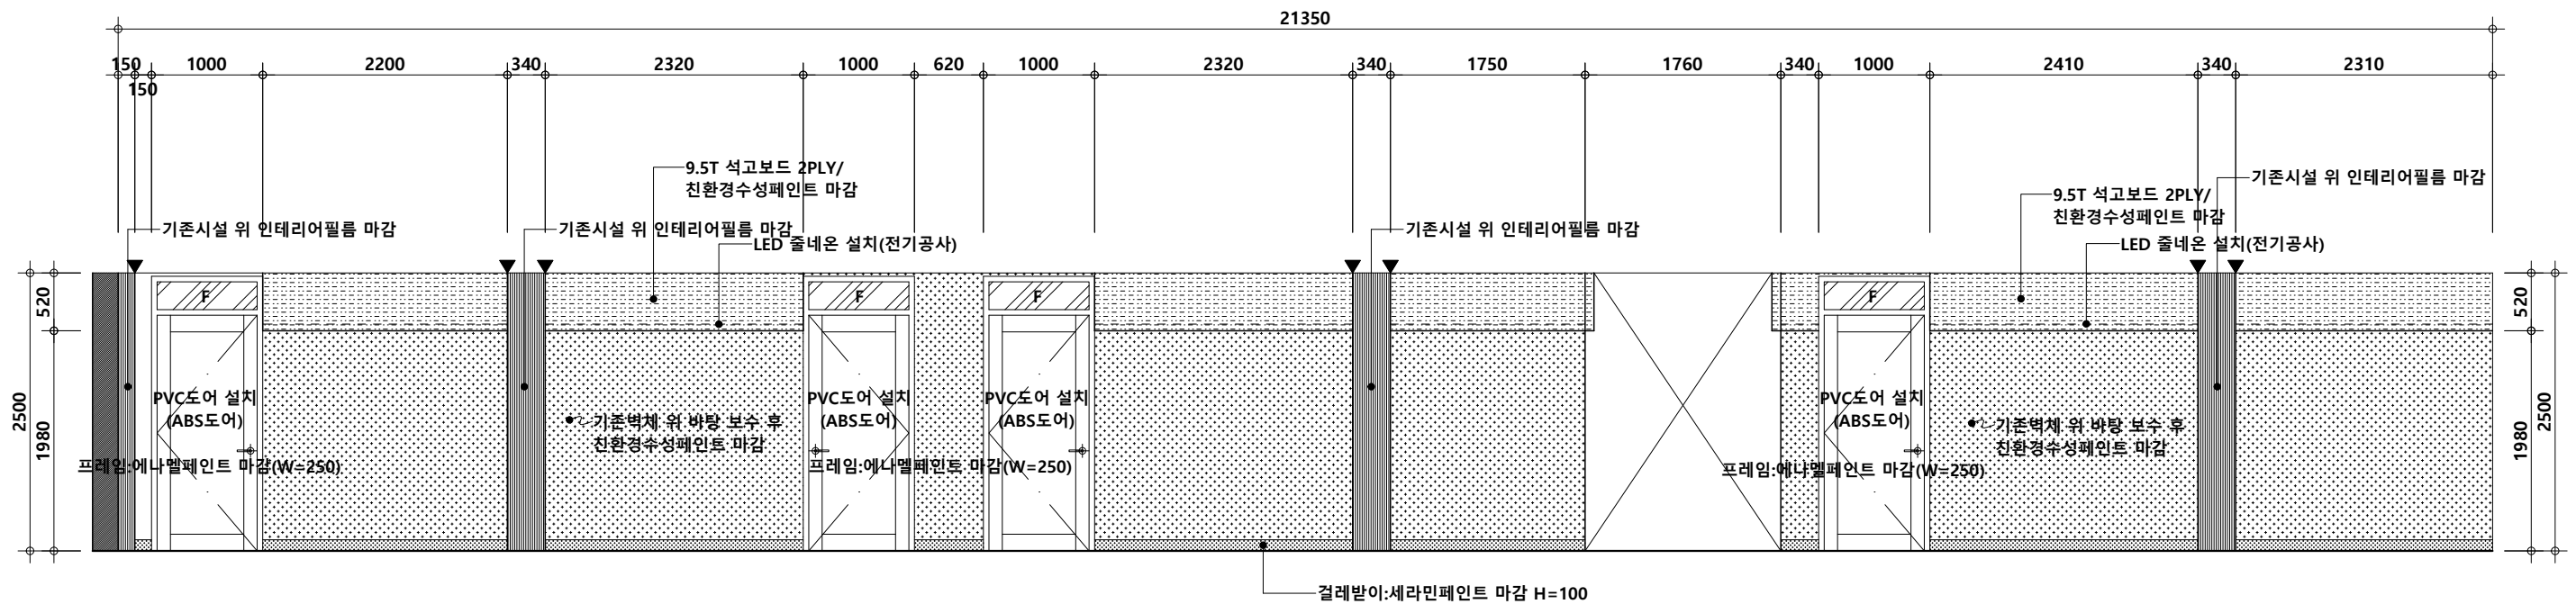

1
A 06
복도2-1 입 면 도 C
SCALE 1/60

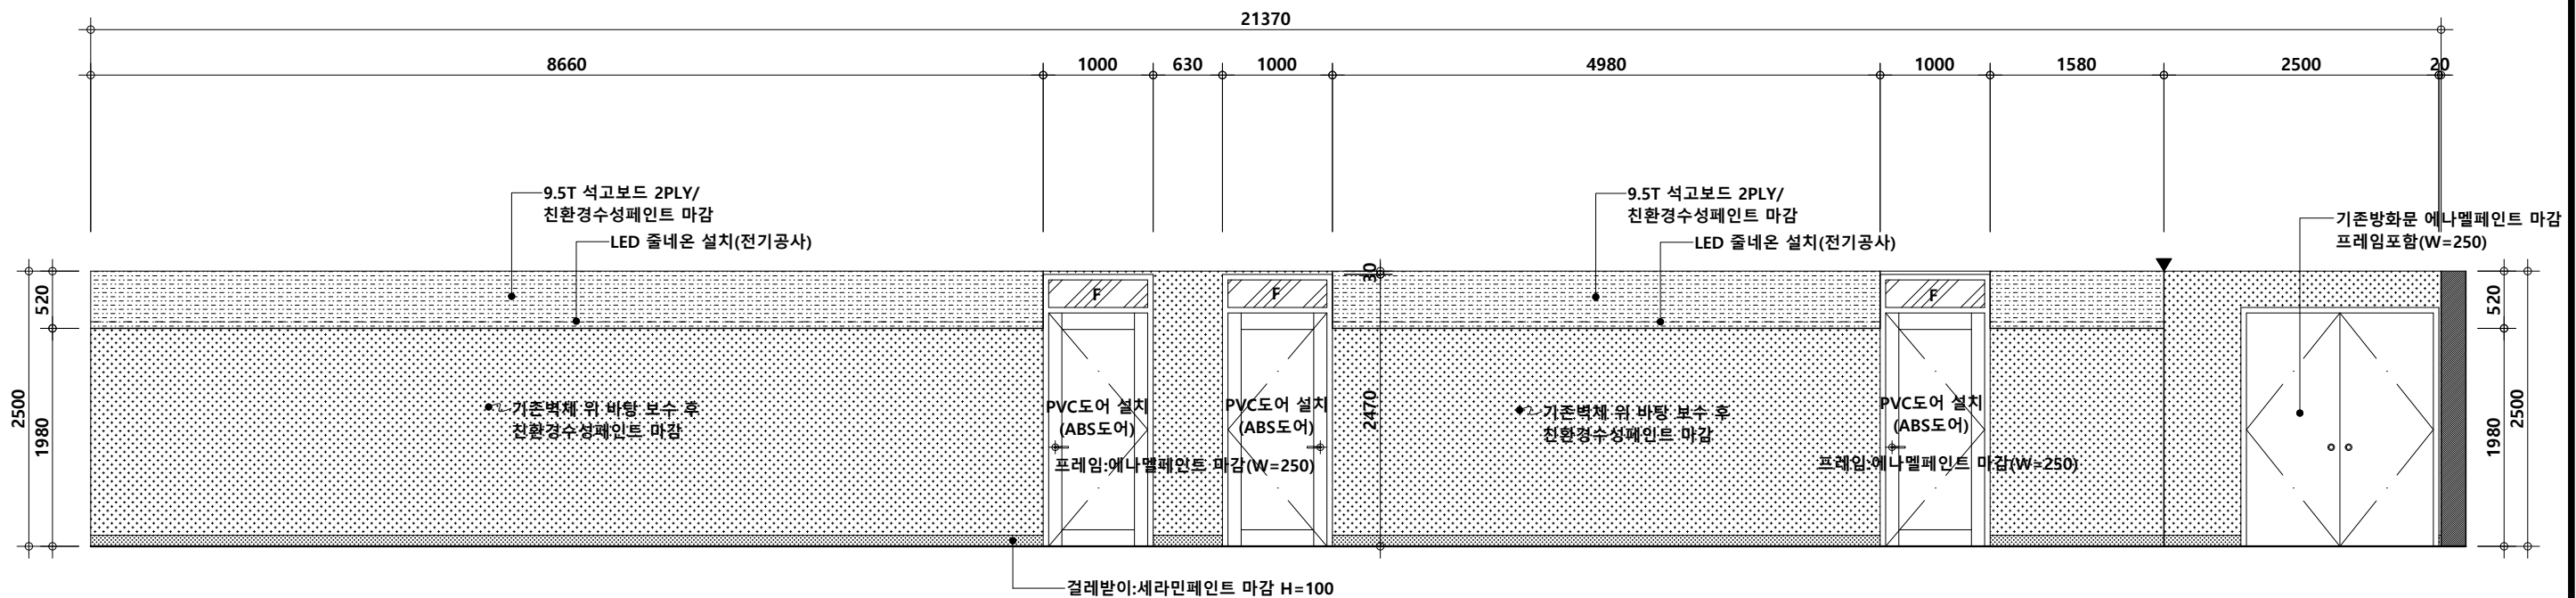

2
A 06
복도2-1 입 면 도 D
SCALE 1/60



국립창원대학교


시행자	
PROJECT TITLE	산학협동관2동 3층 노후창호 교체 등 환경개선 공사
FILE NAME	

NOTE	
------	--




e-mail
wookart77@daum.net


변경내용		DATE 설계일자	2026.09	DRAWN BY 제도	
변경일자		APPROVED BY 승인		SCALE	1 / 60
비고		CHECKED BY 심사		DRAWING TITLE 도면명	복도2-1 입 면 도 C,D
				DRAWING NO. 도면번호	A - 06

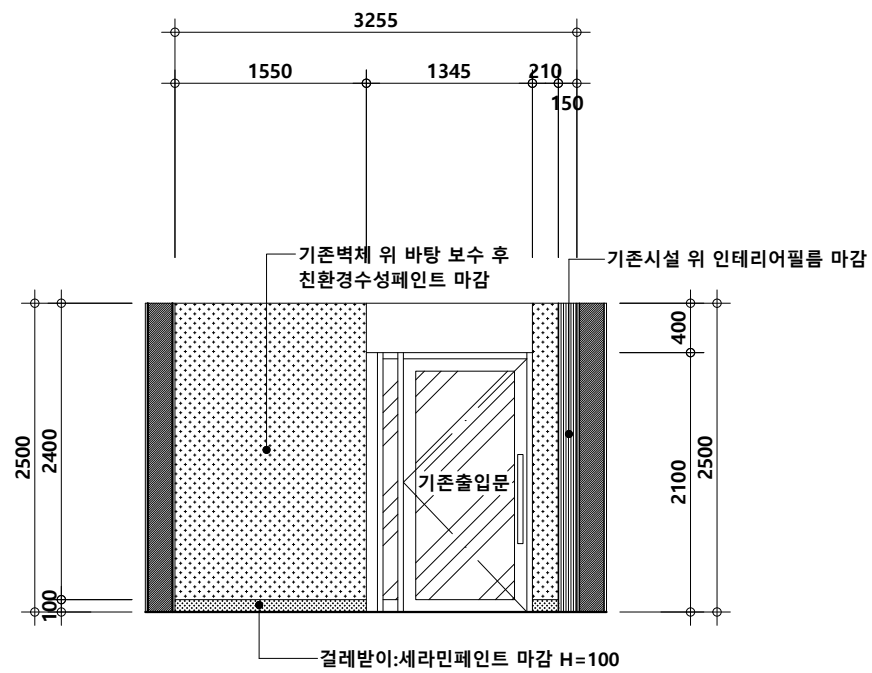

1
A 07
복도2-1 입 면 도 E
SCALE 1/60

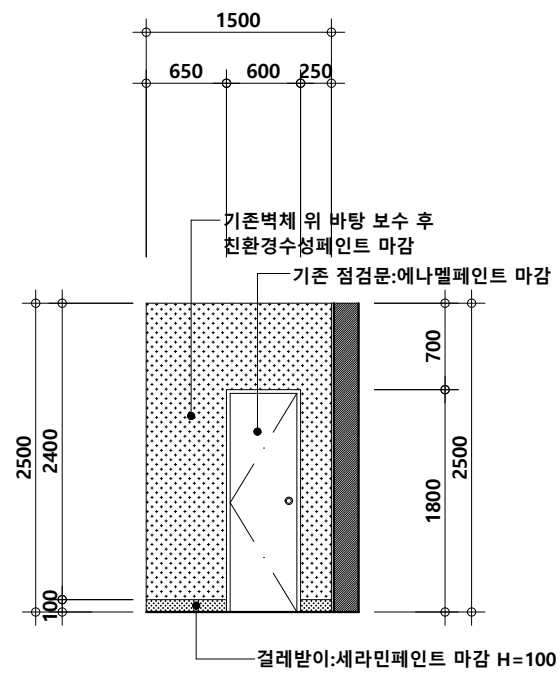

2
A 07
복도2-1 입 면 도 F
SCALE 1/60

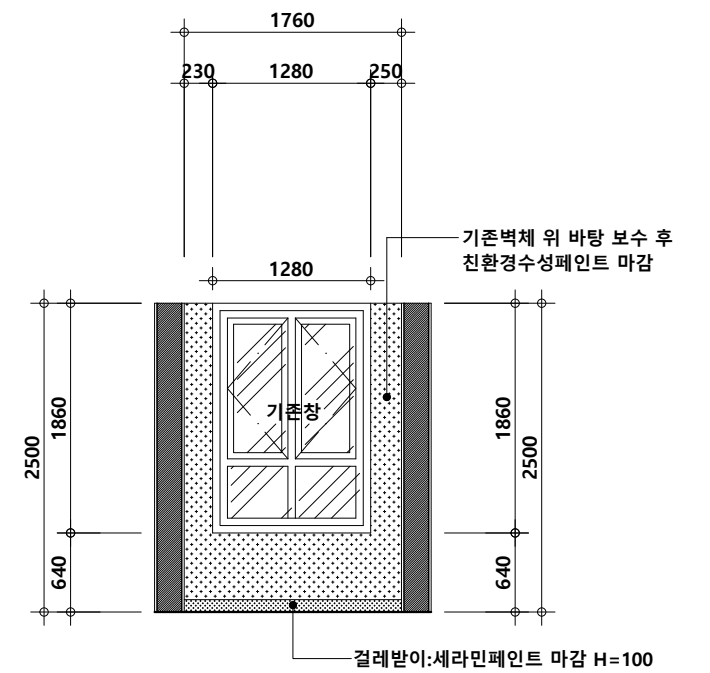

3
A 07
복도1-1 입 면 도 G
SCALE 1/60



국립창원대학교


시 행 자	
PROJECT TITLE	산학협동관2동 3층 노후창호 교체 등 환경개선 공사
FILE NAME	

NOTE	




e-mail
wookart77@ daum.net

변경내용		DATE 설계일자	2026.09	DRAWN BY 제도	
변경일자		APPROVED BY 승인		SCALE 축척	1 / 60
비고		CHECKED BY 심사		DRAWING TITLE 도면명	복도2-1 입 면 도 E,F 복도1-1 입 면 도 G
				DRAWING NO. 도면번호	A - 07

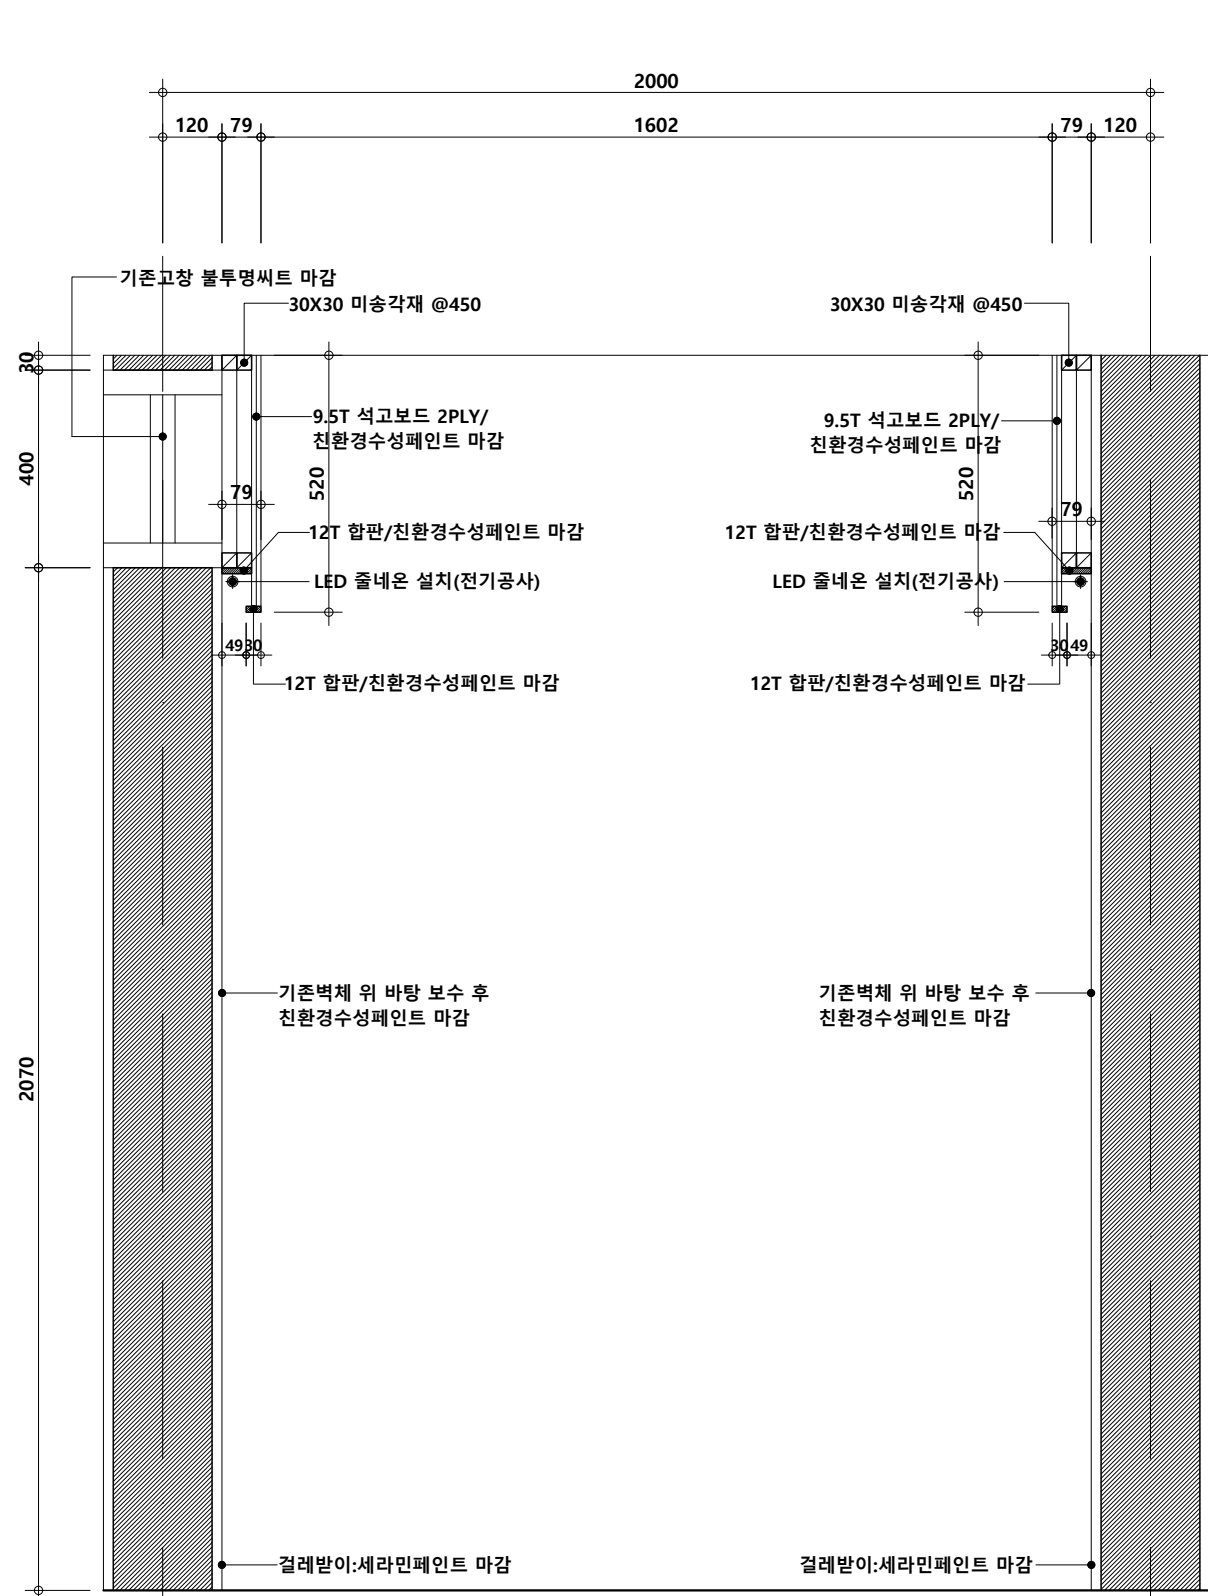

1 벽체 단면 상 세 도
A 08 SCALE 1/15

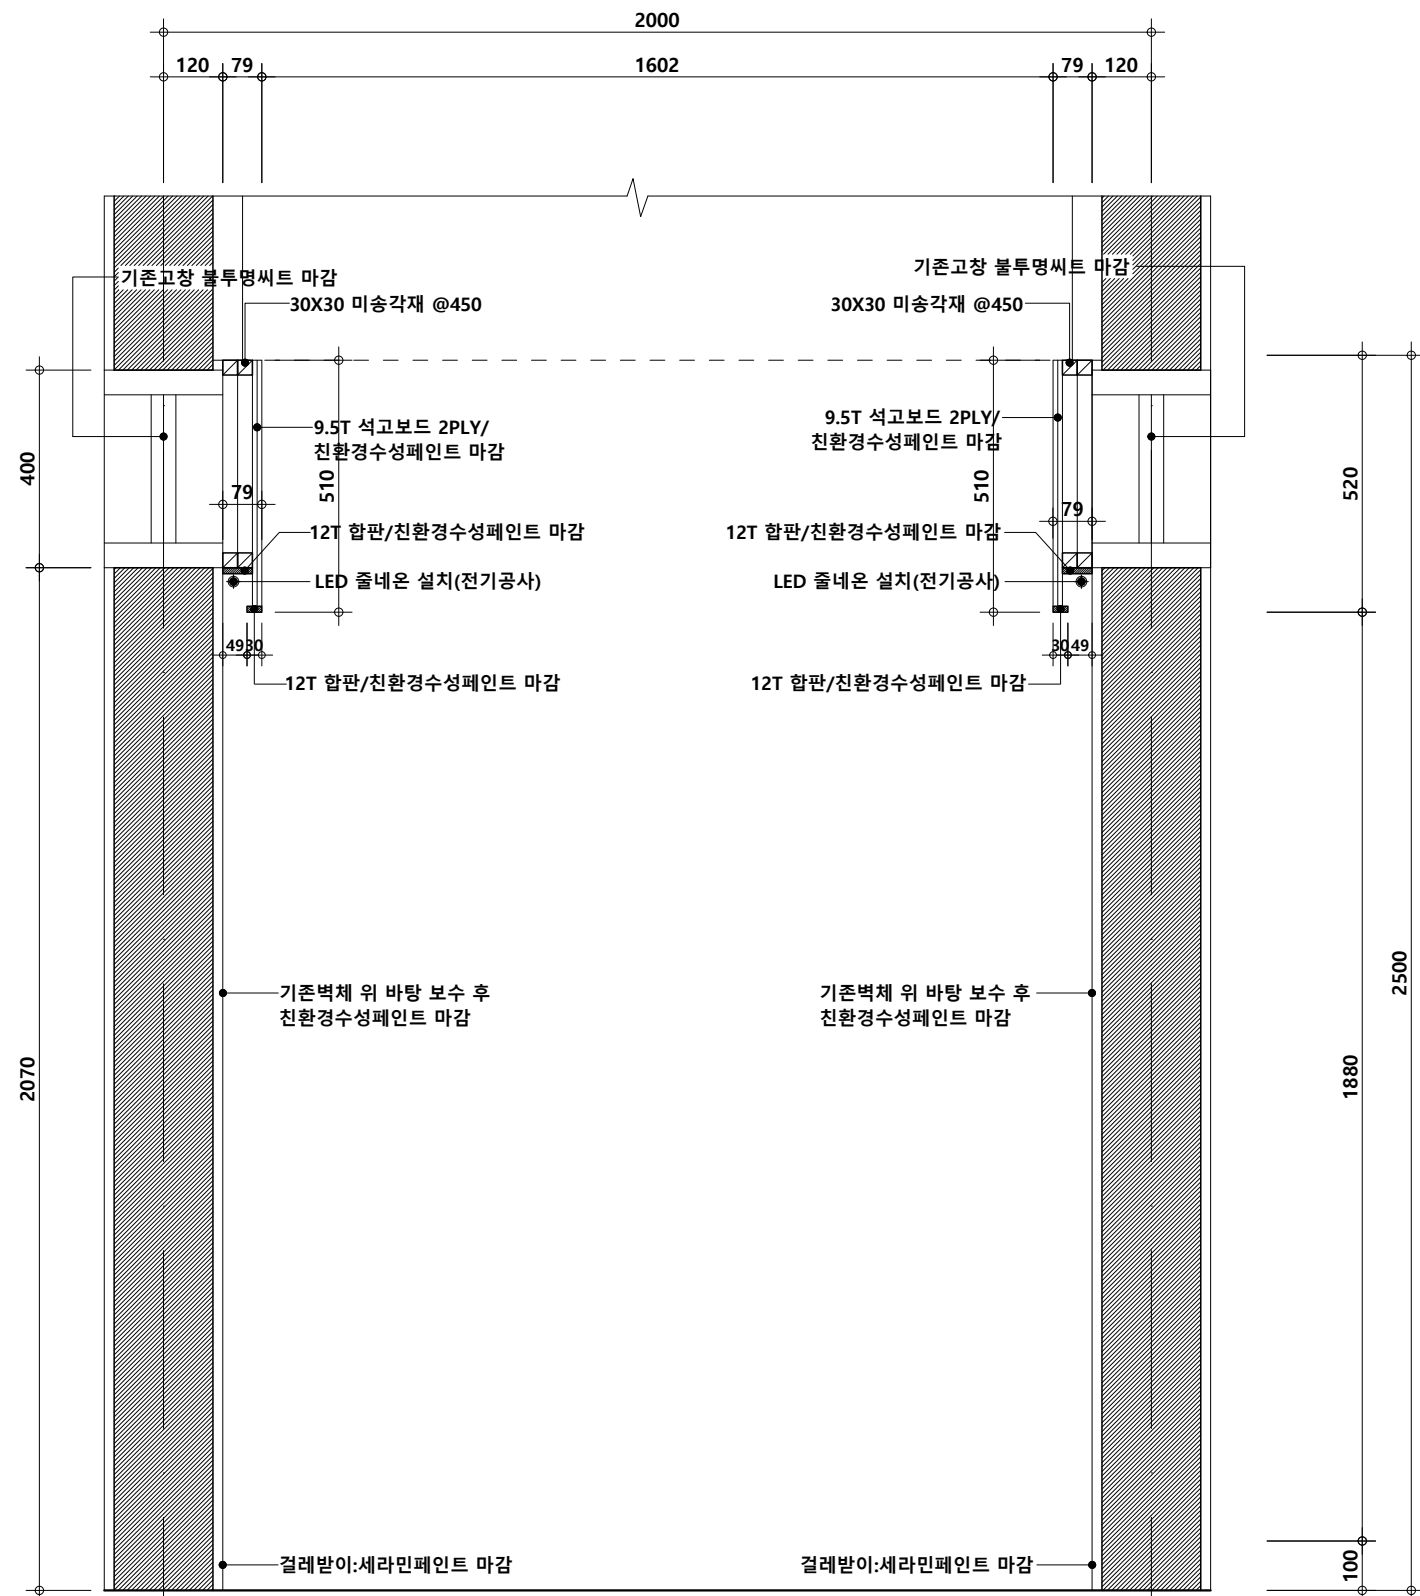

2 벽체 단면 상 세 도
A 08 SCALE 1/15



국립창원대학교


시 행 자	
PROJECT TITLE	산학협동관2동 3층 노후창호 교체 등 환경개선 공사
FILE NAME	

NOTE	



e-mail
wookart77@daum.net

변경내용		DATE 설계일자	2026.09	DRAWN BY 제도	
변경일자		APPROVED BY 승인		SCALE 축척	1 / 15
비고		CHECKED BY 심사		DRAWING TITLE 도면명	벽체 단면 상 세 도
				DRAWING NO. 도면번호	A - 08

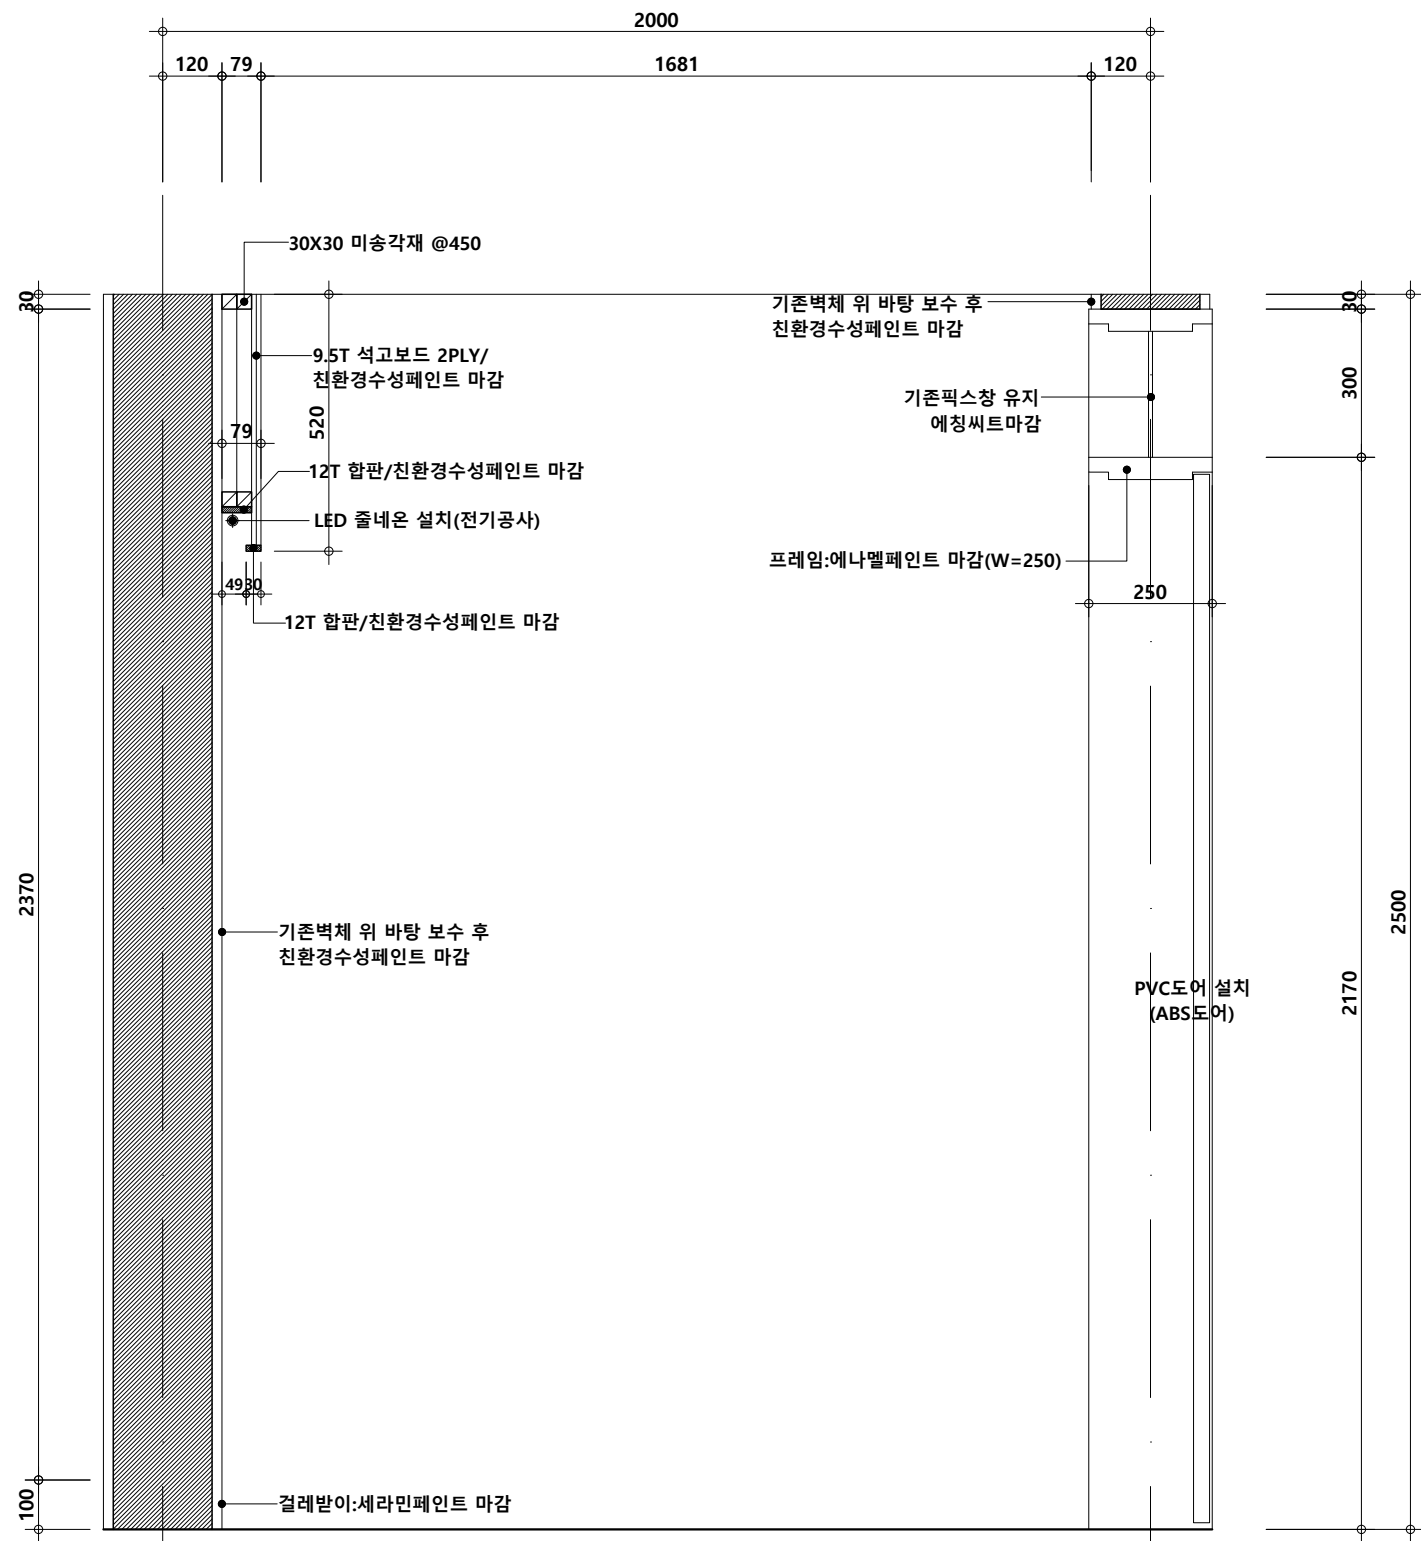

1
A 09 벽체 단면 상세도
SCALE 1/15




국립창원대학교

시행자	
PROJECT TITLE	산학협동관2동 3층 노후창호 교체 등 환경개선 공사
FILE NAME	

NOTE



변경내용		DATE 설계일자	2026.09	DRAWN BY 제도	
변경일자		APPROVED BY 승인		SCALE 축척	1 / 15
비고		CHECKED BY 심사		DRAWING TITLE 도면명	벽체 단면 상세도
				DRAWING NO. 도면번호	A - 09

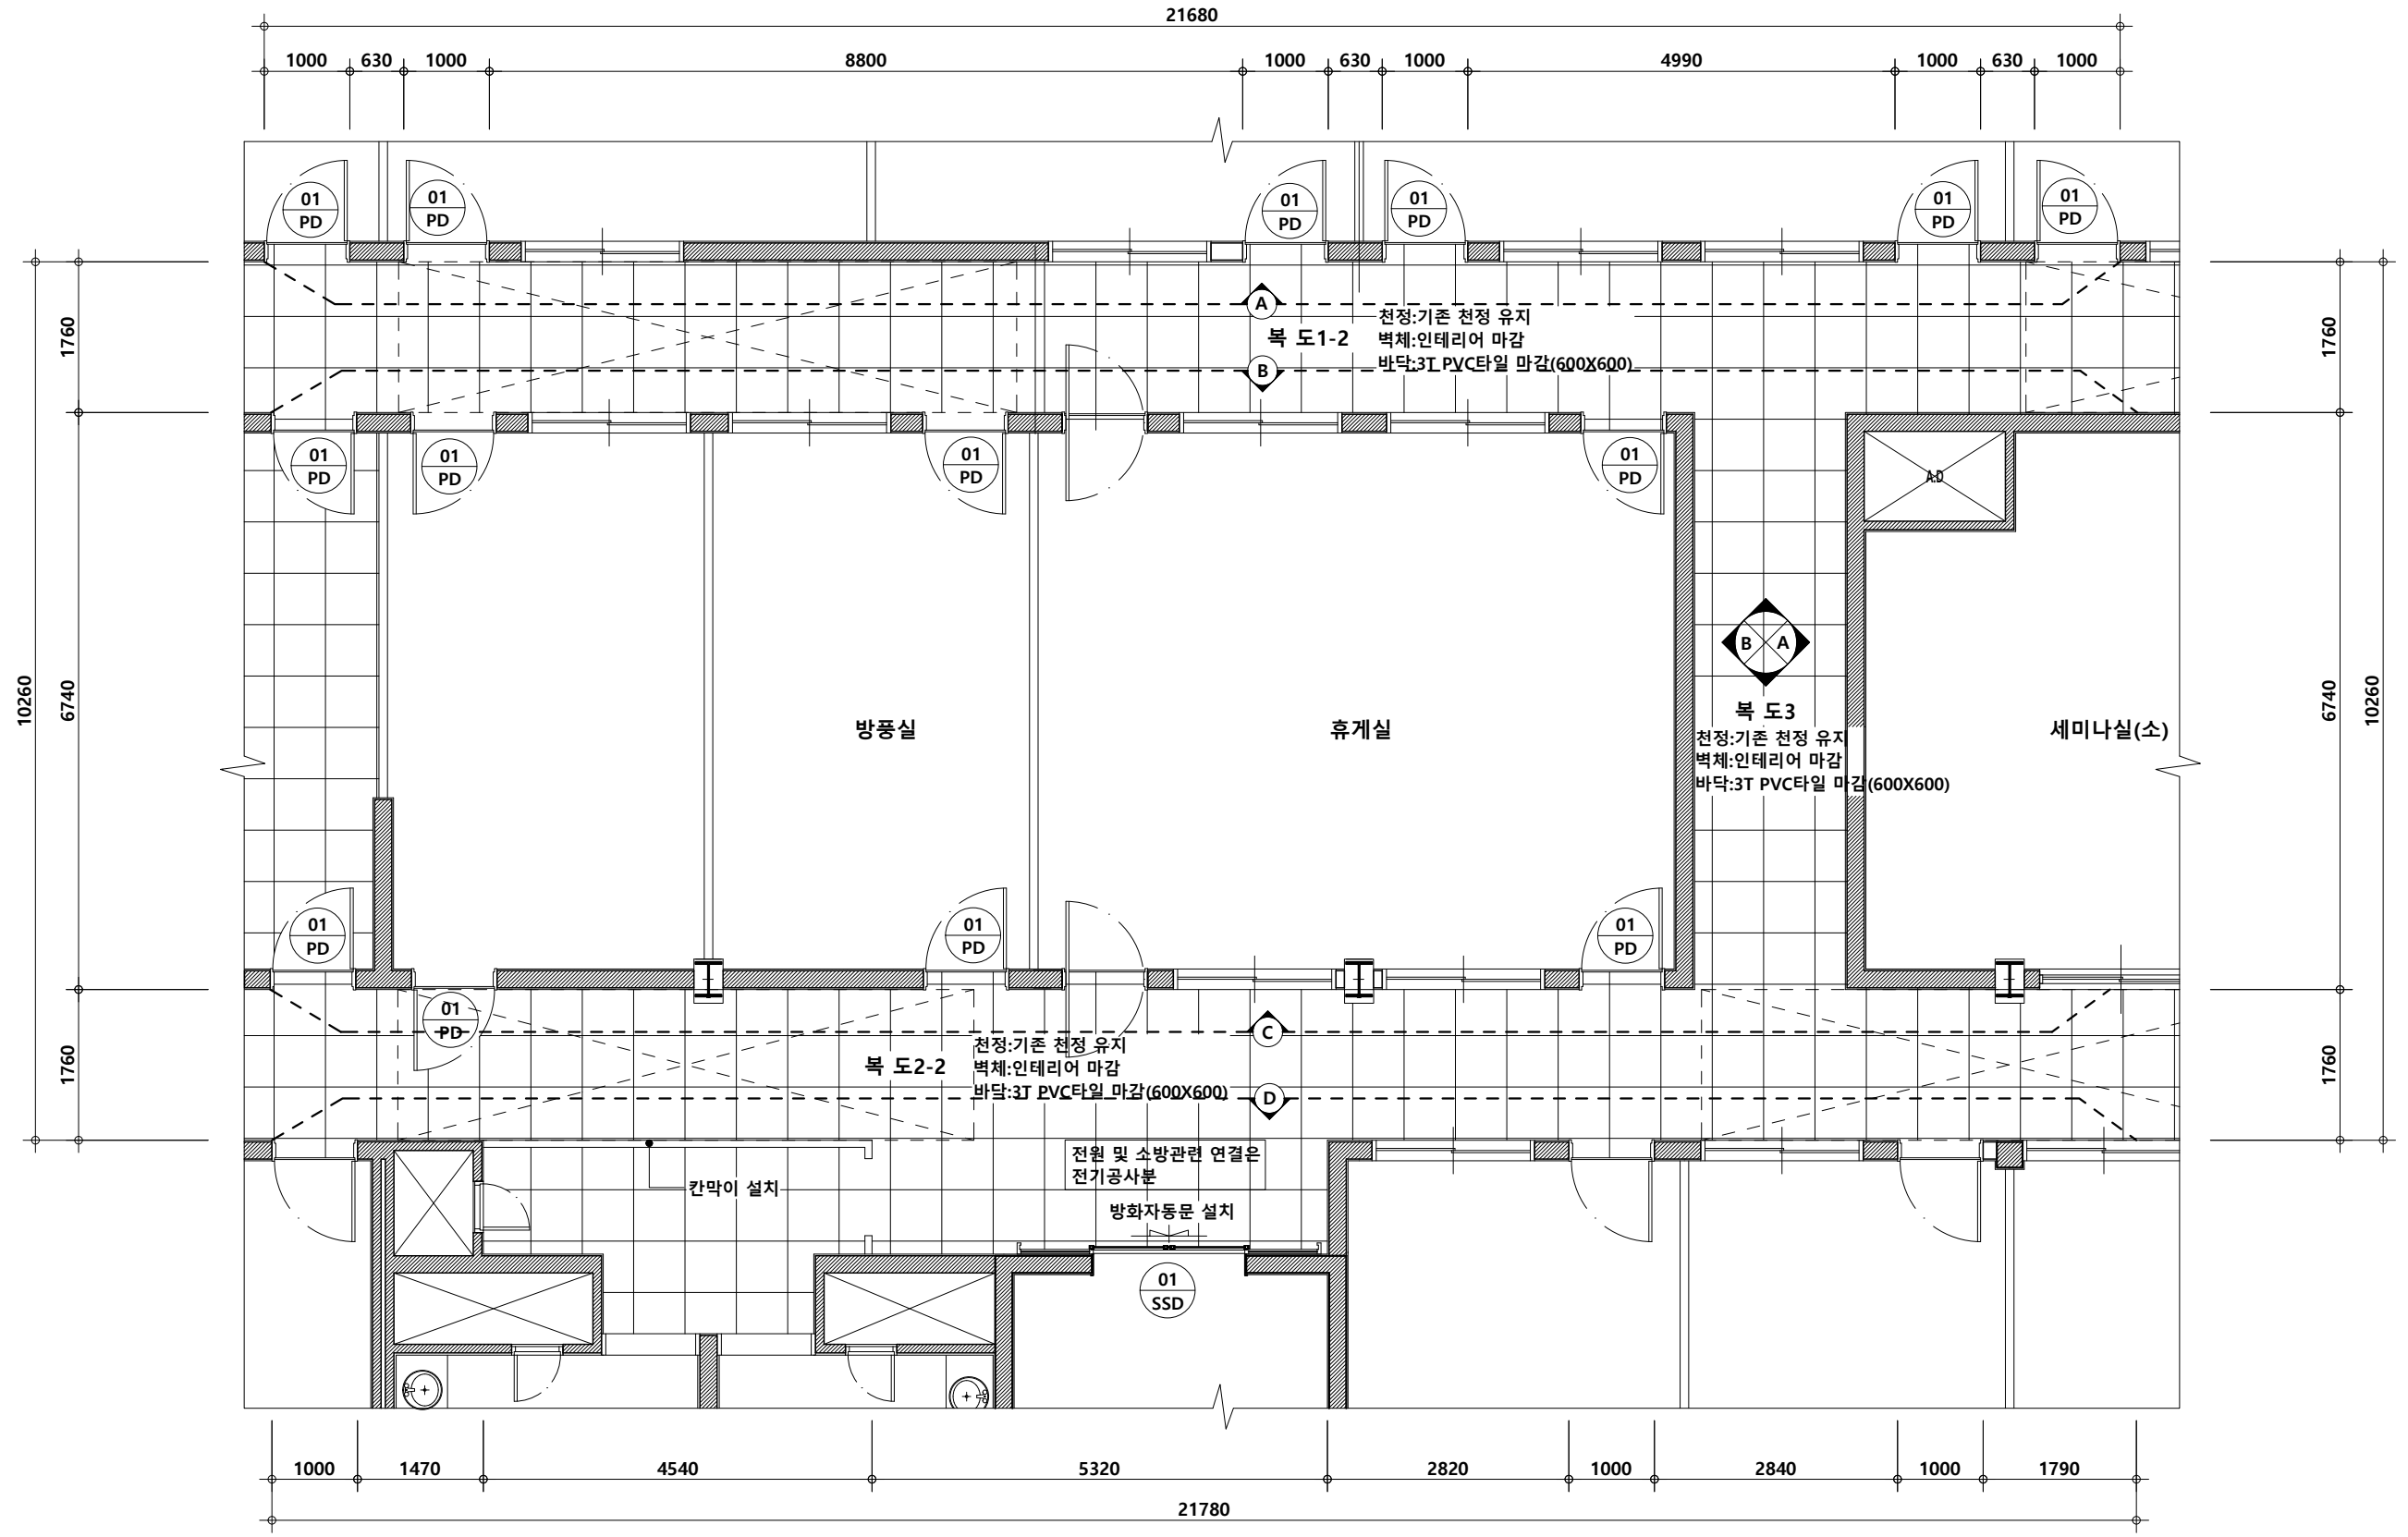

1 확대 평 면 도 2
A 10 SCALE 1/80




시 행 자	
PROJECT TITLE	산학협동관2동 3층 노후창호 교체 등 환경개선 공사
FILE NAME	

NOTE	
------	--


MH 명학실내건축

e-mail
wookart77@daum.net

변경내용		DATE 설계일자	2026.09	DRAWN BY 제도	
변경일자		APPROVED BY 승인		SCALE 축척	1 / 80
비고		CHECKED BY 심사		DRAWING TITLE 도면명	확대 평 면 도 2
				DRAWING NO. 도면번호	A - 10

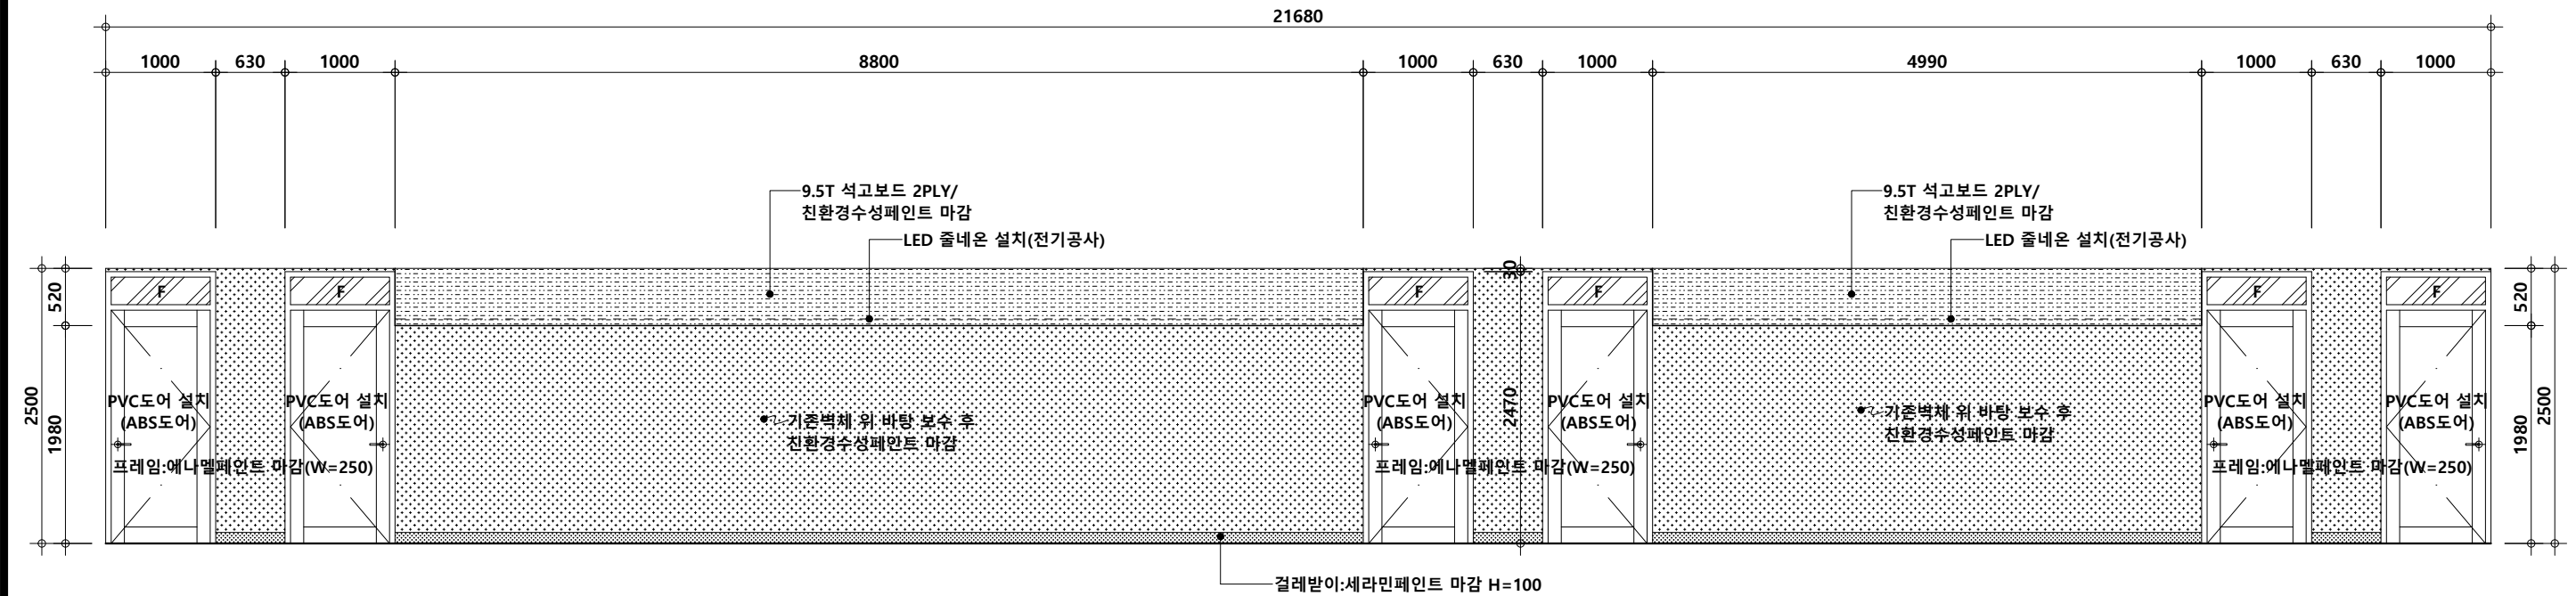


1
A 11
복도1-2 입 면 도 A
SCALE 1/60

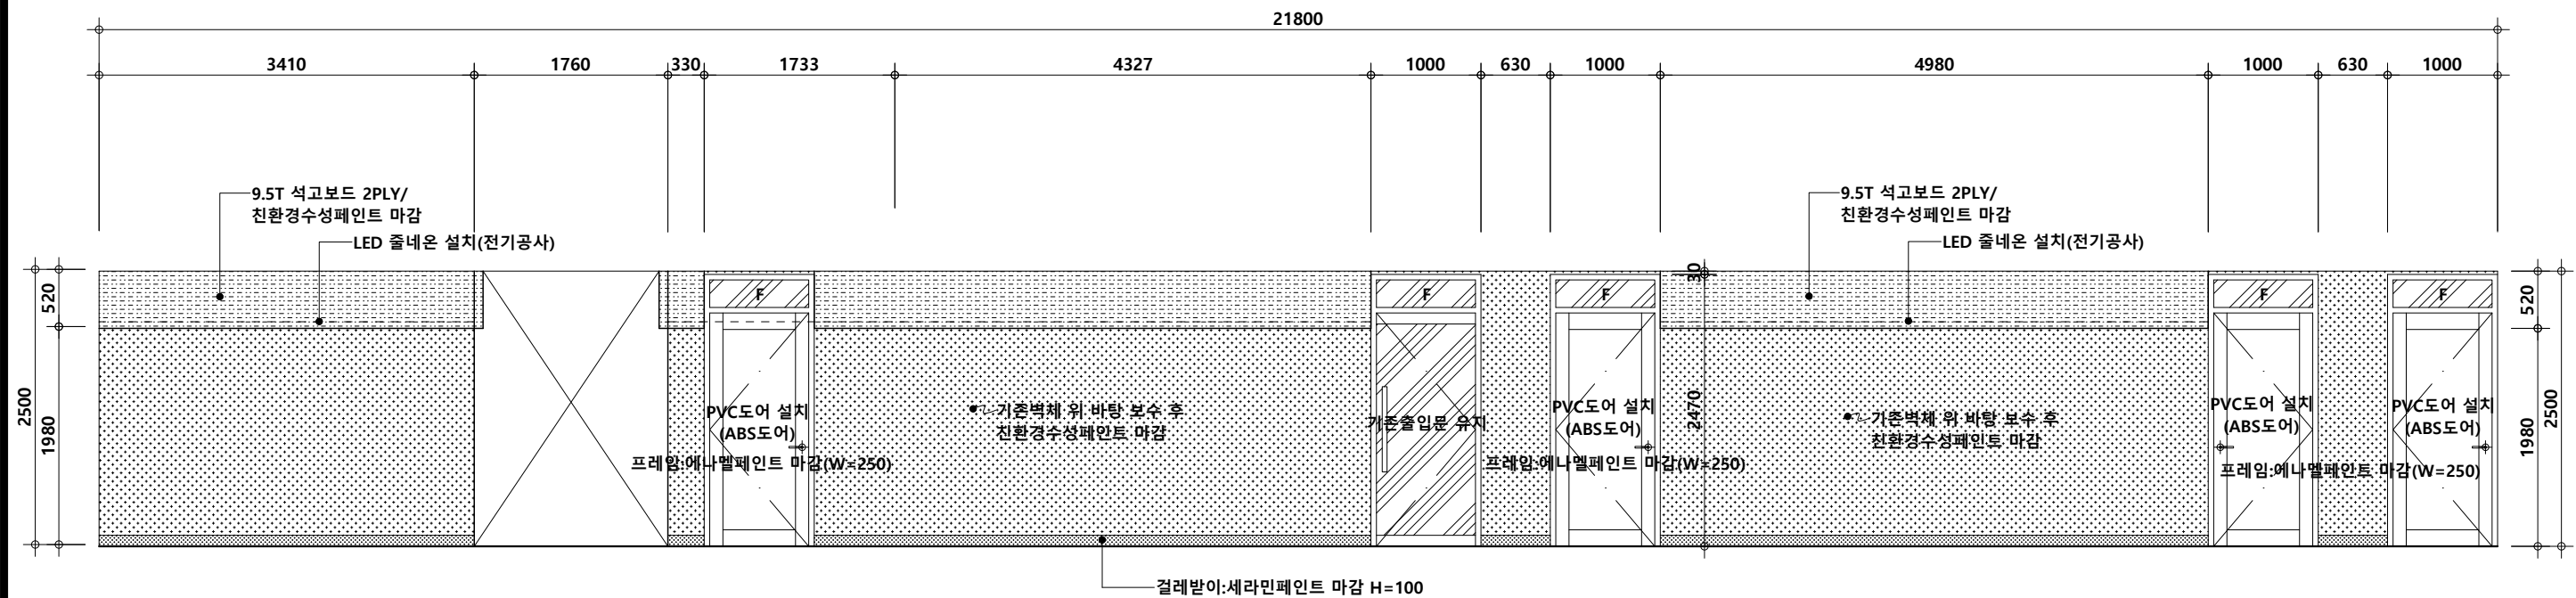


2
A 11
복도1-2 입 면 도 B
SCALE 1/60


 국립창원대학교	시 행 자	NOTE		 명학실내건축 e-mail wookart77@daum.net	변경내용		DATE 설계일자	2026.09	DRAWN BY 제도	
	PROJECT TITLE				변경일자		APPROVED BY 승인		SCALE	1 / 60
	FILE NAME				비고		CHECKED BY 심사		DRAWING TITLE 도면명	복도1-2 입 면 도 A,B
									DRAWING NO. 도면번호	A - 11

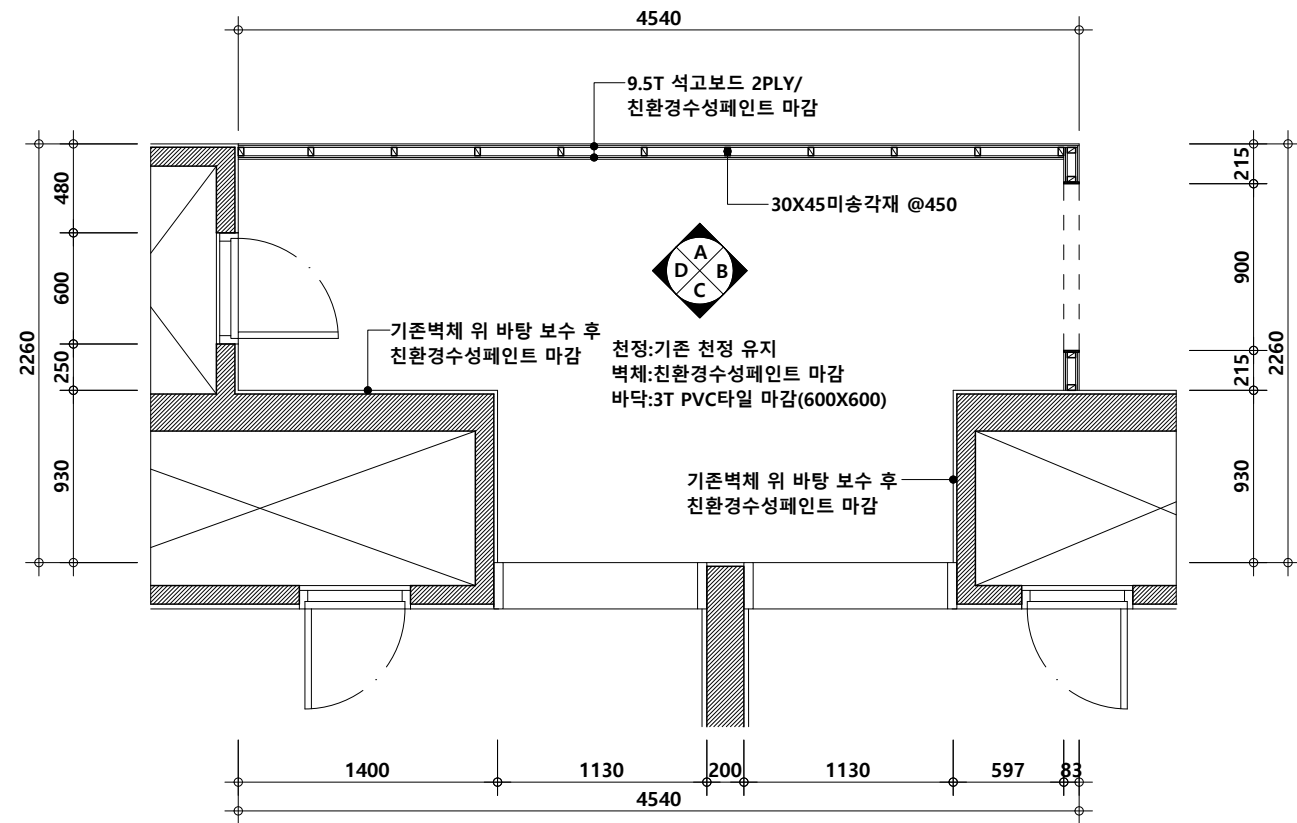


1 칸막이 확대 평면도
SCALE 1/40

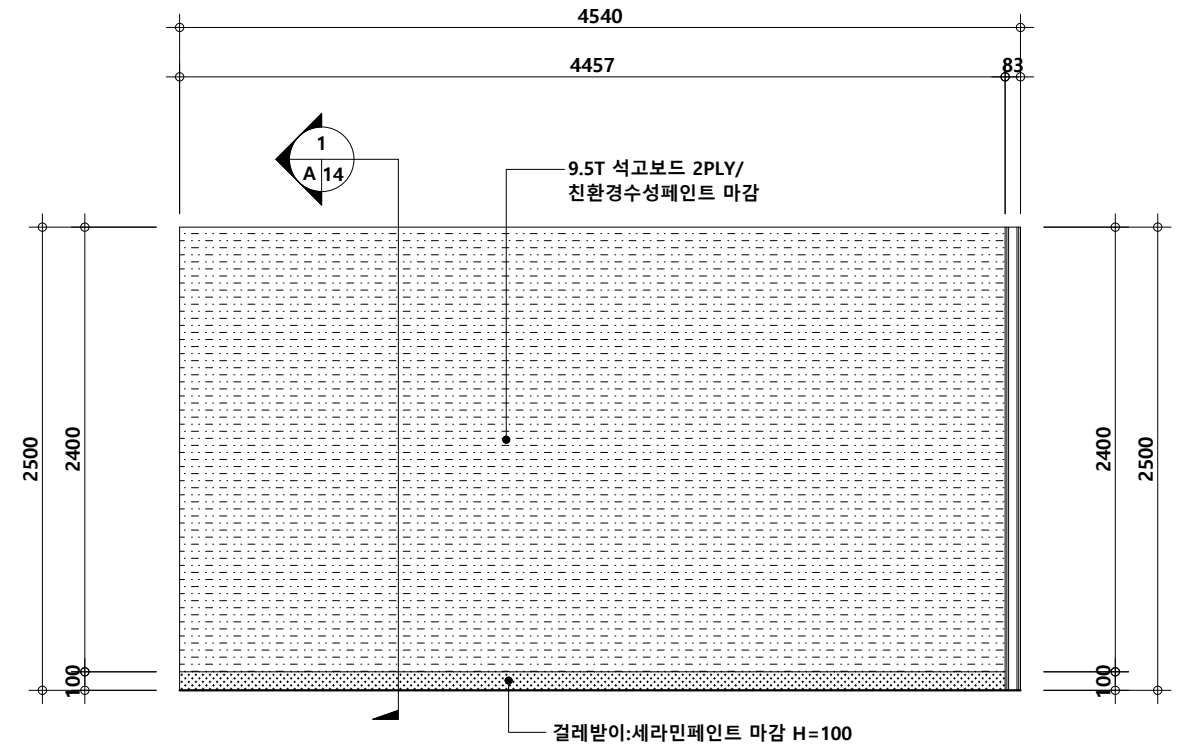


2 칸막이 입면도 A
SCALE 1/40

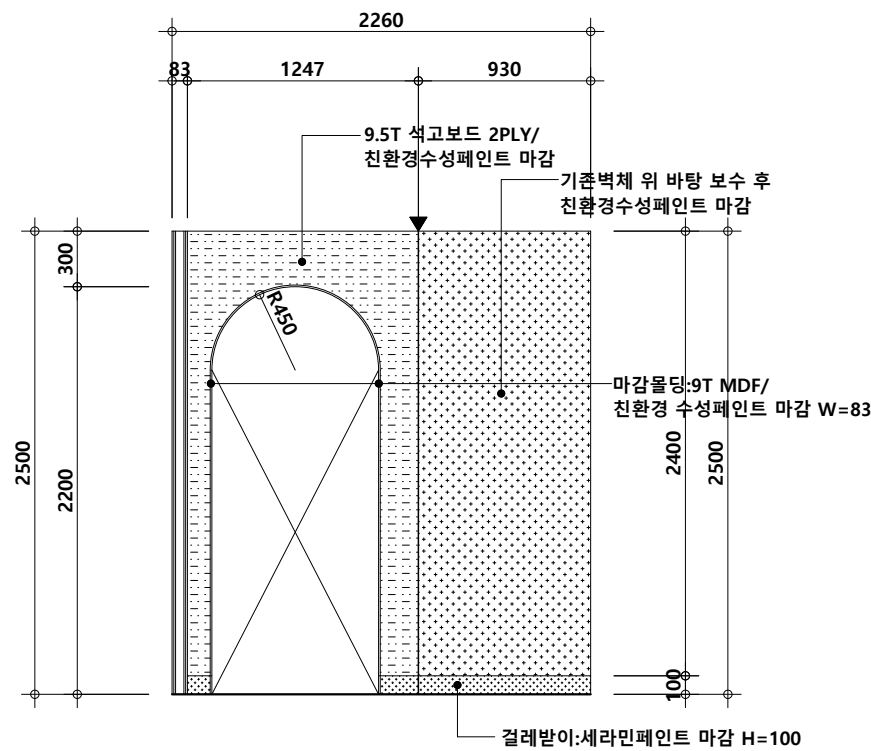

3 칸막이 입면도 B
SCALE 1/40

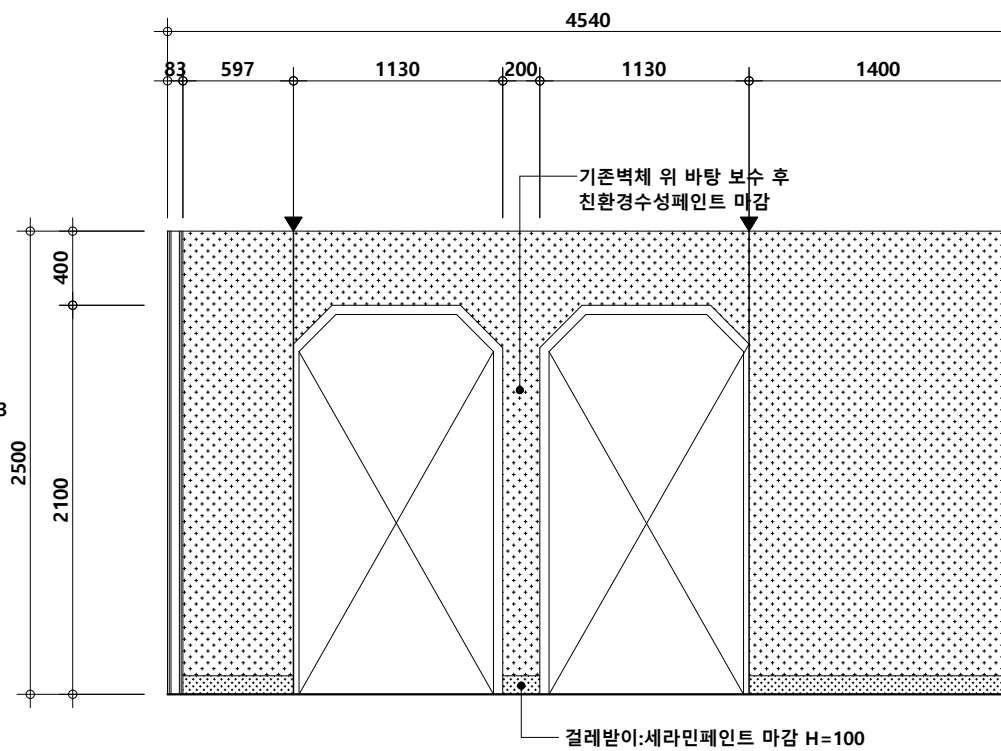

4 칸막이 입면도 C
SCALE 1/40

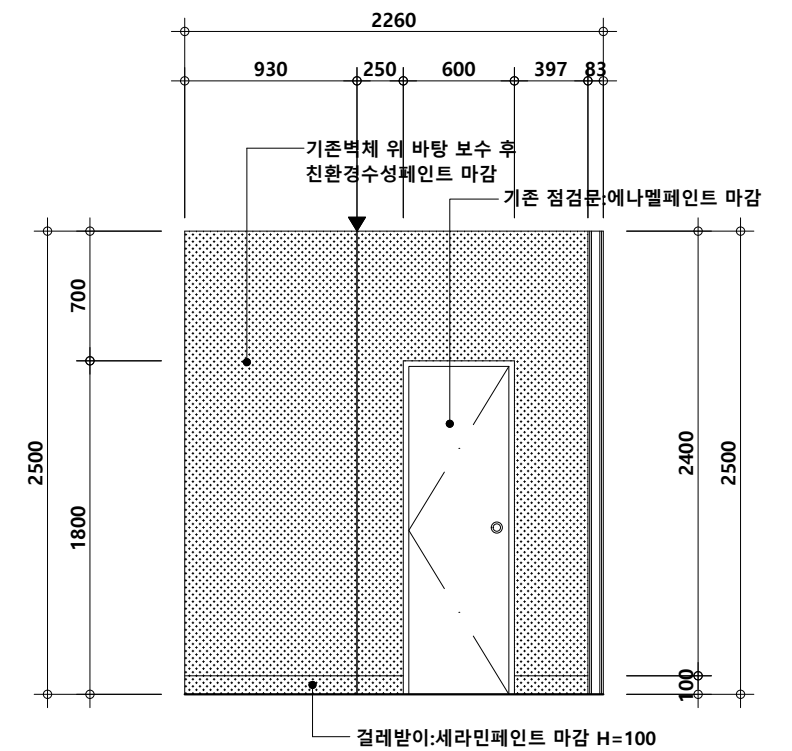

5 칸막이 입면도 D
SCALE 1/40




시행자	
PROJECT TITLE	산학협동관2동 3층 노후창호 교체 등 환경개선 공사
FILE NAME	

NOTE	
------	--



e-mail
wookart77@daum.net

변경내용		DATE 설계일자	2026.09	DRAWN BY 제도	
변경일자		APPROVED BY 승인		SCALE 축척	1 / 40
비고		CHECKED BY 심사		DRAWING TITLE 도면명	칸막이 확대 평면도
				DRAWING NO. 도면번호	A - 13

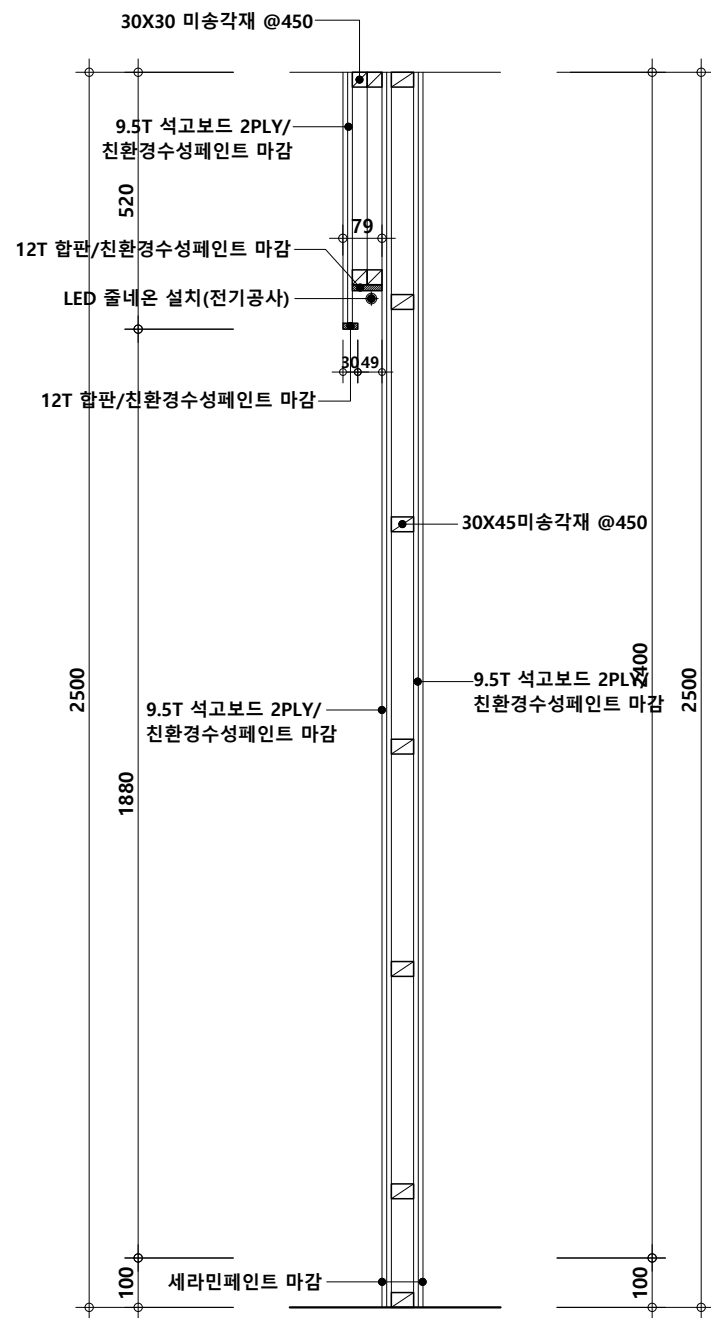

1 벽체 단면 상 세 도
A 14 SCALE 1/15




국립창원대학교

시 행 자	
PROJECT TITLE	산학협동관2동 3층 노후창호 교체 등 환경개선 공사
FILE NAME	


NOTE



변경내용		DATE 설계일자	2026.09	DRAWN BY 제도	
변경일자		APPROVED BY 승인		SCALE 축척	1 / 15
비고		CHECKED BY 심사		DRAWING TITLE 도면명	벽체 단면 상 세 도
				DRAWING NO. 도면번호	A - 14

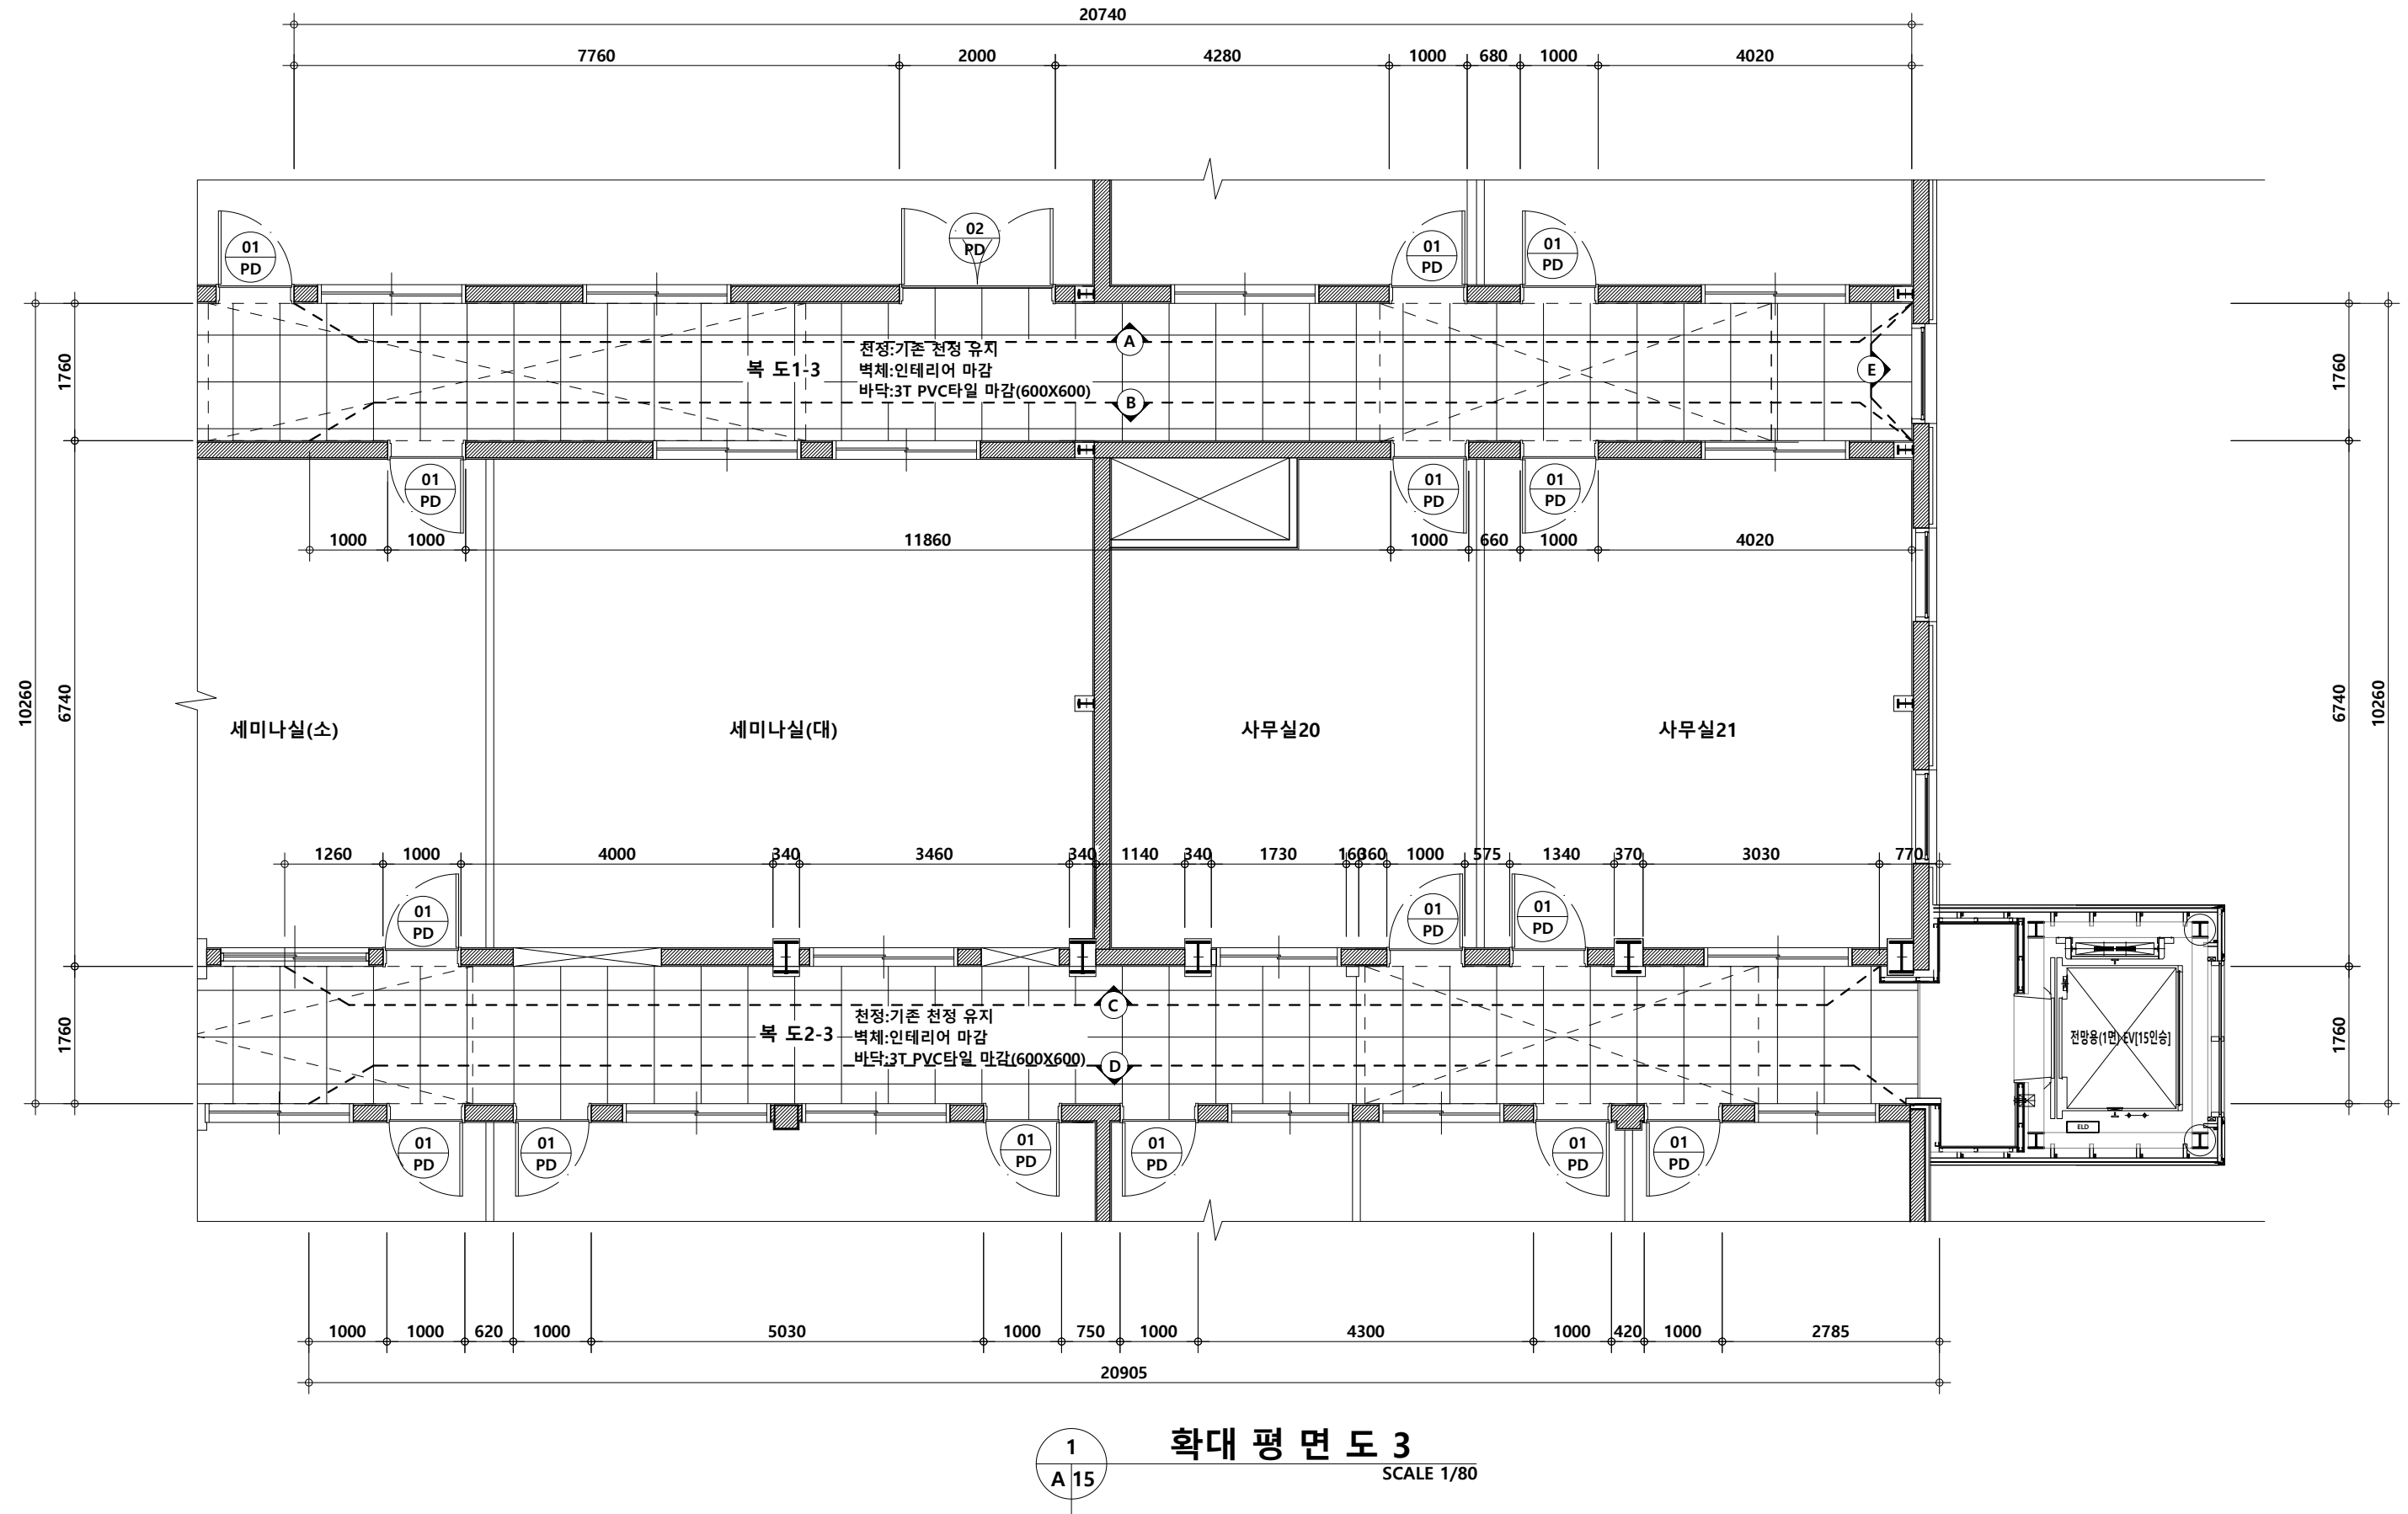


 국립창원대학교	시행자	NOTE		 명학실내건축 e-mail : wookart77@daum.net	변경내용		DATE 설계일자	2026.09	DRAWN BY 제도	
	PROJECT TITLE				변경일자		APPROVED BY 승인		SCALE 축척	1 / 80
	FILE NAME				비고		CHECKED BY 심사		DRAWING TITLE 도면명	확대 평면도 3
									DRAWING NO. 도면번호	A - 15

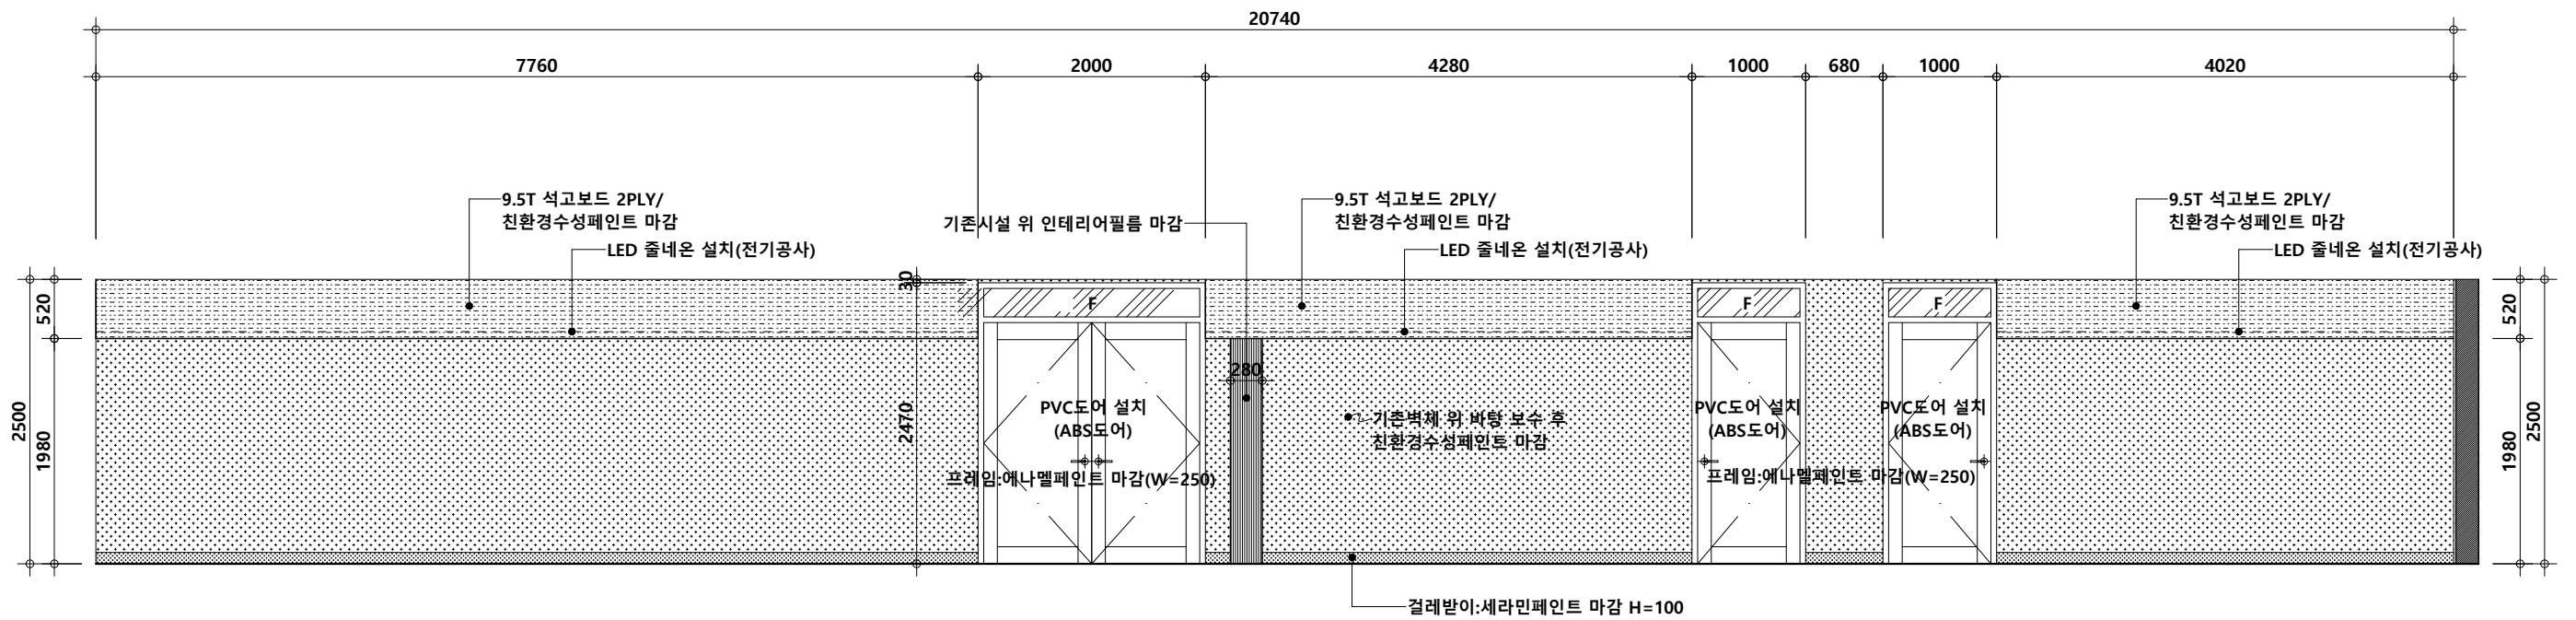

1
A 16

복도1-3 입 면 도 A

SCALE 1/60

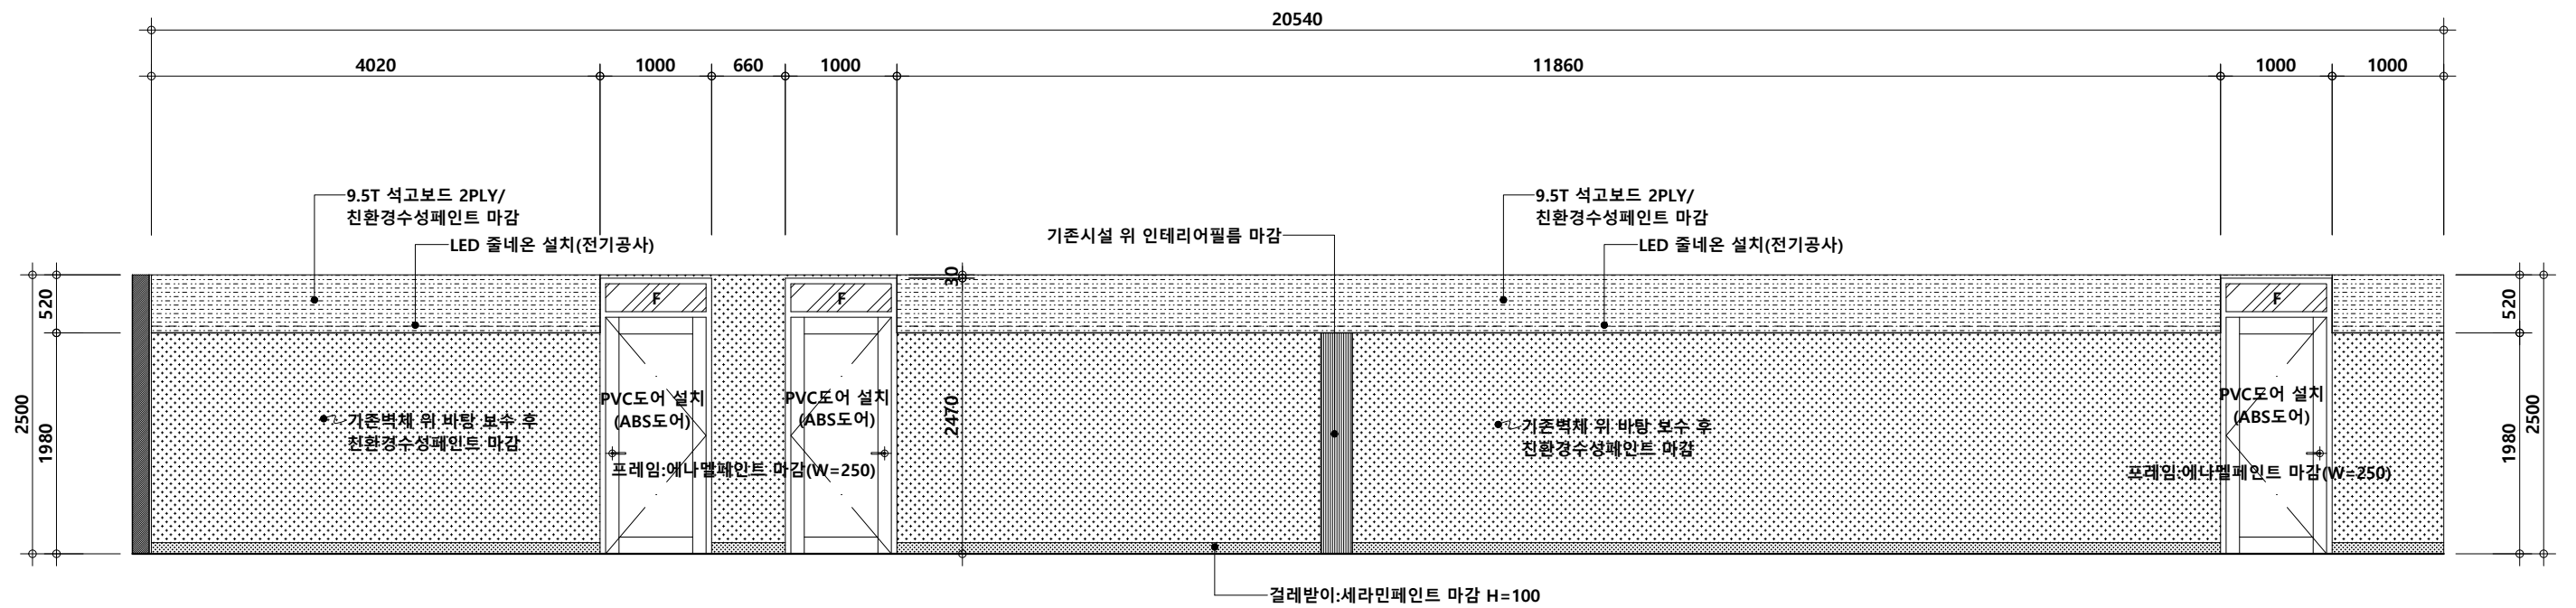

2
A 16

복도1-3 입 면 도 B

SCALE 1/60




시행자	
PROJECT TITLE	산학협동관2동 3층 노후창호 교체 등 환경개선 공사
FILE NAME	


NOTE	



변경내용		DATE 설계일자	2026.09	DRAWN BY 제도	
변경일자		APPROVED BY 승인		SCALE	1 / 60
비고		CHECKED BY 심사		DRAWING TITLE 도면명	복도1-3 입 면 도 A,B
				DRAWING NO. 도면번호	A - 16

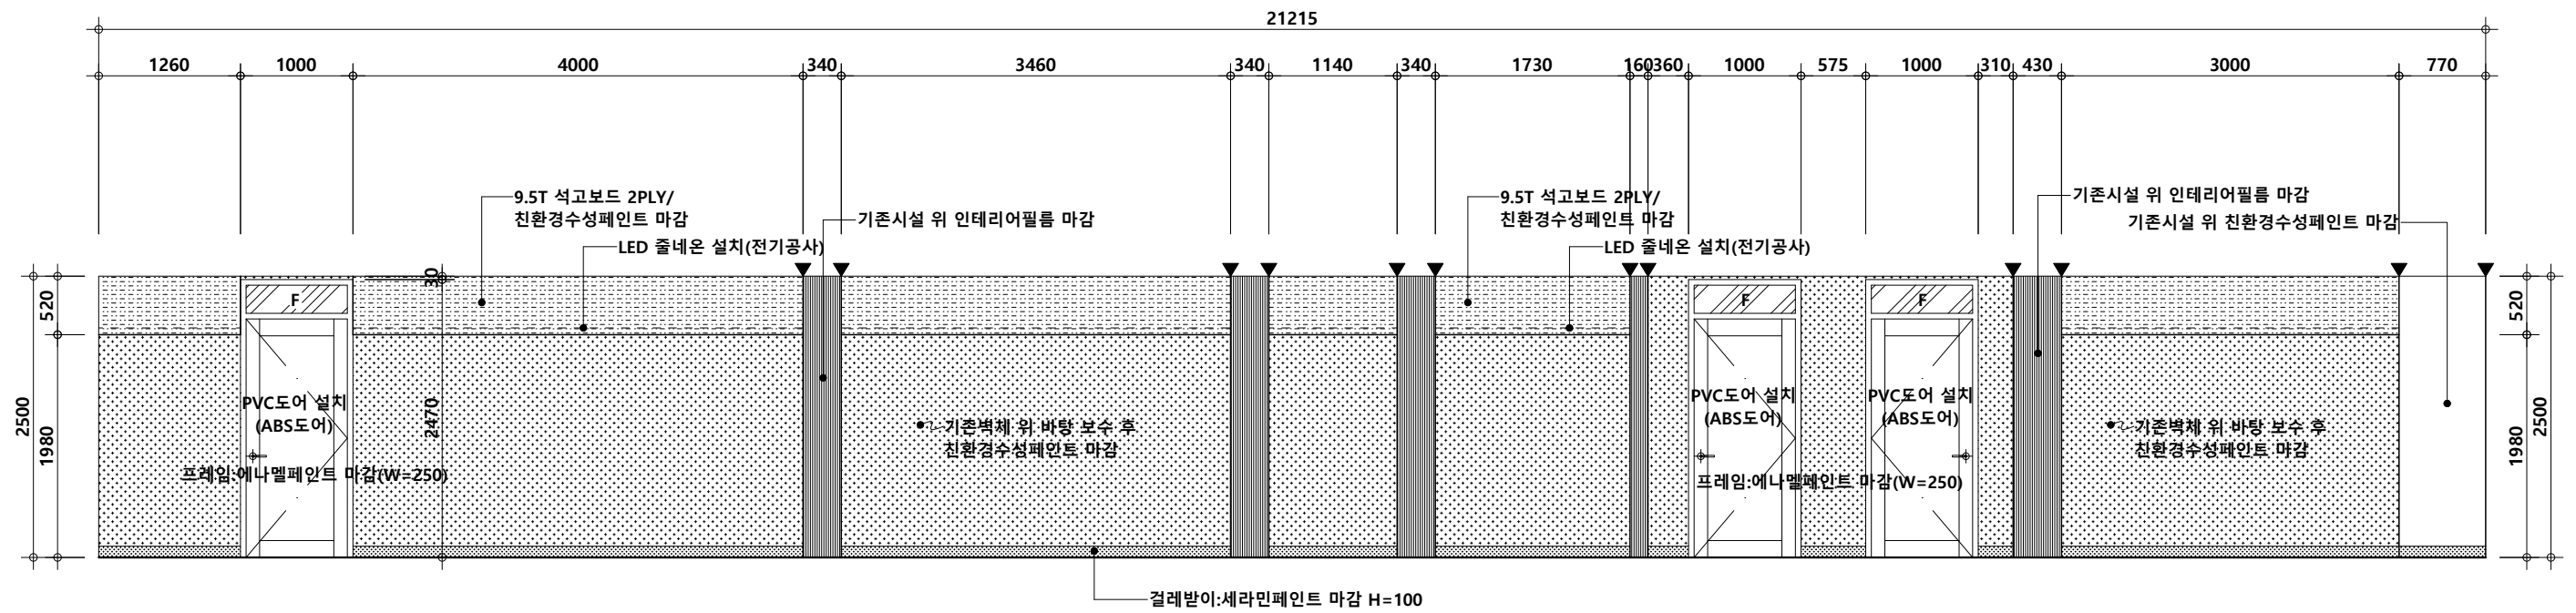

1
A 17
복도2-3 입 면 도 C
SCALE 1/60

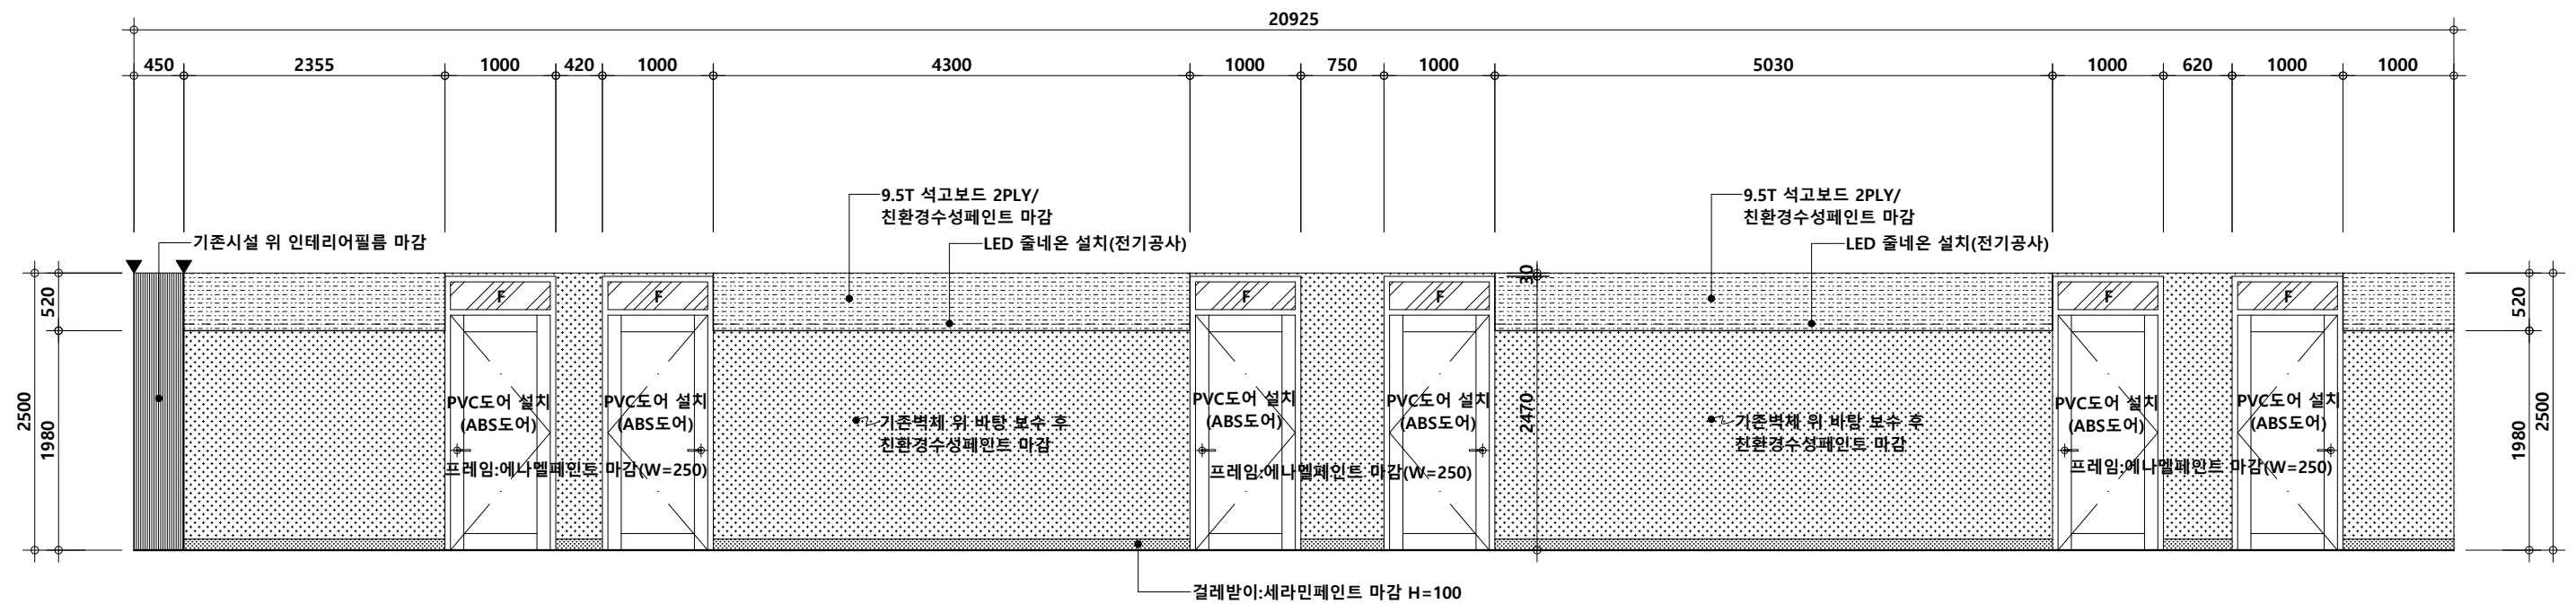

2
A 17
복도2-3 입 면 도 D
SCALE 1/60




시 행 자	
PROJECT TITLE	산학협동관2동 3층 노후창호 교체 등 환경개선 공사
FILE NAME	

NOTE	



변경내용		DATE 설계일자	2026.09	DRAWN BY 제도	
변경일자		APPROVED BY 승인		SCALE	1 / 60
비고		CHECKED BY 심사		DRAWING TITLE 도면명	복도2-3 입 면 도 C,D
				DRAWING NO. 도면번호	A - 17

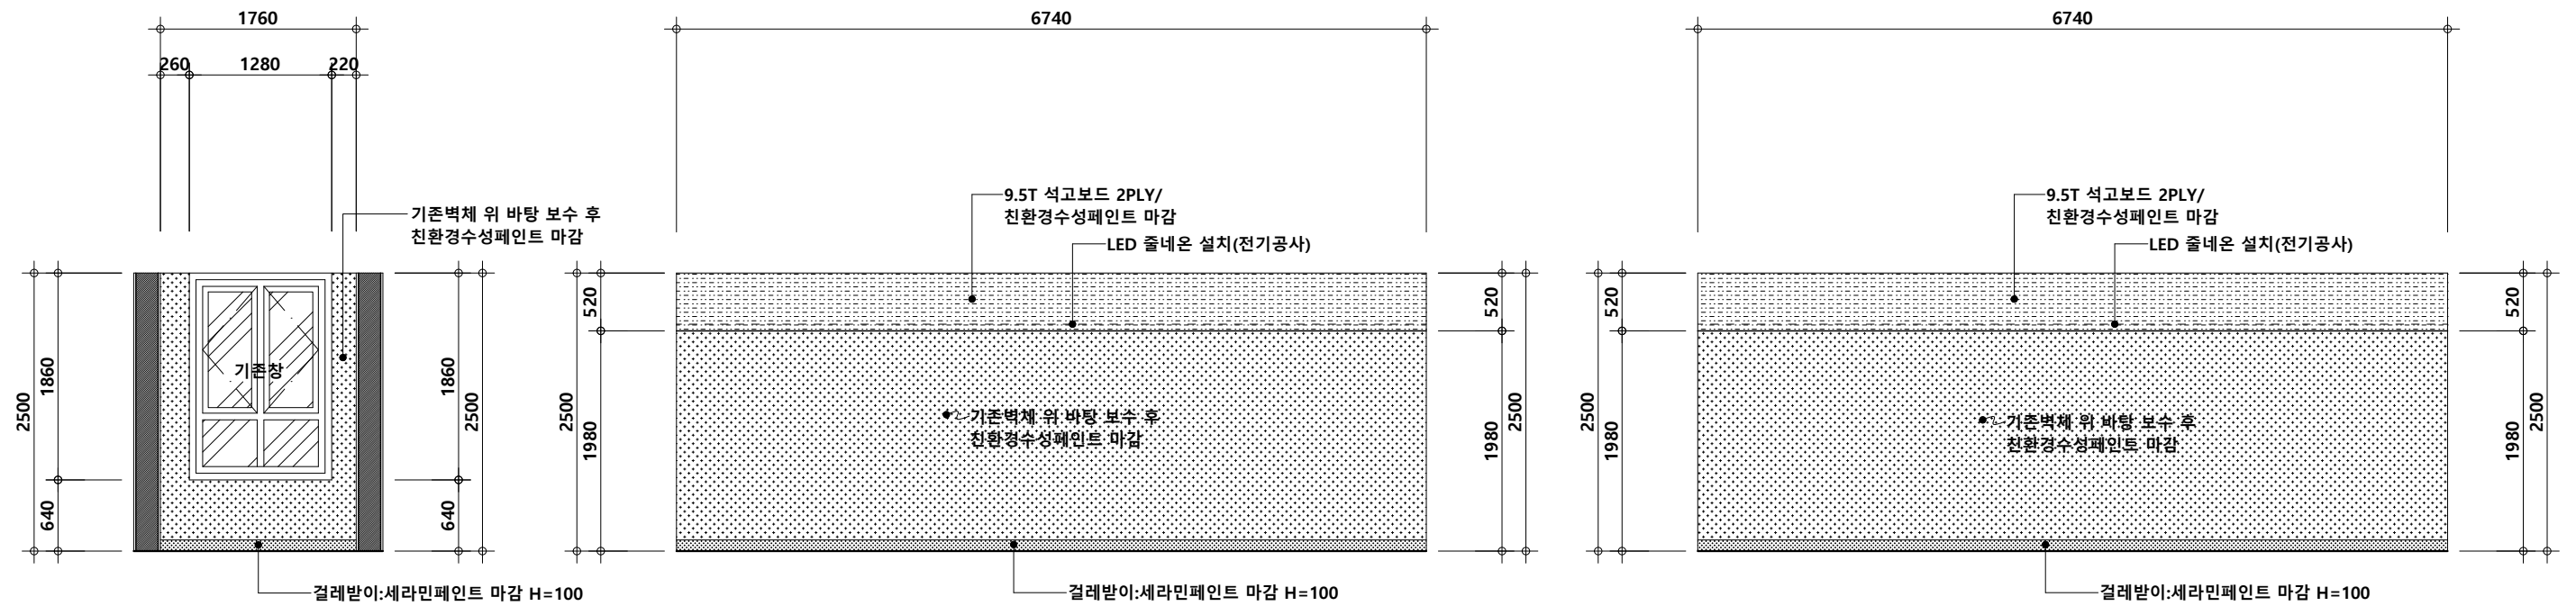

1
A 18

복도1-3 입면도 E

SCALE 1/60

2
A 18


복도 3 입면도 A

SCALE 1/60

3
A 18

복도 3 입면도 B


SCALE 1/60

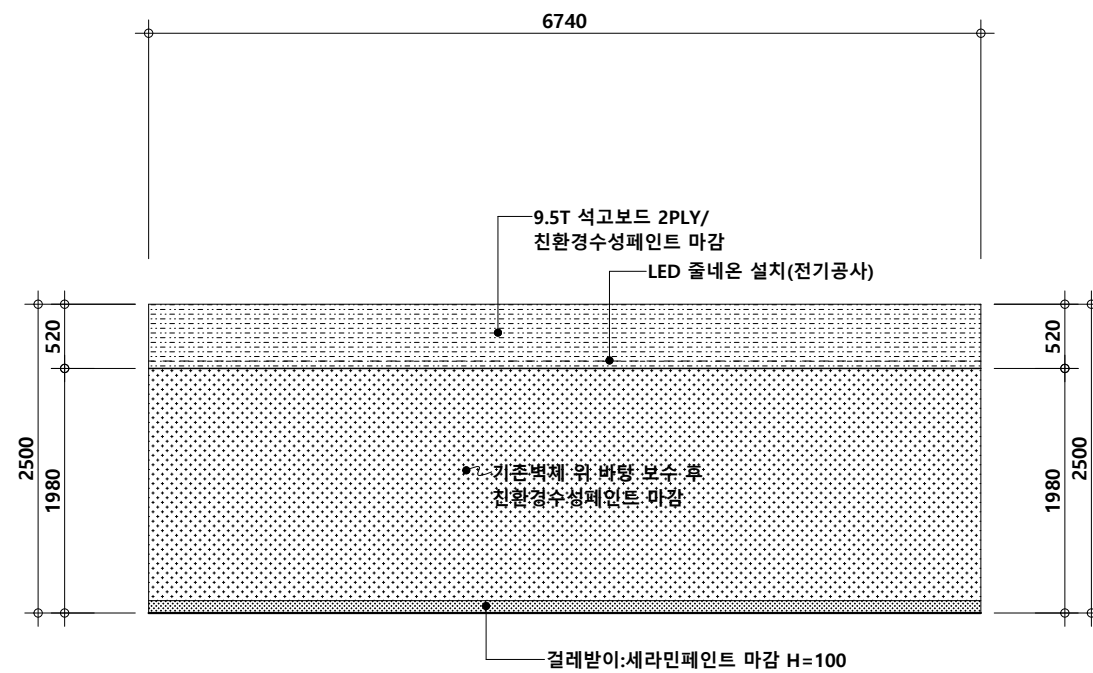

4
A 18

복도 4 입면도 A

SCALE 1/60

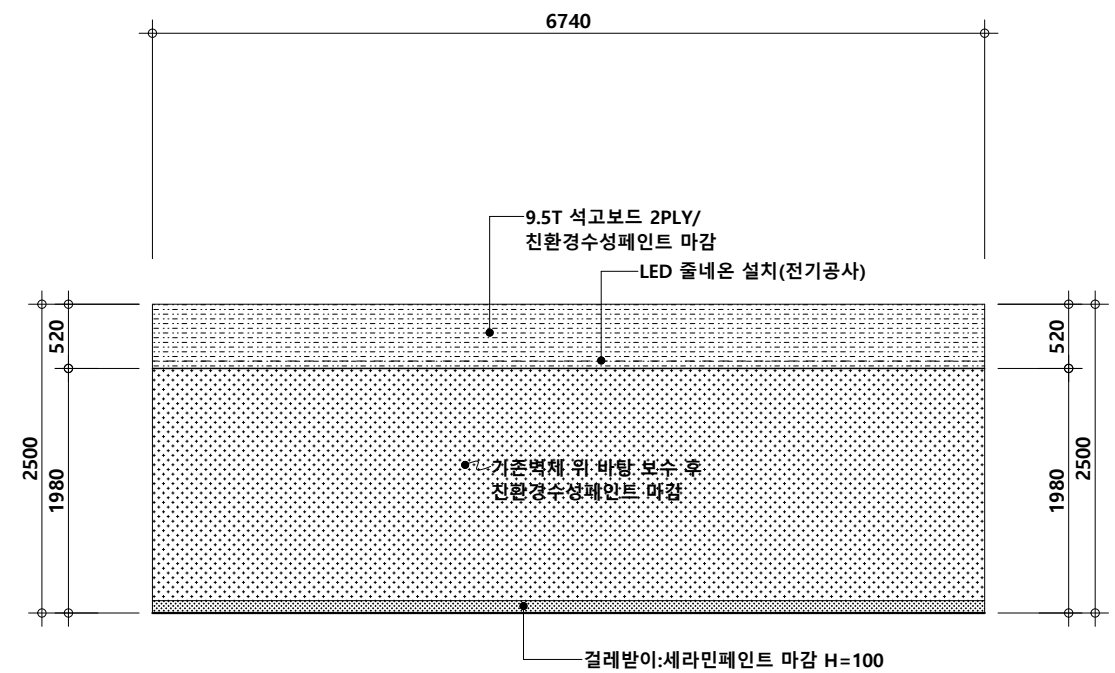

5
A 18

복도 4 입면도 B

SCALE 1/60



국립창원대학교


시행자	
PROJECT TITLE	산학협동관2동 3층 노후창호 교체 등 환경개선 공사
FILE NAME	

NOTE	




e-mail
wookart77@daum.net

변경내용		DATE 설계일자	2026.09	DRAWN BY 제도	
변경일자		APPROVED BY 승인		SCALE	1 / 60
비고		CHECKED BY 심사		DRAWING TITLE 도면명	복도1-3 입면도E,복도3,4입면도A,B
				DRAWING NO. 도면번호	A - 18


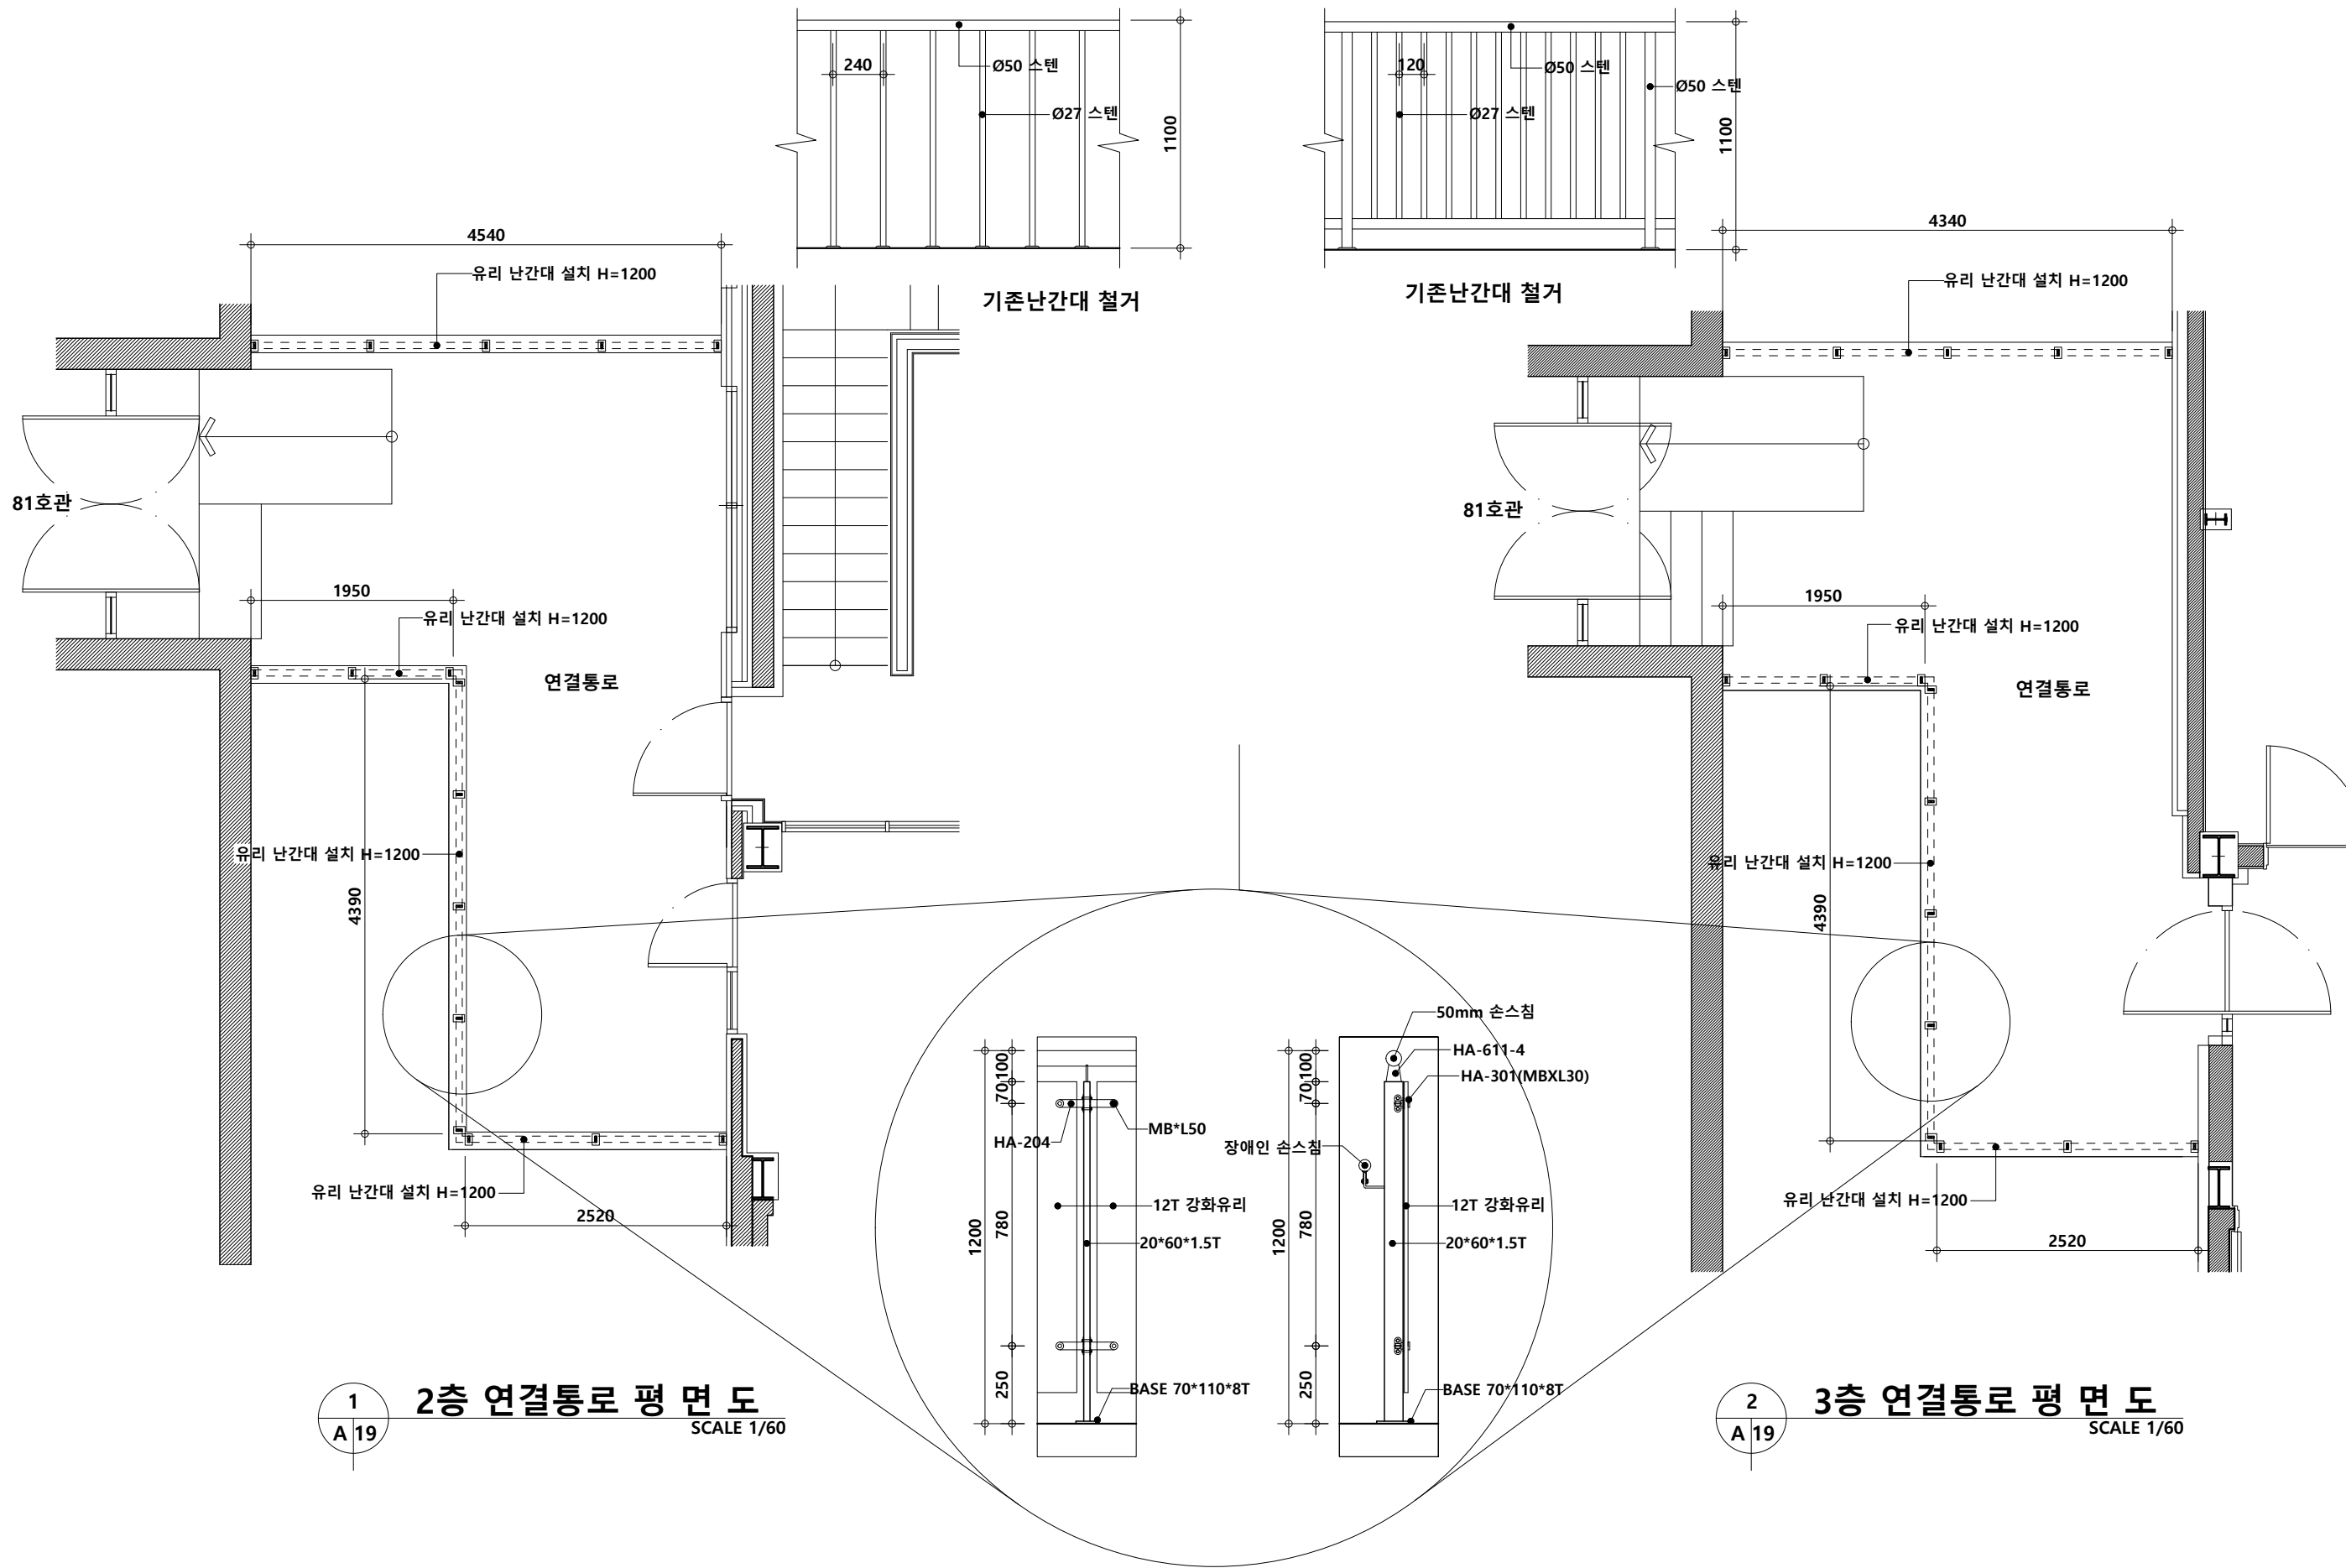




시행자	
PROJECT TITLE	산학협동관2동 3층 노후창호 교체 등 환경개선 공사
FILE NAME	

NOTE	
------	--

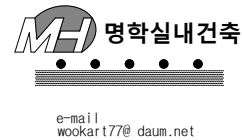

변경내용		DATE 설계일자	2026.09	DRAWN BY 제도	
변경일자		APPROVED BY 승인		SCALE 축척	1 / 60
비고		CHECKED BY 심사		DRAWING TITLE 도면명	2,3층 연결통로 평면도
		DRAWING NO. 도면번호			A - 19

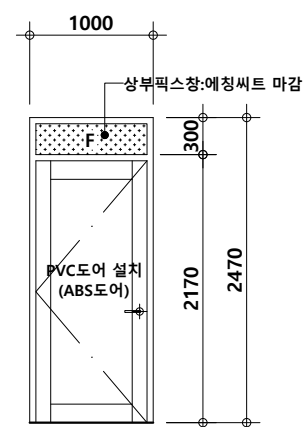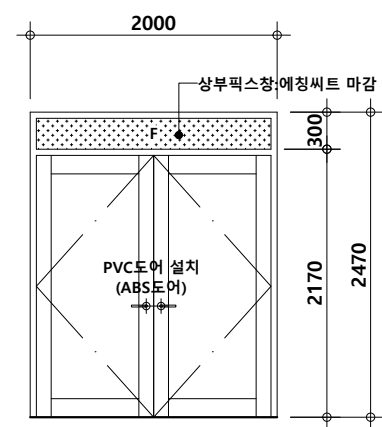					
01 PD	위 치	3층 출입문 44개소	02 PD	위 치	3층 출입문 2개소
	재 료	DOOR : ABS판넬 + PVC시트지(무늬목)		재 료	DOOR : ABS판넬 + PVC시트지(무늬목)
프레임		기존프레임 위 에나멜페인트 마감 W=250	프레임		기존프레임 위 에나멜페인트 마감 W=250
철 물		경첩3EA, 레버손잡이1EA, 부속철물일체 알루미늄 재료분리대 포함	철 물		경첩6EA, 레버손잡이2EA, 부속철물일체 알루미늄 재료분리대 포함

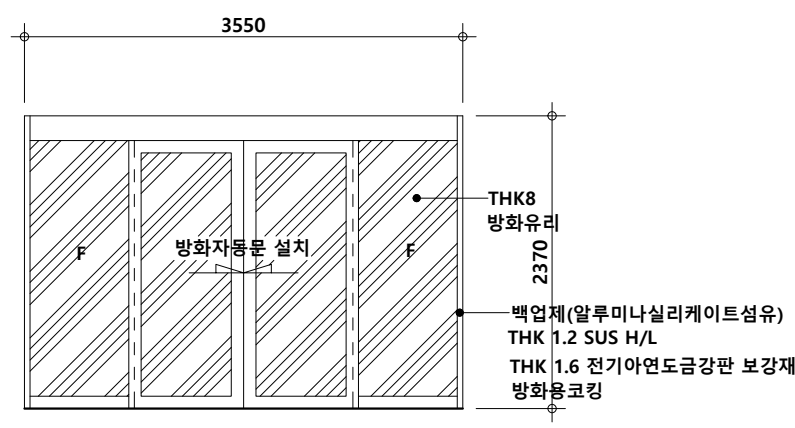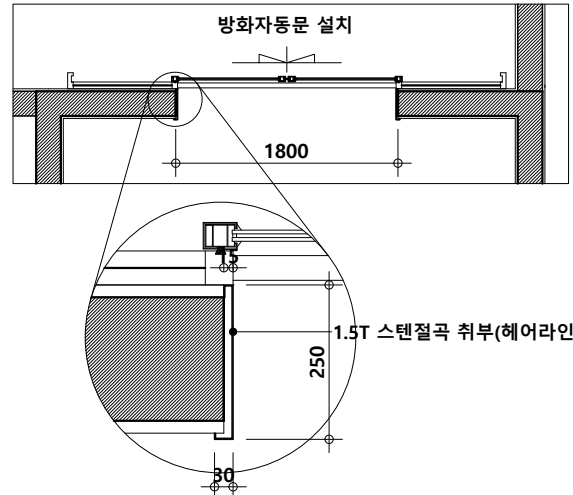						확대 평 면 도
01 SSD	위 치	계단실 1개소				
	재 료	12T 방화유리 세이프자동문 THK8 방화유리(방화성능유지)				
프레임		THK1.2X50X220mm SST'L(헤어라인마감)				
철 물		부속철물일체 알루미늄 재료분리대 포함				