


글로벌 교육얼라이언스 인프라 구축공사

(건 축)

2026.09



국립창원대학교

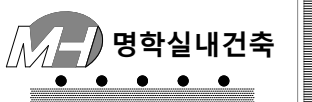

e-mail
wookart77@daum.net

도면목록표

[illegible]

국립창원대학교

PROJECT TITLE

글로벌 교육얼라이언스
인프라 구축공사

KEY PLAN

SCALE

SCALE NON

DATE
일 자 2026.09

DRAWN BY
설 계

CHECKED BY
심 사

APPROVED BY
승 인

CONSULTANTS
협 동 설 계REMARKS
비 고NAME OF DRAWING
도면명


도면목록표

DRAWING NO
도면번호

	A	-		0	0
--	---	---	--	---	---



e-mail
wookart77@daum.net

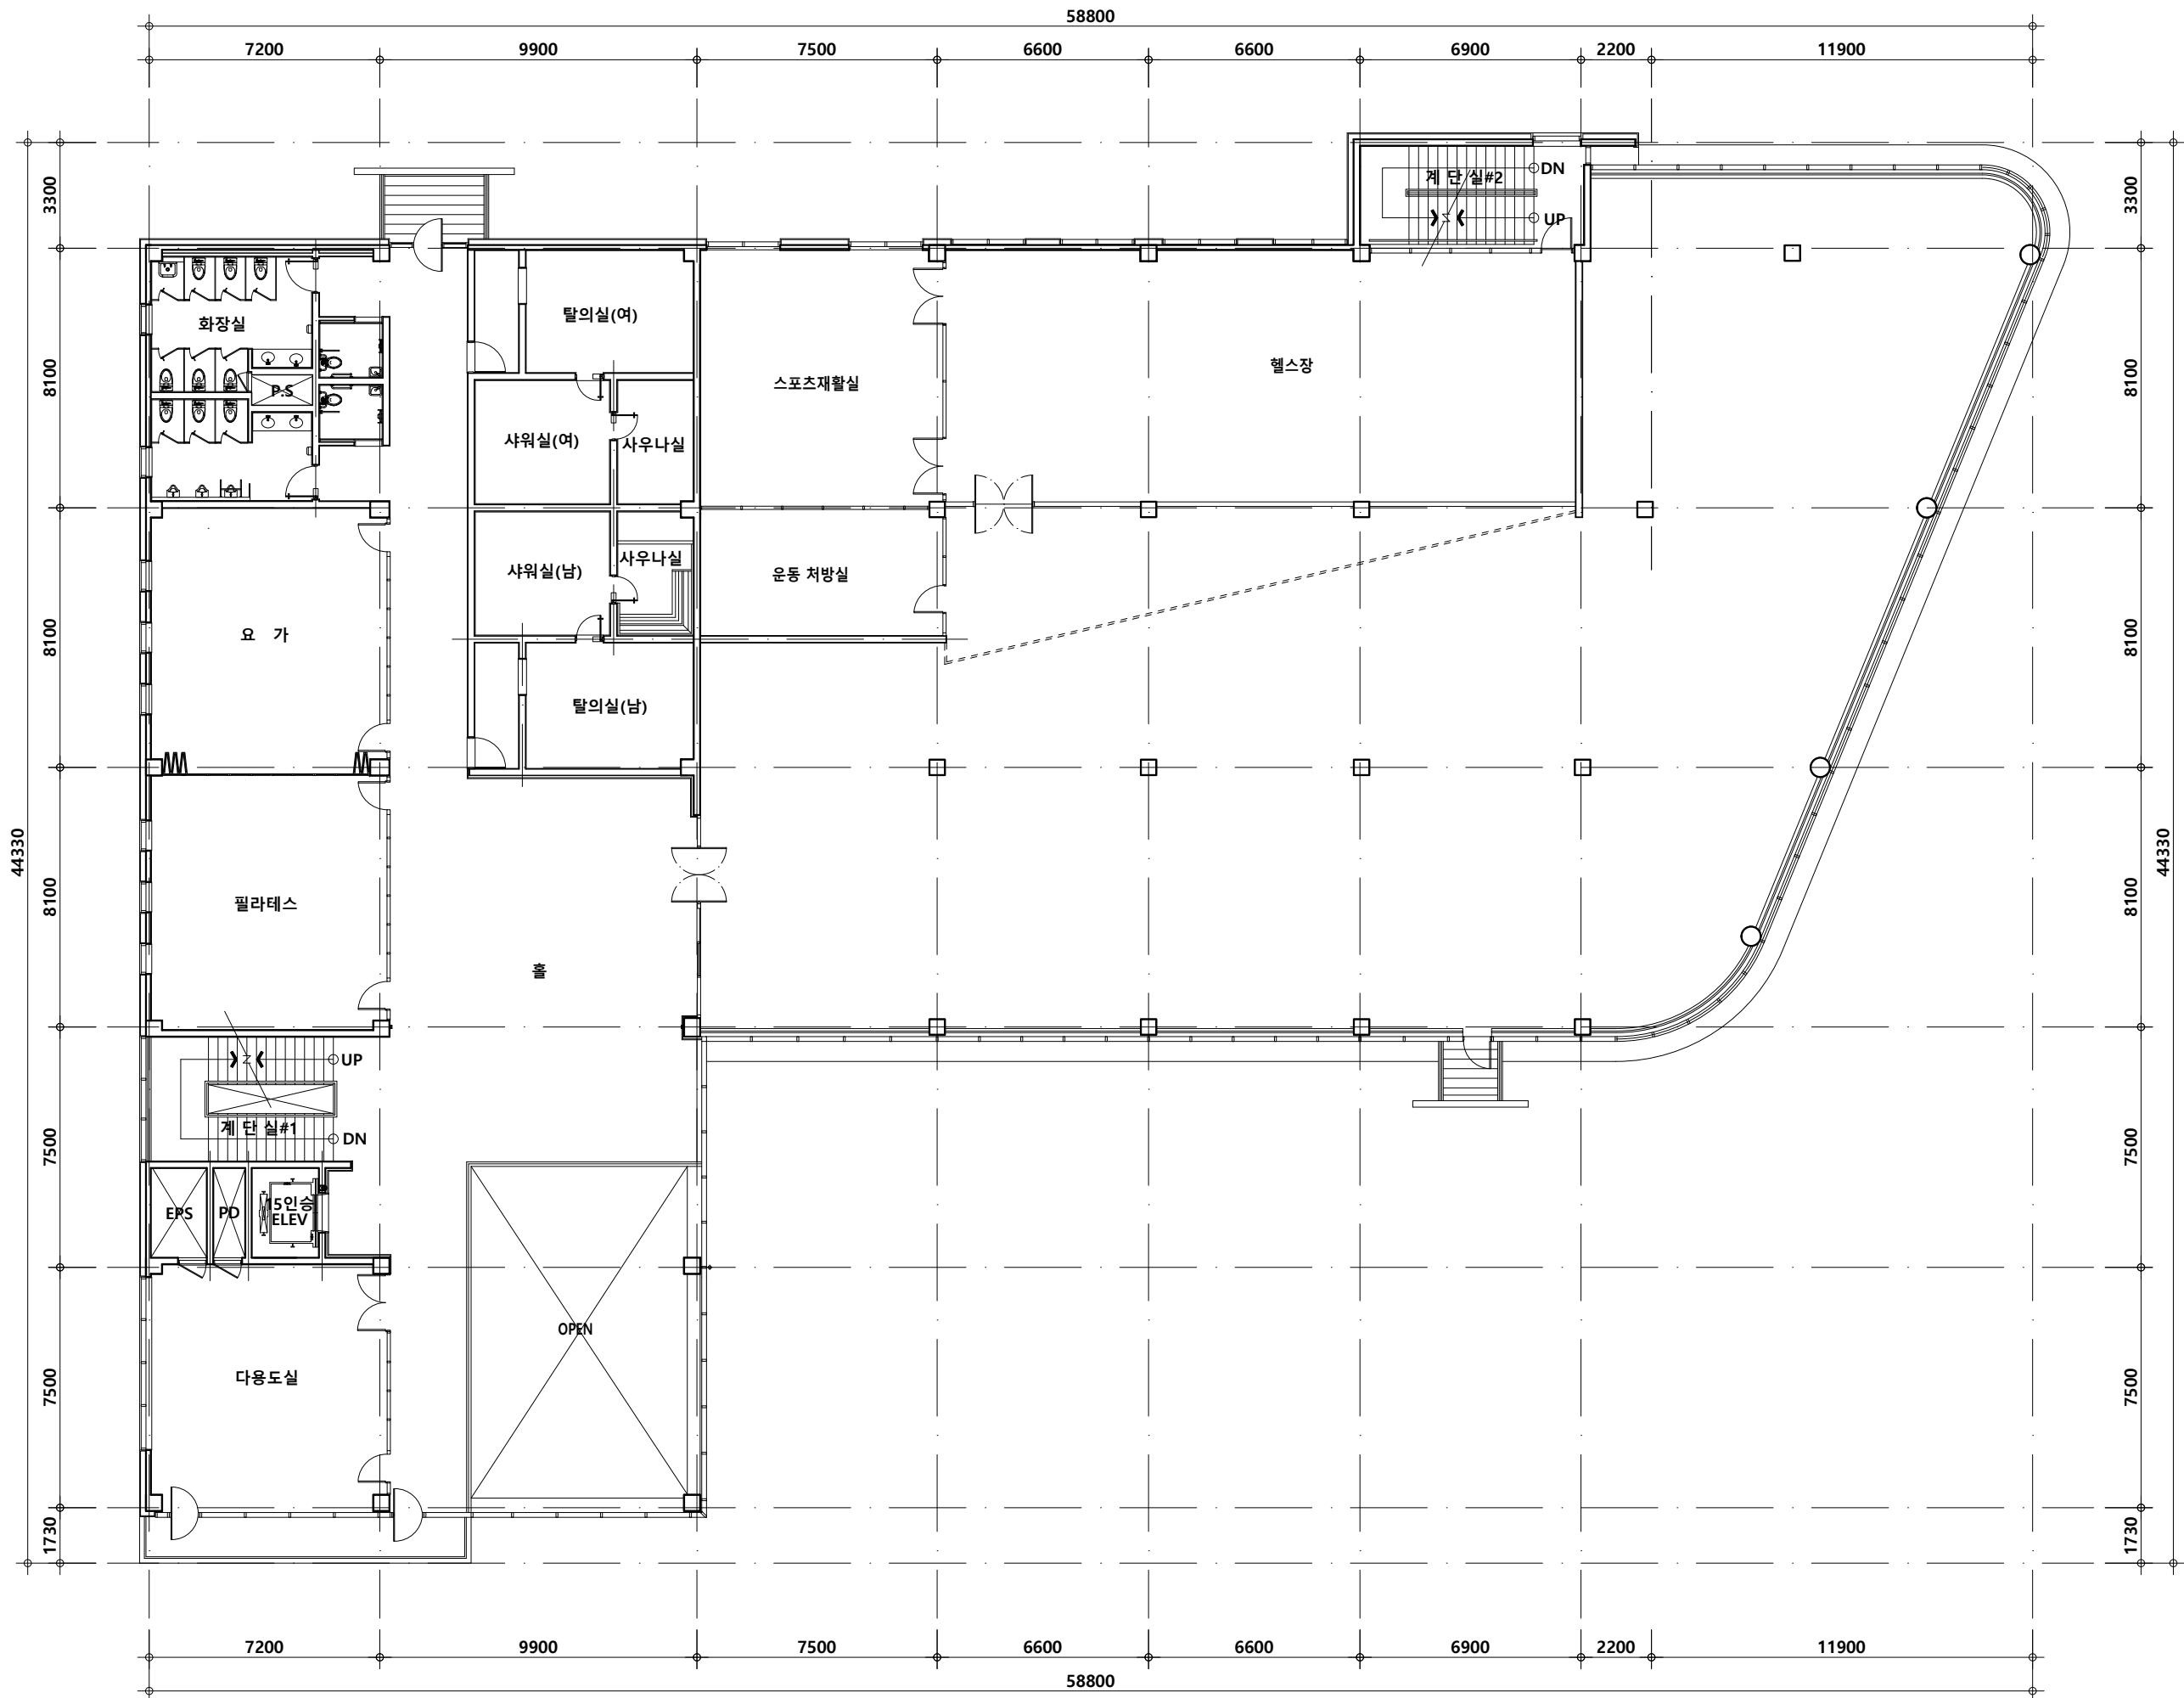

1
A 01

헬스케어동 2층 평면도
SCALE 1/200



국립창원대학교

PROJECT TITLE

체육교육관 헬스케어동
한국어학당 공간건축공사

KEY PLAN

SCALE

SCALE 1/200

DATE

2026.09

DRAWN BY

CHECKED BY

APPROVED BY

CONSULTANTS

REMARKS

NAME OF DRAWING

헬스케어동 2층 평면도

DRAWING NO

도면번호

A-01



e-mail
wookart77@daum.net



국립창원대학교

PROJECT TITLE

체육교육관 헬스케어동
한국어학당 공간건축공사

KEY PLAN

SCALE

축척 SCALE 1/150

DATE

일자 2026.09

DRAWN BY

설계

CHECKED BY

심사

APPROVED BY

승인

CONSULTANTS

협동설계

REMARKS

비고

NAME OF DRAWING


도면명

헬스케어동 2층 확대 평면도(기존)


DRAWING NO

도면번호

A-02

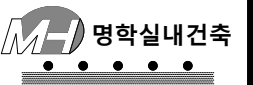

e-mail
wookart77@daum.net

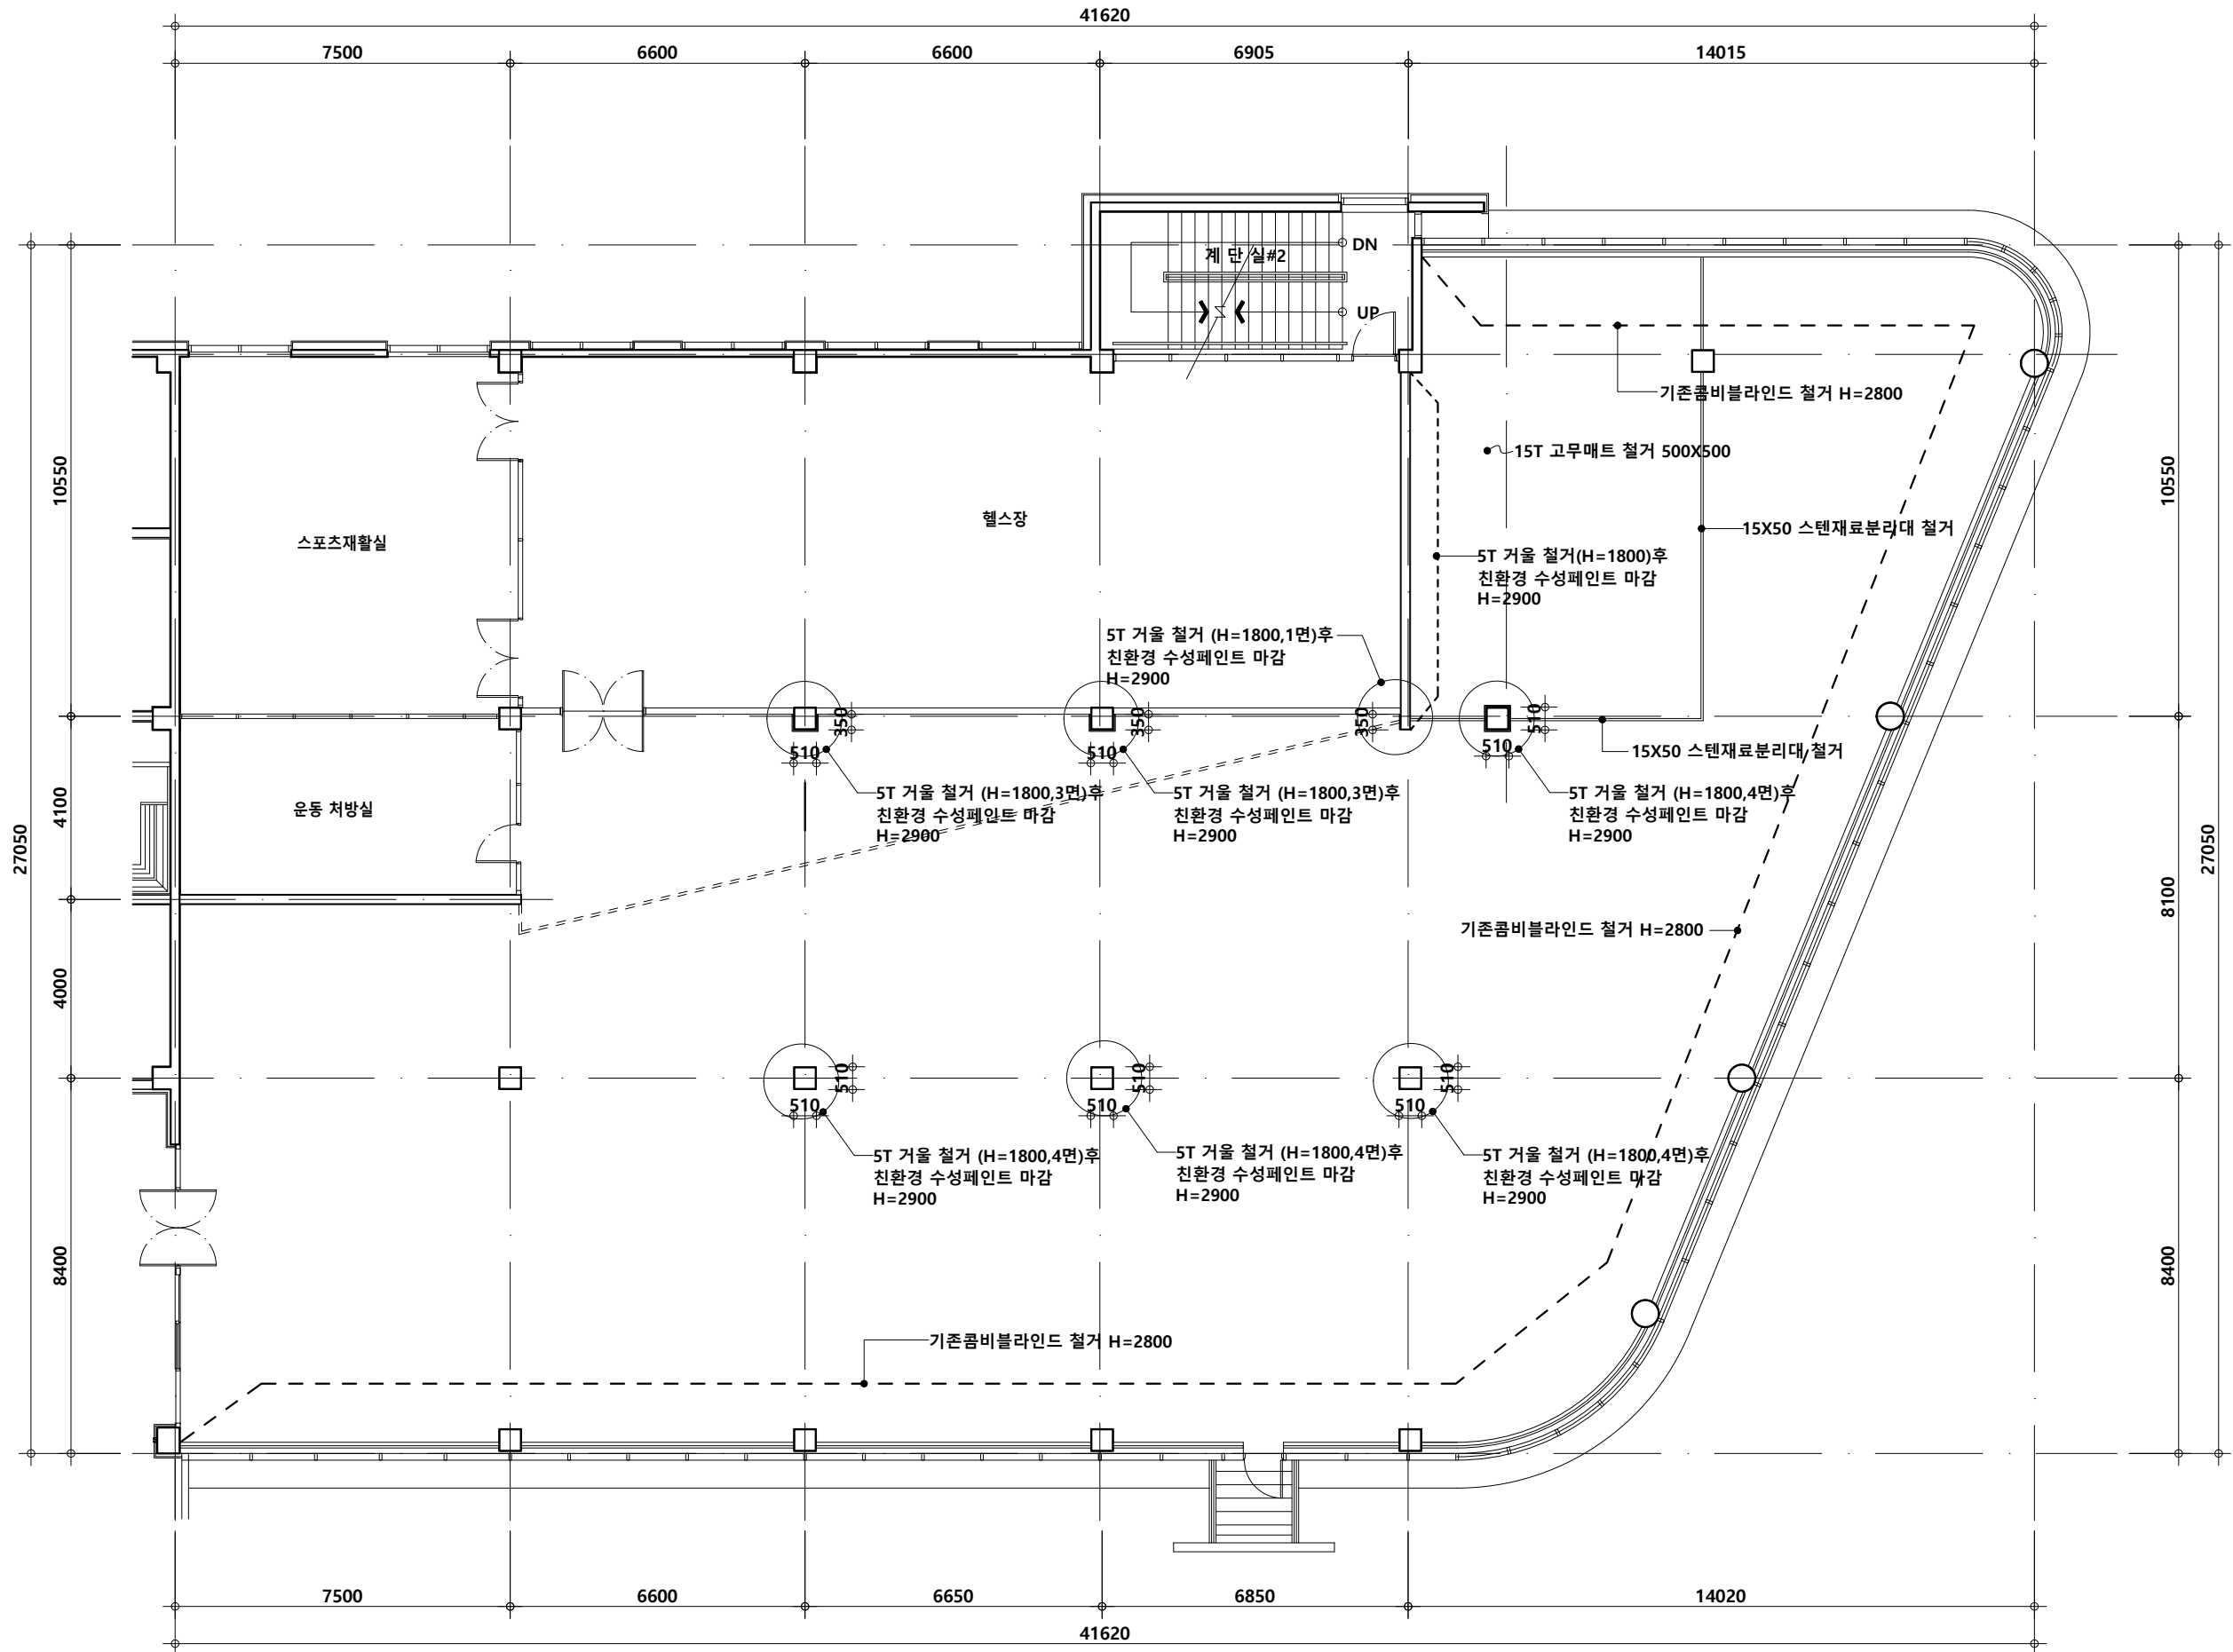

1
A 02

헬스케어동 2층 확대 평면도(기존)

SCALE 1/150



국립창원대학교

PROJECT TITLE

체육교육관 헬스케어동
한국어학당 공간건축공사

KEY PLAN

SCALE

축척 SCALE 1/150

DATE

일 자 2026.09

DRAWN BY

설 계

CHECKED BY

심 사

APPROVED BY

승 인

CONSULTANTS

협 동 설 계

REMARKS

비 고

NAME OF DRAWING


도 면 명

헬스케어동 2층 확대 평면도(변경)


DRAWING NO

도 면 번 호

A-03

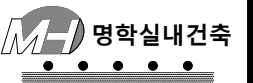

e-mail
wookart77@daum.net

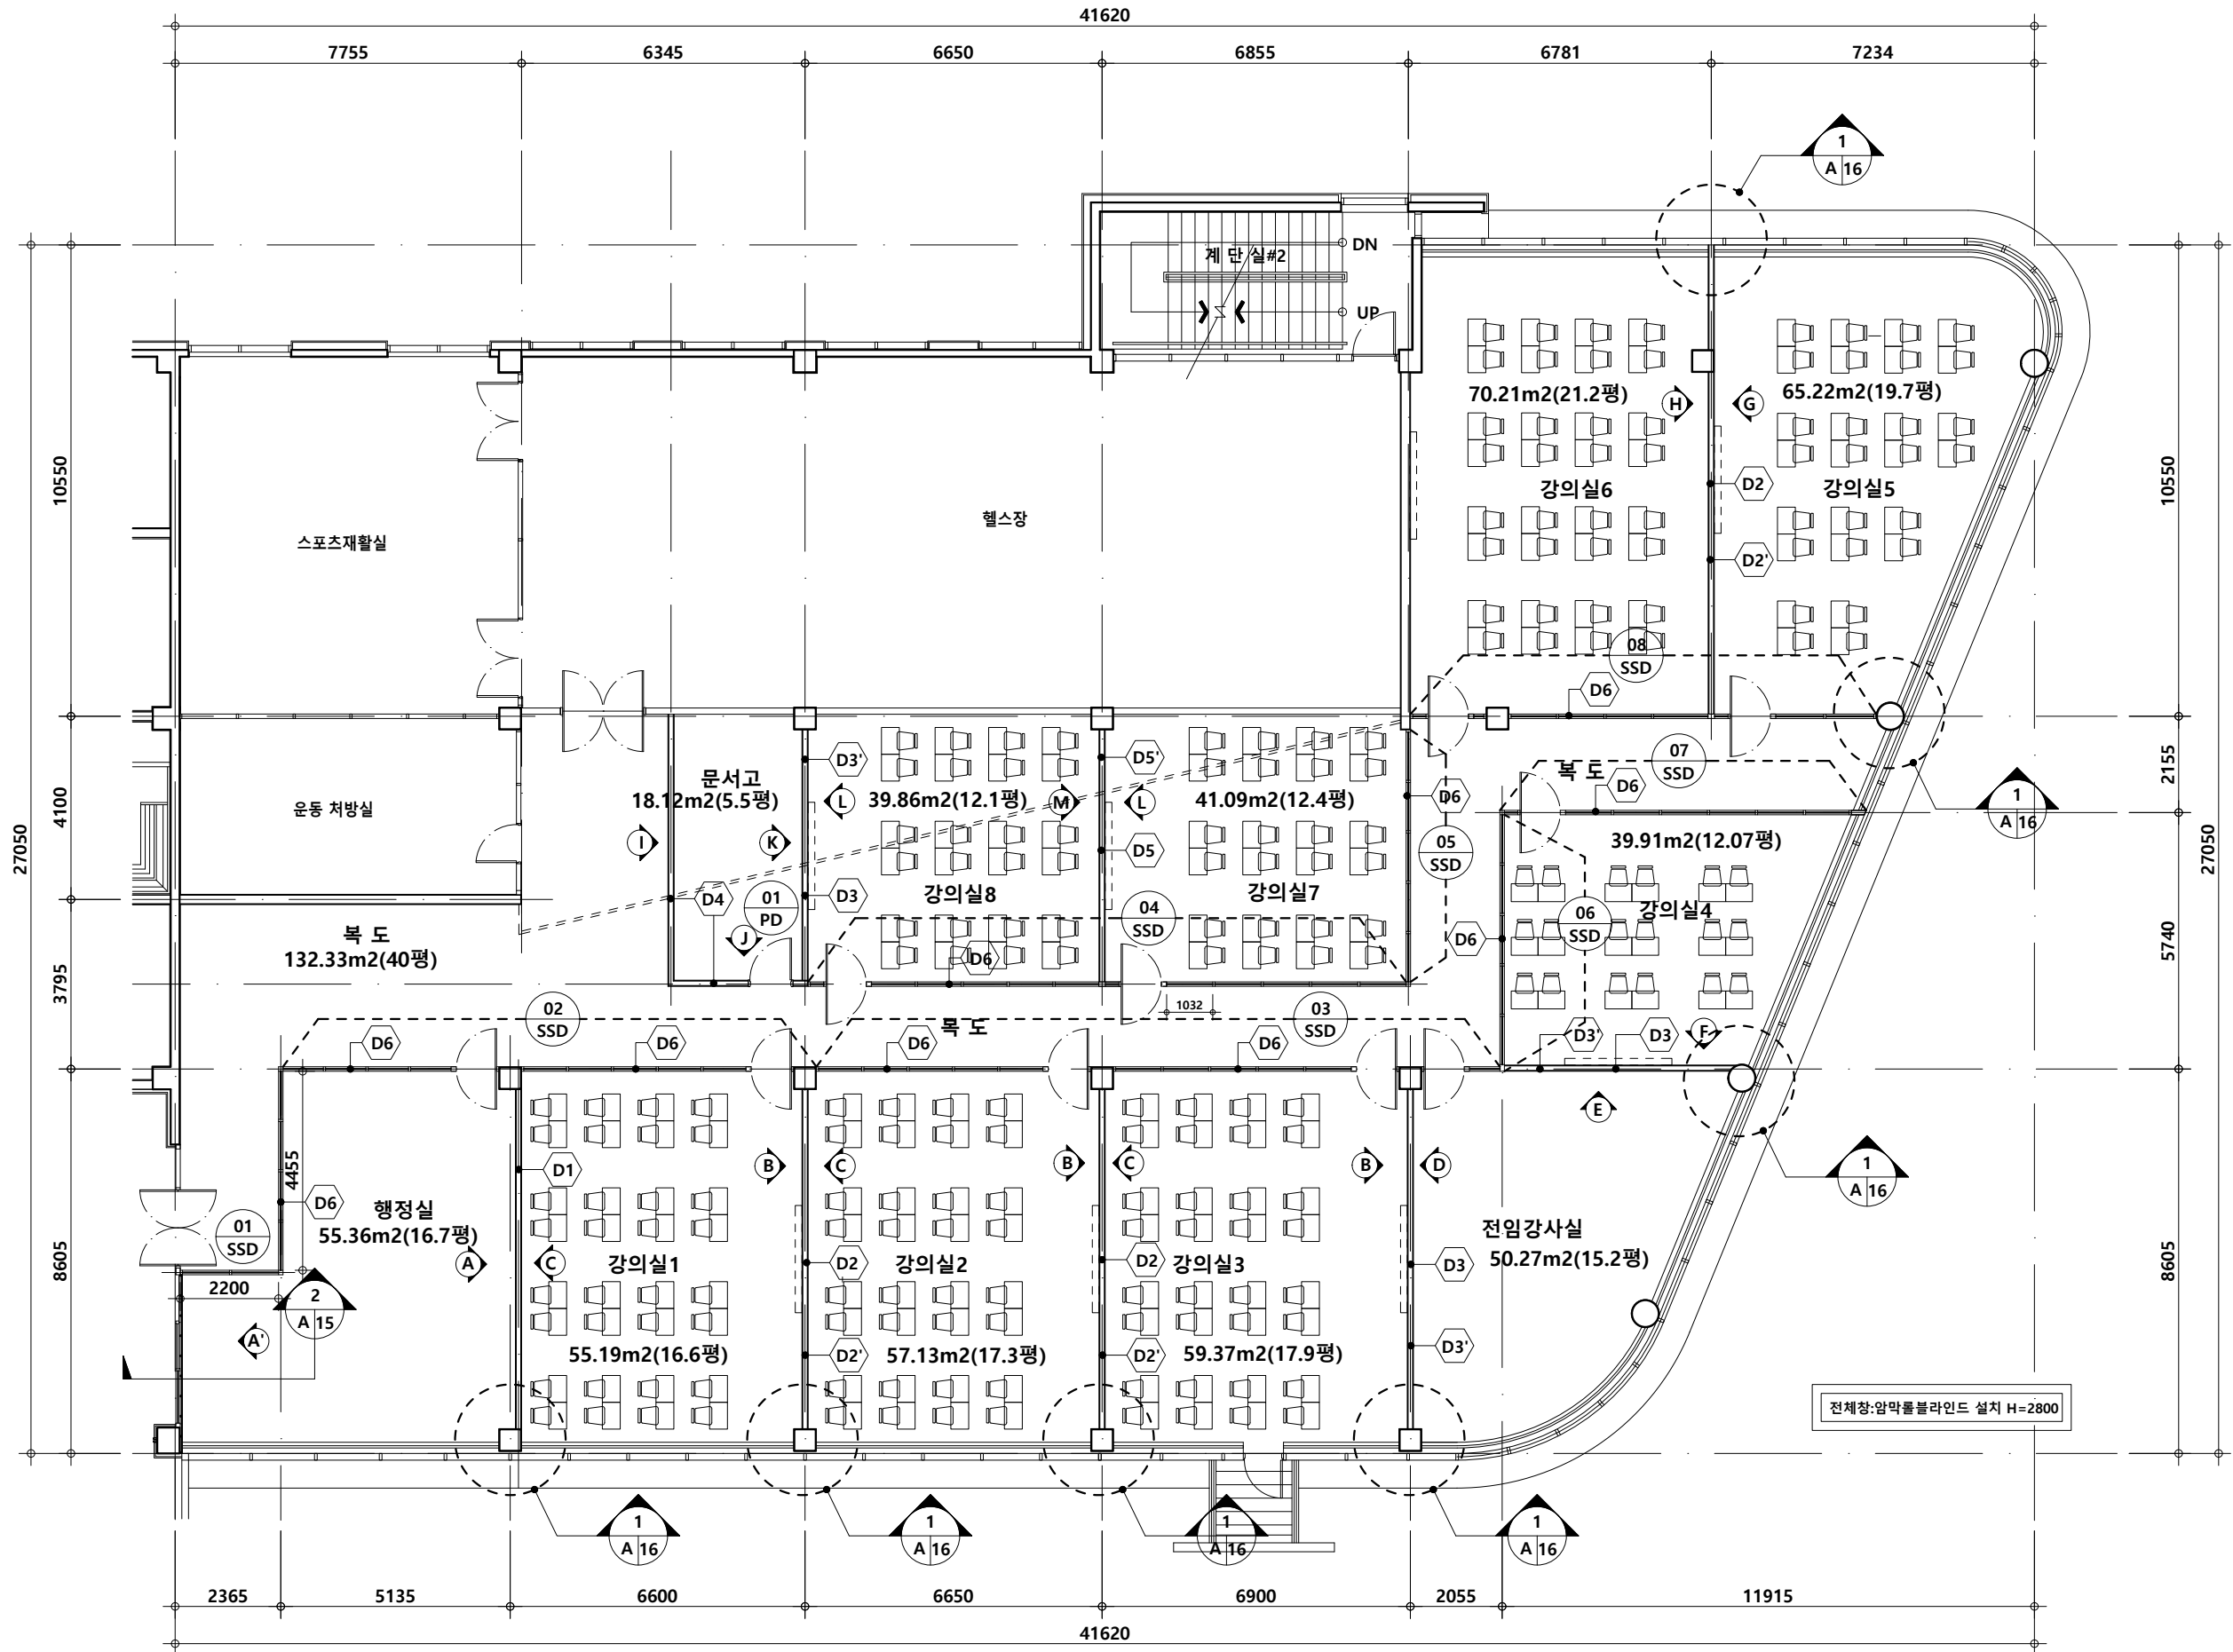

1 헬스케어동 2층 확대 평면도(변경)
SCALE 1/150



PROJECT TITLE

체육교육관 헬스케어동
한국어학당 공간구축공사

KEY PLAN

SCALE 1/150

자 2026.09

DRAWN BY
계

CHECKED BY
사

APPROVED BY
인

CONSULTANTS
동 설 계REMARKS
1 2 104


이 면 명

DRAWING NO
도면번호

	A	-		0	4
--	---	---	--	---	---



e-mail
wookart77@daum.net

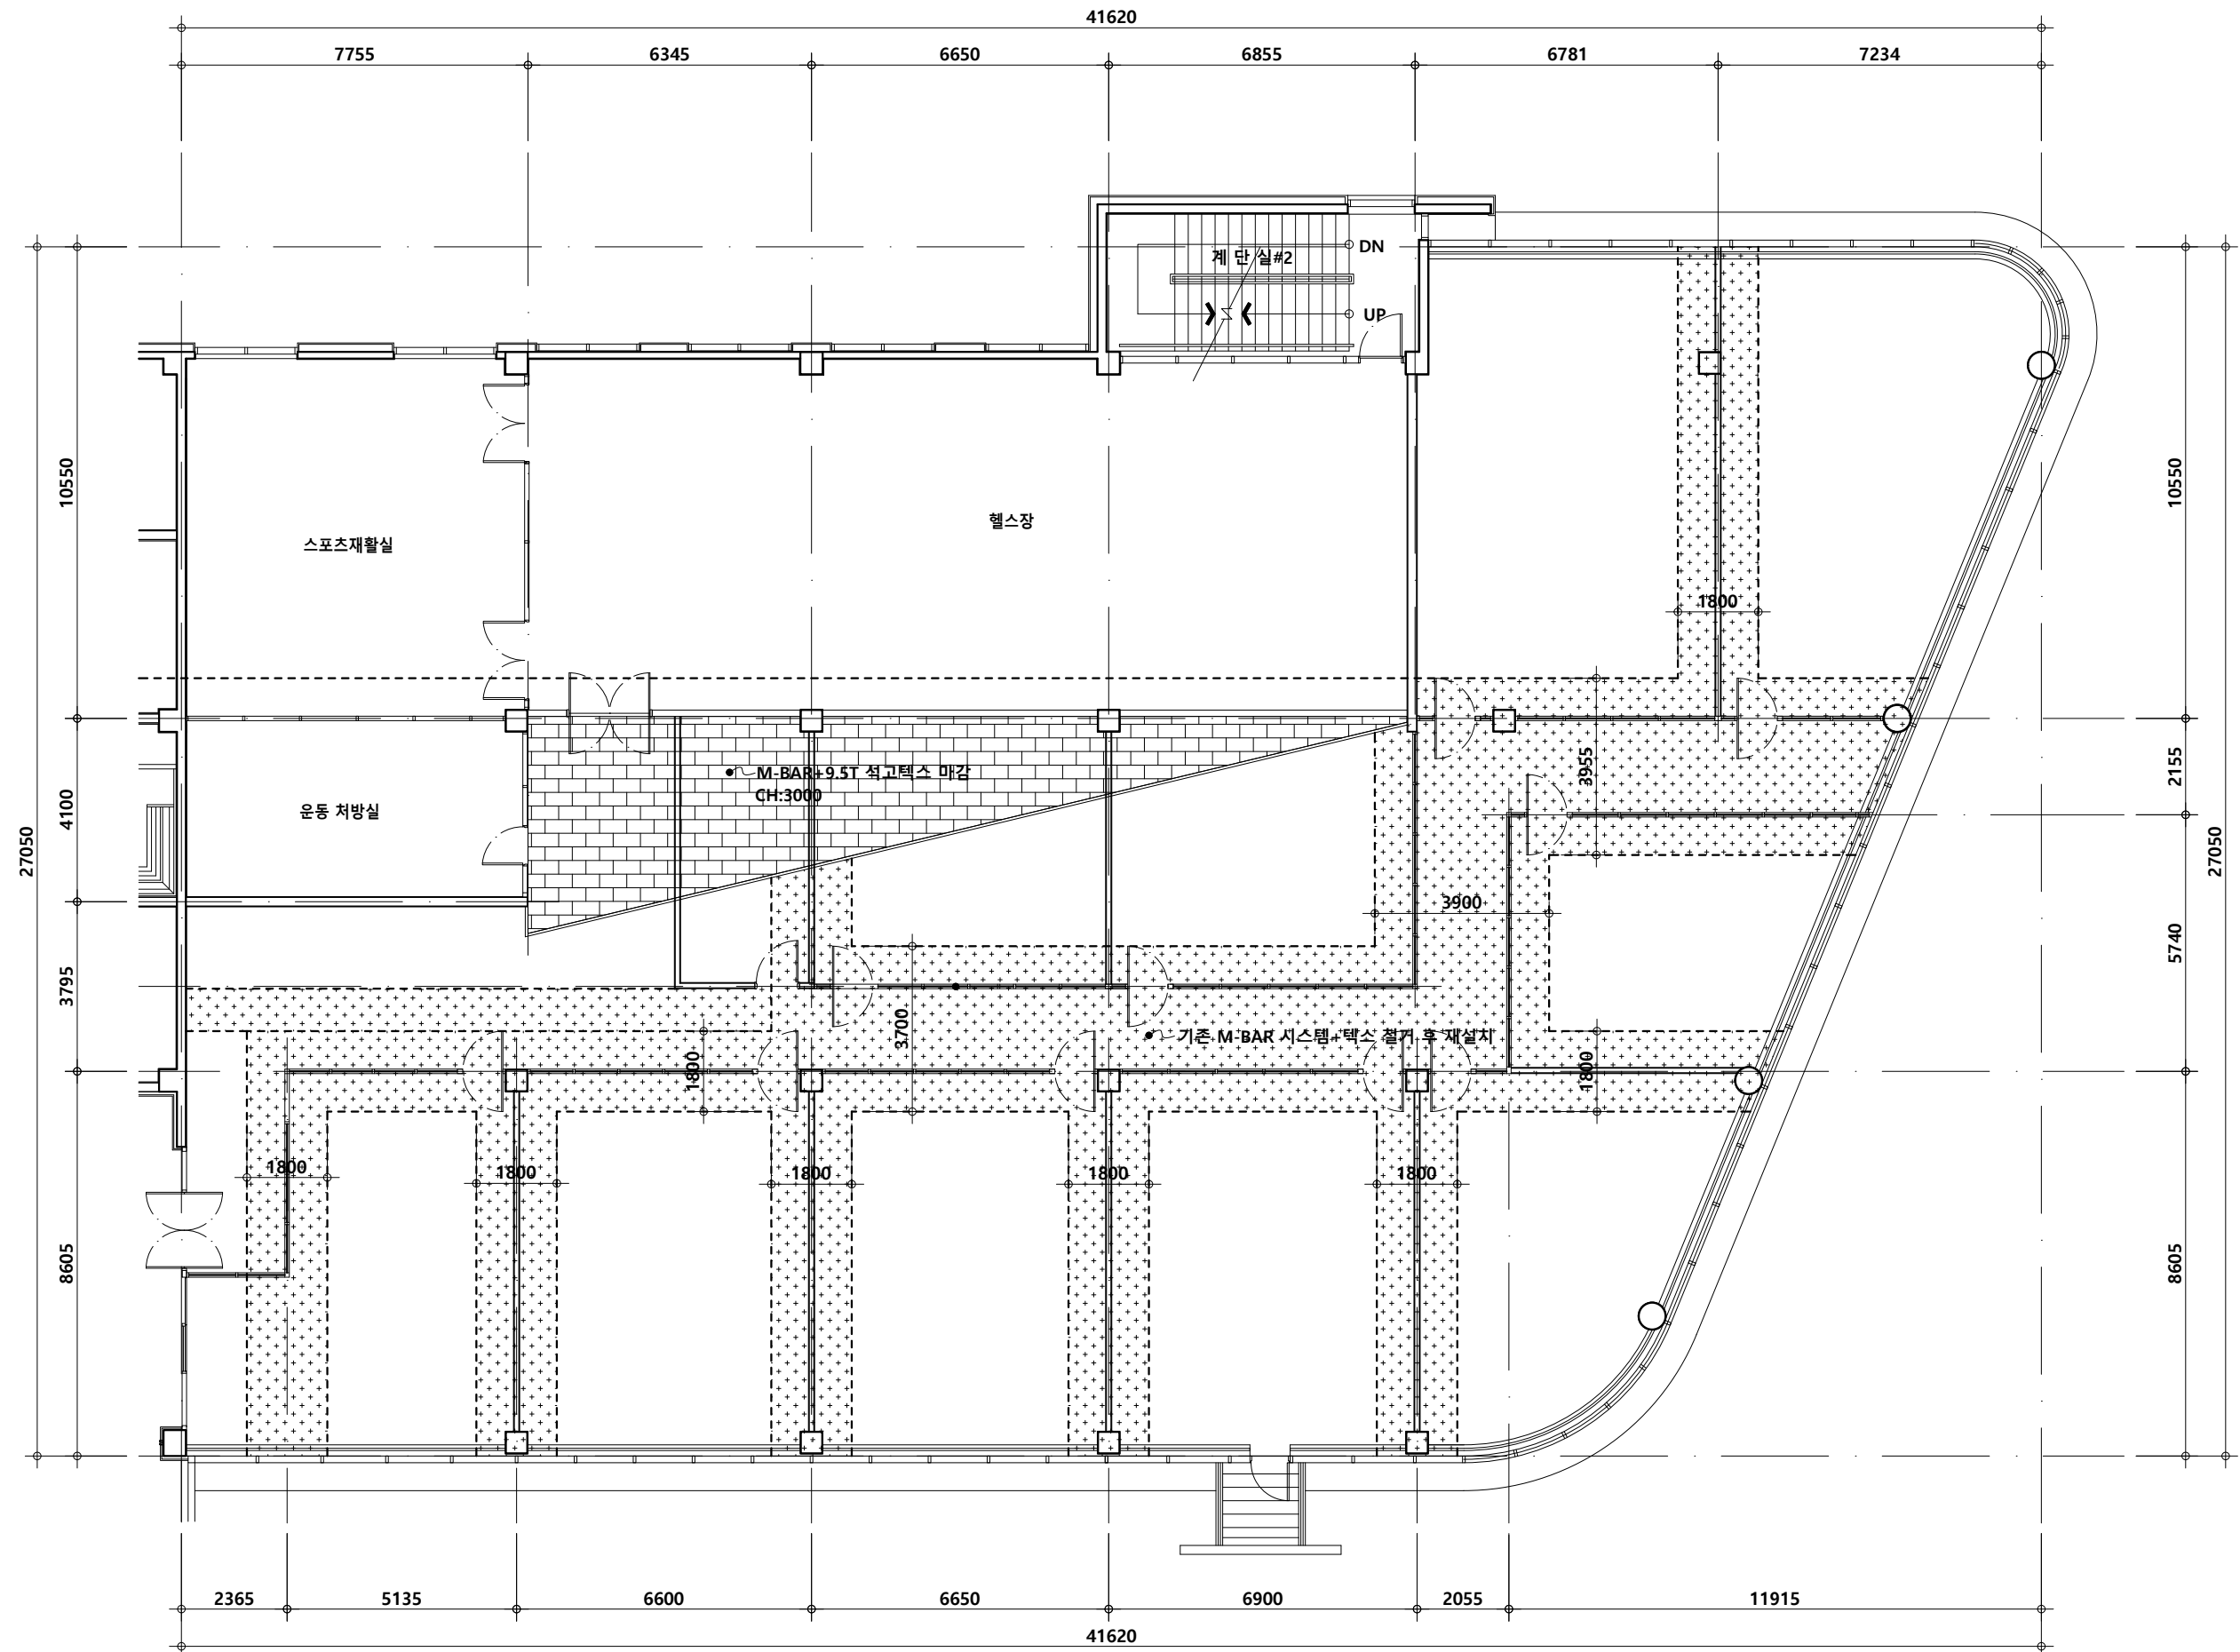

1
A 04

헬스케어동 2층 확대 천 정 도(변경)

SCALE 1/150



국립창원대학교

PROJECT TITLE

글로벌 교육얼라이언스
인프라 구축공사

KEY PLAN

SCALE
축척 SCALE 1/50

DATE
일자 2026.09

DRAWN BY
설계

CHECKED BY
심사

APPROVED BY
승인

CONSULTANTS
협동설계

REMARKS
비고

NAME OF DRAWING
도면명

행정실 입면도A, 강의실 입면도 B


DRAWING NO
도면번호

A-05



e-mail
wookart77@daum.net

1 개소

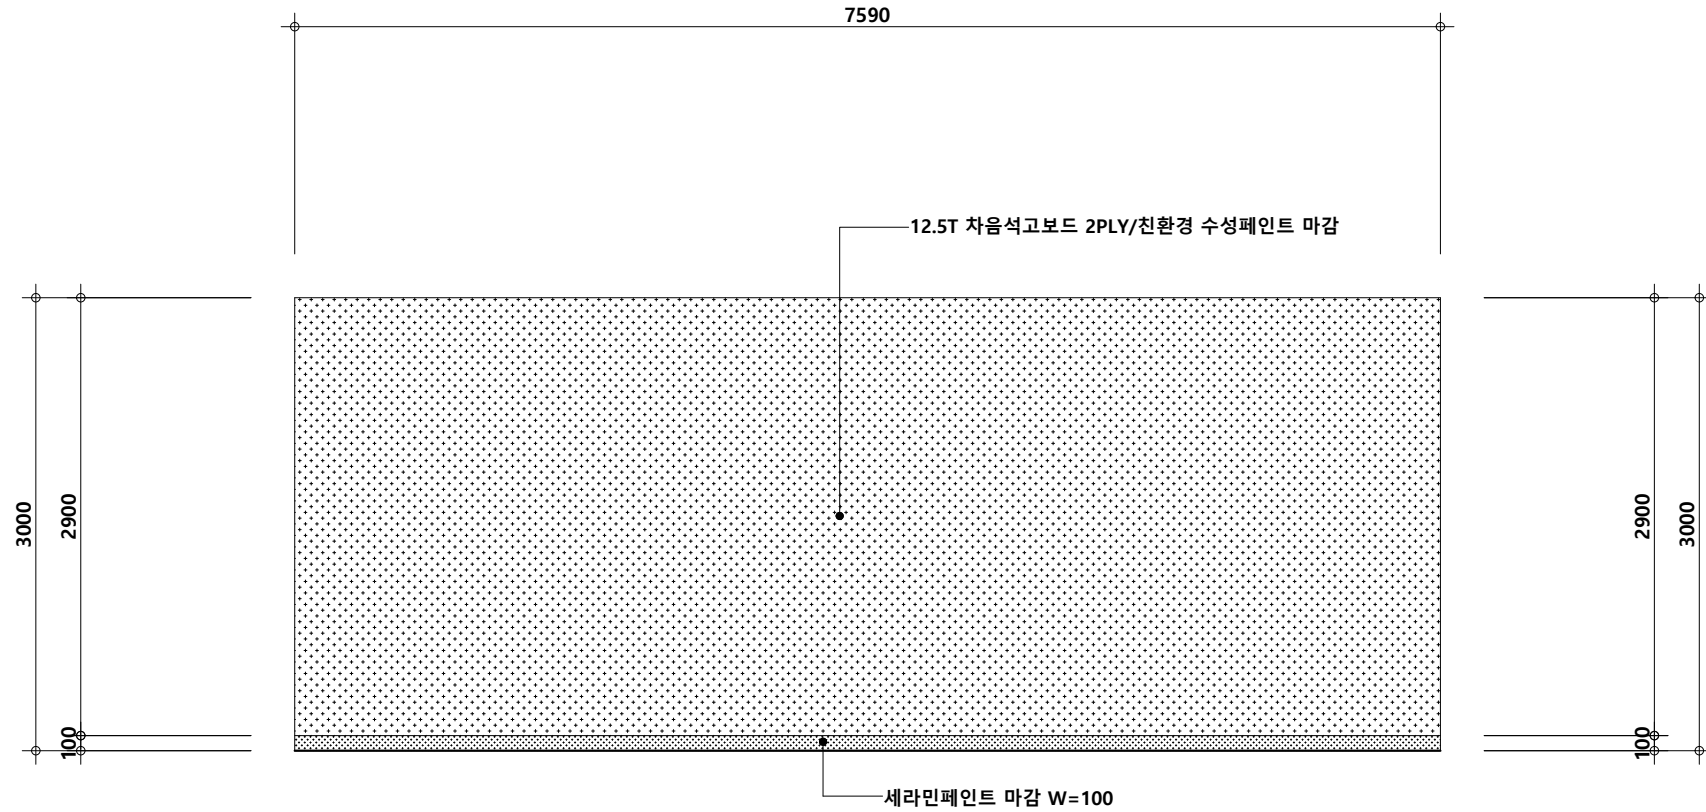


1
A 05

행정실 입 면 도 A

SCALE 1/50


3 개소

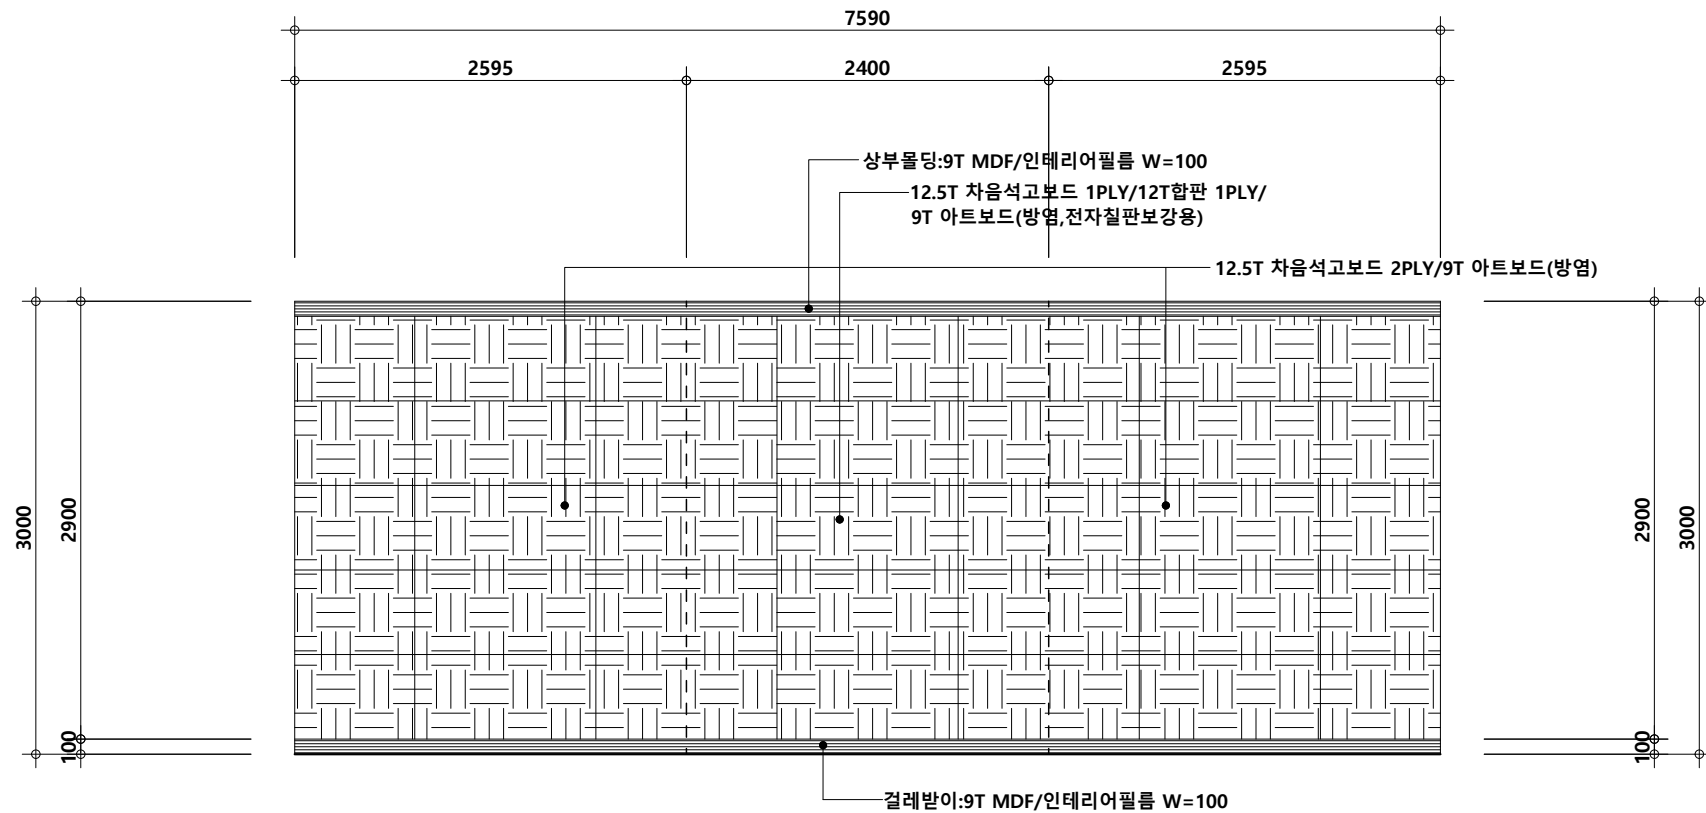

2
A 05


강의실 입 면 도 B

SCALE 1/50

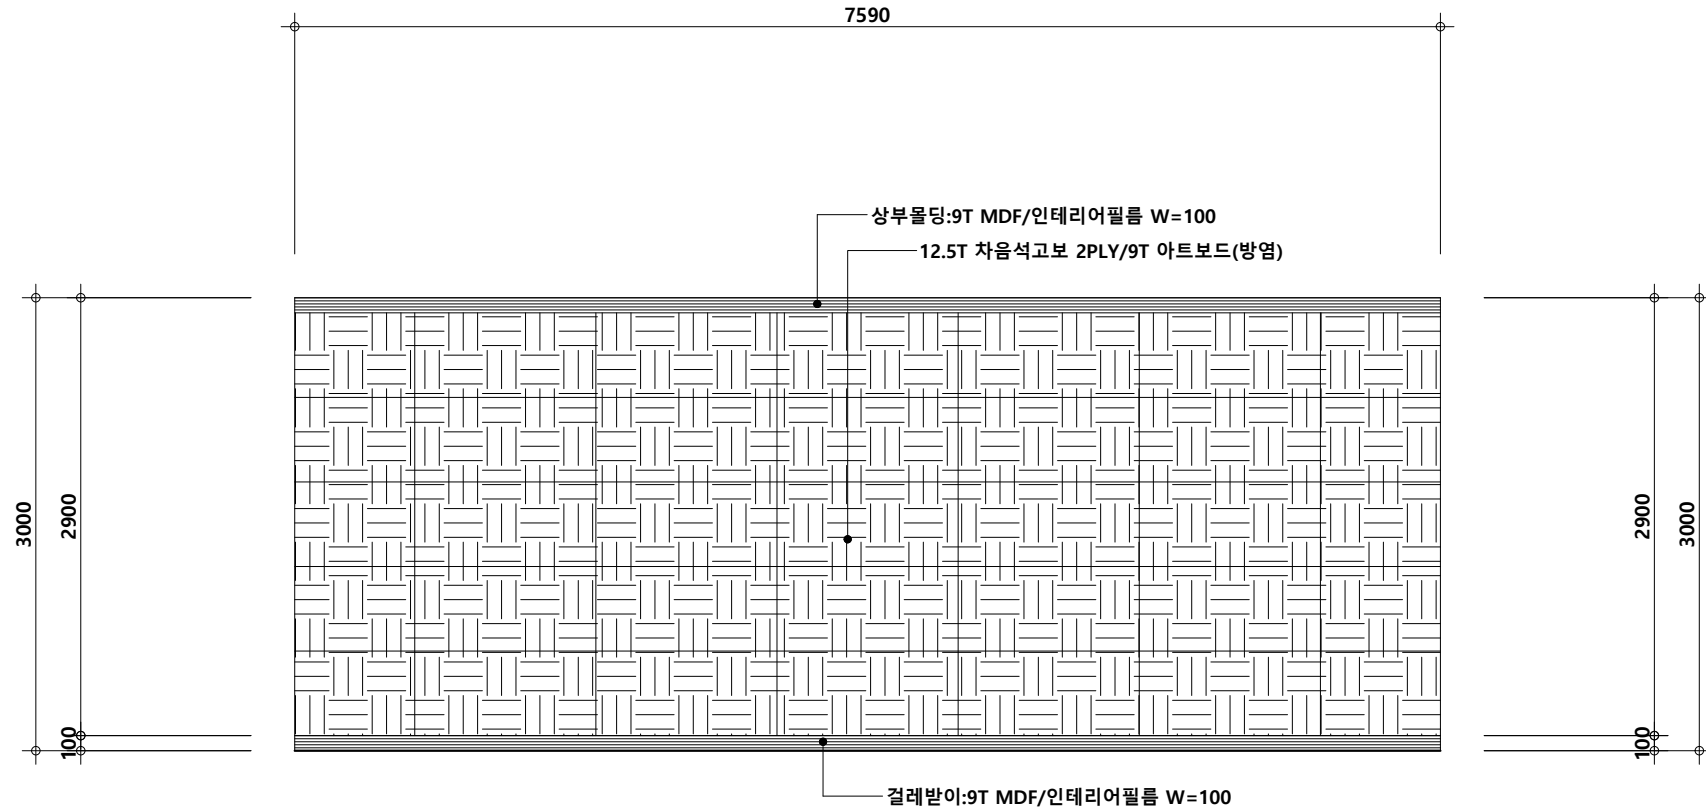

1
A 06

강의실 입 면 도 C
SCALE 1/50

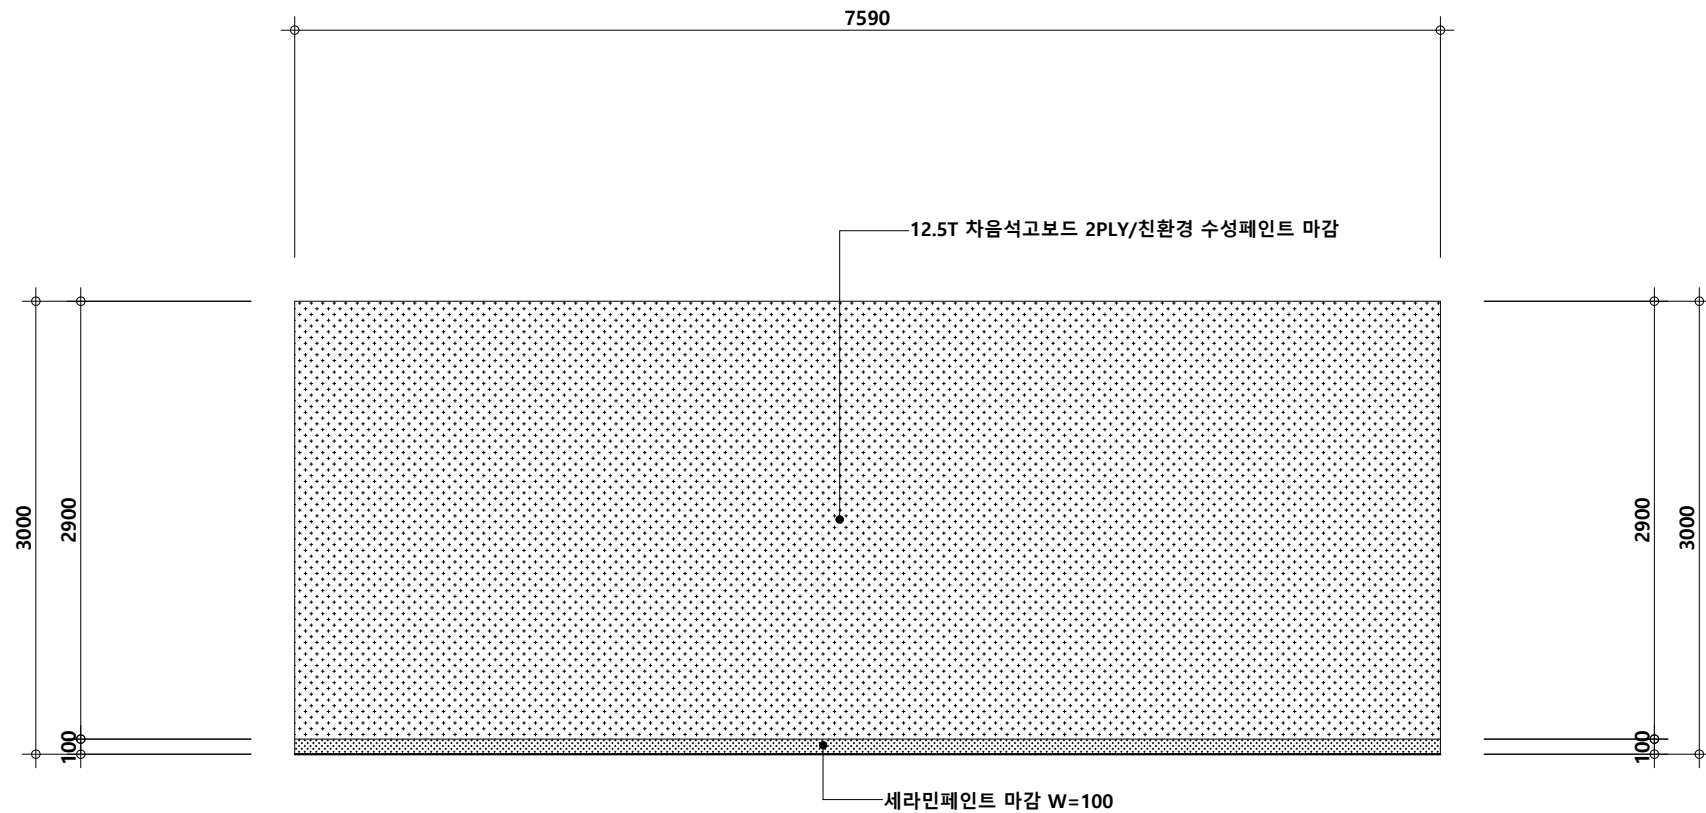

2
A 06

전임강사실 입 면 도 D
SCALE 1/50



국립창원대학교

PROJECT TITLE

글로벌 교육얼라이언스
인프라 구축공사

KEY PLAN

SCALE
축 척 SCALE 1/50

DATE
일 자 2026.09

DRAWN BY
설 계

CHECKED BY
심 사

APPROVED BY
승 인

CONSULTANTS
협 동 설 계


REMARKS
비 고

NAME OF DRAWING

도 면 명
강의실 입 면 도 C,
전임강사실 입 면 도 D

DRAWING NO
도 면 번 호

A-06

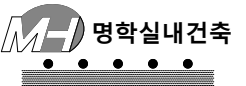

e-mail
wookart77@daum.net



국립창원대학교

PROJECT TITLE

글로벌 교육얼라이언스
인프라 구축공사

KEY PLAN

SCALE
축 척 SCALE 1/50

DATE
일 자 2026.09

DRAWN BY
설 계

CHECKED BY
심 사

APPROVED BY
승 인

CONSULTANTS
협 동 설 계


REMARKS
비 고

NAME OF DRAWING
도 면 명

강의실 입 면 도 E,F


DRAWING NO
도 면 번 호

A-07

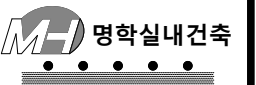


e-mail
wookart77@daum.net

1 개소

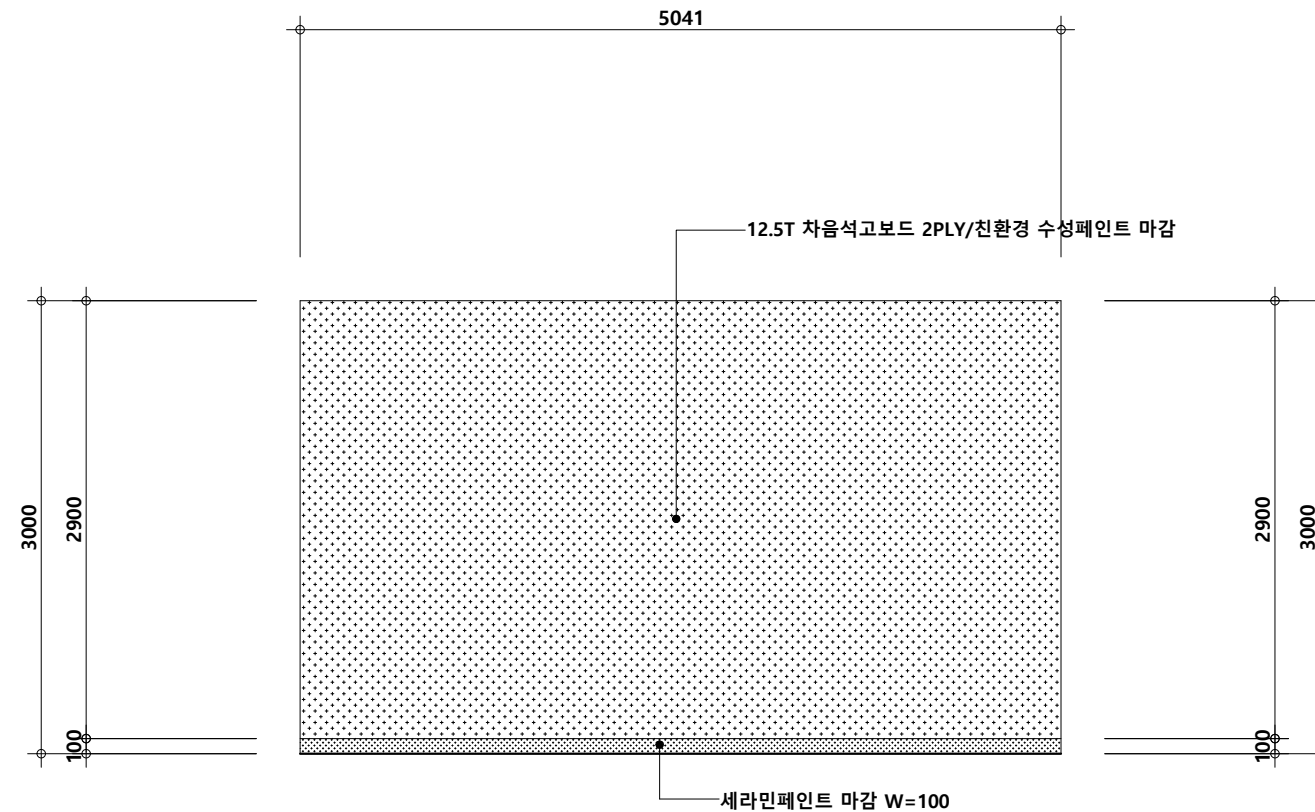

1 전임강사실 입 면 도 E
A 07 SCALE 1/50

1 개소

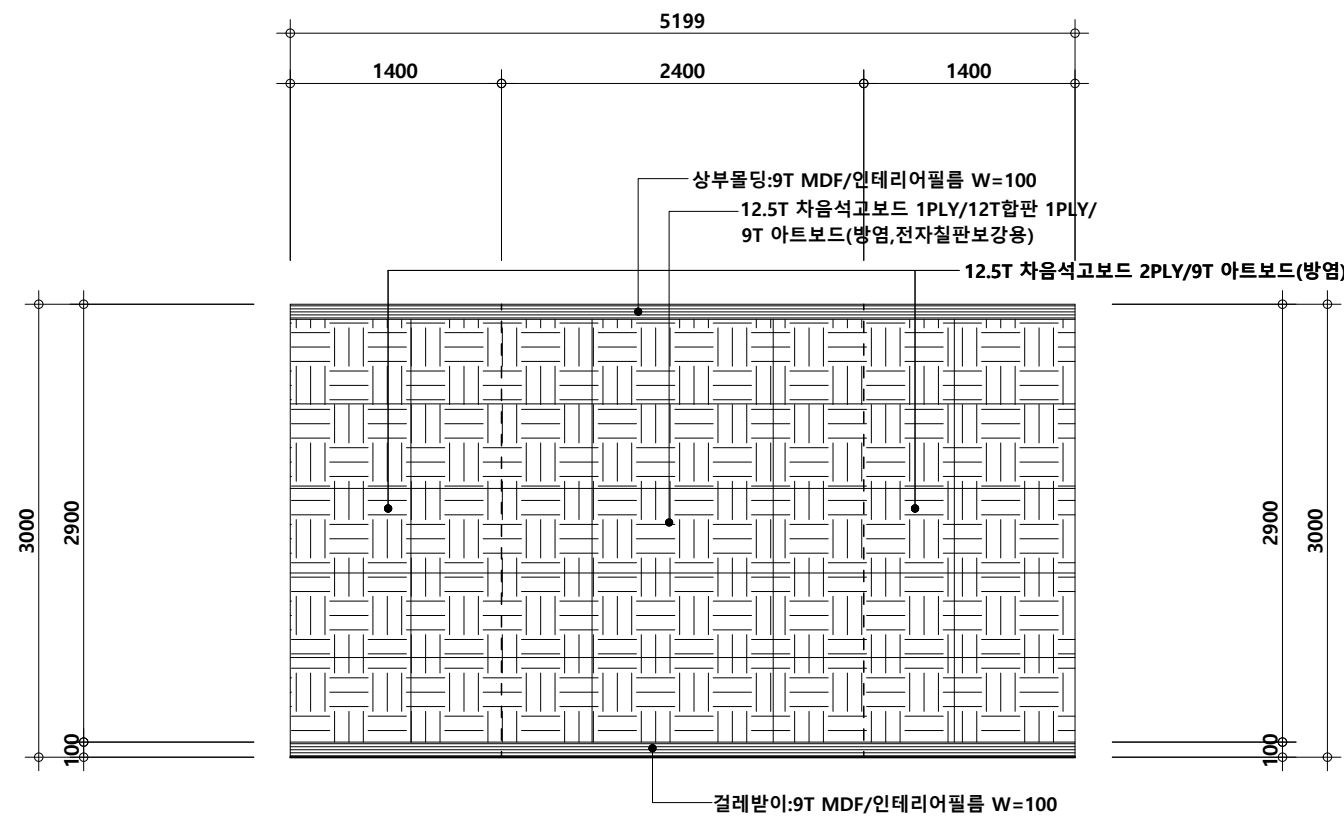

2 강의실 입 면 도 F
A 07 SCALE 1/50



국립창원대학교

PROJECT TITLE

글로벌 교육얼라이언스
인프라 구축공사

KEY PLAN

SCALE
축 척 SCALE 1/50

DATE
일 자 2026.09

DRAWN BY
설 계

CHECKED BY
심 사

APPROVED BY
승 인

CONSULTANTS
협 동 설 계

REMARKS
비 고

NAME OF DRAWING
도 면 명


강의실 입 면 도 G,H

DRAWING NO
도 면 번 호

A-08




e-mail
wookart77@daum.net

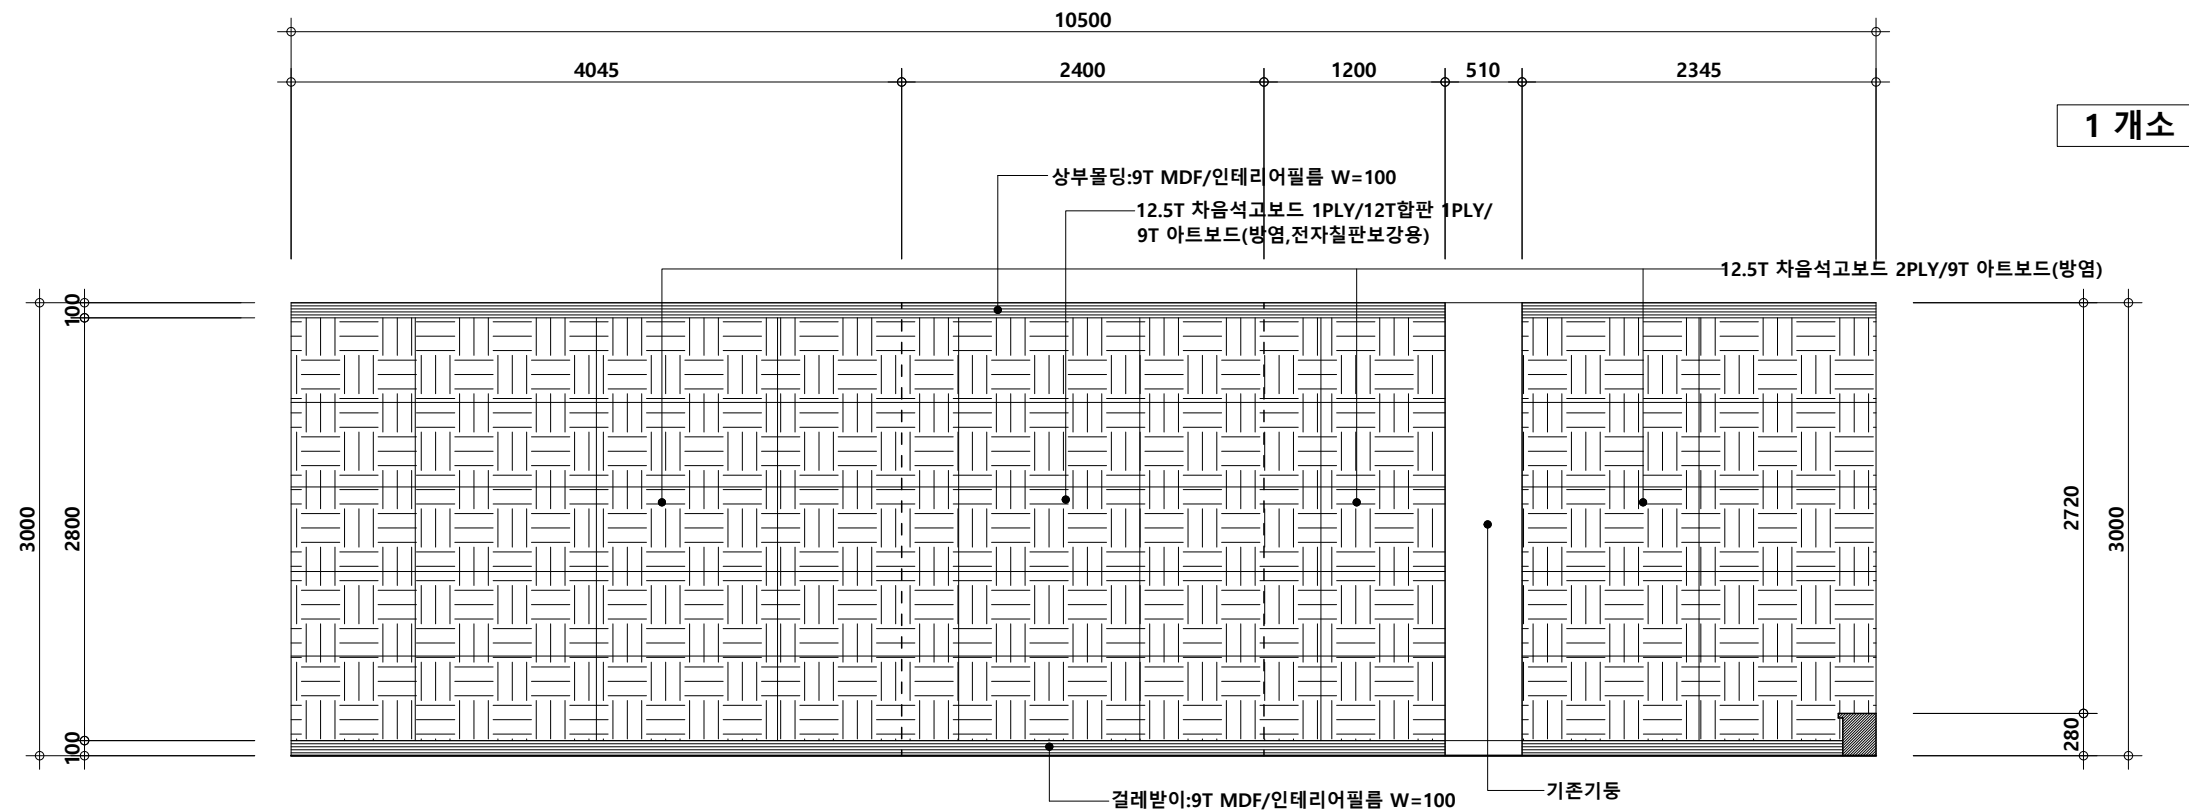

1
A 08

강의실 입 면 도 G

SCALE 1/50

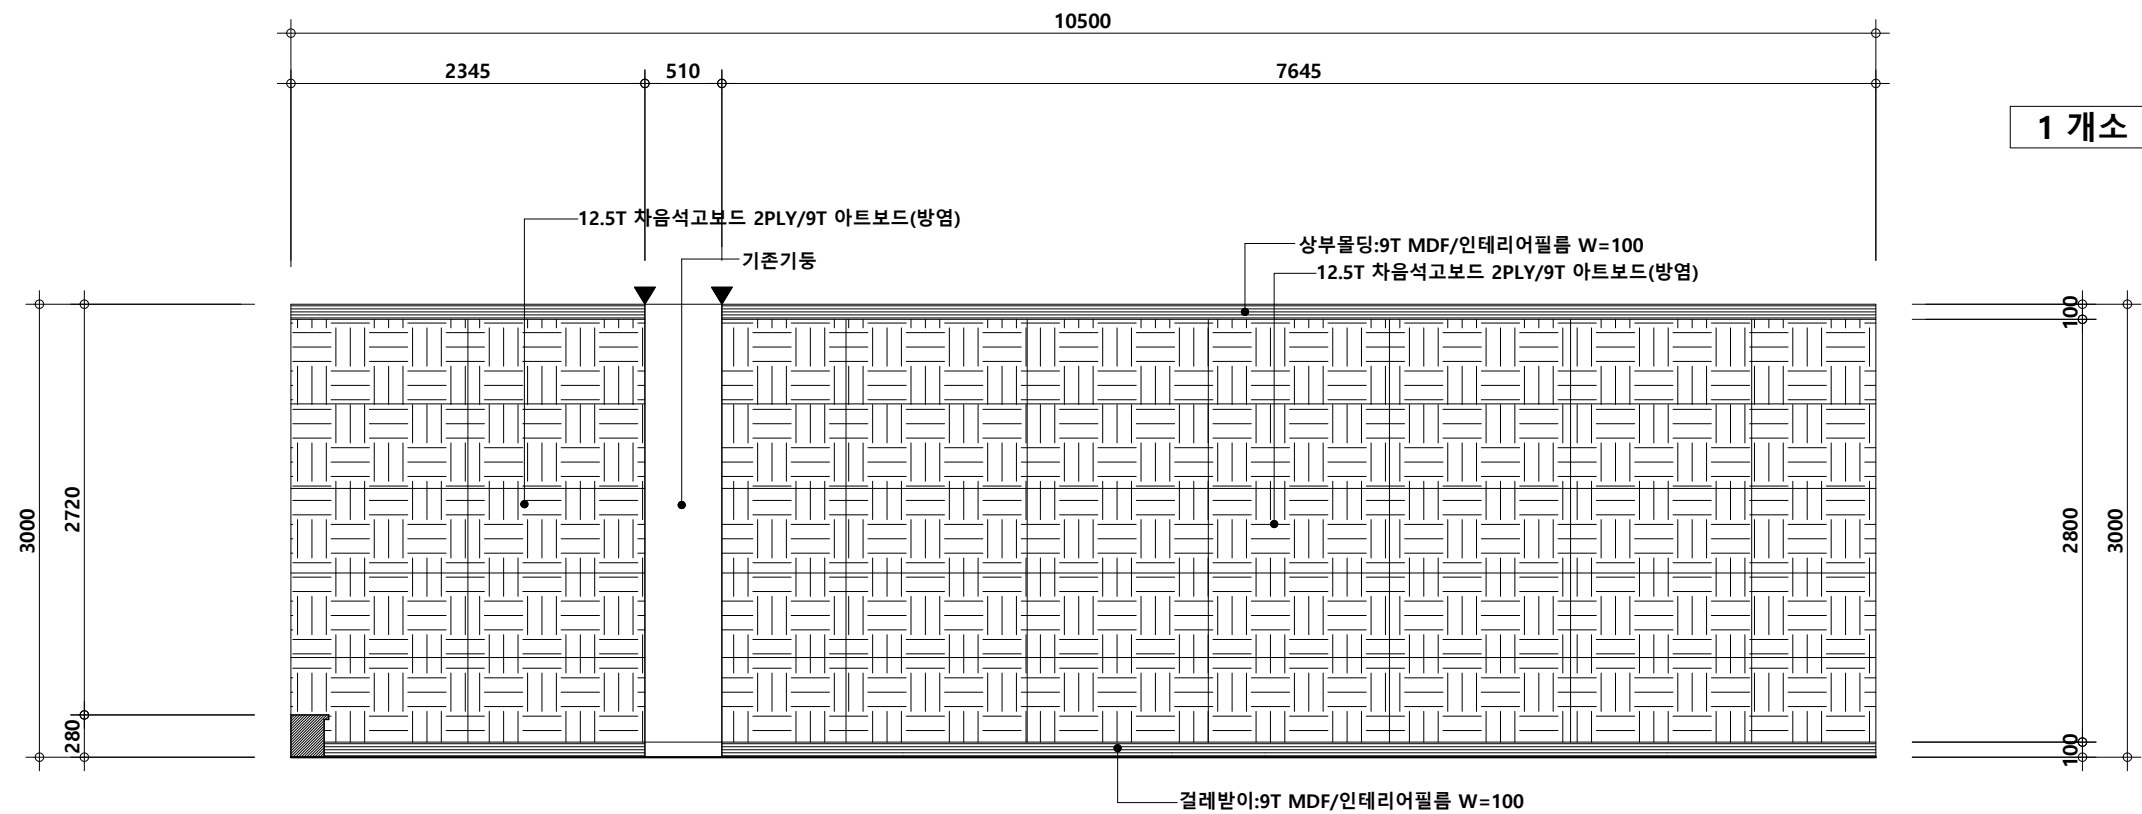

2
A 08

강의실 입 면 도 H

SCALE 1/50



국립창원대학교

PROJECT TITLE

글로벌 교육얼라이언스
인프라 구축공사

KEY PLAN

SCALE
축척 SCALE 1/50

DATE
일 자 2026.09

DRAWN BY
설 계

CHECKED BY
심 사

APPROVED BY
승 인

CONSULTANTS
협 동 설 계


REMARKS
비 고

NAME OF DRAWING
도 면 명


문서고 입 면 도 I,J,K

DRAWING NO
도 면 번호


A-09

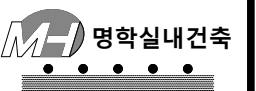


e-mail
wookart77@daum.net

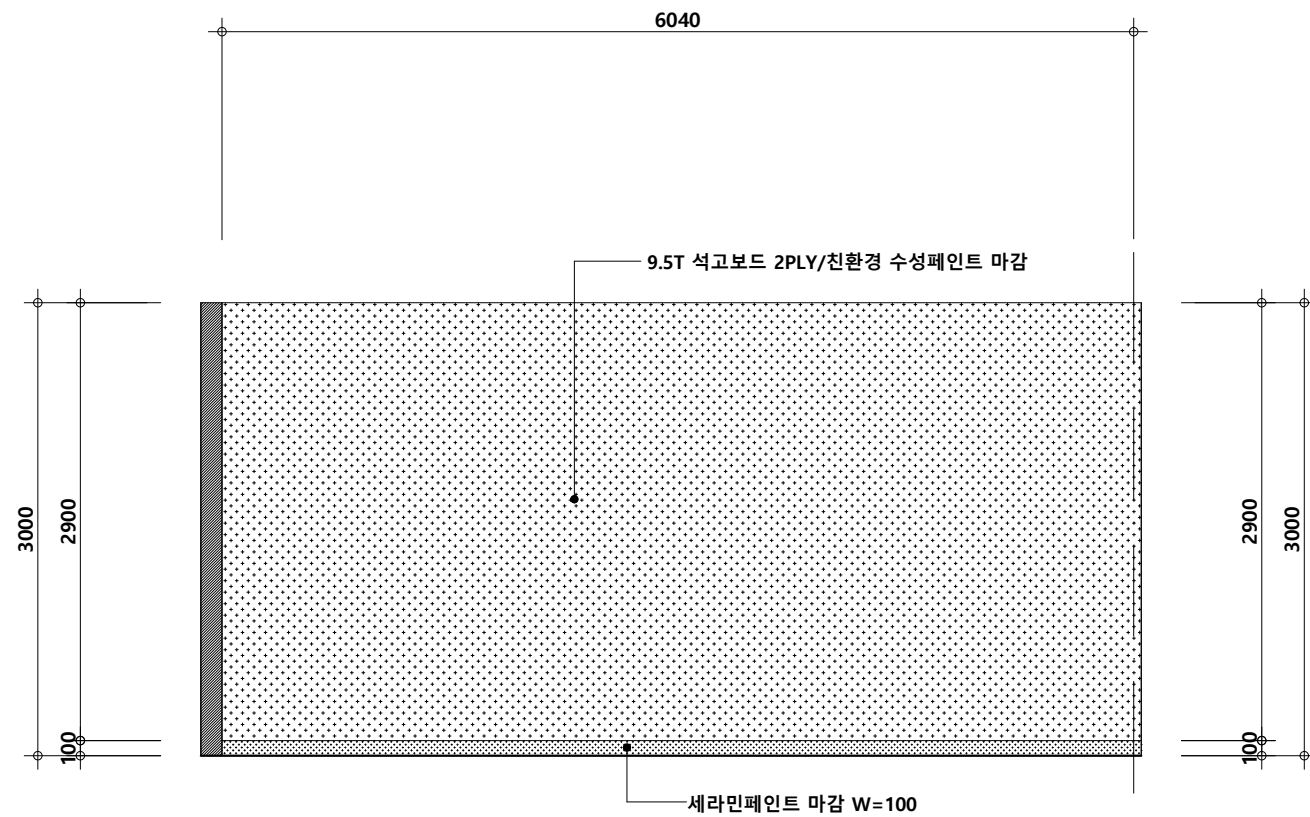


1 문서고 입 면 도 I
A 09 SCALE 1/50

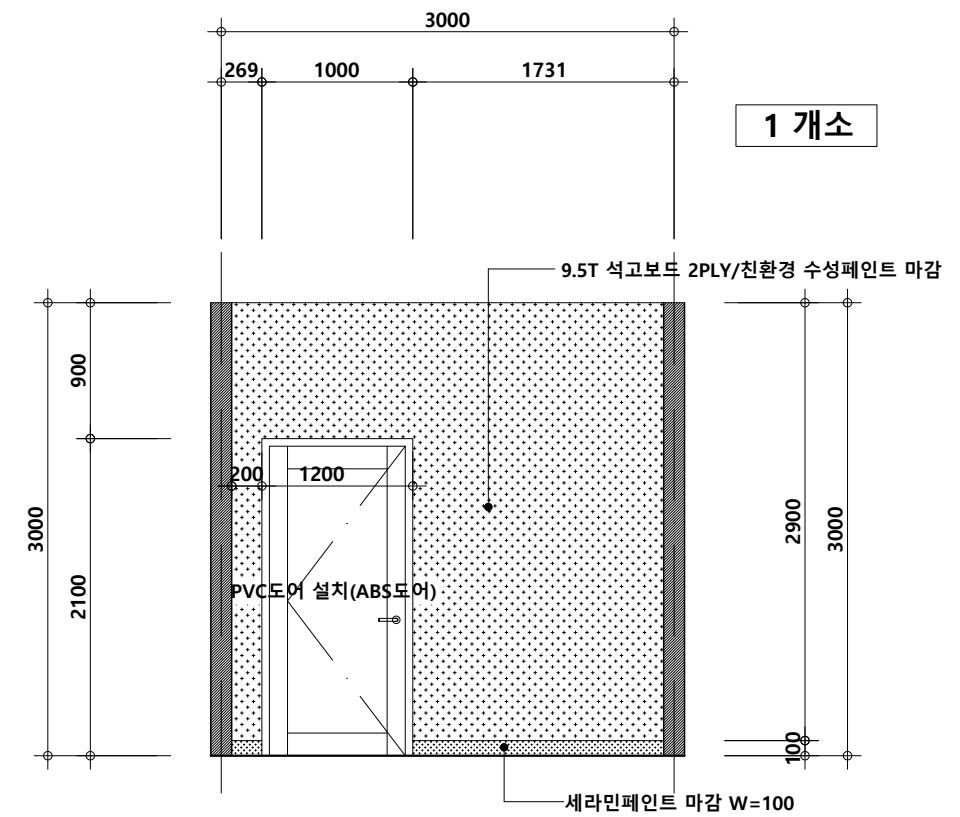


2 문서고 입 면 도 J
A 09 SCALE 1/50

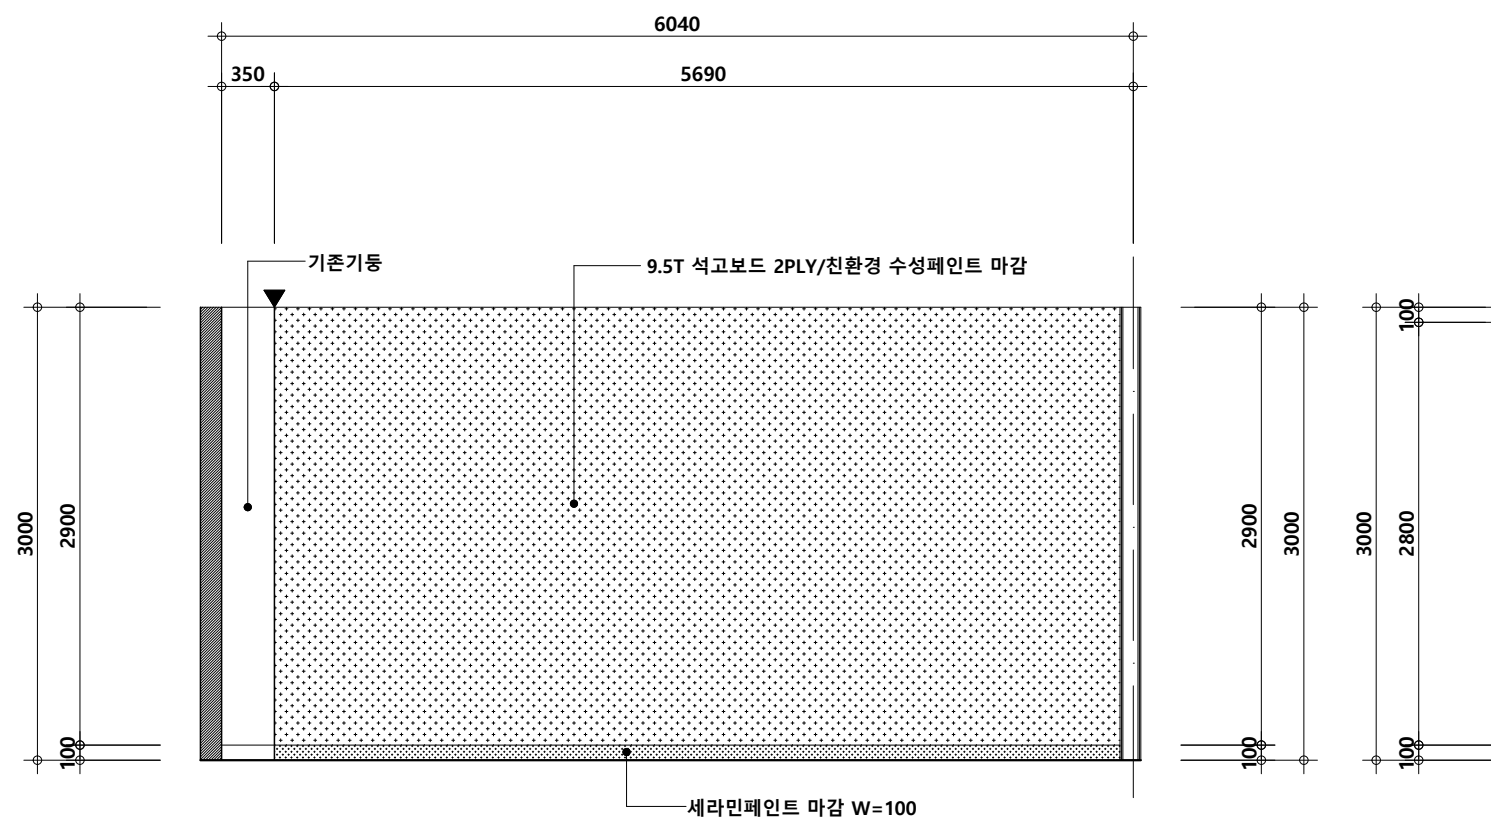

3 문서고 입 면 도 K
A 09 SCALE 1/50

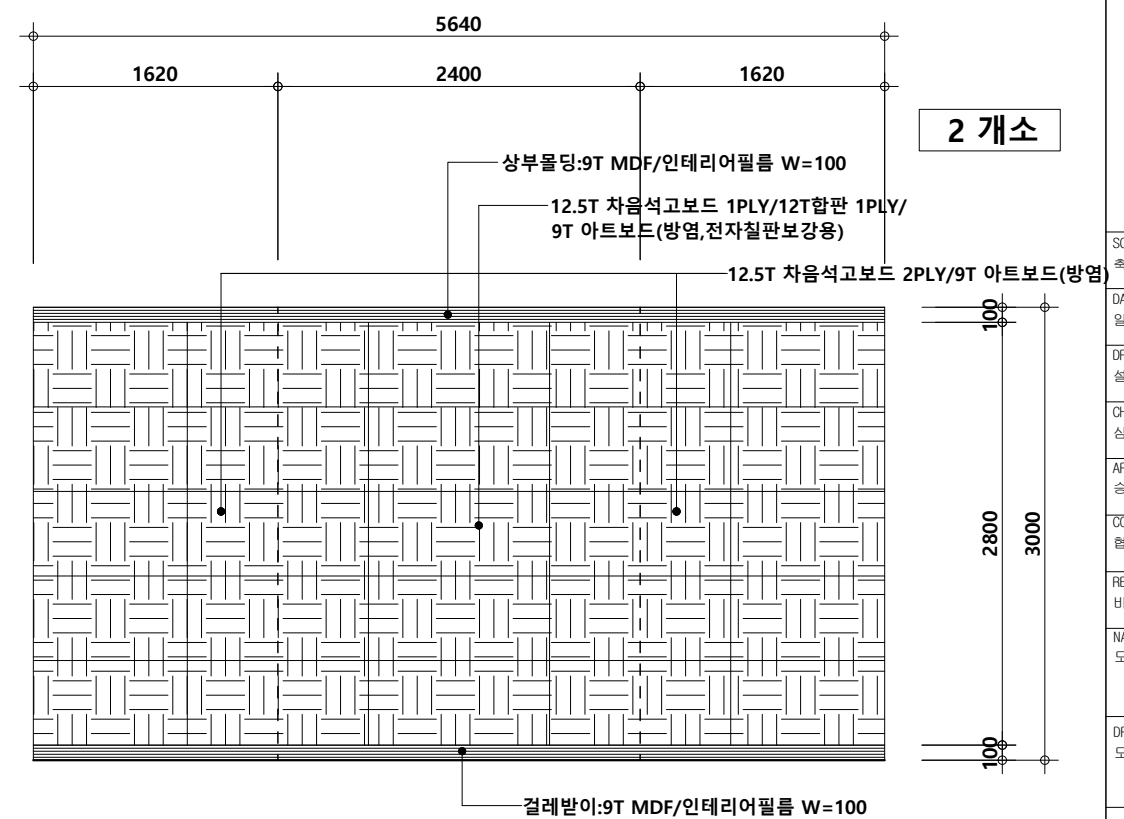


4 강의실 입 면 도 L
A 09 SCALE 1/50

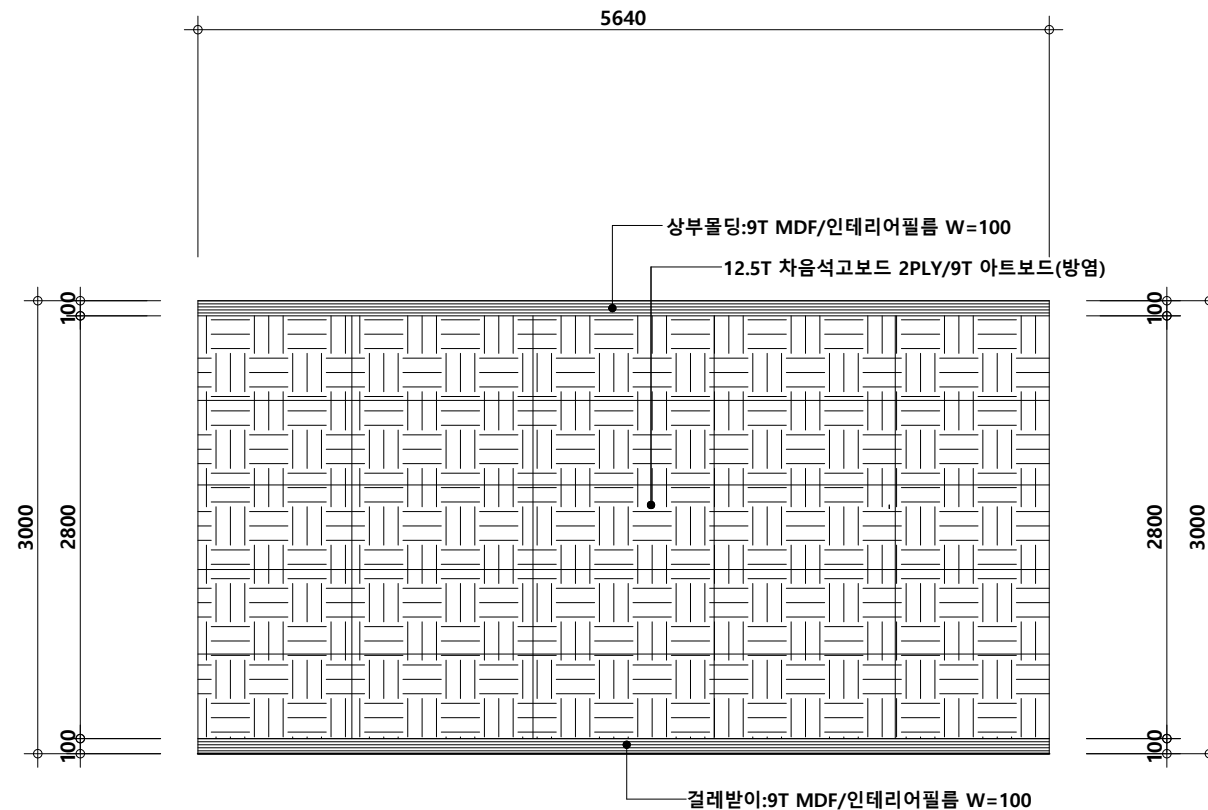

1 개소

1 강의실 입면도 M
SCALE 1/50
A 10

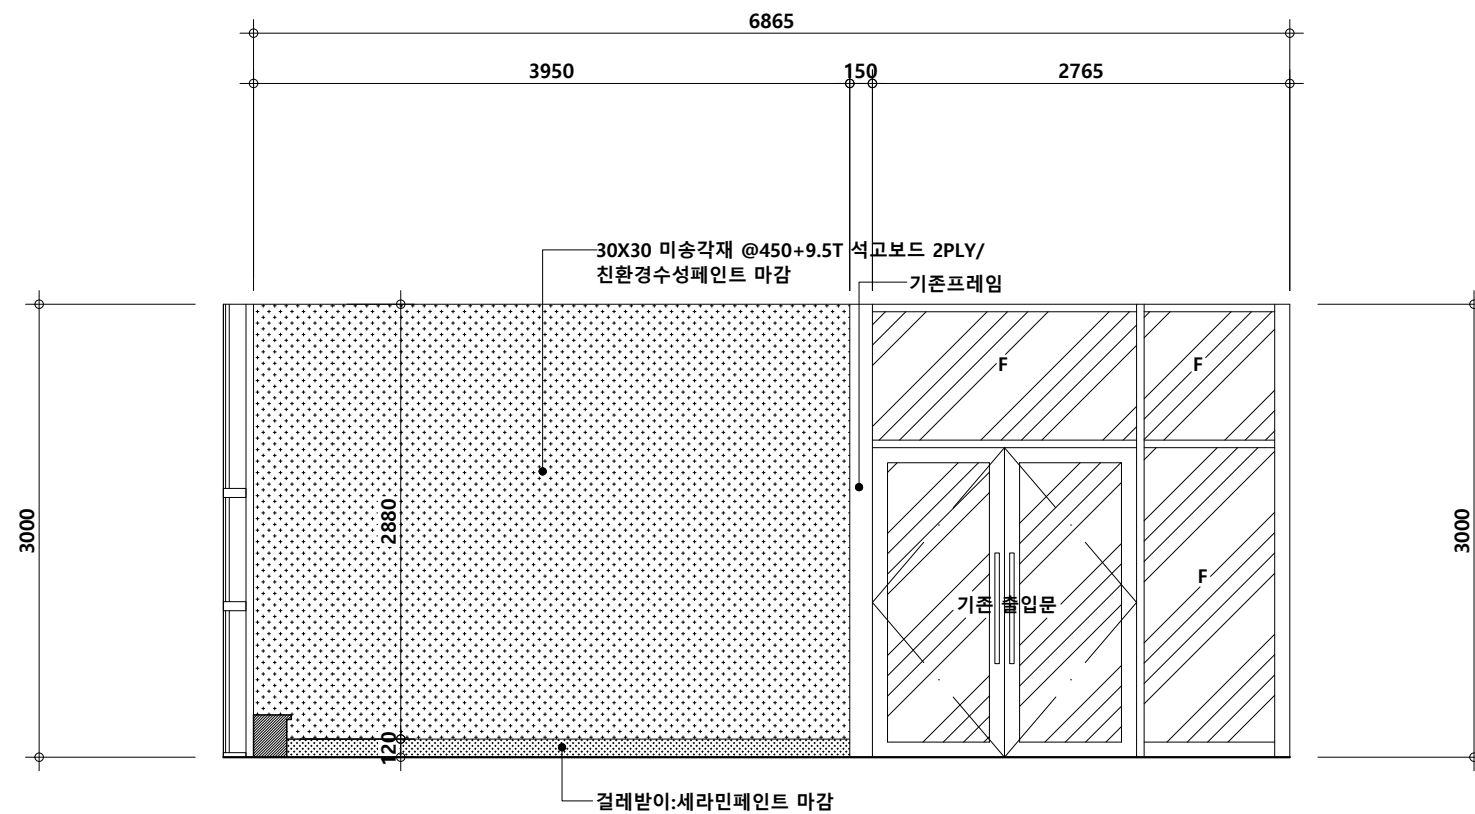

2 행정실 입면도 A'
SCALE 1/50
A 10



국립창원대학교

PROJECT TITLE

글로벌 교육얼라이언스
인프라 구축공사

KEY PLAN

SCALE
축척 SCALE 1/50

DATE
일자 2026.09

DRAWN BY
설계

CHECKED BY
심사

APPROVED BY
승인

CONSULTANTS
협동설계

REMARKS
비고

NAME OF DRAWING
도면명

강의실 입면도 M

DRAWING NO
도면번호

A-10



e-mail
wookart77@daum.net



PROJECT TITLE

글로벌 교육얼라이언스
인프라 구축공사

KEY PLAN

SCALE 1/15

일 자 2026.09

DRAWN BY

CHECKED BY
성 사

APPROVED BY
승 인


CONSULTANTS
협 동 설 계

REMARKS
비 고NAME OF DRAWING
도면명



역체 단면 상세도



DRAWING NO
도면번호

A-11

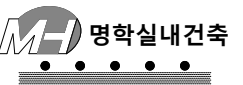

e-mail
wookart77@daum.net

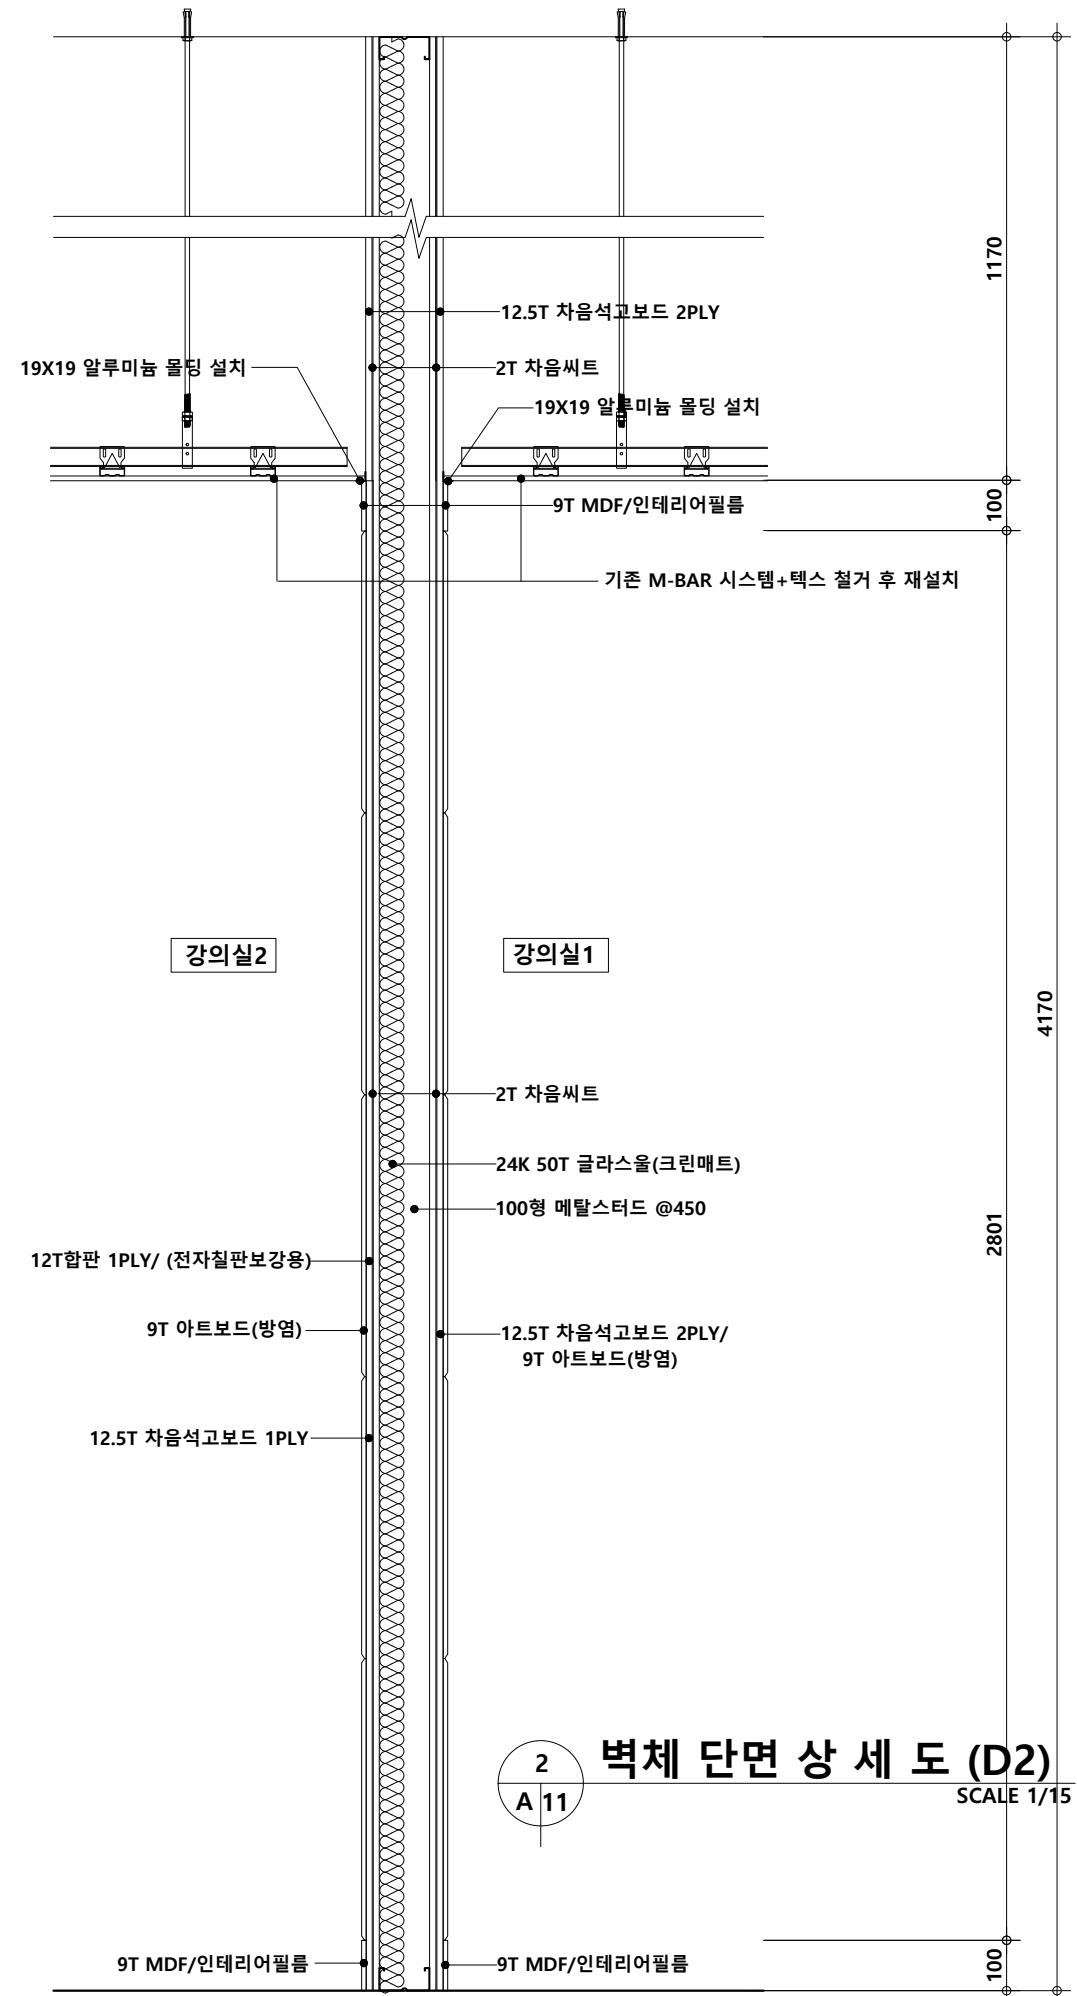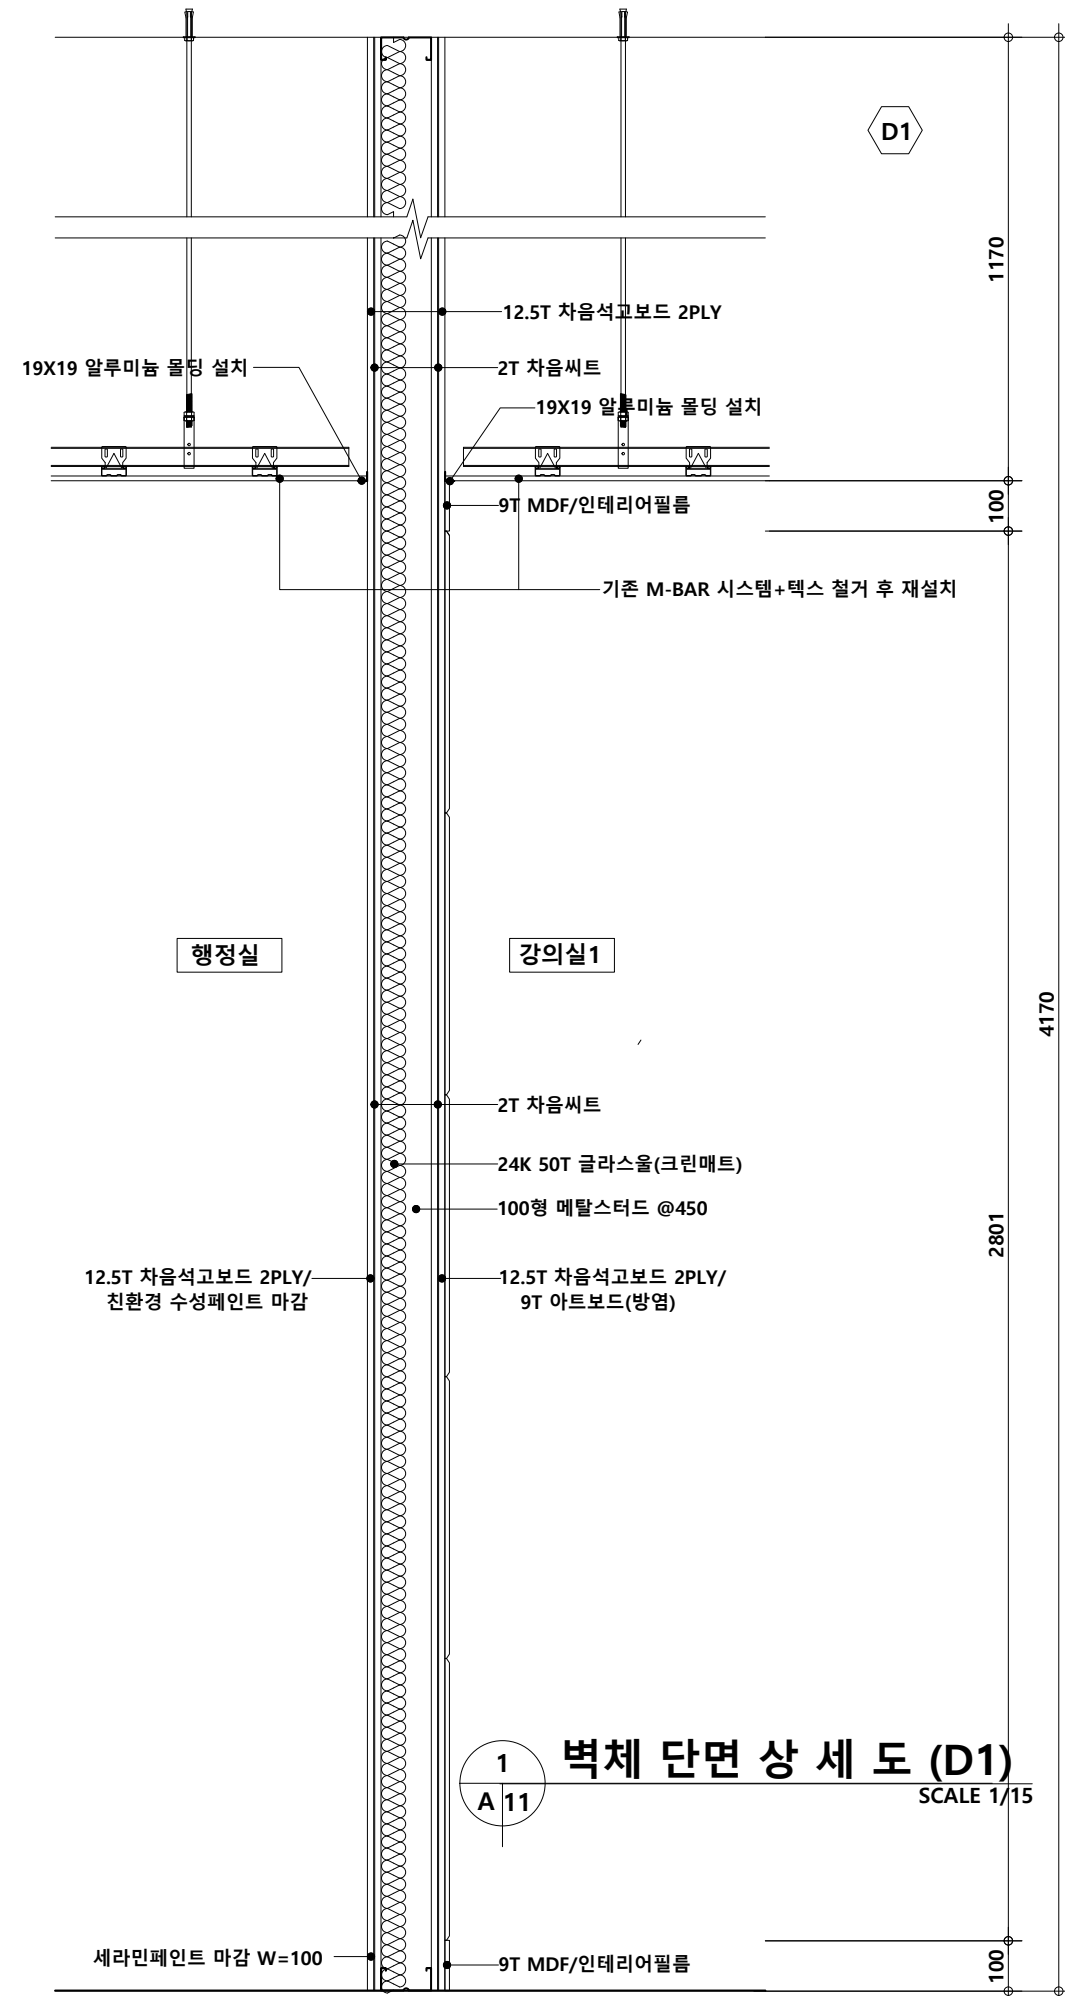

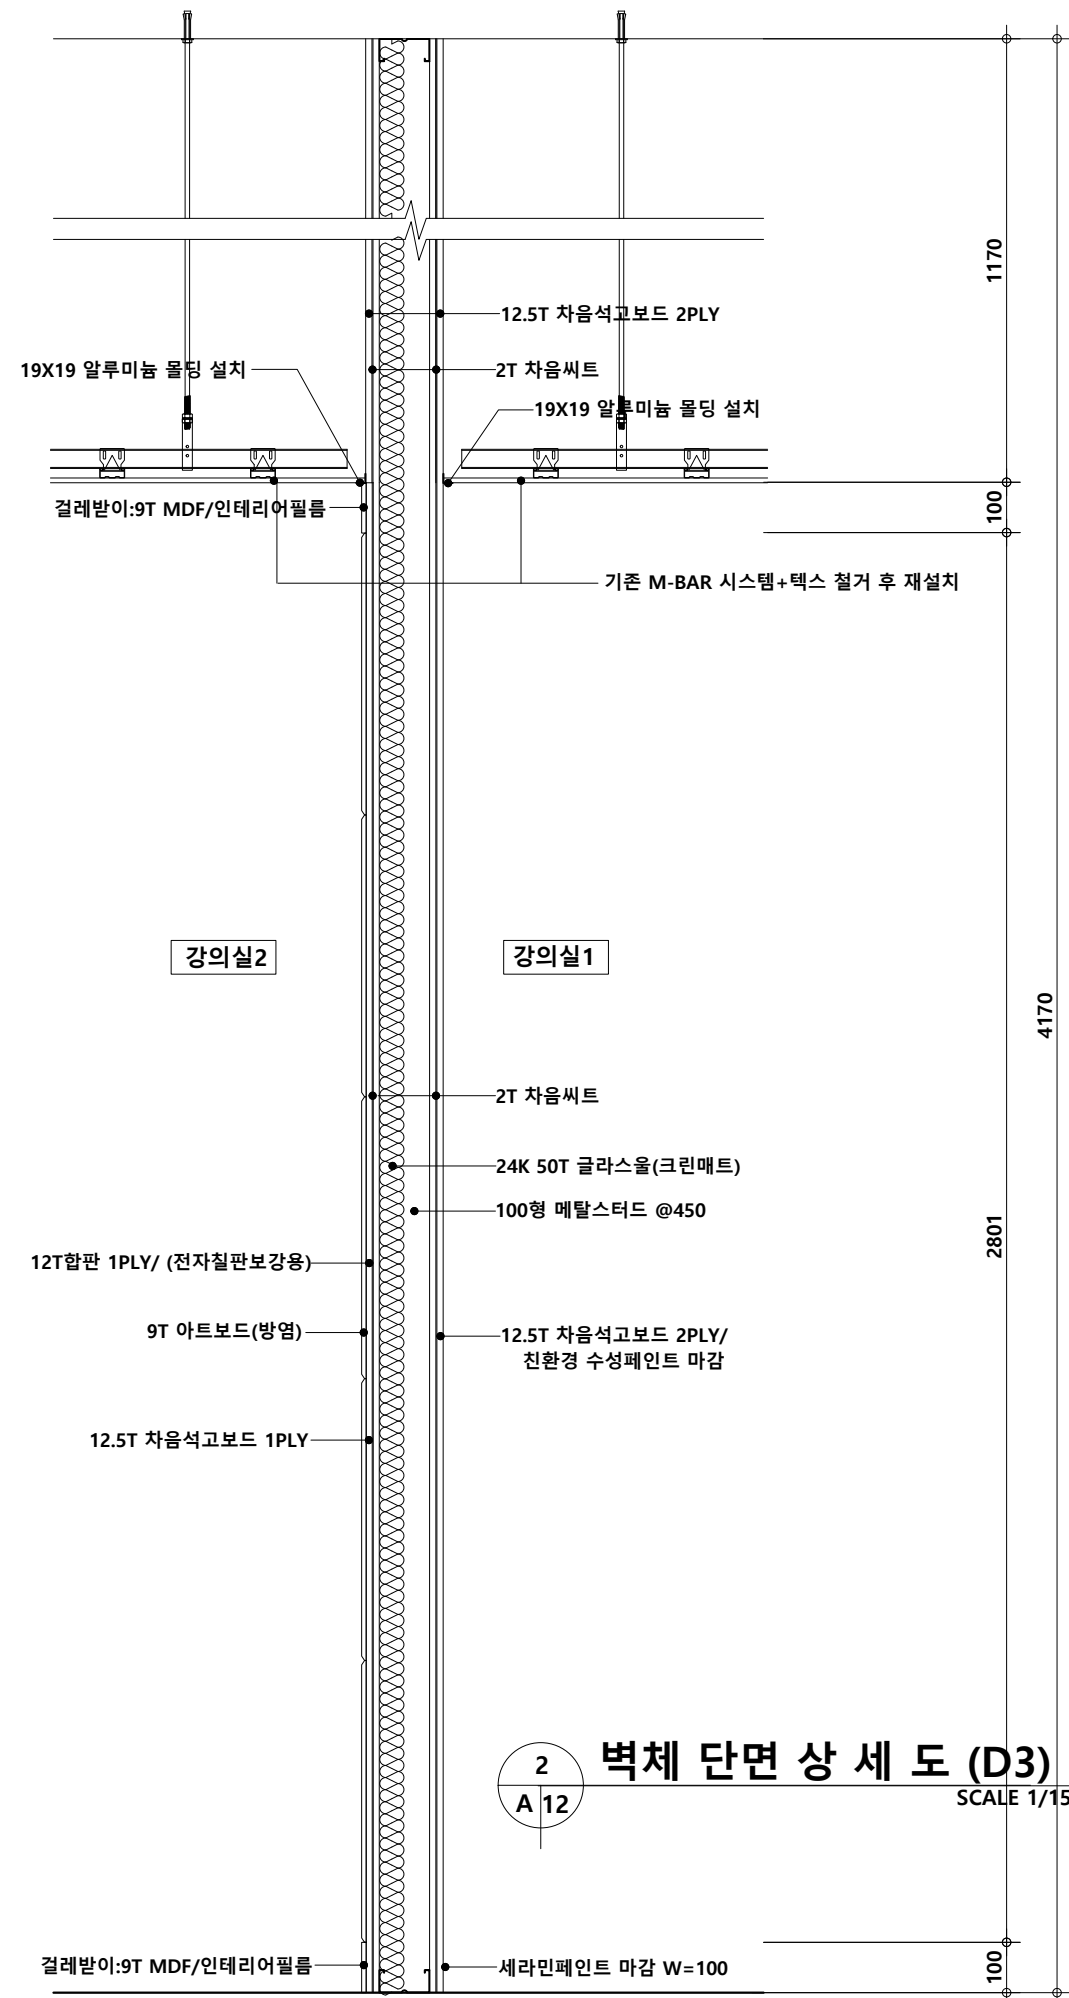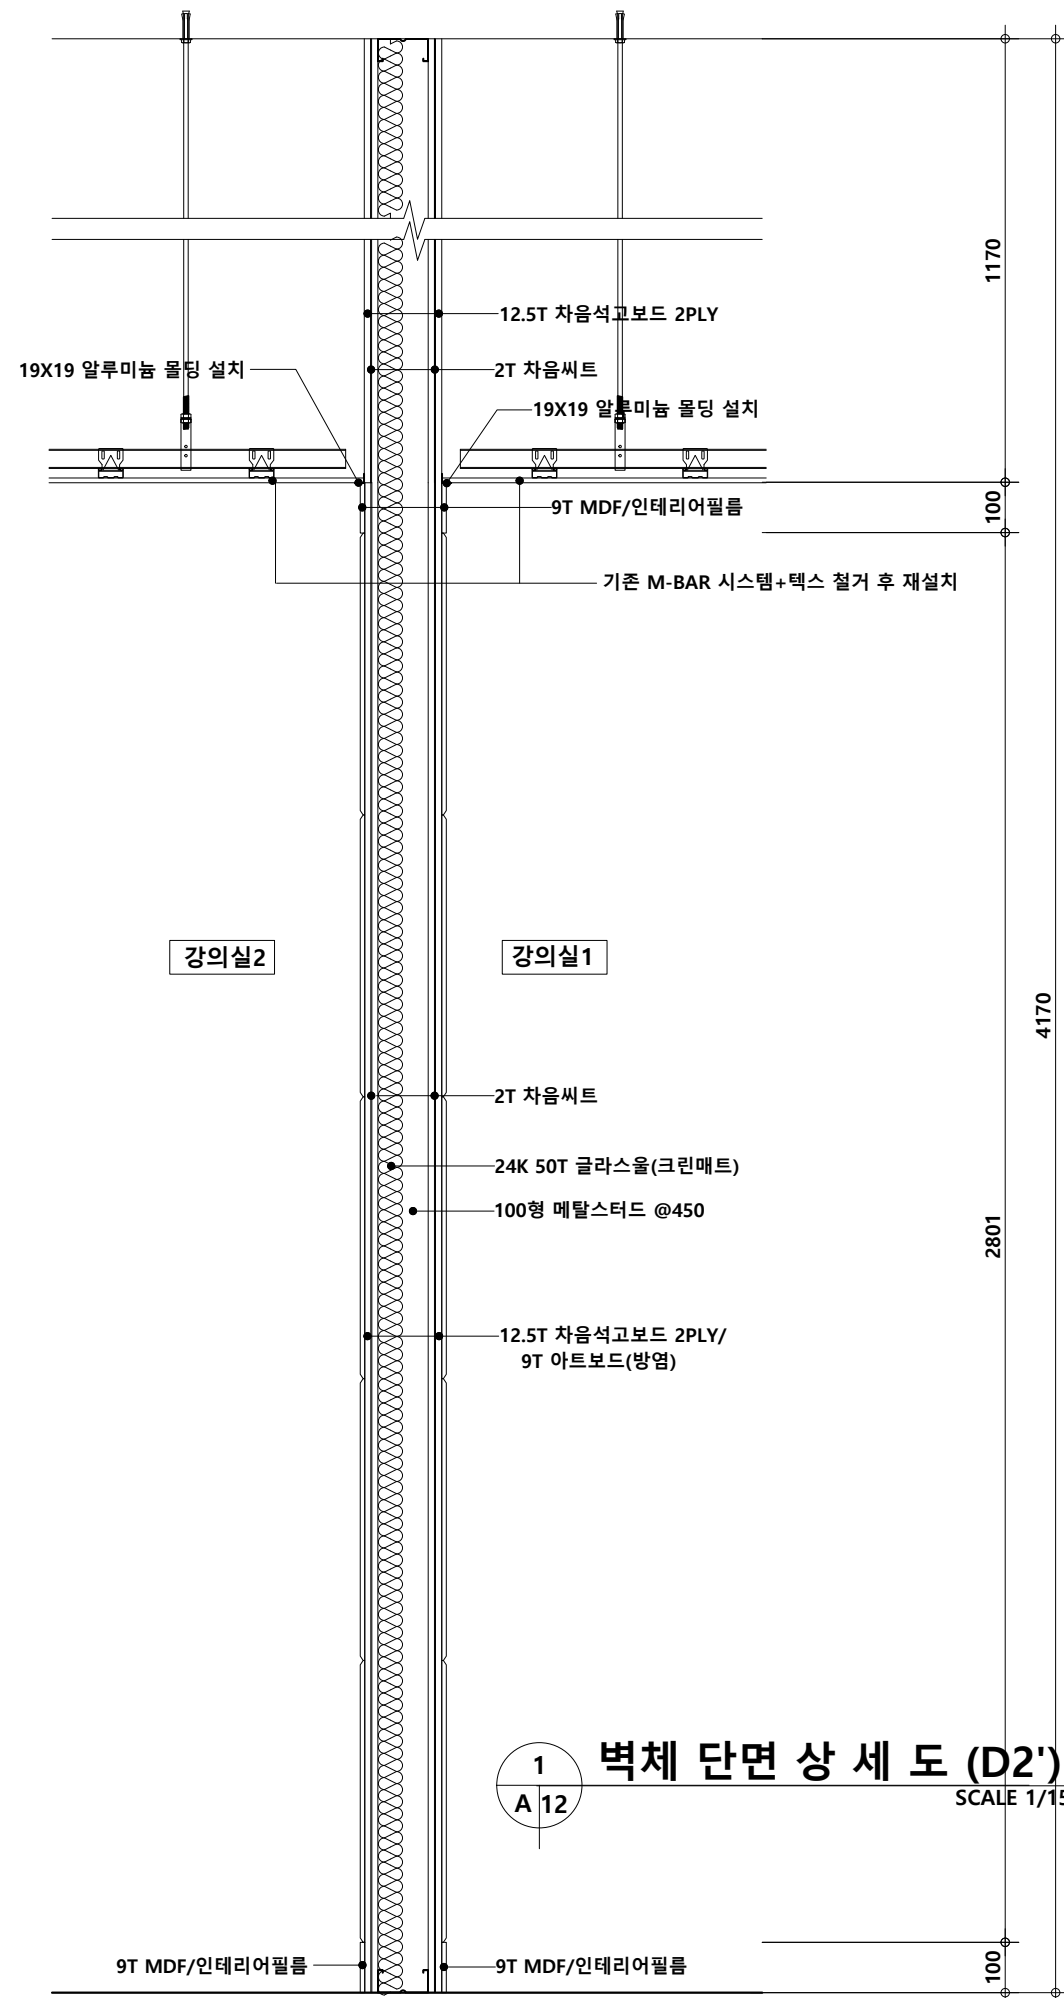

국립창원대학교

PROJECT TITLE

글로벌 교육얼라이언스
인프라 구축공사

KEY PLAN

SCALE
측척 SCALE 1/15

DATE	
일 자	2026.09

DRAWN BY 설계	CHECKED BY 검토
----------------	------------------

CHECKED BY
심 사

APPROVED BY
승 인

CONSULTANTS
협 동 설 계

REMARKS
H I 2

NAME OF DRAWING
도면명


벽체 단면 상세도

DRAWING NO
드면번호

A - 1 2



e-mail
wookart77@daum.net

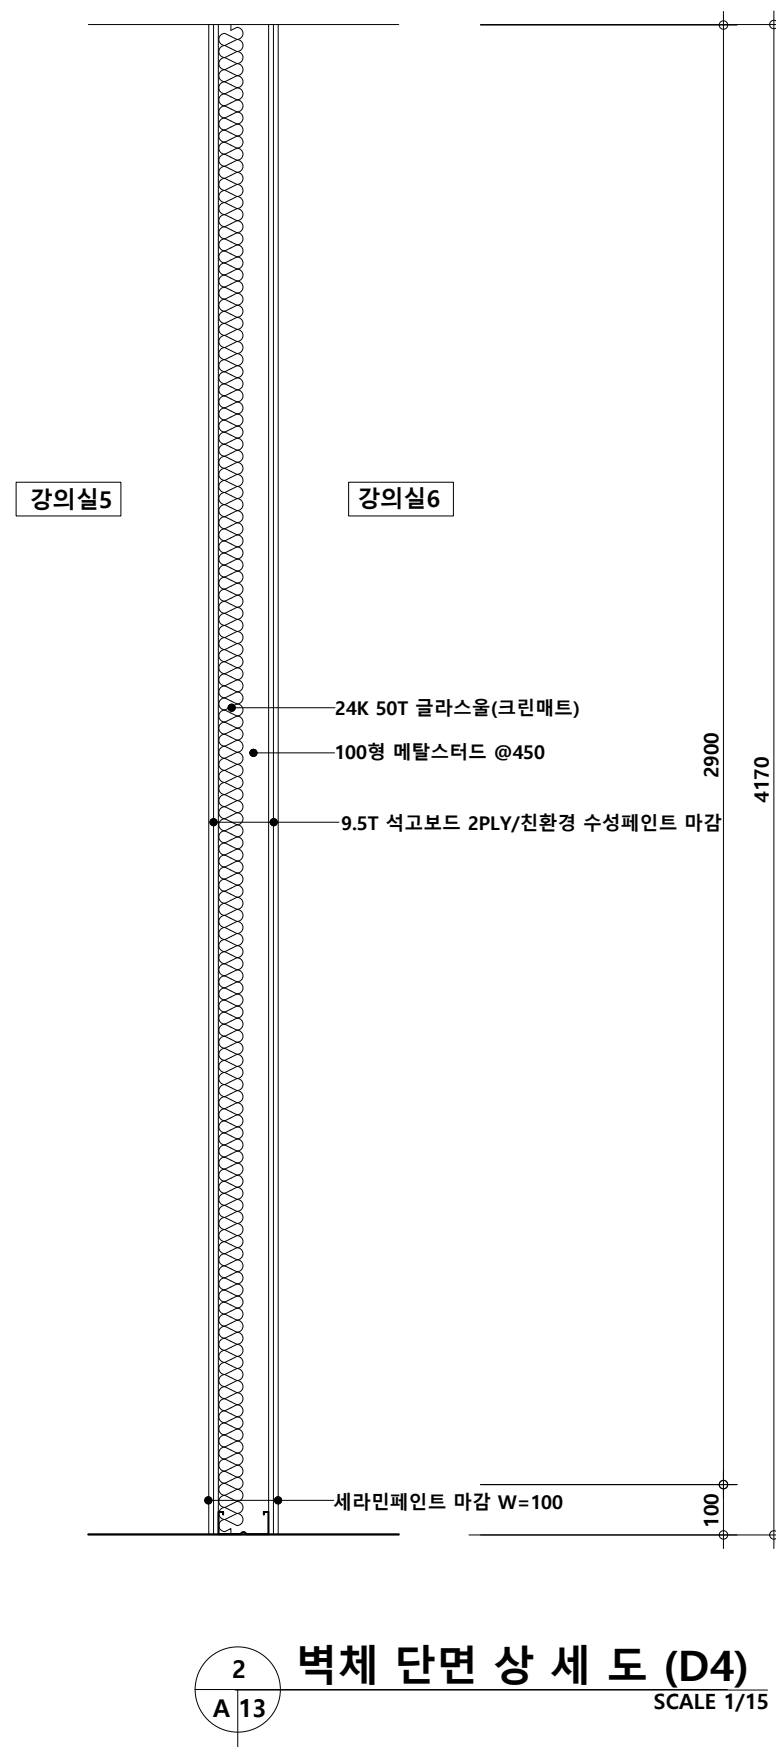

국립창원대학교

PROJECT TITLE

글로벌 교육얼라이언스
인프라 구축공사

KEY PLAN

SCALE
초 차 SCALE 1/15

DATE	
일 자	2026.09

DRAWN BY	설 계
----------	-----

CHECKED BY
심 사

APPROVED BY
승 인

CONSULTANTS
협 동 설 계

REMARKS
HI 7

NAME OF DRAWING
도면명



벽체 단면 상세도

DRAWING NO	
도면번호	

A-13

MH 명학실내건축

e-mail
wookart77@daum.net

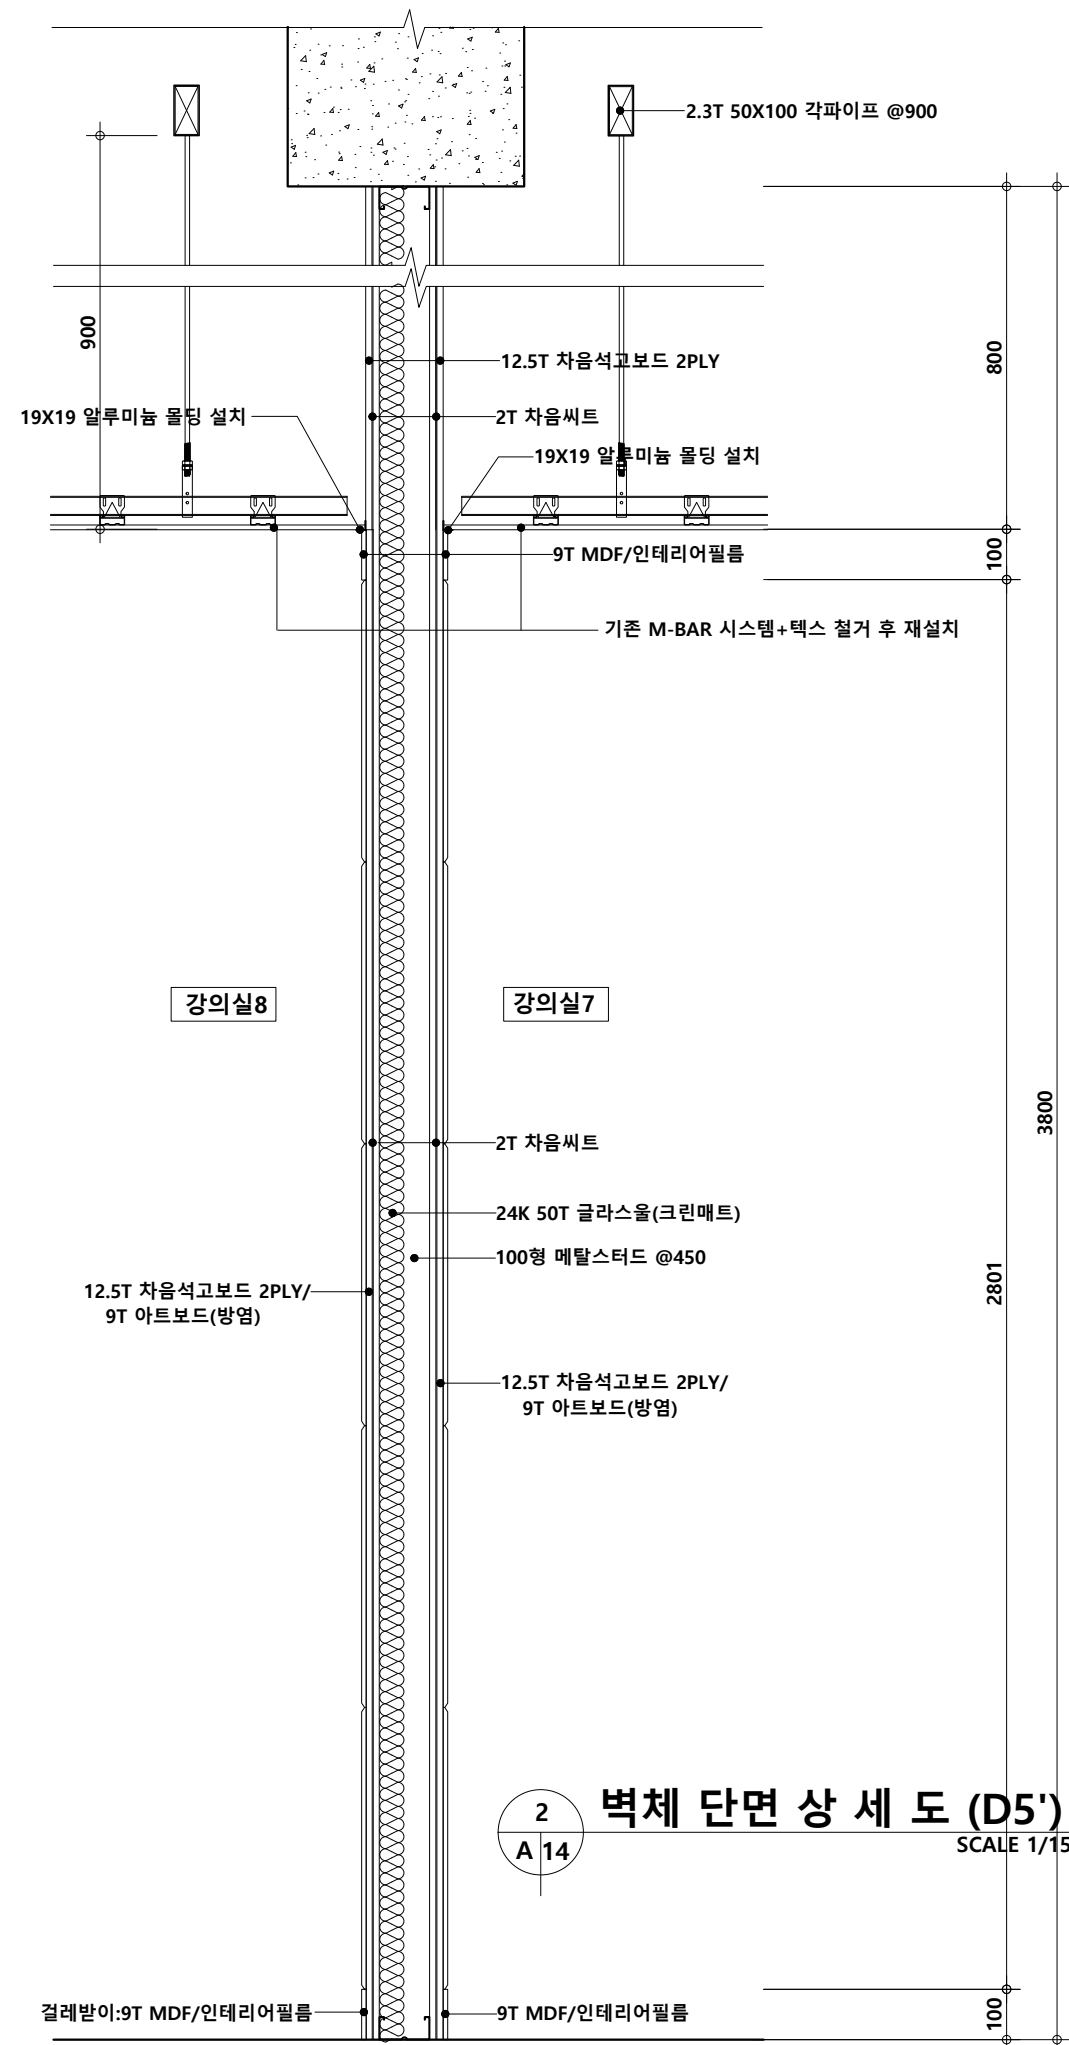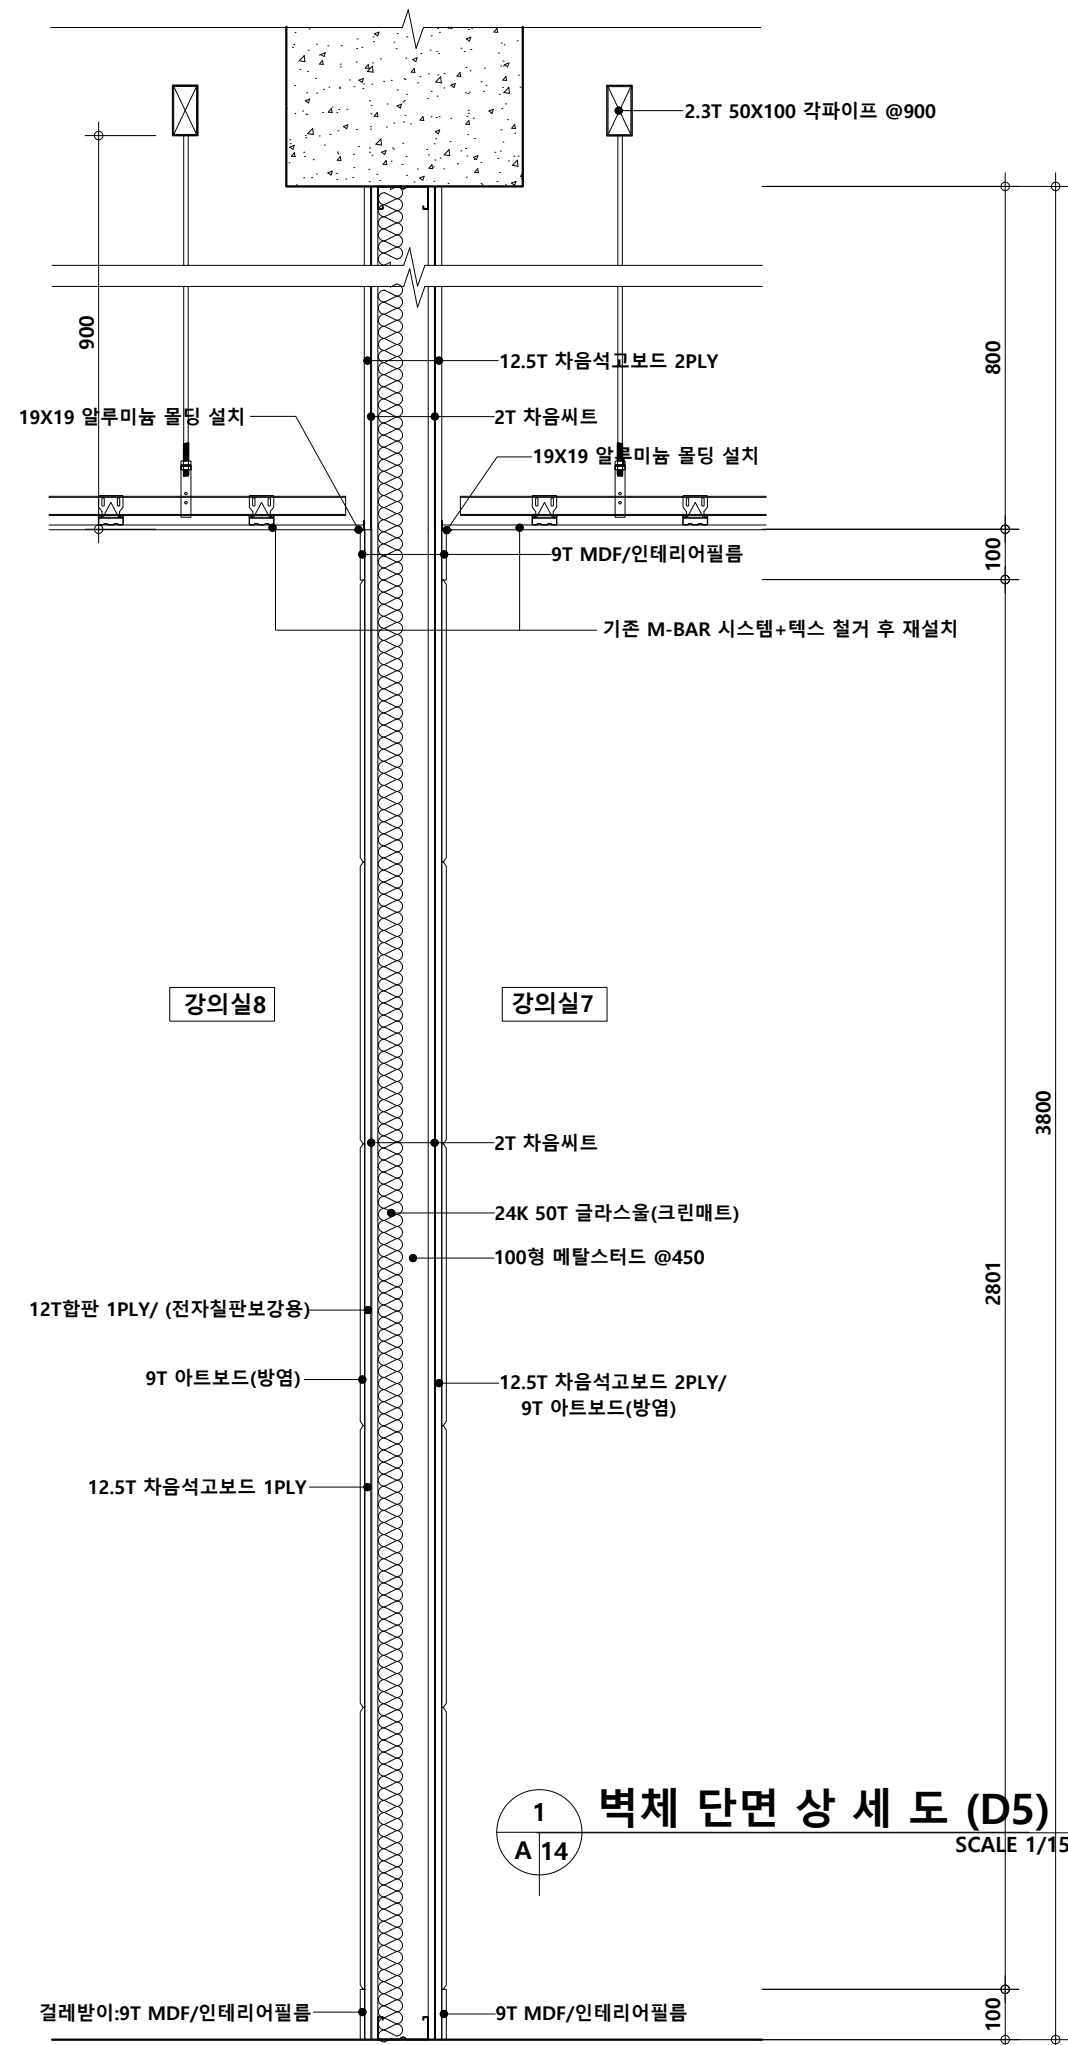

국립창원대학교

PROJECT TITLE

글로벌 교육얼라이언스
인프라 구축공사

KEY PLAN

SCALE
후 처 SCALE 1/15

DATE
일 자 2026.09

DRAWN BY	설 계
----------	-----

CHECKED BY
심 사

APPROVED BY
승 인

CONSULTANTS
협 동 설 계

REMARKS
HI 7

NAME OF DRAWING
도면명



벽체 단면 상세도

DRAWING NO
도면번호

A-1



e-mail
wookart77@daum.net

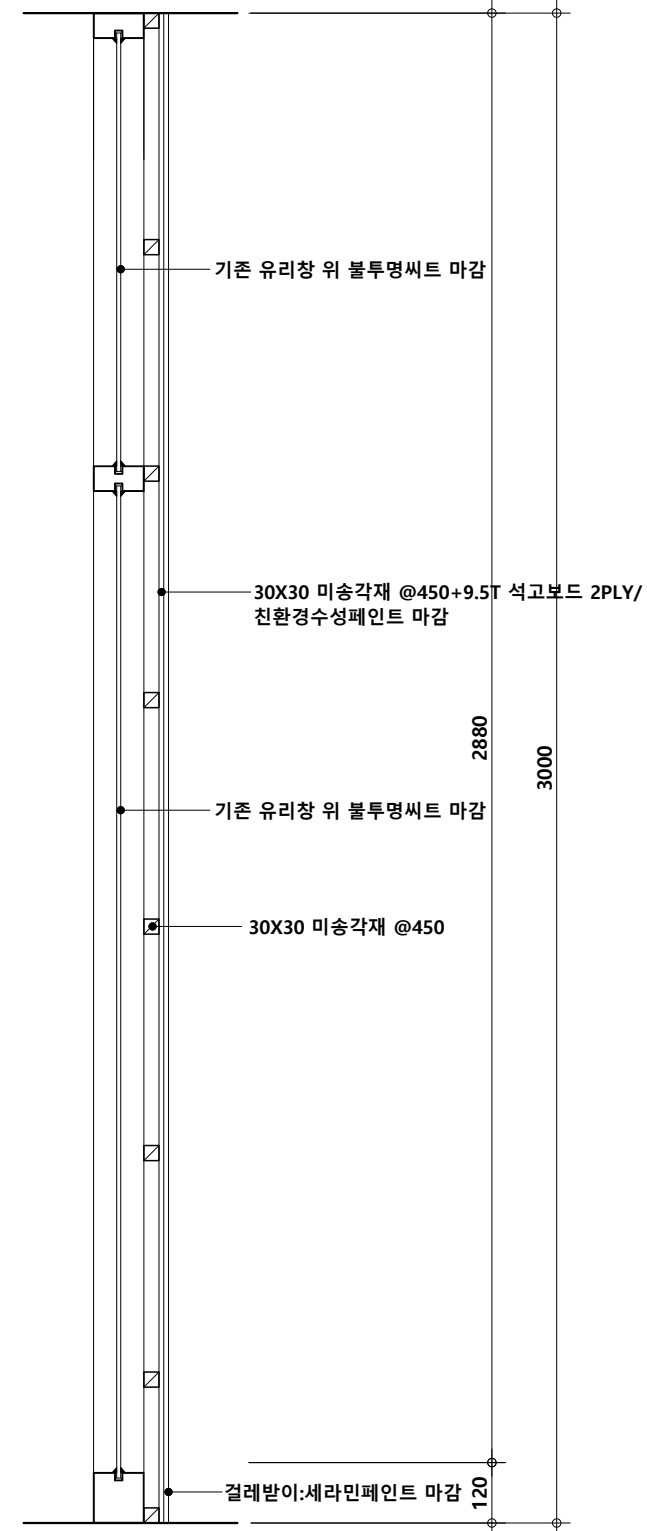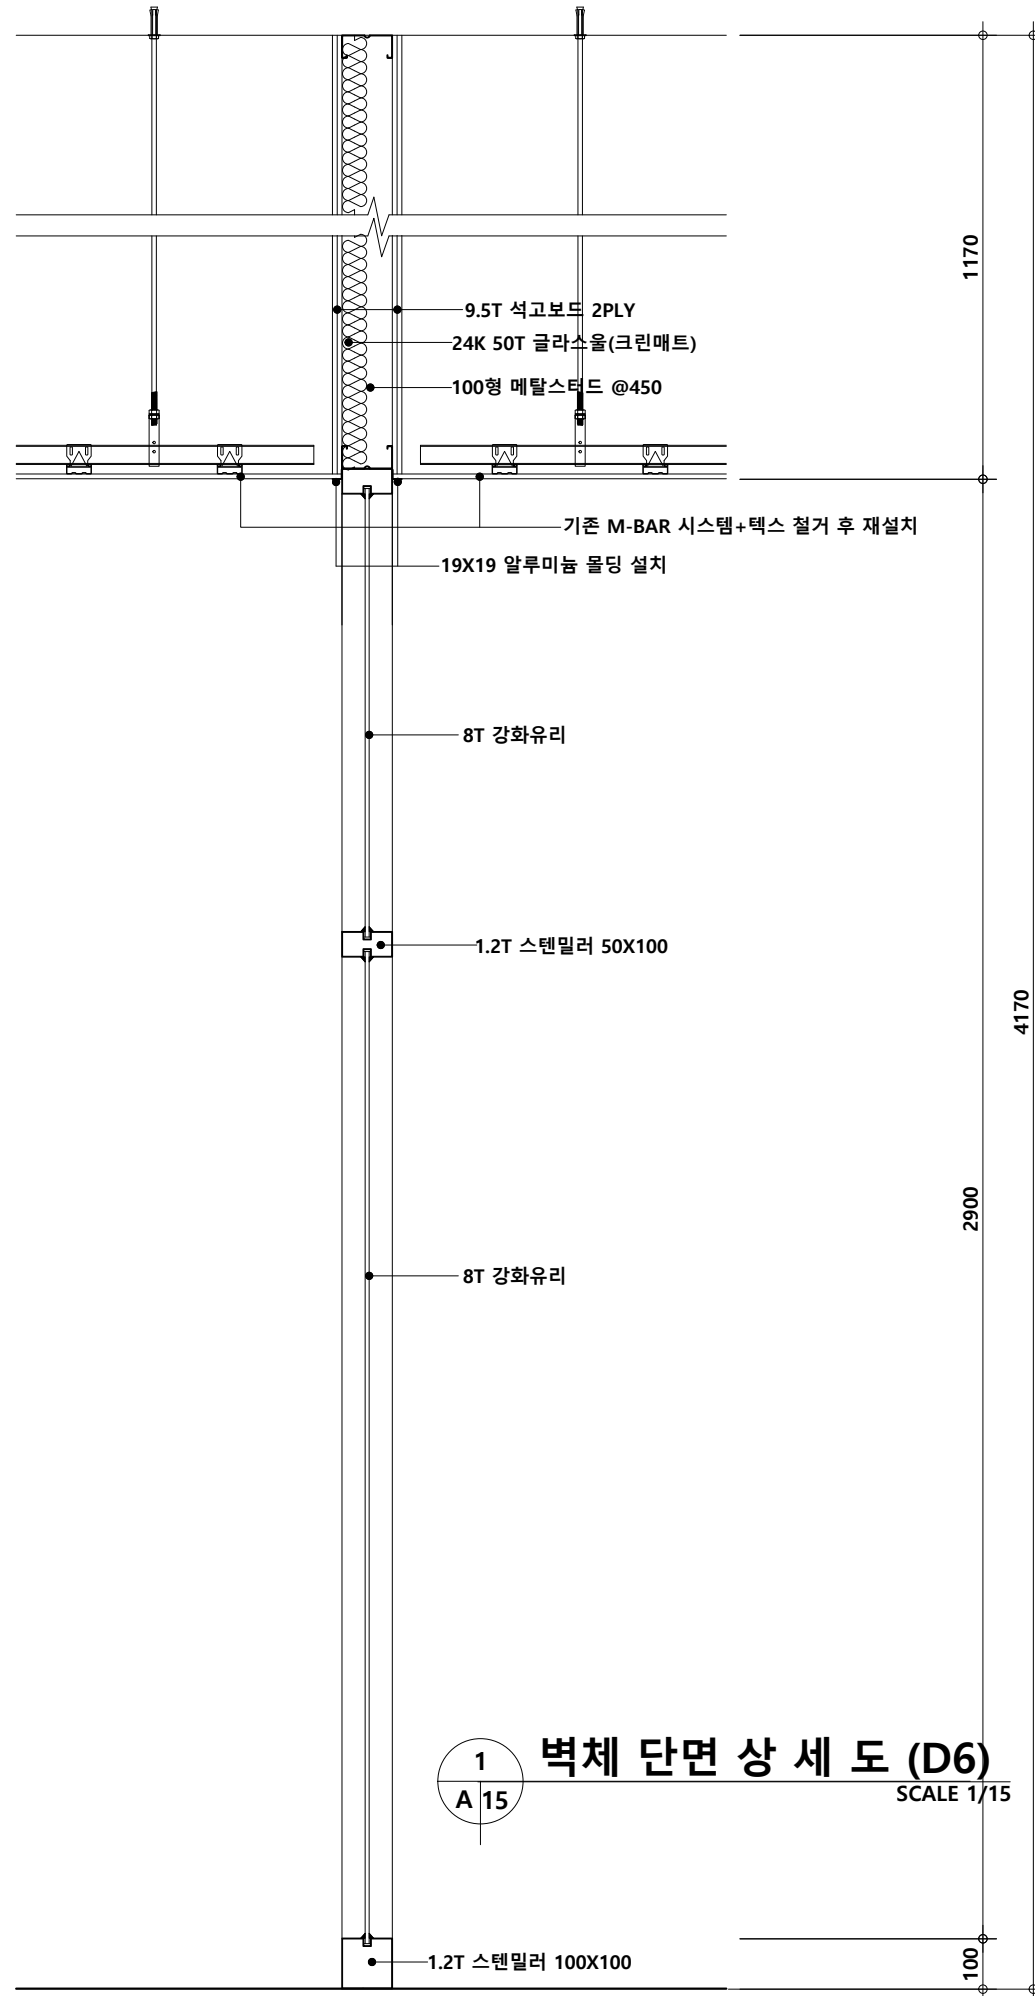

국립창원대학교

PROJECT TITLE

글로벌 교육얼라이언스
인프라 구축공사

KEY PLAN

SCALE
축척 SCALE 1/15

DATE
일자 2026.09

DRAWN BY
설계

CHECKED BY
심사

APPROVED BY
승인

CONSULTANTS
협동설계

REMARKS
비고

NAME OF DRAWING
도면명

벽체 단면 상세도

DRAWING NO
도면번호

A-15



e-mail
wookart77@daum.net

우레탄폼 충진

30X30 미송각재 @450

12T 합판 2PLY/친환경 수성페인트 마감

160

50


80

60

510


기둥부분 입 면 도 1

SCALE 1/15

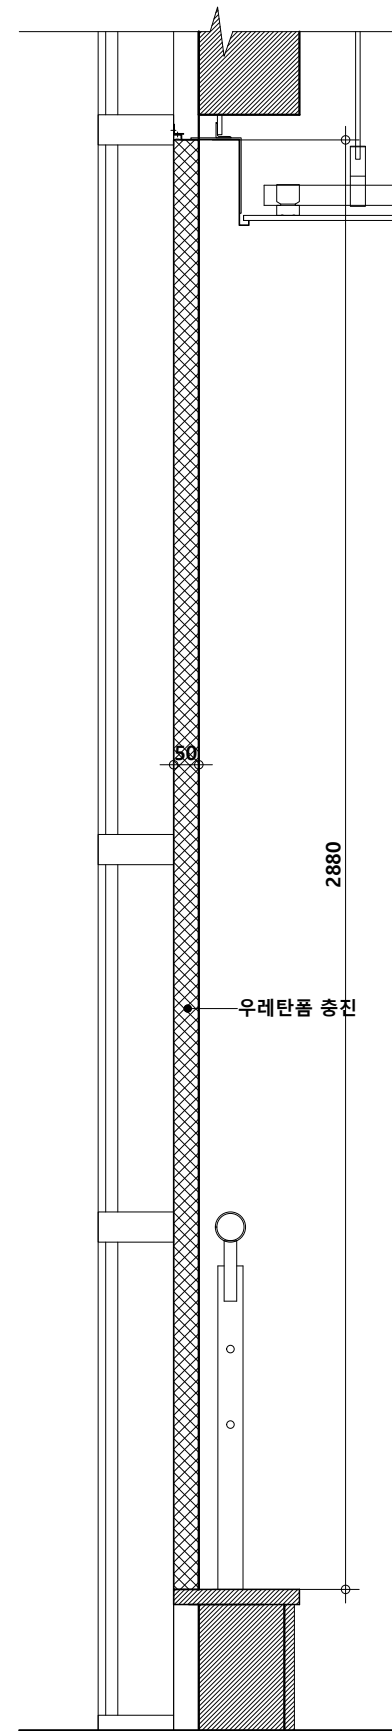

기둥부분 입 면 도 1


SCALE 1/15

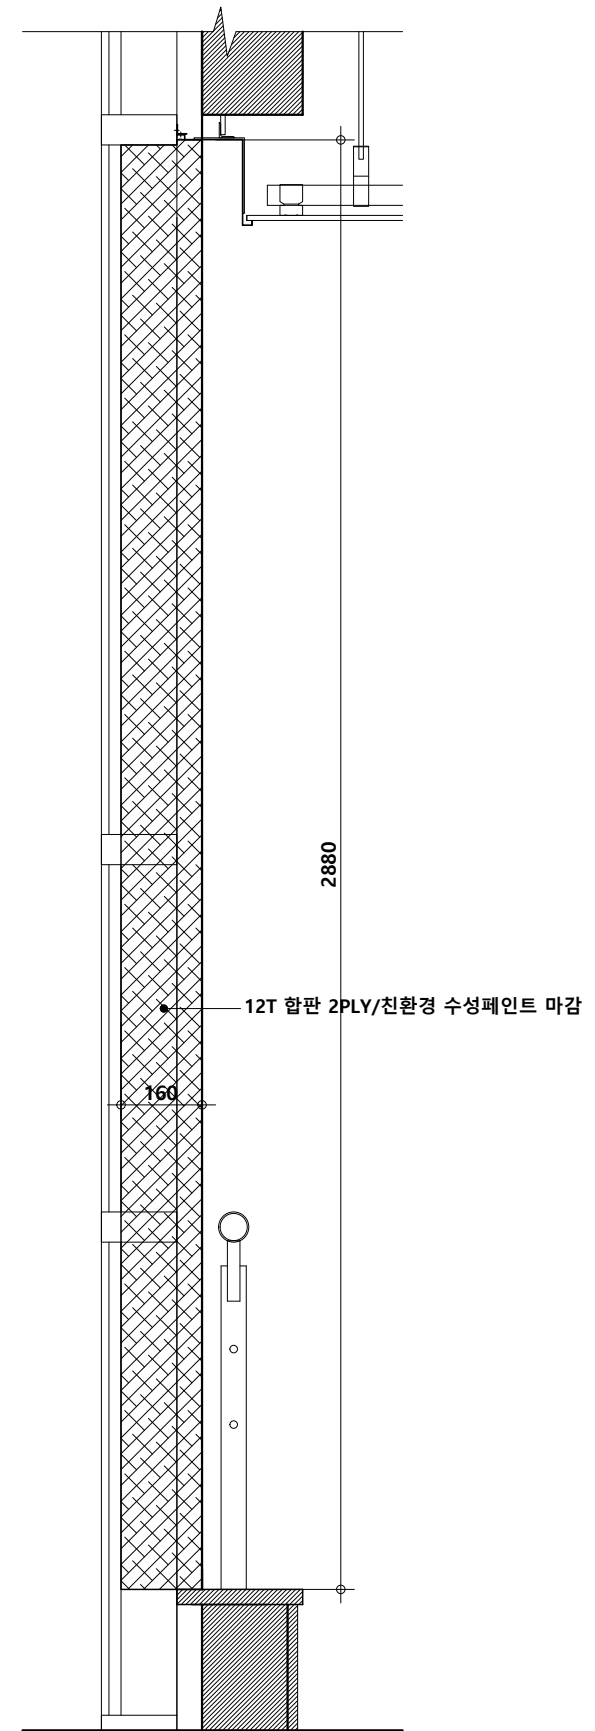

기둥부분 입 면 도 2

SCALE 1/15




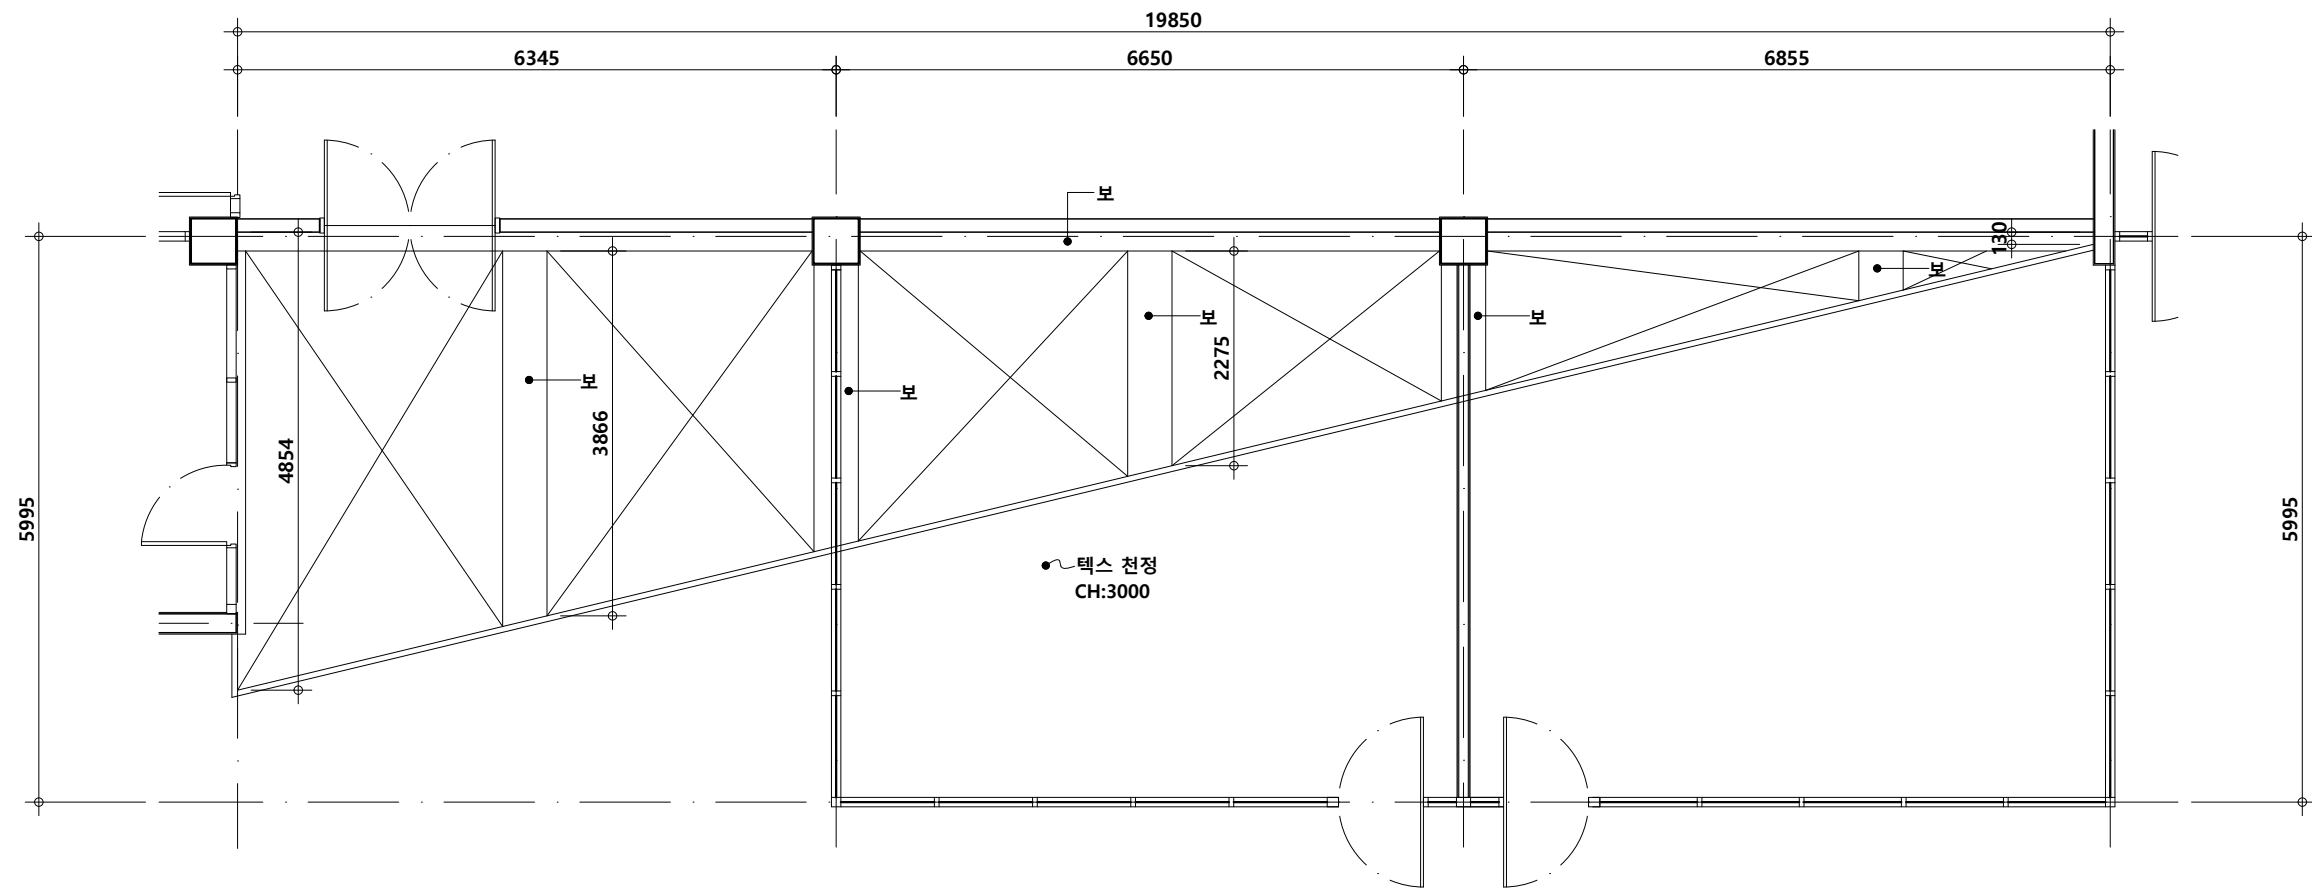

1
A 17

부분 확대 천 정 도(기존)

SCALE 1/80

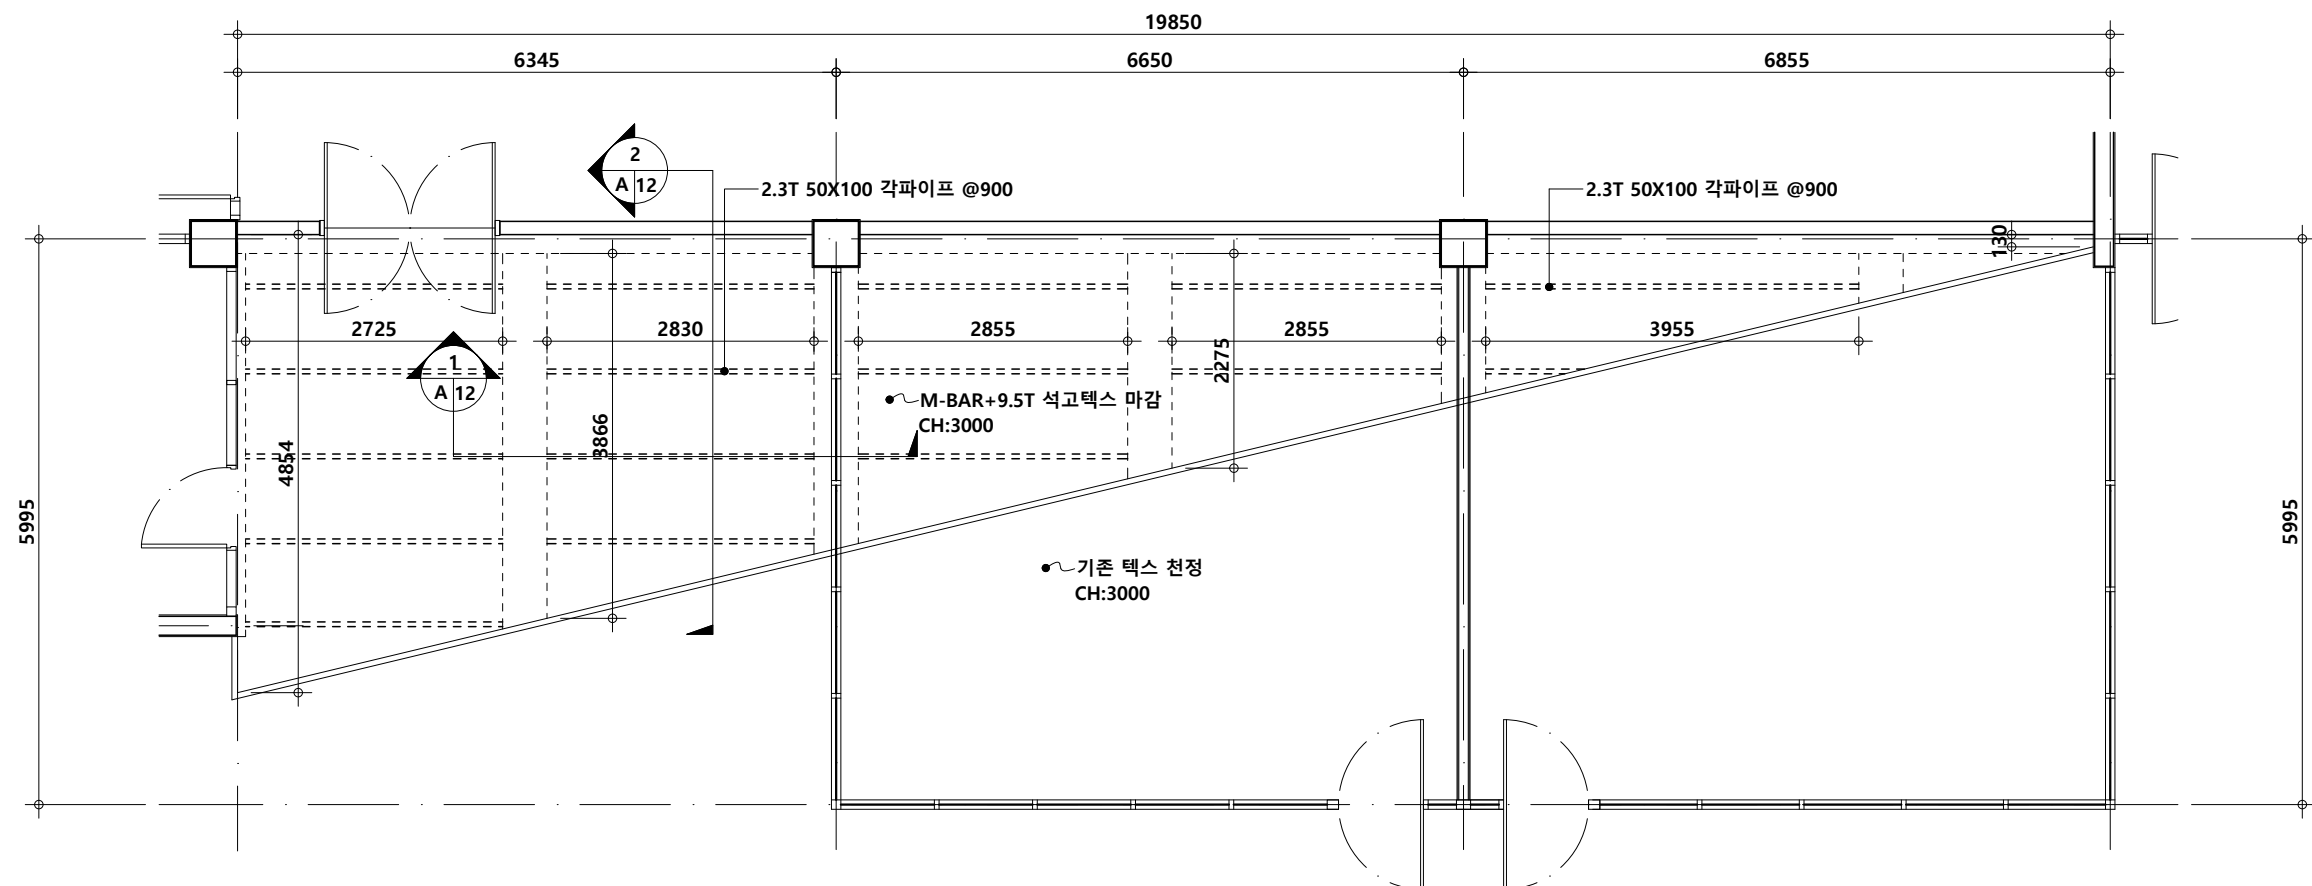

2
A 17

부분 확대 천 정 도(변경)

SCALE 1/80



국립창원대학교

PROJECT TITLE

글로벌 교육얼라이언스
인프라 구축공사

KEY PLAN

SCALE
축 척 SCALE 1/80

DATE
일 자 2026.09

DRAWN BY
설 계

CHECKED BY
심 사

APPROVED BY
승 인

CONSULTANTS
협 동 설 계


REMARKS
비 고

NAME OF DRAWING
도 면 명

부분 확대 천 정 도(기존,변경)

DRAWING NO
도 면 번호

A-17

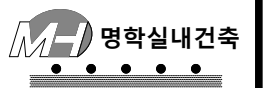

e-mail
wookart77@daum.net



PROJECT TITLE

글로벌 교육얼라이언스
인프라 구축공사

KEY PLAN

SCALE 1/15

일 자 2026.09

DRAWN BY
설 계


CHECKED BY
심 사

APPROVED BY
승 인CONSULTANTS
철 동 설 계REMARKS
비 고NAME OF DRAWING
도면명


천정 단면 상 세 도

DRAWING NO
도면번호

A-18

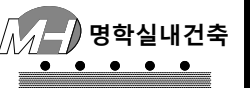


e-mail
wookart77@daum.net

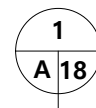

천정 단면 상 세 도

SCALE 1/15

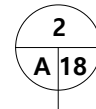

천정 단면 상 세 도

SCALE 1/15

—19X19 알루미늄 몰딩

— 9.5T 석고텍스 마감
CH=3000

19X19 알루미늄 몰딩—

— 기존천정
CH=3000



국립창원대학교

PROJECT TITLE

글로벌 교육열라이언스
인프라 구축공사

KEY PLAN

1. 적용공법:M-BAR공법
2. BAR사양:
 - * 50mm DOUBLE M-BAR
3. 등기구 형태:매입등
4. 공법특성
 - * M-BAR에 천장판 직접고정
 - 천장 점검 및 보수용이
5. 특기사항
 - * 시공시 온도는 30°이하
 - 상대습도는 80%이하 유지
 - * 실내수장공사 및 청호유리공사
 - 완료 후 천장시공
 - * 시공 전후 통풍 및 공조시설을
 - 가동하여 적정습도 유지
 - * 지하층,식당,화장실, 외기와
 - 인접한 천장은 적용금지.

SCALE

축척 SCALE NON

DATE

일자 2026.09

DRAWN BY

설계

CHECKED BY

심사

APPROVED BY

승인

CONSULTANTS

협동설계

REMARKS

비고

NAME OF DRAWING


도면명

9.5T 석고텍스 설치 상세도









DRAWING NO

도면번호

A-19

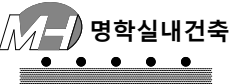

e-mail
wookari77@daum.net

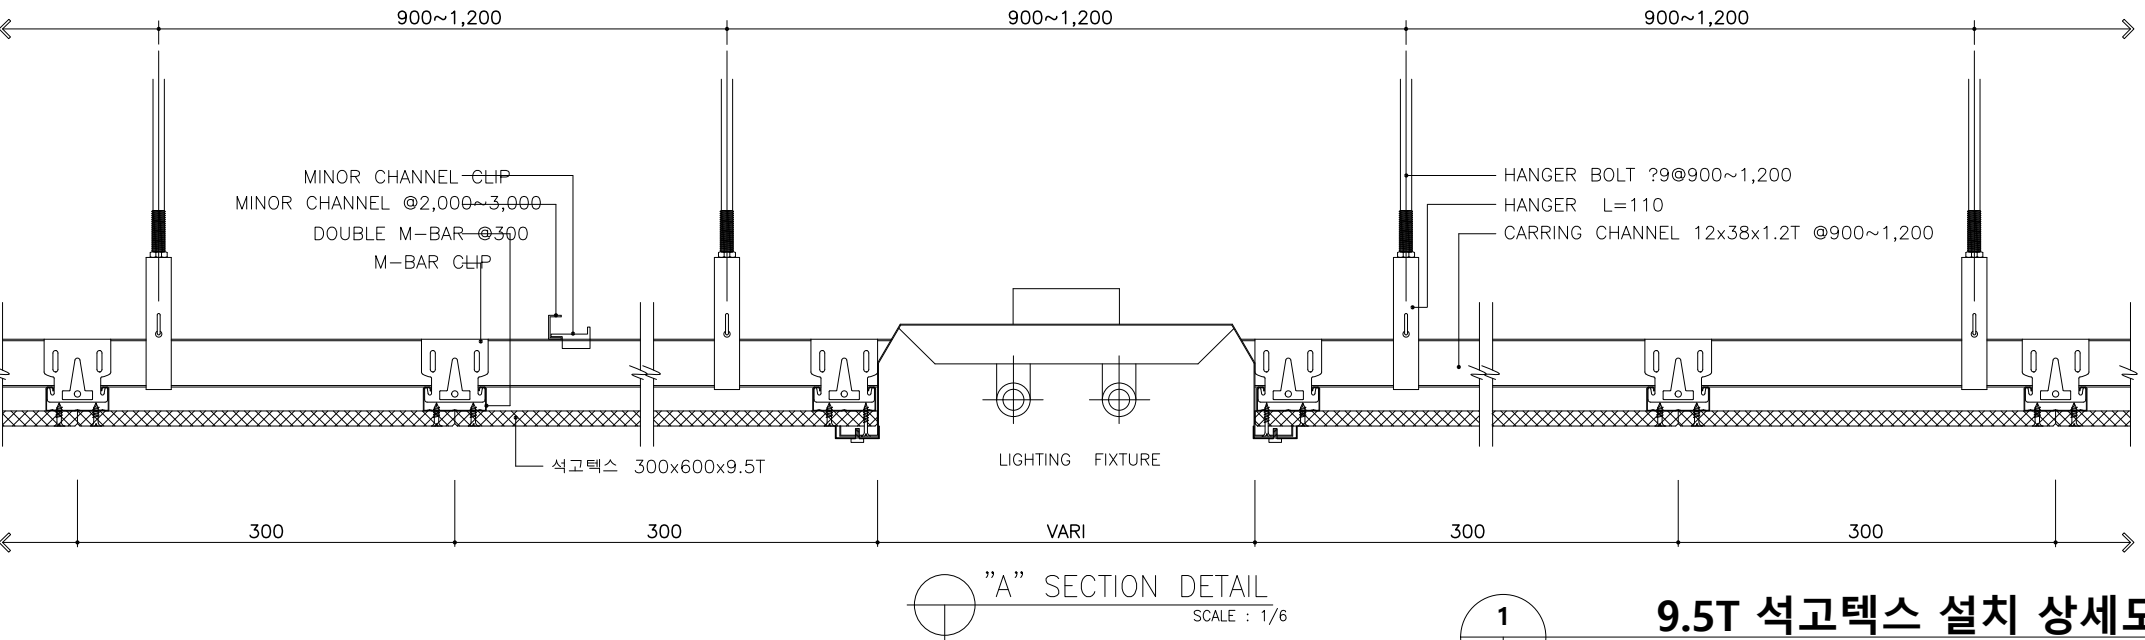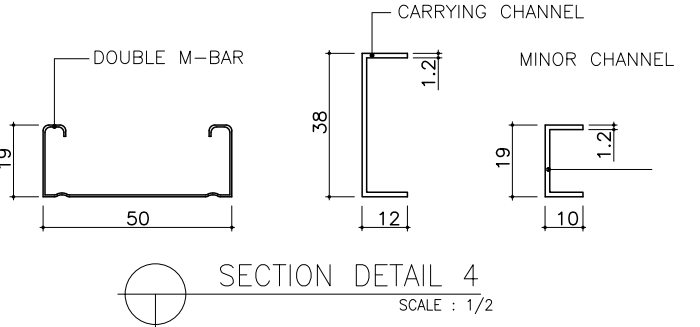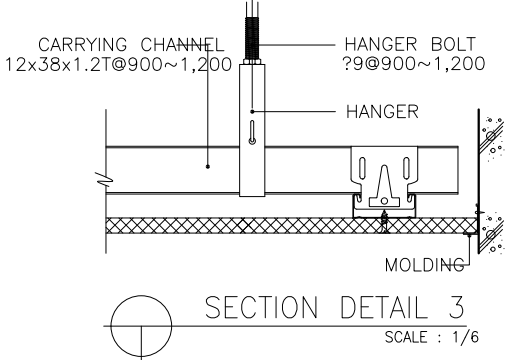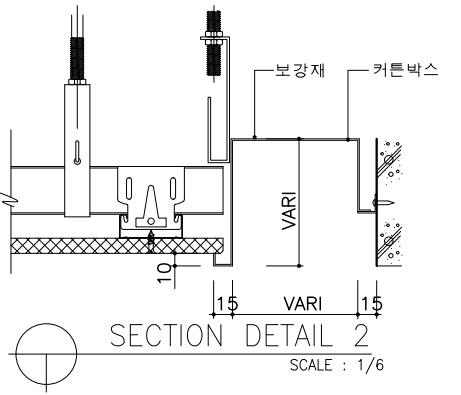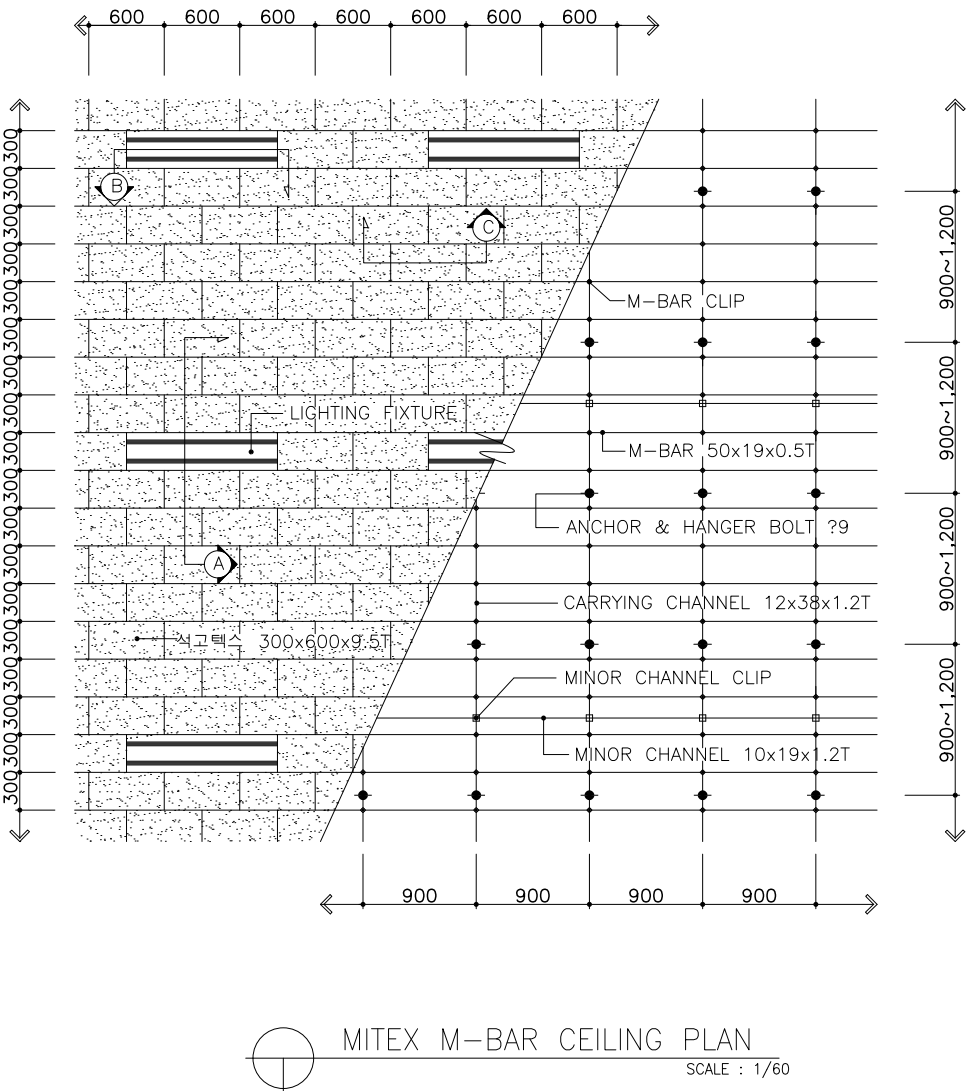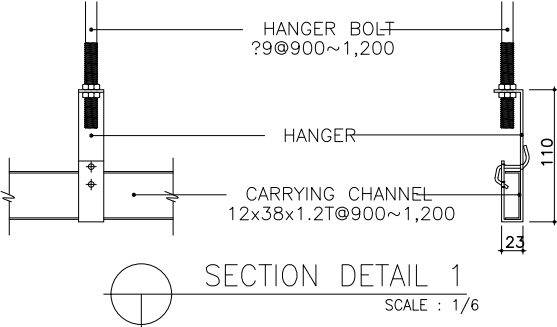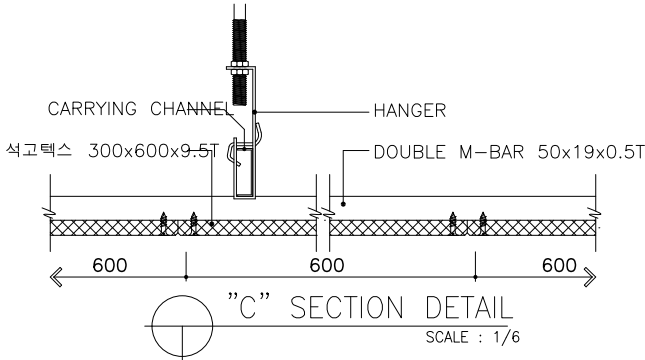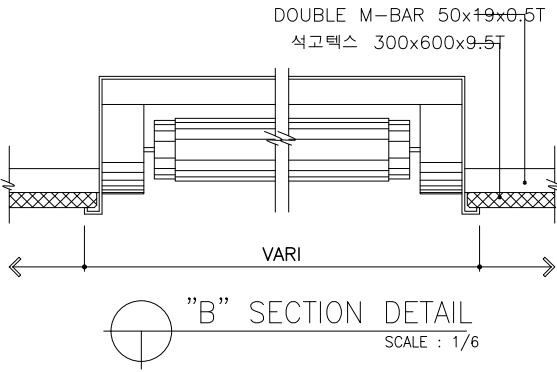

9.5T 석고텍스 설치 상세도

SCALE NON

1
A 19



국립창원대학교

PROJECT TITLE

글로벌 교육얼라이언스
인프라 구축공사

KEY PLAN

SCALE
축 척 SCALE 1/60

DATE
일 자 2026.09

DRAWN BY
설 계

CHECKED BY
심 사

APPROVED BY
승 인

CONSULTANTS
협 동 설 계


REMARKS
비 고

NAME OF DRAWING
도 면 명


창호일람표

DRAWING NO
도 면 번 호


A-20

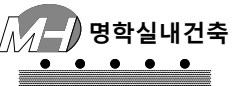

e-mail
wookart77@ daum.net

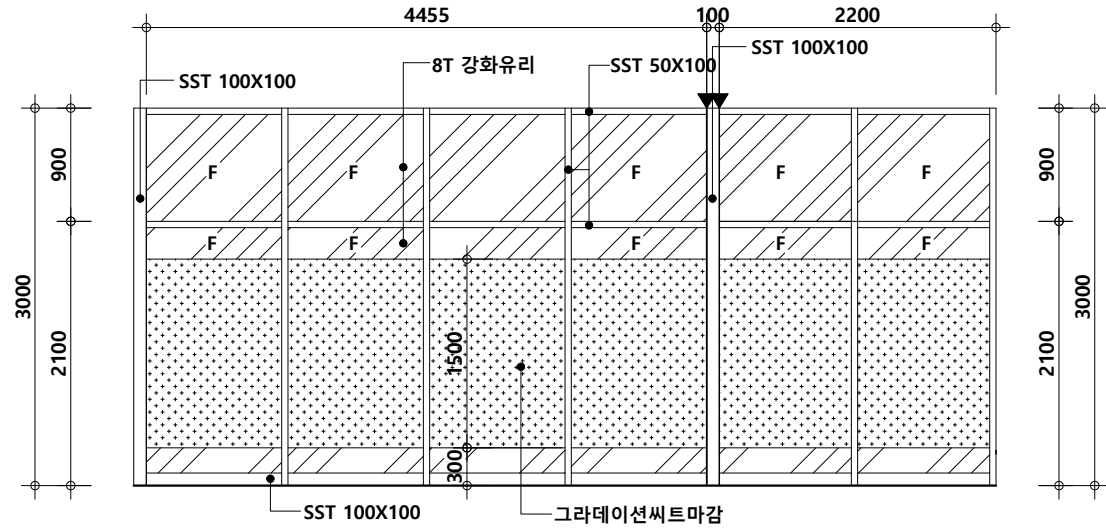

01	위 치	행정실 1개소
SSD	재 료	세이프 강화도어,8T 강화유리(그라데이션씨트마감)
프레임	THK1.2 SST 스텐 밀러 (50X100,100X100)	
철 물	부속 철물 1식	

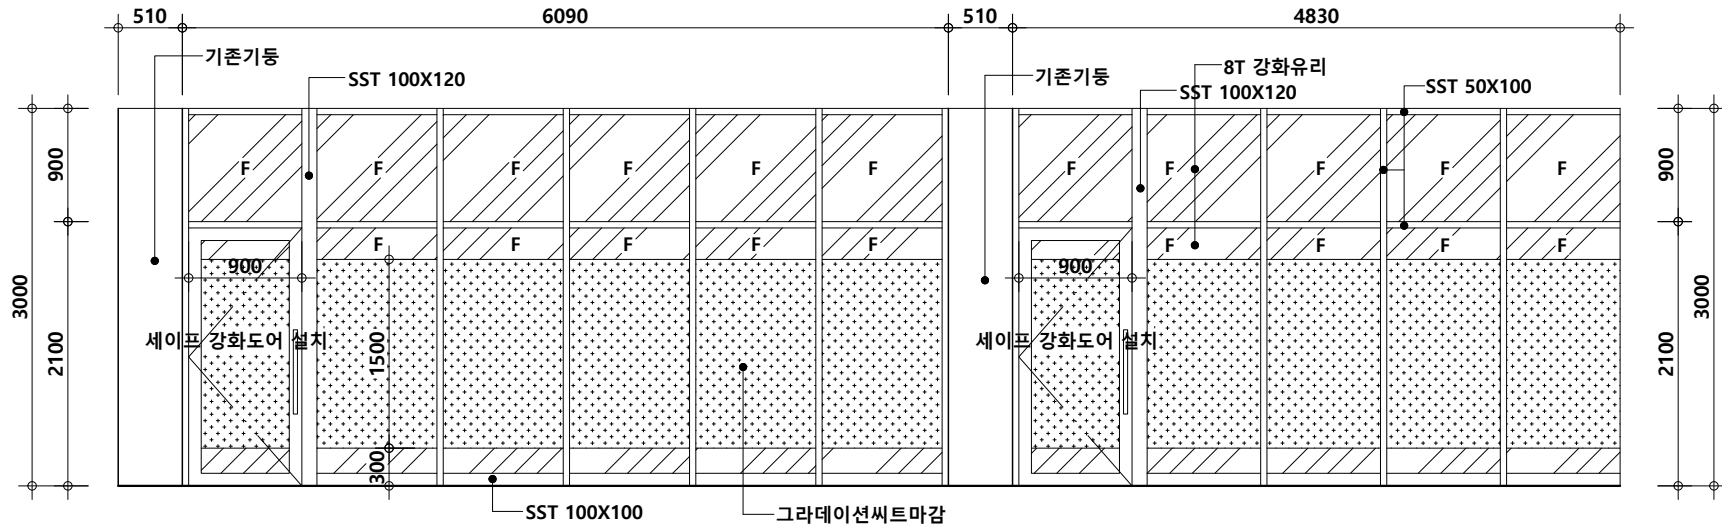

02	위 치	행정실, 강의실1 1개소
SSD	재 료	세이프 강화도어,8T 강화유리(그라데이션씨트마감)
프레임	THK1.2 SST 스텐 밀러 (50X100,100X100,100X120)	
철 물	부속 철물 1식	



국립창원대학교

PROJECT TITLE

글로벌 교육얼라이언스
인프라 구축공사

KEY PLAN

SCALE
축 척 SCALE 1/60

DATE
일 자 2026.09

DRAWN BY
설 계

CHECKED BY
심 사

APPROVED BY
승 인

CONSULTANTS
협 동 설 계


REMARKS
비 고

NAME OF DRAWING
도 면 명


창호일람표

DRAWING NO
도 면 번호


A-21

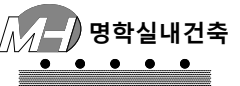

e-mail
wookart77@daum.net

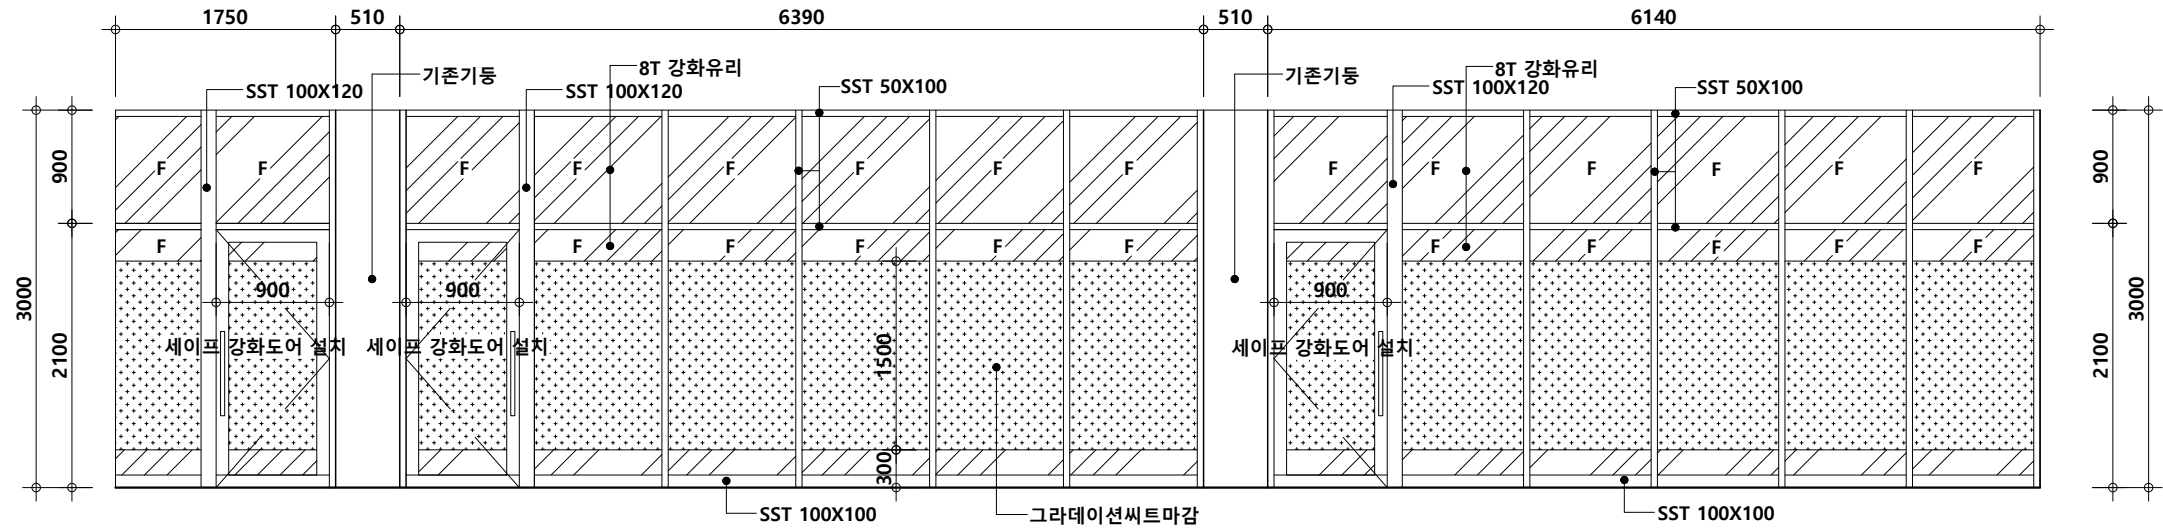

03	위 치	강의실2, 강의실3, 전임강사실 1개소
SSD	재 료	세이프 강화도어, 8T 강화유리(그라데이션씨트마감)
프레임	THK1.2 SST 스텐 밀러 (50X100, 100X100, 100X120)	
철 물	부속 철물 1식	

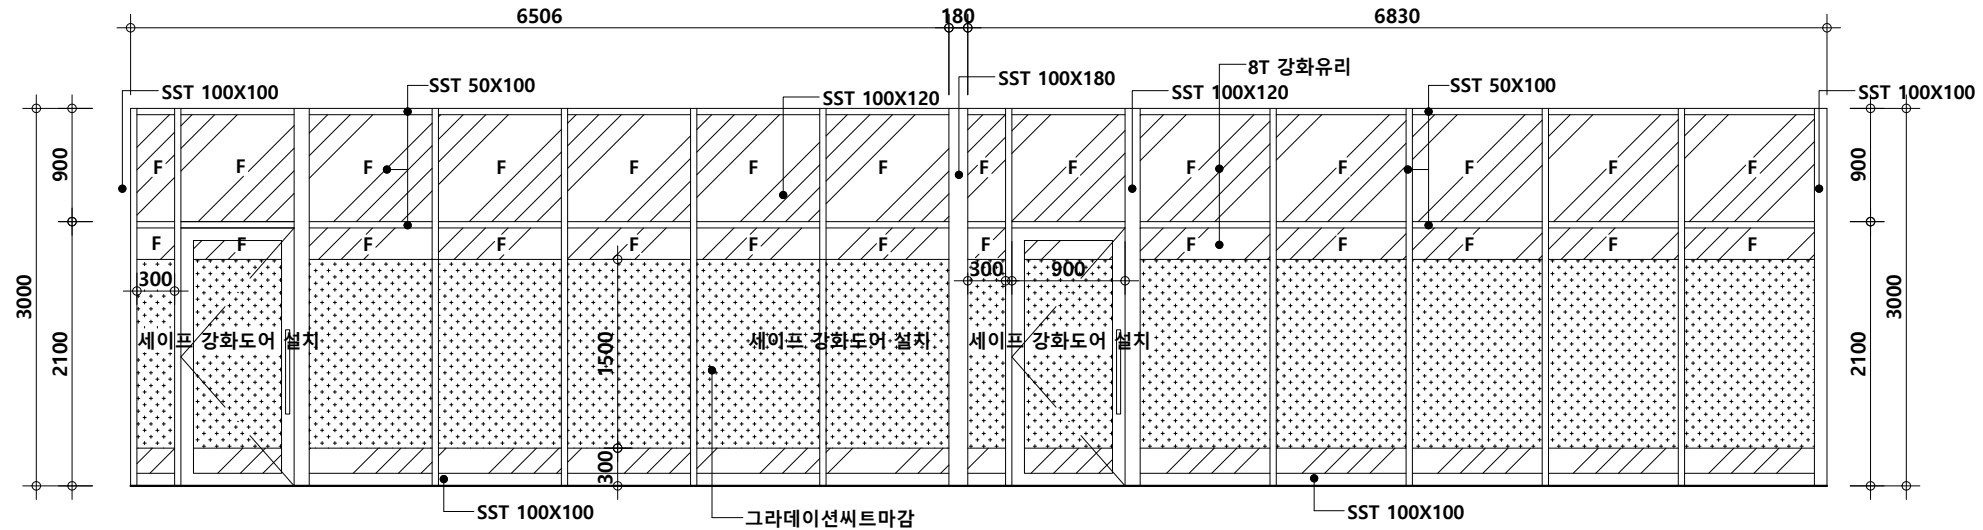

04	위 치	강의실7, 강의실8 1개소
SSD	재 료	세이프 강화도어, 8T 강화유리(그라데이션씨트마감)
프레임	THK1.2 SST 스텐 밀러 (50X100, 100X100, 100X120, 100X150)	
철 물	부속 철물 1식	



국립창원대학교

PROJECT TITLE

글로벌 교육얼라이언스
인프라 구축공사

KEY PLAN

SCALE
축 척 SCALE 1/60

DATE
일 자 2026.09

DRAWN BY
설 계

CHECKED BY
심 사

APPROVED BY
승 인

CONSULTANTS
협 동 설 계

REMARKS
비 고

NAME OF DRAWING
도 면 명



창호일람표

DRAWING NO
도 면 번 호


A-22




e-mail
wookart77@daum.net

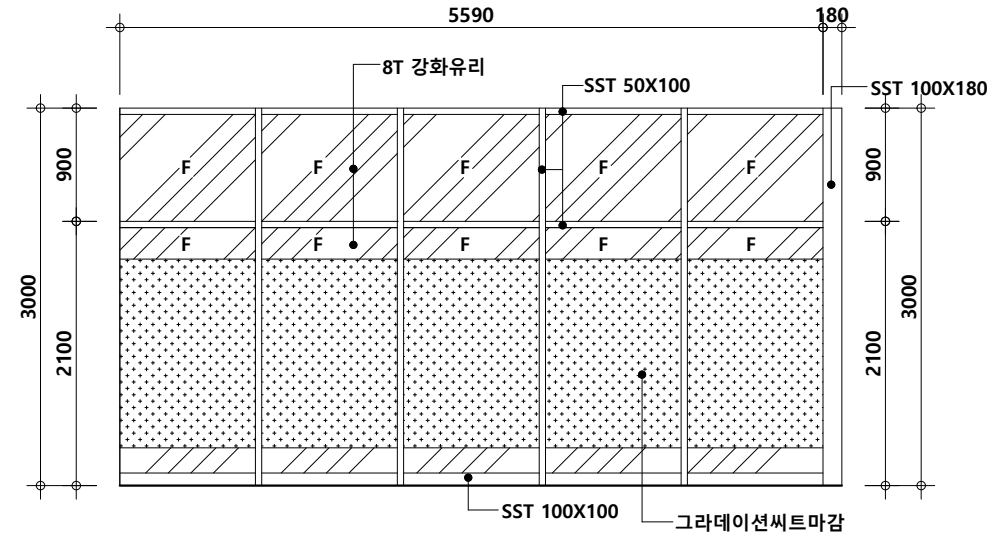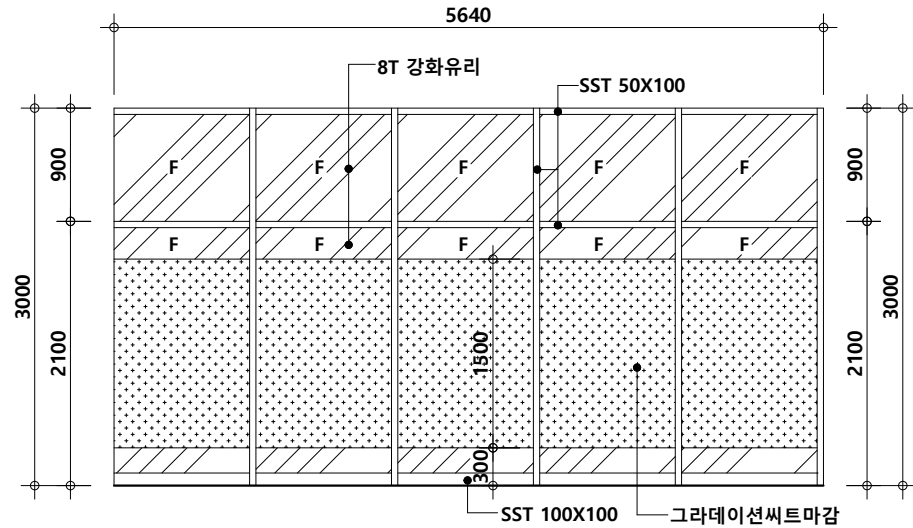


05	위 치	강의실7 1개소	06	위 치	강의실4 1개소
SSD	재 료	8T 강화유리(그라데이션씨트마감)	SSD	재 료	8T 강화유리(그라데이션씨트마감)
프레임	THK1.2 SST 스텐 밀러 (50X100,100X100)		프레임	THK1.2 SST 스텐 밀러 (50X100,100X100)	
철 물			철 물		

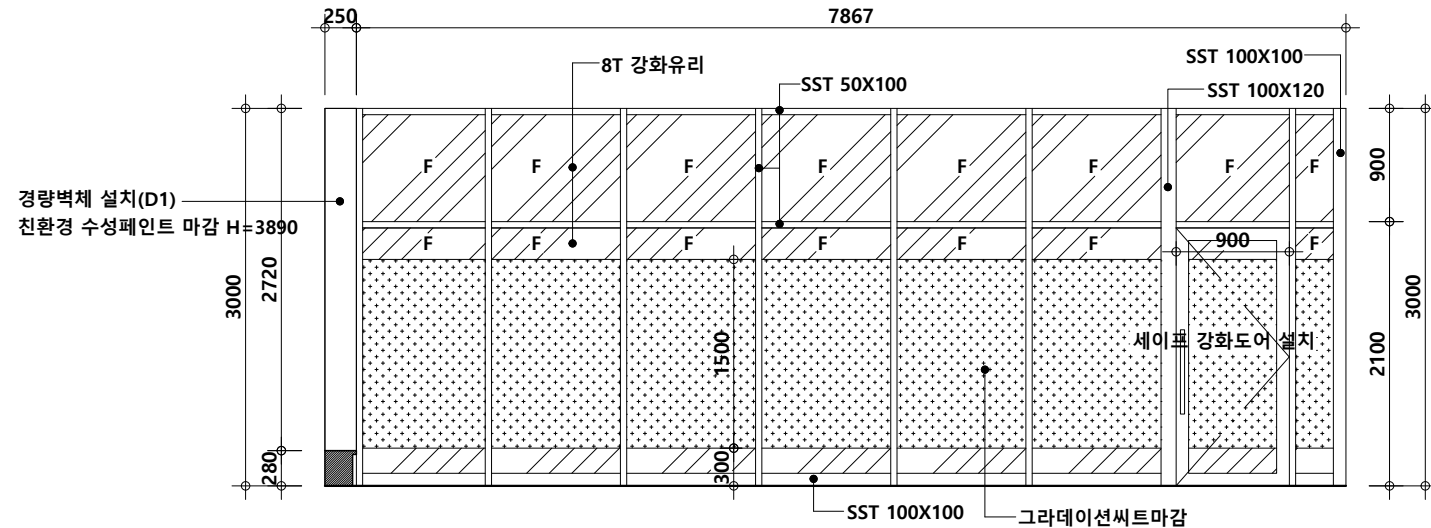

07	위 치	강의실4 1개소		
SSD	재 료	8T 강화유리(그라데이션씨트마감)		
프레임	THK1.2 SST 스텐 밀러 (50X100,100X100,100X150)			
철 물				

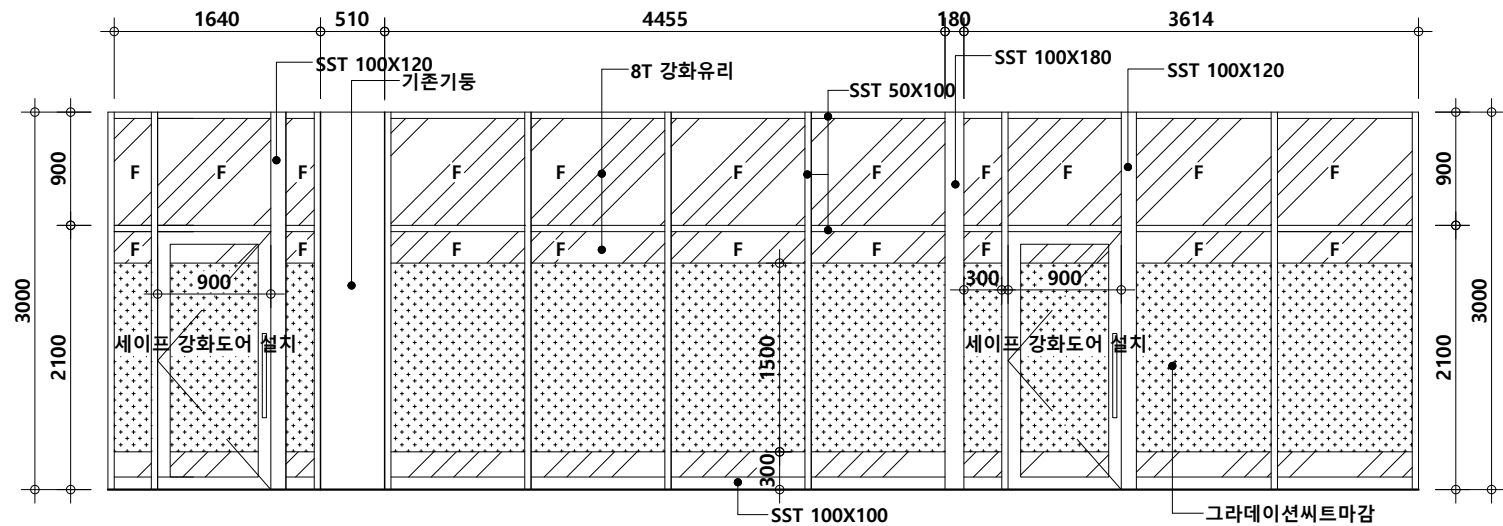

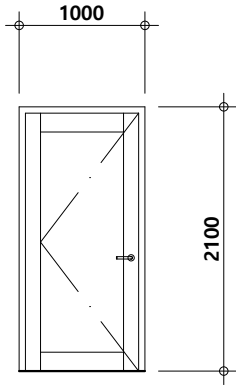08	위 치	강의실5, 강의실6 1개소	
SSD	재 료	세이프 강화도어,8T 강화유리(그라데이션씨트마감)	
프레임		THK1.2 SST 스텐 밀러 (50X100,100X100,100X120,100X150)	
철 물		부속 철물 1식	
			
01	위 치	문서고 1개소	
PD	재 료	DOOR : ABS판넬 + PVC시트지(무늬목)	
프레임		PVC발포문틀+PVC시트지(무늬목) W=155	
철 물		경첩3EA, 레버손잡이1EA, 부속철물일체	



국립창원대학교

PROJECT TITLE

글로벌 교육얼라이언스
인프라 구축공사

KEY PLAN

SCALE
축 척 SCALE 1/60

DATE
일 자 2026.09

DRAWN BY
설 계

CHECKED BY
심 사

APPROVED BY
승 인

CONSULTANTS
협 동 설 계

REMARKS
비 고

NAME OF DRAWING
도 면 명

창호일람표

DRAWING NO
도 면 번 호

A-23



e-mail
wookart77@daum.net