■ 도 면 목 록 표 - 다 애 관 (철 거)

일련번호	도면번호	도 면 명
(철 거)		
001	R-001	[다애관]도면목록표(철거)
002	R-002	배치도(철거)
003	R-003	[다애관]실내재료마감표-1(철거)
004	R-004	[다애관]실내재료마감표-2(철거)
005	R-005	[다애관]실내재료마감상세도-1(철거)
006	R-006	[다애관]실내재료마감상세도-2(철거)
007	R-101	[다애관]지하1층 평면도(철거)
008	R-102	[다애관]지상1층 평면도(철거)
009	R-103	[다애관]지상2층 평면도(철거)
010	R-104	[다애관]지상3층 평면도(철거)
011	R-105	[다애관]지상4층 평면도(철거)
012	R-106	[다애관]옥탑1층 평면도(철거)
013	R-107	[다애관]옥탑2층 평면도(철거)
014	R-108	[다애관]옥탑 지붕층 평면도(철거)
015	R-201	[다애관]동측면도(철거)
016	R-202	[다애관]서측면도(철거)
017	R-203	[다애관]남측면도(철거)
018	R-204	[다애관]북측면도(철거)
019	R-301	[다애관]주단면도-1(철거)
020	R-302	[다애관]주단면도-2(철거)
021	R-303	[다애관]계단단면도-1,2(철거)
022	R-304	[다애관]계단단면도-3(철거)
023	R-305	[다애관]부분단면도-1(철거)
024	R-306	[다애관]부분단면도-2(철거)
025	R-307	[다애관]부분단면도-3(철거)
026	R-401	[다애관]지하1층 창호안내도(철거)
027	R-402	[다애관]지상1층 창호안내도(철거)
028	R-403	[다애관]지상2층 창호안내도(철거)
029	R-404	[다애관]지상3층 창호안내도(철거)
030	R-405	[다애관]지상4층 창호안내도(철거)
031	R-406	[다애관]옥탑1층 창호안내도(철거)
032	R-407	[다애관]옥탑2층 창호안내도(철거)
033	R-411	[다애관]창호일람표-1(철거)
034	R-412	[다애관]창호일람표-2(철거)
035	R-413	[다애관]창호일람표-3(철거)
036	R-414	[다애관]창호일람표-4(철거)
037	R-415	[다애관]창호일람표-5(철거)

일련번호	도면번호	도 면 명
038	R-501	[다애관]방풍실 전개도-1(철거)
039	R-502	[다애관]방풍실 전개도-2(철거)
040	R-503	[다애관]홀 전개도-1(철거)
041	R-504	[다애관]홀 전개도-2(철거)
042	R-505	[다애관]홀 전개도-3(철거)
043	R-506	[다애관]홀 전개도-4(철거)
044	R-507	[다애관]홀 전개도-5(철거)
045	R-508	[다애관]화장실 전개도-1(철거)
046	R-509	[다애관]화장실 전개도-2(철거)
047	R-510	[다애관]화장실 전개도-3(철거)
048	R-511	[다애관]화장실 전개도-4(철거)
049	R-512	[다애관]화장실 전개도-5(철거)
050	R-513	[다애관]세탁실 전개도-1(철거)
051	R-514	[다애관]세탁실 전개도-2(철거)
052	R-515	[다애관]숙실 전개도-1(철거)
053	R-516	[다애관]숙실 전개도-2(철거)
054	R-517	[다애관]숙실 전개도-3(철거)
055	R-518	[다애관]숙실 전개도-4(철거)
056	R-519	[다애관]거실 전개도-1(철거)
057	R-520	[다애관]거실 전개도-2(철거)
058	R-521	[다애관]거실 전개도-3(철거)
059	R-522	[다애관]거실 전개도-4(철거)
060	R-523	[다애관]식당 전개도-1(철거)
061	R-524	[다애관]식당 전개도-2(철거)
062	R-525	[다애관]식당 전개도-3(철거)
063	R-526	[다애관]식당 전개도-4(철거)
064	R-527	[다애관]식당 부분단면도(철거)
065	R-528	[다애관]조리실 전개도-1(철거)
066	R-529	[다애관]조리실 전개도-2(철거)
067	R-530	[다애관]휴게실 전개도-1(철거)
068	R-531	[다애관]휴게실 전개도-2(철거)
069	R-532	[다애관]휴게실 전개도-3(철거)
070	R-533	[다애관]정독실 전개도(철거)
071	R-534	[다애관]상담실 전개도(철거)
072	R-535	[다애관]관리인휴게실 전개도(철거)
073	R-601	[다애관]지하1층 석면 안내도(철거)
074	R-602	[다애관]지상1층 석면 안내도(철거)
075	R-603	[다애관]지상2층 석면 안내도(철거)
076	R-604	[다애관]지상3층 석면 안내도(철거)
077	R-605	[다애관]지상4층 석면 안내도(철거)
078	R-606	[다애관]옥탑1층 석면 안내도(철거)
079	R-607	[다애관]옥탑2층 석면 안내도(철거)
080	R-608	[다애관]지하1층 천장평면도(철거)
081	R-609	[다애관]지상1층 천장평면도(철거)
082	R-610	[다애관]지상2층 천장평면도(철거)
083	R-611	[다애관]지상3층 천장평면도(철거)

일련번호	도면번호	도 면 명
084	R-612	[다애관]지상4층 천장평면도(철거)
085	R-613	[다애관]옥탑1층 천장평면도(철거)
086	R-614	[다애관]옥탑2층 천장평면도(철거)
087	R-615	[다애관]지하1층 롤스크린 안내도(철거)
088	R-616	[다애관]지상1층 롤스크린 안내도(철거)
089	R-617	[다애관]지상2층 롤스크린 안내도(철거)
090	R-618	[다애관]지상3층 롤스크린 안내도(철거)
091	R-619	[다애관]지상4층 롤스크린 안내도(철거)
092	R-620	[다애관]지하1층 난간 안내도(철거)
093	R-621	[다애관]지상1층 난간 안내도(철거)
094	R-622	[다애관]지상2층 난간 안내도(철거)
095	R-623	[다애관]지상3층 난간 안내도(철거)
096	R-624	[다애관]지상4층 난간 안내도(철거)
097	R-625	[다애관]옥탑1층 난간 안내도(철거)
098	R-626	[다애관]옥탑2층 난간 안내도(철거)
099	R-627	[다애관]지하1층 방범창 안내도(철거)
100	R-628	[다애관]지상1층 방범창 안내도(철거)
101	R-629	[다애관]지상2층 방범창 안내도(철거)
102	R-630	[다애관]지상1층 처마 안내도(철거)
103	R-631	[다애관]지상3층 처마 안내도(철거)
104	R-701	[다애관]난간상세도(철거)
105	R-702	[다애관]방범창 상세도(철거)
106	R-703	[다애관]잡상세도-1(철거)
107	R-704	[다애관]잡상세도-2(철거)

사업명칭 PROJECT TITLE

서원대학교
기숙사(다정다애관)
환경개선공사

사업번호 PROJECT NO.

협동설계 CONSULTANTS

특이사항 NOTES

제 도 DESIGN BY

심 사 CHECKED BY

승 인 APPROVED BY

날 짜 DATE 2026.06

도면명 DRAWING NAME
[다애관]도면목록표(철거)

파일명 FILE NAME


축 척 SCALE NONE

도면번호 SHEET NO. R-001

NO	DATE	REVISION

KEY PLAN

(주)호암
건축사사무소
청주시 상당구 수동 336-2번지
TEL.(043)225-0199
FAX.(043)221-0188
E-mail: hoam0199@naver.com

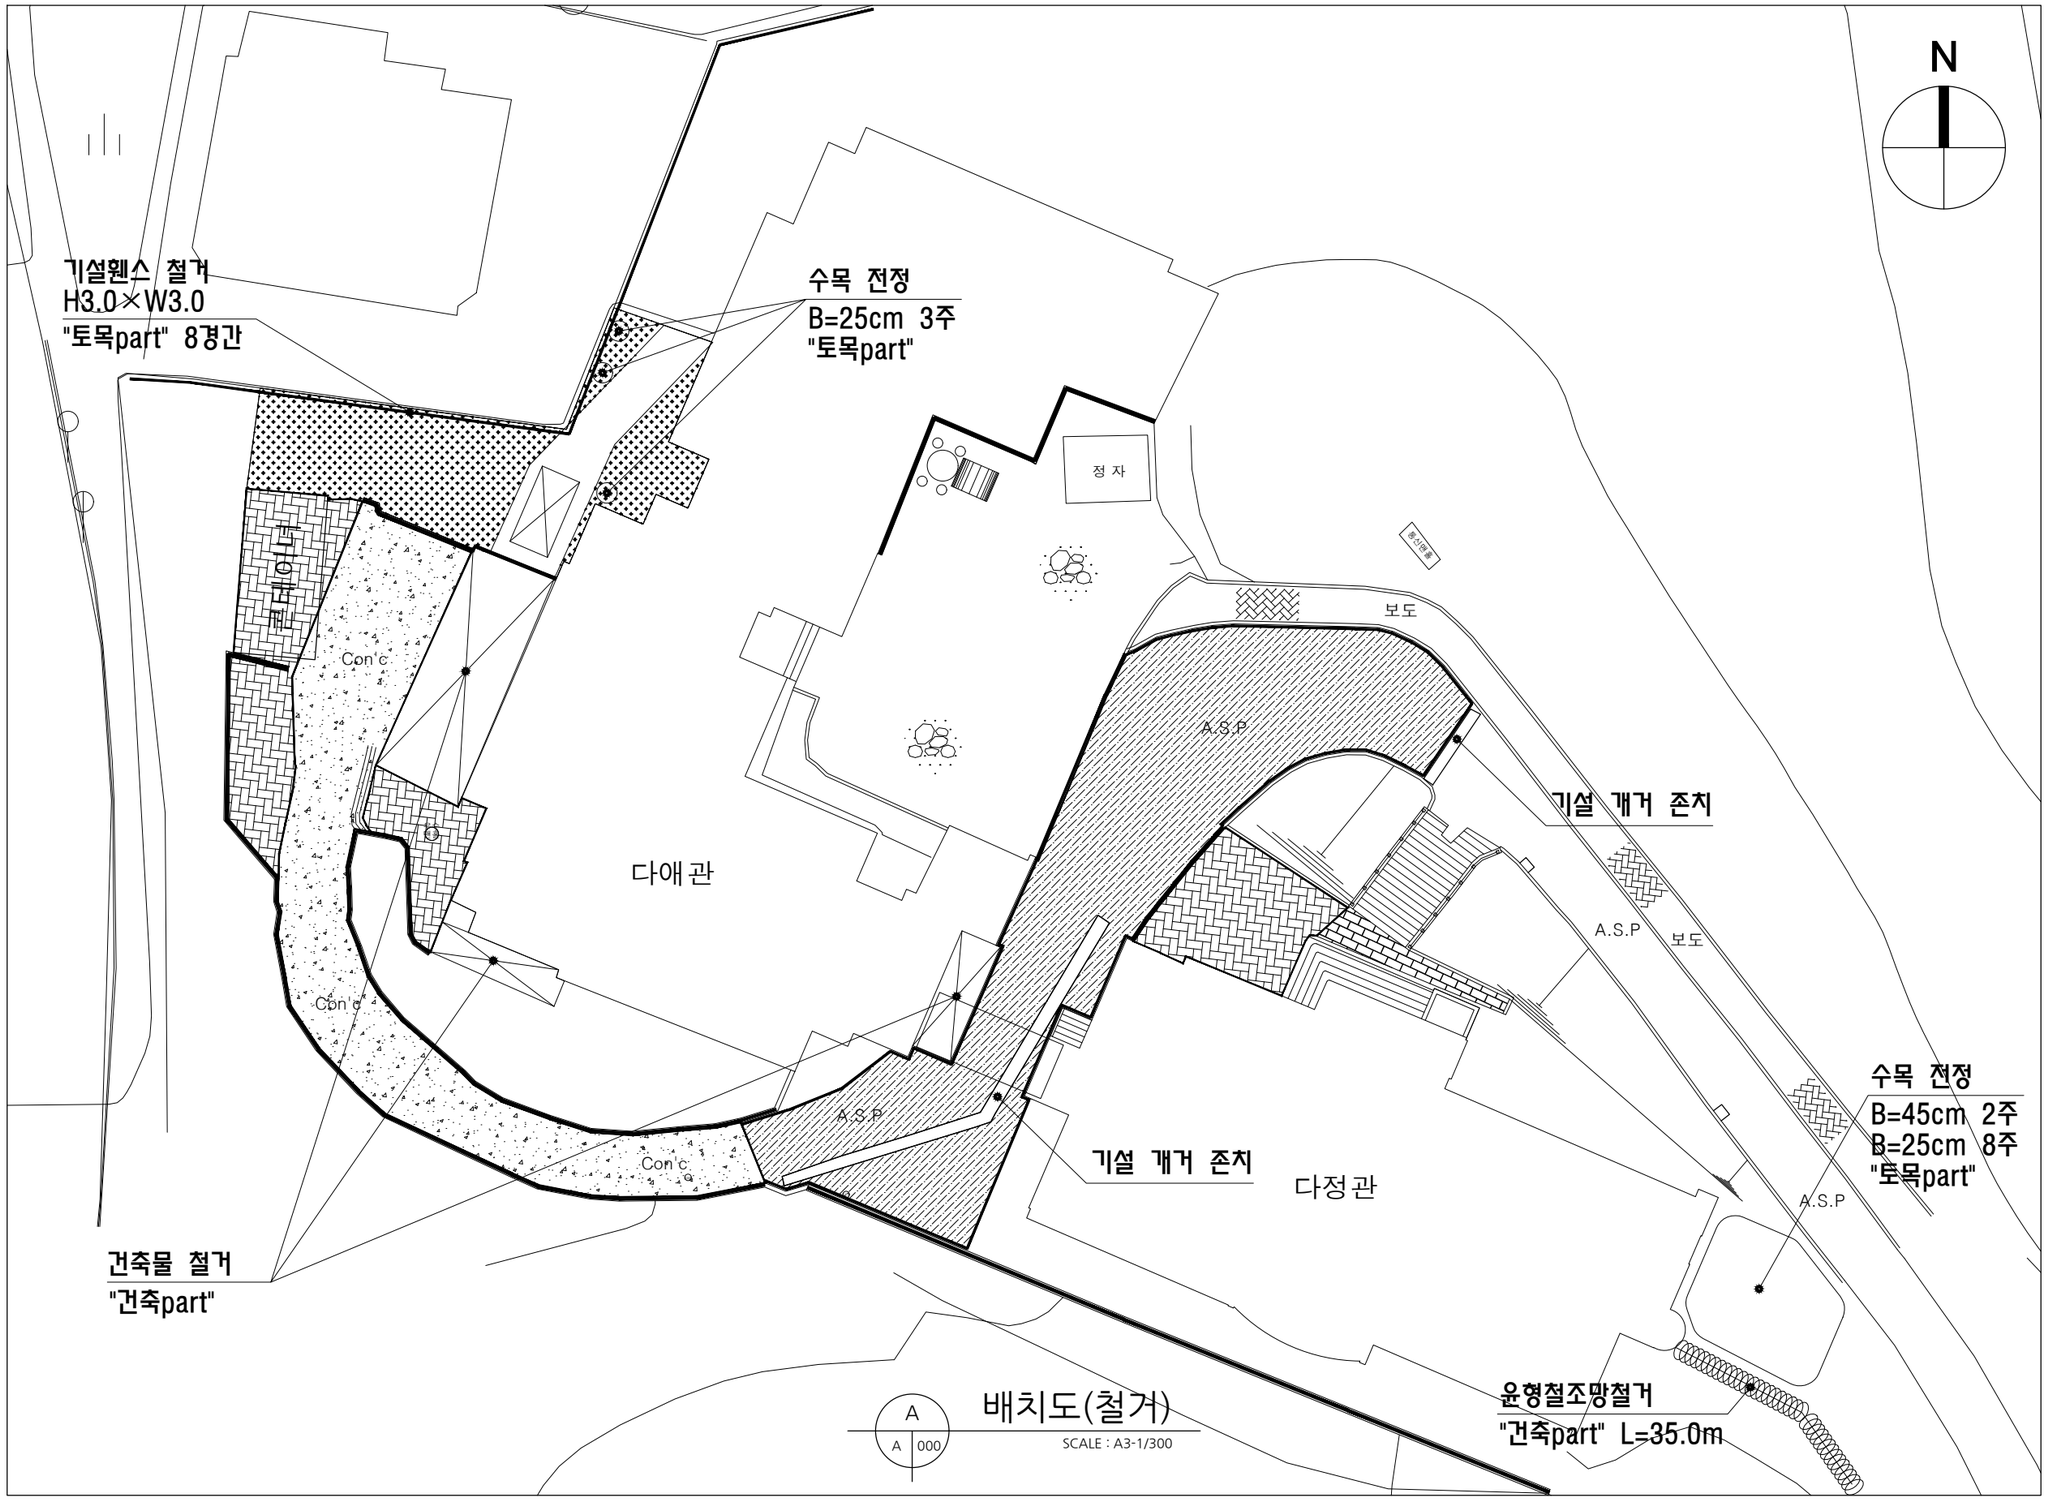

사 업 명 칭
PROJECT TITLE

서원대학교
기숙사(다정다애관)
환경개선공사

사 업 번 호
PROJECT NO.

협 동 설 계
CONSULTANTS

특 이 사 항
NOTES

제 도
DESIGN BY

심 사
CHECKED BY

승 인
APPROVED BY

날 짜
DATE 2026.06

도 면 명
DRAWING NAME
배치도(철거)

파 일 명
FILE NAME

축 척
SCALE A3: 1/300

도 면 번 호
SHEET NO. R-002

NO	DATE	REVISION

KEY PLAN

(주)호암
건축사사무소
청주시 상당구 수동 336-2번지
TEL.(043)225-0199
FAX.(043)221-0188
E-mail: hoam0199@naver.com

■ 실내재료마감표-1(철거)

구 분	층 별	실 명	바 닥			걸레받이			벽			천 장		
			바 탕	마 감	상 세	바 탕	마 감	상 세	바 탕	마 감	상 세	바 탕	마 감	상 세
기 존	지하1층	계단실	액체방수2차+T50 무근콘크리트(유지)	T30 테라조 현장갈기(유지)	FL-1	T18 시멘트몰탈(유지)	세라믹페인트2회(유지)	WB-1	T18 시멘트몰탈(유지)	수성페인트2회(유지)	WL-1	T15 시멘트몰탈(유지)	수성페인트2회(유지)	CL-1
		홀	액체방수2차+T50 무근콘크리트(유지)	T30 테라조 현장갈기(유지)	FL-1	T18 시멘트몰탈(유지)	세라믹페인트2회(유지)	WB-1	T18 시멘트몰탈(유지)	수성페인트2회(유지)	WL-1	경량철골천장틀(M-BAR)(철거)	T9 흡음텍스(철거)	CL-2
		화장실	T30 고름몰탈+액체방수2차+T20 보호몰탈+T21 시멘트몰탈(철거)	T9 자기질타일(철거)	FL-3	-	-		T23 시멘트몰탈(철거)	T7 도기질타일(철거)	WL-2	경량철골천장틀(CLIP-BAR)(철거)	T1.2 열경화성수지천장재(철거)	CL-3
		세탁실	T30 고름몰탈+액체방수2차+T20 보호몰탈+T21 시멘트몰탈(철거)	T9 자기질타일(철거)	FL-3	-	-		T23 시멘트몰탈(철거)	T7 도기질타일(철거)	WL-2	경량철골천장틀(CLIP-BAR)(철거)	T1.2 열경화성수지천장재(철거)	CL-3
		식당	액체방수2차+T50 무근콘크리트(유지)	T30 테라조 현장갈기(유지)	FL-1	T18 시멘트몰탈(유지)	세라믹페인트2회(유지)	WB-1	T18 시멘트몰탈(유지)	수성페인트2회(유지)	WL-1	경량철골천장틀(M-BAR)(철거)	T9 흡음텍스(철거)	CL-2
		조리실	액체방수2차+T50 무근콘크리트(유지) 액체방수2차+T50 무근콘크리트(유지)	T30 테라조 현장갈기(유지) T21 시멘트몰탈+T9 자기질타일(철거)	FL-1 FL-11	-	-		T23 시멘트몰탈(유지)	T7 도기질타일(철거)	WL-2	경량철골천장틀(CLIP-BAR)(철거)	T1.2 열경화성수지천장재(철거)	CL-3
		휴게실	T100 무근콘크리트+T35 시멘트몰탈+T15 전기판넬(철거)	T2.2 PVC 장판(철거)	FL-5	-	-		T18 시멘트몰탈(유지)	벽지(철거)	WL-3	경량철골천장틀(M-BAR)(철거)	T9.5 석고보드 2겹 위 천정지(철거)	CL-6
		창고	액체방수2차+T50 무근콘크리트(유지)	T30 시멘트몰탈 쇠흙손 마감(유지)	FL-6	-	-		T18 시멘트몰탈(유지)	수성페인트2회(유지)	WL-1	T15 시멘트몰탈(유지)	수성페인트2회(유지)	CL-1
		창고(계단하부)	액체방수2차+T50 무근콘크리트(유지)	T30 시멘트몰탈 쇠흙손 마감(유지)	FL-6	-	-		T18 시멘트몰탈(유지)	수성페인트2회(유지)	WL-1	T15 시멘트몰탈(유지)	수성페인트2회(유지)	CL-1
		D.A	액체방수2차+T30~60구배몰탈(유지)	-	FL-9	-	-		액체방수 2차 위 T24 시멘트몰탈(유지)	-	WL-5	-	-	
	지상1층	계단실	-	T30 테라조 현장갈기(유지)	FL-2	T18 시멘트몰탈(유지)	세라믹페인트2회(유지)	WB-1	T18 시멘트몰탈(유지)	수성페인트2회(유지)	WL-1	T15 시멘트몰탈(유지)	수성페인트2회(유지)	CL-1
		홀, 복도	T27 시멘트몰탈(유지)	T3 디럭스타일(철거)	FL-7	T18 시멘트몰탈(유지)	세라믹페인트2회(유지)	WB-1	T18 시멘트몰탈(유지)	수성페인트2회(유지)	WL-1	경량철골천장틀(M-BAR)(철거)	T6 아스칼텍스(철거)	CL-4
		화장실, 샤워실	T30 고름몰탈+액체방수2차+T20 보호몰탈+T21 시멘트몰탈(철거)	T9 자기질타일(철거)	FL-3	-	-		T23 시멘트몰탈(철거)	T7 도기질타일(철거)	WL-2	경량철골천장틀(CLIP-BAR)(철거)	T1.2 열경화성수지천장재(철거)	CL-3
		세탁실	T30 고름몰탈+액체방수2차+T20 보호몰탈+T21 시멘트몰탈(철거)	T9 자기질타일(철거)	FL-3	-	-		T23 시멘트몰탈(철거)	T7 도기질타일(철거)	WL-2	경량철골천장틀(CLIP-BAR)(철거)	T1.2 열경화성수지천장재(철거)	CL-3
		숙실	T27 시멘트몰탈(유지)	T3 디럭스타일(철거)	FL-7	-	-		T18 시멘트몰탈(유지)	벽지(철거)	WL-3	경량철골천장틀(M-BAR)(철거)	T9.5 석고보드 2겹 위 천정지(철거)	CL-6
		조교실	T27 시멘트몰탈(유지)	T3 디럭스타일(철거)	FL-7	-	-		T18 시멘트몰탈(유지)	벽지(철거)	WL-3	경량철골천장틀(M-BAR)(철거)	T9.5 석고보드 2겹 위 천정지(철거)	CL-6
		정독실	T27 시멘트몰탈(유지)	T3 디럭스타일(철거)	FL-7	T18 시멘트몰탈(유지)	세라믹페인트2회(유지)	WB-1	T18 시멘트몰탈(유지)	수성페인트2회(유지)	WL-1	경량철골천장틀(M-BAR)(철거)	T9 흡음텍스(철거)	CL-2
		상담실	T27 시멘트몰탈(유지)	T3 디럭스타일(철거)	FL-7	T18 시멘트몰탈(유지)	세라믹페인트2회(유지)	WB-1	T18 시멘트몰탈(유지)	수성페인트2회(유지)	WL-1	경량철골천장틀(M-BAR)(철거)	T9 흡음텍스(철거)	CL-2
		휴게실	T50 무근콘크리트+T27 시멘트몰탈(유지)	T3 디럭스타일(철거)	FL-8	T18 시멘트몰탈(유지)	세라믹페인트2회(유지)	WB-1	- T18 시멘트몰탈(유지)	0.5B 적벽돌 치장 쌓기(유지) 수성페인트2회(유지)	WL-4 WL-1	경량철골천장틀(M-BAR)(철거)	T9 흡음텍스(철거)	CL-2
		관리인휴게실	-	T30 테라조 현장갈기(유지)	FL-2	T18 시멘트몰탈(유지)	세라믹페인트2회(유지)	WB-1	T18 시멘트몰탈(유지)	수성페인트2회(유지)	WL-1	경량철골천장틀(M-BAR)(철거)	T6 아스칼텍스(철거)	CL-4
	지상2층	방풍실	-	T30 테라조 현장갈기(철거)	FL-10	-	-		-	0.5B 적벽돌 치장 쌓기(유지)	WL-4	목재반자틀(미송45x45)+T6 합판(철거)	T12 미송후로링 위 무광락카마감(철거)	CL-5
		계단실	-	T30 테라조 현장갈기(유지)	FL-2	T18 시멘트몰탈(유지)	세라믹페인트2회(유지)	WB-1	T18 시멘트몰탈(유지)	수성페인트2회(유지)	WL-1	T15 시멘트몰탈(유지)	수성페인트2회(유지)	CL-1
		현관	-	T30 테라조 현장갈기(유지)	FL-2	T18 시멘트몰탈(유지)	세라믹페인트2회(유지)	WB-1	T18 시멘트몰탈(유지)	수성페인트2회(유지)	WL-1	경량철골천장틀(M-BAR)(철거)	바라이트 위 천정지(철거)	CL-7
		홀, 복도	T27 시멘트몰탈(유지)	T3 디럭스타일(철거)	FL-7	T18 시멘트몰탈(유지)	세라믹페인트2회(유지)	WB-1	T18 시멘트몰탈(유지)	수성페인트2회(유지)	WL-1	경량철골천장틀(M-BAR)(철거)	바라이트 위 천정지(철거)	CL-7
		화장실, 샤워실	T30 고름몰탈+액체방수2차+T20 보호몰탈+T21 시멘트몰탈(철거)	T9 자기질타일(철거)	FL-3	-	-		T23 시멘트몰탈(철거)	T7 도기질타일(철거)	WL-2	경량철골천장틀(CLIP-BAR)(철거)	T1.2 열경화성수지천장재(철거)	CL-3
		발코니	액체방수2차+T21 시멘트몰탈(철거)	T9 자기질타일(철거)	FL-4	T18 시멘트몰탈(유지)	세라믹페인트2회(유지)	WB-1	-	0.5B 적벽돌 치장 쌓기(유지)	WL-4	목재반자틀(미송45x45)+T6 합판(철거)	T12 미송후로링 위 무광락카마감(철거)	CL-5
		숙실	T27 시멘트몰탈(유지) *B-type은 몰탈 철거할 것*	T3 디럭스타일(철거)	FL-7	-	-		T18 시멘트몰탈(유지) *B-type은 몰탈 철거할 것*	벽지(철거)	WL-3	경량철골천장틀(M-BAR)(철거)	바라이트 위 천정지(철거)	CL-7
		거실	T27 시멘트몰탈(유지)	T3 디럭스타일(철거)	FL-7	T18 시멘트몰탈(유지)	세라믹페인트2회(유지)	WB-1	T18 시멘트몰탈(유지)	수성페인트2회(유지)	WL-1	경량철골천장틀(M-BAR)(철거)	바라이트 위 천정지(철거)	CL-7
	지상3층	계단실	-	T30 테라조 현장갈기(유지)	FL-2	T18 시멘트몰탈(유지)	세라믹페인트2회(유지)	WB-1	T18 시멘트몰탈(유지)	수성페인트2회(유지)	WL-1	T15 시멘트몰탈(유지)	수성페인트2회(유지)	CL-1
		현관	-	T30 테라조 현장갈기(유지)	FL-2	T18 시멘트몰탈(유지)	세라믹페인트2회(유지)	WB-1	T18 시멘트몰탈(유지)	수성페인트2회(유지)	WL-1	경량철골천장틀(M-BAR)(철거)	바라이트 위 천정지(철거)	CL-7
		홀, 복도	T27 시멘트몰탈(유지)	T3 디럭스타일(철거)	FL-7	T18 시멘트몰탈(유지)	세라믹페인트2회(유지)	WB-1	T18 시멘트몰탈(유지)	수성페인트2회(유지)	WL-1	경량철골천장틀(M-BAR)(철거)	바라이트 위 천정지(철거)	CL-7
		화장실, 샤워실	T30 고름몰탈+액체방수2차+T20 보호몰탈+T21 시멘트몰탈(철거)	T9 자기질타일(철거)	FL-3	-	-		T23 시멘트몰탈(철거)	T7 도기질타일(철거)	WL-2	경량철골천장틀(CLIP-BAR)(철거)	T1.2 열경화성수지천장재(철거)	CL-3
		발코니	액체방수2차+T21 시멘트몰탈(철거)	T9 자기질타일(철거)	FL-4	T18 시멘트몰탈(유지)	세라믹페인트2회(유지)	WB-1	-	0.5B 적벽돌 치장 쌓기(유지)	WL-4	목재반자틀(미송45x45)+T6 합판(철거)	T12 미송후로링 위 무광락카마감(철거)	CL-5
		숙실	T27 시멘트몰탈(유지) *B-type은 몰탈 철거할 것*	T3 디럭스타일(철거)	FL-7	-	-		T18 시멘트몰탈(유지) *B-type은 몰탈 철거할 것*	벽지(철거)	WL-3	경량철골천장틀(M-BAR)(철거)	바라이트 위 천정지(철거)	CL-7
		거실	T27 시멘트몰탈(유지)	T3 디럭스타일(철거)	FL-7	T18 시멘트몰탈(유지)	세라믹페인트2회(유지)	WB-1	T18 시멘트몰탈(유지)	수성페인트2회(유지)	WL-1	경량철골천장틀(M-BAR)(철거)	바라이트 위 천정지(철거)	CL-7
		복사실	T27 시멘트몰탈(유지)	T3 디럭스타일(철거)	FL-7	T18 시멘트몰탈(유지)	세라믹페인트2회(유지)	WB-1	T18 시멘트몰탈(유지)	수성페인트2회(유지)	WL-1	경량철골천장틀(M-BAR)(철거)	바라이트 위 천정지(철거)	CL-7

사 업 명 칭 PROJECT TITLE
서원대학교
기숙사(다정다애관)
환경개선공사

사 업 번 호 PROJECT NO.

협 동 설 계 CONSULTANTS

특 이 사 항 NOTES

제 도 DESIGN BY

심 사 CHECKED BY

승 인 APPROVED BY

날 짜 DATE 2026.06

도 면 명 DRAWING NAME
[다애관]실내재료마감표-1(철거)

파 일 명 FILE NAME

축 척 SCALE A3: NONE

도 면 번 호 SHEET NO. R-003

NO	DATE	REVISION

KEY PLAN

(주)호암
건축사사무소
청주시 상당구 수동 336-2번지
TEL.(043)225-0199
FAX.(043)221-0188
E-mail: hoam0199@naver.com

■ 실내재료마감표-2(철거)

구 분	층 별	실 명	바 닥			걸레받이			벽			천 장		
			바 탕	마 감	상 세	바 탕	마 감	상 세	바 탕	마 감	상 세	바 탕	마 감	상 세
기 존	지상4층	계단실	-	T30 테라조 현장갈기(유지)	FL-2	T18 시멘트몰탈(유지)	세라믹페인트2회(유지)	WB-1	T18 시멘트몰탈(유지)	수성페인트2회(유지)	WL-1	T15 시멘트몰탈(유지)	수성페인트2회(유지)	CL-1
		현관	-	T30 테라조 현장갈기(유지)	FL-2	T18 시멘트몰탈(유지)	세라믹페인트2회(유지)	WB-1	T18 시멘트몰탈(유지)	수성페인트2회(유지)	WL-1	경량철골천장틀(M-BAR)(철거)	밤라이트 위 천정지(철거)	CL-7
		홀, 복도	T27 시멘트몰탈(유지)	T3 디럭스타일(철거)	FL-7	T18 시멘트몰탈(유지)	세라믹페인트2회(유지)	WB-1	T18 시멘트몰탈(유지)	수성페인트2회(유지)	WL-1	경량철골천장틀(M-BAR)(철거)	밤라이트 위 천정지(철거)	CL-7
		화장실, 샤워실	T30 고름몰탈+액체방수2차+T20 보호몰탈 +T21 시멘트몰탈(철거)	T9 자기질타일(철거)	FL-3	-	-		T23 시멘트몰탈(철거)	T7 도기질타일(철거)	WL-2	경량철골천장틀(CLIP-BAR)(철거)	T1.2 열경화성수지천장재(철거)	CL-3
		발코니	액체방수2차+T21 시멘트몰탈(철거)	T9 자기질타일(철거)	FL-4	T18 시멘트몰탈(유지)	세라믹페인트2회(유지)	WB-1	-	0.5B 적벽돌 치장 쌓기(유지)	WL-4	목재반자틀(미송45x45)+T6 합판(철거)	T12 미송후로링 위 무광락카마감(철거)	CL-5
		숙실	T27 시멘트몰탈(유지) *B-type은 몰탈 철거할 것*	T3 디럭스타일(철거)	FL-7	-	-		T18 시멘트몰탈(유지) *B-type은 몰탈 철거할 것*	벽지(철거)	WL-3	경량철골천장틀(M-BAR)(철거)	밤라이트 위 천정지(철거)	CL-7
		거실	T27 시멘트몰탈(유지)	T3 디럭스타일(철거)	FL-7	T18 시멘트몰탈(유지)	세라믹페인트2회(유지)	WB-1	T18 시멘트몰탈(유지)	수성페인트2회(유지)	WL-1	경량철골천장틀(M-BAR)(철거)	밤라이트 위 천정지(철거)	CL-7
	옥탑층	계단실	-	T30 테라조 현장갈기(유지)	FL-2	T18 시멘트몰탈(유지)	세라믹페인트2회(유지)	WB-1	T18 시멘트몰탈(유지)	수성페인트2회(유지)	WL-1	경량철골천장틀(M-BAR)(철거)	T6 아스칼텍스(철거)	CL-4
	실외	옥 상 바 닥	우레탄방수(청소)											
		벽	0.5B 적벽돌 치장쌓기(유지) / 줄눈(철거) ※0.5B 적벽돌 치장쌓기 철거가 필요한 부분은 "지하1층 평면도(철거)" 참고할 것. / 벽돌 오염부분 바탕면 정리할 것.											
			몰탈 위 지정색 본타일(유지)											
		지 붕	지정색 오지기와 잇기(철거)											
		외 부 계 단	T30 화강석 물갈기(철거)											
비 고		1. 천장 마감재 중 아스칼텍스, 밤라이트와 지상1층 밤라이트 벽체, 지하1층 화장실 큐비클은 석면이 함유된 마감재이므로 전문업체에서 석면해체·제거 작업 진행할 것.												

사 업 명 칭 PROJECT TITLE
서원대학교
기숙사(다정다애관)
환경개선공사

사 업 번 호 PROJECT NO.

협 동 설 계 CONSULTANTS

특 이 사 항 NOTES

제 도 DESIGN BY

심 사 CHECKED BY

승 인 APPROVED BY

날 짜 DATE 2026.06

도 면 명 DRAWING NAME
[다애관]실내재료마감표-2(철거)

파 일 명 FILE NAME

축 척 SCALE A3: NONE

도 면 번 호 SHEET NO. R-004

NO	DATE	REVISION


KEY PLAN

(주)호암
건축사사무소
청주시 상당구 수동 336-2번지
TEL.(043)225-0199
FAX.(043)221-0188
E-mail: hoam0199@naver.com


■ 실내재료마감상세도-1(철거)

바 닥


FL-1 T30 테라조 현장갈기

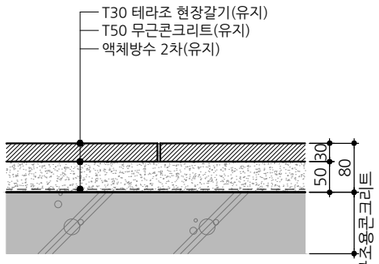


FL-2 T30 테라조 현장갈기

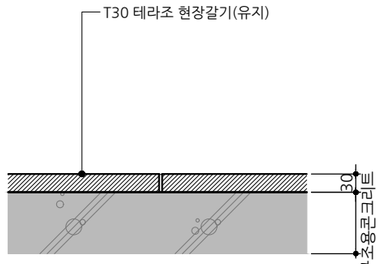


FL-3 T9 자기질타일

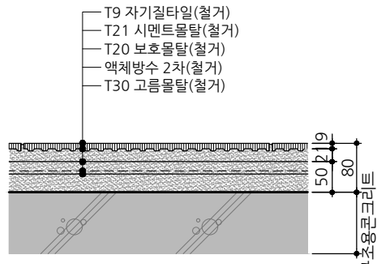


FL-4 T9 자기질타일

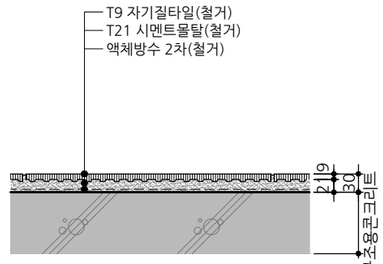


FL-5 T2.2 PVC 장판

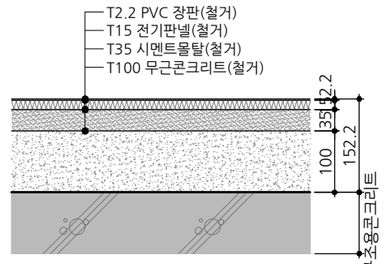


FL-6 T30 쇠흙손마감

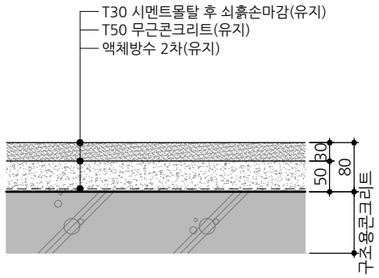


FL-7 T3 디럭스타일

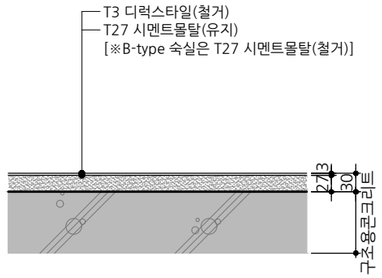


FL-8 T3 디럭스타일

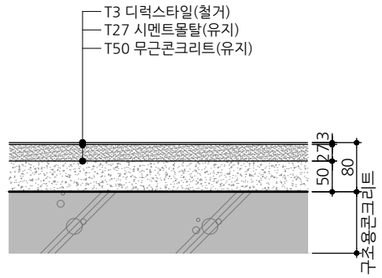


FL-9 D.A 바닥

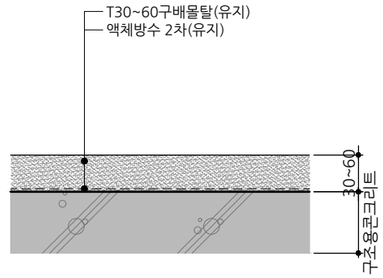

FL-10 T30 테라조 현장갈기

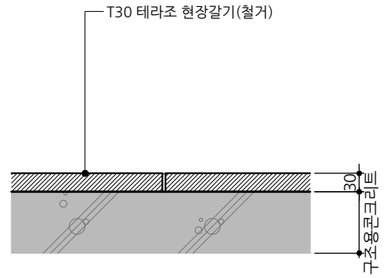


FL-11 T9 자기질타일

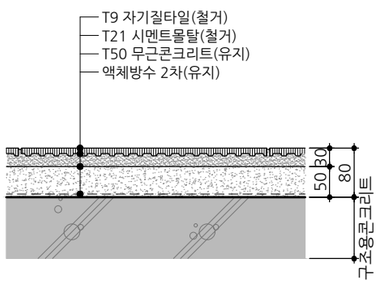

걸레받이

WB-1 세라민페인트

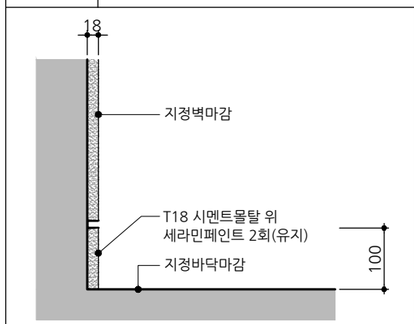

사 업 명 칭 PROJECT TITLE
서원대학교
기숙사(다정다애관)
환경개선공사

사 업 번 호 PROJECT NO.

협 동 설 계 CONSULTANTS

특 이 사 항 NOTES

제 도 DESIGN BY

심 사 CHECKED BY

승 인 APPROVED BY

날 짜 DATE 2026.06

도 면 명 DRAWING NAME
[다애관]실내재료마감상세도-1(철거)

파 일 명 FILE NAME

축 척 SCALE 1/10

도 면 번 호 SHEET NO. R-005

NO	DATE	REVISION


KEY PLAN

(주)호암
건축사사무소
청주시 상당구 수동 336-2번지
TEL.(043)225-0199
FAX.(043)221-0188
E-mail: hoam0199@naver.com


■ 실내재료마감상세도-2(철거)

벽 체


WL-1 수성페인트

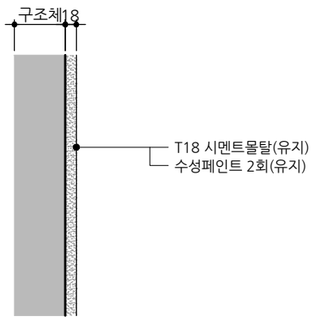


WL-2 T7 도기질타일

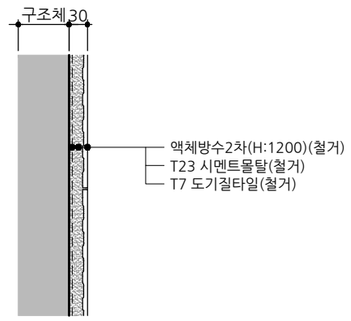


WL-3 벽지

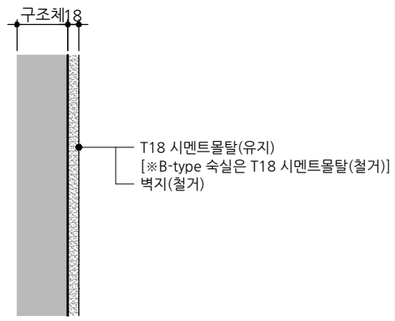

WL-4 0.5B 적벽돌 치장쌓기

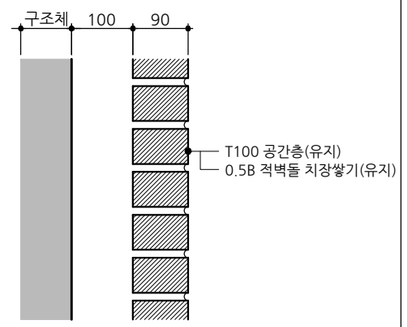


WL-5 D.A 벽

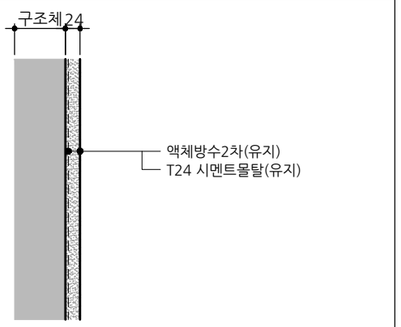


천 장


CL-1 수성페인트

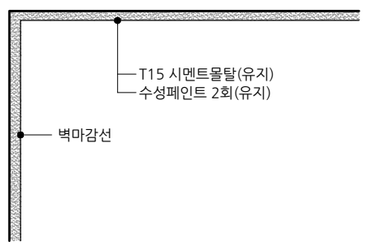


CL-2 T9 흡음텍스

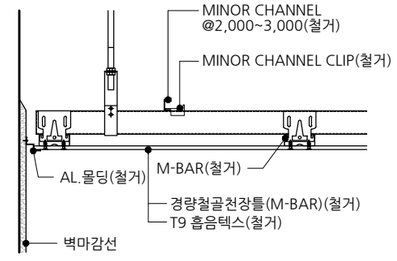


CL-3 T1.2 열경화성수지천장재

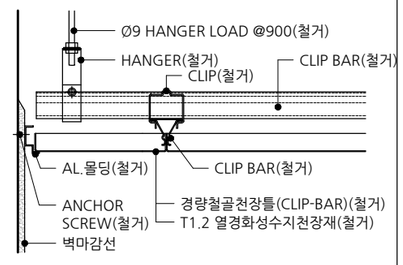


CL-4 T6 아스칼텍스

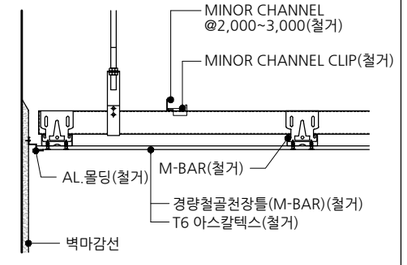


CL-5 T12 미송후로링

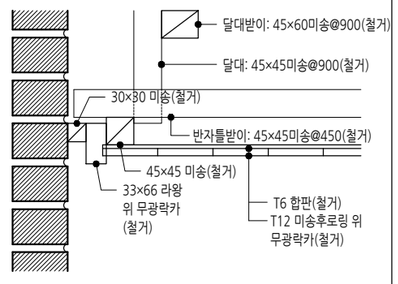

CL-6 천정지(석고보드)

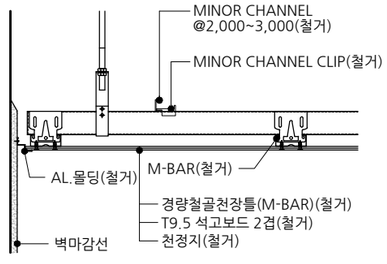

CL-7 천정지(밤라이트)

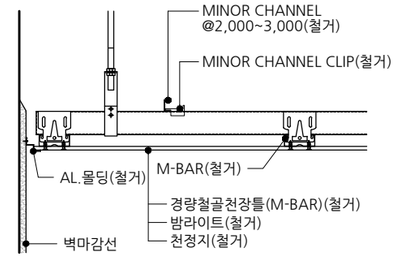

사 업 명 PROJECT TITLE
서원대학교
기숙사(다정다애관)
환경개선공사

사 업 번 호 PROJECT NO.

협 동 설 계 CONSULTANTS

특 이 사 항 NOTES

제 도 DESIGN BY

심 사 CHECKED BY

승 인 APPROVED BY

날 짜 DATE 2026.06

도 면 명 DRAWING NAME
[다애관]실내재료마감상세도-2(철거)

파 일 명 FILE NAME


축 척 SCALE 1/10

도 면 번 호 SHEET NO. R-006

NO	DATE	REVISION

KEY PLAN

(주)호암
건축사사무소
청주시 상당구 수동 336-2번지
TEL.(043)225-0199
FAX.(043)221-0188
E-mail: hoam0199@naver.com

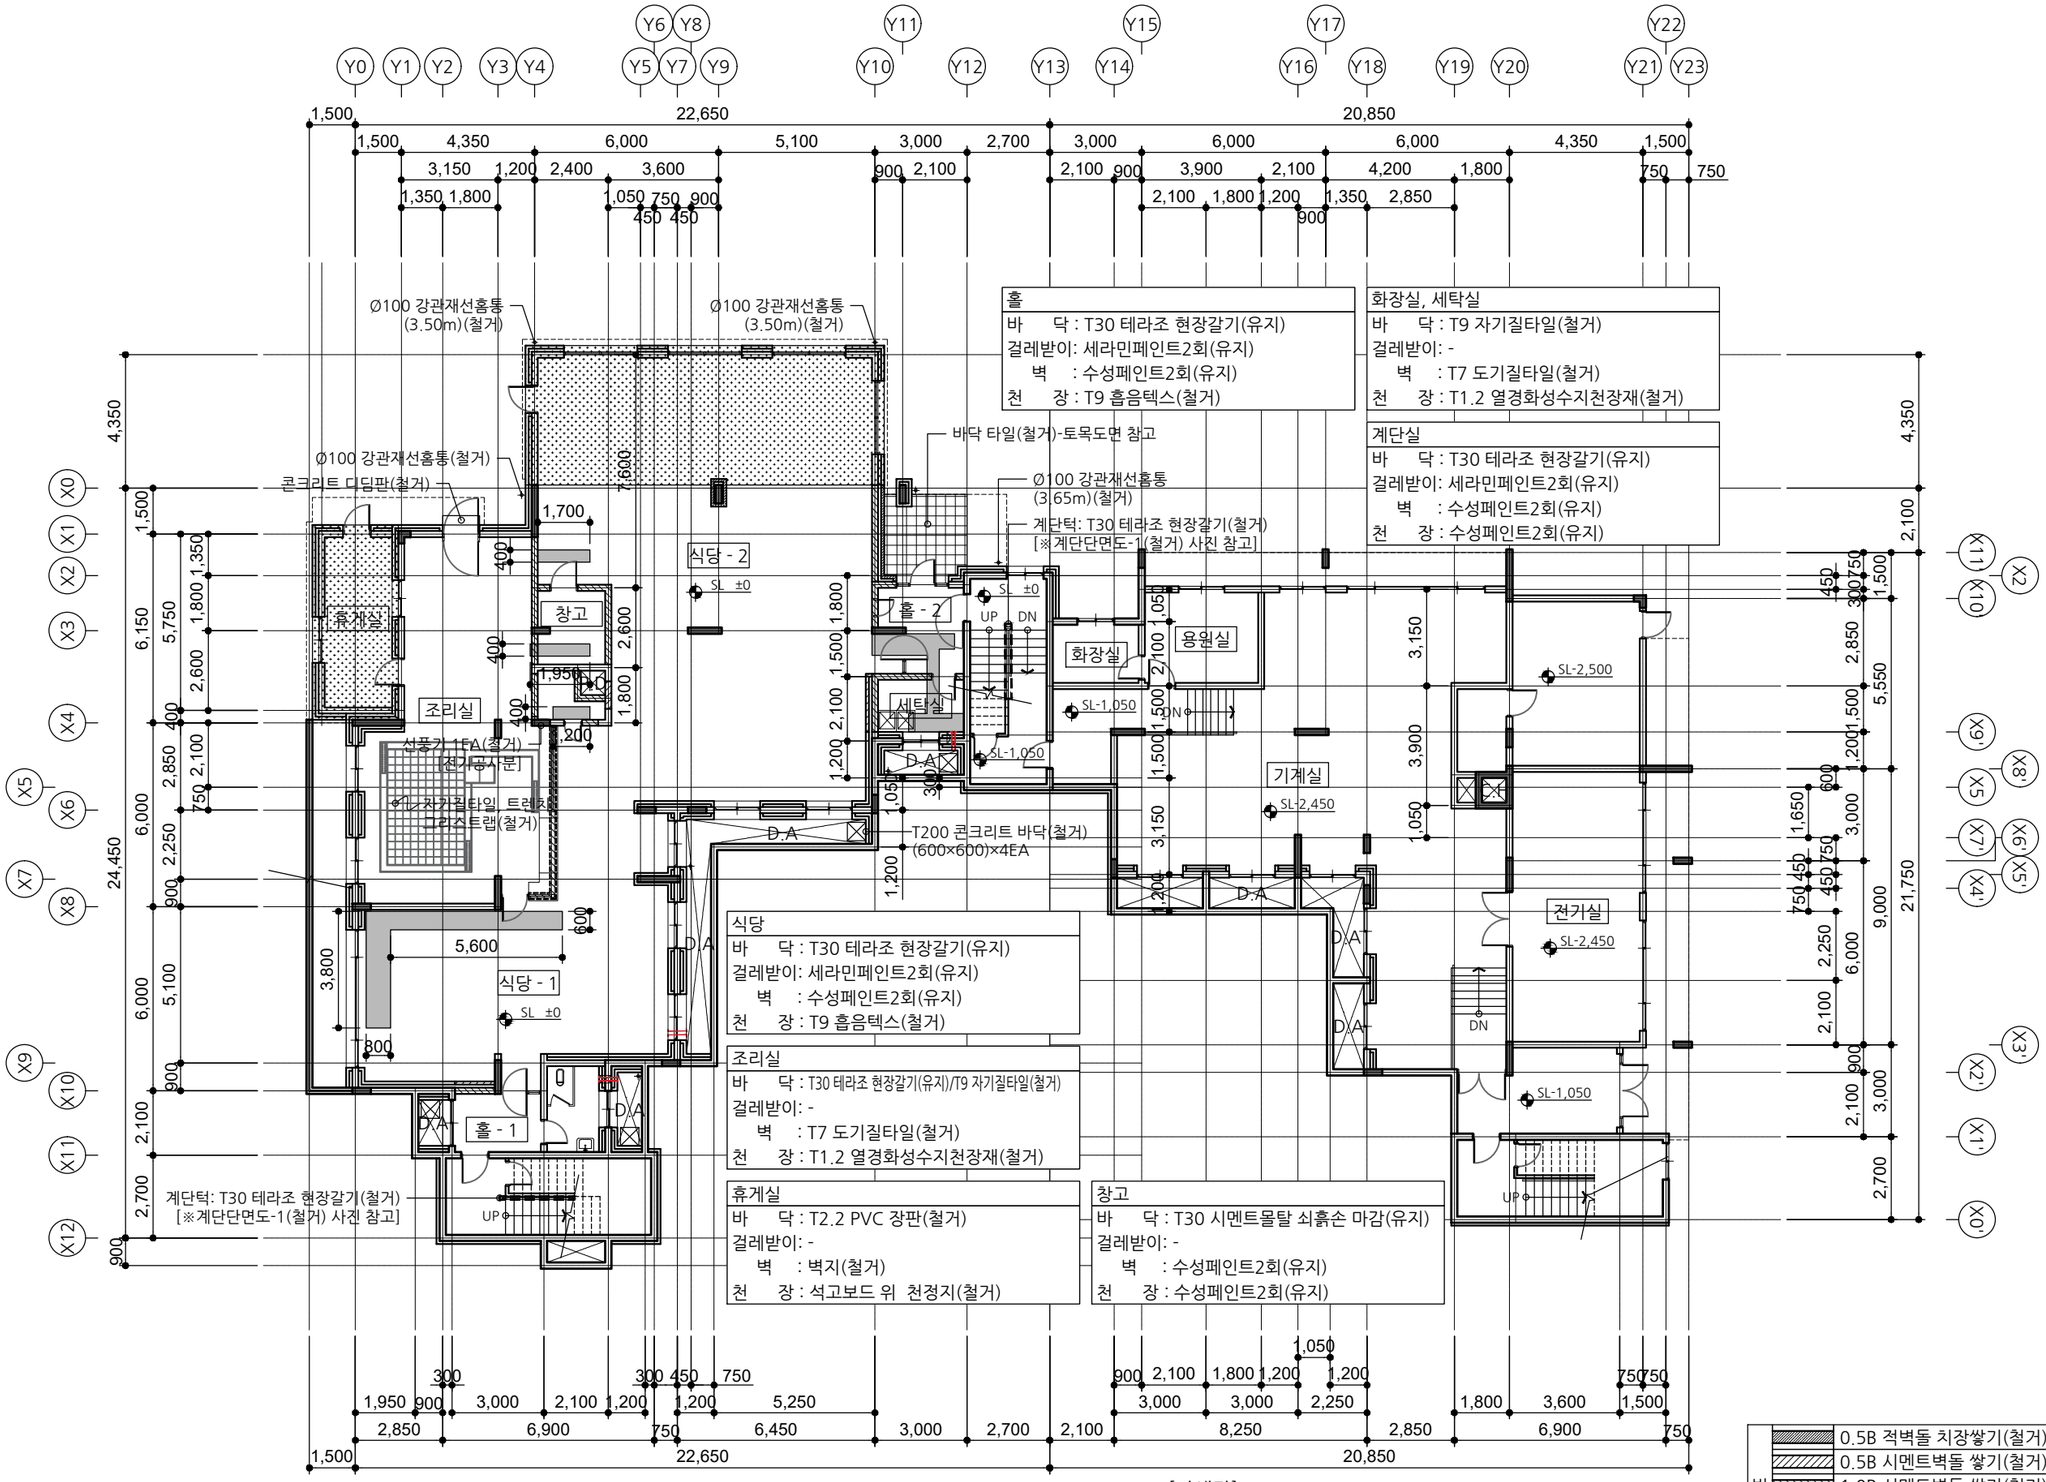

홀
바 닥 : T30 테라조 현장갈기(유지)
걸레받이: 세라믹페인트2회(유지)
벽 : 수성페인트2회(유지)
천 장 : T9 흡음텍스(철거)

화장실, 세탁실
바 닥 : T9 자기질타일(철거)
걸레받이: -
벽 : T7 도기질타일(철거)
천 장 : T1.2 열경화성수지천장재(철거)

계단실
바 닥 : T30 테라조 현장갈기(유지)
걸레받이: 세라믹페인트2회(유지)
벽 : 수성페인트2회(유지)
천 장 : 수성페인트2회(유지)

식당
바 닥 : T30 테라조 현장갈기(유지)
걸레받이: 세라믹페인트2회(유지)
벽 : 수성페인트2회(유지)
천 장 : T9 흡음텍스(철거)

조리실
바 닥 : T30 테라조 현장갈기(유지)/T9 자기질타일(철거)
걸레받이: -
벽 : T7 도기질타일(철거)
천 장 : T1.2 열경화성수지천장재(철거)

휴게실
바 닥 : T2.2 PVC 장판(철거)
걸레받이: -
벽 : 벽지(철거)
천 장 : 석고보드 위 천정지(철거)

창고
바 닥 : T30 시멘트몰탈 쇠흙손 마감(유지)
걸레받이: -
벽 : 수성페인트2회(유지)
천 장 : 수성페인트2회(유지)

[다애관]

지하1층 평면도(철거)

SCALE : A3-1/200

A
A 000

범례
- 0.5B 적벽돌 치장쌓기(철거)
- 0.5B 시멘트벽돌 쌓기(철거)
- 1.0B 시멘트벽돌 쌓기(철거)
- 건축물전체(철거)
- T150 콘크리트 바닥(철거)
- T30 테라조 현장갈기(철거)

사업명칭 PROJECT TITLE
서원대학교
기숙사(다정다애관)
환경개선공사

사업번호 PROJECT NO.

협동설계 CONSULTANTS

특이사항 NOTES

제도 DESIGN BY

심사 CHECKED BY

승인 APPROVED BY

날짜 DATE 2026.06

도면명 DRAWING NAME
[다애관]지하1층 평면도(철거)

파일명 FILE NAME


축척 SCALE 1/200

도면번호 SHEET NO. R-101

NO	DATE	REVISION

KEY PLAN

(주)호암
건축사사무소
청주시 상당구 수동 336-2번지
TEL.(043)225-0199
FAX.(043)221-0188
E-mail: hoam0199@naver.com

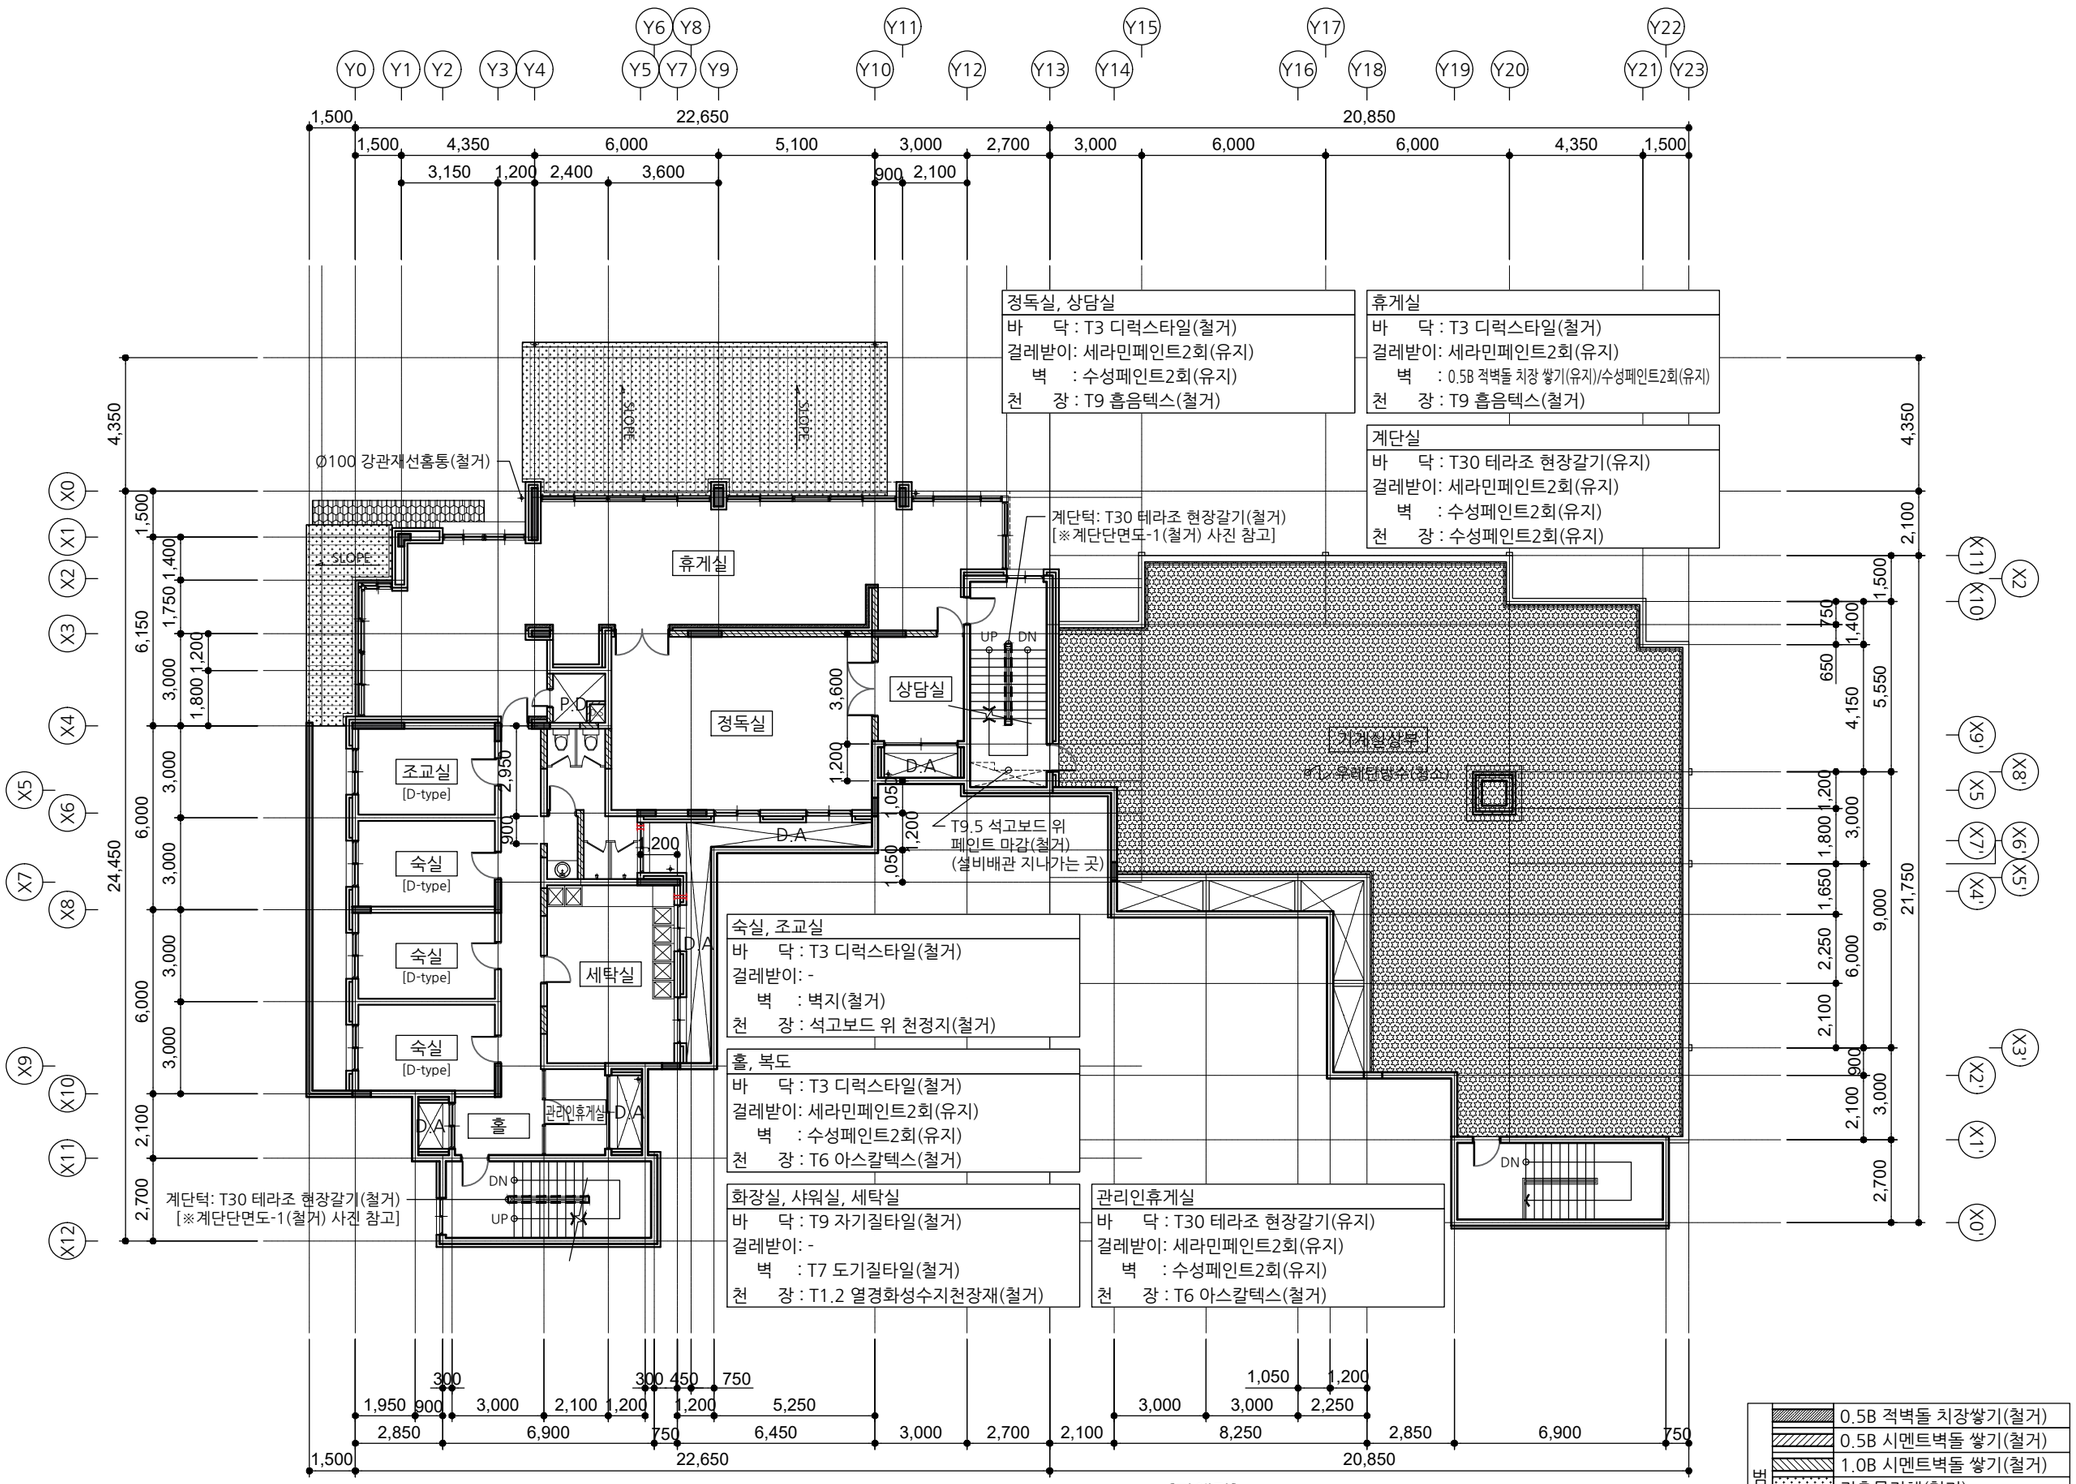

[다애관]

지상1층 평면도(철거)

A
A 000

SCALE : A3-1/200

범례

- 0.5B 적벽돌 치장쌓기(철거)
- 0.5B 시멘트벽돌 쌓기(철거)
- 1.0B 시멘트벽돌 쌓기(철거)
- 건축물전체(철거)
- 처마, 지붕 (철거)
- 우레탄방수(청소)
- T30 테라조 현장갈기(철거)

사업명칭 PROJECT TITLE

서원대학교
기숙사(다정다애관)
환경개선공사

사업번호 PROJECT NO.

협동설계 CONSULTANTS

특이사항 NOTES

제도 DESIGN BY

심사 CHECKED BY

승인 APPROVED BY

날짜 DATE 2026.06

도면명 DRAWING NAME [다애관]지상1층 평면도(철거)

파일명 FILE NAME


축척 SCALE 1/200

도면번호 SHEET NO. R-102

NO	DATE	REVISION

KEY PLAN

(주) 호암
건축사사무소
청주시 상당구 수동 336-2번지
TEL.(043)225-0199
FAX.(043)221-0188
E-mail: hoam0199@naver.com

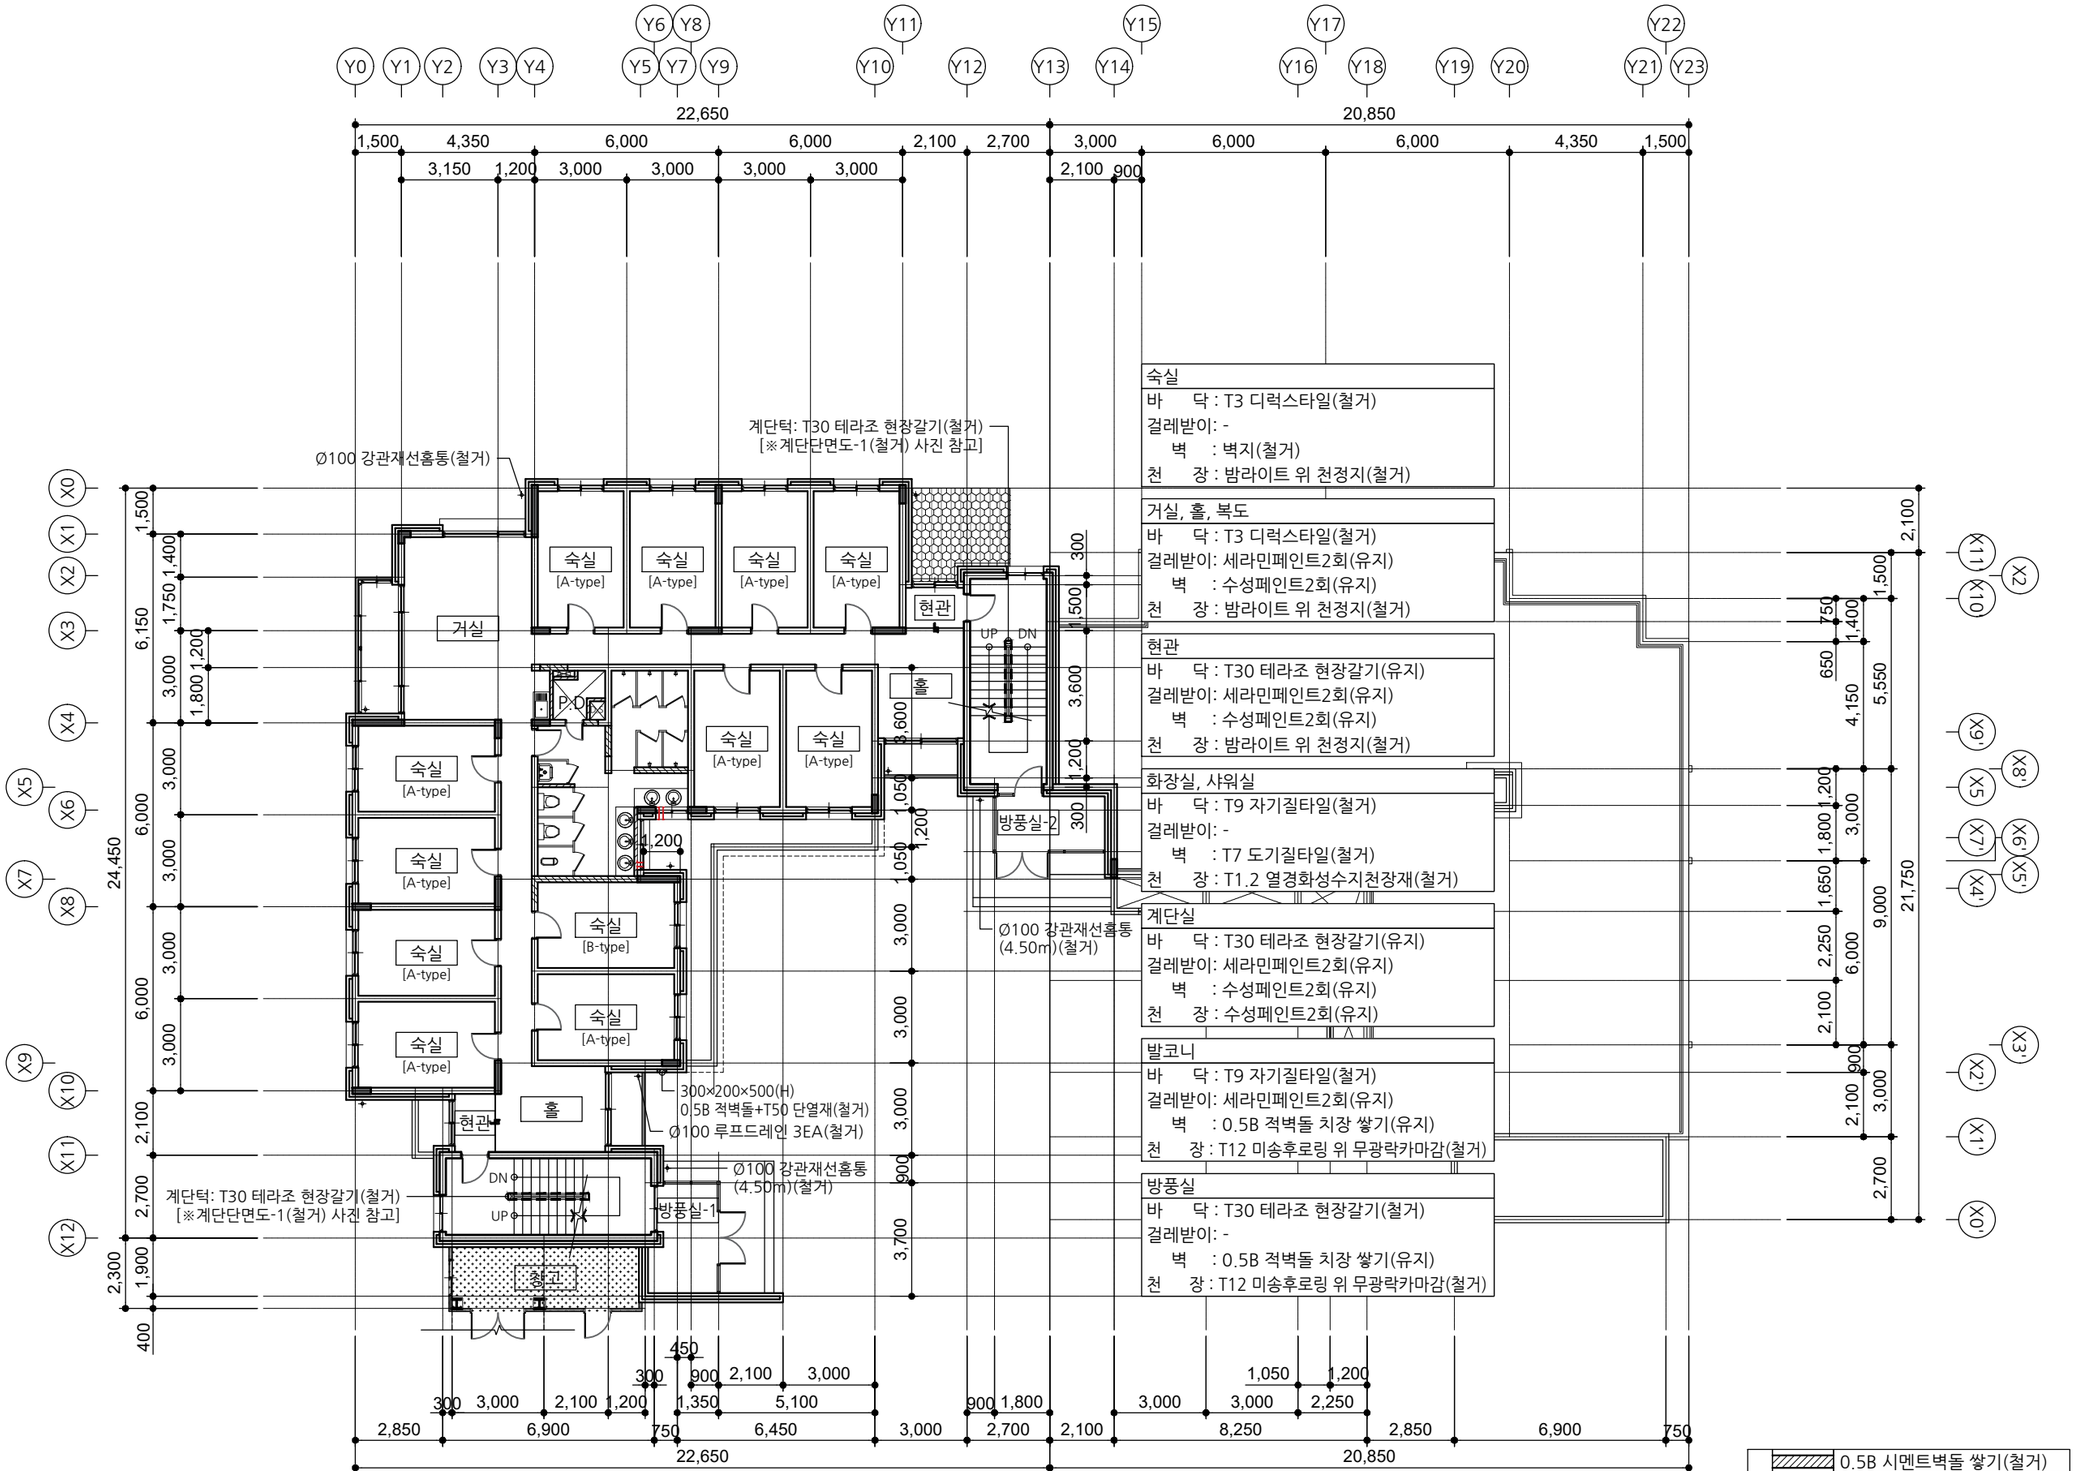

[다애관]

지상2층 평면도(철거)

SCALE : A3-1/200

A / A 000

범례

- 0.5B 시멘트벽돌 쌓기(철거)
- 1.0B 시멘트벽돌 쌓기(철거)
- 건축물전체(철거)
- 처마, 지붕 (철거)
- T30 테라조 현장갈기(철거)

사업명칭 PROJECT TITLE

서원대학교
기숙사(다정다애관)
환경개선공사

사업번호 PROJECT NO.

협동설계 CONSULTANTS

특이사항 NOTES

제도 DESIGN BY

심사 CHECKED BY

승인 APPROVED BY

날짜 DATE 2026.06

도면명 DRAWING NAME [다애관]지상2층 평면도(철거)

파일명 FILE NAME


축척 SCALE 1/200

도면번호 SHEET NO. R-103

NO	DATE	REVISION

KEY PLAN

(주) 호암
건축사사무소
청주시 상당구 수동 336-2번지
TEL.(043)225-0199
FAX.(043)221-0188
E-mail: hoam0199@naver.com

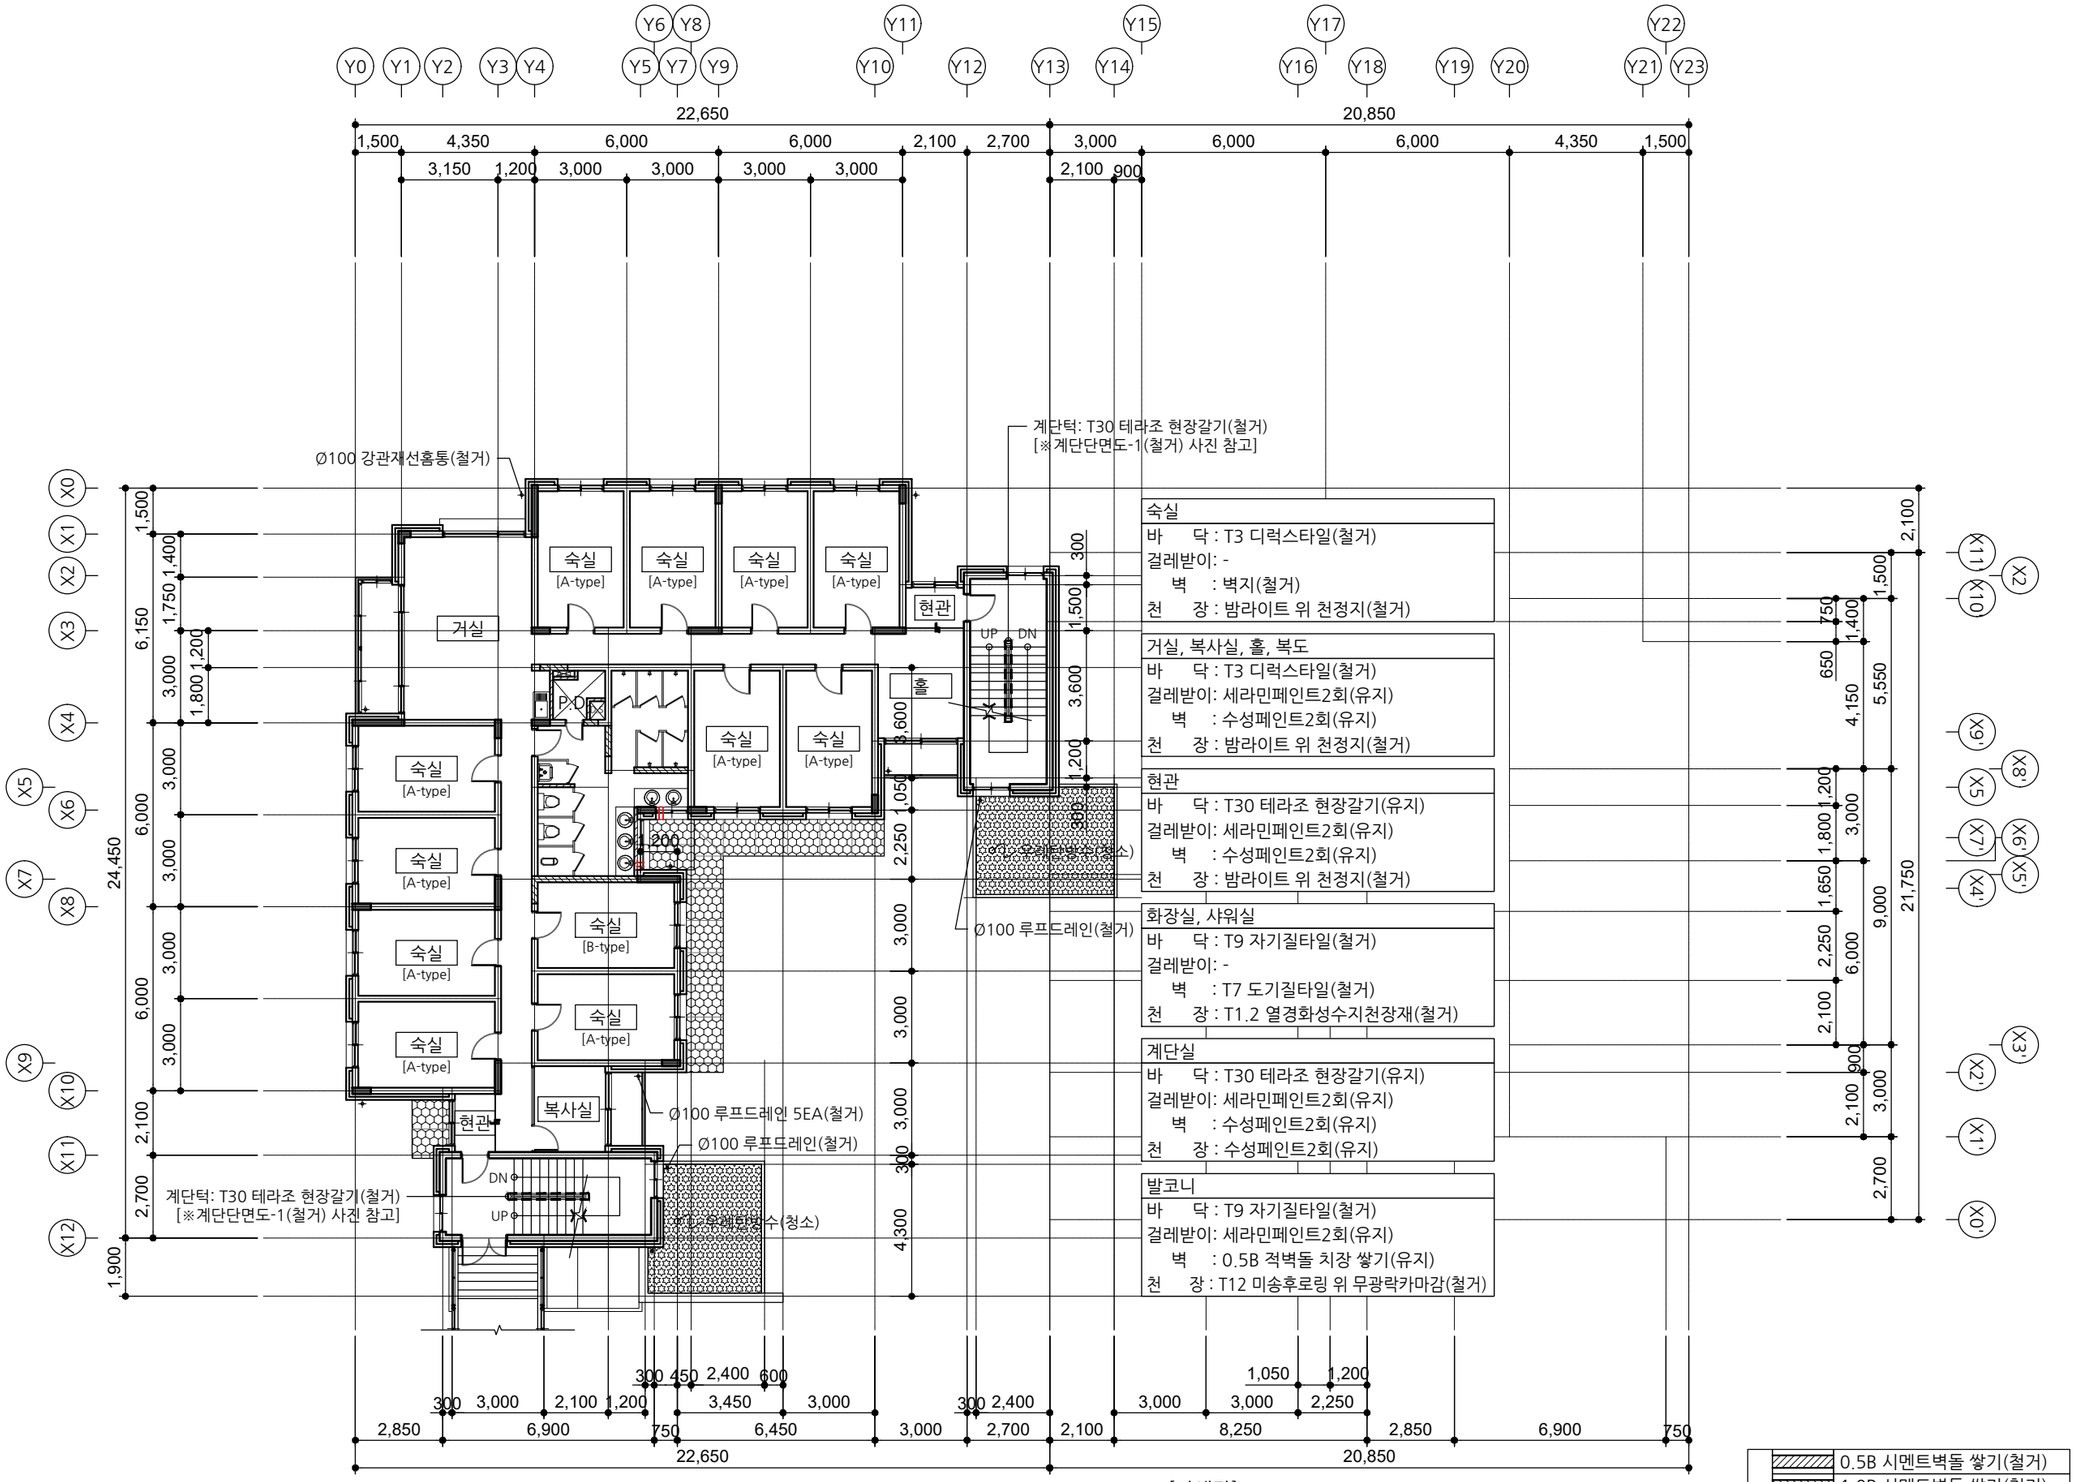

숙실
바 닥 : T3 디럭스타일(철거)
걸레받이: -
벽 : 벽지(철거)
천 장 : 밤라이트 위 천정지(철거)

거실, 복사실, 홀, 복도
바 닥 : T3 디럭스타일(철거)
걸레받이: 세라믹페인트2회(유지)
벽 : 수성페인트2회(유지)
천 장 : 밤라이트 위 천정지(철거)

현관
바 닥 : T30 테라조 현장갈기(유지)
걸레받이: 세라믹페인트2회(유지)
벽 : 수성페인트2회(유지)
천 장 : 밤라이트 위 천정지(철거)

화장실, 샤워실
바 닥 : T9 자기질타일(철거)
걸레받이: -
벽 : T7 도기질타일(철거)
천 장 : T1.2 열경화성수지천장재(철거)

계단실
바 닥 : T30 테라조 현장갈기(유지)
걸레받이: 세라믹페인트2회(유지)
벽 : 수성페인트2회(유지)
천 장 : 수성페인트2회(유지)

발코니
바 닥 : T9 자기질타일(철거)
걸레받이: 세라믹페인트2회(유지)
벽 : 0.5B 적벽돌 치장 쌓기(유지)
천 장 : T12 미송후로링 위 무광락카마감(철거)

범례
- 0.5B 시멘트벽돌 쌓기(철거)
- 1.0B 시멘트벽돌 쌓기(철거)
- 처마, 지붕 (철거)
- 우레탄방수(청소)
- T30 테라조 현장갈기(철거)

[다애관]
지상3층 평면도(철거)
SCALE : A3-1/200

A / A 000


사업명칭 PROJECT TITLE
서원대학교
기숙사(다정다애관)
환경개선공사

사업번호 PROJECT NO.
협동설계 CONSULTANTS
특이사항 NOTES
제도 DESIGN BY
심사 CHECKED BY
승인 APPROVED BY
날짜 DATE 2026.06
도면명 DRAWING NAME [다애관]지상3층 평면도(철거)
파일명 FILE NAME
축척 SCALE 1/200
도면번호 SHEET NO. R-104

NO	DATE	REVISION

KEY PLAN

(주) 호암 건축사사무소
청주시 상당구 수동 336-2번지
TEL.(043)225-0199
FAX.(043)221-0188
E-mail: hoam0199@naver.com

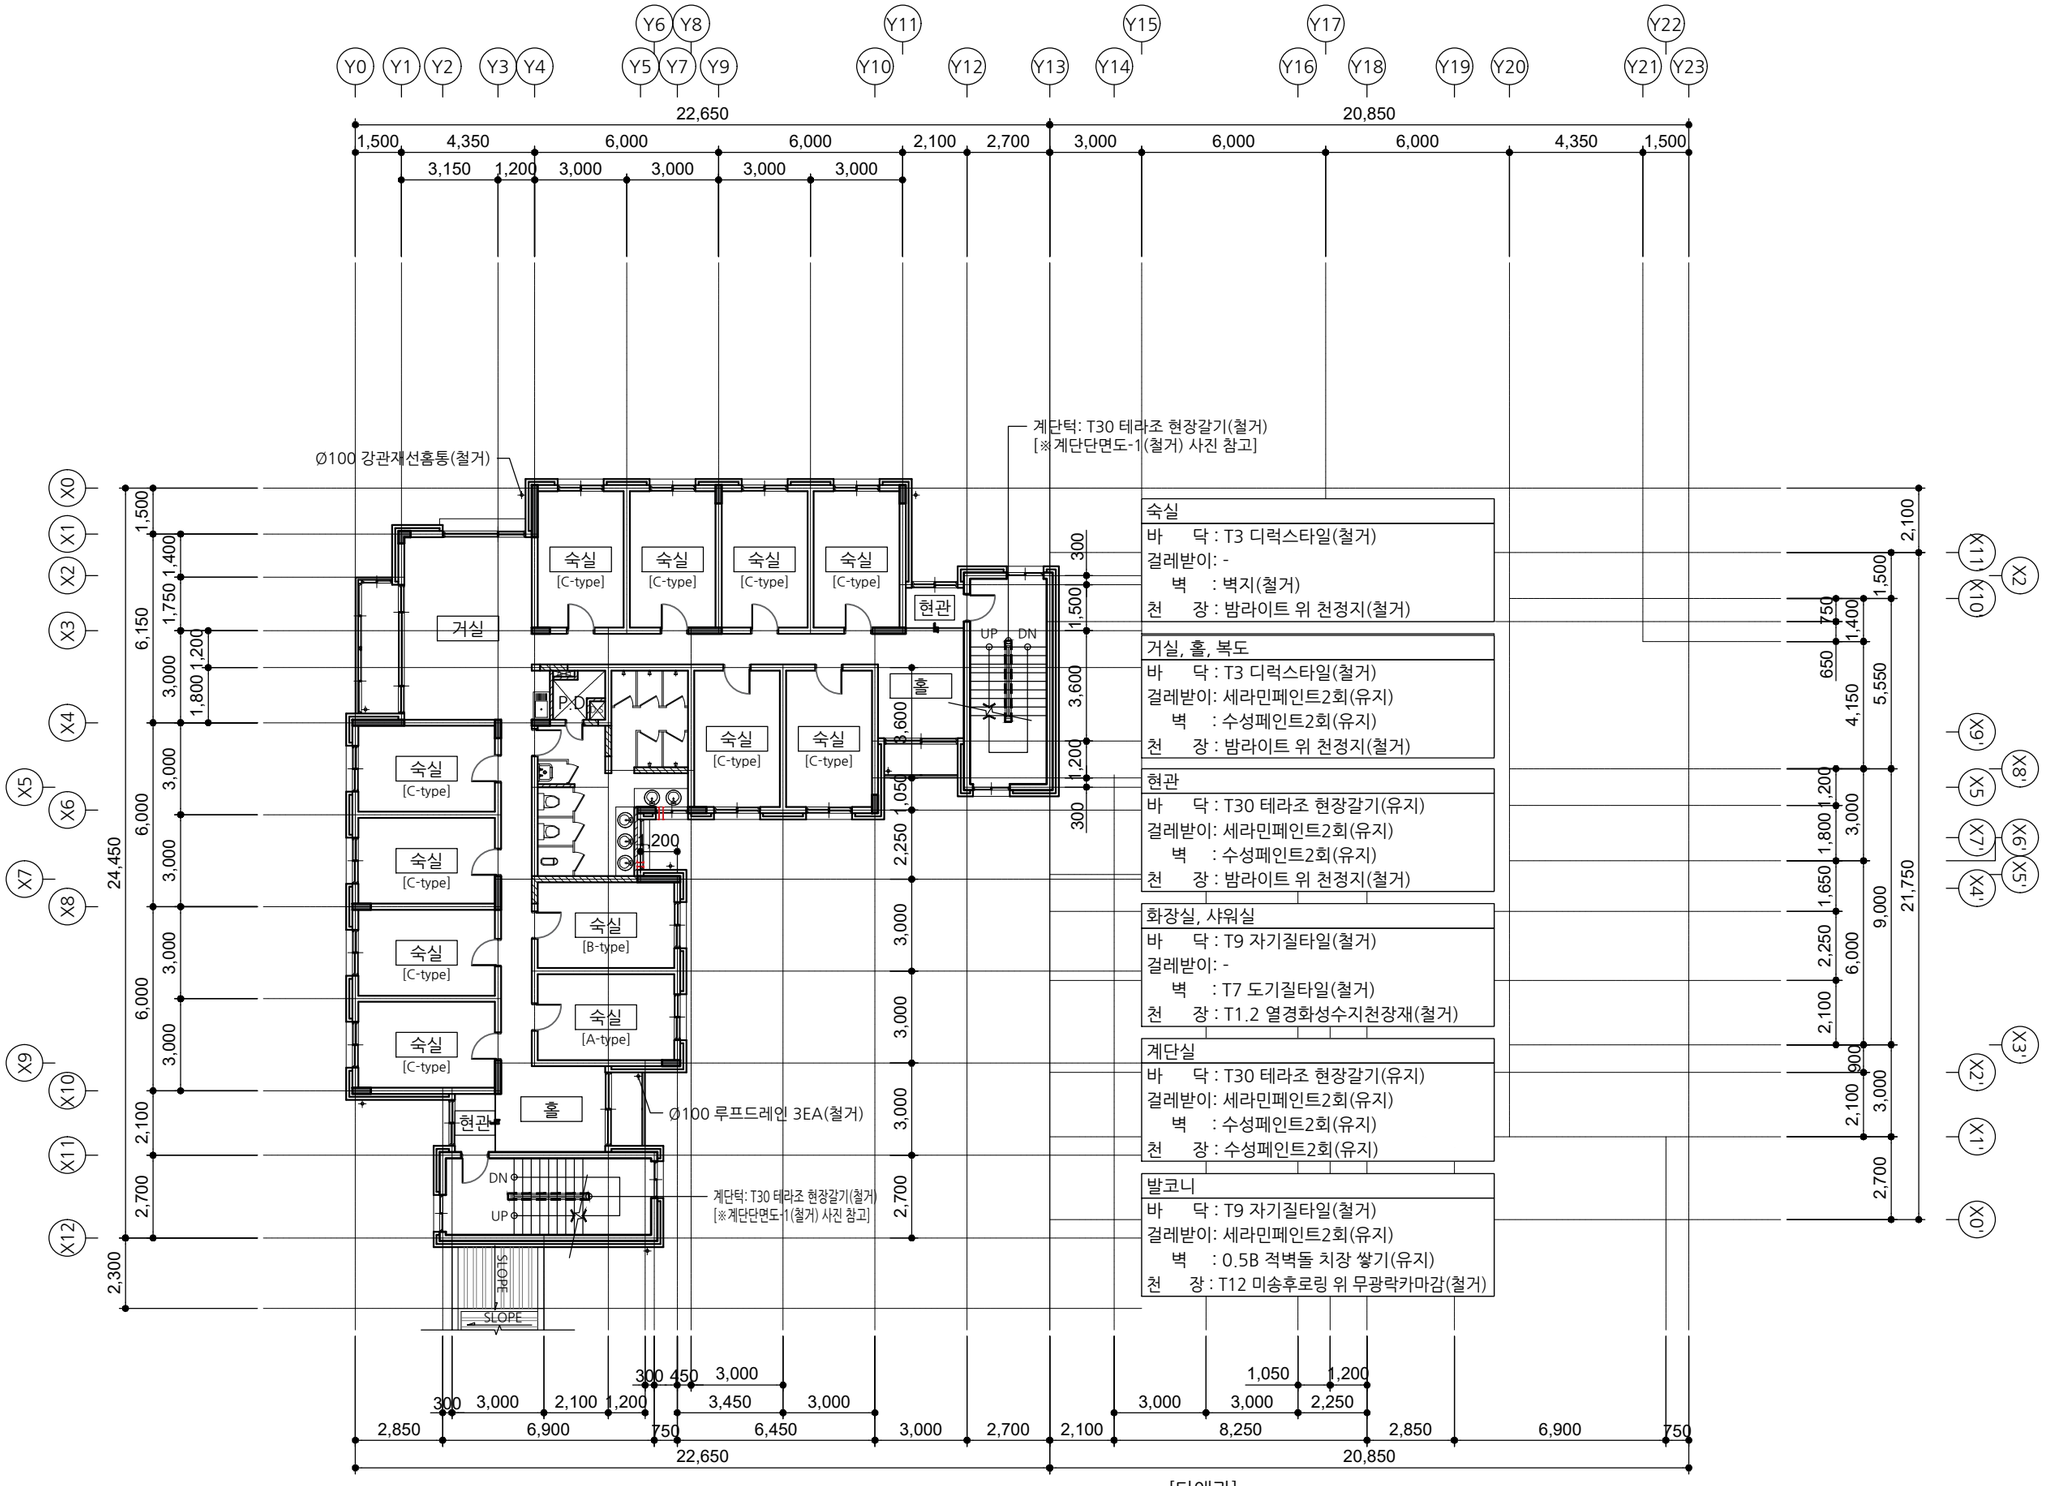

[다애관]

A
A 000

지상4층 평면도(철거)

SCALE : A3-1/200

사업명칭 PROJECT TITLE
서원대학교
기숙사(다정다애관)
환경개선공사

사업번호 PROJECT NO.

협동설계 CONSULTANTS

특이사항 NOTES

제도 DESIGN BY

심사 CHECKED BY

승인 APPROVED BY

날짜 DATE 2026.06

도면명 DRAWING NAME
[다애관]지상4층 평면도(철거)

파일명 FILE NAME


축척 SCALE 1/200

도면번호 SHEET NO. R-105

NO	DATE	REVISION

KEY PLAN

(주)호암
건축사사무소
청주시 상당구 수동 336-2번지
TEL.(043)225-0199
FAX.(043)221-0188
E-mail: hoam0199@naver.com

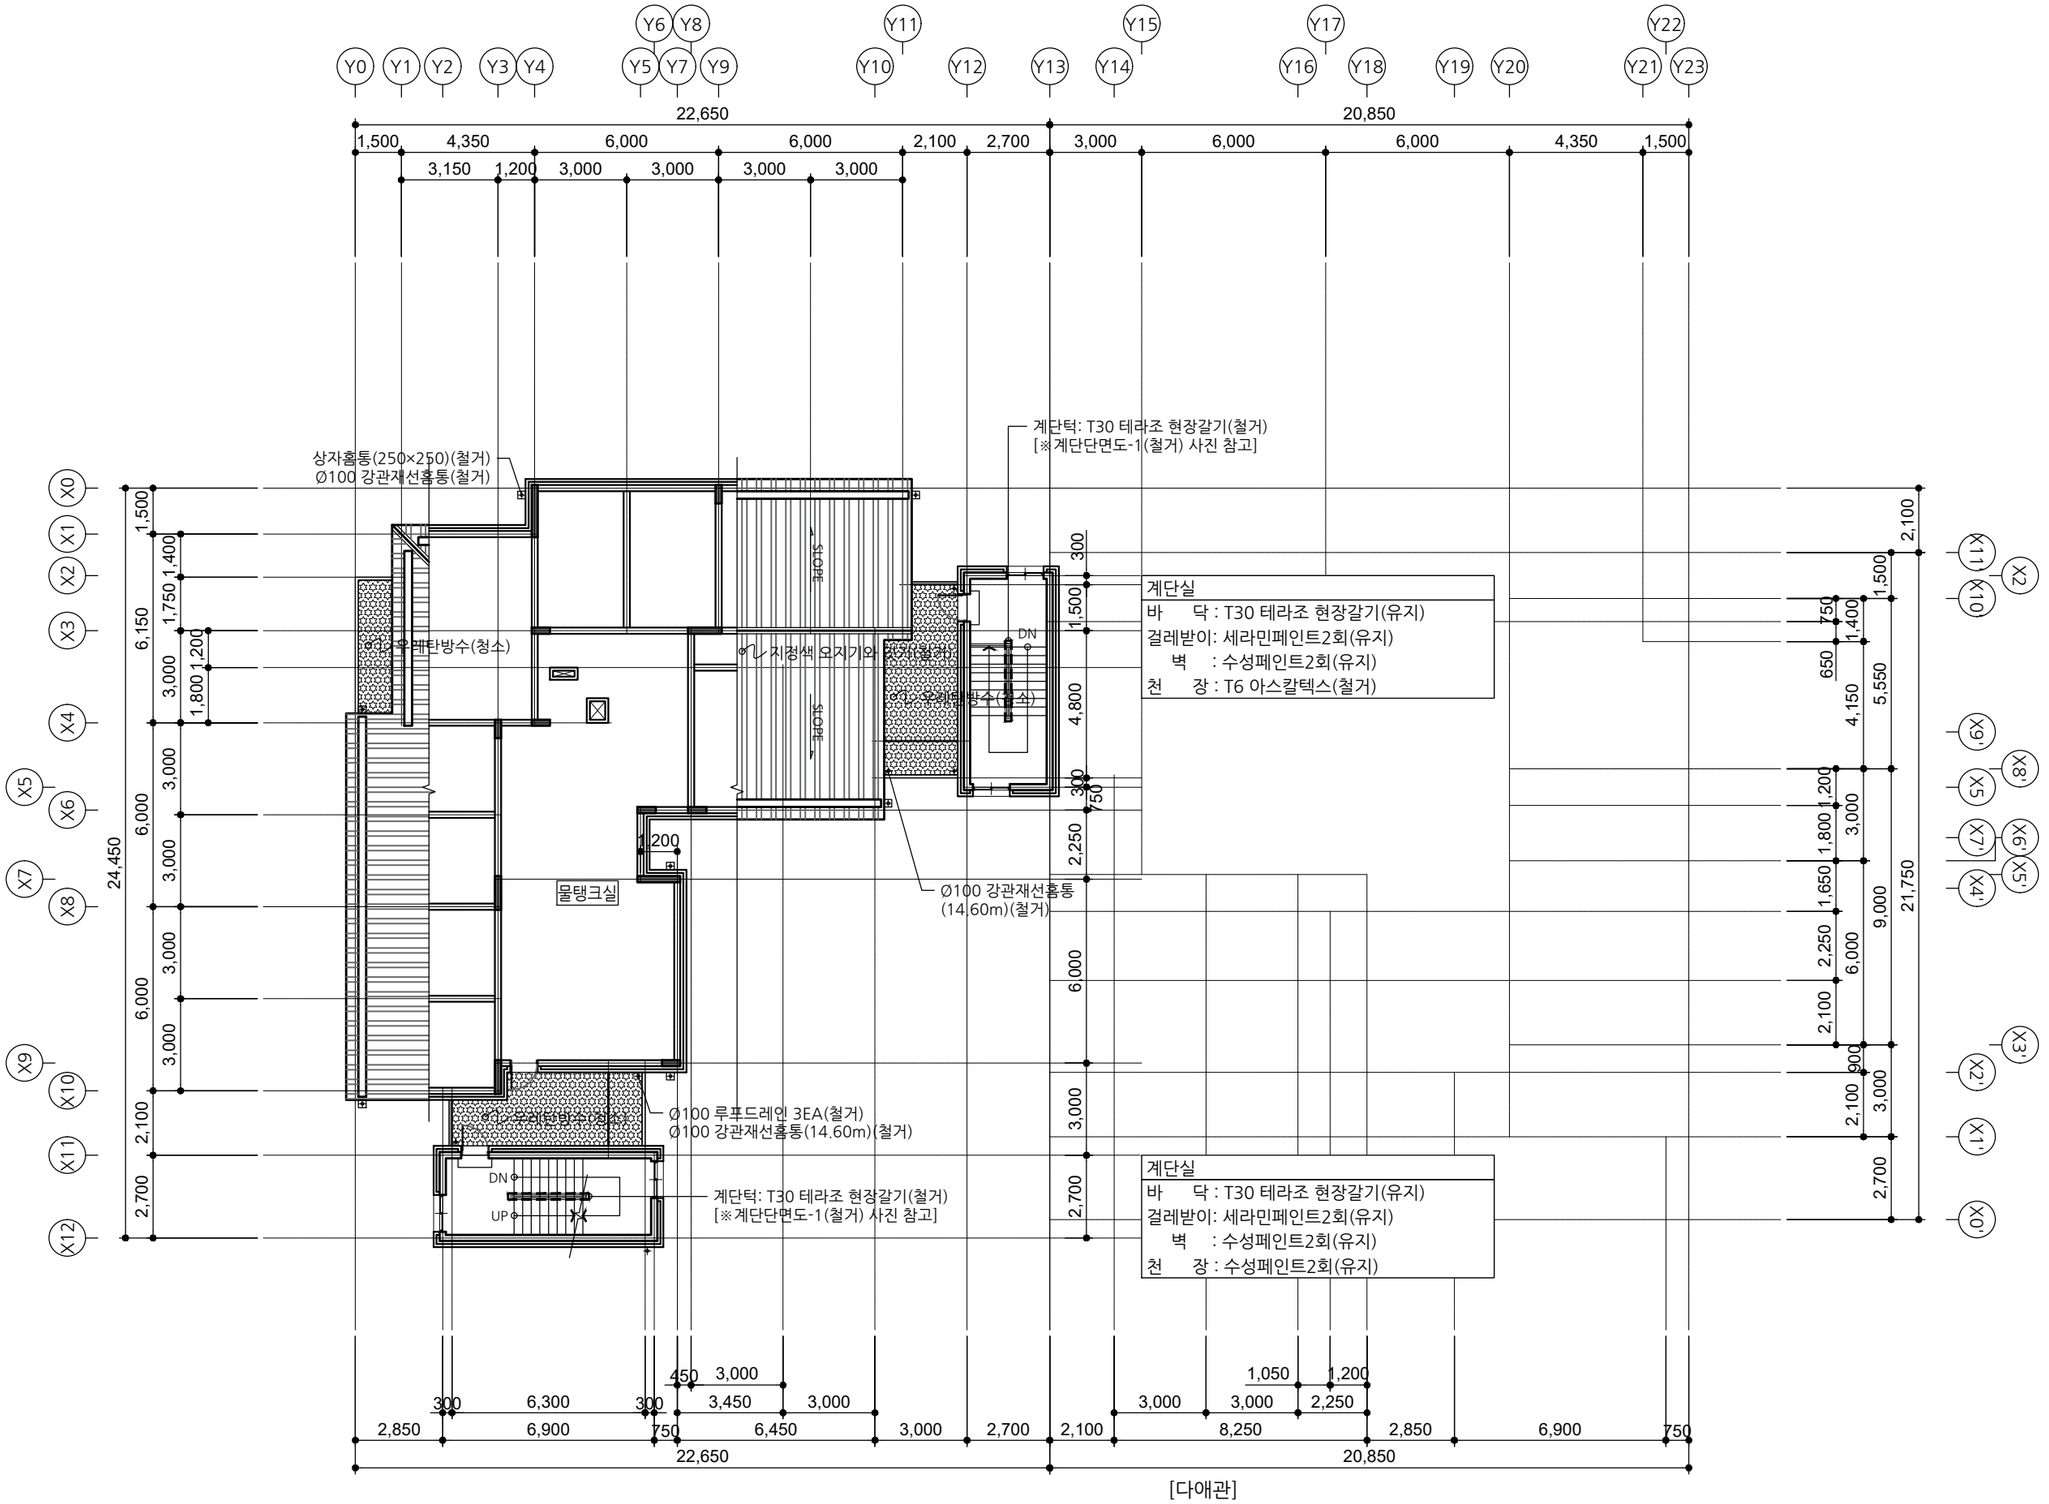

[다애관]

옥탑1층 평면도(철거)

A
A 000

SCALE : A3-1/200

범례	
	우레탄방수(청소)
	T30 테라조 현장갈기(철거)

사업명칭 PROJECT TITLE

서원대학교
기숙사(다정다애관)
환경개선공사

사업번호 PROJECT NO.

협동설계 CONSULTANTS

특이사항 NOTES

제도 DESIGN BY

심사 CHECKED BY

승인 APPROVED BY

날짜 DATE 2026.06

도면명 DRAWING NAME [다애관]옥탑1층 평면도(철거)

파일명 FILE NAME


축척 SCALE 1/200

도면번호 SHEET NO. R-106

NO	DATE	REVISION

KEY PLAN

(주)호암
건축사사무소
청주시 상당구 수동 336-2번지
TEL.(043)225-0199
FAX.(043)221-0188
E-mail: hoam0199@naver.com

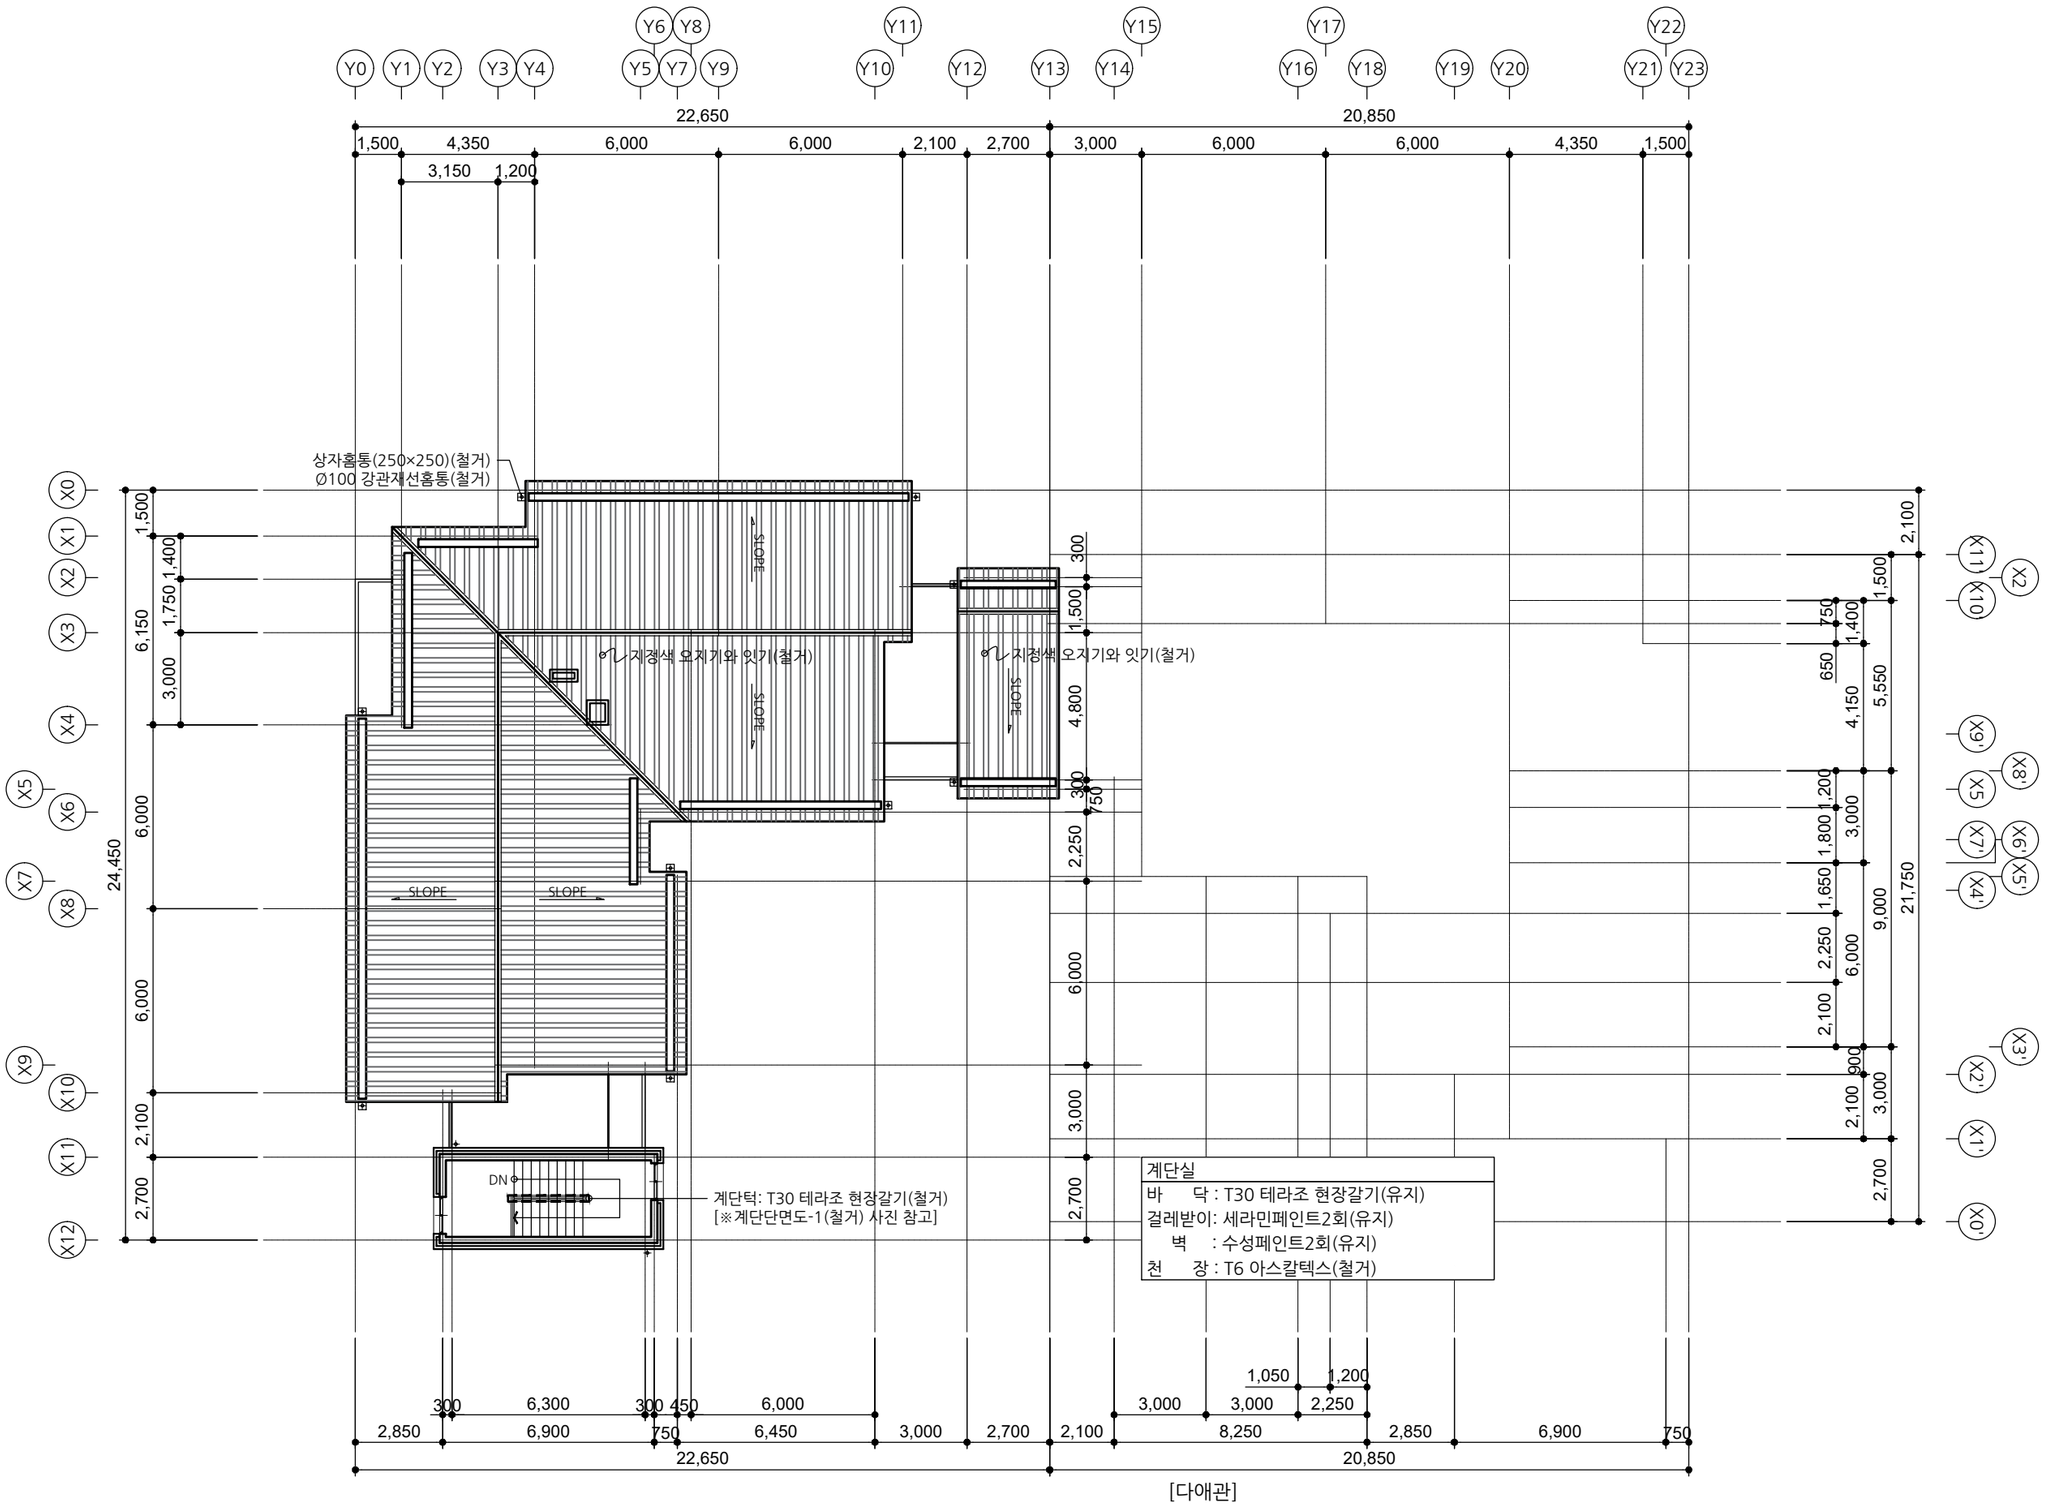

[다애관]

옥탑2층 평면도(철거)

A
A 000

SCALE : A3-1/200

범례 ---- T30 테라조 현장갈기(철거)

사업명칭 PROJECT TITLE
서원대학교
기숙사(다정다애관)
환경개선공사

사업번호 PROJECT NO.

협동설계 CONSULTANTS

특이사항 NOTES

제도 DESIGN BY

심사 CHECKED BY

승인 APPROVED BY

날짜 DATE 2026.06

도면명 DRAWING NAME
[다애관]옥탑2층 평면도(철거)

파일명 FILE NAME


축척 SCALE 1/200

도면번호 SHEET NO. R-107

NO	DATE	REVISION

KEY PLAN

(주)호암
건축사사무소
청주시 상당구 수동 336-2번지
TEL.(043)225-0199
FAX.(043)221-0188
E-mail: hoam0199@naver.com

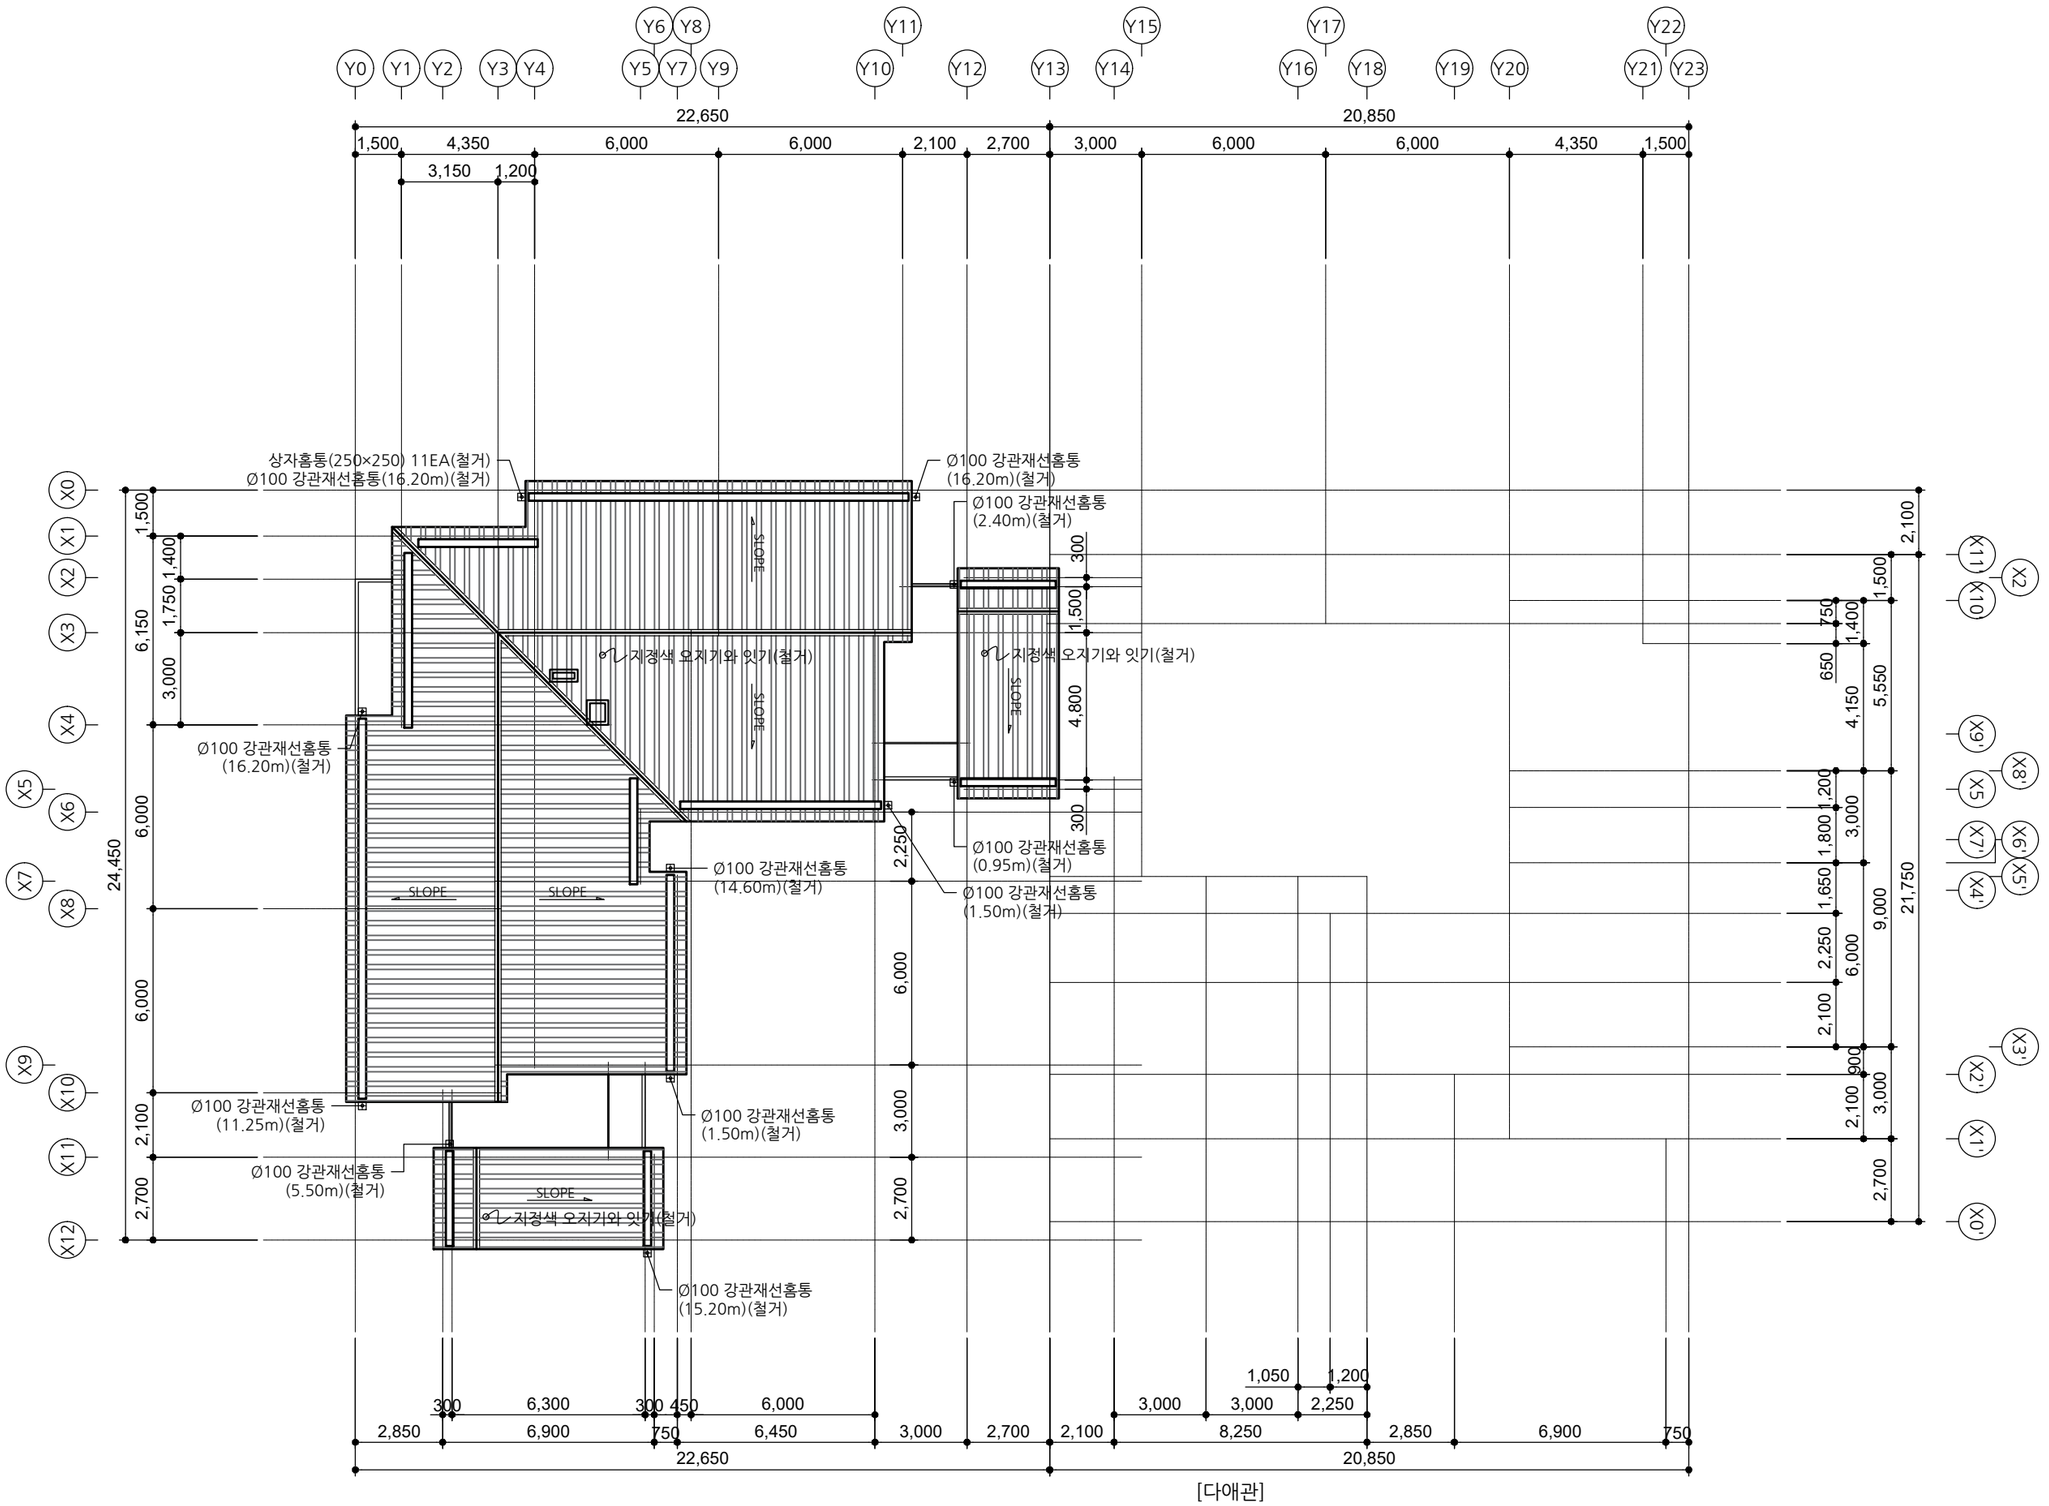

[다애관]

옥탑 지붕층 평면도(철거)

A
A 000

SCALE : A3-1/200

사 업 명 칭
PROJECT TITLE

서원대학교
기숙사(다정다애관)
환경개선공사

사 업 번 호
PROJECT NO.

협 동 설 계
CONSULTANTS

특 이 사 항
NOTES

제 도
DESIGN BY

심 사
CHECKED BY

승 인
APPROVED BY

날 짜
DATE 2026.06

도 면 명
DRAWING NAME [다애관]옥탑 지붕층 평면도(철거)

파 일 명
FILE NAME

축 척
SCALE 1/200

도 면 번 호
SHEET NO. R-108


NO	DATE	REVISION

KEY PLAN

(주)호암
건축사사무소
청주시 상당구 수동 336-2번지
TEL.(043)225-0199
FAX.(043)221-0188
E-mail: hoam0199@naver.com

■ NOTE

1. 벽돌마감부분의 오염부위은 바탕면정리하고, 기존 줄눈은 철거 후 신설할 것.
2. 기계실 창호 제외하고 창호는 전체 철거할 것.

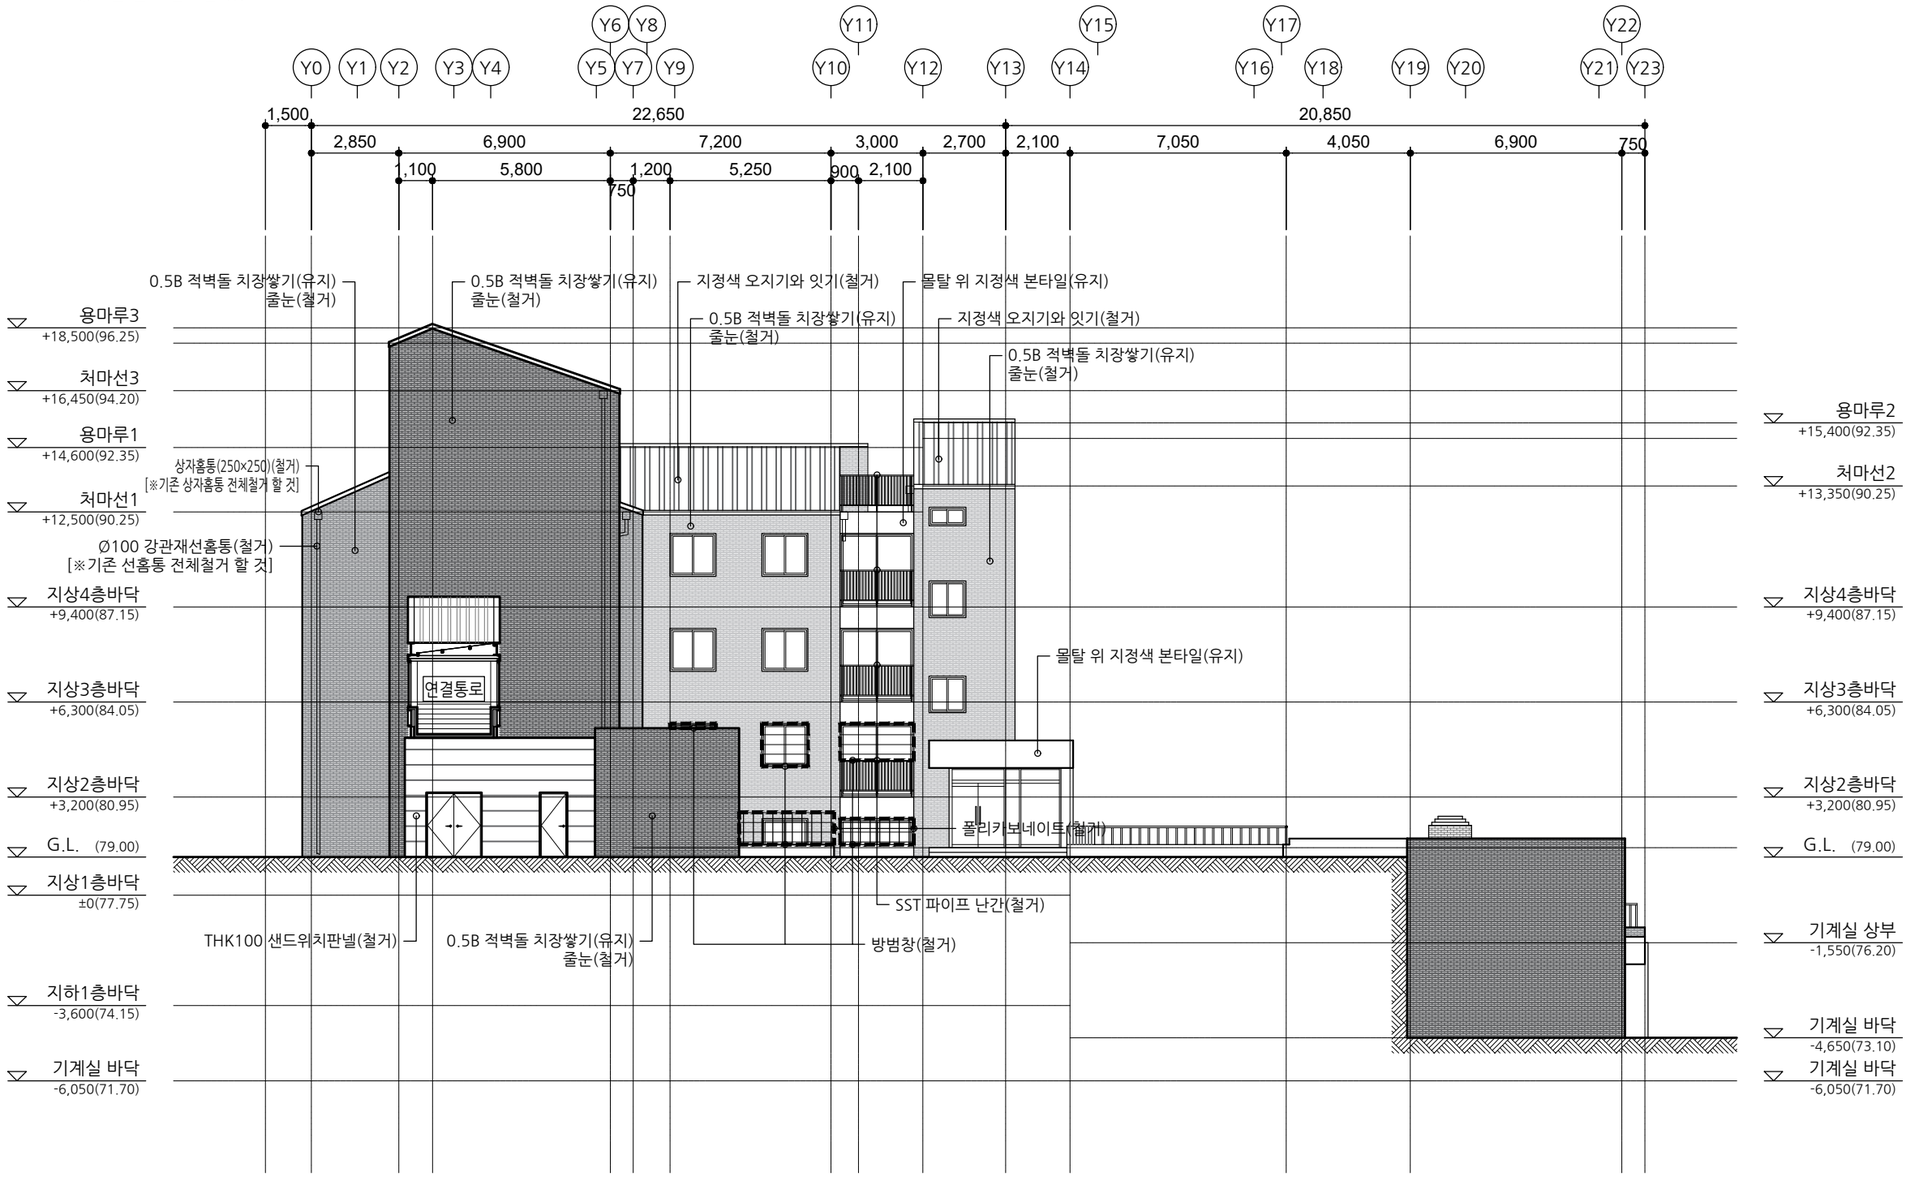

[다애관]

동 측 면 도(철거)

A / A 000

SCALE : A3-1/200

범례
- 방범창(철거)
- 풀리카보네이트(철거)

사업명칭 PROJECT TITLE

서원대학교
기숙사(다정다애관)
환경개선공사

사업번호 PROJECT NO.

협동설계 CONSULTANTS

특이사항 NOTES

제도 DESIGN BY

심사 CHECKED BY

승인 APPROVED BY

날짜 DATE 2026.06

도면명 DRAWING NAME [다애관]동측면도(철거)

파일명 FILE NAME

축척 SCALE 1/200

도면번호 SHEET NO. R-201


NO	DATE	REVISION

KEY PLAN

(주)호암
건축사사무소
청주시 상당구 수동 336-2번지
TEL.(043)225-0199
FAX.(043)221-0188
E-mail: hoam0199@naver.com

■ NOTE

1. 벽돌마감부분의 오염부위은 바탕면정리하고, 기존 줄눈은 철거 후 신설할 것.
2. 기계실 창호 제외하고 창호는 전체 철거할 것.

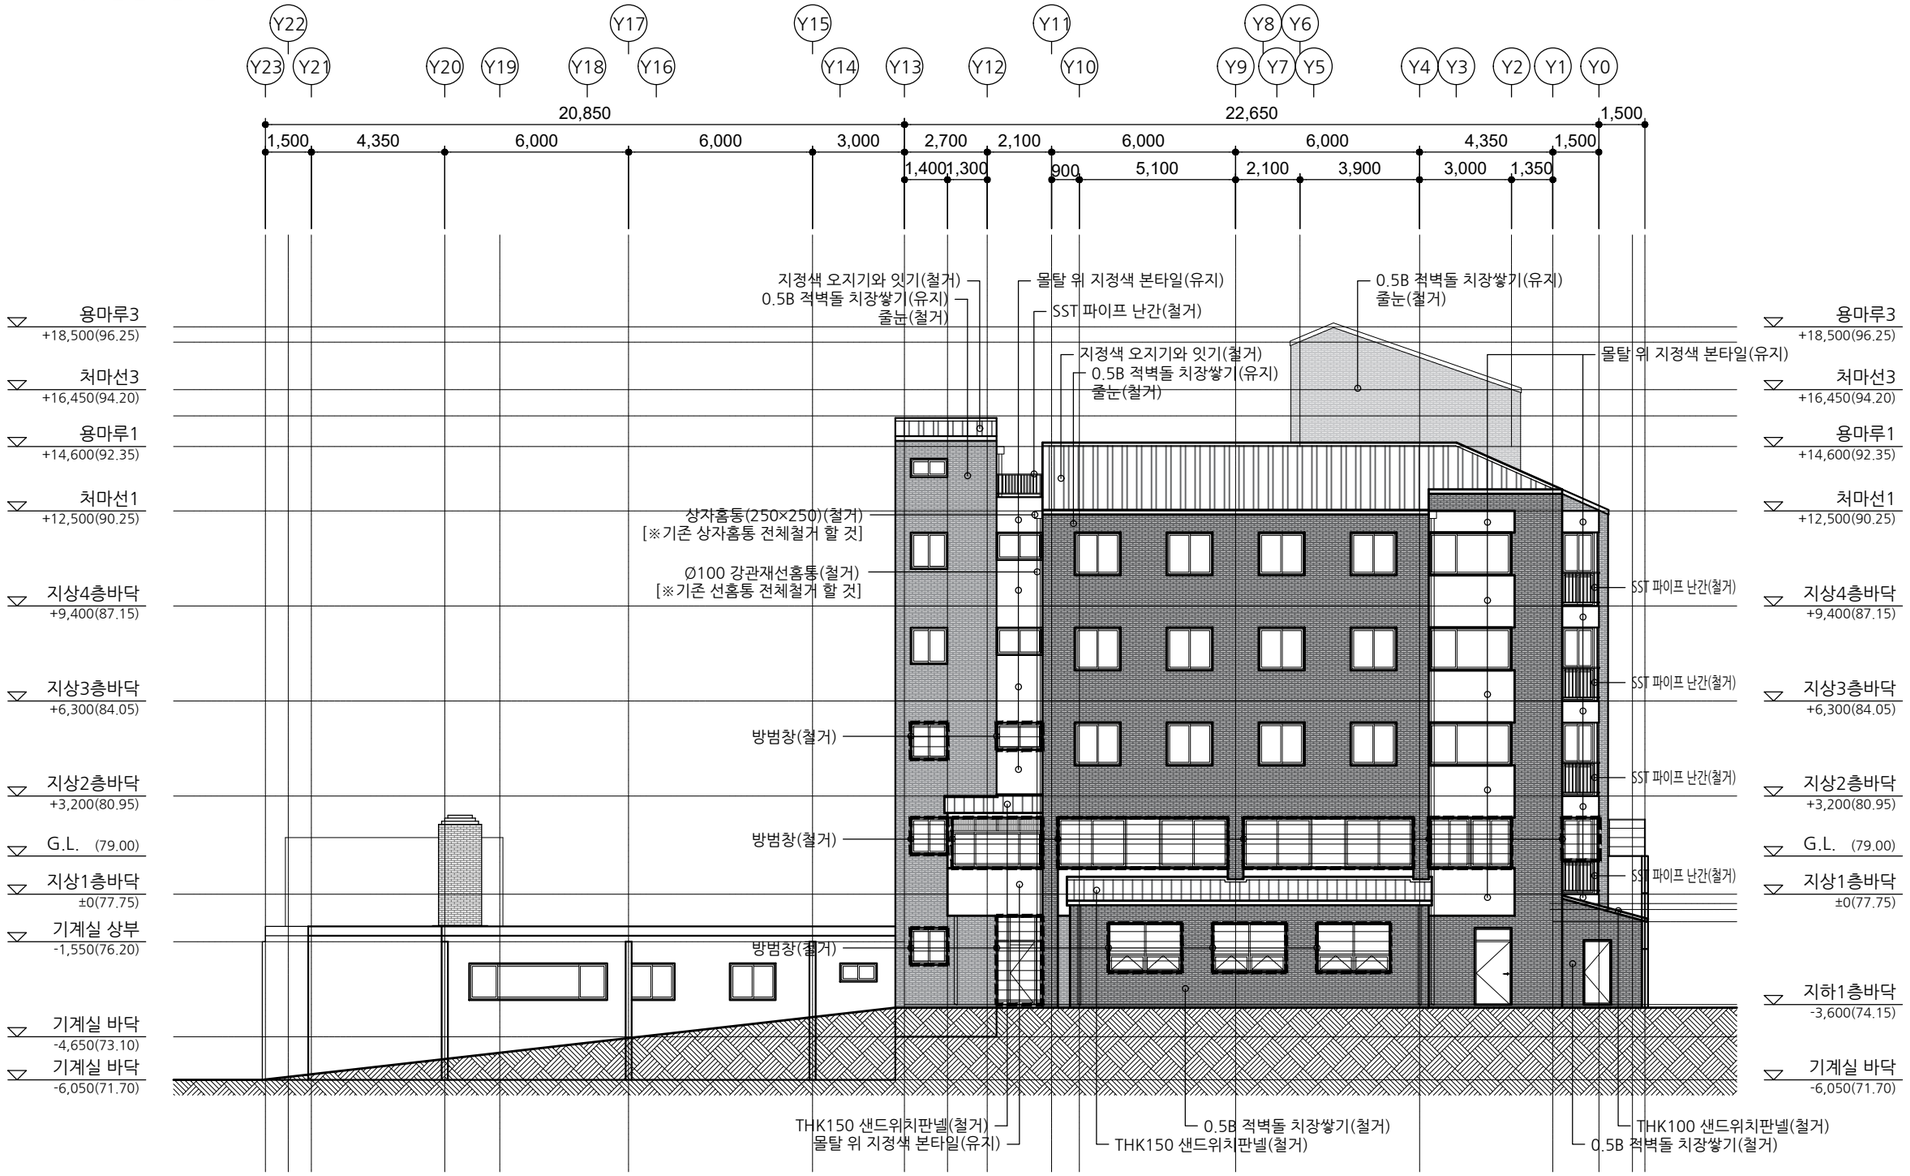

[다애관]

서 측 면 도(철거)

A
A 000

SCALE : A3-1/200

범례 ▨ 방범창(철거)

사업명칭 PROJECT TITLE
서원대학교
기숙사(다정다애관)
환경개선공사

사업번호 PROJECT NO.

협동설계 CONSULTANTS

특이사항 NOTES

제도 DESIGN BY

심사 CHECKED BY

승인 APPROVED BY

날짜 DATE 2026.06

도면명 DRAWING NAME
[다애관]서측면도(철거)

파일명 FILE NAME

축척 SCALE 1/200

도면번호 SHEET NO. R-202


NO	DATE	REVISION

KEY PLAN

(주)호암
건축사사무소
청주시 상당구 수동 336-2번지
TEL.(043)225-0199
FAX.(043)221-0188
E-mail: hoam0199@naver.com

■ NOTE

1. 벽돌마감부분의 오염부위은 바탕면정리하고, 기존 줄눈은 철거 후 신설할 것.
2. 기계실 창호 제외하고 창호는 전체 철거할 것.

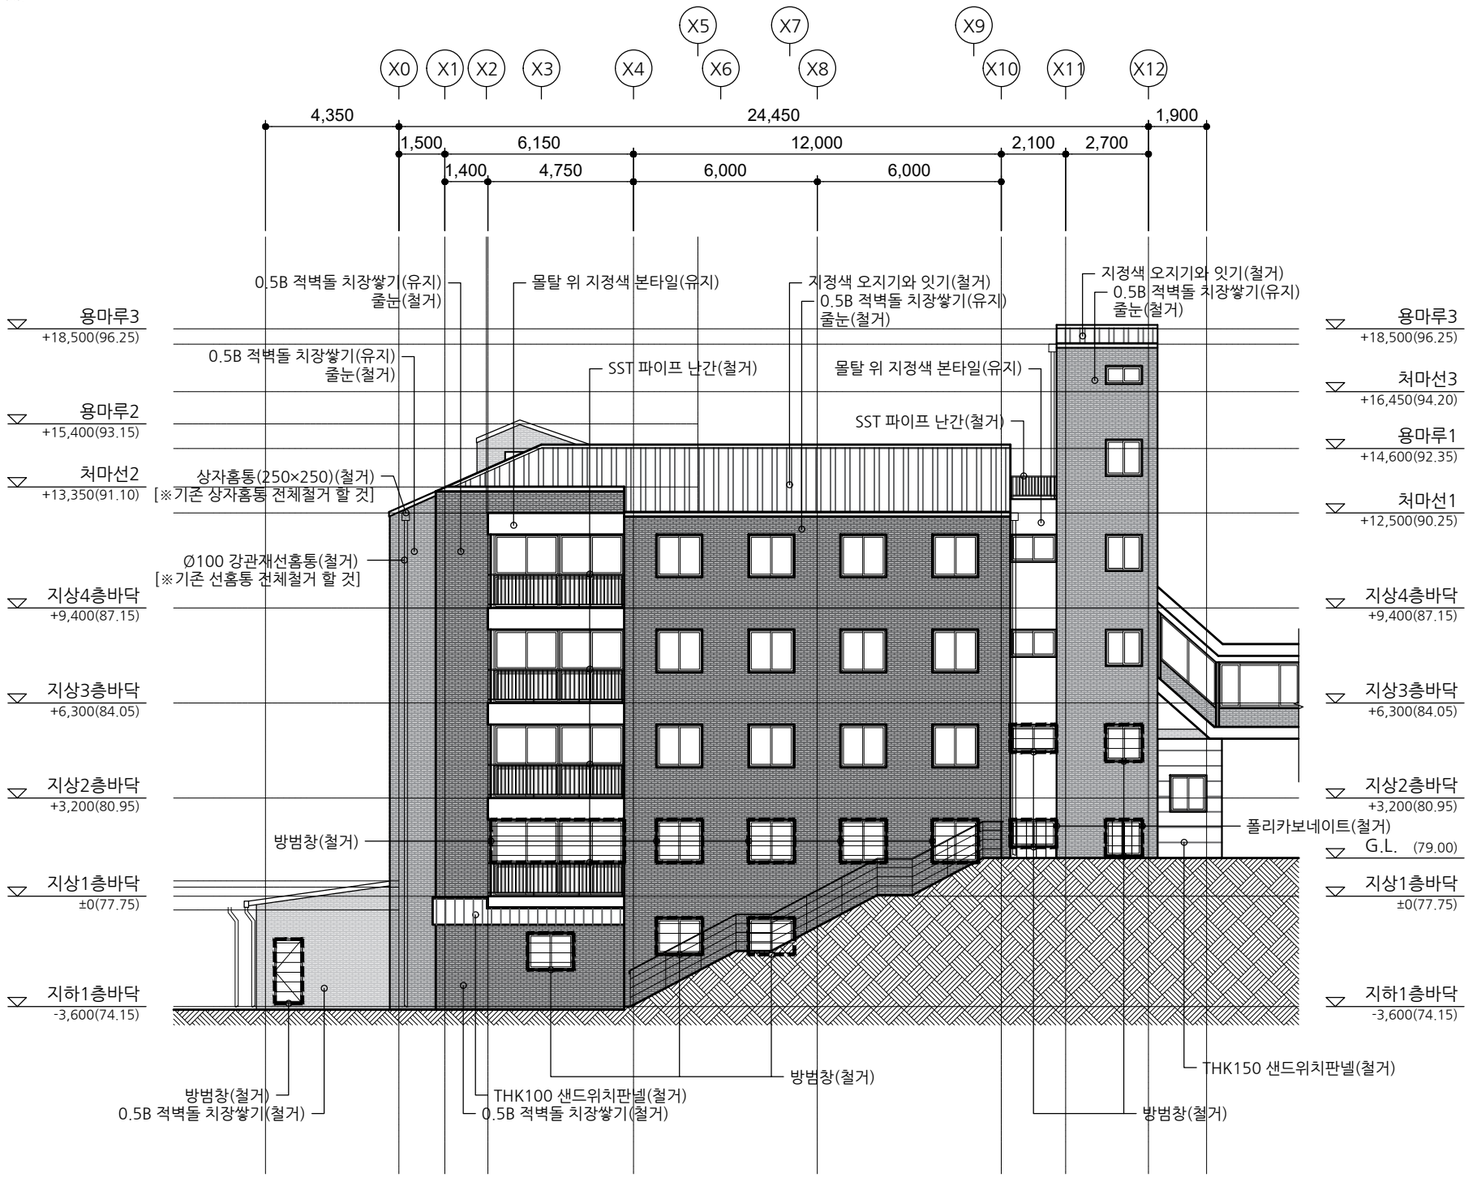

[다애관]

남 측 면 도(철거)

A
A 000

SCALE : A3-1/200

범례
- 방범창(철거)
- 폴리카보네이트(철거)

사 업 명 칭 PROJECT TITLE
서원대학교
기숙사(다정다애관)
환경개선공사

사 업 번 호 PROJECT NO.

협 동 설 계 CONSULTANTS

특 이 사 항 NOTES

제 도 DESIGN BY

심 사 CHECKED BY

승 인 APPROVED BY

날 짜 DATE 2026.06

도 면 명 DRAWING NAME
[다애관]남측면도(철거)

파 일 명 FILE NAME

축 척 SCALE 1/200

도 면 번 호 SHEET NO. R-203


NO	DATE	REVISION

KEY PLAN

(주)호암
건축사사무소
청주시 상당구 수동 336-2번지
TEL.(043)225-0199
FAX.(043)221-0188
E-mail: hoam0199@naver.com

■ NOTE

1. 벽돌마감부분의 오염부위은 바탕면정리하고, 기존 줄눈은 철거 후 신설할 것.
2. 기계실 창호 제외하고 창호는 전체 철거할 것.

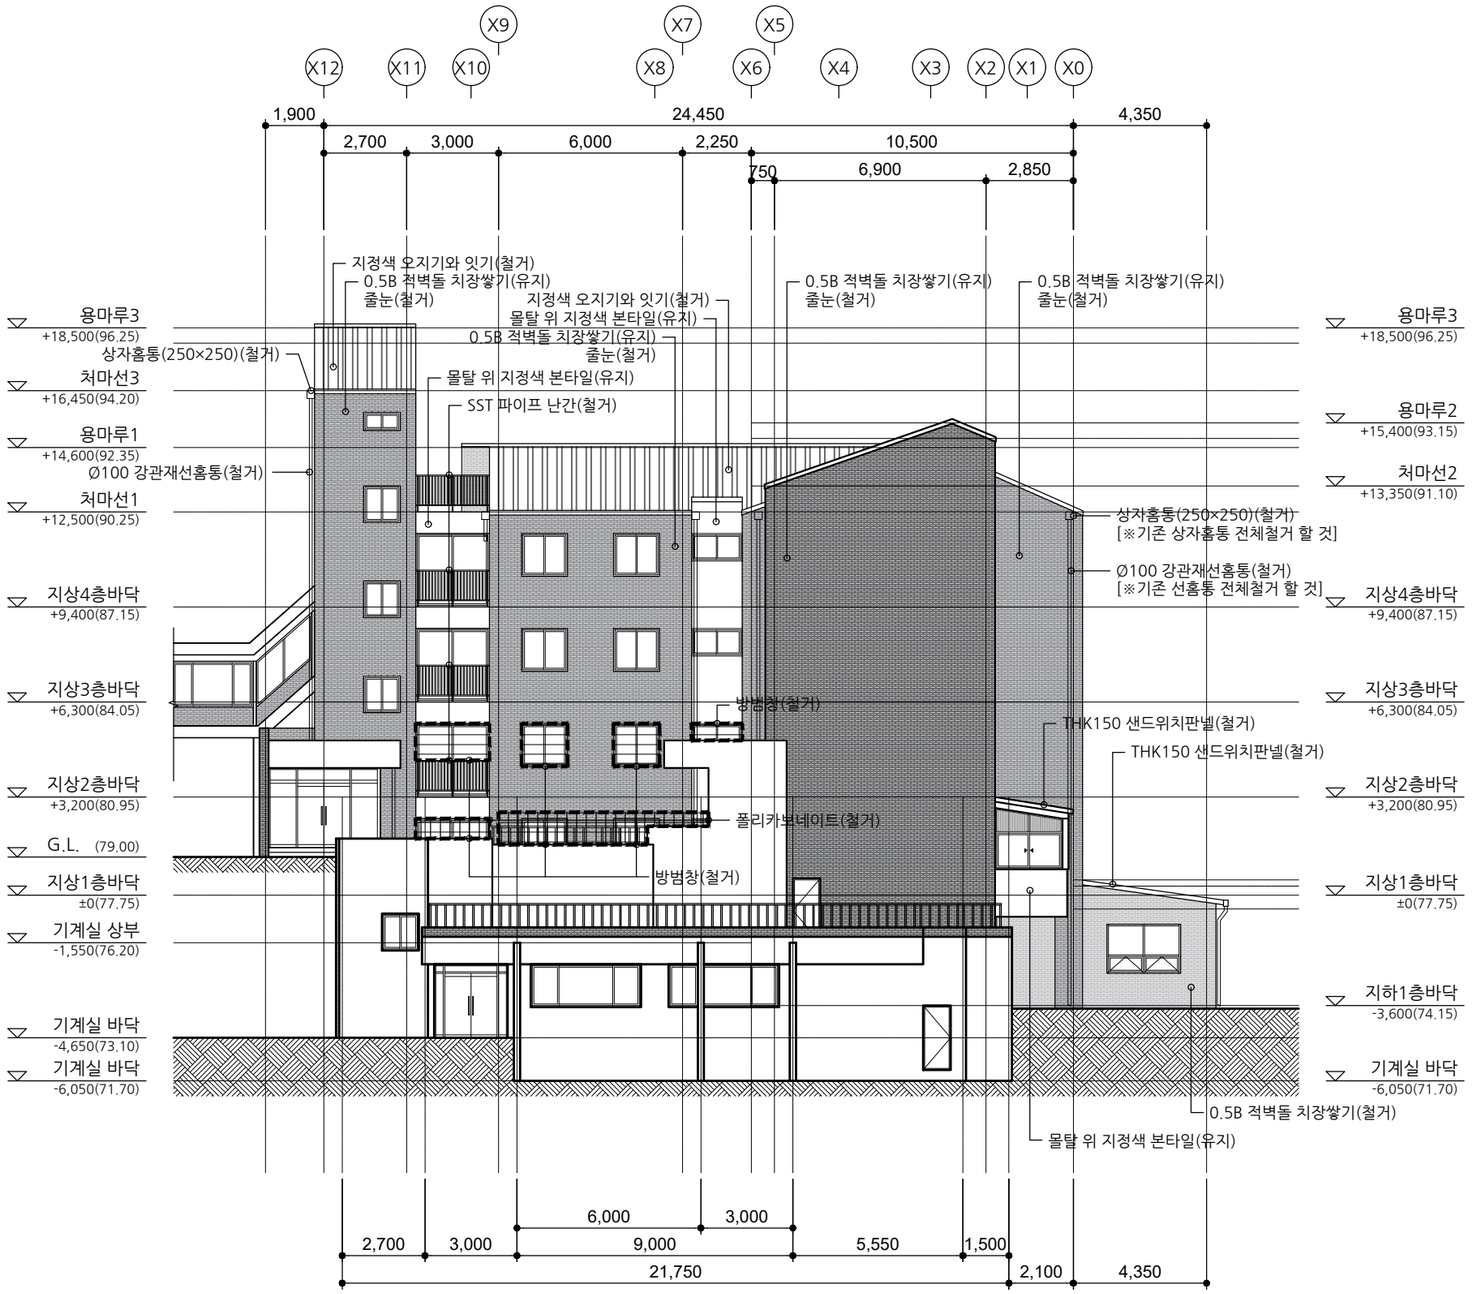

[다애관]

북 측 면 도(철거)

A / A 000

SCALE : A3-1/200

범례
- 방범창(철거)
- 폴리카보네이트(철거)

사업명칭 PROJECT TITLE

서원대학교
기숙사(다정다애관)
환경개선공사

사업번호 PROJECT NO.

협동설계 CONSULTANTS

특이사항 NOTES

제도 DESIGN BY

심사 CHECKED BY

승인 APPROVED BY

날짜 DATE 2026.06

도면명 DRAWING NAME [다애관]북측면도(철거)

파일명 FILE NAME

축척 SCALE 1/200

도면번호 SHEET NO. R-204

NO	DATE	REVISION


KEY PLAN

(주)호암
건축사사무소
청주시 상당구 수동 336-2번지
TEL.(043)225-0199
FAX.(043)221-0188
E-mail: hoam0199@naver.com

■ NOTE

1. 상세 마감표기는 각 실별 전개도에서 확인할 것.

■ KEY PLAN

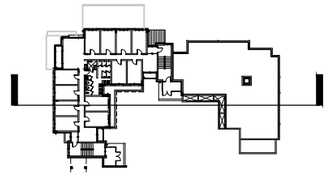


사업명칭 PROJECT TITLE

서원대학교
기숙사(다정다애관)
환경개선공사

사업번호 PROJECT NO.

협동설계 CONSULTANTS

특이사항 NOTES

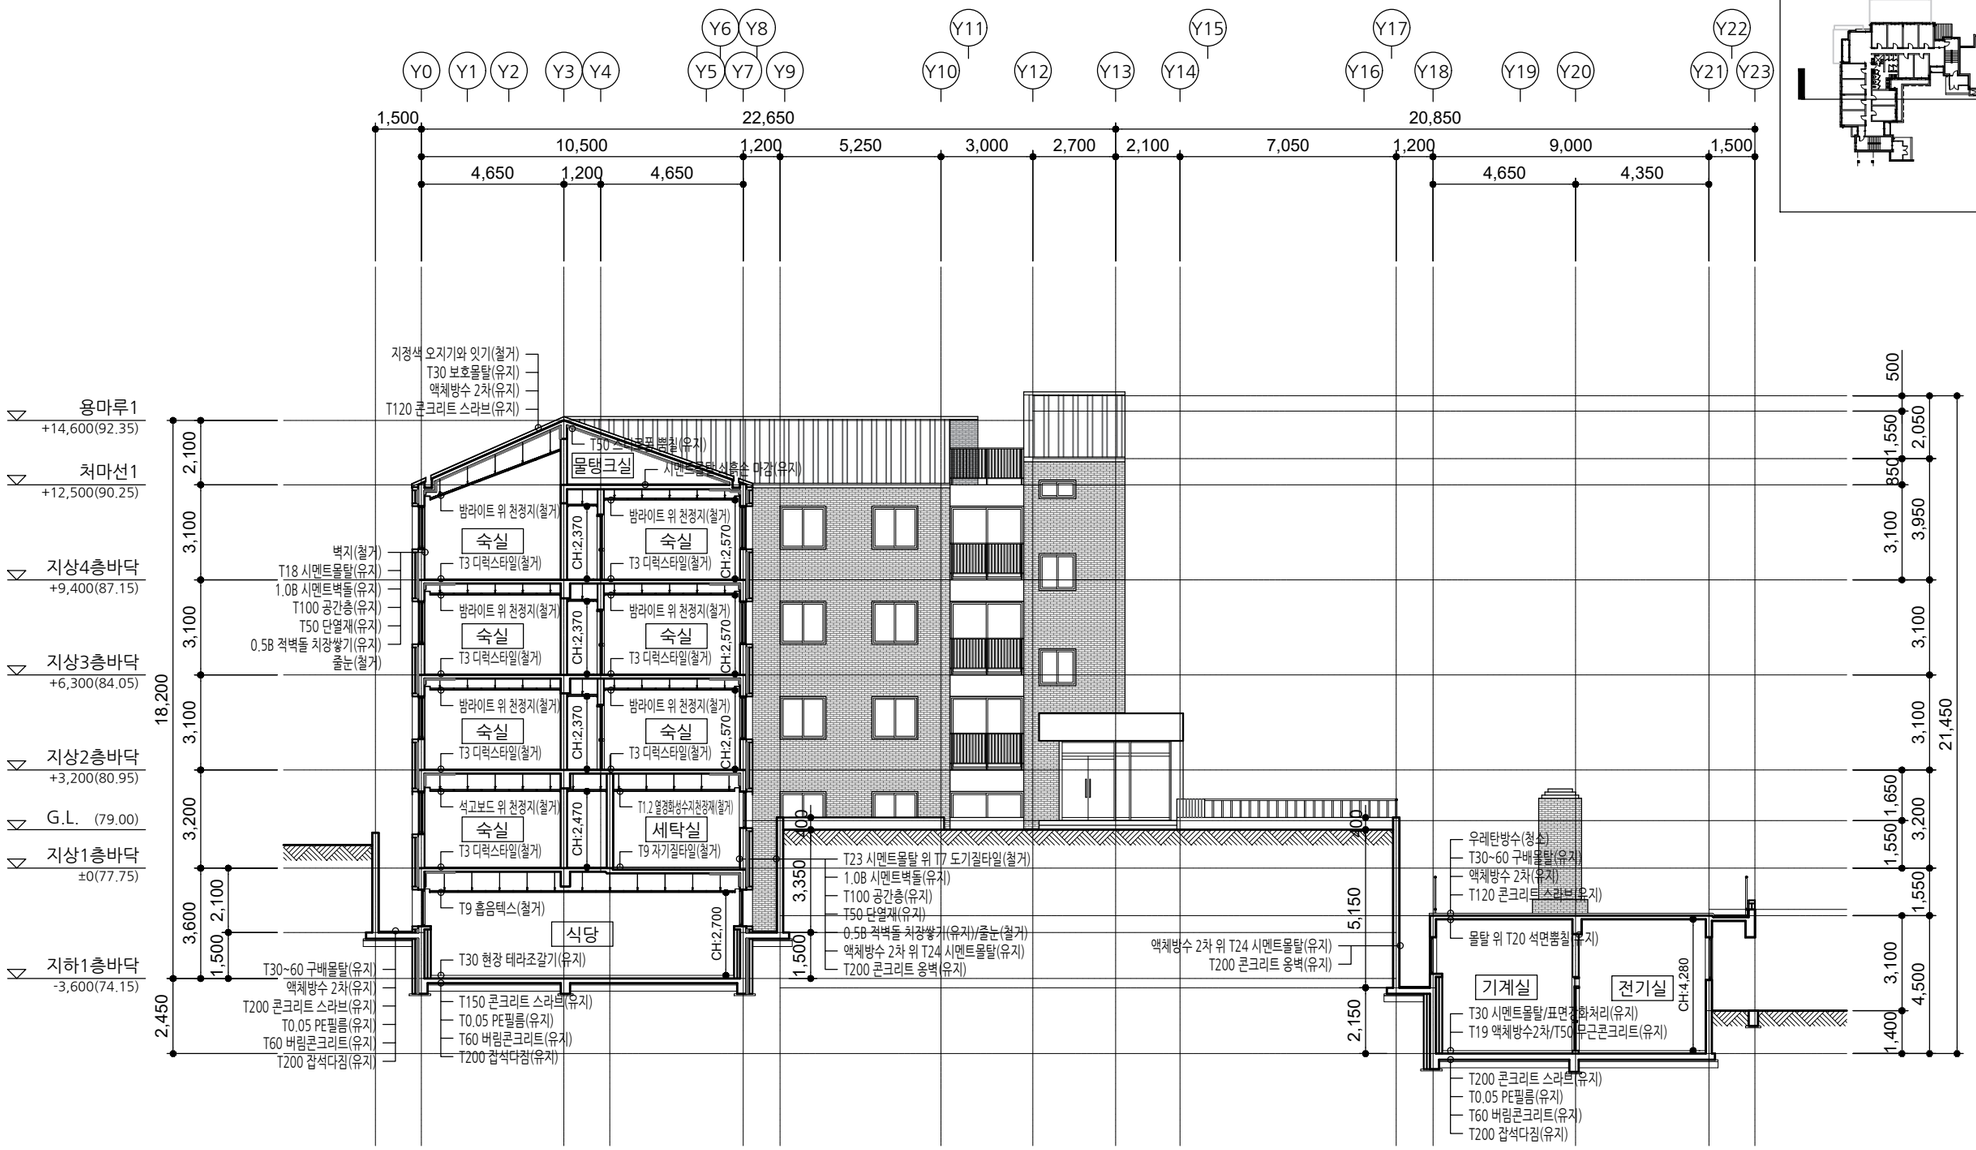

[다애관]

주단면도-1(철거)

A
A 000

SCALE : A3-1/200

제도 DESIGN BY

심사 CHECKED BY

승인 APPROVED BY

날짜 DATE 2026.06

도면명 DRAWING NAME [다애관]주단면도-1(철거)

파일명 FILE NAME

축적 SCALE 1/200

도면번호 SHEET NO. R-301


NO	DATE	REVISION

KEY PLAN

(주)호암
건축사사무소
청주시 상당구 수동 336-2번지
TEL.(043)225-0199
FAX.(043)221-0188
E-mail: hoam0199@naver.com


■ NOTE

1. 상세 마감표기는 각 실별 전개도에서 확인할 것.

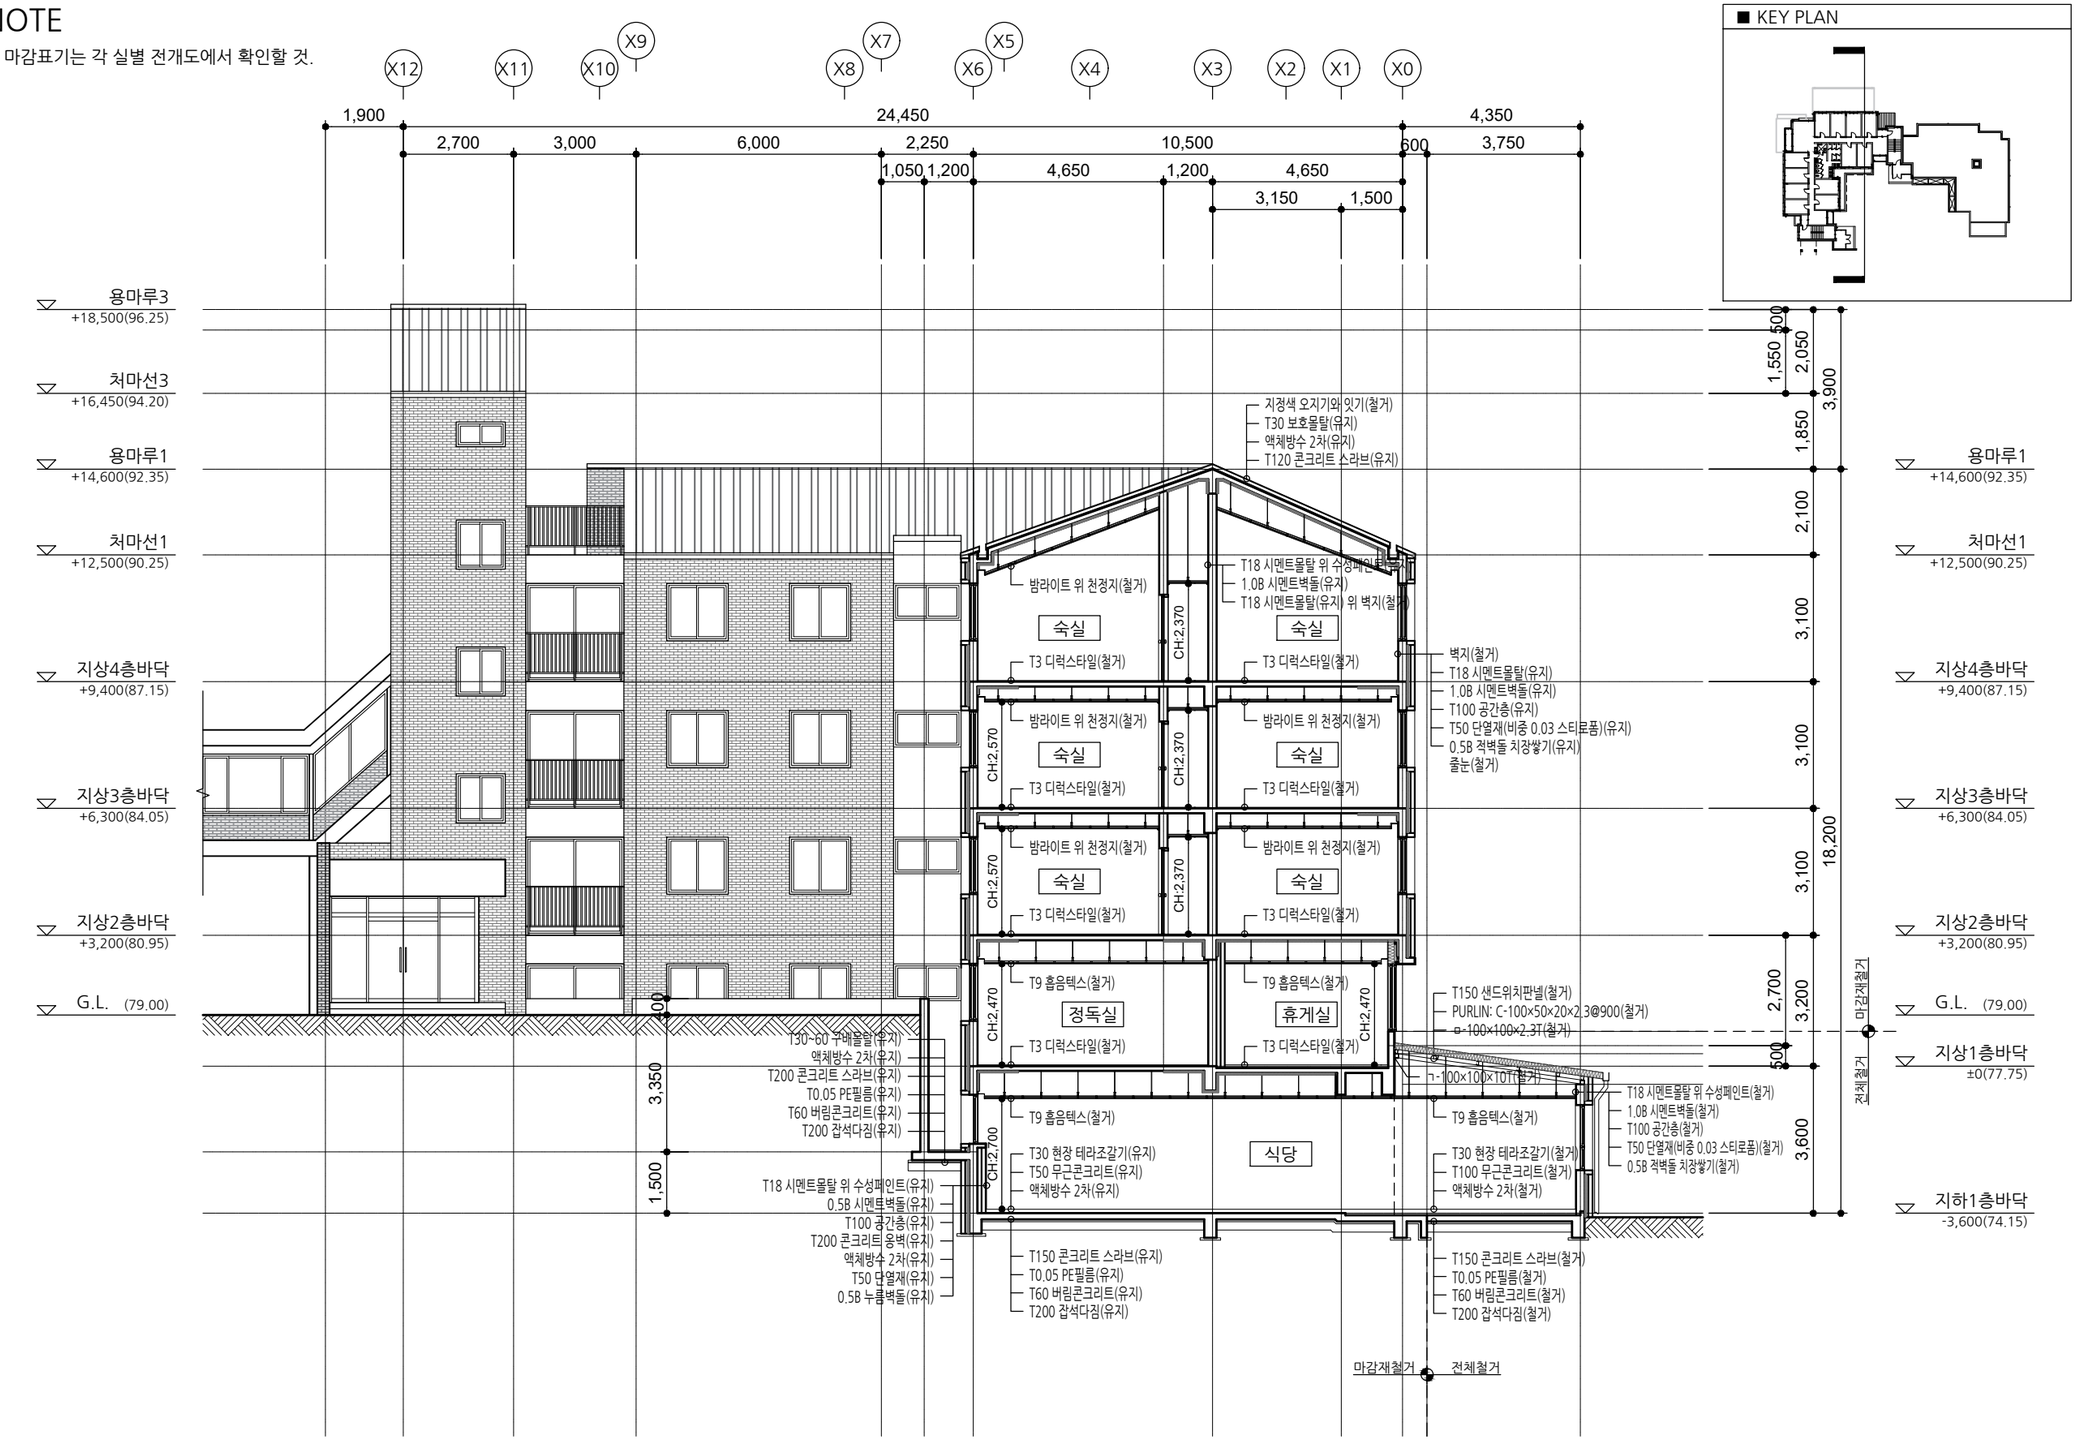
X12
X11
X10
X9
X8
X7
X6
X5
X4
X3
X2
X1
X0
1,900
24,450
4,350
2,700
3,000
6,000
2,250
10,500
600
3,750
1,050
1,200
4,650
1,200
4,650
3,150
1,500
용마루3
+18,500(96.25)
처마선3
+16,450(94.20)
용마루1
+14,600(92.35)
처마선1
+12,500(90.25)
지상4층바닥
+9,400(87.15)
지상3층바닥
+6,300(84.05)
지상2층바닥
+3,200(80.95)
G.L. (79.00)
지정색 오지기와 잇기(철거)
T30 보호몰탈(유지)
액체방수 2차(유지)
T120 콘크리트 스라브(유지)
T18 시멘트몰탈 위 수성페인트(철거)
1.0B 시멘트벽돌(유지)
T18 시멘트몰탈(유지) 위 벽지(철거)
밤라이트 위 천정지(철거)
숙실
T3 디럭스타일(철거)
CH:2,370
CH:2,570
CH:2,470
CH:2,700
정독실
휴게실
식당
T9 흡음텍스(철거)
T9 흡음텍스(철거)
T9 흡음텍스(철거)
T3 디럭스타일(철거)
T3 디럭스타일(철거)
T3 디럭스타일

■ NOTE


1. 상세 마감표기는 각 실별 전개도에서 확인할 것.
2. 계단실 기존 바닥 마감(T30 테라조 현장갈기)은 유지하고,
   계단 난간 설치한 턱(T30 테라조 현장갈기) 부분만 철거할 것.

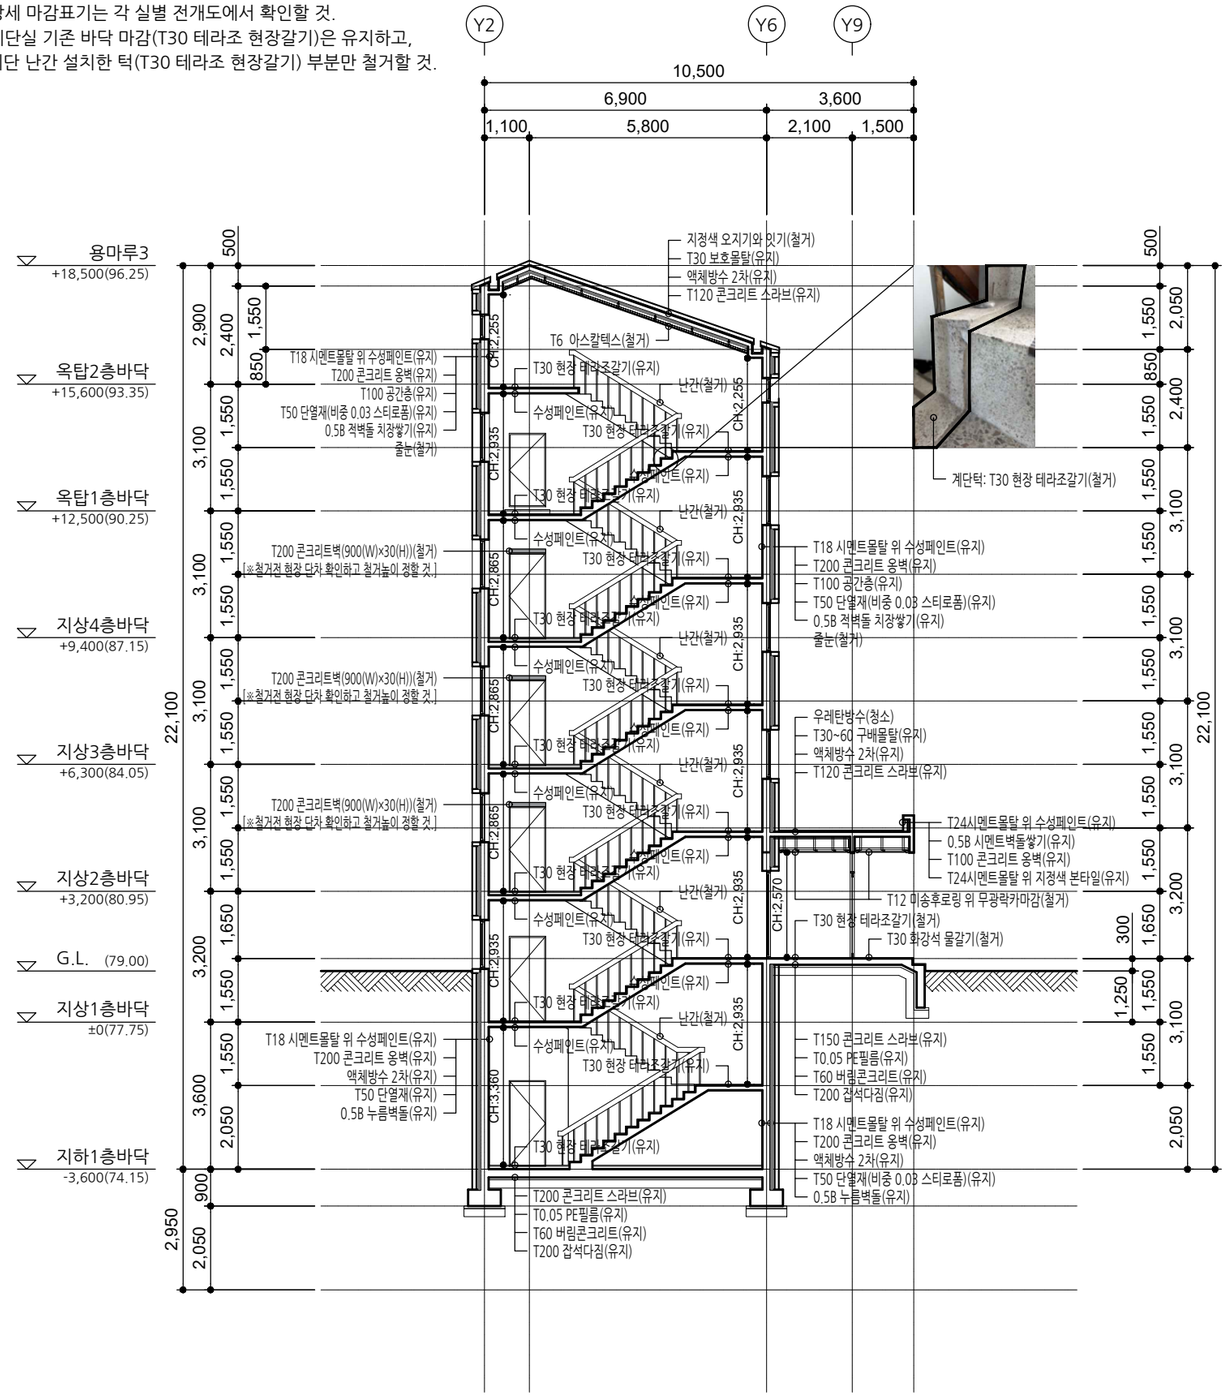

[다애관]

계단단면도-1(철거)

SCALE : A3-1/150

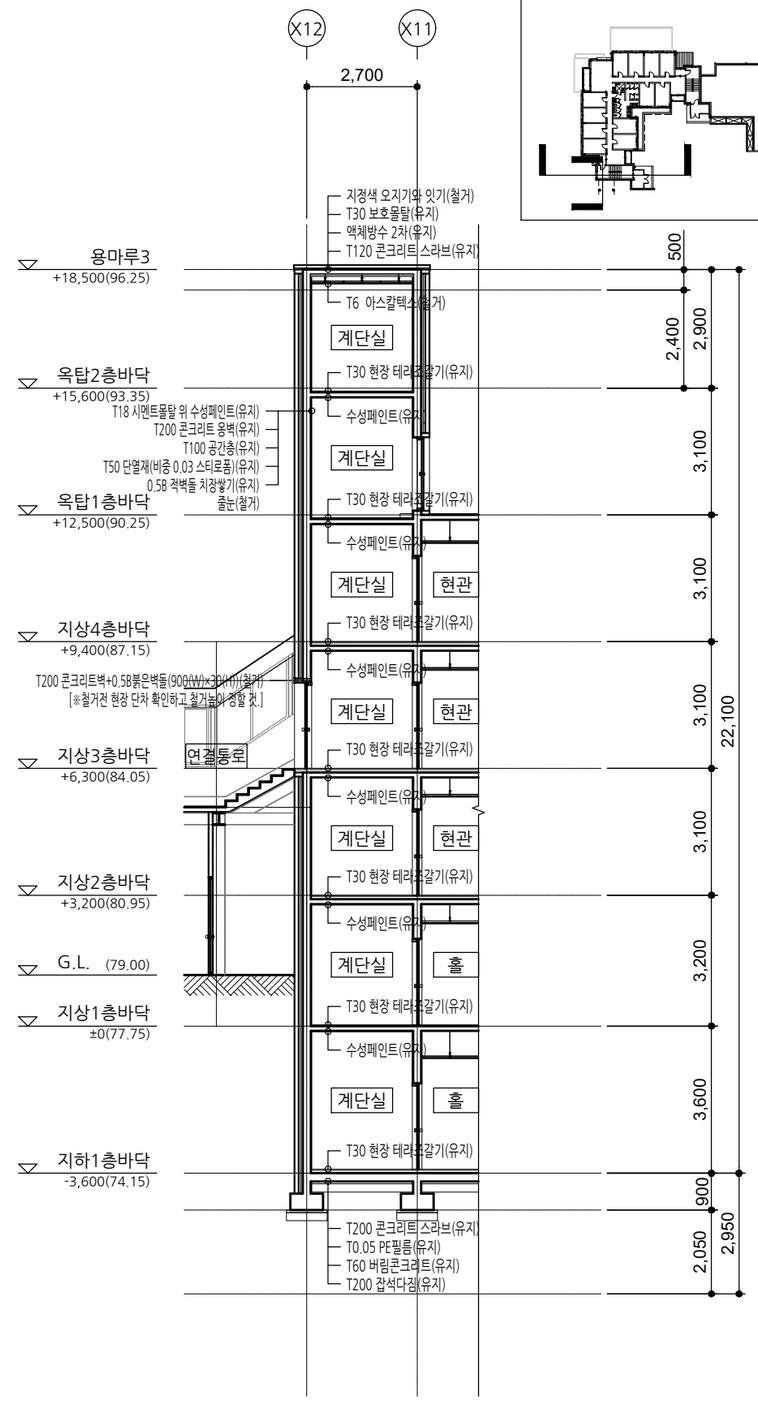


[다애관]

계단단면도-2(철거)

SCALE : A3-1/150

■ KEY PLAN

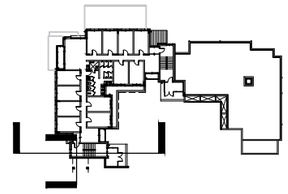

사 업 명 PROJECT TITLE

서원대학교
기숙사(다정다애관)
환경개선공사

사 업 번 호 PROJECT NO.

협 동 설 계 CONSULTANTS

특 이 사 항 NOTES

제 도 DESIGN BY

심 사 CHECKED BY

승 인 APPROVED BY

날 짜 DATE 2026.06

도 면 명 DRAWING NAME [다애관]계단단면도-1,2(철거)

파 일 명 FILE NAME

축 척 SCALE 1/150

도 면 번 호 SHEET NO. R-303


NO	DATE	REVISION

KEY PLAN

(주)호암
건축사사무소
청주시 상당구 수동 336-2번지
TEL.(043)225-0199
FAX.(043)221-0188
E-mail: hoam0199@naver.com

■ NOTE

1. 상세 마감표기는 각 실별 전개도에서 확인할 것.
2. 계단실 기존 바닥 마감(T30 테라조 현장갈기)은 유지하고,
   계단 난간 설치한 턱(T30 테라조 현장갈기) 부분만 철거할 것.

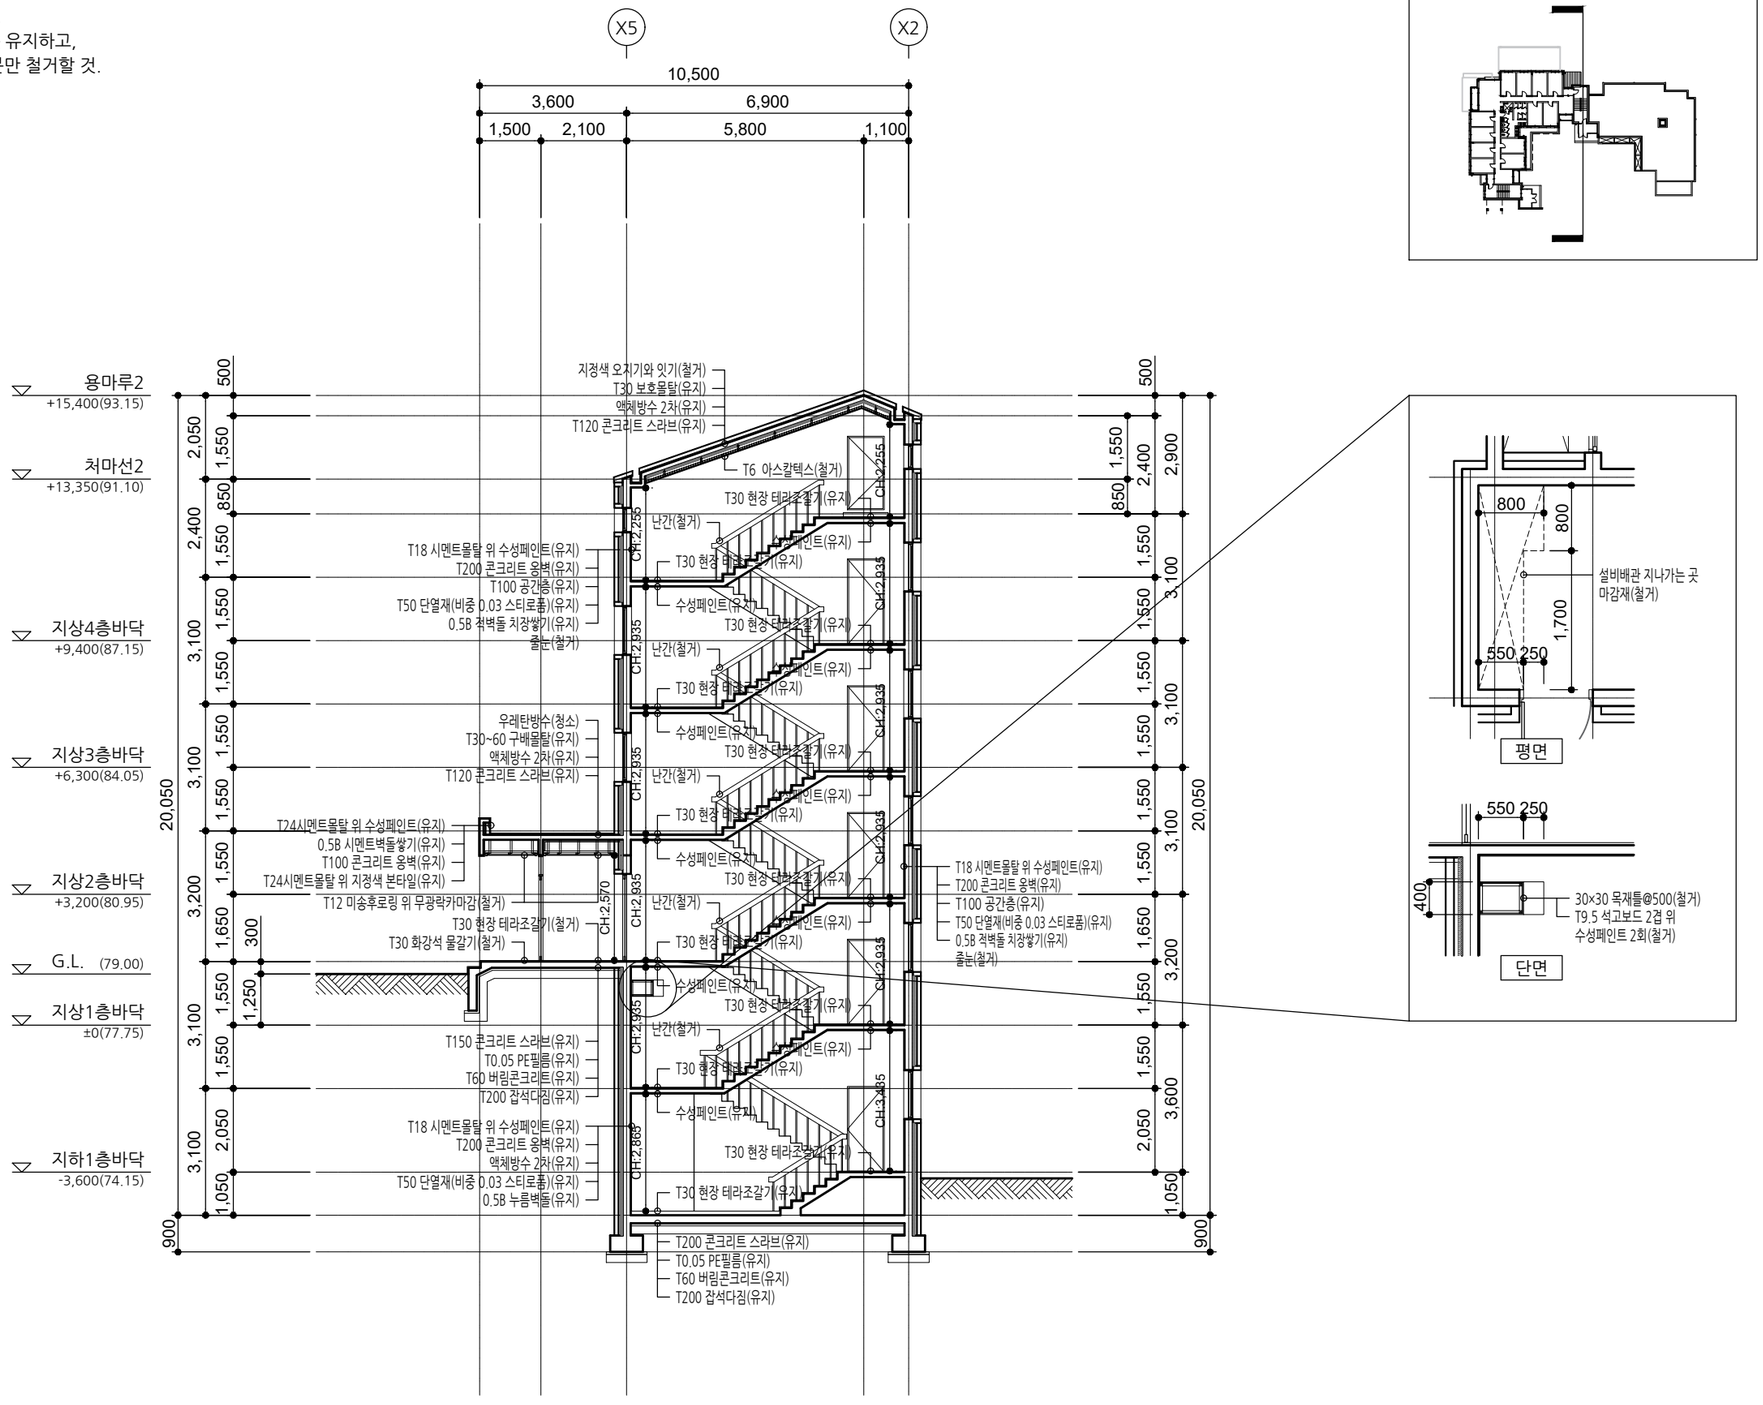

[다애관]

계단단면도-3(철거)

A
A 000

SCALE : A3-1/150

■ KEY PLAN

사 업 명 칭
PROJECT TITLE

서원대학교
기숙사(다정다애관)
환경개선공사

사 업 번 호
PROJECT NO.

협 동 설 계
CONSULTANTS

특 이 사 항
NOTES

제 도
DESIGN BY

심 사
CHECKED BY

승 인
APPROVED BY

날 짜
DATE 2026.06

도 면 명
DRAWING NAME
[다애관]계단단면도-3(철거)

파 일 명
FILE NAME

축 척
SCALE 1/150

도 면 번 호
SHEET NO. R-304


NO	DATE	REVISION

KEY PLAN

(주)호암
건축사사무소
청주시 상당구 수동 336-2번지
TEL.(043)225-0199
FAX.(043)221-0188
E-mail: hoam0199@naver.com

■ NOTE

1. 상세 마감표기는 각 실별 전개도에서 확인할 것.

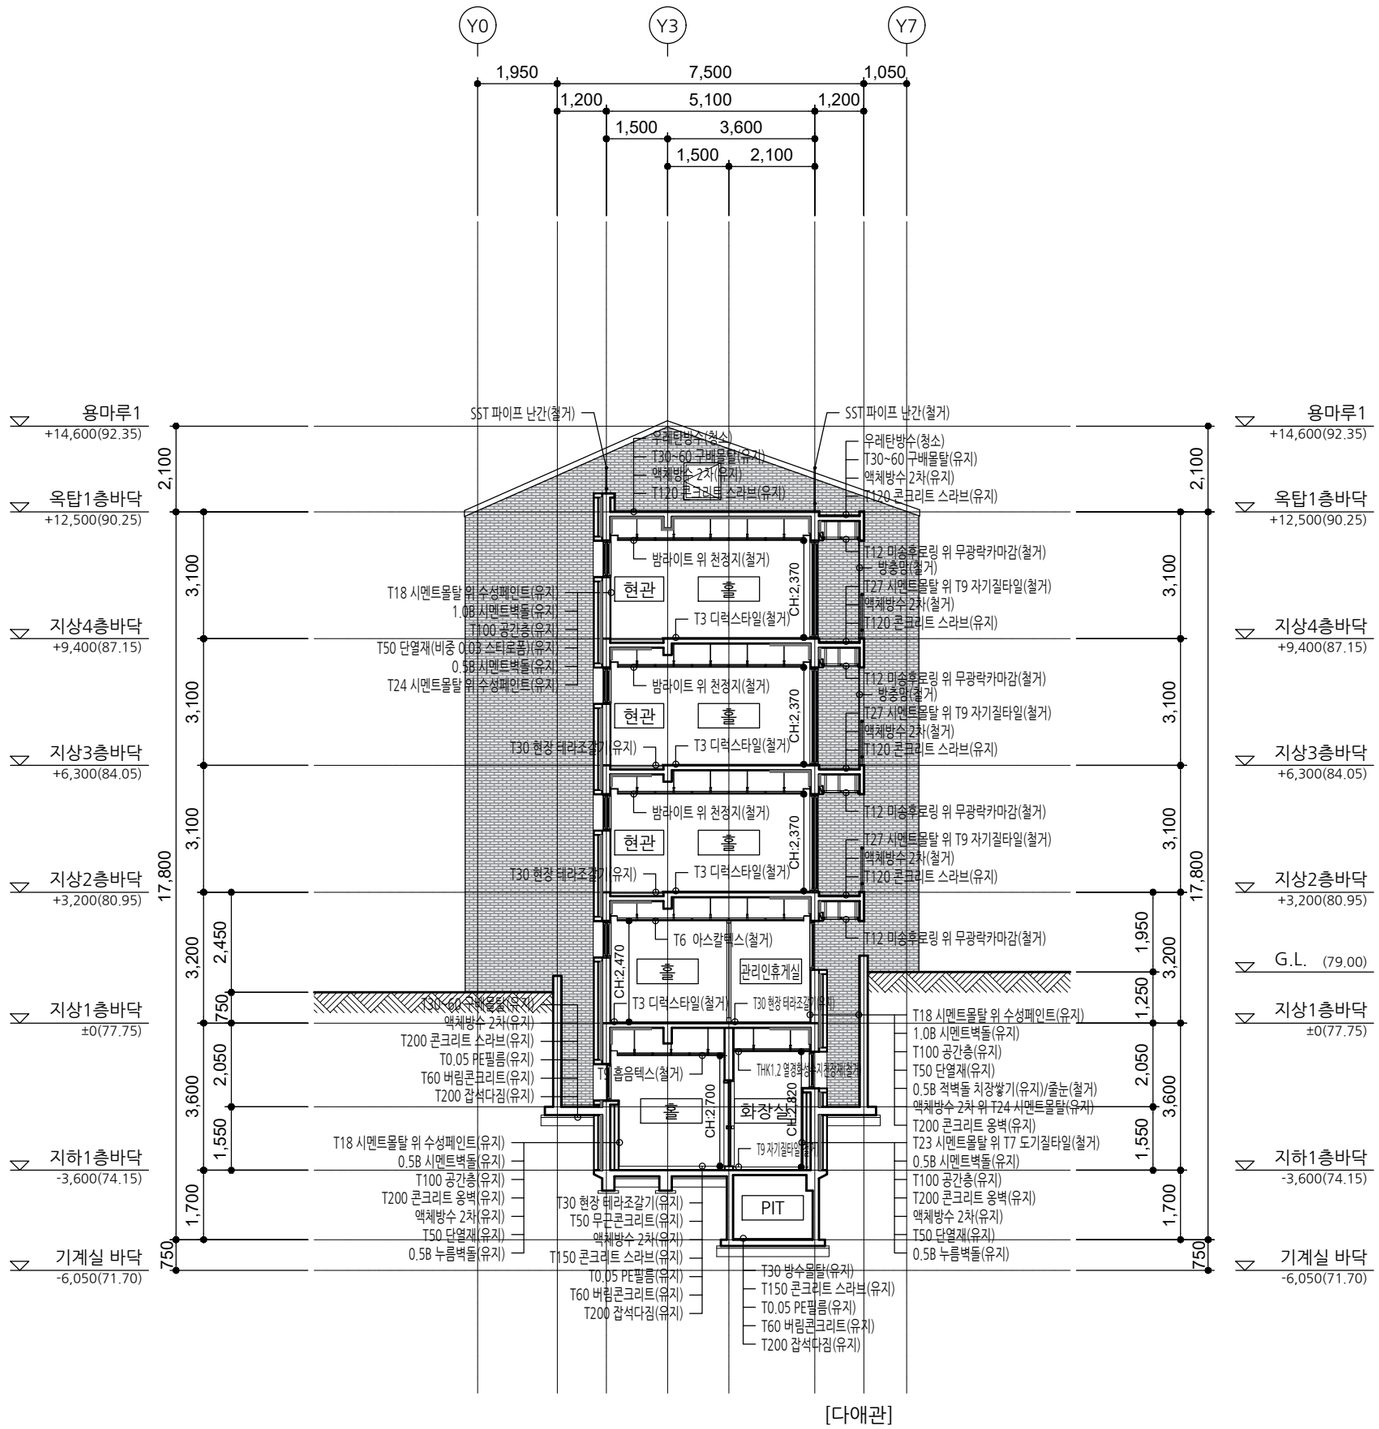


[다애관]

부분단면도-1(철거)

A / A 000

SCALE : A3-1/150

■ KEY PLAN

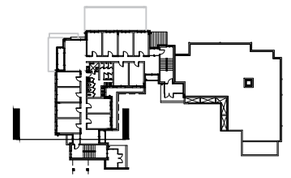

사 업 명 칭 PROJECT TITLE

서원대학교
기숙사(다정다애관)
환경개선공사

사 업 번 호 PROJECT NO.

협 동 설 계 CONSULTANTS

특 이 사 항 NOTES

제 도 DESIGN BY

심 사 CHECKED BY

승 인 APPROVED BY

날 짜 DATE 2026.06

도 면 명 DRAWING NAME [다애관]부분단면도-1(철거)

파 일 명 FILE NAME

축 척 SCALE 1/150

도 면 번 호 SHEET NO. R-305


NO	DATE	REVISION

KEY PLAN

(주)호암
건축사사무소
청주시 상당구 수동 336-2번지
TEL.(043)225-0199
FAX.(043)221-0188
E-mail: hoam0199@naver.com

■ NOTE

1. 상세 마감표기는 각 실별 전개도에서 확인할 것.

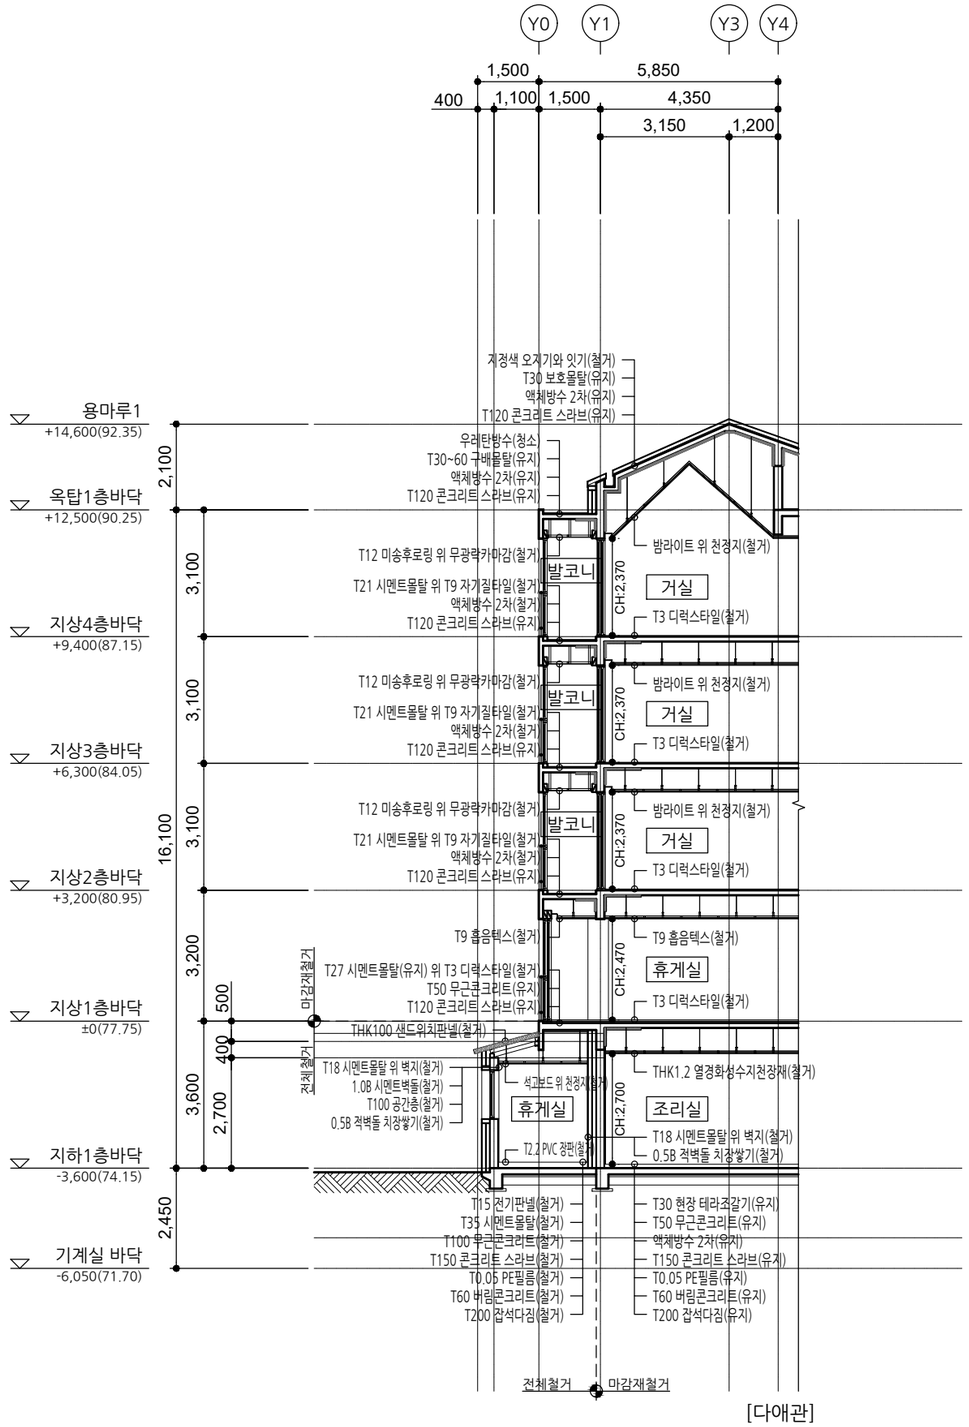


[다애관]

A
A 000

부분단면도-2(철거)

SCALE : A3-1/150

■ KEY PLAN

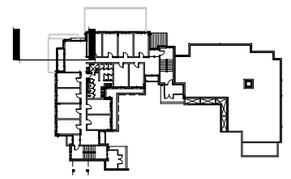

사 업 명 칭
PROJECT TITLE

서원대학교
기숙사(다정다애관)
환경개선공사

사 업 번 호
PROJECT NO.

협 동 설 계
CONSULTANTS

특 이 사 항
NOTES

제 도
DESIGN BY

심 사
CHECKED BY

승 인
APPROVED BY

날 짜
DATE 2026.06

도 면 명
DRAWING NAME [다애관]부분단면도-2(철거)

파 일 명
FILE NAME

축 척
SCALE 1/150

도 면 번 호
SHEET NO. R-306


NO	DATE	REVISION

KEY PLAN

(주)호암
건축사사무소
청주시 상당구 수동 336-2번지
TEL.(043)225-0199
FAX.(043)221-0188
E-mail: hoam0199@naver.com

■ NOTE

1. 상세 마감표기는 각 실별 전개도에서 확인할 것.

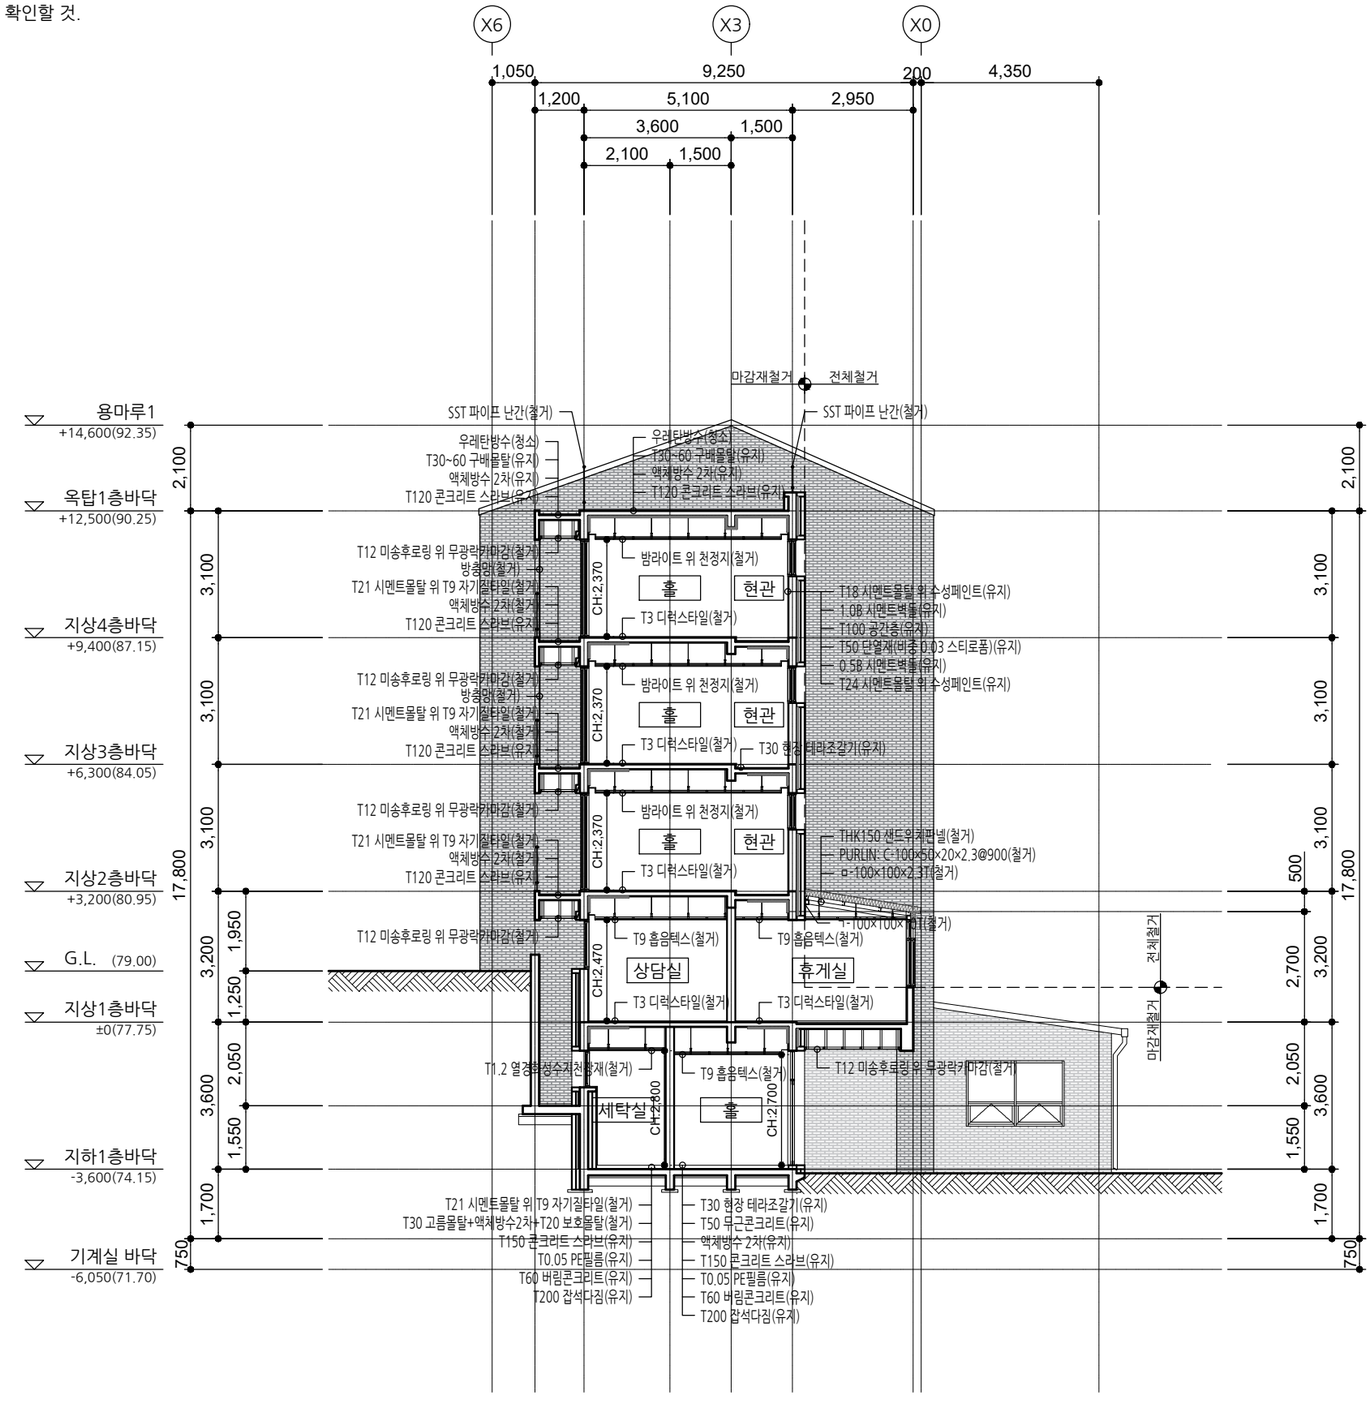


[다애관]

부분단면도-3(철거)

A
A 000

SCALE : A3-1/150

■ KEY PLAN

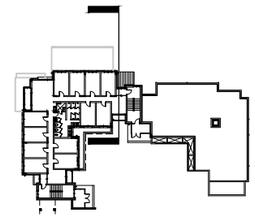

사 업 명 PROJECT TITLE
서원대학교
기숙사(다정다애관)
환경개선공사

사 업 번 호 PROJECT NO.

협 동 설 계 CONSULTANTS

특 이 사 항 NOTES

제 도 DESIGN BY

심 사 CHECKED BY

승 인 APPROVED BY

날 짜 DATE 2026.06

도 면 명 DRAWING NAME
[다애관]부분단면도-3(철거)

파 일 명 FILE NAME

축 척 SCALE 1/150

도 면 번 호 SHEET NO. R-307


NO	DATE	REVISION

KEY PLAN

(주)호암
건축사사무소
청주시 상당구 수동 336-2번지
TEL.(043)225-0199
FAX.(043)221-0188
E-mail: hoam0199@naver.com

■ NOTE

1. 기존 창호 전체 철거(폐쇄되는 기계실 제외)

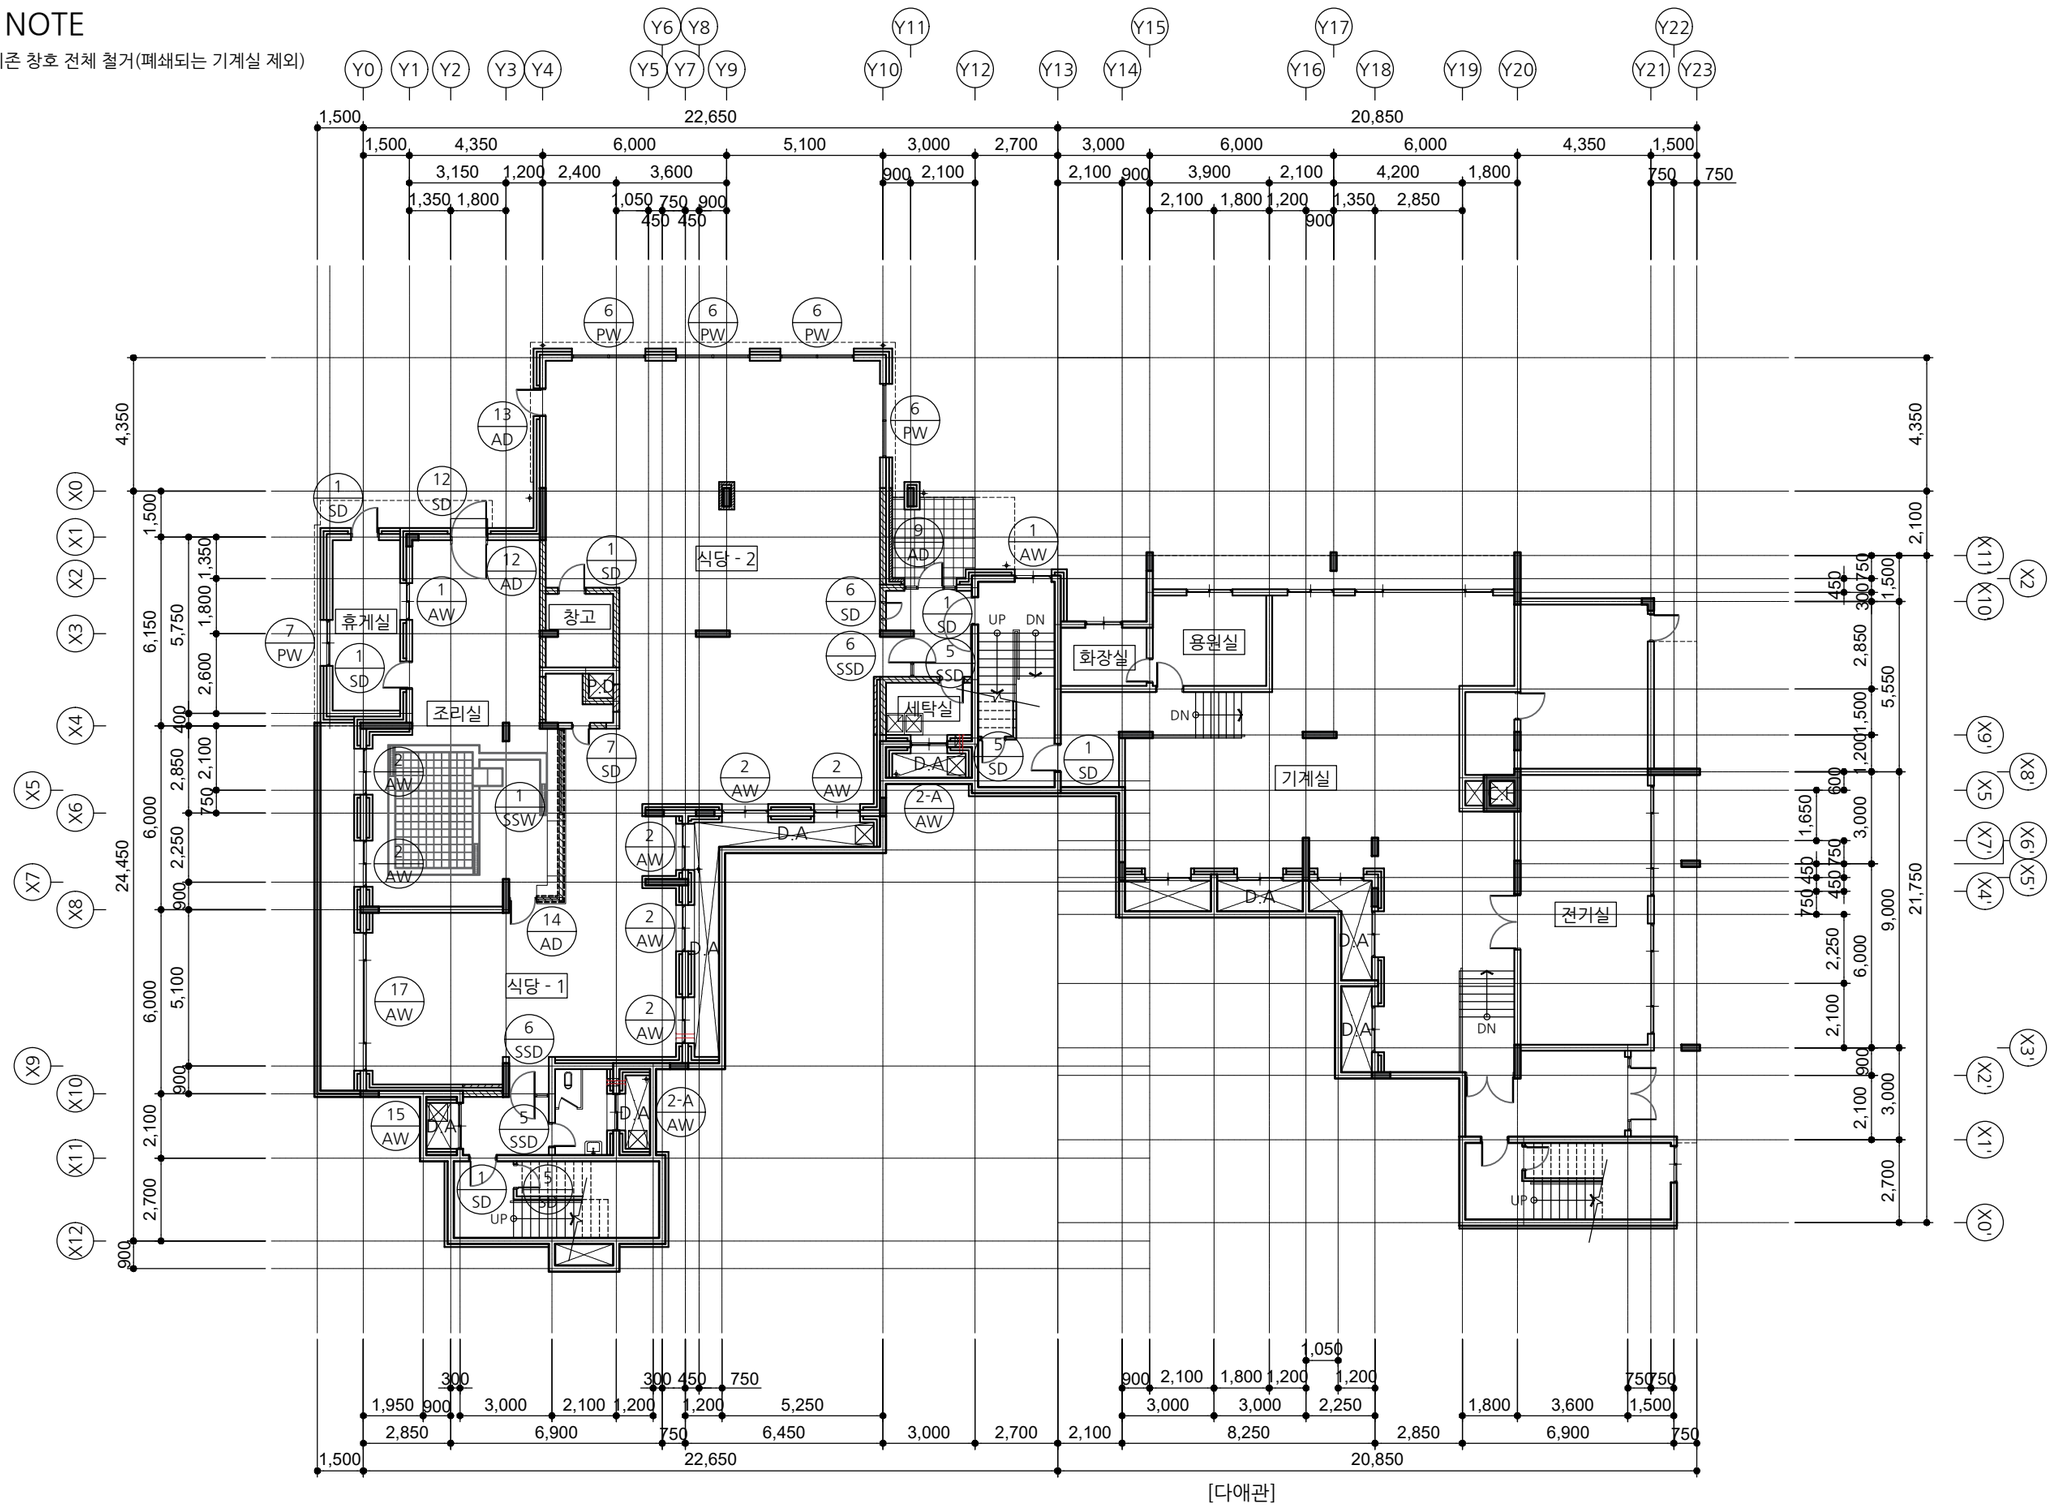

[다애관]

지하1층 창호안내도(철거)

A
A 000

SCALE : A3-1/200

사업명칭 PROJECT TITLE	서원대학교 기숙사(다정다애관) 환경개선공사
사업번호 PROJECT NO.	
협동설계 CONSULTANTS	
특이사항 NOTES	
제도 DESIGN BY	
심사 CHECKED BY	
승인 APPROVED BY	
날짜 DATE	2026.06
도면명 DRAWING NAME	[다애관]지하1층 창호안내도(철거)
파일명 FILE NAME	
축척 SCALE	1/200
도면번호 SHEET NO.	R-401


NO	DATE	REVISION

KEY PLAN

(주)호암
건축사사무소
청주시 상당구 수동 336-2번지
TEL.(043)225-0199
FAX.(043)221-0188
E-mail: hoam0199@naver.com

■ NOTE

1. 기존 창호 전체 철거

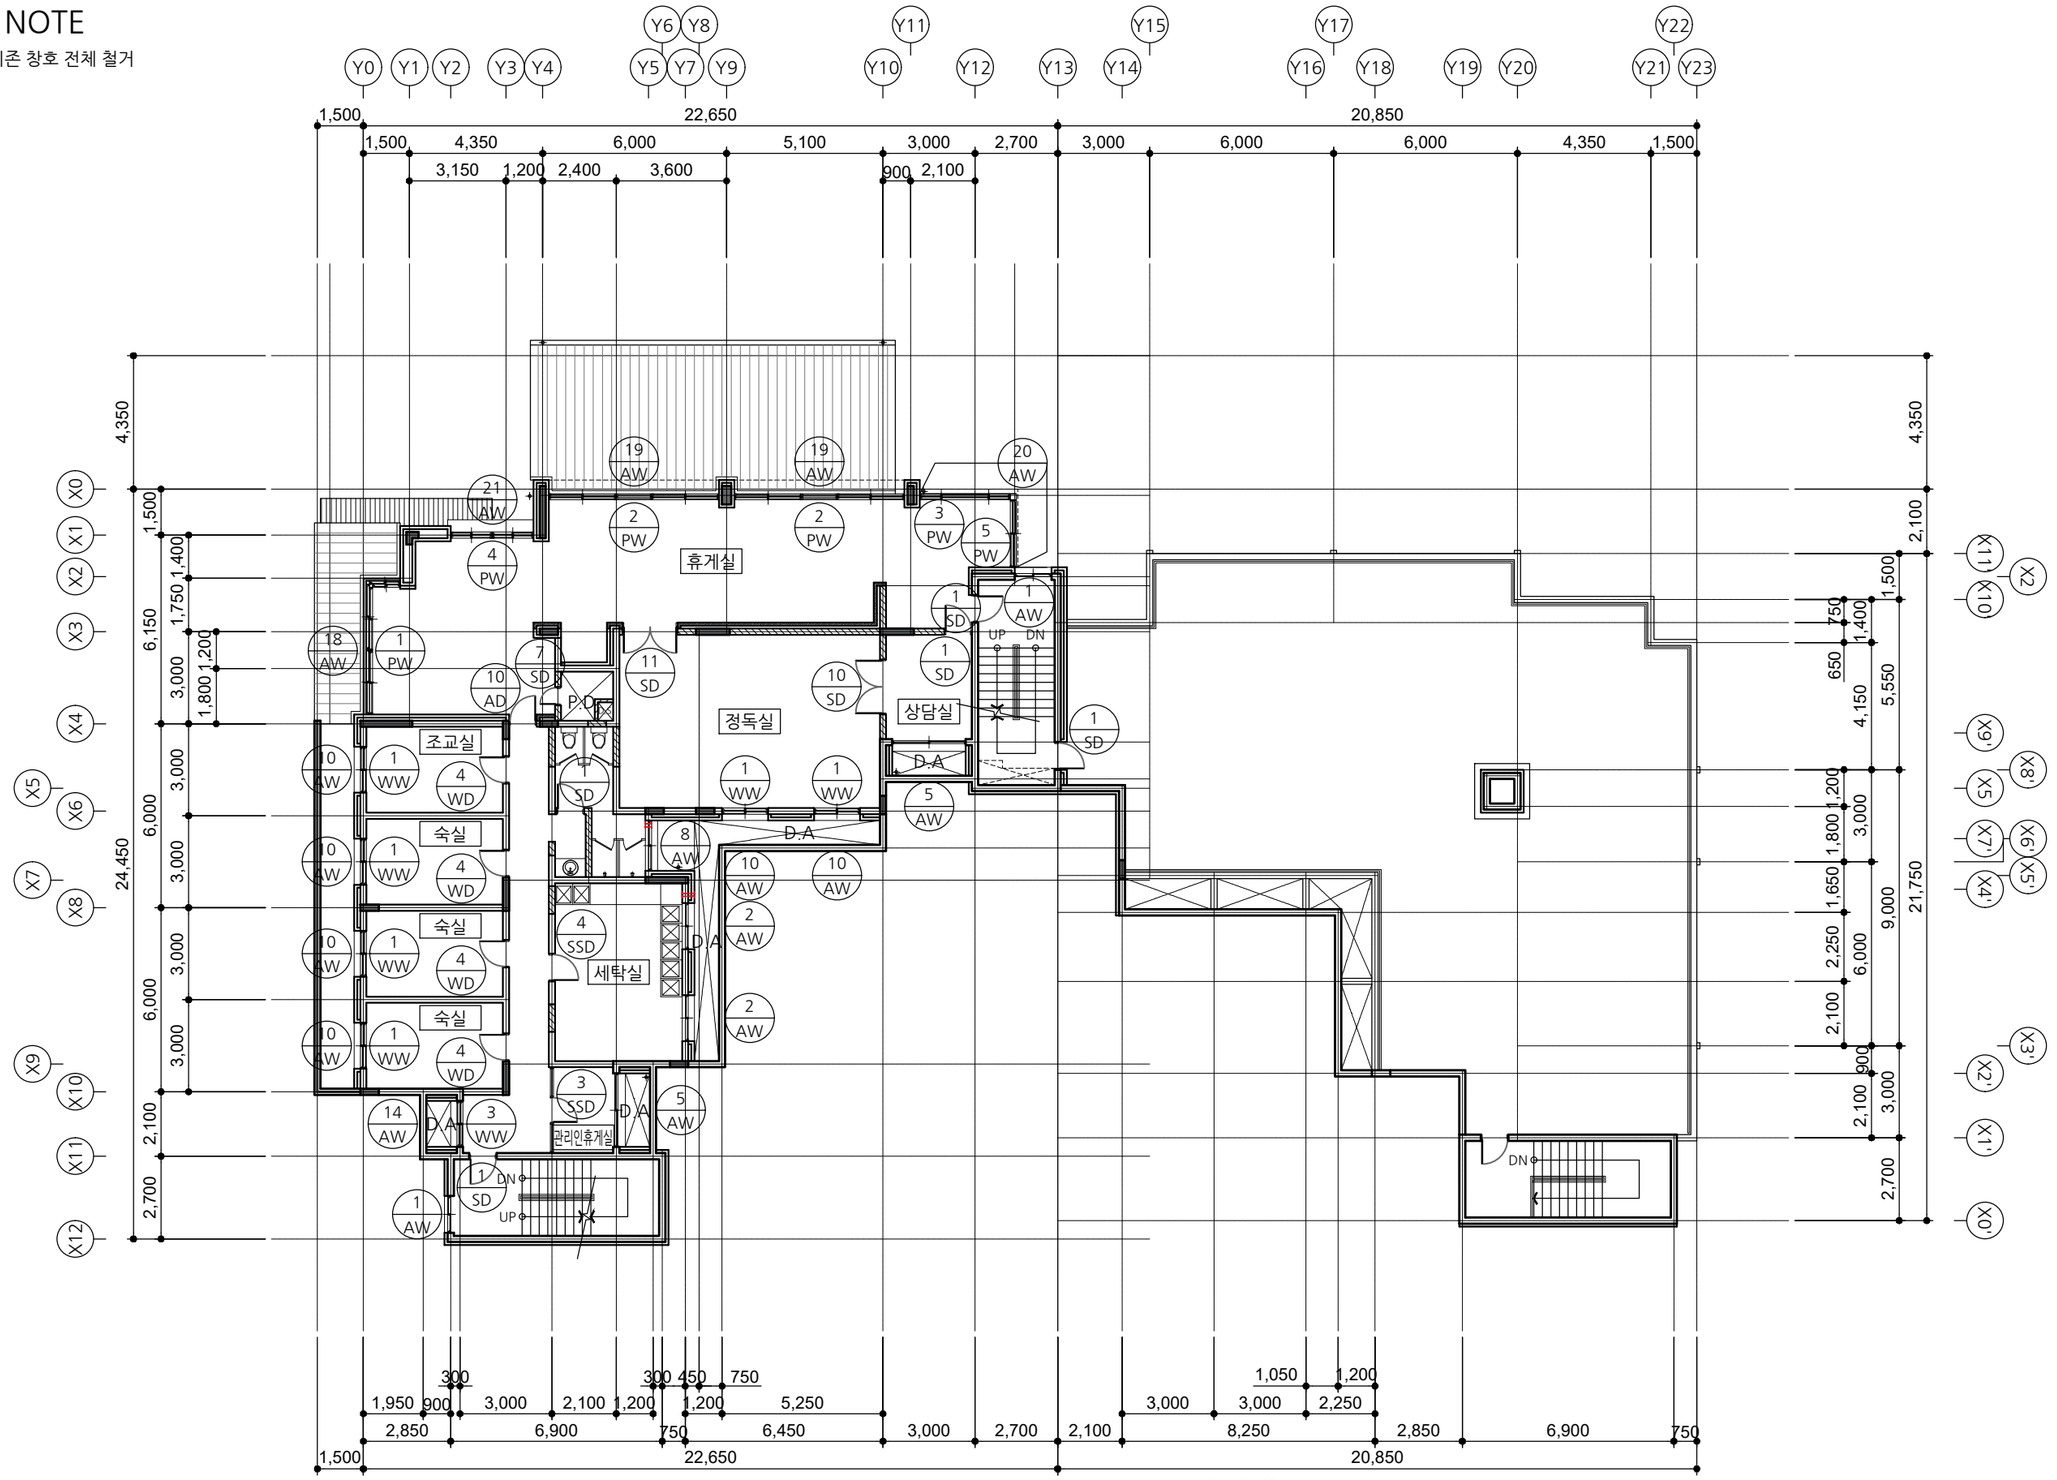

[다애관]

지상1층 창호안내도(철거)

A | A 000

SCALE : A3-1/200

사 업 명 칭 PROJECT TITLE

서원대학교
기숙사(다정다애관)
환경개선공사

사 업 번 호 PROJECT NO.

협 동 설 계 CONSULTANTS

특 이 사 항 NOTES

제 도 DESIGN BY

심 사 CHECKED BY

승 인 APPROVED BY

날 짜 DATE 2026.06

도 면 명 DRAWING NAME [다애관]지상1층 창호안내도(철거)

파 일 명 FILE NAME

축 척 SCALE 1/200

도 면 번 호 SHEET NO. R-402


NO	DATE	REVISION

KEY PLAN

(주)호암
건축사사무소
청주시 상당구 수동 336-2번지
TEL.(043)225-0199
FAX.(043)221-0188
E-mail: hoam0199@naver.com

■ NOTE

1. 기존 창호 전체 철거

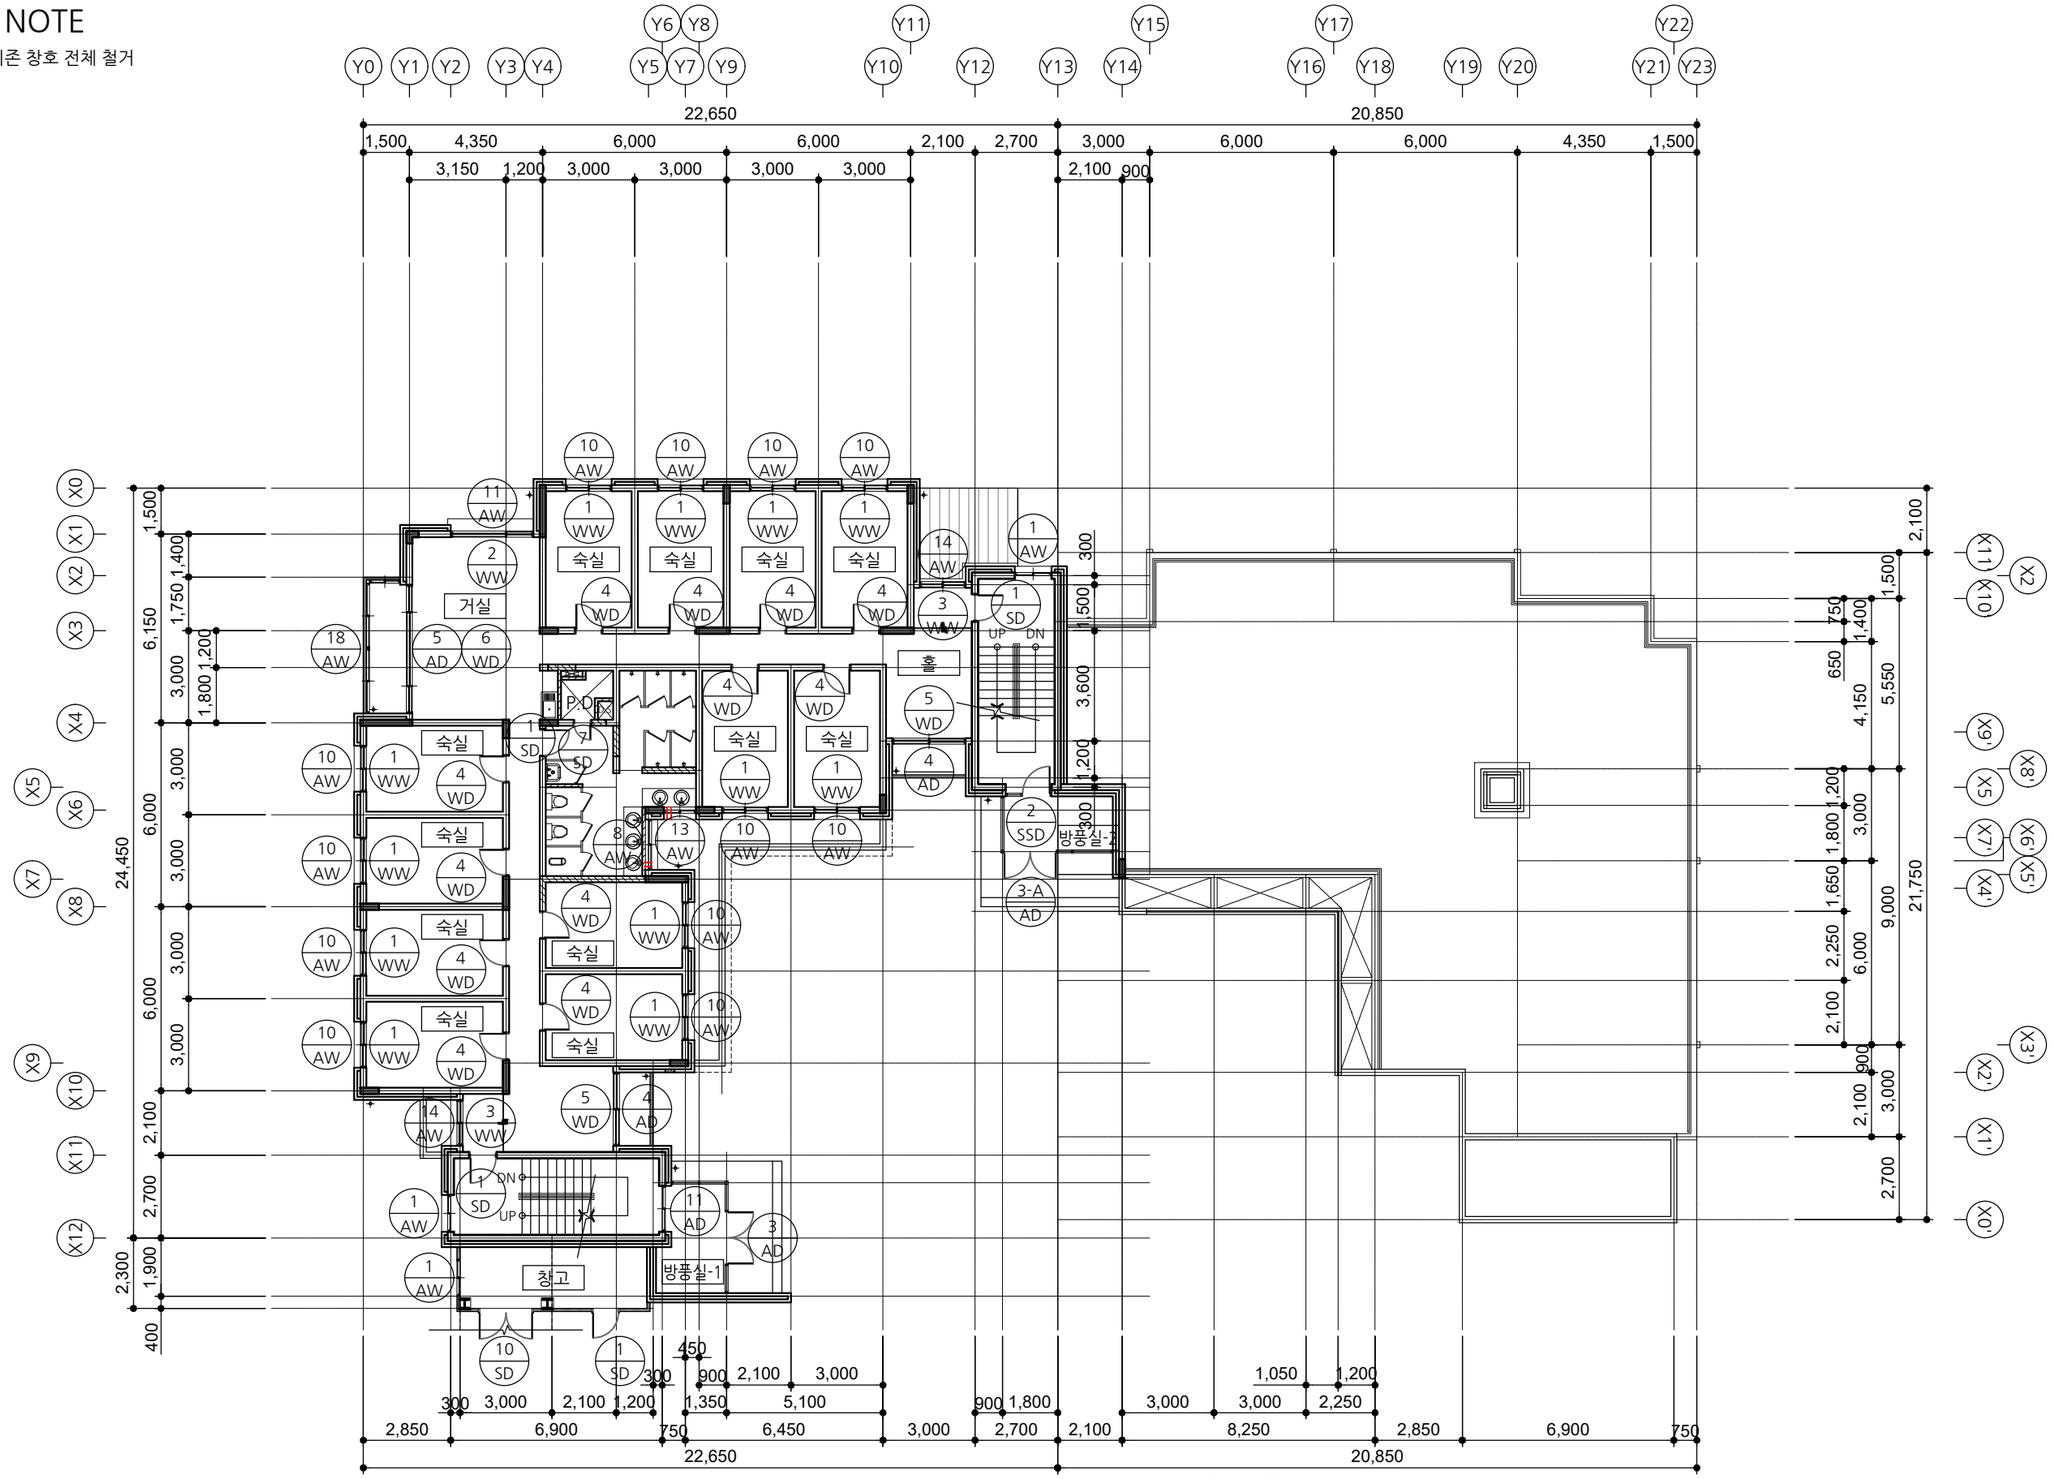

[다애관]

지상2층 창호안내도(철거)

A
A 000

SCALE : A3-1/200

사 업 명 칭
PROJECT TITLE

서원대학교
기숙사(다정다애관)
환경개선공사

사 업 번 호
PROJECT NO.

협 동 설 계
CONSULTANTS

특 이 사 항
NOTES

제 도
DESIGN BY

심 사
CHECKED BY

승 인
APPROVED BY

날 짜
DATE 2026.06

도 면 명
DRAWING NAME
[다애관]지상2층 창호안내도(철거)

파 일 명
FILE NAME

축 척
SCALE 1/200

도 면 번 호
SHEET NO. R-403


NO	DATE	REVISION

KEY PLAN

(주)호암
건축사사무소
청주시 상당구 수동 336-2번지
TEL.(043)225-0199
FAX.(043)221-0188
E-mail: hoam0199@naver.com

■ NOTE

1. 기존 창호 전체 철거

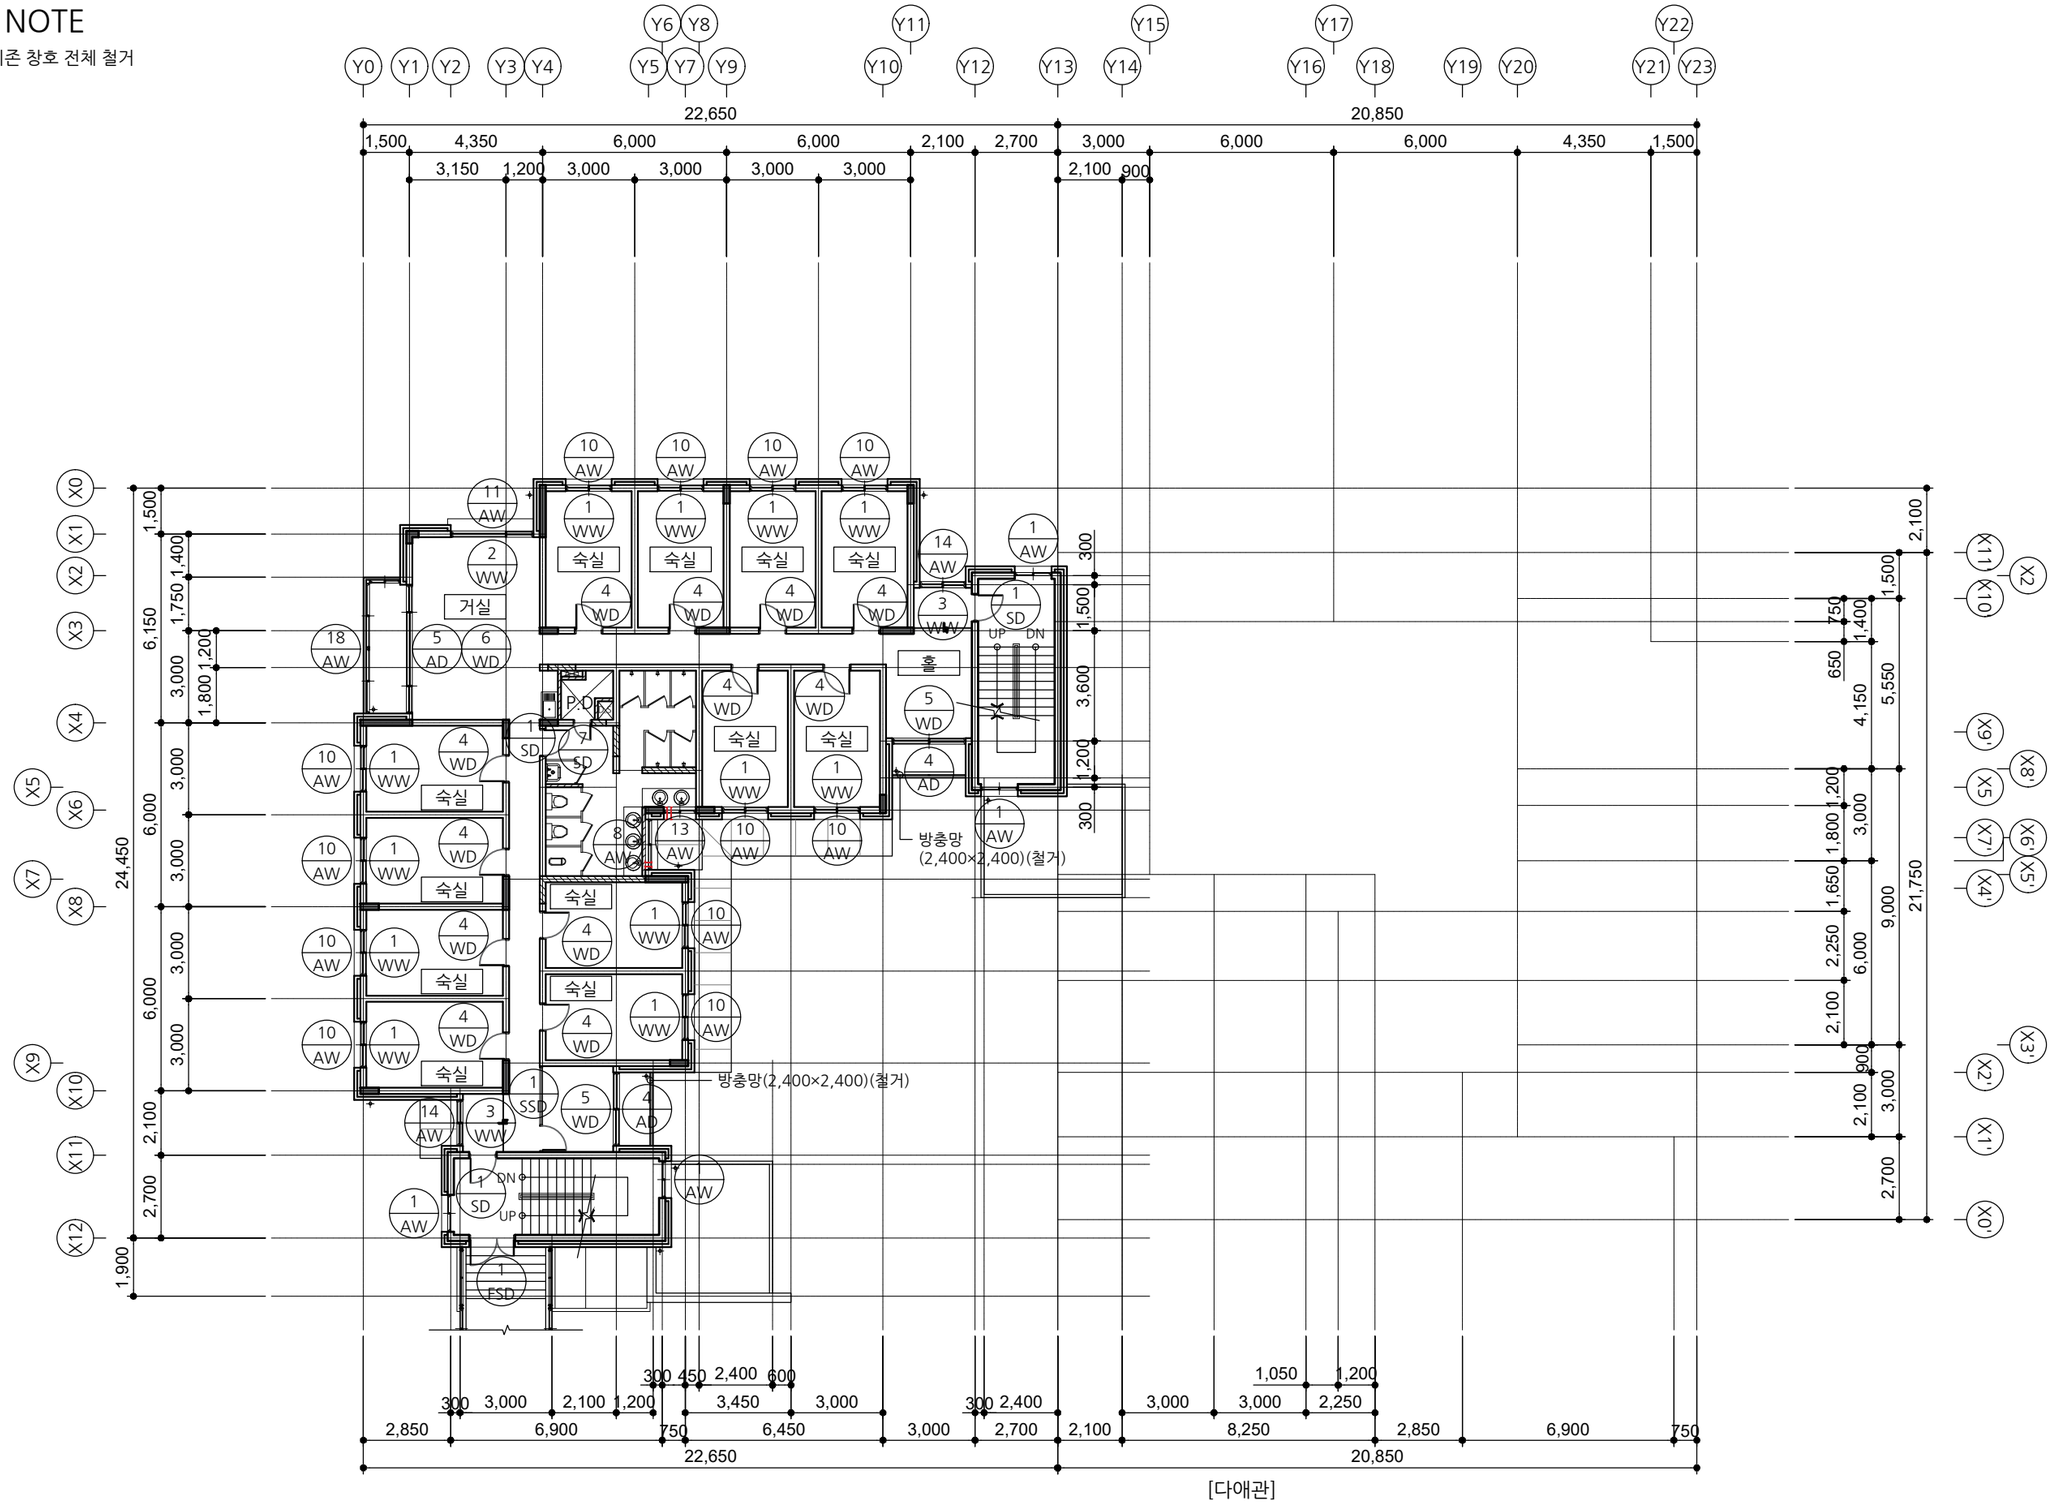

[다애관]

지상3층 창호안내도(철거)

A
A 000

SCALE : A3-1/200

사업명칭 PROJECT TITLE

서원대학교
기숙사(다정다애관)
환경개선공사

사업번호 PROJECT NO.

협동설계 CONSULTANTS

특이사항 NOTES

제도 DESIGN BY

심사 CHECKED BY

승인 APPROVED BY

날짜 DATE 2026.06

도면명 DRAWING NAME [다애관]지상3층 창호안내도(철거)

파일명 FILE NAME

축척 SCALE 1/200

도면번호 SHEET NO. R-404


NO	DATE	REVISION

KEY PLAN

(주)호암
건축사사무소
청주시 상당구 수동 336-2번지
TEL.(043)225-0199
FAX.(043)221-0188
E-mail: hoam0199@naver.com

■ NOTE

1. 기존 창호 전체 철거

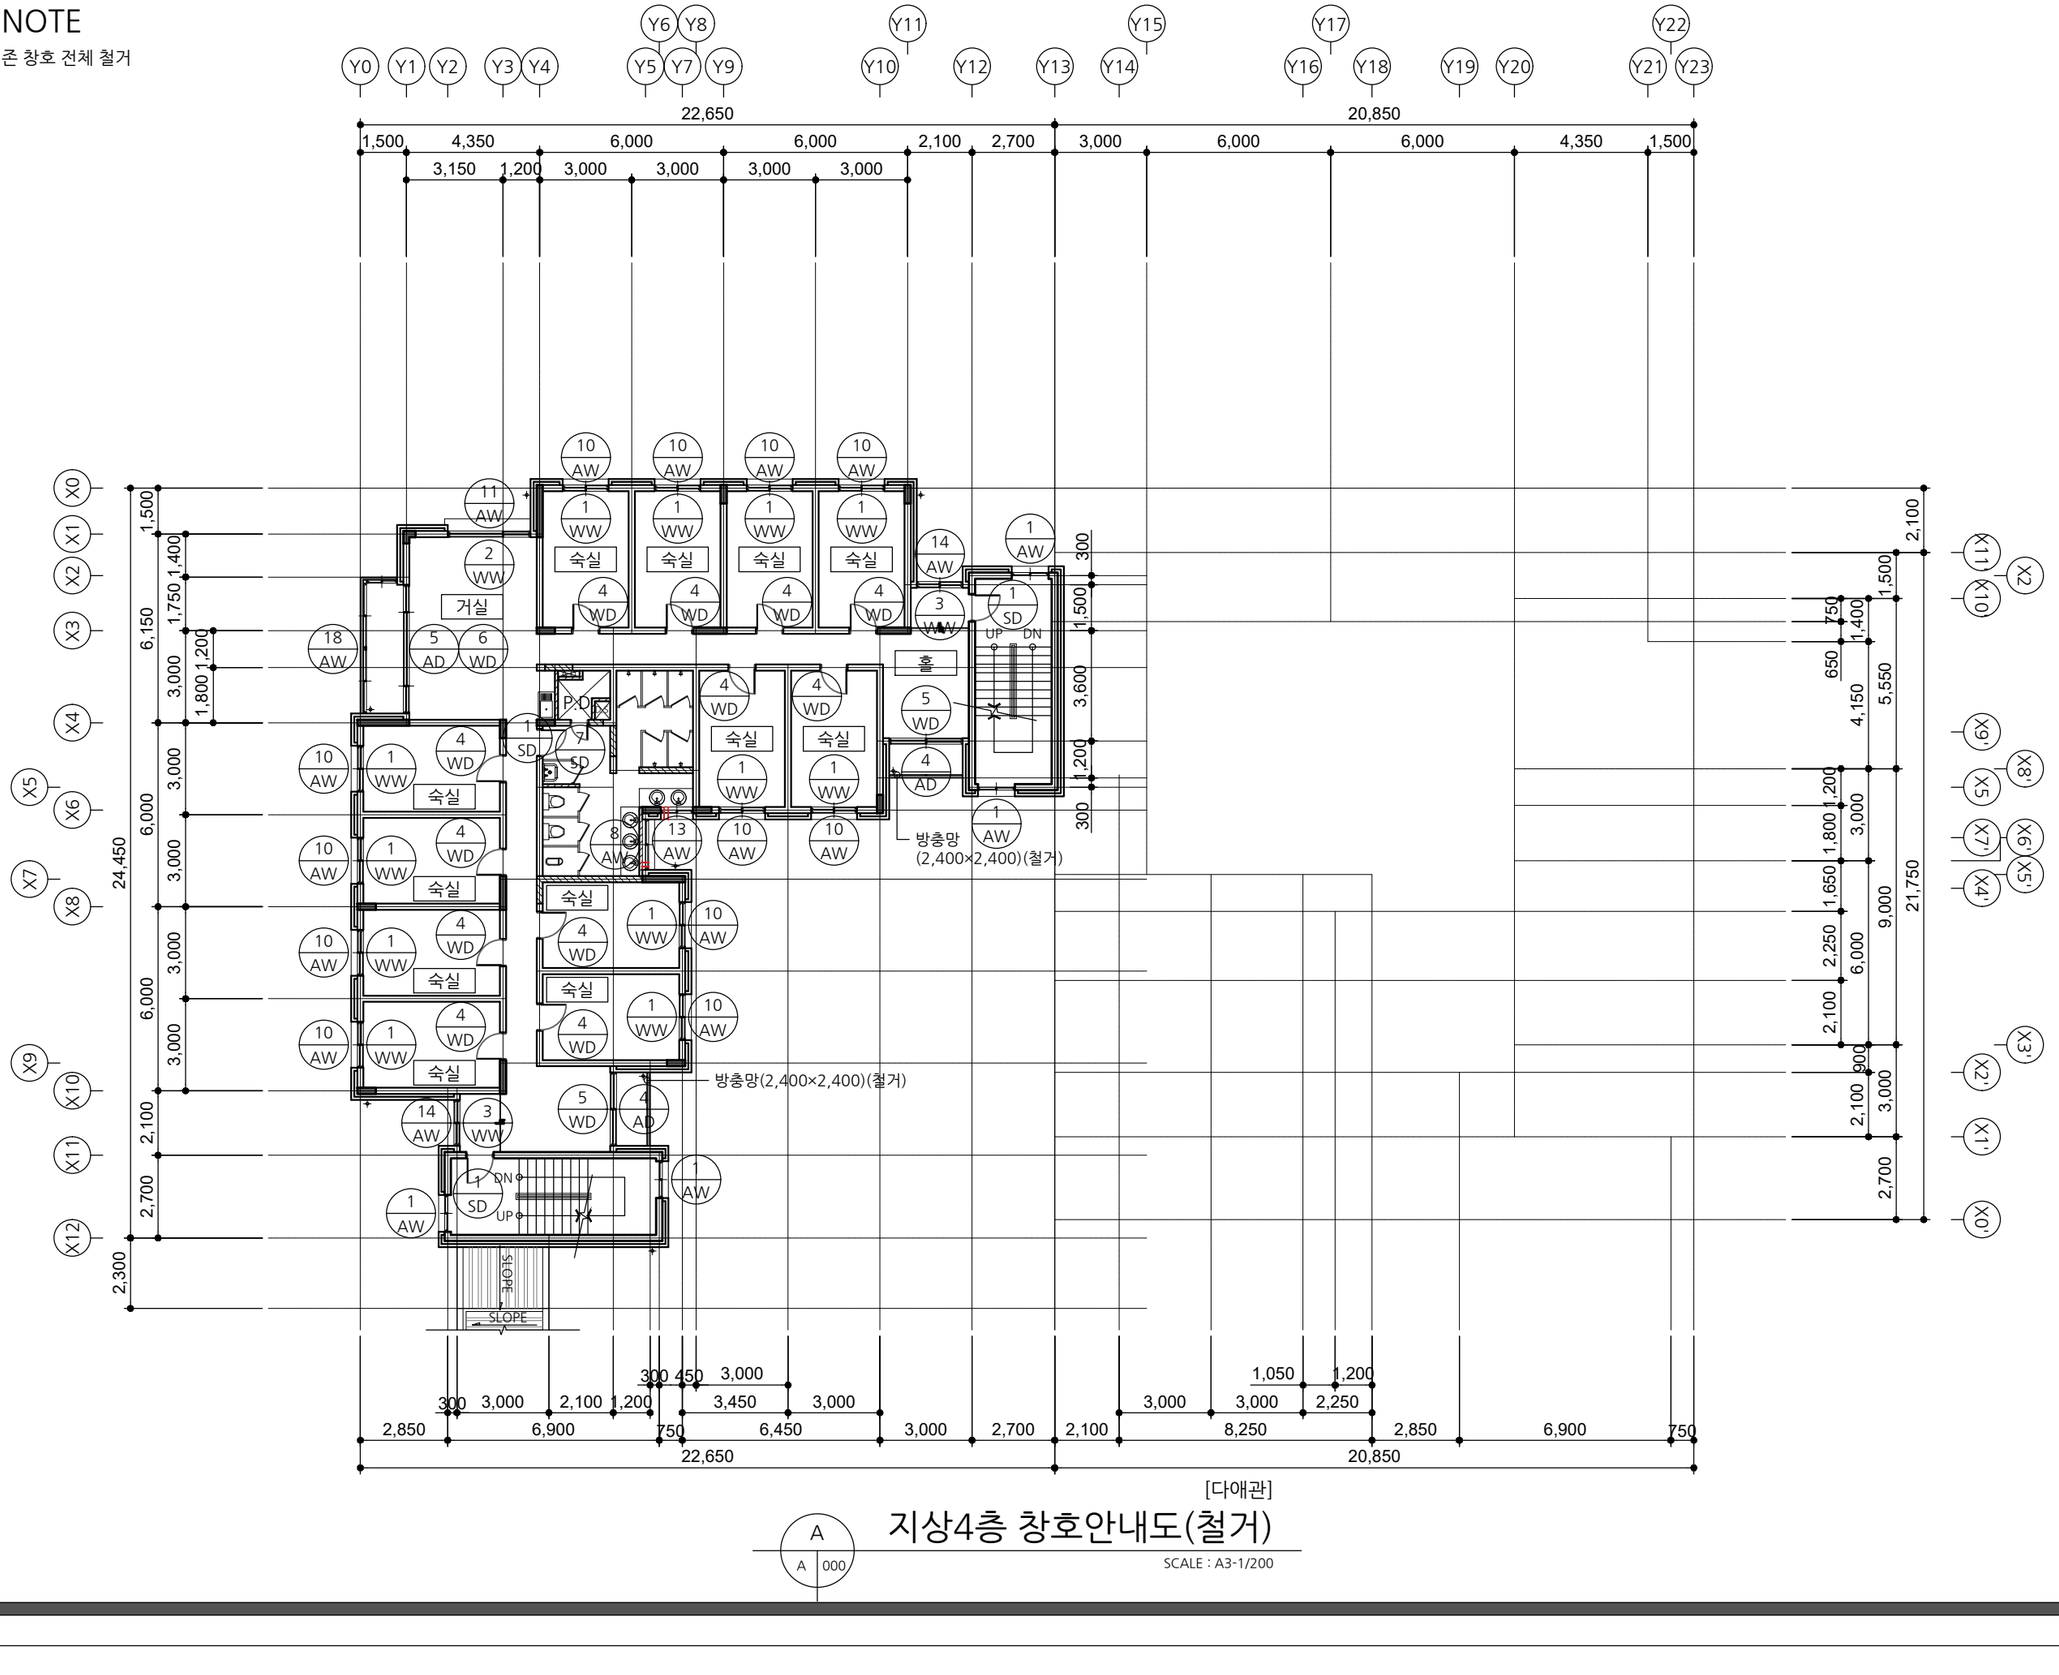

[다애관]

지상4층 창호안내도(철거)

A
A 000

SCALE : A3-1/200

사 업 명 칭
PROJECT TITLE

서원대학교
기숙사(다정다애관)
환경개선공사

사 업 번 호
PROJECT NO.

협 동 설 계
CONSULTANTS

특 이 사 항
NOTES

제 도
DESIGN BY

심 사
CHECKED BY

승 인
APPROVED BY

날 짜
DATE 2026.06

도 면 명
DRAWING NAME
[다애관]지상4층 창호안내도(철거)

파 일 명
FILE NAME

축 척
SCALE 1/200

도 면 번 호
SHEET NO. R-405


NO	DATE	REVISION

KEY PLAN

(주)호암
건축사사무소
청주시 상당구 수동 336-2번지
TEL.(043)225-0199
FAX.(043)221-0188
E-mail: hoam0199@naver.com

■ NOTE

1. 기존 창호 전체 철거

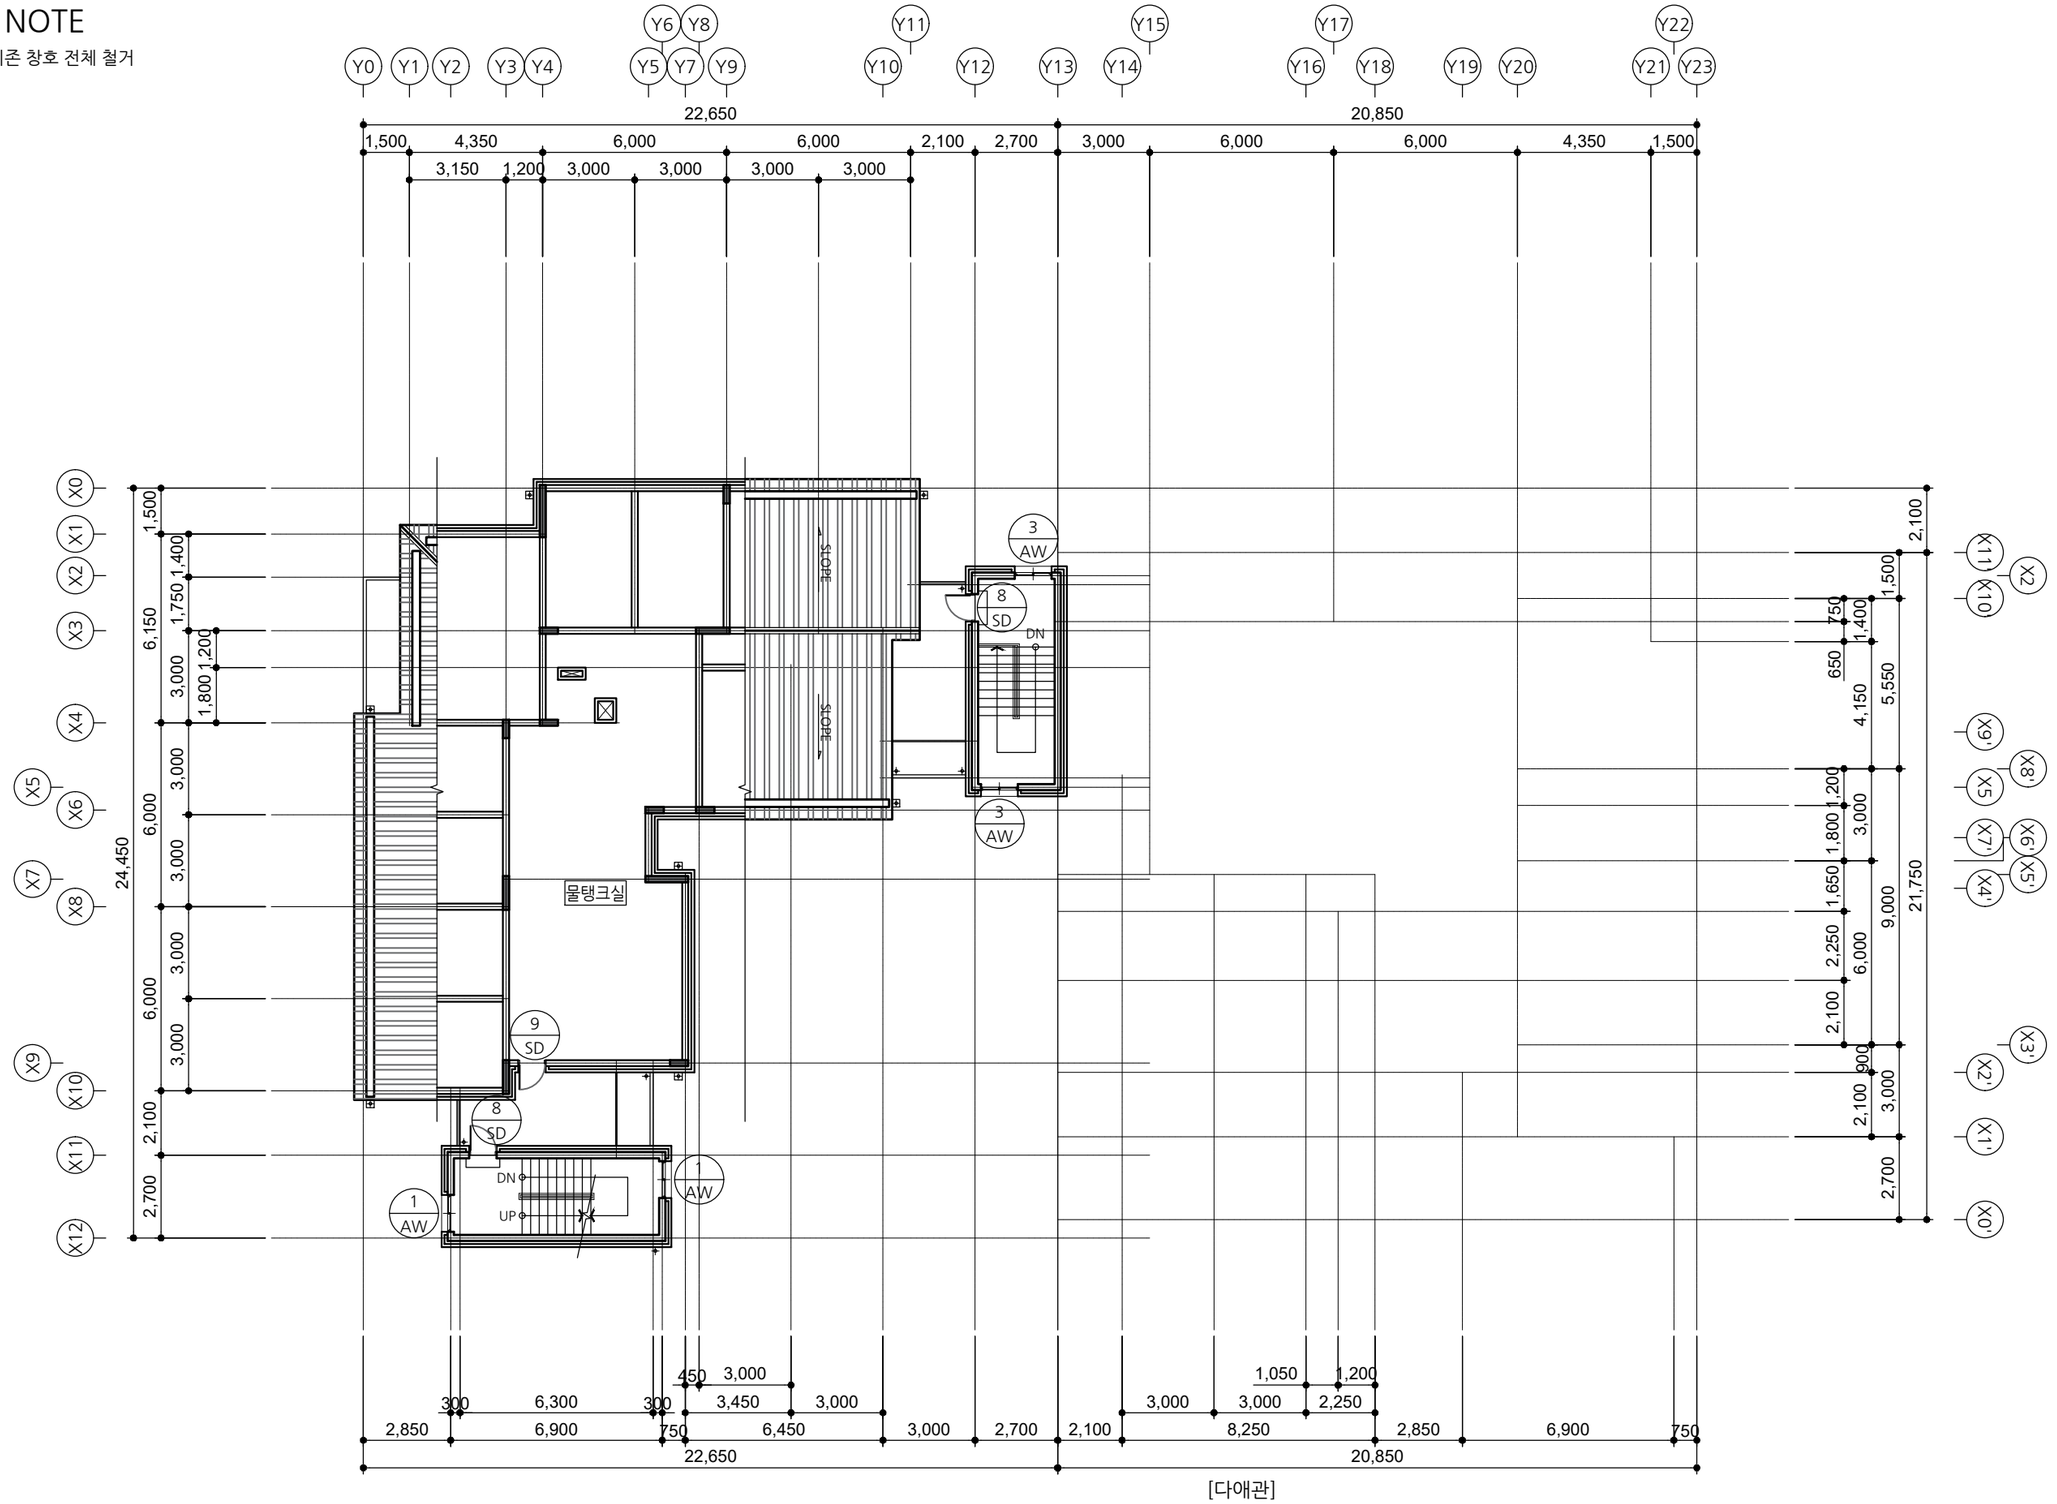

[다애관]

옥탑1층 창호안내도(철거)

A / A 000

SCALE : A3-1/200

사 업 명 칭 PROJECT TITLE

서원대학교
기숙사(다정다애관)
환경개선공사

사 업 번 호 PROJECT NO.

협 동 설 계 CONSULTANTS

특 이 사 항 NOTES

제 도 DESIGN BY

심 사 CHECKED BY

승 인 APPROVED BY

날 짜 DATE 2026.06

도 면 명 DRAWING NAME [다애관]옥탑1층 창호안내도(철거)

파 일 명 FILE NAME

축 척 SCALE 1/200

도 면 번 호 SHEET NO. R-406


NO	DATE	REVISION

KEY PLAN

(주)호암
건축사사무소
청주시 상당구 수동 336-2번지
TEL.(043)225-0199
FAX.(043)221-0188
E-mail: hoam0199@naver.com

■ NOTE

1. 기존 창호 전체 철거

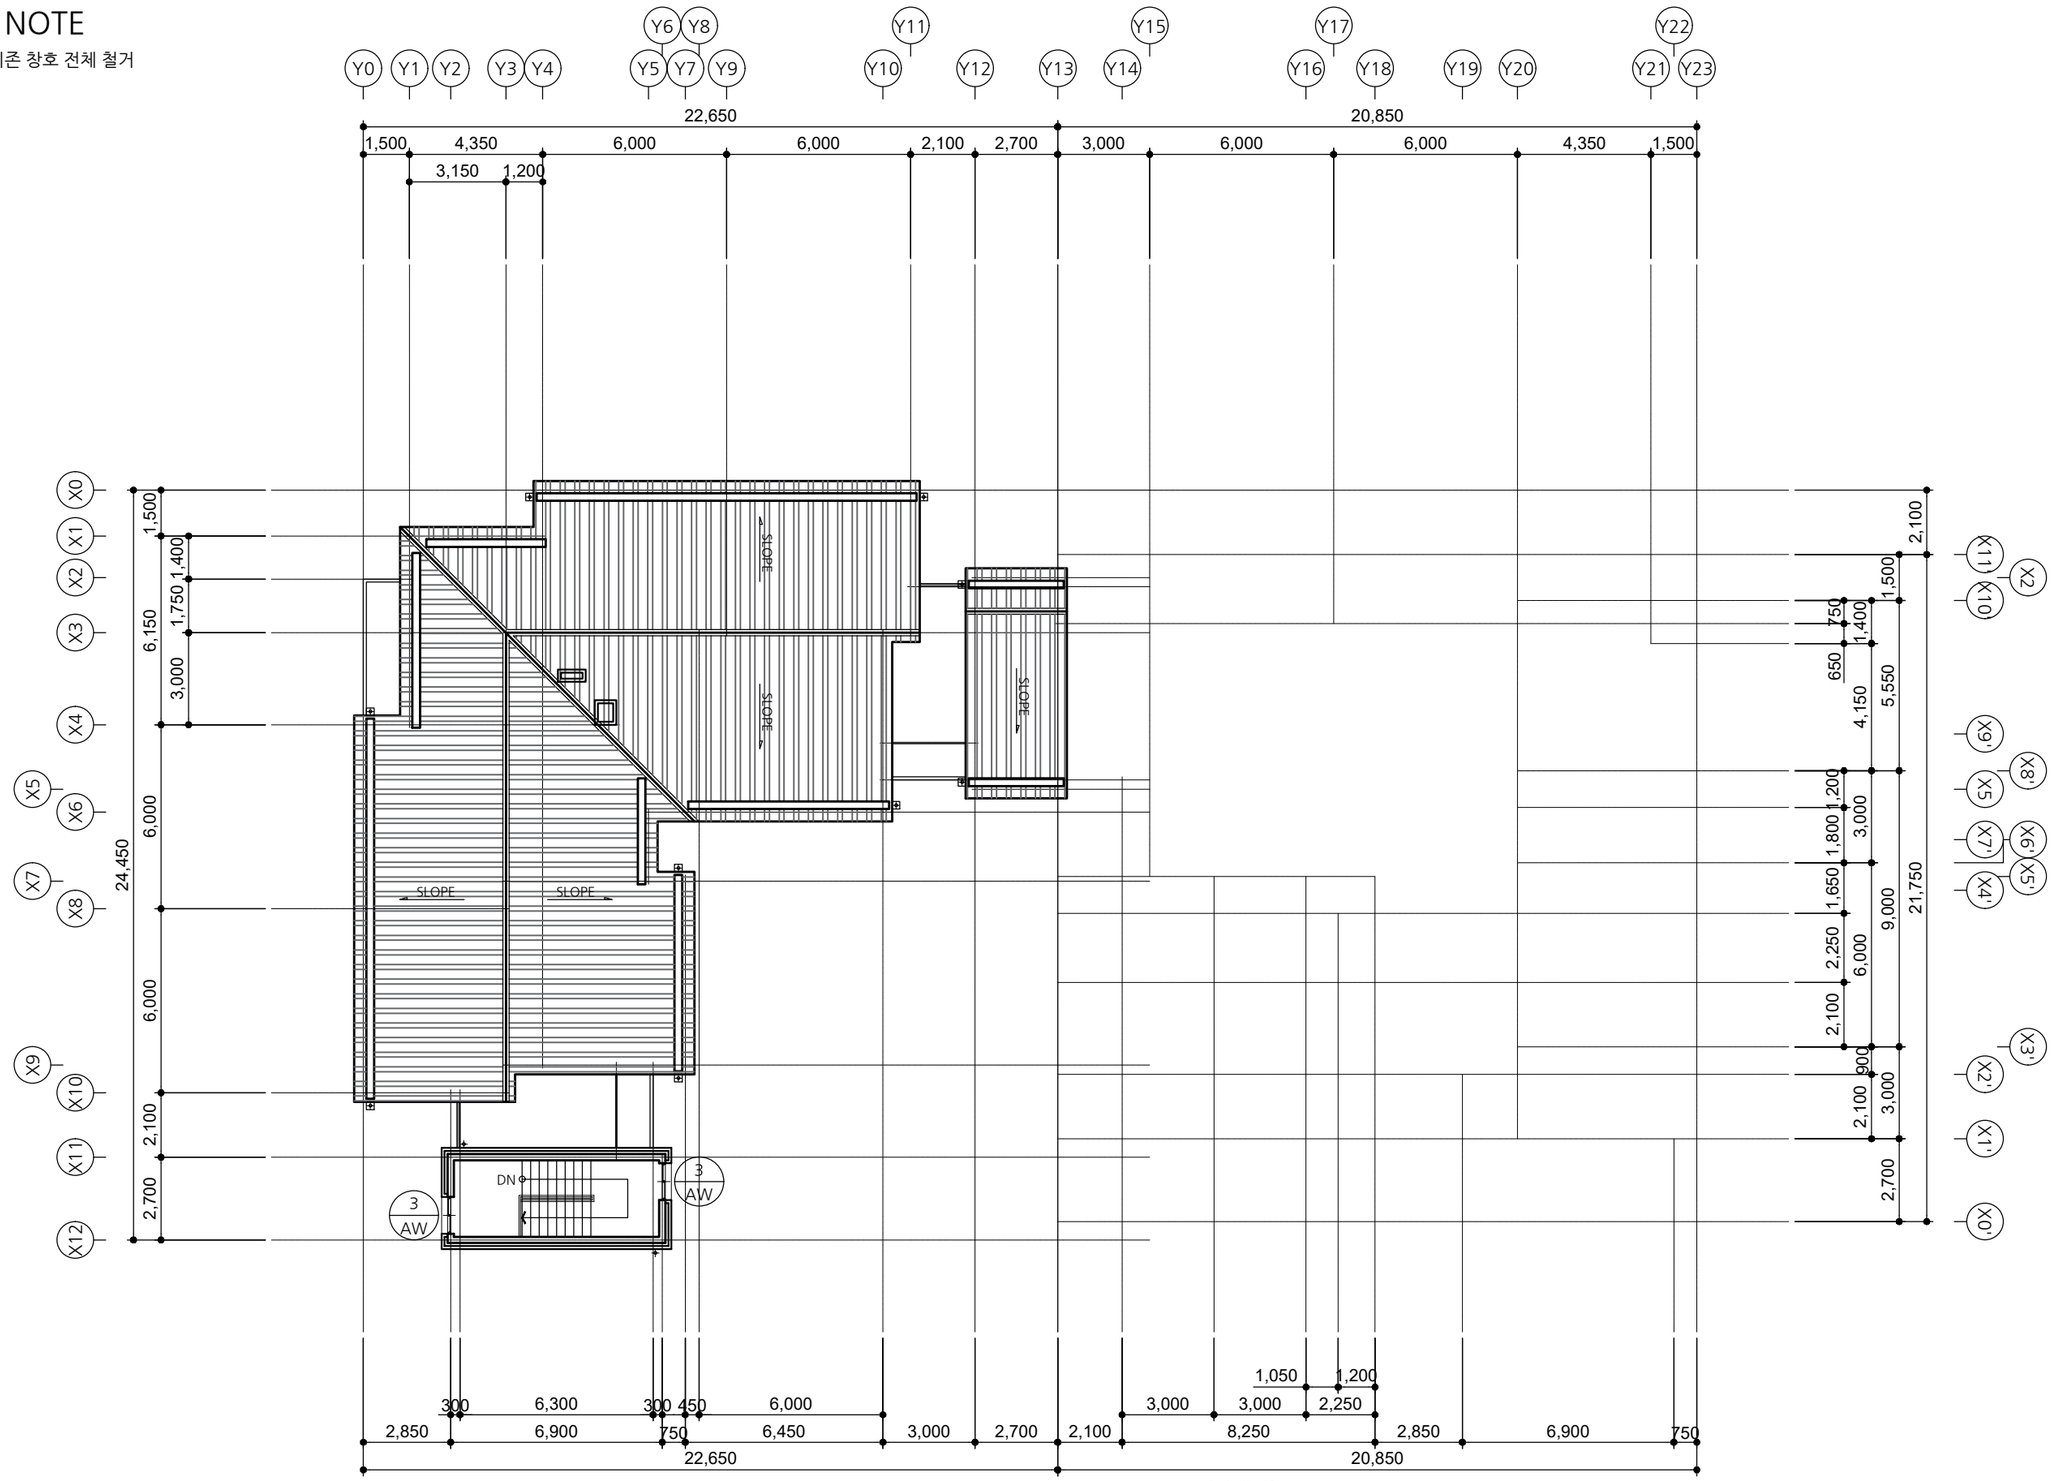

[다애관]

옥탑2층 창호안내도(철거)

A | A 000

SCALE : A3-1/200

사 업 명 PROJECT TITLE
서원대학교
기숙사(다정다애관)
환경개선공사

사 업 번 호 PROJECT NO.

협 동 설 계 CONSULTANTS

특 이 사 항 NOTES

제 도 DESIGN BY

심 사 CHECKED BY

승 인 APPROVED BY

날 짜 DATE 2026.06

도 면 명 DRAWING NAME
[다애관]옥탑2층 창호안내도(철거)

파 일 명 FILE NAME













축 척 SCALE 1/200

도 면 번 호 SHEET NO. R-407

NO	DATE	REVISION

KEY PLAN

(주)호암
건축사사무소
청주시 상당구 수동 336-2번지
TEL.(043)225-0199
FAX.(043)221-0188
E-mail: hoam0199@naver.com

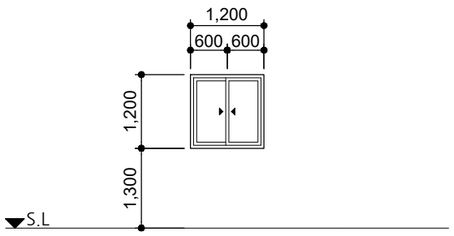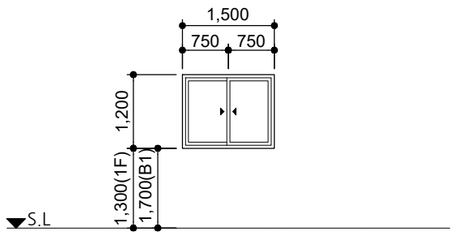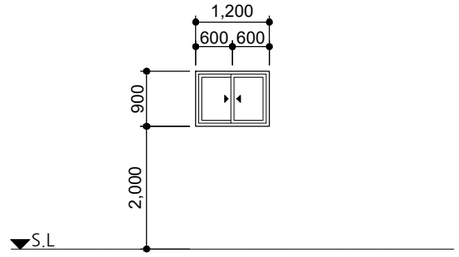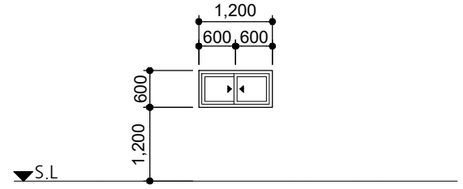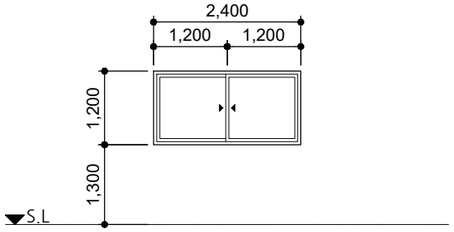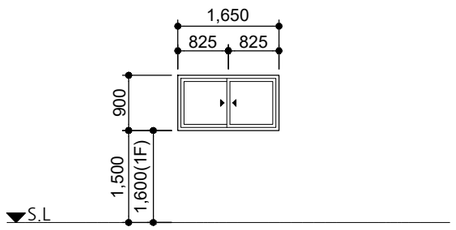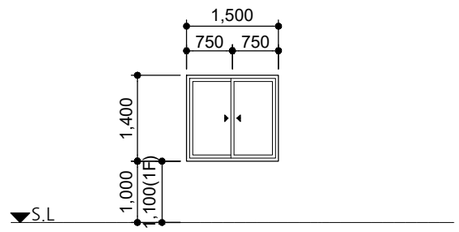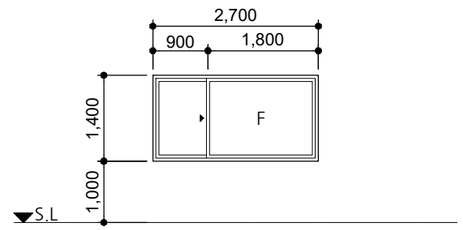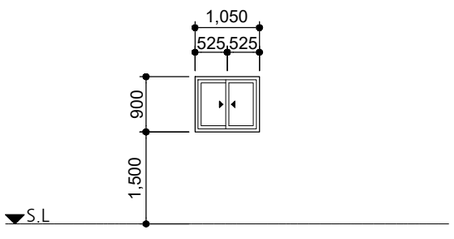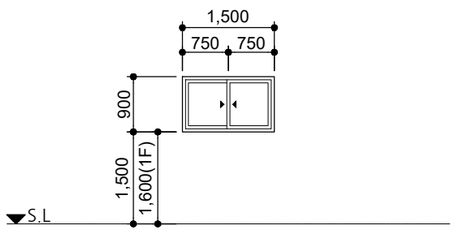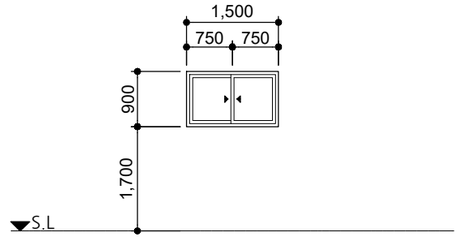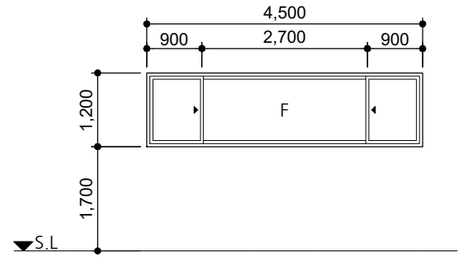형 태							
명칭 및 형식	1	알루미늄 미서기창(전체철거)	2	알루미늄 미서기창(전체철거)	2-A	알루미늄 미서기창(전체철거)	3	알루미늄 미서기창(전체철거)
문 틀 재 료	AW	80mm 칼라알미늄바	AW	80mm 칼라알미늄바	AW	80mm 칼라알미늄바	AW	80mm 칼라알미늄바
유리 및 마감		THK12 복층유리		THK12 복층유리		THK12 복층유리		THK12 복층유리
부 속 철 물		기타부속철물일체		기타부속철물일체		기타부속철물일체		기타부속철물일체
위치 및 개소		지하1층: 창고, 계단실 / 지상2층: 창고 / 지상1층~옥탑1층: 계단실 17 개소		지하1층: 조리실, 식당 / 지상1층: 세탁실 9 개소		지하1층: 화장실, 세탁실 2 개소		옥탑1,2층: 계단실 4 개소
형 태							
명칭 및 형식	5	알루미늄 미서기창(전체철거)	8	알루미늄 미서기창(전체철거)	10	알루미늄 미서기창(전체철거)	11	알루미늄 미서기창 및 고정창(전체철거)
문 틀 재 료	AW	80mm 칼라알미늄바	AW	80mm 칼라알미늄바	AW	80mm 칼라알미늄바	AW	80mm 칼라알미늄바
유리 및 마감		THK12 복층유리		THK12 복층유리		THK12 복층유리		THK12 복층유리
부 속 철 물		기타부속철물일체		기타부속철물일체		기타부속철물일체		기타부속철물일체
위치 및 개소		지상1층: 관리인휴게실, 상담실 2 개소		지상1~4층: 화장실 4 개소		지상1층: 숙실, 조교실, 정독실 / 지상2~4층: 숙실 42 개소		지상2~4층: 거실 3 개소
형 태							
명칭 및 형식	13	알루미늄 미서기창(전체철거)	14	알루미늄 미서기창(전체철거)	15	알루미늄 미서기창(전체철거)	17	알루미늄 미서기창 및 고정창(전체철거)
문 틀 재 료	AW	80mm 칼라알미늄바	AW	80mm 칼라알미늄바	AW	80mm 칼라알미늄바	AW	80mm 칼라알미늄바
유리 및 마감		THK12 복층유리		THK12 복층유리		THK12 복층유리		THK12 복층유리
부 속 철 물		기타부속철물일체		기타부속철물일체		기타부속철물일체		기타부속철물일체
위치 및 개소		지상2~4층: 화장실 3 개소		지상1~4층: 홀 7 개소		지하1층: 홀 1 개소		지하1층: 식당 1 개소

사 업 명 칭
PROJECT TITLE

서원대학교
기숙사(다정다애관)
환경개선공사

사 업 번 호
PROJECT NO.

협 동 설 계
CONSULTANTS

특 이 사 항
NOTES

제 도
DESIGN BY

심 사
CHECKED BY

승 인
APPROVED BY

날 짜
DATE 2026.06

도 면 명
DRAWING NAME [다애관]창호일람표-1(철거)

파 일 명
FILE NAME





축 척
SCALE 1/100




도 면 번 호
SHEET NO. R-411





NO	DATE	REVISION

KEY PLAN

(주)호암
건축사사무소
청주시 상당구 수동 336-2번지
TEL.(043)225-0199
FAX.(043)221-0188
E-mail: hoam0199@naver.com

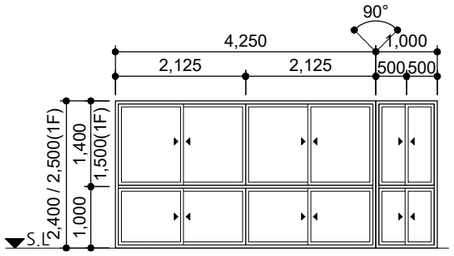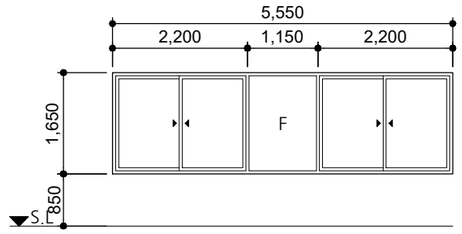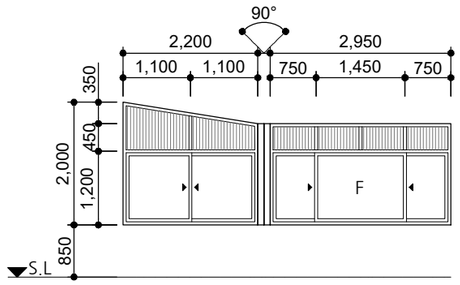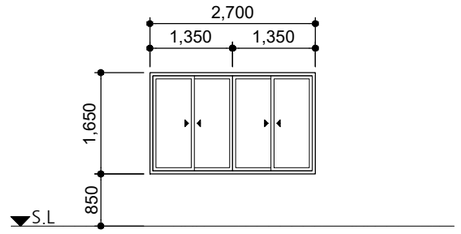형 태								
명칭 및 형식	18	알루미늄 미서기창(전체철거)	19	알루미늄 미서기창 및 고정창(전체철거)	20	알루미늄 미서기창 및 고정창(전체철거)	21	알루미늄 미서기창(전체철거)
문 틀 재 료	AW	80mm 칼라알미늄바	AW	80mm 칼라알미늄바	AW	80mm 칼라알미늄바	AW	80mm 칼라알미늄바
유리 및 마감		THK12 복층유리		THK12 복층유리		THK12 복층유리		THK12 복층유리
부 속 철 물		기타부속철물일체		기타부속철물일체		기타부속철물일체		기타부속철물일체
위치 및 개소		지상1층: 휴게실 / 지상2~4층: 발코니 4 개소		지상1층: 휴게실 2 개소		지상1층: 휴게실 1 개소		지상1층: 휴게실 1 개소

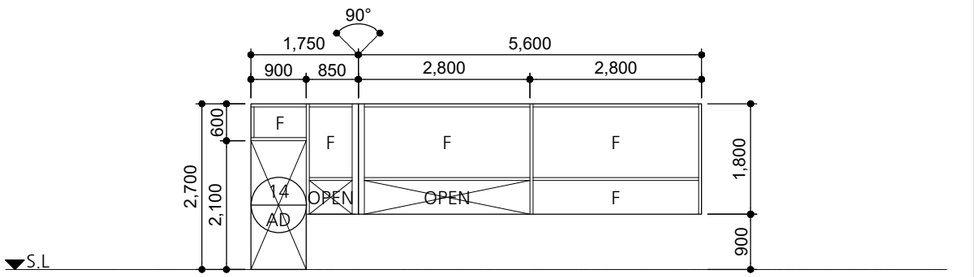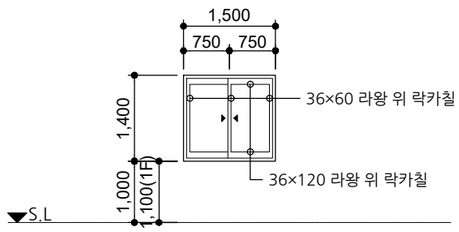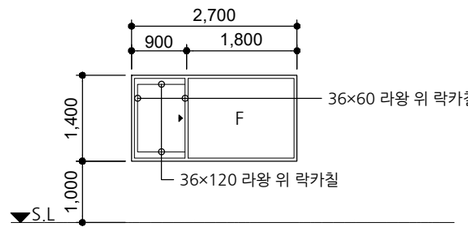형 태						
명칭 및 형식	1	스테인레스 스틸 고정창 및 프레임(전체철거)	1	목재 미서기창(전체철거)	2	목재 미서기창 및 고정창(전체철거)		
문 틀 재 료	SSW	100X50X1.5T SST'L FRAME	WW	45×150 라왕 위 락카칠	WW	45×150 라왕 위 락카칠		
유리 및 마감		FIX: THK5 강화유리		THK3 투명유리		THK3 투명유리		
부 속 철 물		기타부속철물일체		기타부속철물일체		기타부속철물일체		
위치 및 개소		지하1층: 조리실 1 개소		지상1층: 숙실, 조교실, 정독실 / 지상2~4층: 숙실 42 개소		지상2~4층: 거실 3 개소		

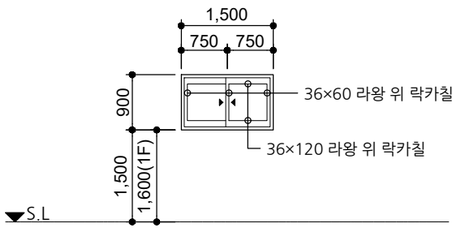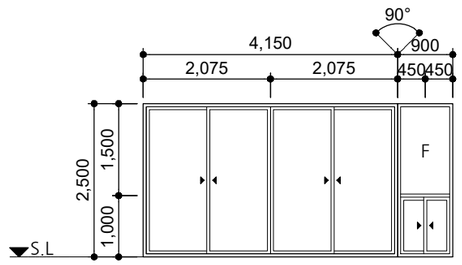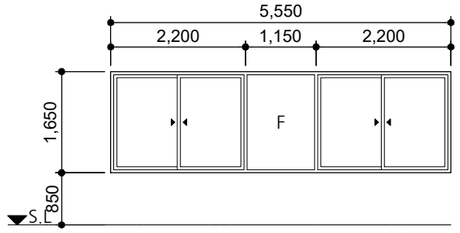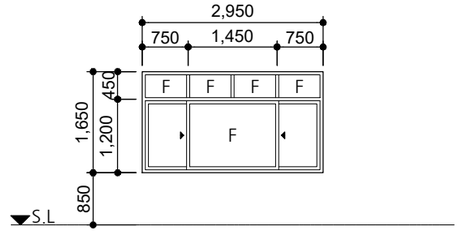형 태							
명칭 및 형식	3	목재 미서기창(전체철거)	1	플라스틱 미서기창 및 고정창(전체철거)	2	플라스틱 미서기창 및 고정창(전체철거)	3	플라스틱 미서기창 및 고정창(전체철거)
문 틀 재 료	WW	45×150 라왕 위 락카칠	PW	100mm 플라스틱 프레임	PW	100mm 플라스틱 프레임	PW	100mm 플라스틱 프레임
유리 및 마감		THK3 투명유리		THK22 복층유리(일반5,공기12,일반5)		THK22 복층유리(일반5,공기12,일반5)		THK22 복층유리(일반5,공기12,일반5)
부 속 철 물		기타부속철물일체		기타부속철물일체		기타부속철물일체		기타부속철물일체
위치 및 개소		지상1~4층: 홀 7 개소		지상1층: 휴게실 1 개소		지상1층: 휴게실 2 개소		지상1층: 휴게실 1 개소

사 업 명 칭
PROJECT TITLE

서원대학교
기숙사(다정다애관)
환경개선공사

사 업 번 호
PROJECT NO.

협 동 설 계
CONSULTANTS

특 이 사 항
NOTES

제 도
DESIGN BY

심 사
CHECKED BY

승 인
APPROVED BY

날 짜
DATE 2026.06

도 면 명
DRAWING NAME
[다애관]창호일람표-2(철거)

파 일 명
FILE NAME





축 척
SCALE 1/100





도 면 번 호
SHEET NO. R-412





NO	DATE	REVISION

KEY PLAN

(주)호암
건축사사무소
청주시 상당구 수동 336-2번지
TEL.(043)225-0199
FAX.(043)221-0188
E-mail: hoam0199@naver.com

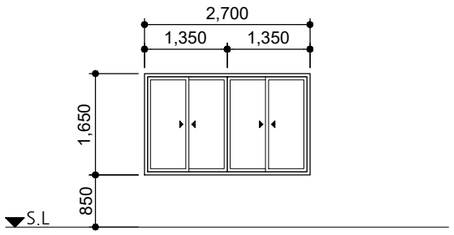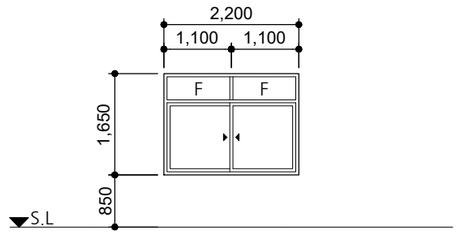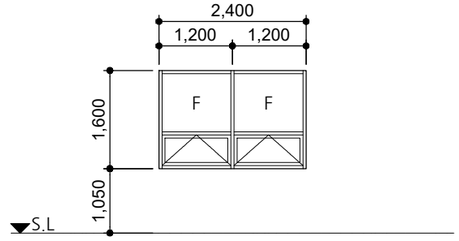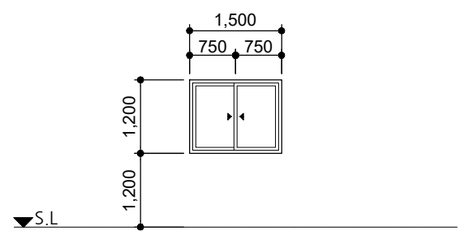형 태							
명칭 및 형식	4	플라스틱 미서기창(전체철거)	5	플라스틱 미서기창 및 고정창(전체철거)	6	플라스틱 프로젝트창 및 고정창(전체철거)	7	플라스틱 미서기창(전체철거)
문 틀 재 료	PW	100mm 플라스틱 프레임	PW	100mm 플라스틱 프레임	PW	100mm 플라스틱 프레임	PW	100mm 플라스틱 프레임
유리 및 마감		THK22 복층유리(일반5,공기12,일반5)		THK22 복층유리(일반5,공기12,일반5)		THK22 복층유리(일반5,공기12,일반5)		THK22 복층유리(일반5,공기12,일반5)
부 속 철 물		기타부속철물일체		기타부속철물일체		기타부속철물일체		기타부속철물일체
위치 및 개소		지상1층: 휴게실 1 개소		지상1층: 휴게실 1 개소		지하1층: 식당 4 개소		지하1층: 휴게실 1 개소

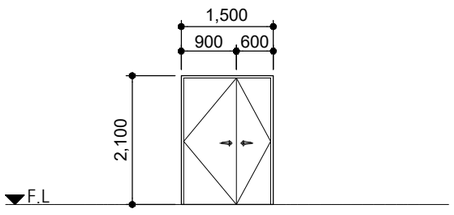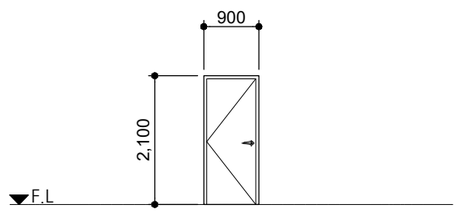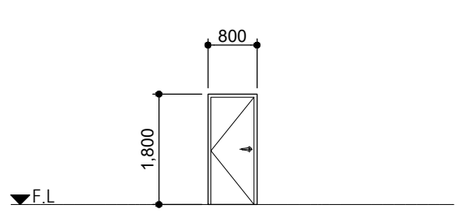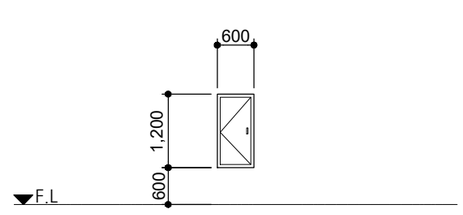형 태							
명칭 및 형식	1	갑종방화문(전체철거)	1	철제 편개문(전체철거)	5	철제 편개문(전체철거)	6	철제 편개문(전체철거)
문 틀 재 료	FSD	100X45X1.6T ST.프레임	SD	100X45X1.6T ST.프레임	SD	100X45X1.6T ST.프레임	SD	100X45X1.6T ST.프레임
유리 및 마감		1.2T STL. PL(방청페인트 위 분체도장/내부:미네랄울충진)		1.2T STL. PL(방청페인트 위 분체도장/내부:미네랄울충진)		1.2T STL. PL(방청페인트 위 분체도장/내부:미네랄울충진)		1.2T STL. PL(방청페인트 위 분체도장/내부:미네랄울충진)
부 속 철 물		기타부속철물일체		기타부속철물일체		기타부속철물일체		기타부속철물일체
위치 및 개소		지상3층: 연결통로 1 개소		지하1층:계단실, 창고 / 지상1층:계단실, 상담실, 화장실 / 지상2층:창고 / 지상2~4층:계단실, 화장실 21 개소		지하1층: 계단하부창고 2 개소		지하1층: 홀 1 개소

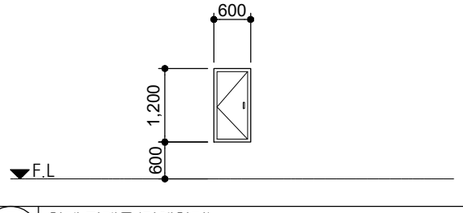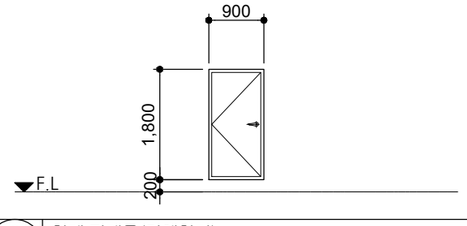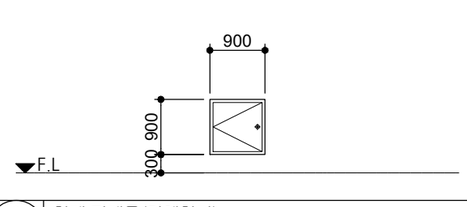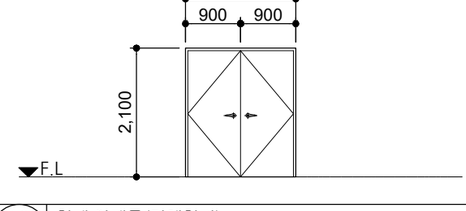형 태							
명칭 및 형식	7	철제 편개문(전체철거)	8	철제 편개문(전체철거)	9	철제 편개문(전체철거)	10	철제 양개문(전체철거)
문 틀 재 료	SD	100X45X1.6T ST.프레임	SD	100X45X1.6T ST.프레임	SD	100X45X1.6T ST.프레임	SD	100X45X1.6T ST.프레임
유리 및 마감		1.2T STL. PL(방청페인트 위 분체도장/내부:미네랄울충진)		1.2T STL. PL(방청페인트 위 분체도장/내부:미네랄울충진)		1.2T STL. PL(방청페인트 위 분체도장/내부:미네랄울충진)		1.2T STL. PL(방청페인트 위 분체도장/내부:미네랄울충진)
부 속 철 물		기타부속철물일체		기타부속철물일체		기타부속철물일체		기타부속철물일체
위치 및 개소		지하1층~지상4층: PD 5 개소		옥탑1층: 계단실 2 개소		옥탑1층: 물탱크실 1 개소		지상1층: 정독실 / 지상2층: 창고 2 개소

사 업 명 칭
PROJECT TITLE

서원대학교
기숙사(다정다애관)
환경개선공사

사 업 번 호
PROJECT NO.

협 동 설 계
CONSULTANTS

특 이 사 항
NOTES

제 도
DESIGN BY

심 사
CHECKED BY

승 인
APPROVED BY

날 짜
DATE 2026.06

도 면 명
DRAWING NAME
[다애관]창호일람표-3(철거)

파 일 명
FILE NAME










축 척
SCALE 1/100

도 면 번 호
SHEET NO. R-413

NO	DATE	REVISION

KEY PLAN

(주) 호암
건축사사무소
청주시 상당구 수동 336-2번지
TEL.(043)225-0199
FAX.(043)221-0188
E-mail: hoam0199@naver.com

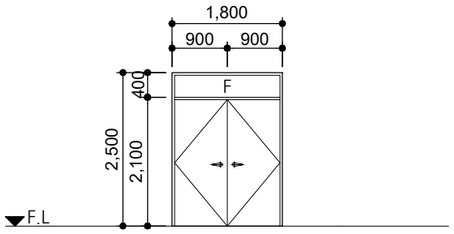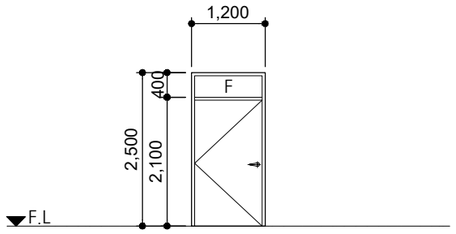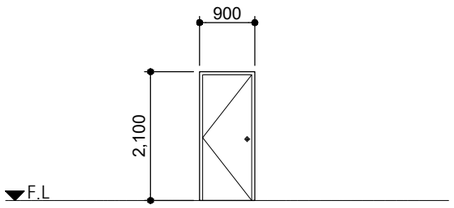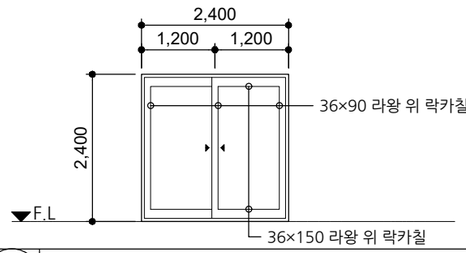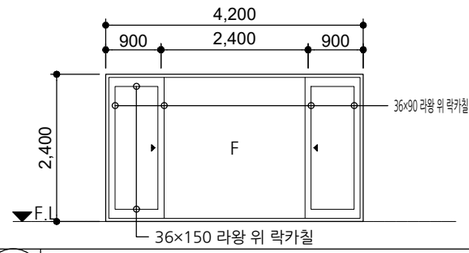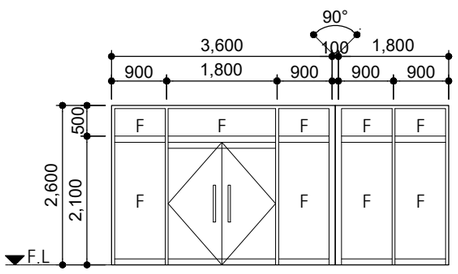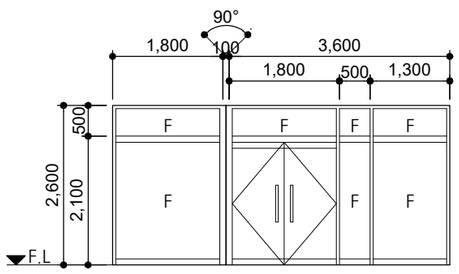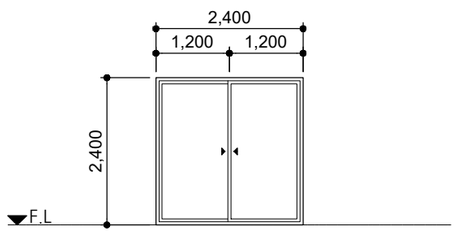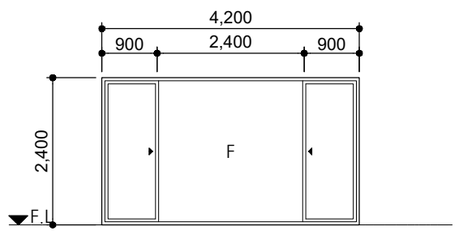형 태						
명칭 및 형식	11	철제 양개문 및 고정창(전체철거)	12	철제 편개문 및 고정창(전체철거)		
문 틀 재 료	SD	100X45X1.6T ST.프레임	SD	100X45X1.6T ST.프레임		
유리 및 마감		1.2T STL. PL(방청페인트 위 분체도장/내부:미네랄울충진)		1.2T STL. PL(방청페인트 위 분체도장/내부:미네랄울충진)		
부 속 철 물		기타부속철물일체		기타부속철물일체		
위치 및 개소		지상1층: 정독실 1 개소		지하1층: 조리실 1 개소		
형 태						
명칭 및 형식	4	목재 편개문(전체철거)	5	목재 미서기문(전체철거)	6	목재 미서기문(전체철거)
문 틀 재 료	WD	45×150 라왕 위 락카칠	WD	45×150 라왕 위 락카칠	WD	45×150 라왕 위 락카칠
유리 및 마감		라왕 위 락카칠		THK3 투명유리		THK3 투명유리
부 속 철 물		기타부속철물일체		기타부속철물일체		기타부속철물일체
위치 및 개소		지상1층: 숙실, 조교실 / 지상2~4층: 숙실 40 개소		지상2~4층: 홀 6 개소		지상2~4층: 거실 3 개소
형 태						
명칭 및 형식	3	알루미늄 양개문 및 고정창(전체철거)	3-A	알루미늄 양개문 및 고정창(전체철거)	4	알루미늄 미서기문(전체철거)	5	알루미늄 미서기문 및 고정창(전체철거)
문 틀 재 료	AD	100mm 칼라알미늄바	AD	100mm 칼라알미늄바	AD	100mm 칼라알미늄바	AD	100mm 칼라알미늄바
유리 및 마감		THK16 복층유리		THK16 복층유리		THK16 복층유리		THK16 복층유리
부 속 철 물		기타부속철물일체		기타부속철물일체		기타부속철물일체		기타부속철물일체
위치 및 개소		지상2층: 주출입구 1 개소		지상2층: 주출입구 1 개소		지상2~4층: 홀 6 개소		지상2~4층: 거실 3 개소

사 업 명 칭
PROJECT TITLE

서원대학교
기숙사(다정다애관)
환경개선공사

사 업 번 호
PROJECT NO.

협 동 설 계
CONSULTANTS

특 이 사 항
NOTES

제 도
DESIGN BY

심 사
CHECKED BY

승 인
APPROVED BY

날 짜
DATE 2026.06

도 면 명
DRAWING NAME
[다애관]창호일람표-4(철거)

파 일 명
FILE NAME





축 척
SCALE 1/100





도 면 번 호
SHEET NO. R-414





NO	DATE	REVISION

KEY PLAN

(주)호암
건축사사무소
청주시 상당구 수동 336-2번지
TEL.(043)225-0199
FAX.(043)221-0188
E-mail: hoam0199@naver.com

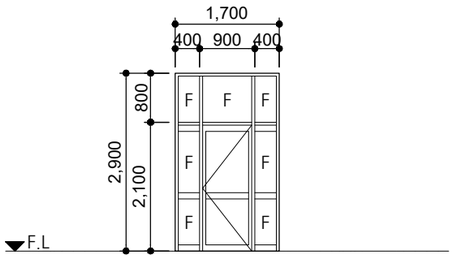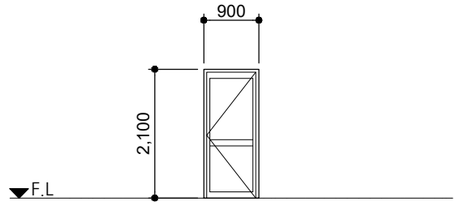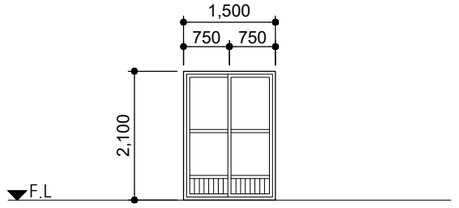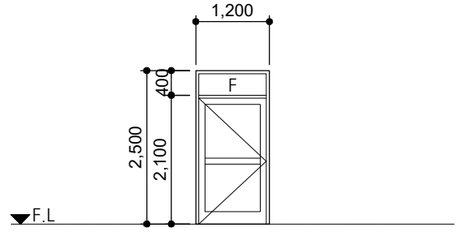형 태							
명칭 및 형식	9 AD	알루미늄 편개문 및 고정창(전체철거)	10 AD	알루미늄 편개문(전체철거)	11 AD	알루미늄 미서기문 및 고정창(전체철거)	12 AD	알루미늄 편개문 및 고정창(전체철거)
문 틀 재 료		100mm 칼라알미늄바		100mm 칼라알미늄바		100mm 칼라알미늄바		100mm 칼라알미늄바
유리 및 마감		THK16 복층유리		THK16 복층유리		THK5 강화유리		THK16 복층유리
부 속 철 물		기타부속철물일체		기타부속철물일체		기타부속철물일체		기타부속철물일체
위치 및 개소		지하1층: 홀 1 개소		지상1층: 휴게실 1 개소		지상2층: 계단실 1 개소		지하1층: 조리실 1 개소

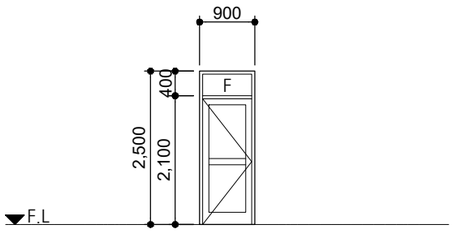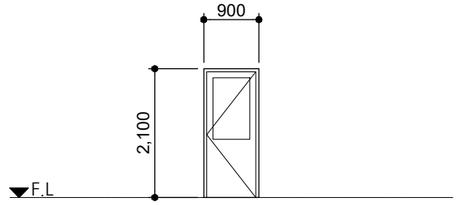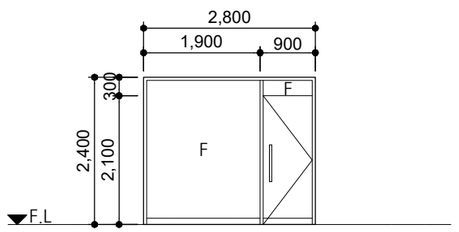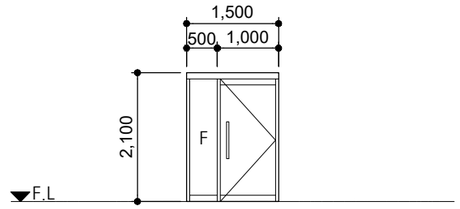형 태							
명칭 및 형식	13 AD	알루미늄 편개문 및 고정창(전체철거)	14 AD	알루미늄 편개문(전체철거)	1 SSD	스테인레스 스틸 편개문 및 고정창(전체철거)	2 SSD	스테인레스 스틸 편개문 및 고정창(전체철거)
문 틀 재 료		100mm 칼라알미늄바		100mm 칼라알미늄바		100X50X1.5T SST'L FRAME		100X50X1.5T SST'L FRAME
유리 및 마감		THK16 복층유리		THK16 복층유리		FIX : THK10 강화유리 / DOOR : THK12 강화유리		FIX : THK10 강화유리 / DOOR : THK12 강화유리
부 속 철 물		기타부속철물일체		기타부속철물일체		기타부속철물일체		기타부속철물일체
위치 및 개소		지하1층: 식당 1 개소		지하1층: 조리실 1 개소		지상3층: 복사실 1 개소		지상2층: 계단실 1 개소

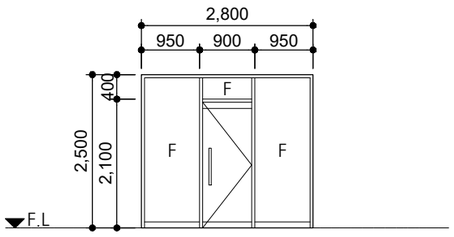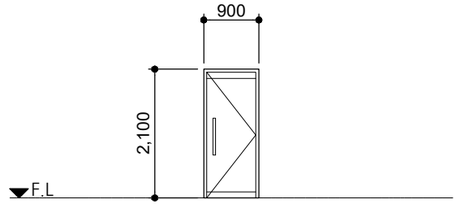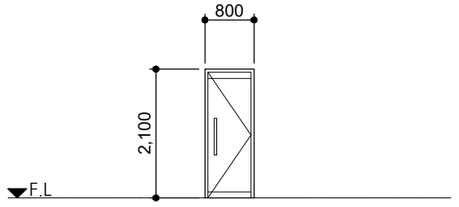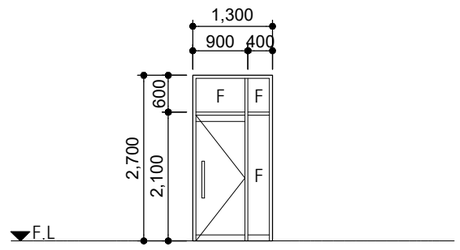형 태							
명칭 및 형식	3 SSD	스테인레스 스틸 편개문 및 고정창(전체철거)	4 SSD	스테인레스 스틸 편개문 및 고정창(전체철거)	5 SSD	스테인레스 스틸 편개문 및 고정창(전체철거)	6 SSD	스테인레스 스틸 편개문 및 고정창(전체철거)
문 틀 재 료		100X50X1.5T SST'L FRAME		100X50X1.5T SST'L FRAME		100X50X1.5T SST'L FRAME		100X50X1.5T SST'L FRAME
유리 및 마감		FIX : THK10 강화유리 / DOOR : THK12 강화유리		FIX : THK10 강화유리 / DOOR : THK12 강화유리		FIX : THK10 강화유리 / DOOR : THK12 강화유리		FIX : THK10 강화유리 / DOOR : THK12 강화유리
부 속 철 물		기타부속철물일체		기타부속철물일체		기타부속철물일체		기타부속철물일체
위치 및 개소		지상1층: 관리인휴게실 1 개소		지상1층: 세탁실 1 개소		지하1층: 화장실, 세탁실 2 개소		지하1층: 식당 2 개소

사 업 명 칭
PROJECT TITLE

서원대학교
기숙사(다정다애관)
환경개선공사

사 업 번 호
PROJECT NO.

협 동 설 계
CONSULTANTS

특 이 사 항
NOTES

제 도
DESIGN BY

심 사
CHECKED BY

승 인
APPROVED BY

날 짜
DATE 2026.06

도 면 명
DRAWING NAME
[다애관]창호일람표-5(철거)

파 일 명
FILE NAME

축 척
SCALE 1/100

도 면 번 호
SHEET NO. R-415


NO	DATE	REVISION

KEY PLAN

(주)호암
건축사사무소
청주시 상당구 수동 336-2번지
TEL.(043)225-0199
FAX.(043)221-0188
E-mail: hoam0199@naver.com


■ [지상2층] 방풍실-1 확대평면도

SCALE : A3-1/100

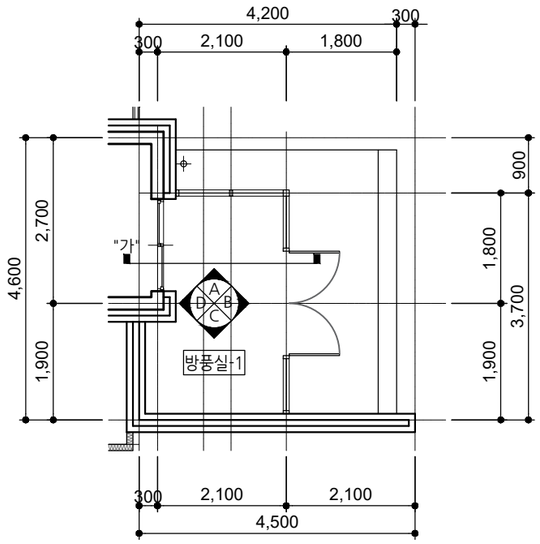


■ "A" 방향 전개도

SCALE : A3-1/100

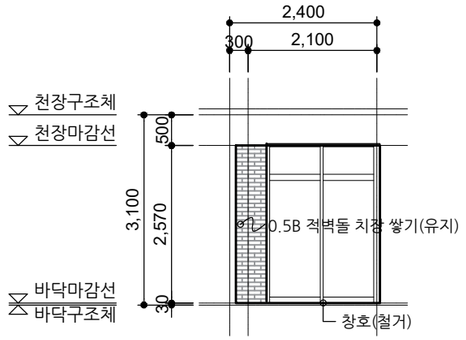


■ "B" 방향 전개도

SCALE : A3-1/100

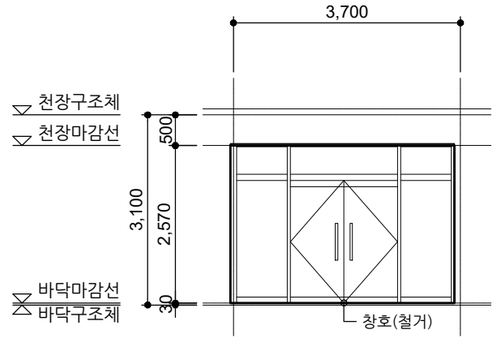


■ "가"부분 단면도

SCALE : A3-1/50

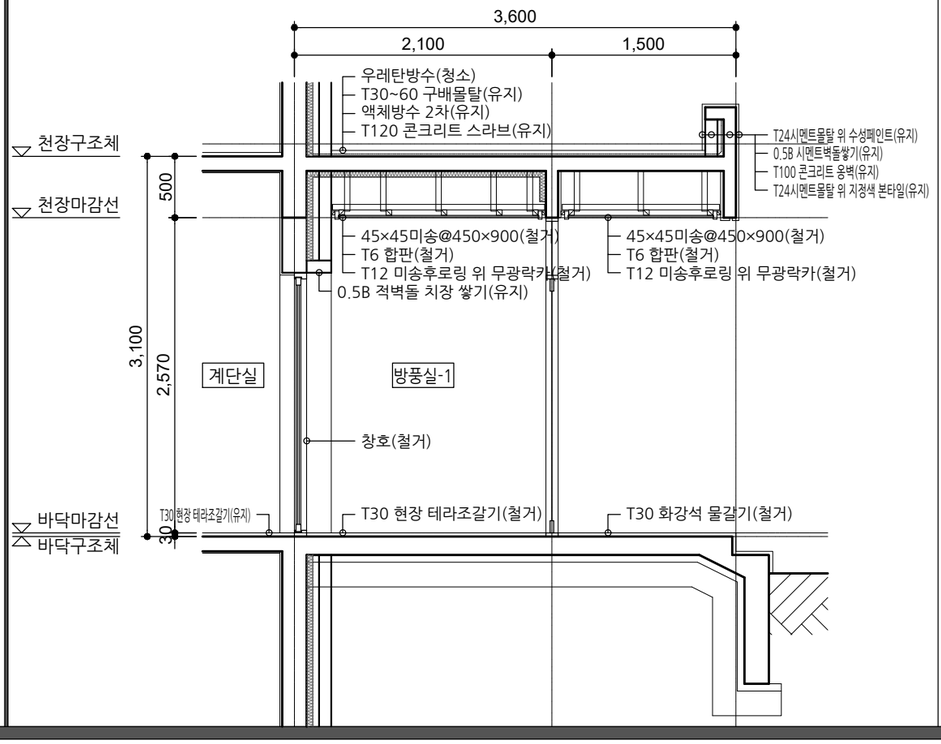


■ "C" 방향 전개도

SCALE : A3-1/100

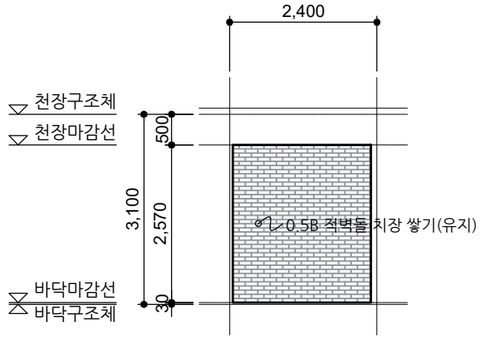

■ "D" 방향 전개도

SCALE : A3-1/100

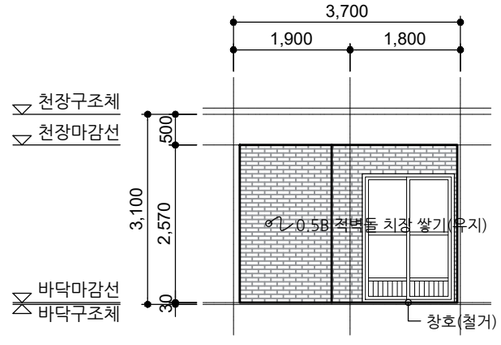

사 업 명칭
PROJECT TITLE

서원대학교
기숙사(다정다애관)
환경개선공사

사 업 번 호
PROJECT NO.

협 동 설 계
CONSULTANTS

특 이 사 항
NOTES

제 도
DESIGN BY

심 사
CHECKED BY

승 인
APPROVED BY

날 짜
DATE 2026.06

도 면 명
DRAWING NAME [다애관]방풍실 전개도-1(철거)

파 일 명
FILE NAME

축 척
SCALE 1/100

도 면 번 호
SHEET NO. R-501


NO	DATE	REVISION

KEY PLAN

(주)호암
건축사사무소
청주시 상당구 수동 336-2번지
TEL.(043)225-0199
FAX.(043)221-0188
E-mail: hoam0199@naver.com


■ [지상2층] 방풍실-2 확대평면도

SCALE : A3-1/100

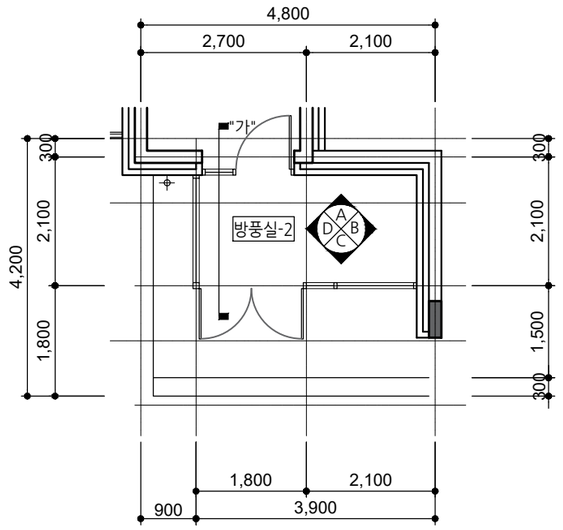


■ "A" 방향 전개도

SCALE : A3-1/100

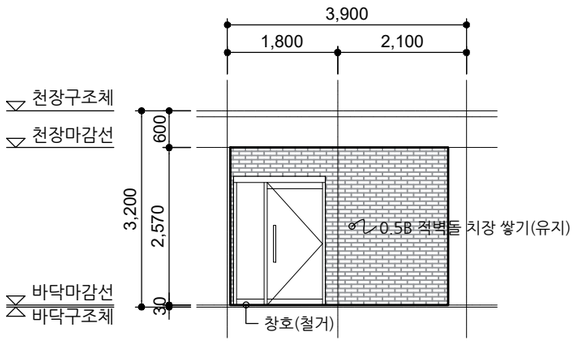


■ "B" 방향 전개도

SCALE : A3-1/100

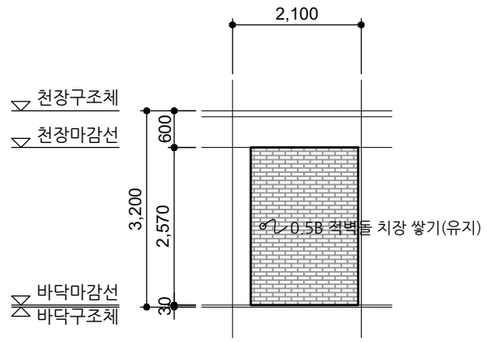


■ "가"부분 단면도

SCALE : A3-1/50

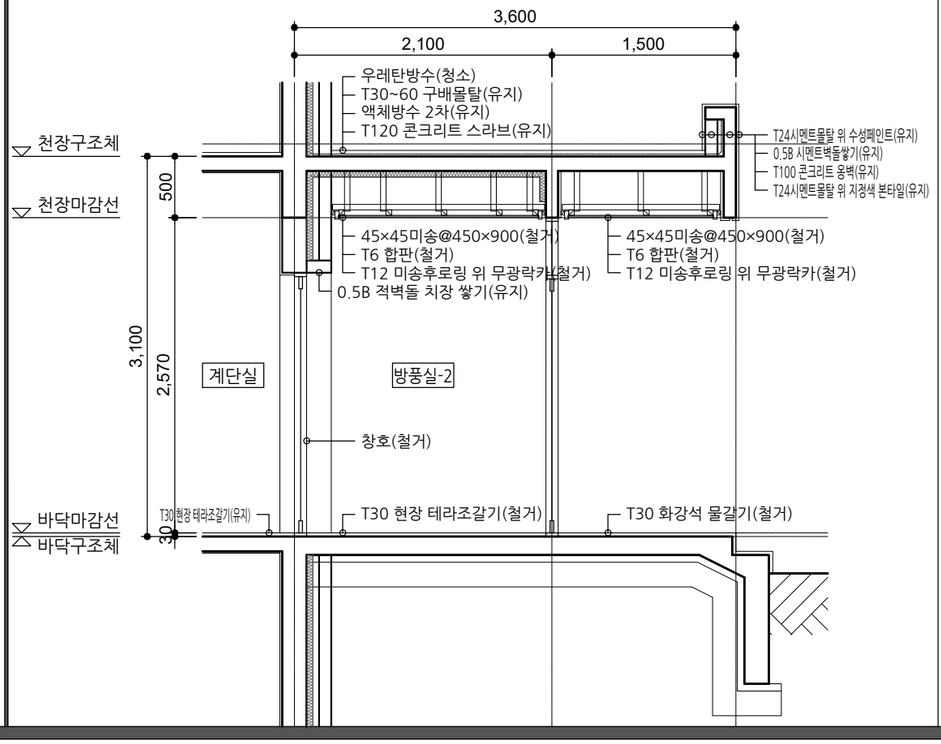


■ "C" 방향 전개도

SCALE : A3-1/100

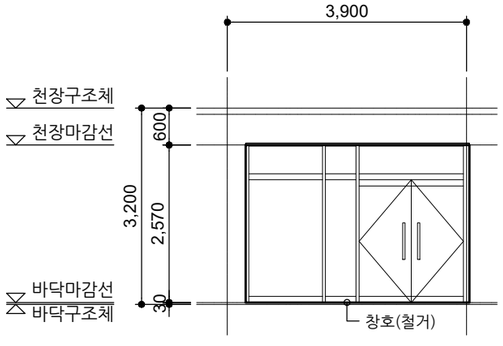

■ "D" 방향 전개도

SCALE : A3-1/100

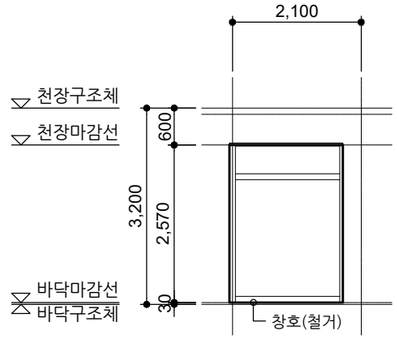

사 업 명칭
PROJECT TITLE

서원대학교
기숙사(다정다애관)
환경개선공사

사 업 번 호
PROJECT NO.

협 동 설 계
CONSULTANTS

특 이 사 항
NOTES

제 도
DESIGN BY

심 사
CHECKED BY

승 인
APPROVED BY

날 짜
DATE 2026.06

도 면 명
DRAWING NAME
[다애관]방풍실 전개도-2(철거)

파 일 명
FILE NAME

축 척
SCALE 1/100

도 면 번 호
SHEET NO. R-502


NO	DATE	REVISION

KEY PLAN

(주)호암
건축사사무소
청주시 상당구 수동 336-2번지
TEL.(043)225-0199
FAX.(043)221-0188
E-mail: hoam0199@naver.com

■ [지하1층] 홀-1 확대평면도

SCALE : A3-1/100

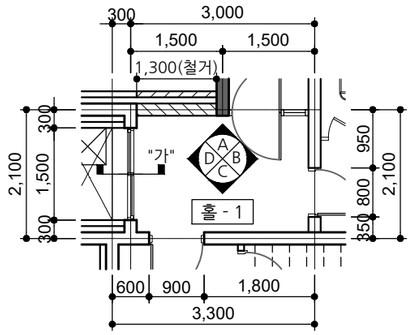


범	▨	0.5B 시멘트벽돌 쌓기(철거)
례	▨	1.0B 시멘트벽돌 쌓기(철거)

※벽체 철거 높이 미표기 부분은 벽체 전체 철거 부분으로 벽체 높이는 3,480mm 이다.

■ "A" 방향 전개도


SCALE : A3-1/100

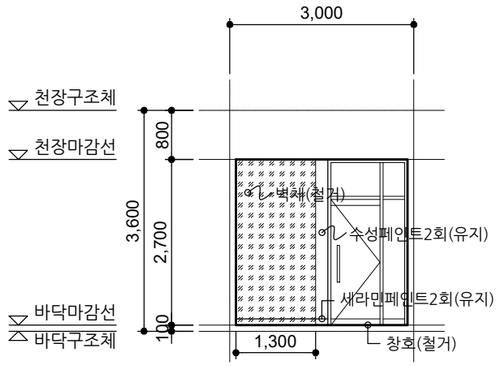

범	▨	벽체 전체 철거
례		


■ "B" 방향 전개도

SCALE : A3-1/100

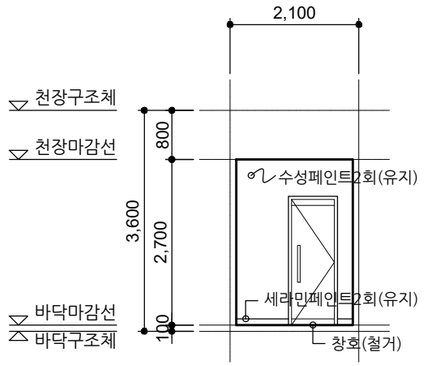


■ "가"부분 단면도

SCALE : A3-1/50

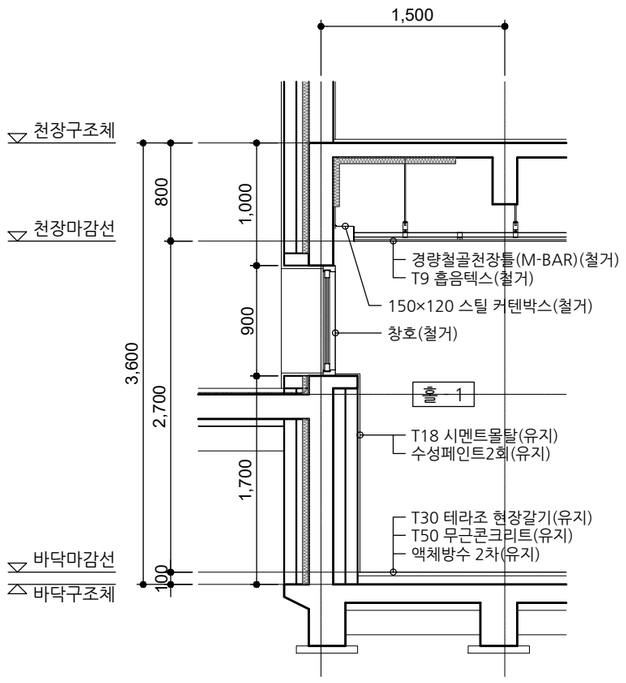


■ "C" 방향 전개도

SCALE : A3-1/100

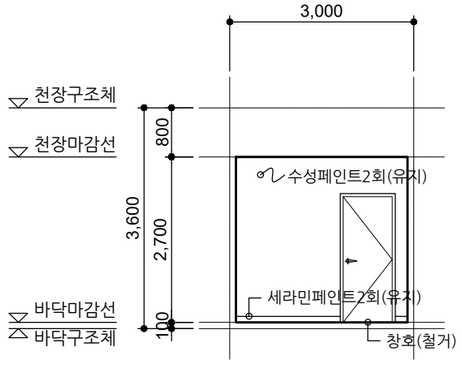

■ "D" 방향 전개도

SCALE : A3-1/100

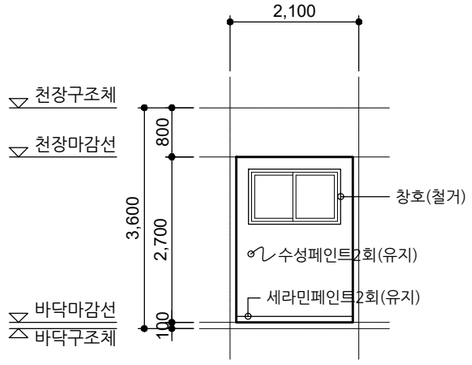

사업명칭 PROJECT TITLE

서원대학교
기숙사(다정다애관)
환경개선공사

사업번호 PROJECT NO.

협동설계 CONSULTANTS

특이사항 NOTES

제도 DESIGN BY

심사 CHECKED BY

승인 APPROVED BY

날짜 DATE 2026.06

도면명 DRAWING NAME
[다애관]홀 전개도-1(철거)

파일명 FILE NAME

축척 SCALE 1/100

도면번호 SHEET NO. R-503


NO	DATE	REVISION

KEY PLAN

(주)호암
건축사사무소
청주시 상당구 수동 336-2번지
TEL.(043)225-0199
FAX.(043)221-0188
E-mail: hoam0199@naver.com


■ [지하1층] 홀-2 확대평면도

SCALE : A3-1/100

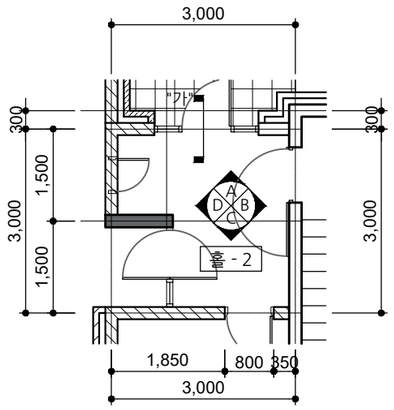


■ "A" 방향 전개도

SCALE : A3-1/100

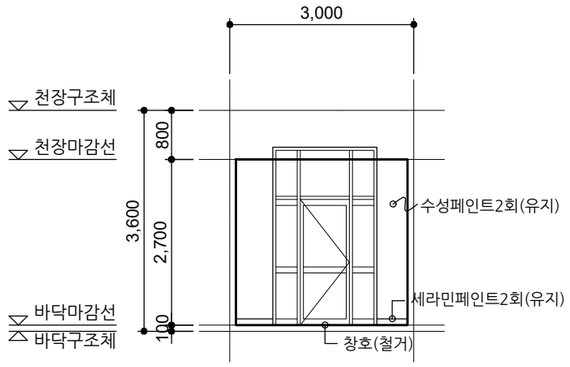


■ "B" 방향 전개도

SCALE : A3-1/100

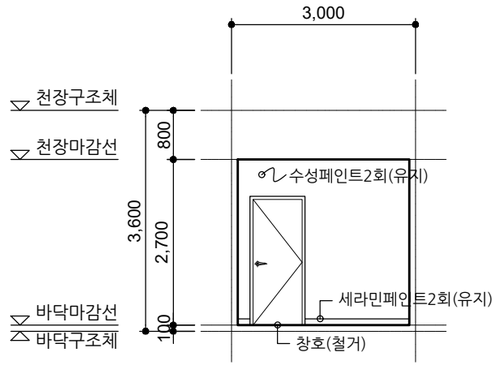


■ "가"부분 단면도

SCALE : A3-1/50

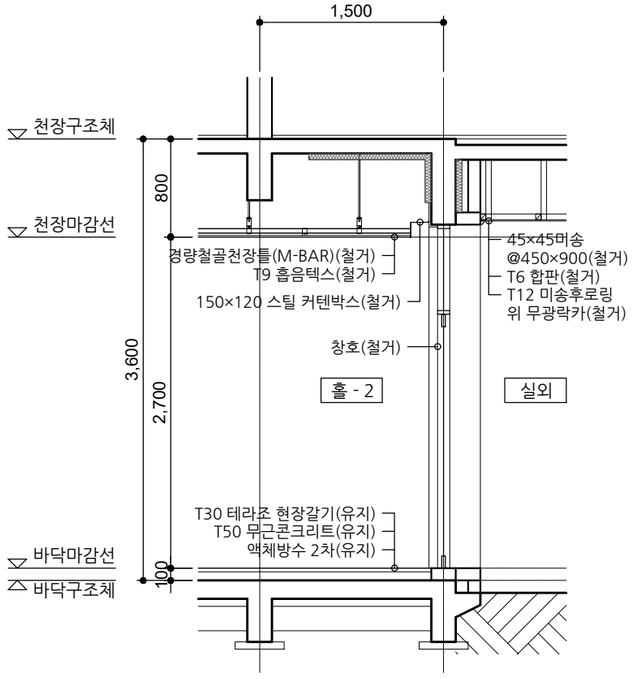


■ "C" 방향 전개도

SCALE : A3-1/100

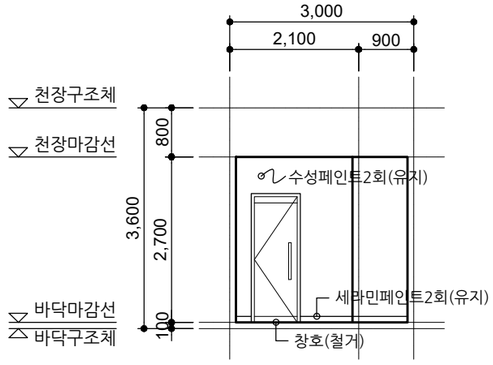

■ "D" 방향 전개도

SCALE : A3-1/100

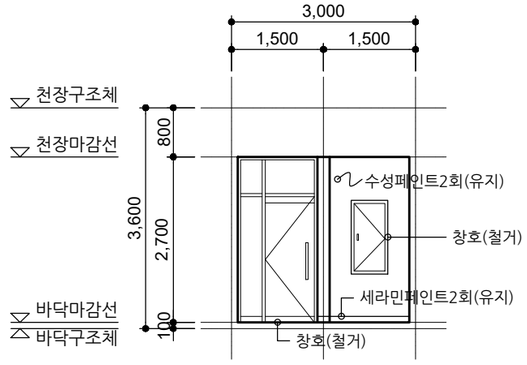

사 업 명칭
PROJECT TITLE

서원대학교
기숙사(다정다애관)
환경개선공사

사 업 번 호
PROJECT NO.

협 동 설 계
CONSULTANTS

특 이 사 항
NOTES

제 도
DESIGN BY

심 사
CHECKED BY

승 인
APPROVED BY

날 짜
DATE 2026.06

도 면 명
DRAWING NAME
[다애관]홀 전개도-2(철거)

파 일 명
FILE NAME

축 척
SCALE 1/100

도 면 번 호
SHEET NO. R-504


NO	DATE	REVISION

KEY PLAN

(주)호암
건축사사무소
청주시 상당구 수동 336-2번지
TEL.(043)225-0199
FAX.(043)221-0188
E-mail: hoam0199@naver.com


■ [지상1층] 홀 확대평면도

SCALE : A3-1/100

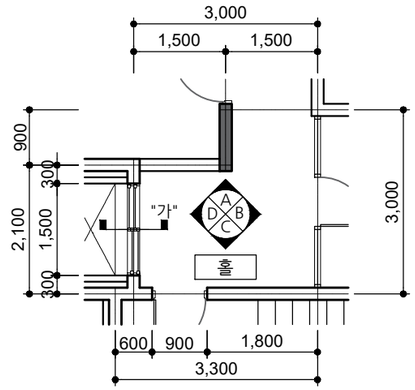


■ "A" 방향 전개도

SCALE : A3-1/100

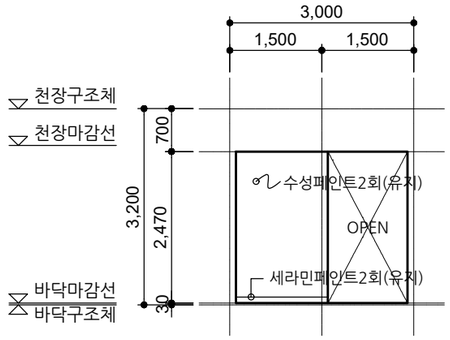


■ "B" 방향 전개도

SCALE : A3-1/100

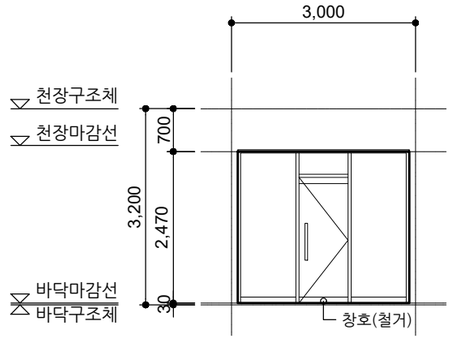


■ "가"부분 단면도

SCALE : A3-1/50

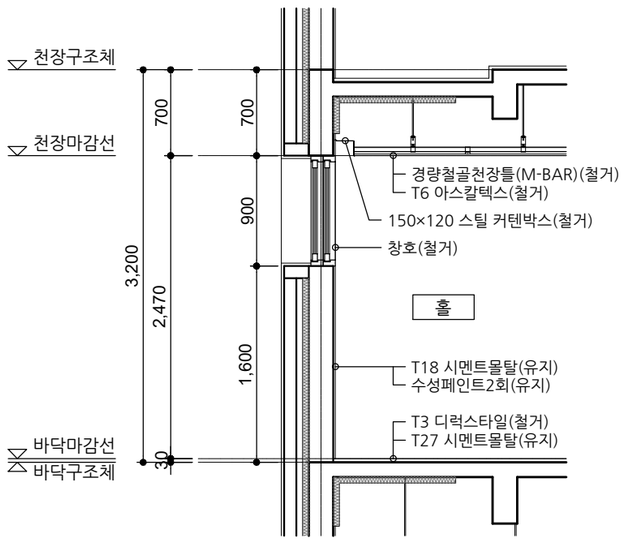


■ "C" 방향 전개도

SCALE : A3-1/100

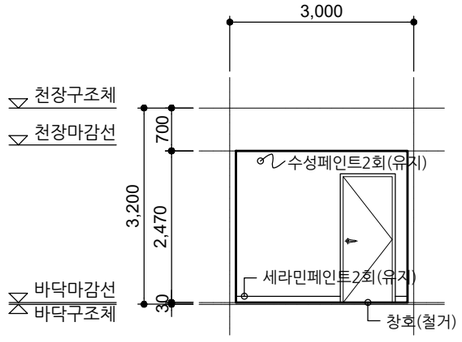

■ "D" 방향 전개도

SCALE : A3-1/100

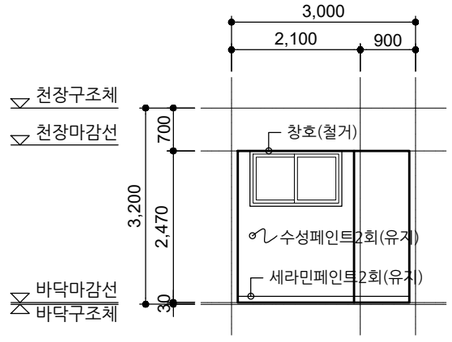

사 업 명 칭
PROJECT TITLE

서원대학교
기숙사(다정다애관)
환경개선공사

사 업 번 호
PROJECT NO.

협 동 설 계
CONSULTANTS

특 이 사 항
NOTES

제 도
DESIGN BY

심 사
CHECKED BY

승 인
APPROVED BY

날 짜
DATE 2026.06

도 면 명
DRAWING NAME
[다애관]홀 전개도-3(철거)

파 일 명
FILE NAME

축 척
SCALE 1/100


도 면 번 호
SHEET NO. R-505

NO	DATE	REVISION


KEY PLAN

(주)호암
건축사사무소
청주시 상당구 수동 336-2번지
TEL.(043)225-0199
FAX.(043)221-0188
E-mail: hoam0199@naver.com


■ [지상2~4층] 홀, 발코니 확대평면도 SCALE : A3-1/100

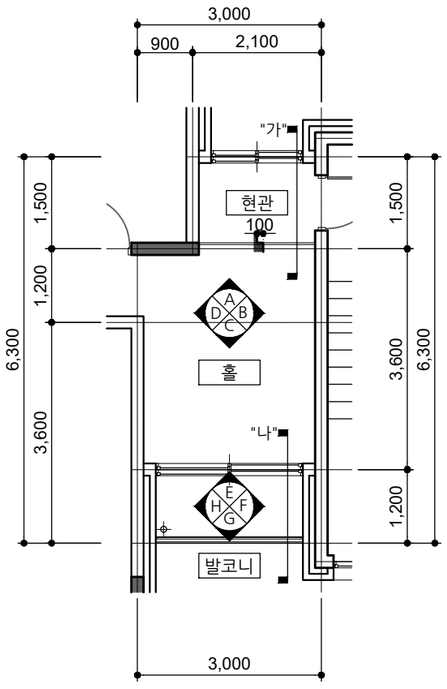


■ "A" 방향 전개도 SCALE : A3-1/100

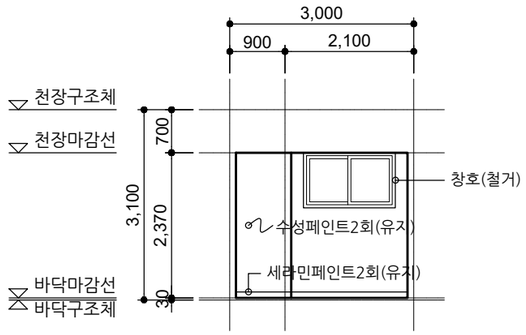


■ "B" 방향 전개도 SCALE : A3-1/100

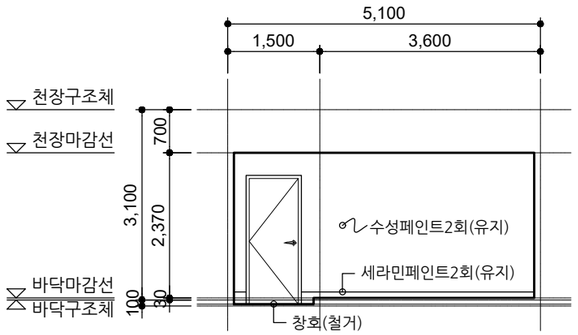

■ "C" 방향 전개도 SCALE : A3-1/100

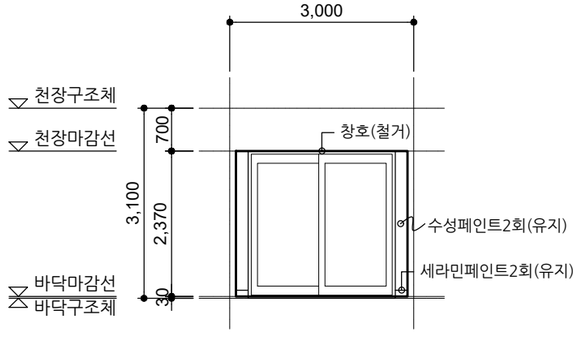

■ "D" 방향 전개도 SCALE : A3-1/100

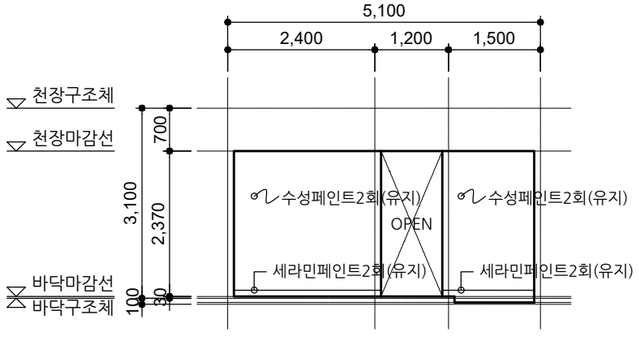

사 업 명 칭
PROJECT TITLE

서원대학교
기숙사(다정다애관)
환경개선공사

사 업 번 호
PROJECT NO.

협 동 설 계
CONSULTANTS

특 이 사 항
NOTES

제 도
DESIGN BY

심 사
CHECKED BY

승 인
APPROVED BY

날 짜
DATE 2026.06

도 면 명
DRAWING NAME
[다애관]홀 전개도-4(철거)

파 일 명
FILE NAME

축 척
SCALE 1/100

도 면 번 호
SHEET NO. R-506


NO	DATE	REVISION

KEY PLAN

(주)호암
건축사사무소
청주시 상당구 수동 336-2번지
TEL.(043)225-0199
FAX.(043)221-0188
E-mail: hoam0199@naver.com


■ "E" 방향 전개도

SCALE : A3-1/100

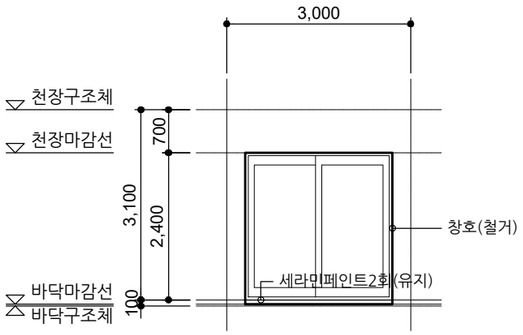


■ "F" 방향 전개도

SCALE : A3-1/100

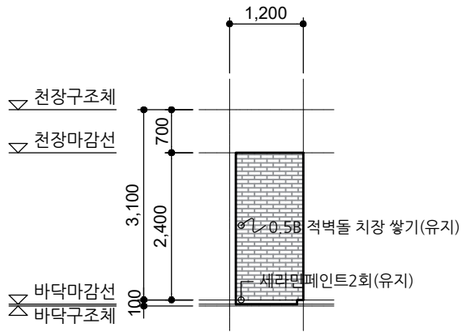


■"가"부분 단면도

SCALE : A3-1/50

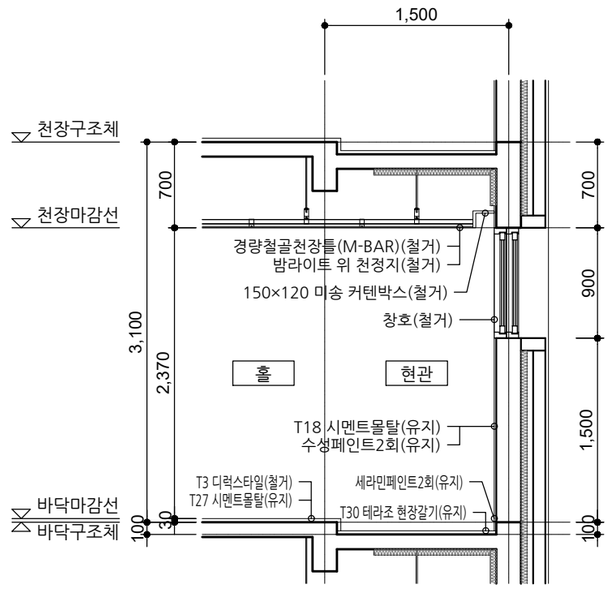


■ "G" 방향 전개도

SCALE : A3-1/100

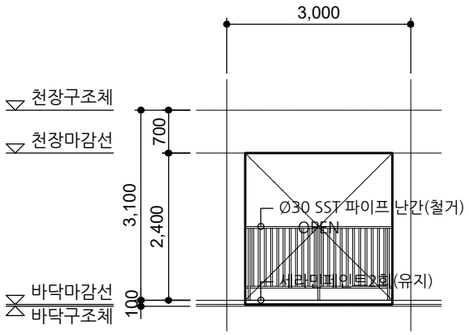


■ "H" 방향 전개도

SCALE : A3-1/100

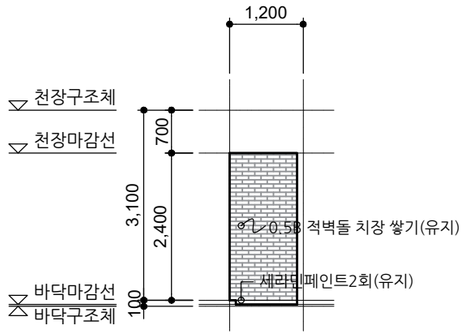

■"나"부분 단면도

SCALE : A3-1/50

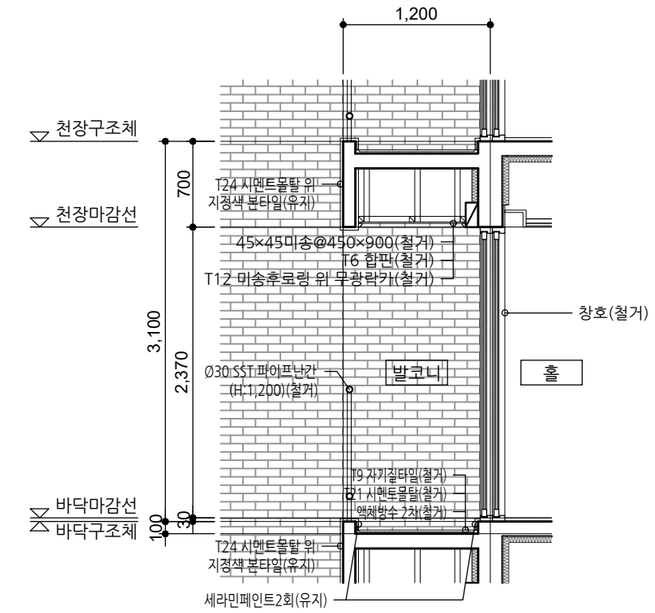

사 업 명 칭
PROJECT TITLE

서원대학교
기숙사(다정다애관)
환경개선공사

사 업 번 호
PROJECT NO.

협 동 설 계
CONSULTANTS

특 이 사 항
NOTES

제 도
DESIGN BY

심 사
CHECKED BY

승 인
APPROVED BY

날 짜
DATE 2026.06

도 면 명
DRAWING NAME [다애관]홀 전개도-5(철거)

파 일 명
FILE NAME

축 척
SCALE 1/100

도 면 번 호
SHEET NO. R-507


NO	DATE	REVISION

KEY PLAN

(주)호암
건축사사무소
청주시 상당구 수동 336-2번지
TEL.(043)225-0199
FAX.(043)221-0188
E-mail: hoam0199@naver.com


■ [지하1층] 화장실 확대평면도

SCALE : A3-1/100

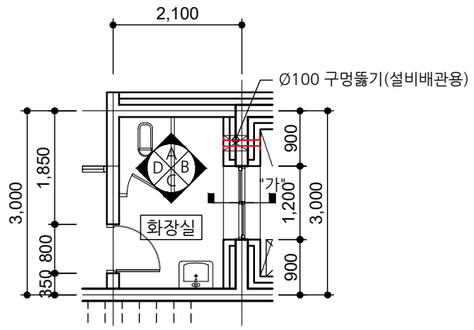


■ "A" 방향 전개도

SCALE : A3-1/100

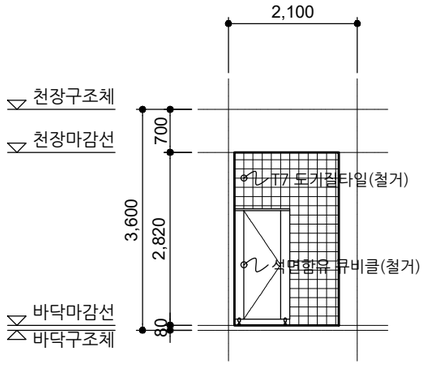


■ "B" 방향 전개도

SCALE : A3-1/100

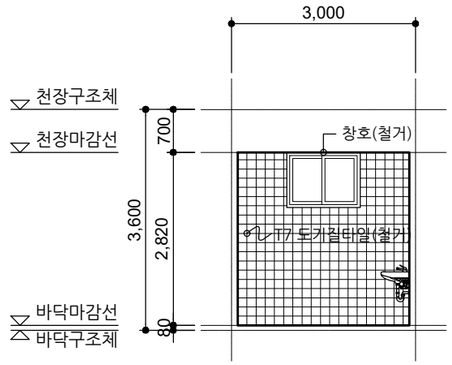


■"가"부분 단면도

SCALE : A3-1/50

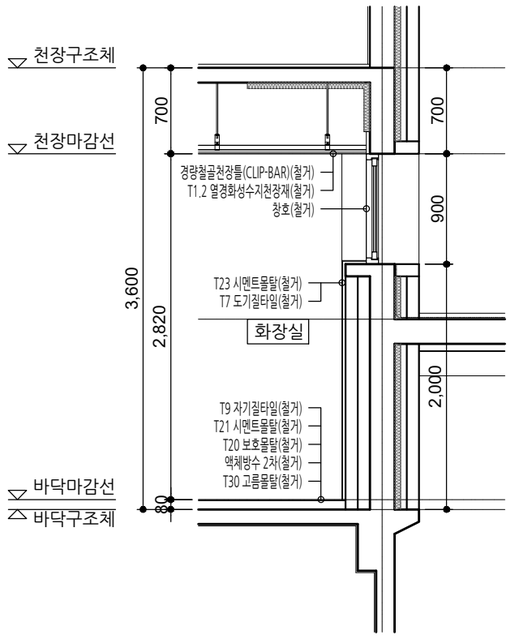


■ "C" 방향 전개도

SCALE : A3-1/100

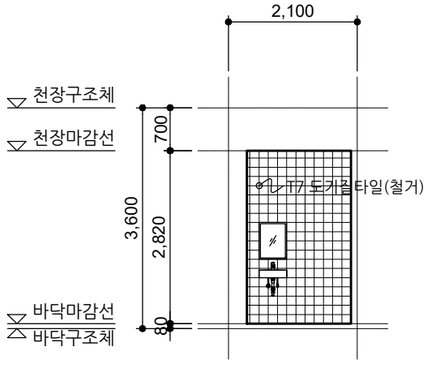

■ "D" 방향 전개도

SCALE : A3-1/100

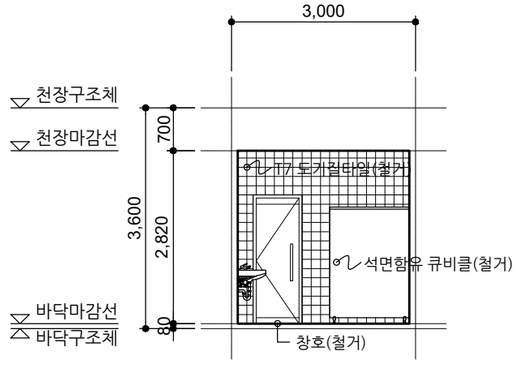

사 업 명 PROJECT TITLE

서원대학교
기숙사(다정다애관)
환경개선공사

사 업 번 호 PROJECT NO.

협 동 설 계 CONSULTANTS

특 이 사 항 NOTES

제 도 DESIGN BY

심 사 CHECKED BY

승 인 APPROVED BY

날 짜 DATE 2026.06

도 면 명 DRAWING NAME
[다애관]화장실 전개도-1(철거)

파 일 명 FILE NAME

축 척 SCALE 1/100

도 면 번 호 SHEET NO. R-508


NO	DATE	REVISION

KEY PLAN

(주)호암
건축사사무소
청주시 상당구 수동 336-2번지
TEL.(043)225-0199
FAX.(043)221-0188
E-mail: hoam0199@naver.com

■ [지상1층] 화장실, 샤워실 확대평면도

SCALE : A3-1/100

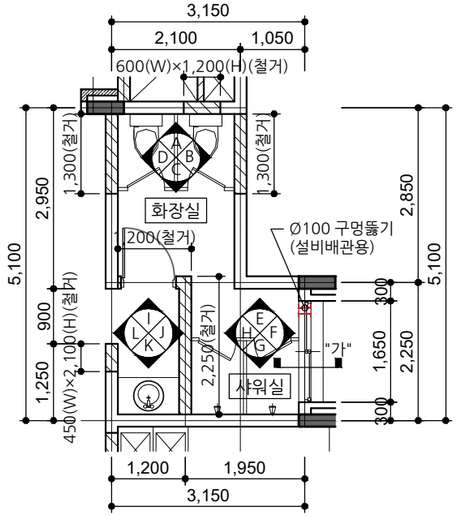


범례		
		1.0B 시멘트벽돌 쌓기(철거)

※벽체 철거 높이 미표기 부분은 벽체 전체 철거 부분으로 벽체 높이는 3,080mm 이다.


■ "A" 방향 전개도

SCALE : A3-1/100

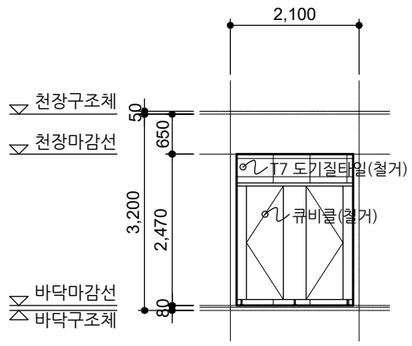

■ "B" 방향 전개도


SCALE : A3-1/100

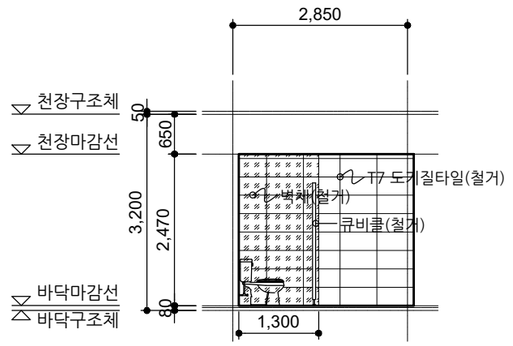

범례		
		벽체 전체 철거


■"가"부분 단면도

SCALE : A3-1/50

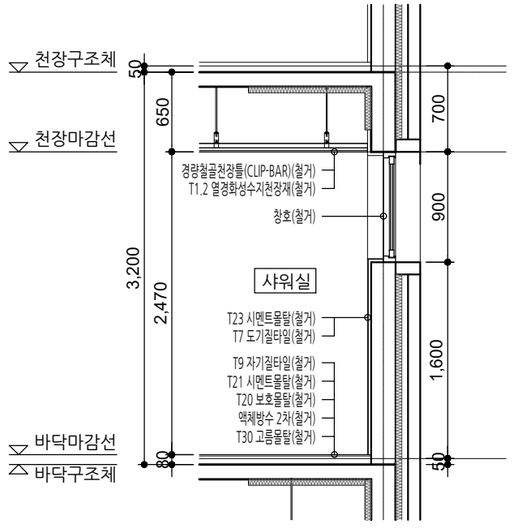

■ "C" 방향 전개도


SCALE : A3-1/100

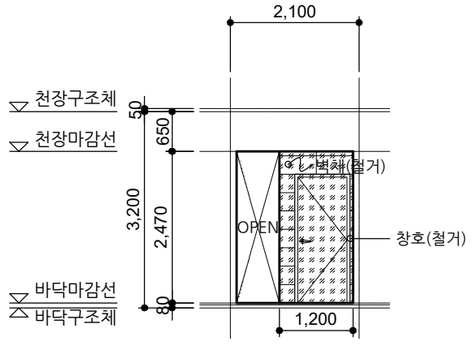

범례		
		벽체 전체 철거

■ "D" 방향 전개도

SCALE : A3-1/100

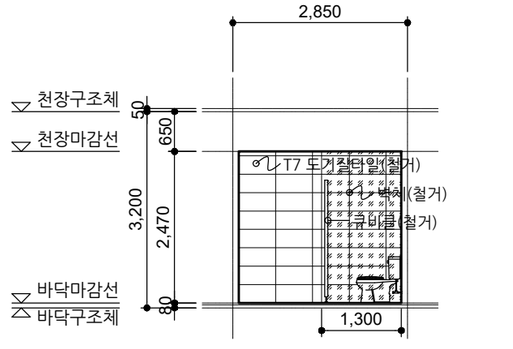

범례		
		벽체 전체 철거

사업명칭 PROJECT TITLE

서원대학교
기숙사(다정다애관)
환경개선공사

사업번호 PROJECT NO.

협동설계 CONSULTANTS

특이사항 NOTES

제도 DESIGN BY

심사 CHECKED BY

승인 APPROVED BY

날짜 DATE 2026.06

도면명 DRAWING NAME
[다애관]화장실 전개도-2(철거)

파일명 FILE NAME

축척 SCALE 1/100

도면번호 SHEET NO. R-509


NO	DATE	REVISION

KEY PLAN

(주)호암
건축사사무소
청주시 상당구 수동 336-2번지
TEL.(043)225-0199
FAX.(043)221-0188
E-mail: hoam0199@naver.com


■ "E" 방향 전개도

SCALE : A3-1/100

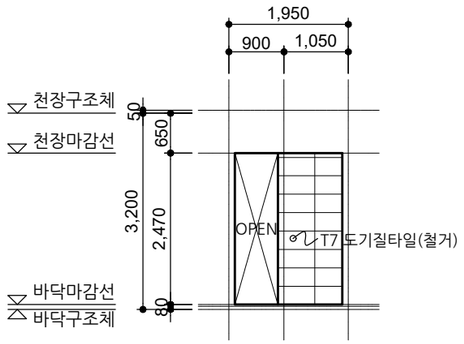


■ "F" 방향 전개도

SCALE : A3-1/100

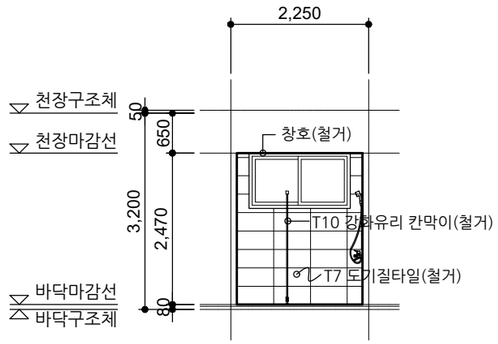


■ "G" 방향 전개도

SCALE : A3-1/100

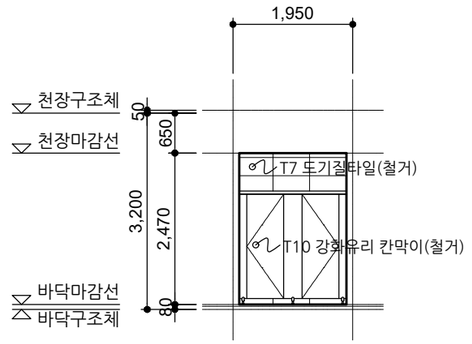

■ "H" 방향 전개도


SCALE : A3-1/100

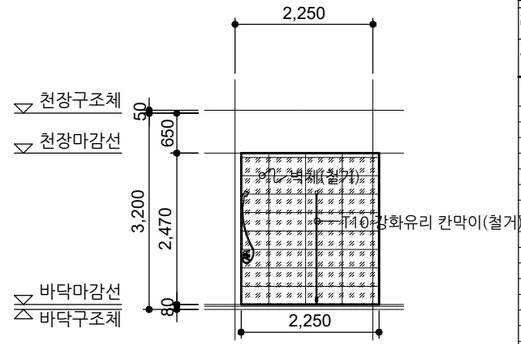

범례		벽체 전체 철거

■ "I" 방향 전개도


SCALE : A3-1/100

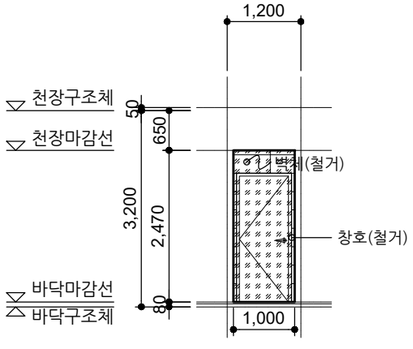

범례		벽체 전체 철거

■ "J" 방향 전개도


SCALE : A3-1/100

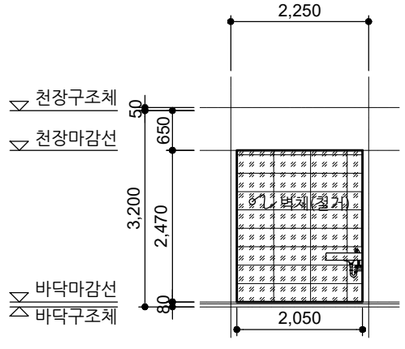

범례		벽체 전체 철거


■ "K" 방향 전개도

SCALE : A3-1/100

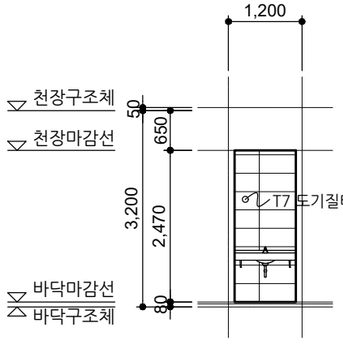

■ "L" 방향 전개도

SCALE : A3-1/100

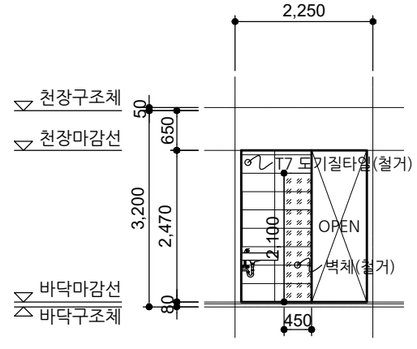

범례		벽체 전체 철거

사 업 명칭
PROJECT TITLE

서원대학교
기숙사(다정다애관)
환경개선공사

사 업 번 호
PROJECT NO.

협 동 설 계
CONSULTANTS

특 이 사 항
NOTES

제 도
DESIGN BY

심 사
CHECKED BY

승 인
APPROVED BY

날 짜
DATE 2026.06

도 면 명
DRAWING NAME [다애관]화장실 전개도-3(철거)

파 일 명
FILE NAME

축 척
SCALE 1/100

도 면 번 호
SHEET NO. R-510


NO	DATE	REVISION

KEY PLAN

(주)호암
건축사사무소
청주시 상당구 수동 336-2번지
TEL.(043)225-0199
FAX.(043)221-0188
E-mail: hoam0199@naver.com

■ [지상2~4층] 화장실, 샤워실 확대평면도

SCALE : A3-1/100

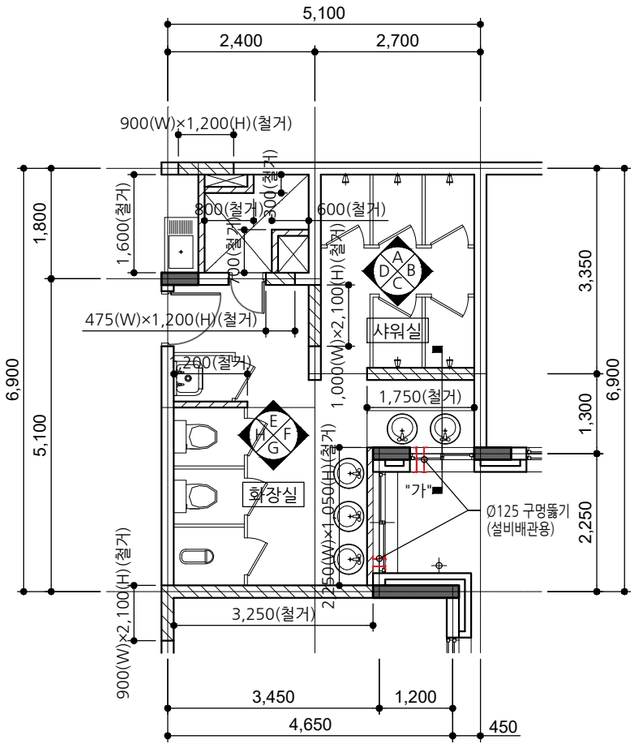


범례		
		0.5B 시멘트벽돌 쌓기(철거)
		1.0B 시멘트벽돌 쌓기(철거)

※벽체 철거 높이 미표기 부분은 벽체 전체 철거 부분으로 벽체 높이는 2,980mm 이다.


■ "A" 방향 전개도

SCALE : A3-1/100

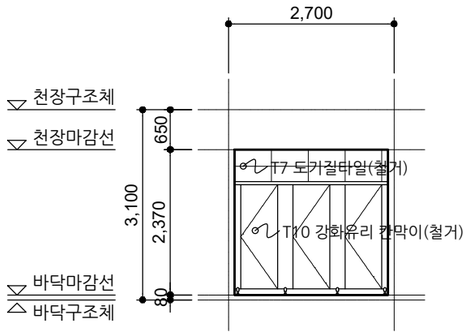


■ "B" 방향 전개도

SCALE : A3-1/100

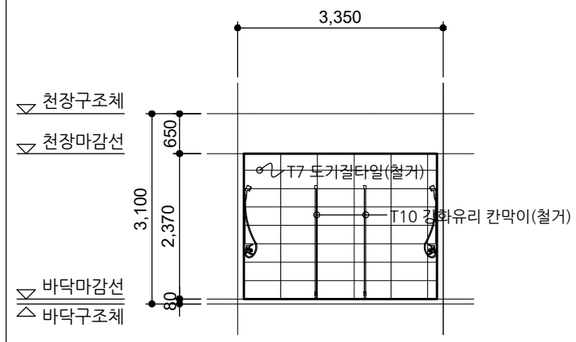

■ "C" 방향 전개도


SCALE : A3-1/100

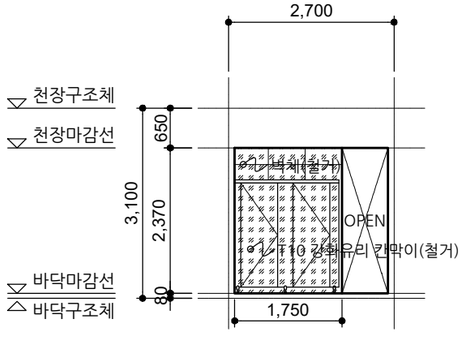

범례		
		벽체 전체 철거

■ "D" 방향 전개도

SCALE : A3-1/100

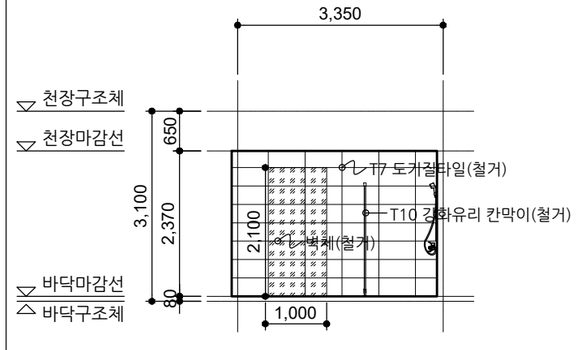

범례		
		벽체 전체 철거

사업명칭 PROJECT TITLE

서원대학교
기숙사(다정다애관)
환경개선공사

사업번호 PROJECT NO.

협동설계 CONSULTANTS

특이사항 NOTES

제도 DESIGN BY

심사 CHECKED BY

승인 APPROVED BY

날짜 DATE 2026.06

도면명 DRAWING NAME

[다애관]화장실 전개도-4(철거)

파일명 FILE NAME

축척 SCALE 1/100

도면번호 SHEET NO. R-511


NO	DATE	REVISION

KEY PLAN

(주)호암
건축사사무소
청주시 상당구 수동 336-2번지
TEL.(043)225-0199
FAX.(043)221-0188
E-mail: hoam0199@naver.com

■ "E" 방향 전개도


SCALE : A3-1/100

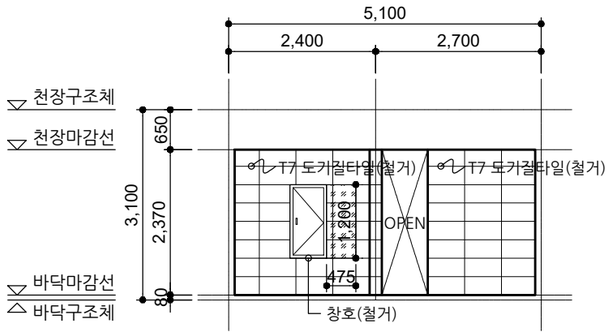

범례	※※※※※※ ※※※※※※	벽체 전체 철거

■ "F" 방향 전개도


SCALE : A3-1/100

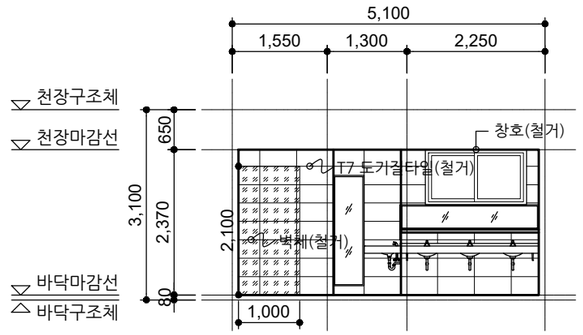

범례	※※※※※※ ※※※※※※	벽체 전체 철거


■"가"부분 단면도

SCALE : A3-1/50

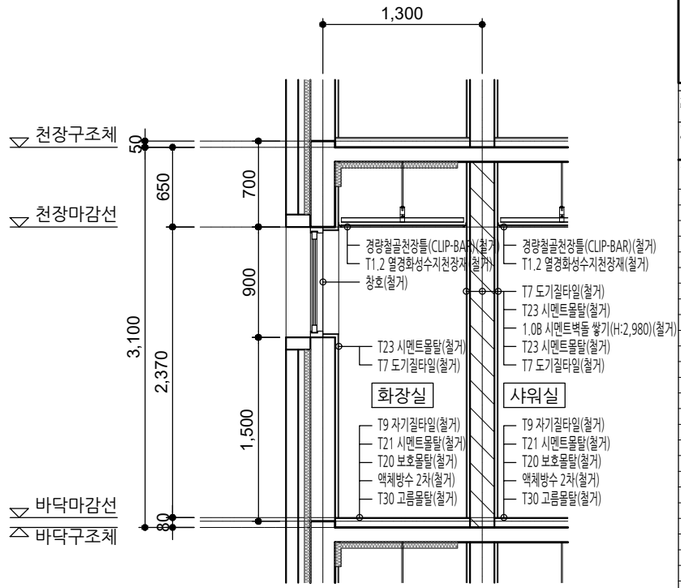

■ "G" 방향 전개도


SCALE : A3-1/100

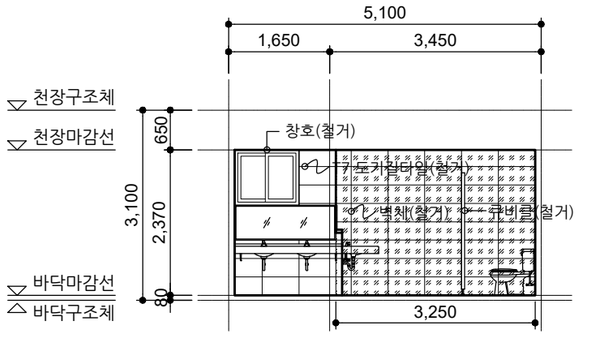

범례	※※※※※※ ※※※※※※	벽체 전체 철거

■ "H" 방향 전개도

SCALE : A3-1/100

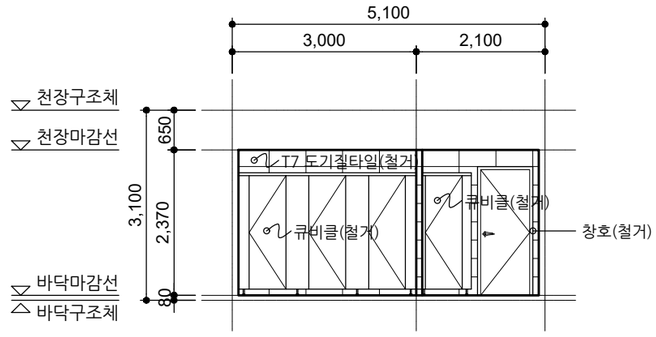

사 업 명칭
PROJECT TITLE

서원대학교
기숙사(다정다애관)
환경개선공사

사 업 번 호
PROJECT NO.

협 동 설 계
CONSULTANTS

특 이 사 항
NOTES

제 도
DESIGN BY

심 사
CHECKED BY

승 인
APPROVED BY

날 짜
DATE 2026.06

도 면 명
DRAWING NAME
[다애관]화장실 전개도-5(철거)

파 일 명
FILE NAME

축 척
SCALE 1/100

도 면 번 호
SHEET NO. R-512


NO	DATE	REVISION

KEY PLAN

(주)호암
건축사사무소
청주시 상당구 수동 336-2번지
TEL.(043)225-0199
FAX.(043)221-0188
E-mail: hoam0199@naver.com

■ [지하1층] 세탁실 확대평면도

SCALE : A3-1/100

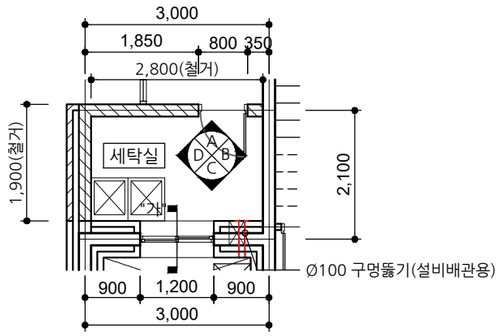


범례		0.5B 시멘트벽돌 쌓기(철거)
		1.0B 시멘트벽돌 쌓기(철거)

※벽체 철거 높이 미표기 부분은 벽체 전체 철거 부분으로 벽체 높이는 3,480mm 이다.

■ "A" 방향 전개도


SCALE : A3-1/100

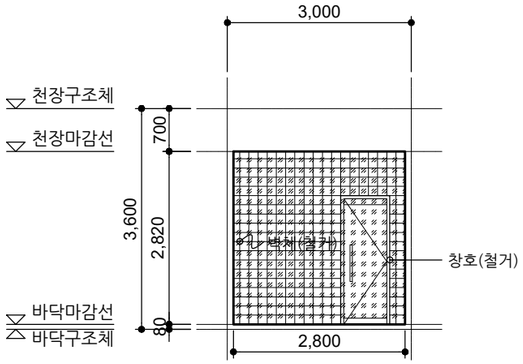

범례		벽체 전체 철거


■ "B" 방향 전개도

SCALE : A3-1/100

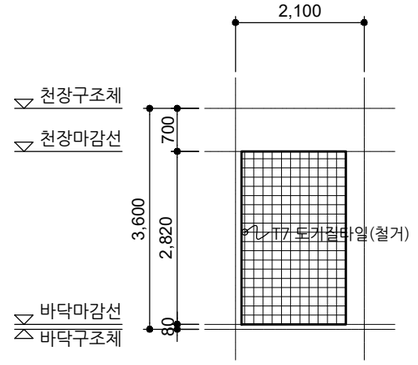


■"가"부분 단면도

SCALE : A3-1/50

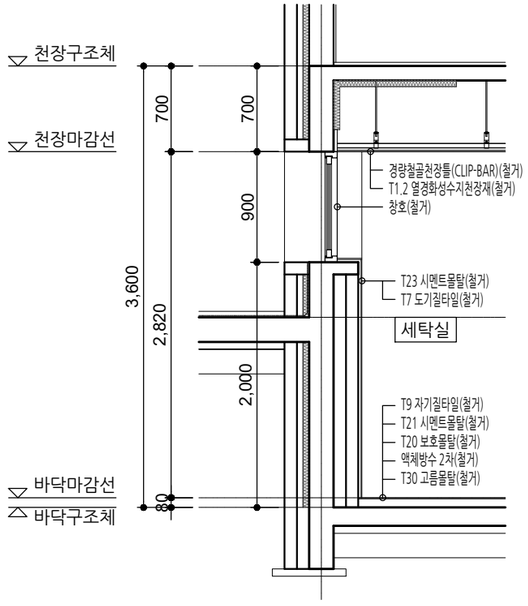


■ "C" 방향 전개도

SCALE : A3-1/100

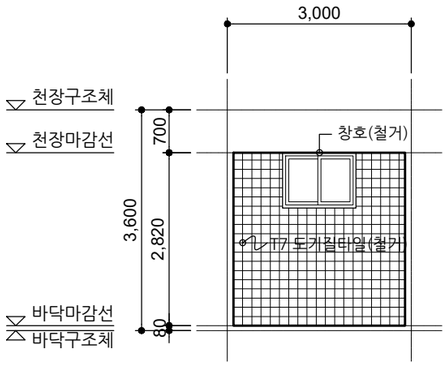

■ "D" 방향 전개도

SCALE : A3-1/100

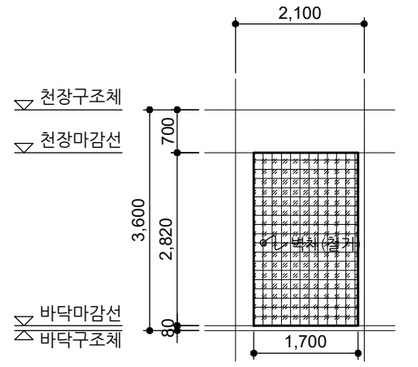

범례		벽체 전체 철거

사업명칭 PROJECT TITLE

서원대학교
기숙사(다정다애관)
환경개선공사

사업번호 PROJECT NO.

협동설계 CONSULTANTS

특이사항 NOTES

제도 DESIGN BY

심사 CHECKED BY

승인 APPROVED BY

날짜 DATE 2026.06

도면명 DRAWING NAME
[다애관]세탁실 전개도-1(철거)

파일명 FILE NAME

축척 SCALE 1/100

도면번호 SHEET NO. R-513


NO	DATE	REVISION

KEY PLAN

(주)호암
건축사사무소
청주시 상당구 수동 336-2번지
TEL.(043)225-0199
FAX.(043)221-0188
E-mail: hoam0199@naver.com

■ [지상1층] 세탁실 확대평면도


SCALE : A3-1/100

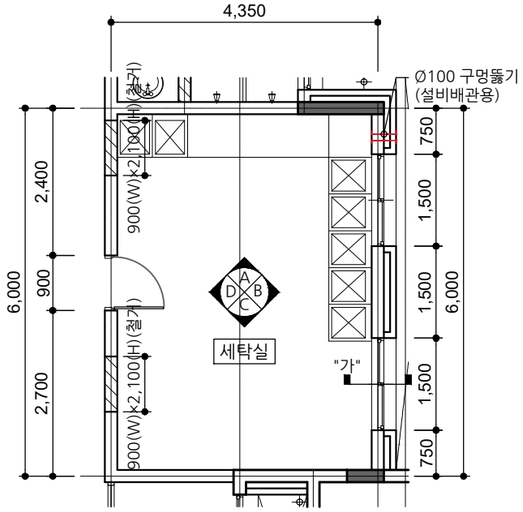

범례		
		1.0B 시멘트벽돌 쌓기(철거)


■ "A" 방향 전개도

SCALE : A3-1/100

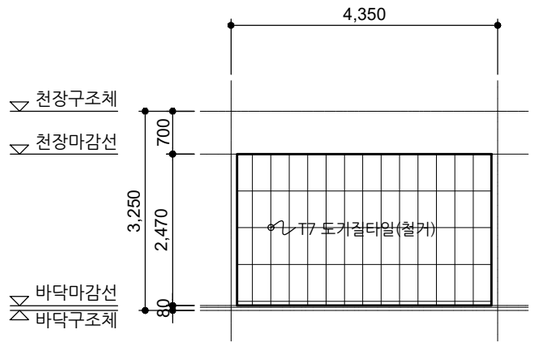


■ "B" 방향 전개도

SCALE : A3-1/100

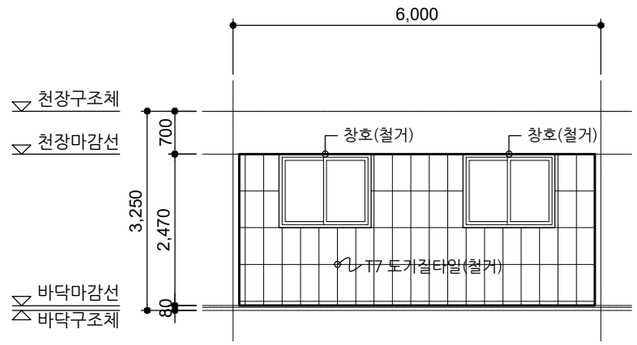


■"가"부분 단면도

SCALE : A3-1/50

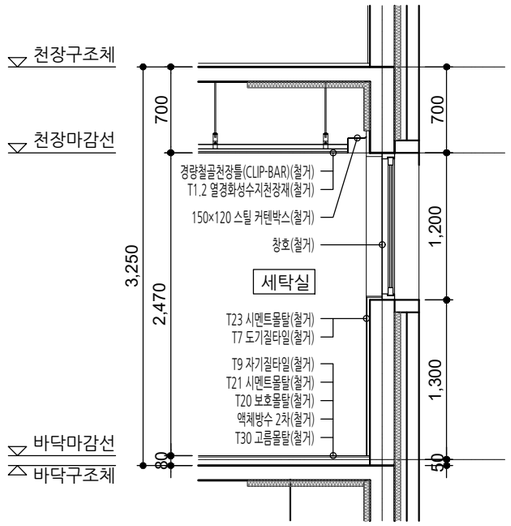


■ "C" 방향 전개도

SCALE : A3-1/100

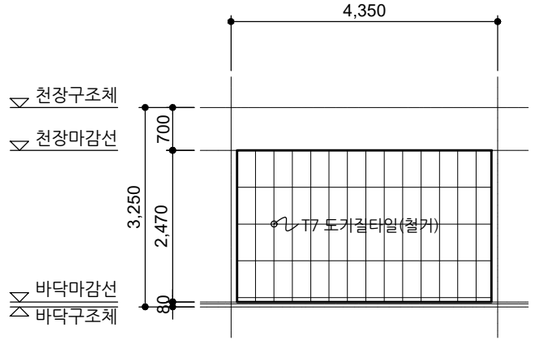

■ "D" 방향 전개도

SCALE : A3-1/100

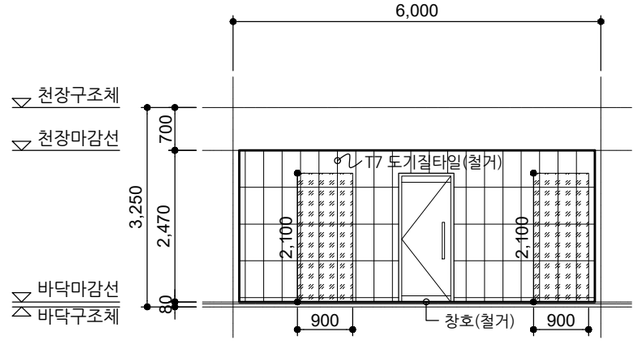

범례		
		벽체 전체 철거

사 업 명칭
PROJECT TITLE

서원대학교
기숙사(다정다애관)
환경개선공사

사 업 번 호
PROJECT NO.

협 동 설 계
CONSULTANTS

특 이 사 항
NOTES

제 도
DESIGN BY

심 사
CHECKED BY

승 인
APPROVED BY

날 짜
DATE 2026.06

도 면 명
DRAWING NAME [다애관]세탁실 전개도-2(철거)

파 일 명
FILE NAME

축 척
SCALE 1/100

도 면 번 호
SHEET NO. R-514


NO	DATE	REVISION

KEY PLAN

(주)호암
건축사사무소
청주시 상당구 수동 336-2번지
TEL.(043)225-0199
FAX.(043)221-0188
E-mail: hoam0199@naver.com


■ [A-type] 숙실 확대평면도

SCALE : A3-1/100

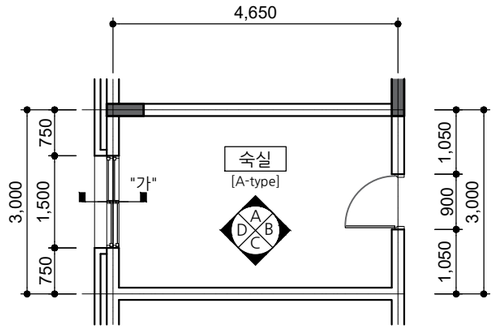


■ "A" 방향 전개도

SCALE : A3-1/100

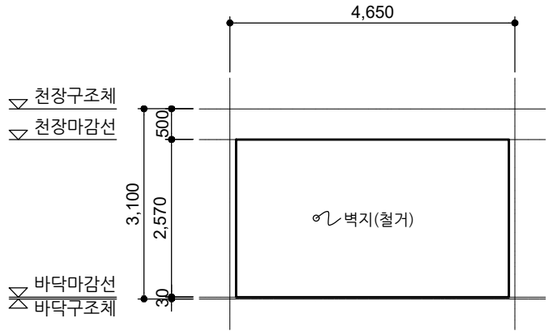


■ "B" 방향 전개도

SCALE : A3-1/100

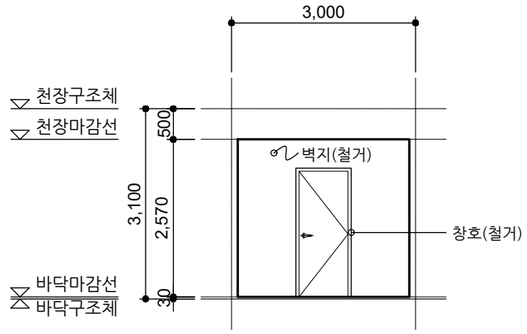


■ [A-type] 숙실 "가"부분 단면도

SCALE : A3-1/50

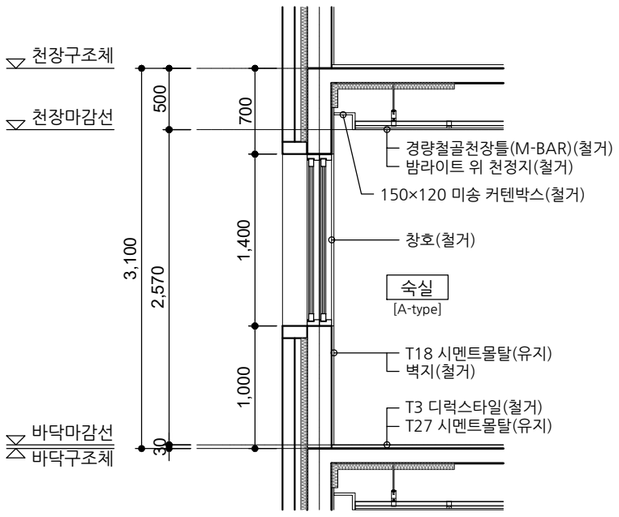


■ "C" 방향 전개도

SCALE : A3-1/100

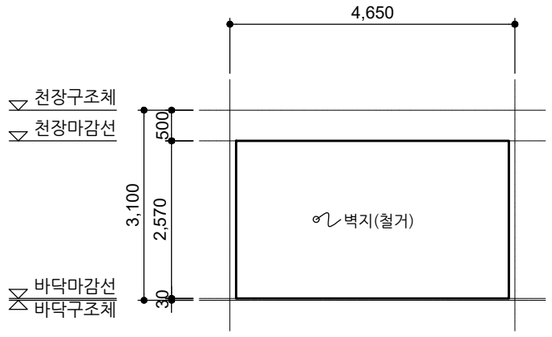

■ "D" 방향 전개도

SCALE : A3-1/100

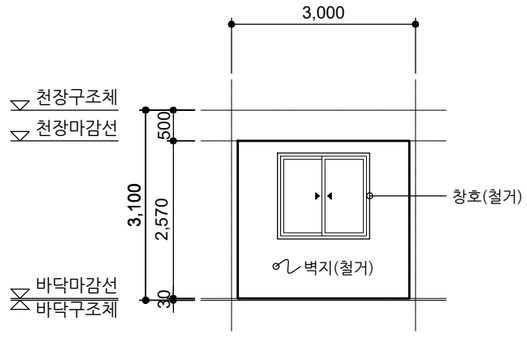

사 업 명 칭
PROJECT TITLE

서원대학교
기숙사(다정다애관)
환경개선공사

사 업 번 호
PROJECT NO.

협 동 설 계
CONSULTANTS

특 이 사 항
NOTES

제 도
DESIGN BY

심 사
CHECKED BY

승 인
APPROVED BY

날 짜
DATE 2026.06

도 면 명
DRAWING NAME
[다애관]숙실 전개도-1(철거)

파 일 명
FILE NAME

축 척
SCALE 1/100

도 면 번 호
SHEET NO. R-515


NO	DATE	REVISION

KEY PLAN

(주)호암
건축사사무소
청주시 상당구 수동 336-2번지
TEL.(043)225-0199
FAX.(043)221-0188
E-mail: hoam0199@naver.com


■ [B-type] 숙실 확대평면도

SCALE : A3-1/100

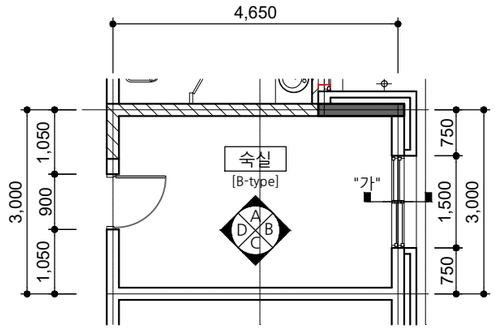


■ "A" 방향 전개도

SCALE : A3-1/100

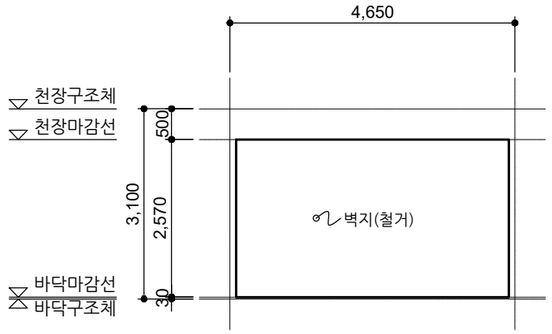


■ "B" 방향 전개도

SCALE : A3-1/100

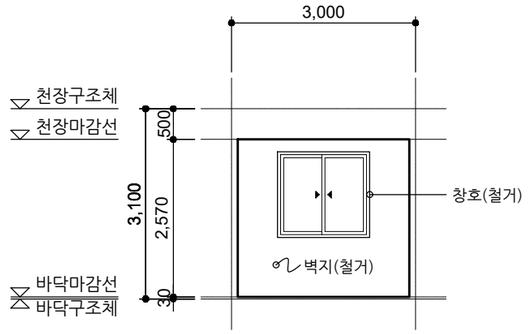


■ [B-type] 숙실 "가"부분 단면도

SCALE : A3-1/50

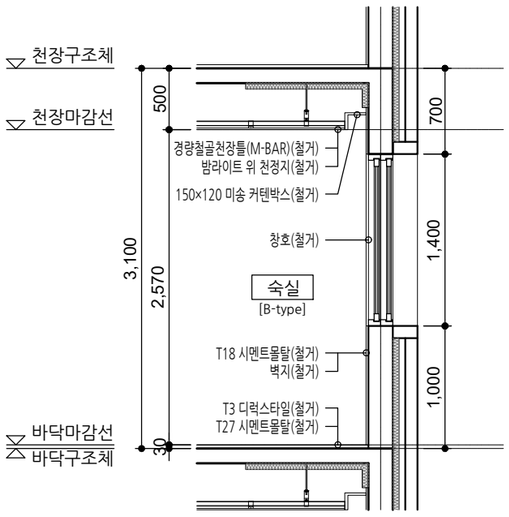


■ "C" 방향 전개도

SCALE : A3-1/100

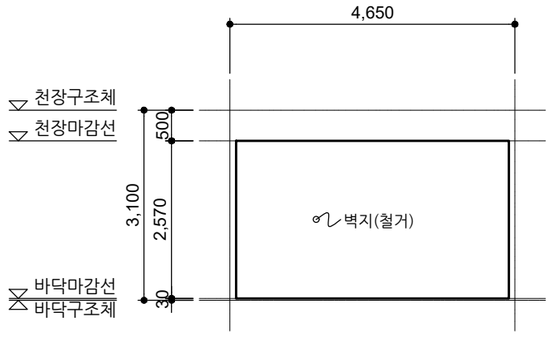

■ "D" 방향 전개도

SCALE : A3-1/100

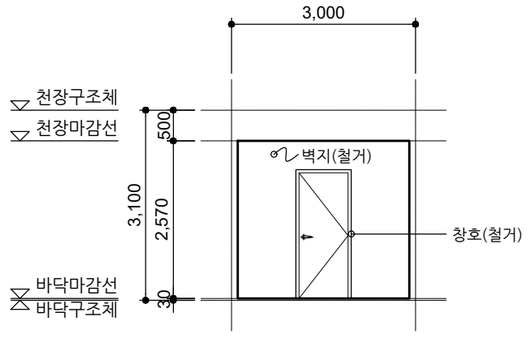

사 업 명 칭 PROJECT TITLE

서원대학교
기숙사(다정다애관)
환경개선공사

사 업 번 호 PROJECT NO.

협 동 설 계 CONSULTANTS

특 이 사 항 NOTES

제 도 DESIGN BY

심 사 CHECKED BY

승 인 APPROVED BY

날 짜 DATE 2026.06

도 면 명 DRAWING NAME [다애관]숙실 전개도-2(철거)

파 일 명 FILE NAME

축 척 SCALE 1/100

도 면 번 호 SHEET NO. R-516


NO	DATE	REVISION

KEY PLAN

(주)호암
건축사사무소
청주시 상당구 수동 336-2번지
TEL.(043)225-0199
FAX.(043)221-0188
E-mail: hoam0199@naver.com


■ [C-type] 숙실 확대평면도

SCALE : A3-1/100

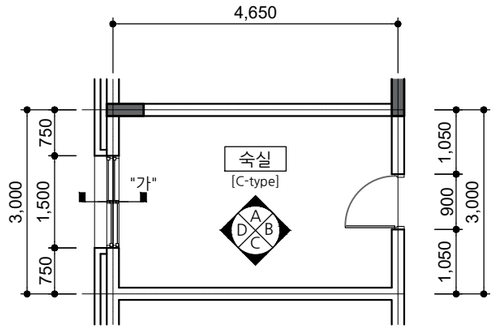


■ "A" 방향 전개도

SCALE : A3-1/100

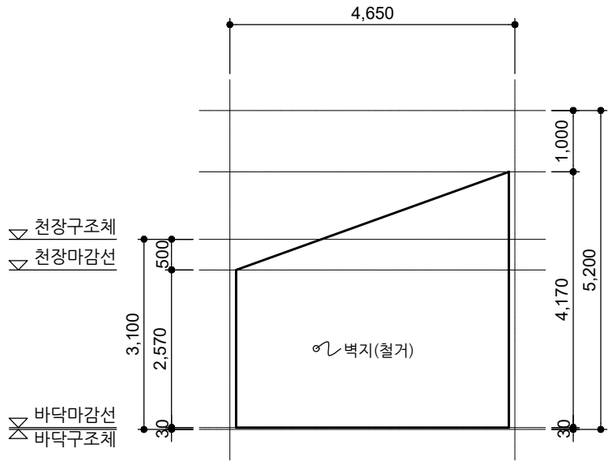


■ "B" 방향 전개도

SCALE : A3-1/100

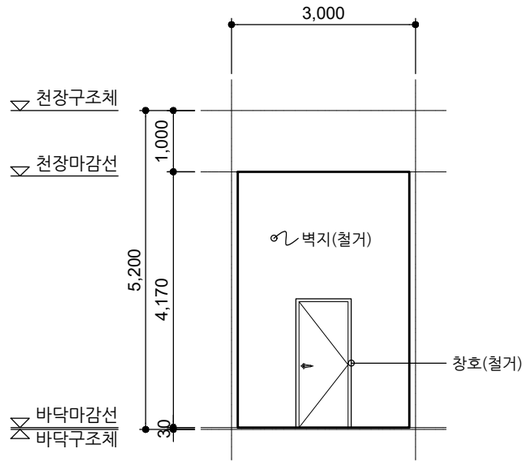


■ [C-type] 숙실 "가"부분 단면도

SCALE : A3-1/50

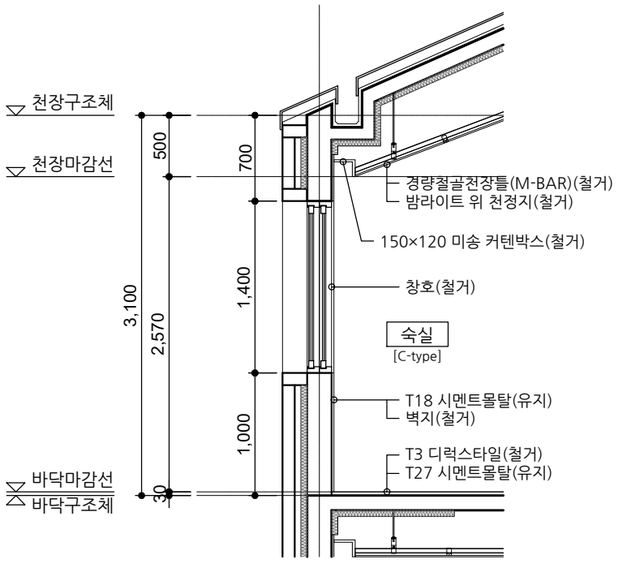


■ "C" 방향 전개도

SCALE : A3-1/100

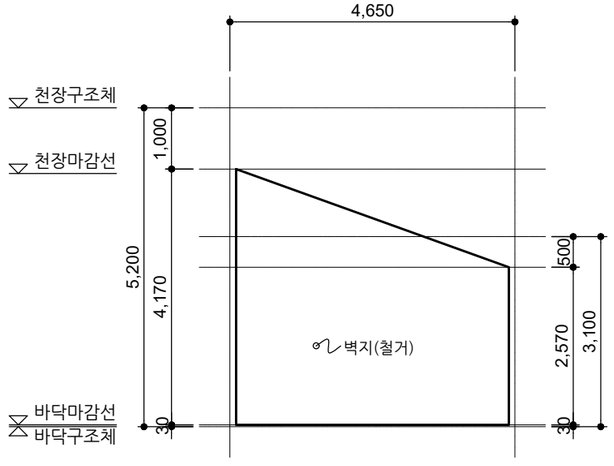

■ "D" 방향 전개도

SCALE : A3-1/100

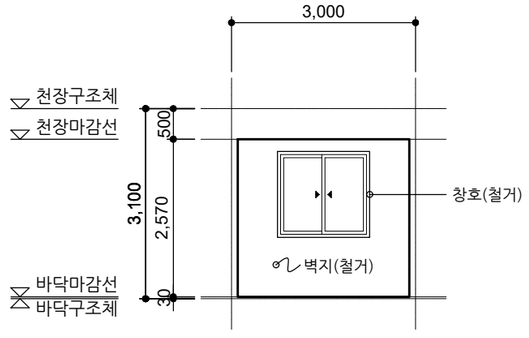

사 업 명
PROJECT TITLE

서원대학교
기숙사(다정다애관)
환경개선공사

사 업 번 호
PROJECT NO.

협 동 설 계
CONSULTANTS

특 이 사 항
NOTES

제 도
DESIGN BY

심 사
CHECKED BY

승 인
APPROVED BY

날 짜
DATE 2026.06

도 면 명
DRAWING NAME [다애관]숙실 전개도-3(철거)

파 일 명
FILE NAME

축 척
SCALE 1/100

도 면 번 호
SHEET NO. R-517


NO	DATE	REVISION

KEY PLAN

(주)호암
건축사사무소
청주시 상당구 수동 336-2번지
TEL.(043)225-0199
FAX.(043)221-0188
E-mail: hoam0199@naver.com


■ [D-type] 숙실 확대평면도

SCALE : A3-1/100

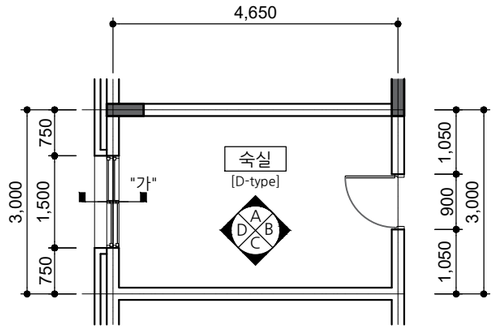


■ "A" 방향 전개도

SCALE : A3-1/100

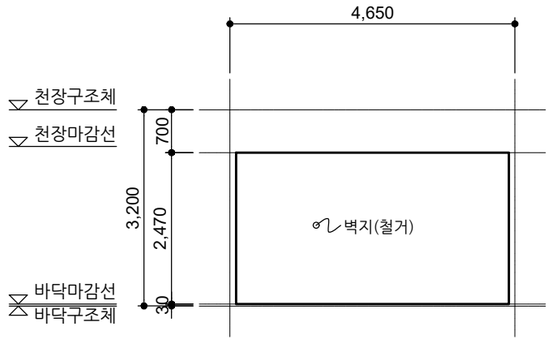


■ "B" 방향 전개도

SCALE : A3-1/100

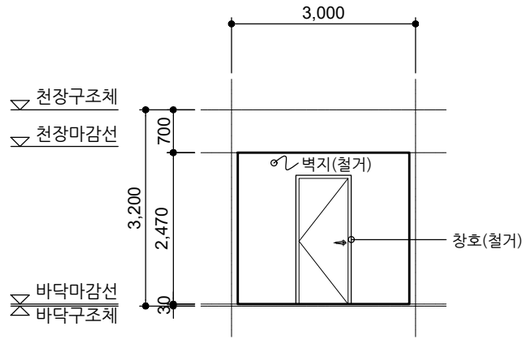


■ [D-type] 숙실 "가"부분 단면도

SCALE : A3-1/50

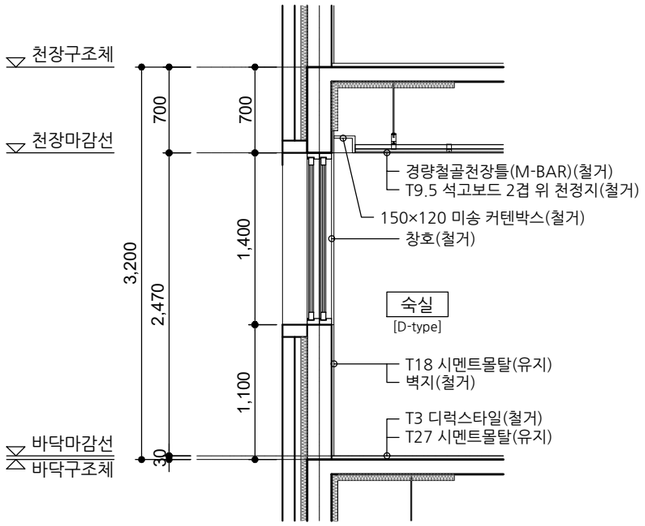


■ "C" 방향 전개도

SCALE : A3-1/100

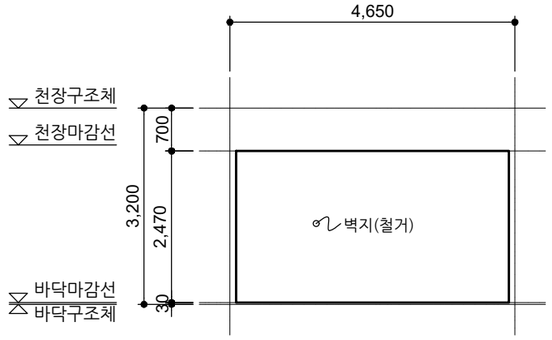

■ "D" 방향 전개도

SCALE : A3-1/100

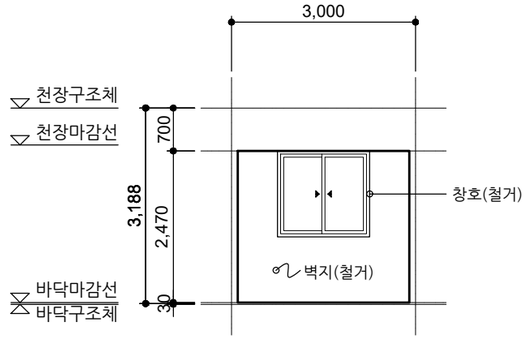

사 업 명칭
PROJECT TITLE

서원대학교
기숙사(다정다애관)
환경개선공사

사 업 번 호
PROJECT NO.

협 동 설 계
CONSULTANTS

특 이 사 항
NOTES

제 도
DESIGN BY

심 사
CHECKED BY

승 인
APPROVED BY

날 짜
DATE 2026.06

도 면 명
DRAWING NAME
[다애관]숙실 전개도-4(철거)

파 일 명
FILE NAME

축 척
SCALE 1/100


도 면 번 호
SHEET NO. R-518

NO	DATE	REVISION


KEY PLAN

(주)호암
건축사사무소
청주시 상당구 수동 336-2번지
TEL.(043)225-0199
FAX.(043)221-0188
E-mail: hoam0199@naver.com


■ [지상2~3층] 거실, 발코니 확대평면도 SCALE : A3-1/100

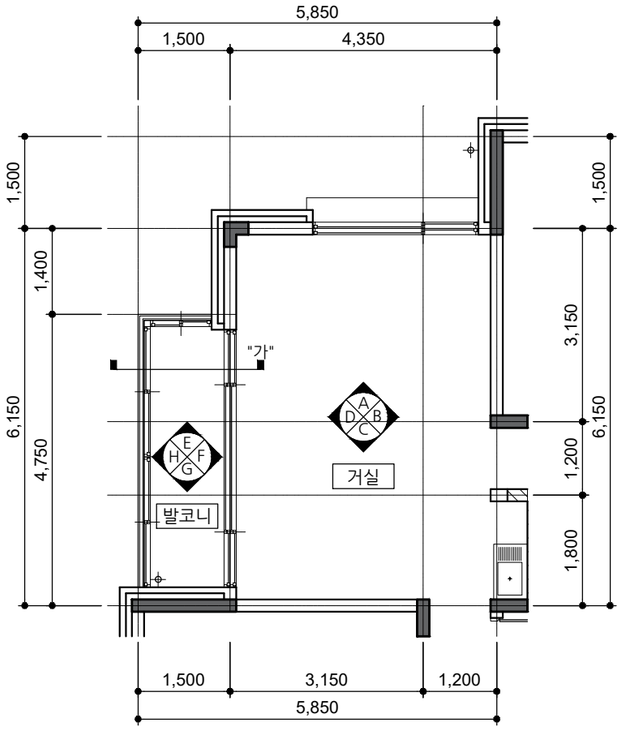


■ "A" 방향 전개도 SCALE : A3-1/100

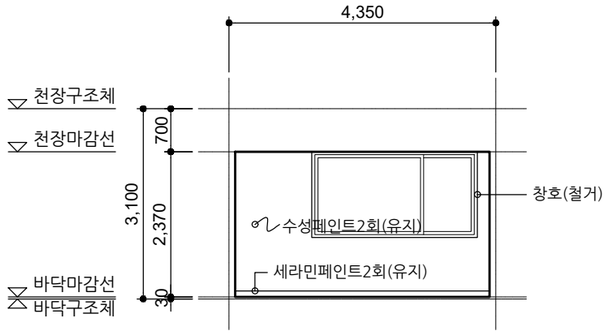


■ "B" 방향 전개도 SCALE : A3-1/100

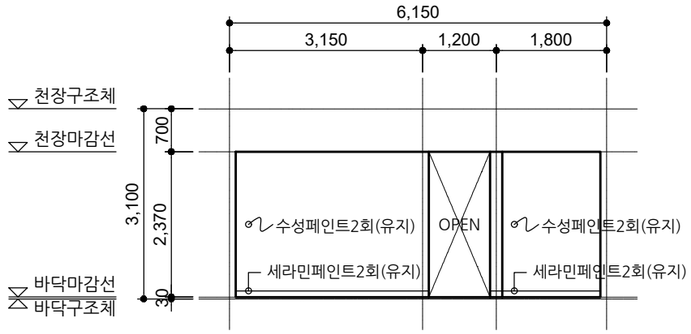

■ "C" 방향 전개도 SCALE : A3-1/100

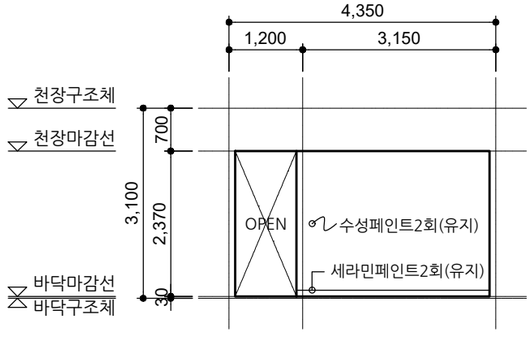

■ "D" 방향 전개도 SCALE : A3-1/100

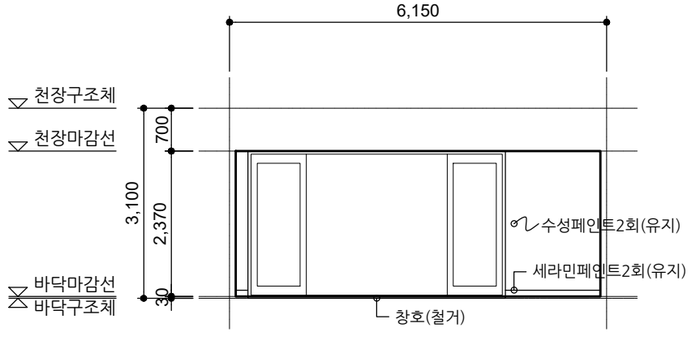

사 업 명칭
PROJECT TITLE

서원대학교
기숙사(다정다애관)
환경개선공사

사 업 번 호
PROJECT NO.

협 동 설 계
CONSULTANTS

특 이 사 항
NOTES

제 도
DESIGN BY

심 사
CHECKED BY

승 인
APPROVED BY

날 짜
DATE 2026.06

도 면 명
DRAWING NAME
[다애관]거실 전개도-1(철거)

파 일 명
FILE NAME

축 척
SCALE 1/100

도 면 번 호
SHEET NO. R-519


NO	DATE	REVISION

KEY PLAN

(주)호암
건축사사무소
청주시 상당구 수동 336-2번지
TEL.(043)225-0199
FAX.(043)221-0188
E-mail: hoam0199@naver.com


■ "E" 방향 전개도

SCALE : A3-1/100

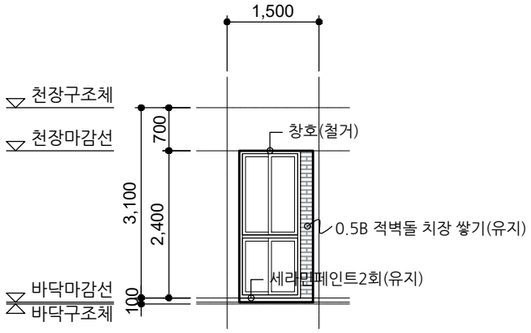


■ "F" 방향 전개도

SCALE : A3-1/100

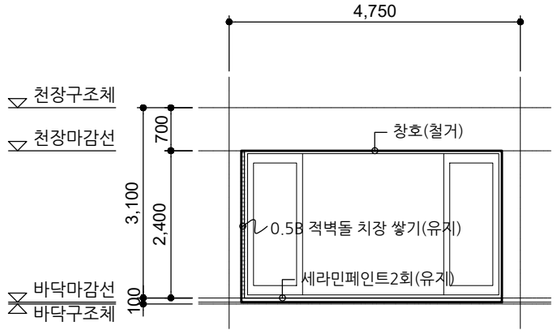


■"가"부분 단면도

SCALE : A3-1/50

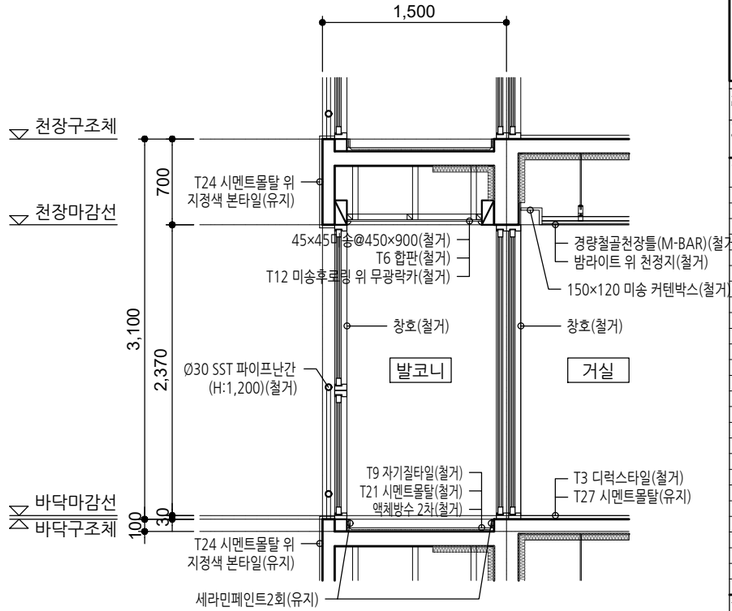


■ "G" 방향 전개도

SCALE : A3-1/100

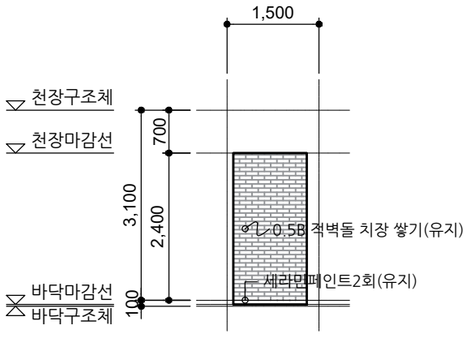

■ "H" 방향 전개도

SCALE : A3-1/100

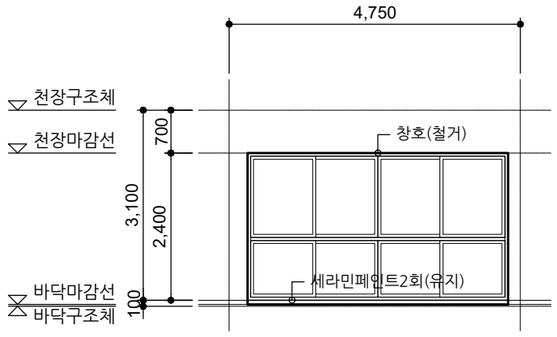

사 업 명 PROJECT TITLE
서원대학교
기숙사(다정다애관)
환경개선공사

사 업 번 호 PROJECT NO.

협 동 설 계 CONSULTANTS

특 이 사 항 NOTES

제 도 DESIGN BY

심 사 CHECKED BY

승 인 APPROVED BY

날 짜 DATE 2026.06

도 면 명 DRAWING NAME
[다애관]거실 전개도-2(철거)

파 일 명 FILE NAME

축 척 SCALE 1/100


도 면 번 호 SHEET NO. R-520

NO	DATE	REVISION


KEY PLAN

(주)호암
건축사사무소
청주시 상당구 수동 336-2번지
TEL.(043)225-0199
FAX.(043)221-0188
E-mail: hoam0199@naver.com


■ [지상4층] 거실, 발코니 확대평면도 SCALE : A3-1/100

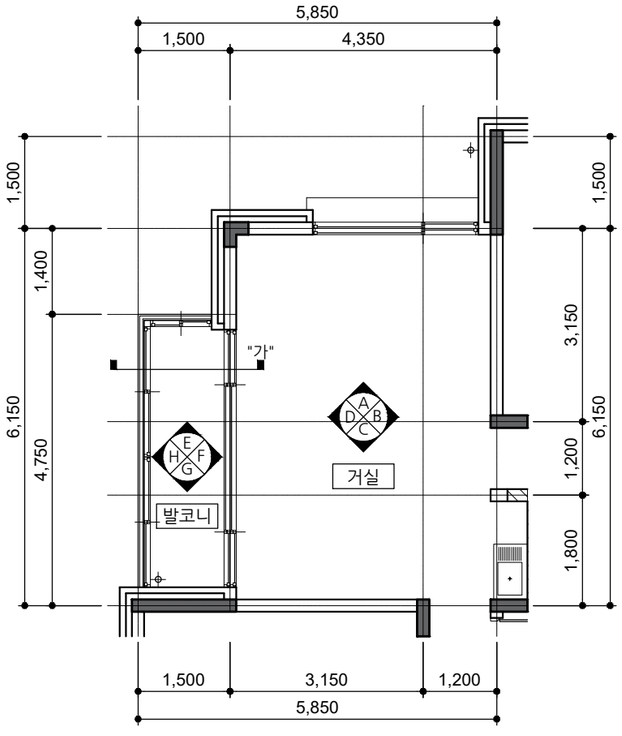


■ "A" 방향 전개도 SCALE : A3-1/100

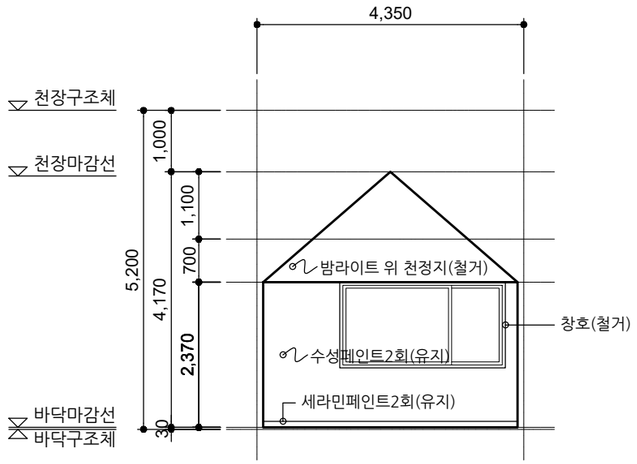


■ "B" 방향 전개도 SCALE : A3-1/100

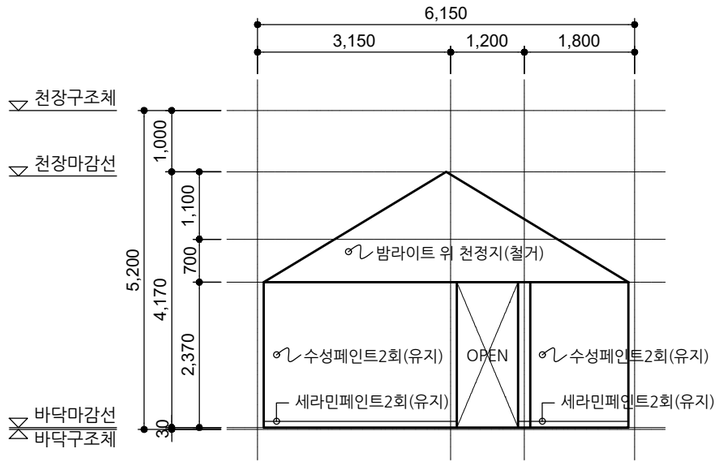

■ "C" 방향 전개도 SCALE : A3-1/100

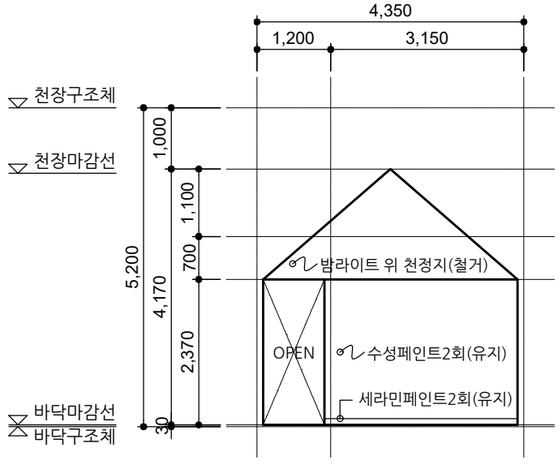

■ "D" 방향 전개도 SCALE : A3-1/100

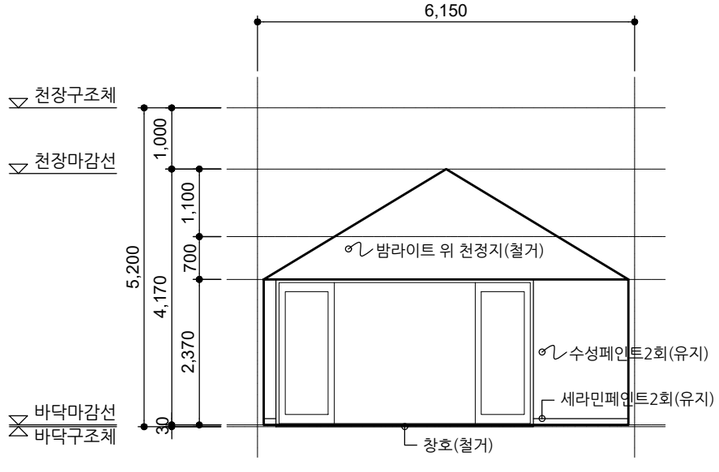

사 업 명칭
PROJECT TITLE

서원대학교
기숙사(다정다애관)
환경개선공사

사 업 번 호
PROJECT NO.

협 동 설 계
CONSULTANTS

특 이 사 항
NOTES

제 도
DESIGN BY

심 사
CHECKED BY

승 인
APPROVED BY

날 짜
DATE 2026.06

도 면 명
DRAWING NAME
[다애관]거실 전개도-3(철거)

파 일 명
FILE NAME

축 척
SCALE 1/100

도 면 번 호
SHEET NO. R-521


NO	DATE	REVISION

KEY PLAN

(주)호암
건축사사무소
청주시 상당구 수동 336-2번지
TEL.(043)225-0199
FAX.(043)221-0188
E-mail: hoam0199@naver.com


■ "E" 방향 전개도

SCALE : A3-1/100

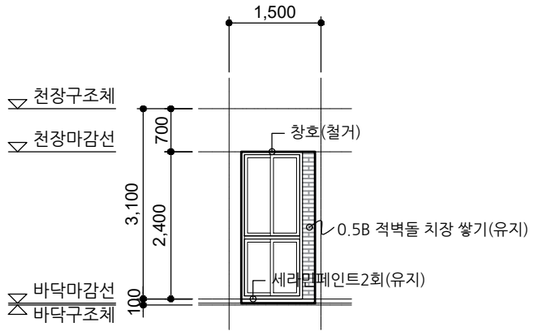


■ "F" 방향 전개도

SCALE : A3-1/100

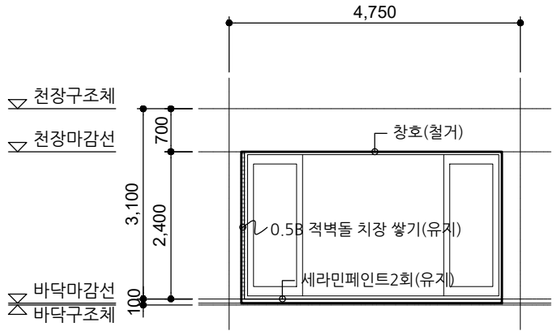


■"가"부분 단면도

SCALE : A3-1/50

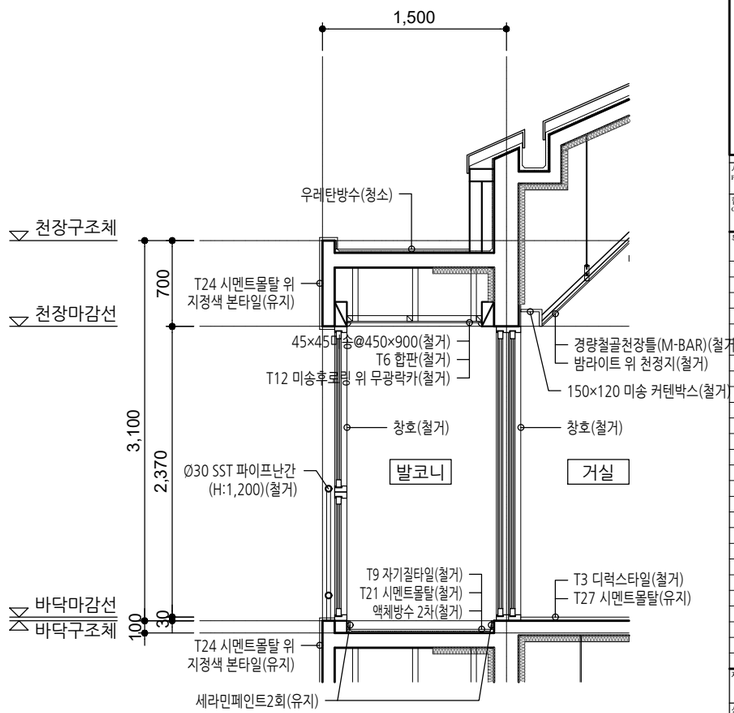


■ "G" 방향 전개도

SCALE : A3-1/100

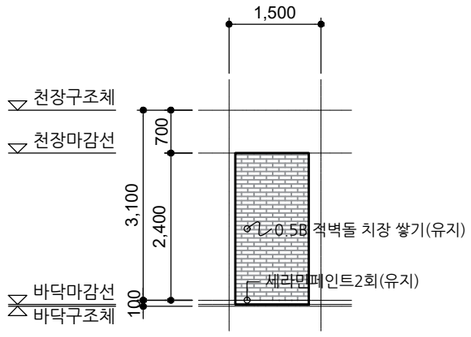

■ "H" 방향 전개도

SCALE : A3-1/100

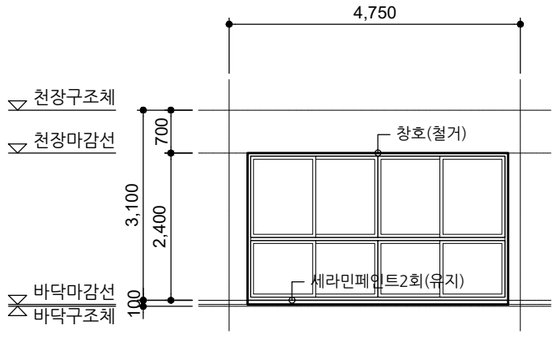

사 업 명 PROJECT TITLE

서원대학교
기숙사(다정다애관)
환경개선공사

사 업 번 호 PROJECT NO.

협 동 설 계 CONSULTANTS

특 이 사 항 NOTES

제 도 DESIGN BY

심 사 CHECKED BY

승 인 APPROVED BY

날 짜 DATE 2026.06

도 면 명 DRAWING NAME
[다애관]거실 전개도-4(철거)

파 일 명 FILE NAME

축 척 SCALE 1/100

도 면 번 호 SHEET NO. R-522


NO	DATE	REVISION

KEY PLAN

(주)호암
건축사사무소
청주시 상당구 수동 336-2번지
TEL.(043)225-0199
FAX.(043)221-0188
E-mail: hoam0199@naver.com


■ [지하1층] 식당-1 확대평면도

SCALE : A3-1/100

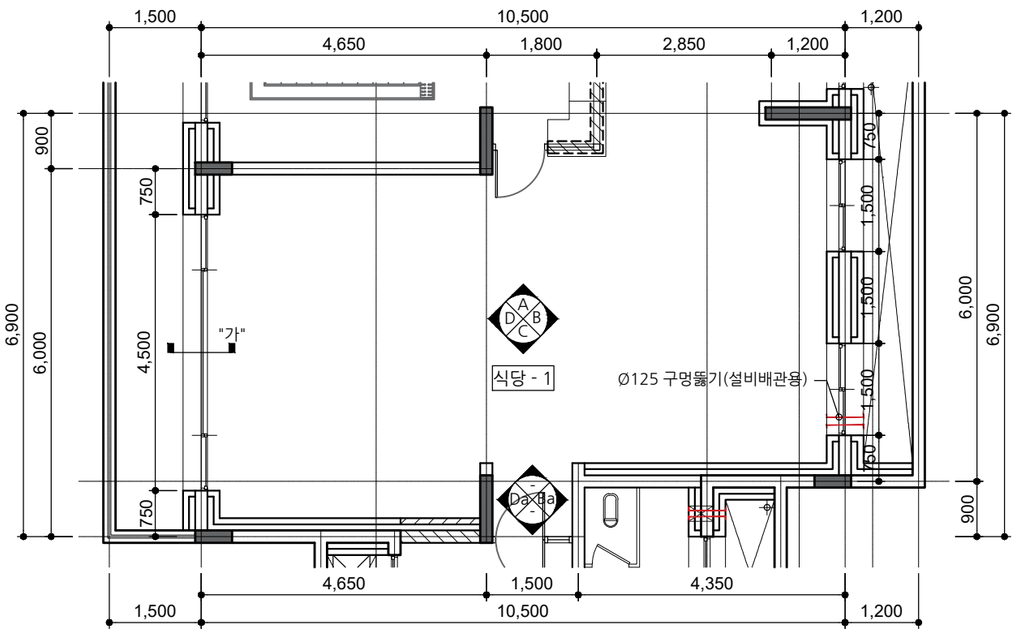

■ "A" 방향 전개도


SCALE : A3-1/100

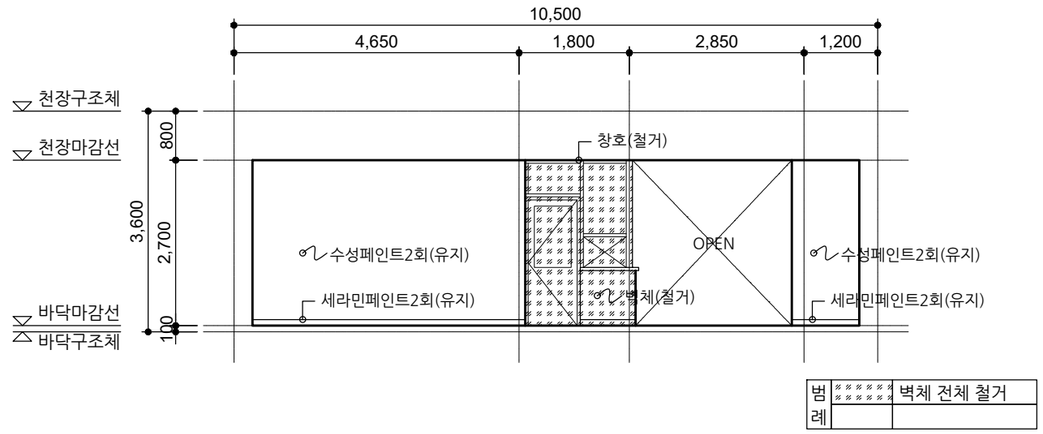

범례		벽체 전체 철거


■ "B" 방향 전개도

SCALE : A3-1/100

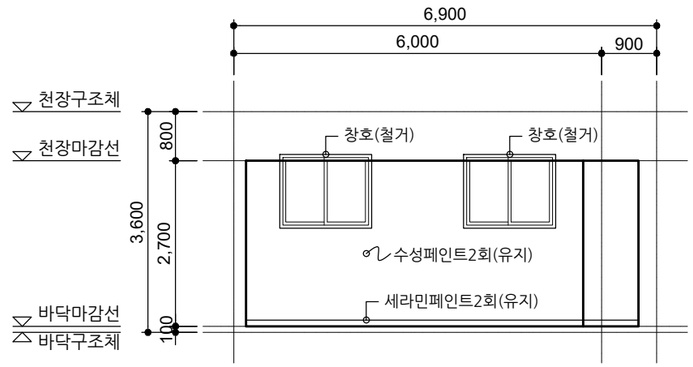

■ "Ba" 방향 전개도

SCALE : A3-1/100

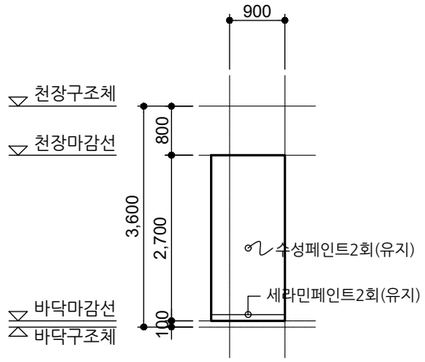

사 업 명칭
PROJECT TITLE

서원대학교
기숙사(다정다애관)
환경개선공사

사 업 번 호
PROJECT NO.

협 동 설 계
CONSULTANTS

특 이 사 항
NOTES

제 도
DESIGN BY

심 사
CHECKED BY

승 인
APPROVED BY

날 짜
DATE 2026.06

도 면 명
DRAWING NAME
[다애관]식당 전개도-1(철거)

파 일 명
FILE NAME

축 척
SCALE 1/100

도 면 번 호
SHEET NO. R-523


NO	DATE	REVISION

KEY PLAN

(주)호암
건축사사무소
청주시 상당구 수동 336-2번지
TEL.(043)225-0199
FAX.(043)221-0188
E-mail: hoam0199@naver.com

■ "C" 방향 전개도


SCALE : A3-1/100

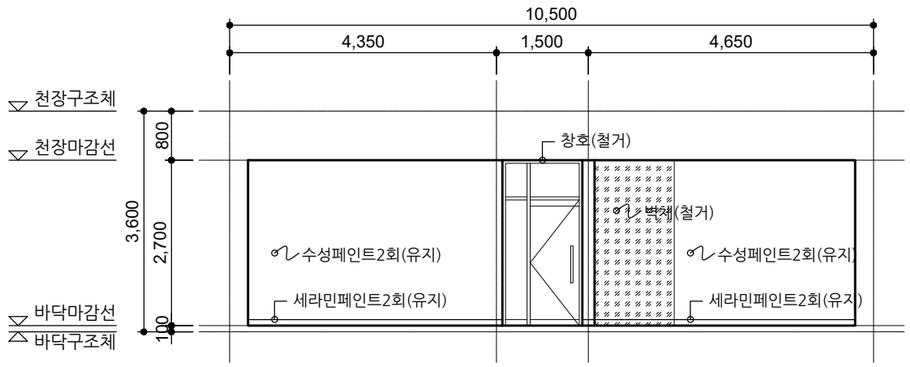

범례		벽체 전체 철거


■ "D" 방향 전개도

SCALE : A3-1/100

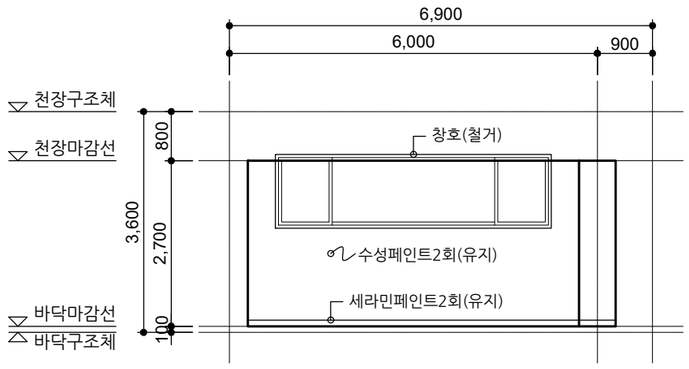


■ "Da" 방향 전개도

SCALE : A3-1/100

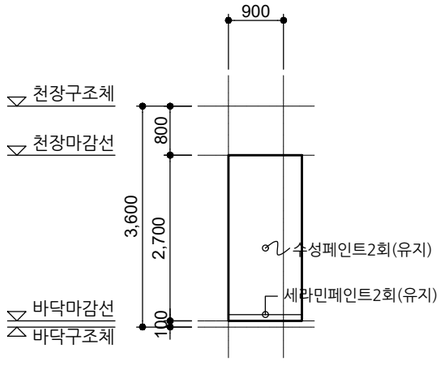

■"가"부분 단면도

SCALE : A3-1/50

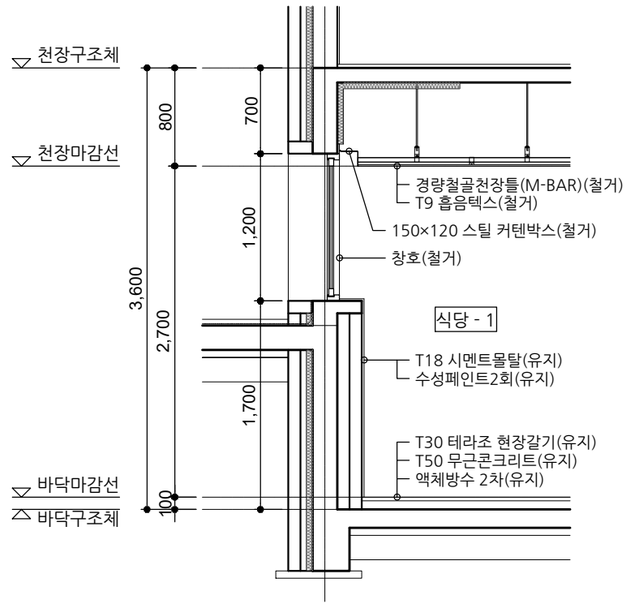

사 업 명 칭
PROJECT TITLE

서원대학교
기숙사(다정다애관)
환경개선공사

사 업 번 호
PROJECT NO.

협 동 설 계
CONSULTANTS

특 이 사 항
NOTES

제 도
DESIGN BY

심 사
CHECKED BY

승 인
APPROVED BY

날 짜
DATE 2026.06

도 면 명
DRAWING NAME

[다애관]식당 전개도-2(철거)

파 일 명
FILE NAME

축 척
SCALE 1/100

도 면 번 호
SHEET NO. R-524


NO	DATE	REVISION

KEY PLAN

(주)호암
건축사사무소
청주시 상당구 수동 336-2번지
TEL.(043)225-0199
FAX.(043)221-0188
E-mail: hoam0199@naver.com

■ [지하1층] 식당-2 확대평면도

SCALE : A3-1/100

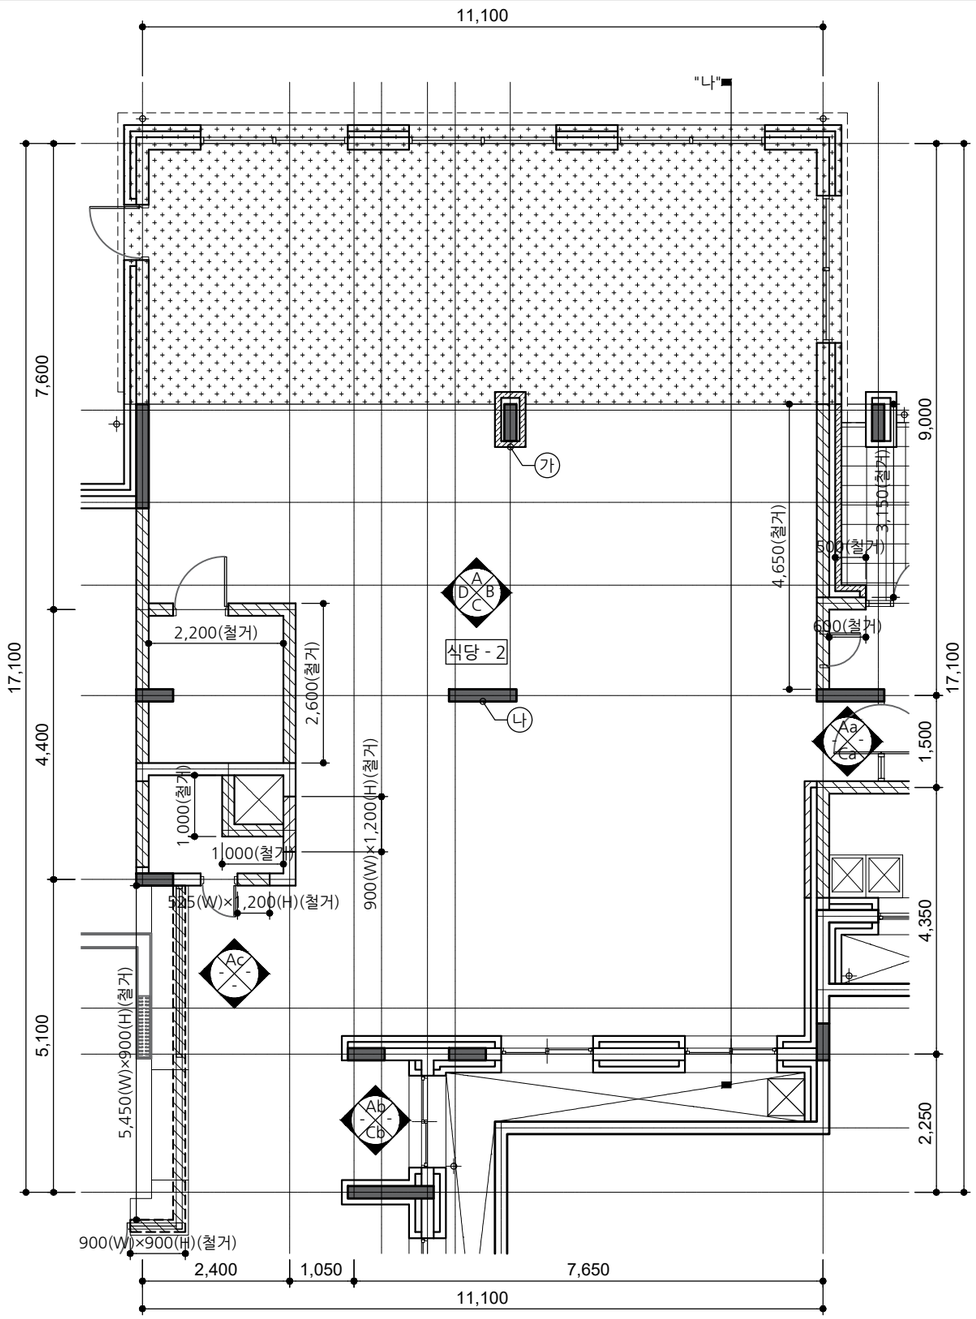


범례		
		0.5B 적벽돌 치장쌓기(철거)
		0.5B 시멘트벽돌 쌓기(철거)
		1.0B 시멘트벽돌 쌓기(철거)
		건축물전체(철거)

※벽체 철거 높이 미표기 부분은 벽체 전체 철거 부분으로 벽체 높이는 3,480mm 이다.

■ "A" 방향 전개도


SCALE : A3-1/100

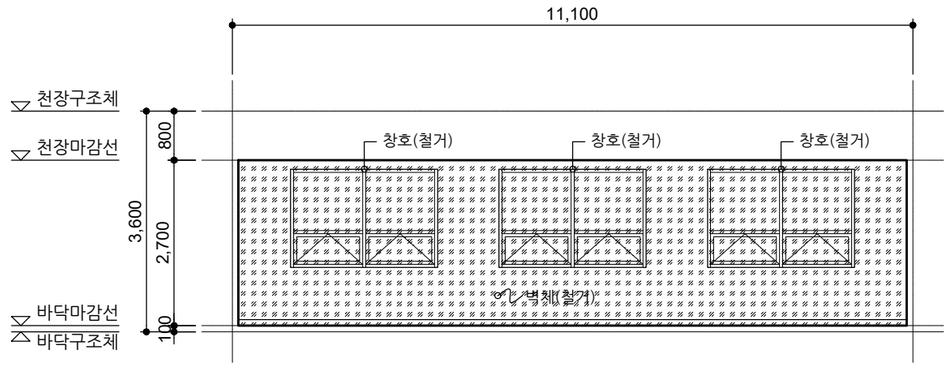

범례		
		벽체 전체 철거


■ "Aa" 방향 전개도

SCALE : A3-1/100

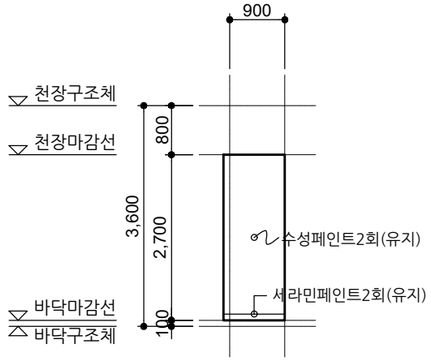


■ "Ab" 방향 전개도

SCALE : A3-1/100

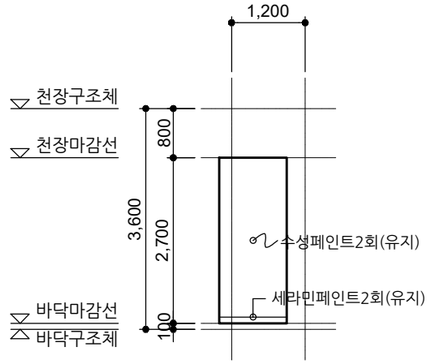

■ "Ac" 방향 전개도

SCALE : A3-1/100

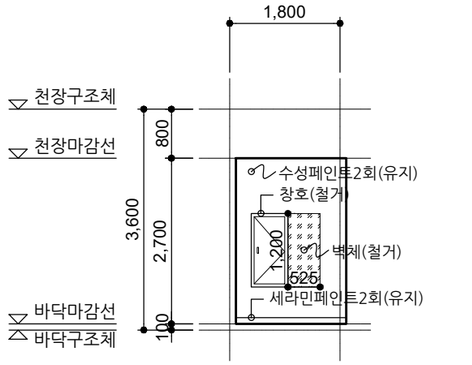

범례		
		벽체 전체 철거

사업명칭 PROJECT TITLE

서원대학교
기숙사(다정다애관)
환경개선공사

사업번호 PROJECT NO.

협동설계 CONSULTANTS

특이사항 NOTES

제도 DESIGN BY

심사 CHECKED BY

승인 APPROVED BY

날짜 DATE 2026.06

도면명 DRAWING NAME [다애관]식당 전개도-3(철거)

파일명 FILE NAME

축척 SCALE 1/100

도면번호 SHEET NO. R-525


NO	DATE	REVISION

KEY PLAN

(주)호암
건축사사무소
청주시 상당구 수동 336-2번지
TEL.(043)225-0199
FAX.(043)221-0188
E-mail: hoam0199@naver.com

■ "B" 방향 전개도


SCALE : A3-1/100

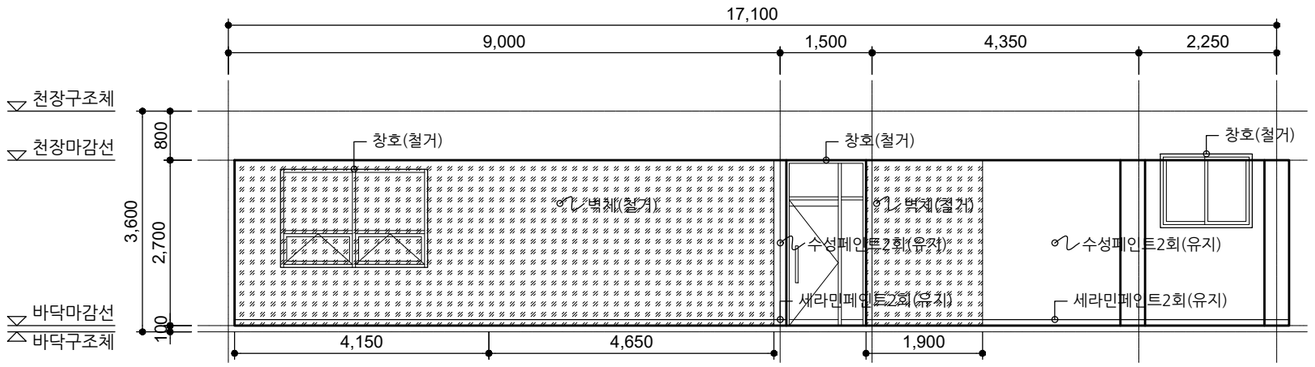

범례		벽체 전체 철거


■ "가" 기둥 전개도

SCALE : A3-1/100

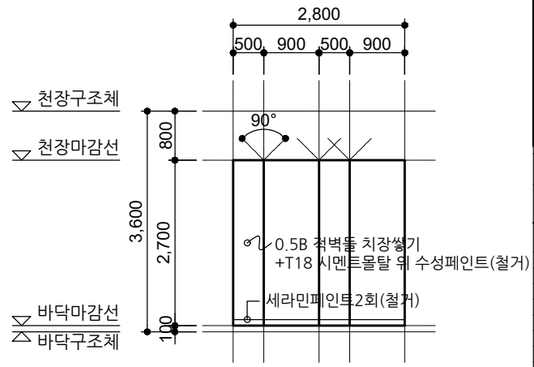

■ "C" 방향 전개도


SCALE : A3-1/100

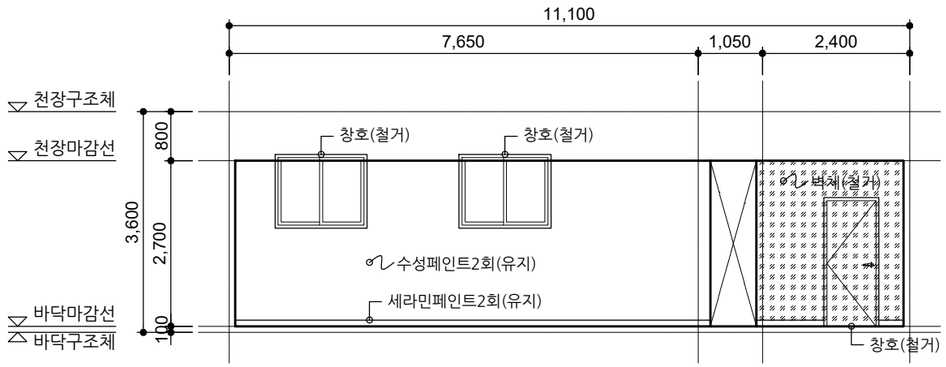

범례		벽체 전체 철거

■ "Ca" 방향 전개도


SCALE : A3-1/100

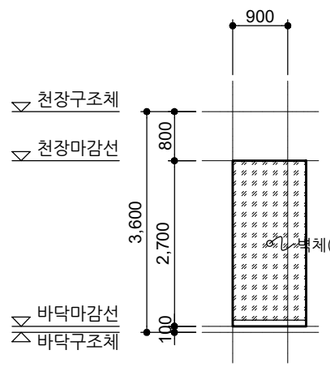

범례		벽체 전체 철거


■ "Cb" 방향 전개도

SCALE : A3-1/100

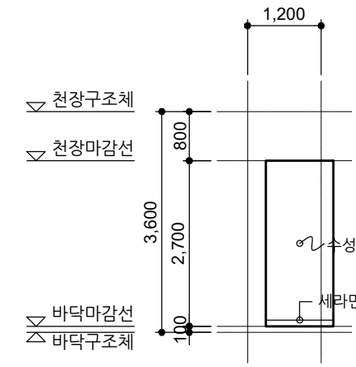

■ "D" 방향 전개도


SCALE : A3-1/100

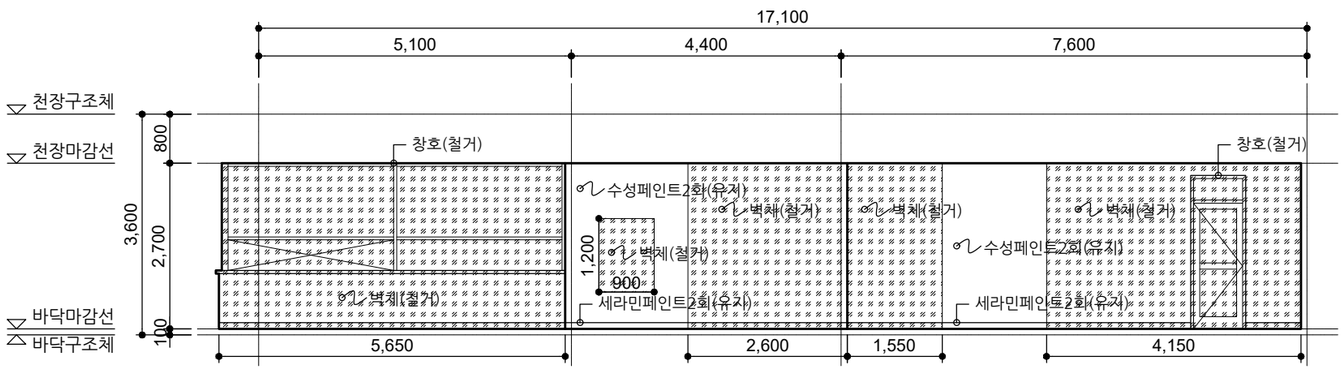

범례		벽체 전체 철거

■ "나" 기둥 전개도

SCALE : A3-1/100

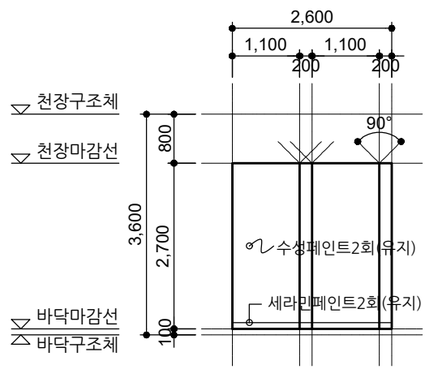

사업명칭 PROJECT TITLE

서원대학교
기숙사(다정다애관)
환경개선공사

사업번호 PROJECT NO.

협동설계 CONSULTANTS

특이사항 NOTES

제도 DESIGN BY

심사 CHECKED BY

승인 APPROVED BY

날짜 DATE 2026.06

도면명 DRAWING NAME [다애관]식당 전개도-4(철거)

파일명 FILE NAME

축척 SCALE 1/100

도면번호 SHEET NO. R-526


NO	DATE	REVISION

KEY PLAN

(주)호암
건축사사무소
청주시 상당구 수동 336-2번지
TEL.(043)225-0199
FAX.(043)221-0188
E-mail: hoam0199@naver.com

■"나"부분 단면도

SCALE : A3-1/50

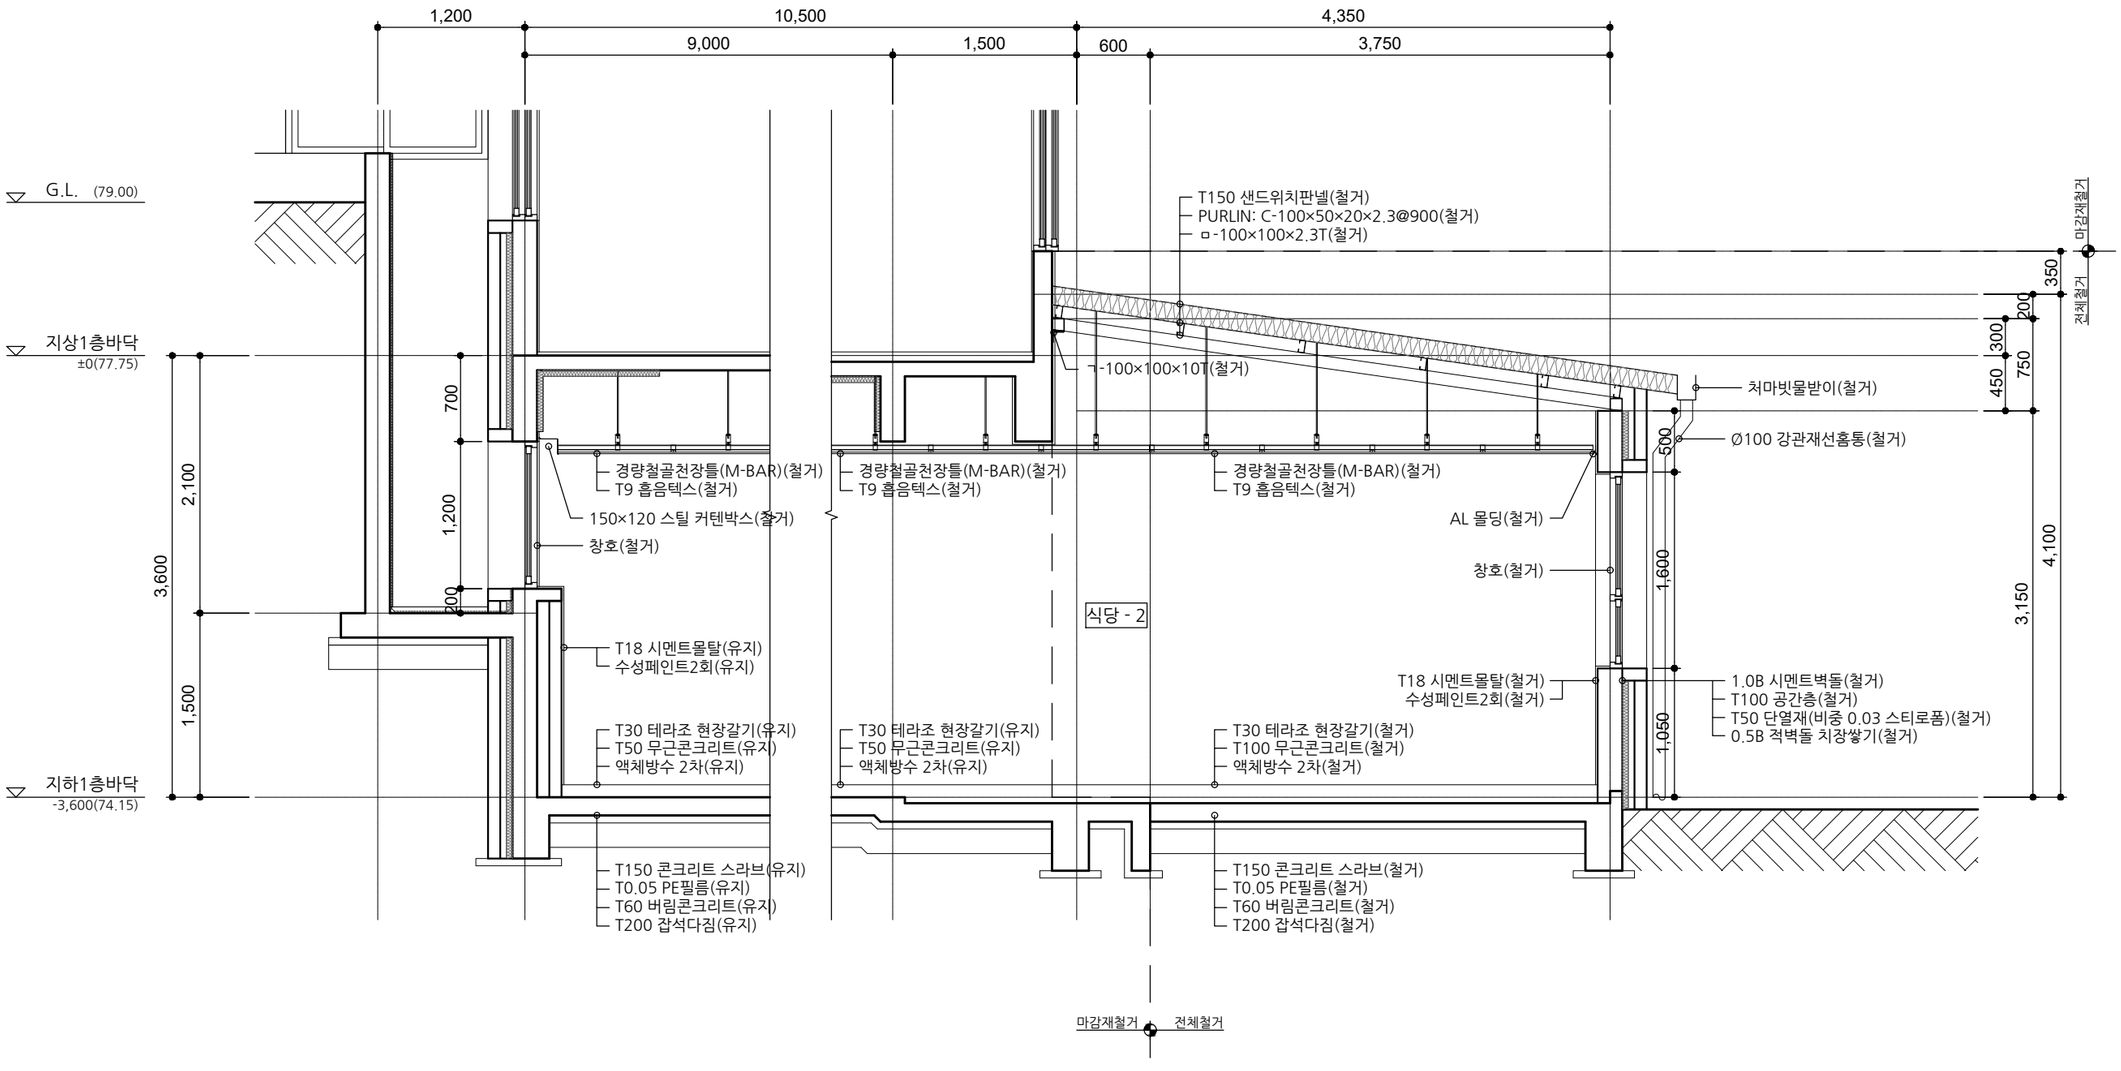

사 업 명 칭
PROJECT TITLE

서원대학교
기숙사(다정다애관)
환경개선공사

사 업 번 호
PROJECT NO.

협 동 설 계
CONSULTANTS

특 이 사 항
NOTES

제 도
DESIGN BY

심 사
CHECKED BY

승 인
APPROVED BY

날 짜
DATE 2026.06

도 면 명
DRAWING NAME
[다애관]식당 부분단면도(철거)

파 일 명
FILE NAME

축 척
SCALE 1/50

도 면 번 호
SHEET NO. R-527


NO	DATE	REVISION

KEY PLAN

(주)호암
건축사사무소
청주시 상당구 수동 336-2번지
TEL.(043)225-0199
FAX.(043)221-0188
E-mail: hoam0199@naver.com

■ [지하1층] 조리실, 창고 확대평면도

SCALE : A3-1/100

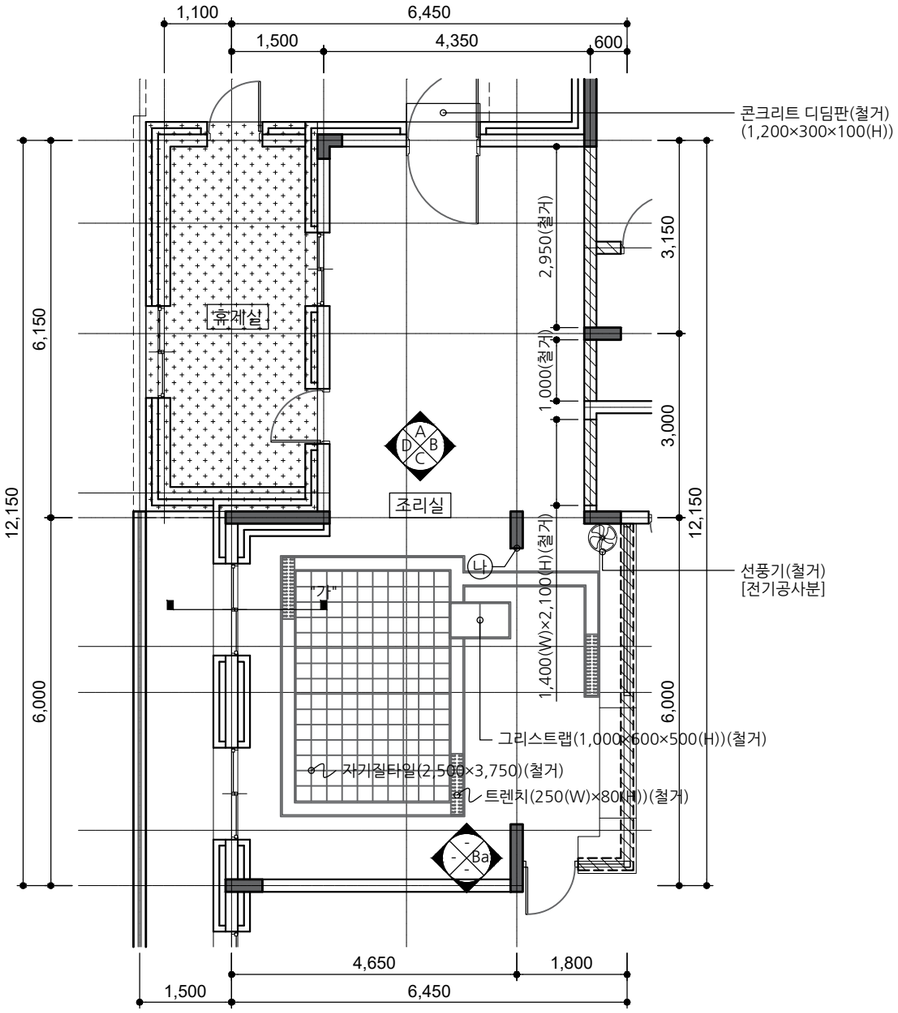


범례		
		1.0B 시멘트벽돌 쌓기(철거)
		건축물전체(철거)

※벽체 철거 높이 미표기 부분은 벽체 전체 철거 부분으로 벽체 높이는 3,480mm 이다.


■ "A" 방향 전개도

SCALE : A3-1/100

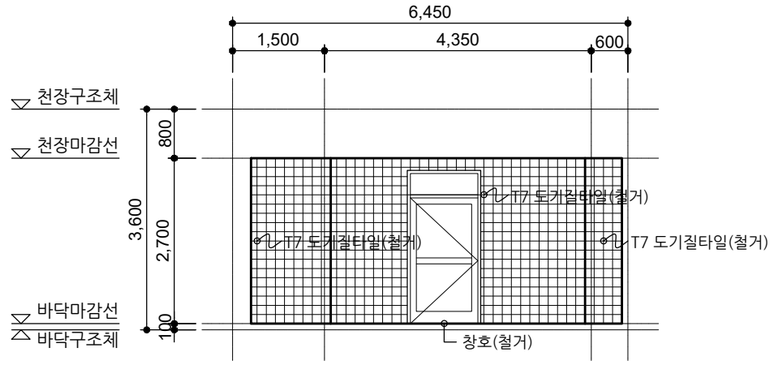

■ "B" 방향 전개도


SCALE : A3-1/100

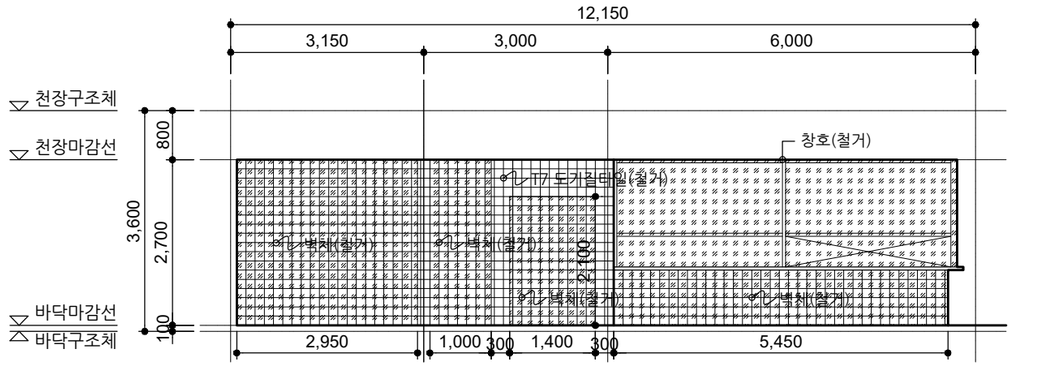

범례		
		벽체 전체 철거


■ "Ba" 방향 전개도

SCALE : A3-1/100

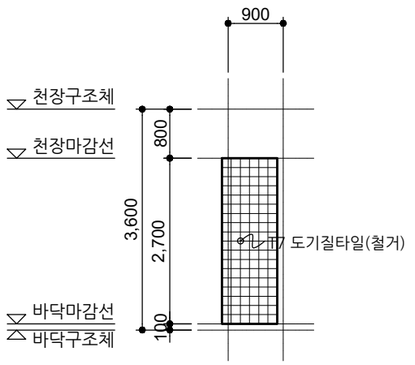

■ "나" 기둥 전개도

SCALE : A3-1/100

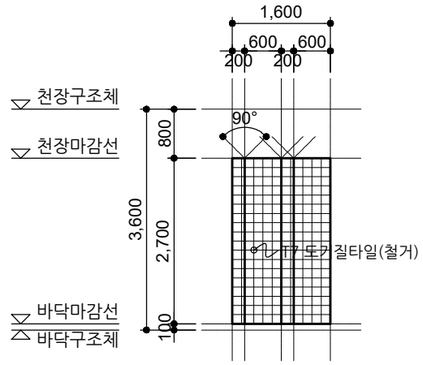

사 업 명 PROJECT TITLE
서원대학교
기숙사(다정다애관)
환경개선공사

사 업 번 호 PROJECT NO.

협 동 설 계 CONSULTANTS

특 이 사 항 NOTES

제 도 DESIGN BY

심 사 CHECKED BY

승 인 APPROVED BY

날 짜 DATE 2026.06

도 면 명 DRAWING NAME
[다애관]조리실 전개도-1(철거)

파 일 명 FILE NAME

축 척 SCALE 1/100

도 면 번 호 SHEET NO. R-528


NO	DATE	REVISION

KEY PLAN

(주)호암
건축사사무소
청주시 상당구 수동 336-2번지
TEL.(043)225-0199
FAX.(043)221-0188
E-mail: hoam0199@naver.com

■ "C" 방향 전개도


SCALE : A3-1/100

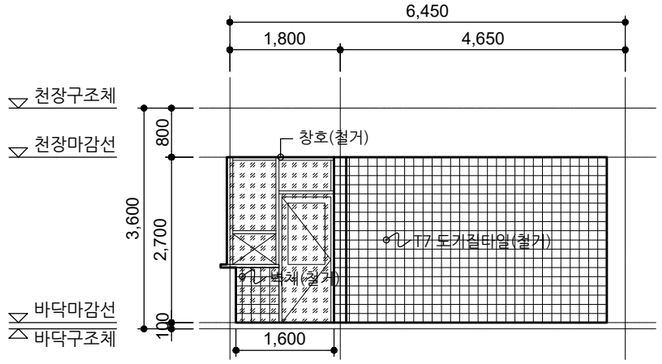

범례		벽체 전체 철거


■ "D" 방향 전개도

SCALE : A3-1/100

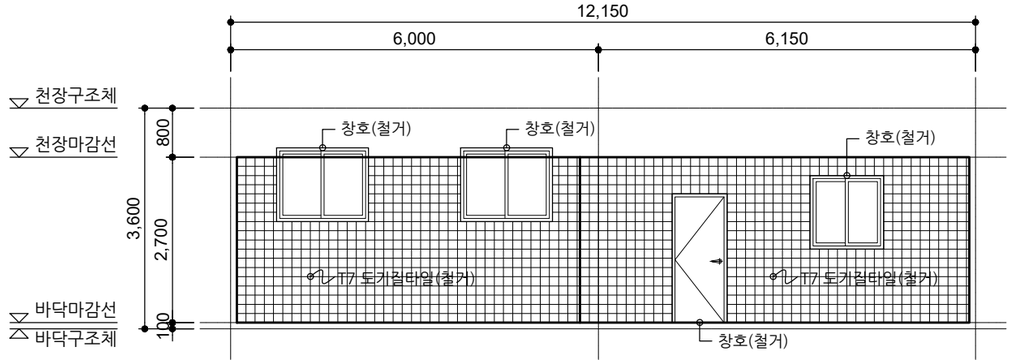

■"가"부분 단면도

SCALE : A3-1/50

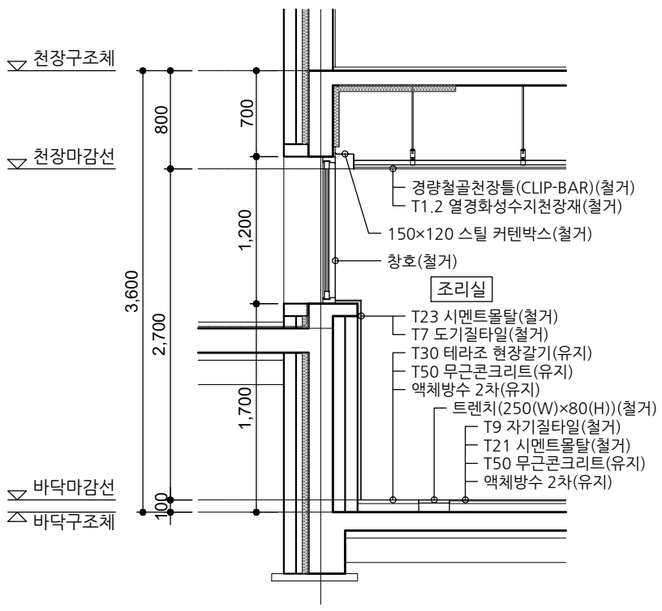

사업명칭 PROJECT TITLE

서원대학교
기숙사(다정다애관)
환경개선공사

사업번호 PROJECT NO.

협동설계 CONSULTANTS

특이사항 NOTES

제도 DESIGN BY

심사 CHECKED BY

승인 APPROVED BY

날짜 DATE 2026.06

도면명 DRAWING NAME

[다애관]조리실 전개도-2(철거)

파일명 FILE NAME

축척 SCALE 1/100

도면번호 SHEET NO. R-529


NO	DATE	REVISION

KEY PLAN

(주)호암
건축사사무소
청주시 상당구 수동 336-2번지
TEL.(043)225-0199
FAX.(043)221-0188
E-mail: hoam0199@naver.com

■ [지상1층] 휴게실 확대평면도

SCALE : A3-1/100

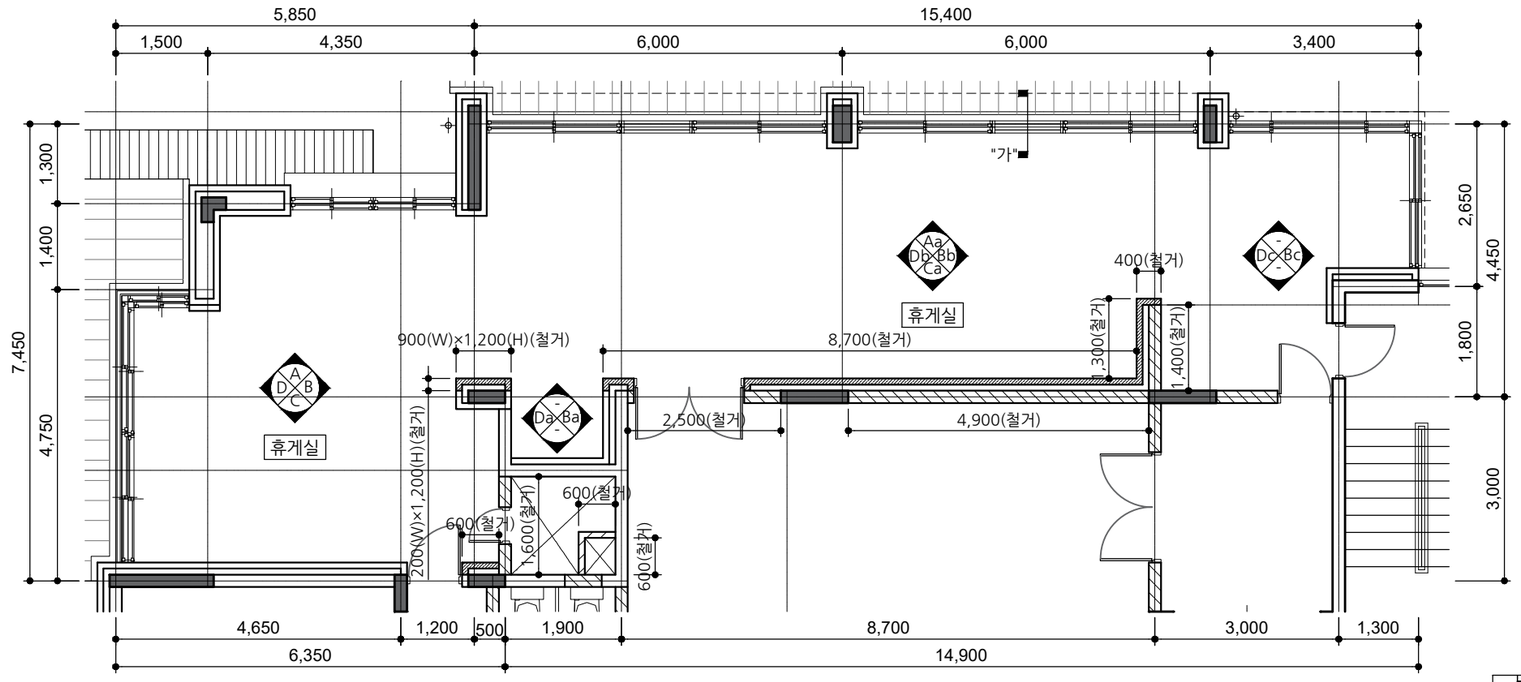


범례
- 0.5B 적벽돌 치장쌓기(철거)
- 0.5B 시멘트벽돌 쌓기(철거)
- 1.0B 시멘트벽돌 쌓기(철거)

※벽체 철거 높이 미표기 부분은 벽체 전체 철거 부분으로 벽체 높이는 3,130mm 이다.


■ "A" 방향 전개도

SCALE : A3-1/100

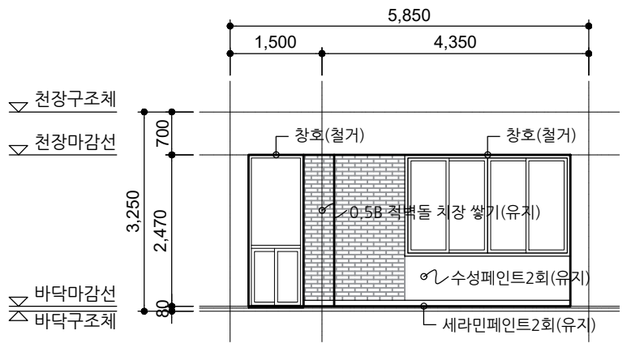

■ "Aa" 방향 전개도

SCALE : A3-1/100

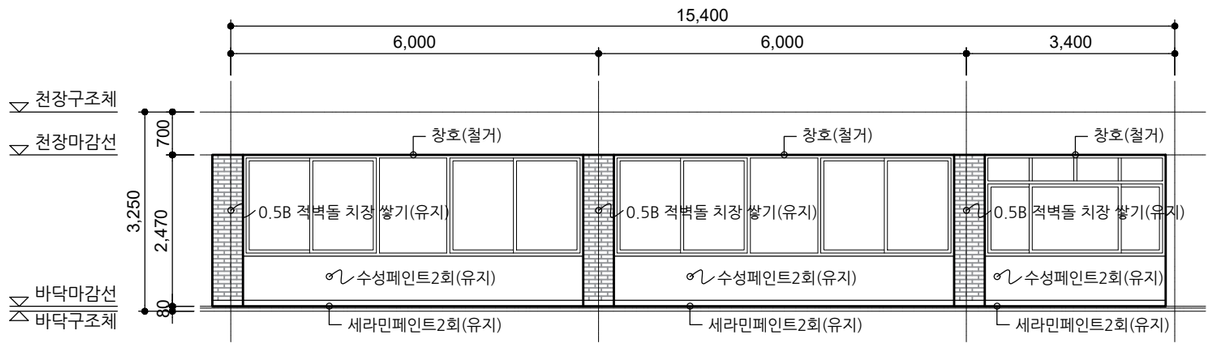

사업명칭 PROJECT TITLE
서원대학교
기숙사(다정다애관)
환경개선공사

사업번호 PROJECT NO.

협동설계 CONSULTANTS

특이사항 NOTES

제도 DESIGN BY

심사 CHECKED BY

승인 APPROVED BY

날짜 DATE 2026.06

도면명 DRAWING NAME [다애관]휴게실 전개도-1(철거)

파일명 FILE NAME

축척 SCALE 1/100

도면번호 SHEET NO. R-530


NO	DATE	REVISION

KEY PLAN

(주)호암
건축사사무소
청주시 상당구 수동 336-2번지
TEL.(043)225-0199
FAX.(043)221-0188
E-mail: hoam0199@naver.com

■ "B" 방향 전개도


SCALE : A3-1/100

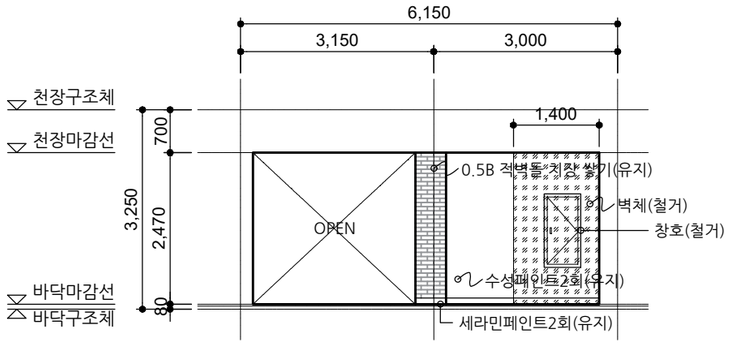

범례		벽체 전체 철거


■ "Ba" 방향 전개도

SCALE : A3-1/100

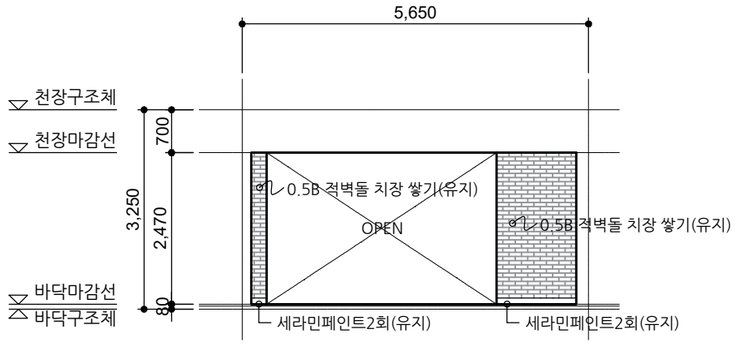

■ "Bb" 방향 전개도


SCALE : A3-1/100

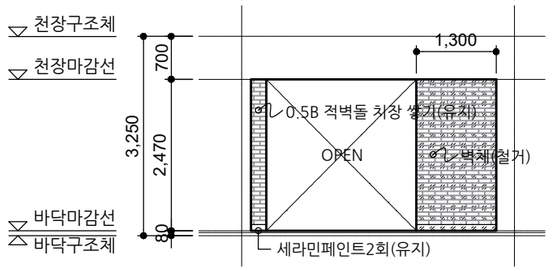

범례		벽체 전체 철거


■ "Bc" 방향 전개도

SCALE : A3-1/100

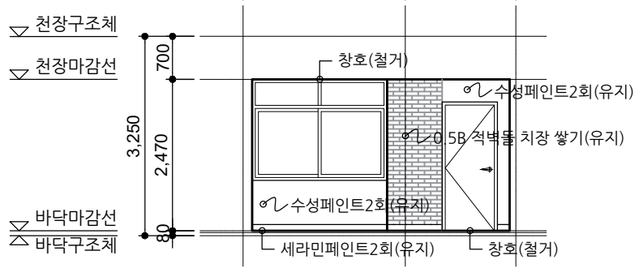

■ "C" 방향 전개도


SCALE : A3-1/100

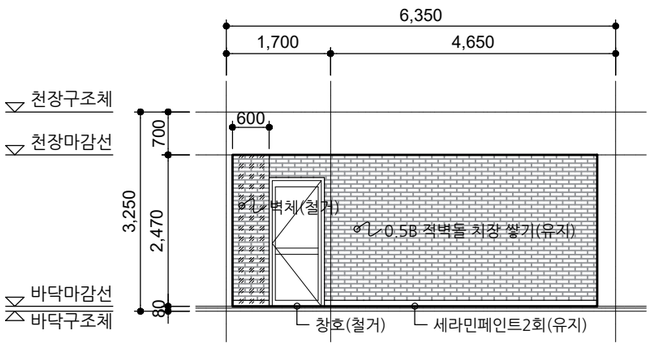

범례		벽체 전체 철거

■ "Ca" 방향 전개도

SCALE : A3-1/100

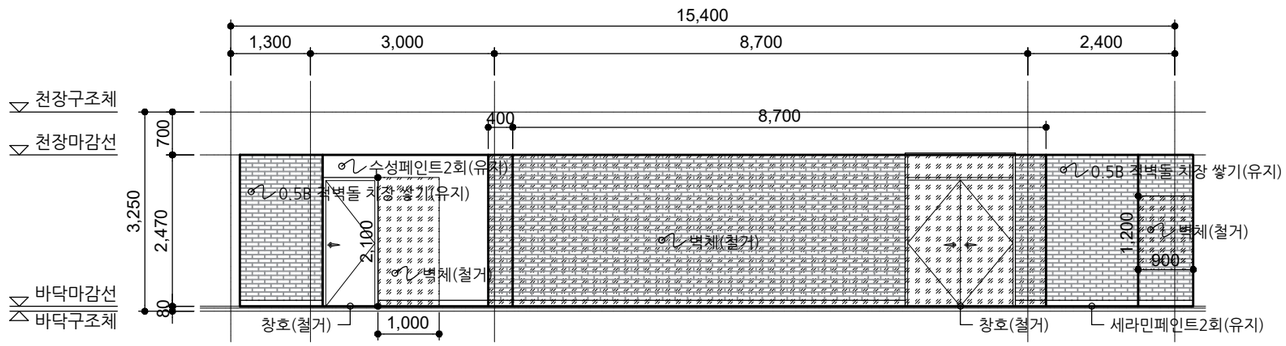

범례		벽체 전체 철거

사 업 명 칭
PROJECT TITLE

서원대학교
기숙사(다정다애관)
환경개선공사

사 업 번 호
PROJECT NO.

협 동 설 계
CONSULTANTS

특 이 사 항
NOTES

제 도
DESIGN BY

심 사
CHECKED BY

승 인
APPROVED BY

날 짜
DATE 2026.06

도 면 명
DRAWING NAME
[다애관]휴게실 전개도-2(철거)

파 일 명
FILE NAME

축 척
SCALE 1/100

도 면 번 호
SHEET NO. R-531


NO	DATE	REVISION

KEY PLAN

(주)호암
건축사사무소
청주시 상당구 수동 336-2번지
TEL.(043)225-0199
FAX.(043)221-0188
E-mail: hoam0199@naver.com


■ "D" 방향 전개도

SCALE : A3-1/100

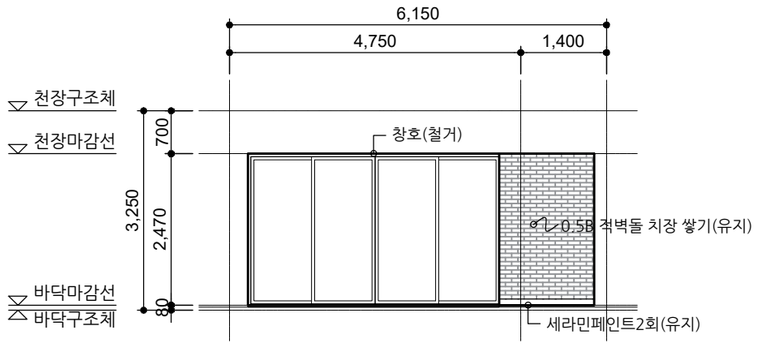

■ "Dc" 방향 전개도


SCALE : A3-1/100

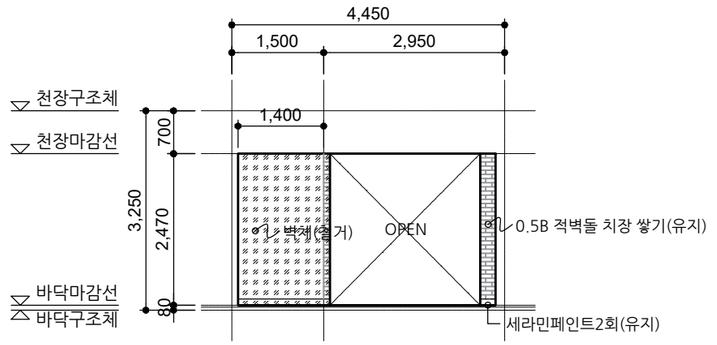

범례		
	※※※※※※※※※※※※	벽체 전체 철거


■ "Da" 방향 전개도

SCALE : A3-1/100

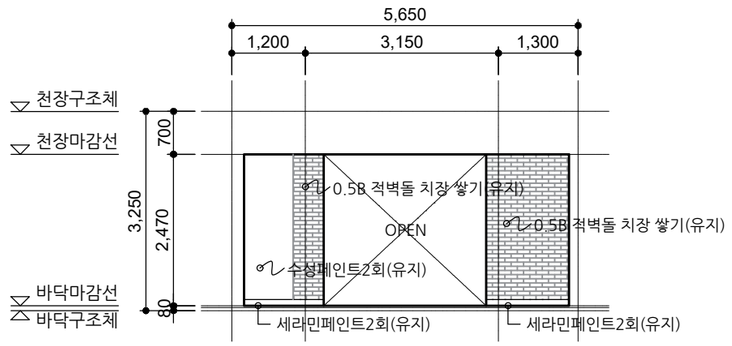


■ "Db" 방향 전개도

SCALE : A3-1/100

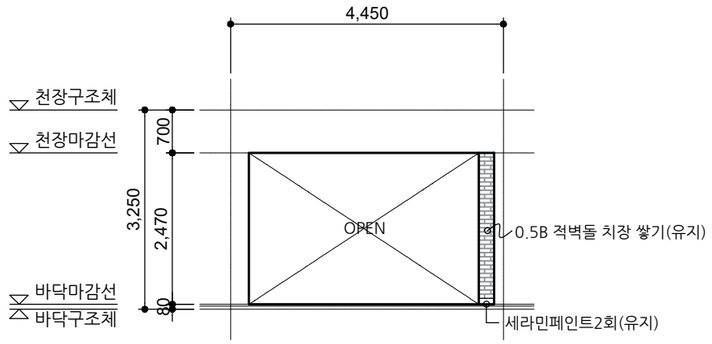

■"가"부분 단면도

SCALE : A3-1/50

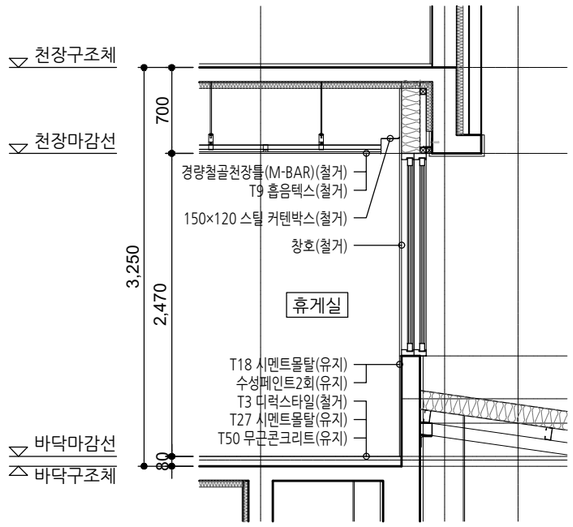

사 업 명 칭
PROJECT TITLE

서원대학교
기숙사(다정다애관)
환경개선공사

사 업 번 호
PROJECT NO.

협 동 설 계
CONSULTANTS

특 이 사 항
NOTES

제 도
DESIGN BY

심 사
CHECKED BY

승 인
APPROVED BY

날 짜
DATE 2026.06

도 면 명
DRAWING NAME

[다애관]휴게실 전개도-3(철거)

파 일 명
FILE NAME

축 척
SCALE 1/100

도 면 번 호
SHEET NO. R-532


NO	DATE	REVISION

KEY PLAN

(주)호암
건축사사무소
청주시 상당구 수동 336-2번지
TEL.(043)225-0199
FAX.(043)221-0188
E-mail: hoam0199@naver.com


■ [지상1층] 정독실 확대평면도

SCALE : A3-1/100

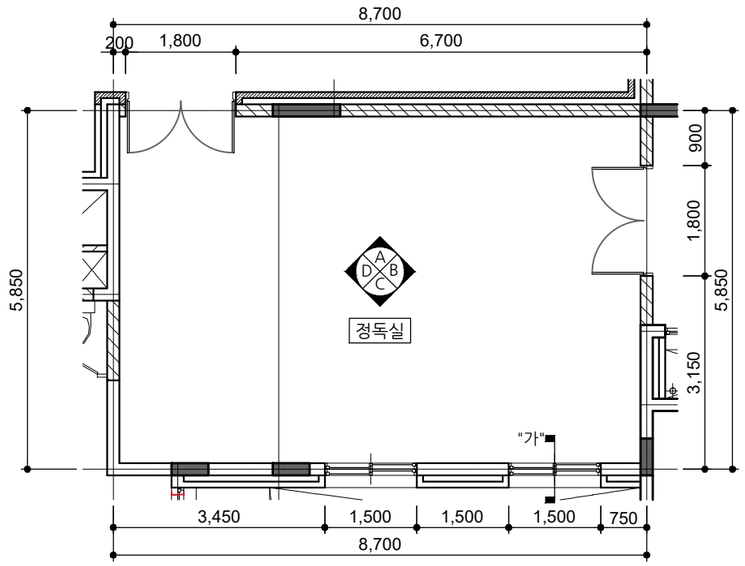


■ "A" 방향 전개도

SCALE : A3-1/100

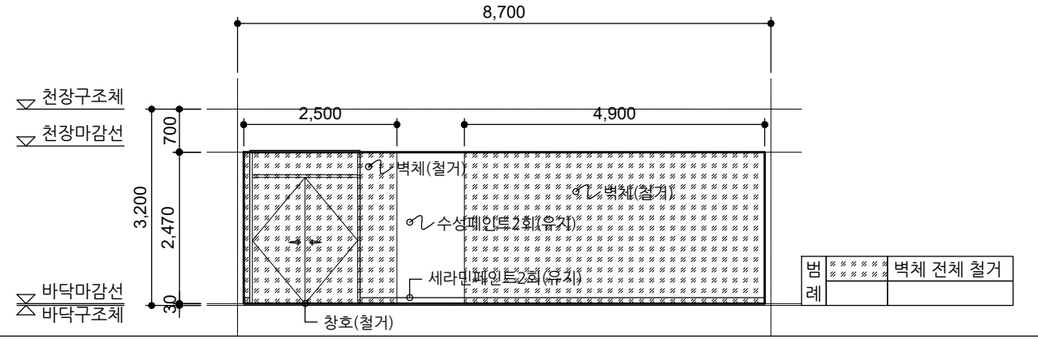


■ "B" 방향 전개도

SCALE : A3-1/100

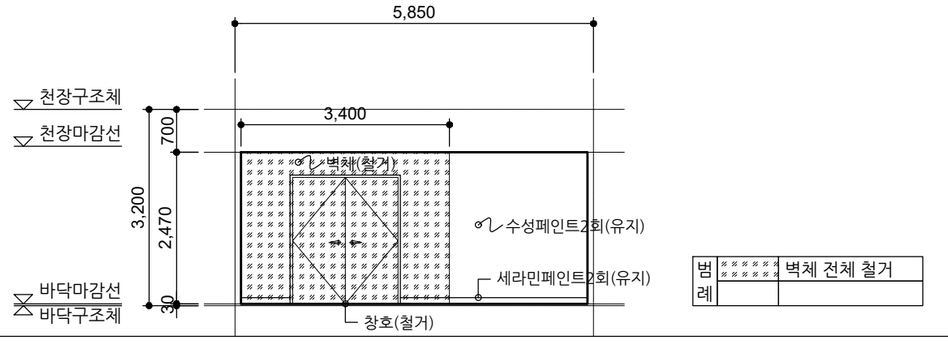


■"가"부분 단면도

SCALE : A3-1/50

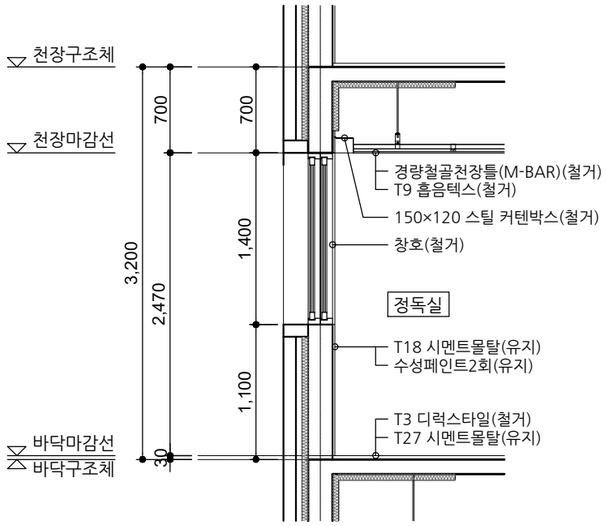


■ "C" 방향 전개도

SCALE : A3-1/100

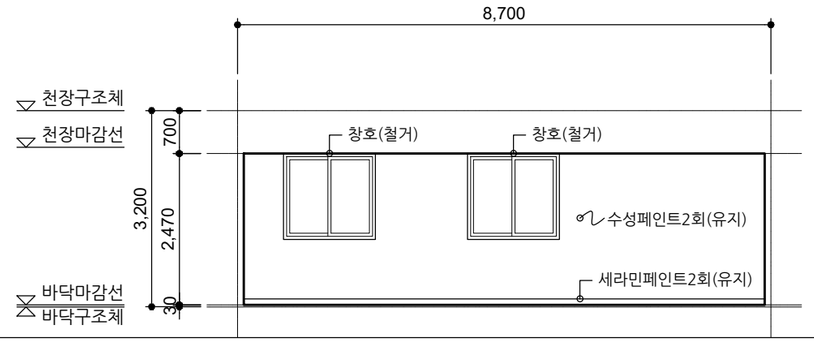

■ "D" 방향 전개도

SCALE : A3-1/100

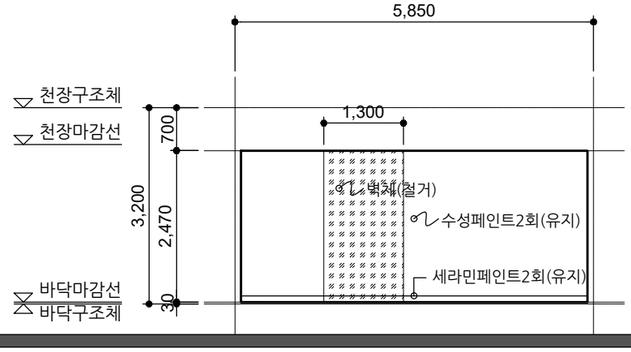

사업명칭 PROJECT TITLE

서원대학교
기숙사(다정다애관)
환경개선공사

사업번호 PROJECT NO.

협동설계 CONSULTANTS

특이사항 NOTES

제도 DESIGN BY

심사 CHECKED BY

승인 APPROVED BY

날짜 DATE 2026.06

도면명 DRAWING NAME
[다애관]정독실 전개도(철거)

파일명 FILE NAME

축척 SCALE 1/100

도면번호 SHEET NO. R-533


NO	DATE	REVISION

KEY PLAN

(주)호암
건축사사무소
청주시 상당구 수동 336-2번지
TEL.(043)225-0199
FAX.(043)221-0188
E-mail: hoam0199@naver.com

■ [지상1층] 상담실 확대평면도

SCALE : A3-1/100

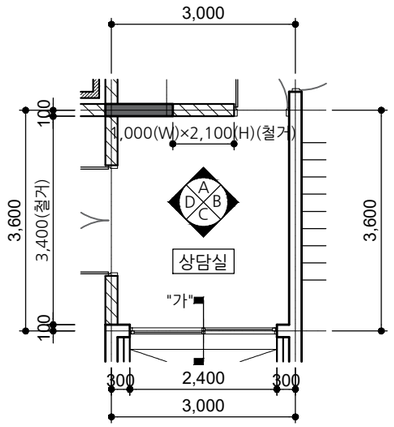


범례		
		1.0B 시멘트벽돌 쌓기(철거)

※벽체 철거 높이 미표기 부분은 벽체 전체 철거 부분으로 벽체 높이는 3,080mm 이다.

■ "A" 방향 전개도


SCALE : A3-1/100

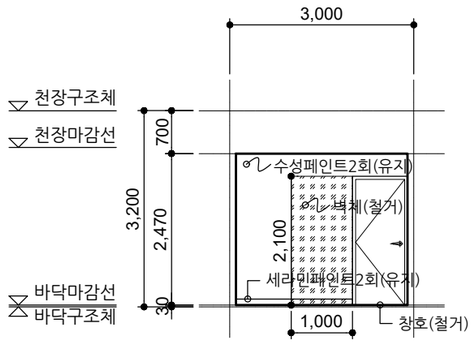

범례		
		벽체 전체 철거


■ "B" 방향 전개도

SCALE : A3-1/100

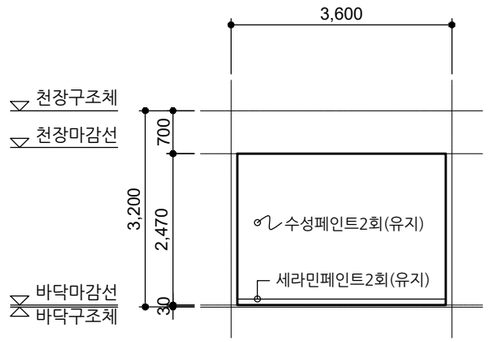


■ "가"부분 단면도

SCALE : A3-1/50

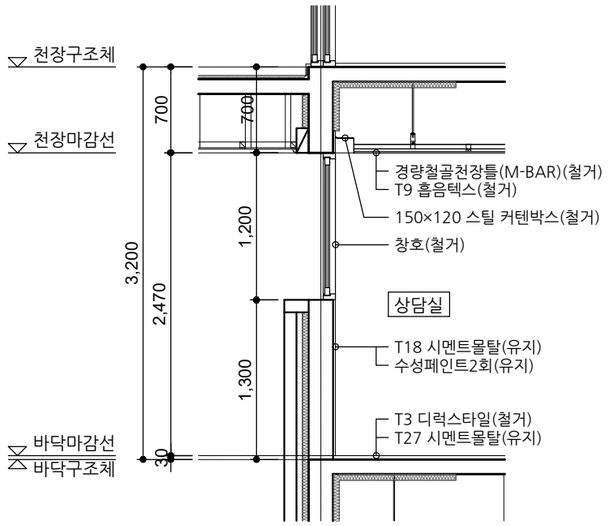


■ "C" 방향 전개도

SCALE : A3-1/100

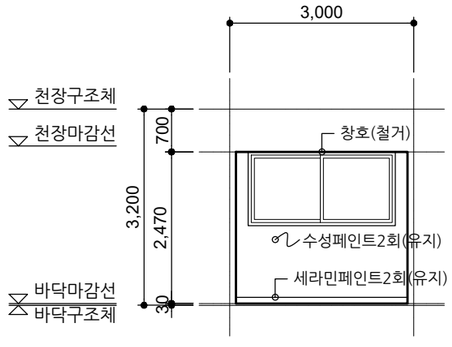

■ "D" 방향 전개도

SCALE : A3-1/100

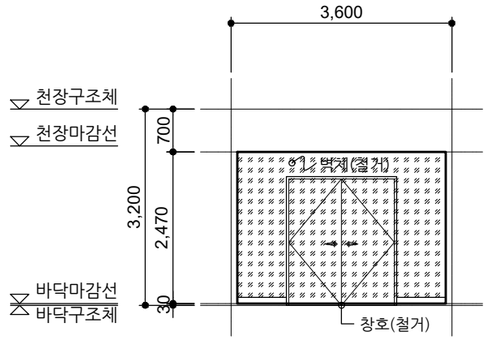

범례		
		벽체 전체 철거

사업명칭 PROJECT TITLE

서원대학교
기숙사(다정다애관)
환경개선공사

사업번호 PROJECT NO.

협동설계 CONSULTANTS

특이사항 NOTES

제도 DESIGN BY

심사 CHECKED BY

승인 APPROVED BY

날짜 DATE 2026.06

도면명 DRAWING NAME [다애관]상담실 전개도(철거)

파일명 FILE NAME

축척 SCALE 1/100

도면번호 SHEET NO. R-534


NO	DATE	REVISION

KEY PLAN

(주)호암
건축사사무소
청주시 상당구 수동 336-2번지
TEL.(043)225-0199
FAX.(043)221-0188
E-mail: hoam0199@naver.com


■ [지상1층] 관리인휴게실 확대평면도

SCALE : A3-1/100

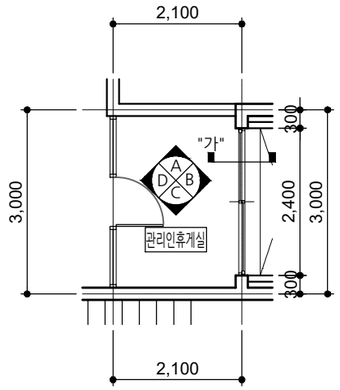


■ "A" 방향 전개도

SCALE : A3-1/100

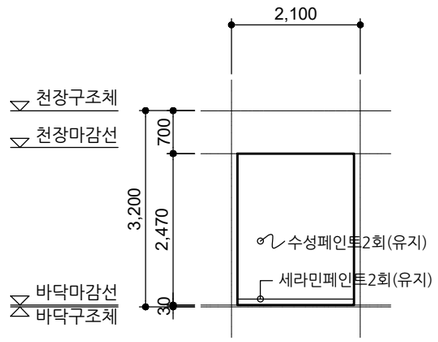


■ "B" 방향 전개도

SCALE : A3-1/100

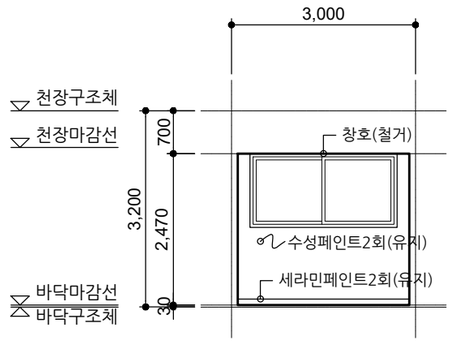


■ "가"부분 단면도

SCALE : A3-1/50

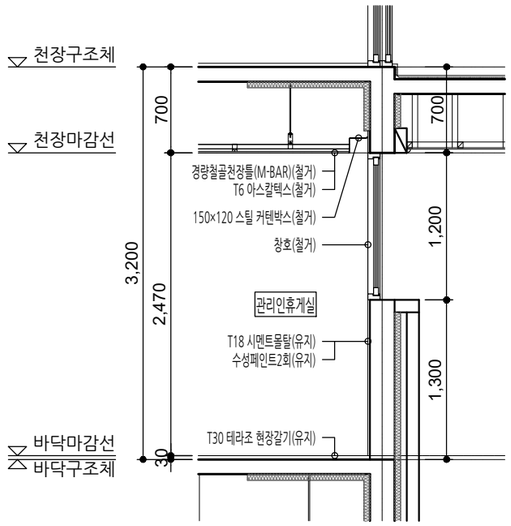


■ "C" 방향 전개도

SCALE : A3-1/100

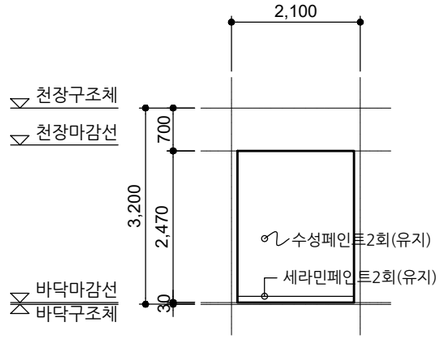

■ "D" 방향 전개도

SCALE : A3-1/100

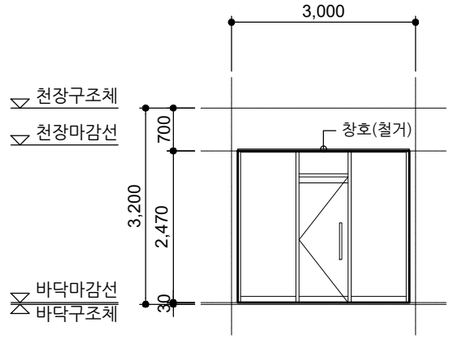

사 업 명 칭
PROJECT TITLE

서원대학교
기숙사(다정다애관)
환경개선공사

사 업 번 호
PROJECT NO.

협 동 설 계
CONSULTANTS

특 이 사 항
NOTES

제 도
DESIGN BY

심 사
CHECKED BY

승 인
APPROVED BY

날 짜
DATE 2026.06

도 면 명
DRAWING NAME
[다애관]관리인휴게실 전개도(철거)

파 일 명
FILE NAME


축 척
SCALE 1/100

도 면 번 호
SHEET NO. R-535

NO	DATE	REVISION

KEY PLAN

(주)호암
건축사사무소
청주시 상당구 수동 336-2번지
TEL.(043)225-0199
FAX.(043)221-0188
E-mail: hoam0199@naver.com

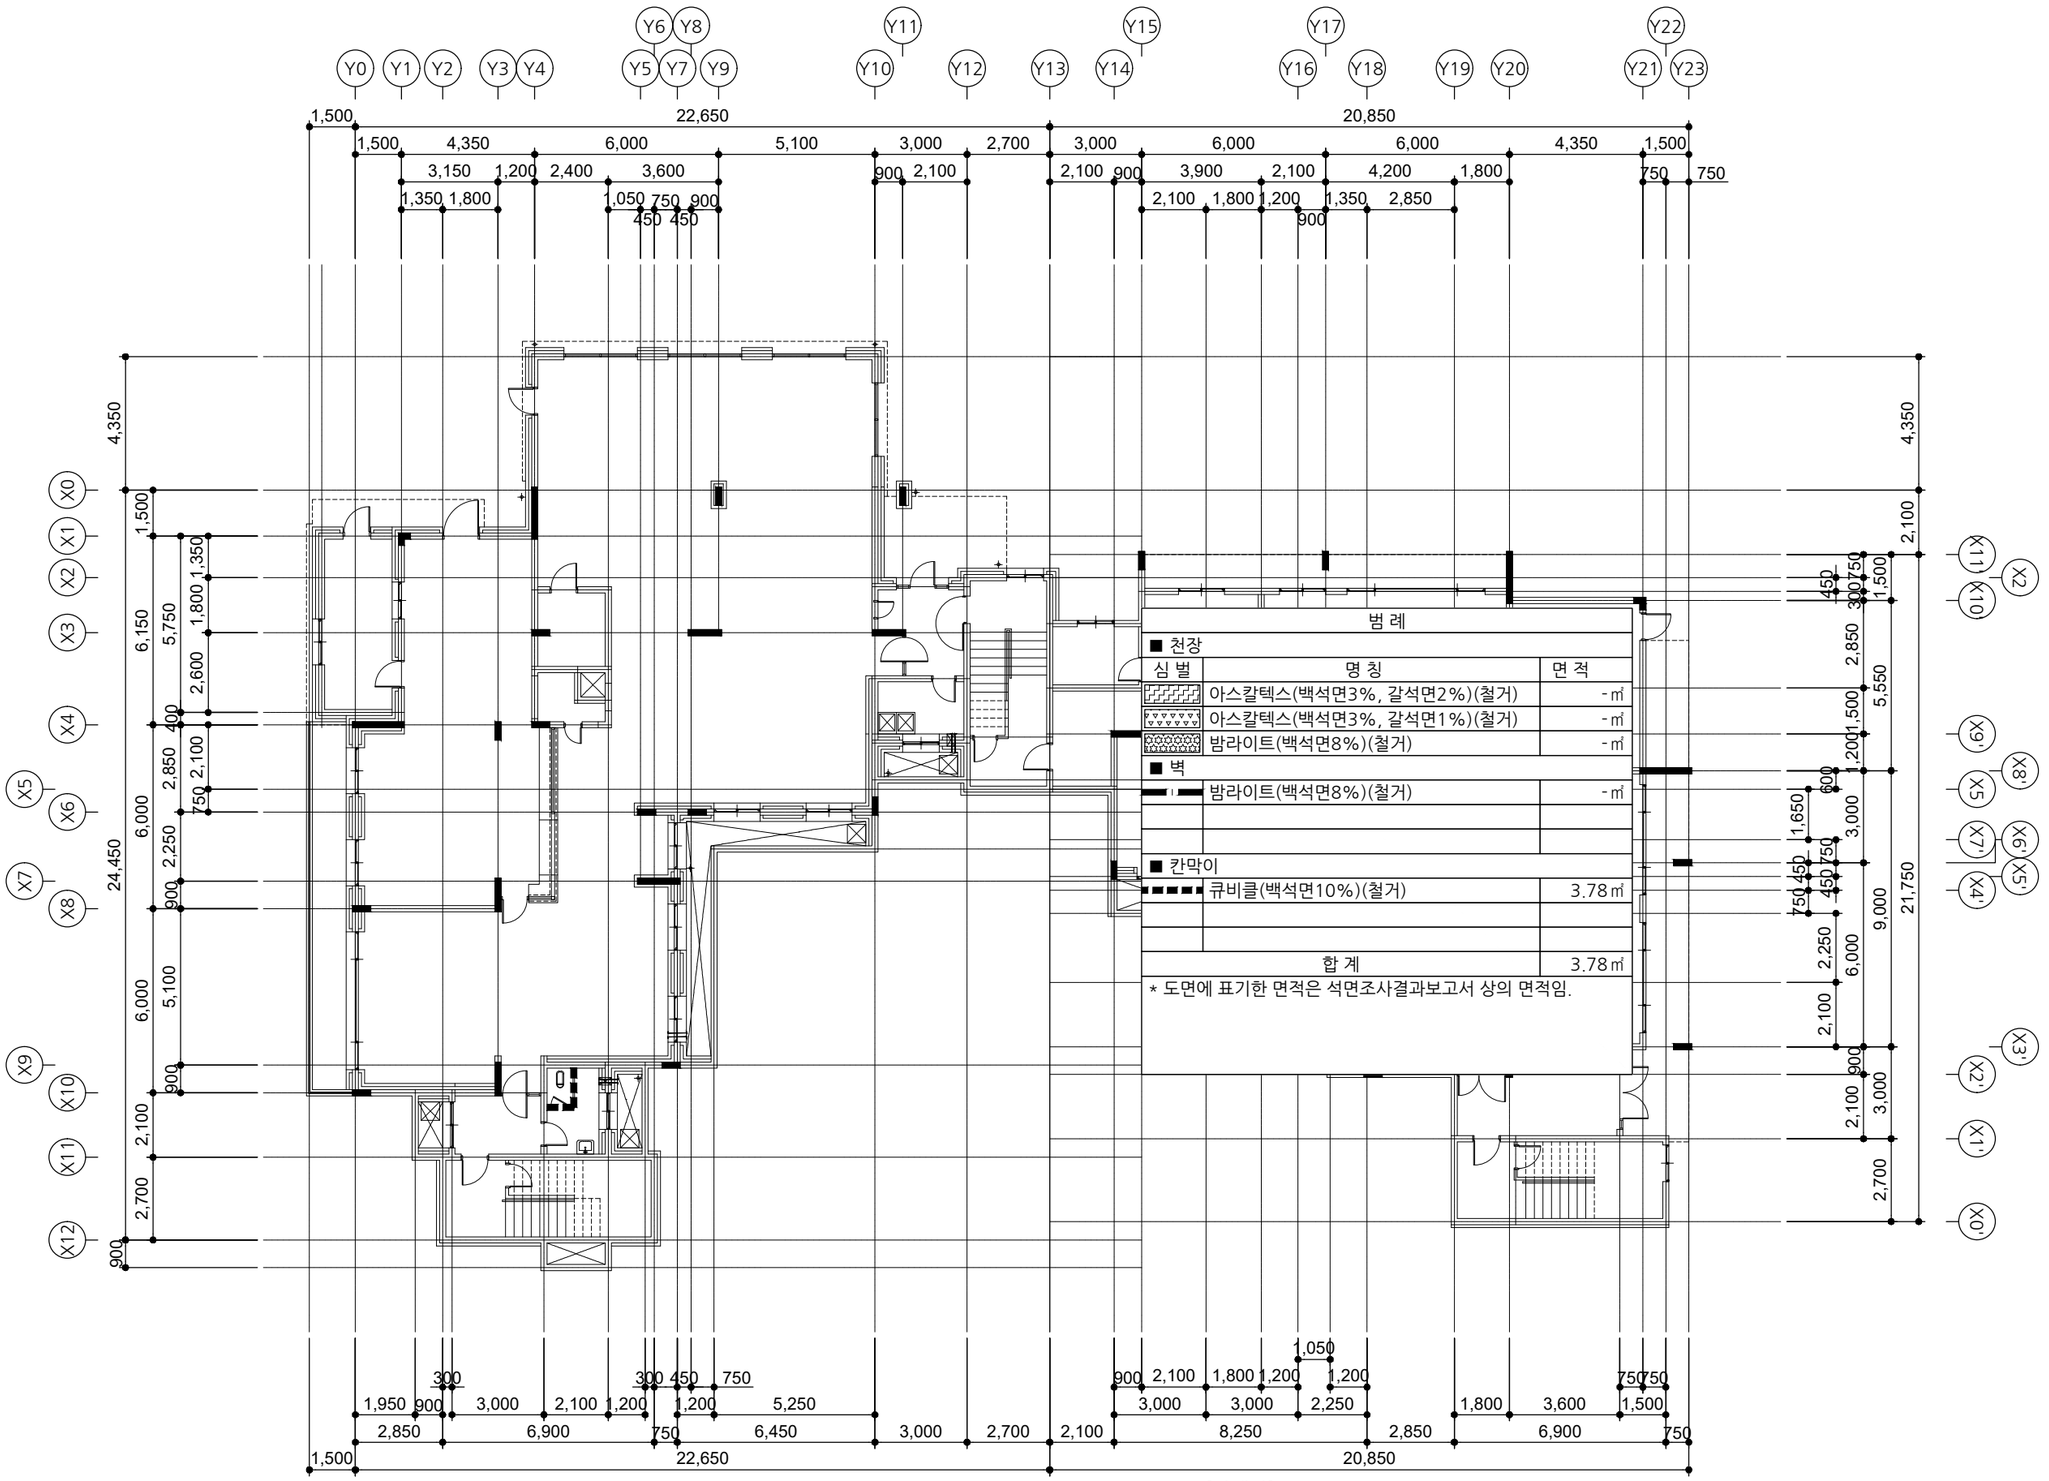

사 업 명 칭 PROJECT TITLE

서원대학교
기숙사(다정다애관)
환경개선공사

사 업 번 호 PROJECT NO.

협 동 설 계 CONSULTANTS

특 이 사 항 NOTES

제 도 DESIGN BY

심 사 CHECKED BY

승 인 APPROVED BY

날 짜 DATE 2026.06

도 면 명 DRAWING NAME [다애관]지하1층 석면 안내도(철거)

파 일 명 FILE NAME


축 척 SCALE 1/200

도 면 번 호 SHEET NO. R-601

NO	DATE	REVISION

KEY PLAN

(주)호암
건축사사무소
청주시 상당구 수동 336-2번지
TEL.(043)225-0199
FAX.(043)221-0188
E-mail: hoam0199@naver.com

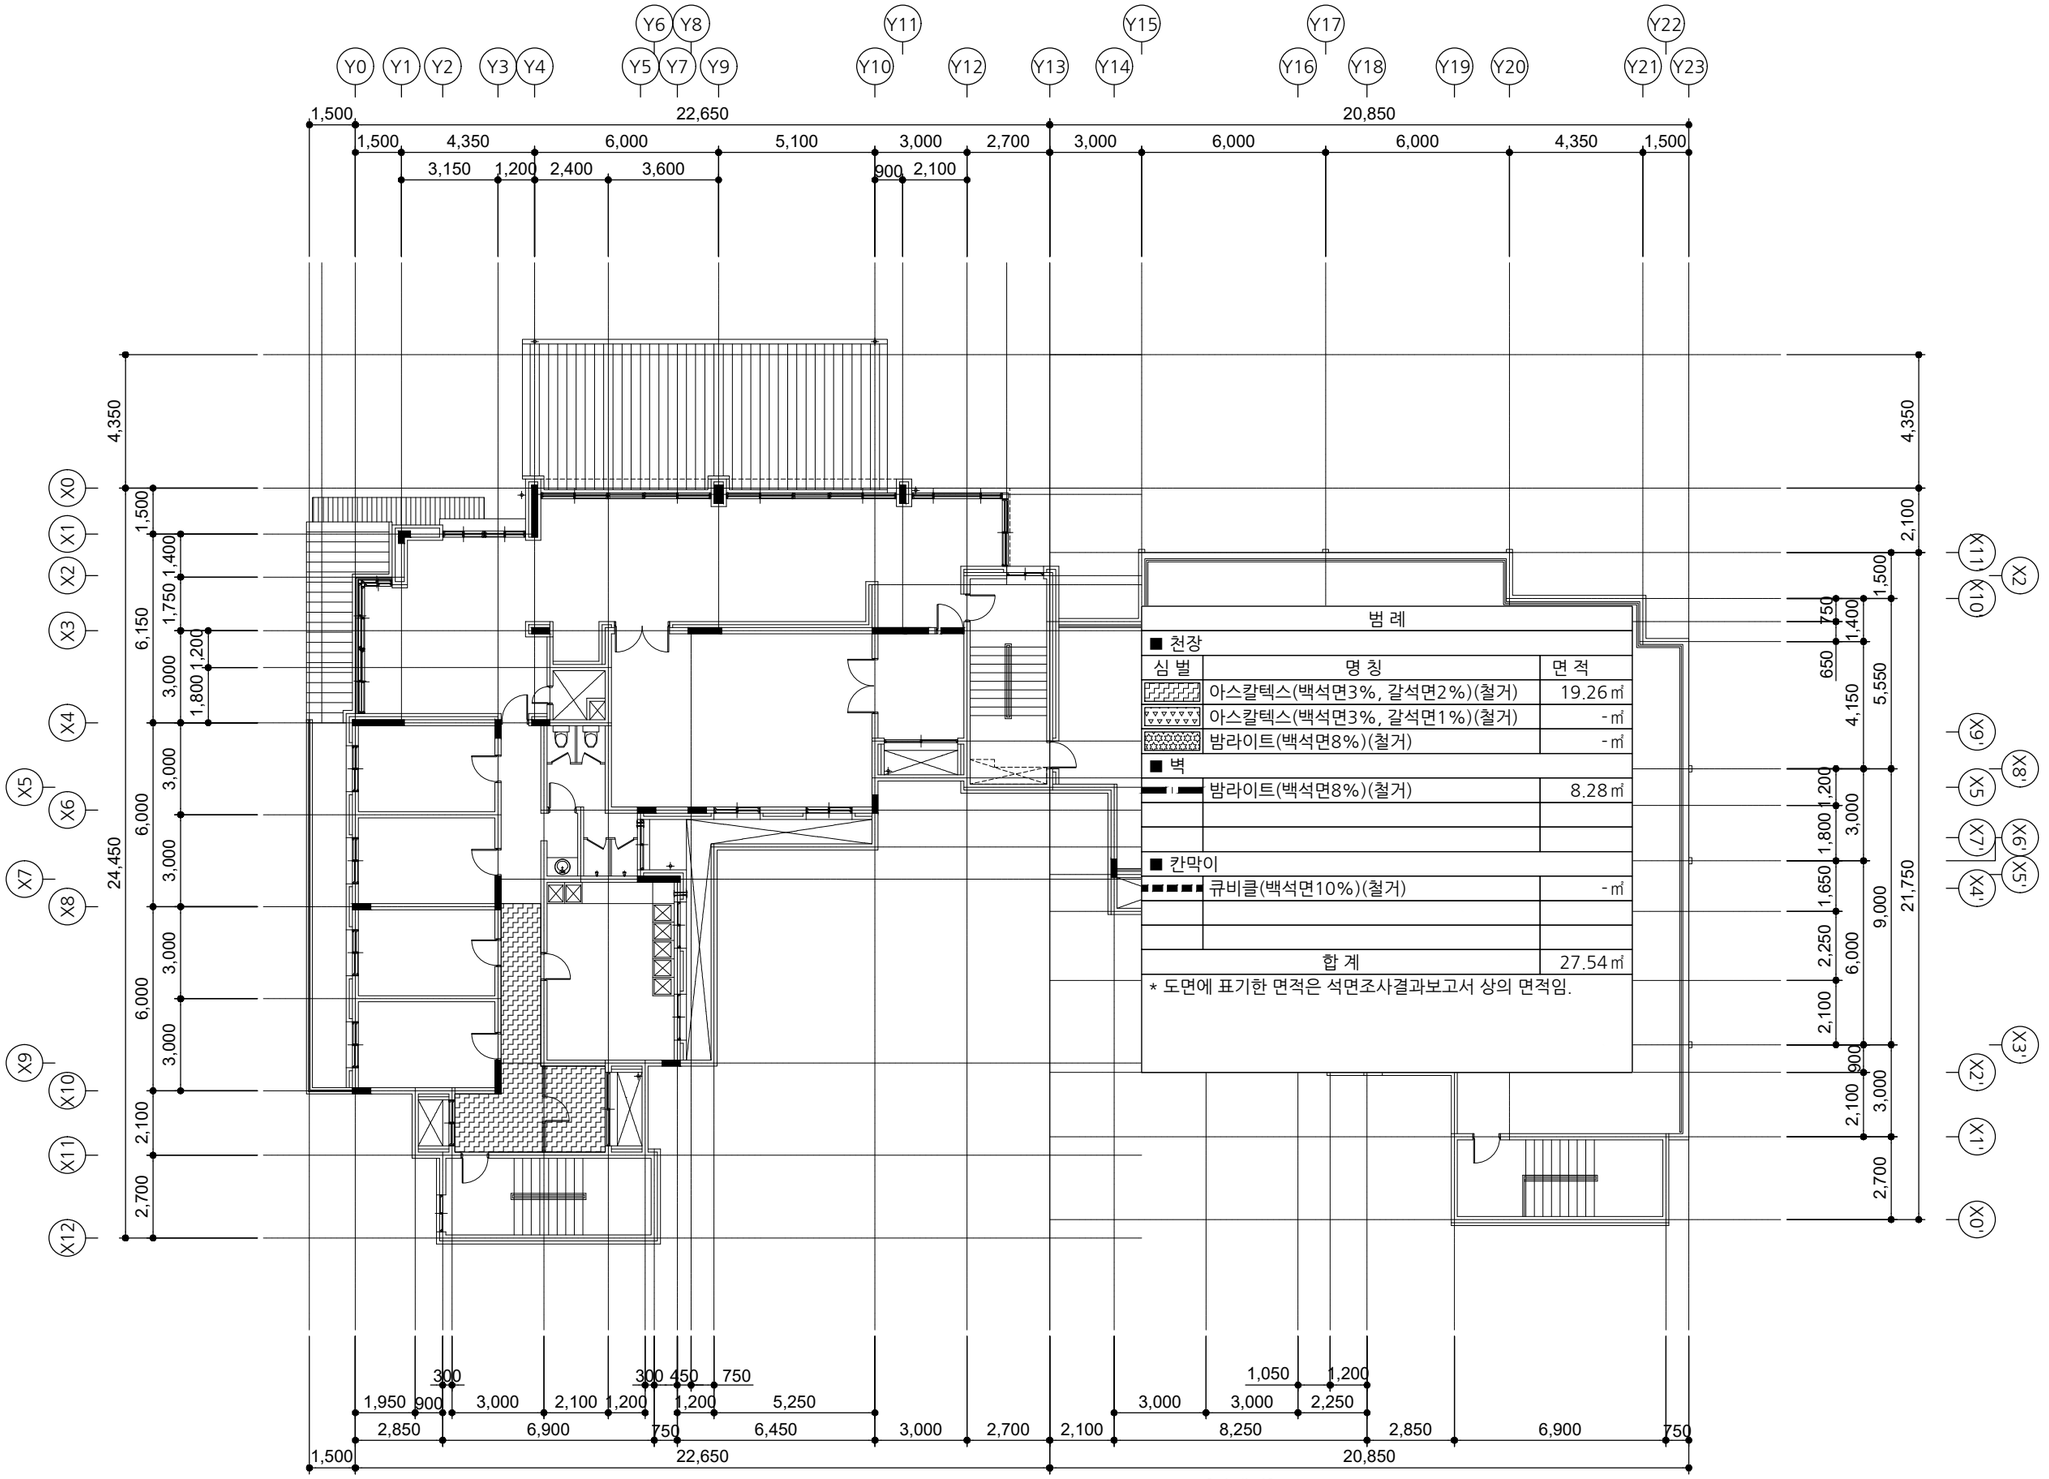

범 례

■ 천장

심 벌	명 칭	면 적
	아스칼텍스(백석면3%, 갈석면2%)(철거)	19.26㎡
	아스칼텍스(백석면3%, 갈석면1%)(철거)	-㎡
	밤라이트(백석면8%)(철거)	-㎡

■ 벽

	밤라이트(백석면8%)(철거)	8.28㎡

■ 칸막이

	큐비클(백석면10%)(철거)	-㎡
합 계		27.54㎡

* 도면에 표기한 면적은 석면조사결과보고서 상의 면적임.

[다애관]

지상1층 석면 안내도(철거)

A
A 000

SCALE : A3-1/200

사 업 명 칭
PROJECT TITLE

서원대학교
기숙사(다정다애관)
환경개선공사

사 업 번 호
PROJECT NO.

협 동 설 계
CONSULTANTS

특 이 사 항
NOTES

제 도
DESIGN BY

심 사
CHECKED BY

승 인
APPROVED BY

날 짜
DATE 2026.06

도 면 명
DRAWING NAME
[다애관]지상1층 석면 안내도(철거)

파 일 명
FILE NAME


축 척
SCALE 1/200

도 면 번 호
SHEET NO. R-602

NO	DATE	REVISION

KEY PLAN

(주)호암
건축사사무소
청주시 상당구 수동 336-2번지
TEL.(043)225-0199
FAX.(043)221-0188
E-mail: hoam0199@naver.com

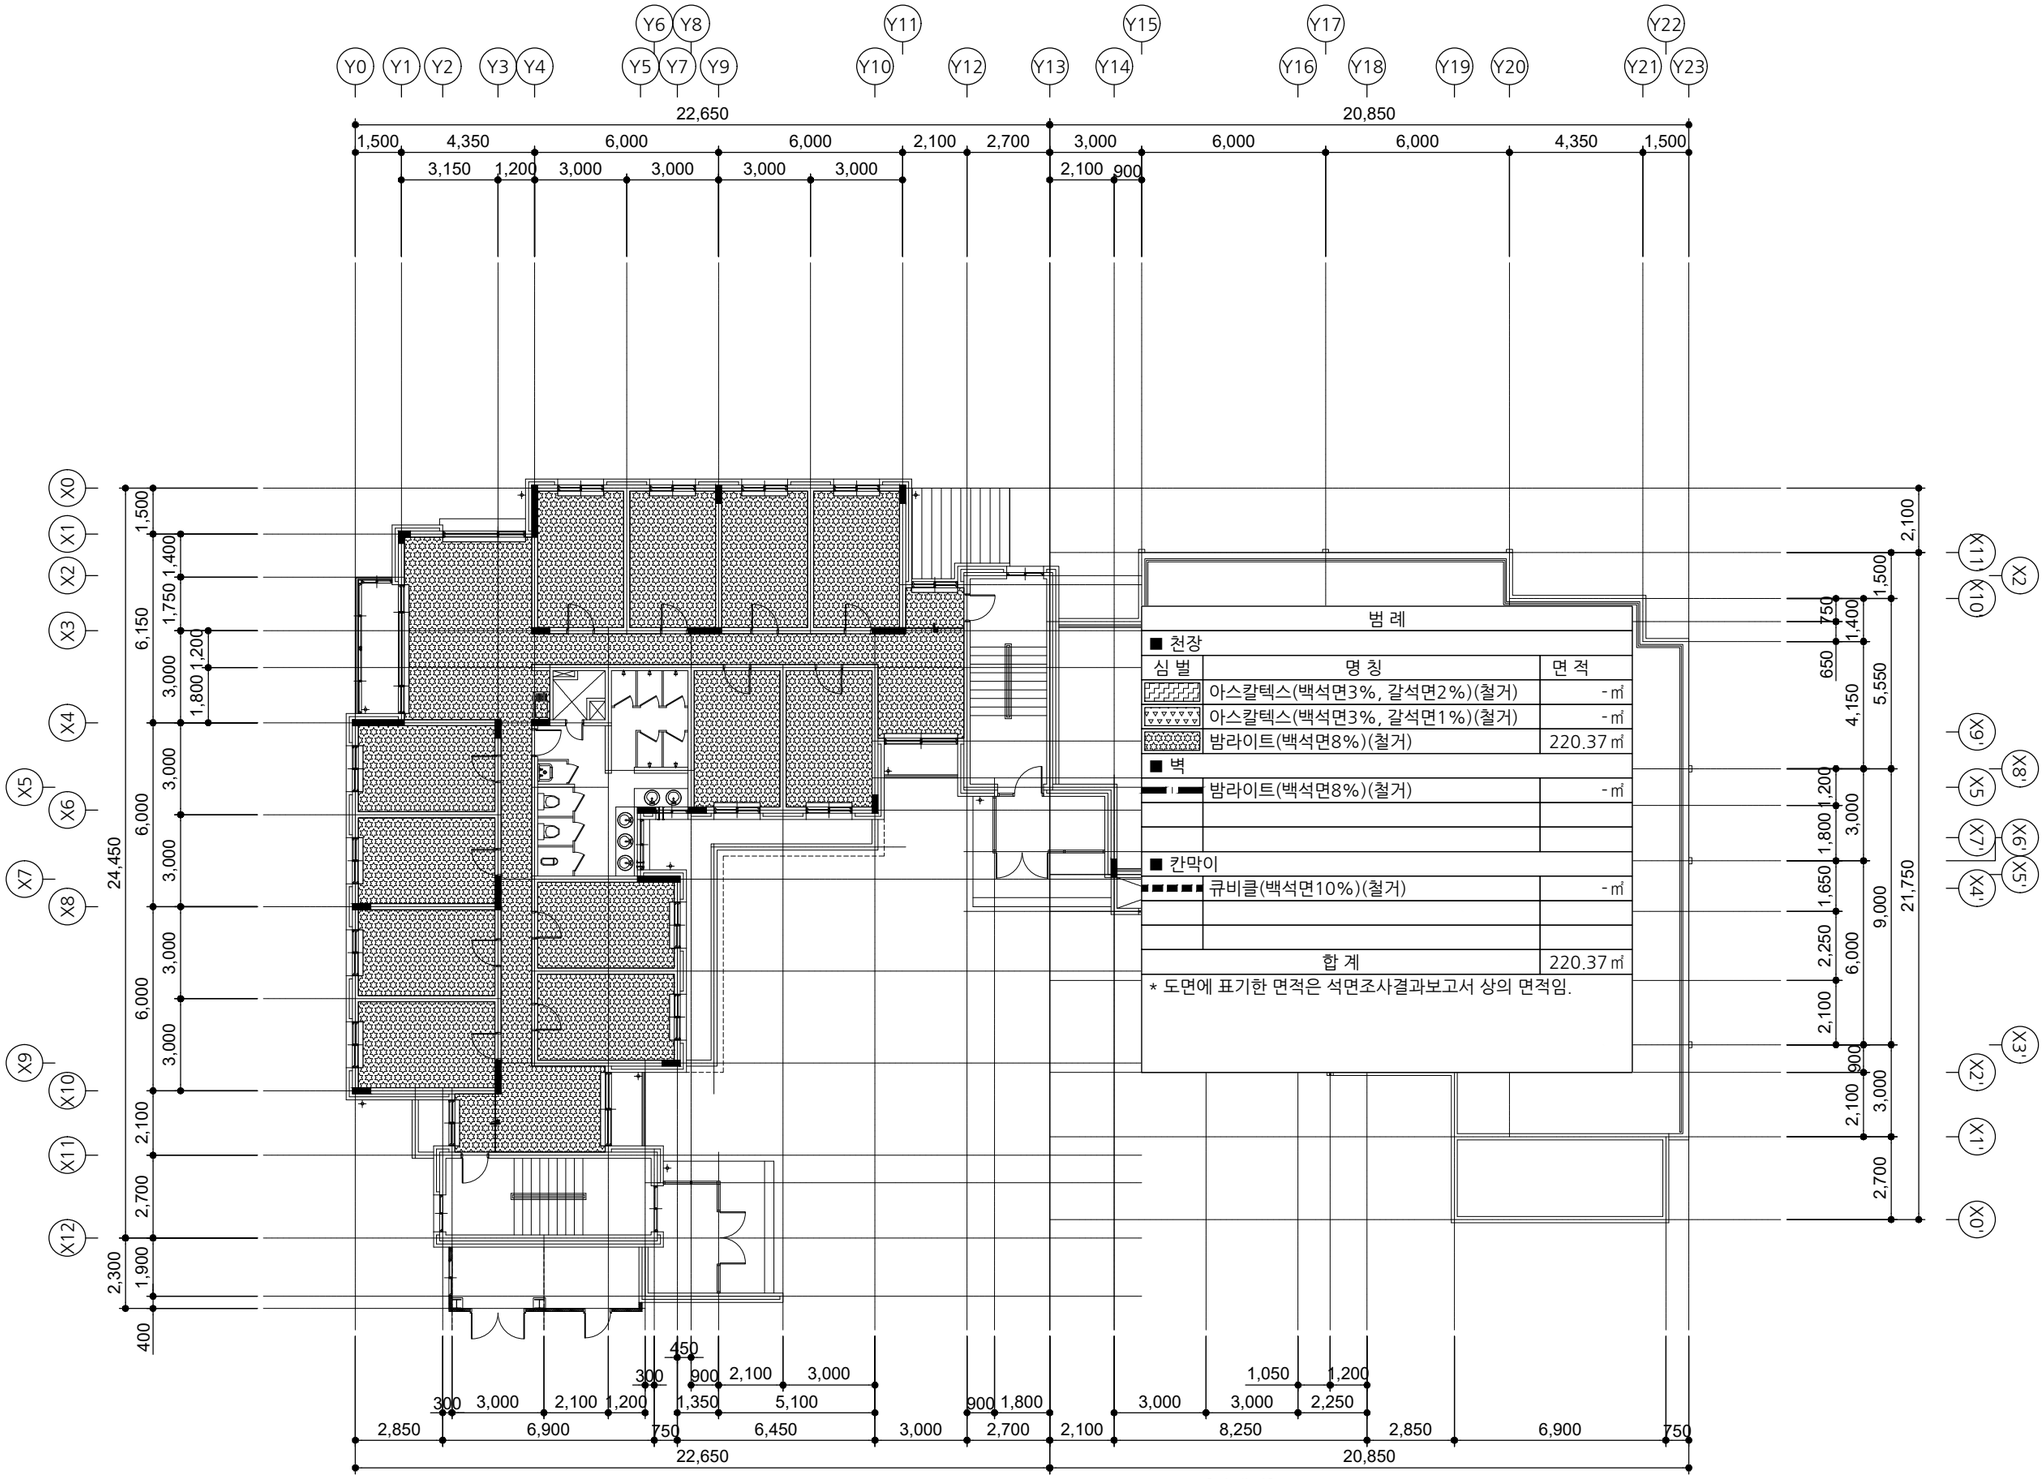

범 례

■ 천장

심 벌	명 칭	면 적
	아스칼텍스(백석면3%, 갈석면2%)(철거)	- ㎡
	아스칼텍스(백석면3%, 갈석면1%)(철거)	- ㎡
	밤라이트(백석면8%)(철거)	220.37 ㎡

■ 벽

	밤라이트(백석면8%)(철거)	- ㎡

■ 칸막이

	큐비클(백석면10%)(철거)	- ㎡
합 계		220.37 ㎡

* 도면에 표기한 면적은 석면조사결과보고서 상의 면적임.

[다애관]

지상2층 석면 안내도(철거)

A / A 000

SCALE : A3-1/200

사 업 명 칭 PROJECT TITLE
서원대학교
기숙사(다정다애관)
환경개선공사

사 업 번 호 PROJECT NO.

협 동 설 계 CONSULTANTS

특 이 사 항 NOTES

제 도 DESIGN BY

심 사 CHECKED BY

승 인 APPROVED BY

날 짜 DATE 2026.06

도 면 명 DRAWING NAME
[다애관]지상2층 석면 안내도(철거)

파 일 명 FILE NAME


축 척 SCALE 1/200

도 면 번 호 SHEET NO. R-603

NO	DATE	REVISION

KEY PLAN

(주)호암
건축사사무소
청주시 상당구 수동 336-2번지
TEL.(043)225-0199
FAX.(043)221-0188
E-mail: hoam0199@naver.com

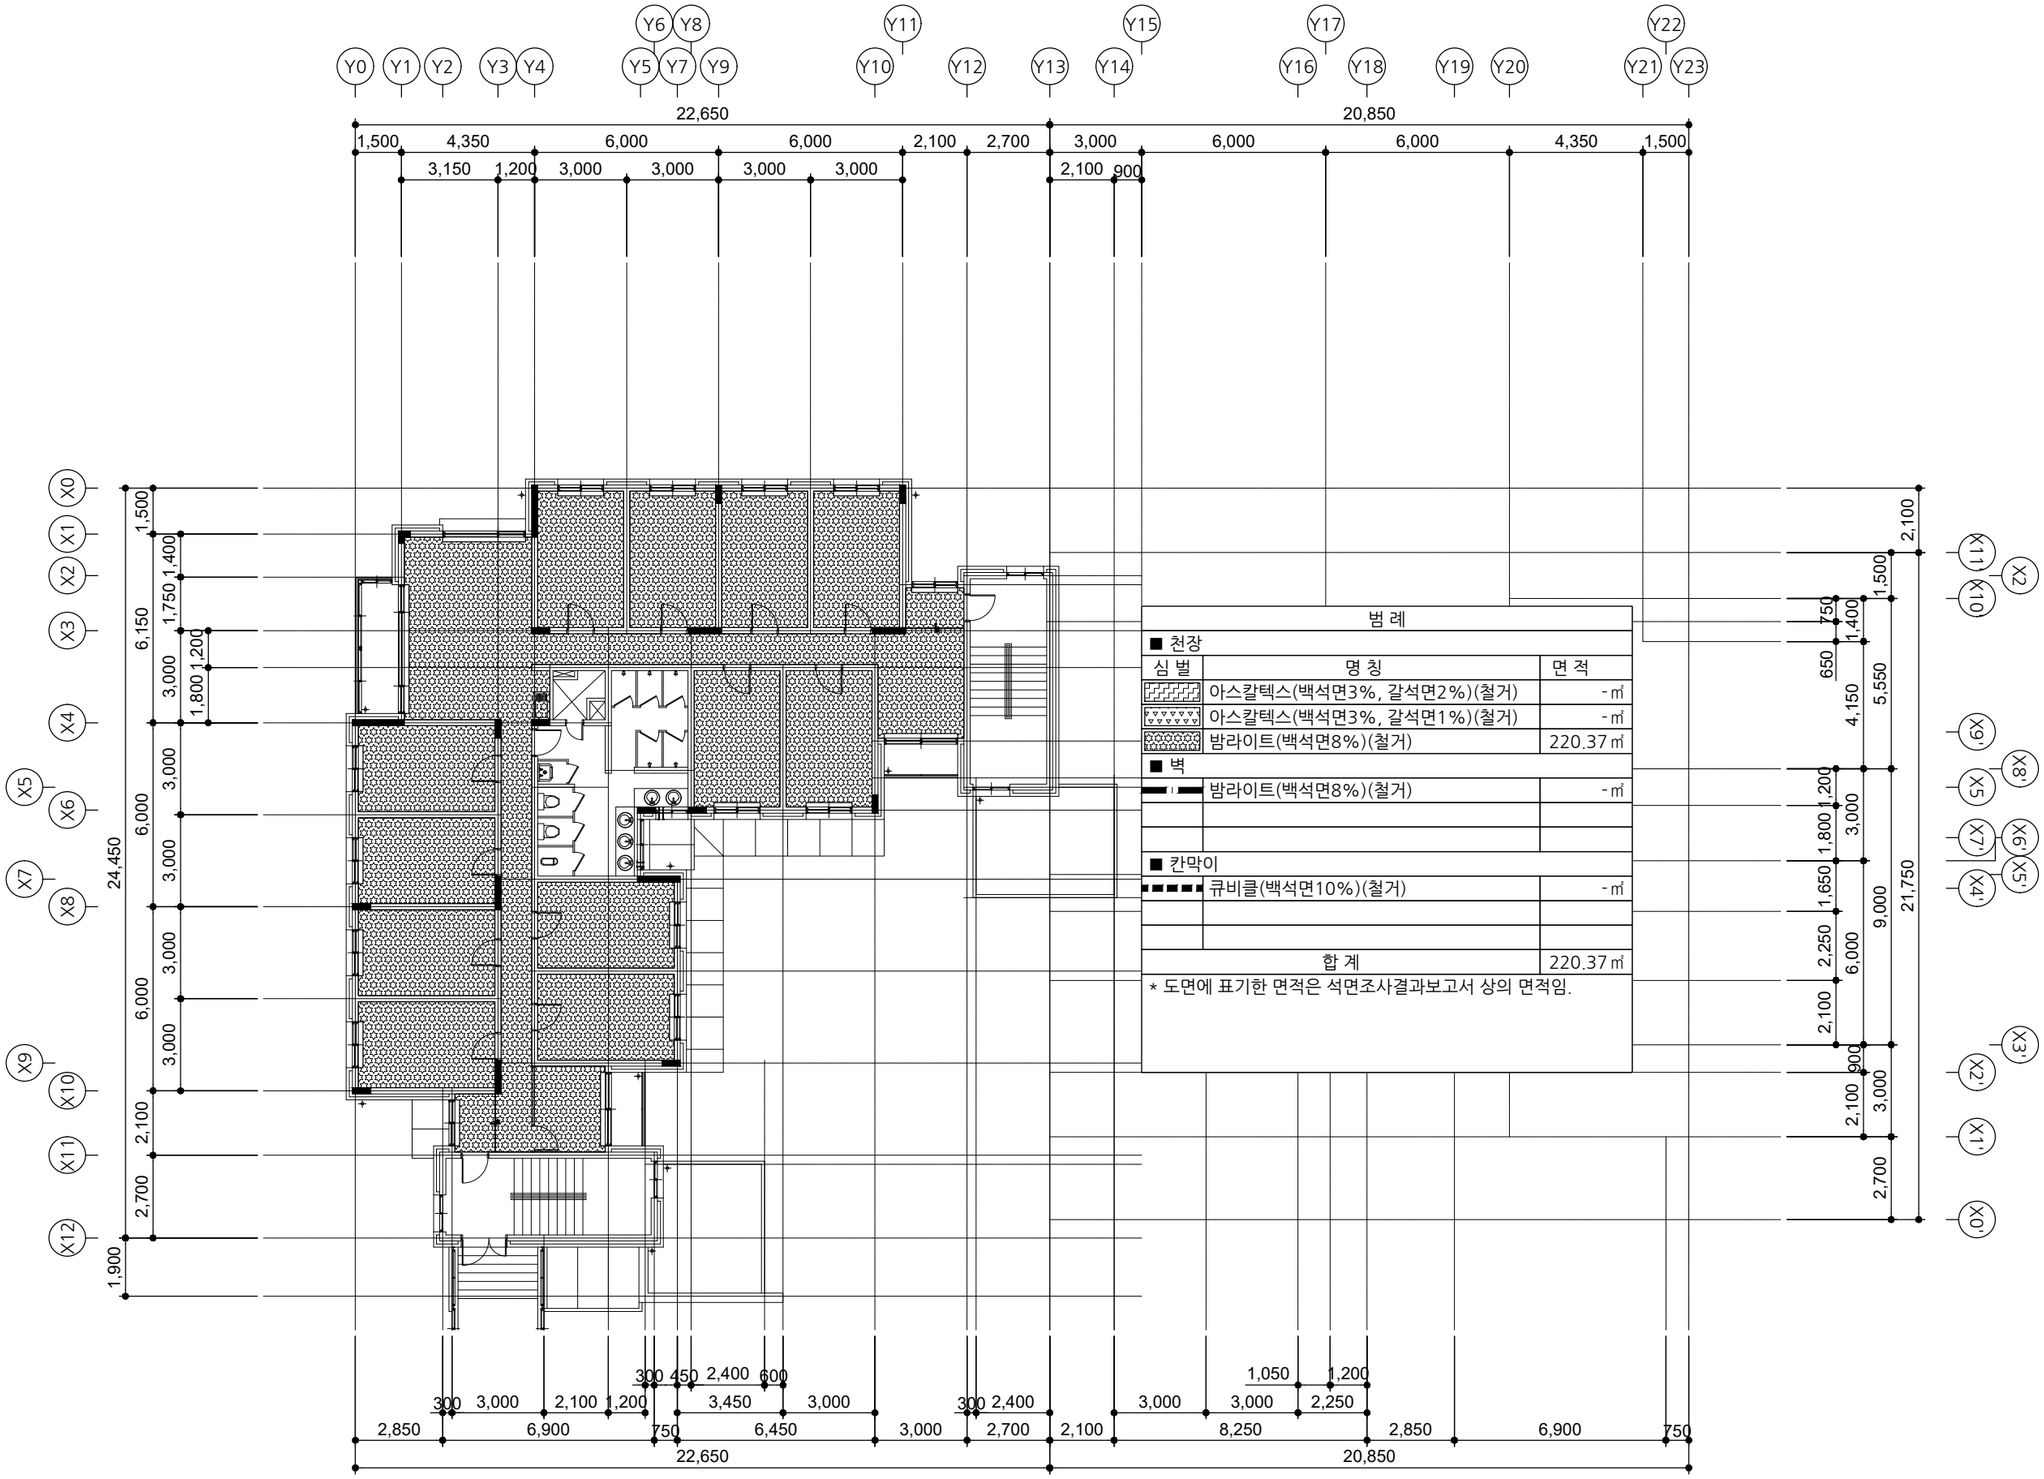

범 례

■ 천장

심 벌	명 칭	면 적
	아스칼텍스(백석면3%, 갈석면2%)(철거)	- ㎡
	아스칼텍스(백석면3%, 갈석면1%)(철거)	- ㎡
	밤라이트(백석면8%)(철거)	220.37 ㎡

■ 벽

	밤라이트(백석면8%)(철거)	- ㎡

■ 칸막이

	큐비클(백석면10%)(철거)	- ㎡
합 계		220.37 ㎡

* 도면에 표기한 면적은 석면조사결과보고서 상의 면적임.

[다애관]

지상3층 석면 안내도(철거)

SCALE : A3-1/200

A
A 000

사 업 명 칭 PROJECT TITLE
서원대학교
기숙사(다정다애관)
환경개선공사

사 업 번 호 PROJECT NO.

협 동 설 계 CONSULTANTS

특 이 사 항 NOTES

제 도 DESIGN BY

심 사 CHECKED BY

승 인 APPROVED BY

날 짜 DATE 2026.06

도 면 명 DRAWING NAME
[다애관]지상3층 석면 안내도(철거)

파 일 명 FILE NAME


축 척 SCALE 1/200

도 면 번 호 SHEET NO. R-604

NO	DATE	REVISION

KEY PLAN

(주)호암
건축사사무소
청주시 상당구 수동 336-2번지
TEL.(043)225-0199
FAX.(043)221-0188
E-mail: hoam0199@naver.com

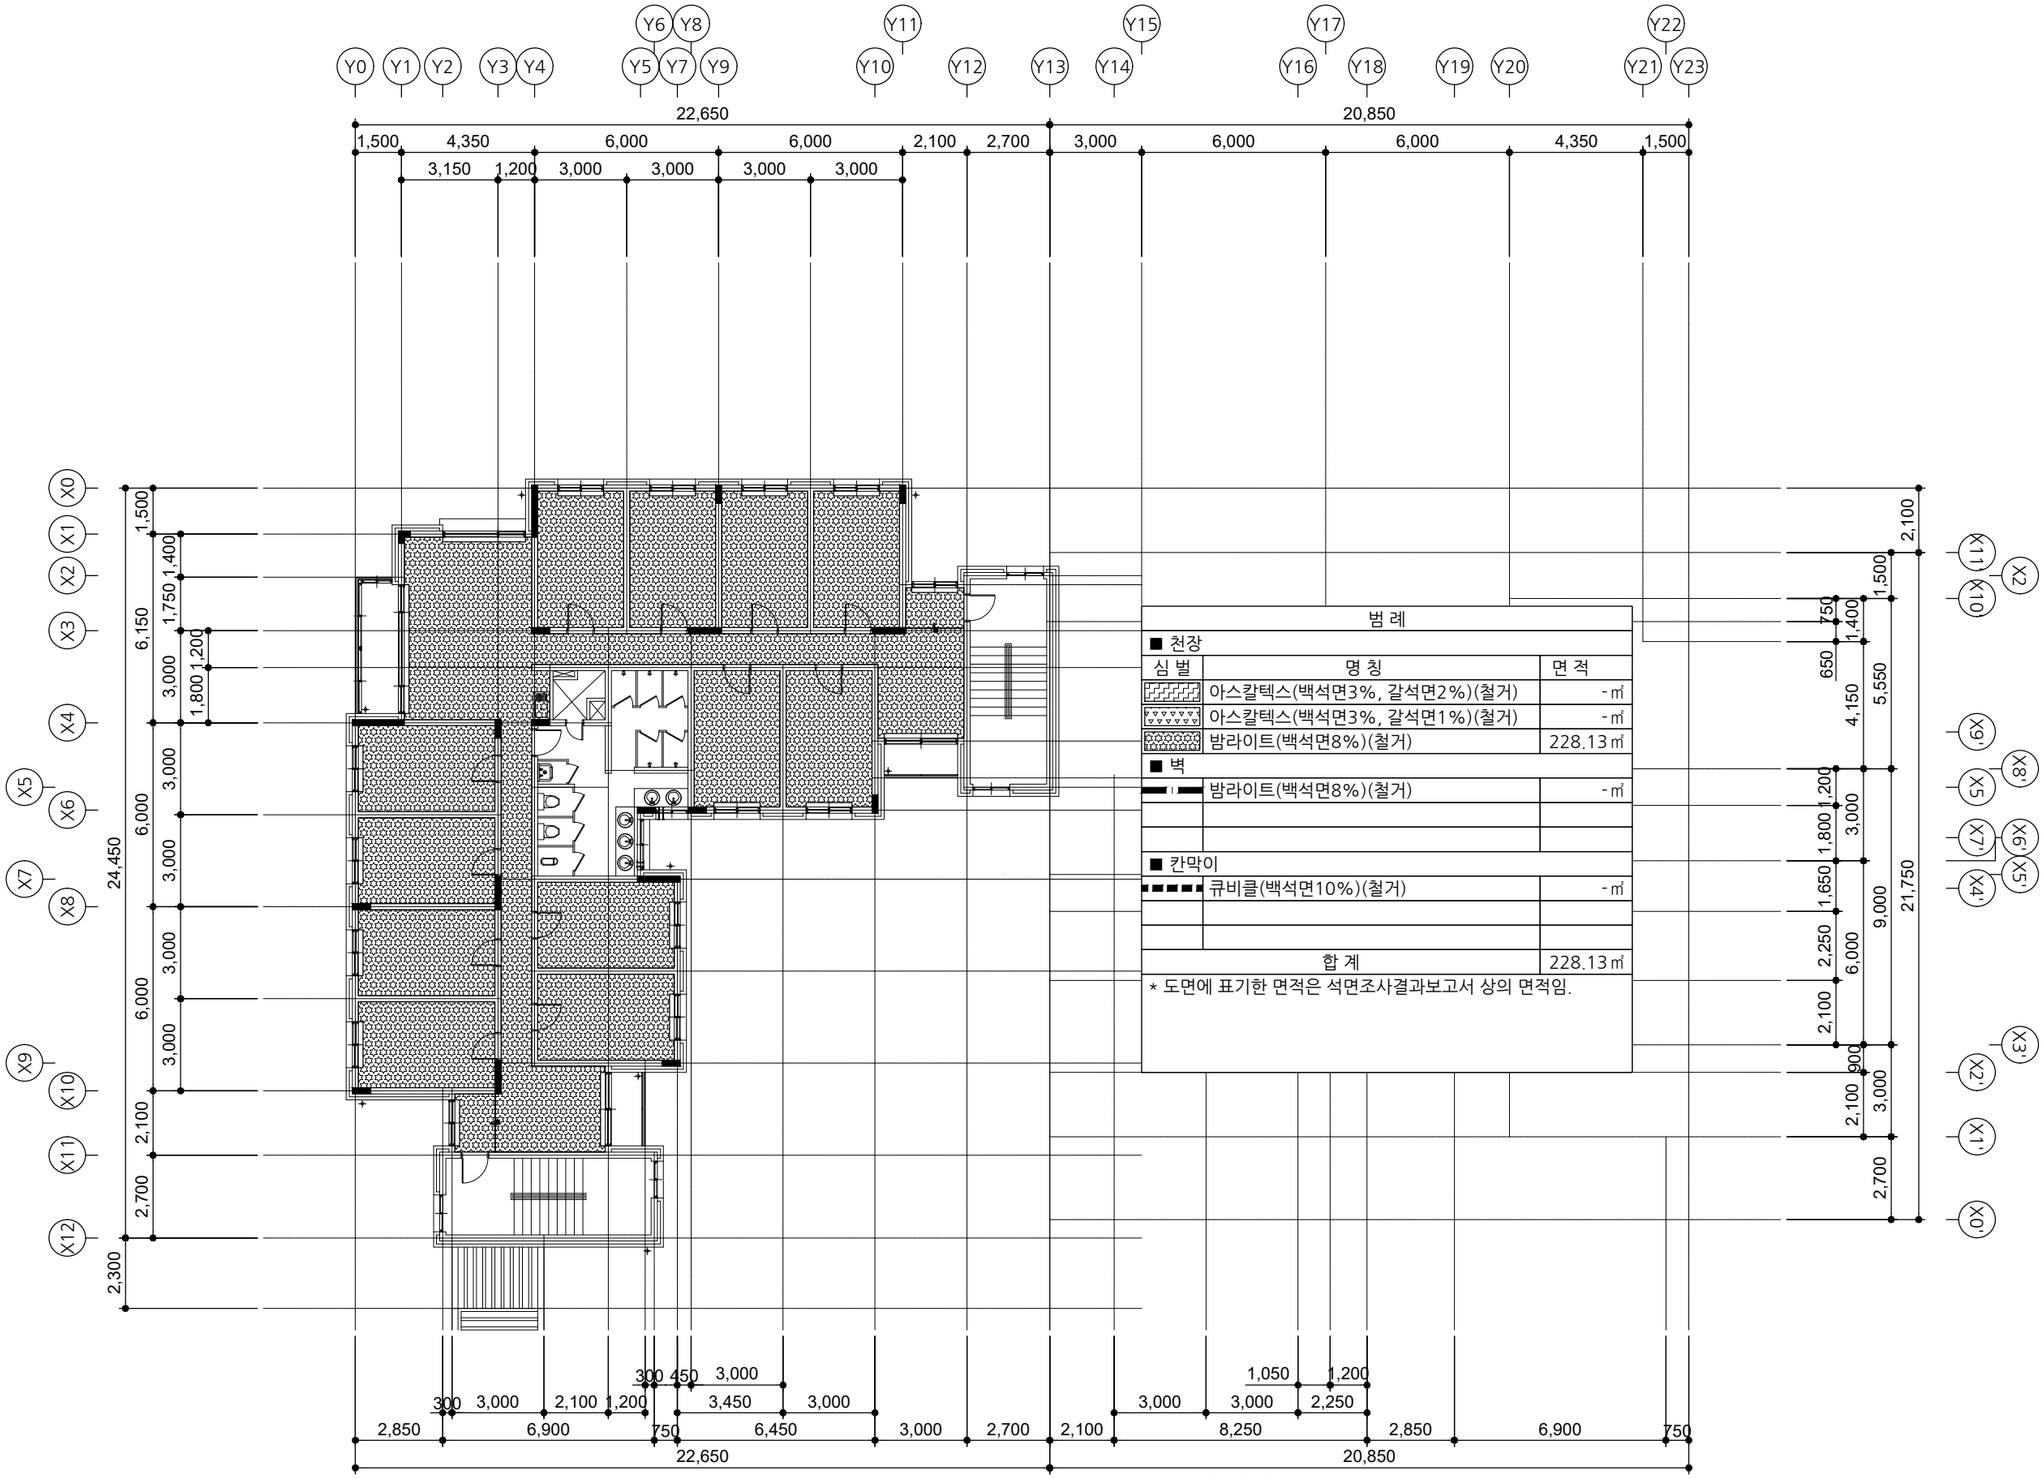

범 례

■ 천장

심 벌	명 칭	면 적
	아스칼텍스(백석면3%, 갈석면2%)(철거)	- ㎡
	아스칼텍스(백석면3%, 갈석면1%)(철거)	- ㎡
	밤라이트(백석면8%)(철거)	228.13 ㎡

■ 벽

	밤라이트(백석면8%)(철거)	- ㎡

■ 칸막이

	큐비클(백석면10%)(철거)	- ㎡
합 계		228.13 ㎡

* 도면에 표기한 면적은 석면조사결과보고서 상의 면적임.

[다애관]

지상4층 석면 안내도(철거)

A
A 000

SCALE : A3-1/200

사 업 명 칭 PROJECT TITLE
서원대학교
기숙사(다정다애관)
환경개선공사

사 업 번 호 PROJECT NO.

협 동 설 계 CONSULTANTS

특 이 사 항 NOTES

제 도 DESIGN BY

심 사 CHECKED BY

승 인 APPROVED BY

날 짜 DATE 2026.06

도 면 명 DRAWING NAME
[다애관]지상4층 석면 안내도(철거)

파 일 명 FILE NAME


축 척 SCALE 1/200

도 면 번 호 SHEET NO. R-605

NO	DATE	REVISION

KEY PLAN

(주)호암
건축사사무소
청주시 상당구 수동 336-2번지
TEL.(043)225-0199
FAX.(043)221-0188
E-mail: hoam0199@naver.com

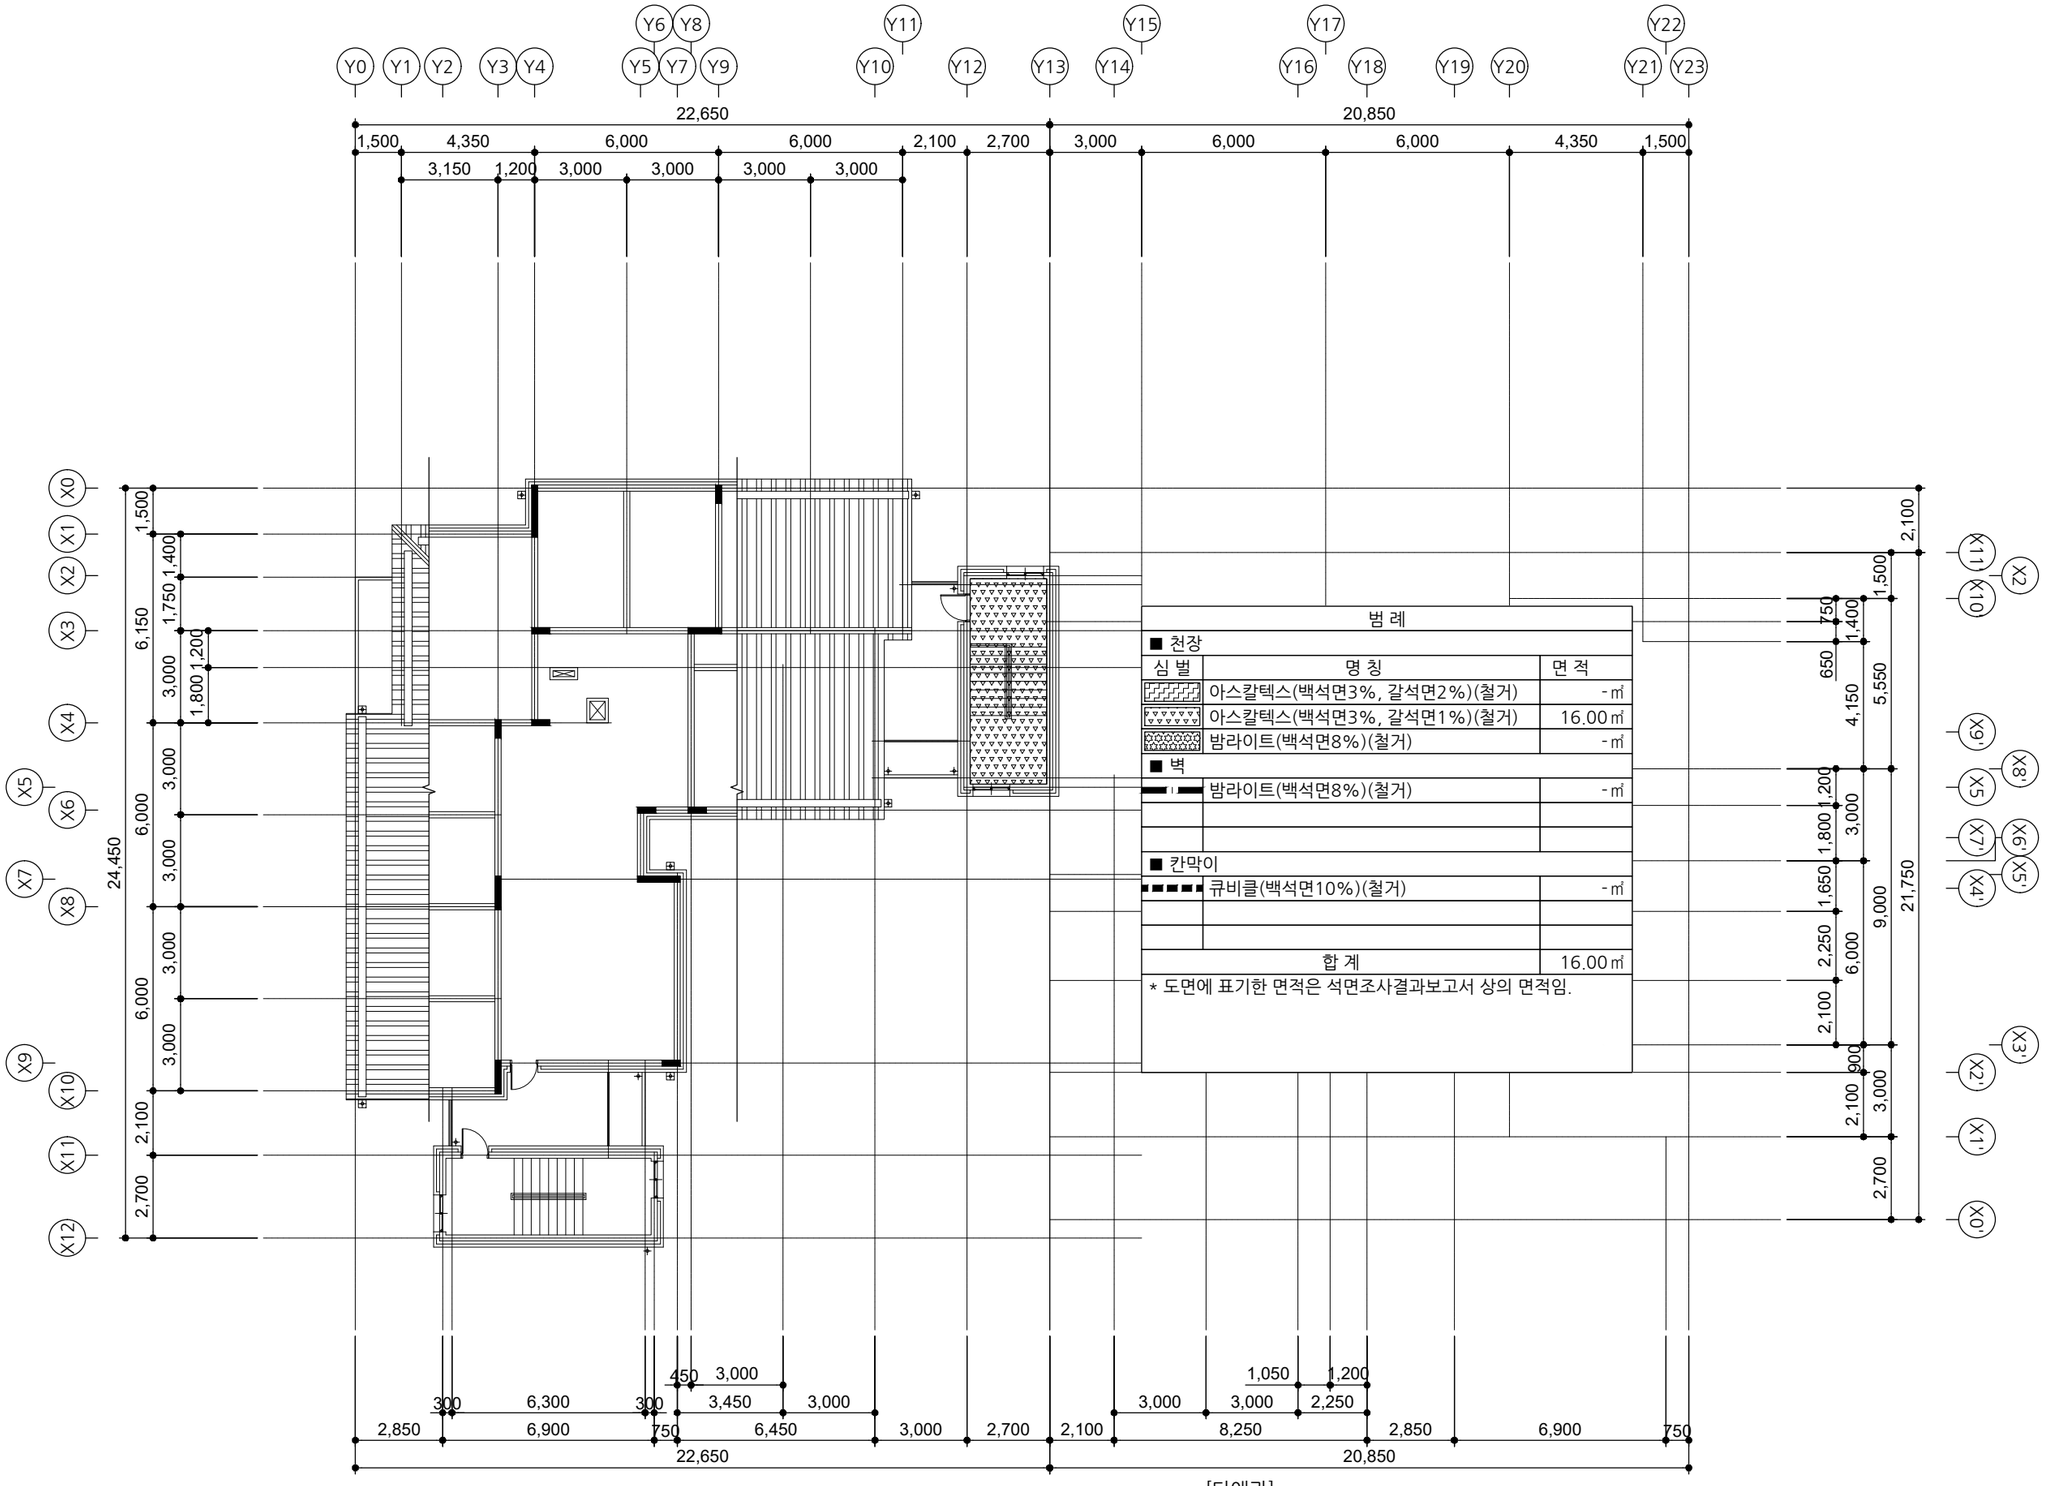

범 례

■ 천장

심 벌	명 칭	면 적
	아스칼텍스(백석면3%, 갈석면2%)(철거)	- ㎡
	아스칼텍스(백석면3%, 갈석면1%)(철거)	16.00 ㎡
	밤라이트(백석면8%)(철거)	- ㎡

■ 벽

	밤라이트(백석면8%)(철거)	- ㎡

■ 칸막이

	큐비클(백석면10%)(철거)	- ㎡
합 계		16.00 ㎡

* 도면에 표기한 면적은 석면조사결과보고서 상의 면적임.

[다애관]

옥탑1층 석면 안내도(철거)

A / A 000

SCALE : A3-1/200

사 업 명 칭 PROJECT TITLE

서원대학교
기숙사(다정다애관)
환경개선공사

사 업 번 호 PROJECT NO.

협 동 설 계 CONSULTANTS

특 이 사 항 NOTES

제 도 DESIGN BY

심 사 CHECKED BY

승 인 APPROVED BY

날 짜 DATE 2026.06

도 면 명 DRAWING NAME [다애관]옥탑1층 석면 안내도(철거)

파 일 명 FILE NAME


축 척 SCALE 1/200

도 면 번 호 SHEET NO. R-606

NO	DATE	REVISION

KEY PLAN

(주)호암
건축사사무소
청주시 상당구 수동 336-2번지
TEL.(043)225-0199
FAX.(043)221-0188
E-mail: hoam0199@naver.com

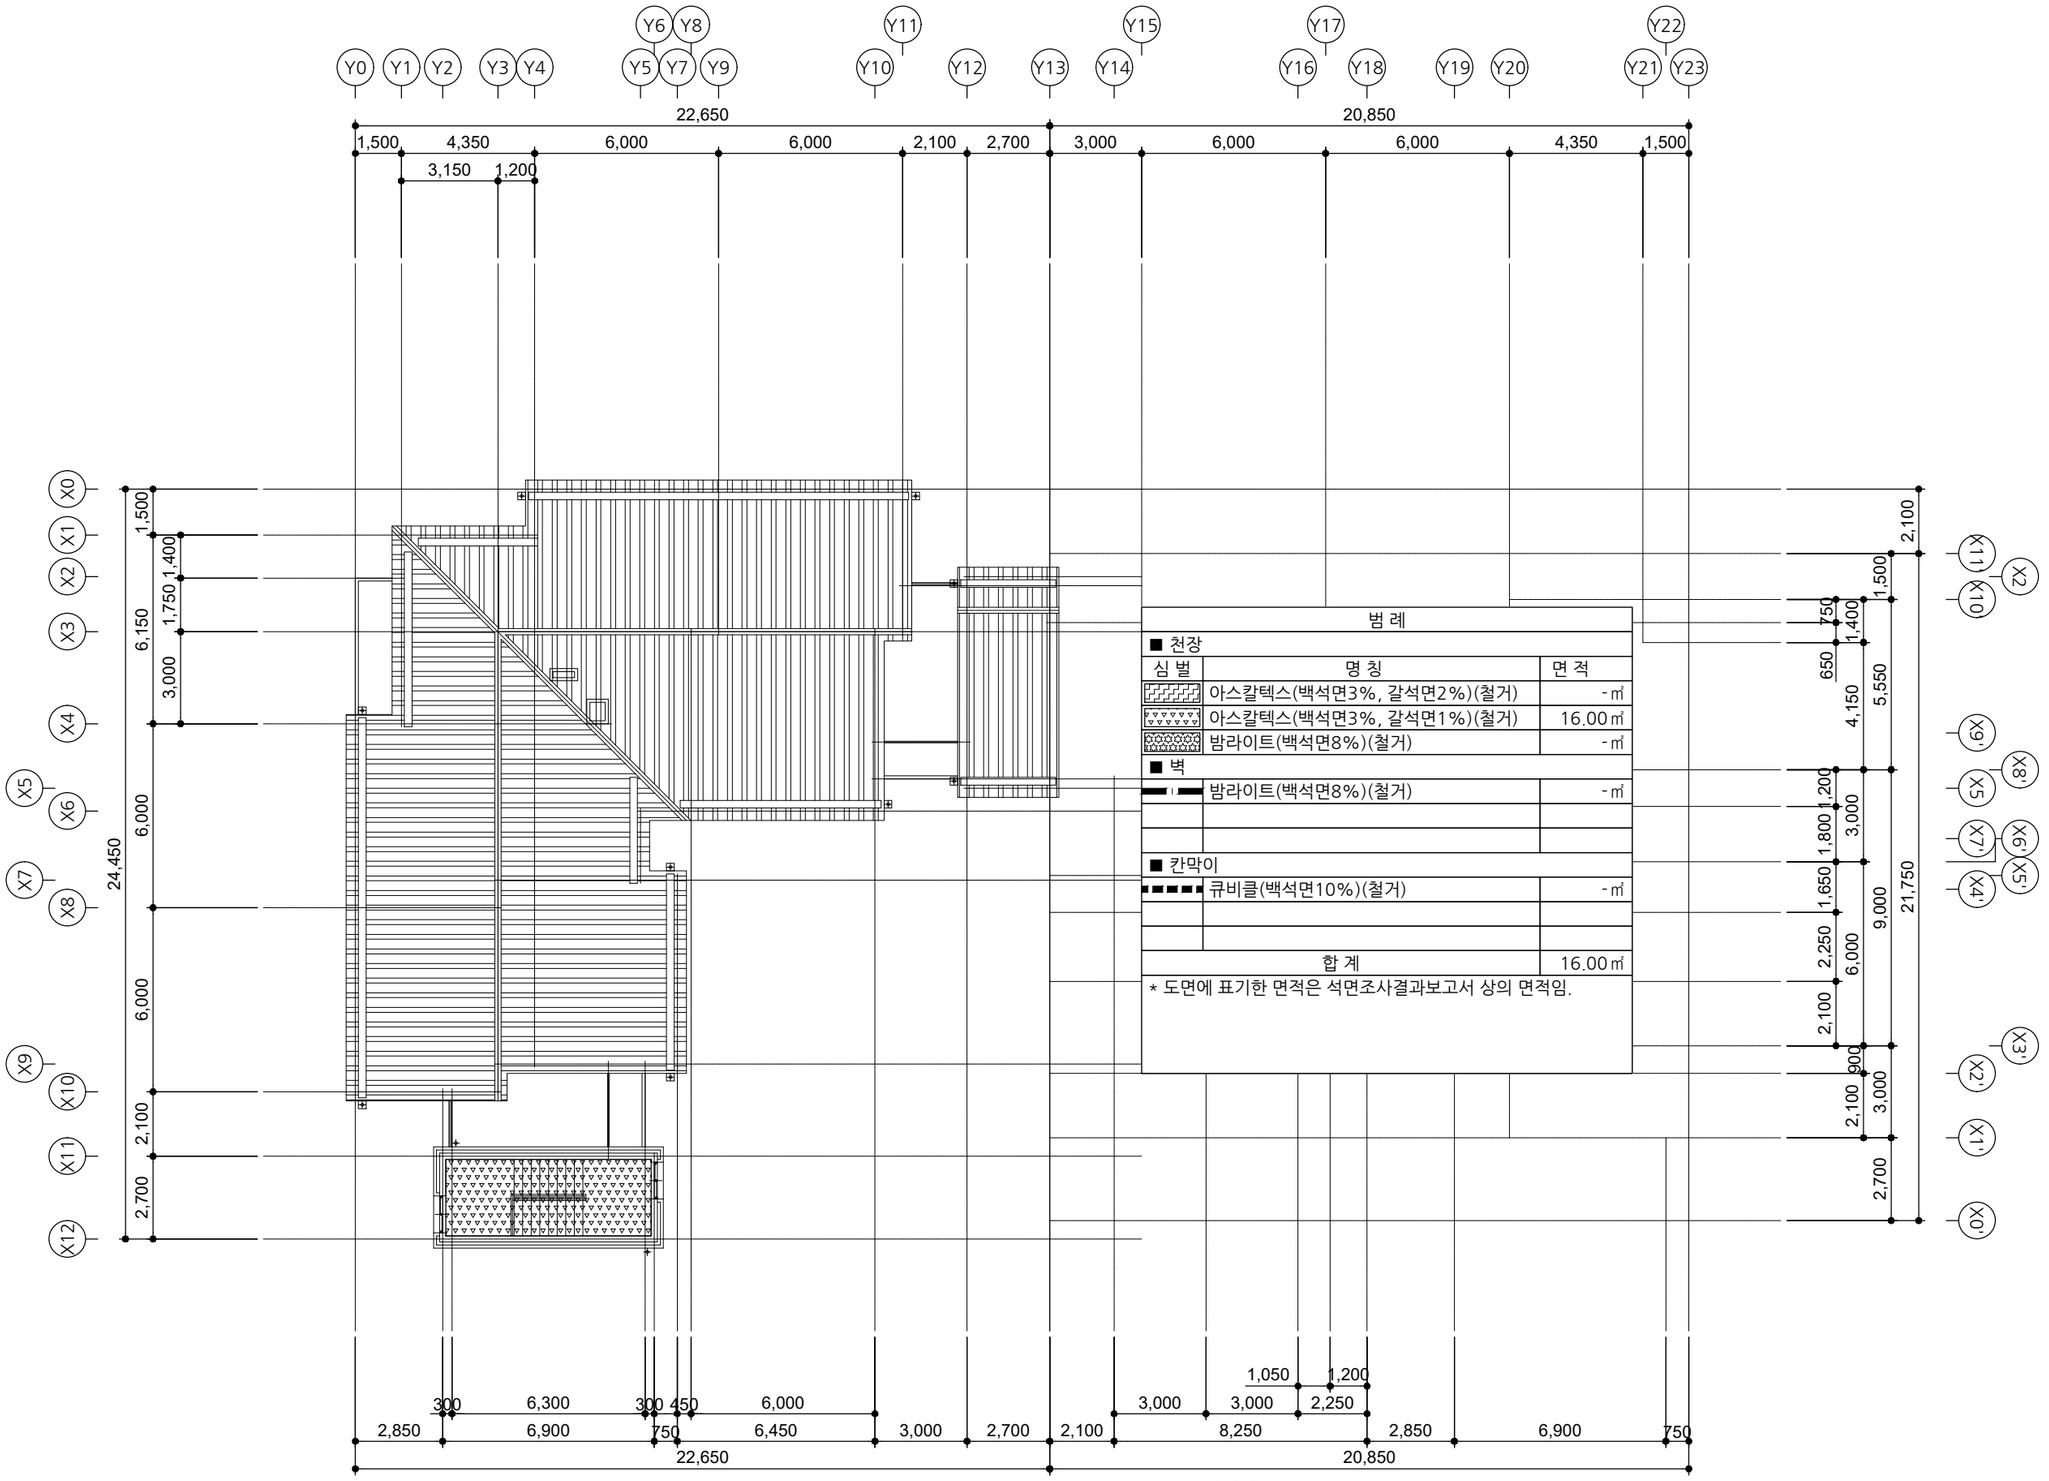

범 례

■ 천장

심 벌	명 칭	면 적
	아스칼텍스(백석면3%, 갈석면2%)(철거)	- ㎡
	아스칼텍스(백석면3%, 갈석면1%)(철거)	16.00 ㎡
	밤라이트(백석면8%)(철거)	- ㎡

■ 벽

	밤라이트(백석면8%)(철거)	- ㎡

■ 칸막이

	큐비클(백석면10%)(철거)	- ㎡
합 계		16.00 ㎡

* 도면에 표기한 면적은 석면조사결과보고서 상의 면적임.

[다애관]

옥탑2층 석면 안내도(철거)

SCALE : A3-1/200

A
A 000

사 업 명 칭 PROJECT TITLE
서원대학교
기숙사(다정다애관)
환경개선공사

사 업 번 호 PROJECT NO.

협 동 설 계 CONSULTANTS

특 이 사 항 NOTES

제 도 DESIGN BY

심 사 CHECKED BY

승 인 APPROVED BY

날 짜 DATE 2026.06

도 면 명 DRAWING NAME
[다애관]옥탑2층 석면 안내도(철거)

파 일 명 FILE NAME


축 척 SCALE 1/200

도 면 번 호 SHEET NO. R-607

NO	DATE	REVISION

KEY PLAN

(주)호암
건축사사무소
청주시 상당구 수동 336-2번지
TEL.(043)225-0199
FAX.(043)221-0188
E-mail: hoam0199@naver.com

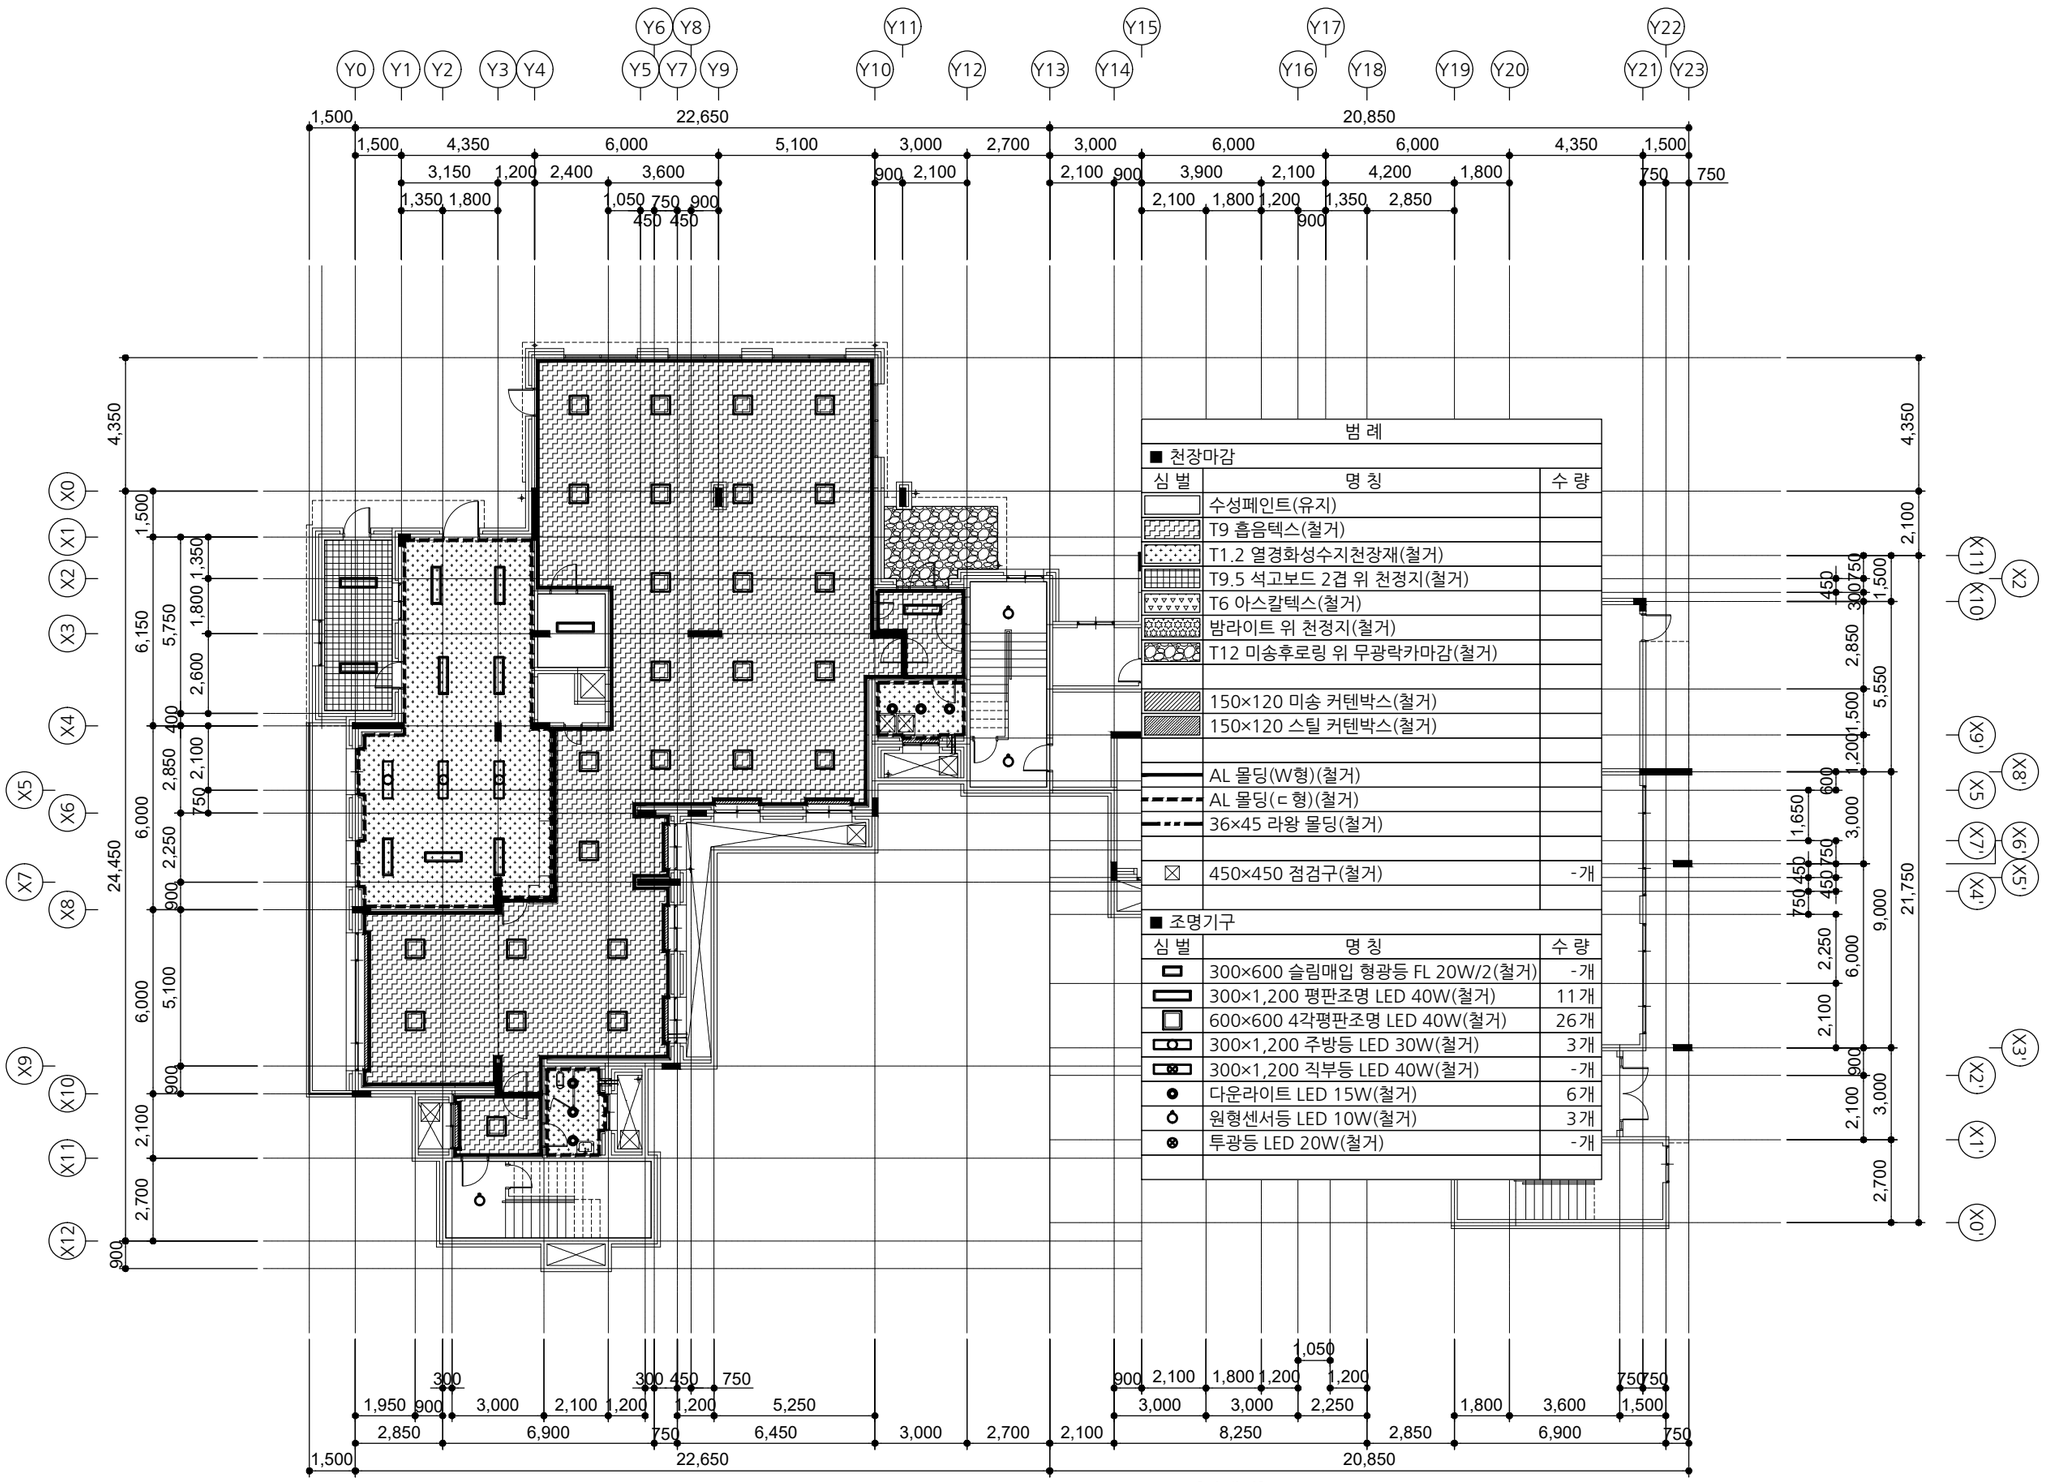

[다애관]

지하1층 천장평면도(철거)

A / A 000

SCALE : A3-1/200

사 업 명 칭 PROJECT TITLE
서원대학교
기숙사(다정다애관)
환경개선공사

사 업 번 호 PROJECT NO.

협 동 설 계 CONSULTANTS

특 이 사 항 NOTES

제 도 DESIGN BY

심 사 CHECKED BY

승 인 APPROVED BY

날 짜 DATE 2026.06

도 면 명 DRAWING NAME [다애관]지하1층 천장평면도(철거)

파 일 명 FILE NAME


축 척 SCALE 1/200

도 면 번 호 SHEET NO. R-608

NO	DATE	REVISION

KEY PLAN

(주)호암
건축사사무소
청주시 상당구 수동 336-2번지
TEL.(043)225-0199
FAX.(043)221-0188
E-mail: hoam0199@naver.com

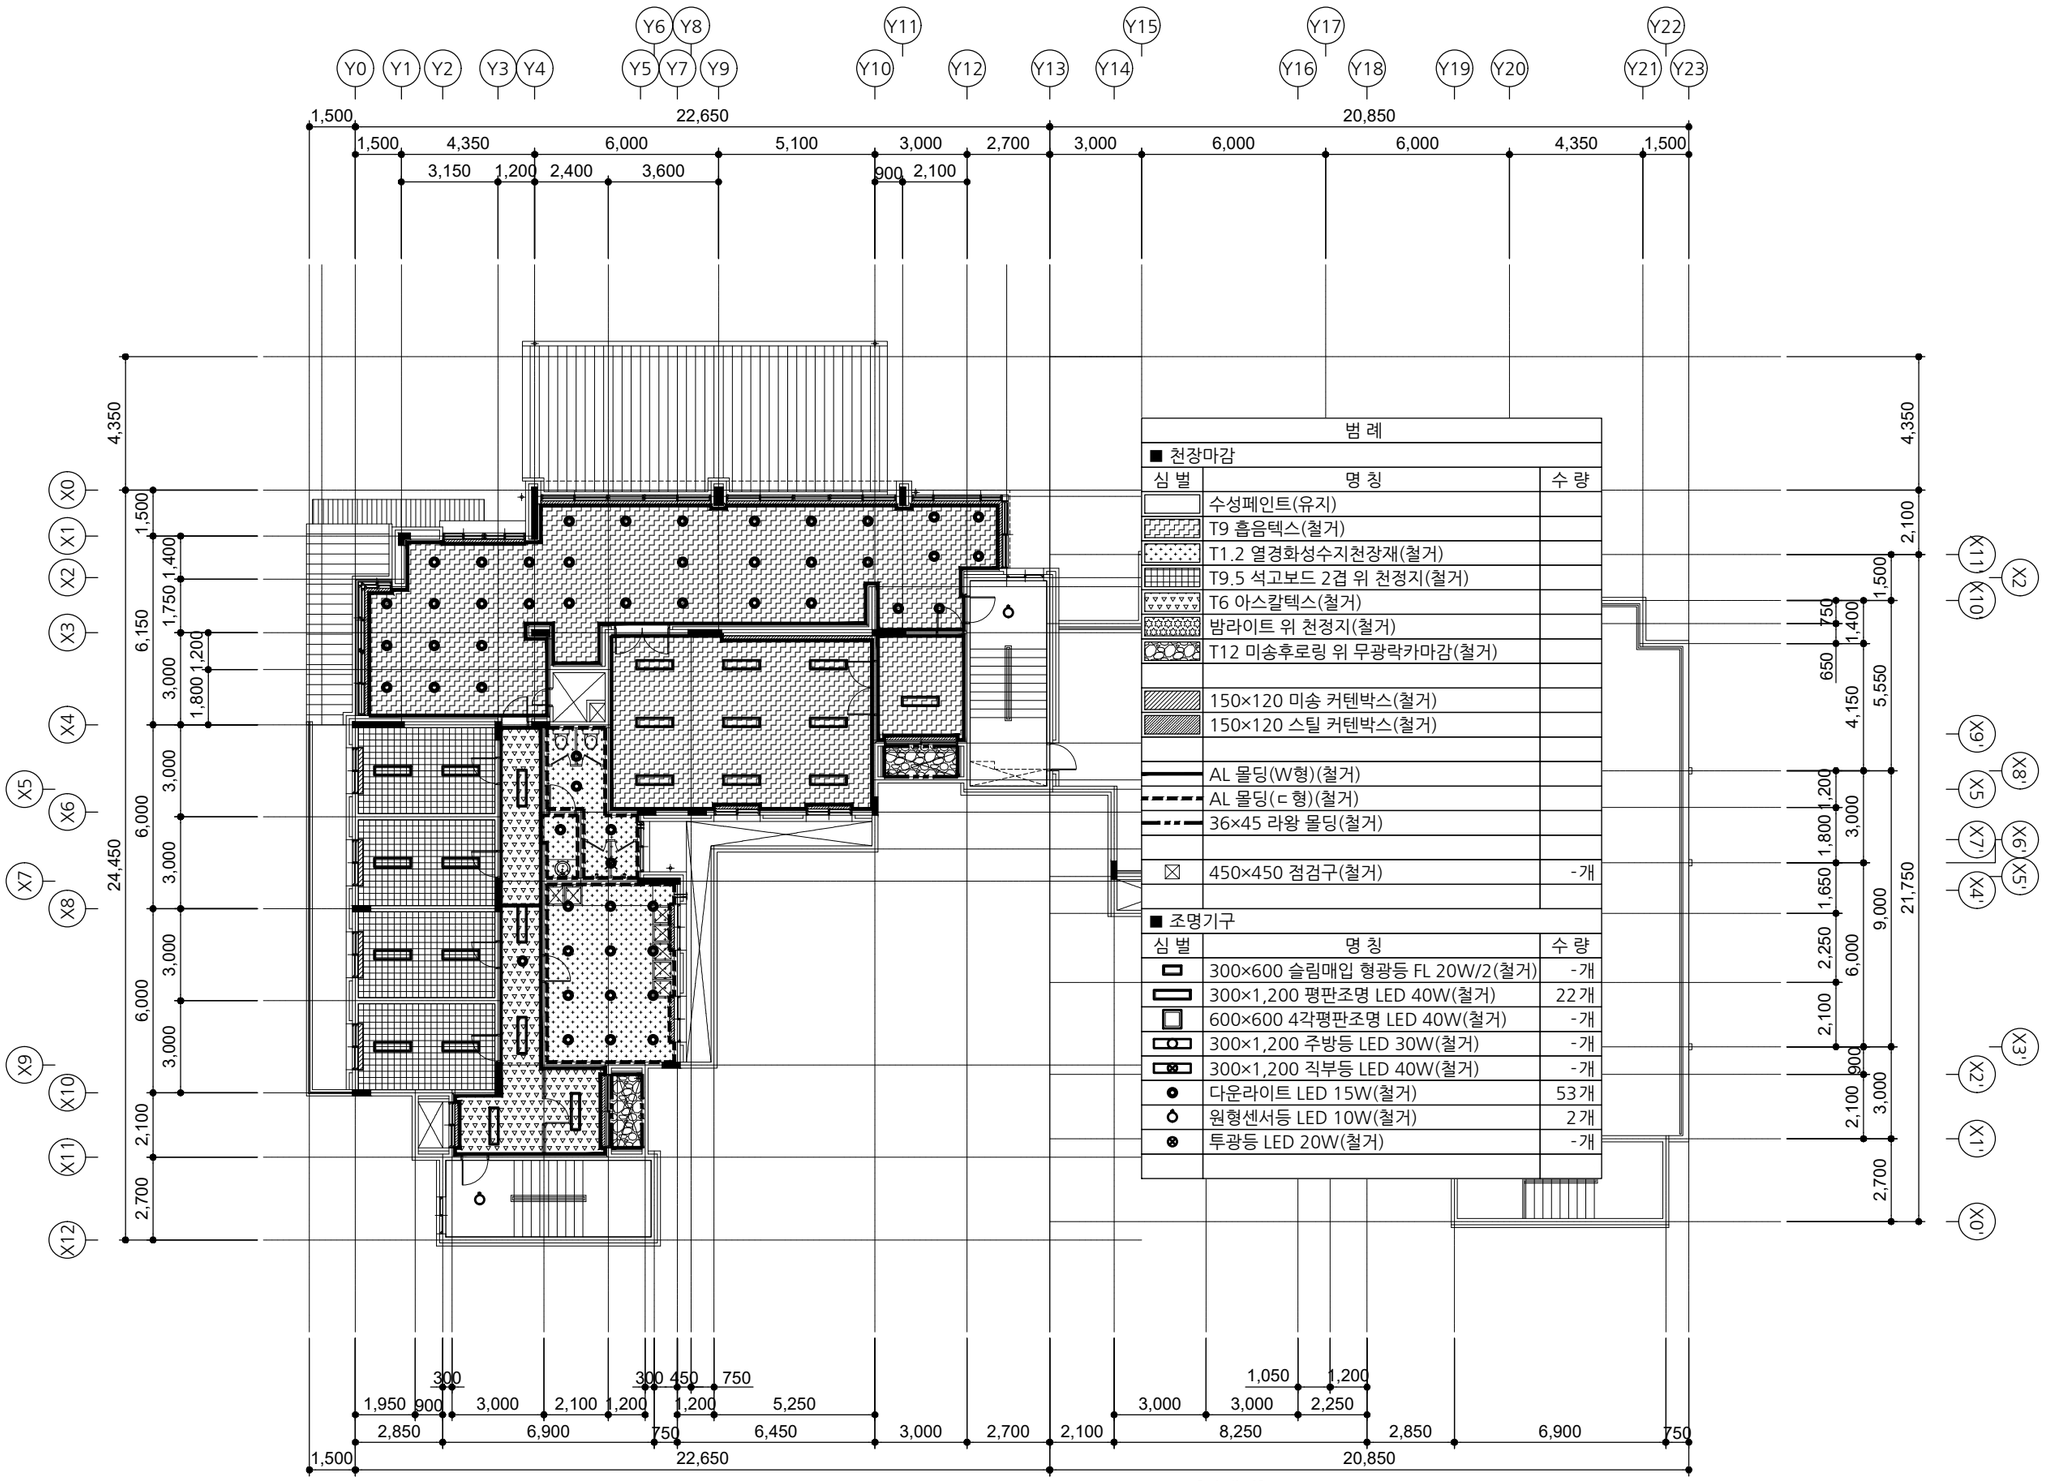

범 례

■ 천장마감

심 벌	명 칭	수 량
	수성페인트(유지)	
	T9 흡음텍스(철거)	
	T1.2 열경화성수지천장재(철거)	
	T9.5 석고보드 2겹 위 천정지(철거)	
	T6 아스칼텍스(철거)	
	밤라이트 위 천정지(철거)	
	T12 미송후로링 위 무광락카마감(철거)	
	150×120 미송 커텐박스(철거)	
	150×120 스틸 커텐박스(철거)	
	AL 몰딩(W형)(철거)	
	AL 몰딩(ㄷ형)(철거)	
	36×45 라왕 몰딩(철거)	
☒	450×450 점검구(철거)	-개

■ 조명기구

심 벌	명 칭	수 량
	300×600 슬림매입 형광등 FL 20W/2(철거)	-개
	300×1,200 평판조명 LED 40W(철거)	22개
	600×600 4각평판조명 LED 40W(철거)	-개
	300×1,200 주방등 LED 30W(철거)	-개
	300×1,200 직부등 LED 40W(철거)	-개
	다운라이트 LED 15W(철거)	53개
	원형센서등 LED 10W(철거)	2개
	투광등 LED 20W(철거)	-개

[다애관]

지상1층 천장평면도(철거)

A / A 000

SCALE : A3-1/200

사 업 명 칭 PROJECT TITLE
서원대학교
기숙사(다정다애관)
환경개선공사

사 업 번 호 PROJECT NO.

협 동 설 계 CONSULTANTS

특 이 사 항 NOTES

제 도 DESIGN BY

심 사 CHECKED BY

승 인 APPROVED BY

날 짜 DATE 2026.06

도 면 명 DRAWING NAME [다애관]지상1층 천장평면도(철거)

파 일 명 FILE NAME


축 척 SCALE 1/200

도 면 번 호 SHEET NO. R-609

NO	DATE	REVISION

KEY PLAN

(주)호암
건축사사무소
청주시 상당구 수동 336-2번지
TEL.(043)225-0199
FAX.(043)221-0188
E-mail: hoam0199@naver.com

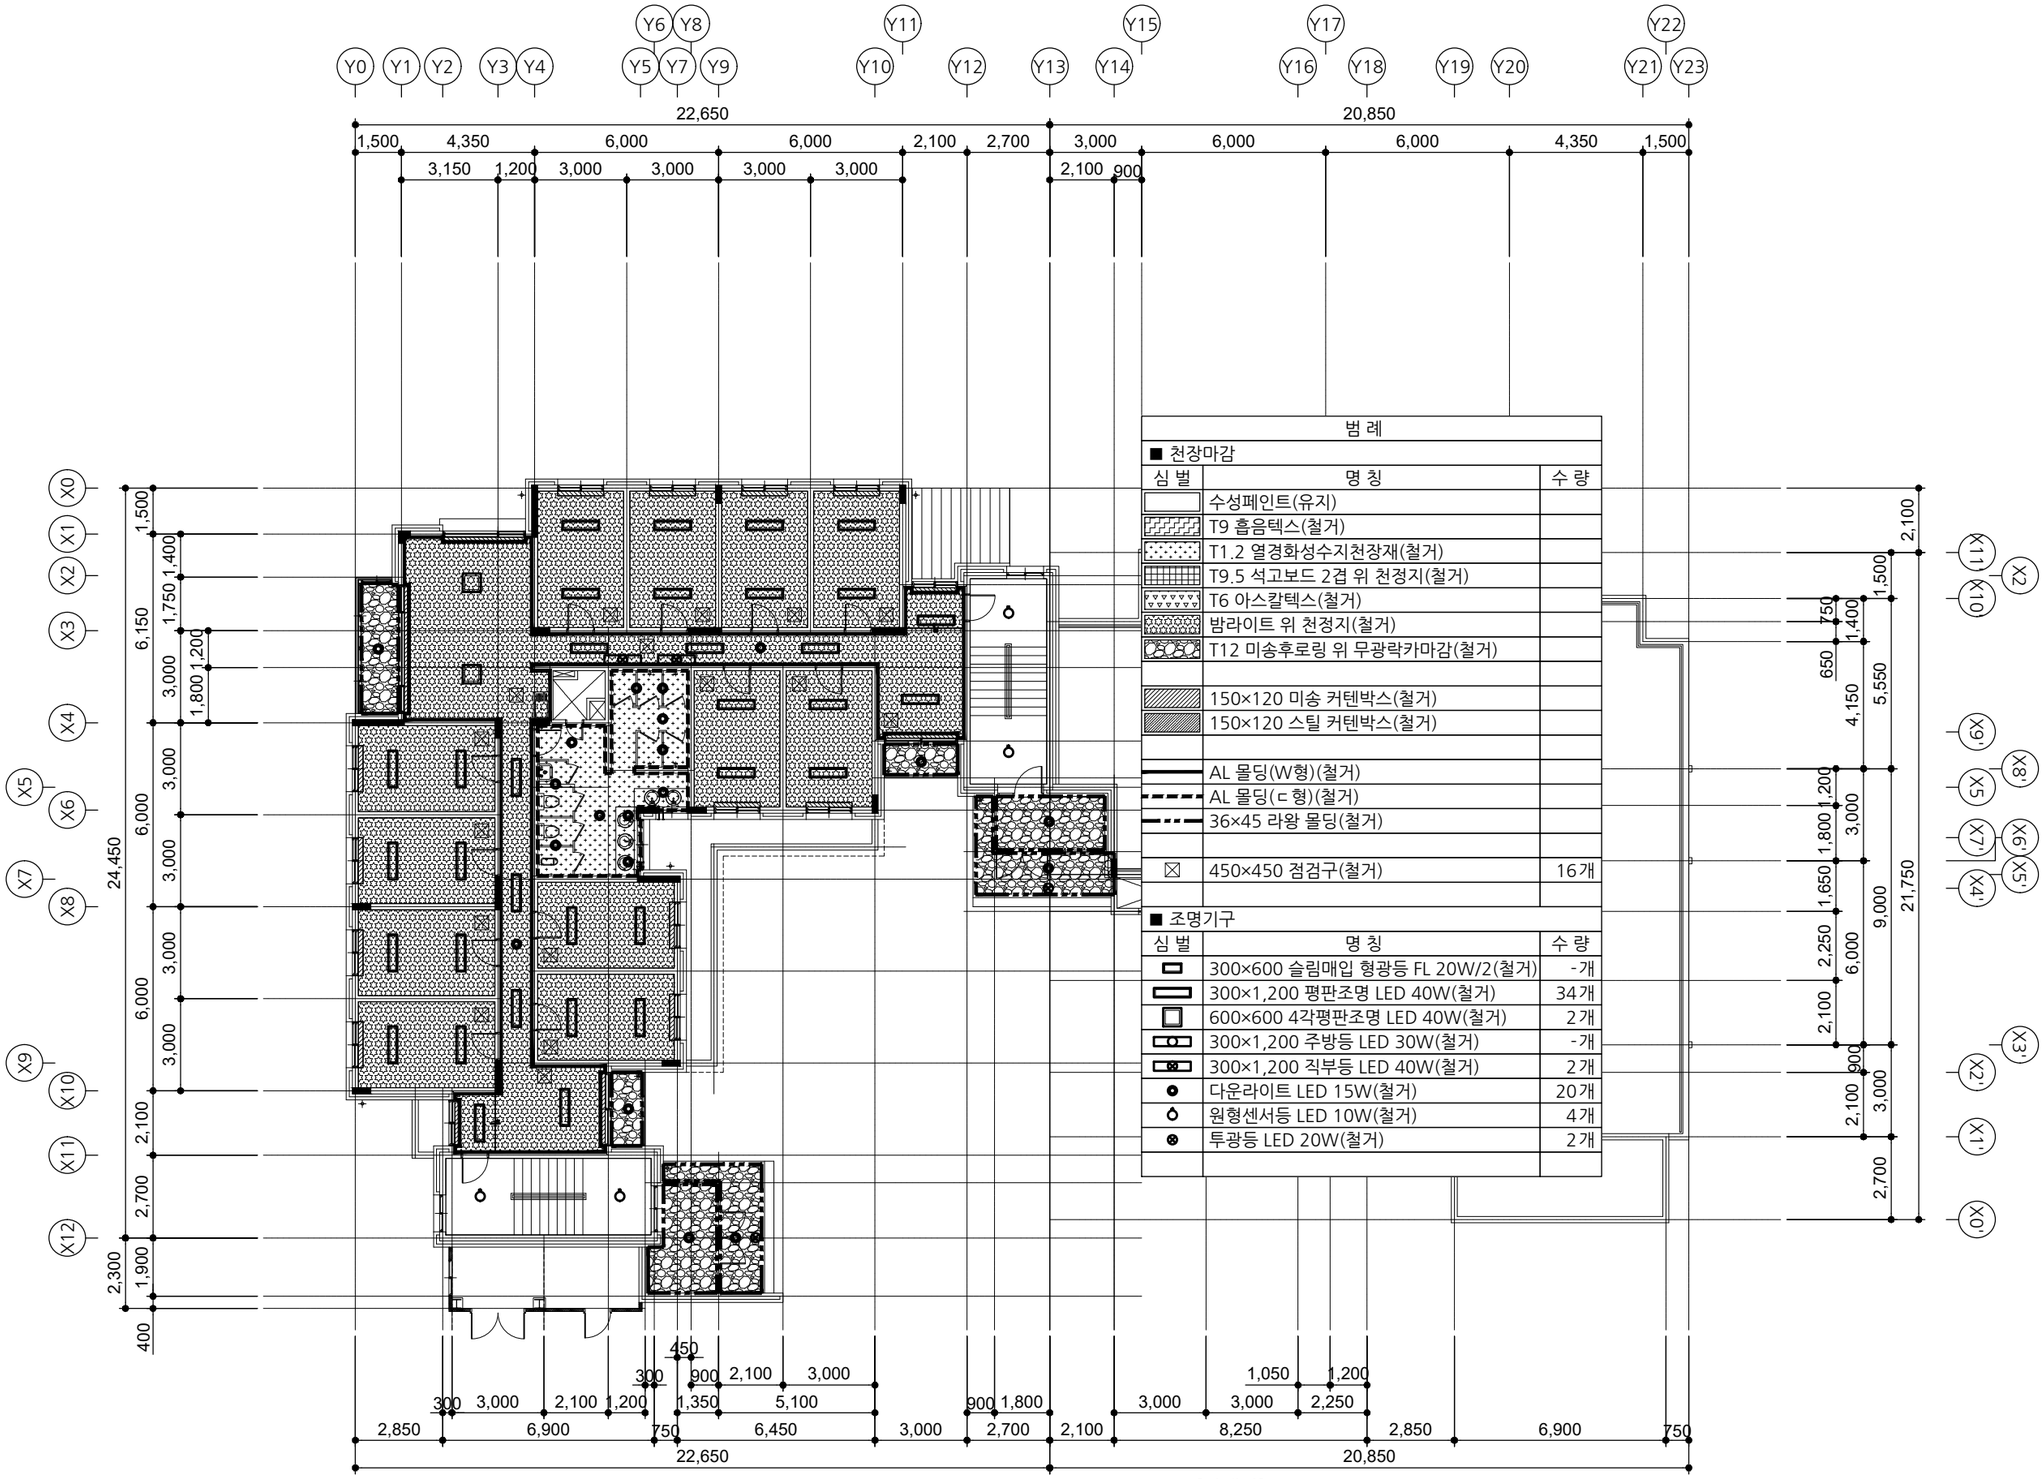

범 례

■ 천장마감

심 벌	명 칭	수 량
	수성페인트(유지)	
	T9 흡음텍스(철거)	
	T1.2 열경화성수지천장재(철거)	
	T9.5 석고보드 2겹 위 천정지(철거)	
	T6 아스칼텍스(철거)	
	밤라이트 위 천정지(철거)	
	T12 미송후로링 위 무광락카마감(철거)	
	150×120 미송 커텐박스(철거)	
	150×120 스틸 커텐박스(철거)	
	AL 몰딩(W형)(철거)	
	AL 몰딩(ㄷ형)(철거)	
	36×45 라왕 몰딩(철거)	
☒	450×450 점검구(철거)	16개

■ 조명기구

심 벌	명 칭	수 량
	300×600 슬림매입 형광등 FL 20W/2(철거)	-개
	300×1,200 평판조명 LED 40W(철거)	34개
	600×600 4각평판조명 LED 40W(철거)	2개
	300×1,200 주방등 LED 30W(철거)	-개
	300×1,200 직부등 LED 40W(철거)	2개
	다운라이트 LED 15W(철거)	20개
	원형센서등 LED 10W(철거)	4개
	투광등 LED 20W(철거)	2개

[다애관]

지상2층 천장평면도(철거)

A / A 000

SCALE : A3-1/200

사 업 명 칭 PROJECT TITLE

서원대학교
기숙사(다정다애관)
환경개선공사

사 업 번 호 PROJECT NO.

협 동 설 계 CONSULTANTS

특 이 사 항 NOTES

제 도 DESIGN BY

심 사 CHECKED BY

승 인 APPROVED BY

날 짜 DATE 2026.06

도 면 명 DRAWING NAME [다애관]지상2층 천장평면도(철거)

파 일 명 FILE NAME


축 척 SCALE 1/200

도 면 번 호 SHEET NO. R-610

NO	DATE	REVISION

KEY PLAN

(주)호암
건축사사무소
청주시 상당구 수동 336-2번지
TEL.(043)225-0199
FAX.(043)221-0188
E-mail: hoam0199@naver.com

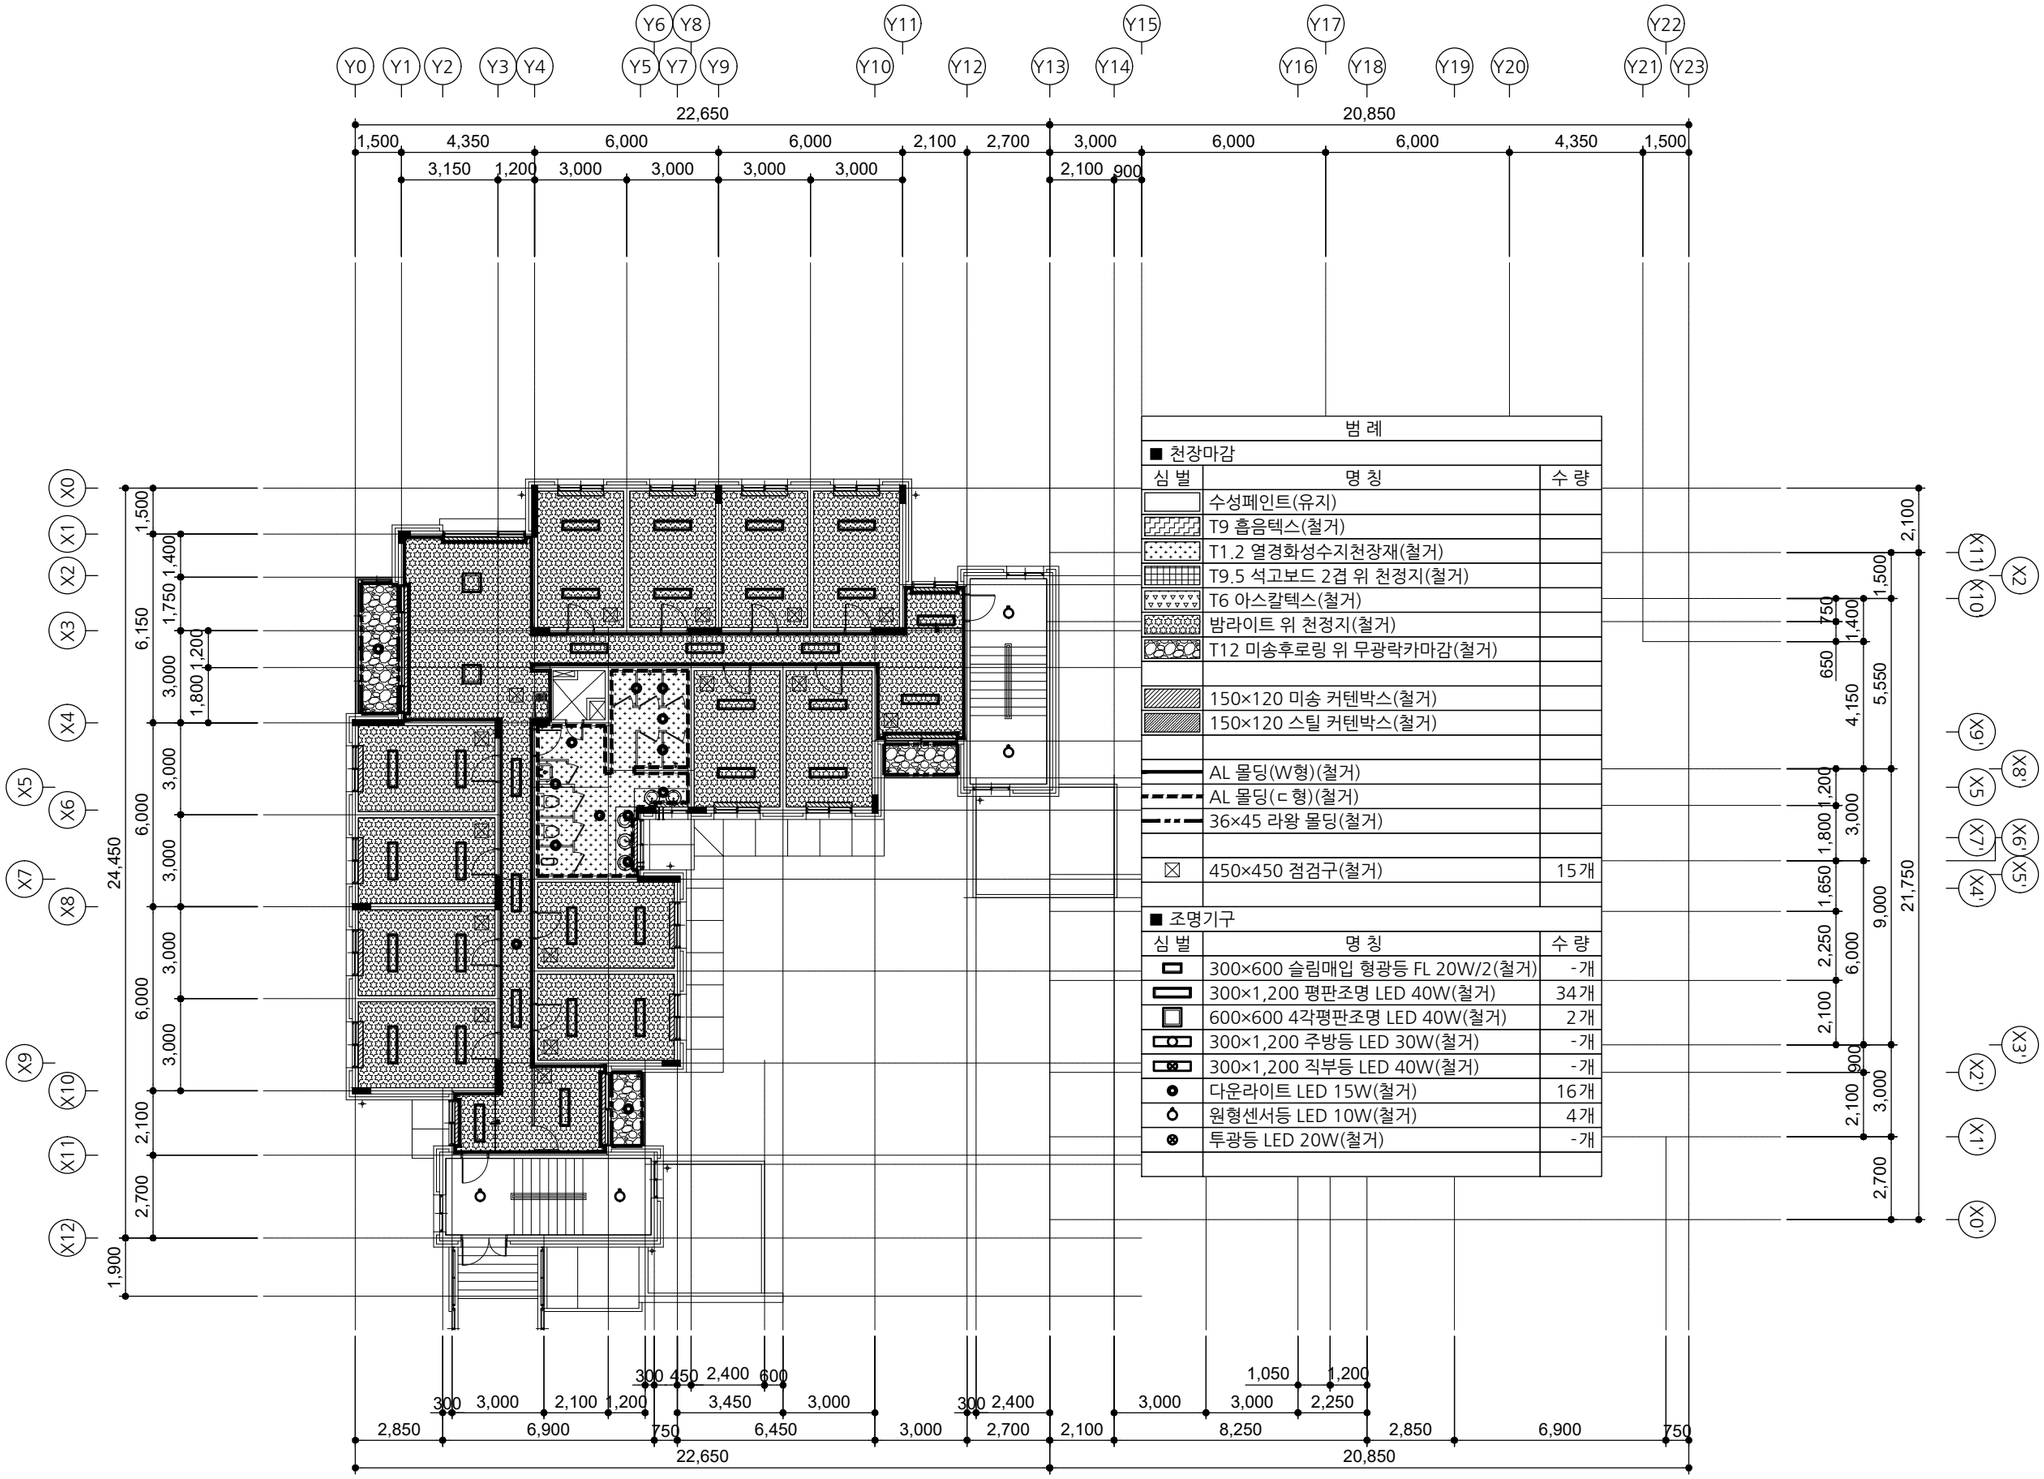

범 례

■ 천장마감

심 벌	명 칭	수 량
	수성페인트(유지)	
	T9 흡음텍스(철거)	
	T1.2 열경화성수지천장재(철거)	
	T9.5 석고보드 2겹 위 천정지(철거)	
	T6 아스칼텍스(철거)	
	밤라이트 위 천정지(철거)	
	T12 미송후로링 위 무광락카마감(철거)	
	150×120 미송 커텐박스(철거)	
	150×120 스틸 커텐박스(철거)	
	AL 몰딩(W형)(철거)	
	AL 몰딩(ㄷ형)(철거)	
	36×45 라왕 몰딩(철거)	
☒	450×450 점검구(철거)	15개

■ 조명기구

심 벌	명 칭	수 량
	300×600 슬림매입 형광등 FL 20W/2(철거)	-개
	300×1,200 평판조명 LED 40W(철거)	34개
	600×600 4각평판조명 LED 40W(철거)	2개
	300×1,200 주방등 LED 30W(철거)	-개
	300×1,200 직부등 LED 40W(철거)	-개
	다운라이트 LED 15W(철거)	16개
	원형센서등 LED 10W(철거)	4개
	투광등 LED 20W(철거)	-개

[다애관]

지상3층 천장평면도(철거)

A / A 000

SCALE : A3-1/200

사 업 명 칭 PROJECT TITLE

서원대학교
기숙사(다정다애관)
환경개선공사

사 업 번 호 PROJECT NO.

협 동 설 계 CONSULTANTS

특 이 사 항 NOTES

제 도 DESIGN BY

심 사 CHECKED BY

승 인 APPROVED BY

날 짜 DATE 2026.06

도 면 명 DRAWING NAME [다애관]지상3층 천장평면도(철거)

파 일 명 FILE NAME


축 척 SCALE 1/200

도 면 번 호 SHEET NO. R-611

NO	DATE	REVISION

KEY PLAN

(주)호암
건축사사무소
청주시 상당구 수동 336-2번지
TEL.(043)225-0199
FAX.(043)221-0188
E-mail: hoam0199@naver.com

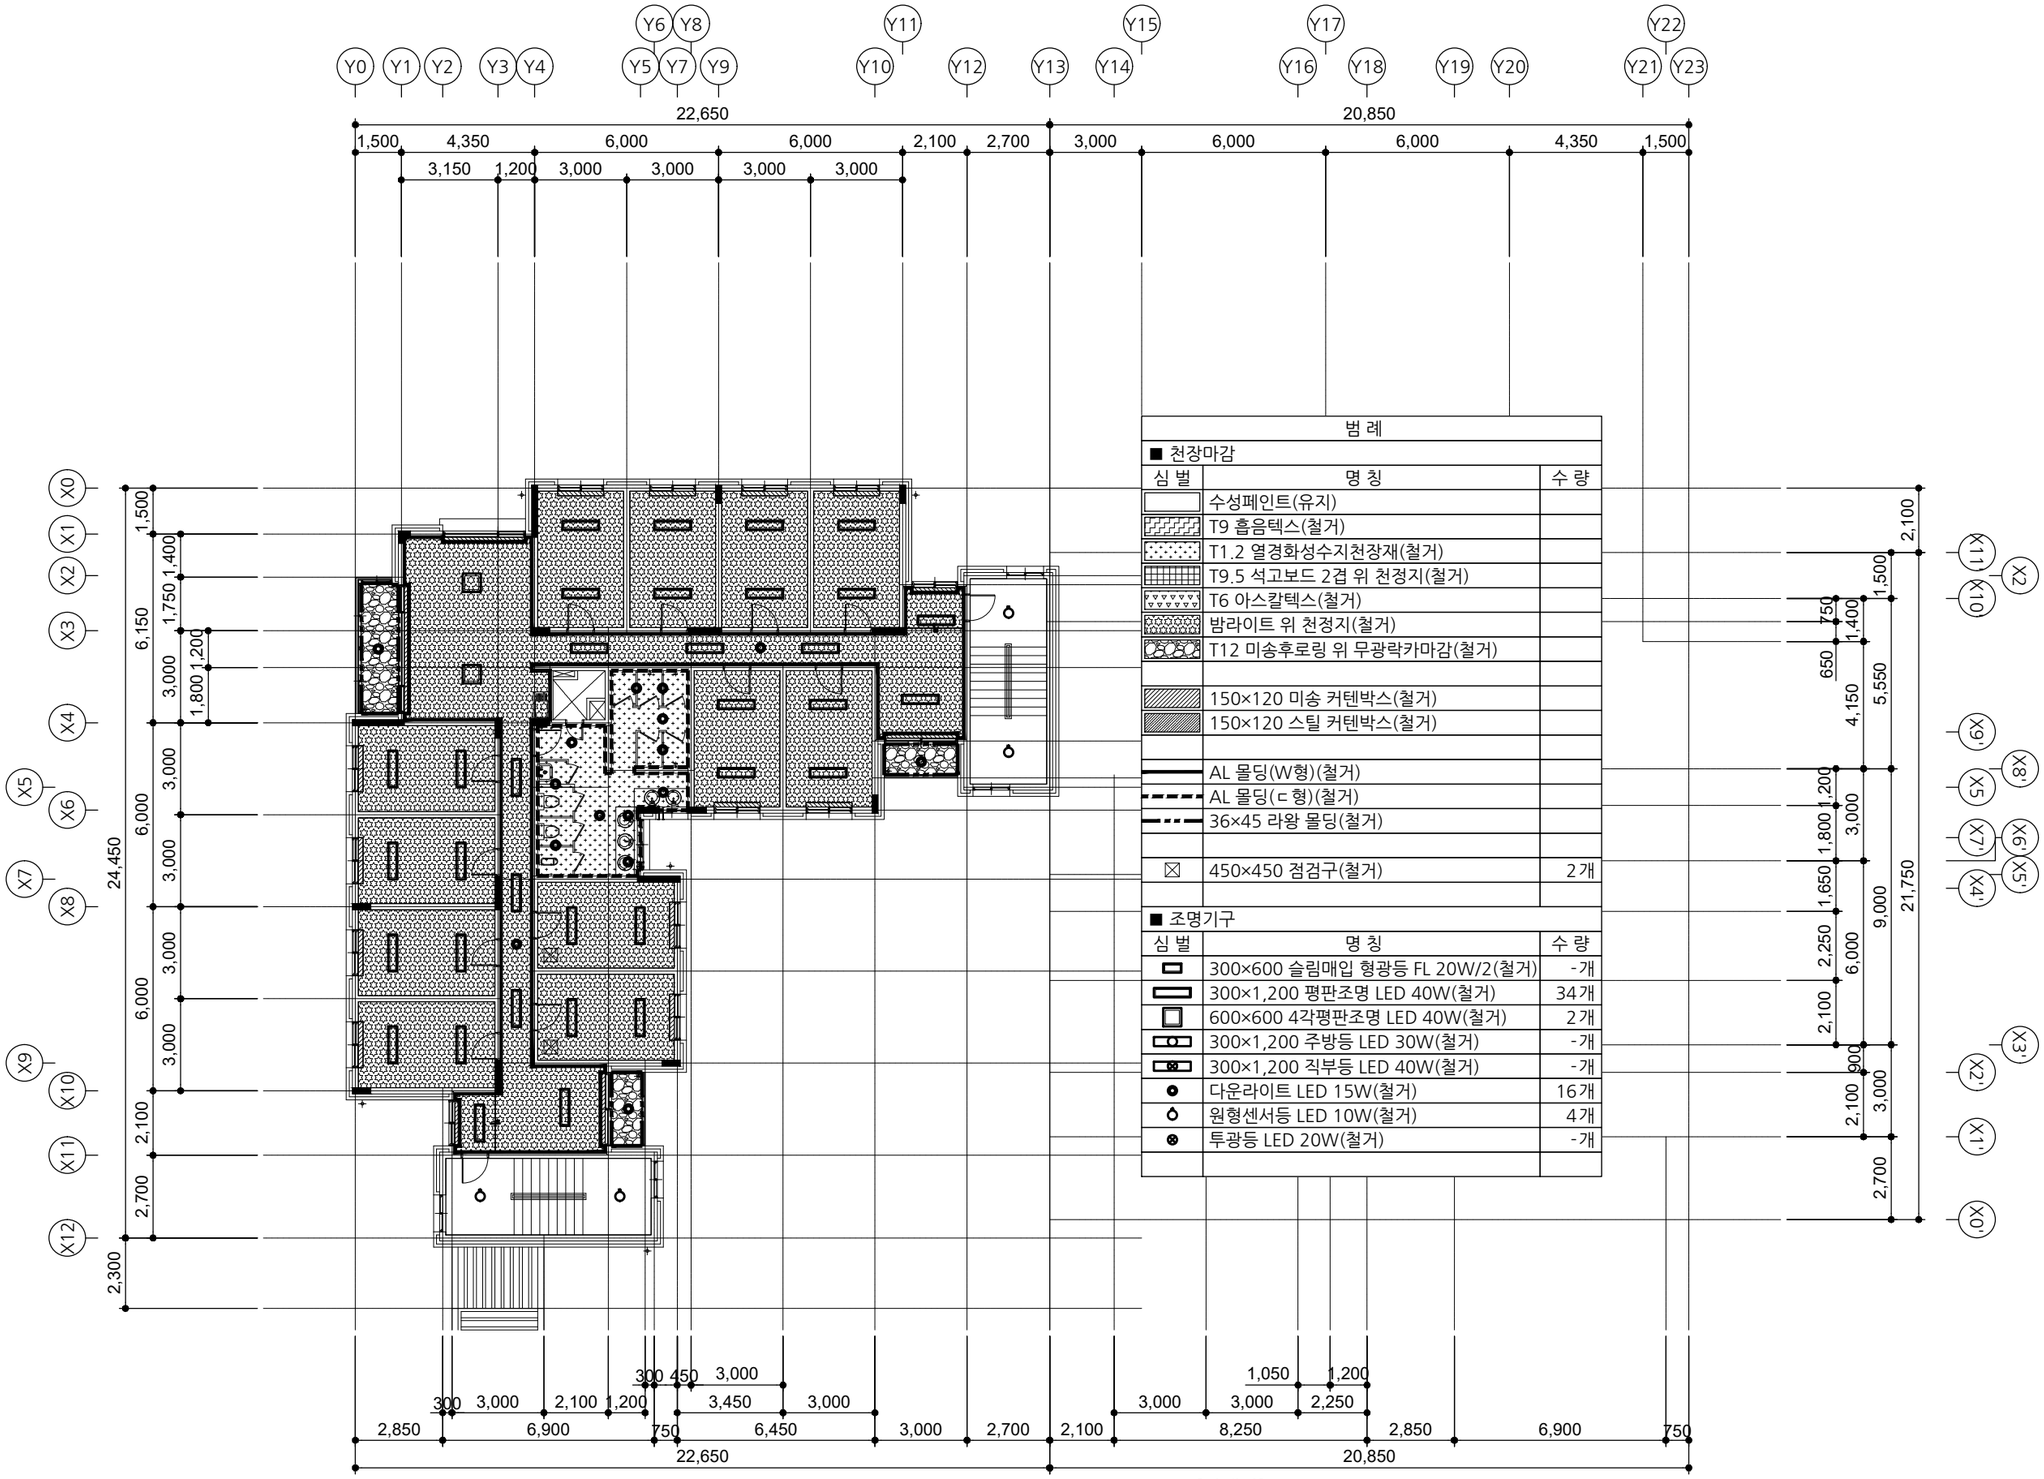

범 례

■ 천장마감

심 벌	명 칭	수 량
	수성페인트(유지)	
	T9 흡음텍스(철거)	
	T1.2 열경화성수지천장재(철거)	
	T9.5 석고보드 2겹 위 천정지(철거)	
	T6 아스칼텍스(철거)	
	밤라이트 위 천정지(철거)	
	T12 미송후로링 위 무광락카마감(철거)	
	150×120 미송 커텐박스(철거)	
	150×120 스틸 커텐박스(철거)	
	AL 몰딩(W형)(철거)	
	AL 몰딩(ㄷ형)(철거)	
	36×45 라왕 몰딩(철거)	
☒	450×450 점검구(철거)	2개

■ 조명기구

심 벌	명 칭	수 량
	300×600 슬림매입 형광등 FL 20W/2(철거)	-개
	300×1,200 평판조명 LED 40W(철거)	34개
	600×600 4각평판조명 LED 40W(철거)	2개
	300×1,200 주방등 LED 30W(철거)	-개
	300×1,200 직부등 LED 40W(철거)	-개
	다운라이트 LED 15W(철거)	16개
	원형센서등 LED 10W(철거)	4개
	투광등 LED 20W(철거)	-개

[다애관]

지상4층 천장평면도(철거)

A / A 000

SCALE : A3-1/200

사 업 명 칭 PROJECT TITLE

서원대학교
기숙사(다정다애관)
환경개선공사

사 업 번 호 PROJECT NO.

협 동 설 계 CONSULTANTS

특 이 사 항 NOTES

제 도 DESIGN BY

심 사 CHECKED BY

승 인 APPROVED BY

날 짜 DATE 2026.06

도 면 명 DRAWING NAME [다애관]지상4층 천장평면도(철거)

파 일 명 FILE NAME


축 척 SCALE 1/200

도 면 번 호 SHEET NO. R-612

NO	DATE	REVISION

KEY PLAN

(주)호암
건축사사무소
청주시 상당구 수동 336-2번지
TEL.(043)225-0199
FAX.(043)221-0188
E-mail: hoam0199@naver.com

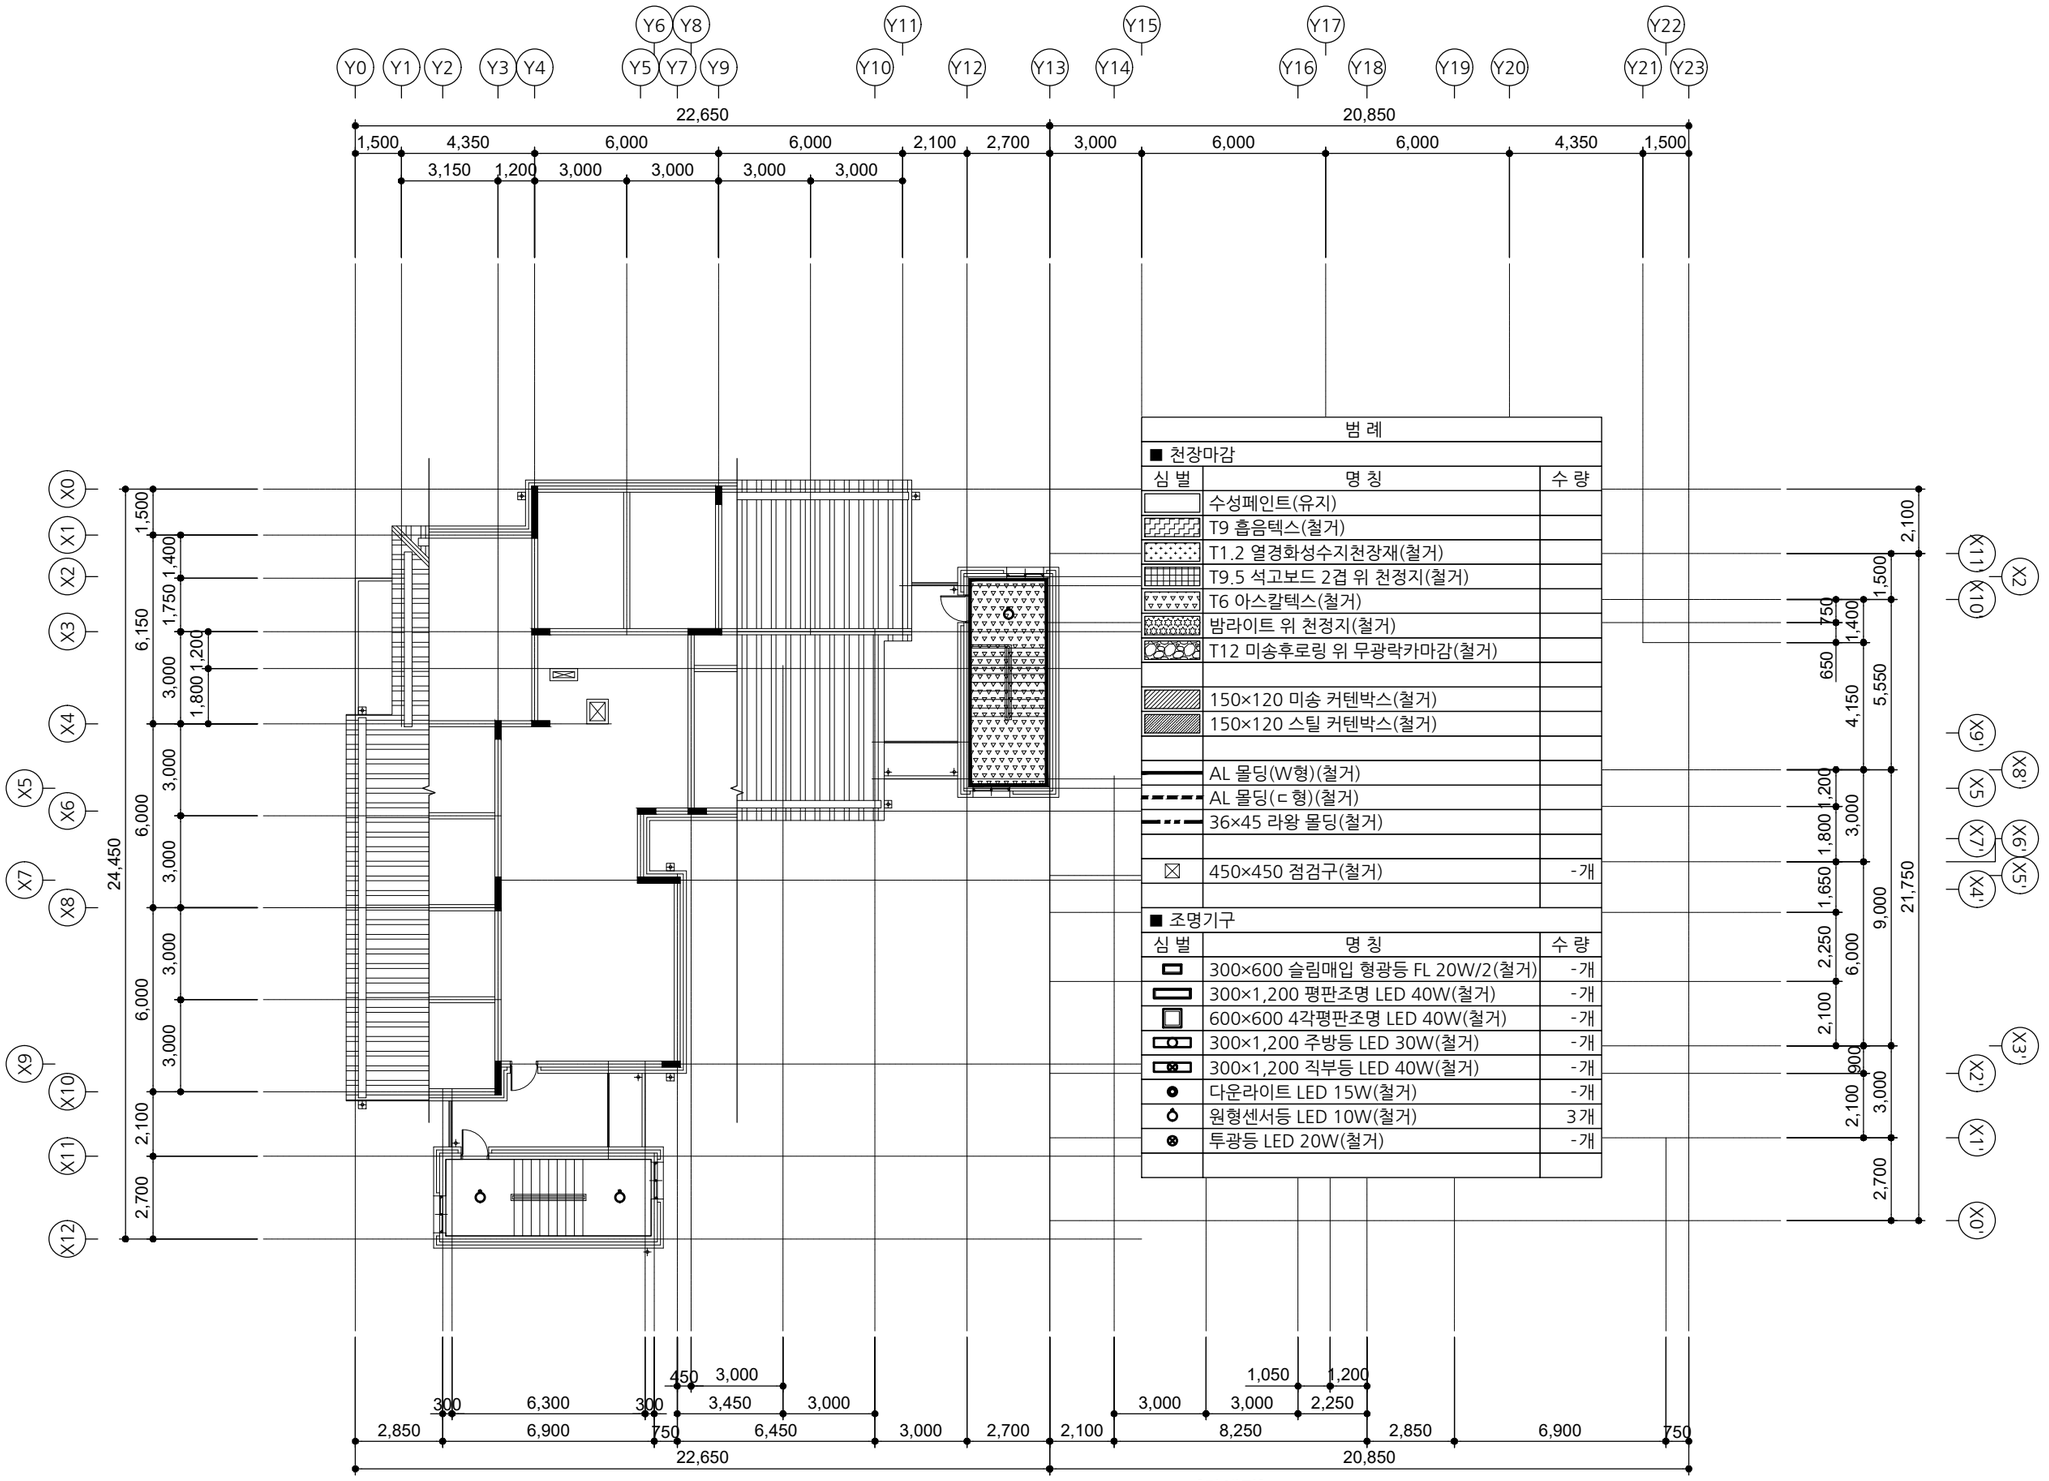

범 례

■ 천장마감

심 벌	명 칭	수 량
	수성페인트(유지)	
	T9 흡음텍스(철거)	
	T1.2 열경화성수지천장재(철거)	
	T9.5 석고보드 2겹 위 천정지(철거)	
	T6 아스칼텍스(철거)	
	밤라이트 위 천정지(철거)	
	T12 미송후로링 위 무광락카마감(철거)	
	150×120 미송 커텐박스(철거)	
	150×120 스틸 커텐박스(철거)	
	AL 몰딩(W형)(철거)	
	AL 몰딩(ㄷ형)(철거)	
	36×45 라왕 몰딩(철거)	
☒	450×450 점검구(철거)	-개

■ 조명기구

심 벌	명 칭	수 량
	300×600 슬림매입 형광등 FL 20W/2(철거)	-개
	300×1,200 평판조명 LED 40W(철거)	-개
	600×600 4각평판조명 LED 40W(철거)	-개
	300×1,200 주방등 LED 30W(철거)	-개
	300×1,200 직부등 LED 40W(철거)	-개
	다운라이트 LED 15W(철거)	-개
	원형센서등 LED 10W(철거)	3개
⊗	투광등 LED 20W(철거)	-개

[다애관]

옥탑1층 천장평면도(철거)

A / A 000

SCALE : A3-1/200

사 업 명 칭 PROJECT TITLE
서원대학교
기숙사(다정다애관)
환경개선공사

사 업 번 호 PROJECT NO.

협 동 설 계 CONSULTANTS

특 이 사 항 NOTES

제 도 DESIGN BY

심 사 CHECKED BY

승 인 APPROVED BY

날 짜 DATE 2026.06

도 면 명 DRAWING NAME [다애관]옥탑1층 천장평면도(철거)

파 일 명 FILE NAME


축 척 SCALE 1/200

도 면 번 호 SHEET NO. R-613

NO	DATE	REVISION

KEY PLAN

(주)호암
건축사사무소
청주시 상당구 수동 336-2번지
TEL.(043)225-0199
FAX.(043)221-0188
E-mail: hoam0199@naver.com

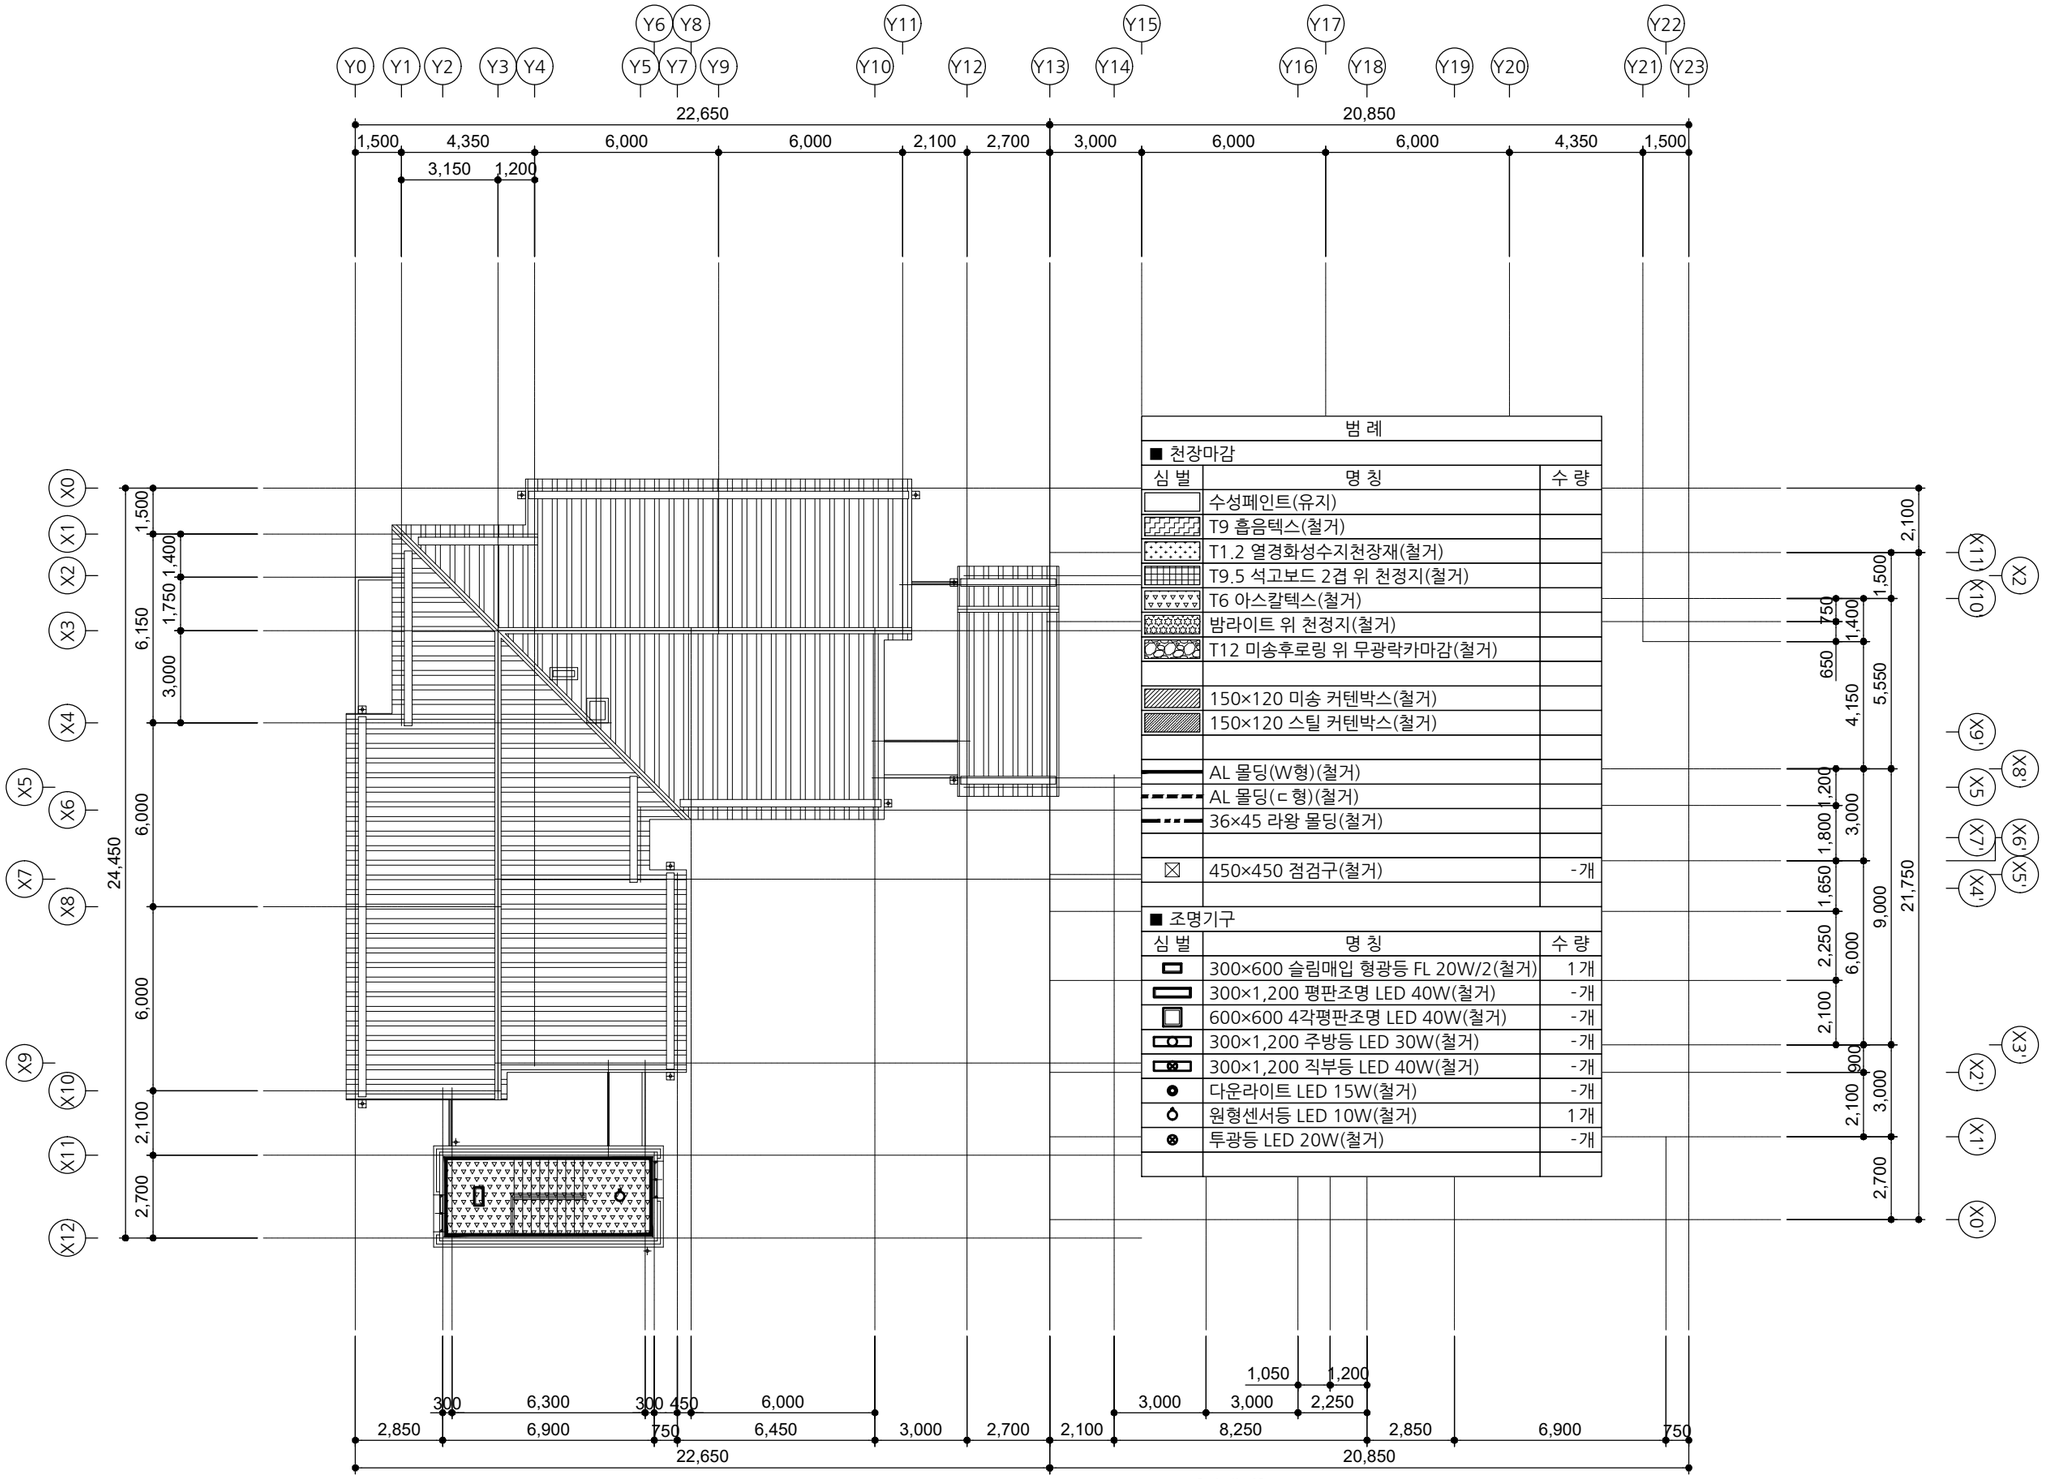

범 례

■ 천장마감

심 벌	명 칭	수 량
	수성페인트(유지)	
	T9 흡음텍스(철거)	
	T1.2 열경화성수지천장재(철거)	
	T9.5 석고보드 2겹 위 천정지(철거)	
	T6 아스칼텍스(철거)	
	밤라이트 위 천정지(철거)	
	T12 미송후로링 위 무광락카마감(철거)	
	150×120 미송 커텐박스(철거)	
	150×120 스틸 커텐박스(철거)	
	AL 몰딩(W형)(철거)	
	AL 몰딩(ㄷ형)(철거)	
	36×45 라왕 몰딩(철거)	
☒	450×450 점검구(철거)	-개

■ 조명기구

심 벌	명 칭	수 량
	300×600 슬림매입 형광등 FL 20W/2(철거)	1개
	300×1,200 평판조명 LED 40W(철거)	-개
	600×600 4각평판조명 LED 40W(철거)	-개
	300×1,200 주방등 LED 30W(철거)	-개
	300×1,200 직부등 LED 40W(철거)	-개
	다운라이트 LED 15W(철거)	-개
	원형센서등 LED 10W(철거)	1개
	투광등 LED 20W(철거)	-개

[다애관]

옥탑2층 천장평면도(철거)

A / A 000

SCALE : A3-1/200

사 업 명 칭 PROJECT TITLE
서원대학교
기숙사(다정다애관)
환경개선공사

사 업 번 호 PROJECT NO.

협 동 설 계 CONSULTANTS

특 이 사 항 NOTES

제 도 DESIGN BY

심 사 CHECKED BY

승 인 APPROVED BY

날 짜 DATE 2026.06

도 면 명 DRAWING NAME
[다애관]옥탑2층 천장평면도(철거)

파 일 명 FILE NAME


축 척 SCALE 1/200

도 면 번 호 SHEET NO. R-614

NO	DATE	REVISION

KEY PLAN

(주)호암
건축사사무소
청주시 상당구 수동 336-2번지
TEL.(043)225-0199
FAX.(043)221-0188
E-mail: hoam0199@naver.com

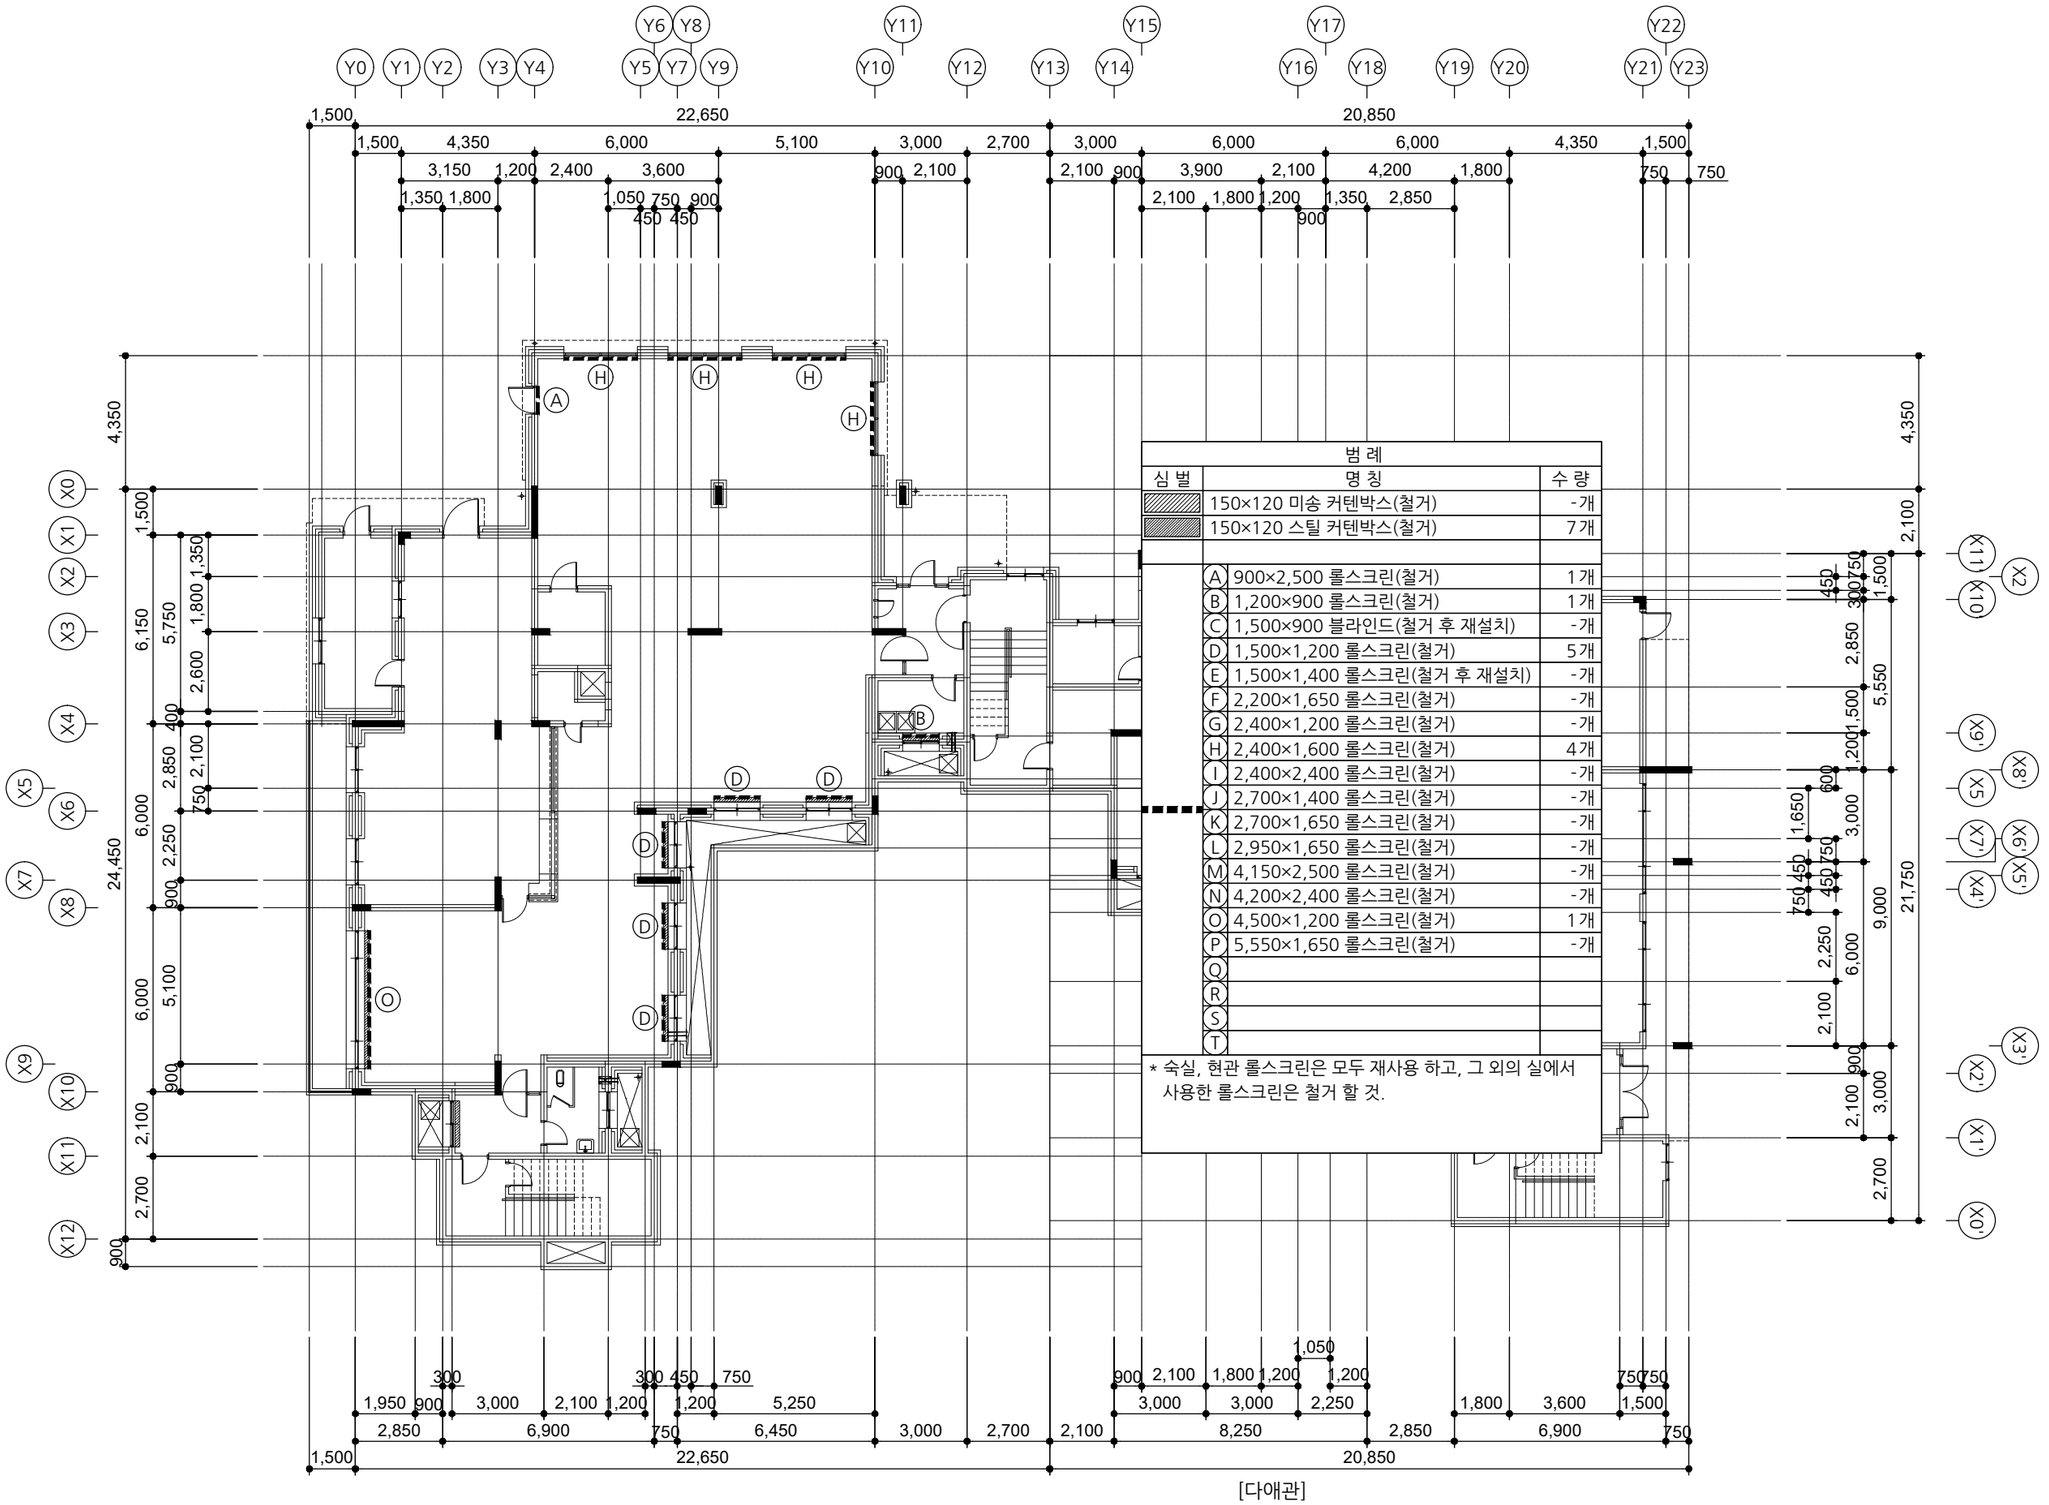

[다애관]

지하1층 롤스크린 안내도(철거)

A / A 000

SCALE : A3-1/200

사 업 명 칭 PROJECT TITLE
서원대학교
기숙사(다정다애관)
환경개선공사

사 업 번 호 PROJECT NO.

협 동 설 계 CONSULTANTS

특 이 사 항 NOTES

제 도 DESIGN BY

심 사 CHECKED BY

승 인 APPROVED BY

날 짜 DATE 2026.06

도 면 명 DRAWING NAME
[다애관]지하1층 롤스크린 안내도(철거)

파 일 명 FILE NAME


축 척 SCALE 1/200

도 면 번 호 SHEET NO. R-615

NO	DATE	REVISION

KEY PLAN

(주)호암
건축사사무소
청주시 상당구 수동 336-2번지
TEL.(043)225-0199
FAX.(043)221-0188
E-mail: hoam0199@naver.com

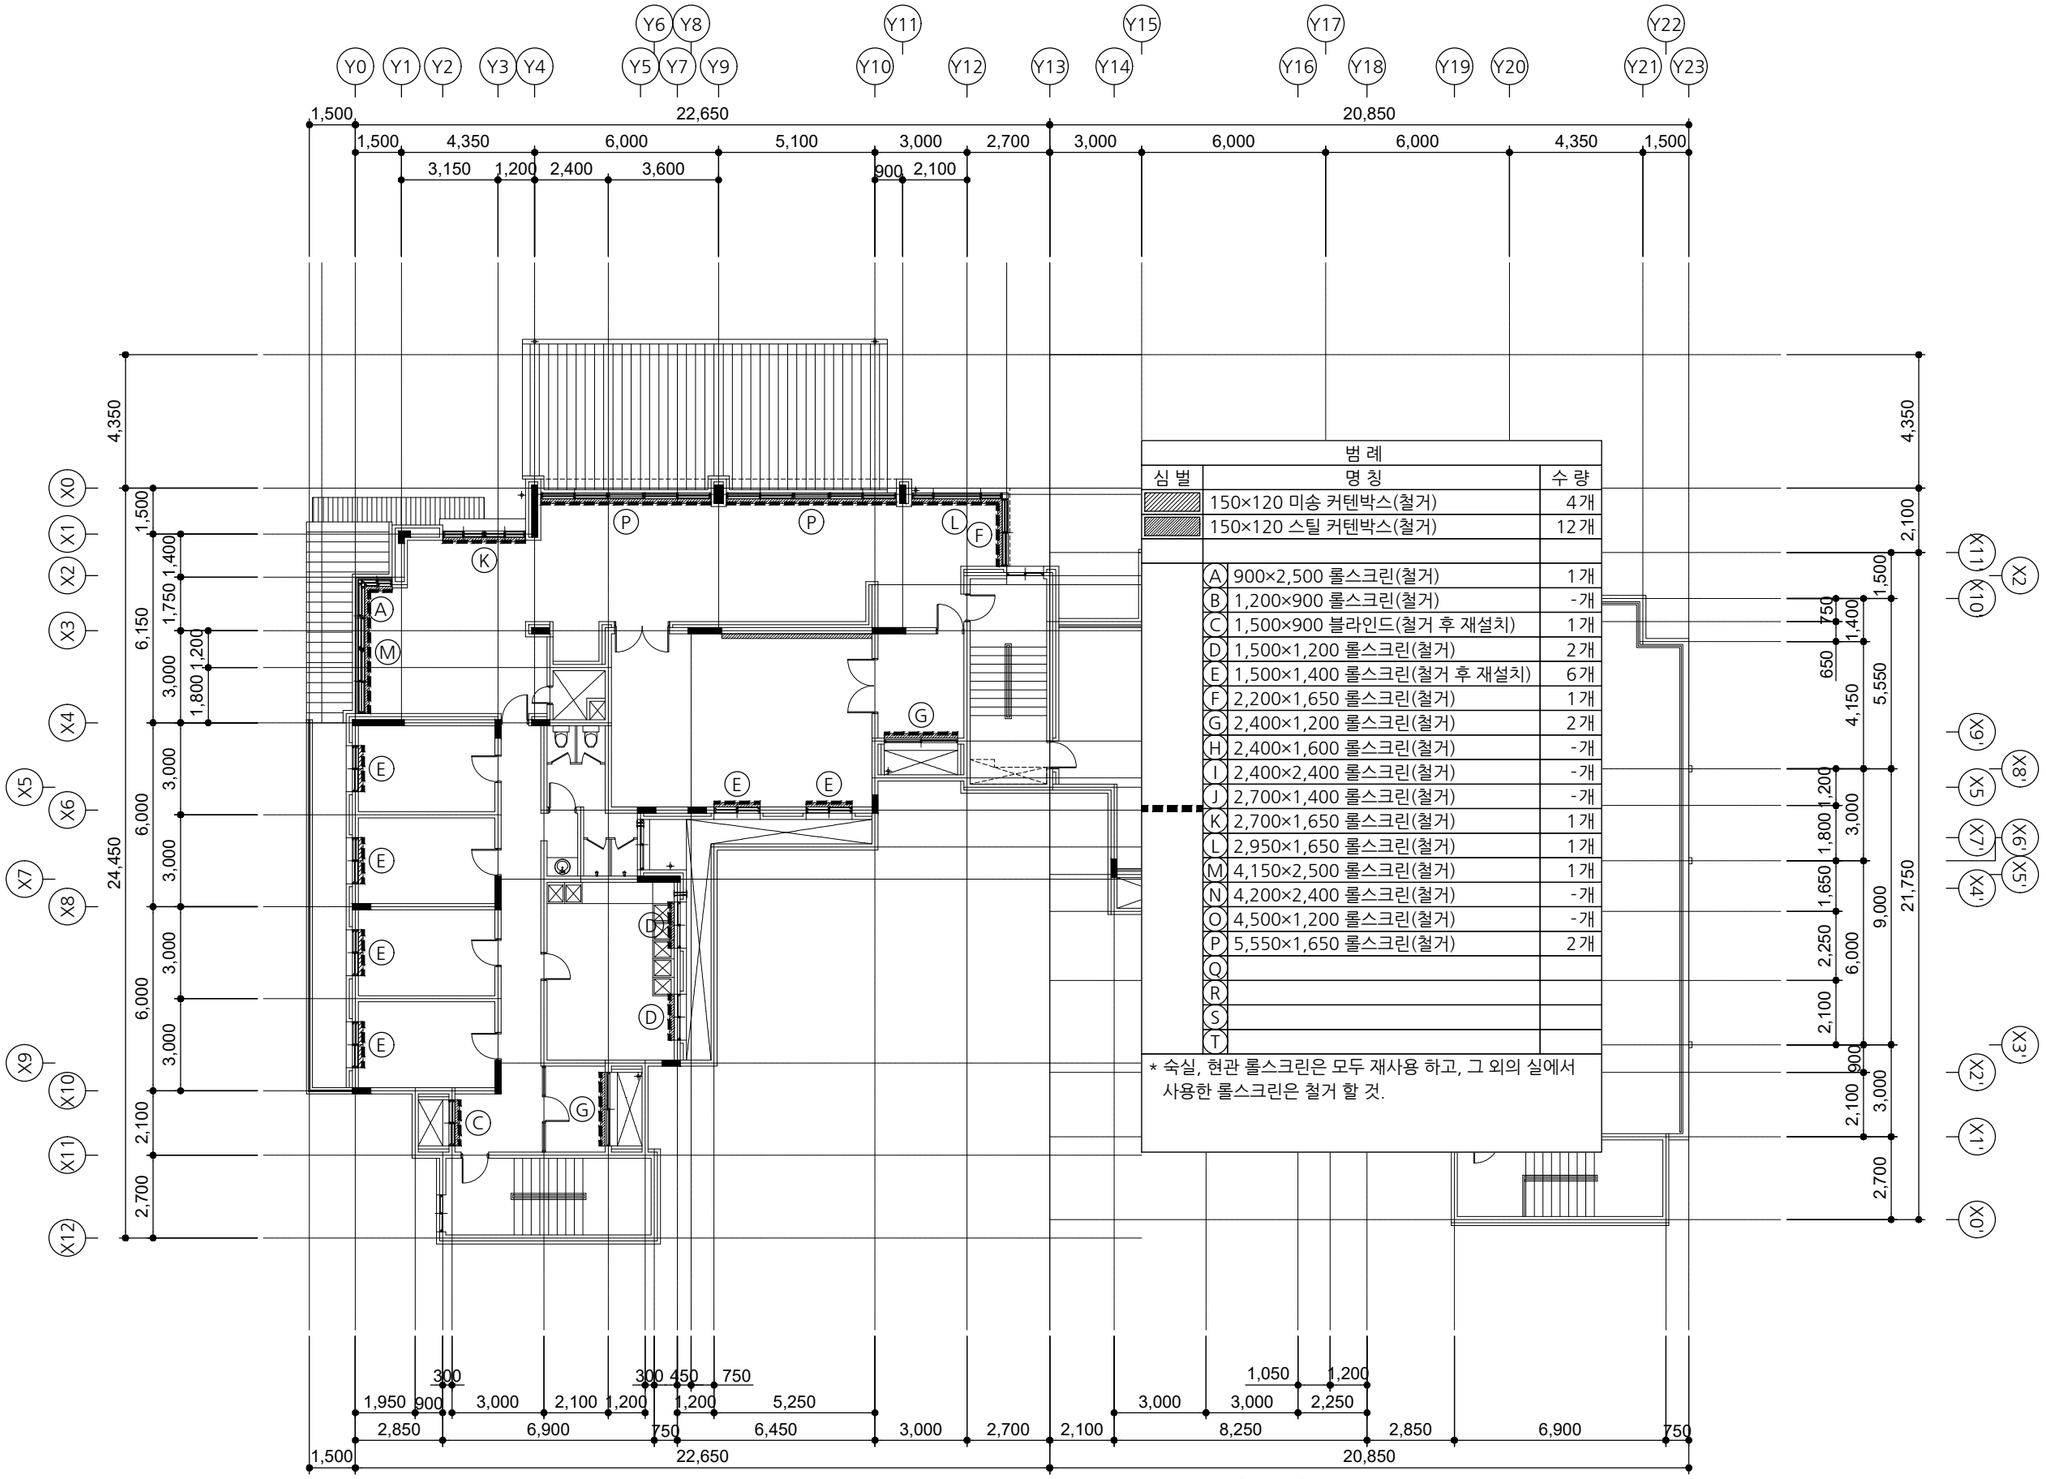

범 례

심 벌	명 칭	수 량
	150×120 미송 커텐박스(철거)	4개
	150×120 스틸 커텐박스(철거)	12개
A	900×2,500 롤스크린(철거)	1개
B	1,200×900 롤스크린(철거)	-개
C	1,500×900 블라인드(철거 후 재설치)	1개
D	1,500×1,200 롤스크린(철거)	2개
E	1,500×1,400 롤스크린(철거 후 재설치)	6개
F	2,200×1,650 롤스크린(철거)	1개
G	2,400×1,200 롤스크린(철거)	2개
H	2,400×1,600 롤스크린(철거)	-개
I	2,400×2,400 롤스크린(철거)	-개
J	2,700×1,400 롤스크린(철거)	-개
K	2,700×1,650 롤스크린(철거)	1개
L	2,950×1,650 롤스크린(철거)	1개
M	4,150×2,500 롤스크린(철거)	1개
N	4,200×2,400 롤스크린(철거)	-개
O	4,500×1,200 롤스크린(철거)	-개
P	5,550×1,650 롤스크린(철거)	2개
Q		
R		
S		
T		

* 숙실, 현관 롤스크린은 모두 재사용 하고, 그 외의 실에서 사용한 롤스크린은 철거 할 것.

[다애관]

지상1층 롤스크린 안내도(철거)

SCALE : A3-1/200

A / A 000

사 업 명 칭 PROJECT TITLE
서원대학교
기숙사(다정다애관)
환경개선공사

사 업 번 호 PROJECT NO.

협 동 설 계 CONSULTANTS

특 이 사 항 NOTES

제 도 DESIGN BY

심 사 CHECKED BY

승 인 APPROVED BY

날 짜 DATE 2026.06

도 면 명 DRAWING NAME
[다애관]지상1층 롤스크린 안내도(철거)

파 일 명 FILE NAME


축 척 SCALE 1/200

도 면 번 호 SHEET NO. R-616

NO	DATE	REVISION

KEY PLAN

(주)호암
건축사사무소
청주시 상당구 수동 336-2번지
TEL.(043)225-0199
FAX.(043)221-0188
E-mail: hoam0199@naver.com

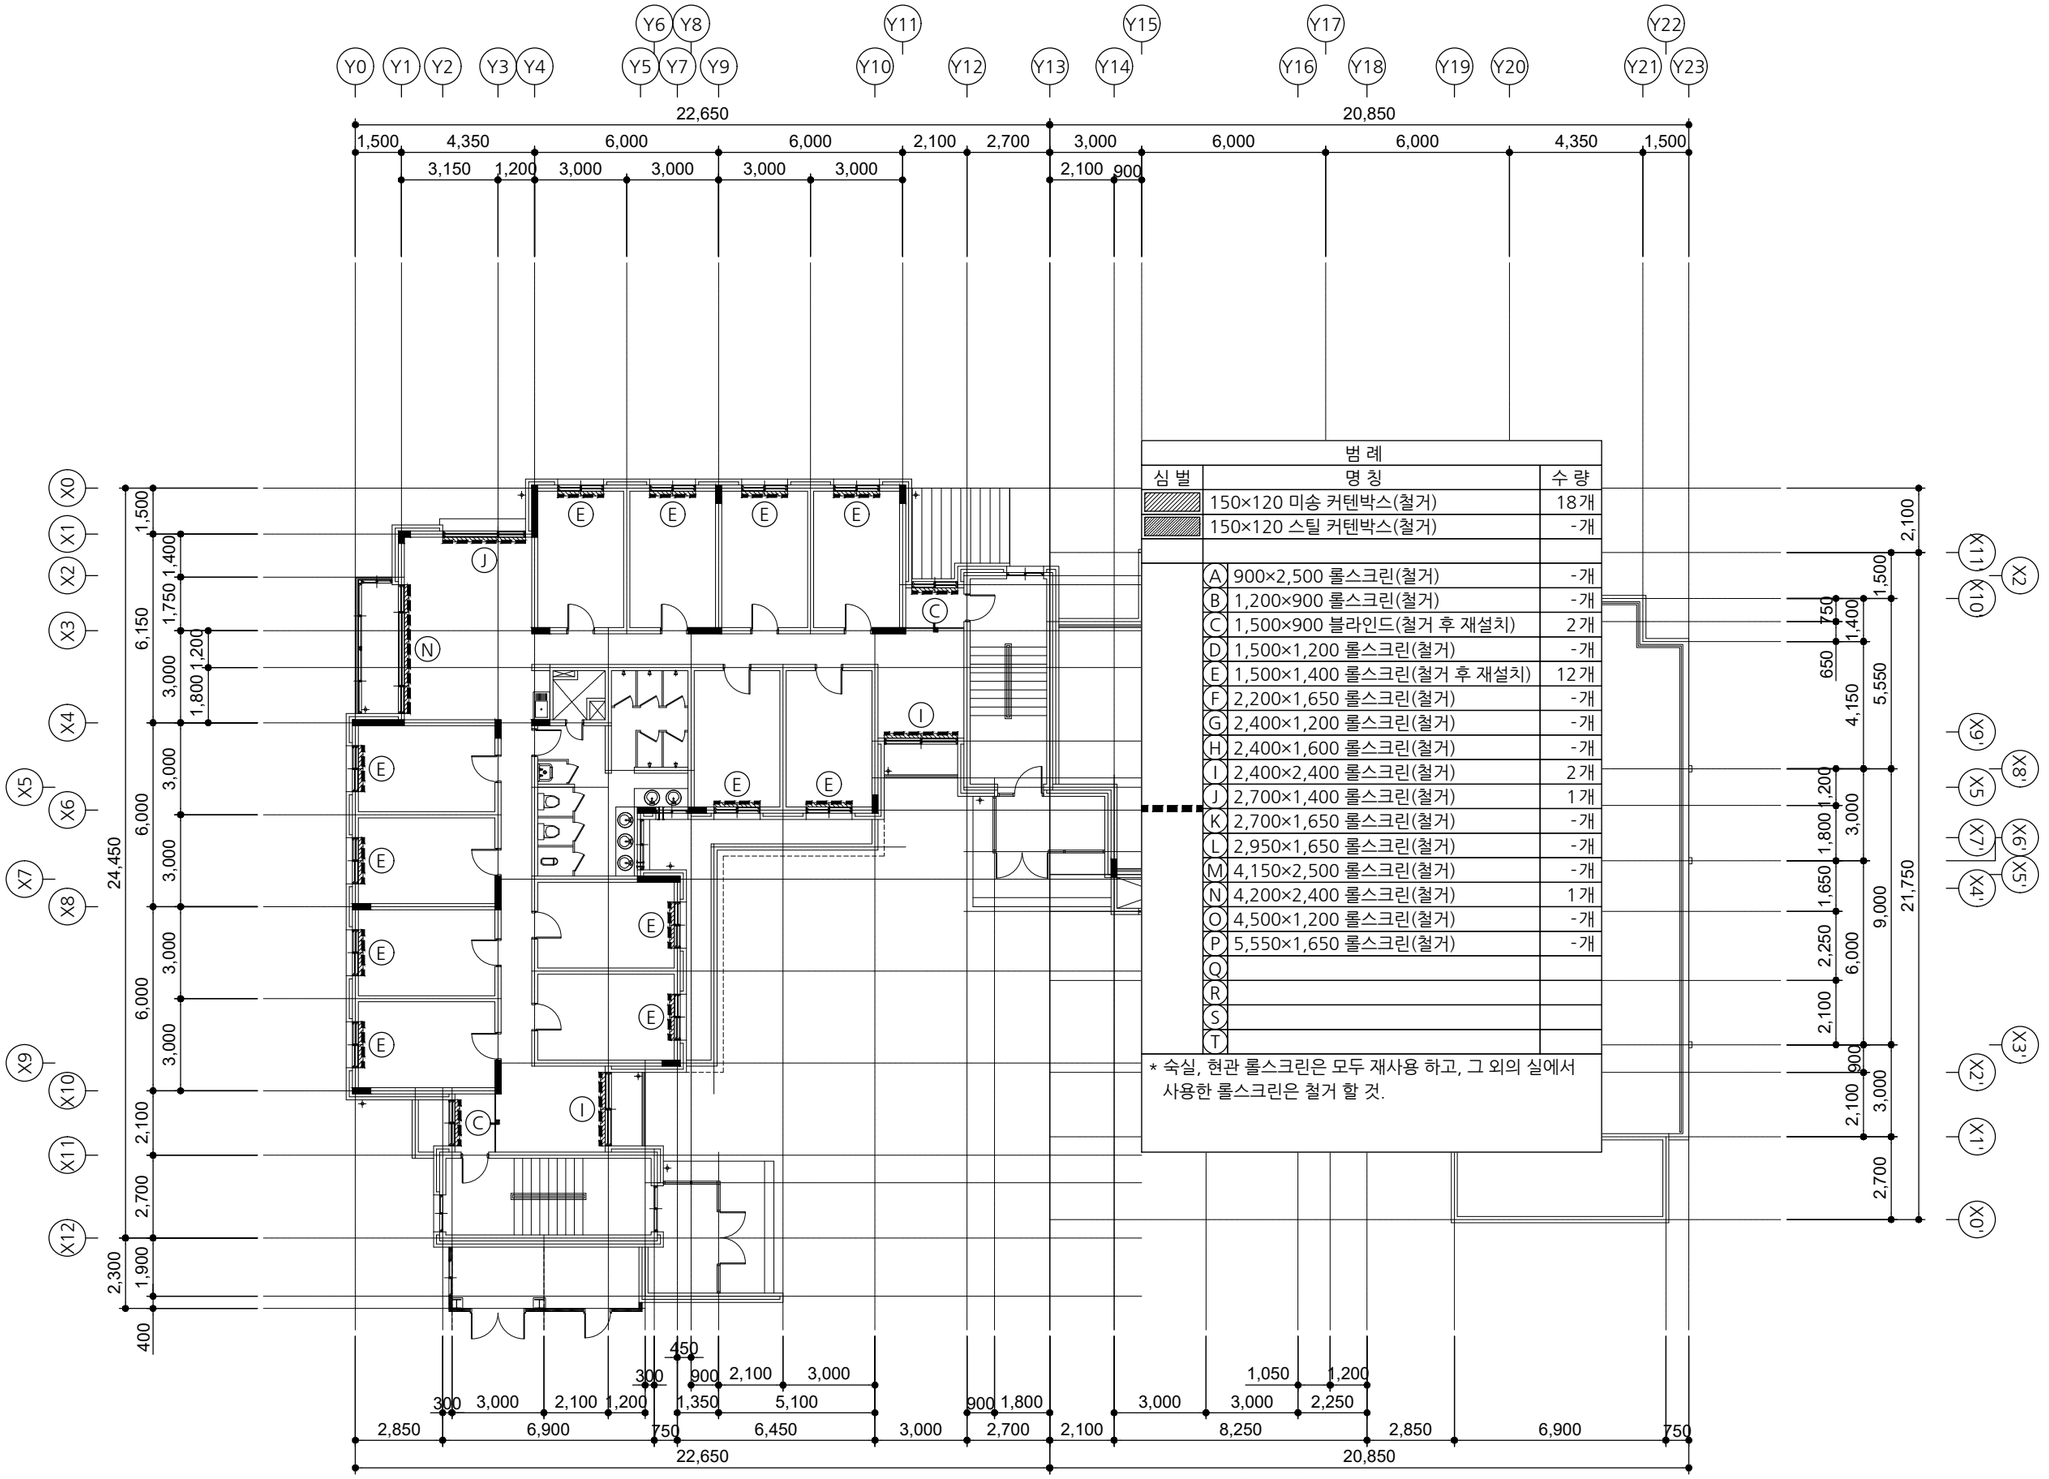

범 례

심 벌	명 칭	수 량
	150×120 미송 커텐박스(철거)	18개
	150×120 스틸 커텐박스(철거)	-개
A	900×2,500 롤스크린(철거)	-개
B	1,200×900 롤스크린(철거)	-개
C	1,500×900 블라인드(철거 후 재설치)	2개
D	1,500×1,200 롤스크린(철거)	-개
E	1,500×1,400 롤스크린(철거 후 재설치)	12개
F	2,200×1,650 롤스크린(철거)	-개
G	2,400×1,200 롤스크린(철거)	-개
H	2,400×1,600 롤스크린(철거)	-개
I	2,400×2,400 롤스크린(철거)	2개
J	2,700×1,400 롤스크린(철거)	1개
K	2,700×1,650 롤스크린(철거)	-개
L	2,950×1,650 롤스크린(철거)	-개
M	4,150×2,500 롤스크린(철거)	-개
N	4,200×2,400 롤스크린(철거)	1개
O	4,500×1,200 롤스크린(철거)	-개
P	5,550×1,650 롤스크린(철거)	-개
Q		
R		
S		
T		

* 숙실, 현관 롤스크린은 모두 재사용 하고, 그 외의 실에서 사용한 롤스크린은 철거 할 것.

[다애관]

지상2층 롤스크린 안내도(철거)

A / A 000

SCALE : A3-1/200

사 업 명 칭 PROJECT TITLE
서원대학교
기숙사(다정다애관)
환경개선공사

사 업 번 호 PROJECT NO.

협 동 설 계 CONSULTANTS

특 이 사 항 NOTES

제 도 DESIGN BY

심 사 CHECKED BY

승 인 APPROVED BY

날 짜 DATE 2026.06

도 면 명 DRAWING NAME
[다애관]지상2층 롤스크린 안내도(철거)

파 일 명 FILE NAME


축 척 SCALE 1/200

도 면 번 호 SHEET NO. R-617

NO	DATE	REVISION

KEY PLAN

(주)호암
건축사사무소
청주시 상당구 수동 336-2번지
TEL.(043)225-0199
FAX.(043)221-0188
E-mail: hoam0199@naver.com

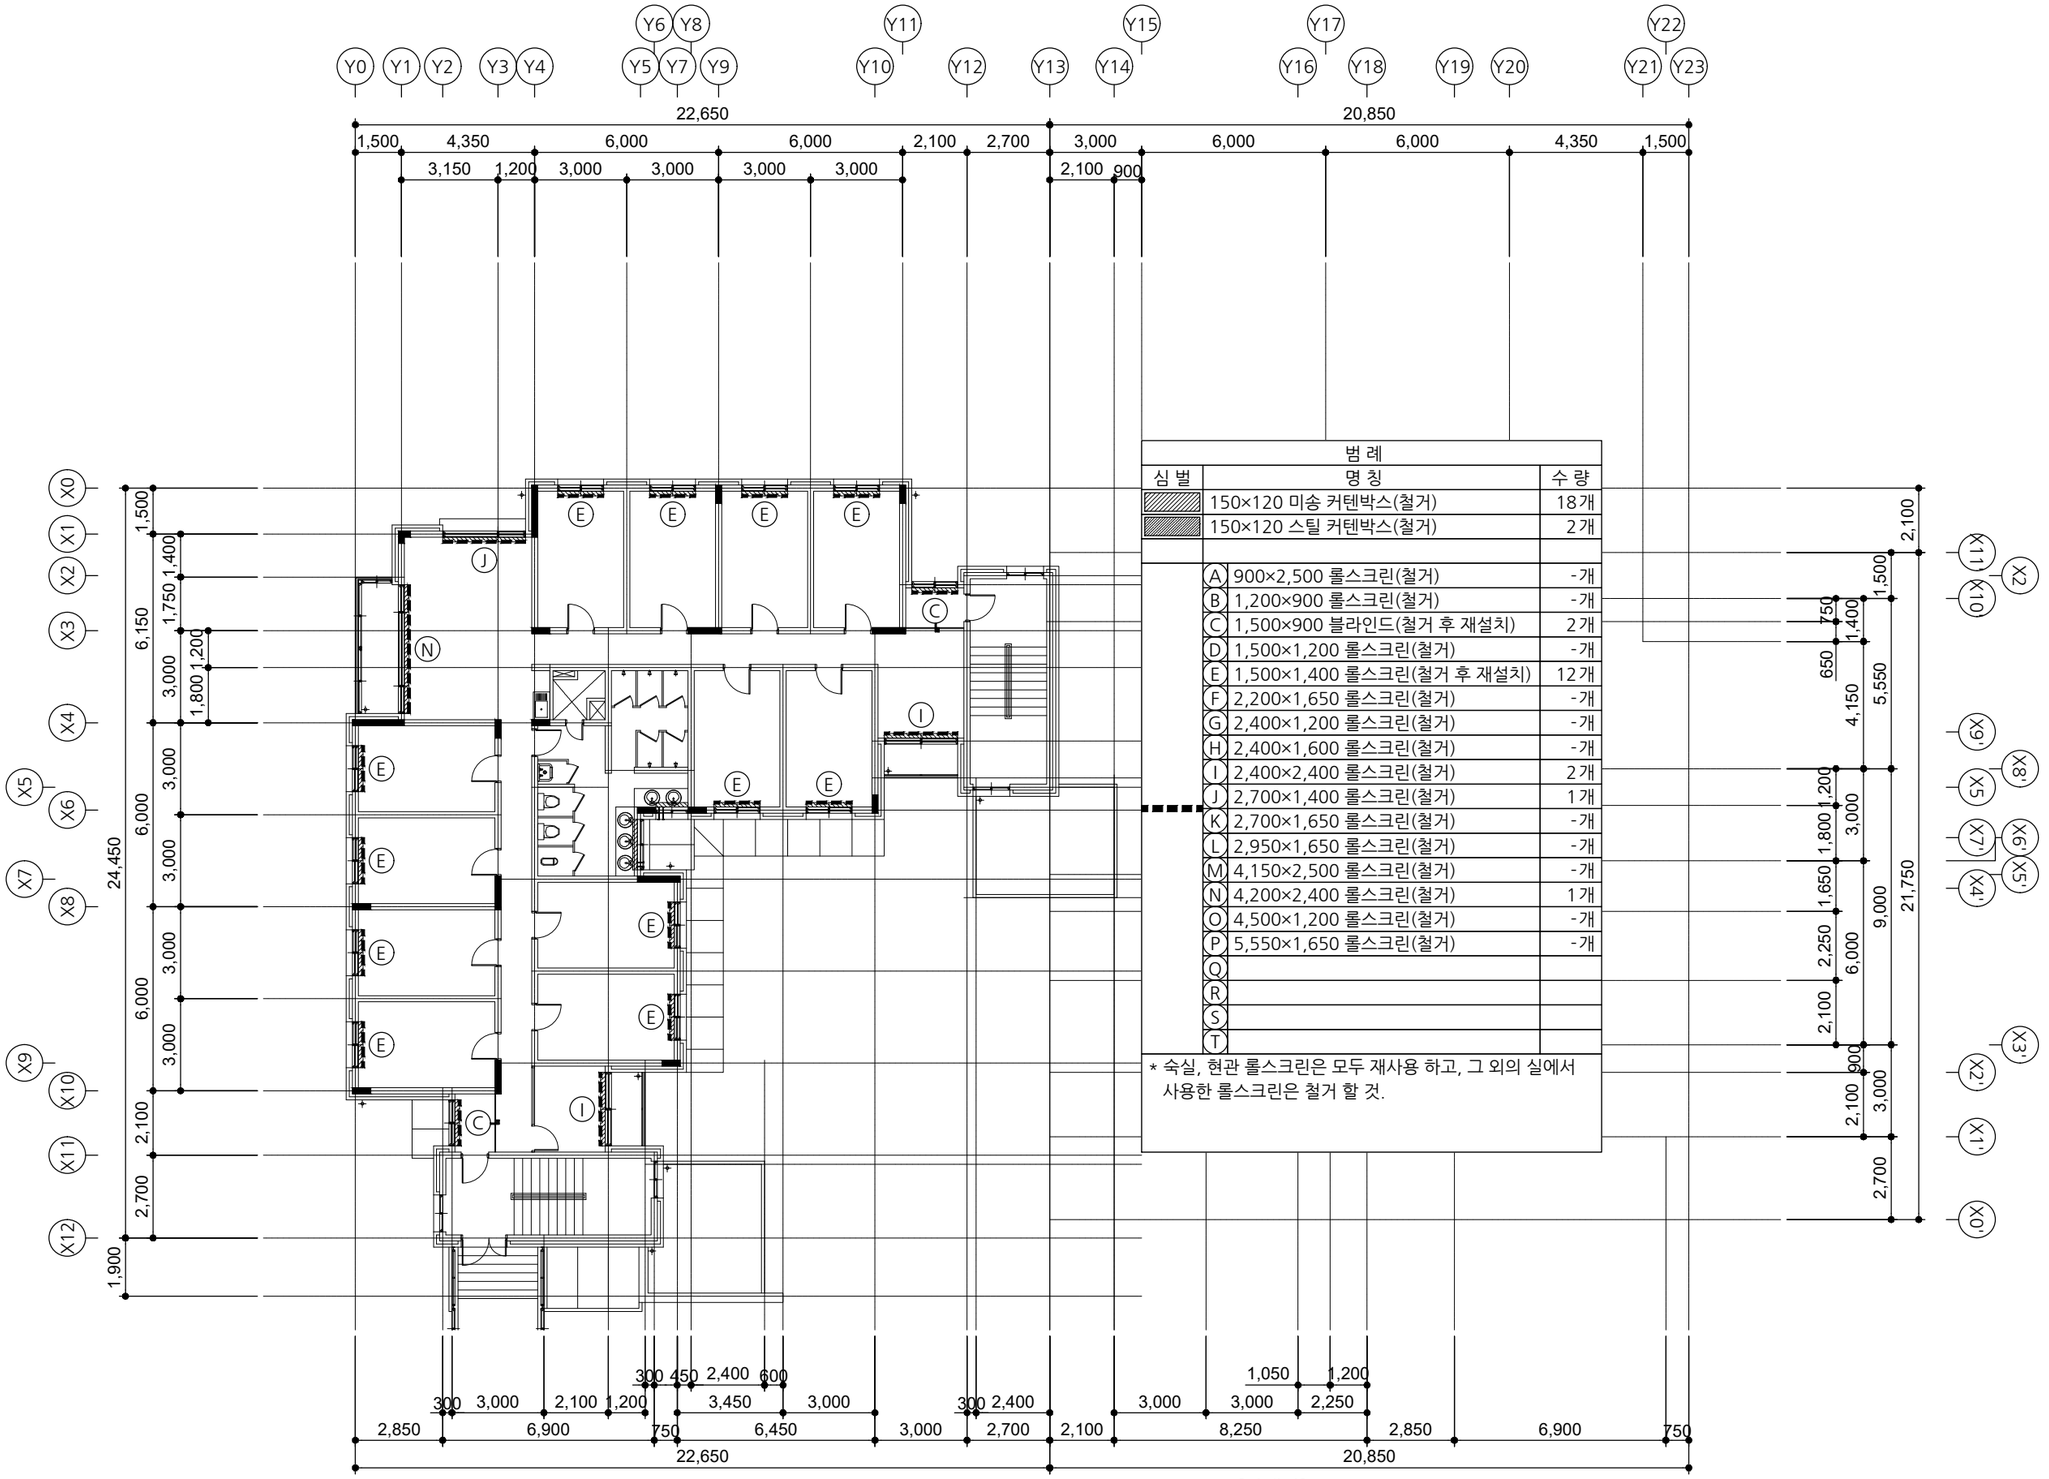

범 례

심 벌	명 칭	수 량
	150×120 미송 커텐박스(철거)	18개
	150×120 스틸 커텐박스(철거)	2개
A	900×2,500 롤스크린(철거)	-개
B	1,200×900 롤스크린(철거)	-개
C	1,500×900 블라인드(철거 후 재설치)	2개
D	1,500×1,200 롤스크린(철거)	-개
E	1,500×1,400 롤스크린(철거 후 재설치)	12개
F	2,200×1,650 롤스크린(철거)	-개
G	2,400×1,200 롤스크린(철거)	-개
H	2,400×1,600 롤스크린(철거)	-개
I	2,400×2,400 롤스크린(철거)	2개
J	2,700×1,400 롤스크린(철거)	1개
K	2,700×1,650 롤스크린(철거)	-개
L	2,950×1,650 롤스크린(철거)	-개
M	4,150×2,500 롤스크린(철거)	-개
N	4,200×2,400 롤스크린(철거)	1개
O	4,500×1,200 롤스크린(철거)	-개
P	5,550×1,650 롤스크린(철거)	-개
Q		
R		
S		
T		

* 숙실, 현관 롤스크린은 모두 재사용 하고, 그 외의 실에서 사용한 롤스크린은 철거 할 것.

[다애관]

지상3층 롤스크린 안내도(철거)

SCALE : A3-1/200

A
A 000

사 업 명 칭
PROJECT TITLE

서원대학교
기숙사(다정다애관)
환경개선공사

사 업 번 호
PROJECT NO.

협 동 설 계
CONSULTANTS

특 이 사 항
NOTES

제 도
DESIGN BY

심 사
CHECKED BY

승 인
APPROVED BY

날 짜
DATE 2026.06

도 면 명
DRAWING NAME
[다애관]지상3층 롤스크린 안내도(철거)

파 일 명
FILE NAME


축 적
SCALE 1/200

도 면 번 호
SHEET NO. R-618

NO	DATE	REVISION

KEY PLAN

(주)호암
건축사사무소
청주시 상당구 수동 336-2번지
TEL.(043)225-0199
FAX.(043)221-0188
E-mail: hoam0199@naver.com

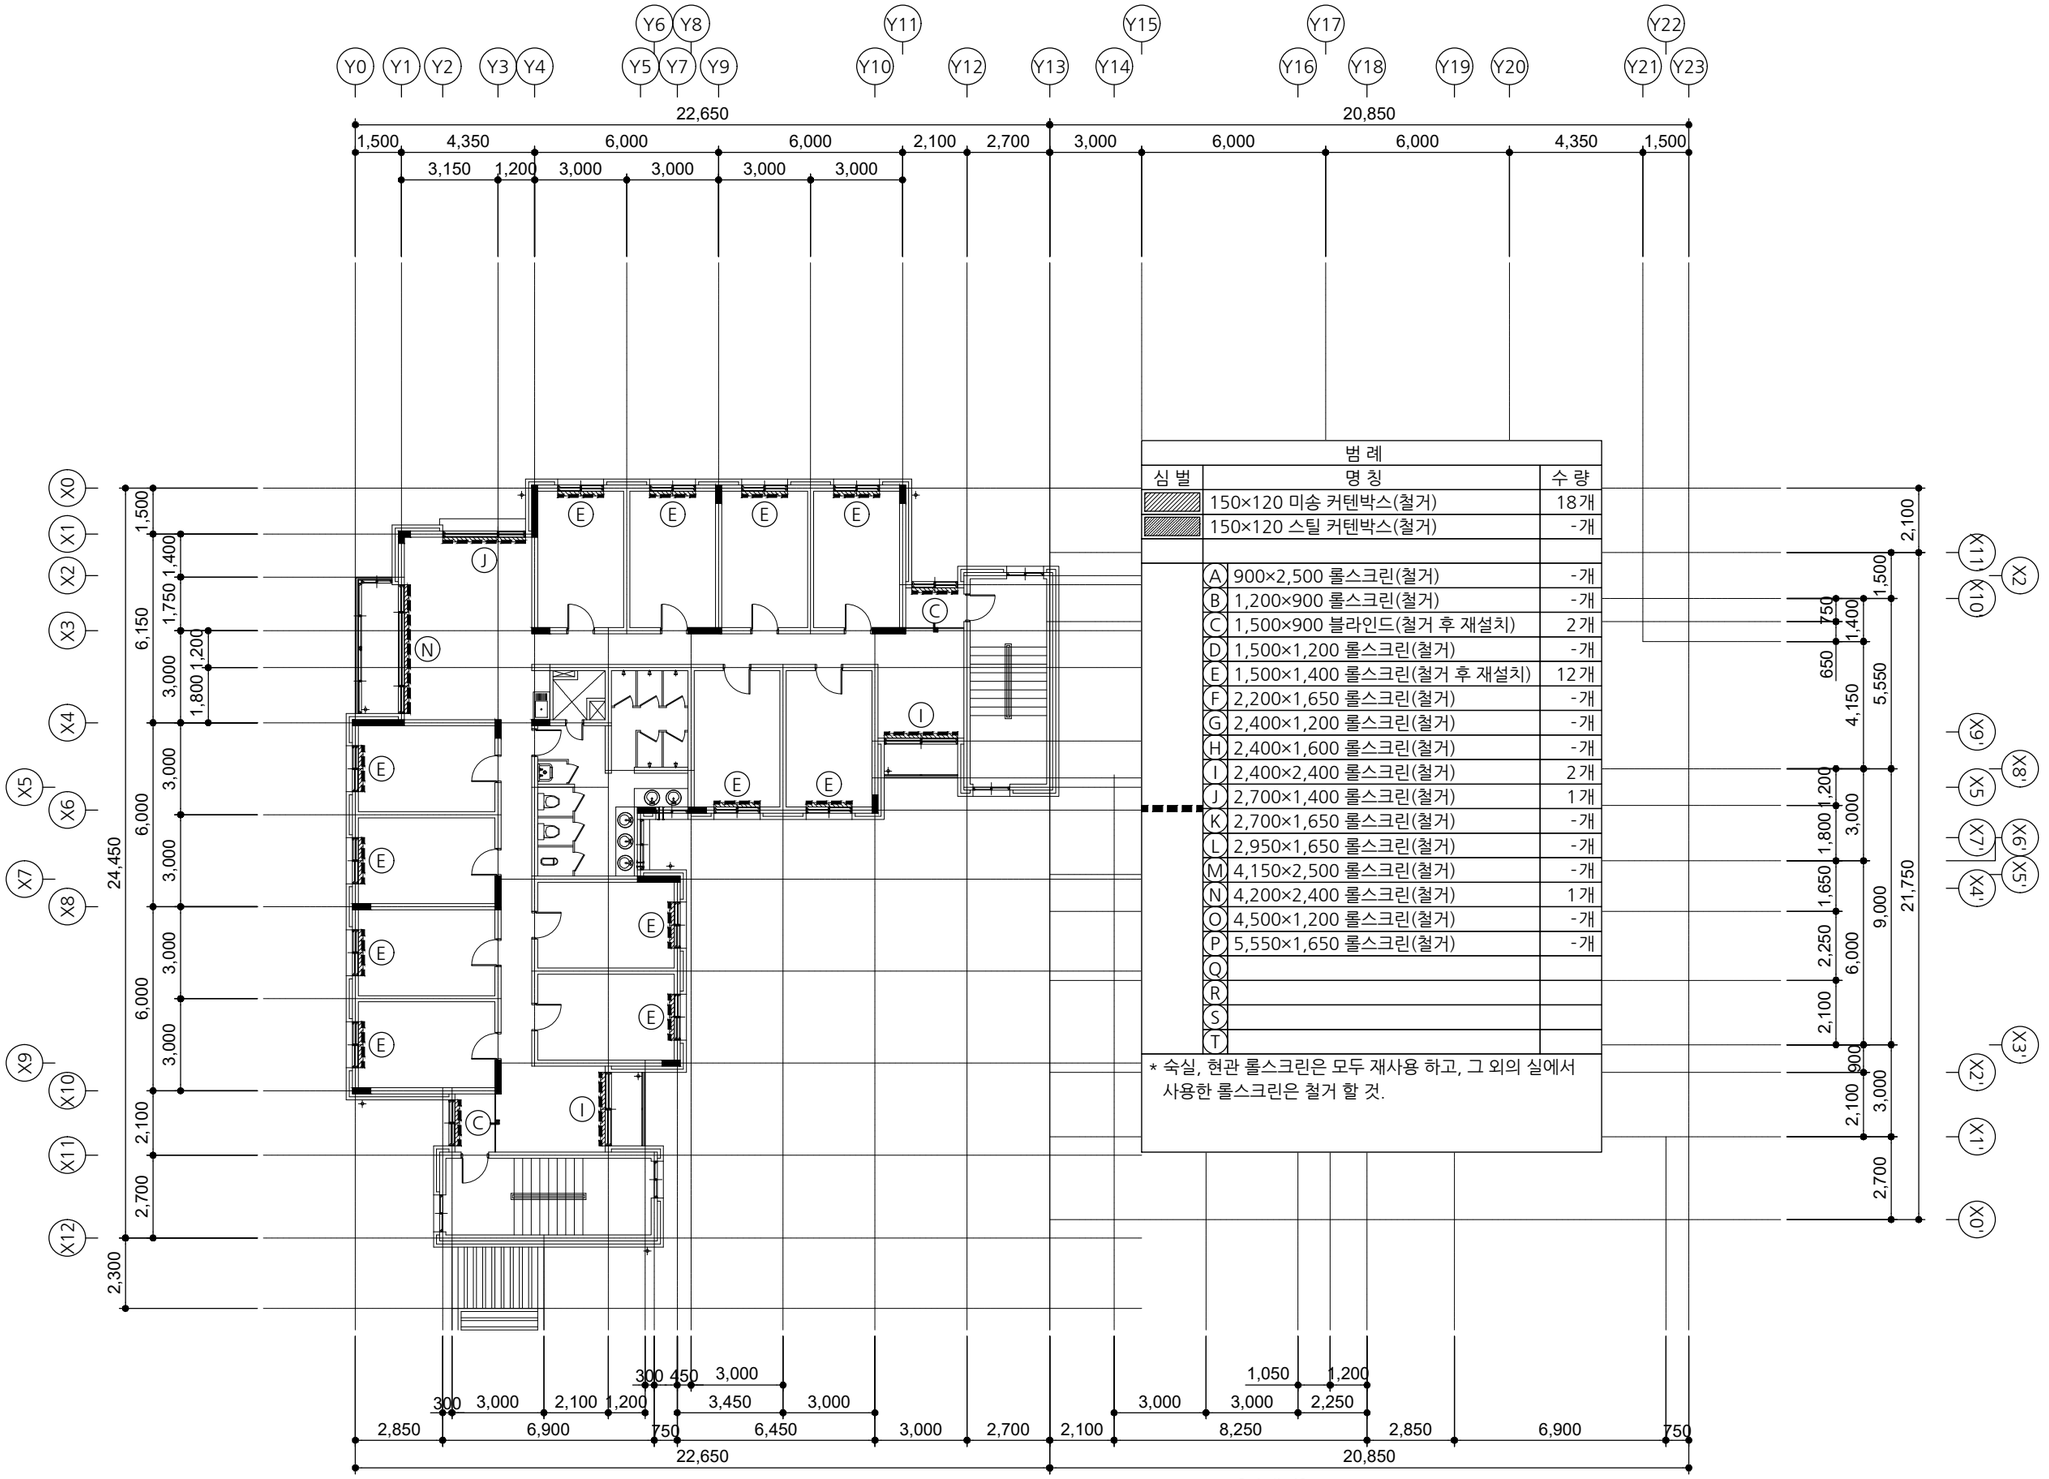

범 례

심 벌	명 칭	수 량
	150×120 미송 커텐박스(철거)	18개
	150×120 스틸 커텐박스(철거)	-개
A	900×2,500 롤스크린(철거)	-개
B	1,200×900 롤스크린(철거)	-개
C	1,500×900 블라인드(철거 후 재설치)	2개
D	1,500×1,200 롤스크린(철거)	-개
E	1,500×1,400 롤스크린(철거 후 재설치)	12개
F	2,200×1,650 롤스크린(철거)	-개
G	2,400×1,200 롤스크린(철거)	-개
H	2,400×1,600 롤스크린(철거)	-개
I	2,400×2,400 롤스크린(철거)	2개
J	2,700×1,400 롤스크린(철거)	1개
K	2,700×1,650 롤스크린(철거)	-개
L	2,950×1,650 롤스크린(철거)	-개
M	4,150×2,500 롤스크린(철거)	-개
N	4,200×2,400 롤스크린(철거)	1개
O	4,500×1,200 롤스크린(철거)	-개
P	5,550×1,650 롤스크린(철거)	-개
Q		
R		
S		
T		

* 숙실, 현관 롤스크린은 모두 재사용 하고, 그 외의 실에서 사용한 롤스크린은 철거 할 것.

[다애관]

지상4층 롤스크린 안내도(철거)

SCALE : A3-1/200

A
A 000

사 업 명 칭
PROJECT TITLE

서원대학교
기숙사(다정다애관)
환경개선공사

사 업 번 호
PROJECT NO.

협 동 설 계
CONSULTANTS

특 이 사 항
NOTES

제 도
DESIGN BY

심 사
CHECKED BY

승 인
APPROVED BY

날 짜
DATE 2026.06

도 면 명
DRAWING NAME
[다애관]지상4층 롤스크린 안내도(철거)

파 일 명
FILE NAME


축 척
SCALE 1/200

도 면 번 호
SHEET NO. R-619

NO	DATE	REVISION

KEY PLAN

(주)호암
건축사사무소
청주시 상당구 수동 336-2번지
TEL.(043)225-0199
FAX.(043)221-0188
E-mail: hoam0199@naver.com

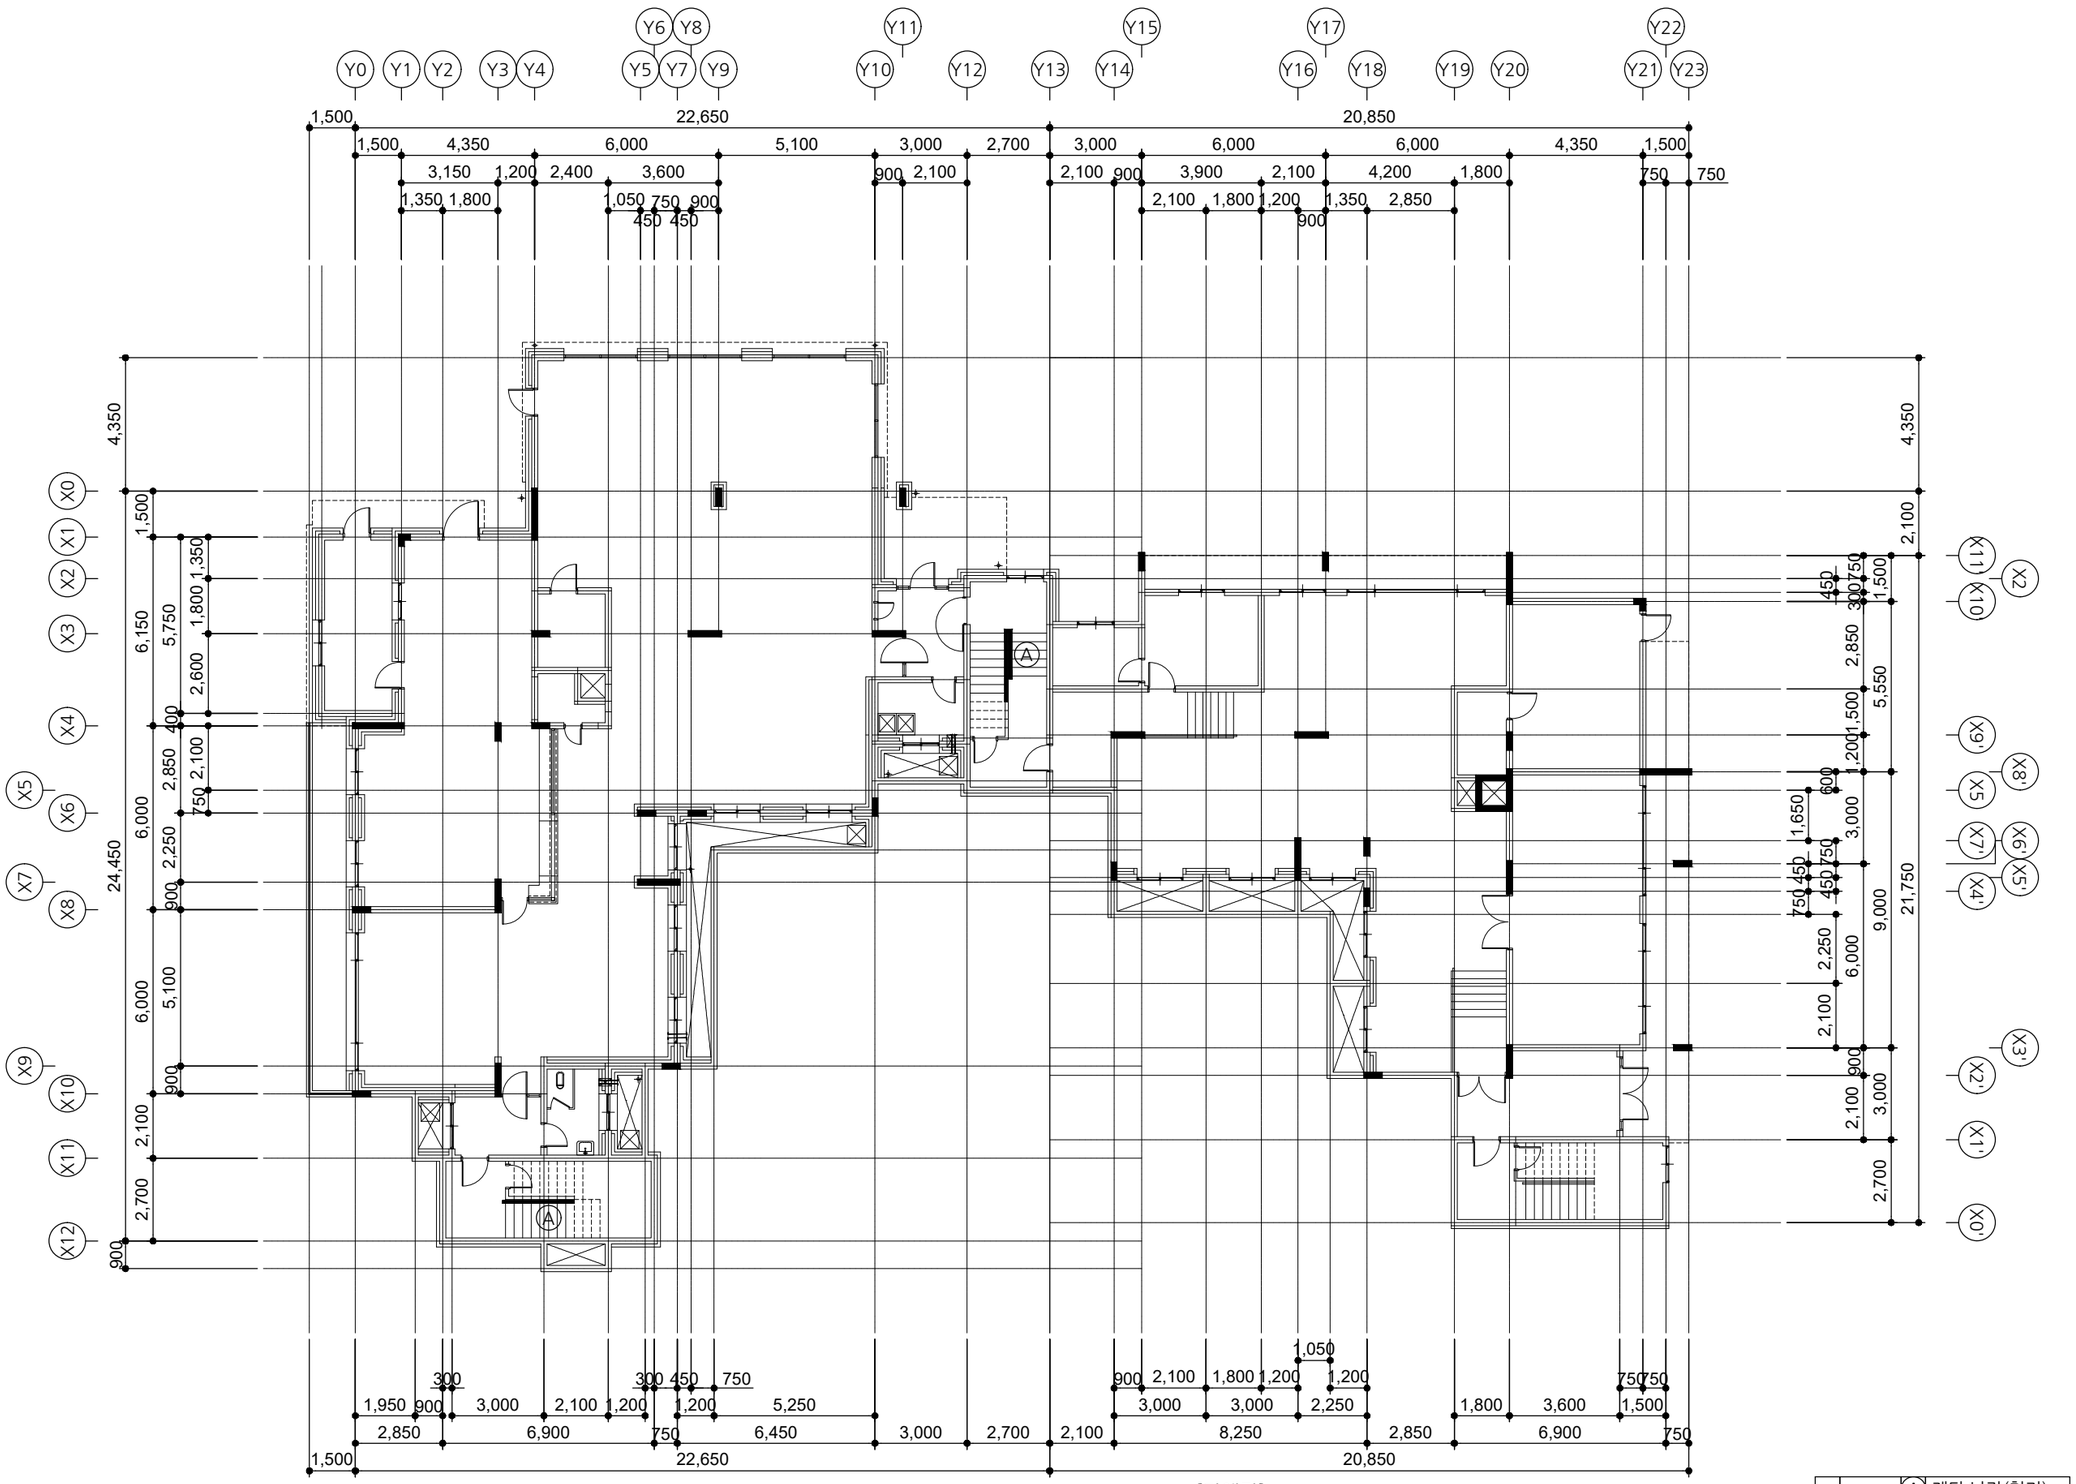

사업명칭 PROJECT TITLE

서원대학교
기숙사(다정다애관)
환경개선공사

사업번호 PROJECT NO.

협동설계 CONSULTANTS

특이사항 NOTES

제도 DESIGN BY

심사 CHECKED BY

승인 APPROVED BY

날짜 DATE 2026.06

도면명 DRAWING NAME
[다애관]지하1층 난간 안내도(철거)

파일명 FILE NAME

축척 SCALE 1/200

도면번호 SHEET NO. R-620

NO	DATE	REVISION

KEY PLAN

(주)호암
건축사사무소
청주시 상당구 수동 336-2번지
TEL.(043)225-0199
FAX.(043)221-0188
E-mail: hoam0199@naver.com



[다애관]

지상1층 난간 안내도(철거)

SCALE : A3-1/200

A
A 000

범례
- A 계단 난간(철거)
- B 투시형 난간(철거)
- C 투시형 난간(유지)
- D 투시형 난간(유지)

사업명칭 PROJECT TITLE
서원대학교
기숙사(다정다애관)
환경개선공사

사업번호 PROJECT NO.

협동설계 CONSULTANTS

특이사항 NOTES

제도 DESIGN BY

심사 CHECKED BY

승인 APPROVED BY

날짜 DATE 2026.06

도면명 DRAWING NAME
[다애관]지상1층 난간 안내도(철거)

파일명 FILE NAME


축척 SCALE 1/200

도면번호 SHEET NO. R-621

NO	DATE	REVISION

KEY PLAN

(주)호암
건축사사무소
청주시 상당구 수동 336-2번지
TEL.(043)225-0199
FAX.(043)221-0188
E-mail: hoam0199@naver.com

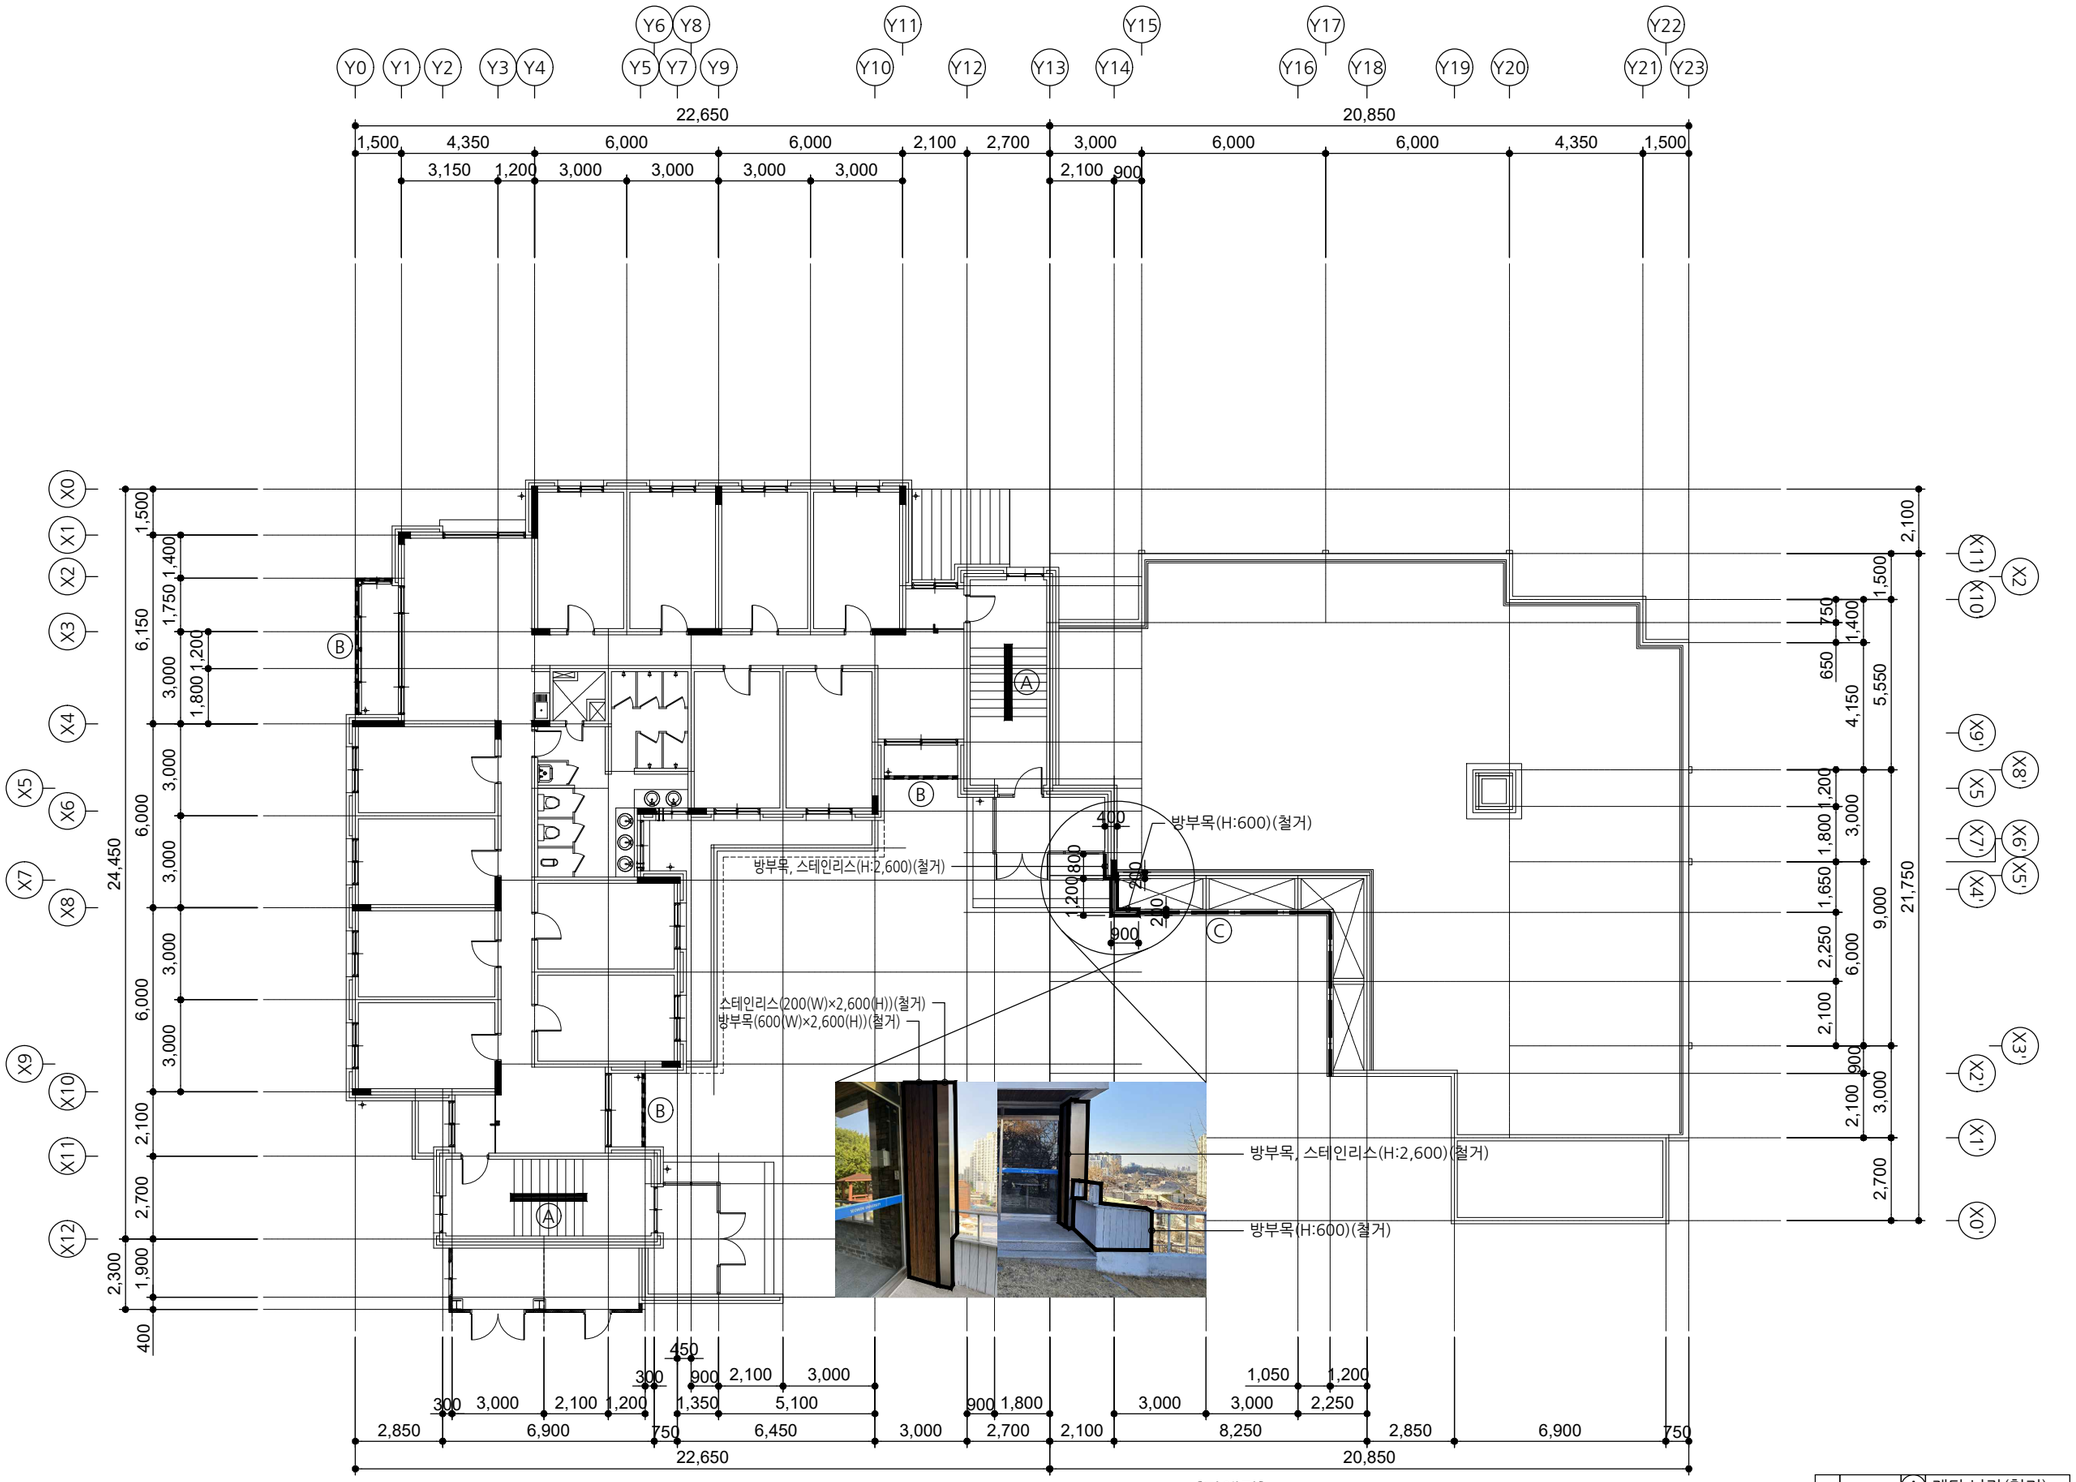

[다애관]

지상2층 난간 안내도(철거)

SCALE : A3-1/200

A
A 000

범례
- A 계단 난간(철거)
- B 투시형 난간(철거)
- C 투시형 난간(유지)
- D 투시형 난간(유지)

사업명칭 PROJECT TITLE
서원대학교
기숙사(다정다애관)
환경개선공사

사업번호 PROJECT NO.

협동설계 CONSULTANTS

특이사항 NOTES

제도 DESIGN BY

심사 CHECKED BY

승인 APPROVED BY

날짜 DATE 2026.06

도면명 DRAWING NAME
[다애관]지상2층 난간 안내도(철거)

파일명 FILE NAME


축척 SCALE 1/200

도면번호 SHEET NO. R-622

NO	DATE	REVISION

KEY PLAN

(주)호암
건축사사무소
청주시 상당구 수동 336-2번지
TEL.(043)225-0199
FAX.(043)221-0188
E-mail: hoam0199@naver.com

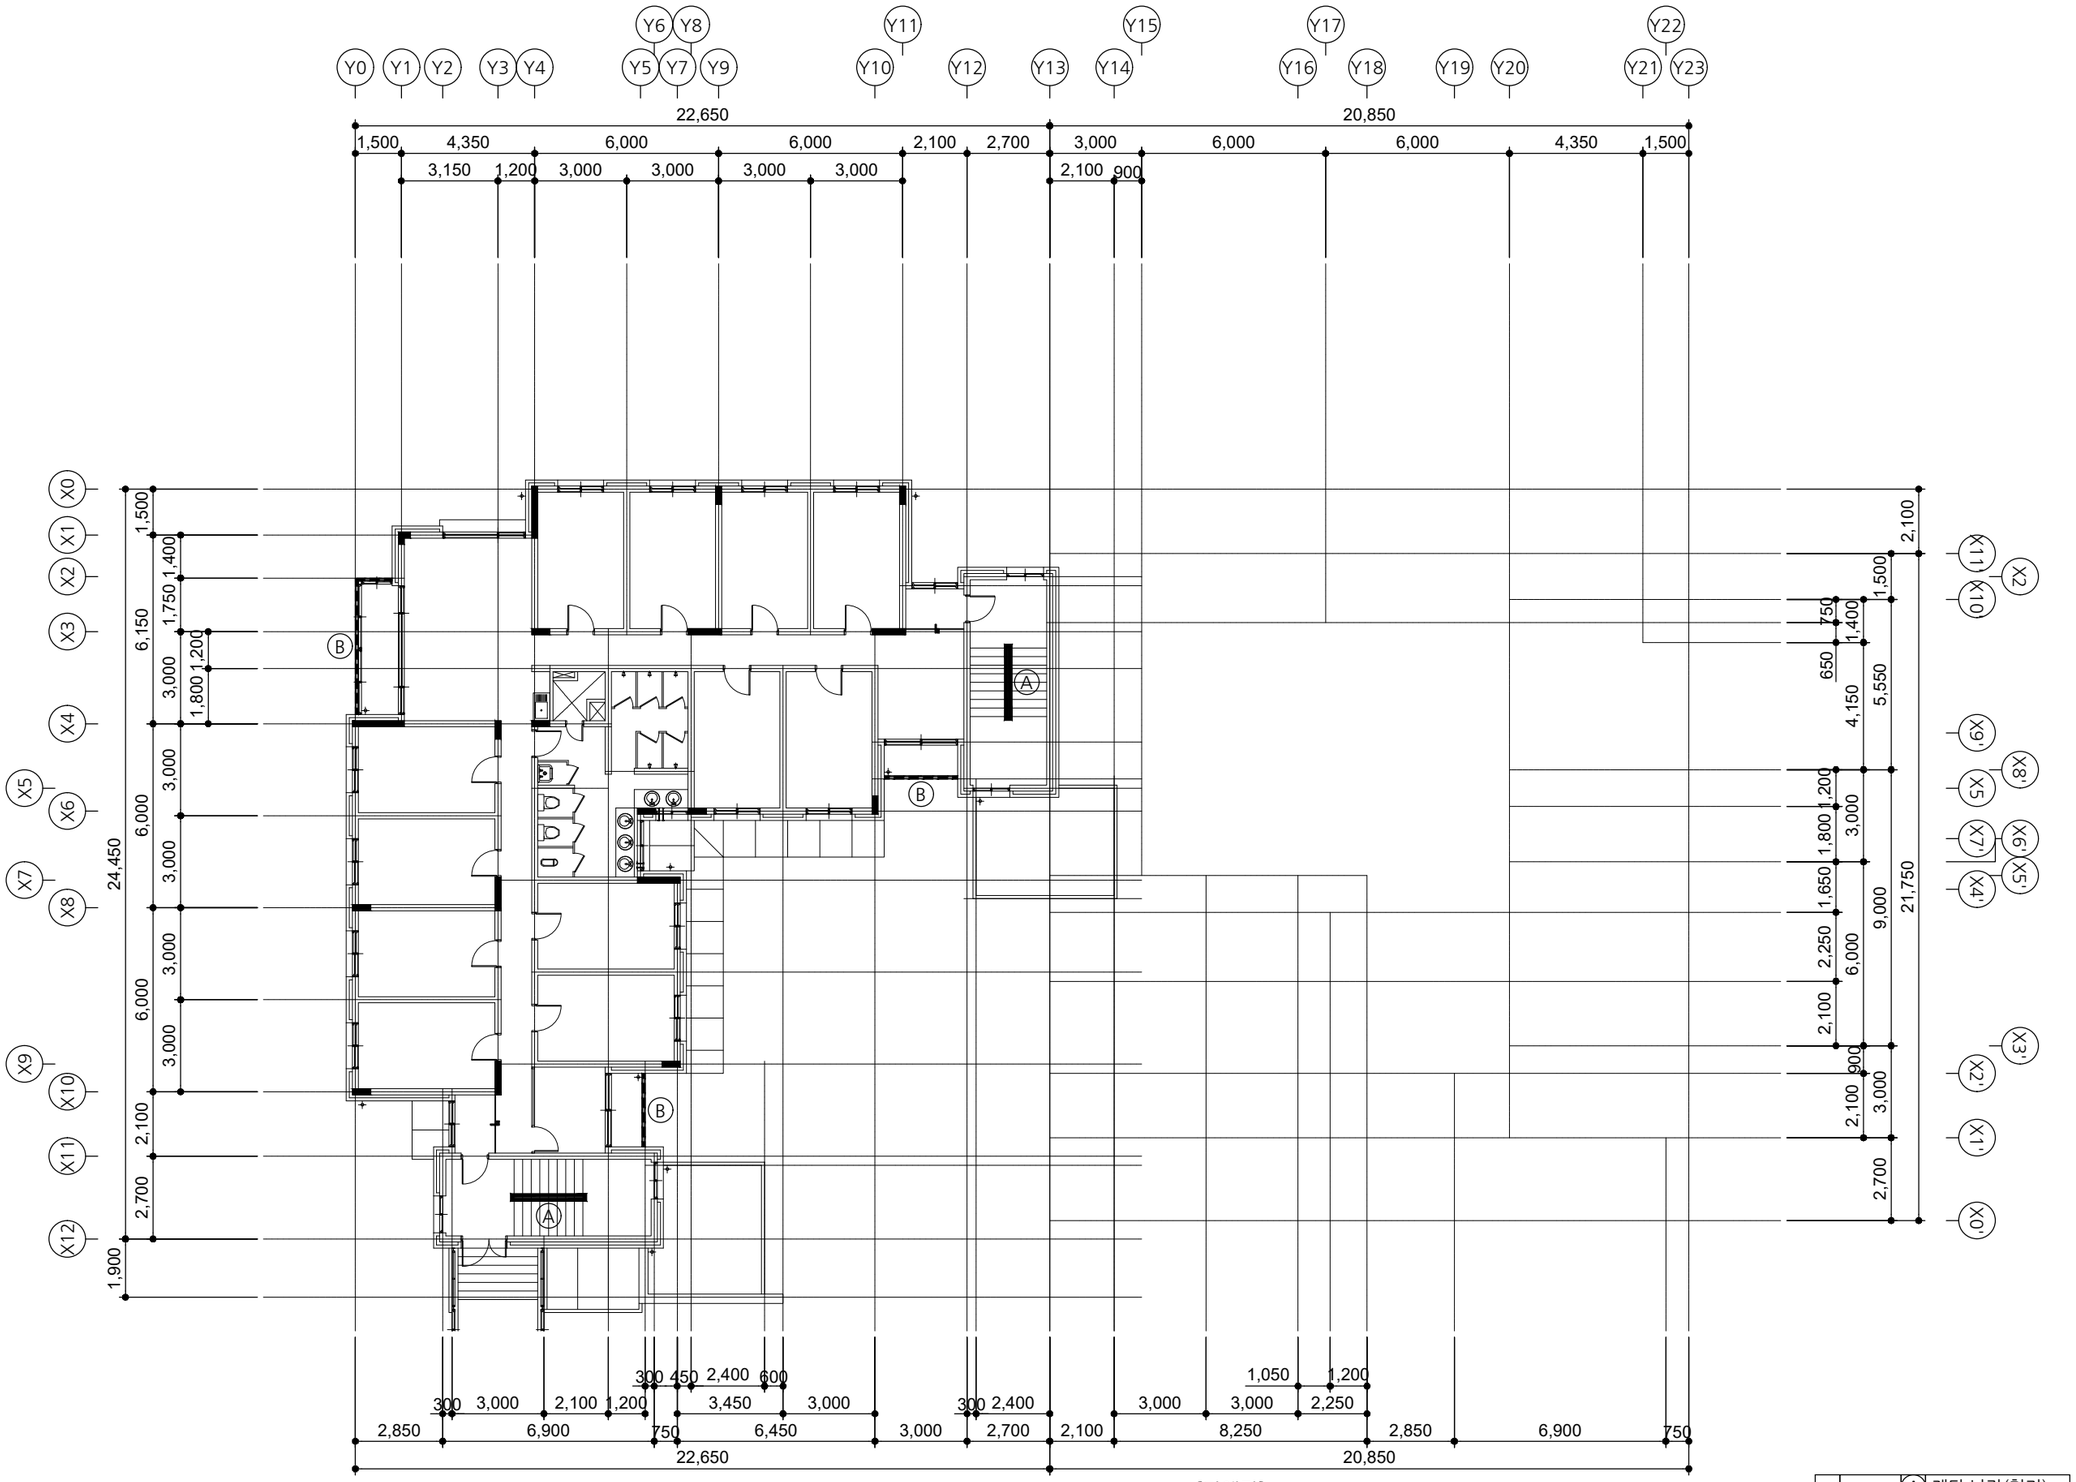

[다애관]

지상3층 난간 안내도(철거)

A / A 000

SCALE : A3-1/200

범례

- A 계단 난간(철거)
- B 투시형 난간(철거)
- C 투시형 난간(유지)
- D 투시형 난간(유지)

사업명칭 PROJECT TITLE

서원대학교
기숙사(다정다애관)
환경개선공사

사업번호 PROJECT NO.

협동설계 CONSULTANTS

특이사항 NOTES

제도 DESIGN BY

심사 CHECKED BY

승인 APPROVED BY

날짜 DATE 2026.06

도면명 DRAWING NAME [다애관]지상3층 난간 안내도(철거)

파일명 FILE NAME


축적 SCALE 1/200

도면번호 SHEET NO. R-623

NO	DATE	REVISION

KEY PLAN

(주)호암
건축사사무소
청주시 상당구 수동 336-2번지
TEL.(043)225-0199
FAX.(043)221-0188
E-mail: hoam0199@naver.com

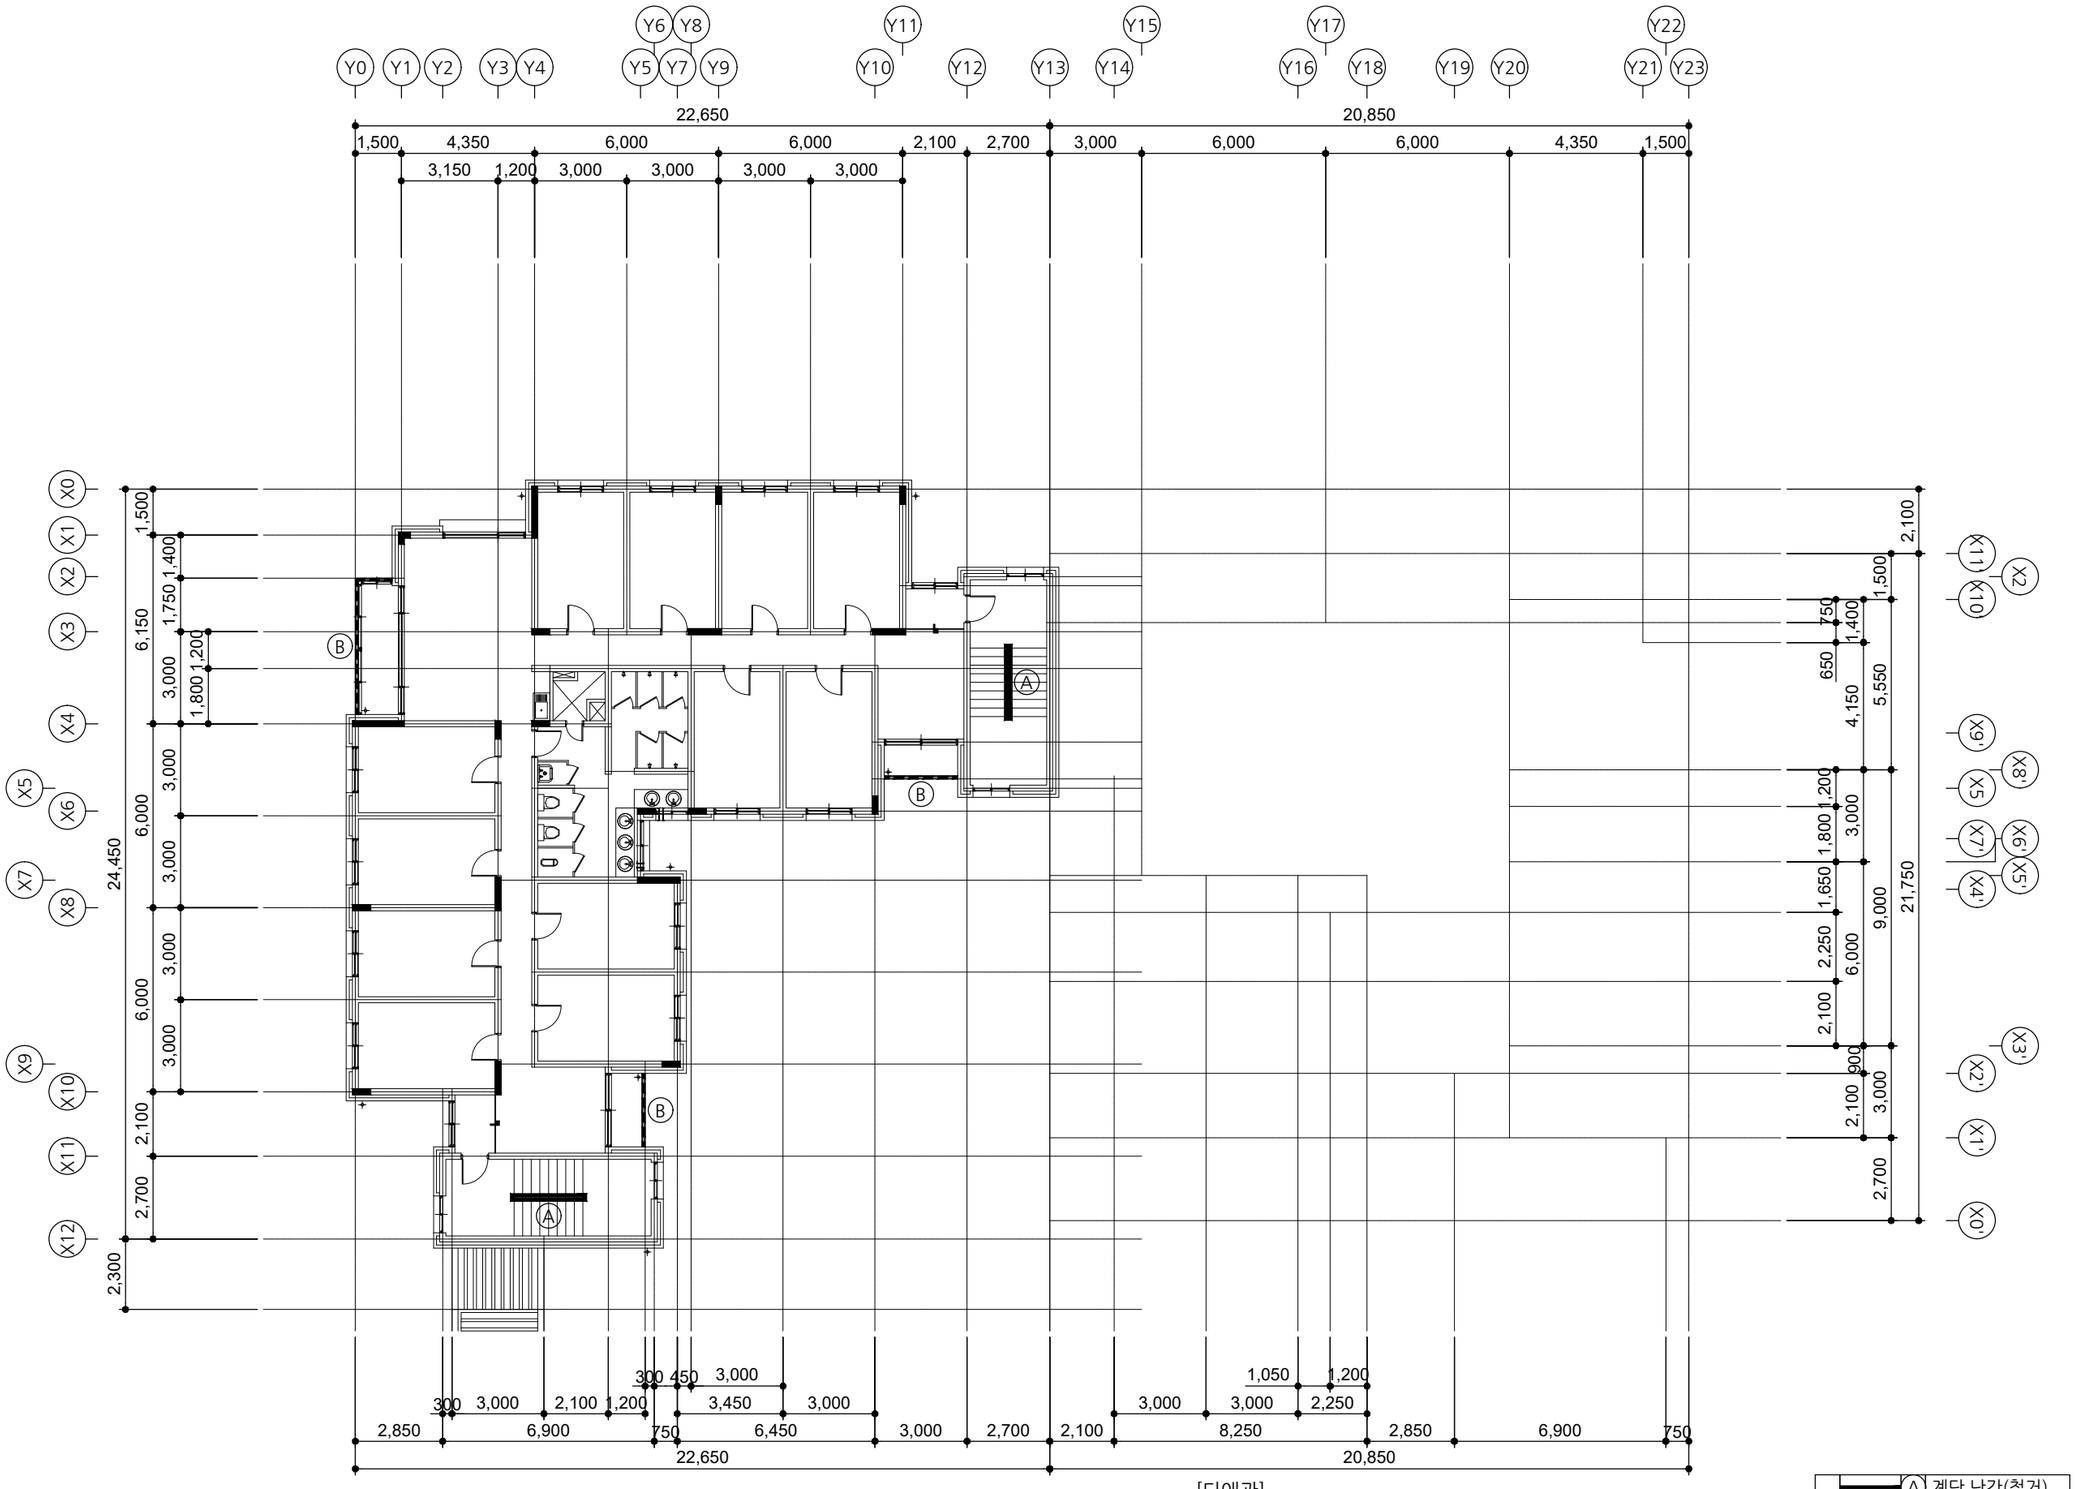

[다애관]

지상4층 난간 안내도(철거)

A / A 000

SCALE : A3-1/200

범례
- A 계단 난간(철거)
- B 투시형 난간(철거)
- C 투시형 난간(유지)
- D 투시형 난간(유지)

사업명칭 PROJECT TITLE
서원대학교
기숙사(다정다애관)
환경개선공사

사업번호 PROJECT NO.

협동설계 CONSULTANTS

특이사항 NOTES

제도 DESIGN BY

심사 CHECKED BY

승인 APPROVED BY

날짜 DATE 2026.06

도면명 DRAWING NAME
[다애관]지상4층 난간 안내도(철거)

파일명 FILE NAME


축척 SCALE 1/200

도면번호 SHEET NO. R-624

NO	DATE	REVISION

KEY PLAN

(주)호암
건축사사무소
청주시 상당구 수동 336-2번지
TEL.(043)225-0199
FAX.(043)221-0188
E-mail: hoam0199@naver.com

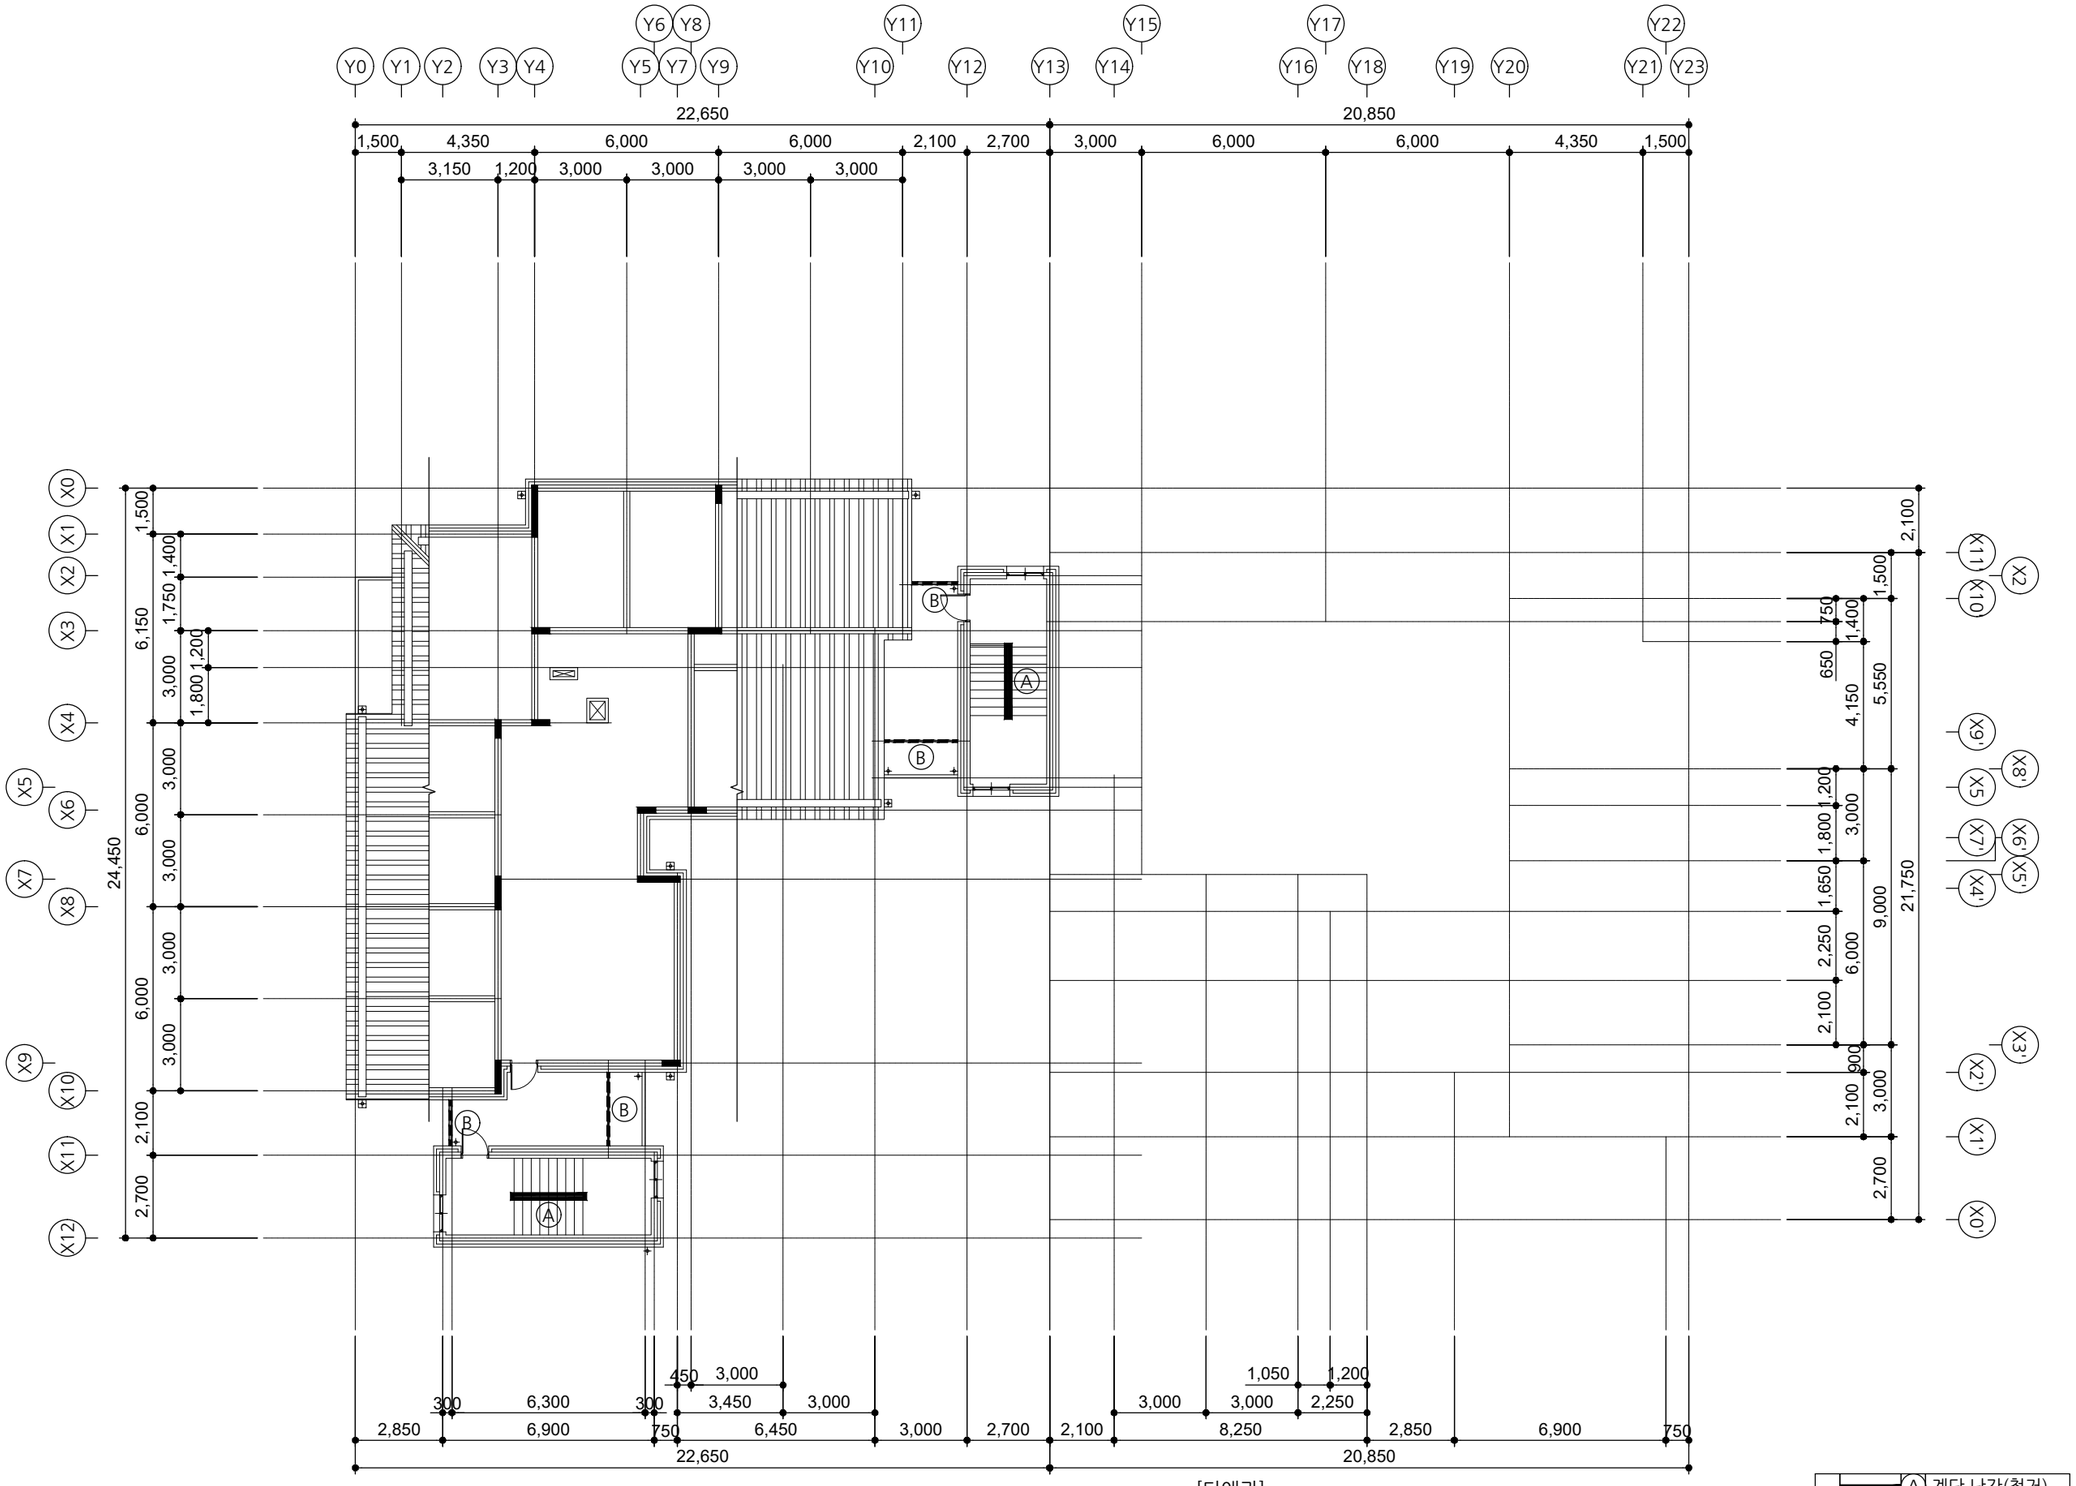

[다애관]

옥탑1층 난간 안내도(철거)

A | A 000

SCALE : A3-1/200

범례
- A 계단 난간(철거)
- B 투시형 난간(철거)
- C 투시형 난간(유지)
- D 투시형 난간(유지)

사업명칭 PROJECT TITLE
서원대학교
기숙사(다정다애관)
환경개선공사

사업번호 PROJECT NO.

협동설계 CONSULTANTS

특이사항 NOTES

제도 DESIGN BY

심사 CHECKED BY

승인 APPROVED BY

날짜 DATE 2026.06

도면명 DRAWING NAME
[다애관]옥탑1층 난간 안내도(철거)

파일명 FILE NAME


축척 SCALE 1/200

도면번호 SHEET NO. R-625

NO	DATE	REVISION

KEY PLAN

(주)호암
건축사사무소
청주시 상당구 수동 336-2번지
TEL.(043)225-0199
FAX.(043)221-0188
E-mail: hoam0199@naver.com

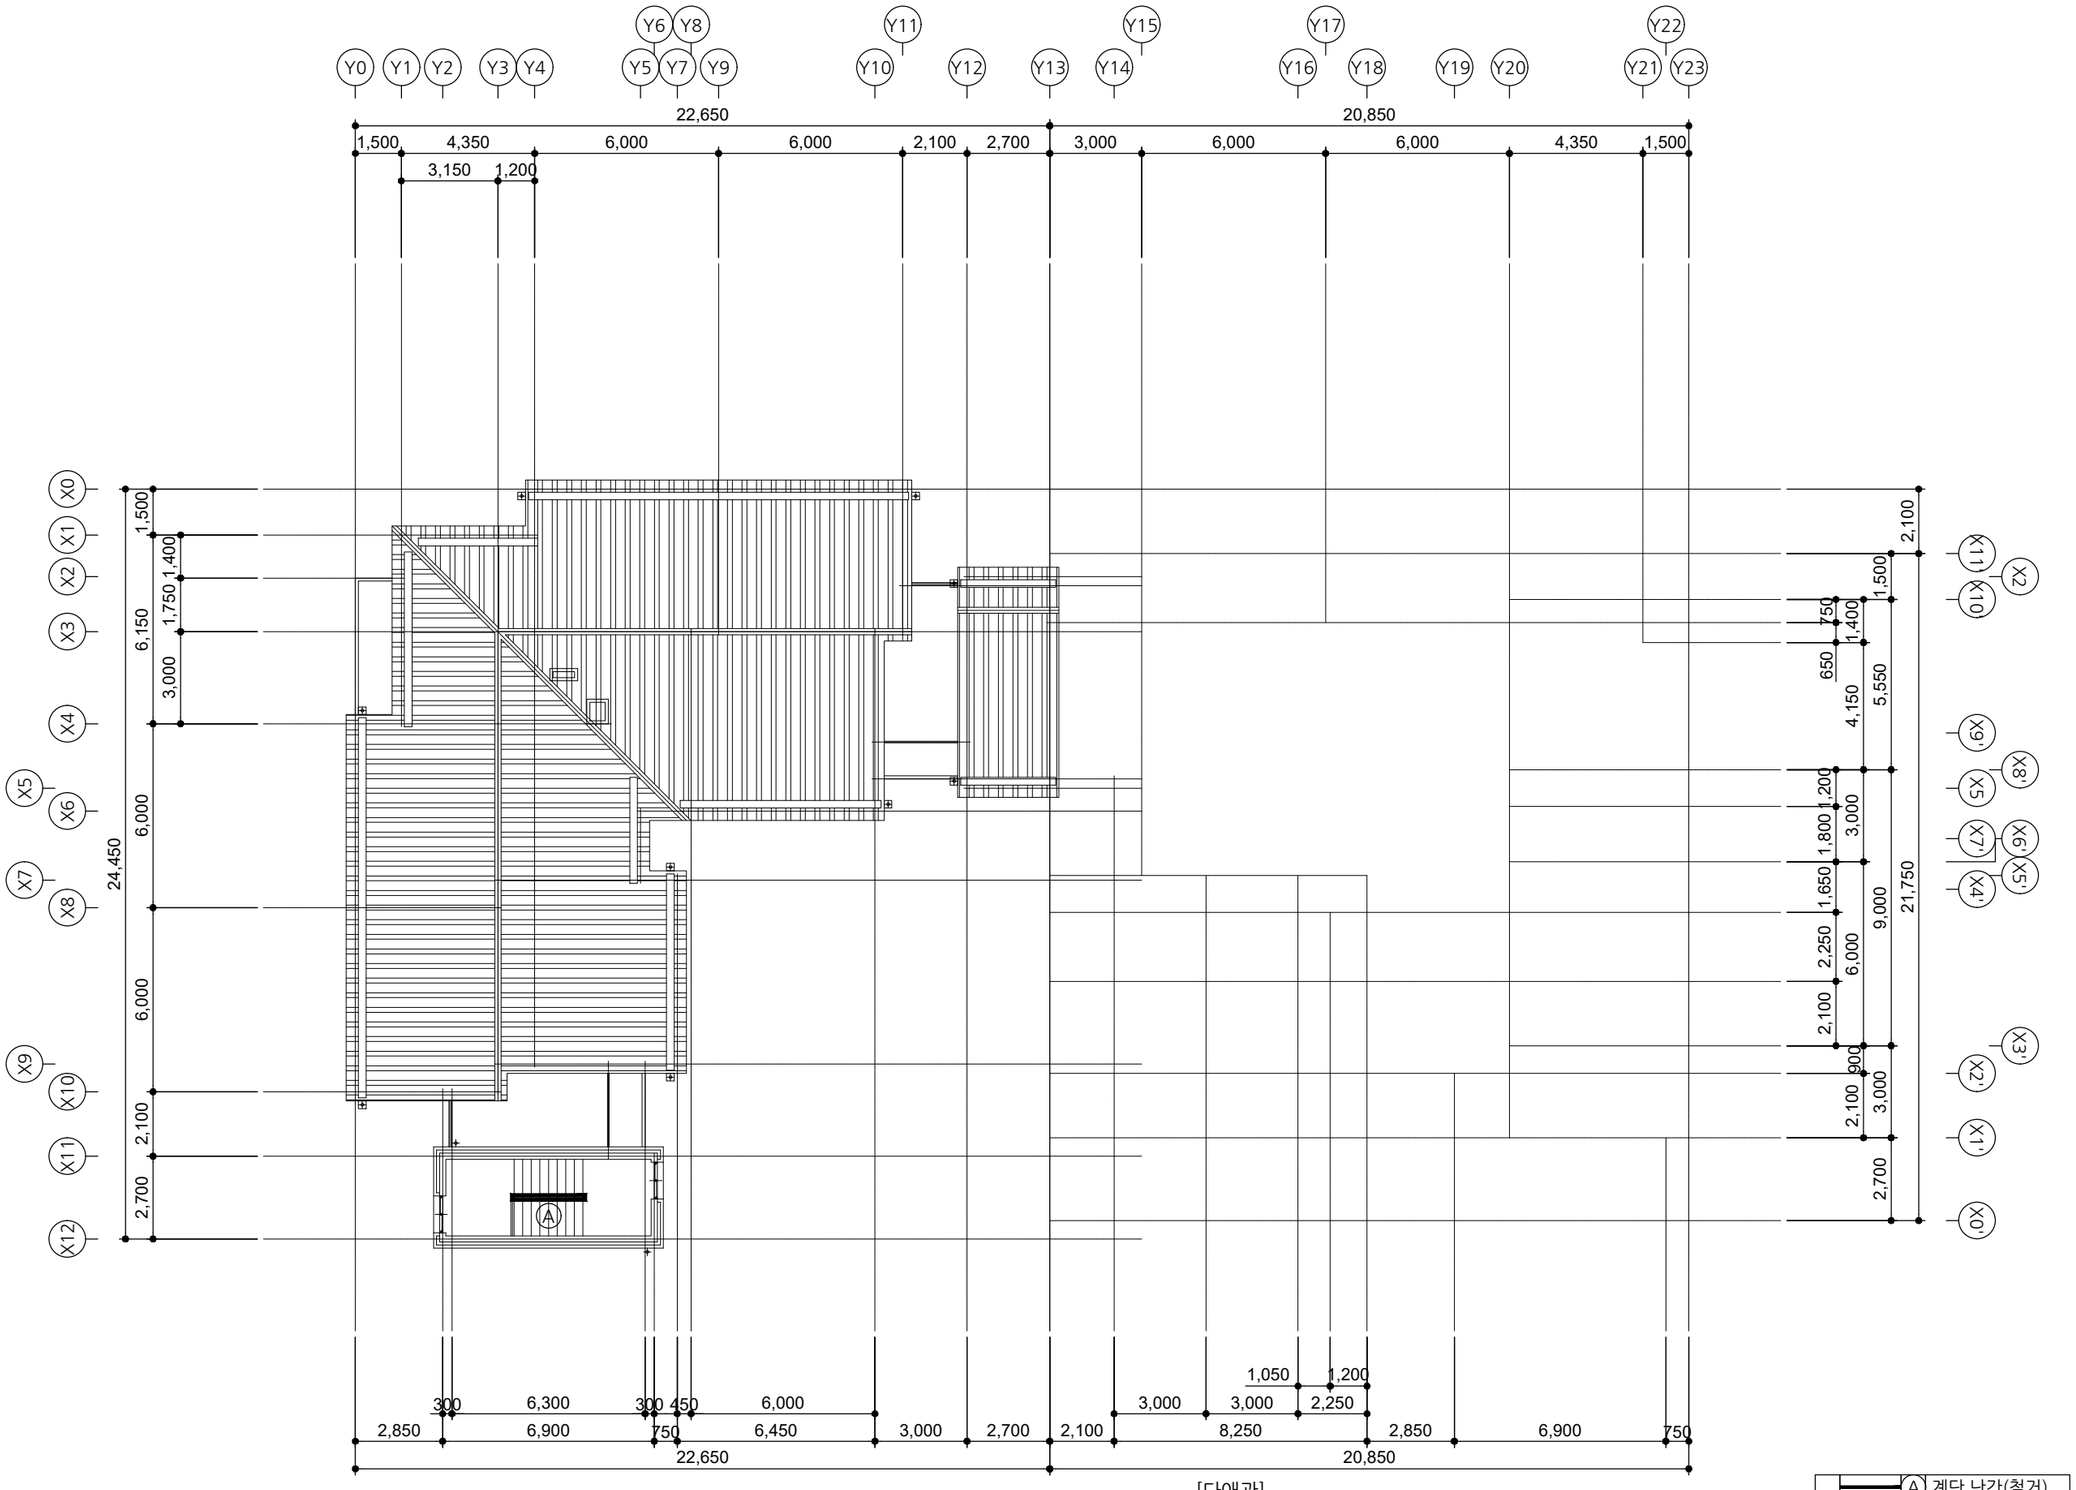

[다애관]

옥탑2층 난간 안내도(철거)

A
A 000

SCALE : A3-1/200

범례
- A 계단 난간(철거)
- B 투시형 난간(철거)
- C 투시형 난간(유지)
- D 투시형 난간(유지)

사업명칭 PROJECT TITLE
서원대학교
기숙사(다정다애관)
환경개선공사

사업번호 PROJECT NO.

협동설계 CONSULTANTS

특이사항 NOTES

제도 DESIGN BY

심사 CHECKED BY

승인 APPROVED BY

날짜 DATE 2026.06

도면명 DRAWING NAME
[다애관]옥탑2층 난간 안내도(철거)

파일명 FILE NAME


축적 SCALE 1/200

도면번호 SHEET NO. R-626

NO	DATE	REVISION

KEY PLAN

(주)호암
건축사사무소
청주시 상당구 수동 336-2번지
TEL.(043)225-0199
FAX.(043)221-0188
E-mail: hoam0199@naver.com

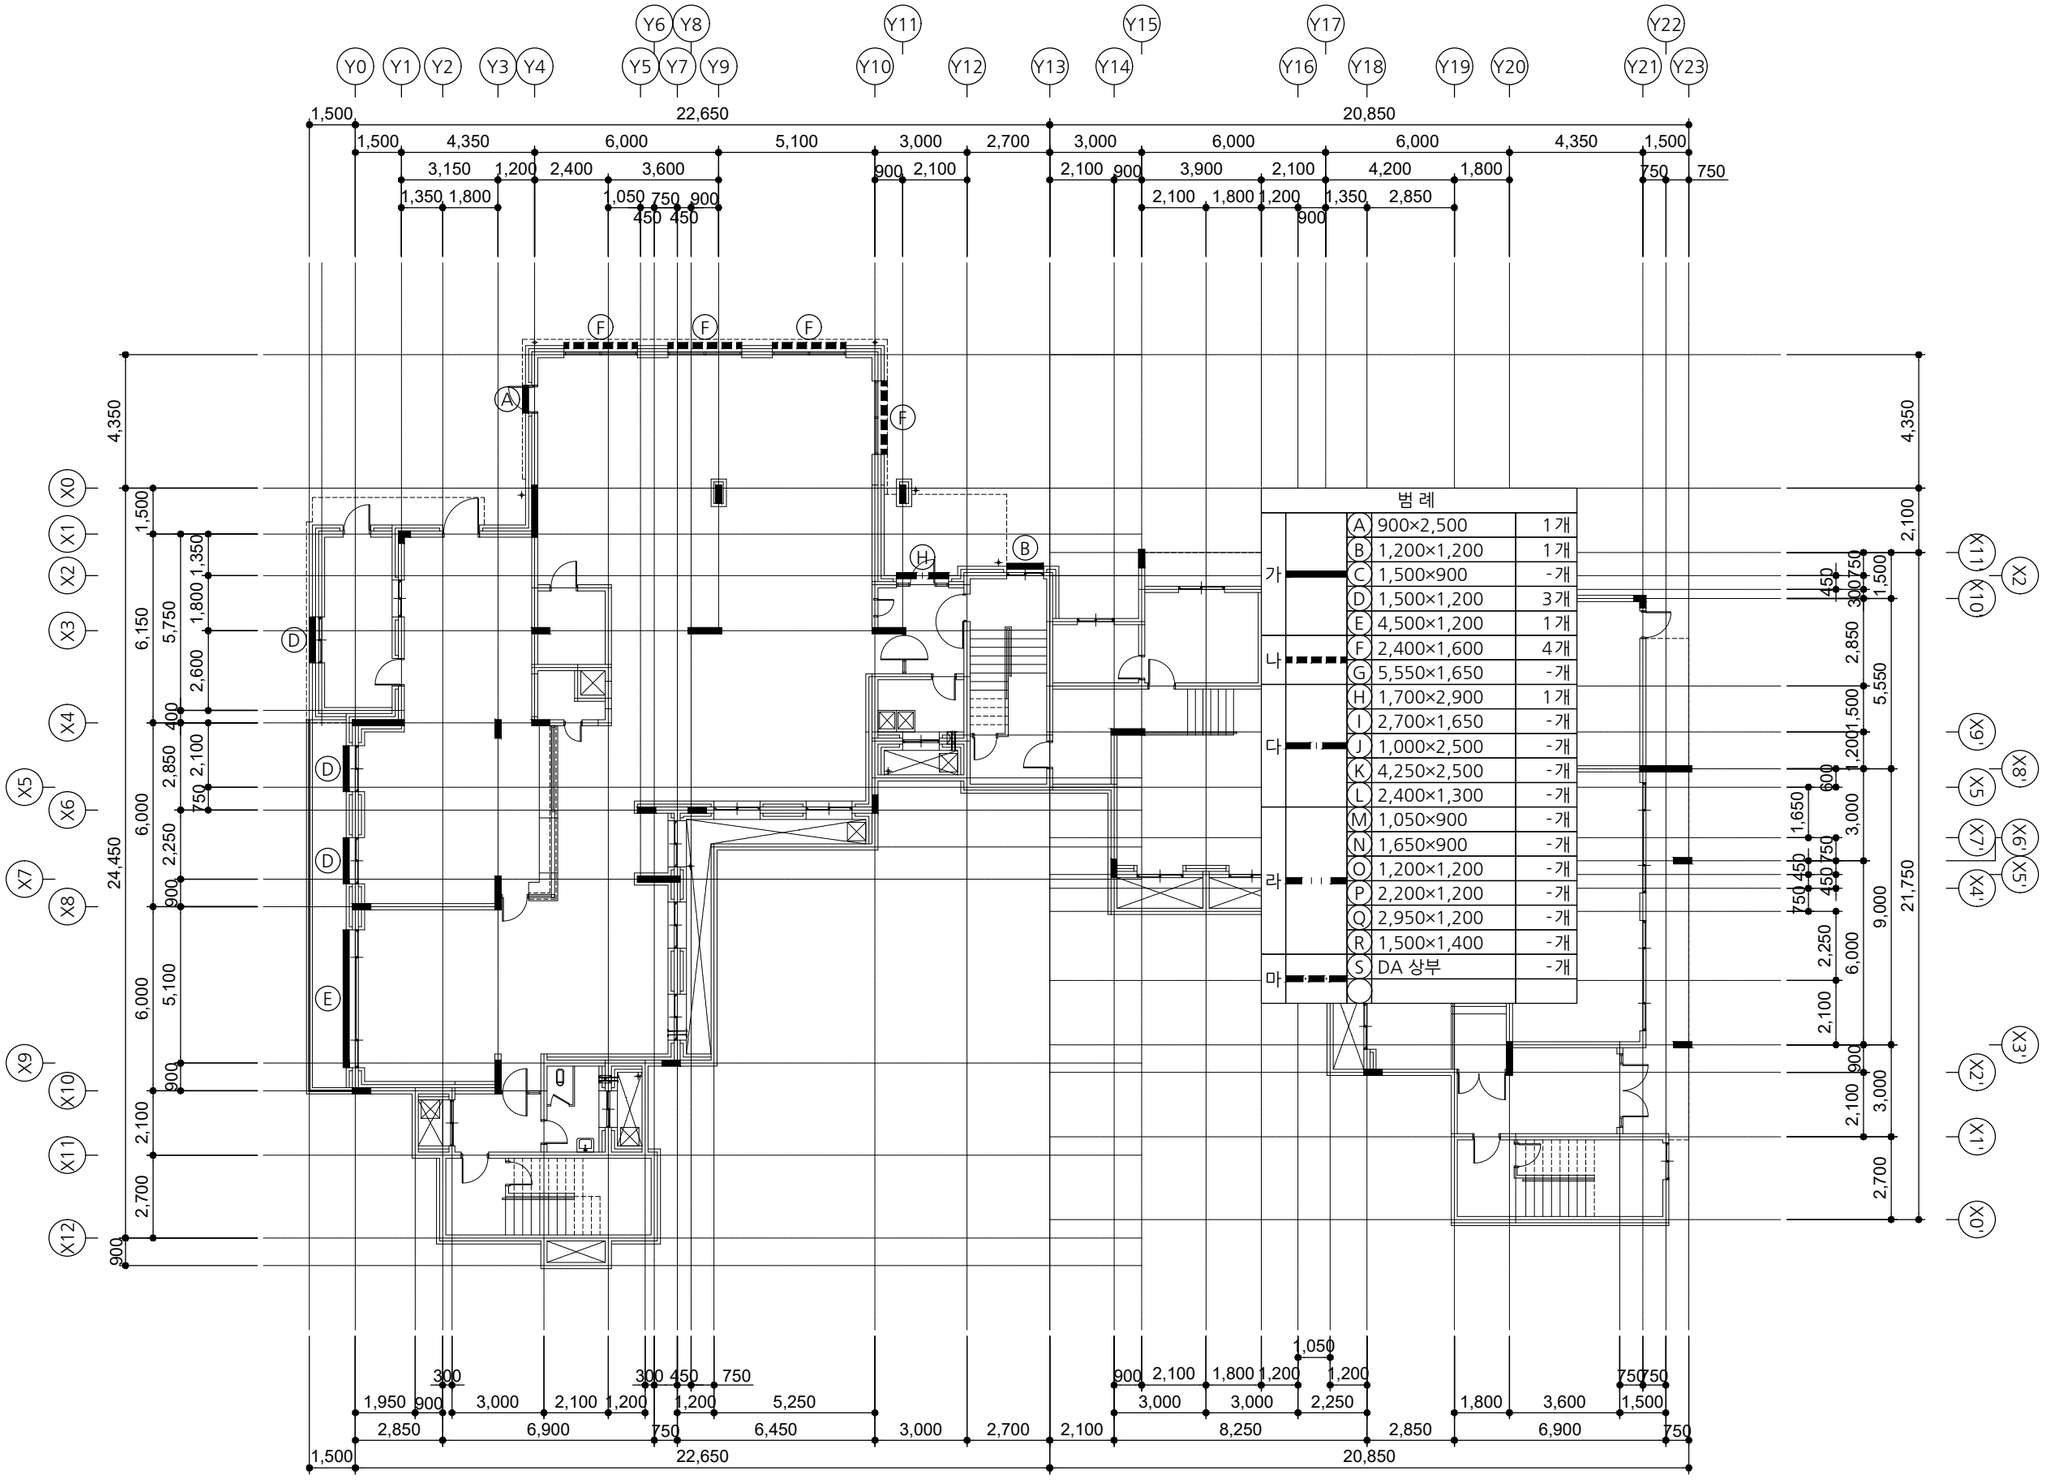

범 례

가	A	900×2,500	1개
	B	1,200×1,200	1개
	C	1,500×900	-개
	D	1,500×1,200	3개
	E	4,500×1,200	1개
나	F	2,400×1,600	4개
	G	5,550×1,650	-개
다	H	1,700×2,900	1개
	I	2,700×1,650	-개
	J	1,000×2,500	-개
	K	4,250×2,500	-개
	L	2,400×1,300	-개
라	M	1,050×900	-개
	N	1,650×900	-개
	O	1,200×1,200	-개
	P	2,200×1,200	-개
	Q	2,950×1,200	-개
	R	1,500×1,400	-개
마	S	DA 상부	-개

[다애관]

지하1층 방범창 안내도(철거)

A / A 000

SCALE : A3-1/200

사 업 명 칭 PROJECT TITLE

서원대학교
기숙사(다정다애관)
환경개선공사

사 업 번 호 PROJECT NO.

협 동 설 계 CONSULTANTS

특 이 사 항 NOTES

제 도 DESIGN BY

심 사 CHECKED BY

승 인 APPROVED BY

날 짜 DATE 2026.06

도 면 명 DRAWING NAME [다애관]지하1층 방범창 안내도(철거)

파 일 명 FILE NAME


축 척 SCALE 1/200

도 면 번 호 SHEET NO. R-627

NO	DATE	REVISION

KEY PLAN

(주)호암
건축사사무소
청주시 상당구 수동 336-2번지
TEL.(043)225-0199
FAX.(043)221-0188
E-mail: hoam0199@naver.com

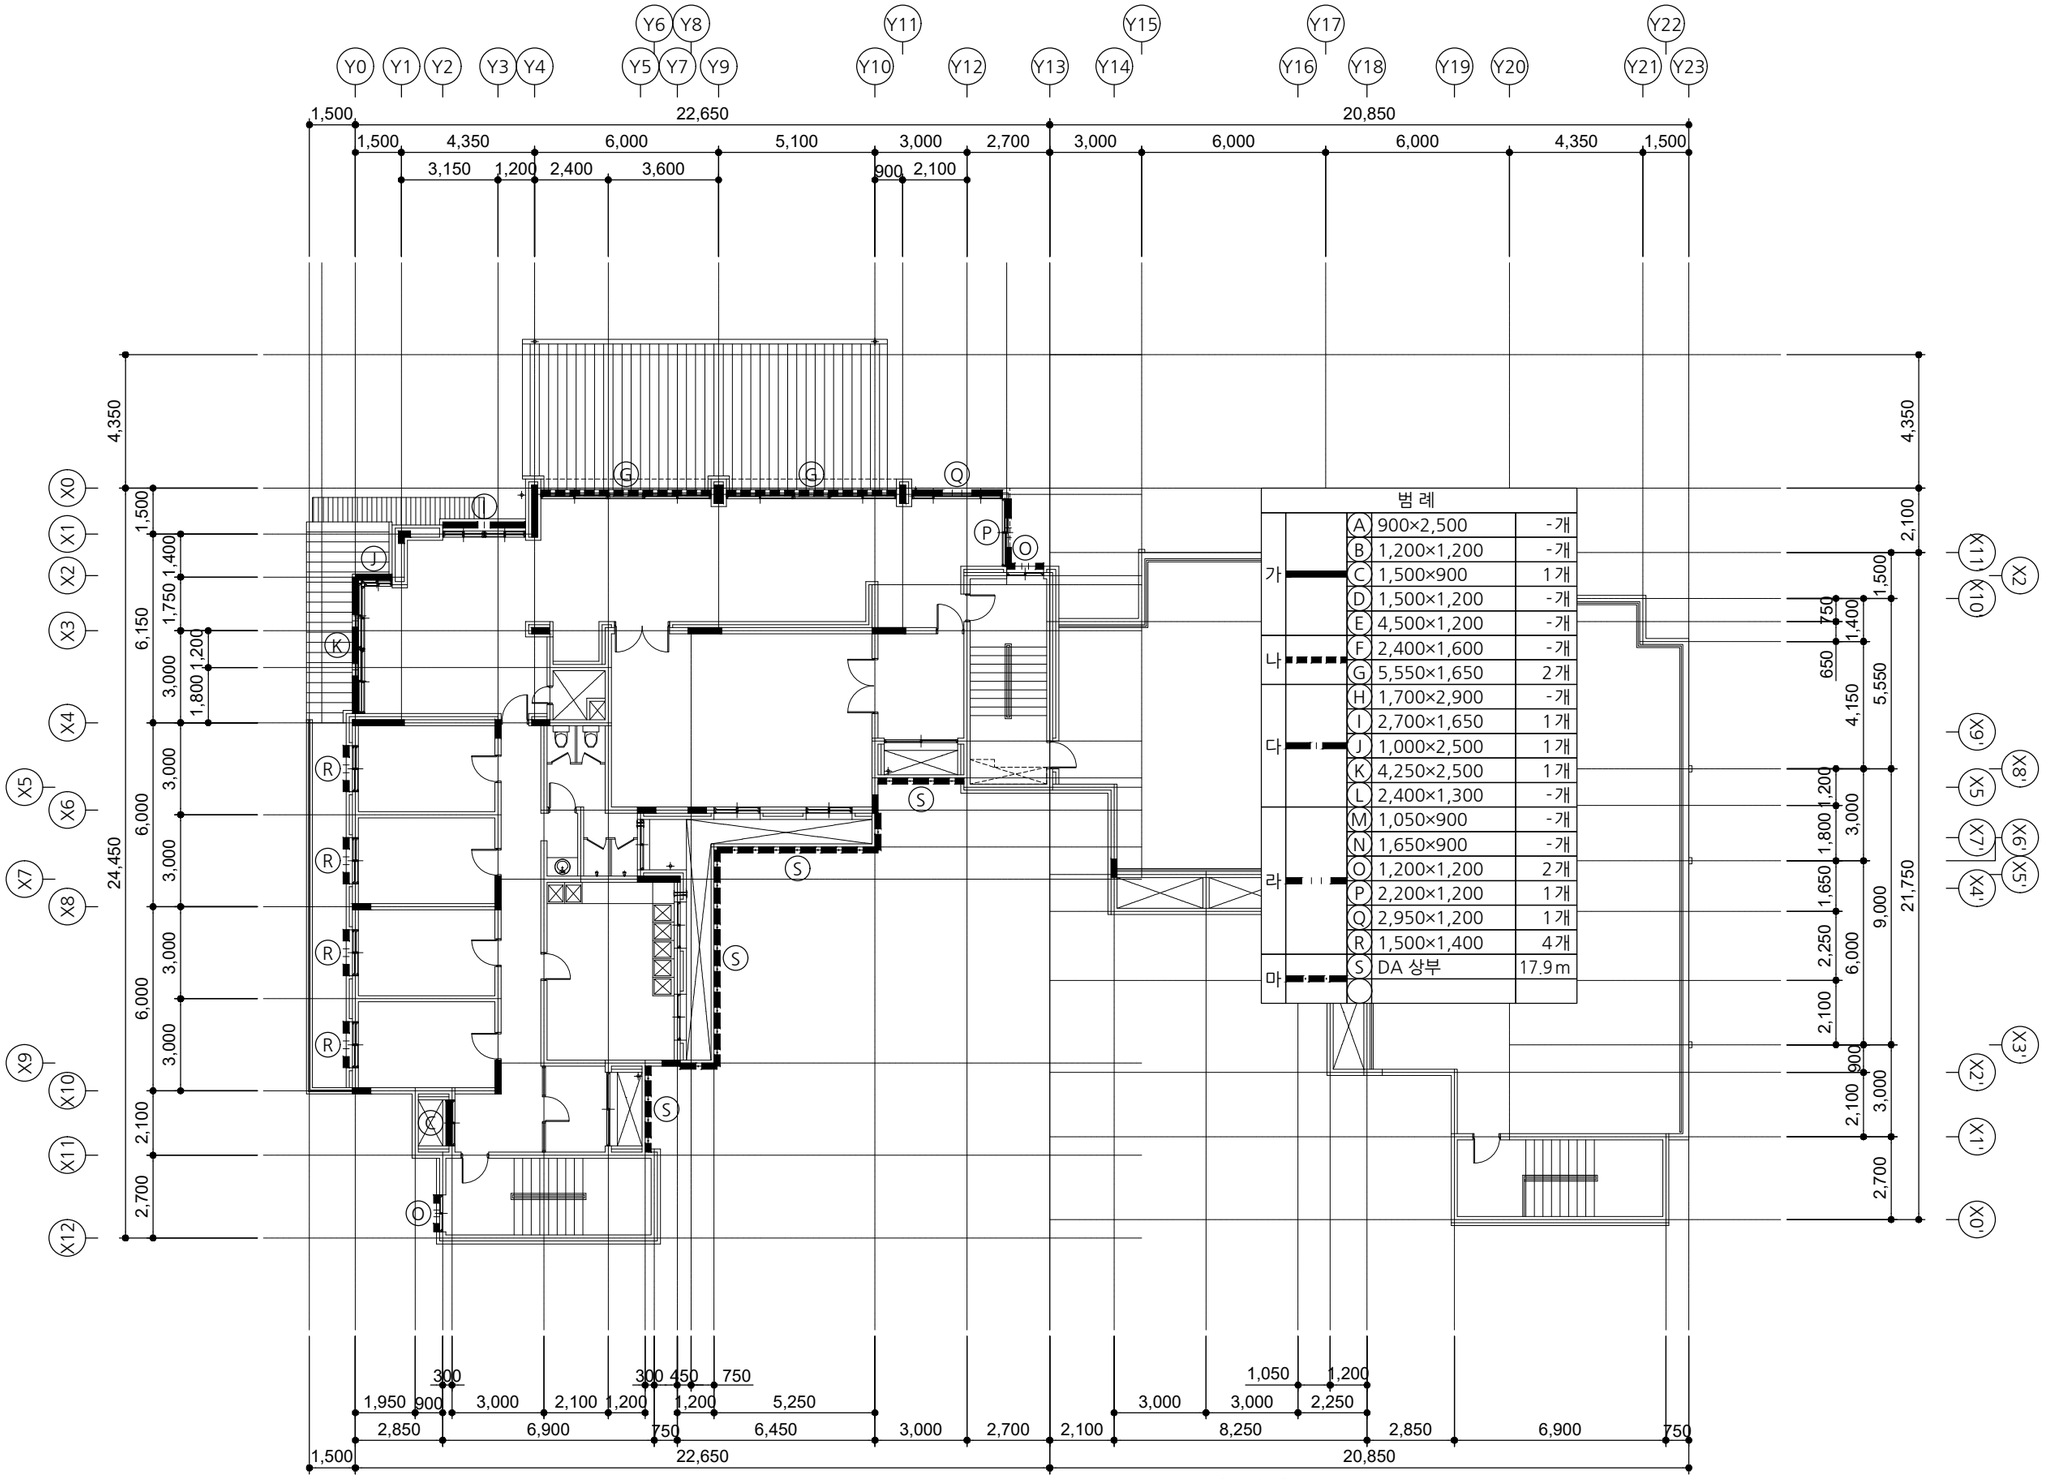

[다애관]

지상1층 방범창 안내도(철거)

SCALE : A3-1/200

A
A 000

사 업 명 칭
PROJECT TITLE

서원대학교
기숙사(다정다애관)
환경개선공사

사 업 번 호
PROJECT NO.

협 동 설 계
CONSULTANTS

특 이 사 항
NOTES

제 도
DESIGN BY

심 사
CHECKED BY

승 인
APPROVED BY

날 짜
DATE 2026.06

도 면 명
DRAWING NAME [다애관]지상1층 방범창 안내도(철거)

파 일 명
FILE NAME

축 척
SCALE 1/200


도 면 번 호
SHEET NO. R-628

NO	DATE	REVISION

KEY PLAN

(주)호암
건축사사무소
청주시 상당구 수동 336-2번지
TEL.(043)225-0199
FAX.(043)221-0188
E-mail: hoam0199@naver.com

HO-AM ARCHI DRAWING SHEET.DWG
SINCE @2002

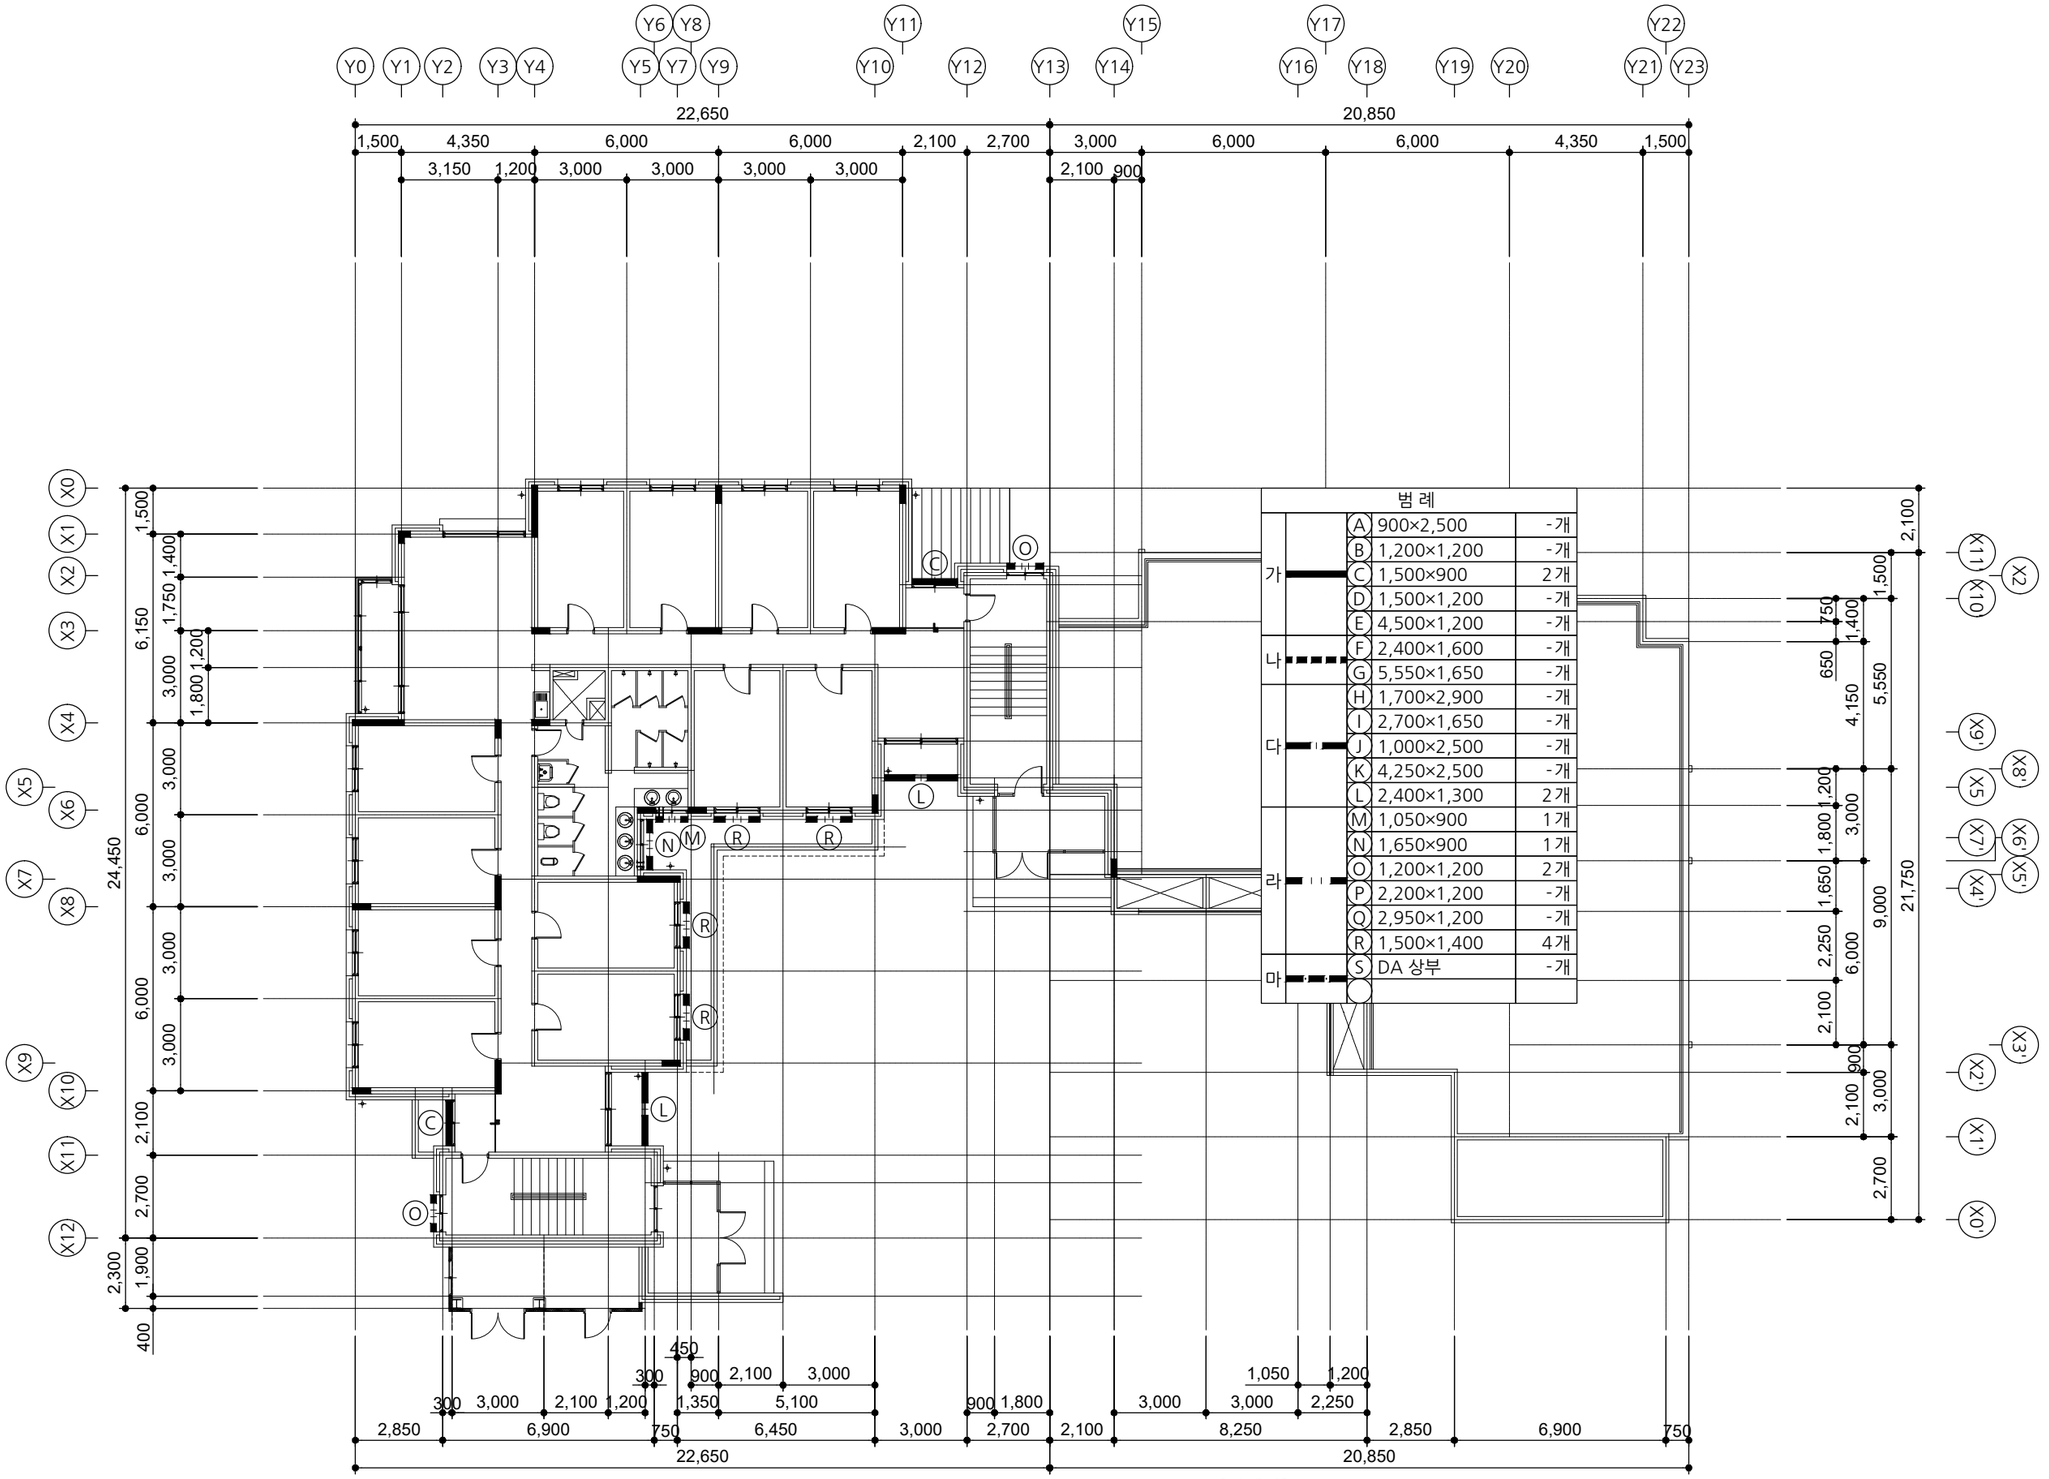

[다애관]

지상2층 방범창 안내도(철거)

A
A 000

SCALE : A3-1/200

사 업 명 칭
PROJECT TITLE

서원대학교
기숙사(다정다애관)
환경개선공사

사 업 번 호
PROJECT NO.

협 동 설 계
CONSULTANTS

특 이 사 항
NOTES

제 도
DESIGN BY

심 사
CHECKED BY

승 인
APPROVED BY

날 짜
DATE 2026.06

도 면 명
DRAWING NAME [다애관]지상2층 방범창 안내도(철거)

파 일 명
FILE NAME


축 척
SCALE 1/200

도 면 번 호
SHEET NO. R-629

NO	DATE	REVISION

KEY PLAN

(주)호암
건축사사무소
청주시 상당구 수동 336-2번지
TEL.(043)225-0199
FAX.(043)221-0188
E-mail: hoam0199@naver.com

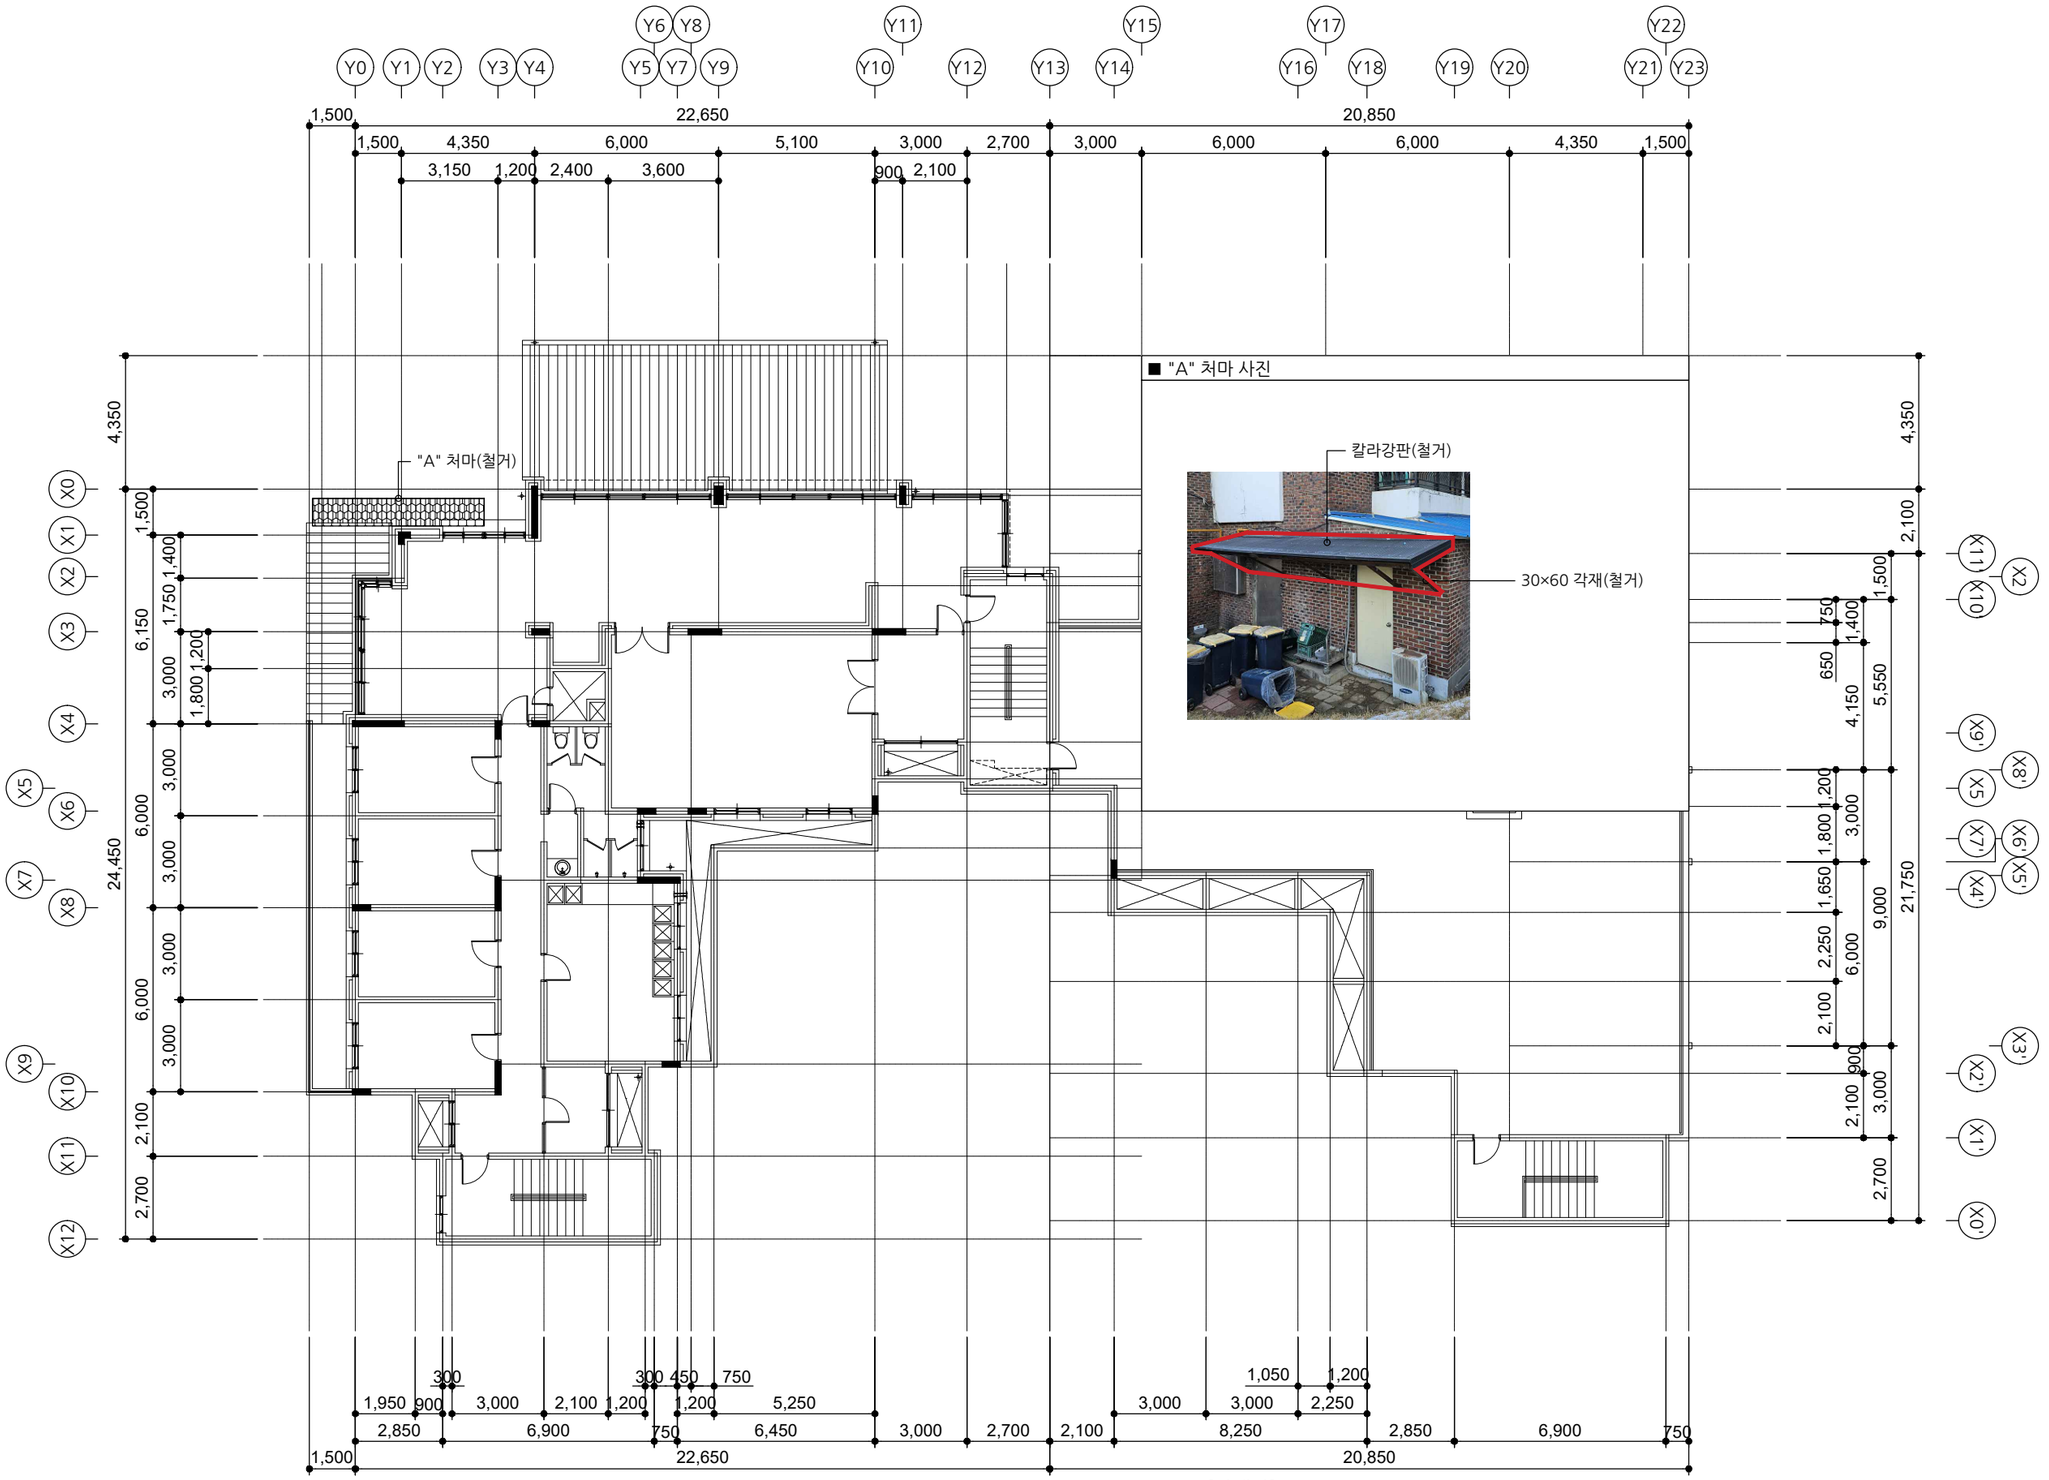

[다애관]

지상1층 처마 안내도(철거)

A
A 000

SCALE : A3-1/200

범례 처마 철거

사업명칭 PROJECT TITLE
서원대학교
기숙사(다정다애관)
환경개선공사

사업번호 PROJECT NO.

협동설계 CONSULTANTS

특이사항 NOTES

제도 DESIGN BY

심사 CHECKED BY

승인 APPROVED BY

날짜 DATE 2026.06

도면명 DRAWING NAME
[다애관]지상1층 처마 안내도(철거)

파일명 FILE NAME


축척 SCALE 1/200

도면번호 SHEET NO. R-630

NO	DATE	REVISION

KEY PLAN

(주)호암
건축사사무소
청주시 상당구 수동 336-2번지
TEL.(043)225-0199
FAX.(043)221-0188
E-mail: hoam0199@naver.com

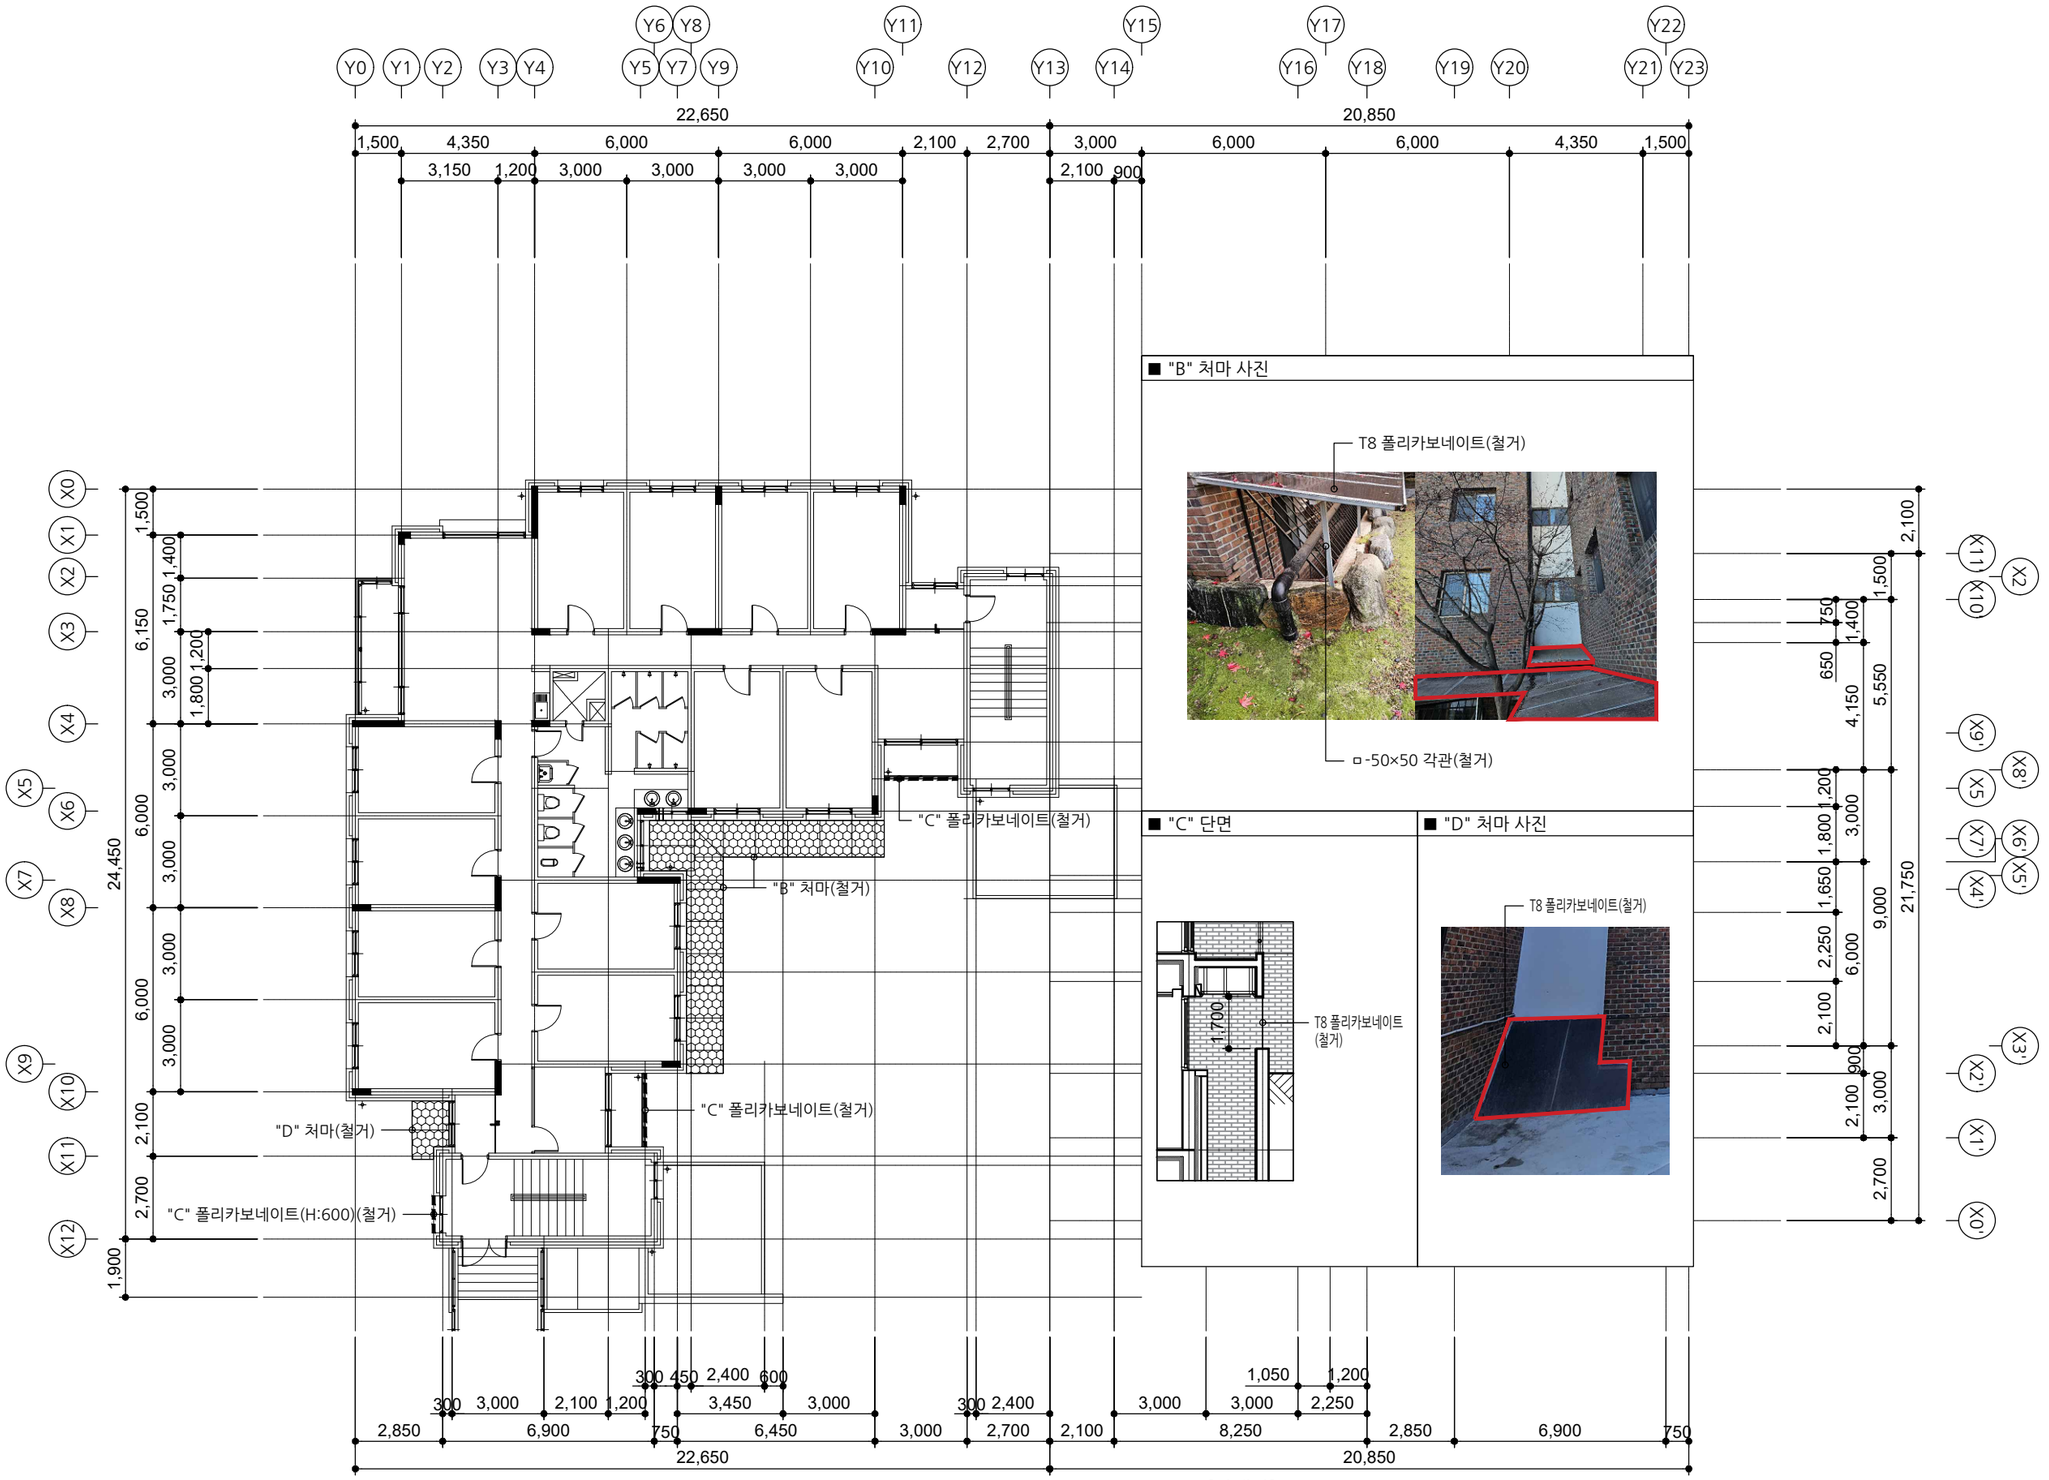

[다애관]

지상3층 처마 안내도(철거)

A / A 000

SCALE : A3-1/200

범례: 처마 철거 / 폴리카보네이트 철거

사업명칭 PROJECT TITLE
서원대학교
기숙사(다정다애관)
환경개선공사

사업번호 PROJECT NO.

협동설계 CONSULTANTS

특이사항 NOTES

제도 DESIGN BY

심사 CHECKED BY

승인 APPROVED BY

날짜 DATE 2026.06

도면명 DRAWING NAME
[다애관]지상3층 처마 안내도(철거)

파일명 FILE NAME

축척 SCALE 1/200


도면번호 SHEET NO. R-631

NO	DATE	REVISION


KEY PLAN

(주)호암
건축사사무소
청주시 상당구 수동 336-2번지
TEL.(043)225-0199
FAX.(043)221-0188
E-mail: hoam0199@naver.com


A 계단 난간

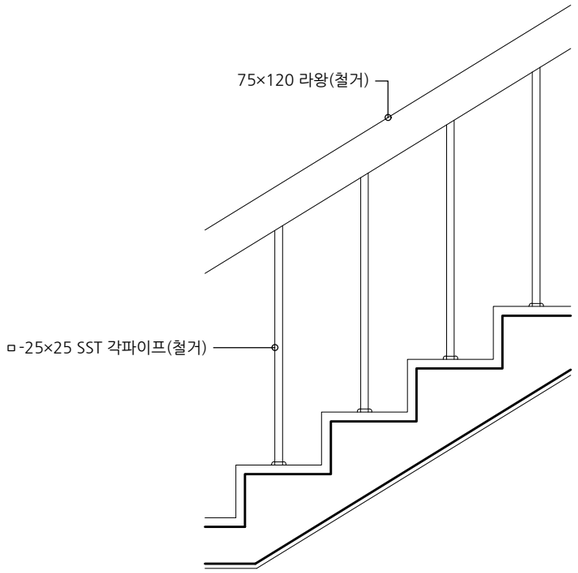


B 투시형 난간

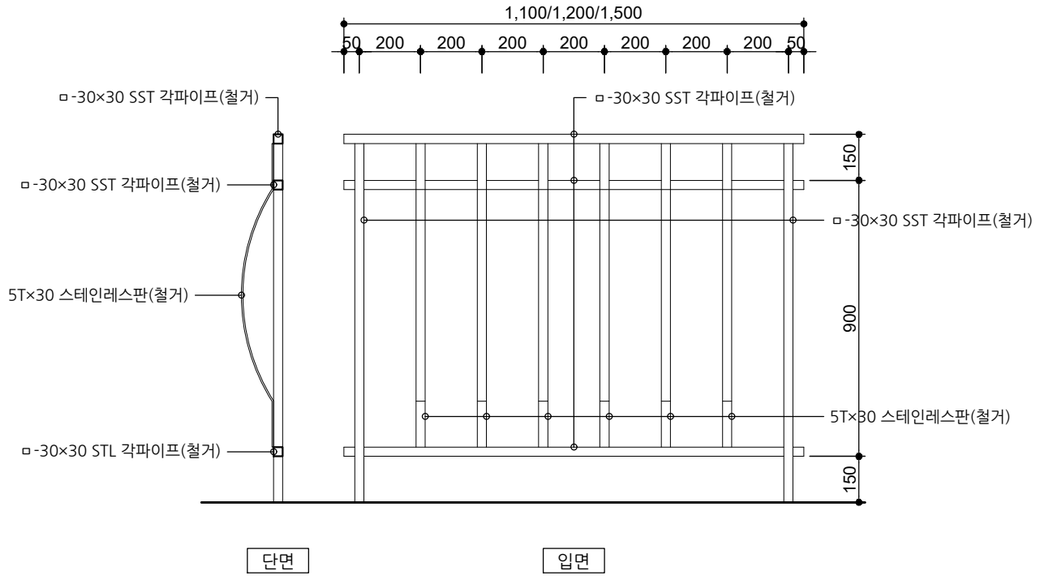

C 투시형 난간

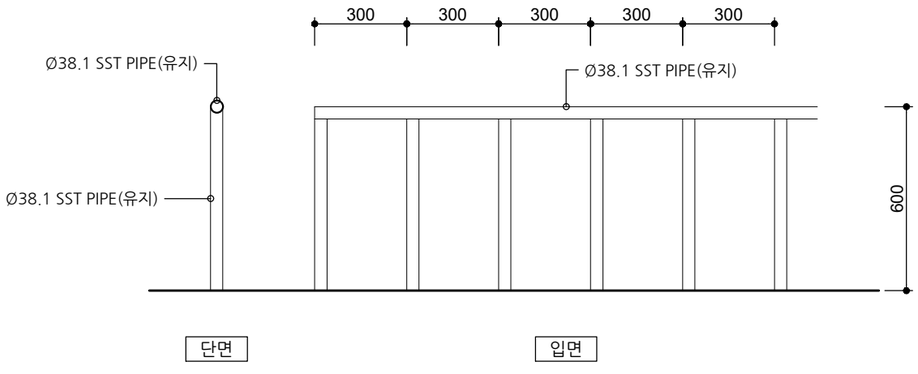

D 투시형 난간

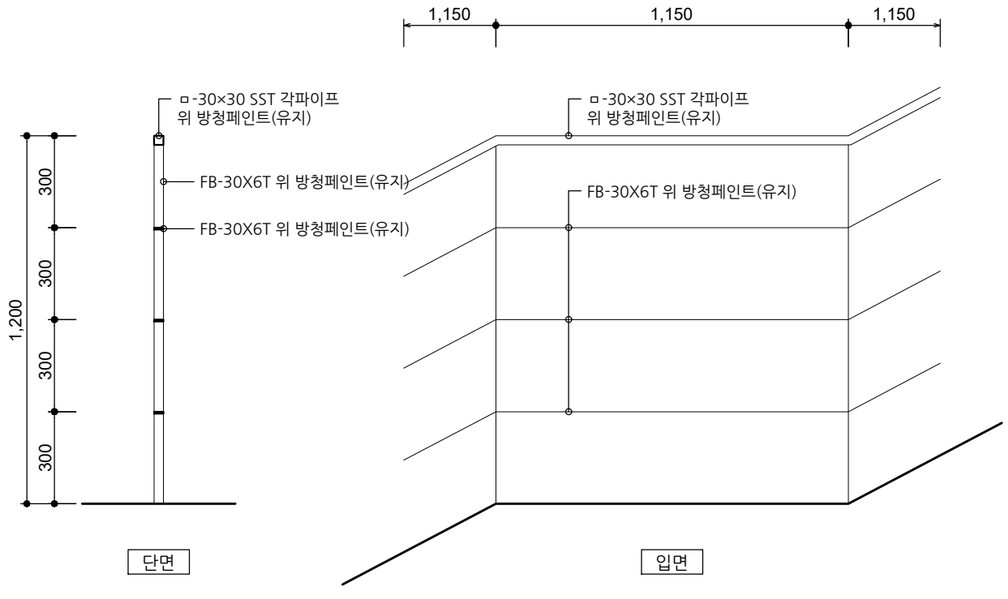

사 업 명 PROJECT TITLE
서원대학교
기숙사(다정다애관)
환경개선공사

사 업 번 호 PROJECT NO.

협 동 설 계 CONSULTANTS

특 이 사 항 NOTES

제 도 DESIGN BY

심 사 CHECKED BY

승 인 APPROVED BY

날 짜 DATE 2026.06

도 면 명 DRAWING NAME
[다애관]난간상세도(철거)

파 일 명 FILE NAME

축 척 SCALE 1/20


도 면 번 호 SHEET NO. R-701

NO	DATE	REVISION


KEY PLAN

(주)호암
건축사사무소
청주시 상당구 수동 336-2번지
TEL.(043)225-0199
FAX.(043)221-0188
E-mail: hoam0199@naver.com


가 방범창

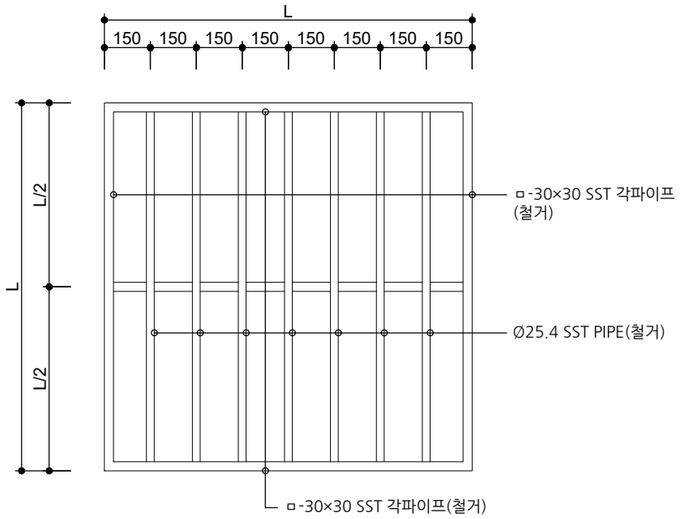


나 방범창

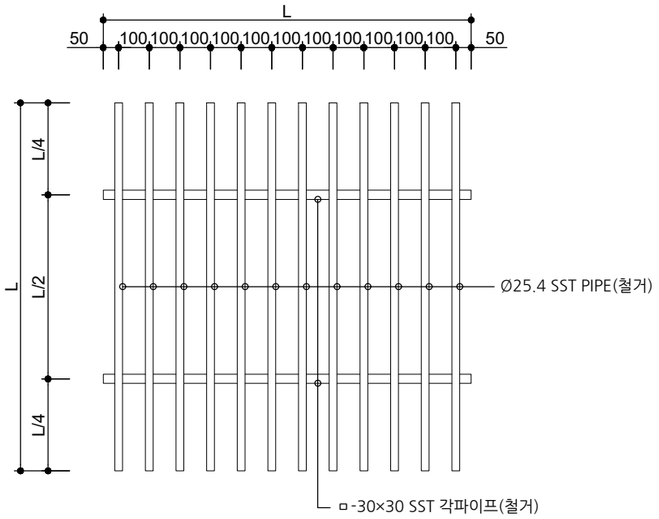


다 방범창

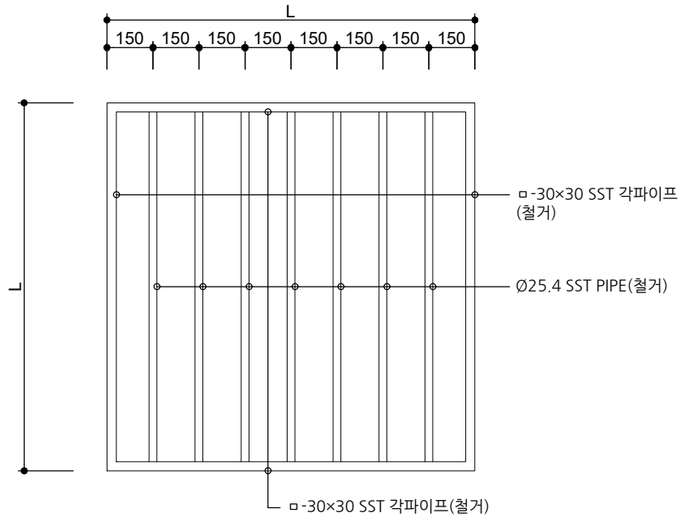

라 방범창

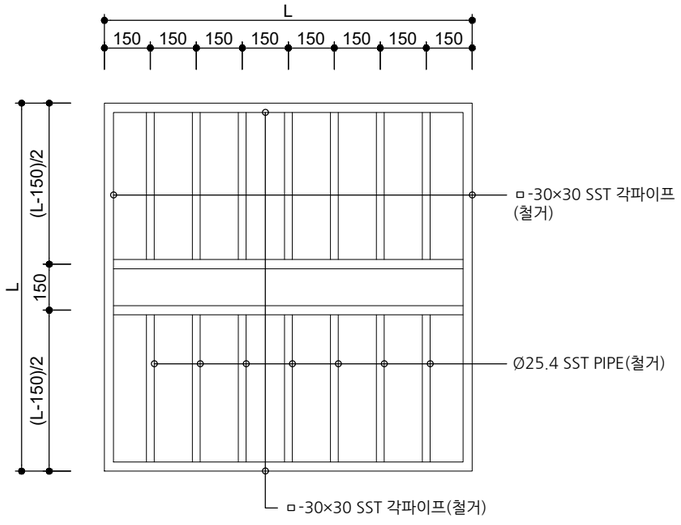

마 방범창

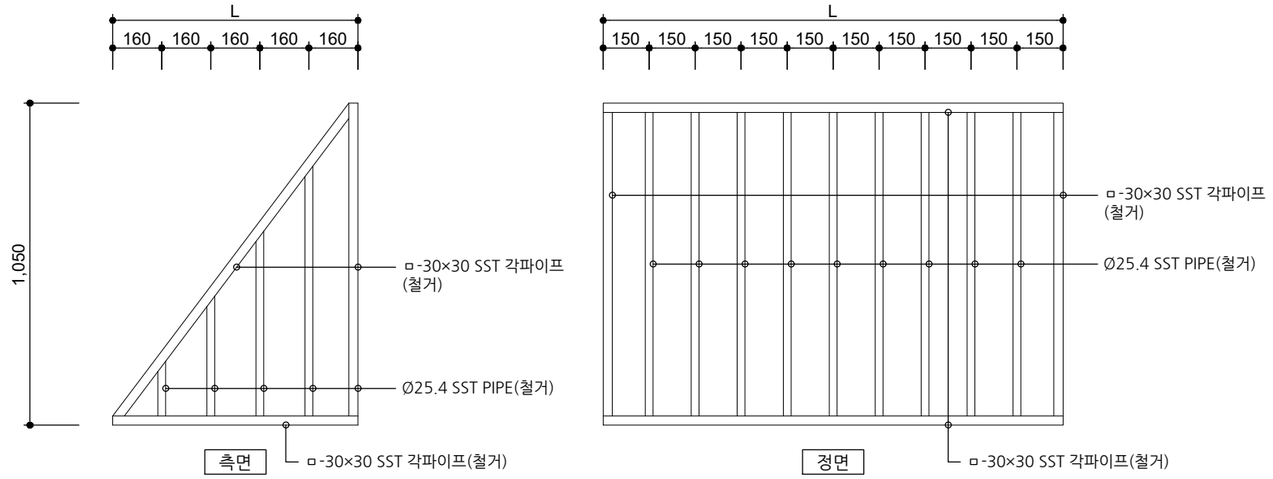

사 업 명칭
PROJECT TITLE

서원대학교
기숙사(다정다애관)
환경개선공사

사 업 번 호
PROJECT NO.

협 동 설 계
CONSULTANTS

특 이 사 항
NOTES

제 도
DESIGN BY

심 사
CHECKED BY

승 인
APPROVED BY

날 짜
DATE 2026.06

도 면 명
DRAWING NAME
[다애관]방범창 상세도(철거)

파 일 명
FILE NAME

축 척
SCALE 1/20


도 면 번 호
SHEET NO. R-702

NO	DATE	REVISION


KEY PLAN

(주)호암
건축사사무소
청주시 상당구 수동 336-2번지
TEL.(043)225-0199
FAX.(043)221-0188
E-mail: hoam0199@naver.com


1 천장 점검구

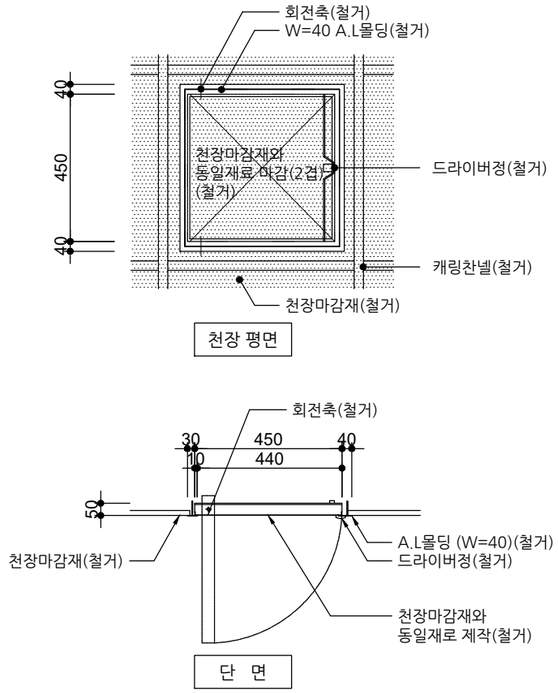


2 커텐박스

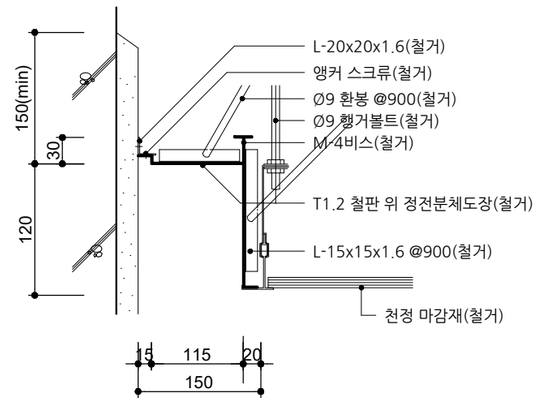


3 커텐박스

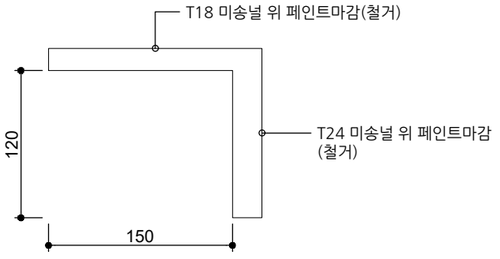


4 라왕 몰딩

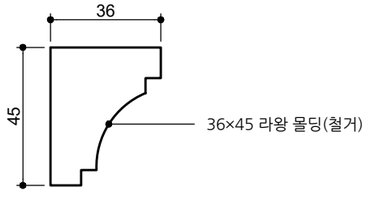

5 AL 몰딩(W형)

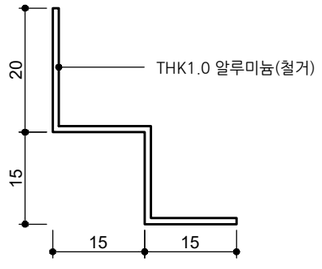

6 AL 몰딩(ㄷ형)

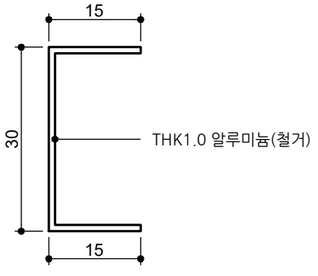

사 업 명 PROJECT TITLE
서원대학교
기숙사(다정다애관)
환경개선공사

사 업 번 호 PROJECT NO.

협 동 설 계 CONSULTANTS

특 이 사 항 NOTES

제 도 DESIGN BY

심 사 CHECKED BY

승 인 APPROVED BY

날 짜 DATE 2026.06

도 면 명 DRAWING NAME
[다애관]갑상세도-1(철거)

파 일 명 FILE NAME

축 척 SCALE A3: NONE


도 면 번 호 SHEET NO. R-703


NO	DATE	REVISION

KEY PLAN


(주)호암
건축사사무소
청주시 상당구 수동 336-2번지
TEL.(043)225-0199
FAX.(043)221-0188
E-mail: hoam0199@naver.com


1 SST. 커버트렌치 상세도

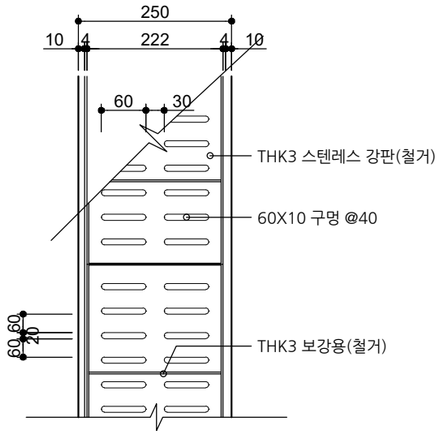


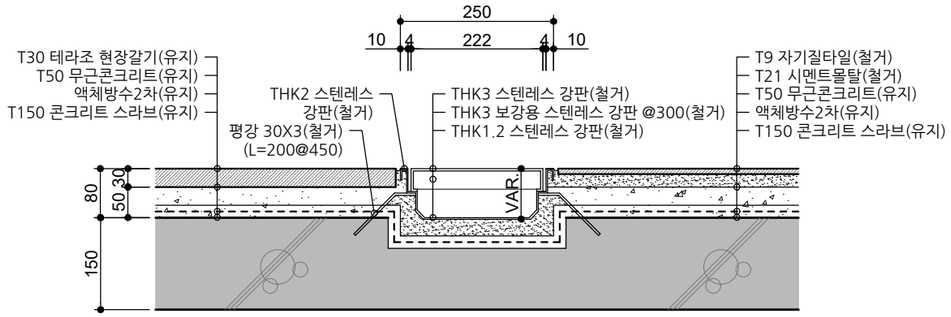

2 그리스트랩 상세도

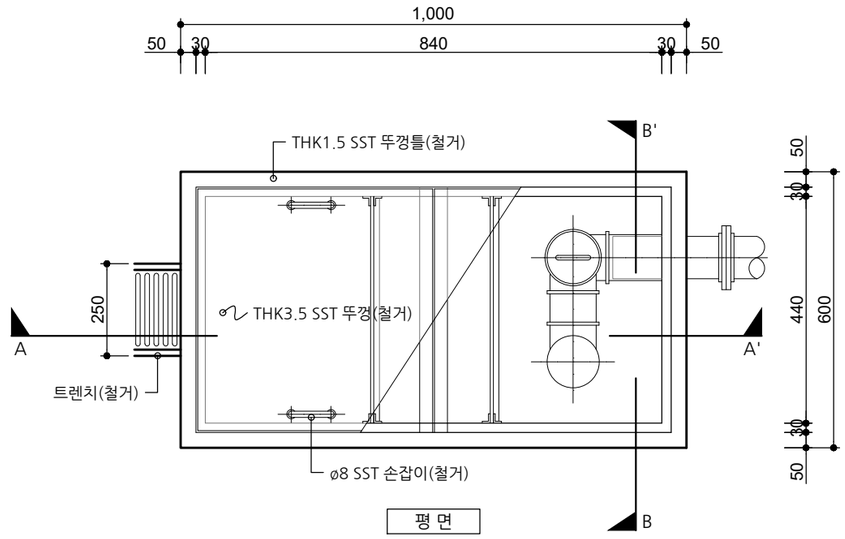

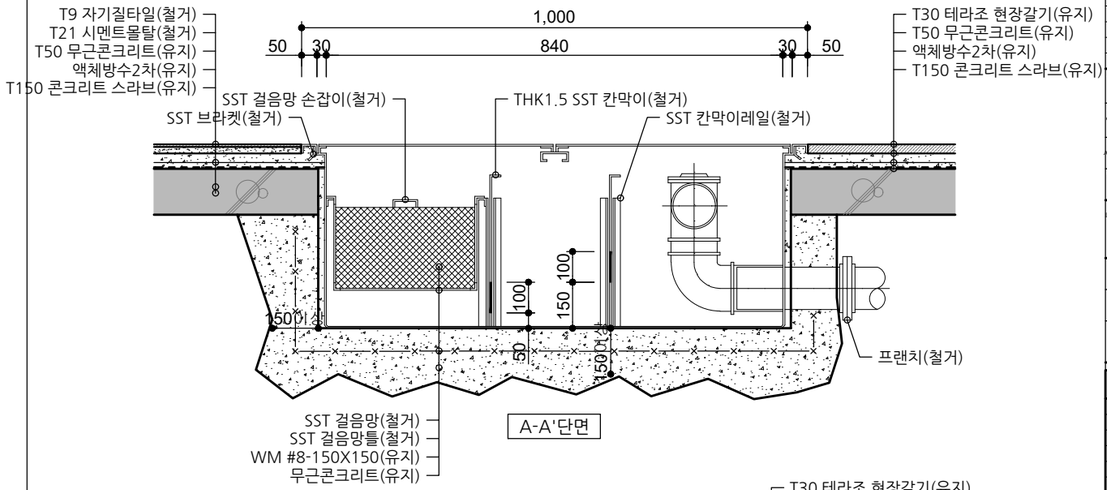

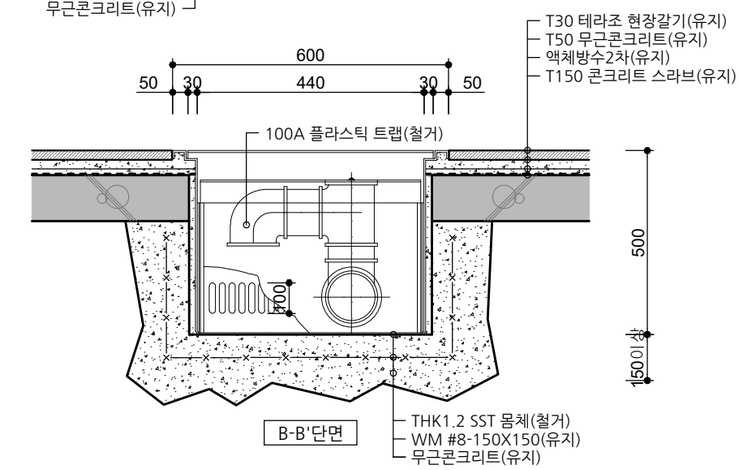

사 업 명칭
PROJECT TITLE

서원대학교
기숙사(다정다애관)
환경개선공사

사 업 번 호
PROJECT NO.

협 동 설 계
CONSULTANTS

특 이 사 항
NOTES

제 도
DESIGN BY

심 사
CHECKED BY

승 인
APPROVED BY

날 짜
DATE 2026.06

도 면 명
DRAWING NAME [다애관]갑상세도-2(철거)

파 일 명
FILE NAME

축 척
SCALE 1/20

도 면 번 호
SHEET NO. R-704

NO	DATE	REVISION

KEY PLAN

(주)호암
건축사사무소
청주시 상당구 수동 336-2번지
TEL.(043)225-0199
FAX.(043)221-0188
E-mail: hoam0199@naver.com

■ 도면목록표1-다애관(변경)

일련번호	도면번호	도 면 명
(건 축)		
001	A-001	[다애관]도면목록표-1(변경)
002	A-002	[다애관]도면목록표-2(변경)
003	A-003	배치도(변경)
004	A-004	비계 및 안전시설물 설치기준-1
005	A-005	비계 및 안전시설물 설치기준-2
006	A-006	[다애관]지하1층 가설 설치 안내도
007	A-007	[다애관]지상1층 가설 설치 안내도
008	A-008	[다애관]지상2층 가설 설치 안내도
009	A-009	[다애관]지상3층 가설 설치 안내도
010	A-010	[다애관]지상4층 가설 설치 안내도
011	A-011	[다애관]옥탑1층 가설 설치 안내도
012	A-012	[다애관]옥탑2층 가설 설치 안내도
013	A-013	[다애관]시스템비계 설치 상세도
014	A-014	[다애관]실내재료마감표-1(변경)
015	A-015	[다애관]실내재료마감표-2(변경)
016	A-016	[다애관]실내재료마감상세도-1(변경)
017	A-017	[다애관]실내재료마감상세도-2(변경)
018	A-101	[다애관]지하1층 평면도(변경)
019	A-102	[다애관]지상1층 평면도(변경)
020	A-103	[다애관]지상2층 평면도(변경)
021	A-104	[다애관]지상3층 평면도(변경)
022	A-105	[다애관]지상4층 평면도(변경)
023	A-106	[다애관]옥탑1층 평면도(변경)
024	A-107	[다애관]옥탑2층 평면도(변경)
025	A-108	[다애관]옥탑 지붕층 평면도(변경)
026	A-201	[다애관]동측면도(변경)
027	A-202	[다애관]서측면도(변경)
028	A-203	[다애관]남측면도(변경)
029	A-204	[다애관]북측면도(변경)
030	A-301	[다애관]주단면도-1(변경)
031	A-302	[다애관]주단면도-2(변경)
032	A-303	[다애관]계단단면도-1,2(변경)
033	A-304	[다애관]계단단면도-3(변경)
034	A-305	[다애관]부분단면도-1(변경)
035	A-306	[다애관]부분단면도-2(변경)
036	A-307	[다애관]부분단면도-3(변경)

일련번호	도면번호	도 면 명
037	A-401	[다애관]지하1층 창호안내도(변경)
038	A-402	[다애관]지상1층 창호안내도(변경)
039	A-403	[다애관]지상2층 창호안내도(변경)
040	A-404	[다애관]지상3층 창호안내도(변경)
041	A-405	[다애관]지상4층 창호안내도(변경)
042	A-406	[다애관]옥탑1층 창호안내도(변경)
043	A-407	[다애관]옥탑2층 창호안내도(변경)
044	A-411	[다애관]창호일람표-1(변경)
045	A-412	[다애관]창호일람표-2(변경)
046	A-413	[다애관]창호일람표-3(변경)
047	A-414	[다애관]창호일람표-4(변경)
048	A-415	[다애관]창호일람표-5(변경)
049	A-421	[다애관]통전경첩 설치상세도
050	A-501	[다애관]방풍실 전개도-1(변경)
051	A-502	[다애관]방풍실 전개도-2(변경)
052	A-503	[다애관]주출입구 경사로 평·입·단면도(변경)
053	A-504	[다애관]주출입구 경사로 구조도(변경)
054	A-505	[다애관]홀 전개도-1(변경)
055	A-506	[다애관]홀 전개도-2(변경)
056	A-507	[다애관]홀 전개도-3(변경)
057	A-508	[다애관]홀 전개도-4(변경)
058	A-509	[다애관]홀 전개도-5(변경)
059	A-510	[다애관]홀 전개도-6(변경)
060	A-511	[다애관]홀 전개도-7(변경)
061	A-512	[다애관]화장실 전개도-1(변경)
062	A-513	[다애관]화장실 전개도-2(변경)
063	A-514	[다애관]화장실 전개도-3(변경)
064	A-515	[다애관]화장실 전개도-4(변경)
065	A-516	[다애관]화장실 전개도-5(변경)
066	A-517	[다애관]샤워실 전개도-1(변경)
067	A-518	[다애관]샤워실 전개도-2(변경)
068	A-519	[다애관]샤워실 전개도-3(변경)
069	A-520	[다애관]샤워실 전개도-4(변경)
070	A-521	[다애관]숙실 전개도-1(변경)
071	A-522	[다애관]숙실 전개도-2(변경)
072	A-523	[다애관]숙실 전개도-3(변경)
073	A-524	[다애관]숙실 전개도-4(변경)
074	A-525	[다애관]장애인실 전개도-1(변경)
075	A-526	[다애관]장애인실 전개도-2(변경)
076	A-527	[다애관]다애쉼터 전개도-1(변경)
077	A-528	[다애관]다애쉼터 전개도-2(변경)
078	A-529	[다애관]다애쉼터 전개도-3(변경)
079	A-530	[다애관]다애쉼터 전개도-4(변경)
080	A-531	[다애관]편의점 전개도-1(변경)

일련번호	도면번호	도 면 명
081	A-532	[다애관]편의점 전개도-2(변경)
082	A-533	[다애관]빨래방 전개도-1(변경)
083	A-534	[다애관]빨래방 전개도-2(변경)
084	A-535	[다애관]노래방 전개도(변경)
085	A-536	[다애관]스터디카페 전개도-1(변경)
086	A-537	[다애관]스터디카페 전개도-2(변경)
087	A-538	[다애관]스터디카페 전개도-3(변경)
088	A-539	[다애관]스터디카페 전개도-4(변경)
089	A-540	[다애관]스터디카페 부분단면도(변경)
090	A-541	[다애관]커뮤니티룸 전개도-1(변경)
091	A-542	[다애관]커뮤니티룸 전개도-2(변경)
092	A-601	[다애관]지하1층 단열재 안내도(변경)
093	A-602	[다애관]지상1층 단열재 안내도(변경)
094	A-603	[다애관]지상2층 단열재 안내도(변경)
095	A-604	[다애관]지상3층 단열재 안내도(변경)
096	A-605	[다애관]지상4층 단열재 안내도(변경)
097	A-606	[다애관]옥탑1층 단열재 안내도(변경)
098	A-607	[다애관]옥탑2층 단열재 안내도(변경)
099	A-608	[다애관]지하1층 천장평면도(변경)
100	A-609	[다애관]지상1층 천장평면도(변경)
101	A-610	[다애관]지상2층 천장평면도(변경)
102	A-611	[다애관]지상3층 천장평면도(변경)
103	A-612	[다애관]지상4층 천장평면도(변경)
104	A-613	[다애관]옥탑1층 천장평면도(변경)
105	A-614	[다애관]옥탑2층 천장평면도(변경)
106	A-615	[다애관]지하1층 롤스크린 안내도(변경)
107	A-616	[다애관]지상1층 롤스크린 안내도(변경)
108	A-617	[다애관]지상2층 롤스크린 안내도(변경)
109	A-618	[다애관]지상3층 롤스크린 안내도(변경)
110	A-619	[다애관]지상4층 롤스크린 안내도(변경)
111	A-620	[다애관]지하1층 난간 안내도(변경)
112	A-621	[다애관]지상1층 난간 안내도(변경)
113	A-622	[다애관]지상2층 난간 안내도(변경)
114	A-623	[다애관]지상3층 난간 안내도(변경)
115	A-624	[다애관]지상4층 난간 안내도(변경)
116	A-625	[다애관]옥탑1층 난간 안내도(변경)
117	A-626	[다애관]옥탑2층 난간 안내도(변경)
118	A-627	[다애관]지상1층 차면시설 안내도(변경)
119	A-628	[다애관]지상2층 차면시설 안내도(변경)
120	A-629	[다애관]지하1층 재료분리대 안내도(변경)
121	A-630	[다애관]지상1층 재료분리대 안내도(변경)
122	A-631	[다애관]지상2층 재료분리대 안내도(변경)
123	A-632	[다애관]지상3층 재료분리대 안내도(변경)
124	A-633	[다애관]지상4층 재료분리대 안내도(변경)
125	A-634	[다애관]가구 안내도(변경)

사업명칭 PROJECT TITLE

서원대학교
기숙사(다정다애관)
환경개선공사

사업번호 PROJECT NO.

협동설계 CONSULTANTS

특이사항 NOTES

제 도 DESIGN BY

심 사 CHECKED BY

승 인 APPROVED BY

날 짜 DATE 2026.06

도면명 DRAWING NAME
[다애관]도면목록표-1(변경)

파일명 FILE NAME

축 척 SCALE NONE

도면번호 SHEET NO. A-001

NO	DATE	REVISION

KEY PLAN

(주)호암
건축사사무소
청주시 상당구 수동 336-2번지
TEL.(043)225-0199
FAX.(043)221-0188
E-mail: hoam0199@naver.com

■ 도 면 목 록 표 2 - 다 애 관 (변 경)

일련번호	도면번호	도 면 명
(건 축)		
126	A-701	[다애관]난간상세도-1(변경)
127	A-702	[다애관]난간상세도-2(변경)
128	A-703	[다애관]차면시설 상세도(변경)
129	A-704	[다애관]재료분리대 상세도-1(변경)
130	A-705	[다애관]재료분리대 상세도-2(변경)
131	A-706	[다애관]다애쉼터 바닥 철구조물 상세도(변경)
132	A-707	[다애관]화장실칸막이상세도(변경)
133	A-708	[다애관]경량칸막이 상세도(변경)
134	A-709	[다애관]잡상세도-1(변경)
135	A-710	[다애관]잡상세도-2(변경)
136	A-711	[다애관]잡상세도-3(변경)

일련번호	도면번호	도 면 명

일련번호	도면번호	도 면 명

사 업 명 칭
PROJECT TITLE

서원대학교
기숙사(다정다애관)
환경개선공사

사 업 번 호
PROJECT NO.

협 동 설 계
CONSULTANTS

특 이 사 항
NOTES

제 도
DESIGN BY

심 사
CHECKED BY

승 인
APPROVED BY

날 짜
DATE 2026.06

도 면 명
DRAWING NAME
[다애관]도면목록표-2(변경)

파 일 명
FILE NAME

축 척
SCALE NONE

도 면 번 호
SHEET NO. A-002

NO	DATE	REVISION

KEY PLAN

(주)호암
건축사사무소
청주시 상당구 수동 336-2번지
TEL.(043)225-0199
FAX.(043)221-0188
E-mail: hoam0199@naver.com

N

식생옹블록 "토목part"
H=1.0m
L=5.0m

식생옹블록 "토목part"
H=1.5m, L=21.0m

식생옹블록 "토목part"
H=0.5~1.5m
L=5.0m

가드레일 설치 "토목part"
지주간격 2m,2W / L=32.0m

아스팔트포장 "토목part"

주차면 조성 "토목part"
5.0×2.5, 5개소

다애관

정 자

보도

게비온담장 설치 "토목part"
H=1.2m, B=0.3m, L=7.0m

아스팔트포장 "토목part"

A.S.P

보도

볼라드 페인트칠하기 "건축part"
Ø100 스텐파이프(1,000×2,000×800(H))

아스팔트포장 "토목part"

다정관

A.S.P

옹벽(노출부) 페인트칠하기 "건축part"
A=148.90㎡



A
A 000

배치도(변경)
SCALE : A3-1/300

사 업 명 칭
PROJECT TITLE

서원대학교
기숙사(다정다애관)
환경개선공사

사 업 번 호
PROJECT NO.

협 동 설 계
CONSULTANTS

특 이 사 항
NOTES

제 도
DESIGN BY

심 사
CHECKED BY

승 인
APPROVED BY

날 짜
DATE 2026.06

도 면 명
DRAWING NAME 배치도(변경)

파 일 명
FILE NAME

축 척
SCALE A3: 1/300

도 면 번 호
SHEET NO. A-003

NO	DATE	REVISION

KEY PLAN

(주)호암
건축사사무소
청주시 상당구 수동 336-2번지
TEL.(043)225-0199
FAX.(043)221-0188
E-mail: hoam0199@naver.com

■ 비계 및 안전시설물 설치기준 - 1

1.일반사항

1.1 목적

이 기준은 비계 및 안전시설물의 안전성, 사용성 및 내구성을 확보하는 것을 목적으로 한다.

1.2 적용 범위

(1) 이 기준은 건설공사에 사용되는 일반적인 비계 및 안전시설물의 설계에 대하여 적용한다.

1.3 설계 하중

1.3.1 일반사항

(1) 비계 및 안전시설물의 설계 시에는 연직하중, 풍하중, 수평하중 및 특수하중 등에 대해 검토하여야 한다.

1.3.2 연직하중

(1)비계의 설계에 사용하는 연직하중은 비계 및 작업발판의 고정하중(D)과 공사 중 발생하는 작업하중( )으로 다음 항의 값을 적용한다.

(2) 작업발판의 중량은 실제 중량을 반영하여야 하며, 0.2kN/m2 이상이어야 한다.

(3) 작업하중에는 근로자와 근로자가 사용하는 자재, 공구 등을 포함하며 다음과 같이 구분하여 적용한다

① 통로의 역할을 하는 비계와 가벼운 공구만을 필요로 하는 경작업에 대해서는 바닥면적에 대해 1.25kN/m2 이상이어야 한다.

② 공사용 자재의 적재를 필요로 하는 중작업에 대해서는 바닥면적에 대해 2.5kN/m2 이상이어야 한다.

③ 돌 붙임 공사 등과 같이 자재가 무거운 작업인 경우에는 자재의 중량을 참고로 하여 단위면적당 작용하는 작업하중을 적용하여야 하며 최소 3.5kN/m2 이상이어야 한다.

④ 작업하중은 연직방향으로 가장 불리한 층에 1단만 적용한다.

⑤ 철근조립공사 등과 같이 특정위치의 자재적재로 편측적재하중을 고려하여야 하는 경우에는 공사감독자가 인정하는 구조분야 전문자격을 갖춘 기술인의 판단에 따라 적용할 수 있다. 다만, 적재하중을 충분히 고려한 경우라도 작업동선을 고려한 작업하중은 1.25kN/m2 이상 적용하여야 한다.

⑥ 비계기둥의 간격이 1.85m일 때는 비계기둥 사이의 하중한도를 4.0kN으로 하고, 비계기둥의 간격이 1.85m 미만일 때는 그 역비율로 하중한도를 증가할 수 있다.

1.3.3 수평하중

(1) 비계의 수평연결재나 가새, 벽 연결재의 안전성 검토는 풍하중에 대한 영향과 연직하중의 5%에 해당하는 수평하중(M)의 영향을 고려하여야 한다. 단 수평하중과 풍하중의 동시 작용은 고려하지 않는다.

(2) 이동식 비계의 전도에 대한 안전성 검토를 위해 최상단 작업발판에 0.3kN의 수평하중을 (3)에 따라 적용한다

(3) 수평하중은 비계설치 면에 대하여 X방향 및 Y방향에 대하여 각각 적용한다.

1.3.4 특수하중

(1) 비계에 선반 브라켓(bracket), 양중설비, 콘크리트 타설장비 및 낙하물 방지망 등 안전시설에 특수한 설비를 설치한 경우에는 그 영향을 고려하여야 한다.

(2) 낙하물의 충격하중은 낙하물의 중량과 낙하 시 충격 등의 영향을 고려하여야 한다.

1.4 하중조합

(1) 하중조합은 연직하중과 수평하중을 동시에 고려하는 것을 말하며, 1.3.3에 규정된 하중을 동시에 고려하는 경우에는 KDS 21 10 00(3.3.1)에 따른다. 다만, 수평하중은 각 방향에 대하여 서로 독립적으로 작용하며, 중첩하여 적용하지 않는다.

(2) 풍하중의 적용은 작업하중의 영향을 고려하지 않는다.

(3) 비계 및 안전시설물에 적용하는 하중조합과 허용응력 증가계수는 KDS 21 10 00(3.3.1)에 따른다.

1.5 구조설계

(1) 일반적으로 비계는 현장조건에 부합하는 각 부재의 연결조건과 받침조건을 고려한 2차원 또는 3차원 구조해석을 수행하여야 하나, 구조물의 형상, 평면선형 및 종단선형의 변화가 심하고 편재하의 영향을 고려할 경우, 높이 31 m 이상인 비계 및 브라켓(bracket) 비계는 반드시 3차원 해석을 수행하여 안전성을 검증하여야 한다.

(2) 구조설계 순서는 KDS 21 50 00(1.10)에 따른다.

(3) 강관 비계 및 시스템 비계 각 부재의 연결조건을 다음과 같이 적용한다.

① 수직재와 수직재의 연결부 : 연속 부재

② 수직재와 수평재의 연결부 : 힌지 연결(수평재 단부)

③ 수직재와 경사재의 연결부 : 힌지 연결(경사재 단부)

④ 수평재와 경사재의 연결부 : 힌지 연결

(4) 강관틀 비계 및 이동식 비계의 경우에는 각 부재의 연결조건을 다음과 같이 적용한다.

① 수직재와 수직재의 연결부 : 연속 부재

② 수직재와 수평재의 연결부 : 연속 부재

③ 주틀과 교차가새의 연결부 : 힌지 연결(경사재 단부)

(5) 비계를 구성하는 수직재, 수평재 및 가새재 등 각 부재의 연결상세가 강성의 저하 없이 용접 연결되는 경우에는 연결조건을 다음과 같이 적용할 수 있다.

① 수직재와 수평재의 연결부 : 연속 부재

② 수직재와 경사재의 연결부 : 연속 부재

③ 수평재와 경사재의 연결부 : 연속 부재

(6) 비계 받침부의 경계조건은 원칙적으로 힌지로 간주한다.

(7) 위의 규정을 따르기 어려운 경우에는 공사감독자가 인정하는 구조분야 전문자격을 갖춘 건설기술인이 수직재와 수평재의 연결부에 대하여 BS EN 74-1 등의 표준에서 제시한 회전강성 시험법에 따라 수평방향과 수직방향에서의 회전강성을 확인하고 해당값을 적용할 수 있다.

2. 재료

2.1 일반사항

(1) 비계 및 안전시설물의 재료는 일반적으로 단관비계용 강관, 클램프, 작업발판 등으로 구분한다.

(2) 비계 및 안전시설물의 재료는 국내에서 생산 및 사용되는 것으로 적용하고, 각 재료에 대한 단면성능은 한국산업표준 또는 공인시험기관에서 시험한 결과를 적용한다.

(3) 비계 및 안전시설물의 재료는 KCS 21 10 00에 적합한 것을 사용하여야 한다.

2.2 시스템 비계

(1) 시스템 비계는 방호장치 안전인증기준 또는 KS F 8021에 적합하여야 한다.

(2) 시스템 비계 각 부재의 인장성능은 허용인장응력을 따르고, 수직재의 압축성능은 KDS 21 50 00(2.6)의 표 2.6-2에 따른다.

(3) 위 (1) 외 제품은 공인시험기관에서 성능시험을 통하여 확인된 값을 적용하여야 한다.

(4) 시스템 비계에 사용되는 기타 재료는 2.3에 따른다.

2.3 강관 비계

(1) 강관은 방호장치 자율안전기준 또는 KS F 8002에 적합하여야 한다.

(2) 강관 비계에 사용되는 기타 재료는 2.7에 따른다.

2.4 강관틀 비계

(1) 강관틀 비계는 방호장치 안전인증기준 또는 KS F 8003에 적합하여야 한다.

(2) 강관틀 비계 각 부재의 인장성능은 허용인장응력을 따르고, 주틀의 압축성능은 표 2.4-1과 같다.

표 2.4-1 주틀의 압축성능

부재	압축성능(kN)
주틀	78.5

(3) 위 (1) 외 제품은 공인시험기관에서 성능시험을 통하여 확인된 값을 적용하여야 한다.

(4) 강관틀 비계에 사용되는 기타 재료는 2.7에 따른다.

2.5 이동식 비계

(1) 이동식 비계는 방호장치 안전인증기준 또는 KS F 8011에 적합하여야 한다.

(2) 이동식 비계 각 부재의 인장성능은 허용인장응력을 따르고, 주틀의 압축성능은 표 2.5-1과 같다.

표 2.5-1 주틀의 압축성능

부재	압축성능(kN)
주틀	44

(3) 위 (1) 외 제품은 공인시험기관에서 성능시험을 통하여 확인된 값을 적용하여야 한다.

(4) 이동식 비계에 사용되는 기타 재료는 2.7에 따른다.

2.6 안전시설물

2.6.1 가설방음벽

(1) 가설방음벽의 지지대로 사용되는 강관은 방호장치 자율안전기준 또는 KS D 3566에 적합하여야 한다.

(2) 가설방음벽의 지지대로 사용되는 H형강 등의 강재는 한국산업표준에 적합하여야 하며, 강재의 두께에 따른 구조성능은 KDS 14 30 00에 따른다.

(3) 가설방음벽에 사용되는 방음판은 한국산업표준에 적합하여야 한다.

(4) 위 (1) 외 제품은 공인시험기관에서 성능시험을 통하여 확인된 값을 적용하여야 한다.

2.6.2 가설울타리

(1) 가설울타리의 지지대로 사용되는 강관은 방호장치 자율안전기준 또는 KS D 3566에 적합하여야 한다.

(2) 가설울타리에 사용되는 강판 및 강대는 KS D 3528에 적합하여야 한다.

(3) 위 (1) 외 제품은 공인시험기관에서 성능시험을 통하여 확인된 값을 적용하여야 한다.

2.7 기타 재료

2.7.1 클램프

(1) 클램프는 방호장치 안전인증기준 또는 KS F 8013에 적합하여야 한다.

(2) 클램프의 인장성능은 표 2.7-1과 같다.

표 2.7-1 클램프의 인장성능

구분	인장성능(kN)
고정형	15.7
회전형	10.8

(3) 위 (1) 외 제품은 공인시험기관에서 성능시험을 통하여 확인된 값을 적용하여야 한다.

2.7.2 받침철물

(1) 받침철물은 KDS 21 50 00(2.7.1)에 따른다.

2.7.3 작업대 및 통로용 작업발판

(1) 작업대 및 통로용 작업발판은 방호장치 안전인증기준 또는 KS F 8012에 적합하여야 한다.

사 업 명 칭 PROJECT TITLE
서원대학교
기숙사(다정다애관)
환경개선공사

사 업 번 호 PROJECT NO.

협 동 설 계 CONSULTANTS

특 이 사 항 NOTES

제 도 DESIGN BY

심 사 CHECKED BY

승 인 APPROVED BY

날 짜 DATE 2026.06

도 면 명 DRAWING NAME
비계 및 안전시설물 설치기준-1

파 일 명 FILE NAME

축 척 SCALE NONE

도 면 번 호 SHEET NO. A-004

NO	DATE	REVISION

KEY PLAN

(주)호암
건축사사무소
청주시 상당구 수동 336-2번지
TEL.(043)225-0199
FAX.(043)221-0188
E-mail: hoam0199@naver.com

■ 비계 및 안전시설물 설치기준 - 2

2.7.4 벽연결용 철물
(1) 벽연결용 철물은 방호장치 안전인증기준 또는 KS F 8003에 적합하여야 한다.
(2) 벽연결용 철물의 인장 및 압축성능은 표 2.7-2와 같다.

표 2.7-2 벽연결용 철물의 인장 및 압축성능

부재	인장성능(kN)	
벽연결용 철물	인장성능	9.81
	압축성능	9.81

(3) 위 (1) 외 제품은 공인시험기관에서 성능시험을 통하여 확인된 값을 적용하여야 한다.
2.7.5 브라켓(bracket)
(1) 브라켓(bracket)은 방호장치 자율안전기준 또는 KS F 8015에 적합하여야 하며, 브라켓(bracket)의 부재성능은 허용응력값을 따른다.
(2) 위 (1) 외 제품은 공인시험기관에서 성능시험을 통하여 확인된 값을 적용하여야 한다.
2.7.6 건설공사용 망
(1) 수직 보호망은 KS F 8081에 적합하여야 한다.
(2) 추락 방호망은 KS F 8082에 적합하여야 한다.
(3) 낙하물 방지망은 KS F 8083에 적합하여야 한다.
(4) 수직형 추락방망은 KS F 8084에 적합하여야 한다.
2.7.7 달기틀 및 달기체인
(1) 달기틀 및 달기체인은 방호장치 자율안전기준에 적합하여야 한다.
2.7.8 앵커
(1) 앵커는 KDS 21 50 00(2.7.2)에 따른다.
2.7.9 와이어 로프
(1) 와이어 로프는 KDS 21 50 00(2.7.3)에 따른다.

3. 설계

3.1 일반사항

(1) 비계 및 안전시설물의 설계는 KDS 14 30 00에 따른다.
(2) 풍하중과 충격하중이 조합되는 경우에는 KDS 21 10 00(3.3.1)에 따른다.
(3) 비계 및 안전시설물에 사용되는 부속품의 안전율(극한하중에 대한 허용하중의 비를 말하며, 극한하중은 인장 및 압축성능을 의미함)은 표 3.1-1을 적용한다.

표 3.1-1 비계 및 안전시설물 부재의 안전율

구분	안전율
인장	2
휨	2
전단	3
압축	3

(4) 비계에 사용되는 와이어 로프 및 강선의 안전율은 10 이상이어야 한다.
(5) 안전시설물에 사용되는 와이어 로프 및 강선의 안전율은 5 이상이어야 한다.
(6) 전도에 대한 안정성 검토 시의 안전율은 2 이상이어야 한다.
(7) 비계 및 안전시설물의 설계는 시공 시의 연직하중, 풍하중, 수평하중 및 특수하중 등의 하중에 대하여 검토하여야 한다.
(8) 비계 및 안전시설물의 설계는 시공 등을 고려하여 적정한 형식과 재료를 선택하고, 작용되는 하중을 안전하게 기초에 전달하도록 하여야 한다.
(9) 비계 및 안전시설물은 조립·해체가 편리한 구조로써 이음부나 교차부에서 하중을 안전하게 전달할 수 있는 것이어야 한다.
(10) 비계를 선정할 때에는 설치·해체 및 이동 중 근로자의 안전성을 최우선으로 고려하여 시스템 비계를 우선 검토하되, 현장여건을 고려하여 강관 비계 등도 적용할 수 있다.
(11) 비계 설계 시 설계도면(평면도, 단면도, 작업발판 배치도 및 조립해체 순서도 등), 구조계산서 등을 작성하여야 한다.

3.2 비계

(1) 비계의 설계는 KDS 14 30 00에 따른다.
(2) 비계에 간이 크레인, 콘크리트 타설장비 등을 설치하는 경우는 운반하중으로 인한 전도 모멘트에 대하여 안전하도록 하여야 한다.
(3) 달비계 고정을 위해 건물에 설치하는 타이백(tie - back)의 강도는 달기로프와 동등 이상 의 강도를 가진 것이어야 하며, 직접적인 고정수단이 아닌 2차적인 고정수단으로 사용되어야 한다.
(4) 중량물을 작업발판 등에 놓아두는 경우와 같이 특수한 용도일 때는 각각의 경우에 따라 강도 계산을 하여 안전하도록 하여야 한다.
(5) 골조공사 및 외부 마감공사를 위해 설치하는 고소 가설작업대는 다음 사항을 고려하여 구조 안전성 여부를 검토하여야 한다.
① 고소 가설작업대 자중, 작업하중, 사용 장비하중 등 고소 가설작업대에 작용하는 하중을 고려하여 타워크레인 등 인양장비의 양중능력 또는 앵커의 지지능력, 고소 가설작업대의 안전성 여부를 검토하여야 한다.
② 고소 가설작업대를 지지하는 앵커 또는 와이어 로프는 고정하중, 작업하중, 풍하중 등의 모든 하중에 대하여 안전성을 확보하여야 한다.
③ 고소 가설작업대 인양고리에 대한 안전성 여부를 검토하여야 한다.
④ 고소 가설작업대를 지지하기 위한 콘크리트의 압축 강도를 확인하여야 한다.
(6) 비계 및 고소 가설작업대용 앵커의 구조설계에 관한 사항은 KDS 14 20 54에 따른다.
(7) 비계가 설치되는 하부 기초설계는 KDS 21 50 00(3.3)에 따른다.

3.3 안전시설물

(1) 가설방음벽 및 가설울타리 등의 안전시설물 설계는 KDS 14 30 00에 따른다.
(2) 가설방음벽 및 가설울타리 등에 작용하는 풍하중은 1.5.4에 따른다.
(3) 가설방음벽 설계 시 설치위치 및 높이는 수음점의 위치와 소음 발생량에 따라 결정되므로 현장여건을 고려하여야 한다.
(4) 가설방음벽 및 가설울타리 설계 시 각 부재별 휨, 전단, 변위 및 좌굴응력에 대하여 안전성 검토를 실시하여야 한다.
(5) 가설방음벽 및 가설울타리를 지지하기 위해 설치되는 버팀대와 지지말뚝의 인발에 대한 안전성 및 축방향력에 대한 지지력을 검토하여야 한다.
(6) 앵커의 구조설계에 관한 사항은 KDS 14 20 54에 따른다.

사업명칭 PROJECT TITLE
서원대학교
기숙사(다정다애관)
환경개선공사


사업번호 PROJECT NO.
협동설계 CONSULTANTS
특이사항 NOTES

제도 DESIGN BY
심사 CHECKED BY
승인 APPROVED BY
날짜 DATE 2026.06
도면명 DRAWING NAME 비계 및 안전시설물 설치기준-2
파일명 FILE NAME
축척 SCALE NONE
도면번호 SHEET NO. A-005

NO	DATE	REVISION

KEY PLAN

(주)호암
건축사사무소
청주시 상당구 수동 336-2번지
TEL.(043)225-0199
FAX.(043)221-0188
E-mail: hoam0199@naver.com

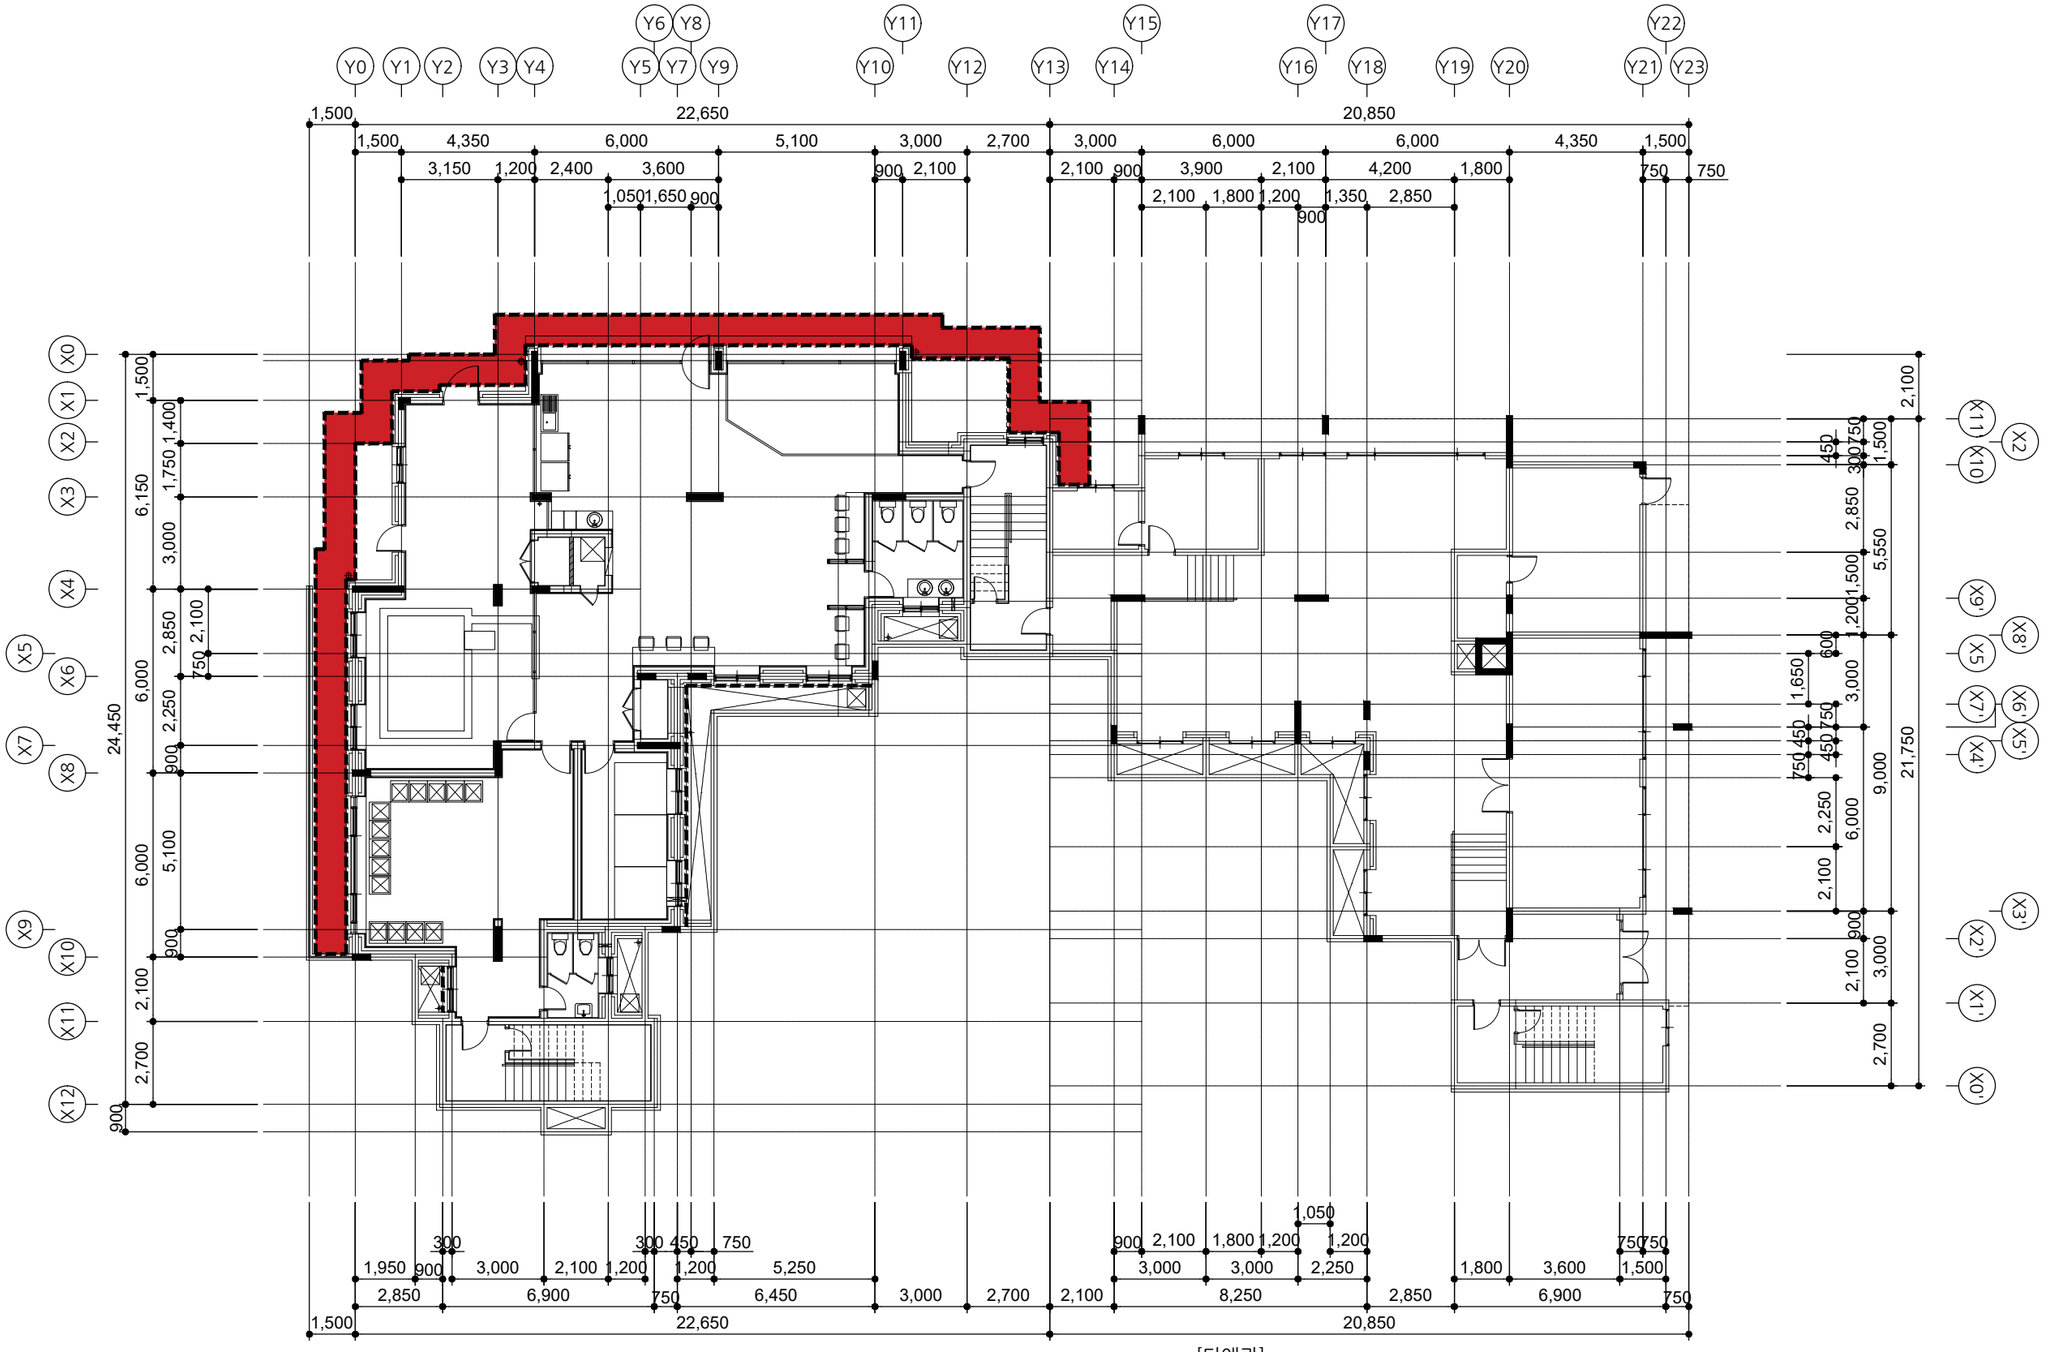

[다애관]

지하1층 가설 설치 안내도

A
A 000

SCALE : A3-1/200

범례
- 시스템 비계설치
- 낙하물 방진망 설치

사업명칭 PROJECT TITLE

서원대학교
기숙사(다정다애관)
환경개선공사

사업번호 PROJECT NO.

협동설계 CONSULTANTS

특이사항 NOTES

제도 DESIGN BY

심사 CHECKED BY

승인 APPROVED BY

날짜 DATE 2026.06

도면명 DRAWING NAME [다애관]지하1층 가설 설치 안내도

파일명 FILE NAME


축척 SCALE 1/200

도면번호 SHEET NO. A-006

NO	DATE	REVISION

KEY PLAN

(주)호암
건축사사무소
청주시 상당구 수동 336-2번지
TEL.(043)225-0199
FAX.(043)221-0188
E-mail: hoam0199@naver.com

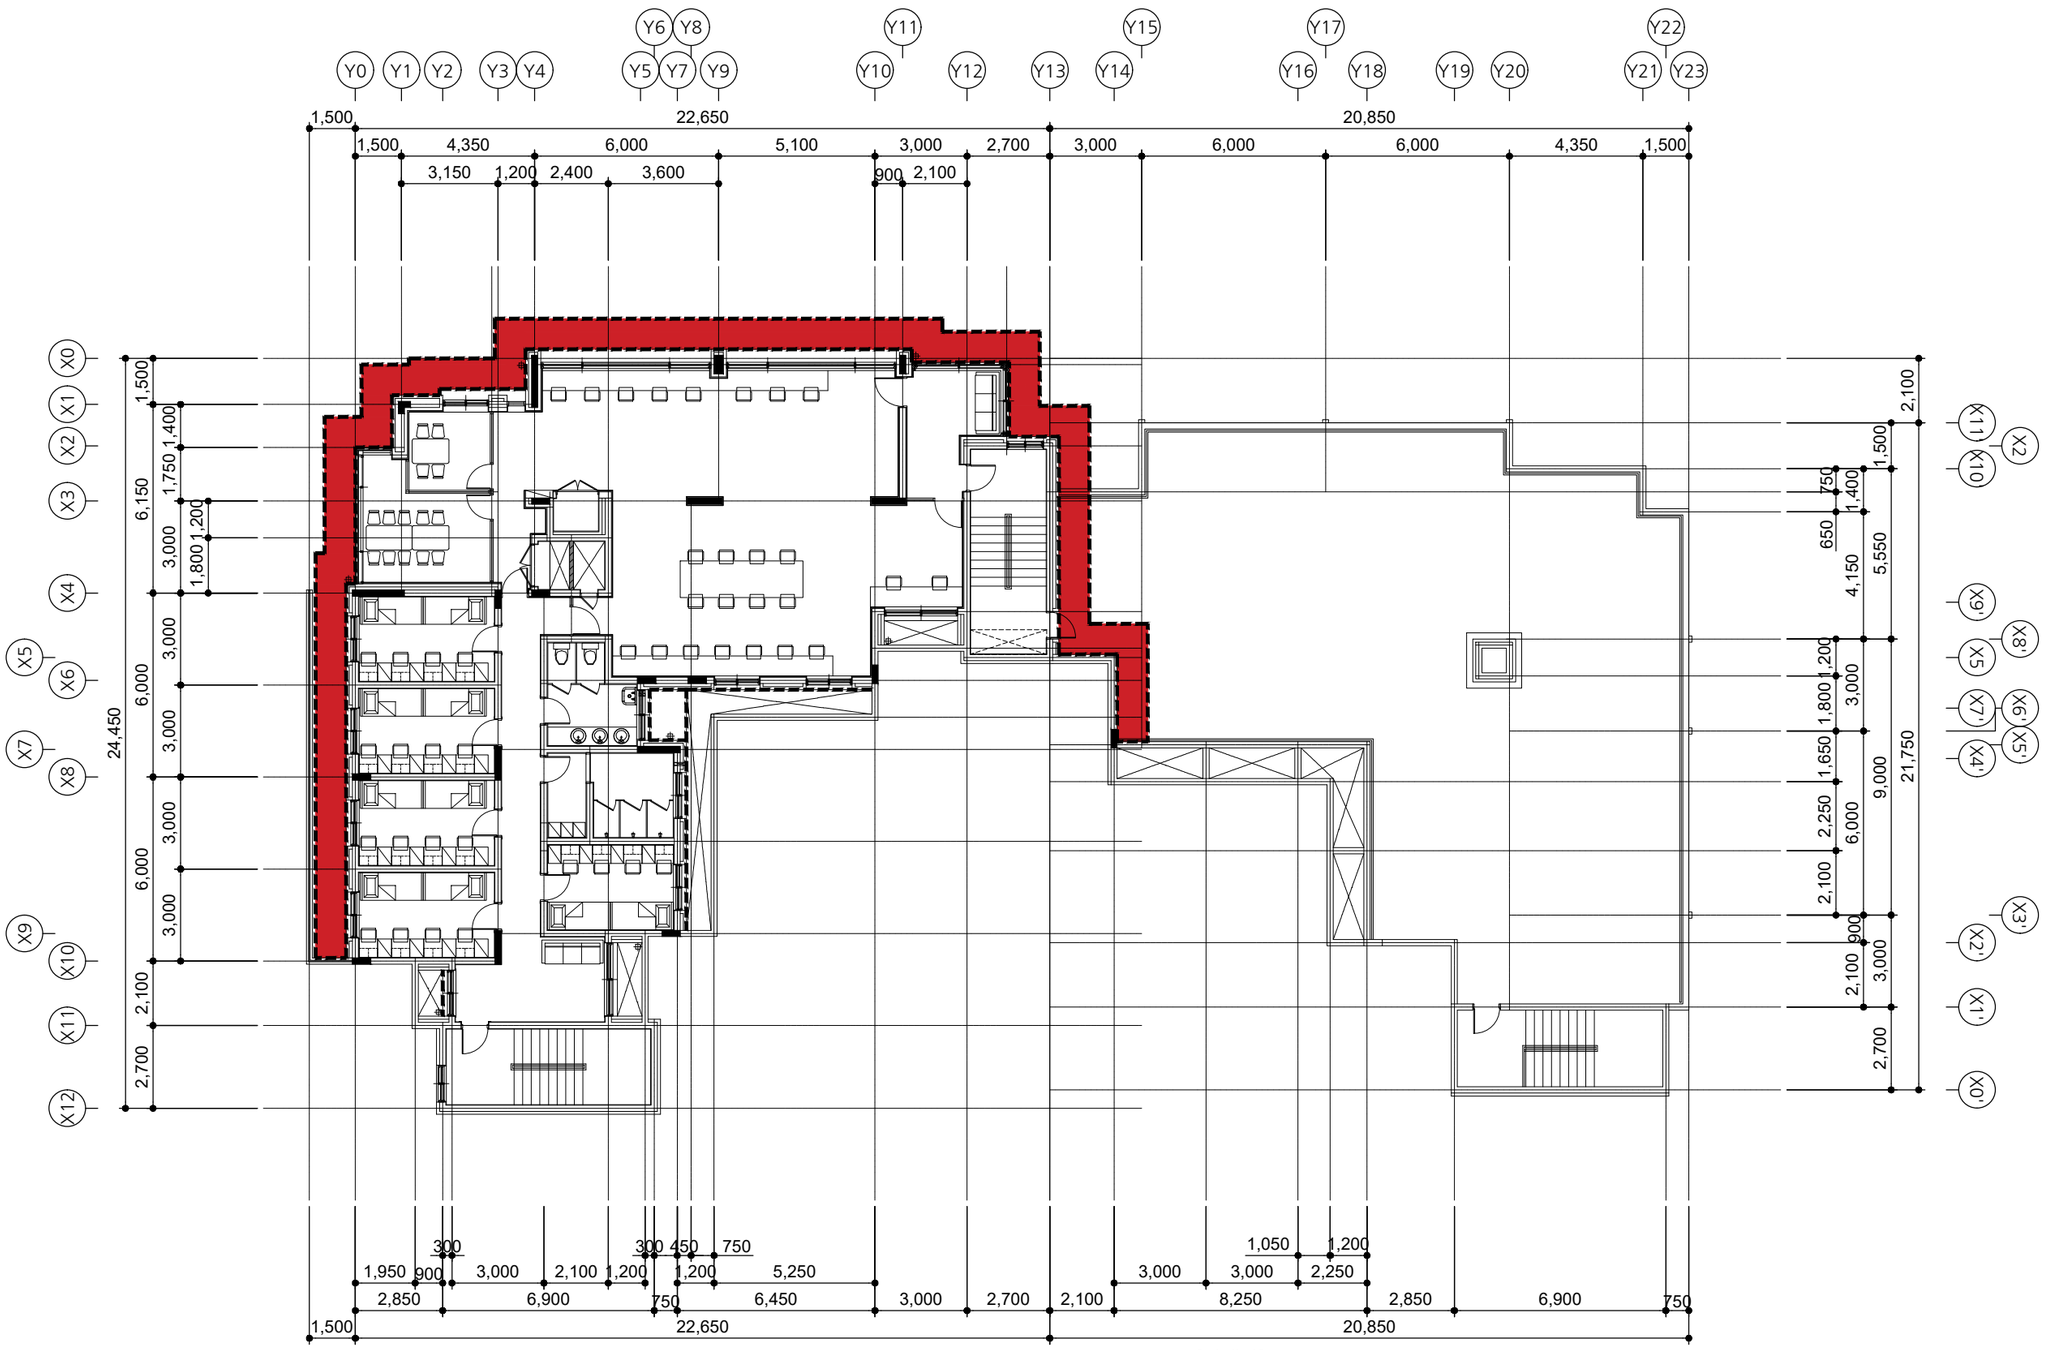

[다애관]

지상1층 가설 설치 안내도

A / A 000

SCALE : A3-1/200

범례
- 시스템 비계설치
- 낙하물 방진망 설치

사업명칭 PROJECT TITLE
서원대학교
기숙사(다정다애관)
환경개선공사

사업번호 PROJECT NO.

협동설계 CONSULTANTS

특이사항 NOTES

제도 DESIGN BY

심사 CHECKED BY

승인 APPROVED BY

날짜 DATE 2026.06

도면명 DRAWING NAME [다애관]지상1층 가설 설치 안내도

파일명 FILE NAME


축척 SCALE 1/200

도면번호 SHEET NO. A-007

NO	DATE	REVISION

KEY PLAN

(주)호암
건축사사무소
청주시 상당구 수동 336-2번지
TEL.(043)225-0199
FAX.(043)221-0188
E-mail: hoam0199@naver.com

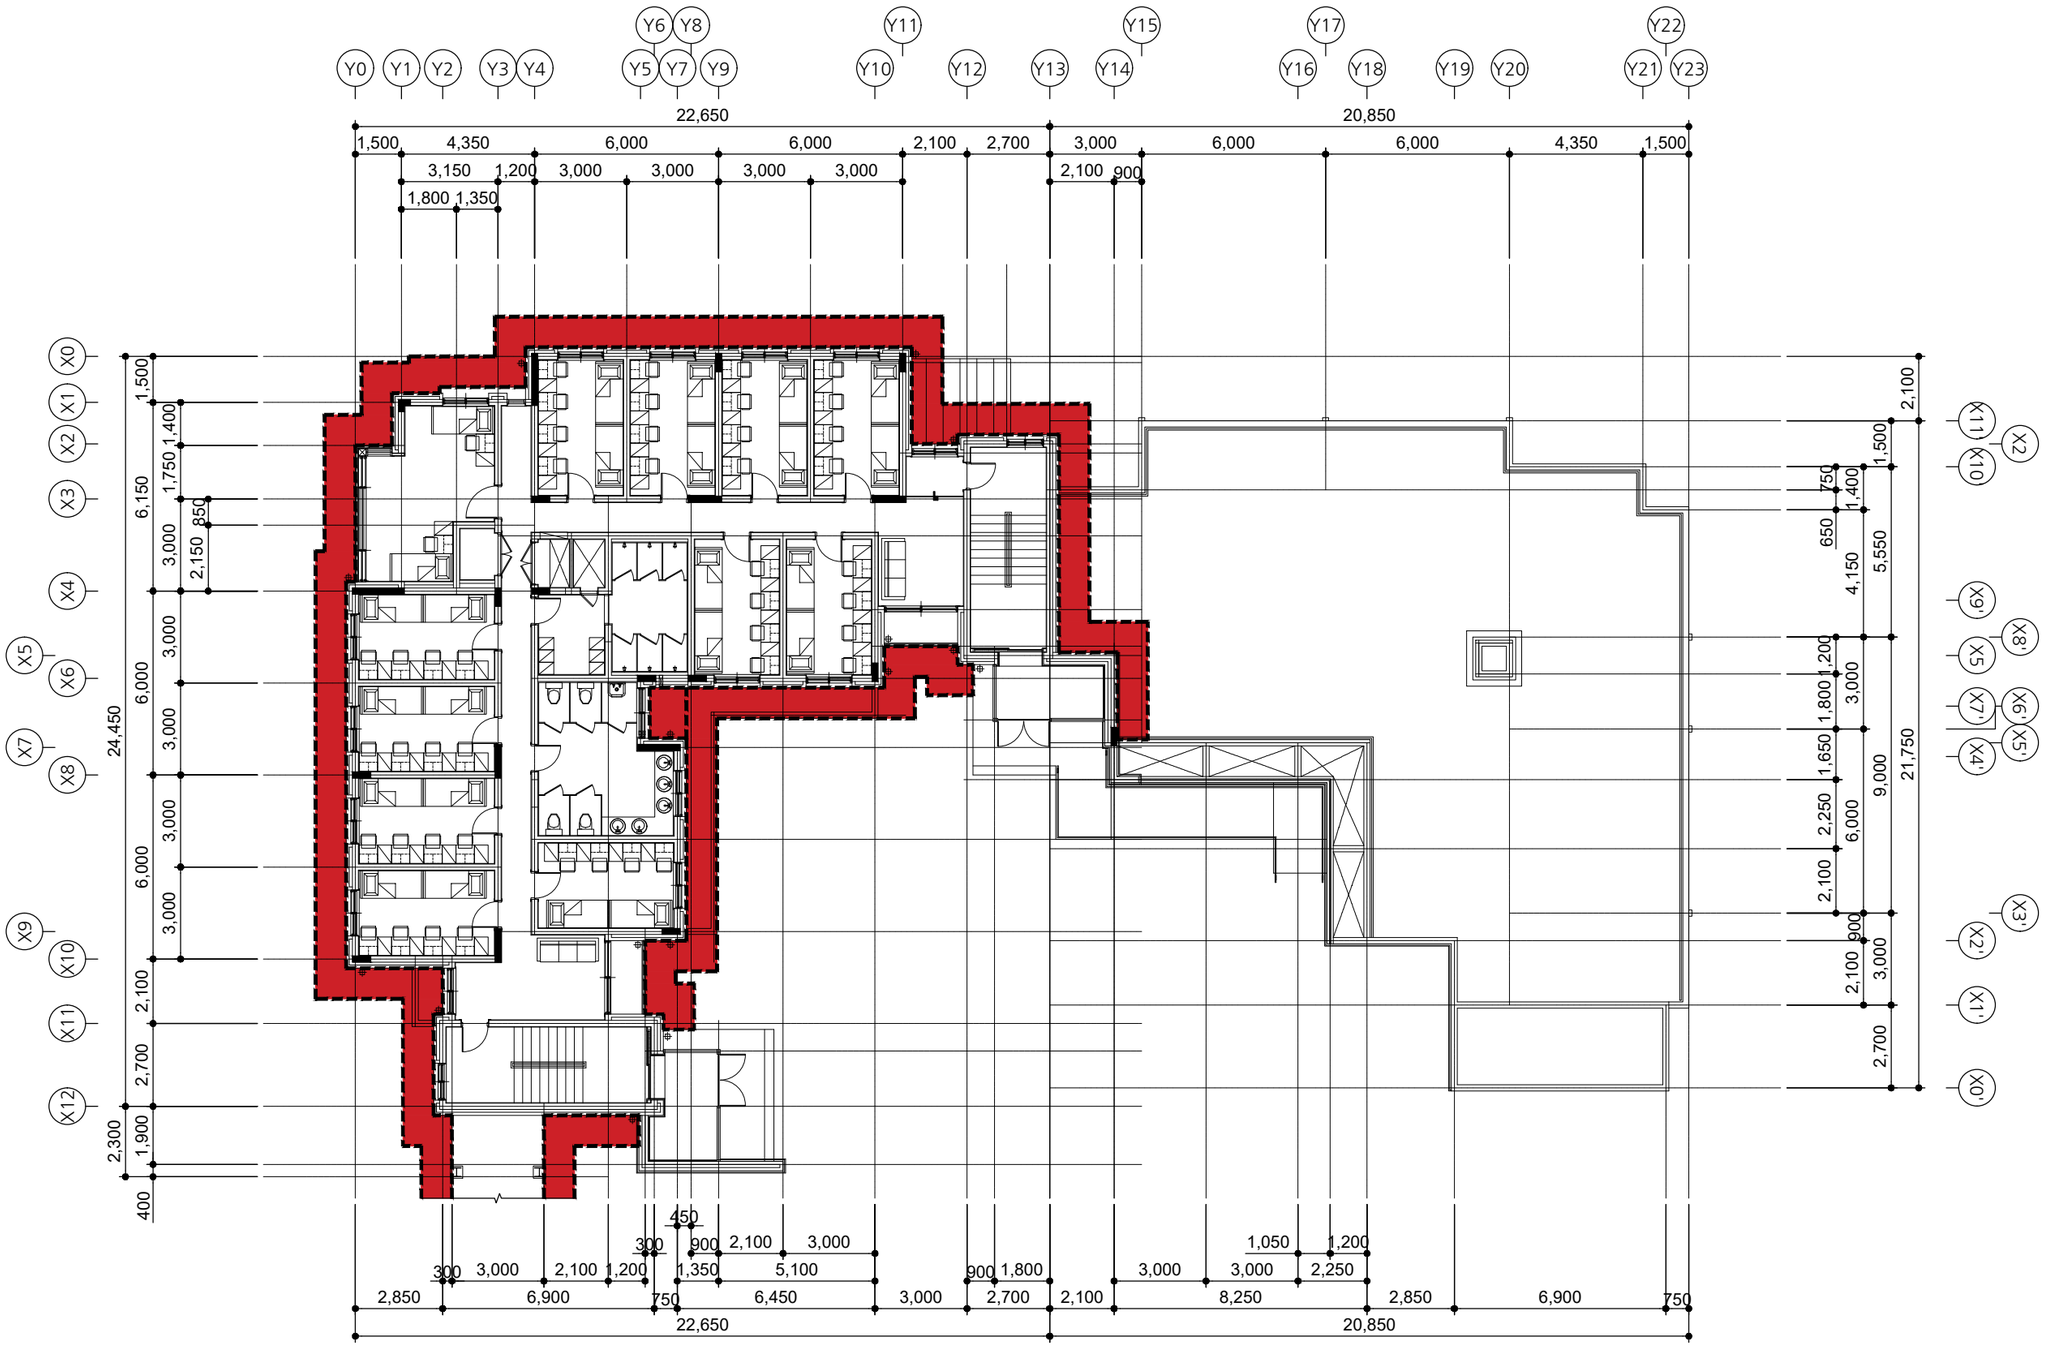

[다애관]

지상2층 가설 설치 안내도

SCALE : A3-1/200

A
A 000

범례: 시스템 비계설치 / 낙하물 방진망 설치

사업명칭 PROJECT TITLE
서원대학교
기숙사(다정다애관)
환경개선공사

사업번호 PROJECT NO.

협동설계 CONSULTANTS

특이사항 NOTES

제도 DESIGN BY

심사 CHECKED BY

승인 APPROVED BY

날짜 DATE 2026.06

도면명 DRAWING NAME
[다애관]지상2층 가설 설치 안내도

파일명 FILE NAME


축적 SCALE 1/200

도면번호 SHEET NO. A-008

NO	DATE	REVISION

KEY PLAN

(주)호암
건축사사무소
청주시 상당구 수동 336-2번지
TEL.(043)225-0199
FAX.(043)221-0188
E-mail: hoam0199@naver.com

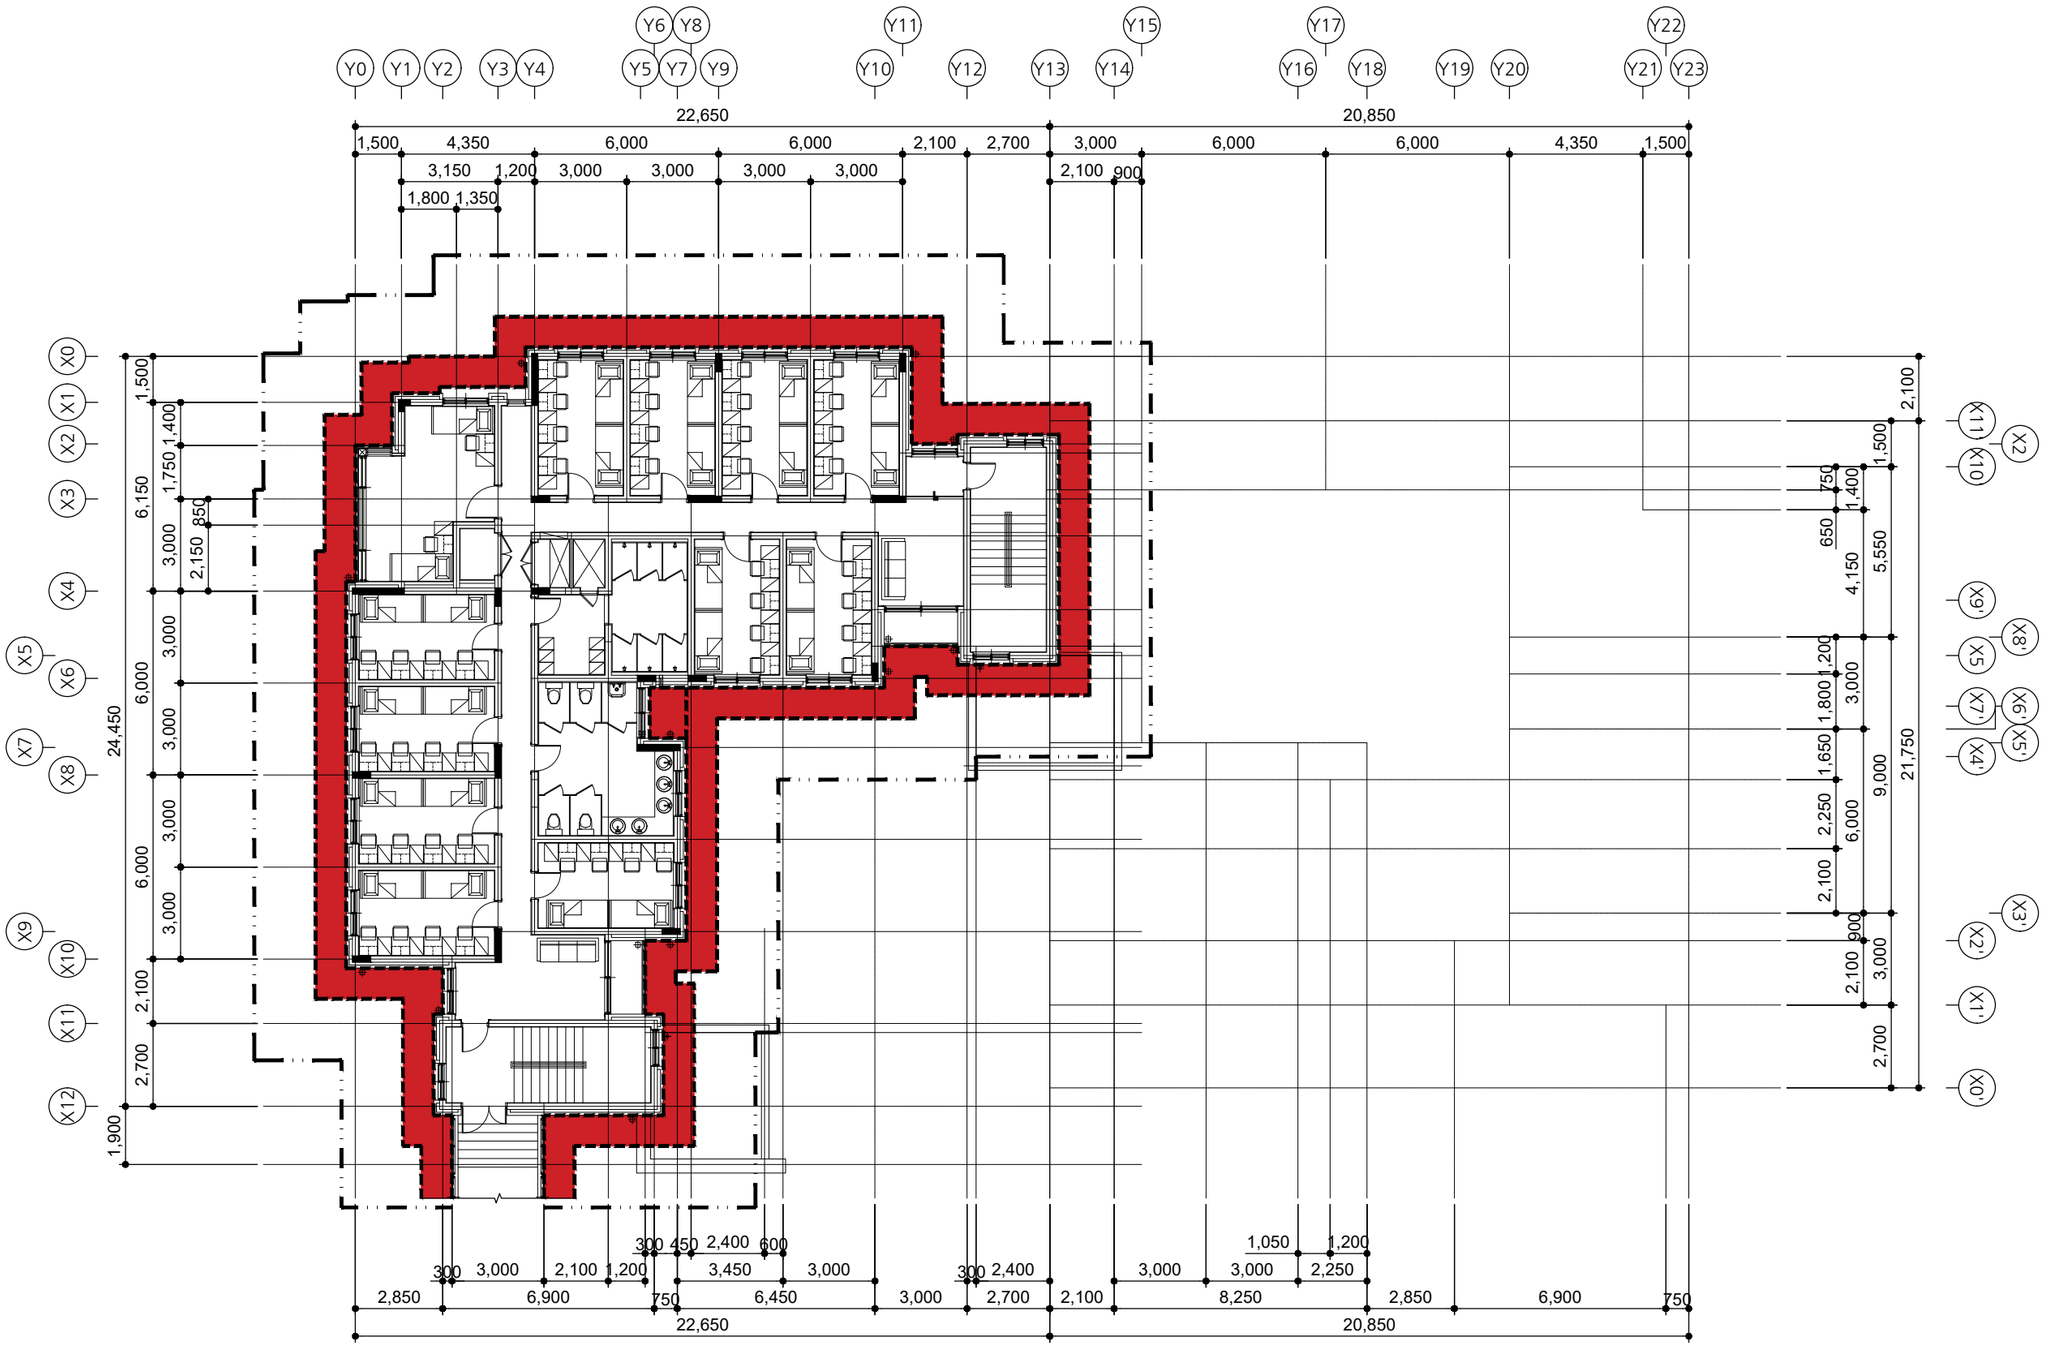

[다애관]

지상3층 가설 설치 안내도

SCALE : A3-1/200

A
A 000

범례
- 시스템 비계설치
- 낙하물 방진망 설치

사업명칭 PROJECT TITLE
서원대학교
기숙사(다정다애관)
환경개선공사

사업번호 PROJECT NO.

협동설계 CONSULTANTS

특이사항 NOTES

제도 DESIGN BY

심사 CHECKED BY

승인 APPROVED BY

날짜 DATE 2026.06

도면명 DRAWING NAME
[다애관]지상3층 가설 설치 안내도

파일명 FILE NAME


축적 SCALE 1/200

도면번호 SHEET NO. A-009

NO	DATE	REVISION

KEY PLAN

(주)호암
건축사사무소
청주시 상당구 수동 336-2번지
TEL.(043)225-0199
FAX.(043)221-0188
E-mail: hoam0199@naver.com

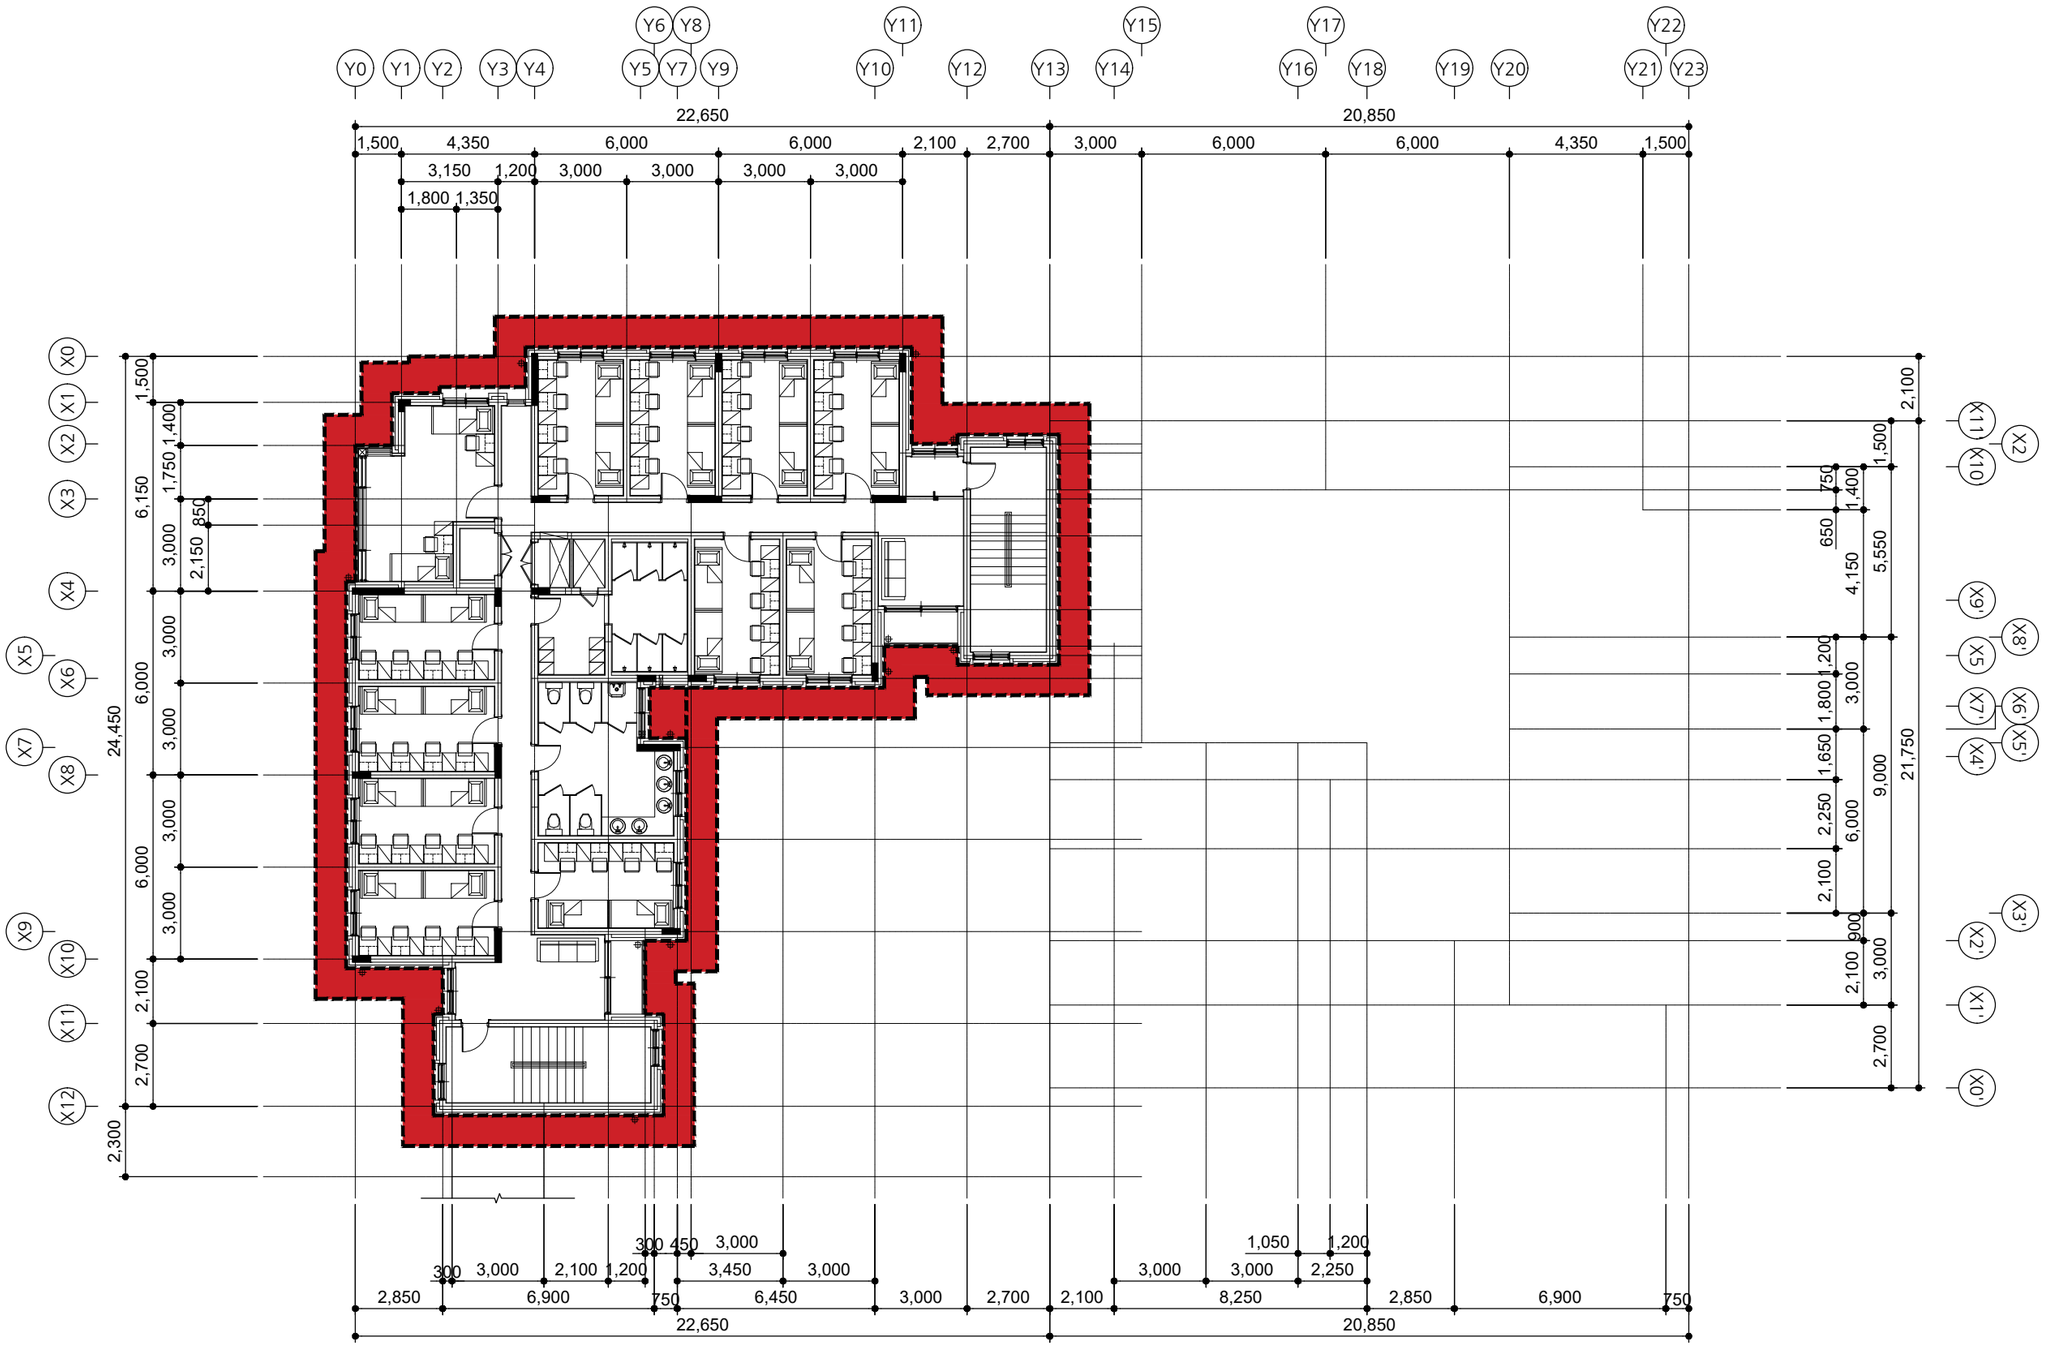

[다애관]

지상4층 가설 설치 안내도

SCALE : A3-1/200

A
A 000

범례: 시스템 비계설치 / 낙하물 방진망 설치

사업명칭 PROJECT TITLE
서원대학교
기숙사(다정다애관)
환경개선공사

사업번호 PROJECT NO.

협동설계 CONSULTANTS

특이사항 NOTES

제도 DESIGN BY

심사 CHECKED BY

승인 APPROVED BY

날짜 DATE 2026.06

도면명 DRAWING NAME
[다애관]지상4층 가설 설치 안내도

파일명 FILE NAME


축적 SCALE 1/200

도면번호 SHEET NO. A-010

NO	DATE	REVISION

KEY PLAN

(주)호암
건축사사무소
청주시 상당구 수동 336-2번지
TEL.(043)225-0199
FAX.(043)221-0188
E-mail: hoam0199@naver.com

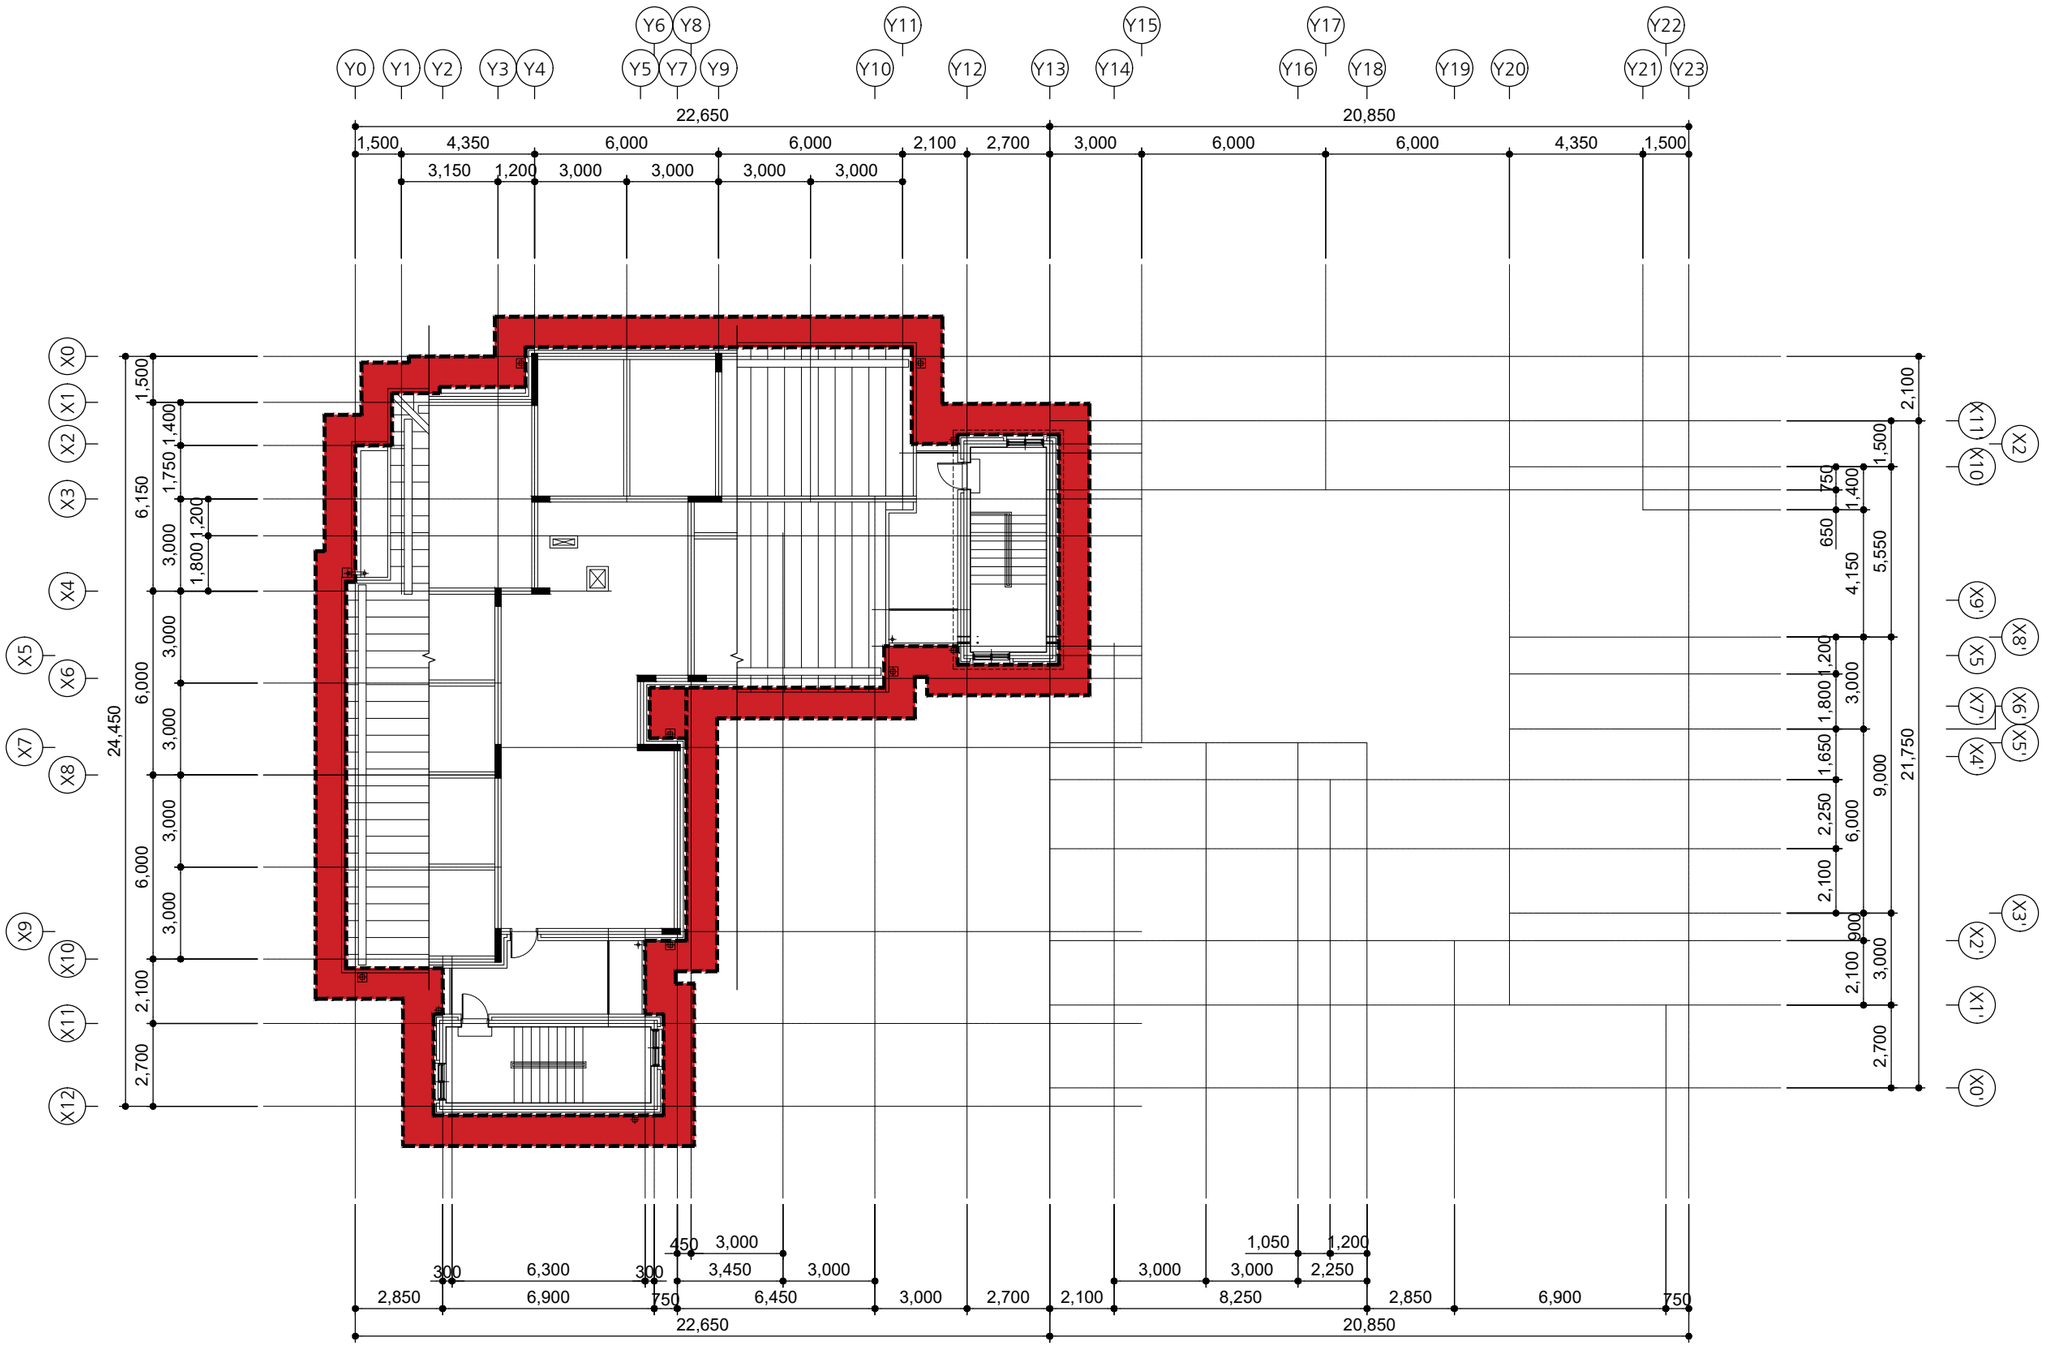

[다애관]

옥탑1층 가설 설치 안내도

SCALE : A3-1/200

A / A 000

범례: 시스템 비계설치 / 낙하물 방진망 설치

사업명칭 PROJECT TITLE
서원대학교
기숙사(다정다애관)
환경개선공사

사업번호 PROJECT NO.

협동설계 CONSULTANTS

특이사항 NOTES

제도 DESIGN BY

심사 CHECKED BY

승인 APPROVED BY

날짜 DATE 2026.06

도면명 DRAWING NAME
[다애관]옥탑1층 가설 설치 안내도

파일명 FILE NAME


축적 SCALE 1/200

도면번호 SHEET NO. A-011

NO	DATE	REVISION

KEY PLAN

(주)호암
건축사사무소
청주시 상당구 수동 336-2번지
TEL.(043)225-0199
FAX.(043)221-0188
E-mail: hoam0199@naver.com

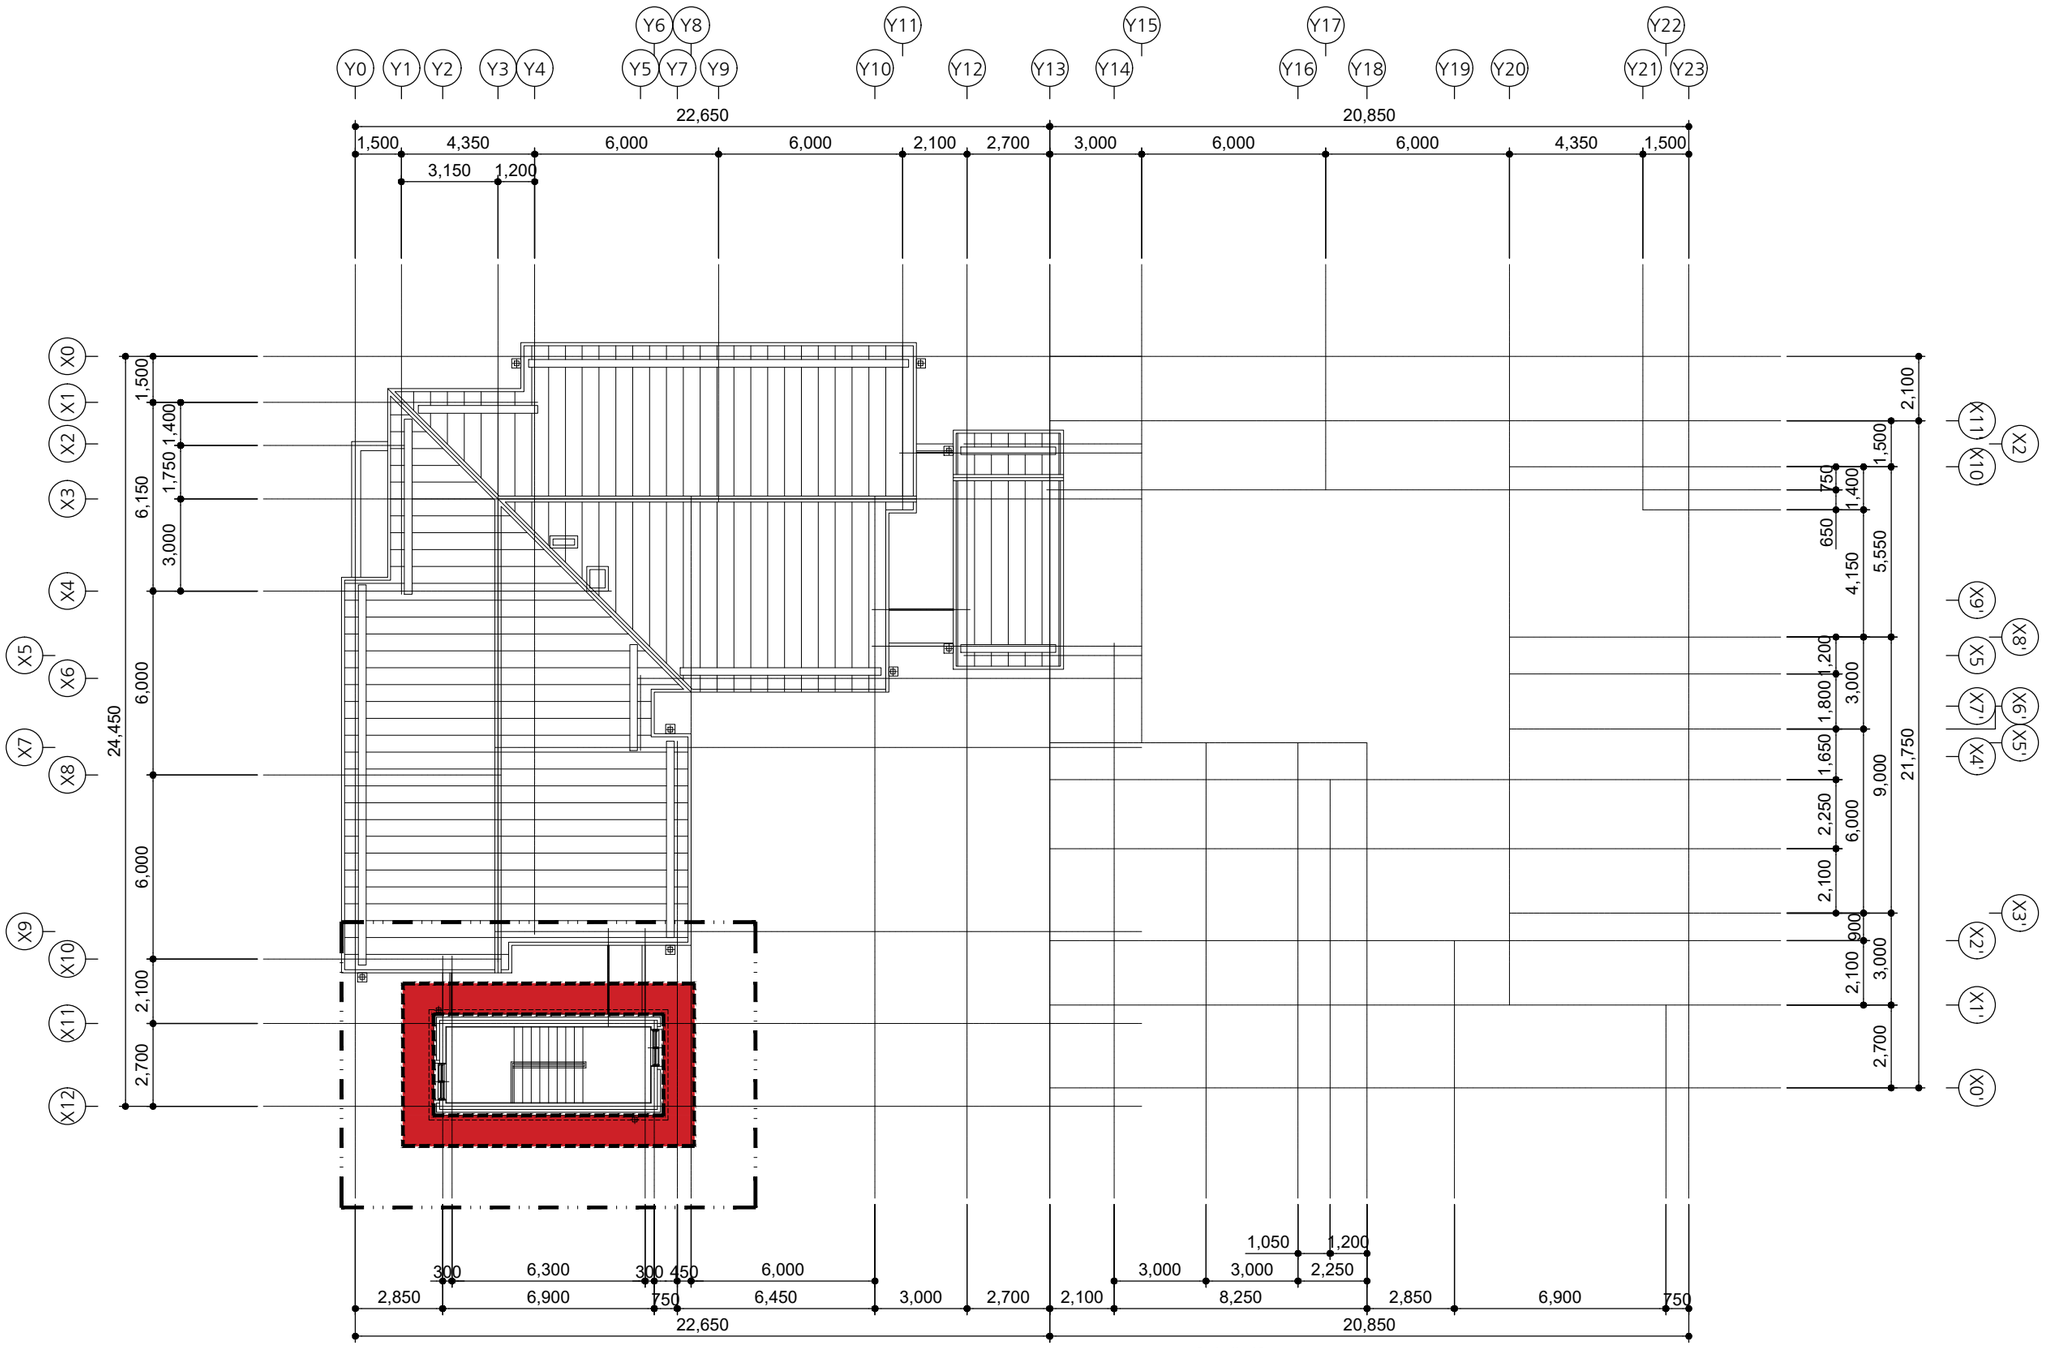

[다애관]

옥탑2층 가설 설치 안내도

SCALE : A3-1/200

A
A 000

범례
시스템 비계설치
낙하물 방진망 설치

사업명칭 PROJECT TITLE
서원대학교
기숙사(다정다애관)
환경개선공사

사업번호 PROJECT NO.

협동설계 CONSULTANTS

특이사항 NOTES

제도 DESIGN BY

심사 CHECKED BY

승인 APPROVED BY

날짜 DATE 2026.06

도면명 DRAWING NAME
[다애관]옥탑2층 가설 설치 안내도

파일명 FILE NAME


축척 SCALE 1/200

도면번호 SHEET NO. A-012

NO	DATE	REVISION

KEY PLAN

(주)호암
건축사사무소
청주시 상당구 수동 336-2번지
TEL.(043)225-0199
FAX.(043)221-0188
E-mail: hoam0199@naver.com

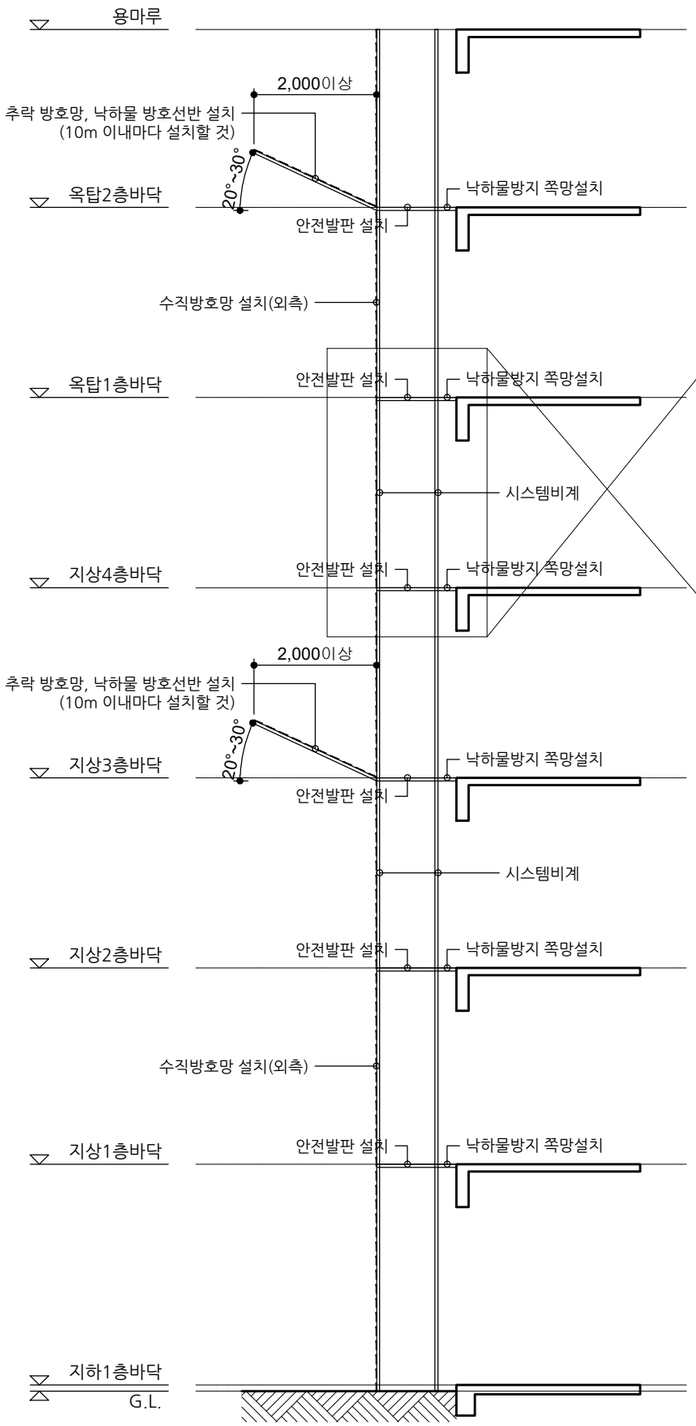



[다애관]

시스템비계 설치 상세도

A
A 000

SCALE : A3-NONE

사업명칭 PROJECT TITLE

서원대학교
기숙사(다정다애관)
환경개선공사

사업번호 PROJECT NO.

협동설계 CONSULTANTS

특이사항 NOTES

제도 DESIGN BY

심사 CHECKED BY

승인 APPROVED BY

날짜 DATE 2026.06

도면명 DRAWING NAME [다애관]시스템비계 설치 상세도

파일명 FILE NAME

축척 SCALE NONE

도면번호 SHEET NO. A-013

NO	DATE	REVISION

KEY PLAN

(주)호암
건축사사무소
청주시 상당구 수동 336-2번지
TEL.(043)225-0199
FAX.(043)221-0188
E-mail: hoam0199@naver.com

■ 실내재료마감표-1(변경)

구 분	층 별	실 명	바 닥			걸레받이			벽			천 장		
			바 탕	마 감	상 세	바 탕	마 감	상 세	바 탕	마 감	상 세	바 탕	마 감	상 세
변 경	지하1층	계단실	견출작업	T3 데코타일(신설)	FL-4	-	걸레받이용 페인트2회(신설)	WB-1	바탕만들기(메쉬포함)	석재뽐칠 위 코팅마감(신설)	WL-10	바탕만들기(메쉬포함)	석재뽐칠 위 코팅마감(신설)	CL-5
		홀	면정리	T3 데코타일(신설)	FL-5	-	-		목재틀(30×30)+T9.5 석고보드 1겹(신설)	T12 MDF 위 시트지(신설)	WL-5	경량철골천장틀(M-BAR)(신설)	T9.5 석고보드 2겹 위 친환경수성페인트2회(신설)	CL-2
		화장실	T50 고름몰탈+액체방수2종 +T21 보호몰탈(구배)(신설)	T9 자기질타일(300×300)(신설)	FL-2	-	-		액체방수2종+T23 시멘트몰탈(신설)	T7 도기질타일(600×300)(신설)	WL-8	경량철골천장틀(CLIP-BAR)(신설)	T0.4 금속천장재(450×450)(신설)	CL-3
		빨래방	면정리	T3 데코타일(신설)	FL-5	-	-		목재틀(30×30)+T9.5 석고보드 2겹(신설)	친환경수성페인트2회(신설)	WL-4	경량철골천장틀(M-BAR)(신설)	T9.5 석고보드 2겹 위 친환경수성페인트2회(신설)	CL-2
									목재틀(30×30)+T9.5 석고보드 1겹(신설)	T12 MDF 위 시트지(신설)/T12 탬바보드(신설)	WL-5,6			
		다애쉼터	면정리	T3 데코타일(신설)	FL-5,6	-	-		목재틀(30×30)+T9.5 석고보드 2겹(신설)	친환경수성페인트2회(신설)	WL-4	경량철골천장틀(M-BAR)(신설)	T9.5 석고보드 2겹 위 친환경수성페인트2회(신설)	CL-2
			면정리+철재틀+T12 합판 2겹(신설)	T8 강화마루(신설)	FL-14				목재틀(30×30)+T9.5 석고보드 1겹(신설)	T12 MDF 위 시트지(신설)/T12 탬바보드(신설)	WL-5,6			
		편의점	면정리	T3 데코타일(신설)	FL-5	-	-		목재틀(30×30)+T9.5 석고보드 2겹(신설)	친환경수성페인트2회(신설)	WL-4	경량철골천장틀(M-BAR)(신설)	T9.5 석고보드 2겹 위 친환경수성페인트2회(신설)	CL-2
			T30시멘트몰탈(신설)	T3 데코타일(신설)	FL-16				목재틀(30×30)+T9.5 석고보드 1겹(신설)	T12 MDF 위 시트지(신설)/T12 탬바보드(신설)	WL-5,6			
		노래방	면정리	T3 데코타일(신설)	FL-5	-	T9 MDF 위 시트지(H:100)(신설)	WB-3	목재틀(30×30)+T25 그라스울흡음판(신설)	T12 방염 라인타공흡음판(신설)	WL-7	경량철골천장틀(M-BAR)(신설)	T9.5 석고보드 2겹 위 친환경수성페인트2회(신설)	CL-2
		창고(계단하부)	-	-		-	-		-	친환경수성페인트2회(신설)	WL-1	-	친환경수성페인트2회(신설)	CL-1
		패키지실, PD, EPS	-	-		-	-		T18 시멘트몰탈(신설) *신설 벽체 적용*	친환경수성페인트2회(신설)	WL-11	-	친환경수성페인트2회(신설)	CL-1
		D.A	액체방수2종+T30~60보호몰탈(신설)	-	FL-15	-	-		액체방수2종+T24 시멘트몰탈(신설)	친환경수성페인트2회(신설)	WL-3	-	-	
	지상1층	계단실	견출작업	T3 데코타일(신설)	FL-9	-	걸레받이용 페인트2회(신설)	WB-1	바탕만들기(메쉬포함)	석재뽐칠 위 코팅마감(신설)	WL-10	바탕만들기(메쉬포함)	석재뽐칠 위 코팅마감(신설)	CL-5
		홀-1, 복도	면정리	T3 데코타일(신설)	FL-8	-	걸레받이용 페인트2회(신설)	WB-1	바탕만들기(메쉬포함)	석재뽐칠 위 코팅마감(신설)	WL-2	경량철골천장틀(M-BAR)(신설)	T9.5 석고보드 2겹 위 친환경수성페인트2회(신설)	CL-2
		홀-2	면정리	T3 데코타일(신설)	FL-7	-	걸레받이용 페인트2회(신설)	WB-2	목재틀(30×30)+T9.5 석고보드 2겹(신설)	석재뽐칠 위 코팅마감(신설)	WL-4	경량철골천장틀(M-BAR)(신설)	T9.5 석고보드 2겹 위 친환경수성페인트2회(신설)	CL-2
		화장실, 샤워실	T50 고름몰탈+액체방수2종 +T21 보호몰탈(구배)(신설)	T9 자기질타일(300×300)(신설)	FL-2	-	-		액체방수2종+T23 시멘트몰탈(신설)	T7 도기질타일(600×300)(신설)	WL-8	경량철골천장틀(CLIP-BAR)(신설)	T0.4 금속천장재(450×450)(신설)	CL-3
		탈의실	T50 고름몰탈+액체방수2종 +T27 보호몰탈(신설)	T3 데코타일(신설)	FL-12	-	-		액체방수2종+T23 시멘트몰탈(신설)	T7 도기질타일(600×300)(신설)	WL-8	경량철골천장틀(CLIP-BAR)(신설)	T0.4 금속천장재(450×450)(신설)	CL-3
		숙실	면정리	T3 데코타일(신설)	FL-8	-	T9 MDF 위 시트지(H:100)(신설)	WB-3	-	벽지(신설)	WL-9	경량철골천장틀(M-BAR)(신설)	T9.5 석고보드 2겹 위 천정지(신설)	CL-4
		숙실(D-type)	T50 고름몰탈+T27 시멘트몰탈(신설)	T3 데코타일(신설)	FL-13	-	T9 MDF 위 시트지(H:100)(신설)	WB-3	T18 시멘트몰탈(신설)	벽지(신설)	WL-13	경량철골천장틀(M-BAR)(신설)	T9.5 석고보드 2겹 위 천정지(신설)	CL-4
		스터디카페	면정리	T3 데코타일(신설)	FL-7	-	-		목재틀(30×30)+T9.5 석고보드 2겹(신설)	친환경수성페인트2회(신설)	WL-4	경량철골천장틀(M-BAR)(신설)	T9.5 석고보드 2겹 위 친환경수성페인트2회(신설)	CL-2
									목재틀(30×30)+T9.5 석고보드 1겹(신설)	T12 MDF 위 시트지(신설)/T12 탬바보드(신설)	WL-5,6			
		커뮤니티룸	면정리	T3 데코타일(신설)	FL-7	-	-		목재틀(30×30)+T9.5 석고보드 2겹(신설)	친환경수성페인트2회(신설)	WL-4	경량철골천장틀(M-BAR)(신설)	T9.5 석고보드 2겹 위 친환경수성페인트2회(신설)	CL-2
		패키지실, PD, EPS	-	-		-	-		T18 시멘트몰탈(신설) *신설 벽체 적용*	친환경수성페인트2회(신설)	WL-11	-	친환경수성페인트2회(신설)	CL-1
	지상2층	방풍실	T20 시멘트몰탈(신설)	T30 화강석 물갈기(신설)	FL-1	-	-		목재틀(30×30)+T9.5 석고보드 1겹(신설)	T12 MDF 위 시트지(신설)	WL-5	경량철골천장틀(CLIP-BAR)(신설)	T0.4 금속천장재(450×450)(신설)	CL-3
		계단실 X11~X12,Y2~Y3(계단참)	T27시멘트몰탈(신설)	T3 데코타일(신설)	FL-17	-	걸레받이용 페인트2회(신설)	WB-1	바탕만들기(메쉬포함)	석재뽐칠 위 코팅마감(신설)	WL-10	바탕만들기(메쉬포함)	석재뽐칠 위 코팅마감(신설)	CL-5
		계단실	견출작업	T3 데코타일(신설)	FL-9							경량철골천장틀(M-BAR)(신설)	T9.5 석고보드 2겹+바탕만들기(메쉬포함)+석재뽐칠 위 코팅마감(신설)	CL-6
		현관 X10~X11(홀) Y11~Y12(현관)	T27시멘트몰탈(신설)	T3 데코타일(신설)	FL-17	-	걸레받이용 페인트2회(신설)	WB-1	바탕만들기(메쉬포함)	석재뽐칠 위 코팅마감(신설)	WL-2	경량철골천장틀(M-BAR)(신설)	T9.5 석고보드 2겹 위 친환경수성페인트2회(신설)	CL-2
			면정리	T3 데코타일(신설)	FL-10									
		홀, 복도	면정리	T3 데코타일(신설)	FL-8	-	걸레받이용 페인트2회(신설)	WB-1	바탕만들기(메쉬포함)	석재뽐칠 위 코팅마감(신설)	WL-2	경량철골천장틀(M-BAR)(신설)	T9.5 석고보드 2겹 위 친환경수성페인트2회(신설)	CL-2
		화장실, 샤워실	T50 고름몰탈+액체방수2종 +T21 보호몰탈(구배)(신설)	T9 자기질타일(300×300)(신설)	FL-2	-	-		액체방수2종+T23 시멘트몰탈(신설)	T7 도기질타일(600×300)(신설)	WL-8	경량철골천장틀(CLIP-BAR)(신설)	T0.4 금속천장재(450×450)(신설)	CL-3
		탈의실	T50 고름몰탈+액체방수2종 +T27 보호몰탈(신설)	T3 데코타일(신설)	FL-12	-	-		액체방수2종+T23 시멘트몰탈(신설)	T7 도기질타일(600×300)(신설)	WL-8	경량철골천장틀(CLIP-BAR)(신설)	T0.4 금속천장재(450×450)(신설)	CL-3
		발코니	액체방수2종+T21보호몰탈(구배)(신설)	T9 자기질타일(200×200)(신설)	FL-3	-	걸레받이용 페인트2회(신설)	WB-1	-	0.5B 적벽돌 치장 쌓기(기존) 줄눈설치(신설)	WL-12	경량철골천장틀(CLIP-BAR)(신설)	T0.4 금속천장재(450×450)(신설)	CL-3
		숙실	면정리	T3 데코타일(신설)	FL-8	-	T9 MDF 위 시트지(H:100)(신설)	WB-3	-	벽지(신설)	WL-9	경량철골천장틀(M-BAR)(신설)	T9.5 석고보드 2겹 위 천정지(신설)	CL-4
		장애인실	면정리	T3 데코타일(신설)	FL-8	-	T9 MDF 위 시트지(H:100)(신설)	WB-3	-	벽지(신설)	WL-9	경량철골천장틀(M-BAR)(신설)	T9.5 석고보드 2겹 위 천정지(신설)	CL-4
			T100경량기포콘크리트+T27시멘트몰탈(신설)	T3 데코타일(신설)	FL-11				T18 시멘트몰탈(신설)	벽지(신설)*신설 벽체 적용*	WL-13			
		패키지실, PD, EPS	-	-		-	-		T18 시멘트몰탈(신설) *신설 벽체 적용*	친환경수성페인트2회(신설)	WL-11	-	친환경수성페인트2회(신설)	CL-1
	지상3층	계단실 X11~X12,Y2~Y3(계단참)	T27시멘트몰탈(신설)	T3 데코타일(신설)	FL-17	-	걸레받이용 페인트2회(신설)	WB-1	바탕만들기(메쉬포함)	석재뽐칠 위 코팅마감(신설)	WL-10	바탕만들기(메쉬포함)	석재뽐칠 위 코팅마감(신설)	CL-5
		계단실	견출작업	T3 데코타일(신설)	FL-9							경량철골천장틀(M-BAR)(신설)	T9.5 석고보드 2겹+바탕만들기(메쉬포함)+석재뽐칠 위 코팅마감(신설)	CL-6
		현관 X10~X11(홀) Y11~Y12(현관)	T27시멘트몰탈(신설)	T3 데코타일(신설)	FL-17	-	걸레받이용 페인트2회(신설)	WB-1	바탕만들기(메쉬포함)	석재뽐칠 위 코팅마감(신설)	WL-2	경량철골천장틀(M-BAR)(신설)	T9.5 석고보드 2겹 위 친환경수성페인트2회(신설)	CL-2
			면정리	T3 데코타일(신설)	FL-10									
		홀, 복도	면정리	T3 데코타일(신설)	FL-8	-	걸레받이용 페인트2회(신설)	WB-1	바탕만들기(메쉬포함)	석재뽐칠 위 코팅마감(신설)	WL-2	경량철골천장틀(M-BAR)(신설)	T9.5 석고보드 2겹 위 친환경수성페인트2회(신설)	CL-2
		화장실, 샤워실	T50 고름몰탈+액체방수2종 +T21 보호몰탈(구배)(신설)	T9 자기질타일(300×300)(신설)	FL-2	-	-		액체방수2종+T23 시멘트몰탈(신설)	T7 도기질타일(600×300)(신설)	WL-8	경량철골천장틀(CLIP-BAR)(신설)	T0.4 금속천장재(450×450)(신설)	CL-3
		탈의실	T50 고름몰탈+액체방수2종 +T27 보호몰탈(신설)	T3 데코타일(신설)	FL-12	-	-		액체방수2종+T23 시멘트몰탈(신설)	T7 도기질타일(600×300)(신설)	WL-8	경량철골천장틀(CLIP-BAR)(신설)	T0.4 금속천장재(450×450)(신설)	CL-3
		발코니	액체방수2종+T21보호몰탈(구배)(신설)	T9 자기질타일(200×200)(신설)	FL-3	-	걸레받이용 페인트2회(신설)	WB-1	-	0.5B 적벽돌 치장 쌓기(기존) 줄눈설치(신설)	WL-12	경량철골천장틀(CLIP-BAR)(신설)	T0.4 금속천장재(450×450)(신설)	CL-3
		숙실	면정리	T3 데코타일(신설)	FL-8	-	T9 MDF 위 시트지(H:100)(신설)	WB-3	-	벽지(신설)	WL-9	경량철골천장틀(M-BAR)(신설)	T9.5 석고보드 2겹 위 천정지(신설)	CL-4
		장애인실	면정리	T3 데코타일(신설)	FL-8	-	T9 MDF 위 시트지(H:100)(신설)	WB-3	-	벽지(신설)	WL-9	경량철골천장틀(M-BAR)(신설)	T9.5 석고보드 2겹 위 천정지(신설)	CL-4
			T100경량기포콘크리트+T27시멘트몰탈(신설)	T3 데코타일(신설)	FL-11				T18 시멘트몰탈(신설)	벽지(신설)*신설 벽체 적용*	WL-13			
		패키지실, PD, EPS	-	-		-	-		T18 시멘트몰탈(신설) *신설 벽체 적용*	친환경수성페인트2회(신설)	WL-11	-	친환경수성페인트2회(신설)	CL-1

사 업 명 칭 PROJECT TITLE
서원대학교
기숙사(다정다애관)
환경개선공사

사 업 번 호 PROJECT NO.

협 동 설 계 CONSULTANTS

특 이 사 항 NOTES

제 도 DESIGN BY

심 사 CHECKED BY

승 인 APPROVED BY

날 짜 DATE 2026.06

도 면 명 DRAWING NAME
[다애관]실내재료마감표-1(변경)

파 일 명 FILE NAME

축 척 SCALE A3: NONE

도 면 번 호 SHEET NO. A-014

NO	DATE	REVISION

KEY PLAN

(주)호암
건축사사무소
청주시 상당구 수동 336-2번지
TEL.(043)225-0199
FAX.(043)221-0188
E-mail: hoam0199@naver.com

■ 실내재료마감표-2(변경)

구 분	층 별	실 명	바 닥			걸레받이			벽			천 장		
			바 탕	마 감	상 세	바 탕	마 감	상 세	바 탕	마 감	상 세	바 탕	마 감	상 세
변 경	지상4층	계단실 X11~X12,Y2~Y3(계단참)	T27시멘트몰탈(신설)	T3 데코타일(신설)	FL-17	-	걸레받이용 페인트2회(신설)	WB-1	바탕만들기(메쉬포함)	석재뽐칠 위 코팅마감(신설)	WL-10	바탕만들기(메쉬포함)	석재뽐칠 위 코팅마감(신설)	CL-5
		계단실	견출작업	T3 데코타일(신설)	FL-9									
		현관 X10~X11(홀)	T27시멘트몰탈(신설)	T3 데코타일(신설)	FL-17	-	걸레받이용 페인트2회(신설)	WB-1	바탕만들기(메쉬포함)	석재뽐칠 위 코팅마감(신설)	WL-2	경량철골천장틀(M-BAR)(신설)	T9.5 석고보드 2겹 위 친환경수성페인트2회(신설)	CL-2
		Y11~Y12(현관)	면정리	T3 데코타일(신설)	FL-10									
		홀, 복도	면정리	T3 데코타일(신설)	FL-8	-	걸레받이용 페인트2회(신설)	WB-1	바탕만들기(메쉬포함)	석재뽐칠 위 코팅마감(신설)	WL-2	경량철골천장틀(M-BAR)(신설)	T9.5 석고보드 2겹 위 친환경수성페인트2회(신설)	CL-2
		화장실, 샤워실	T50 고름몰탈+액체방수2종 +T21 보호몰탈(구배)(신설)	T9 자기질타일(300×300)(신설)	FL-2	-	-		액체방수2종+T23 시멘트몰탈(신설)	T7 도기질타일(600×300)(신설)	WL-8	경량철골천장틀(CLIP-BAR)(신설)	T0.4 금속천장재(450×450)(신설)	CL-3
		탈의실	T50 고름몰탈+액체방수2종 +T27 보호몰탈(신설)	T3 데코타일(신설)	FL-12	-	-		액체방수2종+T23 시멘트몰탈(신설)	T7 도기질타일(600×300)(신설)	WL-8	경량철골천장틀(CLIP-BAR)(신설)	T0.4 금속천장재(450×450)(신설)	CL-3
		발코니	액체방수2종+T21보호몰탈(구배)(신설)	T9 자기질타일(200×200)(신설)	FL-3	-	걸레받이용 페인트2회(신설)	WB-1	-	0.5B 적벽돌 치장 쌓기(기존) 줄눈설치(신설)	WL-12	경량철골천장틀(CLIP-BAR)(신설)	T0.4 금속천장재(450×450)(신설)	CL-3
		숙실	면정리	T3 데코타일(신설)	FL-8	-	T9 MDF 위 시트지(H:100)(신설)	WB-3	-	벽지(신설)	WL-9	경량철골천장틀(M-BAR)(신설)	T9.5 석고보드 2겹 위 천정지(신설)	CL-4
		장애인실	면정리	T3 데코타일(신설)	FL-8	-	T9 MDF 위 시트지(H:100)(신설)	WB-3	-	벽지(신설)	WL-9	경량철골천장틀(M-BAR)(신설)	T9.5 석고보드 2겹 위 천정지(신설)	CL-4
			T100경량기포콘크리트+T27시멘트몰탈(신설)	T3 데코타일(신설)	FL-11				T18 시멘트몰탈(신설)	벽지(신설)*신설 벽체 적용*	WL-13			
		패키지실, PD, EPS	-	-		-	-		T18 시멘트몰탈(신설) *신설 벽체 적용*	친환경수성페인트2회(신설)	WL-11	-	친환경수성페인트2회(신설)	CL-1
	옥탑층	계단실	견출작업	T3 데코타일(신설)	FL-9	-	걸레받이용 페인트2회(신설)	WB-1	바탕만들기(메쉬포함)	석재뽐칠 위 코팅마감(신설)	WL-10	T150 경질우레탄폼보온재 보온판 1종 1호(신설)	T9.5 석고보드 2겹 위 석재뽐칠 위 코팅마감(신설)	CL-7
	실외	옥 상 바 닥	3T 노출우레탄방수(신설) ※수평면에 적용할 것											
			1T 노출우레탄방수(신설) ※기계실 상부(수평면, 수직면), 수직면에 적용할 것											
		벽	0.5B 적벽돌 치장쌓기(일부신설:창호철거 후 창호 신설하지 않는 부분, 지하1층 일부) ※벽돌마감부분은 전체 줄눈 설치 후 외벽전용 발수제 2회 도포할 것											
			T4 AL.복합패널(속 T75 경질우레탄폼보온재 보온판 1종 1호)(신설) ※건축주지정색											
			T30 화강석 버너구이(신설) ※기계실 상부 노출 옹벽											
		지 붕	T50 징크판넬(준불연)(신설) ※건축주지정색											
		외 부 계 단	T30 화강석 버너구이(신설) ※디딤판(습식), 챌판(건식) 시공할 것											
		외부기존난간	방청 위 조합페인트(신설)											

비 고

1. 현장 상황과 상이 할 수 있으므로 특이사항 발견 시 감독관과 협의 후 현장여건에 맞게 반영하여 시공할 것.
2. 실내마감재료, 단열재, 판넬 등 모든 건축물의 마감재료는 준불연재료 이상의 제품 사용할 것.
3. 마감이 시트지 마감인 부분은 방염시트지 사용할 것.
4. 신설하는 적벽돌은 기존 벽돌과 최대한 비슷한 색상으로 시공할 것.
5. 모든 실내마감재료, 실외마감재료의 색상과 재질은 감독관과 상의 후 시공할 것.

사 업 명 칭 PROJECT TITLE
서원대학교
기숙사(다정다애관)
환경개선공사

사 업 번 호 PROJECT NO.

협 동 설 계 CONSULTANTS

특 이 사 항 NOTES

제 도 DESIGN BY

심 사 CHECKED BY

승 인 APPROVED BY

날 짜 DATE 2026.06

도 면 명 DRAWING NAME
[다애관]실내재료마감표-2(변경)

파 일 명 FILE NAME

축 척 SCALE A3: NONE

도 면 번 호 SHEET NO. A-015

NO	DATE	REVISION


KEY PLAN

(주)호암
건축사사무소
청주시 상당구 수동 336-2번지
TEL.(043)225-0199
FAX.(043)221-0188
E-mail: hoam0199@naver.com


■ 실내재료마감상세도-1(변경)

바 닥


FL-1 T30 화강석 물갈기

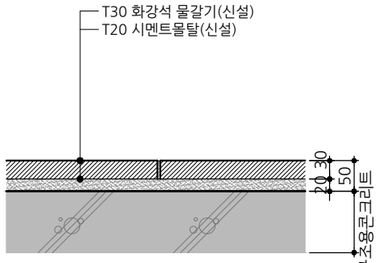


FL-2 T9 자기질타일

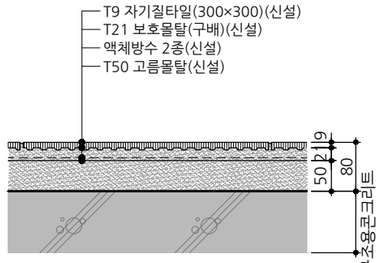


FL-3 T9 자기질타일

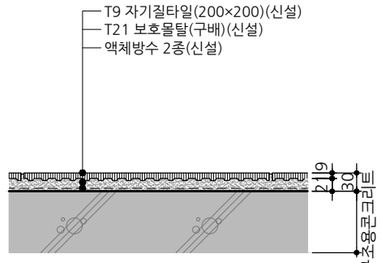


FL-4 T3 데코타일

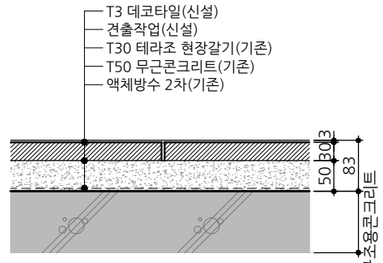


FL-5 T3 데코타일

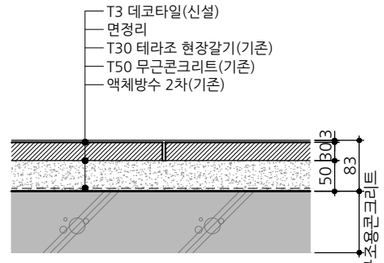


FL-6 T3 데코타일

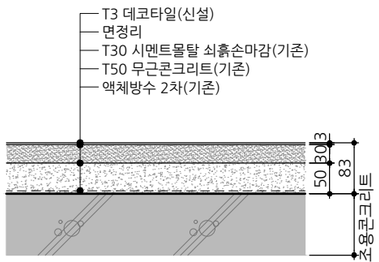


FL-7 T3 데코타일

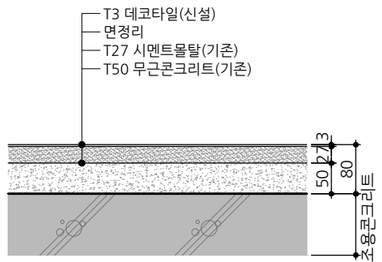


FL-8 T3 데코타일

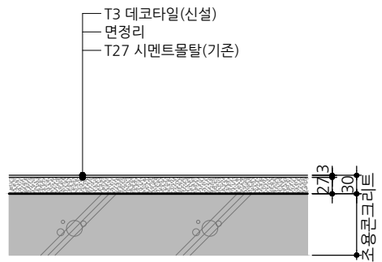

FL-9 T3 데코타일

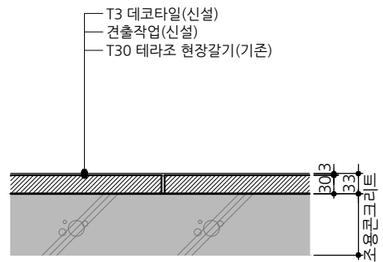


FL-10 T3 데코타일

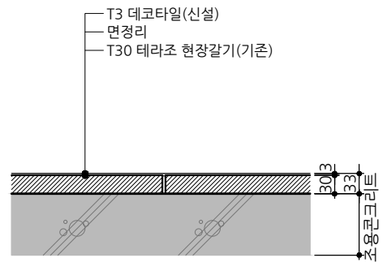


FL-11 T3 데코타일


※경량기포콘크리트는 현장 확인 후 바닥 레벨 반영하여 타설할 것.

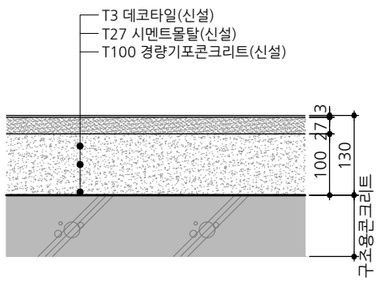


FL-12 T3 데코타일

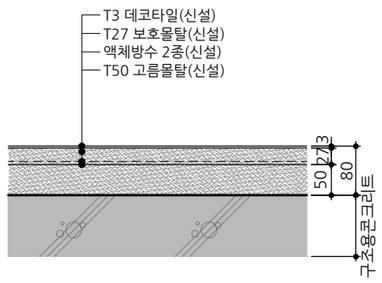


FL-13 T3 데코타일

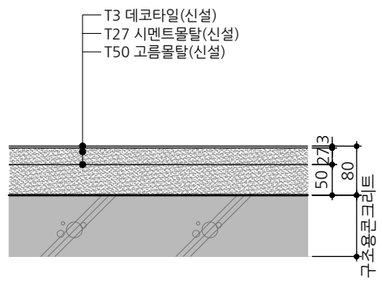

FL-14 T8 강화마루

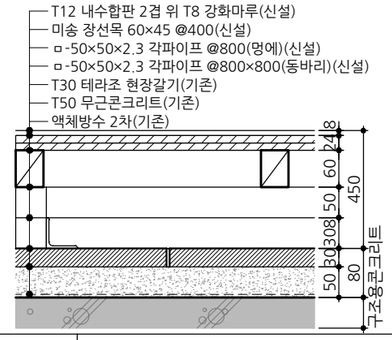


FL-15 D.A 바닥

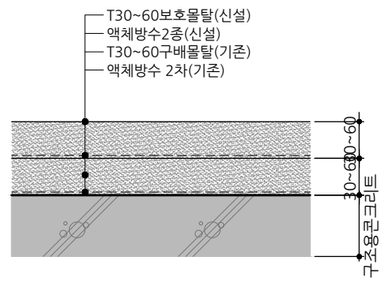


FL-16 T3 데코타일

※무근콘크리트는 현장 확인 후 바닥 레벨 반영하여 타설할 것.

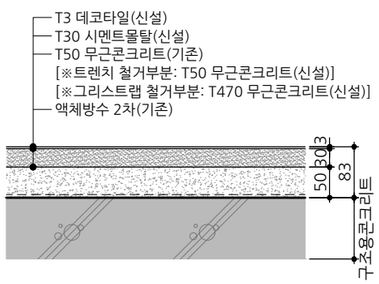


FL-17 T3 데코타일

※현장 확인 후 홀과 바닥이 동일한 레벨이 되도록 시멘트몰탈 두께는 조절할 것.

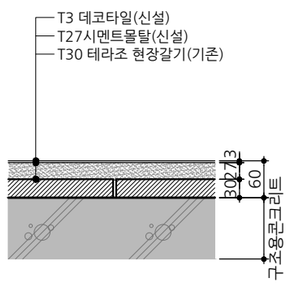


걸 레 받 이


WB-1 걸레받이용 페인트

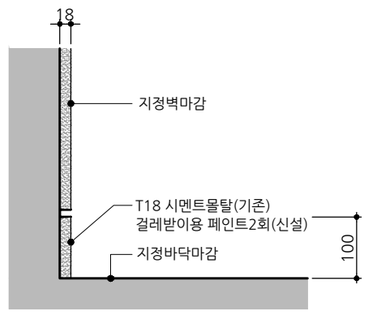

WB-2 걸레받이용 페인트

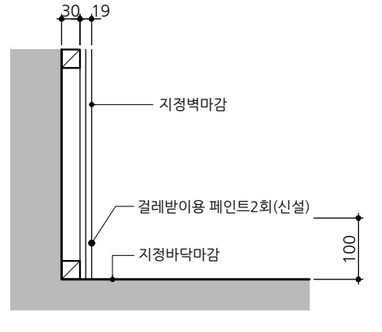

WB-3 T9 MDF 위 시트지

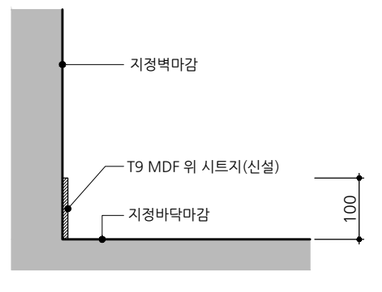

사 업 명 PROJECT TITLE
서원대학교
기숙사(다정다애관)
환경개선공사

사 업 번 호 PROJECT NO.

협 동 설 계 CONSULTANTS

특 이 사 항 NOTES

제 도 DESIGN BY

심 사 CHECKED BY

승 인 APPROVED BY

날 짜 DATE 2026.06

도 면 명 DRAWING NAME
[다애관]실내재료마감상세도-1(변경)

파 일 명 FILE NAME

축 척 SCALE 1/10

도 면 번 호 SHEET NO. A-016

NO	DATE	REVISION


KEY PLAN

(주)호암
건축사사무소
청주시 상당구 수동 336-2번지
TEL.(043)225-0199
FAX.(043)221-0188
E-mail: hoam0199@naver.com


■ 실내재료마감상세도-2(변경)

벽 체


WL-1 친환경수성페인트

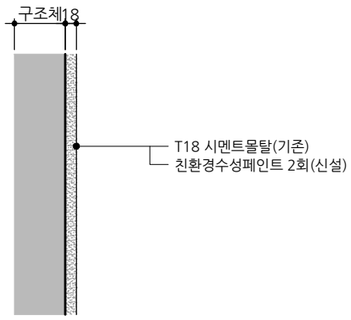


WL-2 친환경수성페인트

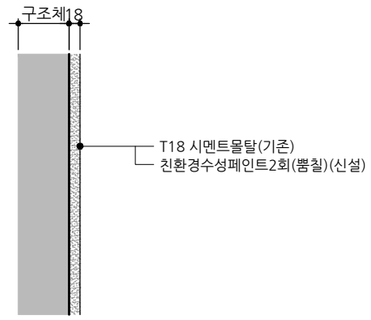


WL-3 친환경수성페인트

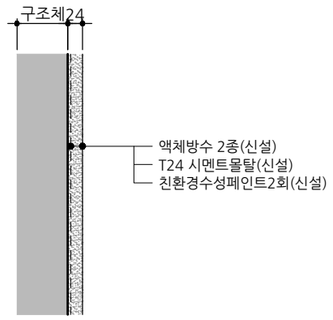


WL-4 친환경수성페인트

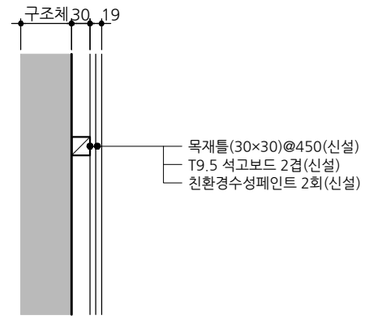


WL-5 T12 MDF 위 시트지

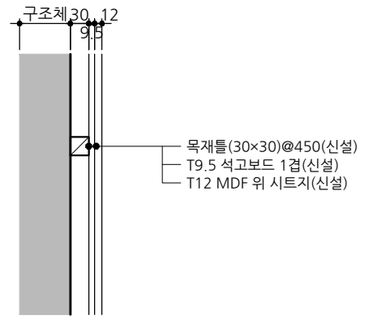


WL-6 T12 템바보드

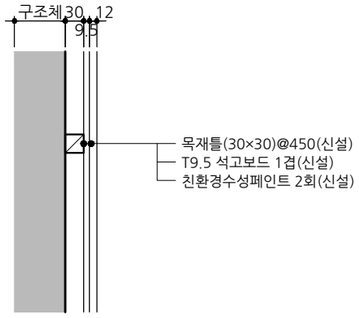


WL-7 T12 방염 라인타공흡음판

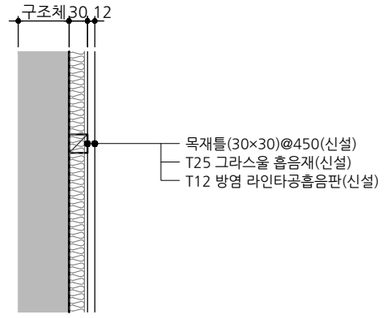


WL-8 T7 도기질타일

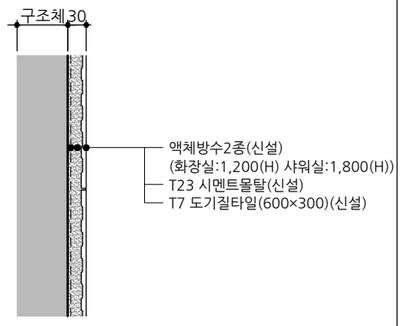


WL-9 벽지

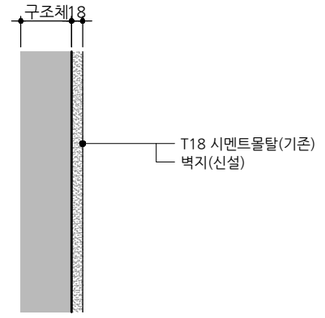


WL-10 석재뿜칠

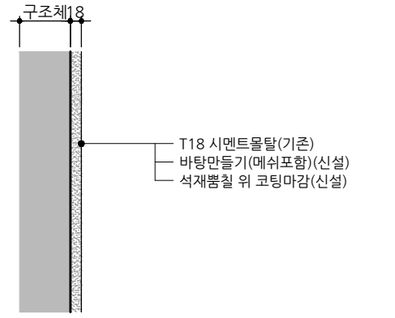


WL-11 친환경수성페인트

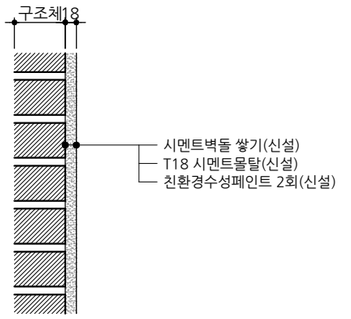

WL-12 0.5B 적벽돌 치장쌓기

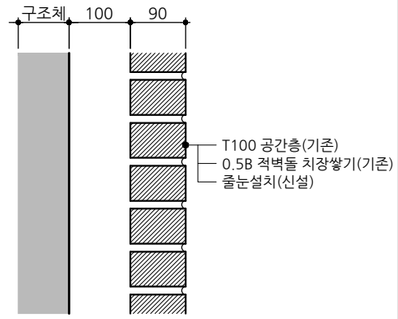


WL-13 벽지

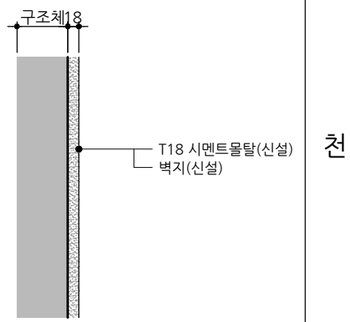


천 장

CL-1 친환경수성페인트

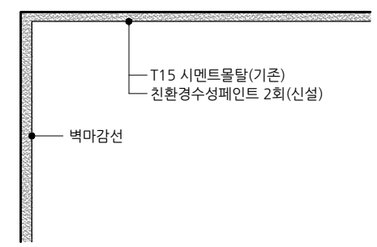


CL-2 친환경수성페인트

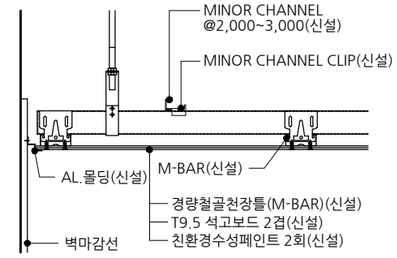


천 장


CL-3 T0.4 금속천장재

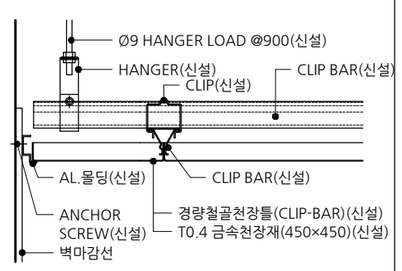


CL-4 천정지

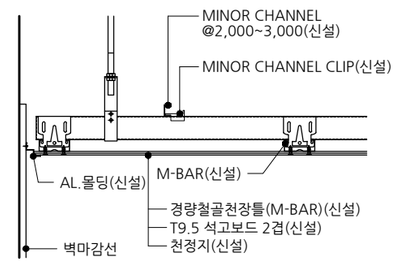


CL-5 석재뿜칠

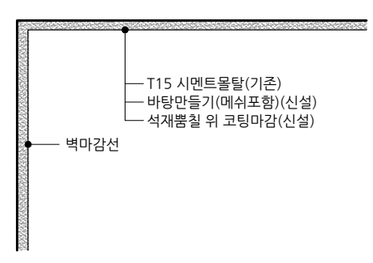

CL-6 석재뿜칠

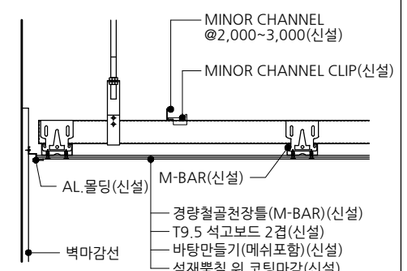

CL-7 석재뿜칠

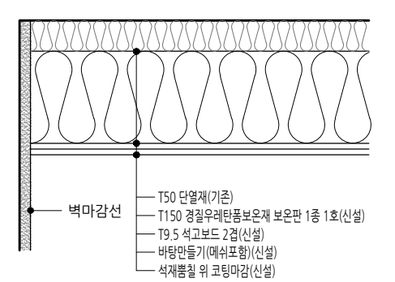

사 업 명 칭 PROJECT TITLE
서원대학교
기숙사(다정다애관)
환경개선공사

사 업 번 호 PROJECT NO.

협 동 설 계 CONSULTANTS

특 이 사 항 NOTES

제 도 DESIGN BY

심 사 CHECKED BY

승 인 APPROVED BY

날 짜 DATE 2026.06

도 면 명 DRAWING NAME
[다애관]실내재료마감상세도-2(변경)

파 일 명 FILE NAME


축 척 SCALE 1/10

도 면 번 호 SHEET NO. A-017

NO	DATE	REVISION

KEY PLAN

(주)호암
건축사사무소
청주시 상당구 수동 336-2번지
TEL.(043)225-0199
FAX.(043)221-0188
E-mail: hoam0199@naver.com

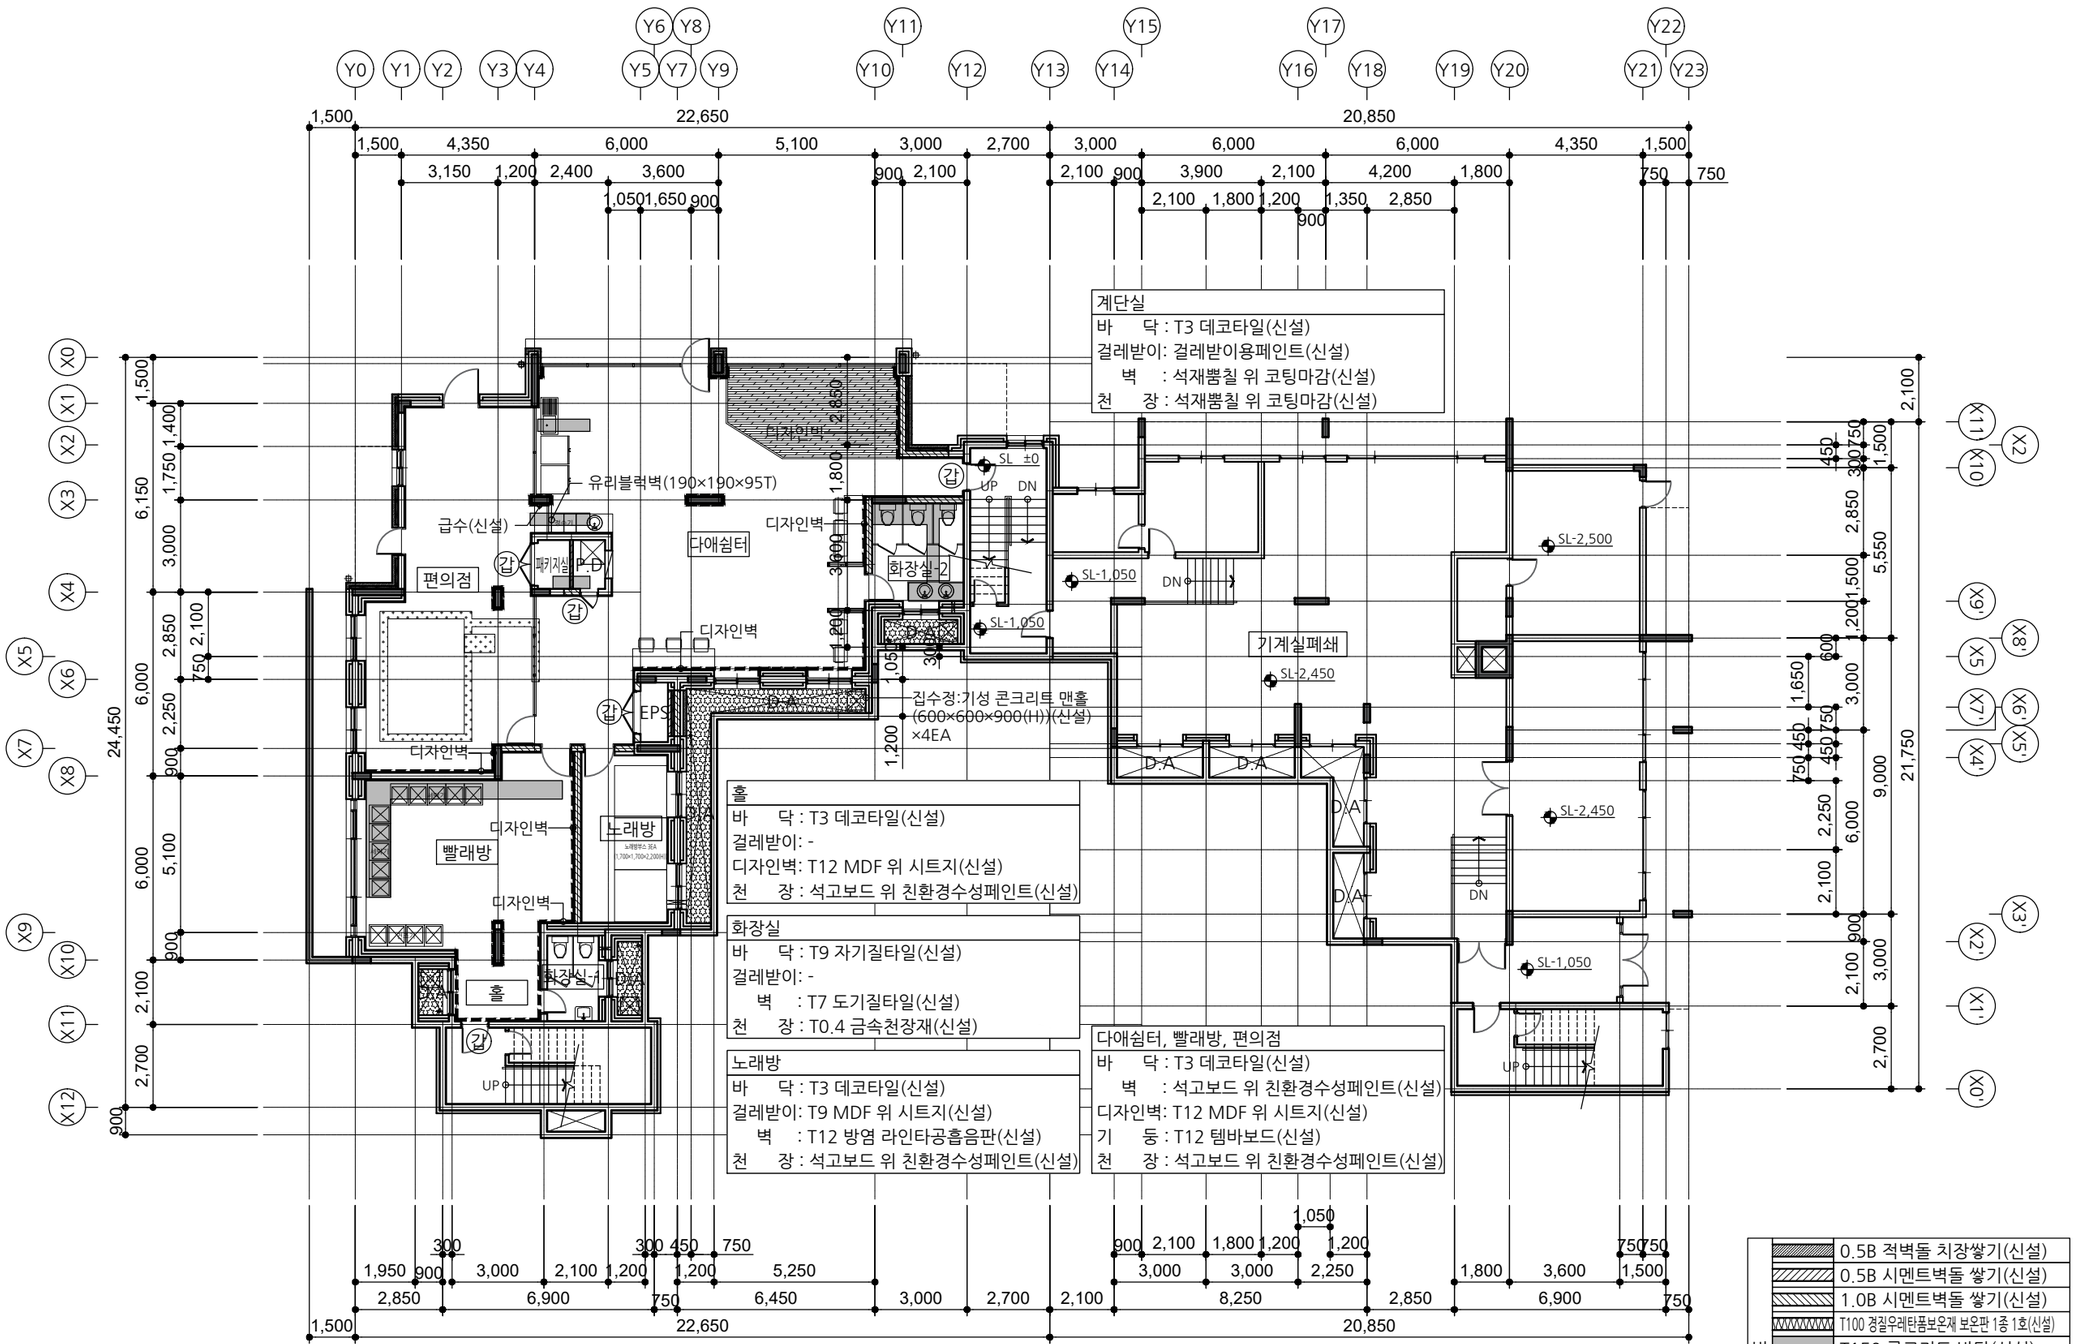

[다애관]

지하1층 평면도(변경)

A / A 000

SCALE : A3-1/200

사업명칭 PROJECT TITLE

서원대학교
기숙사(다정다애관)
환경개선공사

사업번호 PROJECT NO.

협동설계 CONSULTANTS

특이사항 NOTES

제도 DESIGN BY

심사 CHECKED BY

승인 APPROVED BY

날짜 DATE 2026.06

도면명 DRAWING NAME
[다애관]지하1층 평면도(변경)

파일명 FILE NAME


축척 SCALE 1/200

도면번호 SHEET NO. A-101

NO	DATE	REVISION

KEY PLAN

(주)호암
건축사사무소
청주시 상당구 수동 336-2번지
TEL.(043)225-0199
FAX.(043)221-0188
E-mail: hoam0199@naver.com

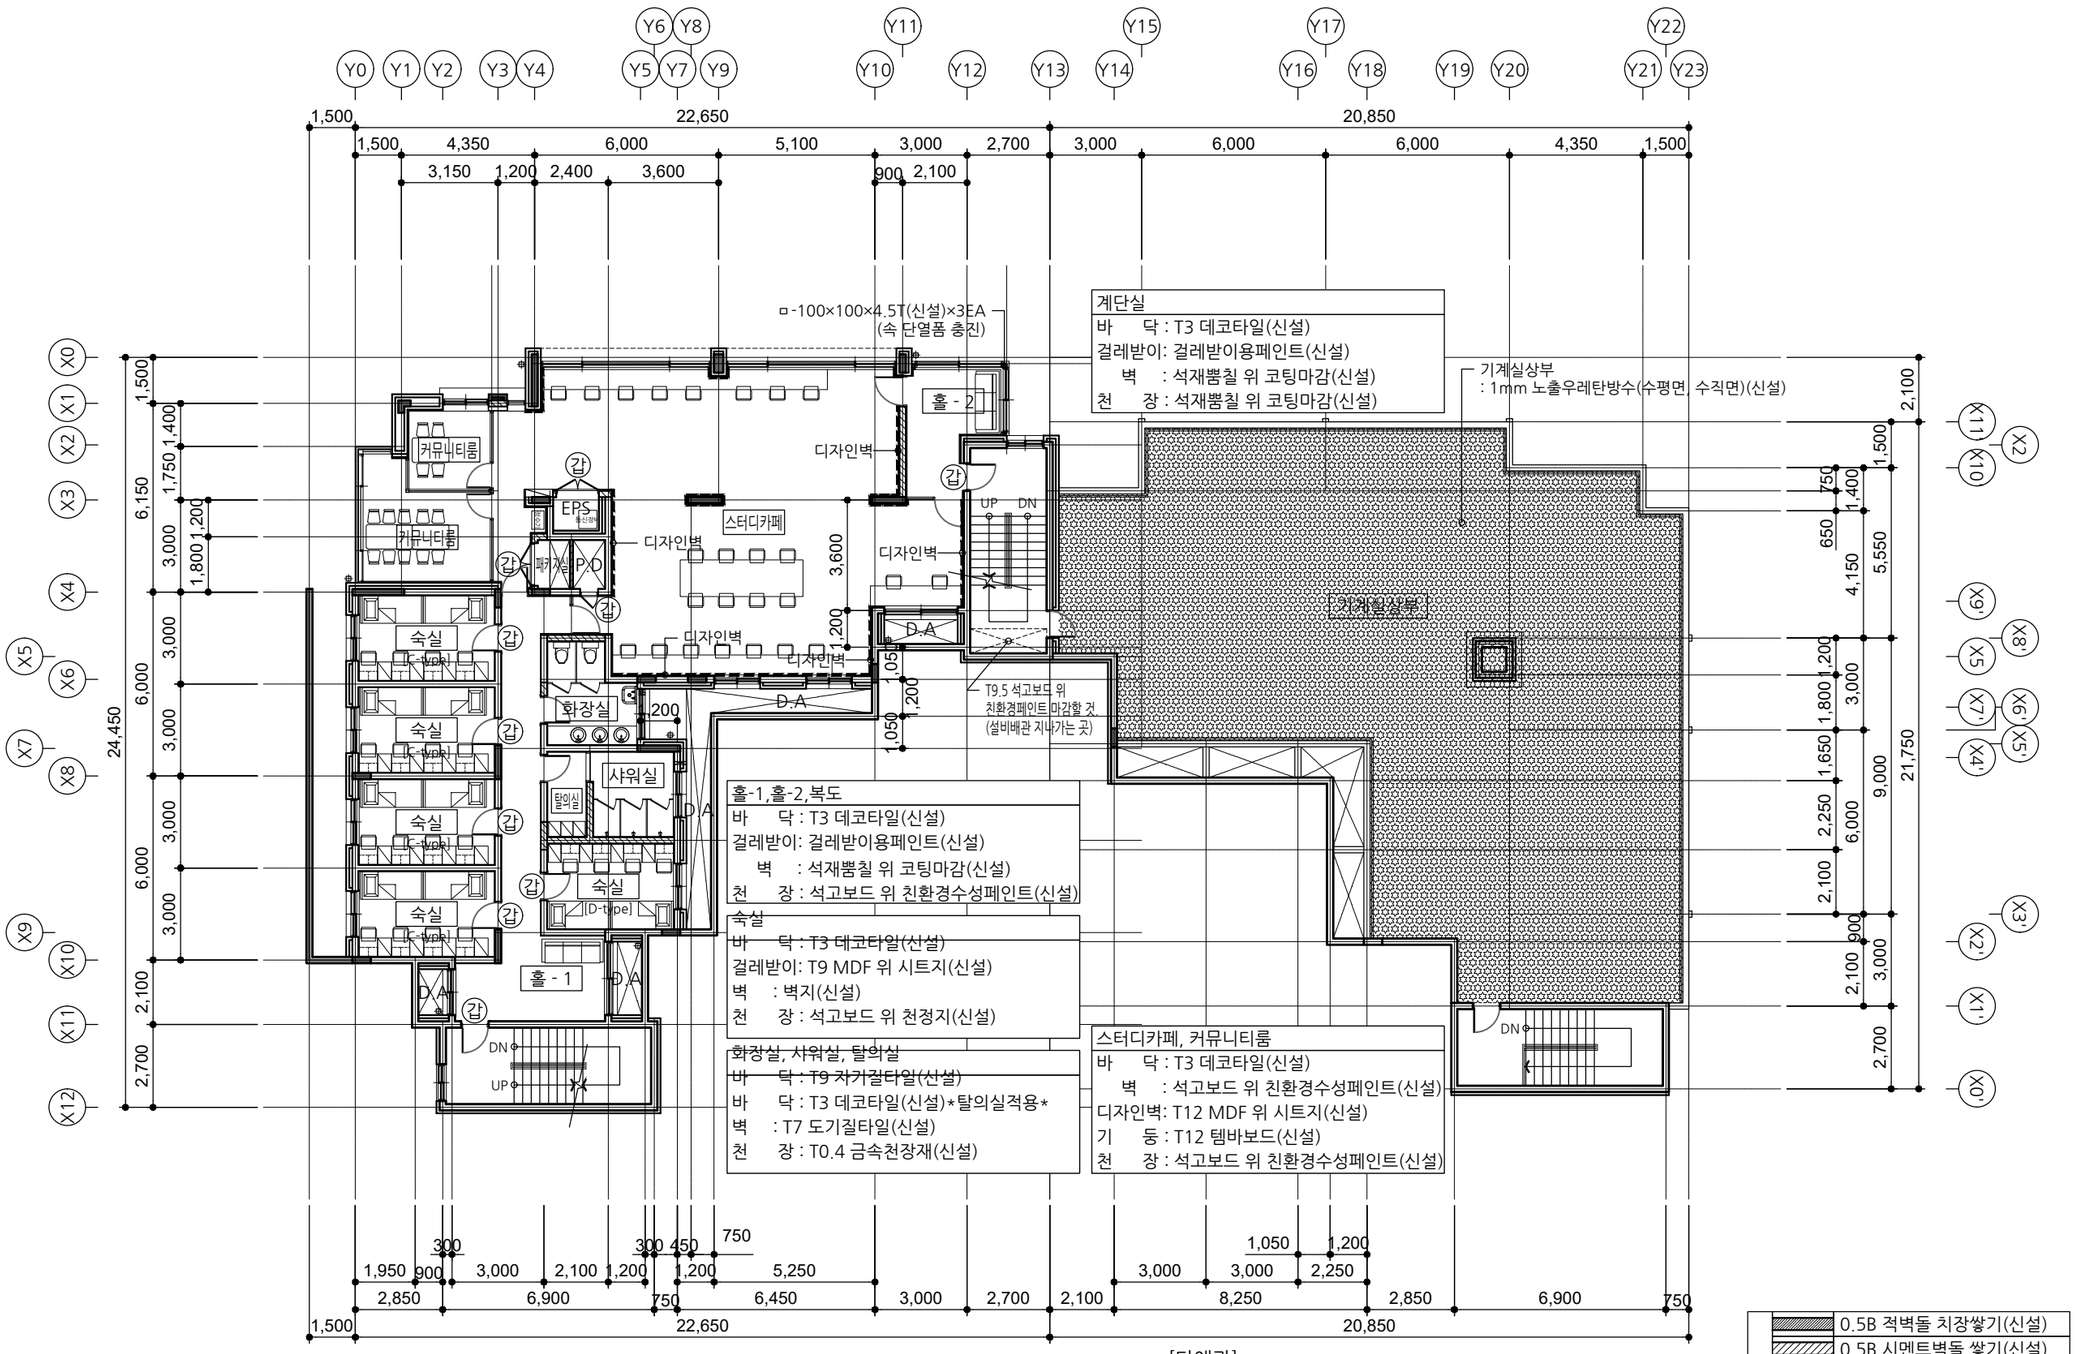

[다애관]

지상1층 평면도(변경)

SCALE : A3-1/200

A
A 000

사 업 명 칭
PROJECT TITLE

서원대학교
기숙사(다정다애관)
환경개선공사

사 업 번 호
PROJECT NO.

협 동 설 계
CONSULTANTS

특 이 사 항
NOTES

제 도
DESIGN BY

검 사
CHECKED BY

승 인
APPROVED BY

날 짜
DATE 2026.06

도 면 명
DRAWING NAME [다애관]지상1층 평면도(변경)

파 일 명
FILE NAME


축 척
SCALE 1/200

도 면 번 호
SHEET NO. A-102

NO	DATE	REVISION

KEY PLAN

(주)호암
건축사사무소
청주시 상당구 수동 336-2번지
TEL.(043)225-0199
FAX.(043)221-0188
E-mail: hoam0199@naver.com

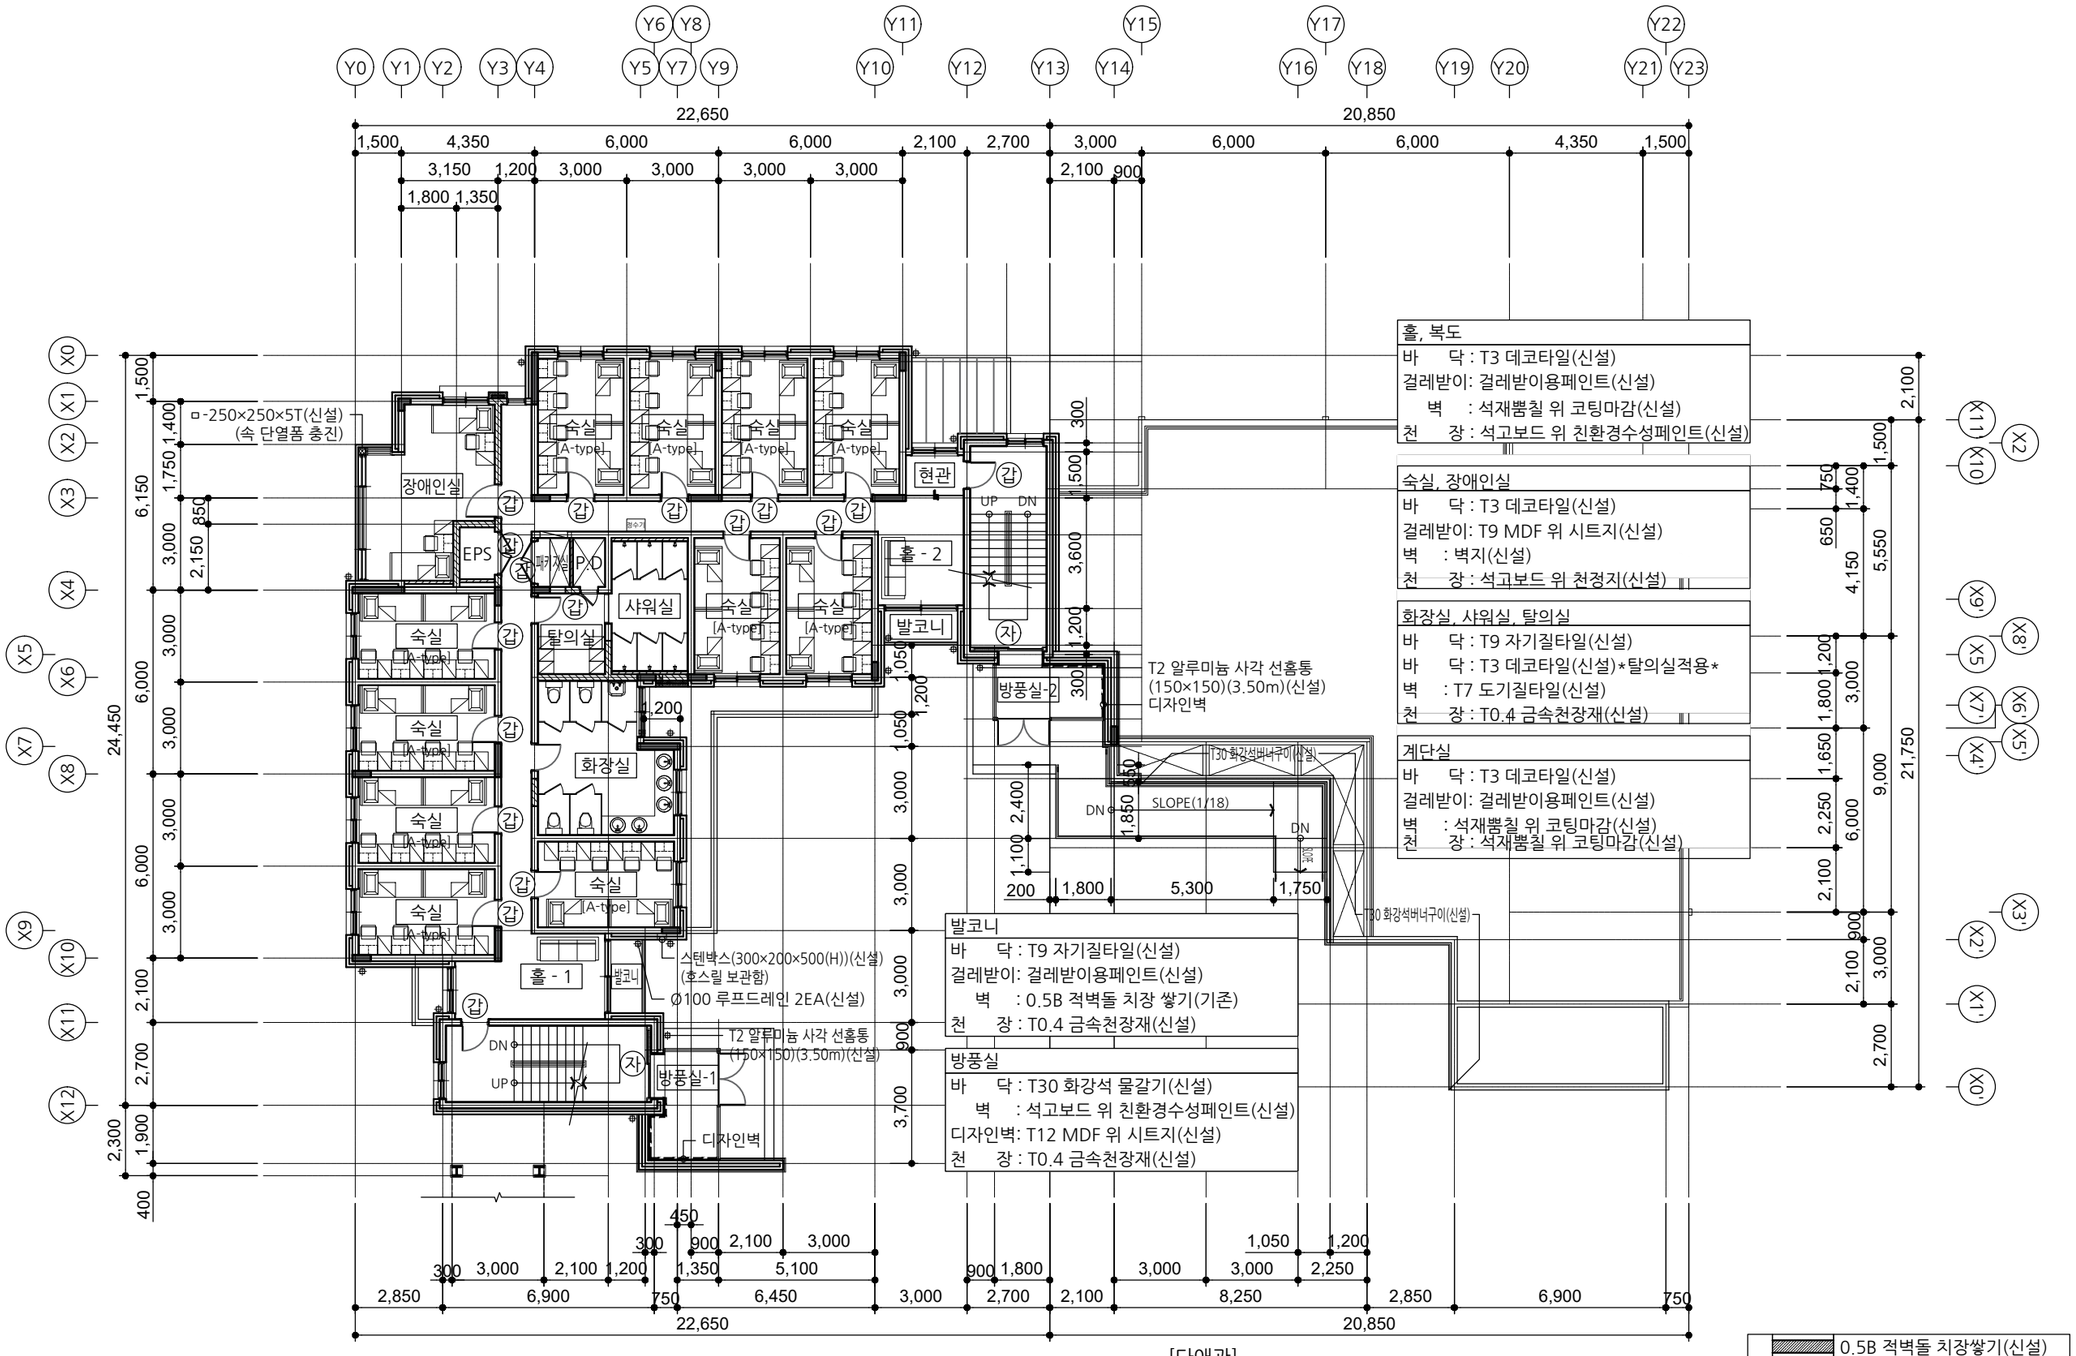

[다애관]

지상2층 평면도(변경)

A
A | 000

SCALE : A3-1/200

범례

- 0.5B 적벽돌 치장쌓기(신설)
- 0.5B 시멘트벽돌 쌓기(신설)
- 1.0B 시멘트벽돌 쌓기(신설)
- T100 경질우레탄폼보온재 보온판 1종 1호(신설)
- T12 MDF 위 시트지(신설)
- (갑) 60분 방화문(신설)
- (자) 자동문(신설)

사업명칭 PROJECT TITLE

서원대학교
기숙사(다정다애관)
환경개선공사

사업번호 PROJECT NO.

협동설계 CONSULTANTS

특이사항 NOTES

제도 DESIGN BY

심사 CHECKED BY

승인 APPROVED BY

날짜 DATE 2026.06

도면명 DRAWING NAME [다애관]지상2층 평면도(변경)

파일명 FILE NAME


축척 SCALE 1/200

도면번호 SHEET NO. A-103

NO	DATE	REVISION

KEY PLAN

(주)호암
건축사사무소
청주시 상당구 수동 336-2번지
TEL.(043)225-0199
FAX.(043)221-0188
E-mail: hoam0199@naver.com

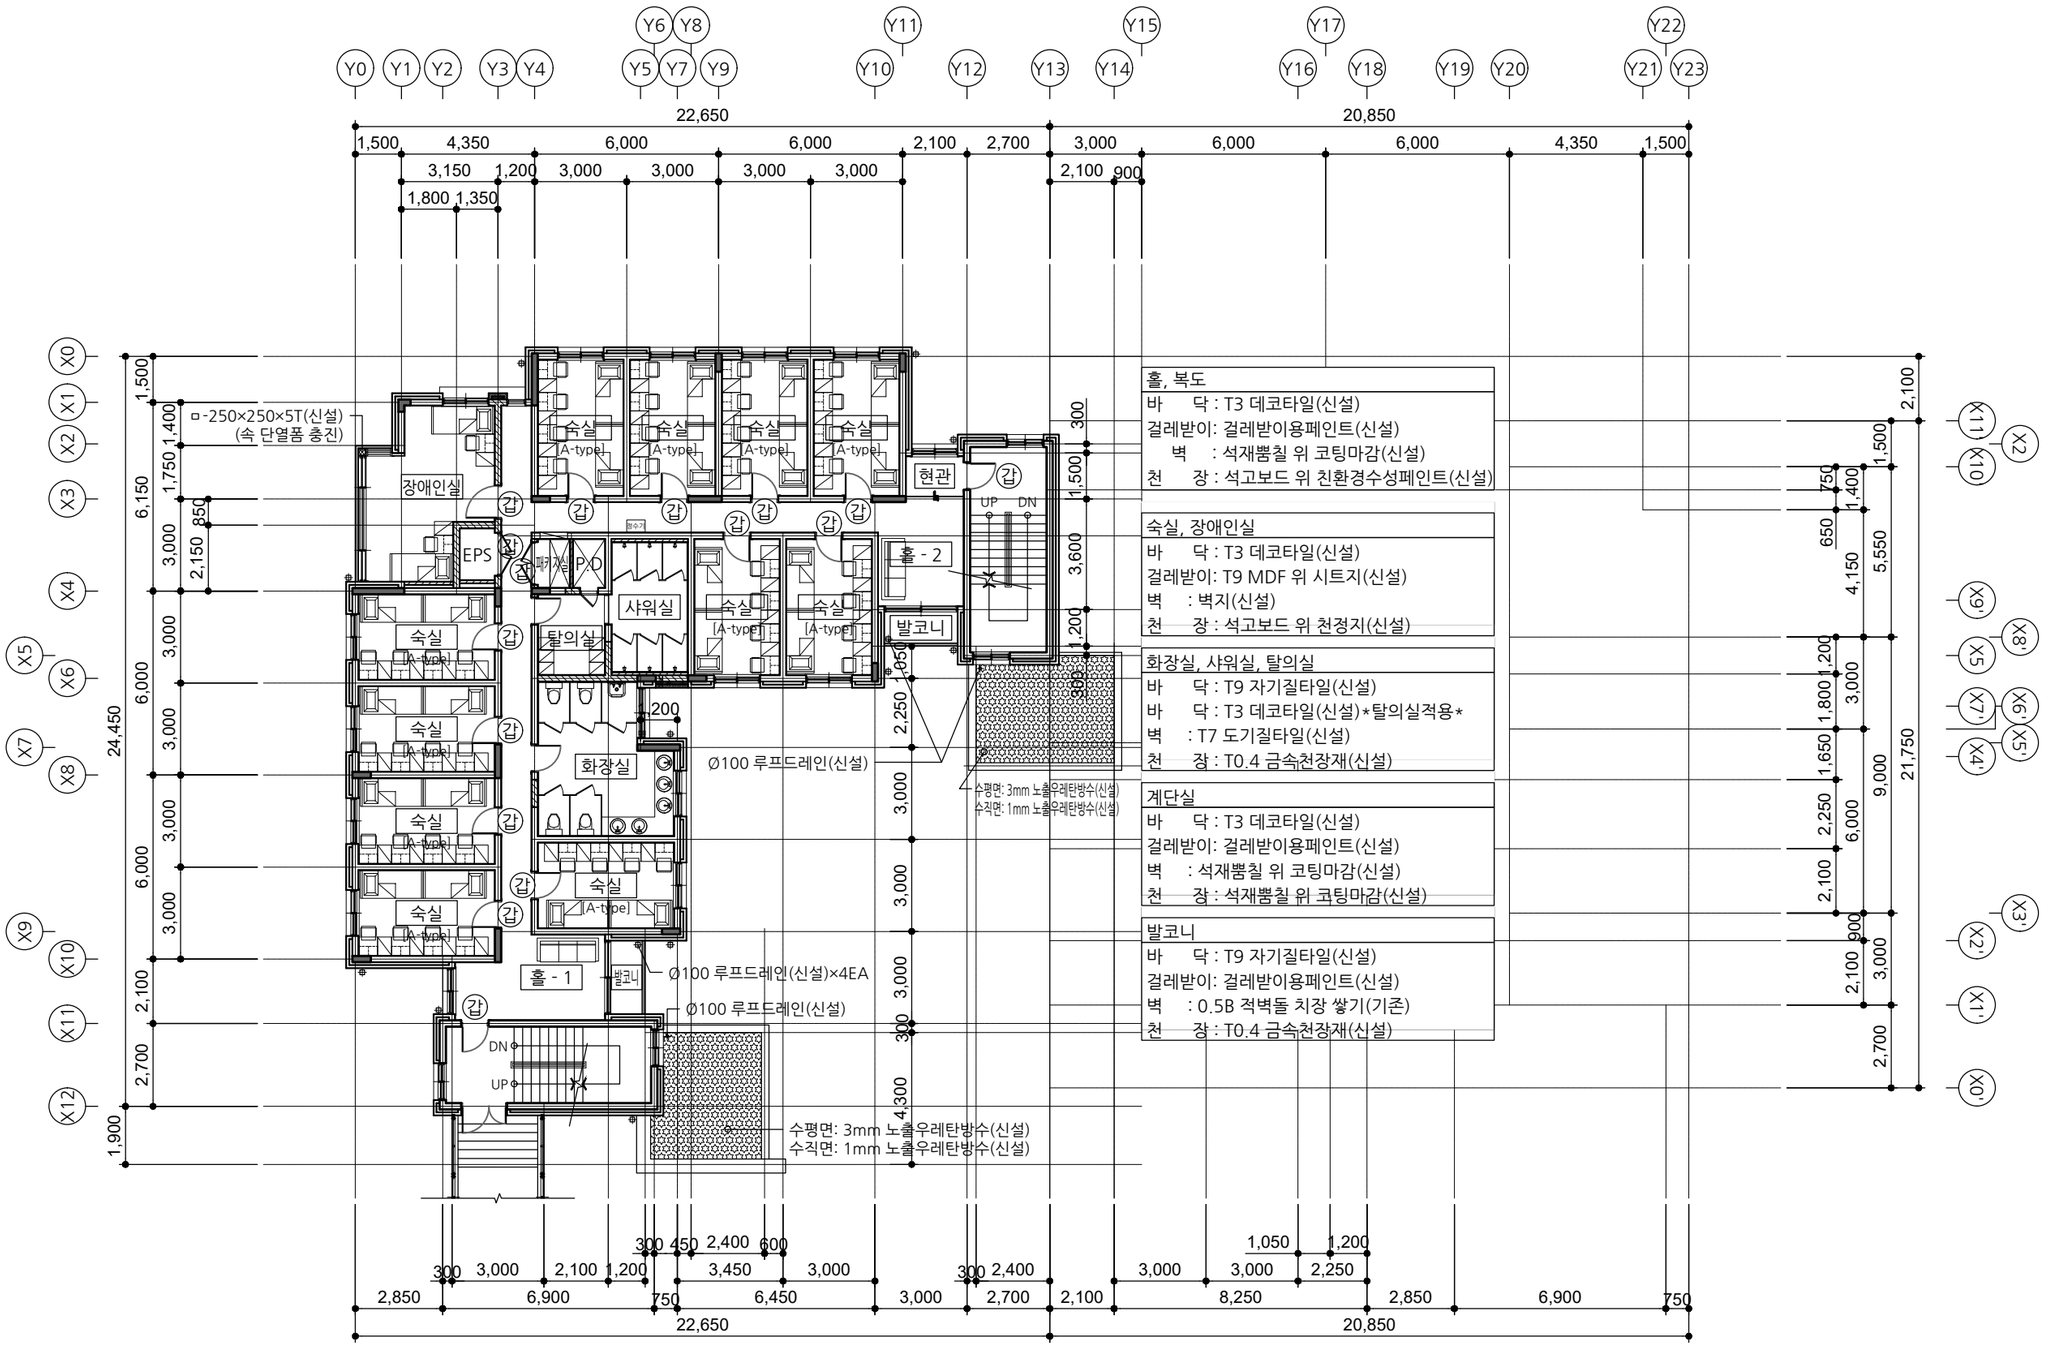

홀, 복도
바 닥 : T3 데코타일(신설)
걸레받이: 걸레받이용페인트(신설)
벽 : 석재뿜칠 위 코팅마감(신설)
천 장 : 석고보드 위 친환경수성페인트(신설)

숙실, 장애인실
바 닥 : T3 데코타일(신설)
걸레받이: T9 MDF 위 시트지(신설)
벽 : 벽지(신설)
천 장 : 석고보드 위 천정지(신설)

화장실, 샤워실, 탈의실
바 닥 : T9 자기질타일(신설)
바 닥 : T3 데코타일(신설)*탈의실적용*
벽 : T7 도기질타일(신설)
천 장 : T0.4 금속천장재(신설)

계단실
바 닥 : T3 데코타일(신설)
걸레받이: 걸레받이용페인트(신설)
벽 : 석재뿜칠 위 코팅마감(신설)
천 장 : 석재뿜칠 위 코팅마감(신설)

발코니
바 닥 : T9 자기질타일(신설)
걸레받이: 걸레받이용페인트(신설)
벽 : 0.5B 적벽돌 치장 쌓기(기존)
천 장 : T0.4 금속천장재(신설)

[다애관]

지상3층 평면도(변경)

A
A 000

SCALE : A3-1/200

범례
- 0.5B 적벽돌 치장쌓기(신설)
- 0.5B 시멘트벽돌 쌓기(신설)
- 1.0B 시멘트벽돌 쌓기(신설)
- T100 경질우레탄폼보온재 보온판 1종 1호(신설)
- 노출우레탄방수(수평: 3T, 수직: 1T)(신설)
- (갑) 60분 방화문(신설)

사업명칭 PROJECT TITLE
서원대학교
기숙사(다정다애관)
환경개선공사


사업번호 PROJECT NO.
협동설계 CONSULTANTS
특이사항 NOTES

제도 DESIGN BY
심사 CHECKED BY
승인 APPROVED BY
날짜 DATE 2026.06
도면명 DRAWING NAME [다애관]지상3층 평면도(변경)
파일명 FILE NAME
축척 SCALE 1/200
도면번호 SHEET NO. A-104

NO	DATE	REVISION

KEY PLAN

(주)호암
건축사사무소
청주시 상당구 수동 336-2번지
TEL.(043)225-0199
FAX.(043)221-0188
E-mail: hoam0199@naver.com

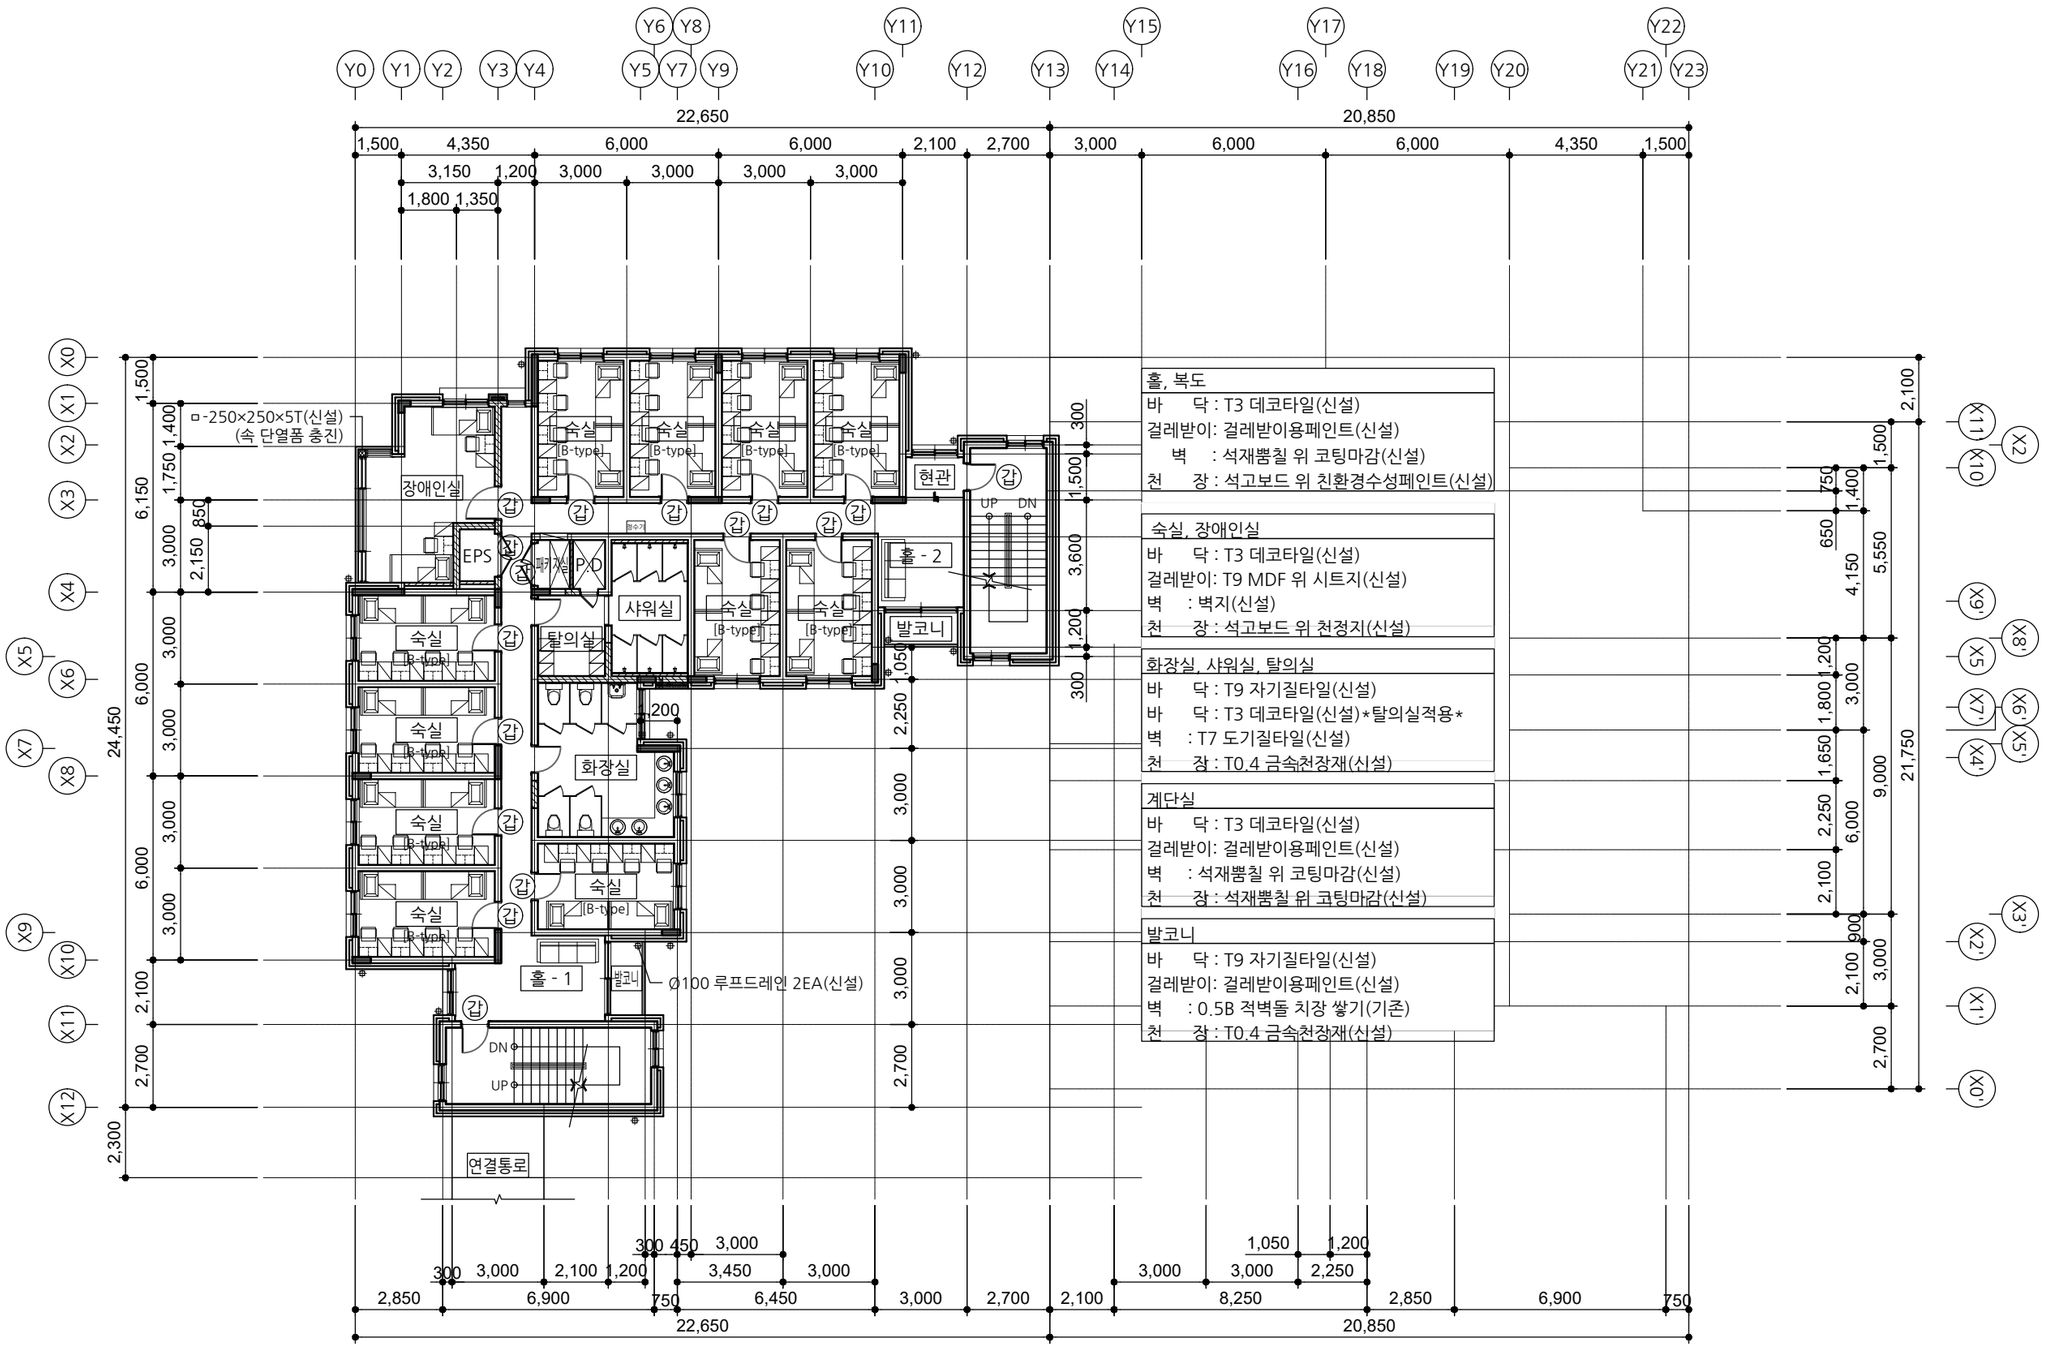

[다애관]

지상4층 평면도(변경)

SCALE : A3-1/200

범례

	0.5B 적벽돌 치장쌓기(신설)
	0.5B 시멘트벽돌 쌓기(신설)
	1.0B 시멘트벽돌 쌓기(신설)
	T100 경질우레탄폼보온재 보온판 1종 1호(신설)
갑	60분 방화문(신설)

사 업 명 칭 PROJECT TITLE
서원대학교
기숙사(다정다애관)
환경개선공사

사 업 번 호 PROJECT NO.

협 동 설 계 CONSULTANTS

특 이 사 항 NOTES

제 도 DESIGN BY

심 사 CHECKED BY

승 인 APPROVED BY

날 짜 DATE 2026.06

도 면 명 DRAWING NAME [다애관]지상4층 평면도(변경)

파 일 명 FILE NAME


축 척 SCALE 1/200

도 면 번 호 SHEET NO. A-105

NO	DATE	REVISION

KEY PLAN

(주) 호암
건축사사무소
청주시 상당구 수동 336-2번지
TEL.(043)225-0199
FAX.(043)221-0188
E-mail: hoam0199@naver.com

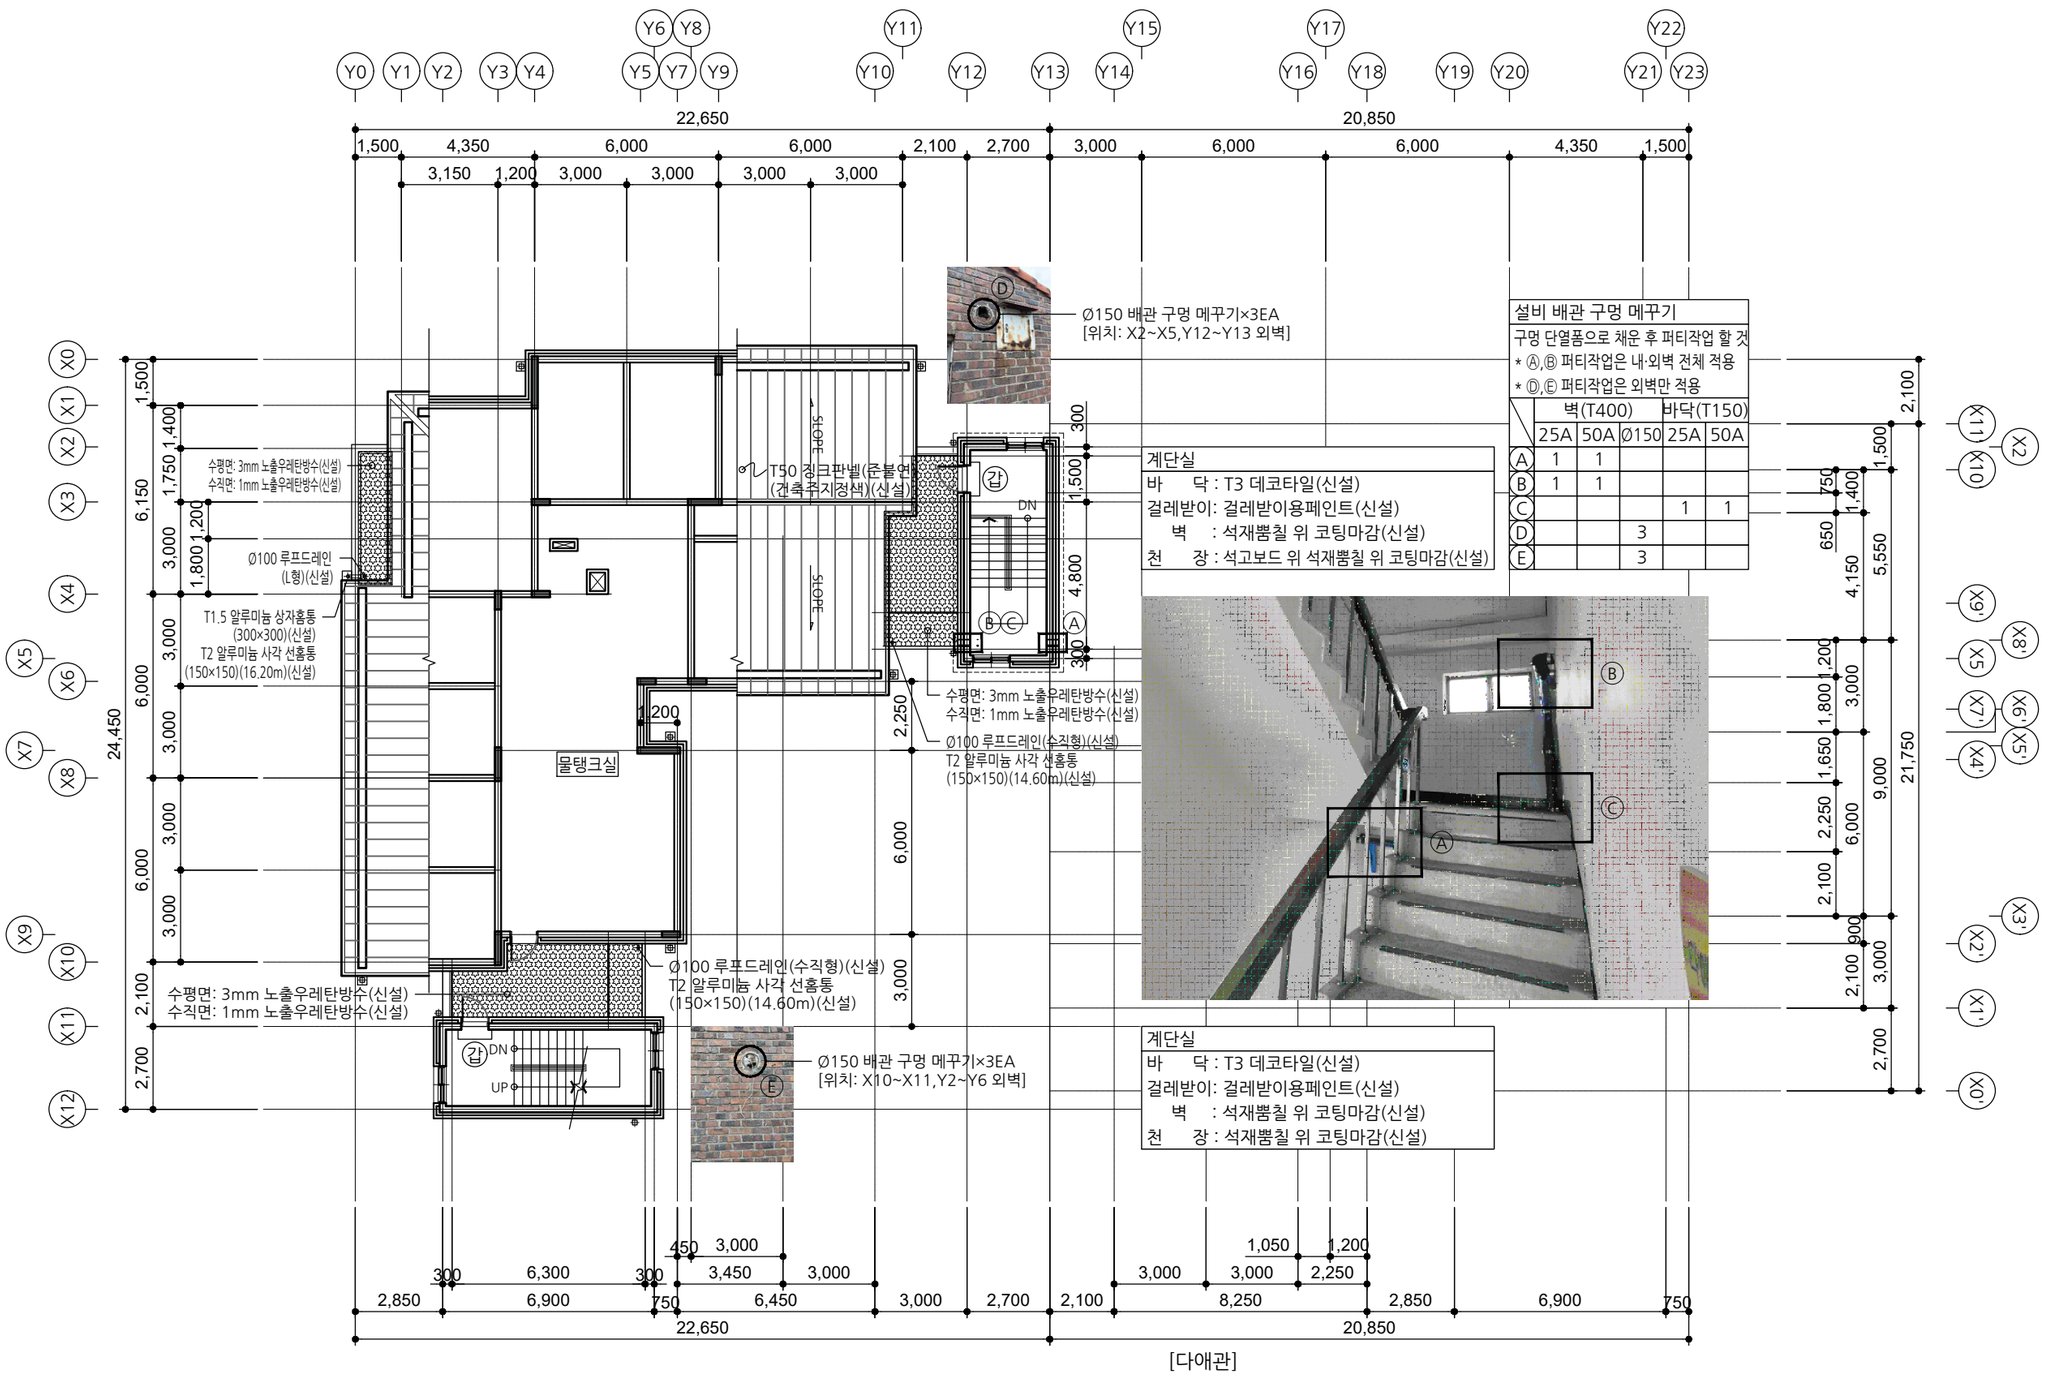

계단실	
바	닥 : T3 데코타일(신설)
걸레받이	걸레받이용페인트(신설)
벽	: 석재뿜칠 위 코팅마감(신설)
천	장 : 석고보드 위 석재뿜칠 위 코팅마감(신설)

계단실	
바	닥 : T3 데코타일(신설)
걸레받이	걸레받이용페인트(신설)
벽	: 석재뿜칠 위 코팅마감(신설)
천	장 : 석고보드 위 석재뿜칠 위 코팅마감(신설)

설비 배관 구멍 메꾸기

구멍 단열품으로 채운 후 퍼티작업 할 것
* Ⓐ,Ⓑ 퍼티작업은 내·외벽 전체 적용
* Ⓓ,Ⓔ 퍼티작업은 외벽만 적용

	벽(T400)			바닥(T150)	
	25A	50A	Ø150	25A	50A
A	1	1			
B	1	1			
C				1	1
D			3		
E			3		

[다애관]

옥탑1층 평면도(변경)

A
A 000

SCALE : A3-1/200

범례		
		노출우레탄방수(수평: 3T, 수직: 1T)(신설)
	갑	60분 방화문(신설)

사 업 명 칭 PROJECT TITLE
서원대학교
기숙사(다정다애관)
환경개선공사

사 업 번 호 PROJECT NO.

협 동 설 계 CONSULTANTS

특 이 사 항 NOTES

제 도 DESIGN BY

심 사 CHECKED BY

승 인 APPROVED BY

날 짜 DATE 2026.06

도 면 명 DRAWING NAME
[다애관]옥탑1층 평면도(변경)

파 일 명 FILE NAME


축 척 SCALE 1/200

도 면 번 호 SHEET NO. A-106

NO	DATE	REVISION

KEY PLAN

(주)호암
건축사사무소
청주시 상당구 수동 336-2번지
TEL.(043)225-0199
FAX.(043)221-0188
E-mail: hoam0199@naver.com

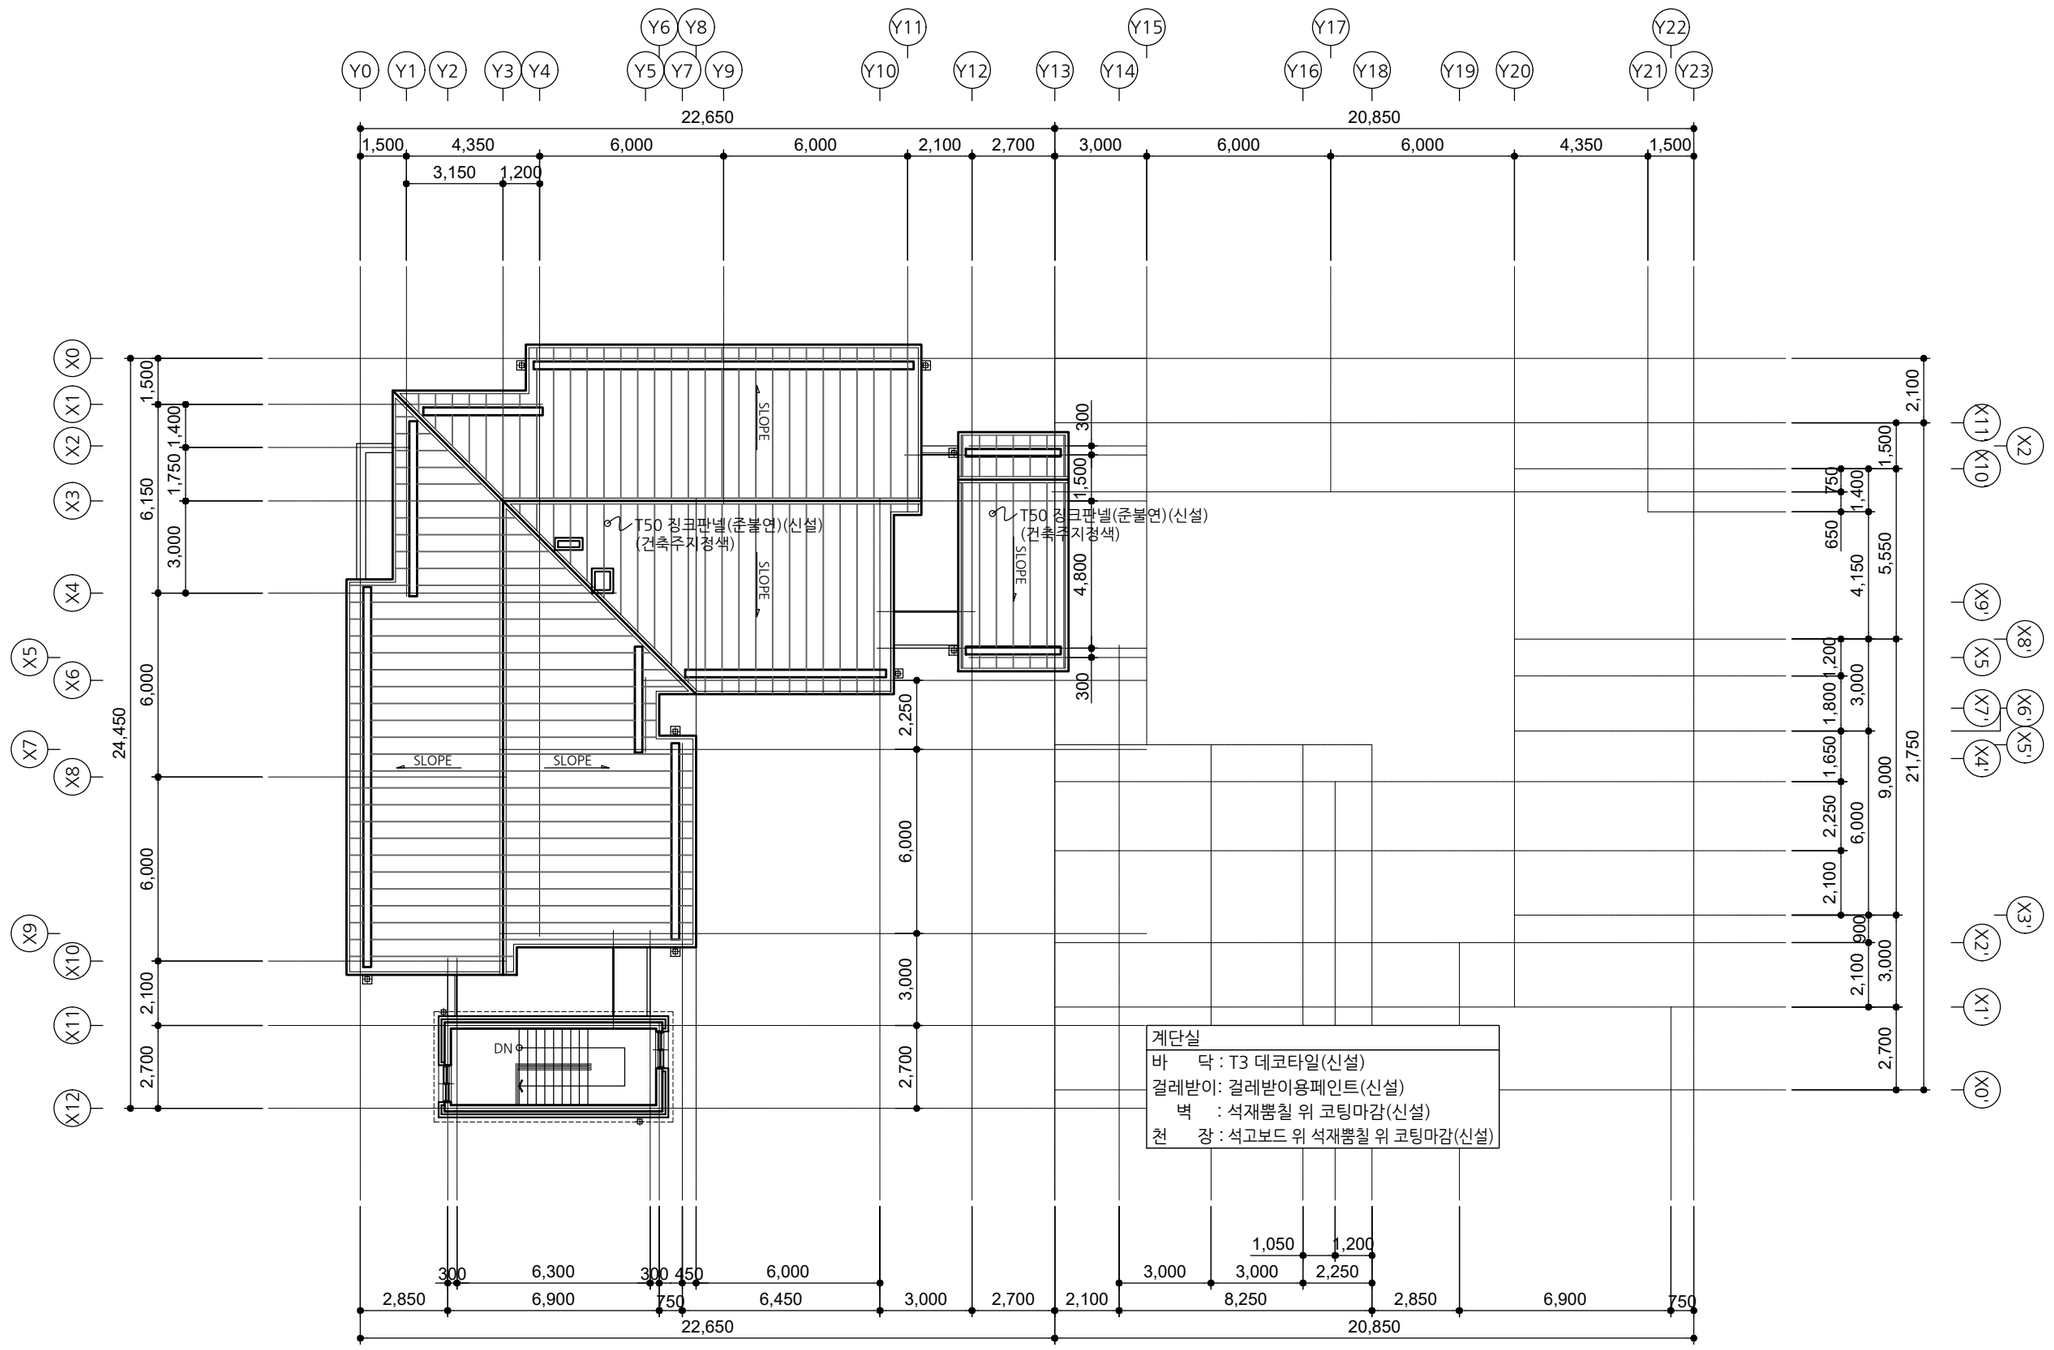

[다애관]

옥탑2층 평면도(변경)

A
A 000

SCALE : A3-1/200

사 업 명 칭
PROJECT TITLE

서원대학교
기숙사(다정다애관)
환경개선공사

사 업 번 호
PROJECT NO.

협 동 설 계
CONSULTANTS

특 이 사 항
NOTES

제 도
DESIGN BY

심 사
CHECKED BY

승 인
APPROVED BY

날 짜
DATE 2026.06

도 면 명
DRAWING NAME [다애관]옥탑2층 평면도(변경)

파 일 명
FILE NAME


축 척
SCALE 1/200

도 면 번 호
SHEET NO. A-107

NO	DATE	REVISION

KEY PLAN

(주)호암
건축사사무소
청주시 상당구 수동 336-2번지
TEL.(043)225-0199
FAX.(043)221-0188
E-mail: hoam0199@naver.com

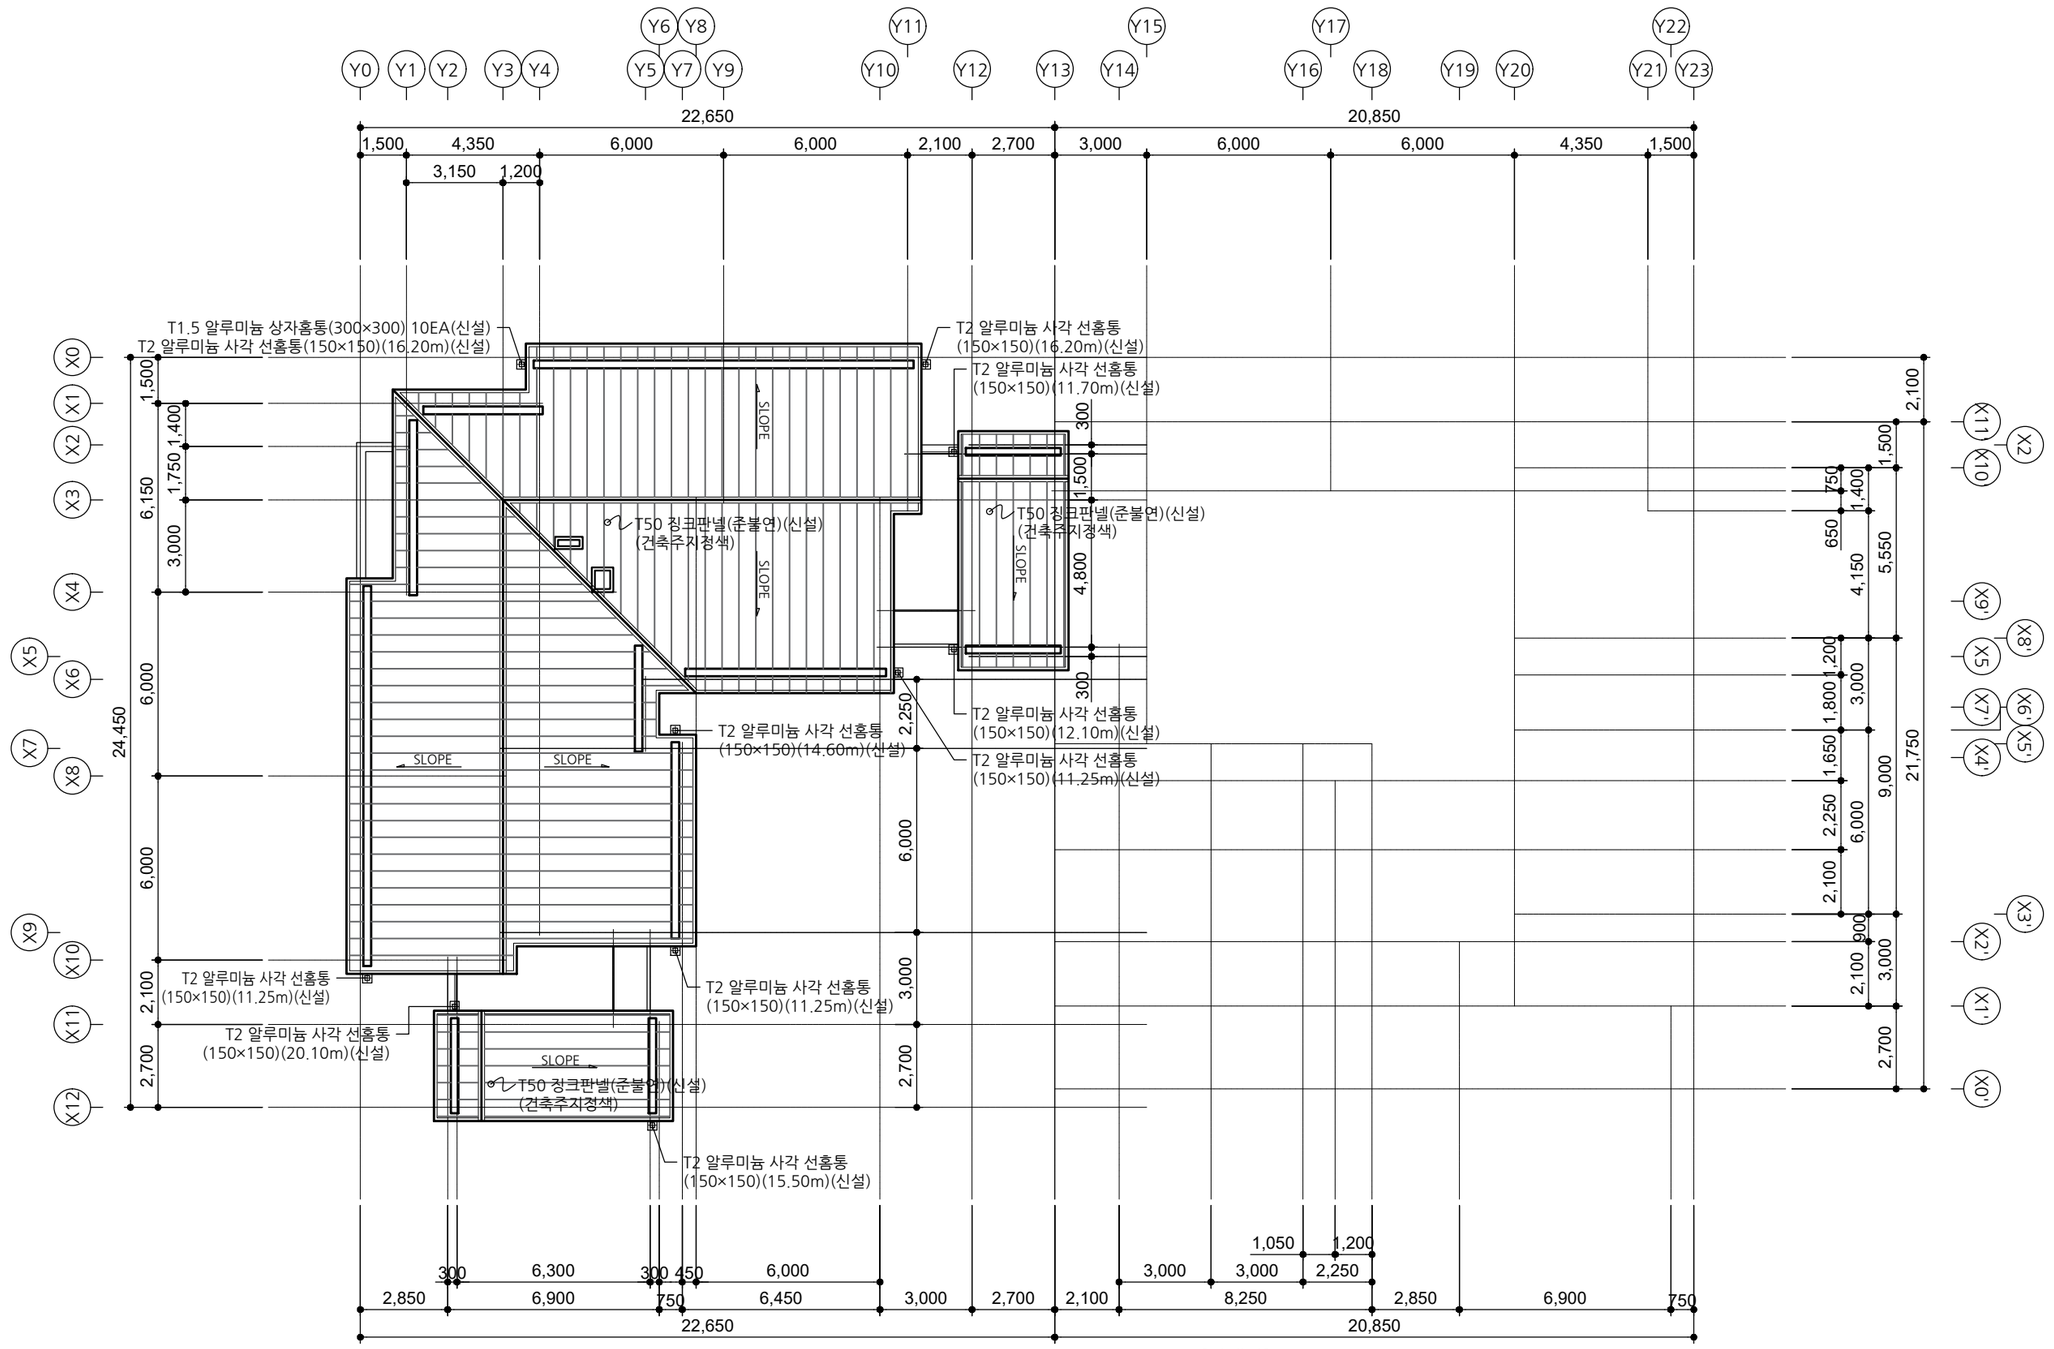

[다애관]

옥탑 지붕층 평면도(변경)

A
A 000

SCALE : A3-1/200

사 업 명 칭
PROJECT TITLE

서원대학교
기숙사(다정다애관)
환경개선공사

사 업 번 호
PROJECT NO.

협 동 설 계
CONSULTANTS

특 이 사 항
NOTES

제 도
DESIGN BY

심 사
CHECKED BY

승 인
APPROVED BY

날 짜
DATE 2026.06

도 면 명
DRAWING NAME [다애관]옥탑 지붕층 평면도(변경)

파 일 명
FILE NAME


축 척
SCALE 1/200

도 면 번 호
SHEET NO. A-108

NO	DATE	REVISION

KEY PLAN

(주)호암
건축사사무소
청주시 상당구 수동 336-2번지
TEL.(043)225-0199
FAX.(043)221-0188
E-mail: hoam0199@naver.com

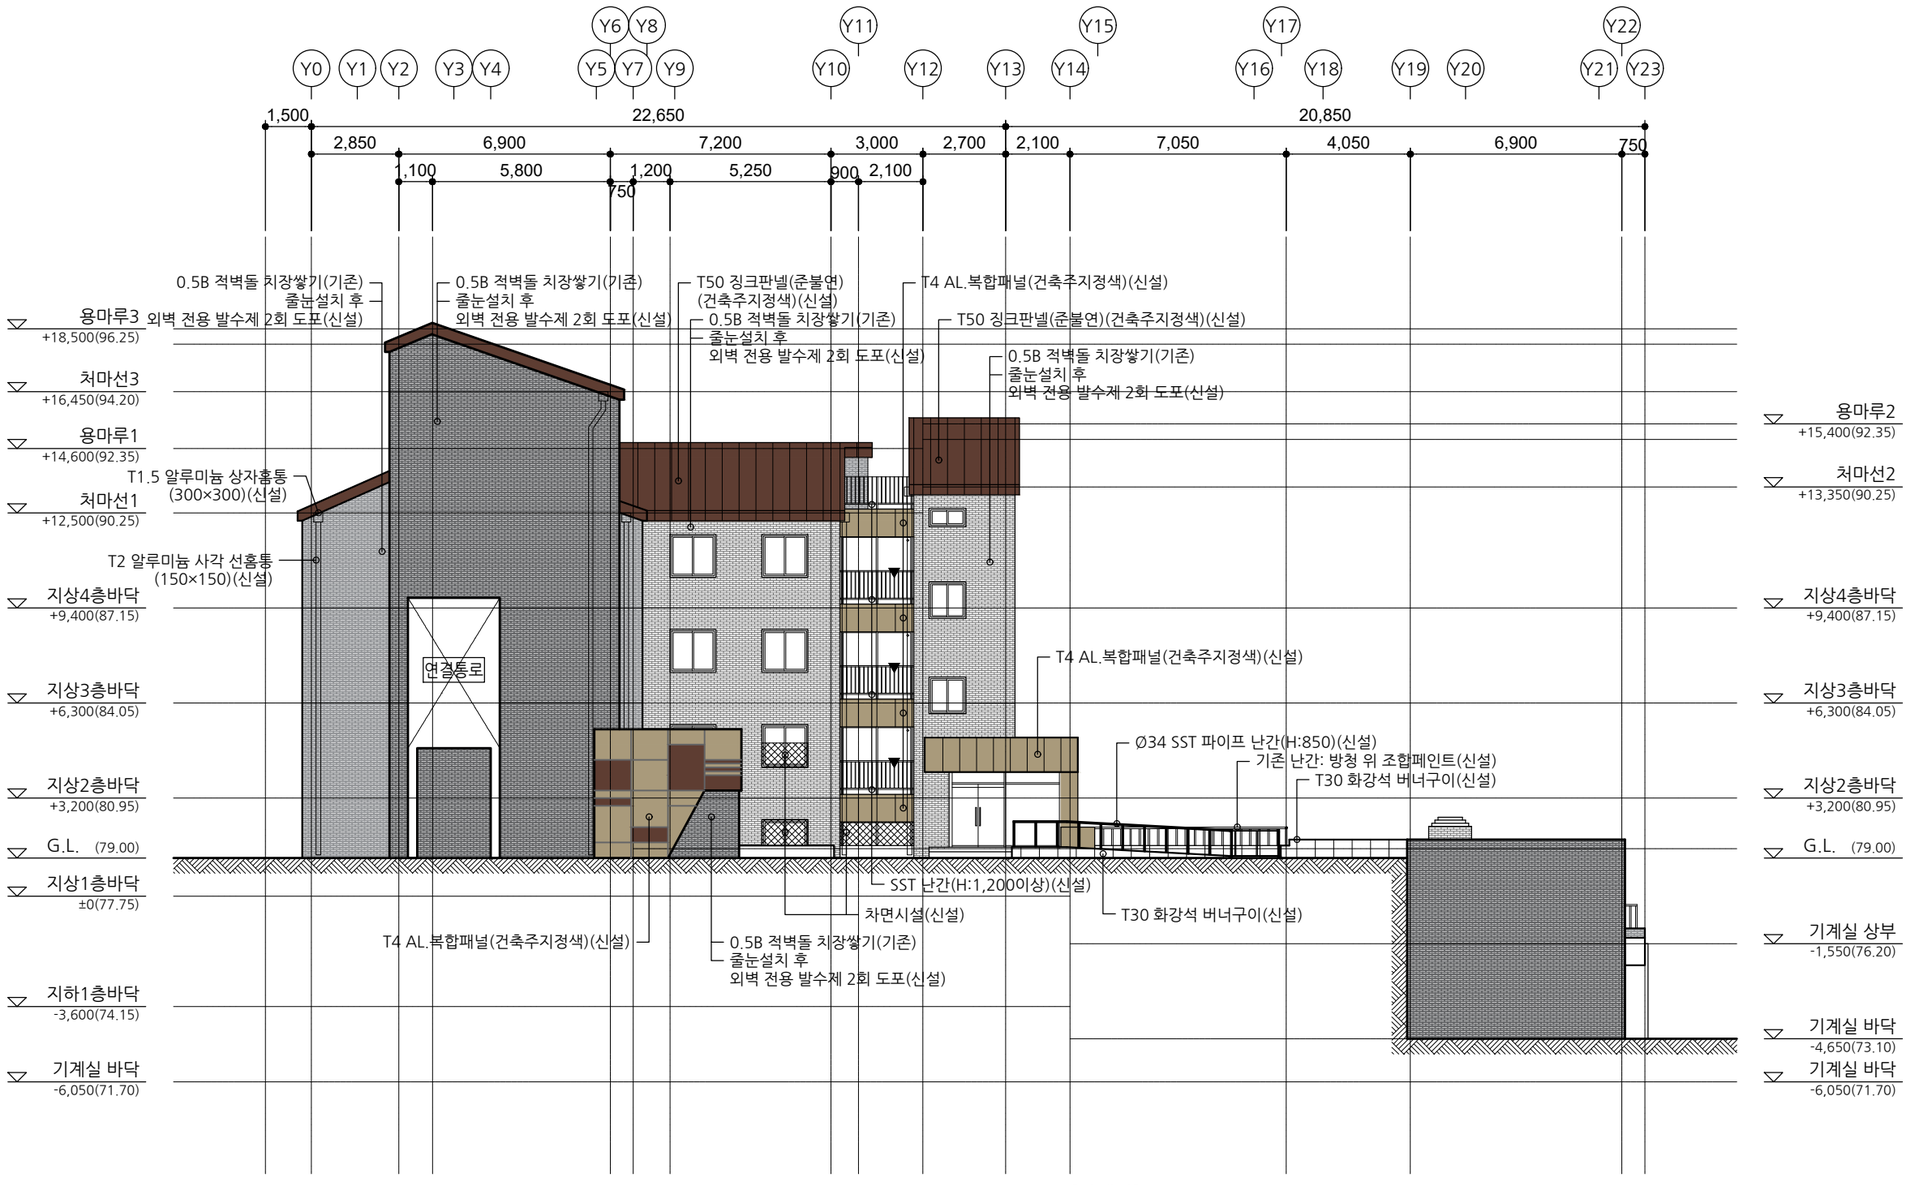

[다애관]

동 측 면 도(변경)

A / A 000

SCALE : A3-1/200

범례 | 차면시설(신설)

사업명칭 PROJECT TITLE
서원대학교
기숙사(다정다애관)
환경개선공사

사업번호 PROJECT NO.

협동설계 CONSULTANTS

특이사항 NOTES

제도 DESIGN BY

심사 CHECKED BY

승인 APPROVED BY

날짜 DATE 2026.06

도면명 DRAWING NAME
[다애관]동측면도(변경)

파일명 FILE NAME


축척 SCALE 1/200

도면번호 SHEET NO. A-201

NO	DATE	REVISION

KEY PLAN

(주)호암
건축사사무소
청주시 상당구 수동 336-2번지
TEL.(043)225-0199
FAX.(043)221-0188
E-mail: hoam0199@naver.com

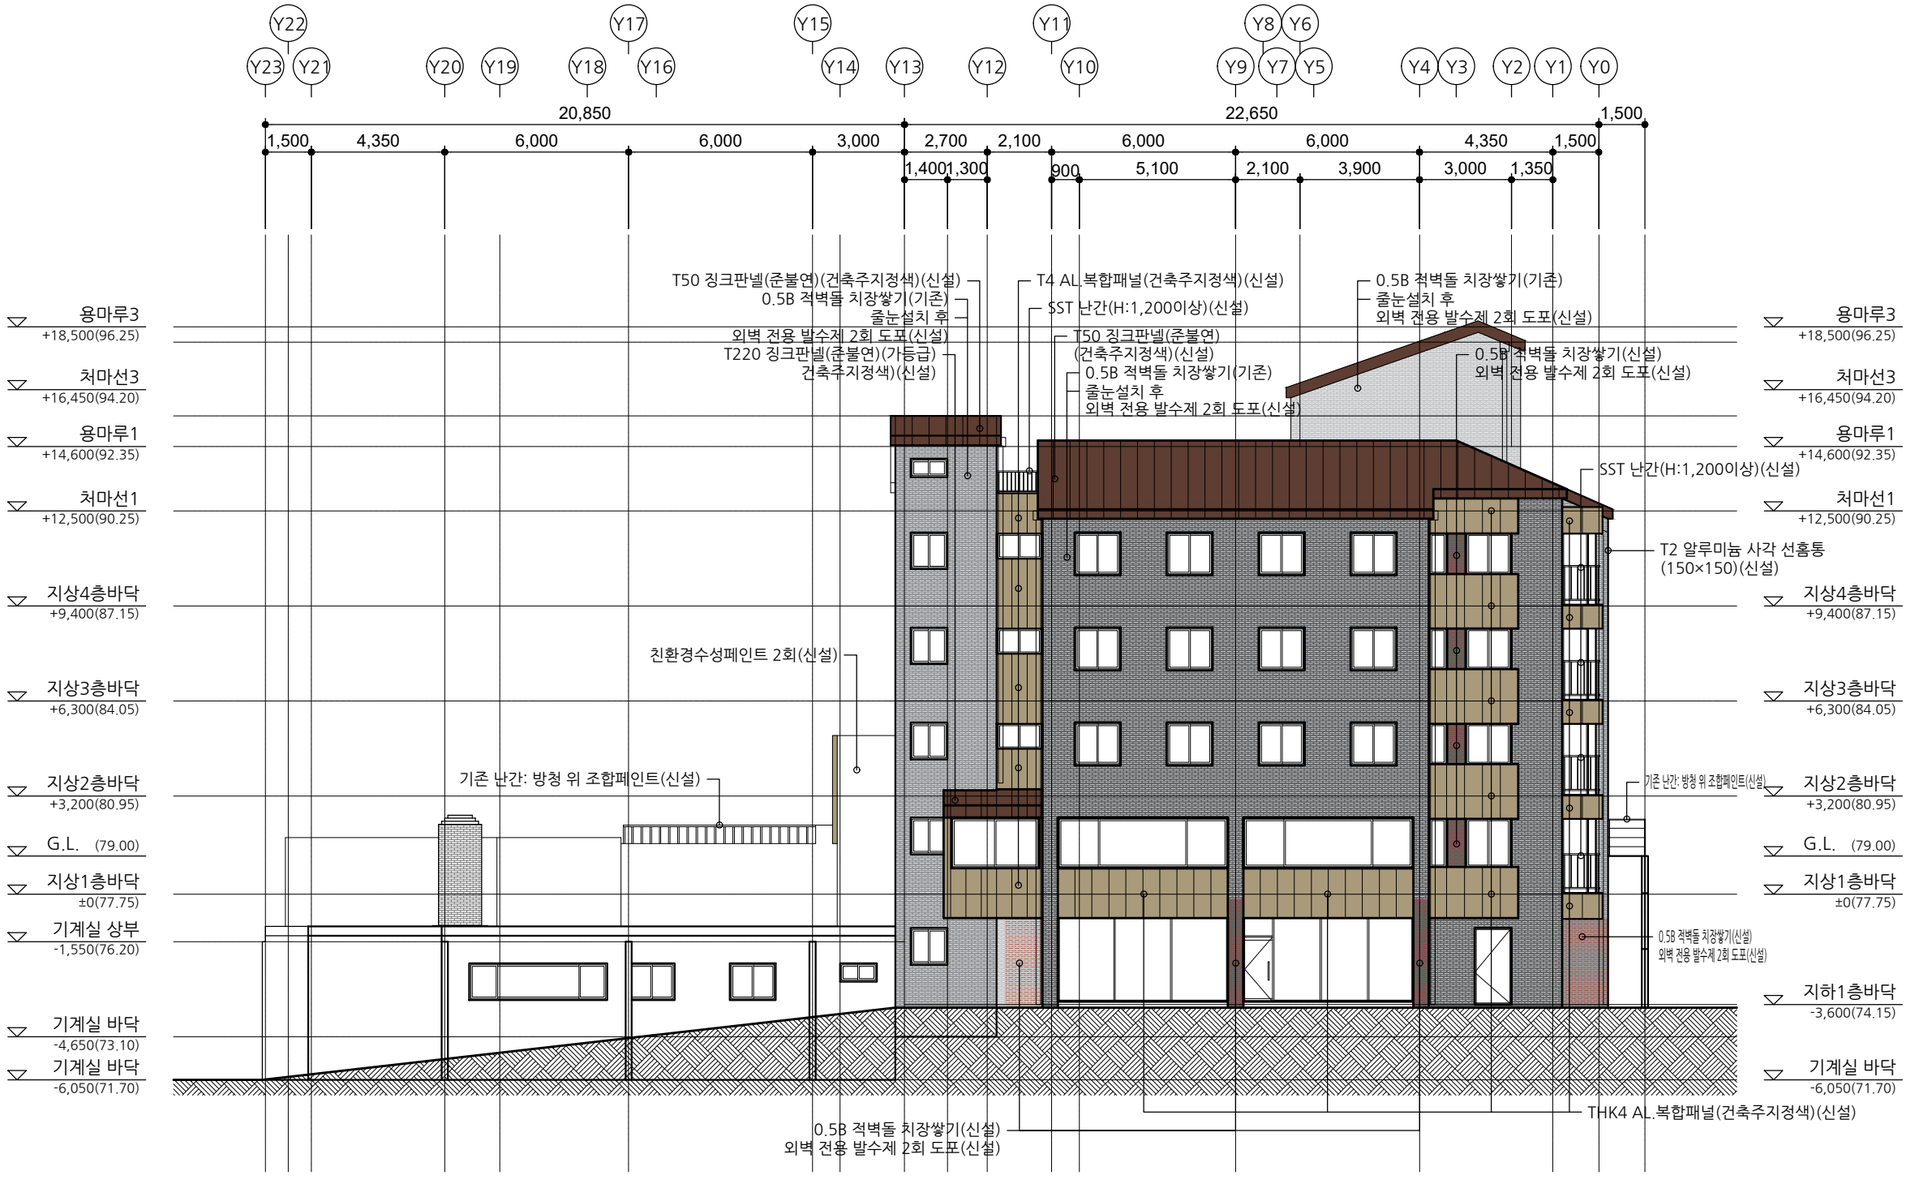

[다애관]

서 측 면 도(변경)

A
A 000

SCALE : A3-1/200

사 업 명 칭
PROJECT TITLE

서원대학교
기숙사(다정다애관)
환경개선공사

사 업 번 호
PROJECT NO.

협 동 설 계
CONSULTANTS

특 이 사 항
NOTES

제 도
DESIGN BY

심 사
CHECKED BY

승 인
APPROVED BY

날 짜
DATE 2026.06

도 면 명
DRAWING NAME [다애관]서측면도(변경)

파 일 명
FILE NAME


축 척
SCALE 1/200

도 면 번 호
SHEET NO. A-202

NO	DATE	REVISION

KEY PLAN

(주)호암
건축사사무소
청주시 상당구 수동 336-2번지
TEL.(043)225-0199
FAX.(043)221-0188
E-mail: hoam0199@naver.com

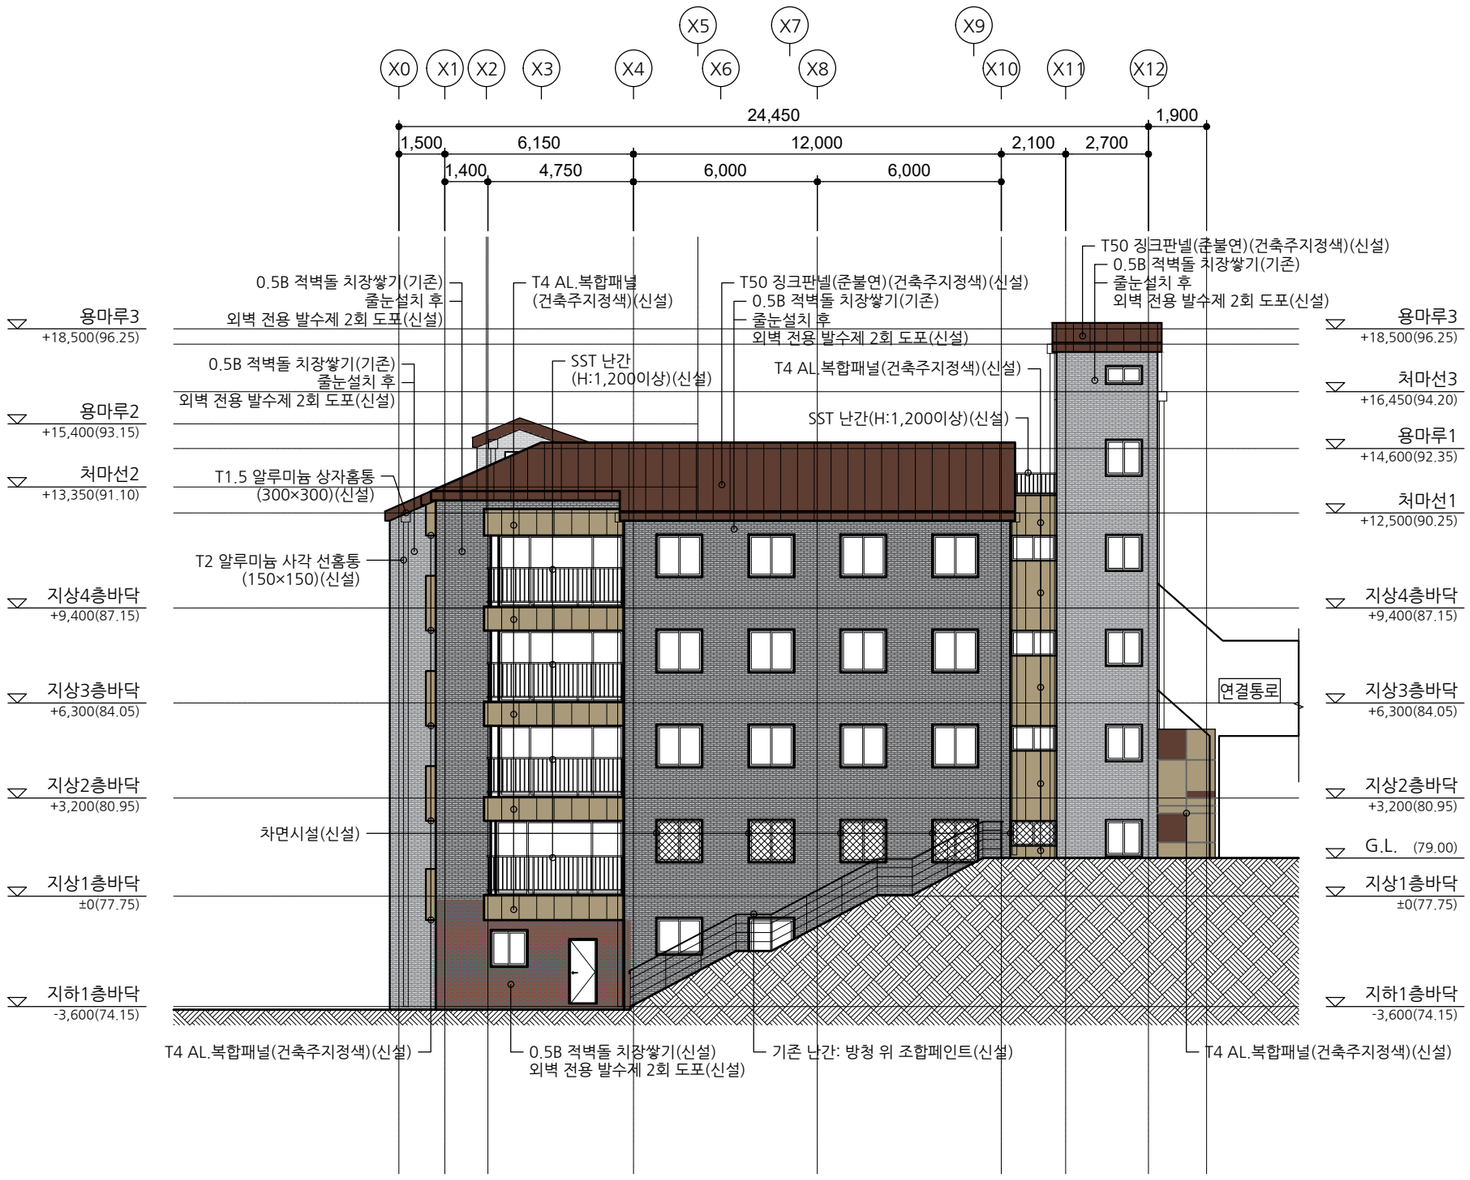

[다애관]

A
A 000

남 측 면 도(변경)

SCALE : A3-1/200

범례 | 차면시설(신설)

사 업 명 칭
PROJECT TITLE

서원대학교
기숙사(다정다애관)
환경개선공사

사 업 번 호
PROJECT NO.

협 동 설 계
CONSULTANTS

특 이 사 항
NOTES

제 도
DESIGN BY

심 사
CHECKED BY

승 인
APPROVED BY

날 짜
DATE 2026.06

도 면 명
DRAWING NAME
[다애관]남측면도(변경)

파 일 명
FILE NAME


축 척
SCALE 1/200

도 면 번 호
SHEET NO. A-203

NO	DATE	REVISION

KEY PLAN

(주)호암
건축사사무소
청주시 상당구 수동 336-2번지
TEL.(043)225-0199
FAX.(043)221-0188
E-mail: hoam0199@naver.com

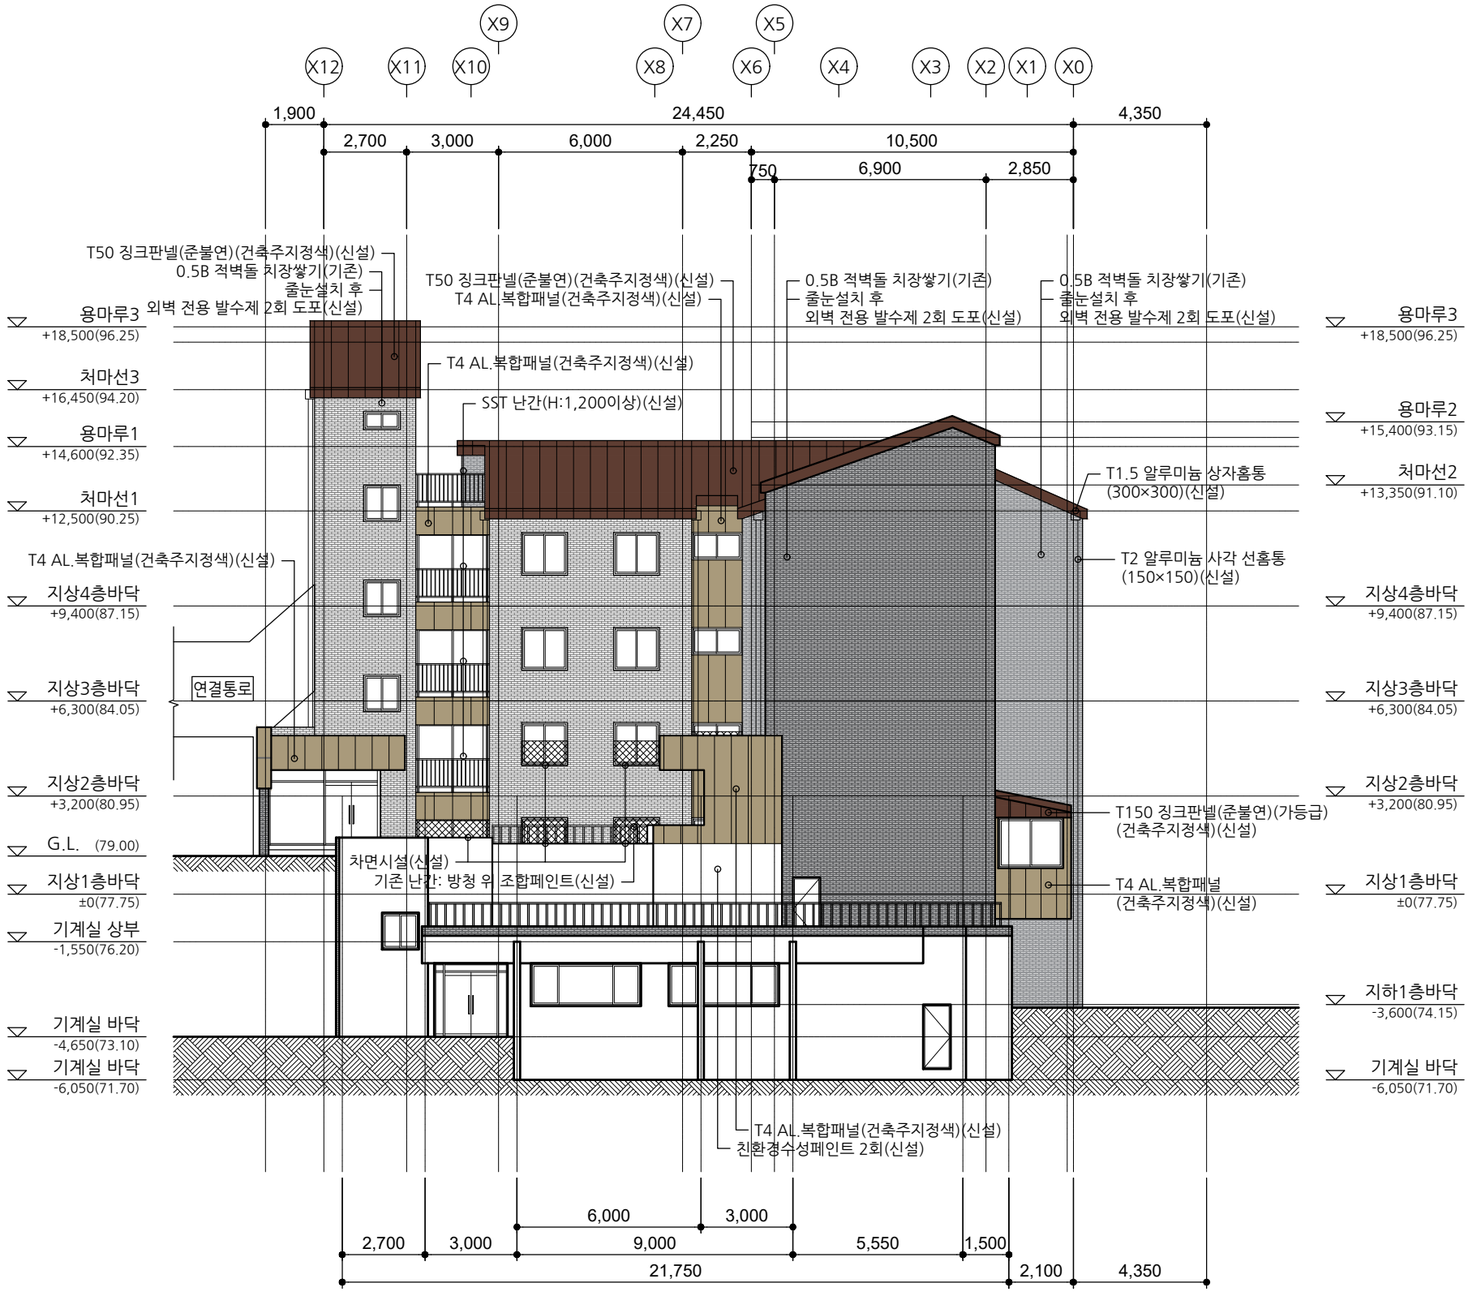

[다애관]

북 측 면 도(변경)

A
A 000

SCALE : A3-1/200

범례		차면시설(신설)

사 업 명 칭
PROJECT TITLE

서원대학교
기숙사(다정다애관)
환경개선공사

사 업 번 호
PROJECT NO.

협 동 설 계
CONSULTANTS

특 이 사 항
NOTES

제 도
DESIGN BY

심 사
CHECKED BY

승 인
APPROVED BY

날 짜
DATE 2026.06

도 면 명
DRAWING NAME
[다애관]북측면도(변경)

파 일 명
FILE NAME

축 척
SCALE 1/200

도 면 번 호
SHEET NO. A-204

NO	DATE	REVISION


KEY PLAN


(주)호암
건축사사무소
청주시 상당구 수동 336-2번지
TEL.(043)225-0199
FAX.(043)221-0188
E-mail: hoam0199@naver.com

■ NOTE

1. 상세 마감표기는 각 실별 전개도에서 확인할 것.

■ KEY PLAN

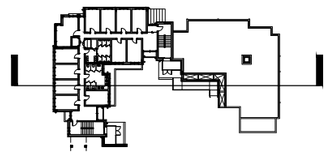

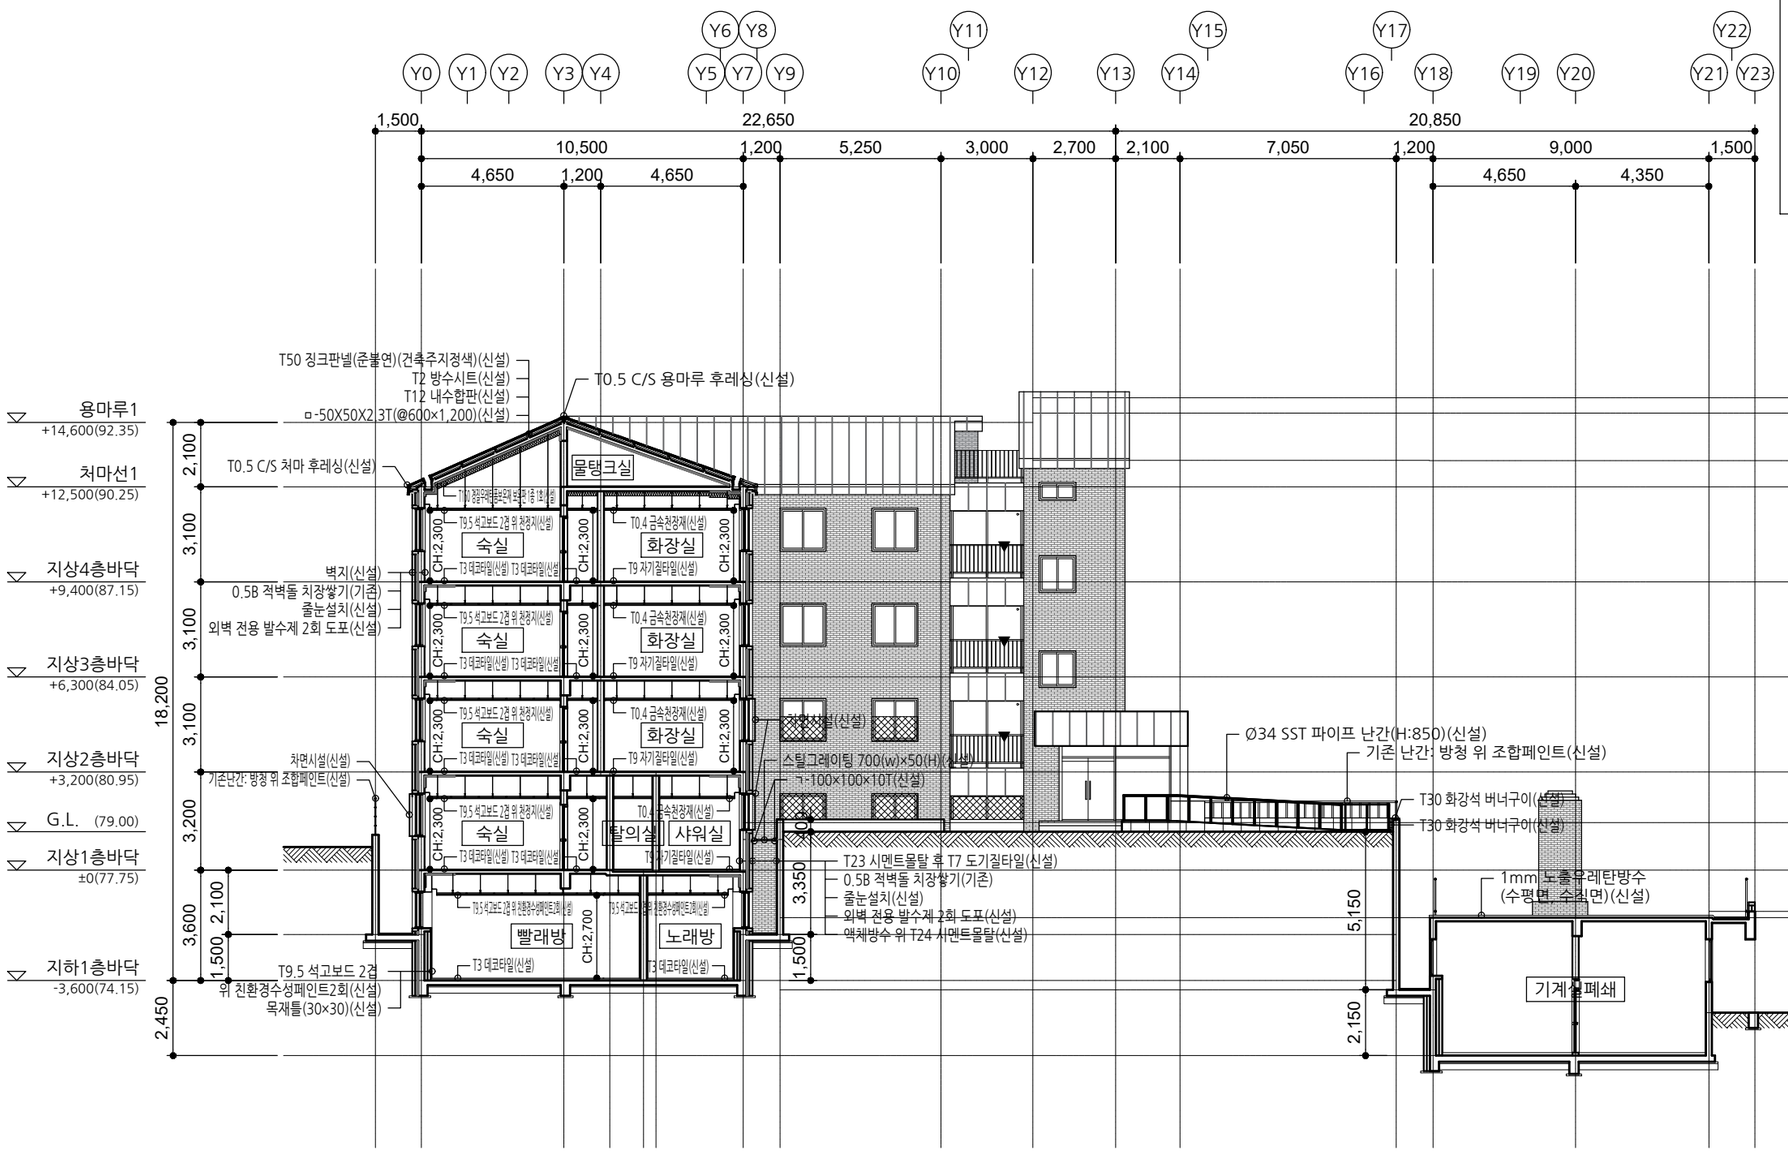

[다애관]

주단면도-1(변경)

A / A 000

SCALE : A3-1/200

사 업 명 칭 PROJECT TITLE
서원대학교
기숙사(다정다애관)
환경개선공사

사 업 번 호 PROJECT NO.

협 동 설 계 CONSULTANTS

특 이 사 항 NOTES

제 도 DESIGN BY

심 사 CHECKED BY

승 인 APPROVED BY

날 짜 DATE 2026.06

도 면 명 DRAWING NAME [다애관]주단면도-1(변경)

파 일 명 FILE NAME

축 척 SCALE 1/200

도 면 번 호 SHEET NO. A-301


NO	DATE	REVISION

KEY PLAN

(주)호암
건축사사무소
청주시 상당구 수동 336-2번지
TEL.(043)225-0199
FAX.(043)221-0188
E-mail: hoam0199@naver.com

■ NOTE

1. 상세 마감표기는 각 실별 전개도에서 확인할 것.

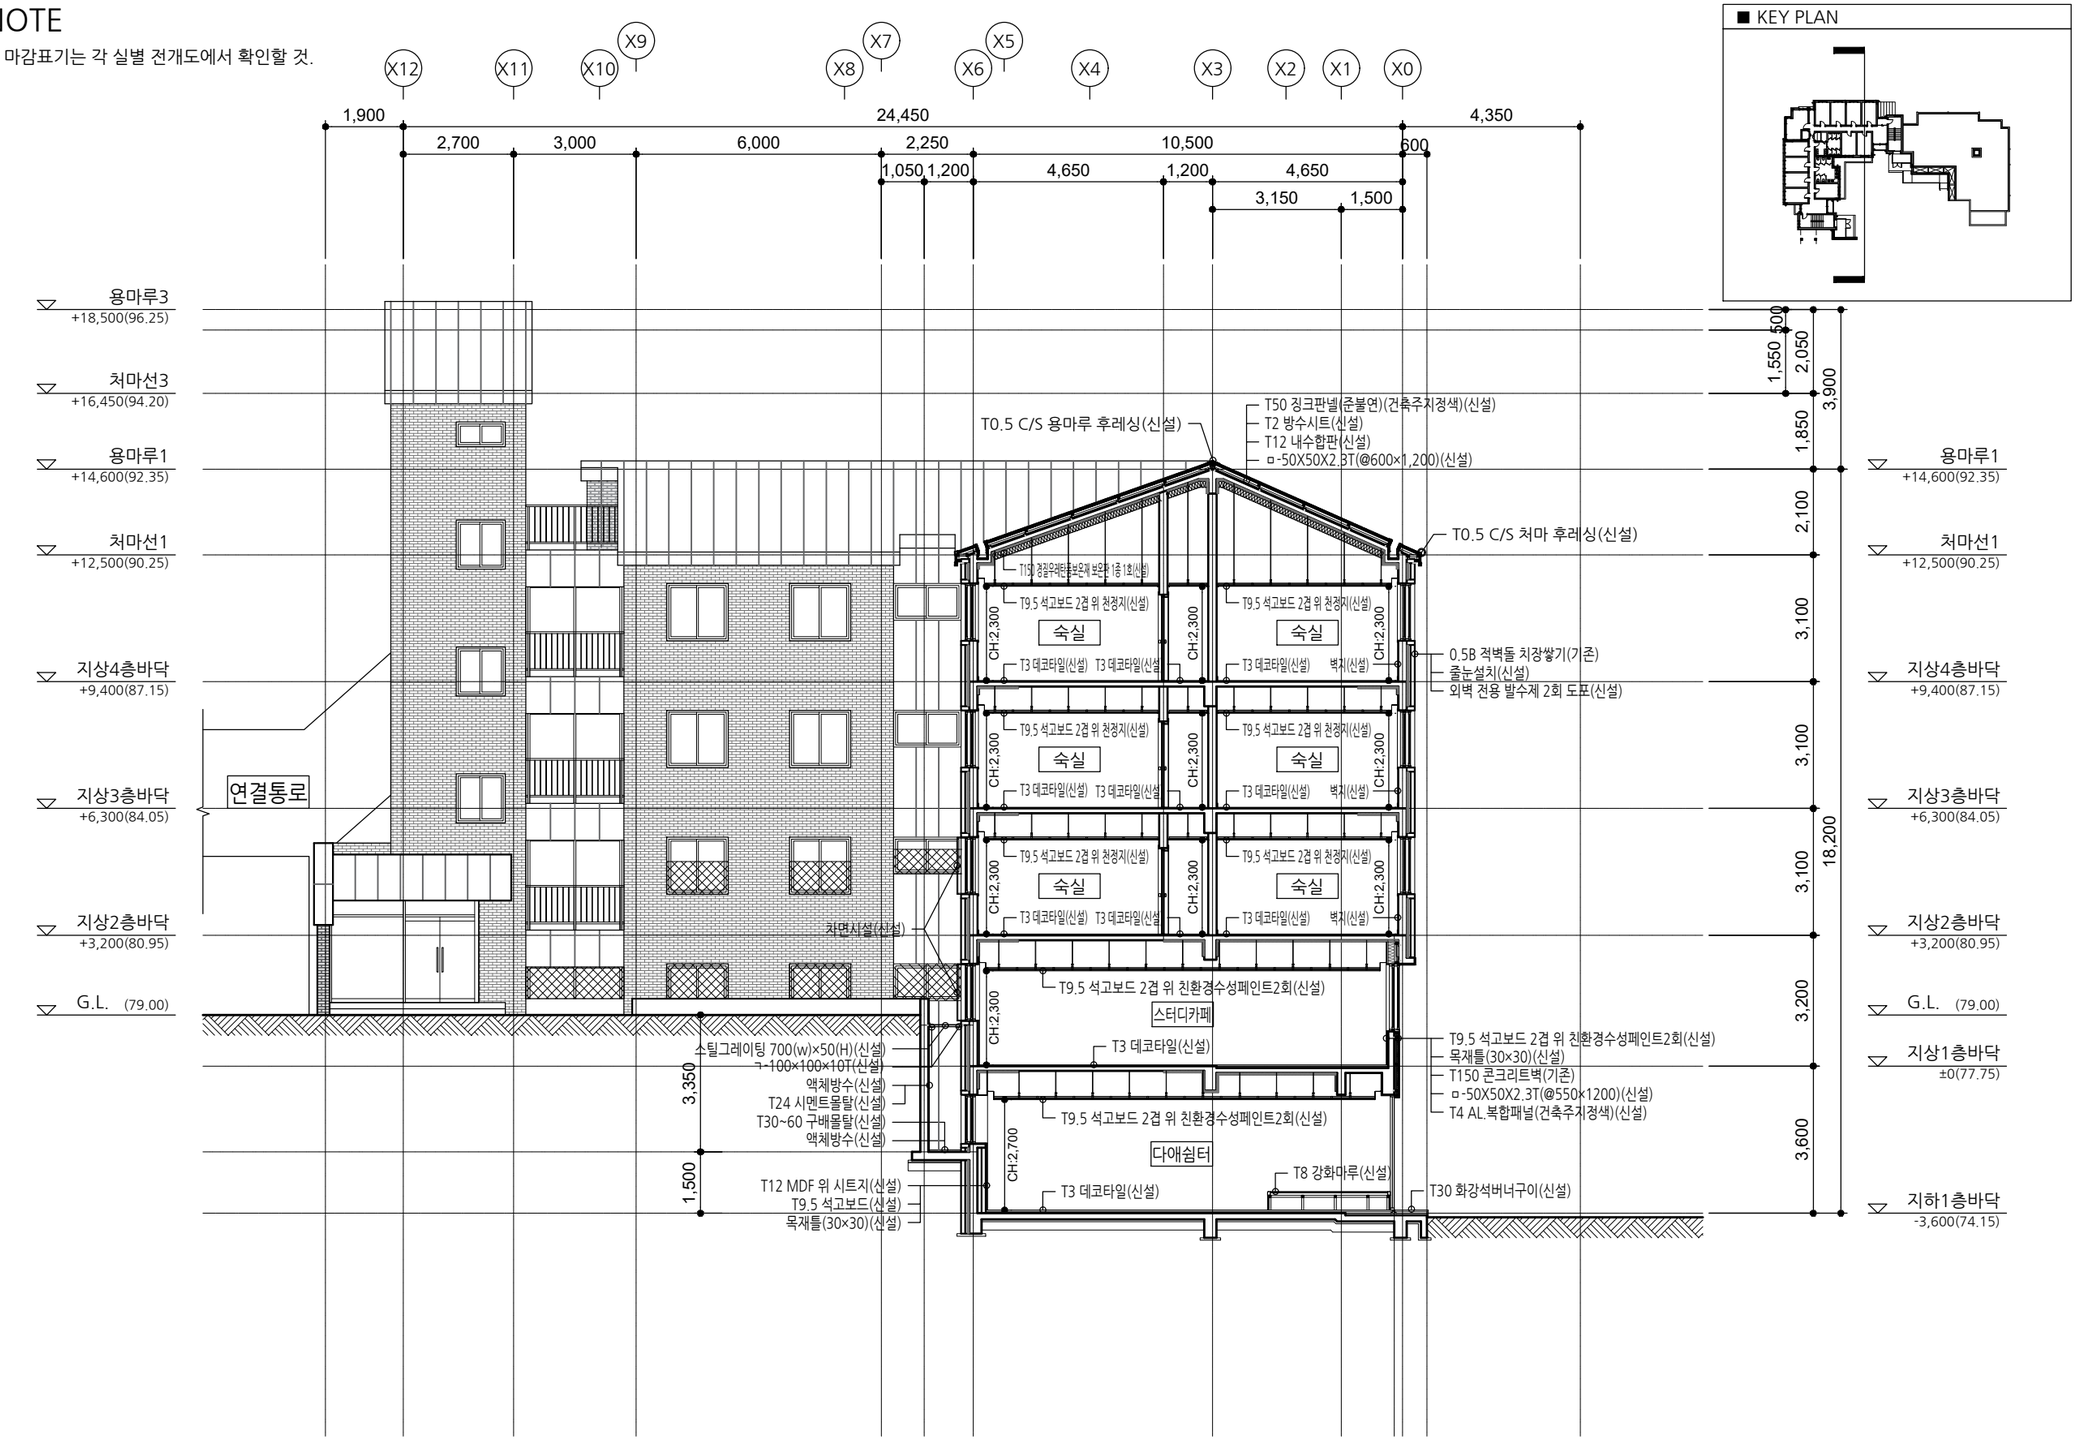

■ KEY PLAN

[다애관]

주단면도-2(변경)

A
A 000

SCALE : A3-1/150

사 업 명 PROJECT TITLE
서원대학교
기숙사(다정다애관)
환경개선공사

사 업 번 호 PROJECT NO.

협 동 설 계 CONSULTANTS

특 이 사 항 NOTES

제 도 DESIGN BY

심 사 CHECKED BY

승 인 APPROVED BY

날 짜 DATE 2026.06

도 면 명 DRAWING NAME
[다애관]주단면도-2(변경)

파 일 명 FILE NAME

축 척 SCALE 1/150

도 면 번 호 SHEET NO. A-302

NO	DATE	REVISION


KEY PLAN

(주)호암
건축사사무소
청주시 상당구 수동 336-2번지
TEL.(043)225-0199
FAX.(043)221-0188
E-mail: hoam0199@naver.com

■ NOTE

1. 상세 마감표기는 각 실별 전개도에서 확인할 것.



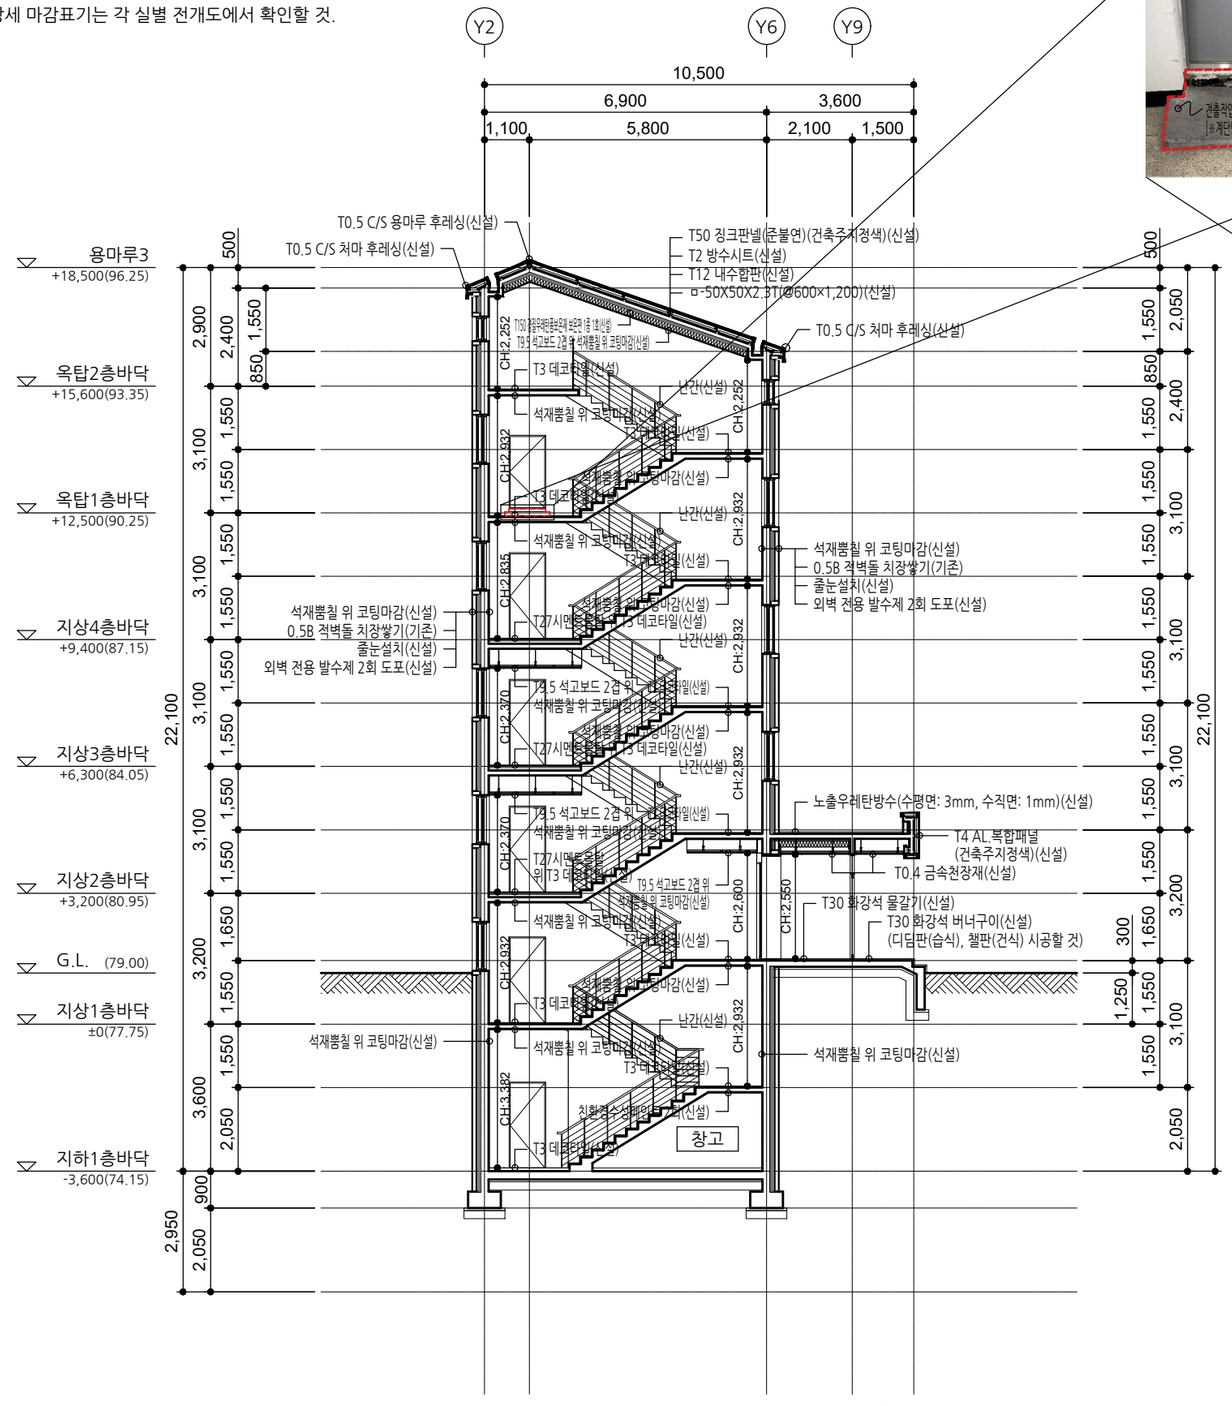


[다애관]

A 계단단면도-1(변경)

A | A 000

SCALE : A3-1/150

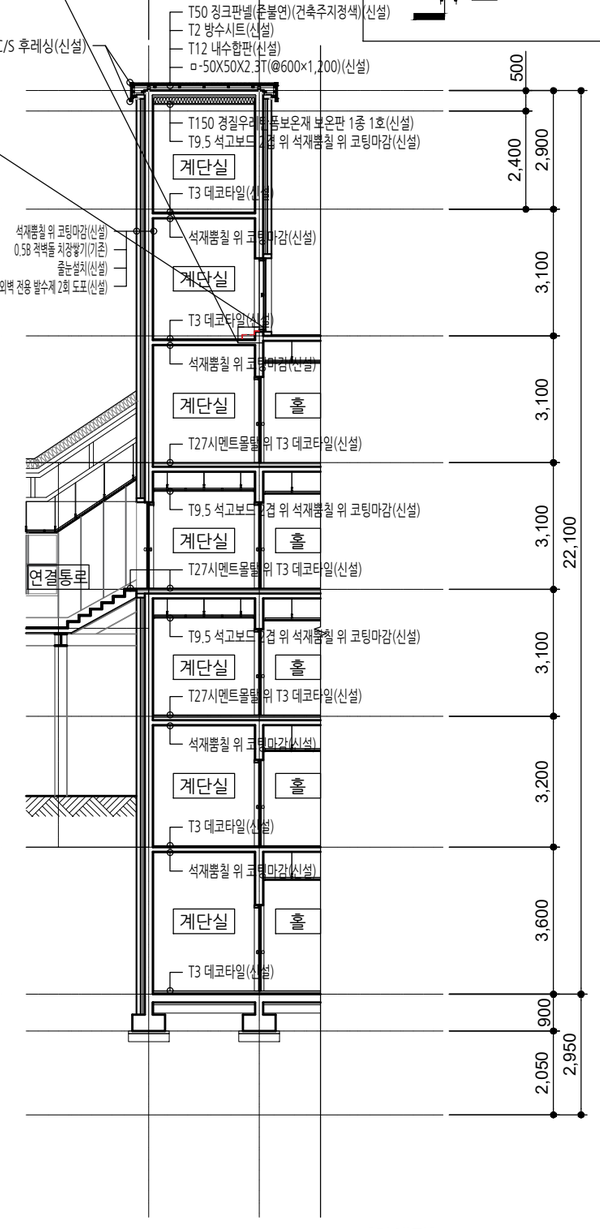


[다애관]

A 계단단면도-2(변경)

A | A 000

SCALE : A3-1/150

■ KEY PLAN

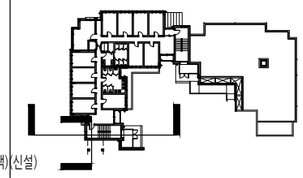

사 업 명 PROJECT TITLE

서원대학교
기숙사(다정다애관)
환경개선공사

사 업 번 호 PROJECT NO.

협 동 설 계 CONSULTANTS

특 이 사 항 NOTES

제 도 DESIGN BY

심 사 CHECKED BY

승 인 APPROVED BY

날 짜 DATE 2026.06

도 면 명 DRAWING NAME [다애관]계단단면도-1,2(변경)

파 일 명 FILE NAME

축 척 SCALE 1/150

도 면 번 호 SHEET NO. A-303


NO	DATE	REVISION


KEY PLAN

(주)호암
건축사사무소
청주시 상당구 수동 336-2번지
TEL.(043)225-0199
FAX.(043)221-0188
E-mail: hoam0199@naver.com

■ NOTE

1. 상세 마감표기는 각 실별 전개도에서 확인할 것.

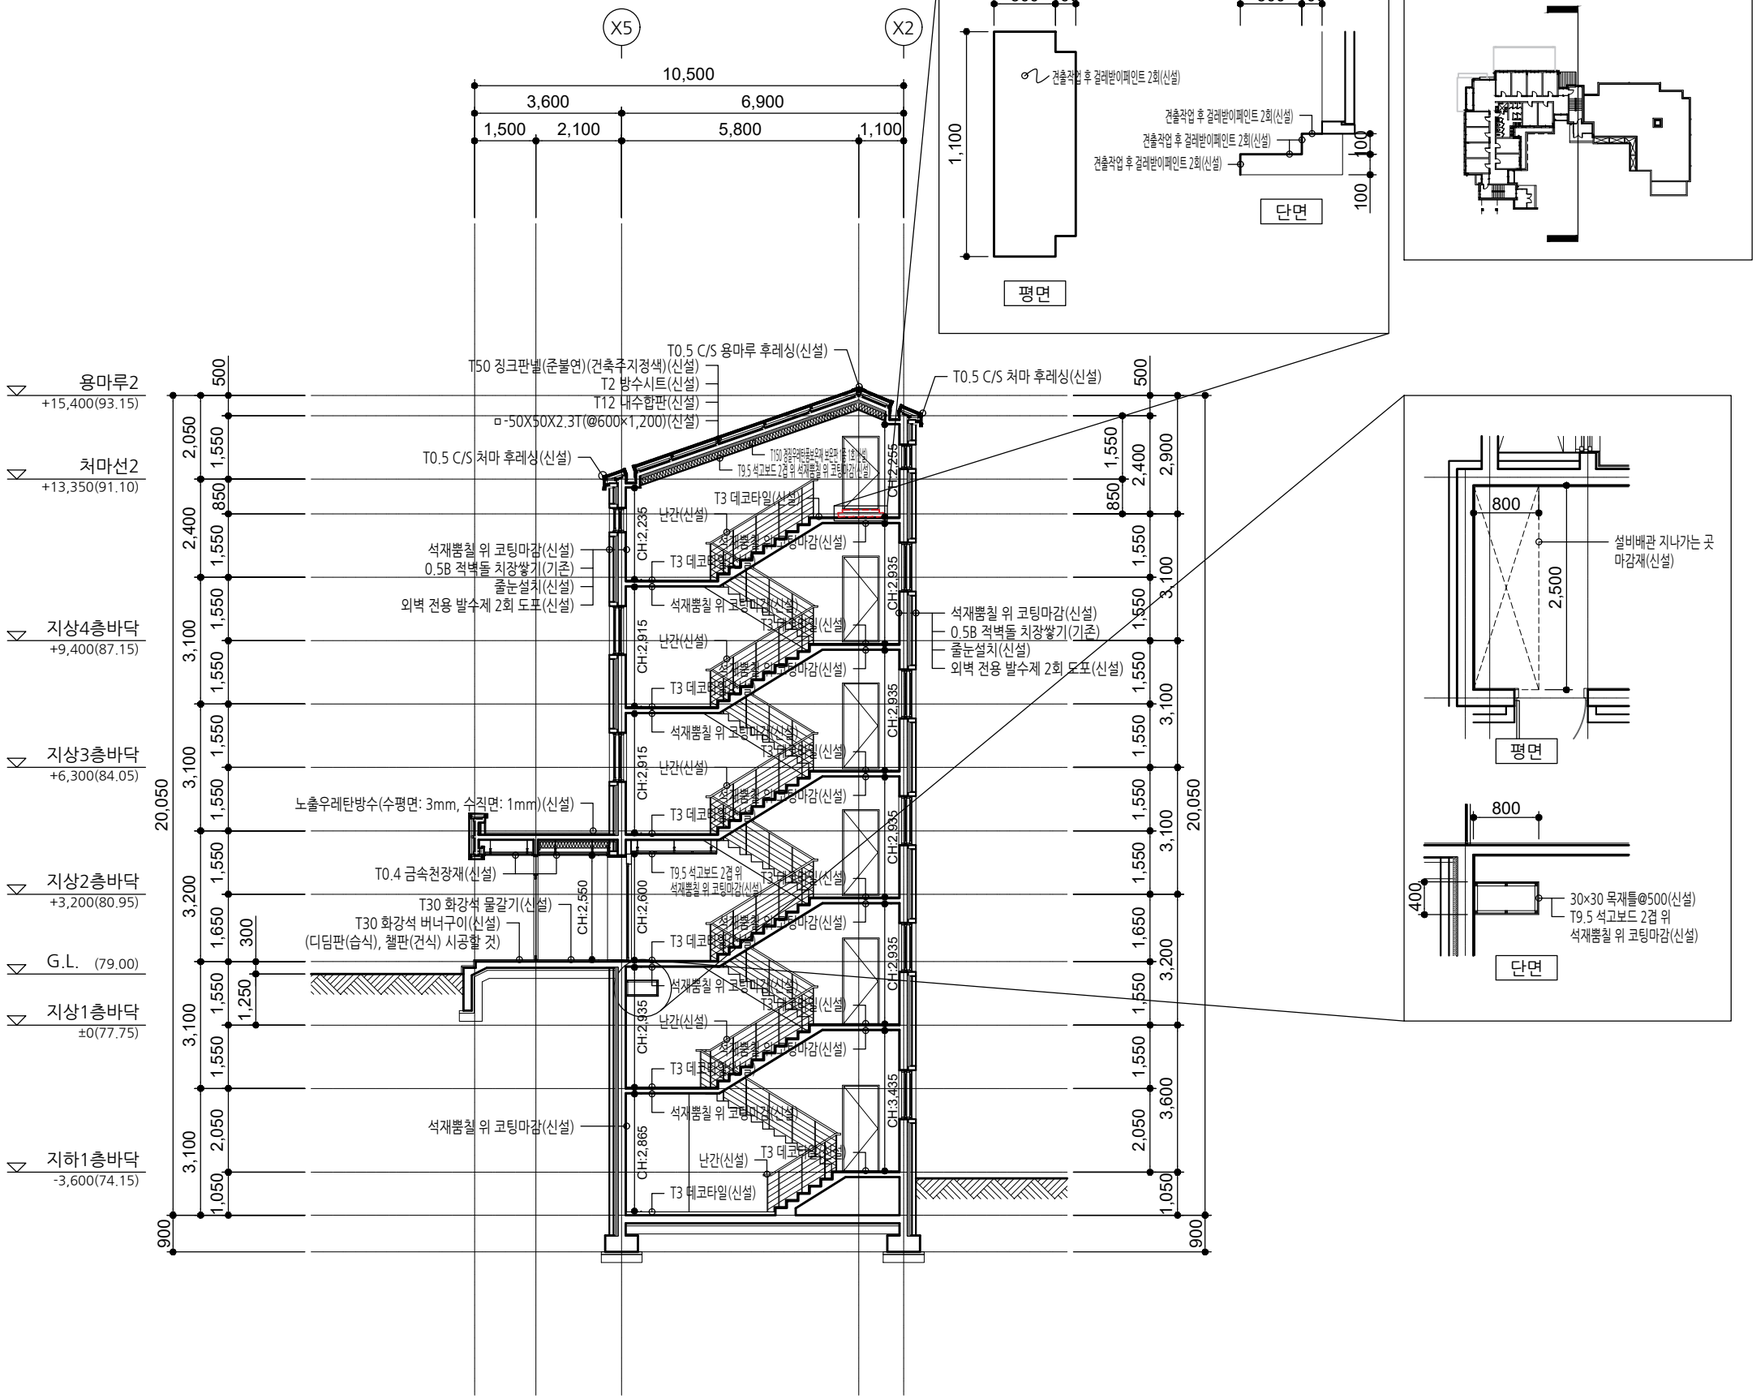

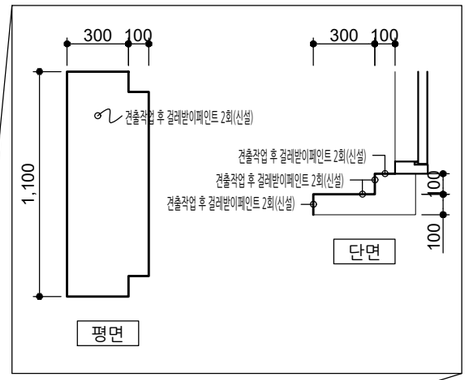

■ KEY PLAN

[다애관]

계단단면도-3(변경)

SCALE : A3-1/150

A
A 000

사 업 명 칭
PROJECT TITLE

서원대학교
기숙사(다정다애관)
환경개선공사

사 업 번 호
PROJECT NO.

협 동 설 계
CONSULTANTS

특 이 사 항
NOTES

제 도
DESIGN BY

심 사
CHECKED BY

승 인
APPROVED BY

날 짜
DATE 2026.06

도 면 명
DRAWING NAME [다애관]계단단면도-3(변경)

파 일 명
FILE NAME

축 척
SCALE 1/150

도 면 번 호
SHEET NO. A-304


NO	DATE	REVISION

KEY PLAN

(주)호암
건축사사무소
청주시 상당구 수동 336-2번지
TEL.(043)225-0199
FAX.(043)221-0188
E-mail: hoam0199@naver.com

■ NOTE

1. 상세 마감표기는 각 실별 전개도에서 확인할 것.
2. 현장상황에 맞춰 변경전 현관이었던 부분 시멘트몰탈로 홀과 바닥레벨 맞춰서 단차 없앨 것.

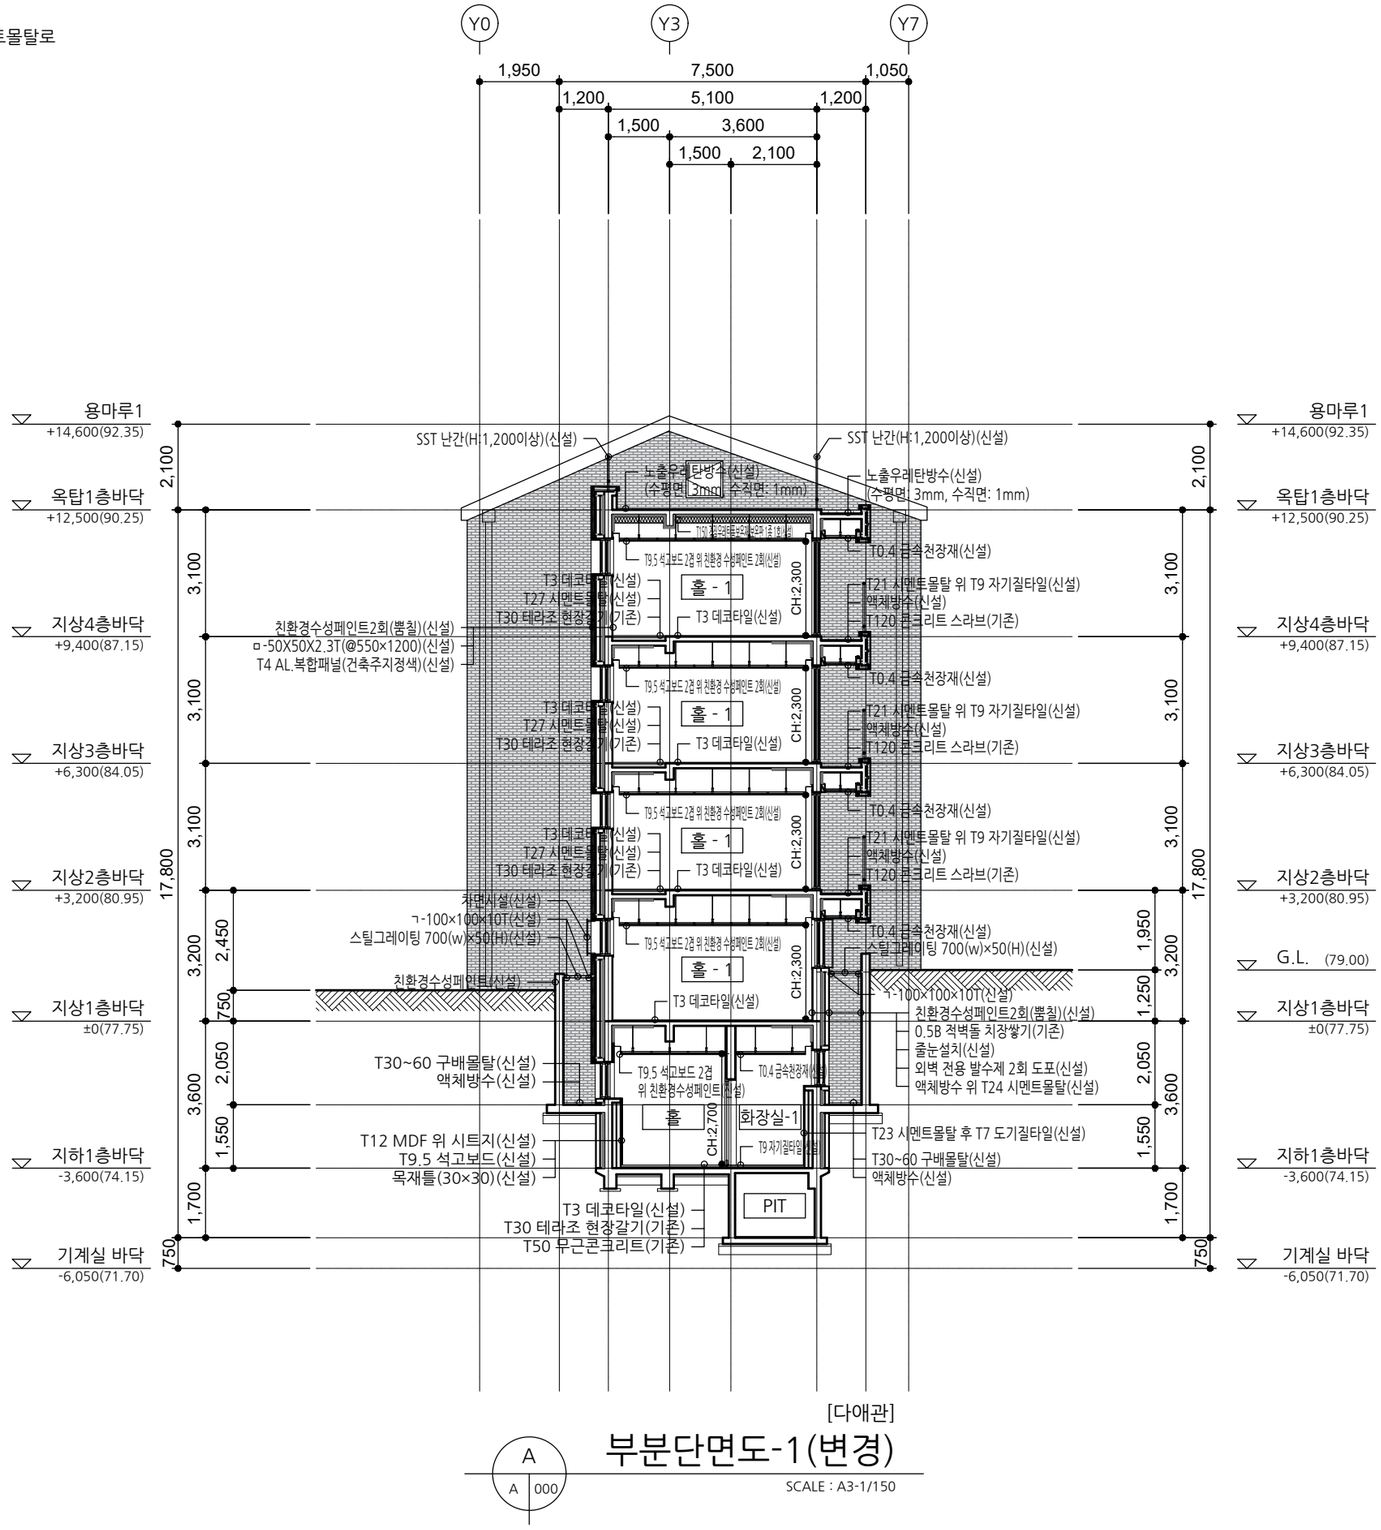


[다애관]

부분단면도-1(변경)

SCALE : A3-1/150

A
A 000

■ KEY PLAN

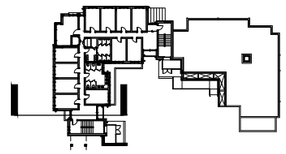

사업명칭 PROJECT TITLE
서원대학교
기숙사(다정다애관)
환경개선공사

사업번호 PROJECT NO.

협동설계 CONSULTANTS

특이사항 NOTES

제도 DESIGN BY

심사 CHECKED BY

승인 APPROVED BY

날짜 DATE 2026.06

도면명 DRAWING NAME
[다애관]부분단면도-1(변경)

파일명 FILE NAME

축적 SCALE 1/150

도면번호 SHEET NO. A-305


NO	DATE	REVISION

KEY PLAN

(주)호암
건축사사무소
청주시 상당구 수동 336-2번지
TEL.(043)225-0199
FAX.(043)221-0188
E-mail: hoam0199@naver.com

■ NOTE

1. 상세 마감표기는 각 실별 전개도에서 확인할 것.
2. 현장상황에 맞춰 변경전 발코니였던 부분 경량기포콘크리트와 시멘트몰탈로 장애인실과 바닥레벨 맞춰서 단차 없앨 것.

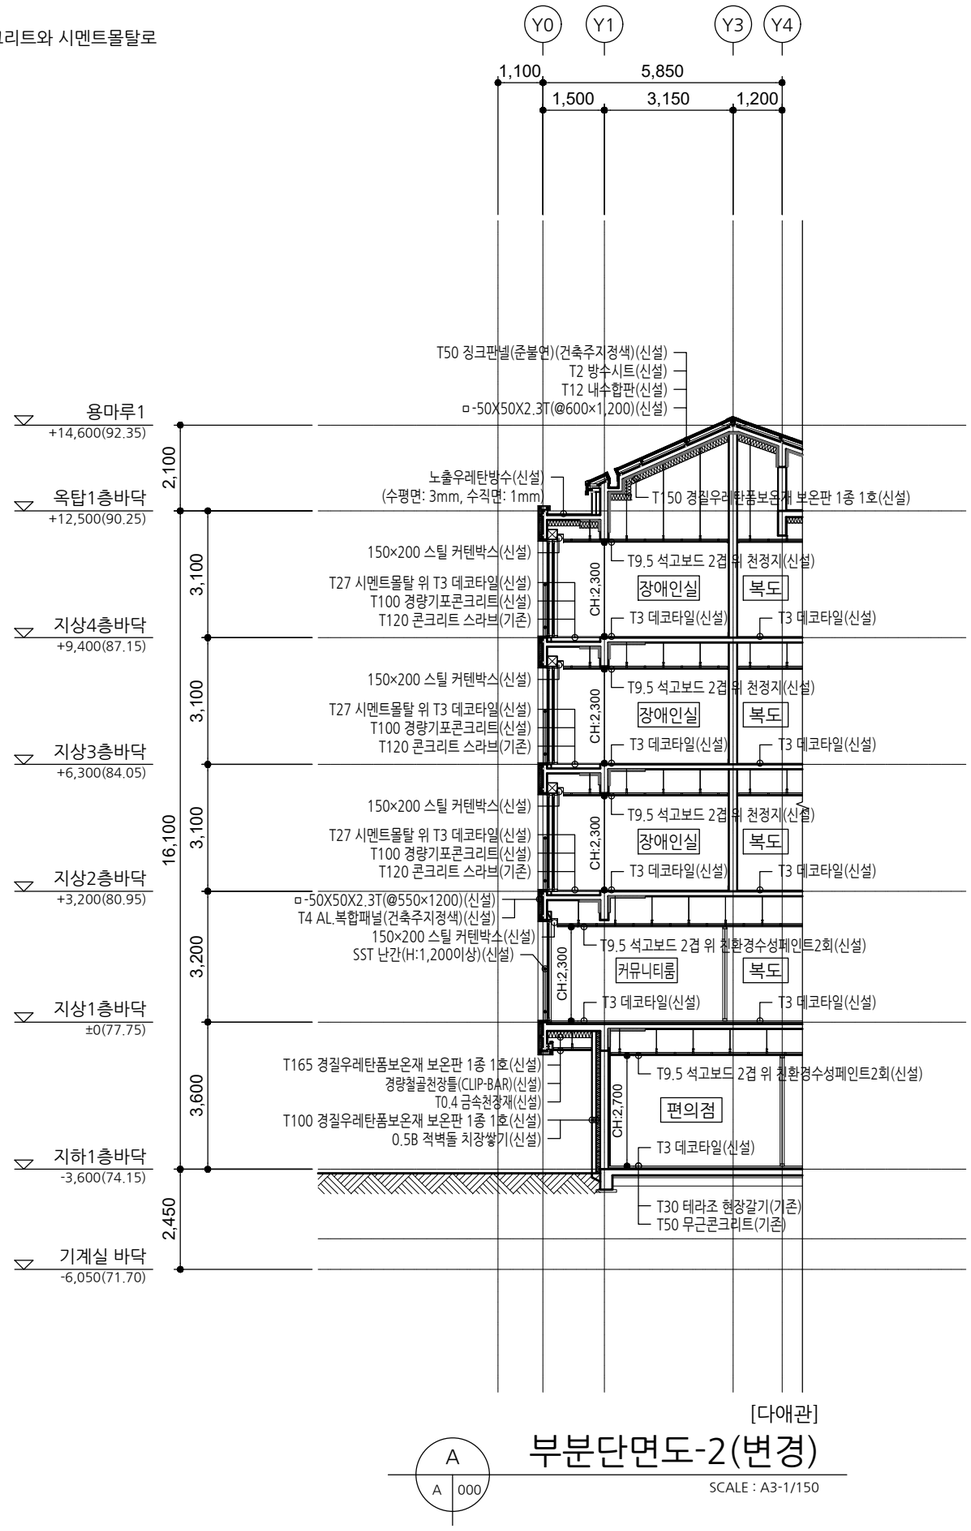


[다애관]

A
A 000

부분단면도-2(변경)

SCALE : A3-1/150

■ KEY PLAN

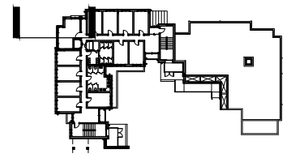

사 업 명 칭 PROJECT TITLE
서원대학교
기숙사(다정다애관)
환경개선공사

사 업 번 호 PROJECT NO.

협 동 설 계 CONSULTANTS

특 이 사 항 NOTES

제 도 DESIGN BY

심 사 CHECKED BY

승 인 APPROVED BY

날 짜 DATE 2026.06

도 면 명 DRAWING NAME
[다애관]부분단면도-2(변경)

파 일 명 FILE NAME

축 척 SCALE 1/150

도 면 번 호 SHEET NO. A-306


NO	DATE	REVISION

KEY PLAN

(주)호암
건축사사무소
청주시 상당구 수동 336-2번지
TEL.(043)225-0199
FAX.(043)221-0188
E-mail: hoam0199@naver.com

■ NOTE

1. 상세 마감표기는 각 실별 전개도에서 확인할 것.

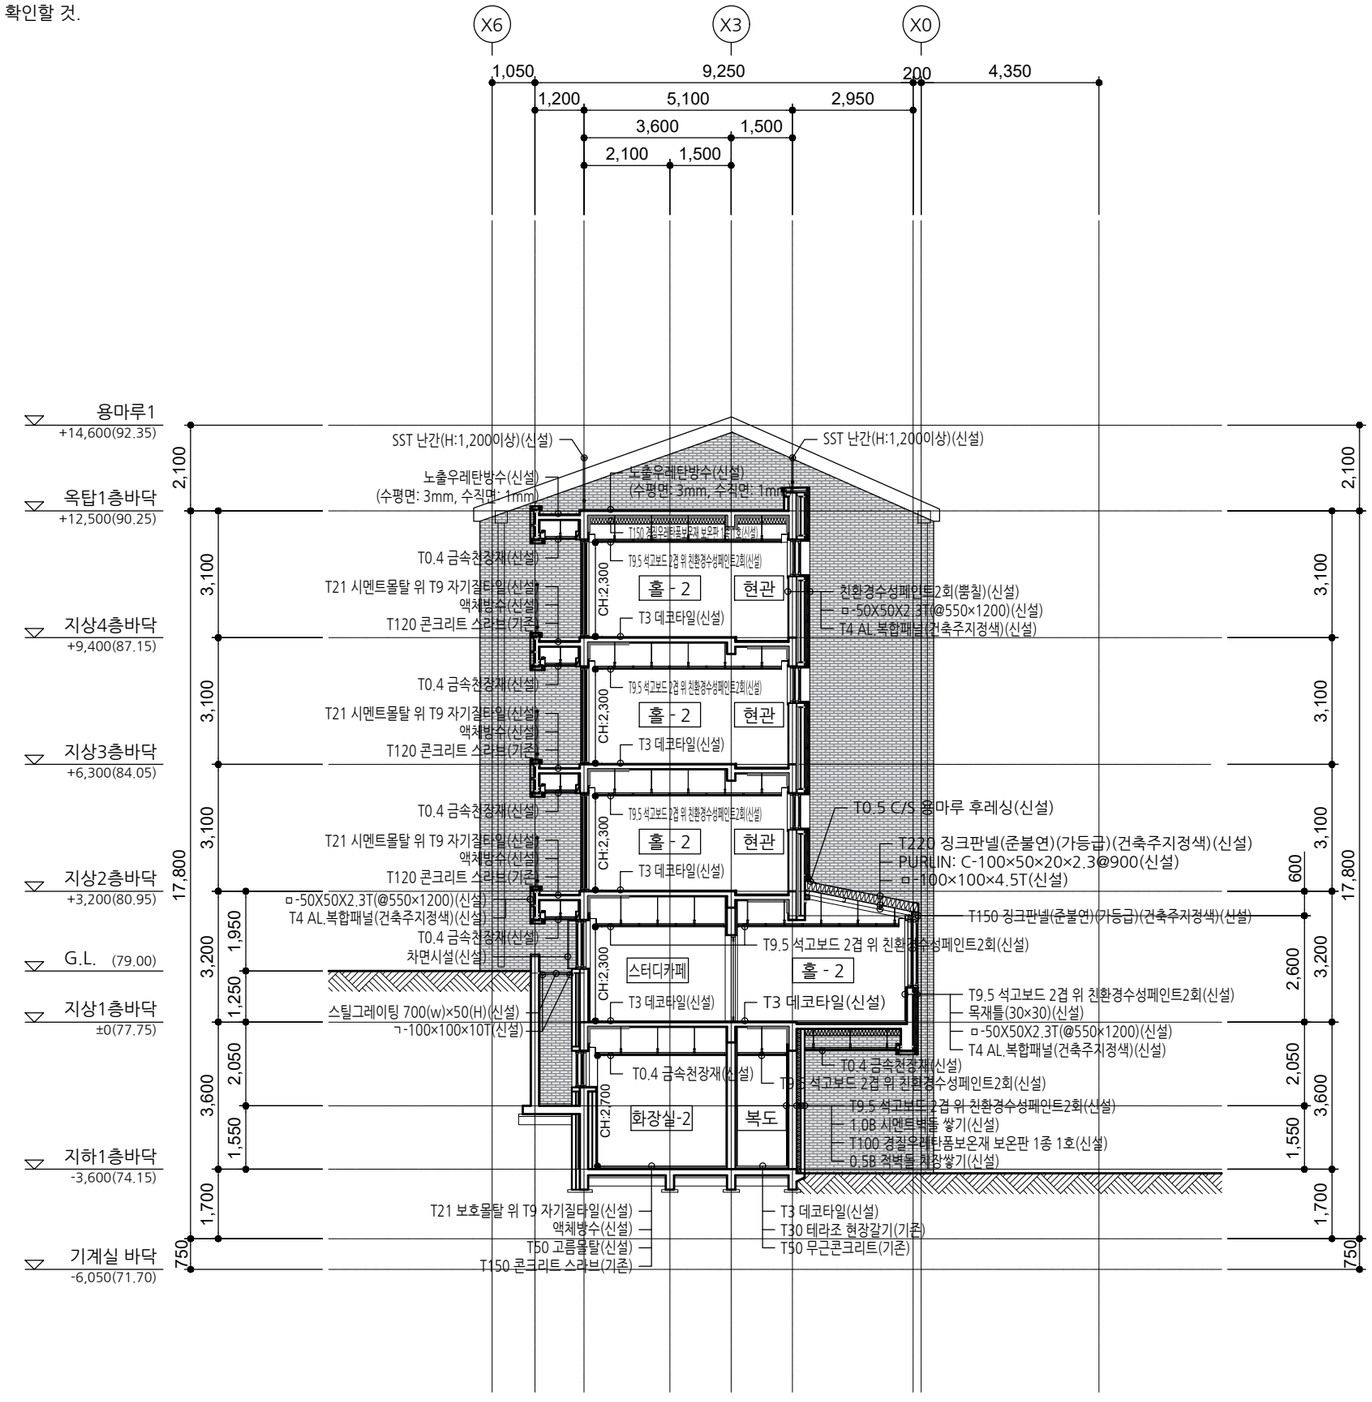


[다애관]

부분단면도-3(변경)

SCALE : A3-1/150

A
A 000

■ KEY PLAN

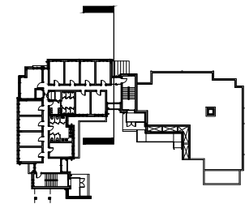

사업명칭 PROJECT TITLE

서원대학교
기숙사(다정다애관)
환경개선공사

사업번호 PROJECT NO.

협동설계 CONSULTANTS

특이사항 NOTES

제도 DESIGN BY

심사 CHECKED BY

승인 APPROVED BY

날짜 DATE 2026.06

도면명 DRAWING NAME [다애관]부분단면도-3(변경)

파일명 FILE NAME

축척 SCALE 1/150

도면번호 SHEET NO. A-307


NO	DATE	REVISION

KEY PLAN

(주)호암
건축사사무소
청주시 상당구 수동 336-2번지
TEL.(043)225-0199
FAX.(043)221-0188
E-mail: hoam0199@naver.com

■ NOTE

1. 창호제작시 현장실측 후 제작할 것.
2. 창호제작시 프레임(검은색) 및 유리 색상(그레이실버)은 건축주지정색으로 제작할 것.
3. 모든 창호 프레임에 방염시트지 신설 적용할 것.
4. 전체창호 내·외부 문선 몰딩 적용할 것.
5. 창호 주위 충분히 사춤할 것.

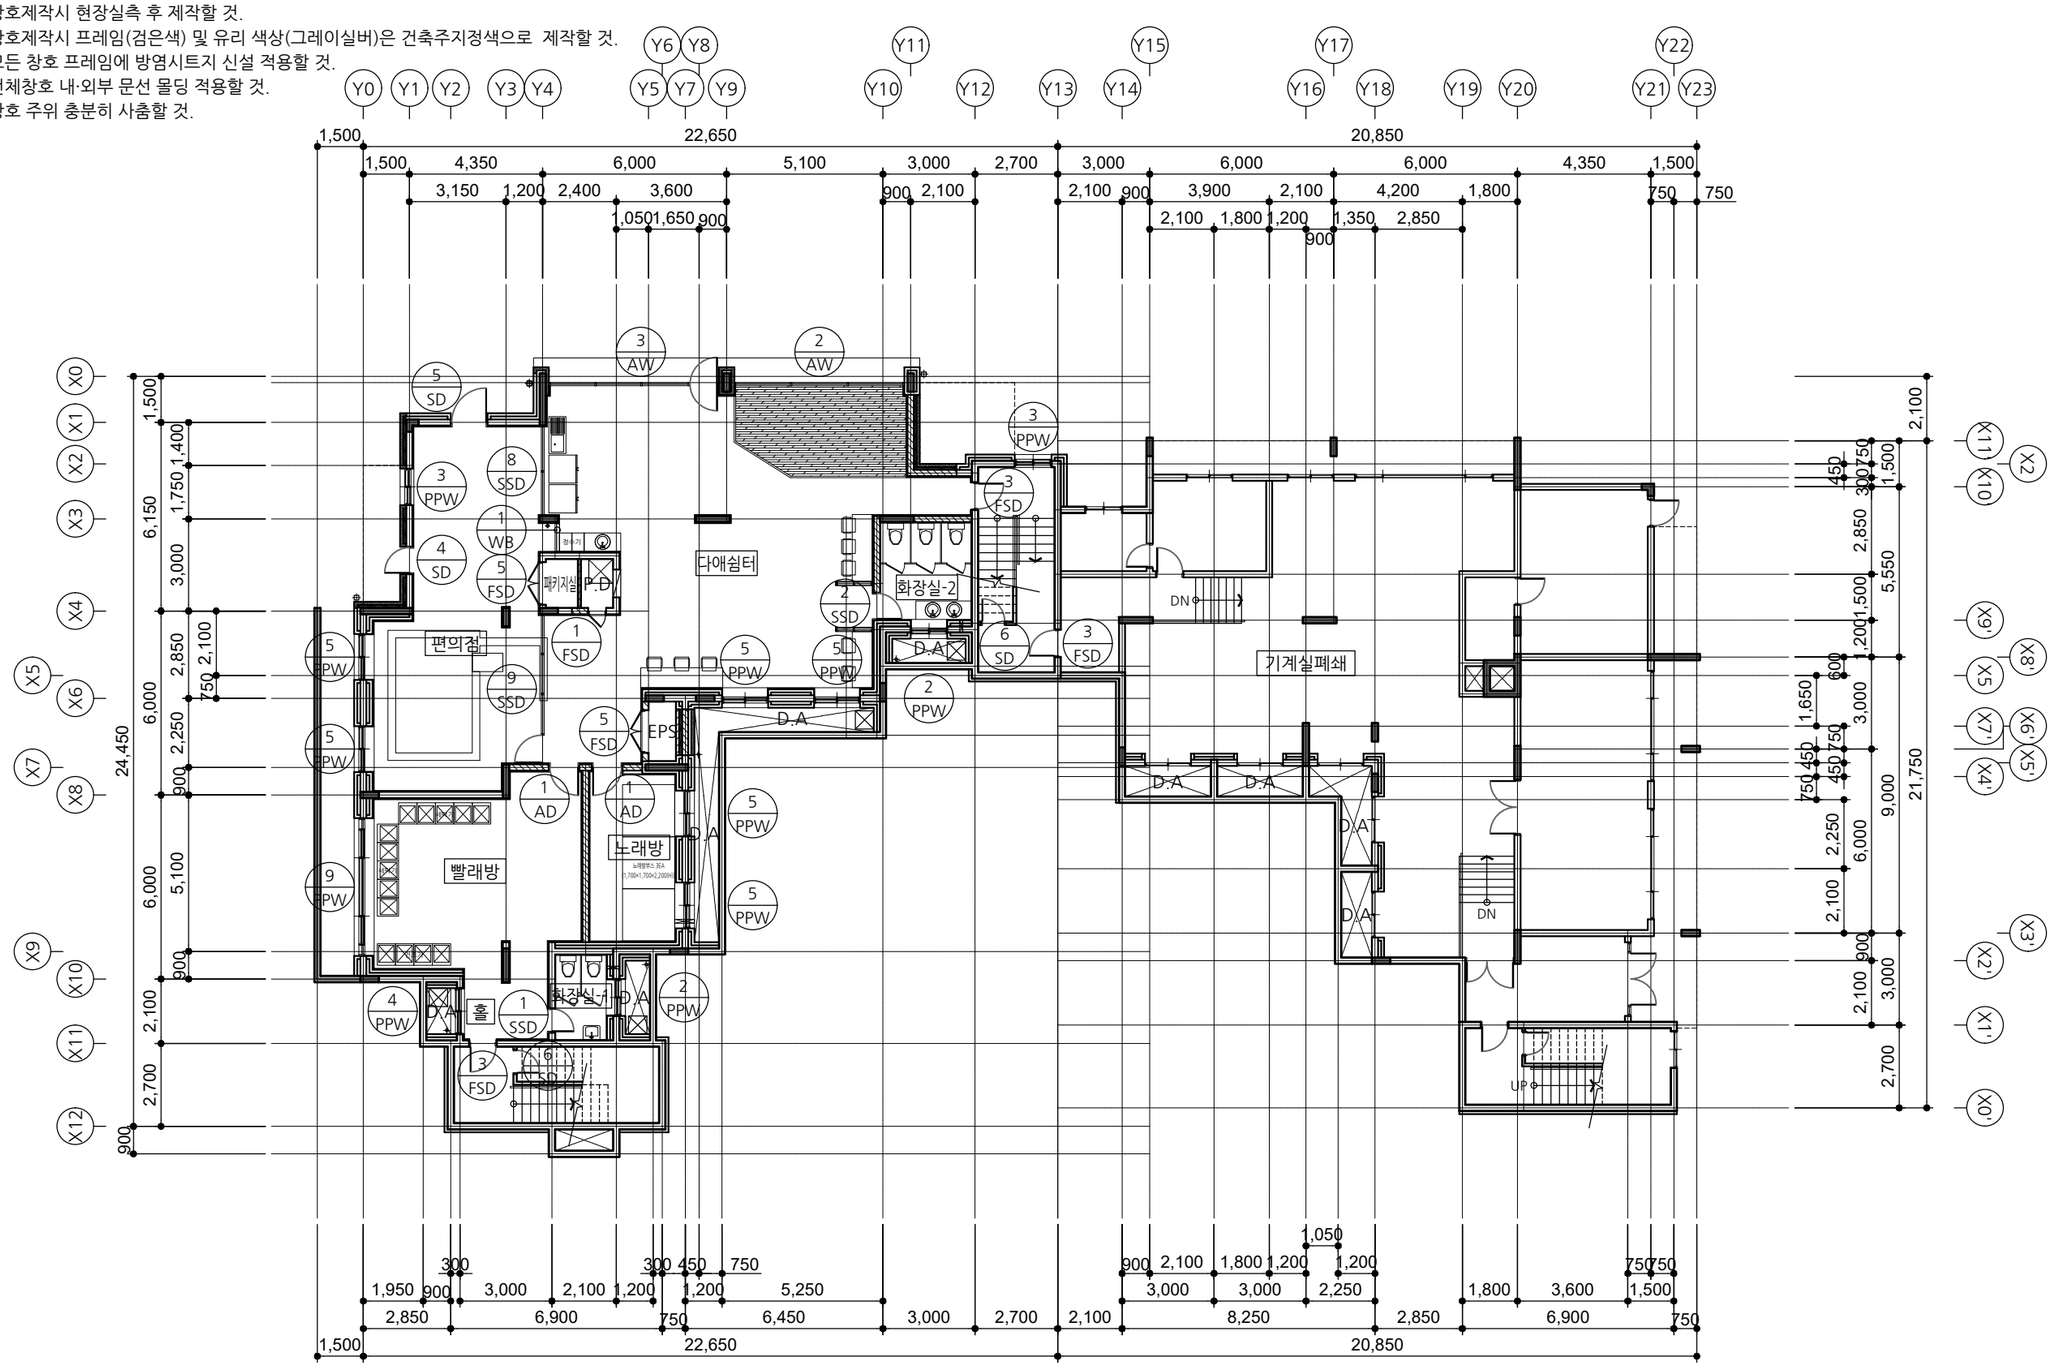

[다애관]

지하1층 창호안내도(변경)

A
A 000

SCALE : A3-1/200

사 업 명 칭
PROJECT TITLE

서원대학교
기숙사(다정다애관)
환경개선공사

사 업 번 호
PROJECT NO.

협 동 설 계
CONSULTANTS

특 이 사 항
NOTES

제 도
DESIGN BY

심 사
CHECKED BY

승 인
APPROVED BY

날 짜
DATE 2026.06

도 면 명
DRAWING NAME [다애관]지하1층 창호안내도(변경)

파 일 명
FILE NAME

축 척
SCALE 1/200

도 면 번 호
SHEET NO. A-401


NO	DATE	REVISION

KEY PLAN

(주)호암
건축사사무소
청주시 상당구 수동 336-2번지
TEL.(043)225-0199
FAX.(043)221-0188
E-mail: hoam0199@naver.com

■ NOTE

1. 창호제작시 현장실측 후 제작할 것.
2. 창호제작시 프레임(검은색) 및 유리 색상(그레이실버)은 건축주지정색으로 제작할 것.
3. 모든 창호 프레임에 방염시트지 신설 적용할 것.
4. 전체창호 내·외부 문선 몰딩 적용할 것.
5. 창호 주위 충분히 사춤할 것.

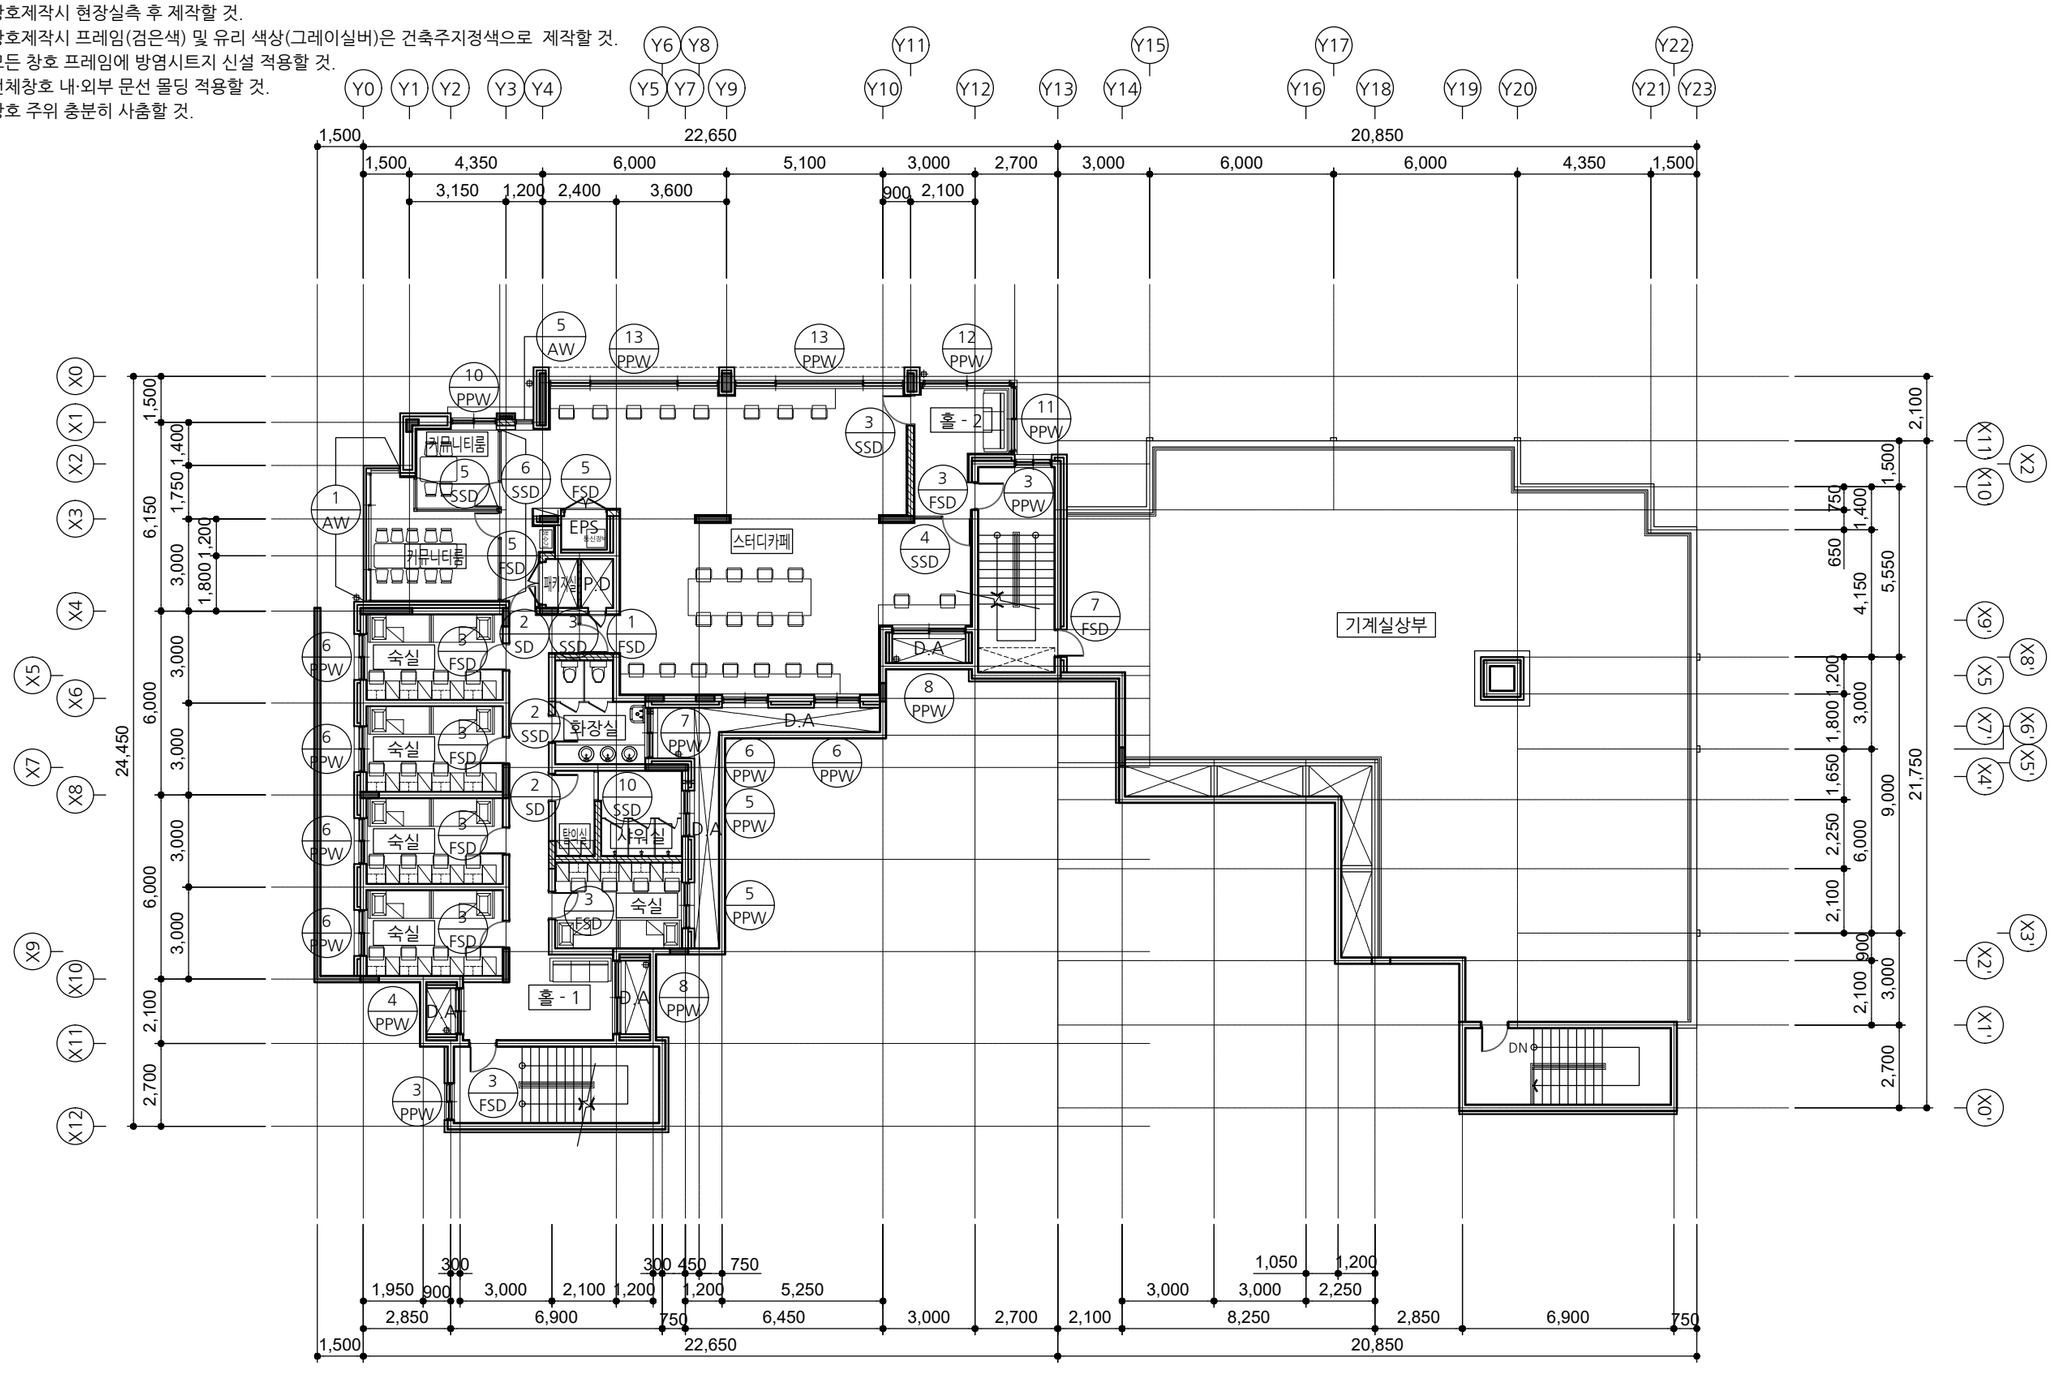

[다애관]

지상1층 창호안내도(변경)

A / A 000

SCALE : A3-1/200

사업명칭 PROJECT TITLE
서원대학교
기숙사(다정다애관)
환경개선공사

사업번호 PROJECT NO.

협동설계 CONSULTANTS

특이사항 NOTES

제도 DESIGN BY

심사 CHECKED BY

승인 APPROVED BY

날짜 DATE 2026.06

도면명 DRAWING NAME
[다애관]지상1층 창호안내도(변경)

파일명 FILE NAME

축적 SCALE 1/200

도면번호 SHEET NO. A-402


NO	DATE	REVISION

KEY PLAN

(주)호암
건축사사무소
청주시 상당구 수동 336-2번지
TEL.(043)225-0199
FAX.(043)221-0188
E-mail: hoam0199@naver.com

■ NOTE

1. 창호제작시 현장실측 후 제작할 것.
2. 창호제작시 프레임(검은색) 및 유리 색상(그레이실버)은 건축주지정색으로 제작할 것.
3. 모든 창호 프레임에 방염시트지 신설 적용할 것.
4. 전체창호 내·외부 문선 몰딩 적용할 것.
5. 창호 주위 충분히 사춤할 것.

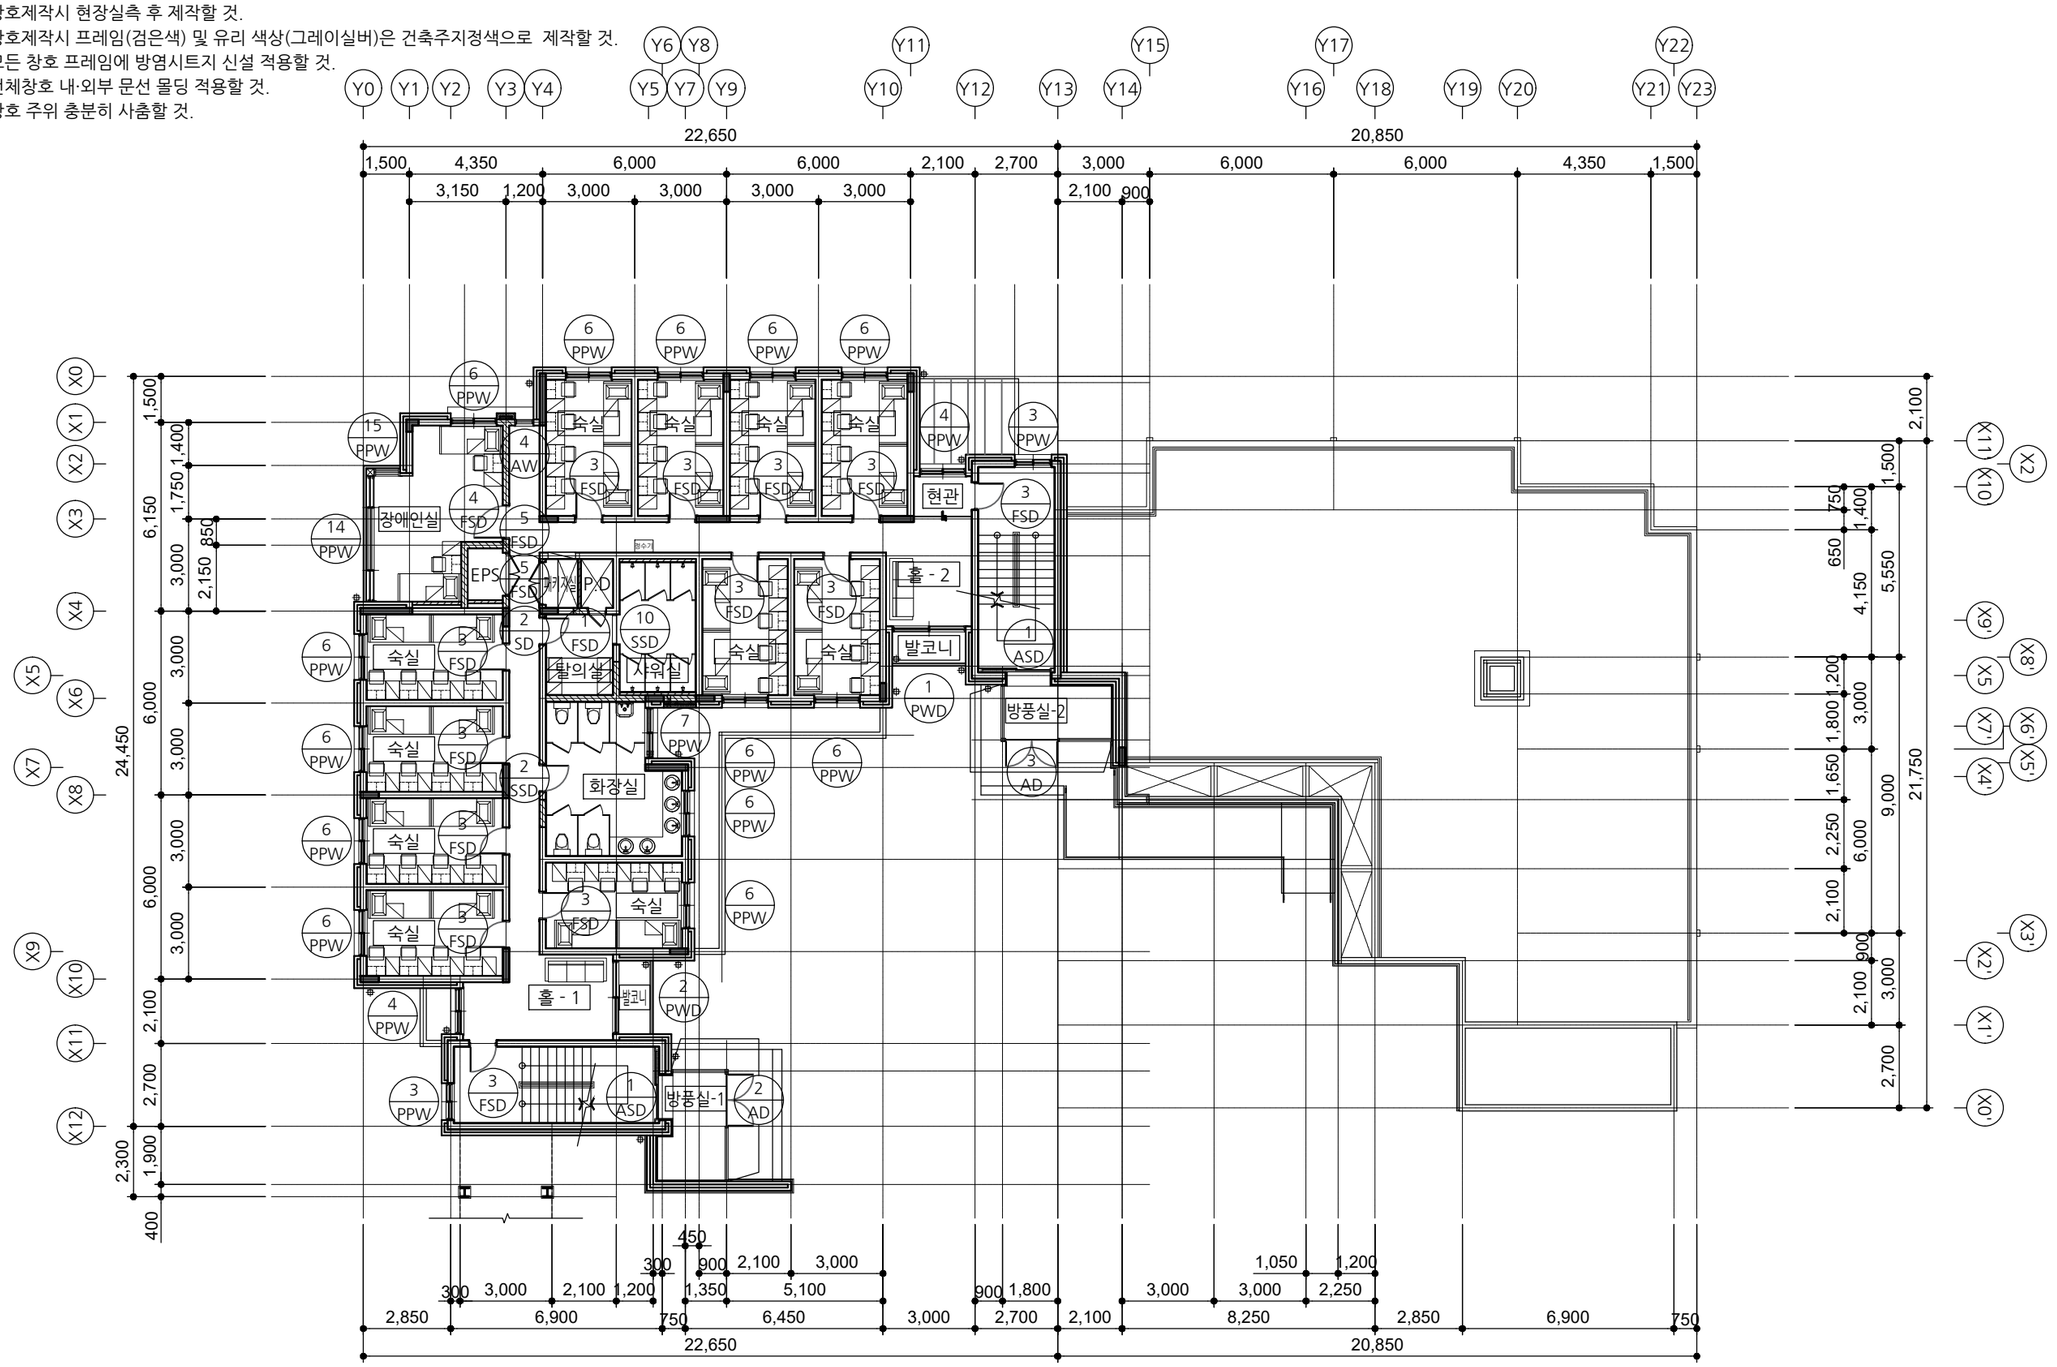

[다애관]

지상2층 창호안내도(변경)

A / A 000

SCALE : A3-1/200

사업명칭 PROJECT TITLE
서원대학교
기숙사(다정다애관)
환경개선공사

사업번호 PROJECT NO.

협동설계 CONSULTANTS

특이사항 NOTES

제도 DESIGN BY

심사 CHECKED BY

승인 APPROVED BY

날짜 DATE 2026.06

도면명 DRAWING NAME
[다애관]지상2층 창호안내도(변경)

파일명 FILE NAME

축적 SCALE 1/200

도면번호 SHEET NO. A-403


NO	DATE	REVISION

KEY PLAN

(주)호암
건축사사무소
청주시 상당구 수동 336-2번지
TEL.(043)225-0199
FAX.(043)221-0188
E-mail: hoam0199@naver.com

■ NOTE

1. 창호제작시 현장실측 후 제작할 것.
2. 창호제작시 프레임(검은색) 및 유리 색상(그레이실버)은 건축주지정색으로 제작할 것.
3. 모든 창호 프레임에 방염시트지 신설 적용할 것.
4. 전체창호 내·외부 문선 몰딩 적용할 것.
5. 창호 주위 충분히 사춤할 것.

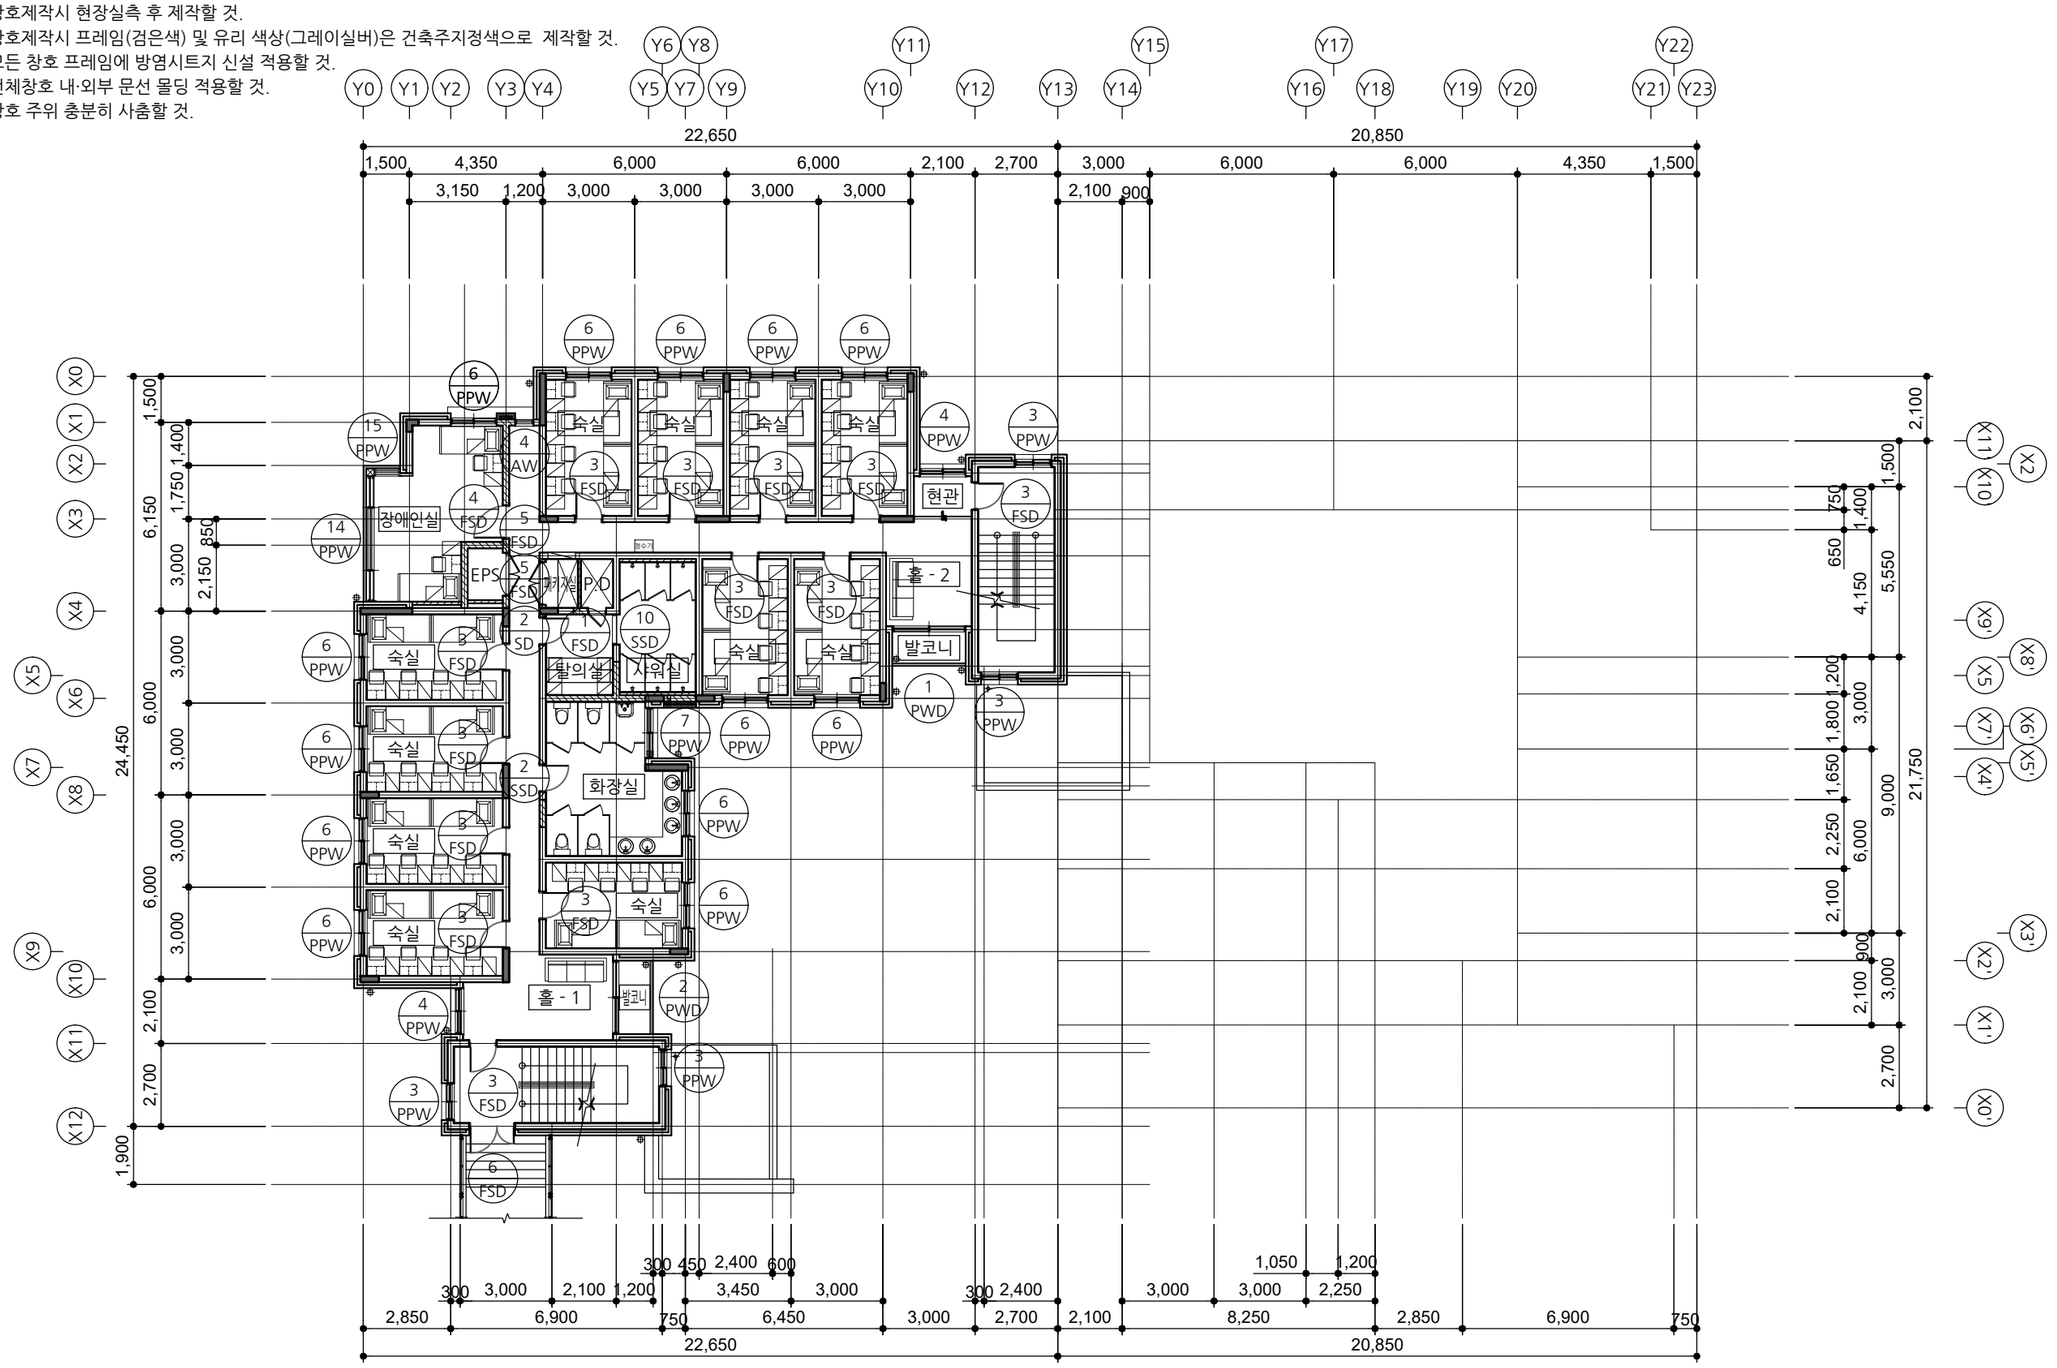

[다애관]

지상3층 창호안내도(변경)

A / A 000

SCALE : A3-1/200

사 업 명 칭 PROJECT TITLE
서원대학교
기숙사(다정다애관)
환경개선공사

사 업 번 호 PROJECT NO.

협 동 설 계 CONSULTANTS

특 이 사 항 NOTES

제 도 DESIGN BY

심 사 CHECKED BY

승 인 APPROVED BY

날 짜 DATE 2026.06

도 면 명 DRAWING NAME [다애관]지상3층 창호안내도(변경)

파 일 명 FILE NAME

축 척 SCALE 1/200

도 면 번 호 SHEET NO. A-404


NO	DATE	REVISION

KEY PLAN

(주)호암
건축사사무소
청주시 상당구 수동 336-2번지
TEL.(043)225-0199
FAX.(043)221-0188
E-mail: hoam0199@naver.com

■ NOTE

1. 창호제작시 현장실측 후 제작할 것.
2. 창호제작시 프레임(검은색) 및 유리 색상(그레이실버)은 건축주지정색으로 제작할 것.
3. 모든 창호 프레임에 방염시트지 신설 적용할 것.
4. 전체창호 내·외부 문선 몰딩 적용할 것.
5. 창호 주위 충분히 사춤할 것.

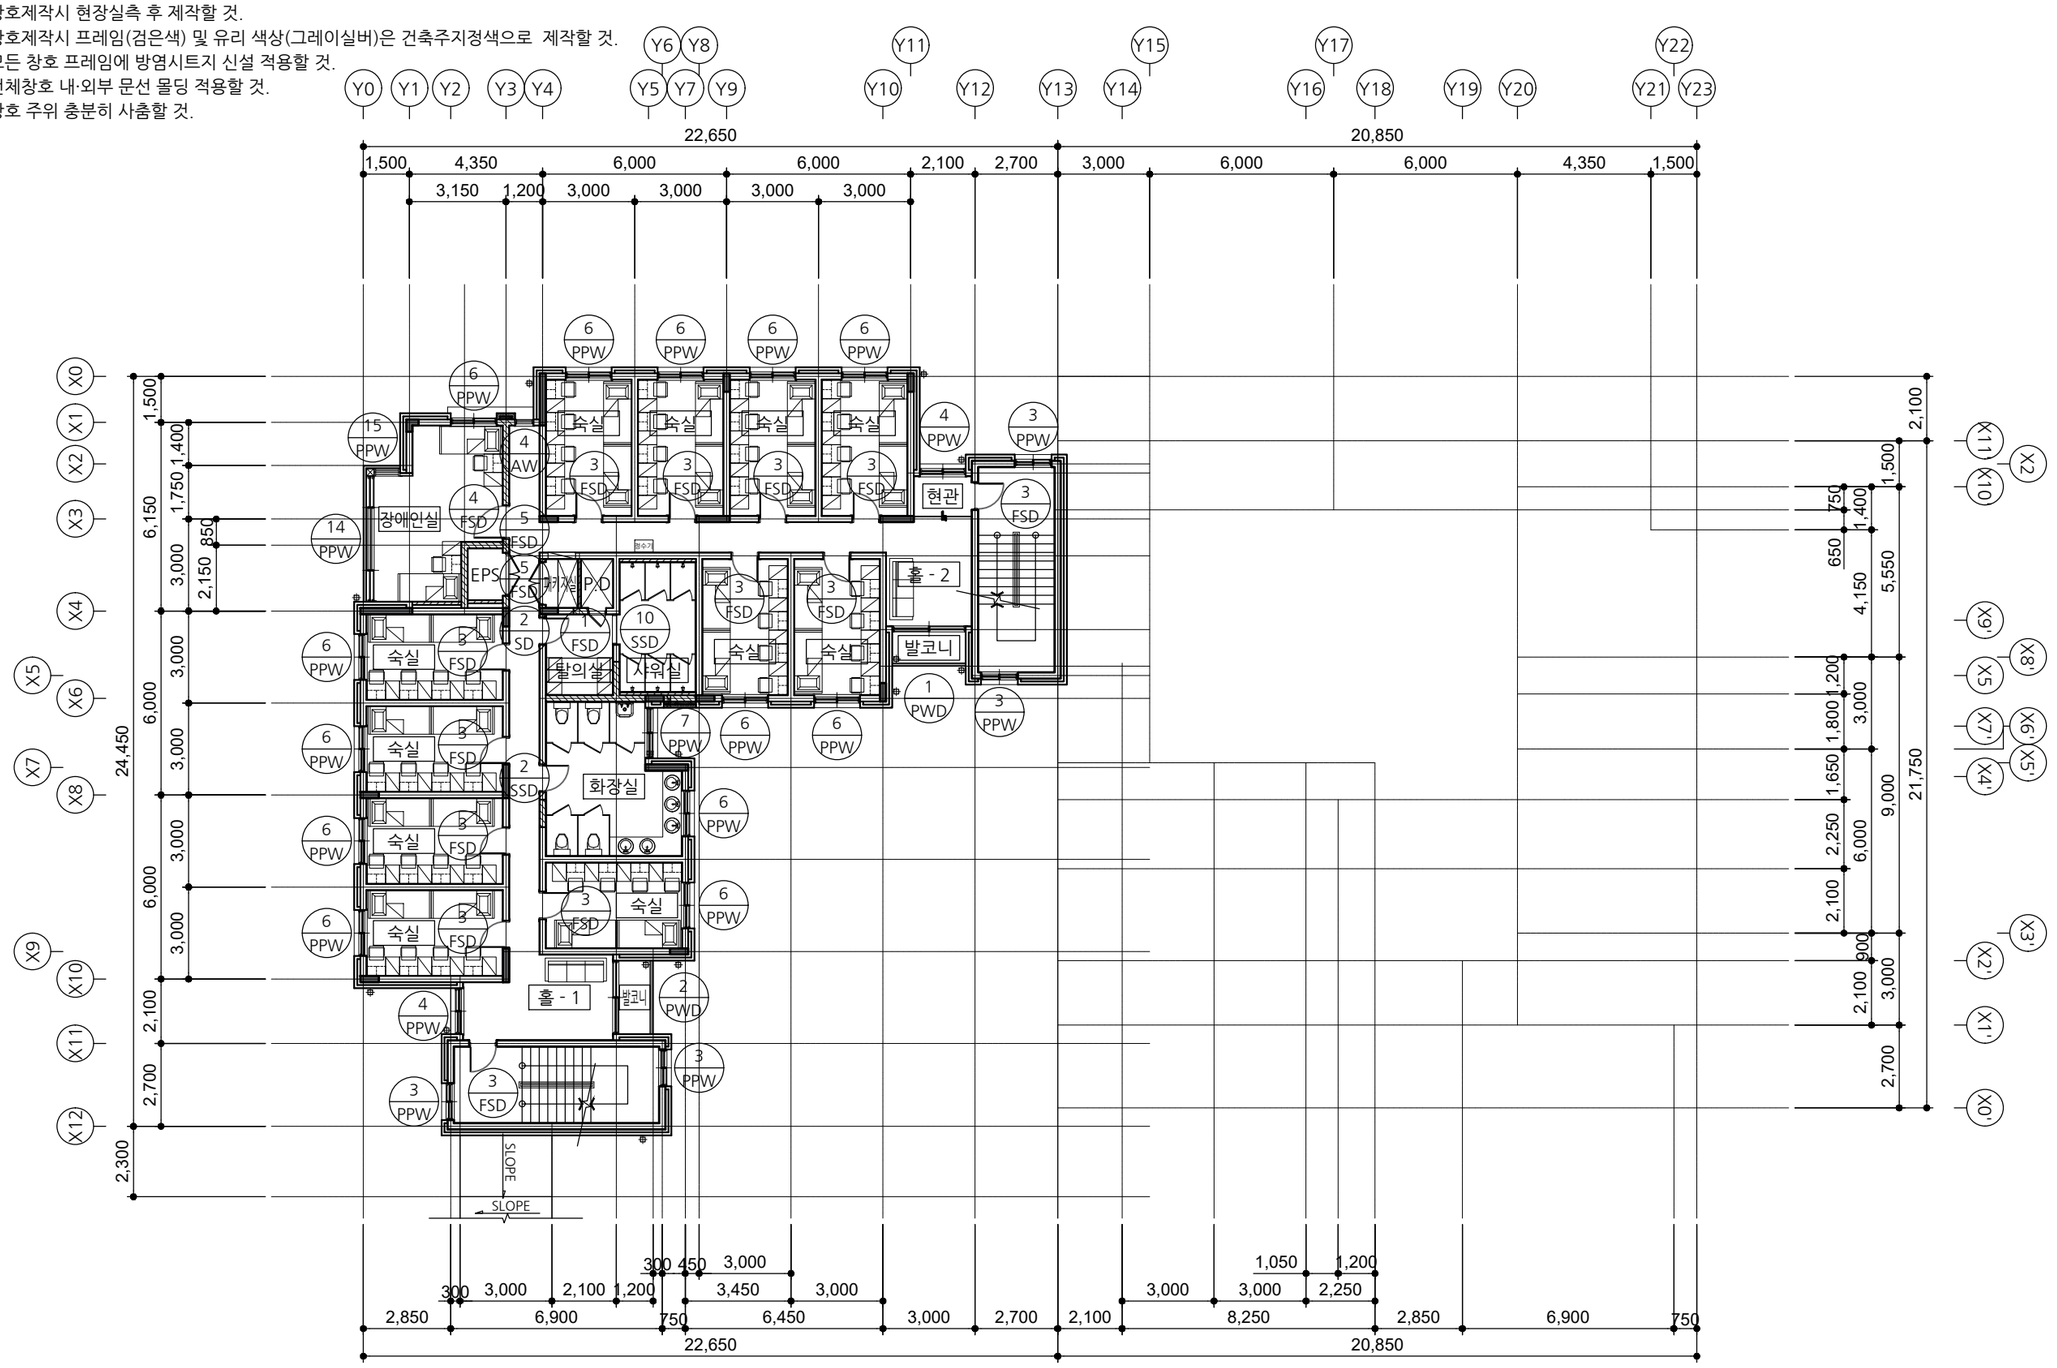

[다애관]

지상4층 창호안내도(변경)

A
A 000

SCALE : A3-1/200

사업명칭 PROJECT TITLE	서원대학교 기숙사(다정다애관) 환경개선공사
사업번호 PROJECT NO.	
협동설계 CONSULTANTS	
특이사항 NOTES	
제도 DESIGN BY	
심사 CHECKED BY	
승인 APPROVED BY	
날짜 DATE	2026.06
도면명 DRAWING NAME	[다애관]지상4층 창호안내도(변경)
파일명 FILE NAME	
축척 SCALE	1/200
도면번호 SHEET NO.	A-405


NO	DATE	REVISION

KEY PLAN

(주)호암 건축사사무소
청주시 상당구 수동 336-2번지
TEL.(043)225-0199
FAX.(043)221-0188
E-mail: hoam0199@naver.com

■ NOTE

1. 창호제작시 현장실측 후 제작할 것.
2. 창호제작시 프레임(검은색) 및 유리 색상(그레이실버)은 건축주지정색으로 제작할 것.
3. 모든 창호 프레임에 방염시트지 신설 적용할 것.
4. 전체창호 내·외부 문선 몰딩 적용할 것.
5. 창호 주위 충분히 사춤할 것.

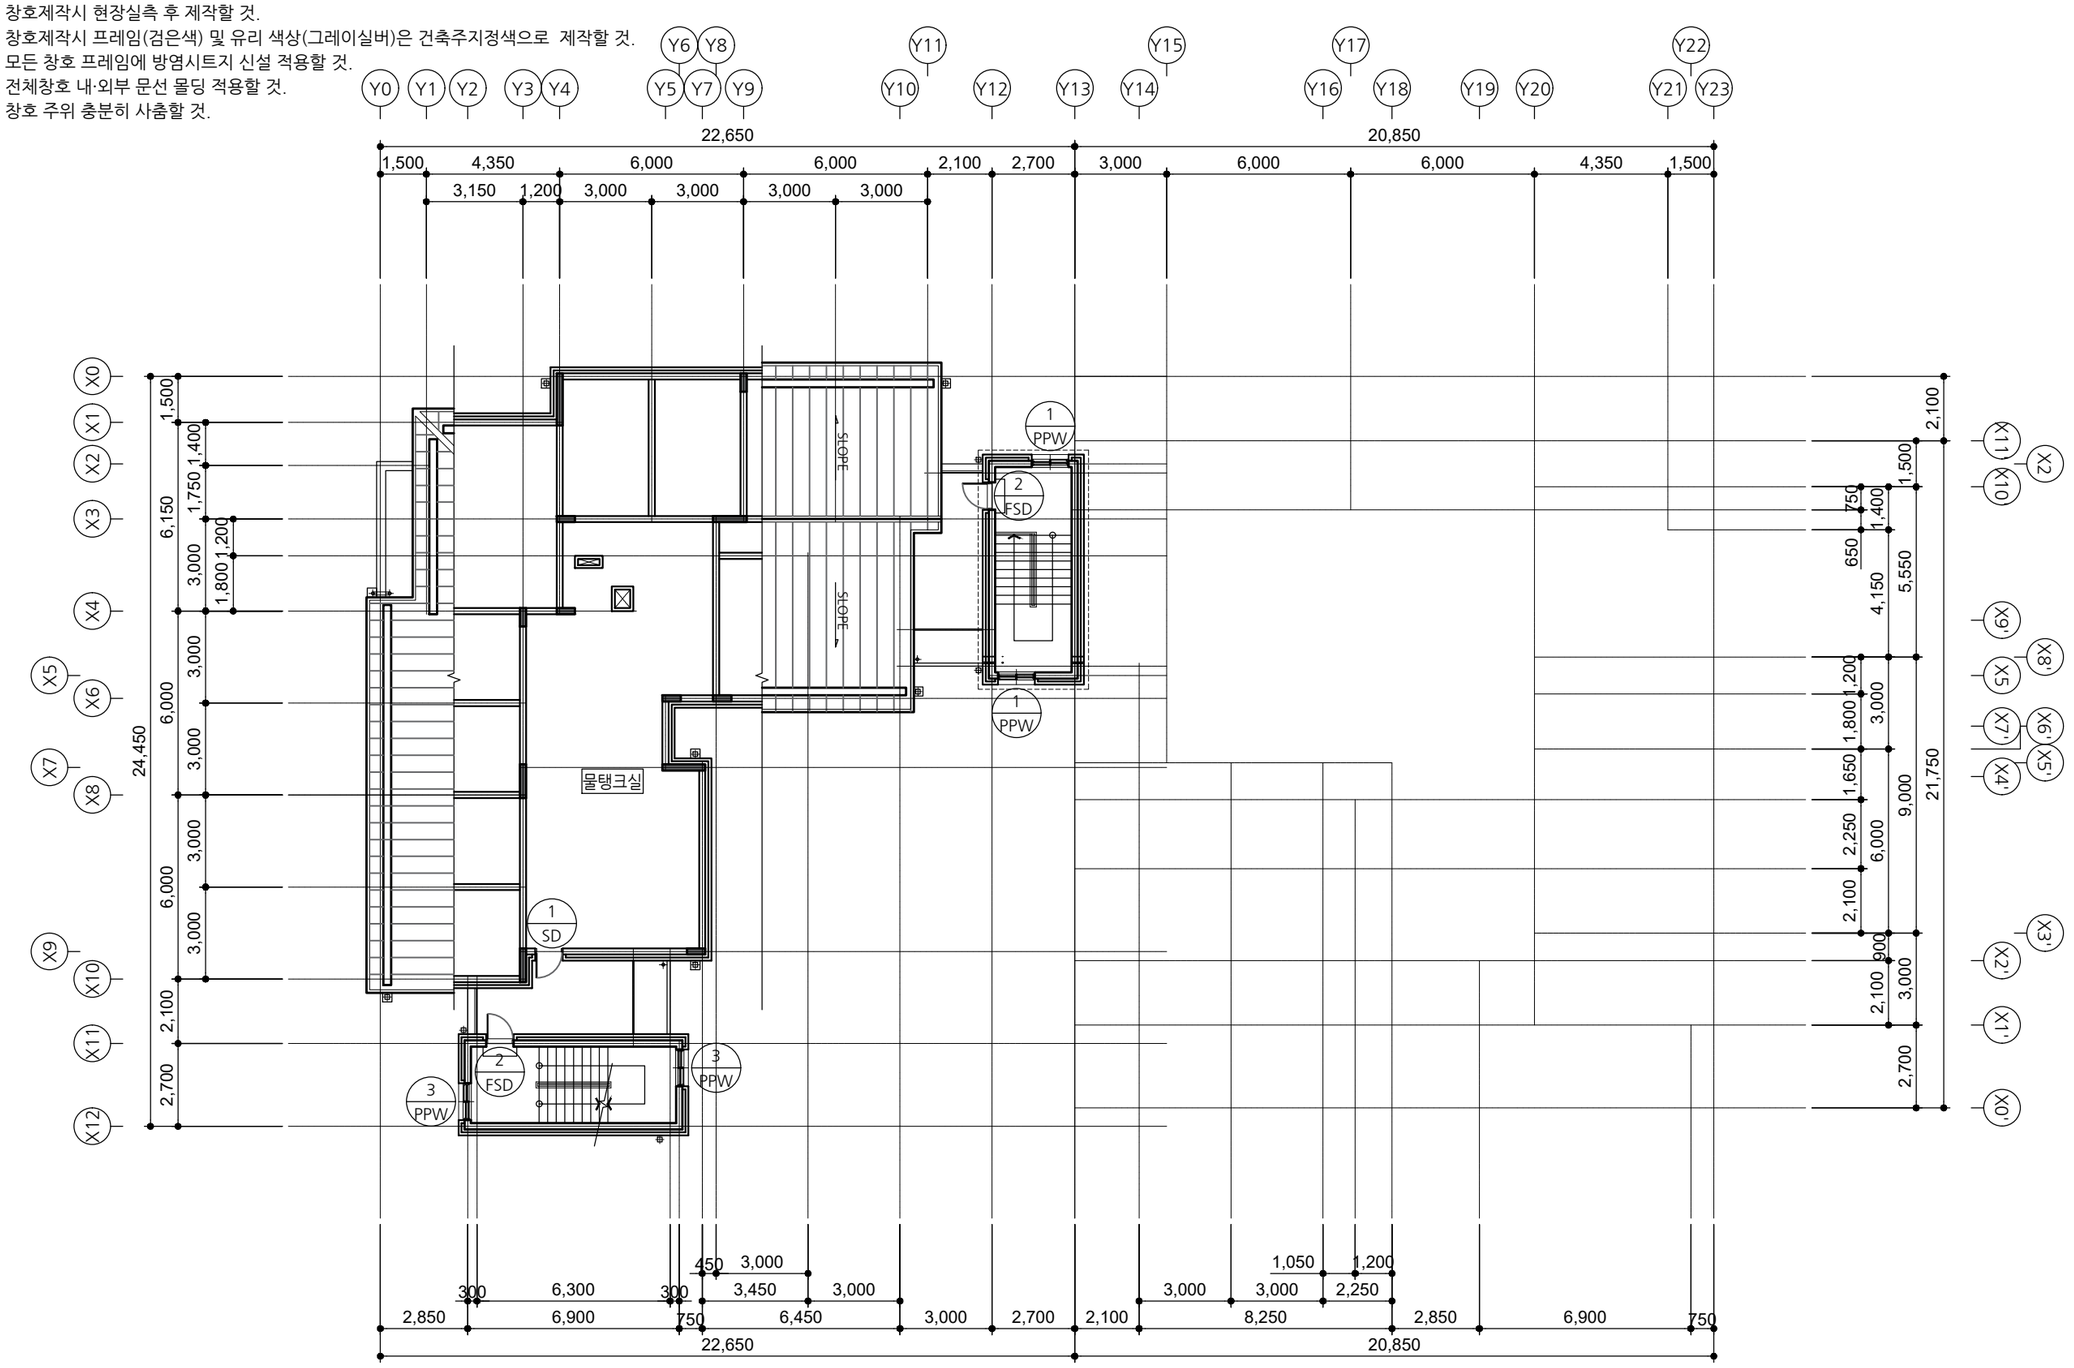

[다애관]

옥탑1층 창호안내도(변경)

A / A 000

SCALE : A3-1/200

사업명칭 PROJECT TITLE
서원대학교
기숙사(다정다애관)
환경개선공사

사업번호 PROJECT NO.

협동설계 CONSULTANTS

특이사항 NOTES

제도 DESIGN BY

심사 CHECKED BY

승인 APPROVED BY

날짜 DATE 2026.06

도면명 DRAWING NAME [다애관]옥탑1층 창호안내도(변경)

파일명 FILE NAME

축척 SCALE 1/200

도면번호 SHEET NO. A-406


NO	DATE	REVISION

KEY PLAN

(주)호암
건축사사무소
청주시 상당구 수동 336-2번지
TEL.(043)225-0199
FAX.(043)221-0188
E-mail: hoam0199@naver.com

■ NOTE

1. 창호제작시 현장실측 후 제작할 것.
2. 창호제작시 프레임(검은색) 및 유리 색상(그레이실버)은 건축주지정색으로 제작할 것.
3. 모든 창호 프레임에 방염시트지 신설 적용할 것.
4. 전체창호 내·외부 문선 몰딩 적용할 것.
5. 창호 주위 충분히 사춤할 것.

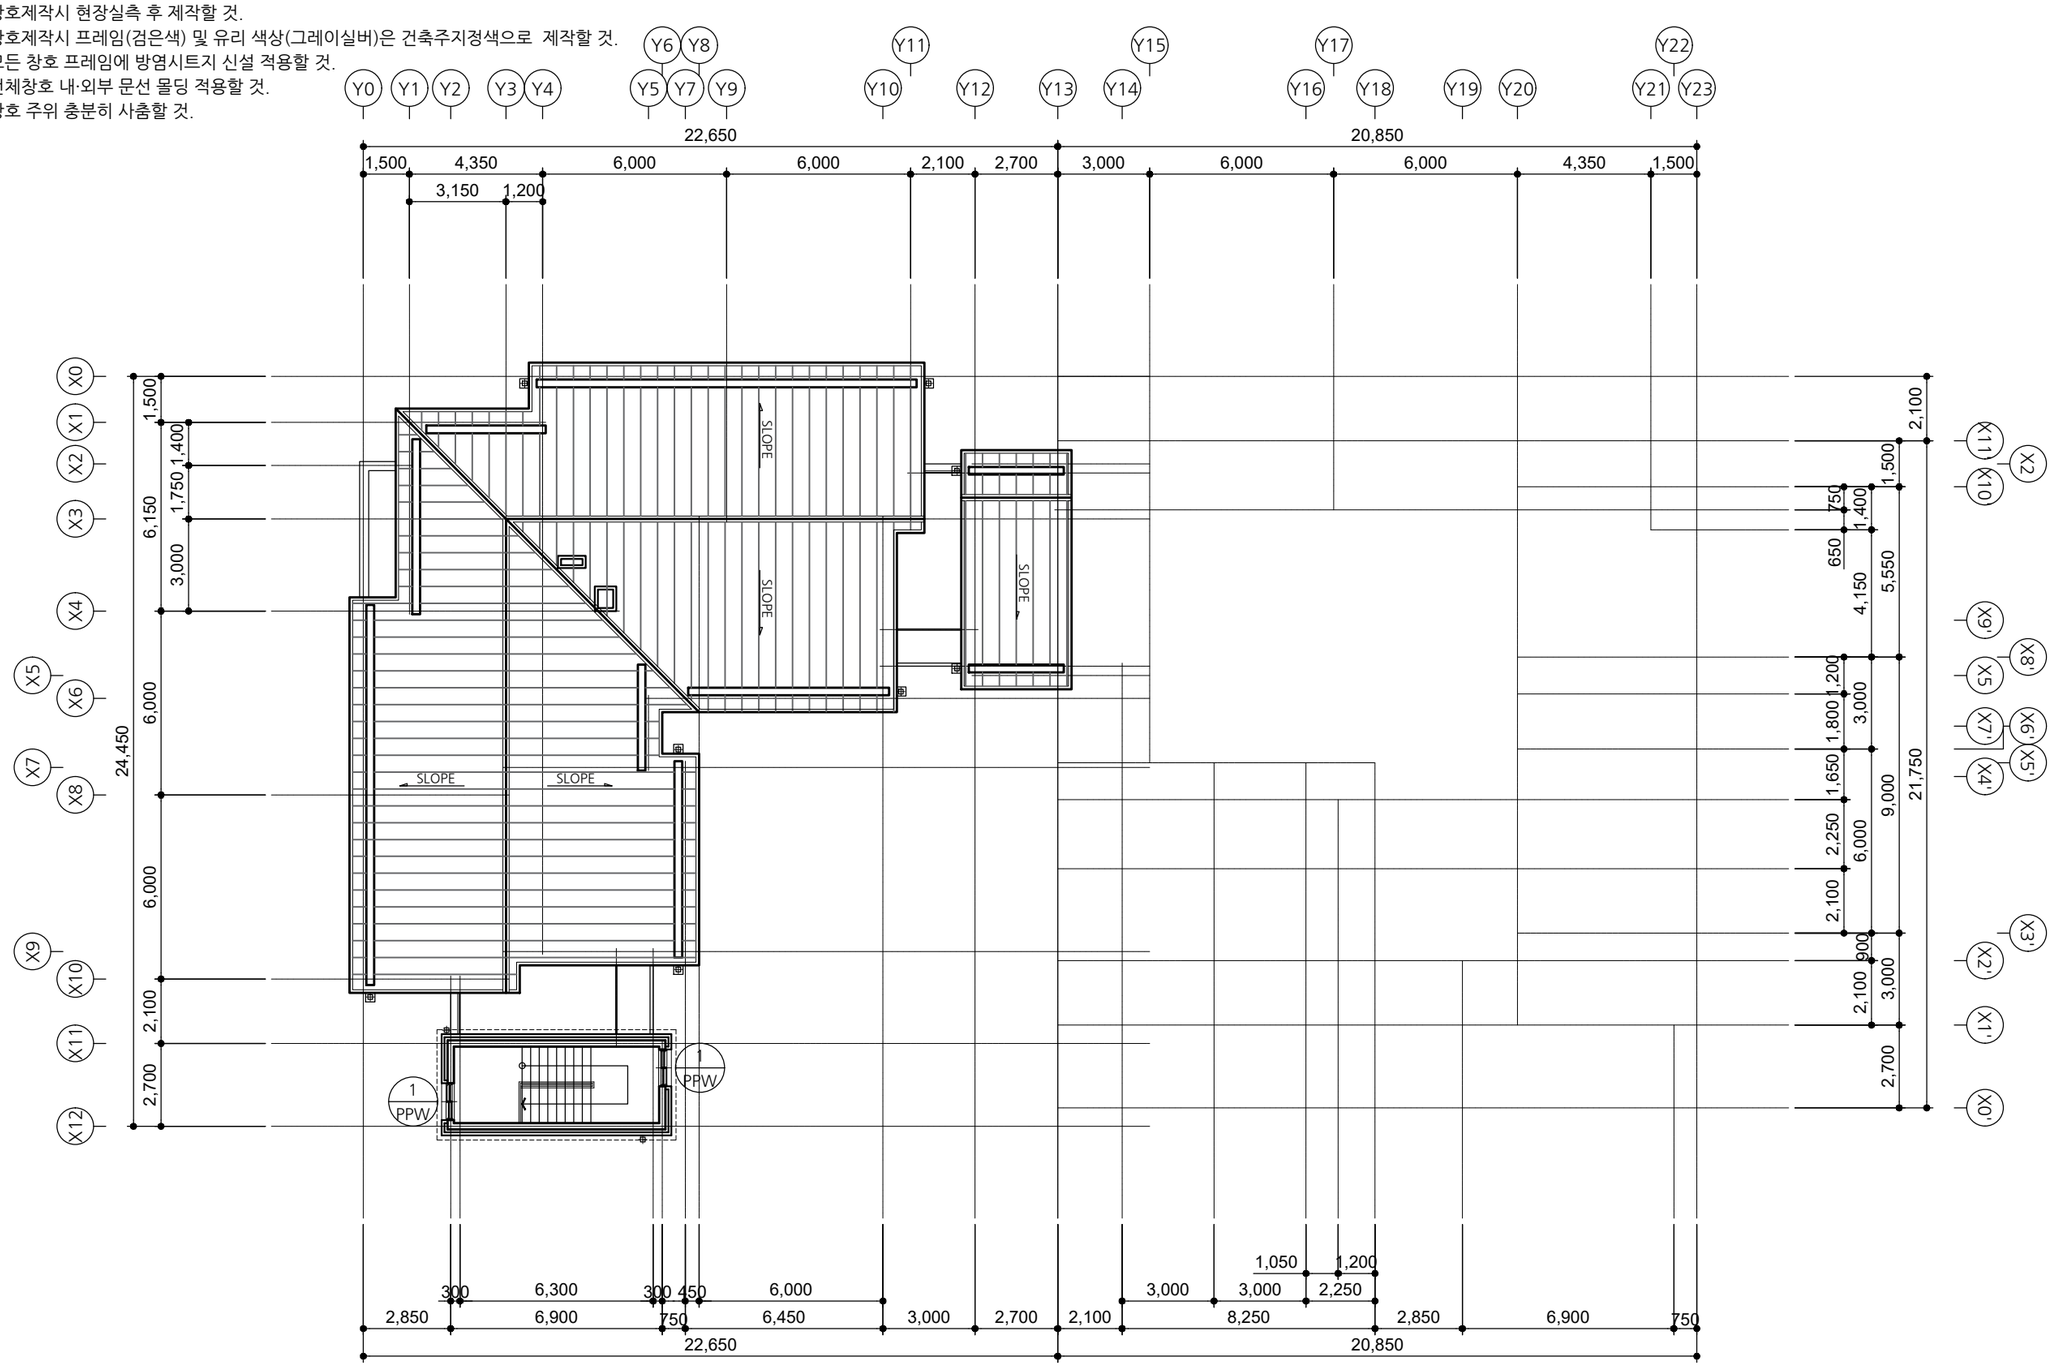

[다애관]

A / A 000

옥탑2층 창호안내도(변경)

SCALE : A3-1/200

사 업 명 칭 PROJECT TITLE
서원대학교
기숙사(다정다애관)
환경개선공사

사 업 번 호 PROJECT NO.

협 동 설 계 CONSULTANTS

특 이 사 항 NOTES

제 도 DESIGN BY

심 사 CHECKED BY

승 인 APPROVED BY

날 짜 DATE 2026.06

도 면 명 DRAWING NAME [다애관]옥탑2층 창호안내도(변경)

파 일 명 FILE NAME













축 척 SCALE 1/200

도 면 번 호 SHEET NO. A-407

NO	DATE	REVISION

KEY PLAN

(주)호암
건축사사무소
청주시 상당구 수동 336-2번지
TEL.(043)225-0199
FAX.(043)221-0188
E-mail: hoam0199@naver.com

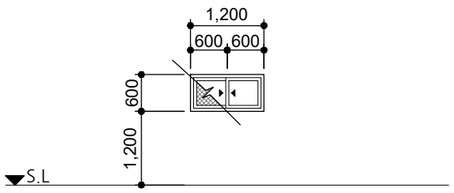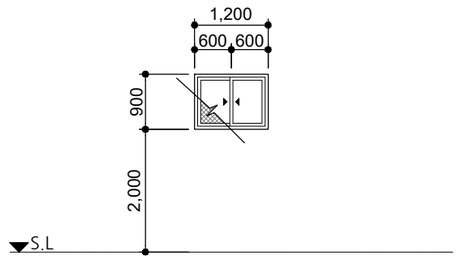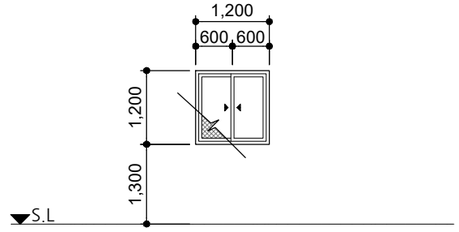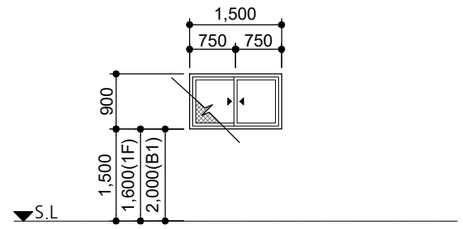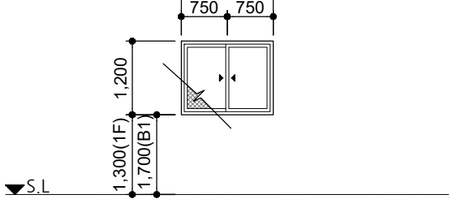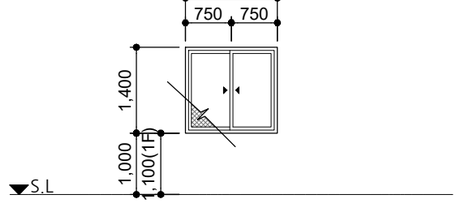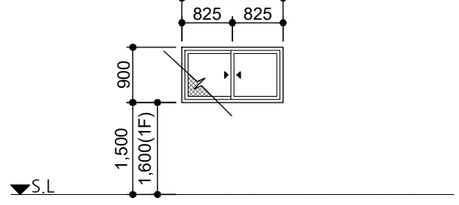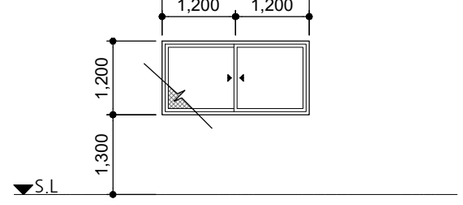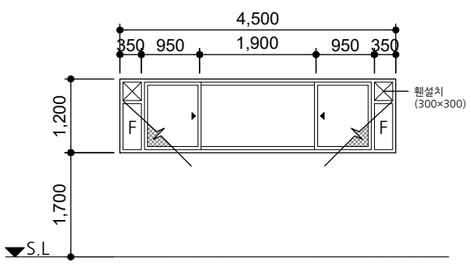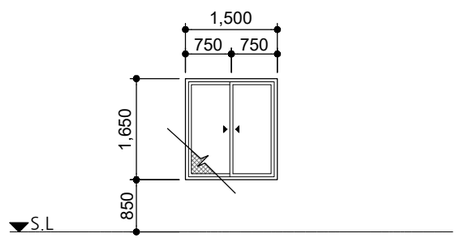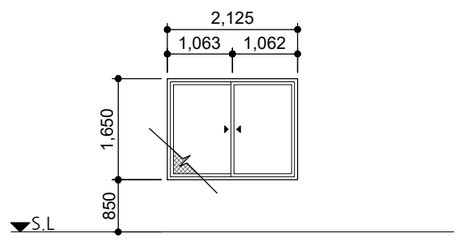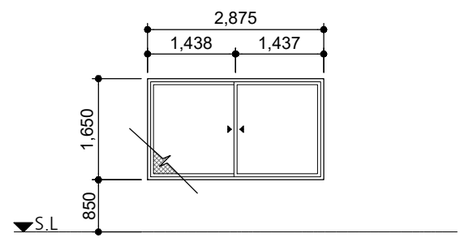형 태	* 직접외기 * 열관류율 1.5이하, 기밀성능 5등급이하(통기량 5㎥/ h㎡미만) 제품 사용 * 유리 색상은 그레이 실버 적용할 것. 	* 직접외기 * 열관류율 1.5이하, 기밀성능 5등급이하(통기량 5㎥/ h㎡미만) 제품 사용 * 유리 색상은 그레이 실버 적용할 것. 	* 직접외기 * 열관류율 1.5이하, 기밀성능 5등급이하(통기량 5㎥/ h㎡미만) 제품 사용 * 유리 색상은 그레이 실버 적용할 것. 	* 직접외기 * 열관류율 1.5이하, 기밀성능 5등급이하(통기량 5㎥/ h㎡미만) 제품 사용 * 유리 색상은 그레이 실버 적용할 것. 
명칭 및 형식	① PPW 플라스틱 단열미서기 이중창(신설)	② PPW 플라스틱 단열미서기 이중창(신설)	③ PPW 플라스틱 단열미서기 이중창(신설)	④ PPW 플라스틱 단열미서기 이중창(신설)
문 틀 재 료	250mm 플라스틱 프레임(건축주지정색)	250mm 플라스틱 프레임(건축주지정색)	250mm 플라스틱 프레임(건축주지정색)	250mm 플라스틱 프레임(건축주지정색)
유리 및 마감	외부:T22 복층유리(5CL+12Air+5CL) / 내부:T22 로이복층유리(5CL+12Air+5LE)	외부:T22 복층유리(5CL+12Air+5CL) / 내부:T22 로이복층유리(5CL+12Air+5LE)	외부:T22 복층유리(5CL+12Air+5CL) / 내부:T22 로이복층유리(5CL+12Air+5LE)	외부:T22 복층유리(5CL+12Air+5CL) / 내부:T22 로이복층유리(5CL+12Air+5LE)
부 속 철 물	기타부속철물일체, 방충망설치	기타부속철물일체, 방충망설치	기타부속철물일체, 방충망설치	기타부속철물일체, 방충망설치
위치 및 개소	옥탑1,2층: 계단실 4 개소	지하1층: 화장실 2 개소	지하1층: 편의점, 계단실 / 지상1층~옥탑1층: 계단실 16 개소	지하1층~지상4층: 홀 8 개소
형 태	* 직접외기 * 열관류율 1.5이하, 기밀성능 5등급이하(통기량 5㎥/ h㎡미만) 제품 사용 * 유리 색상은 그레이 실버 적용할 것. 	* 직접외기 * 열관류율 1.5이하, 기밀성능 5등급이하(통기량 5㎥/ h㎡미만) 제품 사용 * 유리 색상은 그레이 실버 적용할 것. 	* 직접외기 * 열관류율 1.5이하, 기밀성능 5등급이하(통기량 5㎥/ h㎡미만) 제품 사용 * 유리 색상은 그레이 실버 적용할 것. 	* 직접외기 * 열관류율 1.5이하, 기밀성능 5등급이하(통기량 5㎥/ h㎡미만) 제품 사용 * 유리 색상은 그레이 실버 적용할 것. 
명칭 및 형식	⑤ PPW 플라스틱 단열미서기 이중창(신설)	⑥ PPW 플라스틱 단열미서기 이중창(신설)	⑦ PPW 플라스틱 단열미서기 이중창(신설)	⑧ PPW 플라스틱 단열미서기 이중창(신설)
문 틀 재 료	250mm 플라스틱 프레임(건축주지정색)	250mm 플라스틱 프레임(건축주지정색)	250mm 플라스틱 프레임(건축주지정색)	250mm 플라스틱 프레임(건축주지정색)
유리 및 마감	외부:T22 복층유리(5CL+12Air+5CL) / 내부:T22 로이복층유리(5CL+12Air+5LE)	외부:T22 복층유리(5CL+12Air+5CL) / 내부:T22 로이복층유리(5CL+12Air+5LE)	외부:T22 복층유리(5CL+12Air+5CL) / 내부:T22 로이복층유리(5CL+12Air+5LE)	외부:T22 복층유리(5CL+12Air+5CL) / 내부:T22 로이복층유리(5CL+12Air+5LE)
부 속 철 물	기타부속철물일체, 방충망설치	기타부속철물일체, 방충망설치	기타부속철물일체, 방충망설치	기타부속철물일체, 방충망설치
위치 및 개소	지하1층: 다애쉼터, 편의점, 노래방 / 지상1층: 숙실, 샤워실 8 개소	지상1층: 숙실, 스터디카페 / 지상2~4층: 숙실, 장애인실, 화장실 45 개소	지상1~4층: 화장실 4 개소	지상1층: 홀-1, 스터디카페 2 개소
형 태	* 직접외기 * 열관류율 1.5이하, 기밀성능 5등급이하(통기량 5㎥/ h㎡미만) 제품 사용 * 유리 색상은 그레이 실버 적용할 것. 	* 직접외기 * 열관류율 1.5이하, 기밀성능 5등급이하(통기량 5㎥/ h㎡미만) 제품 사용 * 유리 색상은 그레이 실버 적용할 것. 	* 직접외기 * 열관류율 1.5이하, 기밀성능 5등급이하(통기량 5㎥/ h㎡미만) 제품 사용 * 유리 색상은 그레이 실버 적용할 것. 	* 직접외기 * 열관류율 1.5이하, 기밀성능 5등급이하(통기량 5㎥/ h㎡미만) 제품 사용 * 유리 색상은 그레이 실버 적용할 것. 
명칭 및 형식	⑨ PPW 플라스틱 단열미서기 이중창 및 고정창(신설)	⑩ PPW 플라스틱 단열미서기 이중창(신설)	⑪ PPW 플라스틱 단열미서기 이중창(신설)	⑫ PPW 플라스틱 단열미서기 이중창(신설)
문 틀 재 료	250mm 플라스틱 프레임(건축주지정색)	250mm 플라스틱 프레임(건축주지정색)	250mm 플라스틱 프레임(건축주지정색)	250mm 플라스틱 프레임(건축주지정색)
유리 및 마감	외부:T22 복층유리(5CL+12Air+5CL) / 내부:T22 로이복층유리(5CL+12Air+5LE)	외부:T22 복층유리(5CL+12Air+5CL) / 내부:T22 로이복층유리(5CL+12Air+5LE)	외부:T22 복층유리(5CL+12Air+5CL) / 내부:T22 로이복층유리(5CL+12Air+5LE)	외부:T22 복층유리(5CL+12Air+5CL) / 내부:T22 로이복층유리(5CL+12Air+5LE)
부 속 철 물	기타부속철물일체, 방충망설치	기타부속철물일체, 방충망설치	기타부속철물일체, 방충망설치	기타부속철물일체, 방충망설치
위치 및 개소	지하1층: 빨래방 1 개소	지상1층: 커뮤니티룸 1 개소	지상1층: 홀-2 1 개소	지상1층: 홀-2 1 개소

사 업 명 칭 PROJECT TITLE

서원대학교
기숙사(다정다애관)
환경개선공사

사 업 번 호 PROJECT NO.

협 동 설 계 CONSULTANTS

특 이 사 항 NOTES

제 도 DESIGN BY

심 사 CHECKED BY

승 인 APPROVED BY

날 짜 DATE 2026.06

도 면 명 DRAWING NAME [다애관]창호일람표-1(변경)

파 일 명 FILE NAME













축 척 SCALE 1/100

도 면 번 호 SHEET NO. A-411

NO	DATE	REVISION

KEY PLAN

(주)호암
건축사사무소
청주시 상당구 수동 336-2번지
TEL.(043)225-0199
FAX.(043)221-0188
E-mail: hoam0199@naver.com

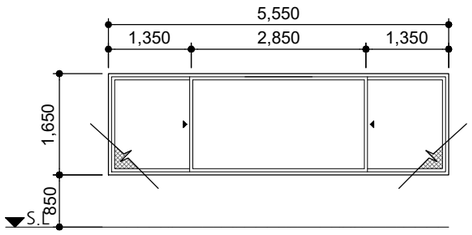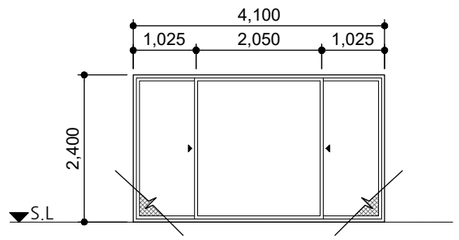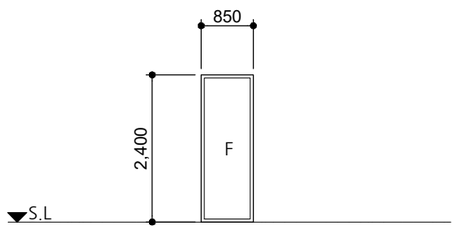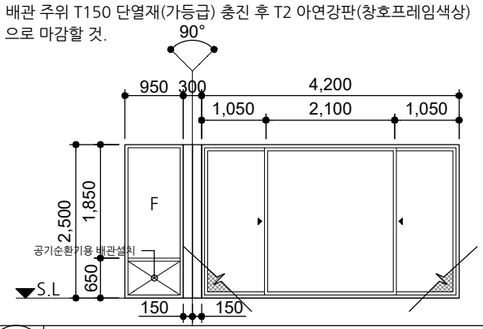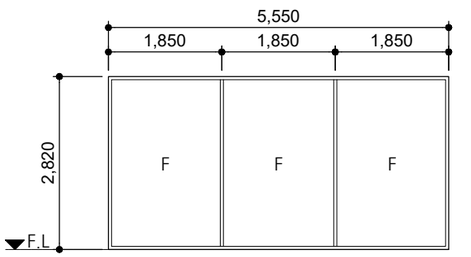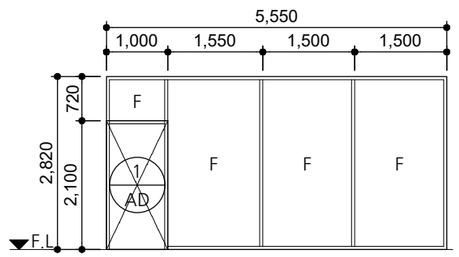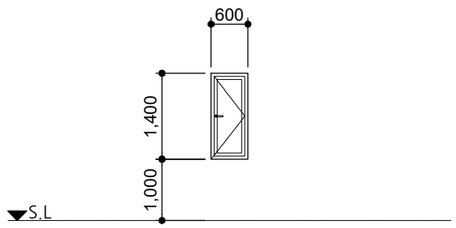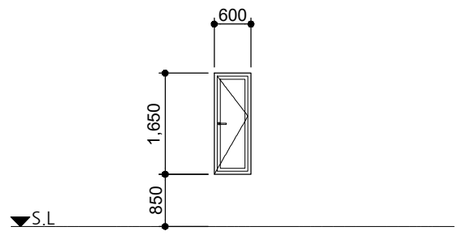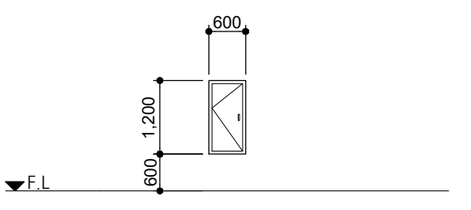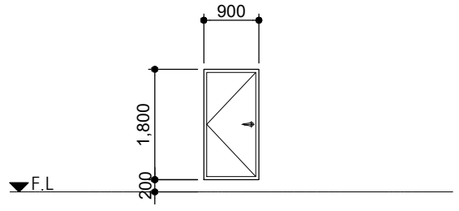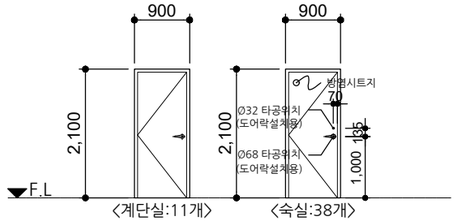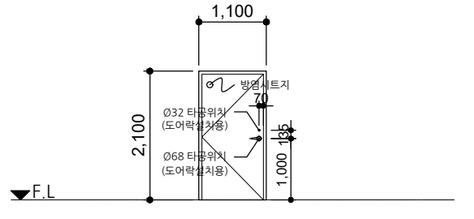형 태	* 직접외기 * 열관류율 1.5이하, 기밀성능 5등급이하(통기량 5㎥/ h㎡미만) 제품 사용 * 유리 색상은 그레이 실버 적용할 것. 	* 직접외기 * 열관류율 1.5이하, 기밀성능 5등급이하(통기량 5㎥/ h㎡미만) 제품 사용 * 유리 색상은 그레이 실버 적용할 것. 	* 직접외기 * 열관류율 1.5이하, 기밀성능 5등급이하(통기량 5㎥/ h㎡미만) 제품 사용 * 유리 색상은 그레이 실버 적용할 것. 	* 직접외기 * 열관류율 1.5이하, 기밀성능 5등급이하(통기량 5㎥/ h㎡미만) 제품 사용 * 유리 색상은 그레이 실버 적용할 것. * 배관 주위 T150 단열재(가등급) 충진 후 T2 아연강판(창호프레임색상)으로 마감할 것. 
명칭 및 형식	(13) 플라스틱 단열미서기 이중창(신설)	(14) 플라스틱 단열미서기 이중창(신설)	(15) 플라스틱 단열 고정이중창(신설)	(1) 알루미늄 단열 미서기창 및 고정창(신설)
문 틀 재 료	(PPW) 250mm 플라스틱 프레임(건축주지정색)	(PPW) 250mm 플라스틱 프레임(건축주지정색)	(PPW) 230mm 플라스틱 프레임(건축주지정색)(115mm프레임×2)	(AW) 150mm AL 단열 프레임(불소수지코팅2회)(건축주 지정색)
유리 및 마감	외부:T22 복층유리(5CL+12Air+5CL) / 내부:T22 로이복층유리(5CL+12Air+5LE)	외부:T22 복층유리(5CL+12Air+5CL) / 내부:T22 로이복층유리(5CL+12Air+5LE)	외부:T24 로이 복층유리(6LE+12Ar+6CL) / 내부:T24 로이 복층유리(6LE+12Ar+6CL)	T43 로이삼중유리(5LE+14Ar+5CL+14Ar+5LE) / FIX:T24 로이 복층유리(5CL+14Ar+5LE)
부 속 철 물	기타부속철물일체, 방충망설치	기타부속철물일체, 방충망설치	기타부속철물일체	기타부속철물일체, 방충망설치
위치 및 개소	지상1층: 스터디카페 2 개소	지상2~4층: 장애인실 3 개소	지상2~4층: 장애인실 3 개소	지상1층: 커뮤니티룸 1 개소
형 태	* 직접외기 * 열관류율 1.5이하, 기밀성능 5등급이하(통기량 5㎥/ h㎡미만) 제품 사용 * 유리 색상은 그레이 실버 적용할 것. 	* 직접외기 * 열관류율 1.5이하, 기밀성능 5등급이하(통기량 5㎥/ h㎡미만) 제품 사용 * 유리 색상은 그레이 실버 적용할 것. * 창호 제작시 방범용 데드볼트 타공할 것. 	* 직접외기 * 열관류율 1.5이하, 기밀성능 5등급이하(통기량 5㎥/ h㎡미만) 제품 사용 * 유리 색상은 그레이 실버 적용할 것. 	* 직접외기 * 열관류율 1.5이하, 기밀성능 5등급이하(통기량 5㎥/ h㎡미만) 제품 사용 * 유리 색상은 그레이 실버 적용할 것. 
명칭 및 형식	(2) 알루미늄 단열 고정창(신설)	(3) 알루미늄 단열 고정창(신설)	(4) 알루미늄 단열 여닫이창(신설)	(5) 알루미늄 단열 여닫이창(신설)
문 틀 재 료	(AW) 150mm AL 단열 프레임(불소수지코팅2회)(건축주 지정색)	(AW) 150mm AL 단열 프레임(불소수지코팅2회)(건축주 지정색)	(AW) 150mm AL 단열 프레임(불소수지코팅2회)(건축주 지정색)	(AW) 150mm AL 단열 프레임(불소수지코팅2회)(건축주 지정색)
유리 및 마감	T24 로이 복층유리(5CL+14Ar+5LE)	T24 로이 복층유리(5CL+14Ar+5LE)	T24 로이 복층유리(5CL+14Ar+5LE)	T24 로이 복층유리(5CL+14Ar+5LE)
부 속 철 물	기타부속철물일체	기타부속철물일체	기타부속철물일체, 롤방충망설치	기타부속철물일체, 롤방충망설치
위치 및 개소	지하1층: 다애쉼터 1 개소	지하1층: 다애쉼터 1 개소	지상2~4층: 복도 3 개소	지상1층: 스터디카페 1 개소
형 태		* 직접외기 * 열관류율 1.5이하, 기밀성능 5등급이하(통기량 5㎥/ h㎡미만) 제품 사용 	* 숙실 방화문 제작시 도어락 설치를 위한 타공 및 도어 내부에 배관 매입할 것. 	* 숙실 방화문 제작시 도어락 설치를 위한 타공 및 도어 내부에 배관 매입할 것. 
명칭 및 형식	(1) 60분 방화문(신설)	(2) 단열 60분 방화문(신설)	(3) 60분 방화문(신설)	(4) 60분 방화문(신설)
문 틀 재 료	(FSD) 100X45X1.6T ST.프레임	(FSD) 100X45X1.6T ST.단열프레임	(FSD) 100X45X1.6T ST.프레임	(FSD) 100X45X1.6T ST.프레임
유리 및 마감	1.2T STL. PL(방청페인트 위 분체도장/내부:미네랄울충진)	1.2T STL. PL(방청페인트 위 분체도장/내부:미네랄울충진)	1.2T STL. PL(방청페인트 위 분체도장/내부:미네랄울충진)	1.2T STL. PL(내부:미네랄울충진)
부 속 철 물	기타부속철물일체	기타부속철물일체	기타부속철물일체	기타부속철물일체
위치 및 개소	지하1층~지상4층: PD 5 개소	옥탑1층: 계단실 2 개소	지하1층: 계단실 / 지상1~4층: 숙실, 계단실 49 개소	지상2~4층: 장애인실 3 개소

사 업 명 칭 PROJECT TITLE

서원대학교
기숙사(다정다애관)
환경개선공사

사 업 번 호 PROJECT NO.

협 동 설 계 CONSULTANTS

특 이 사 항 NOTES

제 도 DESIGN BY

심 사 CHECKED BY

승 인 APPROVED BY

날 짜 DATE 2026.06

도 면 명 DRAWING NAME [다애관]창호일람표-2(변경)

파 일 명 FILE NAME




축 척 SCALE 1/100




도 면 번 호 SHEET NO. A-412




NO	DATE	REVISION



KEY PLAN


(주)호암
건축사사무소
청주시 상당구 수동 336-2번지
TEL.(043)225-0199
FAX.(043)221-0188
E-mail: hoam0199@naver.com

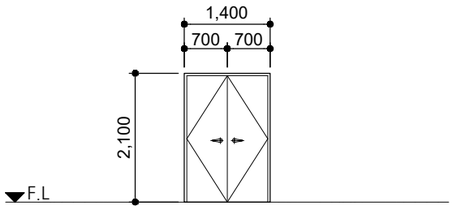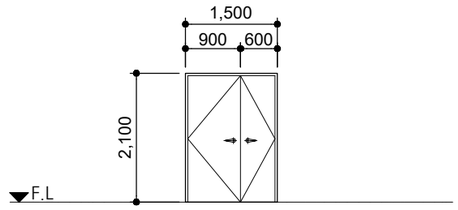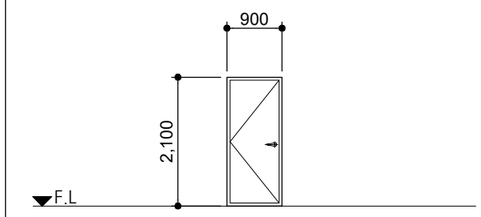형 태			* 직접외기 * 열관류율 1.5이하, 기밀성능 5등급이하(통기량 5㎥/ h㎡미만) 제품 사용 
명칭 및 형식	5 FSD 60분 방화문(신설)	6 FSD 60분 방화문(신설)	7 FSD 단열 60분 방화문(신설)
문 틀 재 료	100X45X1.6T ST.프레임	100X45X1.6T ST.프레임	100X45X1.6T ST.단열프레임
유리 및 마감	1.2T STL. PL(방청페이트 위 분체도장/내부:미네랄울충진)	1.2T STL. PL(방청페이트 위 분체도장/내부:미네랄울충진)	1.2T STL. PL(방청페이트 위 분체도장/내부:미네랄울충진)
부 속 철 물	기타부속철물일체	기타부속철물일체	기타부속철물일체
위치 및 개소	지하1층~지상4층: 패키지실, EPS 10 개소	지상3층: 연결통로 1 개소	지상1층: 계단실 1 개소

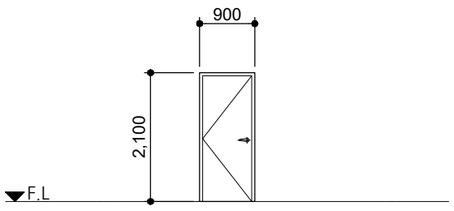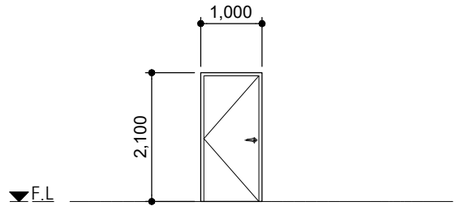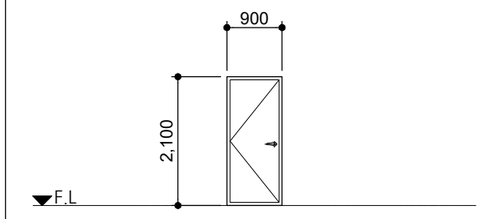형 태			* 직접외기 * 열관류율 1.5이하, 기밀성능 5등급이하(통기량 5㎥/ h㎡미만) 제품 사용 
명칭 및 형식	2 SD 철제 외여닫이문(신설)	3 SD 철제 외여닫이문(신설)	4 SD 철제 단열 외여닫이문(신설)
문 틀 재 료	100X45X1.6T ST.프레임	100X45X1.6T ST.프레임	100X45X1.6T ST.단열프레임
유리 및 마감	1.2T STL. PL(방청페이트 위 분체도장/내부:미네랄울충진)	1.2T STL. PL(방청페이트 위 분체도장/내부:미네랄울충진)	1.2T STL. PL(방청페이트 위 분체도장/내부:미네랄울충진)
부 속 철 물	기타부속철물일체	기타부속철물일체	기타부속철물일체
위치 및 개소	지상1층: 스터디카페, 탈의실 / 지상2~4층: 탈의실 5 개소	지상1층: 스터디카페 0개소	지하1층: 편의점 1 개소

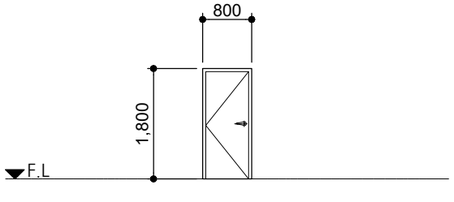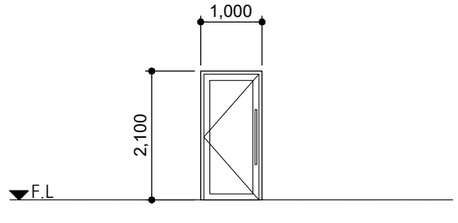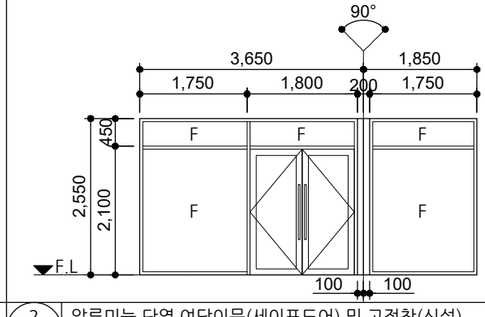형 태		* 직접외기 * 열관류율 1.5이하, 기밀성능 5등급이하(통기량 5㎥/ h㎡미만) 제품 사용 * 유리 색상은 그레이 실버 적용할 것. * 창호 제작시 방범용 데드볼트 타공할 것. 	* 직접외기 * 열관류율 1.5이하, 기밀성능 5등급이하(통기량 5㎥/ h㎡미만) 제품 사용 * 유리 색상은 그레이 실버 적용할 것. * 창호 제작시 방범용 데드볼트 타공할 것. 
명칭 및 형식	6 SD 철제 외여닫이문(신설)	1 AD 알루미늄 단열 여닫이문(세이프도어)(신설)	2 AD 알루미늄 단열 여닫이문(세이프도어) 및 고정창(신설)
문 틀 재 료	100X45X1.6T ST.프레임	100X45X2.5T 알루미늄 단열바 / 불소수지코팅 2회	100X45X2.5T 알루미늄 단열바 / 불소수지코팅 2회
유리 및 마감	1.2T STL. PL(방청페이트 위 분체도장/내부:미네랄울충진)	T24 로이 복층유리(5CL+14Ar+5LE)(손보호대 설치)	T24 로이 복층유리(5CL+14Ar+5LE)(손보호대 설치)
부 속 철 물	기타부속철물일체	기타부속철물일체	기타부속철물일체
위치 및 개소	지하1층: 계단하부창고 2 개소	지하1층: 빨래방, 노래방, 다애쉼터 3 개소	지상2층: 방풍실-1 1 개소

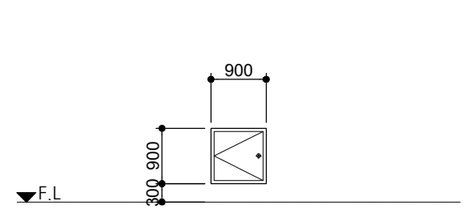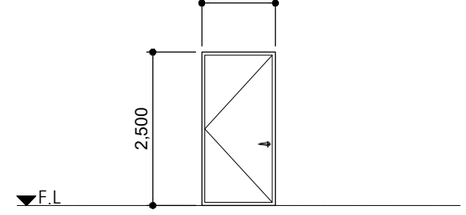형 태		* 직접외기 * 열관류율 1.5이하, 기밀성능 5등급이하(통기량 5㎥/ h㎡미만) 제품 사용 * 창호 제작시 방범용 데드볼트 타공할 것. 
명칭 및 형식	1 SD 철제 외여닫이문(신설)	5 SD 철제 단열 외여닫이문(신설)
문 틀 재 료	100X45X1.6T ST.프레임	100X45X1.6T ST.단열프레임
유리 및 마감	1.2T STL. PL(방청페이트 위 분체도장/내부:미네랄울충진)	1.2T STL. PL(방청페이트 위 분체도장/내부:미네랄울충진)
부 속 철 물	기타부속철물일체	기타부속철물일체
위치 및 개소	옥탑1층: 물탱크실 1 개소	지하1층: 편의점 1 개소

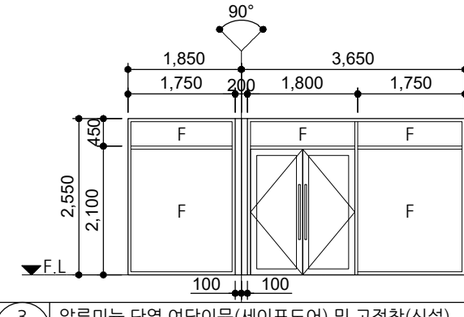형 태	* 직접외기 * 열관류율 1.5이하, 기밀성능 5등급이하(통기량 5㎥/ h㎡미만) 제품 사용 * 유리 색상은 그레이 실버 적용할 것. * 창호 제작시 방범용 데드볼트 타공할 것. 	
명칭 및 형식	3 AD 알루미늄 단열 여닫이문(세이프도어) 및 고정창(신설)	
문 틀 재 료	100X45X2.5T 알루미늄 단열바 / 불소수지코팅 2회	
유리 및 마감	T24 로이 복층유리(5CL+14Ar+5LE)(손보호대 설치)	
부 속 철 물	기타부속철물일체	
위치 및 개소	지상2층: 방풍실-2 1 개소	

사 업 명 칭 PROJECT TITLE

서원대학교
기숙사(다정다애관)
환경개선공사

사 업 번 호 PROJECT NO.

협 동 설 계 CONSULTANTS

특 이 사 항 NOTES

제 도 DESIGN BY

심 사 CHECKED BY

승 인 APPROVED BY

날 짜 DATE 2026.06

도 면 명 DRAWING NAME [다애관]창호일람표-3(변경)

파 일 명 FILE NAME





축 척 SCALE 1/100

도 면 번 호 SHEET NO. A-413

NO	DATE	REVISION

KEY PLAN

(주) 호암
건축사사무소
청주시 상당구 수동 336-2번지
TEL.(043)225-0199
FAX.(043)221-0188
E-mail: hoam0199@naver.com

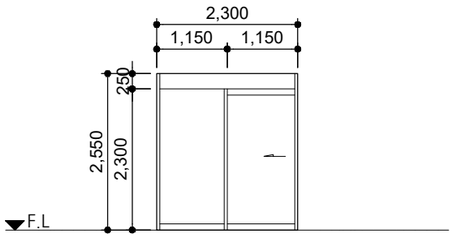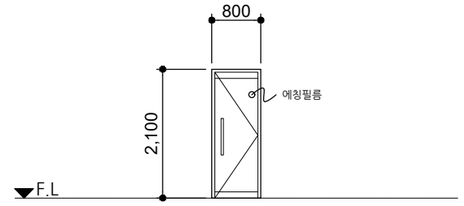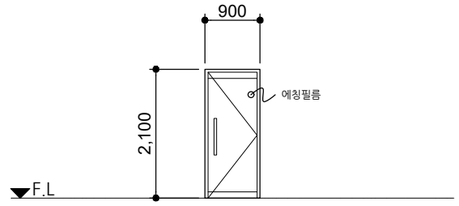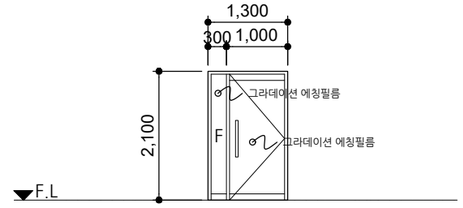형 태		* 유리에 에칭필름 부착할 것. 	* 유리에 에칭필름 부착할 것. 	* 유리에 그라데이션 에칭필름 부착할 것. 
명칭 및 형식	1 ASD 스테인리스 스틸 자동문(신설)	1 SSD 스테인리스 외여닫이문(신설)	2 SSD 스테인리스 외여닫이문(신설)	3 SSD 스테인리스 외여닫이문 및 고정창(신설)
문 틀 재 료	150X45X1.6T ST. 프레임 / 불소수지코팅 2회	120X45X1.5T SST'L FRAME (헤어라인, 1.5T STL PL. 보강)	120X45X1.5T SST'L FRAME (헤어라인, 1.5T STL PL. 보강)	120X45X1.5T SST'L FRAME (헤어라인, 1.5T STL PL. 보강)
유리 및 마감	T24 로이 복층유리(5CL+14Ar+5LE)	DOOR : THK12 강화유리(손보호대 설치)	DOOR : THK12 강화유리(손보호대 설치)	FIX : THK10 강화유리 / DOOR : THK12 강화유리(손보호대 설치)
부 속 철 물	기타부속철물일체	기타부속철물일체	기타부속철물일체	기타부속철물일체
위치 및 개소	지상2층: 방풍실 2 개소	지하1층: 화장실 1 개소	지하1층~지상4층: 화장실 5 개소	지상1층: 스터디카페 2 개소
형 태	* 유리에 그라데이션 에칭필름 부착할 것. 	* 유리에 그라데이션 에칭필름 부착할 것. 	* 유리에 그라데이션 에칭필름 부착할 것. 	
명칭 및 형식	4 SSD 스테인리스 외여닫이문 및 고정창(신설)	5 SSD 스테인리스 고정창(신설)	6 SSD 스테인리스 외여닫이문 및 고정창(신설)	
문 틀 재 료	120X45X1.5T SST'L FRAME (헤어라인, 1.5T STL PL. 보강)	120X45X1.5T SST'L FRAME (헤어라인, 1.5T STL PL. 보강)	120X45X1.5T SST'L FRAME (헤어라인, 1.5T STL PL. 보강)	
유리 및 마감	FIX : THK10 강화유리 / DOOR : THK12 강화유리(손보호대 설치)	FIX : THK10 강화유리	FIX : THK10 강화유리 / DOOR : THK12 강화유리(손보호대 설치)	
부 속 철 물	기타부속철물일체	기타부속철물일체	기타부속철물일체	
위치 및 개소	지상1층: 스터디카페 1 개소	지상1층: 커뮤니티룸 1 개소	지상1층: 커뮤니티룸 1 개소	
형 태	* 유리에 그라데이션 에칭필름 부착할 것. 	* 유리에 그라데이션 에칭필름 부착할 것. 	* 프레임만 설치할 것. 	
명칭 및 형식	8 SSD 스테인리스 고정창(신설)	9 SSD 스테인리스 외여닫이문 및 고정창(신설)	10 SSD 스테인리스 프레임(신설)	1 WB 유리블럭
문 틀 재 료	120X45X1.5T SST'L FRAME (헤어라인, 1.5T STL PL. 보강)	120X45X1.5T SST'L FRAME (헤어라인, 1.5T STL PL. 보강)	120X45X1.5T SST'L FRAME (헤어라인, 1.5T STL PL. 보강)	금속틀
유리 및 마감	FIX : THK10 강화유리	FIX : THK10 강화유리 / DOOR : THK12 강화유리(손보호대 설치)	-	190×190×95T 유리블럭
부 속 철 물	기타부속철물일체	기타부속철물일체	기타부속철물일체	기타부속철물일체
위치 및 개소	지하1층: 편의점 1 개소	지하1층: 편의점 1 개소	지상1~4층: 샤워실 4 개소	지하1층: 다애쉼터 1 개소

사 업 명 칭 PROJECT TITLE

서원대학교
기숙사(다정다애관)
환경개선공사

사 업 번 호 PROJECT NO.

협 동 설 계 CONSULTANTS

특 이 사 항 NOTES

제 도 DESIGN BY

심 사 CHECKED BY

승 인 APPROVED BY

날 짜 DATE 2026.06

도 면 명 DRAWING NAME

[다애관]창호일람표-4(변경)

파 일 명 FILE NAME



축 척 SCALE 1/100

도 면 번 호 SHEET NO. A-414

NO	DATE	REVISION


KEY PLAN

(주)호암
건축사사무소
청주시 상당구 수동 336-2번지
TEL.(043)225-0199
FAX.(043)221-0188
E-mail: hoam0199@naver.com

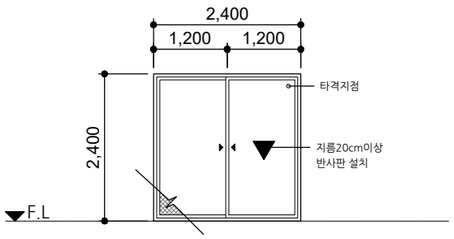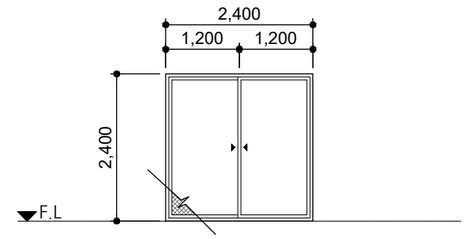형 태	* 직접외기 * 열관류율 1.5이하, 기밀성능 5등급이하(통기량 5㎥/ h㎡미만) 제품 사용 * 유리 색상은 그레이 실버 적용할 것. * 소방관 진입창 	* 직접외기 * 열관류율 1.5이하, 기밀성능 5등급이하(통기량 5㎥/ h㎡미만) 제품 사용 * 유리 색상은 그레이 실버 적용할 것. 	
명칭 및 형식	1 플라스틱 단열 미서기 이중문(신설)	2 플라스틱 단열 미서기 이중문(신설)	
문 틀 재 료	PWD 250mm 플라스틱 프레임(건축주지정색)	PWD 250mm 플라스틱 프레임(건축주지정색)	
유리 및 마감	외부:T22 복층유리(5CL+12Air+5CL) / 내부:T22 로이복층유리(5CL+12Air+5LE)	외부:T22 복층유리(5CL+12Air+5CL) / 내부:T22 로이복층유리(5CL+12Air+5LE)	
부 속 철 물	기타부속철물일체, 방충망설치	기타부속철물일체, 방충망설치	
위치 및 개소	지상2~4층: 홀 3 개소	지상2~4층: 홀 3 개소	
형 태			
명칭 및 형식			
문 틀 재 료			
유리 및 마감			
부 속 철 물			
위치 및 개소			
형 태			
명칭 및 형식			
문 틀 재 료			
유리 및 마감			
부 속 철 물			
위치 및 개소			

■ NOTE

1. 창호제작시 현장실측 후 제작할 것.
2. 창호제작시 프레임(검은색) 및 유리 색상(그레이실버)은 건축주지정색으로 제작할 것.
3. 모든 창호 프레임에 방염시트지 신설 적용할 것.
4. 전체창호 내·외부 문선 몰딩 적용할 것.
(내부: MDF 위 방염시트지, 외부: T2 아연강판(창호 프레임 색상과 동일))
5. 창호 주위 충분히 사춤할 것.
6. 외부용 창호 열관류율: 1.5 W/m2 k 이하
7. 외부용 창호 기밀성능: 1등급 적용
8. 준공시 납품확인서 및 시험성적서 제출할 것.
9. 소방관 진입창
 - 개구부 900×1,000이상 확보
 - 실내 바닥면으로부터 창의 아랫부분까지의 높이는 80센티미터 이내
 - 피난방화규정에 적합한 유리 사용
  가. 플로트판유리로서 그 두께가 6밀리미터 이하인 것
  나. 강화유리 또는 배강도유리로서 그 두께가 5밀리미터 이하인 것
  다. 가목 또는 나목에 해당하는 유리로 구성된 이중 유리
  라. 가목 또는 나목에 해당하는 유리로 구성된 삼중 유리. 이 경우 유리에 비산방지필름을 부착하는 경우에는 그 필름 두께를 50마이크로미터 이하로 해야 한다.
10. 숙실 도어 제작시 적용사항
 - 도어락 설치에 필요한 타공위치
 - 방화문 제작시 도어 내부에 배관 매입할 것
 (통전경첩 설치 상세도 참고)

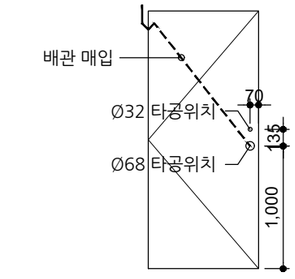

사 업 명칭 PROJECT TITLE
서원대학교
기숙사(다정다애관)
환경개선공사

사 업 번 호 PROJECT NO.

협 동 설 계 CONSULTANTS

특 이 사 항 NOTES

제 도 DESIGN BY

심 사 CHECKED BY

승 인 APPROVED BY

날 짜 DATE 2026.06

도 면 명 DRAWING NAME
[다애관]창호일람표-5(변경)

파 일 명 FILE NAME


축 척 SCALE 1/100

도 면 번 호 SHEET NO. A-415


NO	DATE	REVISION

KEY PLAN


(주)호암
건축사사무소
청주시 상당구 수동 336-2번지
TEL.(043)225-0199
FAX.(043)221-0188
E-mail: hoam0199@naver.com

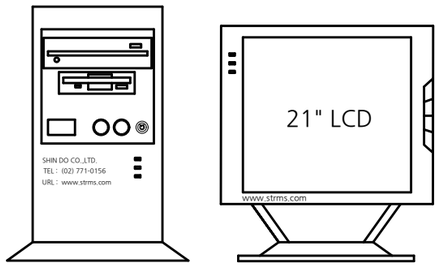

CARD ENCODER COMPUTER

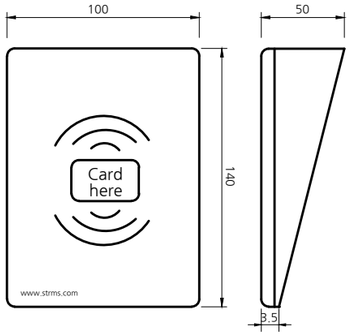


CARD ENCODER

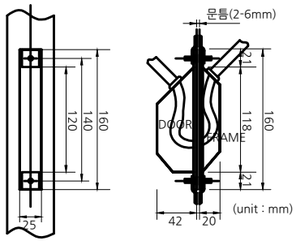

DOOR와 FRAME의 CENTER가 틀릴경우 SPRING 고장 원인으로
DOOR가 닫히지 않을 수 있으니 주의 하시기 바랍니다.

CABLE BRIDGE

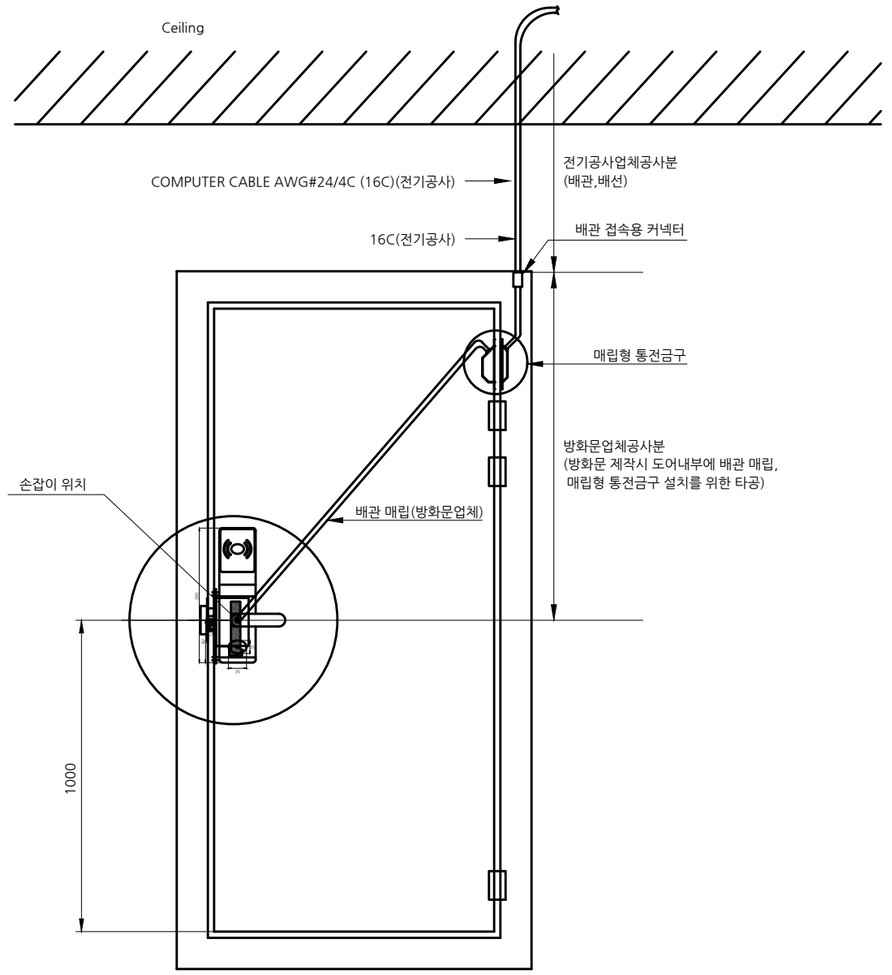

CARD DOOR READER 설치상세도

통전경첩 설치상세도

A / A 000

SCALE : A3-NONE

사 업 명 칭
PROJECT TITLE

서원대학교
기숙사(다정다애관)
환경개선공사

사 업 번 호
PROJECT NO.

협 동 설 계
CONSULTANTS

특 이 사 항
NOTES

제 도
DESIGN BY

심 사
CHECKED BY

승 인
APPROVED BY

날 짜
DATE 2026.06

도 면 명
DRAWING NAME
[다애관]통전경첩 설치상세도

파 일 명
FILE NAME

축 척
SCALE NONE

도 면 번 호
SHEET NO. A-421

NO	DATE	REVISION

KEY PLAN

(주)호암
건축사사무소
청주시 상당구 수동 336-2번지
TEL.(043)225-0199
FAX.(043)221-0188
E-mail: hoam0199@naver.com


■ [지상2층] 방풍실-1 확대평면도

SCALE : A3-1/100

■ NOTE


범례		
	㉯	T1.5 SST 재료분리대(신설)

1. 창호 및 벽체 철거 후 교체하는 부분 충분히 사춤할 것.
2. 전체창호 내·외부 문선 몰딩 적용할 것.
   - 내부: T9 MDF 위 방염시트지(석고보드, 타일마감 부분 제외)
   - 외부: T2 아연강판(창호 프레임 색상과 동일/AL.복합패널마감 부분 제외)
3. 시트지는 방염시트지 사용하고 색상은 건축주지정색으로 반영할 것.

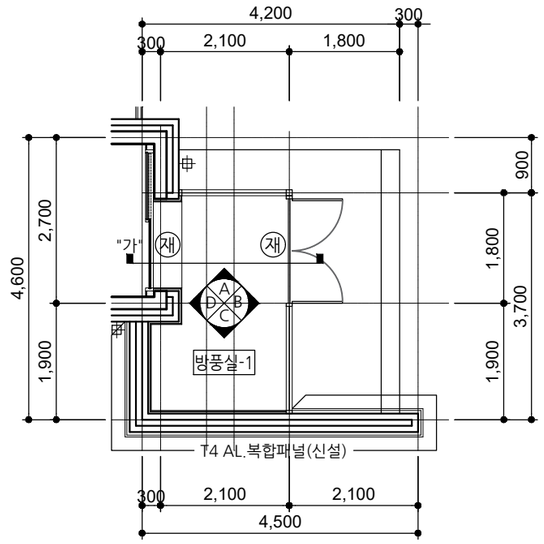


■ "A" 방향 전개도

SCALE : A3-1/100

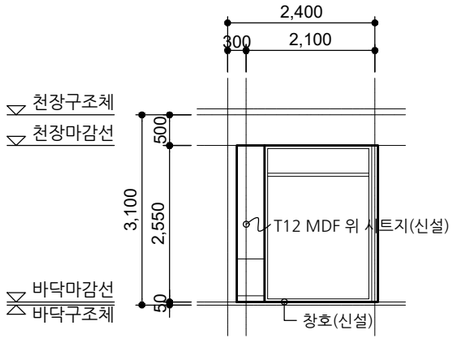


■ "B" 방향 전개도

SCALE : A3-1/100

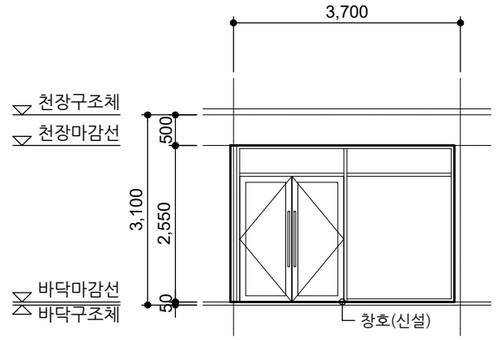


■ "가"부분 단면도

SCALE : A3-1/50

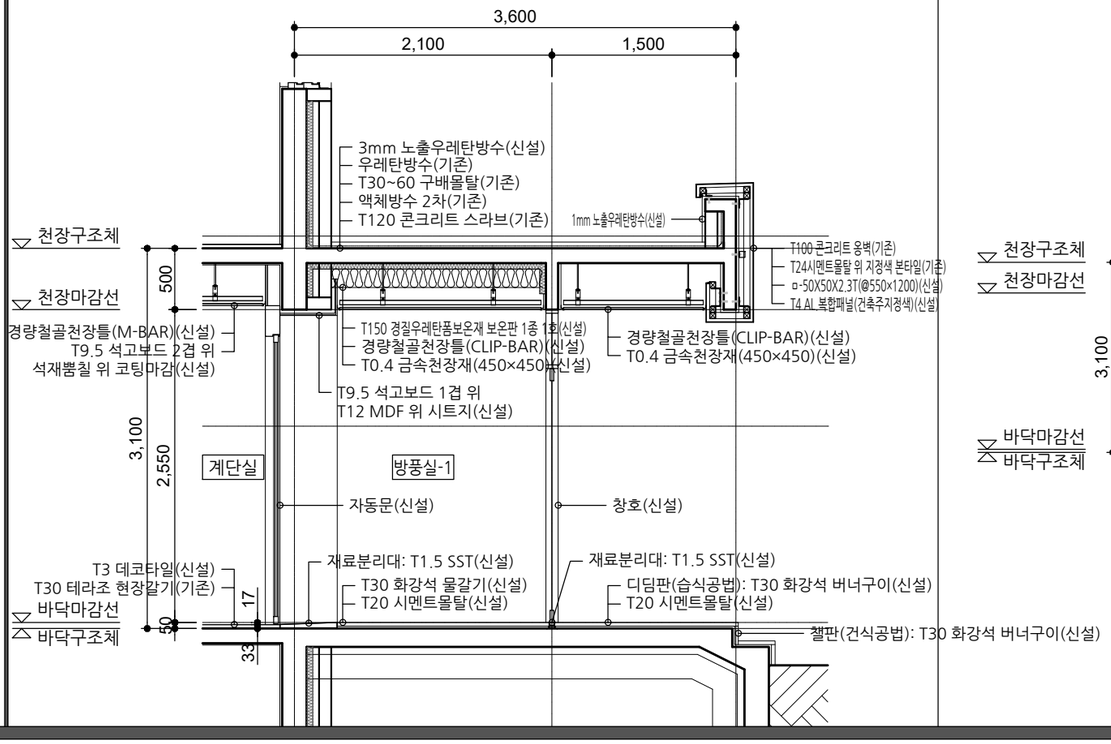


■ "C" 방향 전개도

SCALE : A3-1/100

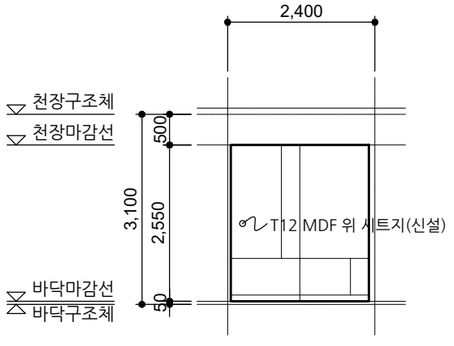

■ "D" 방향 전개도

SCALE : A3-1/100

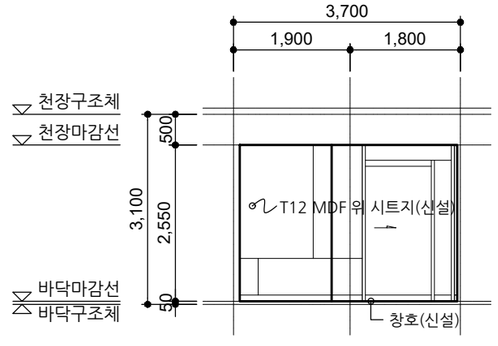

사 업 명 PROJECT TITLE
서원대학교
기숙사(다정다애관)
환경개선공사

사 업 번 호 PROJECT NO.

협 동 설 계 CONSULTANTS

특 이 사 항 NOTES

제 도 DESIGN BY

심 사 CHECKED BY

승 인 APPROVED BY

날 짜 DATE 2026.06

도 면 명 DRAWING NAME
[다애관]방풍실 전개도-1(변경)

파 일 명 FILE NAME

축 척 SCALE 1/100

도 면 번 호 SHEET NO. A-501

NO	DATE	REVISION

KEY PLAN

(주)호암
건축사사무소
청주시 상당구 수동 336-2번지
TEL.(043)225-0199
FAX.(043)221-0188
E-mail: hoam0199@naver.com


■ [지상2층] 방풍실-2 확대평면도

SCALE : A3-1/100

■ NOTE


범례	㉯	T1.5 SST 재료분리대(신설)

1. 창호 및 벽체 철거 후 교체하는 부분 충분히 사춤할 것.
2. 전체창호 내·외부 문선 몰딩 적용할 것.
   - 내부: T9 MDF 위 방염시트지(석고보드, 타일마감 부분 제외)
   - 외부: T2 아연강판(창호 프레임 색상과 동일/AL.복합패널마감 부분 제외)
3. 시트지는 방염시트지 사용하고 색상은 건축주지정색으로 반영할 것.

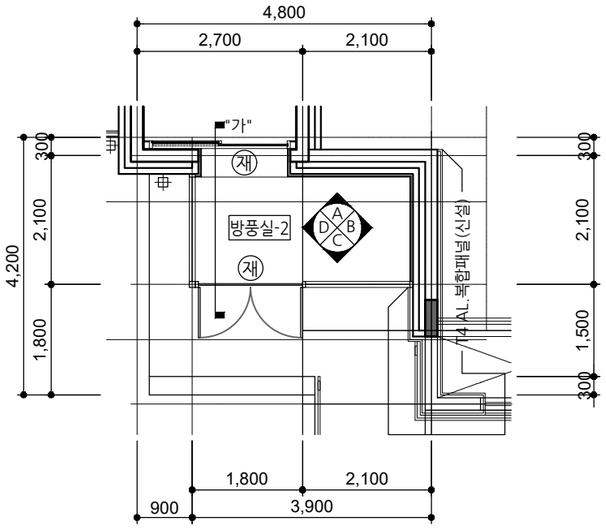


■ "A" 방향 전개도

SCALE : A3-1/100

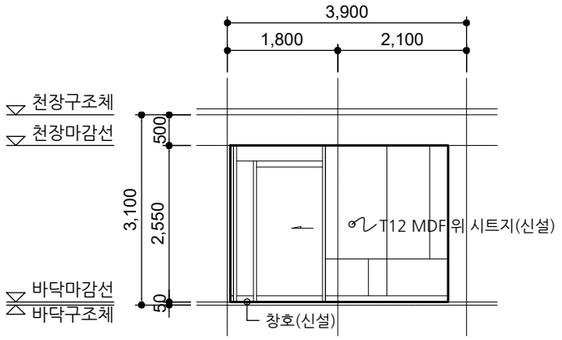


■ "B" 방향 전개도

SCALE : A3-1/100

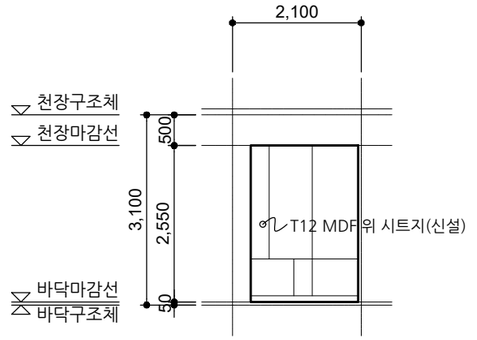


■ "가"부분 단면도

SCALE : A3-1/50

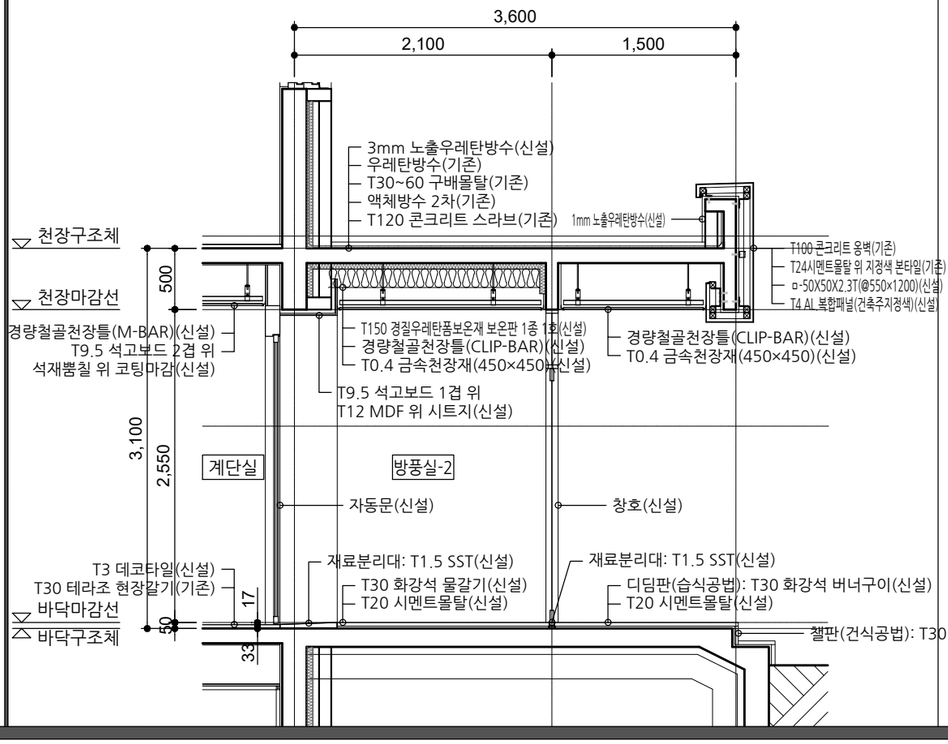


■ "C" 방향 전개도

SCALE : A3-1/100

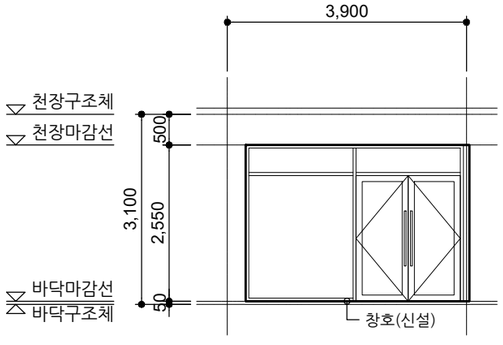

■ "D" 방향 전개도

SCALE : A3-1/100

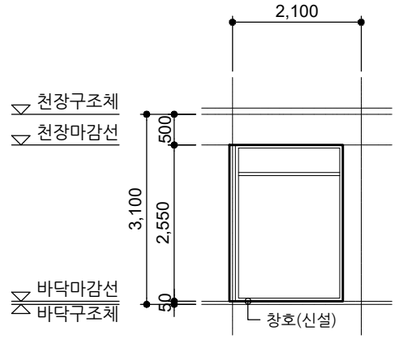

사업명칭 PROJECT TITLE

서원대학교
기숙사(다정다애관)
환경개선공사

사업번호 PROJECT NO.

협동설계 CONSULTANTS

특이사항 NOTES

제도 DESIGN BY

심사 CHECKED BY

승인 APPROVED BY

날짜 DATE 2026.06

도면명 DRAWING NAME
[다애관]방풍실 전개도-2(변경)

파일명 FILE NAME

축척 SCALE 1/100

도면번호 SHEET NO. A-502


NO	DATE	REVISION

KEY PLAN

(주)호암
건축사사무소
청주시 상당구 수동 336-2번지
TEL.(043)225-0199
FAX.(043)221-0188
E-mail: hoam0199@naver.com


■ [지상2층] 주출입구 경사로 확대평면도

SCALE : A3-1/100

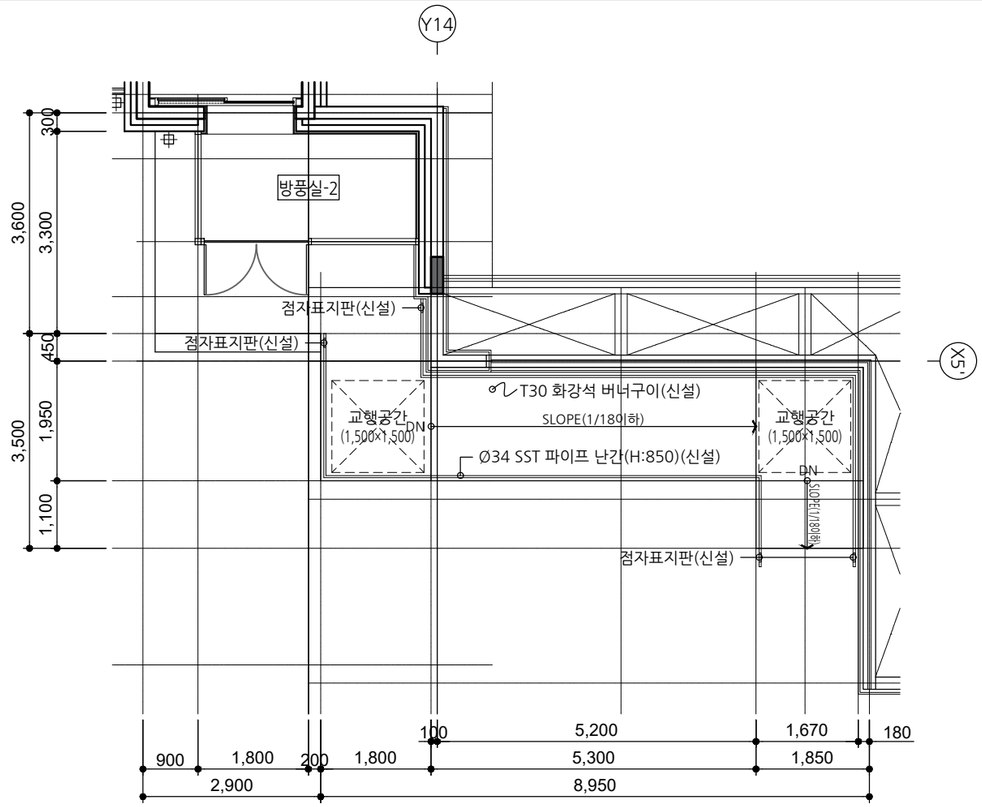


■ 경사로 정면도

SCALE : A3-1/100

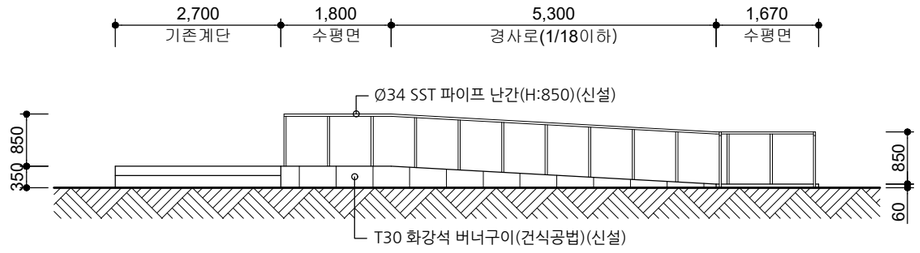


■ 경사로 측면도

SCALE : A3-1/100

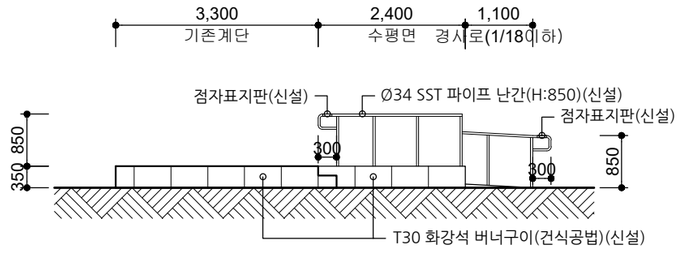


■ 경사로 횡단면도

SCALE : A3-1/100

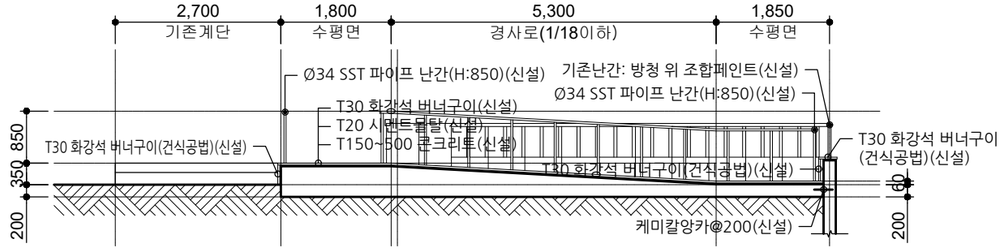

■ 경사로 종단면도

SCALE : A3-1/100

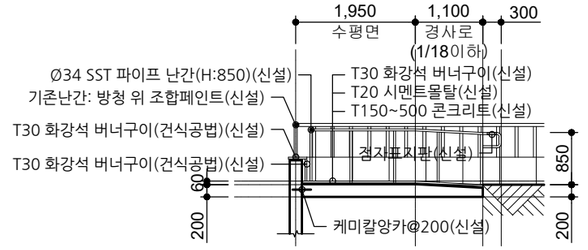

사 업 명 칭
PROJECT TITLE

서원대학교
기숙사(다정다애관)
환경개선공사

사 업 번 호
PROJECT NO.

협 동 설 계
CONSULTANTS

특 이 사 항
NOTES

제 도
DESIGN BY

심 사
CHECKED BY

승 인
APPROVED BY

날 짜
DATE 2026.06

도 면 명
DRAWING NAME
[다애관]주출입구 경사로 평·입·단면도(변경)

파 일 명
FILE NAME


축 척
SCALE 1/100

도 면 번 호
SHEET NO. A-503

NO	DATE	REVISION

KEY PLAN

(주)호암
건축사사무소
청주시 상당구 수동 336-2번지
TEL.(043)225-0199
FAX.(043)221-0188
E-mail: hoam0199@naver.com

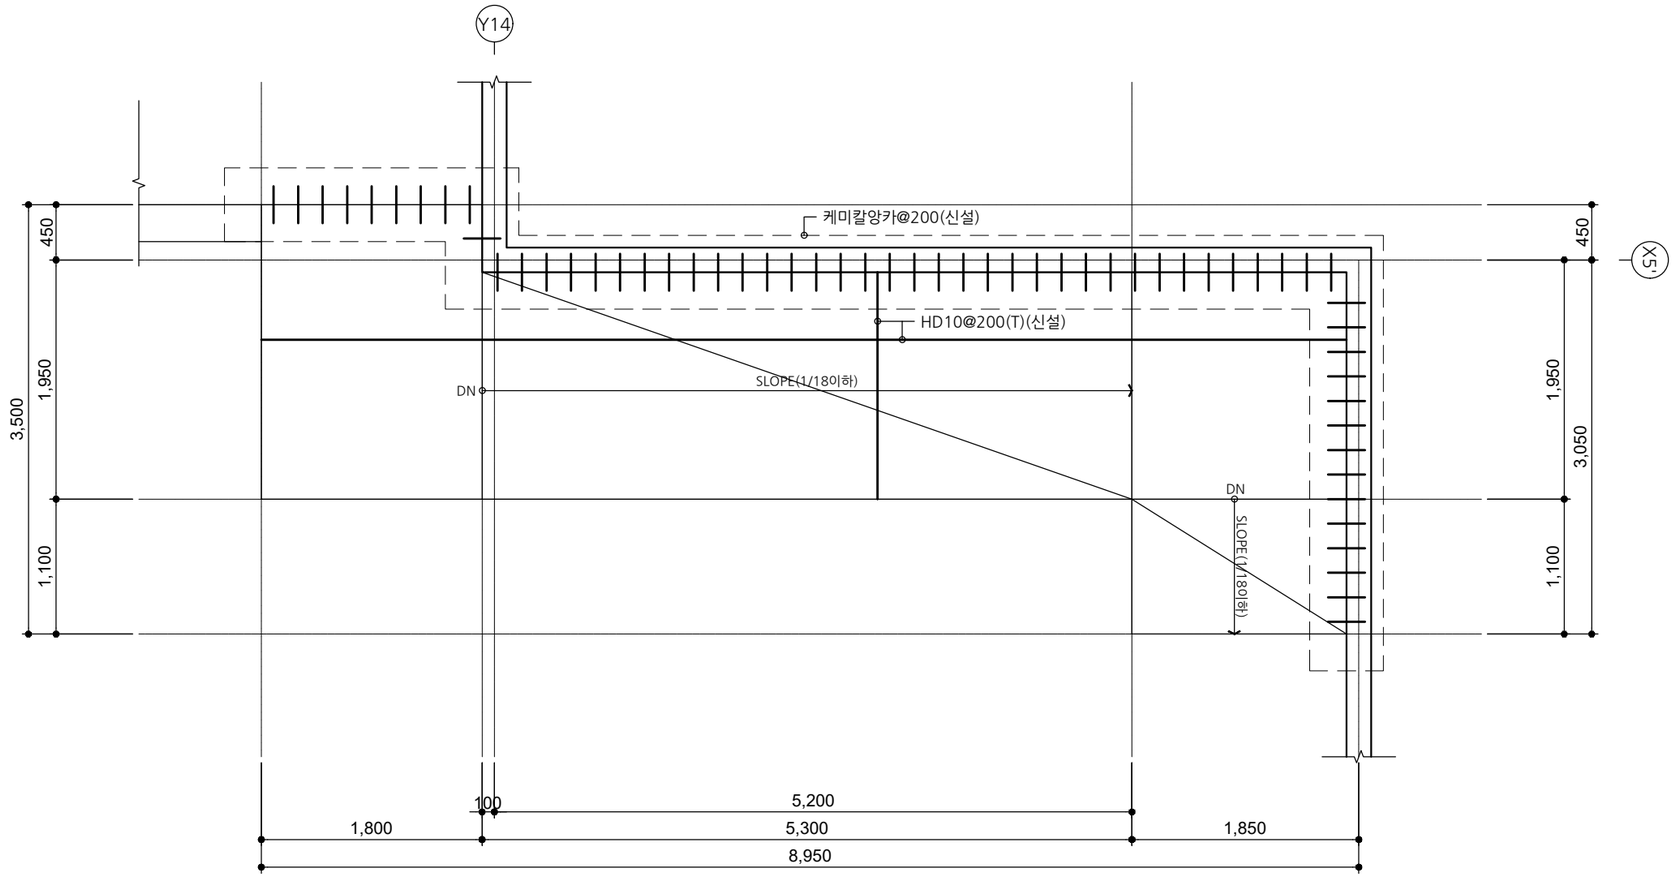


[다애관]

경사로 구조 평면도

A | A 000

SCALE : A3-1/50

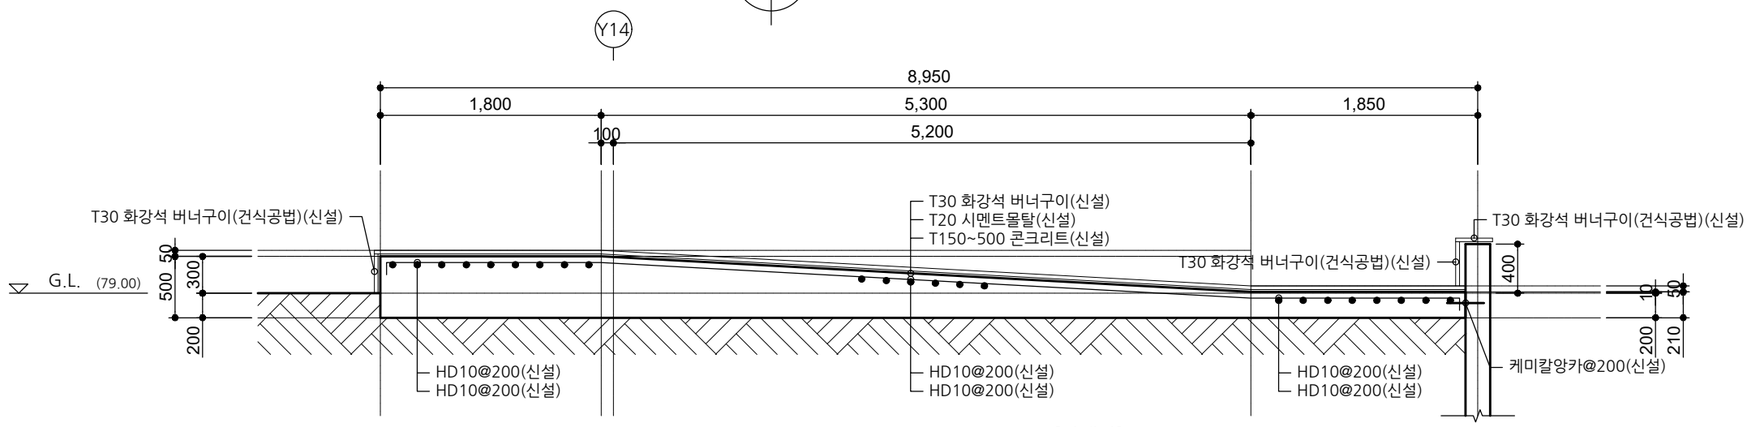

[다애관]

경사로 구조 단면도

A | A 000

SCALE : A3-1/50

사 업 명 PROJECT TITLE

서원대학교
기숙사(다정다애관)
환경개선공사

사 업 번 호 PROJECT NO.

협 동 설 계 CONSULTANTS

특 이 사 항 NOTES

제 도 DESIGN BY

심 사 CHECKED BY

승 인 APPROVED BY

날 짜 DATE 2026.06

도 면 명 DRAWING NAME [다애관]주출입구 경사로 구조도(변경

파 일 명 FILE NAME

축 척 SCALE 1/50

도 면 번 호 SHEET NO. A-504

NO	DATE	REVISION

KEY PLAN


(주)호암
건축사사무소
청주시 상당구 수동 336-2번지
TEL.(043)225-0199
FAX.(043)221-0188
E-mail: hoam0199@naver.com

■ [지하1층] 홀 확대평면도

SCALE : A3-1/100

■ NOTE


1. 창호 및 벽체 철거 후 교체하는 부분 충분히 사춤할 것.
2. 전체창호 내·외부 문선 몰딩 적용할 것.
   - 내부: T9 MDF 위 방염시트지(석고보드, 타일마감 부분 제외)
   - 외부: T2 아연강판(창호 프레임 색상과 동일/AL.복합패널마감 부분 제외)
3. 시트지는 방염시트지 사용하고 색상은 건축주지정색으로 반영할 것.

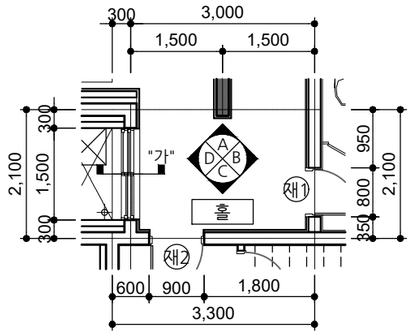

범례		
	재1	T1.5 SST 재료분리대(신설)
	재2	T3 알루미늄 L자 재료분리대(신설)


■ "A" 방향 전개도

SCALE : A3-1/100

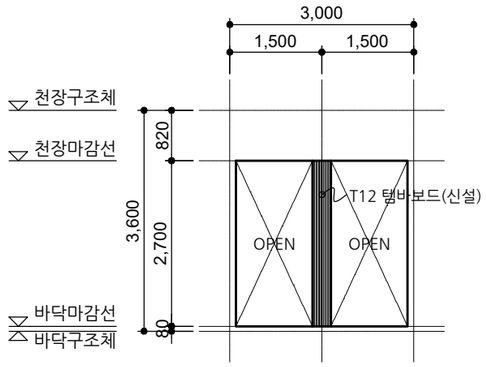


■ "B" 방향 전개도

SCALE : A3-1/100

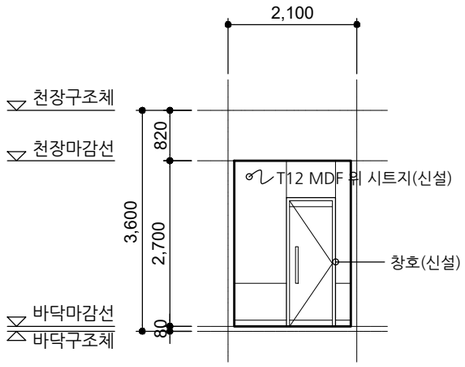


■ "가"부분 단면도

SCALE : A3-1/50

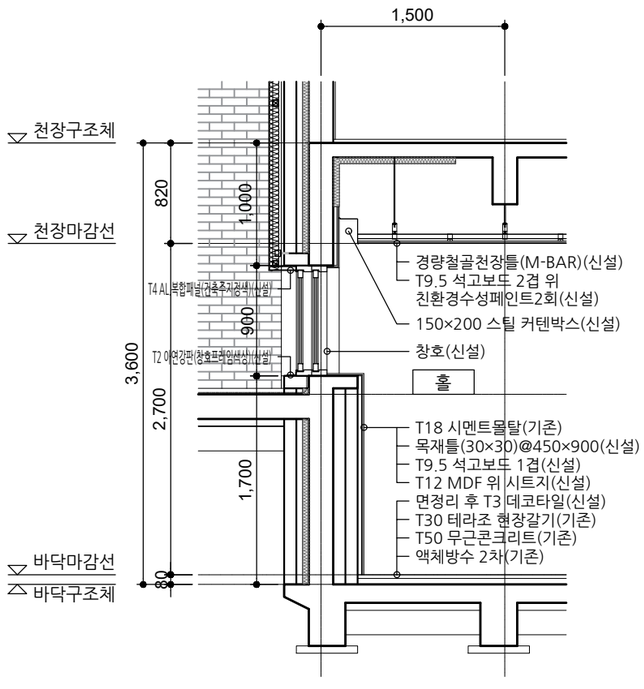


■ "C" 방향 전개도

SCALE : A3-1/100

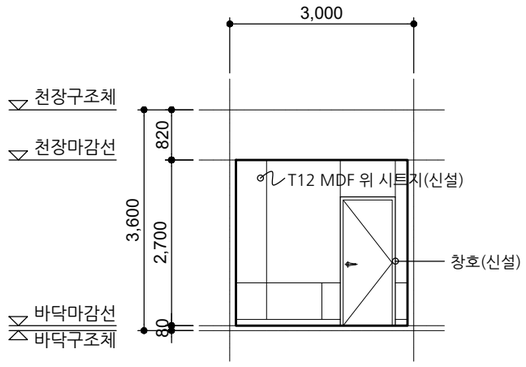

■ "D" 방향 전개도

SCALE : A3-1/100

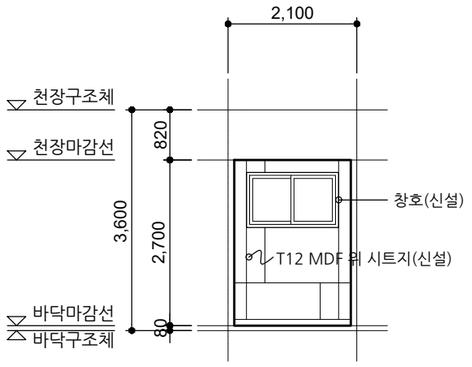

사업명칭 PROJECT TITLE

서원대학교
기숙사(다정다애관)
환경개선공사

사업번호 PROJECT NO.

협동설계 CONSULTANTS

특이사항 NOTES

제도 DESIGN BY

심사 CHECKED BY

승인 APPROVED BY

날짜 DATE 2026.06

도면명 DRAWING NAME
[다애관]홀 전개도-1(변경)

파일명 FILE NAME

축척 SCALE 1/100

도면번호 SHEET NO. A-505

NO	DATE	REVISION

KEY PLAN


(주)호암
건축사사무소
청주시 상당구 수동 336-2번지
TEL.(043)225-0199
FAX.(043)221-0188
E-mail: hoam0199@naver.com

■ [지상1층] 홀-1 확대평면도

SCALE : A3-1/100

■ NOTE


1. 창호 및 벽체 철거 후 교체하는 부분 충분히 사춤할 것.
2. 전체창호 내·외부 문선 몰딩 적용할 것.
   - 내부: T9 MDF 위 방염시트지(석고보드, 타일마감 부분 제외)
   - 외부: T2 아연강판(창호 프레임 색상과 동일/AL.복합패널마감 부분 제외)
3. 시트지는 방염시트지 사용하고 색상은 건축주지정색으로 반영할 것.

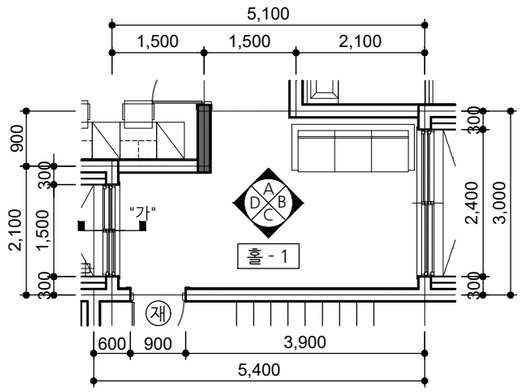

범례	재	T3 알루미늄 L자 재료분리대(신설)


■ "A" 방향 전개도

SCALE : A3-1/100

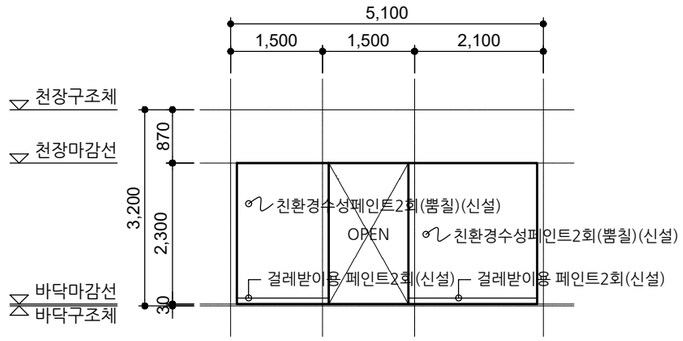


■ "B" 방향 전개도

SCALE : A3-1/100

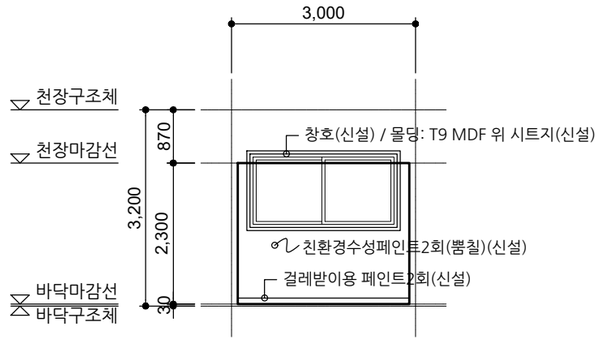


■ "가"부분 단면도

SCALE : A3-1/50

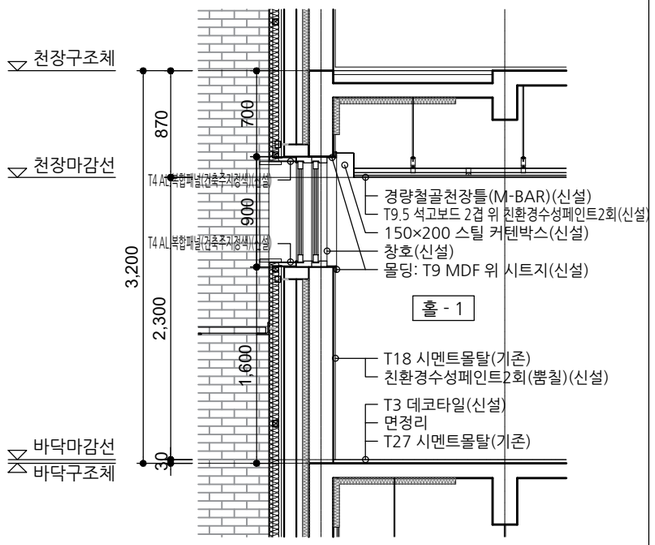


■ "C" 방향 전개도

SCALE : A3-1/100

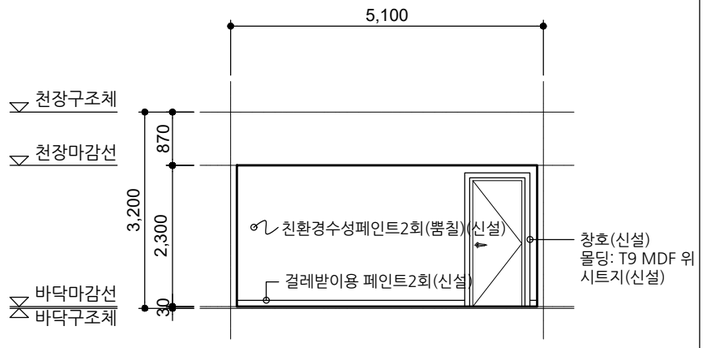

■ "D" 방향 전개도

SCALE : A3-1/100

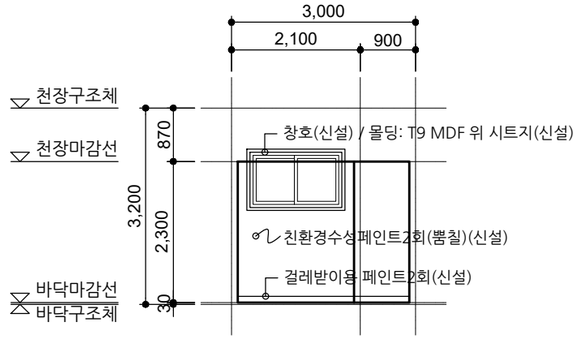

사업명칭 PROJECT TITLE

서원대학교
기숙사(다정다애관)
환경개선공사

사업번호 PROJECT NO.

협동설계 CONSULTANTS

특이사항 NOTES

제도 DESIGN BY

심사 CHECKED BY

승인 APPROVED BY

날짜 DATE 2026.06

도면명 DRAWING NAME
[다애관]홀 전개도-2(변경)

파일명 FILE NAME

축척 SCALE 1/100

도면번호 SHEET NO. A-506

NO	DATE	REVISION

KEY PLAN


(주)호암
건축사사무소
청주시 상당구 수동 336-2번지
TEL.(043)225-0199
FAX.(043)221-0188
E-mail: hoam0199@naver.com

■ [지상1층] 홀-2 확대평면도

SCALE : A3-1/100

■ NOTE


1. 창호 및 벽체 철거 후 교체하는 부분 충분히 사춤할 것.
2. 전체창호 내·외부 문선 몰딩 적용할 것.
 - 내부: T9 MDF 위 방염시트지(석고보드, 타일마감 부분 제외)
 - 외부: T2 아연강판(창호 프레임 색상과 동일/AL.복합패널마감 부분 제외)
3. 시트지는 방염시트지 사용하고 색상은 건축주지정색으로 반영할 것.

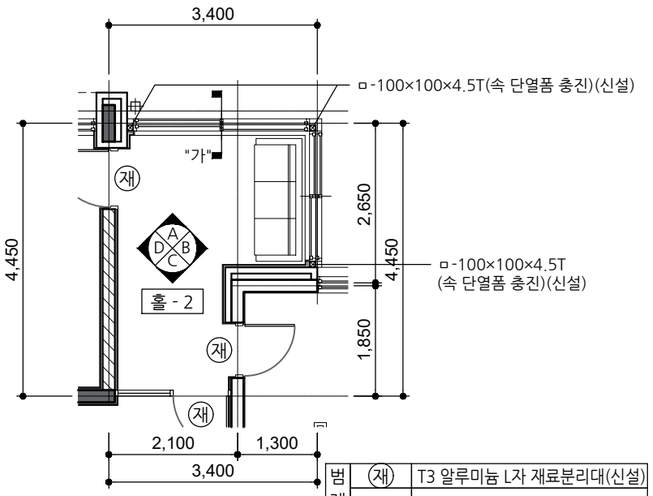

범례		
	재	T3 알루미늄 L자 재료분리대(신설)


■ "A" 방향 전개도

SCALE : A3-1/100

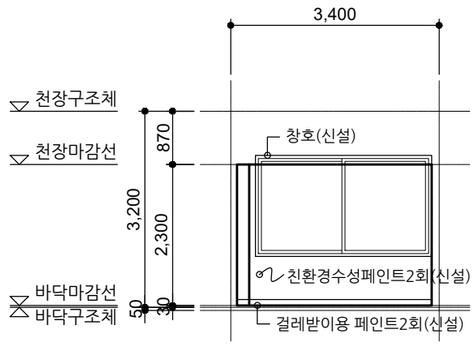


■ "B" 방향 전개도

SCALE : A3-1/100

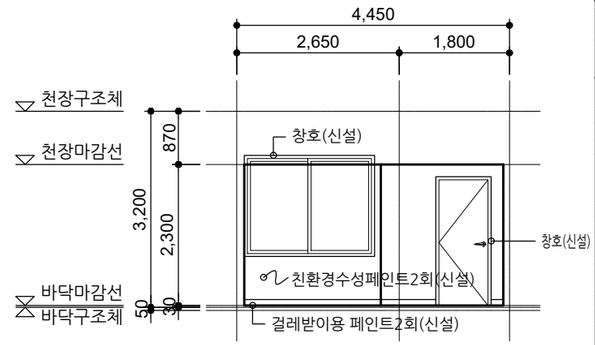


■ "가"부분 단면도

SCALE : A3-1/50

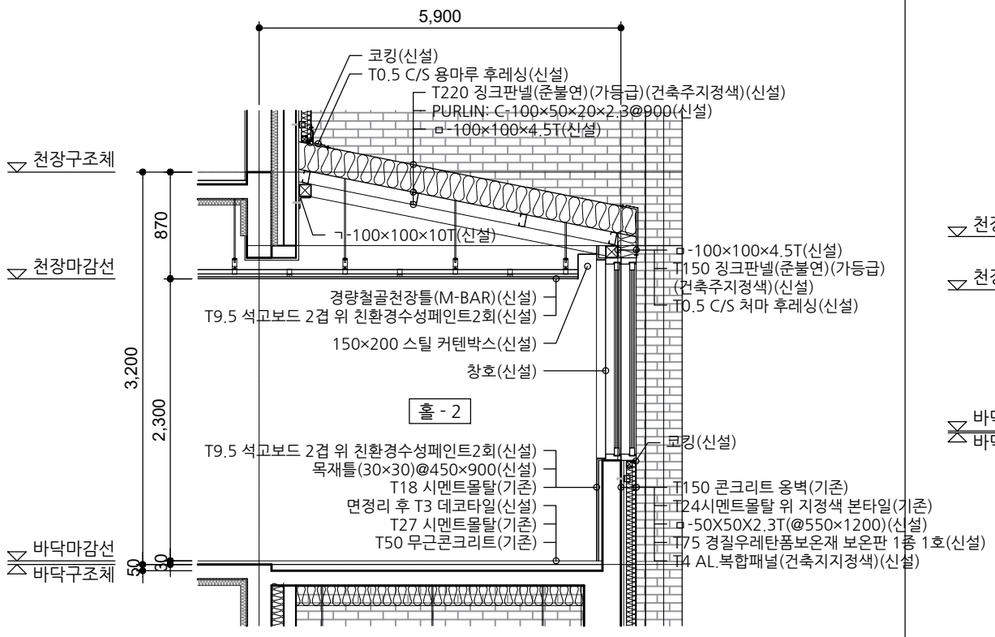


■ "C" 방향 전개도

SCALE : A3-1/100

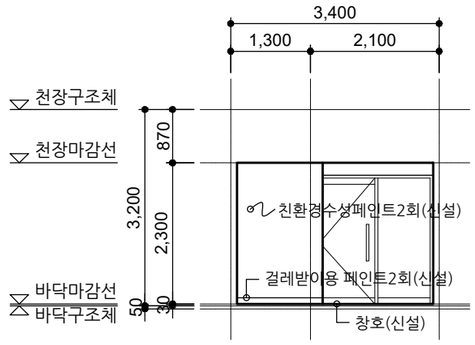

■ "D" 방향 전개도

SCALE : A3-1/100

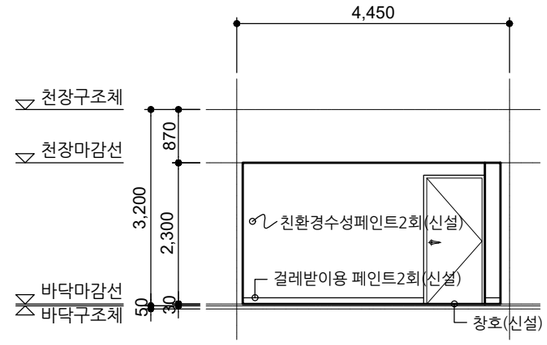

사업명칭 PROJECT TITLE

서원대학교
기숙사(다정다애관)
환경개선공사

사업번호 PROJECT NO.

협동설계 CONSULTANTS

특이사항 NOTES

제도 DESIGN BY

심사 CHECKED BY

승인 APPROVED BY

날짜 DATE 2026.06

도면명 DRAWING NAME
[다애관]홀 전개도-3(변경)

파일명 FILE NAME

축척 SCALE 1/100

도면번호 SHEET NO. A-507

NO	DATE	REVISION

KEY PLAN

(주)호암
건축사사무소
청주시 상당구 수동 336-2번지
TEL.(043)225-0199
FAX.(043)221-0188
E-mail: hoam0199@naver.com


■ [지상2~4층] 홀-1, 발코니 확대평면도

SCALE : A3-1/100

■ NOTE


1. 창호 및 벽체 철거 후 교체하는 부분 충분히 사춤할 것.
2. 전체창호 내·외부 문선 몰딩 적용할 것.
   - 내부: T9 MDF 위 방염시트지(석고보드, 타일마감 부분 제외)
   - 외부: T2 아연강판(창호 프레임 색상과 동일/AL.복합패널마감 부분 제외)
3. 시트지는 방염시트지 사용하고 색상은 건축주지정색으로 반영할 것.
4. 현장상황에 맞춰 변경전 현관이었던 부분 시멘트몰탈로
   홀과 바닥레벨 맞춰서 단차 없앨 것.

범례		
	㉦	T1.5 SST 재료분리대(신설)

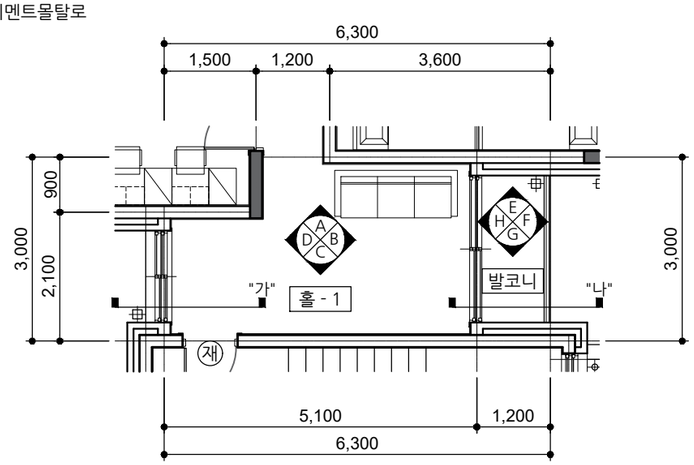


■ "A" 방향 전개도

SCALE : A3-1/100

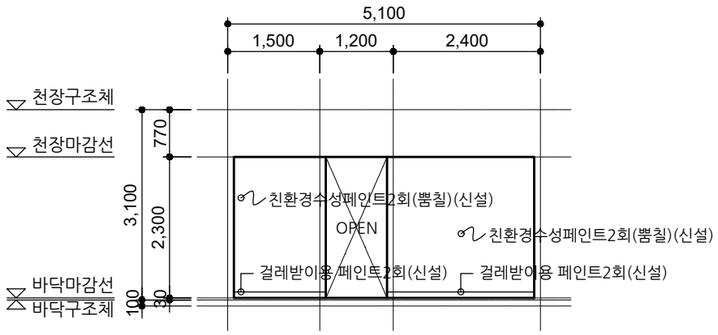


■ "B" 방향 전개도

SCALE : A3-1/100

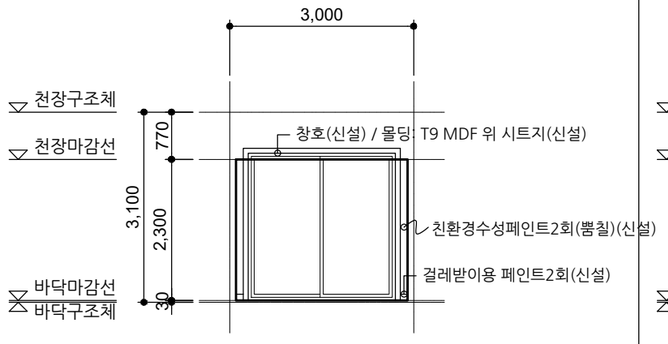


■ "C" 방향 전개도

SCALE : A3-1/100

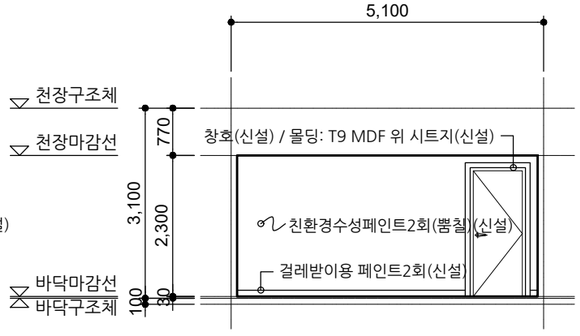

■ "D" 방향 전개도

SCALE : A3-1/100

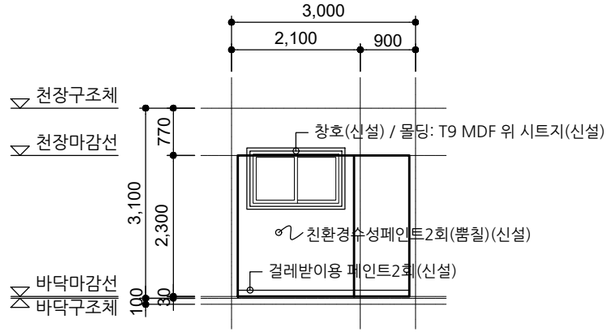

사 업 명 PROJECT TITLE
서원대학교
기숙사(다정다애관)
환경개선공사

사 업 번 호 PROJECT NO.

협 동 설 계 CONSULTANTS

특 이 사 항 NOTES

제 도 DESIGN BY

심 사 CHECKED BY

승 인 APPROVED BY

날 짜 DATE 2026.06

도 면 명 DRAWING NAME
[다애관]홀 전개도-4(변경)

파 일 명 FILE NAME

축 척 SCALE 1/100

도 면 번 호 SHEET NO. A-508


NO	DATE	REVISION

KEY PLAN

(주)호암
건축사사무소
청주시 상당구 수동 336-2번지
TEL.(043)225-0199
FAX.(043)221-0188
E-mail: hoam0199@naver.com


■ "E" 방향 전개도

SCALE : A3-1/100

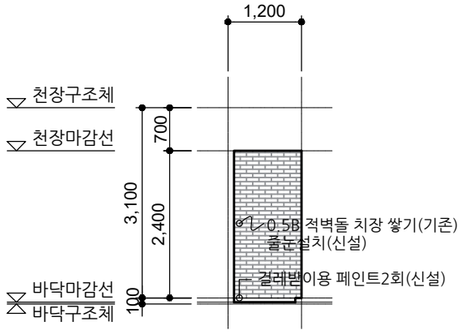


■ "F" 방향 전개도

SCALE : A3-1/100

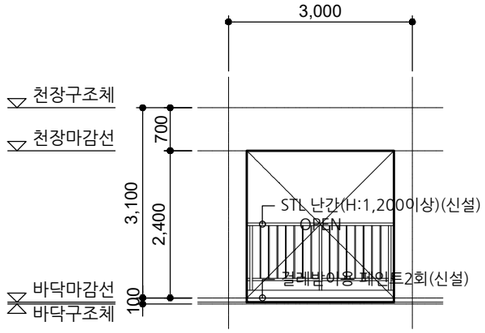


■"가"부분 단면도

SCALE : A3-1/50

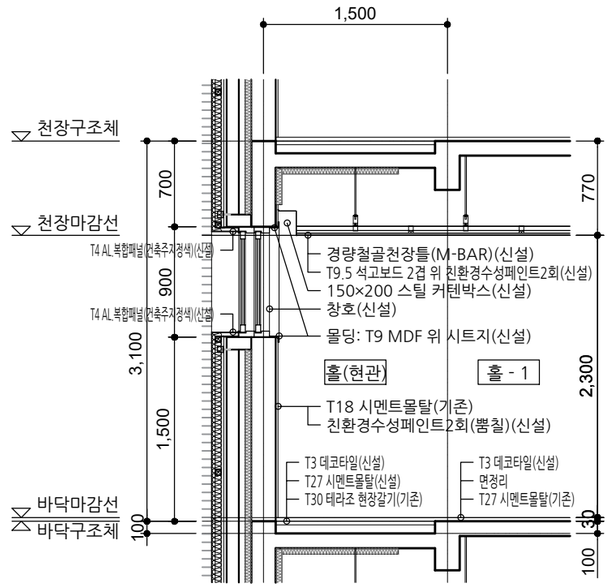


■ "G" 방향 전개도

SCALE : A3-1/100

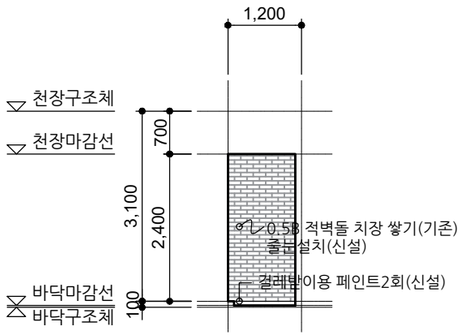


■ "H" 방향 전개도

SCALE : A3-1/100

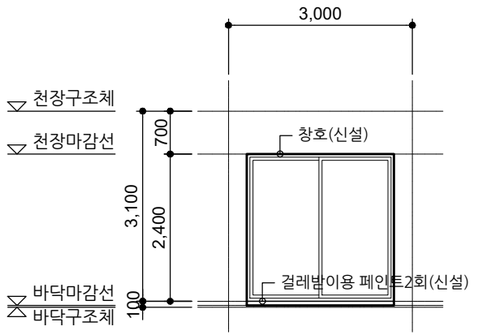

■"나"부분 단면도

SCALE : A3-1/50

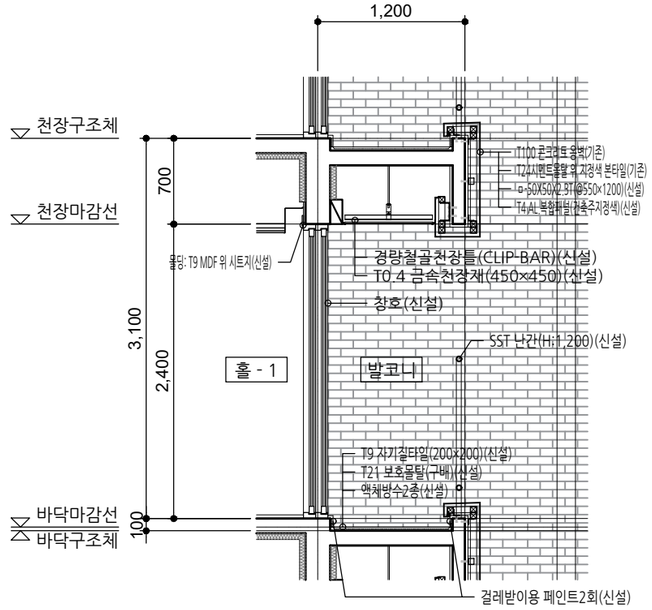

사 업 명 PROJECT TITLE

서원대학교
기숙사(다정다애관)
환경개선공사

사 업 번 호 PROJECT NO.

협 동 설 계 CONSULTANTS

특 이 사 항 NOTES

제 도 DESIGN BY

심 사 CHECKED BY

승 인 APPROVED BY

날 짜 DATE 2026.06

도 면 명 DRAWING NAME
[다애관]홀 전개도-5(변경)

파 일 명 FILE NAME

축 척 SCALE 1/100

도 면 번 호 SHEET NO. A-509

NO	DATE	REVISION


KEY PLAN

(주)호암
건축사사무소
청주시 상당구 수동 336-2번지
TEL.(043)225-0199
FAX.(043)221-0188
E-mail: hoam0199@naver.com

■ [지상2~4층] 홀-2, 발코니 확대평면도 SCALE : A3-1/100


■ NOTE

1. 창호 및 벽체 철거 후 교체하는 부분 충분히 사춤할 것.
2. 전체창호 내·외부 문선 몰딩 적용할 것.
   - 내부: T9 MDF 위 방염시트지(석고보드, 타일마감 부분 제외)
   - 외부: T2 아연강판(창호 프레임 색상과 동일/AL.복합패널마감 부분 제외)
3. 시트지는 방염시트지 사용하고 색상은 건축주지정색으로 반영할 것.

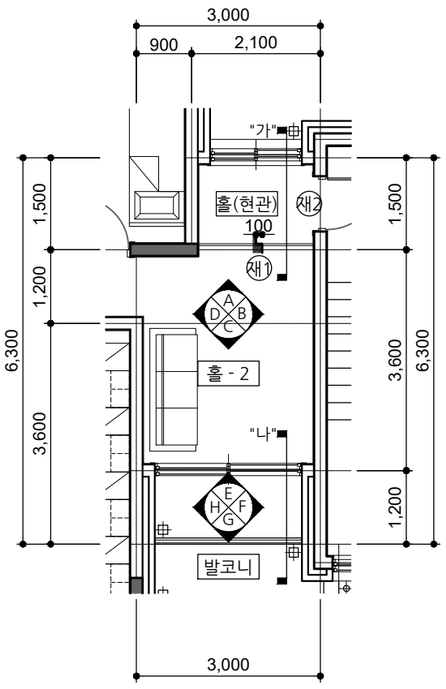


범례		
범	㉮1	T1.5 SST 재료분리대(신설)
례	㉮2	T3 알루미늄 L자 재료분리대(신설)


■ "A" 방향 전개도 SCALE : A3-1/100

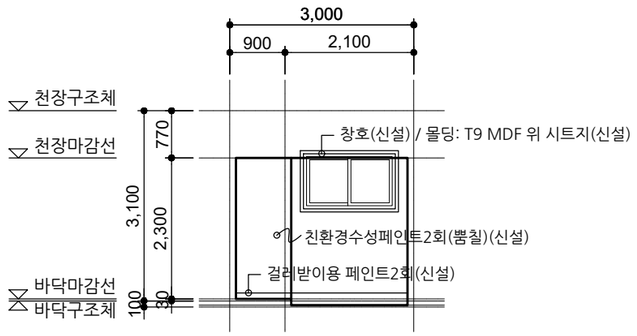


■ "B" 방향 전개도 SCALE : A3-1/100

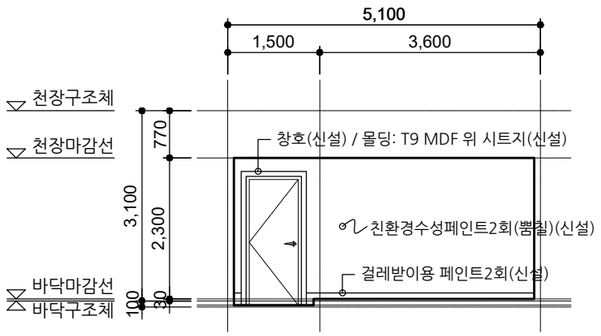

■ "C" 방향 전개도 SCALE : A3-1/100

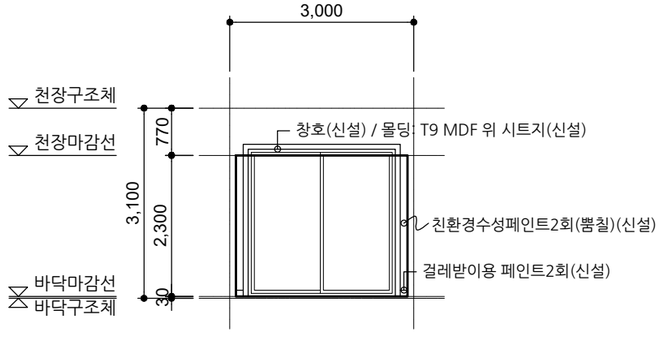

■ "D" 방향 전개도 SCALE : A3-1/100

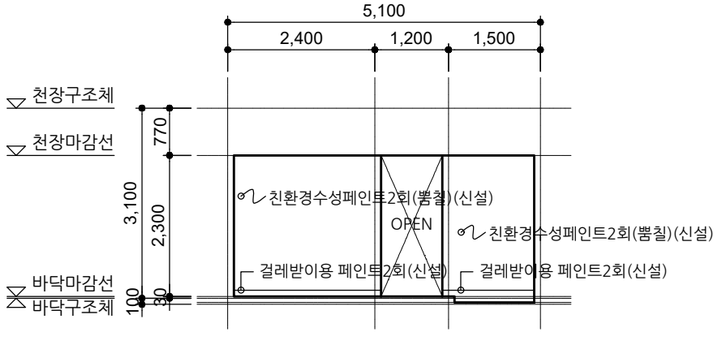

사업명칭 PROJECT TITLE

서원대학교
기숙사(다정다애관)
환경개선공사

사업번호 PROJECT NO.

협동설계 CONSULTANTS

특이사항 NOTES

제도 DESIGN BY

심사 CHECKED BY

승인 APPROVED BY

날짜 DATE 2026.06

도면명 DRAWING NAME

[다애관]홀 전개도-6(변경)

파일명 FILE NAME

축척 SCALE 1/100

도면번호 SHEET NO. A-510


NO	DATE	REVISION

KEY PLAN

(주)호암
건축사사무소
청주시 상당구 수동 336-2번지
TEL.(043)225-0199
FAX.(043)221-0188
E-mail: hoam0199@naver.com


■ "E" 방향 전개도

SCALE : A3-1/100

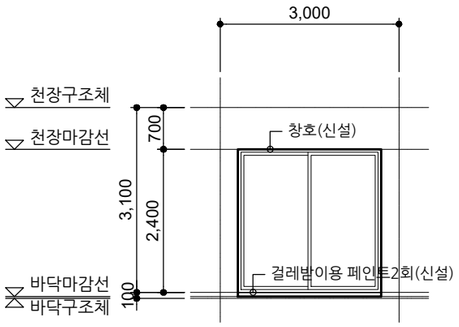


■ "F" 방향 전개도

SCALE : A3-1/100

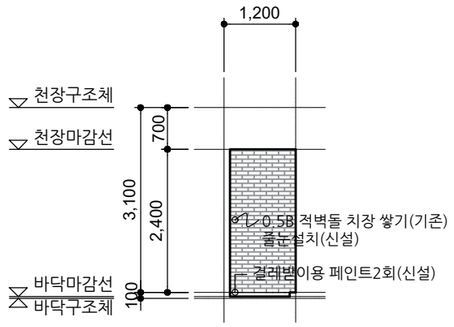


■"가"부분 단면도

SCALE : A3-1/50

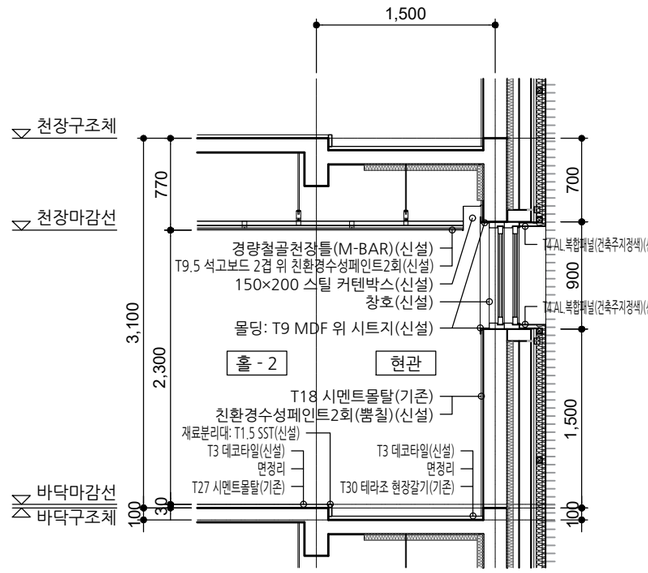


■ "G" 방향 전개도

SCALE : A3-1/100

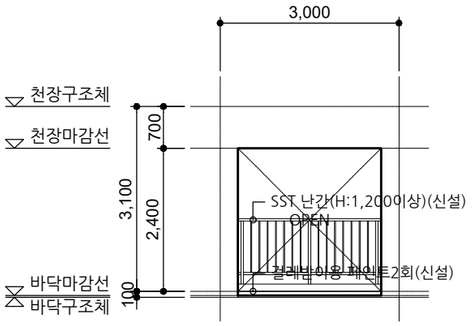


■ "H" 방향 전개도

SCALE : A3-1/100

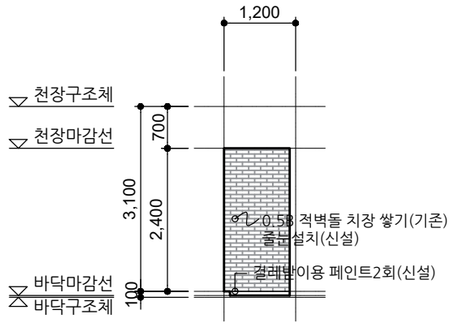

■"나"부분 단면도

SCALE : A3-1/50

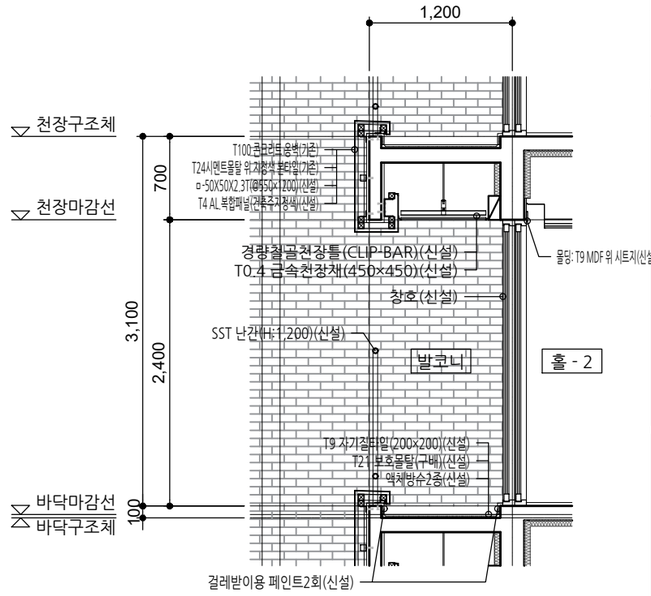

사 업 명 칭
PROJECT TITLE

서원대학교
기숙사(다정다애관)
환경개선공사

사 업 번 호
PROJECT NO.

협 동 설 계
CONSULTANTS

특 이 사 항
NOTES

제 도
DESIGN BY

심 사
CHECKED BY

승 인
APPROVED BY

날 짜
DATE 2026.06

도 면 명
DRAWING NAME

[다애관]홀 전개도-7(변경)

파 일 명
FILE NAME

축 척
SCALE 1/100

도 면 번 호
SHEET NO. A-511

NO	DATE	REVISION


KEY PLAN

(주)호암
건축사사무소
청주시 상당구 수동 336-2번지
TEL.(043)225-0199
FAX.(043)221-0188
E-mail: hoam0199@naver.com

■ [지하1층] 화장실-1 확대평면도 SCALE : A3-1/100


■ NOTE

1. 창호 및 벽체 철거 후 교체하는 부분 충분히 사춤할 것.
2. 전체창호 내·외부 문선 몰딩 적용할 것.
   - 내부: T9 MDF 위 방염시트지(석고보드, 타일마감 부분 제외)
   - 외부: T2 아연강판(창호 프레임 색상과 동일/AL.복합패널마감 부분 제외)
3. 시트지는 방염시트지 사용하고 색상은 건축주지정색으로 반영할 것.

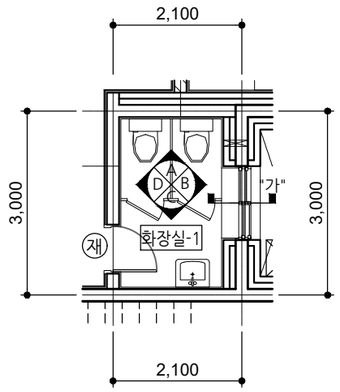


범례	재	T1.5 SST 재료분리대(신설)


■ "A" 방향 전개도 SCALE : A3-1/100

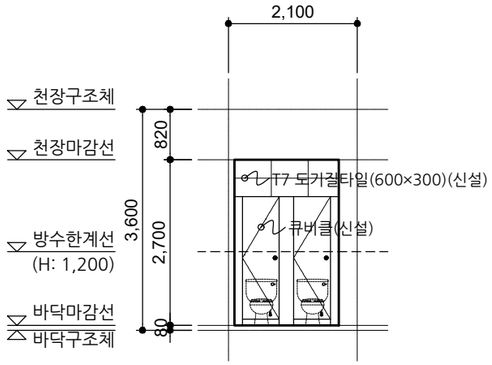


■ "B" 방향 전개도 SCALE : A3-1/100

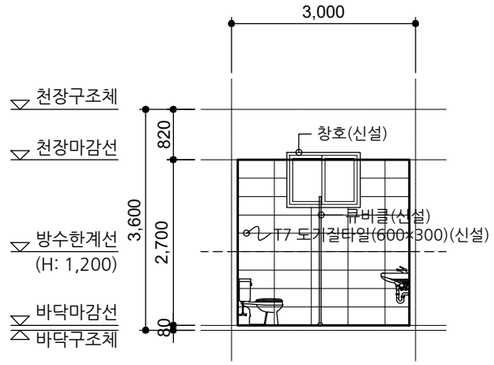


■"가"부분 단면도 SCALE : A3-1/50

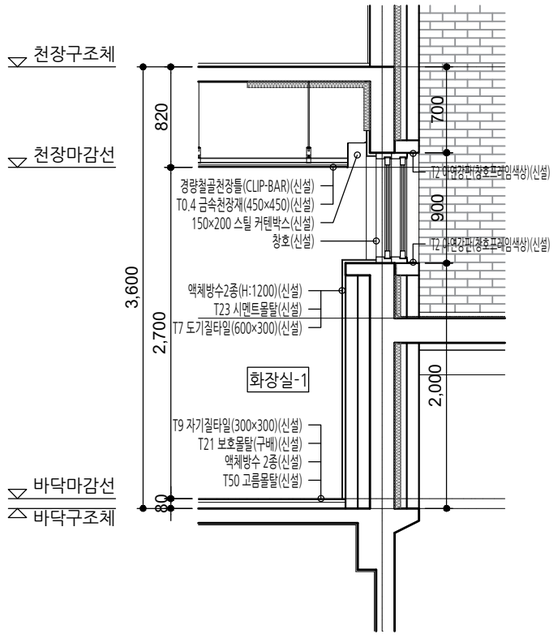

■ "C" 방향 전개도 SCALE : A3-1/100

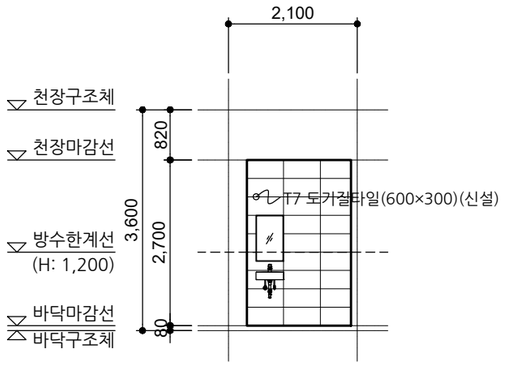

■ "D" 방향 전개도 SCALE : A3-1/100

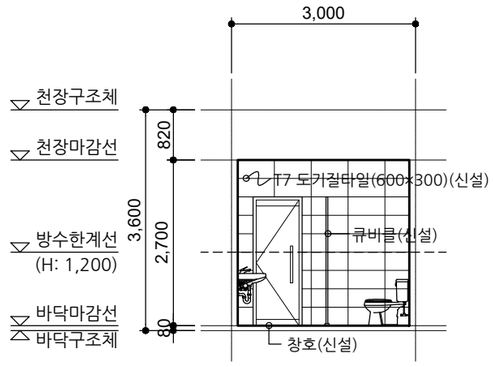

사 업 명 PROJECT TITLE
서원대학교
기숙사(다정다애관)
환경개선공사

사 업 번 호 PROJECT NO.

협 동 설 계 CONSULTANTS

특 이 사 항 NOTES

제 도 DESIGN BY

심 사 CHECKED BY

승 인 APPROVED BY

날 짜 DATE 2026.06

도 면 명 DRAWING NAME
[다애관]화장실 전개도-1(변경)

파 일 명 FILE NAME

축 척 SCALE 1/100

도 면 번 호 SHEET NO. A-512

NO	DATE	REVISION

KEY PLAN

(주)호암
건축사사무소
청주시 상당구 수동 336-2번지
TEL.(043)225-0199
FAX.(043)221-0188
E-mail: hoam0199@naver.com


■ [지하1층] 화장실-2 확대평면도 SCALE : A3-1/100

■ NOTE


1. 창호 및 벽체 철거 후 교체하는 부분 충분히 사춤할 것.
2. 전체창호 내·외부 문선 몰딩 적용할 것.
   - 내부: T9 MDF 위 방염시트지 (석고보드, 타일마감 부분 제외)
   - 외부: T2 아연강판 (창호 프레임 색상과 동일/AL.복합패널마감 부분 제외)
3. 시트지는 방염시트지 사용하고 색상은 건축주지정색으로 반영할 것.

범		1.0B 시멘트벽돌 쌓기(신설)
례	(재)	T1.5 SST 재료분리대(신설)


※벽체 신설 높이 미표기 부분은 벽체 전체 신설 부분으로 벽체 높이는 3,480mm 이다.

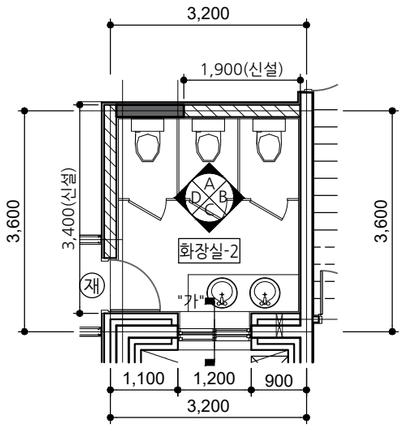


■ "A" 방향 전개도 SCALE : A3-1/100

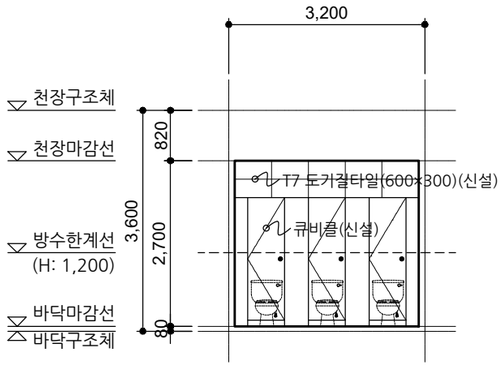


■ "B" 방향 전개도 SCALE : A3-1/100

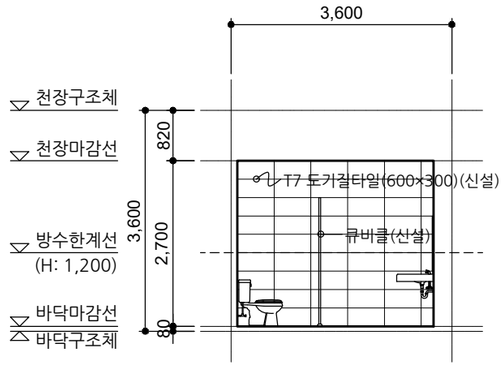


■"가"부분 단면도 SCALE : A3-1/50

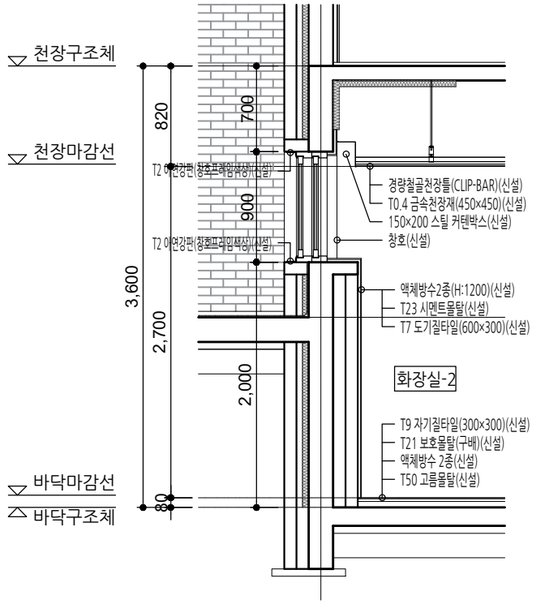

■ "C" 방향 전개도 SCALE : A3-1/100

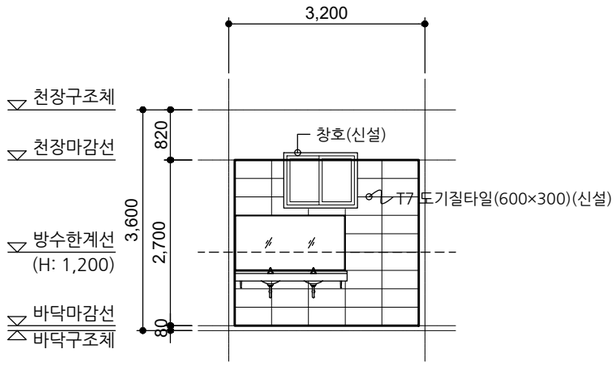

■ "D" 방향 전개도 SCALE : A3-1/100

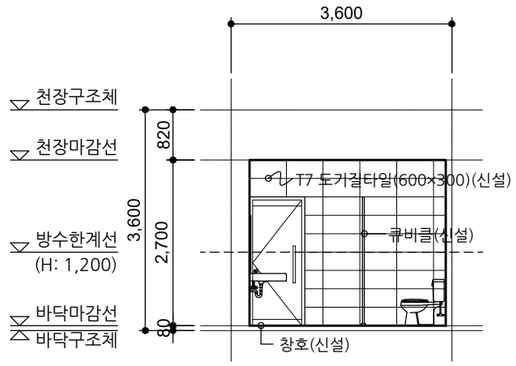

사업명칭 PROJECT TITLE
서원대학교
기숙사(다정다애관)
환경개선공사

사업번호 PROJECT NO.

협동설계 CONSULTANTS

특이사항 NOTES

제도 DESIGN BY

심사 CHECKED BY

승인 APPROVED BY

날짜 DATE 2026.06

도면명 DRAWING NAME
[다애관]화장실 전개도-2(변경)

파일명 FILE NAME

축척 SCALE 1/100

도면번호 SHEET NO. A-513

NO	DATE	REVISION

KEY PLAN

(주)호암
건축사사무소
청주시 상당구 수동 336-2번지
TEL.(043)225-0199
FAX.(043)221-0188
E-mail: hoam0199@naver.com

■ [지상1층] 화장실 확대평면도


SCALE : A3-1/100

■ NOTE

1. 창호 및 벽체 철거 후 교체하는 부분 충분히 사춤할 것.
2. 전체창호 내·외부 문선 몰딩 적용할 것.
   - 내부: T9 MDF 위 방염시트지 (석고보드, 타일마감 부분 제외)
   - 외부: T2 아연강판 (창호 프레임 색상과 동일/AL.복합패널마감 부분 제외)
3. 시트지는 방염시트지 사용하고 색상은 건축주지정색으로 반영할 것.


범		1.0B 시멘트벽돌 쌓기(신설)
례	(재)	T1.5 SST 재료분리대(신설)

※벽체 신설 높이 미표기 부분은 벽체 전체 신설 부분으로 벽체 높이는 3,130mm 이다.

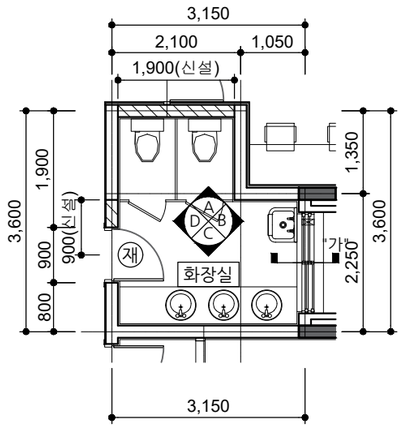


■ "A" 방향 전개도

SCALE : A3-1/100

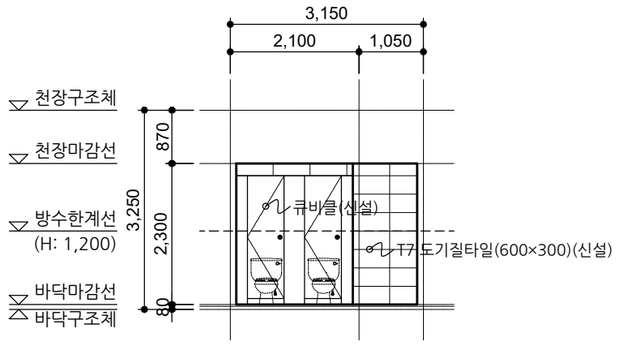


■ "B" 방향 전개도

SCALE : A3-1/100

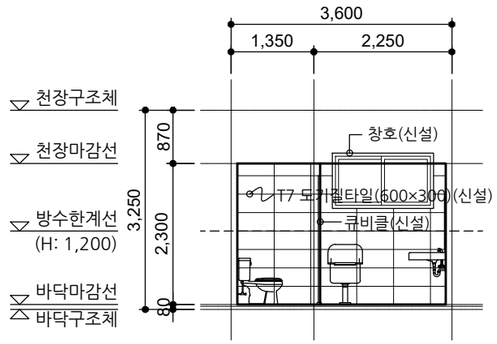


■"가"부분 단면도

SCALE : A3-1/50

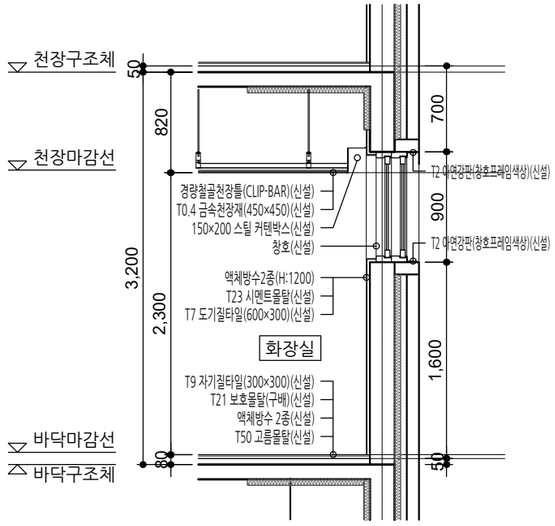


■ "C" 방향 전개도

SCALE : A3-1/100

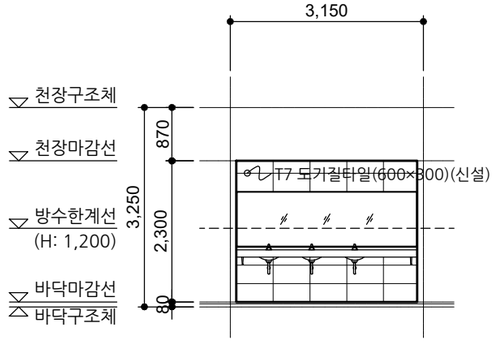

■ "D" 방향 전개도

SCALE : A3-1/100

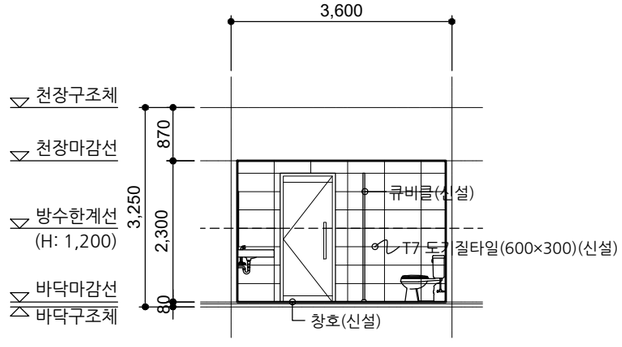

사 업 명 PROJECT TITLE
서원대학교
기숙사(다정다애관)
환경개선공사

사 업 번 호 PROJECT NO.

협 동 설 계 CONSULTANTS

특 이 사 항 NOTES

제 도 DESIGN BY

심 사 CHECKED BY

승 인 APPROVED BY

날 짜 DATE 2026.06

도 면 명 DRAWING NAME
[다애관]화장실 전개도-3(변경)

파 일 명 FILE NAME

축 척 SCALE 1/100

도 면 번 호 SHEET NO. A-514

NO	DATE	REVISION


KEY PLAN

(주)호암
건축사사무소
청주시 상당구 수동 336-2번지
TEL.(043)225-0199
FAX.(043)221-0188
E-mail: hoam0199@naver.com

■ [지상2~4층] 화장실 확대평면도 SCALE : A3-1/100

■ NOTE


1. 창호 및 벽체 철거 후 교체하는 부분 충분히 사춤할 것.
2. 전체창호 내·외부 문선 몰딩 적용할 것.
   - 내부: T9 MDF 위 방염시트지(석고보드, 타일마감 부분 제외)
   - 외부: T2 아연강판(창호 프레임 색상과 동일/AL.복합패널마감 부분 제외)
3. 시트지는 방염시트지 사용하고 색상은 건축주지정색으로 반영할 것.

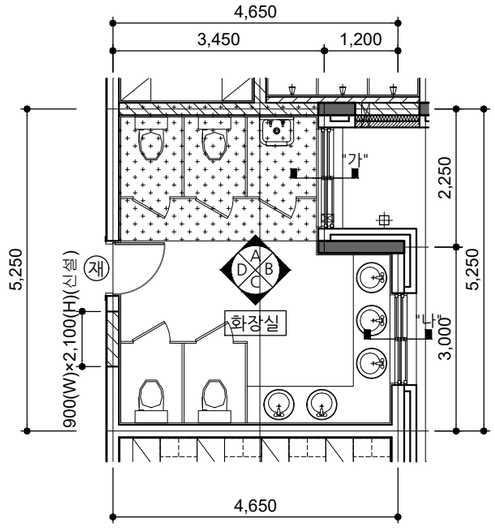


범례		0.5B 적벽돌 치장쌓기(신설)
		0.5B 시멘트벽돌 쌓기(신설)
		1.0B 시멘트벽돌 쌓기(신설)
		T100 경질우레탄폼보온재 보온판 1종 1호(신설)
		SL-50 SLAB DOWN 부분(기존)
	재	T1.5 SST 재료분리대(신설)

※벽체 신설 높이 미표기 부분은 벽체 전체 신설 부분으로 벽체 높이는 2,980mm 이다.


■ "A" 방향 전개도 SCALE : A3-1/100

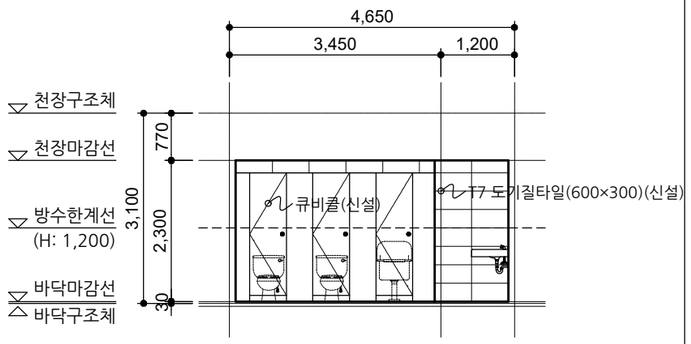


■ "B" 방향 전개도 SCALE : A3-1/100

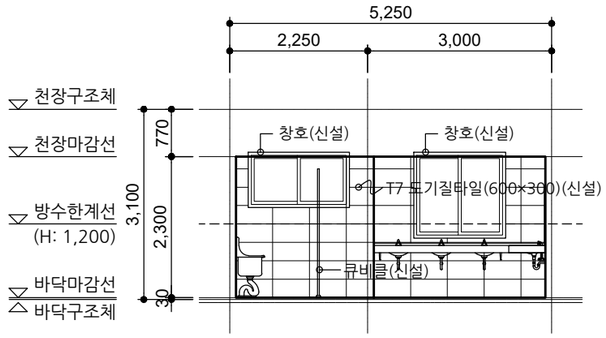

■ "C" 방향 전개도 SCALE : A3-1/100

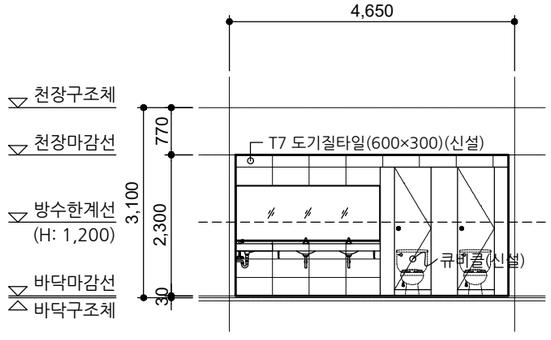

■ "D" 방향 전개도 SCALE : A3-1/100

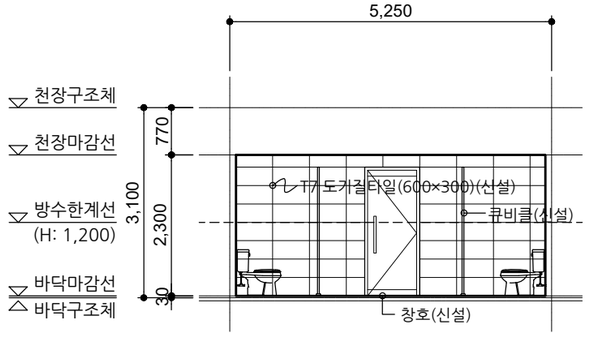

사업명칭 PROJECT TITLE
서원대학교
기숙사(다정다애관)
환경개선공사

사업번호 PROJECT NO.

협동설계 CONSULTANTS

특이사항 NOTES

제도 DESIGN BY

심사 CHECKED BY

승인 APPROVED BY

날짜 DATE 2026.06

도면명 DRAWING NAME
[다애관]화장실 전개도-4(변경)

파일명 FILE NAME

축척 SCALE 1/100

도면번호 SHEET NO. A-515


NO	DATE	REVISION

KEY PLAN

(주)호암
건축사사무소
청주시 상당구 수동 336-2번지
TEL.(043)225-0199
FAX.(043)221-0188
E-mail: hoam0199@naver.com


■"가"부분 단면도

SCALE : A3-1/50

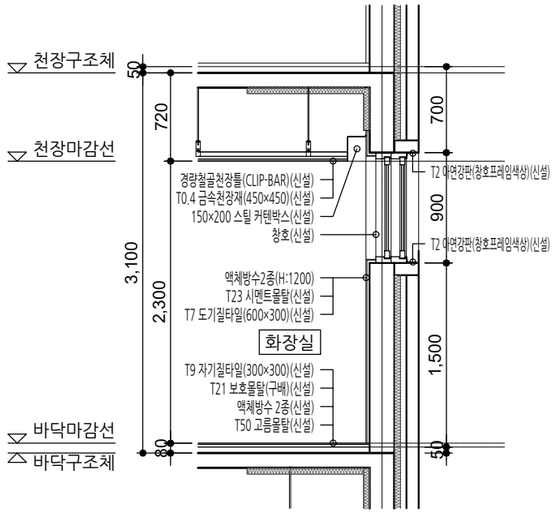

■"나"부분 단면도

SCALE : A3-1/50

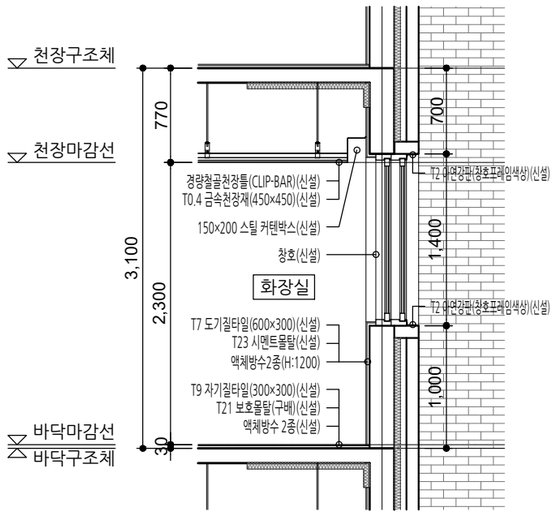

사 업 명
PROJECT TITLE

서원대학교
기숙사(다정다애관)
환경개선공사

사 업 번 호
PROJECT NO.

협 동 설 계
CONSULTANTS

특 이 사 항
NOTES

제 도
DESIGN BY

심 사
CHECKED BY

승 인
APPROVED BY

날 짜
DATE 2026.06

도 면 명
DRAWING NAME [다애관]화장실 전개도-5(변경)

파 일 명
FILE NAME

축 척
SCALE 1/100

도 면 번 호
SHEET NO. A-516

NO	DATE	REVISION

KEY PLAN

(주)호암
건축사사무소
청주시 상당구 수동 336-2번지
TEL.(043)225-0199
FAX.(043)221-0188
E-mail: hoam0199@naver.com


■ [지상1층] 샤워실, 탈의실 확대평면도 SCALE : A3-1/100

■ NOTE


1. 창호 및 벽체 철거 후 교체하는 부분 충분히 사춤할 것.
2. 전체창호 내·외부 문선 몰딩 적용할 것.
   - 내부: T9 MDF 위 방염시트지 (석고보드, 타일마감 부분 제외)
   - 외부: T2 아연강판 (창호 프레임 색상과 동일/AL.복합패널마감 부분 제외)
3. 시트지는 방염시트지 사용하고 색상은 건축주지정색으로 반영할 것.

범례		1.0B 시멘트벽돌 쌓기(신설)
	(재)	T3 알루미늄 L자 재료분리대(신설)


※벽체 신설 높이 미표기 부분은 벽체 전체 신설 부분으로 벽체 높이는 3,130mm 이다.

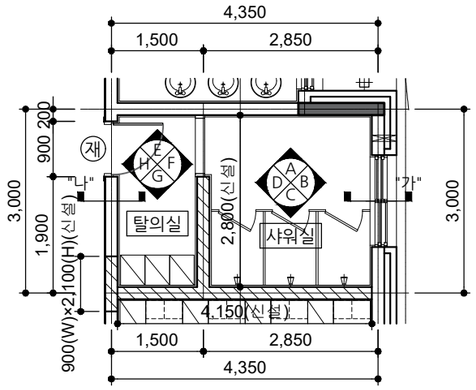


■ "A" 방향 전개도 SCALE : A3-1/100

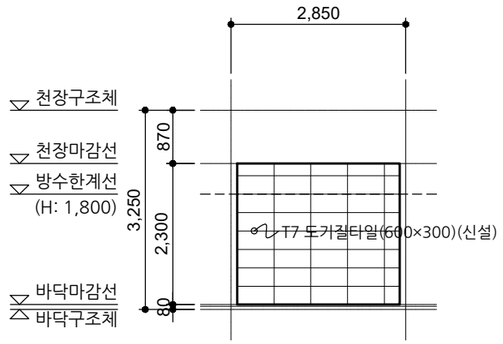


■ "B" 방향 전개도 SCALE : A3-1/100

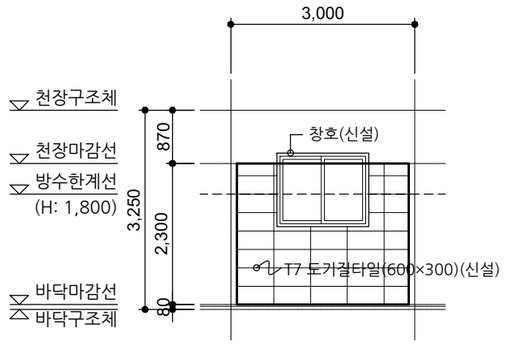


■ "C" 방향 전개도 SCALE : A3-1/50

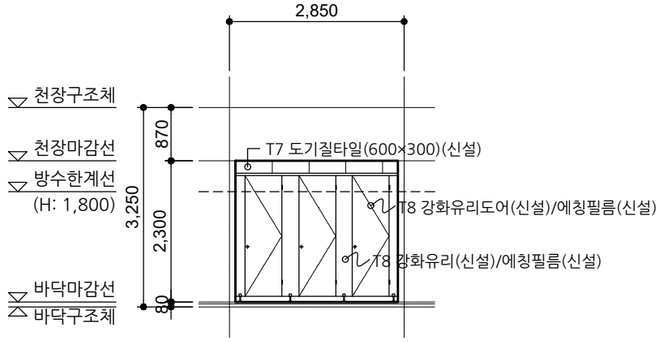

■ "C" 방향 전개도 SCALE : A3-1/100

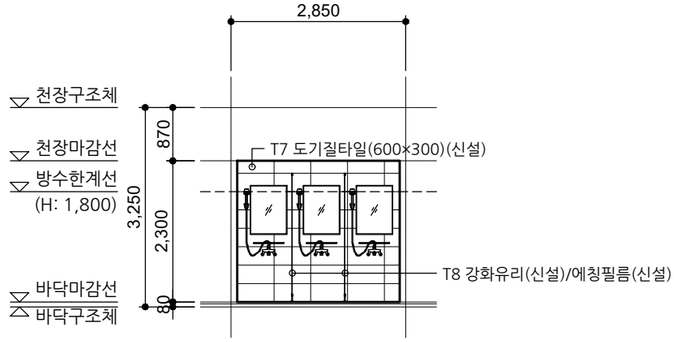

■ "D" 방향 전개도 SCALE : A3-1/100

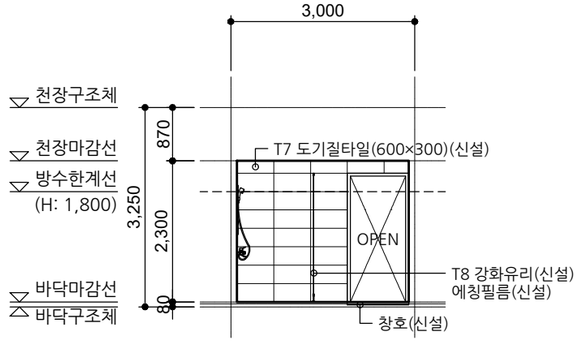

사 업 명 PROJECT TITLE
서원대학교
기숙사(다정다애관)
환경개선공사

사 업 번 호 PROJECT NO.

협 동 설 계 CONSULTANTS

특 이 사 항 NOTES

제 도 DESIGN BY

심 사 CHECKED BY

승 인 APPROVED BY

날 짜 DATE 2026.06

도 면 명 DRAWING NAME
[다애관]샤워실 전개도-1(변경)

파 일 명 FILE NAME

축 척 SCALE 1/100

도 면 번 호 SHEET NO. A-517


NO	DATE	REVISION

KEY PLAN

(주)호암
건축사사무소
청주시 상당구 수동 336-2번지
TEL.(043)225-0199
FAX.(043)221-0188
E-mail: hoam0199@naver.com


■ "E" 방향 전개도

SCALE : A3-1/100

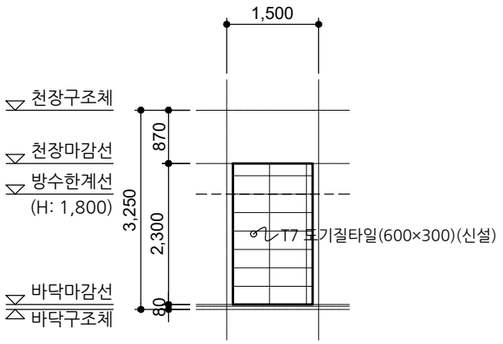


■ "F" 방향 전개도

SCALE : A3-1/100

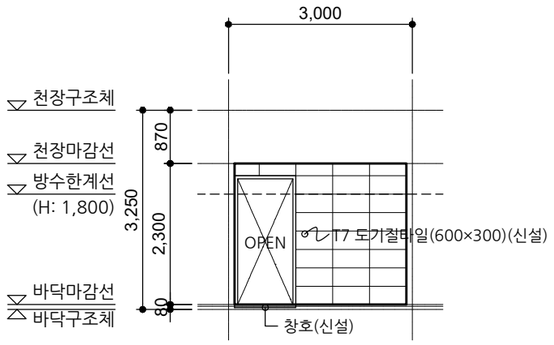


■"가"부분 단면도

SCALE : A3-1/50

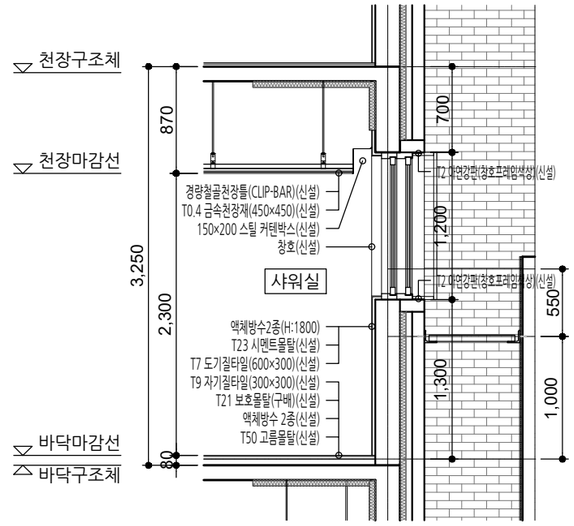


■ "G" 방향 전개도

SCALE : A3-1/100

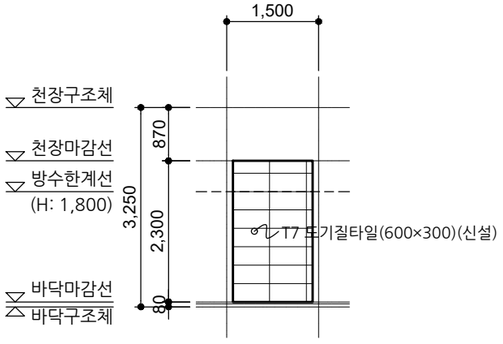


■ "H" 방향 전개도

SCALE : A3-1/100

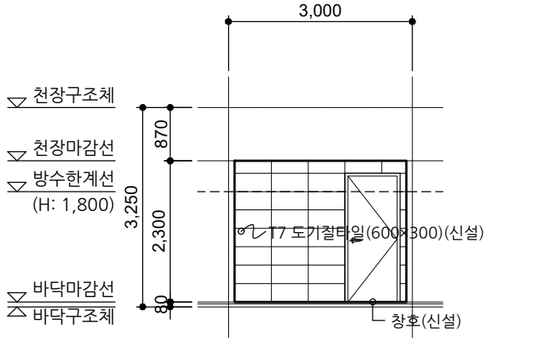

■"나"부분 단면도

SCALE : A3-1/50

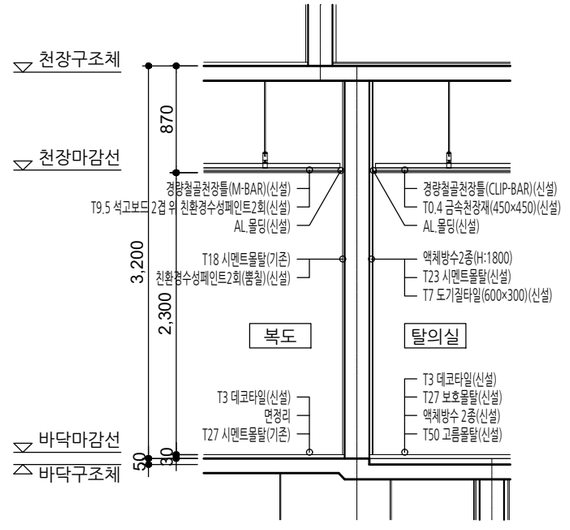

사 업 명 PROJECT TITLE

서원대학교
기숙사(다정다애관)
환경개선공사

사 업 번 호 PROJECT NO.

협 동 설 계 CONSULTANTS

특 이 사 항 NOTES

제 도 DESIGN BY

심 사 CHECKED BY

승 인 APPROVED BY

날 짜 DATE 2026.06

도 면 명 DRAWING NAME
[다애관]샤워실 전개도-2(변경)

파 일 명 FILE NAME

축 척 SCALE 1/100

도 면 번 호 SHEET NO. A-518

NO	DATE	REVISION

KEY PLAN

(주)호암
건축사사무소
청주시 상당구 수동 336-2번지
TEL.(043)225-0199
FAX.(043)221-0188
E-mail: hoam0199@naver.com


■ [지상2~4층] 샤워실, 탈의실 확대평면도 SCALE : A3-1/100

■ NOTE


1. 창호 및 벽체 철거 후 교체하는 부분 충분히 사춤할 것.
2. 전체창호 내·외부 문선 몰딩 적용할 것.
   - 내부: T9 MDF 위 방염시트지 (석고보드, 타일마감 부분 제외)
   - 외부: T2 아연강판 (창호 프레임 색상과 동일/AL.복합패널마감 부분 제외)
3. 시트지는 방염시트지 사용하고 색상은 건축주지정색으로 반영할 것.

범례		
		0.5B 적벽돌 치장쌓기(신설)
		0.5B 시멘트벽돌 쌓기(신설)
		1.0B 시멘트벽돌 쌓기(신설)
		T100 정질우레탄폼보온재 보온판 1종 1호(신설)
	재	T3 알루미늄 L자 재료분리대(신설)


※벽체 신설 높이 미표기 부분은 벽체 전체 신설 부분으로 벽체 높이는 2,980mm 이다.

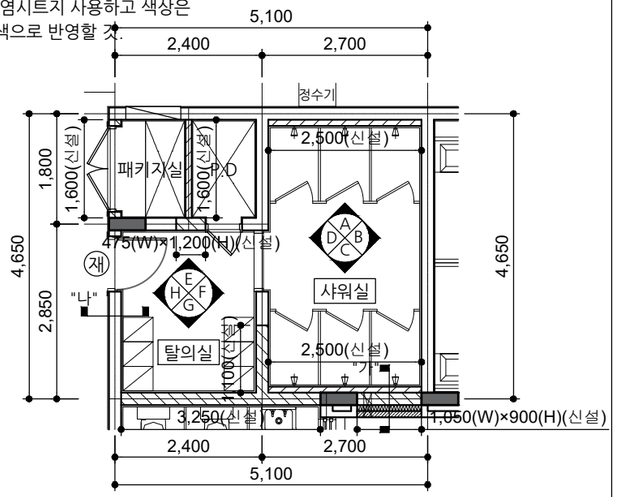


■ "A" 방향 전개도 SCALE : A3-1/100

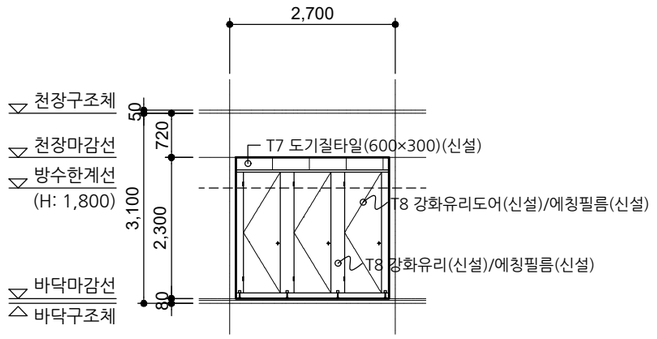


■ "A" 방향 전개도 SCALE : A3-1/100

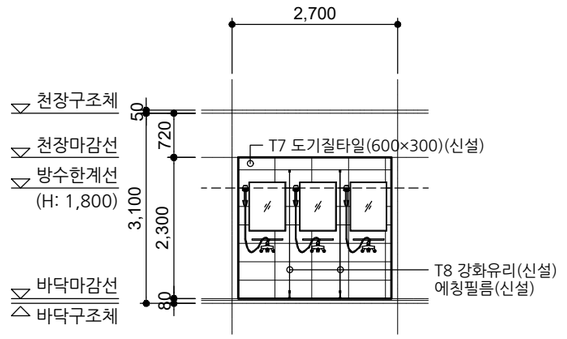


■ "B" 방향 전개도 SCALE : A3-1/50

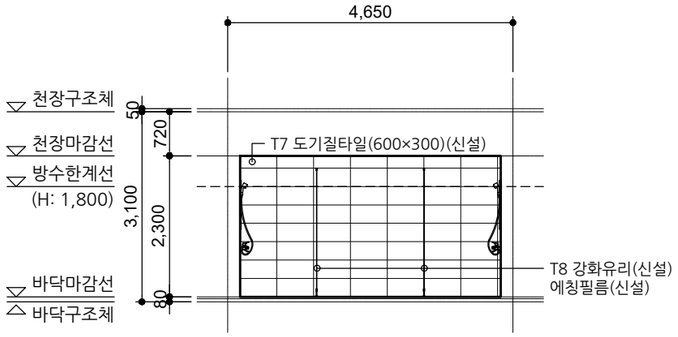

■ "C" 방향 전개도 SCALE : A3-1/100

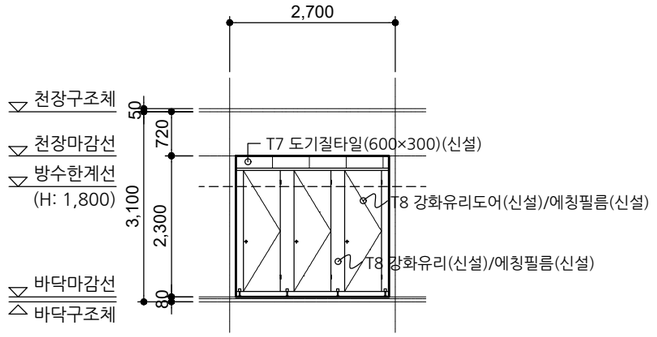

■ "D" 방향 전개도 SCALE : A3-1/100

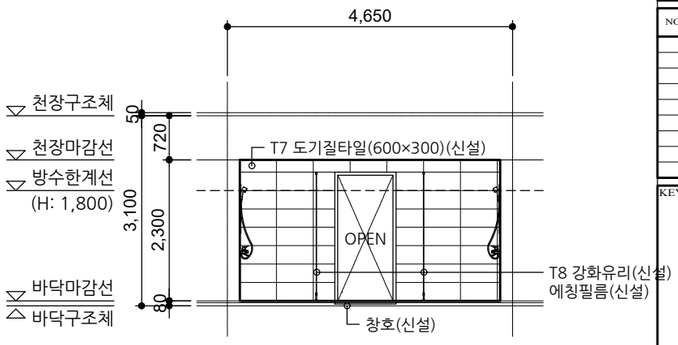

사 업 명 칭 PROJECT TITLE
서원대학교
기숙사(다정다애관)
환경개선공사

사 업 번 호 PROJECT NO.

협 동 설 계 CONSULTANTS

특 이 사 항 NOTES

제 도 DESIGN BY

심 사 CHECKED BY

승 인 APPROVED BY

날 짜 DATE 2026.06

도 면 명 DRAWING NAME
[다애관]샤워실 전개도-3(변경)

파 일 명 FILE NAME

축 척 SCALE 1/100

도 면 번 호 SHEET NO. A-519


NO	DATE	REVISION

KEY PLAN

(주)호암
건축사사무소
청주시 상당구 수동 336-2번지
TEL.(043)225-0199
FAX.(043)221-0188
E-mail: hoam0199@naver.com


■ "E" 방향 전개도

SCALE : A3-1/100

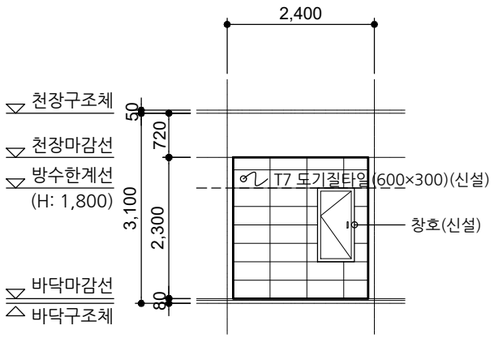


■ "F" 방향 전개도

SCALE : A3-1/100

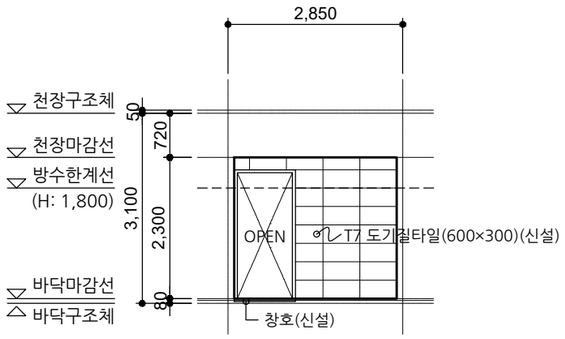


■"가"부분 단면도

SCALE : A3-1/50

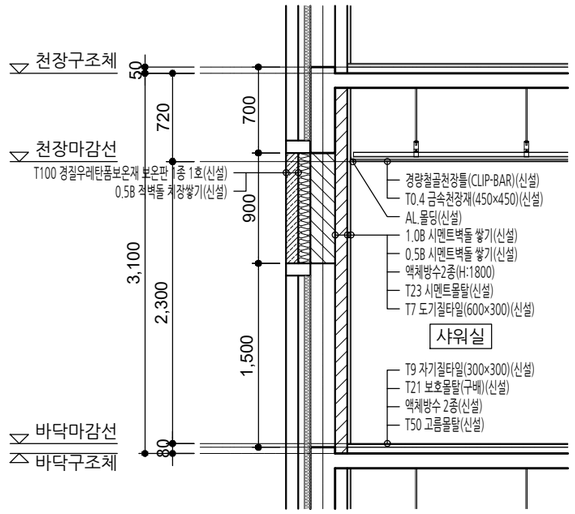


■ "G" 방향 전개도

SCALE : A3-1/100

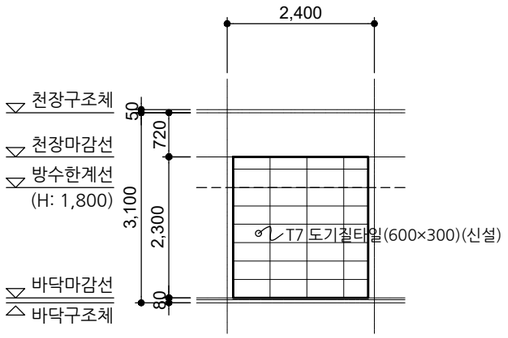


■ "H" 방향 전개도

SCALE : A3-1/100

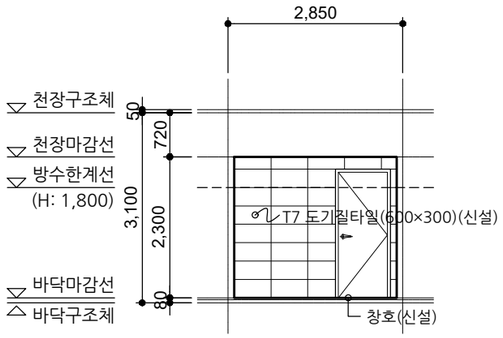

■"나"부분 단면도

SCALE : A3-1/50

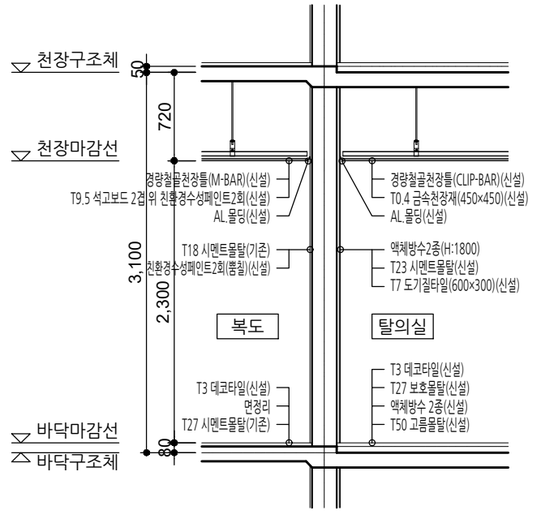

사 업 명 PROJECT TITLE

서원대학교
기숙사(다정다애관)
환경개선공사

사 업 번 호 PROJECT NO.

협 동 설 계 CONSULTANTS

특 이 사 항 NOTES

제 도 DESIGN BY

심 사 CHECKED BY

승 인 APPROVED BY

날 짜 DATE 2026.06

도 면 명 DRAWING NAME
[다애관]샤워실 전개도-4(변경)

파 일 명 FILE NAME

축 척 SCALE 1/100

도 면 번 호 SHEET NO. A-520

NO	DATE	REVISION

KEY PLAN


(주)호암
건축사사무소
청주시 상당구 수동 336-2번지
TEL.(043)225-0199
FAX.(043)221-0188
E-mail: hoam0199@naver.com

■ [A-type] 숙실 확대평면도

SCALE : A3-1/100

■ NOTE


1. 창호 및 벽체 철거 후 교체하는 부분 충분히 사춤할 것.
2. 전체창호 내·외부 문선 몰딩 적용할 것.
   - 내부: T9 MDF 위 방염시트지(석고보드, 타일마감 부분 제외)
   - 외부: T2 아연강판(창호프레임색상)(신설)
3. 시트지는 방염시트지 사용하고 색상은 건축주지정색으로 반영할 것.

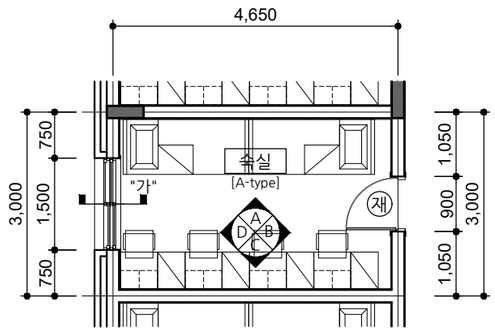

범례	재	T3 알루미늄 L자 재료분리대(신설)


■ "A" 방향 전개도

SCALE : A3-1/100

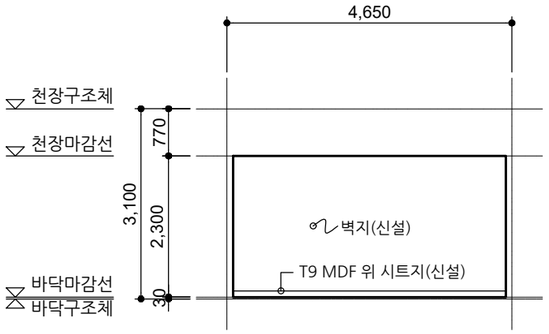


■ "B" 방향 전개도

SCALE : A3-1/100

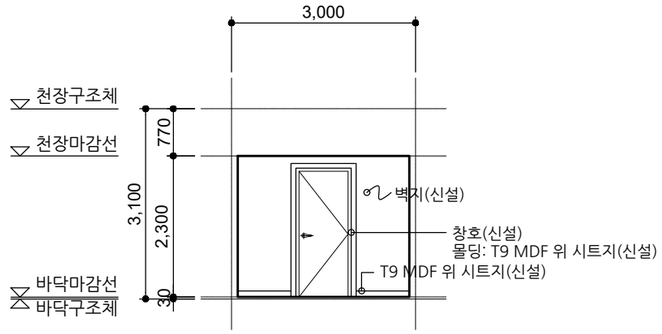


■ [A-type] 숙실 "가"부분 단면도

SCALE : A3-1/50

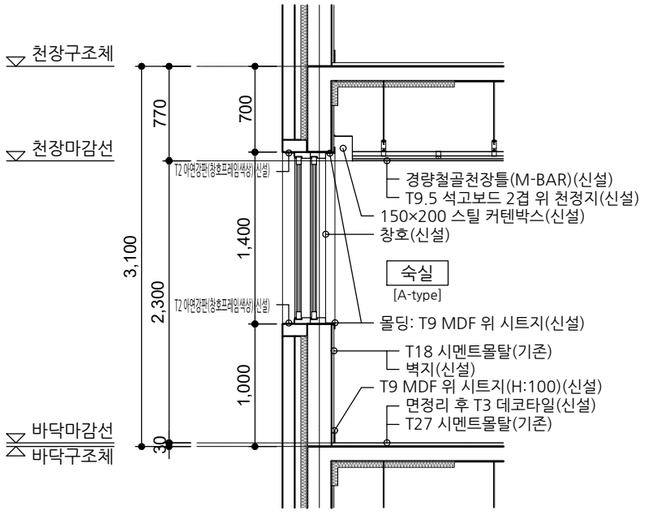


■ "C" 방향 전개도

SCALE : A3-1/100

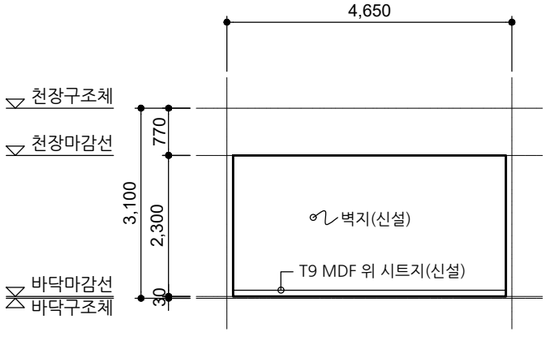

■ "D" 방향 전개도

SCALE : A3-1/100

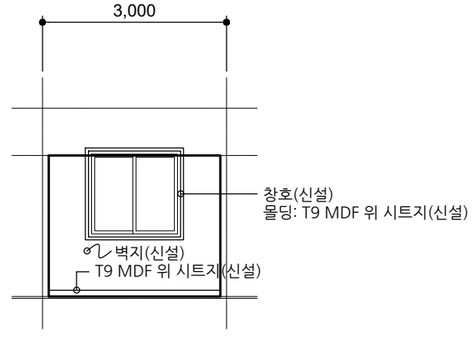

사 업 명칭 PROJECT TITLE

서원대학교
기숙사(다정다애관)
환경개선공사

사 업 번 호 PROJECT NO.

협 동 설 계 CONSULTANTS

특 이 사 항 NOTES

제 도 DESIGN BY

심 사 CHECKED BY

승 인 APPROVED BY

날 짜 DATE 2026.06

도 면 명 DRAWING NAME
[다애관]숙실 전개도-1(변경)

파 일 명 FILE NAME

축 척 SCALE 1/100

도 면 번 호 SHEET NO. A-521

NO	DATE	REVISION

KEY PLAN


(주)호암
건축사사무소
청주시 상당구 수동 336-2번지
TEL.(043)225-0199
FAX.(043)221-0188
E-mail: hoam0199@naver.com

■ [B-type] 숙실 확대평면도

SCALE : A3-1/100

■ NOTE


1. 창호 및 벽체 철거 후 교체하는 부분 충분히 사춤할 것.
2. 전체창호 내·외부 문선 몰딩 적용할 것.
   - 내부: T9 MDF 위 방염시트지(석고보드, 타일마감 부분 제외)
   - 외부: T2 아연강판(창호프레임색상)(신설)
3. 시트지는 방염시트지 사용하고 색상은 건축주지정색으로 반영할 것.

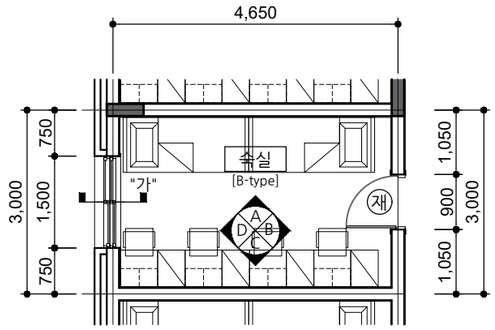

범례	재	T3 알루미늄 L자 재료분리대(신설)


■ "A" 방향 전개도

SCALE : A3-1/100

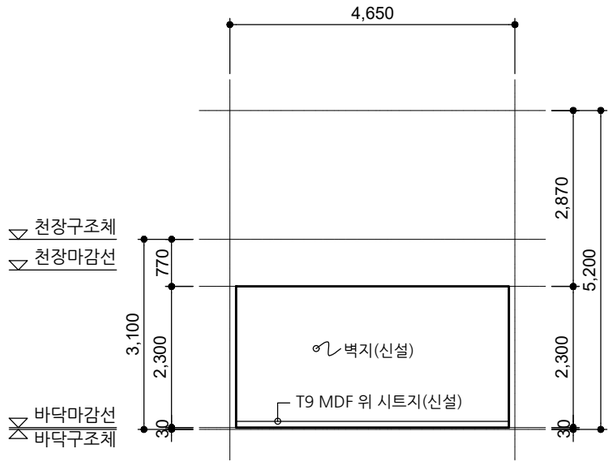


■ "B" 방향 전개도

SCALE : A3-1/100

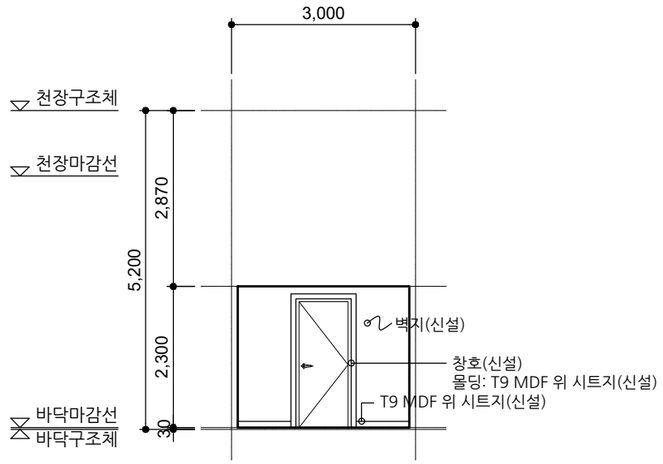


■ [B-type] 숙실 "가"부분 단면도

SCALE : A3-1/50

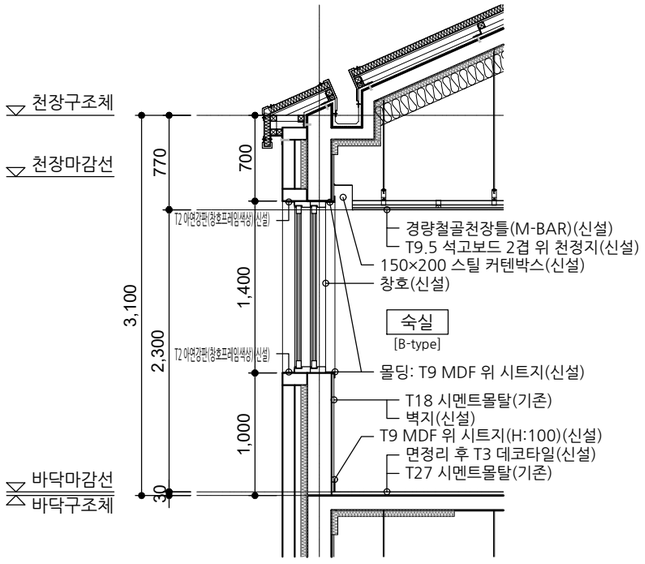


■ "C" 방향 전개도

SCALE : A3-1/100

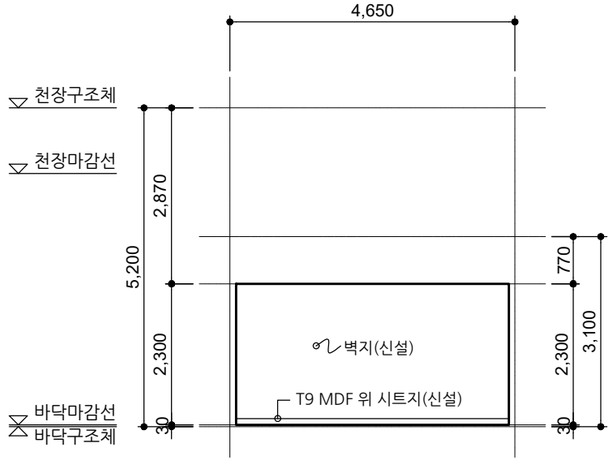

■ "D" 방향 전개도

SCALE : A3-1/100

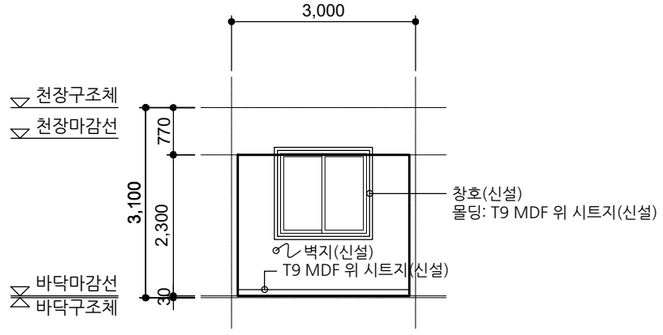

사업명칭 PROJECT TITLE

서원대학교
기숙사(다정다애관)
환경개선공사

사업번호 PROJECT NO.

협동설계 CONSULTANTS

특이사항 NOTES

제도 DESIGN BY

심사 CHECKED BY

승인 APPROVED BY

날짜 DATE 2026.06

도면명 DRAWING NAME [다애관]숙실 전개도-2(변경)

파일명 FILE NAME

축척 SCALE 1/100

도면번호 SHEET NO. A-522

NO	DATE	REVISION

KEY PLAN


(주)호암
건축사사무소
청주시 상당구 수동 336-2번지
TEL.(043)225-0199
FAX.(043)221-0188
E-mail: hoam0199@naver.com

■ [C-type] 숙실 확대평면도

SCALE : A3-1/100

■ NOTE


1. 창호 및 벽체 철거 후 교체하는 부분 충분히 사춤할 것.
2. 전체창호 내·외부 문선 몰딩 적용할 것.
   - 내부: T9 MDF 위 방염시트지(석고보드, 타일마감 부분 제외)
   - 외부: T2 아연강판(창호 프레임 색상과 동일/AL.복합패널마감 부분 제외)
3. 시트지는 방염시트지 사용하고 색상은 건축주지정색으로 반영할 것.

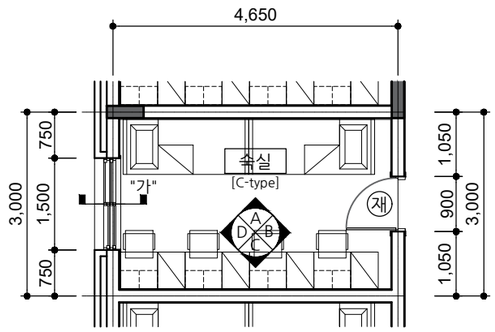

범례	재	T3 알루미늄 L자 재료분리대(신설)


■ "A" 방향 전개도

SCALE : A3-1/100

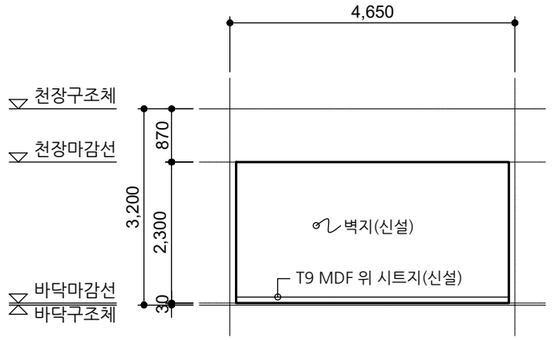


■ "B" 방향 전개도

SCALE : A3-1/100

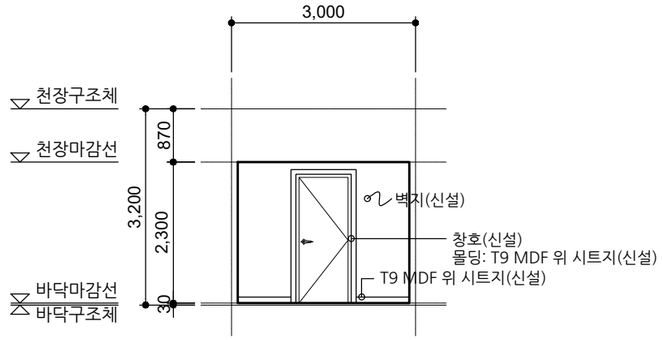


■ [C-type] 숙실 "가"부분 단면도

SCALE : A3-1/50

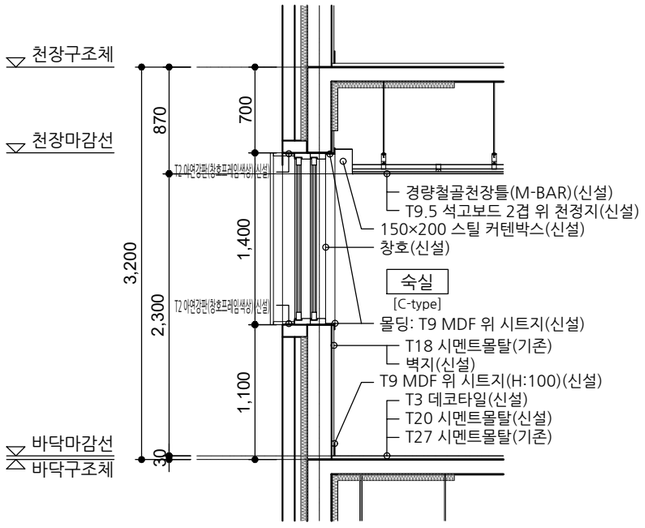


■ "C" 방향 전개도

SCALE : A3-1/100

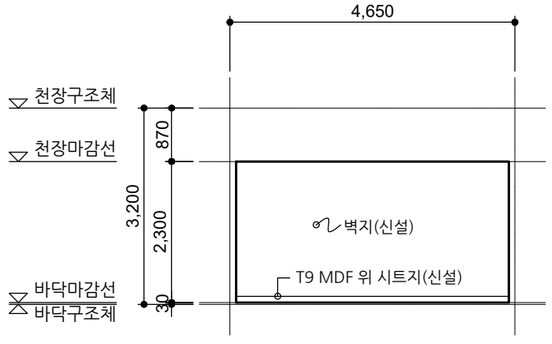

■ "D" 방향 전개도

SCALE : A3-1/100

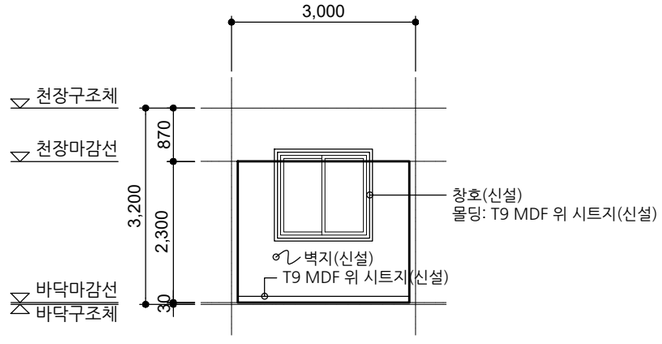

사업명칭 PROJECT TITLE

서원대학교
기숙사(다정다애관)
환경개선공사

사업번호 PROJECT NO.

협동설계 CONSULTANTS

특이사항 NOTES

제도 DESIGN BY

심사 CHECKED BY

승인 APPROVED BY

날짜 DATE 2026.06

도면명 DRAWING NAME
[다애관]숙실 전개도-3(변경)

파일명 FILE NAME

축척 SCALE 1/100

도면번호 SHEET NO. A-523

NO	DATE	REVISION

KEY PLAN


(주)호암
건축사사무소
청주시 상당구 수동 336-2번지
TEL.(043)225-0199
FAX.(043)221-0188
E-mail: hoam0199@naver.com

■ [D-type] 숙실 확대평면도

SCALE : A3-1/100

■ NOTE


1. 창호 및 벽체 철거 후 교체하는 부분 충분히 사춤할 것.
2. 전체창호 내·외부 문선 몰딩 적용할 것.
   - 내부: T9 MDF 위 방염시트지(석고보드, 타일마감 부분 제외)
   - 외부: T2 아연강판(창호 프레임 색상과 동일/AL.복합패널마감 부분 제외)
3. 시트지는 방염시트지 사용하고 색상은 건축주지정색으로 반영할 것.

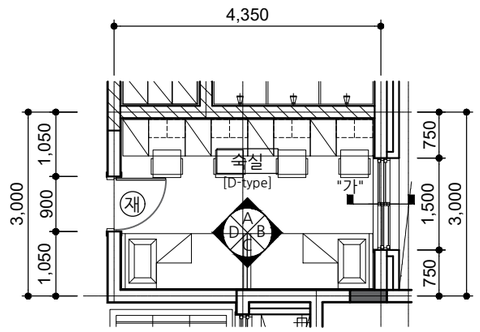

범례	재	T3 알루미늄 L자 재료분리대(신설)


■ "A" 방향 전개도

SCALE : A3-1/100

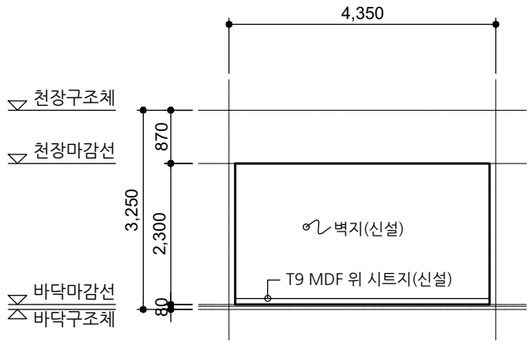


■ "B" 방향 전개도

SCALE : A3-1/100

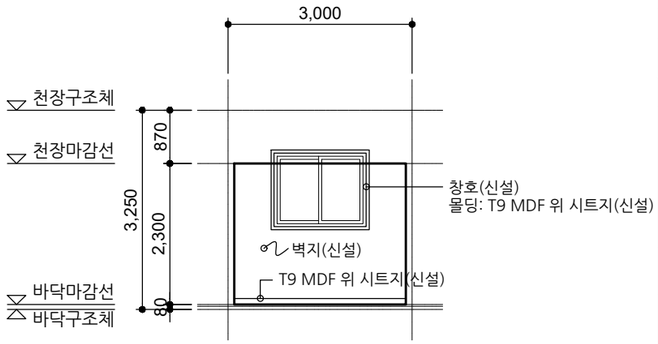


■ [D-type] 숙실 "가"부분 단면도

SCALE : A3-1/50

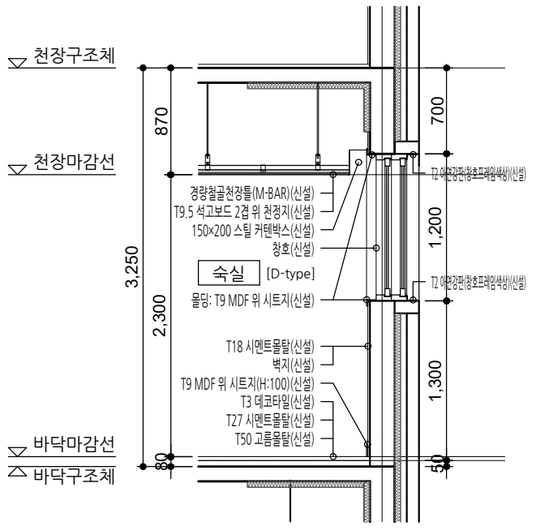


■ "C" 방향 전개도

SCALE : A3-1/100

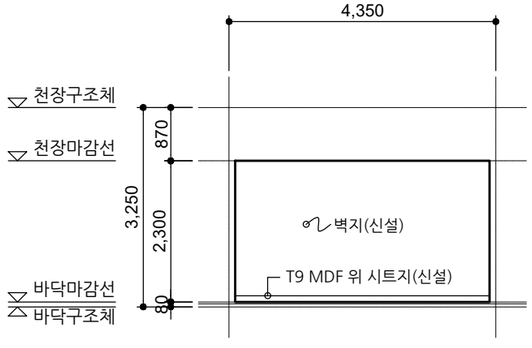

■ "D" 방향 전개도

SCALE : A3-1/100

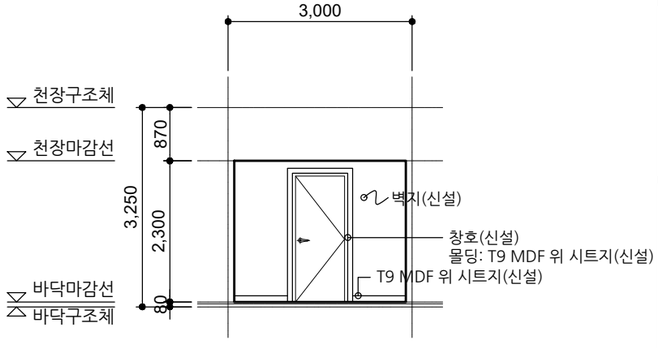

사업명칭 PROJECT TITLE

서원대학교
기숙사(다정다애관)
환경개선공사

사업번호 PROJECT NO.

협동설계 CONSULTANTS

특이사항 NOTES

제도 DESIGN BY

심사 CHECKED BY

승인 APPROVED BY

날짜 DATE 2026.06

도면명 DRAWING NAME
[다애관]숙실 전개도-4(변경)

파일명 FILE NAME

축척 SCALE 1/100

도면번호 SHEET NO. A-524

NO	DATE	REVISION


KEY PLAN

(주)호암
건축사사무소
청주시 상당구 수동 336-2번지
TEL.(043)225-0199
FAX.(043)221-0188
E-mail: hoam0199@naver.com

■ [지상2~4층] 장애인실 확대평면도 SCALE : A3-1/100

■ NOTE


1. 창호 및 벽체 철거 후 교체하는 부분 충분히 사춤할 것.
2. 전체창호 내·외부 문선 몰딩 적용할 것.
   - 내부: T9 MDF 위 방염시트지(석고보드, 타일마감 부분 제외)
   - 외부: T2 아연강판(창호 프레임 색상과 동일/AL.복합패널마감 부분 제외)
3. 시트지는 방염시트지 사용하고 색상은 건축주지정색으로 반영할 것.

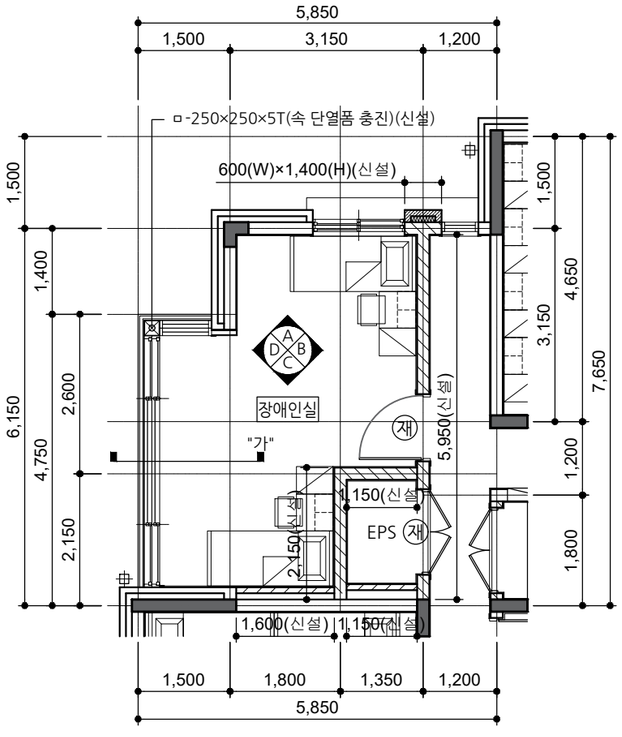


범례		
		0.5B 적벽돌 치장쌓기(신설)
		0.5B 시멘트벽돌 쌓기(신설)
		1.0B 시멘트벽돌 쌓기(신설)
		T100 경질우레탄폼보온재 보온판 1종 1호(신설)
	재	T3 알루미늄 L자 재료분리대(신설)

※벽체 신설 높이 미표기 부분은 벽체 전체 신설 부분으로 벽체 높이는 2,980mm 이다.


■ "A" 방향 전개도 SCALE : A3-1/100

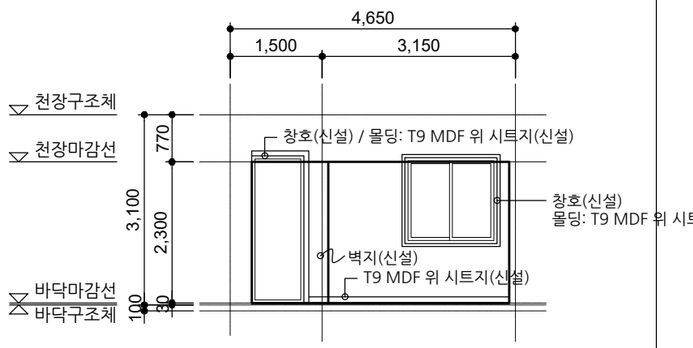


■ "B" 방향 전개도 SCALE : A3-1/100

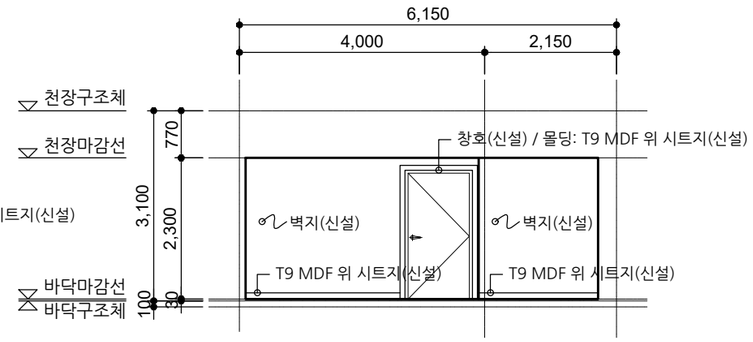

■ "C" 방향 전개도 SCALE : A3-1/100

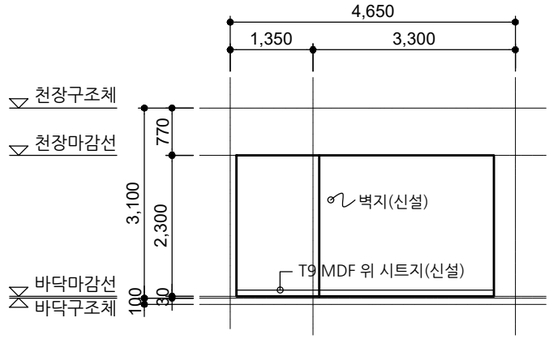

■ "D" 방향 전개도 SCALE : A3-1/100

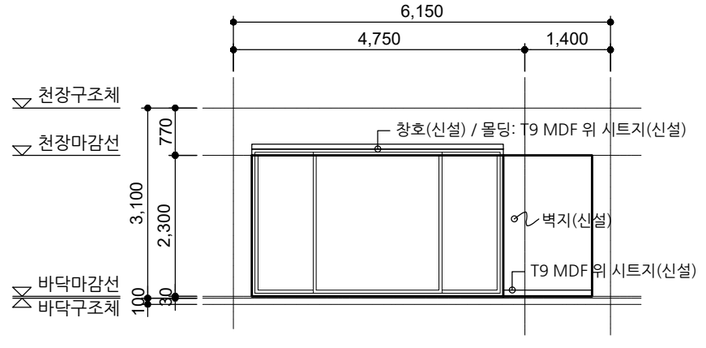

사업명칭 PROJECT TITLE
서원대학교
기숙사(다정다애관)
환경개선공사

사업번호 PROJECT NO.

협동설계 CONSULTANTS

특이사항 NOTES

제도 DESIGN BY

심사 CHECKED BY

승인 APPROVED BY

날짜 DATE 2026.06

도면명 DRAWING NAME
[다애관]장애인실 전개도-1(변경)

파일명 FILE NAME

축적 SCALE 1/100

도면번호 SHEET NO. A-525


NO	DATE	REVISION

KEY PLAN

(주)호암
건축사사무소
청주시 상당구 수동 336-2번지
TEL.(043)225-0199
FAX.(043)221-0188
E-mail: hoam0199@naver.com


■ [지상2~3층] "가"부분 단면도

SCALE : A3-1/50

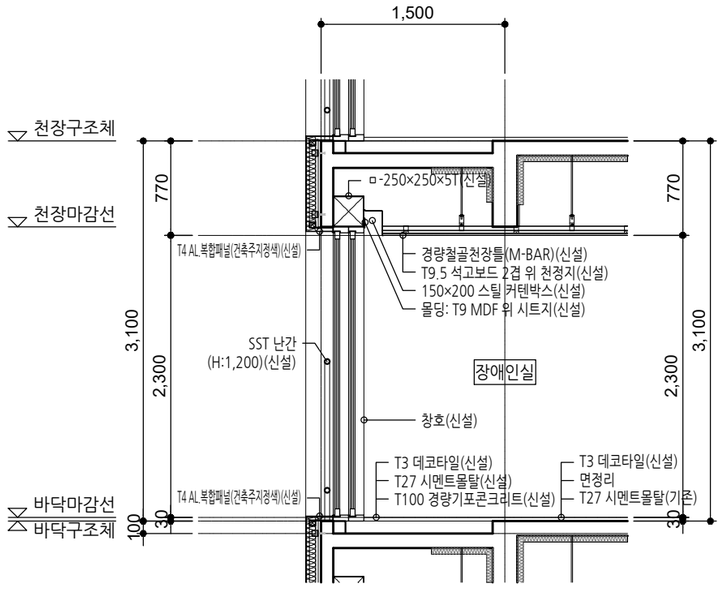

■ [지상4층] "가"부분 단면도

SCALE : A3-1/50

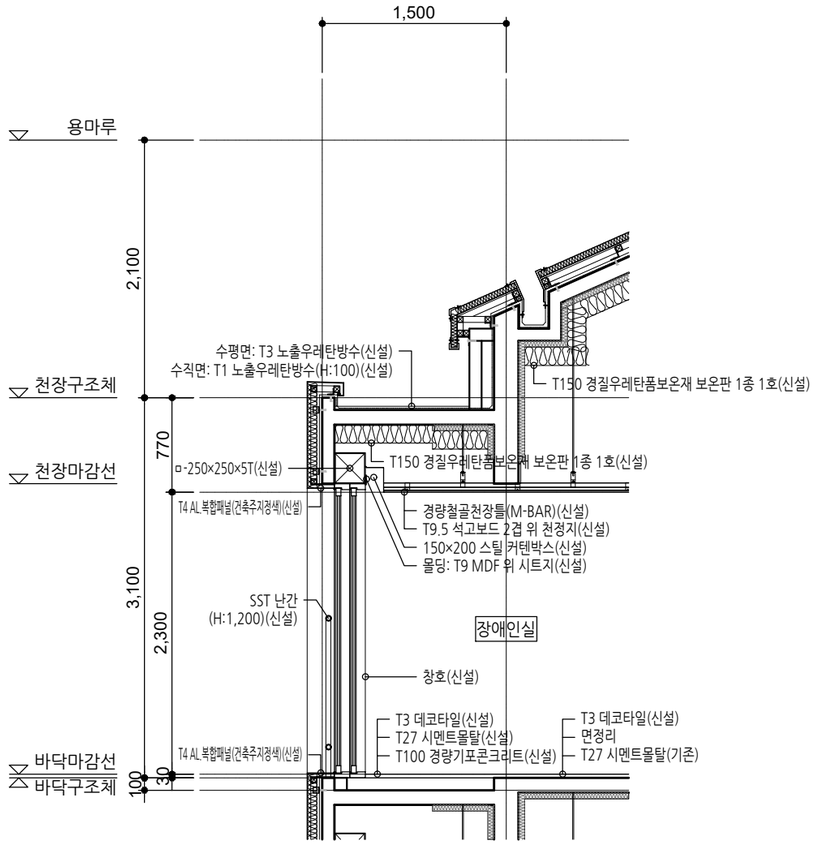

사 업 명 칭
PROJECT TITLE

서원대학교
기숙사(다정다애관)
환경개선공사

사 업 번 호
PROJECT NO.

협 동 설 계
CONSULTANTS

특 이 사 항
NOTES

제 도
DESIGN BY

심 사
CHECKED BY

승 인
APPROVED BY

날 짜
DATE 2026.06

도 면 명
DRAWING NAME
[다애관]장애인실 전개도-2(변경)

파 일 명
FILE NAME

축 척
SCALE 1/100

도 면 번 호
SHEET NO. A-526

NO	DATE	REVISION

KEY PLAN


(주)호암
건축사사무소
청주시 상당구 수동 336-2번지
TEL.(043)225-0199
FAX.(043)221-0188
E-mail: hoam0199@naver.com

■ [지하1층] 다애쉼터 확대평면도

SCALE : A3-1/100

■ NOTE

1. 창호 및 벽체 철거 후 교체하는 부분 충분히 사춤할 것.
2. 전체창호 내·외부 문선 몰딩 적용할 것.
   - 내부: T9 MDF 위 방염시트지(석고보드, 타일마감 부분 제외)
   - 외부: T2 아연강판(창호 프레임 색상과 동일/AL.복합패널마감 부분 제외)
3. 시트지는 방염시트지 사용하고 색상은 건축주지정색으로 반영할 것.

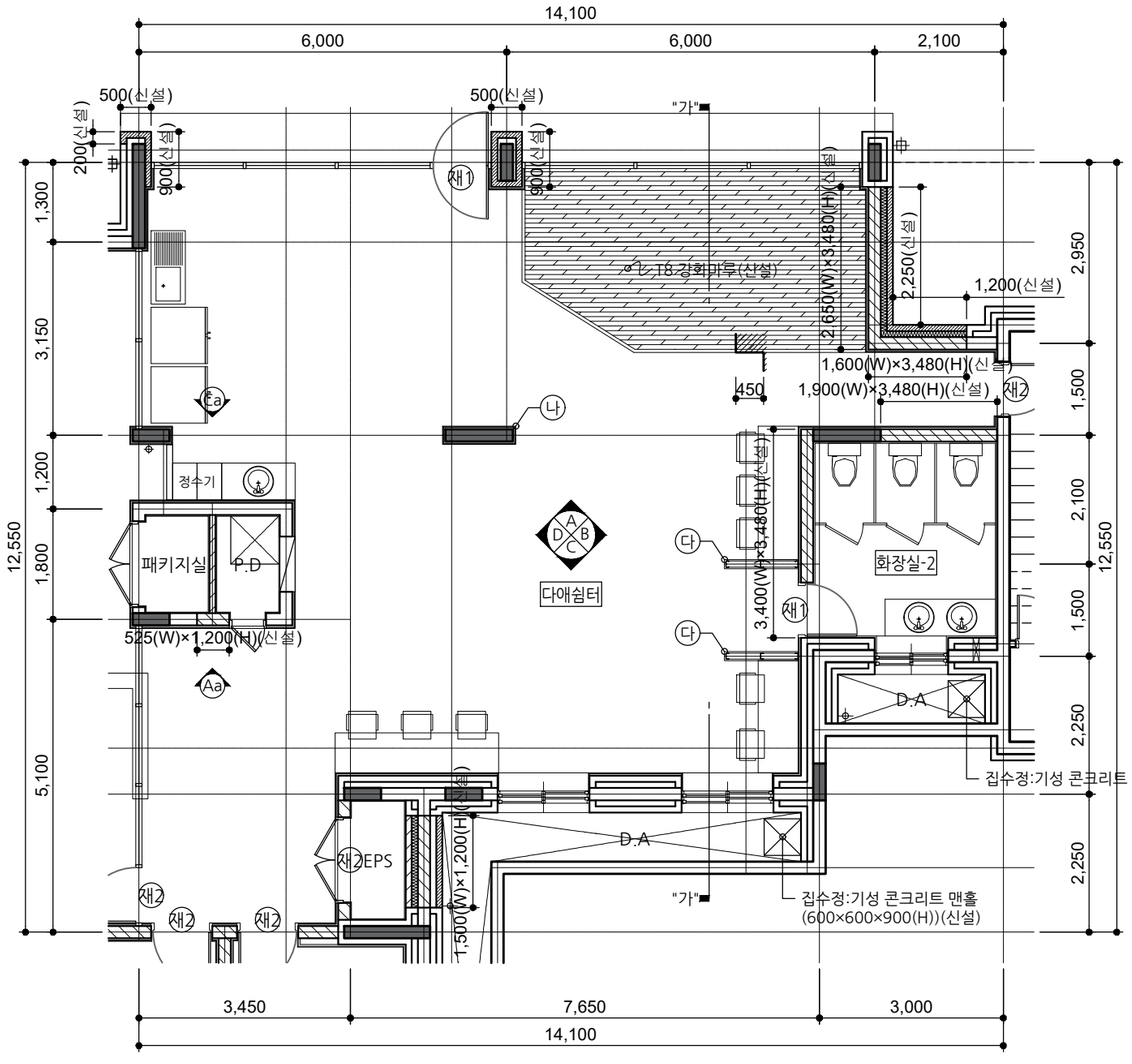

범례		
		0.5B 적벽돌 치장쌓기(신설)
		0.5B 시멘트벽돌 쌓기(신설)
		1.0B 시멘트벽돌 쌓기(신설)
		T100 경질우레탄폼보온재 보온판 1종 1호(신설)
	재1	T1.5 SST 재료분리대(신설)
	재2	T3 알루미늄 L자 재료분리대(신설)

※벽체 신설 높이 미표기 부분은 벽체 전체 신설 부분으로 벽체 높이는 3,530mm 이다.

사업명칭 PROJECT TITLE
서원대학교
기숙사(다정다애관)
환경개선공사

사업번호 PROJECT NO.

협동설계 CONSULTANTS

특이사항 NOTES

제도 DESIGN BY

심사 CHECKED BY

승인 APPROVED BY

날짜 DATE 2026.06

도면명 DRAWING NAME
[다애관]다애쉼터 전개도-1(변경)

파일명 FILE NAME

축척 SCALE 1/100

도면번호 SHEET NO. A-527


NO	DATE	REVISION

KEY PLAN

(주)호암
건축사사무소
청주시 상당구 수동 336-2번지
TEL.(043)225-0199
FAX.(043)221-0188
E-mail: hoam0199@naver.com


■ "A" 방향 전개도

SCALE : A3-1/100

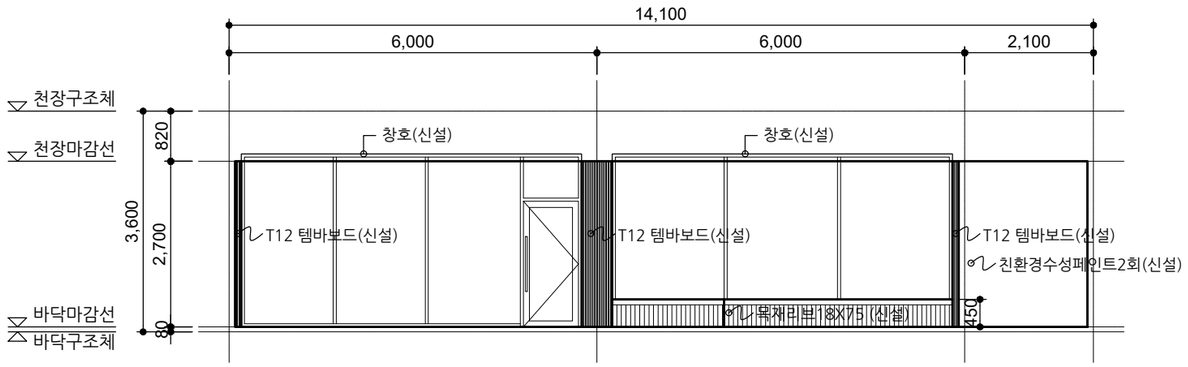


■ "Aa" 방향 전개도

SCALE : A3-1/100

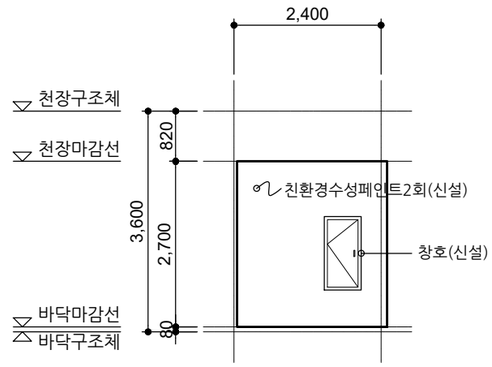


■ "B" 방향 전개도

SCALE : A3-1/100

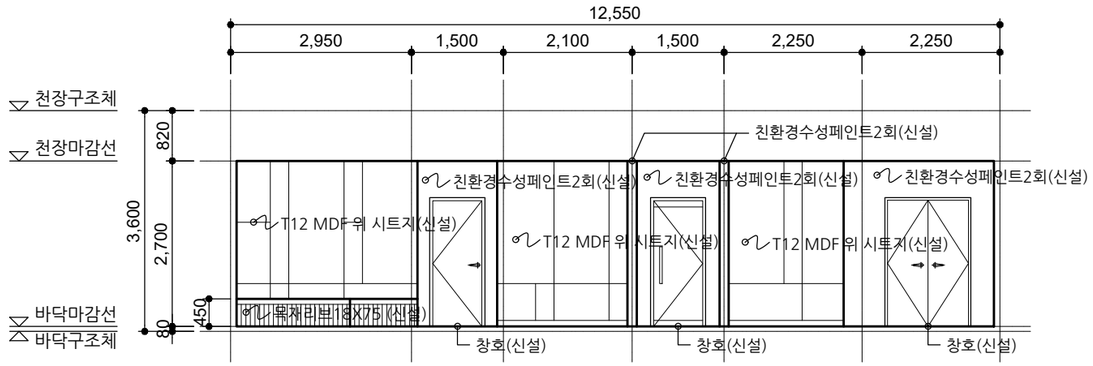


■ "나" 기둥 전개도

SCALE : A3-1/100

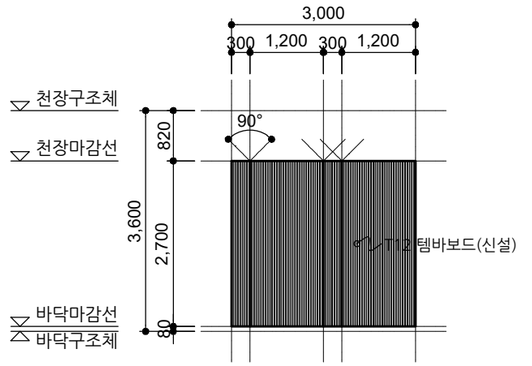


■ "C" 방향 전개도

SCALE : A3-1/100

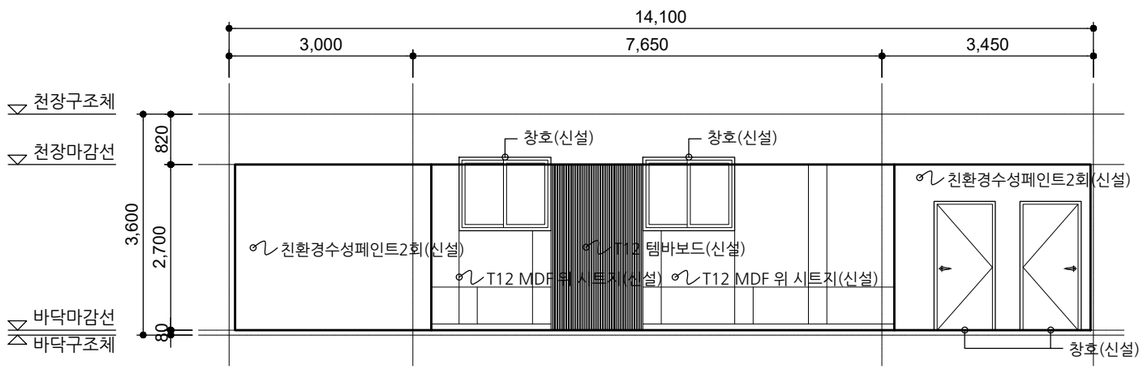

■ "Ca" 방향 전개도

SCALE : A3-1/100

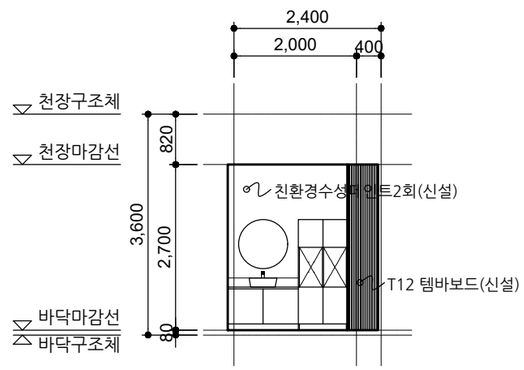

사 업 명 칭
PROJECT TITLE

서원대학교
기숙사(다정다애관)
환경개선공사

사 업 번 호
PROJECT NO.

협 동 설 계
CONSULTANTS

특 이 사 항
NOTES

제 도
DESIGN BY

심 사
CHECKED BY

승 인
APPROVED BY

날 짜
DATE 2026.06

도 면 명
DRAWING NAME

[다애관]다애쉼터 전개도-2(변경)

파 일 명
FILE NAME

축 척
SCALE 1/100

도 면 번 호
SHEET NO. A-528

NO	DATE	REVISION


KEY PLAN

(주)호암
건축사사무소

청주시 상당구 수동 336-2번지
TEL.(043)225-0199
FAX.(043)221-0188
E-mail: hoam0199@naver.com


■ "D" 방향 전개도

SCALE : A3-1/100

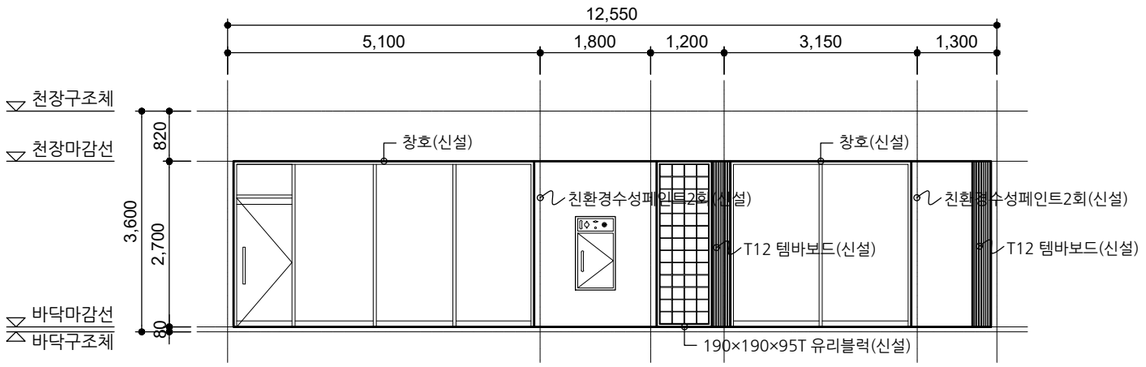

■ "다" 경량칸막이벽 전개도


SCALE : A3-1/100

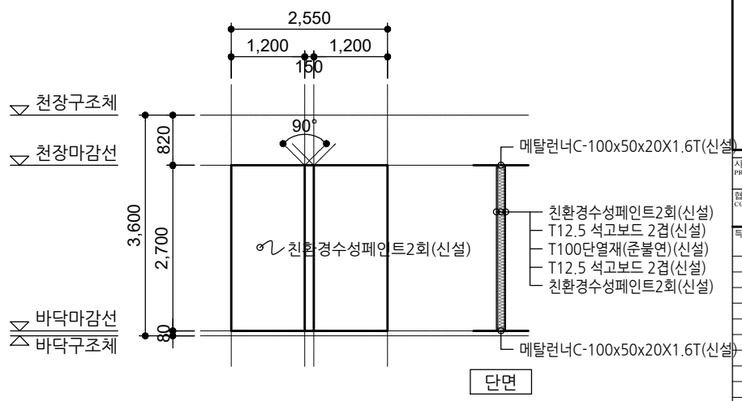

단면

■"가"부분 단면도

SCALE : A3-1/50

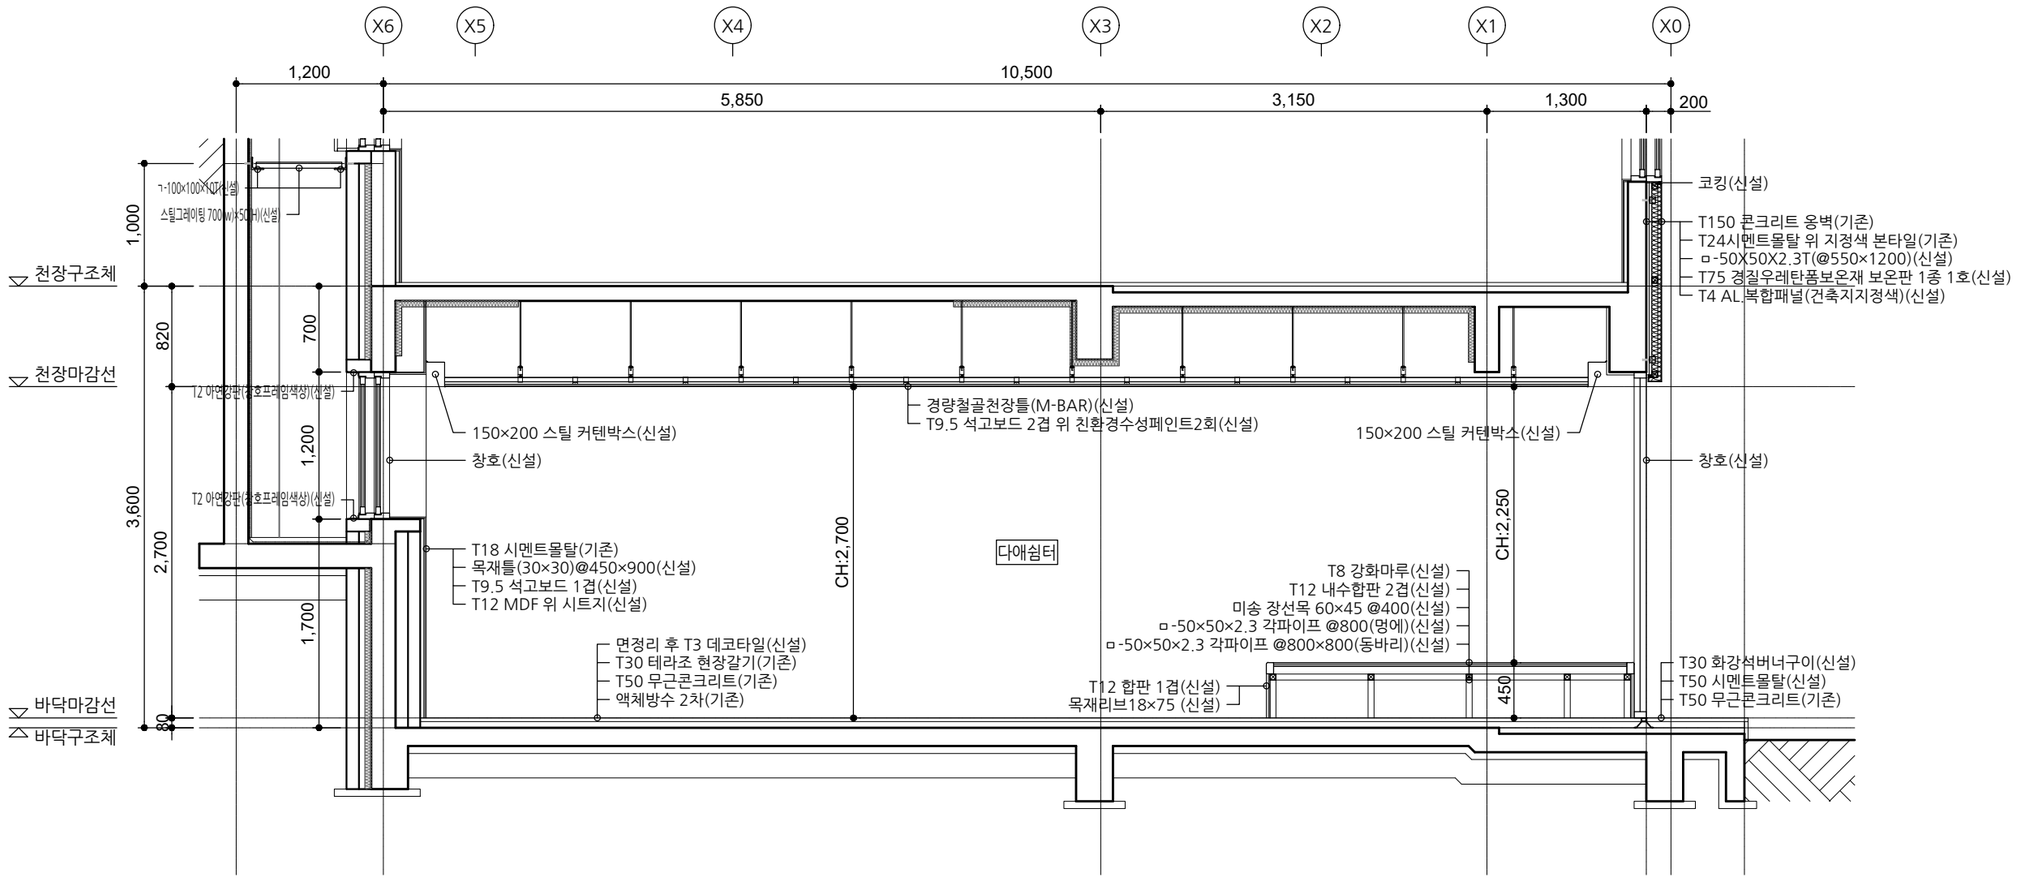

사 업 명 칭 PROJECT TITLE

서원대학교
기숙사(다정다애관)
환경개선공사

사 업 번 호 PROJECT NO.

협 동 설 계 CONSULTANTS

특 이 사 항 NOTES

제 도 DESIGN BY

심 사 CHECKED BY

승 인 APPROVED BY

날 짜 DATE 2026.06

도 면 명 DRAWING NAME
[다애관]다애쉼터 전개도-3(변경)

파 일 명 FILE NAME

축 척 SCALE 1/100

도 면 번 호 SHEET NO. A-529

NO	DATE	REVISION

KEY PLAN


(주)호암
건축사사무소
청주시 상당구 수동 336-2번지
TEL.(043)225-0199
FAX.(043)221-0188
E-mail: hoam0199@naver.com

■ NOTE

1. 신설하는 적벽돌은 기존 벽돌과 최대한 비슷한 색상으로 시공할 것.
2. 철거 후 신설하는 벽돌은 현장 확인 후 현장 상황에 맞게 적용할 것.

범례	
	0.5B 적벽돌 치장쌓기(신설)
	1.0B 시멘트벽돌 쌓기(신설)
	T100 경질우레탄폼보온재 보온판 1종 1호(신설)

※벽체 신설 높이 미표기 부분은 벽체 전체 신설 부분으로 벽체 높이는 3,530mm 이다.

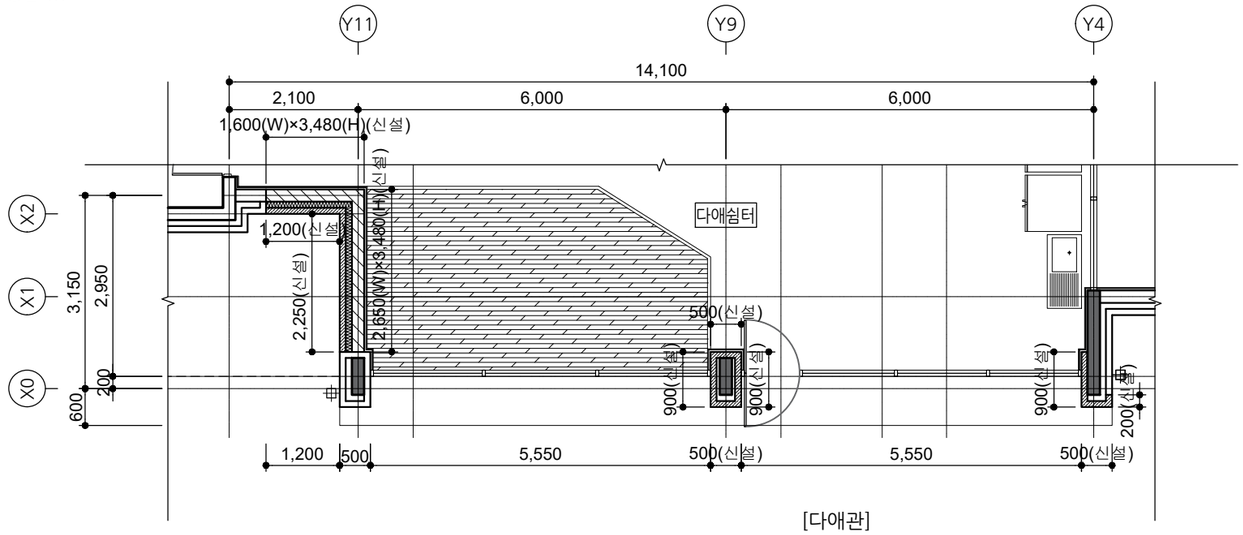


[다애관]

A / A 000

다애쉼터 확대 평면도

SCALE : A3-1/100

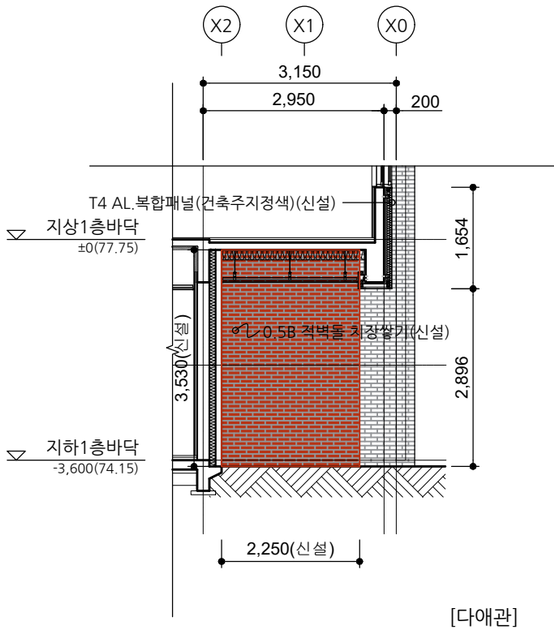


[다애관]

A / A 000

다애쉼터 확대 측면도

SCALE : A3-1/100

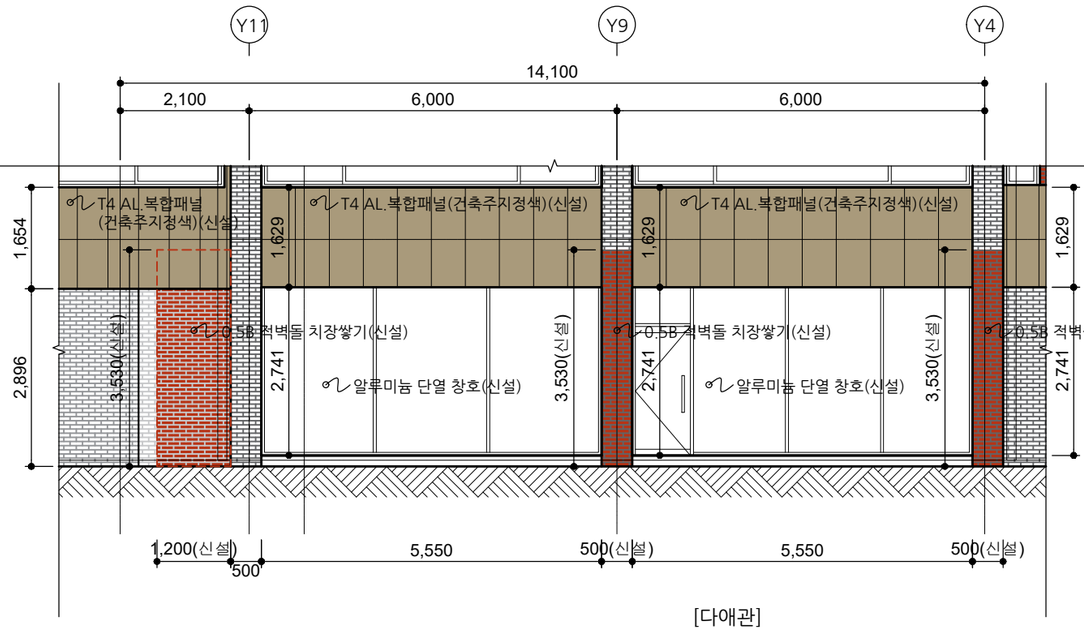


[다애관]

A / A 000

다애쉼터 확대 정면도

SCALE : A3-1/100

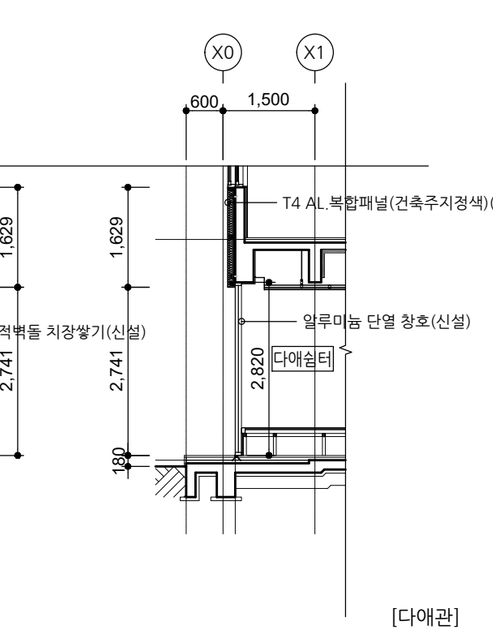

[다애관]

A / A 000

다애쉼터 확대 단면도

SCALE : A3-1/100

사 업 명 PROJECT TITLE
서원대학교
기숙사(다정다애관)
환경개선공사

사 업 번 호 PROJECT NO.

협 동 설 계 CONSULTANTS

특 이 사 항 NOTES

제 도 DESIGN BY

심 사 CHECKED BY

승 인 APPROVED BY

날 짜 DATE 2026.06

도 면 명 DRAWING NAME
[다애관]다애쉼터 전개도-4(변경)

파 일 명 FILE NAME

축 척 SCALE 1/100

도 면 번 호 SHEET NO. A-530

NO	DATE	REVISION

KEY PLAN


(주)호암
건축사사무소
청주시 상당구 수동 336-2번지
TEL.(043)225-0199
FAX.(043)221-0188
E-mail: hoam0199@naver.com

■ [지하1층] 편의점 확대평면도

SCALE : A3-1/100

■ NOTE

1. 창호 및 벽체 철거 후 교체하는 부분 충분히 사춤할 것.
2. 전체창호 내·외부 문선 몰딩 적용할 것.
   - 내부: T9 MDF 위 방염시트지(석고보드, 타일마감 부분 제외)
   - 외부: T2 아연강판(창호 프레임 색상과 동일/AL.복합패널마감 부분 제외)
3. 시트지는 방염시트지 사용하고 색상은 건축주지정색으로 반영할 것.
4. 무근콘크리트는 현장 확인 후 바닥 레벨 반영하여 타설할 것.

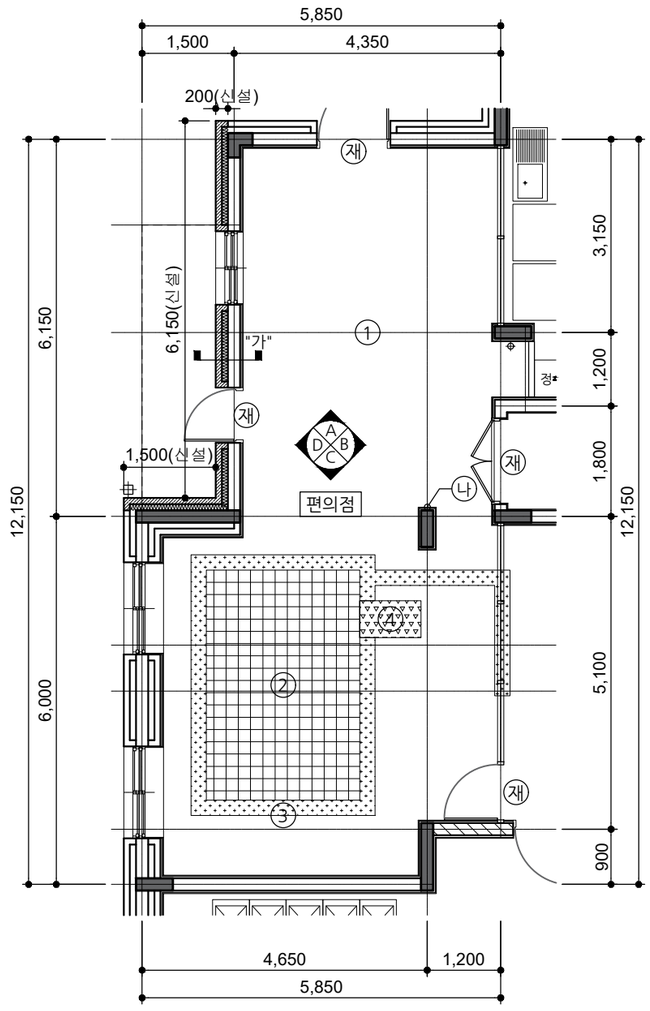


범례		
		0.5B 적벽돌 치장쌓기(신설)
		1.0B 시멘트벽돌 쌓기(신설)
		T100 경질우레탄폼보온재 보온판 1종 1호(신설)
	재	T3 알루미늄 L자 재료분리대(신설)
	1	T50 무근콘크리트(기존)+T30 테라조 현장갈기(기존)
	2	T50 무근콘크리트(기존)+T30 시멘트몰탈(신설)
	3	T50 무근콘크리트(신설)+T30 시멘트몰탈(신설)
	4	T470 무근콘크리트(신설)+T30 시멘트몰탈(신설)

※벽체 신설 높이 미표기 부분은 벽체 전체 신설 부분으로 벽체 높이는 3,480mm 이다.


■ "A" 방향 전개도

SCALE : A3-1/100

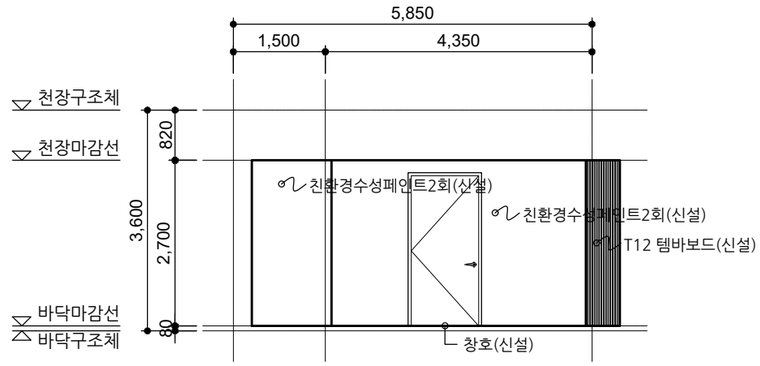


■ "B" 방향 전개도

SCALE : A3-1/100

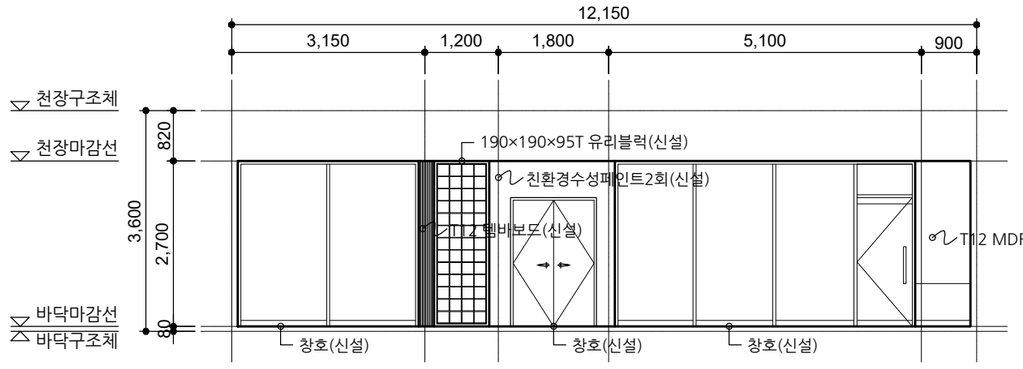

■ "C" 방향 전개도

SCALE : A3-1/100

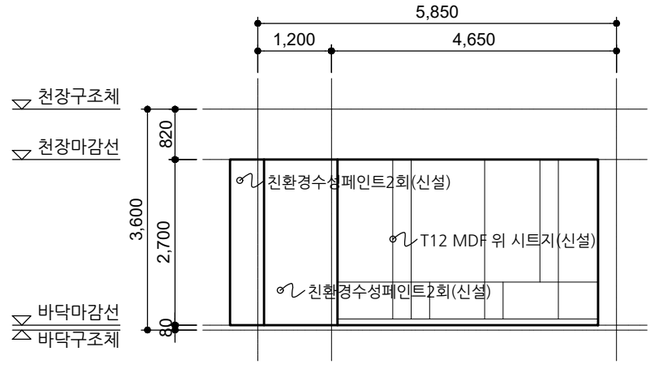

사 업 명칭
PROJECT TITLE

서원대학교
기숙사(다정다애관)
환경개선공사

사 업 번 호
PROJECT NO.

협 동 설 계
CONSULTANTS

특 이 사 항
NOTES

제 도
DESIGN BY

심 사
CHECKED BY

승 인
APPROVED BY

날 짜
DATE 2026.06

도 면 명
DRAWING NAME
[다애관]편의점 전개도-1(변경)

파 일 명
FILE NAME

축 척
SCALE 1/100

도 면 번 호
SHEET NO. A-531


NO	DATE	REVISION

KEY PLAN

(주)호암
건축사사무소
청주시 상당구 수동 336-2번지
TEL.(043)225-0199
FAX.(043)221-0188
E-mail: hoam0199@naver.com


■ "D" 방향 전개도

SCALE : A3-1/100

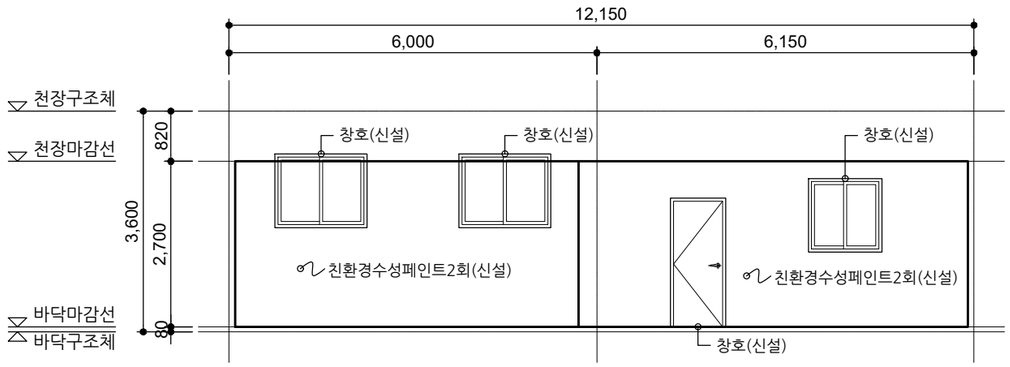


■ "나" 기둥 전개도

SCALE : A3-1/100

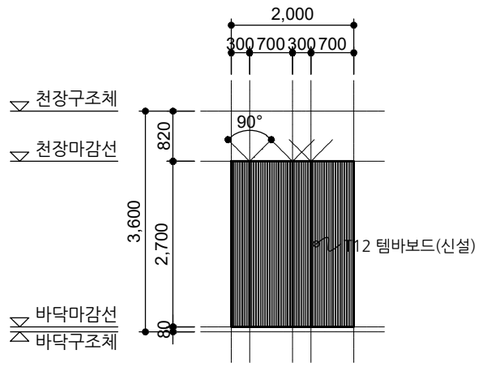


■ ① 바닥마감상세도

SCALE : A3-1/10

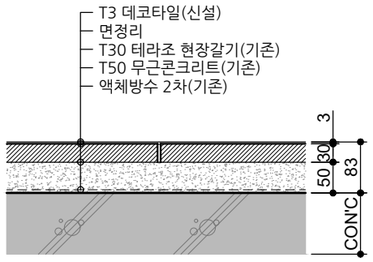

■ ② 바닥마감상세도


SCALE : A3-1/10

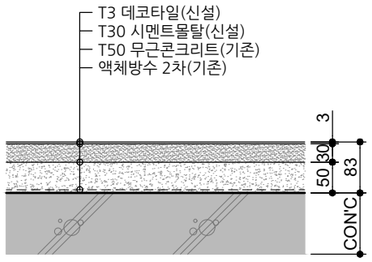

■ ③ 바닥마감상세도

SCALE : A3-1/10


※무근콘크리트는 현장 확인 후 바닥 레벨 반영하여 타설할 것.

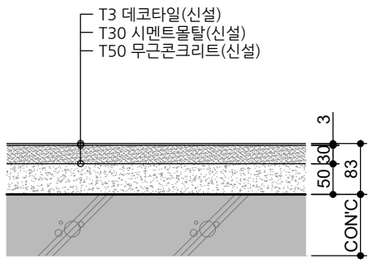

■ ④ 바닥마감상세도

SCALE : A3-1/10


※무근콘크리트는 현장 확인 후 바닥 레벨 반영하여 타설할 것.

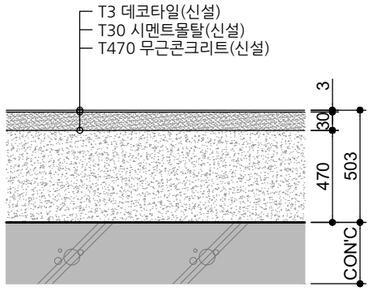

■"가"부분 단면도

SCALE : A3-1/50

※신설하는 적벽돌은 기존 벽돌과 최대한 비슷한 색상으로 시공할 것.

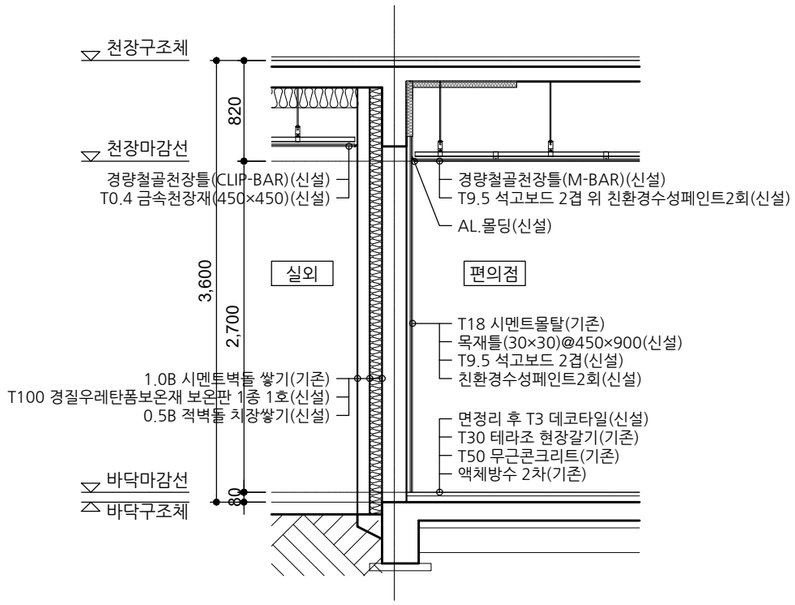

사업명칭 PROJECT TITLE

서원대학교
기숙사(다정다애관)
환경개선공사

사업번호 PROJECT NO.

협동설계 CONSULTANTS

특이사항 NOTES

제도 DESIGN BY

심사 CHECKED BY

승인 APPROVED BY

날짜 DATE 2026.06

도면명 DRAWING NAME
[다애관]편의점 전개도-2(변경)

파일명 FILE NAME

축척 SCALE 1/100

도면번호 SHEET NO. A-532

NO	DATE	REVISION

KEY PLAN


(주)호암
건축사사무소
청주시 상당구 수동 336-2번지
TEL.(043)225-0199
FAX.(043)221-0188
E-mail: hoam0199@naver.com

■ [지하1층] 빨래방 확대평면도

SCALE : A3-1/100

■ NOTE

1. 창호 및 벽체 철거 후 교체하는 부분 충분히 사춤할 것.
2. 전체창호 내·외부 문선 몰딩 적용할 것.
   - 내부: T9 MDF 위 방염시트지(석고보드, 타일마감 부분 제외)
   - 외부: T2 아연강판(창호 프레임 색상과 동일/AL.복합패널마감 부분 제외)
3. 시트지는 방염시트지 사용하고 색상은 건축주지정색으로 반영할 것.

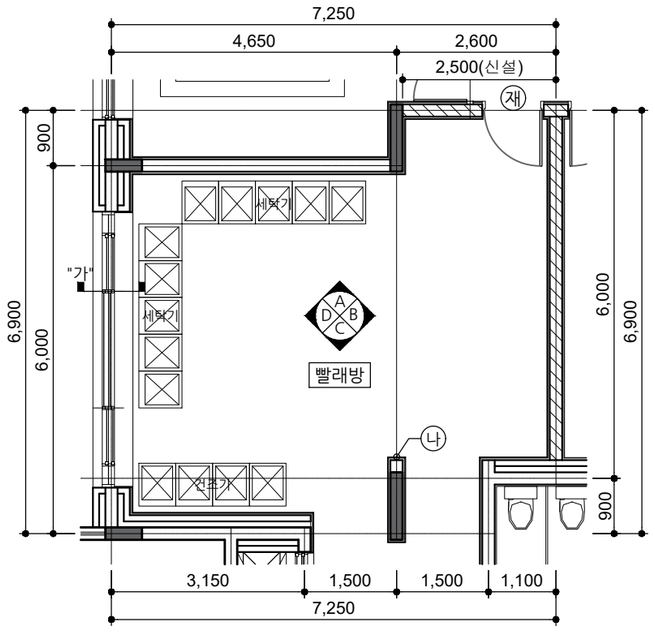


범례		
범		1.0B 시멘트벽돌 쌓기(신설)
례	재	T3 알루미늄 L자 재료분리대(신설)

※벽체 신설 높이 미표기 부분은 벽체 전체 신설 부분으로 벽체 높이는 3,480mm 이다.


■ "A" 방향 전개도

SCALE : A3-1/100

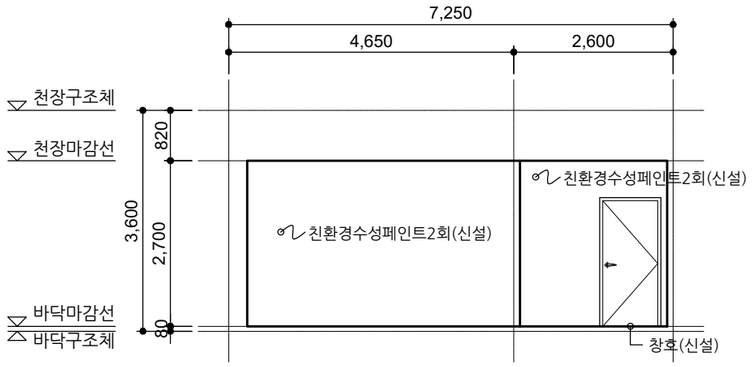

■ "B" 방향 전개도

SCALE : A3-1/100

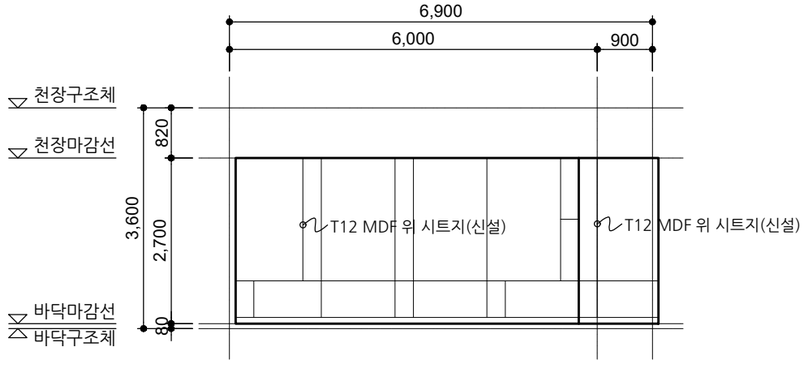

사 업 명 칭 PROJECT TITLE
서원대학교
기숙사(다정다애관)
환경개선공사

사 업 번 호 PROJECT NO.

협 동 설 계 CONSULTANTS

특 이 사 항 NOTES

제 도 DESIGN BY

심 사 CHECKED BY

승 인 APPROVED BY

날 짜 DATE 2026.06

도 면 명 DRAWING NAME
[다애관]빨래방 전개도-1(변경)

파 일 명 FILE NAME

축 척 SCALE 1/100

도 면 번 호 SHEET NO. A-533


NO	DATE	REVISION

KEY PLAN

(주)호암
건축사사무소
청주시 상당구 수동 336-2번지
TEL.(043)225-0199
FAX.(043)221-0188
E-mail: hoam0199@naver.com


■ "C" 방향 전개도

SCALE : A3-1/100

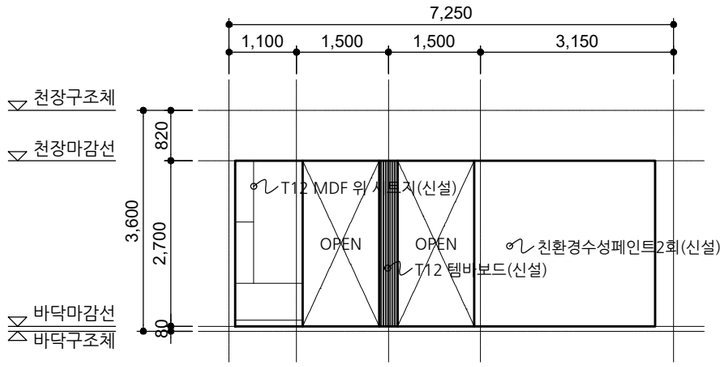


■"가"부분 단면도

SCALE : A3-1/50

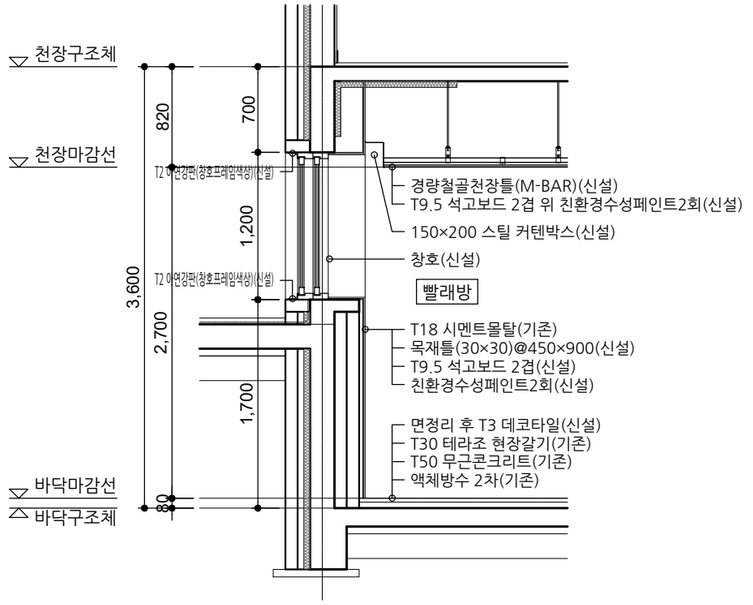


■ "D" 방향 전개도

SCALE : A3-1/100

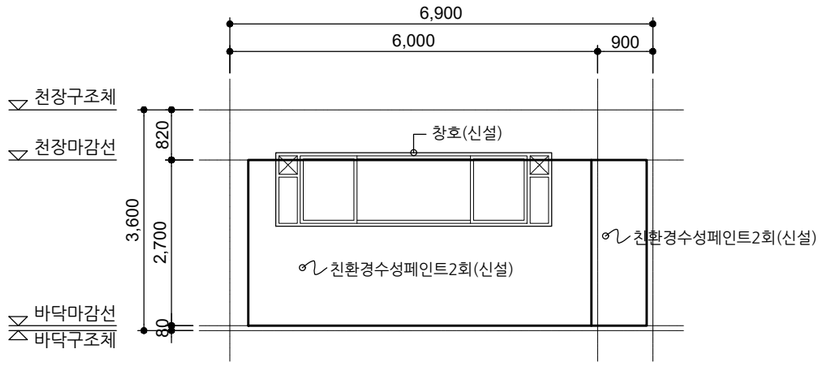

■ "나" 기둥 전개도

SCALE : A3-1/100

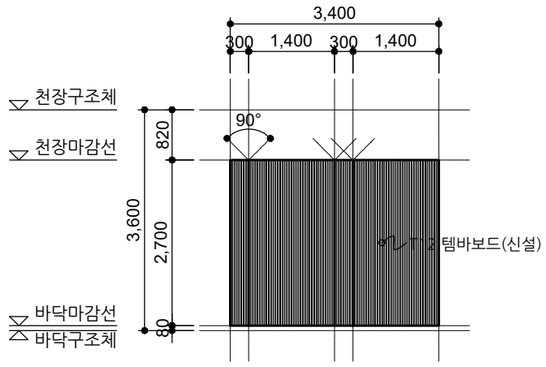

사 업 명 PROJECT TITLE

서원대학교
기숙사(다정다애관)
환경개선공사

사 업 번 호 PROJECT NO.

협 동 설 계 CONSULTANTS

특 이 사 항 NOTES

제 도 DESIGN BY

심 사 CHECKED BY

승 인 APPROVED BY

날 짜 DATE 2026.06

도 면 명 DRAWING NAME
[다애관]빨래방 전개도-2(변경)

파 일 명 FILE NAME

축 척 SCALE 1/100

도 면 번 호 SHEET NO. A-534

NO	DATE	REVISION

KEY PLAN

(주)호암
건축사사무소
청주시 상당구 수동 336-2번지
TEL.(043)225-0199
FAX.(043)221-0188
E-mail: hoam0199@naver.com

■ [지하1층] 노래방 확대평면도


SCALE : A3-1/100

■ NOTE

1. 창호 및 벽체 철거 후 교체하는 부분 충분히 사춤할 것.
2. 전체창호 내·외부 문선 몰딩 적용할 것.
   - 내부: T9 MDF 위 방염시트지 (석고보드, 타일마감 부분 제외)
   - 외부: T2 아연강판 (창호 프레임 색상과 동일/AL.복합패널마감 부분 제외)
3. 시트지는 방염시트지 사용하고 색상은 건축주지정색으로 반영할 것.


범		1.0B 시멘트벽돌 쌓기(신설)
례	(재)	T3 알루미늄 L자 재료분리대(신설)

※벽체 신설 높이 미표기 부분은 벽체 전체 신설 부분으로 벽체 높이는 3,480mm 이다.

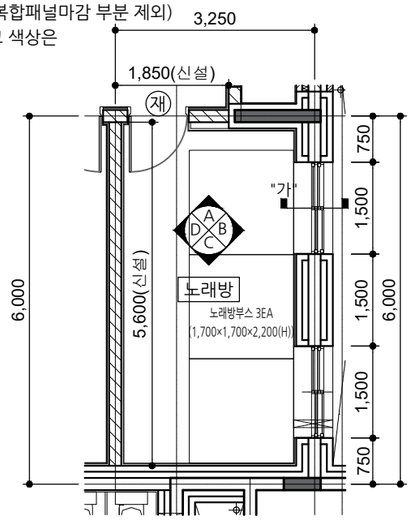


■ "A" 방향 전개도

SCALE : A3-1/100

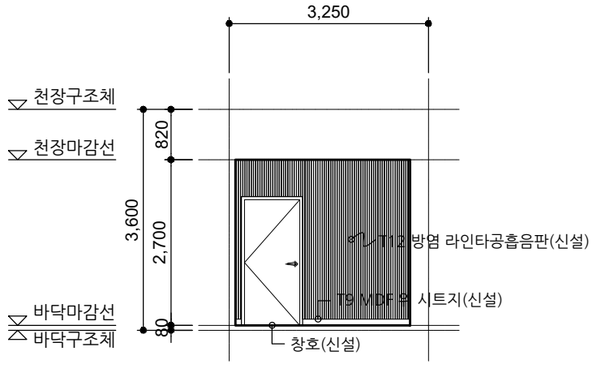


■ "B" 방향 전개도

SCALE : A3-1/100

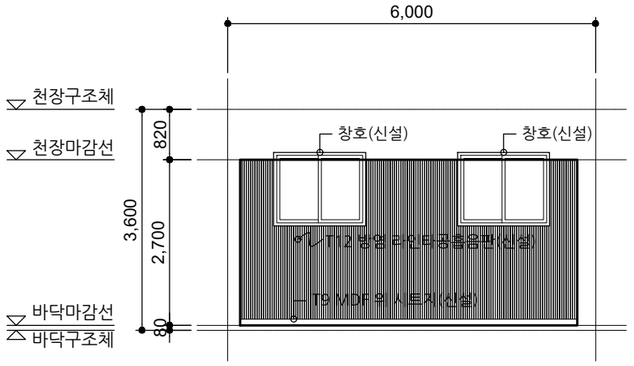


■"가"부분 단면도

SCALE : A3-1/50

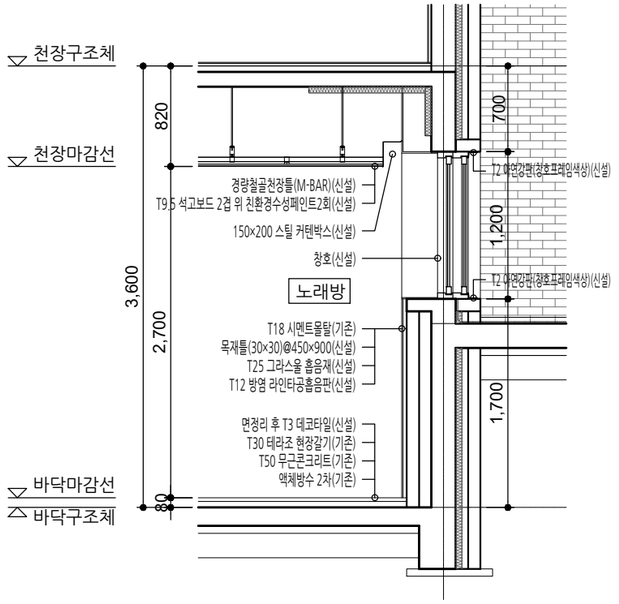


■ "C" 방향 전개도

SCALE : A3-1/100

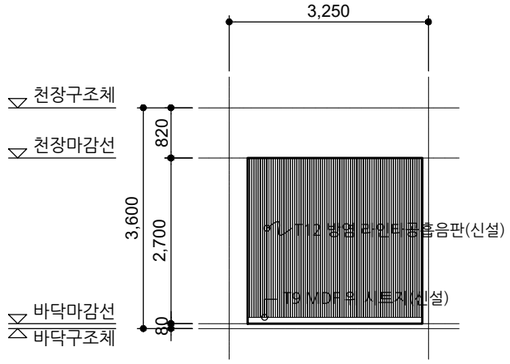

■ "D" 방향 전개도

SCALE : A3-1/100

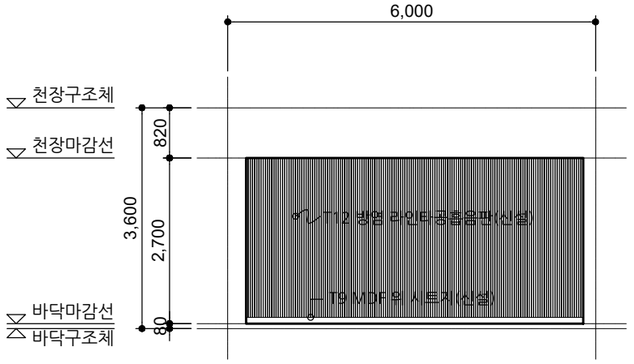

사 업 명 PROJECT TITLE
서원대학교
기숙사(다정다애관)
환경개선공사

사 업 번 호 PROJECT NO.

협 동 설 계 CONSULTANTS

특 이 사 항 NOTES

제 도 DESIGN BY

심 사 CHECKED BY

승 인 APPROVED BY

날 짜 DATE 2026.06

도 면 명 DRAWING NAME
[다애관]노래방 전개도(변경)

파 일 명 FILE NAME

축 척 SCALE 1/100

도 면 번 호 SHEET NO. A-535

NO	DATE	REVISION

KEY PLAN


(주)호암
건축사사무소
청주시 상당구 수동 336-2번지
TEL.(043)225-0199
FAX.(043)221-0188
E-mail: hoam0199@naver.com

■ [지상1층] 스터디카페 확대평면도

SCALE : A3-1/100

■ NOTE

1. 창호 및 벽체 철거 후 교체하는 부분 충분히 사춤할 것.
2. 전체창호 내·외부 문선 몰딩 적용할 것.
   - 내부: T9 MDF 위 방염시트지(석고보드, 타일마감 부분 제외)
   - 외부: T2 아연강판(창호 프레임 색상과 동일/AL.복합패널마감 부분 제외)
3. 시트지는 방염시트지 사용하고 색상은 건축주지정색으로 반영할 것.

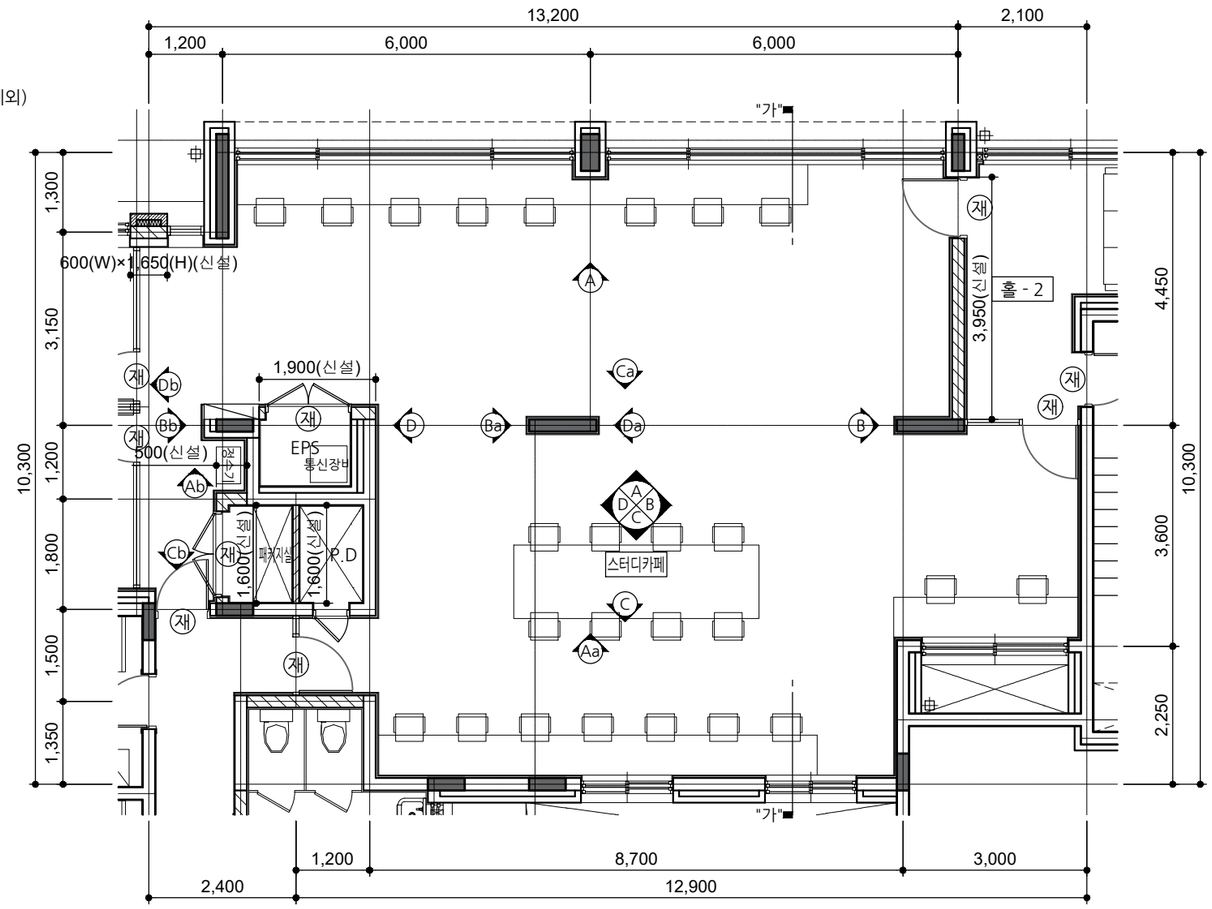


범례

	0.5B 적벽돌 치장쌓기(신설)
	0.5B 시멘트벽돌 쌓기(신설)
	1.0B 시멘트벽돌 쌓기(신설)
	T100 경질우레탄폼보온재 보온판 1종 1호(신설)
재	T3 알루미늄 L자 재료분리대(신설)

※벽체 신설 높이 미표기 부분은 벽체 전체 신설 부분으로 벽체 높이는 3,130mm 이다.

■ "A" 방향 전개도

SCALE : A3-1/100

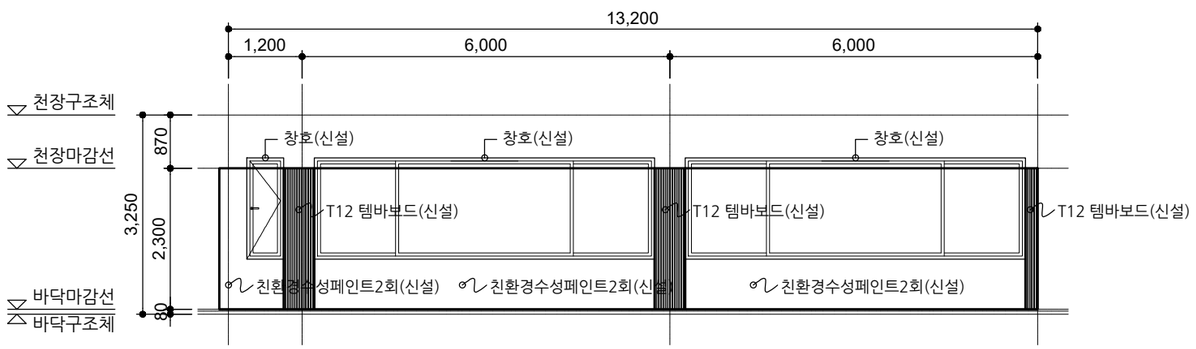

사업명칭 PROJECT TITLE

서원대학교
기숙사(다정다애관)
환경개선공사

사업번호 PROJECT NO.

협동설계 CONSULTANTS

특이사항 NOTES

제도 DESIGN BY

심사 CHECKED BY

승인 APPROVED BY

날짜 DATE 2026.06

도면명 DRAWING NAME [다애관]스터디카페 전개도-1(변경)

파일명 FILE NAME

축척 SCALE 1/100

도면번호 SHEET NO. A-536


NO	DATE	REVISION

KEY PLAN

(주)호암
건축사사무소
청주시 상당구 수동 336-2번지
TEL.(043)225-0199
FAX.(043)221-0188
E-mail: hoam0199@naver.com


■ "Aa" 방향 전개도

SCALE : A3-1/100

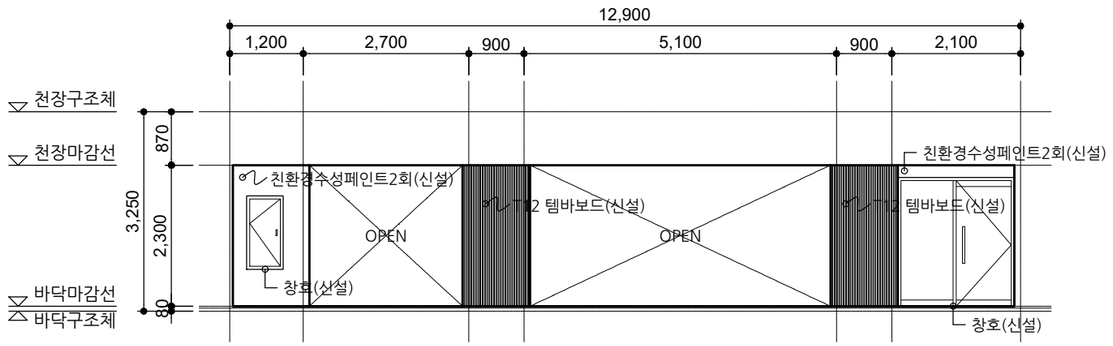


■ "Ab" 방향 전개도

SCALE : A3-1/100

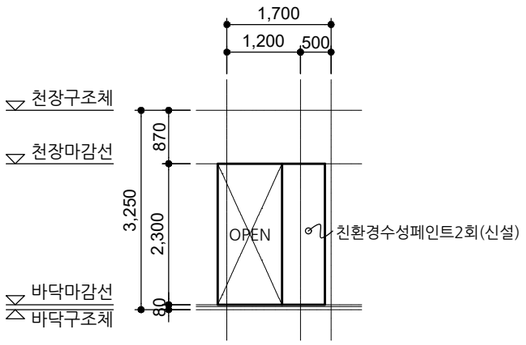


■ "Bb" 방향 전개도

SCALE : A3-1/100

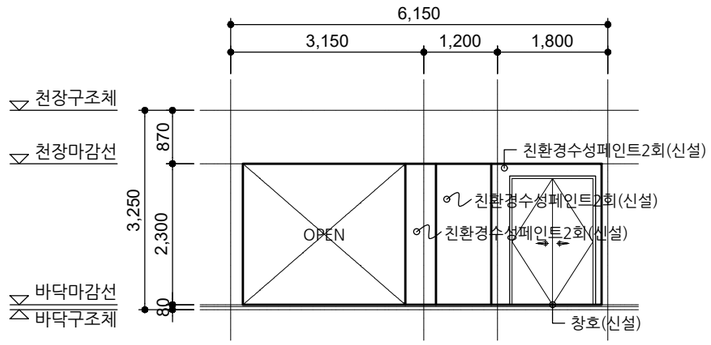

■ "B" 방향 전개도

SCALE : A3-1/100

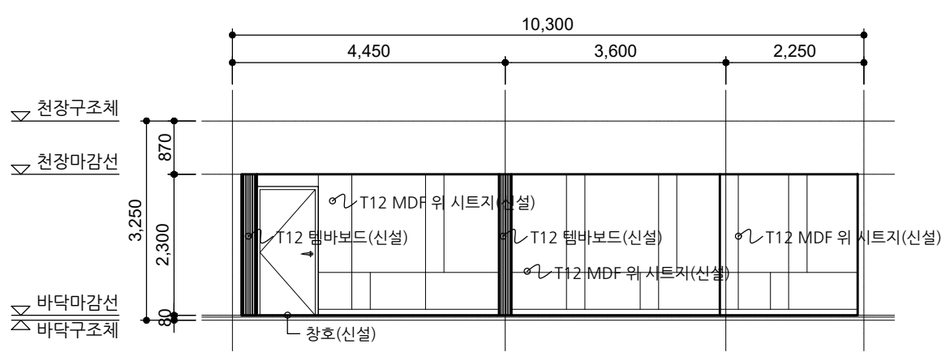

사 업 명 칭
PROJECT TITLE

서원대학교
기숙사(다정다애관)
환경개선공사

사 업 번 호
PROJECT NO.

협 동 설 계
CONSULTANTS

특 이 사 항
NOTES

제 도
DESIGN BY

심 사
CHECKED BY

승 인
APPROVED BY

날 짜
DATE 2026.06

도 면 명
DRAWING NAME
[다애관]스터디카페 전개도-2(변경)

파 일 명
FILE NAME

축 척
SCALE 1/100

도 면 번 호
SHEET NO. A-537


NO	DATE	REVISION

KEY PLAN

(주)호암
건축사사무소
청주시 상당구 수동 336-2번지
TEL.(043)225-0199
FAX.(043)221-0188
E-mail: hoam0199@naver.com


■ "Ba" 방향 전개도

SCALE : A3-1/100

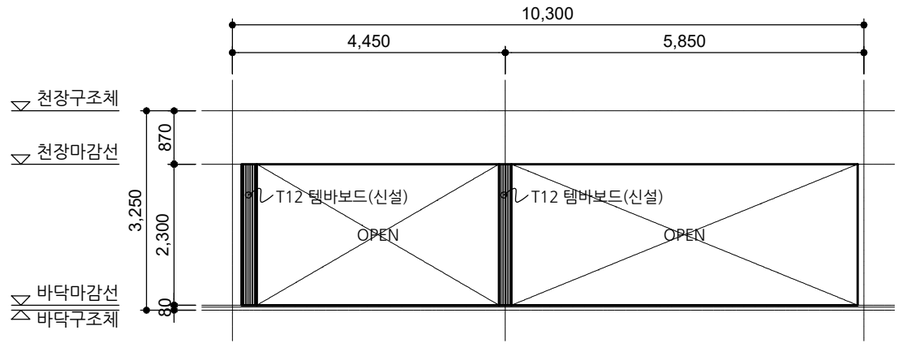


■ "C" 방향 전개도

SCALE : A3-1/100

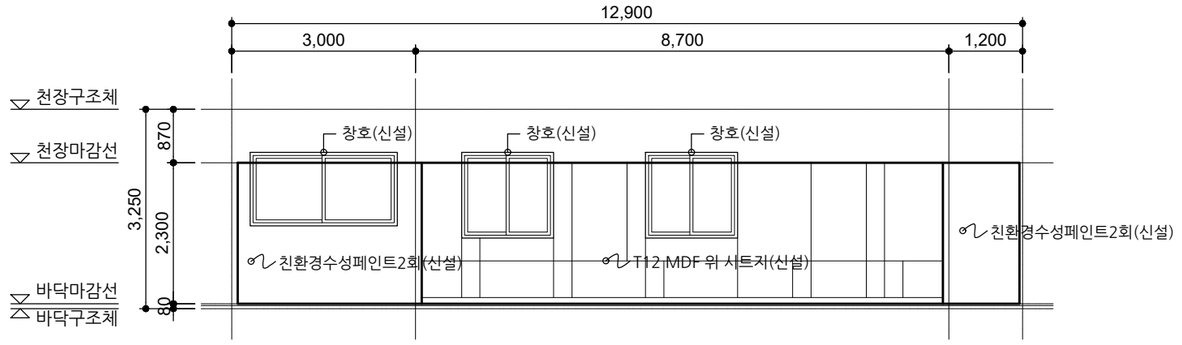

■ "Ca" 방향 전개도

SCALE : A3-1/100

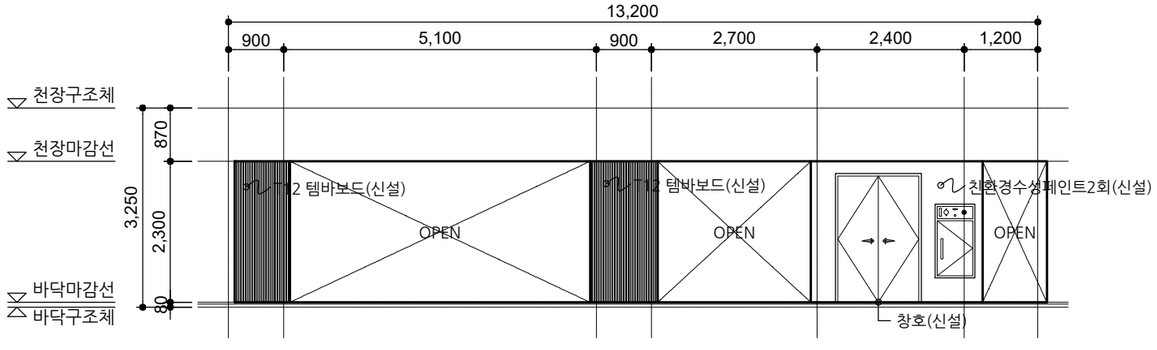

사 업 명 칭
PROJECT TITLE

서원대학교
기숙사(다정다애관)
환경개선공사

사 업 번 호
PROJECT NO.

협 동 설 계
CONSULTANTS

특 이 사 항
NOTES

제 도
DESIGN BY

심 사
CHECKED BY

승 인
APPROVED BY

날 짜
DATE 2026.06

도 면 명
DRAWING NAME
다애관]스터디카페 전개도-3(변경)

파 일 명
FILE NAME

축 척
SCALE 1/100

도 면 번 호
SHEET NO. A-538


NO	DATE	REVISION

KEY PLAN

(주)호암
건축사사무소
청주시 상당구 수동 336-2번지
TEL.(043)225-0199
FAX.(043)221-0188
E-mail: hoam0199@naver.com


■ "Cb" 방향 전개도

SCALE : A3-1/100

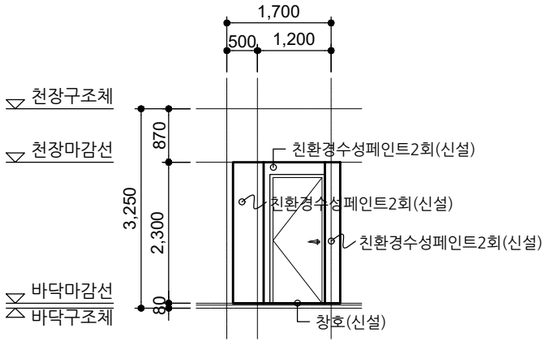


■ "Db" 방향 전개도

SCALE : A3-1/100

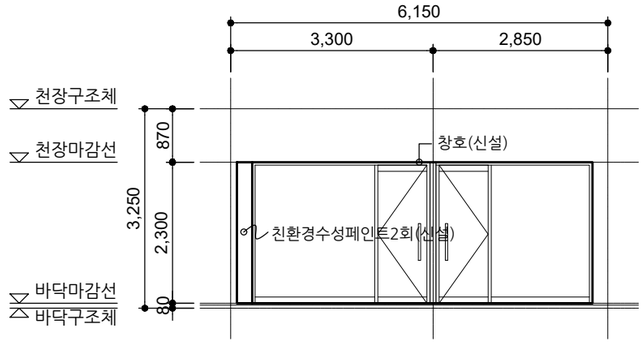


■ "D" 방향 전개도

SCALE : A3-1/100

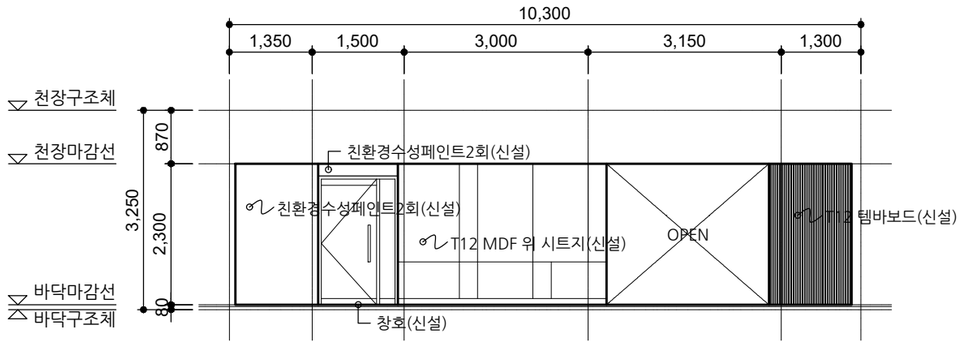

■ "Da" 방향 전개도

SCALE : A3-1/100

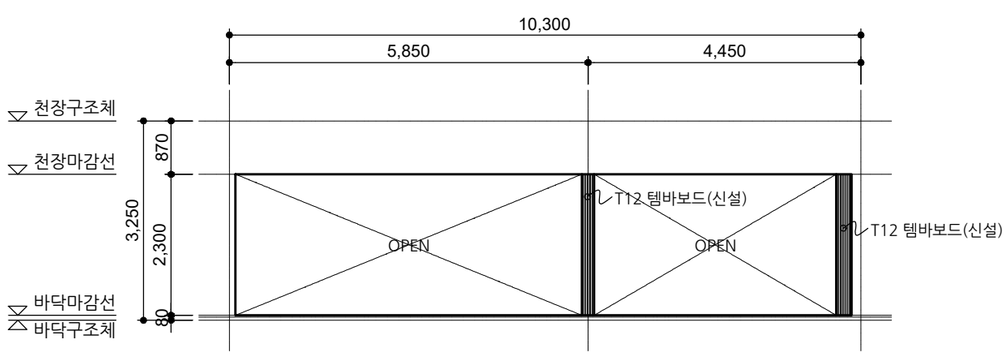

사 업 명 칭
PROJECT TITLE

서원대학교
기숙사(다정다애관)
환경개선공사

사 업 번 호
PROJECT NO.

협 동 설 계
CONSULTANTS

특 이 사 항
NOTES

제 도
DESIGN BY

심 사
CHECKED BY

승 인
APPROVED BY

날 짜
DATE 2026.06

도 면 명
DRAWING NAME

[다애관]스터디카페 전개도-4(변경)

파 일 명
FILE NAME

축 척
SCALE 1/100

도 면 번 호
SHEET NO. A-539


NO	DATE	REVISION

KEY PLAN

(주)호암
건축사사무소
청주시 상당구 수동 336-2번지
TEL.(043)225-0199
FAX.(043)221-0188
E-mail: hoam0199@naver.com

■"가"부분 단면도

SCALE : A3-1/50

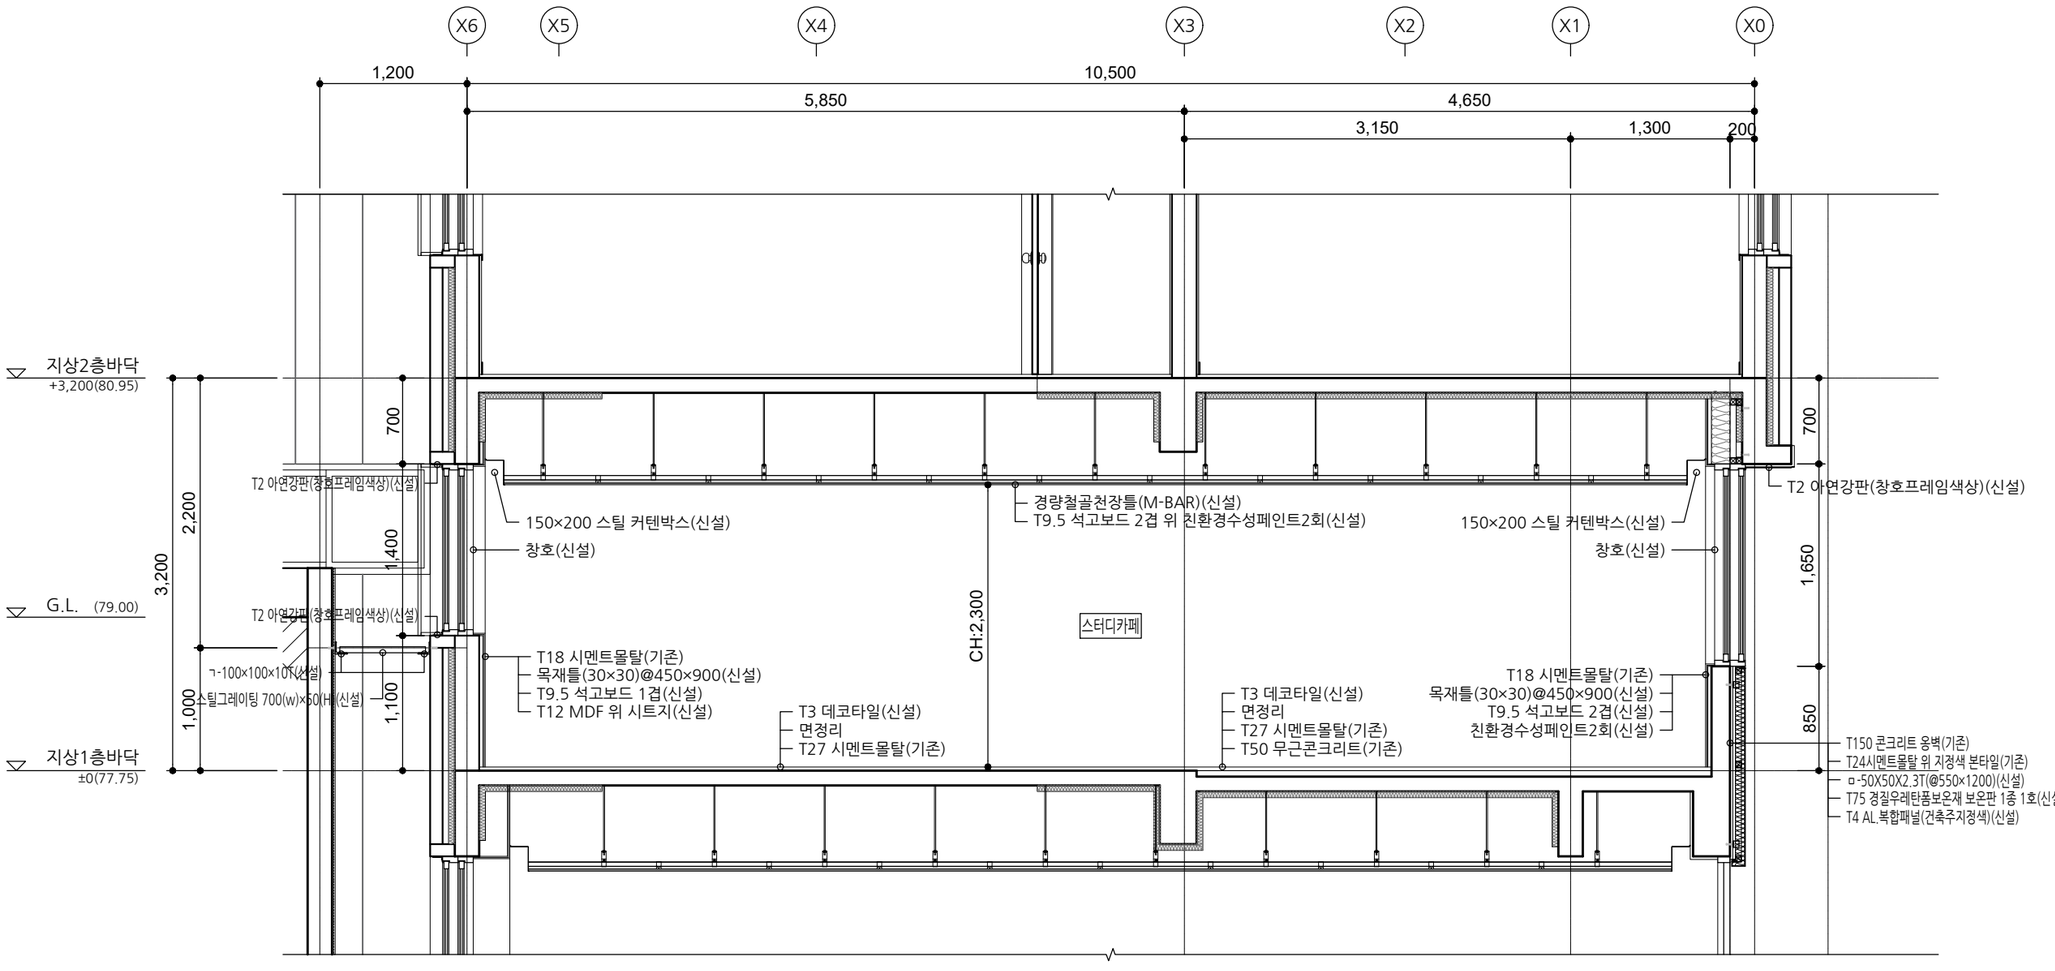

사 업 명 칭
PROJECT TITLE

서원대학교
기숙사(다정다애관)
환경개선공사

사 업 번 호
PROJECT NO.

협 동 설 계
CONSULTANTS

특 이 사 항
NOTES

제 도
DESIGN BY

심 사
CHECKED BY

승 인
APPROVED BY

날 짜
DATE 2026.06

도 면 명
DRAWING NAME
[다애관]스터디카페 부분단면도(변경)

파 일 명
FILE NAME

축 척
SCALE 1/50

도 면 번 호
SHEET NO. A-540

NO	DATE	REVISION


KEY PLAN

(주)호암
건축사사무소
청주시 상당구 수동 336-2번지
TEL.(043)225-0199
FAX.(043)221-0188
E-mail: hoam0199@naver.com

■ [지상1층] 커뮤니티룸 확대평면도 SCALE : A3-1/100


■ NOTE

1. 창호 및 벽체 철거 후 교체하는 부분 충분히 사춤할 것.
2. 전체창호 내·외부 문선 몰딩 적용할 것.
   - 내부: T9 MDF 위 방염시트지(석고보드, 타일마감 부분 제외)
   - 외부: T2 아연강판(창호 프레임 색상과 동일/AL.복합패널마감 부분 제외)
3. 시트지는 방염시트지 사용하고 색상은 건축주지정색으로 반영할 것.

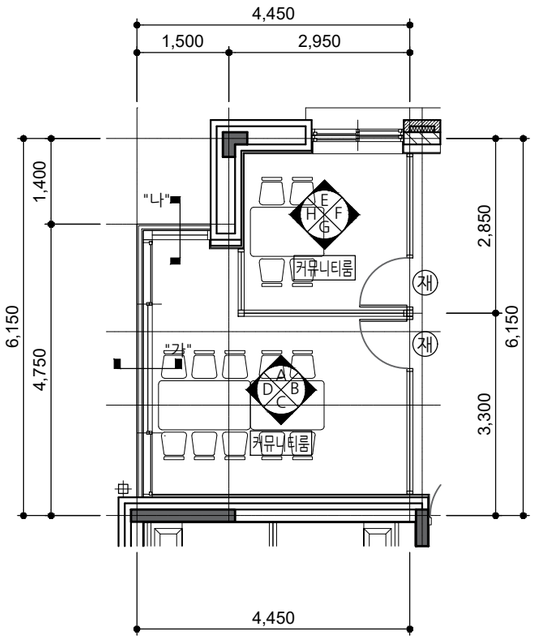


범례	㉦	T3 알루미늄 L자 재료분리대(신설)


■ "A" 방향 전개도 SCALE : A3-1/100

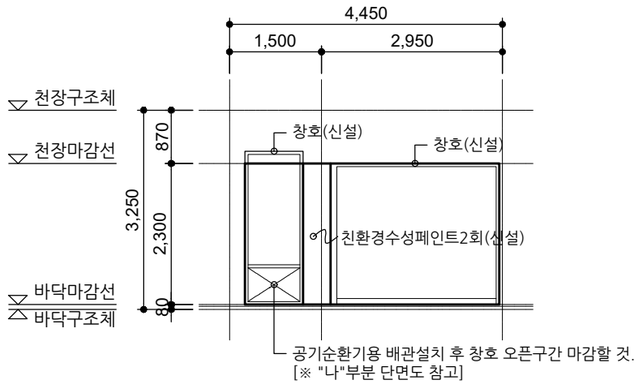


■ "B" 방향 전개도 SCALE : A3-1/100

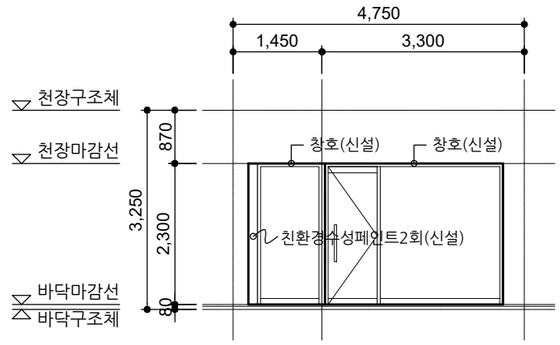

■ "C" 방향 전개도 SCALE : A3-1/100

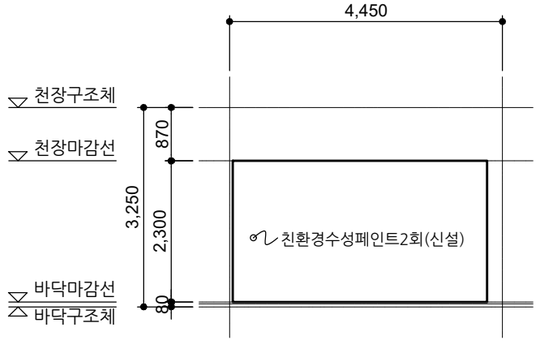

■ "D" 방향 전개도 SCALE : A3-1/100

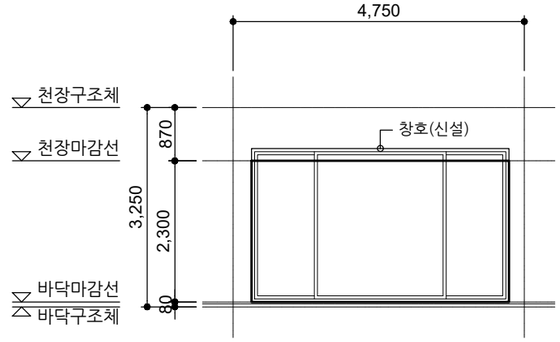

사업명칭 PROJECT TITLE
서원대학교
기숙사(다정다애관)
환경개선공사

사업번호 PROJECT NO.

협동설계 CONSULTANTS

특이사항 NOTES

제도 DESIGN BY

심사 CHECKED BY

승인 APPROVED BY

날짜 DATE 2026.06

도면명 DRAWING NAME
다애관]커뮤니티룸 전개도-1(변경)

파일명 FILE NAME

축척 SCALE 1/100

도면번호 SHEET NO. A-541


NO	DATE	REVISION

KEY PLAN

(주)호암
건축사사무소
청주시 상당구 수동 336-2번지
TEL.(043)225-0199
FAX.(043)221-0188
E-mail: hoam0199@naver.com


■ "E" 방향 전개도

SCALE : A3-1/100

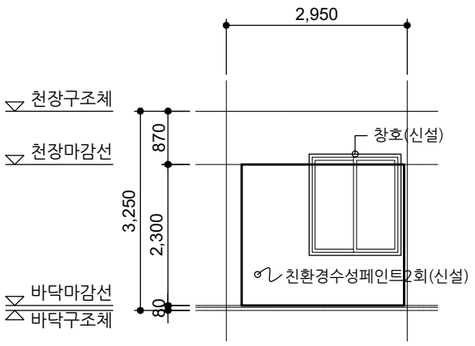


■ "F" 방향 전개도

SCALE : A3-1/100

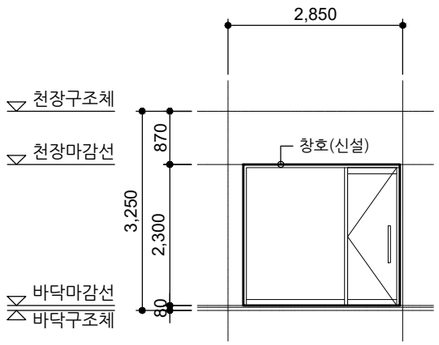


■"가"부분 단면도

SCALE : A3-1/50

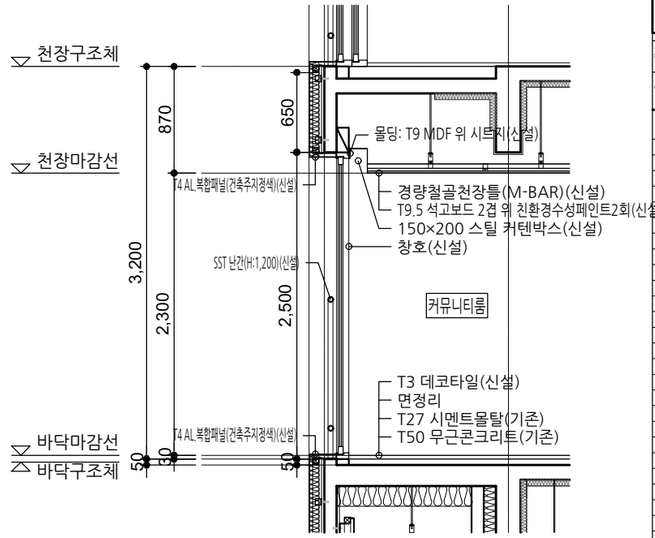


■ "G" 방향 전개도

SCALE : A3-1/100

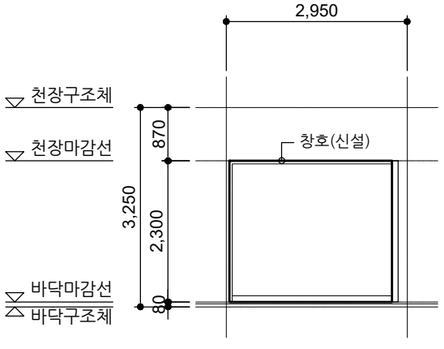


■ "H" 방향 전개도

SCALE : A3-1/100

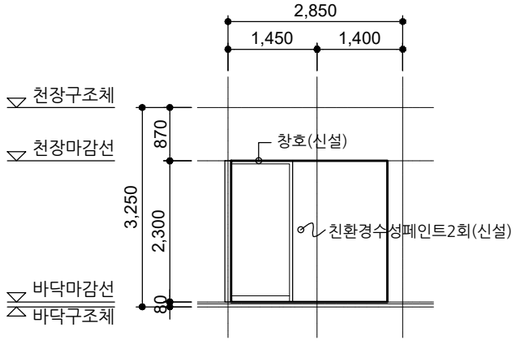

■"나"부분 단면도

SCALE : A3-1/20

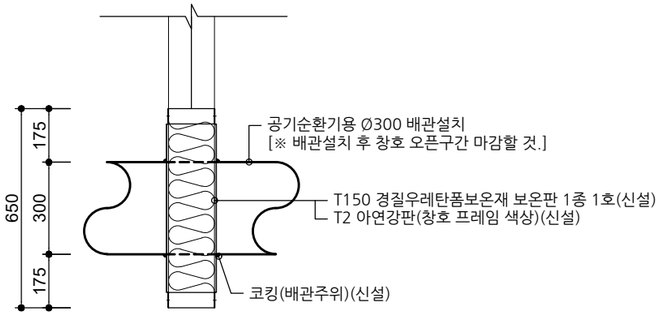

사 업 명 PROJECT TITLE
서원대학교
기숙사(다정다애관)
환경개선공사

사 업 번 호 PROJECT NO.

협 동 설 계 CONSULTANTS

특 이 사 항 NOTES

제 도 DESIGN BY

심 사 CHECKED BY

승 인 APPROVED BY

날 짜 DATE 2026.06

도 면 명 DRAWING NAME
[다애관]커뮤니티룸 전개도-2(변경)

파 일 명 FILE NAME

축 척 SCALE 1/100

도 면 번 호 SHEET NO. A-542


NO	DATE	REVISION

KEY PLAN

(주)호암
건축사사무소
청주시 상당구 수동 336-2번지
TEL.(043)225-0199
FAX.(043)221-0188
E-mail: hoam0199@naver.com

■ NOTE

1. 단열재, 판넬 등 시공시 준불연재료 이상의 제품 사용할 것.

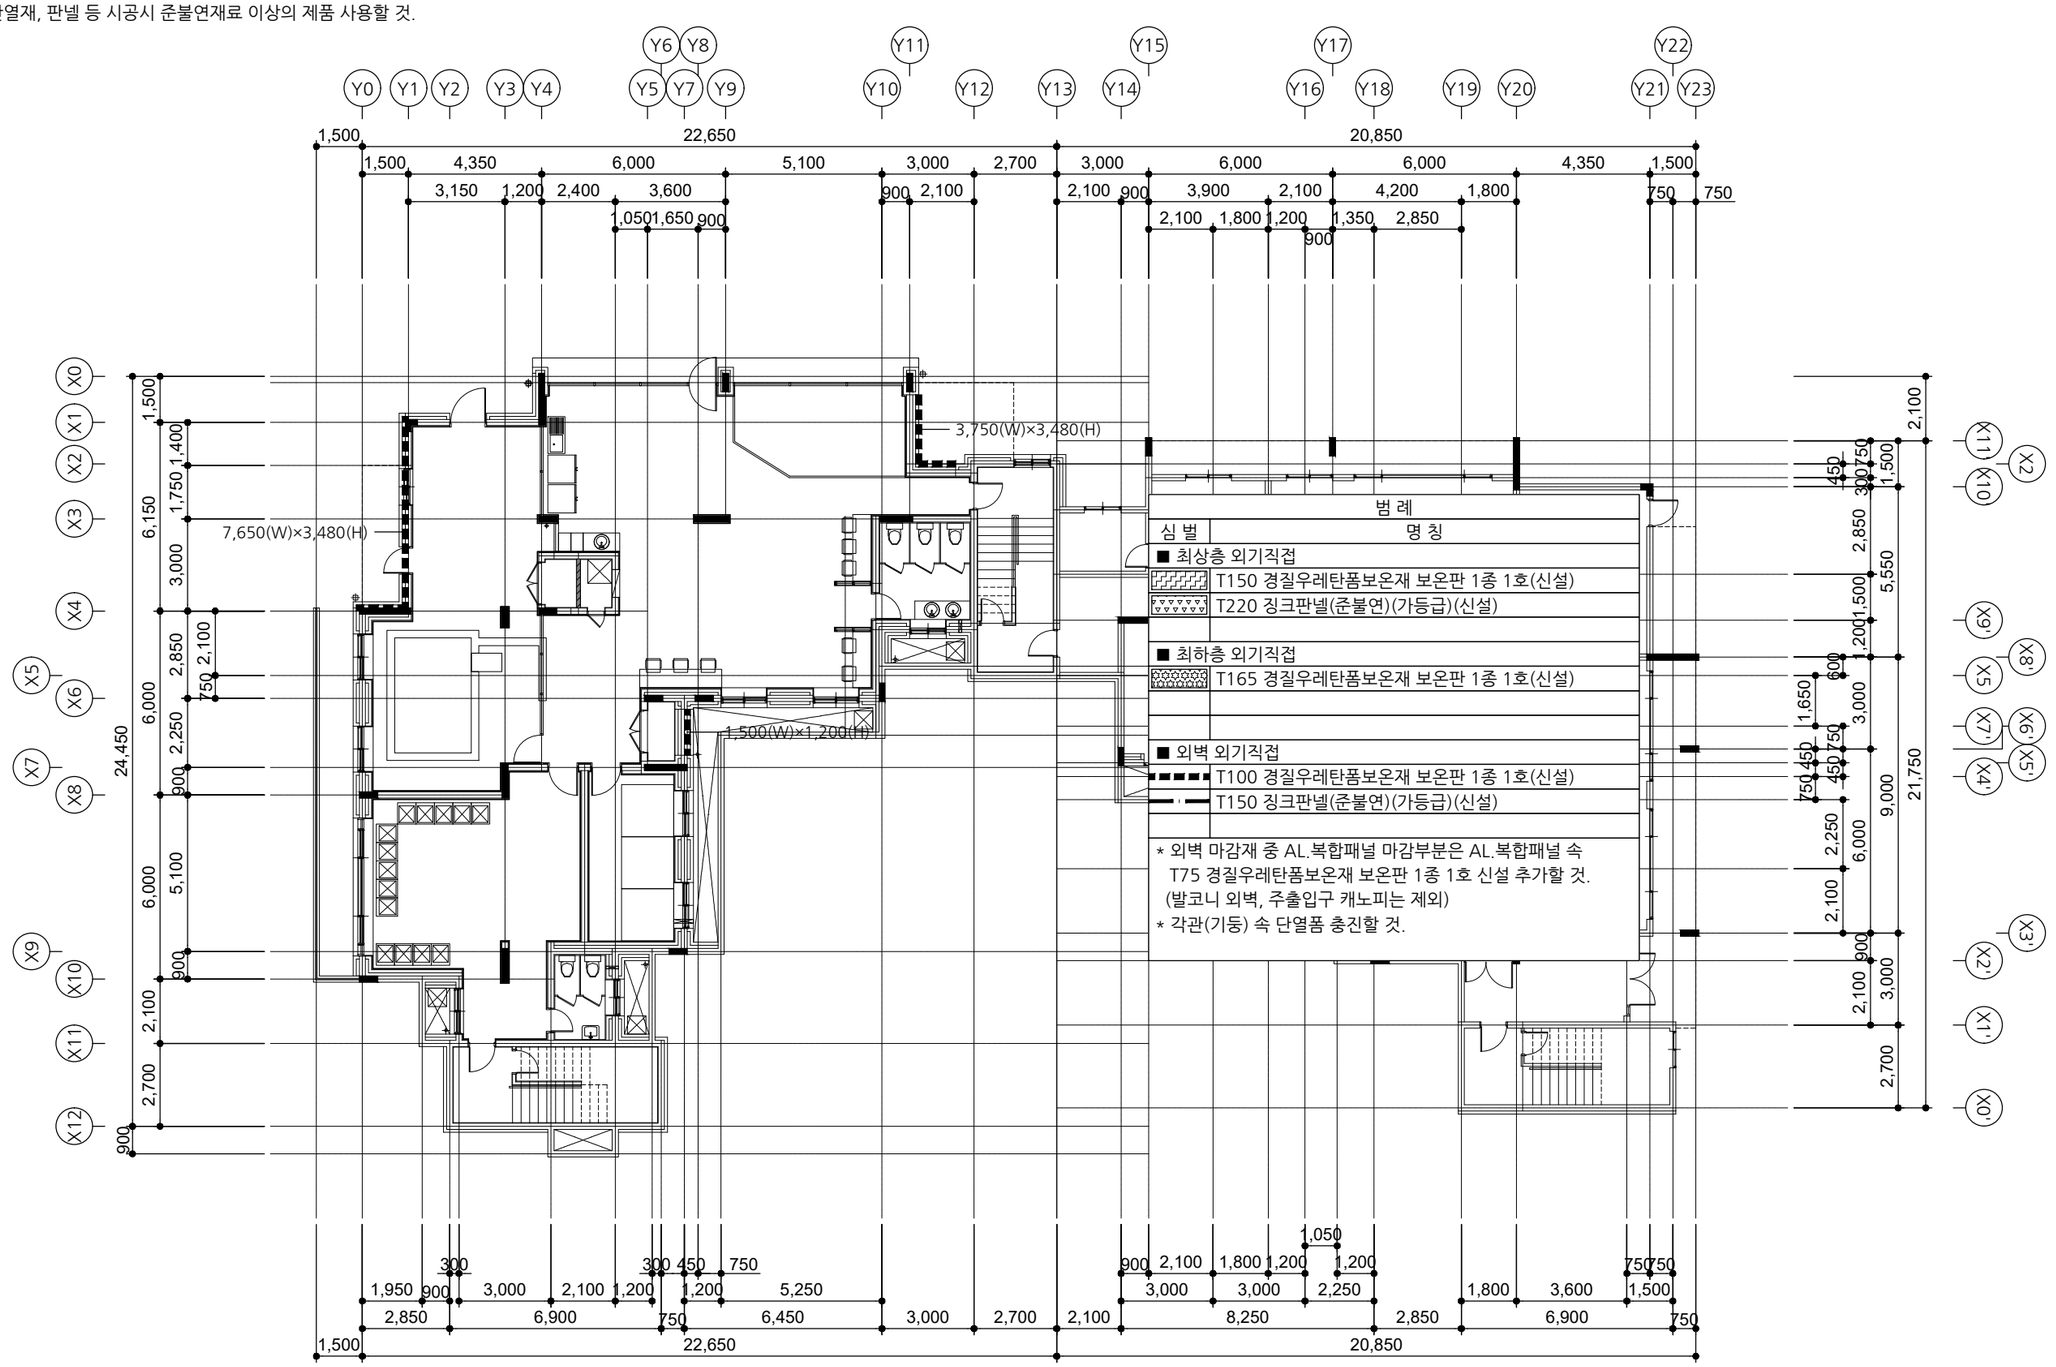

[다애관]

지하1층 단열재 안내도(변경)

A / A 000

SCALE : A3-1/200

사 업 명 칭 PROJECT TITLE

서원대학교
기숙사(다정다애관)
환경개선공사

사 업 번 호 PROJECT NO.

협 동 설 계 CONSULTANTS

특 이 사 항 NOTES

제 도 DESIGN BY

심 사 CHECKED BY

승 인 APPROVED BY

날 짜 DATE 2026.06

도 면 명 DRAWING NAME [다애관]지하1층 단열재 안내도(변경)

파 일 명 FILE NAME

축 척 SCALE 1/200

도 면 번 호 SHEET NO. A-601


NO	DATE	REVISION

KEY PLAN

(주)호암
건축사사무소
청주시 상당구 수동 336-2번지
TEL.(043)225-0199
FAX.(043)221-0188
E-mail: hoam0199@naver.com

■ NOTE

1. 단열재, 판넬 등 시공시 준불연재료 이상의 제품 사용할 것.

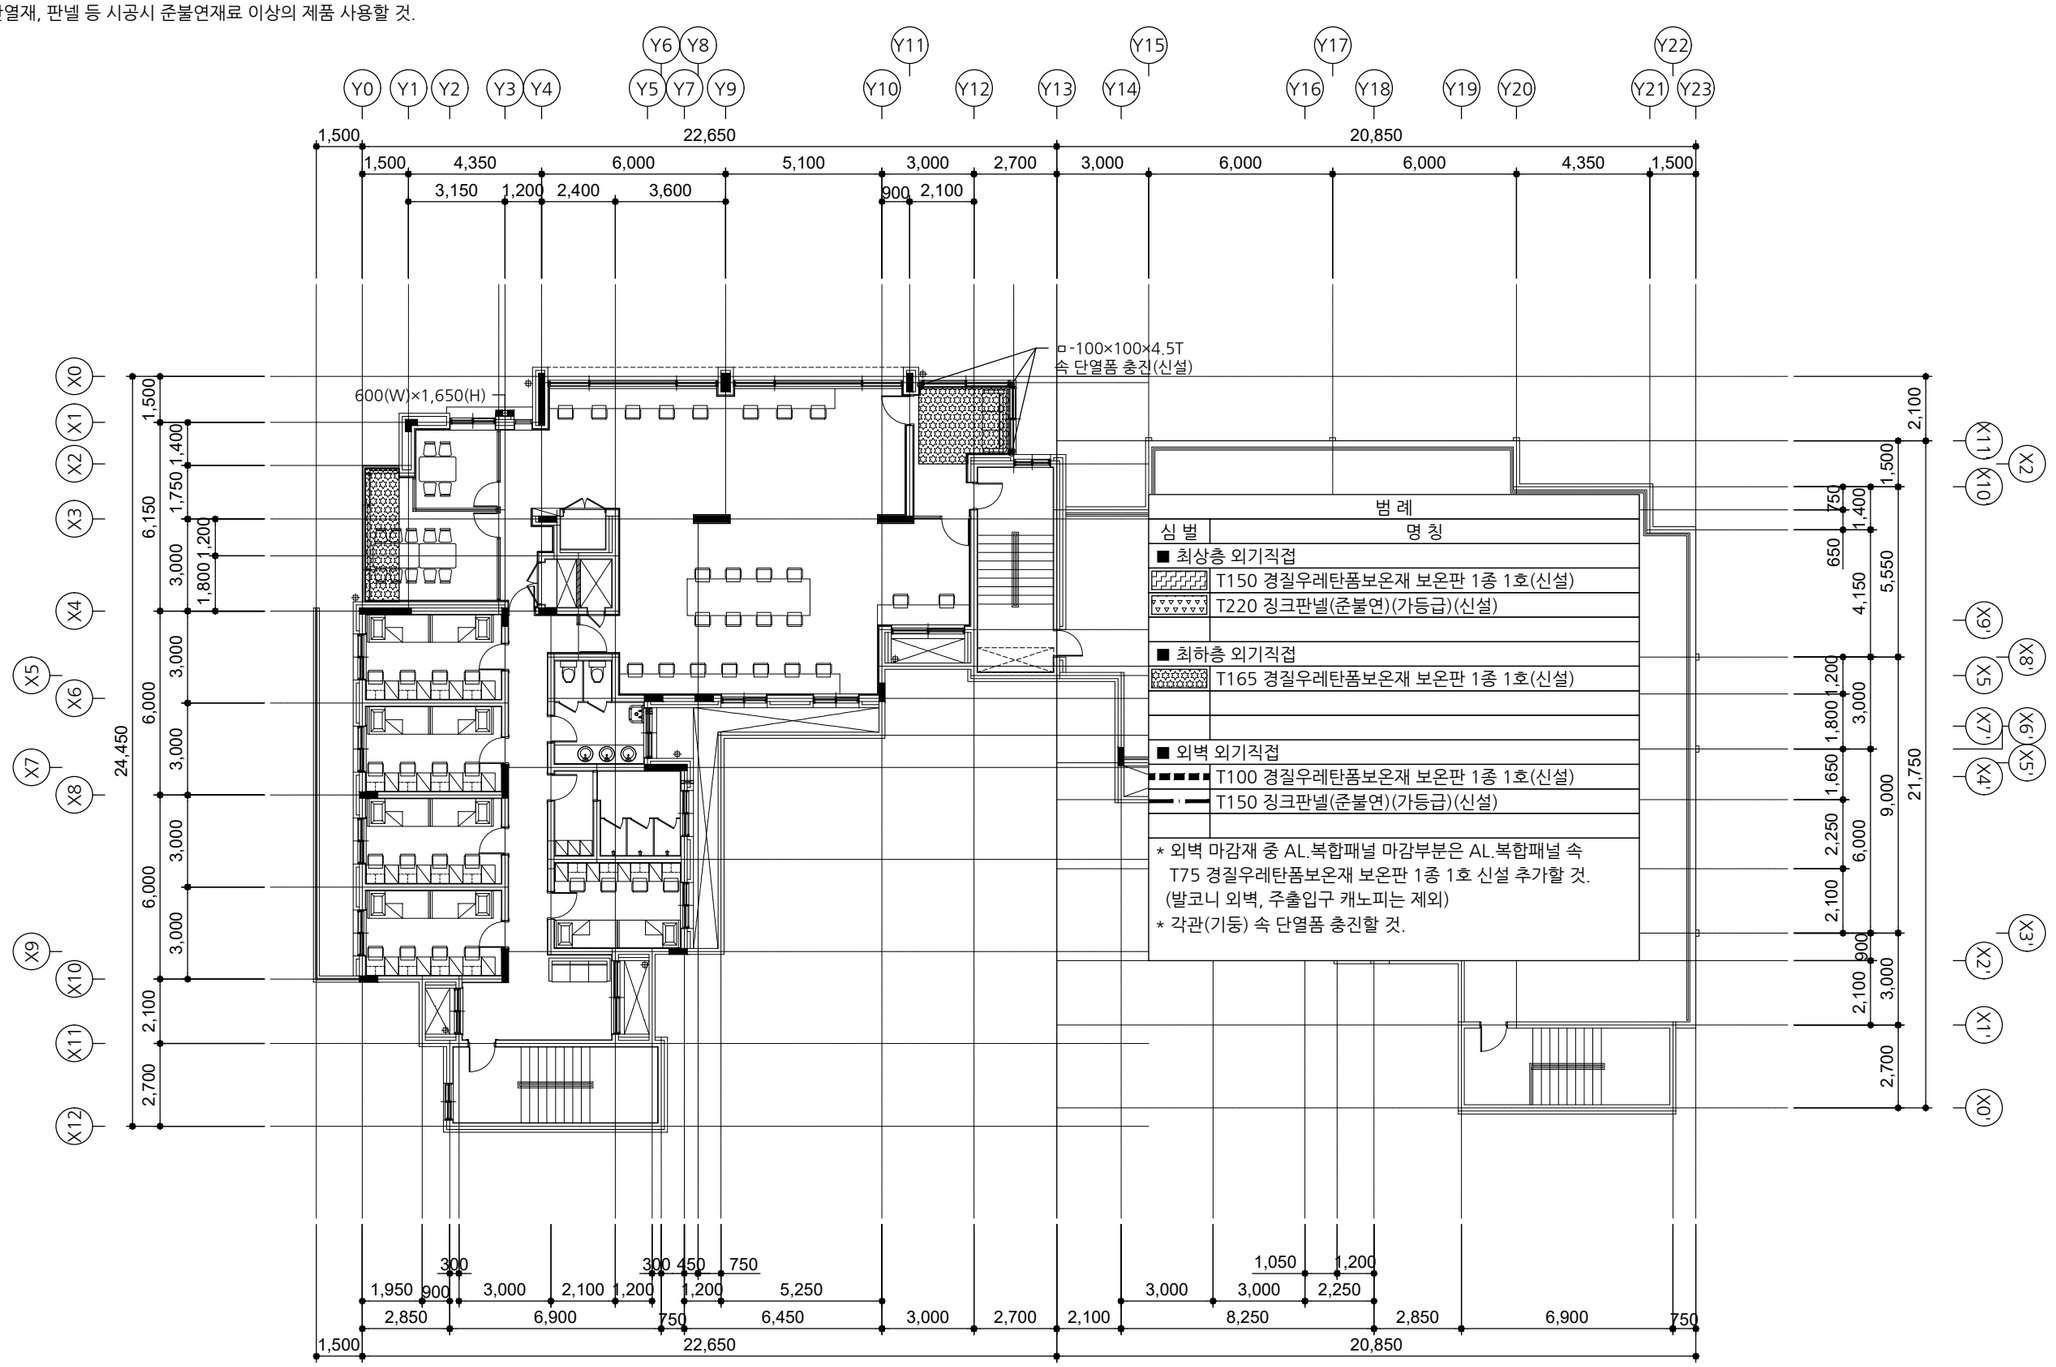

범 례

심 벌	명 칭
■ 최상층 외기직접	
	T150 경질우레탄폼보온재 보온판 1종 1호(신설)
	T220 징크판넬(준불연)(가등급)(신설)
■ 최하층 외기직접	
	T165 경질우레탄폼보온재 보온판 1종 1호(신설)
■ 외벽 외기직접	
	T100 경질우레탄폼보온재 보온판 1종 1호(신설)
	T150 징크판넬(준불연)(가등급)(신설)

* 외벽 마감재 중 AL.복합패널 마감부분은 AL.복합패널 속 T75 경질우레탄폼보온재 보온판 1종 1호 신설 추가할 것. (발코니 외벽, 주출입구 캐노피는 제외)
* 각관(기둥) 속 단열폼 충진할 것.

[다애관]

지상1층 단열재 안내도(변경)

A / A 000

SCALE : A3-1/200

사 업 명 칭 PROJECT TITLE
서원대학교
기숙사(다정다애관)
환경개선공사

사 업 번 호 PROJECT NO.

협 동 설 계 CONSULTANTS

특 이 사 항 NOTES

제 도 DESIGN BY

심 사 CHECKED BY

승 인 APPROVED BY

날 짜 DATE 2026.06

도 면 명 DRAWING NAME
[다애관]지상1층 단열재 안내도(변경)

파 일 명 FILE NAME

축 척 SCALE 1/200

도 면 번 호 SHEET NO. A-602


NO	DATE	REVISION

KEY PLAN

(주)호암
건축사사무소
청주시 상당구 수동 336-2번지
TEL.(043)225-0199
FAX.(043)221-0188
E-mail: hoam0199@naver.com

■ NOTE

1. 단열재, 판넬 등 시공시 준불연재료 이상의 제품 사용할 것.

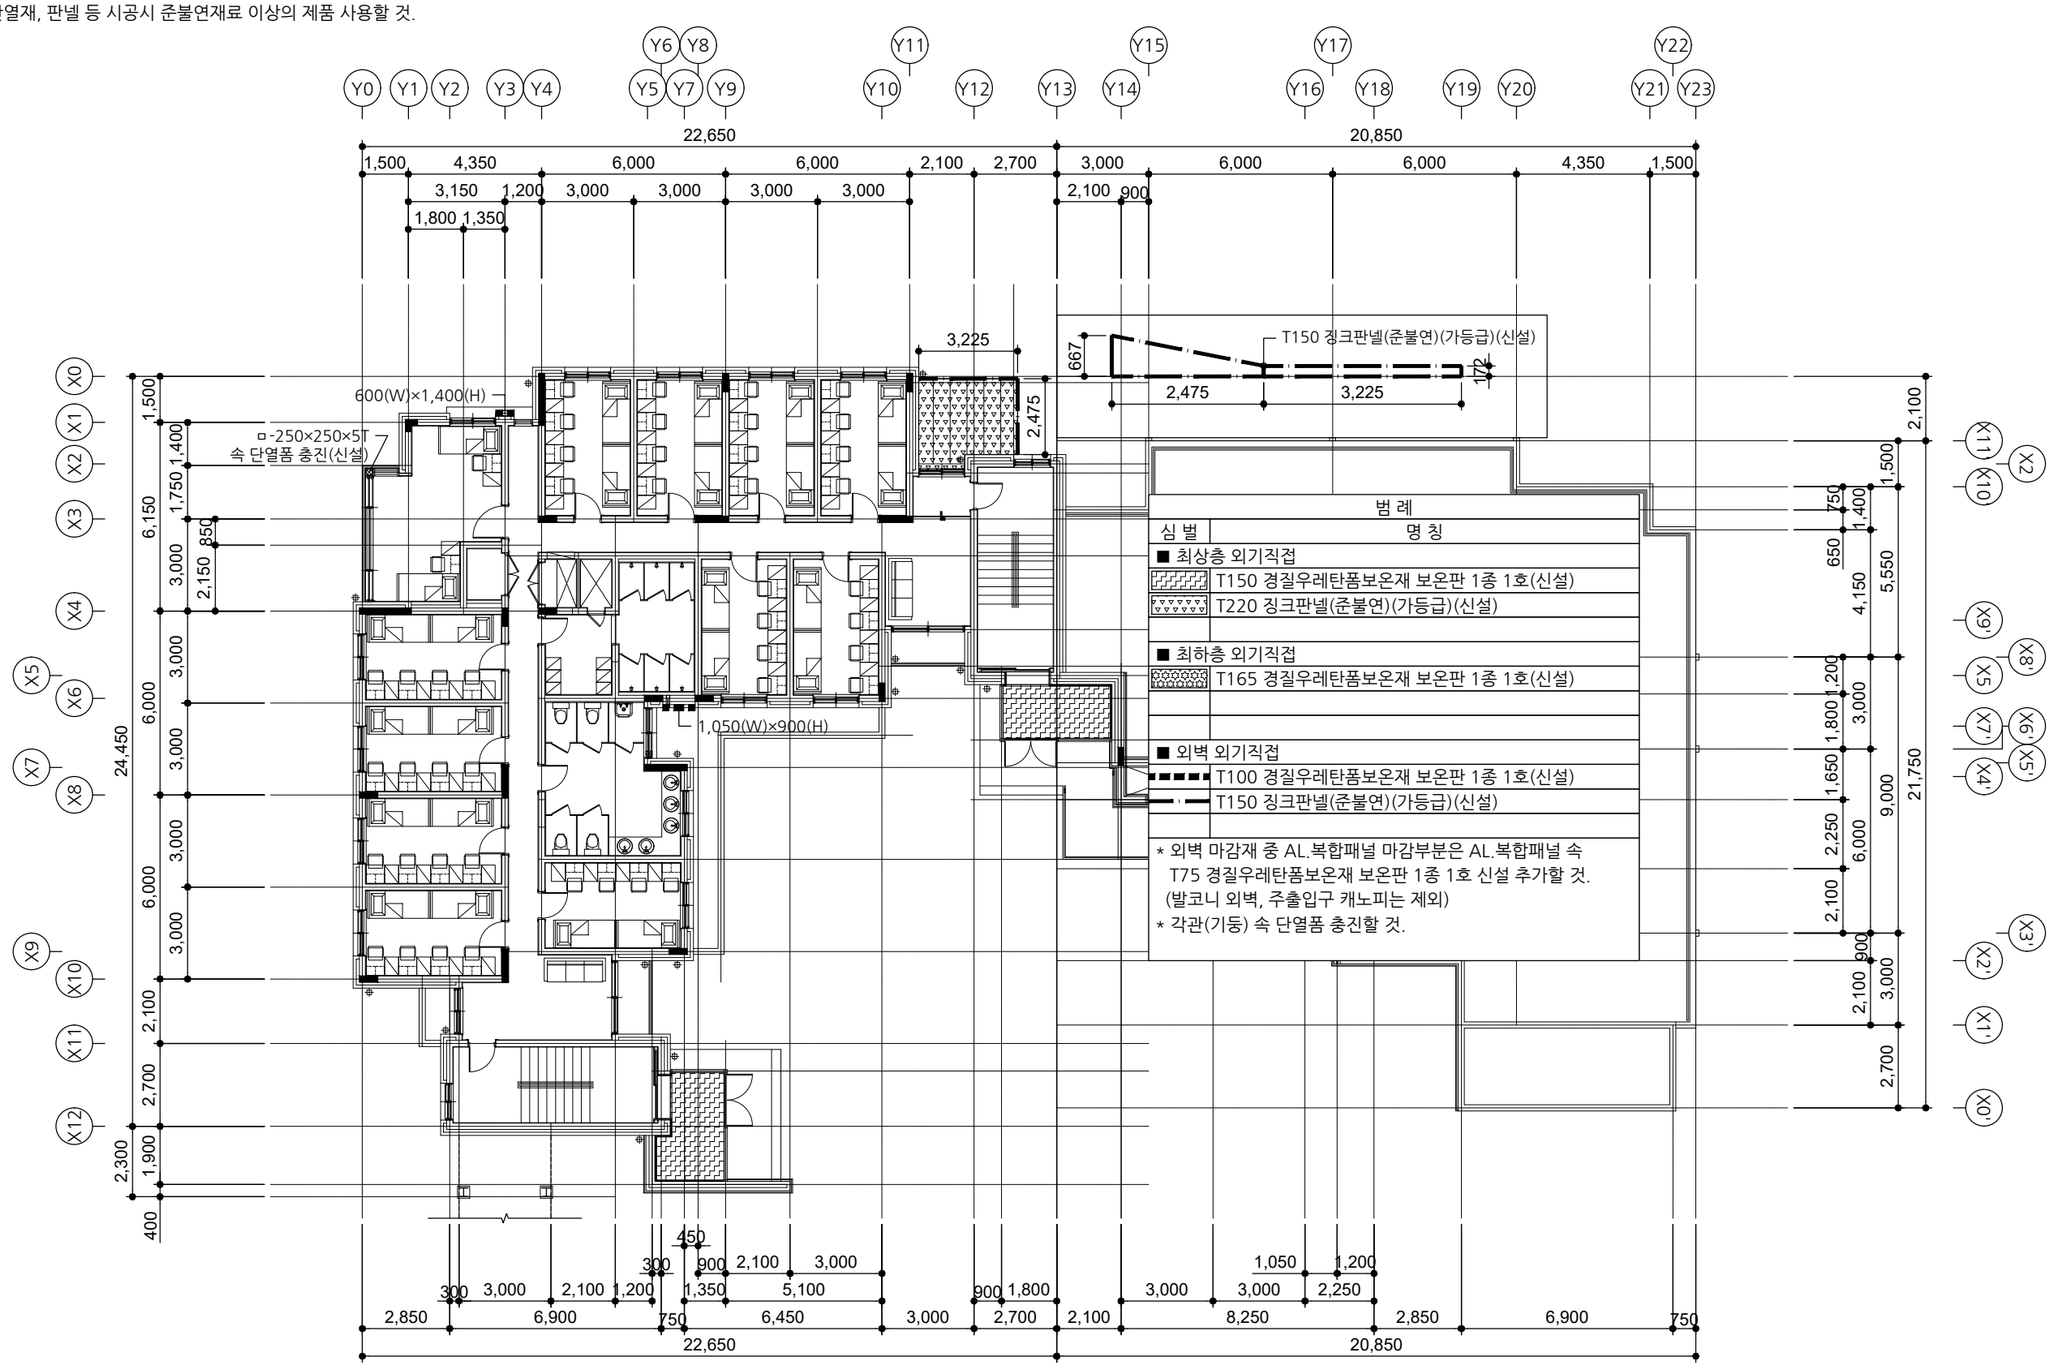

범 례

심 벌	명 칭
■ 최상층 외기직접	
	T150 경질우레탄폼보온재 보온판 1종 1호(신설)
	T220 징크판넬(준불연)(가등급)(신설)
■ 최하층 외기직접	
	T165 경질우레탄폼보온재 보온판 1종 1호(신설)
■ 외벽 외기직접	
	T100 경질우레탄폼보온재 보온판 1종 1호(신설)
	T150 징크판넬(준불연)(가등급)(신설)

* 외벽 마감재 중 AL.복합패널 마감부분은 AL.복합패널 속 T75 경질우레탄폼보온재 보온판 1종 1호 신설 추가할 것. (발코니 외벽, 주출입구 캐노피는 제외)
* 각관(기둥) 속 단열폼 충진할 것.

[다애관]

지상2층 단열재 안내도(변경)

A / A 000

SCALE : A3-1/200

사 업 명 칭 PROJECT TITLE
서원대학교
기숙사(다정다애관)
환경개선공사

사 업 번 호 PROJECT NO.

협 동 설 계 CONSULTANTS

특 이 사 항 NOTES

제 도 DESIGN BY

심 사 CHECKED BY

승 인 APPROVED BY

날 짜 DATE 2026.06

도 면 명 DRAWING NAME
[다애관]지상2층 단열재 안내도(변경)

파 일 명 FILE NAME

축 적 SCALE 1/200

도 면 번 호 SHEET NO. A-603


NO	DATE	REVISION

KEY PLAN

(주)호암
건축사사무소
청주시 상당구 수동 336-2번지
TEL.(043)225-0199
FAX.(043)221-0188
E-mail: hoam0199@naver.com

■ NOTE

1. 단열재, 판넬 등 시공시 준불연재료 이상의 제품 사용할 것.

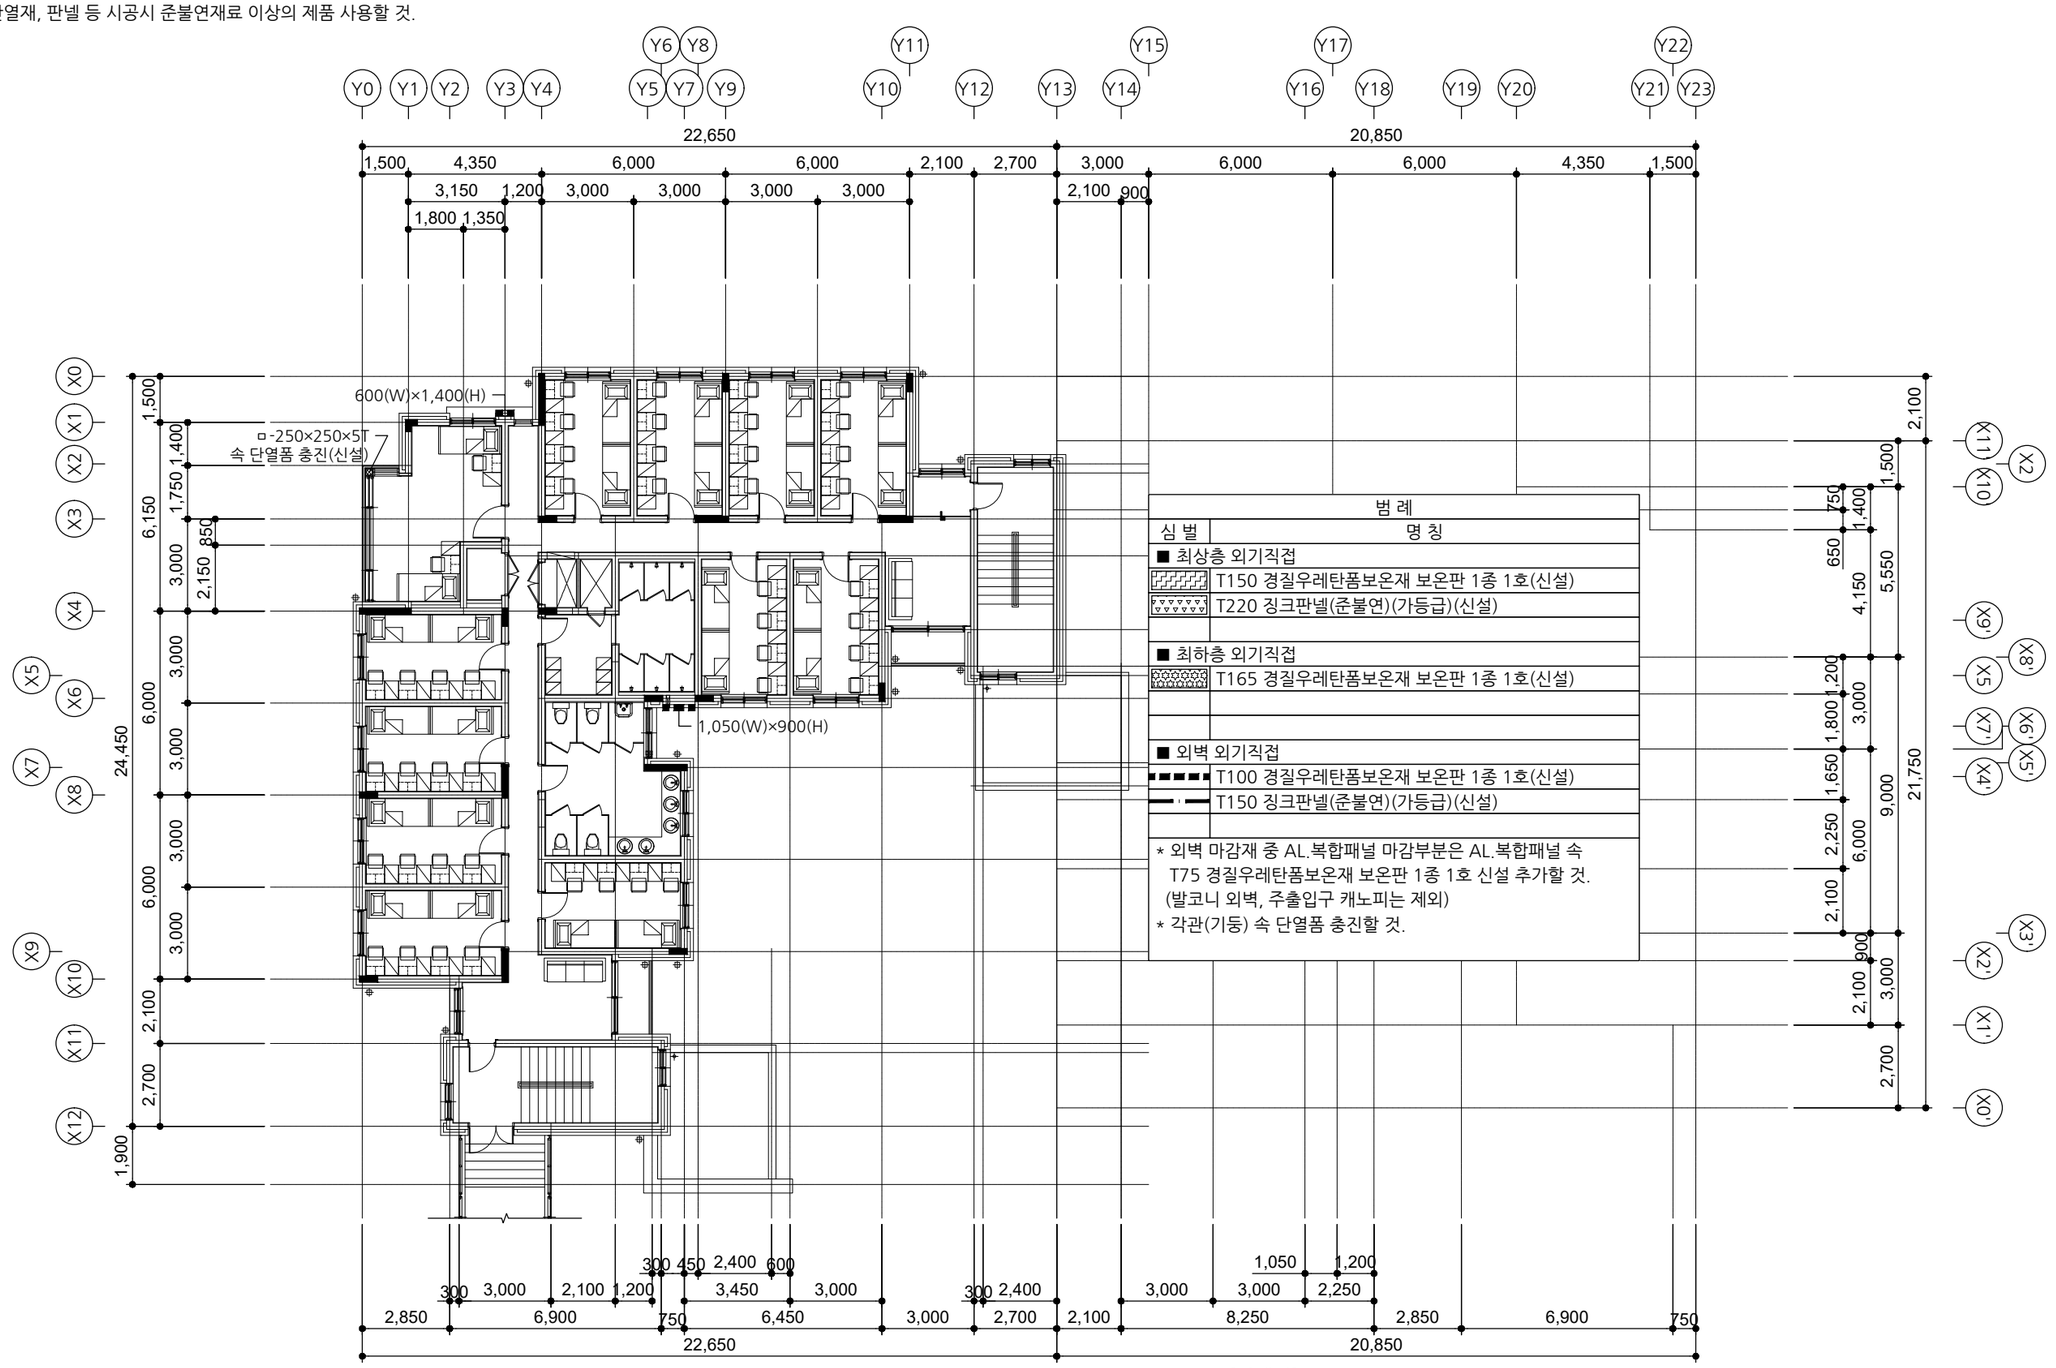

범 례

심 벌	명 칭
■ 최상층 외기직접	
	T150 경질우레탄폼보온재 보온판 1종 1호(신설)
	T220 징크판넬(준불연)(가등급)(신설)
■ 최하층 외기직접	
	T165 경질우레탄폼보온재 보온판 1종 1호(신설)
■ 외벽 외기직접	
	T100 경질우레탄폼보온재 보온판 1종 1호(신설)
	T150 징크판넬(준불연)(가등급)(신설)

* 외벽 마감재 중 AL.복합패널 마감부분은 AL.복합패널 속 T75 경질우레탄폼보온재 보온판 1종 1호 신설 추가할 것. (발코니 외벽, 주출입구 캐노피는 제외)
* 각관(기둥) 속 단열폼 충진할 것.

[다애관]

지상3층 단열재 안내도(변경)

A / A 000

SCALE : A3-1/200

사 업 명 칭 PROJECT TITLE

서원대학교
기숙사(다정다애관)
환경개선공사

사 업 번 호 PROJECT NO.

협 동 설 계 CONSULTANTS

특 이 사 항 NOTES

제 도 DESIGN BY

심 사 CHECKED BY

승 인 APPROVED BY

날 짜 DATE 2026.06

도 면 명 DRAWING NAME [다애관]지상3층 단열재 안내도(변경)

파 일 명 FILE NAME

축 척 SCALE 1/200

도 면 번 호 SHEET NO. A-604


NO	DATE	REVISION

KEY PLAN

(주)호암
건축사사무소
청주시 상당구 수동 336-2번지
TEL.(043)225-0199
FAX.(043)221-0188
E-mail: hoam0199@naver.com

■ NOTE

1. 단열재, 판넬 등 시공시 준불연재료 이상의 제품 사용할 것.

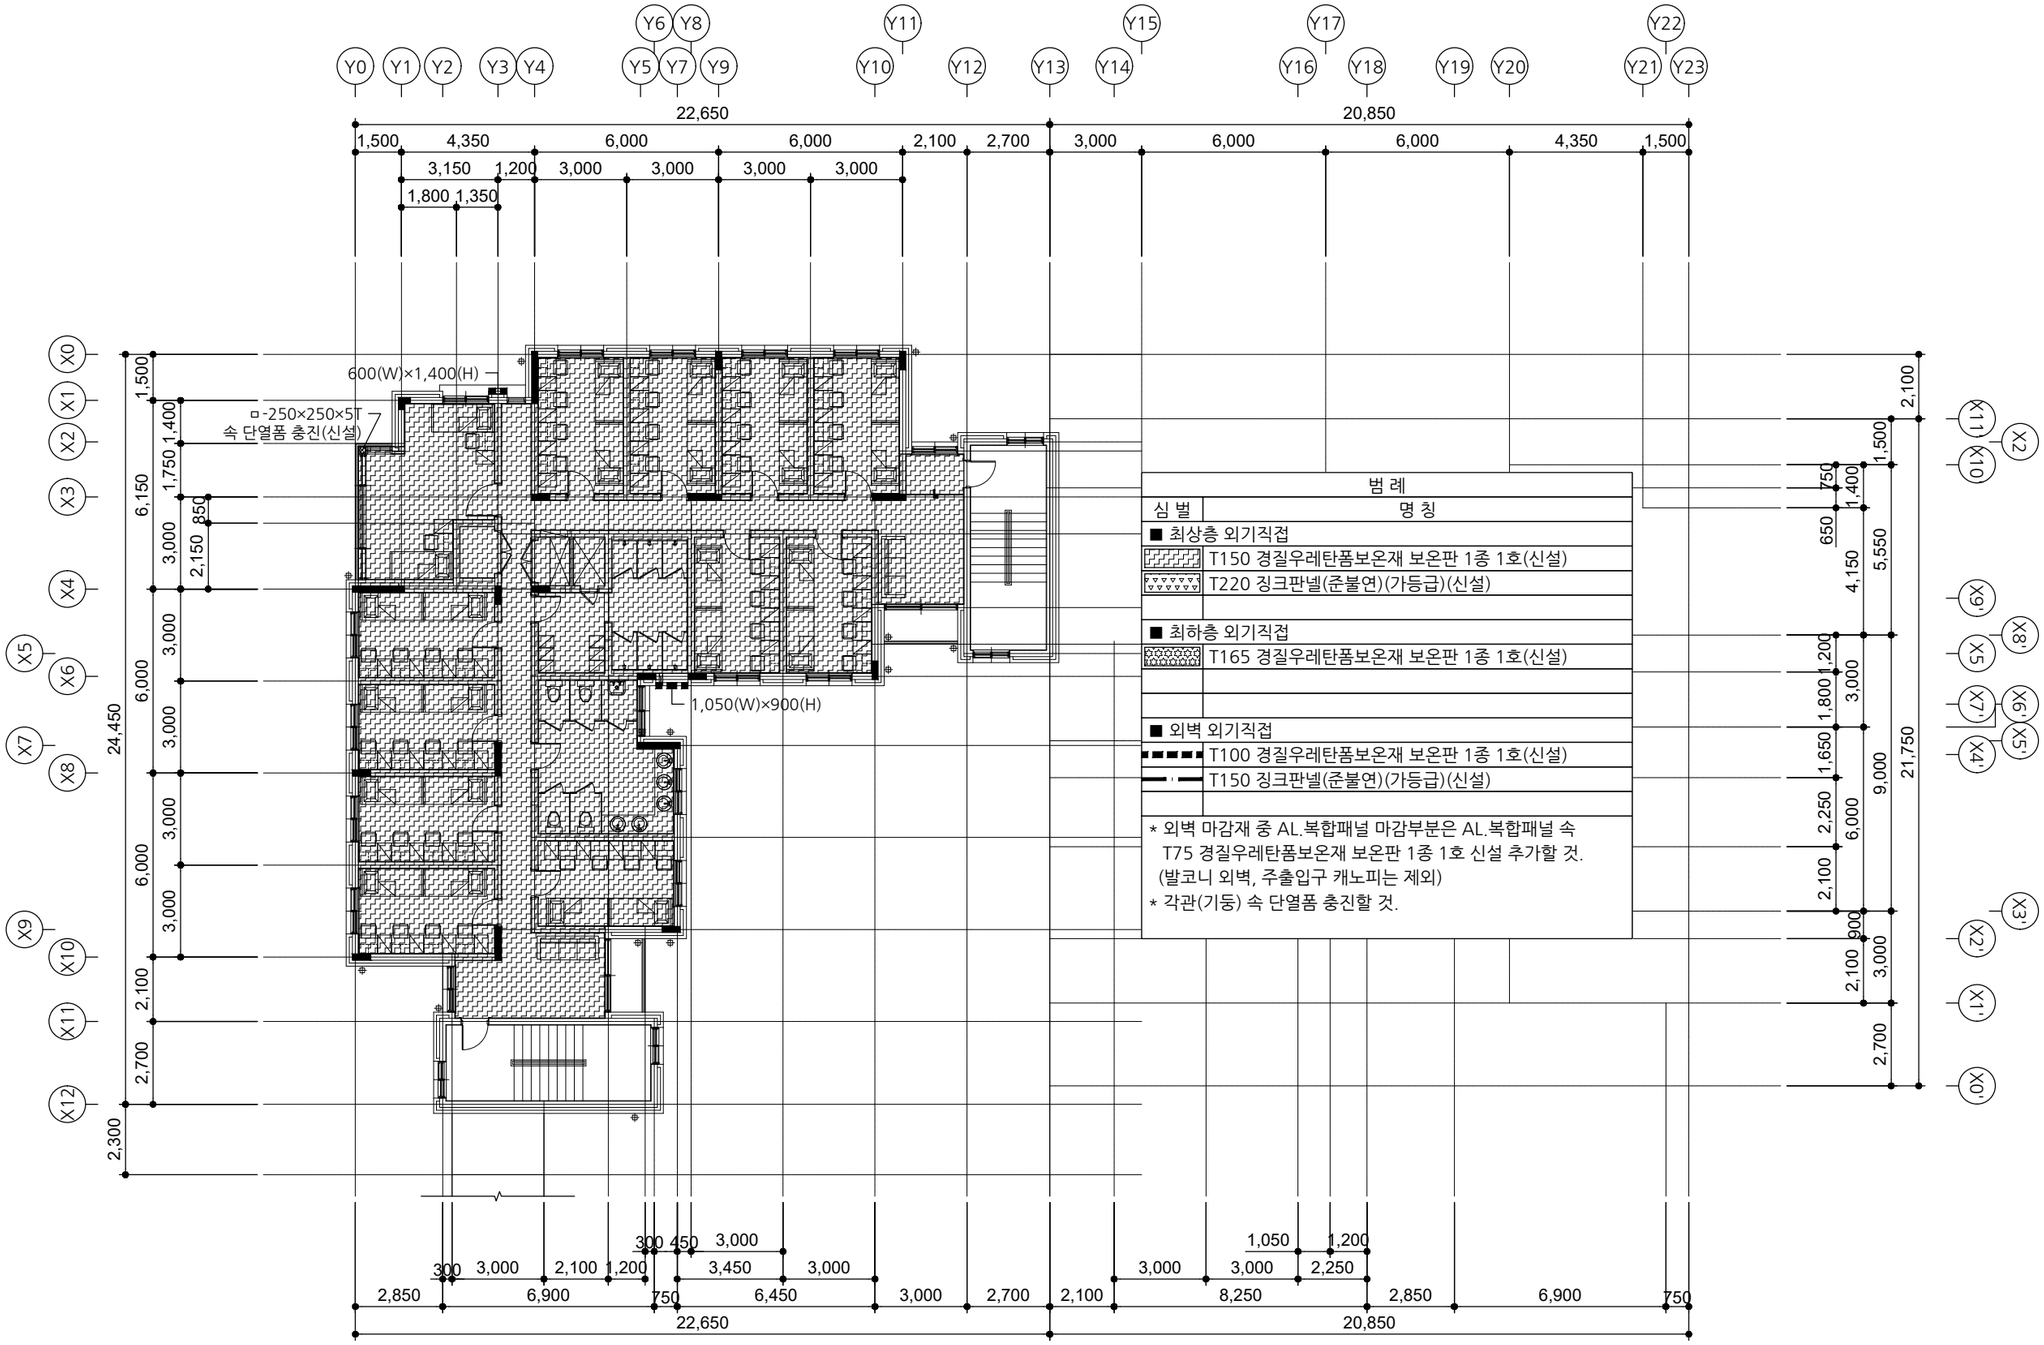

범 례

심 벌	명 칭
■ 최상층 외기직접	
	T150 경질우레탄폼보온재 보온판 1종 1호(신설)
	T220 징크판넬(준불연)(가등급)(신설)
■ 최하층 외기직접	
	T165 경질우레탄폼보온재 보온판 1종 1호(신설)
■ 외벽 외기직접	
	T100 경질우레탄폼보온재 보온판 1종 1호(신설)
	T150 징크판넬(준불연)(가등급)(신설)

* 외벽 마감재 중 AL.복합패널 마감부분은 AL.복합패널 속 T75 경질우레탄폼보온재 보온판 1종 1호 신설 추가할 것. (발코니 외벽, 주출입구 캐노피는 제외)
* 각관(기둥) 속 단열폼 충진할 것.

[다애관]

지상4층 단열재 안내도(변경)

A / A 000

SCALE : A3-1/200

사 업 명 칭 PROJECT TITLE
서원대학교
기숙사(다정다애관)
환경개선공사

사 업 번 호 PROJECT NO.

협 동 설 계 CONSULTANTS

특 이 사 항 NOTES

제 도 DESIGN BY

심 사 CHECKED BY

승 인 APPROVED BY

날 짜 DATE 2026.06

도 면 명 DRAWING NAME
[다애관]지상4층 단열재 안내도(변경)

파 일 명 FILE NAME

축 척 SCALE 1/200

도 면 번 호 SHEET NO. A-605


NO	DATE	REVISION

KEY PLAN

(주)호암
건축사사무소
청주시 상당구 수동 336-2번지
TEL.(043)225-0199
FAX.(043)221-0188
E-mail: hoam0199@naver.com

■ NOTE

1. 단열재, 판넬 등 시공시 준불연재료 이상의 제품 사용할 것.

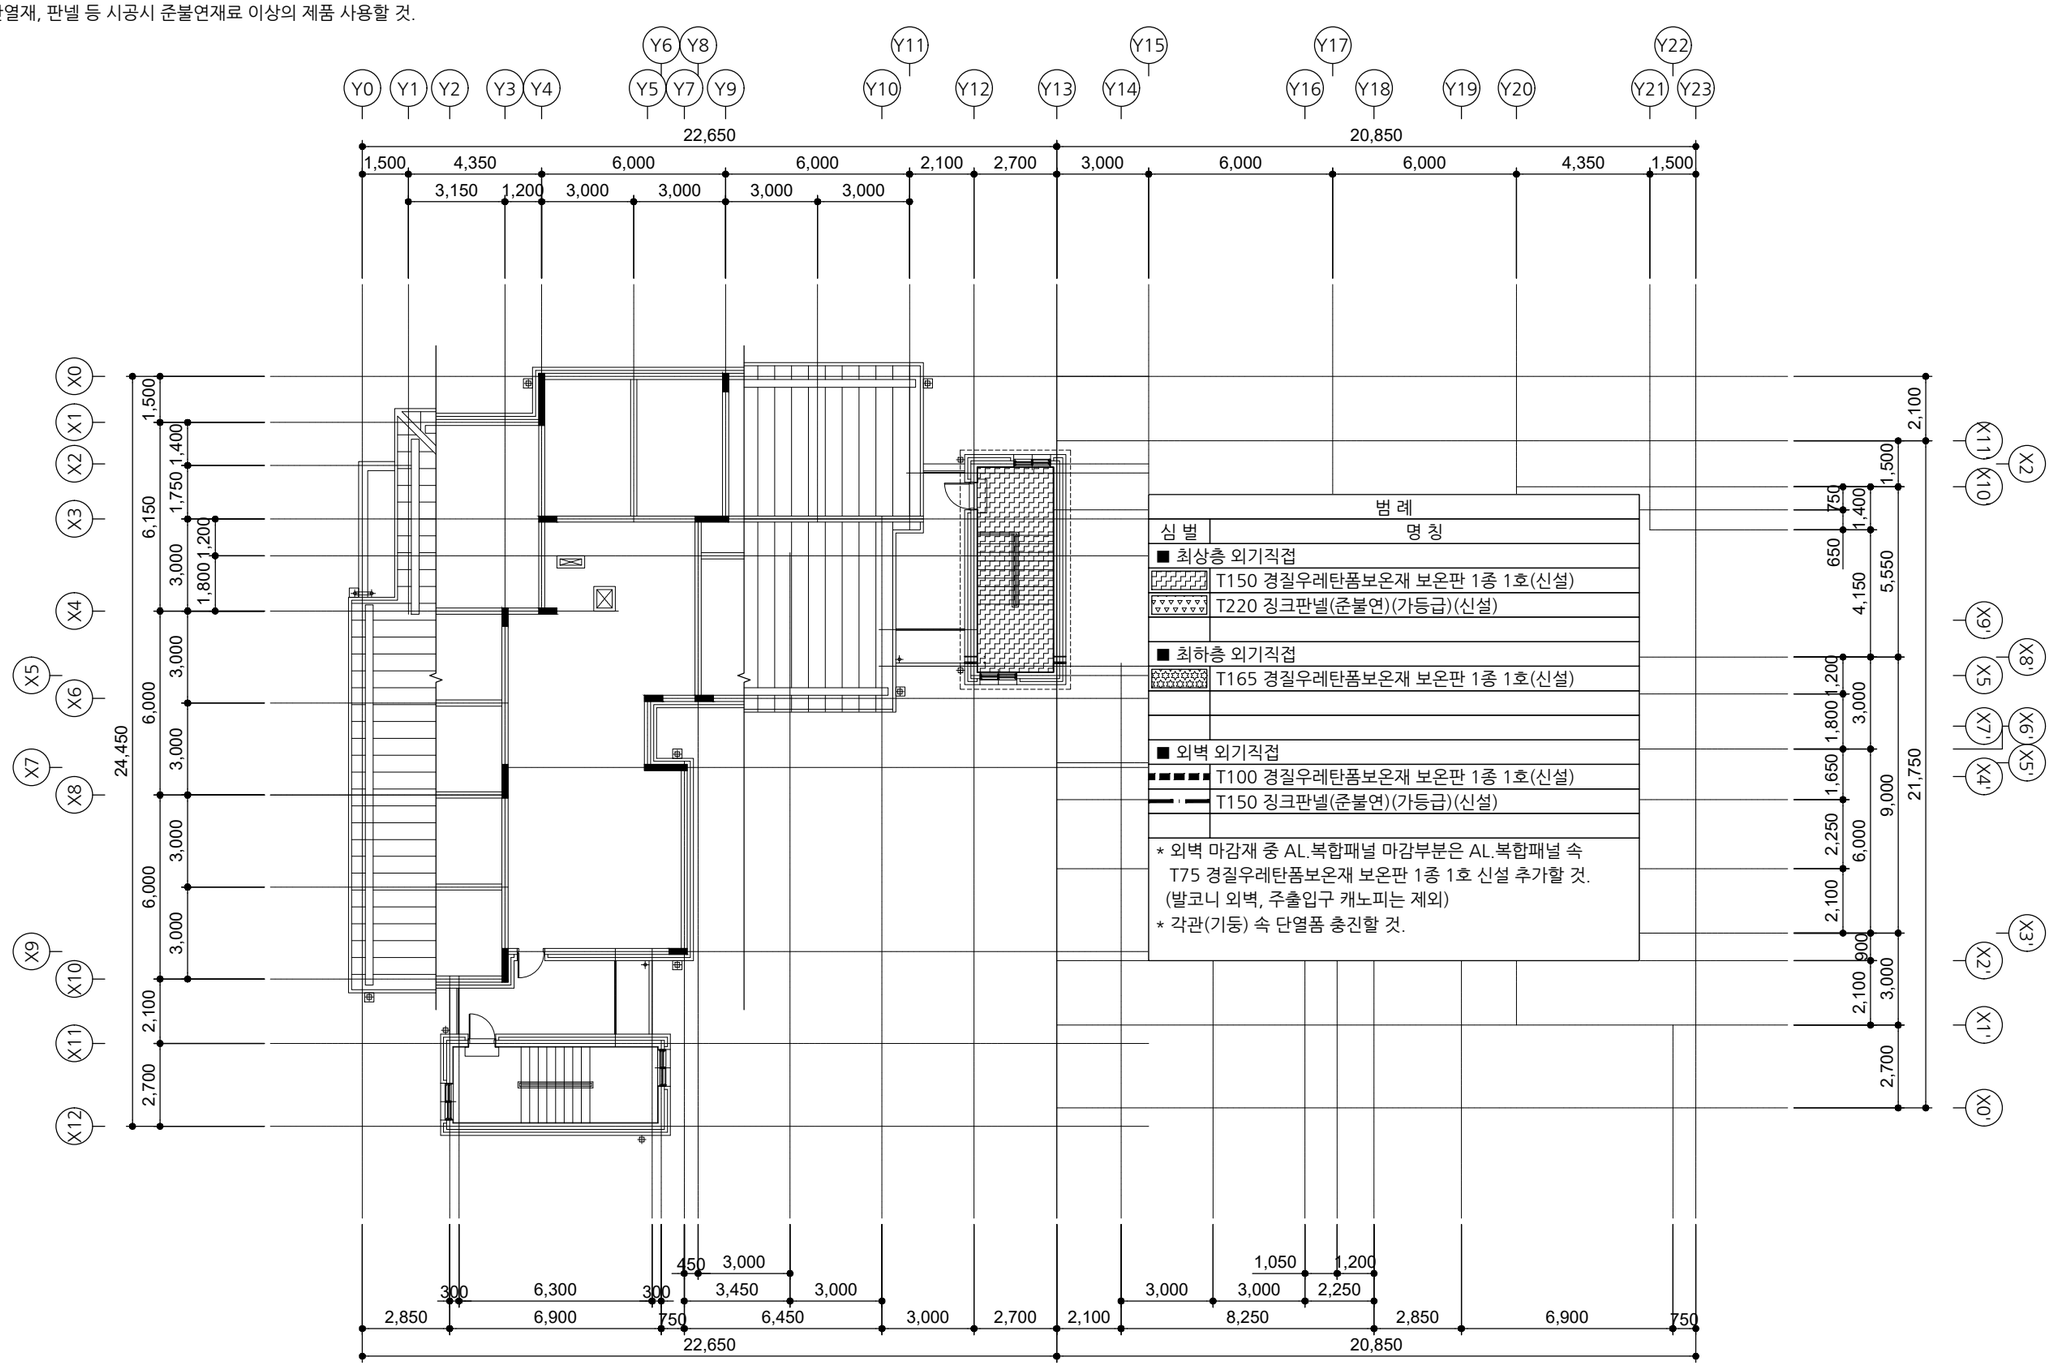

범 례

심 벌	명 칭
■ 최상층 외기직접	
	T150 경질우레탄폼보온재 보온판 1종 1호(신설)
	T220 징크판넬(준불연)(가등급)(신설)
■ 최하층 외기직접	
	T165 경질우레탄폼보온재 보온판 1종 1호(신설)
■ 외벽 외기직접	
	T100 경질우레탄폼보온재 보온판 1종 1호(신설)
	T150 징크판넬(준불연)(가등급)(신설)

* 외벽 마감재 중 AL.복합패널 마감부분은 AL.복합패널 속 T75 경질우레탄폼보온재 보온판 1종 1호 신설 추가할 것. (발코니 외벽, 주출입구 캐노피는 제외)
* 각관(기둥) 속 단열폼 충진할 것.

[다애관]

옥탑1층 단열재 안내도(변경)

A / A 000

SCALE : A3-1/200

사 업 명 칭 PROJECT TITLE
서원대학교
기숙사(다정다애관)
환경개선공사

사 업 번 호 PROJECT NO.

협 동 설 계 CONSULTANTS

특 이 사 항 NOTES

제 도 DESIGN BY

심 사 CHECKED BY

승 인 APPROVED BY

날 짜 DATE 2026.06

도 면 명 DRAWING NAME
[다애관]옥탑1층 단열재 안내도(변경)

파 일 명 FILE NAME

축 척 SCALE 1/200

도 면 번 호 SHEET NO. A-606


NO	DATE	REVISION

KEY PLAN

(주)호암
건축사사무소
청주시 상당구 수동 336-2번지
TEL.(043)225-0199
FAX.(043)221-0188
E-mail: hoam0199@naver.com

■ NOTE

1. 단열재, 판넬 등 시공시 준불연재료 이상의 제품 사용할 것.

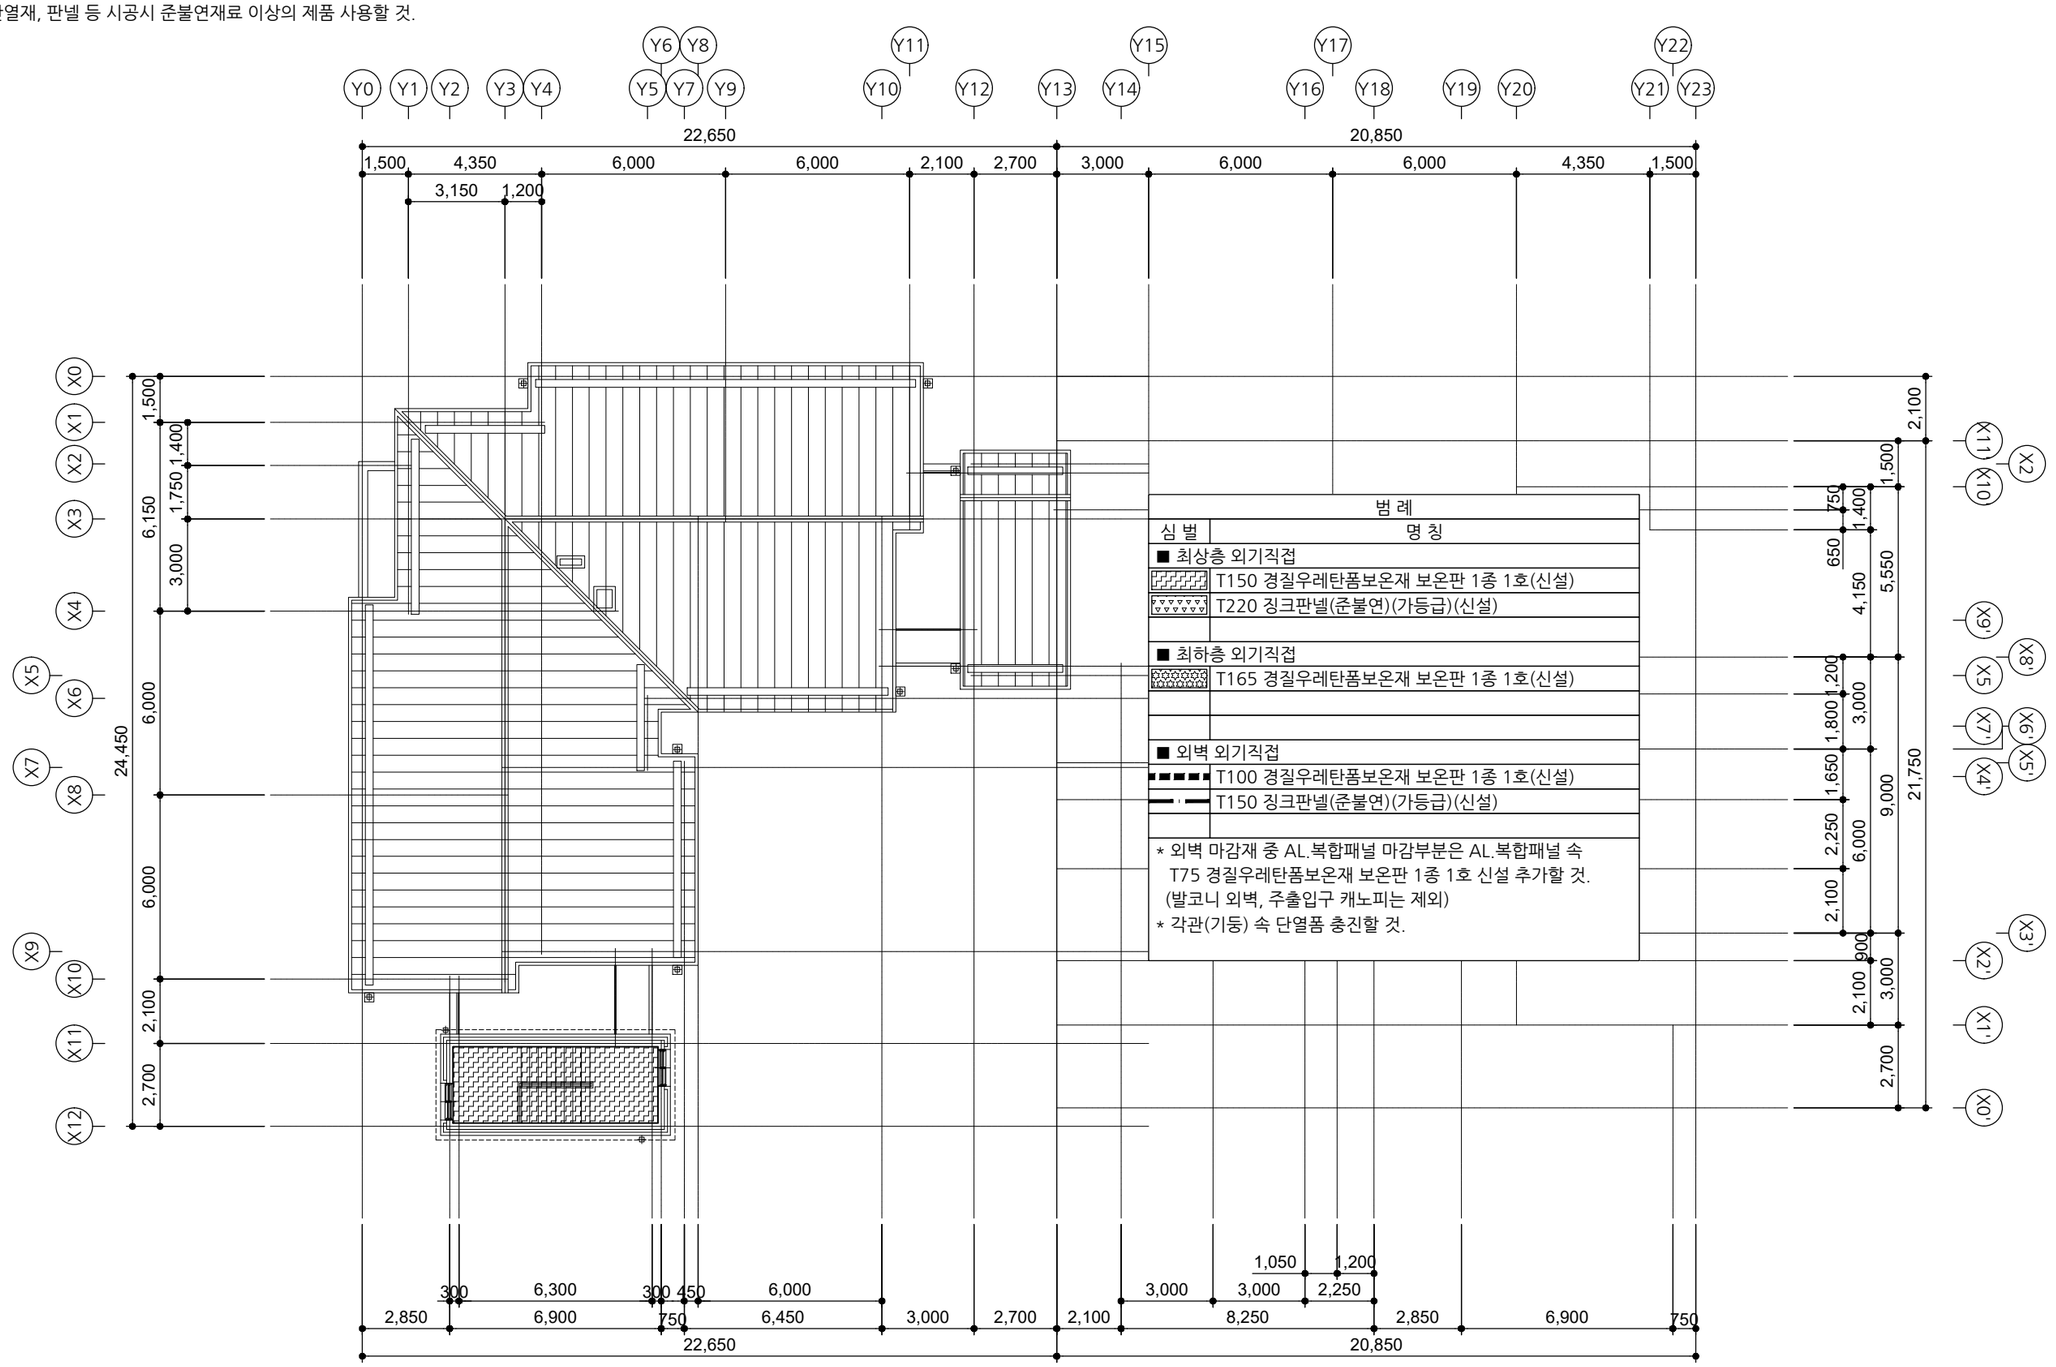

범 례	
심 벌	명 칭
■ 최상층 외기직접	
	T150 경질우레탄폼보온재 보온판 1종 1호(신설)
	T220 징크판넬(준불연)(가등급)(신설)
■ 최하층 외기직접	
	T165 경질우레탄폼보온재 보온판 1종 1호(신설)
■ 외벽 외기직접	
	T100 경질우레탄폼보온재 보온판 1종 1호(신설)
	T150 징크판넬(준불연)(가등급)(신설)

* 외벽 마감재 중 AL.복합패널 마감부분은 AL.복합패널 속 T75 경질우레탄폼보온재 보온판 1종 1호 신설 추가할 것. (발코니 외벽, 주출입구 캐노피는 제외)
* 각관(기둥) 속 단열폼 충진할 것.

[다애관]

옥탑2층 단열재 안내도(변경)

A / A 000

SCALE : A3-1/200

사 업 명 칭 PROJECT TITLE
서원대학교
기숙사(다정다애관)
환경개선공사

사 업 번 호 PROJECT NO.

협 동 설 계 CONSULTANTS

특 이 사 항 NOTES

제 도 DESIGN BY

심 사 CHECKED BY

승 인 APPROVED BY

날 짜 DATE 2026.06

도 면 명 DRAWING NAME
[다애관]옥탑2층 단열재 안내도(변경)

파 일 명 FILE NAME


축 척 SCALE 1/200

도 면 번 호 SHEET NO. A-607

NO	DATE	REVISION

KEY PLAN

(주)호암
건축사사무소
청주시 상당구 수동 336-2번지
TEL.(043)225-0199
FAX.(043)221-0188
E-mail: hoam0199@naver.com

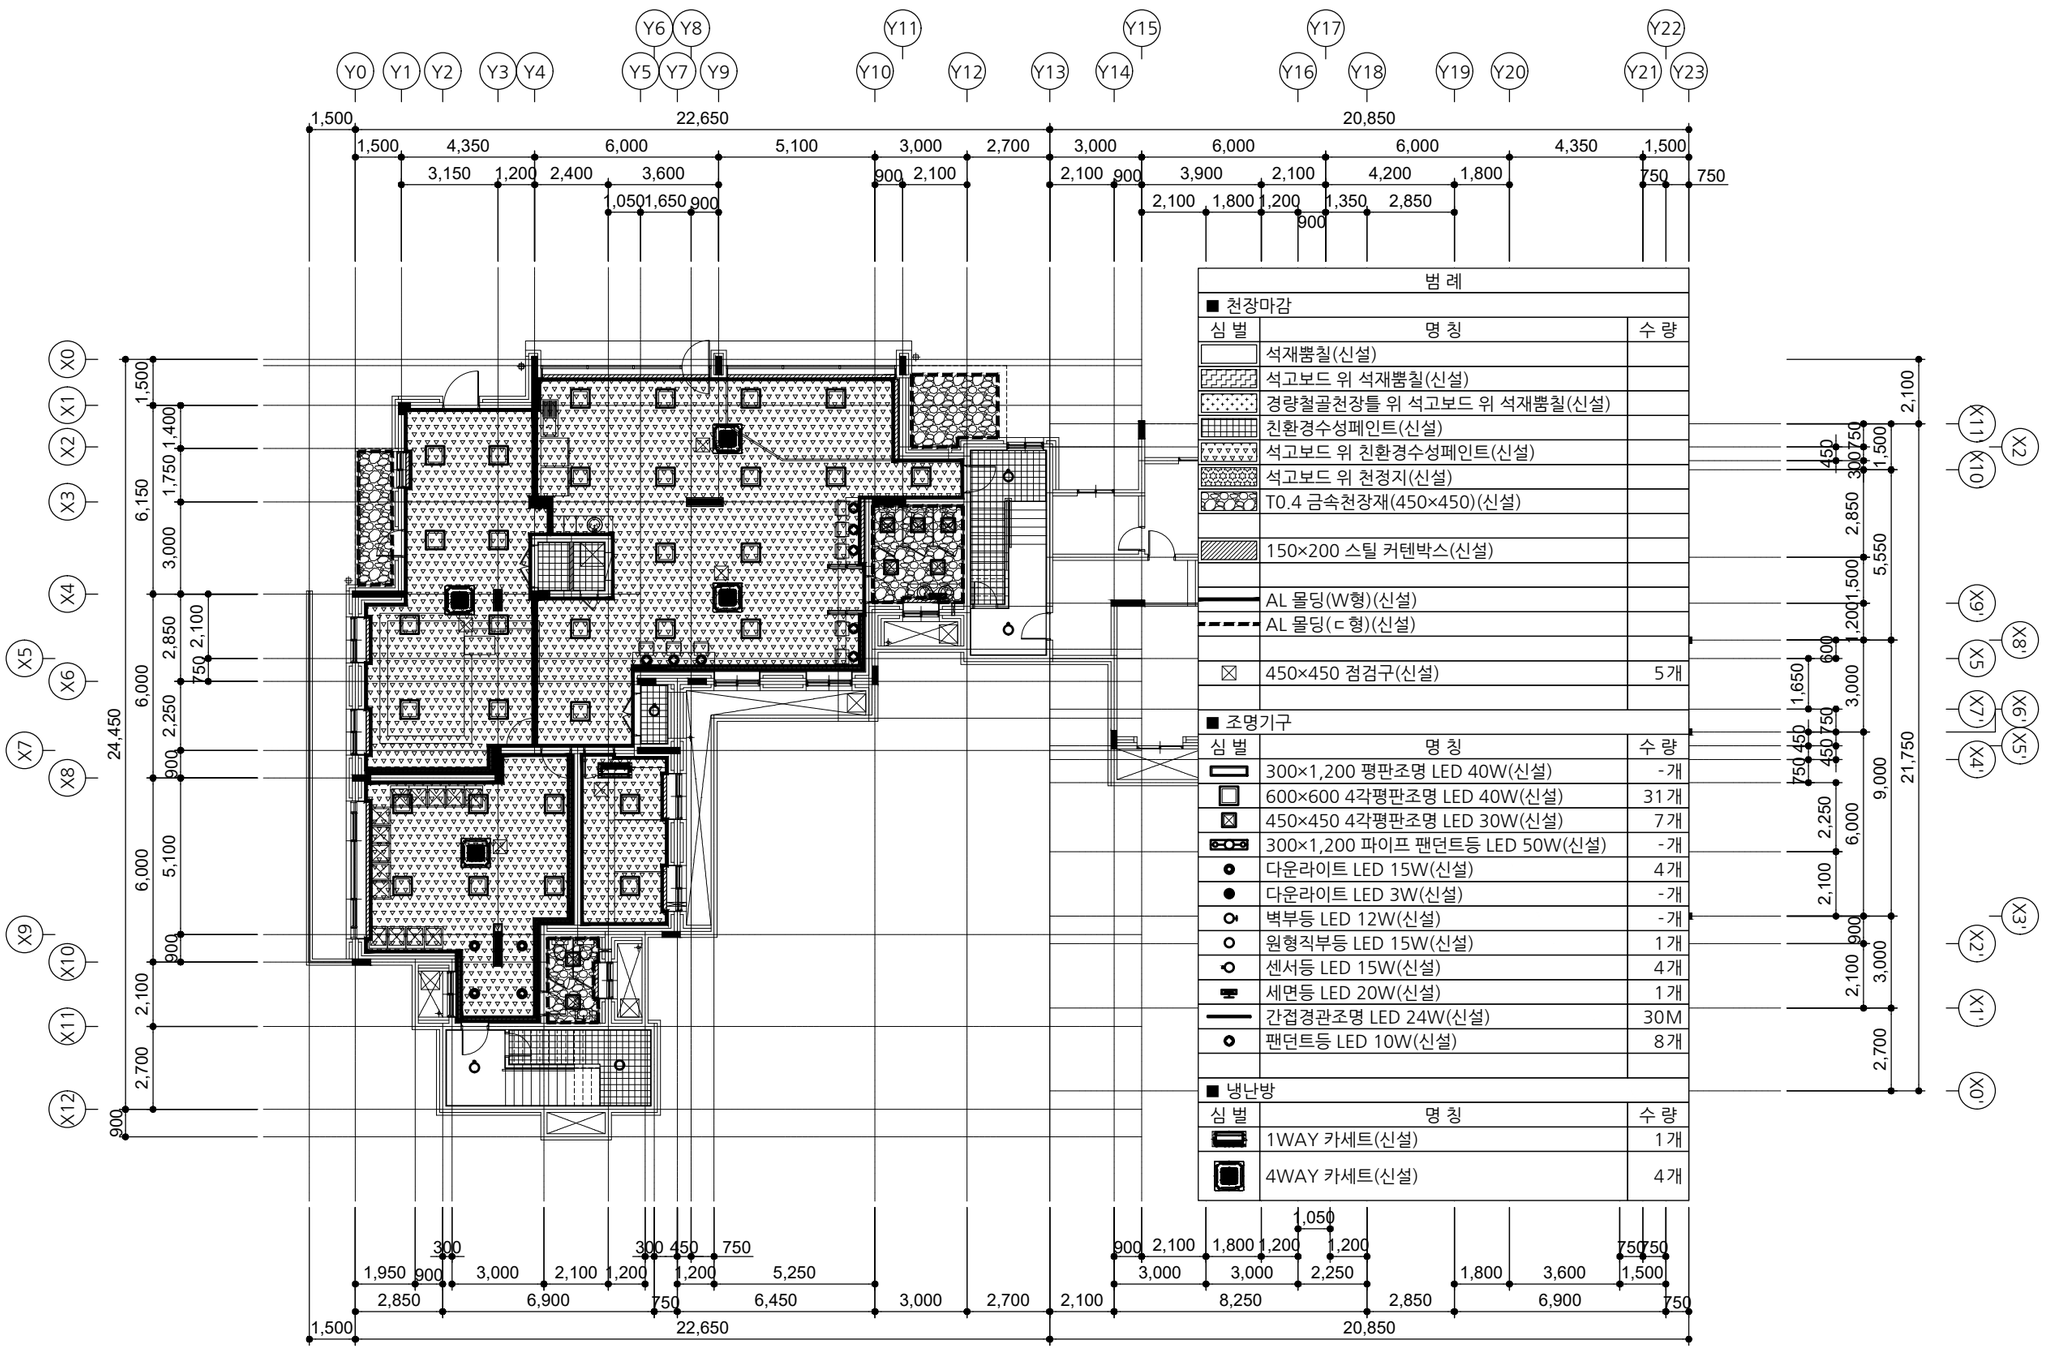

범 례

■ 천장마감

심 벌	명 칭	수 량
	석재뿜칠(신설)	
	석고보드 위 석재뿜칠(신설)	
	경량철골천장틀 위 석고보드 위 석재뿜칠(신설)	
	친환경수성페인트(신설)	
	석고보드 위 친환경수성페인트(신설)	
	석고보드 위 천정지(신설)	
	T0.4 금속천장재(450×450)(신설)	
	150×200 스틸 커텐박스(신설)	
	AL 몰딩(W형)(신설)	
	AL 몰딩(ㄷ형)(신설)	
☒	450×450 점검구(신설)	5개

■ 조명기구

심 벌	명 칭	수 량
	300×1,200 평판조명 LED 40W(신설)	-개
	600×600 4각평판조명 LED 40W(신설)	31개
	450×450 4각평판조명 LED 30W(신설)	7개
	300×1,200 파이프 팬던트등 LED 50W(신설)	-개
	다운라이트 LED 15W(신설)	4개
	다운라이트 LED 3W(신설)	-개
	벽부등 LED 12W(신설)	-개
	원형직부등 LED 15W(신설)	1개
	센서등 LED 15W(신설)	4개
	세면등 LED 20W(신설)	1개
	간접경관조명 LED 24W(신설)	30M
	팬던트등 LED 10W(신설)	8개

■ 냉난방

심 벌	명 칭	수 량
	1WAY 카세트(신설)	1개
	4WAY 카세트(신설)	4개

[다애관]

지하1층 천장평면도(변경)

SCALE : A3-1/200

A / A 000

사 업 명 칭 PROJECT TITLE

서원대학교
기숙사(다정다애관)
환경개선공사

사 업 번 호 PROJECT NO.

협 동 설 계 CONSULTANTS

특 이 사 항 NOTES

제 도 DESIGN BY

심 사 CHECKED BY

승 인 APPROVED BY

날 짜 DATE 2026.06

도 면 명 DRAWING NAME [다애관]지하1층 천장평면도(변경)

파 일 명 FILE NAME


축 척 SCALE 1/200

도 면 번 호 SHEET NO. A-608

NO	DATE	REVISION

KEY PLAN

(주)호암
건축사사무소
청주시 상당구 수동 336-2번지
TEL.(043)225-0199
FAX.(043)221-0188
E-mail: hoam0199@naver.com

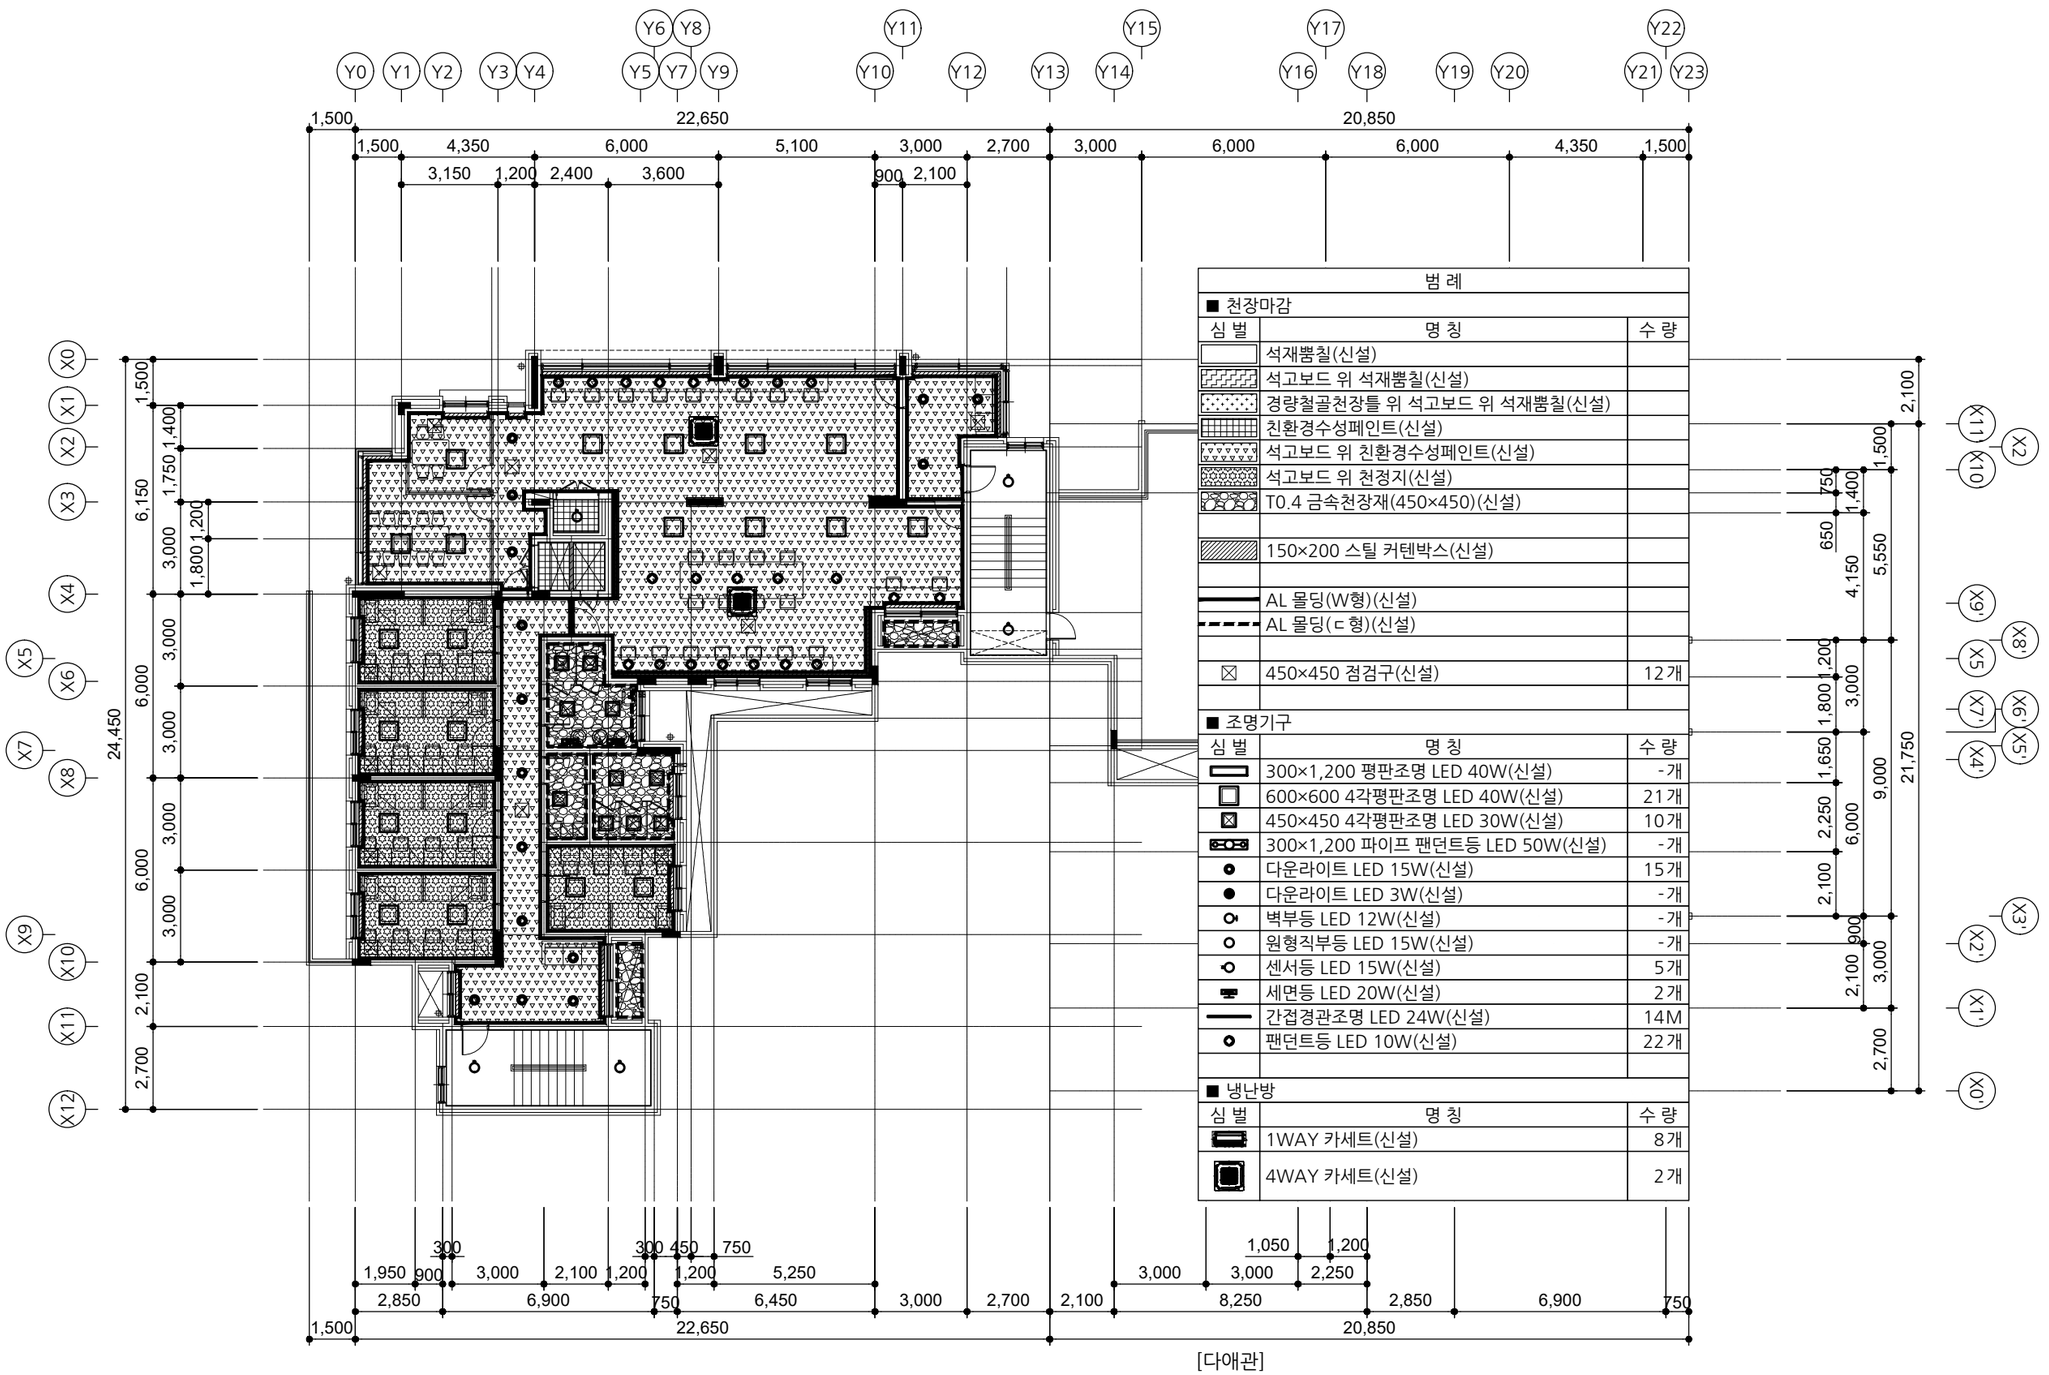

범 례

■ 천장마감

심 벌	명 칭	수 량
	석재뿜칠(신설)	
	석고보드 위 석재뿜칠(신설)	
	경량철골천장틀 위 석고보드 위 석재뿜칠(신설)	
	친환경수성페인트(신설)	
	석고보드 위 친환경수성페인트(신설)	
	석고보드 위 천정지(신설)	
	T0.4 금속천장재(450×450)(신설)	
	150×200 스틸 커텐박스(신설)	
	AL 몰딩(W형)(신설)	
	AL 몰딩(ㄷ형)(신설)	
☒	450×450 점검구(신설)	12개

■ 조명기구

심 벌	명 칭	수 량
	300×1,200 평판조명 LED 40W(신설)	-개
	600×600 4각평판조명 LED 40W(신설)	21개
☒	450×450 4각평판조명 LED 30W(신설)	10개
	300×1,200 파이프 팬던트등 LED 50W(신설)	-개
	다운라이트 LED 15W(신설)	15개
	다운라이트 LED 3W(신설)	-개
	벽부등 LED 12W(신설)	-개
	원형직부등 LED 15W(신설)	-개
	센서등 LED 15W(신설)	5개
	세면등 LED 20W(신설)	2개
	간접경관조명 LED 24W(신설)	14M
	팬던트등 LED 10W(신설)	22개

■ 냉난방

심 벌	명 칭	수 량
	1WAY 카세트(신설)	8개
	4WAY 카세트(신설)	2개

[다애관]

지상1층 천장평면도(변경)

A / A 000

SCALE : A3-1/200

사 업 명 칭 PROJECT TITLE

서원대학교
기숙사(다정다애관)
환경개선공사

사 업 번 호 PROJECT NO.

협 동 설 계 CONSULTANTS

특 이 사 항 NOTES

제 도 DESIGN BY

심 사 CHECKED BY

승 인 APPROVED BY

날 짜 DATE 2026.06

도 면 명 DRAWING NAME [다애관]지상1층 천장평면도(변경)

파 일 명 FILE NAME


축 척 SCALE 1/200

도 면 번 호 SHEET NO. A-609

NO	DATE	REVISION

KEY PLAN

(주)호암
건축사사무소
청주시 상당구 수동 336-2번지
TEL.(043)225-0199
FAX.(043)221-0188
E-mail: hoam0199@naver.com

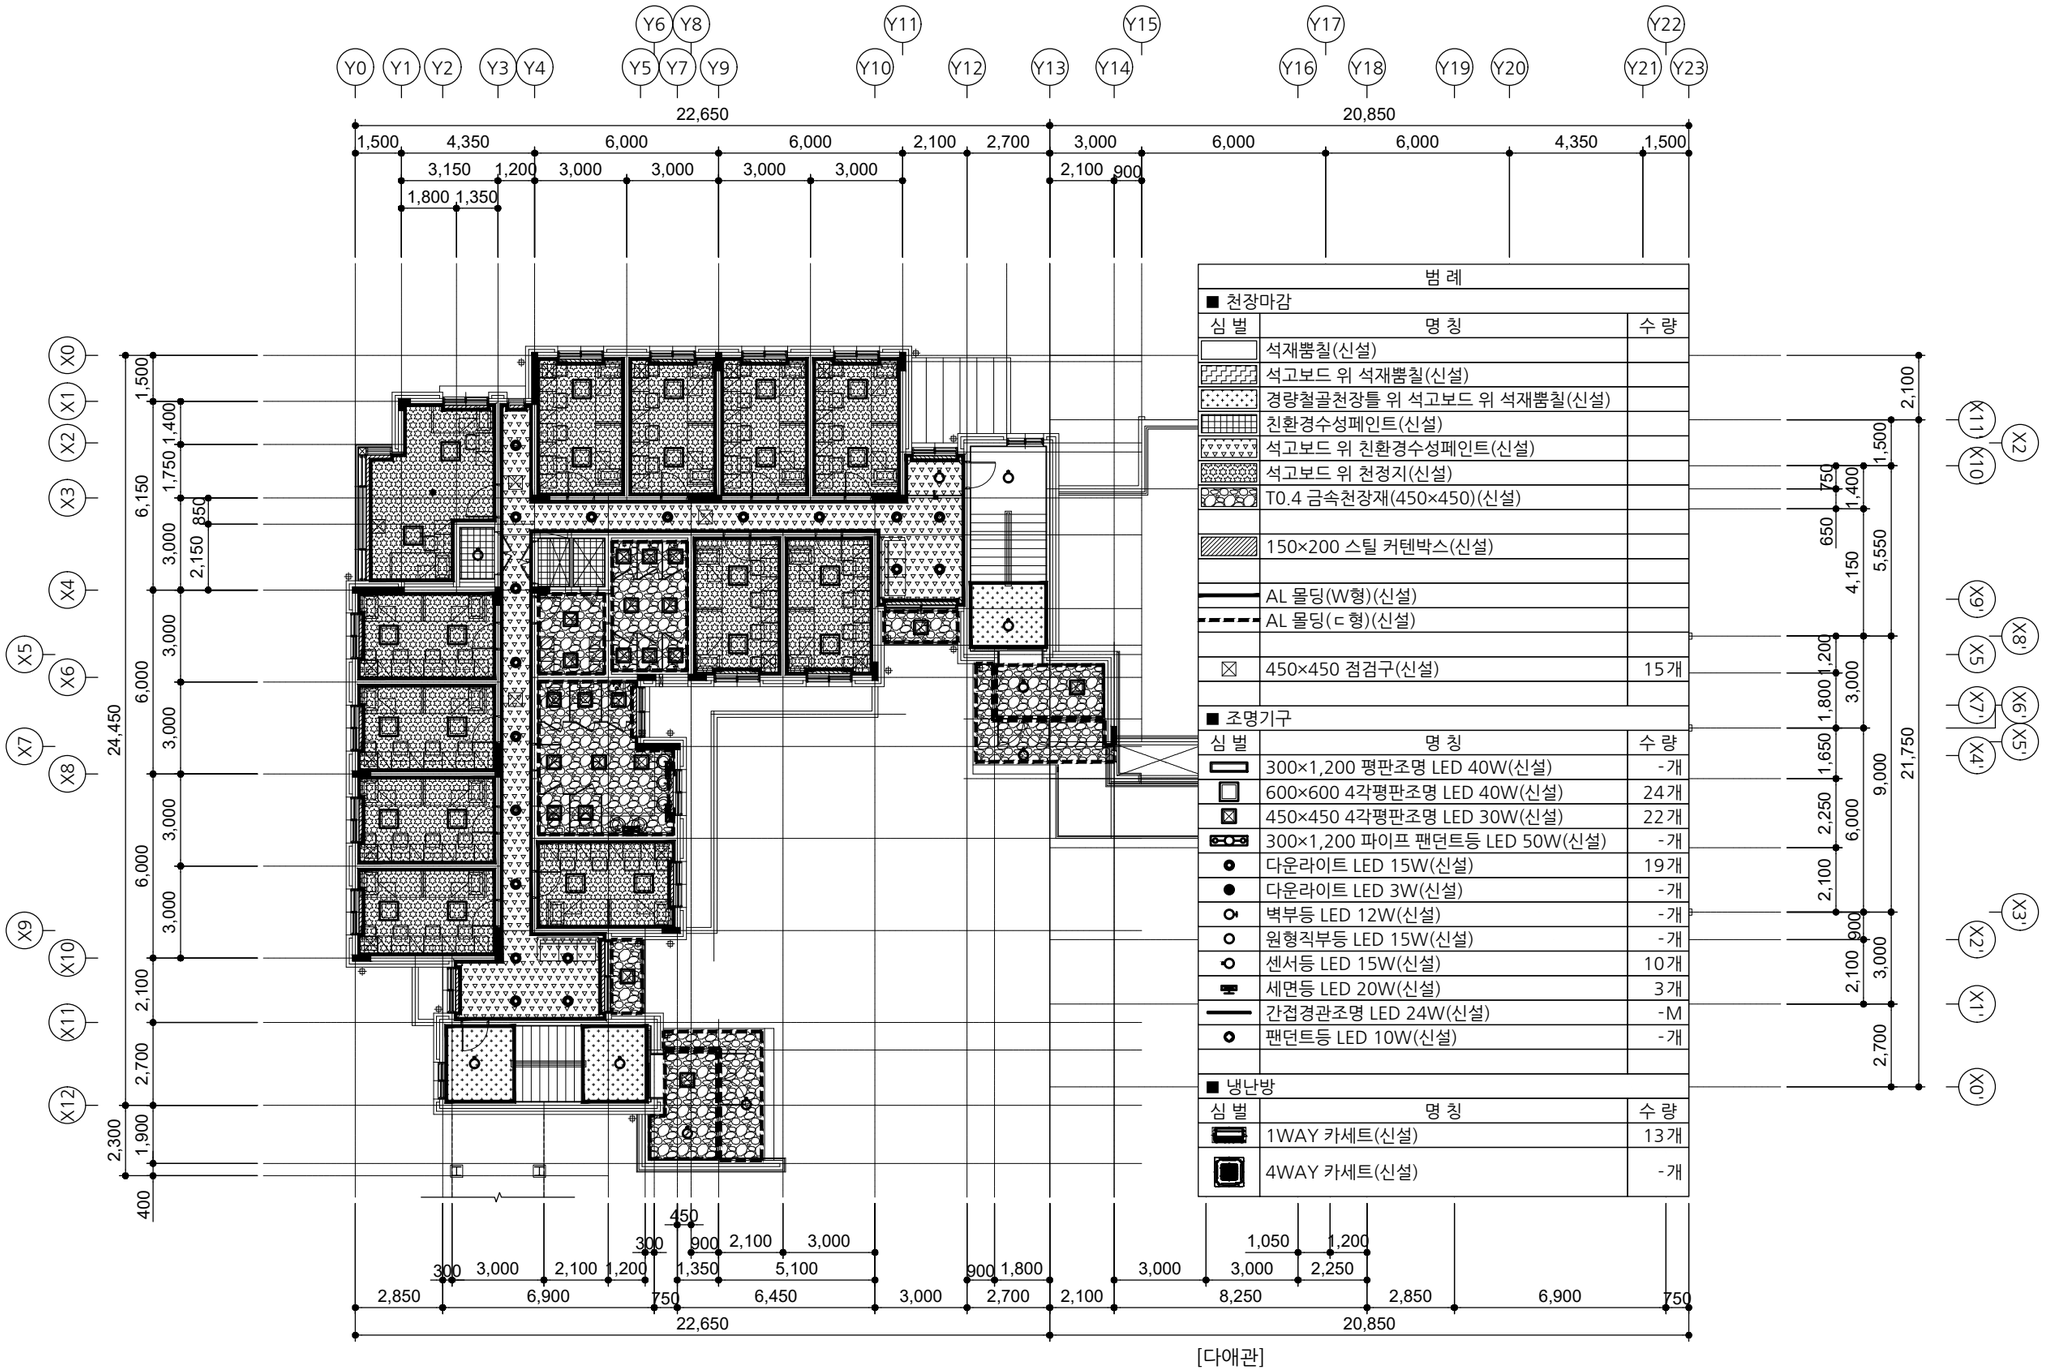

범 례

■ 천장마감

심 벌	명 칭	수 량
	석재뿜칠(신설)	
	석고보드 위 석재뿜칠(신설)	
	경량철골천장틀 위 석고보드 위 석재뿜칠(신설)	
	친환경수성페인트(신설)	
	석고보드 위 친환경수성페인트(신설)	
	석고보드 위 천정지(신설)	
	T0.4 금속천장재(450×450)(신설)	
	150×200 스틸 커텐박스(신설)	
	AL 몰딩(W형)(신설)	
	AL 몰딩(ㄷ형)(신설)	
☒	450×450 점검구(신설)	15개

■ 조명기구

심 벌	명 칭	수 량
	300×1,200 평판조명 LED 40W(신설)	-개
	600×600 4각평판조명 LED 40W(신설)	24개
	450×450 4각평판조명 LED 30W(신설)	22개
	300×1,200 파이프 팬던트등 LED 50W(신설)	-개
	다운라이트 LED 15W(신설)	19개
	다운라이트 LED 3W(신설)	-개
	벽부등 LED 12W(신설)	-개
	원형직부등 LED 15W(신설)	-개
	센서등 LED 15W(신설)	10개
	세면등 LED 20W(신설)	3개
	간접경관조명 LED 24W(신설)	-M
	팬던트등 LED 10W(신설)	-개

■ 냉난방

심 벌	명 칭	수 량
	1WAY 카세트(신설)	13개
	4WAY 카세트(신설)	-개

[다애관]

지상2층 천장평면도(변경)

A / A 000

SCALE : A3-1/200

사 업 명 칭 PROJECT TITLE

서원대학교
기숙사(다정다애관)
환경개선공사

사 업 번 호 PROJECT NO.

협 동 설 계 CONSULTANTS

특 이 사 항 NOTES

제 도 DESIGN BY

심 사 CHECKED BY

승 인 APPROVED BY

날 짜 DATE 2026.06

도 면 명 DRAWING NAME [다애관]지상2층 천장평면도(변경)

파 일 명 FILE NAME


축 척 SCALE 1/200

도 면 번 호 SHEET NO. A-610

NO	DATE	REVISION

KEY PLAN

(주)호암
건축사사무소
청주시 상당구 수동 336-2번지
TEL.(043)225-0199
FAX.(043)221-0188
E-mail: hoam0199@naver.com

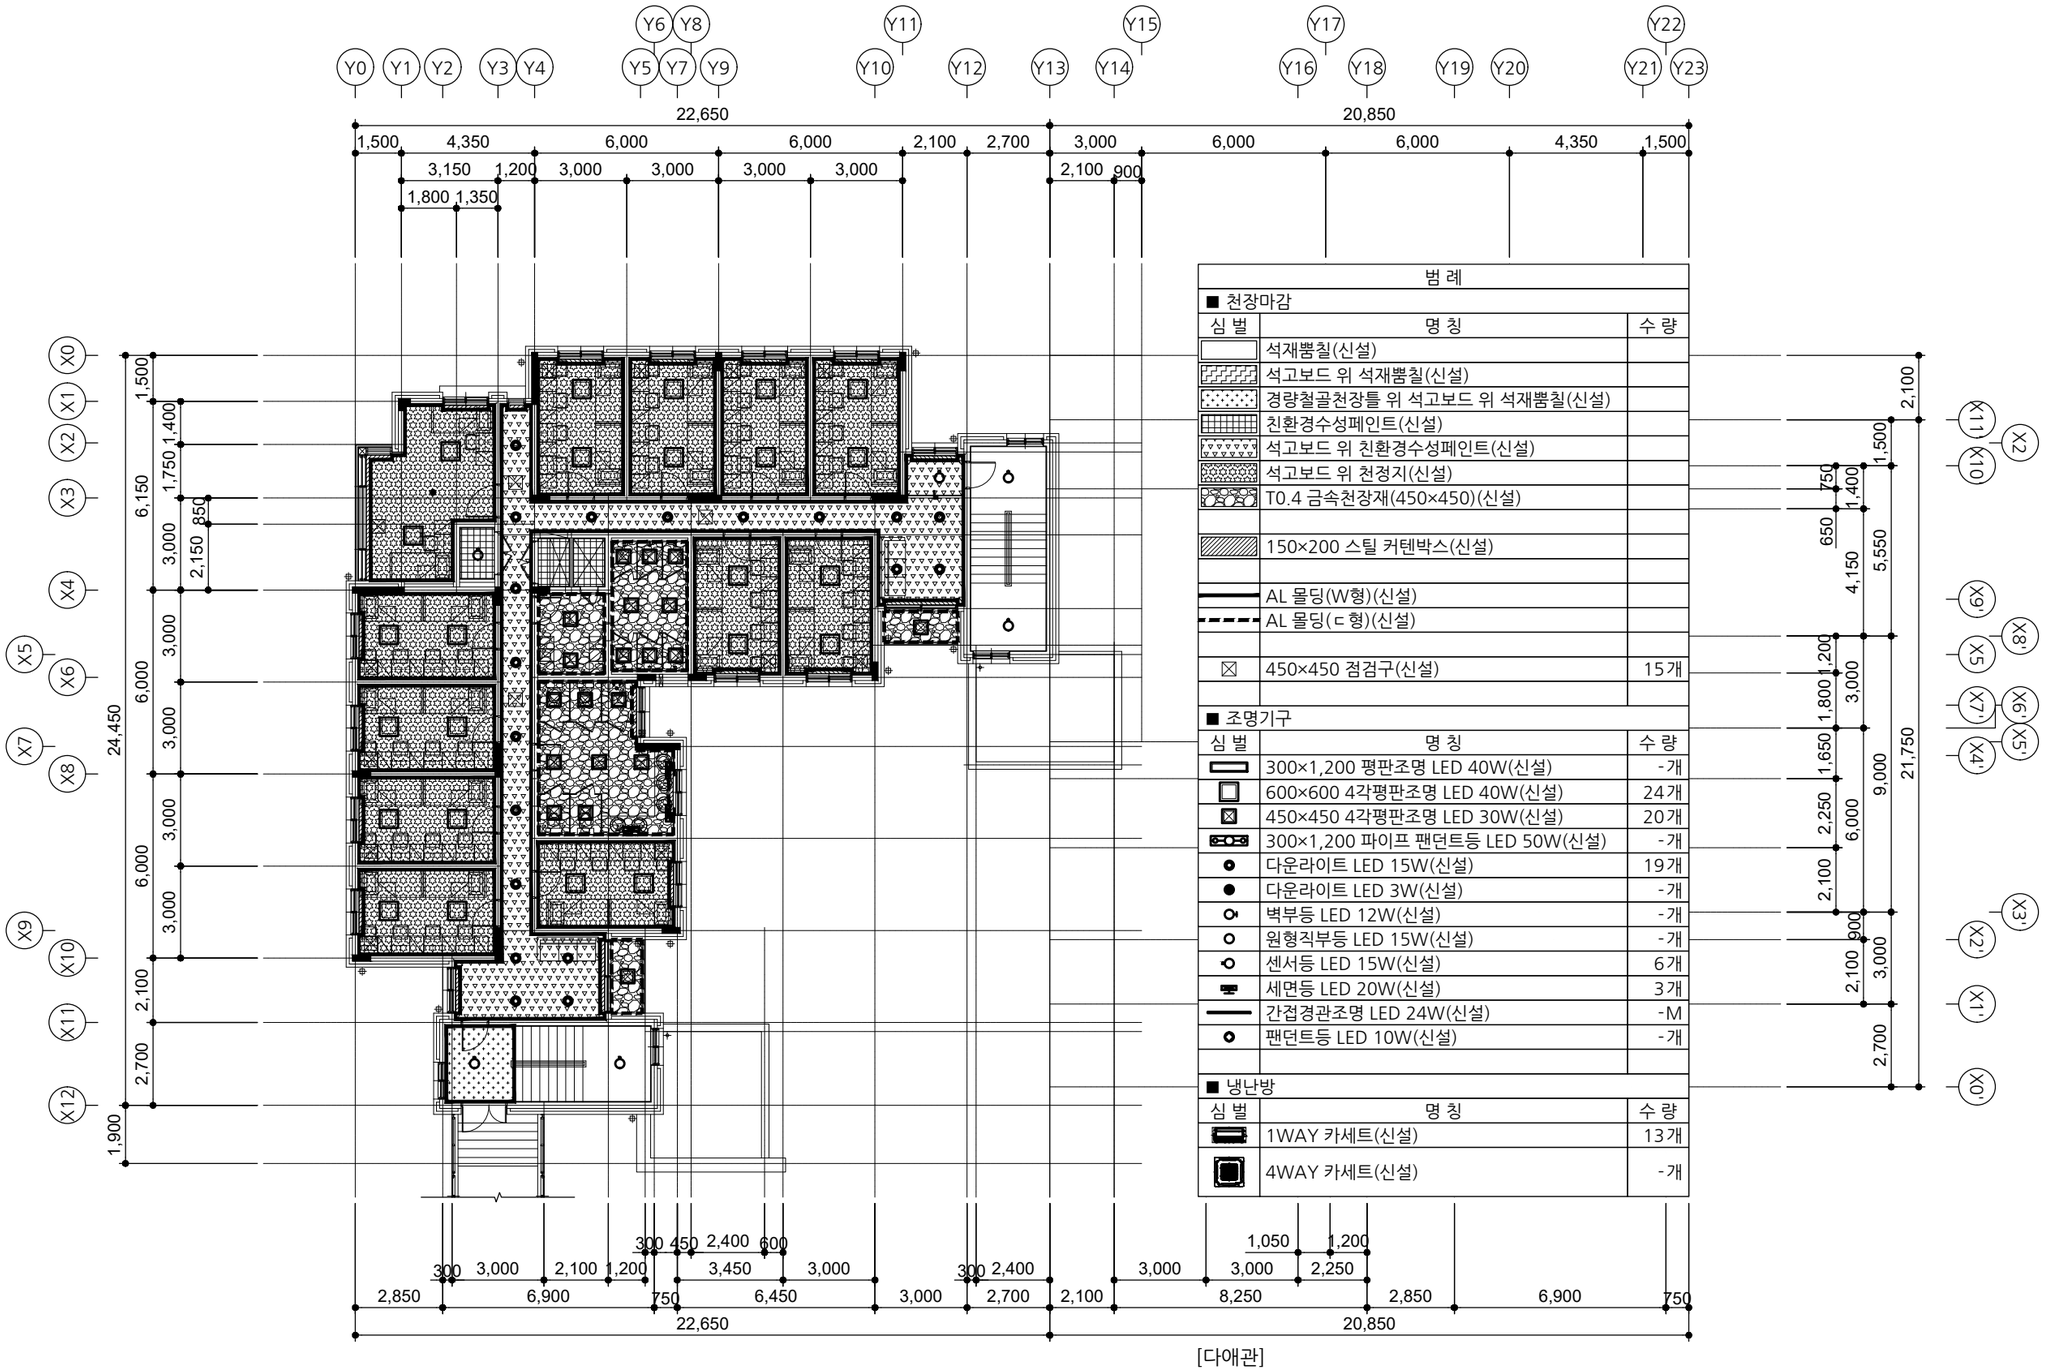

범 례

■ 천장마감

심 벌	명 칭	수 량
	석재뿜칠(신설)	
	석고보드 위 석재뿜칠(신설)	
	경량철골천장틀 위 석고보드 위 석재뿜칠(신설)	
	친환경수성페인트(신설)	
	석고보드 위 친환경수성페인트(신설)	
	석고보드 위 천정지(신설)	
	T0.4 금속천장재(450×450)(신설)	
	150×200 스틸 커텐박스(신설)	
	AL 몰딩(W형)(신설)	
	AL 몰딩(ㄷ형)(신설)	
☒	450×450 점검구(신설)	15개

■ 조명기구

심 벌	명 칭	수 량
	300×1,200 평판조명 LED 40W(신설)	-개
	600×600 4각평판조명 LED 40W(신설)	24개
	450×450 4각평판조명 LED 30W(신설)	20개
	300×1,200 파이프 팬던트등 LED 50W(신설)	-개
	다운라이트 LED 15W(신설)	19개
	다운라이트 LED 3W(신설)	-개
	벽부등 LED 12W(신설)	-개
	원형직부등 LED 15W(신설)	-개
	센서등 LED 15W(신설)	6개
	세면등 LED 20W(신설)	3개
	간접경관조명 LED 24W(신설)	-M
	팬던트등 LED 10W(신설)	-개

■ 냉난방

심 벌	명 칭	수 량
	1WAY 카세트(신설)	13개
	4WAY 카세트(신설)	-개

[다애관]

지상3층 천장평면도(변경)

A
A 000

SCALE : A3-1/200

사 업 명 칭 PROJECT TITLE

서원대학교
기숙사(다정다애관)
환경개선공사

사 업 번 호 PROJECT NO.

협 동 설 계 CONSULTANTS

특 이 사 항 NOTES

제 도 DESIGN BY

심 사 CHECKED BY

승 인 APPROVED BY

날 짜 DATE 2026.06

도 면 명 DRAWING NAME [다애관]지상3층 천장평면도(변경)

파 일 명 FILE NAME


축 척 SCALE 1/200

도 면 번 호 SHEET NO. A-611

NO	DATE	REVISION

KEY PLAN

(주)호암
건축사사무소
청주시 상당구 수동 336-2번지
TEL.(043)225-0199
FAX.(043)221-0188
E-mail: hoam0199@naver.com

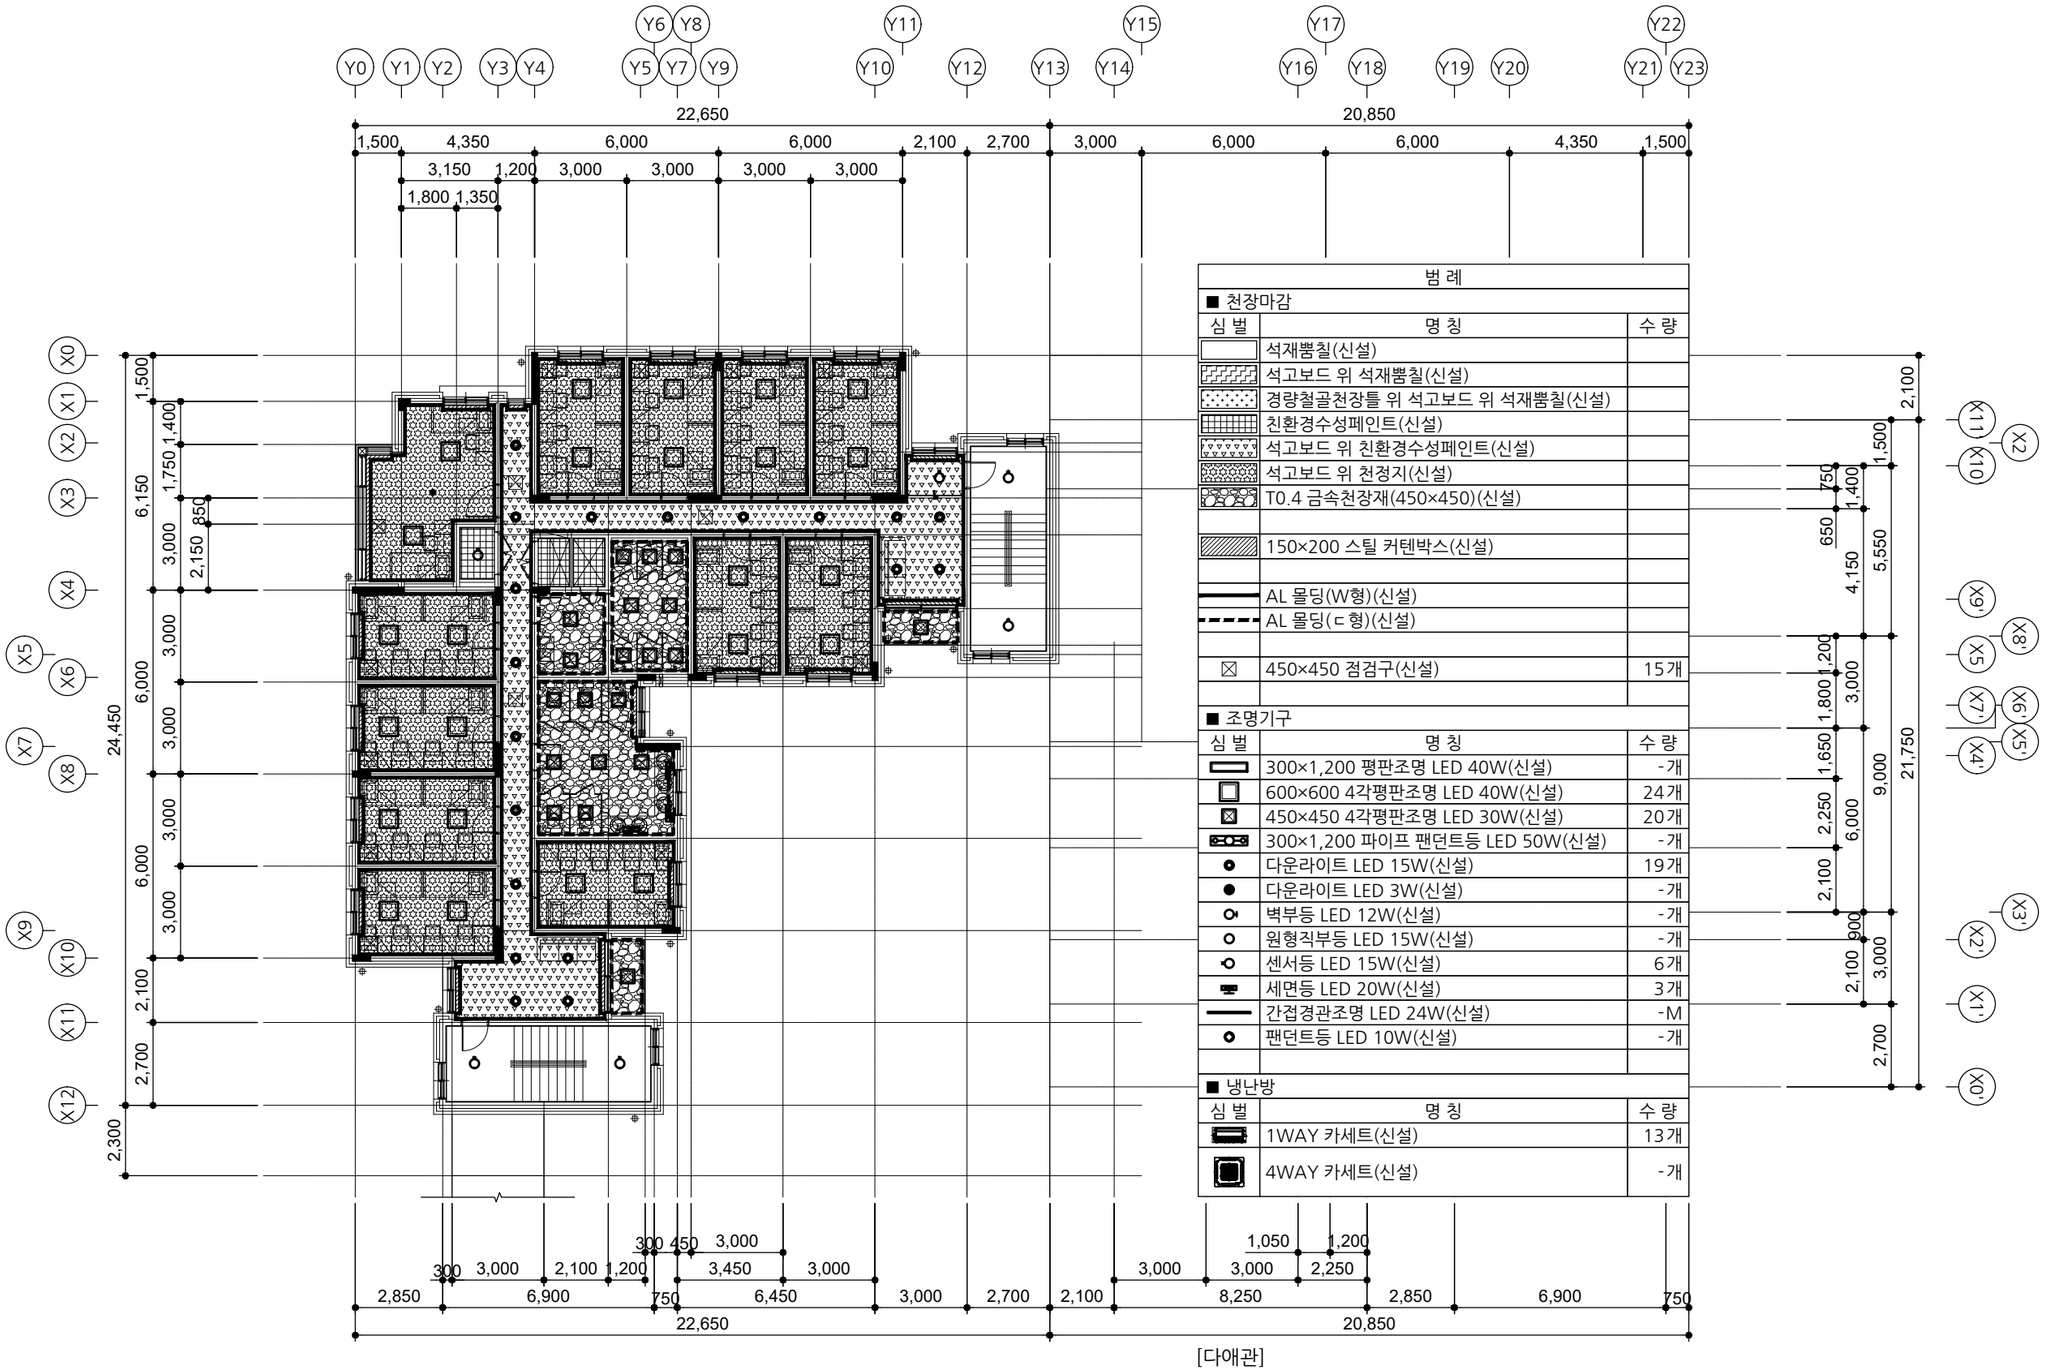

범 례		
■ 천장마감		
심 벌	명 칭	수 량
	석재뿜칠(신설)	
	석고보드 위 석재뿜칠(신설)	
	경량철골천장틀 위 석고보드 위 석재뿜칠(신설)	
	친환경수성페인트(신설)	
	석고보드 위 친환경수성페인트(신설)	
	석고보드 위 천정지(신설)	
	T0.4 금속천장재(450×450)(신설)	
	150×200 스틸 커텐박스(신설)	
	AL 몰딩(W형)(신설)	
	AL 몰딩(ㄷ형)(신설)	
☒	450×450 점검구(신설)	15개
■ 조명기구		
심 벌	명 칭	수 량
	300×1,200 평판조명 LED 40W(신설)	-개
	600×600 4각평판조명 LED 40W(신설)	24개
	450×450 4각평판조명 LED 30W(신설)	20개
	300×1,200 파이프 팬던트등 LED 50W(신설)	-개
	다운라이트 LED 15W(신설)	19개
	다운라이트 LED 3W(신설)	-개
	벽부등 LED 12W(신설)	-개
	원형직부등 LED 15W(신설)	-개
	센서등 LED 15W(신설)	6개
	세면등 LED 20W(신설)	3개
	간접경관조명 LED 24W(신설)	-M
	팬던트등 LED 10W(신설)	-개
■ 냉난방		
심 벌	명 칭	수 량
	1WAY 카세트(신설)	13개
	4WAY 카세트(신설)	-개

[다애관]

지상4층 천장평면도(변경)

A
A 000

SCALE : A3-1/200

사 업 명 칭
PROJECT TITLE

서원대학교
기숙사(다정다애관)
환경개선공사

사 업 번 호
PROJECT NO.

협 동 설 계
CONSULTANTS

특 이 사 항
NOTES

제 도
DESIGN BY

심 사
CHECKED BY

승 인
APPROVED BY

날 짜
DATE 2026.06

도 면 명
DRAWING NAME [다애관]지상4층 천장평면도(변경)

파 일 명
FILE NAME


축 척
SCALE 1/200

도 면 번 호
SHEET NO. A-612

NO	DATE	REVISION

KEY PLAN

(주)호암
건축사사무소
청주시 상당구 수동 336-2번지
TEL.(043)225-0199
FAX.(043)221-0188
E-mail: hoam0199@naver.com

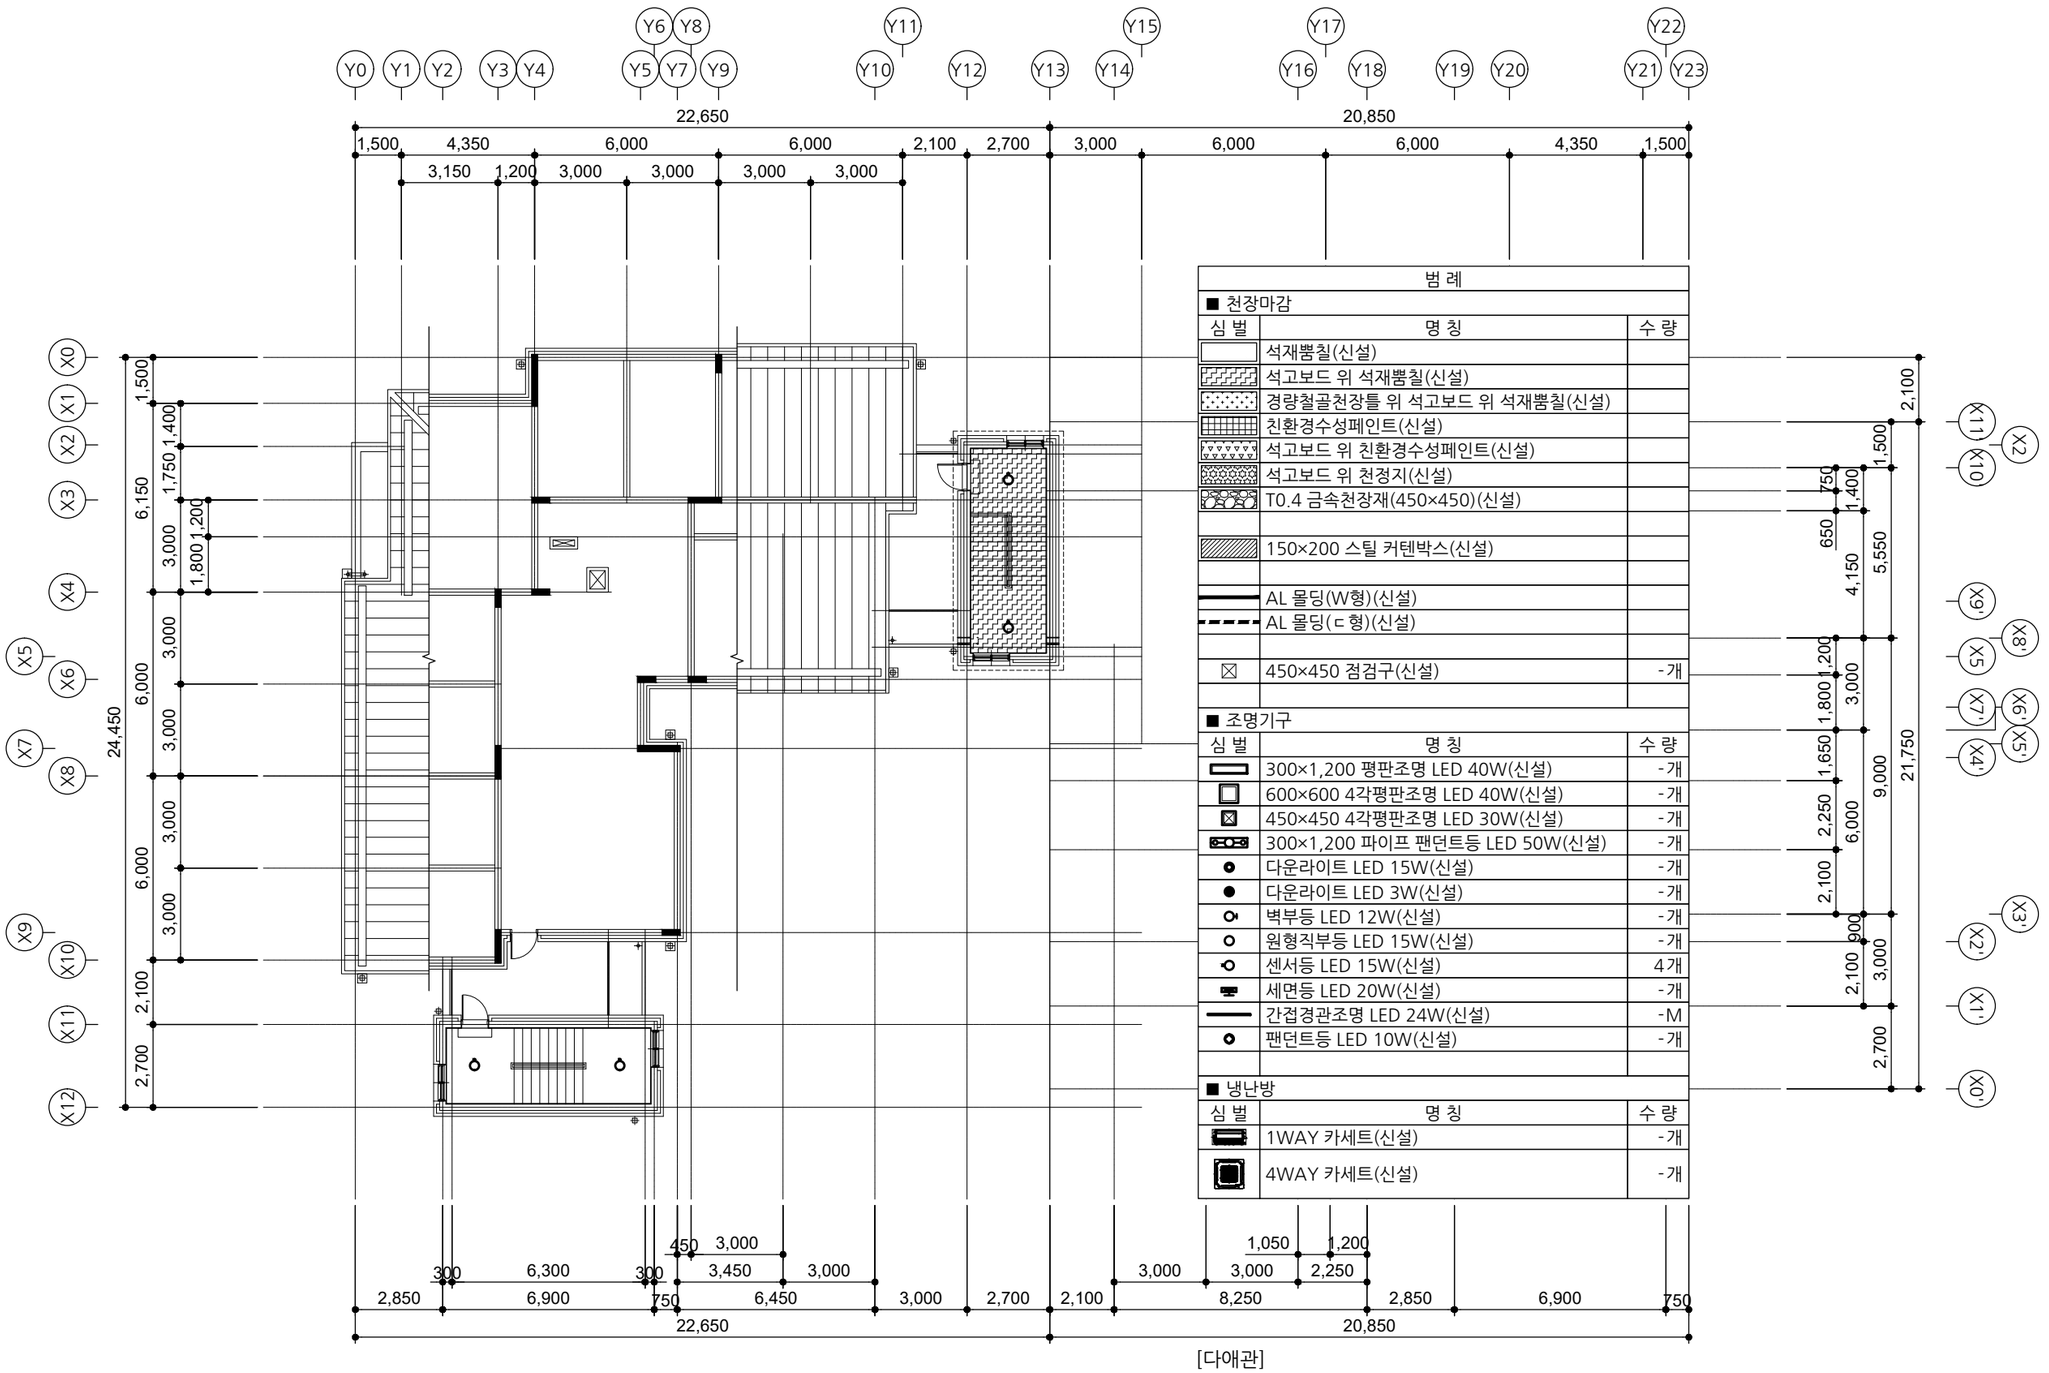

범 례

심 벌	명 칭	수 량
■ 천장마감		
	석재뿜칠(신설)	
	석고보드 위 석재뿜칠(신설)	
	경량철골천장틀 위 석고보드 위 석재뿜칠(신설)	
	친환경수성페인트(신설)	
	석고보드 위 친환경수성페인트(신설)	
	석고보드 위 천정지(신설)	
	T0.4 금속천장재(450×450)(신설)	
	150×200 스틸 커텐박스(신설)	
	AL 몰딩(W형)(신설)	
	AL 몰딩(ㄷ형)(신설)	
☒	450×450 점검구(신설)	-개
■ 조명기구		
	300×1,200 평판조명 LED 40W(신설)	-개
	600×600 4각평판조명 LED 40W(신설)	-개
	450×450 4각평판조명 LED 30W(신설)	-개
	300×1,200 파이프 팬던트등 LED 50W(신설)	-개
	다운라이트 LED 15W(신설)	-개
	다운라이트 LED 3W(신설)	-개
	벽부등 LED 12W(신설)	-개
	원형직부등 LED 15W(신설)	-개
	센서등 LED 15W(신설)	4개
	세면등 LED 20W(신설)	-개
	간접경관조명 LED 24W(신설)	-M
	팬던트등 LED 10W(신설)	-개
■ 냉난방		
	1WAY 카세트(신설)	-개
	4WAY 카세트(신설)	-개

[다애관]

옥탑1층 천장평면도(변경)

A / A 000

SCALE : A3-1/200

사 업 명 칭 PROJECT TITLE
서원대학교
기숙사(다정다애관)
환경개선공사

사 업 번 호 PROJECT NO.

협 동 설 계 CONSULTANTS

특 이 사 항 NOTES

제 도 DESIGN BY

심 사 CHECKED BY

승 인 APPROVED BY

날 짜 DATE 2026.06

도 면 명 DRAWING NAME [다애관]옥탑1층 천장평면도(변경)

파 일 명 FILE NAME


축 척 SCALE 1/200

도 면 번 호 SHEET NO. A-613

NO	DATE	REVISION

KEY PLAN

(주)호암
건축사사무소
청주시 상당구 수동 336-2번지
TEL.(043)225-0199
FAX.(043)221-0188
E-mail: hoam0199@naver.com

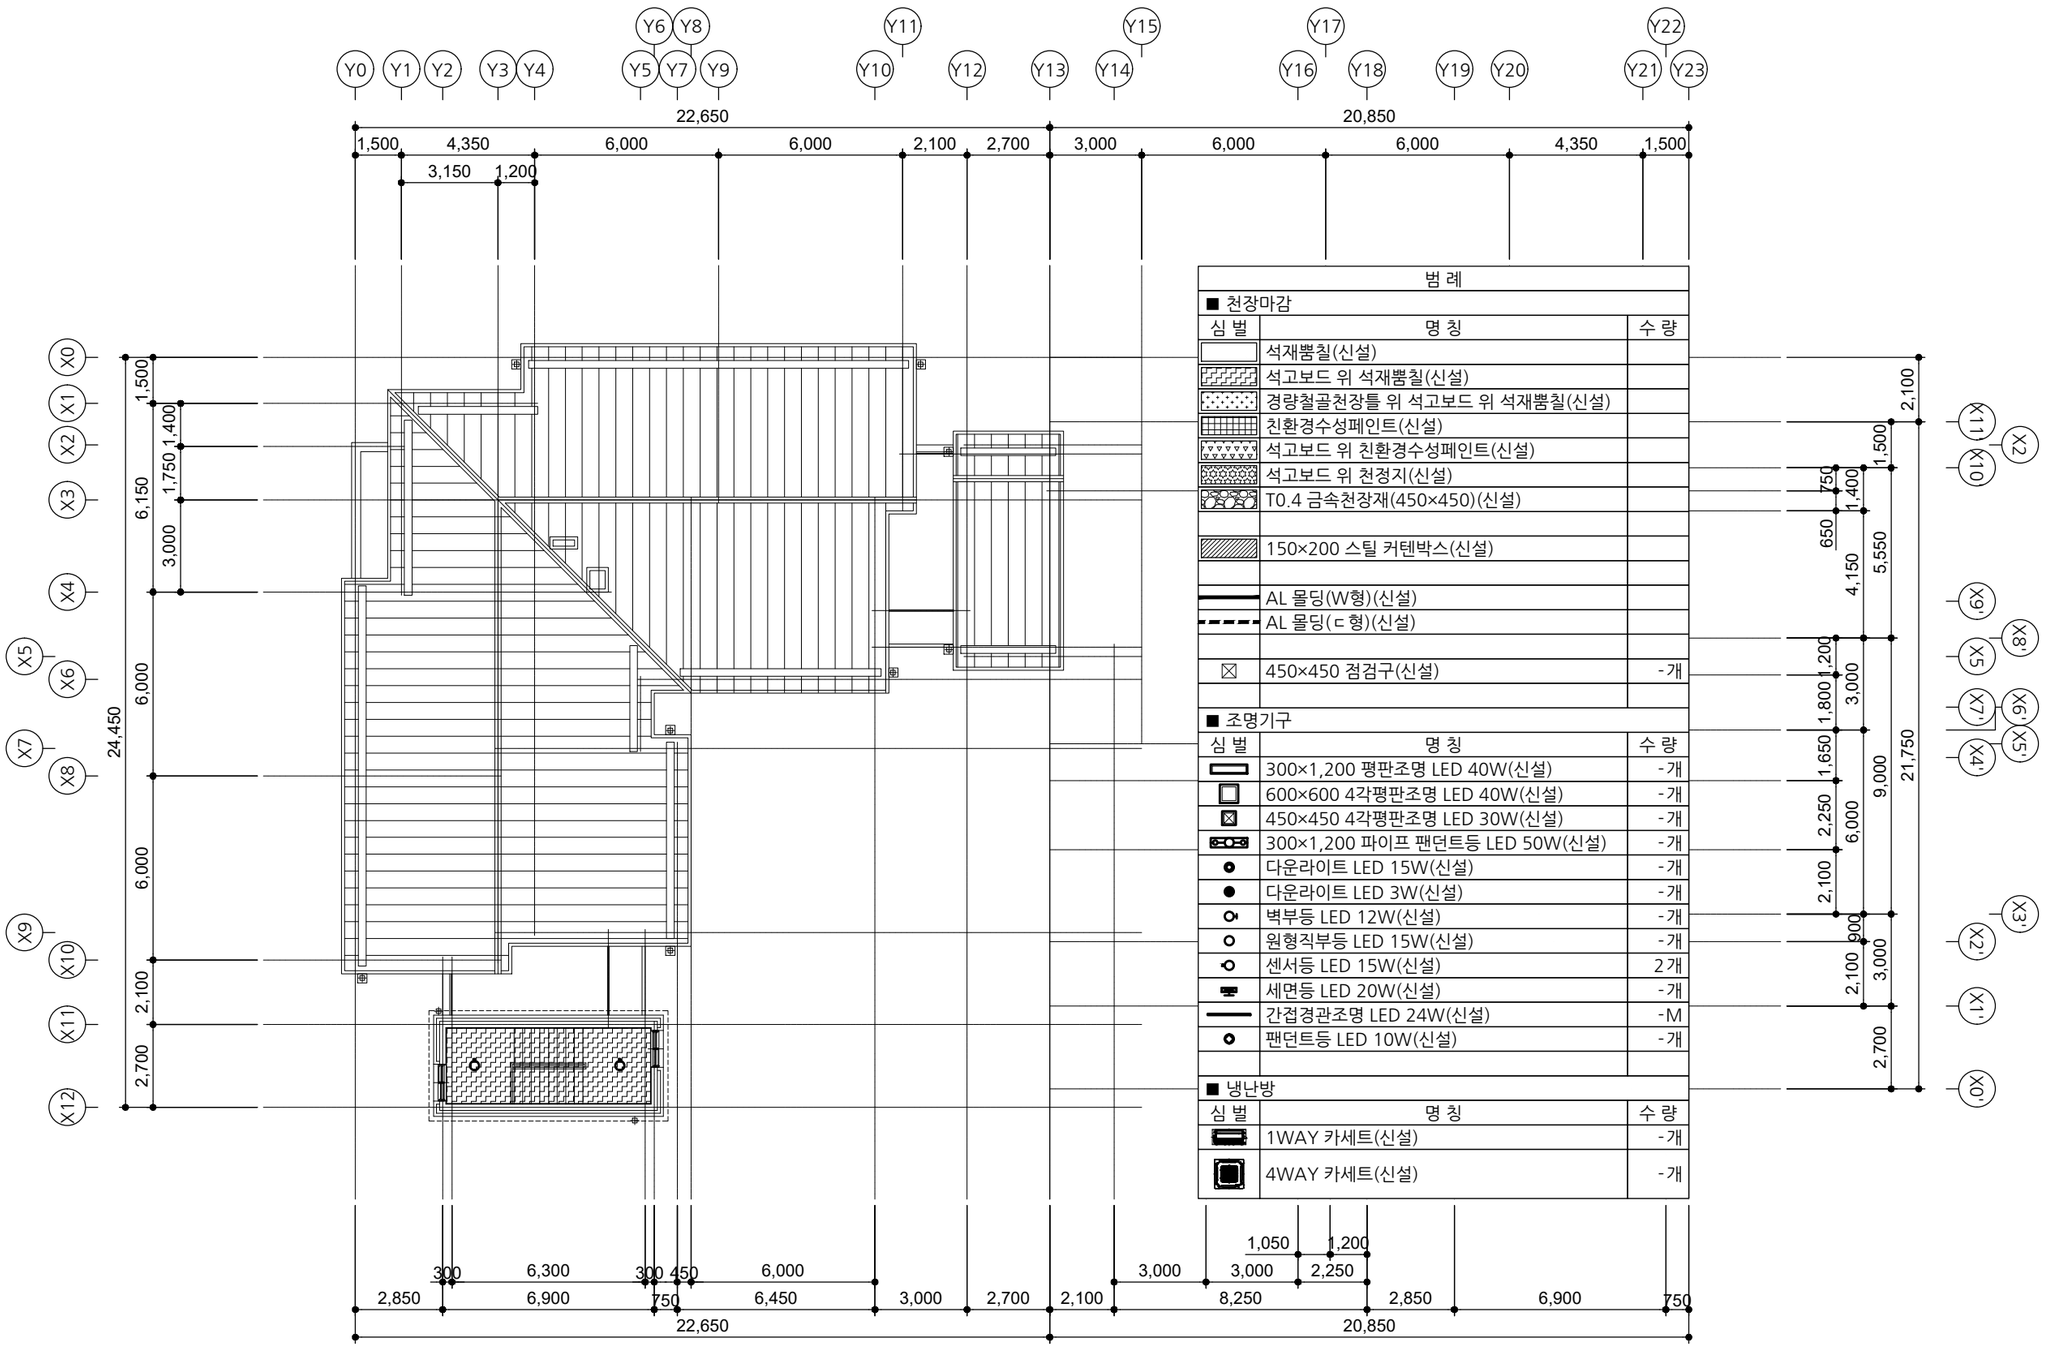

범 례		
■ 천장마감		
심 벌	명 칭	수 량
	석재뿜칠(신설)	
	석고보드 위 석재뿜칠(신설)	
	경량철골천장틀 위 석고보드 위 석재뿜칠(신설)	
	친환경수성페인트(신설)	
	석고보드 위 친환경수성페인트(신설)	
	석고보드 위 천정지(신설)	
	T0.4 금속천장재(450×450)(신설)	
	150×200 스틸 커텐박스(신설)	
	AL 몰딩(W형)(신설)	
	AL 몰딩(ㄷ형)(신설)	
☒	450×450 점검구(신설)	-개
■ 조명기구		
심 벌	명 칭	수 량
	300×1,200 평판조명 LED 40W(신설)	-개
	600×600 4각평판조명 LED 40W(신설)	-개
	450×450 4각평판조명 LED 30W(신설)	-개
	300×1,200 파이프 팬던트등 LED 50W(신설)	-개
	다운라이트 LED 15W(신설)	-개
	다운라이트 LED 3W(신설)	-개
	벽부등 LED 12W(신설)	-개
	원형직부등 LED 15W(신설)	-개
	센서등 LED 15W(신설)	2개
	세면등 LED 20W(신설)	-개
	간접경관조명 LED 24W(신설)	-M
	팬던트등 LED 10W(신설)	-개
■ 냉난방		
심 벌	명 칭	수 량
	1WAY 카세트(신설)	-개
	4WAY 카세트(신설)	-개

[다애관]

옥탑2층 천장평면도(변경)

SCALE : A3-1/200

A
A 000

사 업 명 칭
PROJECT TITLE

서원대학교
기숙사(다정다애관)
환경개선공사

사 업 번 호
PROJECT NO.

협 동 설 계
CONSULTANTS

특 이 사 항
NOTES

제 도
DESIGN BY

심 사
CHECKED BY

승 인
APPROVED BY

날 짜
DATE 2026.06

도 면 명
DRAWING NAME
[다애관]옥탑2층 천장평면도(변경)

파 일 명
FILE NAME


축 척
SCALE 1/200

도 면 번 호
SHEET NO. A-614

NO	DATE	REVISION

KEY PLAN

(주)호암
건축사사무소
청주시 상당구 수동 336-2번지
TEL.(043)225-0199
FAX.(043)221-0188
E-mail: hoam0199@naver.com

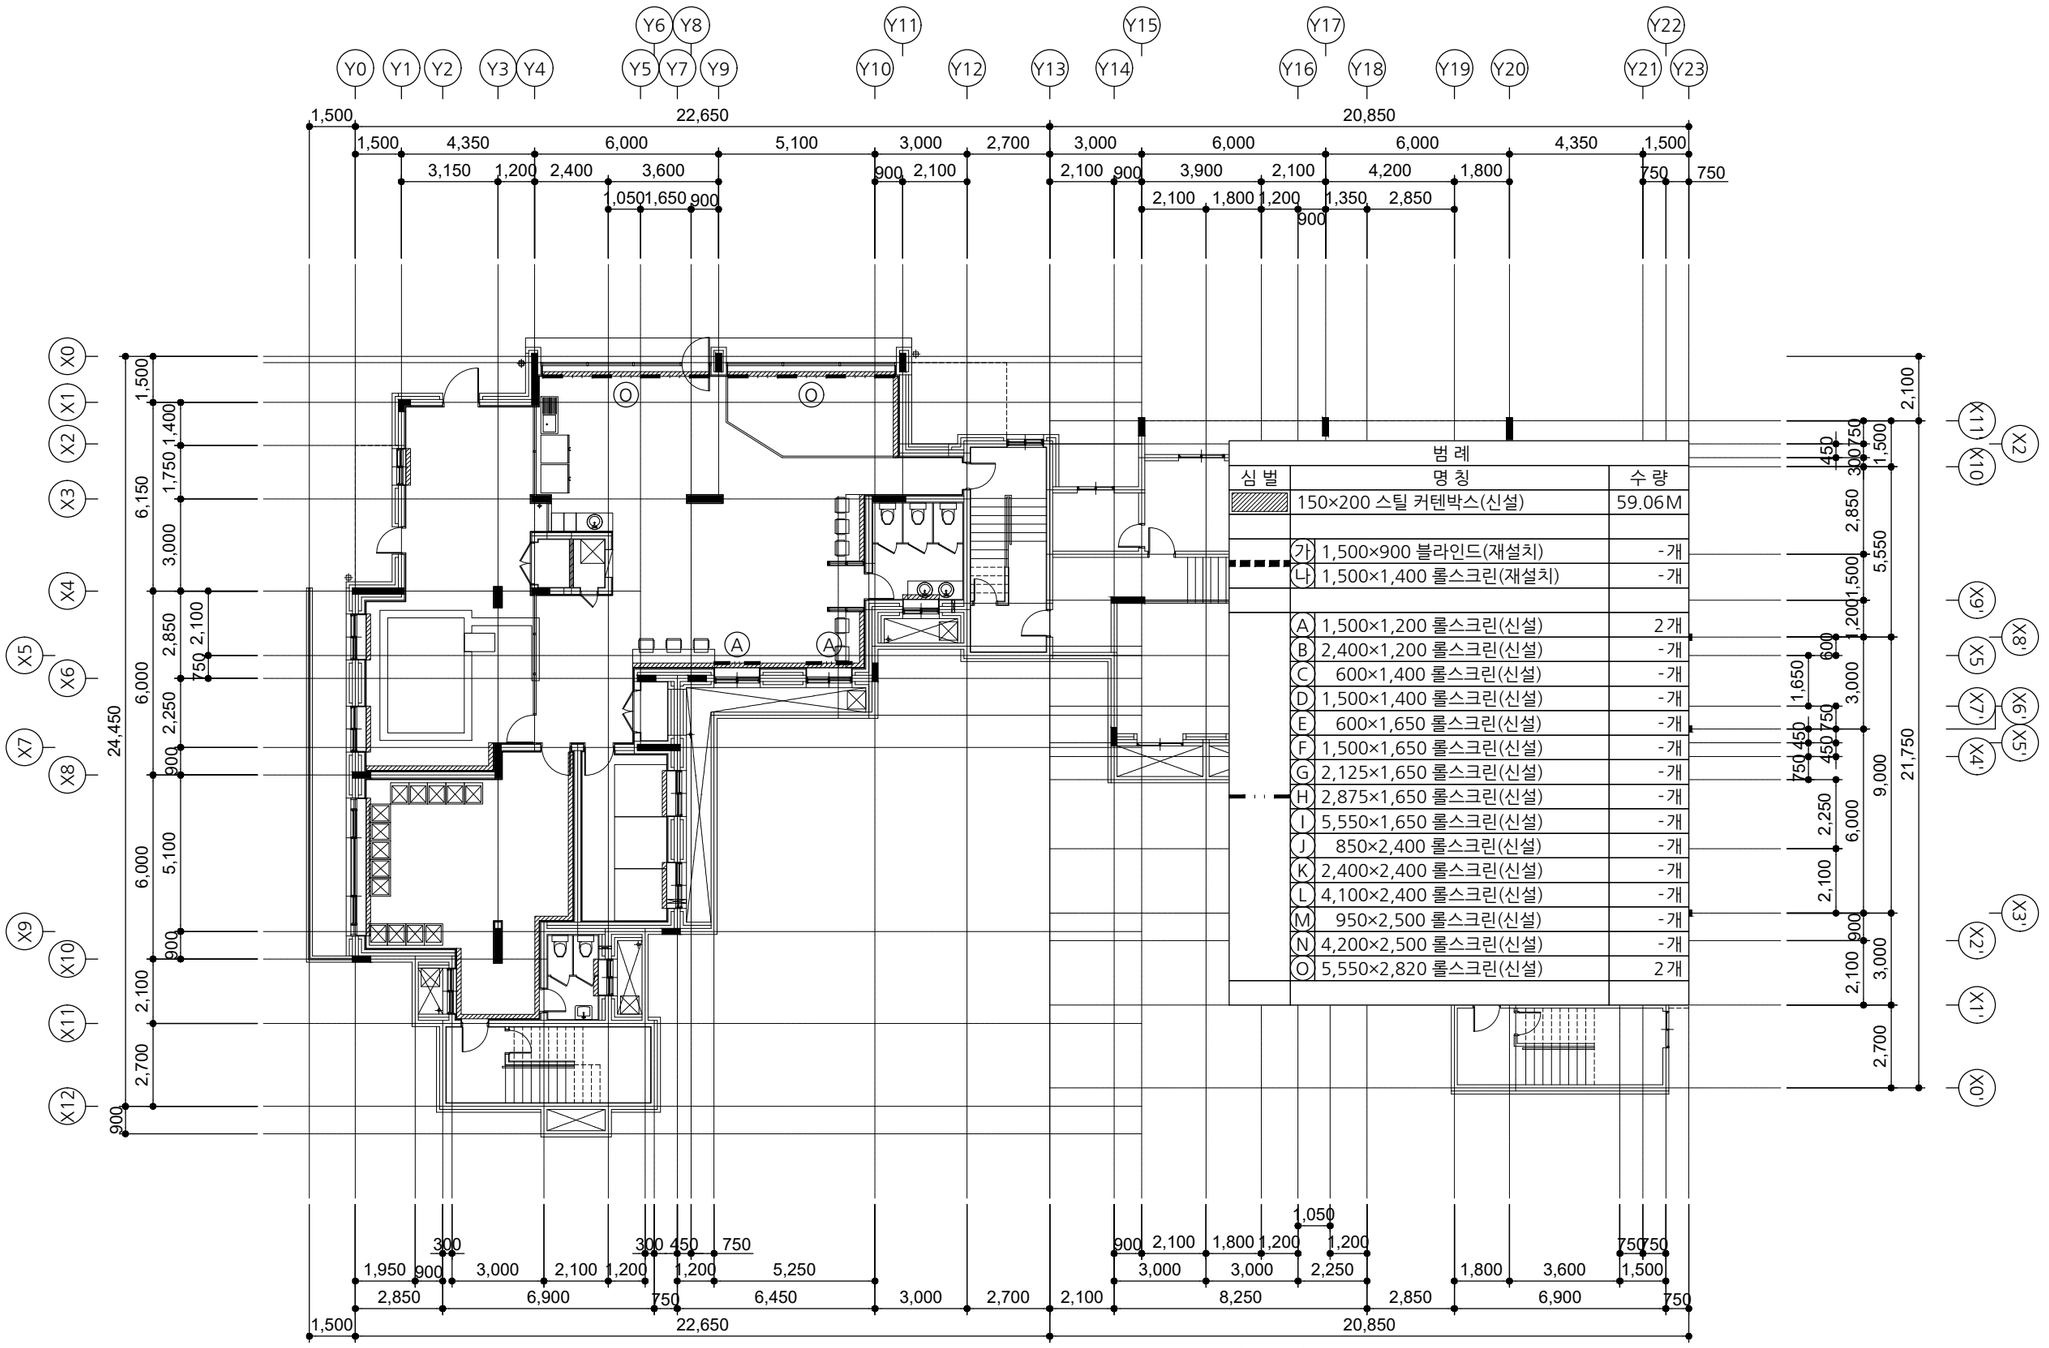

범 례

심 벌	명 칭	수 량
	150×200 스틸 커텐박스(신설)	59.06M
가	1,500×900 블라인드(재설치)	-개
나	1,500×1,400 롤스크린(재설치)	-개
A	1,500×1,200 롤스크린(신설)	2개
B	2,400×1,200 롤스크린(신설)	-개
C	600×1,400 롤스크린(신설)	-개
D	1,500×1,400 롤스크린(신설)	-개
E	600×1,650 롤스크린(신설)	-개
F	1,500×1,650 롤스크린(신설)	-개
G	2,125×1,650 롤스크린(신설)	-개
H	2,875×1,650 롤스크린(신설)	-개
I	5,550×1,650 롤스크린(신설)	-개
J	850×2,400 롤스크린(신설)	-개
K	2,400×2,400 롤스크린(신설)	-개
L	4,100×2,400 롤스크린(신설)	-개
M	950×2,500 롤스크린(신설)	-개
N	4,200×2,500 롤스크린(신설)	-개
O	5,550×2,820 롤스크린(신설)	2개

[다애관]

지하1층 롤스크린 안내도(변경)

A
A 000

SCALE : A3-1/200

사 업 명 칭
PROJECT TITLE

서원대학교
기숙사(다정다애관)
환경개선공사

사 업 번 호
PROJECT NO.

협 동 설 계
CONSULTANTS

특 이 사 항
NOTES

제 도
DESIGN BY

심 사
CHECKED BY

승 인
APPROVED BY

날 짜
DATE 2026.06

도 면 명
DRAWING NAME [다애관]지하1층 롤스크린 안내도(변경)

파 일 명
FILE NAME


축 척
SCALE 1/200

도 면 번 호
SHEET NO. A-615

NO	DATE	REVISION

KEY PLAN

(주)호암
건축사사무소
청주시 상당구 수동 336-2번지
TEL.(043)225-0199
FAX.(043)221-0188
E-mail: hoam0199@naver.com

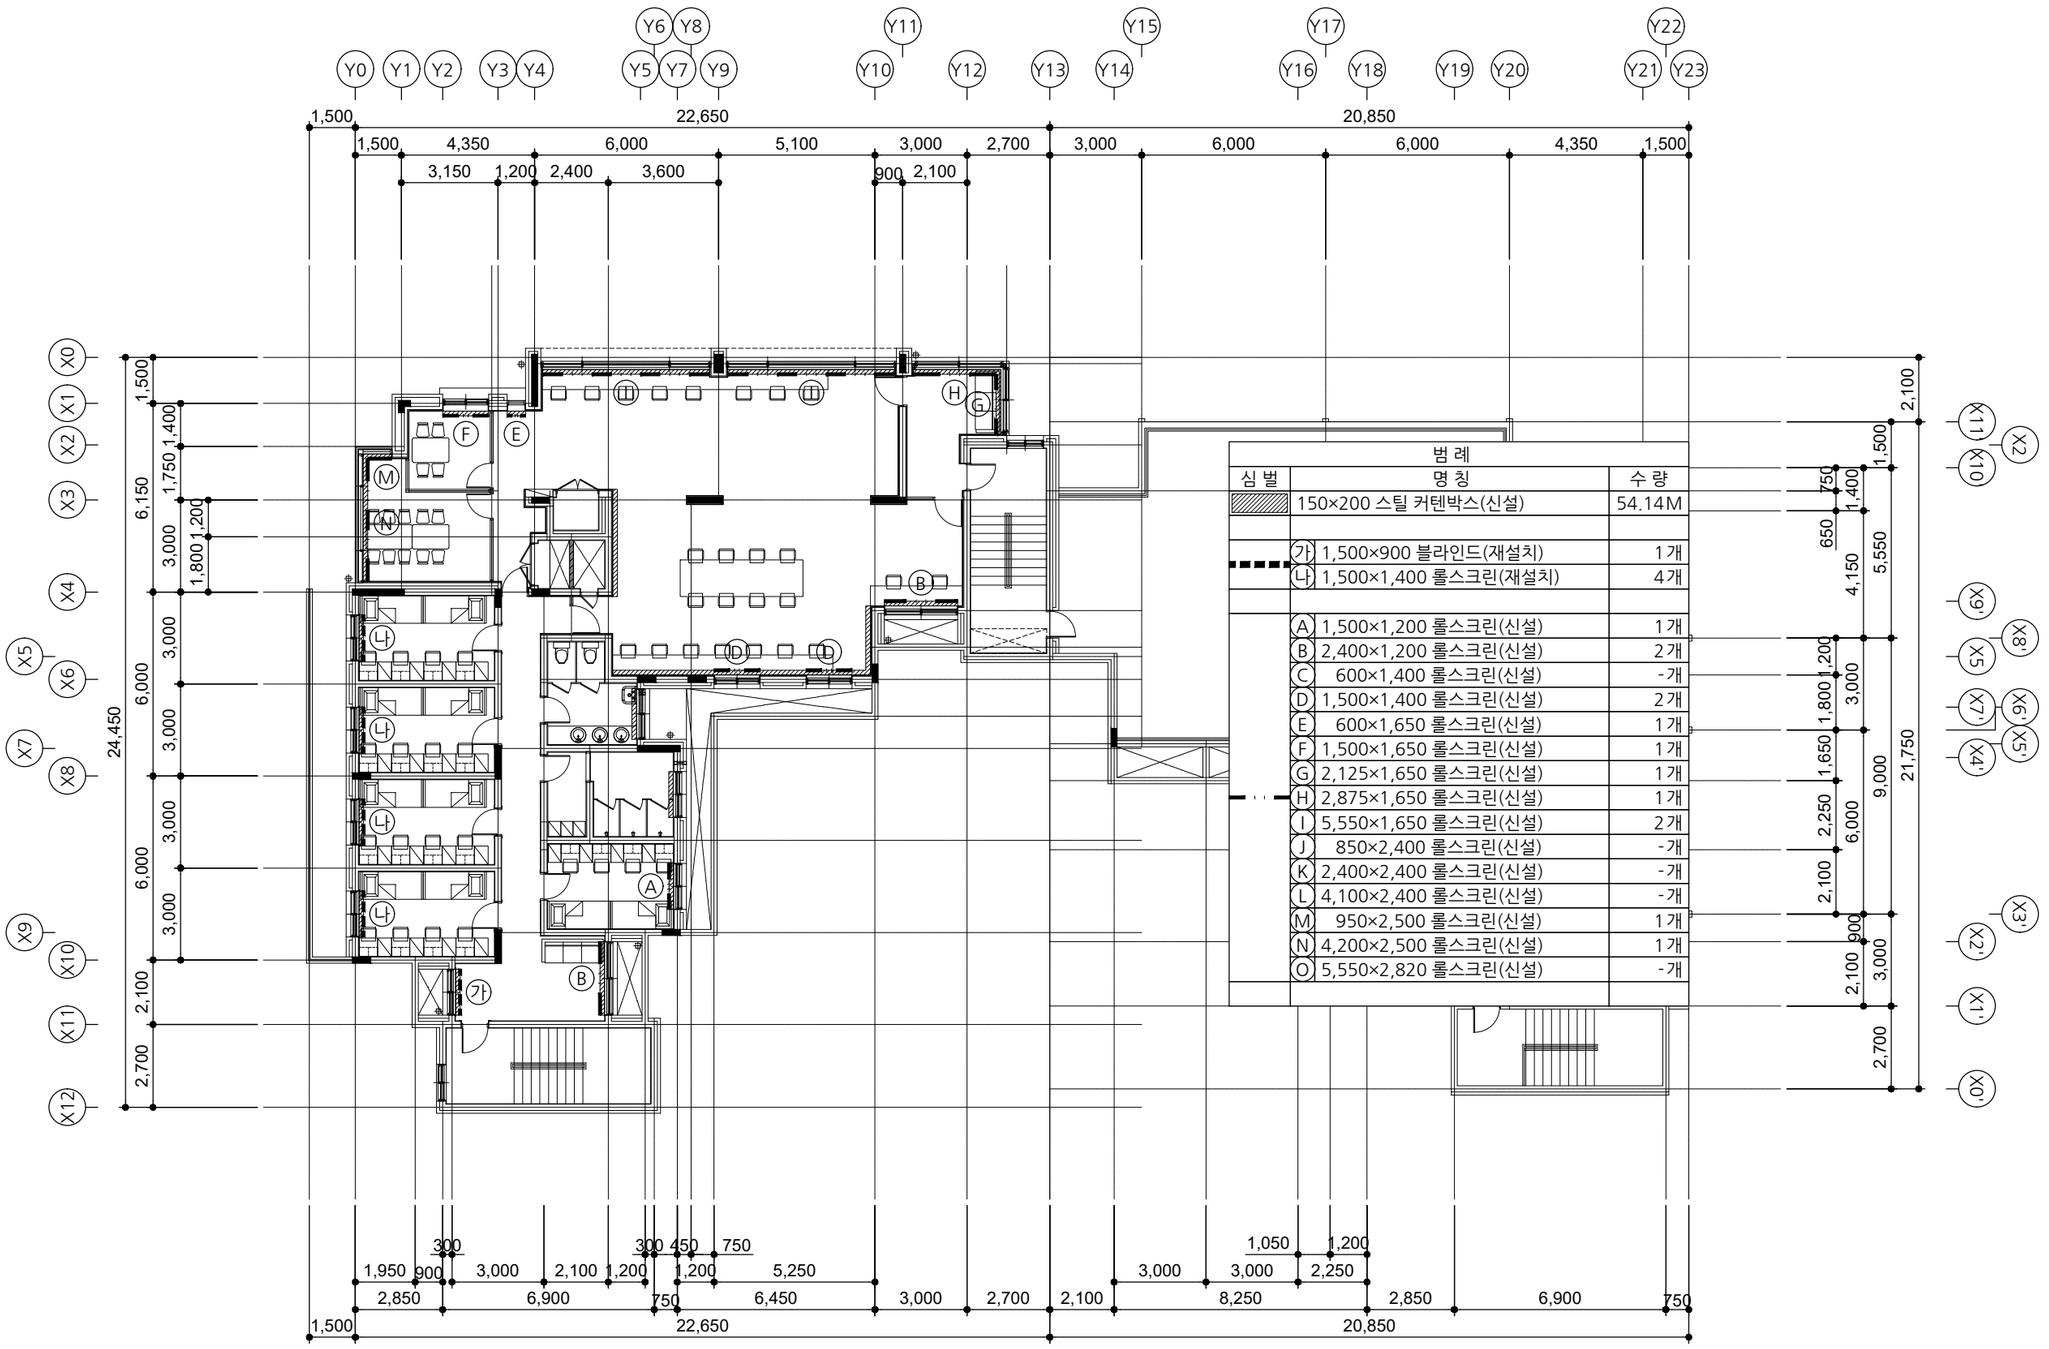

범 례

심 벌	명 칭	수 량
	150×200 스틸 커튼박스(신설)	54.14M
가	1,500×900 블라인드(재설치)	1개
나	1,500×1,400 롤스크린(재설치)	4개
A	1,500×1,200 롤스크린(신설)	1개
B	2,400×1,200 롤스크린(신설)	2개
C	600×1,400 롤스크린(신설)	-개
D	1,500×1,400 롤스크린(신설)	2개
E	600×1,650 롤스크린(신설)	1개
F	1,500×1,650 롤스크린(신설)	1개
G	2,125×1,650 롤스크린(신설)	1개
H	2,875×1,650 롤스크린(신설)	1개
I	5,550×1,650 롤스크린(신설)	2개
J	850×2,400 롤스크린(신설)	-개
K	2,400×2,400 롤스크린(신설)	-개
L	4,100×2,400 롤스크린(신설)	-개
M	950×2,500 롤스크린(신설)	1개
N	4,200×2,500 롤스크린(신설)	1개
O	5,550×2,820 롤스크린(신설)	-개

[다애관]

지상1층 롤스크린 안내도(변경)

SCALE : A3-1/200

A
A 000

사 업 명 칭
PROJECT TITLE

서원대학교
기숙사(다정다애관)
환경개선공사

사 업 번 호
PROJECT NO.

협 동 설 계
CONSULTANTS

특 이 사 항
NOTES

제 도
DESIGN BY

심 사
CHECKED BY

승 인
APPROVED BY

날 짜
DATE 2026.06

도 면 명
DRAWING NAME [다애관]지상1층 롤스크린 안내도(변경)

파 일 명
FILE NAME


축 척
SCALE 1/200

도 면 번 호
SHEET NO. A-616

NO	DATE	REVISION

KEY PLAN

(주)호암
건축사사무소
청주시 상당구 수동 336-2번지
TEL.(043)225-0199
FAX.(043)221-0188
E-mail: hoam0199@naver.com

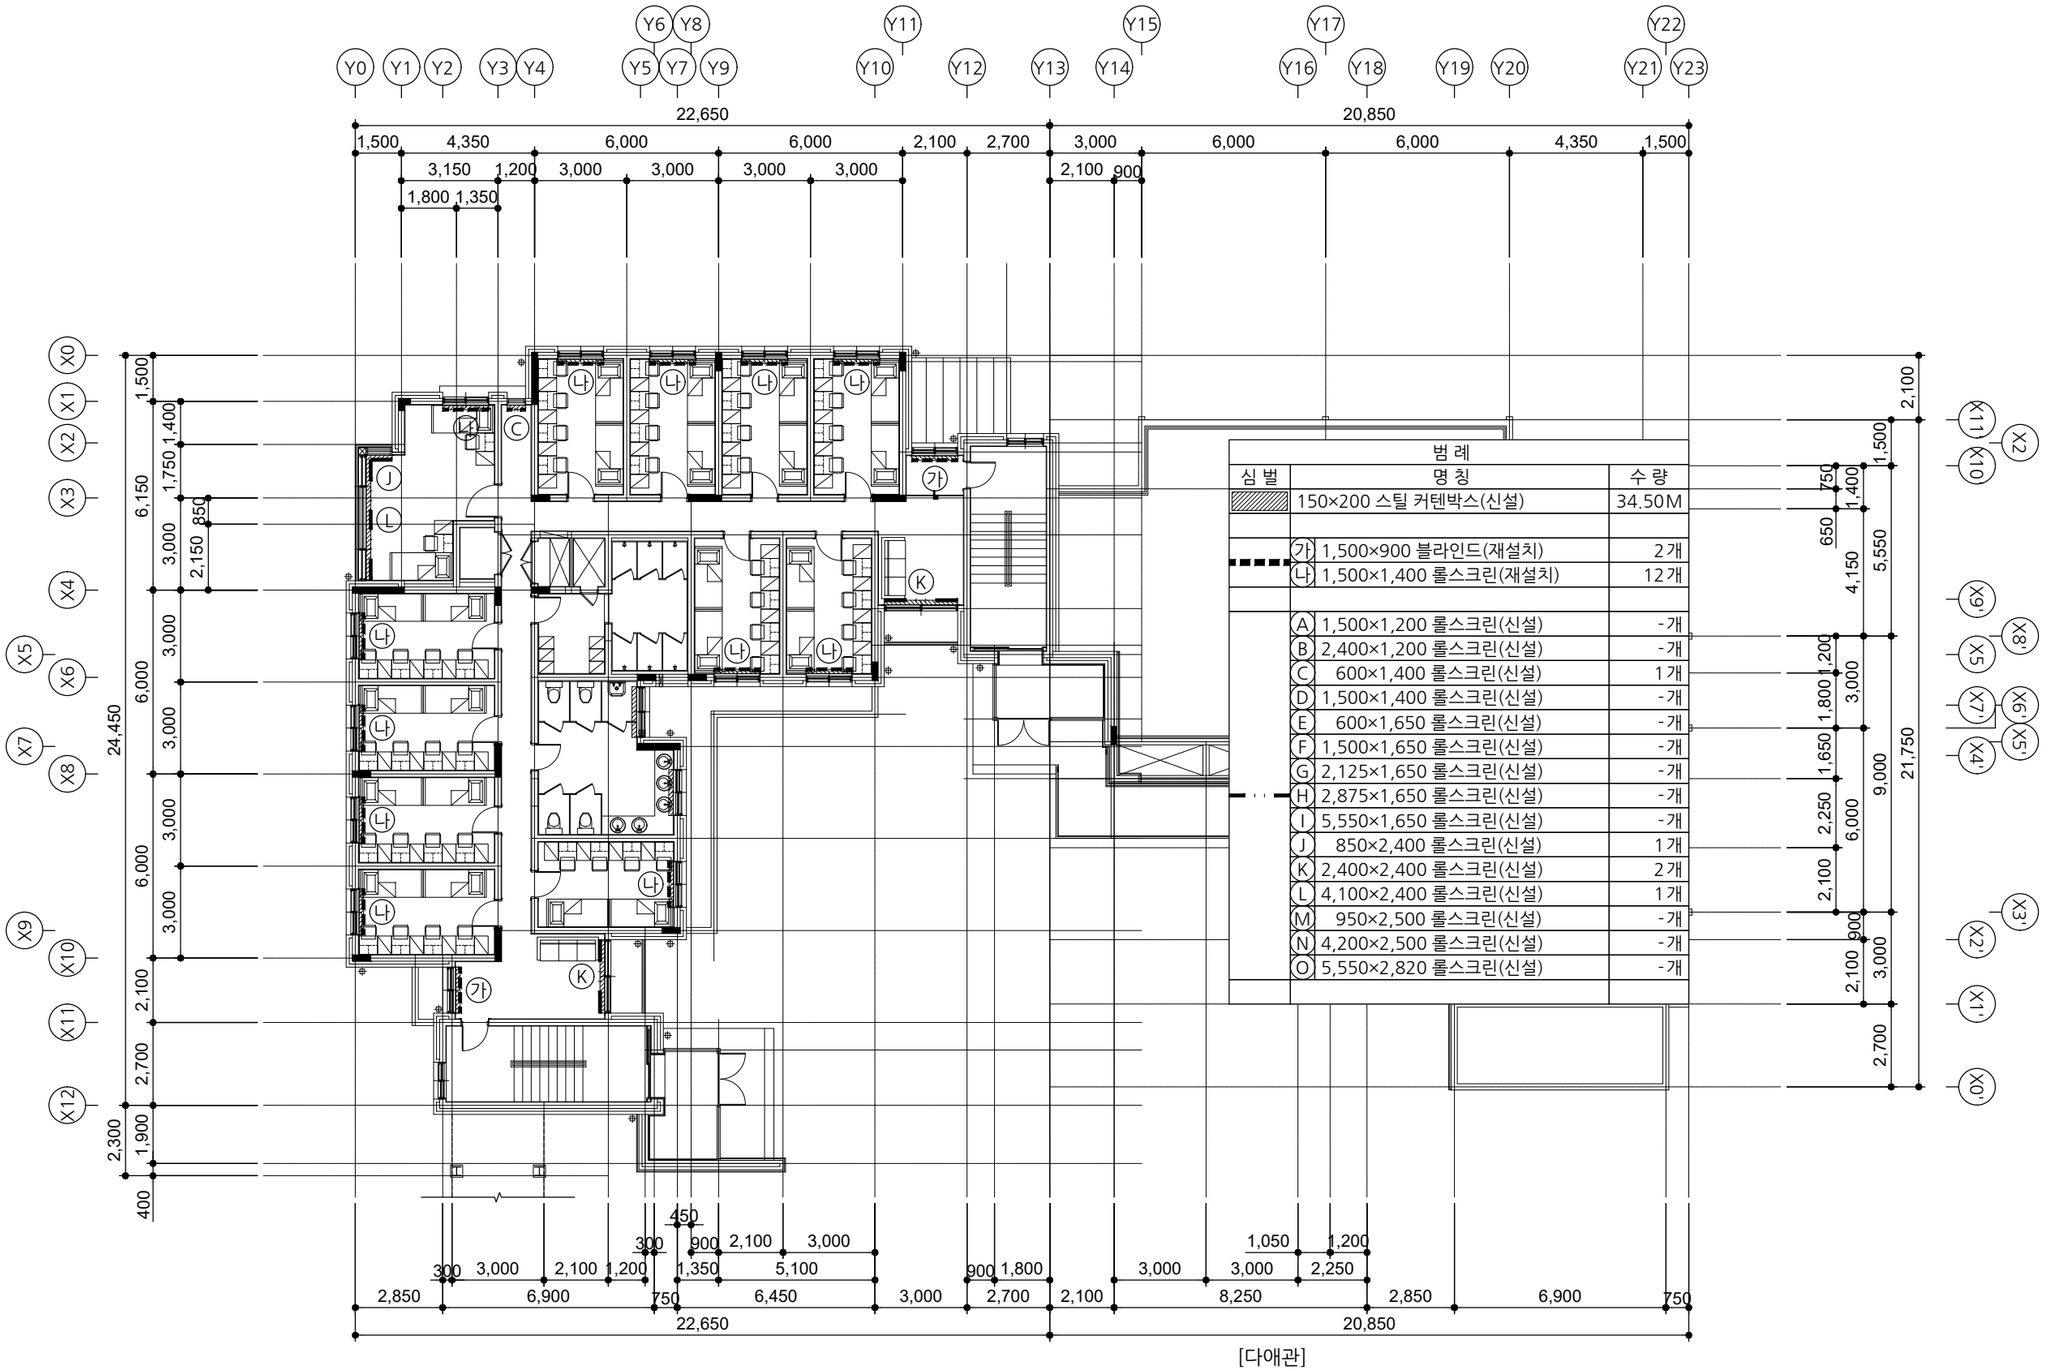

범 례

심 벌	명 칭	수 량
	150×200 스틸 커튼박스(신설)	34.50M
가	1,500×900 블라인드(재설치)	2개
나	1,500×1,400 롤스크린(재설치)	12개
A	1,500×1,200 롤스크린(신설)	-개
B	2,400×1,200 롤스크린(신설)	-개
C	600×1,400 롤스크린(신설)	1개
D	1,500×1,400 롤스크린(신설)	-개
E	600×1,650 롤스크린(신설)	-개
F	1,500×1,650 롤스크린(신설)	-개
G	2,125×1,650 롤스크린(신설)	-개
H	2,875×1,650 롤스크린(신설)	-개
I	5,550×1,650 롤스크린(신설)	-개
J	850×2,400 롤스크린(신설)	1개
K	2,400×2,400 롤스크린(신설)	2개
L	4,100×2,400 롤스크린(신설)	1개
M	950×2,500 롤스크린(신설)	-개
N	4,200×2,500 롤스크린(신설)	-개
O	5,550×2,820 롤스크린(신설)	-개

[다애관]

지상2층 롤스크린 안내도(변경)

A
A 000

SCALE : A3-1/200

사 업 명 칭
PROJECT TITLE

서원대학교
기숙사(다정다애관)
환경개선공사

사 업 번 호
PROJECT NO.

협 동 설 계
CONSULTANTS

특 이 사 항
NOTES

제 도
DESIGN BY

심 사
CHECKED BY

승 인
APPROVED BY

날 짜
DATE 2026.06

도 면 명
DRAWING NAME [다애관]지상2층 롤스크린 안내도(변경)

파 일 명
FILE NAME


축 척
SCALE 1/200

도 면 번 호
SHEET NO. A-617

NO	DATE	REVISION

KEY PLAN

(주)호암
건축사사무소
청주시 상당구 수동 336-2번지
TEL.(043)225-0199
FAX.(043)221-0188
E-mail: hoam0199@naver.com

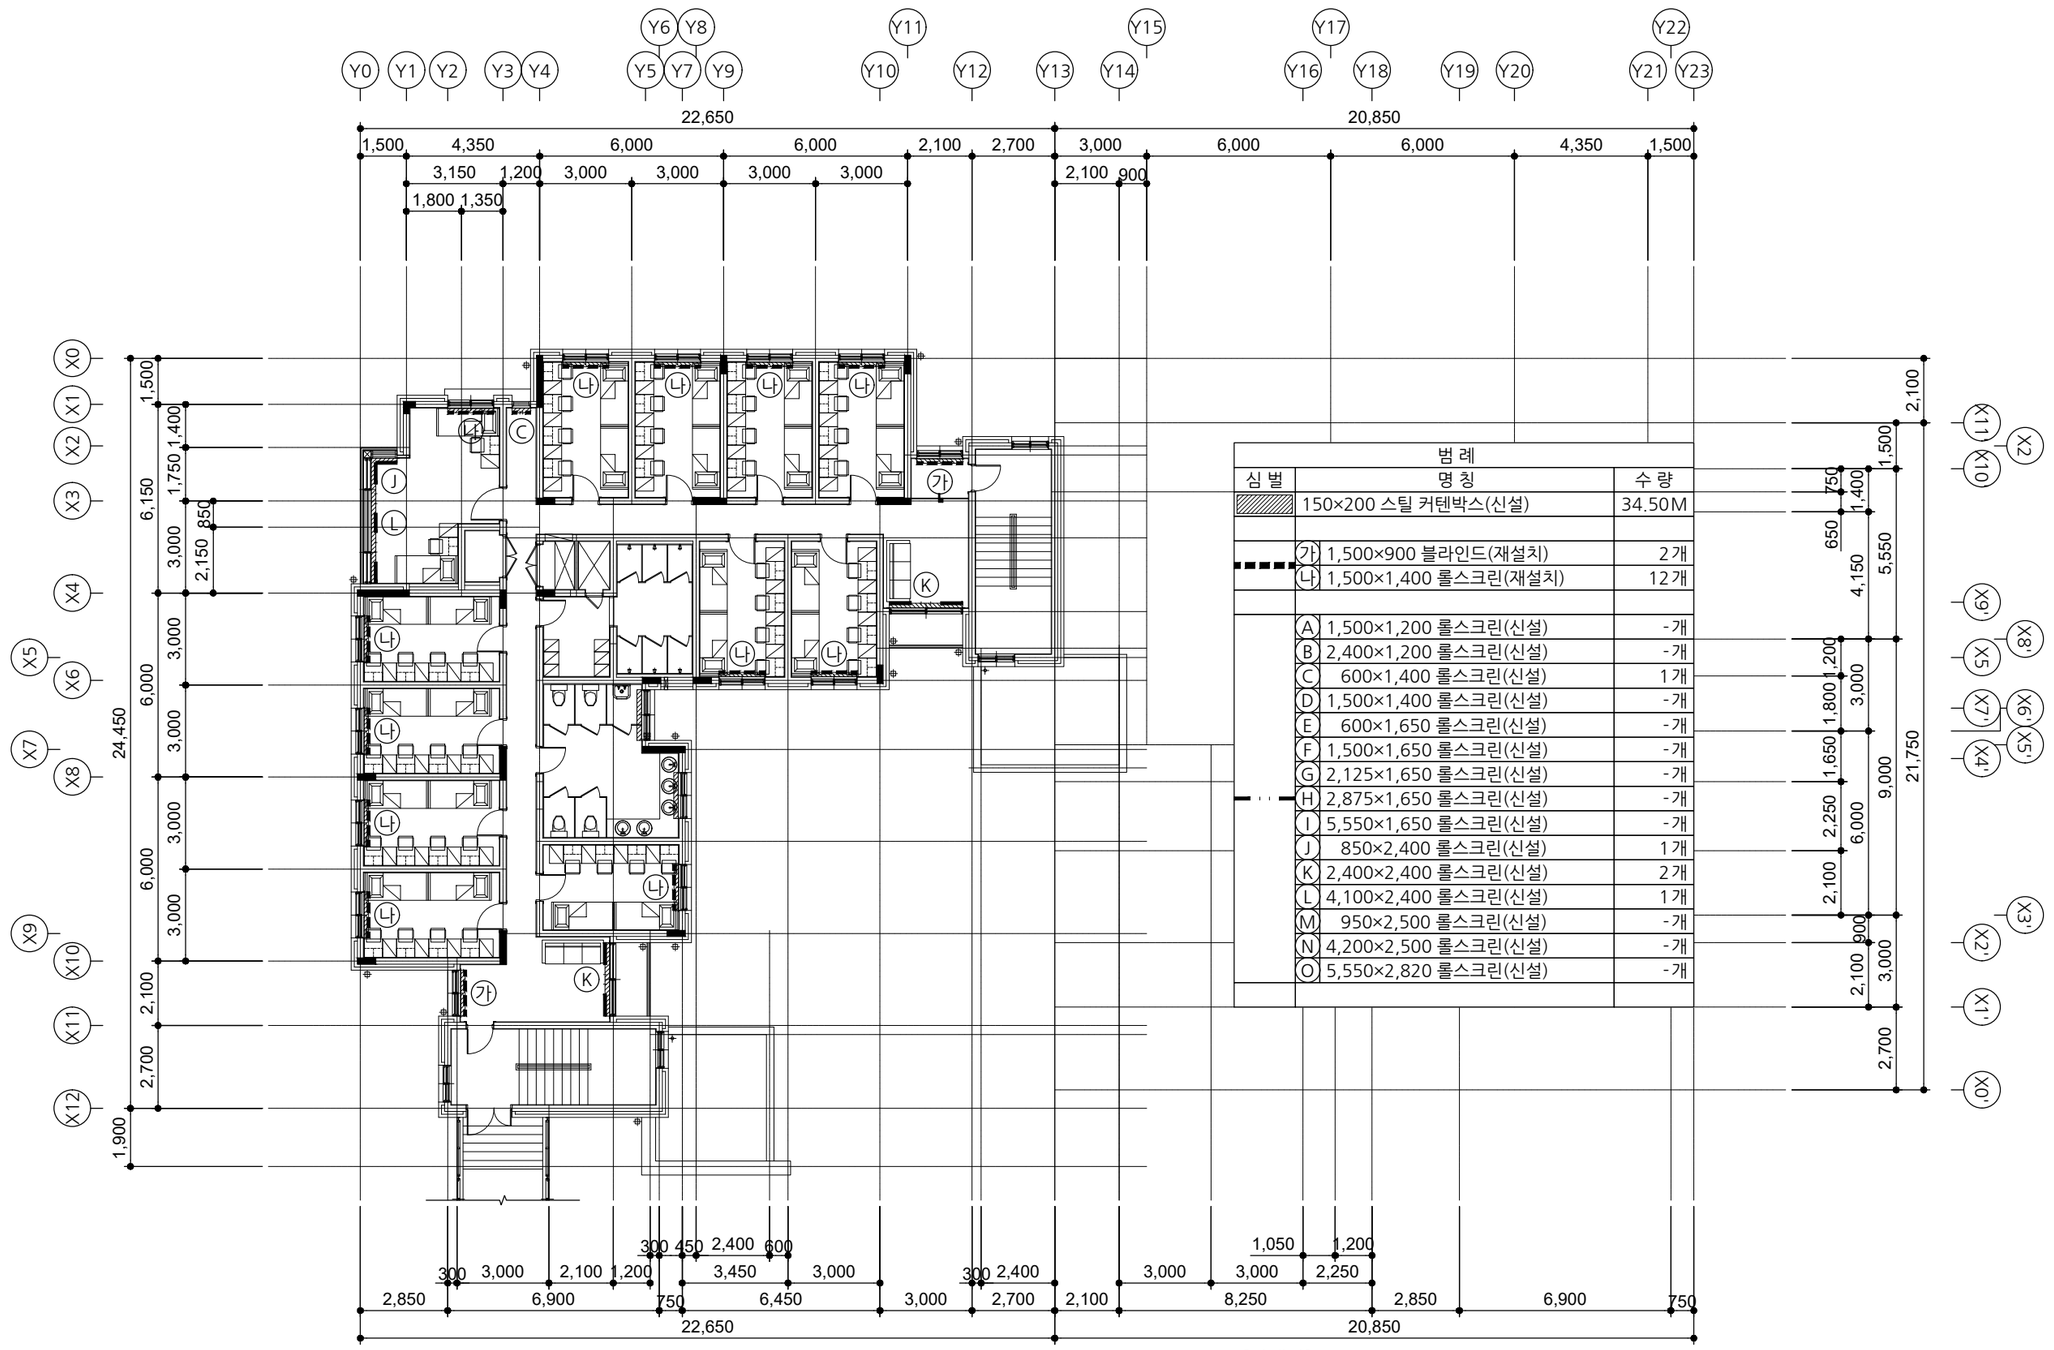

범 례		
심 벌	명 칭	수 량
	150×200 스틸 커텐박스(신설)	34.50M
가	1,500×900 블라인드(재설치)	2개
나	1,500×1,400 롤스크린(재설치)	12개
A	1,500×1,200 롤스크린(신설)	-개
B	2,400×1,200 롤스크린(신설)	-개
C	600×1,400 롤스크린(신설)	1개
D	1,500×1,400 롤스크린(신설)	-개
E	600×1,650 롤스크린(신설)	-개
F	1,500×1,650 롤스크린(신설)	-개
G	2,125×1,650 롤스크린(신설)	-개
H	2,875×1,650 롤스크린(신설)	-개
I	5,550×1,650 롤스크린(신설)	-개
J	850×2,400 롤스크린(신설)	1개
K	2,400×2,400 롤스크린(신설)	2개
L	4,100×2,400 롤스크린(신설)	1개
M	950×2,500 롤스크린(신설)	-개
N	4,200×2,500 롤스크린(신설)	-개
O	5,550×2,820 롤스크린(신설)	-개

[다애관]

지상3층 롤스크린 안내도(변경)

SCALE : A3-1/200

A
A 000

사 업 명 칭
PROJECT TITLE

서원대학교
기숙사(다정다애관)
환경개선공사

사 업 번 호
PROJECT NO.

협 동 설 계
CONSULTANTS

특 이 사 항
NOTES

제 도
DESIGN BY

심 사
CHECKED BY

승 인
APPROVED BY

날 짜
DATE 2026.06

도 면 명
DRAWING NAME [다애관]지상3층 롤스크린 안내도(변경)

파 일 명
FILE NAME


축 척
SCALE 1/200

도 면 번 호
SHEET NO. A-618

NO	DATE	REVISION

KEY PLAN

(주)호암
건축사사무소
청주시 상당구 수동 336-2번지
TEL.(043)225-0199
FAX.(043)221-0188
E-mail: hoam0199@naver.com

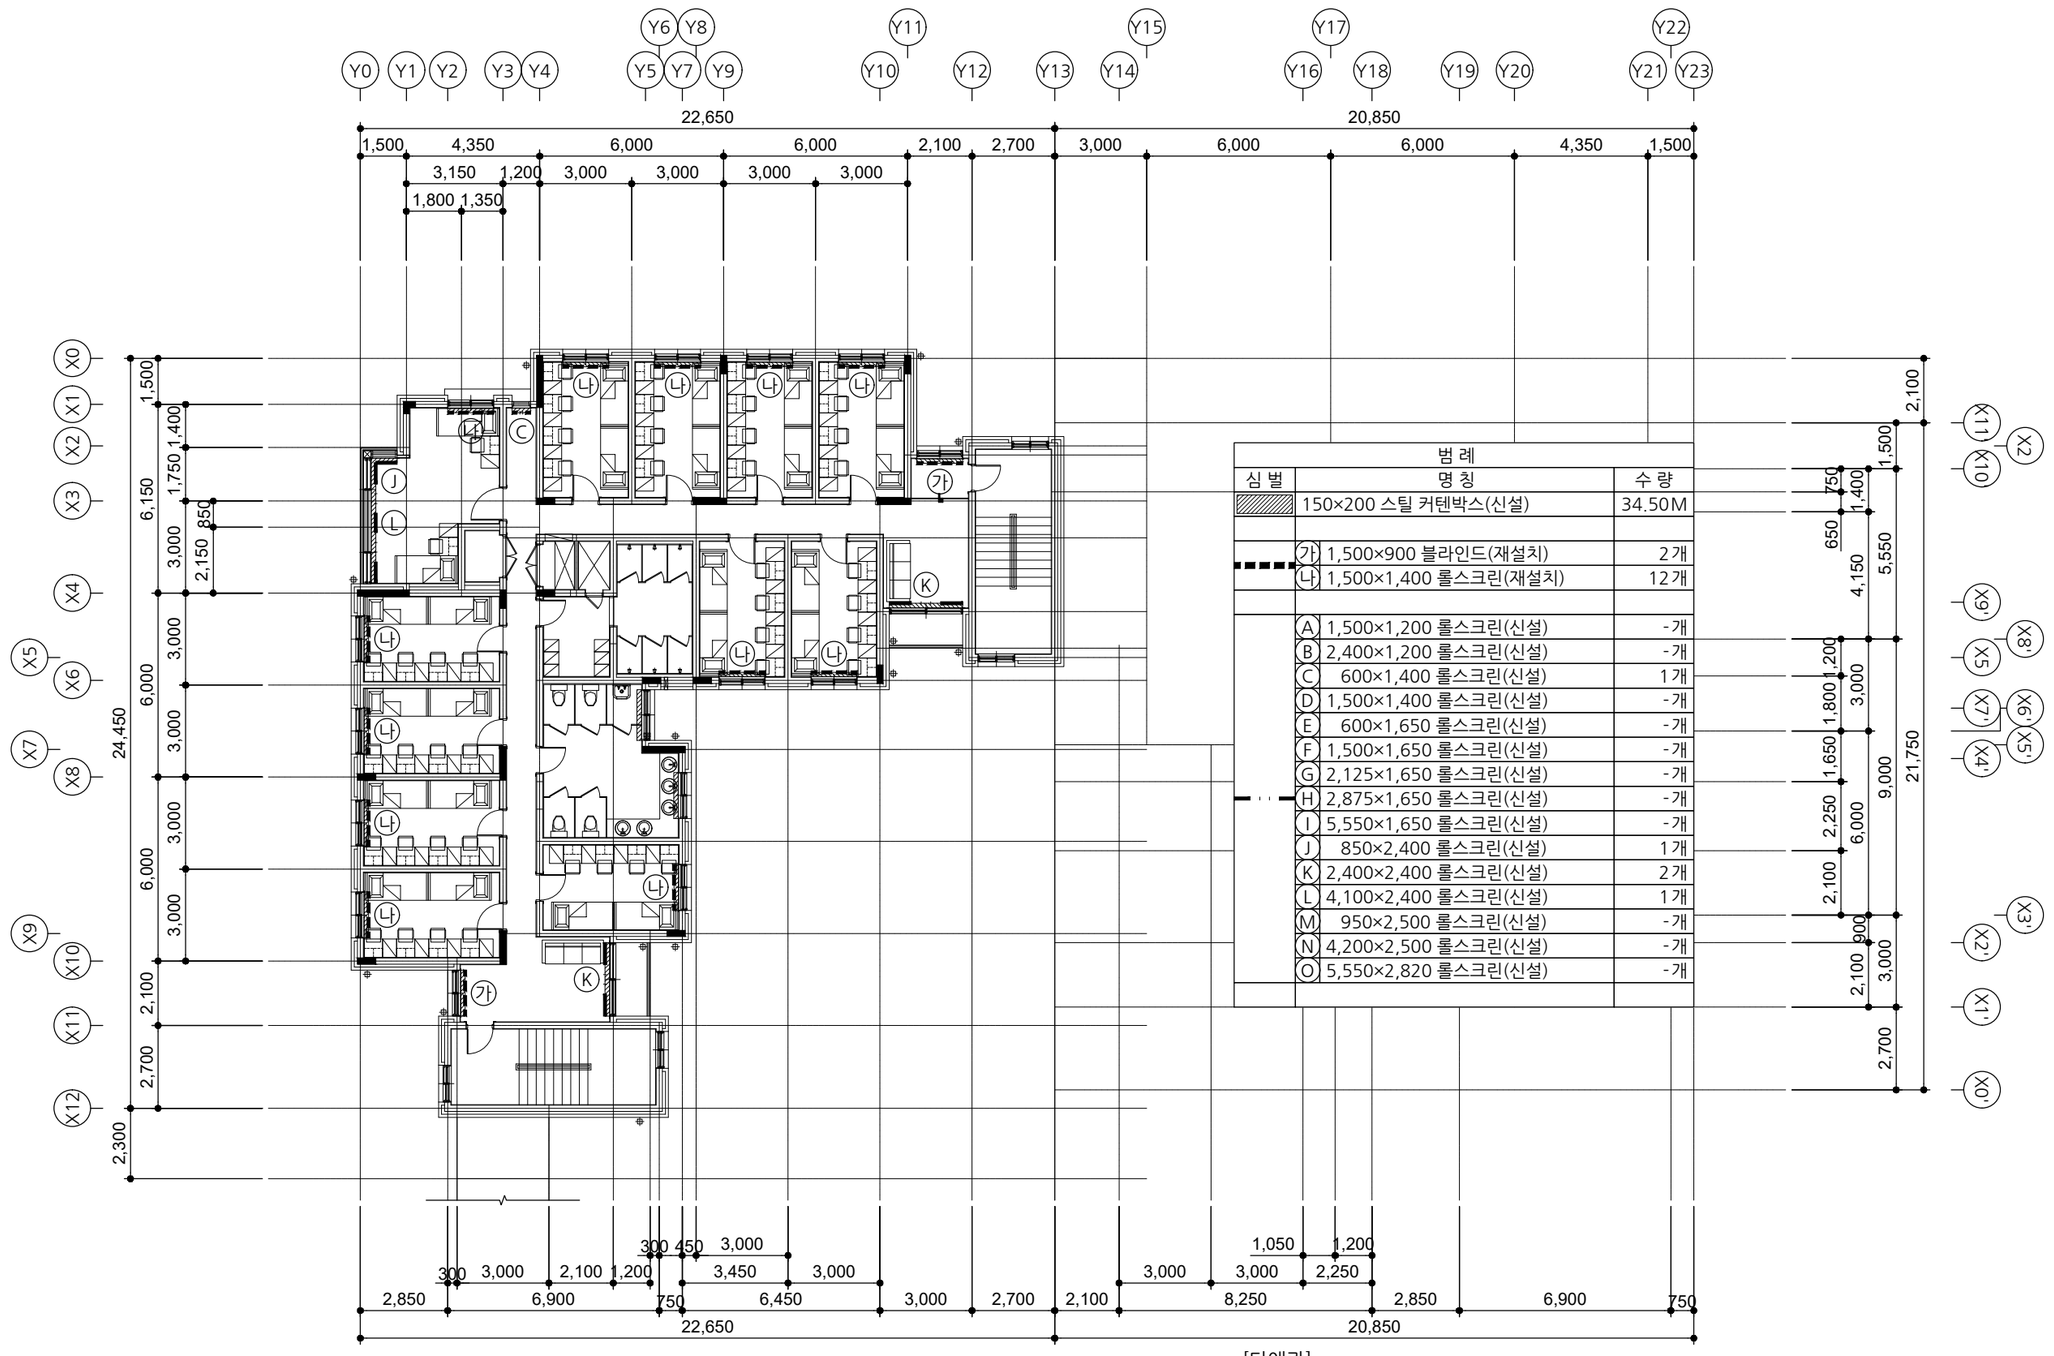

범 례

심 벌	명 칭	수 량
	150×200 스틸 커튼박스(신설)	34.50M
가	1,500×900 블라인드(재설치)	2개
나	1,500×1,400 롤스크린(재설치)	12개
A	1,500×1,200 롤스크린(신설)	-개
B	2,400×1,200 롤스크린(신설)	-개
C	600×1,400 롤스크린(신설)	1개
D	1,500×1,400 롤스크린(신설)	-개
E	600×1,650 롤스크린(신설)	-개
F	1,500×1,650 롤스크린(신설)	-개
G	2,125×1,650 롤스크린(신설)	-개
H	2,875×1,650 롤스크린(신설)	-개
I	5,550×1,650 롤스크린(신설)	-개
J	850×2,400 롤스크린(신설)	1개
K	2,400×2,400 롤스크린(신설)	2개
L	4,100×2,400 롤스크린(신설)	1개
M	950×2,500 롤스크린(신설)	-개
N	4,200×2,500 롤스크린(신설)	-개
O	5,550×2,820 롤스크린(신설)	-개

[다애관]

지상4층 롤스크린 안내도(변경)

SCALE : A3-1/200

A
A 000

사 업 명 칭
PROJECT TITLE

서원대학교
기숙사(다정다애관)
환경개선공사

사 업 번 호
PROJECT NO.

협 동 설 계
CONSULTANTS

특 이 사 항
NOTES

제 도
DESIGN BY

심 사
CHECKED BY

승 인
APPROVED BY

날 짜
DATE 2026.06

도 면 명
DRAWING NAME [다애관]지상4층 롤스크린 안내도(변경)

파 일 명
FILE NAME


축 척
SCALE 1/200

도 면 번 호
SHEET NO. A-619

NO	DATE	REVISION

KEY PLAN

(주)호암
건축사사무소
청주시 상당구 수동 336-2번지
TEL.(043)225-0199
FAX.(043)221-0188
E-mail: hoam0199@naver.com

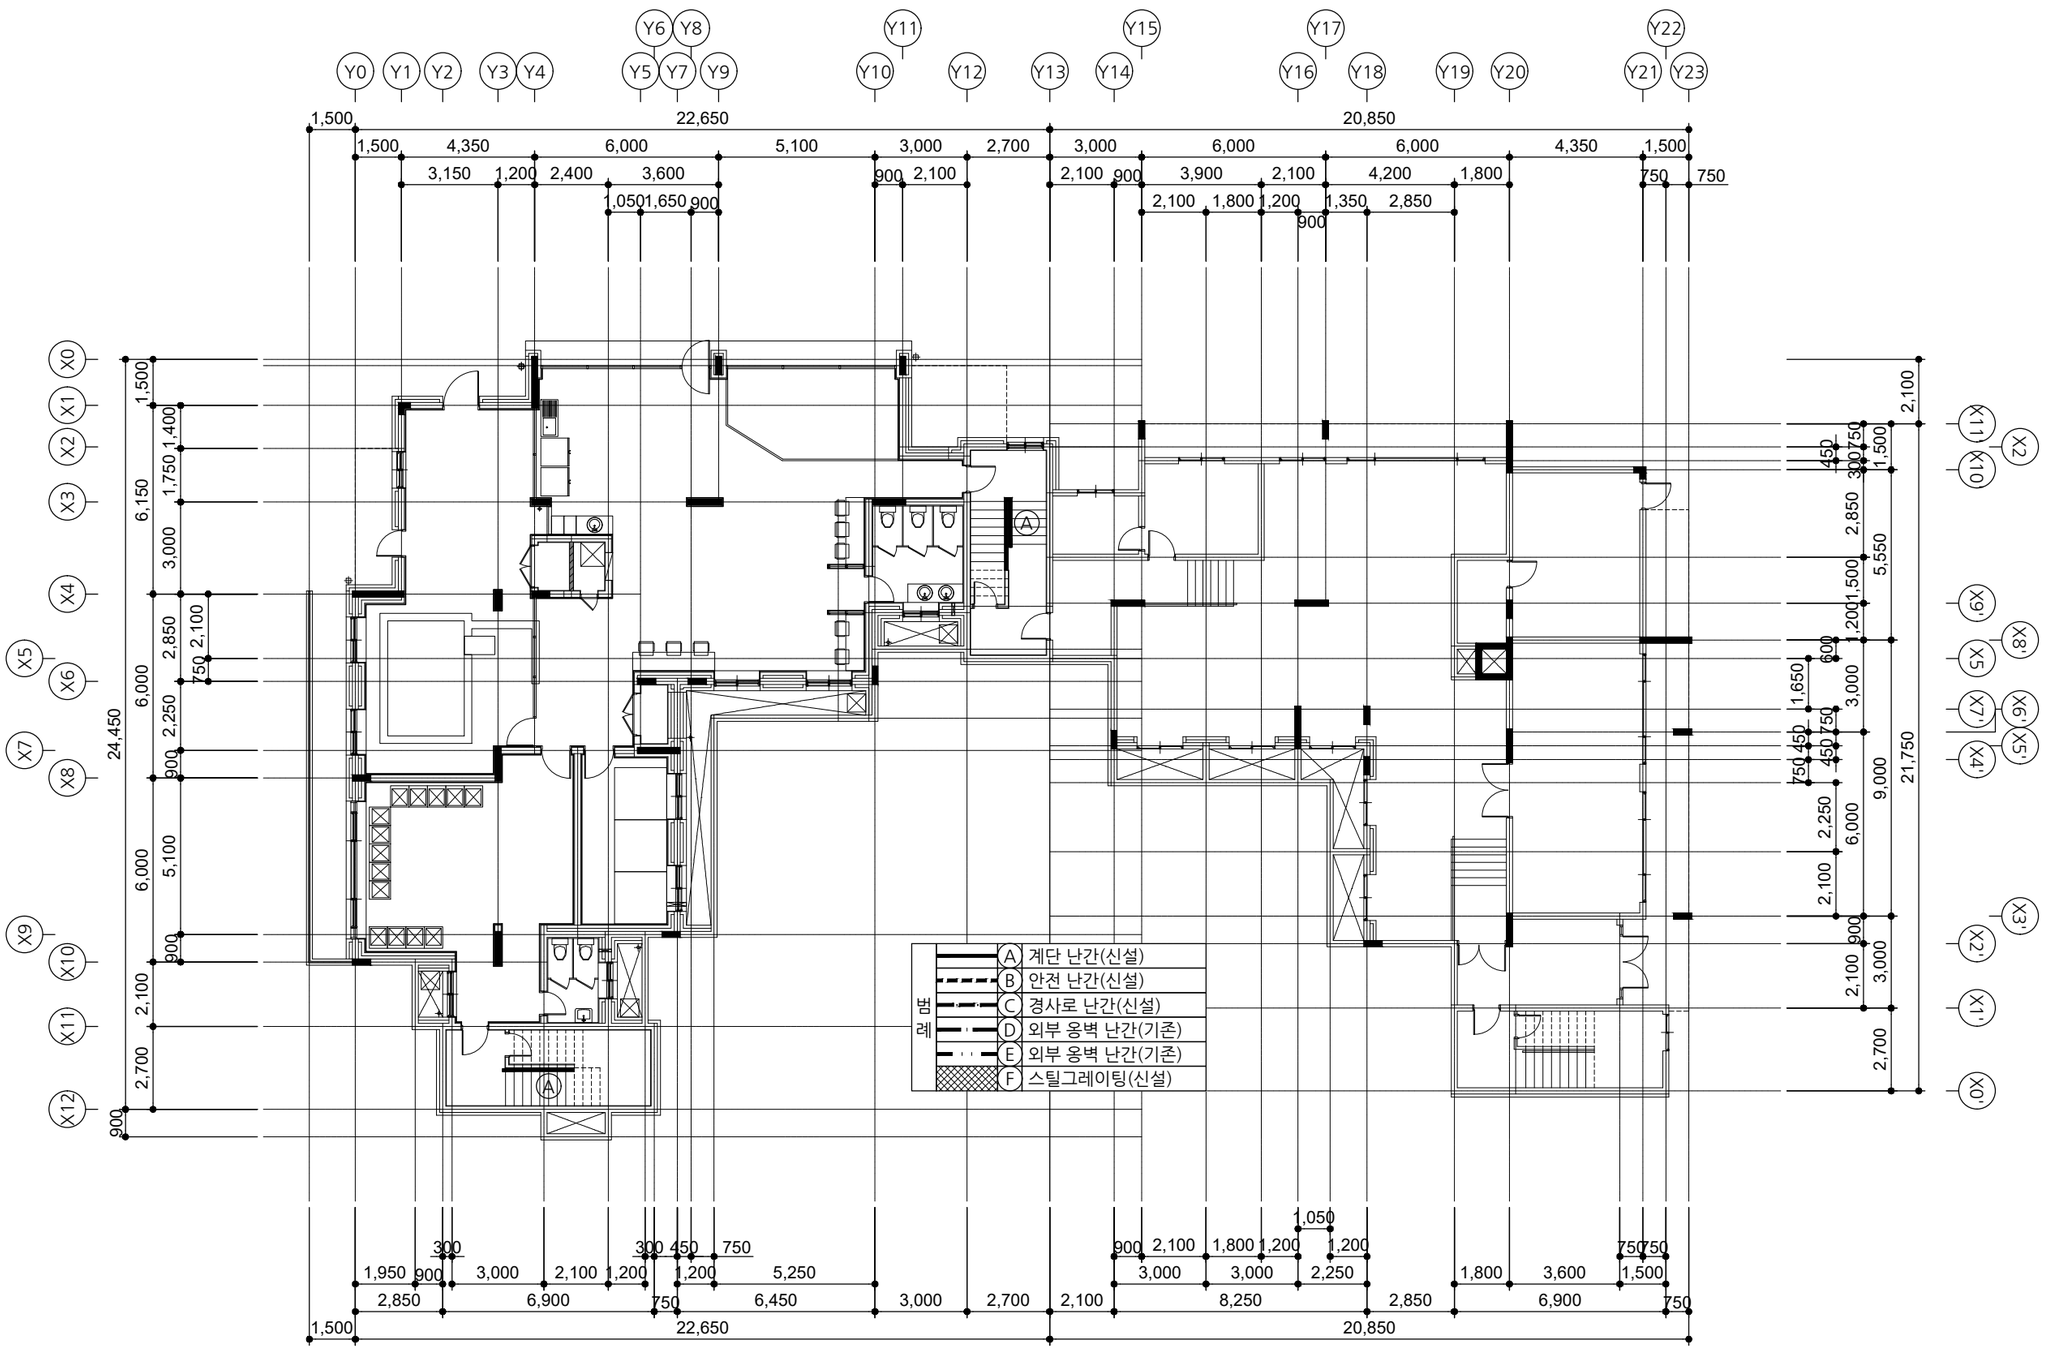

[다애관]

지하1층 난간 안내도(변경)

A
A 000

SCALE : A3-1/200

사업명칭 PROJECT TITLE

서원대학교
기숙사(다정다애관)
환경개선공사

사업번호 PROJECT NO.

협동설계 CONSULTANTS

특이사항 NOTES

제도 DESIGN BY

심사 CHECKED BY

승인 APPROVED BY

날짜 DATE 2026.06

도면명 DRAWING NAME
[다애관]지하1층 난간 안내도(변경)

파일명 FILE NAME


축척 SCALE 1/200

도면번호 SHEET NO. A-620

NO	DATE	REVISION

KEY PLAN

(주)호암
건축사사무소
청주시 상당구 수동 336-2번지
TEL.(043)225-0199
FAX.(043)221-0188
E-mail: hoam0199@naver.com

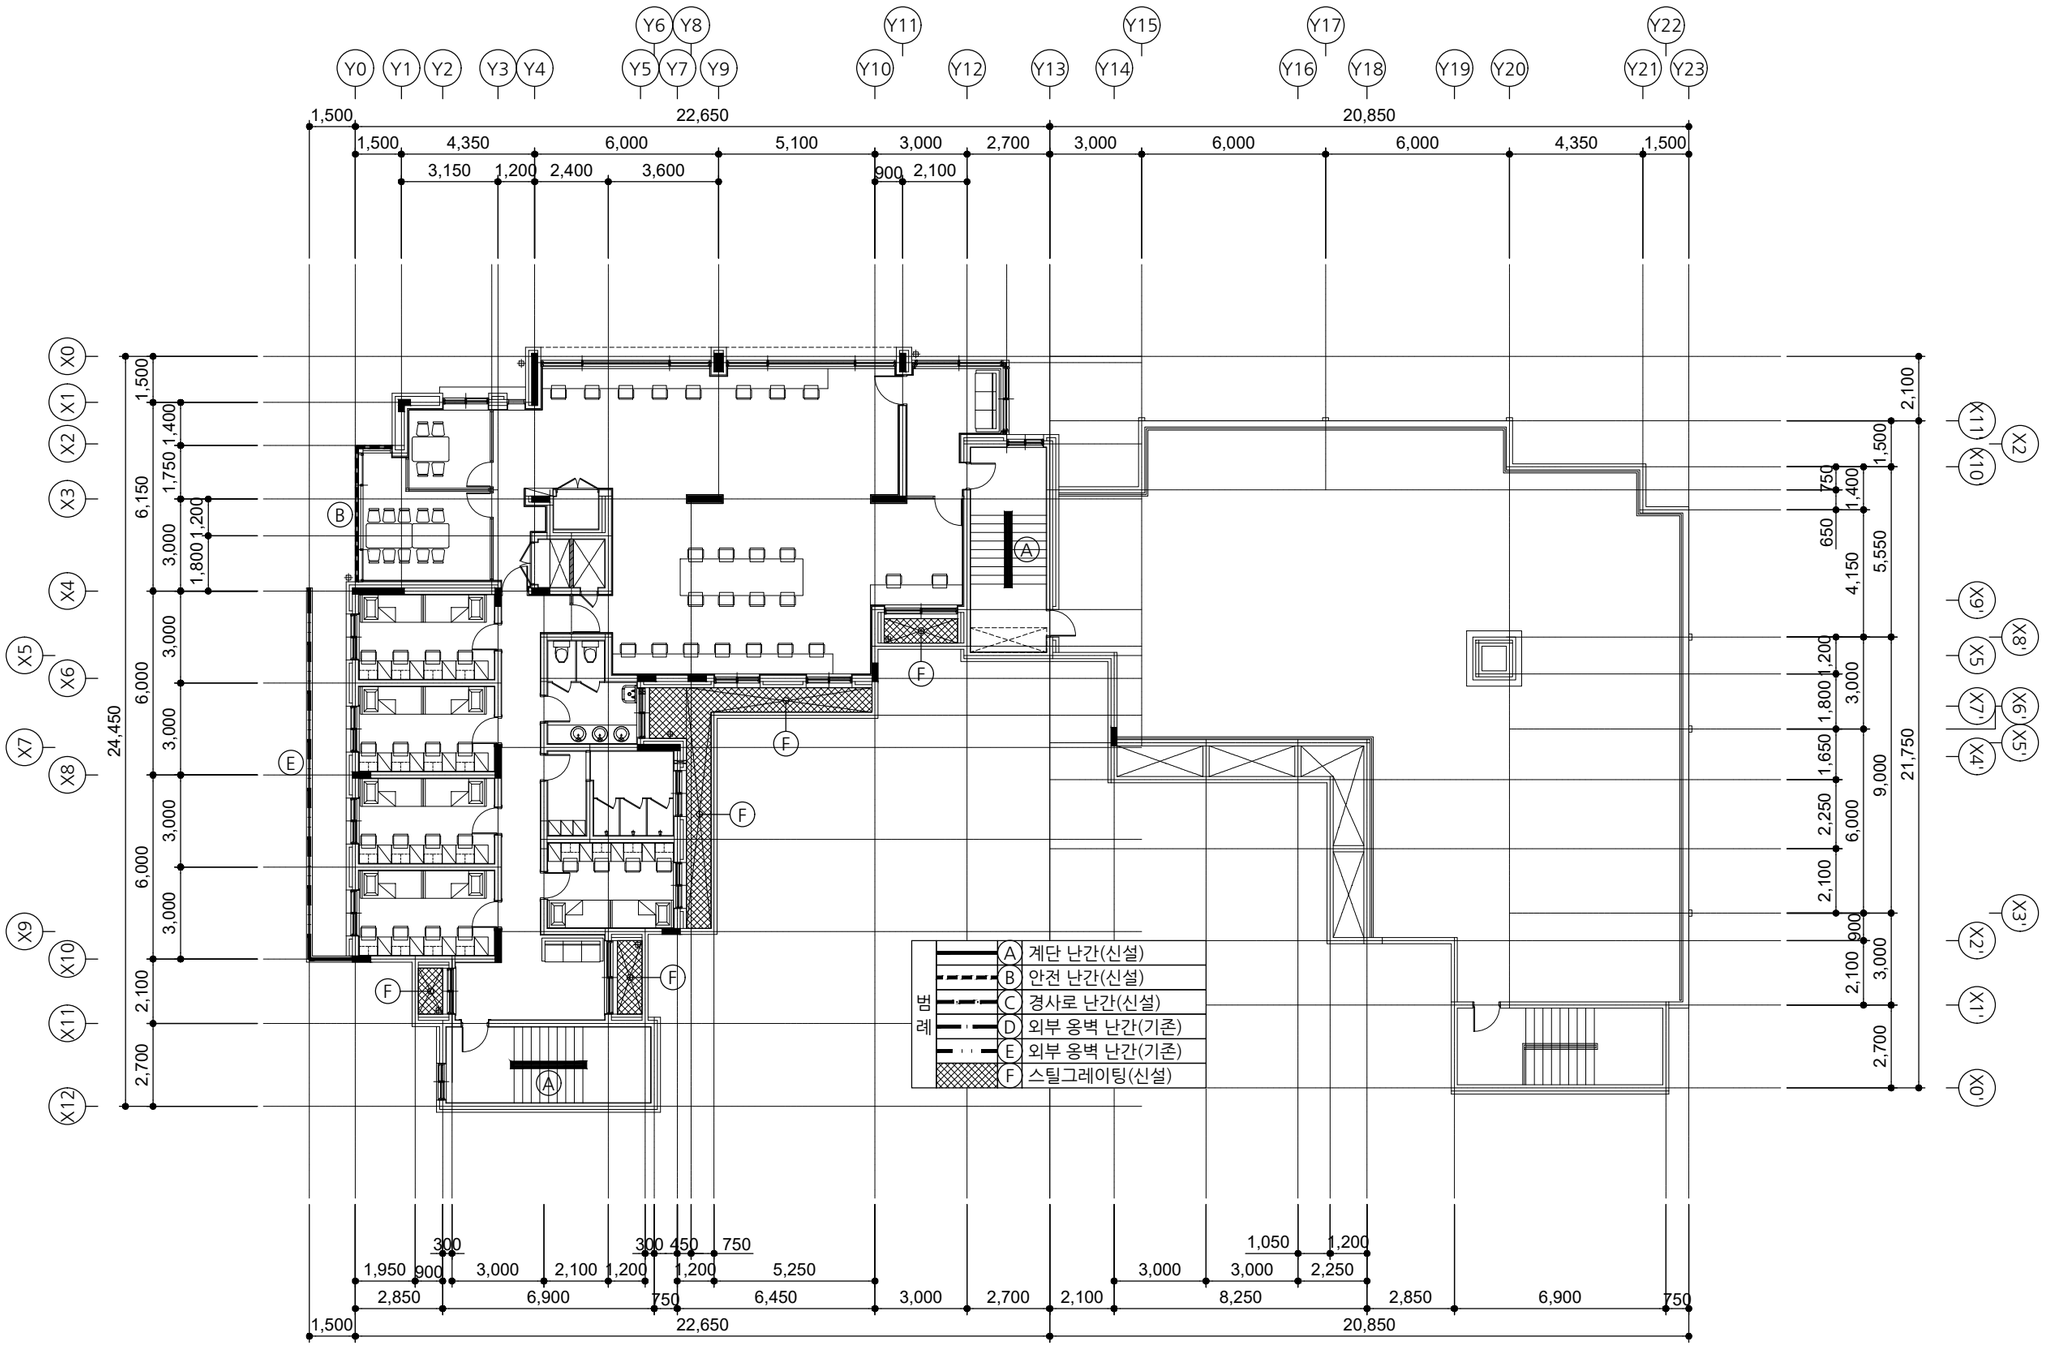

[다애관]

지상1층 난간 안내도(변경)

A
A 000

SCALE : A3-1/200

사업명칭 PROJECT TITLE

서원대학교
기숙사(다정다애관)
환경개선공사

사업번호 PROJECT NO.

협동설계 CONSULTANTS

특이사항 NOTES

제도 DESIGN BY

심사 CHECKED BY

승인 APPROVED BY

날짜 DATE 2026.06

도면명 DRAWING NAME [다애관]지상1층 난간 안내도(변경)

파일명 FILE NAME


축척 SCALE 1/200

도면번호 SHEET NO. A-621

NO	DATE	REVISION

KEY PLAN

(주)호암
건축사사무소
청주시 상당구 수동 336-2번지
TEL.(043)225-0199
FAX.(043)221-0188
E-mail: hoam0199@naver.com

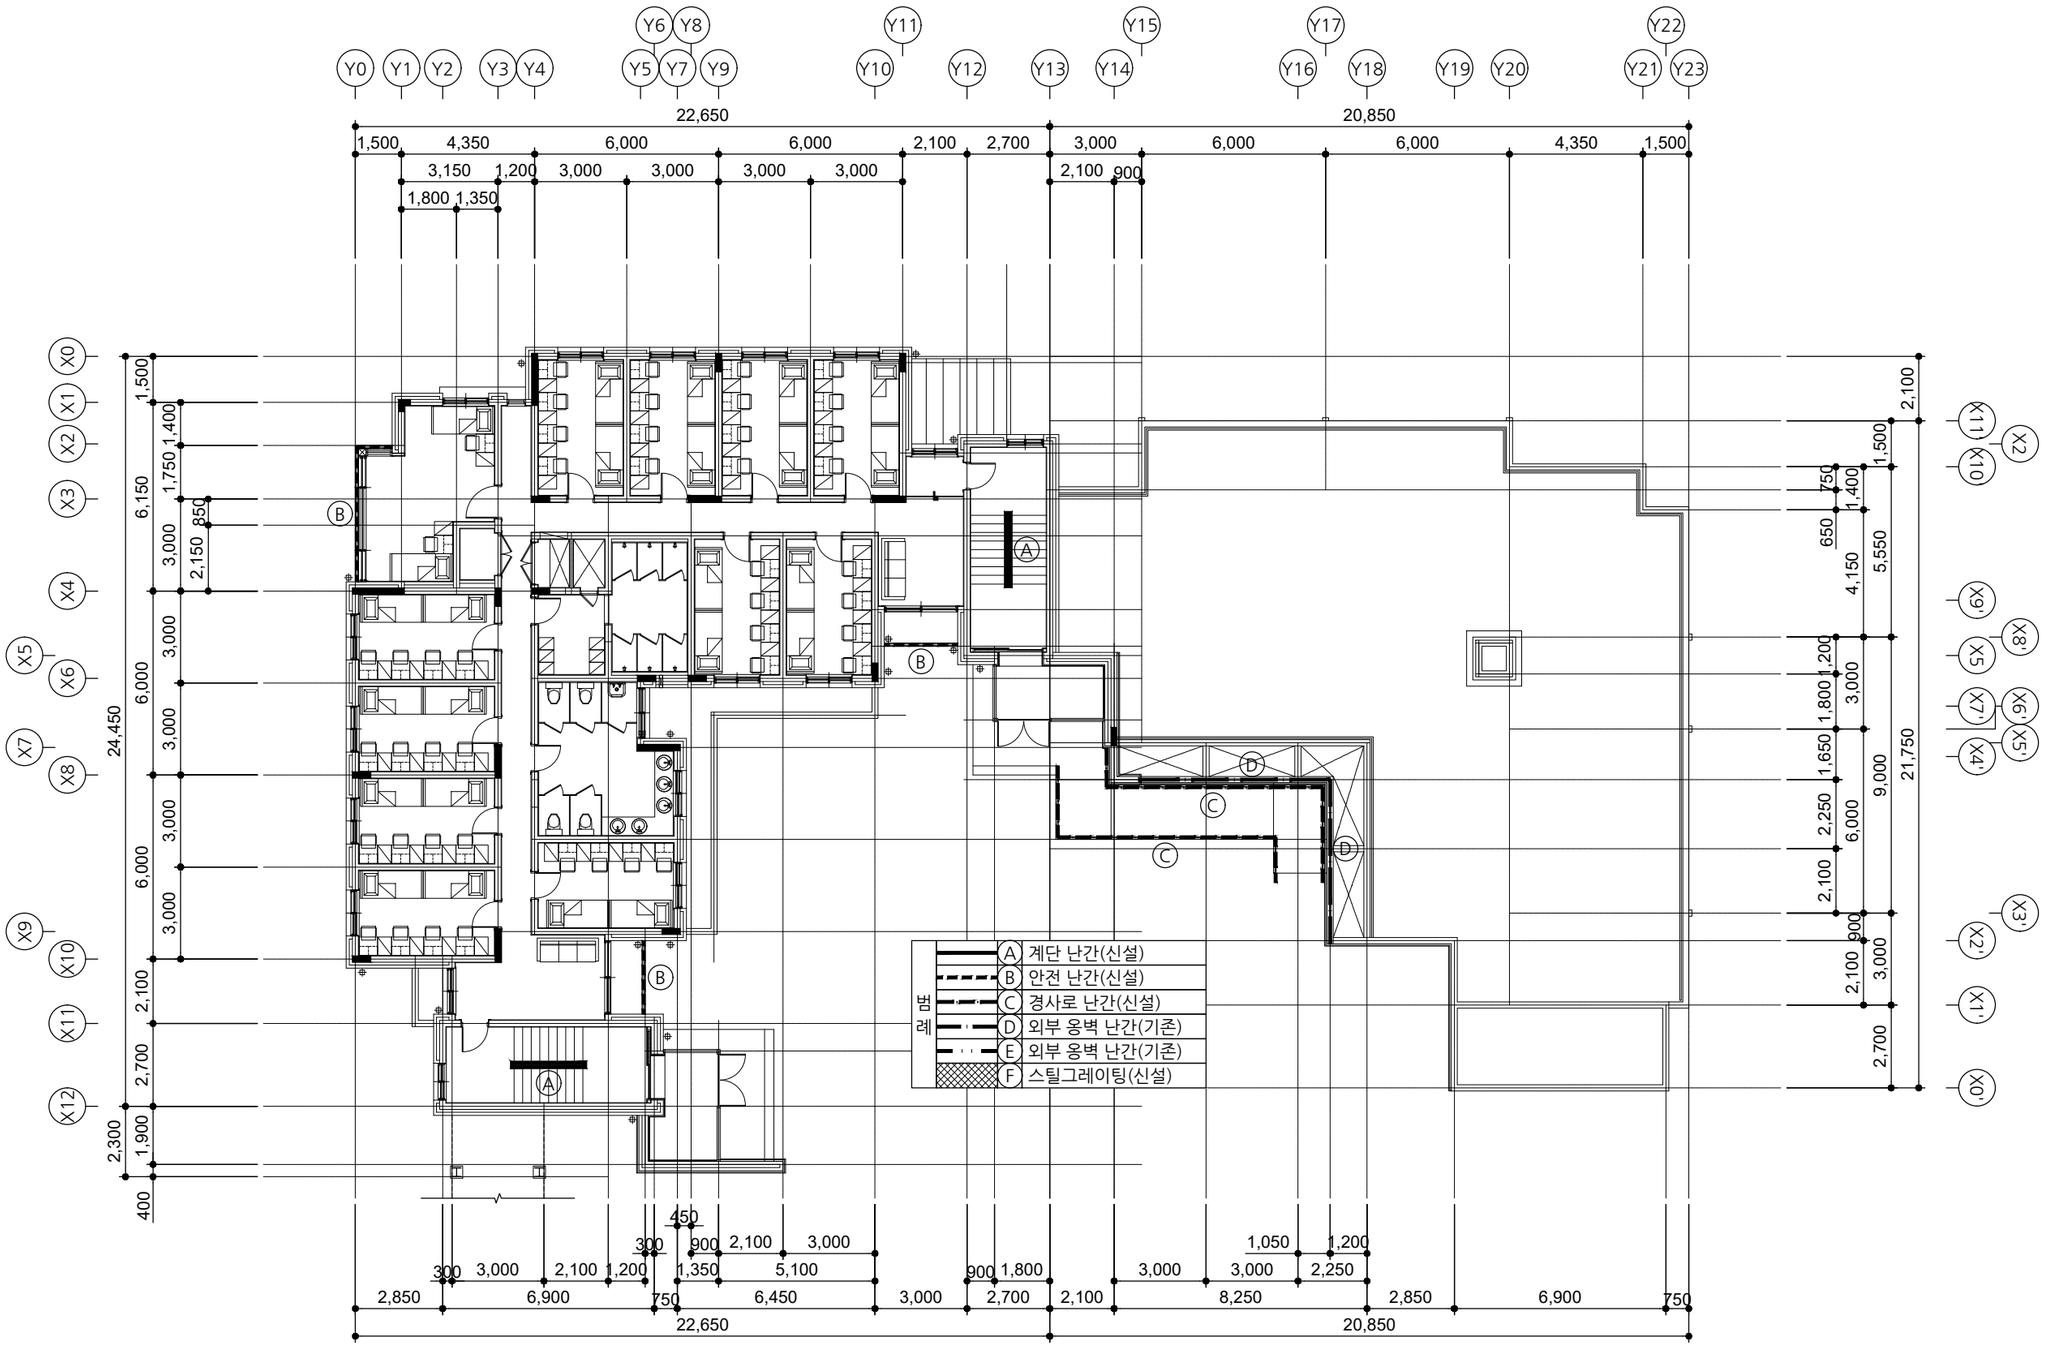

[다애관]

지상2층 난간 안내도(변경)

A
A 000

SCALE : A3-1/200

사업명칭 PROJECT TITLE

서원대학교
기숙사(다정다애관)
환경개선공사

사업번호 PROJECT NO.

협동설계 CONSULTANTS

특이사항 NOTES

제도 DESIGN BY

심사 CHECKED BY

승인 APPROVED BY

날짜 DATE 2026.06

도면명 DRAWING NAME [다애관]지상2층 난간 안내도(변경)

파일명 FILE NAME


축척 SCALE 1/200

도면번호 SHEET NO. A-622

NO	DATE	REVISION

KEY PLAN

(주)호암
건축사사무소
청주시 상당구 수동 336-2번지
TEL.(043)225-0199
FAX.(043)221-0188
E-mail: hoam0199@naver.com

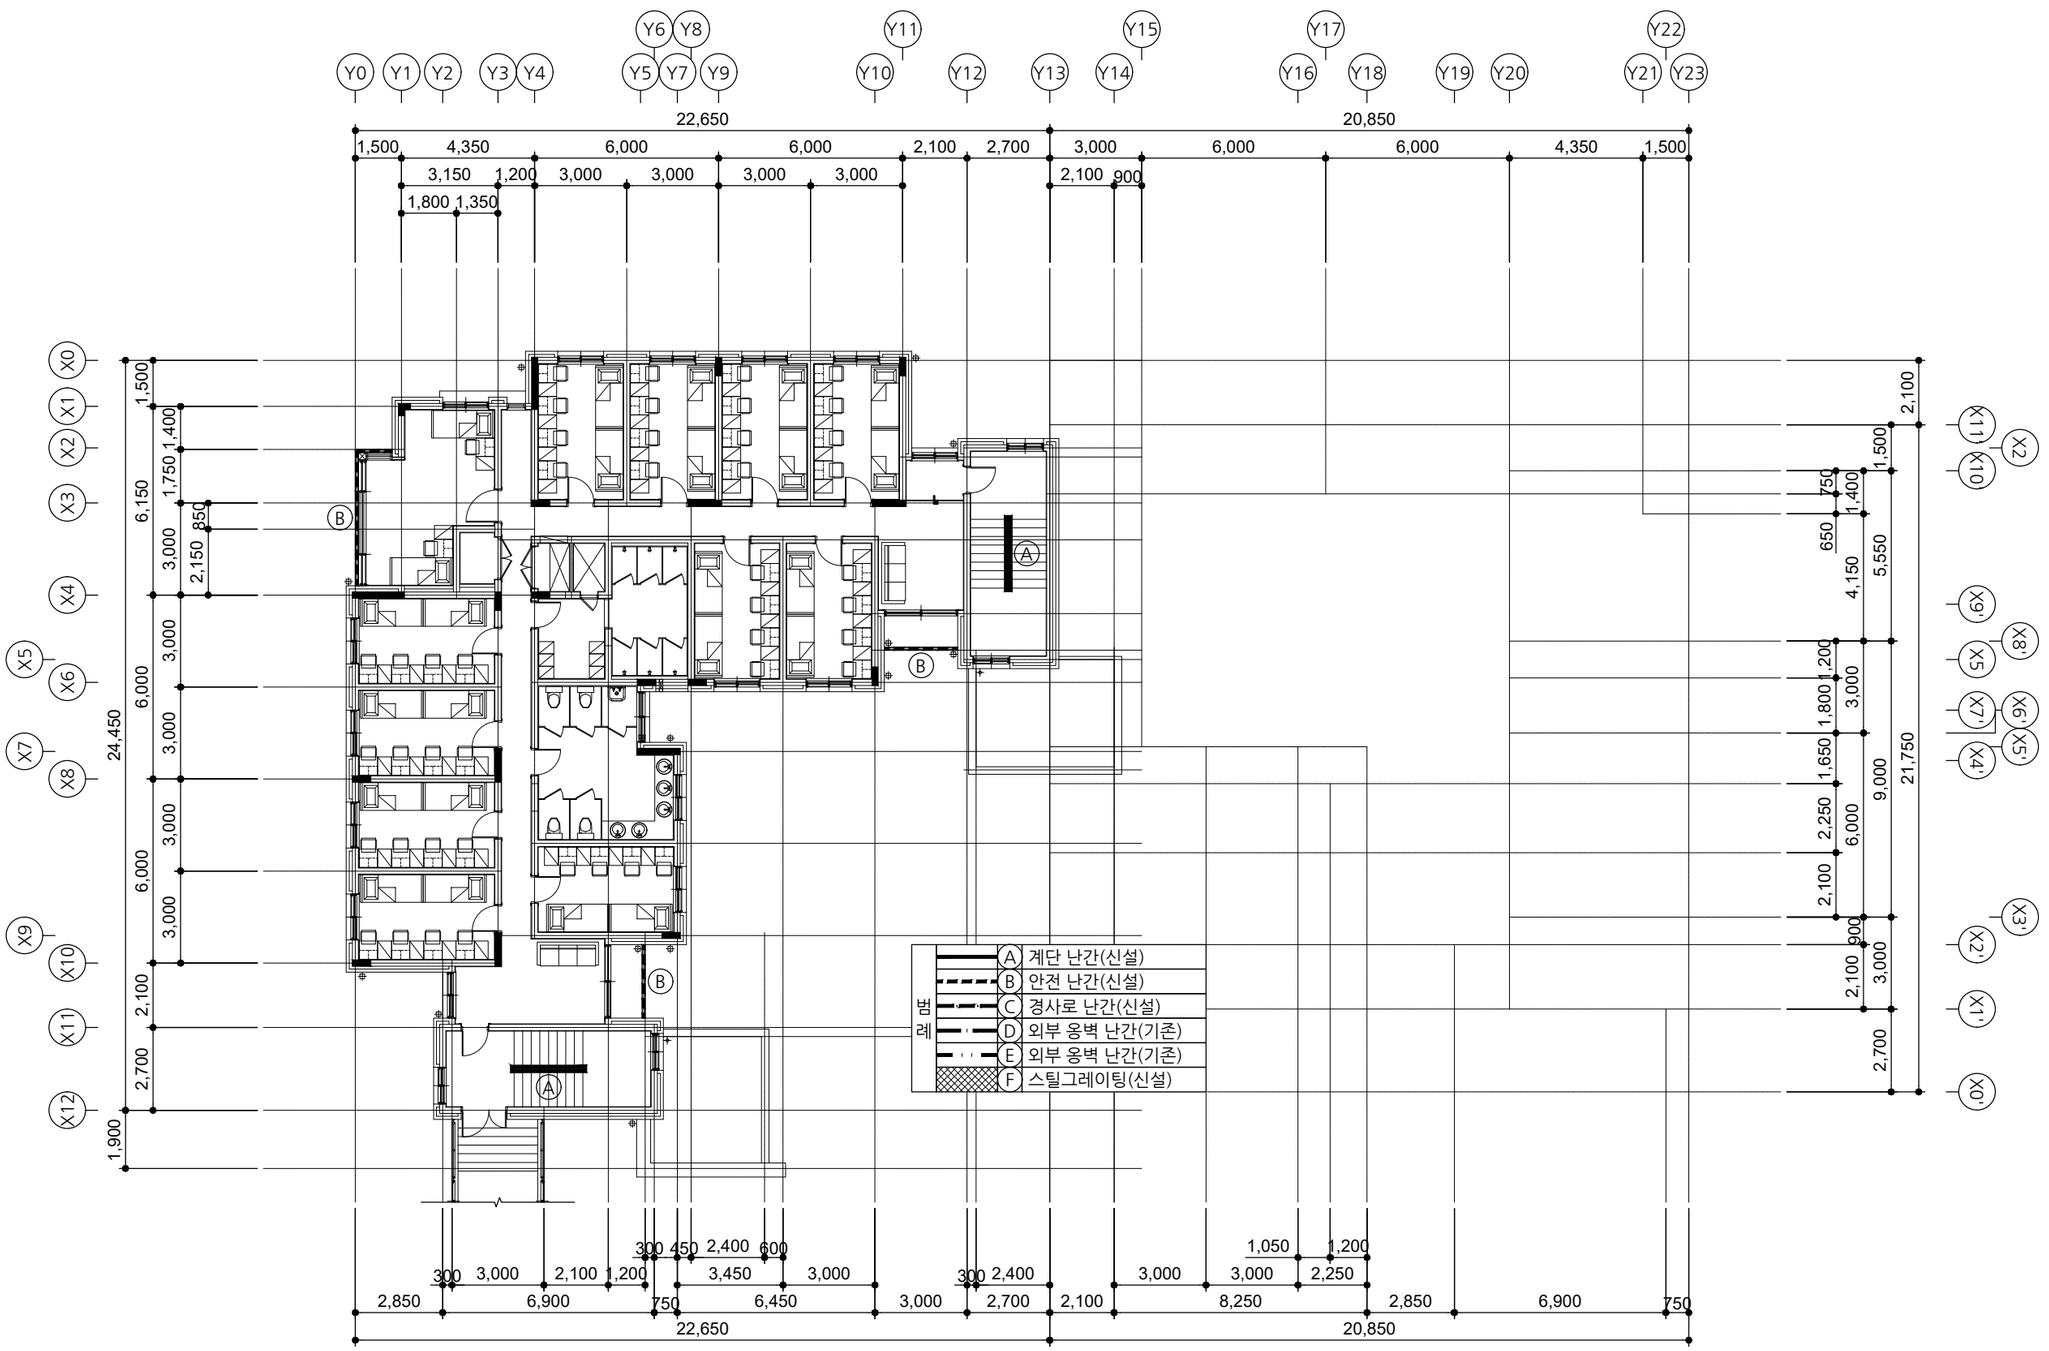

[다애관]

지상3층 난간 안내도(변경)

A / A 000

SCALE : A3-1/200

사업명칭 PROJECT TITLE

서원대학교
기숙사(다정다애관)
환경개선공사

사업번호 PROJECT NO.

협동설계 CONSULTANTS

특이사항 NOTES

제도 DESIGN BY

심사 CHECKED BY

승인 APPROVED BY

날짜 DATE 2026.06

도면명 DRAWING NAME [다애관]지상3층 난간 안내도(변경)

파일명 FILE NAME


축척 SCALE 1/200

도면번호 SHEET NO. A-623

NO	DATE	REVISION

KEY PLAN

(주)호암
건축사사무소
청주시 상당구 수동 336-2번지
TEL.(043)225-0199
FAX.(043)221-0188
E-mail: hoam0199@naver.com

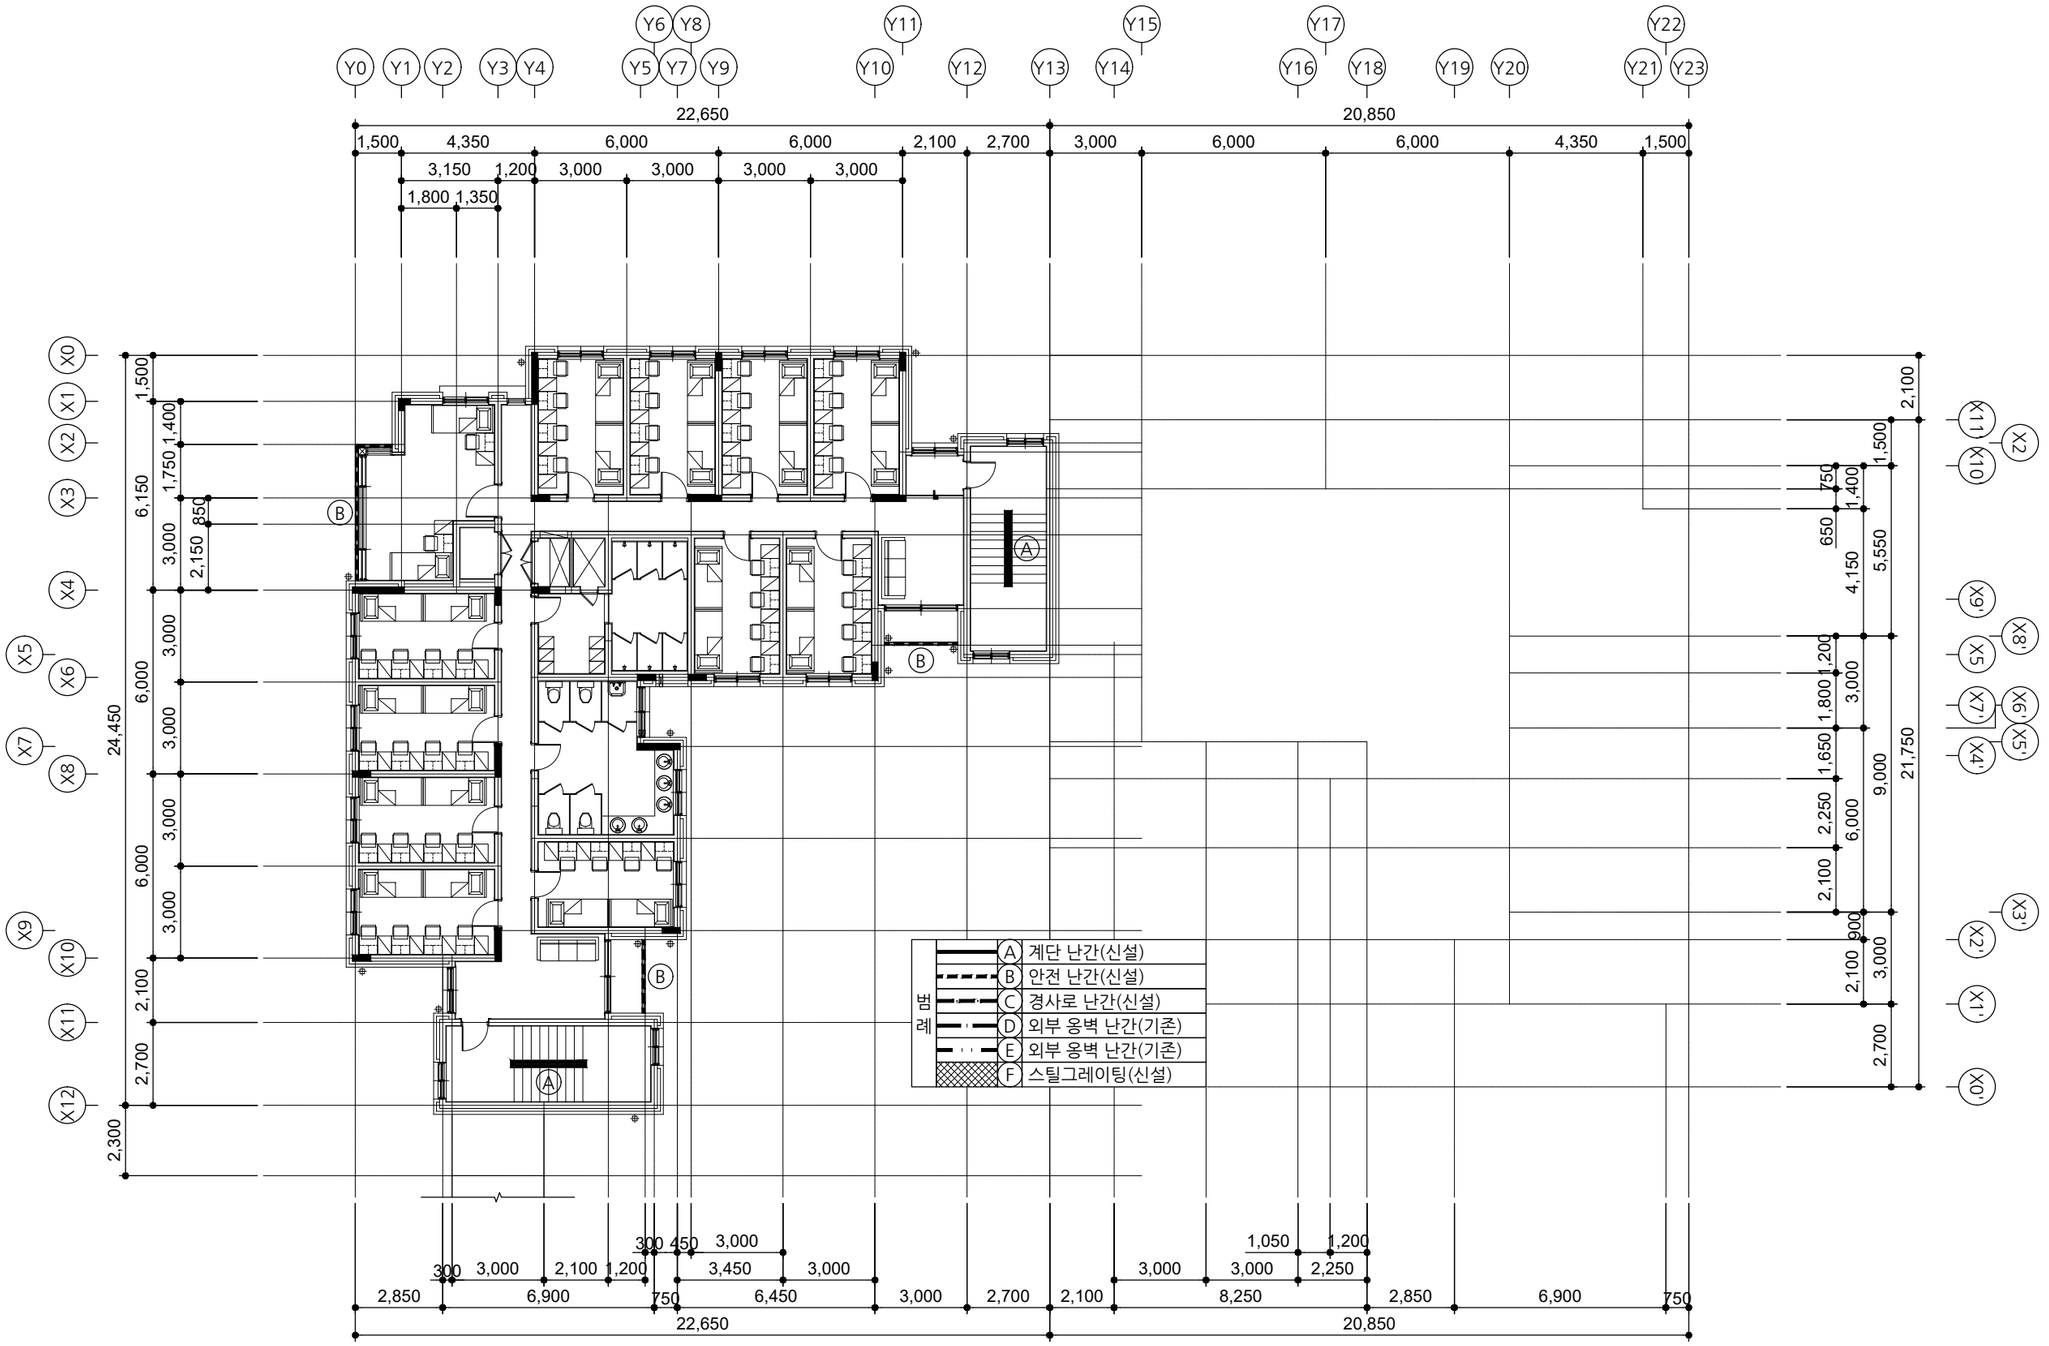

[다애관]

지상4층 난간 안내도(변경)

A
A 000

SCALE : A3-1/200

사업명칭 PROJECT TITLE

서원대학교
기숙사(다정다애관)
환경개선공사

사업번호 PROJECT NO.

협동설계 CONSULTANTS

특이사항 NOTES

제도 DESIGN BY

심사 CHECKED BY

승인 APPROVED BY

날짜 DATE 2026.06

도면명 DRAWING NAME [다애관]지상4층 난간 안내도(변경)

파일명 FILE NAME


축척 SCALE 1/200

도면번호 SHEET NO. A-624

NO	DATE	REVISION

KEY PLAN

(주)호암
건축사사무소
청주시 상당구 수동 336-2번지
TEL.(043)225-0199
FAX.(043)221-0188
E-mail: hoam0199@naver.com

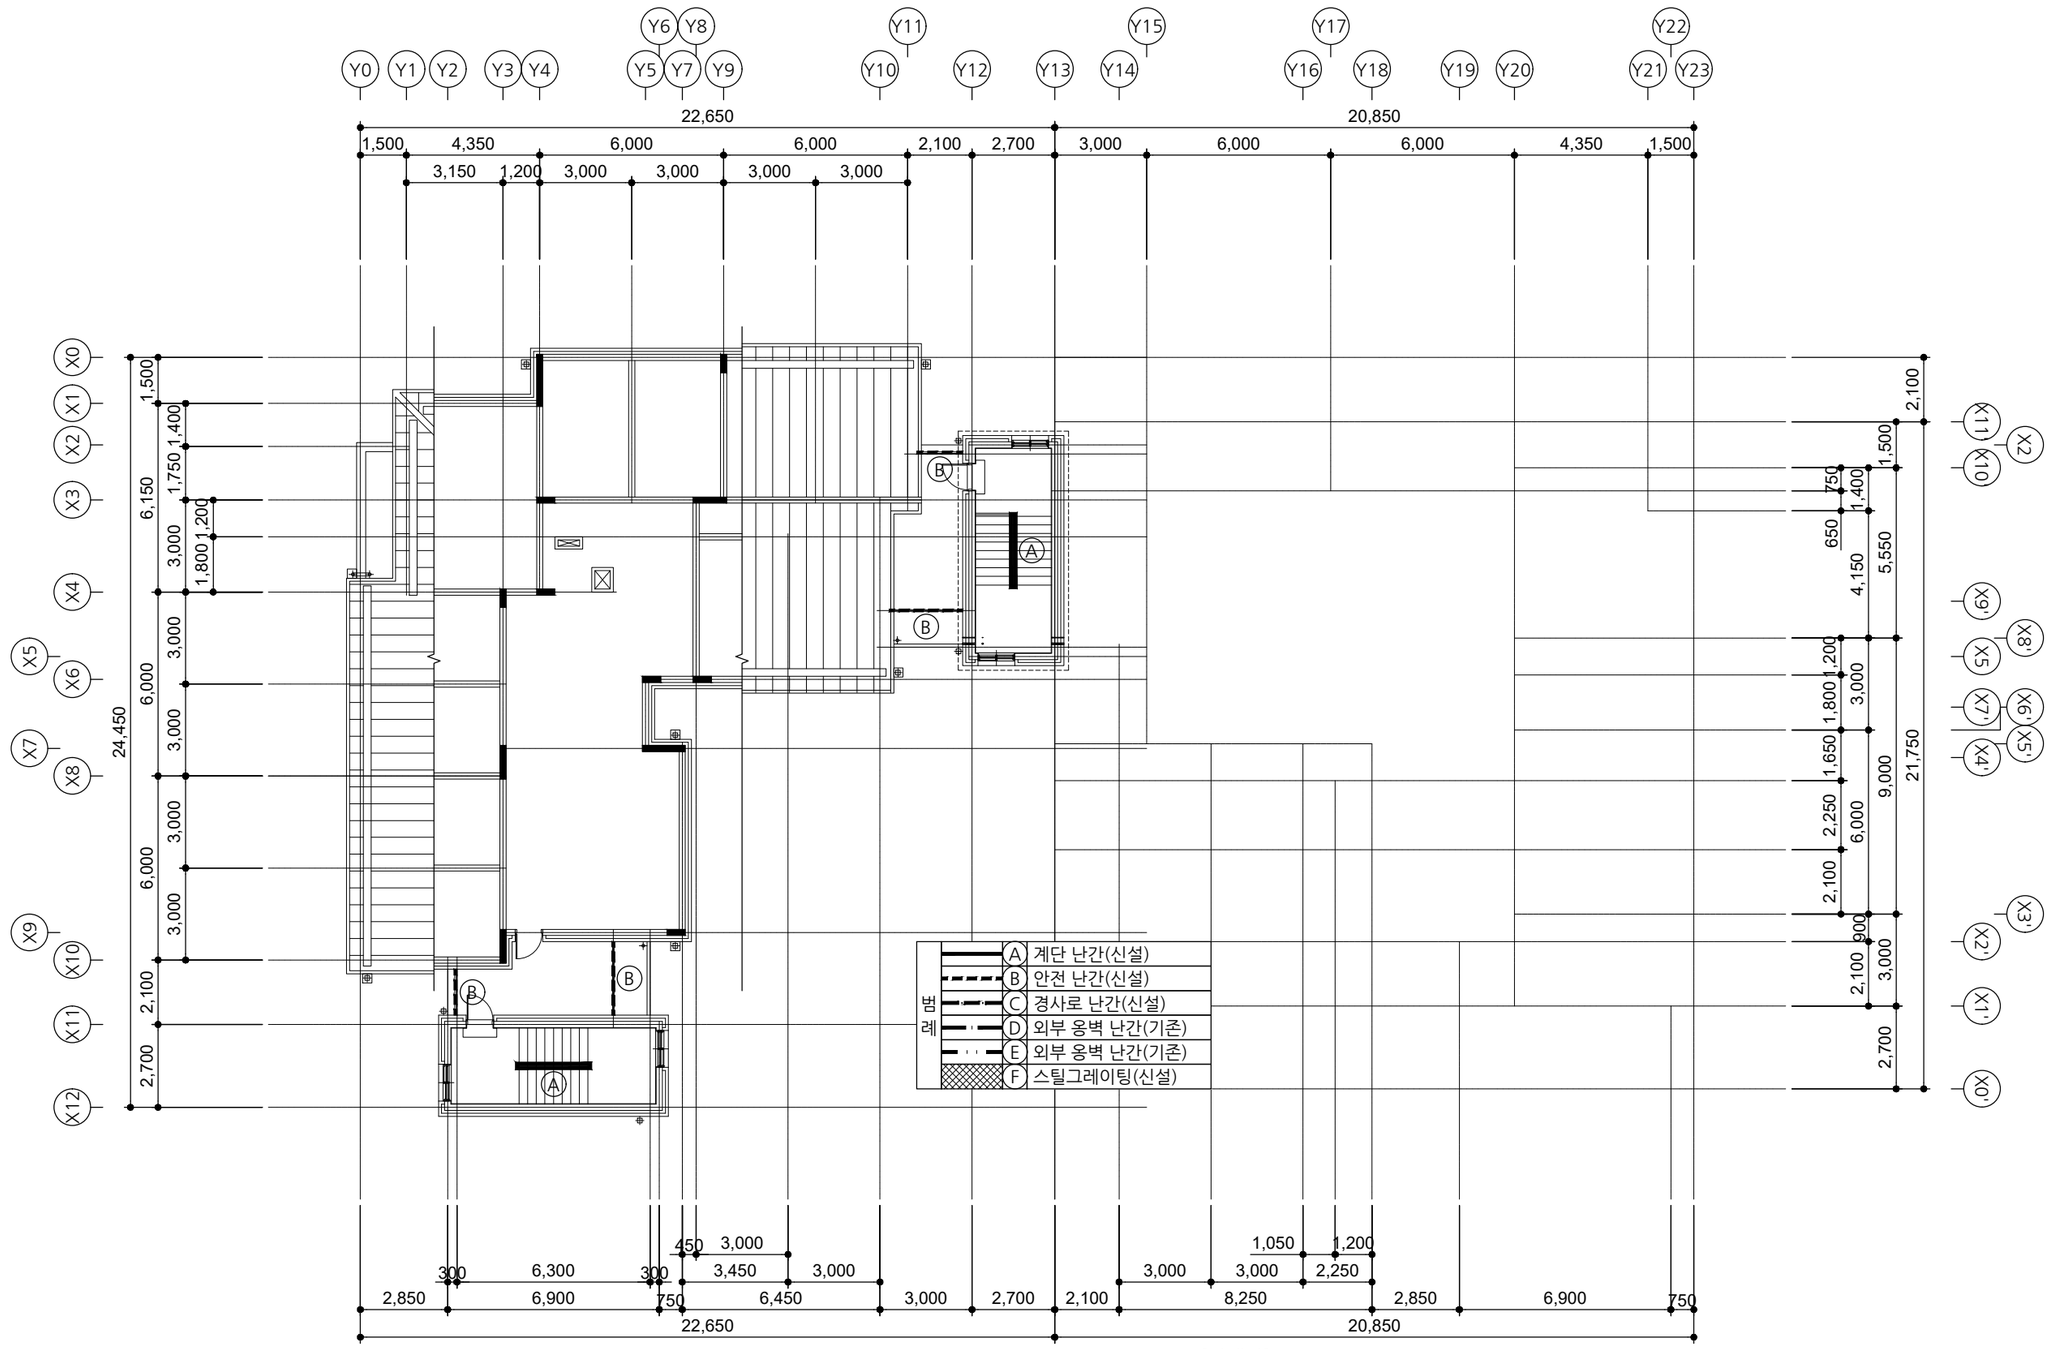

[다애관]

옥탑1층 난간 안내도(변경)

A
A 000

SCALE : A3-1/200

사업명칭 PROJECT TITLE

서원대학교
기숙사(다정다애관)
환경개선공사

사업번호 PROJECT NO.

협동설계 CONSULTANTS

특이사항 NOTES

제도 DESIGN BY

심사 CHECKED BY

승인 APPROVED BY

날짜 DATE 2026.06

도면명 DRAWING NAME [다애관]옥탑1층 난간 안내도(변경)

파일명 FILE NAME


축척 SCALE 1/200

도면번호 SHEET NO. A-625

NO	DATE	REVISION

KEY PLAN

(주)호암
건축사사무소
청주시 상당구 수동 336-2번지
TEL.(043)225-0199
FAX.(043)221-0188
E-mail: hoam0199@naver.com

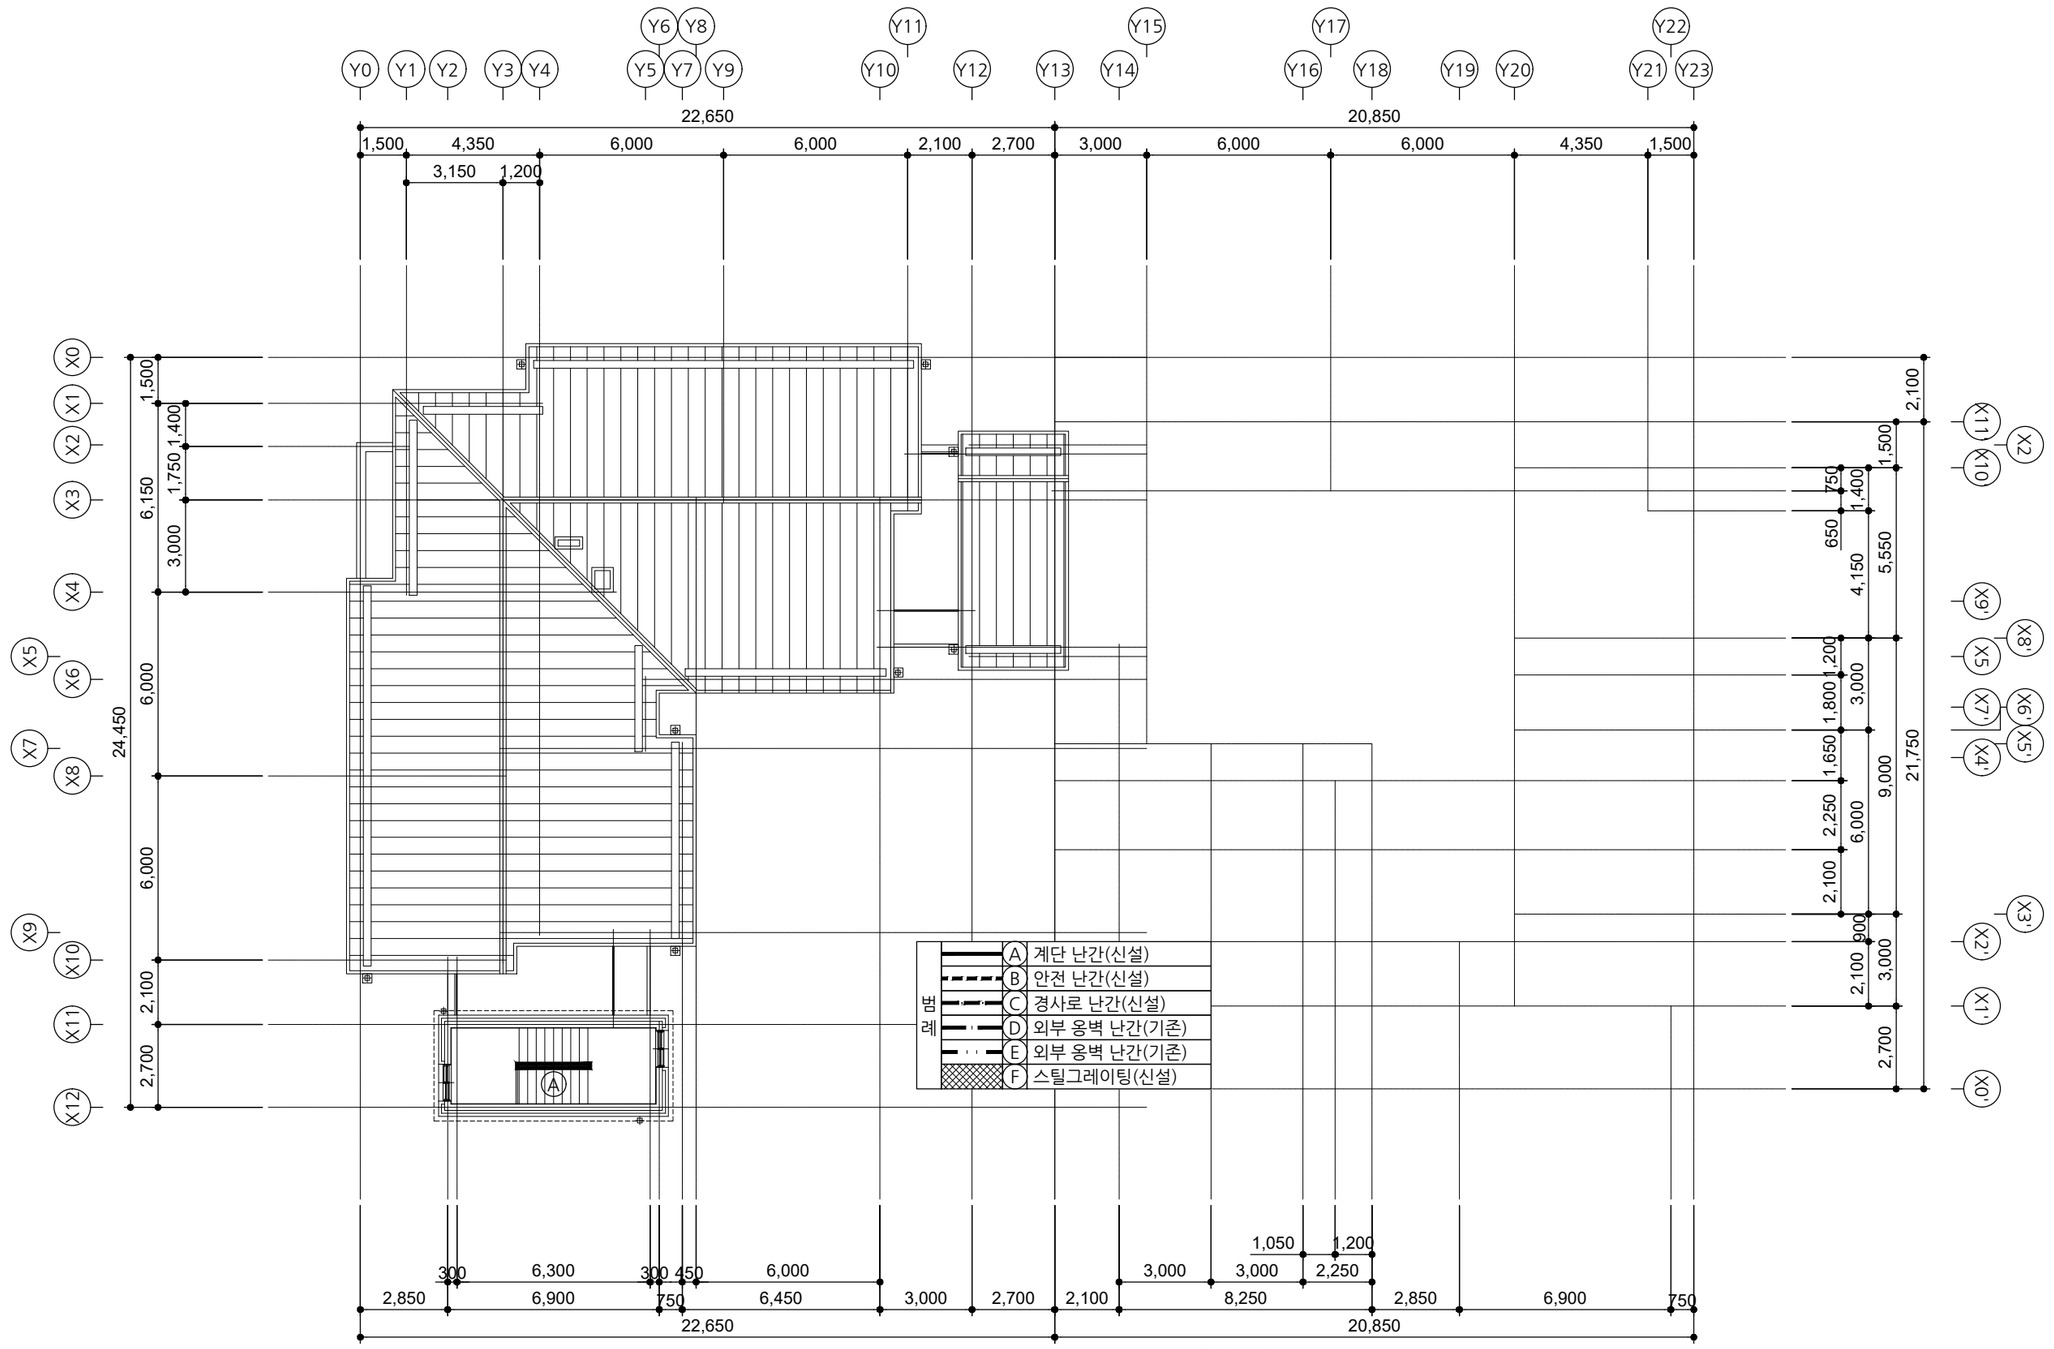

[다애관]

옥탑2층 난간 안내도(변경)

A
A 000

SCALE : A3-1/200

사업명칭 PROJECT TITLE

서원대학교
기숙사(다정다애관)
환경개선공사

사업번호 PROJECT NO.

협동설계 CONSULTANTS

특이사항 NOTES

제도 DESIGN BY

심사 CHECKED BY

승인 APPROVED BY

날짜 DATE 2026.06

도면명 DRAWING NAME [다애관]옥탑2층 난간 안내도(변경)

파일명 FILE NAME


축척 SCALE 1/200

도면번호 SHEET NO. A-626

NO	DATE	REVISION

KEY PLAN

(주)호암
건축사사무소
청주시 상당구 수동 336-2번지
TEL.(043)225-0199
FAX.(043)221-0188
E-mail: hoam0199@naver.com

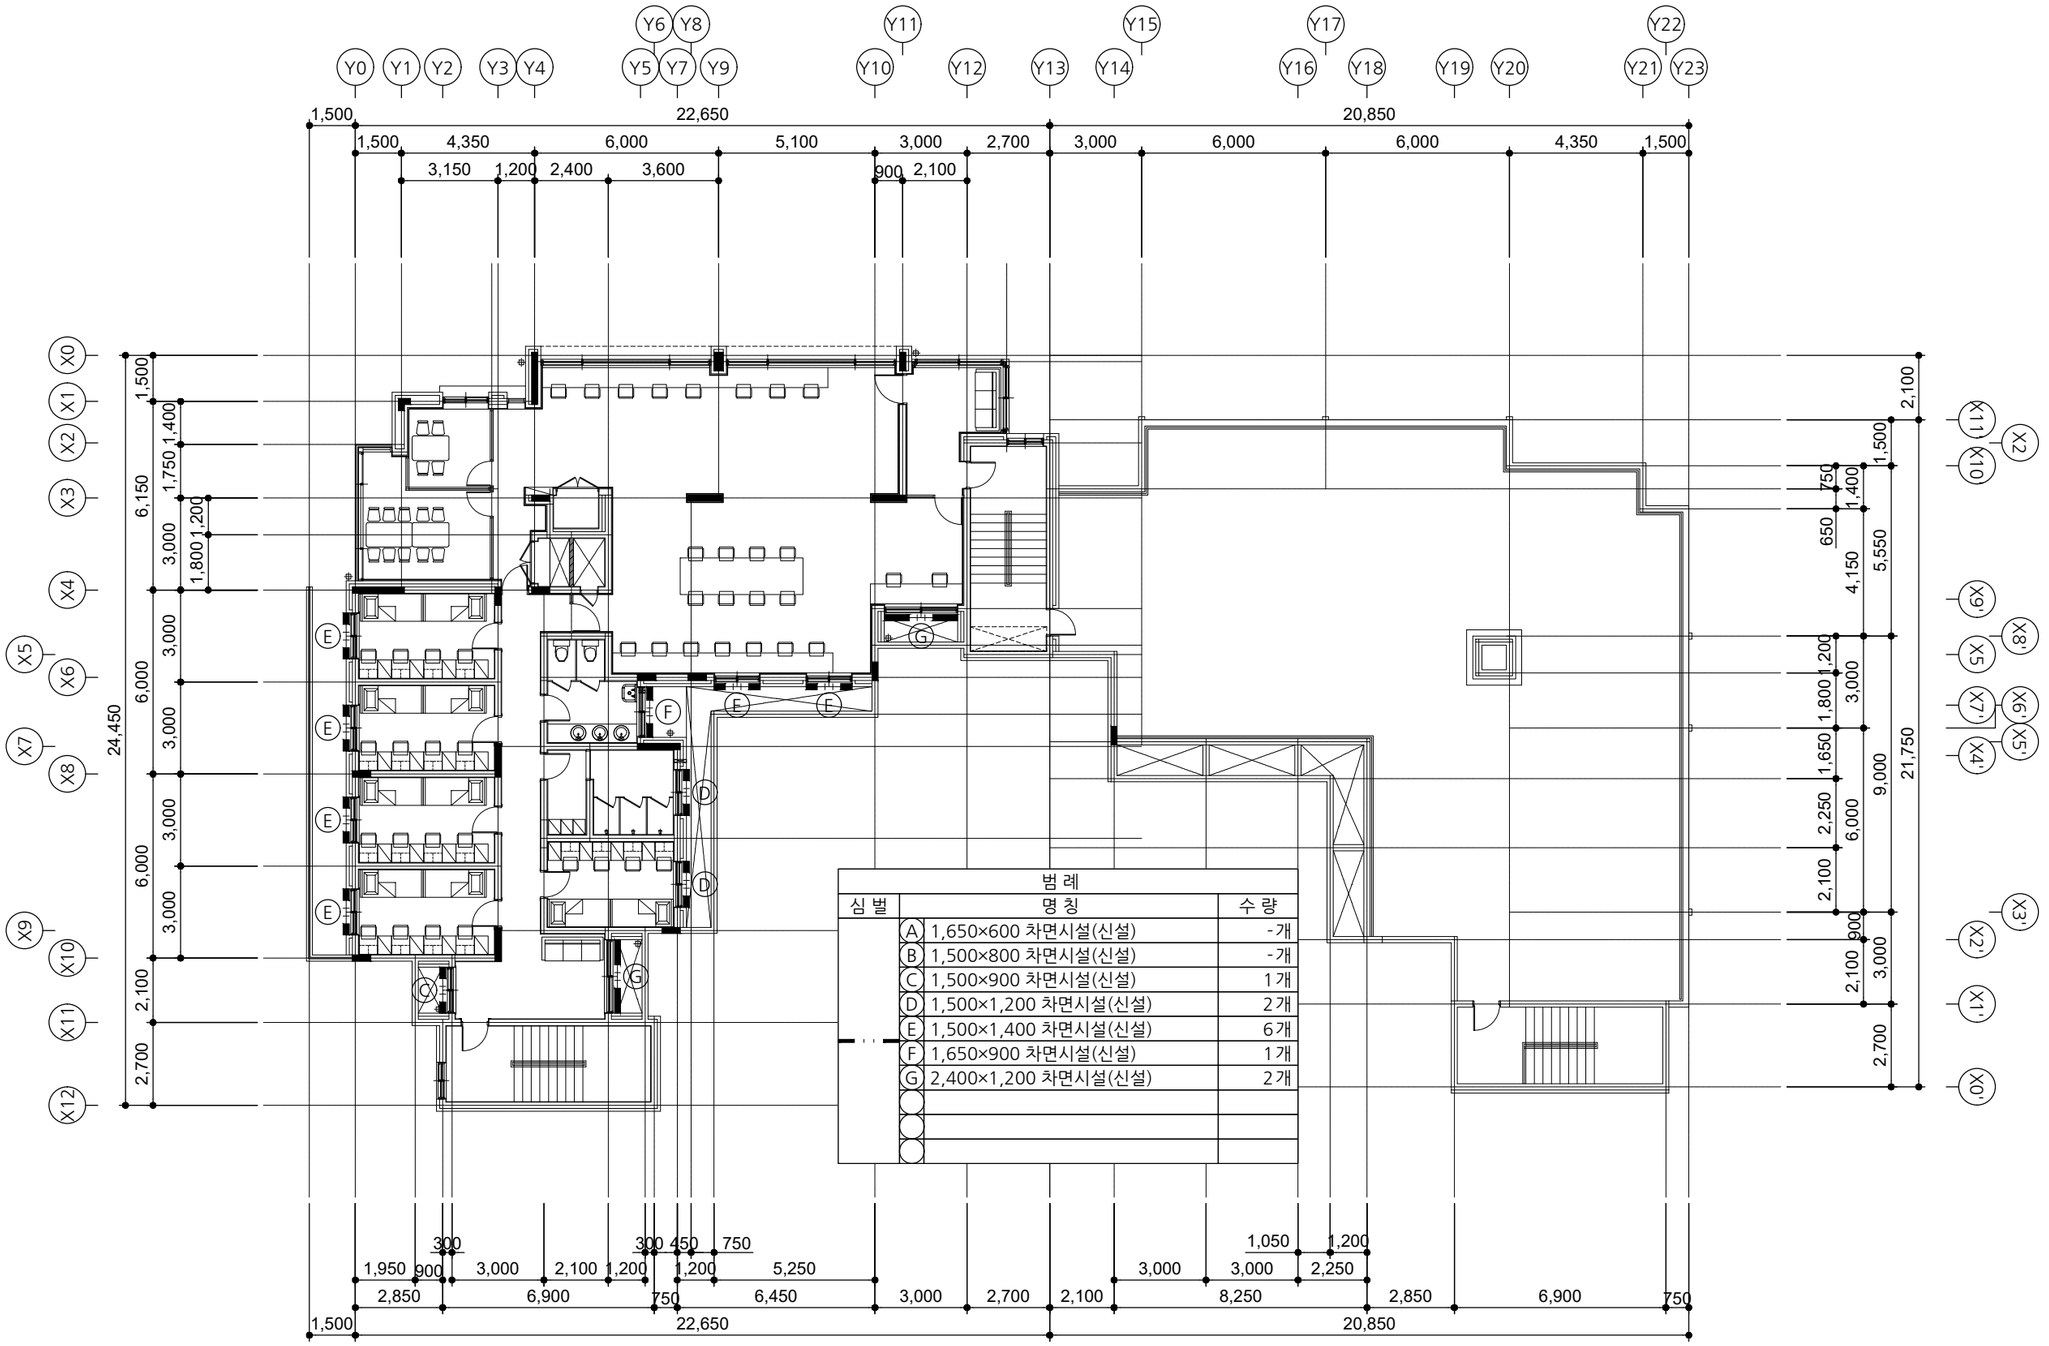

범 례

심 벌	명 칭	수 량
A	1,650×600 차면시설(신설)	-개
B	1,500×800 차면시설(신설)	-개
C	1,500×900 차면시설(신설)	1개
D	1,500×1,200 차면시설(신설)	2개
E	1,500×1,400 차면시설(신설)	6개
F	1,650×900 차면시설(신설)	1개
G	2,400×1,200 차면시설(신설)	2개

[다애관]

지상1층 차면시설 안내도(변경)

A / A 000

SCALE : A3-1/200

사 업 명 칭
PROJECT TITLE

서원대학교
기숙사(다정다애관)
환경개선공사

사 업 번 호
PROJECT NO.

협 동 설 계
CONSULTANTS

특 이 사 항
NOTES

제 도
DESIGN BY

심 사
CHECKED BY

승 인
APPROVED BY

날 짜
DATE 2026.06

도 면 명
DRAWING NAME [다애관]지상1층 차면시설 안내도(변경)

파 일 명
FILE NAME


축 척
SCALE 1/200

도 면 번 호
SHEET NO. A-627

NO	DATE	REVISION

KEY PLAN

(주)호암
건축사사무소
청주시 상당구 수동 336-2번지
TEL.(043)225-0199
FAX.(043)221-0188
E-mail: hoam0199@naver.com

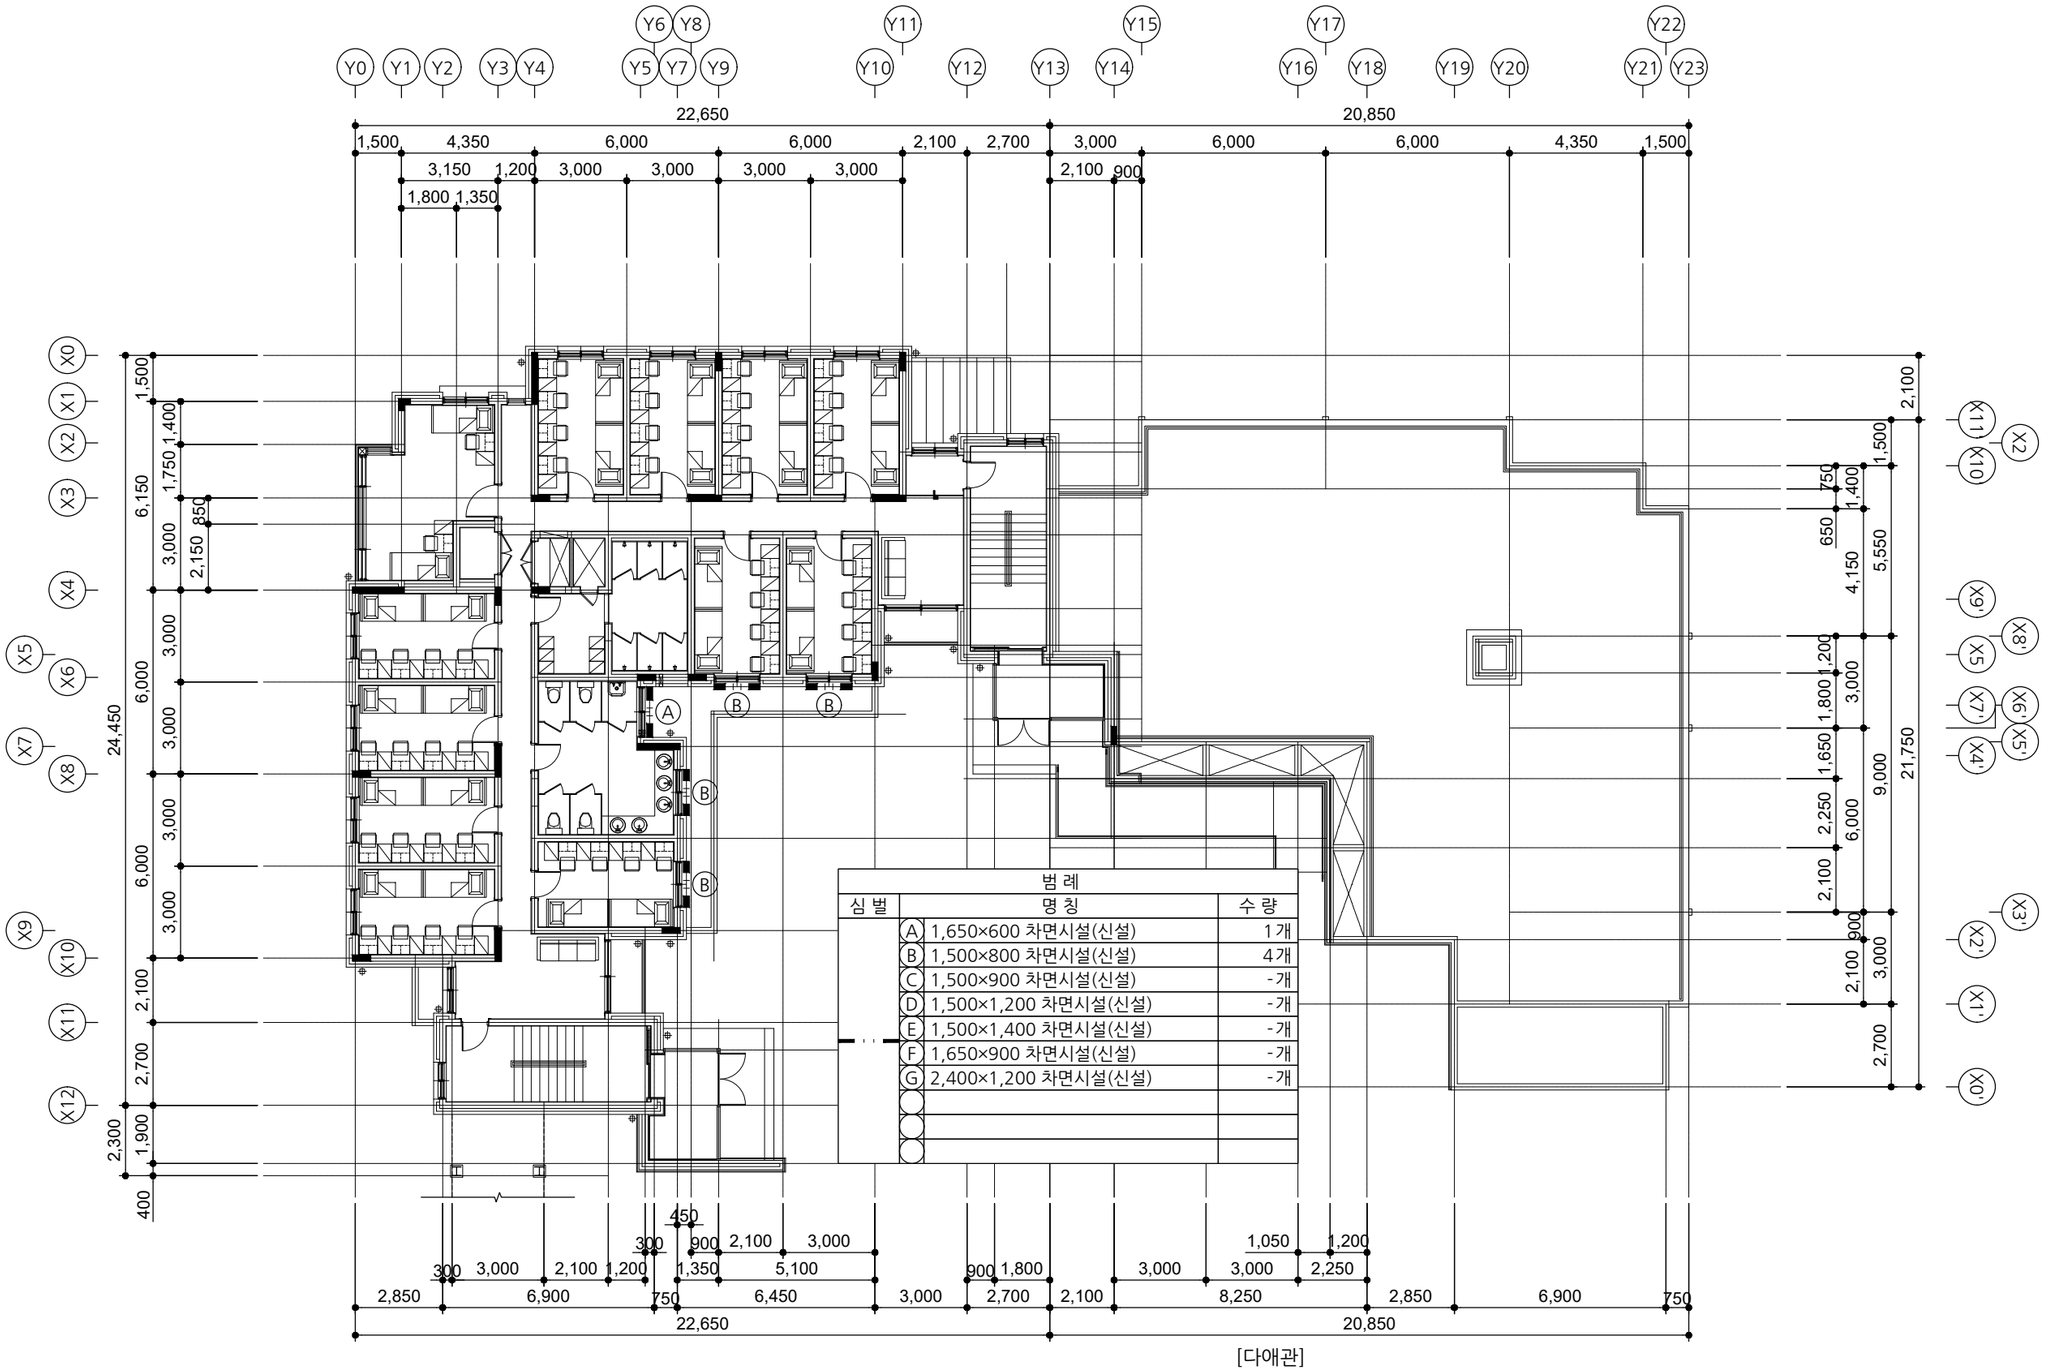

범 례

심 벌	명 칭	수 량
A	1,650×600 차면시설(신설)	1개
B	1,500×800 차면시설(신설)	4개
C	1,500×900 차면시설(신설)	-개
D	1,500×1,200 차면시설(신설)	-개
E	1,500×1,400 차면시설(신설)	-개
F	1,650×900 차면시설(신설)	-개
G	2,400×1,200 차면시설(신설)	-개

[다애관]

지상2층 차면시설 안내도(변경)

A / A 000

SCALE : A3-1/200

사 업 명 칭 PROJECT TITLE

서원대학교
기숙사(다정다애관)
환경개선공사

사 업 번 호 PROJECT NO.

협 동 설 계 CONSULTANTS

특 이 사 항 NOTES

제 도 DESIGN BY

심 사 CHECKED BY

승 인 APPROVED BY

날 짜 DATE 2026.06

도 면 명 DRAWING NAME [다애관]지상2층 차면시설 안내도(변경)

파 일 명 FILE NAME


축 척 SCALE 1/200

도 면 번 호 SHEET NO. A-628

NO	DATE	REVISION

KEY PLAN

(주)호암
건축사사무소
청주시 상당구 수동 336-2번지
TEL.(043)225-0199
FAX.(043)221-0188
E-mail: hoam0199@naver.com

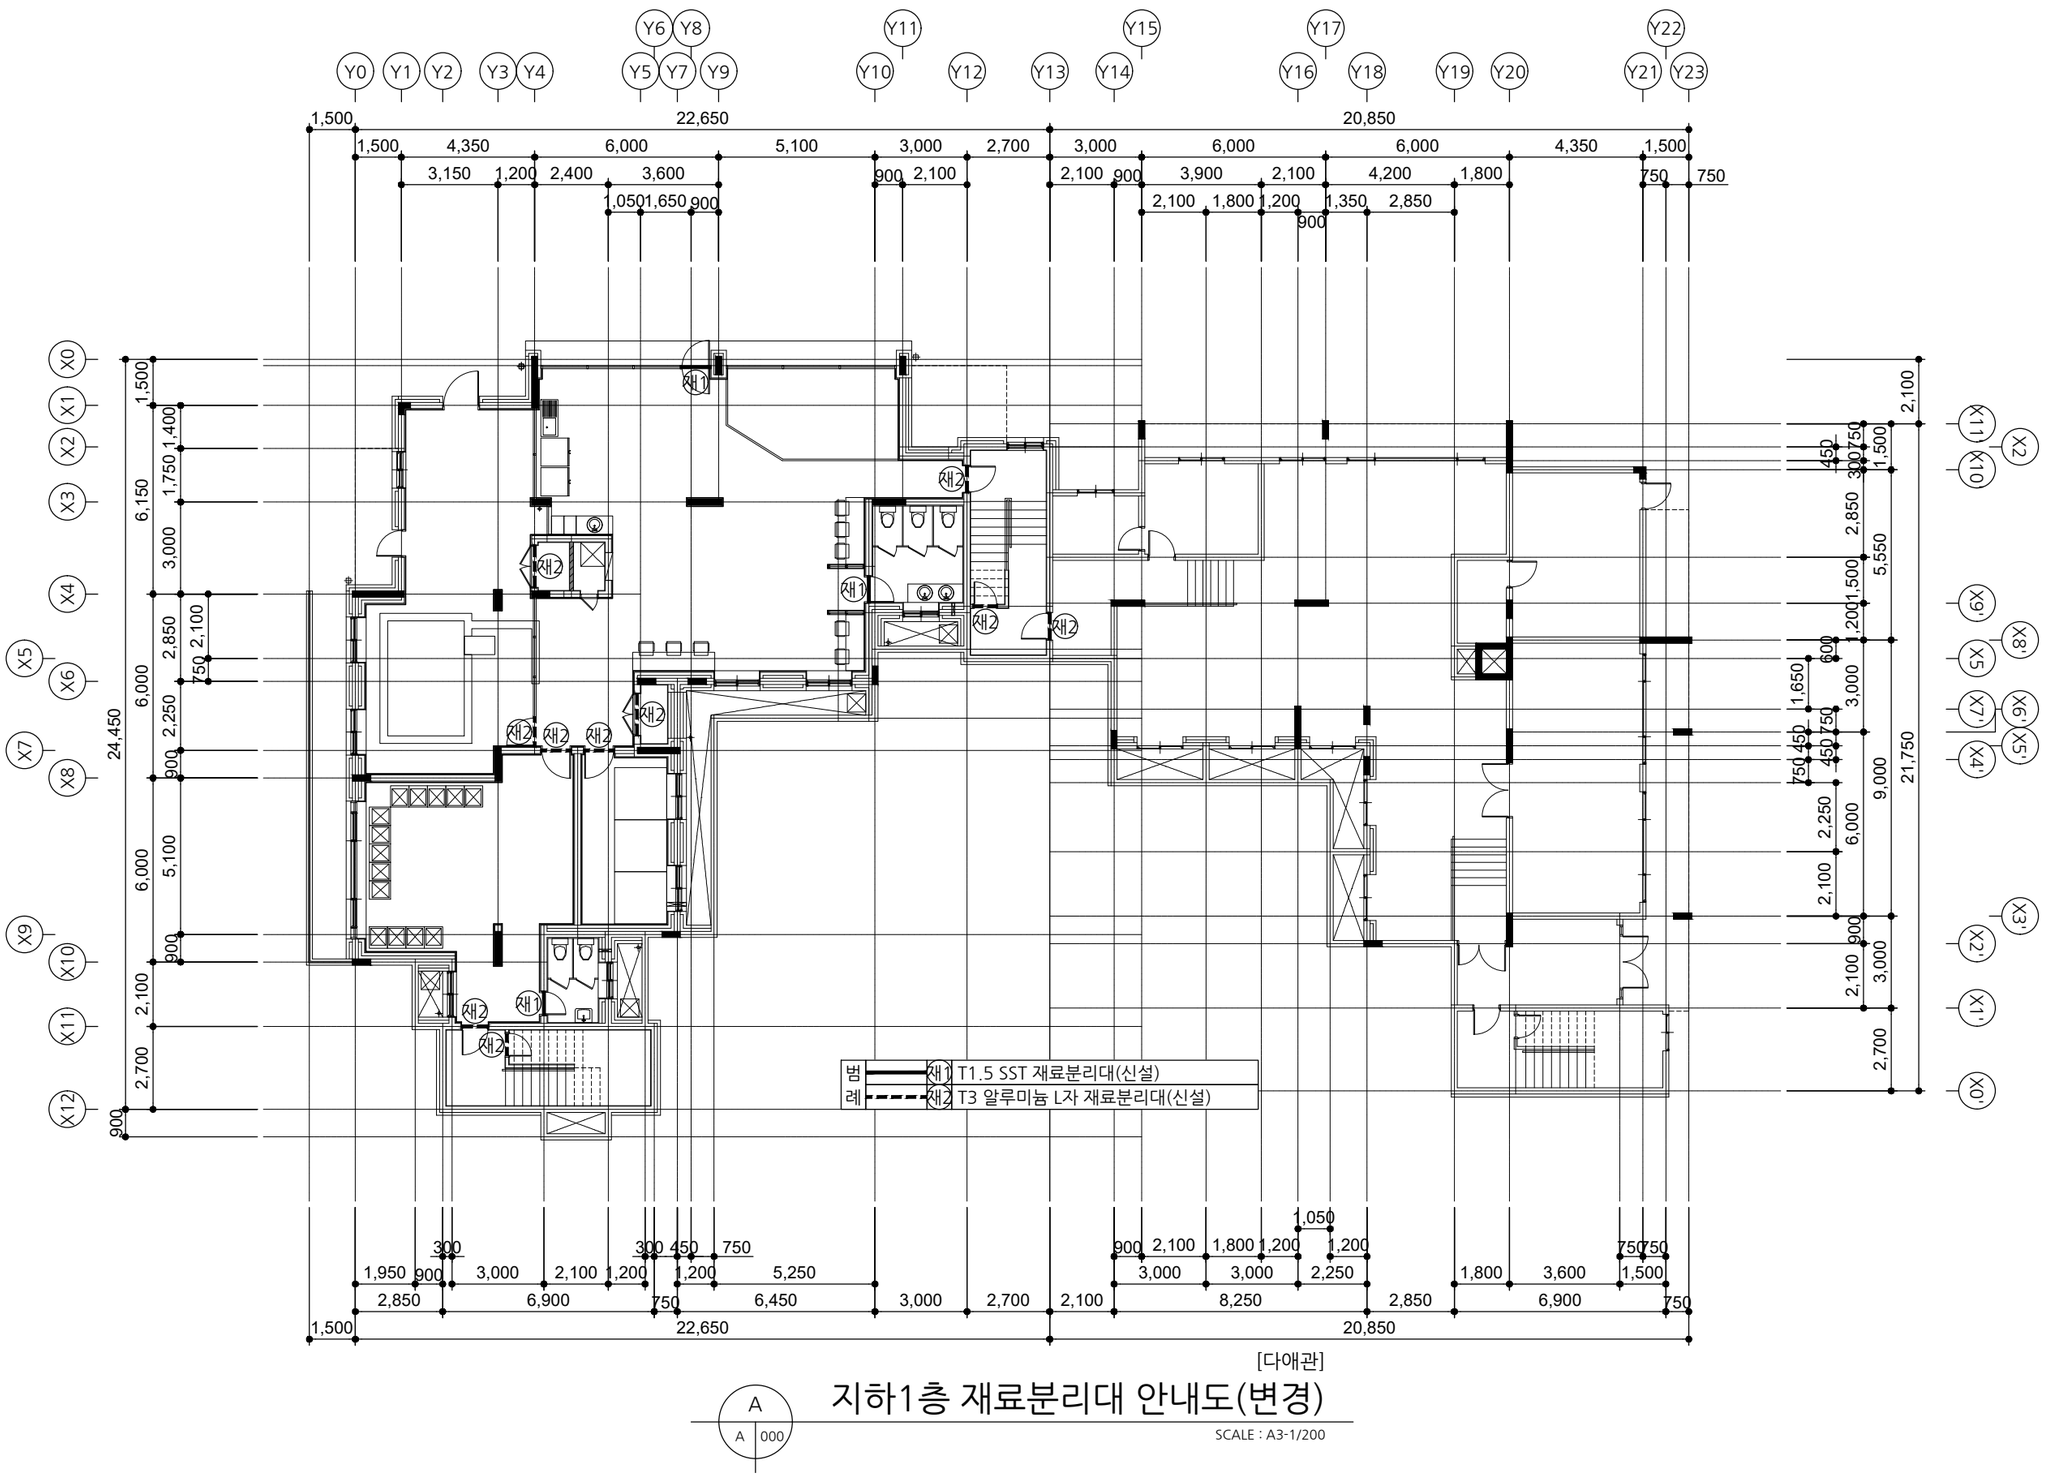

[다애관]

지하1층 재료분리대 안내도(변경)

A / A 000

SCALE : A3-1/200

사 업 명 칭 PROJECT TITLE
서원대학교
기숙사(다정다애관)
환경개선공사

사 업 번 호 PROJECT NO.

협 동 설 계 CONSULTANTS

특 이 사 항 NOTES

제 도 DESIGN BY

심 사 CHECKED BY

승 인 APPROVED BY

날 짜 DATE 2026.06

도 면 명 DRAWING NAME
[다애관]지하1층 재료분리대 안내도(변경)

파 일 명 FILE NAME


축 척 SCALE 1/200

도 면 번 호 SHEET NO. A-629

NO	DATE	REVISION

KEY PLAN

(주)호암
건축사사무소
청주시 상당구 수동 336-2번지
TEL.(043)225-0199
FAX.(043)221-0188
E-mail: hoam0199@naver.com

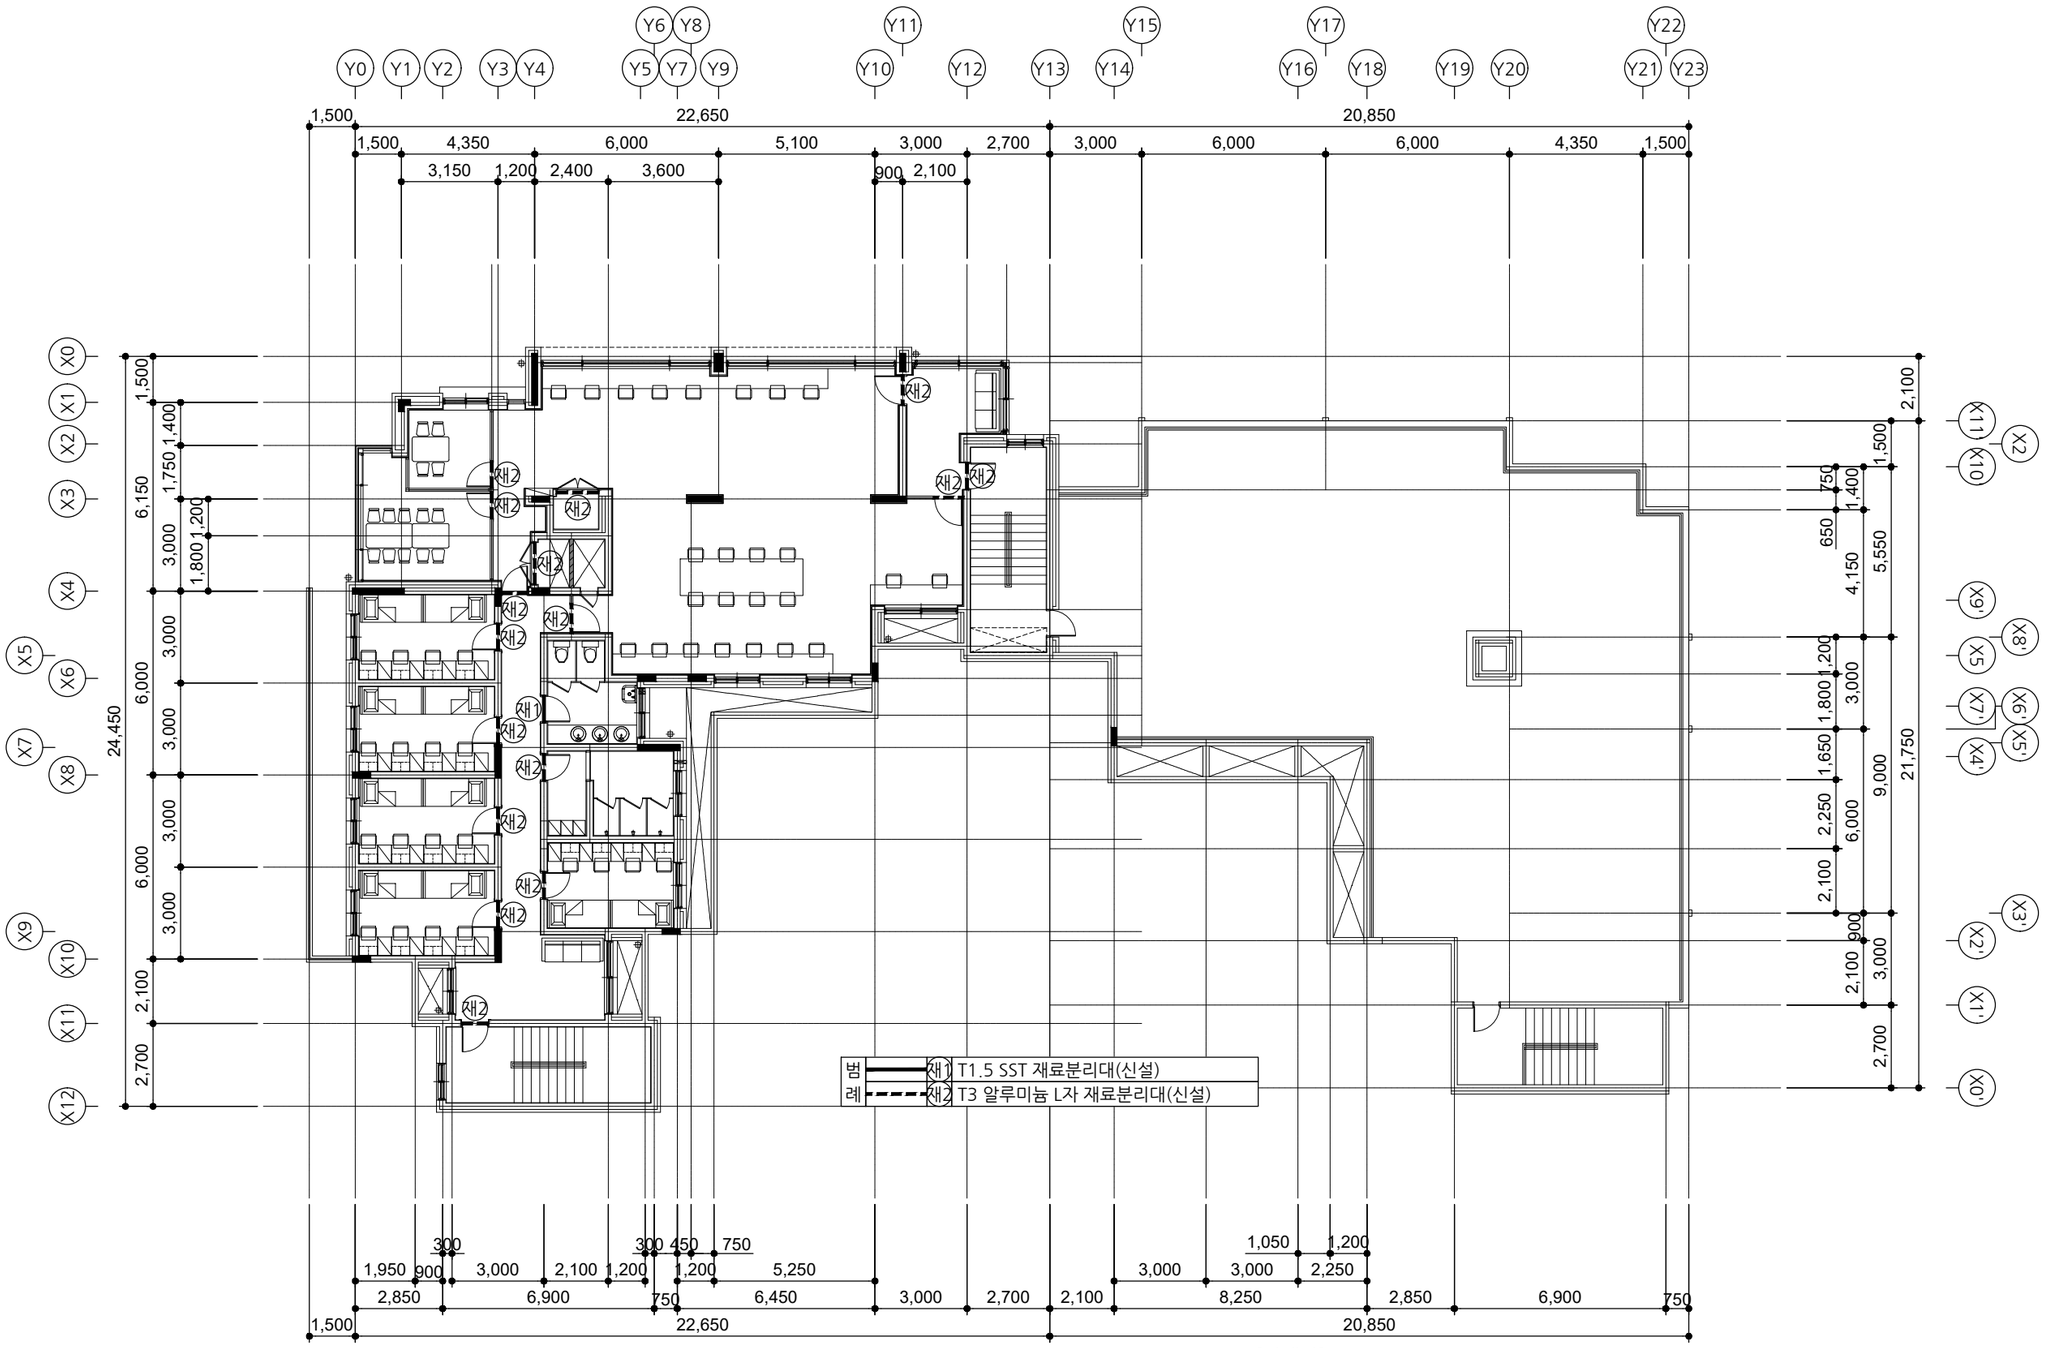

[다애관]

지상1층 재료분리대 안내도(변경)

A
A 000

SCALE : A3-1/200

사업명칭 PROJECT TITLE
서원대학교
기숙사(다정다애관)
환경개선공사

사업번호 PROJECT NO.

협동설계 CONSULTANTS

특이사항 NOTES

제도 DESIGN BY

심사 CHECKED BY

승인 APPROVED BY

날짜 DATE 2026.06

도면명 DRAWING NAME
[다애관]지상1층 재료분리대 안내도(변경)

파일명 FILE NAME


축척 SCALE 1/200

도면번호 SHEET NO. A-630

NO	DATE	REVISION

KEY PLAN

(주)호암
건축사사무소
청주시 상당구 수동 336-2번지
TEL.(043)225-0199
FAX.(043)221-0188
E-mail: hoam0199@naver.com

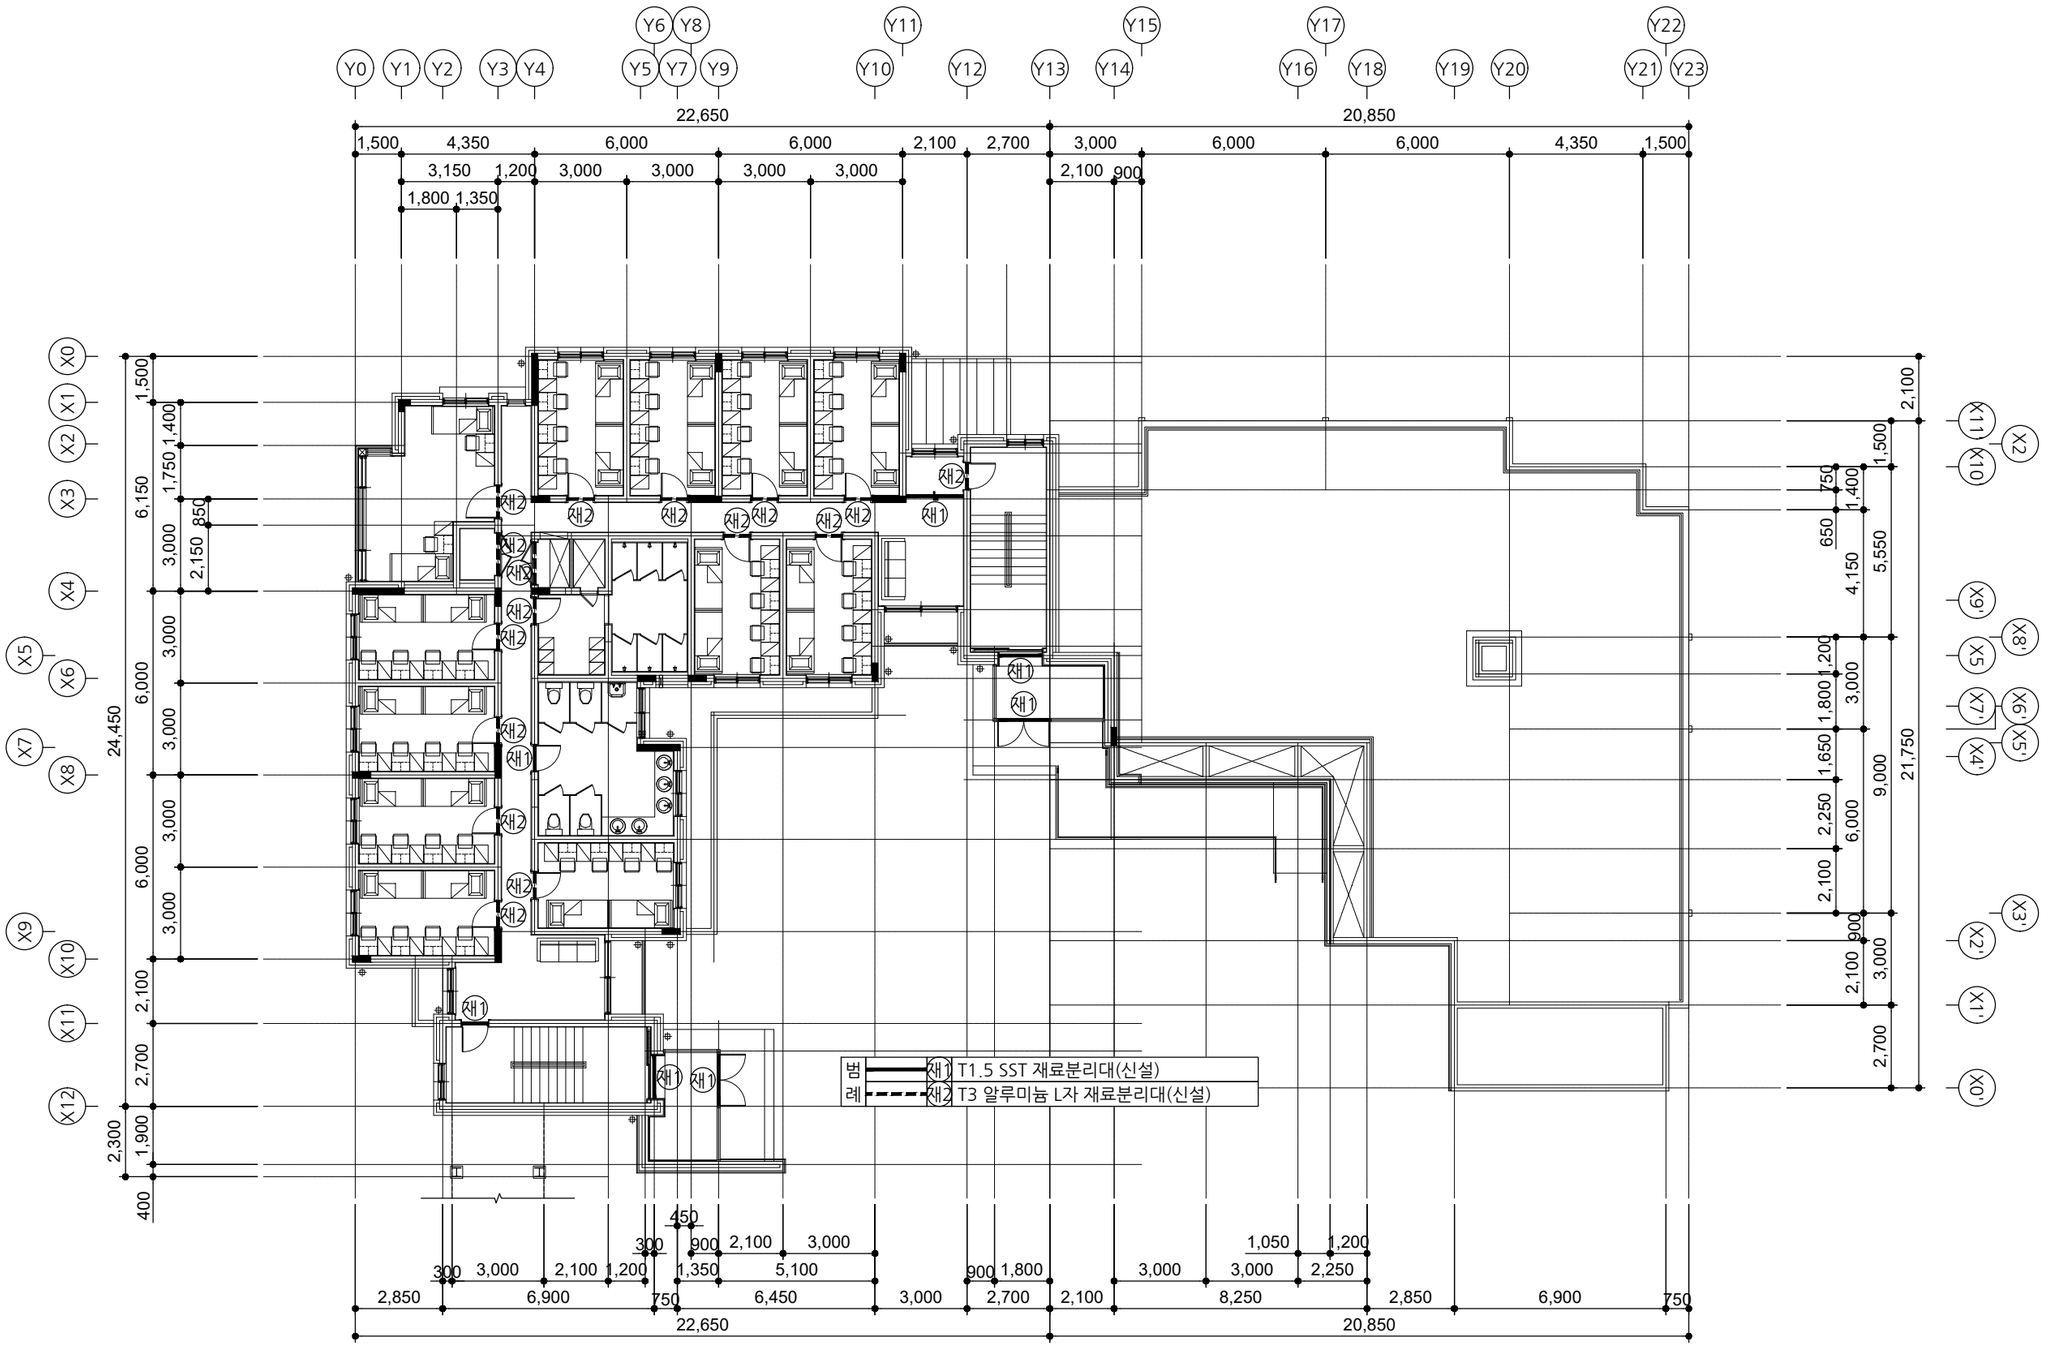

[다애관]

지상2층 재료분리대 안내도(변경)

A
A 000

SCALE : A3-1/200

사업명칭 PROJECT TITLE

서원대학교
기숙사(다정다애관)
환경개선공사

사업번호 PROJECT NO.

협동설계 CONSULTANTS

특이사항 NOTES

제도 DESIGN BY

심사 CHECKED BY

승인 APPROVED BY

날짜 DATE 2026.06

도면명 DRAWING NAME [다애관]지상2층 재료분리대 안내도(변경)

파일명 FILE NAME


축척 SCALE 1/200

도면번호 SHEET NO. A-631

NO	DATE	REVISION

KEY PLAN

(주)호암
건축사사무소
청주시 상당구 수동 336-2번지
TEL.(043)225-0199
FAX.(043)221-0188
E-mail: hoam0199@naver.com

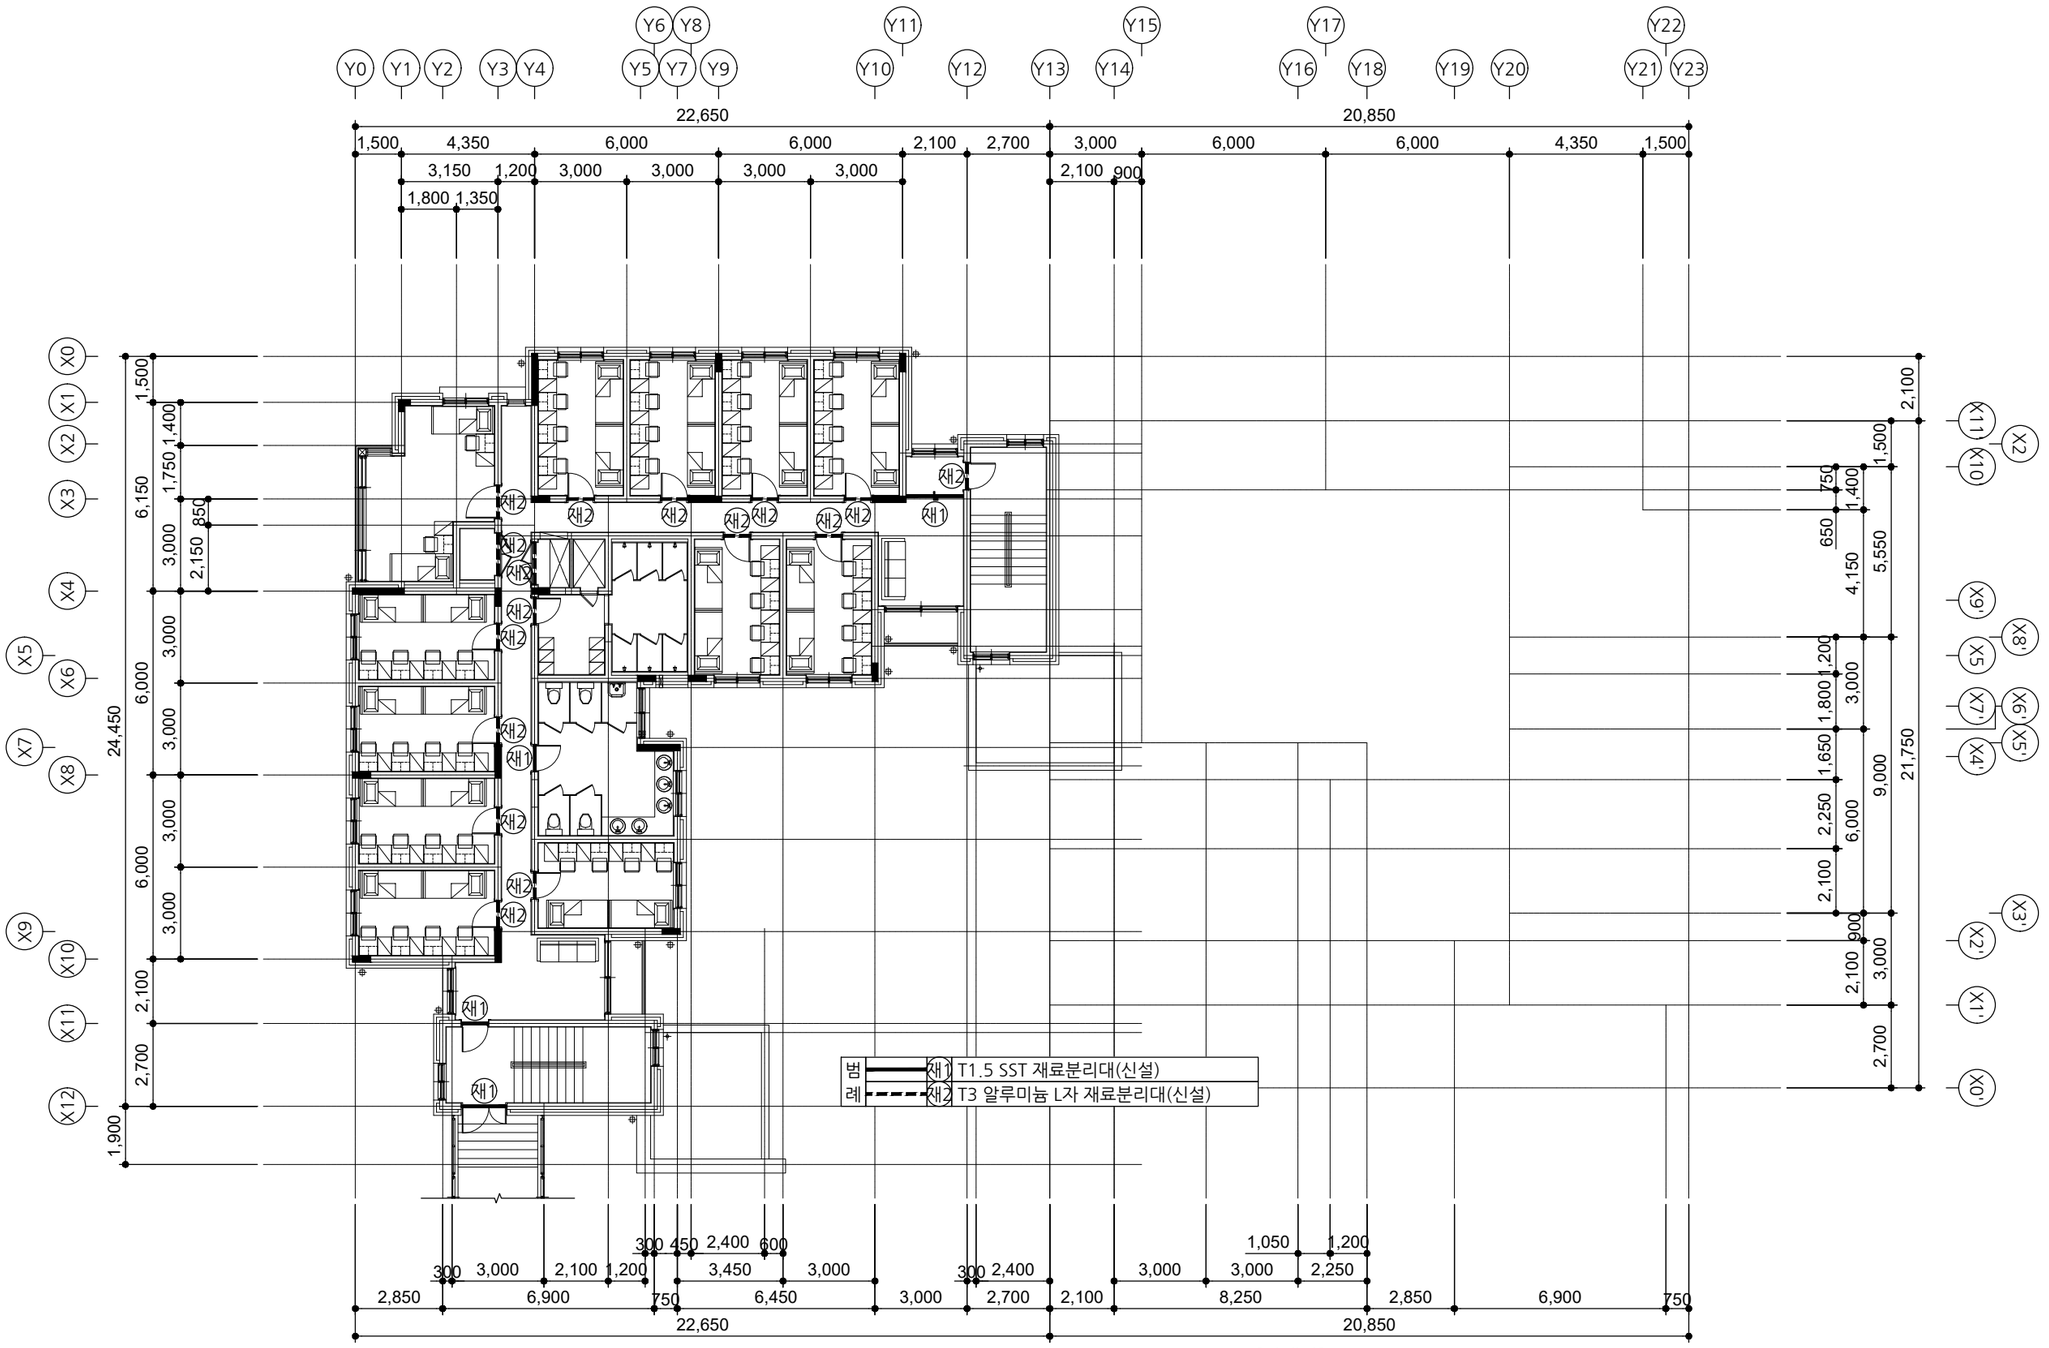

[다애관]

지상3층 재료분리대 안내도(변경)

A | A 000

SCALE : A3-1/200

사업명칭 PROJECT TITLE

서원대학교
기숙사(다정다애관)
환경개선공사

사업번호 PROJECT NO.

협동설계 CONSULTANTS

특이사항 NOTES

제도 DESIGN BY

심사 CHECKED BY

승인 APPROVED BY

날짜 DATE 2026.06

도면명 DRAWING NAME [다애관]지상3층 재료분리대 안내도(변경)

파일명 FILE NAME


축척 SCALE 1/200

도면번호 SHEET NO. A-632

NO	DATE	REVISION

KEY PLAN

(주)호암
건축사사무소
청주시 상당구 수동 336-2번지
TEL.(043)225-0199
FAX.(043)221-0188
E-mail: hoam0199@naver.com

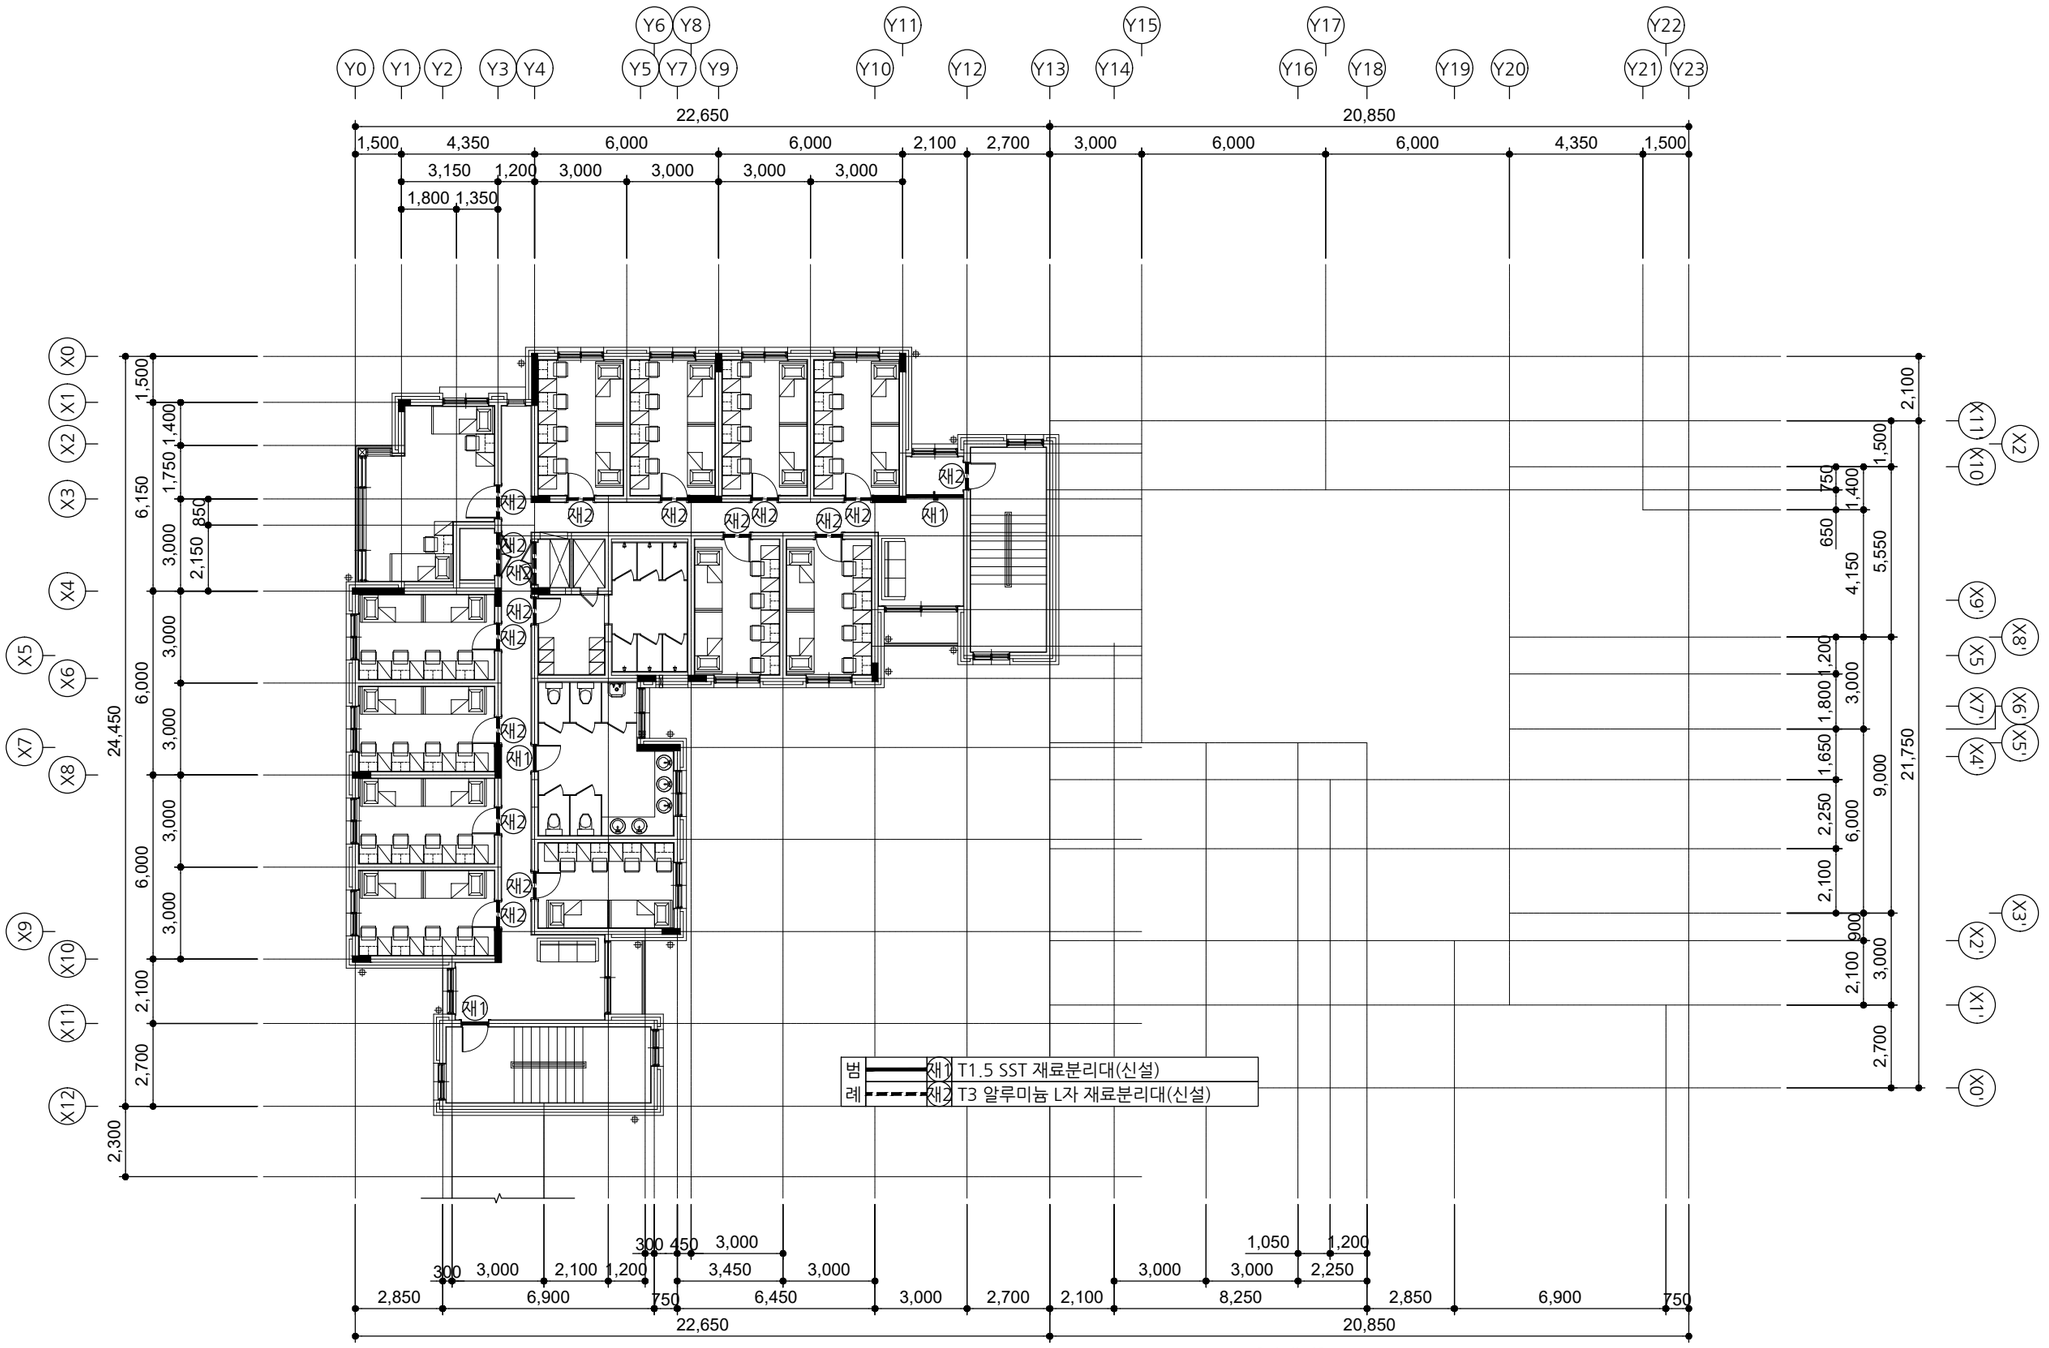

[다애관]

지상4층 재료분리대 안내도(변경)

A / A 000

SCALE : A3-1/200

사업명칭 PROJECT TITLE
서원대학교
기숙사(다정다애관)
환경개선공사

사업번호 PROJECT NO.

협동설계 CONSULTANTS

특이사항 NOTES

제도 DESIGN BY

심사 CHECKED BY

승인 APPROVED BY

날짜 DATE 2026.06

도면명 DRAWING NAME
[다애관]지상4층 재료분리대 안내도(변경)

파일명 FILE NAME

축척 SCALE 1/200

도면번호 SHEET NO. A-633


NO	DATE	REVISION

KEY PLAN

(주)호암
건축사사무소
청주시 상당구 수동 336-2번지
TEL.(043)225-0199
FAX.(043)221-0188
E-mail: hoam0199@naver.com


■ [지하1층] 다애쉼터 가구 안내도

SCALE : A3-1/150

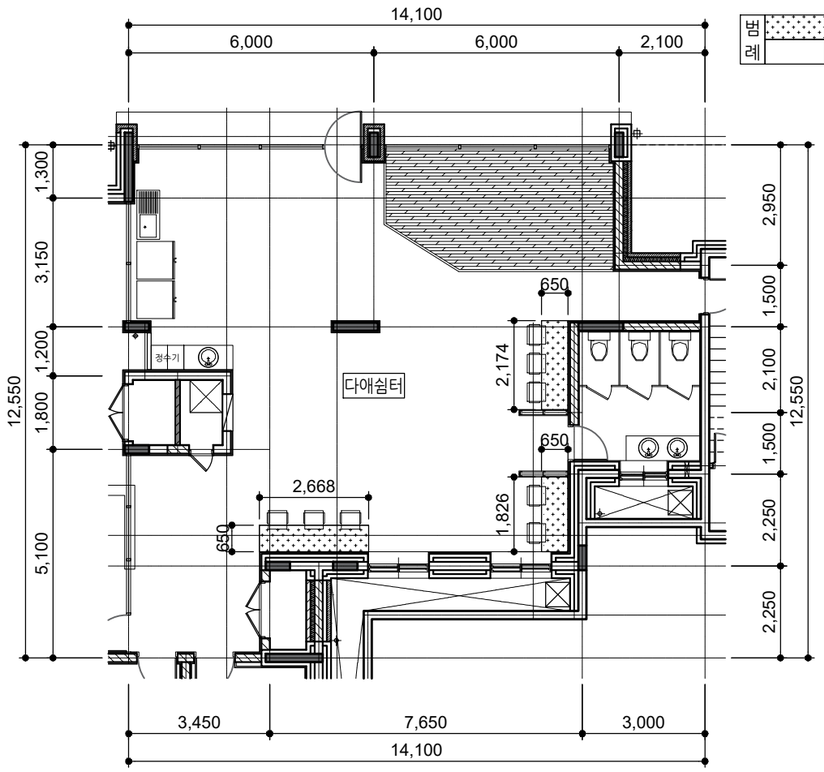


■ [지상1층] 스터디카페 가구 안내도

SCALE : A3-1/150

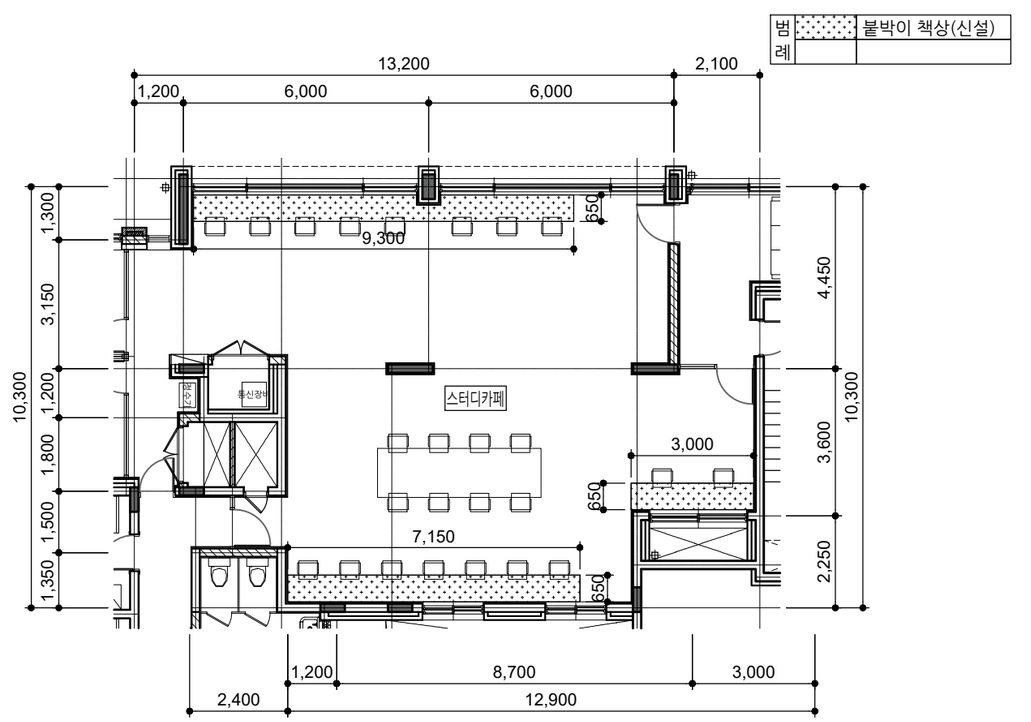

■ 붙박이 책상 상세도

SCALE : A3-1/30

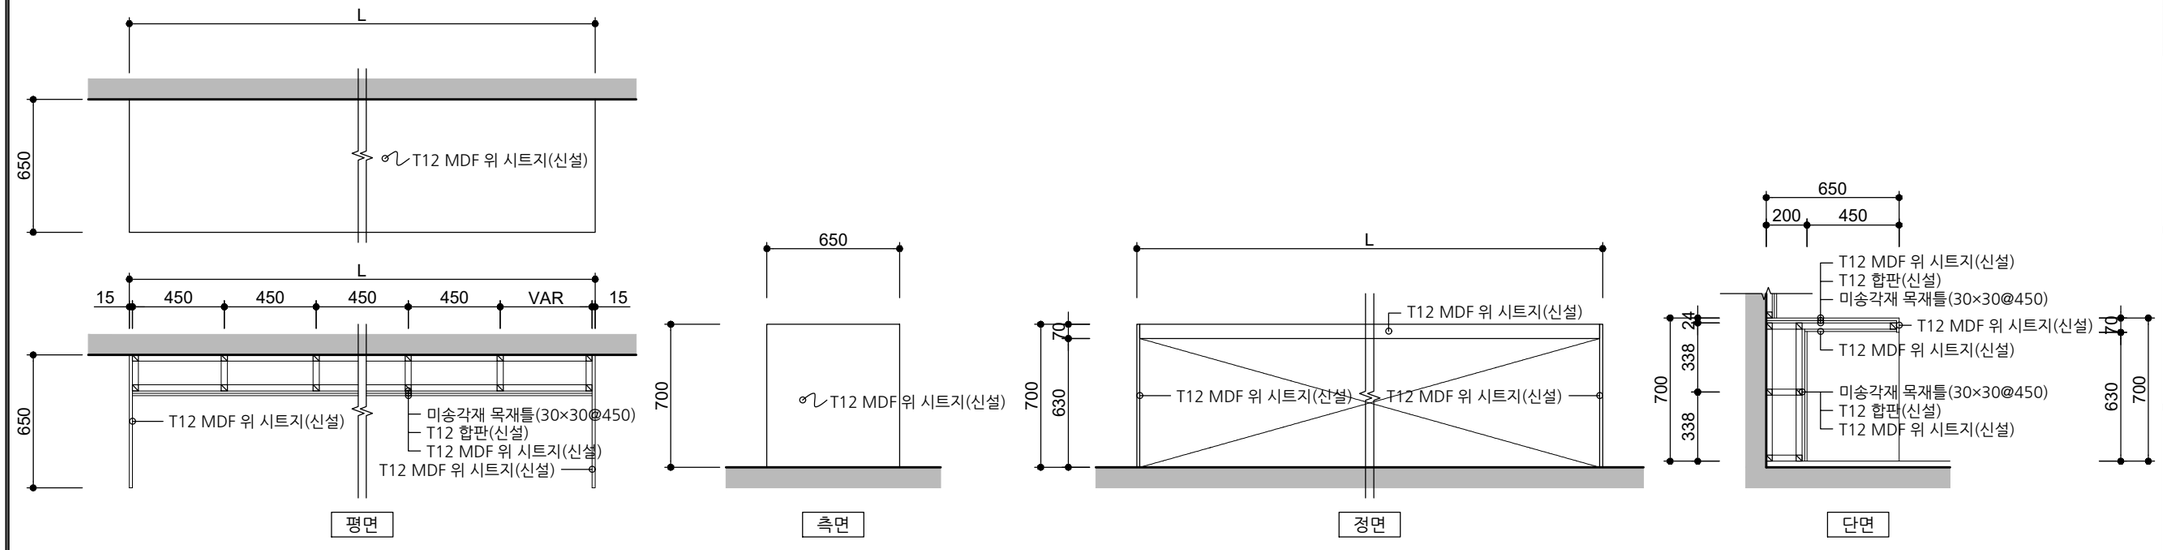

사 업 명 칭
PROJECT TITLE

서원대학교
기숙사(다정다애관)
환경개선공사

사 업 번 호
PROJECT NO.

협 동 설 계
CONSULTANTS

특 이 사 항
NOTES

제 도
DESIGN BY

심 사
CHECKED BY

승 인
APPROVED BY

날 짜
DATE 2026.06

도 면 명
DRAWING NAME [다애관]가구 안내도(변경)

파 일 명
FILE NAME

축 척
SCALE 1/150


도 면 번 호
SHEET NO. A-634

NO	DATE	REVISION


KEY PLAN


(주)호암
건축사사무소
청주시 상당구 수동 336-2번지
TEL.(043)225-0199
FAX.(043)221-0188
E-mail: hoam0199@naver.com

A 계단 난간

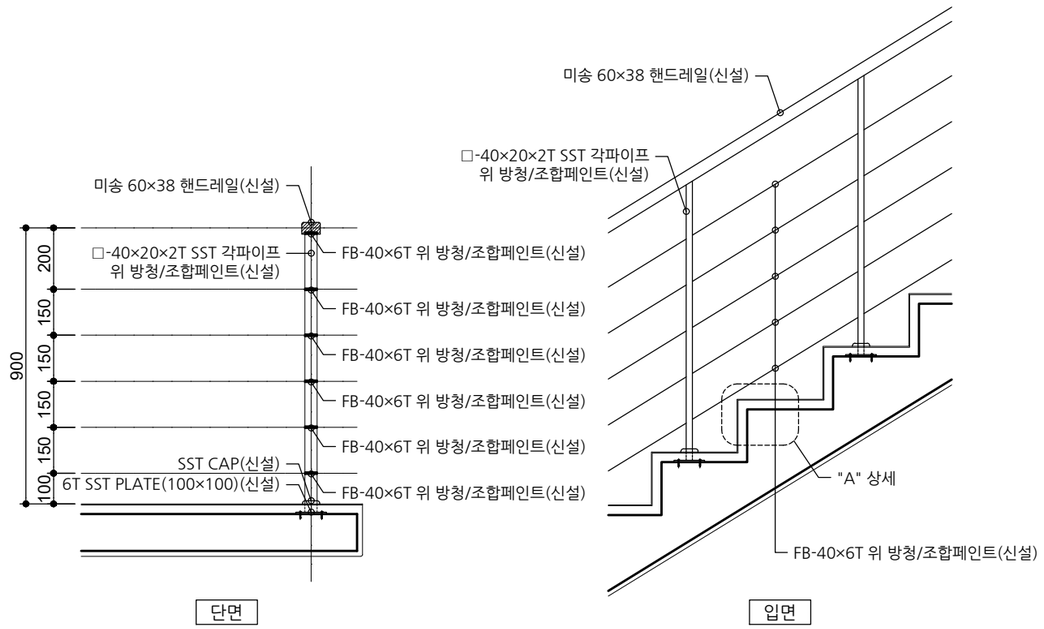


스텐 논슬립 ㄱ자형(60×18×1T)(신설)
※논슬립 시공은 피스 시공으로 적용할 것

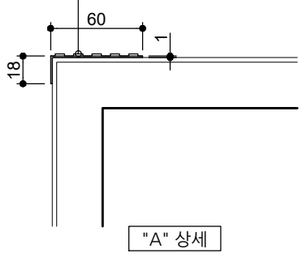

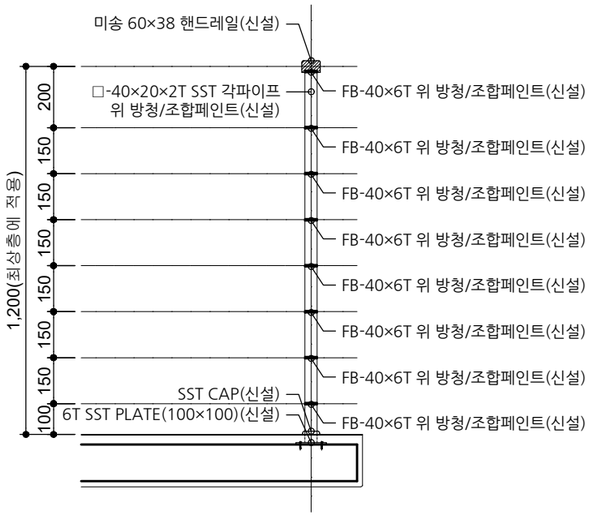


※계단 최상층에 적용할 것

B 안전 난간

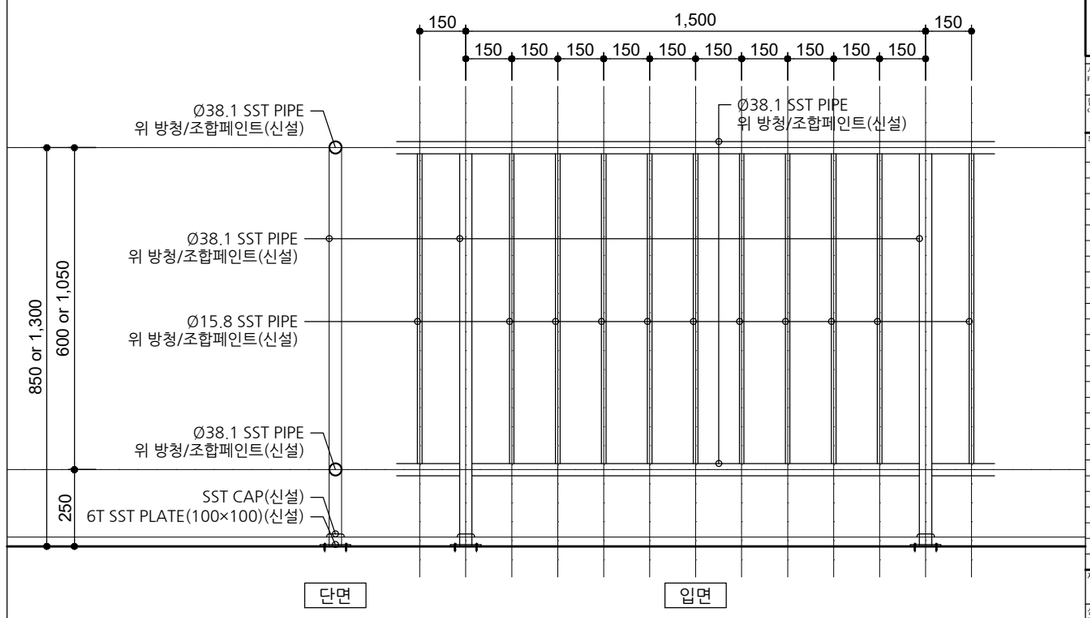

C 경사로 난간

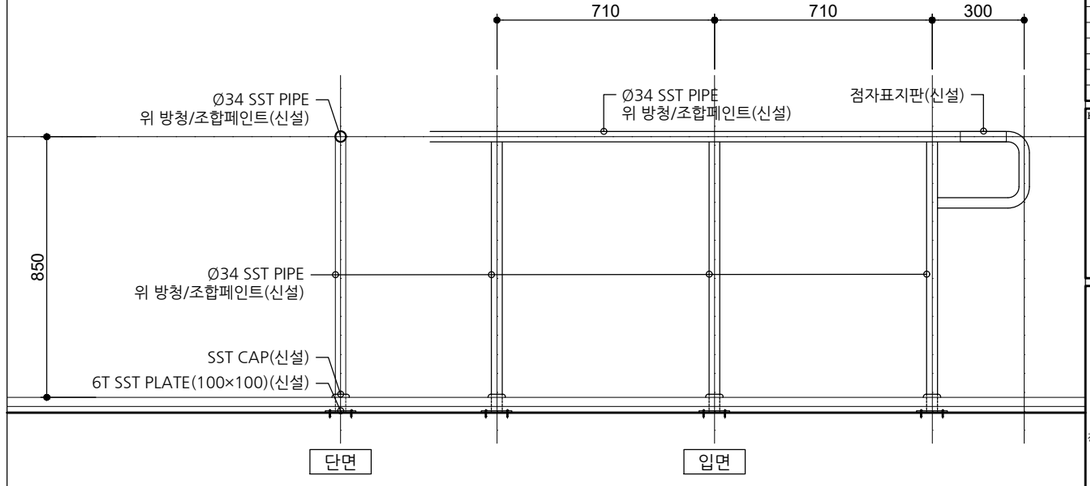

사 업 명 칭
PROJECT TITLE

서원대학교
기숙사(다정다애관)
환경개선공사

사 업 번 호
PROJECT NO.

협 동 설 계
CONSULTANTS

특 이 사 항
NOTES

제 도
DESIGN BY

심 사
CHECKED BY

승 인
APPROVED BY

날 짜
DATE 2026.06

도 면 명
DRAWING NAME
[다애관]난간상세도-1(변경)

파 일 명
FILE NAME

축 척
SCALE 1/20


도 면 번 호
SHEET NO. A-701

NO	DATE	REVISION


KEY PLAN

(주)호암
건축사사무소
청주시 상당구 수동 336-2번지
TEL.(043)225-0199
FAX.(043)221-0188
E-mail: hoam0199@naver.com


D 외부 옹벽 난간

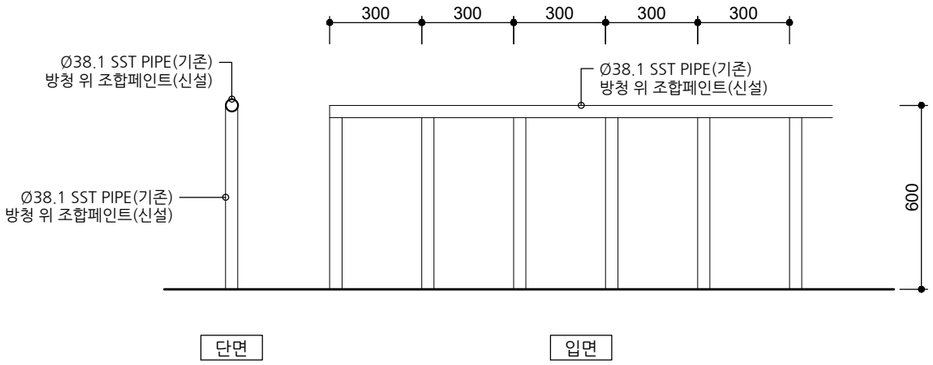


E 외부 옹벽 난간

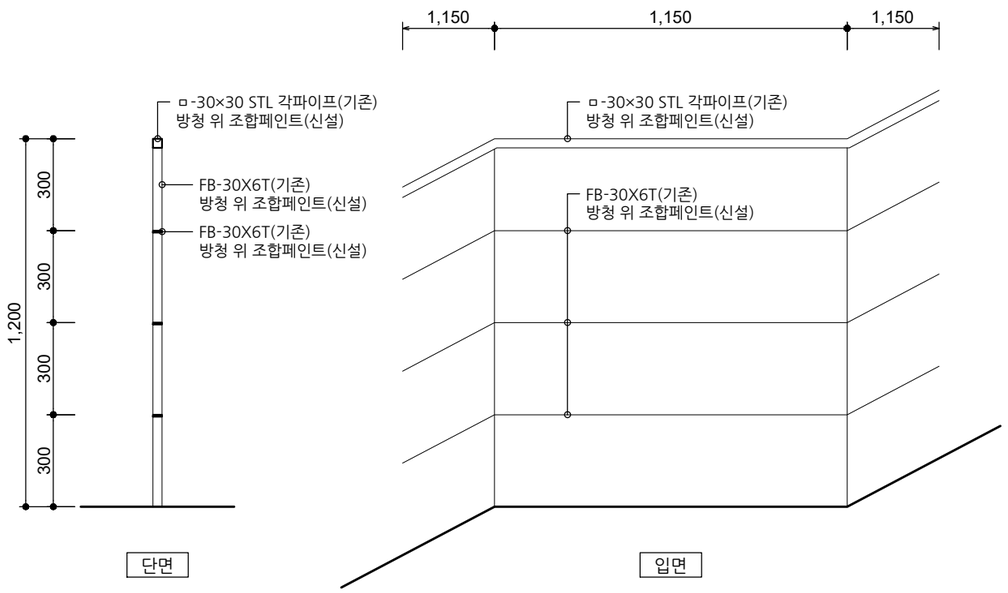

F 스틸 그레이팅

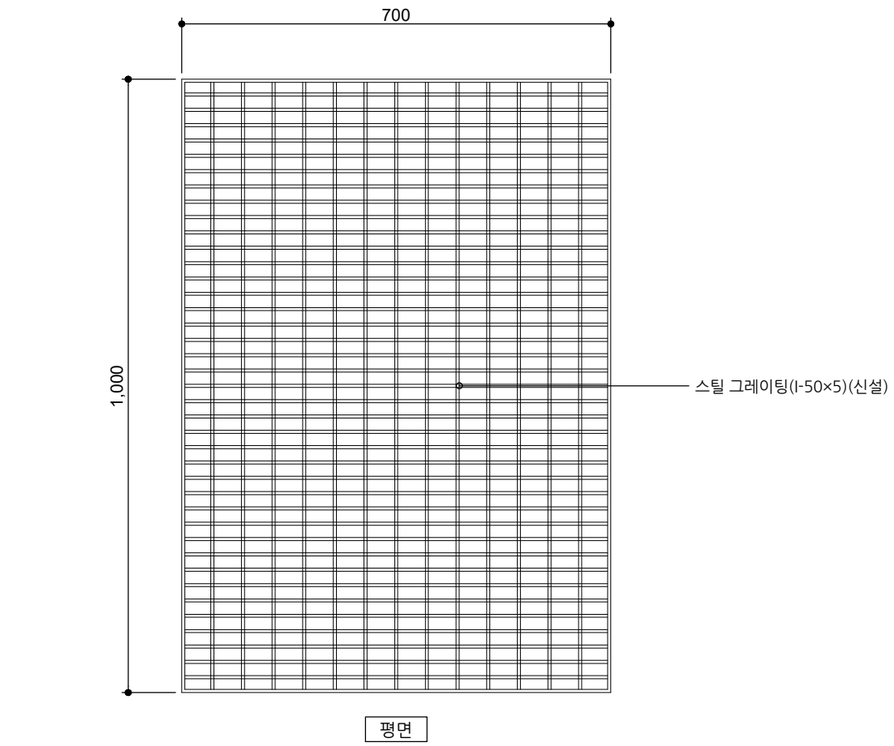

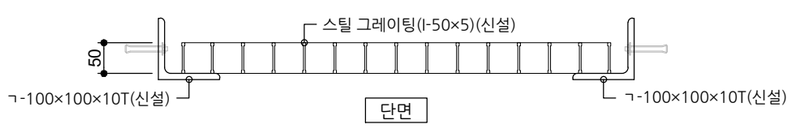

사 업 명 칭
PROJECT TITLE

서원대학교
기숙사(다정다애관)
환경개선공사

사 업 번 호
PROJECT NO.

협 동 설 계
CONSULTANTS

특 이 사 항
NOTES

제 도
DESIGN BY

심 사
CHECKED BY

승 인
APPROVED BY

날 짜
DATE 2026.06

도 면 명
DRAWING NAME [다애관]난간상세도-2(변경)

파 일 명
FILE NAME

축 척
SCALE 1/20


도 면 번 호
SHEET NO. A-702

NO	DATE	REVISION


KEY PLAN

(주)호암
건축사사무소
청주시 상당구 수동 336-2번지
TEL.(043)225-0199
FAX.(043)221-0188
E-mail: hoam0199@naver.com


■ 차면시설

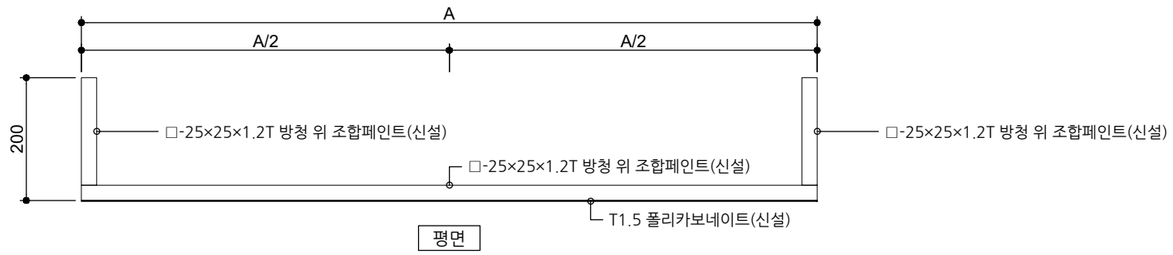


평면

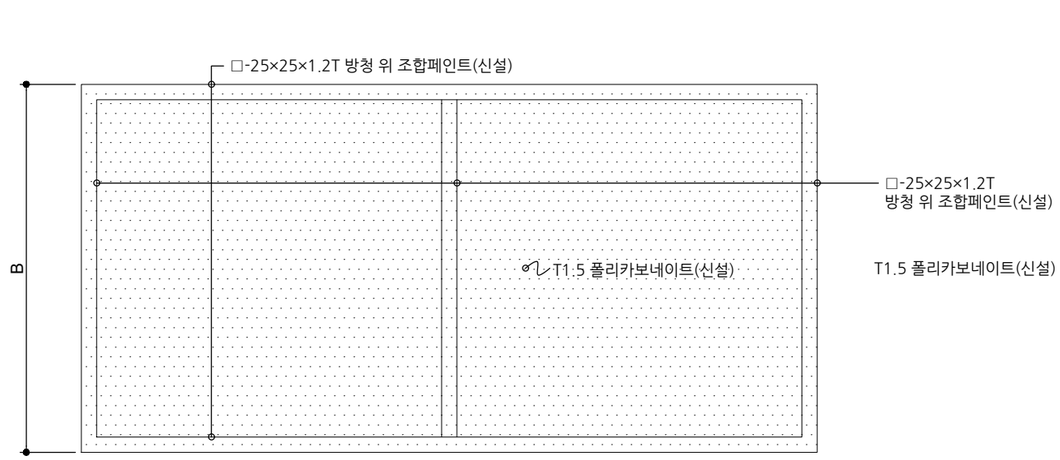

정면

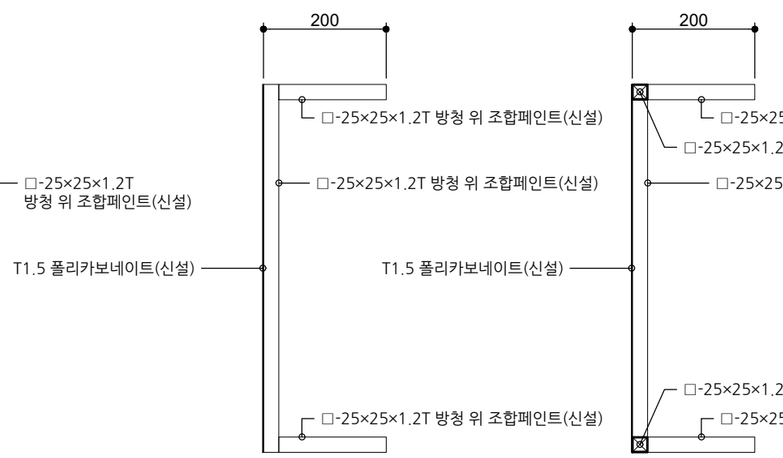

측면

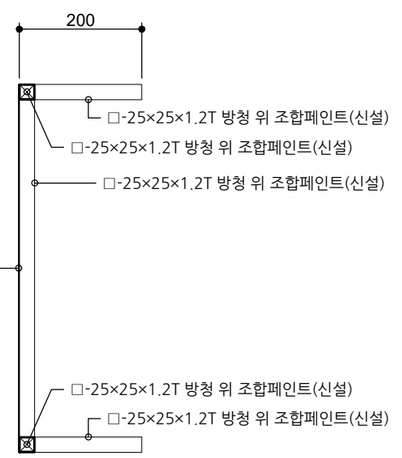

단면

사 업 명 칭
PROJECT TITLE

서원대학교
기숙사(다정다애관)
환경개선공사

사 업 번 호
PROJECT NO.

협 동 설 계
CONSULTANTS

특 이 사 항
NOTES

제 도
DESIGN BY

심 사
CHECKED BY

승 인
APPROVED BY

날 짜
DATE 2026.06

도 면 명
DRAWING NAME [다애관]차면시설 상세도(변경)

파 일 명
FILE NAME

축 척
SCALE A3: 1/10


도 면 번 호
SHEET NO. A-703

NO	DATE	REVISION


KEY PLAN

(주)호암
건축사사무소
청주시 상당구 수동 336-2번지
TEL.(043)225-0199
FAX.(043)221-0188
E-mail: hoam0199@naver.com


■ T1.5 SST 재료분리대 - 1

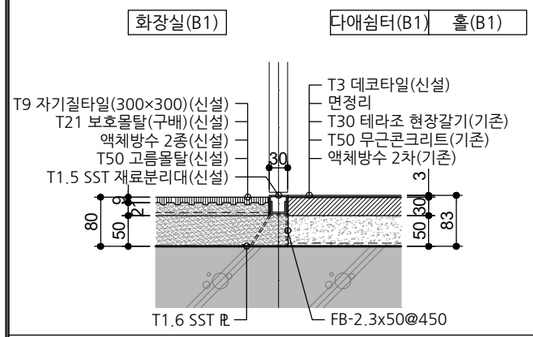


■ T1.5 SST 재료분리대 - 2

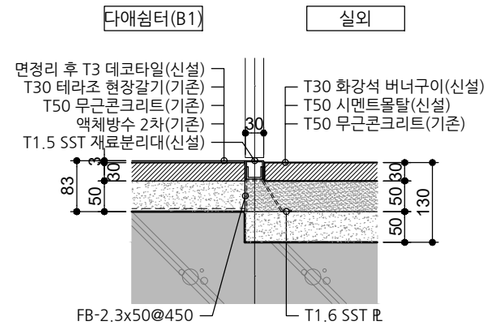


■ T1.5 SST 재료분리대 - 3

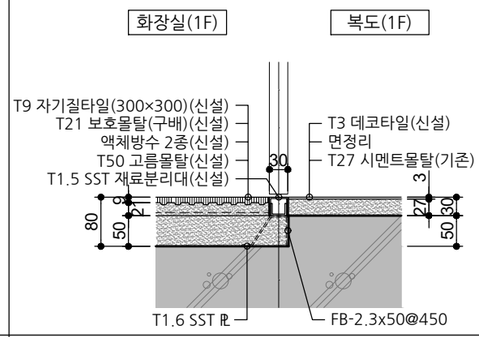


■ T1.5 SST 재료분리대 - 4

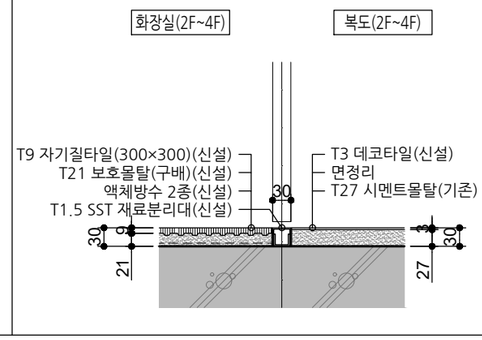


■ T1.5 SST 재료분리대 - 5

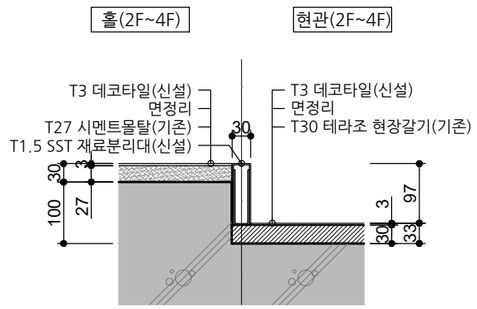


■ T1.5 SST 재료분리대 - 6

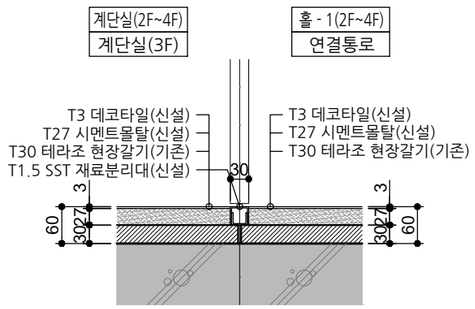

■ T1.5 SST 재료분리대 - 7

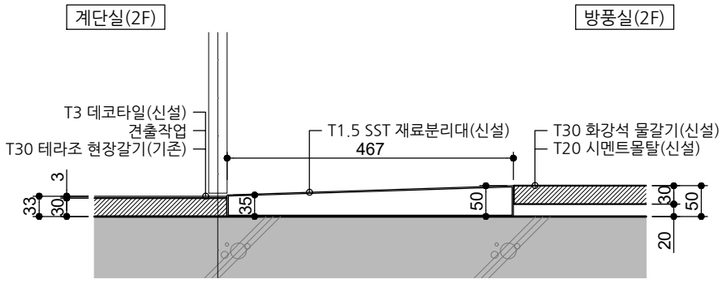

■ T1.5 SST 재료분리대 - 8

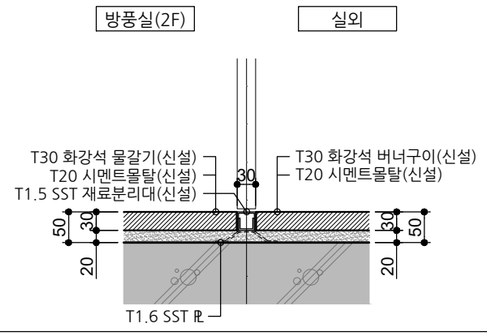

사 업 명 칭
PROJECT TITLE

서원대학교
기숙사(다정다애관)
환경개선공사

사 업 번 호
PROJECT NO.

협 동 설 계
CONSULTANTS

특 이 사 항
NOTES

제 도
DESIGN BY

심 사
CHECKED BY

승 인
APPROVED BY

날 짜
DATE 2026.06

도 면 명
DRAWING NAME
[다애관]재료분리대 상세도-1(변경)

파 일 명
FILE NAME

축 척
SCALE A3: 1/10


도 면 번 호
SHEET NO. A-704

NO	DATE	REVISION


KEY PLAN

(주)호암
건축사사무소
청주시 상당구 수동 336-2번지
TEL.(043)225-0199
FAX.(043)221-0188
E-mail: hoam0199@naver.com


■ T3 알루미늄 L자 재료분리대 - 1

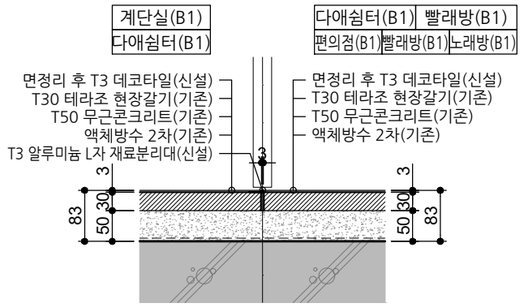


■ T3 알루미늄 L자 재료분리대 - 2

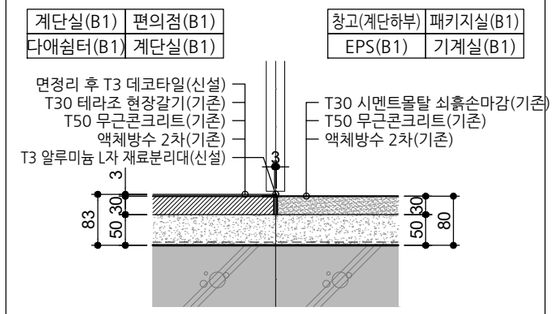


■ T3 알루미늄 L자 재료분리대 - 3

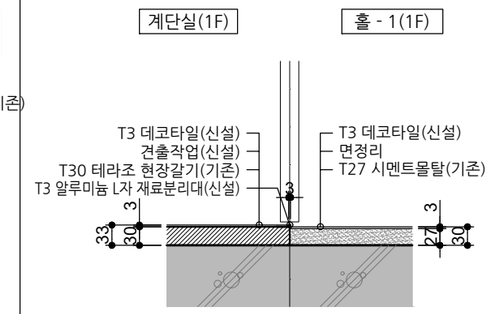


■ T3 알루미늄 L자 재료분리대 - 4

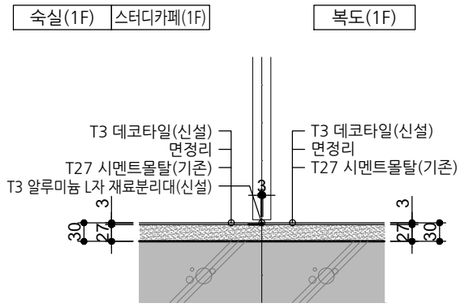


■ T3 알루미늄 L자 재료분리대 - 5

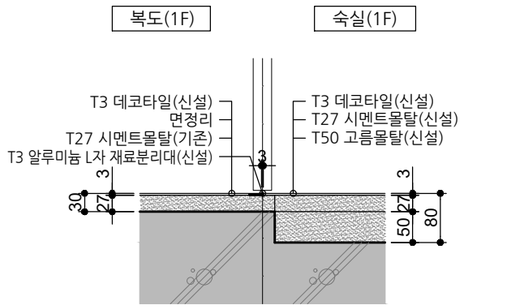


■ T3 알루미늄 L자 재료분리대 - 6

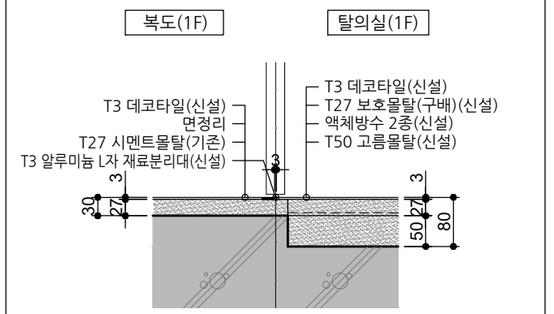


■ T3 알루미늄 L자 재료분리대 - 7

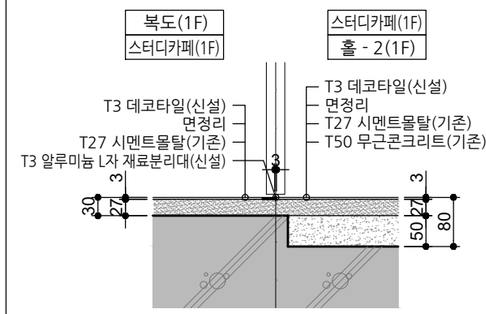


■ TT3 알루미늄 L자 재료분리대 - 8

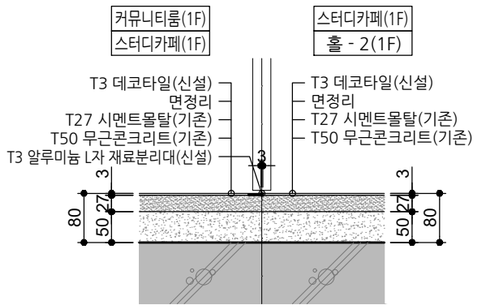


■ T3 알루미늄 L자 재료분리대 - 9

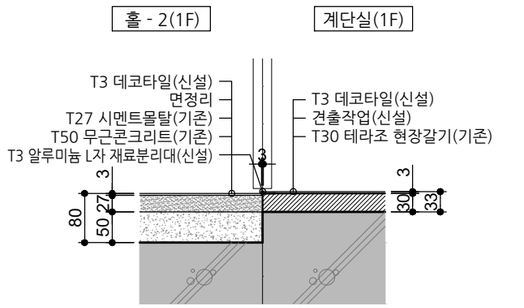


■ T3 알루미늄 L자 재료분리대 - 10

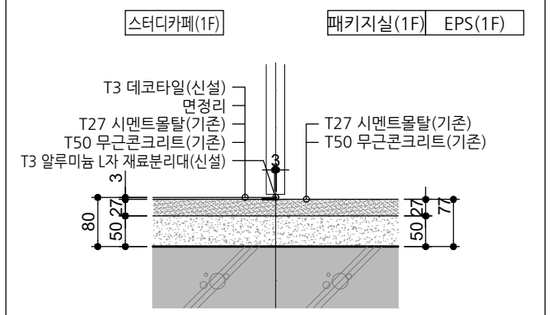


■ T3 알루미늄 L자 재료분리대 - 11

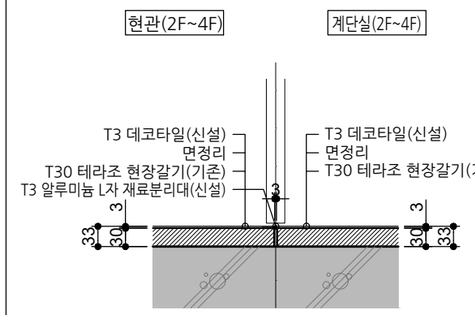


■ T3 알루미늄 L자 재료분리대 - 12

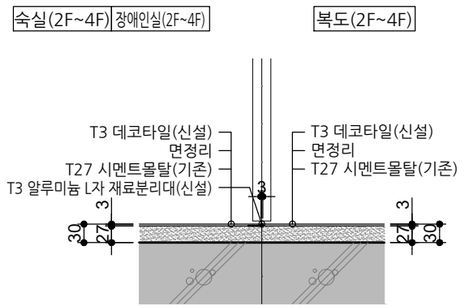

■ TT3 알루미늄 L자 재료분리대 - 13

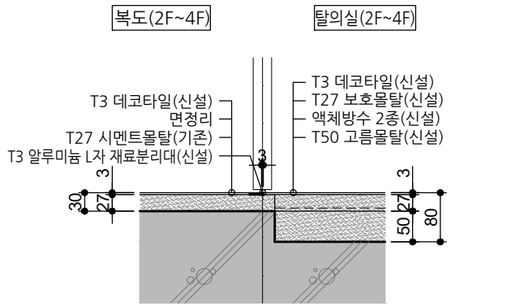

■ T3 알루미늄 L자 재료분리대 - 14

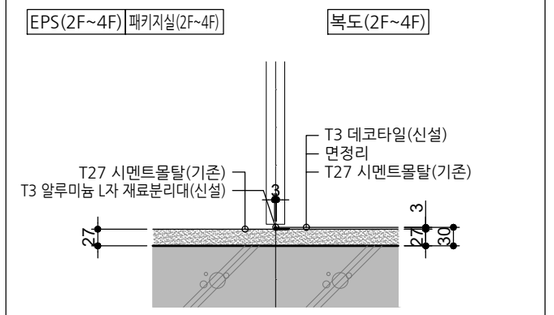

사 업 명 칭
PROJECT TITLE

서원대학교
기숙사(다정다애관)
환경개선공사

사 업 번 호
PROJECT NO.

협 동 설 계
CONSULTANTS

특 이 사 항
NOTES

제 도
DESIGN BY

심 사
CHECKED BY

승 인
APPROVED BY

날 짜
DATE 2026.06

도 면 명
DRAWING NAME [다애관]재료분리대 상세도-2(변경)

파 일 명
FILE NAME


축 척
SCALE A3: 1/10

도 면 번 호
SHEET NO. A-705

NO	DATE	REVISION

KEY PLAN


(주)호암
건축사사무소
청주시 상당구 수동 336-2번지
TEL.(043)225-0199
FAX.(043)221-0188
E-mail: hoam0199@naver.com

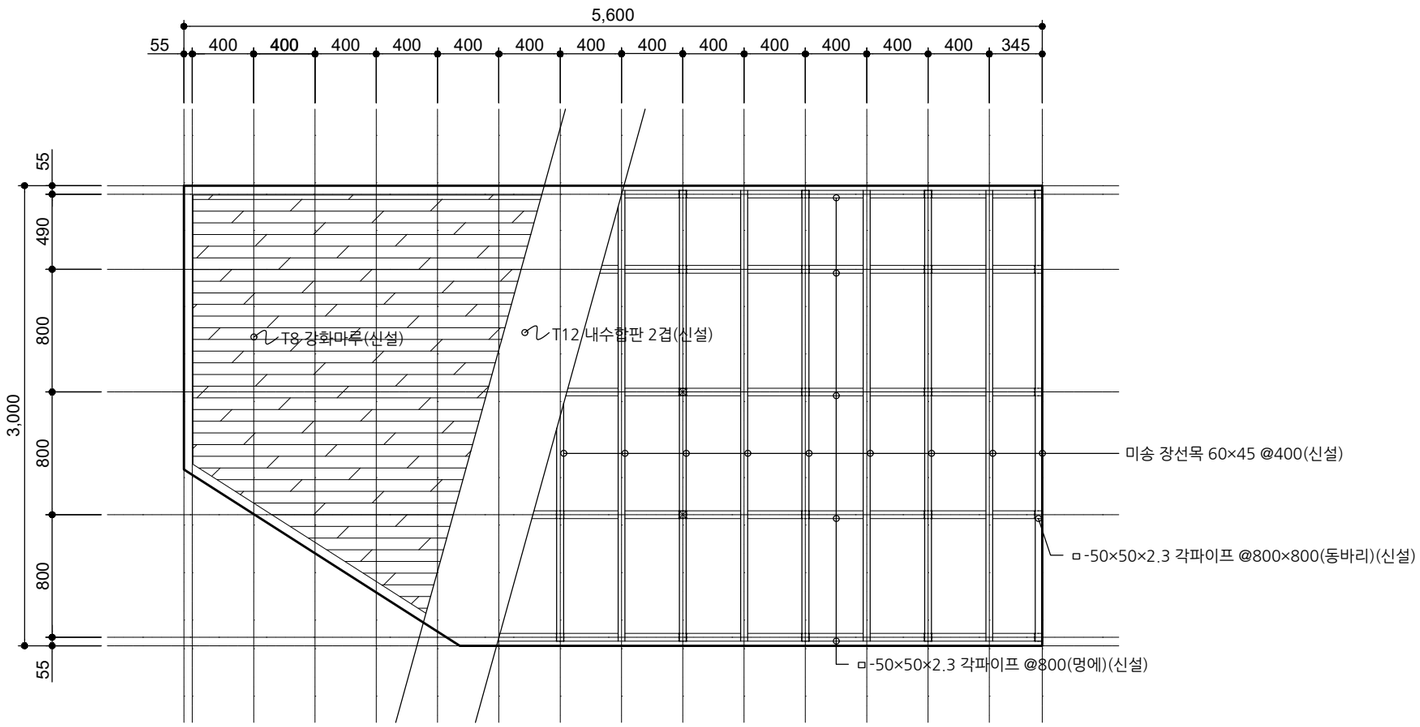

A 000

다애쉼터 바닥 철구조물 평면도(변경)

SCALE : A3-1/40

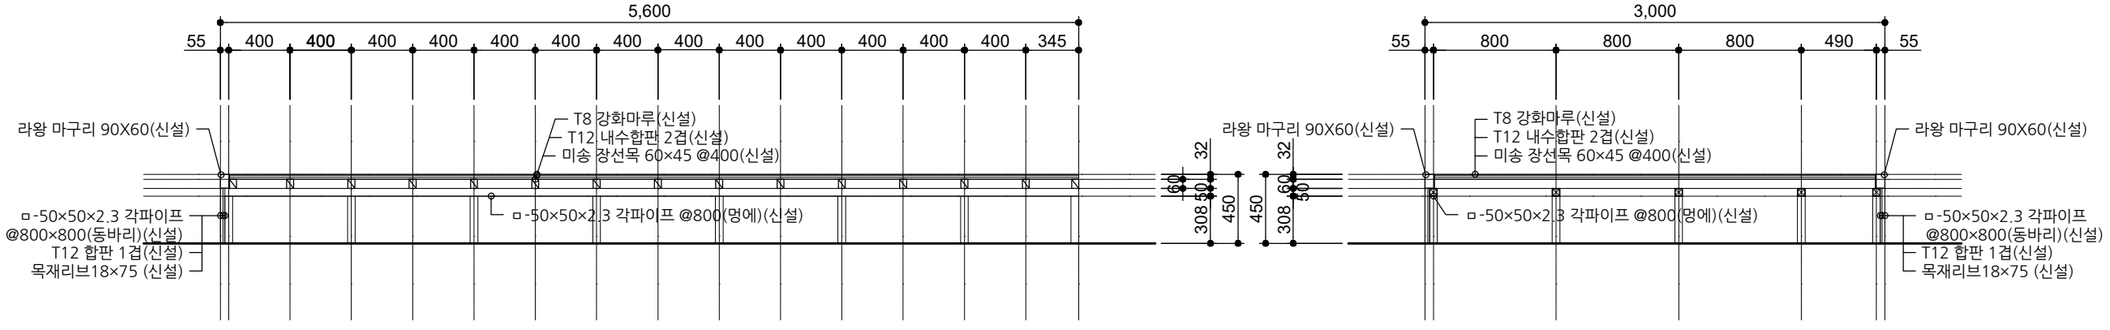

A 000

다애쉼터 바닥 철구조물 횡단면도(변경)

SCALE : A3-1/40

A 000

다애쉼터 바닥 철구조물 종단면도(변경)

SCALE : A3-1/40

사 업 명 칭
PROJECT TITLE

서원대학교
기숙사(다정다애관)
환경개선공사

사 업 번 호
PROJECT NO.

협 동 설 계
CONSULTANTS

특 이 사 항
NOTES

제 도
DESIGN BY

심 사
CHECKED BY

승 인
APPROVED BY

날 짜
DATE 2026.06

도 면 명
DRAWING NAME [다애관]다애쉼터 바닥 철구조물 상세도(변경)

파 일 명
FILE NAME

축 척
SCALE 1/40

도 면 번 호
SHEET NO. A-706

NO	DATE	REVISION


KEY PLAN

(주)호암
건축사사무소
청주시 상당구 수동 336-2번지
TEL.(043)225-0199
FAX.(043)221-0188
E-mail: hoam0199@naver.com


■ 화장실 칸막이 상세도

* NOTE :


1. 사용되는 판넬의 마감은 PVC EDGE로 처리한다.
2. DOOR 잠금쇠는 원형잠금쇠를 사용치 말고, 반드시 도면에 지정된 사각잠금쇠를 사용 해야한다.
3. DOOR의 열림각도는 15~30도로 한다.
4. 현장 실측에 의한 도면작성후 감독관과 협의후 시공한다.

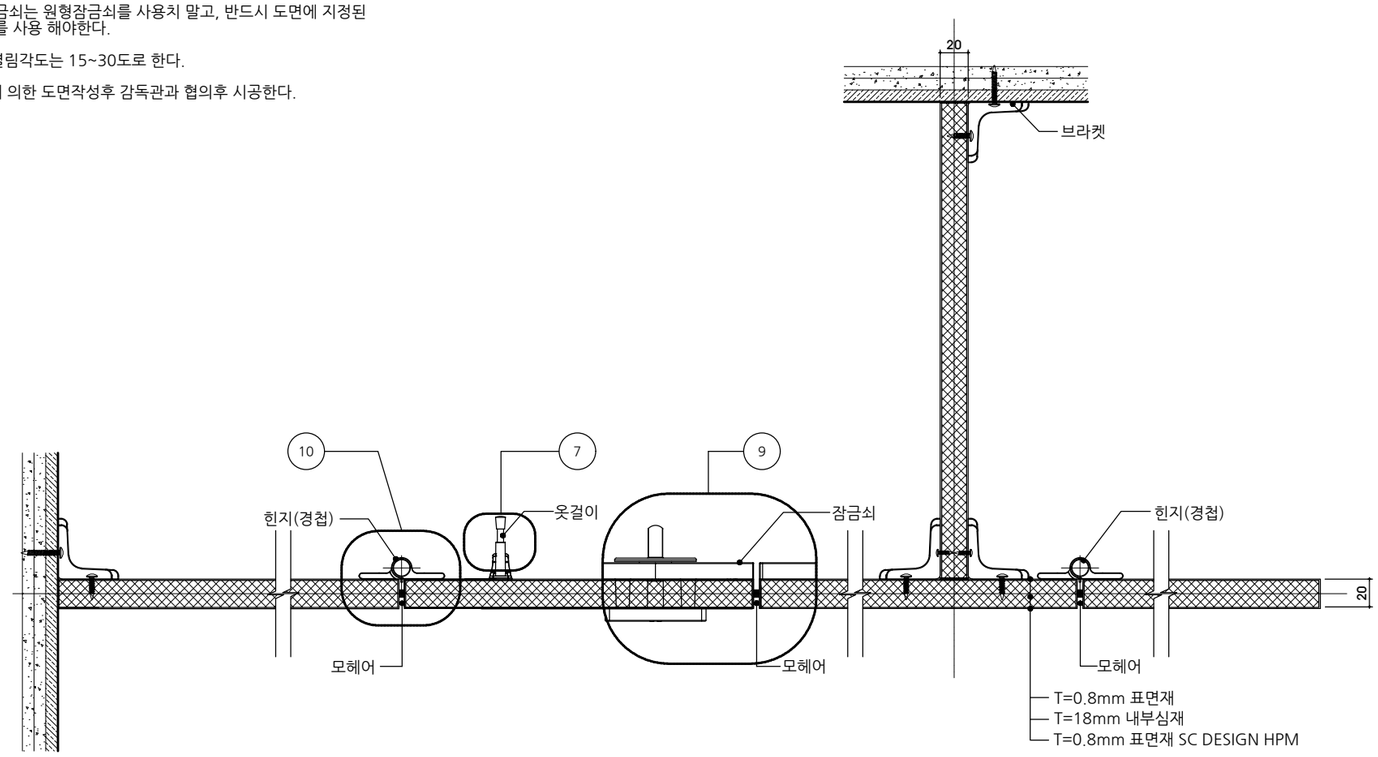


1.화장실 칸막이 확대 평면도 SCALE=1/10

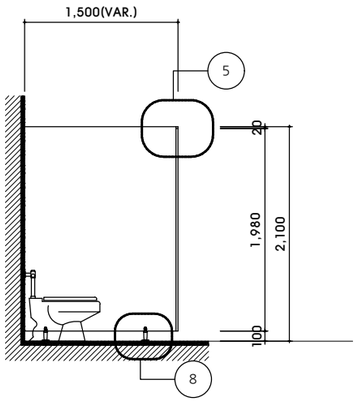


2.화장실 칸막이 단면도 SCALE=1/60

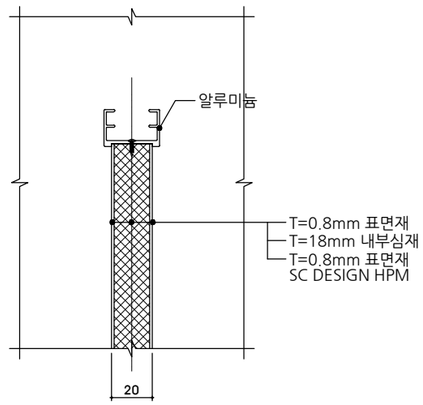


3.화장실 칸막이 상단부 단면도 SCALE=1/5

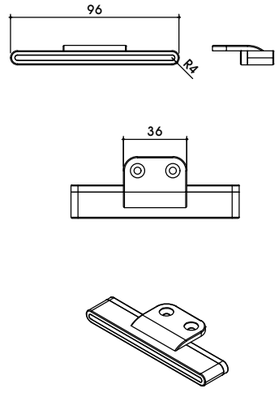


4.보호대(스토퍼)

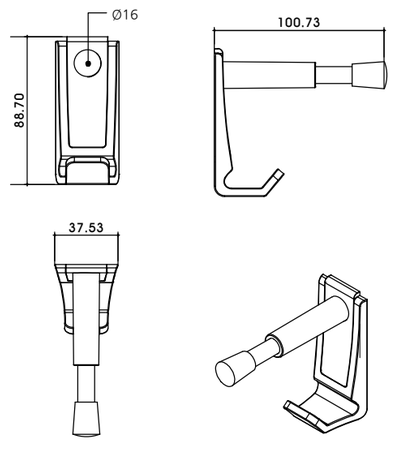

5.옷걸이

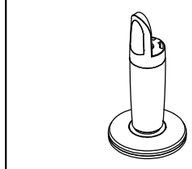


받침대 단면도 SCALE = NONE

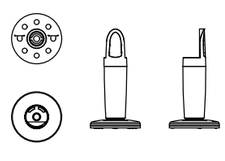


받침대 단면도 SCALE = NONE


6.받침대

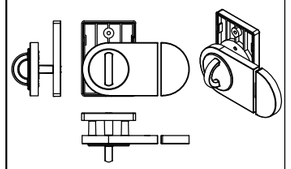

잠금쇠 단면도 SCALE = NONE

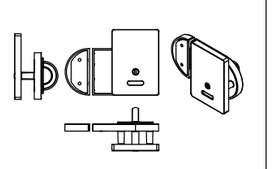


잠금쇠 단면도SCALE = NONE

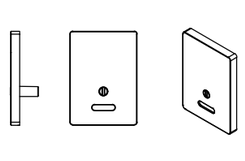


잠금쇠 단면도 SCALE = NONE


7.잠금쇠

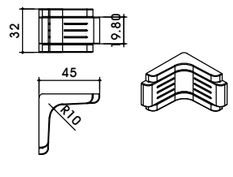

브라켓 단면도 SCALE = NONE

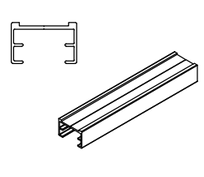

상부 단면도 SCALE = 1/5

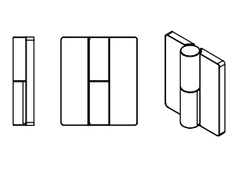

경첩 단면도 SCALE = NONE

8.상부,브라켓

9.경첩

사 업 명 칭 PROJECT TITLE
서원대학교
기숙사(다정다애관)
환경개선공사

사 업 번 호 PROJECT NO.

협 동 설 계 CONSULTANTS

특 이 사 항 NOTES

제 도 DESIGN BY

심 사 CHECKED BY

승 인 APPROVED BY

날 짜 DATE 2026.06

도 면 명 DRAWING NAME
[다애관]화장실칸막이상세도(변경)

파 일 명 FILE NAME

축 척 SCALE NONE


도 면 번 호 SHEET NO. A-707

NO	DATE	REVISION


KEY PLAN

(주)호암
건축사사무소
청주시 상당구 수동 336-2번지
TEL.(043)225-0199
FAX.(043)221-0188
E-mail: hoam0199@naver.com


■ 경량칸막이 상세도

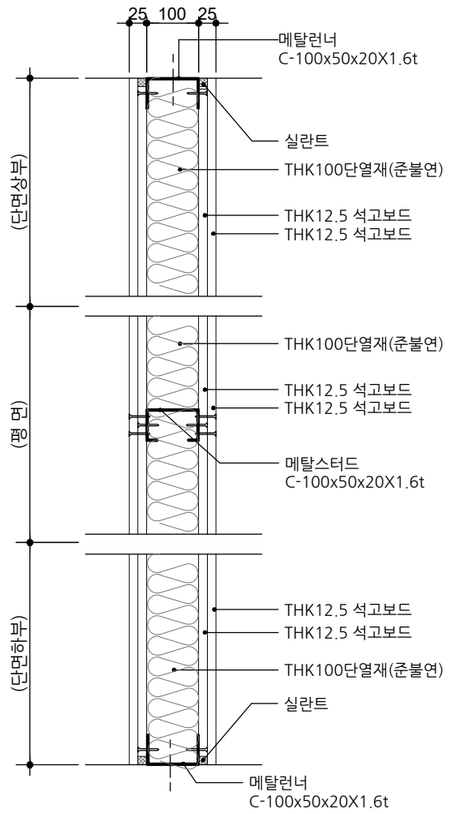


1.경량칸막이

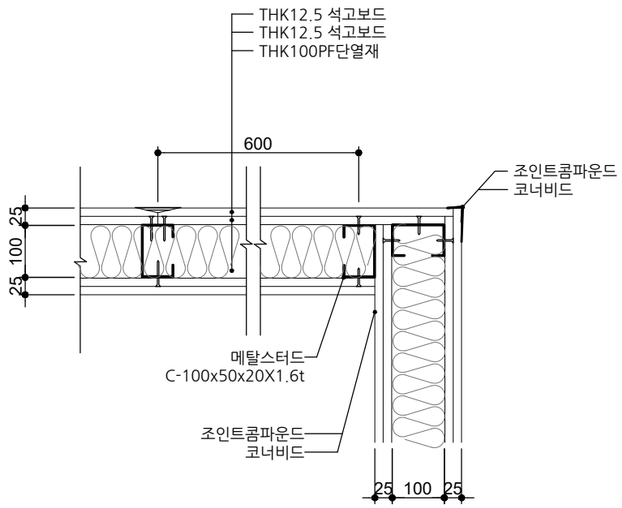


2.L자 접합상세도

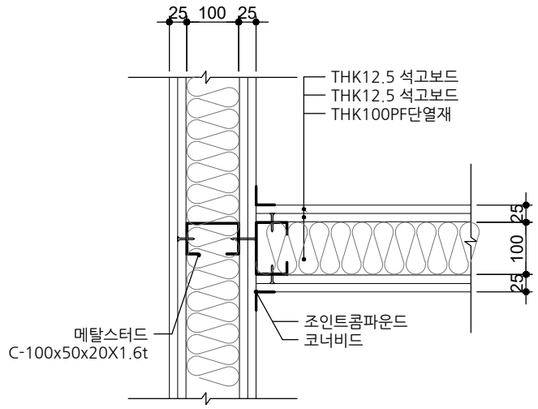

3.T자 접합상세도

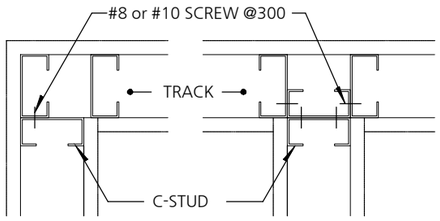

4. 코너 일반.

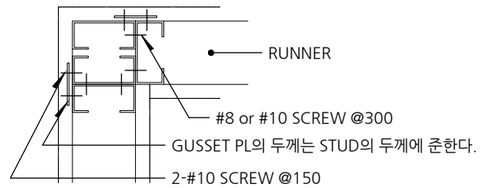

5. 보강코너 부분

사 업 명칭
PROJECT TITLE

서원대학교
기숙사(다정다애관)
환경개선공사

사 업 번 호
PROJECT NO.

협 동 설 계
CONSULTANTS

특 이 사 항
NOTES

제 도
DESIGN BY

심 사
CHECKED BY

승 인
APPROVED BY

날 짜
DATE 2026.06

도 면 명
DRAWING NAME [다애관]경량칸막이 상세도(변경)

파 일 명
FILE NAME

축 척
SCALE NONE


도 면 번 호
SHEET NO. A-708

NO	DATE	REVISION


KEY PLAN

(주)호암
건축사사무소
청주시 상당구 수동 336-2번지
TEL.(043)225-0199
FAX.(043)221-0188
E-mail: hoam0199@naver.com


1 천장 점검구

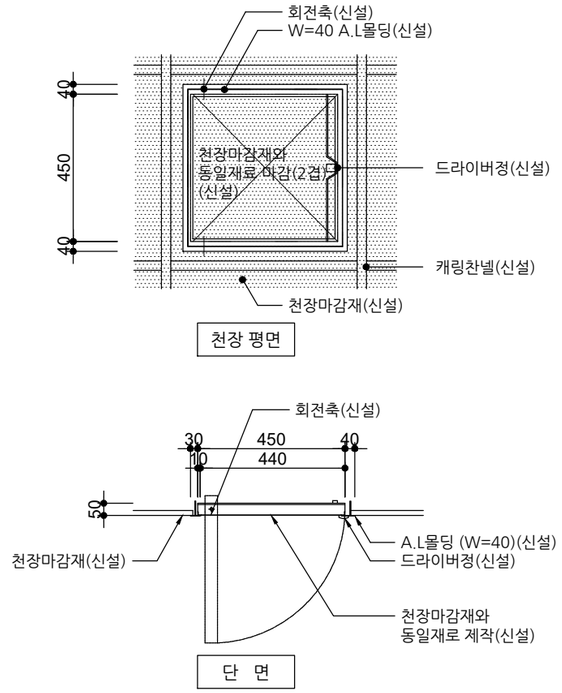


2 커텐박스

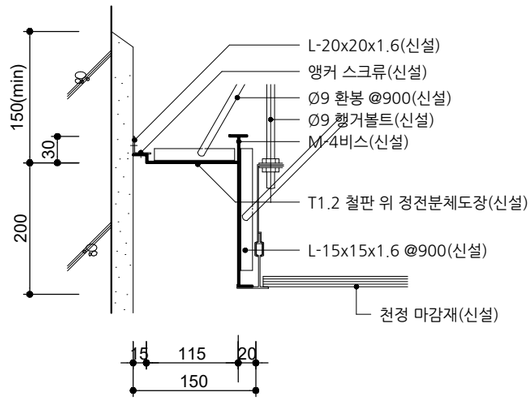

3 AL 몰딩(W형)

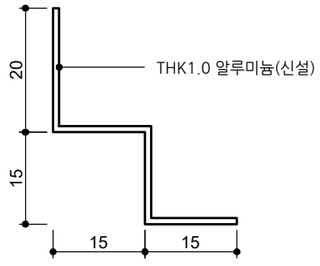

4 AL 몰딩(ㄷ형)

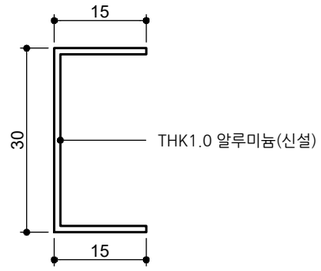

사 업 명
PROJECT TITLE

서원대학교
기숙사(다정다애관)
환경개선공사

사 업 번 호
PROJECT NO.

협 동 설 계
CONSULTANTS

특 이 사 항
NOTES

제 도
DESIGN BY

심 사
CHECKED BY

승 인
APPROVED BY

날 짜
DATE 2026.06

도 면 명
DRAWING NAME
[다애관]잡상세도-1(변경)

파 일 명
FILE NAME

축 척
SCALE A3: NONE


도 면 번 호
SHEET NO. A-709

NO	DATE	REVISION

KEY PLAN

(주)호암
건축사사무소
청주시 상당구 수동 336-2번지
TEL.(043)225-0199
FAX.(043)221-0188
E-mail: hoam0199@naver.com


1 코너비드 상세도 - 1

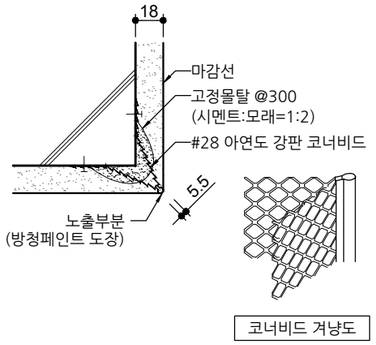


코너비드 겨냥도

*NOTE : 모든 모서리 노출기둥, 벽에 적용할 것.


2 코너비드 상세도 - 2

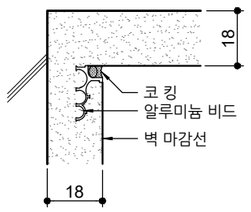


3 코너비드 상세도 - 3

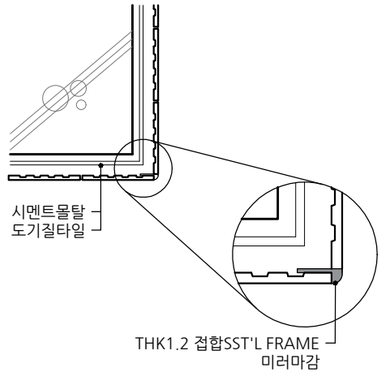

4 코너비드 상세도 - 4

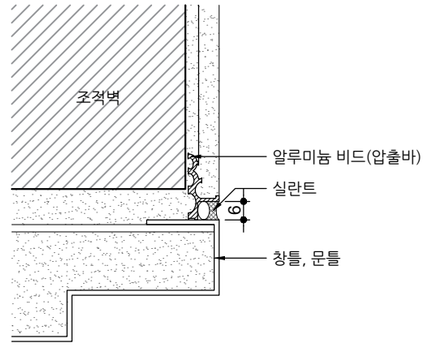

5 벽 조인트 비드 상세도 - 1

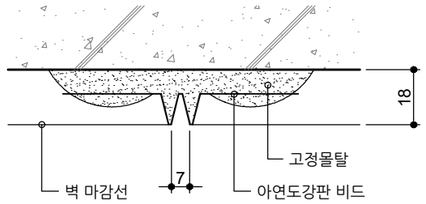


*NOTE
1. 시멘트모르터 사용 마감이 9M이상 연속될 경우 6M마다 1개소 적용
2. 조이너의 도장은 방청 후 시공


6 벽 조인트 비드 상세도 - 2

*NOTE: 조적벽과 콘크리트면이 만나는곳에 모두 설치할 것.


7 벽 조인트 비드 상세도 - 3

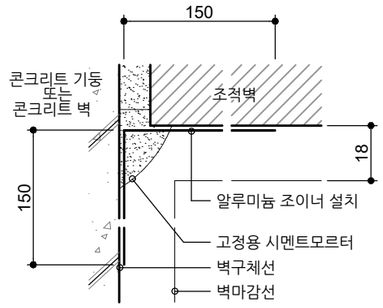


8 천장 단차 보강틀 상세도

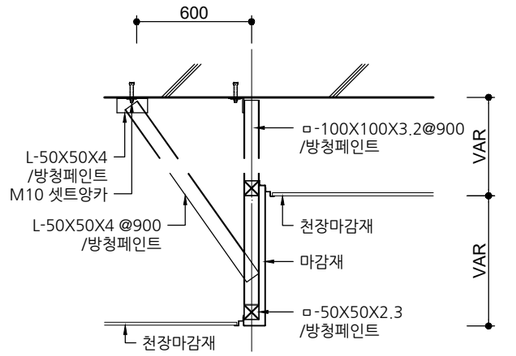

9 창상부 보강틀 상세도

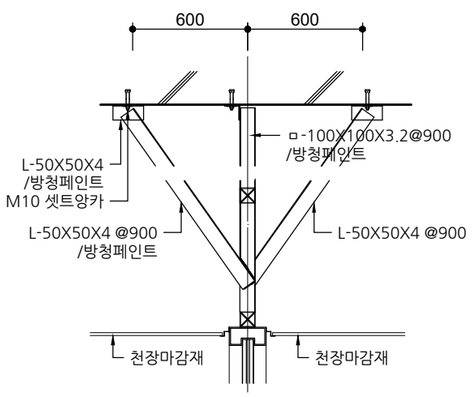


10 내벽 관통 슬리브 상세도

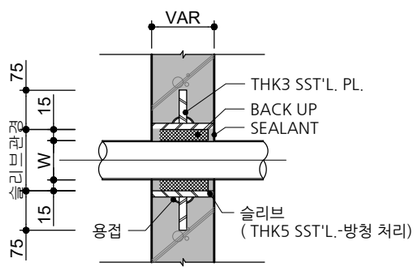


* W : 배관 관경

11 외벽 관통 슬리브 상세도

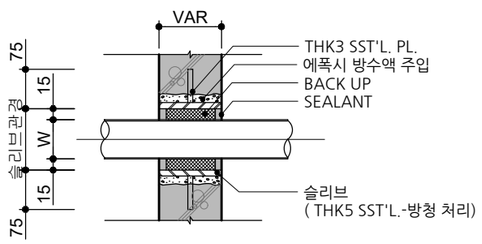

* W : 배관 관경

12 바닥 관통 슬리브 상세도

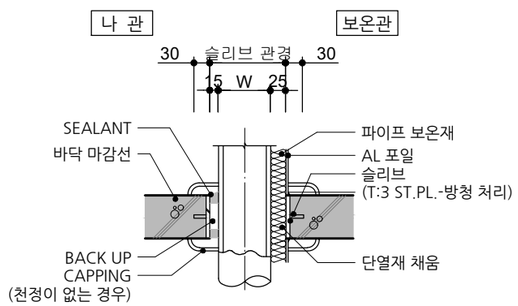

* W : 배관 관경

사 업 명 칭 PROJECT TITLE
서원대학교
기숙사(다정다애관)
환경개선공사

사 업 번 호 PROJECT NO.

협 동 설 계 CONSULTANTS

특 이 사 항 NOTES

제 도 DESIGN BY

심 사 CHECKED BY

승 인 APPROVED BY

날 짜 DATE 2026.06

도 면 명 DRAWING NAME
[다애관]갑상세도-2(변경)

파 일 명 FILE NAME

축 척 SCALE A3: NONE


도 면 번 호 SHEET NO. A-710

NO	DATE	REVISION


KEY PLAN

(주)호암
건축사사무소
청주시 상당구 수동 336-2번지
TEL.(043)225-0199
FAX.(043)221-0188
E-mail: hoam0199@naver.com


1 루프드레인 상세도 - 1

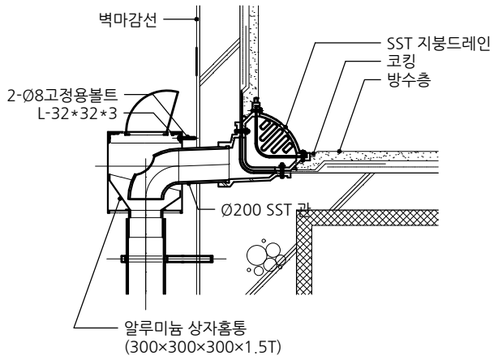

2 루프드레인 상세도 - 2

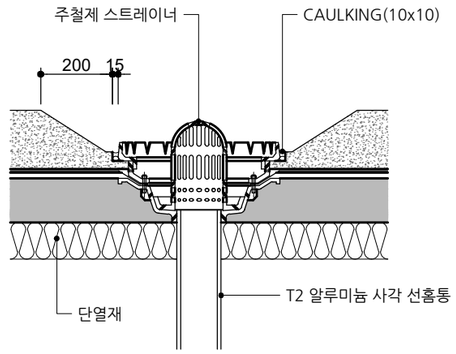

3 플로어 드레인(화장실) 상세도

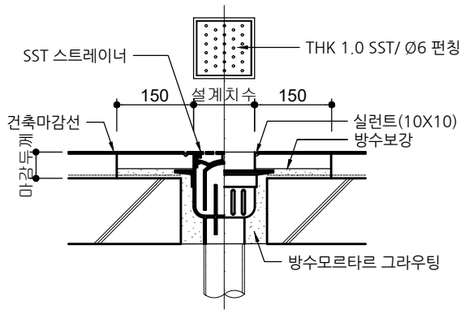

사 업 명
PROJECT TITLE

서원대학교
기숙사(다정다애관)
환경개선공사

사 업 번 호
PROJECT NO.

협 동 설 계
CONSULTANTS

특 이 사 항
NOTES

제 도
DESIGN BY

심 사
CHECKED BY

승 인
APPROVED BY

날 짜
DATE 2026.06

도 면 명
DRAWING NAME
[다애관]잡상세도-3(변경)

파 일 명
FILE NAME

축 척
SCALE A3: NONE


도 면 번 호
SHEET NO. A-711

NO	DATE	REVISION

KEY PLAN

(주)호암
건축사사무소
청주시 상당구 수동 336-2번지
TEL.(043)225-0199
FAX.(043)221-0188
E-mail: hoam0199@naver.com

다애관

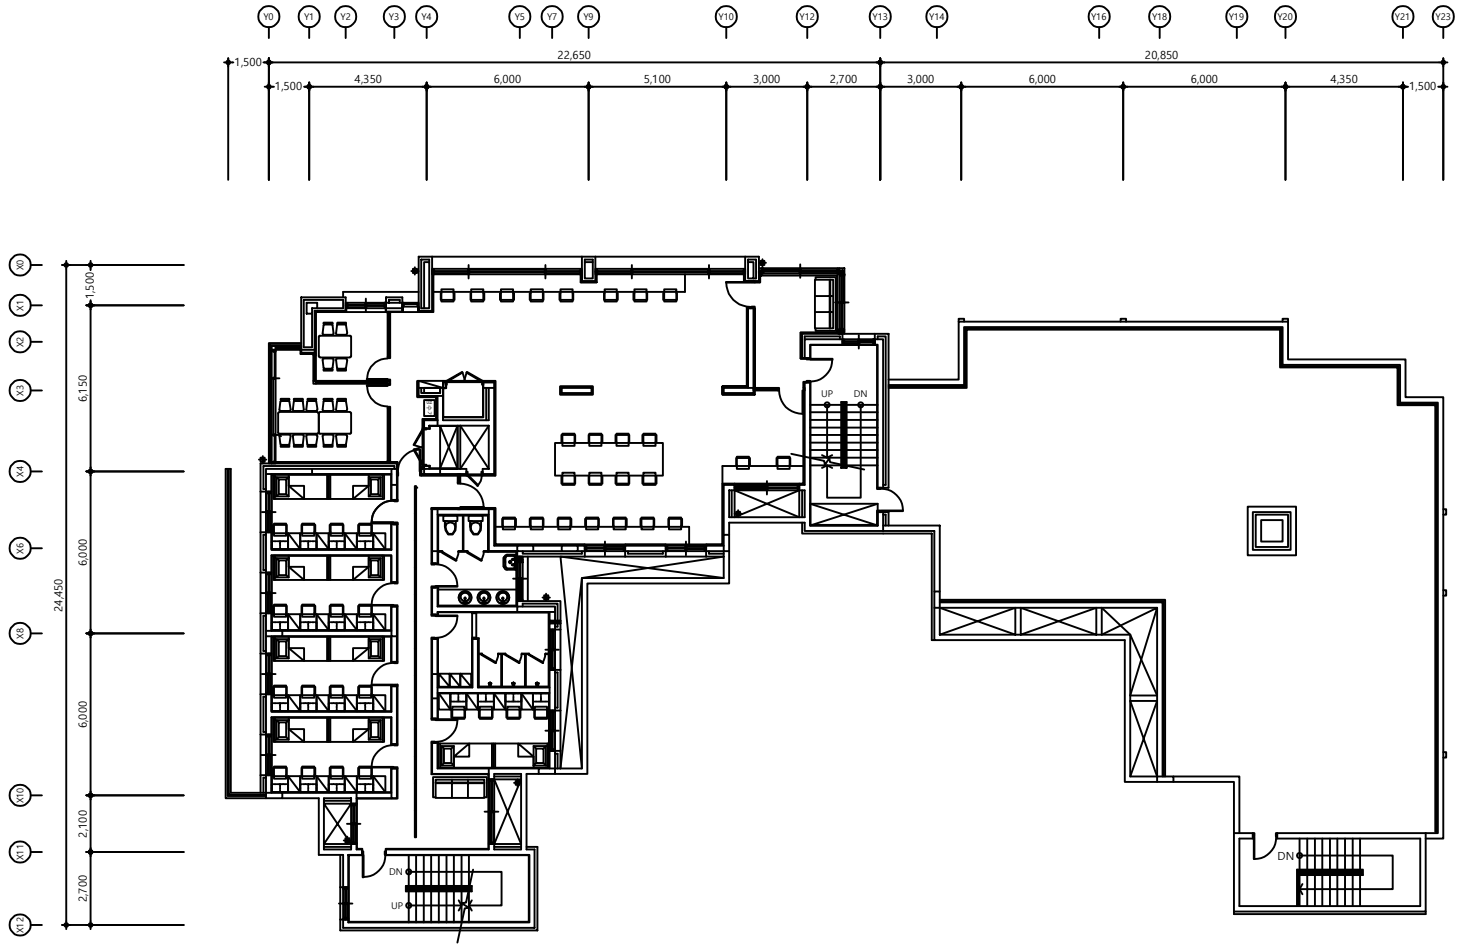


1 1층 전등설비 평면도

축척 A1: 1/100 A3: 1/200

공사명 PROJECT TITLE	서원대학교 기숙사(다정다애관) 환경개선공사 설계용역
축척 SCALE	A1: 1/ 100 A3: 1/ 200
작성일 DATE	2025.12.
설계 DESIGNED BY	
검토 CHECKED BY	
승인 APPROVED BY	
도면명 NAME OF DRAWING	1층 전등설비 평면도
분류번호 DRAWING NO.	도면번호 SHEET NO.
	E - 072

다애관

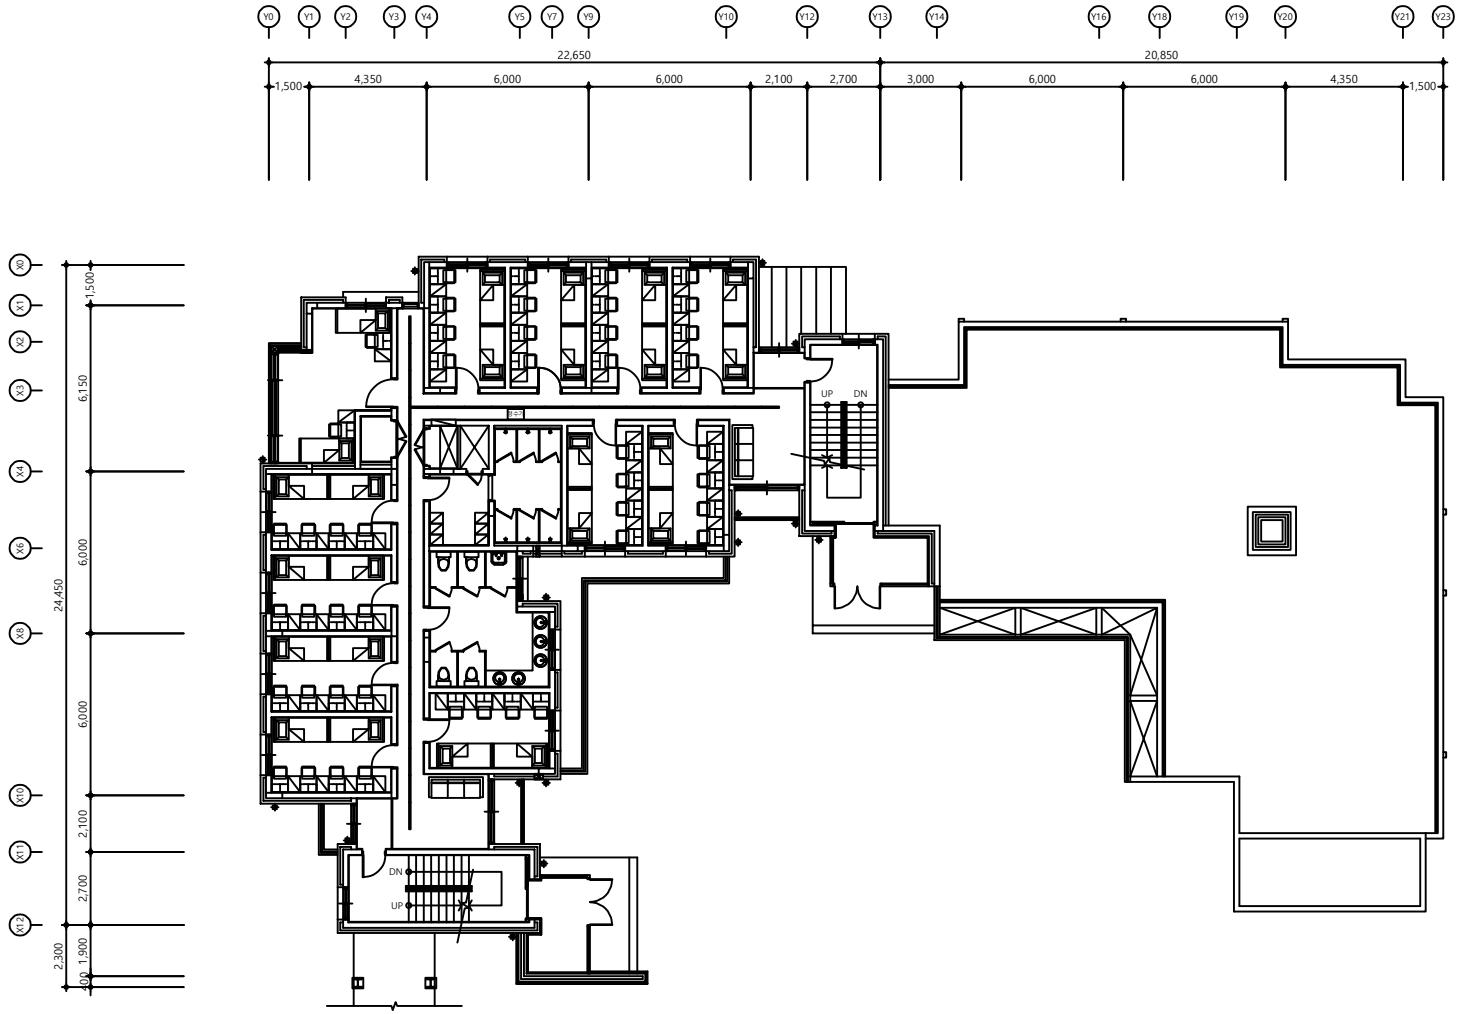



① 2층 전등설비 평면도

축척 A1: 1/100 A3: 1/200

공사명 PROJECT TITLE	서원대학교 기숙사(다정다애관) 환경개선공사 설계용역
축척 SCALE	A1: 1/ 100 A3: 1/ 200
작성일 DATE	2025.12.
설계 DESIGNED BY	
검토 CHECKED BY	
승인 APPROVED BY	
도면명 NAME OF DRAWING	2층 전등설비 평면도
분류번호 DRAWING NO.	도면번호 SHEET NO.
	E - 073

다애관

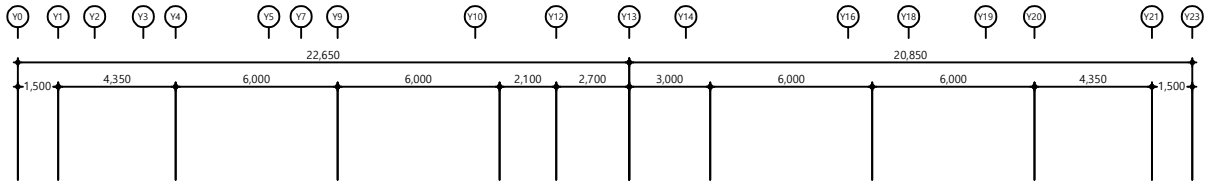

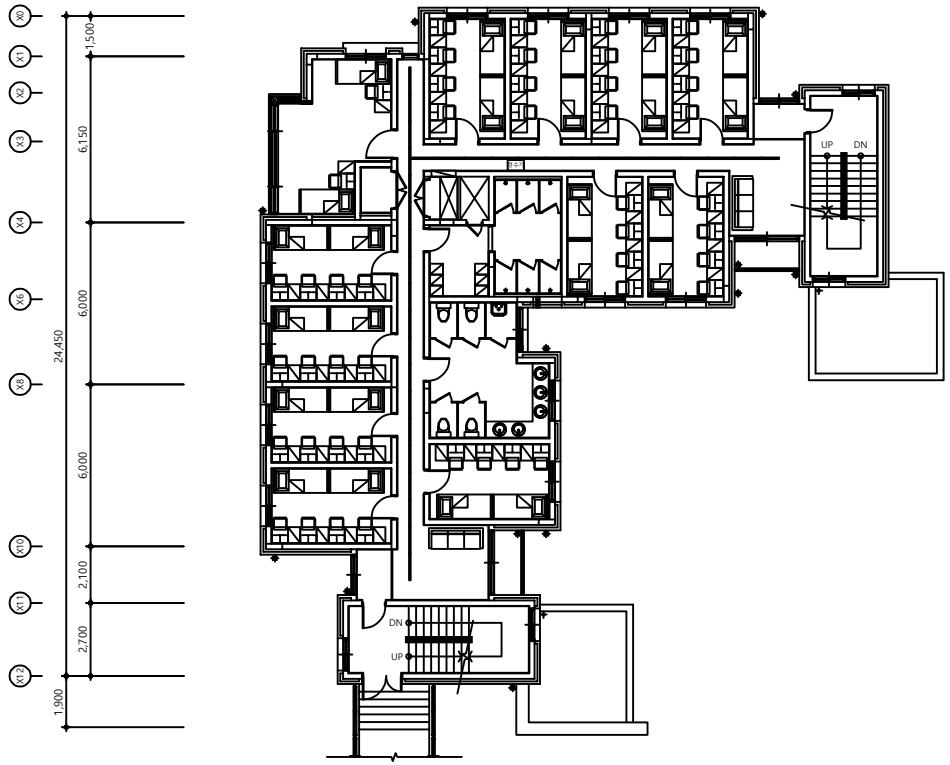



1 3층 전등설비 평면도

축척 A1: 1/100 A3: 1/200

공사명 PROJECT TITLE	**서원대학교 기숙사(다정다애관)** 환경개선공사 설계용역
축척 SCALE	A1: 1/ 100 A3: 1/ 200
작성일 DATE	**2025.12.**
설계 DESIGNED BY	
검토 CHECKED BY	
승인 APPROVED BY	
도면명 NAME OF DRAWING	3층 전등설비 평면도
분류번호 DRAWING NO.	도면번호 SHEET NO.
	E - 074

다애관

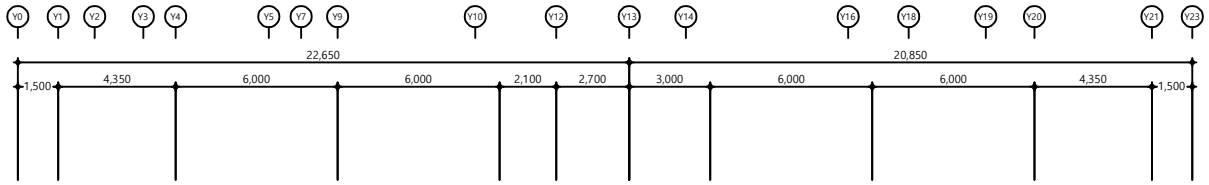

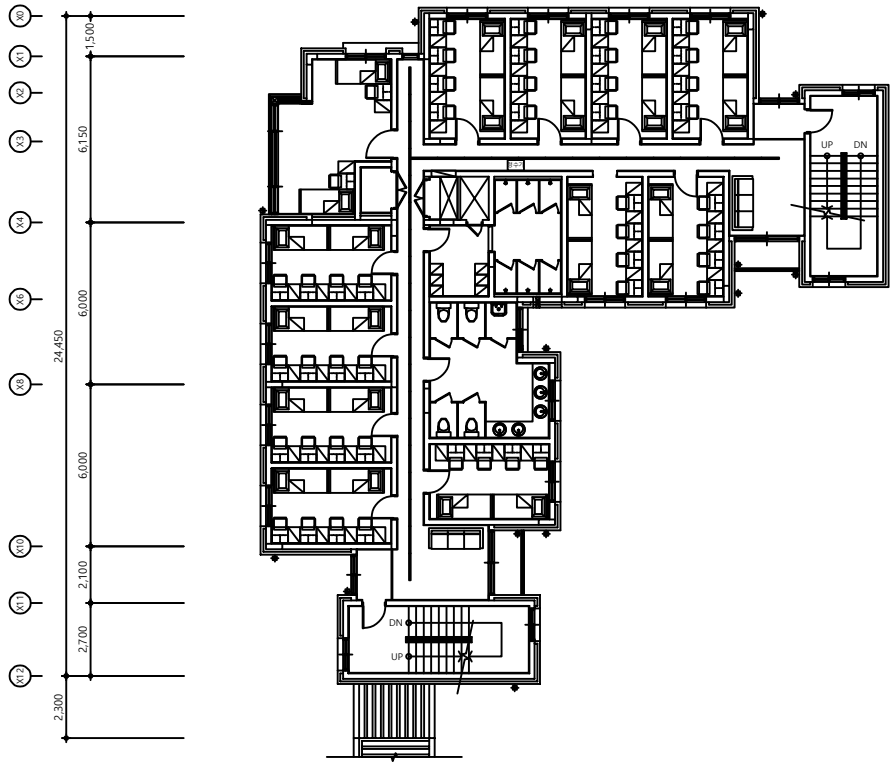


1 4층 전등설비 평면도

축척 A1: 1/100 A3: 1/200

공사명 PROJECT TITLE	**서원대학교 기숙사(다정다애관)** 환경개선공사 설계용역
축척 SCALE	A1: 1/ 100 A3: 1/ 200
작성일 DATE	**2025.12.**
설계 DESIGNED BY	
검토 CHECKED BY	
승인 APPROVED BY	
도면명 NAME OF DRAWING	4층 전등설비 평면도
분류번호 DRAWING NO.	도면번호 SHEET NO.
	E - 075

LED 라인조명(매립형) 상세도

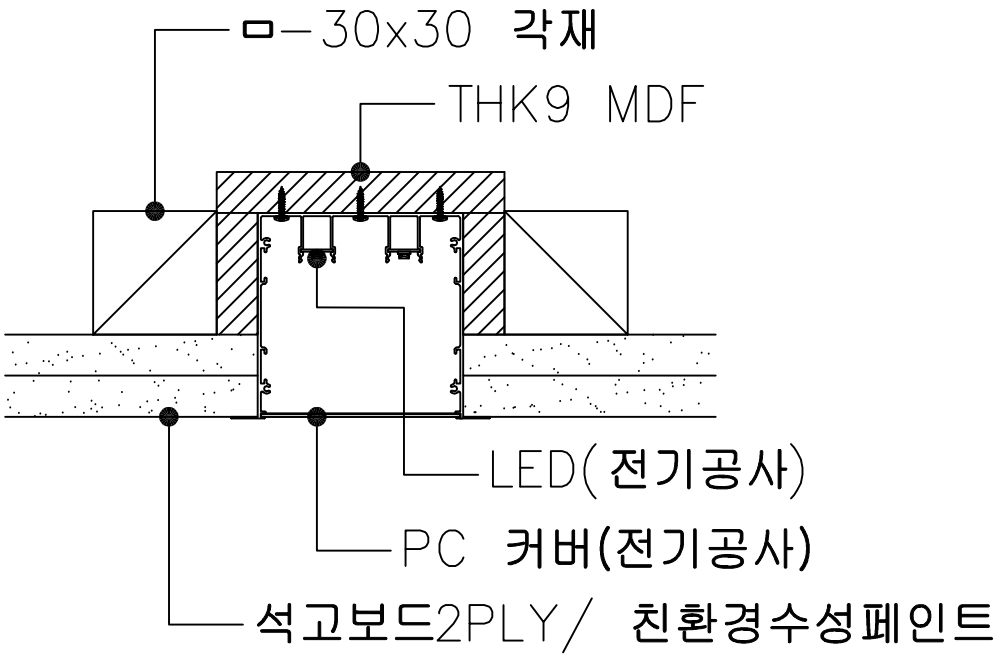

사업명칭 PROJECT TITLE
서원대학교
기숙사(다정다애관)
환경개선공사

사업번호 PROJECT NO.

협력설계 CONSULTANTS

특이사항 NOTES

제도 DESIGN BY

심사 CHECKED BY

승인 APPROVED BY

날짜 DATE 2026.06

도면명 DRAWING NAME [기성고객무동 핸드레일 상세도(변경)]

파일명 FILE NAME 1/20

축척 SCALE A-702

도면번호 SHEET NO.

NO	DATE	REVISION

KEY PLAN

(주)호암
건축사사무소
청주시 상당구 수동 336-2번지
TEL.(043)225-0199
FAX.(043)221-0188
E-mail: hoam0199@naver.com

HO-AM ARCHI DRAWING SHEET.DWG
SINCE @2002