
탈취기 P&ID(500m³/min)

S = 1 : NONE

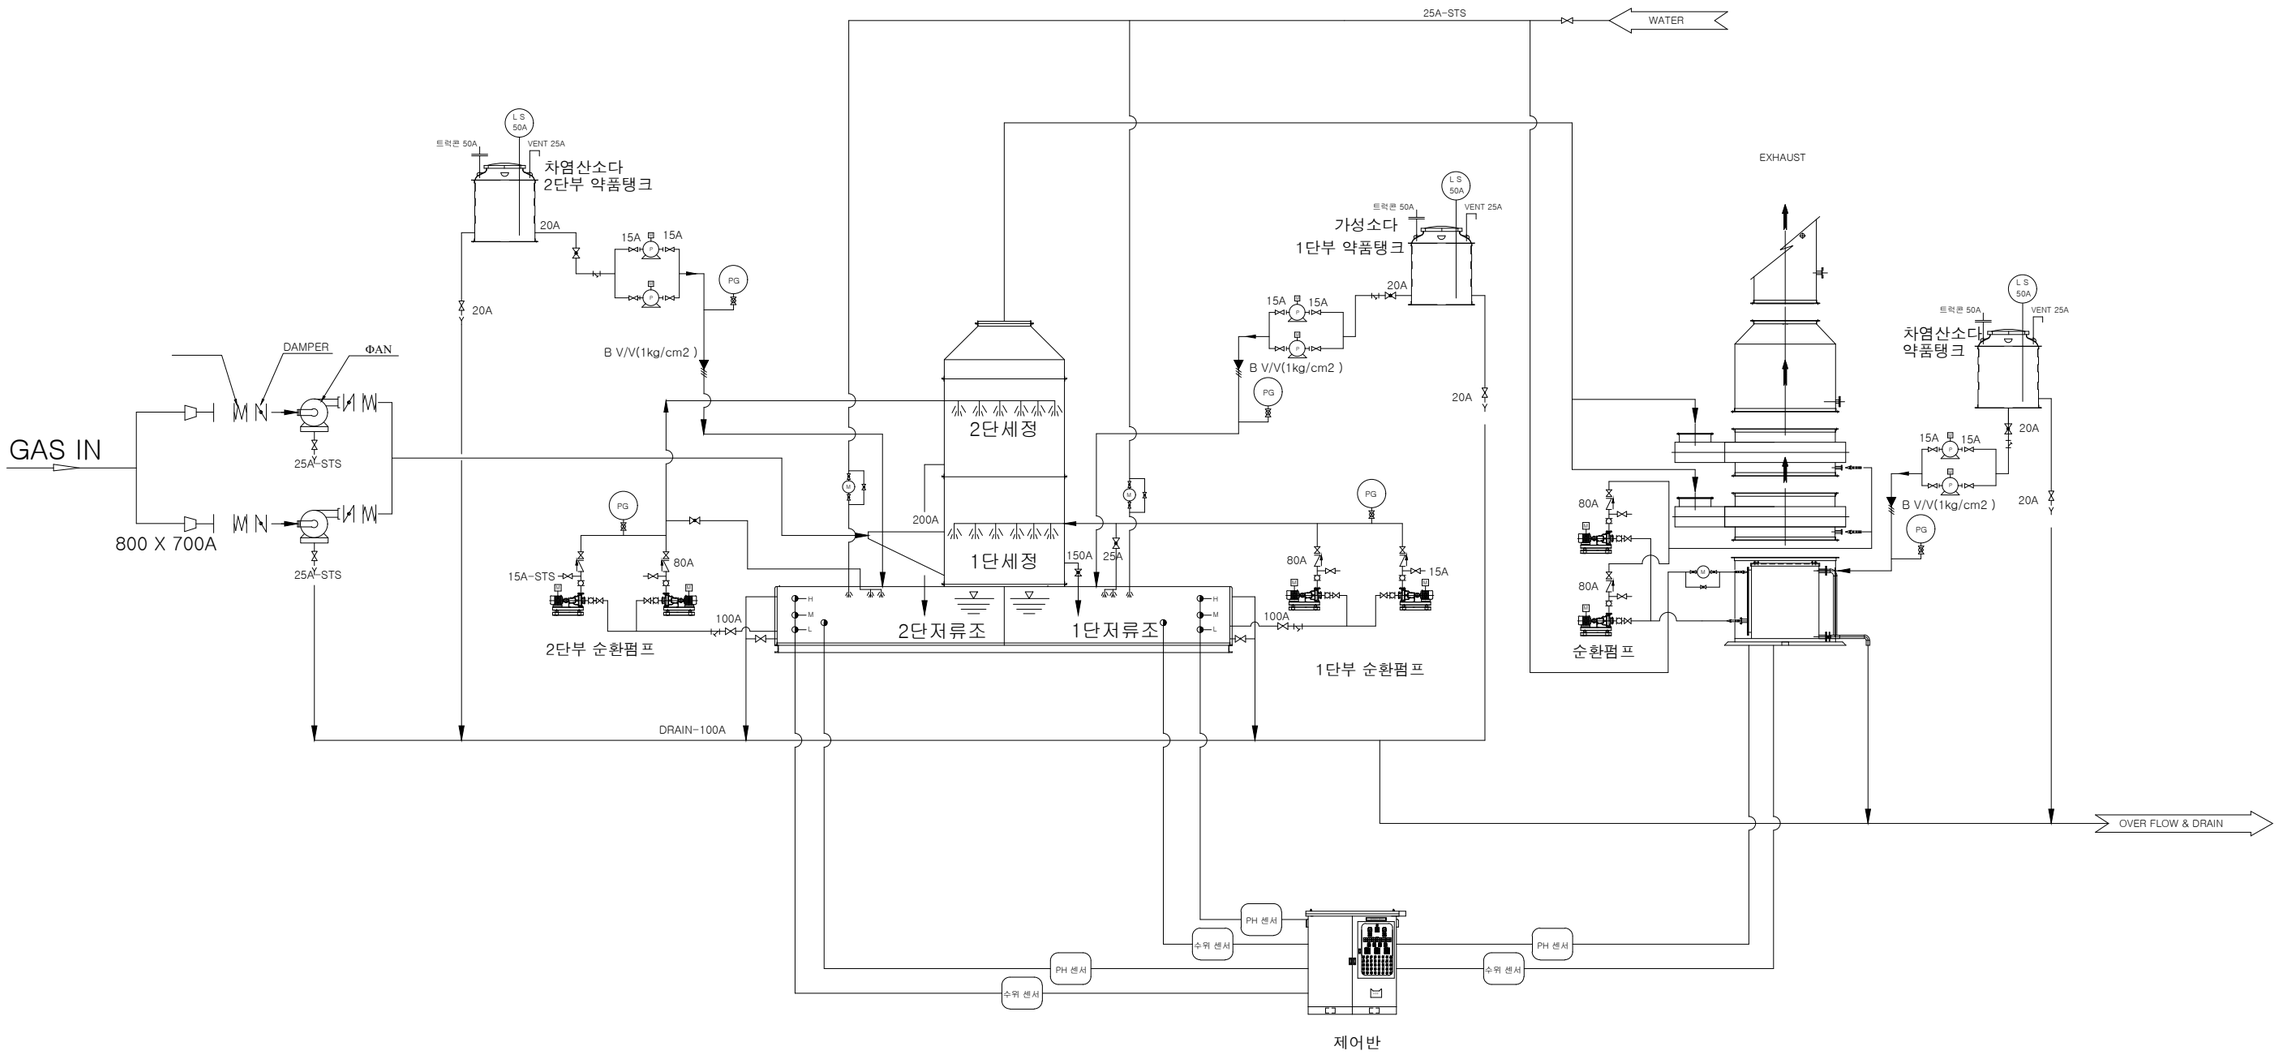


사 업 명	시 행 청	설 계 사	축 척	설 계 일 자	과 업 참 여 자			도 면 명	도 면 번 호
					과 업 책 임 자	분 야 별 책 임 자	설 계 자		
가축분뇨공공처리시설 악취환경 개선사업	밀 양 시							탈취기 P&ID(500m³/min)	M-006

탈취기 평면도(500m³/min)

S = 1 : NONE

NO.	DESCRIPTION	MAT'L	Q'TY	REMARKS
1	탈취기 전처리탑	FRP	1SET	
2	FAN 500m3/min,650mmAq,110kw	STS304	2대	
3	1단 순환펌프 1.5m3/min 11kw 12mH	FRP	2대	
4	2단 순환펌프 1.5m3/min 11kw 12mH	FRP	2대	
5	1단 약품탱크 5루베	PE	1개	
6	2단 약품탱크 5루베	PE	1개	
7	1단 약품펌프 260nL, 0.2kw	PVC	2대	
8	2단 약품펌프 260nL, 0.2kw	PVC	2대	
9	현장제어반	STS304	1면	
10	탈취기 후처리탑+기초 토목 연장	FRP	1SET	
11	순환펌프 1.5m3/min 11kw 12mH	-	2대	
12	약품펌프 260nL, 0.2kw	PVC	2대	
13	약품탱크 3루베	PE	1개	

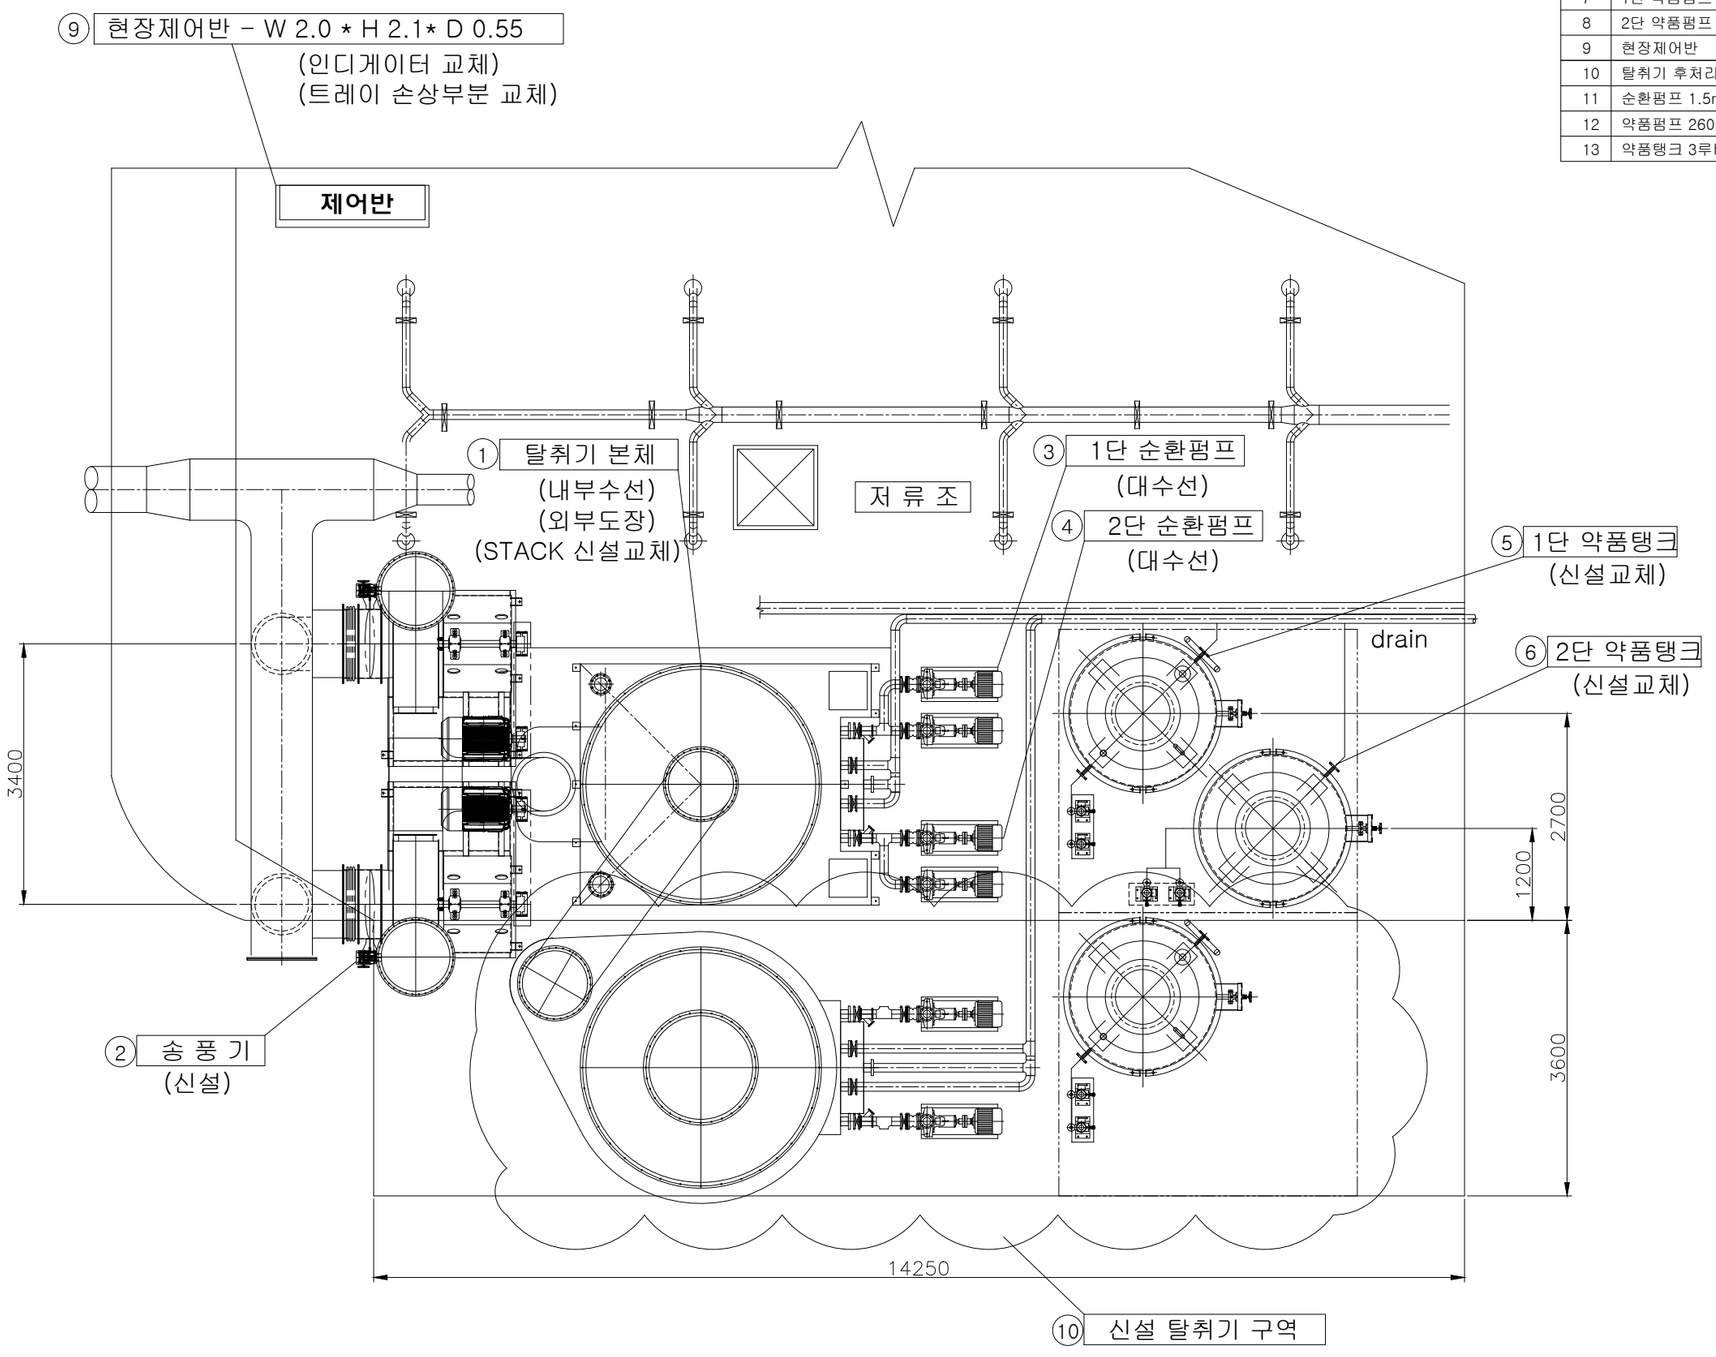

NOTE


1. 상기 도면은 참고용 도면으로 계약자는 현장실측하여 기계의 사양 및 크기, 설치위치를 선정하여 감독관의 승인을 득한 후 제작 납품하여야 한다.
2. 시공중에 나온 폐기물은 계약자가 처리하도록한다.
3. 고재처리는 지정된 장소에 적재하도록한다.

사업명	시행청	설계사	축척	설계일자	과업참여자			도면명	도면번호
					과업책임자	분야별책임자	설계자		
가축분뇨공공처리시설 악취환경 개선사업	밀양시							탈취기 평면도(500m³/min)	M-008

탈취기 입면도(500m³/min)

S = 1 : NONE

NO.	DESCRIPTION	MAT'L	Q'TY	REMARKS
1	탈취기 전처리탑	FRP	1SET	
2	FAN 500m3/min,650mmAq,110kw	STS304	2대	
3	1단 순환펌프 1.5m3/min 11kw 12mH	FRP	2대	
4	2단 순환펌프 1.5m3/min 11kw 12mH	FRP	2대	
5	1단 약품탱크 5루베	PE	1개	
6	2단 약품탱크 5루베	PE	1개	
7	1단 약품펌프 260nL, 0.2kw	PVC	2대	
8	2단 약품펌프 260nL, 0.2kw	PVC	2대	
9	현장제어반	STS304	1면	
10	탈취기 후처리탑	FRP	1SET	
11	순환펌프 1.5m3/min 11kw 12mH	-	2대	
12	약품펌프 260nL, 0.2kw	PVC	2대	
13	약품탱크 3루베	PE	1개	

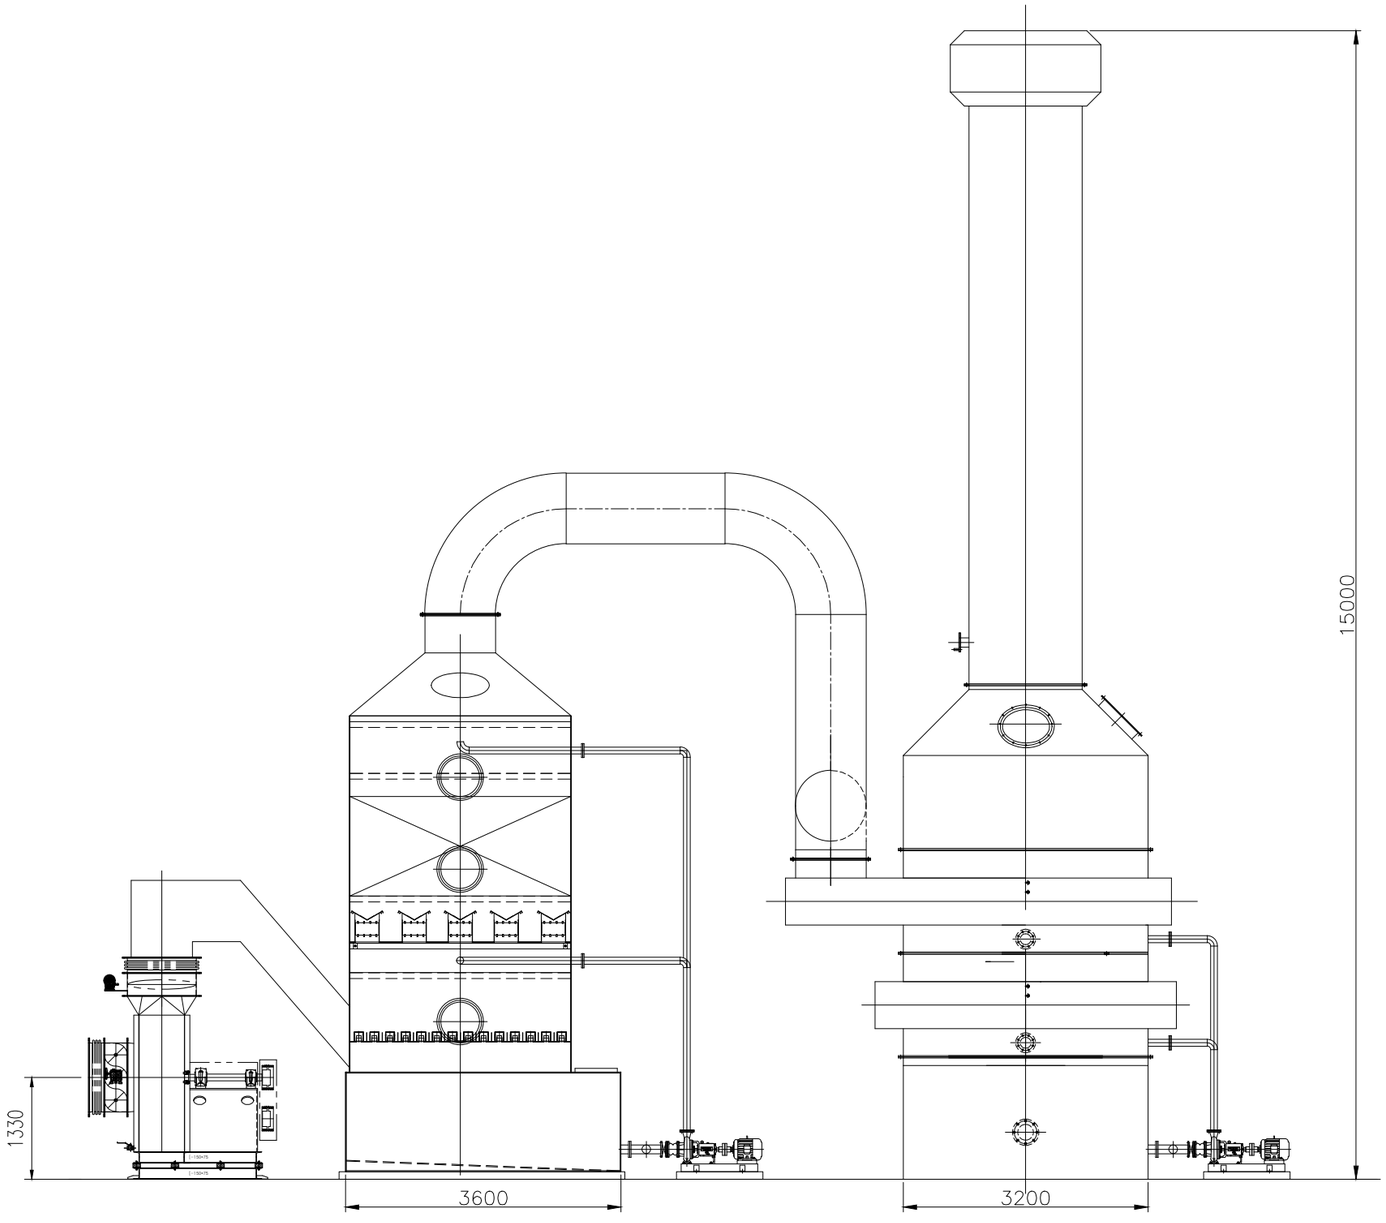

NOTE

1. 상기 도면은 참고용 도면으로 계약자는 현장실측하여 기계의 사양 및 크기, 설치위치를 선정하여 감독관의 승인을 득한 후 제작 납품하여야 한다.

사업명	시행청	설계사	축척	설계일자	과업참여자			도면명	도면번호
					과업책임자	분야별책임자	설계자		
가축분뇨공공처리시설 악취환경 개선사업	밀양시							탈취기 입면도(500m³/min)	M-008