
주기사항

1. 배관 배선은 아래와 같음
   —S— : HFIX 2.5mm² x2 (CD 16)
   T : UTP Cat.5E 0.5mm x4Pr x1 (CD 16)
2. 경비실내 인입용 배관배선은 옥외전력 및 통신인입 배선도, 배선리스트 참조
3. PULL BOX 크기는 옥외 배선도 참조

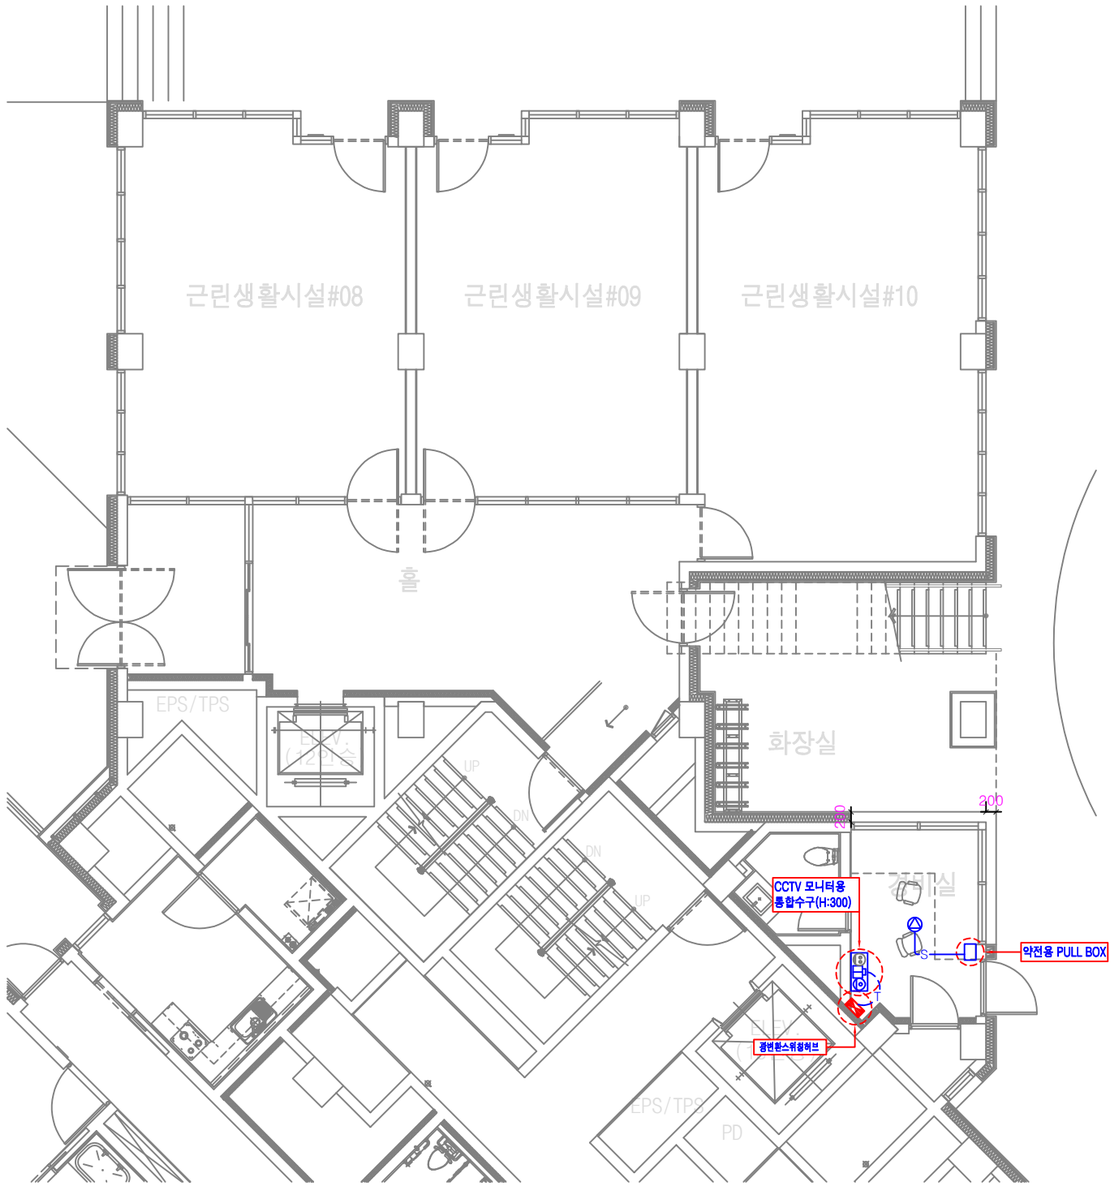

부대시설6 정보통신설비 평면도

SCALE= 1/60(A3:1/120)

LH

설계명 PROJECT TITLE

'24행정중심복합도시 5-1생
L-3BL 공동주택 건설공사

주기 NOTE

설 계 변 경
DESCRIPTION OF REVISION

일 자	설계	검토	심사	승

설계사무소명
DRAWING OFFICE NAME
㈜엠에이피건축종합건축사사무소

책임건축(기술)사
ARCHITECT NAME
정 형 무

참여기술자
팀 장 : 홍 윤 익
부팀장 : 이 다 연

설계사무소명
DRAWING OFFICE NAME
㈜시아플랜건축사사무소

책임건축(기술)사
ARCHITECT NAME
양 희 범

참여기술자
상 무 : 손 용 환
선 임 : 김 한 솔

통신사무소명
(주)더헬이엔씨
엔지니어링활동주체 : 제E-06-001184호
서울시 가산디지털2로 46
TEL : 02) 6959-1183
FAX : 02) 6959-1391

설계 DESIGN	사업책임기술자	박 희 재(02-6959-1183)
	책임/참여기술자	책임기술자 : 김 윤 희 참여기술자 : 김 경 원 참여기술자 : 안 형 철
감 독	조 흥 래	

축 척 SCALE

A1	60
A3	120

일 자 DATE

2024. 10.

설계번호 PROJECT NO.

도면화일명 DWG. FILE NAME

EC-C-601_부대시설6 정보통신설비 평면도.dwg

도면번호 SHEET NO.

EC-C-601

도면명 SUBJECT TITLE

부대시설6
정보통신설비 평면도