
변 경


중앙대피로 상세도(2)

김기(현)23km731.00 ~ 23km749.57


난간 상세도

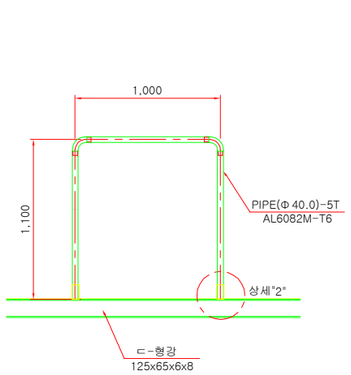


난간 결합도

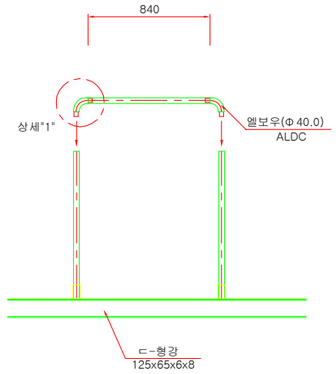


난간 분리도

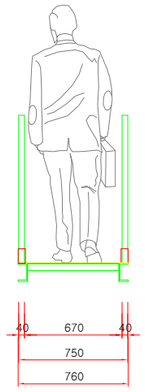


난간 이용도

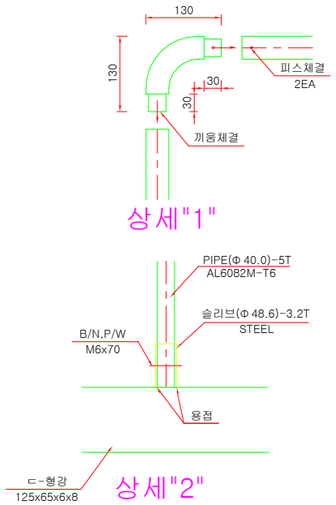


타공판 상세도

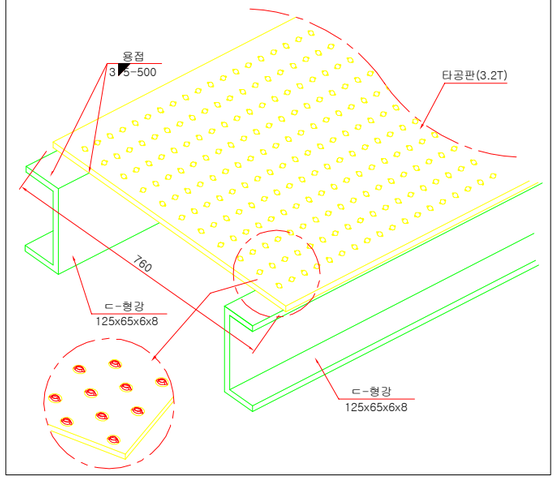

사다리 상세도

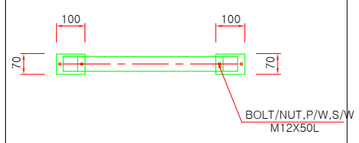


평면도

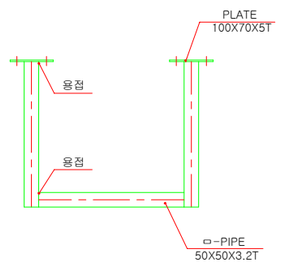


정면도

대피통로 상세도

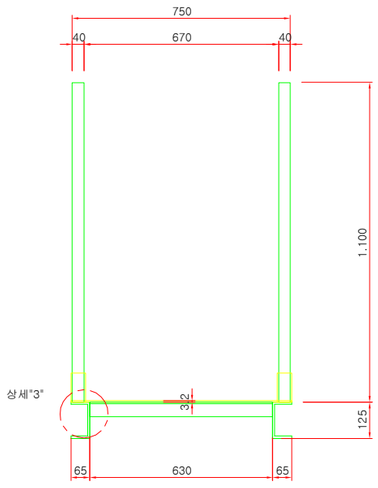


정 면 도

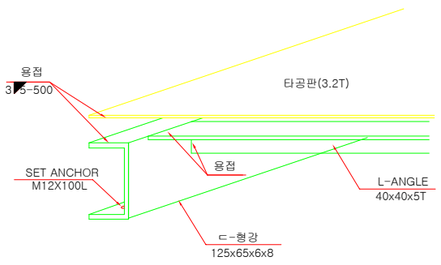

상세"3"

대피통로 상세도

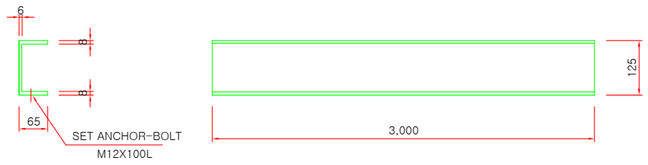

ㄷ-형강



L-ANGLE

김포 GOLDLINE	설계회사		△						건설분야	토목	철도구분	경전철	도 면 명	김포도시철도 제1공구 노반건설공사 중 노반공사 중앙대피로 상세도(2) 김기(현)23km731.00 ~ 23km749.57	
	설계감리		△1						건설단계	준공	노 선 명	김포도시철도			
설계건명		시공회사	△2						노선방향	상하선	시설위치	양촌읍~장기동			
시공건명		시공감리	△3						운영코드		공 구	제1공구			
			개정번호	날 짜	내 용	작성자	검토자	확인자	도면축척	NONE	편철번호		구도면번호		도면번호
															표준버전