
중앙대피로 설치현황도

김기(현)23km731.00 ~ 23km749.57

변 경


평 면 도

S=1:50

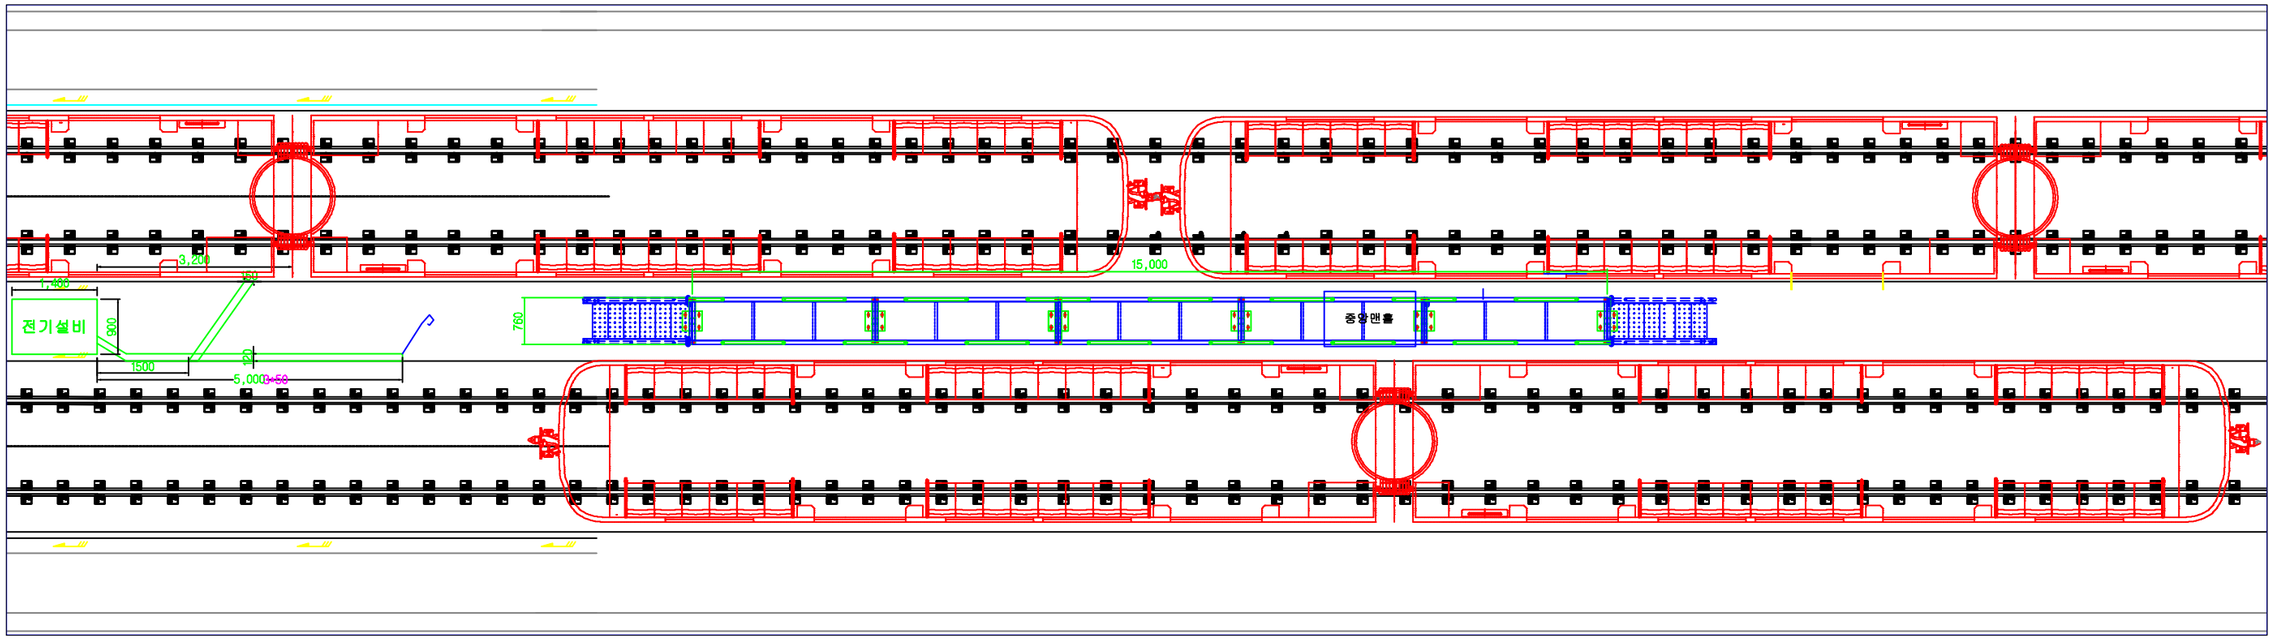


측면도

S=AS SHOWN

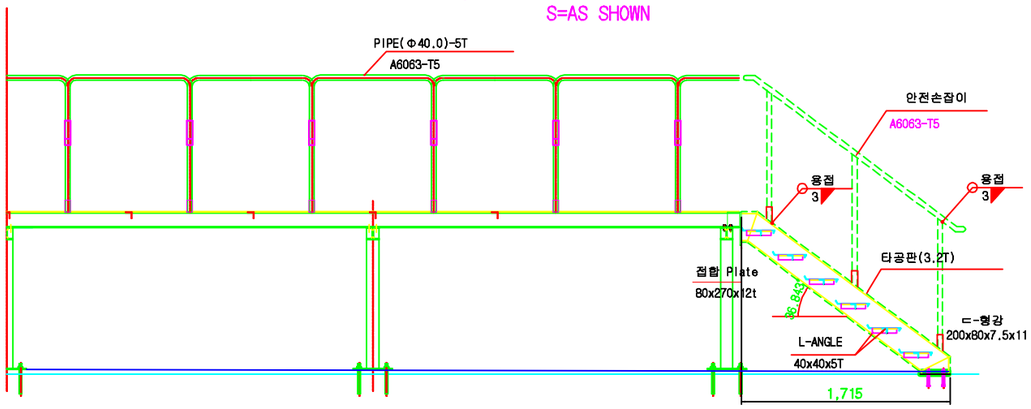

상세 평면도

S=AS SHOWN

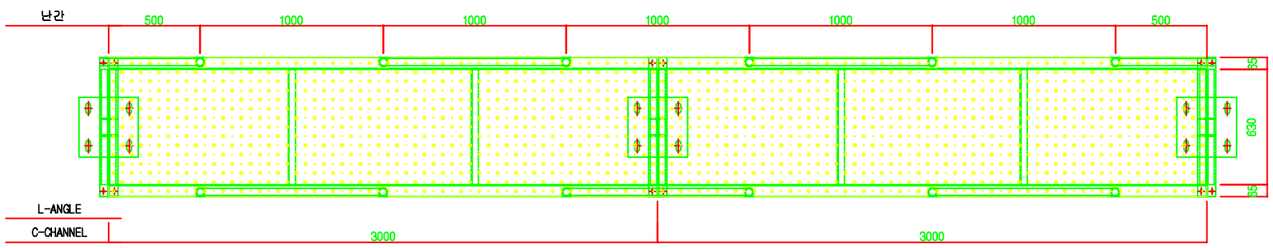

공포 GOLDLINE		설계회사		△						건설분야	토목	철도구분	경전철	도 면 영	김포도시철도 제1공구 노반건설공사 중 노반공사 중앙대피로 설치현황도 김기(현)23km731.00 ~ 23km749.57
		설계감리		△						건설단계		노 선 영	김포도시철도		
설계건명	김포도시철도 제1공구 노반건설공사	시공회사		△						노선방향	상하선	시설위치	양촌읍~장기동		
시공건명	김포도시철도 제1공구 노반건설공사 중 토목(노반)공사	시공감리		△						운영코드		공 구	제1공구		
				개정번호	날 짜	내 용	작성자	검토자	확인자	도면축척	NONE	편철번호		구도면번호	도면번호
															표준버전