양천자원회수시설 안전교육장 개선 용역

서울시 양천구 안양천로 1121

[실시납품 도서]

평입단 건축사사무소

(2026.09)

도면목록표

A0		공통	
	A-000	표지	NONE
	A-001	도면목록표	NONE
	A-002	건축일반사항	NONE
	A-011	내부 투시도-1	NONE
	A-012	내부 투시도-2	NONE
	A-013	내부 투시도-3	NONE
	A-014	내부 투시도-4	NONE
	A-015	내부 투시도-5	NONE
	A-016	내부 투시도-6	NONE

A1		개요 및 계획도	
	A-101	건축개요	NONE
	A-102	면적산출근거표	1/400
	A-111	우오수계획도	NONE
	A-112	단열계획도	NONE
	A-113	방수계획도	NONE

A2		표준마감상세도	
	A-201	표준마감상세표	1/400
	A-202	표준마감상세도	1/400

A3		평면도	
	A-301	1층 평면도 (변경 전)	1/400
	A-302	1층 평면도 (변경 후)	1/400
	A-303	2층 평면도 (변경 전)	1/400
	A-304	2층 평면도 (변경 후)	1/400
	A-305	3층 평면도 (변경 전)	1/400
	A-306	3층 평면도 (변경 후)	1/400

A4		확대 평면도	
	A-401	철거 계획도-1	1/50
	A-402	철거 계획도-2	1/50
	A-403	1층,2층 확대평면도	1/50
	A-404	3층 확대평면도	1/50

A5		단면도	
	A-501	확대단면도 1	1/40
	A-502	확대단면도 2	1/40
	A-503	확대단면도 3	1/40
	A-504	확대단면도 4	1/40

A6		입면도	
	A-601	입면전개도 1,2,3 (1층)	1/50
	A-602	입면전개도 4,5,6 (2,3층)	1/50
	A-603	입면전개도 7 (2층 벽면)	1/50
	A-604	입면전개도 8 (1층 외벽면)	1/50

A7		천장도 및 조명계획도	
	A-701	천장도 1	1/50
	A-702	천장도 2	1/50

A8		확대 단면도	
	A-801	계단 확대단면도	1/50

A9		창호도	
	A-901	도어,창호 일람표	NONE
	A-901	도어,창호 일람표	NONE

A-10		기타	
	A-1001	시스템비계 배치도	1/100
	A-1002	시스템비계 상세도1	1/140
	A-1003	시스템비계 상세도2	1/140

Note

PLANELEVATIONSECTION
평 입 단

3F, 186-1, Wonhyo-ro, Yongsan-gu, Seoul
M 010 2896 3045

양천자원회수시설 안전교육장 개선

Drawing Title: 도면목록표
Drawing Number: A-001

Date
Scale / Size: none
Drawn by: 장서경
Approved by: 장서경


MATERIALS

CONCRETE_hatch
CONCRETE_solid
LIGHTWEIGHT CONCRETE
BRICK
MORTAR
GYMSUMBOARD
PLYWOOD
WOOD
STEEL
STONE
TILE
GROUND_hatch
GROUND_solid
SOUND INSULATION
INSULATION

SECTION SOLID TIMBER
VAPOUR BARRIER
WATERPROOF
SEPERATING LAYER
GRASS
T-250
T-251
T-252
T-253
T-254
T-255
새석
잡석다짐
무근콘크리트+와이어메쉬

SYMBOLS

COLUMN REFERENCE SYMBOL

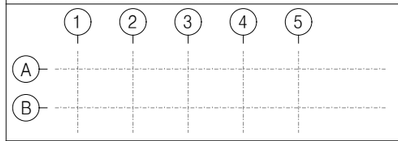


WINDOW IDENTIFICATION SYMBOL

I-01 INDOOR WINDOW IDENTIFICATION SYMBOL
E-01 OUTDOOR WINDOW IDENTIFICATION SYMBOL
FD FIRE PROOF DOOR/FIRE PROOF SHUTTER

ELEVATION REFERENCE SYMBOLS

1F FL / EL+75.30 — FLOOR FINISHED LEVEL, TOPSIDE
1F SL / EL+75.00 — FLOOR STRUCTURAL LEVEL, TOPSIDE
FL: +75.30 / SL: +75.00 — FINISHED LEVEL, TOPSIDE / STRUCTURAL LEVEL, TOPSIDE
1F FL=EL+75.30 — FINISHED LEVEL, TOPSIDE
1F SL=EL+75.00 — STRUCTURAL LEVEL, TOPSIDE
+75.30 — FINISHED LEVEL, TOPSIDE
+75.30 — FINISHED LEVEL, UNDERSIDE
+75.30 — STRUCTURAL LEVEL, TOPSIDE
+75.30 — STRUCTURAL LEVEL, UNDERSIDE

AREA MOCK-UP SYMBOL

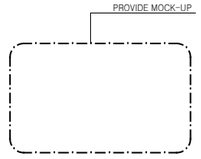

EXTERIOR ELEVATION SYMBOL

1 — ELEVATION DESIGNATION
1 / A0.00 — ELEVATION DESIGNATION, SHEET REFERENCE NUMBER
1 — ELEVATION DESIGNATION
1 / A0.00 — ELEVATION DESIGNATION, SHEET REFERENCE NUMBER

ROOM NUMBER SYMBOLS

101 샘플보관실

FL	+75.3
SL	+75.1
CH	2.7

ROOM NUMBER
FINISHED LEVEL
STRUCTURAL LEVEL
CEILING HEIGHT

101 샘플보관실
CH 2.7 LOBBY

INTERIOR ELEVATION SYMBOL

1 / A-321 — ELEVATION DESIGNATION, SHEET REFERENCE NUMBER


WALL DEPTH

W=150

FOLDED LINE

90°

PARTIAL SECTION SYMBOL

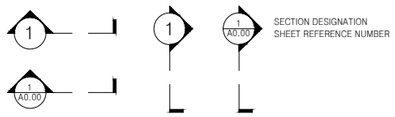


1 / A0.00 — SECTION DESIGNATION, SHEET REFERENCE NUMBER

DRAWING TITLE

2 1층 부분 평면도
SCALE 1/100

A 1층 부분 평면도
SCALE 1/100


DIMENSION STYLE

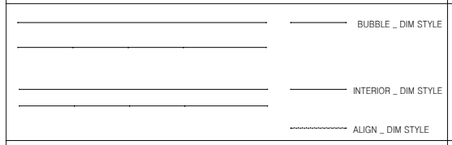


PARTITION TYPE SYMBOLS(건식벽)



ENLARGED AREA SYMBOLS

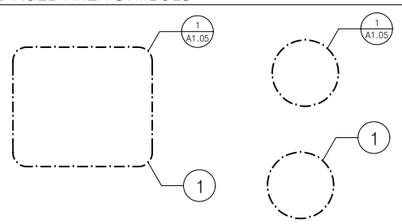

MISCELLANEOUS SYMBOLS

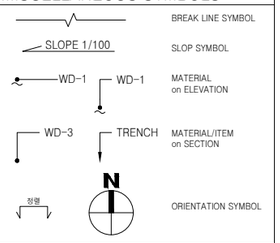

MATERIALS

GLASS

GL-1	24MM 투명 로이 복층유리
GL-2	16MM 투명 복층 곡유리
GL-3	6MM 반투명 강화유리
GL-4	6MM 투명 강화유리
GL-5	10MM 반투명 갑종방화유리
GL-6	7MM 투명 망입유리
GL-7	42MM 투명 양면로이 삼중유리
GL-8	8MM 투명 강화유리

METAL

SST	STAINLESS STEEL/ NATURAL
ST	STEEL
AL	ALUMINUM
ZN	ZINC

WOOD

WD-1	PLY WOOD
WD-2	THK20 MDF
WD-3	THK19 방킬라이 방부목
WD-4	THK30 레드오크
WD-5	THK12 레드오크
WD-6	THK22 북미경질단풍나무
WLV	30X60 @60 스프러스 집성목 루버

STONE

GR-1	포천석 (고운다듬)
GR-2	포천석 (버너브러싱)
MR	인조대리석

PAINT

P-1	친환경수성페인트
P-2	친환경 결레방이페인트

GYPSUMBOARD

GB-1	THK9.5 석고보드 / 친환경수성페인트
GB-2	THK9.5 고성능파이버보드 / 친환경수성페인트
GB-3	THK12.5 석고보드 / 친환경수성페인트
GB-4	THK12.5 차음석고보드 / 친환경수성페인트
GB-5	THK12.5 고성능파이버보드 / 친환경수성페인트
GB-6	THK12.5 방화석고보드 / 친환경수성페인트
GB-7	THK12.5 흡음석고보드 / 친환경수성페인트

TILE

TL-1	자기질타일
TL-2	도기질타일
TL-3	자기질타일 (외부용)

MARMOLEUM

MM-1	비닐시트계 바닥재

MISCELLANEOUS MATERIALS

SFI	단열몰칠
BR	0.5B 치장벽돌
C-BR	시멘트벽돌
SC	THK3 스톤코트
GC	GLASSWOOL CLOTH
BLK	4인치 시멘트 블럭
MRT	모르타르 / 친환경수성페인트
EP	에폭시코팅
CRC	CRC BOARD
ASP	ASPALT
WL	아크릴계 탄트형 바닥코팅제
EC	600x1200 노출치장 콘크리트

*노출치장 콘크리트위에는 지정스태인(white)과 지정방수제를 적용한다.

GENERAL ABBREVIATIONS

/	AND
@	AT
L/H/C/PL	L형강/H형강/C형강/Plate
AD	AIR DUCT SHAFT
A/C	AIR CONDITIONING
ALT	ALTERNATIVE
APP	APPROXIMATELY
AVG	AVERAGE
B	BEAM
CH	CEILING HEIGHT
CJ	CONTROL JOINT
CL	CENTER LINE
DA	DRY AREA
DN	DOWN
DM	DIMENSION
DIV	DIVISION
EA	EACH
EJ	EXPANSION JOINT
EL	EARTH LEVEL
ELEV	ELEVATOR
EQ	EQUAL
EXT	EXTERIOR
EPS	ELECTRIC PIPE SHAFT
ESL	EXISTING LEVEL
FIN	FINISHED
FB	FLAT BAR
FD	FLOOR DRAIN
G	GIRDER
GL	GROUND LEVEL
H	HEIGHT
INT	INTERIOR
KG	KILOGRAM
KS	KOREAN STANDARD
L	LENGTH
LH	LEFT HAND
M	METER
MACH	MACHINE
MAX	MAXIMUM
MIN	MINIMUM
MISC	MISCELLANEOUS
MM	MILLIMETER
MIR	MIRROR
NO	NUMBER
NTS	NOT TO SCALE
OPP	OPPOSITE
O/H	OVERHEAD

PC	PRECAST CONCRETE
PS	PIPE SHAFT
PL	PLATE
QTY	QUANTITY
R	RADIUS/RISER
RC	REINFORCED CENCRETE
RD	ROOF DRAIN
REF	REFERENCE
REV	REVISION, REVISED
RH	RIGHT HAND
RN	ROOM NUMBER
SIM	SIMILAR
SL	STRUCTURE LEVEL
SRC	STEEL REINFORCED CONCRETE
SST	STAINLESS STEEL
ST	SMOKE TOWER
STL	STEEL
SEC	SECTION
SHT	SHEET
SPEC	SPECTIFICATION
SQ	SQUARE
STD	STANDARD
TEMP	TEMPERATURE, TEMPORARY
THK	THICKNESS
TYP	TYPICAL
VAR	VARIOUS
VERT	VERTICAL
VOL	VOLUME
W	WALL/WIDE/WIDTH
WP	WORKING POINT

A	ARCHITECTURE	건축
C	CIVIL	토목
L	LANDSCAPE	조경
I	INTERIOR	인테리어
S	STRUCTURE	구조
SS	STEEL STRUCTURE	철골구조
M	MECHANICAL	기계설비
MF	MECHANICAL FIRE PROTECTION	기계소방
E	ELECTRIC	전기설비
EF	ELECTRIC FIRE PROTECTION	전기소방
ET	TELECOMMUNICATION	정보통신

Note

PLANELEVATIONSECTION
평 입 · 단

3F, 186-1, Wonhyo-ro, Yongsan-gu, Seoul
M 010 2896 3045

양천자원회수시설 안전교육장 개선

Drawing Title: 건축일반사항
Drawing Number: A-002

Date
Scale / Size: none
Drawn by: 장서경
Approved by: 장서경



Note

PLANELEVATIONSECTION
평 입 단

3F, 186-1, Wonhyo-ro, Yongsan-gu, Seoul
M 010 2896 3045

양천자원회수시설 안전교육장 개선

Drawing Title: 내부 투시도1

Drawing Number: A-011

Date
Scale / Size: none
Drawn by: 장서경
Approved by: 장서경



Note

PLANELEVATIONSECTION
평 입 · 단

3F, 186-1, Wonhyo-ro, Yongsan-gu, Seoul
M 010 2896 3045

양천자원회수시설 안전교육장 개선

Drawing Title: 내부 투시도2

Drawing Number: A-012

Date
Scale / Size: none
Drawn by: 장서경
Approved by: 장서경



Note

PLANELEVATIONSECTION
평 입 · 단

3F, 186-1, Wonhyo-ro, Yongsan-gu, Seoul
M 010 2896 3045

양천자원회수시설 안전교육장 개선

Drawing Title: 내부 투시도3

Drawing Number: A-013

Date
Scale / Size: none
Drawn by: 장서경
Approved by: 장서경



Note

PLANELEVATIONSECTION
평 입 단

3F, 186-1, Wonhyo-ro, Yongsan-gu, Seoul
M 010 2896 3045

양천자원회수시설 안전교육장 개선

Drawing Title: 내부 투시도3

Drawing Number: A-013

Date

Scale / Size: none

Drawn by: 장서경

Approved by: 장서경



Note

PLANELEVATIONSECTION
평 입 · 단

3F, 186-1, Wonhyo-ro, Yongsan-gu, Seoul
M 010 2896 3045

양천자원회수시설 안전교육장 개선

Drawing Title: 내부 투시도3

Drawing Number: A-013

Date
Scale / Size: none
Drawn by: 장서경
Approved by: 장서경



Note

PLANELEVATIONSECTION
평 입 · 단

3F, 186-1, Wonhyo-ro, Yongsan-gu, Seoul
M 010 2896 3045

양천자원회수시설 안전교육장 개선

Drawing Title: 내부 투시도3

Drawing Number: A-013

Date
Scale / Size: none
Drawn by: 장서경
Approved by: 장서경

■ 건축개요

대 지 위 치	서울시 양천구 안양천로 1121, 양천자원회수시설					
지 역 지 구	일반상업지역 , 도로(접합) , 도시철도(저촉)					
대 지 면 적	16,914.1 ㎡					
용 도		주용도	층수	용도	면적	비고
	주1	1동 (공장동)	1/6	쓰레기오물처리장	12,318.74 ㎡	5.29 ㎡ 증가
	주2	2동 (녹색환경교육센터)	0/2	환경홍보관	1,650.34 ㎡	변경없음
	주3	3동 (관리동)	0/2	업무시설	399.87 ㎡	변경없음
	주4	4동 (경비실-정문)	0/1	경비실	399.87 ㎡	변경없음
	주5	5동 (경비실-후분)	0/1	경비실	399.87 ㎡	변경없음
				합 계	14,413.19 ㎡	5.29 ㎡ 증가
건 축 면 적	6,512 ㎡					변경없음
연 면 적	14,413.19 ㎡					5.29 ㎡ 증가
용적률 산정용	12,939.47 ㎡					5.29 ㎡ 증가
건 폐 율	38.5 %					변경없음
용 적 률	76.50 %					0.03% 증가
구 조	주1	철근콘크리트구조				변경없음
	주2	철근콘크리트구조				변경없음
	주3	철근콘크리트구조				변경없음
	주4	철근콘크리트구조				변경없음
	주5	철근콘크리트구조				변경없음
주 차 대 수	43 대					변경없음

Note

PLANELEVATIONSECTION
평 입 단

3F, 186-1, Wonhyo-ro, Yongsan-gu, Seoul
M 010 2896 3045

양천자원회수시설 안전교육장 개선


Drawing Title: 건축개요

Drawing Number: A-101

Date
Scale / Size none
Drawn by 장서경
Approved by 장서경

■ 면적 산출표

구 분	번 호	계 산 식	비 고	면 적(㎡)
2층	㉠	2.3 X 2.3 = 5.29	계단신설에 의한 면적증가	5.29 ㎡
합 계		㉠		5.29 ㎡

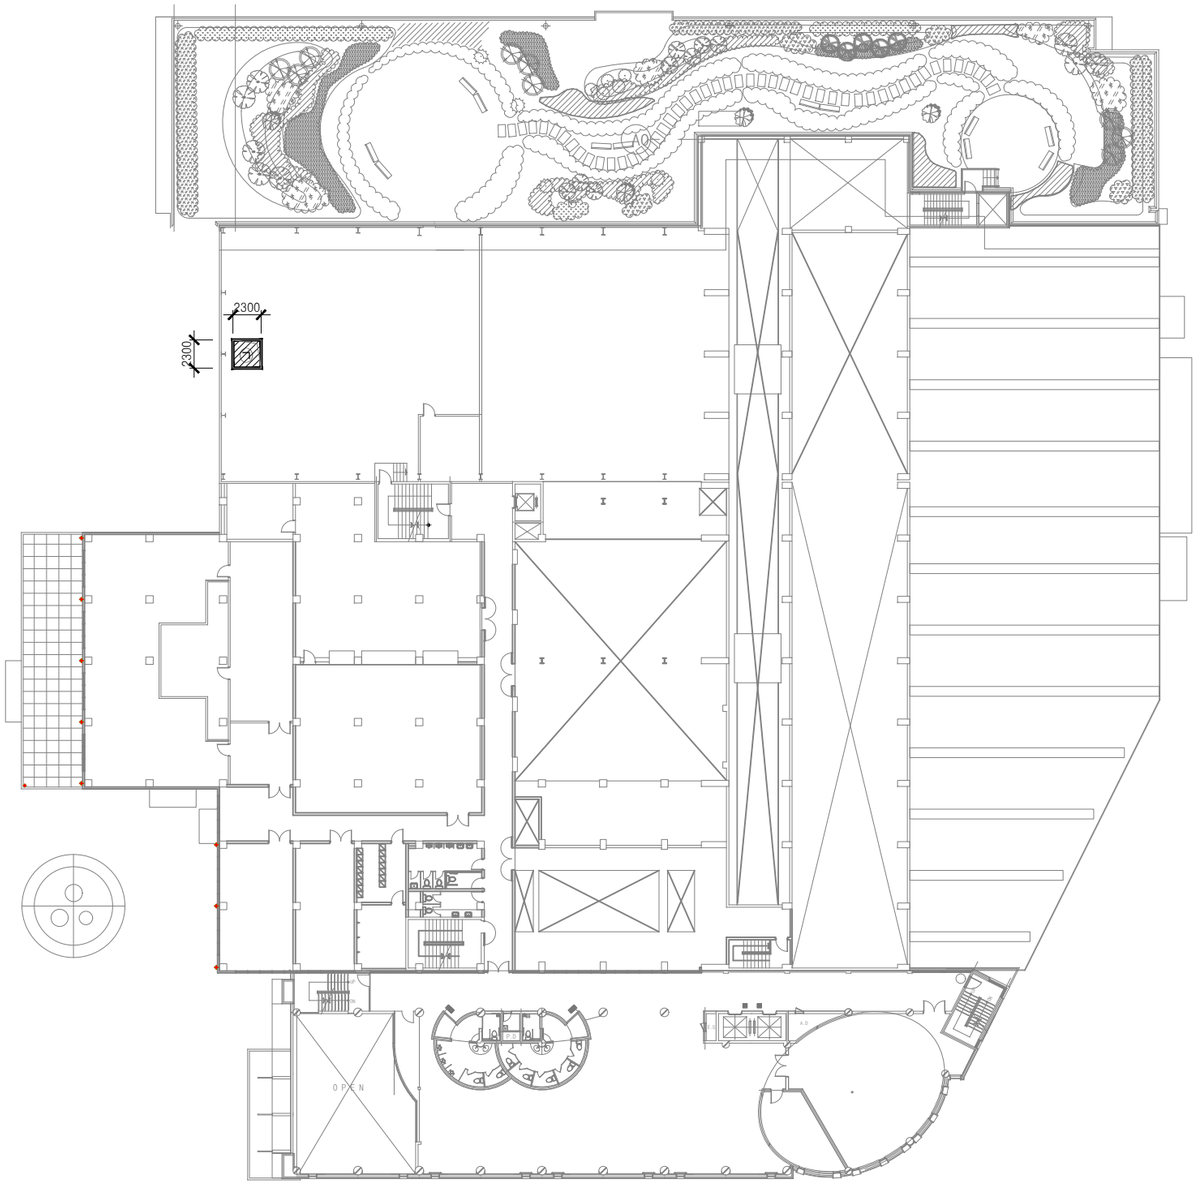

1 2층 평면도
SCALE 1/500

Note


PLANELEVATIONSECTION
평 입 단

3F, 186-1, Wonhyo-ro, Yongsan-gu, Seoul
M 010 2896 3045

양천자원회수시설 안전교육장 개선

Drawing Title: 면적산출근거표
Drawing Number: A-102

Date
Scale / Size 1/500
Drawn by 장서경
Approved by 장서경

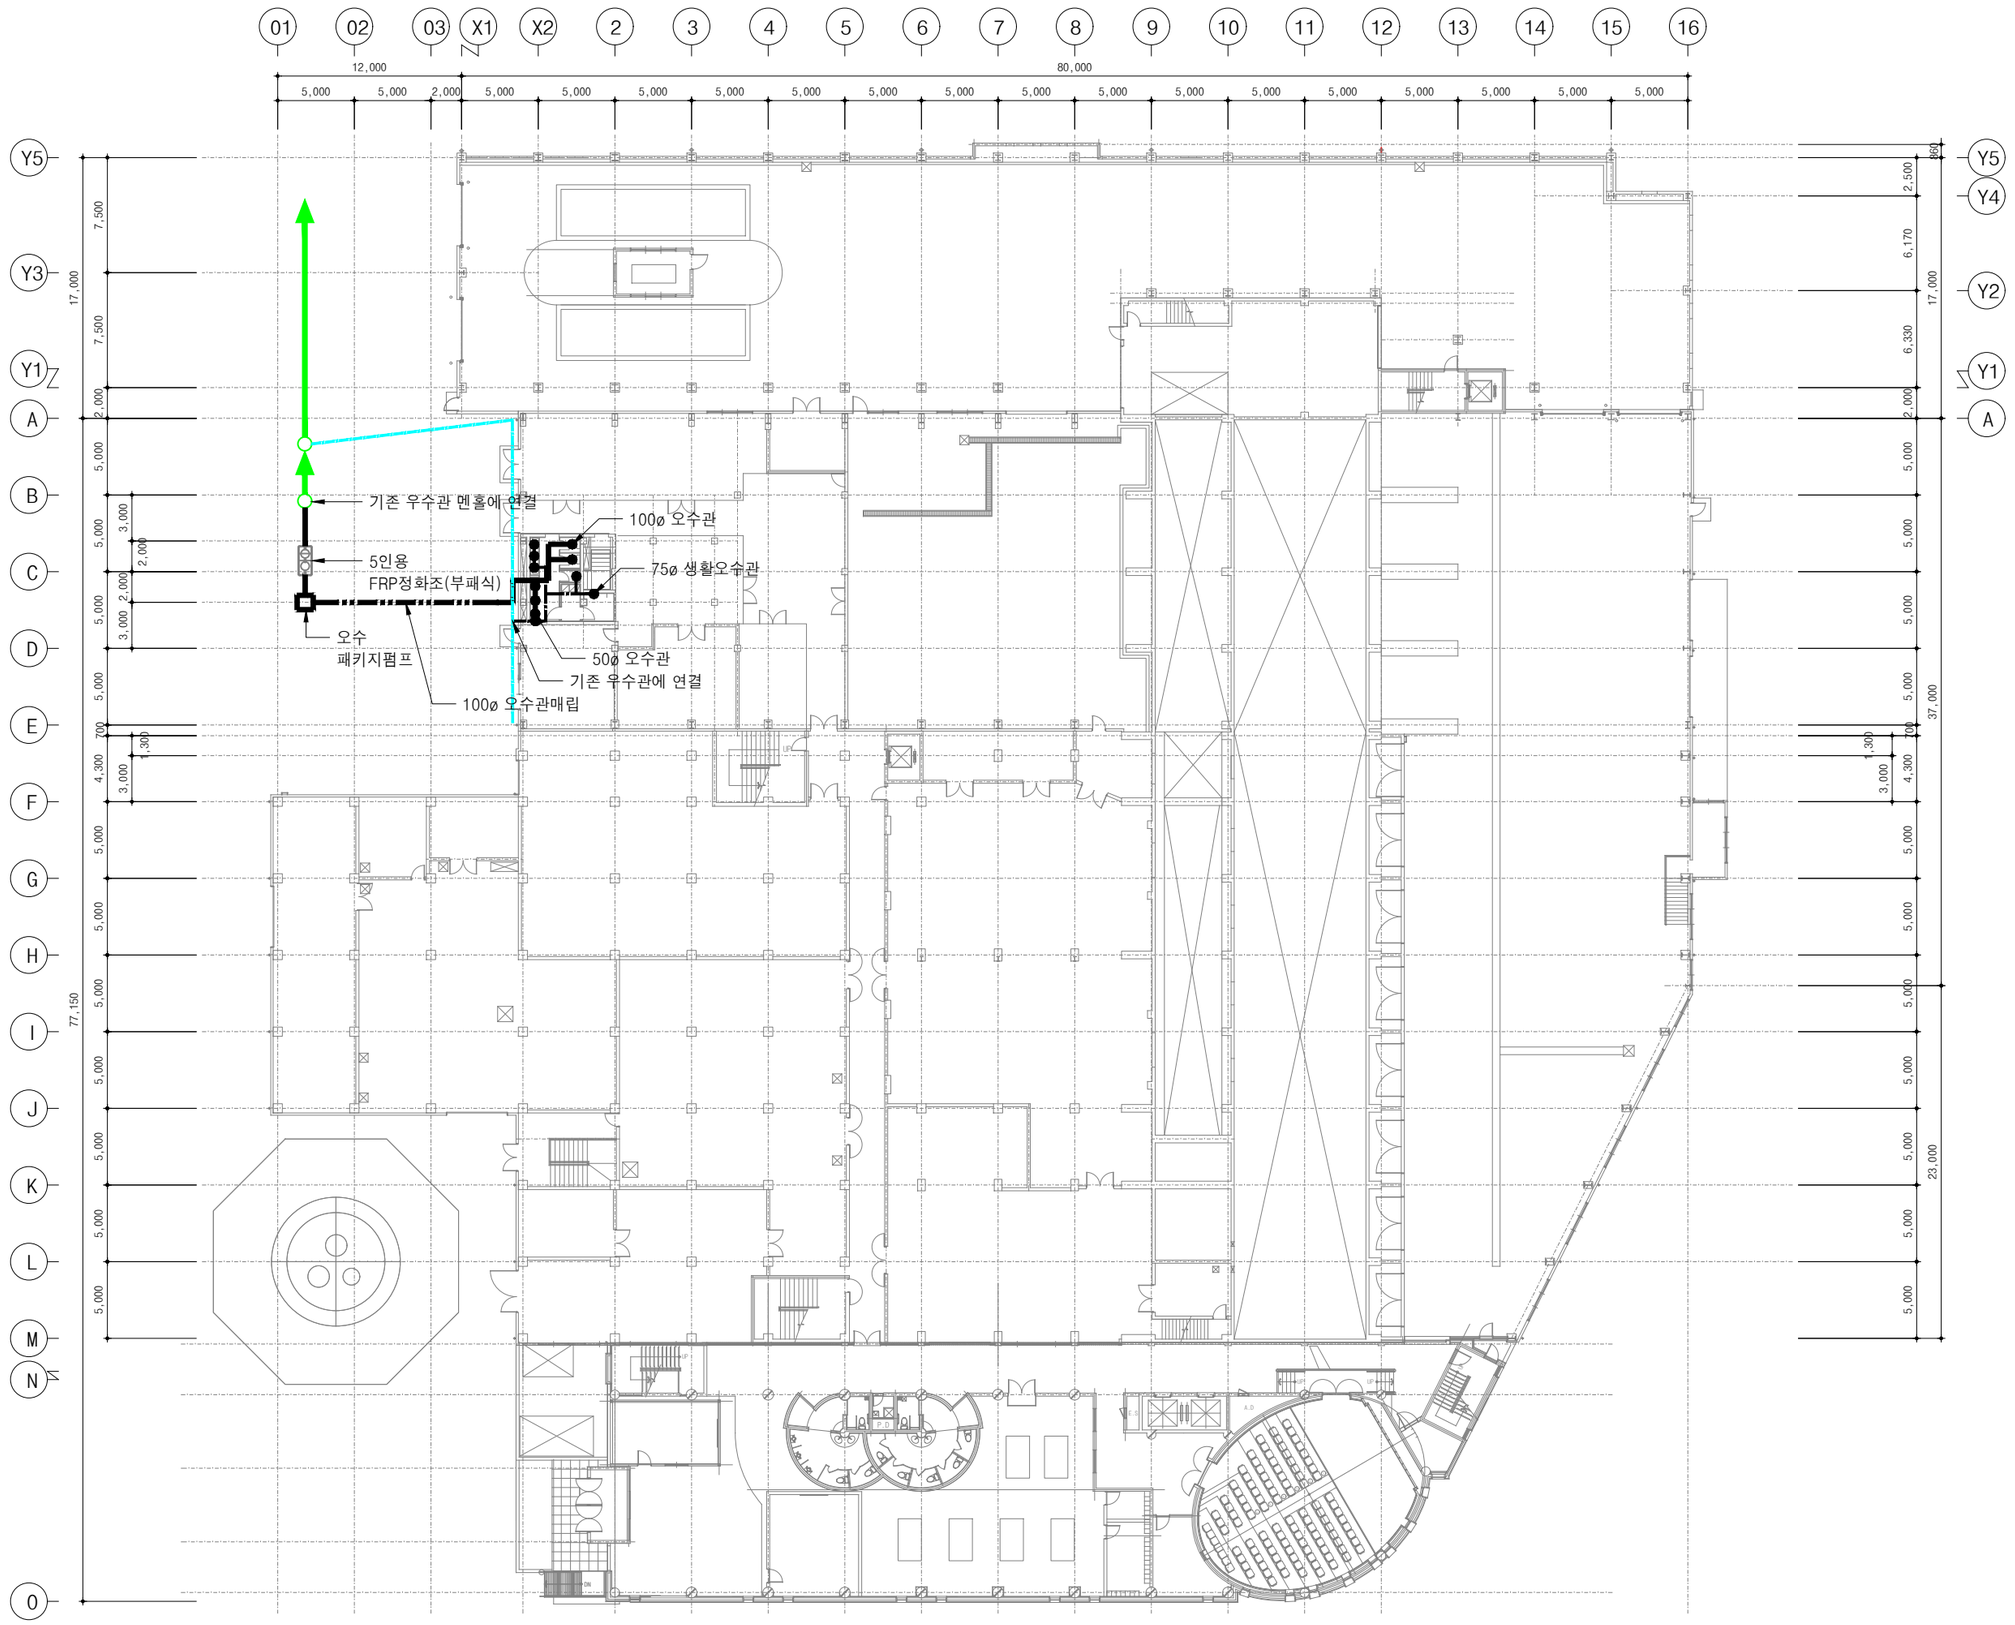

Note


PLANELEVATIONSECTION
평 입 단

3F, 186-1, Wonhyo-ro, Yongsan-gu, Seoul
M 010 2896 3045

양천자원회수시설 안전교육장 개선

Drawing Title	Drawing Number
우오수계획도	A-111

Date	
Scale / Size	1:400
Drawn by	장서경
Approved by	장서경

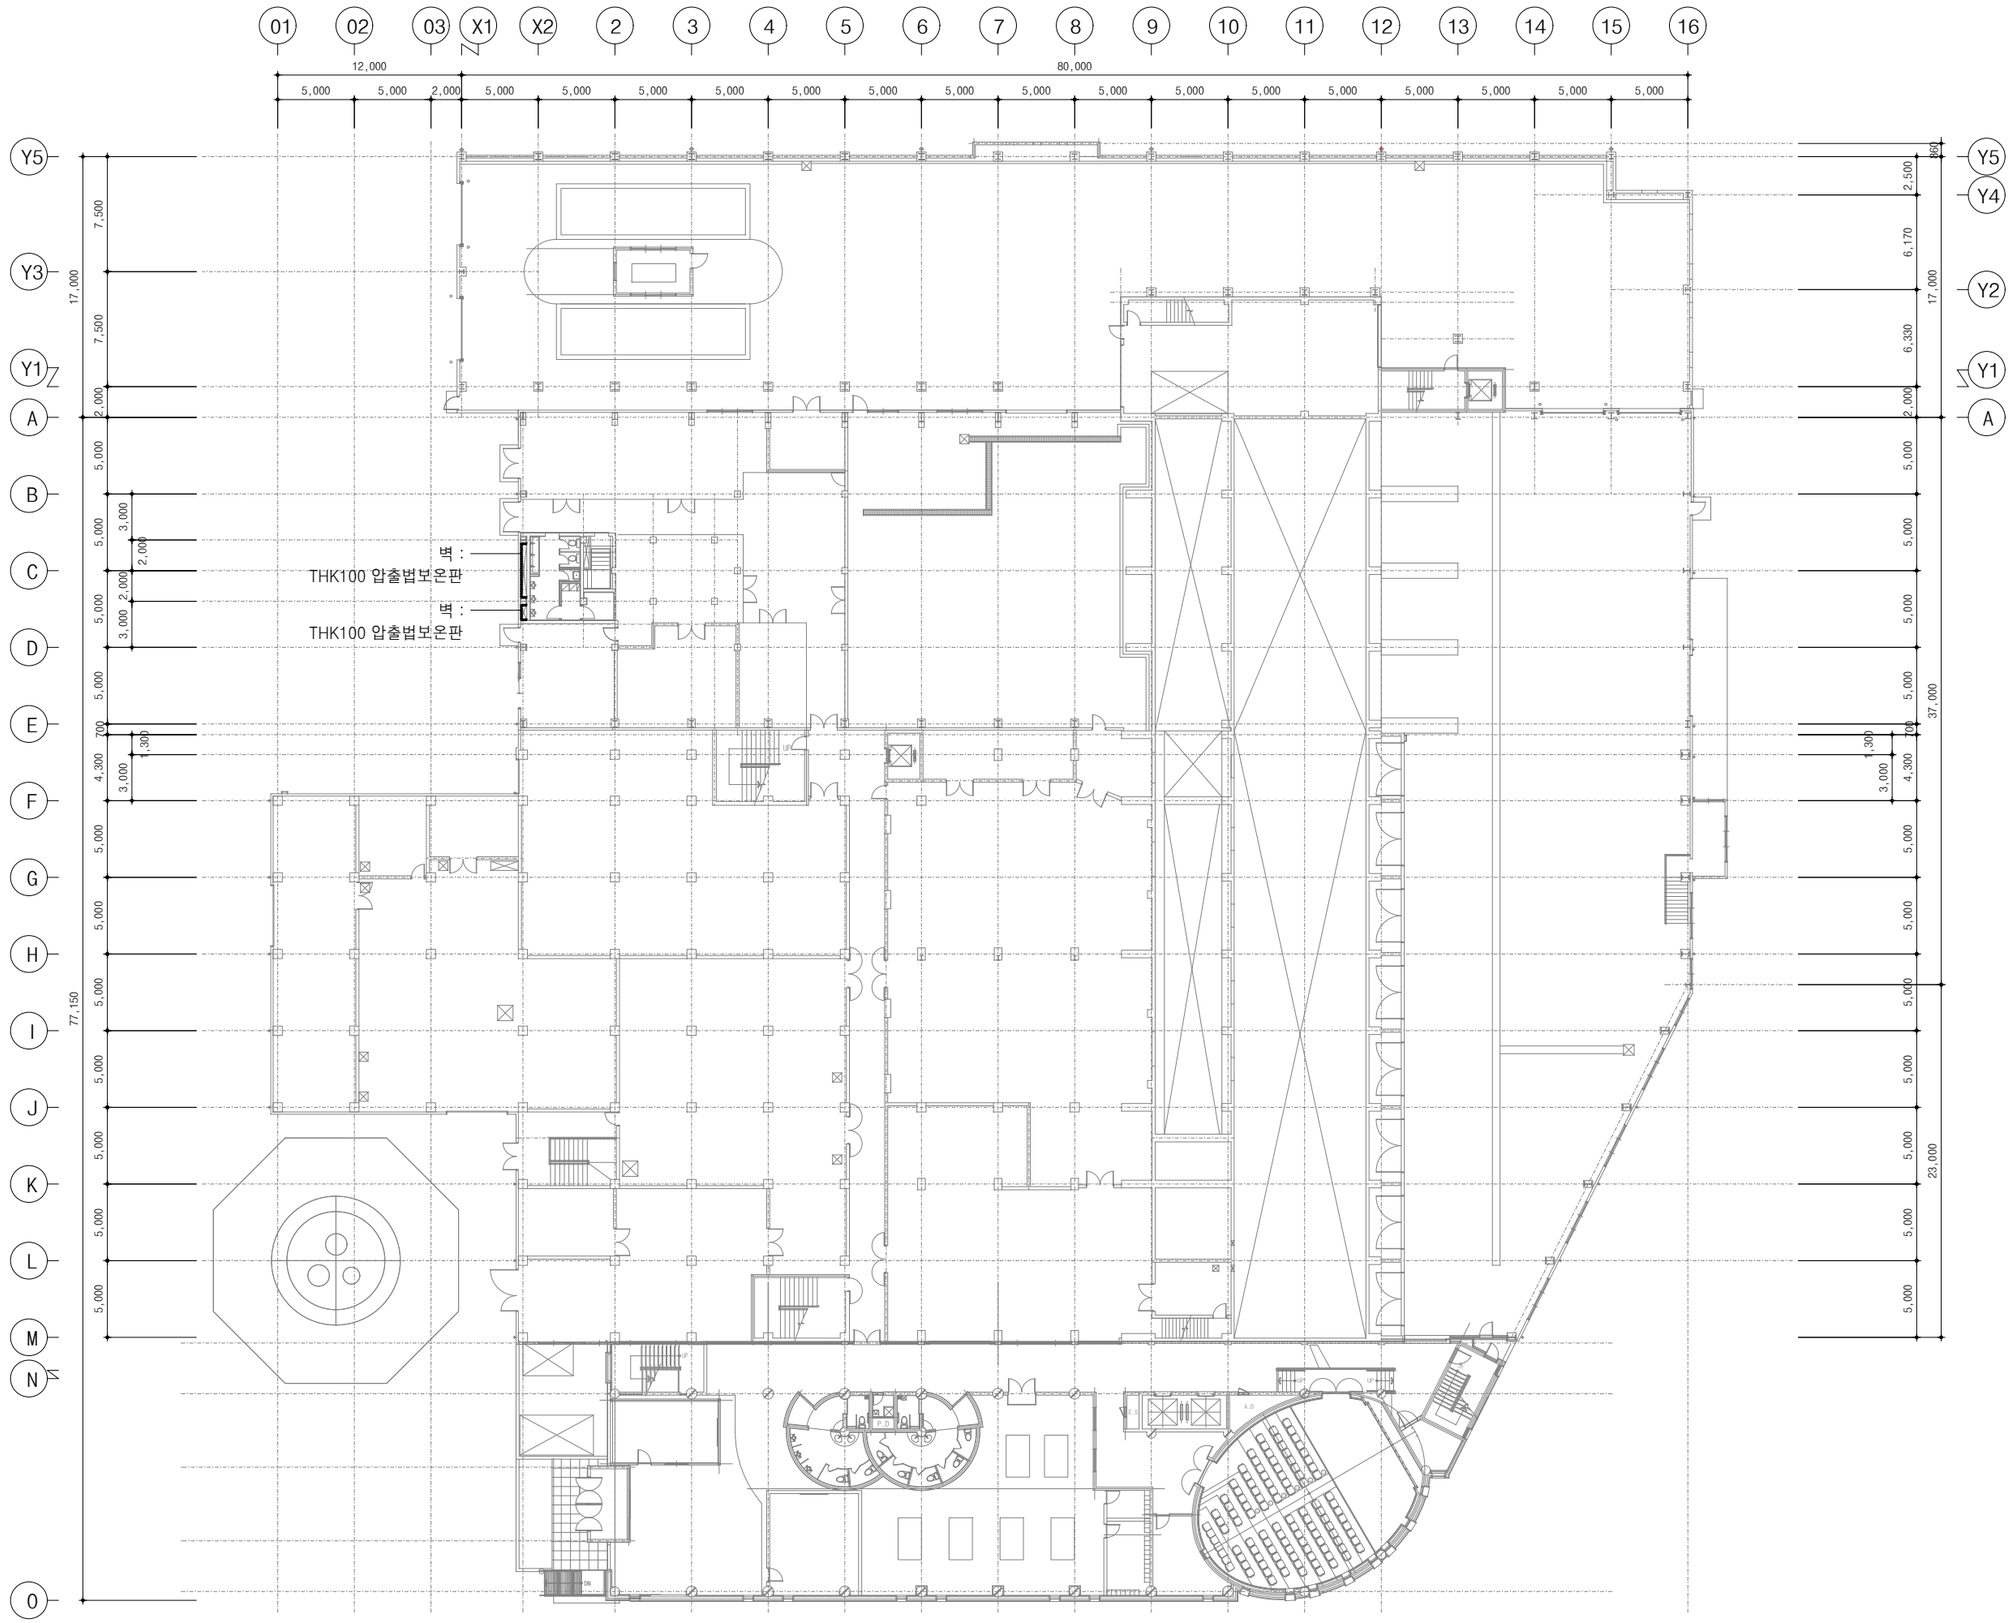

Note

PLANELEVATIONSECTION
평 입 단


3F, 186-1, Wonhyo-ro, Yongsan-gu, Seoul
M 010 2896 3045

양천자원회수시설 안전교육장 개선

Drawing Title: 단열계획도

Drawing Number: A-112

Date
Scale / Size: 1:400
Drawn by: 장서경
Approved by: 장서경

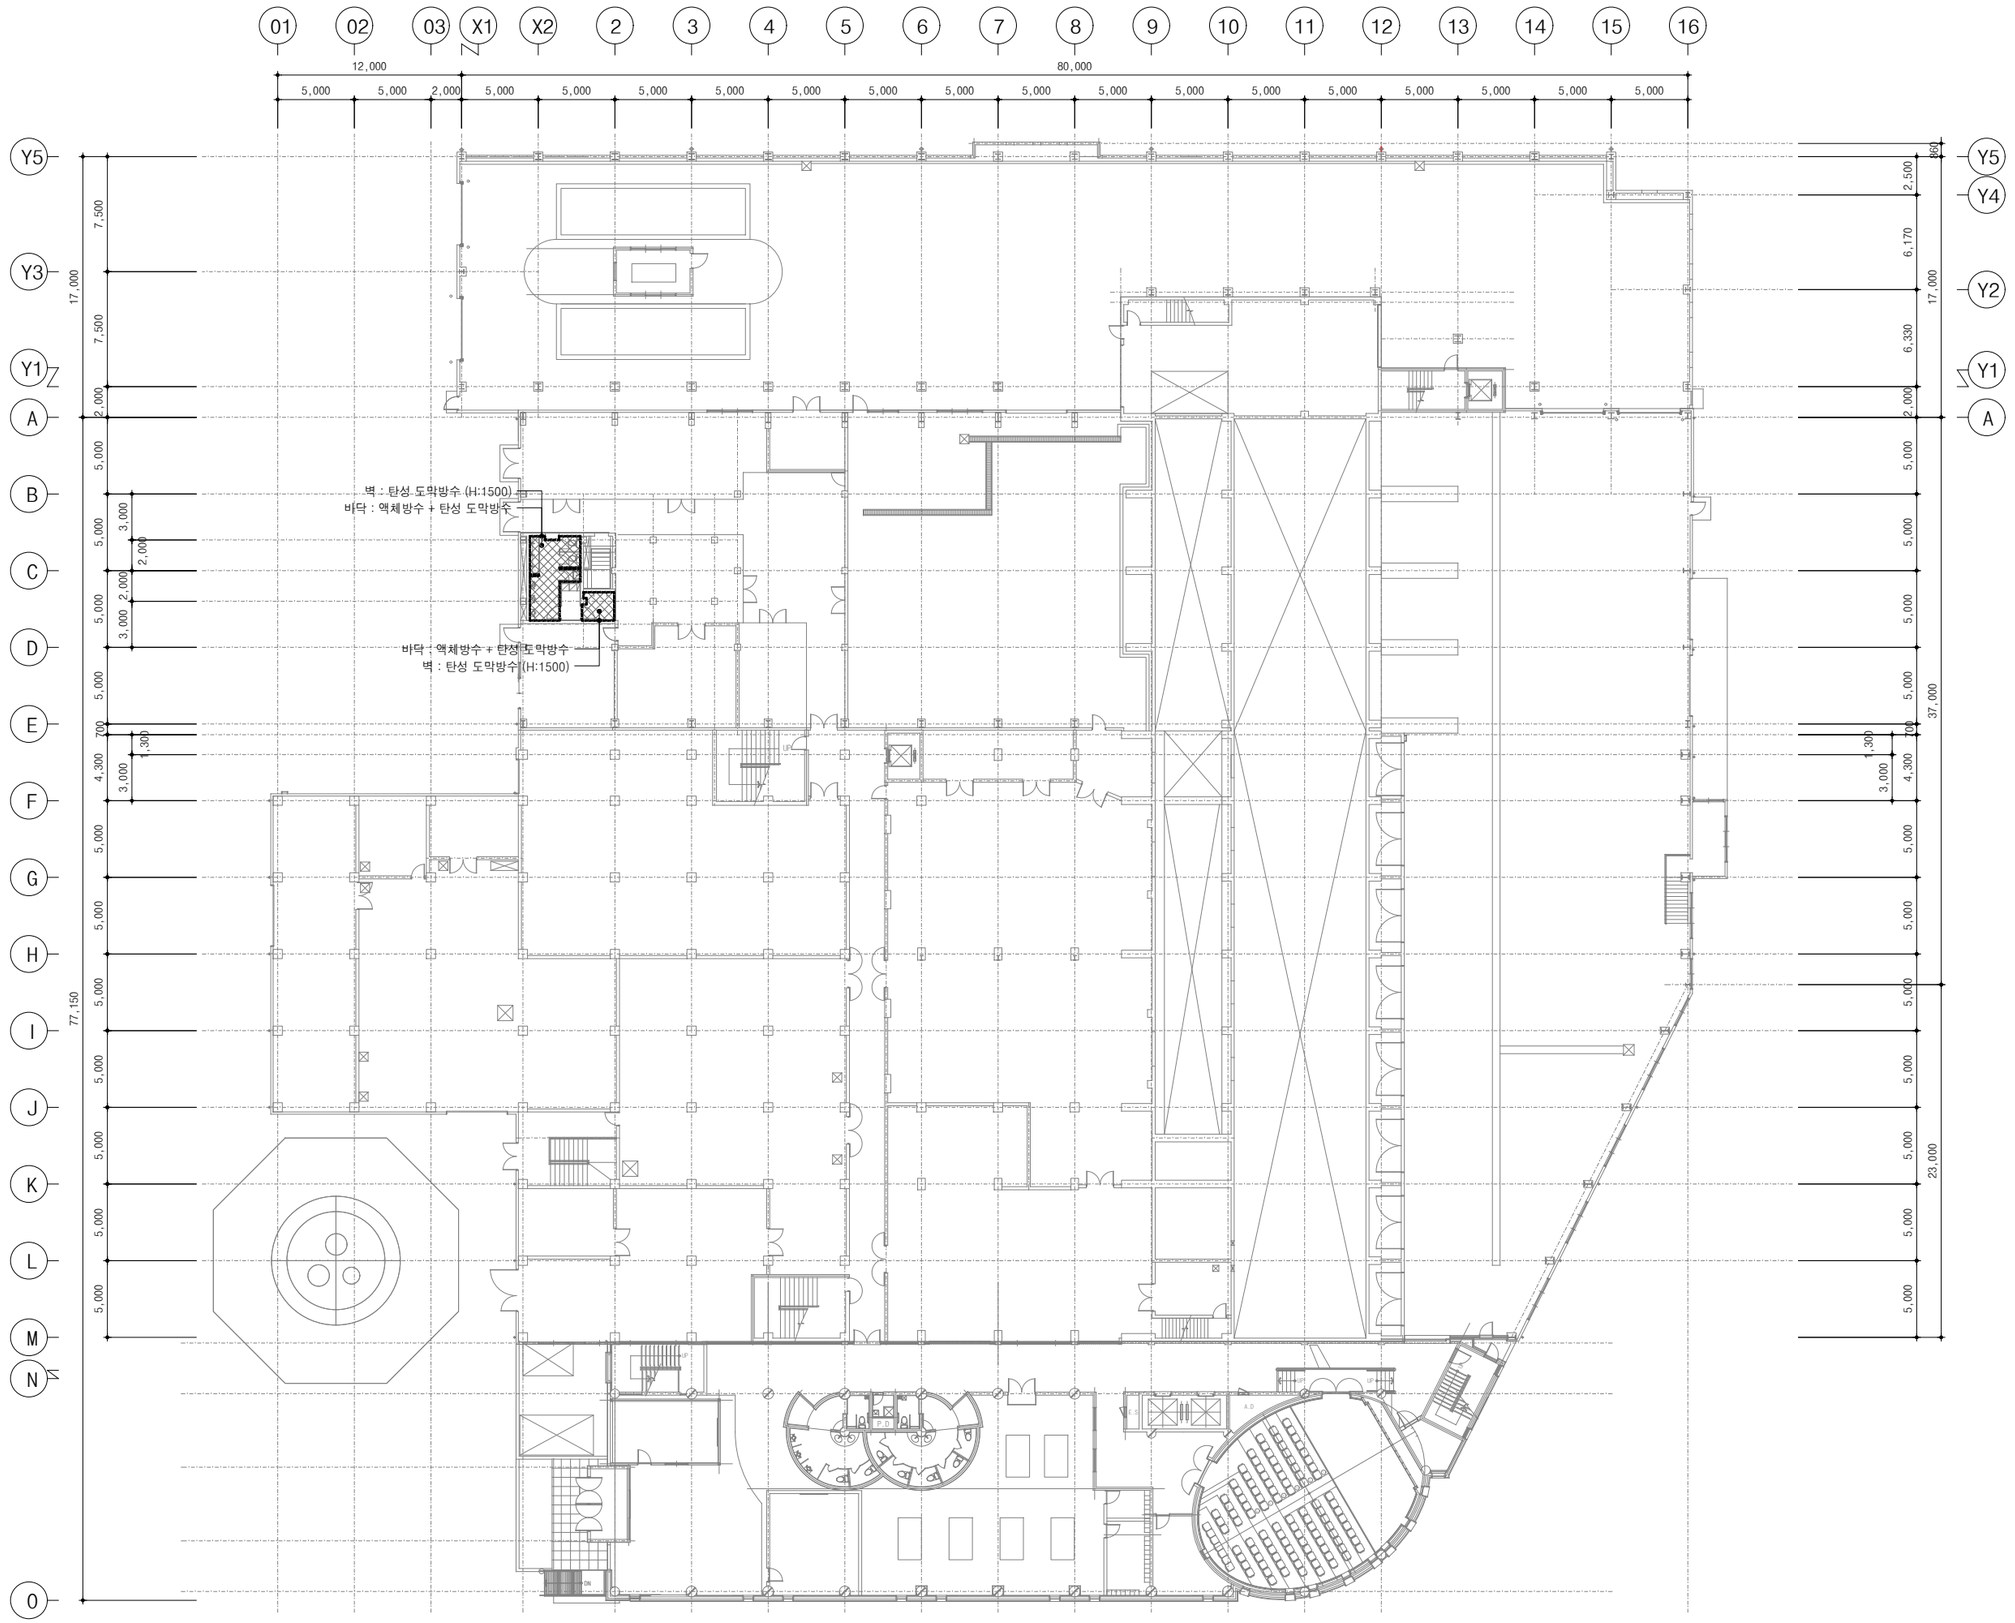

Note

PLANELEVATIONSECTION
평 입 단

3F, 186-1, Wonhyo-ro, Yongsan-gu, Seoul
M 010 2896 3045

양천자원회수시설 안전교육장 개선

Drawing Title: 방수계획도

Drawing Number: A-113

Date
Scale / Size: 1:400
Drawn by: 장서경
Approved by: 장서경

실내재료마감표

층별	실명	천정고	바 닥		걸레받이 (H=900)		벽 체		천 정	
			바 탕	마 감	바 탕	마 감	바 탕	마 감	바 탕	마 감
1 층	화장실	2.3m	THK90 무근콘크리트 액체+도막방수/붙임몰탈	10T 지정타일			콘크리트 구조체 / 탄성 도막방수 타일접착제	지정타일	경량철골천정틀(M-BAR)	THK9.5석고보드2겹 /지정도장마감
	탈의실	2.25m	THK120 무근콘크리트 붙임몰탈	30T 지정화강석			1.0b 시멘트벽돌 / 탄성 도막방수 타일접착제	지정타일	경량철골천정틀(M-BAR)	THK9.5석고보드2겹 /지정도장마감
	샤워실	2.3m	THK90 무근콘크리트 액체+도막방수/붙임몰탈	10T 지정타일			콘크리트 구조체 / 탄성 도막방수 타일접착제	지정타일	경량철골천정틀(M-BAR)	SMC 평판마감
	계단실	-	철근콘크리트(구조체)	콘크리트폴리싱 마감	노출콘크리트 면손보기	지정도장(아크릴계)	노출콘크리트 면손보기	지정도장	노출콘크리트 면손보기	지정도장
2 층	창고	2.4m					THK100 샌드위치 패널		THK100 샌드위치 패널	
	교육실	2.4m					THK100 샌드위치 패널		THK100 샌드위치 패널	
3 층	창고	2.4m					THK100 샌드위치 패널		THK100 샌드위치 패널	

Note

PLANELEVATIONSECTION
평 입 단


3F, 186-1, Wonhyo-ro, Yongsan-gu, Seoul
M 010 2896 3045

양천자원회수시설 안전교육장 개선


Drawing Title: 표준마감상세표

Drawing Number: A-201


Date
Scale / Size 1/10
Drawn by 장서경
Approved by 장서경

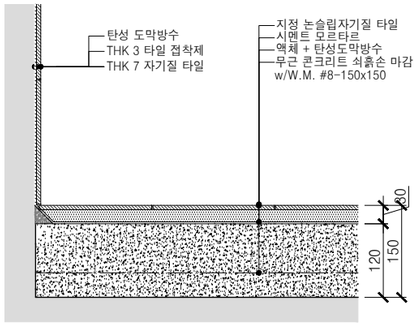


F1 화장실

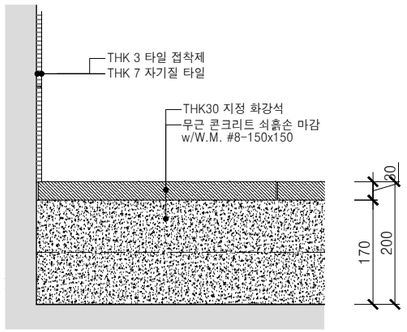


F2 탈의실

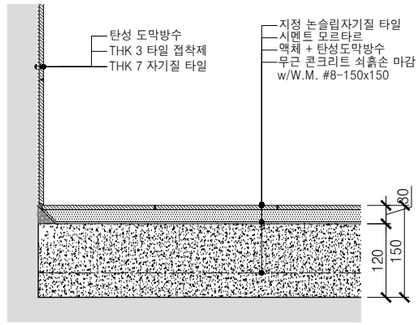


F3 샤워실

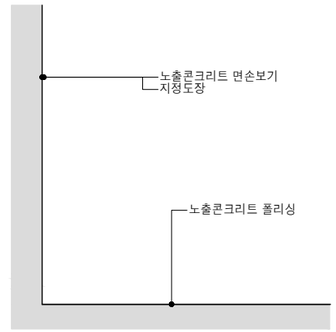


F4 계단실

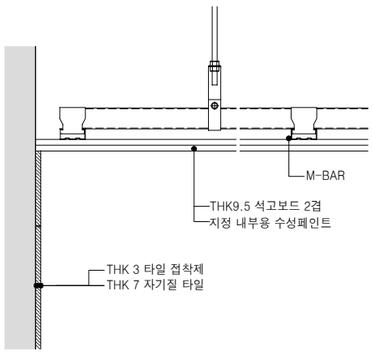


C1 화장실

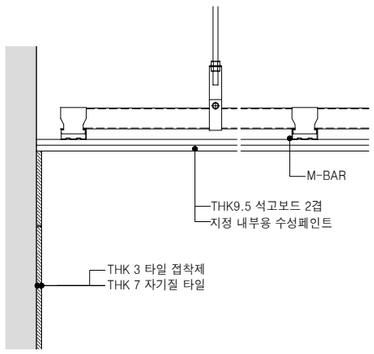

C2 탈의실

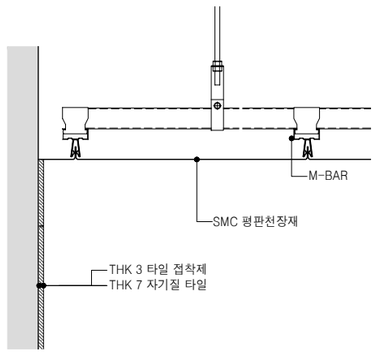

C3 샤워실

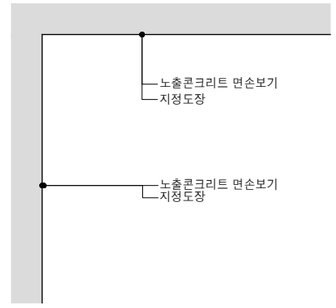

C4 계단실

Note


PLANELEVATIONSECTION
평 입 단

3F, 186-1, Wonhyo-ro, Yongsan-gu, Seoul
M 010 2896 3045

양천자원회수시설 안전교육장 개선

Drawing Title: 표준마감상세도
Drawing Number: A-202

Date
Scale / Size 1/10
Drawn by 장서경
Approved by 장서경

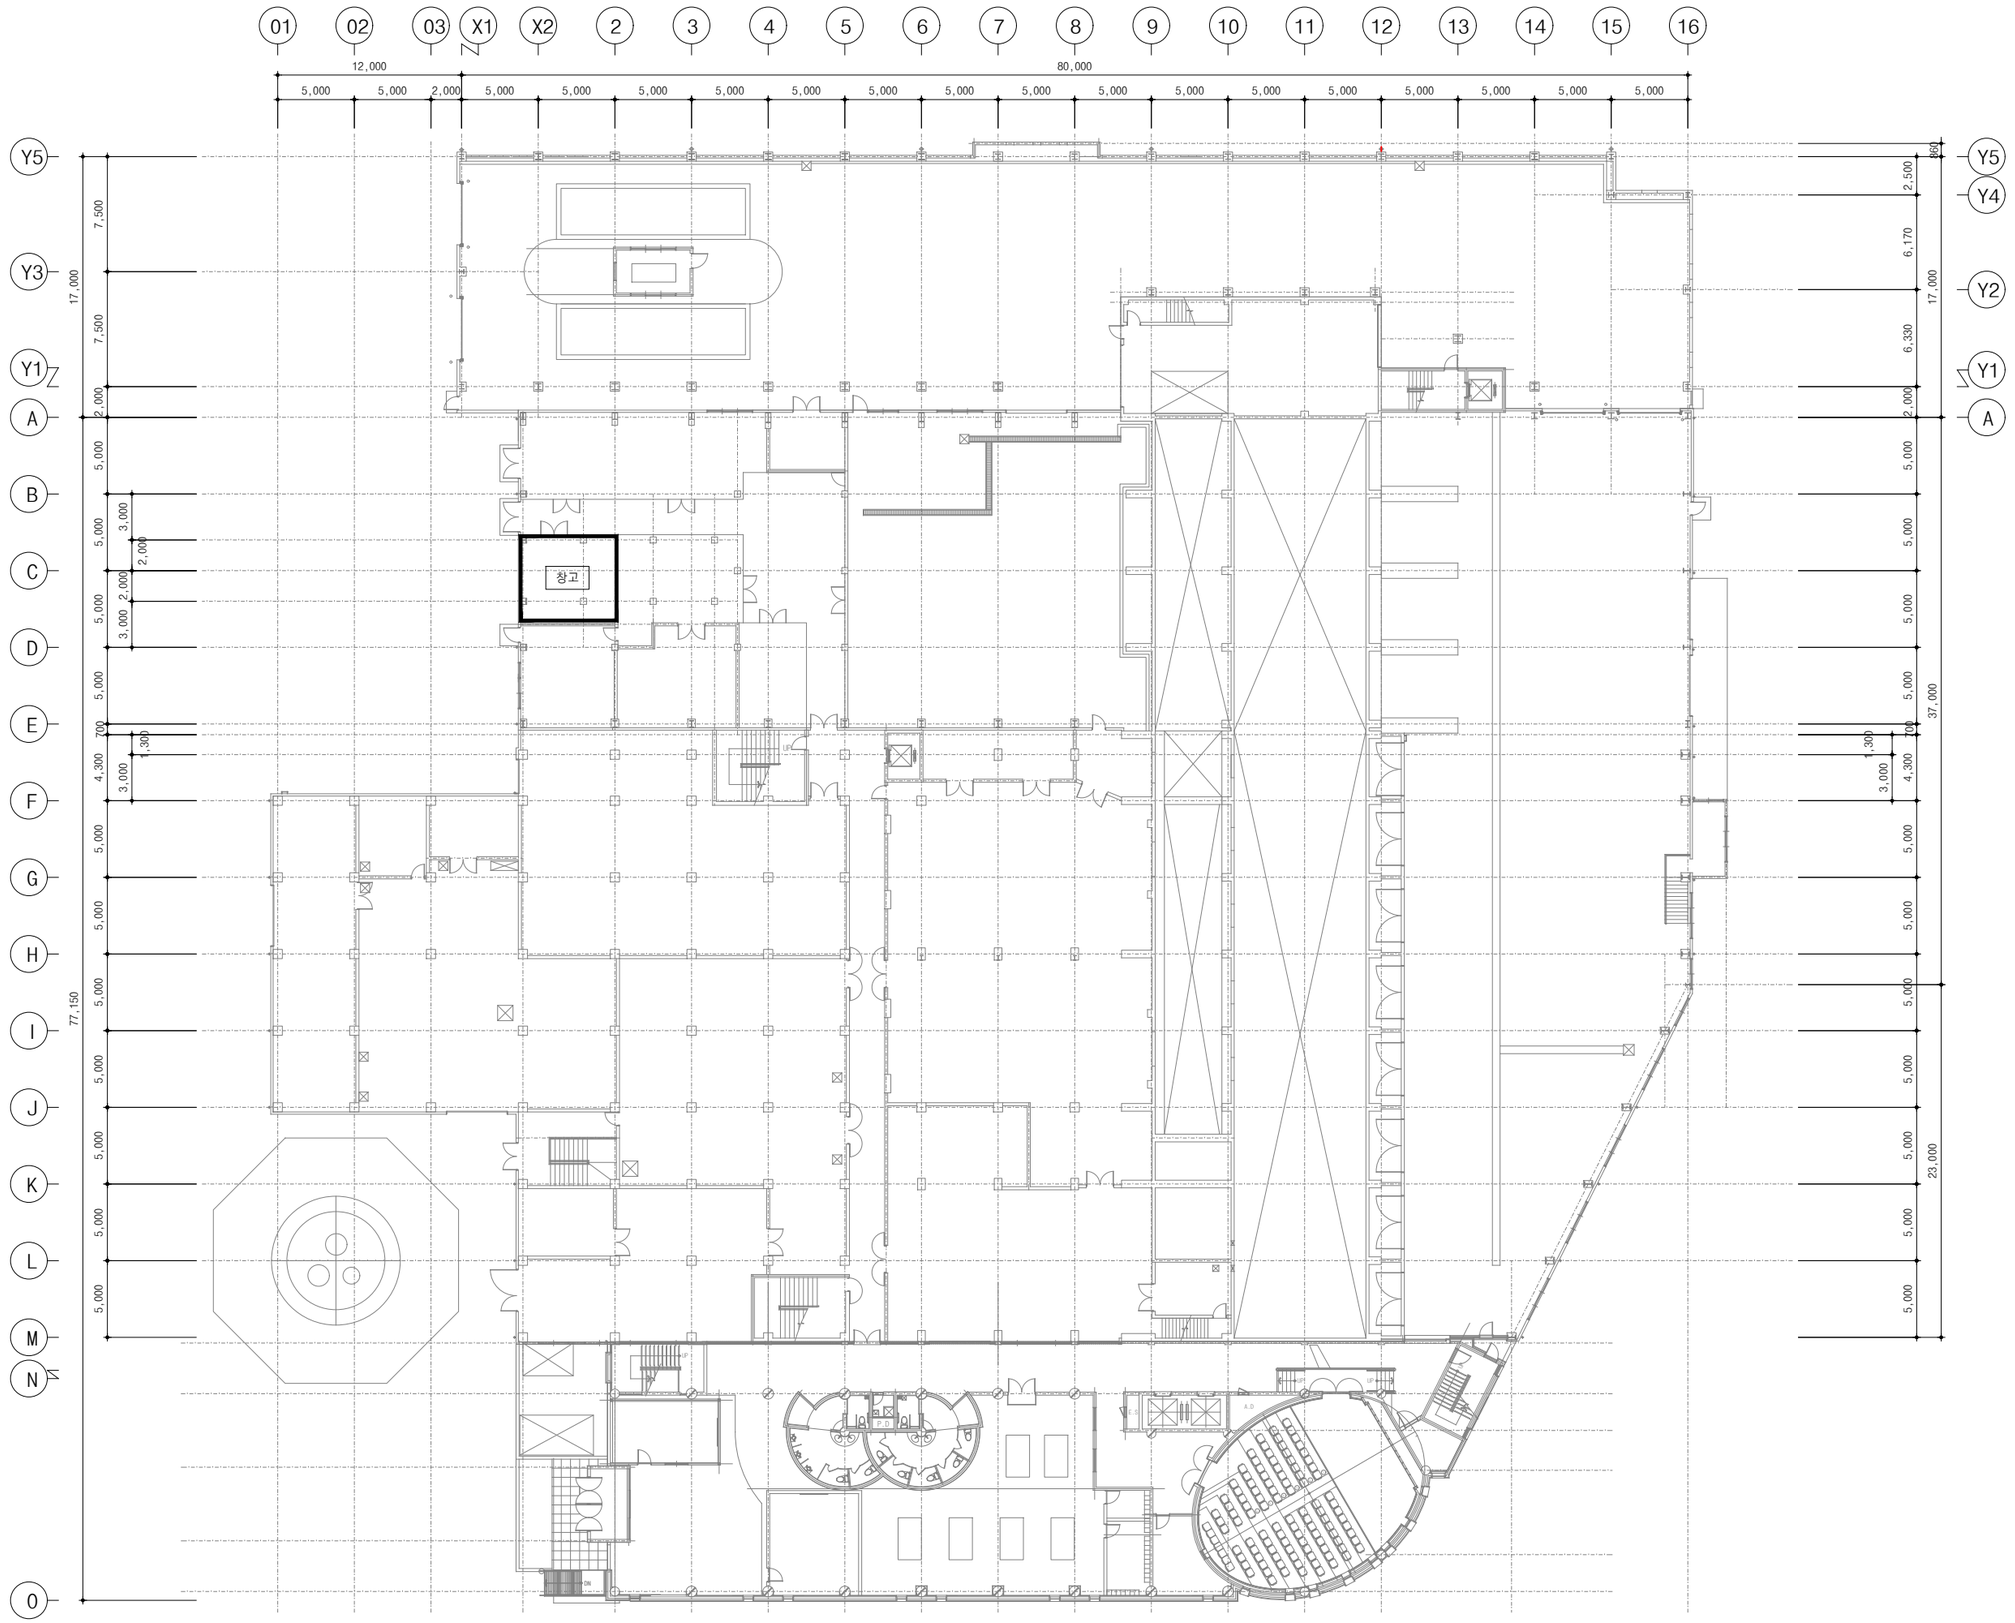

Note

PLANELEVATIONSECTION
평 입 단

3F, 186-1, Wonhyo-ro, Yongsan-gu, Seoul
M 010 2896 3045

양천자원회수시설 안전교육장 개선

Drawing Title: 1층 평면도 (변경 전)


Drawing Number: A-301

Date

Scale / Size: 1:400

Drawn by: 장서경

Approved by: 장서경

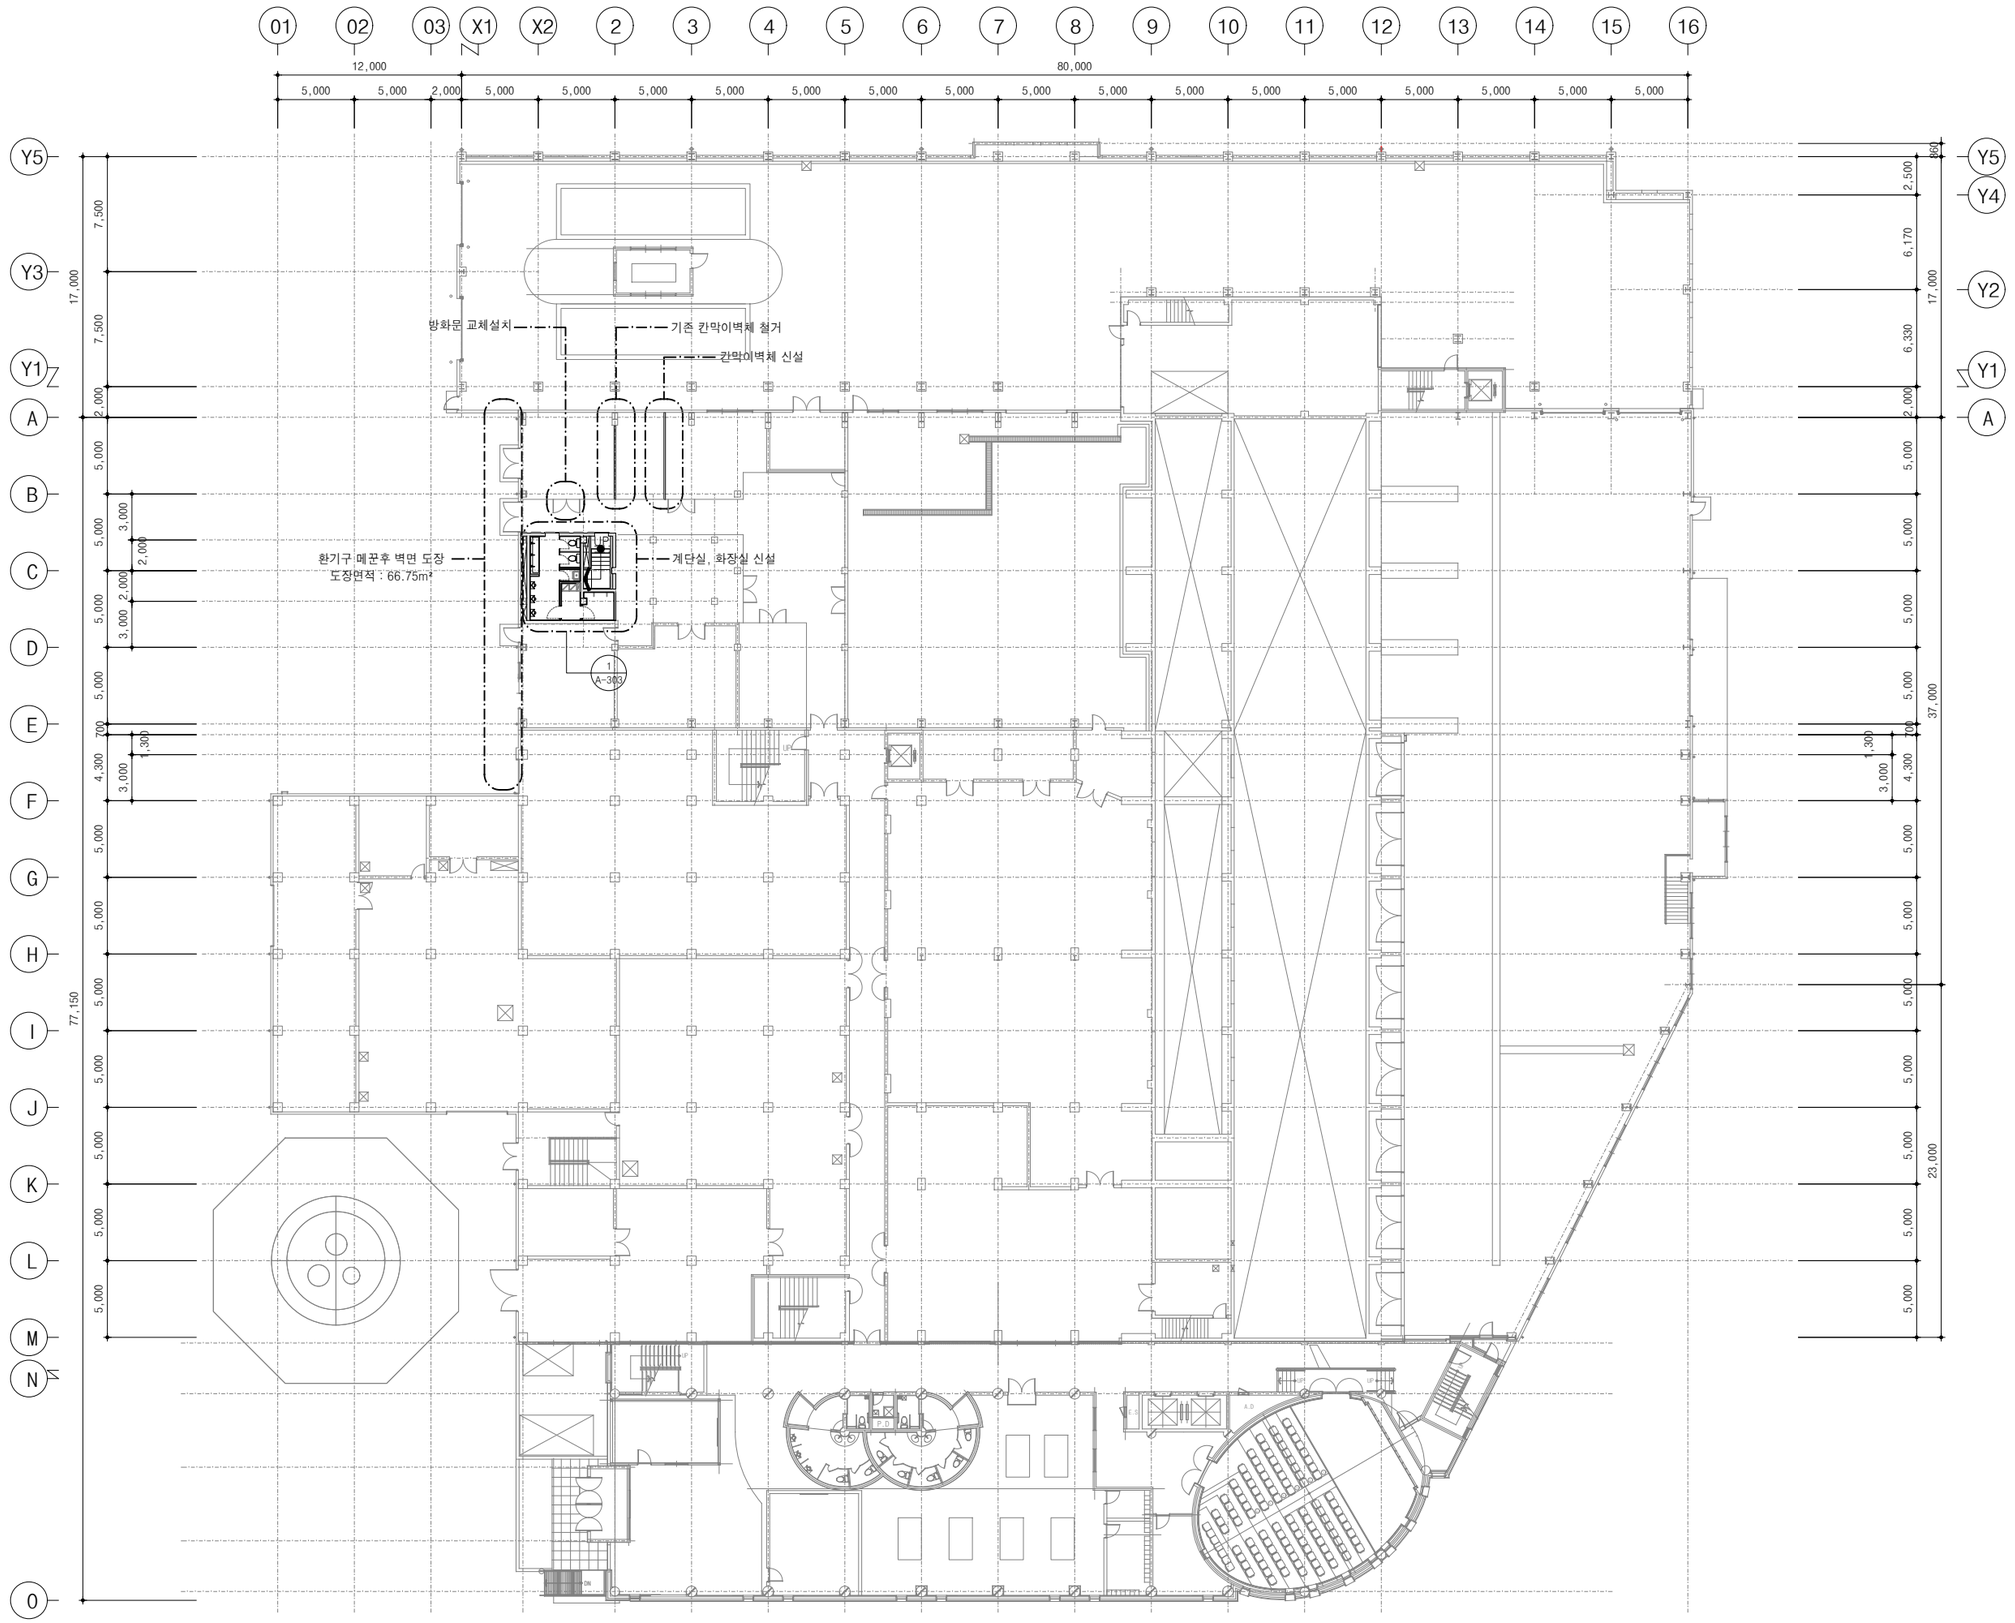

Note

PLANELEVATIONSECTION
평 입 단

3F, 186-1, Wonhyo-ro, Yongsan-gu, Seoul
M 010 2896 3045

양천자원회수시설 안전교육장 개선

Drawing Title: 1층 평면도 (변경 후)


Drawing Number: A-302

Date

Scale / Size: 1:400

Drawn by: 장서경

Approved by: 장서경

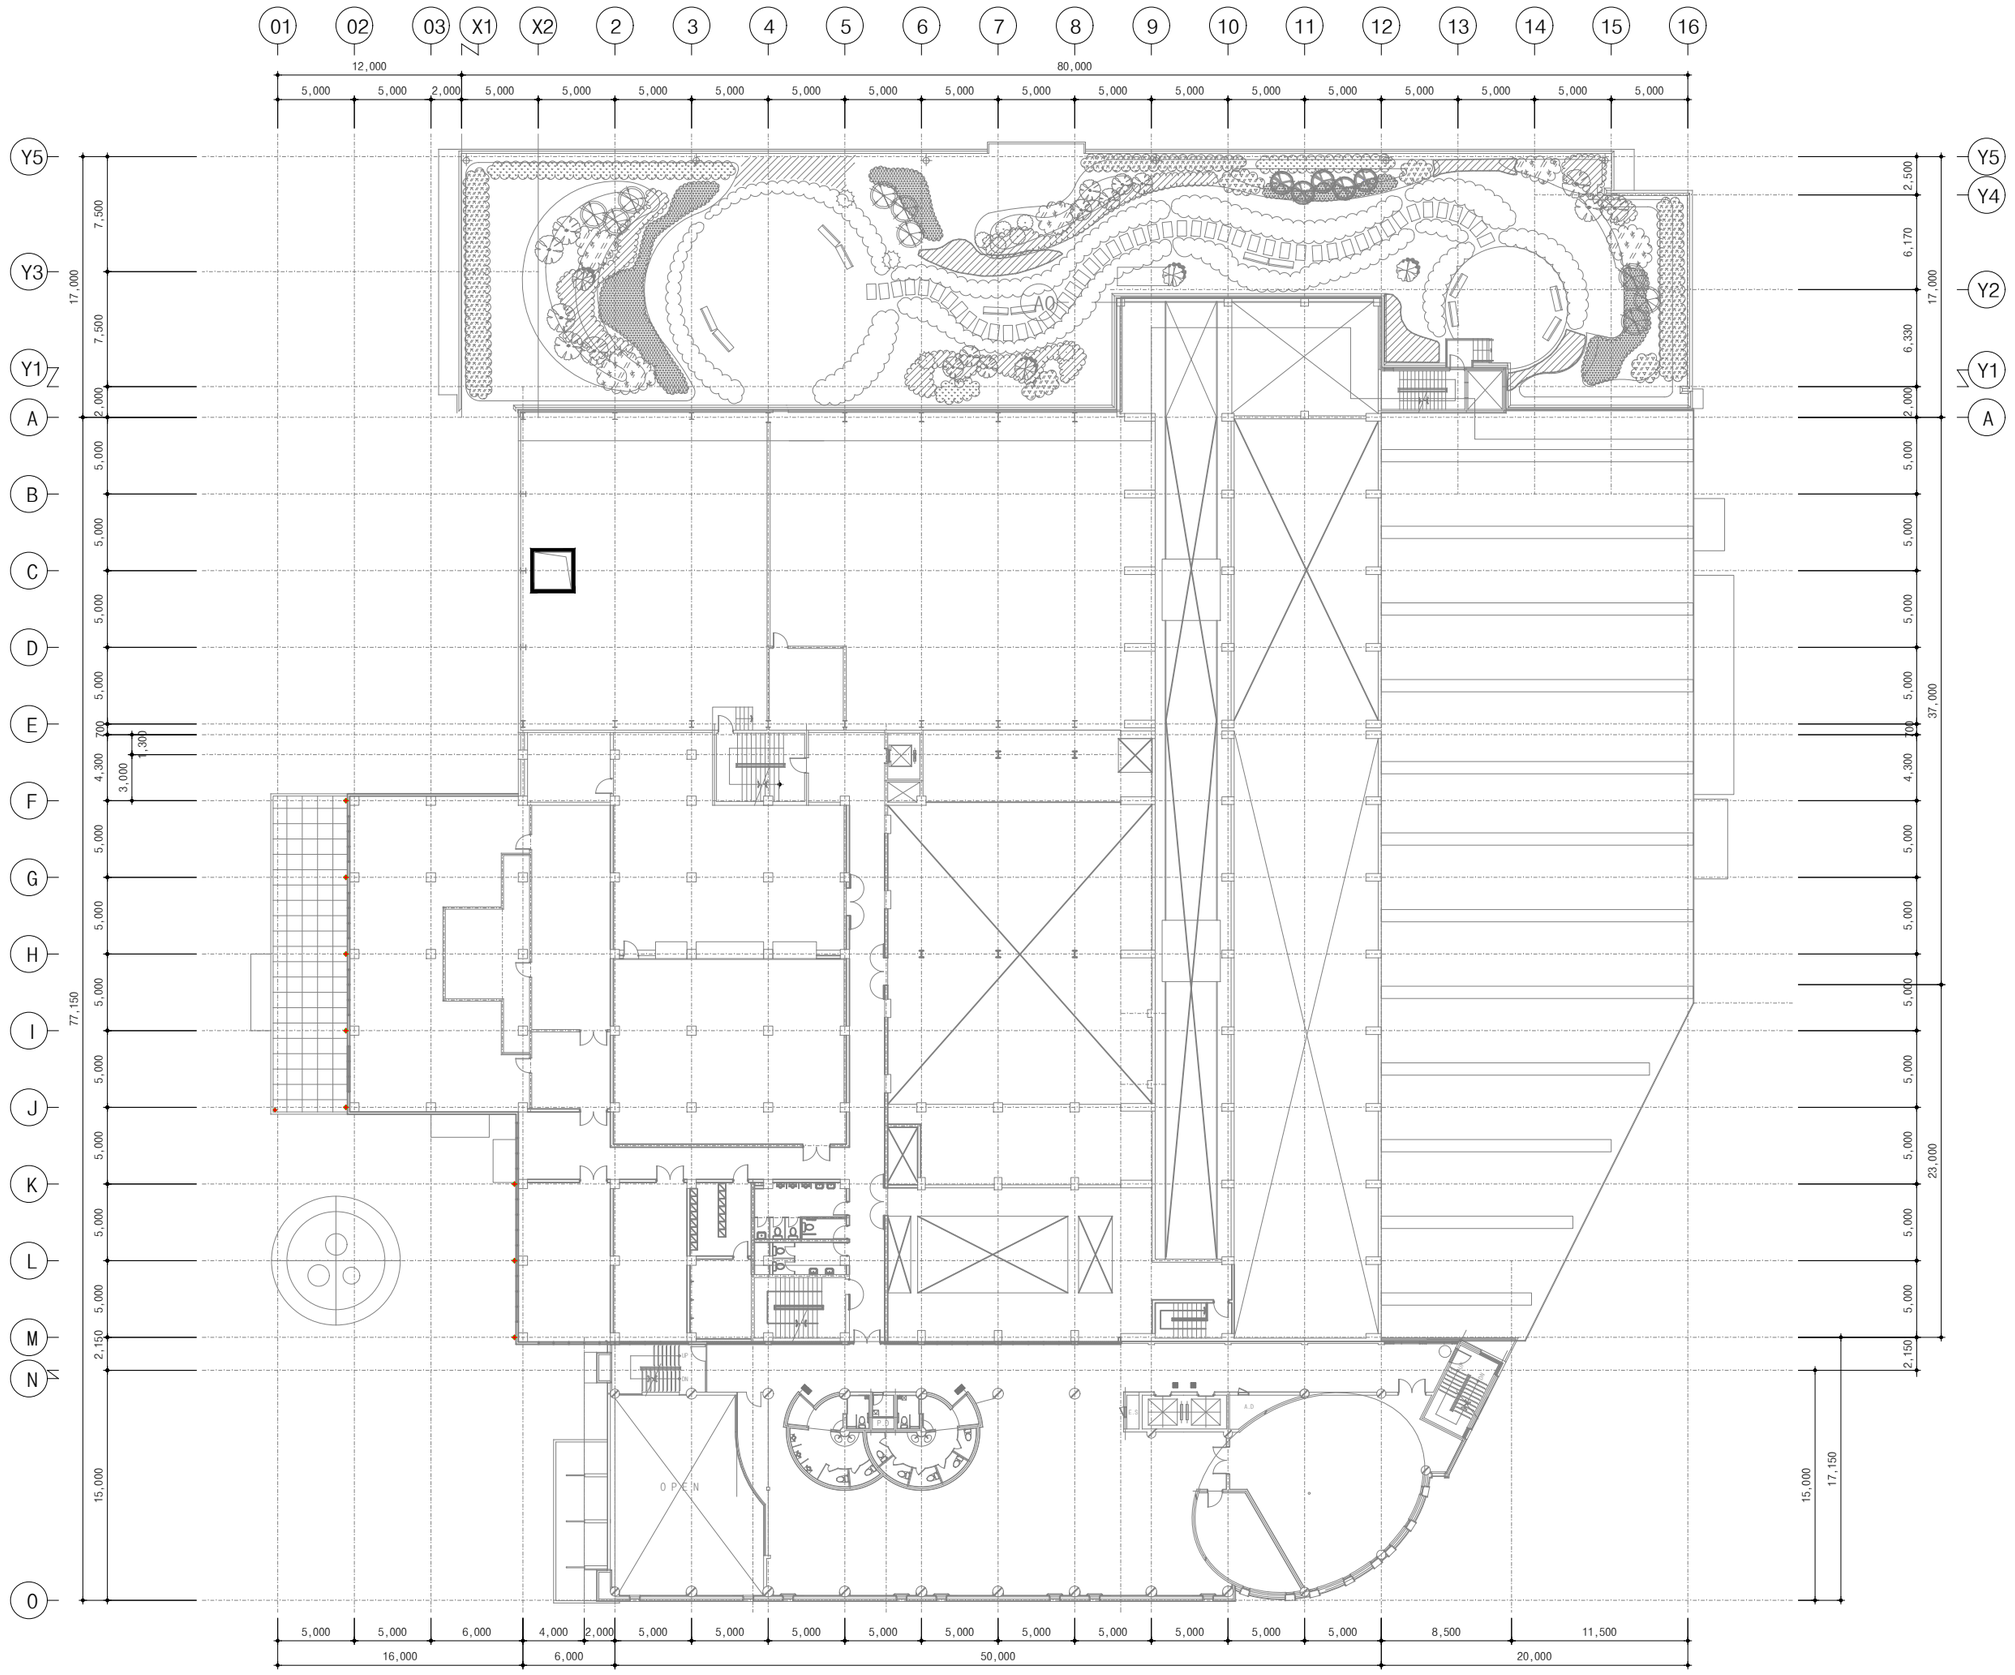

Note

PLANELEVATIONSECTION
평 입 단

3F, 186-1, Wonhyo-ro, Yongsan-gu, Seoul
M 010 2896 3045

양천자원회수시설 안전교육장 개선


Drawing Title

2층 평면도
(변경 전)

Drawing Number

A-303

Date
Scale / Size 1:400
Drawn by 장서경
Approved by 장서경

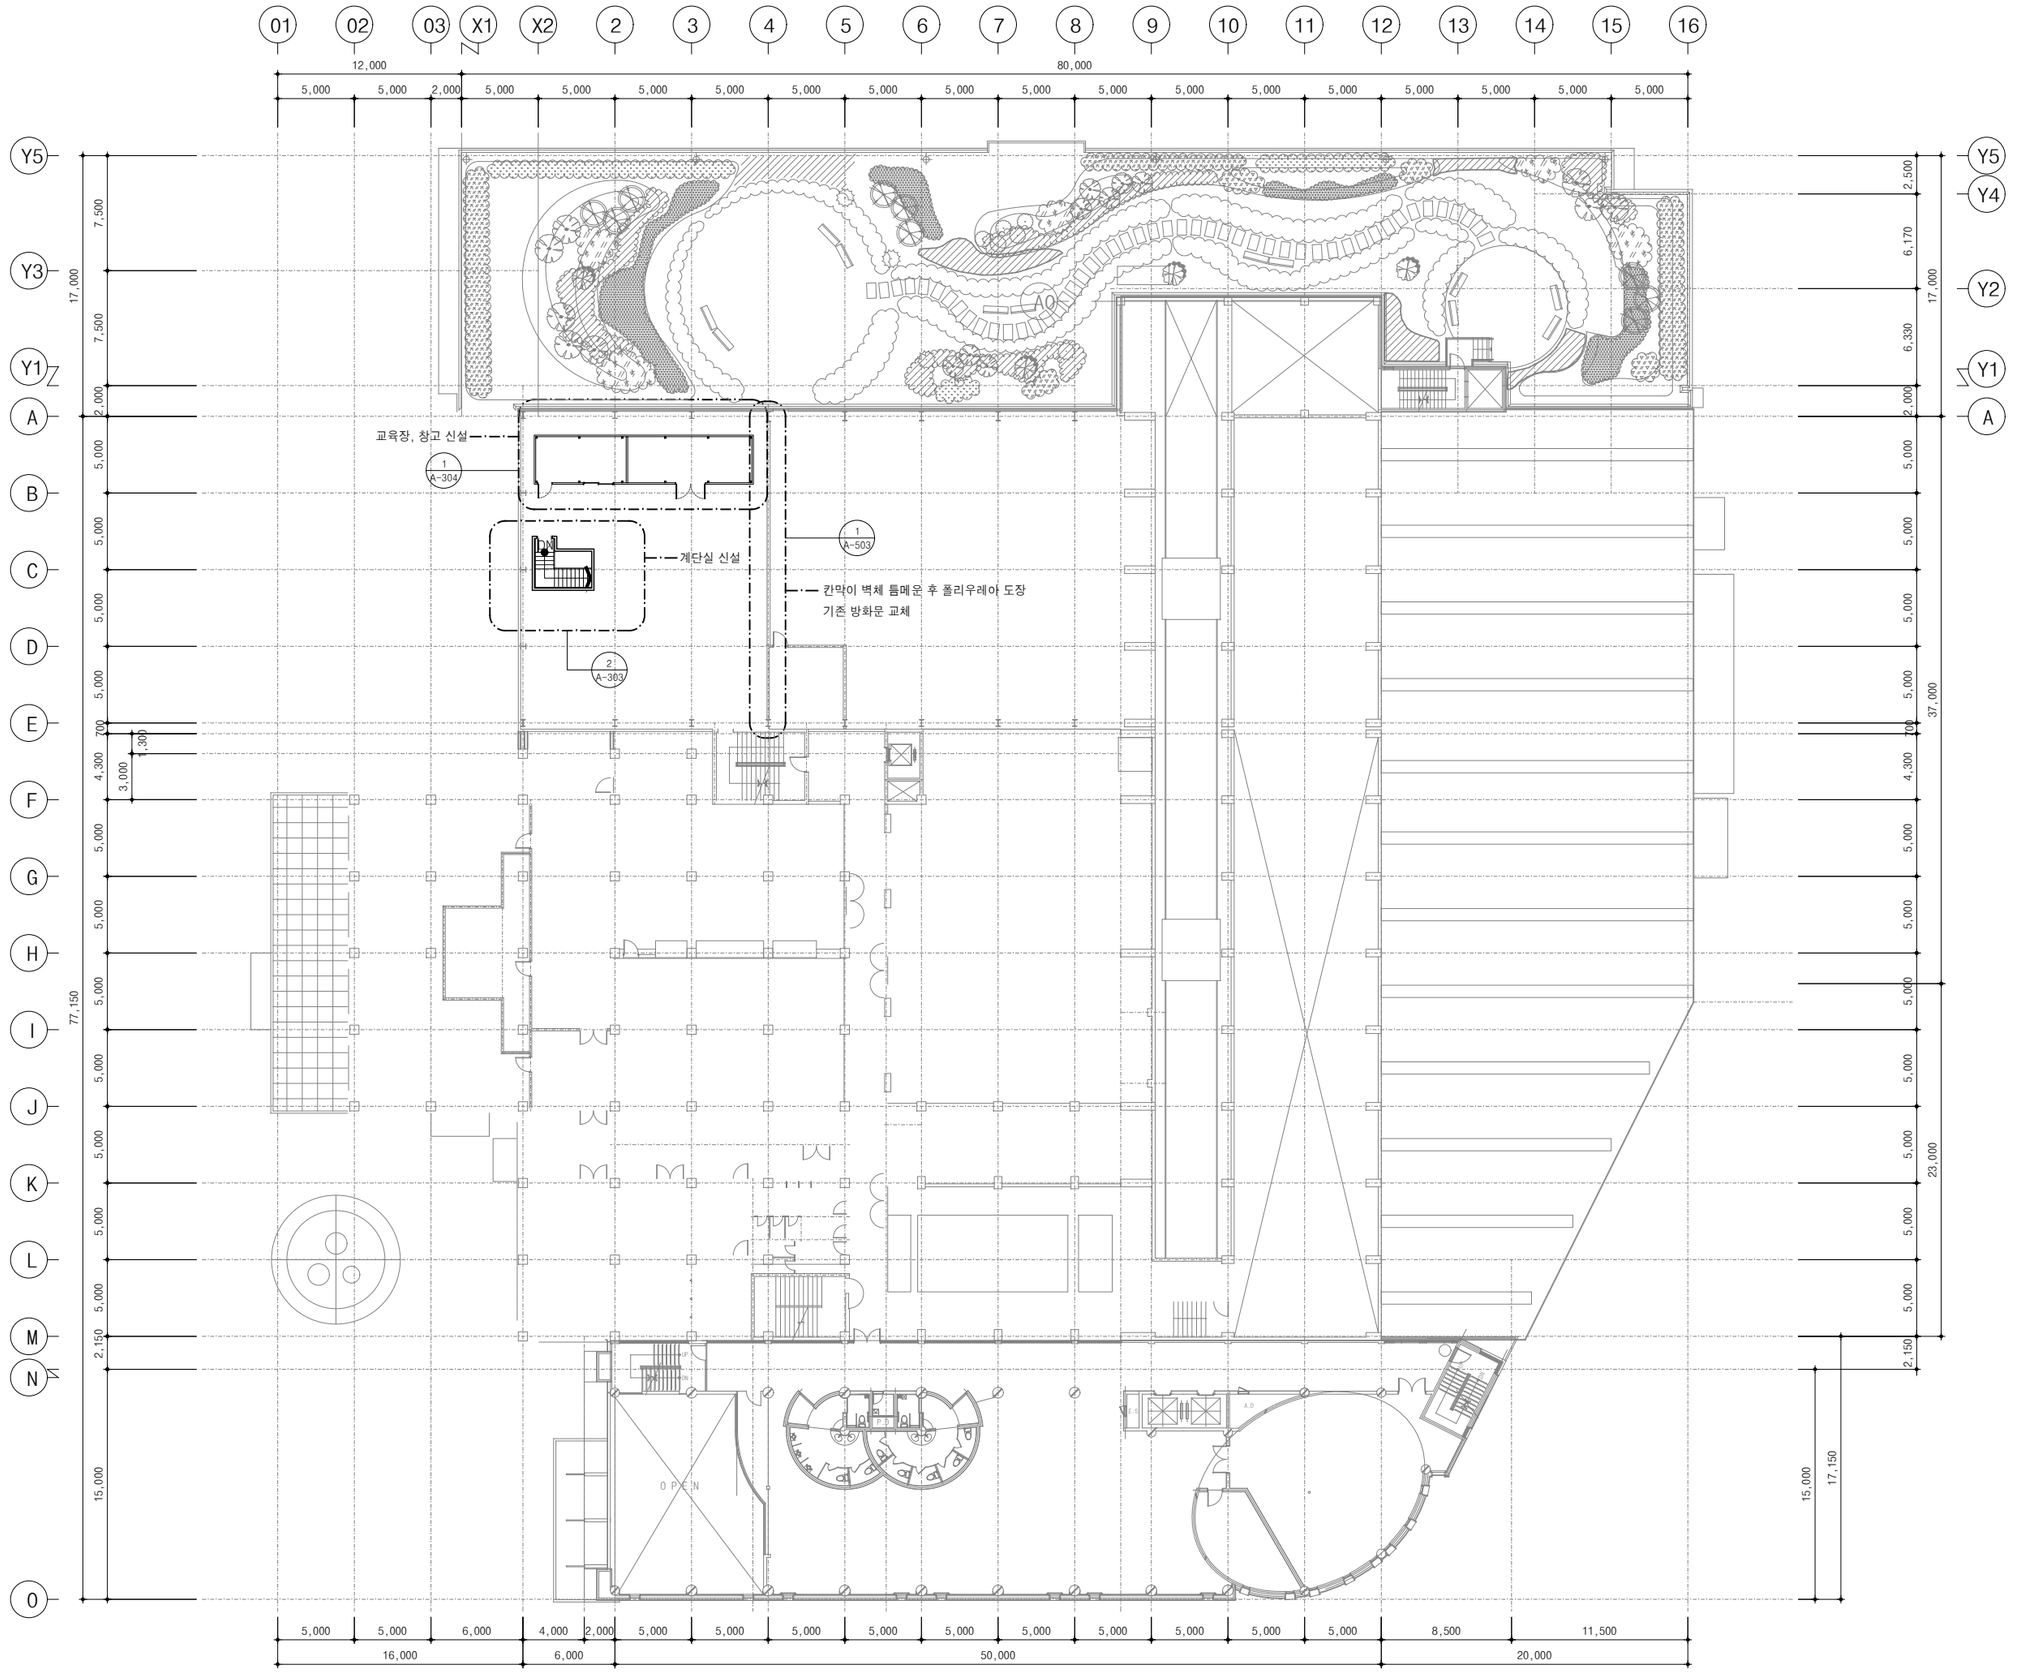

Note

PLANELEVATIONSECTION
평 입 · 단

3F, 186-1, Wonhyo-ro, Yongsan-gu, Seoul
M 010 2896 3045

양천자원회수시설 안전교육장 개선


Drawing Title

2층 평면도
(변경 후)

Drawing Number

A-304

Date
Scale / Size 1:400
Drawn by 장서경
Approved by 장서경

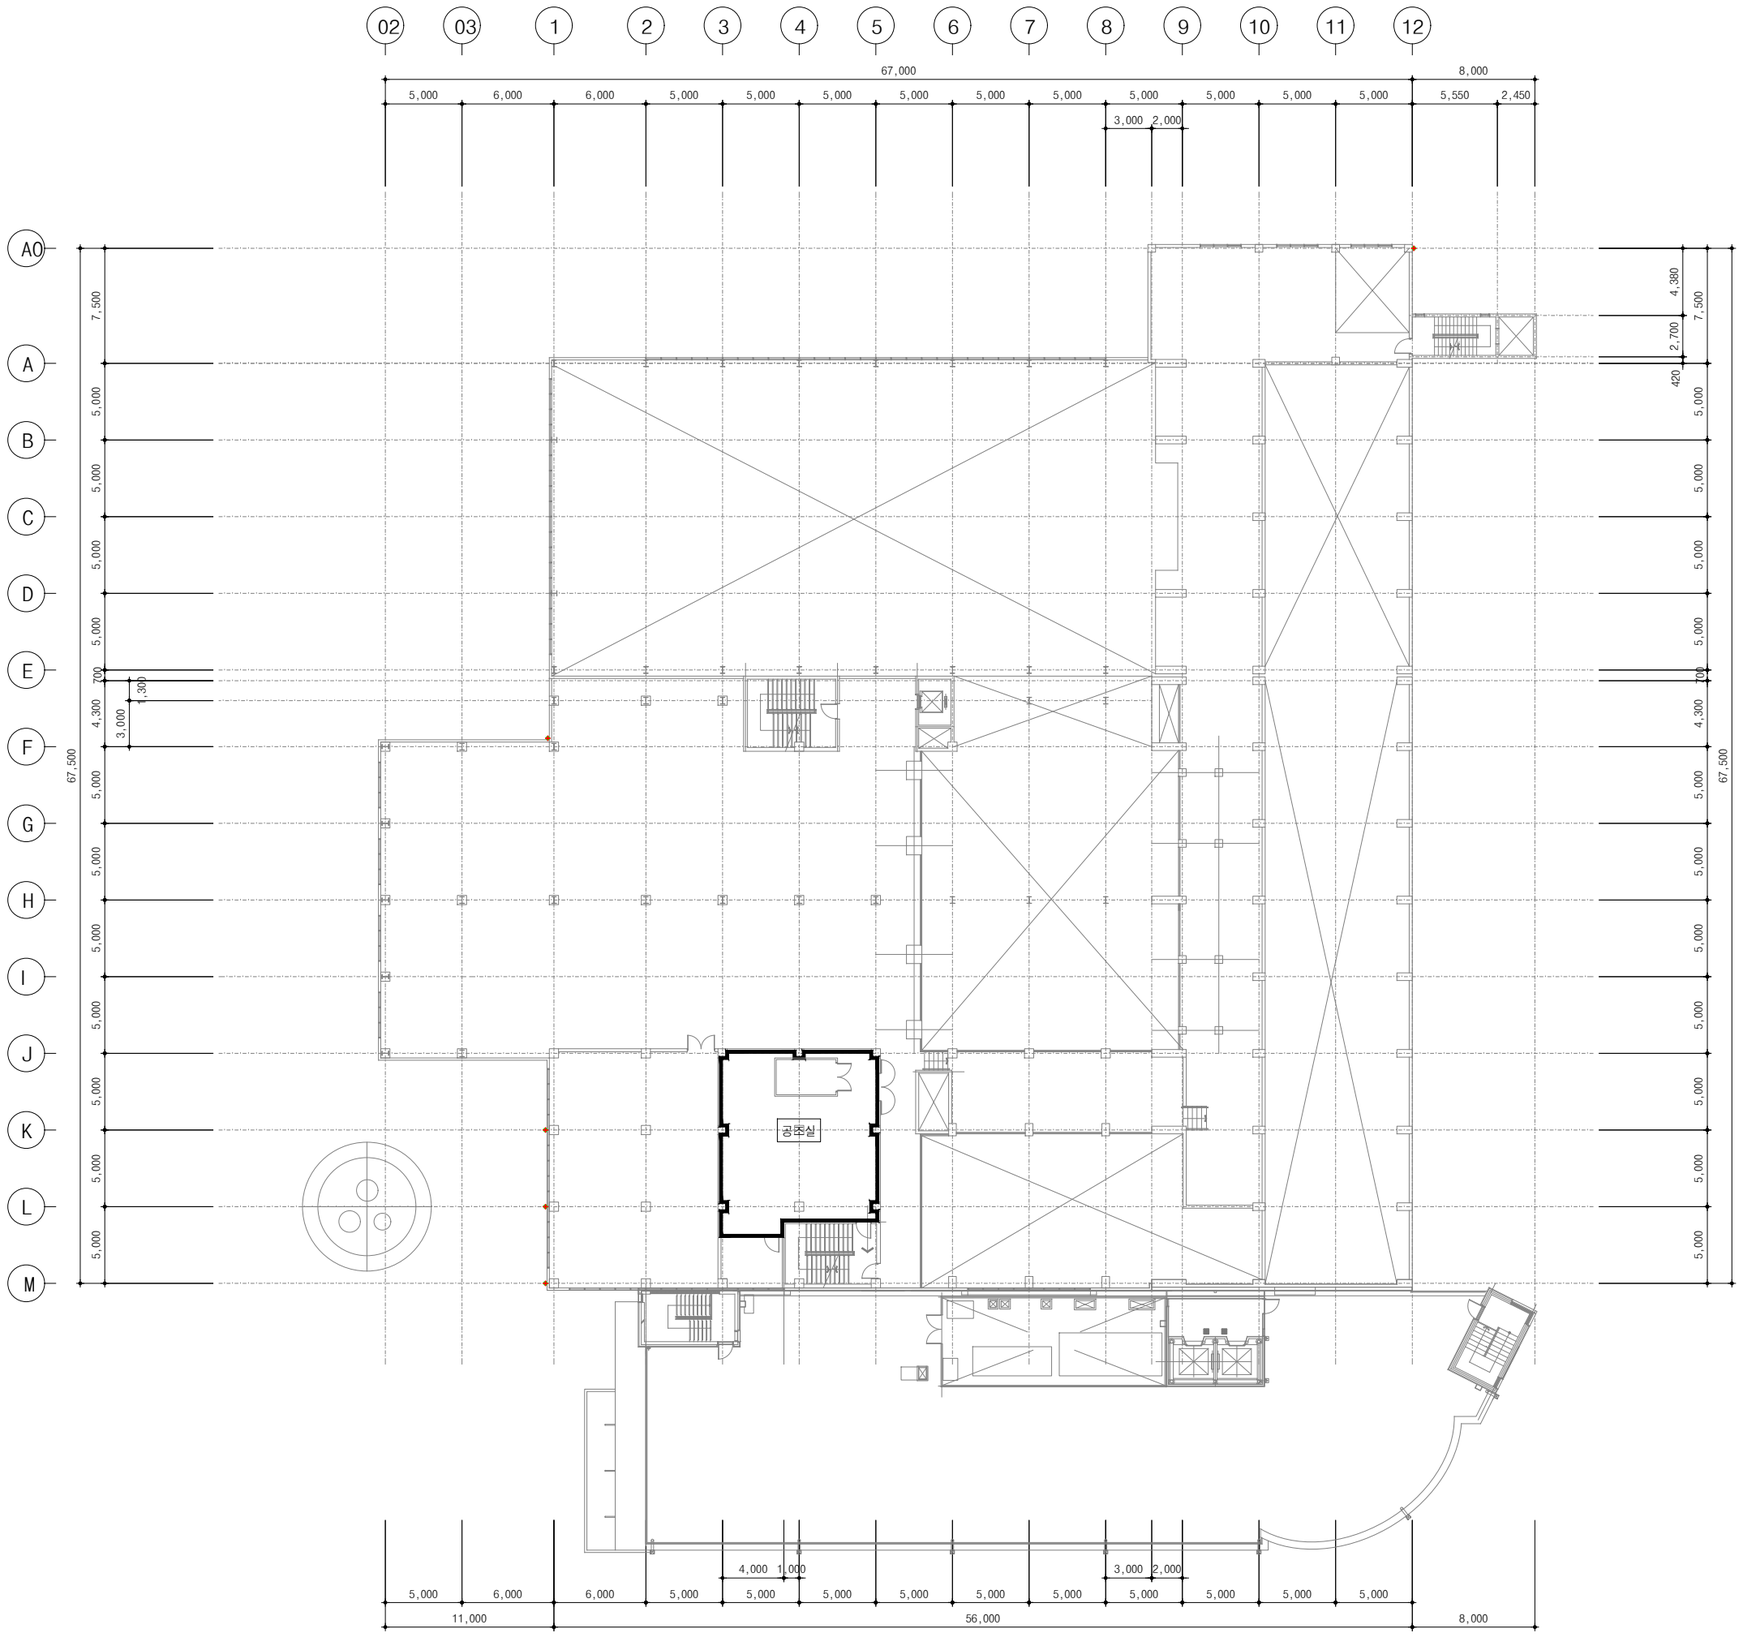

Note

PLANELEVATIONSECTION
평 입 · 단

3F, 186-1, Wonhyo-ro, Yongsan-gu, Seoul
M 010 2896 3045

양천자원회수시설 안전교육장 개선

Drawing Title

3층 평면도
(변경 전)

Drawing Number


A-305

Date

Scale / Size 1:400

Drawn by 장서경

Approved by 장서경

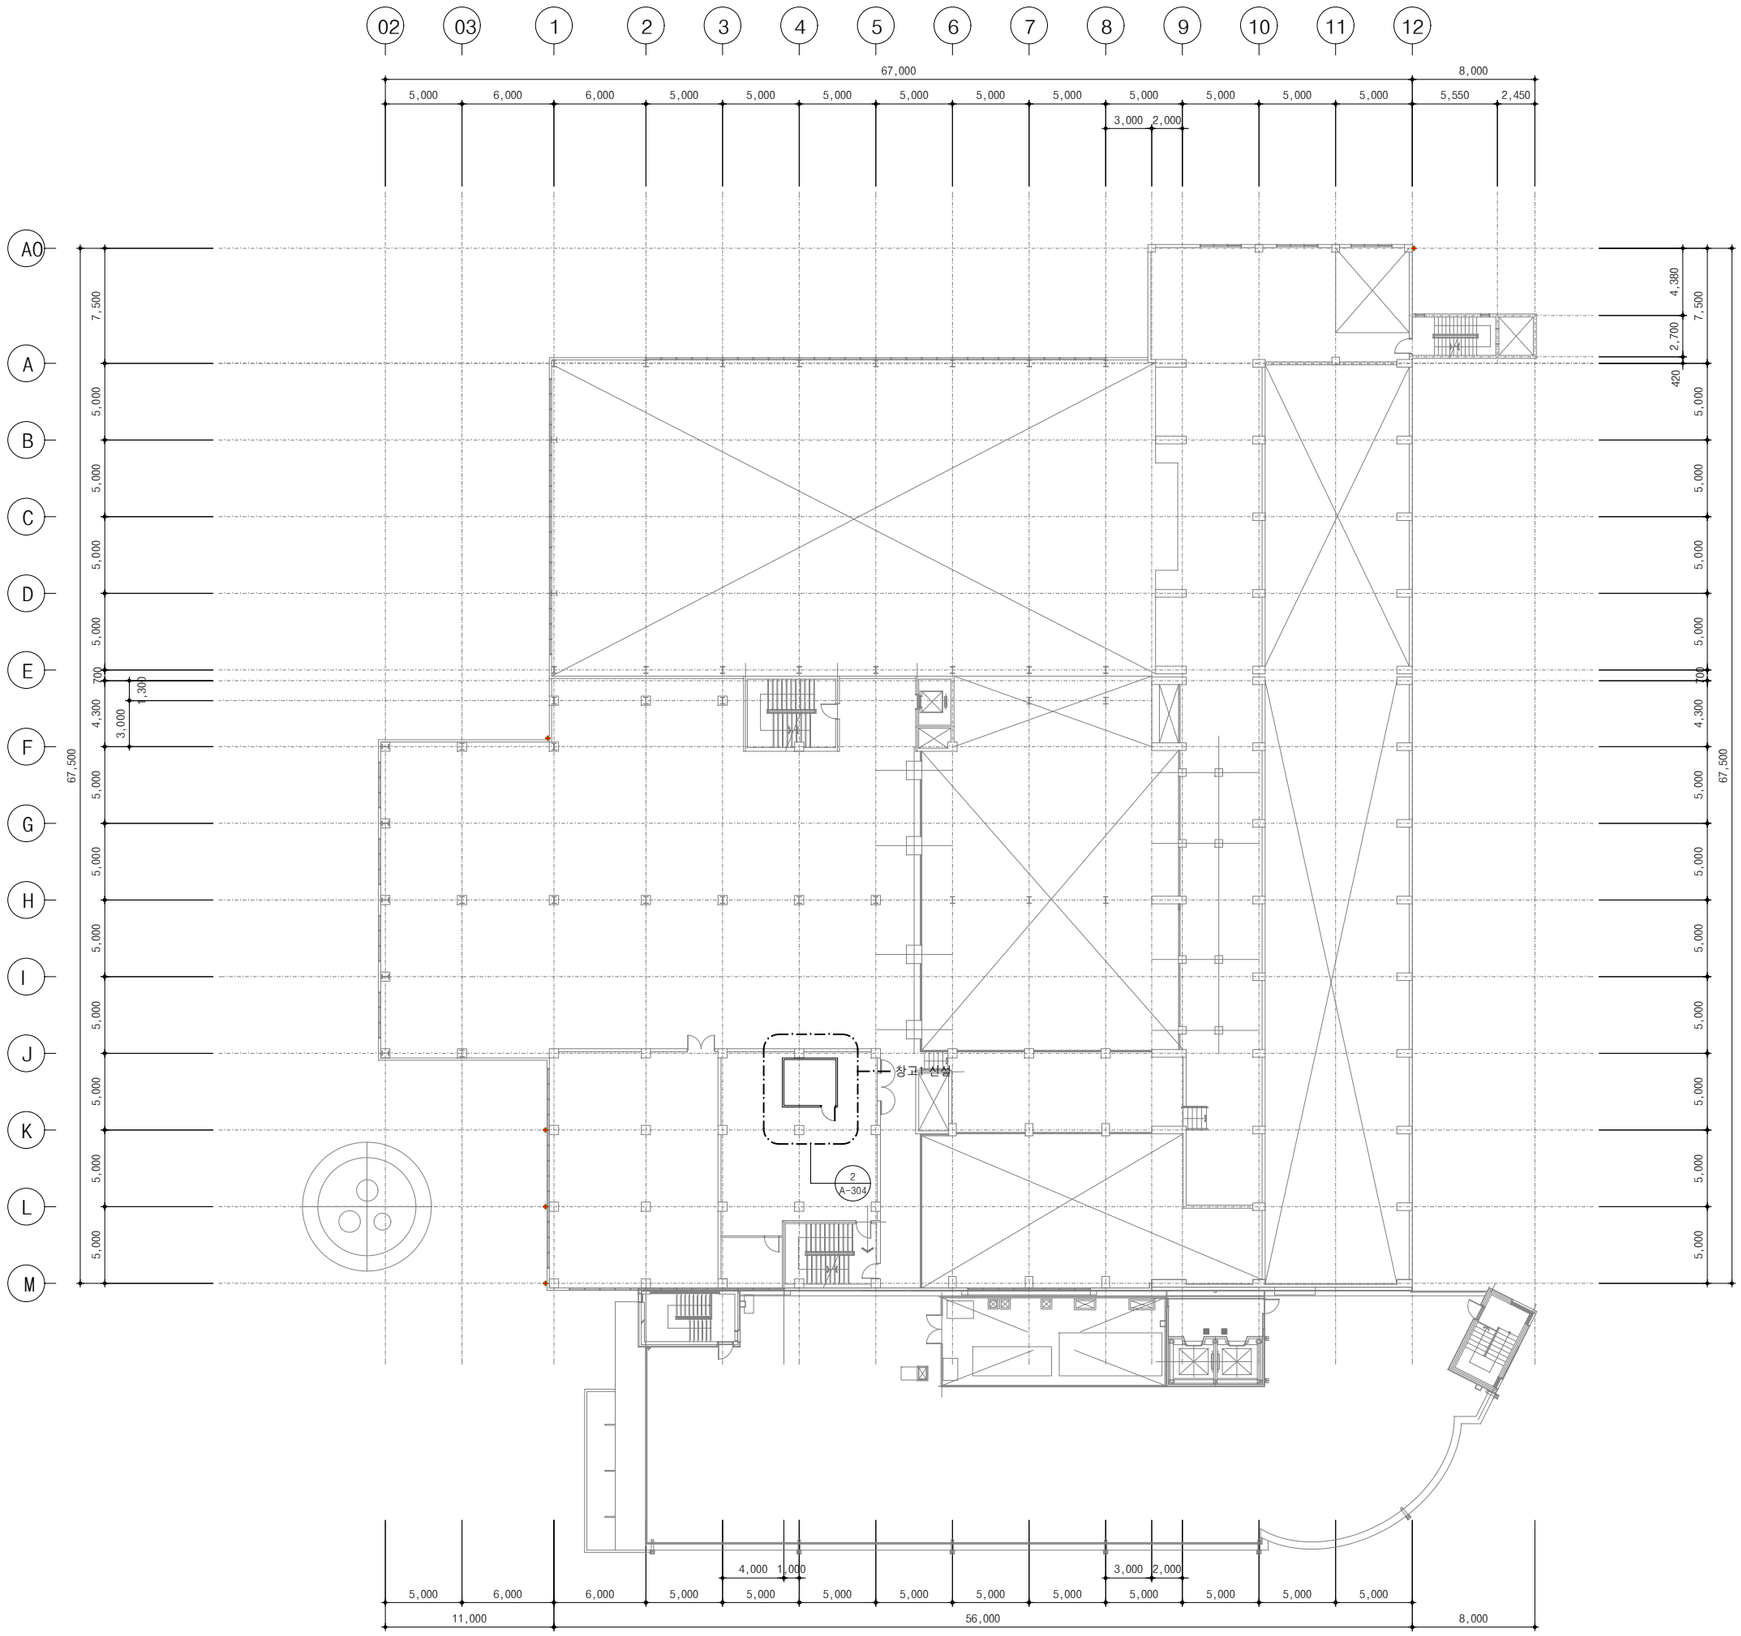

Note

PLANELEVATIONSECTION
평 입 단

3F, 186-1, Wonhyo-ro, Yongsan-gu, Seoul
M 010 2896 3045

양천자원회수시설 안전교육장 개선


Drawing Title

3층 평면도
(변경 후)

Drawing Number

A-306

Date
Scale / Size 1:400
Drawn by 장서경
Approved by 장서경

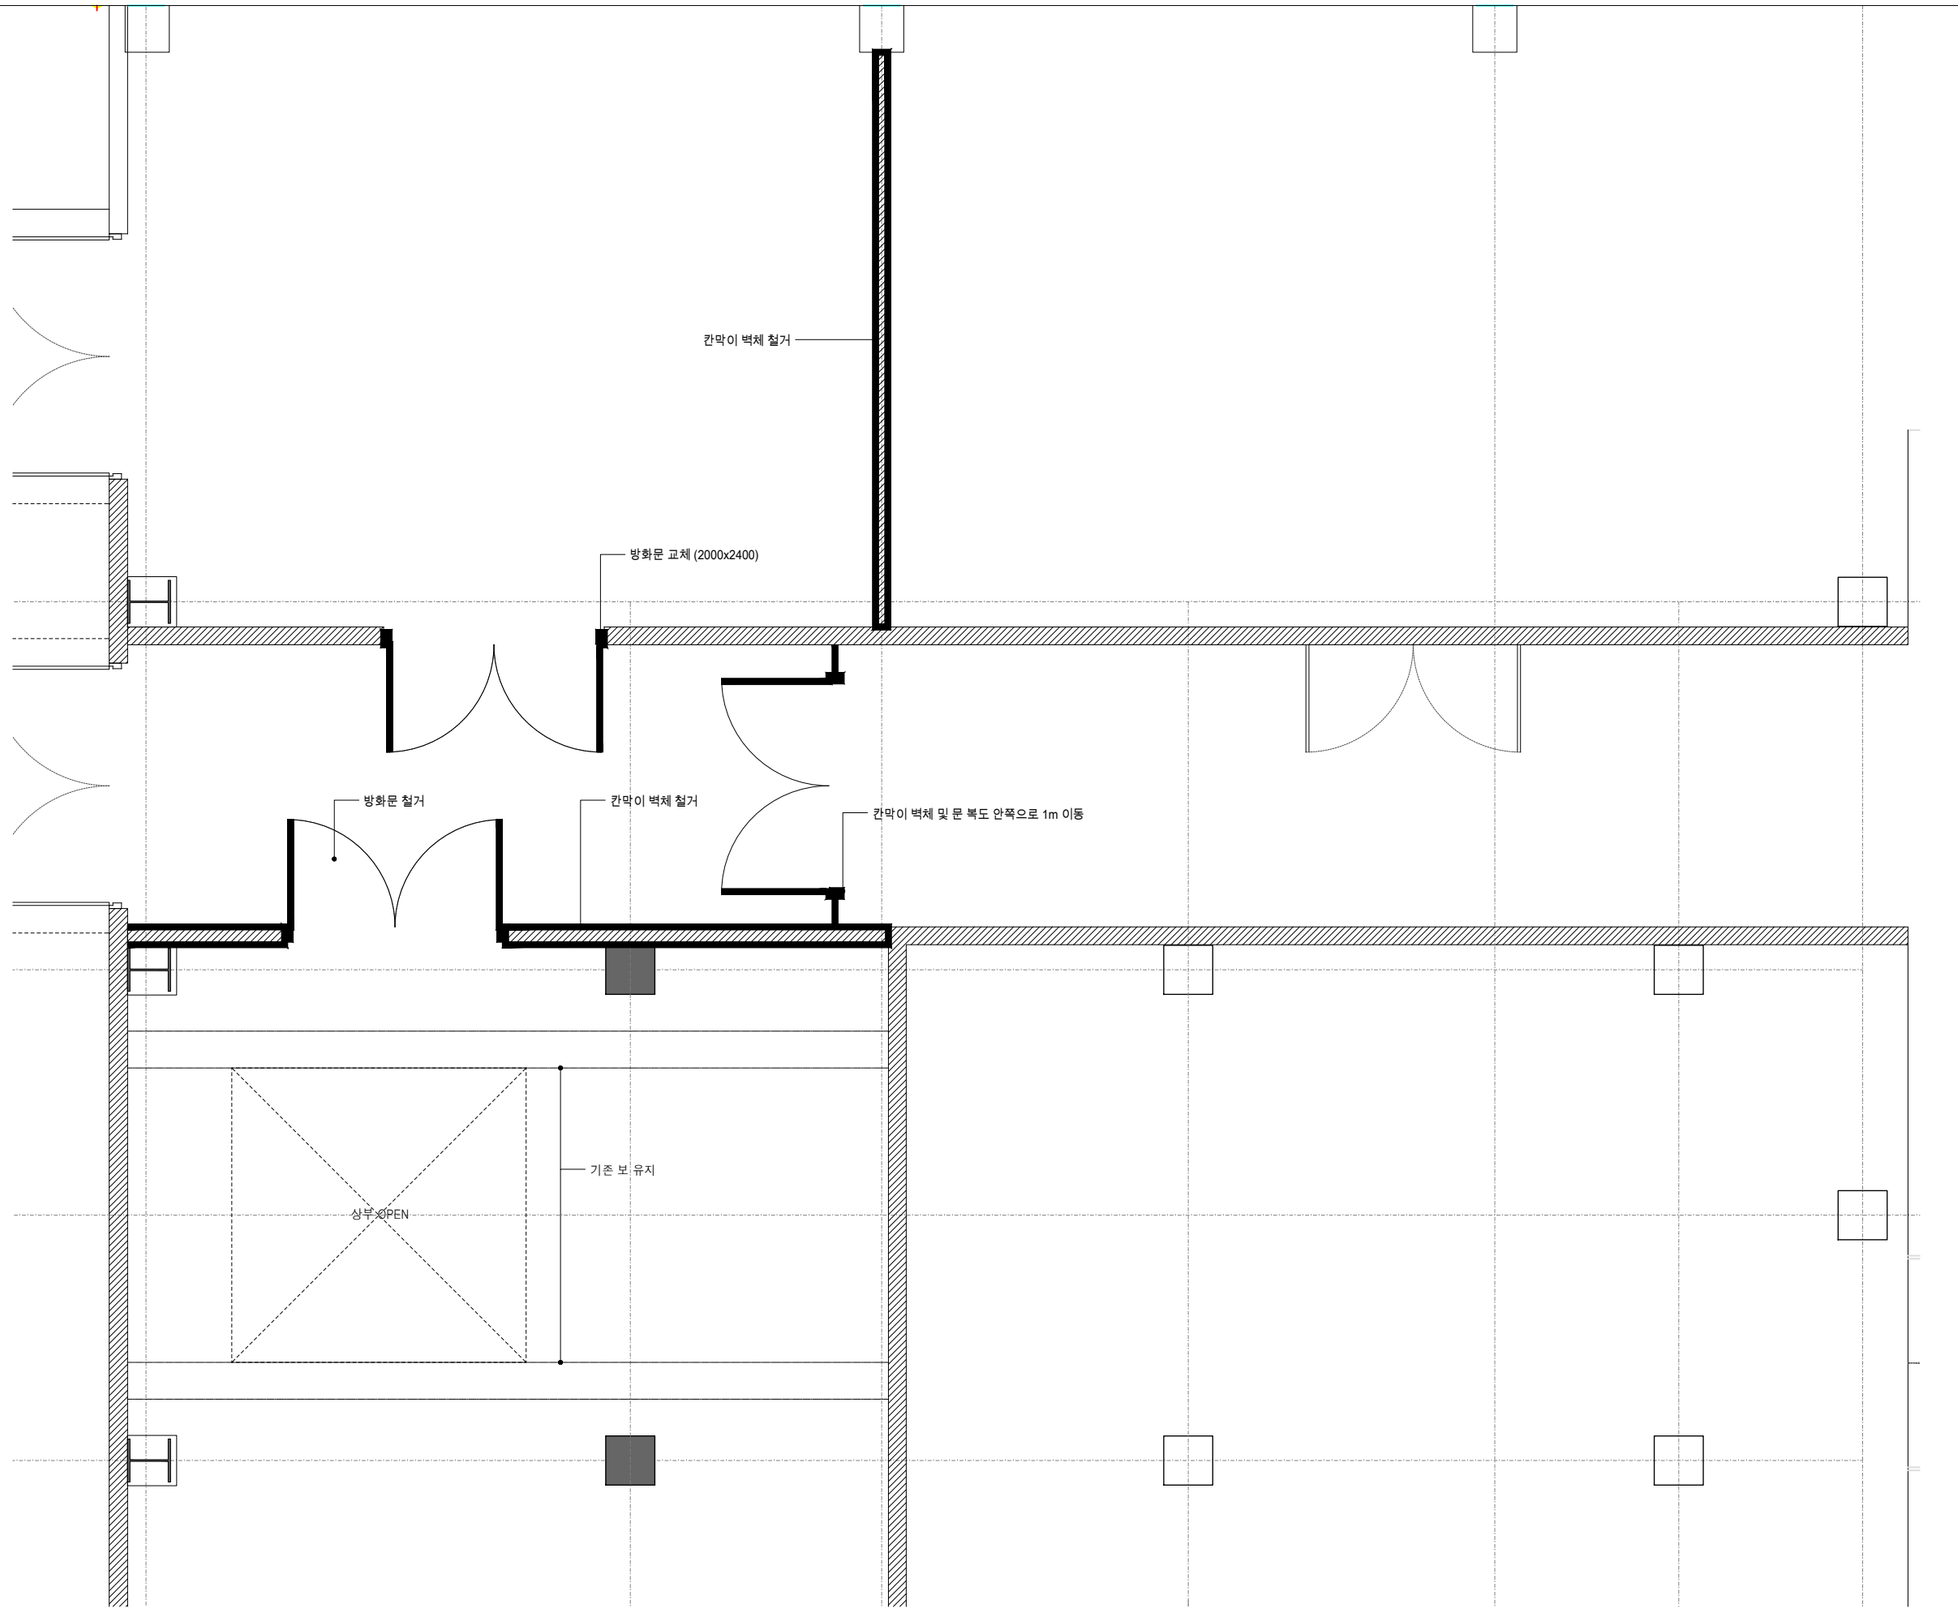

1 1층 철거계획도
SCALE 1/50

Note


PLANELEVATIONSECTION
평 입 단

3F, 186-1, Wonhyo-ro, Yongsan-gu, Seoul
M 010 2896 3045


양천자원회수시설 안전교육장 개선

Drawing Title: 철거 계획도1
Drawing Number: A-401

Date
Scale / Size 1/50
Drawn by 장서경
Approved by 장서경

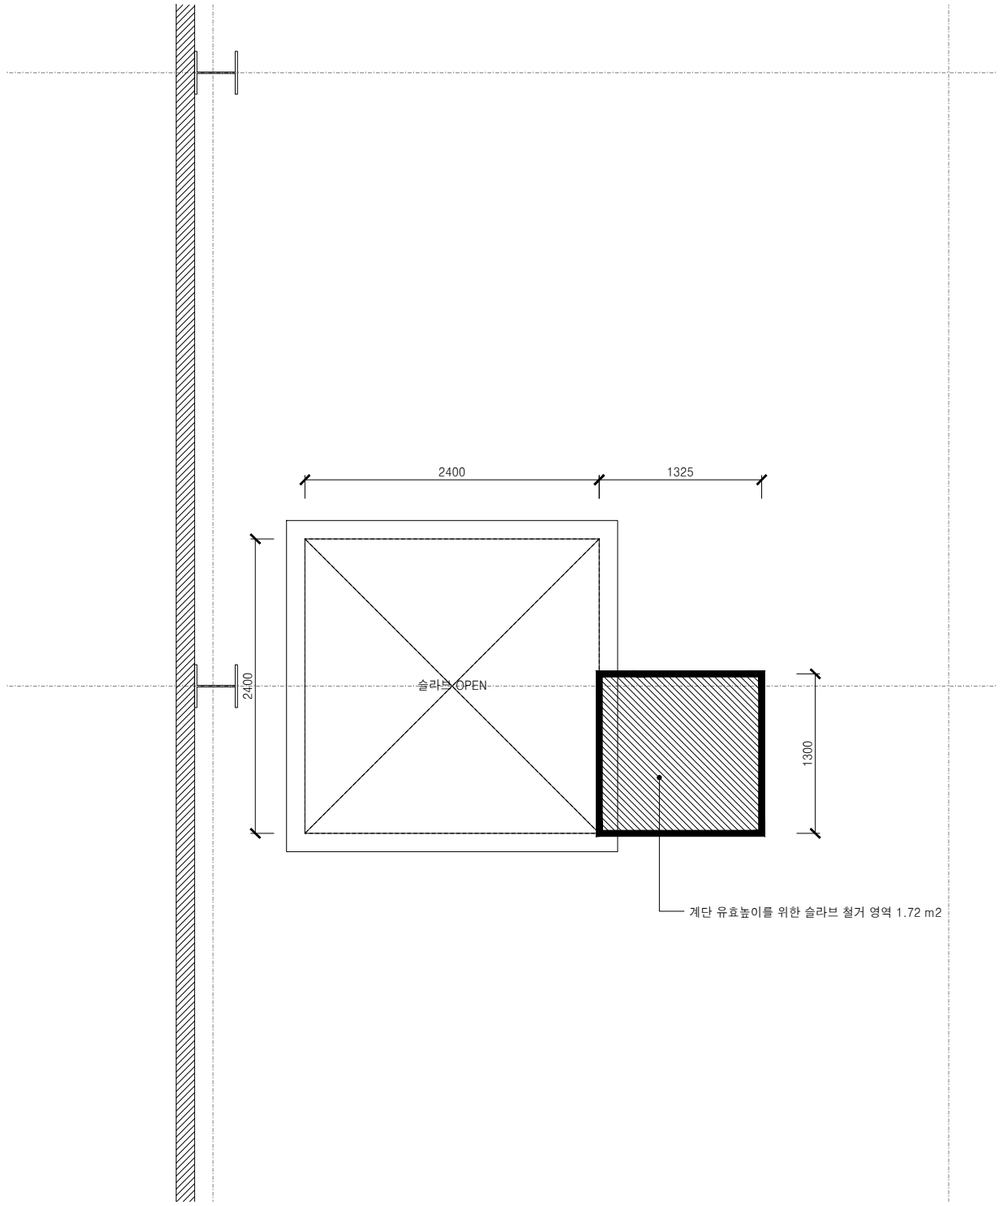

1 2층 철거계획도
SCALE 1/50

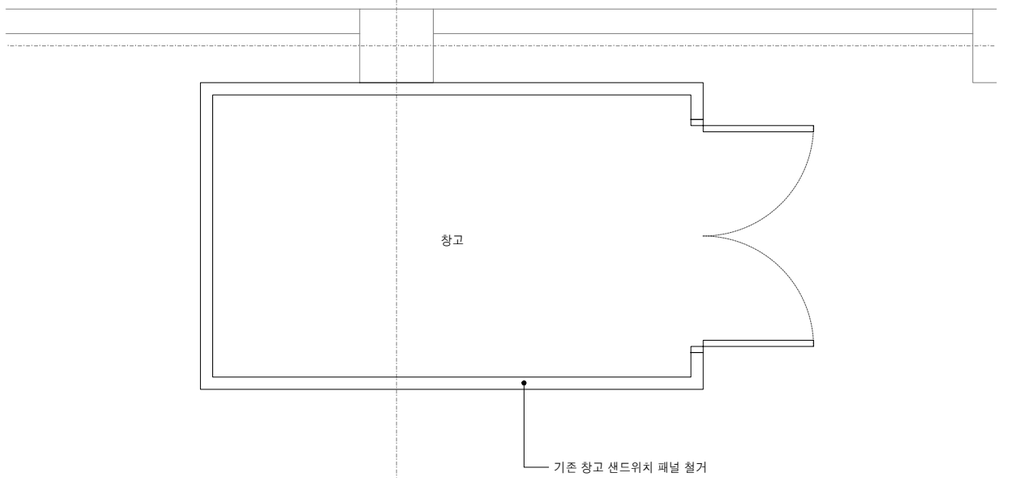

1 3층 철거계획도
SCALE 1/50

Note


PLANELEVATIONSECTION
평 입 단

3F, 186-1, Wonhyo-ro, Yongsan-gu, Seoul
M 010 2896 3045


양천자원회수시설 안전교육장 개선

Drawing Title: 철거 계획도2
Drawing Number: A-402

Date
Scale / Size 1/50
Drawn by 장서경
Approved by 장서경

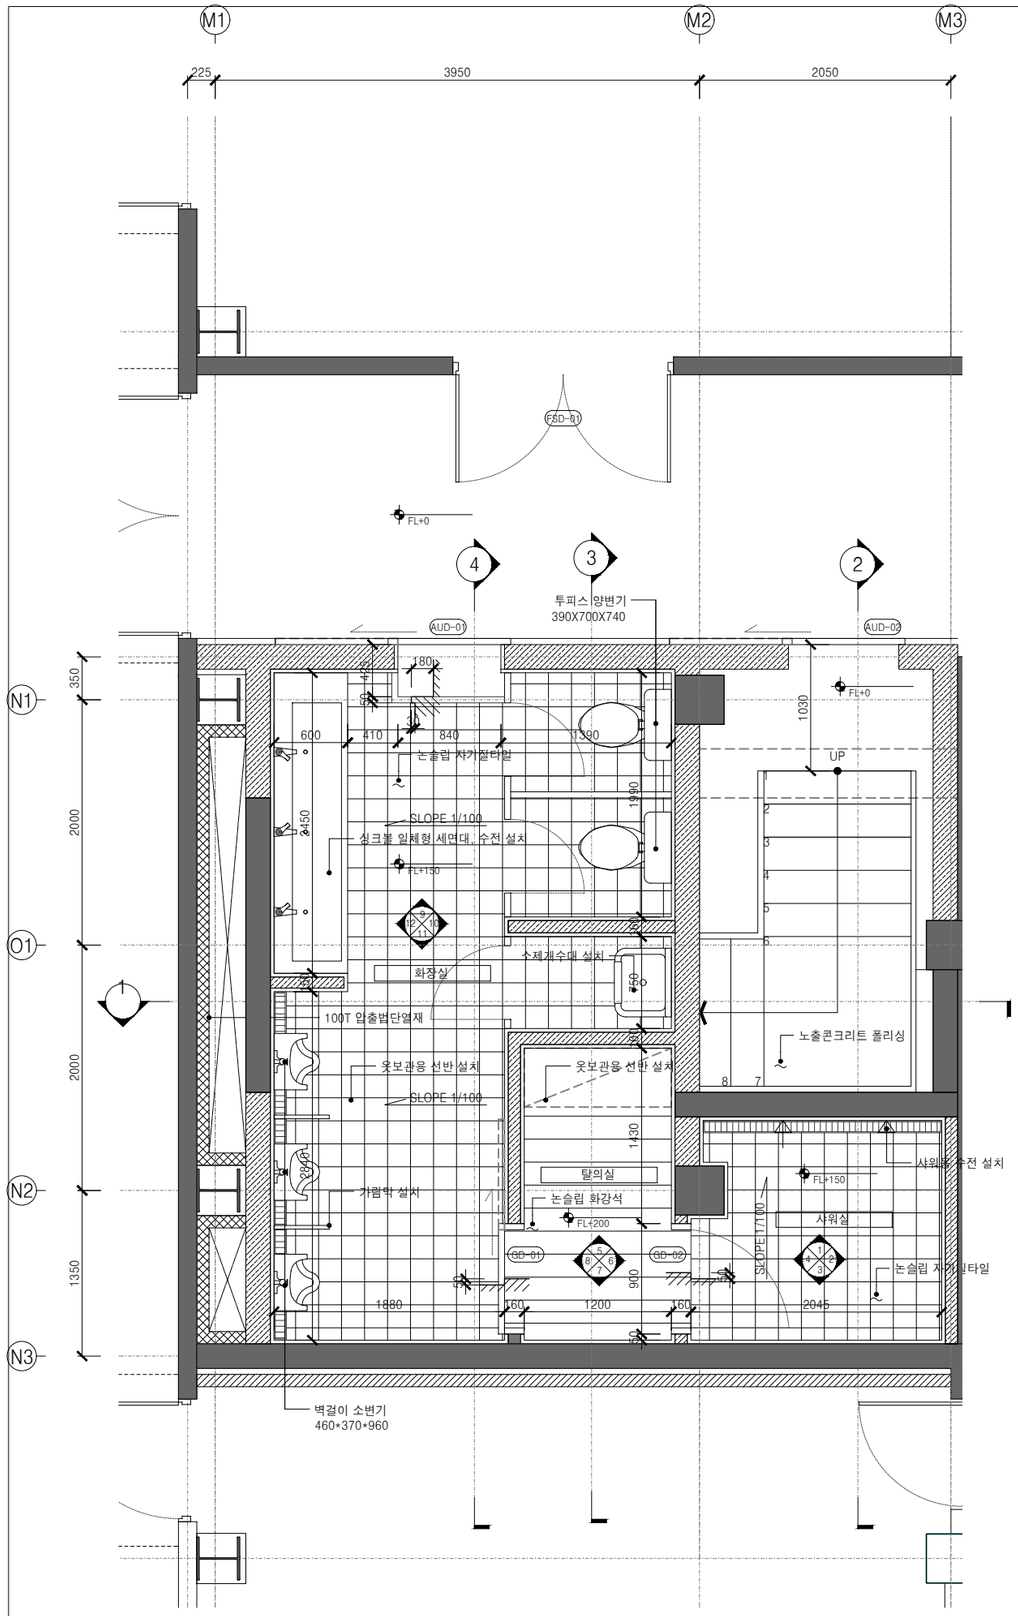

1 1층 계획도
SCALE 1/50

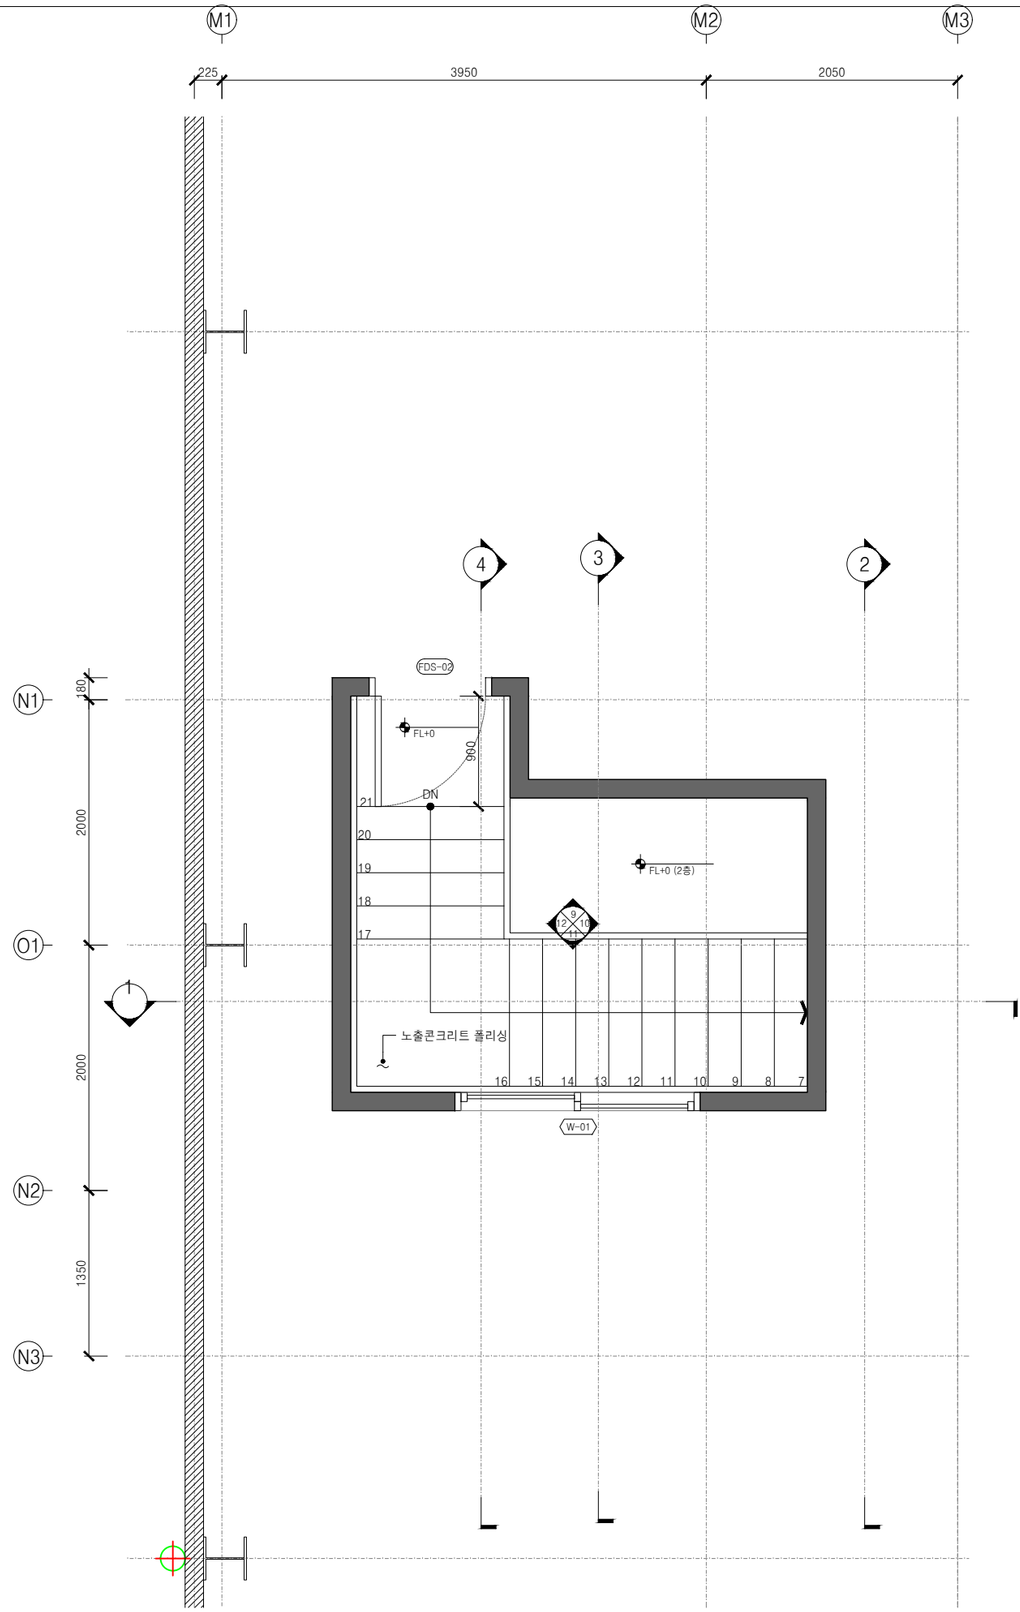

2 2층 계획도
SCALE 1/50

Note


PLANELEVATIONSECTION
평 입 단

3F, 186-1, Wonhyo-ro, Yongsan-gu, Seoul
M 010 2896 3045


양천자원회수시설 안전교육장 개선

Drawing Title: 1,2층 계획도
Drawing Number: A-411

Date
Scale / Size 1/50
Drawn by 장서경
Approved by 장서경

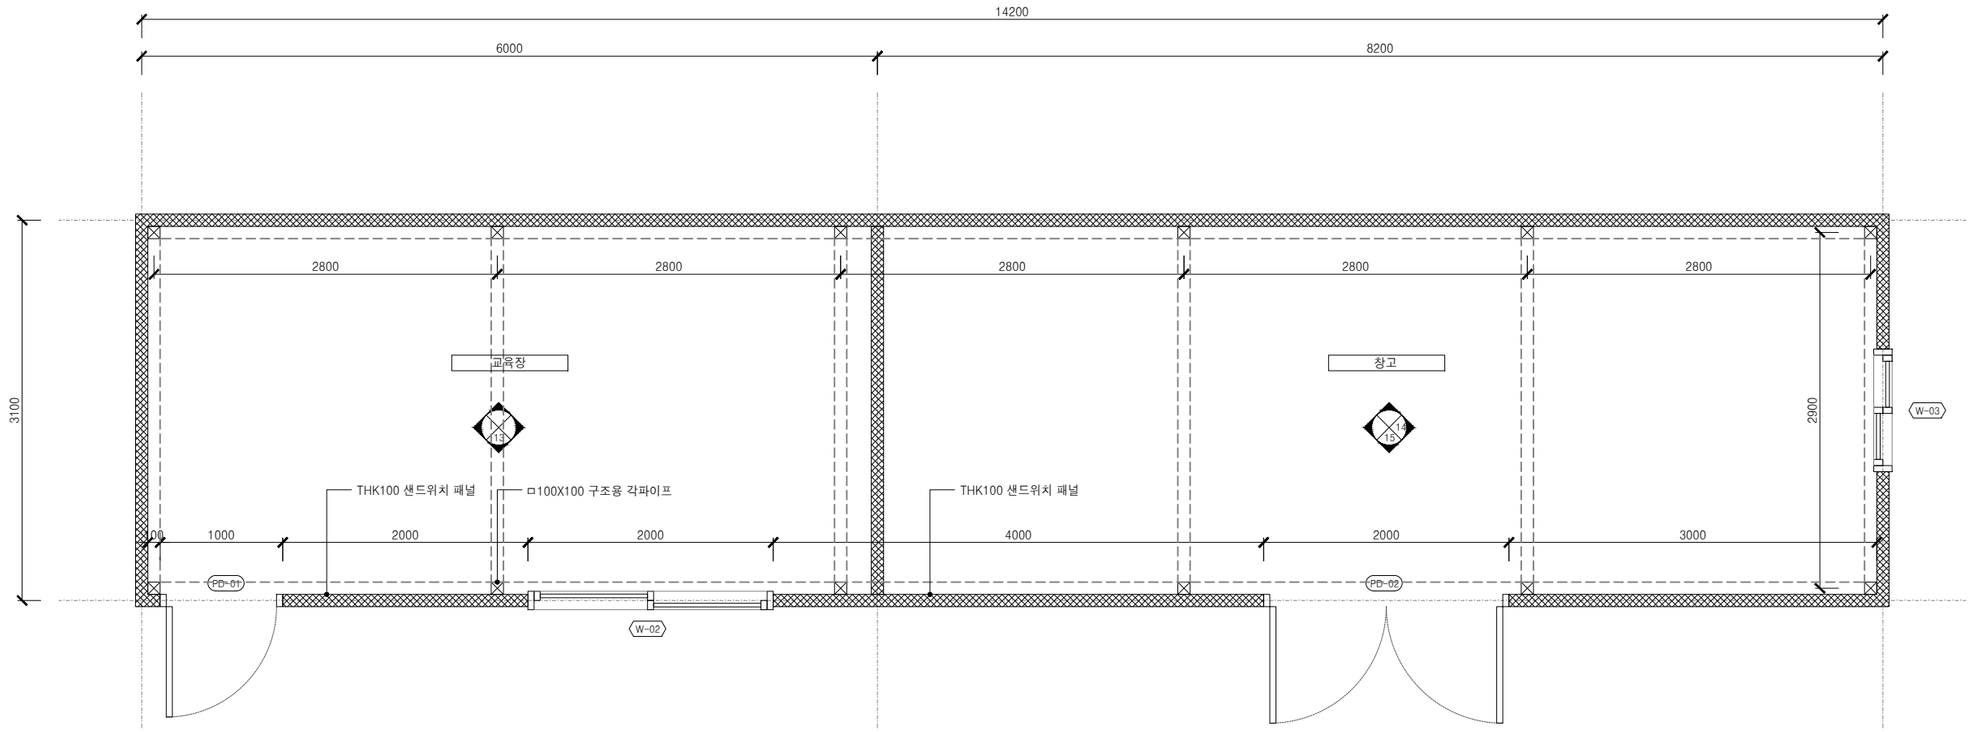

1 2층 창고, 교육장 계획도
SCALE 1/50

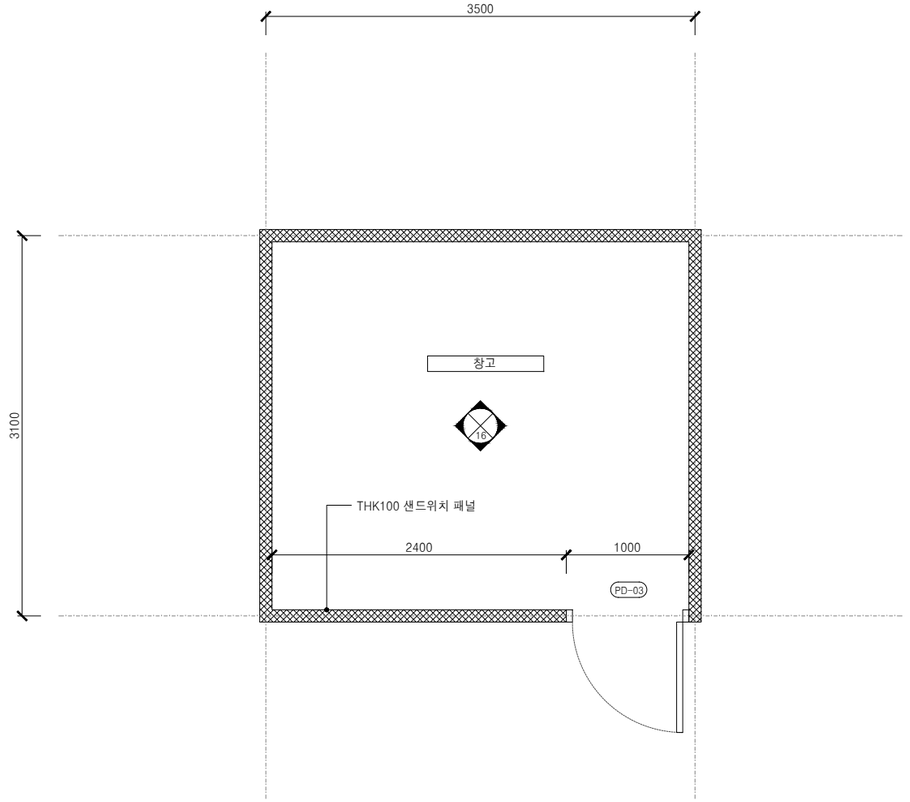

2 3층 창고1 계획도
SCALE 1/50

Note


PLANELEVATIONSECTION
평 입 단

3F, 186-1, Wonhyo-ro, Yongsan-gu, Seoul
M 010 2896 3045

양천자원회수시설 안전교육장 개선

Drawing Title: 2,3층 계획도
Drawing Number: A-412

Date
Scale / Size 1/50
Drawn by 장서경
Approved by 장서경

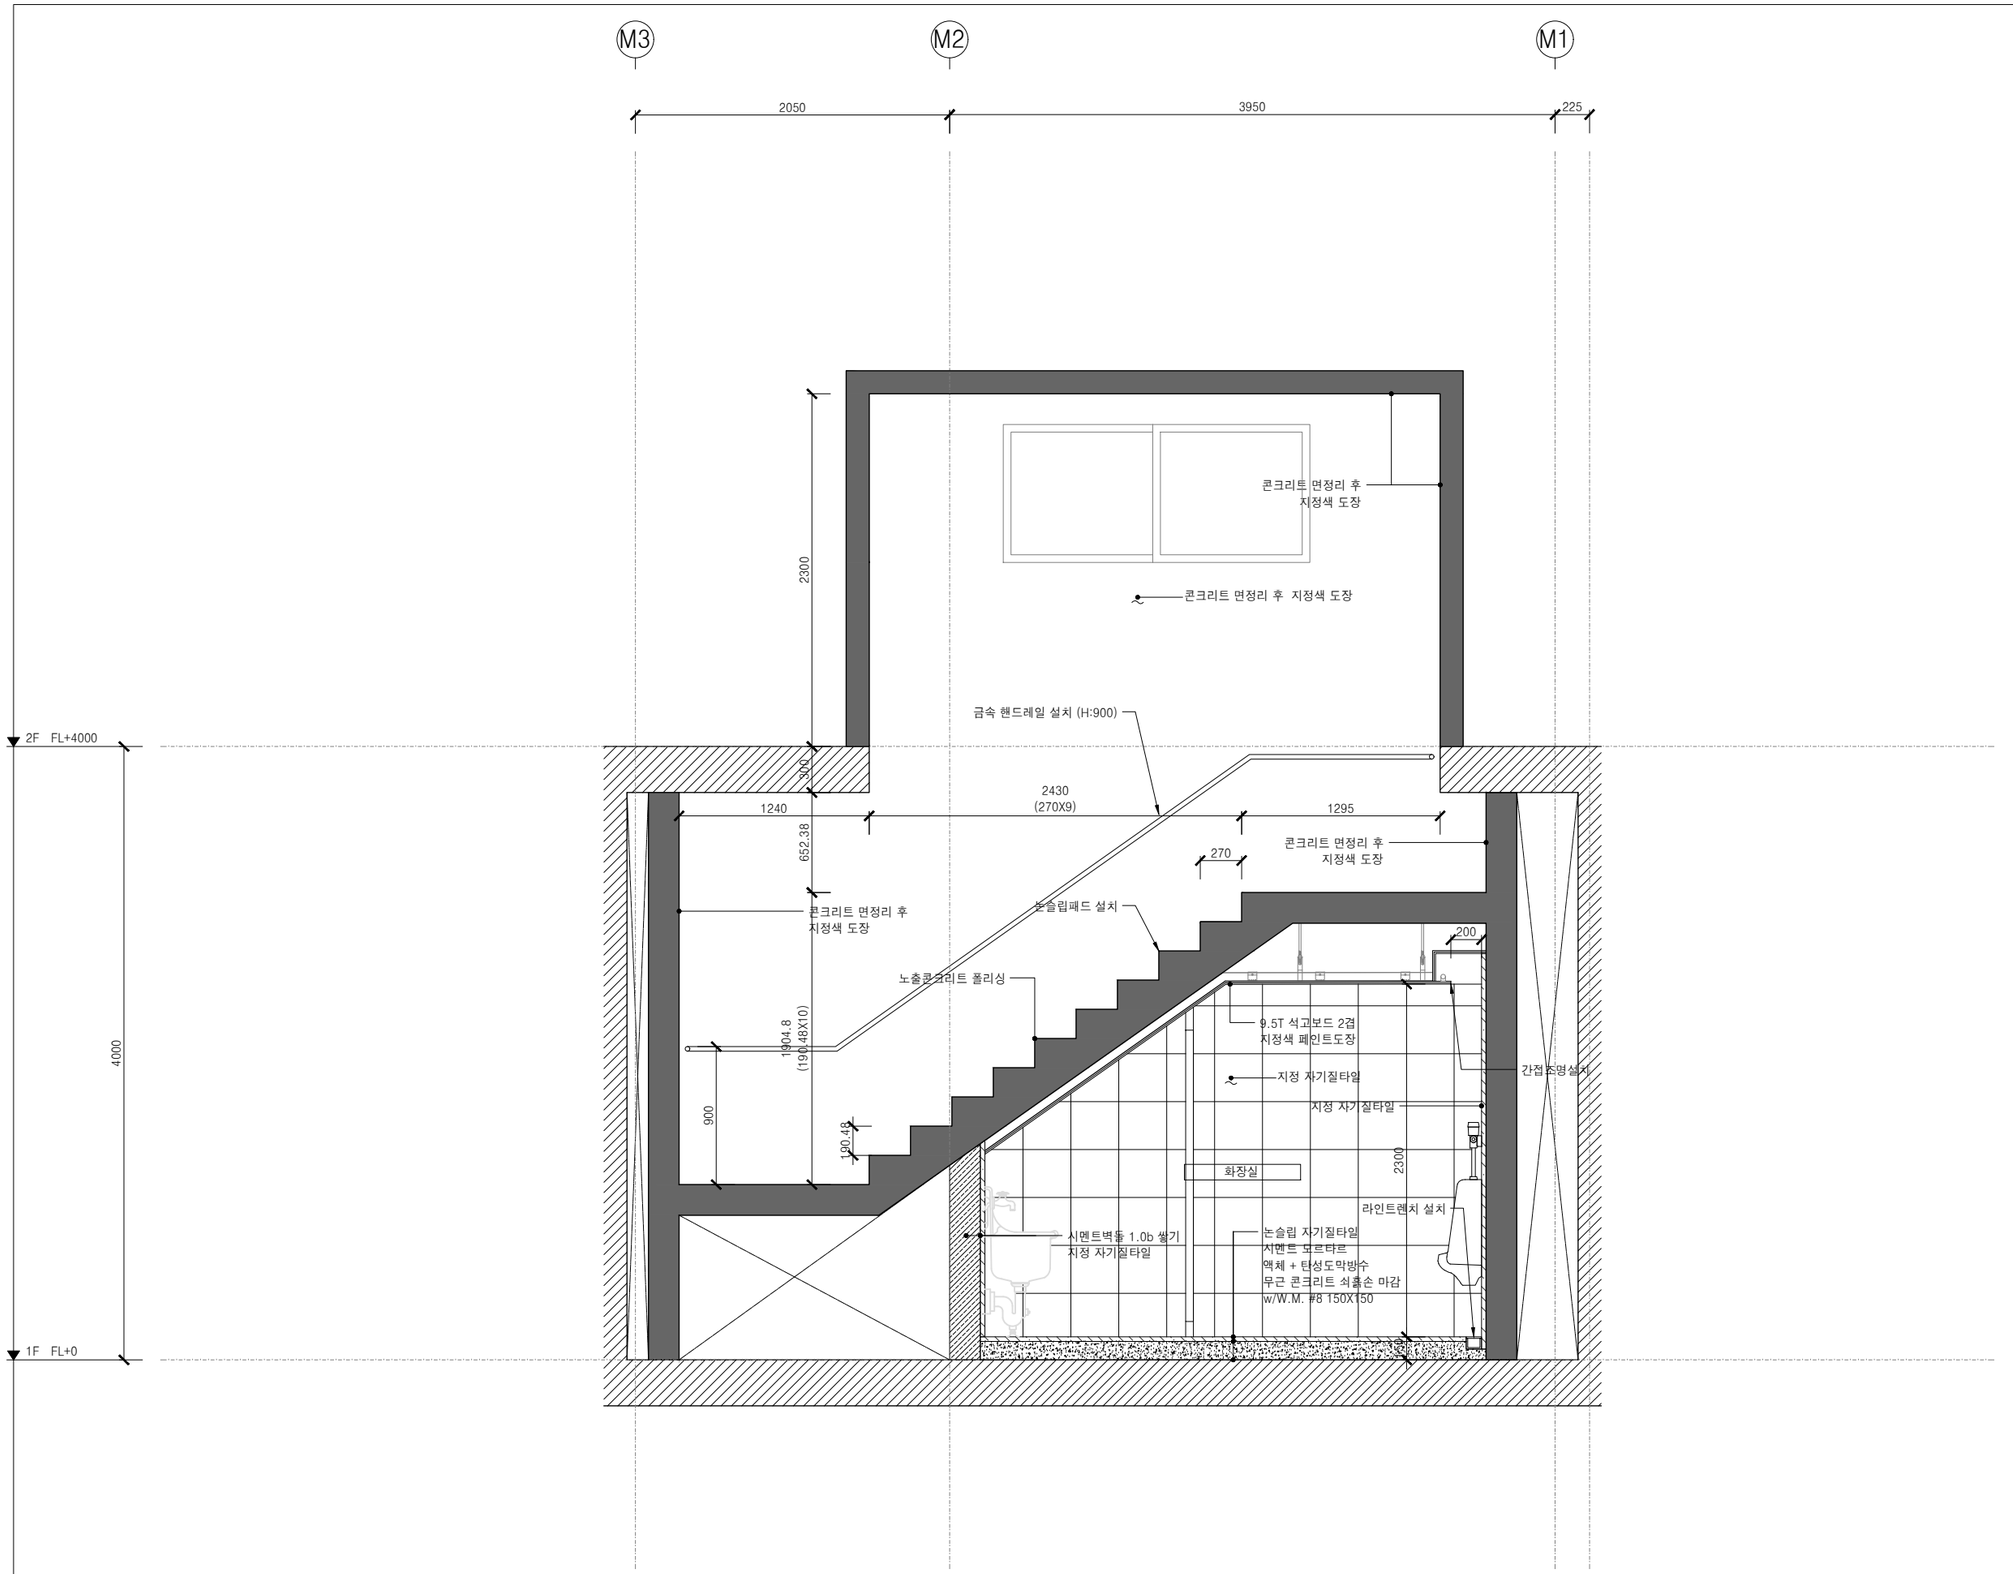

1 확대단면도1
SCALE 1/40

Note


PLANELEVATIONSECTION
평 입 단

3F, 186-1, Wonhyo-ro, Yongsan-gu, Seoul
M 010 2896 3045

양천자원회수시설 안전교육장 개선

Drawing Title: 확대단면도 1
Drawing Number: A-501

Date
Scale / Size 1/40
Drawn by 장서경
Approved by 장서경

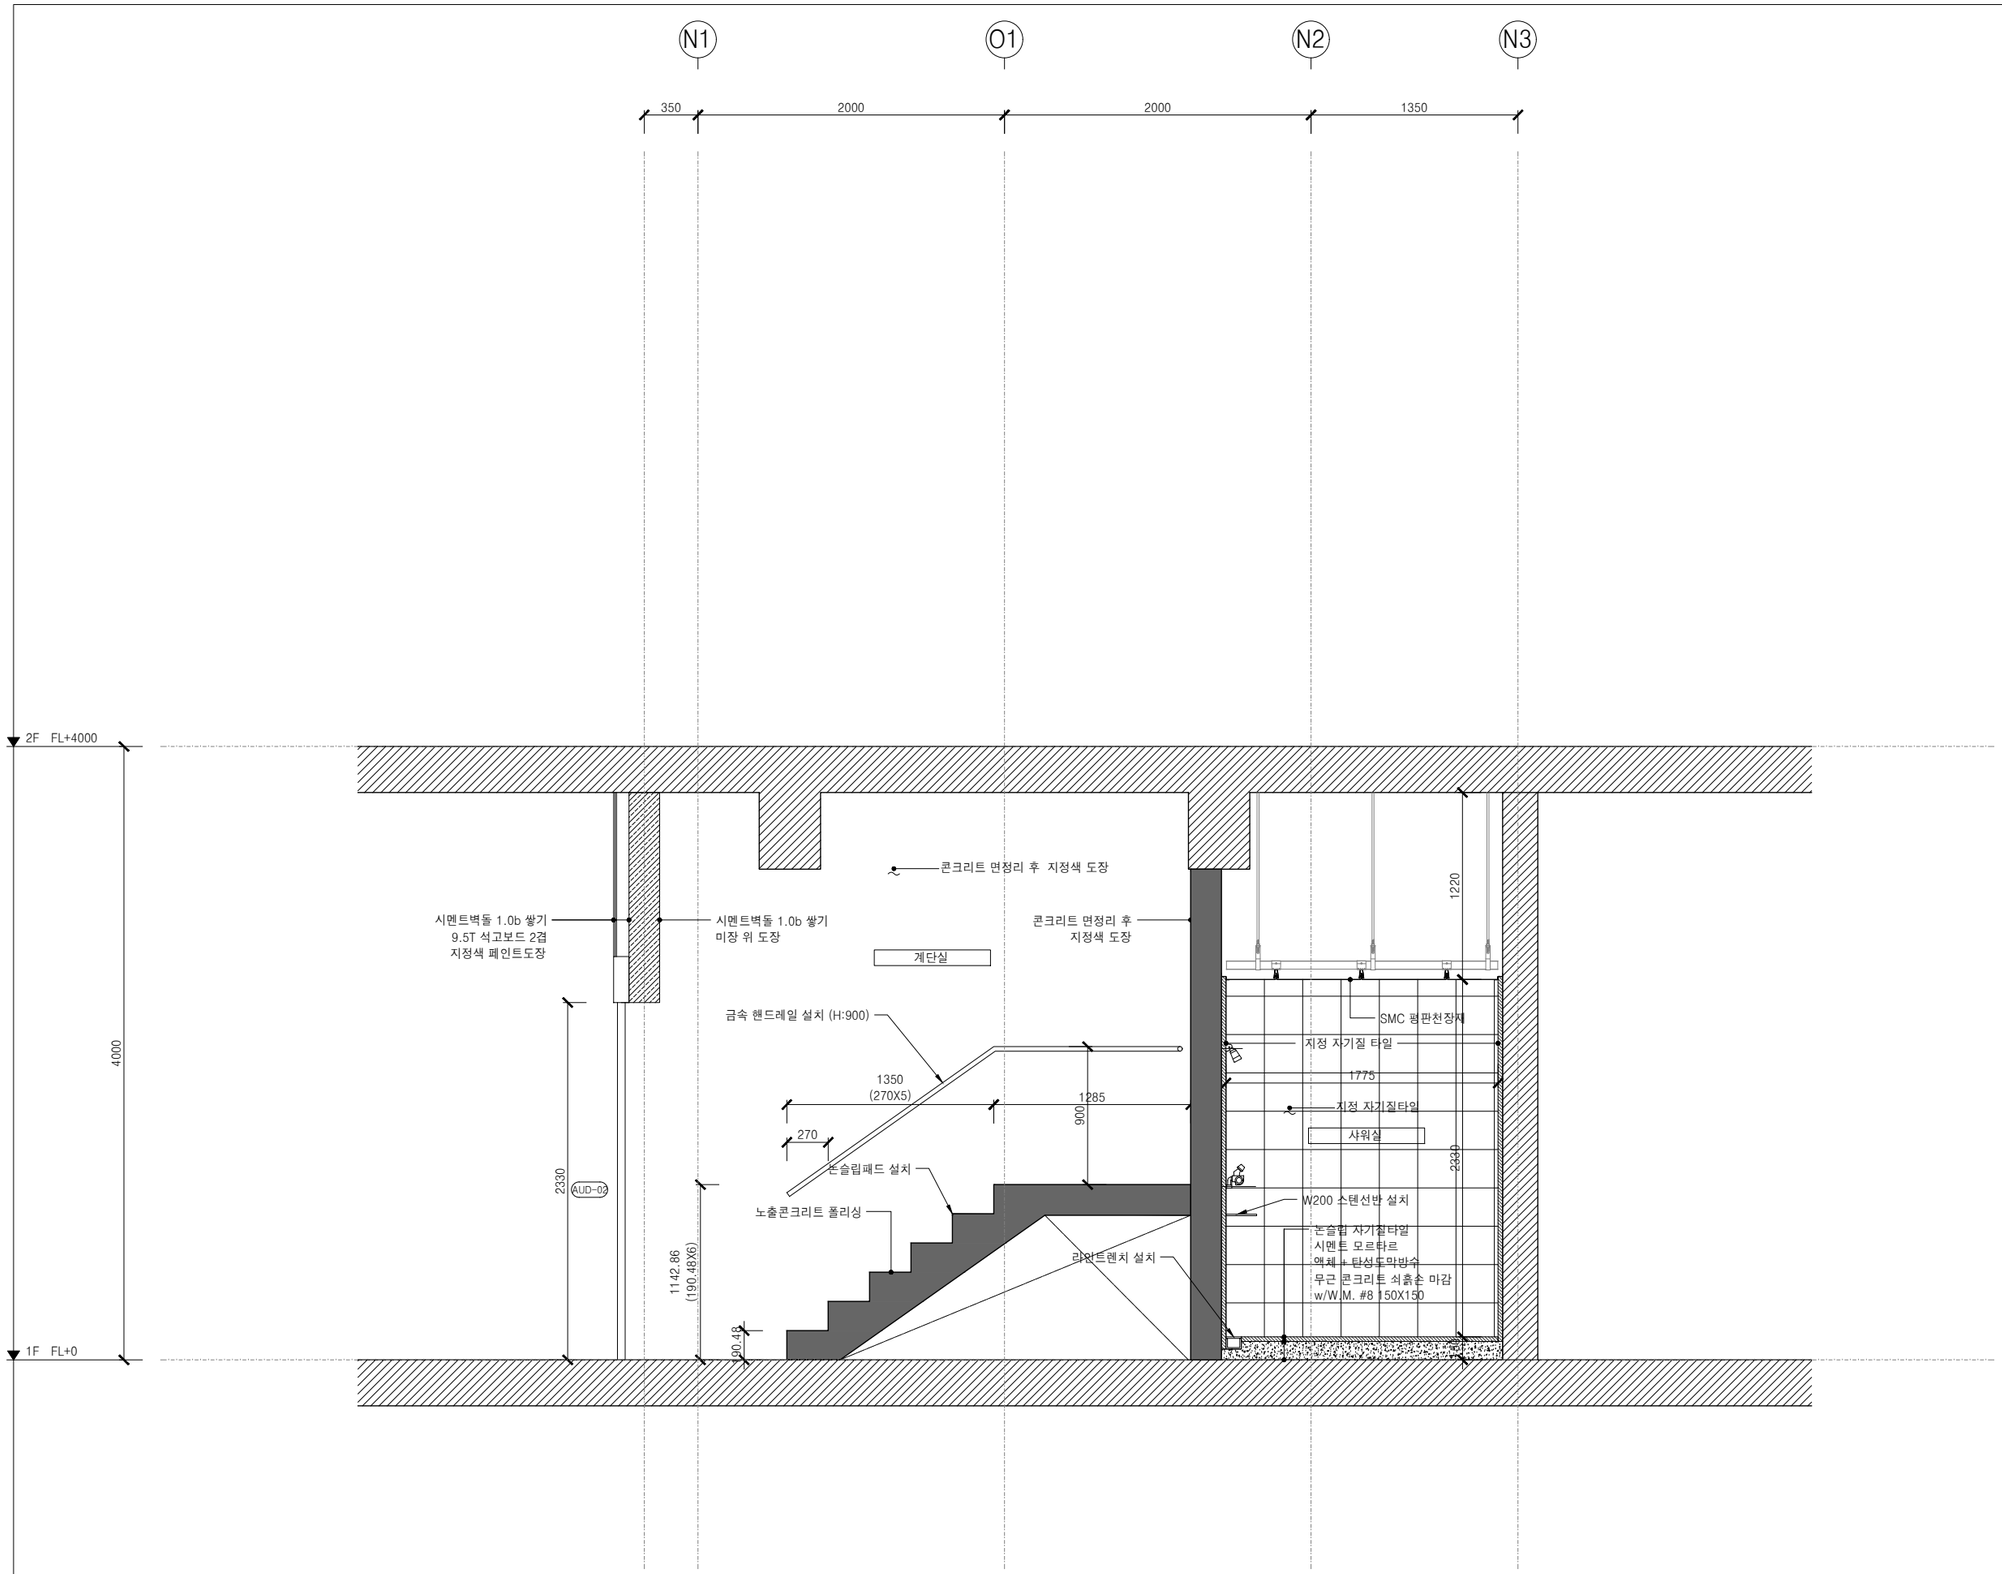

1 확대단면도2
SCALE 1/40

Note


PLANELEVATIONSECTION
평 입 단

3F, 186-1, Wonhyo-ro, Yongsan-gu, Seoul
M 010 2896 3045

양천자원회수시설 안전교육장 개선

Drawing Title	Drawing Number
확대단면도 2	A-502

Date	
Scale / Size	1/40
Drawn by	장서경
Approved by	장서경

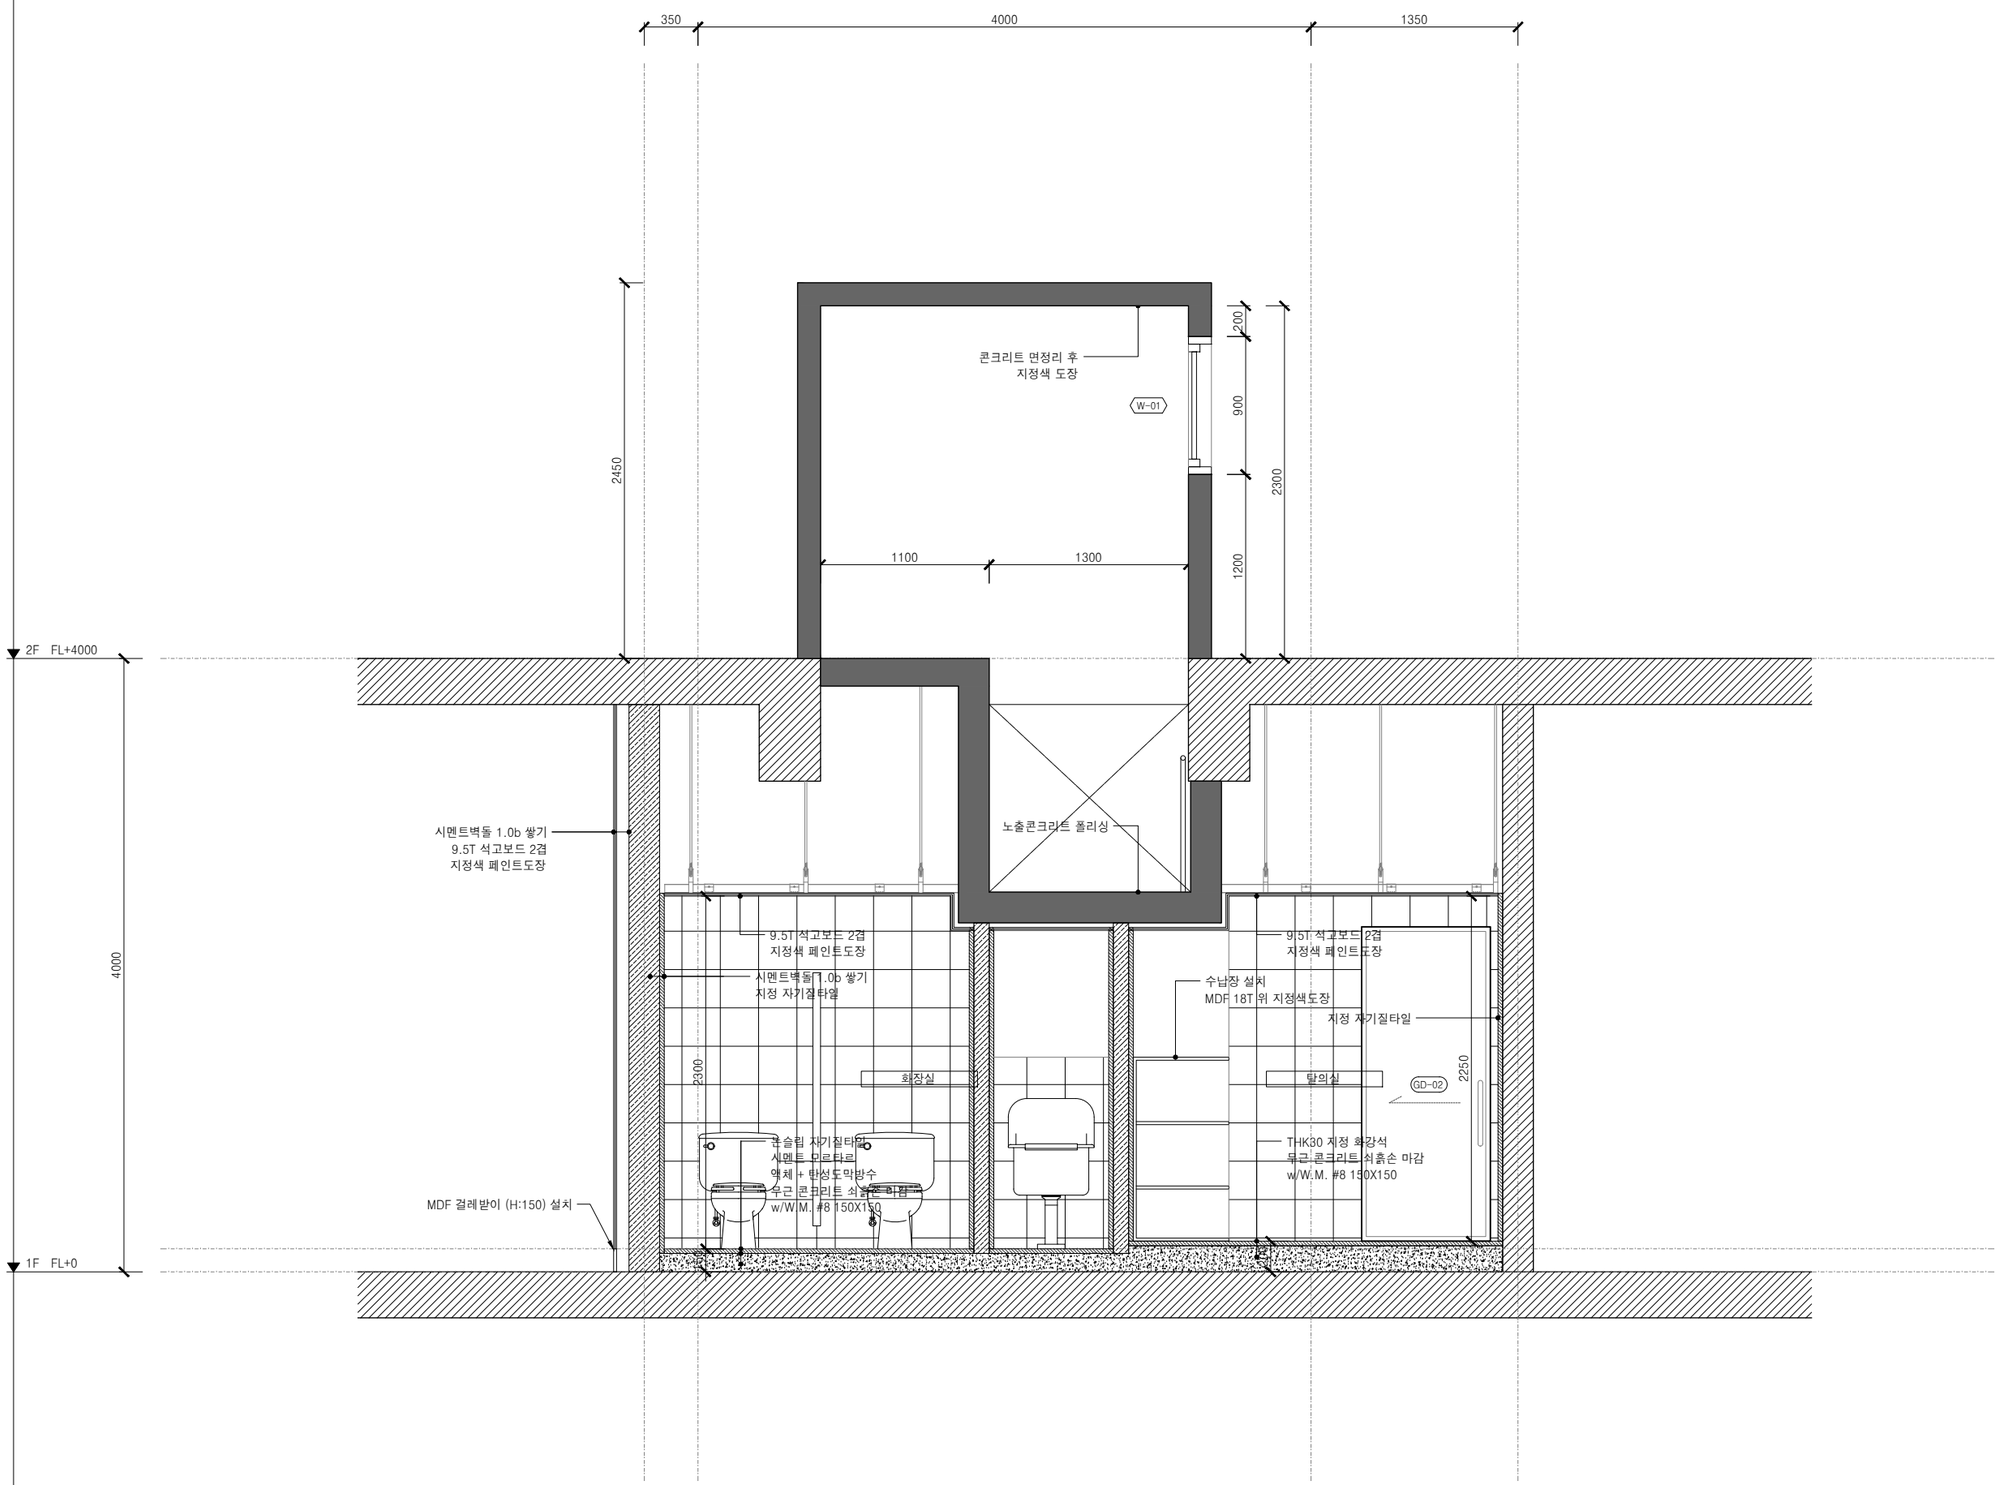

1 확대단면도3
SCALE 1/40

Note


PLANELEVATIONSECTION
평 입 · 단

3F, 186-1, Wonhyo-ro, Yongsan-gu, Seoul
M 010 2896 3045

양천자원회수시설 안전교육장 개선

Drawing Title	Drawing Number
확대단면도 3	A-503

Date	
Scale / Size	1/40
Drawn by	장서경
Approved by	장서경

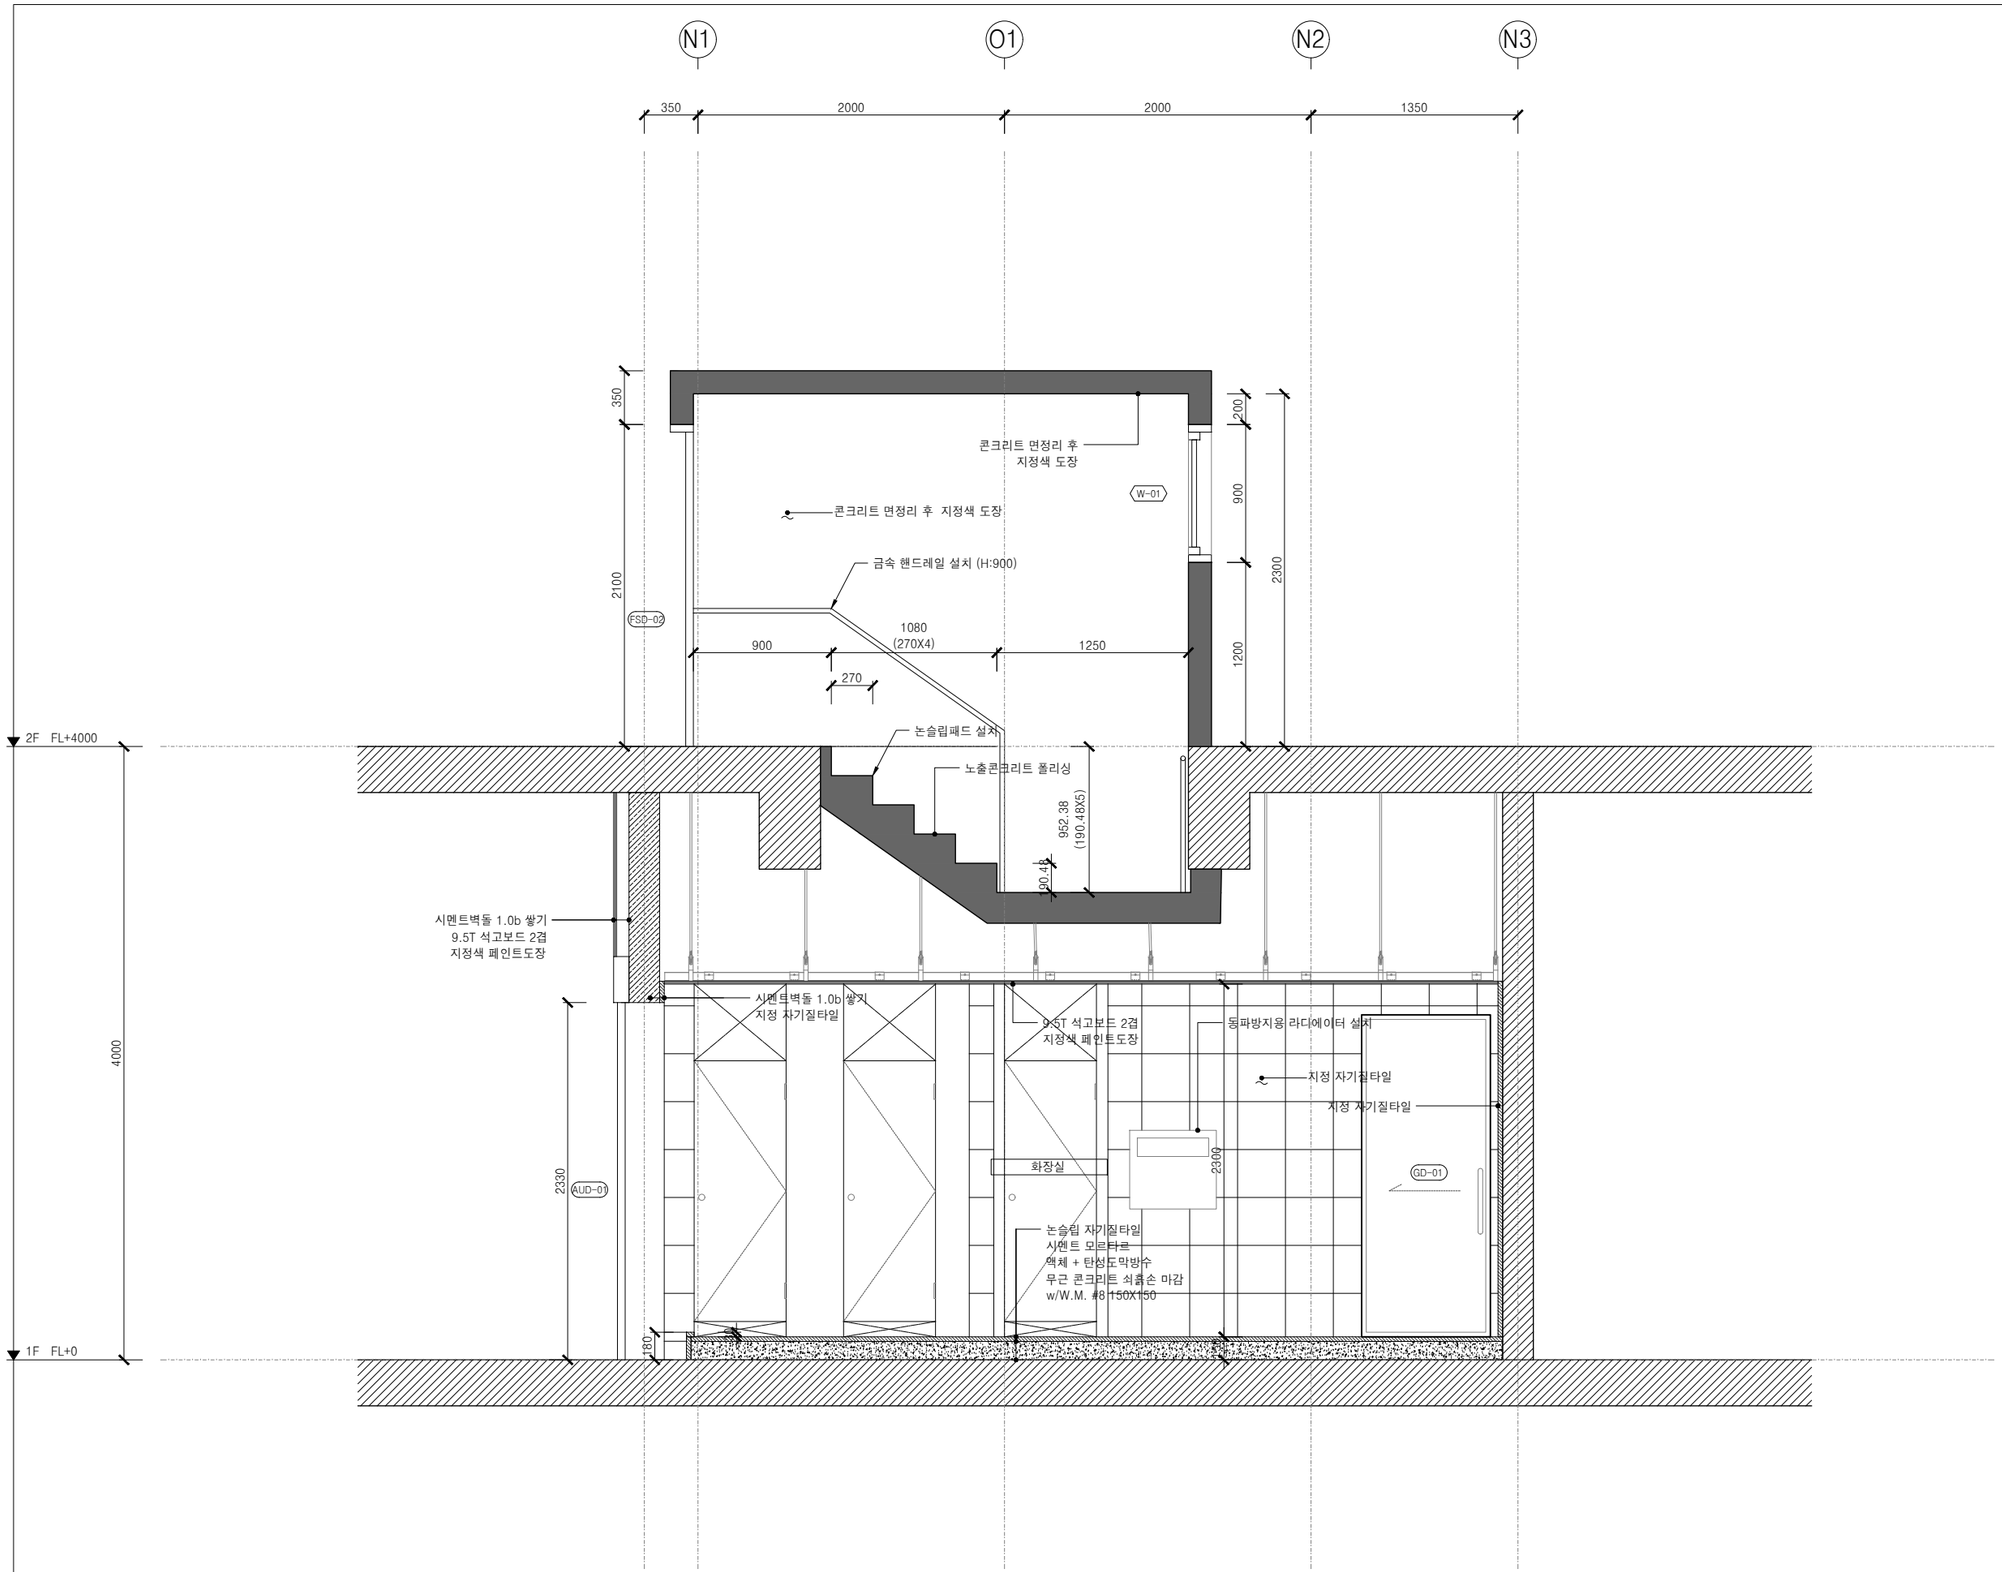

1 확대단면도4
SCALE 1/40

Note


PLANELEVATIONSECTION
평 입 · 단

3F, 186-1, Wonhyo-ro, Yongsan-gu, Seoul
M 010 2896 3045


양천자원회수시설 안전교육장 개선

Drawing Title: 확대단면도 4
Drawing Number: A-504


Date
Scale / Size 1/40
Drawn by 장서경
Approved by 장서경

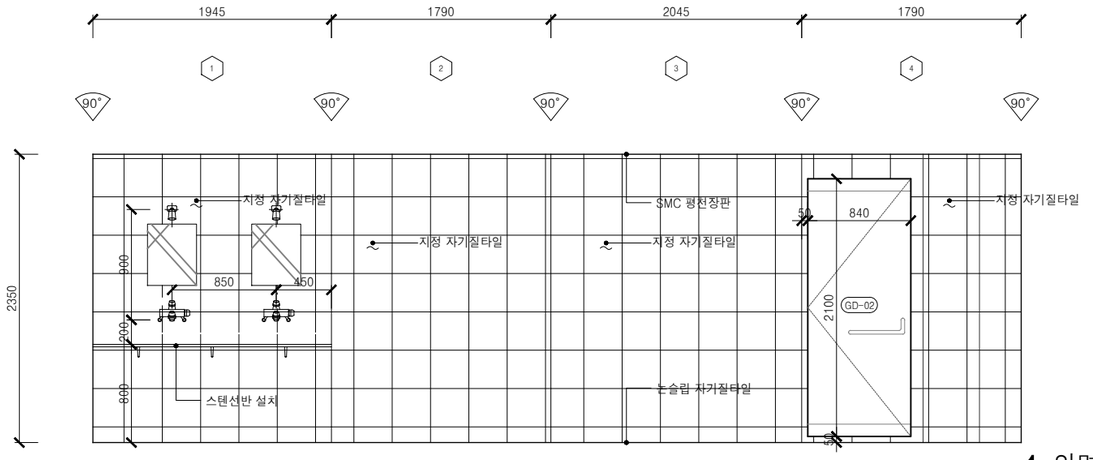

1 입면전개도 1 (샤워실)
SCALE 1/50

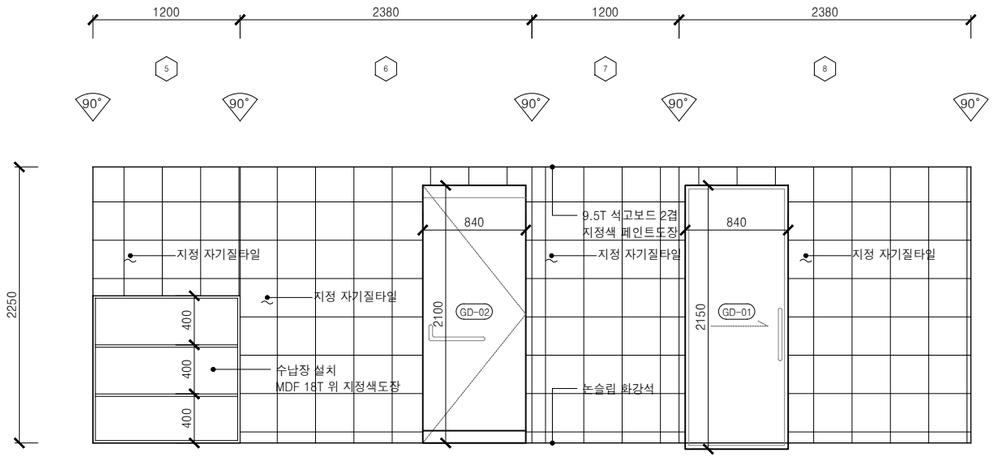

2 입면전개도 2 (탈의실)
SCALE 1/50

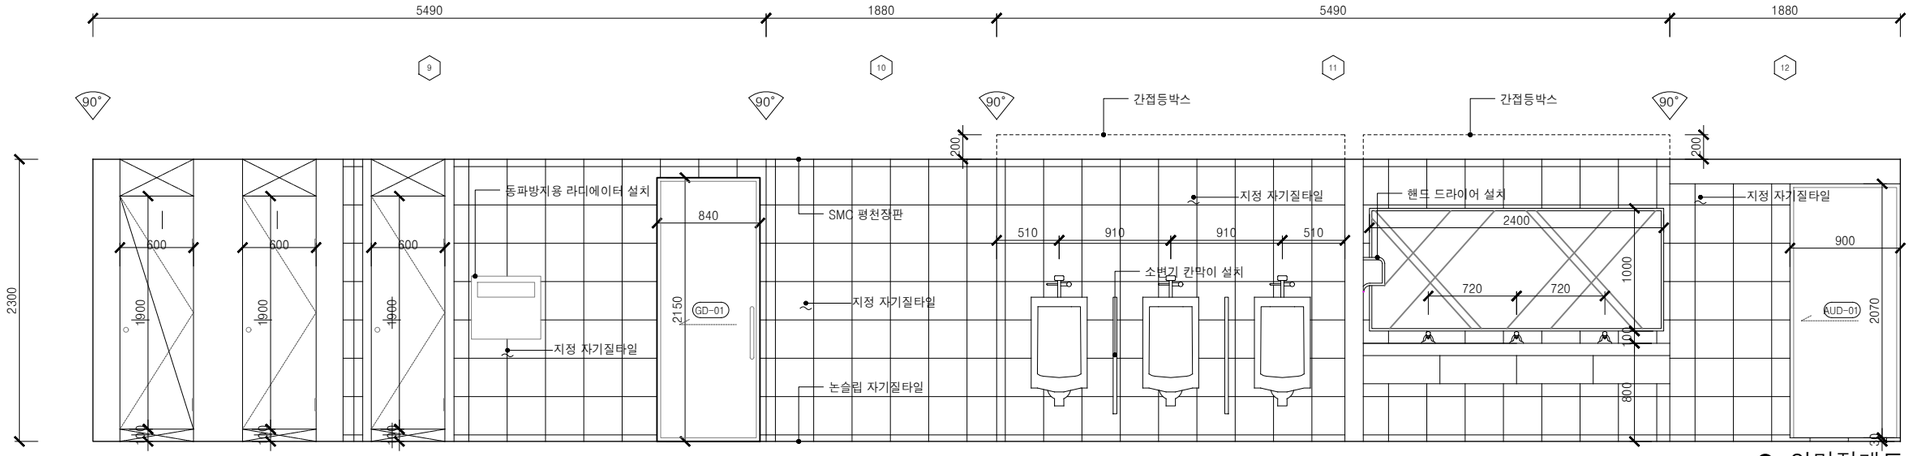

3 입면전개도 3 (화장실)
SCALE 1/50

Note


PLANELEVATIONSECTION
평 입 단

3F, 186-1, Wonhyo-ro, Yongsan-gu, Seoul
M 010 2896 3045


양천자원회수시설 안전교육장 개선

Drawing Title: 입면전개도 1,2,3
Drawing Number: A-601


Date
Scale / Size 1/50
Drawn by 장서경
Approved by 장서경

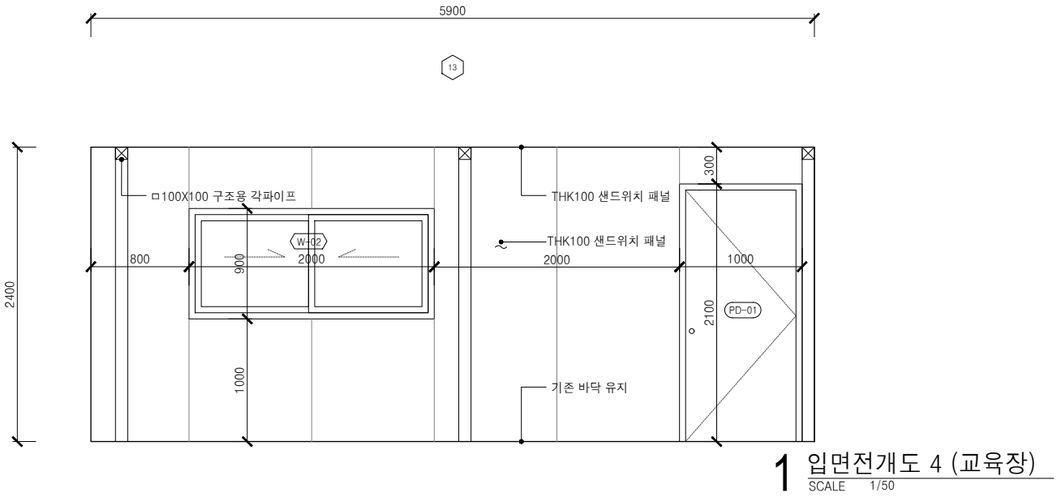

1 입면전개도 4 (교육장)
SCALE 1/50

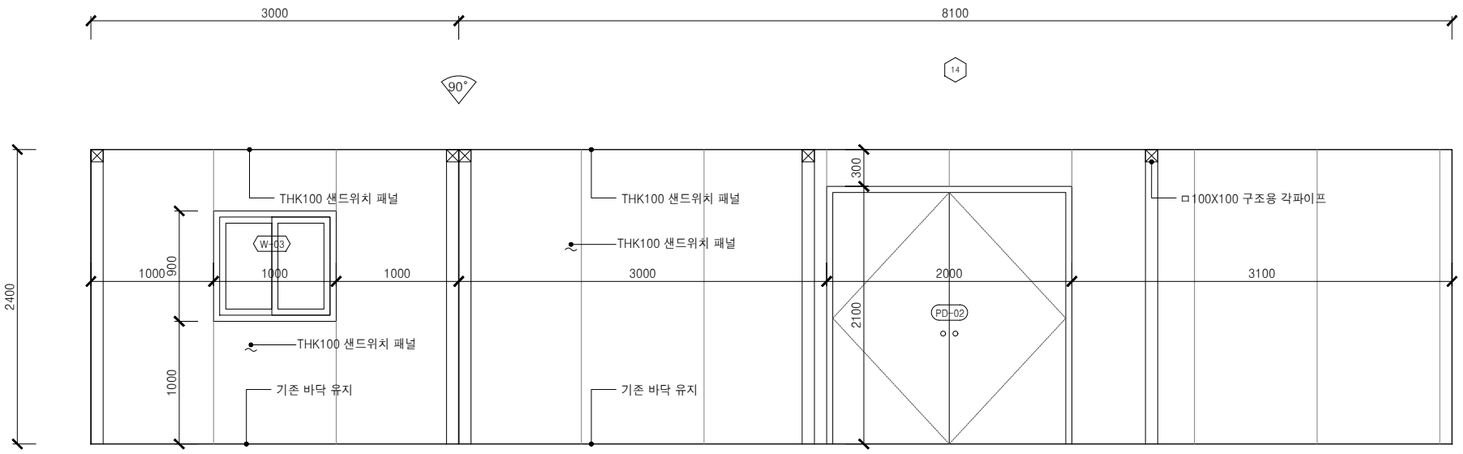

2 입면전개도 5 (2층 창고)
SCALE 1/50

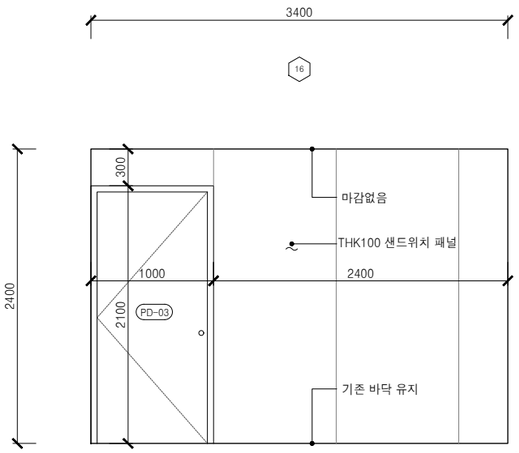

3 입면전개도 6 (3층 창고1)
SCALE 1/50

Note

PLANELEVATIONSECTION
평 입 단


3F, 186-1, Wonhyo-ro, Yongsan-gu, Seoul
M 010 2896 3045

양천자원회수시설 안전교육장 개선

Drawing Title: 입면전개도 4,5,6,7

Drawing Number: A-602

Date
Scale / Size 1/50
Drawn by 장서경
Approved by 장서경

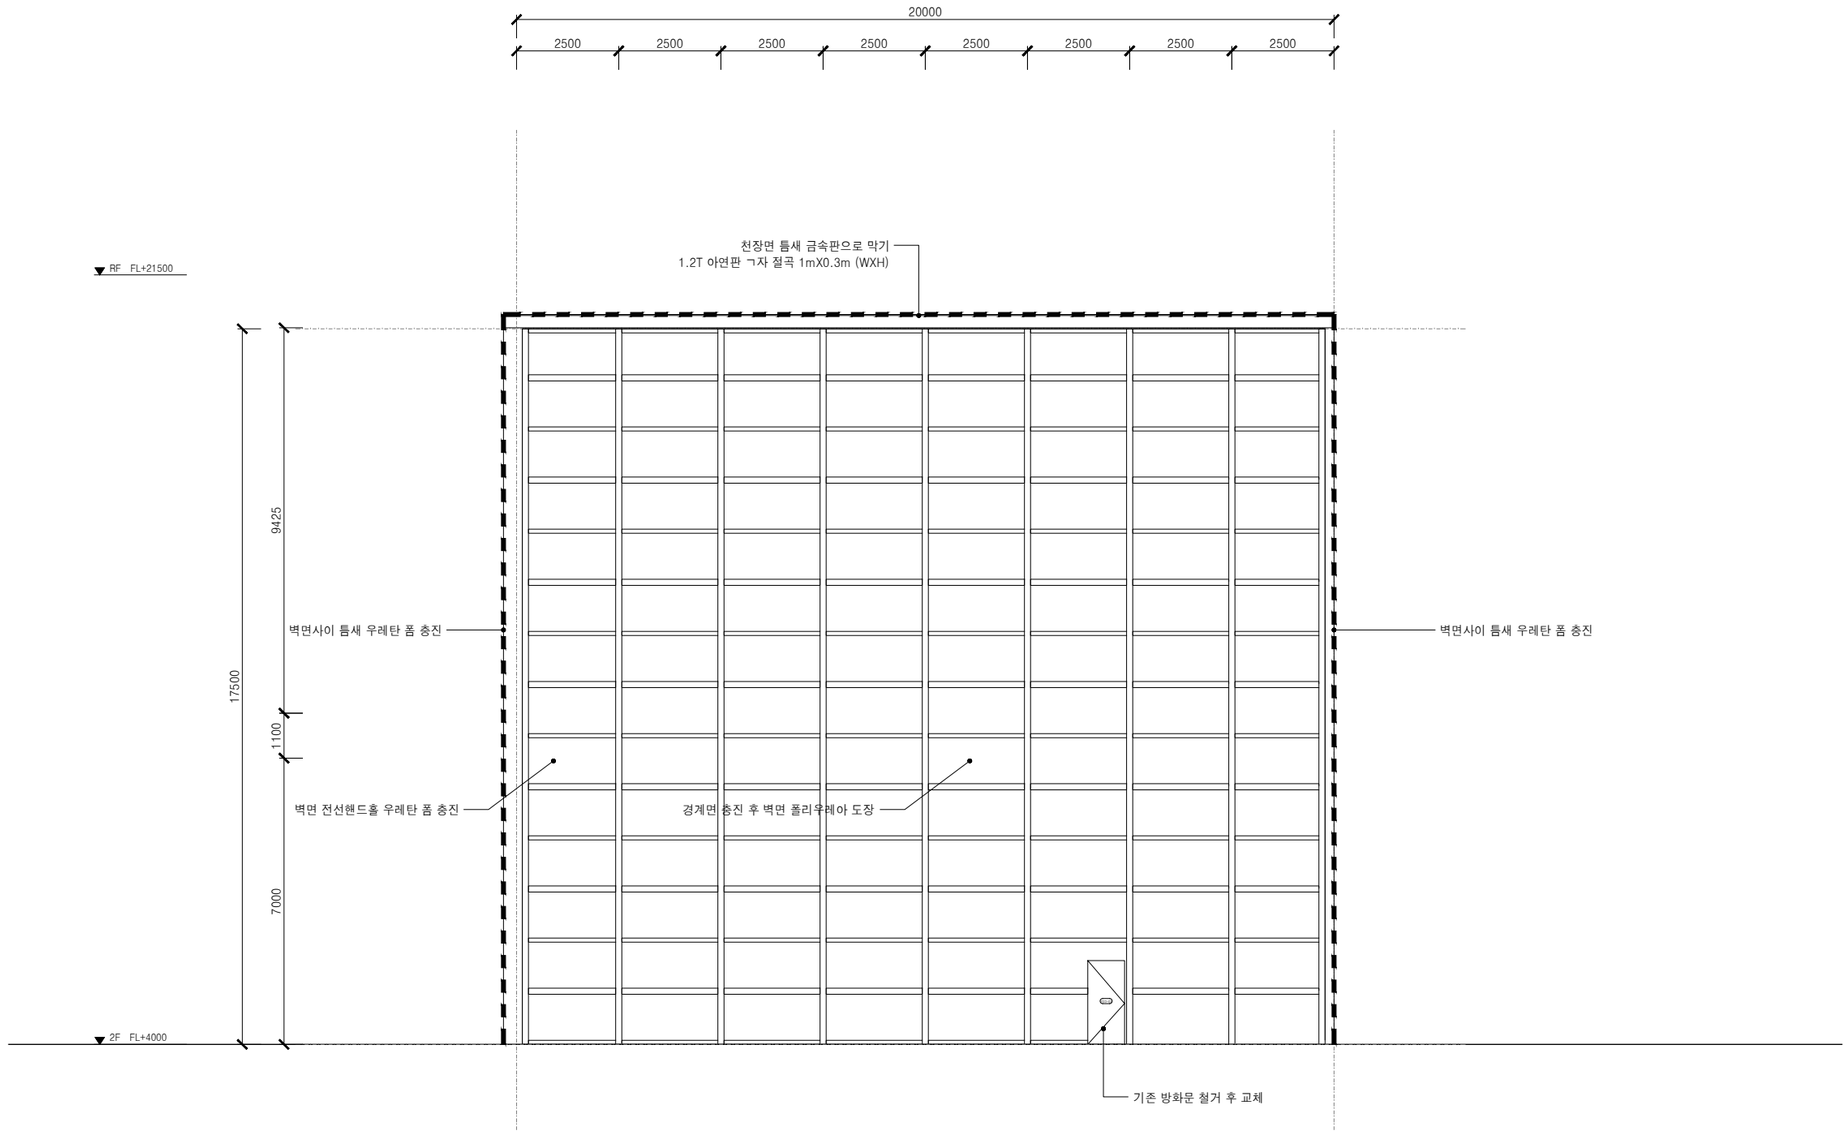

1 입면전개도 8 (경계벽)
SCALE 1/150

Note


PLANELEVATIONSECTION
평 입 단

3F, 186-1, Wonhyo-ro, Yongsan-gu, Seoul
M 010 2896 3045


양천자원회수시설 안전교육장 개선

Drawing Title: 입면전개도 8 (2층 경계벽)
Drawing Number: A-603

Date
Scale / Size 1/150
Drawn by 장서경
Approved by 장서경

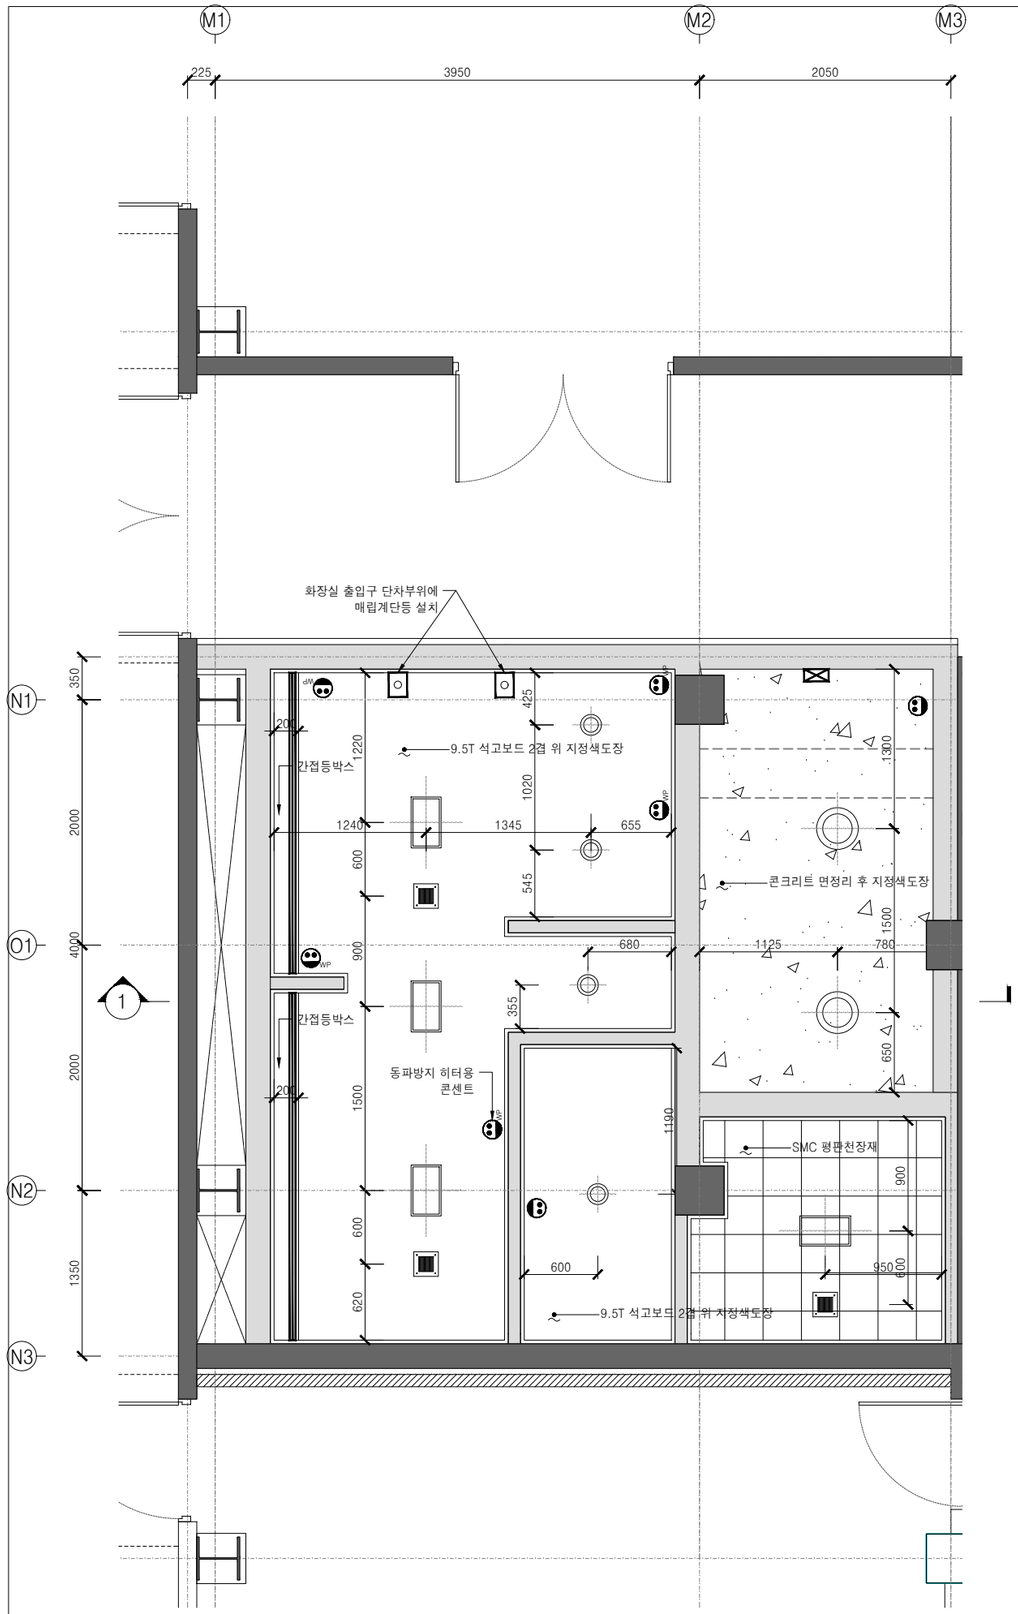

1 1층 천장도
SCALE 1/50

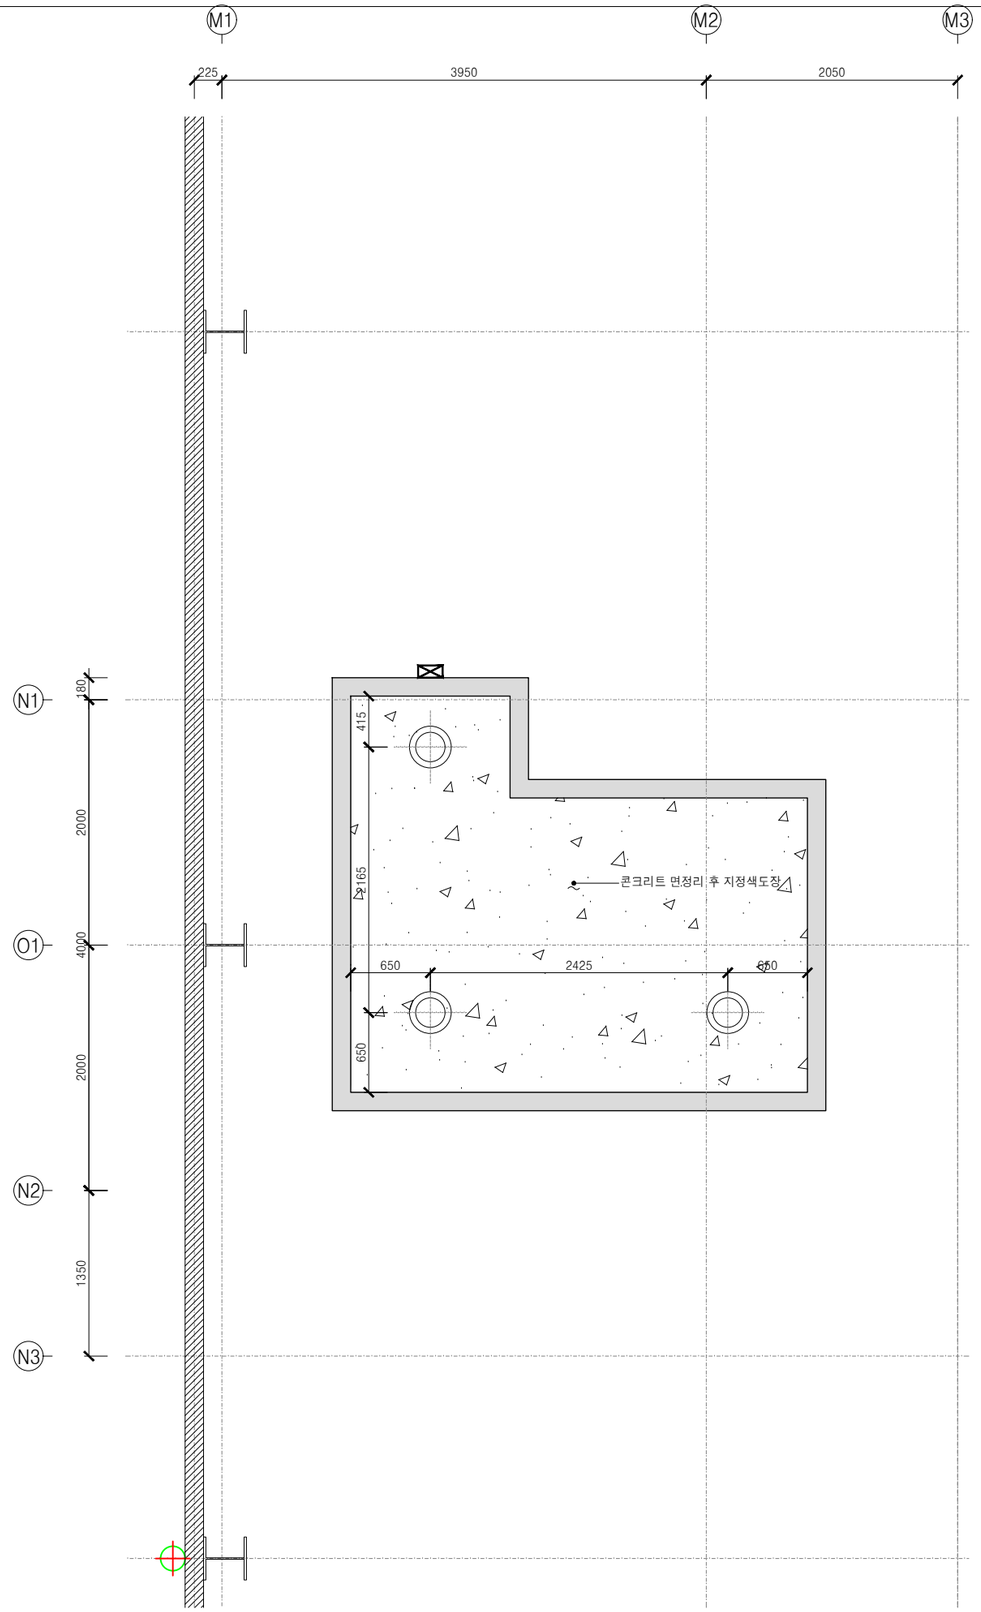

2 2층 천장도
SCALE 1/50

■ LEGEND

SYMBOL	TITLE
	방우형 LED 다운라이트
	LED 다운라이트
	LED T5
	계단 매립등
	콘센트
WP	방우형 콘센트
	환풍기
	비상구 유도등
	화재감지기

Note


PLANELEVATIONSECTION
평 입 단

3F, 186-1, Wonhyo-ro, Yongsan-gu, Seoul
M 010 2896 3045


양천자원회수시설 안전교육장 개선

Drawing Title: 천장도1
Drawing Number: A-701

Date
Scale / Size 1/50
Drawn by 장서경
Approved by 장서경

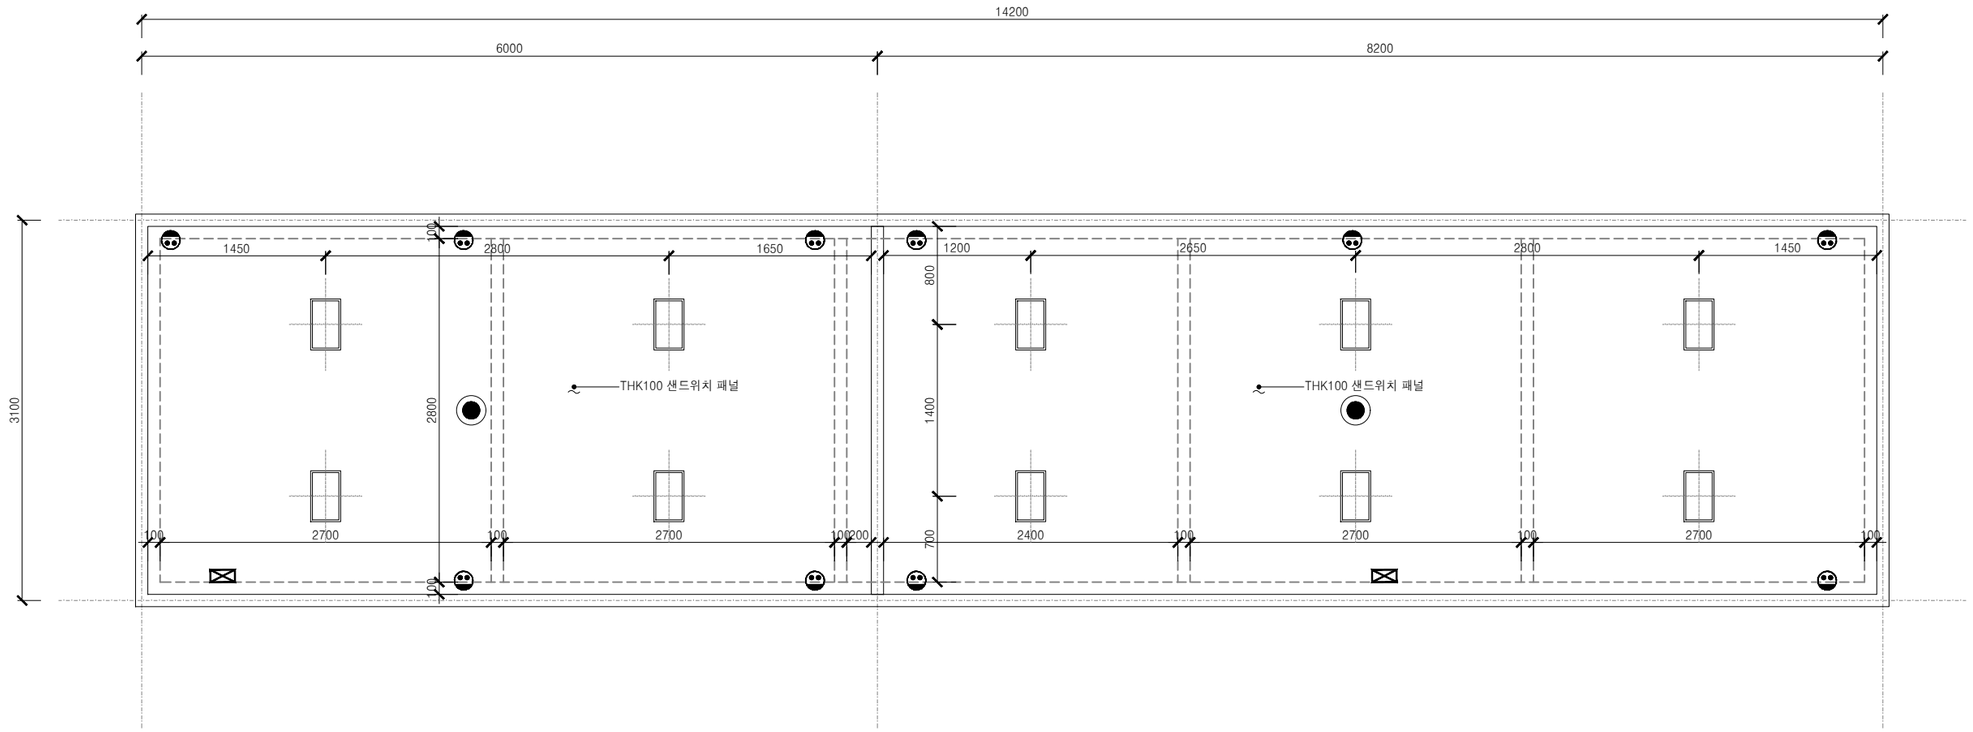

1 2층 창고, 교육장 계획도
SCALE 1/50

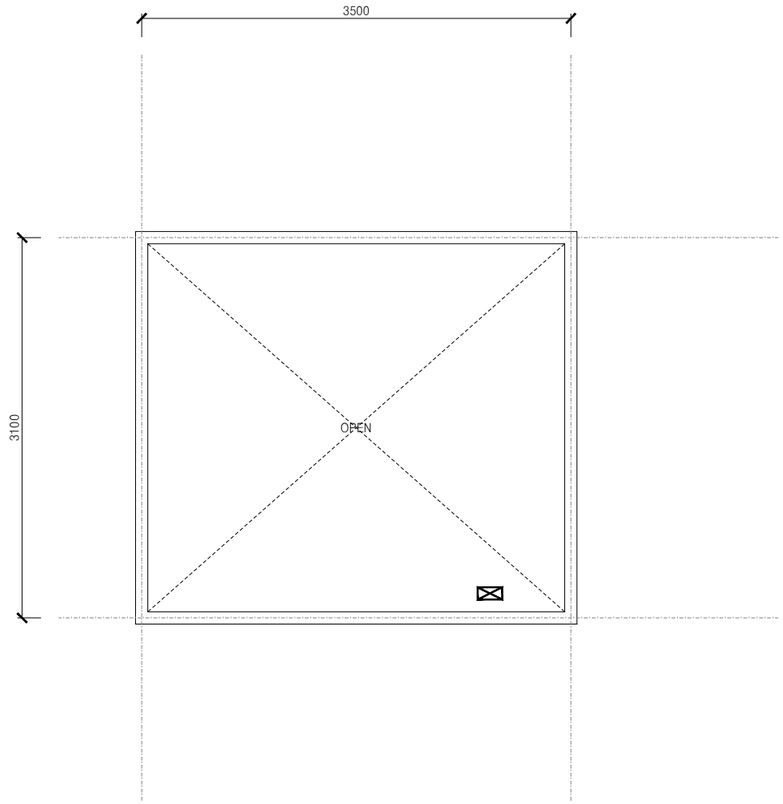

2 3층 창고1 계획도
SCALE 1/50

■ LEGEND

SYMBOL	TITLE
	방우형 LED 다운라이트
	LED 다운라이트
	LED T5
	계단 매립등
	콘센트
WP	방우형 콘센트
	환풍기
	비상구 유도등
	화재감지기

Note


PLANELEVATIONSECTION
평 입 · 단

3F, 186-1, Wonhyo-ro, Yongsan-gu, Seoul
M 010 2896 3045


양천자원회수시설 안전교육장 개선

Drawing Title: 천장도2
Drawing Number: A-702


Date
Scale / Size: 1/50
Drawn by: 장서경
Approved by: 장서경

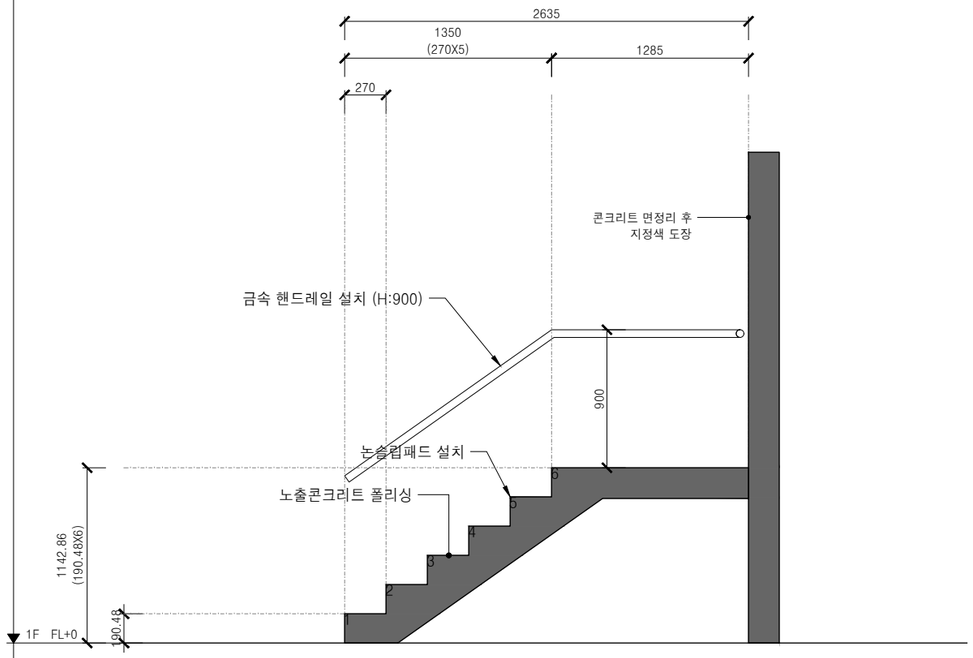


2 확대단면도1
SCALE 1/40

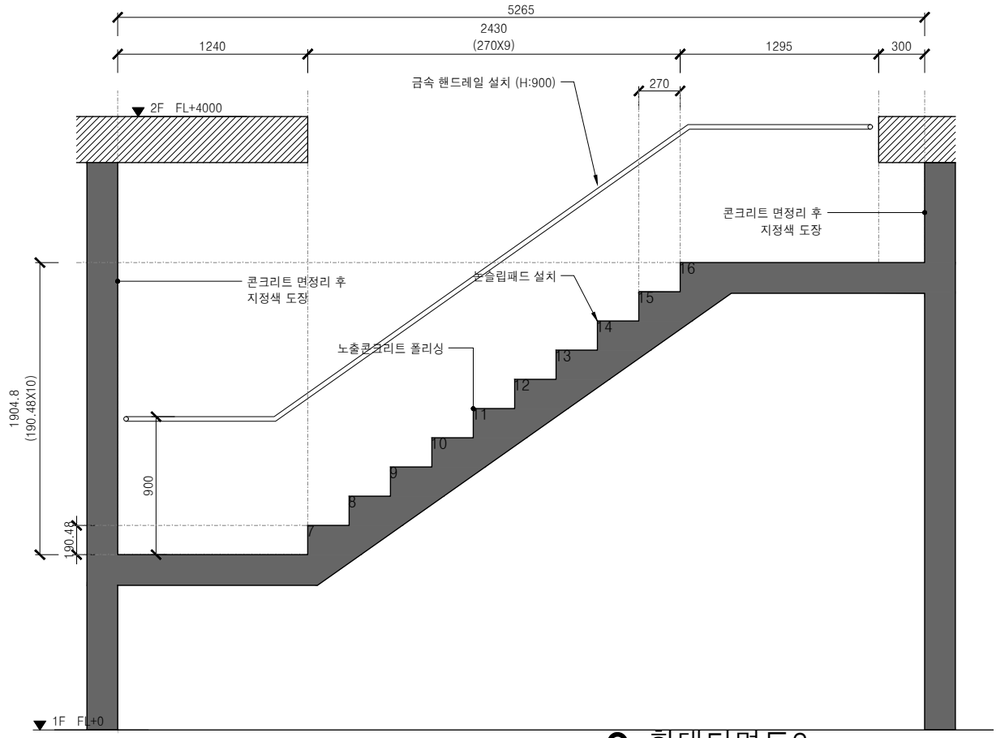

3 확대단면도2
SCALE 1/40

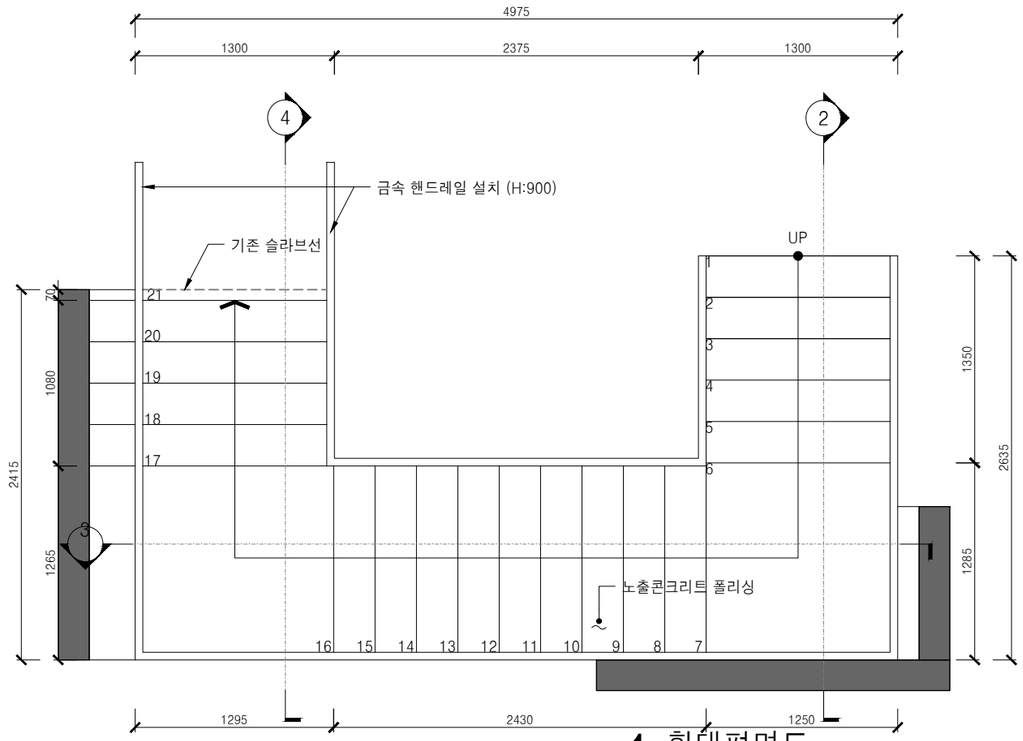

1 확대평면도
SCALE 1/40

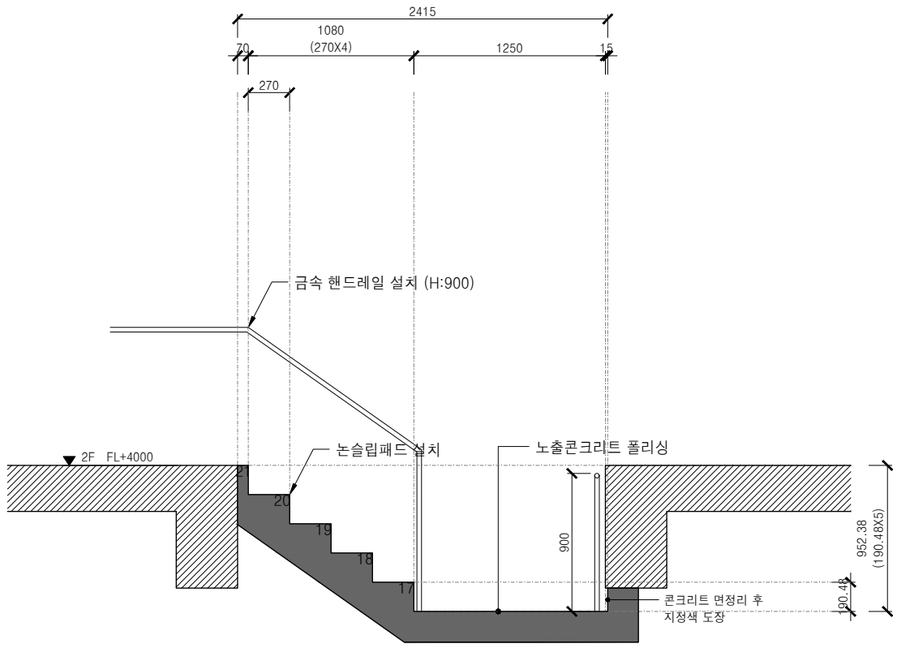

4 확대단면도3
SCALE 1/40

Note











PLANELEVATIONSECTION
평 입 단면

3F, 186-1, Wonhyo-ro, Yongsan-gu, Seoul
M 010 2896 3045

양천자원회수시설 안전교육장 개선

Drawing Title: 계단 확대 단면도
Drawing Number: A-801

Date
Scale / Size 1/40
Drawn by 장서경
Approved by 장서경

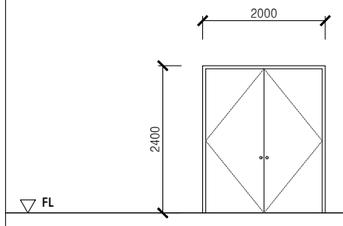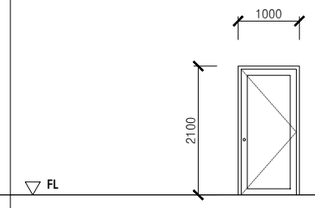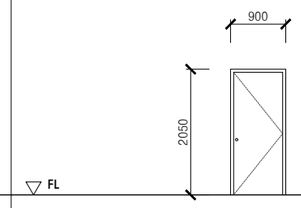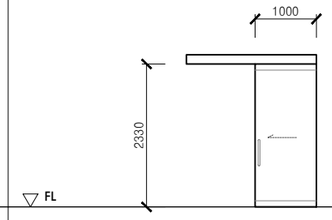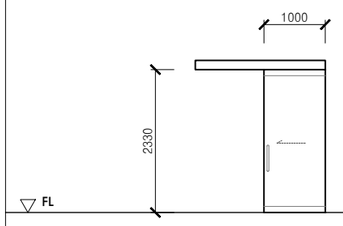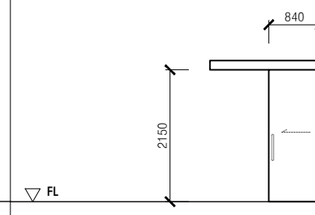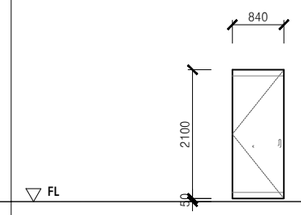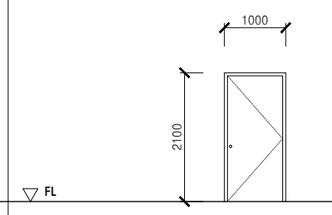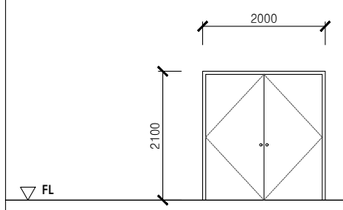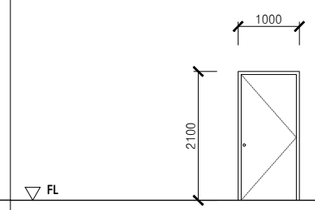형 태 및 치 수								
								
위치 및 수량	FSD-01	1층 복도	FSD-02	2층 계단실	FSD-03	2층 경계벽	AUD-01	1층 화장실
TYPE		THK40 금속 방화도어		THK40 금속 방화유리도어		THK40 금속 방화도어		THK12 유리 자동문
프 레 임		W = 100		W = 150		W = 100		상하부 H-bar
프 레 임 도 장		지정색 페인트도장		지정색 페인트도장		지정색 페인트도장		–
문 도 장		지정색 페인트도장		지정색 페인트도장		지정색 페인트도장		–
핸 들 타 입		원형 손잡이		레버 손잡이		원형 손잡이		–
힌 지 타 입		피봇힌지		피봇힌지		피봇힌지		–
클 로 저		–		클로저 설치		클로저 설치		자동문
형 태 및 치 수								
위치 및 수량	AUD-02	1층 화장실	GD-01	1층 화장실-탈의실	GD-02	1층 화장실-샤워실	PD-01	2층 교육장
TYPE		THK12 유리 자동문		목재 슬라이딩도어		강화유리 도어		샌드위치 판넬도어
프 레 임		상하부 H-bar		슬라이딩 하드웨어		상하부 H-bar		W=100
프 레 임 도 장		–		–		–		지정색 페인트도장
문 도 장		–		–		–		지정색 페인트도장
핸 들 타 입		–		지정 슬라이딩 핸들		지정 강화도어 핸들		원형 손잡이
힌 지 타 입		–		슬라이딩도어		플로어힌지		일반힌지
클 로 저		자동문		–		–		–
형 태 및 치 수								
위치 및 수량	PD-02	2층 창고	PD-03 PD-04	3층 창고1,2				
TYPE		샌드위치 판넬도어		샌드위치 판넬도어				
프 레 임		W=100		W=100				
프 레 임 도 장		지정색 페인트도장		지정색 페인트도장				
문 도 장		지정색 페인트도장		지정색 페인트도장				
핸 들 타 입		원형 손잡이		원형 손잡이				
힌 지 타 입		일반힌지		일반힌지				
클 로 저		–		–				

Note

PLANELEVATIONSECTION
평 입 단




3F, 186-1, Wonhyo-ro, Yongsan-gu, Seoul
M 010 2896 3045

양천자원회수시설 안전교육장 개선

Drawing Title: 도어일람표

Drawing Number: A-901

Date
Scale / Size 1/100
Drawn by 장서경
Approved by 장서경

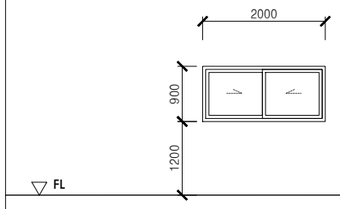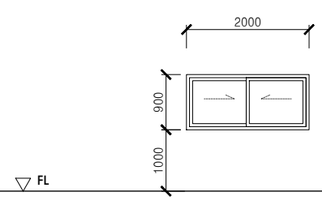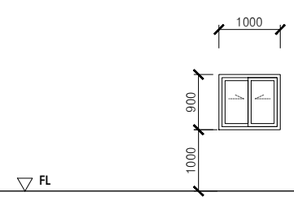형 태 및 치 수								
위치 및 수량	W-01	2층 계단실	W-02	2층 교육장	W-03	2층 교육장		
TYPE		방화이중창호		PVC 창호		PVC 창호		
프레임		W=150		W=100		W=100		
프레임도장		지정색 페인트도장		지정색 페인트도장		지정색 페인트도장		
문도장		지정색 페인트도장		지정색 페인트도장		지정색 페인트도장		
핸들타입		창호핸들 및 잠금장치		창호핸들 및 잠금장치		창호핸들 및 잠금장치		
힌지타입		-		-		-		
클로저		-		-		-		
형 태 및 치 수								
위치 및 수량								
TYPE								
프레임								
프레임도장								
문도장								
핸들타입								
힌지타입								
클로저								
형 태 및 치 수								
위치 및 수량								
TYPE								
프레임								
프레임도장								
문도장								
핸들타입								
힌지타입								
클로저								

Note

PLANELEVATIONSECTION
평 입 단

3F, 186-1, Wonhyo-ro, Yongsan-gu, Seoul
M 010 2896 3045

양천자원회수시설 안전교육장 개선

Drawing Title: 창호 일람표


Drawing Number: A-902

Date

Scale / Size: 1/100

Drawn by: 장서경


Approved by: 장서경

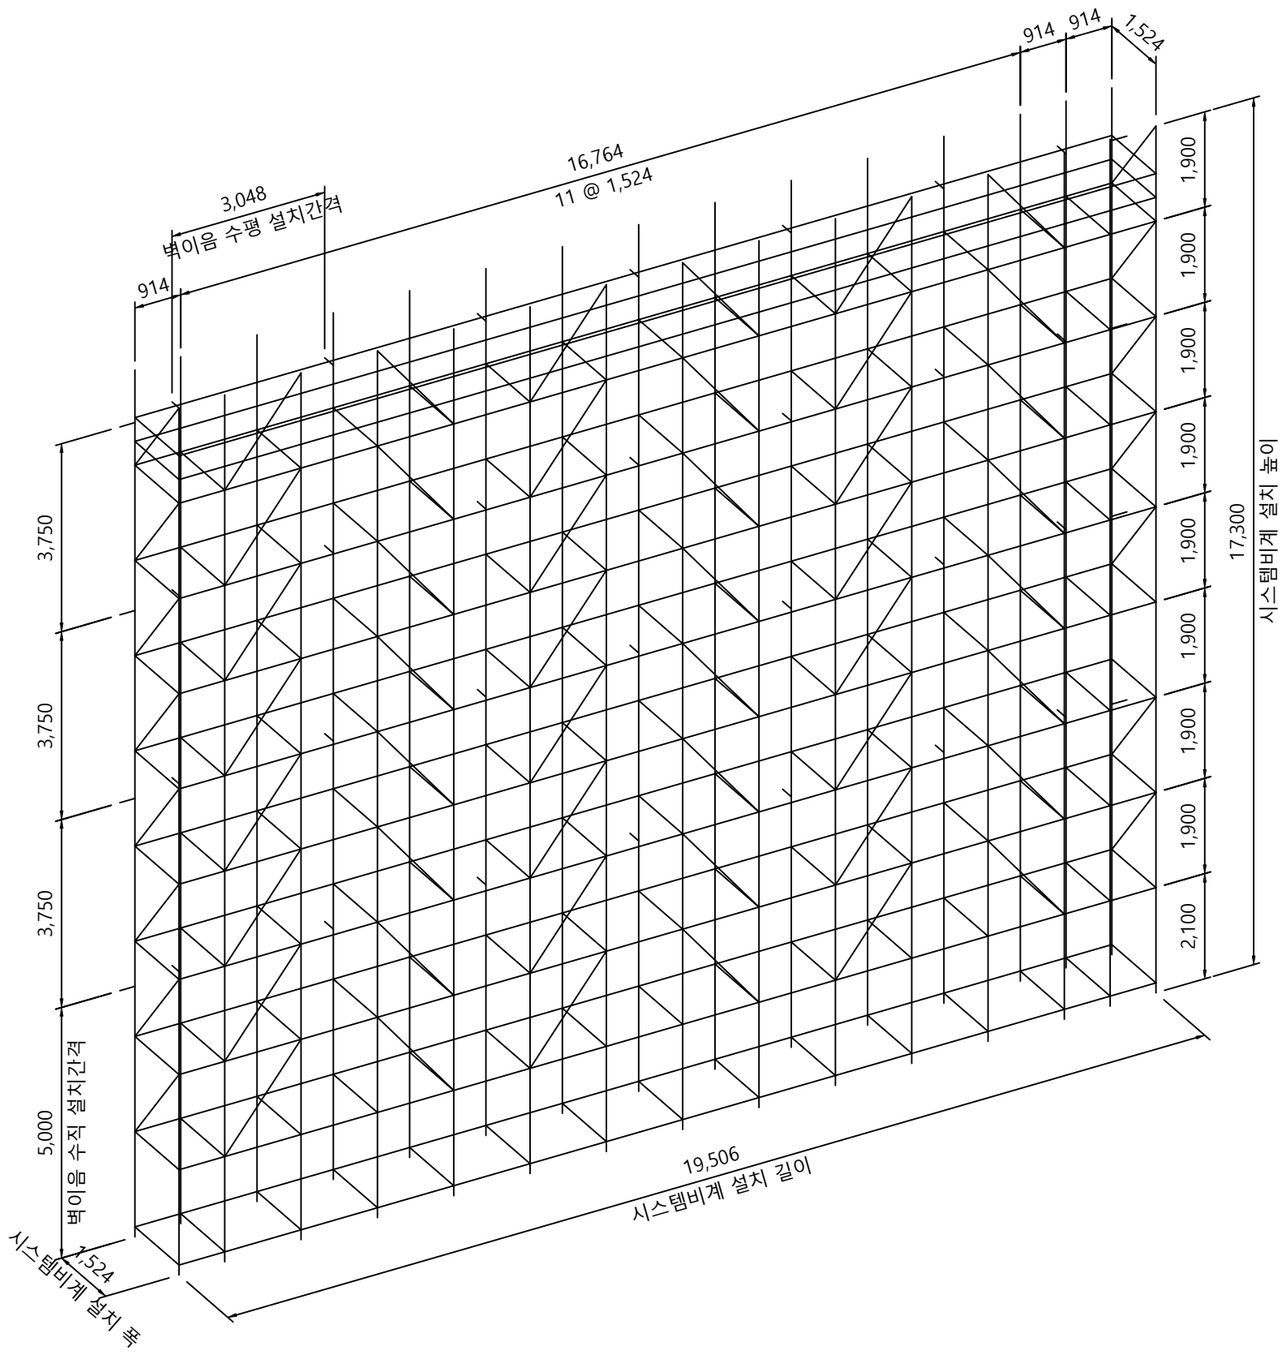

시스템비계 배치도


1 — A3 : 1 / 100

시스템비계 설치 표준 평면도

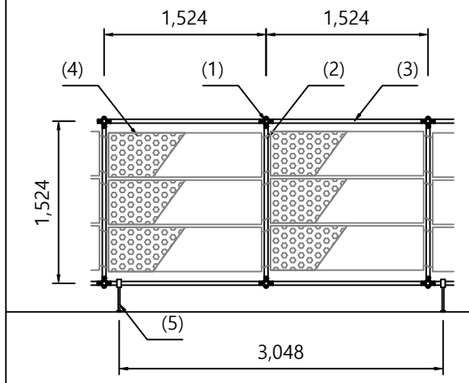


KEY

(1) 수직재	:	D48.6*2.3t (SGT355) @ 1,524 * 1,524(장선방향*띠장방향)
(2) 장선	:	D42.7*2.3t (SGT275) @ 1,524(띠장방향)
(3) 띠장	:	D42.7*2.3t (SGT275) @ 1,900(수직방향)
(4) 안전발판	:	1,500 * 400 @ 3열
(5) 벽이음철물	:	3,048 * 5,000 이내

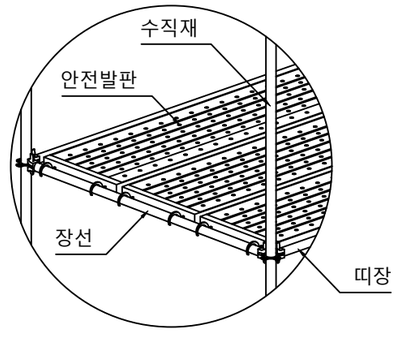

안전 발판 설치 예시도

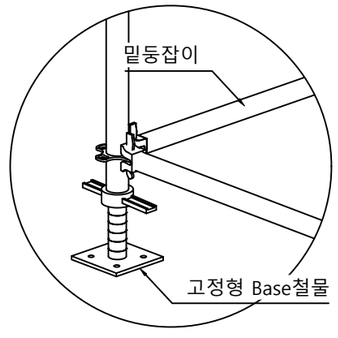


비계 하부 받침 상세도

KSTA 한국안전기술연합

개정번호	날짜	개 정 내 용	작성자	검토자	확인자
2					
1	2026.09	-			


축 척	A3 : 1 / 100	도 면 명	시스템비계 배치도
도면번호	A - 1001	사 업 명	양천자원회수시설 안전교육장 개선

시스템비계 표준 상세도

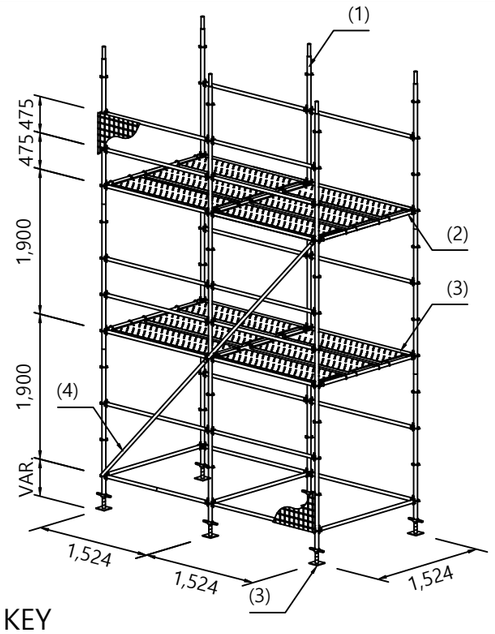


KEY


(1) 수직재	:	D48.6*2.3t	(SGT355)
(2) 장선	:	D42.7*2.3t	(SGT275)
(3) 띠장	:	D42.7*2.3t	(SGT275)
(4) 가새	:	D42.7*2.3t	(SGT275)
(5) JACK BASE	:	D34 * 4t	(SGT355)

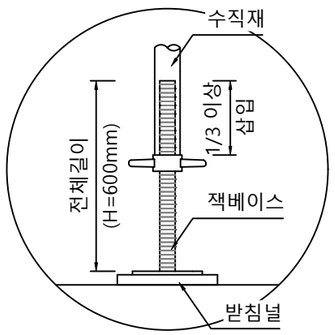


비계 하부 받침 설치 상세도

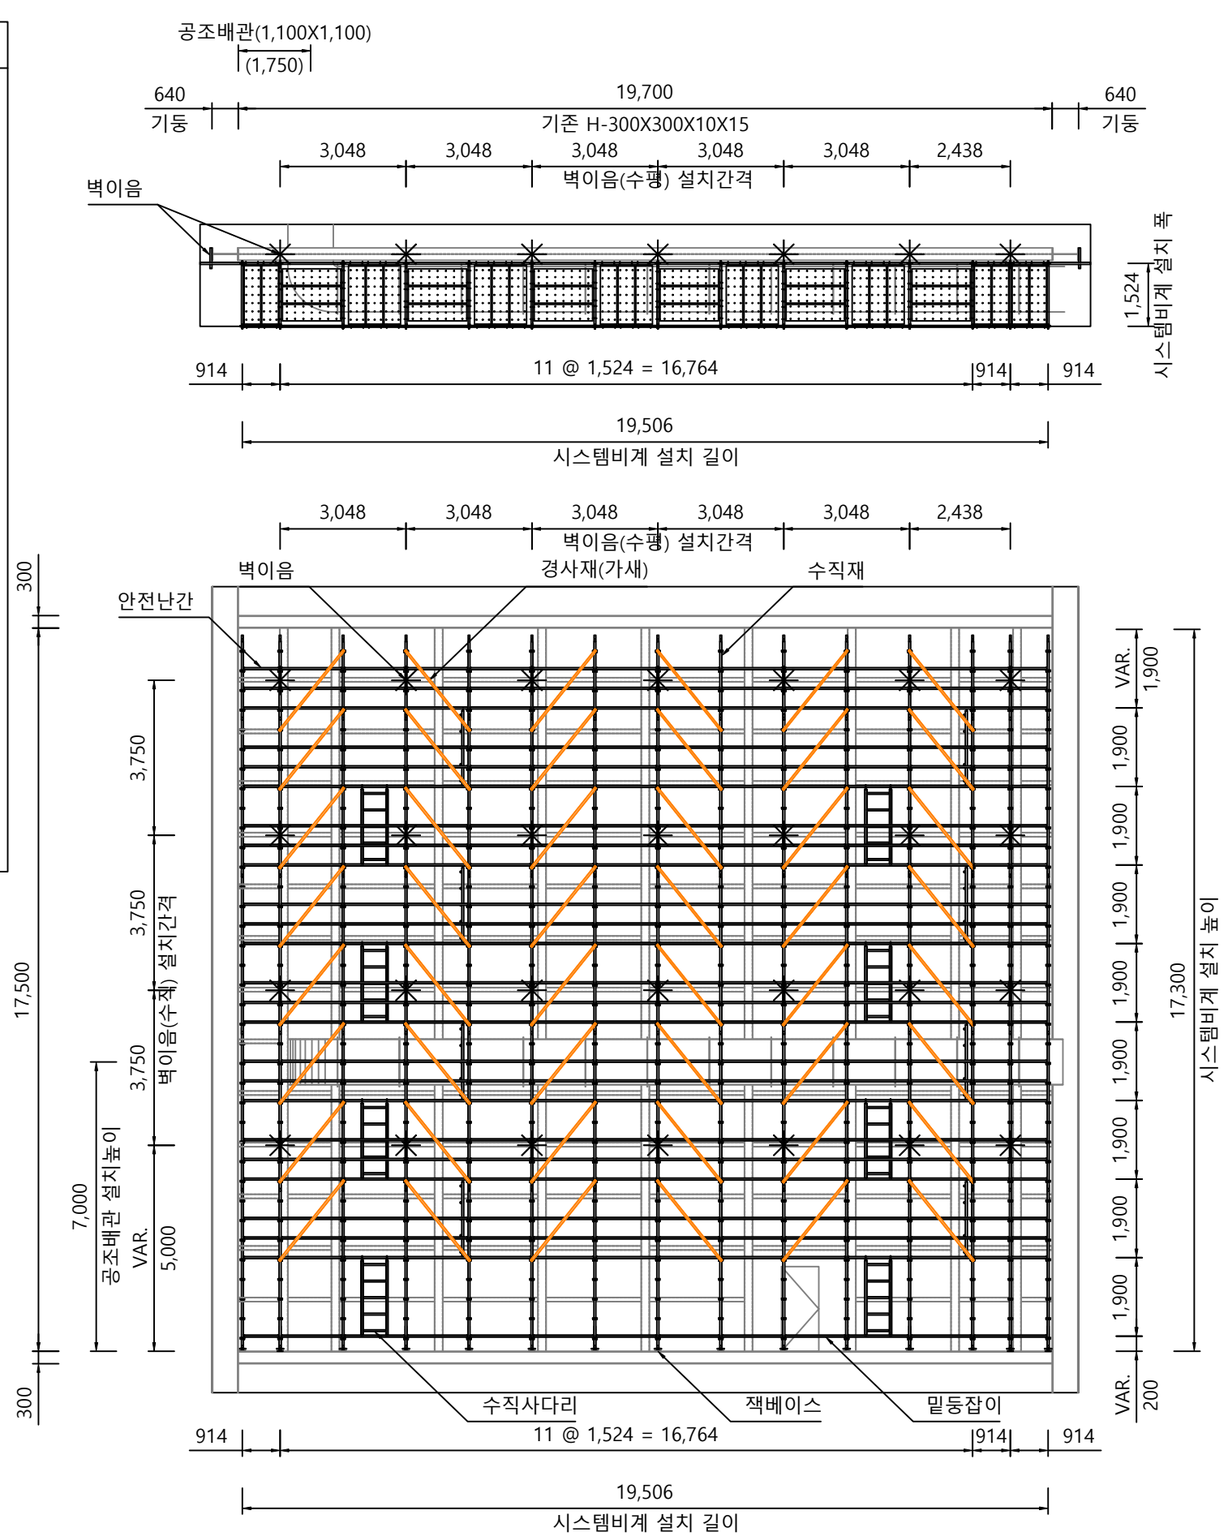


벽이음 상세도 예시 1

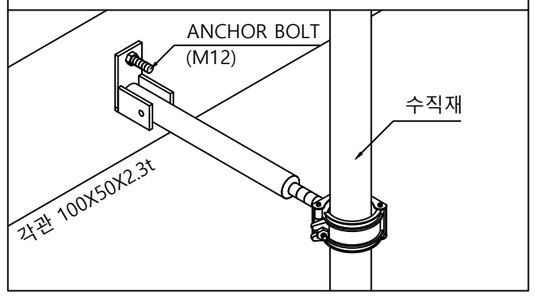

벽이음 상세도 예시 2

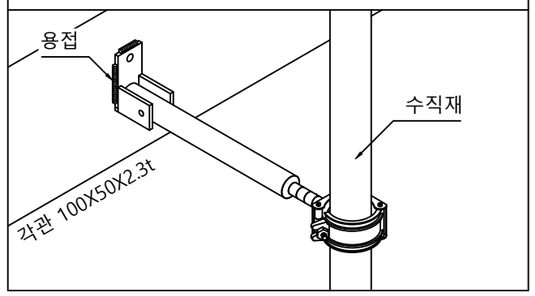

벽이음 상세도 예시 3

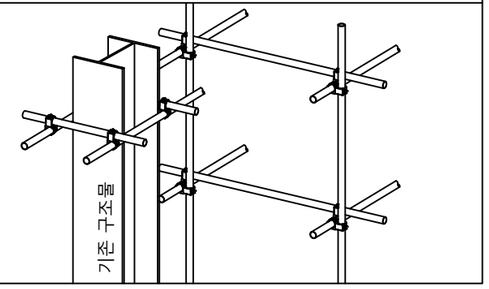


① 시스템비계 상세도 1
A3 : 1 / 140

KSTA 한국안전기술연합


개정번호	날짜	개 정 내 용	작성자	검토자	확인자
⚠					
⚠	2026.09	-			

축 척	A3 : 1 / 140	도 면 명	시스템비계 상세도 1
도면번호	A - 1002	사 업 명	양천자원회수시설 안전교육장 개선


비계 설치 표준 단면도

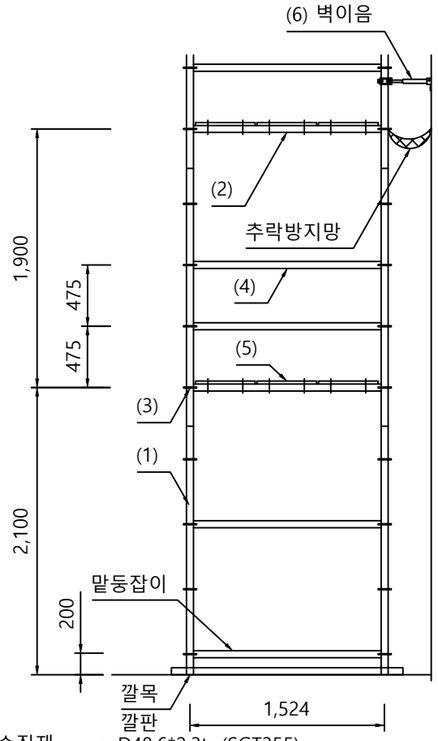


(1) 수직재 : D48.6*2.3t (SGT355)
@ 1,524 * 1,524(장선방향*띠장방향)
(2) 장선 : D42.7*2.3t (SGT275)
@ 1,524(띠장방향)
(3) 띠장 : D42.7*2.3t (SGT275)
@ 1,900(수직방향)
(4) 난간 : D42.7*2.3t (SGT275)
@ 475(수직방향)
(5) 안전발판 : 1,800*400
@ 3열
(6) 벽이음철물 : 3,048 * 5,000 이내

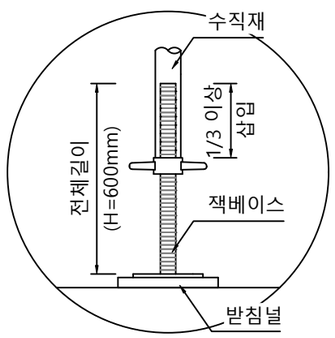


비계 하부 받침 설치 상세도

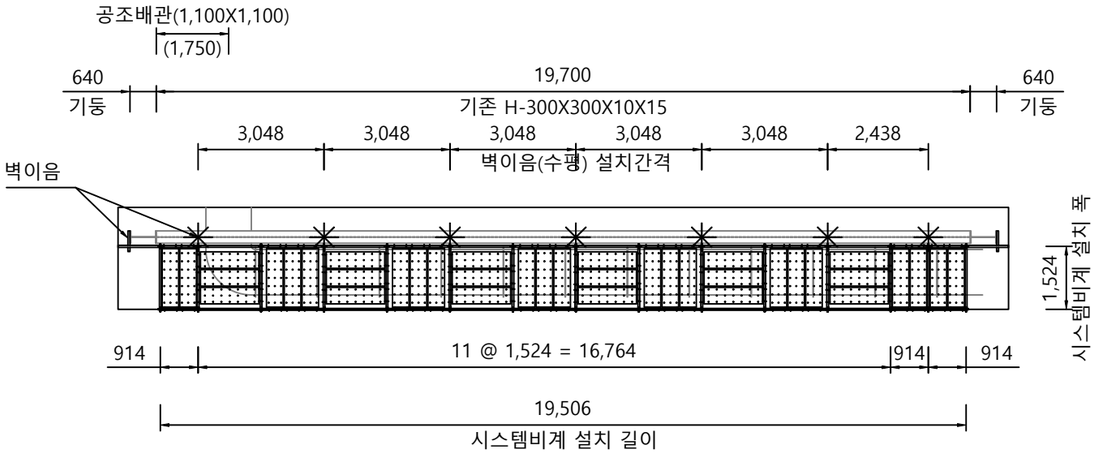

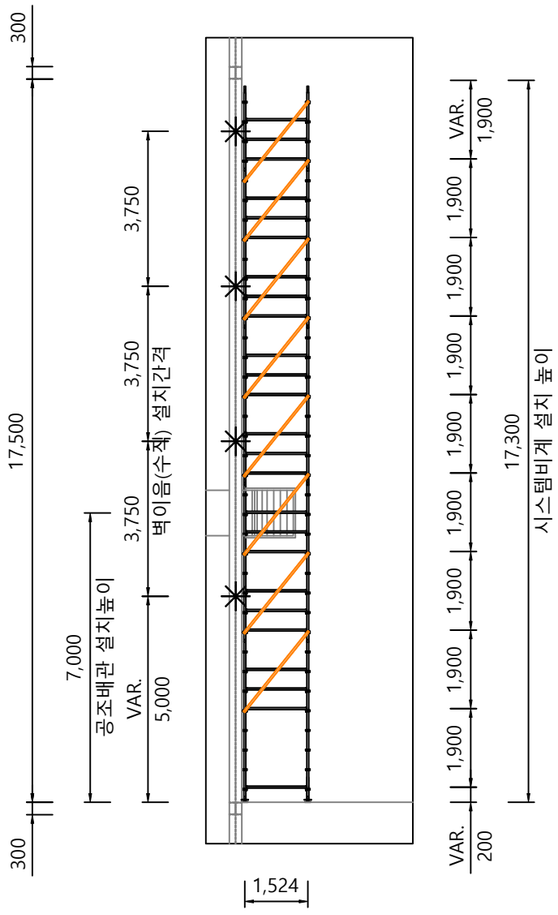


< 좌 측면도 >

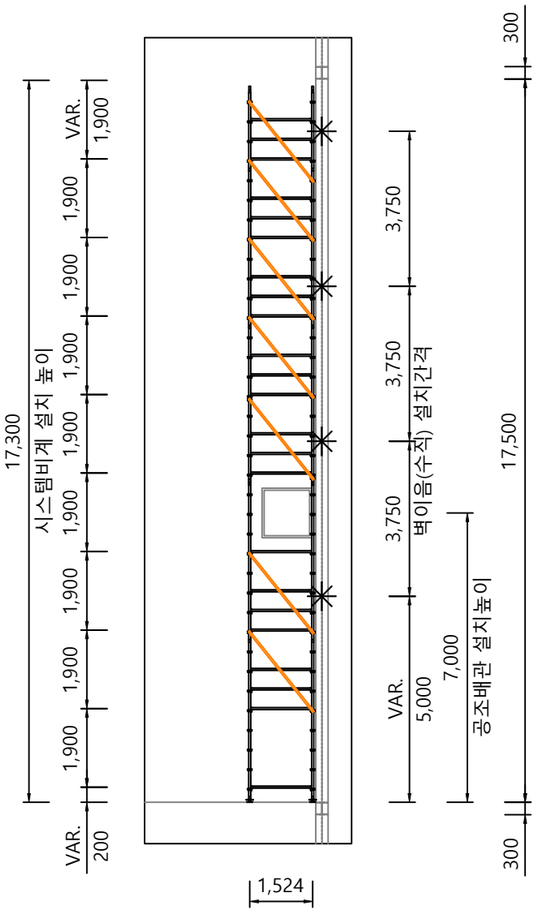


< 우 측면도 >


벽이음 상세도 예시 1

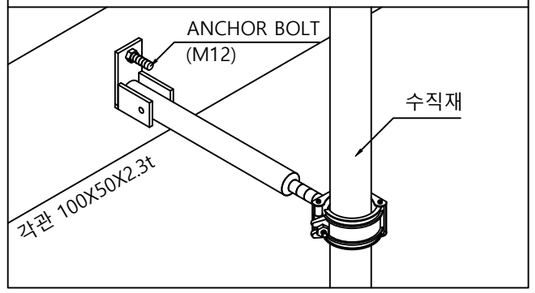

벽이음 상세도 예시 2

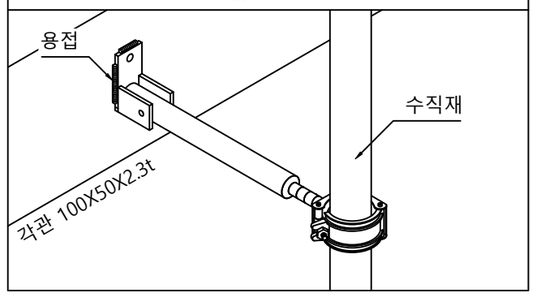

벽이음 상세도 예시 3

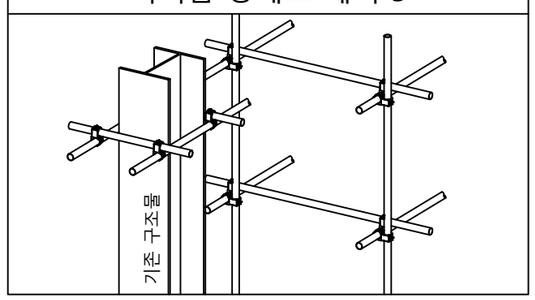

① 시스템비계 상세도 2
A3 : 1 / 140

KSTA 한국안전기술연합

개정번호	날짜	개 정 내 용	작성자	검토자	확인자
⚠					
⚠	2026.09	-			

축 척	A3 : 1 / 140	도 면 명	시스템비계 상세도 2
도면번호	A - 1030	사 업 명	양천자원회수시설 안전교육장 개선