경남항운노조 종합복지관 및 마산항 마린센타 주차장 유지보수공사

설 계 도

2026. 7

마산지방해양수산청


목 차

번 호	도 면 명	매 수	도면번호
1	위 치 도	1	
2	표 준 횡 단 면 도	1	
3	현황 및 계획평면도	1	
4	우 수 계 획 평 면 도	1	
5	우 수 종 평 면 도 (1) ~ (3)	3	
6	관 터 파 기 표 준 도	1	
7	포장 계획평면도 (1) ~ (2)	2	
8	경계석 계획평면도	1	
9	차선도색 계획평면도	1	
10	조경계획 계획평면도	1	
11	옥상방수 계획평면도 - 마산항제3부두	1	
12	현황 및 계획평면도 - 마산항제4부두	1	
13	표 준 횡 단 면 도 - 마산항제4부두	1	
14	집수정상세도 (1) ~ (2)	2	
15	경계석 및 포장상세도	1	
16	잔디블록 상세도	1	
17	차선도색 상세도	1	
18	퍼걸러상세도	1	
19	깨 기 평 면 도	1	
20	수목제거 평면도	1	
	합 계	24	

위 치 도

SCALE=NONE


창원시 일원

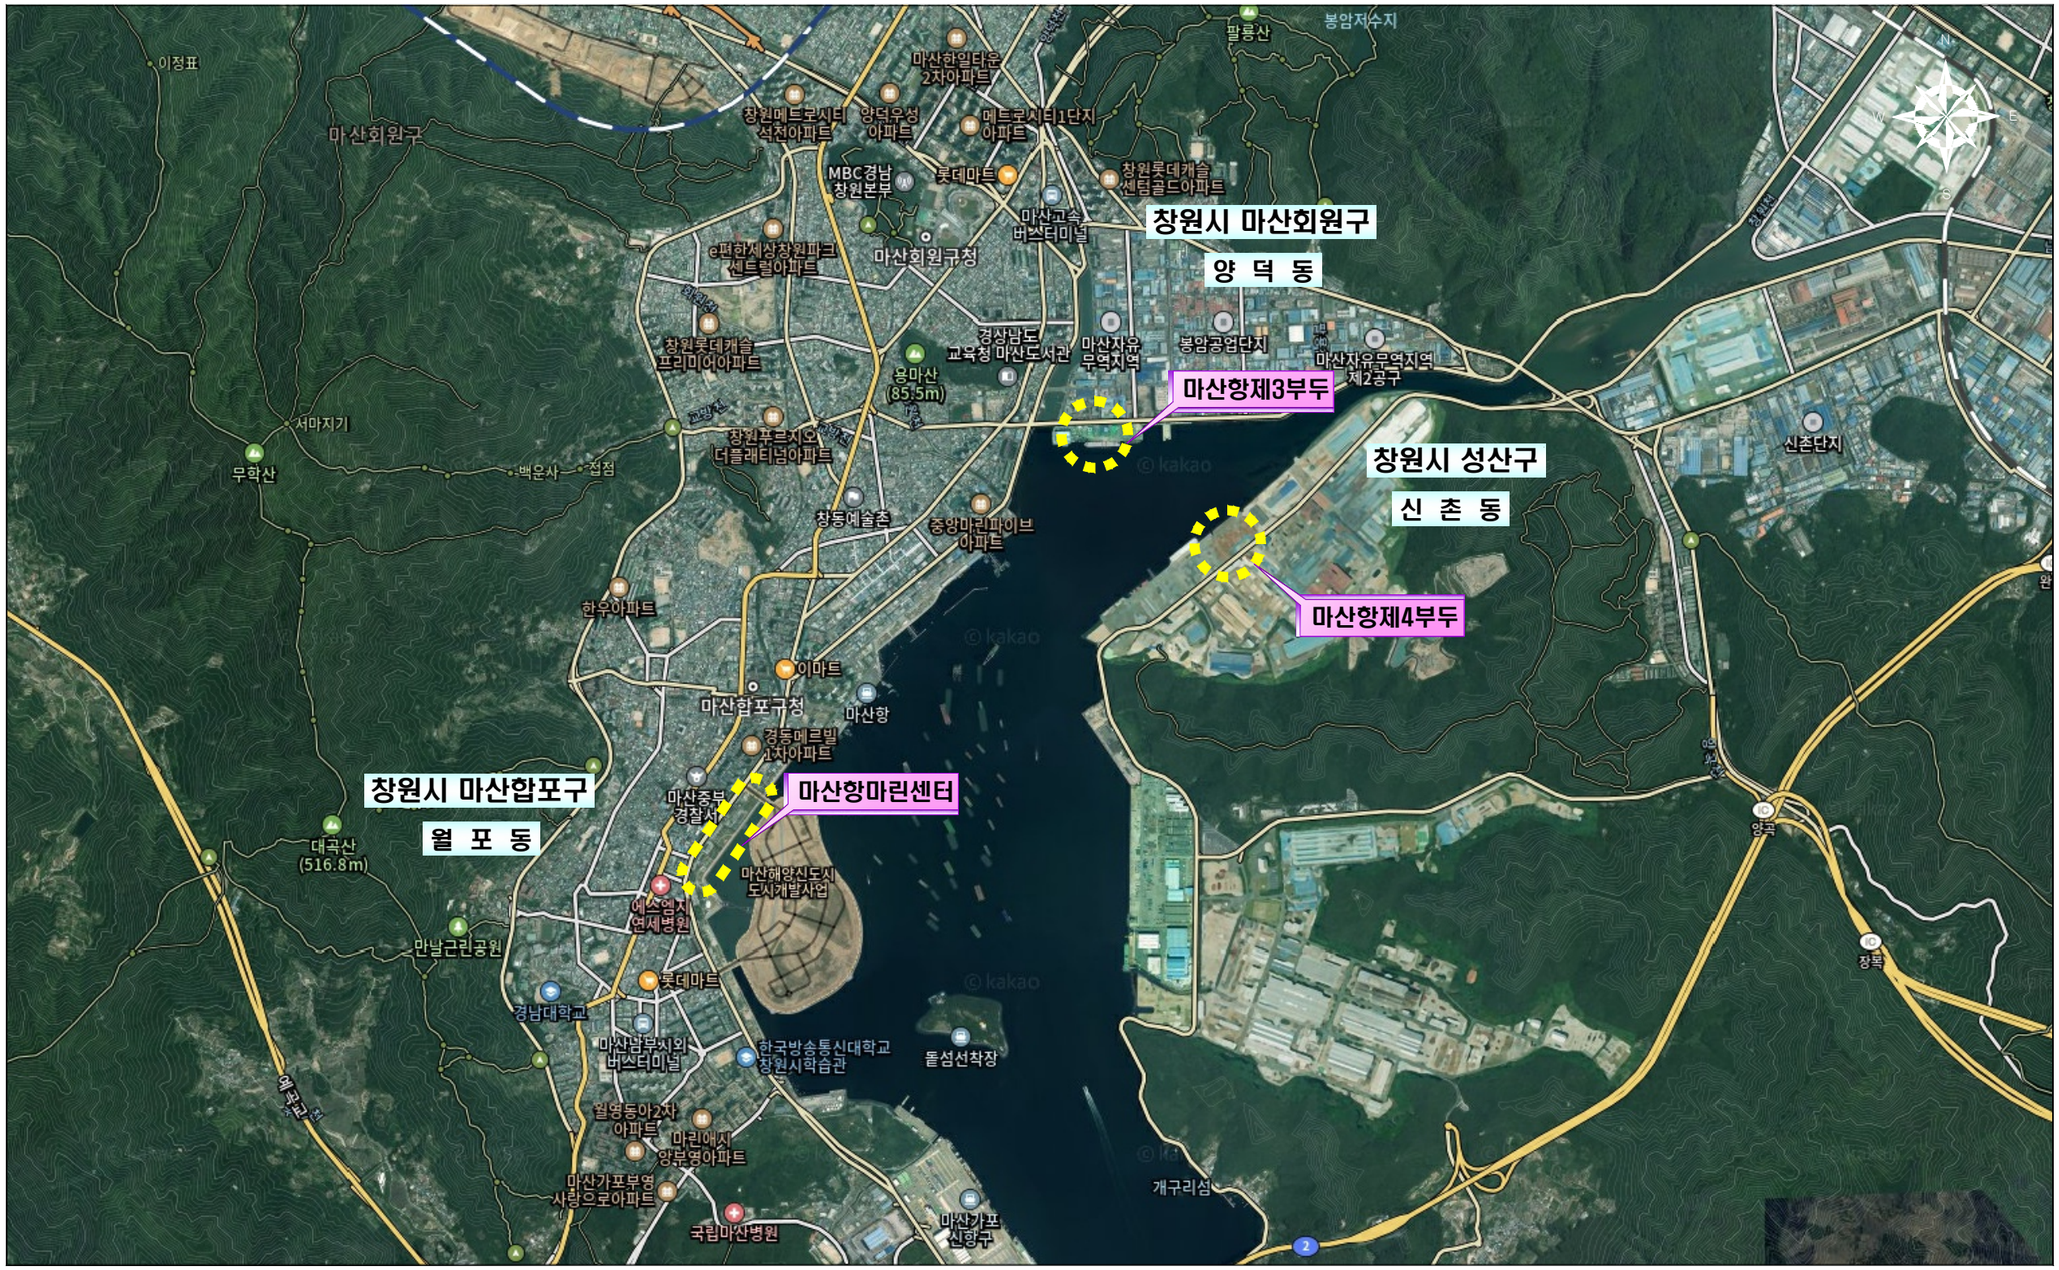


기 사 NOTES	CKenc	주식회사 씨케이이앤씨 CKenc ENGINEERING CO.,LTD	제 도 DRAWN BY	남욱	측 량 SURVEY BY	이근수	설 계 DESIGNED BY	지지희	축 척 SCALE 1 : NONE (A1) 1 : (A3)	공사명 PROJECT	경남항운노조 종합복지관 및 마산항 마린센타 주차장 유지보수공사	도면구분 SERIAL NO.	
										도면명 TITLE	위 치 도	도면번호 SHEET NO.	

표 준 횡 단 면 도

SCALE=1:100

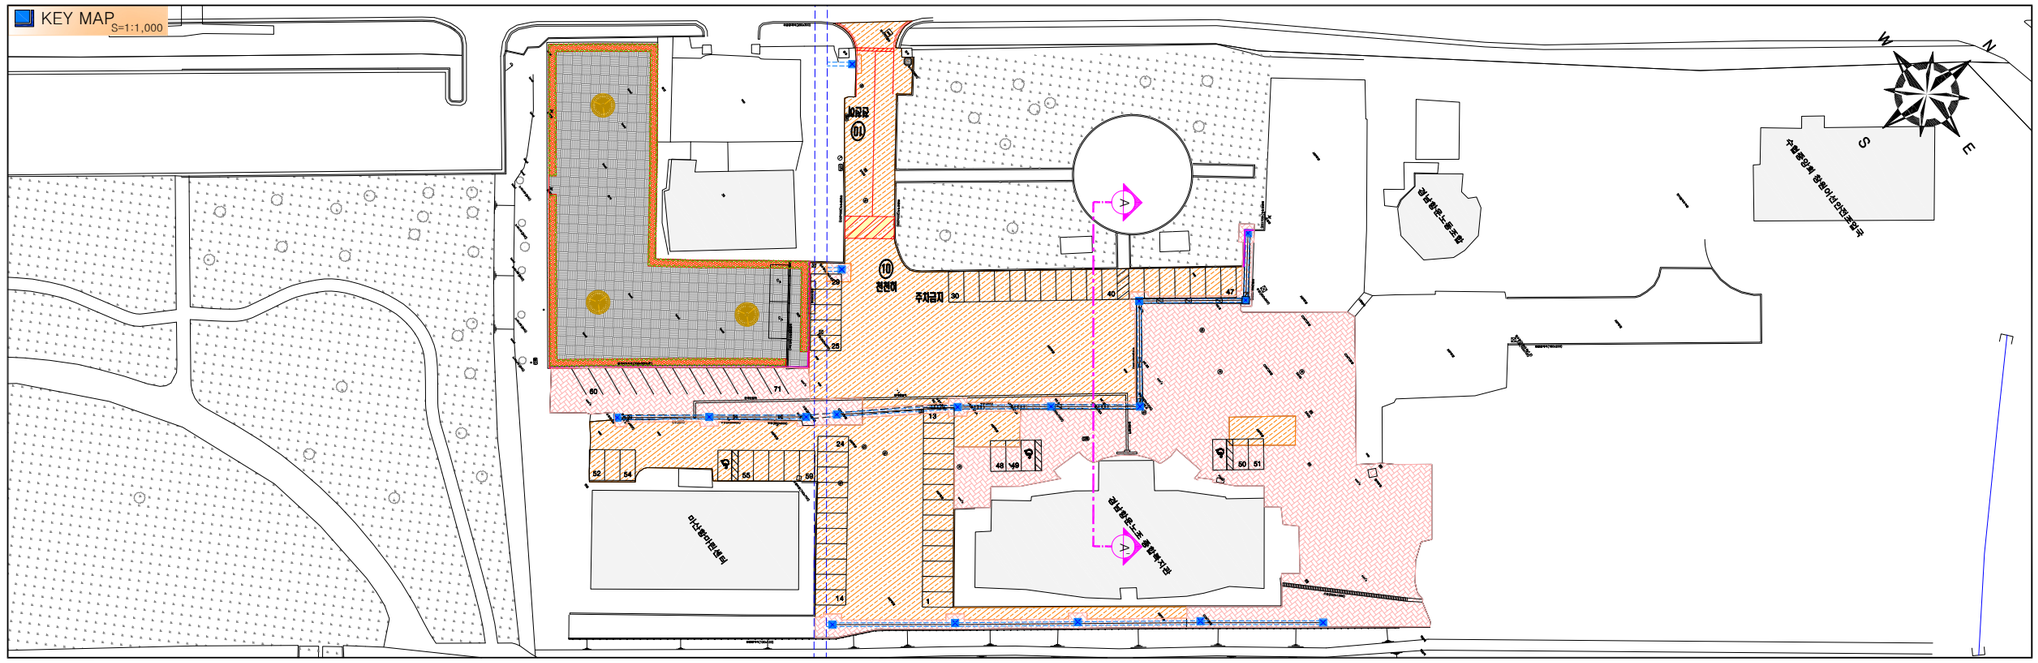

단 면 A - A'

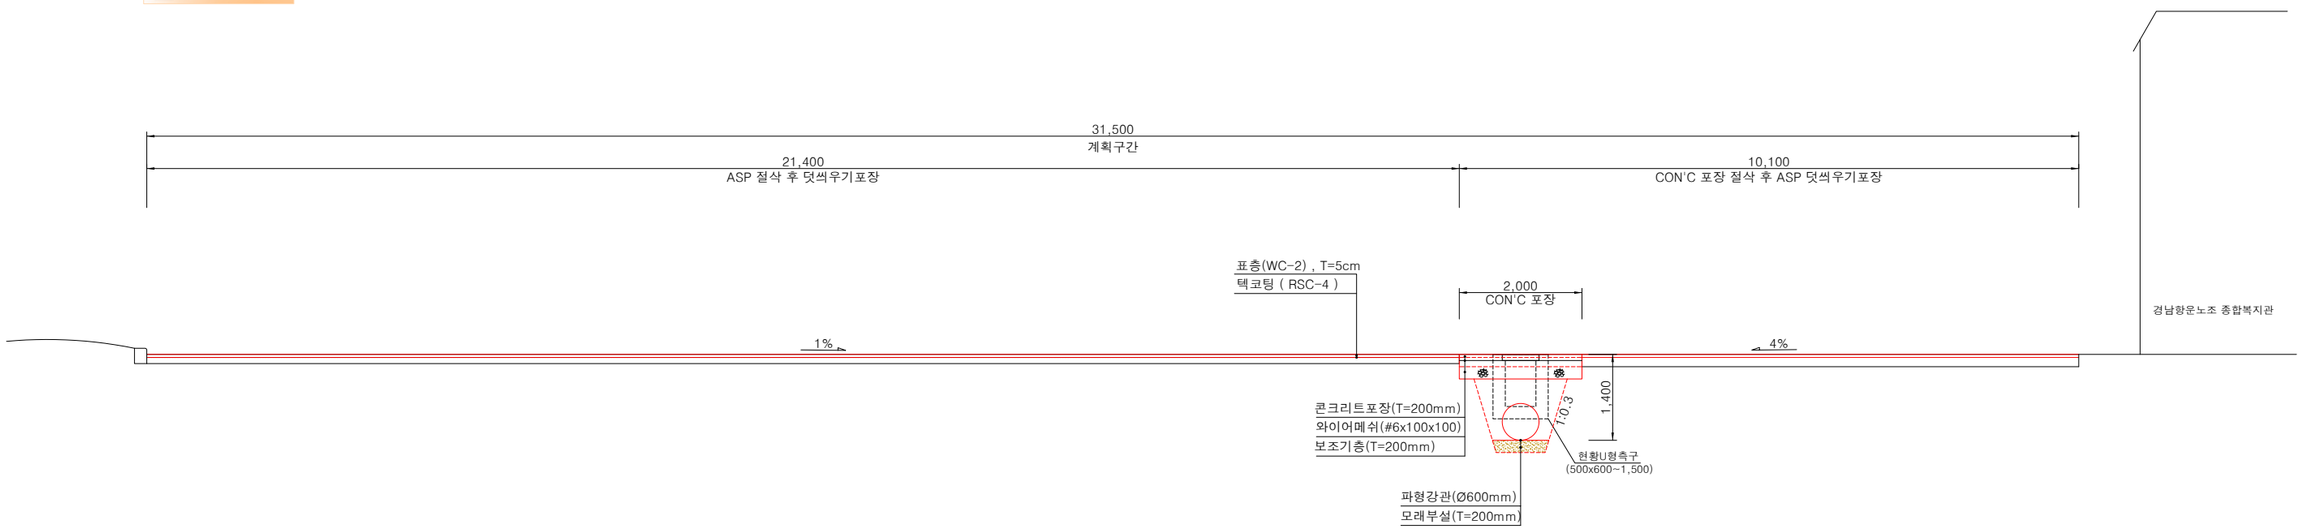


기 사 NOTES	CKenc 주식회사 씨케이이앤씨 CKenc ENGINEERING CO.,LTD	제 도 DRAWN BY	남욱	측 량 SURVEY BY	이근수	설 계 DESIGNED BY	지지희	축 척 SCALE	1 : 50 (A1) 1 : 100 (A3)	공 사 명 PROJECT	경남항운노조 종합복지관 및 마산항 마린센타 주차장 유지보수공사
										도 면 명 TITLE	표 준 횡 단 면 도

도 면 구 분 SERIAL NO.	
도 면 번 호 SHEET NO.	

현황 및 계획평면도

SCALE=1:800

창원시 마산합포구 월포동 1-5번지 일원

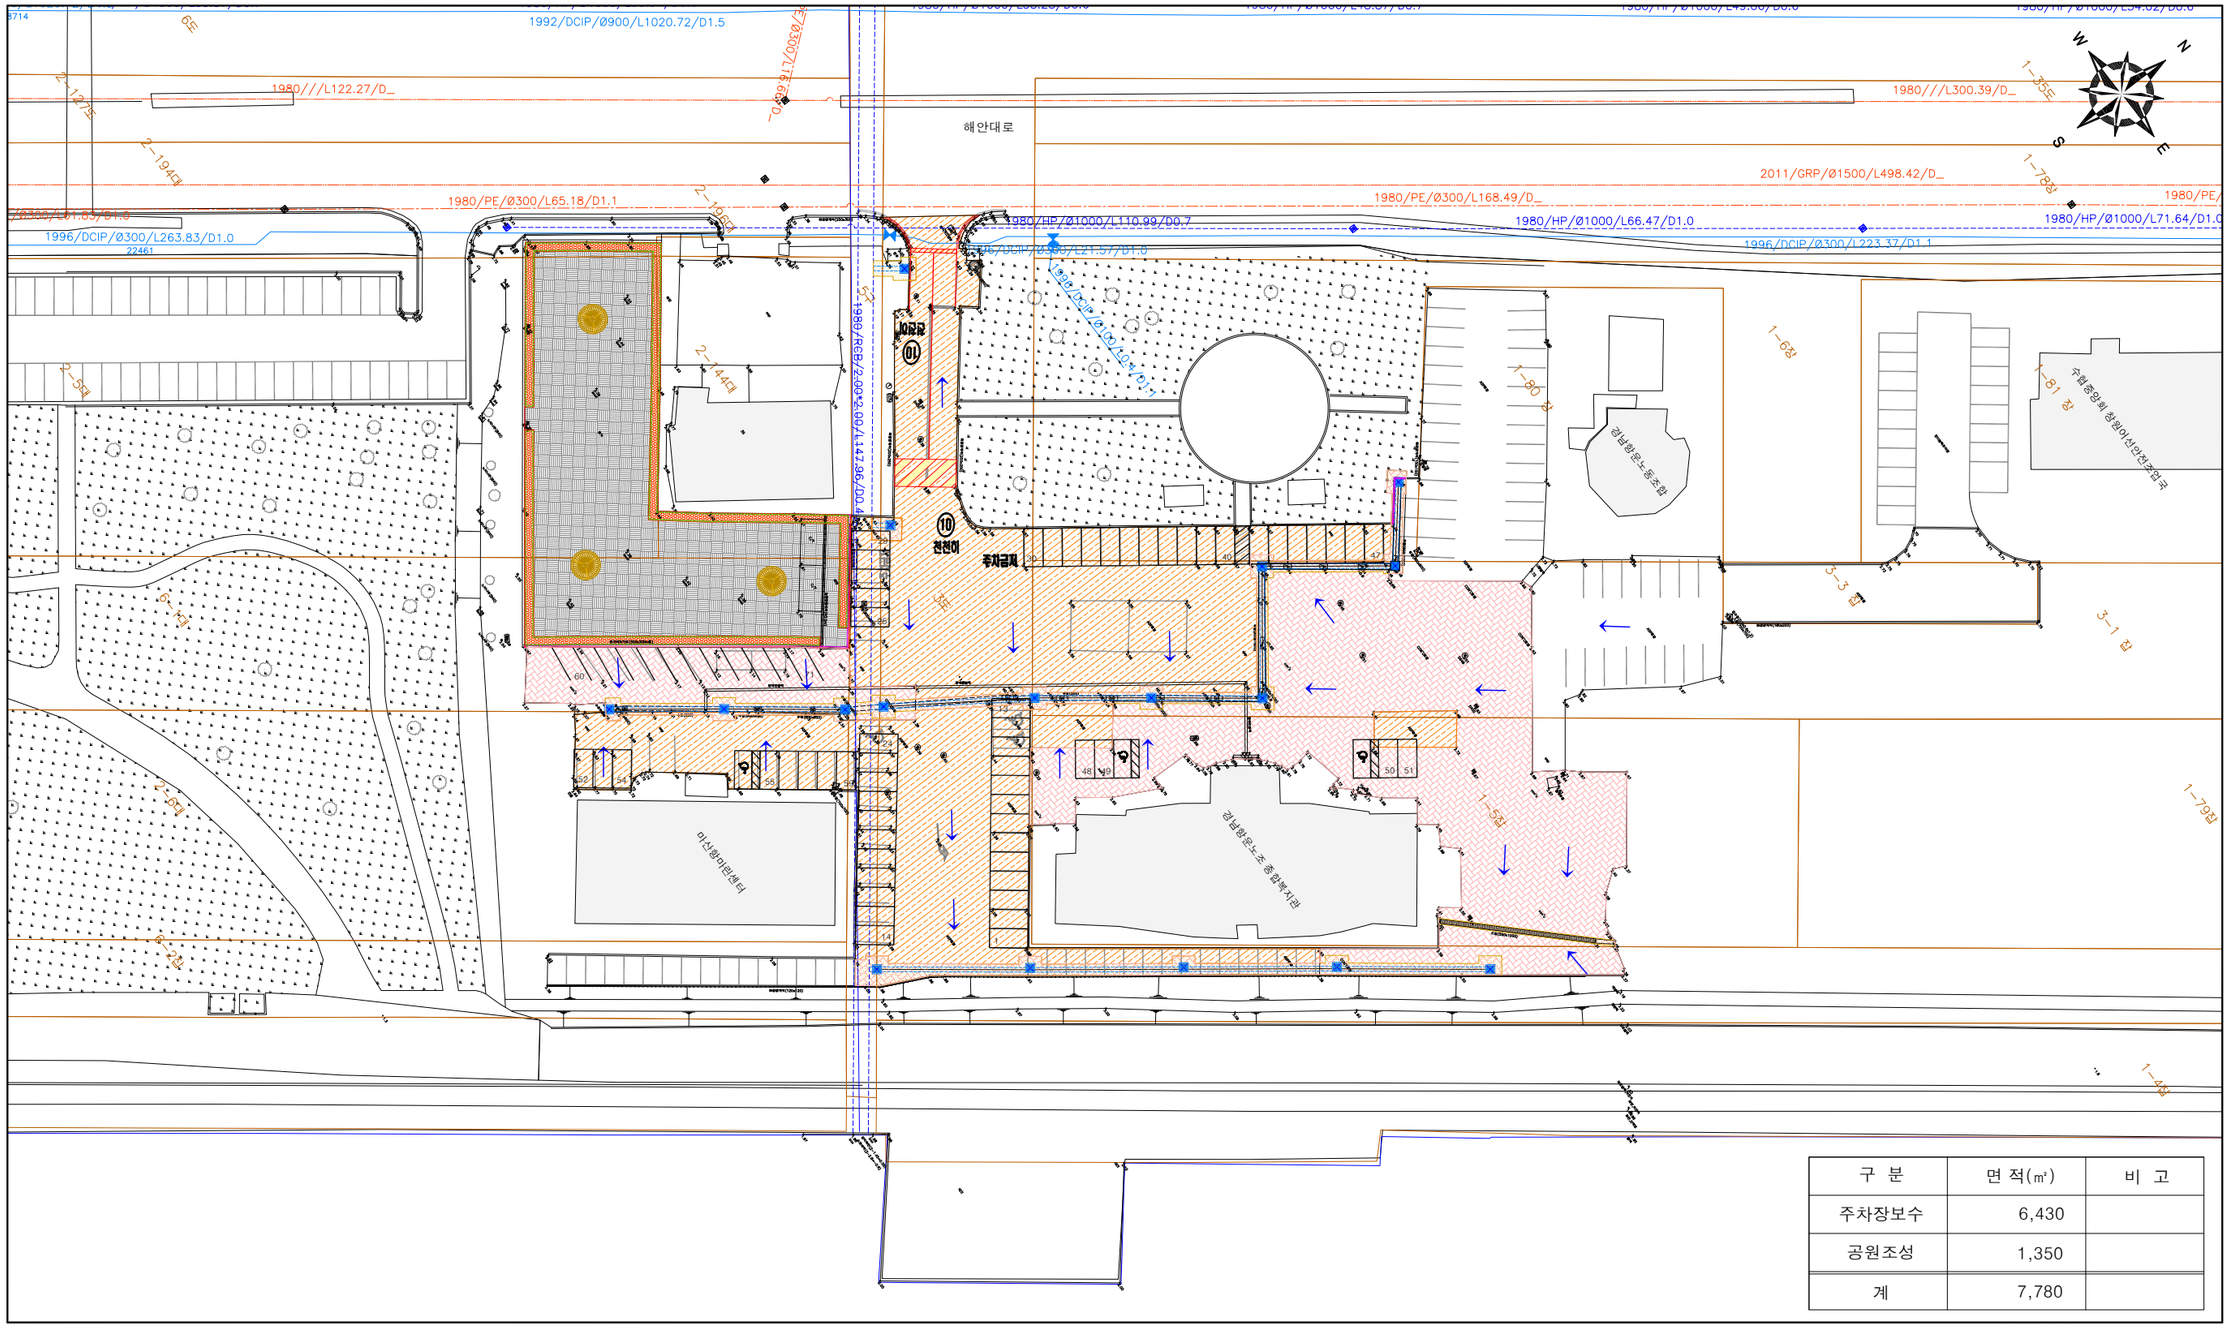

구 분	면 적(㎡)	비 고
주차장보수	6,430	
공원조성	1,350	
계	7,780	


기 사 NOTES	주식회사 씨케이이앤씨 CK ENGINEERING CO.,LTD	제 도 DRAWN BY	남욱	측 량 SURVEY BY	이근수	설 계 DESIGNED BY	지지희	축 척 SCALE 1 : 400 (A1) 1 : 800 (A3)	공 사 명 PROJECT	경남항운노조 종합복지관 및 마산항 마린센타 주차장 유지보수공사
	CKenc								도 면 명 TITLE	현황 및 계획평면도

도 면 구 분 SERIAL NO.

도 면 번 호 SHEET NO.

우 수 계 획 평 면 도

SCALE=1:400

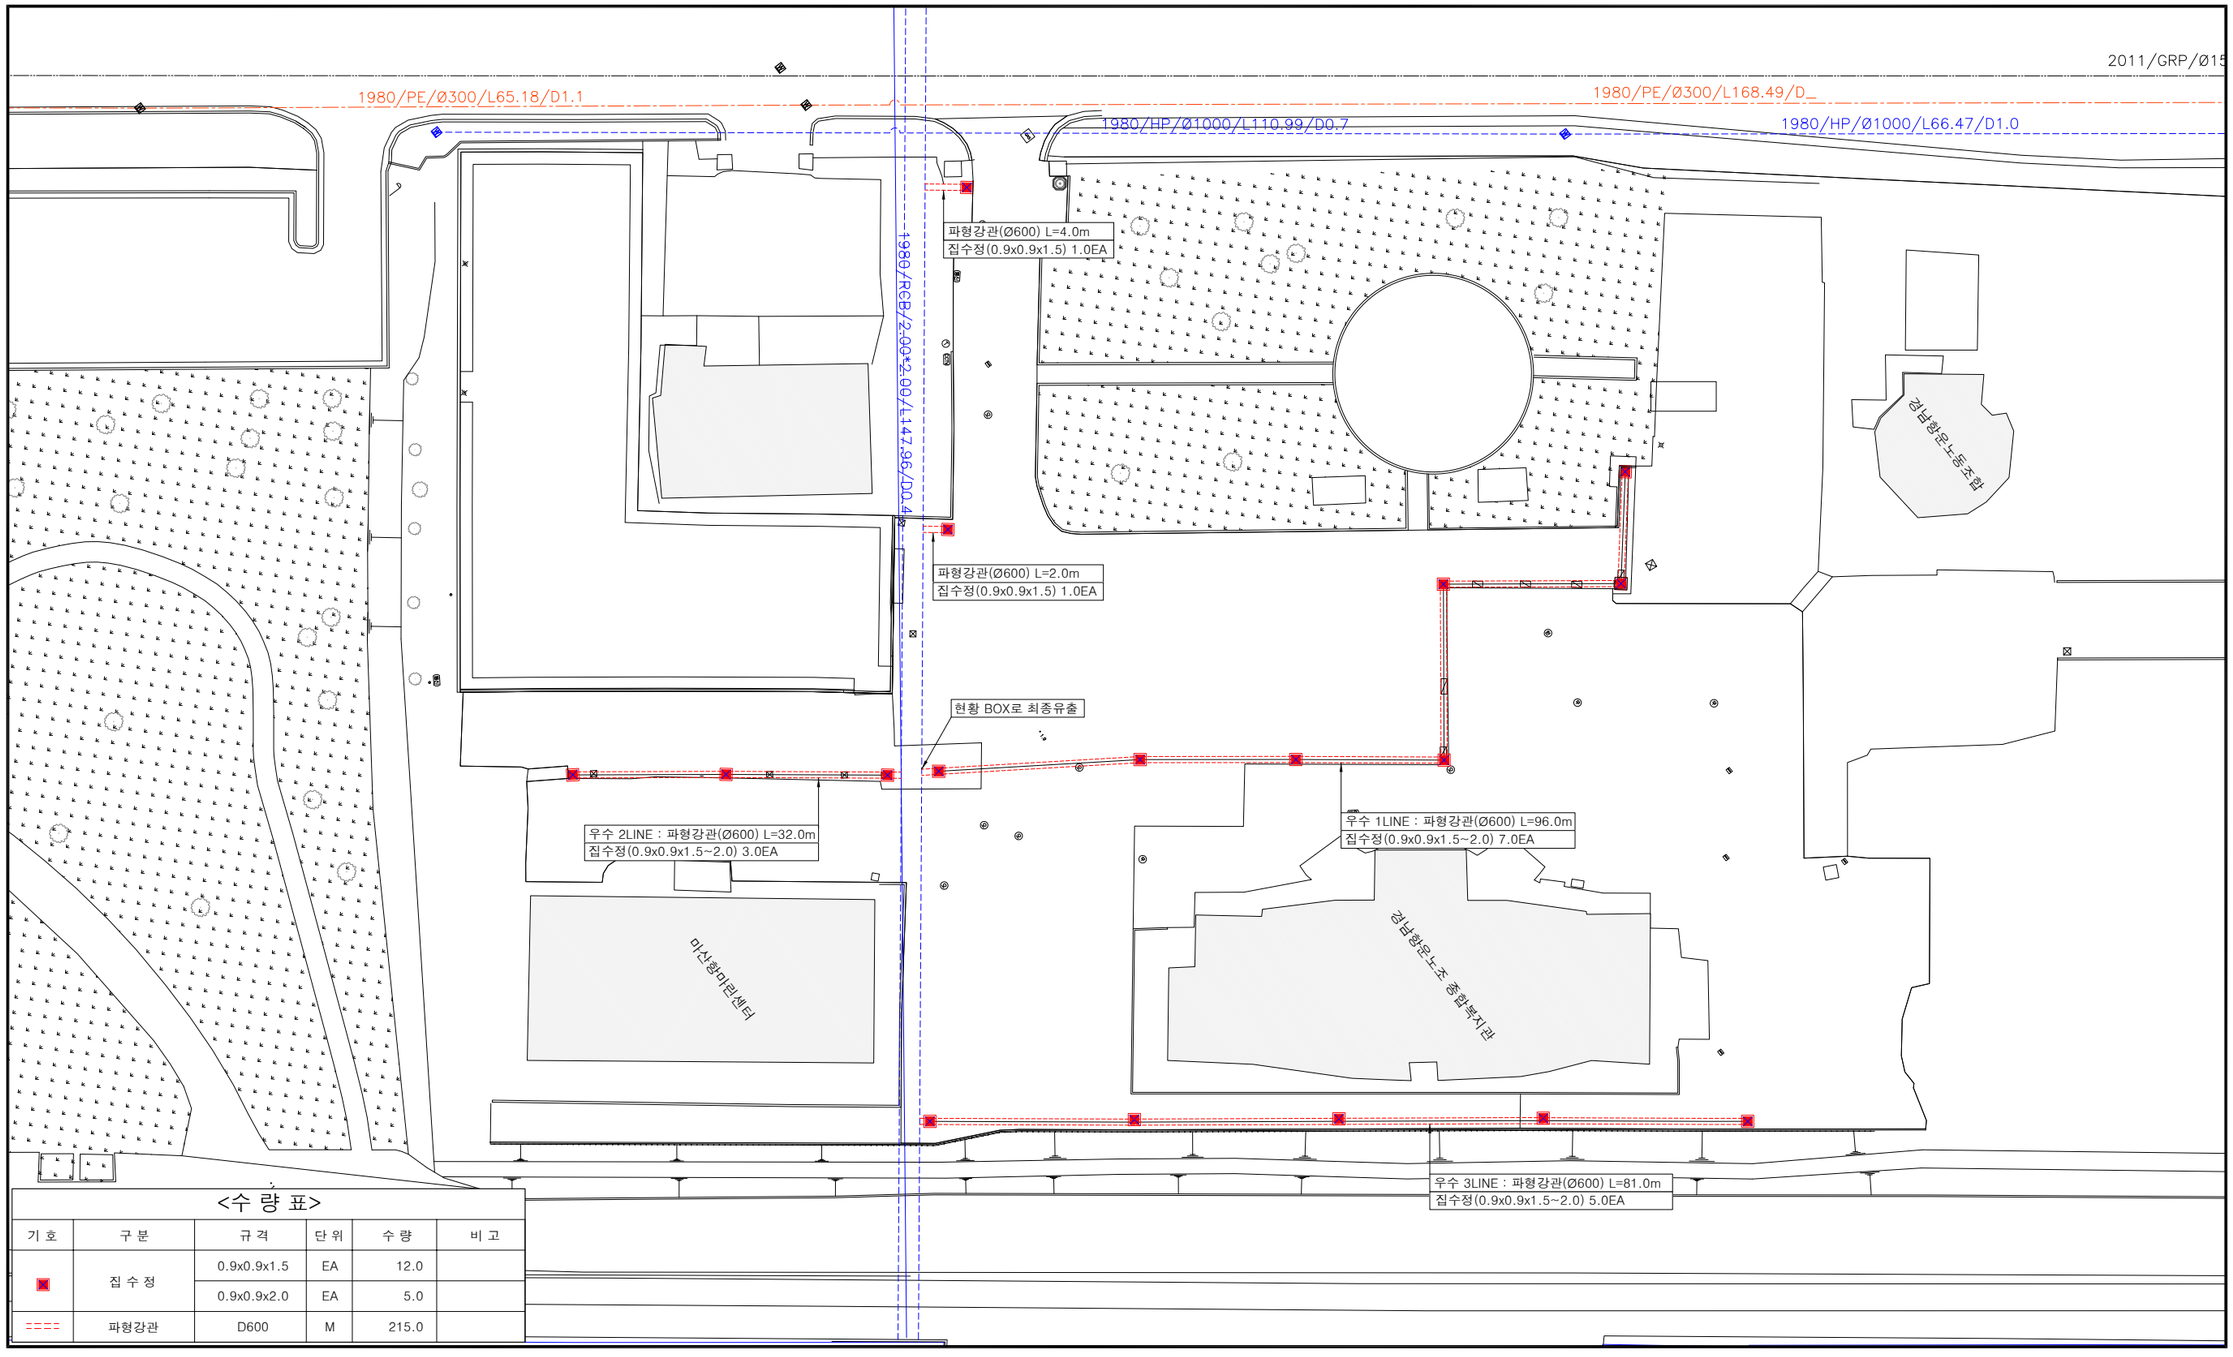


<수 량 표>


기 호	구 분	규 격	단 위	수 량	비 고
■	집 수 정	0.9x0.9x1.5	EA	12.0	
		0.9x0.9x2.0	EA	5.0	
====	파형강관	D600	M	215.0	

기 사 NOTES	CKenc	주식회사 씨케이이앤씨 CKenc ENGINEERING CO.,LTD	제 도 DRAWN BY	남욱	측 량 SURVEY BY	이근수	설 계 DESIGNED BY	지지희	축 척 SCALE 1 : 200 (A1) 1 : 400 (A3)	공 사 명 PROJECT	경남항운노조 종합복지관 및 마산항 마린센타 주차장 유지보수공사	도 면 구 분 SERIAL NO.	
										도 면 명 TITLE	우 수 계 획 평 면 도	도 면 번 호 SHEET NO.	

우 수 종 평 면 도 (1)

SCALE=1:800

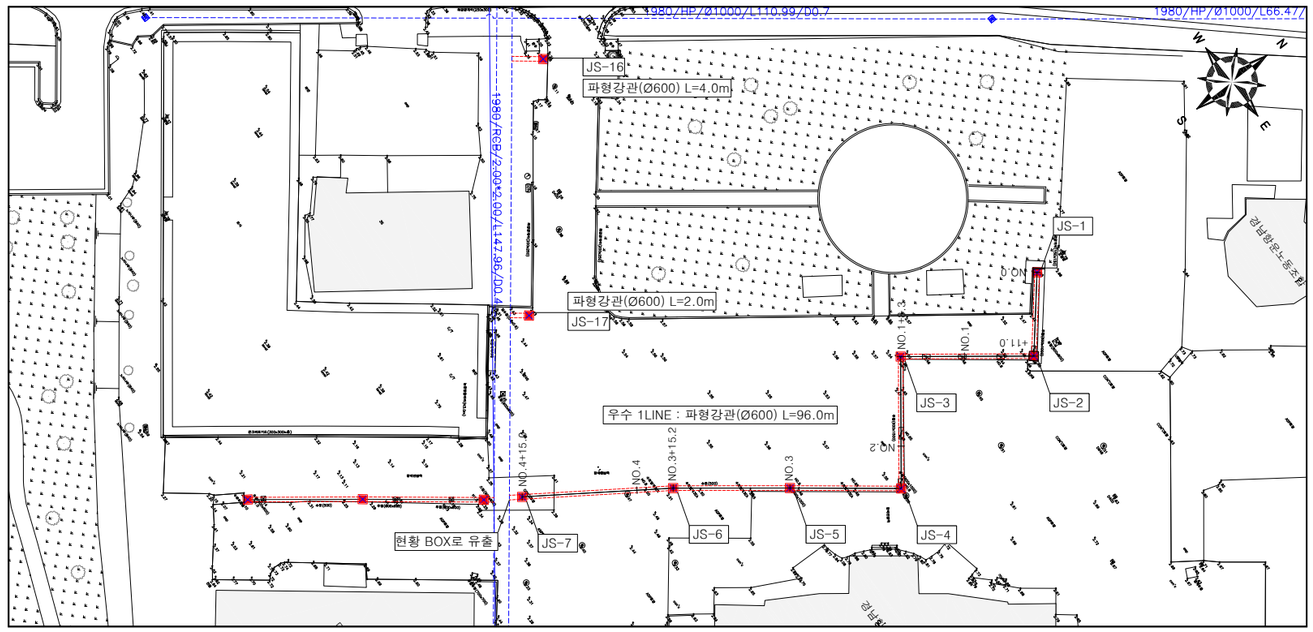

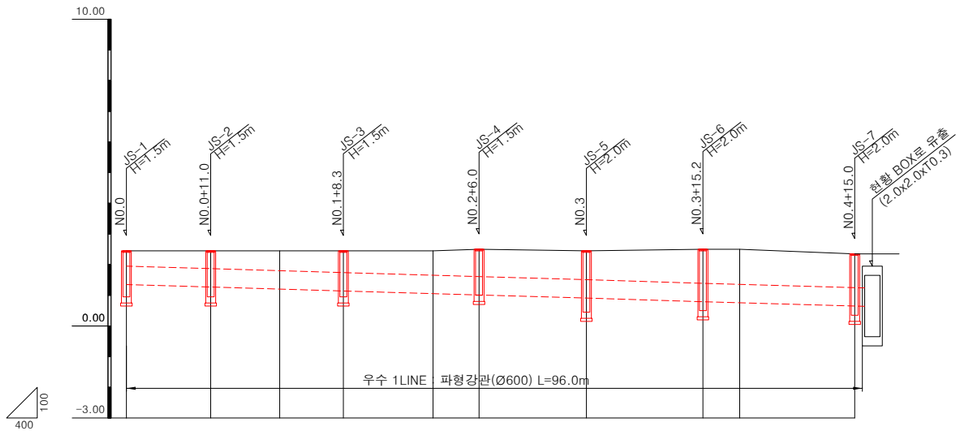

<수 량 표>


기 호	구 분	규 격	단 위	수 량	비 고
■	집 수 정	0.9x0.9x1.5	EA	12.0	JS
		0.9x0.9x2.0	EA	5.0	
----	파형강관	D600	M	215.0	


종 단 선 형		S=-0.7273% H=0.08 L=11.00	S=-0.7514% H=0.13 L=17.30	S=-0.7429% H=0.13 L=17.50	S=-0.7143% H=0.10 L=14.00	S=-0.7895% H=0.12 L=15.20	S=-0.7368% H=0.14 L=19.00	
		1.500	1.270	1.140	1.010	0.890	0.760	0.650
토 피 고		0.50	0.58	0.65	0.71	0.80	0.89	0.94	1.11	1.14	1.10
관 저 고		1.35	1.27	1.20	1.14	1.06	1.01	0.91	0.79	0.76	0.65
지 반 고		2.45	2.45	2.45	2.45	2.45	2.50	2.45	2.50	2.50	2.35
누 가 거 리		0.00	11.00	20.00	28.30	40.00	46.00	60.00	75.20	80.00	95.00
측 점		No 0	+11.00	No 1	+8.30	No 2	+6.00	No 3	+15.20	No 4	+15.00

기 사 NOTES	CKenc 주식회사 씨케이이앤씨 CKenc ENGINEERING CO.,LTD	제 도 DRAWN BY	남 욱	측 량 SURVEY BY	이 근 수	설 계 DESIGNED BY	지 지 희	축 척 SCALE	1 : 400 (A1) 1 : 800 (A3)	공 사 명 PROJECT	경남항운노조 종합복지관 및 마산항 마린센타 주차장 유지보수공사	도 면 구 분 SERIAL NO.	
										도 면 명 TITLE	우 수 종 평 면 도 (1)	도 면 번 호 SHEET NO.	

우 수 종 평 면 도 (2)

SCALE=1:800

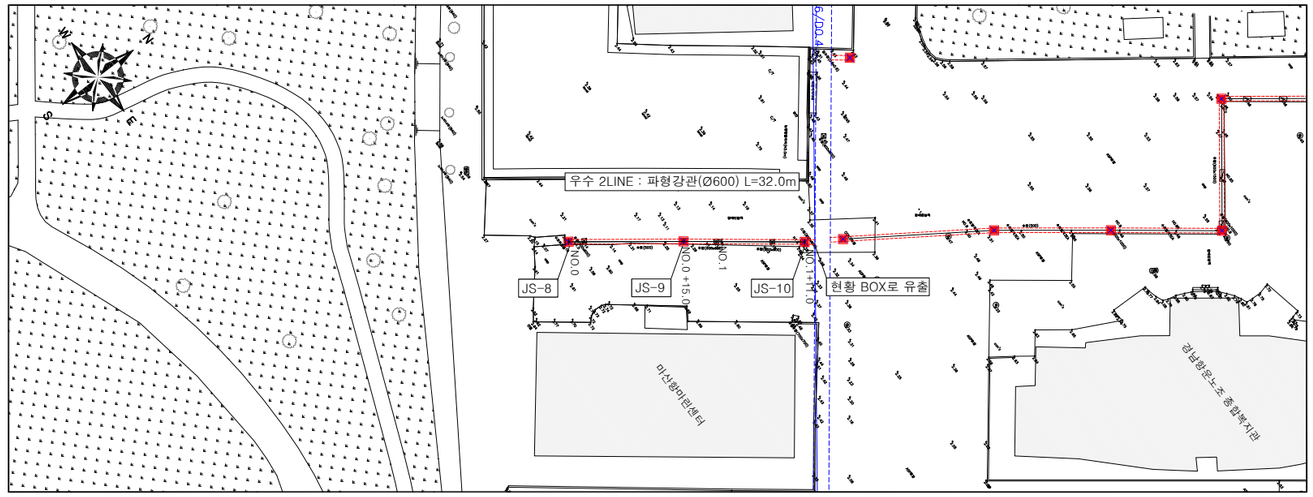

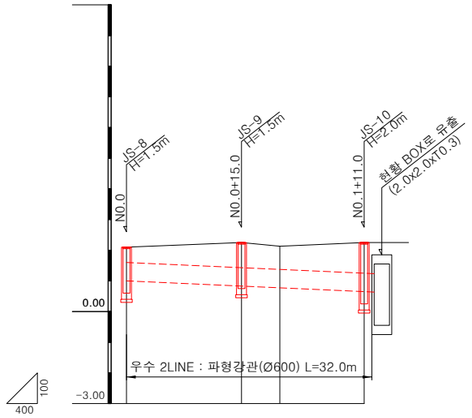

<수 량 표>


기 호	구 분	규 격	단 위	수 량	비 고
■	집 수 정	0.9x0.9x1.5	EA	12.0	JS
■		0.9x0.9x2.0	EA	5.0	
=====	파형강관	D600	M	215.0	


종단선형	1.000	S=-1.1333% H=0.17 L=15.00	0.833	S=-1.1250% H=0.18 L=16.00	0.650
토 피 고	0.50		0.82	0.76	1.00
관 저 고	1.00		0.83	0.77	0.65
지 반 고	2.10		2.25	2.13	2.25
누가거리	0.00		15.00	20.00	31.00
측 점	No 0		+15.00	No 1	+11.00

기 사 NOTES	CKenc	주식회사 씨케이이앤씨 CKenc ENGINEERING CO.,LTD	제 도 DRAWN BY	남욱	측 량 SURVEY BY	이근수	설 계 DESIGNED BY	지지희	축 척 SCALE 1 : 400 (A1) 1 : 800 (A3)	공 사 명 PROJECT	경남항운노조 종합복지관 및 마산항 마린센타 주차장 유지보수공사	도 면 구 분 SERIAL NO.	
										도 면 명 TITLE	우 수 종 평 면 도 (2)	도 면 번 호 SHEET NO.	

우 수 종 평 면 도 (3)

SCALE=1:800

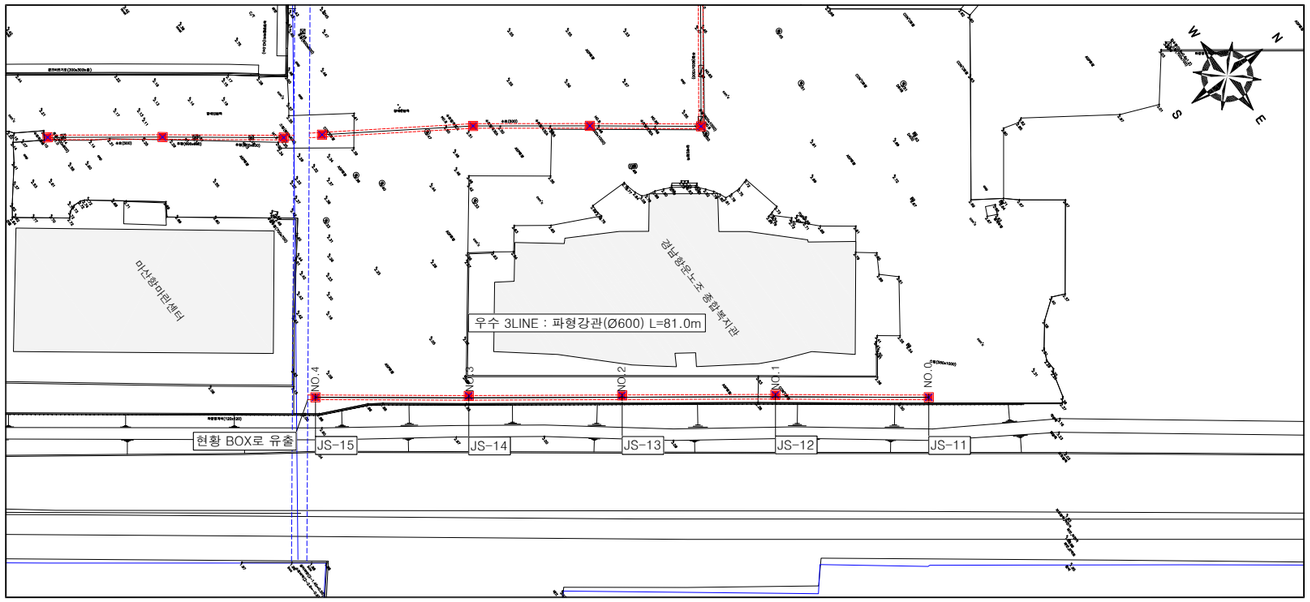

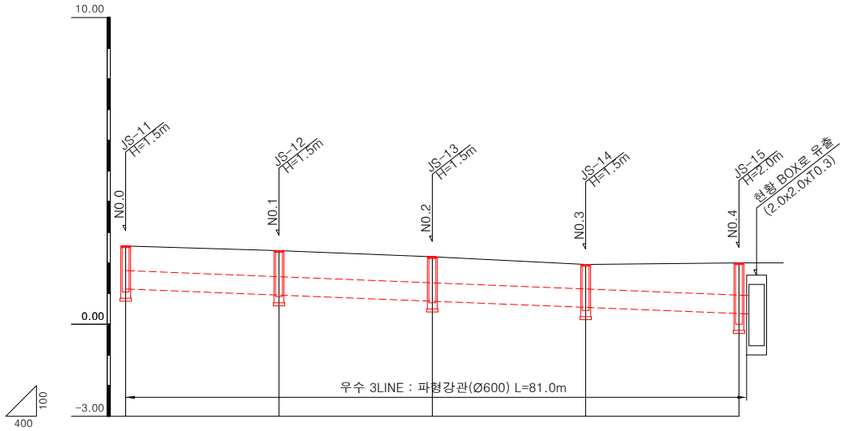

<수 량 표>

기 호	구 분	규 격	단 위	수 량	비 고
■	집 수 정	0.9x0.9x1.5	EA	12.0	JS
		0.9x0.9x2.0	EA	5.0	
-----	파형강관	D600	M	215.0	


종단선형	1.99	S=-1.0000% H=0.20 L=20.00	0.89	S=-1.0000% H=0.20 L=20.00	0.79	S=-1.0000% H=0.20 L=20.00	0.59	S=-1.0000% H=0.20 L=20.00	0.39
토 피 고	0.80		0.85		0.85		0.85		1.05
관 저 고	1.15		0.95		0.75		0.55		0.35
지 반 고	2.55		2.40		2.20		1.95		2.00
누가거리	0.00		20.00		40.00		60.00		80.00
측 점	No 0		No 1		No 2		No 3		No 4

기 사 NOTES	CKenc	주식회사 씨케이이앤씨 CKenc ENGINEERING CO.,LTD	제 도 DRAWN BY	남욱	측 량 SURVEY BY	이근수	설 계 DESIGNED BY	지지희	축 척 SCALE 1 : 400 (A1) 1 : 800 (A3)	공 사 명 PROJECT	경남항운노조 종합복지관 및 마산항 마린센타 주차장 유지보수공사	도 면 구 분 SERIAL NO.	
										도 면 명 TITLE	우 수 종 평 면 도 (3)	도 면 번 호 SHEET NO.	

관 터 파 기 표 준 도


SCALE=1:100

- 우수 1 LINE -

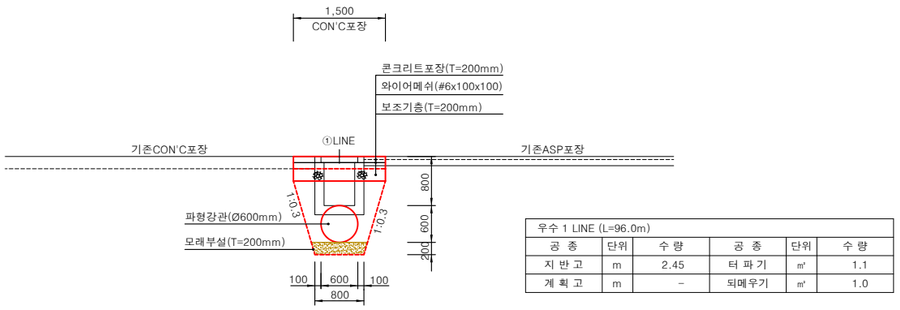


우수 1 LINE (L=96.0m)					
공 종	단위	수 량	공 종	단위	수 량
지 반 고	m	2.45	터 파 기	㎥	1.1
계 획 고	m	-	되메우기	㎥	1.0

- 우수 3 LINE -

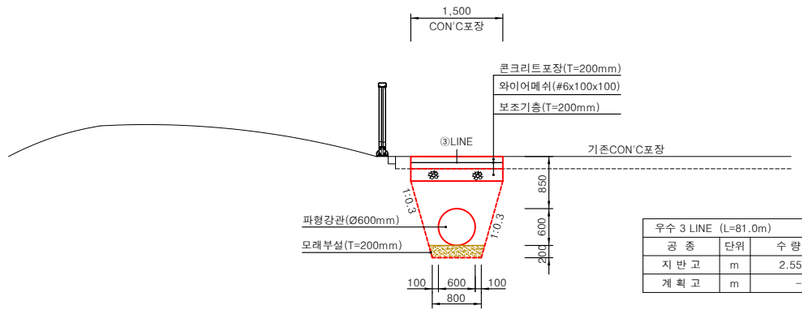


우수 3 LINE (L=81.0m)					
공 종	단위	수 량	공 종	단위	수 량
지 반 고	m	2.55	터 파 기	㎥	1.7
계 획 고	m	-	되메우기	㎥	1.0

- 우수 2 LINE -

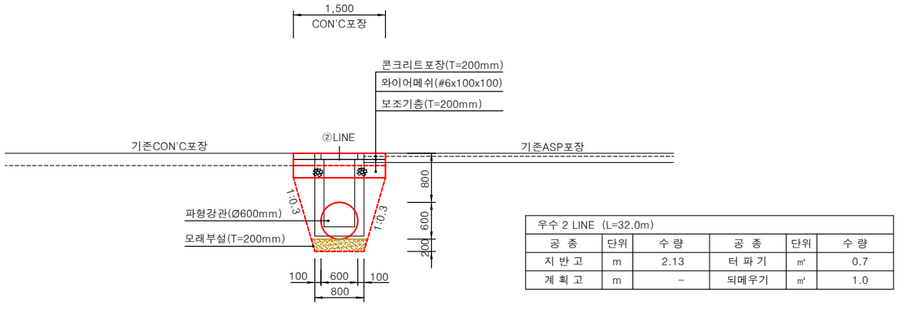

우수 2 LINE (L=32.0m)					
공 종	단위	수 량	공 종	단위	수 량
지 반 고	m	2.13	터 파 기	㎥	0.7
계 획 고	m	-	되메우기	㎥	1.0

- JS-18,19 -

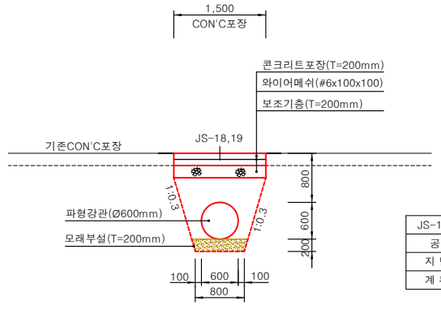

JS-18 (L=4.0m), JS-19 (L=2.0m)					
공 종	단위	수 량	공 종	단위	수 량
지 반 고	m	2.10	터 파 기	㎥	1.7
계 획 고	m	-	되메우기	㎥	0.9

기 사
NOTES

CKenc

주식회사 씨케이이앤씨
CKenc ENGINEERING CO.,LTD


제 도 DRAWN BY: 남욱
측 량 SURVEY BY: 이근수
설 계 DESIGNED BY: 지지희

축 척 SCALE
1 : 50 (A1)
1 : 100 (A3)

공 사 명 PROJECT: 경남항운노조 종합복지관 및 마산항 마린센타 주차장 유지보수공사
도 면 명 TITLE: 관 터 파 기 표 준 도
도 면 구 분 SERIAL NO.
도 면 번 호 SHEET NO.

포 장 계 획 평 면 도 (1)

SCALE=1:800

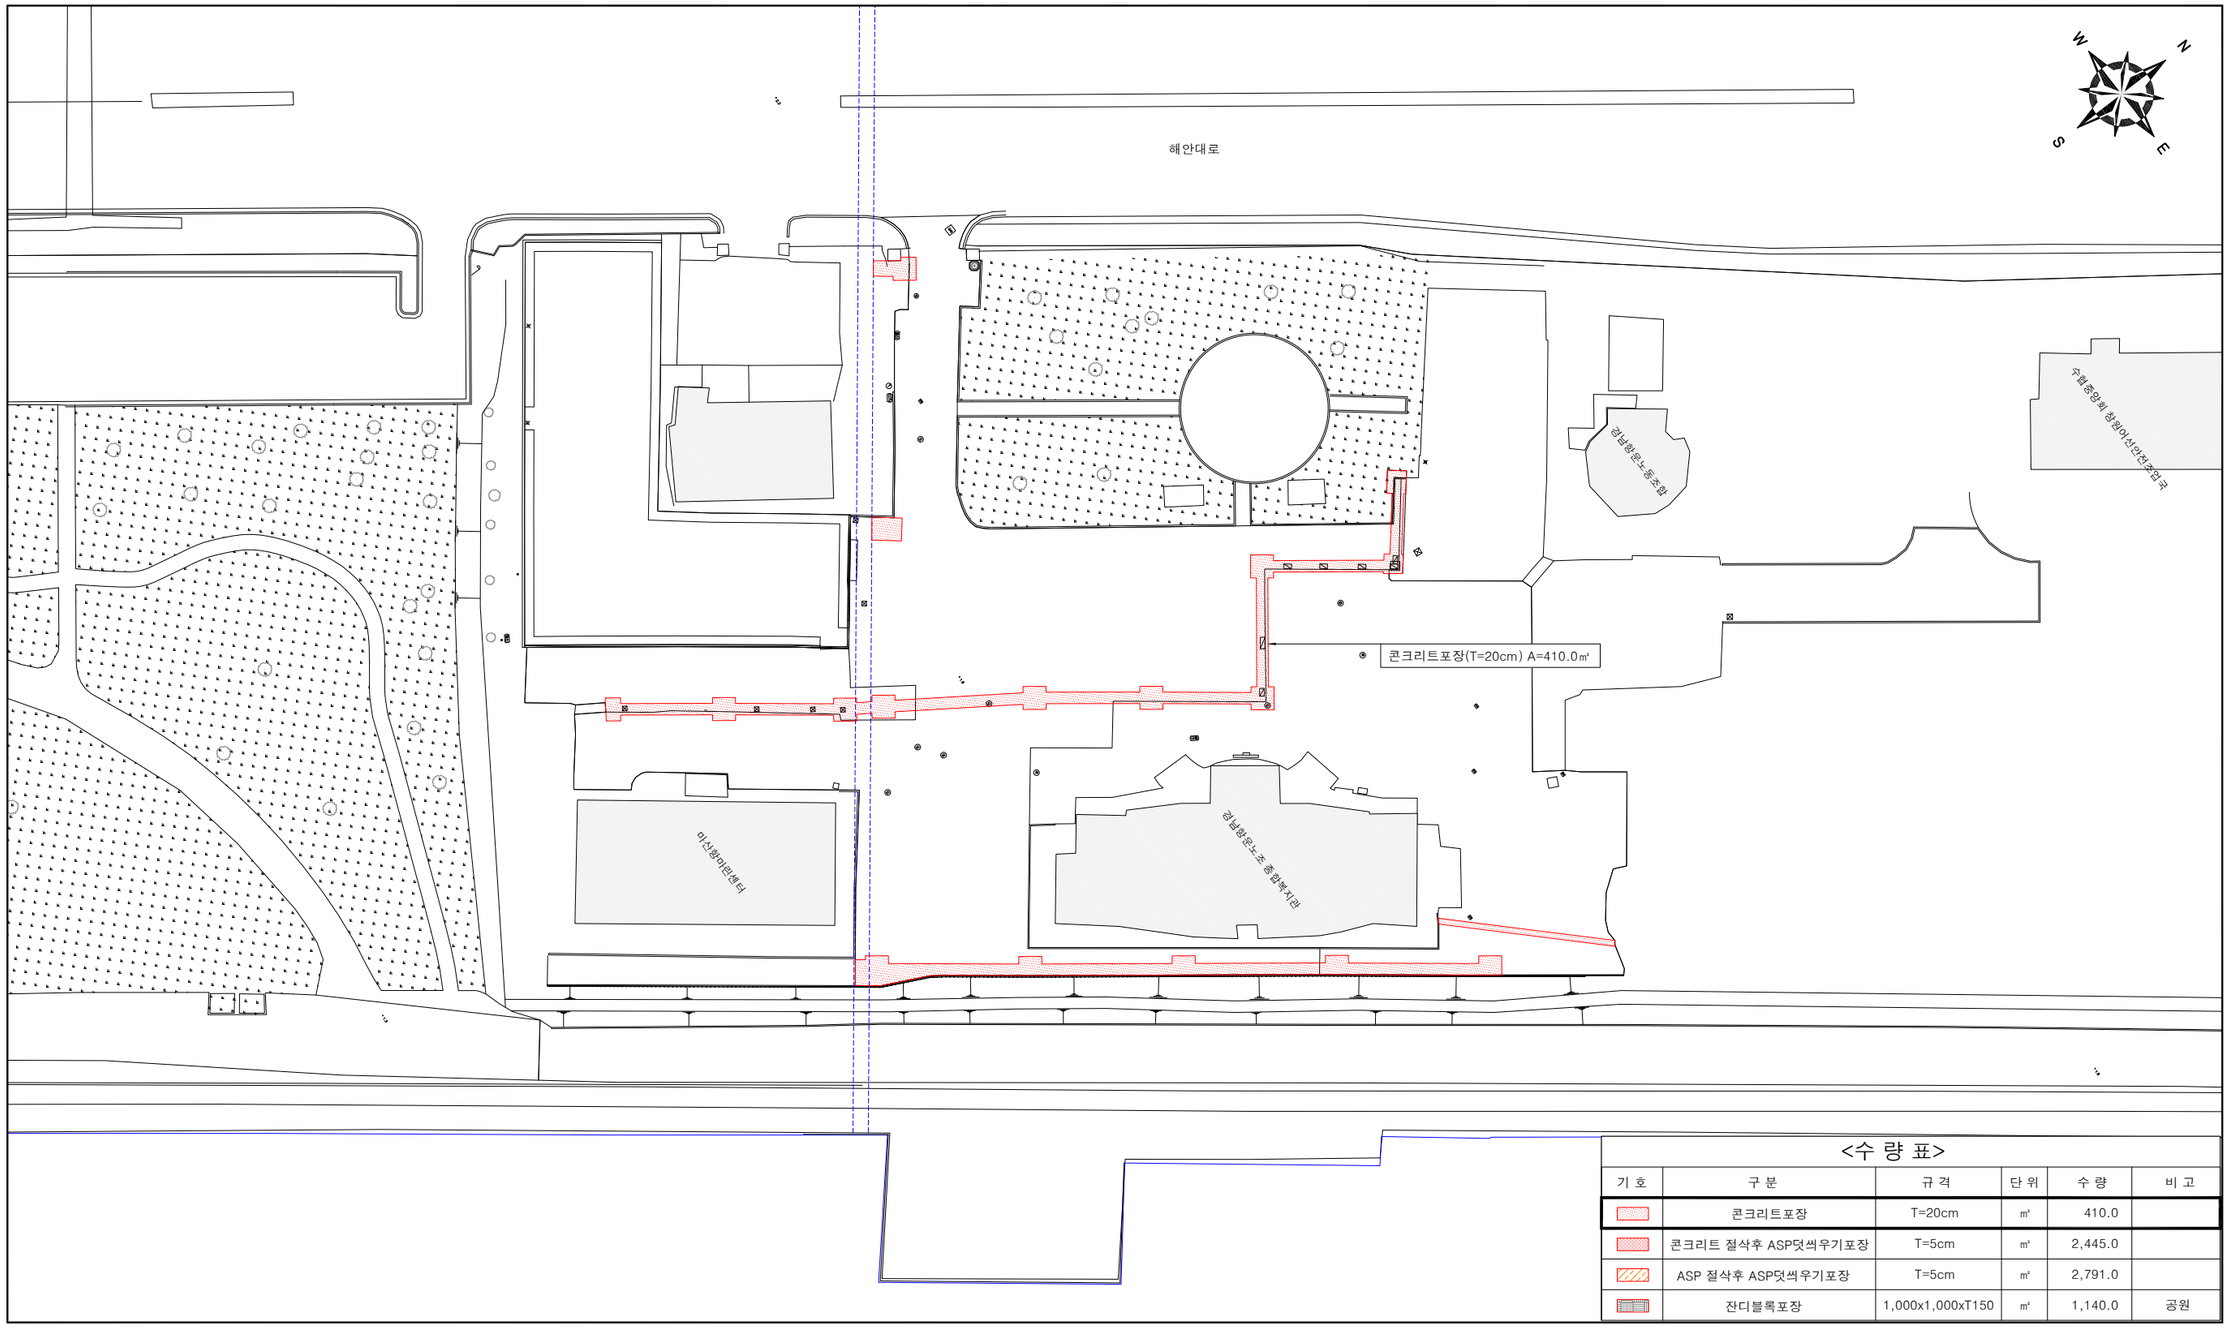


<수 량 표>

기 호	구 분	규 격	단 위	수 량	비 고
	콘크리트포장	T=20cm	㎡	410.0	
	콘크리트 절삭후 ASP덧씌우기포장	T=5cm	㎡	2,445.0	
	ASP 절삭후 ASP덧씌우기포장	T=5cm	㎡	2,791.0	
	잔디블록포장	1,000x1,000xT150	㎡	1,140.0	공원

기 사 NOTES	CKenc	주식회사 씨케이이앤씨 CK ENGINEERING CO.,LTD	제 도 DRAWN BY	남욱	측 량 SURVEY BY	이근수	설 계 DESIGNED BY	지지희	축 척 SCALE	1 : 400 (A1) 1 : 800 (A3)	공 사 명 PROJECT	경남항운노조 종합복지관 및 마산항 마린센타 주차장 유지보수공사	도 면 구 분 SERIAL NO.	
											도 면 명 TITLE	포 장 계 획 평 면 도 (1)	도 면 번 호 SHEET NO.	

포 장 계 획 평 면 도 (2)

SCALE=1:800

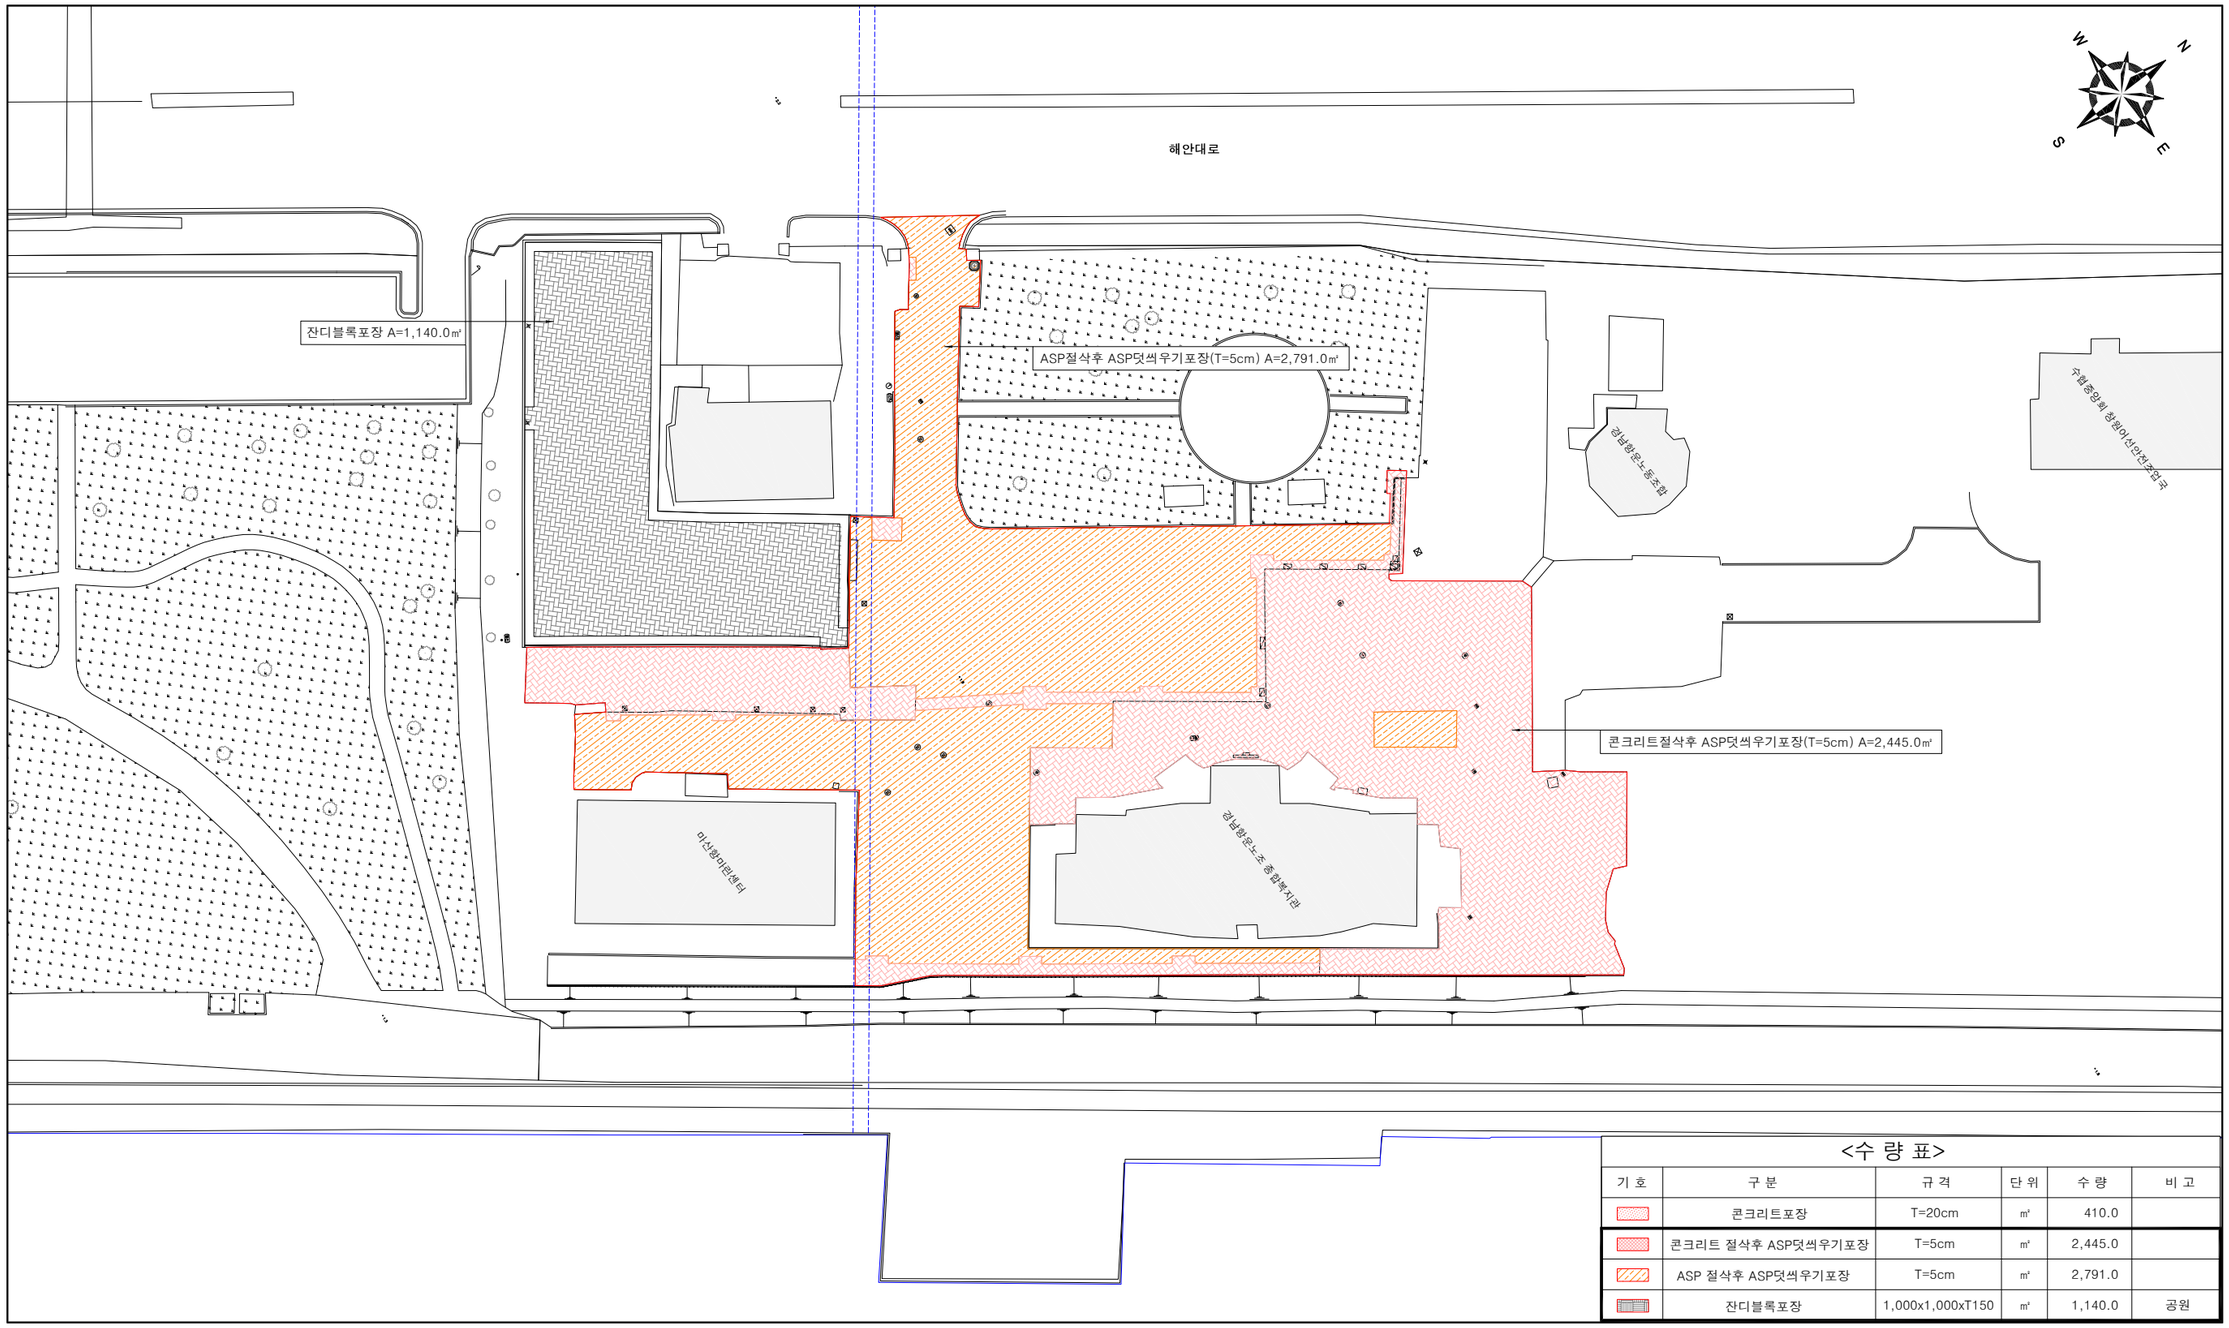


<수 량 표>

기 호	구 분	규 격	단 위	수 량	비 고
	콘크리트포장	T=20cm	㎡	410.0	
	콘크리트 절삭후 ASP덧씌우기포장	T=5cm	㎡	2,445.0	
	ASP 절삭후 ASP덧씌우기포장	T=5cm	㎡	2,791.0	
	잔디블록포장	1,000x1,000xT150	㎡	1,140.0	공원

기 사 NOTES	CKenc 주식회사 씨케이이앤씨 CK ENGINEERING CO.,LTD	제 도 DRAWN BY	남욱	측 량 SURVEY BY	이근수	설 계 DESIGNED BY	지지희	축 척 SCALE	1 : 400 (A1) 1 : 800 (A3)	공 사 명 PROJECT	경남항운노조 종합복지관 및 마산항 마린센타 주차장 유지보수공사	도 면 구 분 SERIAL NO.	
										도 면 명 TITLE	포 장 계 획 평 면 도 (2)	도 면 번 호 SHEET NO.	

경계석 계획평면도

SCALE=1:400

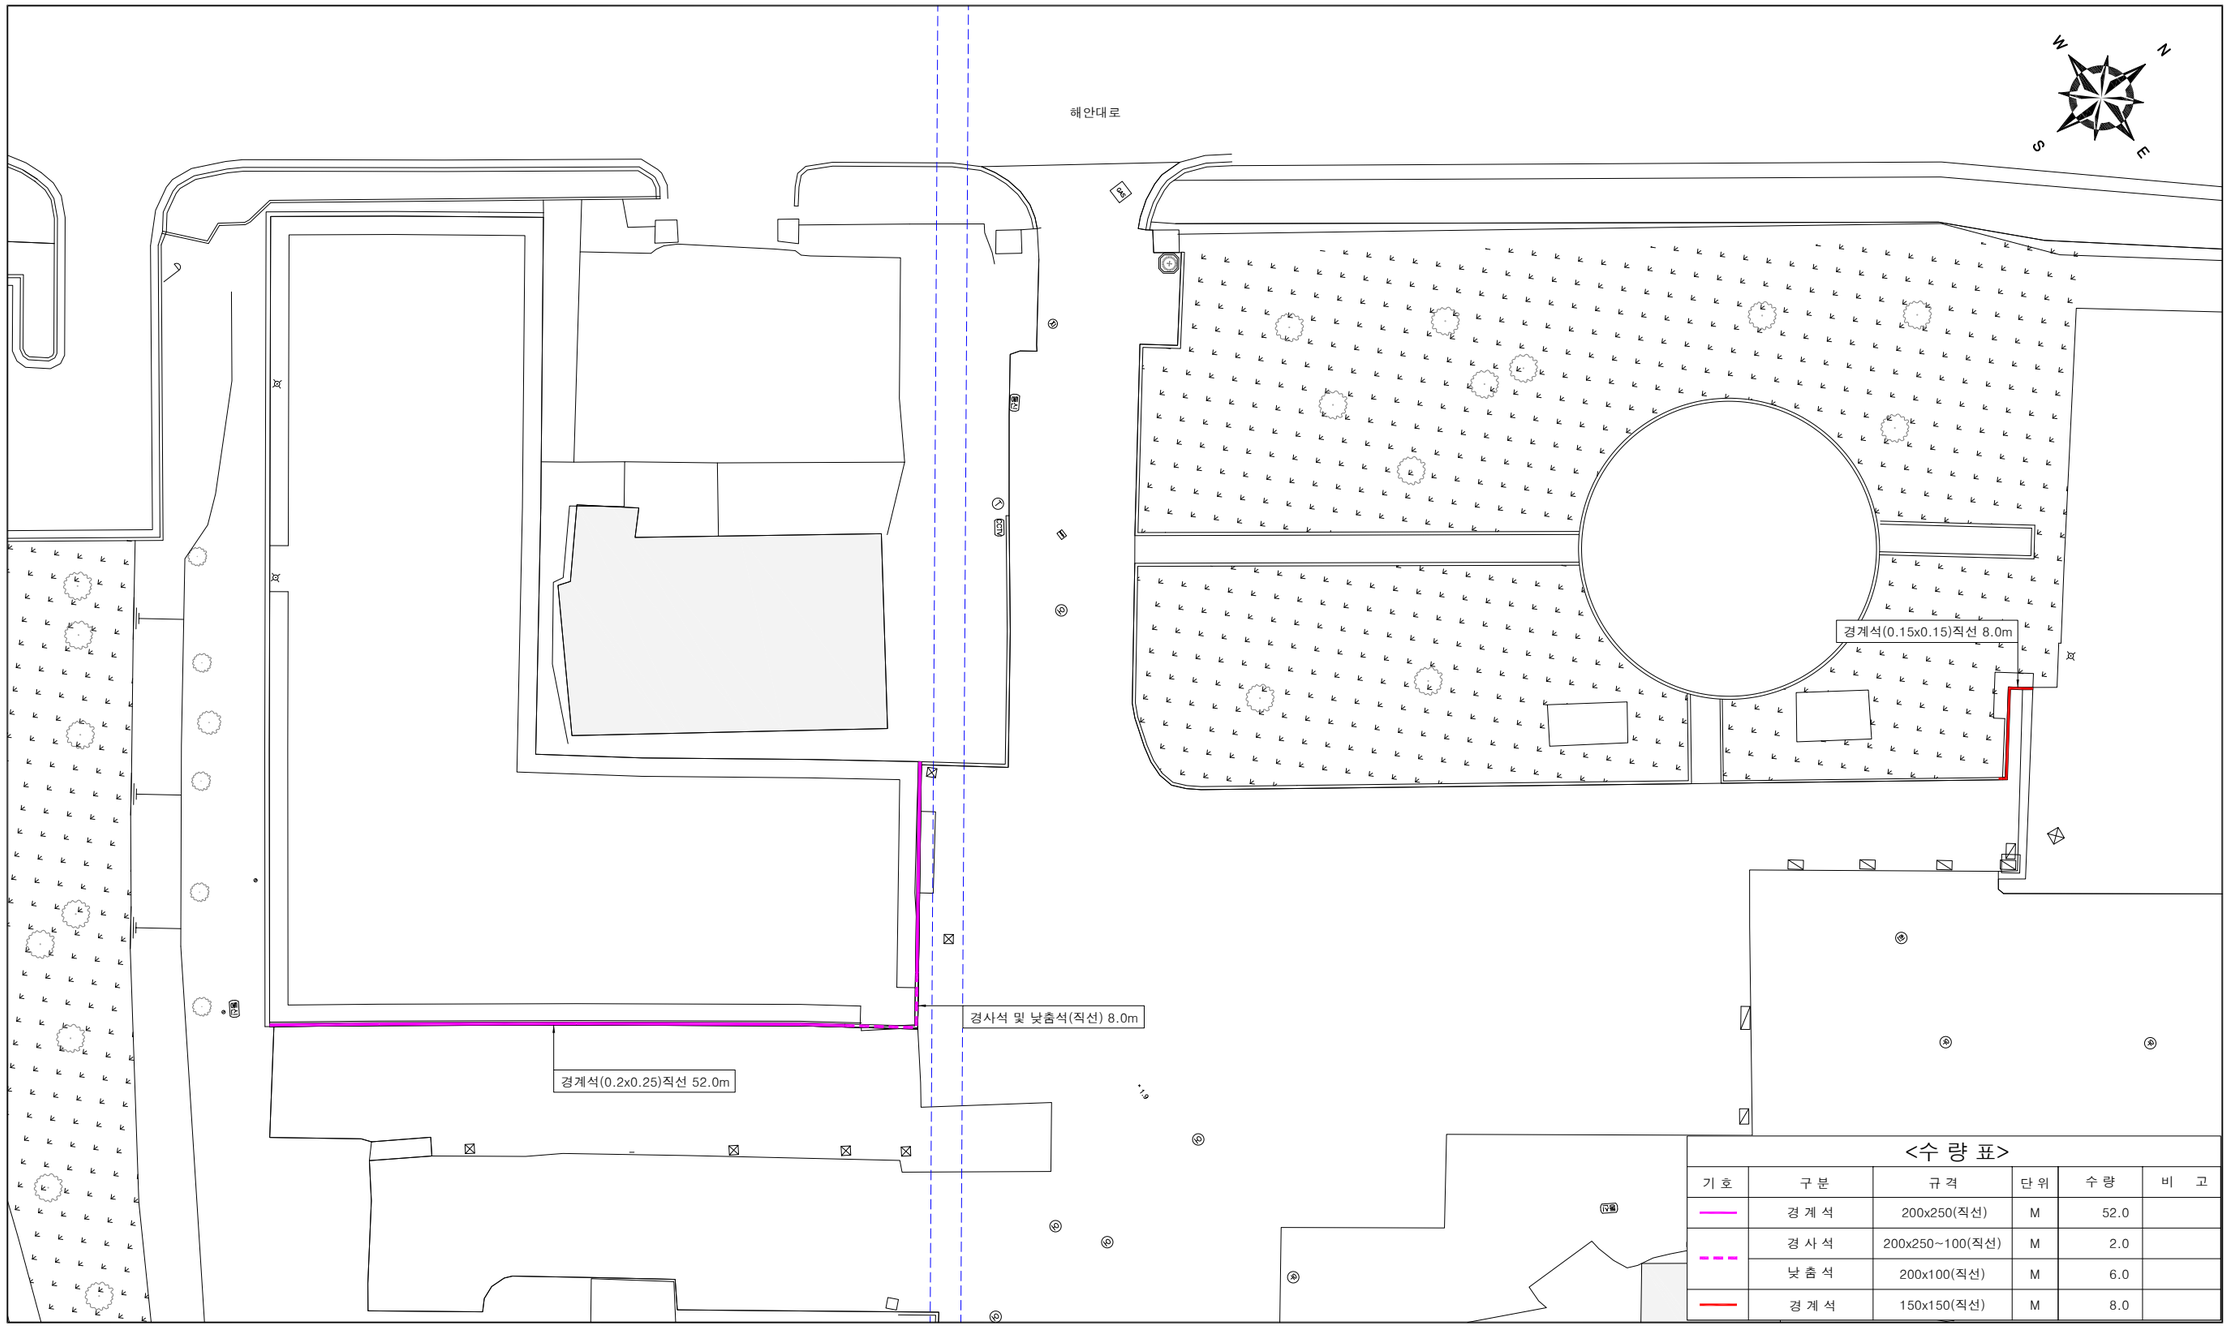


<수 량 표>

기 호	구 분	규 격	단 위	수 량	비 고
	경 계 석	200x250(직선)	M	52.0	
	경 사 석	200x250~100(직선)	M	2.0	
	낮 춤 석	200x100(직선)	M	6.0	
	경 계 석	150x150(직선)	M	8.0	

기 사 NOTES	CKenc	주식회사 씨케이이앤씨 CK ENGINEERING CO.,LTD	제 도 DRAWN BY	남욱	측 량 SURVEY BY	이근수	설 계 DESIGNED BY	지지희	축 척 SCALE	1 : 200 (A1) 1 : 400 (A3)	공 사 명 PROJECT	경남항운노조 종합복지관 및 마산항 마린센타 주차장 유지보수공사	도 면 구 분 SERIAL NO.	
											도 면 명 TITLE	경계석 계획평면도	도 면 번 호 SHEET NO.	

차선도색 계획평면도

SCALE=1:800

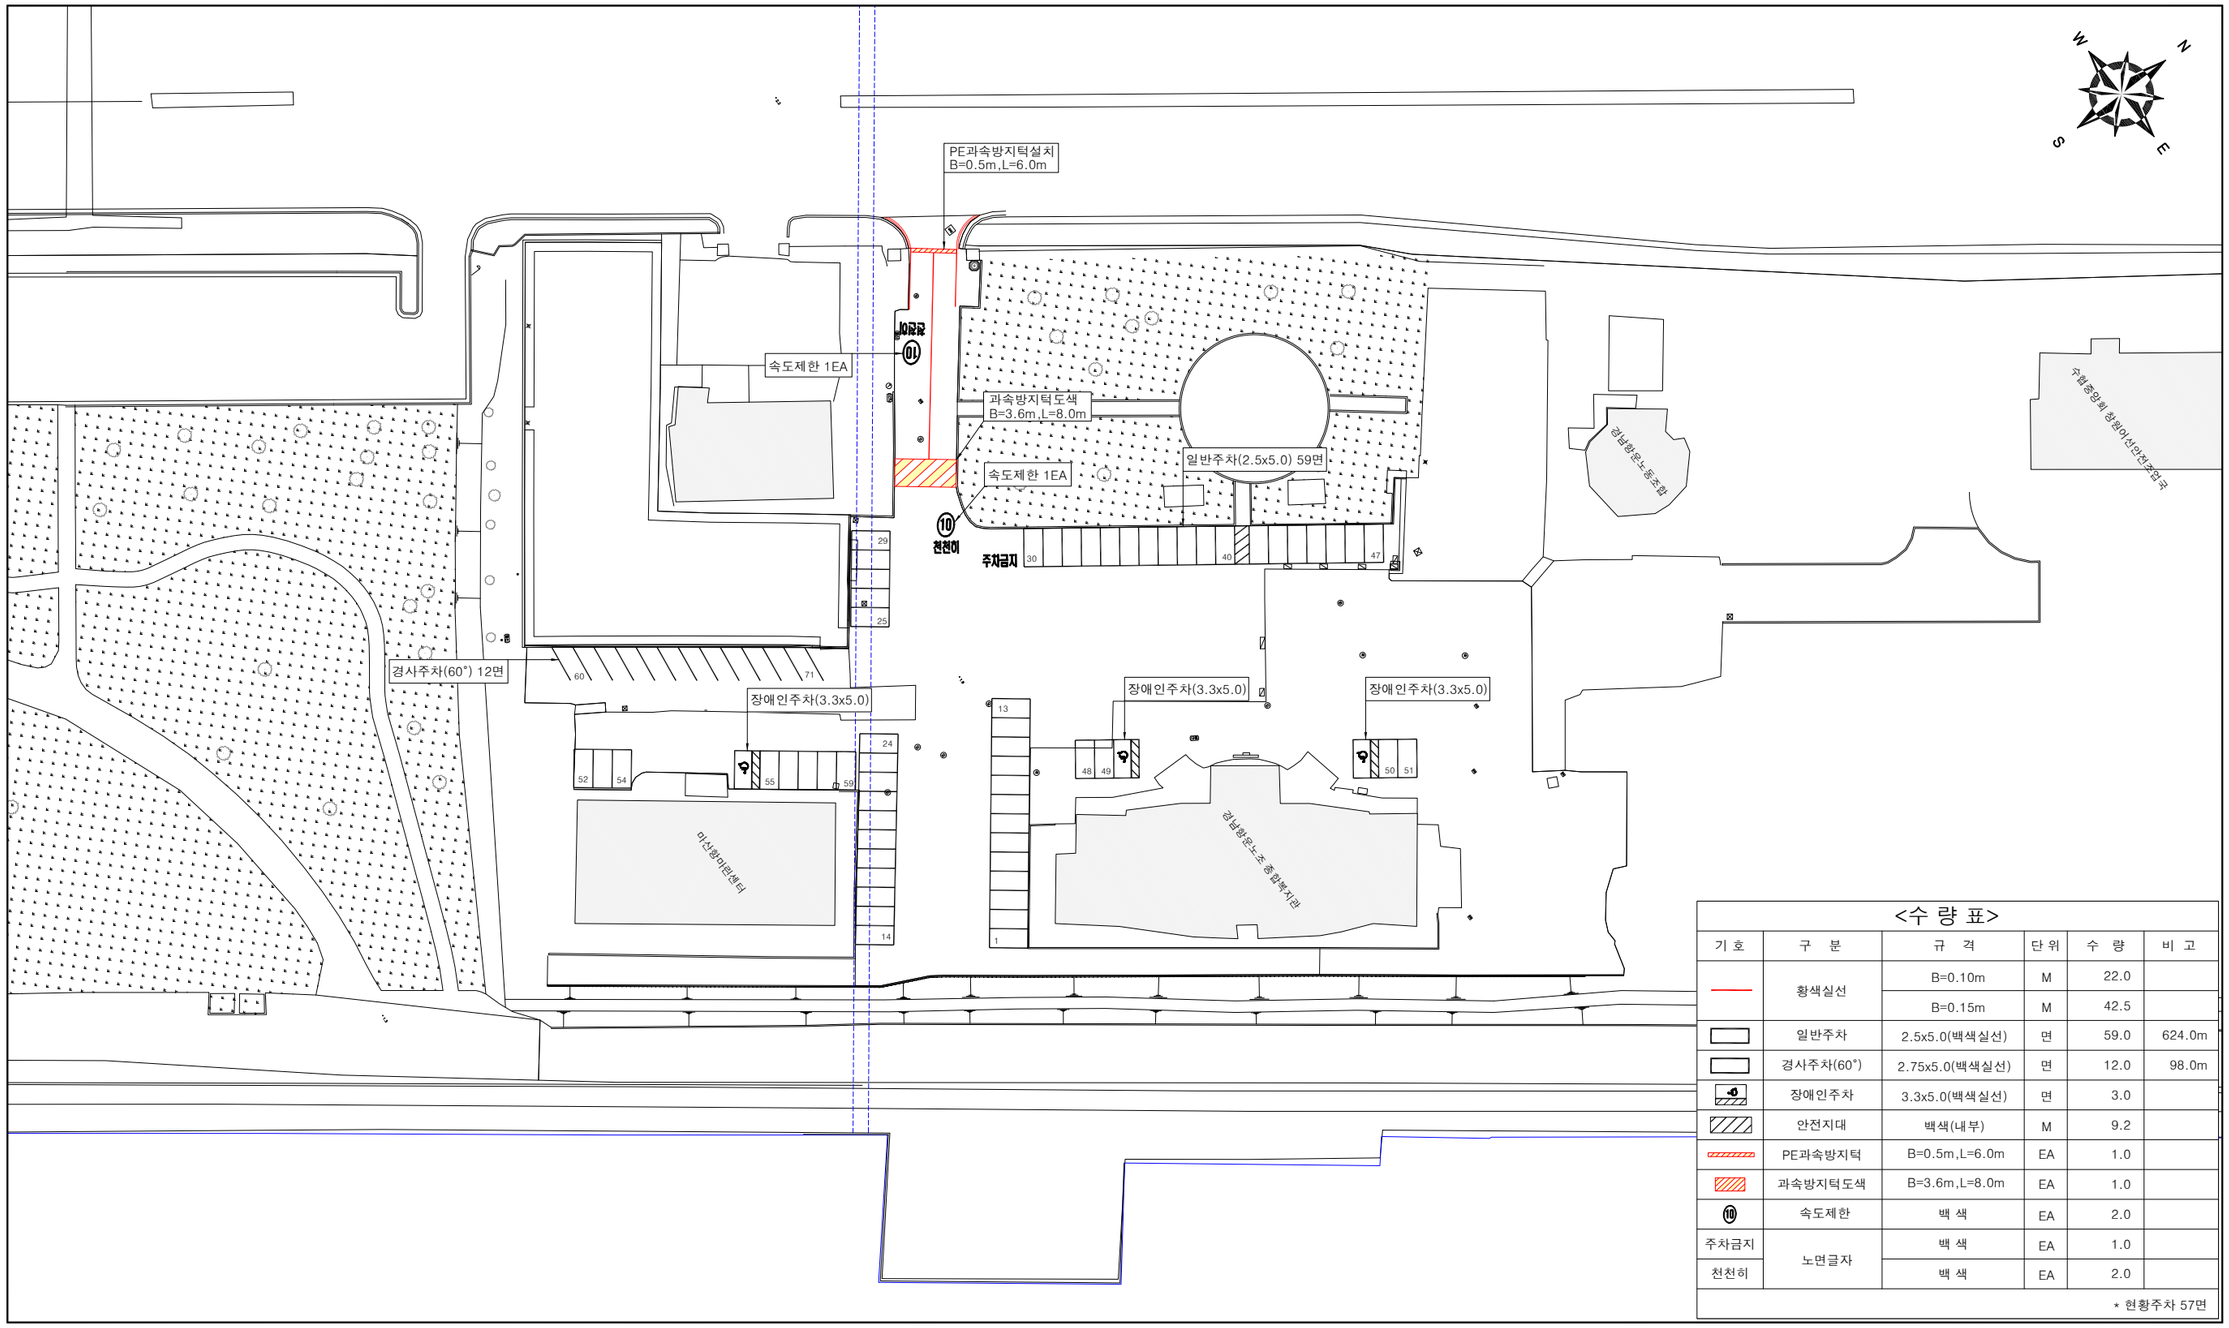

<수 량 표>

기 호	구 분	규 격	단 위	수 량	비 고
	황색실선	B=0.10m	M	22.0	
		B=0.15m	M	42.5	
	일반주차	2.5x5.0(백색실선)	면	59.0	624.0m
	경사주차(60°)	2.75x5.0(백색실선)	면	12.0	98.0m
	장애인주차	3.3x5.0(백색실선)	면	3.0	
	안전지대	백색(내부)	M	9.2	
	PE과속방지턱	B=0.5m,L=6.0m	EA	1.0	
	과속방지턱도색	B=3.6m,L=8.0m	EA	1.0	
10	속도제한	백 색	EA	2.0	
주차금지	노면글자	백 색	EA	1.0	
천천히		백 색	EA	2.0	

* 현황주차 57면

기 사 NOTES

CKenc

주식회사 씨케이이앤씨
CK ENGINEERING CO.,LTD


제 도 DRAWN BY	남욱	측 량 SURVEY BY	이근수	설 계 DESIGNED BY	지지희

축 척 SCALE
1 : 400 (A1)
1 : 800 (A3)

공 사 명 PROJECT	경남항운노조 종합복지관 및 마산항 마린센타 주차장 유지보수공사	도 면 구 분 SERIAL NO.	
도 면 명 TITLE	차선도색 계획평면도	도 면 번 호 SHEET NO.	

조 경 계 획 평 면 도

SCALE=1:400

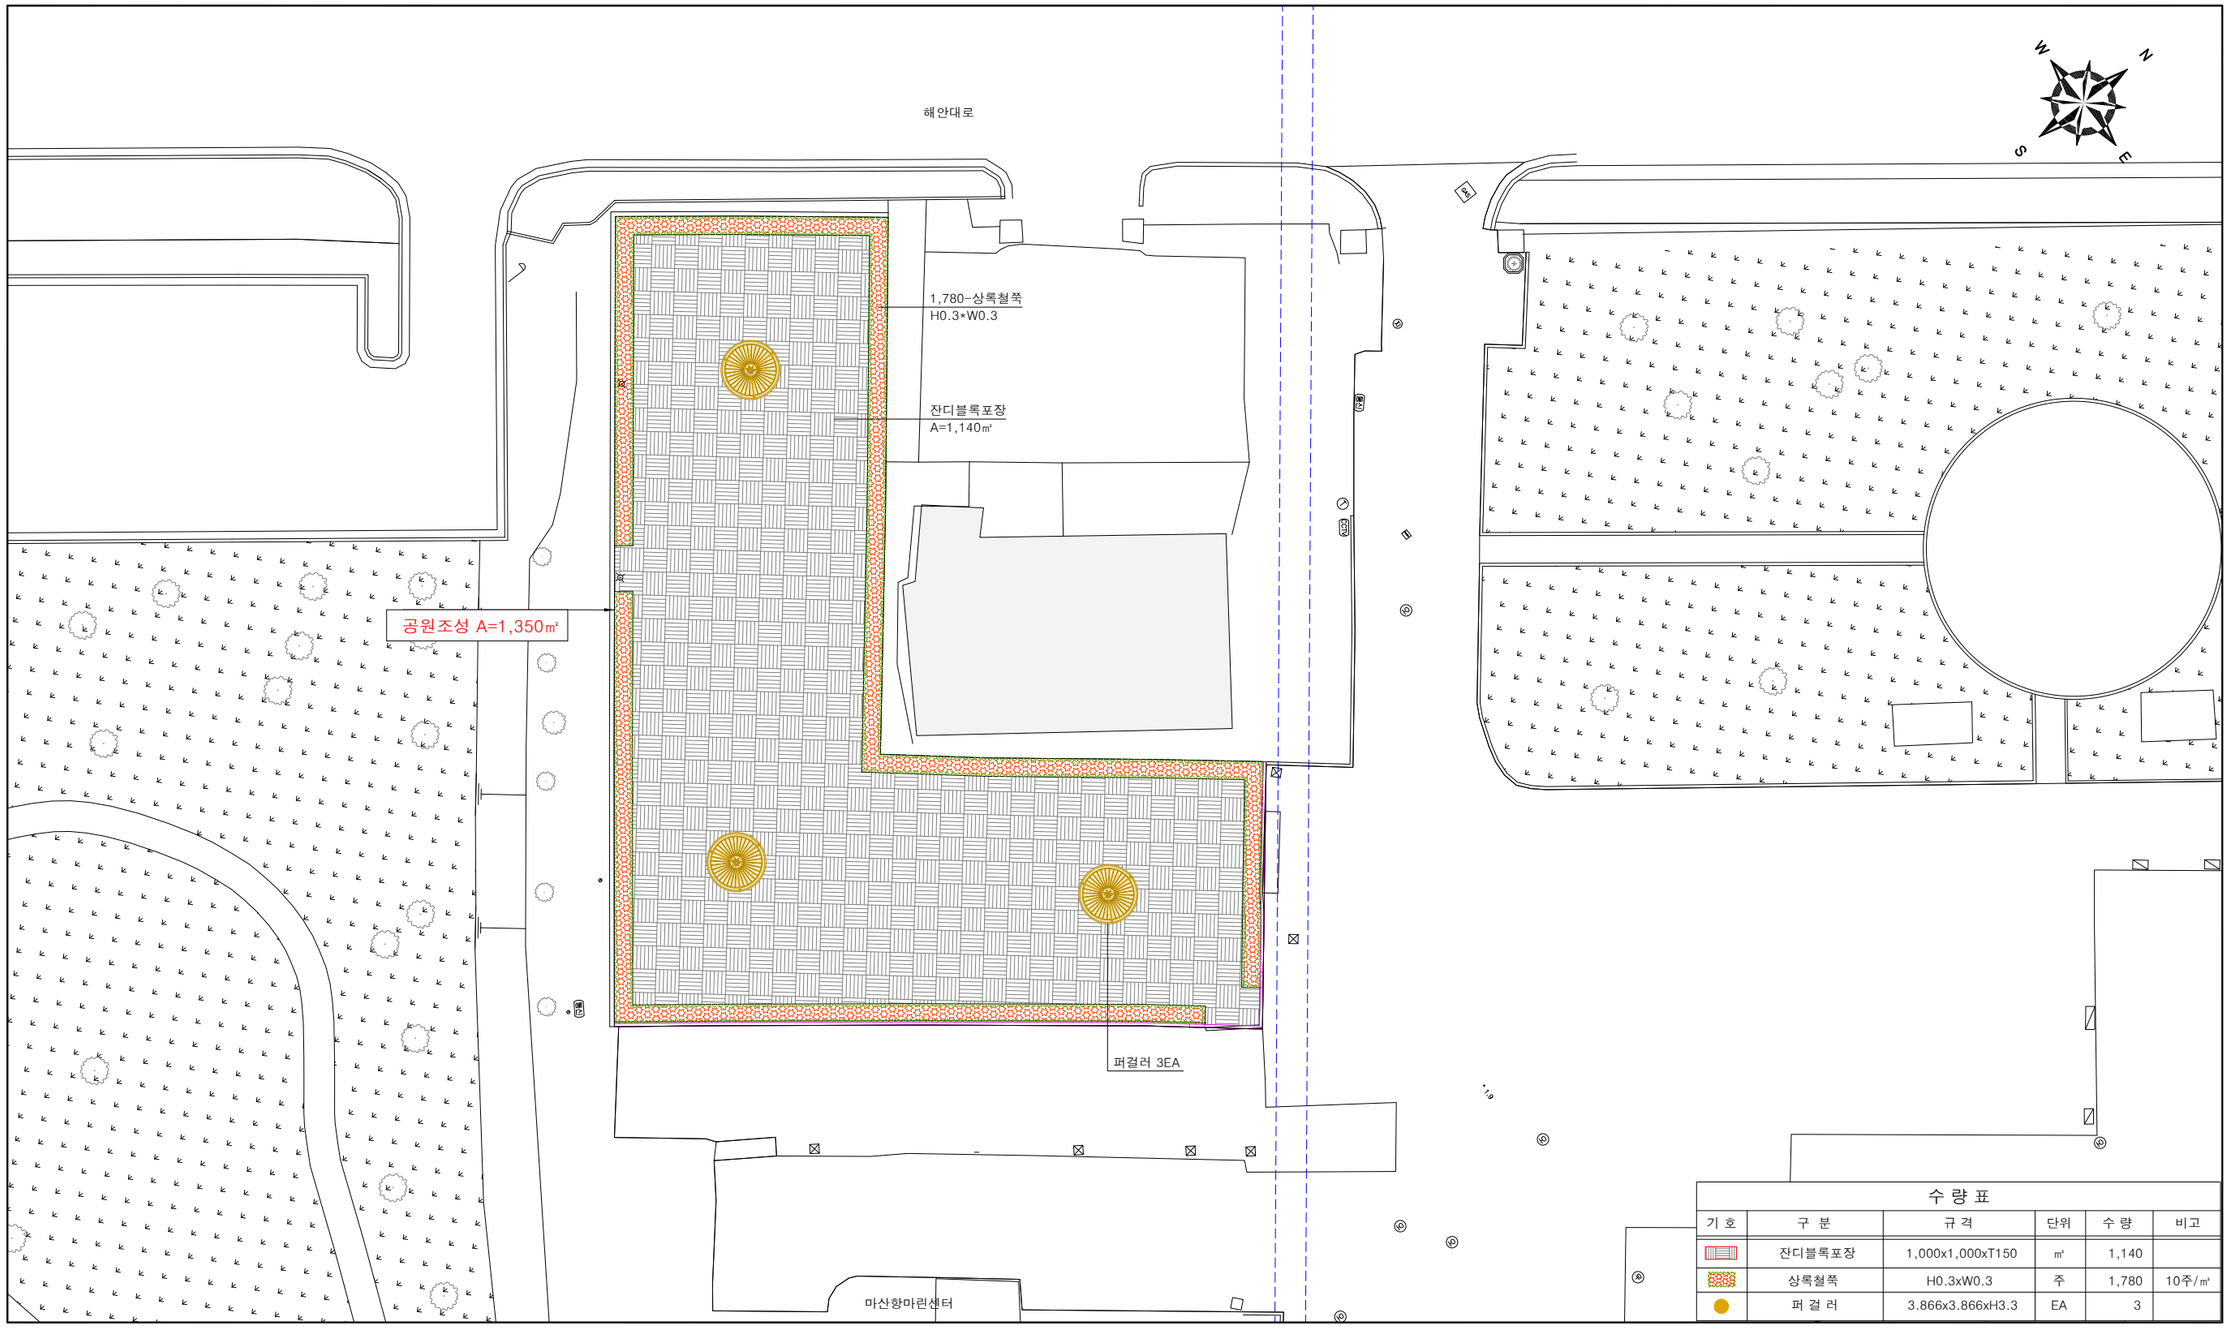

수 량 표


기 호	구 분	규 격	단위	수 량	비고
	잔디블록포장	1,000x1,000xT150	㎡	1,140	
	상록철쭉	H0.3xW0.3	주	1,780	10주/㎡
	퍼 걸 러	3.866x3.866xH3.3	EA	3	

기 사 NOTES	주식회사 씨케이이앤씨 CK ENGINEERING CO.,LTD	제 도 DRAWN BY	남욱	측 량 SURVEY BY	이근수	설 계 DESIGNED BY	지지희	축 척 SCALE	1 : 200 (A1) 1 : 400 (A3)	공 사 명 PROJECT	경남항운노조 종합복지관 및 마산항 마린센타 주차장 유지보수공사	도 면 구 분 SERIAL NO.	
	CKenc									도 면 명 TITLE	조 경 계 획 평 면 도	도 면 번 호 SHEET NO.	

옥상방수계획평면도

– 마산항 제3부두 – SCALE=1:200

창원시 마산회원구 양덕동 976-21번지 일원

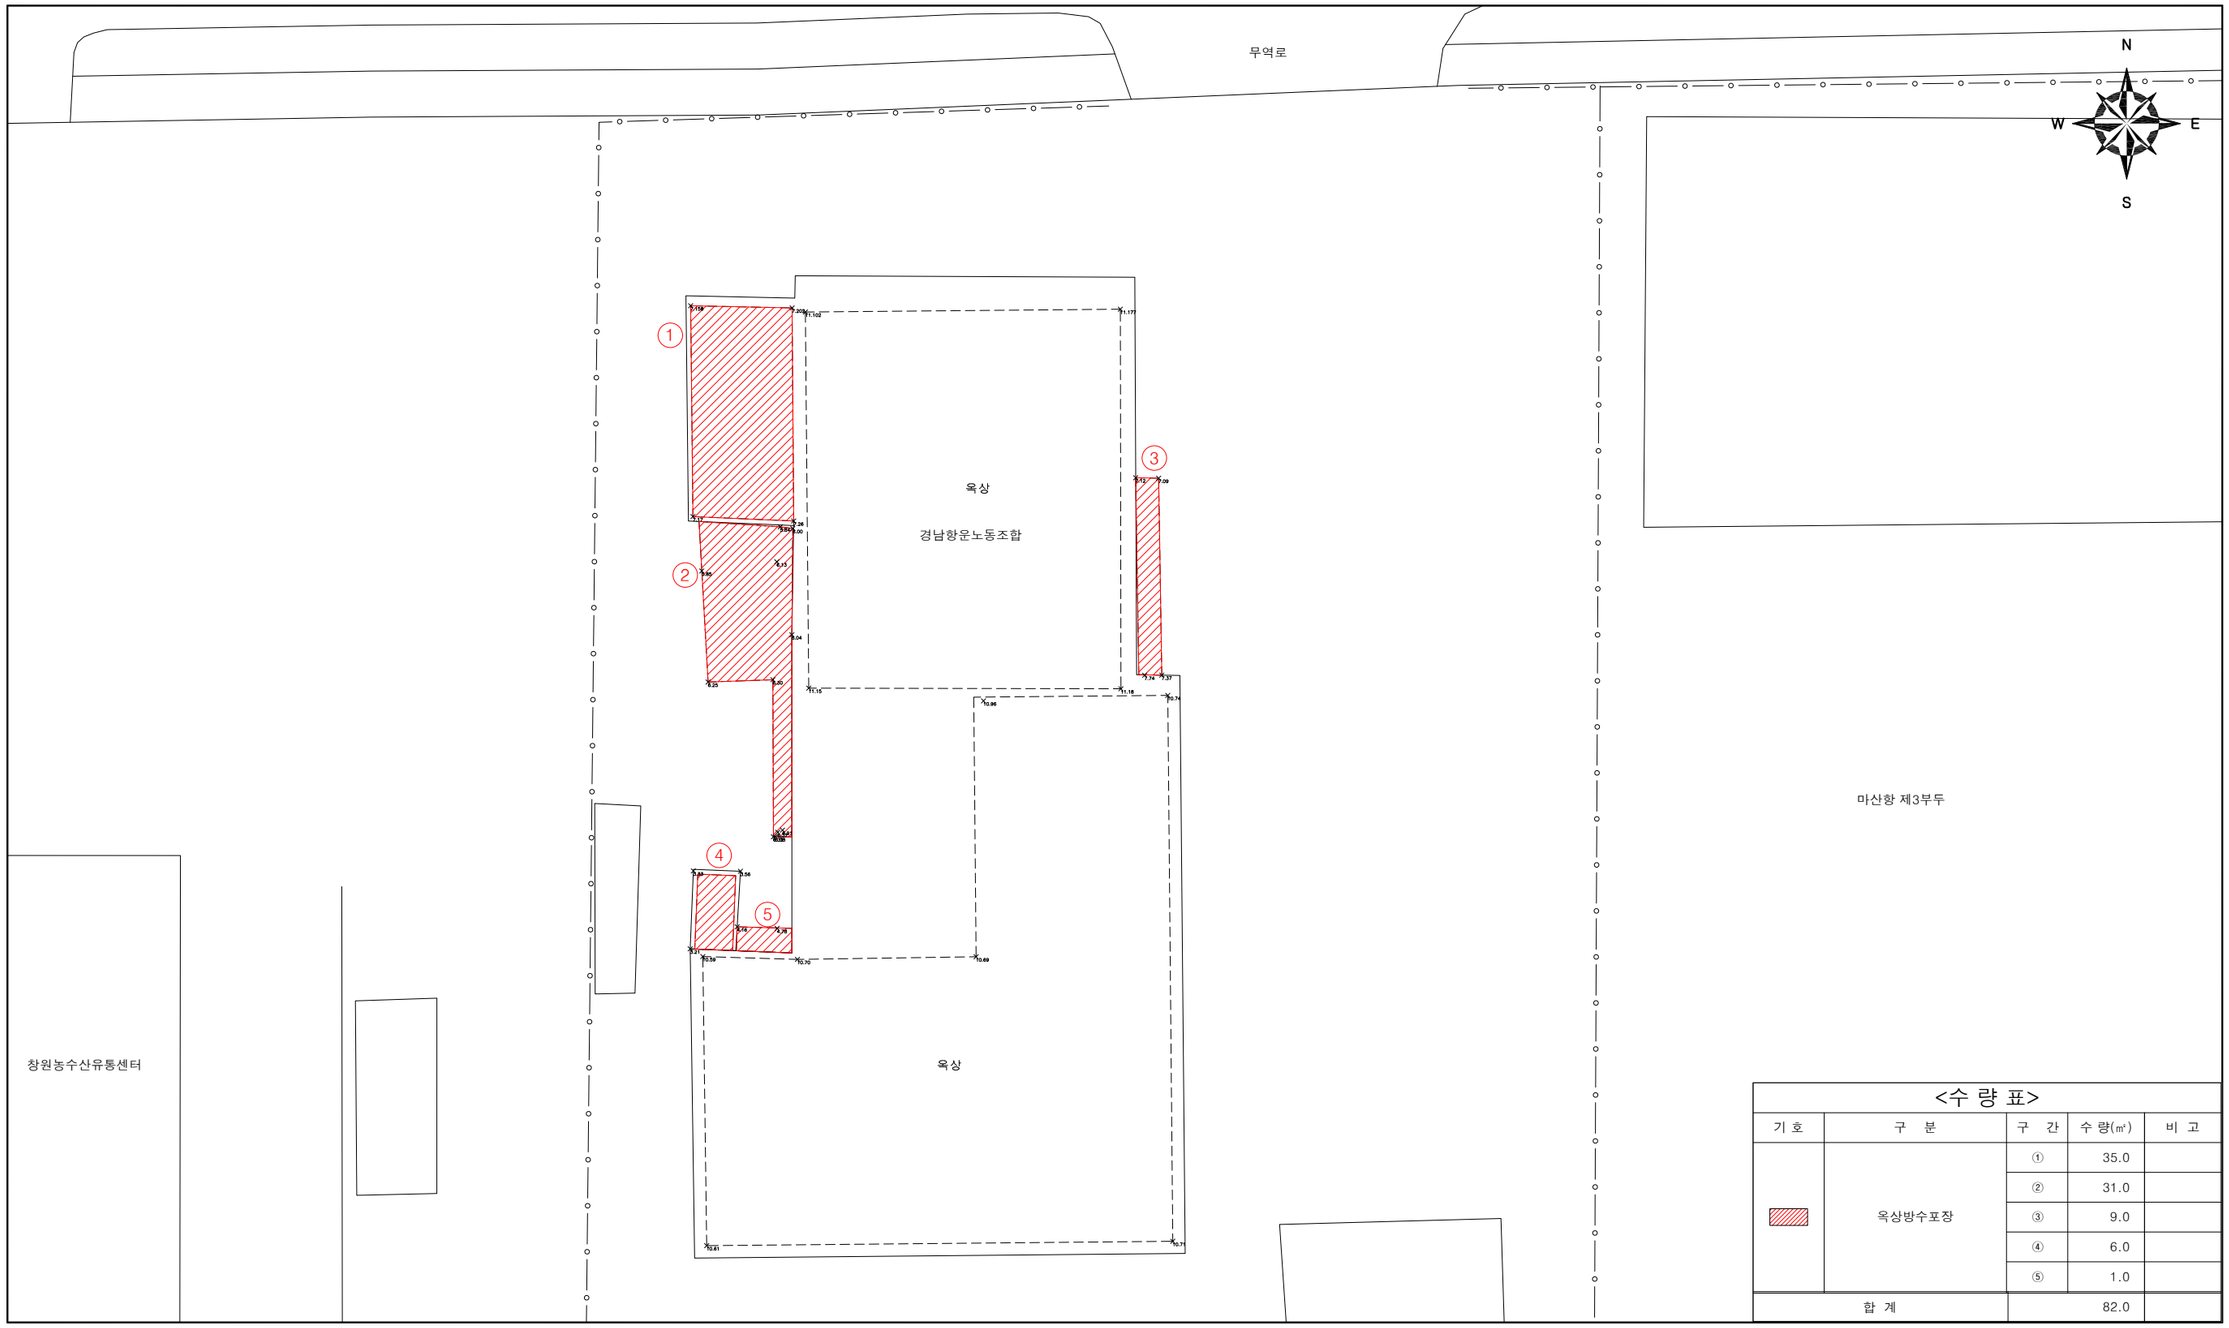

<수 량 표>


기 호	구 분	구 간	수 량(㎡)	비 고
	옥상방수포장	①	35.0	
		②	31.0	
		③	9.0	
		④	6.0	
		⑤	1.0	
합 계			82.0	

기 사 NOTES	CKenc	주식회사 씨케이이앤씨 CK ENGINEERING CO.,LTD	제 도 DRAWN BY	남욱	측 량 SURVEY BY	이근수	설 계 DESIGNED BY	지지희	축 척 SCALE	1 : 100 (A1) 1 : 200 (A3)	공 사 명 PROJECT	경남항운노조 종합복지관 및 마산항 마린센타 주차장 유지보수공사	도 면 구 분 SERIAL NO.	
											도 면 명 TITLE	옥상방수계획평면도 – 마산항 제3부두 –	도 면 번 호 SHEET NO.	

현황 및 계획평면도

– 마산항 제4부두 – SCALE=1:200

창원시 성산구 신촌동 63-1번지 일원

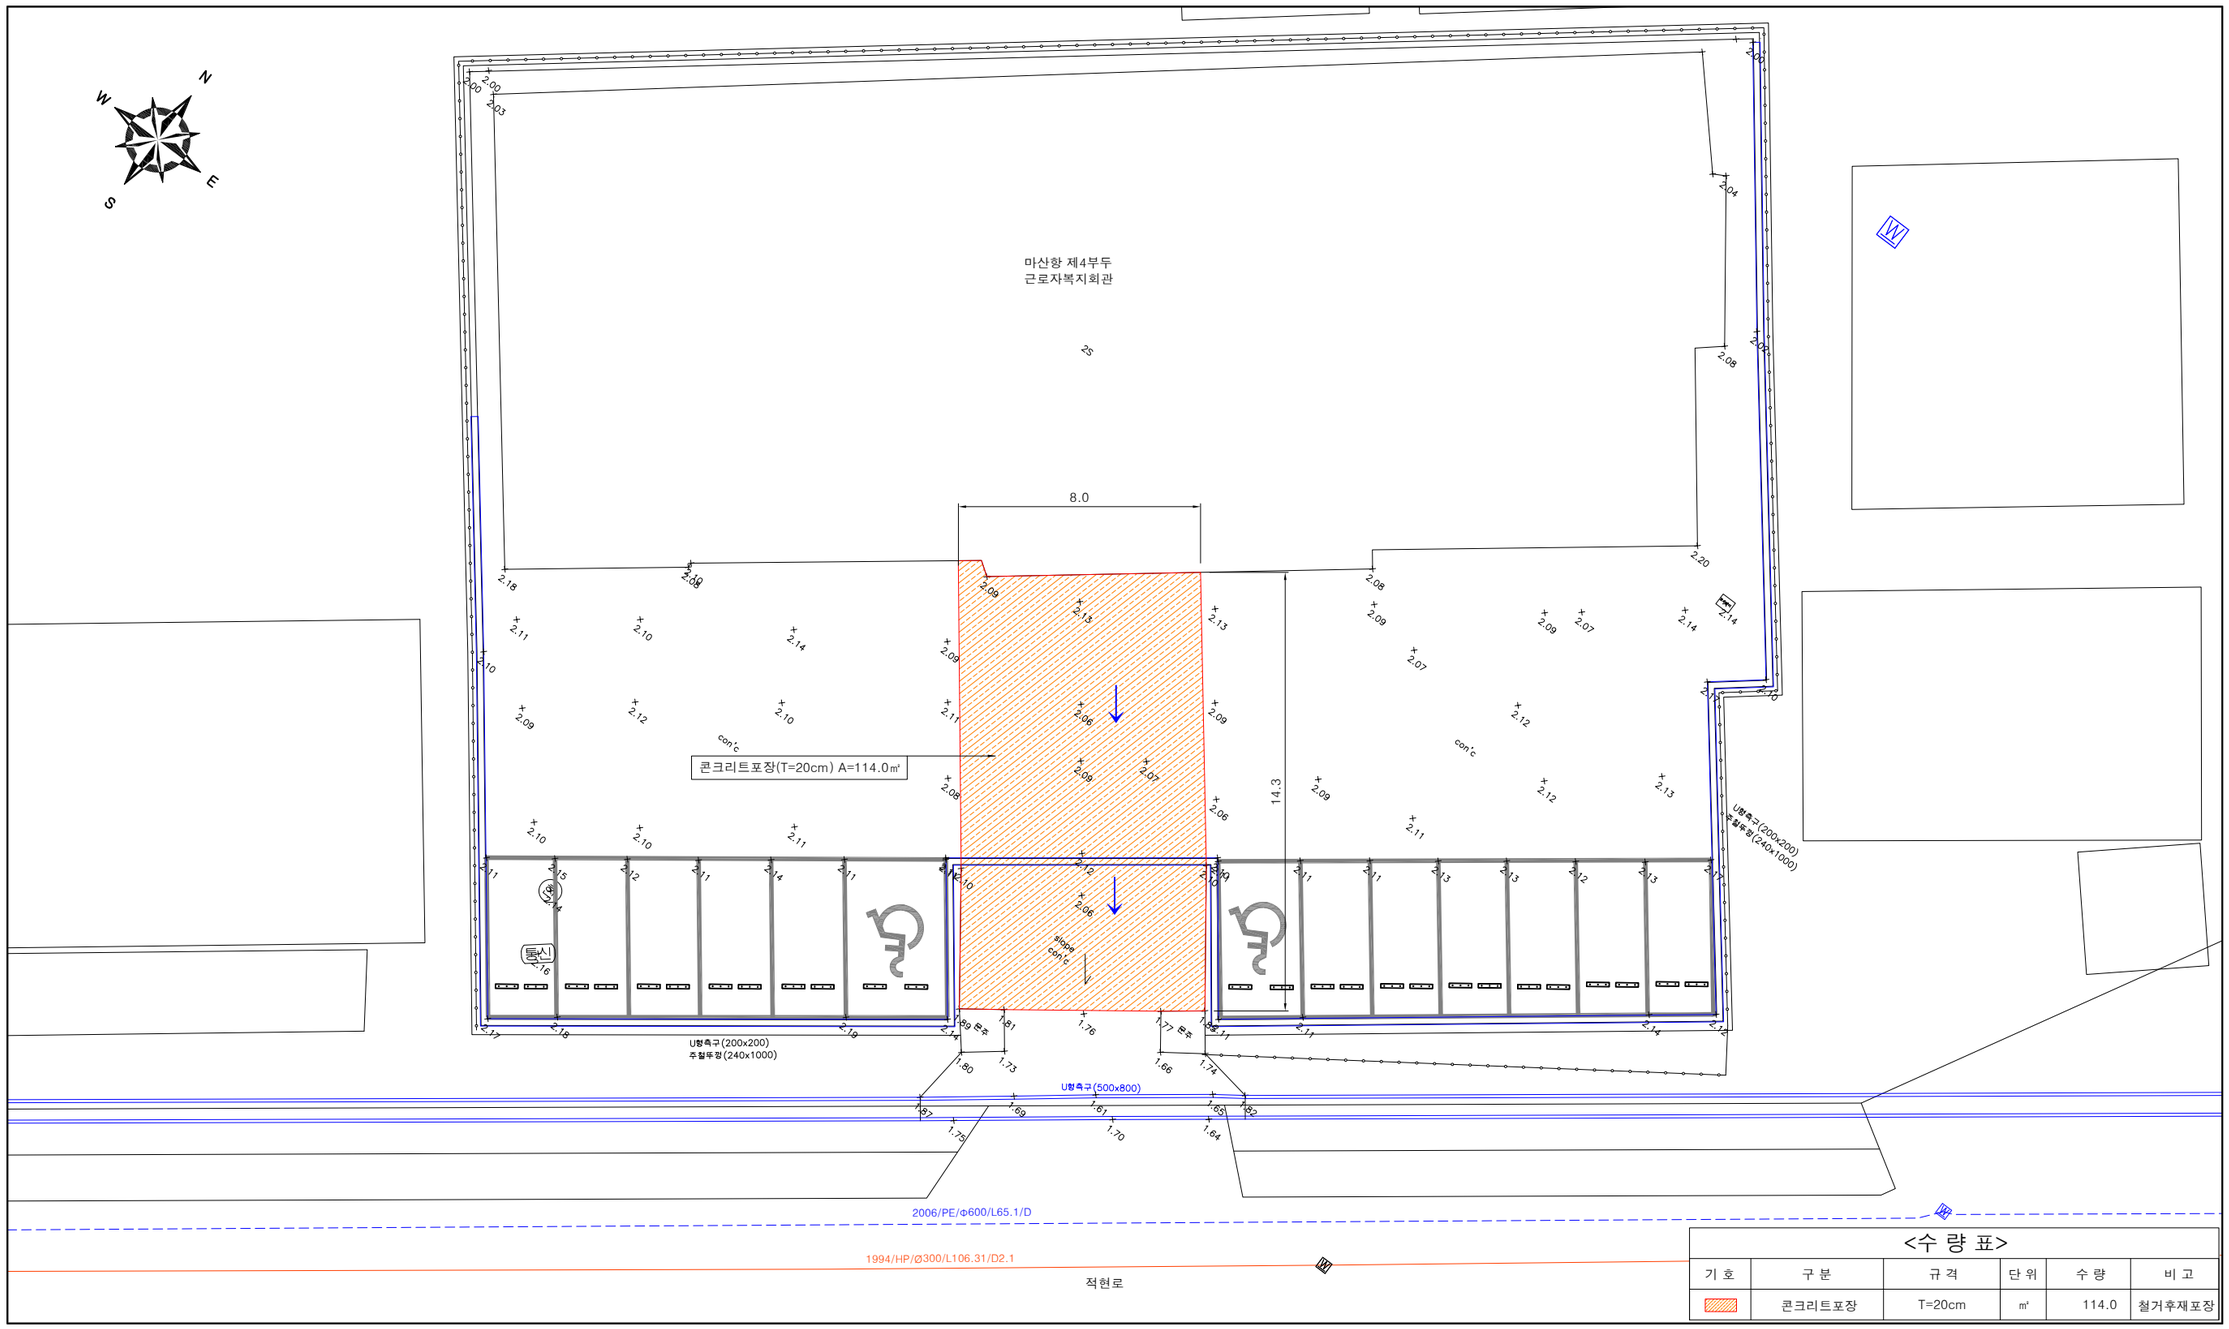

<수 량 표>


기 호	구 분	규 격	단 위	수 량	비 고
	콘크리트포장	T=20cm	㎡	114.0	철거후재포장

기 사 NOTES	주식회사 씨케이이앤씨 CK ENGINEERING CO.,LTD	제 도 DRAWN BY	남욱	측 량 SURVEY BY	이근수	설 계 DESIGNED BY	지지희	축 척 SCALE	1 : 100 (A1) 1 : 200 (A3)	공 사 명 PROJECT	경남항운노조 종합복지관 및 마산항 마린센타 주차장 유지보수공사	도 면 구 분 SERIAL NO.	
										도 면 명 TITLE	현황 및 계획평면도 – 마산항 제4부두 –	도 면 번 호 SHEET NO.	


표 준 횡 단 면 도

– 마산항 제4부두 – SCALE=1:100


▶ 단 면 A – A'

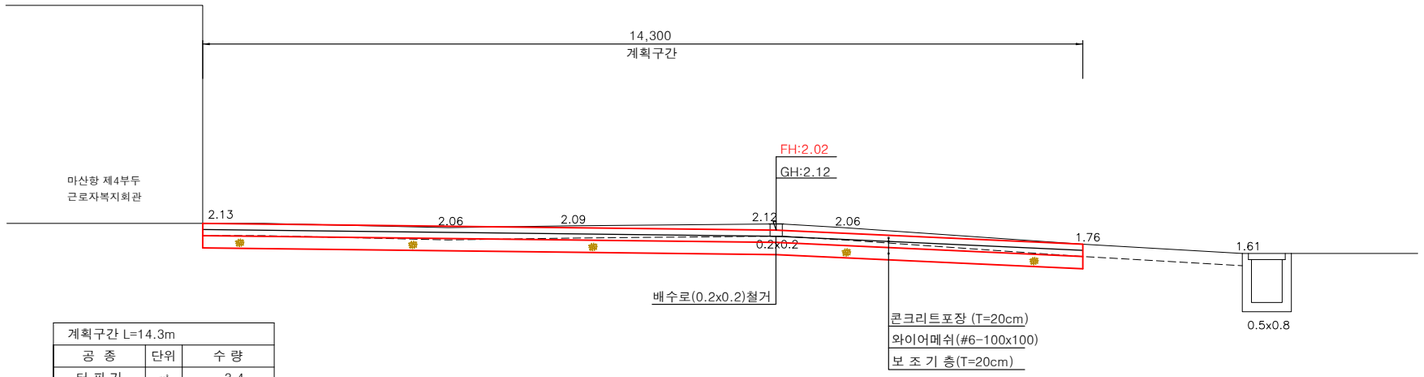

계획구간 L=14.3m		
공 종	단위	수 량
터 파 기	㎥	3.4
되메우기	㎥	–

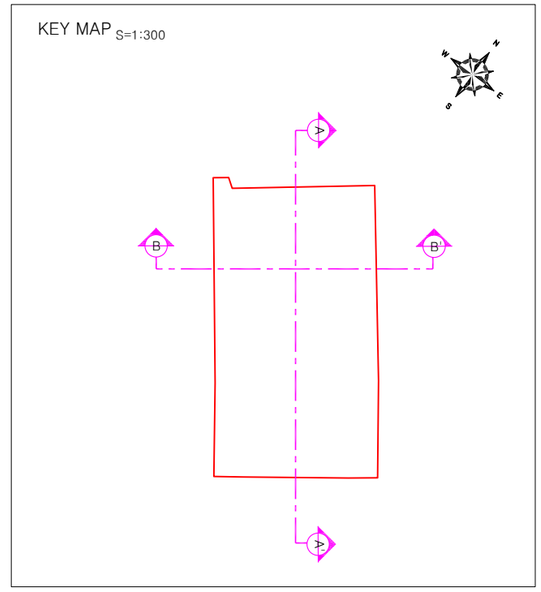

▶ 단 면 B – B'

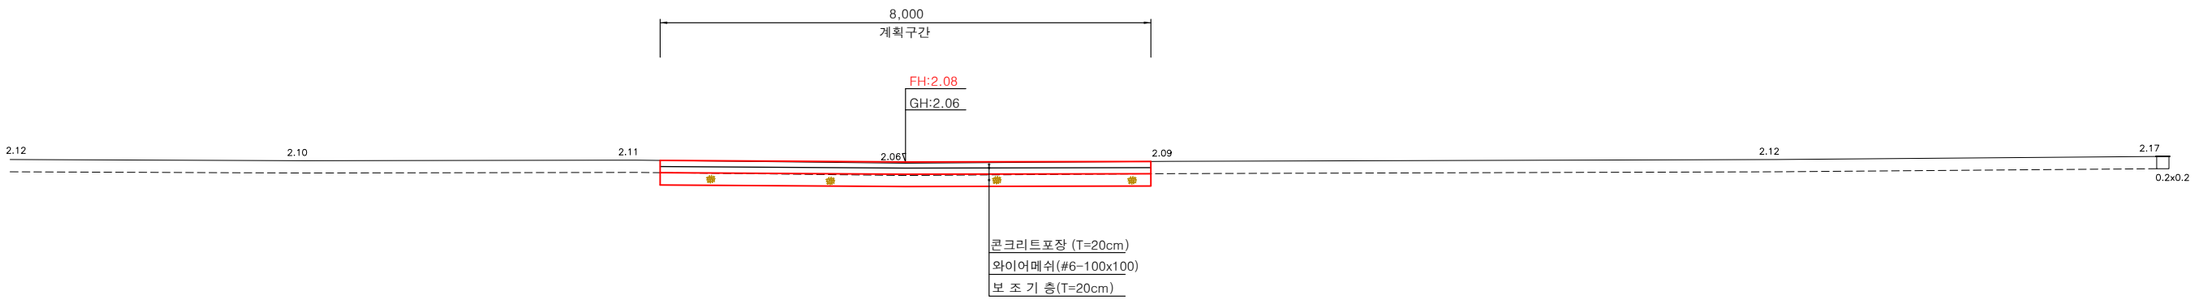


기 사 NOTES	CKenc	주식회사 씨케이이앤씨 CK ENGINEERING CO.,LTD	제 도 DRAWN BY	남욱	측 량 SURVEY BY	이근수	설 계 DESIGNED BY	지지희	축 척 SCALE 1 : 50 (A1) 1 : 100 (A3)	공 사 명 PROJECT	경남항운노조 종합복지관 및 마산항 마린센타 주차장 유지보수공사	도 면 구 분 SERIAL NO.
										도 면 명 TITLE	표 준 횡 단 면 도 – 마산항 제4부두 –	도 면 번 호 SHEET NO.


집 수 정 상 세 도 (1)

(0.9x0.9x1.5)　　SCALE=1:20


평 면 도

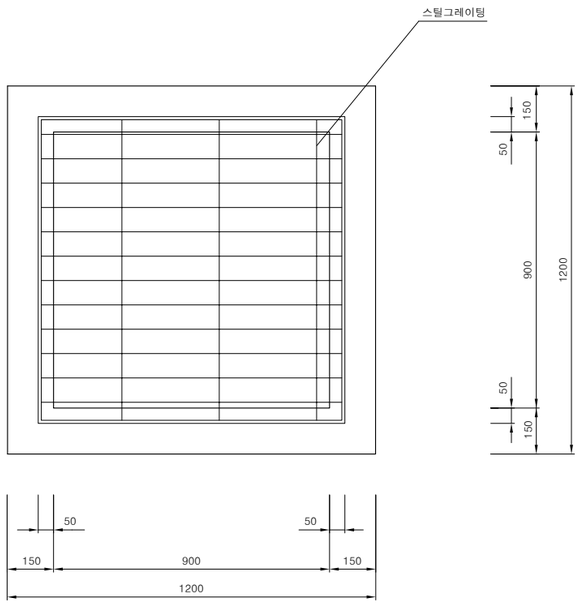


단 면 도

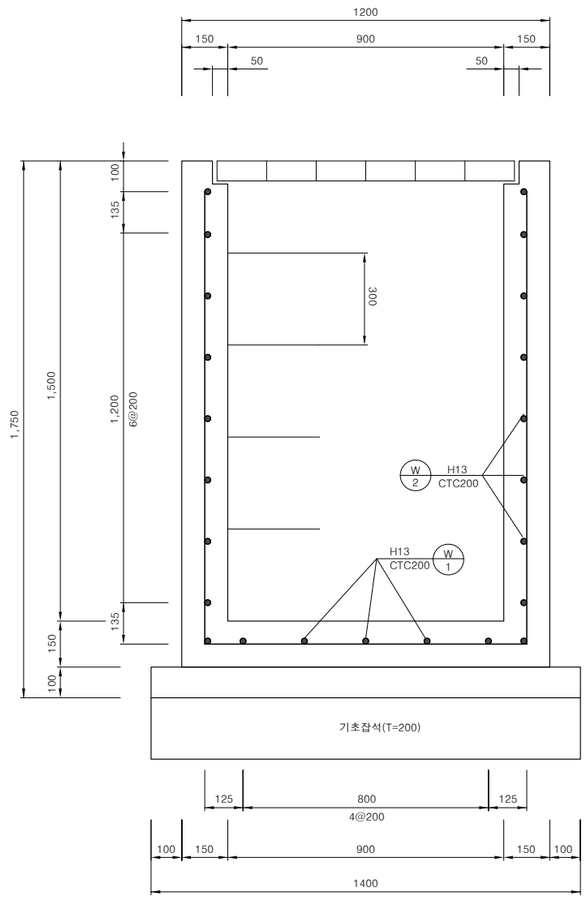

철 근 상 세 도

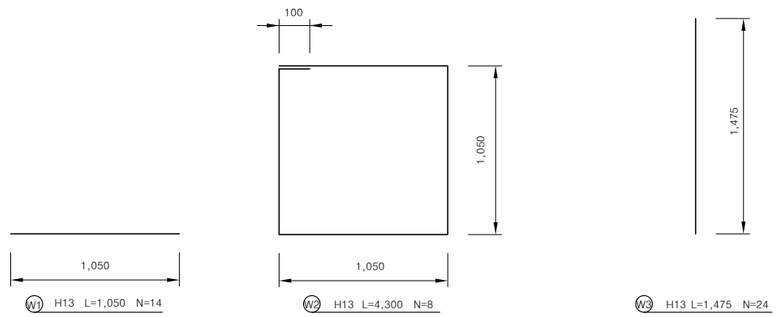

PE 사다리상세도

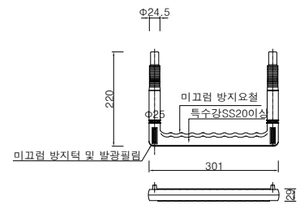

수 량 표

(개소당)

공 종	규 격	단위	수 량	비 고
콘 크 리 트	25-21-120	㎥	1.147	
	25-18-80	㎥	0.196	
거 푸 집	유로폼	㎡	13.320	
	합판 6회	㎡	0.560	
기초잡석		㎥	0.392	
스틸그레이팅	1,000x1,000x75	EA	1	

철 근 표

(개소당)

부 호	직 경	길 이	본 수	총 길 이	단위중량	총 중 량	비 고
W 1	H13	1,050	14	14,700	0.995	14,627	
W 2	H13	4,300	8	34,400	0.995	34,228	
W 3	H13	1,475	24	35,400	0.995	35.223	
소 계						84.078	0.084 TON
총 계							0.084 TON

기 사
NOTES

CKenc

주식회사 씨케이이앤씨
CKenc ENGINEERING CO., LTD

제 도 DRAWN BY	남욱
측 량 SURVEY BY	이근수
설 계 DESIGNED BY	지지희


축 척 SCALE
1 : 10 (A1)
1 : 20 (A3)

공 사 명 PROJECT	경남항운노조 종합복지관 및 마산항 마린센타 주차장 유지보수공사	도 면 구 분 SERIAL NO.	
도 면 명 TITLE	집 수 정 상 세 도 (1)	도 면 번 호 SHEET NO.	


집 수 정 상 세 도 (2)

(0.9x0.9x2.0)　　SCALE=1:20


평 면 도

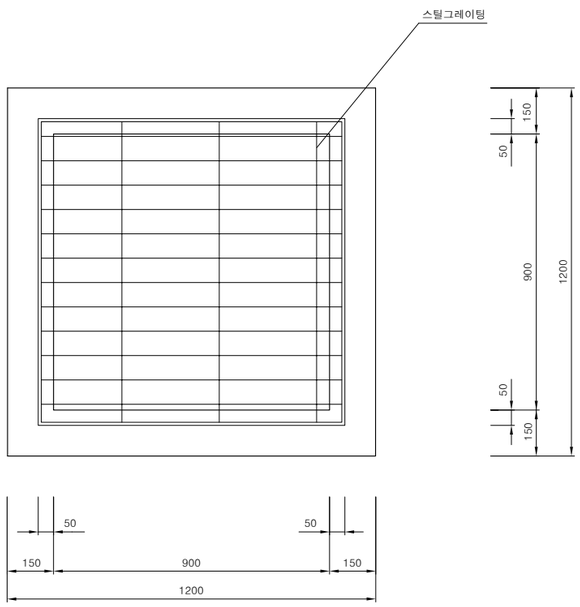


단 면 도

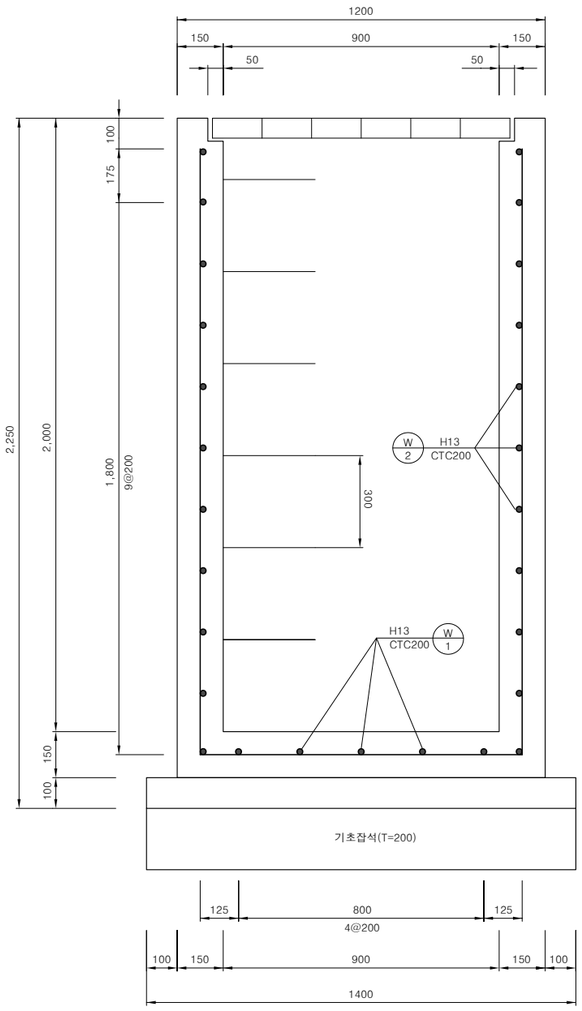

철 근 상 세 도

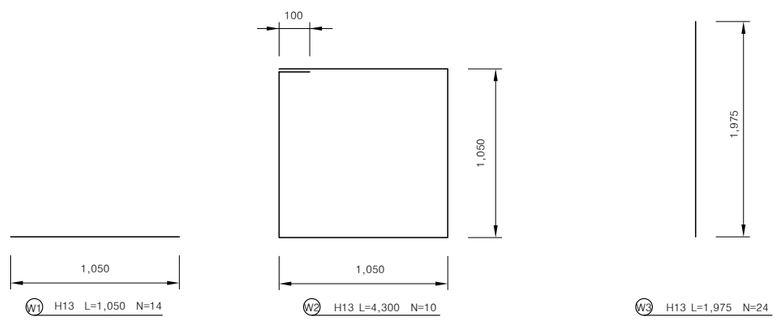

PE 사다리상세도

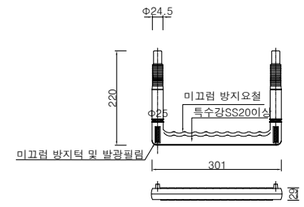

수 량 표

(개소당)

공 종	규 격	단위	수 량	비 고
콘 크 리 트	25-21-120	㎥	1.462	
	25-18-80	㎥	0.196	
거 푸 집	유로폼	㎡	17.520	
	합판 6회	㎡	0.560	
기초잡석		㎥	0.392	
스틸그레이팅	1,000x1,000x75	EA	1	

철 근 표

(개소당)

부 호	직 경	길 이	본 수	총 길 이	단위중량	총 중 량	비 고
W 1	H13	1,050	14	14,700	0.995	14,627	
W 2	H13	4,300	10	43,000	0.995	42,785	
W 3	H13	1,975	24	47,400	0.995	47,163	
소 계						104,575	0.105 TON
총 계							0.105 TON

기 사
NOTES

CKenc

주식회사 씨케이이앤씨
CKenc ENGINEERING CO.,LTD

제 도 DRAWN BY	남욱
측 량 SURVEY BY	이근수
설 계 DESIGNED BY	지지희


축 척 SCALE
1 : 10 (A1)
1 : 20 (A3)

공 사 명 PROJECT	경남항운노조 종합복지관 및 마산항 마린센타 주차장 유지보수공사	도 면 구 분 SERIAL NO.	
도 면 명 TITLE	집 수 정 상 세 도 (2)	도 면 번 호 SHEET NO.	

경계석 및 포장상세도

SCALE=1:20

경계석 상세

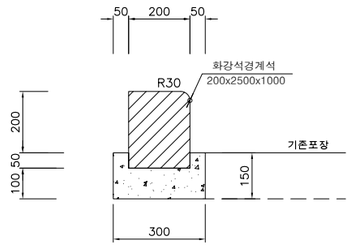


재 료 표

(M당)

공 종	규 격	단위	수 량	비 고
레 미 콘	25-18-80	M^3	0.035	
거 푸 집	합판 6회	M^2	0.150	
이음 모르터	1 : 3	M^3	0.0005	
화강석 경계석	200x250x1,000	EA	1.0	

경사석 상세

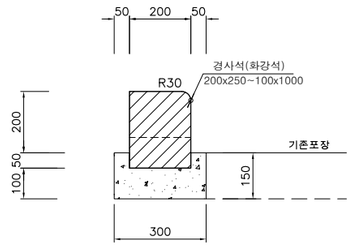


재 료 표

(M당)

공 종	규 격	단위	수 량	비 고
레 미 콘	25-18-80	M^3	0.035	
거 푸 집	합판 6회	M^2	0.150	
이음 모르터	1 : 3	M^3	0.00035	
화강석 경계석	200x250~100x1,000	EA	1.0	

낮춤석 상세

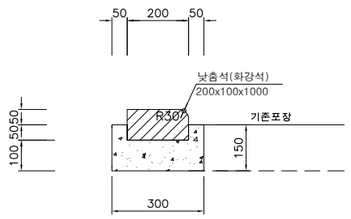


재 료 표

(M당)

공 종	규 격	단 위	수 량	비 고
레 미 콘	25-18-80	M^3	0.035	
거 푸 집	합판 6회	M^2	0.150	
이음 모르터	1 : 3	M^3	0.0002	
화강석 경계석	200x100x1,000	EA	1.0	

경계석 상세

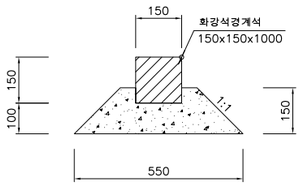


재 료 표


(M당)

공 종	규 격	단위	수 량	비 고
레 미 콘	25-18-80	㎥	0.0525	
이음 모르터	1 : 3	㎡	0.000225	
화강석 경계석	150x150x1,000	EA	1.0	

콘크리트 포장 단면

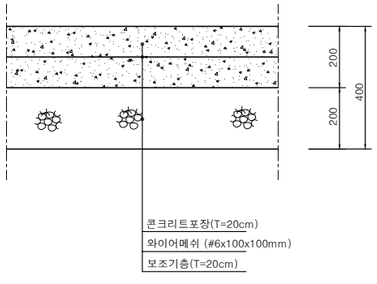

아스콘포장(덧씌우기) 단면

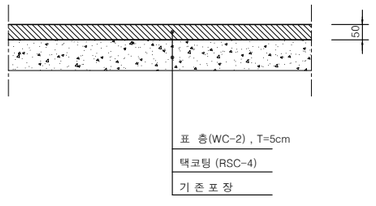

기 사
NOTES

CKenc


주식회사 씨케이이앤씨
CK ENGINEERING CO.,LTD


제 도 DRAWN BY	남욱	측 량 SURVEY BY	이근수	설 계 DESIGNED BY	지지희


축 척 SCALE	공 사 명 PROJECT	경남항운노조 종합복지관 및 마산항 마린센타 주차장 유지보수공사	도 면 구 분 SERIAL NO.	
1 : 10 (A1) 1 : 20 (A3)	도 면 명 TITLE	경계석 및 포장상세도	도 면 번 호 SHEET NO.	

잔 디 블 록 상 세 도

SCALE=NONE

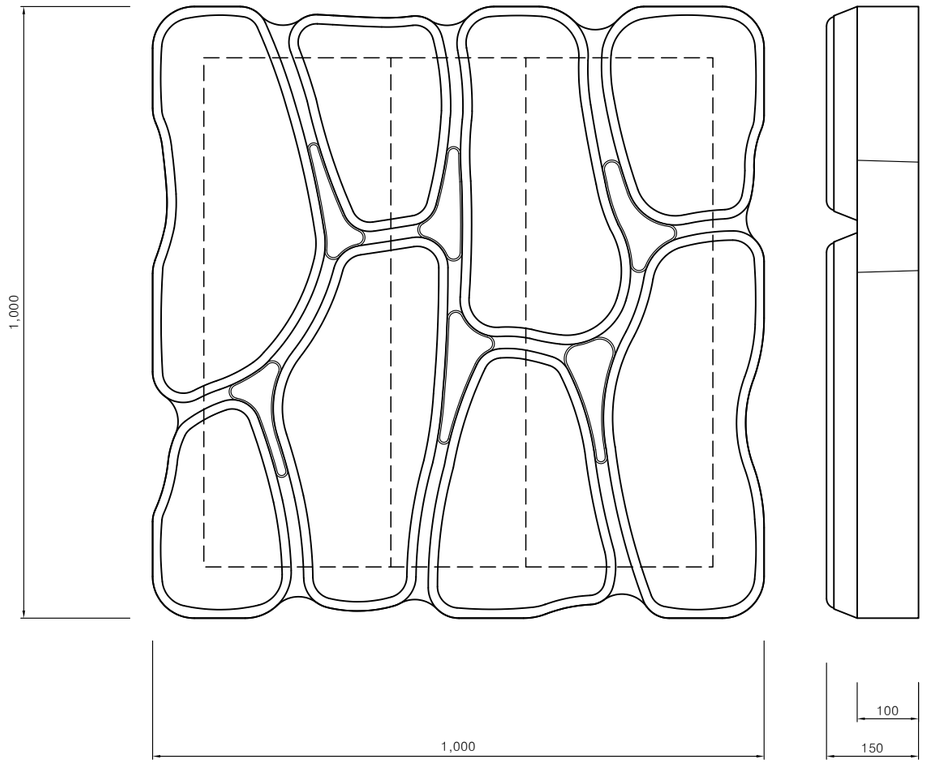

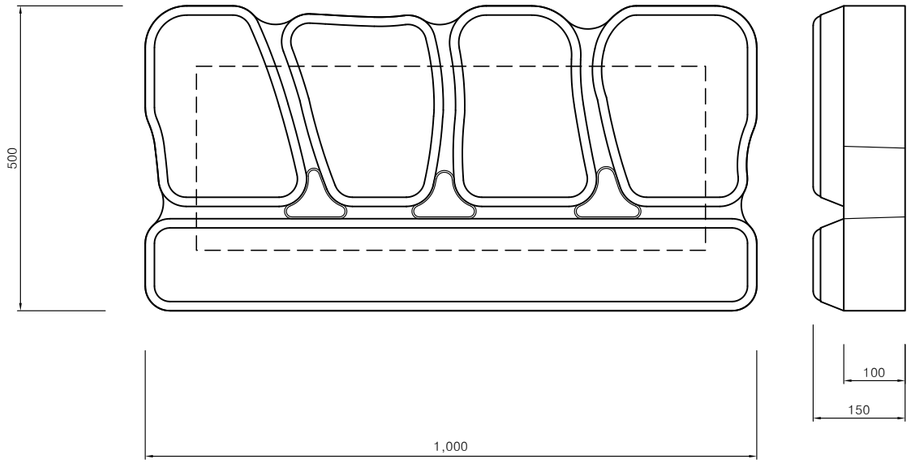


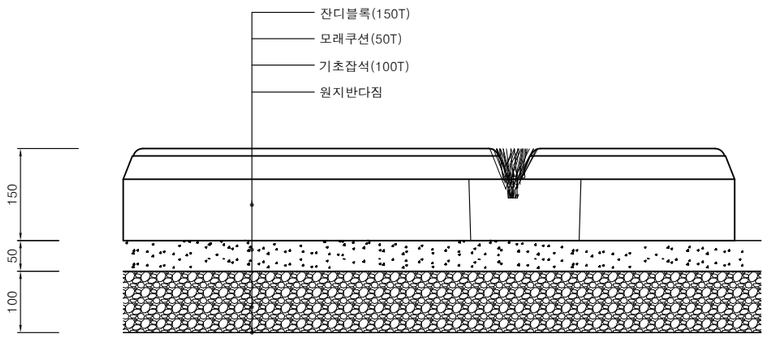


기 사 NOTES	CKenc 주식회사 씨케이이앤씨 CK ENGINEERING CO.,LTD	제 도 DRAWN BY	남욱	측 량 SURVEY BY	이근수	설 계 DESIGNED BY	지지희	축 척 SCALE	1 : NONE (A1) 1 : (A3)	공 사 명 PROJECT	경남항운노조 종합복지관 및 마산항 마린센타 주차장 유지보수공사	도 면 구 분 SERIAL NO.	
										도 면 명 TITLE	잔 디 블 록 상 세 도	도 면 번 호 SHEET NO.	

차 선 도 색 상 세 도


SCALE=NONE

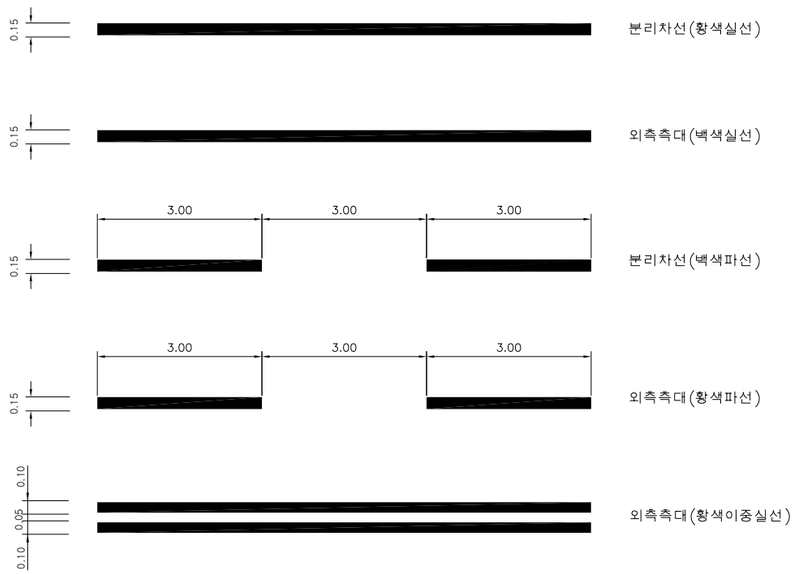


일반주차(백색실선)

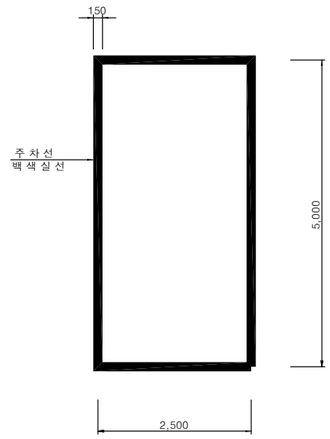


평행주차(백색실선)

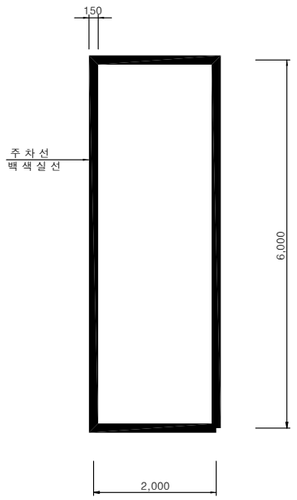


경사주차(백색실선)

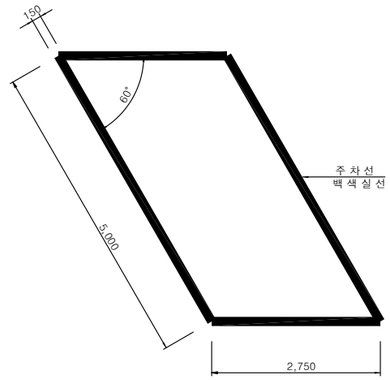


노 면 글 자

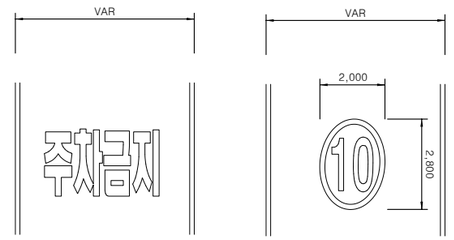


진 행 방 향 표 시

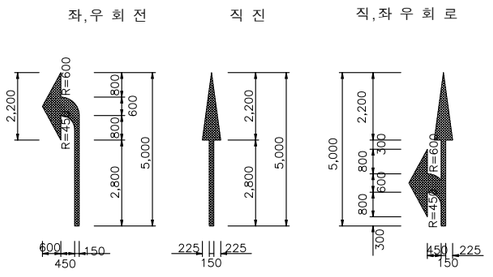


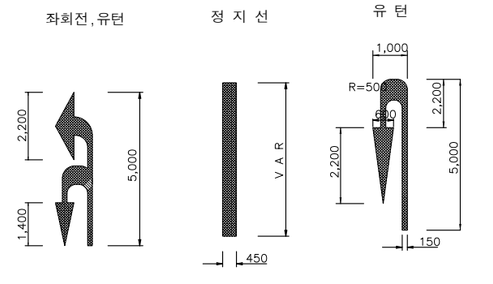

유 도 선

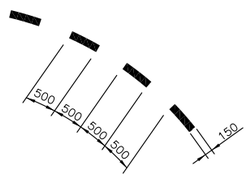


장애인주차(백색실선)

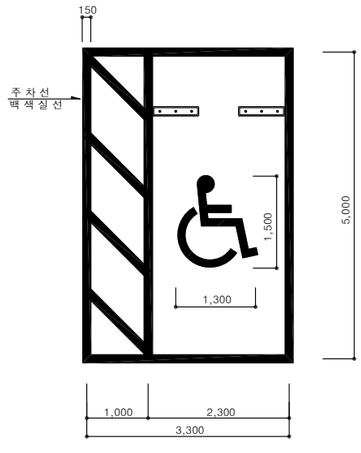

<수 량 표>

표 기	공 종	규 격	단위	수 량	비 고
——	백색실선	B=0.15m	㎡	4.1	27.2mx0.15=4.1㎡
♿	노면기호	백 색	㎡	0.6	


과속방지턱 차선도색

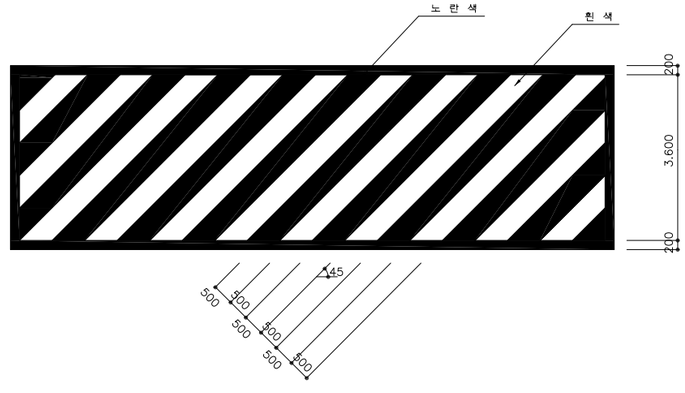


기 사 NOTES	CKenc	주식회사 씨케이이앤씨 CK ENGINEERING CO.,LTD	제 도 DRAWN BY	남 욱	측 량 SURVEY BY	이 근 수	설 계 DESIGNED BY	지 지 희	축 척 SCALE 1 : NONE (A1) 1 : (A3)	공 사 명 PROJECT	경남항운노조 종합복지관 및 마산항 마린센타 주차장 유지보수공사	도 면 구 분 SERIAL NO.
										도 면 명 TITLE	차 선 도 색 상 세 도	도 면 번 호 SHEET NO.

퍼 걸 러 상 세 도

SCALE=NONE

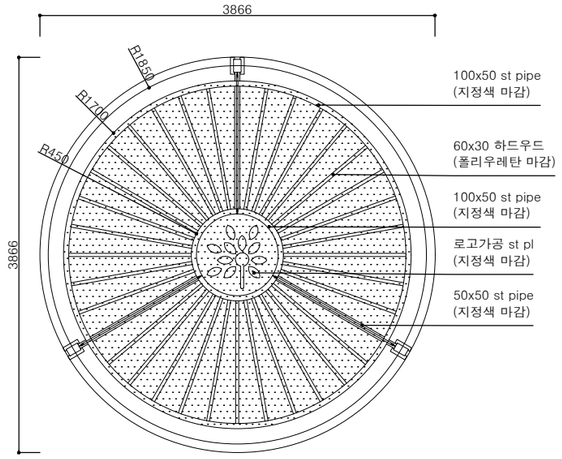


① 평 면 도 (Top View)

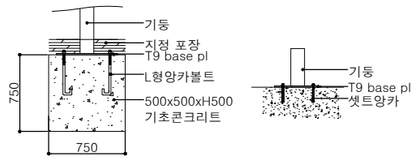

-기초고정식-

-앙카고정식-

③ 기둥, 기초 상세도 (Detail)

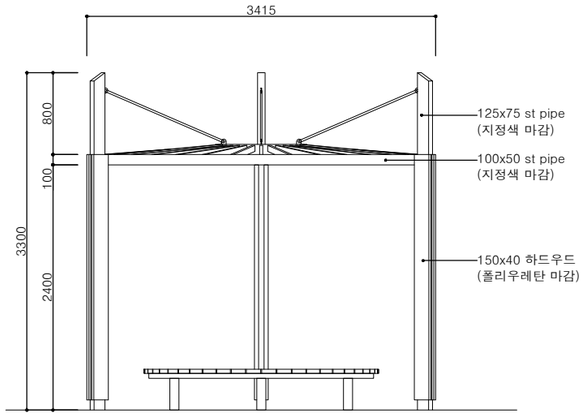

② 정 면 도 (Front View)




④ 이 미 지 (Image)

기 사 NOTES	CKenc 주식회사 씨케이이앤씨 CKenc ENGINEERING CO.,LTD	제 도 DRAWN BY	남욱	측 량 SURVEY BY	이근수	설 계 DESIGNED BY	지지희	축 척 SCALE 1 : NONE (A1) 1 : (A3)	공 사 명 PROJECT	경남항운노조 종합복지관 및 마산항 마린센타 주차장 유지보수공사	도 면 구 분 SERIAL NO.	
									도 면 명 TITLE	퍼 걸 러 상 세 도	도 면 번 호 SHEET NO.	

깨 기 평 면 도

SCALE=1:800

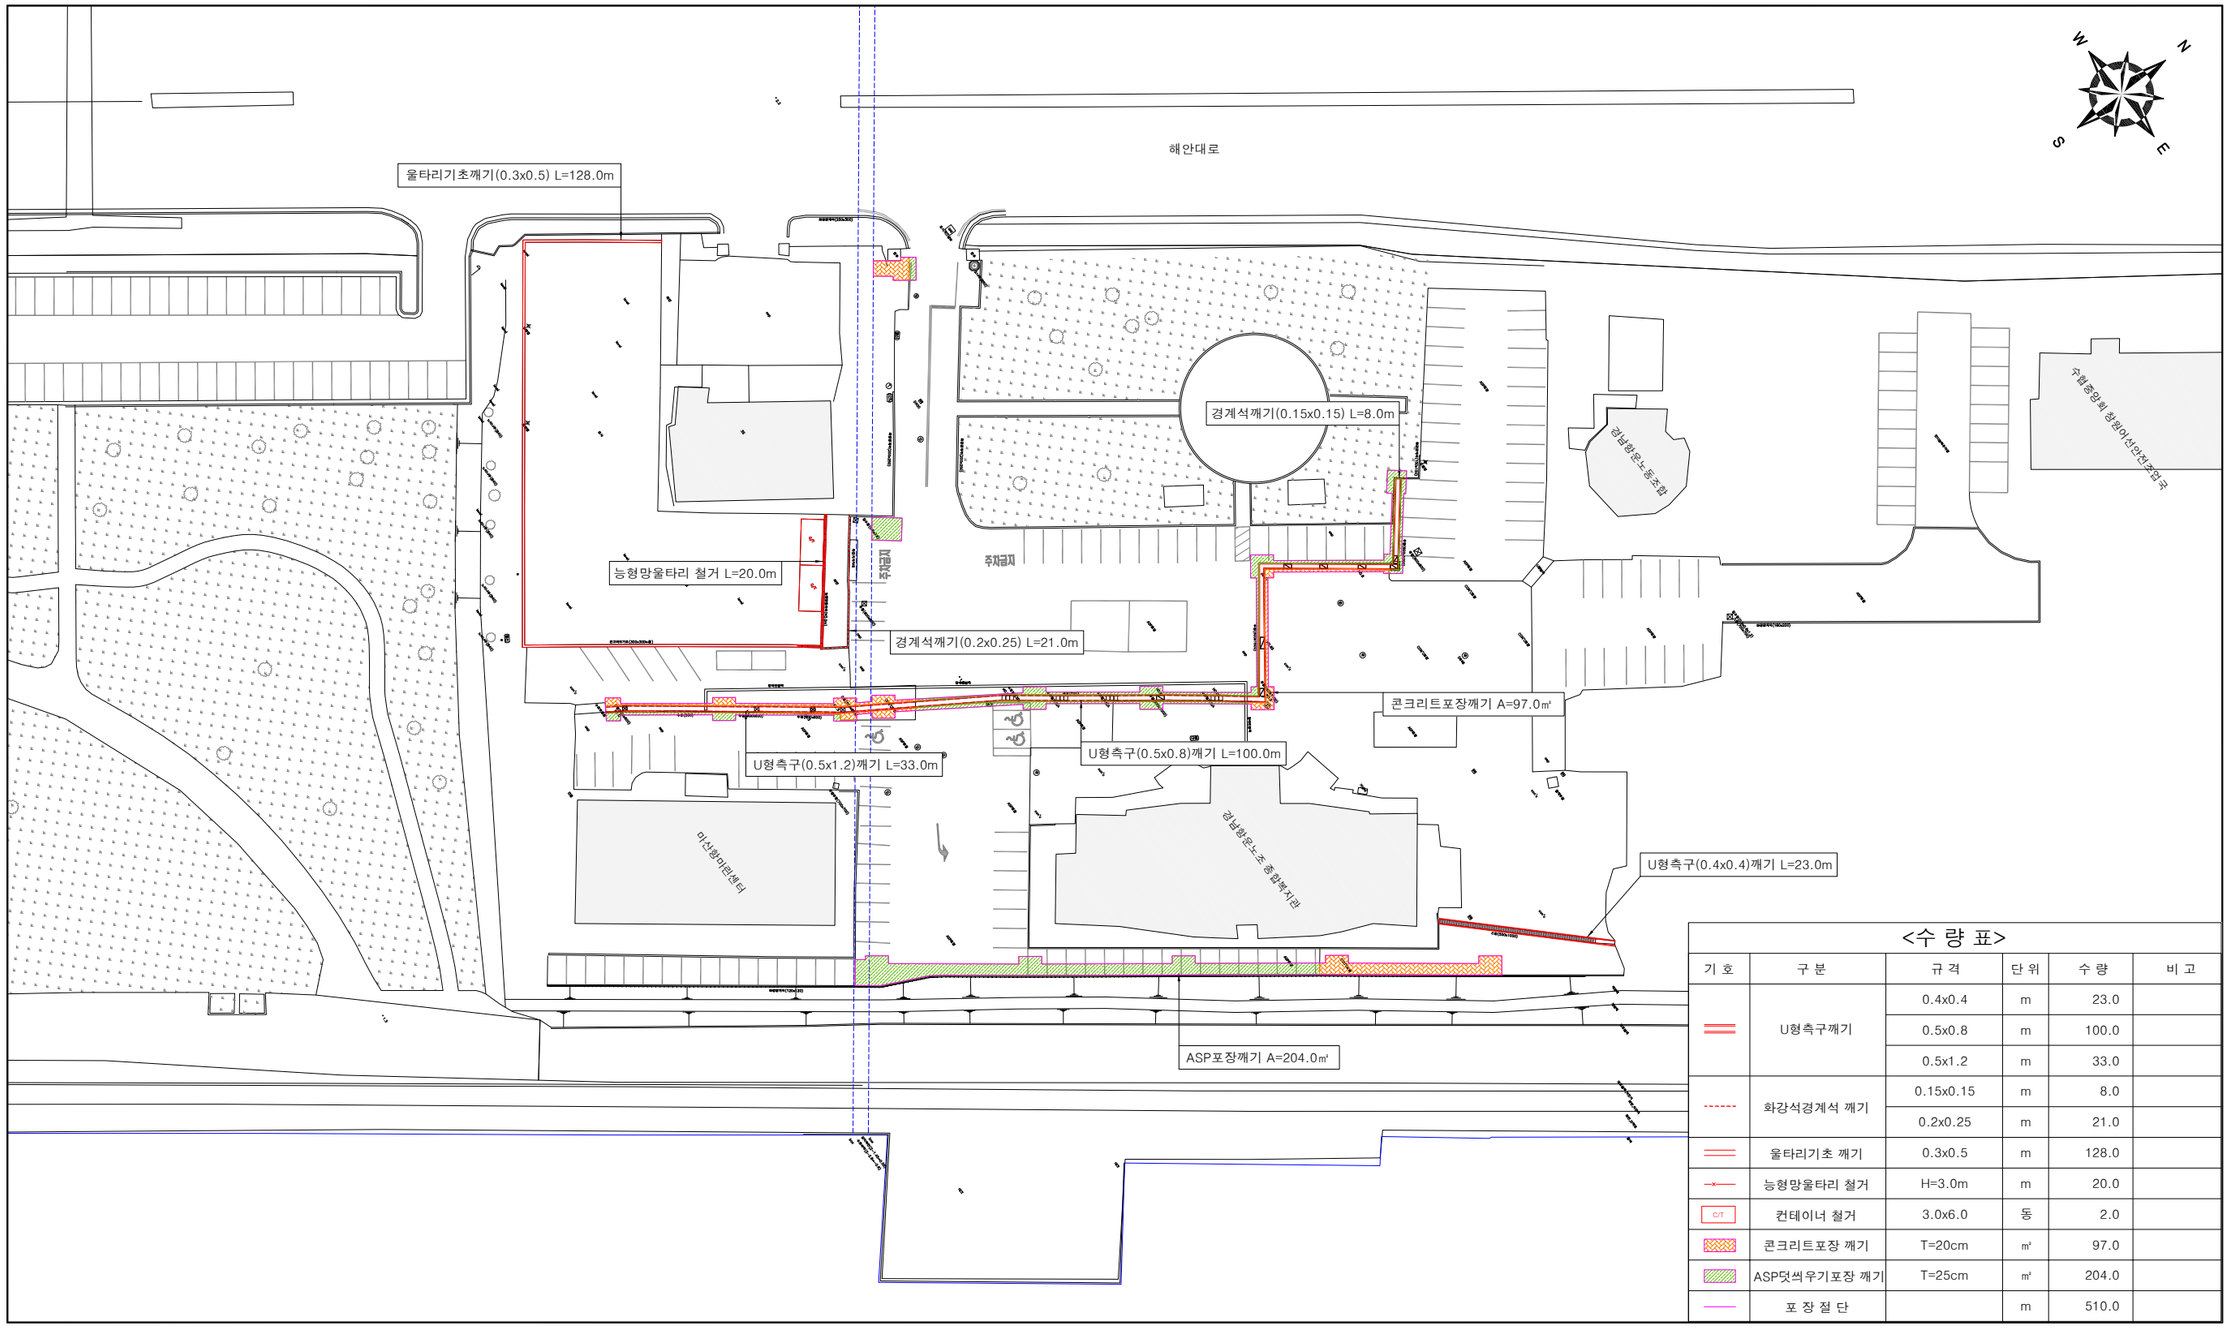

<수 량 표>

기 호	구 분	규 격	단 위	수 량	비 고
	U형측구깨기	0.4x0.4	m	23.0	
		0.5x0.8	m	100.0	
		0.5x1.2	m	33.0	
	화강석경계석 깨기	0.15x0.15	m	8.0	
		0.2x0.25	m	21.0	
	울타리기초 깨기	0.3x0.5	m	128.0	
	능형망울타리 철거	H=3.0m	m	20.0	
C/T	컨테이너 철거	3.0x6.0	동	2.0	
	콘크리트포장 깨기	T=20cm	㎡	97.0	
	ASP덧씌우기포장 깨기	T=25cm	㎡	204.0	
	포 장 절 단		m	510.0	

기 사 NOTES

CKenc

주식회사 씨케이이앤씨
CK ENGINEERING CO.,LTD

제 도 DRAWN BY: 남욱

측 량 SURVEY BY: 이근수

설 계 DESIGNED BY: 지지희

축 척 SCALE
1 : 400 (A1)
1 : 800 (A3)

공 사 명 PROJECT: 경남항운노조 종합복지관 및 마산항 마린센타 주차장 유지보수공사


도 면 명 TITLE: 깨 기 평 면 도

도 면 구 분 SERIAL NO.

도 면 번 호 SHEET NO.

수 목 제 거 평 면 도

SCALE=1:800

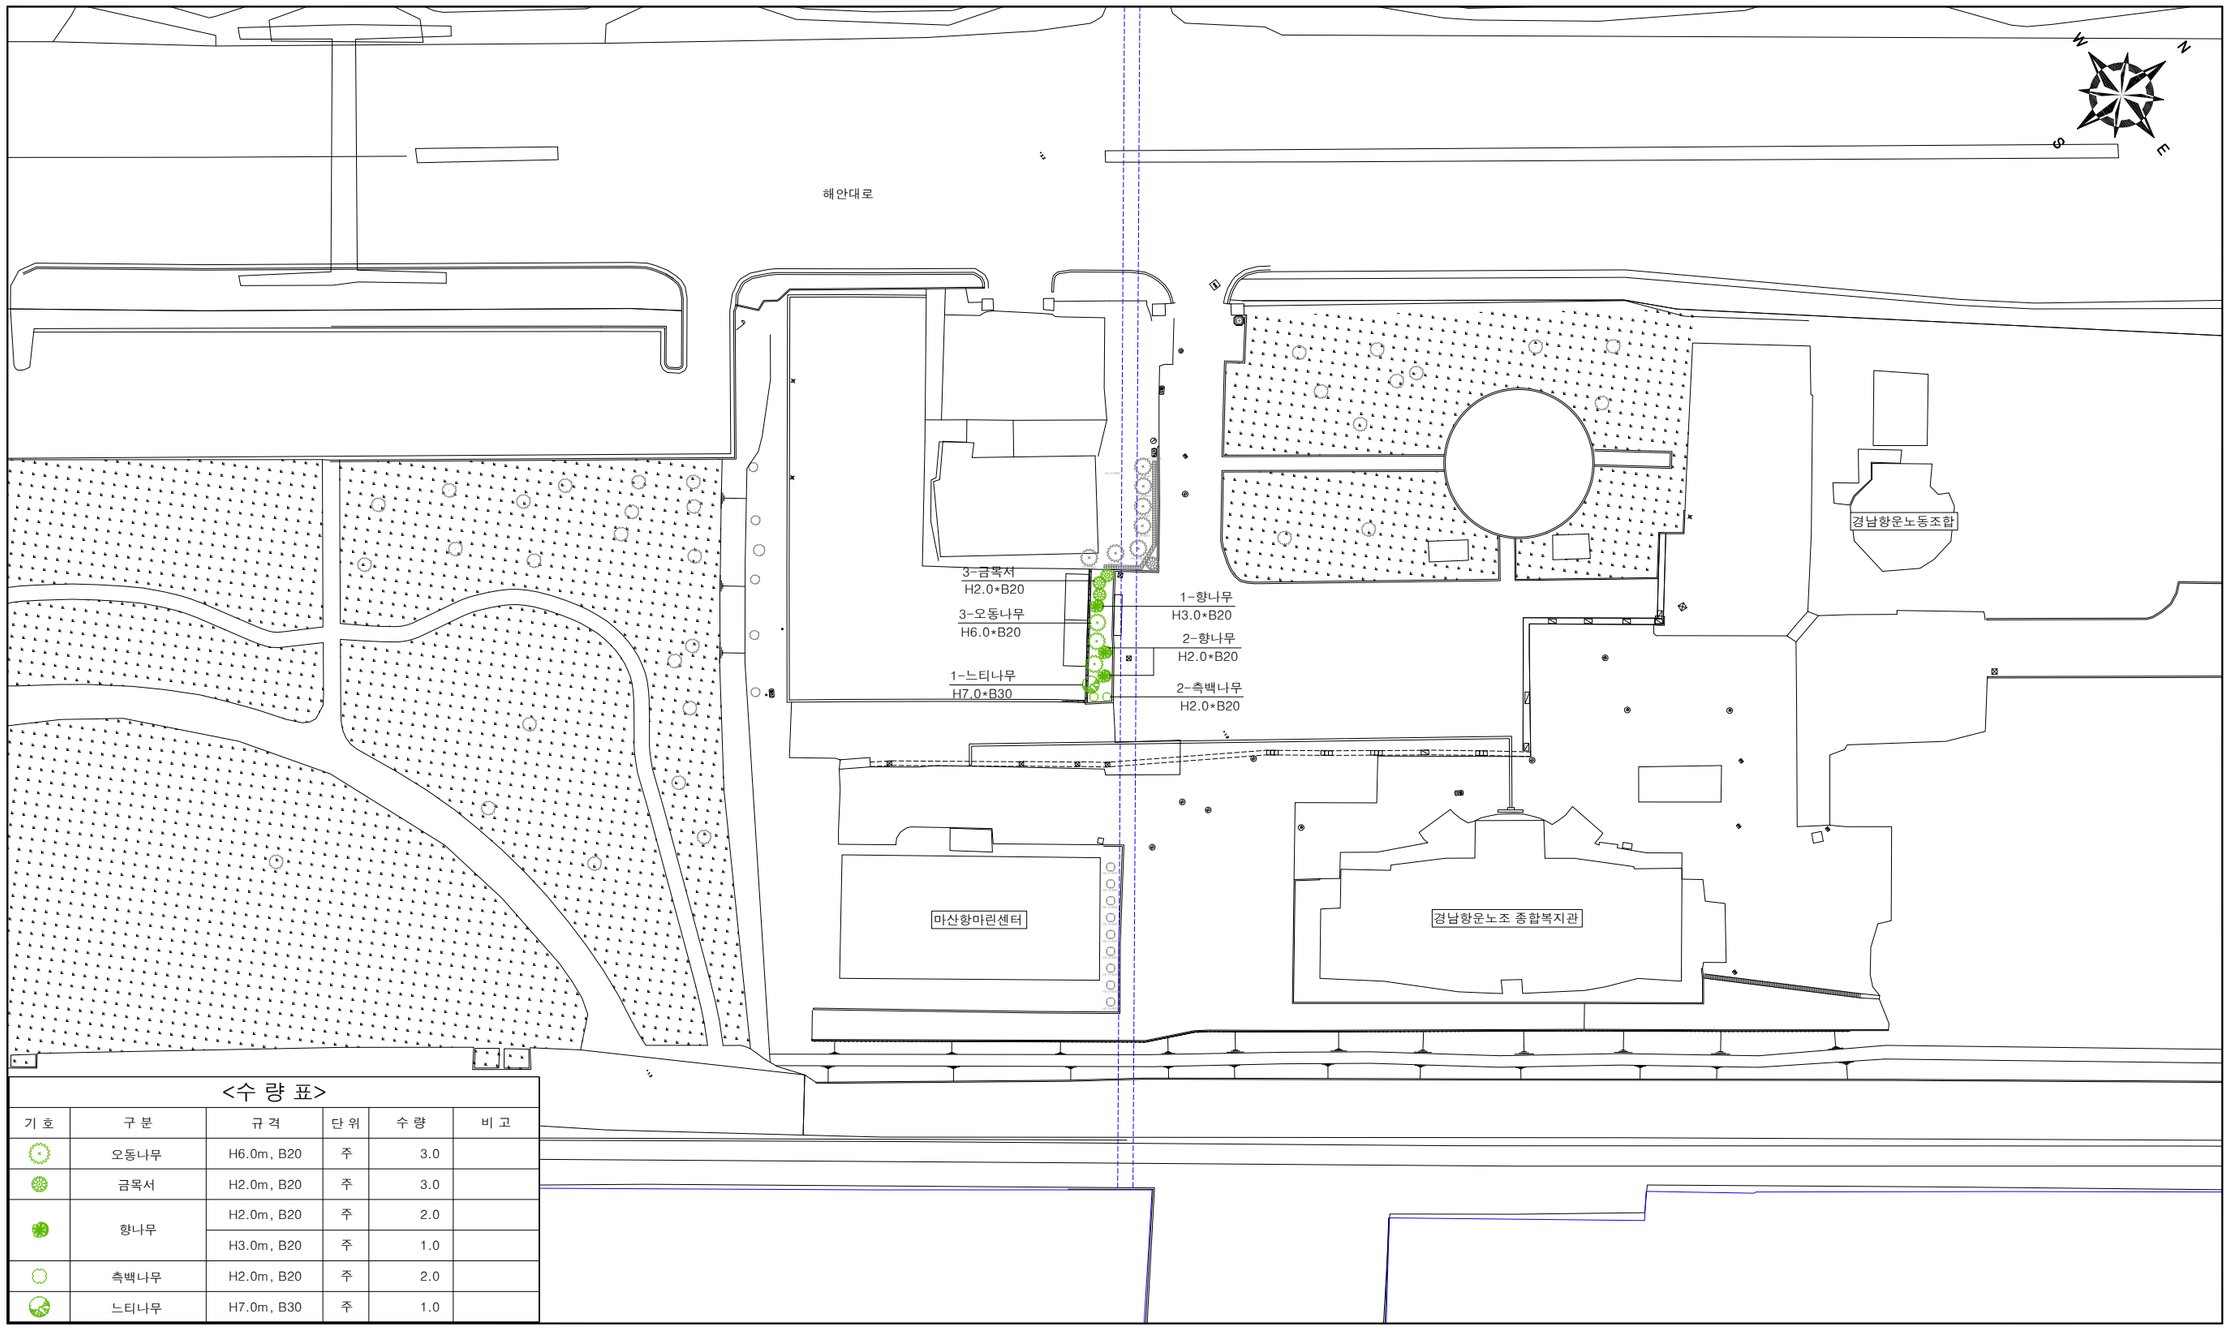

<수 량 표>

기 호	구 분	규 격	단 위	수 량	비 고
	오동나무	H6.0m, B20	주	3.0	
	금목서	H2.0m, B20	주	3.0	
	향나무	H2.0m, B20	주	2.0	
		H3.0m, B20	주	1.0	
	측백나무	H2.0m, B20	주	2.0	
	느티나무	H7.0m, B30	주	1.0	

기 사 NOTES

CKenc

주식회사 씨케이이앤씨
CK ENGINEERING CO.,LTD

제 도 DRAWN BY	남욱	측 량 SURVEY BY	이근수	설 계 DESIGNED BY	지지희

축 척 SCALE
1 : 400 (A1)
1 : 800 (A3)

공 사 명 PROJECT	경남항운노조 종합복지관 및 마산항 마린센타 주차장 유지보수공사	도 면 구 분 SERIAL NO.	
도 면 명 TITLE	수 목 제 거 평 면 도	도 면 번 호 SHEET NO.	