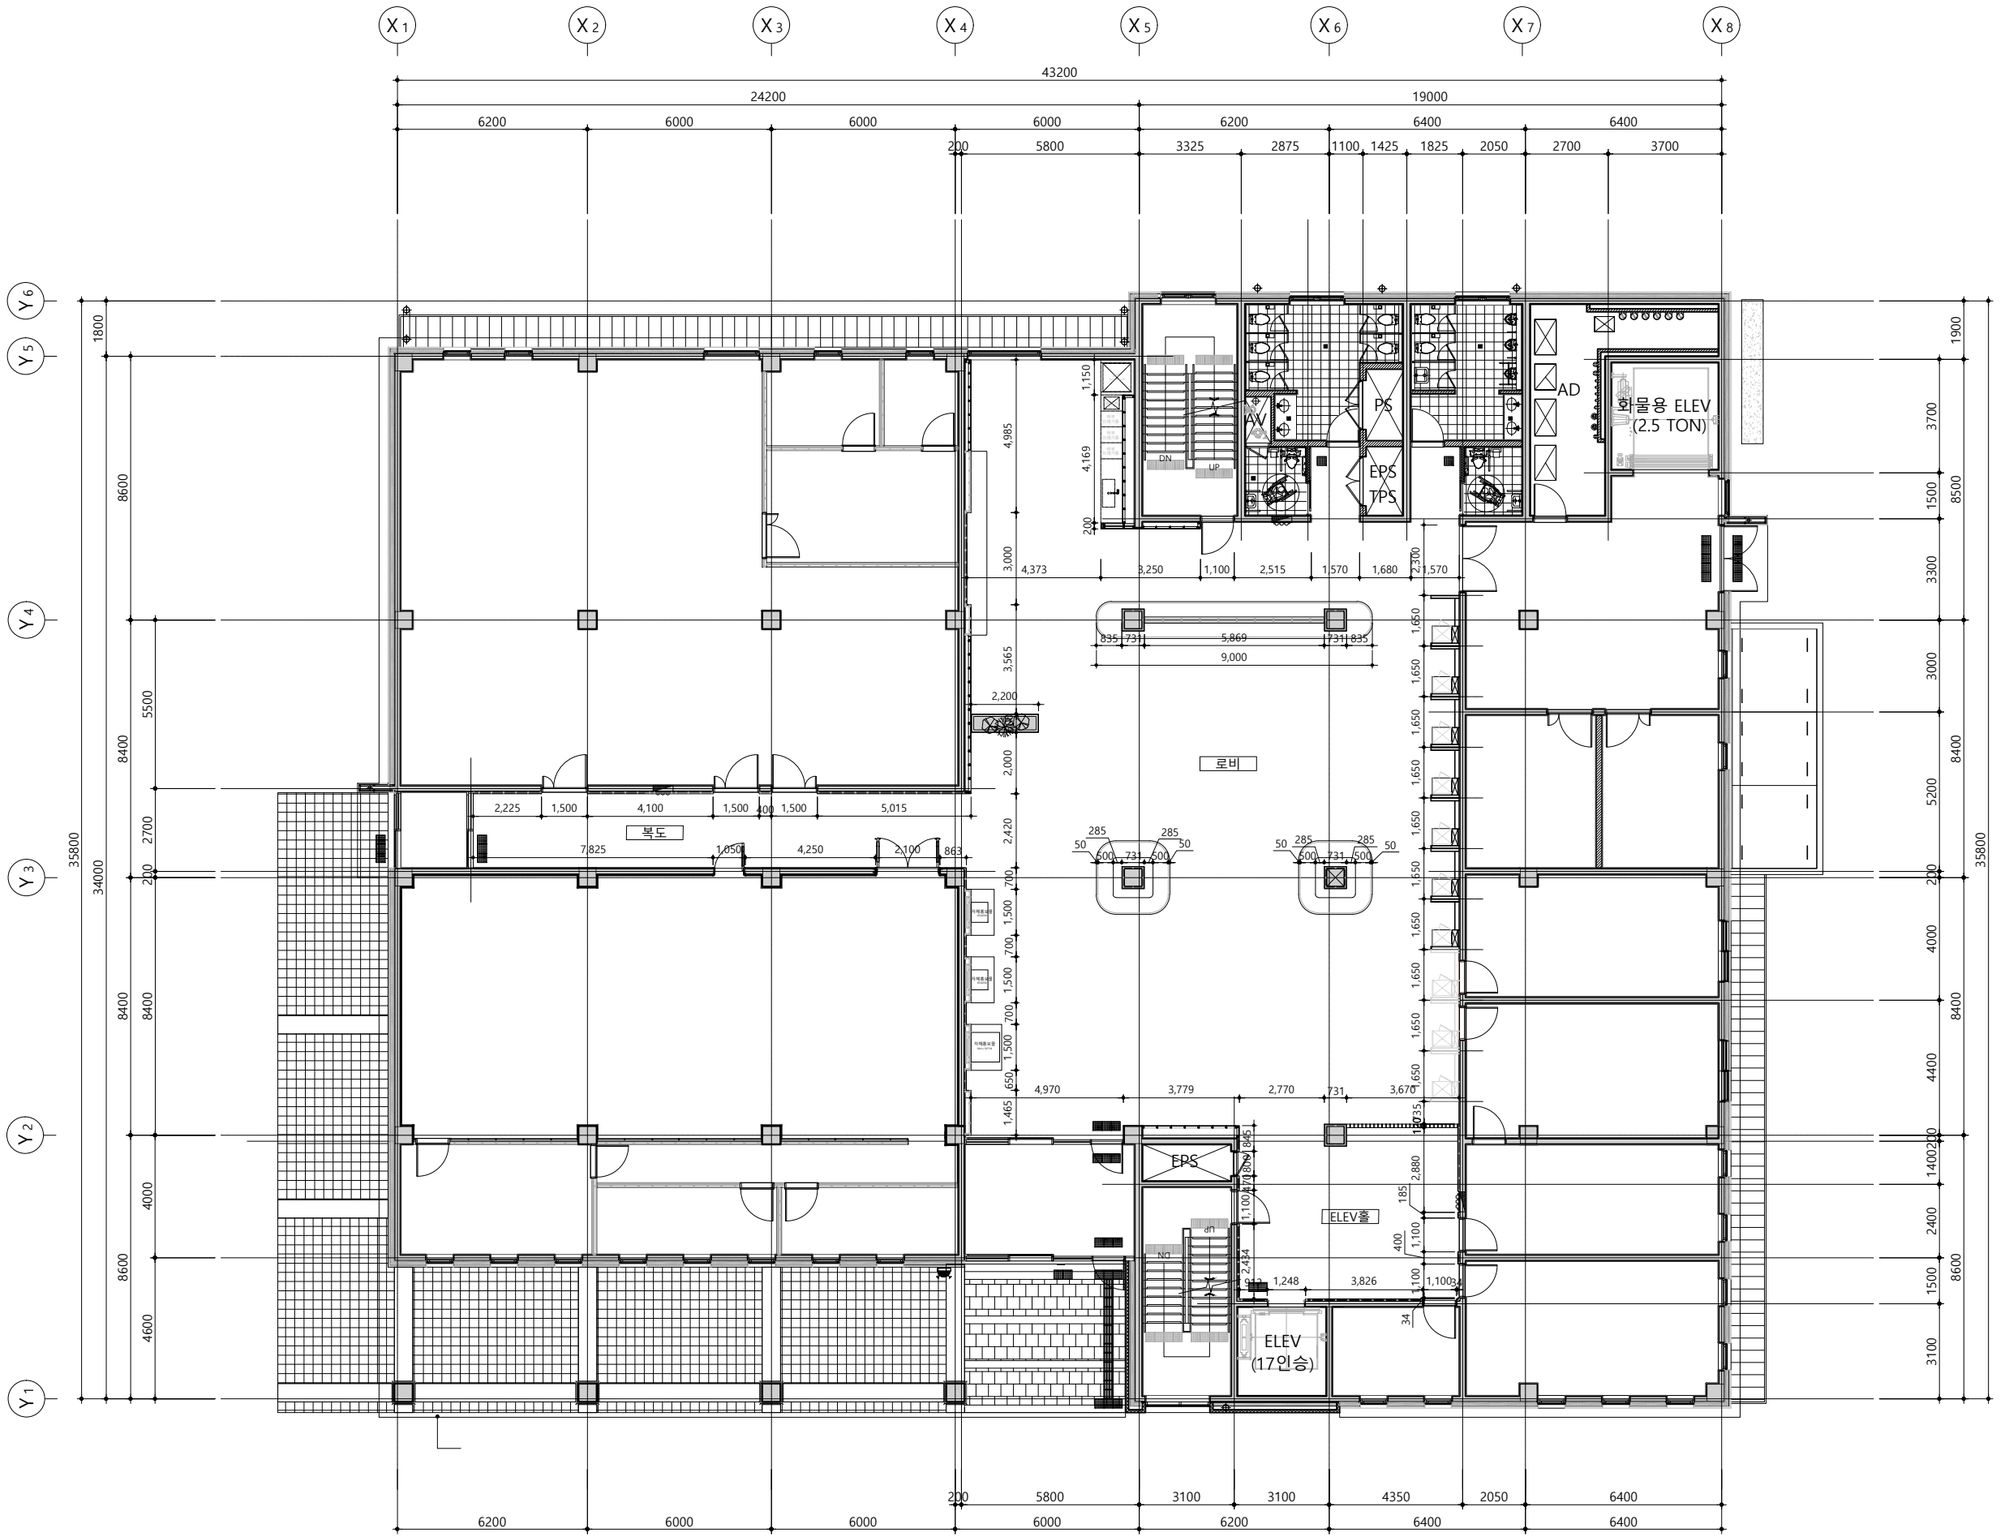


01 지상1층 평면도

SCALE : A1:1/100 A3 : 1/200

NOTE

1. 본도면은 발주처에서 제공받은 실시설계도서를 기준으로 작성되었음.
2. 현장 실측에 따라 변경될 수 있으며 변경이 필요한 경우, 감리의 승인을 받을 것.

REVISION NO. △	2000. 00. 00.
REVISION NO. △	2000. 00. 00.
REVISION NO. △	2000. 00. 00.
REVISION NO. △	2000. 00. 00.

Design Architect 설계

CSK ARCHITECTS
Architecture Masterplanning Interior Graphics Design

(주)씨에스케이건축사사무소

Consultant 협력설계

Approved by 승인	20 . . .
Checked by 검토	20 . . .
Drawn by 작성	20 . . .

Project 프로젝트명

한국환경공단 동물대체시험시설 휴게 및 전시시설 인테리어 설계용역

Drawing Title 도면명

지상1층 평면도

Scale 축척

A1 : 1/100 A3 : 1/200

PJ No. 프로젝트 번호	Drawing No. 도면번호
	A1.01