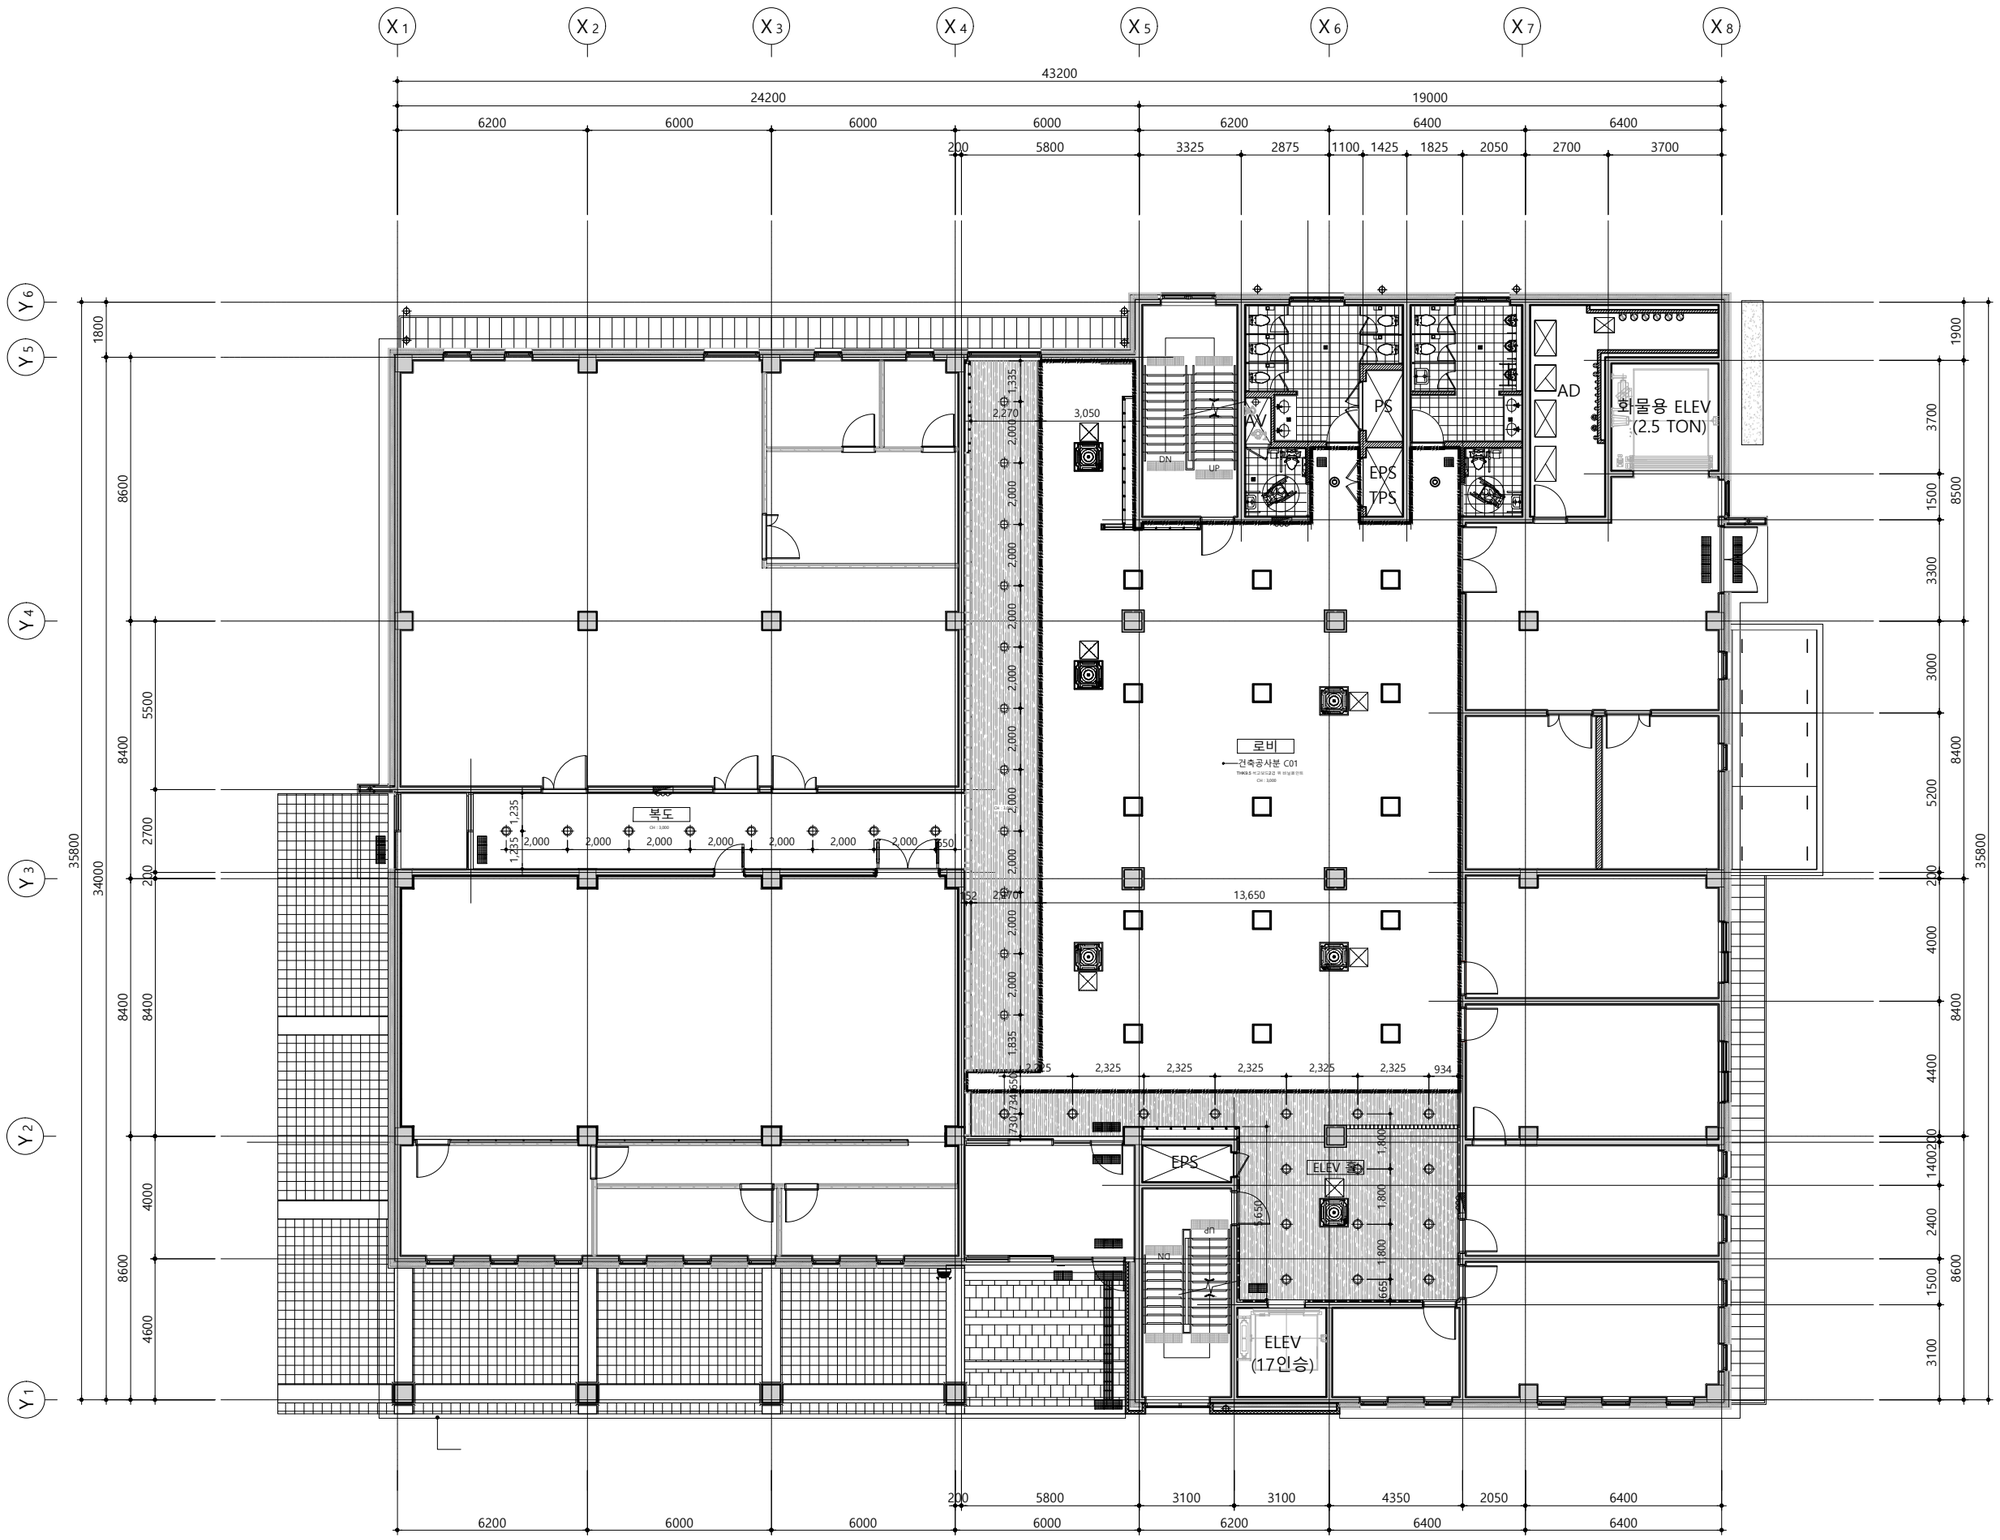


01 지상1층 천장평면도

SCALE : A1:1/100 A3 : 1/200

NOTE

1. 본도면은 발주처에서 제공받은 실시설계도서를 기준으로 작성되었음.
2. 현장 실측에 따라 변경될 수 있으며 변경이 필요한 경우, 감리의 승인을 받을 것.
3. [ ] : 건축공사분

■ CEILING LIGHT LEGEND

SYMBOL	DESCRIPTION	REMARK
⊕	LT-01 다운라이트	LED 6" 매입등 4000K
□	LT-02 LED 50W	건축공사분
◎	LT-03 LED 12W	건축공사분

REVISION NO.	2000. 00. 00.
REVISION NO.	2000. 00. 00.
REVISION NO.	2000. 00. 00.
REVISION NO.	2000. 00. 00.

Design Architect 설계

CSK ARCHITECTS
Architecture Masterplanning Interior Graphics Design
(주)씨에스케이건축사사무소

Consultant 협력설계

Approved by 승인	20 . . .
Checked by 검토	20 . . .
Drawn by 작성	20 . . .

Project 프로젝트명

한국환경공단 동물대체시험시설 휴게 및 전시시설 인테리어 설계용역

Drawing Title 도면명

지상1층 천장평면도

Scale 축척

A1 : 1/100 A3 : 1/200

PJ No. 프로젝트 번호 | Drawing No. 도면번호

A1.02